

泾清项目管理
有限公司

说明
* 本图纸的版权,属泾清项目管理有限公司所有,不得用于本工程以外范围。
* 本图纸需手续齐全方可用于施工。

注册工程师印章

出图专用印章

建设单位

高田镇人民政府

项目名称

阳朔县高田镇体育中心建设项目

子项名称

图纸名称

运动场平面定位及索引图

工程号 Pjt . No.		图 号 Dwg. No.	建筑-04
专 业 Dept.		阶 段 Stage	
比 例 Scale	1:100	日 期 Date	2025. 08

签 署


项目负责人 Item Prin	达兰	
专业负责人 Chief	刘文欣	
审 定 Approved	达兰	
审 核 Examined	达兰	
校 对 Checked	张建波	
设 计 Designed	张建波	

注:

序号	图例	品名	数量	索引
1		商业垃圾桶	6个	
2		成品划船机	2个	
3		成品漫步机	2个	
4		成品太极推器	2个	
5		成品扭腰器	2个	
6		乒乓球桌	4套	
7		户外景观长椅	20个	
8		单人腹肌架	3个	
9		摇摇乐	2个	
10		跷跷板	1个	
11		双联单杠	1个	
12		标准双杠	1个	
13		云梯	1个	
14		单人健骑机	2个	
15		单人平步机	2个	
16		标准车位	42个	
17		大巴车停车位	3个	

运动场平面定位及索引图

注：占地面积8093.90平方米

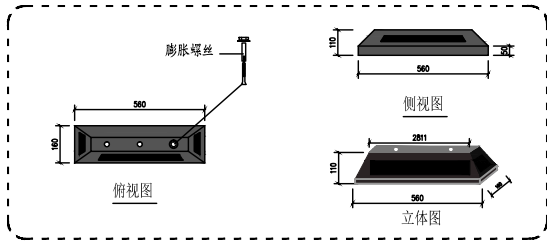


备注：车轮定位器

规格：560X150X100mm

制作：采用优质橡胶压制而成抗老化处理，贴高强度反光晶格膜

选用3颗膨胀丝固定，

单位为:mm（毫米）

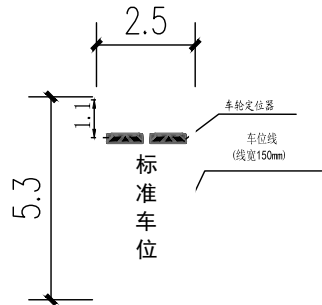

大小以现场实际尺寸为准。
车位材质：白色标线，线宽150mm，热熔漆。



1 商业街垃圾桶
— 比例

材质: 304不锈钢烤漆外框黑色
规格: 长: 450 宽: 300 高: 450



2 划船机示意
— 比例


规格: 1350*700*900



NYE-J637 太空漫步器

3 慢步器示意
— 比例

规格: 950*640*1800

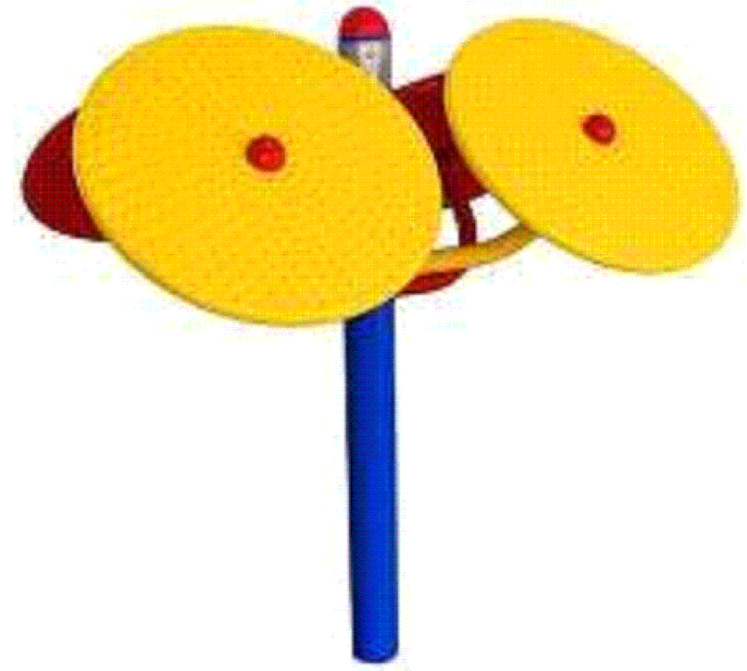

4 太极推手示意
— 比例

规格: 108*1050*1350



NYE-J604 三位转腰器具

5 转腰器示意
— 比例

规格: 1350*1350*1420



编号: HA-3902
彩虹式室外乒乓球台

6 乒乓球桌示意
— 比例

标准体育用品
蓝色桌面



7 户外长椅示意
— 比例

铸铝椅脚+ 塑木
长: 1500 宽: 600 高: 560



8 单人腹肌架
— 比例

钢材
长: 1200 宽: 800 高: 500




9 摇摇乐
— 比例

长: 800 宽: 300 高: 900



10 跷跷板
— 比例

长: 2500 宽: 430 高: 700

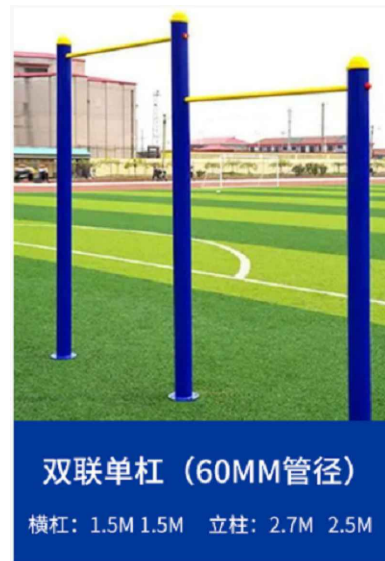

11 双联单杠
— 比例



12 标准双杠
— 比例

成品设施意向图

泾清项目管理
有限公司

说明
本图纸的版权, 属泾清项目管理有限公司所有, 不得用于本工程以外范围.
本图纸需手续齐全方可用于施工.

注册工程师印章

出图专用印章

建设单位

高田镇人民政府

项目名称

阳朔县高田镇体育中心建设项目

子项名称

图纸名称

成品设施意向图

工程号 Pjt . No.		图 号 Dwg. No.	建筑-06
专 业 Dept.		阶 段 Stage	
比 例 Scale	1:100	日 期 Date	2025. 08

签 署

项目负责人 Item Prin	达兰	刘兰
专业负责人 Chief	刘文欣	刘文欣
审 定 Approved	达兰	达兰
审 核 Examined	达兰	达兰
校 对 Checked	张建波	张建波
设 计 Designed	张建波	张建波




13 云梯
— 比例




14 单人健骑机
— 比例 14




15 单人平步机
— 比例

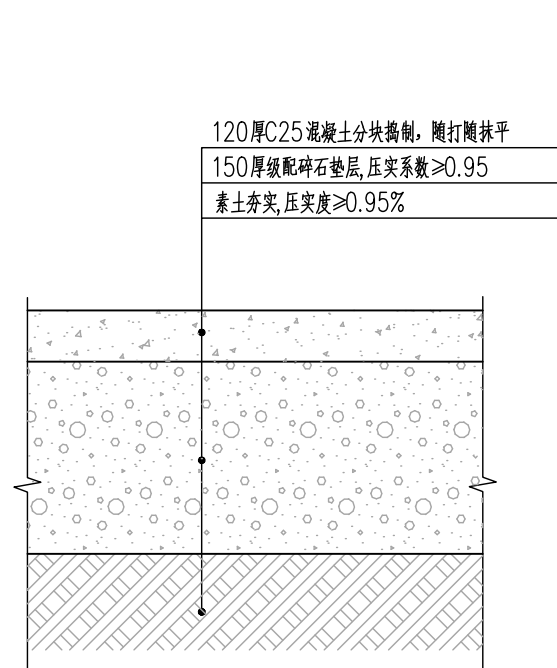


1 球场围网内混凝土地面做法1

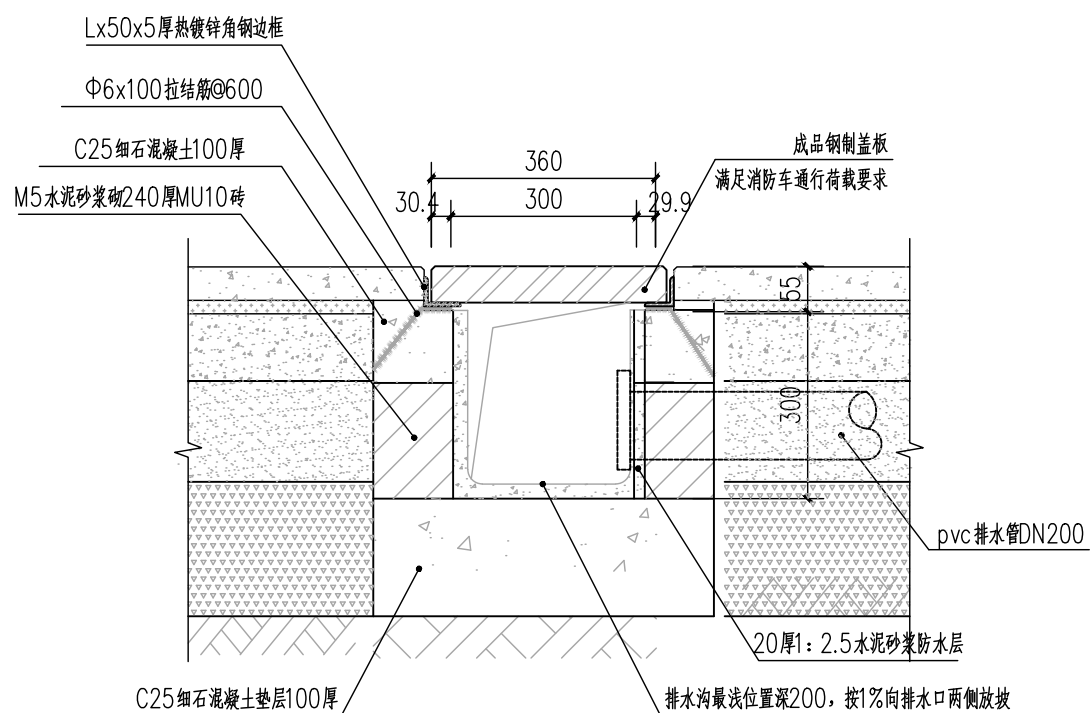


2 排水沟做法 1:10
注: pvc 排水管, 根据现场情况每隔25米设置一个

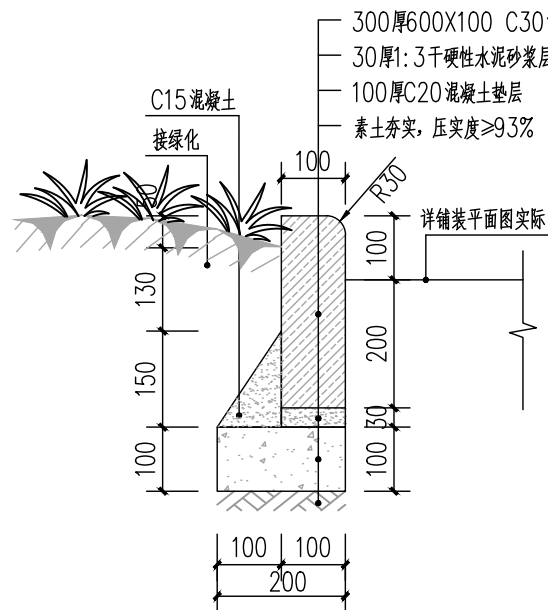


3 立缘石做法一 1:10

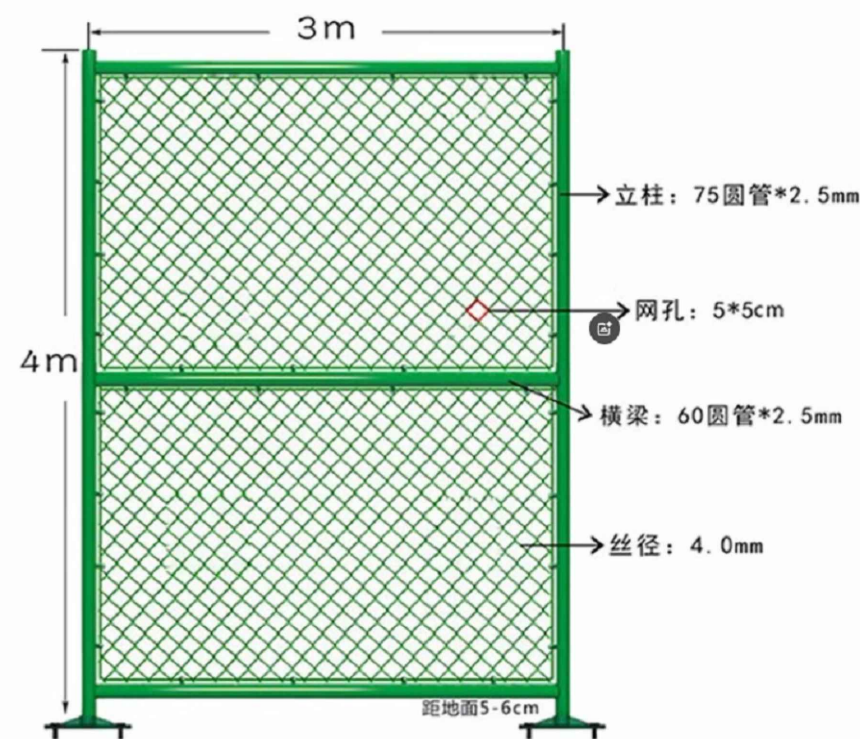

16 球场围网
— 比例

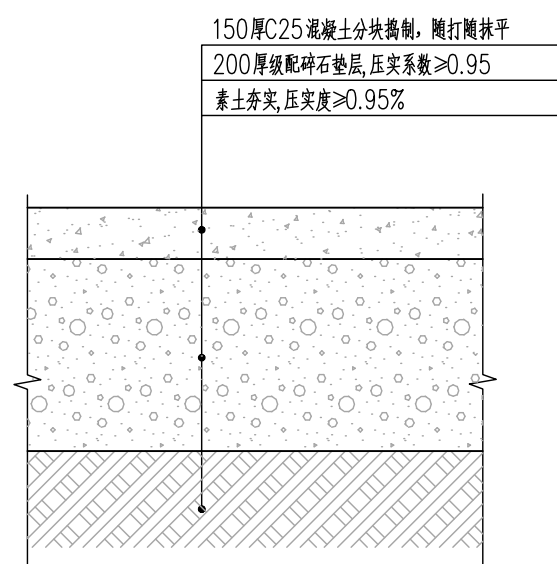

4 球场围网外混凝土地面做法2

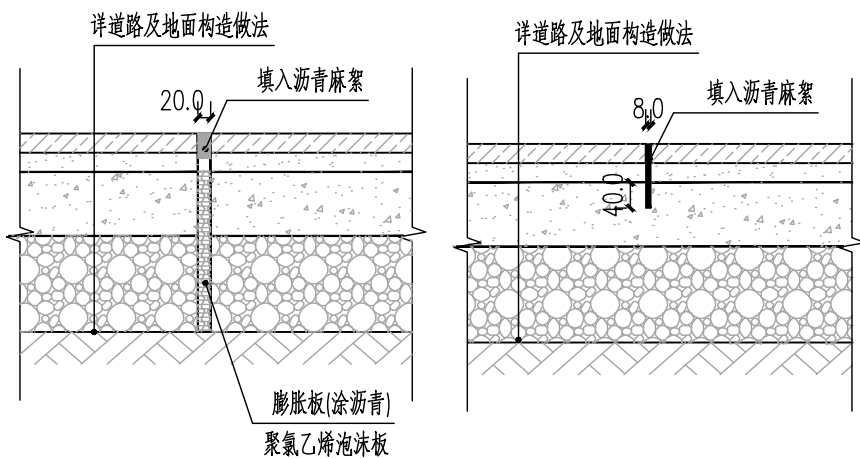

a 胀缝构造大样图 1:10
底缝道路及硬地铺装每20米设一道。
b 缩缝构造大样图 1:10
缩缝道路及硬地铺装每5米设一道。

灌木种植表						
序号	图例	名称	规格		数量	单位
			高度 (cm)	冠幅 (cm)		
1		黄素梅	100-120	地径20-30 冠幅60-80	8	株
2		杜鹃	120-150	100-120	8	株
3		马尼拉草	每块 25*25	间距3cm	54	m²

成品设施意向图及大样做法

泾清项目管理
有限公司

说明
本图纸的版权, 属泾清项目管理有限公司所有, 不得用于本工程以外范围。
本图纸需手续齐全方可用于施工。

注册工程师印章

出图专用印章

建设单位

高田镇人民政府

项目名称

阳朔县高田镇体育中心建设项目

子项名称


图纸名称

成品设施意向图及大样做法


工程号 Pjt . No.		图 号 Dwg. No.	建筑-07
专 业 Dept.		阶 段 Stage	
比 例 Scale	1:100	日 期 Date	2025. 08


签 署

项目负责人 Item Prin	达兰	
专业负责人 Chief	刘文欣	
审 定 Approved	达兰	
审 核 Examined	达兰	
校 对 Checked	张建波	
设 计 Designed	张建波	

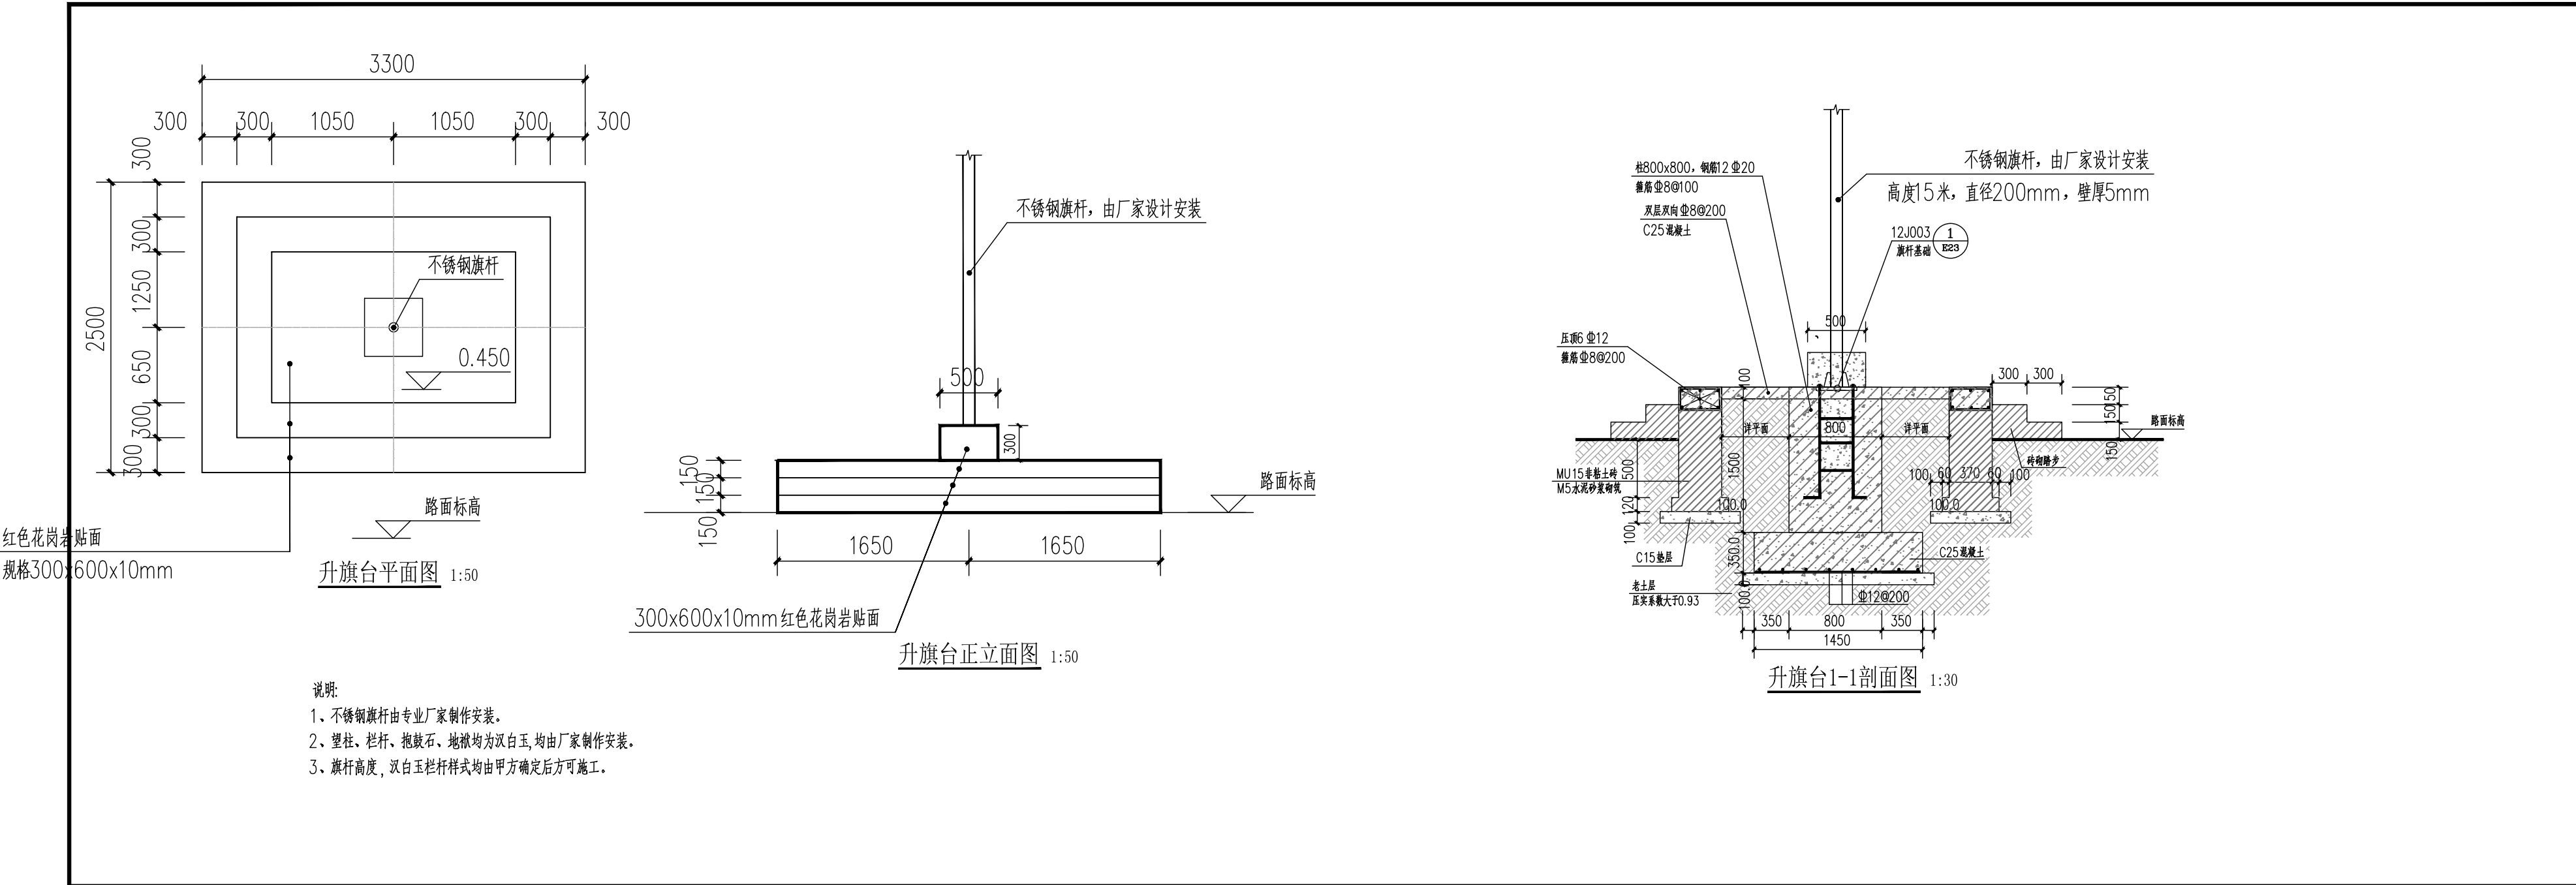


泾清项目管理 有限公司			
说明 本图纸的版权,属泾清项目管理有限公司所有,不得用于本工程以外范围。 本图纸需手续齐全方可用于施工。			
注册工程师印章			
出图专用印章			
建设单位			
高田镇人民政府			
项目名称			
阳朔县高田镇体育中心建设项目			
子项名称			
图纸名称			
升旗台及球场大样图			
工程号 Pjt. No.		图 号 Dwg. No.	建筑-05
专 业 Dept.		阶 段 Stage	
比 例 Scale	1:100	日 期 Date	2025. 08
签 署			
项目负责人 Item Prin	达兰	达兰	
专业负责人 Chief	刘文欣	刘文欣	
审 定 Approved	达兰	达兰	
审 核 Examined	达兰	达兰	
校 对 Checked	张建波	张建波	
设 计 Designed	张建波	张建波	

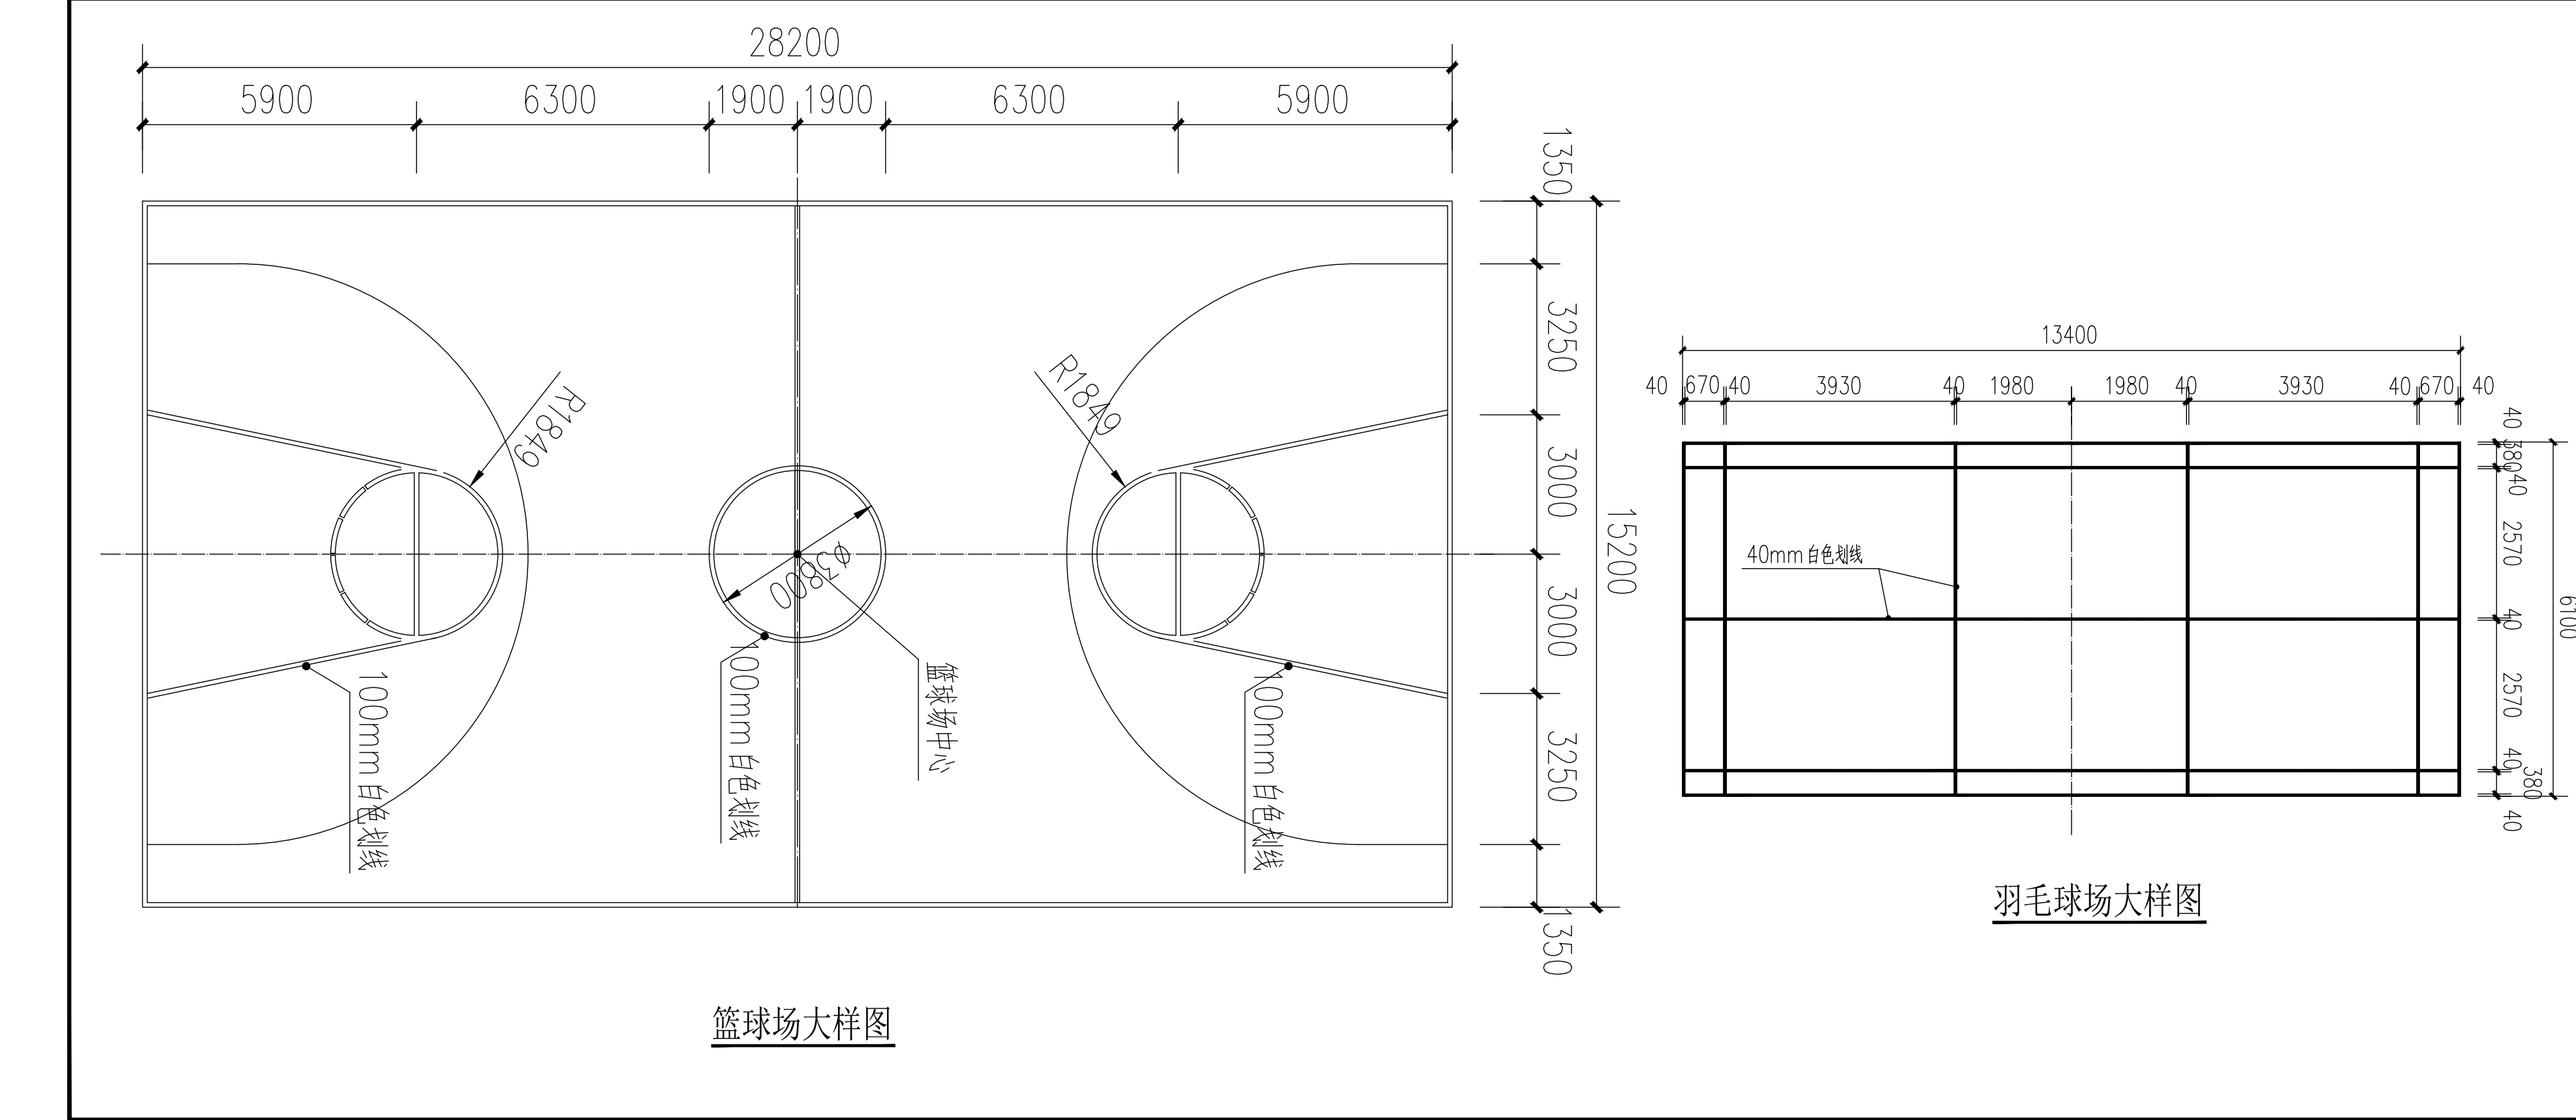


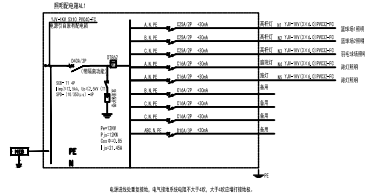

序号	名称	规格
1	照明配电箱	400X400X500mm (定制)
2	照明配电箱	AC220V 200W 15 LED IP55 400K
3	照明配电箱	AC220V 200W 15 LED IP55 400K
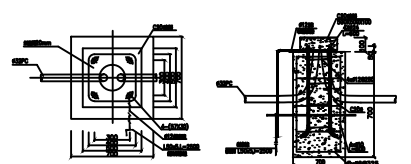

- 备注:
1. 图中尺寸单位: mm
 2. 所有照明配电箱箱体尺寸: 400X400X500mm; 照明配电箱箱体
 3. 所有照明配电箱, 均应采用阻燃材料制作, 且应符合国家现行标准的要求, 所有照明配电箱箱体应满足防火要求
 4. 所有照明配电箱箱体应满足IP55要求
 5. 所有照明配电箱, 均应采用阻燃材料制作, 且应符合国家现行标准的要求, 所有照明配电箱箱体应满足防火要求
 6. 所有照明配电箱箱体应满足IP55要求
 7. 所有照明配电箱箱体应满足IP55要求
 8. 所有照明配电箱箱体应满足IP55要求
 9. 所有照明配电箱箱体应满足IP55要求
 10. 所有照明配电箱箱体应满足IP55要求
 11. 所有照明配电箱箱体应满足IP55要求
 12. 所有照明配电箱箱体应满足IP55要求

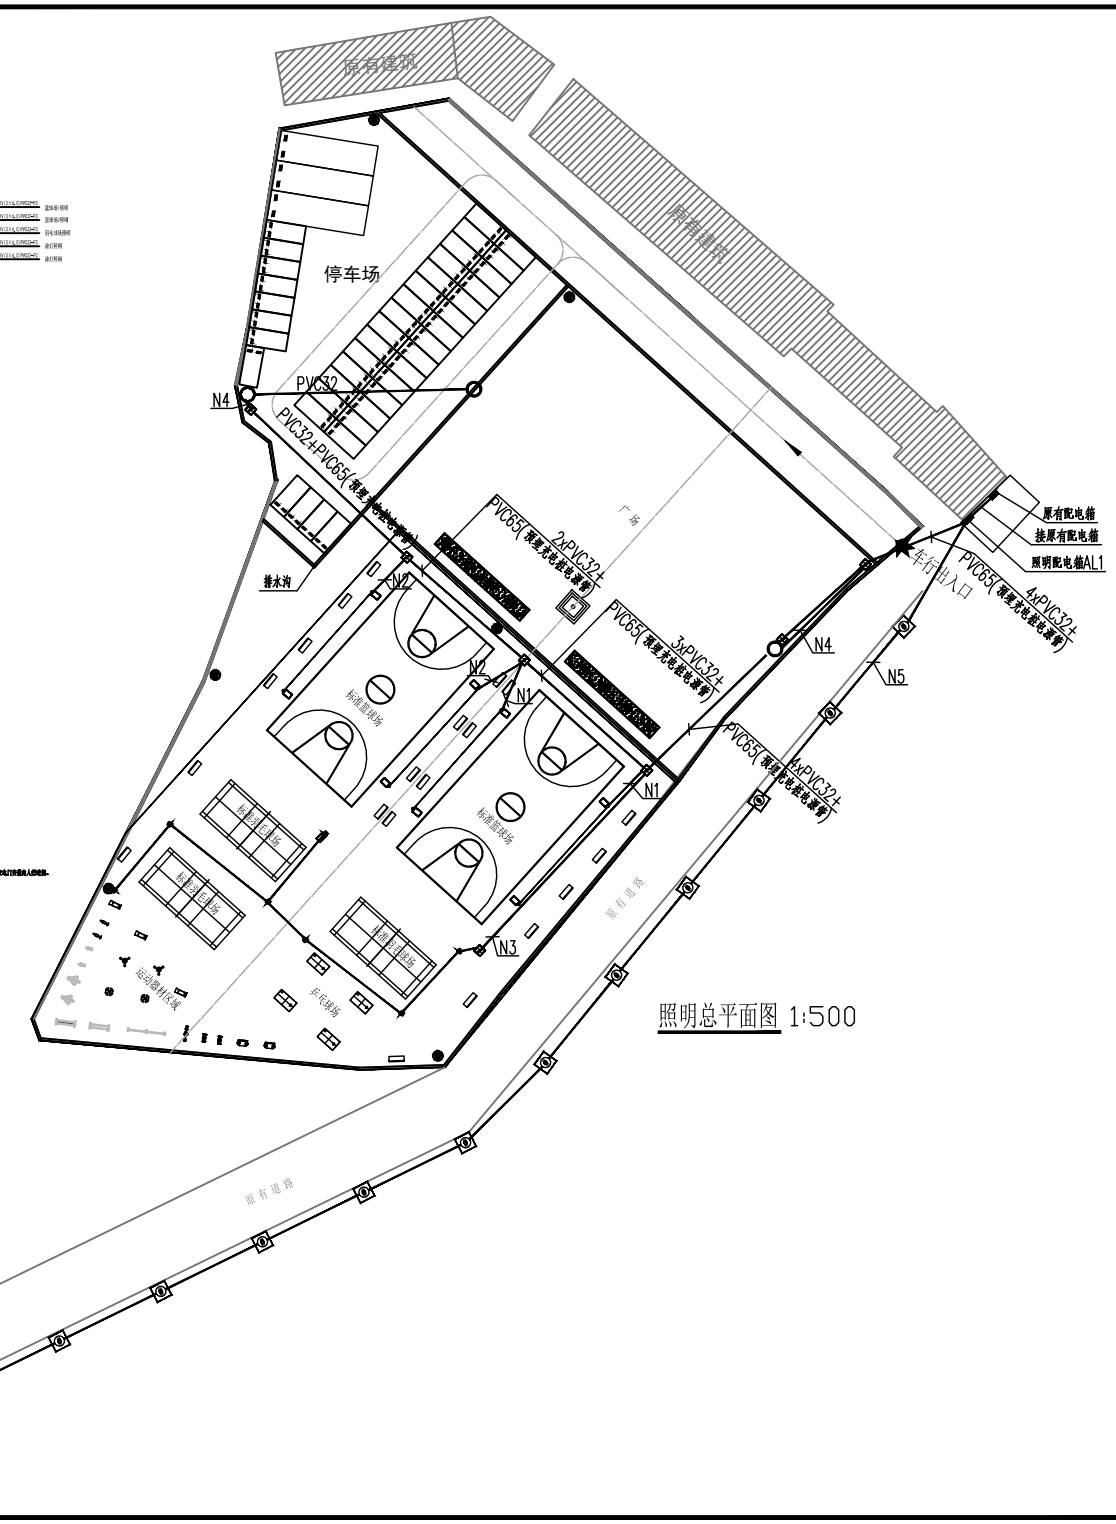

照明总平面图 1:500

泾清项目管理
有限公司

说明
本图纸的版权, 属泾清项目管理有限公司所有, 不得用于本工程以外范围。
本图需手稿齐全方可用于施工。

设计人: 张弛
审核人: 张弛
校对人: 张弛
设计日期: 2025.08

建设单位
高田镇人民政府
项目名称
阳朔县高田镇体育中心建设项目
子项目名称

图纸名称
室外电气平面布置图

工程号 Proj. No.	图号 Dwg. No.	电气-02
专业 Dept.	阶段 Stage	
比例 Scale	日期 Date	2025.08

项目负责 Item Prio	达兰	张弛
专业负责 Chief	张弛	张弛
审定 Approved	达兰	张弛
审核 Examined	达兰	张弛
校对 Checked	张弛	张弛
设计 Designed	张弛	张弛