


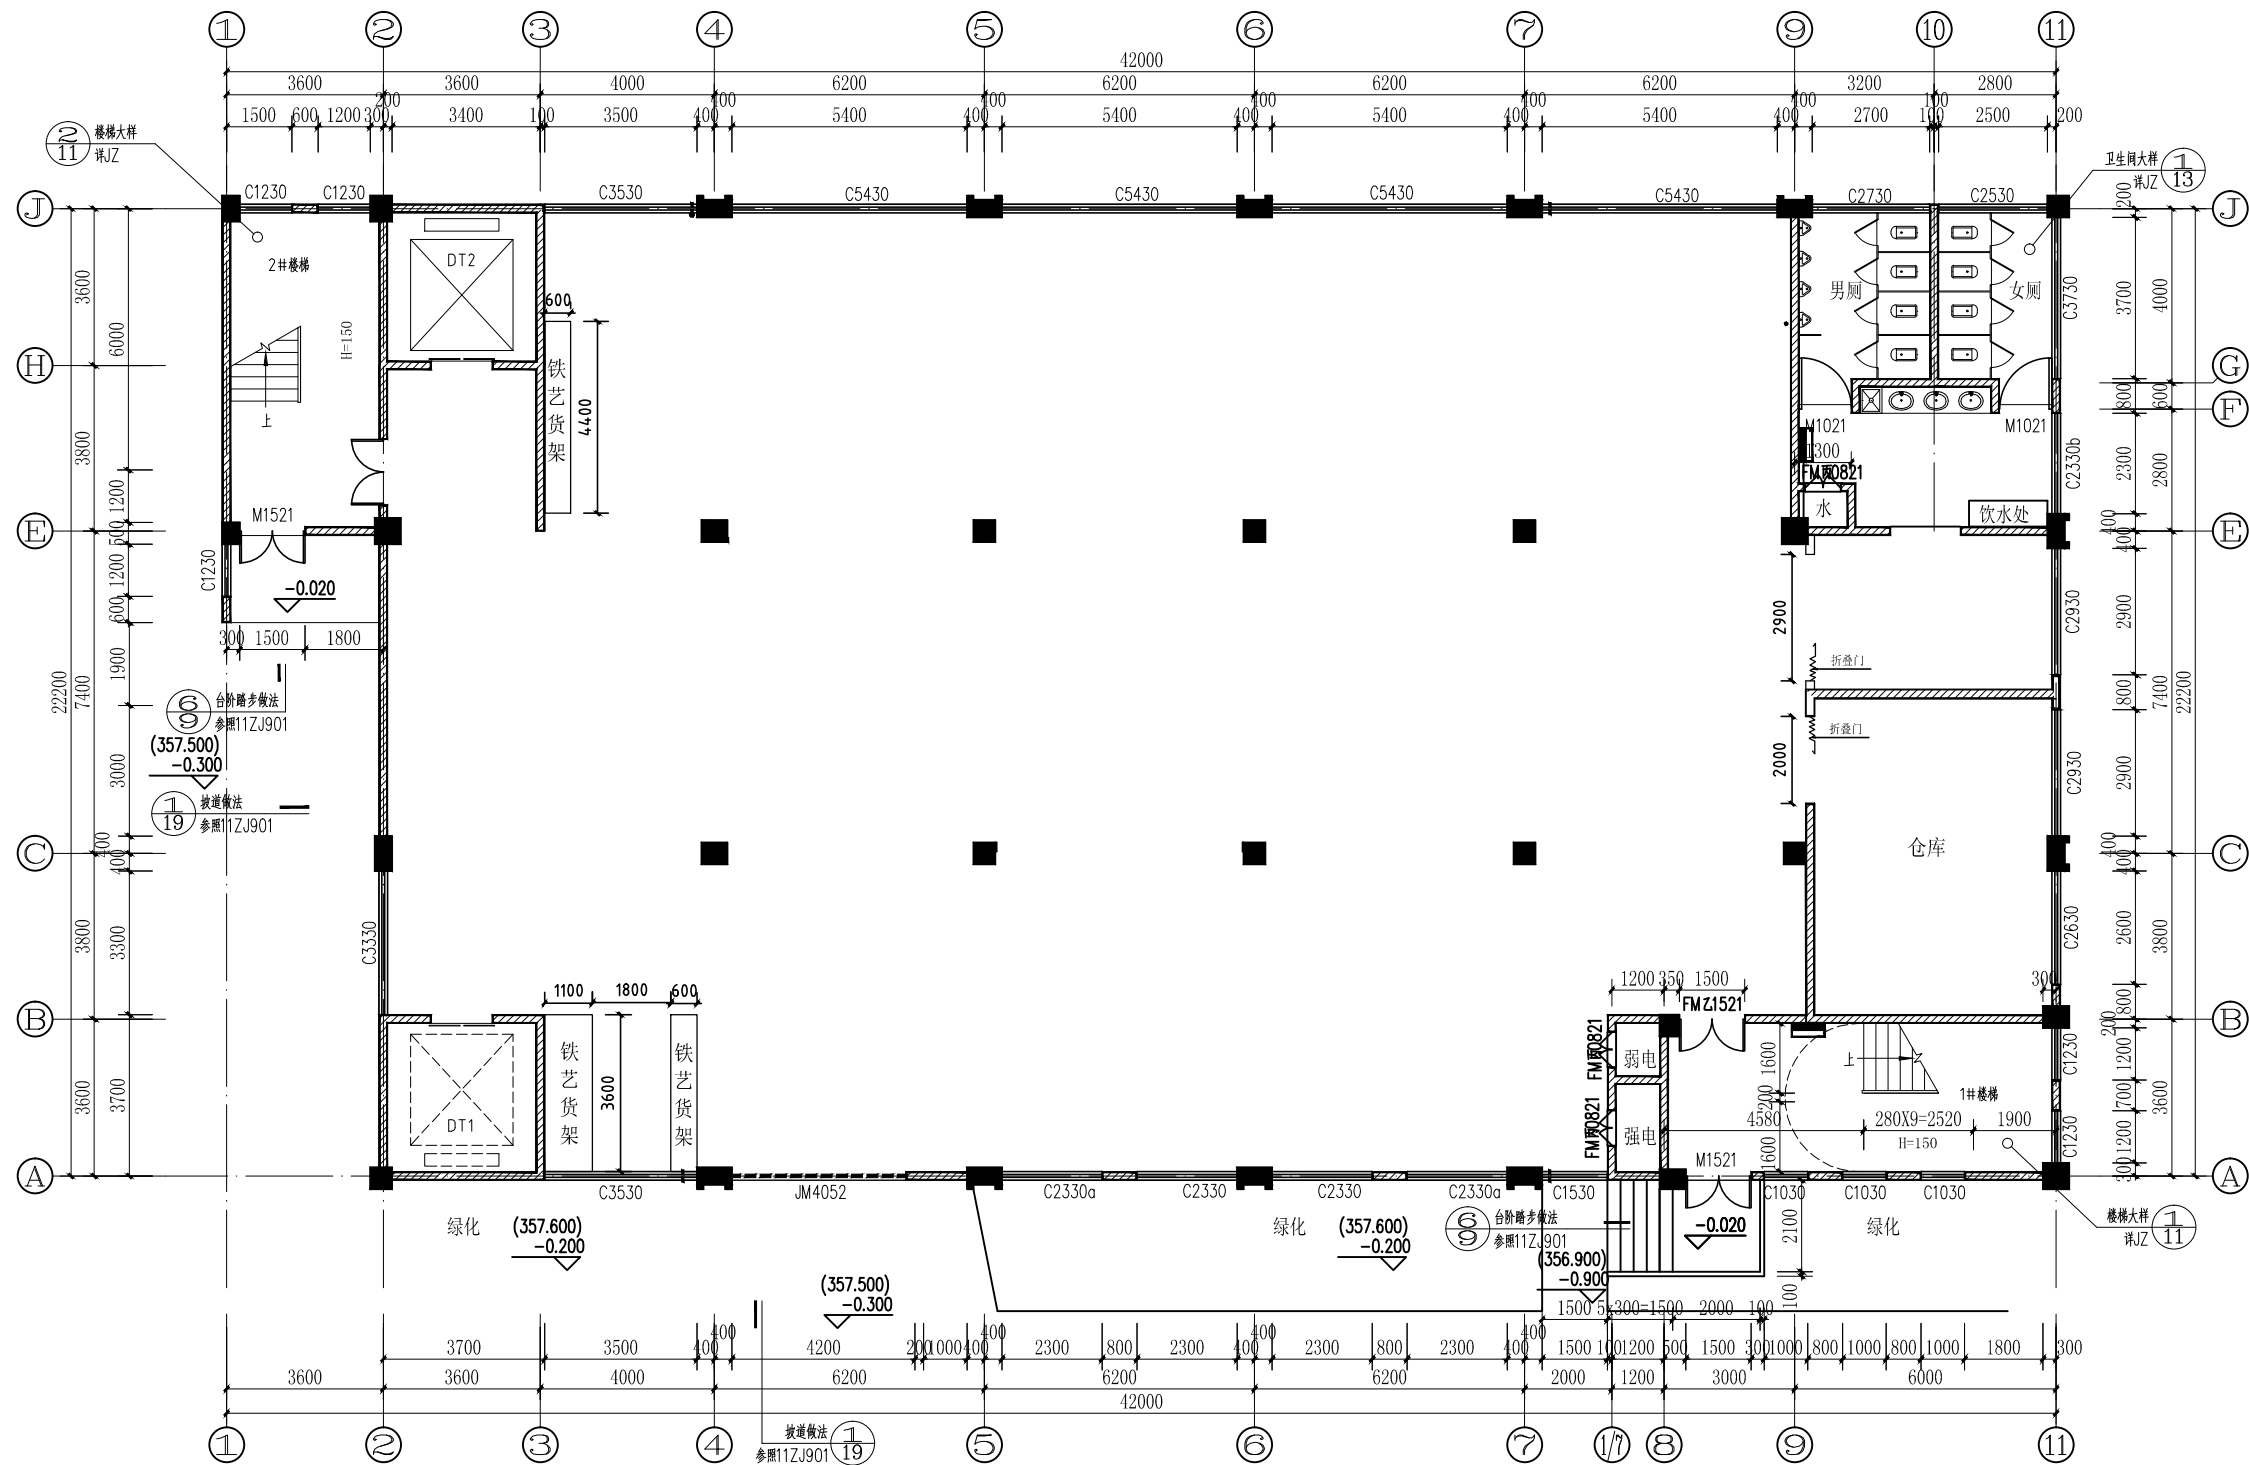


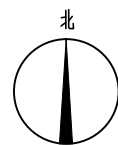

一层展厅平面图 1:100

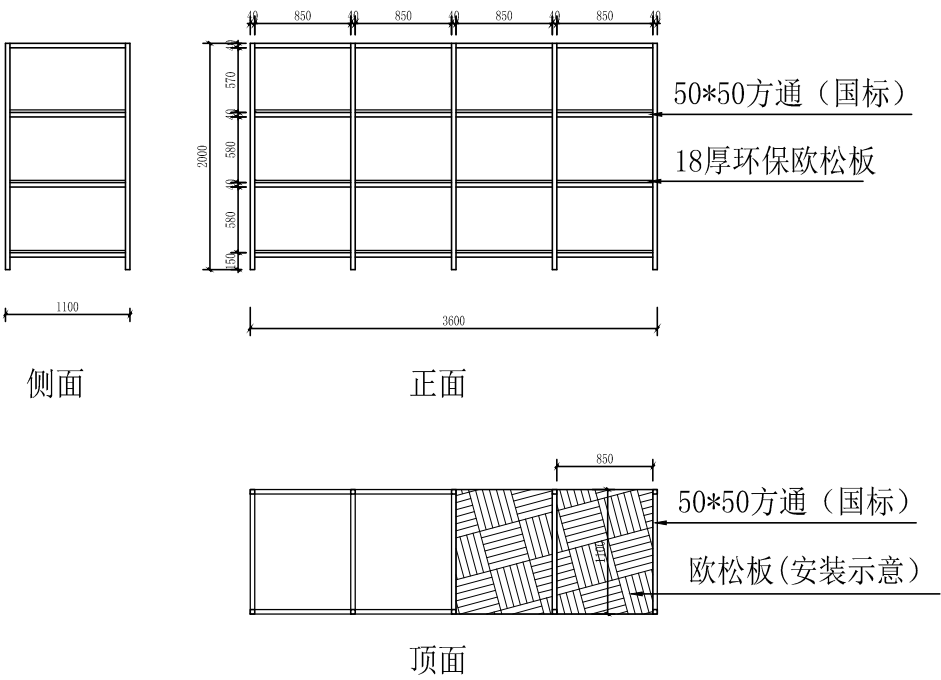

设计单位			
中外建 工程设计与顾问有限公司 China International Engineering Design & Consulting Co., Ltd			
设计甲级资质 证书编号: A111006705			
签章区			
版号	日期	改版记录	修改人
工程号 PROJECT NO.		子项号 SUBPROJECT NO.	
建设单位 CLIENT 中国共产党东兰县委员会统一战线工作部			
工程名称 PROJECT 东兰县2025年传统壮锦服饰产业发展项目 (厂房改造部分)			
子项名称 SUBPROJECT			
设计阶段 DESIGN STAGE 施工图			
设计签字 SIGNATURE			
工程主持人 MANAGER	转		
专业负责人 ARCHITECT	转		
设计制图人 DESIGN	转		
校对 PROOF	转		
验证签字 VERIFICATION			
审定人 VERIFY	转		
审核人 CHECKED	转		
图纸名称 SHEET TITLE			
版次 VERSION	日期 DATE	图号 DRAWING NO.	
1.0	2025.06	YS-01	
会签 CONFIRMATION			
建筑专业 ARCHITECT			
结构专业 STRUCT.			
给排水专业 PLUMB.			
暖通专业 MECH.			
电气专业 ELECT.			

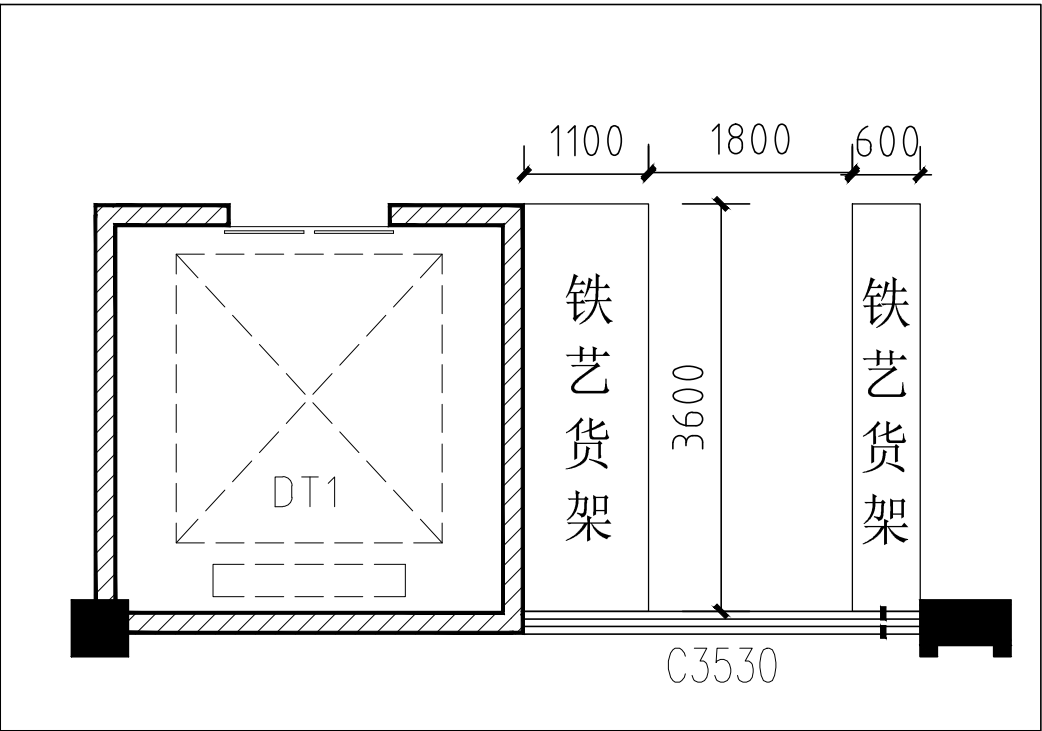

一层货品柜

说明：跟据现场柜子大小承重情况，可以选用20*20或30*30镀锌方管

设计单位



中外建
工程设计与顾问有限公司
China International Engineering
Design & Consulting Co., Ltd

设计甲级资质 证书编号: A111006705

签章区

版号	日期	改版记录	修改人

工程号
PROJECT NO. ZWJGXJ25-3

子项号
SUBPROJECT NO.

建设单位
CLIENT

中国共产党东兰县委员会统一战线工作部

工程名称
PROJECT

东兰县2025年传统壮锦服饰产业发展项目
(厂房改造部分)

子项名称
SUBPROJECT

设计阶段
DESIGN STAGE

施工图

设计签字
SIGNATURE

工程主持人 MANAGER	转建	
专业负责人 ARCH. CHIEF	转建	
设计制图人 DESIGN	转建	
校对 PROOF	转建	

验证签字
VERIFICATION


审定人 VERIFY	转建	
审核人 CHECKED	转建	

图纸名称
SHEET TITLE

版次 VERSION	日期 DATE	图号 DRAWING NO.
转建 V 1.0	2025.06	YS-01


会签
CONFIRMATION

建筑专业 ARCH.		
结构专业 STRUCT.		
给排水专业 PLUM.		
暖通专业 MECH.		
电气专业 ELEC.		


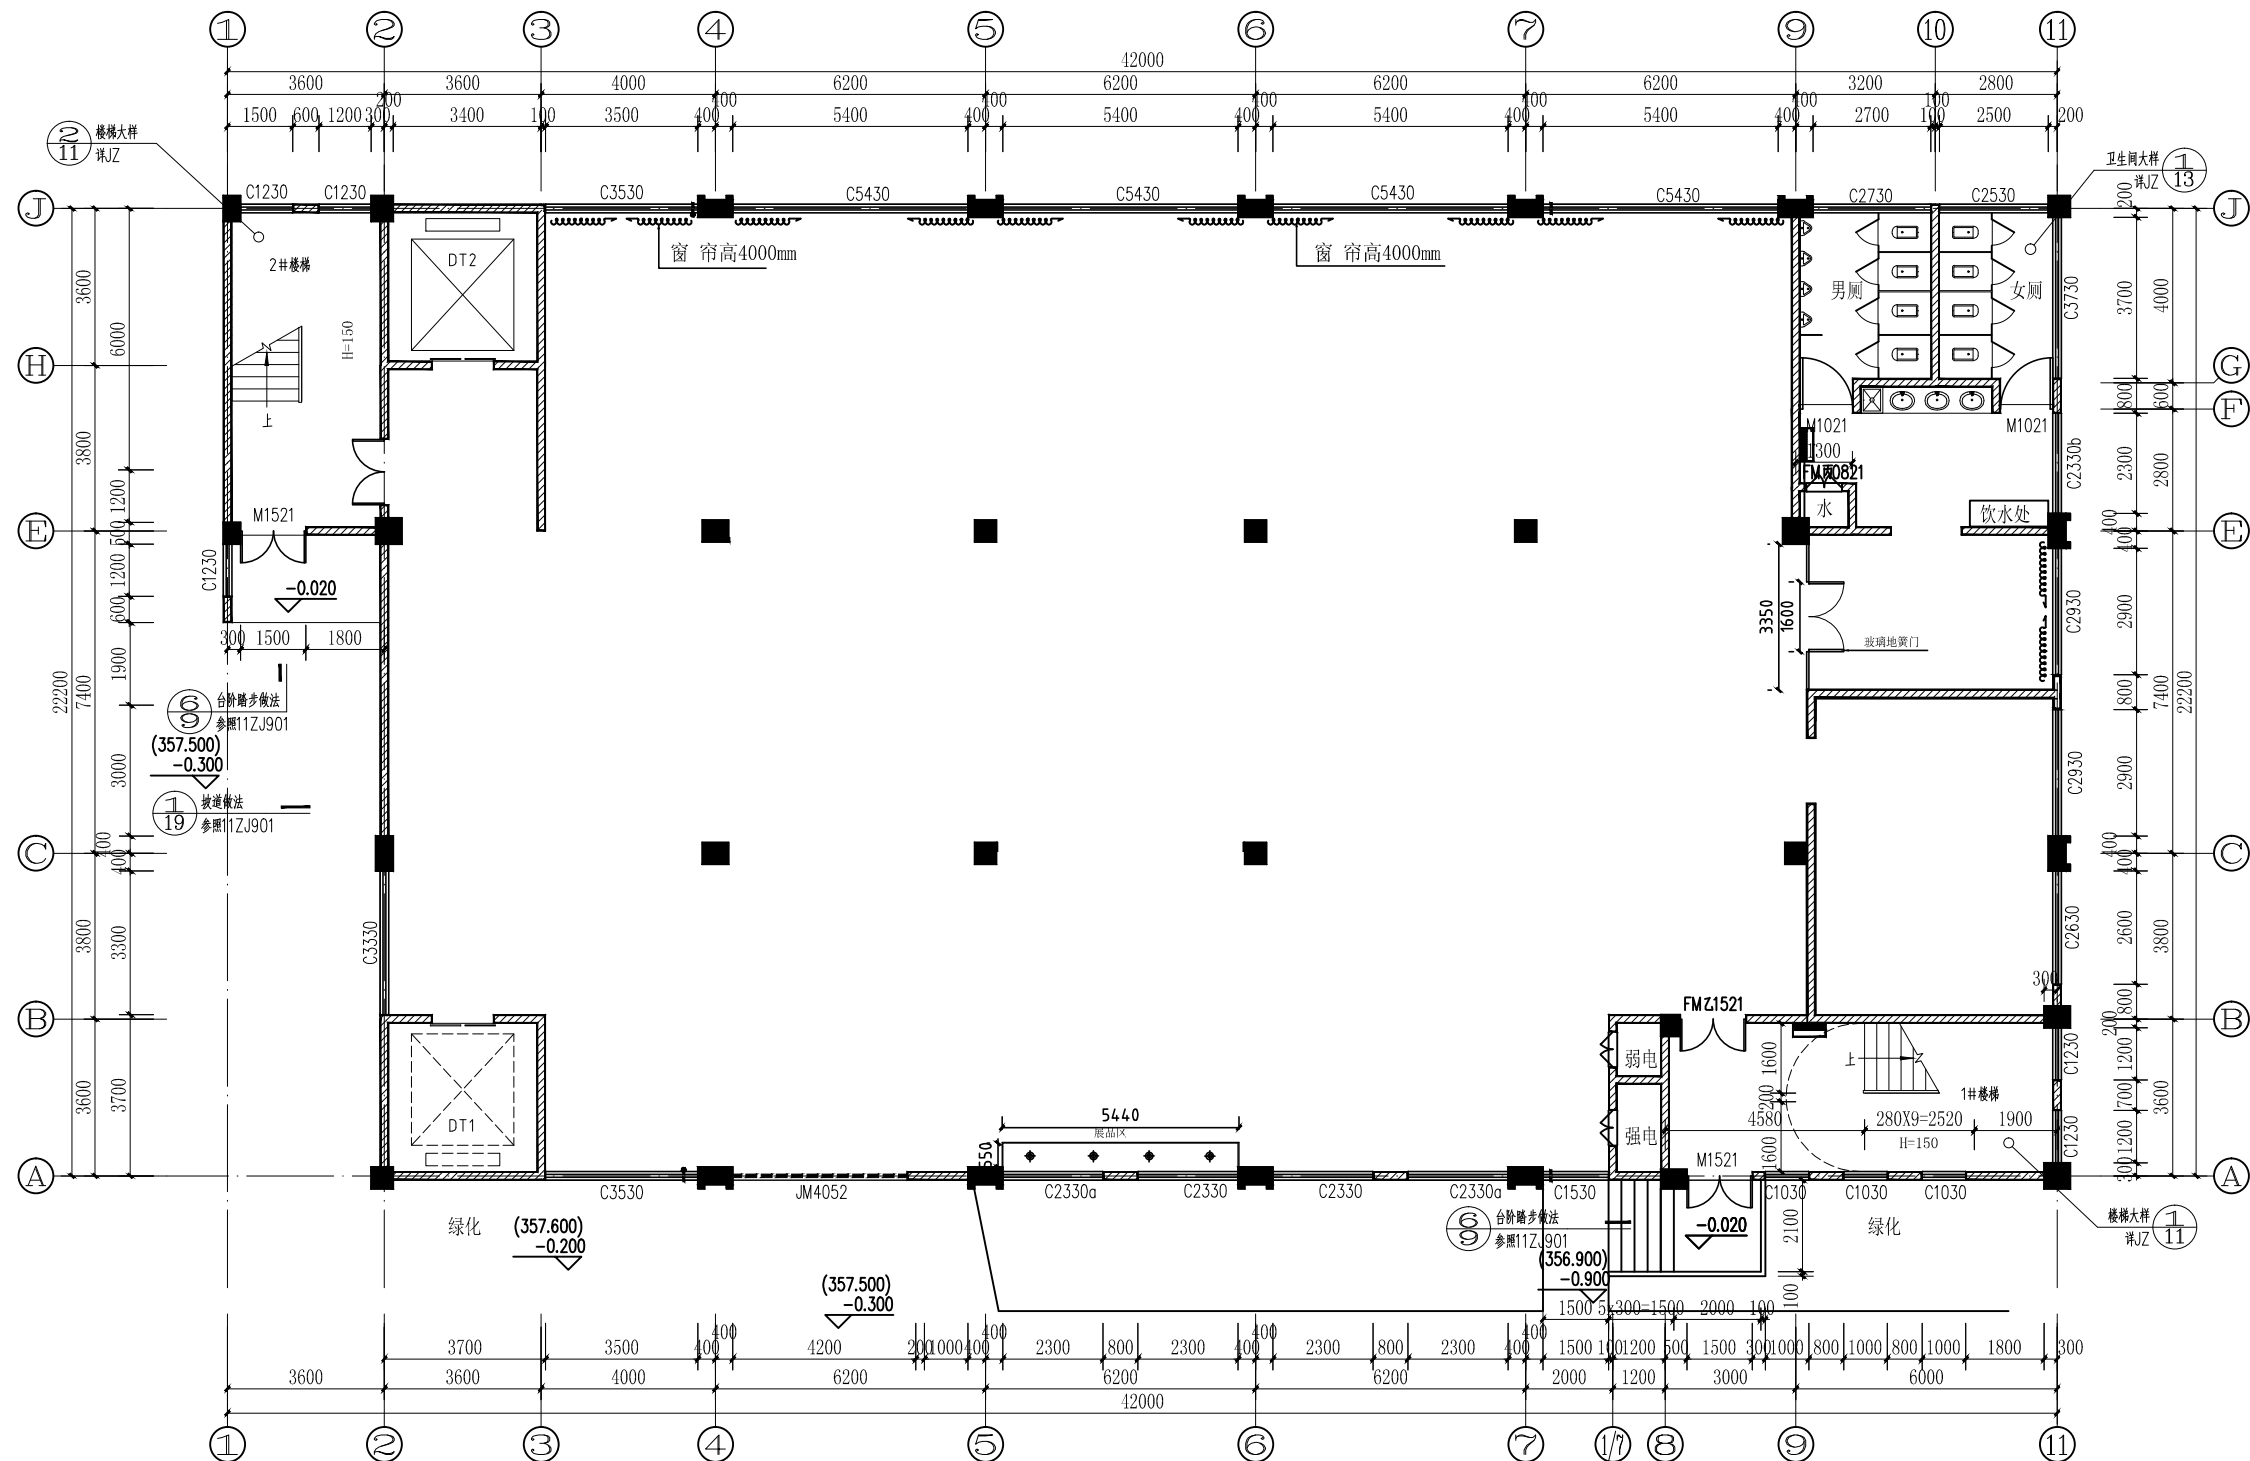


二层展厅平面图 1:100

说明: 展品区增加4组射灯, 从原有灯带给电。


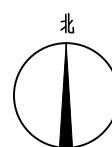


设计单位			
			
中外建 工程设计与顾问有限公司 China International Engineering Design & Consulting Co., Ltd			
设计甲级资质 证书编号: A111006705			
签章区			
版号	日期	改版记录	修改人
工程号 PROJ. NO. ZWJGXJ25-3		子项号 PROJ. NO.	
建设单位 CLIENT 中国共产党东兰县委员会统一战线工作部			
工程名称 PROJECT 东兰县2025年传统壮锦服饰产业发展项目 (厂房改造部分)			
子项名称 SUBPROJECT			
设计阶段 DESIGN STAGE 施工图			
设计签字 SIGNATURE			
工程主持人 MANAGER	转核		
专业负责人 ARCH. CHIEF	转核		
设计制图人 DESIGN	转核		
校对 PROOF	转核		
验证签字 VERIFICATION			
审定人 VERIFY	转核		
审核人 CHECKED	转核		
图纸名称 SHEET TITLE			
版次 VERSION	日期 DATE	图号 DRAWING NO.	
1.0	2025.06	YS-01	
会签 CONFIRMATION			
建筑专业 ARCH.			
结构专业 STR.			
给排水专业 PLUM.			
暖通专业 MECH.			
电气专业 ELEC.			

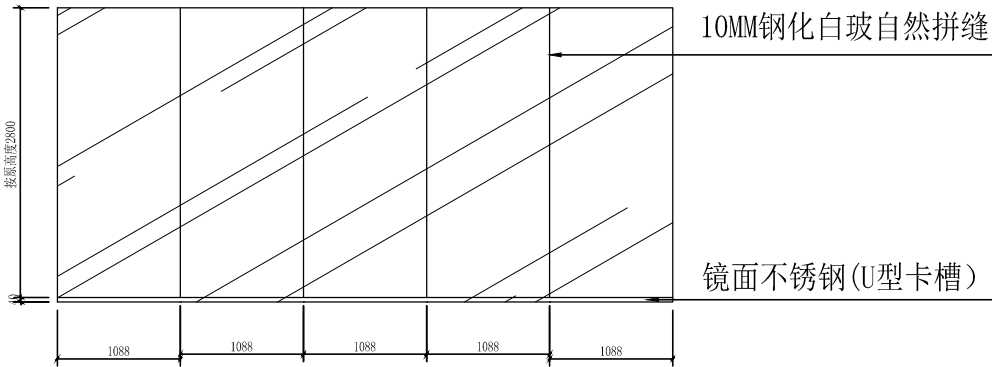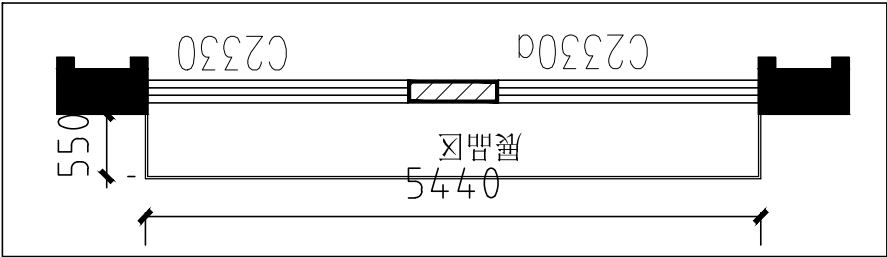

说明：展品区双侧留活动玻璃（按原有框架依情况安装）

二层展品区立面 1:100

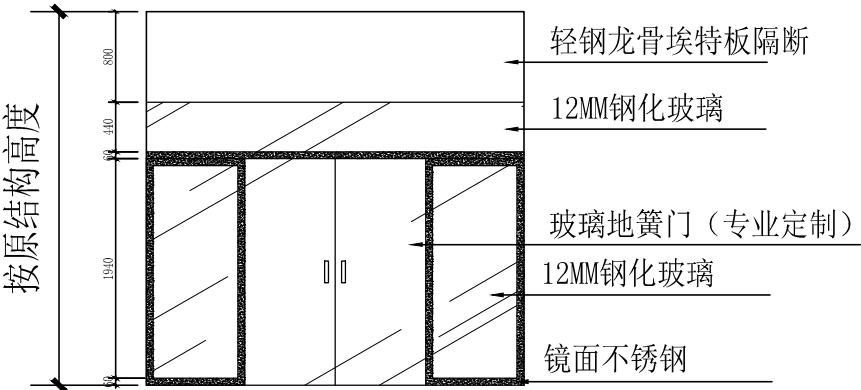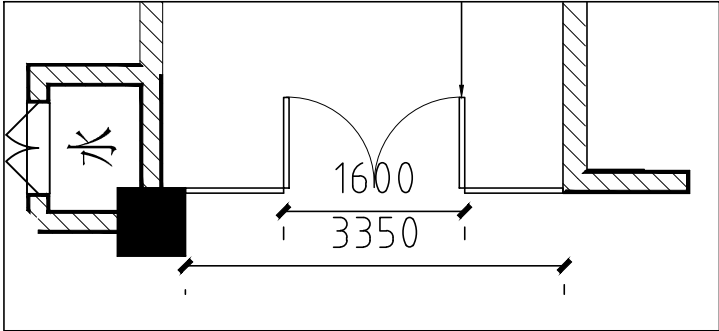

二层公卫区立面 1:100

设计单位

中外建

工程设计与顾问有限公司

China International Engineering
Design & Consulting Co.,Ltd

设计甲级资质 证书编号: A111006705

签章区

工程号

PROJ. NO.

ZWJGXJ25-3

子项号

PROJ. NO.

建设单位

CLIENT

中国共产党东兰县委员会统一战线工作部

工程名称

PROJECT

东兰县2025年传统壮锦服饰产业发展项目
(厂房改造部分)

子项名称

SUBPROJECT

设计阶段

DESIGN STAGE

施工图

工程主持人

MANAGER

韩

专业负责人

ARCH. CHIEF

韩

设计制图人

DESIGN

韩

校对

PROOF

韩

验证签字

VERIFICATION

韩

韩

审定人

VERIFY

韩

审核人

CHECKED

韩

图纸名称

SHEET TITLE

版次

VERSION

1.0

日期

DATE

2025.06

图号

DRAWING NO.

YS-01

会 签

CONFIRMATION

建筑专业

ARCH.

结 构专业

STRUC.

给排水专业


PLUM.

暖通专业

MECH.


电气专业

ELEC.


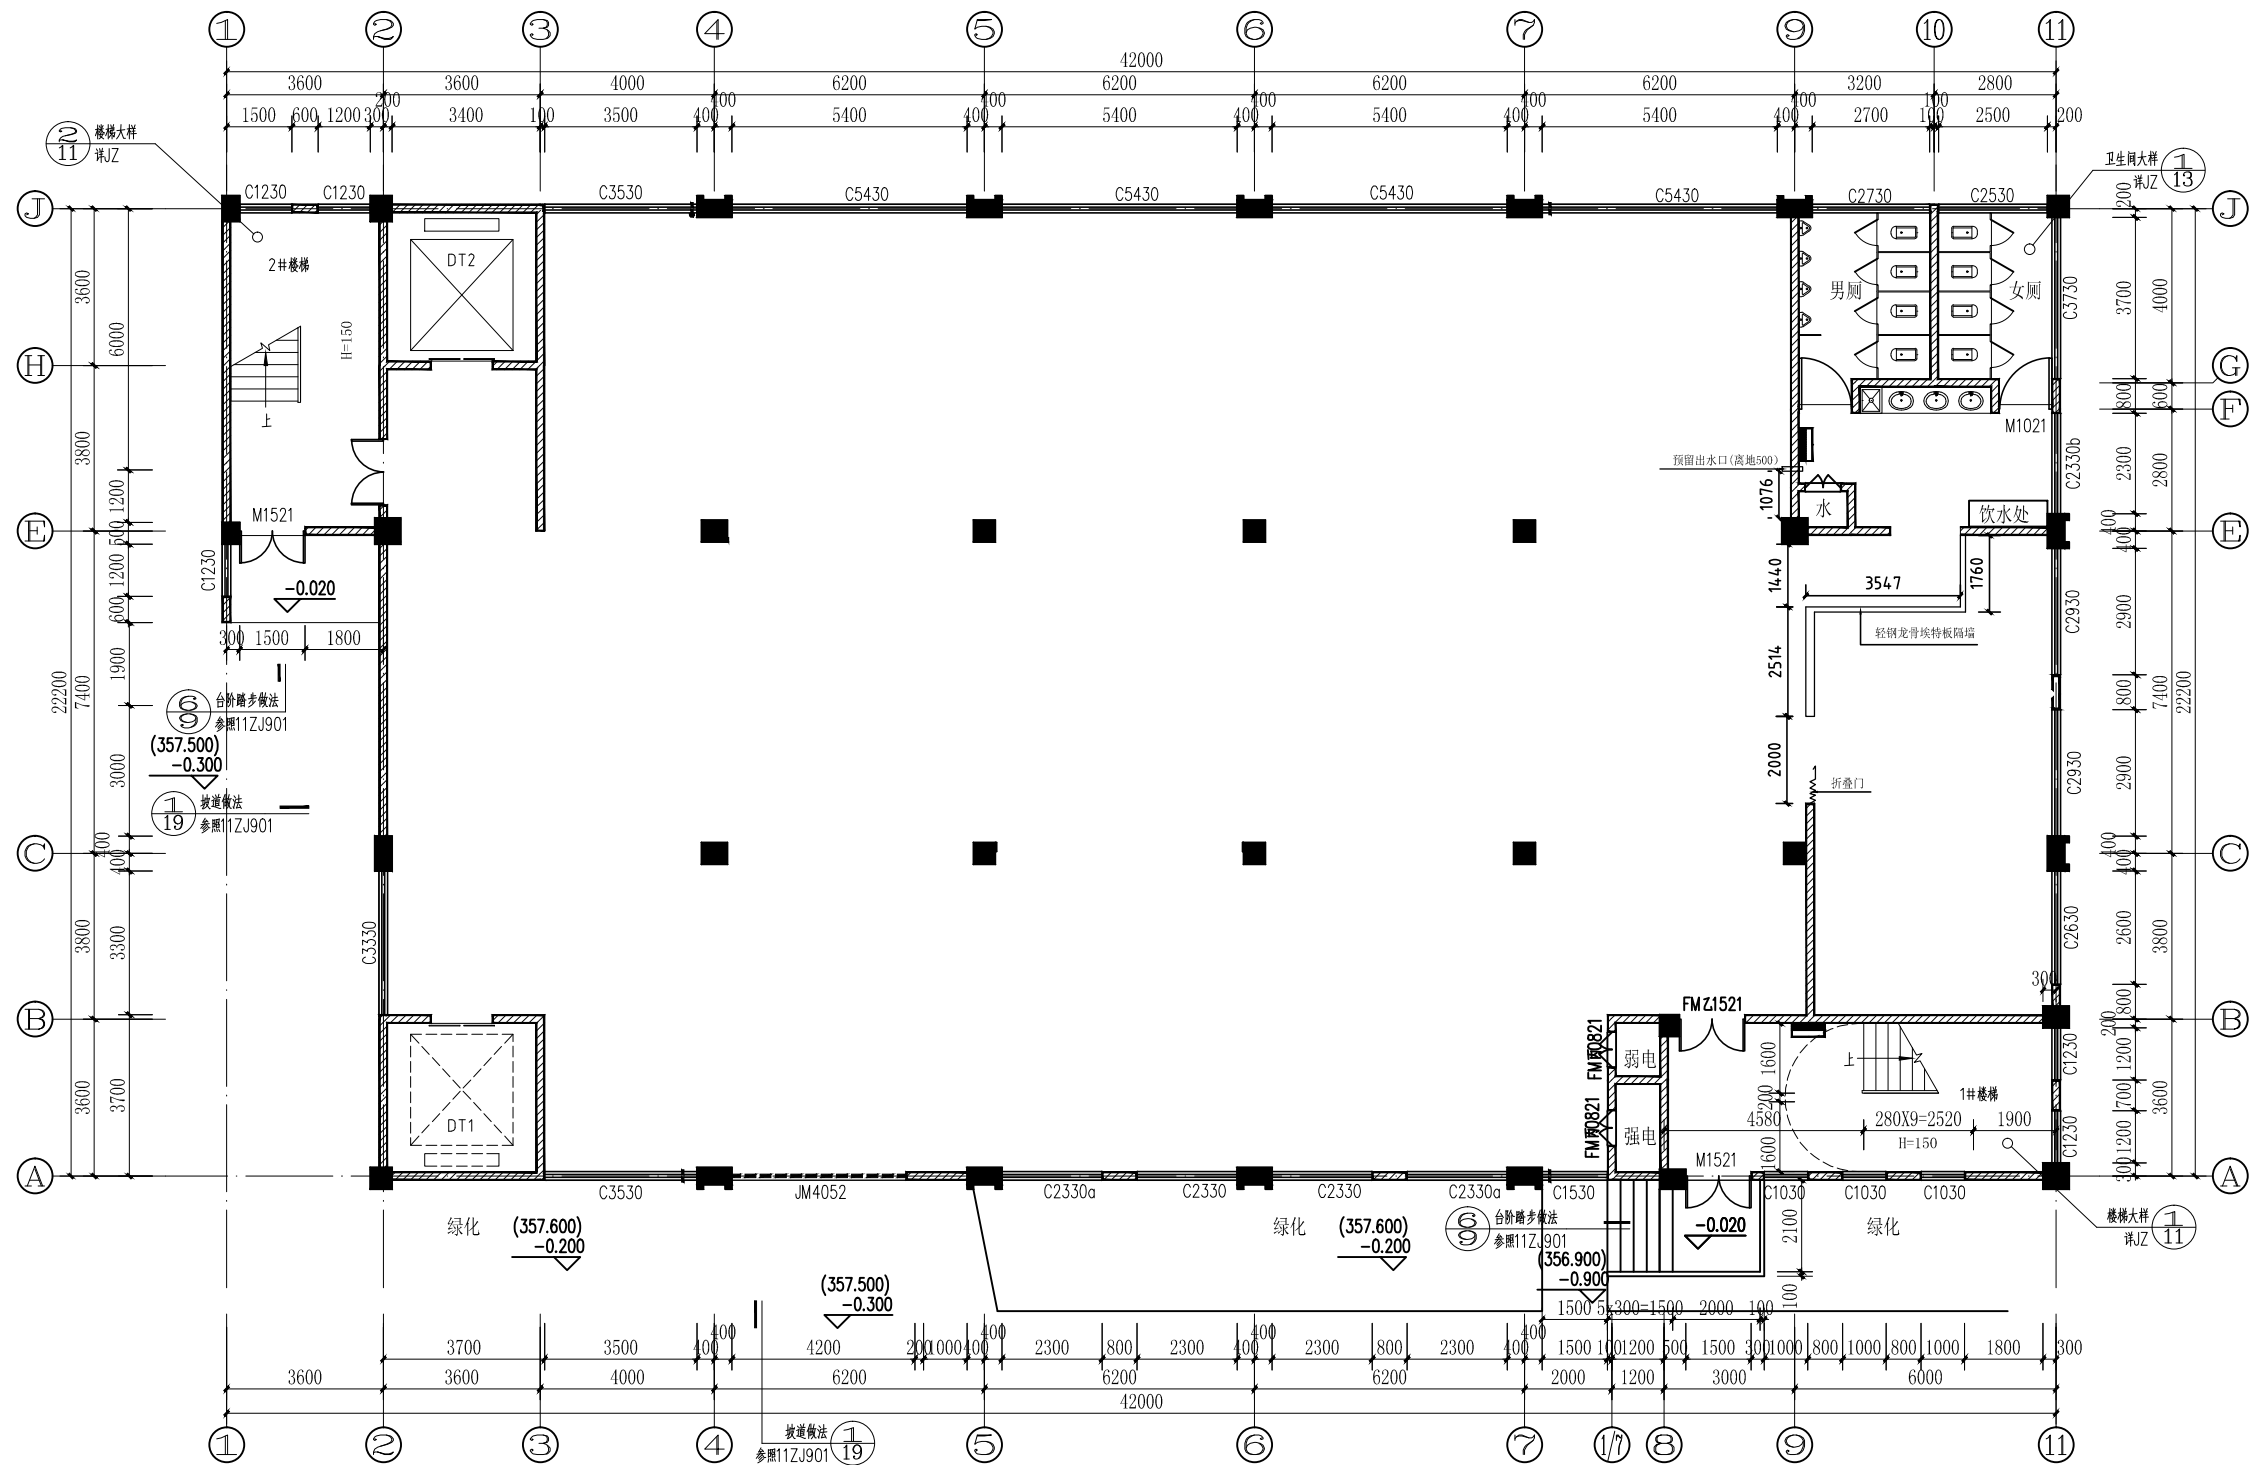


三层展厅平面图 1:100

说明：轻钢龙骨埃特板隔墙尺寸如图，高度根据现场尺寸确定。

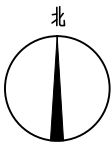

设计单位			
 中外建 工程设计与顾问有限公司 China International Engineering Design & Consulting Co.,Ltd 设计甲级资质 证书编号：A111006705			
签章区			
版号	日期	改版记录	修改人
工程号 PROJECT NO. ZWJGXJ25-3		子项号 PROJECT NO.	
建设单位 CLIENT 中国共产党东兰县委员会统一战线工作部			
工程名称 PROJECT 东兰县2025年传统壮锦服饰产业发展项目 (厂房改造部分)			
子项名称 SUBPROJECT			
设计阶段 DESIGN STAGE 施工图			
设计签字 SIGNATURE			
工程主持人 MANAGER	转核		
专业负责人 ARCHT. CHIEF	转核		
设计制图人 DESIGN	转核		
校对 PROOF	转核		
验证签字 VERIFICATION			
审定人 VERIFY	转核		
审核人 CHECKED	转核		
图纸名称 SHEET TITLE			
版次 VERSION	日期 DATE	图号 DRAWING NO.	
转核 V 1.0	2025.06	YS-01	
会 签 CONFIRMATION			
建筑专业 ARCH.			
结 构专业 STRUC.			
给排水专业 PLUM.			
暖通专业 MECH.			
电气专业 ELEC.			

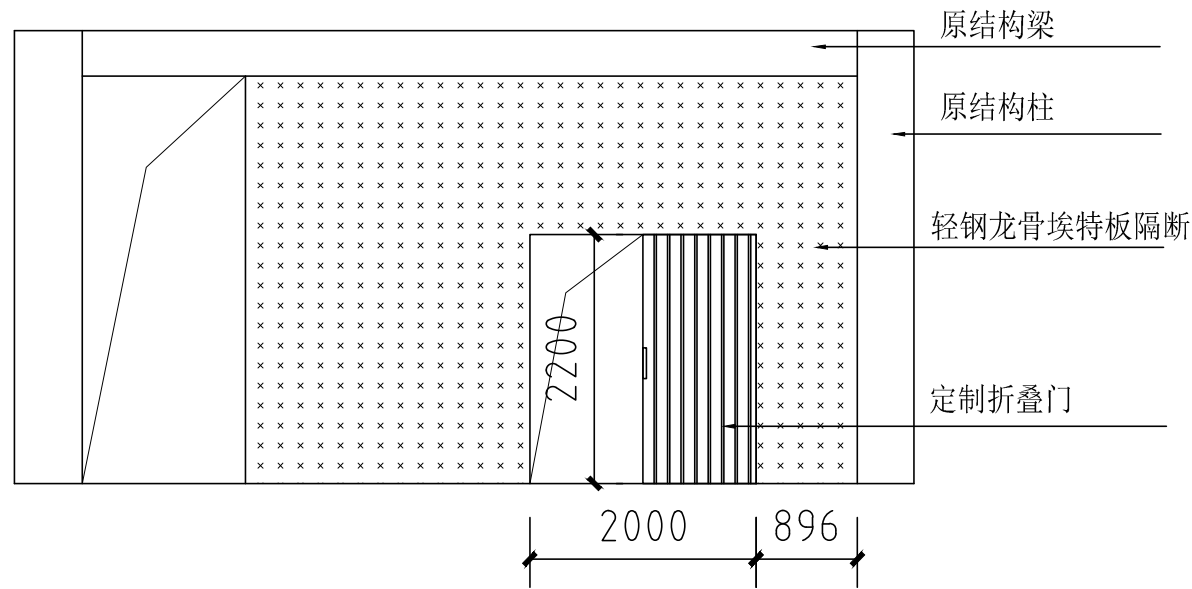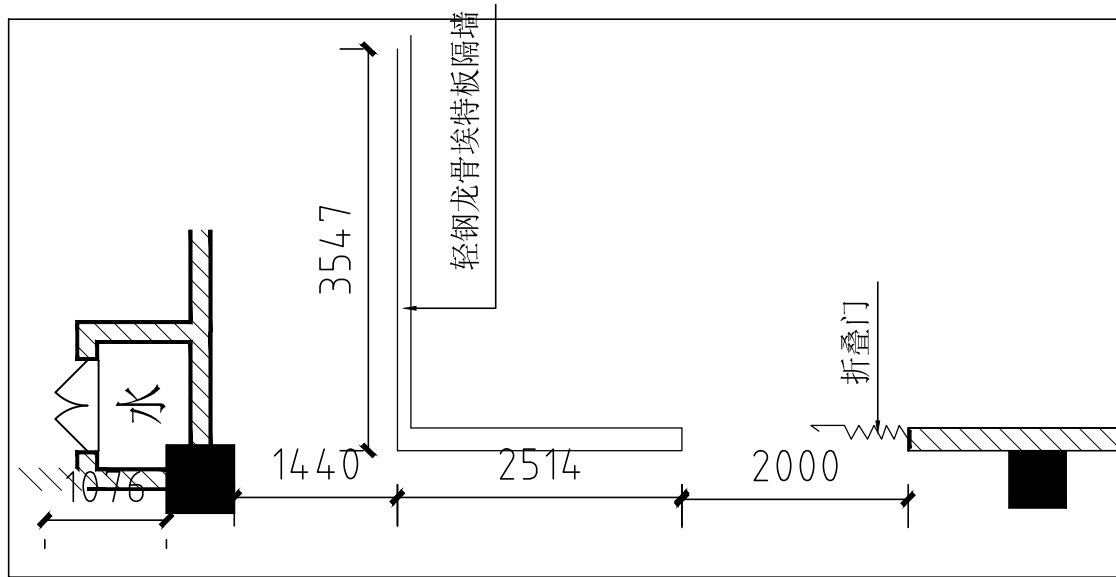

三层公厕区立面 1:100

设计单位



中外建
工程设计与顾问有限公司
China International Engineering
Design & Consulting Co., Ltd

设计甲级资质 证书编号: A111006705

签章区

版号	日期	改版记录	修改人

工程号
PROJECT NO. ZWJGXJ25-3 子项号
SUBPROJECT NO.

建设单位
CLIENT 中国共产党东兰县委员会统一战线工作部

工程名称
PROJECT 东兰县2025年传统壮锦服饰产业发展项目
(厂房改造部分)

子项名称
SUBPROJECT

设计阶段
DESIGN STAGE 施工图

设计签字
SIGNATURE

工程主持人
MANAGER 转红

专业负责人
ARCH. CHIEF 转红

设计制图人
DESIGN 转红

校对
PROOF 转红

验证签字
VERIFICATION

审定人
VERIFY 转红

审核人
CHECKED 转红

图纸名称
SHEET TITLE

图号
DRAWING NO.

图号
DRAWING NO.

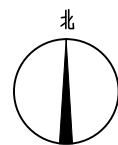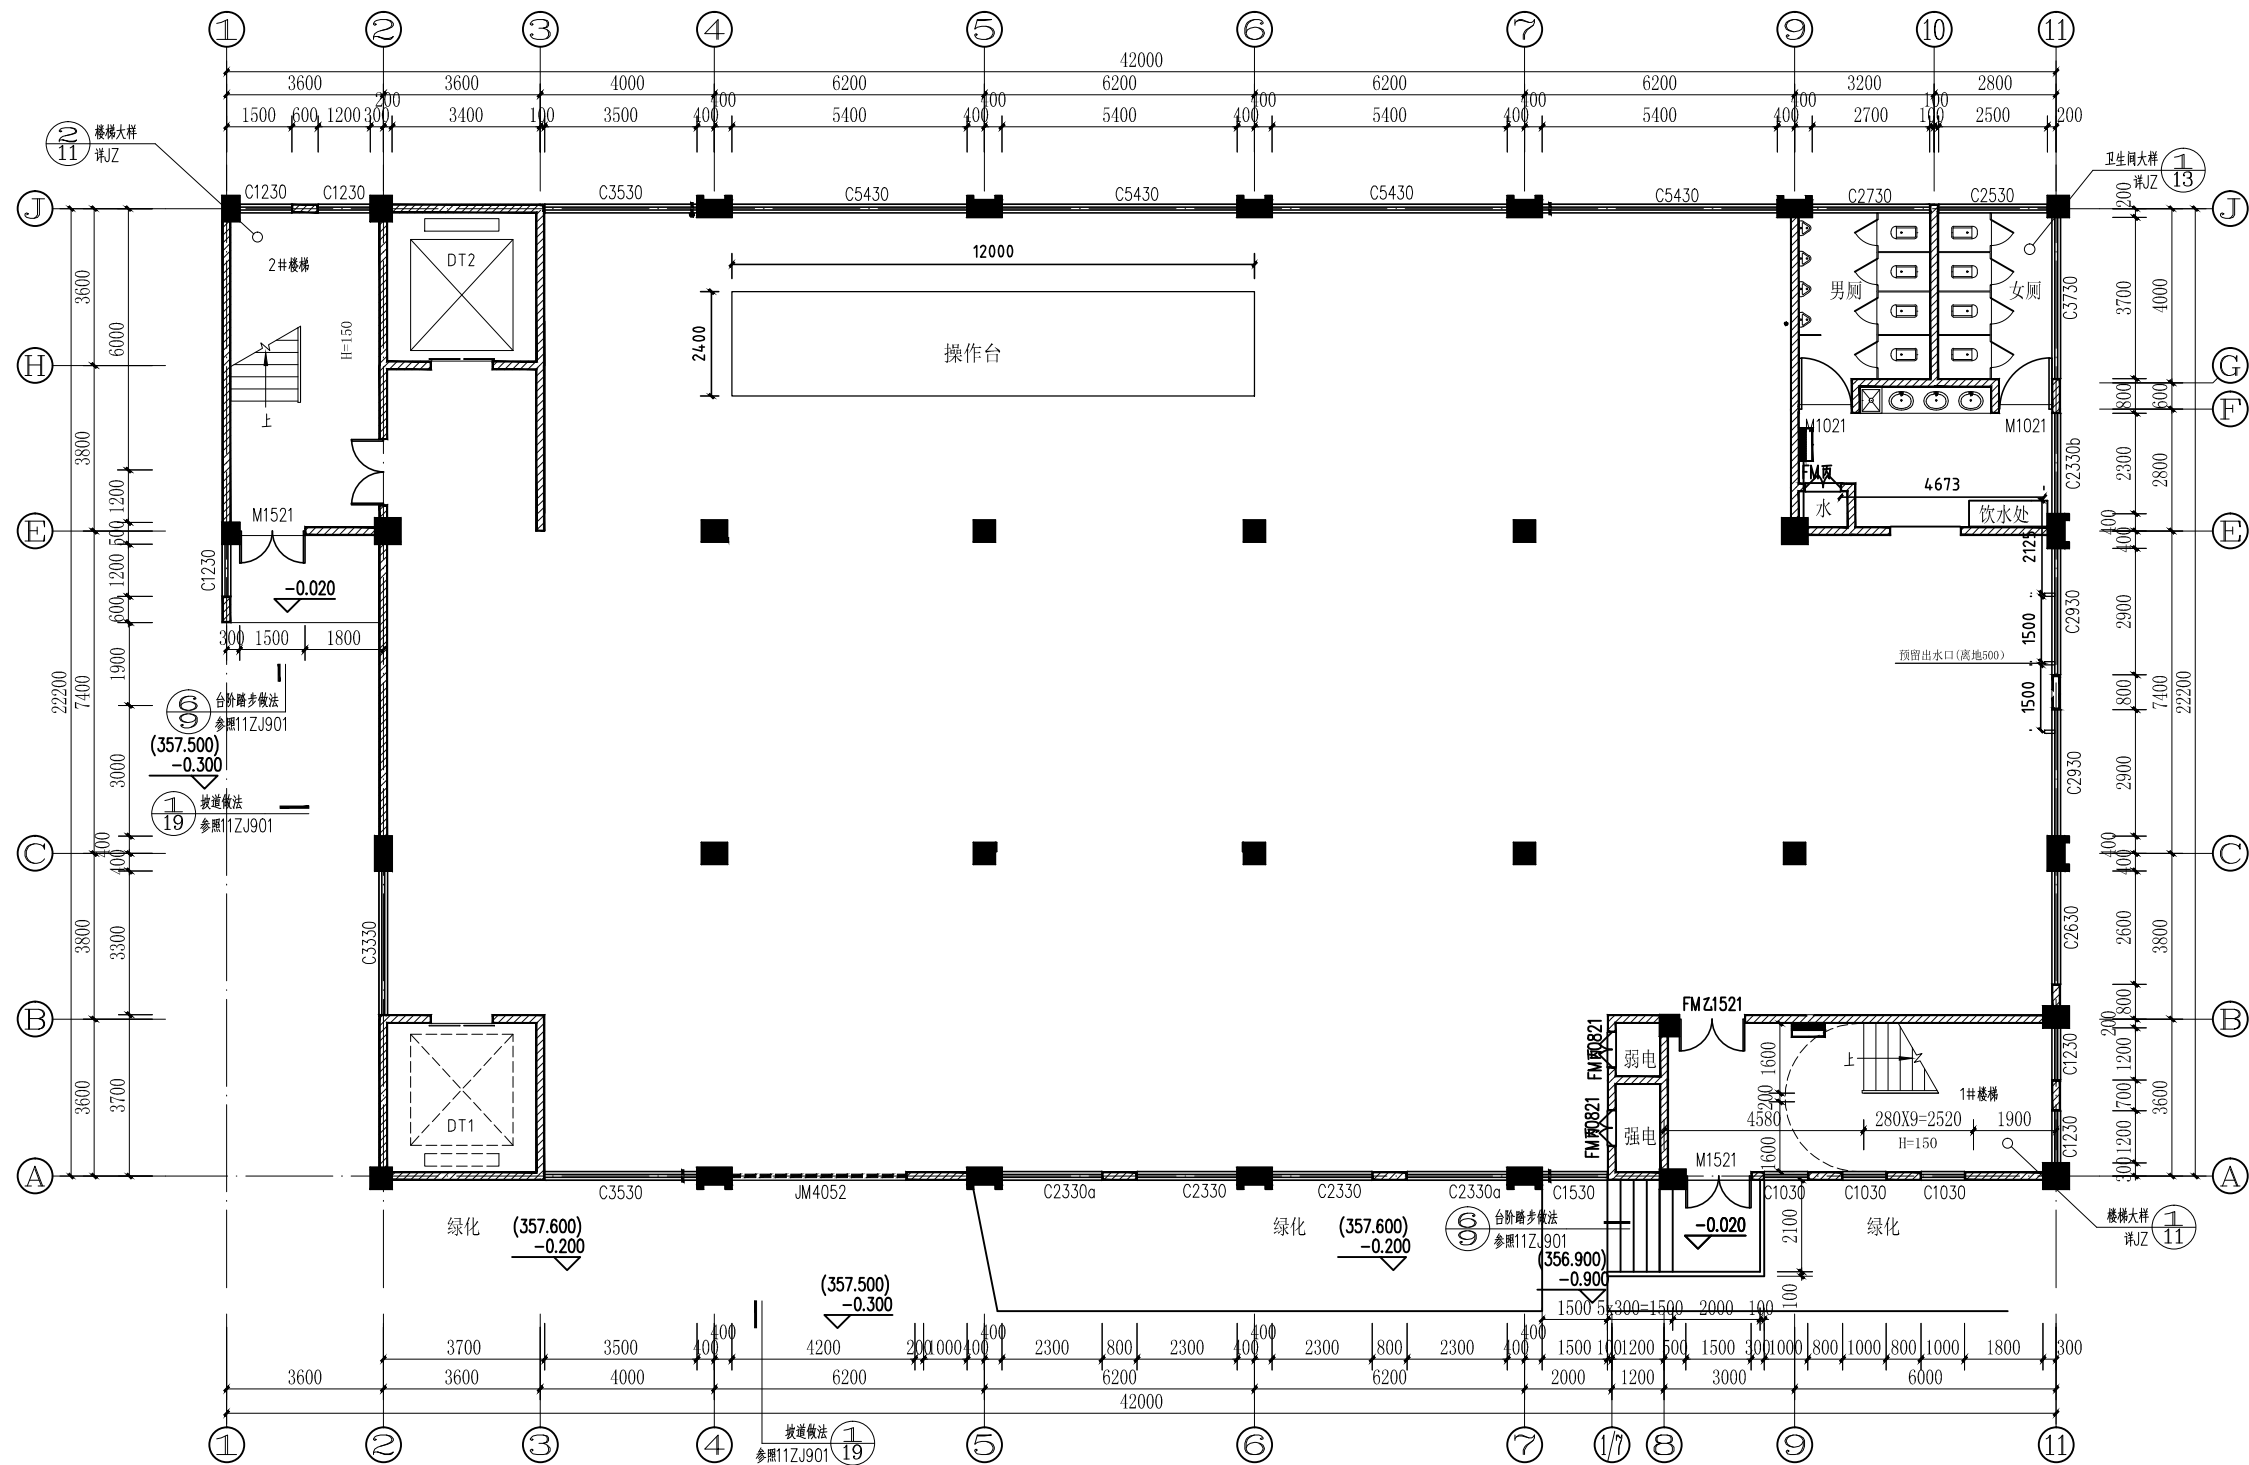

设计单位			
中外建 工程设计与顾问有限公司 China International Engineering Design & Consulting Co., Ltd 设计甲级资质 证书编号: A111006705			
签章区			
版号			
日期			
改版记录			
修改人			
工程号			
子项号			
建设单位			
CLIENT			
中国共产党东兰县委员会统一战线工作部			
工程名称			
PROJECT			
东兰县2025年传统壮锦服饰产业发展项目 (厂房改造部分)			
子项名称			
SUBPROJECT			
设计阶段			
DESIGN STAGE			
施工图			
设计签字			
SIGNATURE			
工程主持人			
MANAGER			
专业负责人			
ARCH. CHIEF			
设计制图人			
DESIGN			
校对			
PROOF			
验证签字			
VERIFICATION			
审定人			
VERIFY			
审核人			
CHECKED			
图纸名称			
SHEET TITLE			
版次			
VERSION			
日期			
DATE			
图号			
DRAWING NO.			
1.0			
2025.06			
YS-01			
会签			
CONFIRMATION			
建筑专业			
ARCH.			
结构专业			
STRUC.			
给排水专业			
PLUM.			
暖通专业			
MECH.			
电气专业			
ELEC.			


四层展厅平面图 1:100

说明: 出水口从卫生间里面接出 (按现场情况在原有出水口熔接)

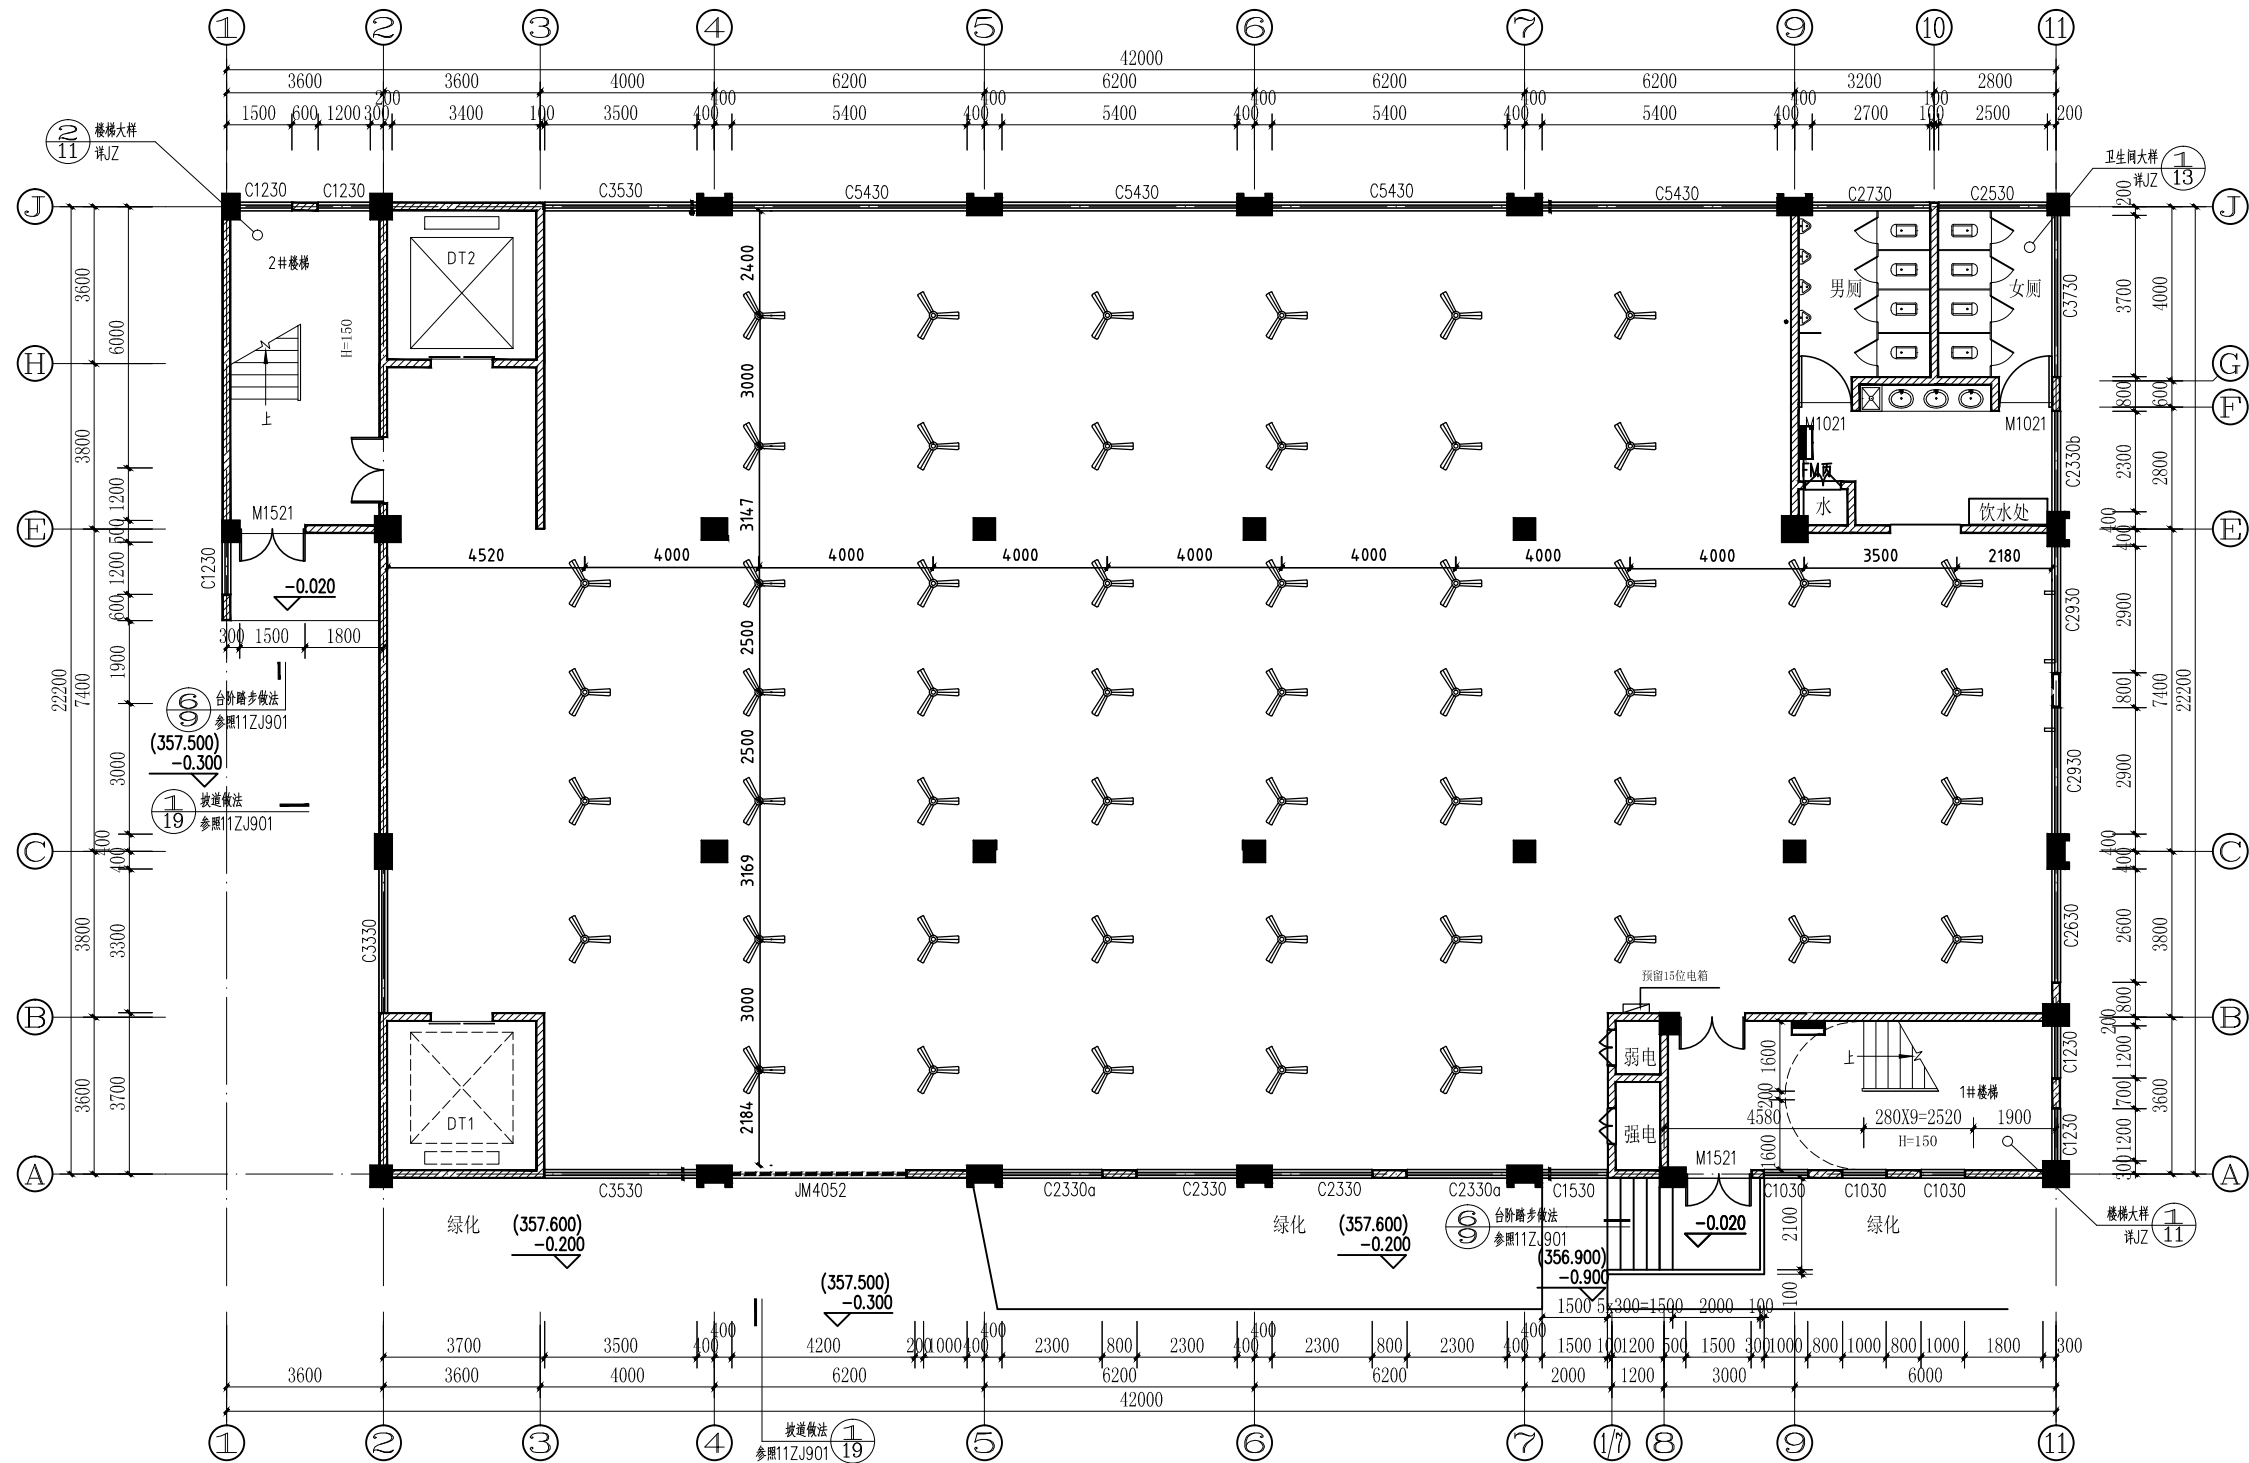


四层风扇布置图 1:100

说明：风扇高度离地3500MM左右按现场施工确定，避开桥架吊丝位置，风扇分4个回路（主线用WDBZ-6m²），每个风扇单独控制（采用WDBZ-2.5m²电线），控制面板安装柱子表面离地1500MM高处。

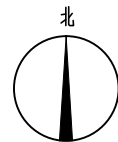


设计单位			
中外建 工程设计与顾问有限公司 China International Engineering Design & Consulting Co., Ltd			
设计甲级资质 证书编号: A111006705			
签章区			
版号	日期	改版记录	修改人
工程号 PROJECT NO. ZWJGXJ25-3		子项号 SUBPROJECT NO.	
建设单位 CLIENT 中国共产党东兰县委员会统一战线工作部			
工程名称 PROJECT 东兰县2025年传统壮锦服饰产业发展项目 (厂房改造部分)			
子项名称 SUBPROJECT			
设计阶段 DESIGN STAGE 施工图			
设计签字 SIGNATURE			
工程主持人 MANAGER	转核		
专业负责人 ARCH. CHIEF	转核		
设计制图人 DESIGN	转核		
校对 PROOF	转核		
验证签字 VERIFICATION			
审定人 VERIFY	转核		
审核人 CHECKED	转核		
图纸名称 SHEET TITLE			
版次 VERSION	日期 DATE	图号 DRAWING NO.	
转核 V 1.0	2025.06	YS-01	
会签 CONFIRMATION			
建筑专业 ARCH.			
结构专业 STR.			
给排水专业 PLUM.			
暖通专业 MECH.			
电气专业 ELEC.			

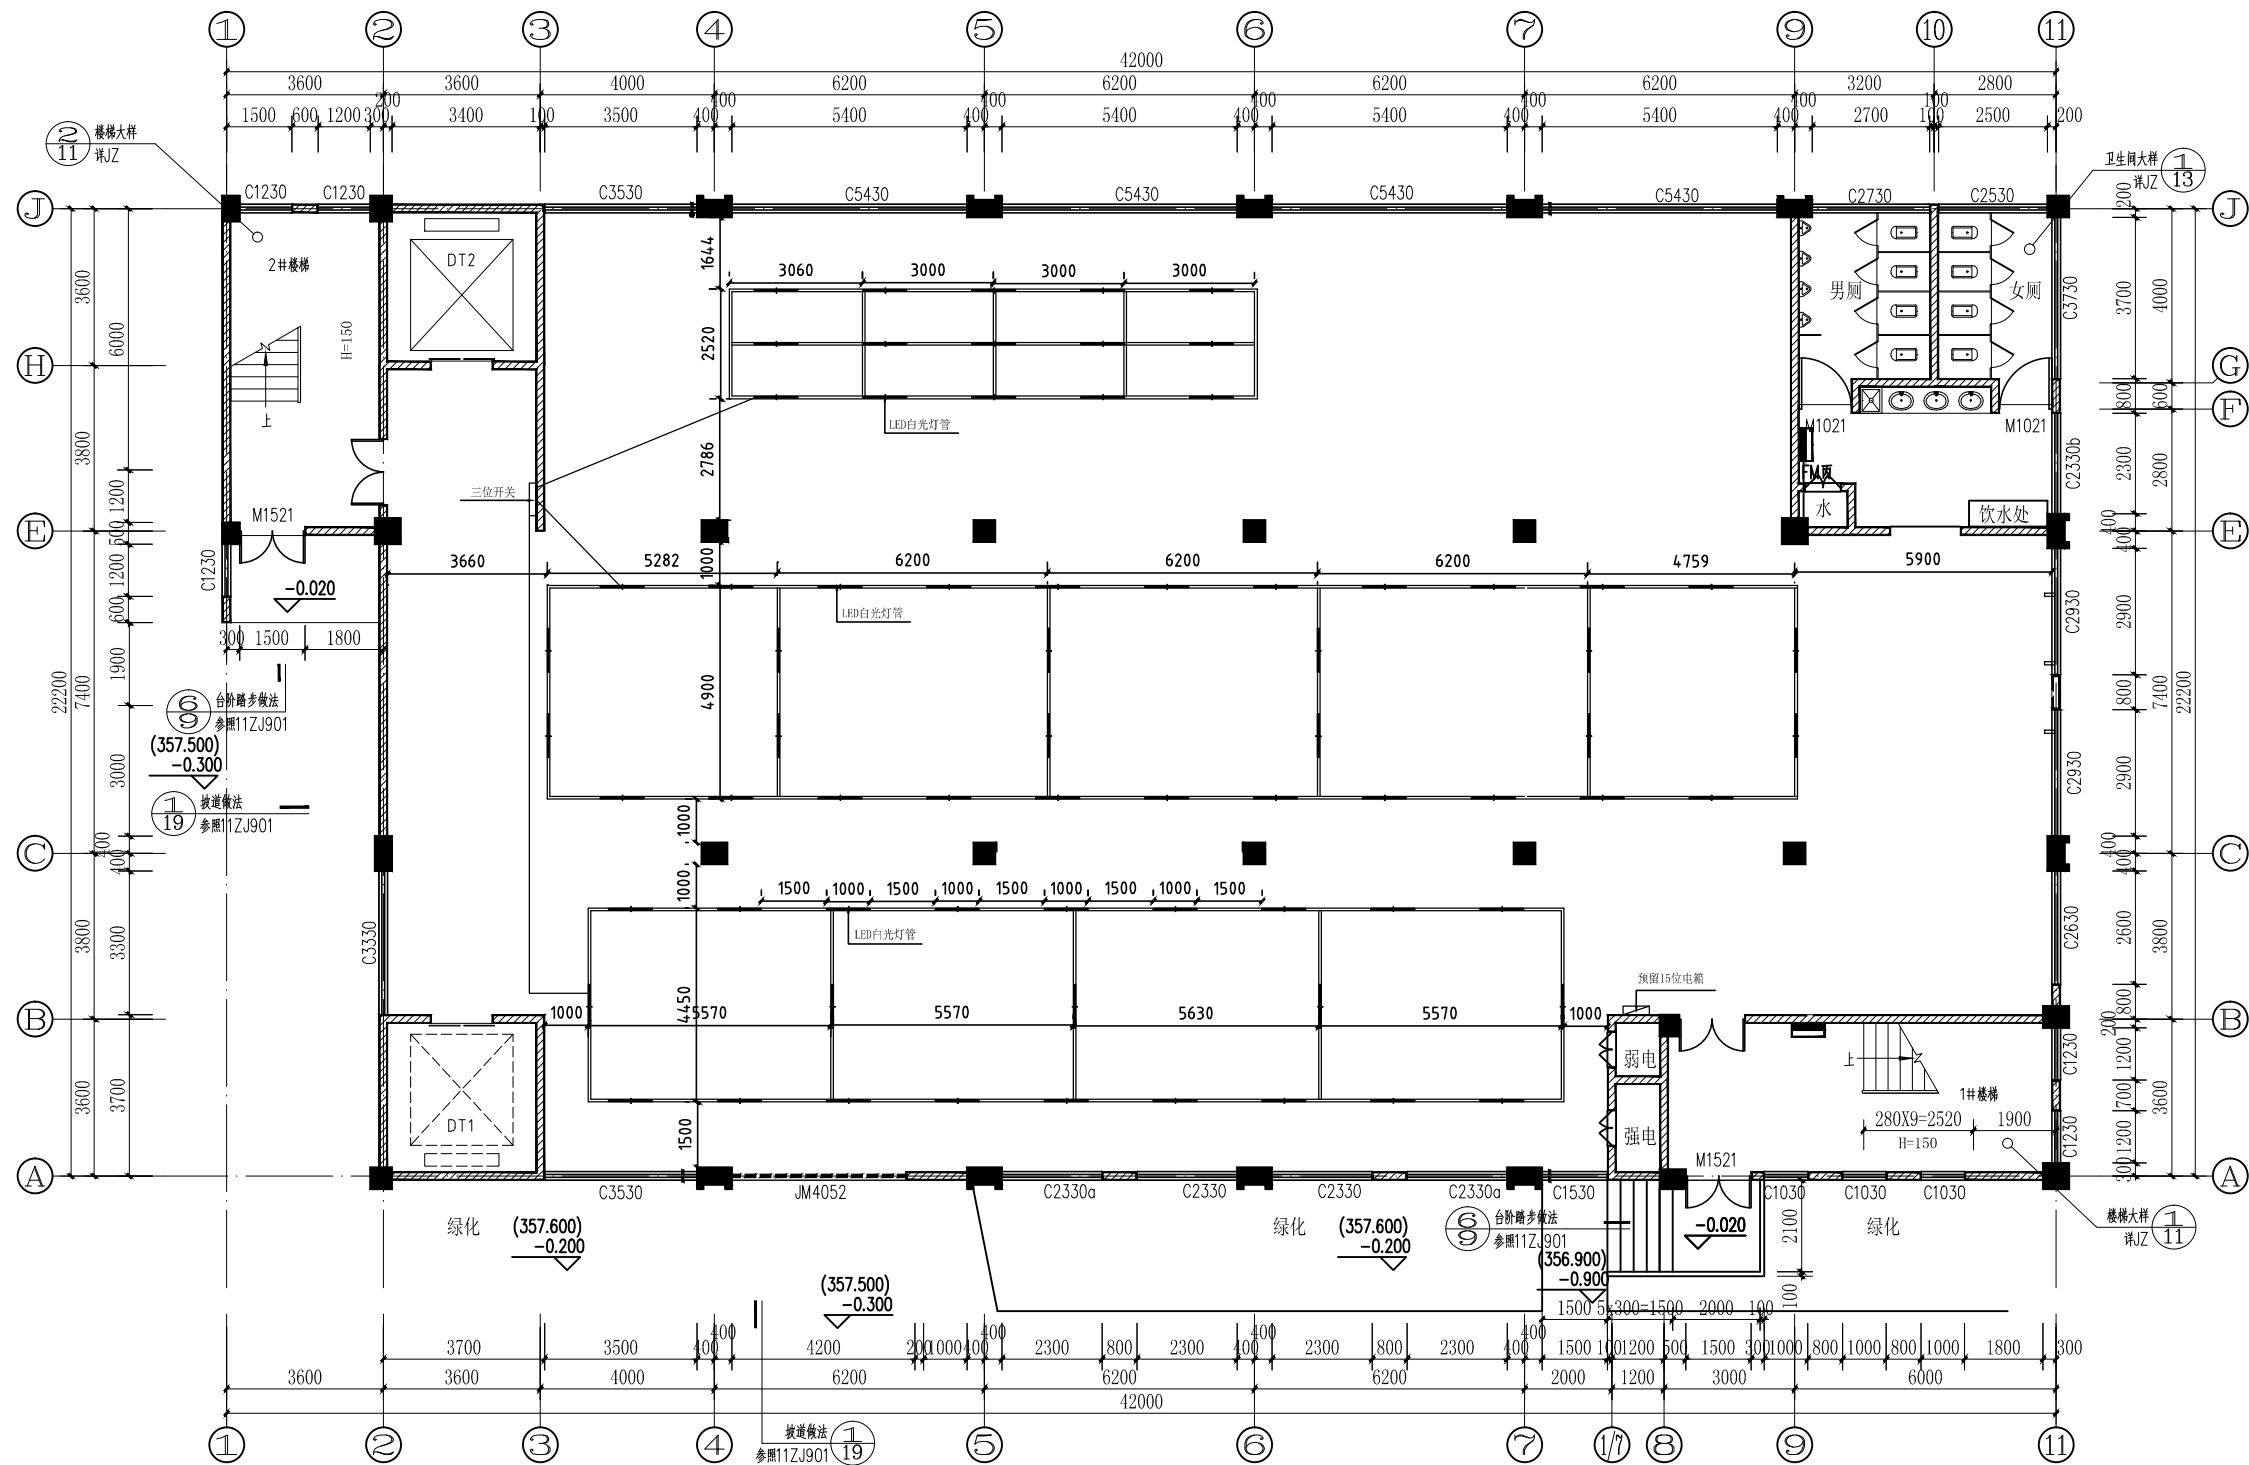

四层桥架灯具图 1:100

说明：桥架高度离地2800MM左右，桥架规格50*100-1.5厚（按现场施工确定），
安装吊丝点位避开风筒位置，LED灯管分3组控制，灯管用WDBZ-2.5m²电线，灯管
用一个回路（主线WDBZ-6m²），空开箱接入电井（主线用10平方）

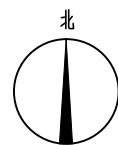

设计单位



中外建
工程设计与顾问有限公司
China International Engineering
Design & Consulting Co., Ltd

设计甲级资质 证书编号：A111006705

签章区

版号 日期 改版记录 修改人

工程号 子项号
PROJECT NO. ZWJGXJ25-3 PROJECT NO.

建设单位
CLIENT
中国共产党东兰县委员会统一战线工作部

工程名称
PROJECT
东兰县2025年传统壮锦服饰产业发展项目
(厂房改造部分)

子项名称
SUBPROJECT

设计阶段
DESIGN STAGE 施工图

设计签字
SIGNATURE

工程主持人
MANAGER 转林

专业负责人
ARCH. CHIEF 转林

设计制图人
DESIGN 转林

校对
PROOF 转林

验证签字
VERIFICATION

审定人
VERIFY 转林

审核人
CHECKED 转林

图纸名称
SHEET TITLE

版次 日期 图号
VERSION DATE DRAWING NO.

转林 V 1.0 2025.06 YS-01

会签
CONFIRMATION

建筑专业
ARCH.

结构专业
STRUCT.

给排水专业
PLUMB.

暖通专业
MECH.

电气专业
ELECT.