

# 防城港市防城区妇幼保健院业务用房改造项目

## 施工图设计封面

工程编号：

┌	┐	┌	┐
└	┘	└	┘
勘察设计出图专用章		审查专用章	



正宇设计有限公司  
ZHENGYU DESIGN

工程设计资质证书：A252031683  
建筑行业乙级 市政行业乙级 农林行业（农业综合开发生态工程）专业乙级  
电力行业（风力发电、送电工程、新能源发电、变电工程）专业  
化工石油医药（石油及化工产品储运、化工矿山、炼油工程、化工工程）专业乙级

2025年09月编制



存盘名SAVE FILE									
建 筑 设 计 总 说 明									
一:设计依据									
1. 建设工程设计合同									
2. 业主提供的有关资料及设计要求									
4. 现行国家及地方有关建筑设计的工程建设规范,法规,通则及规定,主要包括:									
《民用建筑设计统一标准》(GB50352-2019)《工程建设标准强制性条文》(2013年版)									
《建筑设计防火规范》GB 50016-2014(2018年版)《屋面工程技术规范》GB50345-2012									
《民用建筑工程室内环境污染控制标准》GB 50325-2020《建筑与市政工程防水通用规范》GB55030-2022									
《民用建筑通用规范》GB55031-2022《建筑防火通用规范》GB55037-2022									
《办公建筑设计标准》JGJ/T67-2019《建筑地面设计规范》GB50037-2013									
《铝合金门窗工程技术规范》JGJ214-2010《无障碍设计规范》GB 50763-2012									
《建筑内部装修设计防火规范》(GB50222-2017)									
二:项目概况									
1. 项目名称: 防城港市防城区妇幼保健院业务用房改造项目									
建设地点: 防城港市防城区									
建设单位: 防城港市防城区妇幼保健院									
2. 工程规模: 本工程建筑面积: 1246.81m²,占地面积: 280.96m²,建筑高度: 26.25m.									
3. 本工程为地上6层业务用房,主要结构形式为框架结构,6度抗震设防等级,防火等级为二级,使用年限为50年,屋面防水等级为二级。									
4. 本工程定位详见规划总平面图,业务用房室内外高差0.15m,室内地坪标高±0.000相当于绝对标高。									
5. 本工程图纸尺寸单位除总平面图及标高为”米”外,其余均为”毫米”.各层标注标高为建筑完成面标高,屋面标高为结构面标高.室内外高差详单体建筑剖面图。									
6. 细部节点以详图为准,比例与尺寸均以尺寸为准,实际尺寸如有不详或不准,须征求建筑师意见并加以核准。									
三:墙体									
1. 本工程墙体材料外墙采用页岩烧砖240厚,。墙体施工前,要求与设备专业密切配合,留出各专业所需洞口,并校核无误后方可施工.									
2. 砖砌墙体: 未注明的外墙及分户墙均为240厚,砌块材料为190x240x90页岩烧结多孔砖;其孔型为矩形,孔洞率≥29%,密度为1350kg/m。									
3. 砌块强度等级、砌筑砂浆强度等级及拉结筋、构造柱、门窗过梁做法等详结施图;所有墙体均砌至梁或板底。									
4. 未注明的门窗垛均为100或平柱墙边。宽度小于100且不与砖砌体相连的门窗垛用C25砼浇捣或由结构墙柱凸出。									
5. 墙体抹灰前应在不同材料交接处加钉300宽钢丝网(每边各150宽)后再抹灰,防止开裂。									
四:防水做法									
1. 本楼栋工程防水类别为乙类;工程防水使用环境类别为一类;									
2. 外墙防水: 防水等级Ⅱ级,一道设防。外墙不同材料交接处用钢丝网防裂,采用纤维砂浆打底1:2聚合物防水砂浆面层。									
屋面防水: 屋面除特殊说明外均采用建筑找坡,防水等级Ⅱ级,二道设防。屋面排水组织见屋面平面图,排水雨水管见水施图。									
室内防水: 防水等级Ⅱ级,防水设计年限不低于25年。									
3. 楼层防水(卫生间及阳台防水):									
卫生间刷1.5厚聚氨酯防水涂料,内墙四周卷起高度>360,凡有水湿的房间,楼地面找坡1%坡向地漏或排水口。									
凡管道穿过卫生间,须预埋套管,管根做防水胶,高出地面30,预留洞边做混凝土坎边,高100。卫生间或楼面与墙面均做防水处理,墙面在迎水面上采用1:2聚合物防水砂浆找平,									
厕浴间等有水房间隔墙根部应做C20混凝土翻边,其高度为250,而且在浇捣时一次成型,沉坑采用陶粒混凝土填充。									
本工程所用聚合物水泥基防水涂料的物理性能应符合聚氨酯防水涂料的指标和环保要求。									
4. 底层墙身防潮层设置在一层± 0.000以下60mm处,20厚1:2水泥砂浆掺5%防水剂做防潮层一道。									
五:顶棚做法									
1. 顶棚做法详见室内外装修做法表。未标明的顶棚(含出檐)均按15ZJ001顶5(表面刮白色腻子、刷乳胶漆)施工。									
2. 顶棚抹灰前应将板底表面清理、打磨干净,去除油污或脱模剂,必要时涂刷混凝土界面处理剂或素水泥浆以增强粘结力,防止抹灰层脱落(设吊顶的房间顶棚不抹灰)。									
六:屋面工程									
1. 屋面防水等级为Ⅱ级。屋面防水、保温隔热做法见室内外装修做法表。									
2. 屋面排水详屋面平面图。屋面为结构找坡时,坡度为3%;建筑找坡时,坡度为2%。屋面雨水沟的纵坡为1%。									
3. 屋面工程所采用的防水、保温隔热材料应有产品合格证书和性能检测报告,各项指标应符合国家产品标准和设计要求;屋面防水工程应由经资质审查合格的防水专业队伍进行施工。									
七:门,窗工程									
1. 门窗玻璃厚度、框料尺寸由厂家根据门窗立面规格,高度经风压计算后确定,提供样品及构造大样,经业主和建筑师认可后安装,本工程所用的门窗玻璃应满足《建筑安全玻璃管理规定》的要求。									
2. 各层窗做滴水处理,凸出墙面的线角。檐板、窗台等上部与墙面交接处应做成直径10mm的小圆角并向外找坡不小于2%,以利排水,下部应做滴水线。做法参照11ZJ901									
3. 门窗定位: 外门: 居墙中;  外窗: 平窗居墙中,内门: 与开启方向墙面平.卫生间门安装时,门扇离地15~20mm.									
4. 本工程建筑外门窗,推拉窗,抗风压性能为3级,水密性能等级为6级,气密性能等级为3级,隔声性能等级为6级.门窗可开启面积大于窗面积30%.									
5. 铝合金门窗框与墙体的缝隙用聚氨酯泡沫填缝剂填充,表面留6~8深槽口用密封胶嵌缝。									
八:内外装修									
1. 本工程外墙采用外墙涂料饰面,具体颜色及位置详见各单体建筑立面图,为避免外墙面雨水渗漏,外墙抹灰中应加防水剂,并掺入适量的聚丙烯裂纤维(6mm长),掺量为1.2kg/m³,砂浆,并应保证外墙砂浆饱满,垂直和水平缝中均不得有漏浆现象,墙与框架梁柱间应加Φ1@20宽度为200~300的钢丝网或玻璃纤维网格布抹灰。									
2. 本工程内外墙钢筋混凝土柱面应先刷内掺水重3~5%的建筑胶素水泥浆一道。									
3. 室内装修做法详见工程做法表,装修时不应危及结构,损害水电系统,并要满足消防要求.									
4. 室内外装修材料的规格,颜色,质地选择须通过产品样品和施工样板由业主和建筑师共同确定.									
5. 墙角、窗台、暖气罩、窗口竖边等棱角部位必须做成小圆角.									
6. 各种水电等管线均安装到各功能房,详细安装由业主装修时统一自定。									
7. 本工程施工及验收应严格执行国家现行的工程设计规范,建筑安装工程施工及验收规范,以及工程所在地的有关建筑工程法规,本说明未尽之处,在施工中各方协商配合,共同解决.									
九:消防设计									
1. 基地内部沿用原有消防车道,消防车道为硬质路面,下方无地下室,消防车道承载力及转弯半径及满足要求。									
2. 单体火灾危险性分类为属于多层建筑,距离其他多层建筑距离6米以上。									
3. 业务用房耐火等级为二级,一层作为一个防火分区,为人员活动不频繁房间,房间内最大疏散距离小于17米,墙体分隔砖采用240厚烧结页岩多孔砖,耐火极限>3小时。									
4. 所有室内二次装修应满足本工程防火设计要求和现行国家标准《建筑内部装修设计防火规范》GB5022-2017的有关规定要求。									
工程做法表									
项目	编号	做法名称	所用图集及用料做法	适用范围及附注					
楼地面	楼地1	防滑地砖地面	1. 600X600X8耐磨防滑地砖地面铺实,水泥浆擦缝	用于一至六楼除卫生间外所有室内地面(包含外走廊及楼梯地面)					
			2. 25厚1:4干硬性水泥砂浆,面上撒素水泥.						
			3. 素水泥浆结合层一遍.						
	楼地2	防滑地砖地面	1. 600X600X8耐磨防滑地砖地面铺实,水泥浆擦缝	CT室、小牙片机室					
			2. 25厚1:4干硬性水泥砂浆,面上撒素水泥.						
			3. 30厚银子粉						
			4. 素水泥浆结合层一遍.						
	楼地3	防滑地砖地面	1. 300X300X6耐磨防滑地砖地面铺实,水泥浆擦缝	用于一至六楼卫生间地面					
			2. 20厚1:4干硬性水泥砂浆						
			3. 3厚聚合物水泥基防水涂料						
			4. 刷基层处理剂一遍						
			5. 20厚1:3水泥砂浆找平						
			6. LC7.5轻骨料混凝土填充层找坡,坡向地漏						
			7. 0.7厚聚乙烯丙纶复合防水卷材用1.3厚专用粘结剂满粘(基层处理平整)						
	顶1	腻子顶棚	白色乳胶漆二道  光面	用于一至六楼外走廊和楼梯间顶棚					
			刮环保钢化腻子两道饰面						
	顶2	铝合金T型暗龙骨铝扣板吊顶	15ZJ521  第10页	用于一至六楼除外走廊和楼梯间顶棚外所有顶棚。					
	顶3	腻子顶棚	白色乳胶漆二道  光面	CT室、小牙片机室					
			刮环保钢化腻子两道饰面						
			30厚银子粉						
踢脚线	踢1	面砖踢脚(高150)	15ZJ001 踢14	除卫生间外的所有位置					
内墙面	内1	腻子墙面	白色乳胶漆二道  光面	除卫生间外所有内墙面					
			刮环保钢化腻子两道饰面						
	内2	墙砖	• 4—5厚釉面砖,白水泥浆擦缝	卫生间内墙面满贴					
			• 3—4厚1:1水泥砂浆加水重20%建筑胶镶贴						
			• 刷素水泥浆一遍						
	内3		白色乳胶漆二道  光面	CT室、小牙片机室					
			刮环保钢化腻子两道饰面						
			30厚银子粉						
外墙面	外1	外墙清洗	1. 外墙砖面清洗干净(外墙砖清洁剂)	所有外墙					



正宇设计有限公司  
ZHENGYU DESIGN

工程设计资质证书: A252031683  
建筑行业乙级  市政行业乙级  
农林行业(农业综合开发生态工程)专业乙级  
电力行业(风力发电、送电工程、新能源发电、变电工程)专业  
化工石油医药(石油及化工产品储运、化工矿山、炼油工程、  
化工工程)专业乙级

合作单位  
COOPERATOR

勘察设计专用章

注册执业章

05		
04		
03		
02		
01		
版次 REV.	日期 DATE	描    要 DESCRIPTION
职    责 DUTY	姓  名 NAME	签    署 SIGNATURE
项目负责人 MANAGER	曹林杰	曹林杰
	肖霞芳	肖霞芳
审    定 APPROVAL	阳满红	阳满红
审    核 CHECK	罗海燕	罗海燕
专业负责人 ARCH.CHIEF	姜  华	姜  华
校    对 PROOF	孙  田	孙  田
设    计 DESIGN	吕文林	吕文林
制    图 DRAWING	韦耀东	韦耀东

建设单位 C.C

防城港市防城区妇幼保健院

项目名称 PROJECT

防城港市防城区妇幼保健院  
业务用房改造项目


图名 TITLE

建筑设计总说明

工程编号 PROJ.NO.			
阶段 STATUS	施工图	版次 REV.	01
图别 D.S	建筑	日期 DATE	2025.09
图号 DWG. NO.	JZ-01		

期					
日					
签					
名					
专	电气				
业	ELEC				
会	暖通				
签	MECH				
名					
专	建筑				
业	ARCH				
会	结构				
签	STRU				
名	给排水				
专	PLUM				
业					

存盘名SAVE FILE

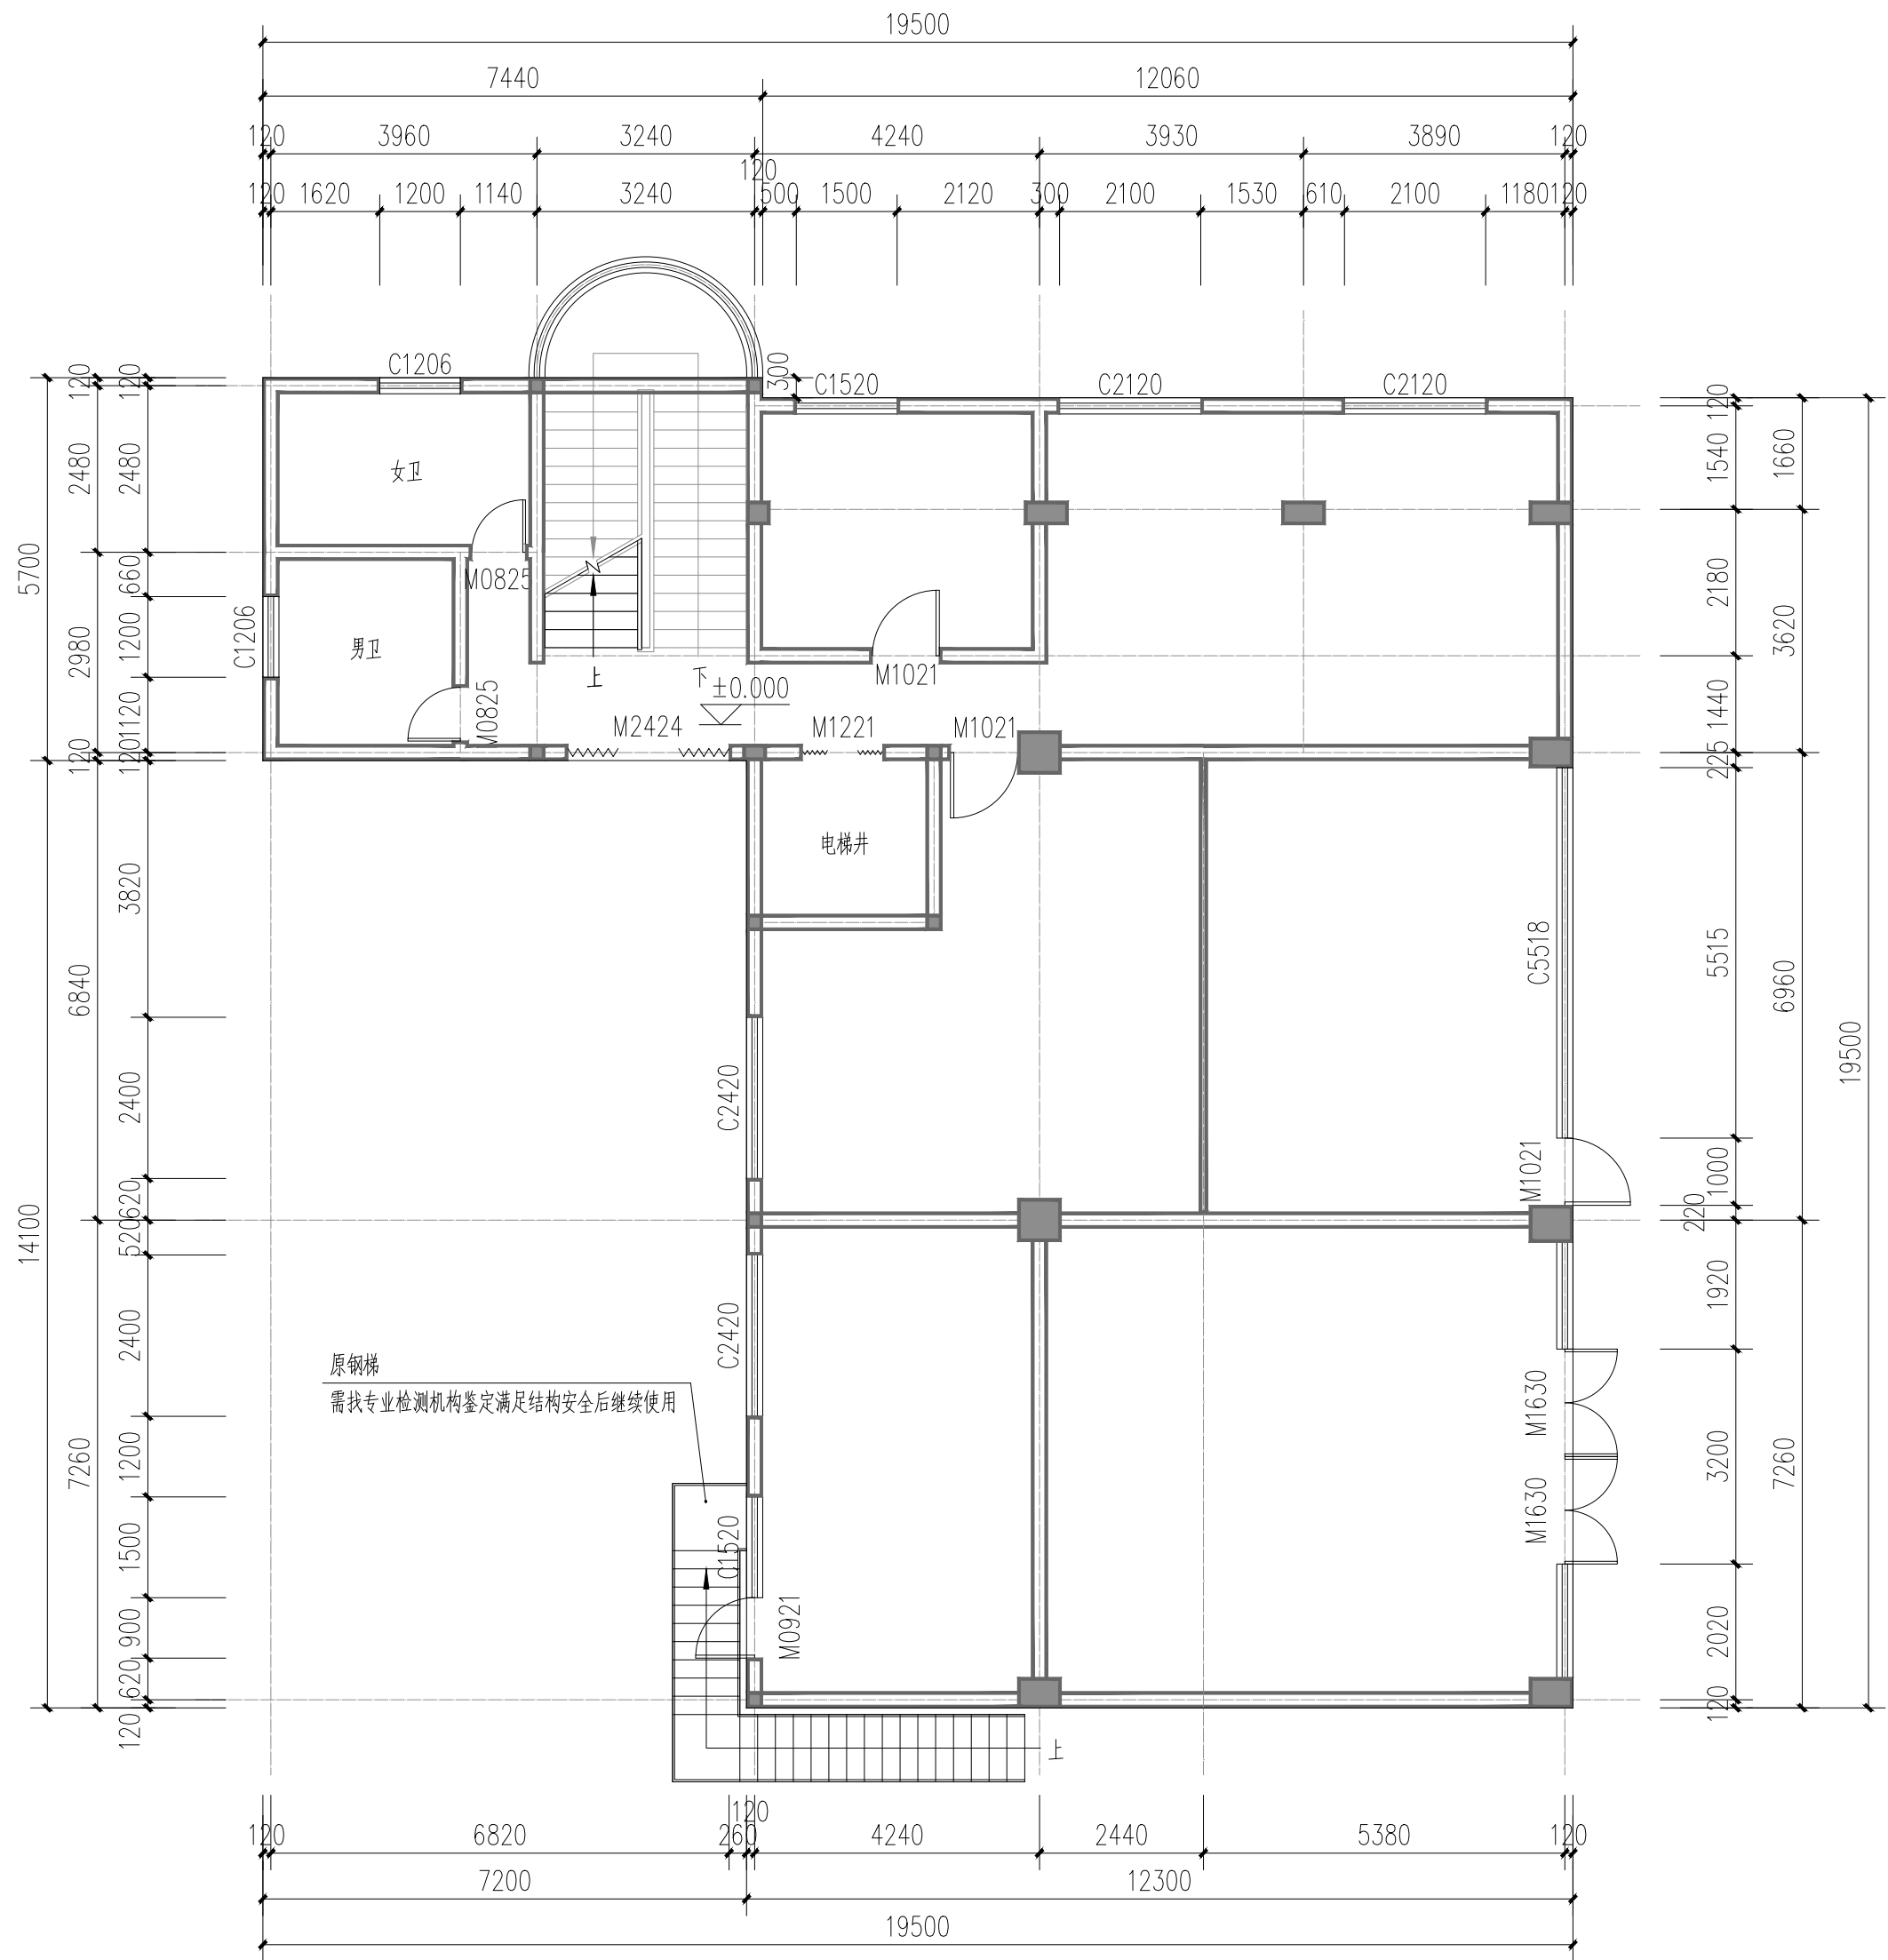

一层原始平面图 1:100



正宇设计有限公司  
ZHENGYU DESIGN

工程设计资质证书: A252031683  
建筑行业乙级 市政行业乙级  
农林行业(农业综合开发生态工程)专业乙级  
电力行业(风力发电、送电工程、新能源发电、变电工程)专业  
化工石油医药(石油及化工产品储运、化工矿山、炼油工程、  
化工工程)专业乙级

合作单位  
COOPERATOR

勘察设计专用章

注册执业章

05		
04		
03		
02		
01		
版次 REV.	日期 DATE	描 要 DESCRIPTION
职 责 DUTY	姓 名 NAME	签 署 SIGNATURE
项目负责人 MANAGER	曹林杰 肖霞芳	 
审 定 APPROVAL	阳满红	
审 核 CHECK	罗海燕	
专业负责人 ARCH.CHIEF	姜 华	
校 对 PROOF	孙 田	
设 计 DESIGN	吕文林	
制 图 DRAWING	韦耀东	

建设单位 C.C

防城港市防城区妇幼保健院

项目名称 PROJECT

防城港市防城区妇幼保健院  
业务用房改造项目

图名 TITLE

一层原始平面图

工程编号 PROJ.NO.			
阶段 STATUS	施工图	版次 REV.	01
图别 D.S	建筑	日期 DATE	2025.09
图号 DWG.NO.	JZ-02		

2025年09月版，未加监勘察设计出图专用章无效





门窗统计表					
类型	编号	门窗名称	洞口尺寸(宽X高)	一层	备 注
门	M2424	铁门	2400X2400	1	拆除原有门
	M1221	铁门	1200X2100	1	拆除原有门
	M1021	普通木门	1000X2100	3	拆除原有门
	M0921	铝合金玻璃门	900X2100	1	拆除原有门
	M0825	普通木门	800X2500	2	拆除原有门
	M1630	铝合金玻璃门	1600X3000	2	拆除原有门
窗	C2420	棕色铝合金推拉窗	2400X2000	2	原有窗清洗干净，从新打玻璃胶密封固定
	C1520	棕色铝合金推拉窗	1500X2000	2	原有窗清洗干净，从新打玻璃胶密封固定
	C2120	棕色铝合金推拉窗	2100X2000	2	原有窗清洗干净，从新打玻璃胶密封固定
	C5518	棕色铝合金推拉窗	5500X1800	1	原有窗清洗干净，从新打玻璃胶密封固定
	C1206	棕色铝合金推拉窗	1200X600	2	原有窗清洗干净，从新打玻璃胶密封固定
	C1530	棕色铝合金推拉窗	1200X600	1	原有窗清洗干净，从新打玻璃胶密封固定
	C1630	棕色铝合金推拉窗	1200X600	1	原有窗清洗干净，从新打玻璃胶密封固定



工程设计资质证书: A252031683  
建筑行业乙级 市政行业乙级  
农林行业(农业综合开发生态工程)专业乙级  
电力行业(风力发电、送电工程、新能源发电、变电工程)专业  
化工石油医药(石油及化工产品储运、化工矿山、炼油工程  
化工工程)专业乙级

合作单位  
COOPERATOR

勘察设计专用章

注册执业章

05		
04		
03		
02		
01		
版次 REV.	日期 DATE	摘要 DESCRIPTION
职 责 DUTY	姓 名 NAME	签 署 SIGNATURE
项目负责人 MANAGER	曹林杰 肖霞芳	曹林杰 肖霞芳
审 定 APPROVAL	阳满红	阳满红
审 核 CHECK	罗海燕	罗海燕
专业负责人 ARCH.CHIEF	姜 华	姜 华
校 对 PROOF	孙 田	孙田
设 计 DESIGN	吕文林	吕文林
制 图 DRAWING	韦耀东	韦耀东

建设单位 C.C

防城港市防城区妇幼保健院


项目名称 PROJECT

防城港市防城区妇幼保健院  
业务用房改造项目

图名 TITLE


一层拆除平面图

工程编号 PROJ.N0.			
阶段 STATUS	施工图	版次 REV.	01
图别 D.S	建筑	日期 DATE	2025.09
图号 DWG .N0.	JZ-03		

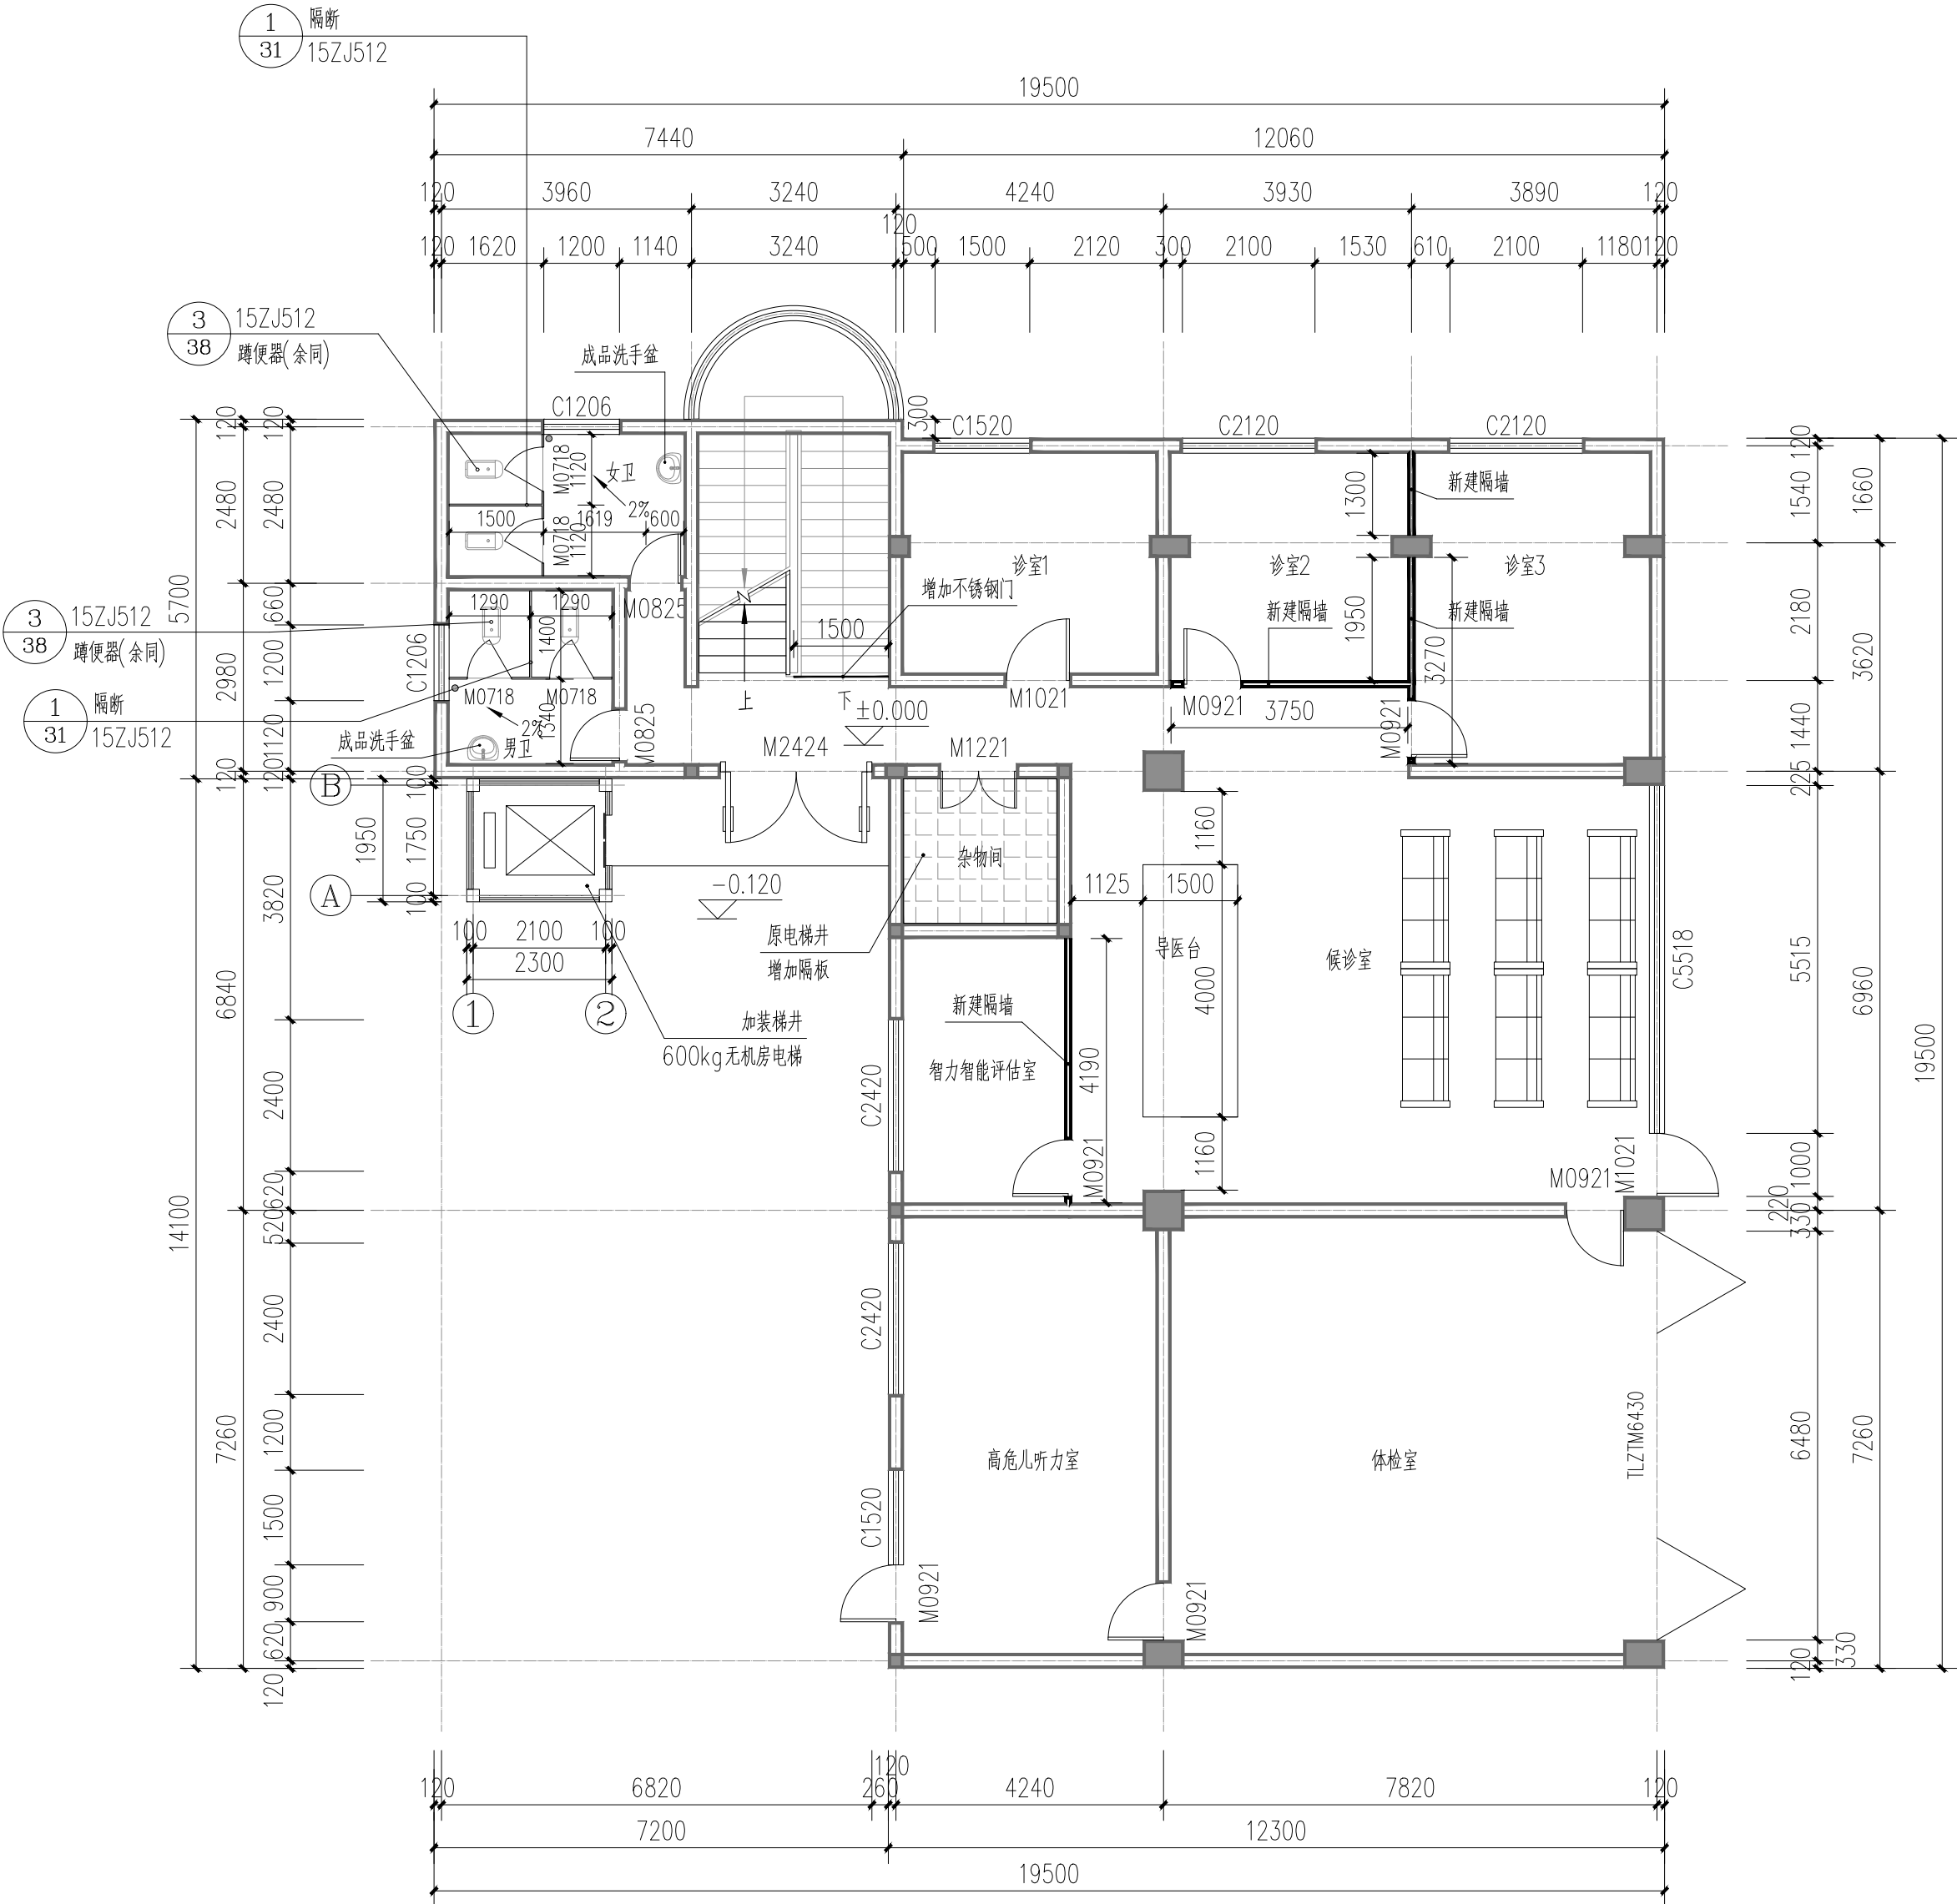

一层改造平面图 1:100

门窗统计表					
类型	编号	门窗名称	洞口尺寸(宽X高)	一层	备 注
门	DM2424	玻璃地弹门	2400X2400	1	12mm厚安全钢化夹层玻璃
	M1225	塑钢门	1200X2500	1	
	M1021	塑钢门	1000X2100	2	
	M0921	塑钢门	900X2100	6	
	M0825	塑钢门	800X2100	2	
	TLZTM6430	铝合金框推拉折叠玻璃门	6400X3000	1	

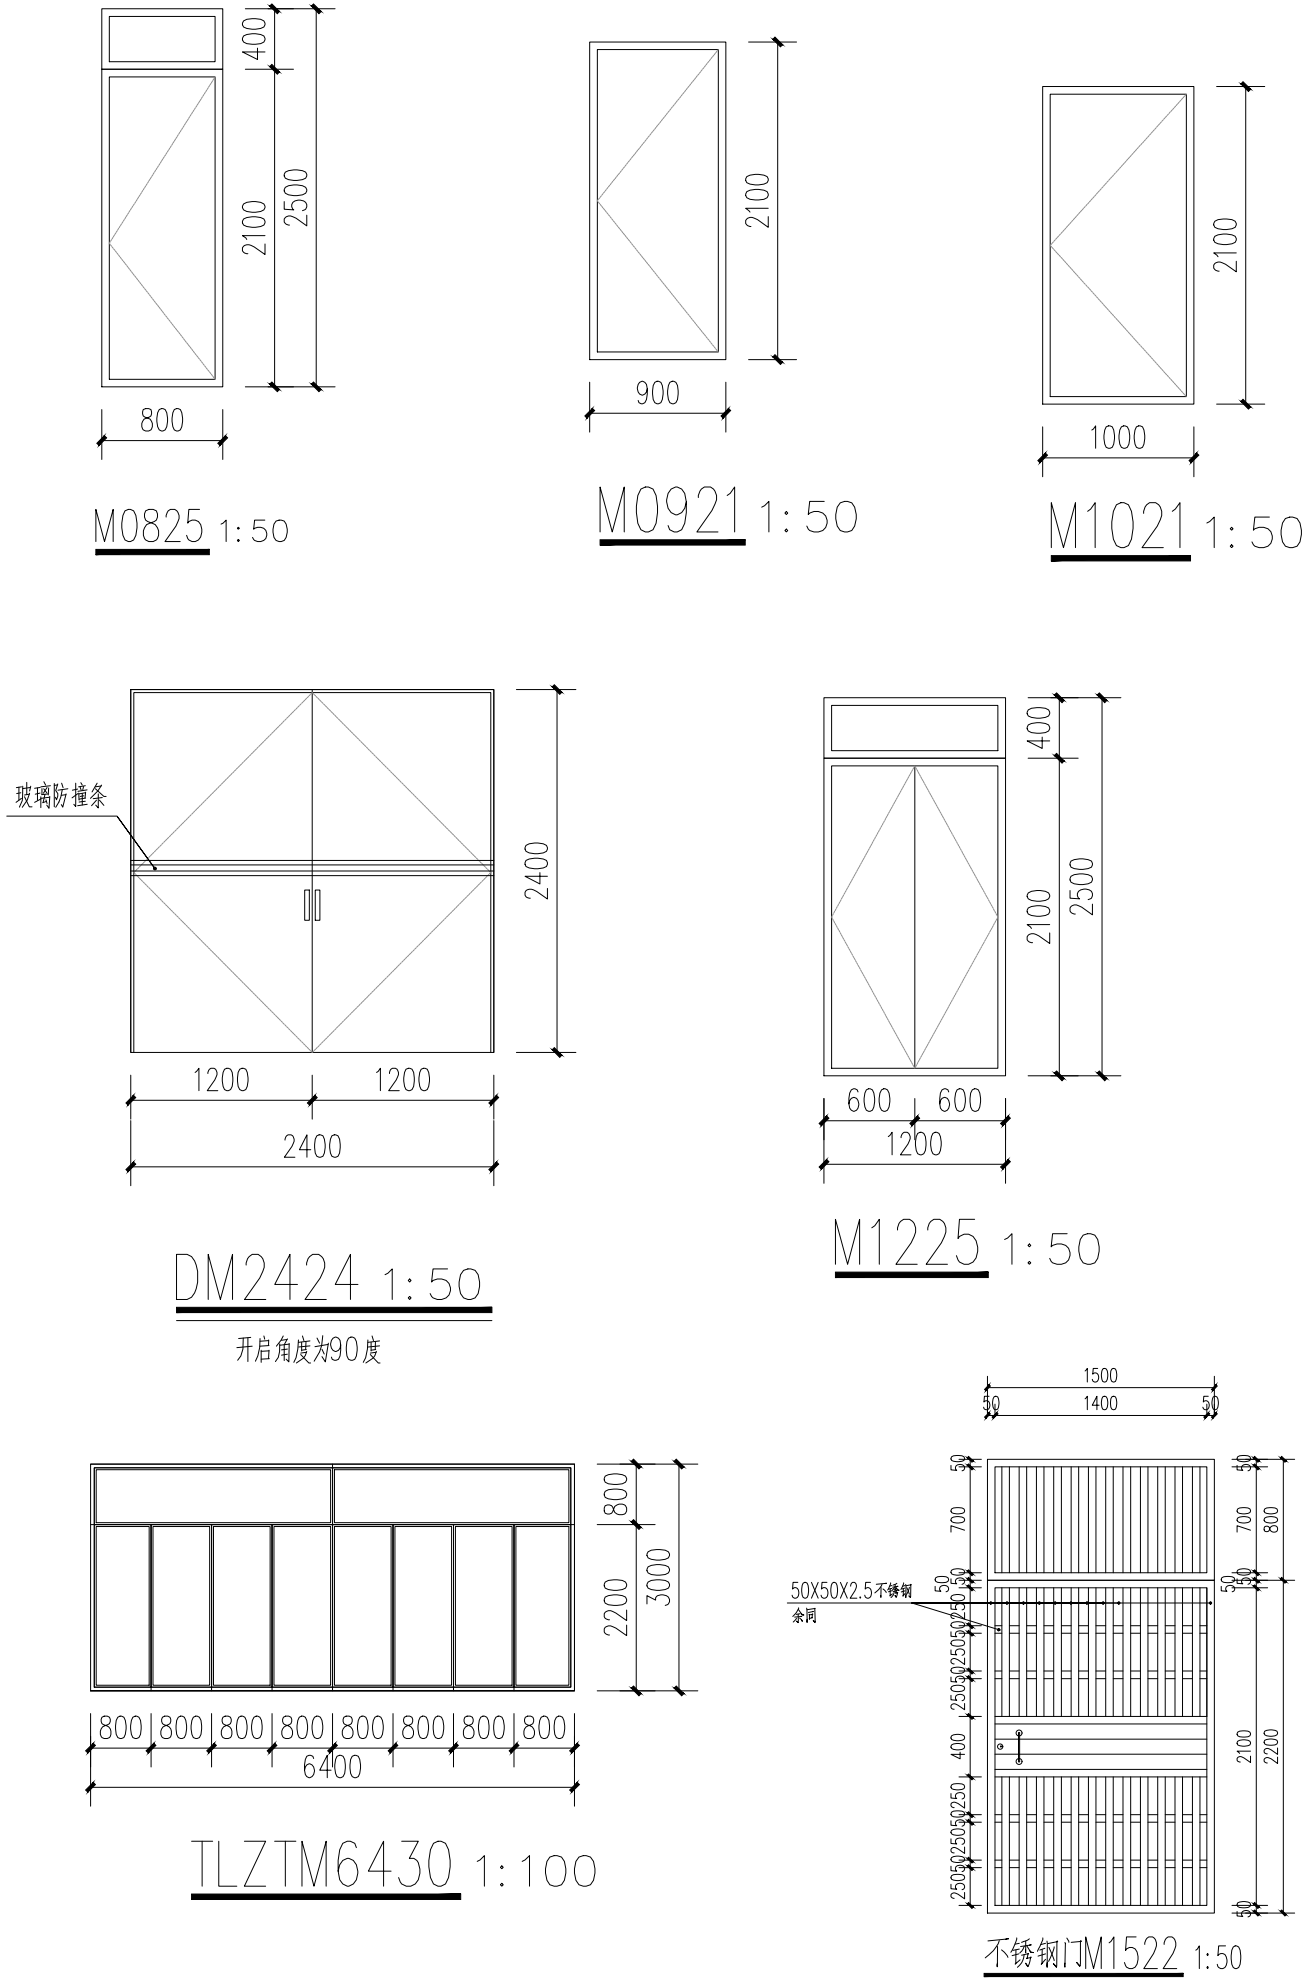

隔墙做法

新建隔墙做法	轻钢龙骨石膏板隔墙型号详15JZ521图集, P35选用表三中KQ47。 龙骨与面板布置做法详15JZ521图集(37) 门窗龙骨加强构造做法详15JZ521图集(38) 隔断构造节点做法详15JZ521图集(39)(40)(41)
--------	---



正宇设计有限公司  
ZHENGYU DESIGN

工程设计资质证书: A252031683  
建筑行业乙级 市政行业乙级  
农林行业《农业综合开发生态工程》专业乙级  
电力行业《风力发电、送电工程、新能源发电、变电工程》专业  
化工石油医药《石油及化工产品储运、化工矿山、炼油工程、  
化工工程》专业乙级

合作单位  
COOPERATOR

勘察设计专用章

注册执业章

05		
04		
03		
02		
01		
版次 REV.	日期 DATE	描 要 DESCRIPTION
职 责 DUTY	姓 名 NAME	签 署 SIGNATURE
项目负责人 MANAGER	曹林杰 肖霞芳	曹林杰 肖霞芳
审 定 APPROVAL	阳满红	阳满红
审 核 CHECK	罗海燕	罗海燕
专业负责人 ARCH.CHIEF	姜 华	姜 华
校 对 PROOF	孙 田	孙 田
设 计 DESIGN	吕文林	吕文林
制 图 DRAWING	韦耀东	韦耀东

建设单位 C.C

防城港市防城区妇幼保健院

项目名称 PROJECT

防城港市防城区妇幼保健院  
业务用房改造项目


图名 TITLE

一层改造平面图

工程编号 PROJ.NO.	
阶段 STATUS	施工图
版次 REV.	01
图别 D.S	建筑
日期 DATE	2025.09
图号 DWG.NO.	JZ-04

期					
日					
名					
签					
专业	电气				
会签	ELEC				
专业	暖通				
会签	MECH				
专业	建筑				
会签	ARCH				
专业	结构				
会签	STRU				
专业	给排水				
会签	PLUM				

存盘名SAVE FILE

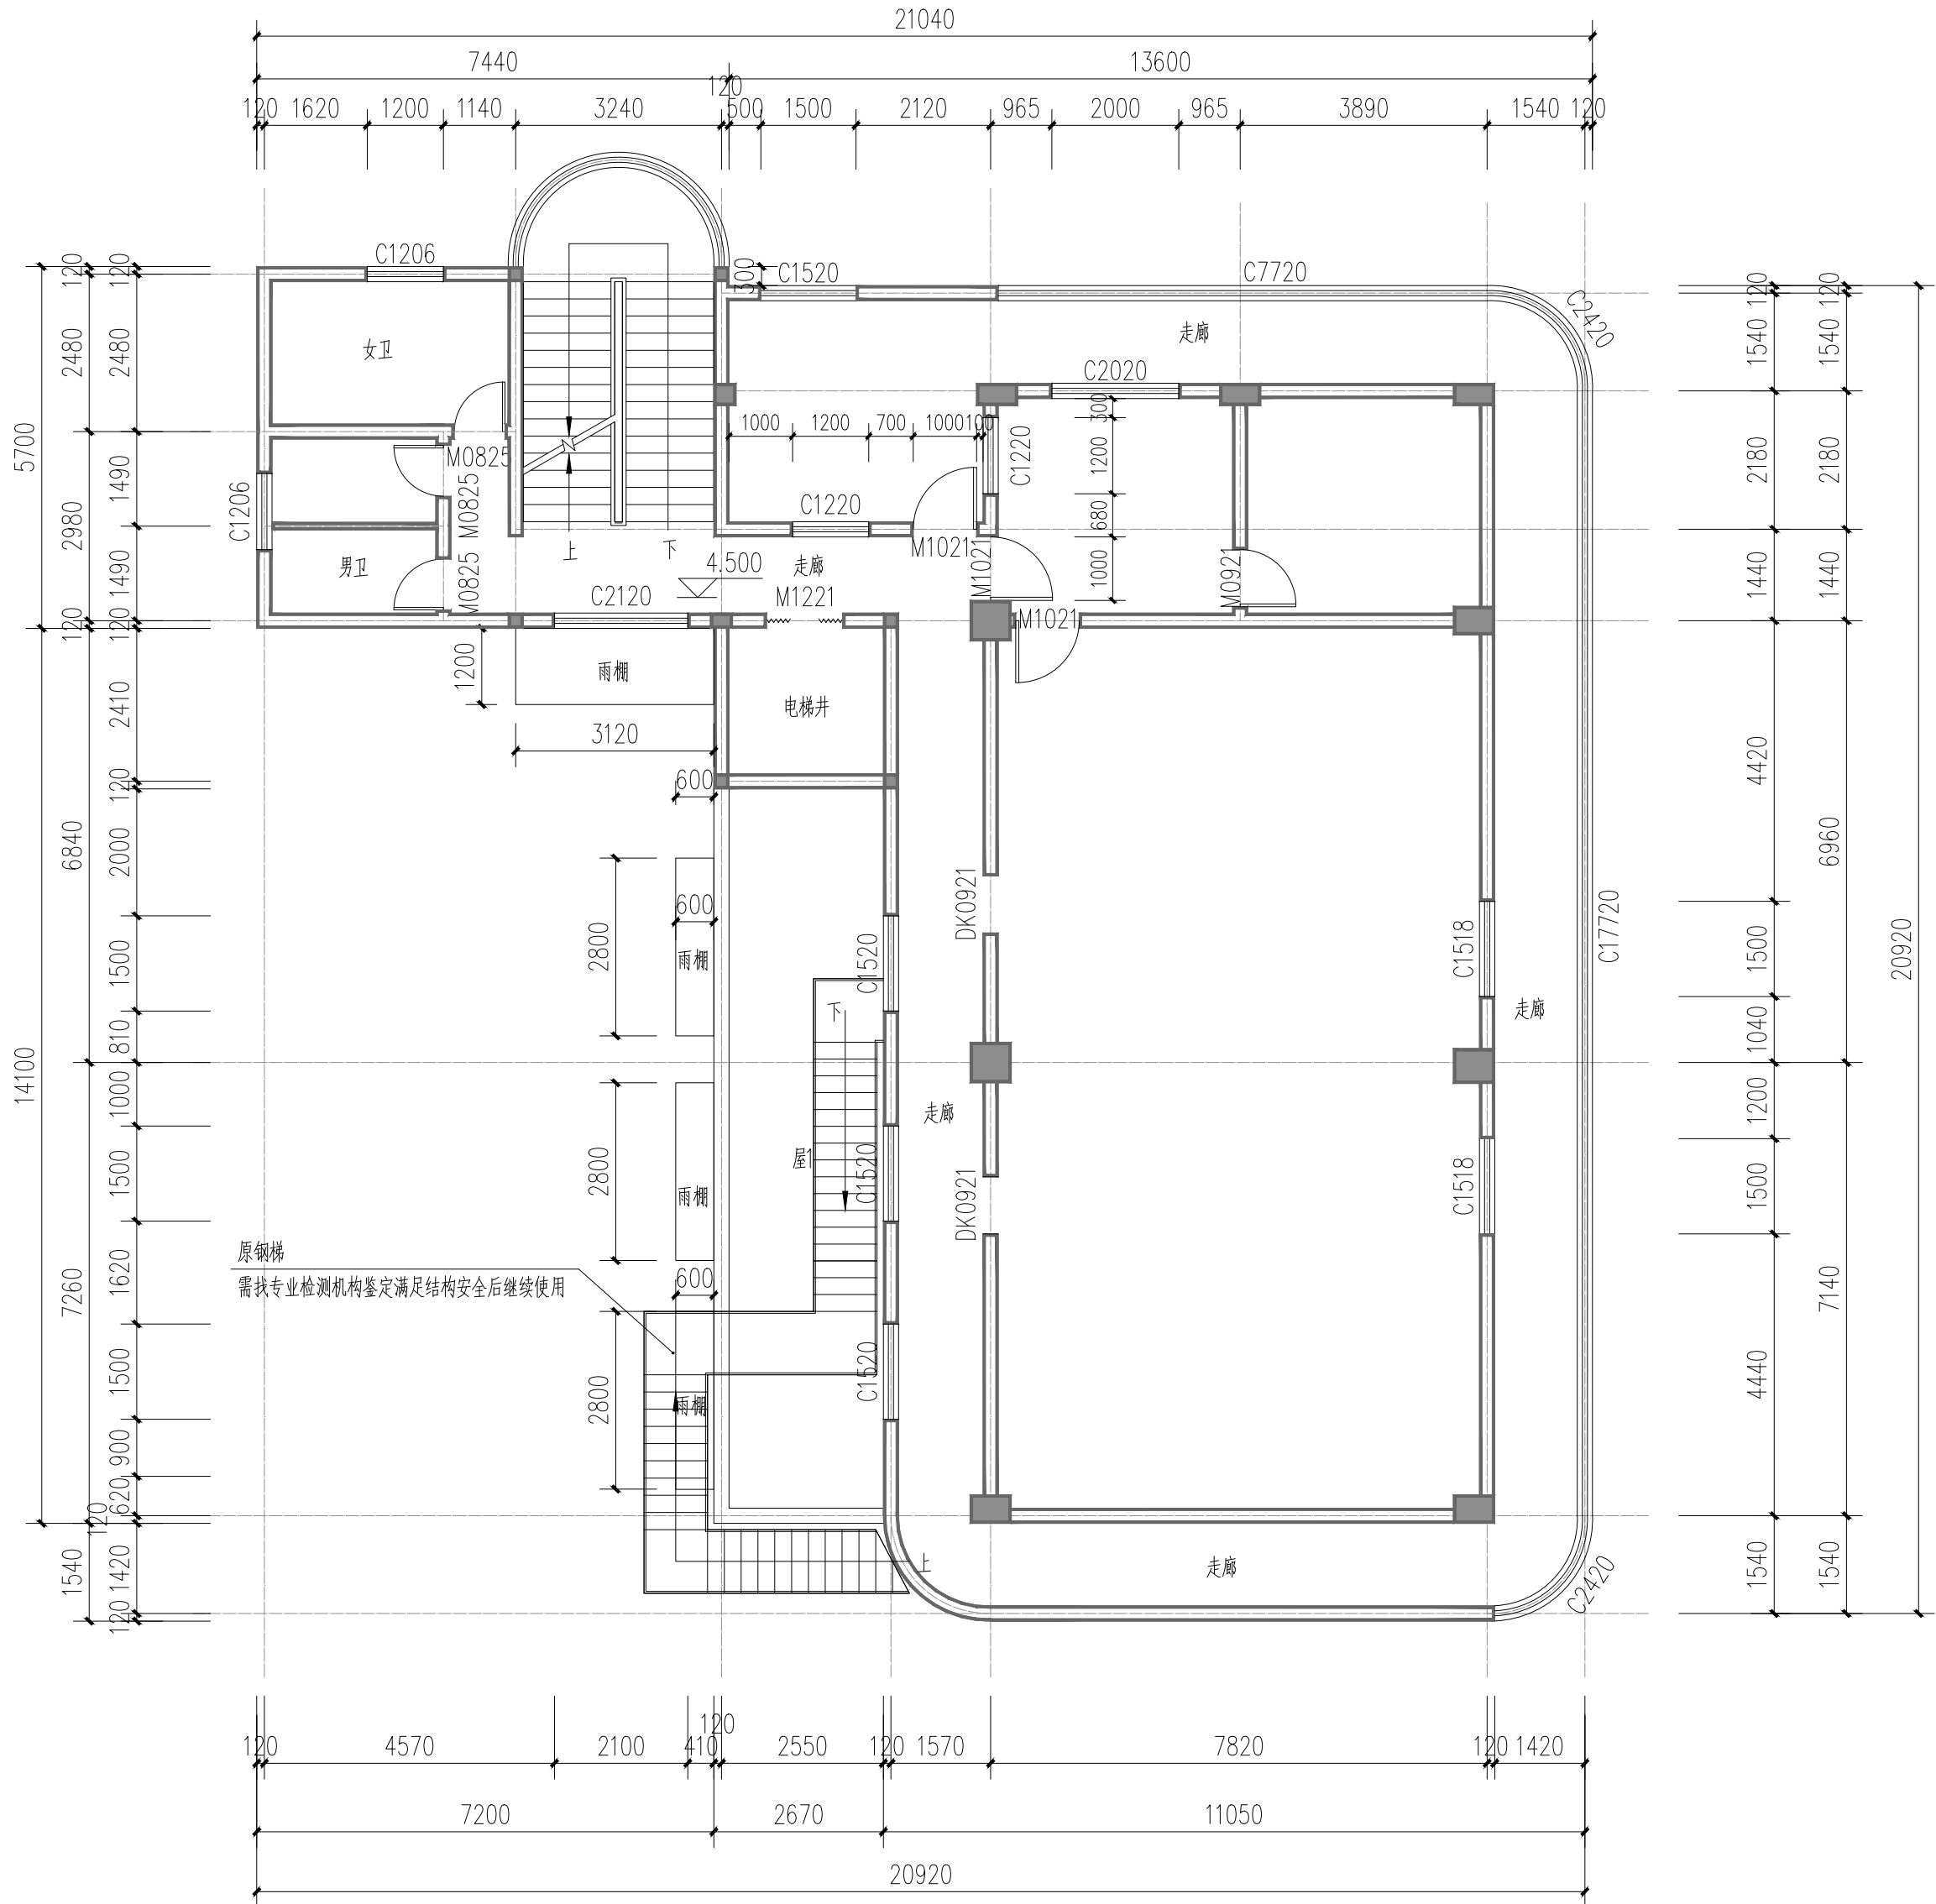

二层原始平面图 1:100



正宇设计有限公司  
ZHENGYU DESIGN

工程设计资质证书: A252031683  
建筑行业乙级 市政行业乙级  
农林行业《农业综合开发生态工程》专业乙级  
电力行业《风力发电、送电工程、新能源发电、变电工程》专业  
化工石油医药《石油及化工产品储运、化工矿山、炼油工程、  
化工工程》专业乙级

合作单位  
COOPERATOR

勘察设计专用章

注册执业章

05		
04		
03		
02		
01		

版次 REV.	日期 DATE	描 要 DESCRIPTION
职 责 DUTY	姓 名 NAME	签 署 SIGNATURE
项目负责人 MANAGER	曹林杰 肖霞芳	 
审 定 APPROVAL	阳满红	
审 核 CHECK	罗海燕	
专业负责人 ARCH.CHIEF	姜 华	
校 对 PROOF	孙 田	
设 计 DESIGN	吕文林	
制 图 DRAWING	韦耀东	

建设单位 C.C

防城港市防城区妇幼保健院

项目名称 PROJECT

防城港市防城区妇幼保健院  
业务用房改造项目

图名 TITLE

二层原始平面图

工程编号 PROJ.NO.	
阶段 STATUS	施工图
图别 D.S	建筑
图号 DWG.NO.	JZ-05

2025年09月版，未加盖勘察设计出图专用章无效






1-1 剖面图 1:100

钢承板断面详图

类型	编号	门窗名称	洞口尺寸(宽X高)	二层	备 注
门	DM2130	玻璃地弹门	2100X3000	1	12mm 厚安全钢化夹层玻璃
	M1225	塑钢门	1200X2500	1	
	M1021	塑钢门	1000X2100	2	
	M0921	塑钢门	900X2100	5	
	M0825	塑钢门	800X2100	2	
窗	C1526	棕色铝合金推拉窗	1500X2600	3	


2025年09月版，未加盖勘察设计出图专用章无效



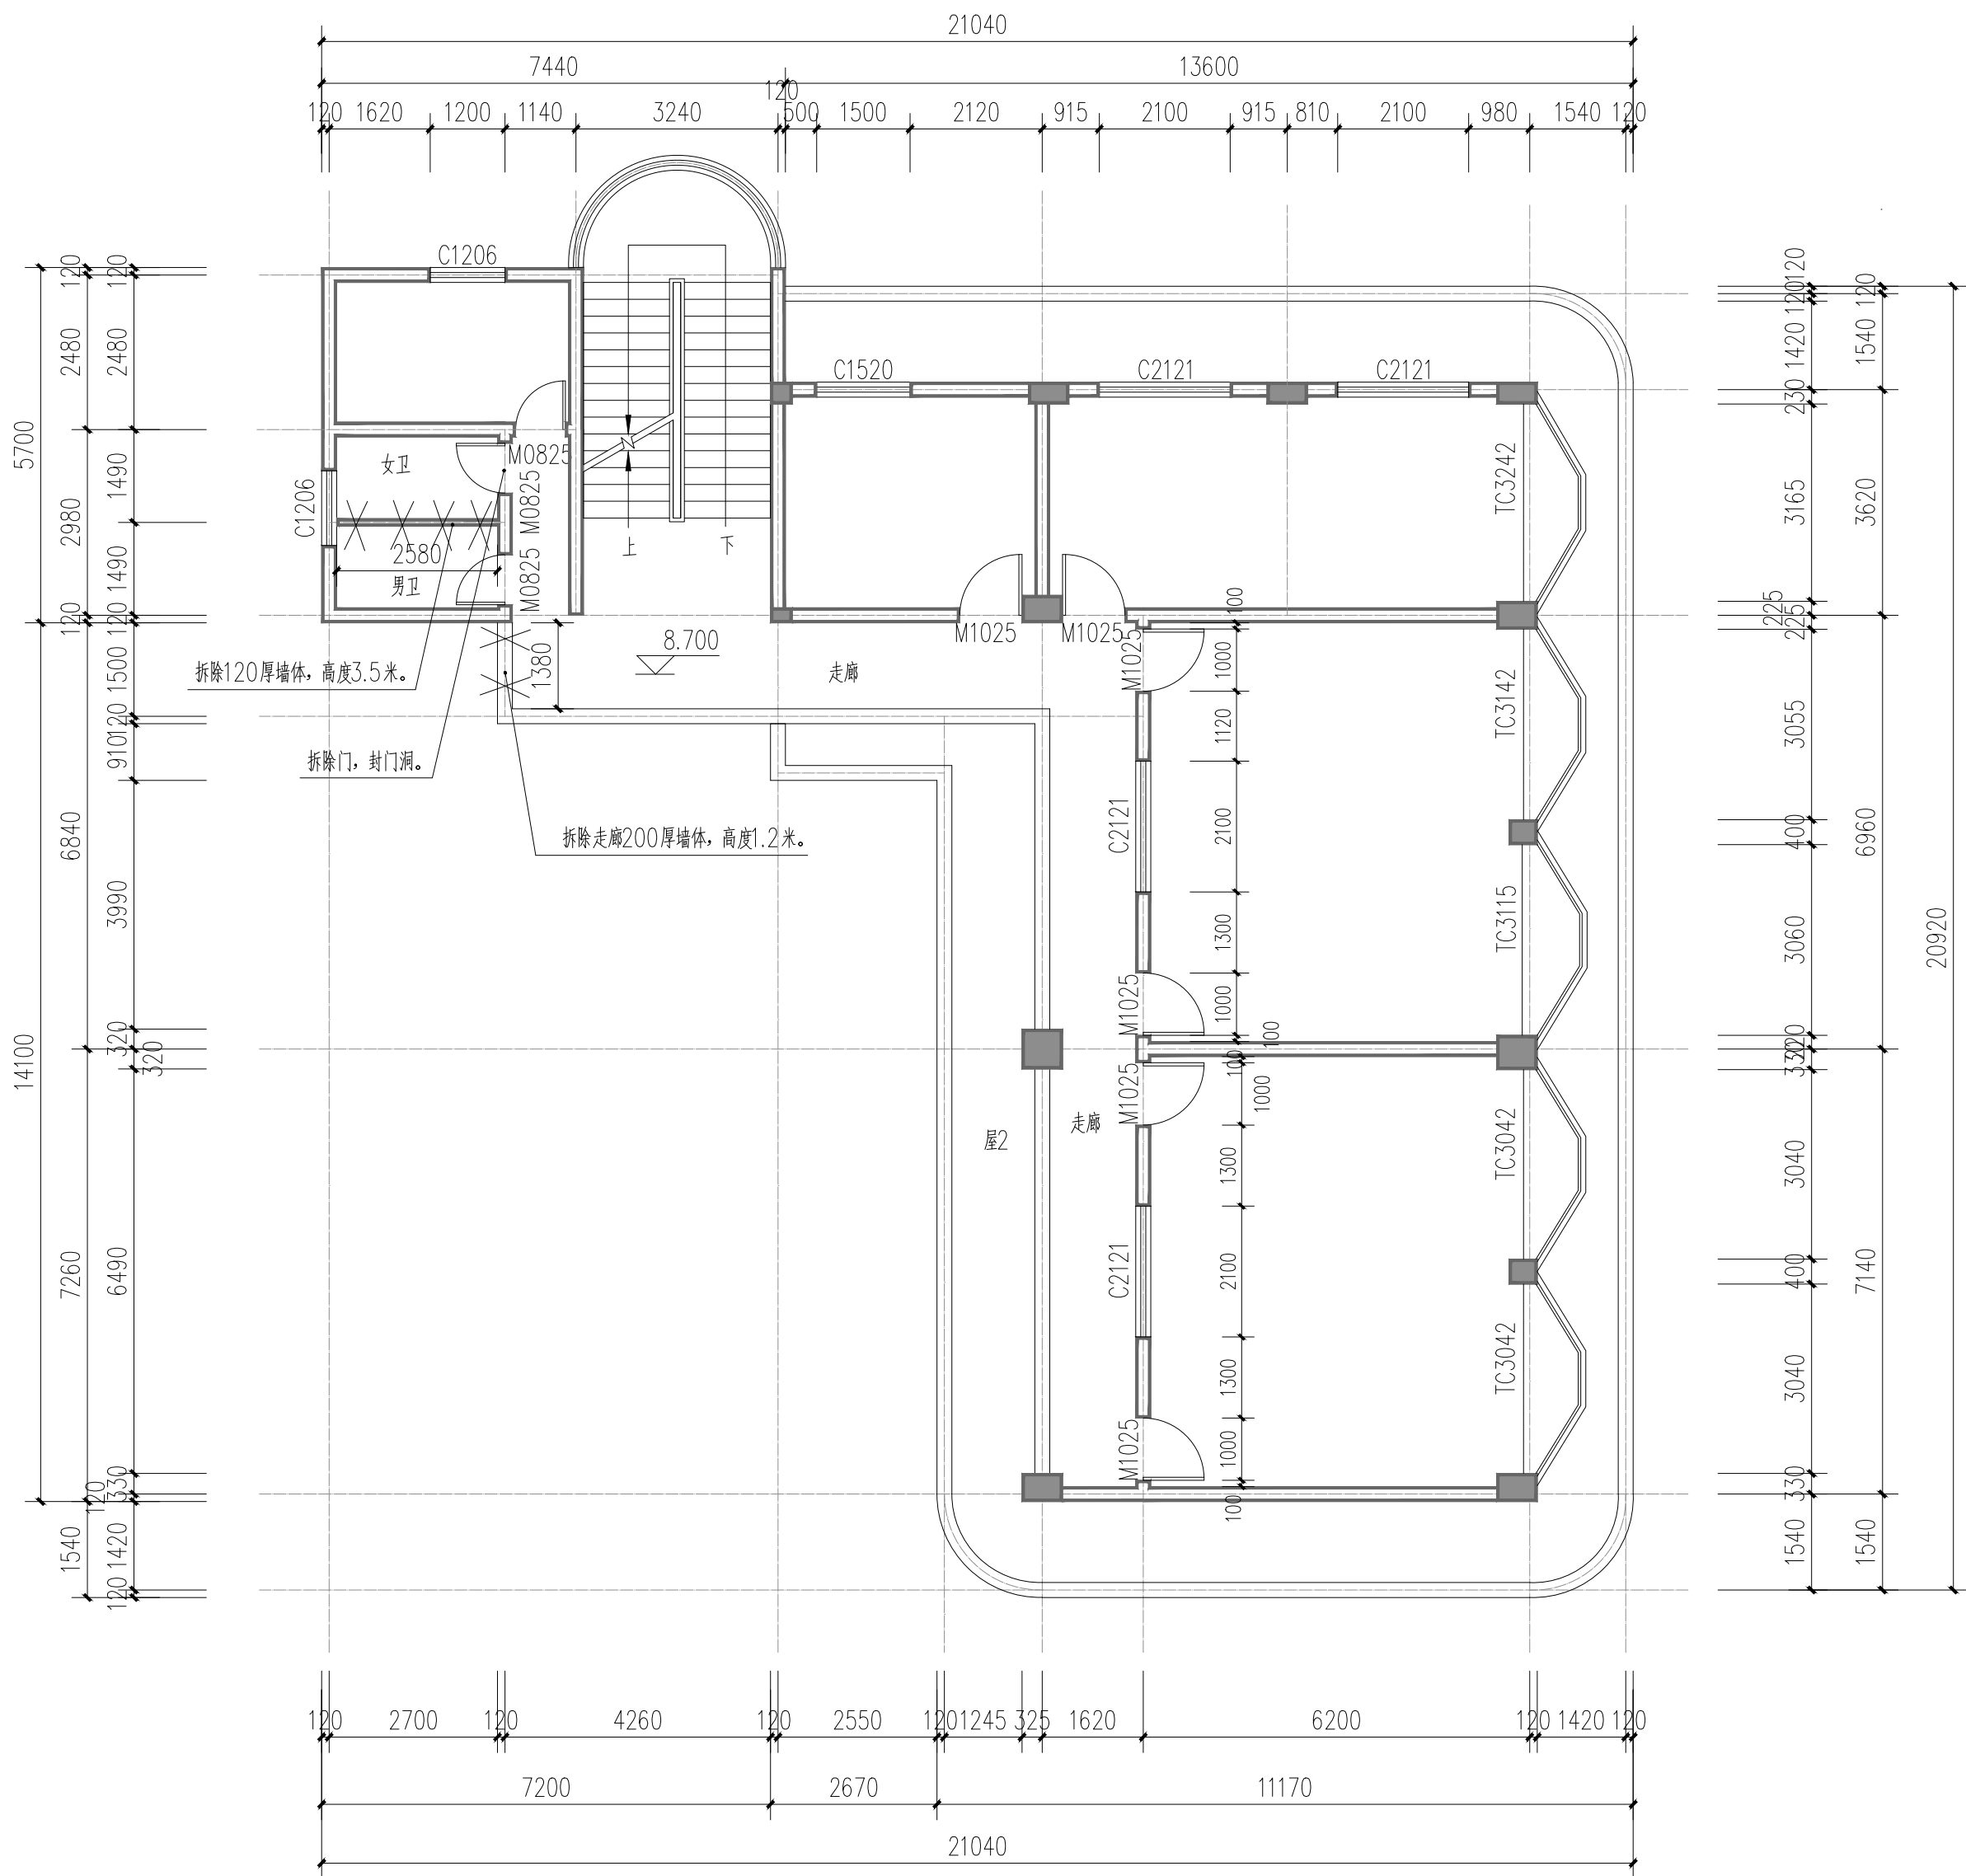

三层拆除平面图 1:100

类型	编号	门窗名称	洞口尺寸(宽X高)	三层	备 注
门	M1025	普通木门	1000X2500	6	拆除原有门
	M0825	普通木门	800X2500	3	拆除原有门
窗	TC3242	棕色铝合金推拉窗	3200X4200	1	原有窗清洗干净, 从新打玻璃胶密封固定
	C2121	棕色铝合金推拉窗	2100X2100	4	原有窗清洗干净, 从新打玻璃胶密封固定
	C1520	棕色铝合金推拉窗	1500X2000	1	原有窗清洗干净, 从新打玻璃胶密封固定
	C1206	棕色铝合金推拉窗	1200X600	2	原有窗清洗干净, 从新打玻璃胶密封固定

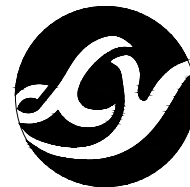

正宇设计有限公司  
ZHENGYU DESIGN

工程设计资质证书: A252031683  
建筑行业乙级 市政行业乙级  
农林行业(农业综合开发生态工程)专业乙级  
电力行业(风力发电、送电工程、新能源发电、变电工程)专业  
化工石油医药(石油及化工产品储运、化工矿山、炼油工程、  
化工工程)专业乙级

合作单位  
COOPERATOR

勘察设计专用章

注册执业章

05		
04		
03		
02		
01		
版次 REV.	日期 DATE	摘要 DESCRIPTION
职 责 DUTY	姓 名 NAME	签 署 SIGNATURE
项目负责人 MANAGER	曹林杰	曹林杰
	肖霞芳	肖霞芳
审 定 APPROVAL	阳满红	阳满红
审 核 CHECK	罗海燕	罗海燕
专业负责人 ARCH.CHIEF	姜 华	姜 华
校 对 PROOF	孙 田	孙田
设 计 DESIGN	吕文林	吕文林
制 图 DRAWING	韦耀东	韦耀东

建设单位 C.C

防城港市防城区妇幼保健院


项目名称 PROJECT

防城港市防城区妇幼保健院  
业务用房改造项目

图名 TITLE



三层拆除平面图

工程编号 PROJ.N0.			
阶段 STATUS	施工图	版次 REV.	01
图别 D.S	建筑	日期 DATE	2025.09
图号 DWG.N0.	JZ-09		

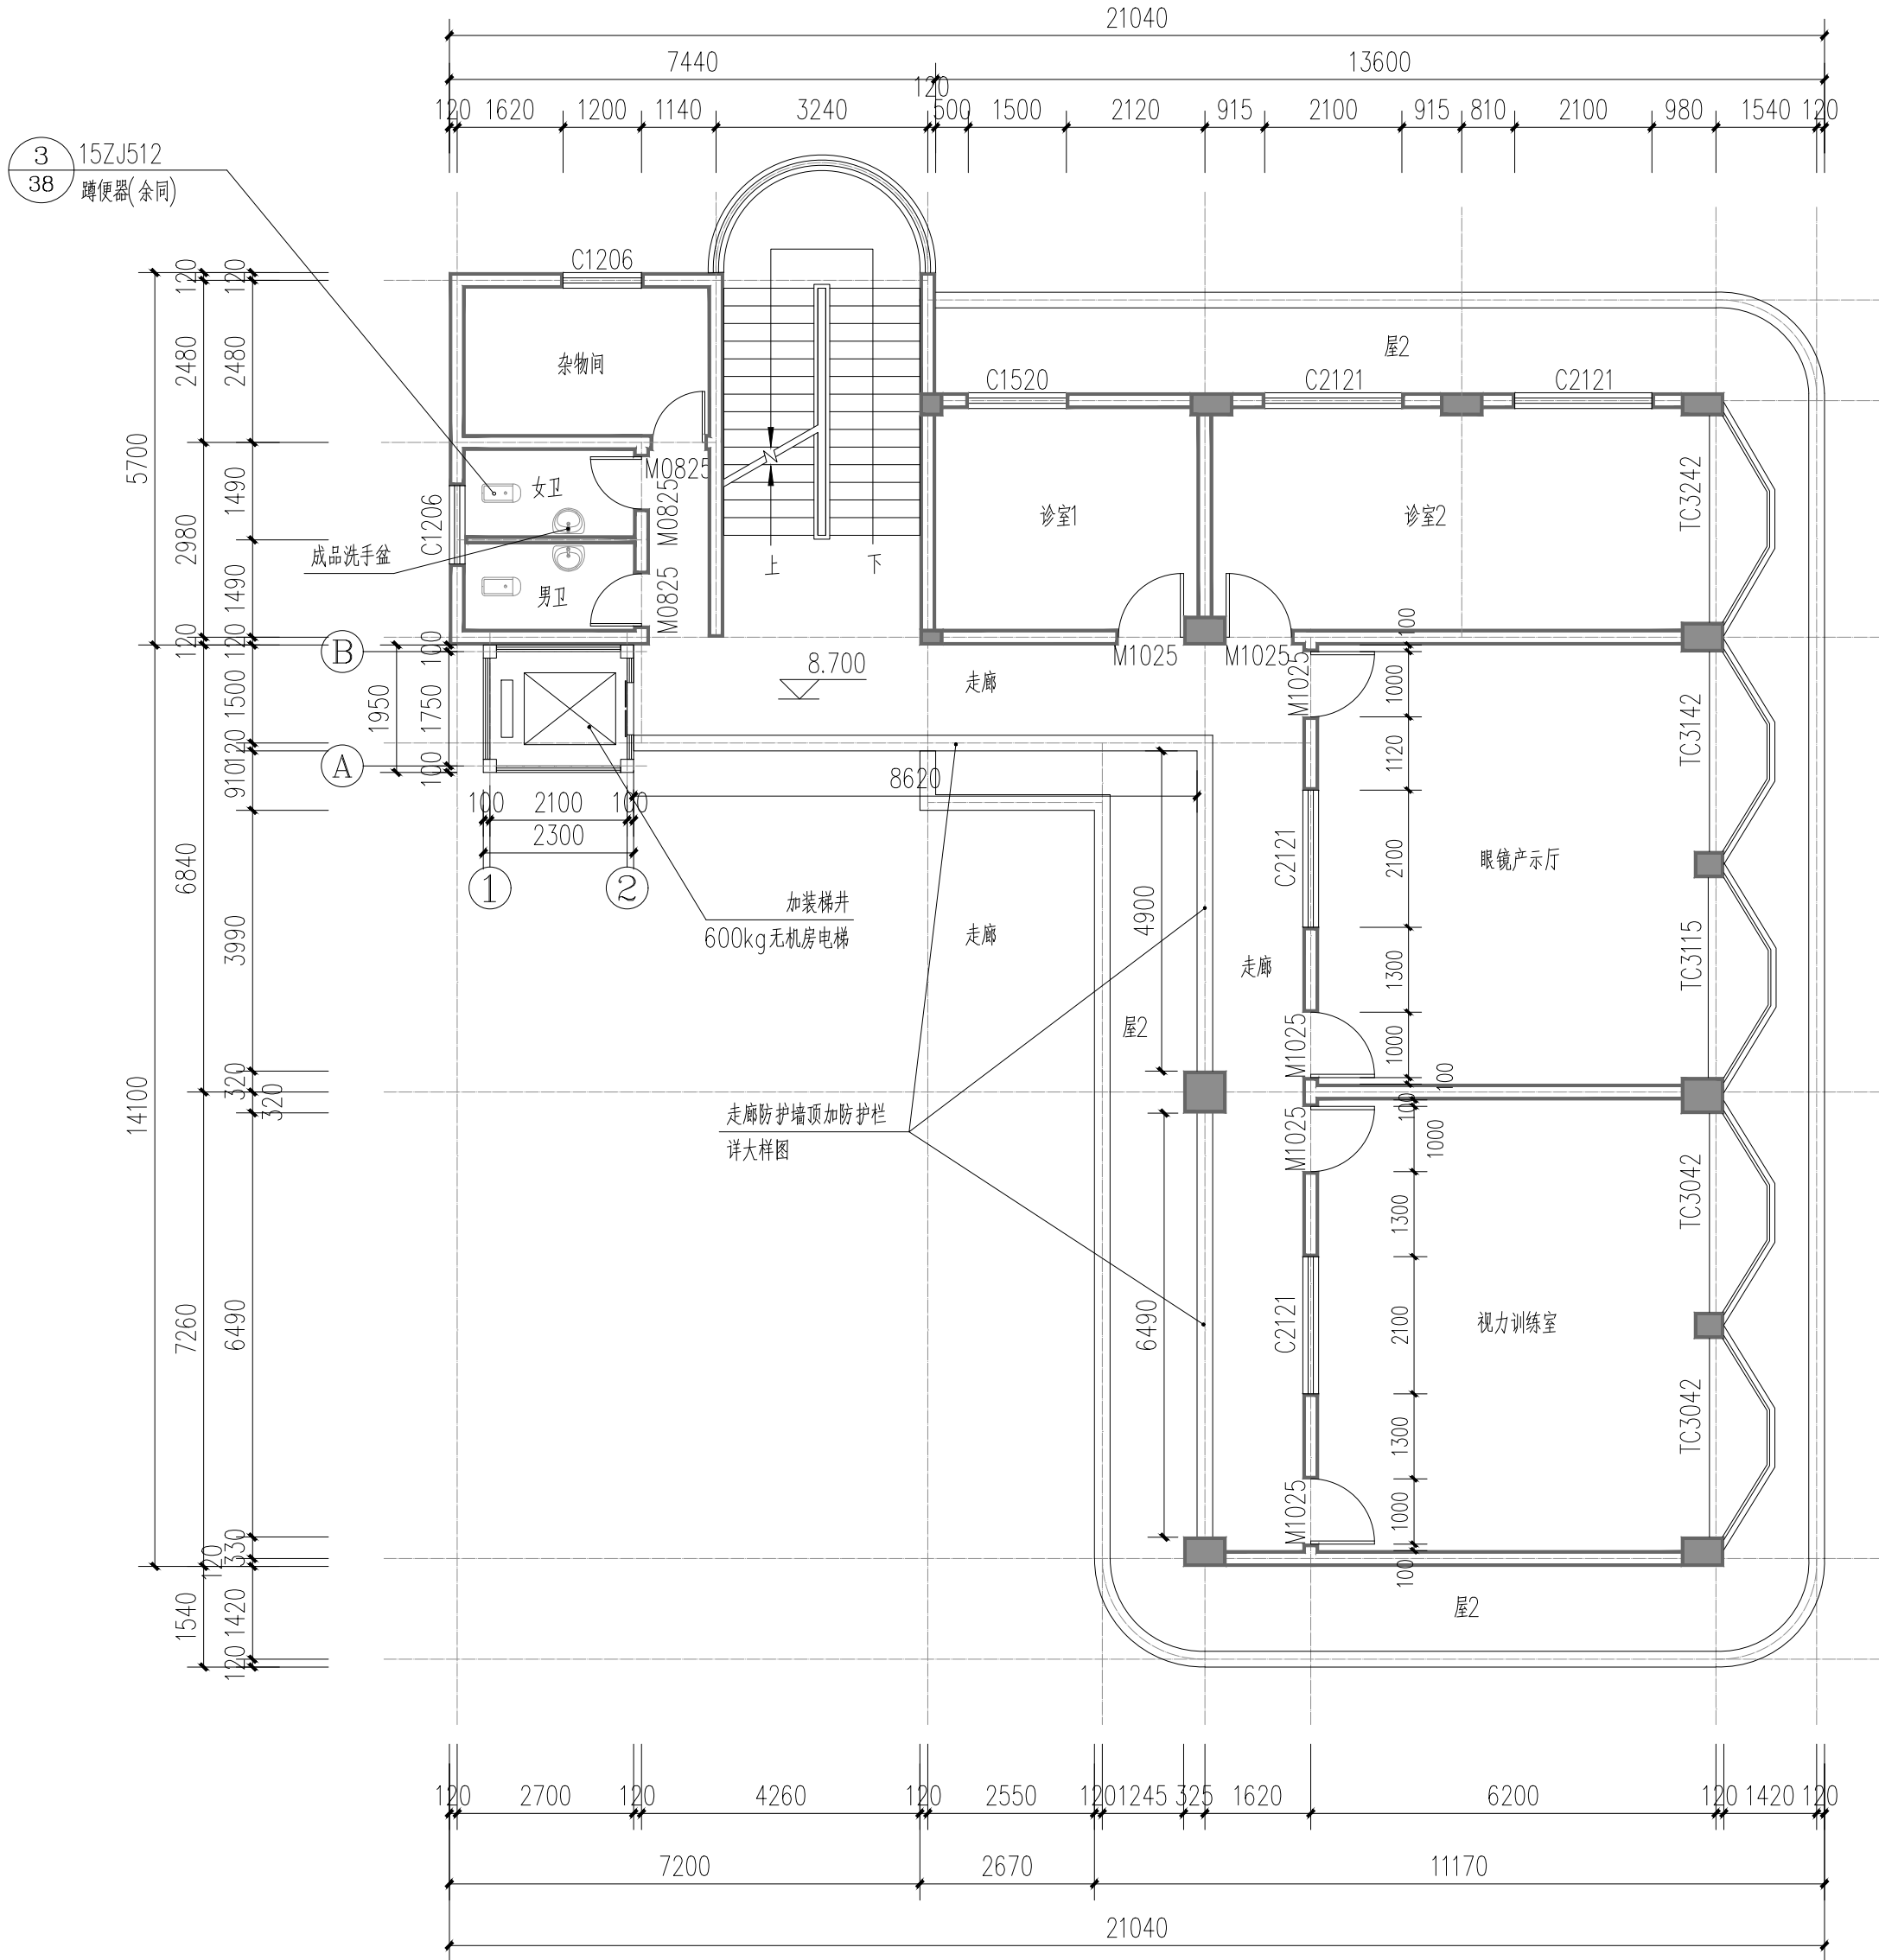


三层改造平面图 1:100

门窗统计表					
类型	编号	门窗名称	洞口尺寸(宽X高)	三层	备 注
门	M1025	塑钢门	1200X2500	6	
	M0825	塑钢门	800X2500	2	

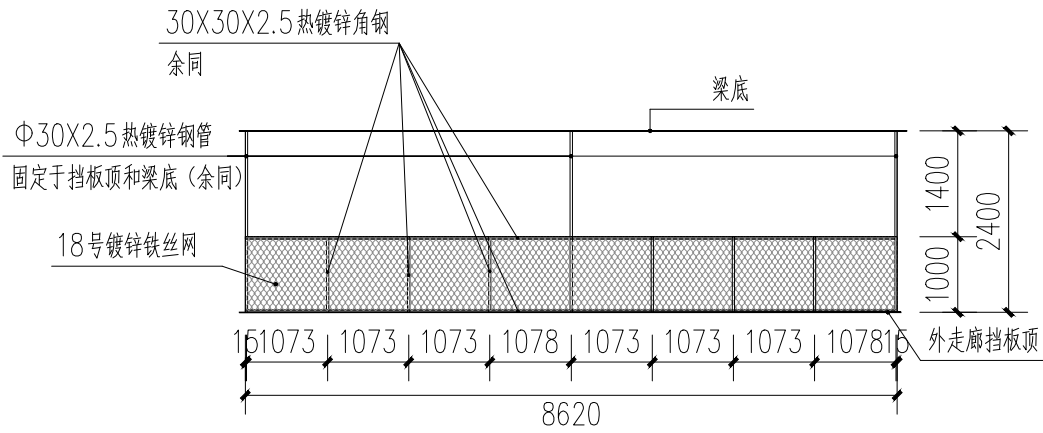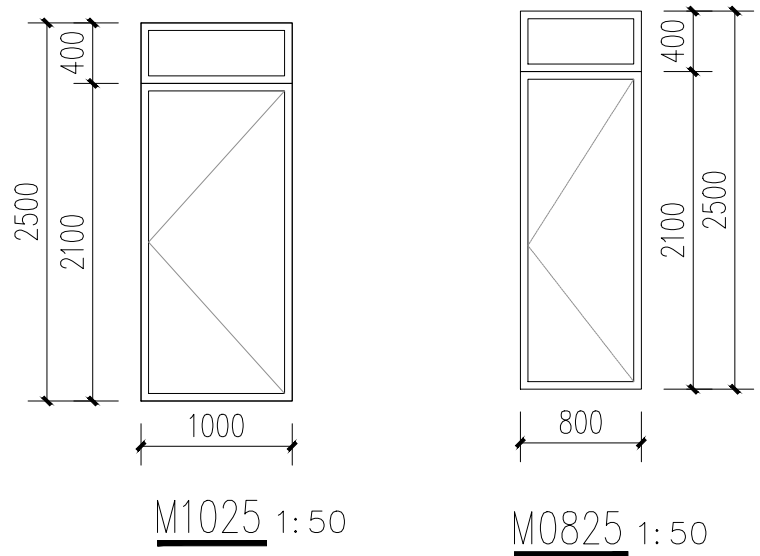


护栏大样图 1:100

注: 3~6楼走廊位置, 详平面图。

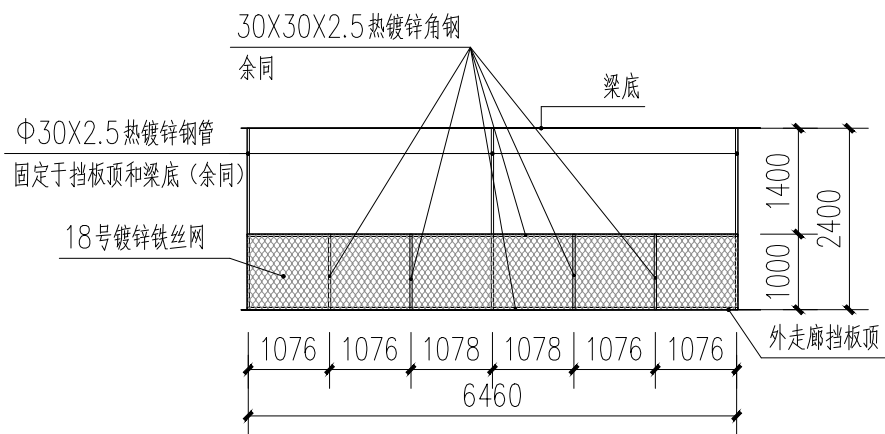

护栏大样图 1:100

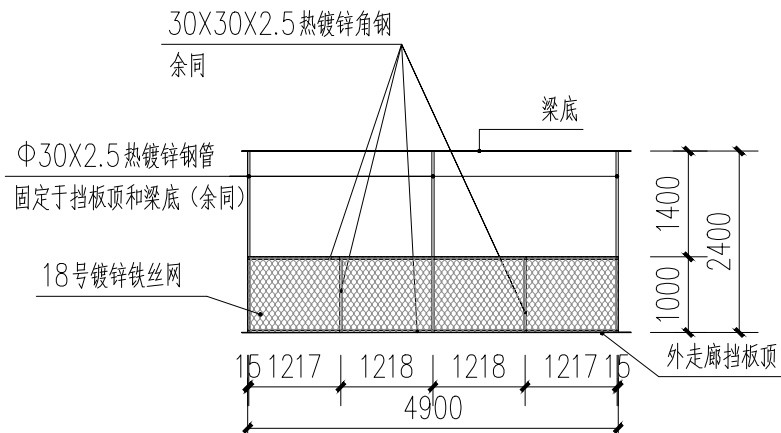

护栏大样图 1:100



正宇设计有限公司  
ZHENGYU DESIGN

工程设计资质证书: A252031683  
建筑行业乙级 市政行业乙级  
农林行业(农业综合开发生态工程)专业乙级  
电力行业(风力发电、送电工程、新能源发电、变电工程)专业  
化工石油医药(石油及化工产品储运、化工矿山、炼油工程、  
化工工程)专业乙级

合作单位  
COOPERATOR

勘察设计专用章

注册执业章

05		
04		
03		
02		
01		
版次 REV.	日期 DATE	描 要 DESCRIPTION
职 责 DUTY	姓 名 NAME	签 署 SIGNATURE
项目负责人 MANAGER	曹林杰 肖霞芳	曹林杰 肖霞芳
审 定 APPROVAL	阳满红	阳满红
审 核 CHECK	罗海燕	罗海燕
专业负责人 ARCH.CHIEF	姜 华	姜 华
校 对 PROOF	孙 田	孙 田
设 计 DESIGN	吕文林	吕文林
制 图 DRAWING	韦耀东	韦耀东

建设单位 C.C

防城港市防城区妇幼保健院

项目名称 PROJECT

防城港市防城区妇幼保健院  
业务用房改造项目

图名 TITLE


三层改造平面图

工程编号 PROJ.NO.	
阶段 STATUS	施工图
图别 D.S	建筑
图号 DWG.NO.	JZ-10
版次 REV.	01
日期 DATE	2025.09



期					
日					
名					
签					
专业	电气				
会签	ELEC				
专业	暖通				
会签	MECH				
专业	建筑				
会签	ARCH				
专业	结构				
会签	STRU				
专业	给排水				
会签	PLUM				

存盘名SAVE FILE

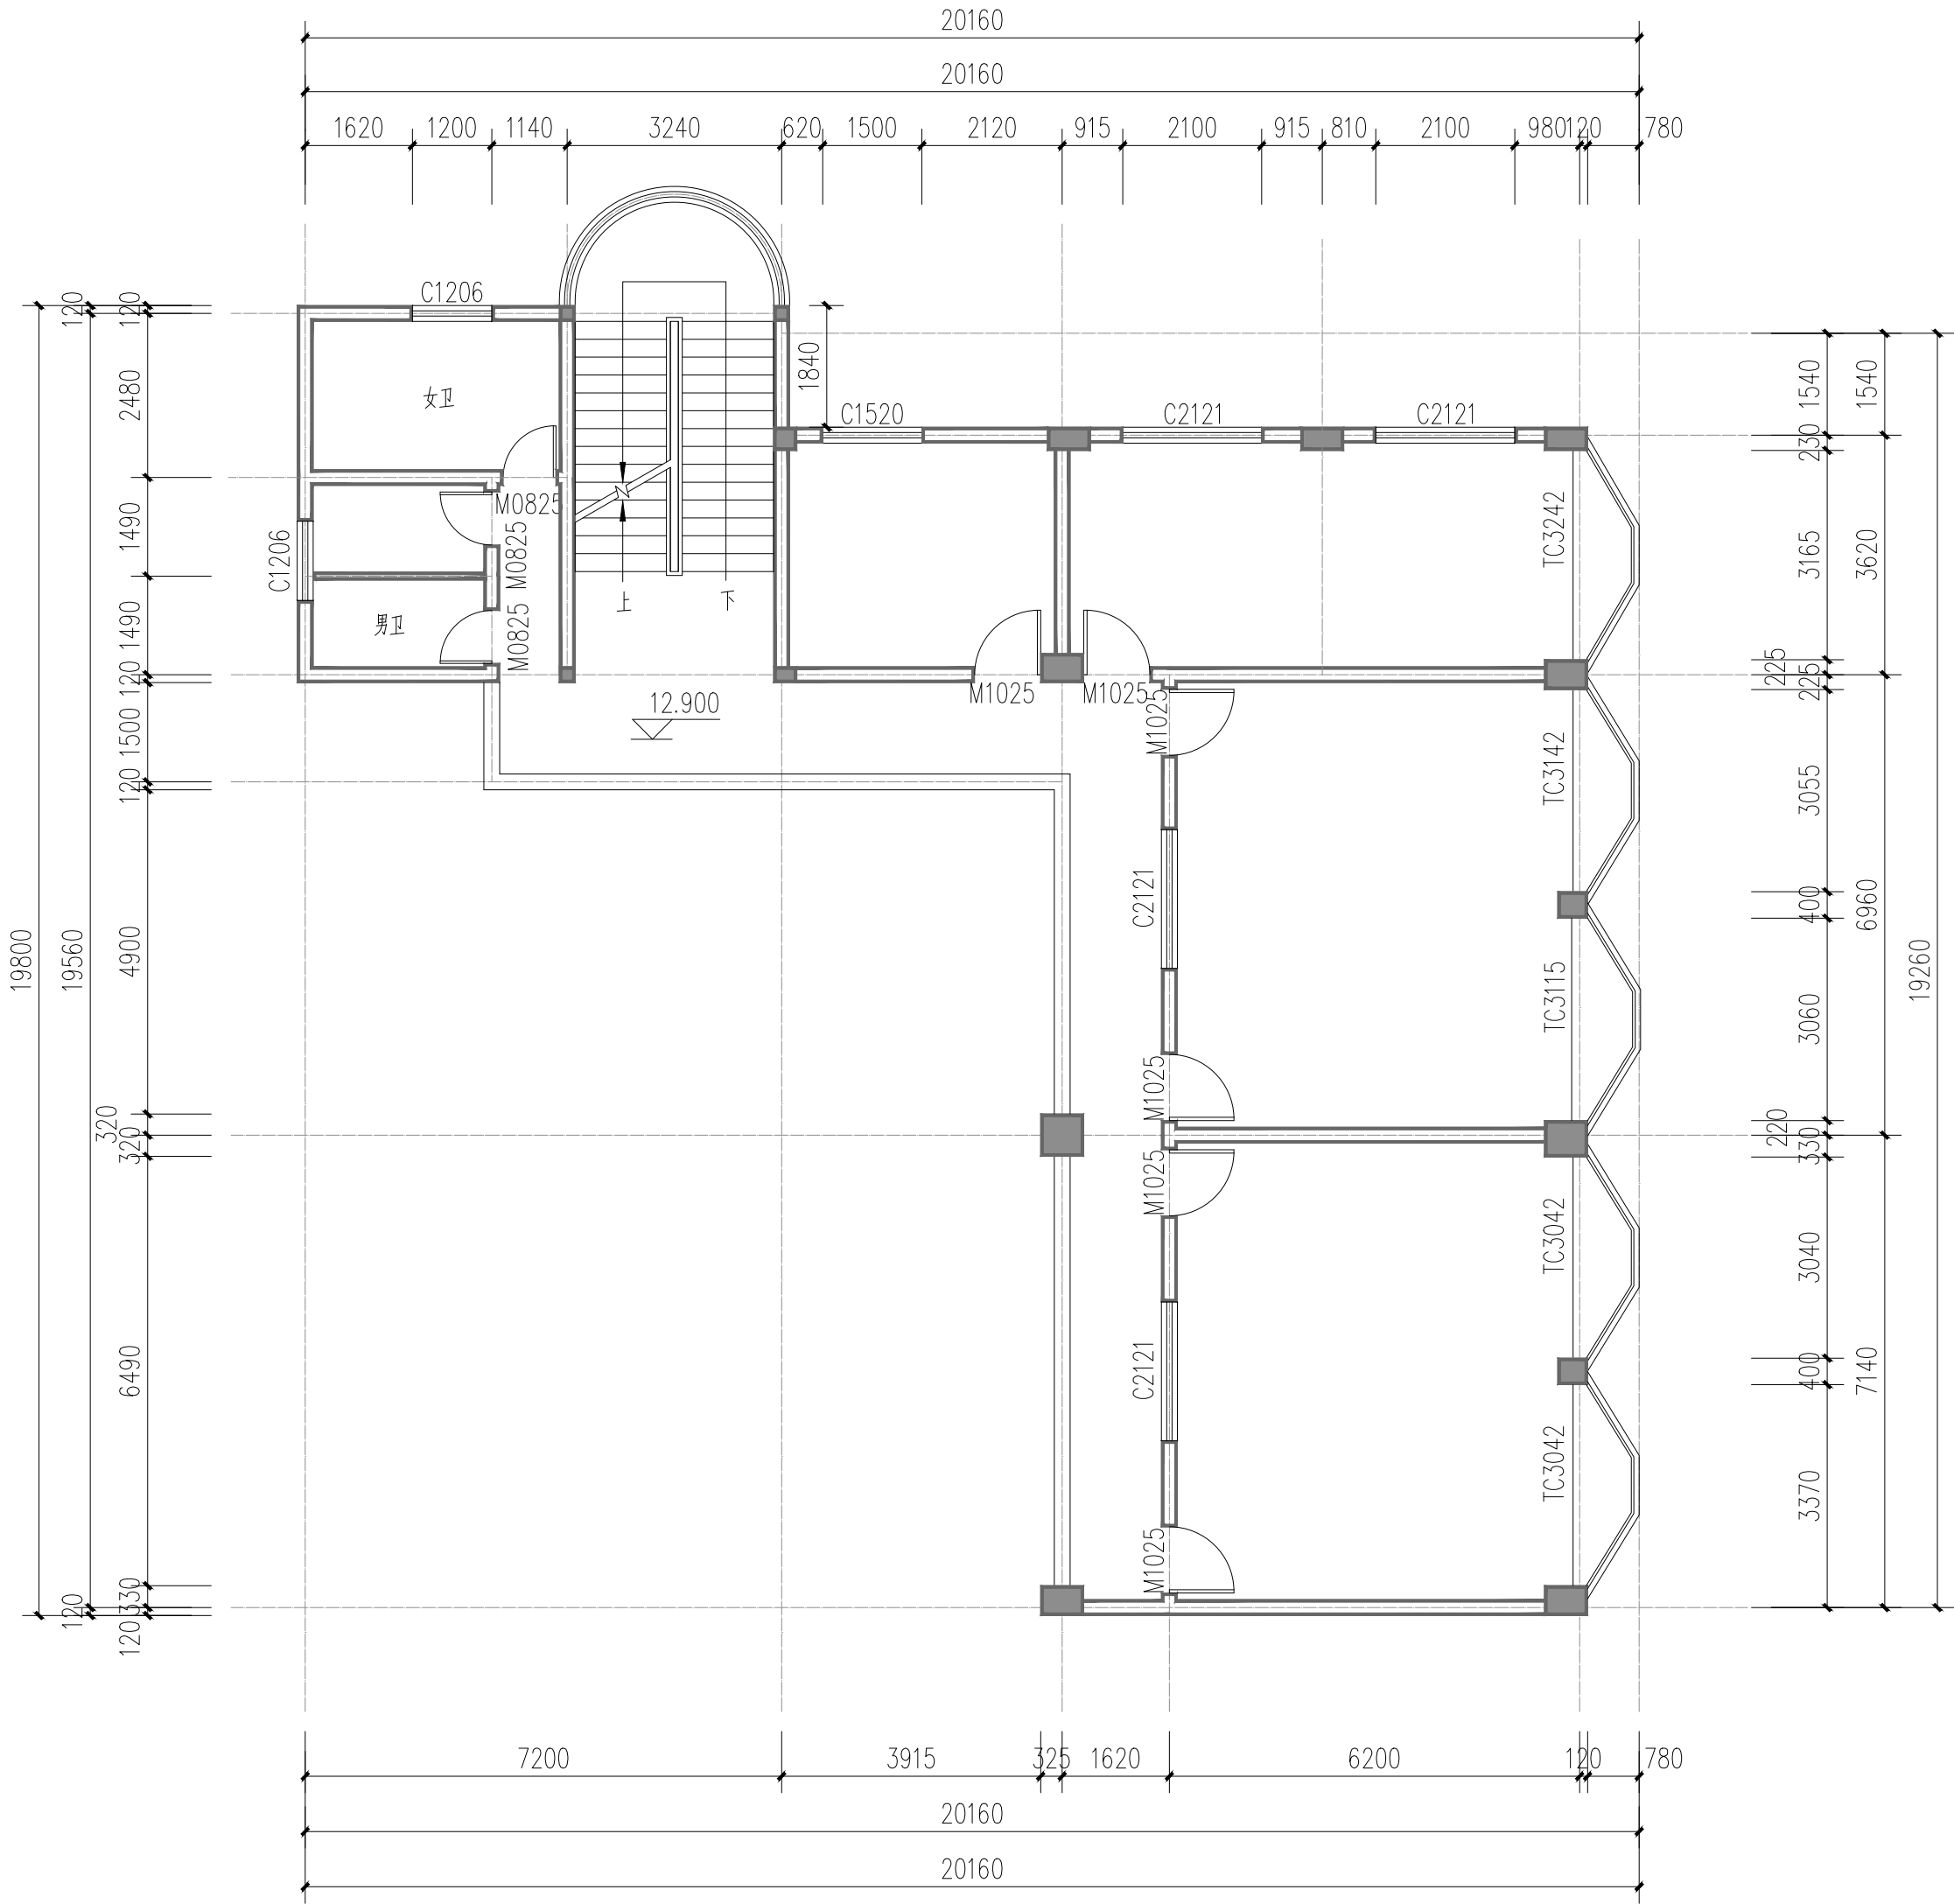

四层原始平面图 1:100



正宇设计有限公司  
ZHENGYU DESIGN

工程设计资质证书: A252031683  
建筑行业乙级 市政行业乙级  
农林行业(农业综合开发生态工程)专业乙级  
电力行业(风力发电、送电工程、新能源发电、变电工程)专业  
化工石油医药(石油及化工产品储运、化工矿山、炼油工程、  
化工工程)专业乙级

合作单位  
COOPERATOR

勘察设计专用章

注册执业章

05		
04		
03		
02		
01		

版次 REV.	日期 DATE	描 要 DESCRIPTION
职 责 DUTY	姓 名 NAME	签 署 SIGNATURE
项目负责人 MANAGER	曹林杰 肖霞芳	 
审 定 APPROVAL	阳满红	
审 核 CHECK	罗海燕	
专业负责人 ARCH.CHIEF	姜 华	
校 对 PROOF	孙 田	
设 计 DESIGN	吕文林	
制 图 DRAWING	韦耀东	

建设单位 C.C

防城港市防城区妇幼保健院

项目名称 PROJECT

防城港市防城区妇幼保健院  
业务用房改造项目

图名 TITLE


四层原始平面图

工程编号 PROJ.NO.			
阶段 STATUS	施工图	版次 REV.	01
图别 D.S	建筑	日期 DATE	2025.09
图号 DWG.NO.	JZ-11		

2025年09月版，未加盖勘察设计出图专用章无效


期					
日					
名					
签					
专业	电气	暖通			
会签	ELEC	MECH			
日期					
名					
签					
专业	建筑	结构	给排水		
会签	ARCH	STRU	PLUM		

存盘名SAVE FILE

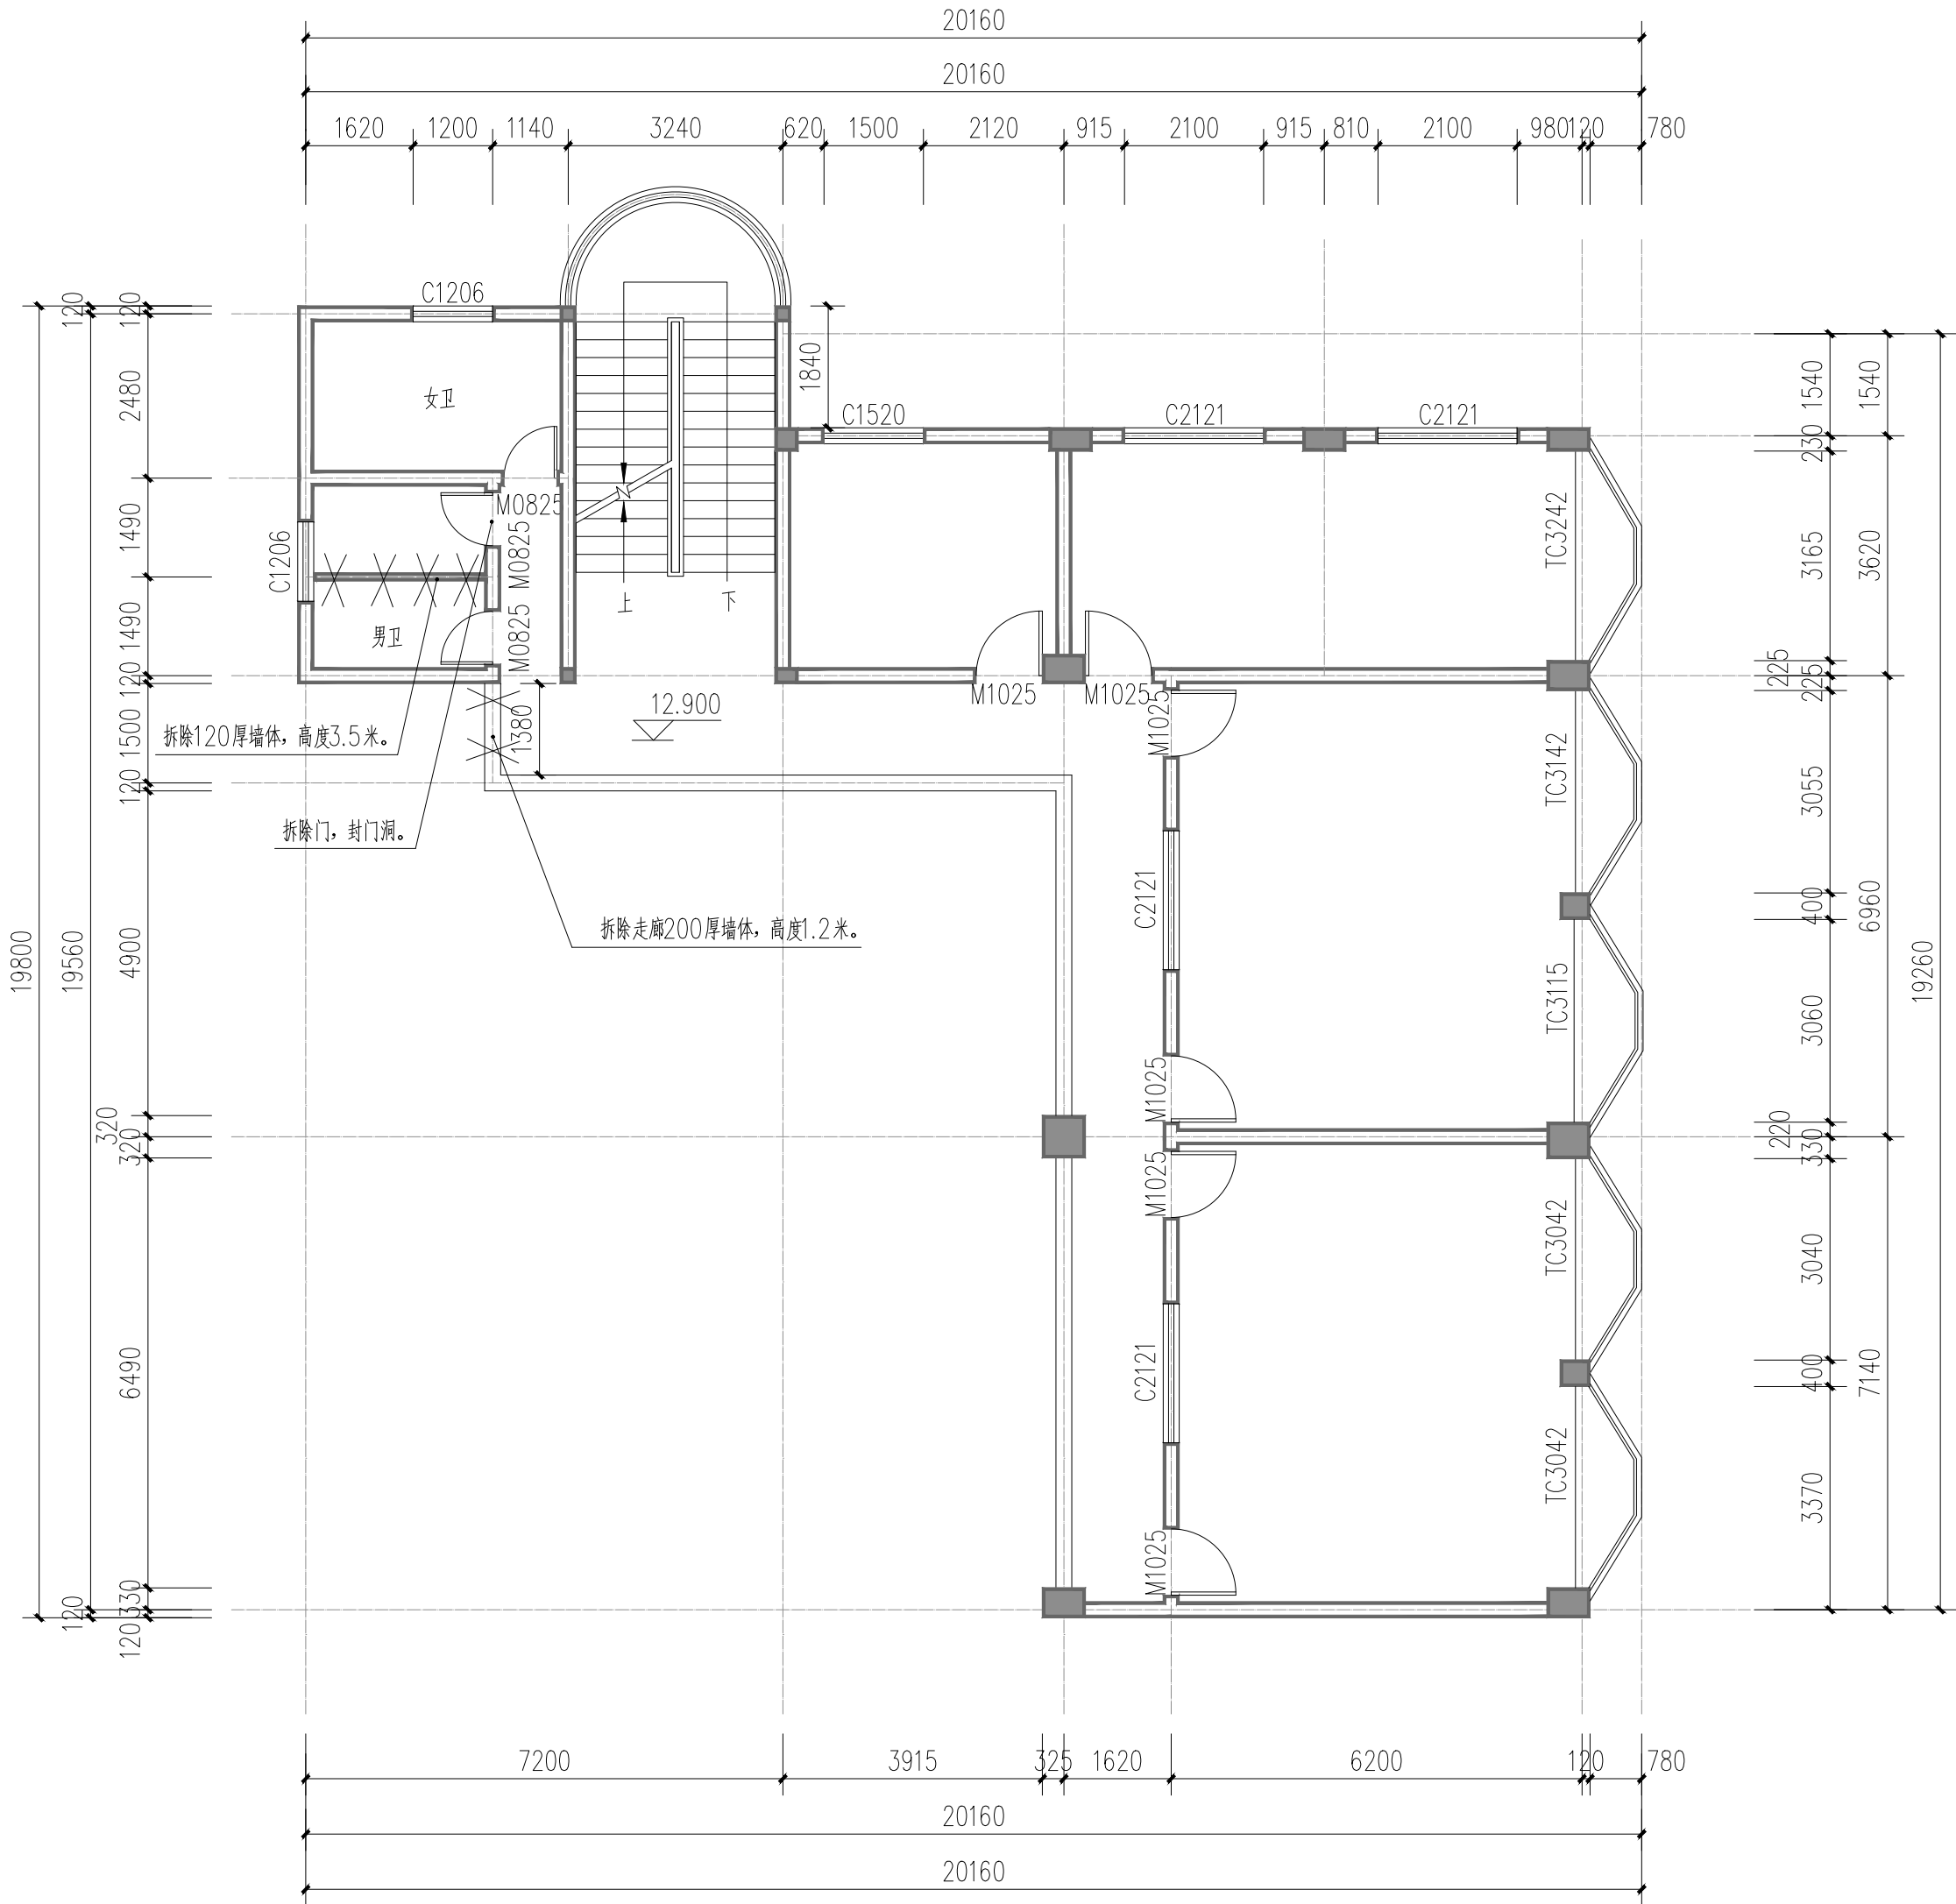

四层拆除平面图 1:100

门窗统计表					
类型	编号	门窗名称	洞口尺寸(宽X高)	四层	备 注
门	M1025	普通木门	1000X2500	6	拆除原有门
	M0825	普通木门	800X2500	3	拆除原有门
窗	TC3242	棕色铝合金推拉窗	3200X4200	1	原有窗清洗干净, 从新打玻璃胶密封固定
	C2121	棕色铝合金推拉窗	2100X2100	4	原有窗清洗干净, 从新打玻璃胶密封固定
	C1520	棕色铝合金推拉窗	1500X2000	1	原有窗清洗干净, 从新打玻璃胶密封固定
	C1206	棕色铝合金推拉窗	1200X600	2	原有窗清洗干净, 从新打玻璃胶密封固定

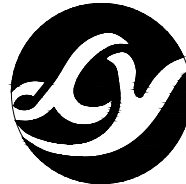

正宇设计有限公司  
ZHENGYU DESIGN

工程设计资质证书: A252031683  
建筑行业乙级 市政行业乙级  
农林行业《农业综合开发生态工程》专业乙级  
电力行业《风力发电、送电工程、新能源发电、变电工程》专业  
化工石油医药《石油及化工产品储运、化工矿山、炼油工程、  
化工工程》专业乙级

合作单位  
COOPERATOR

勘察设计专用章

注册执业章

05		
04		
03		
02		
01		
版次 REV.	日期 DATE	描 要 DESCRIPTION
职 责 DUTY	姓 名 NAME	签 署 SIGNATURE
项目负责人 MANAGER	曹林杰	曹林杰
	肖霞芳	肖霞芳
审 定 APPROVAL	阳满红	阳满红
审 核 CHECK	罗海燕	罗海燕
专业负责人 ARCH.CHIEF	姜 华	姜 华
校 对 PROOF	孙 田	孙 田
设 计 DESIGN	吕文林	吕文林
制 图 DRAWING	韦耀东	韦耀东

建设单位 C.C

防城港市防城区妇幼保健院

项目名称 PROJECT

防城港市防城区妇幼保健院  
业务用房改造项目

图名 TITLE


四层拆除平面图

工程编号 PROJ.NO.			
阶段 STATUS	施工图	版次 REV.	01
图别 D.S	建筑	日期 DATE	2025.09
图号 DWG.NO.	JZ-12		


2025年09月版, 未加盖勘察设计出图专用章无效

期					
日					
名					
签					
专业	电气				
会签	ELEC				
专业	暖通				
会签	MECH				
专业	建筑				
会签	ARCH				
专业	结构				
会签	STRU				
专业	给排水				
会签	PLUM				

存盘名SAVE FILE

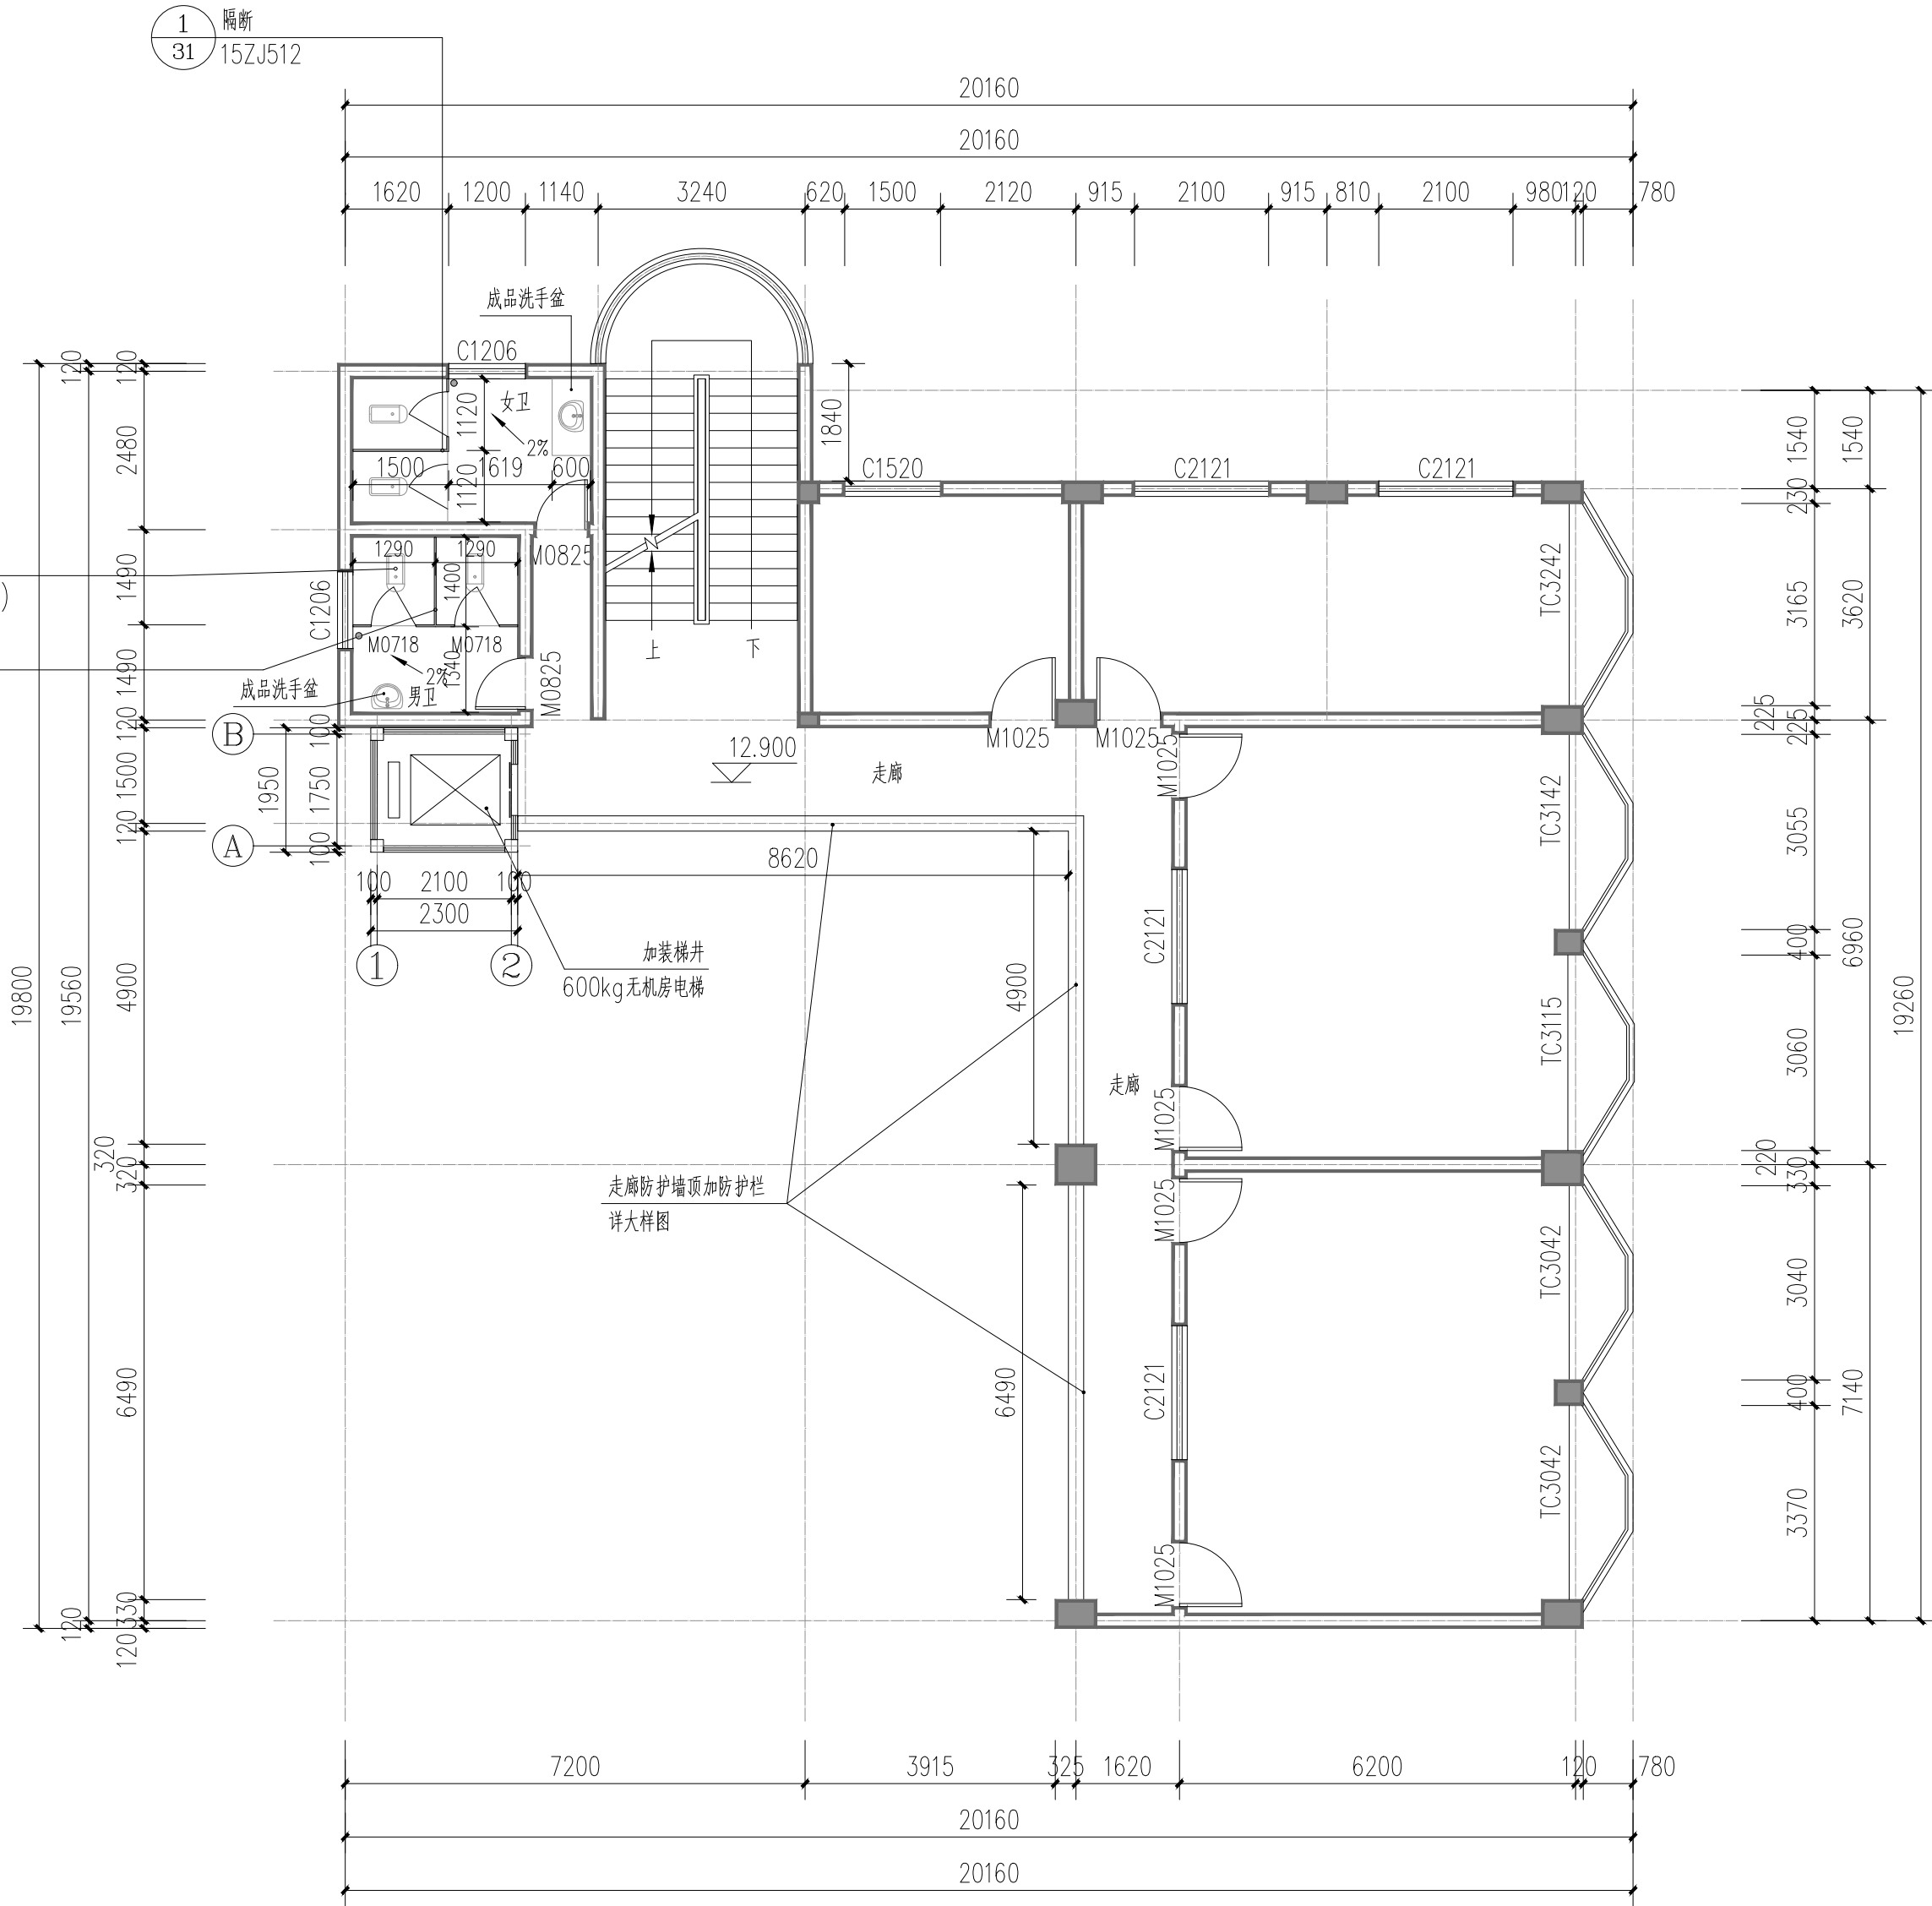

四层改造平面图 1:100

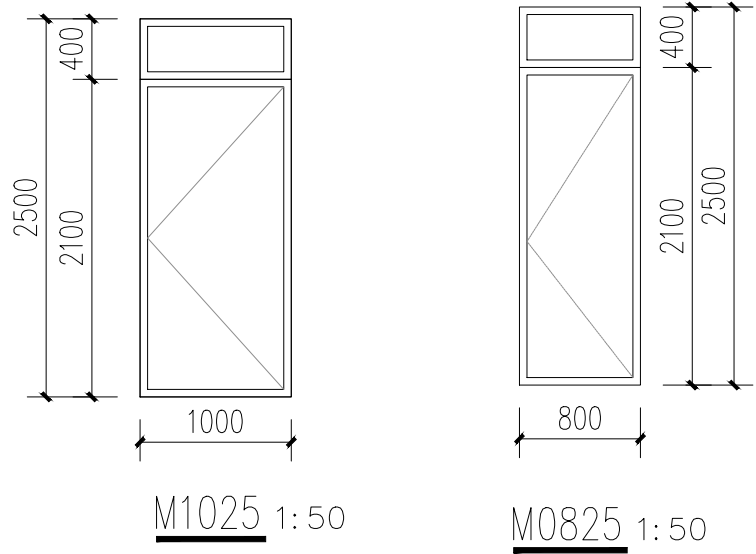

门窗统计表

类型	编号	门窗名称	洞口尺寸(宽X高)	四层	备 注
门	M1025	塑钢门	1200X2500	6	
	M0825	塑钢门	800X2500	2	



正宇设计有限公司  
ZHENGYU DESIGN

工程设计资质证书: A252031683  
建筑行业乙级 市政行业乙级  
农林行业《农业综合开发生态工程》专业乙级  
电力行业《风力发电、送电工程、新能源发电、变电工程》专业  
化工石油医药《石油及化工产品储运、化工矿山、炼油工程、  
化工工程》专业乙级

合作单位  
COOPERATOR

勘察设计专用章

注册执业章

05		
04		
03		
02		
01		
版次 REV.	日期 DATE	描 要 DESCRIPTION
职 责 DUTY	姓 名 NAME	签 署 SIGNATURE
项目负责人 MANAGER	曹林杰	曹林杰
	肖霞芳	肖霞芳
审 定 APPROVAL	阳满红	阳满红
审 核 CHECK	罗海燕	罗海燕
专业负责人 ARCH.CHIEF	姜 华	姜 华
校 对 PROOF	孙 田	孙 田
设 计 DESIGN	吕文林	吕文林
制 图 DRAWING	韦耀东	韦耀东

建设单位 C.C

防城港市防城区妇幼保健院

项目名称 PROJECT

防城港市防城区妇幼保健院  
业务用房改造项目

图名 TITLE


四层改造平面图

工程编号 PROJ.NO.	
阶段 STATUS	施工图
图别 D.S	建筑
图号 DWG.NO.	JZ-13

2025年09月版，未加盖勘察设计出图专用章无效

期					
日					
名					
签					
专业	电气				
会签	ELEC				
专业	暖通				
会签	MECH				
专业	建筑				
会签	ARCH				
专业	结构				
会签	STRU				
专业	给排水				
会签	PLUM				

存盘名SAVE FILE

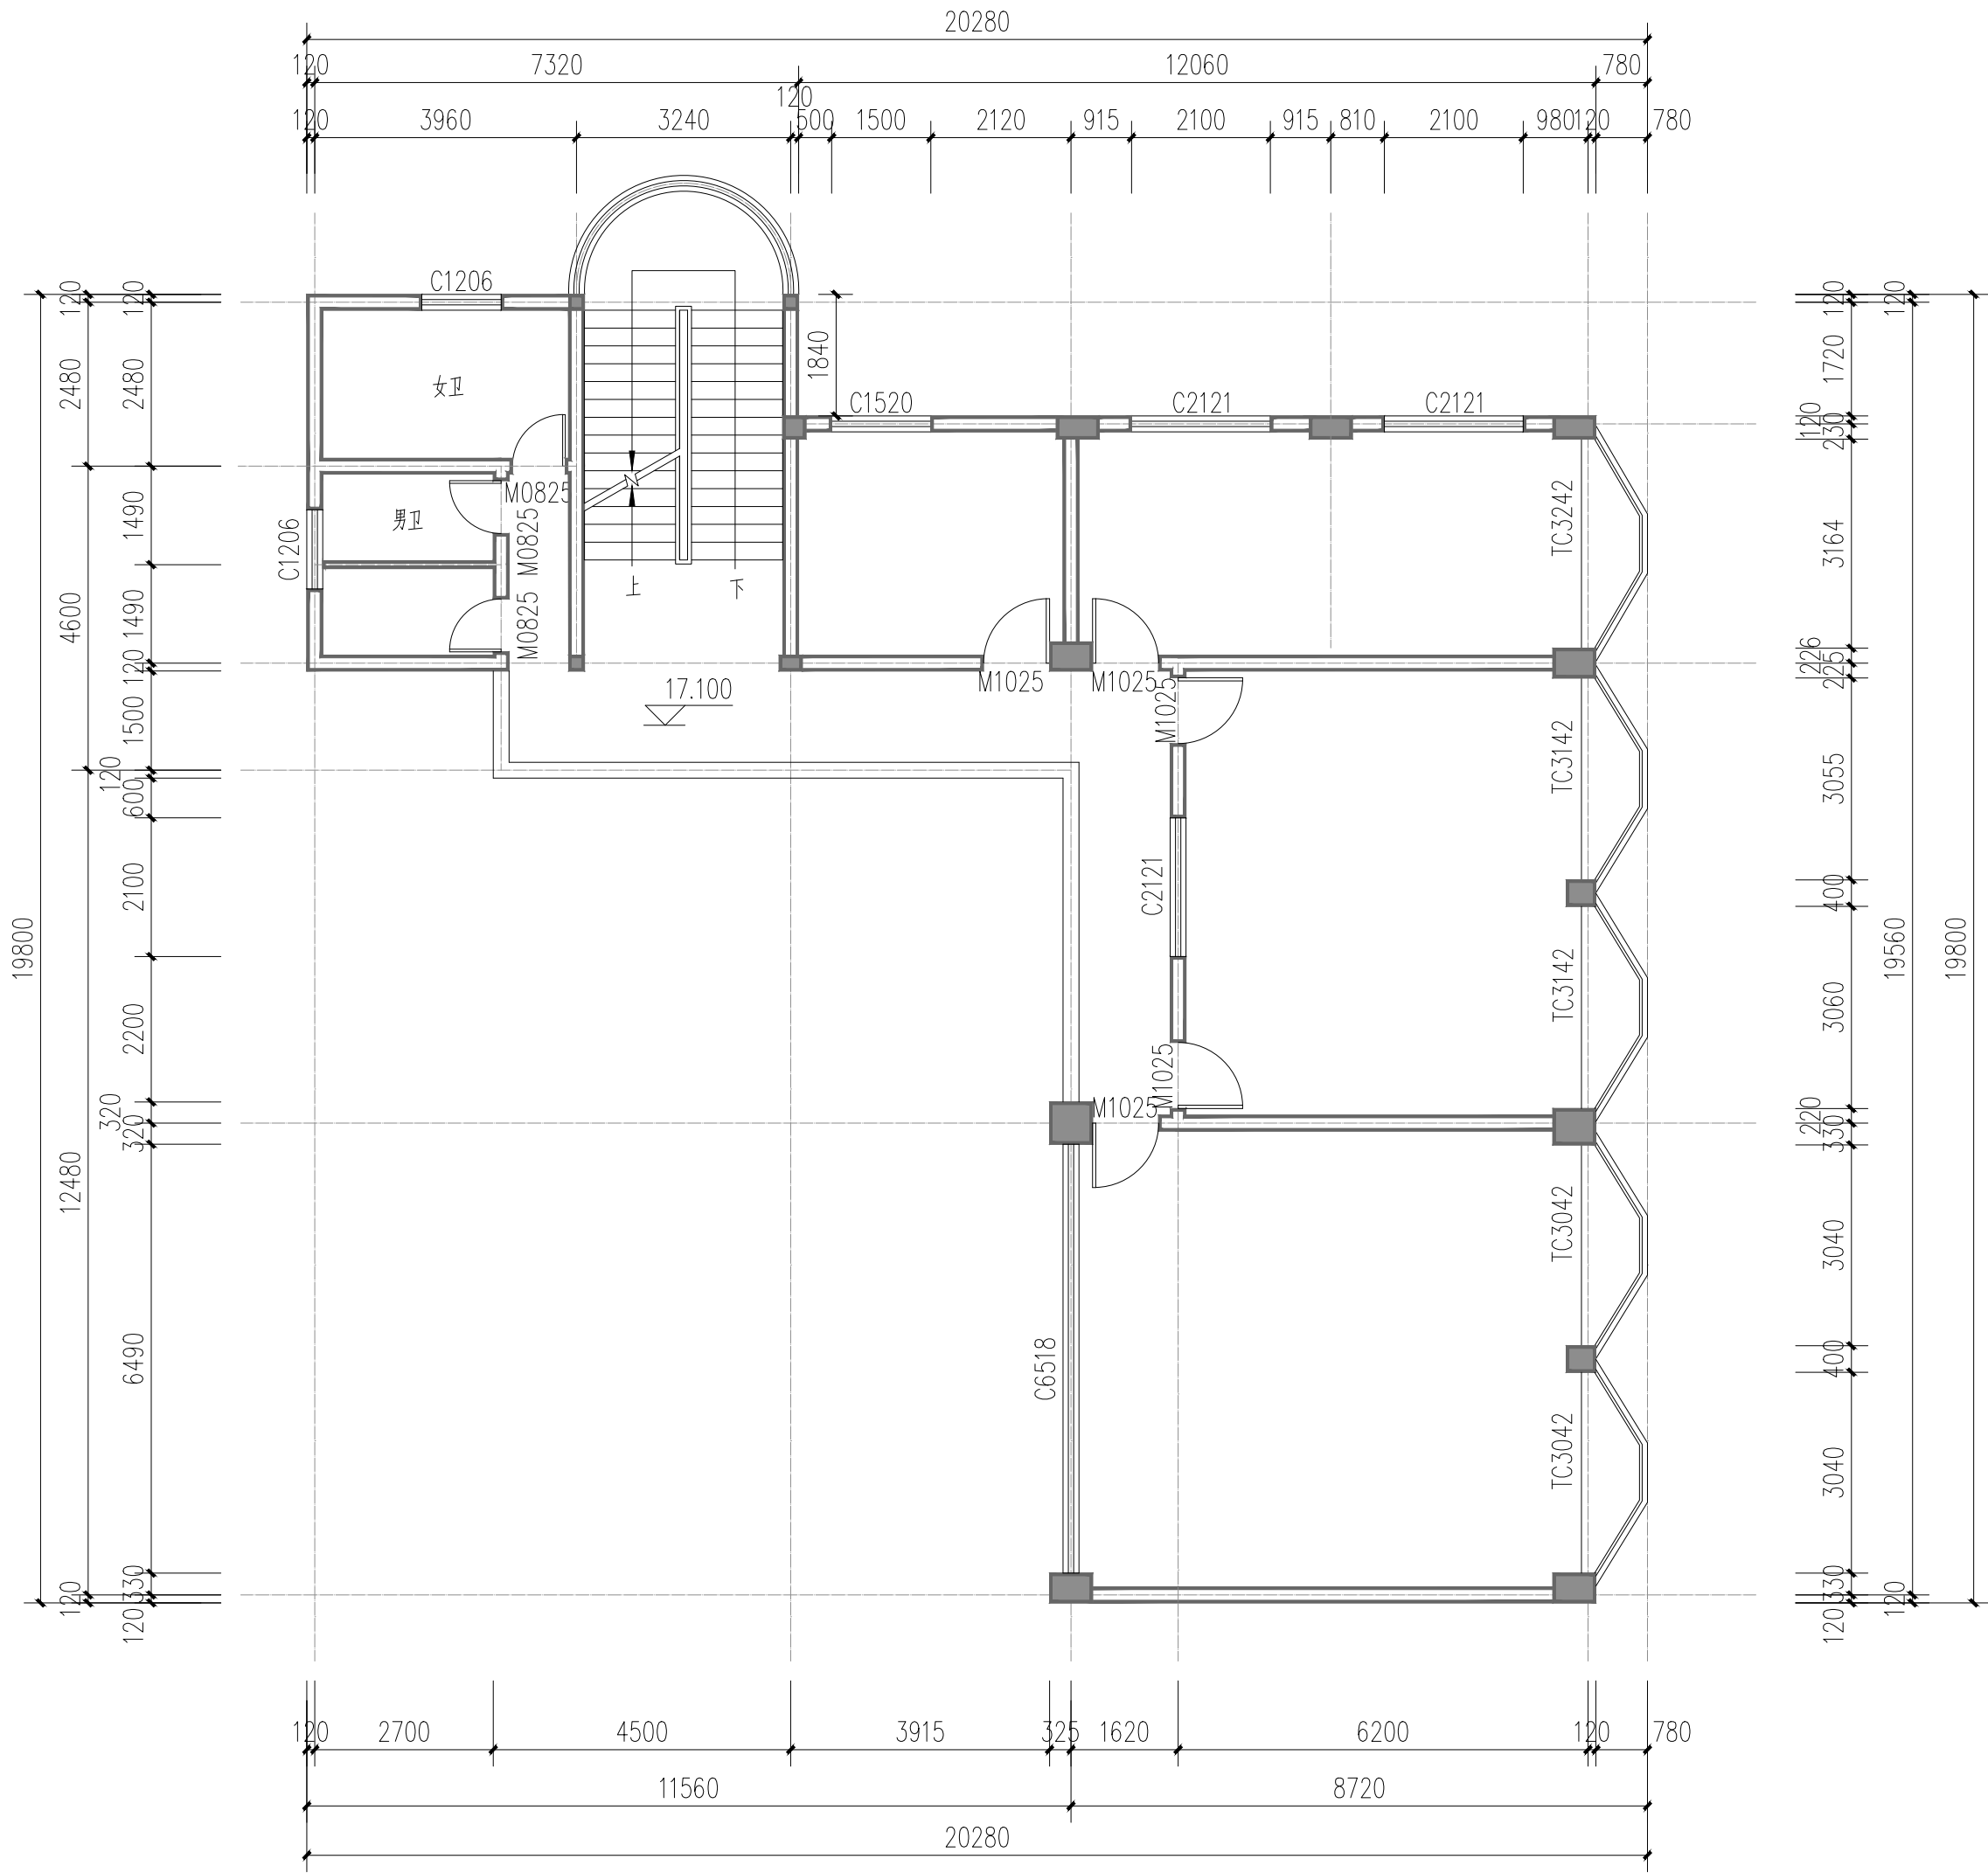

五层原始平面图 1:100



正宇设计有限公司  
ZHENGYU DESIGN

工程设计资质证书: A252031683  
建筑行业乙级 市政行业乙级  
农林行业《农业综合开发生态工程》专业乙级  
电力行业《风力发电、送电工程、新能源发电、变电工程》专业  
化工石油医药《石油及化工产品储运、化工矿山、炼油工程、  
化工工程》专业乙级

合作单位  
COOPERATOR

勘察设计专用章

注册执业章

05		
04		
03		
02		
01		
版次 REV.	日期 DATE	描 要 DESCRIPTION
职 责 DUTY	姓 名 NAME	签 署 SIGNATURE
项目负责人 MANAGER	曹林杰	曹林杰
	肖霞芳	肖霞芳
审 定 APPROVAL	阳满红	阳满红
审 核 CHECK	罗海燕	罗海燕
专业负责人 ARCH.CHIEF	姜 华	姜 华
校 对 PROOF	孙 田	孙 田
设 计 DESIGN	吕文林	吕文林
制 图 DRAWING	韦耀东	韦耀东

建设单位 C.C

防城港市防城区妇幼保健院

项目名称 PROJECT


防城港市防城区妇幼保健院  
业务用房改造项目

图名 TITLE

五层原始平面图

工程编号 PROJ.NO.	
阶段 STATUS	施工图
图别 D.S	建筑
图号 DWG.NO.	JZ-14
版次 REV.	01
日期 DATE	2025.09

2025年09月版，未加盖勘察设计出图专用章无效

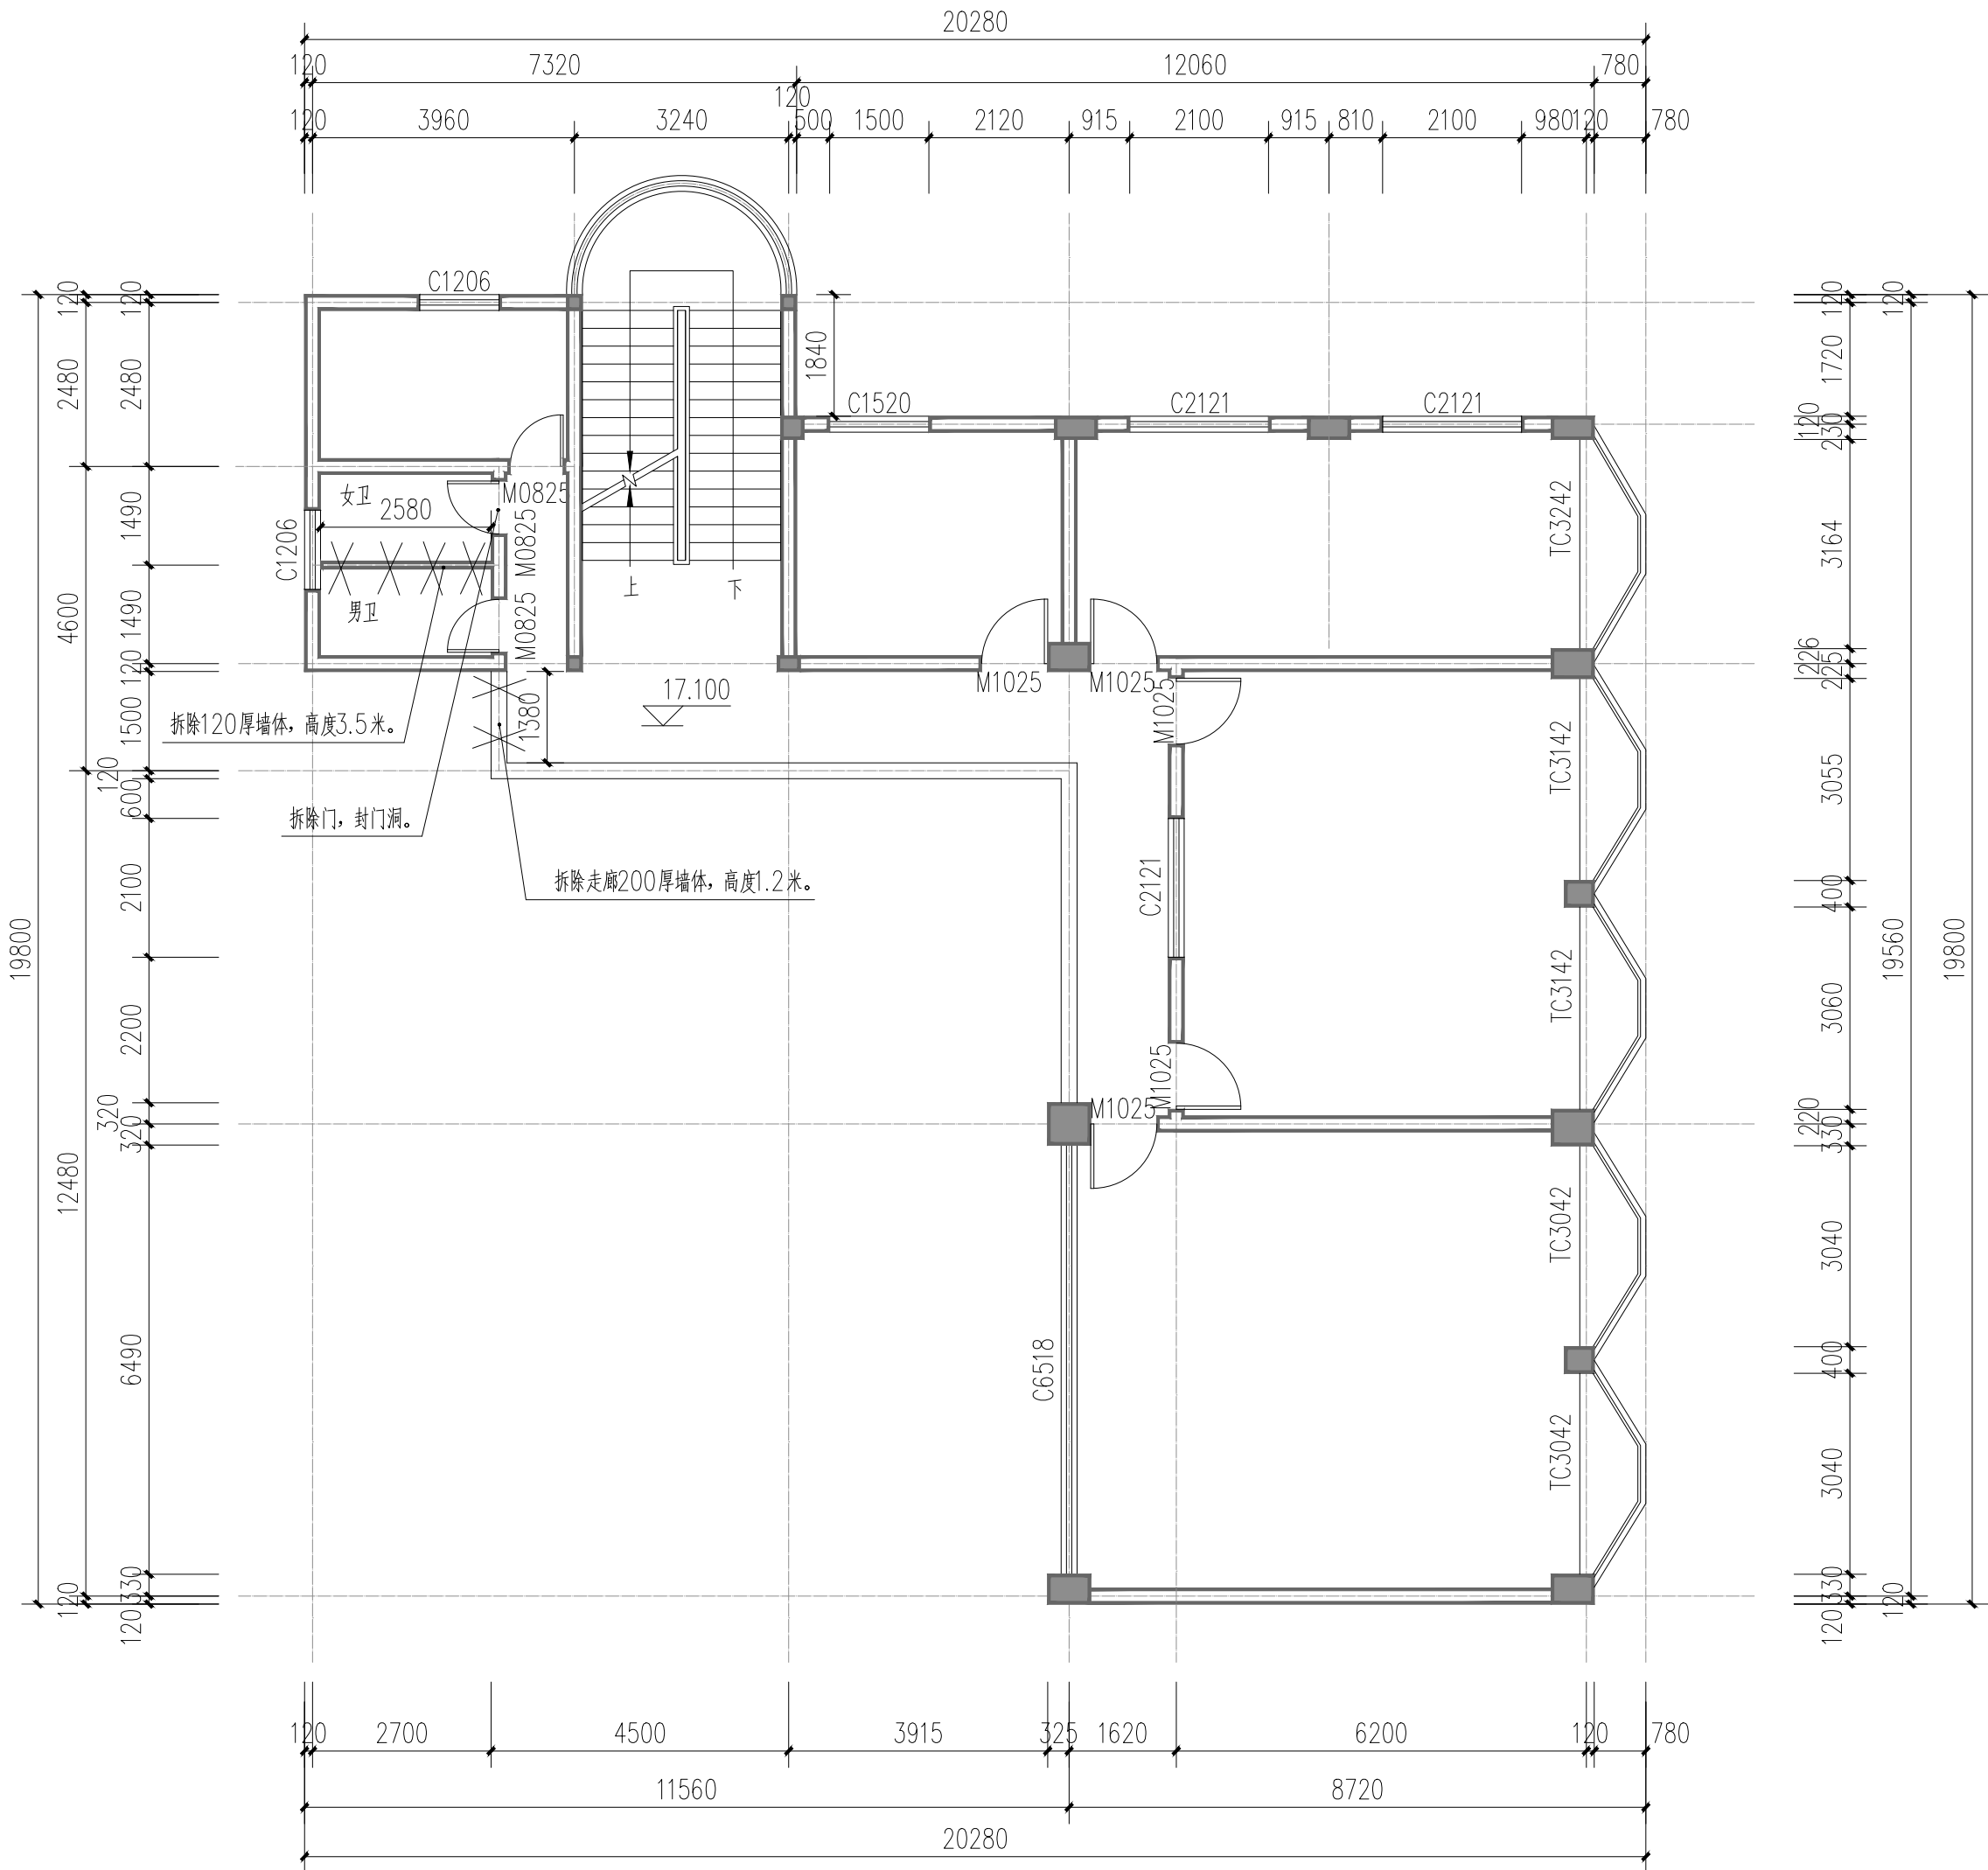

五层拆除平面图 1:100

门窗统计表					
类型	编号	门窗名称	洞口尺寸(宽X高)	五层	备 注
门	M1025	普通木门	1000X2500	6	拆除原有门
	M0825	普通木门	800X2500	3	拆除原有门
窗	TC3242	棕色铝合金推拉窗	3200X4200	1	原有窗清洗干净, 从新打玻璃胶密封固定
	C2121	棕色铝合金推拉窗	2100X2100	4	原有窗清洗干净, 从新打玻璃胶密封固定
	C1520	棕色铝合金推拉窗	1500X2000	1	原有窗清洗干净, 从新打玻璃胶密封固定
	C1206	棕色铝合金推拉窗	1200X600	2	原有窗清洗干净, 从新打玻璃胶密封固定



正宇设计有限公司  
ZHENGYU DESIGN

工程设计资质证书: A252031683  
建筑行业乙级 市政行业乙级  
农林行业《农业综合开发生态工程》专业乙级  
电力行业《风力发电、送电工程、新能源发电、变电工程》专业  
化工石油医药《石油及化工产品储运、化工矿山、炼油工程、  
化工工程》专业乙级

合作单位  
COOPERATOR

勘察设计专用章

注册执业章

05		
04		
03		
02		
01		
版次 REV.	日期 DATE	描 要 DESCRIPTION
职 责 DUTY	姓 名 NAME	签 署 SIGNATURE
项目负责人 MANAGER	曹林杰	曹林杰
	肖霞芳	肖霞芳
审 定 APPROVAL	阳满红	阳满红
审 核 CHECK	罗海燕	罗海燕
专业负责人 ARCH.CHIEF	姜 华	姜 华
校 对 PROOF	孙 田	孙 田
设 计 DESIGN	吕文林	吕文林
制 图 DRAWING	韦耀东	韦耀东

建设单位 C.C

防城港市防城区妇幼保健院

项目名称 PROJECT

防城港市防城区妇幼保健院  
业务用房改造项目


图名 TITLE

五层拆除平面图


工程编号 PROJ.NO.			
阶段 STATUS	施工图	版次 REV.	01
图别 D.S	建筑	日期 DATE	2025.09
图号 DWG.NO.	JZ-15		

期					
日					
名					
签					
专业	电气				
会签	ELEC				
专业	暖通				
会签	MECH				
专业	建筑				
会签	ARCH				
专业	结构				
会签	STRU				
专业	给排水				
会签	PLUM				

存盘名SAVE FILE

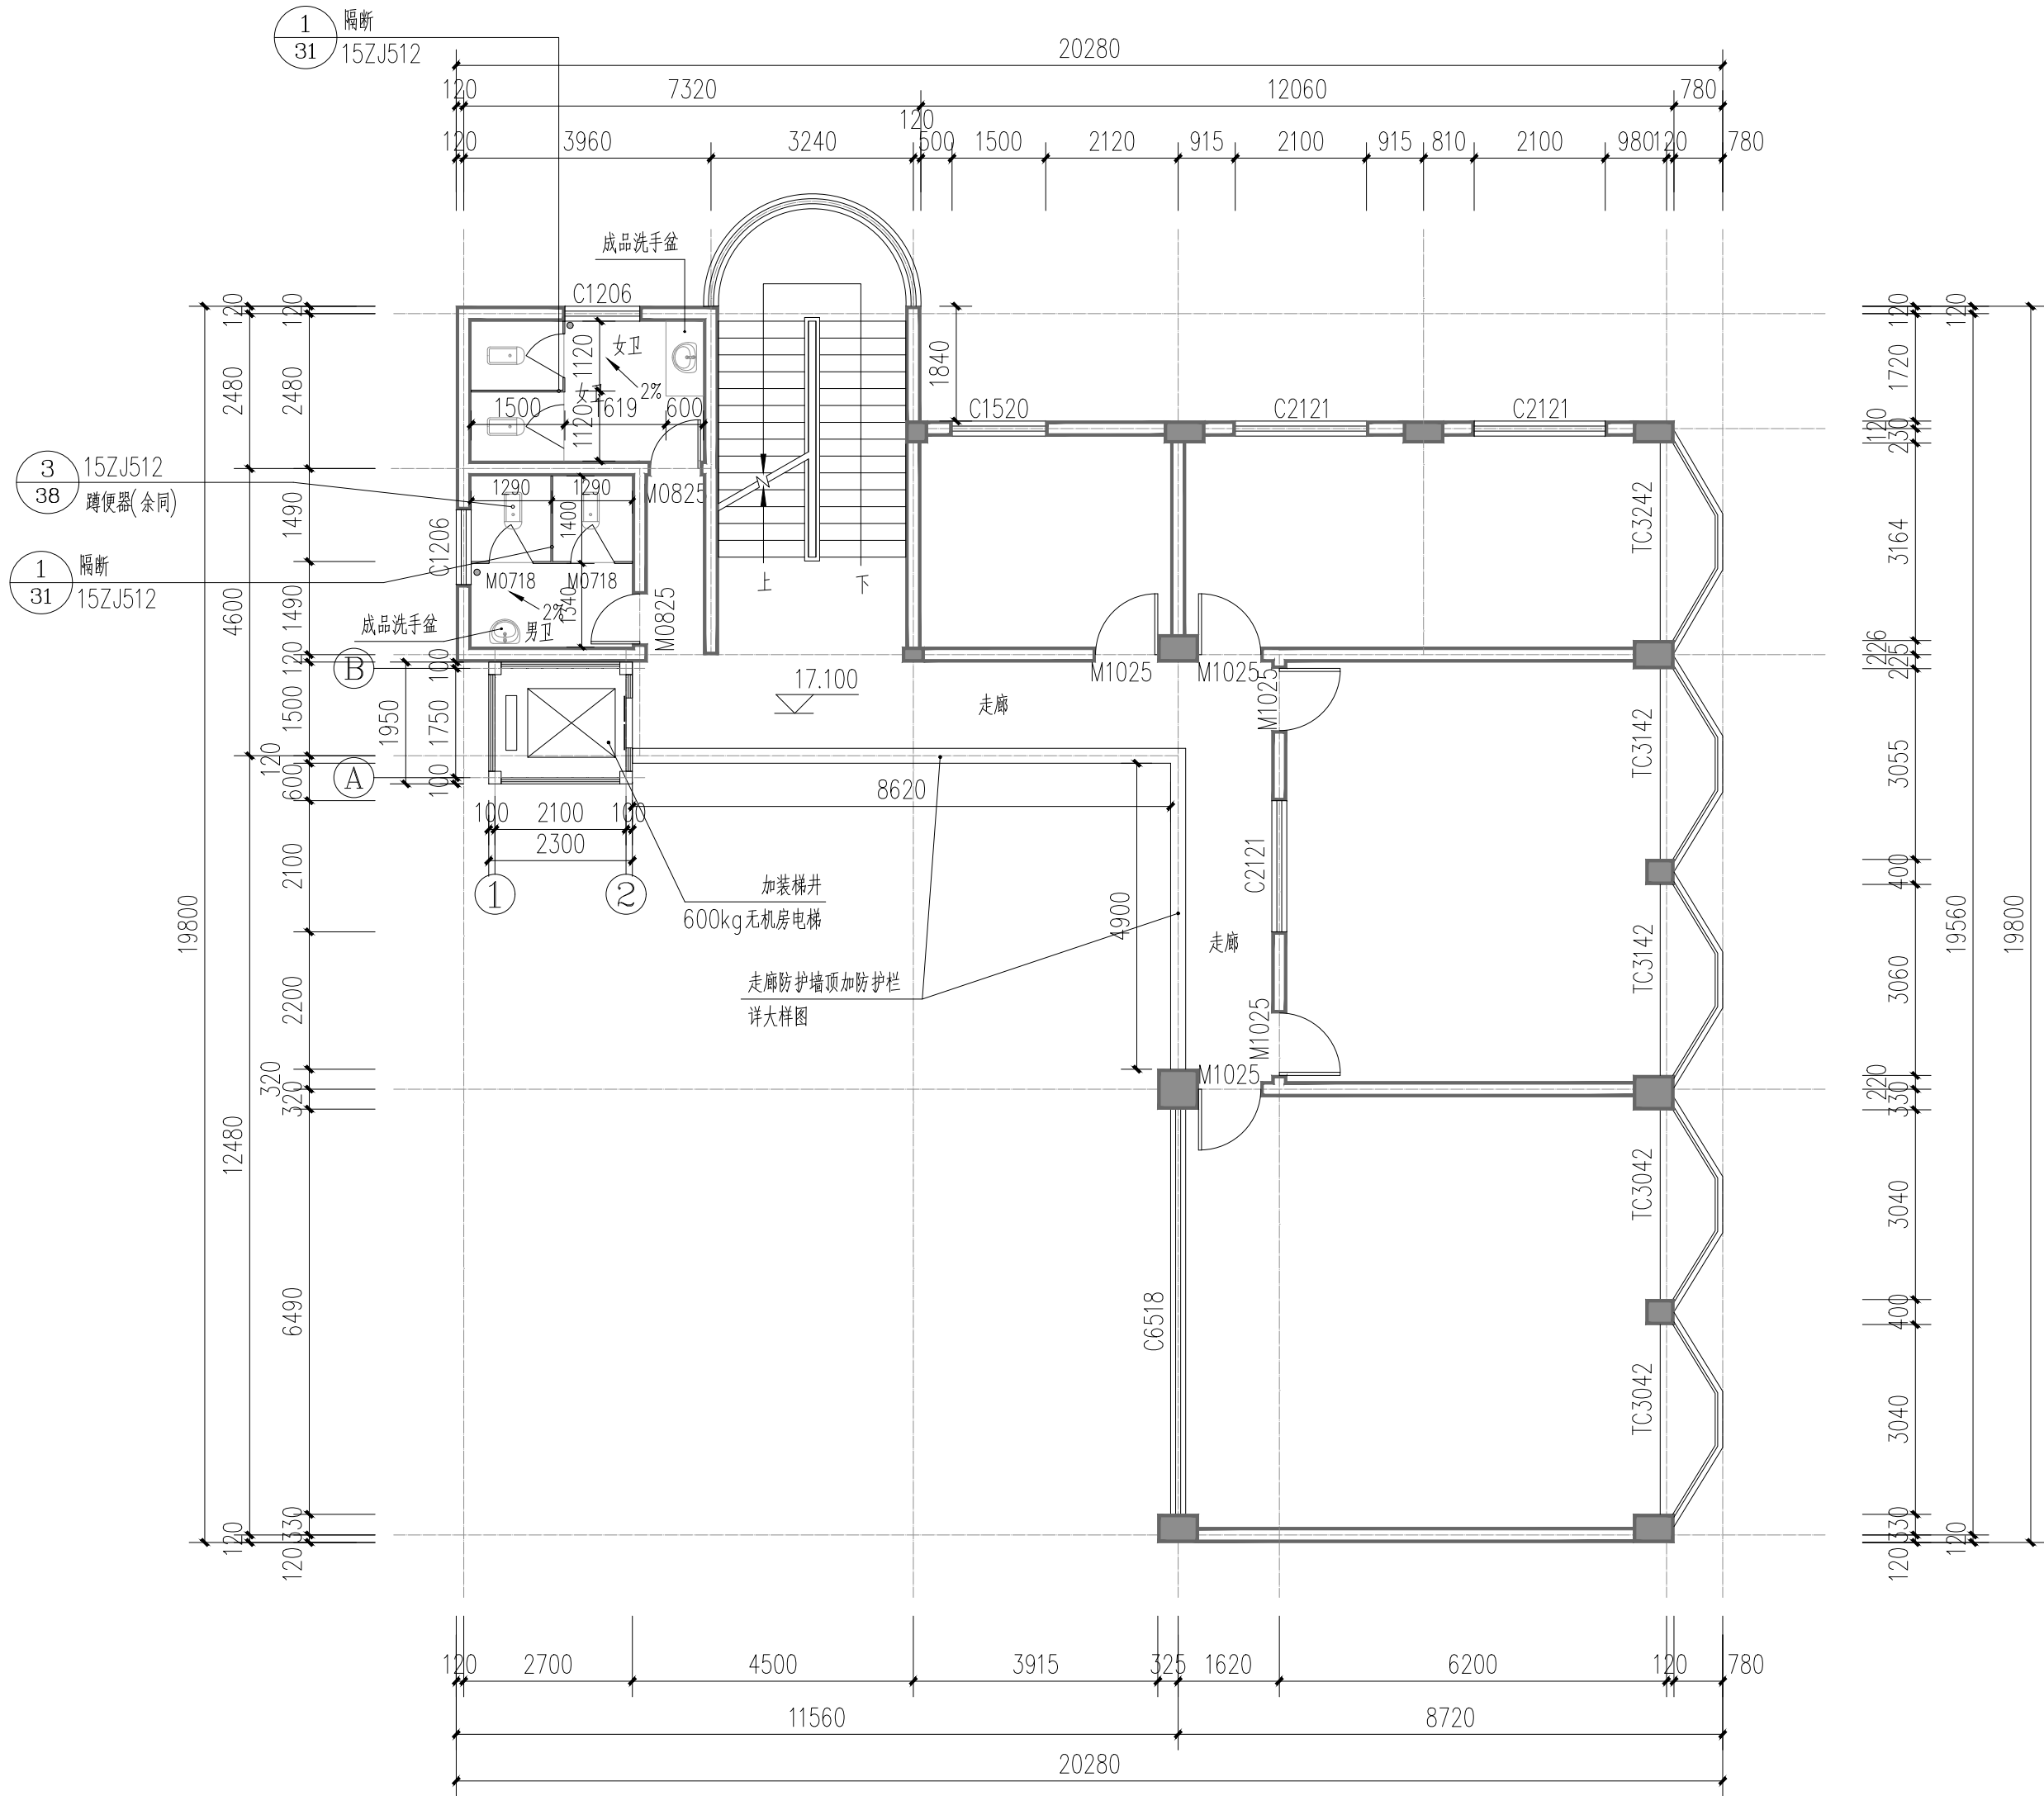

五层改造平面图 1:100

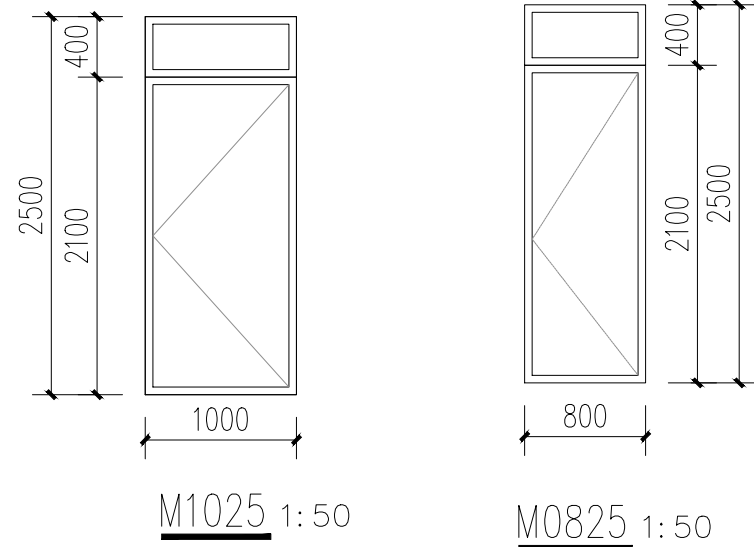

门窗统计表					
类型	编号	门窗名称	洞口尺寸(宽X高)	五层	备注
门	M1025	塑钢门	1200X2500	6	
	M0825	塑钢门	800X2500	2	



正宇设计有限公司  
ZHENGYU DESIGN

工程设计资质证书: A252031683  
建筑行业乙级 市政行业乙级  
农林行业《农业综合开发生态工程》专业乙级  
电力行业《风力发电、送电工程、新能源发电、变电工程》专业  
化工石油医药《石油及化工产品储运、化工矿山、炼油工程、  
化工工程》专业乙级

合作单位  
COOPERATOR

勘察设计专用章

注册执业章

05		
04		
03		
02		
01		
版次 REV.	日期 DATE	描 要 DESCRIPTION
职 责 DUTY	姓 名 NAME	签 署 SIGNATURE
项目负责人 MANAGER	曹林杰	曹林杰
	肖霞芳	肖霞芳
审 定 APPROVAL	阳满红	阳满红
审 核 CHECK	罗海燕	罗海燕
专业负责人 ARCH.CHIEF	姜 华	姜 华
校 对 PROOF	孙 田	孙 田
设 计 DESIGN	吕文林	吕文林
制 图 DRAWING	韦耀东	韦耀东

建设单位 C.C

防城港市防城区妇幼保健院

项目名称 PROJECT

防城港市防城区妇幼保健院  
业务用房改造项目

图名 TITLE


五层改造平面图

工程编号 PROJ.NO.	
阶段 STATUS	施工图
图别 D.S	建筑
图号 DWG.NO.	JZ-16

2025年09月版，未加盖勘察设计出图专用章无效

期					
日					
名					
签					
会签专业	电气				
	ELEC				
	暖通				
	MECH				
期					
日					
名					
签					
会签专业	建筑				
	ARCH				
	结构				
	STRU				
	给排水				
	PLUM				

存盘名SAVE FILE

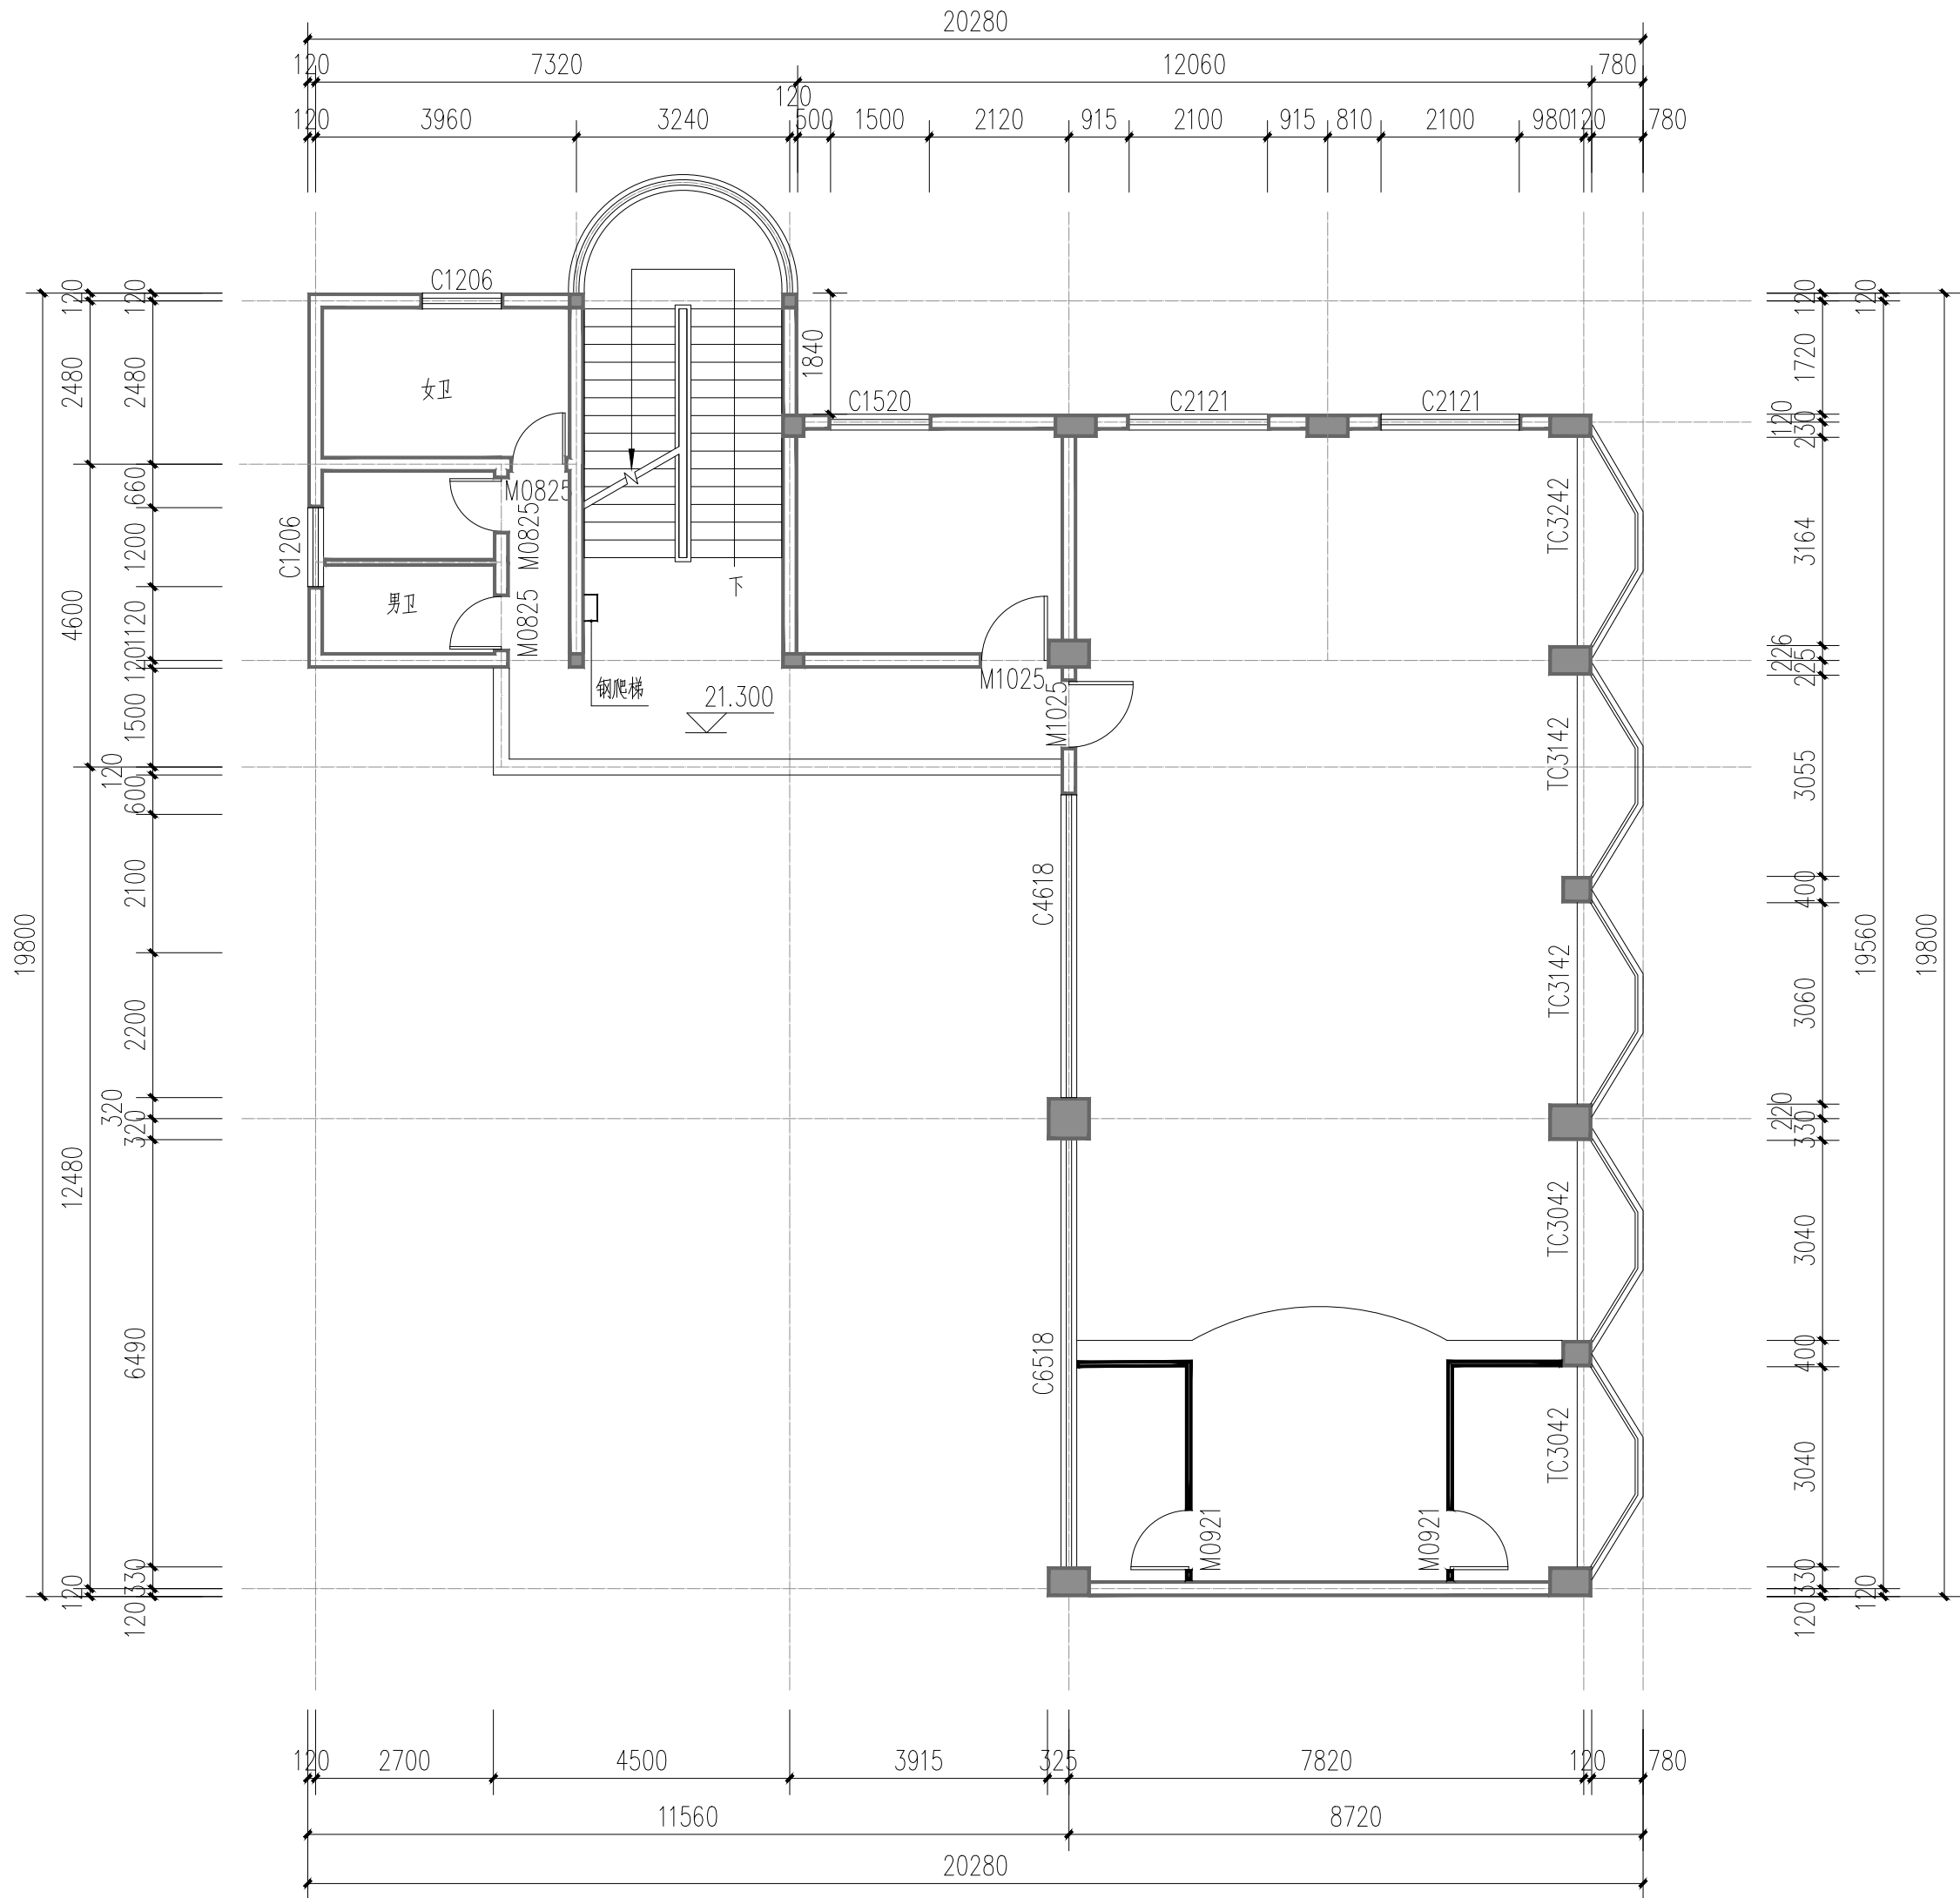

六层原始平面图 1:100



正宇设计有限公司  
ZHENGYU DESIGN

工程设计资质证书：A252031683  
建筑行业乙级 市政行业乙级  
农林行业（农业综合开发生态工程）专业乙级  
电力行业（风力发电、送电工程、新能源发电、变电工程）专业  
化工石油医药（石油及化工产品储运、化工矿山、炼油工程、  
化工工程）专业乙级

合作单位  
COOPERATOR

勘察设计专用章

注册执业章

05		
04		
03		
02		
01		
版次 REV.	日期 DATE	描 要 DESCRIPTION
职 责 DUTY	姓 名 NAME	签 署 SIGNATURE
项目负责人 MANAGER	曹林杰	曹林杰
	肖霞芳	肖霞芳
审 定 APPROVAL	阳满红	阳满红
审 核 CHECK	罗海燕	罗海燕
专业负责人 ARCH.CHIEF	姜 华	姜 华
校 对 PROOF	孙 田	孙 田
设 计 DESIGN	吕文林	吕文林
制 图 DRAWING	韦耀东	韦耀东

建设单位 C.C

防城港市防城区妇幼保健院

项目名称 PROJECT

防城港市防城区妇幼保健院  
业务用房改造项目

图名 TITLE

六层原始平面图

工程编号 PROJ.NO.	
阶段 STATUS	施工图
图别 D.S	建筑
图号 DWG.NO.	JZ-17

2025年09月版，未加盖勘察设计出图专用章无效

类型	编号	门窗名称	洞口尺寸(宽X高)	六层	备 注
门	M1025	普通木门	1000X2500	2	拆除原有门
	M0825	普通木门	800X2500	3	拆除原有门
窗	TC3242	棕色铝合金推拉窗	3200X4200	5	原有窗清洗干净, 从新打玻璃胶密封固定
	C2121	棕色铝合金推拉窗	2100X2100	4	原有窗清洗干净, 从新打玻璃胶密封固定
	C1520	棕色铝合金推拉窗	1500X2000	1	原有窗清洗干净, 从新打玻璃胶密封固定
	C1206	棕色铝合金推拉窗	1200X600	2	原有窗清洗干净, 从新打玻璃胶密封固定



正宇设计有限公司  
ZHENGYU DESIGN

工程设计资质证书: A252031683  
建筑行业乙级 市政行业乙级  
农林行业(农业综合开发生态工程)专业乙级  
电力行业(风力发电、送电工程、新能源发电、变电工程)专业  
化工石油医药(石油及化工产品储运、化工矿山、炼油工程、  
化工工程)专业乙级

合作单位  
COOPERATOR

勘察设计专用章

注册执业章

05		
04		
03		
02		
01		
版次 REV.	日期 DATE	摘要 DESCRIPTION
职 责 DUTY	姓 名 NAME	签 署 SIGNATURE
项目负责人 MANAGER	曹林杰	曹林杰
	肖霞芳	肖霞芳
审 定 APPROVAL	阳满红	阳满红
审 核 CHECK	罗海燕	罗海燕
专业负责人 ARCH.CHIEF	姜 华	姜 华
校 对 PROOF	孙 田	孙田
设 计 DESIGN	吕文林	吕文林
制 图 DRAWING	韦耀东	韦耀东

建设单位 C.C

防城港市防城区妇幼保健院

项目名称 PROJECT


防城港市防城区妇幼保健院  
业务用房改造项目

图名 TITLE

### 六层拆除平面图


工程编号 PROJ.N0.			
阶段 STATUS	施工图	版次 REV.	01
图别 D.S	建筑	日期 DATE	2025.09
图号 DWG.N0.	JZ-18		

2025年09月版，未加盖勘察设计出图专用章无效

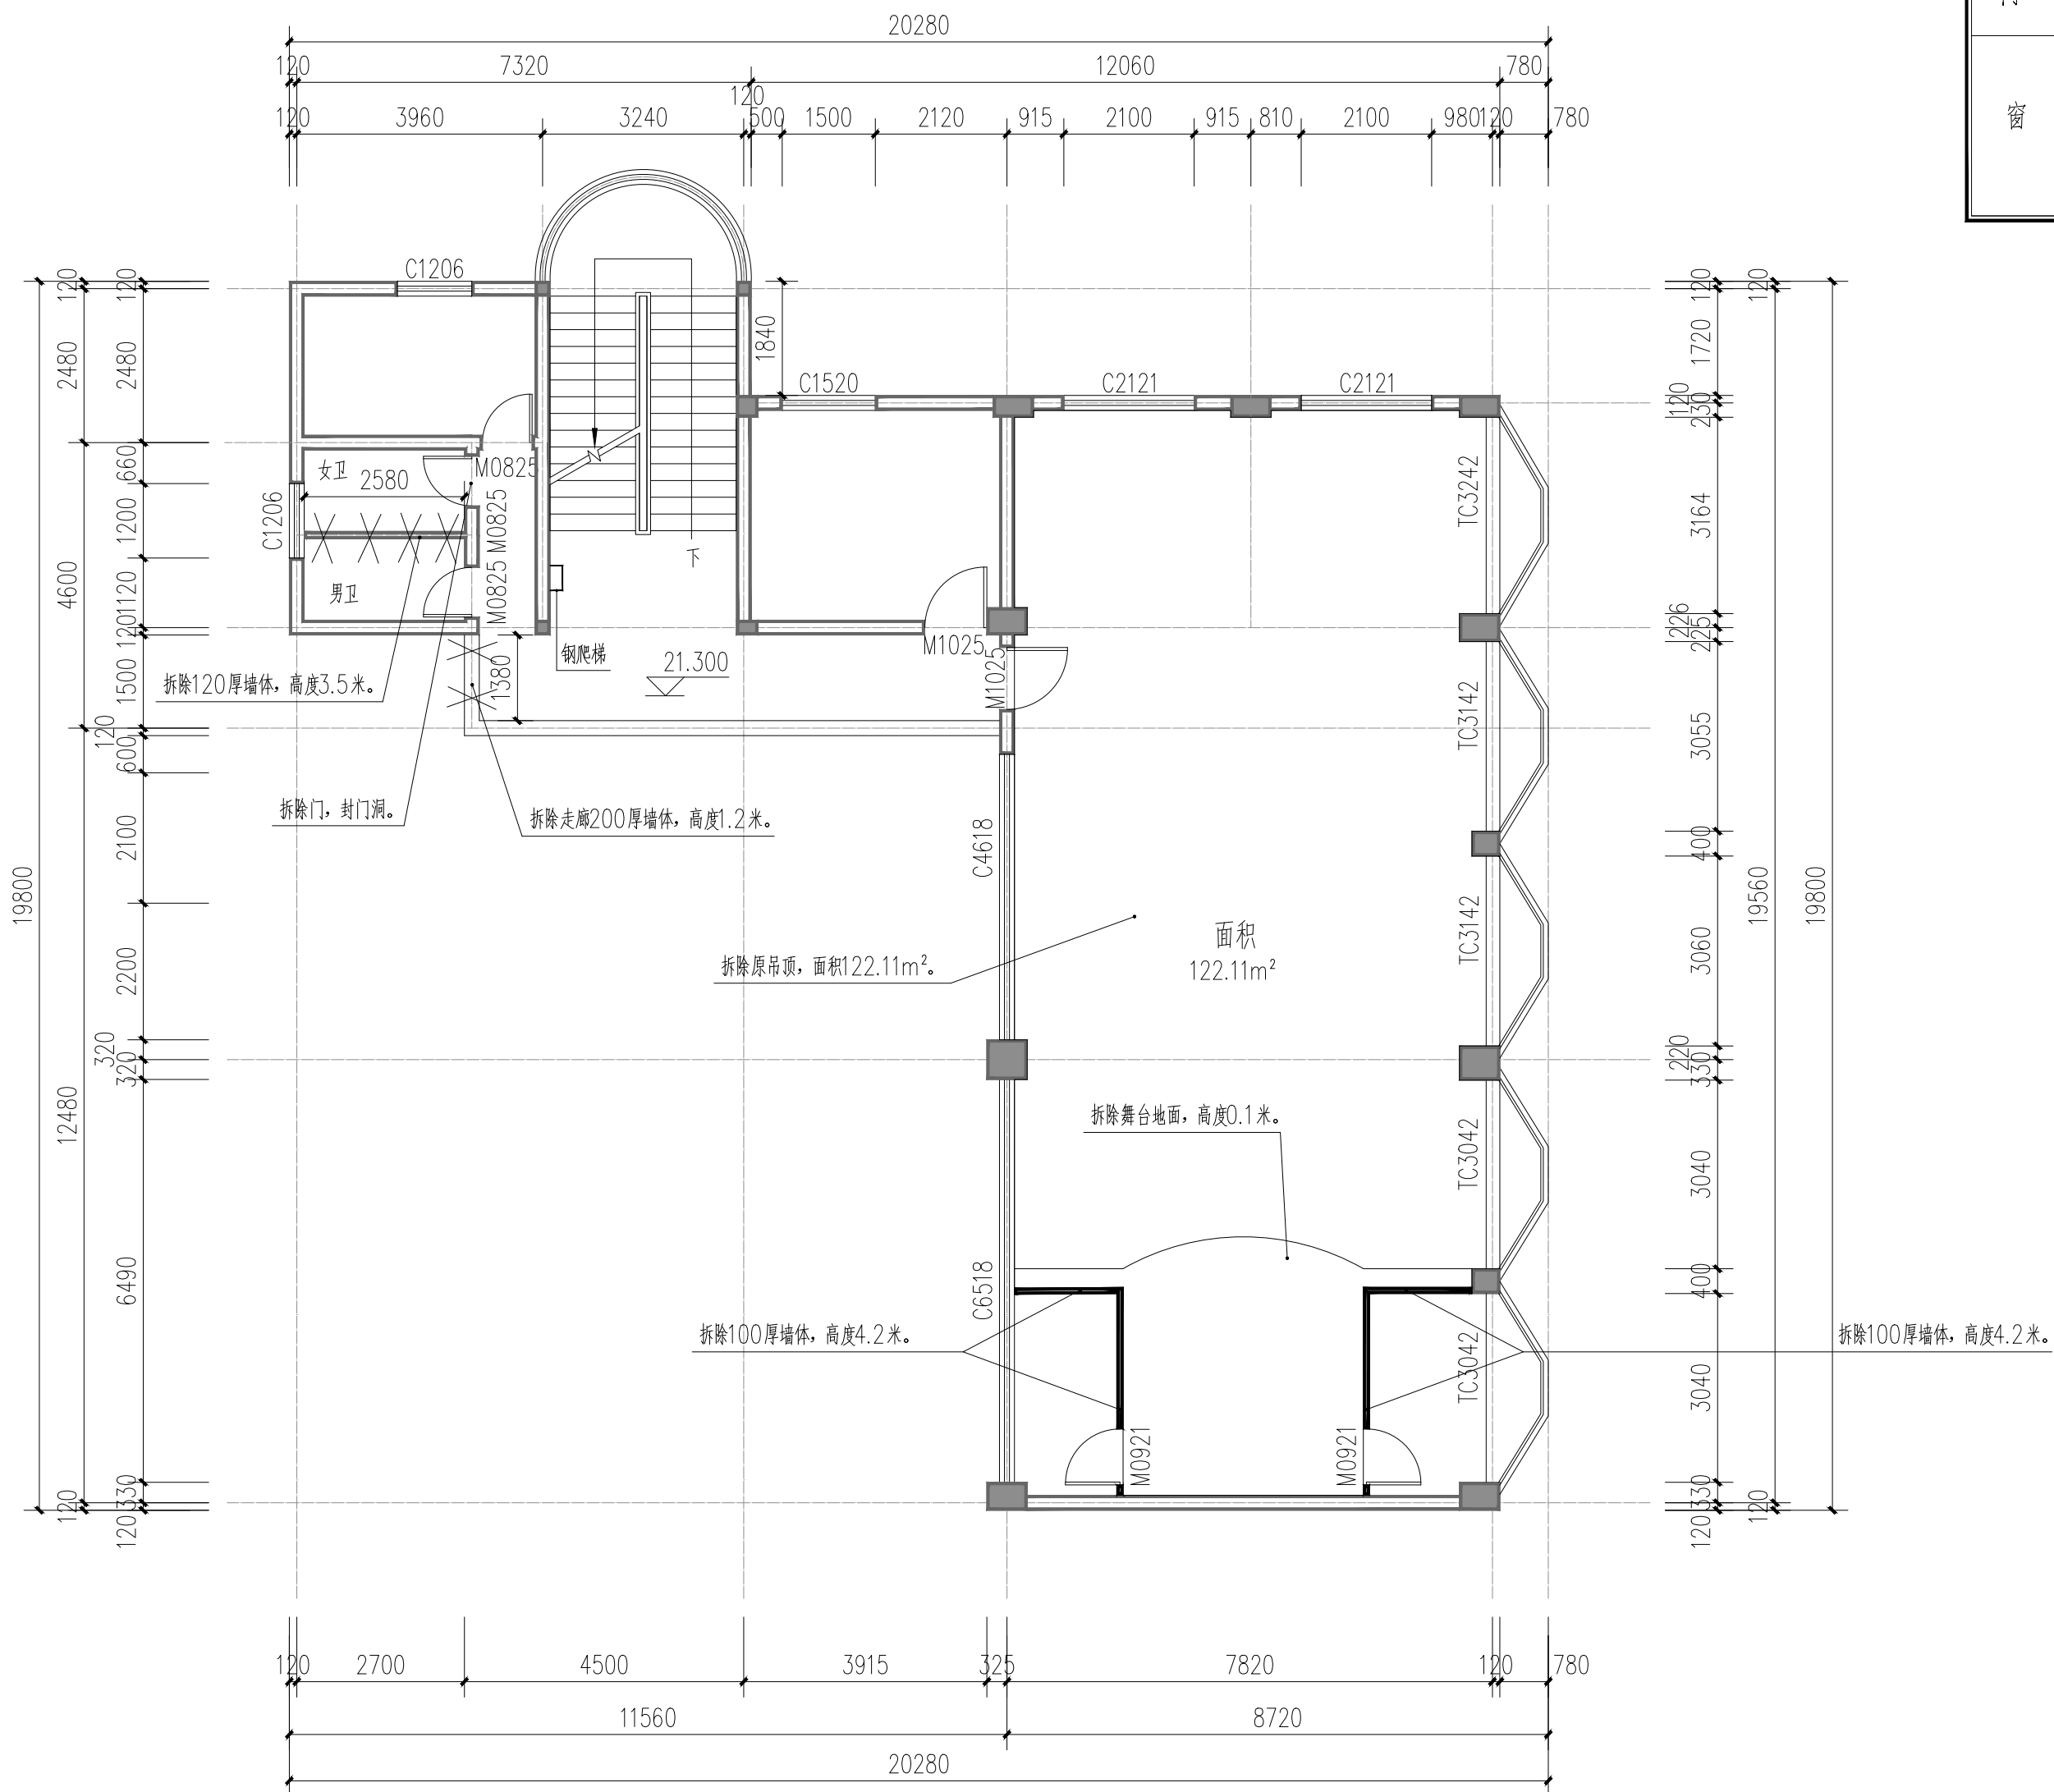


六层拆除平面图 1:100



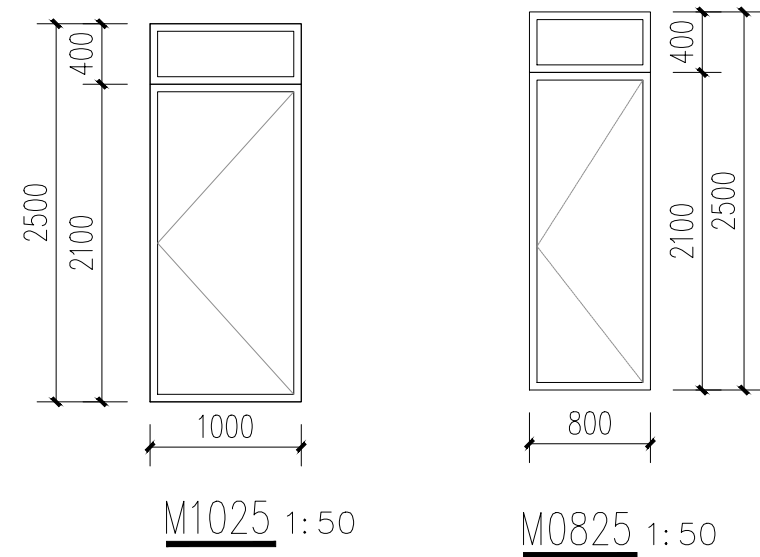

六层原改造面图 1:100

门窗统计表					
类型	编号	门窗名称	洞口尺寸(宽X高)	六层	备 注
门	M1025	塑钢门	1200X2500	6	
	M0825	塑钢门	800X2500	2	

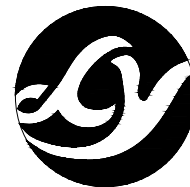

正宇设计有限公司  
ZHENG YU DESIGN

工程设计资质证书: A252031683  
建筑行业乙级 市政行业乙级  
农林行业(农业综合开发生态工程)专业乙级  
电力行业(风力发电、送电工程、新能源发电、变电工程)专业  
化工石油医药(石油及化工产品储运、化工矿山、炼油工程、  
化工工程)专业乙级

合作单位  
COOPERATOR

勘察设计专用章

注册执业章

05		
04		
03		
02		
01		
版次 REV.	日期 DATE	摘要 DESCRIPTION
职 责 DUTY	姓 名 NAME	签 署 SIGNATURE
项目负责人 MANAGER	曹林杰	曹林杰
	霞霞芳	曹林杰
审 定 APPROVAL	阳满红	阳满红
审 核 CHECK	罗海燕	罗海燕
专业负责人 ARCH/CHIEF	姜 华	姜 华
校 对 PROOF	孙 田	孙田
设 计 DESIGN	吕文林	吕大林
制 图 DRAWING	韦耀东	韦耀东

建设单位 C.C

防城港市防城区妇幼保健院

项目名称 PROJECT

防城港市防城区妇幼保健院  
业务用房改造项目


图名 TITLE

六层原改造面图


工程编号 PROJ.NO.			
阶段 STATUS	施工图	版次 REV.	01
图别 D.S	建筑	日期 DATE	2025.09
图号 DWG .NO.	JZ-19		

期	日	名	签	专业	会签	期	日	名	签	专业	会签
				电气						建筑	
				ELEC						ARCH	
				暖通						结构	
				MECH						STRU	
										给排水	
										PLUM	

存盘名SAVE FILE

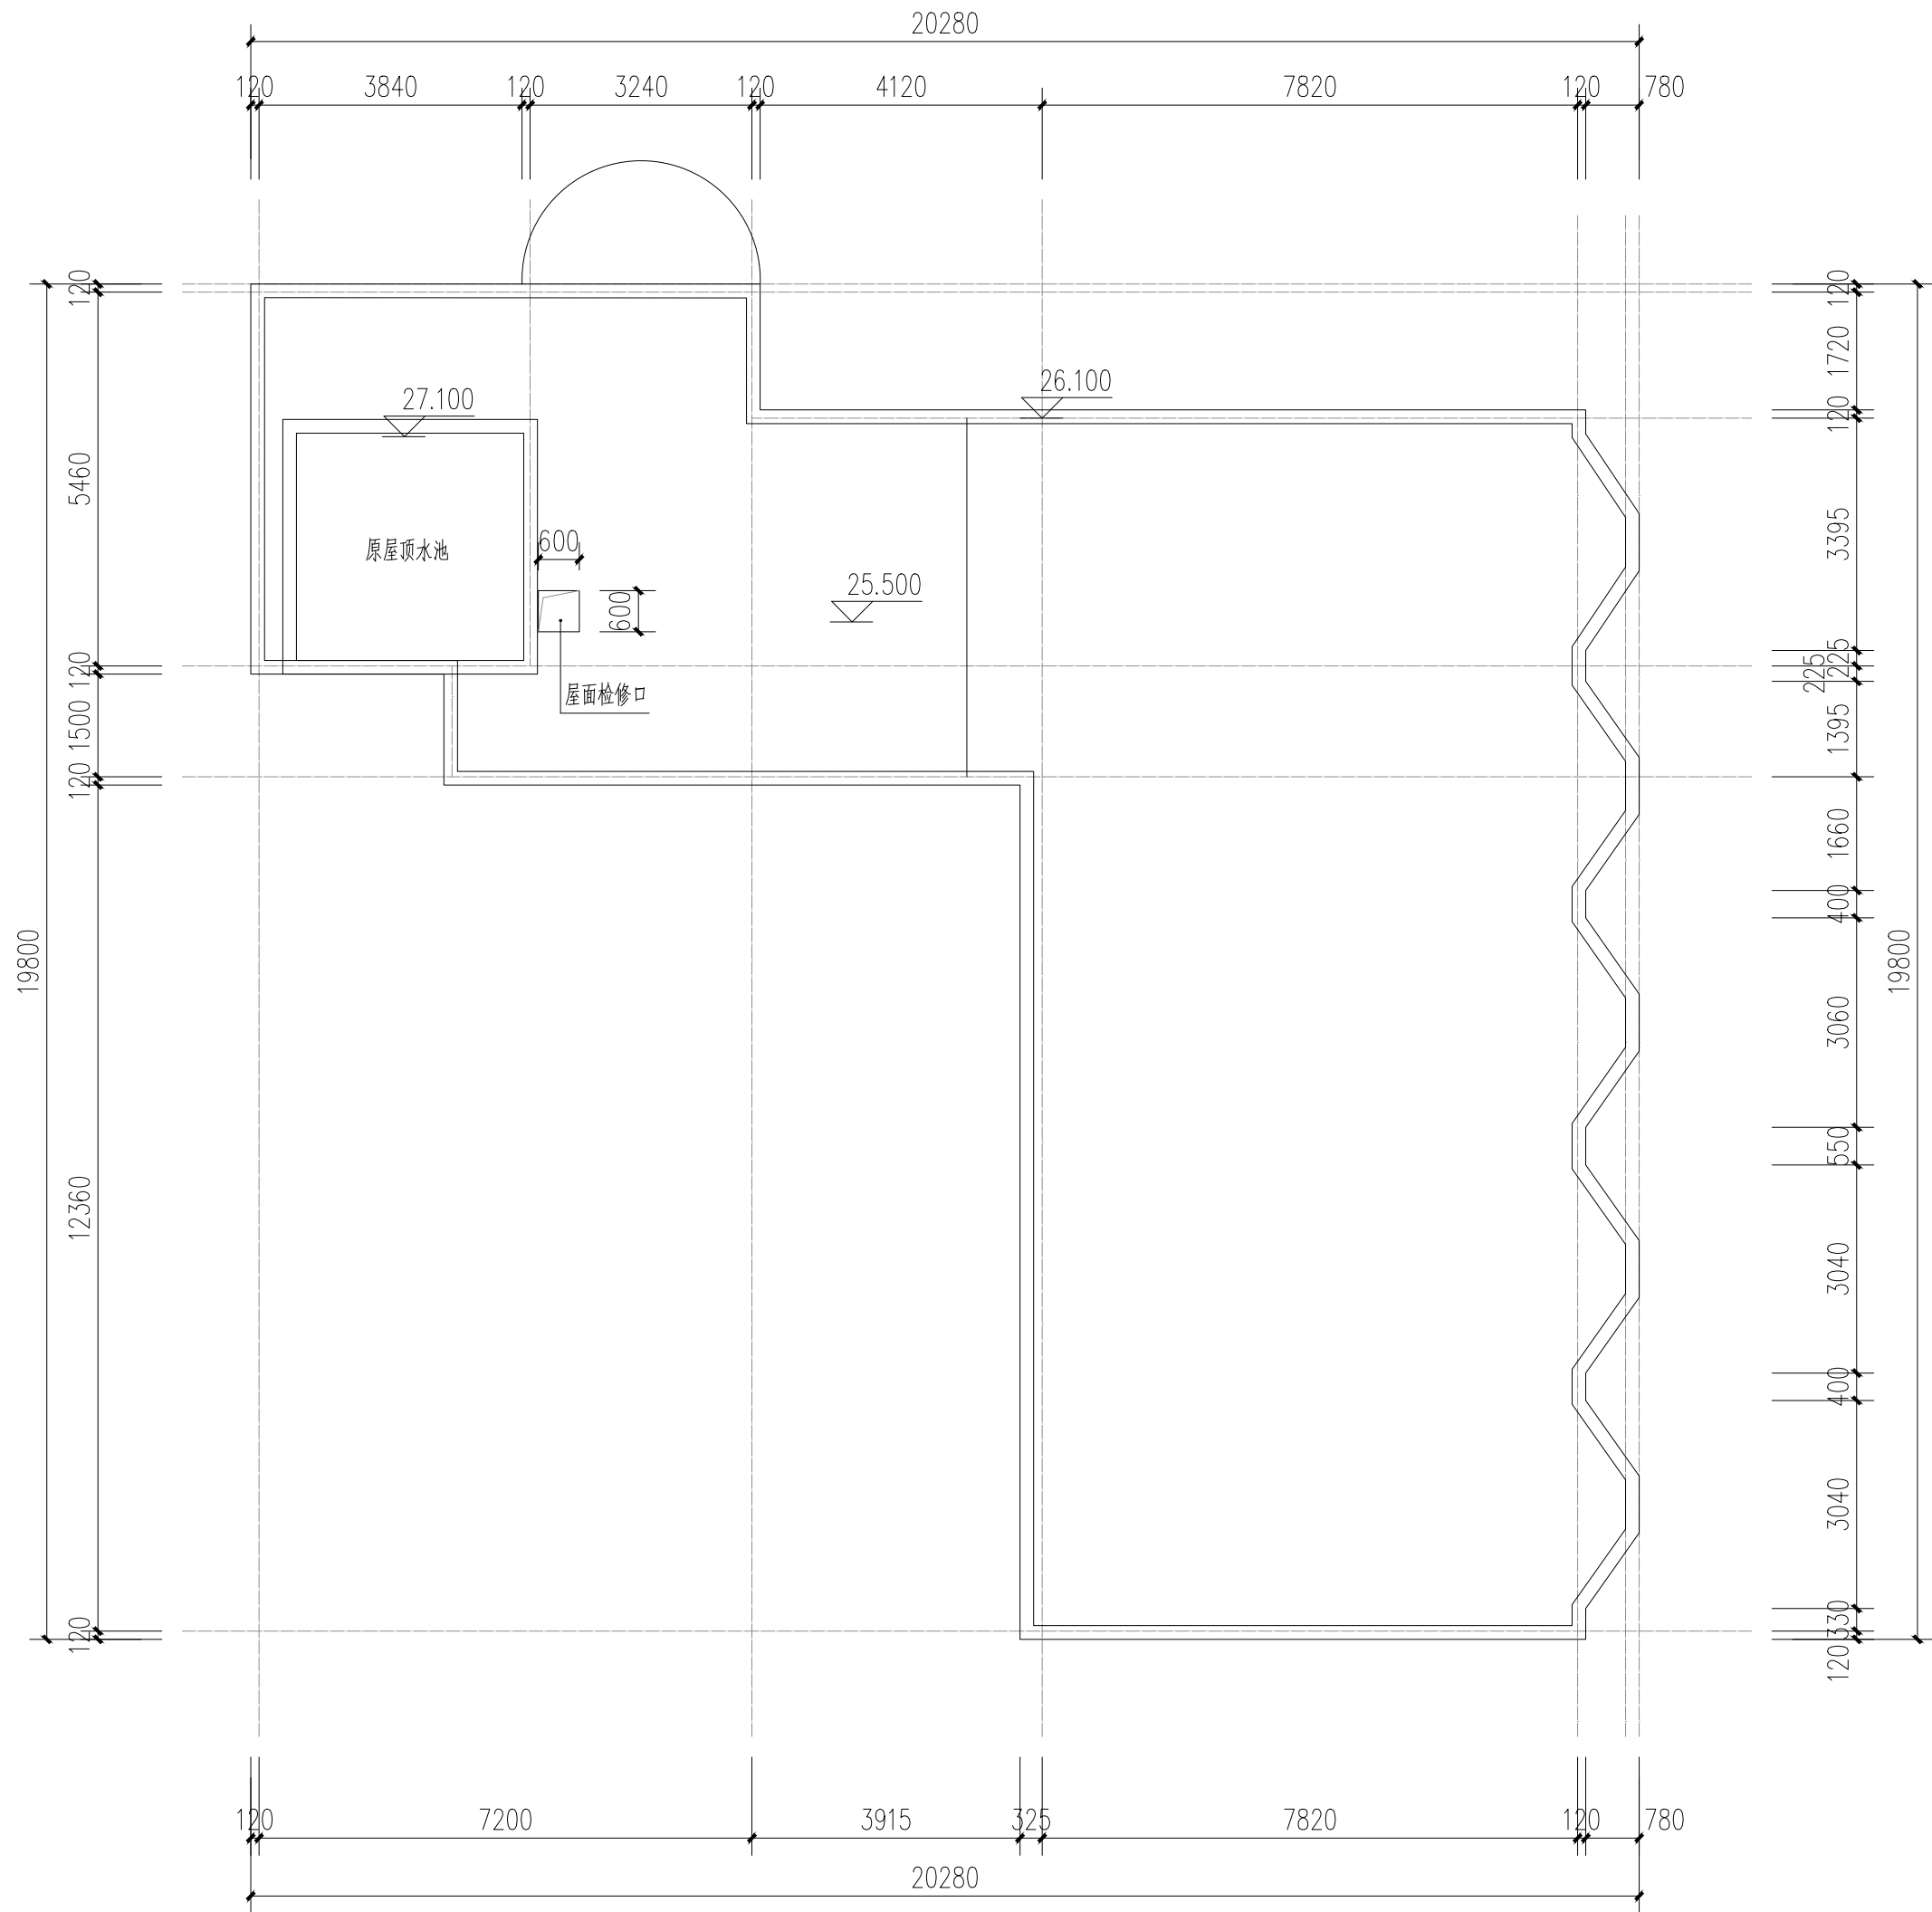

屋面原始平面图 1:100

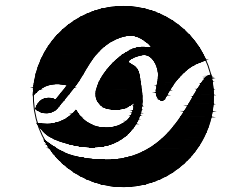

正宇设计有限公司  
ZHENGYU DESIGN

工程设计资质证书: A252031683  
建筑行业乙级 市政行业乙级  
农林行业(农业综合开发生态工程)专业乙级  
电力行业(风力发电、送电工程、新能源发电、变电工程)专业  
化工石油医药(石油及化工产品储运、化工矿山、炼油工程、  
化工工程)专业乙级

合作单位

COOPERATOR

勘察设计专用章

注册执业章

05		
04		
03		
02		
01		

版次 REV.	日期 DATE	描 要 DESCRIPTION
职 责 DUTY	姓 名 NAME	签 署 SIGNATURE
项目负责人 MANAGER	曹林杰	曹林杰
	肖霞芳	肖霞芳
审 定 APPROVAL	阳满红	阳满红
审 核 CHECK	罗海燕	罗海燕
专业负责人 ARCH.CHIEF	姜 华	姜 华
校 对 PROOF	孙 田	孙 田
设 计 DESIGN	吕文林	吕文林
制 图 DRAWING	韦耀东	韦耀东

建设单位 C.C

防城港市防城区妇幼保健院


项目名称 PROJECT

防城港市防城区妇幼保健院  
业务用房改造项目


图名 TITLE

屋面原始平面图

工程编号 PROJ.NO.			
阶段 STATUS	施工图	版次 REV.	01
图别 D.S	建筑	日期 DATE	2025.09
图号 DWG.NO.	JZ-20		

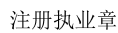

工程编号 PROJ.NO.			
阶段 STATUS	施工图	版次 REV.	01
图别 D.S	建筑	日期 DATE	2025.09
图号 DWG. NO.	JZ-21		

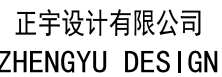

工程设计资质证书: A252031683  
建筑行业乙级 市政行业乙级  
农林行业(农业综合开发生态工程)专业乙级  
电力行业(风力发电、送电工程、新能源发电、变电工程)专业  
化工石油医药(石油及化工产品储运、化工矿山、炼油工程  
化工工程)专业乙级

合作单位  
COOPERATOR

勘察设计专用章

注册执业章

05		
04		
03		
02		
01		
版次 REV:	日期 DATE	摘 要 DESCRIPTION
职 责 DUTY	姓 名 NAME	签 署 SIGNATURE
项目负责人 MANAGER	曹林杰	曹林杰
	肖霞芳	肖霞芳
审 定 APPROVAL	阳满红	阳满红
审 核 CHECK	罗海燕	罗海燕
专业负责人 ARCH.CHIEF	姜 华	姜 华
校 对 PROOF	孙 田	孙田
设 计 DESIGN	吕文林	吕文林
制 图 DRAWING	韦耀东	韦耀东

建设单位 C.C

防城港市防城区妇幼保健院

项目名称 PROJECT

防城港市防城区妇幼保健院  
业务用房改造项目

图名 TITLE



屋面钢桁架平面图

工程编号 PROJ.NO.			
阶段 STATUS	施工图	版次 REV.	01
图别 D.S	建筑	日期 DATE	2025.09
图号 DWG.NO.	JZ-22		




期	日	名	签	专业	会签	期	日	名	签	专业	会签
				电气						电气	
				ELEC						ELEC	
				暖通						暖通	
				MECH						MECH	
				建筑						建筑	
				ARCH						ARCH	
				结构						结构	
				STRU						STRU	
				给排水						给排水	
				PLUM						PLUM	

存盘名SAVE FILE

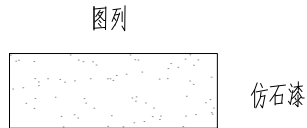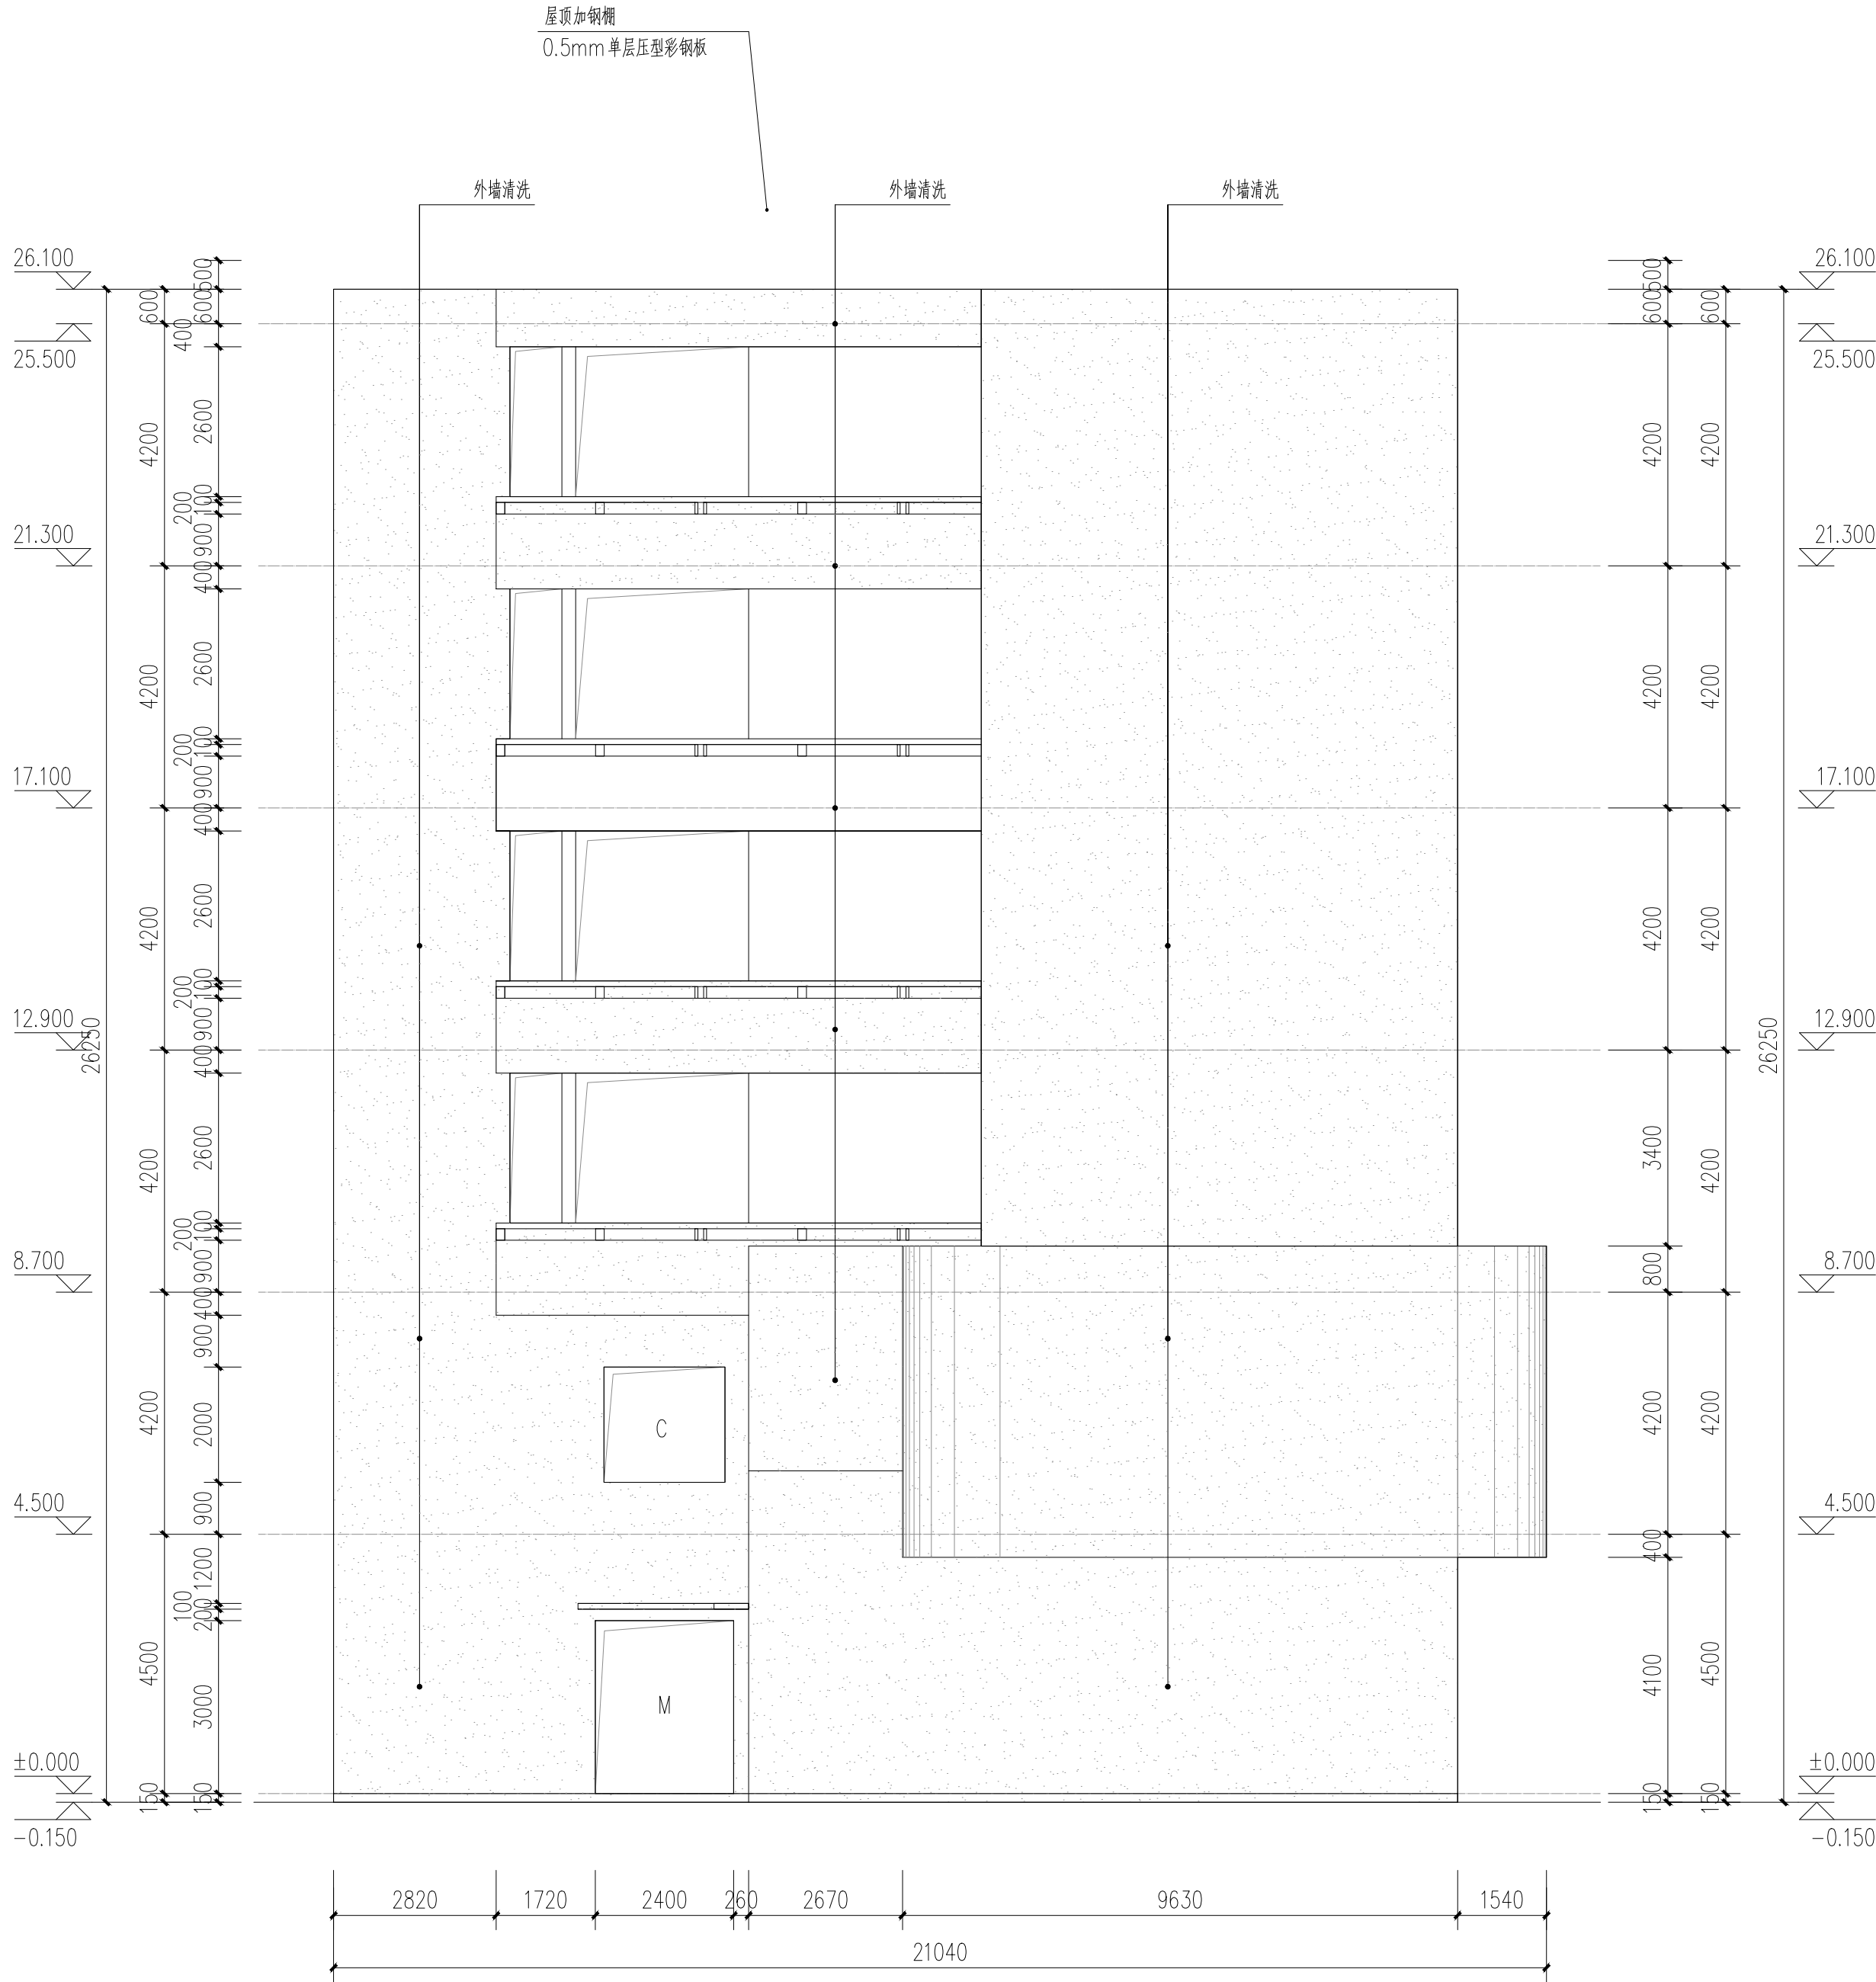

正立面图 1:100

外墙清洗:  
1. 用高压水冲洗、清理瓷砖表面浮灰和油污。

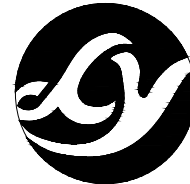

正宇设计有限公司  
ZHENGYU DESIGN

工程设计资质证书: A252031683  
建筑行业乙级 市政行业乙级  
农林行业《农业综合开发生态工程》专业乙级  
电力行业《风力发电、送电工程、新能源发电、变电工程》专业  
化工石油医药《石油及化工产品储运、化工矿山、炼油工程、  
化工工程》专业乙级

合作单位  
COOPERATOR

勘察设计专用章

注册执业章

05		
04		
03		
02		
01		

版次 REV.	日期 DATE	描 要 DESCRIPTION
职 责 DUTY	姓 名 NAME	签 署 SIGNATURE
项目负责人 MANAGER	曹林杰 肖霞芳	 
审 定 APPROVAL	阳满红	
审 核 CHECK	罗海燕	
专业负责人 ARCH.CHIEF	姜 华	
校 对 PROOF	孙 田	
设 计 DESIGN	吕文林	
制 图 DRAWING	韦耀东	

建设单位 C.C

防城港市防城区妇幼保健院

项目名称 PROJECT

防城港市防城区妇幼保健院  
业务用房改造项目

图名 TITLE



正立面图

工程编号 PROJ.NO.			
阶段 STATUS	施工图	版次 REV.	01
图别 D.S	建筑	日期 DATE	2025.09
图号 DWG.NO.	JZ-24		

2025年09月版，未加监勘察设计出图专用章无效

期					
日					
名					
签					
会签专业	电气				
	ELEC				
	暖通				
	MECH				
会签专业	建筑				
	ARCH				
	结构				
	STRU				
	给排水				
	PLUM				

存盘名SAVE FILE

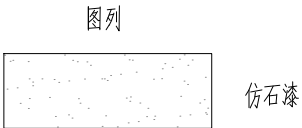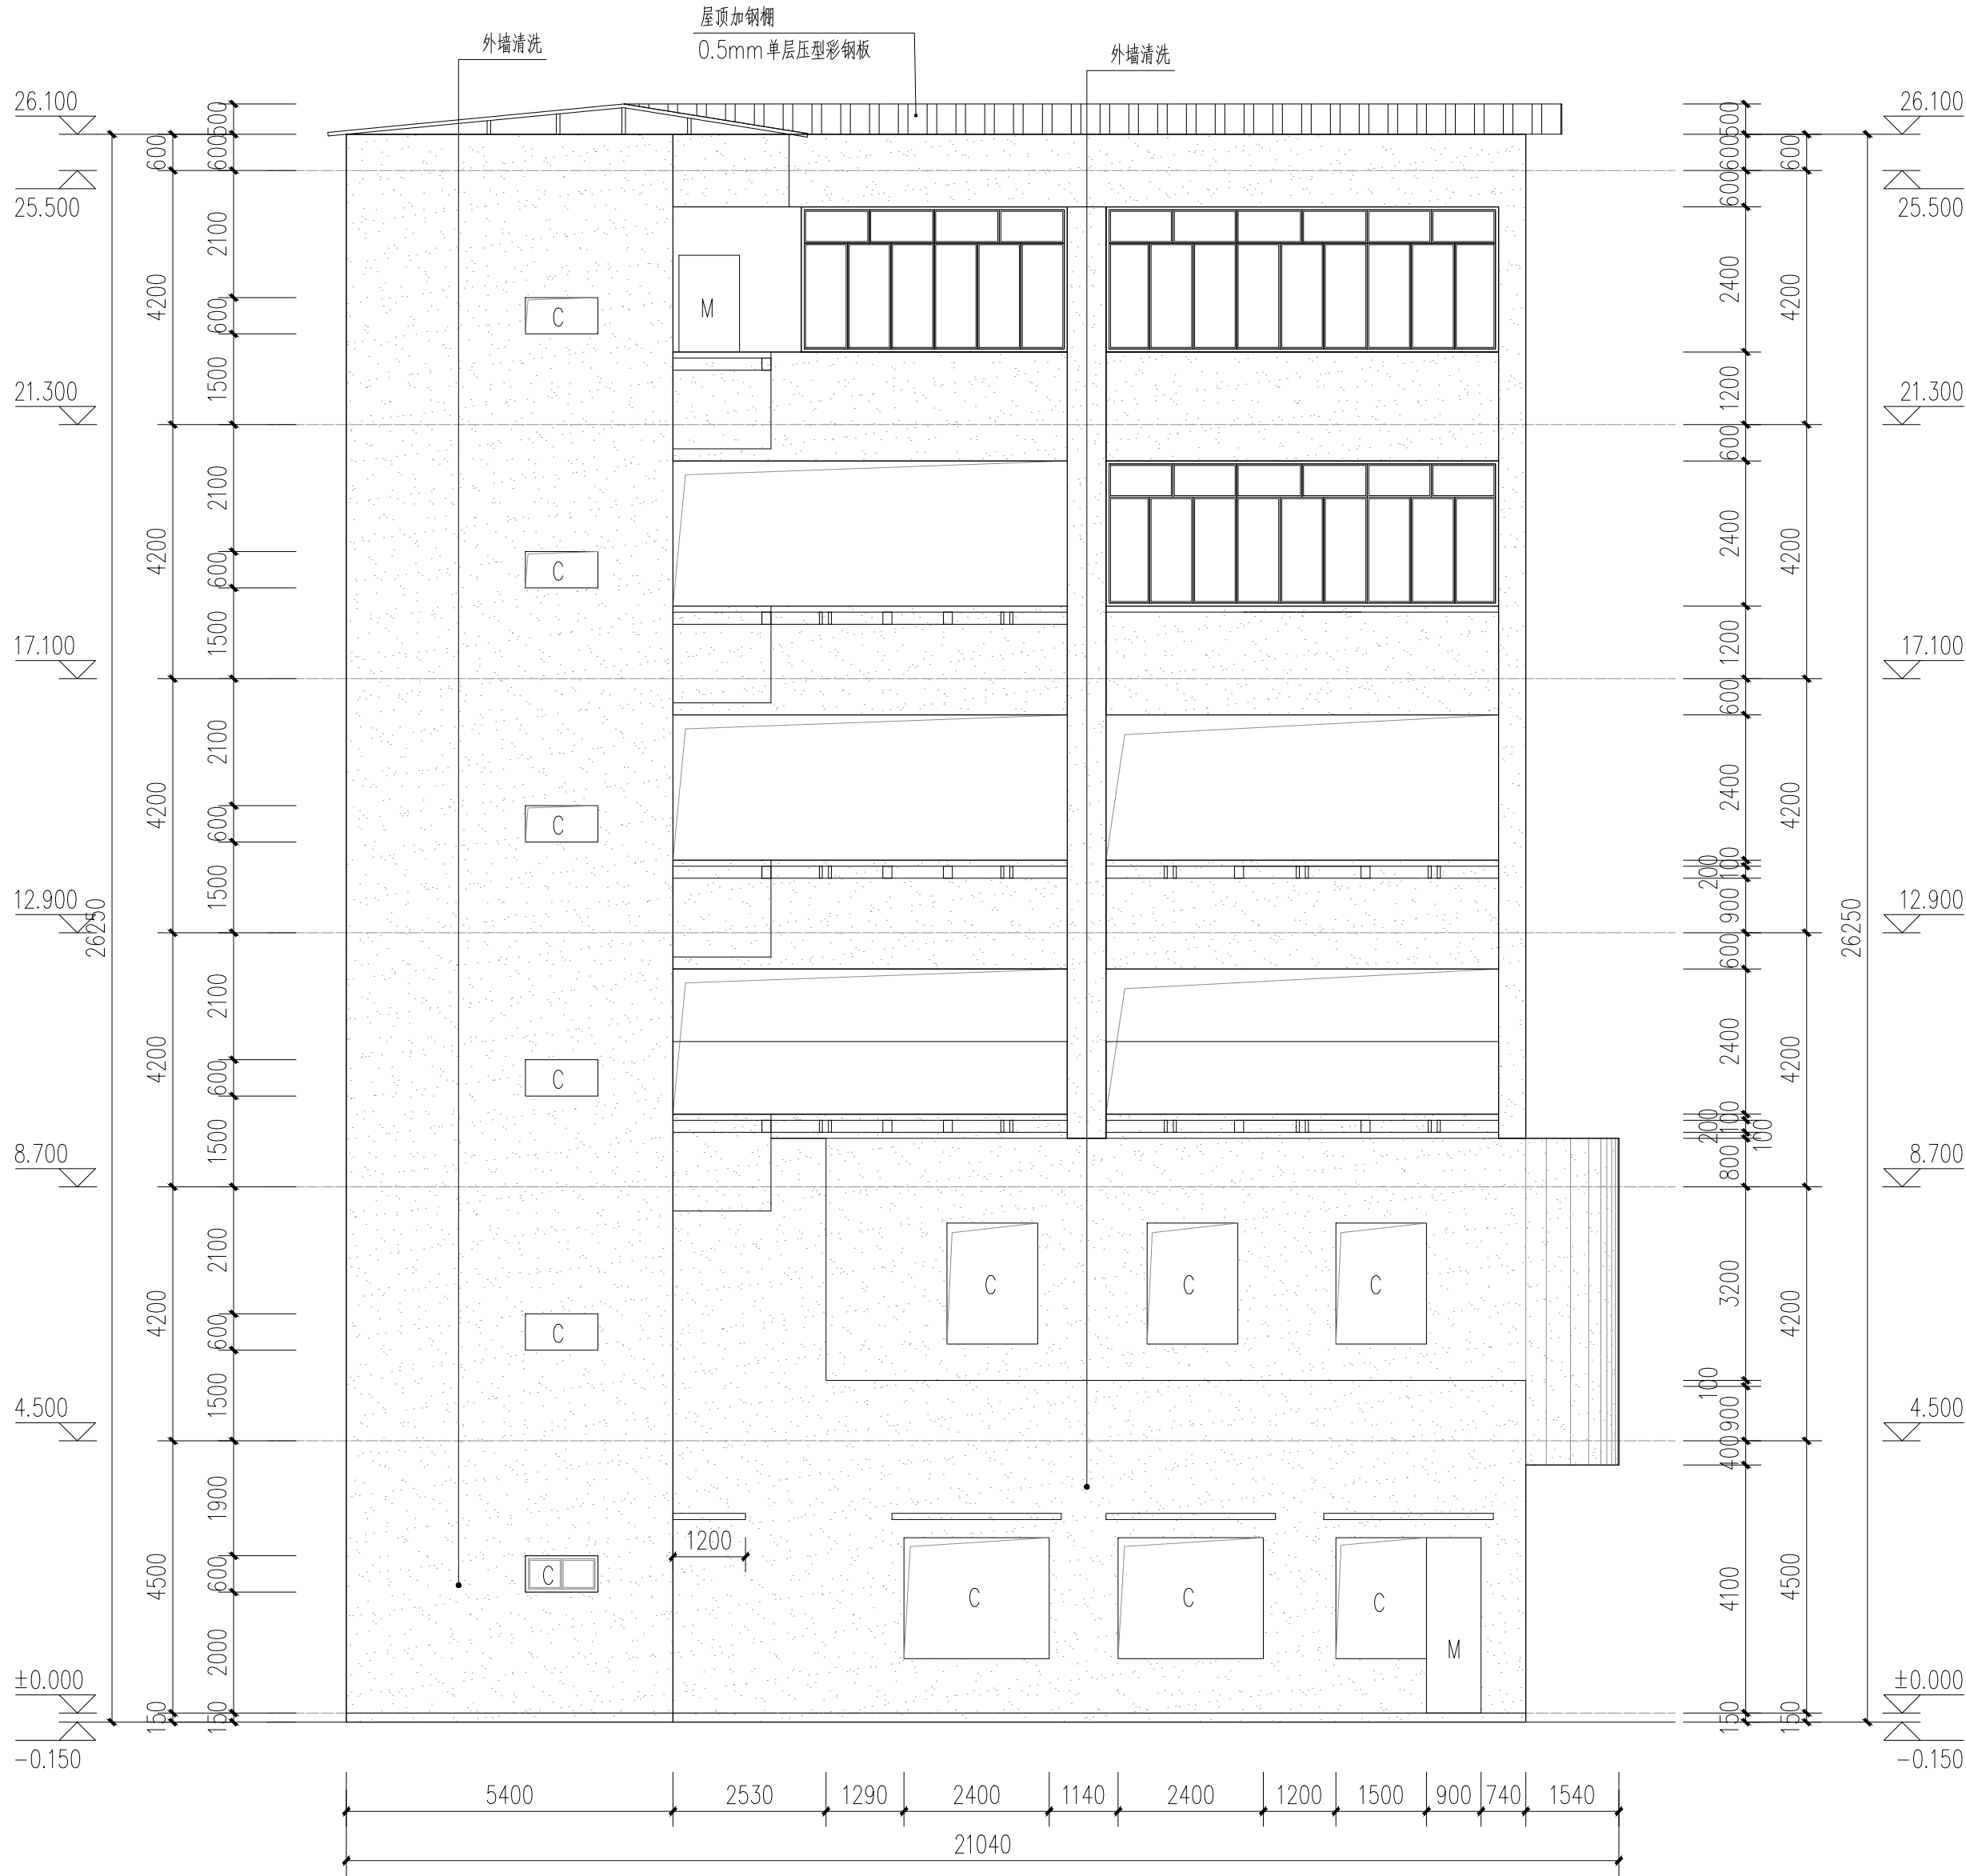

左立面图 1:100

外墙清洗:  
1. 用高压水冲洗、清理瓷砖表面浮灰和油污。



正宇设计有限公司  
ZHENGYU DESIGN

工程设计资质证书: A252031683  
建筑行业乙级 市政行业乙级  
农林行业《农业综合开发生态工程》专业乙级  
电力行业《风力发电、送电工程、新能源发电、变电工程》专业  
化工石油医药《石油及化工产品储运、化工矿山、炼油工程、  
化工工程》专业乙级

合作单位  
COOPERATOR

勘察设计专用章

注册执业章

05		
04		
03		
02		
01		

版次 REV.	日期 DATE	描 要 DESCRIPTION
职 责 DUTY	姓 名 NAME	签 署 SIGNATURE
项目负责人 MANAGER	曹林杰 肖霞芳	 
审 定 APPROVAL	阳满红	
审 核 CHECK	罗海燕	
专业负责人 ARCH.CHIEF	姜 华	
校 对 PROOF	孙 田	
设 计 DESIGN	吕文林	
制 图 DRAWING	韦耀东	

建设单位 C.C

防城港市防城区妇幼保健院

项目名称 PROJECT

防城港市防城区妇幼保健院  
业务用房改造项目

图名 TITLE



左立面图

工程编号 PROJ.NO.	
阶段 STATUS	施工图
图别 D.S	建筑
图号 DWG.NO.	JZ-25
版次 REV.	01
日期 DATE	2025.09

2025年09月版，未加监勘察设计出图专用章无效

期					
日					
名					
签					
专业	电气				
会签	ELEC				
日期					
名					
签					
专业	建筑				
会签	ARCH				
日期					
名					
签					
专业	暖通				
会签	MECH				
日期					
名					
签					
专业	结构				
会签	STRU				
日期					
名					
签					
专业	给排水				
会签	PLUM				

存盘名SAVE FILE

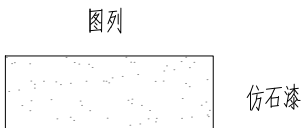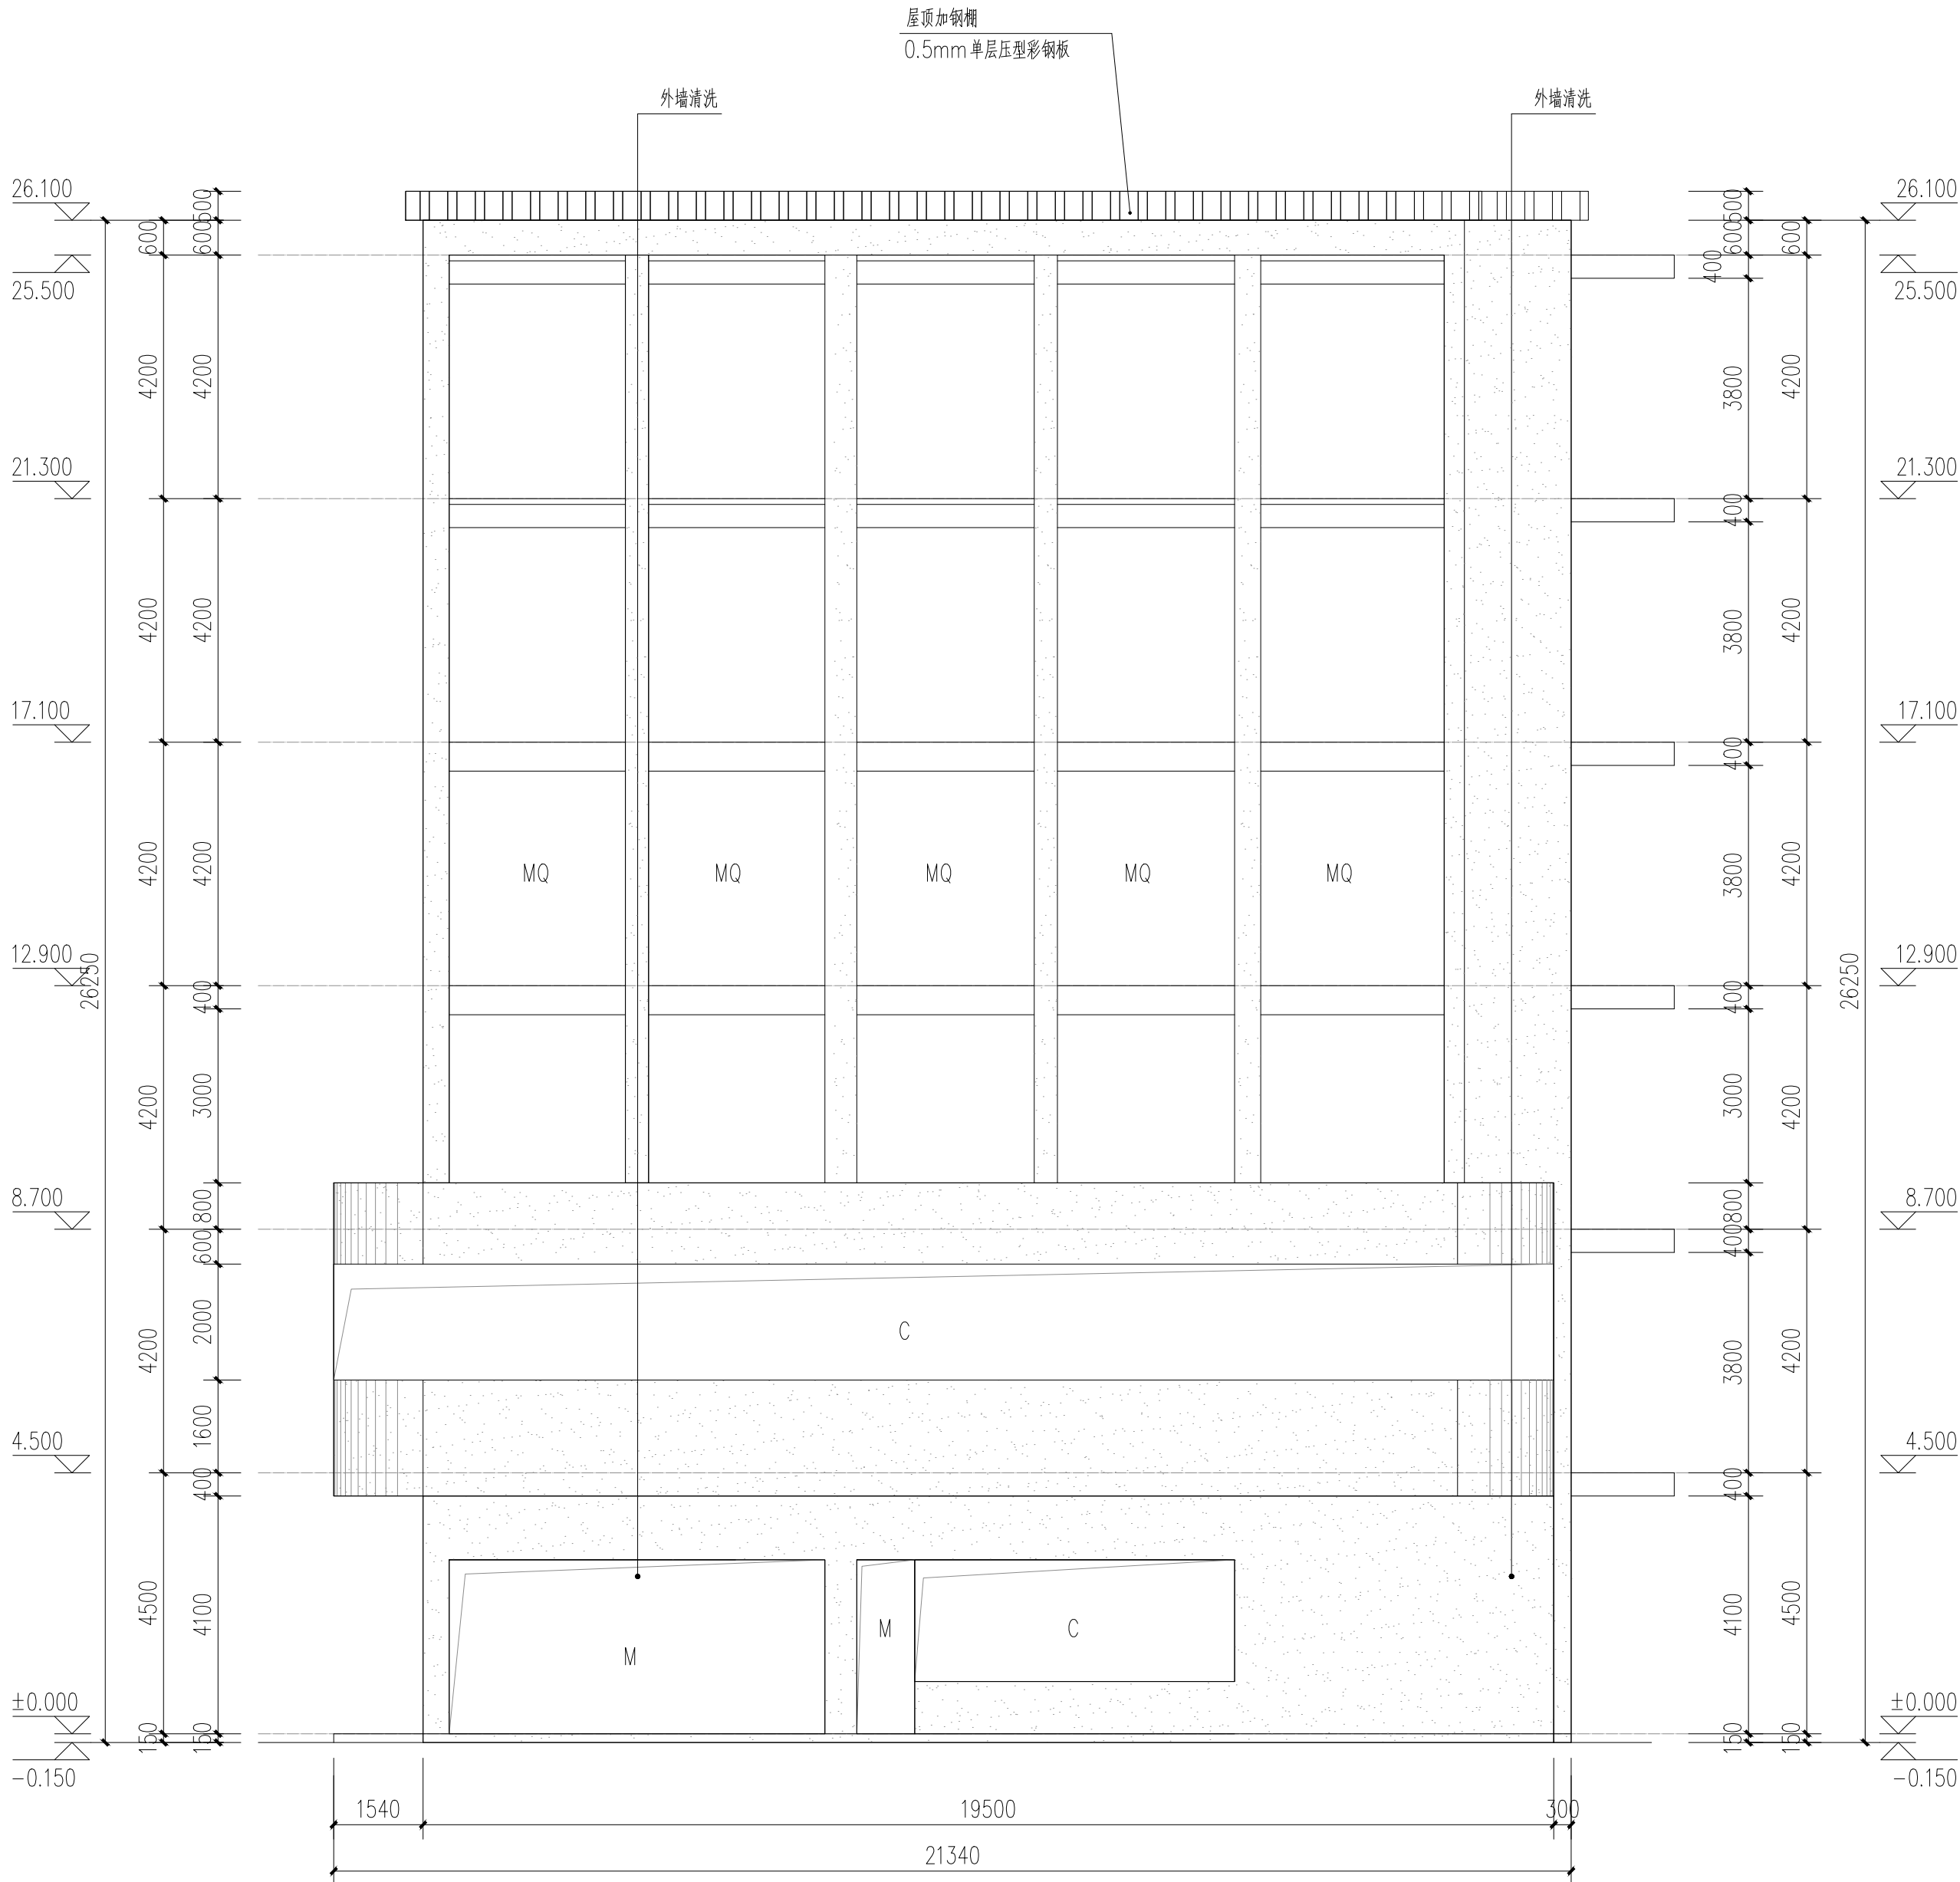

右立面图 1:100

外墙清洗:  
1.用高压水冲洗,清理瓷砖表面浮灰和油污。



正宇设计有限公司  
ZHENGYU DESIGN

工程设计资质证书: A252031683  
建筑行业乙级 市政行业乙级  
农林行业《农业综合开发生态工程》专业乙级  
电力行业《风力发电、送电工程、新能源发电、变电工程》专业  
化工石油医药《石油及化工产品储运、化工矿山、炼油工程、  
化工工程》专业乙级

合作单位  
COOPERATOR

勘察设计专用章

注册执业章

05		
04		
03		
02		
01		
版次 REV.	日期 DATE	描 要 DESCRIPTION
职 责 DUTY	姓 名 NAME	签 署 SIGNATURE
项目负责人 MANAGER	曹林杰 肖霞芳	 
审 定 APPROVAL	阳满红	
审 核 CHECK	罗海燕	
专业负责人 ARCH.CHIEF	姜 华	
校 对 PROOF	孙 田	
设 计 DESIGN	吕文林	
制 图 DRAWING	韦耀东	

建设单位 C.C

防城港市防城区妇幼保健院

项目名称 PROJECT

防城港市防城区妇幼保健院  
业务用房改造项目

图名 TITLE

右立面图



工程编号 PROJ.NO.	
阶段 STATUS	施工图
图别 D.S	建筑
图号 DWG.NO.	JZ-26
版次 REV.	01
日期 DATE	2025.09

2025年09月版, 未加监勘察设计出图专用章无效




期					
日					
名					
签					
专业	电气				
会签	ELEC				
日期					
名					
签					
专业	建筑				
会签	ARCH				
日期					
名					
签					
专业	结构				
会签	STRU				
日期					
名					
签					
专业	给排水				
会签	PLUM				

存盘名SAVE FILE

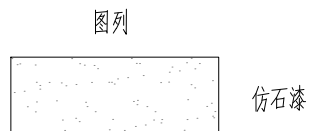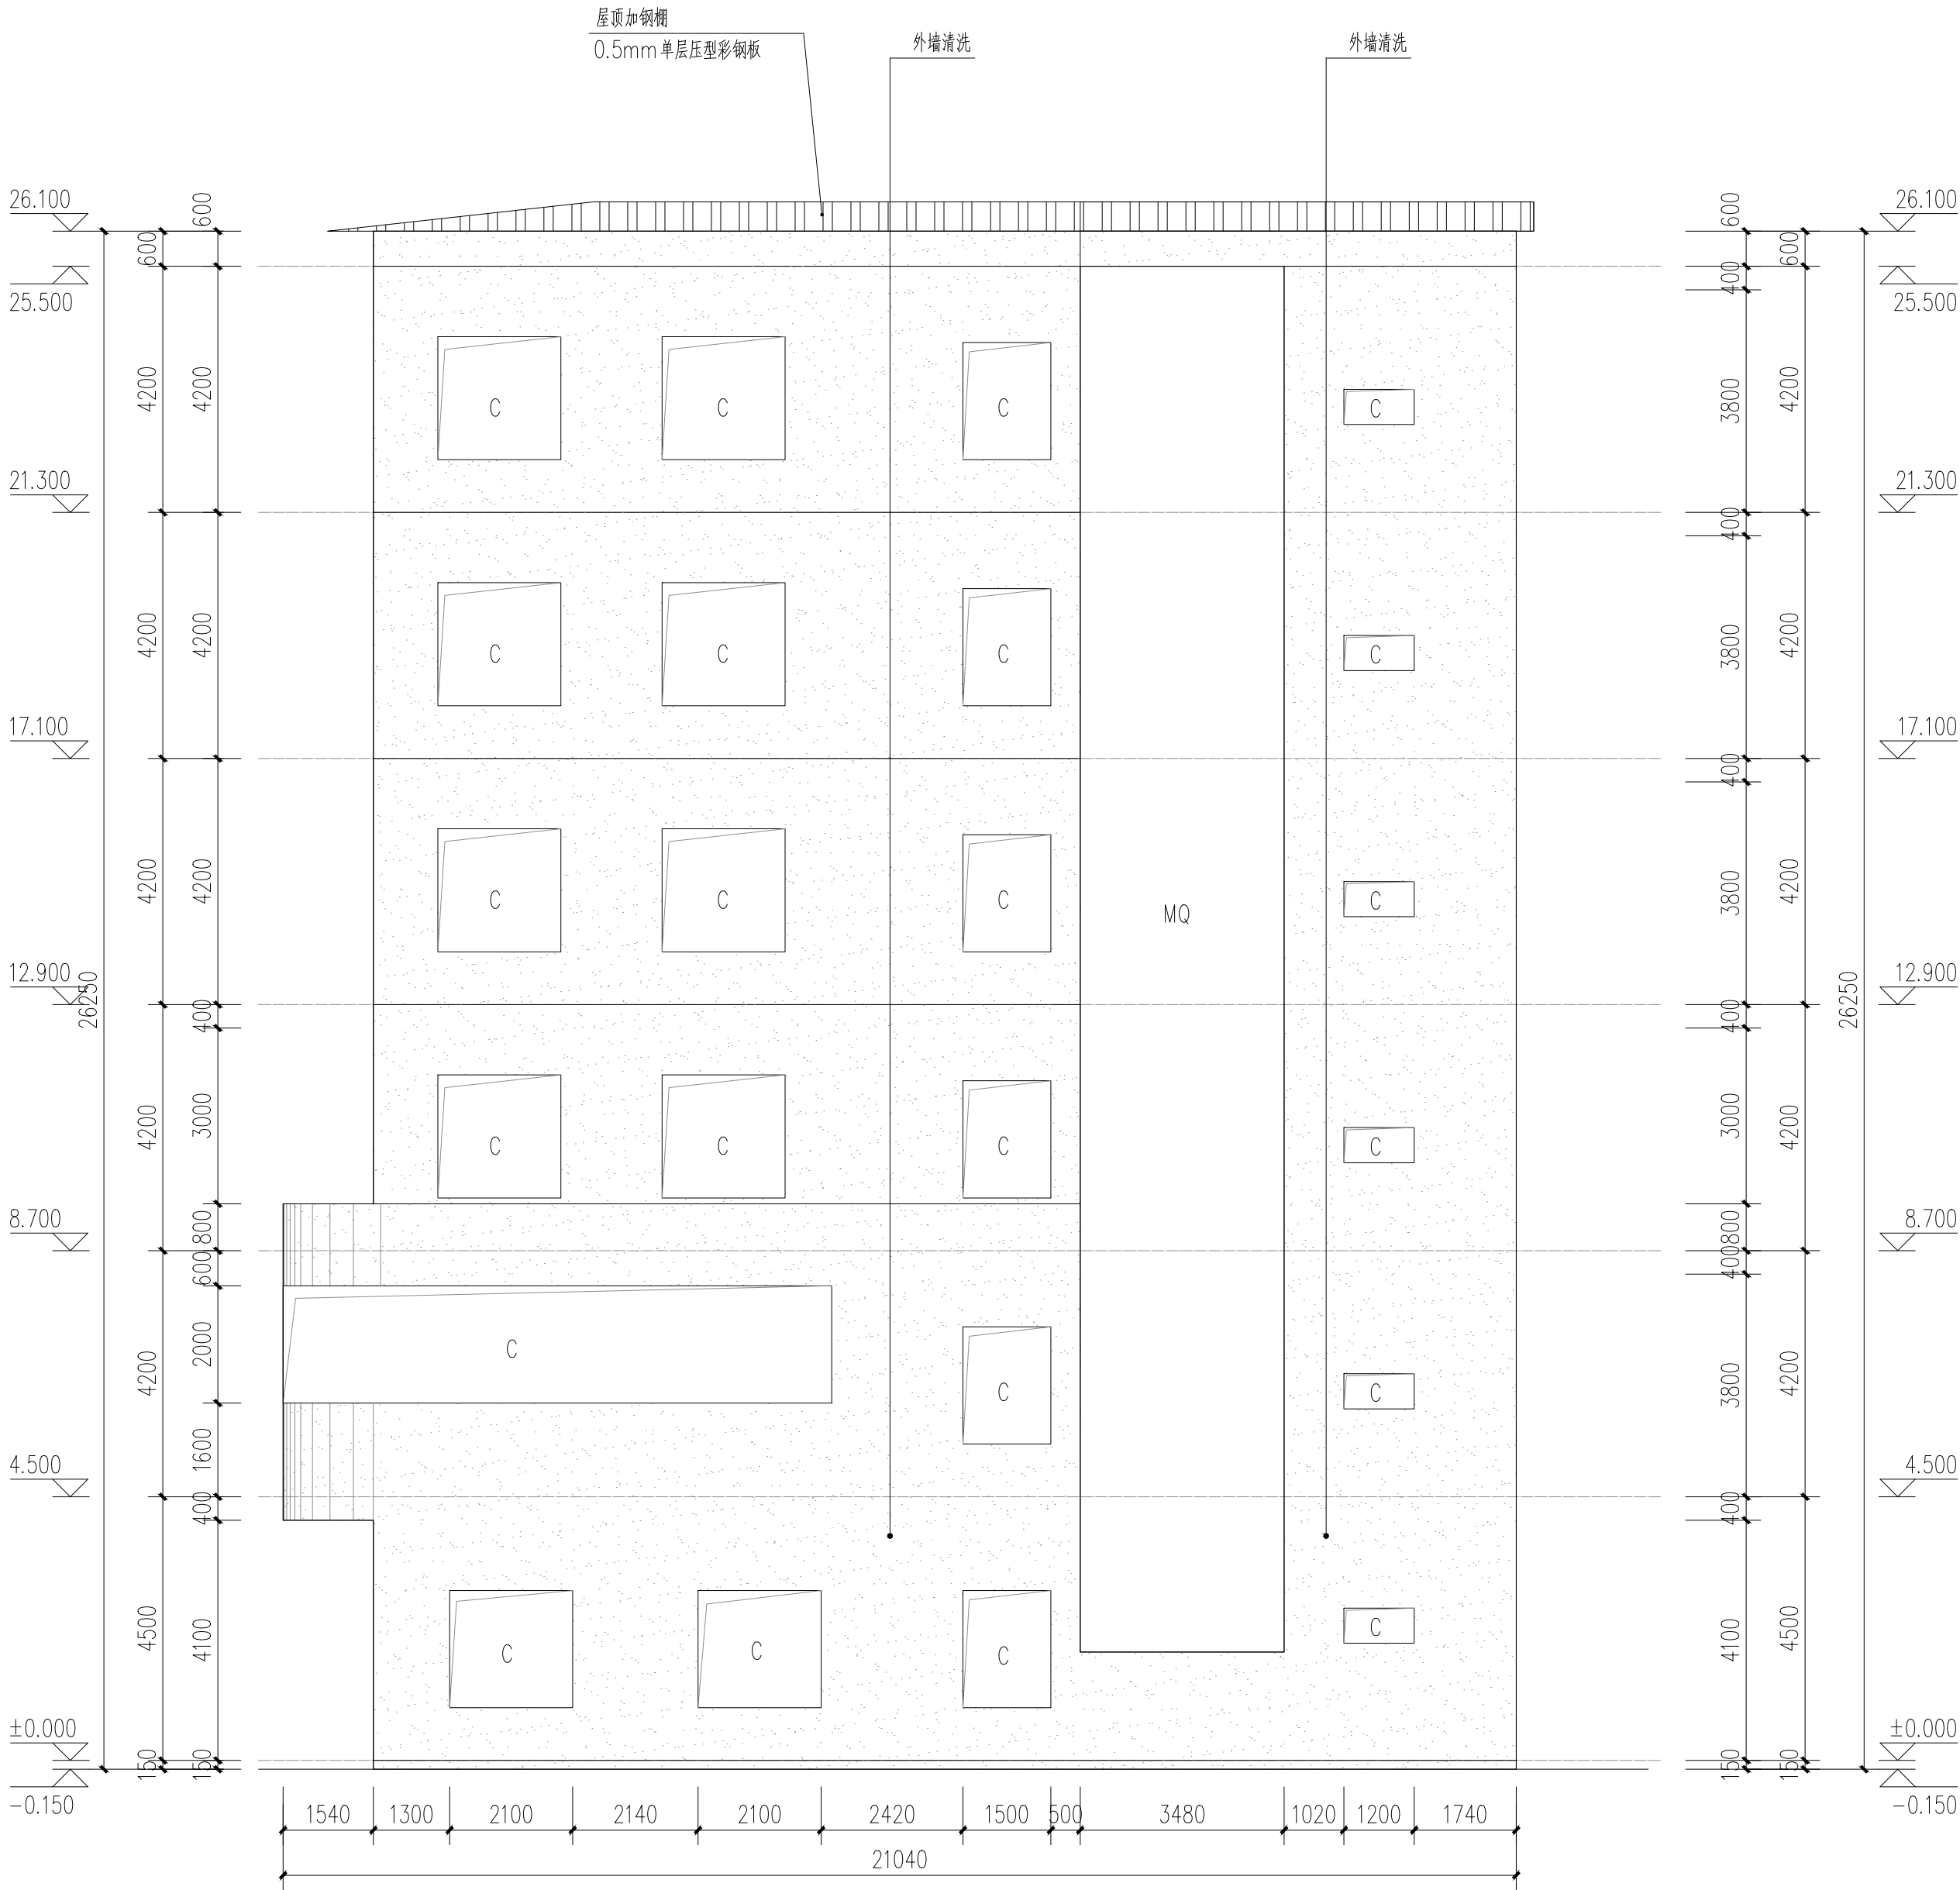

背立面图 1:100

外墙清洗:  
1. 用高压水冲洗, 清理瓷砖表面浮灰和油污。

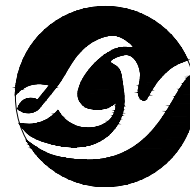

正宇设计有限公司  
ZHENGYU DESIGN

工程设计资质证书: A252031683  
建筑行业乙级 市政行业乙级  
农林行业《农业综合开发生态工程》专业乙级  
电力行业《风力发电、送电工程、新能源发电、变电工程》专业  
化工石油医药《石油及化工产品储运、化工矿山、炼油工程、  
化工工程》专业乙级

合作单位  
COOPERATOR

勘察设计专用章

注册执业章

05		
04		
03		
02		
01		
版次 REV.	日期 DATE	摘 要 DESCRIPTION
职 责 DUTY	姓 名 NAME	签 署 SIGNATURE
项目负责人 MANAGER	曹林杰 肖霞芳	 
审 定 APPROVAL	阳满红	
审 核 CHECK	罗海燕	
专业负责人 ARCH.CHIEF	姜 华	
校 对 PROOF	孙 田	
设 计 DESIGN	吕文林	
制 图 DRAWING	韦耀东	

建设单位 C.C

防城港市防城区妇幼保健院

项目名称 PROJECT


防城港市防城区妇幼保健院  
业务用房改造项目

图名 TITLE

背立面图


工程编号 PROJ.NO.	
阶段 STATUS	施工图
图别 D.S	建筑
图号 DWG.NO.	JZ-27
版次 REV.	01
日期 DATE	2025.09

2025年09月版, 未加监勘察设计出图专用章无效

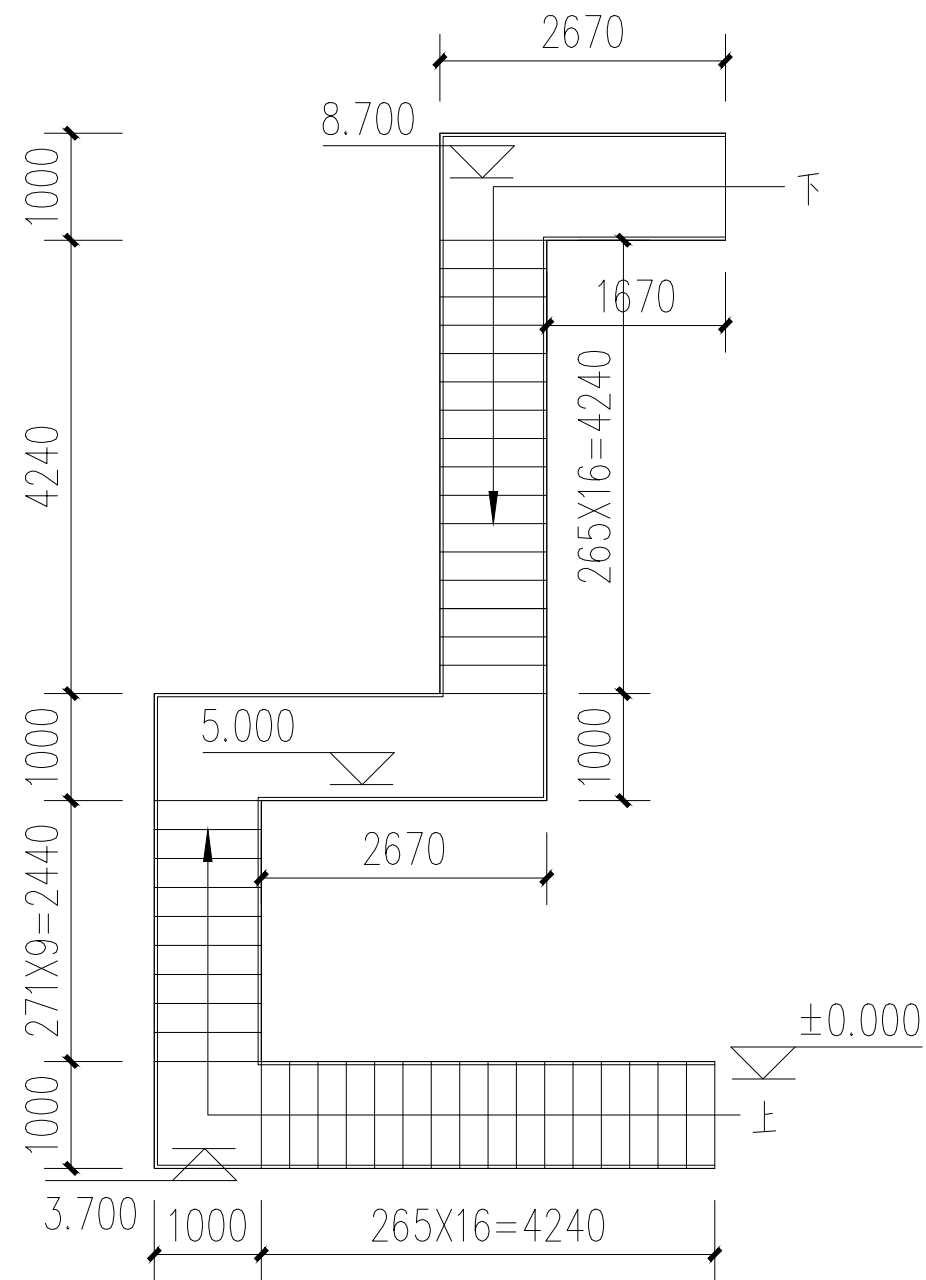


原钢梯平面图 1:100


注：钢梯翻新所有钢构件面从新涂防锈漆。

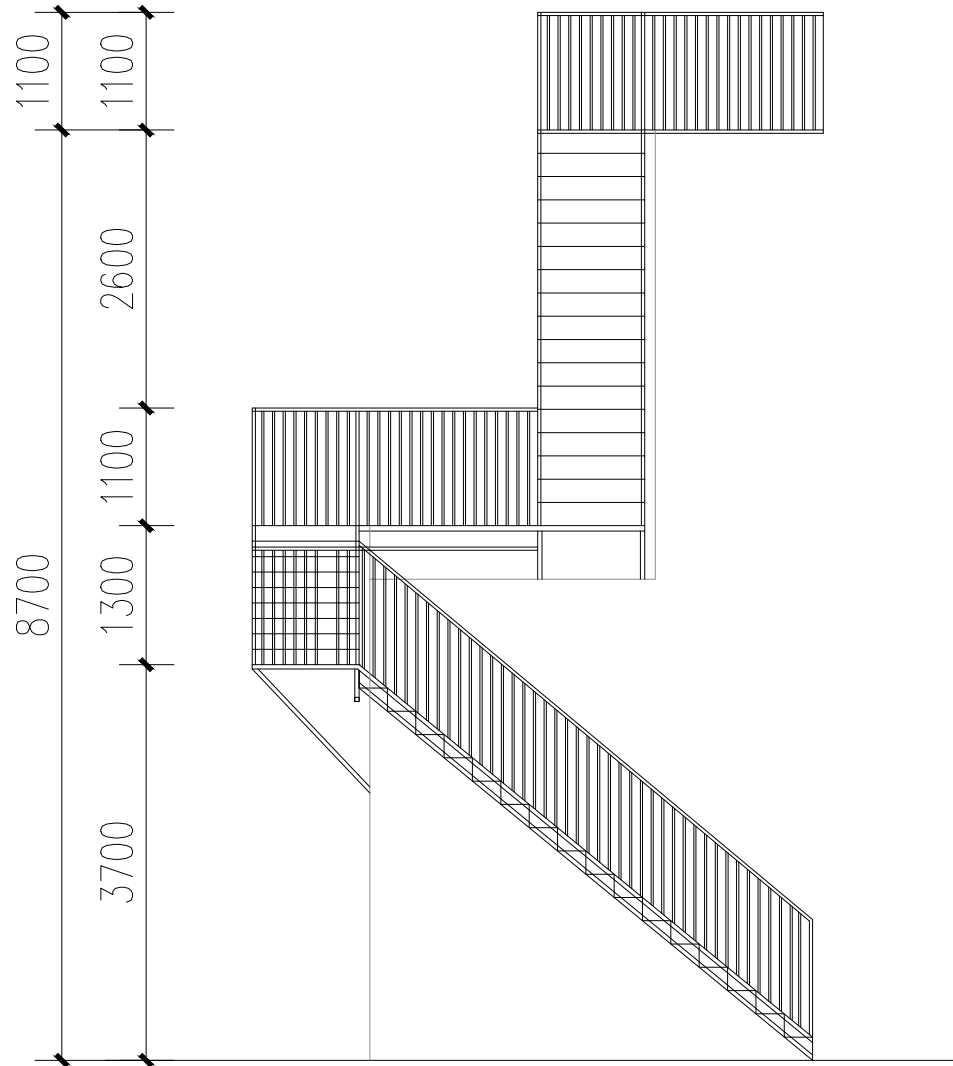

立面图1 1:100

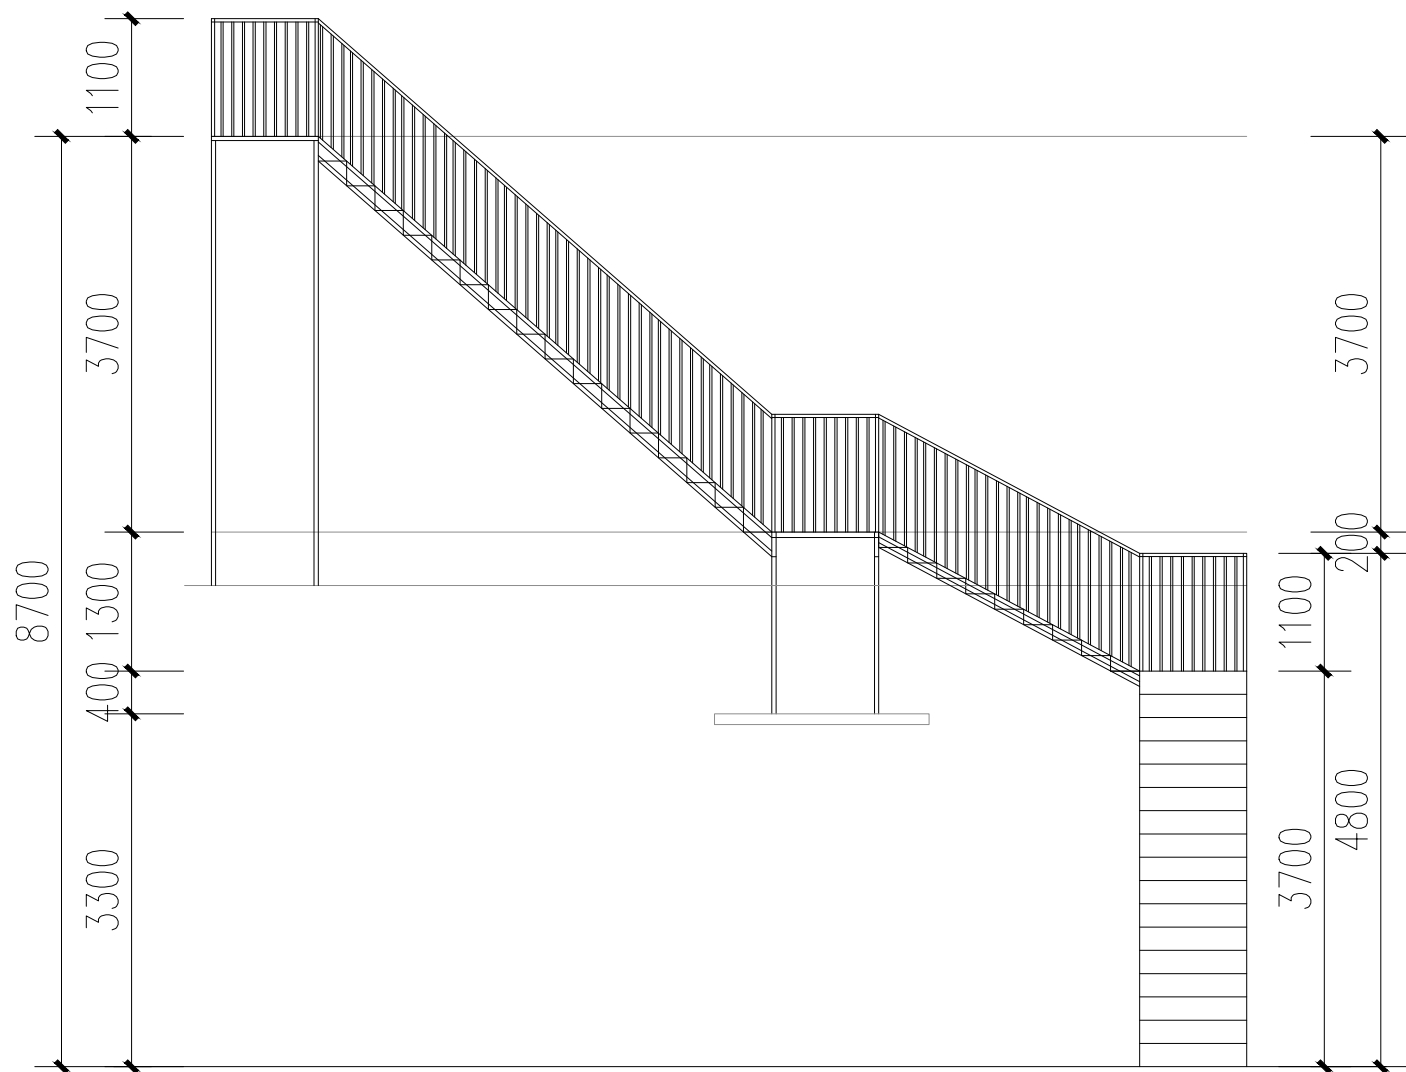

立面图2 1:100

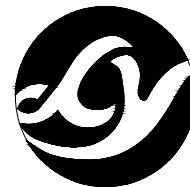

正宇设计有限公司  
ZHENG YU DESIGN

工程设计资质证书: A252031683

建筑行业乙级 市政行业乙级

农林行业（农业综合开发生态工程）专业乙级

电力行业(风力发电、送电工程、新能源发电、变电工程)专业

化工石油医药(石油及化工产品储运、化工矿山、炼油工程)

化工工程)专业乙级

合作单位

COOPERATOR

勘察设计专用章

注册执业章

05		
04		
03		
02		
01		

版次 REV.	日期 DATE	摘 要 DESCRIPTION	
职 责 DUTY	姓 名 NAME	签 署 SIGNATURE	
项目负责人 MANAGER	曹林杰	曹林杰	
	肖霞芳	肖霞芳	
审 定 APPROVAL	阳满红	阳满红	
审 核 CHECK	罗海燕	罗海燕	
专业负责人 ARCH.CHEF	姜 华	姜 华	
校 对 PROOF	孙 田	孙田	
设 计 DESIGN	吕文林	吕大林	
制 图 DRAWING	韦耀东	韦耀东	

建设单位 C.C

防城港市防城区妇幼保健院

项目名称 PROJECT

防城港市防城区妇幼保健院  
业务用房改造项目

图名 TITLE

原钢梯平面图

立面图1 立面图2

工程编号 PROJ.NO.			
阶段 STATUS	施工图	版次 REV.	01
图别 D.S	建筑	日期 DATE	2025.09
图号 DWG .NO.	JZ-28		