

建	结	给	电	暖	
筑	构	排	气	通	
施	造	水			



广西智意建筑设计有限公司
Guangxi Zhiyi Architectural Design Co., Ltd.

建筑工程乙级 编号:A245018693

附 注:
* 本图纸的版权,属广西智意建筑设计有限公司所有.不得用于本工程以外范围。
* 本图纸需手续齐全方可用于施工。
* 本图须加盖本公司出图签章, 否则一律无效。

注册执业章:
Seal Of Certified Designer

出图章:
Seal Of Drawing Issue

建 设 单 位
Client

南宁市江南区苏圩镇人民政府

工 程 名 称
Proj. Name

2024年苏圩镇保卫村蔬菜基地三期项目A标

子项名称
Sub Item


图 纸 名 称
Drawing& Title

大棚平面图 围栏做法大样图

签 署
Signature

项目负责人 Item Prin	雷 激	雷激
专业负责人 Chief	雷 激	雷激
审 定 Approved	杨朝旭	杨朝旭
审 核 Examined	雷 激	雷激
校 对 Checked	杨 海	杨海
设 计 Designed	陆文天	陆文天

工 程 号 Engineering	大棚平面图		
设计阶段 Design Stage	施工图	图 号 Drawing No.	03
专 业 Profession	建 筑	比 例 Scale	1:100
版 次 Edition	第 1 版	出图日期 Date	2024.03

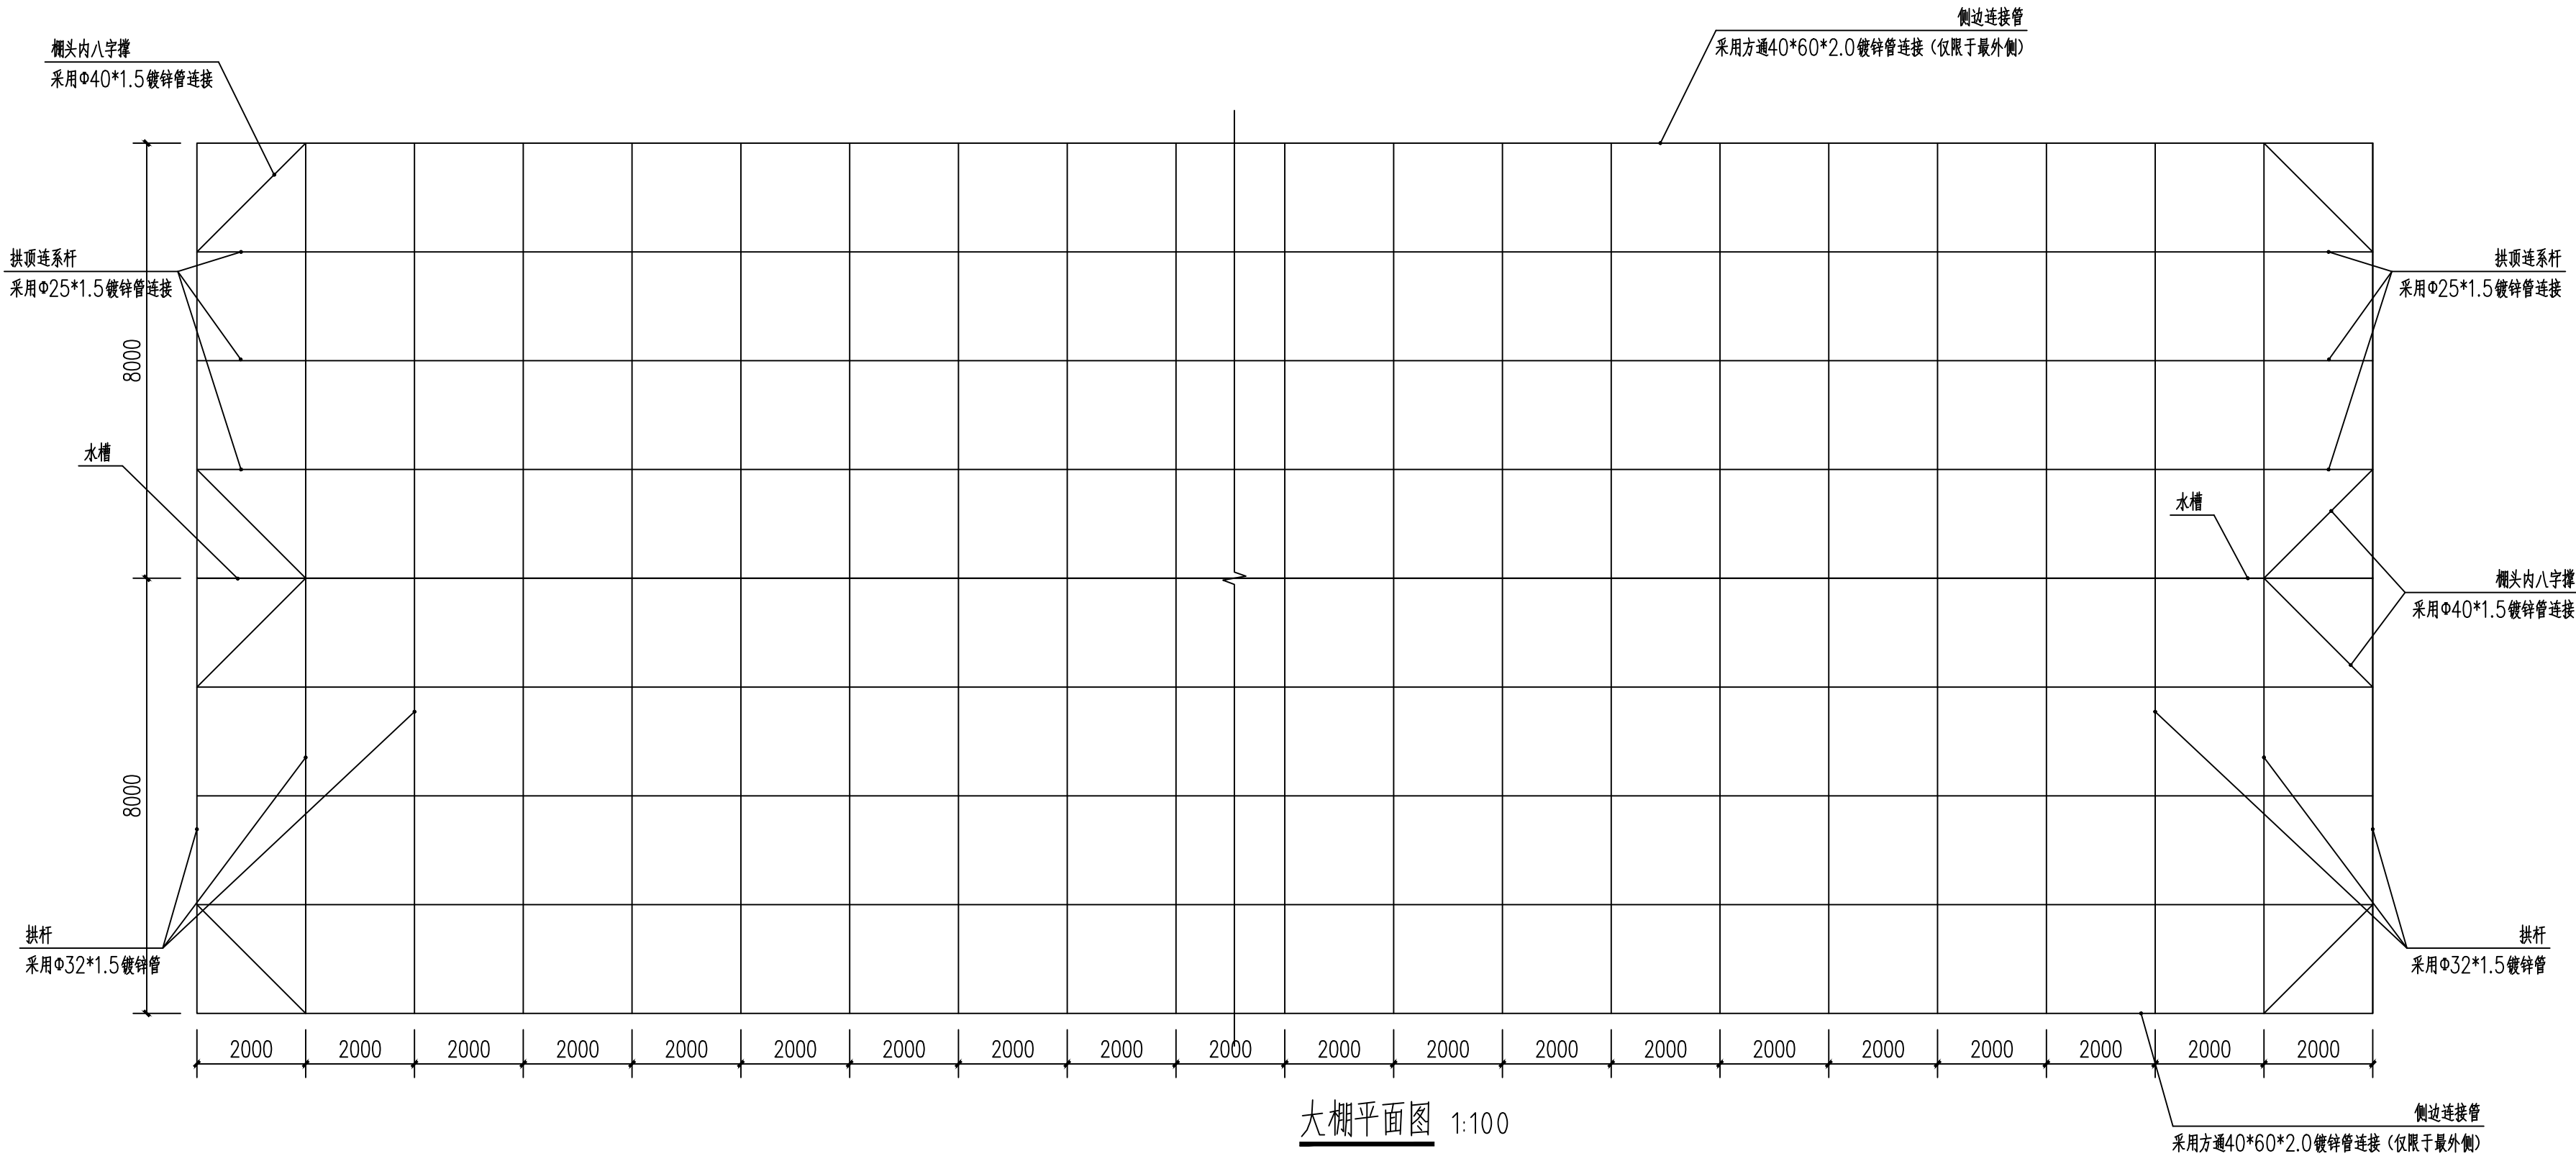

建筑	结构	给排水	电气	暖通
----	----	-----	----	----



建筑工程乙级 编号:A245018693

附注:

1. 本图纸的版权,属广西智意建筑设计有限公司所有,不得用于本工程以外范围。

2. 本图纸需手续齐全方可用于施工。

3. 本图须加盖本公司出图签章,否则一律无效。

注册执业章：
Seal Of Certified Designer

出图章:
Deal Of Drawing Issue

建设单位
Client

南宁市江南区苏圩镇人民政府

工程名称	Proj. Name
------	------------

2024年苏圩镇保卫村蔬菜基地三期项目A标

[illegible]

图 纸 名 称
DrawingG Title



大棚两边结构图、内部结构图(中间)
两侧边可升降边膜图

Signature


项目负责人 Item Prin	雷 激	雷激
专业负责人 Chief	雷 激	雷激
审 定 Approved	杨朝旭	杨朝旭
审 核 Examined	雷 激	雷激
校 对 Checked	杨 海	杨海
设计 Designed	陆文天	陆文天

工 程 号 Engineering	大棚立面图
----------------------	-------


设计阶段 Design Stage	施工图	图 号 Drawing No.	4
专 业 Profession	建 筑	比 例 Scale	1:100
版 次 Edition	第 1 版	出图日期 Date	2024.03

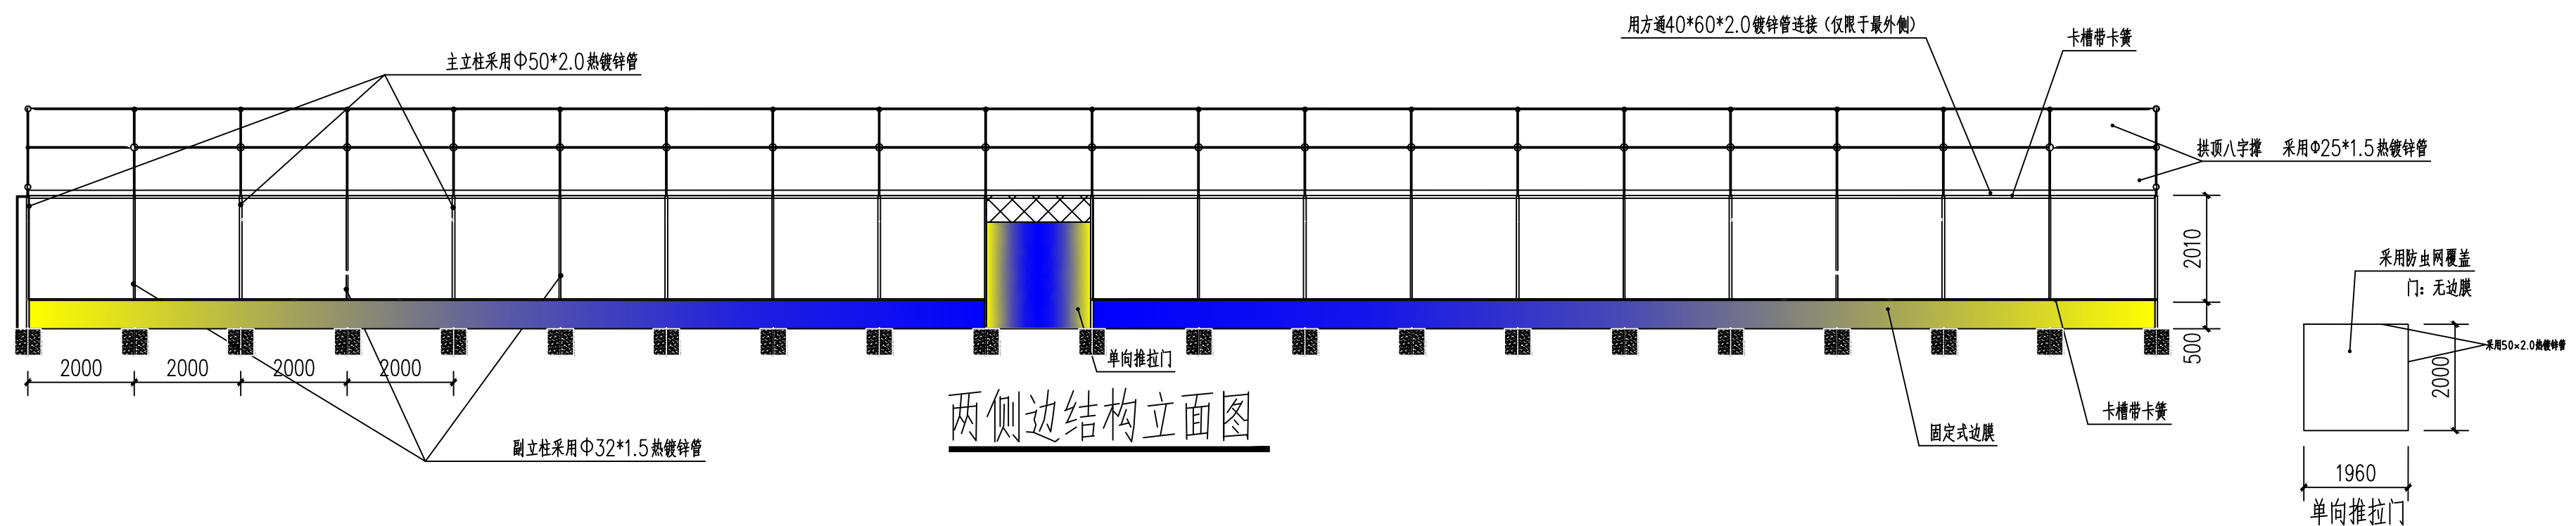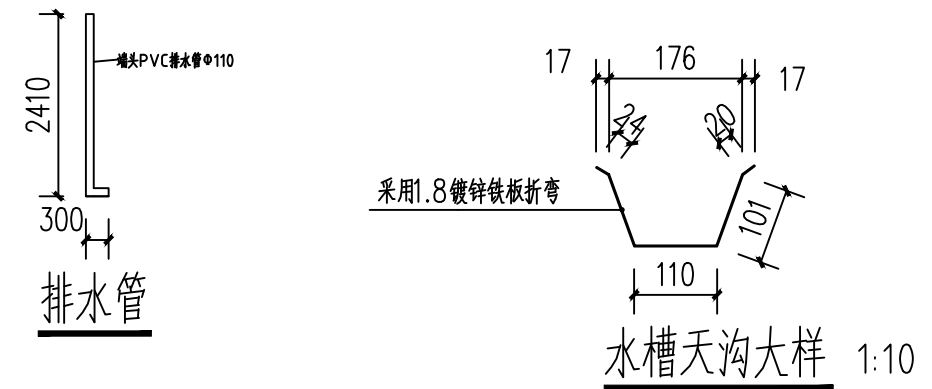


建	结	给	电	暖	通
筑	构	排	气		
		水			

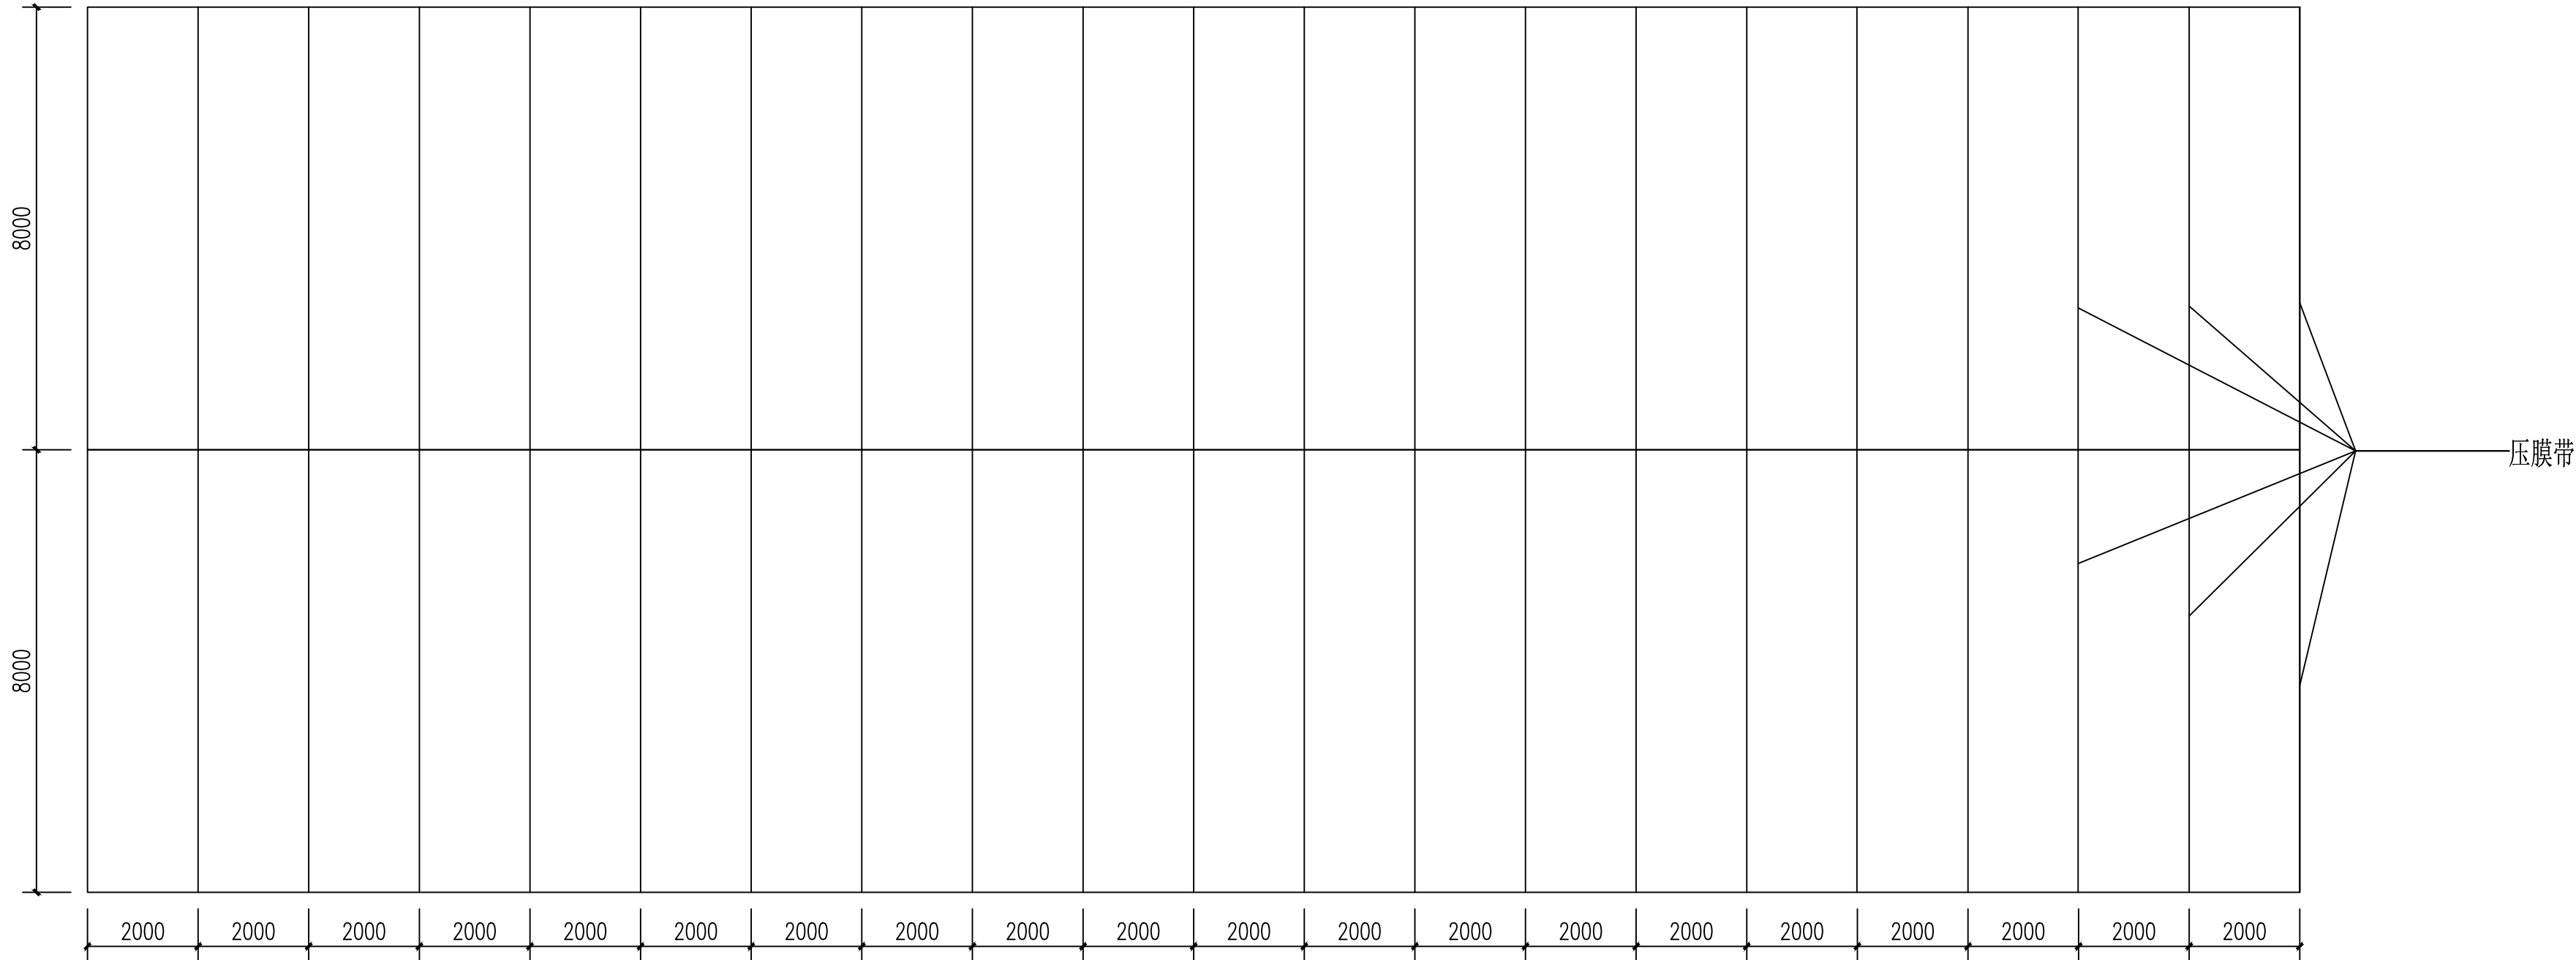

大棚压膜带平面图 1:100

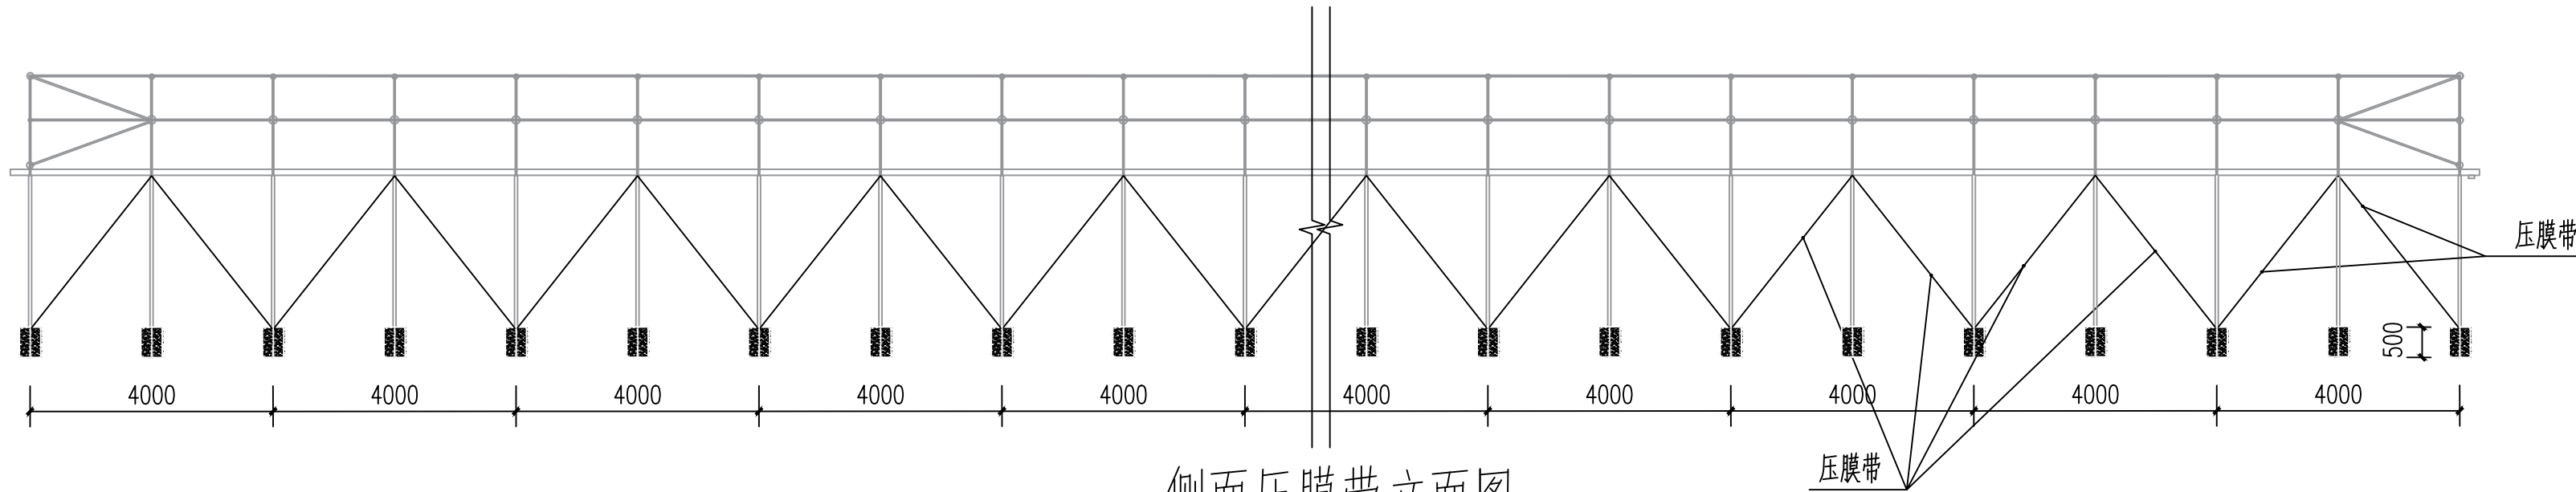

侧面压膜带立面图

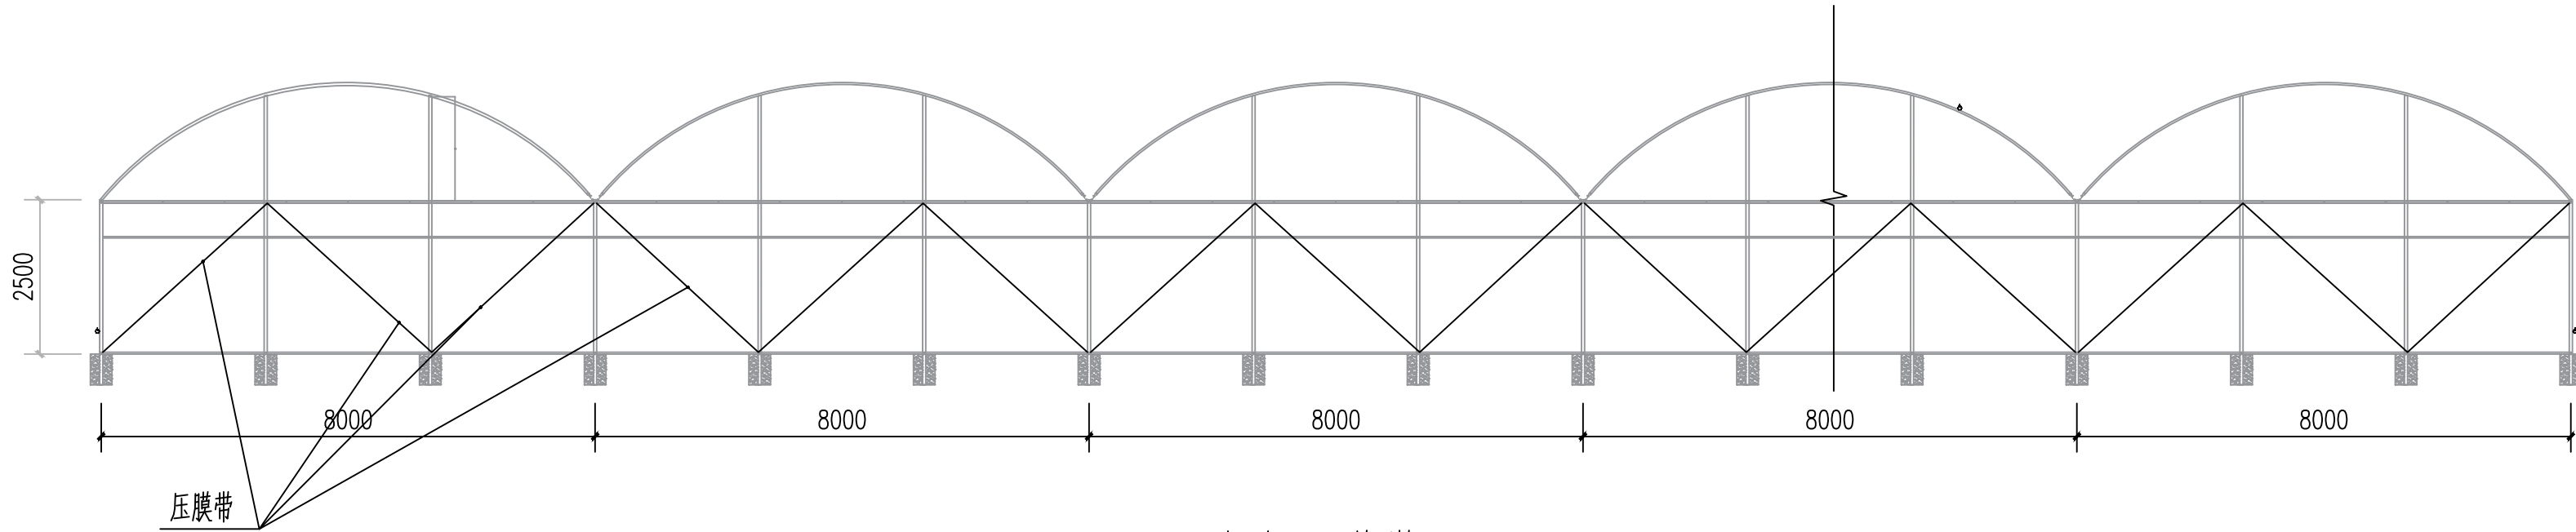

端头压膜带立面图



广西智意建筑设计有限公司
Guangxi Zhiyi Architectural Design Co., Ltd.

建筑工程乙级 编号:A245018693

附注:
* 本图纸的版权,属广西智意建筑设计有限公司所有.不得用于本工程以外范围。
* 本图纸需手续齐全方可用于施工。
* 本图须加盖本公司出图签章,否则一律无效。

注册执业章:
Seal Of Certified Designer

出图章:
Seal Of Drawing Issue

建设单位
Client

南宁市江南区苏圩镇人民政府

工程名称
Proj. Name

2024年苏圩镇保卫村蔬菜基地三期项目A标

子项名称
Sub Item

图纸名称
Drawing Title

侧面压膜带立面图 端头压膜带立面图
大棚压膜带平面图

签署
Signature


项目负责人 Item Prin	雷 激	
专业负责人 Chief	雷 激	
审 定 Approved	杨朝旭	
审 核 Examined	雷 激	
校 对 Checked	杨 海	
设 计 Designed	陆文天	

工程号
Engineering


大棚侧立面图

设计阶段 Design Stage	施工图	图 号 Drawing No.	5
专 业 Profession	建 筑	比 例 Scale	1:100
版 次 Edition	第 1 版	出图日期 Date	2024.03


建	结	给	电	暖	通
筑	构	排	气		
施	造	水	电		

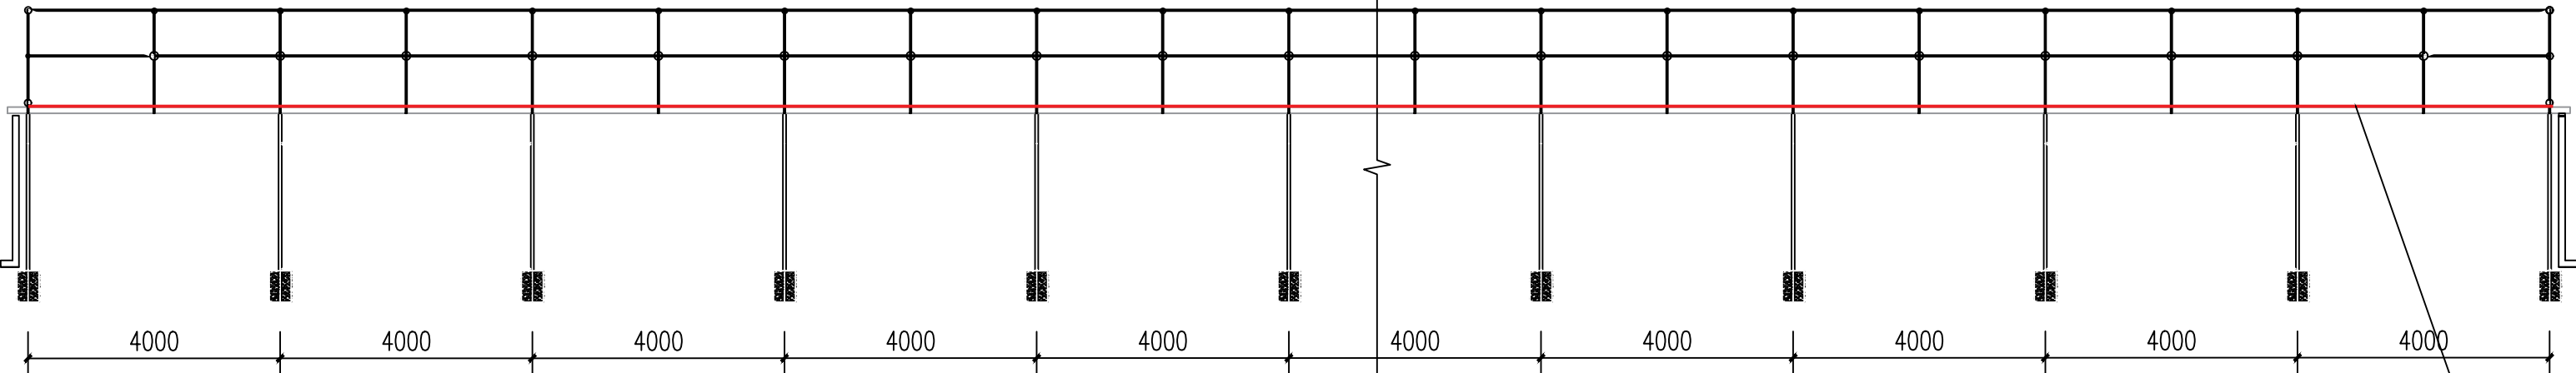

内部卡槽卡簧立面图(中间)

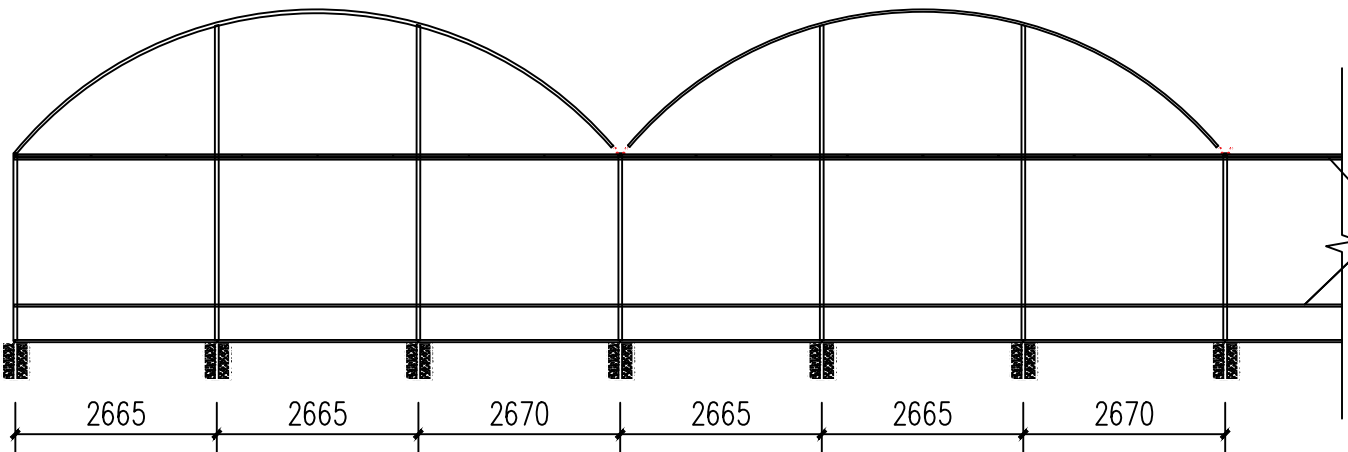


端头槽卡簧立面图

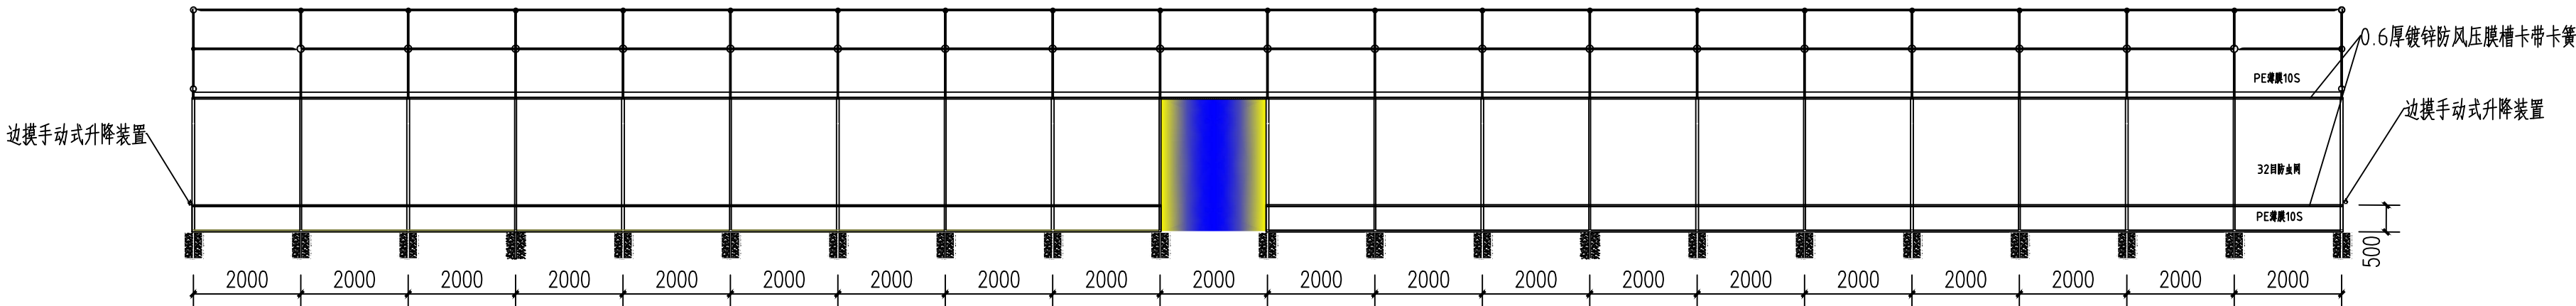


边侧卡曹卡簧立面图 1:100

注明：大棚四周每根柱子上均用卡槽均使用0.6厚镀锌防风压膜槽卡带卡簧

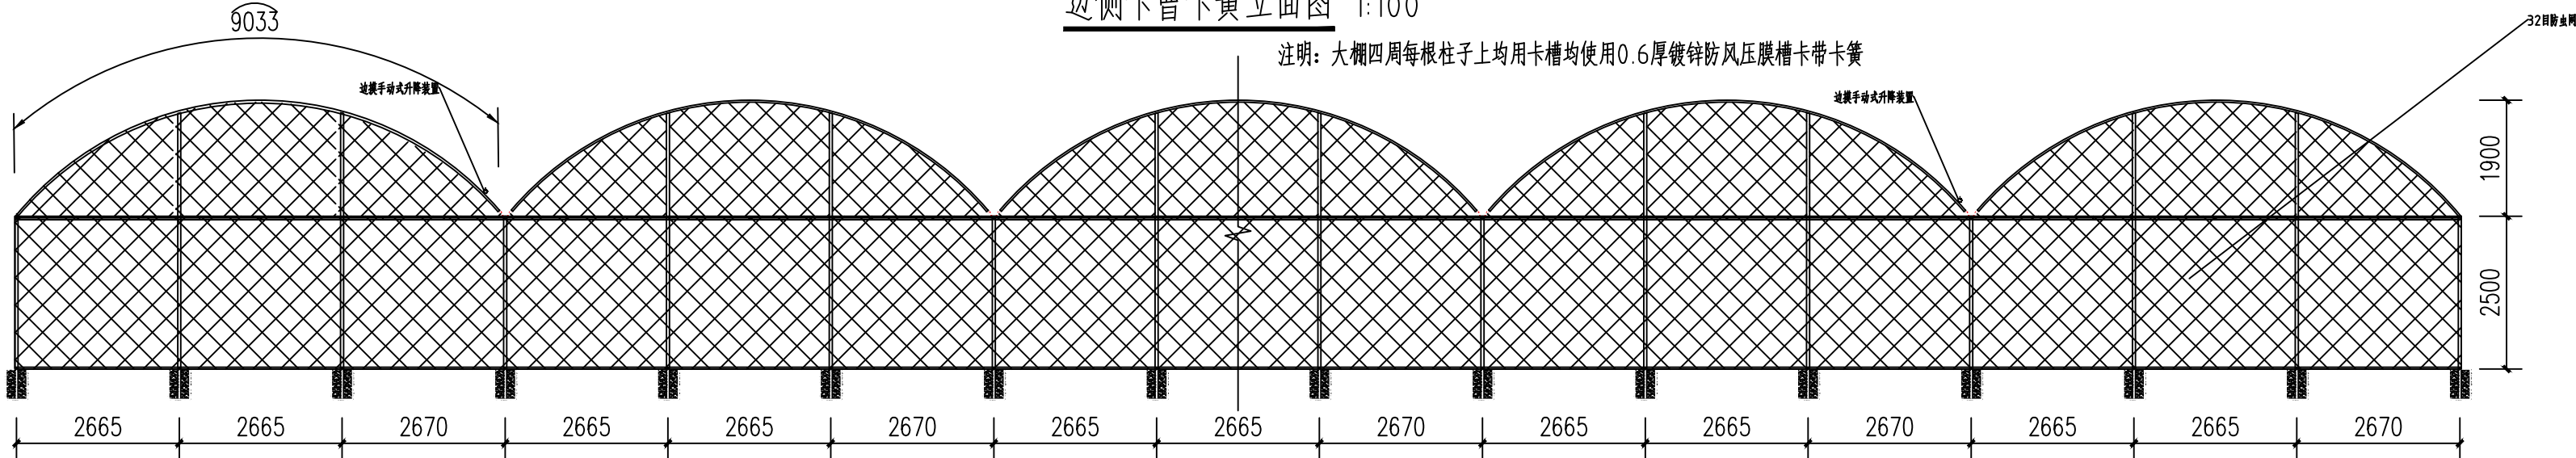

端头立面图 1:100

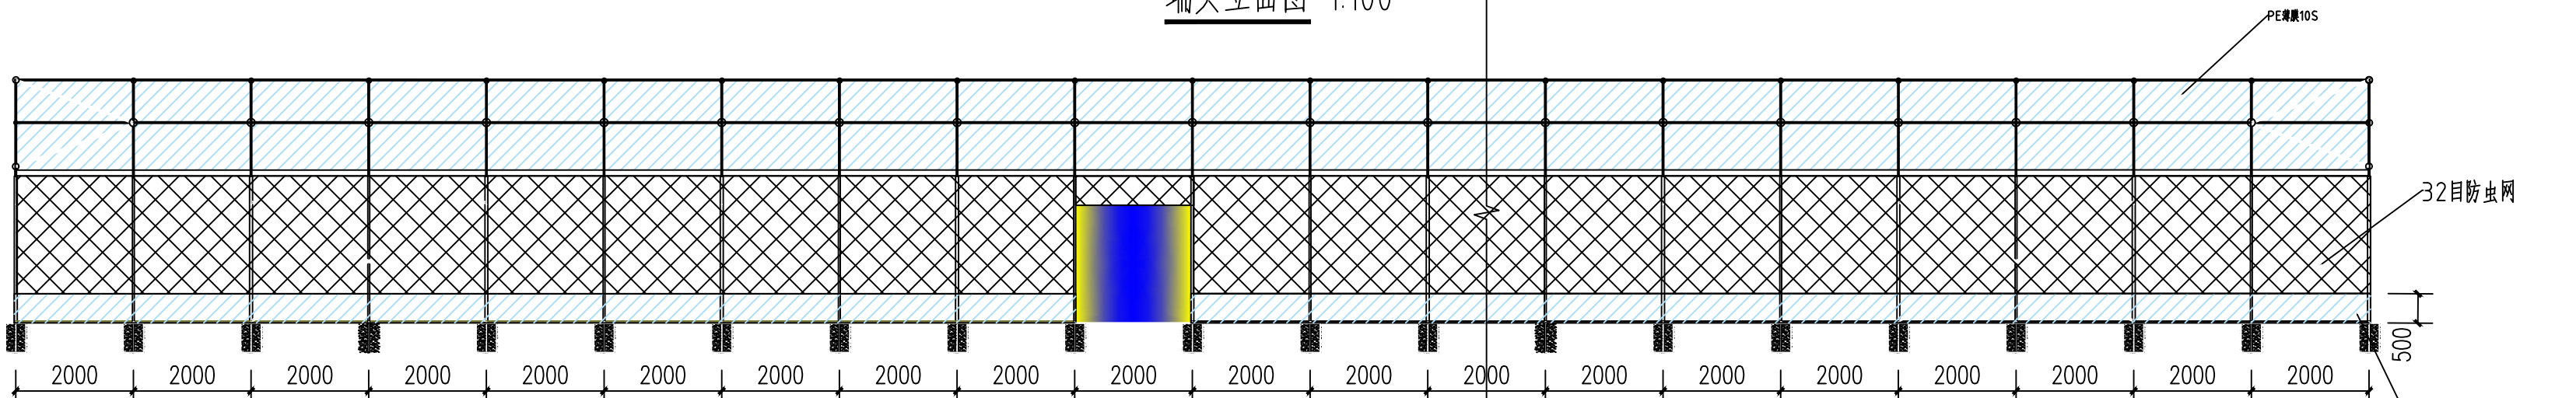

边侧立面图 1:100

注明：防虫网两头塞入卡槽里，应计算面积。



广西智意建筑设计有限公司
Guangxi Zhiyi Architectural Design Co., Ltd.

建筑工程乙级 编号:A245018693

- 附注：
- * 本图纸的版权,属广西智意建筑设计有限公司所有.不得用于本工程以外范围。
 - * 本图纸需手续齐全方可用于施工。
 - * 本图须加盖本公司出图签章,否则一律无效。

注册执业章:
Seal Of Certified Designer

出图章:
Seal Of Drawing Issue

建设单位
Client

南宁市江南区苏圩镇人民政府

工程名称
Proj. Name

2024年苏圩镇保卫村蔬菜基地三期项目A标

子项名称
Sub Item

图纸名称
Drawing Title

边侧立面图 端头立面图 端头卡簧立面图
边侧卡曹卡簧立面图 内部卡槽卡簧立面图(中间)

签署
Signature

项目负责人
Item Prin

雷 激

雷 激

专业负责人
Chief

雷 激

雷 激

审定
Approved

杨朝旭

杨朝旭

审核
Examined

雷 激

雷 激

校对
Checked

杨 海

杨 海

设计
Designed

陆文天

陆文天

工程号
Engineering

设计阶段
Design Stage

施工图

图 号
Drawing No.

6

专 业
Profession

建 筑

比 例
Scale

1:100

版 次
Edition

第 1 版

出图日期
Date

2024.03



建筑工程乙级 编号:A245018693

注:

本图纸的版权,属广西智慧建筑设计有限公司所有,不得用于本工程以外范围。

本图纸需手续齐全方可用于施工。

本图须加盖本公司出图签章,否则一律无效。

Of Certified Designer

章:
Of Drawing Issue

投 单 位

宁市江南区苏圩镇人民政府

程 名 称
Name

24年苏圩镇保卫村蔬菜基地三期项目A标

项目名称	Item
------	------

纸 名 称
ingG Title

边膜立面图 两头端面结构图

可升降边膜立面图 拱管内部结构图

署
ature

负责人
L. Prin

业负责人
Chief

審定
Approved

审核
Examined

交 对
checked

设计
designed

程号	
Engineering	
7A 印	

Stage	方
II	


主 sion	延
次	

on	5
----	---


二图	图号 Drawing No.	
	比例 Scale	

Scale	
出图日期	

版	Date
---	------

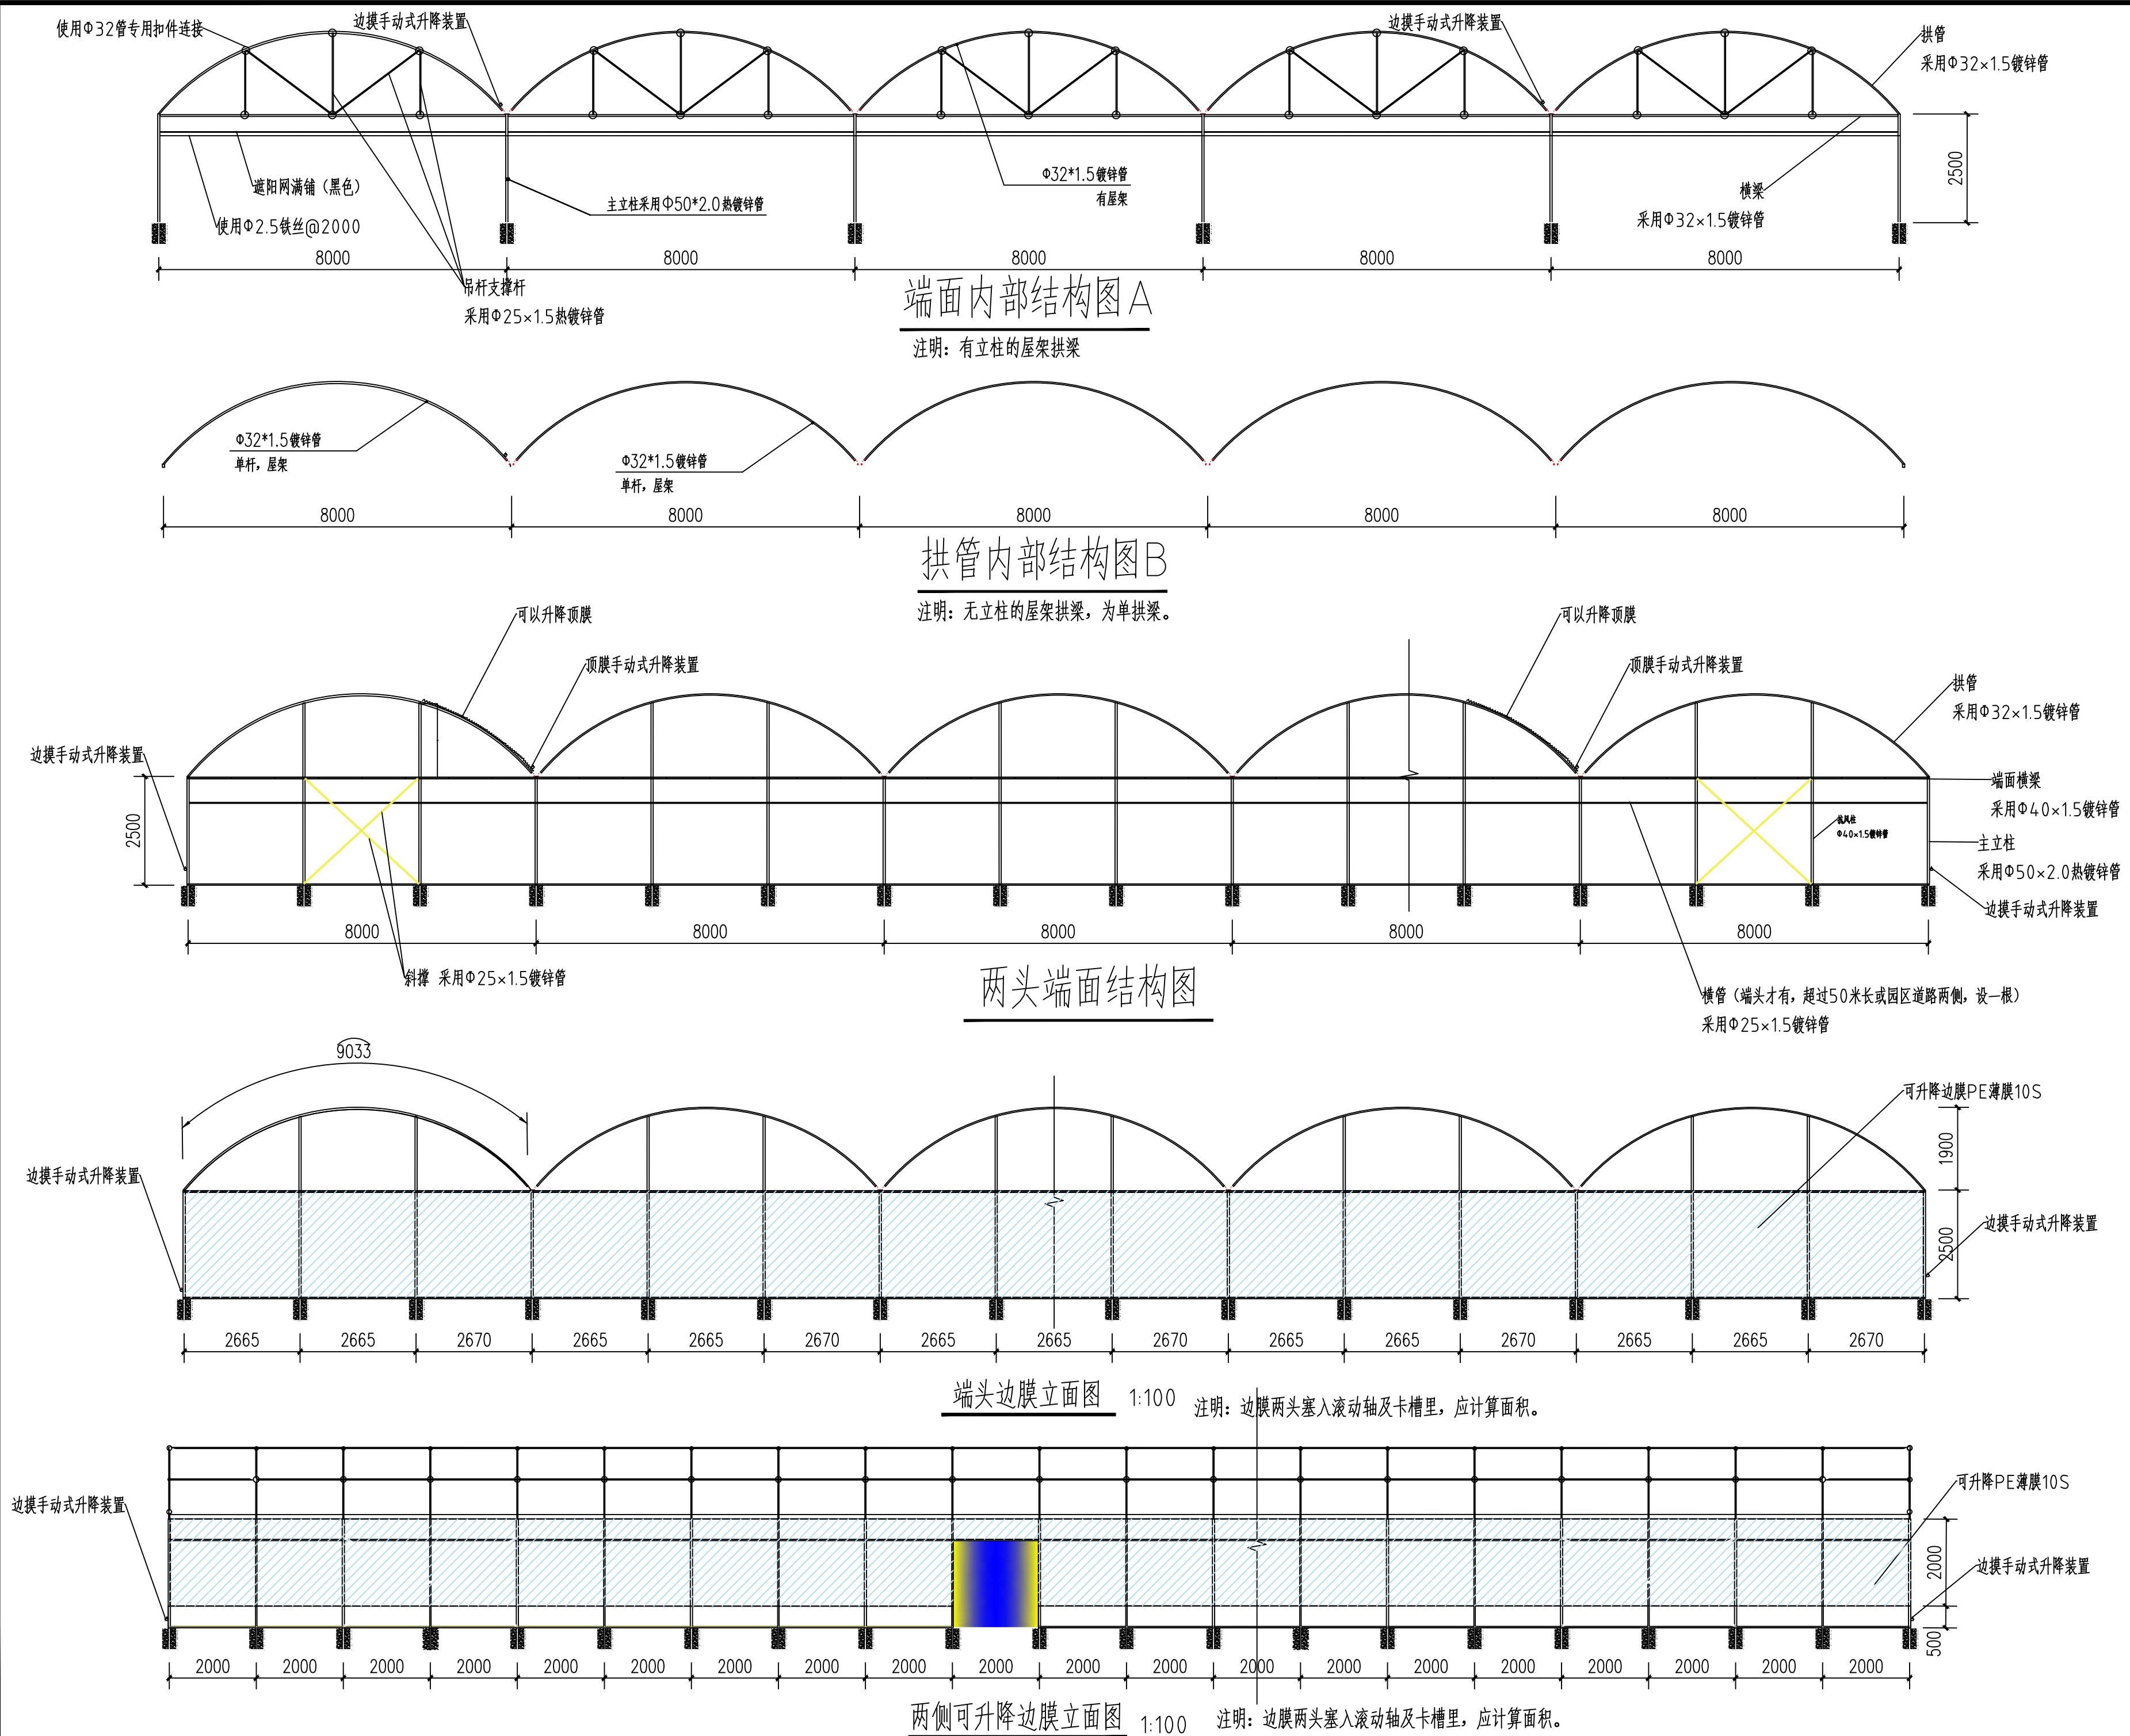

建	结	给	电	暖	通
筑	构	排	气		
		水			

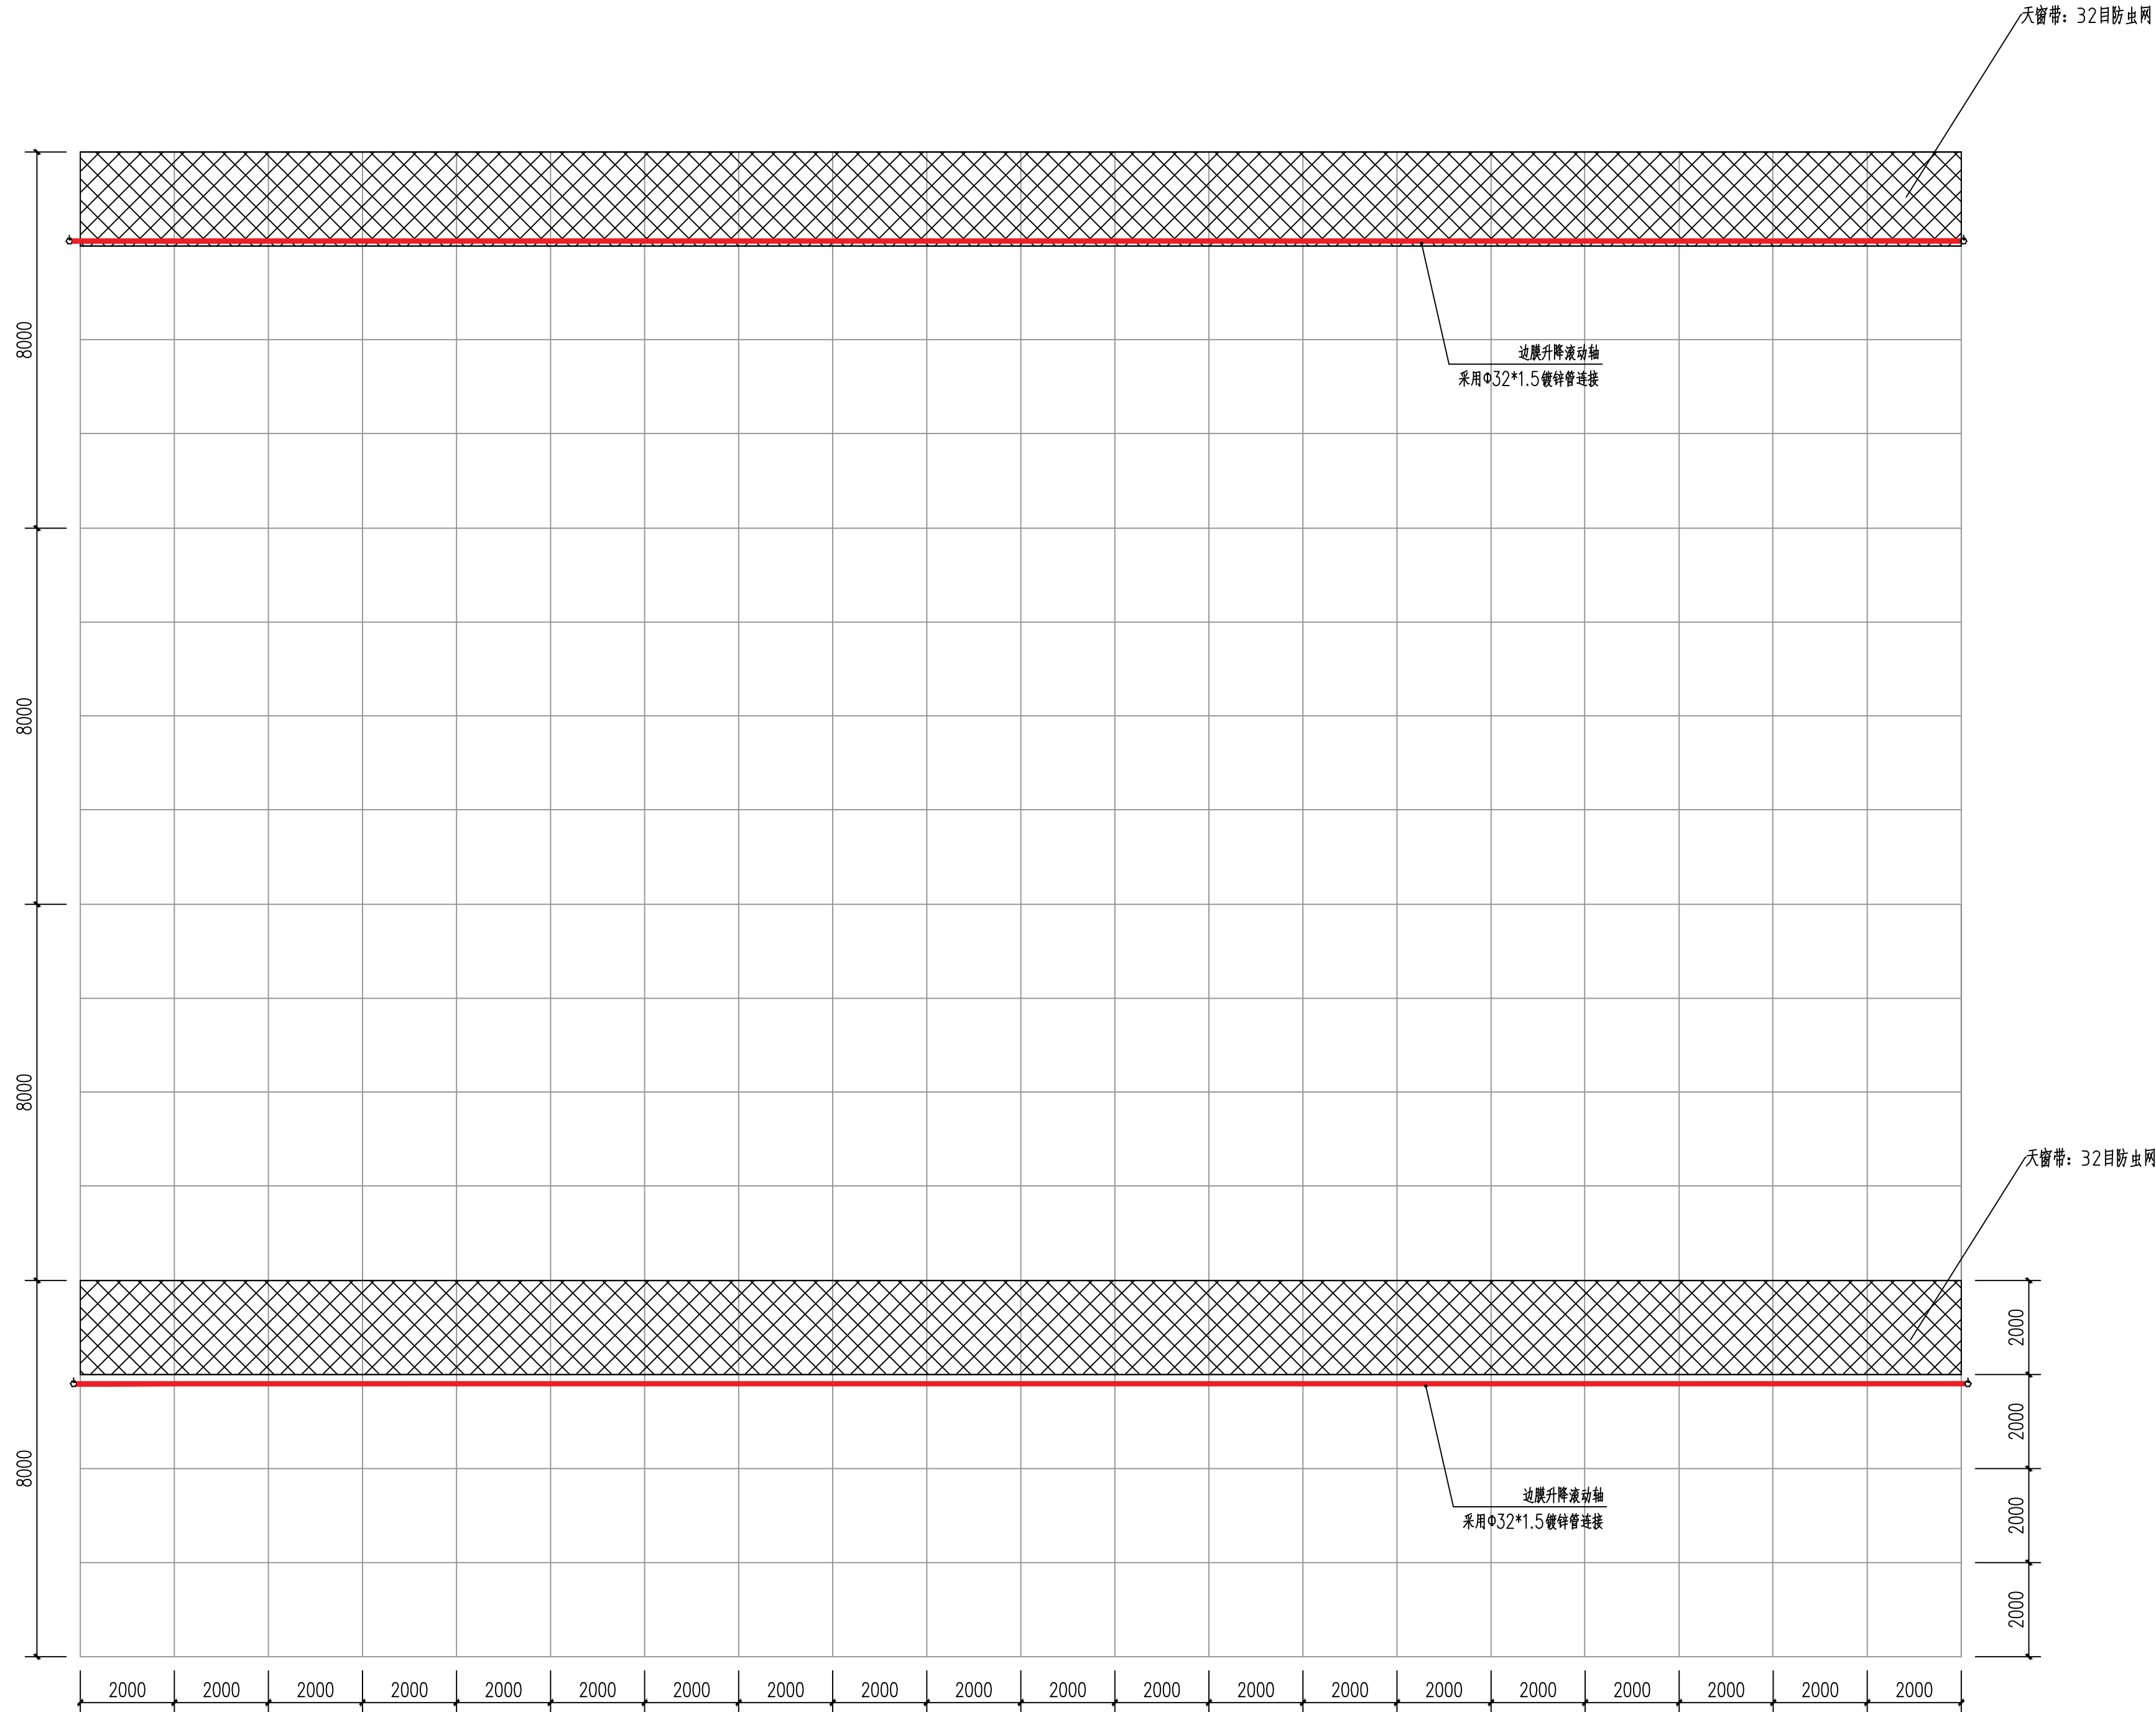

大棚天窗带平面图

注明：大棚天窗隔两个棚安装一排，天窗位置防虫网固定，安装可升降手动式升降装置。



广西智意建筑设计有限公司
Guangxi Zhiyi Architectural Design Co., Ltd.

建筑工程乙级 编号:A245018693

附注：
* 本图纸的版权,属广西智意建筑设计有限公司所有.不得用于本工程以外范围。
* 本图纸需手续齐全方可用于施工。
* 本图须加盖本公司出图签章, 否则一律无效。

注册执业章：
Seal Of Certified Designer

出图章：
Seal Of Drawing Issue

建设单位
Client

南宁市江南区苏圩镇人民政府

工程名称
Proj. Name

2024年苏圩镇保卫村蔬菜基地三期项目A标

子项名称
Sub Item

图纸名称
Drawing Title


大棚天窗带平面图

签署
Signature

项目负责人 Item Prin	雷 激	
专业负责人 Chief	雷 激	
审 定 Approved	杨朝旭	
审 核 Examined	雷 激	
校 对 Checked	杨 海	
设 计 Designed	陆文天	

工程号 Engineering			
设计阶段 Design Stage	施工图	图 号 Drawing No.	8
专 业 Profession	建 筑	比 例 Scale	1:100
版 次 Edition	第 1 版	出图日期 Date	2024. 03

建	结	给	电	暖	
筑	构	排水	气	通	

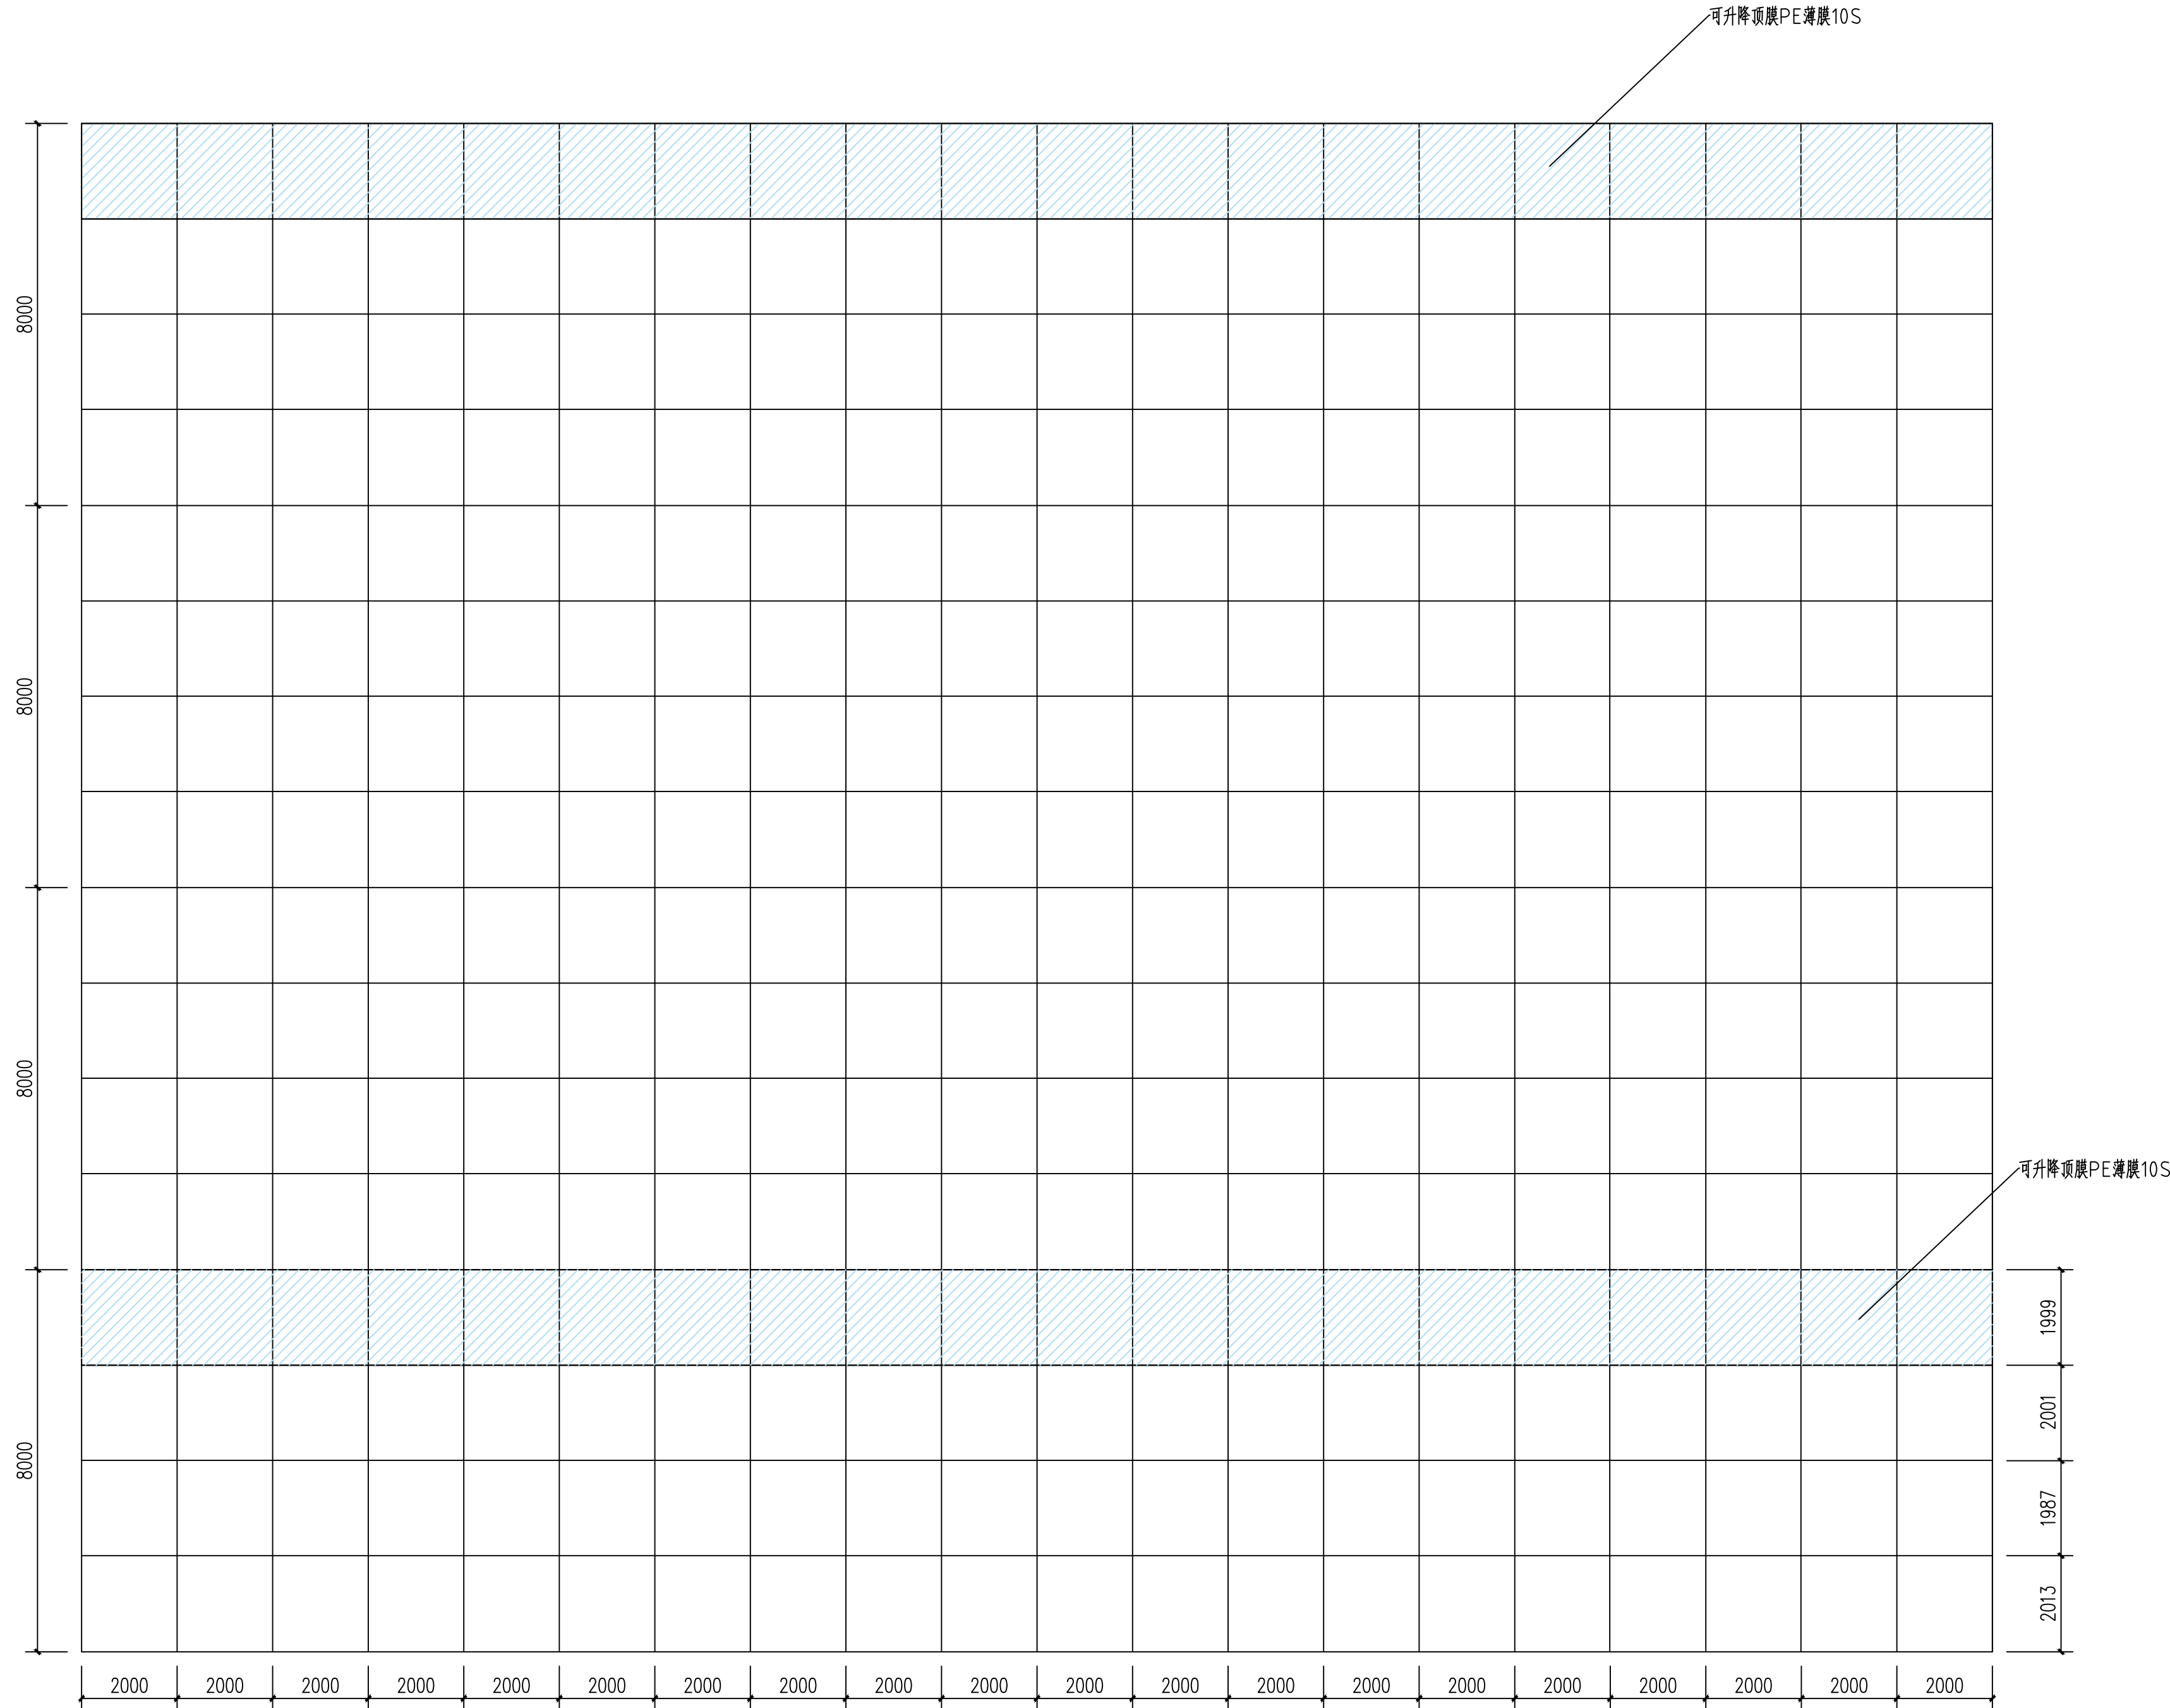

大棚天窗带顶膜平面图

注明：顶膜两头塞入滚动轴及卡槽里，应计算面积。



广西智意建筑设计有限公司
Guangxi Zhiyi Architectural Design Co., Ltd.

建筑工程乙级 编号:A245018693

附注：
* 本图纸的版权,属广西智意建筑设计有限公司所有.不得用于本工程以外范围。
* 本图纸需手续齐全方可用于施工。
* 本图须加盖本公司出图签章, 否则一律无效。

注册执业章：
Seal Of Certified Designer

出图章：
Seal Of Drawing Issue

建设单位
Client

南宁市江南区苏圩镇人民政府

工程名称
Proj. Name

2024年苏圩镇保卫村蔬菜基地三期项目A标

子项名称
Sub Item

图纸名称
DrawingG Title

大棚天窗带顶膜平面图

签署
Signature

项目负责人 Item Prin	雷 激	雷 激
专业负责人 Chief	雷 激	雷 激
审 定 Approved	杨朝旭	杨朝旭
审 核 Examined	雷 激	雷 激
校 对 Checked	杨 海	杨 海
设 计 Designed	陆文天	陆文天

工程号
Engineering

设计阶段 Design Stage	施工图	图 号 Drawing No.	9
专 业 Profession	建 筑	比 例 Scale	1:100
版 次 Edition	第 1 版	出图日期 Date	2024. 03



建筑工程乙级 编号:A245018693

附 注:

- * 本图纸的版权,属广西智慧建筑设计有限公司所有,不得用于本工程以外范围。
- * 本图纸需手续齐全方可用于施工。
- * 本图须加盖本公司出图签章,否则一律无效。

注册执业章:
Seal Of Certified Designer

出图章:
Seal Of Drawing Issue

建设单位
Client

南宁市江南区苏圩镇人民政府

工程名称
Proj. Name

2024年苏圩镇保卫村蔬菜基地三期项目A标

子项名称 Sub Item	数量 Quantity	单位 Unit	单价 Unit Price	合价 Total Price	备注 Remarks
1. 材料费					
1.1 水泥	100	m³	150	15000	
1.2 砂	200	m³	80	16000	
1.3 石子	300	m³	120	36000	
1.4 钢筋	50	t	3000	150000	
2. 人工费					
2.1 木工	10	工日	100	1000	
2.2 瓦工	20	工日	80	1600	
2.3 钢筋工	5	工日	150	750	
3. 机械费					
3.1 搅拌机	1	台班	500	500	
3.2 运输车	2	台班	300	600	
4. 管理费					
4.1 企业管理费				10000	
4.2 利润				5000	
5. 税金				2000	
6. 合计				274000	

图 纸 名 称
DrawingG Title

分拣棚、设备棚两头端面结构图
分拣棚、设备棚两侧边结构立面图

Signature

项目负责人
Item.Prin

专业负责人
Chief

審定
Approved

审核
Examined

校对
Checked

设计
Designed

工程号
Engineering

设计阶段	阶段
------	----



专	业	建
---	---	---

版次	第1版
Edition	1st


施工图	图 号 Drawing No.
-----	--------------------

建 筑	比 例	
-----	-----	--


第 1 版	出图日期
-------	------

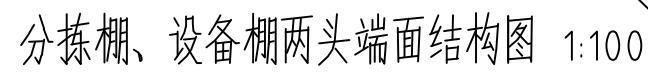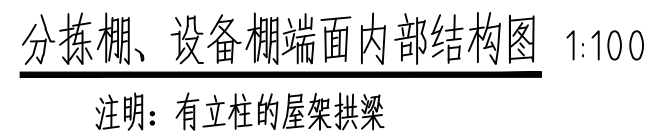

建	结	给	电	暖	
筑	构	排	气	通	
		水			

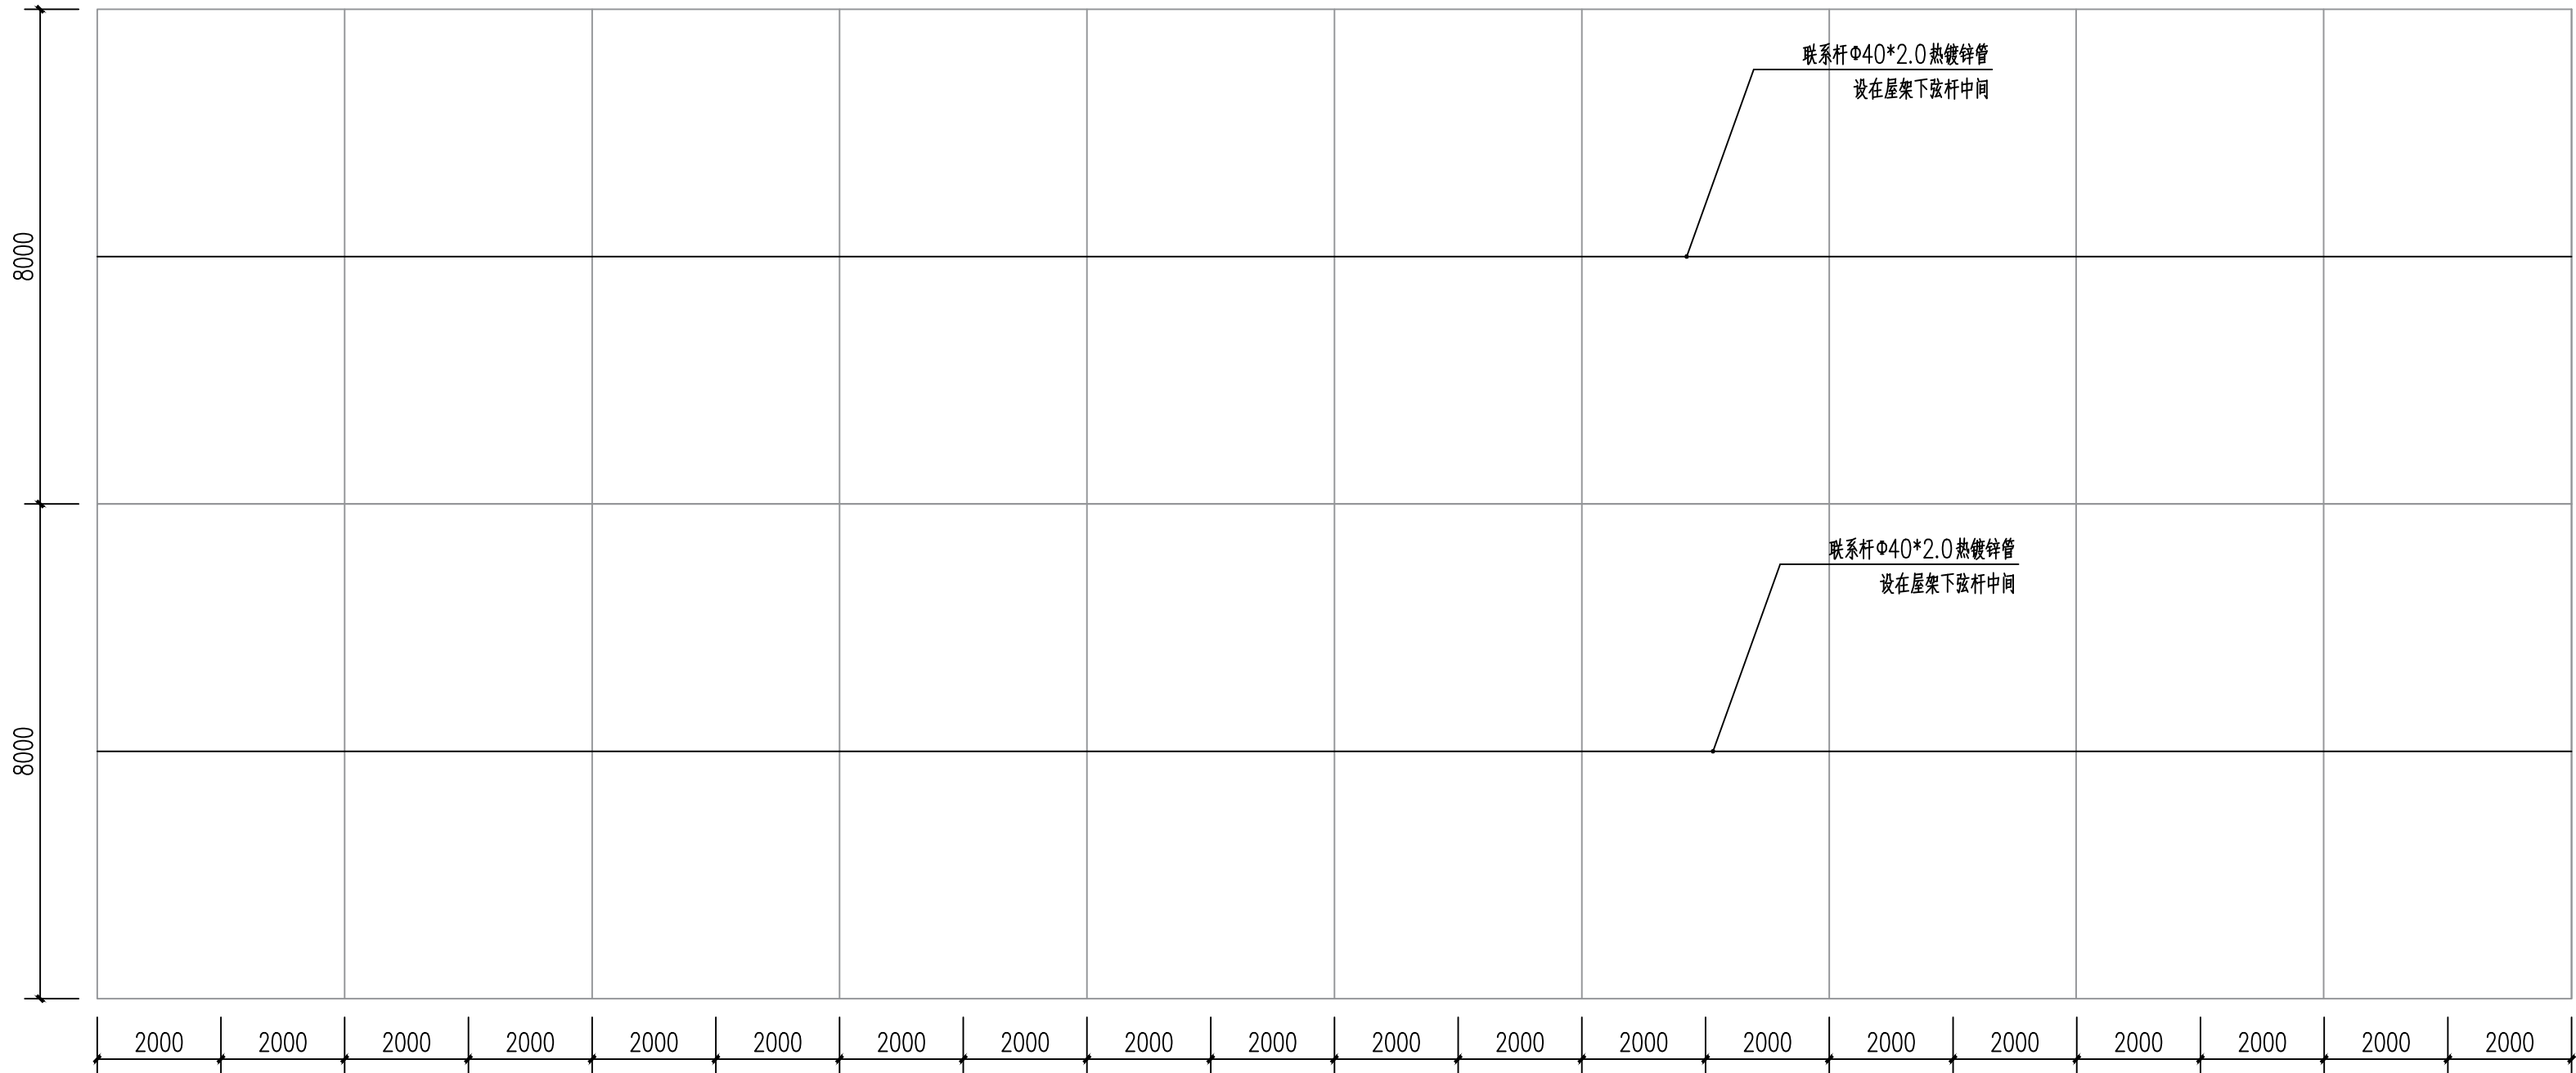

1:100
分拣棚、设备棚2-2剖面图 1:100
注明：仅限于分拣棚、设备棚。

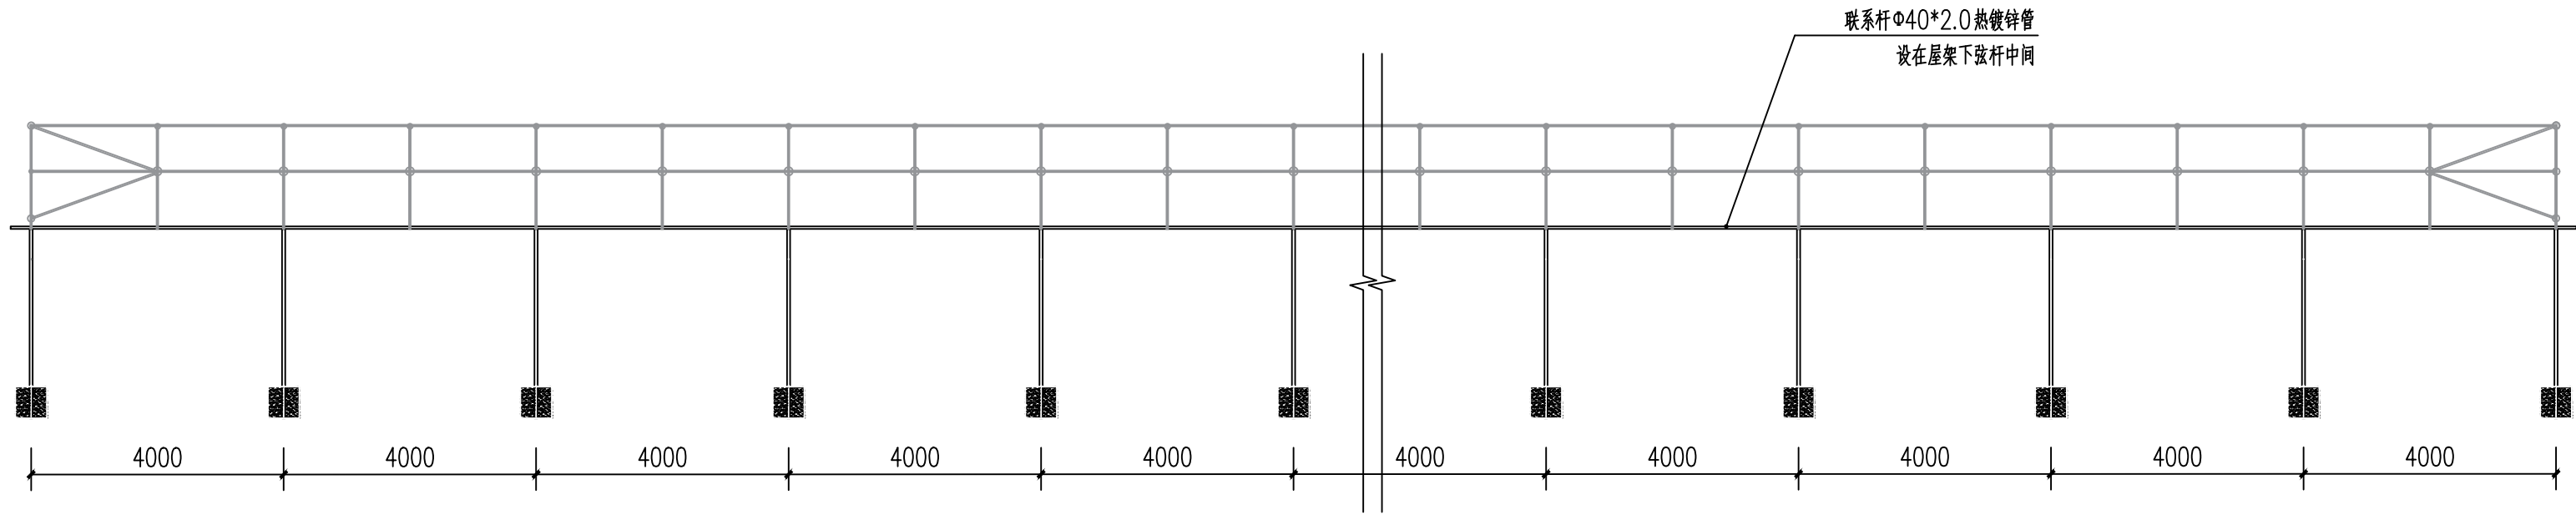

1-1剖面图 1:100
注明：仅限于分拣棚、设备棚。



广西智意建筑设计有限公司
Guangxi Zhiyi Architectural Design Co., Ltd.

建筑工程乙级 编号:A245018693

附注：
* 本图纸的版权,属广西智意建筑设计有限公司所有.不得用于本工程以外范围。
* 本图纸需手续齐全方可用于施工。
* 本图须加盖本公司出图签章, 否则一律无效。

注册执业章：
Seal Of Certified Designer

出图章：
Seal Of Drawing Issue

建设单位
Client

南宁市江南区苏圩镇人民政府

工程名称
Proj. Name

2024年苏圩镇保卫村蔬菜基地三期项目A标

子项名称
Sub Item

图纸名称
DrawingG Title

分拣棚、设备棚2-2剖面图
1-1剖面图

签署
Signature

项目负责人 Item Prin	雷 激	雷 激
专业负责人 Chief	雷 激	雷 激
审 定 Approved	杨朝旭	杨朝旭
审 核 Examined	雷 激	雷 激
校 对 Checked	杨 海	杨 海
设 计 Designed	陆文天	陆文天

工程号 Engineering			
设计阶段 Design Stage	施工图	图 号 Drawing No.	11
专 业 Profession	建 筑	比 例 Scale	1:100
版 次 Edition	第 1 版	出图日期 Date	2024. 03