




中品工程设计有限公司

资质证书编号: A245019977
工程设计建筑行业(建筑工程)乙级
工程设计市政行业(排水工程)乙级
工程设计市政行业(给水工程)乙级


说明 DESCRIPTION
• 本图纸的版权, 属中品工程设计有限公司所有。
• 本图纸需手续齐全方可用于施工。

版次	修改内容	日期
REV	DESCRIPTION	DATE


--	--	--

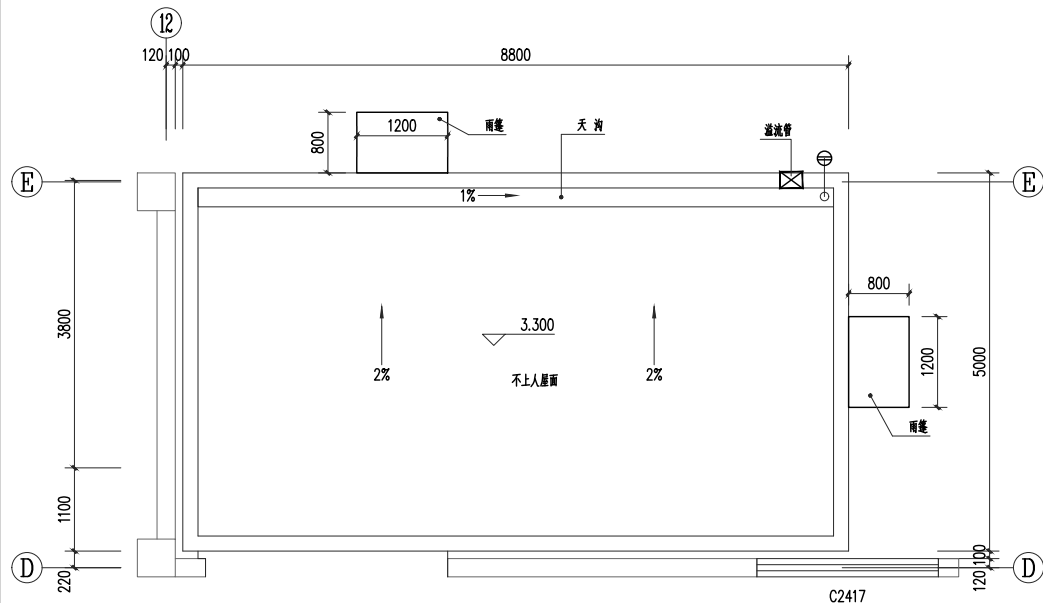

扩建煎药房、消防控制室屋面平面图 1:50

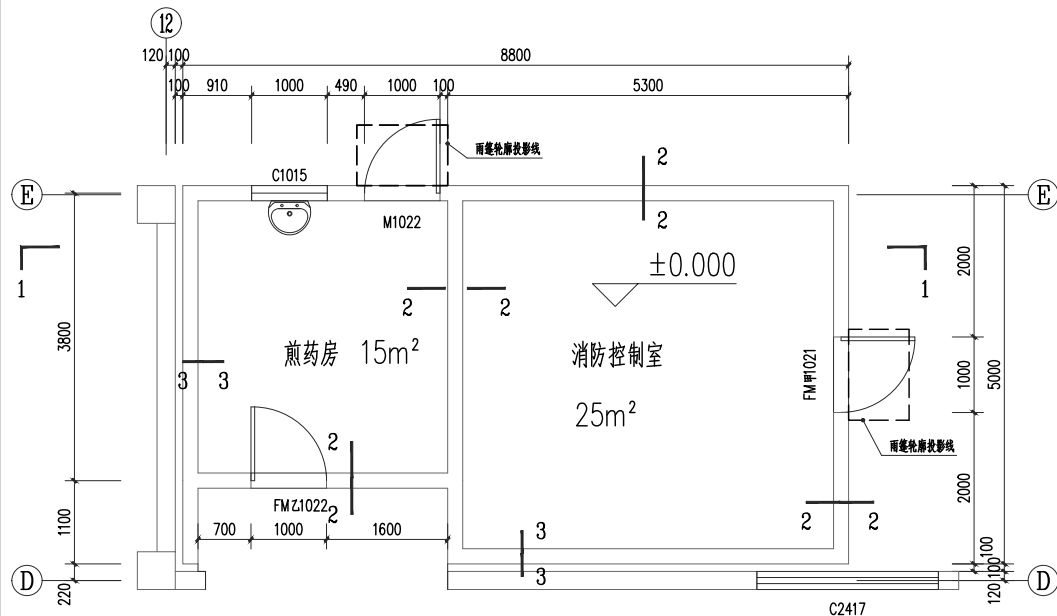

扩建煎药房、消防控制室一层平面图 1:50

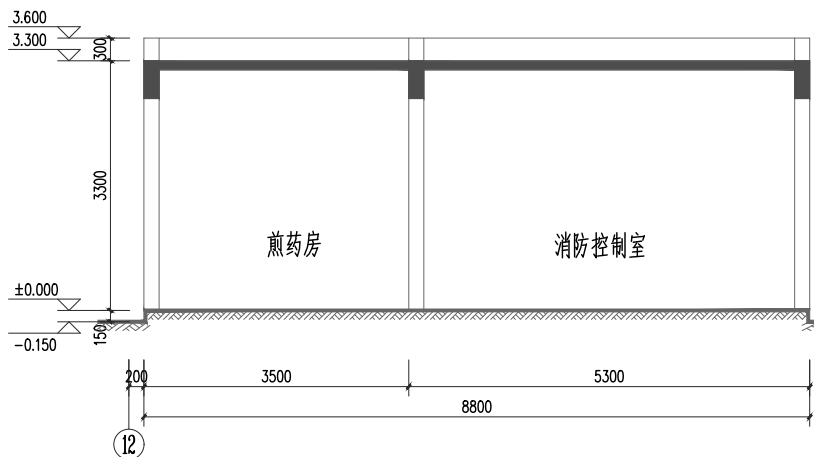

1-1剖面图 1:50

工程做法表

项目	编号	构造做法	备注
地面	地面1	• 600×600×10防滑砖 • 1:1-4干硬性水泥砂浆20厚(最薄处) • 1.5厚聚氨酯防水涂料 • 20厚水泥砂浆找平层 • 80厚C20素混凝土 • 素土夯实	所有室内地面
内墙	内墙1	300X450墙砖斜1ZJ001-53页-内墙201	煎药房内墙
	内墙2	• 15厚1:3水泥砂浆 • 刮外墙腻子两道,打磨两遍 • 无机涂料	消防控制室内墙
外墙	外墙1	• 5厚陶瓷锦砖,陶瓷墙地砖胶粘剂粘贴,填缝剂填缝 • 5厚干拌类聚合物水泥防水砂浆,中间压入一层热镀锌电焊网 • 15厚1:3水泥砂浆 • 200厚烧结实页岩多孔砖墙	外墙
顶棚	顶棚1	• 刮外墙腻子两道,打磨两遍 • 无机涂料	所有顶棚
顶棚	顶棚1	• 20厚1:2.5水泥砂浆,分格面积宜为1平方米 • 0.4厚聚乙烯膜 • 2.0厚聚氨酯防水涂料 • 20厚1:2.5水泥砂浆找平 • 30厚(最薄处)LC5.0轻骨料混凝土找2%坡 • 4.0厚SBS改性沥青防水卷材 • 钢筋混凝土屋面板,表面清扫干净	



中品工程设计有限公司

资质编号: A2450195977
工程设计建筑行业 (建筑工程) 乙级
工程设计市政行业 (排水工程) 乙级
工程设计市政行业 (给水工程) 乙级

说明 DESCRIPTION

• 本图纸的版权, 属中品工程设计有限公司所有
• 本图纸需经签字方可用于施工

设计 DESIGN	修改内容 REVISION	日期 DATE
--------------	------------------	------------

建设单位 CLIENT

南宁市社会福利医院

项目名称 PROJECT

南宁市社会福利医院门诊楼装修改造工程

图名 DRG TITLE

1-1剖面图

扩建煎药房、消防控制室一层平面图

扩建煎药房、消防控制室屋面平面图

职务 DUTY	姓名 NAME	签署 SIGNATURE
------------	------------	-----------------

项目负责人 PROJECT MGR	刘志强	
----------------------	-----	--

审核 AUTHORISED BY	蓝新宁	
---------------------	-----	--

审校 CHECKED BY	刘志强	
------------------	-----	--

专业负责人 DISCIPLINE CHIEF	周钟宏	
---------------------------	-----	--

校对 CHECKED BY	蓝新宁	
------------------	-----	--

设计 DESIGNED BY	韦建立	
-------------------	-----	--


项目编号 JOB NO.	EP2025-ZB013	
-----------------	--------------	--

版本 REV	第一版	阶段 STATUS
-----------	-----	--------------

比例 PROPORTION	A1	专业 DISCIPLINE
------------------	----	------------------

日期 DATE	2025.06	结构 STRUCTURE
------------	---------	-----------------


图号 DRAWING NO.	1Z-A02	
-------------------	--------	--

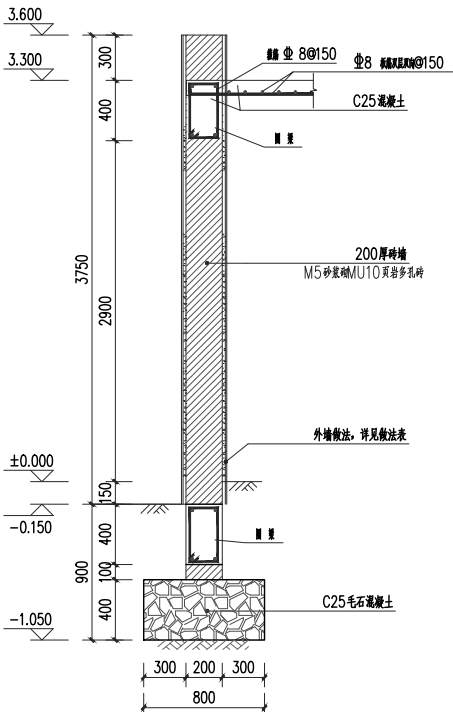


3-3 剖面图 1:25

上海结构详注


- 墙上均设置圈梁, 圈梁与构造柱应形成有效连接, 圈梁配筋详见大样图。
- 材料: 混凝土: C25; 钢筋: HRB400 (E)。
- 墙体洞口尺寸及位置详见建筑图。
- 墙体洞口洞口上部设置拉结筋, 配筋2#10通长主筋, 4#6@150分布筋, 拉结筋长度240mm。
- 屋面楼层厚度均为120mm。
- 其余说明见结构设计总说明。

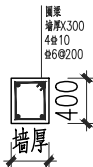

圈梁

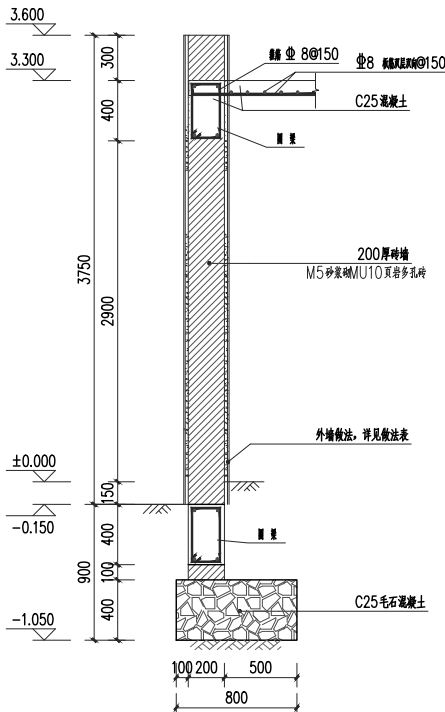

2-2 剖面图 1:25

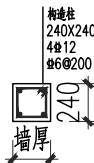

构造柱

