

建筑				暖通
结构				给排水
电气				工艺
管道				自控

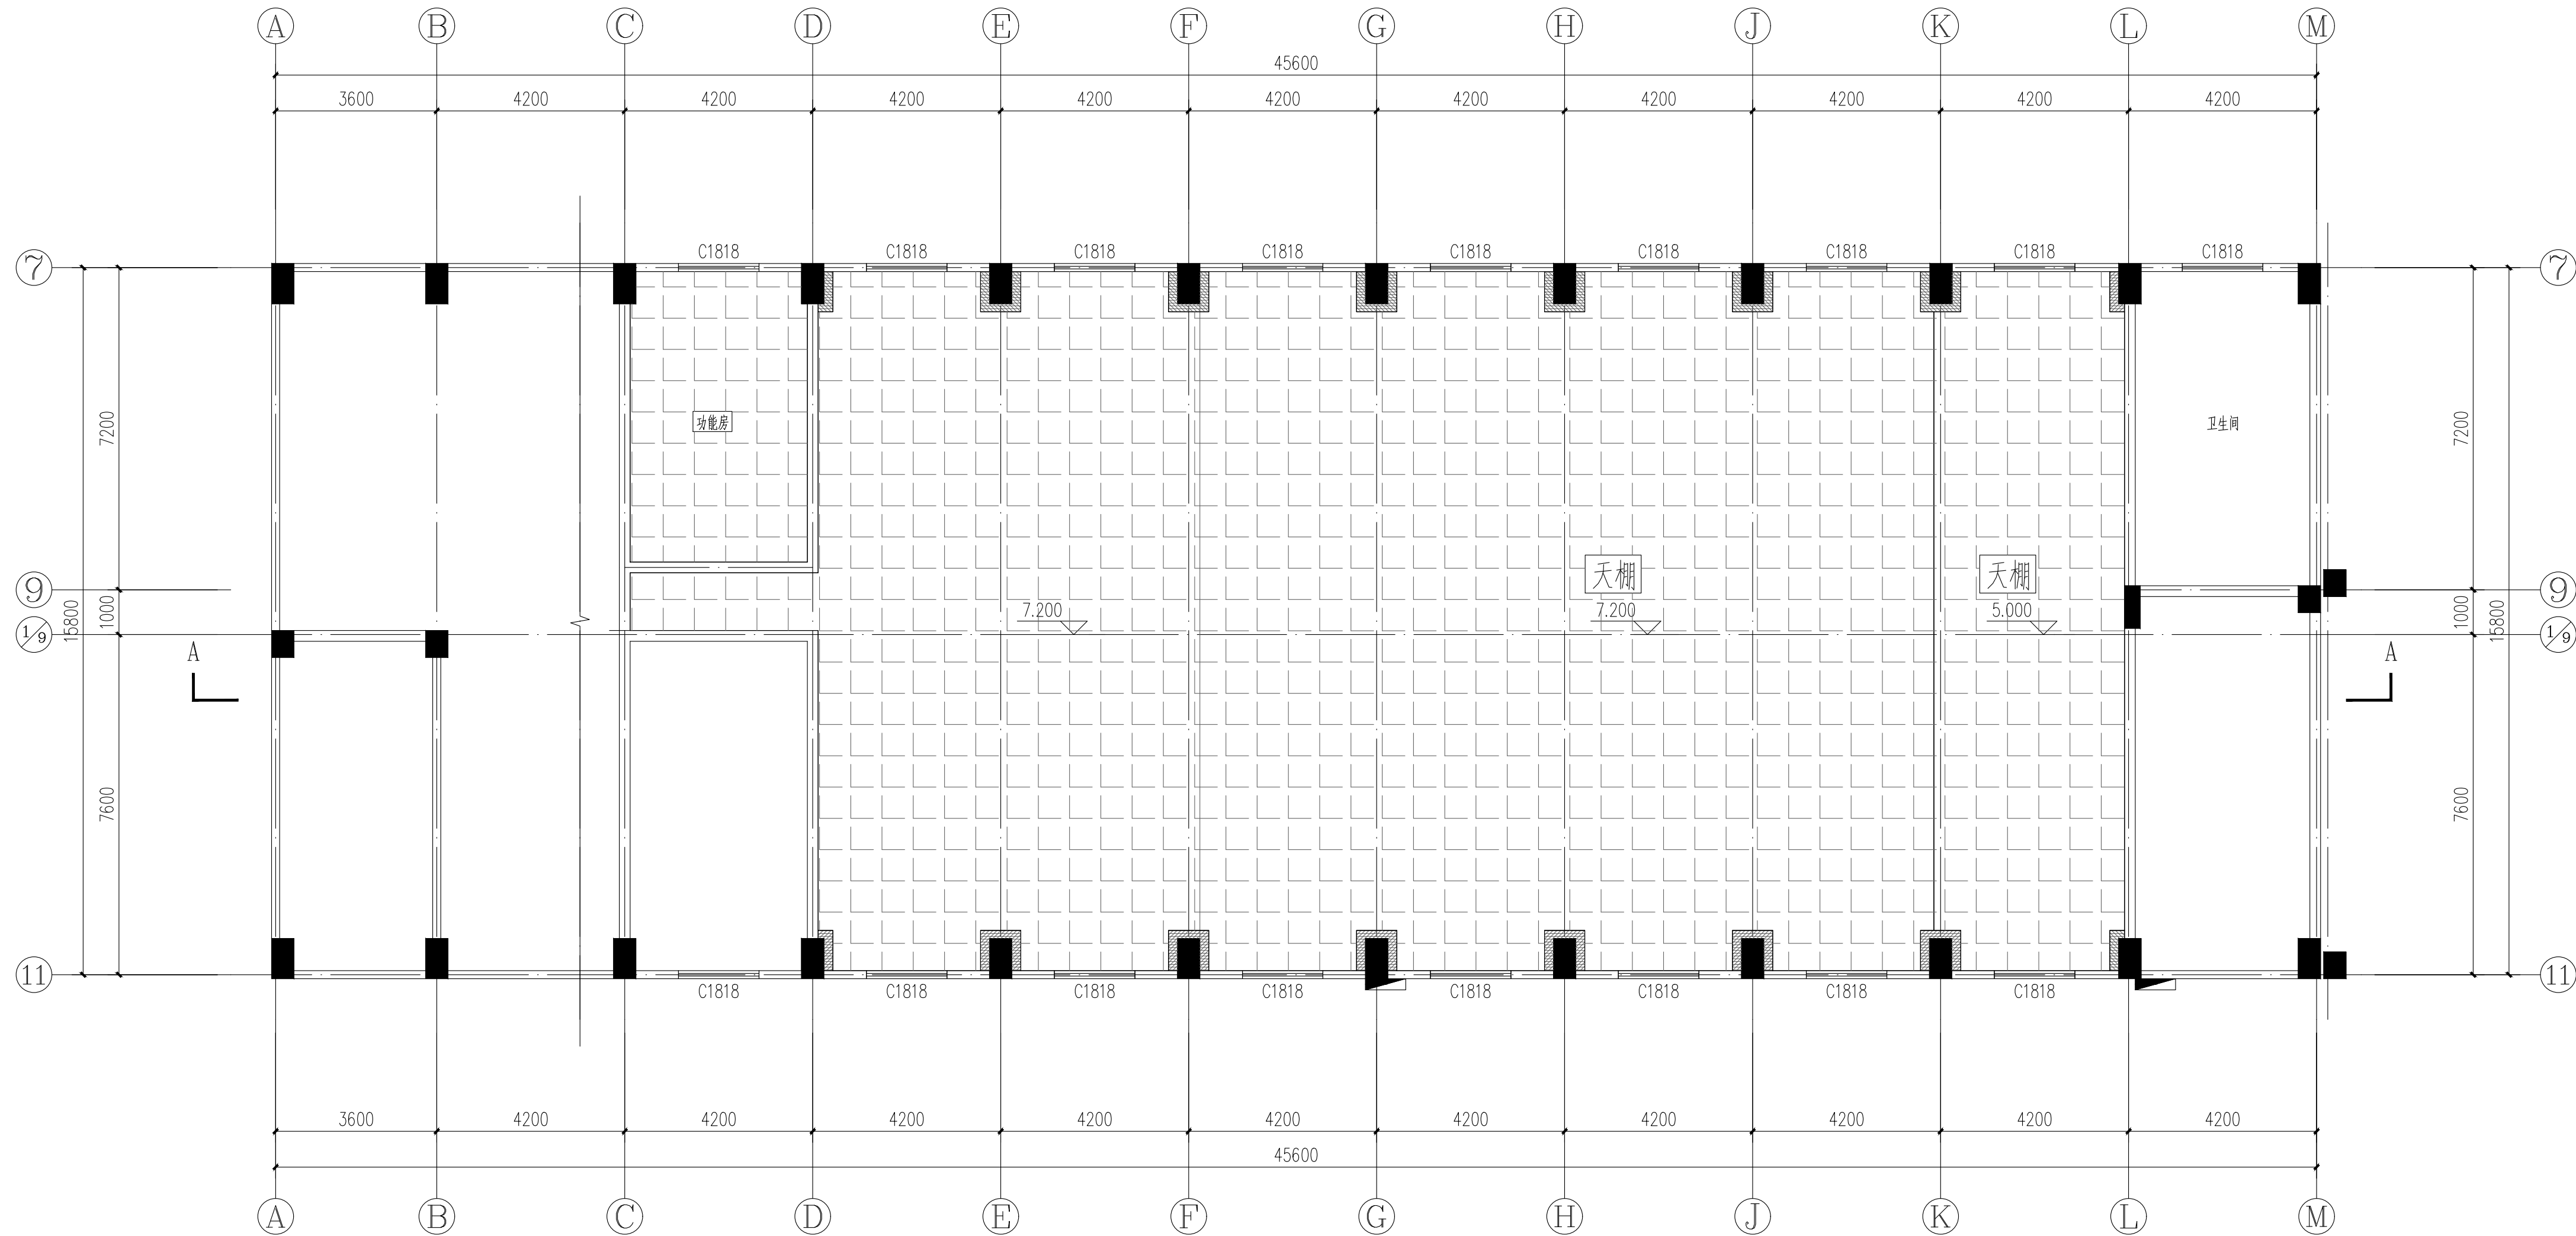

礼堂天棚平面图 (改造前) 1:100

说明: 吊顶为吸声石棉板

会签 COORDINATION		
建筑 ARCH.	霍 萍	霍萍
结构 STRUCT.	钟鸣明	钟鸣明
给排水 PLUMBING	宋丽敏	宋丽敏
暖通 HVAC	刘仕宽	刘仕宽
电气 ELEC.	韦胜钦	韦胜钦

本设计文件须加盖出图章方可有效,手续齐全后方可用于施工。
本图尺寸均以标注为准,不得量取图纸尺寸施工。
如有任何不协事宜,请在施工前与设计师会商


广 西 华 壹 建 筑 设 计 有 限 公 司
guangxi huayi architecture design co., ltd.

工程设计资质证书编号 A245016761
建筑行业（建筑工程）甲级
市政行业（桥梁工程、给水工程、排水工程、道路工程）、专业乙级
公路行业（公路）专业甲级、工程咨询
城乡规划编制资质 桂自资规证字Z3450024

中国（广西）自由贸易试验区南宁片区平乐大道与金象大道交叉口西侧“六八”
产业园 15#楼B座 附：502026-1 邮编：530029 电话：0771-38773868 电子邮箱：gshy@163.com

项目负责人 PROJECT MANAGER	霍 萍	霍萍
专业负责人 DISCIPLINES CHIEF	霍 萍	霍萍
审 定 APPROVED BY	周国文	周国文
审 核 EXAMINED BY	欧云韬	欧云韬
校 对 CHECKED BY	梁丽红	梁丽红
设 计 DESIGNED BY	霍 萍	霍萍

建设单位
CLIENT
梧州市社会福利院

项目名称 PROJECT NAME	养老机构维修改造项目
----------------------	------------


子项名称 SUBITEM NAME	礼堂改造工程
----------------------	--------

图名 DRAWING TITLE	比例 SCALE	日期 DATE	姓名 NAME	学号 NO.

礼堂天棚平面图 (改造前)

工程编号	HYAD-202501396
PROJECT NO.	
日期	2025. 10
DATE	
比例	1:100
SCALE	
专业	建筑
DISCIPLINES	
设计阶段	施工图
DESIGN STATUS	
版次	第一版
EDITION	
图号	JZ-01
DRAWING NO.	

专业	建筑	结构	给排水	暖通	电气
姓名	霍萍	钟鸣明	宋丽敏	刘仕宽	韦胜钦
日期					

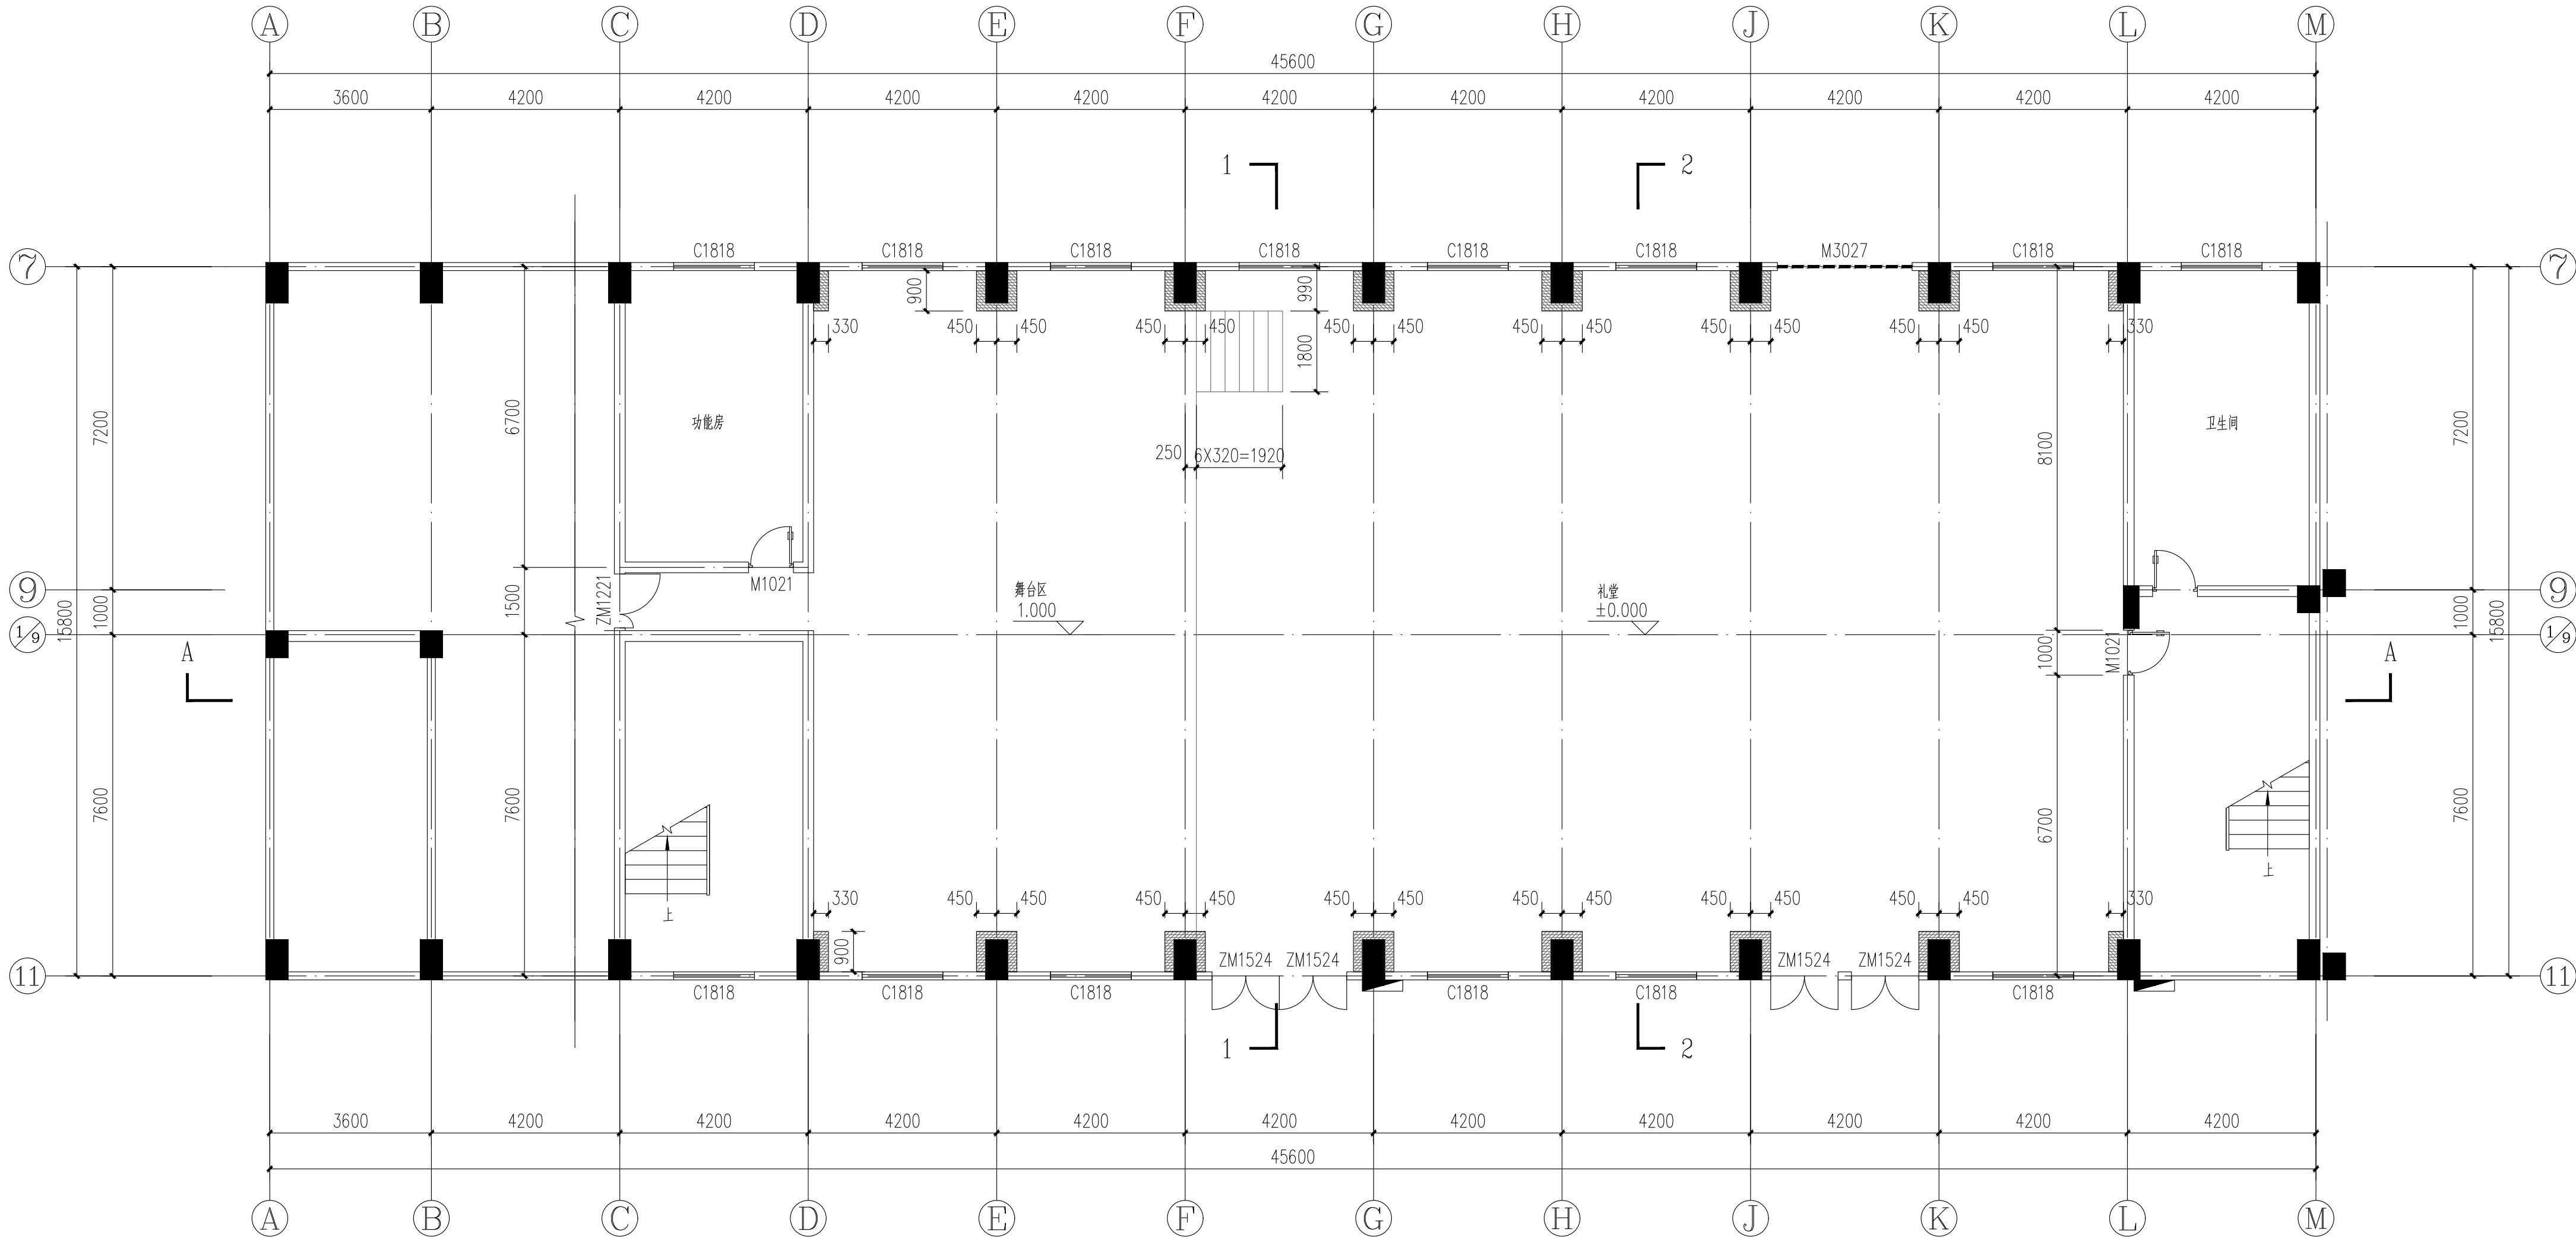

礼堂平面图（改造前） 1:100

说明：层高H=8.8M

全套	建筑	霍萍	霍萍
COORDINATION	ARCH.	钟鸣明	钟鸣明
建筑	STRUCT.	宋丽敏	宋丽敏
给排水	PLUMBING	刘仕宽	刘仕宽
暖通	HEATING	韦胜钦	韦胜钦
电气	ELECT.		

本设计文件须加盖出图章方可有效，并须齐备方可用于施工。
本图尺寸均以标注为准，不得随意更改尺寸施工。
如有未尽事宜，请洽设计单位。





广西华壹建筑设计有限公司
guangxi huayuan architecture design co., ltd.

工程设计资质证书编号 A245016761
建筑行业（建筑工程）甲级
市政行业（桥梁工程、给水工程、排水工程、道路工程）专业乙级
公路行业（公路）专业丙级、工程咨询
城乡规划编制乙级 桂自资设字23450024

中国（广西）自由贸易试验区南宁片区平乐大道14号及嘉德利中心附楼十六层
HUADE 150820, 150820A, 150820B, 150820C, 150820Z
电话: 0771-4805996

项目负责人	霍萍	霍萍
专业负责人	霍萍	霍萍
DISCIPLINES CHIEF		
审 定	周国文	周国文
APPROVED BY		
审 核	欧云韬	欧云韬
EXAMINED BY		
校 对	梁丽红	梁丽红
CHECKED BY		
设 计	霍萍	霍萍
DESIGNED BY		

建设单位	梧州市社会福利院
CLIENT	

项目名称	养老机构维修改造项目
PROJECT NAME	

子项名称	礼堂改造工程
SUBITEM NAME	

图 名	礼堂平面图（改造前）
DRAWING TITLE	

工程编号	HYAD-202501396
PROJECT NO.	
日 期	2025. 10
DATE	
比 例	1:100
SCALE	
专 业	建筑
DISCIPLINES	
设计阶段	施工图
DESIGN STATUS	
版 次	第一版
EDITION	
图 号	JZ-02
DRAWING NO.	

[illegible]

正立面示意图 (改造前) 1:100

说明: 层高H=8.8M

[illegible]

本设计文件须加盖出图章方可有效,手续齐全后方可用于施工。
本图尺寸均以标注为准,不得量取图纸尺寸施工。
如有任何不讳事宜,请在施工前与设计师会商


项目负责人 PROJECT MANAGER	霍 萍	
专业负责人 DISCIPLINES CHIEF	霍 萍	
审 定 APPROVED BY	周国文	
审 核 EXAMINED BY	欧云韬	
校 对 CHECKED BY	梁丽红	
设 计 DESIGNED BY	霍 萍	
建设单位 CLIENT	梧州市社会福利院	

项目名称 PROJECT NAME	养老机构维修改造项目
子项名称 SUBITEM NAME	礼堂改造工程

图 名
DRAWING TITLE

礼堂天棚平面图 (改造后)

工程编号 PROJECT NO.	HYAD-202501396
日期 DATE	2025. 10
比例 SCALE	1:100
专业 DISCIPLINES	建筑
设计阶段 DESIGN STATUS	施工图
版次 EDITION	第一版
图号 DRAWING NO.	JZ-05

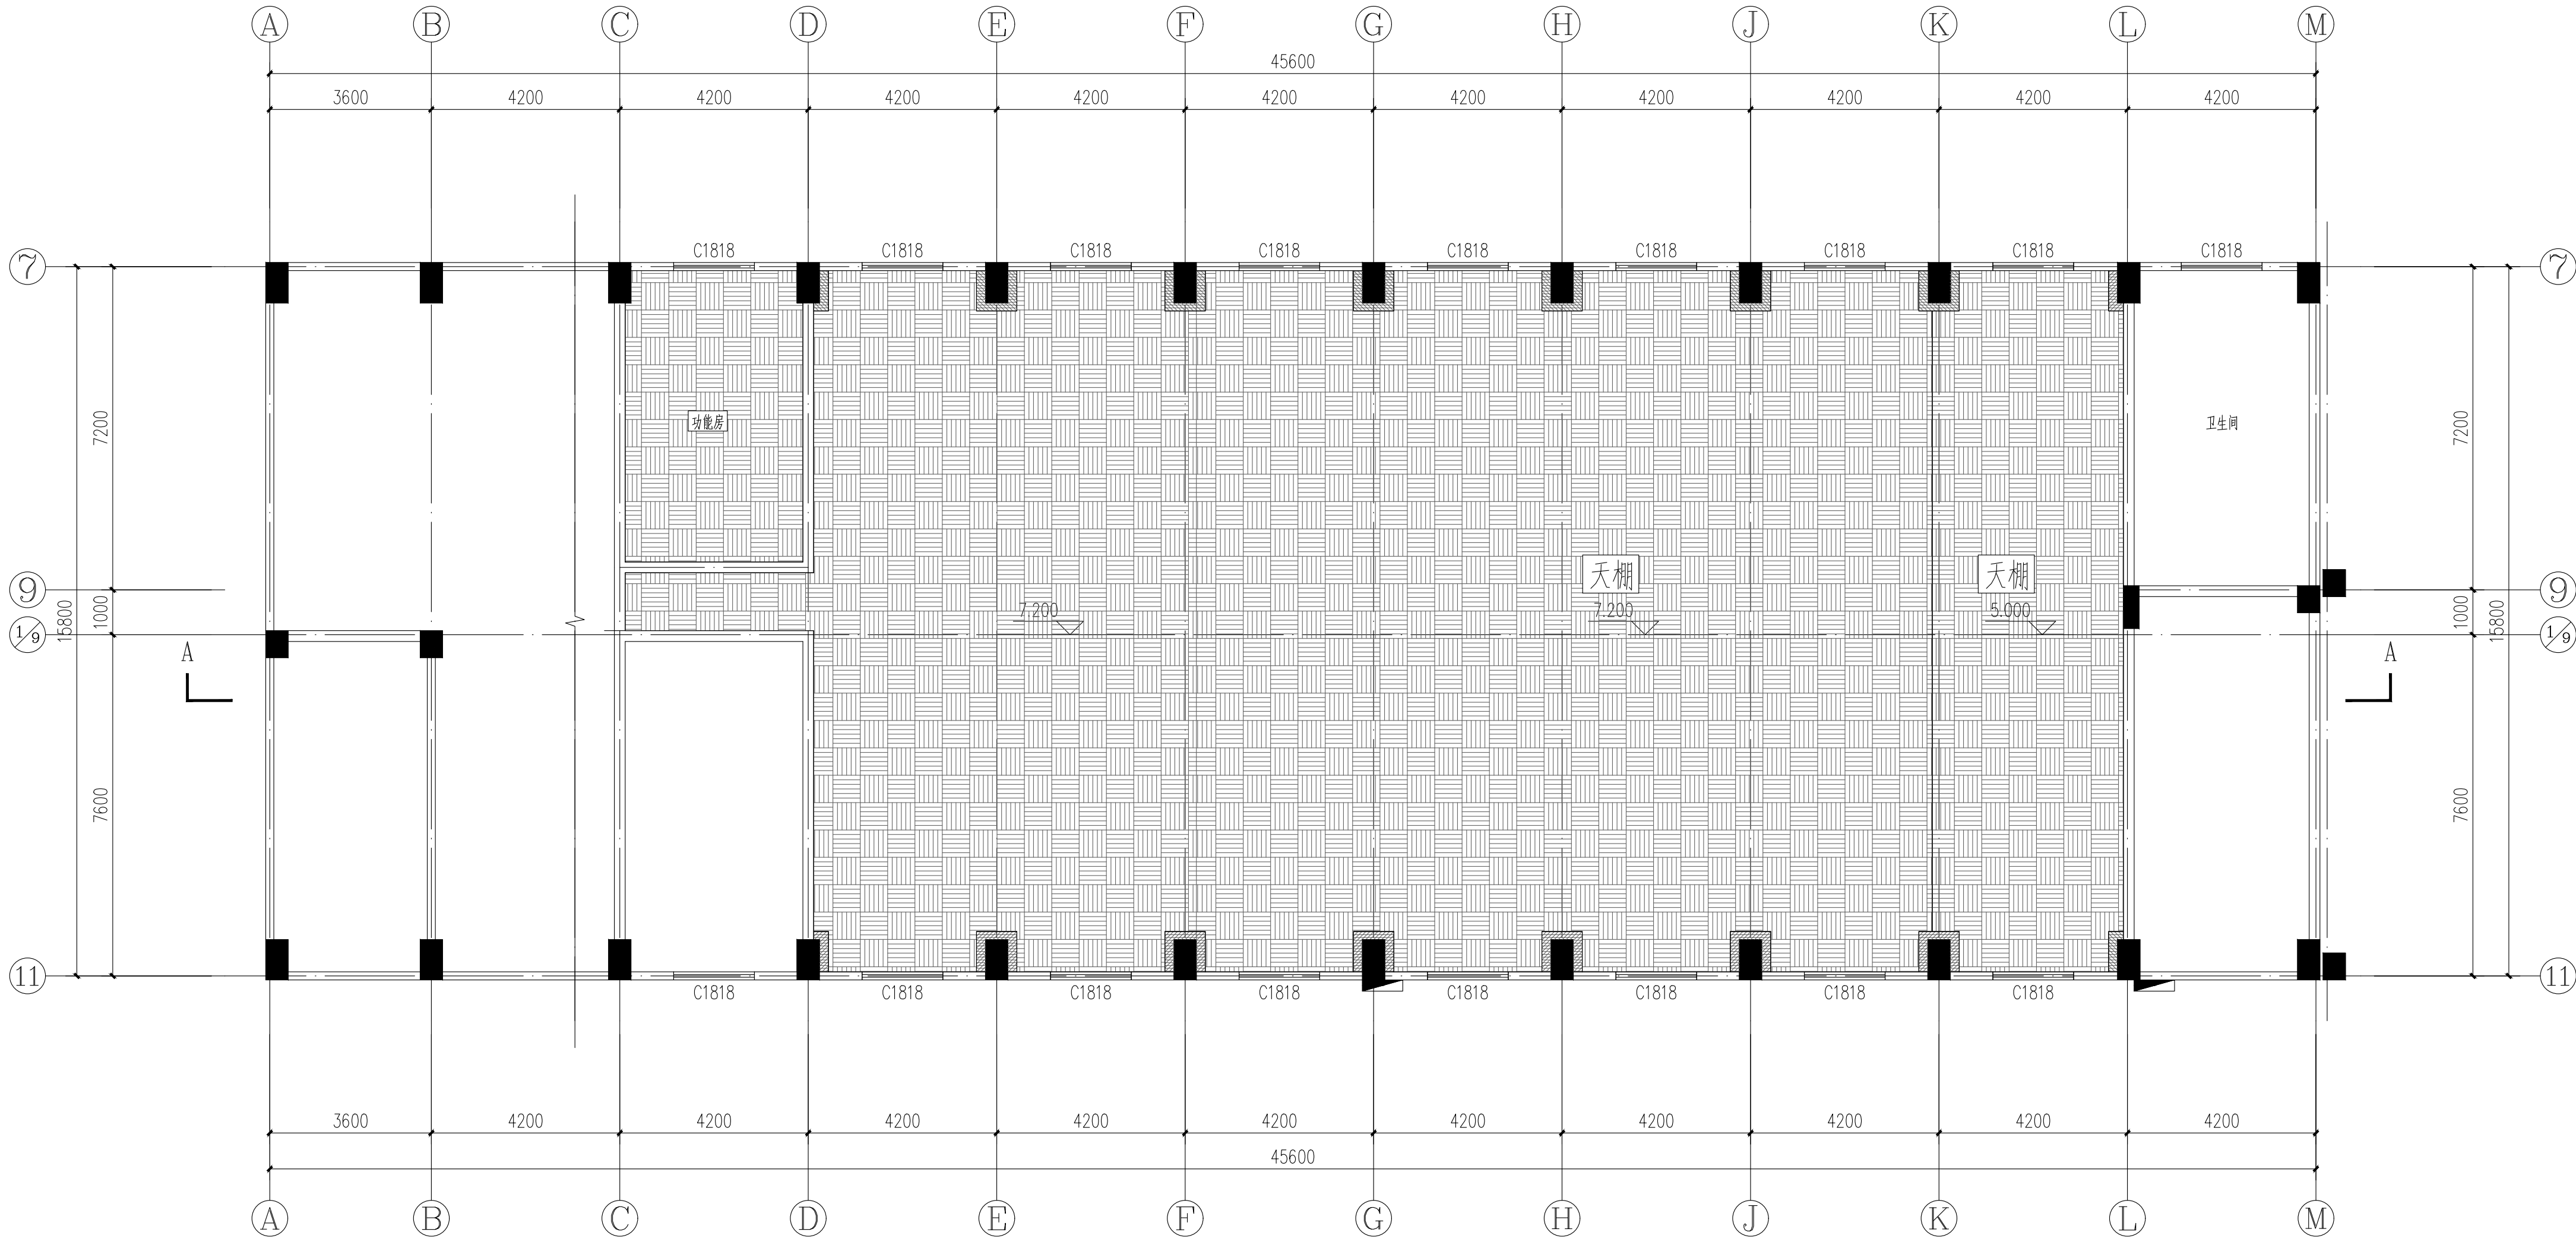

礼堂天棚平面图 (改造后) 1:100

说明：原有吸音吊顶拆除，改为涂料顶棚做法如下：

- 1、清扫表面干净。
- 2、表面喷或刷乳胶漆两遍

 乳胶漆顶棚

