

恭城瑶族自治县嘉会镇人民政府 嘉会镇豸遊村2025年农产品加工 和储藏厂房


全套施工图设计 共X册

项目代号：GL-DL-25-K03

（第1.0版）



请核实项目二维码信息
www.zwl-ad.com

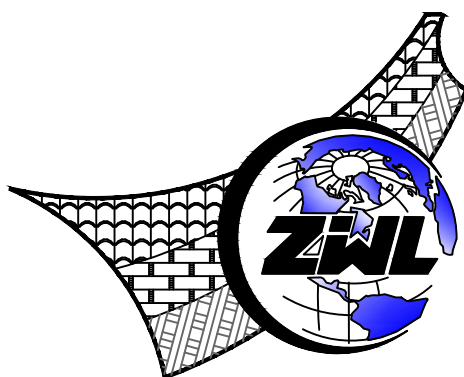

中物聯規劃設計研究院有限公司

图 纸 目 录




中物聯規劃設計研究院有限公司

建设单位	恭城瑶族自治县嘉会镇人民政府	项目负责人	何小刚
项目名称	嘉会镇多避村2025年农产品加工和储藏厂房	专业负责人	田燕
子项目名称		制表人	田燕



项目代号	GL-DL-25-K03	
设计阶段	施工图设计	
专业	目录编号	日期
建筑	目-01	2025.10

序号	图 别	图 号	图 纸 名 称	图 幅	备 注
01	建施	JS-01	建筑设计总说明	A2+1/4	
02	建施	JS-02	总平面位置示意图	A2	
03	建施	JS-03	一层平面图	A2	
04	建施	JS-04	屋顶平面图	A2	
05	建施	JS-05	Ⓔ~Ⓕ轴立面图 Ⓕ~Ⓖ轴立面图	A2	
06	建施	JS-06	Ⓔ~Ⓕ轴立面图 1-1剖面图	A2	
07	建施	JS-07	节点大样	A2+1/4	
08					
09					
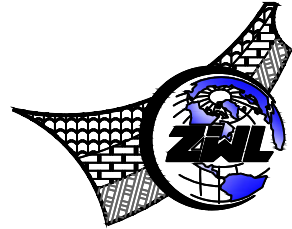

中物聯規劃設計研究院
有限公司

CHINA SUPPLY & LOGISTICS
PLANNING & ARCHITECTURAL
DESIGN & RESEARCH INSTITUTE LTD

本院质量及服务投诉电话:
0771-5323519 姚女士 QQ: 305724832
0773-5808939 汤女士 QQ: 3409973780

建筑行业建筑工程甲级 证书编号: A145006752
城乡规划甲级资质 证书编号: 自资规甲字21450400
工程咨询甲级资质 证书编号: 甲252024011077
土地规划乙级资质 证书编号: 201402
工程勘察专业乙级资质 证书编号: B245006759
公路行业(公路)专业乙级资质 证书编号: A145006752(低
市政(给水工程、排水工程、道路工程、桥梁)专业乙级资质
环境工程(水污染防治工程)专项乙级
农林行业(兽医/畜牧工程)专业乙级
风景园林专项乙级资质
水利行业(河道整治)专业丙级
证书编号: A245006795

注册执业章

出图专用章



请核实项目二维码信息
www.zwl-ad.com

建设单位 DEVELOPER

恭城瑶族自治县嘉会镇人民政府

项目名称 PROJECT

嘉会镇豸遊村2025年农产品加工和储藏厂房

子项目名称 SUB PRO.

图纸名称 DRAWING TITLE

一层平面图

项目代号 PROJECT NO.

GL-DL-25-K03

阶段 STAGE

施工图

图别 STATUS

建筑 版次 REVISION

第1.0版

图号 DRAWING No.

JS-02 日期 DATE

2025.10

审定 CHECK BY

覃克猛

审核 EXAM BY

白小刚

项目负责人 CHIEF DESIGNER

白小刚

专业负责人 PRO. ENG BY

韦巍

校对 CHECK BY

赖倍新

设计 DESIGN BY

田燕



嘉会镇豸遊村2025年农产品加工和储藏厂房


厂房(丁类)
694.33m²

一层平面图 1:100


本层建筑面积: 709.50m², 建筑占地面积: 709.50m²

防火分区示意图

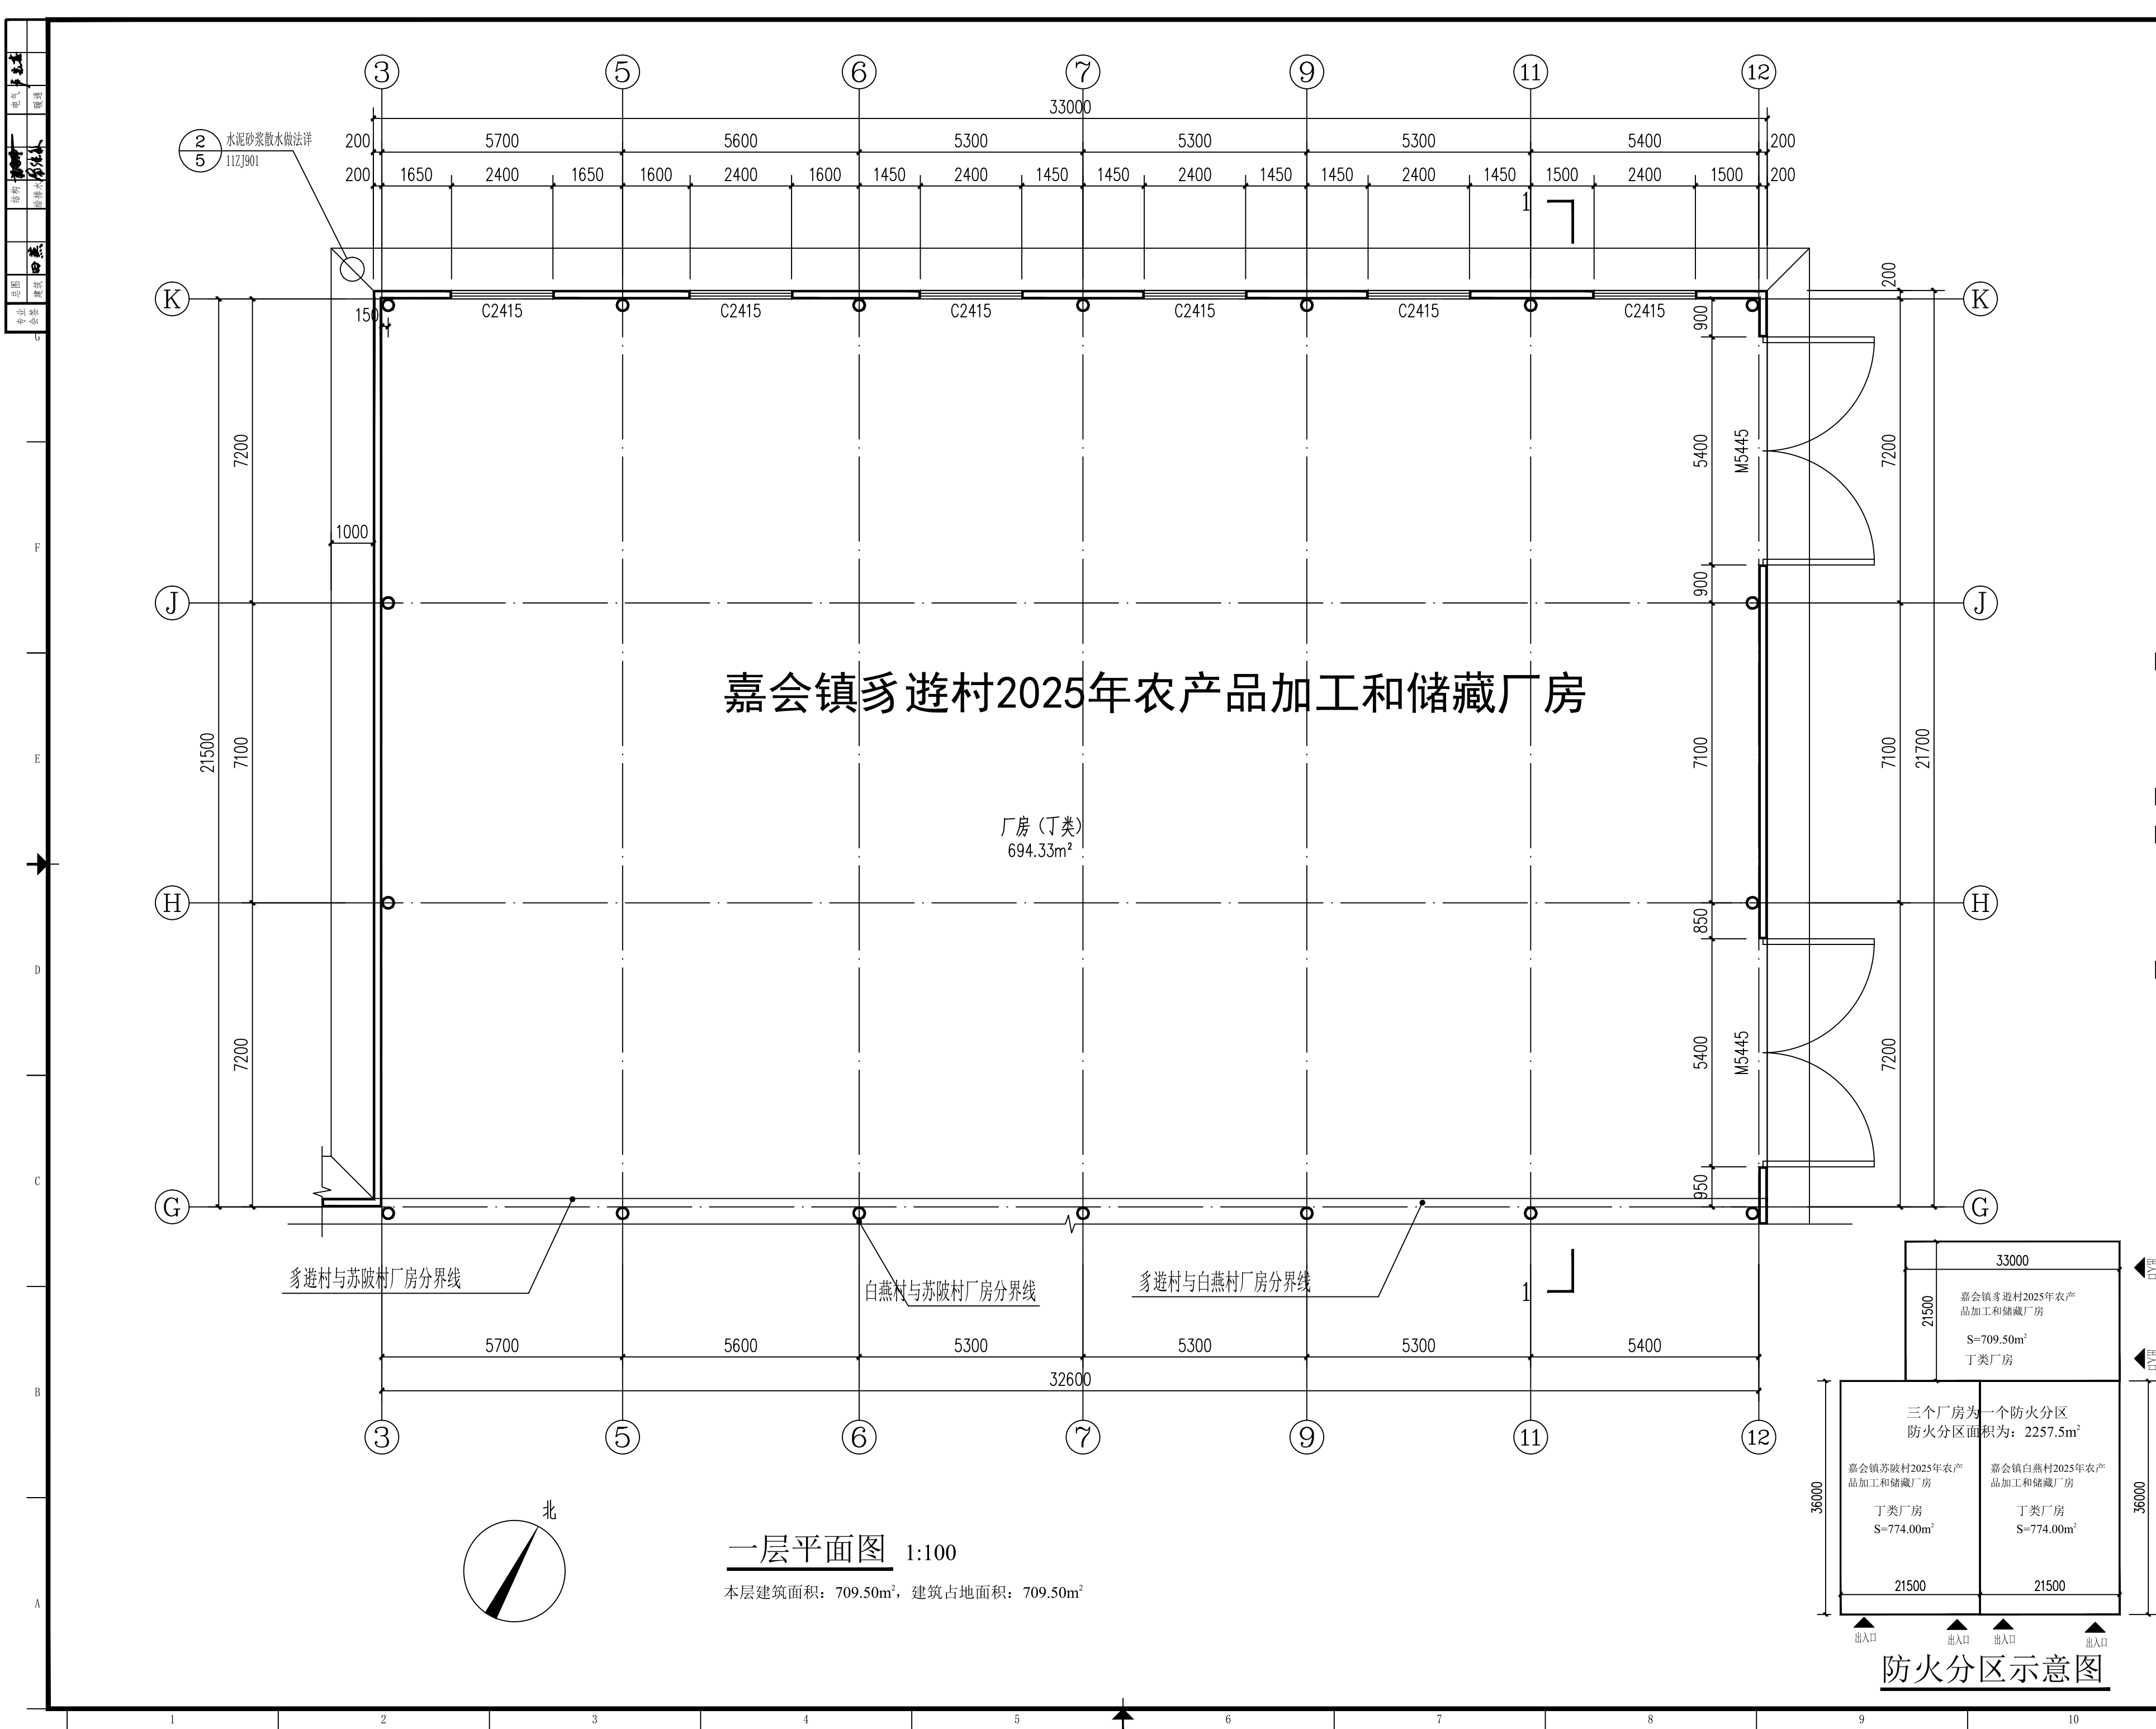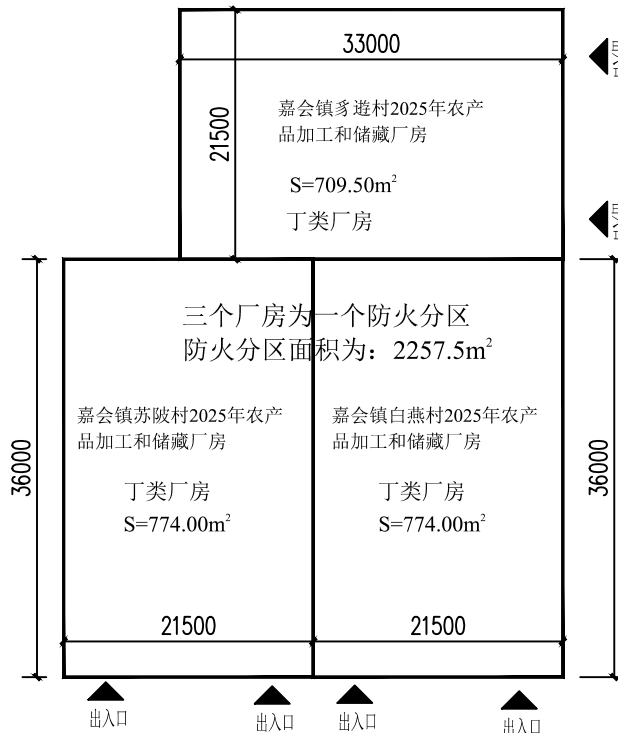


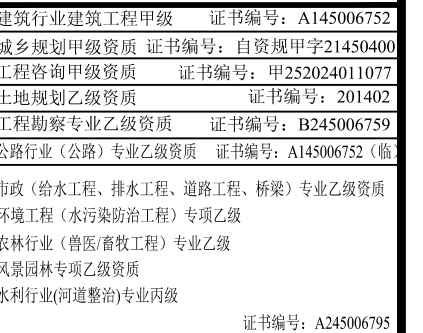


出图专用章

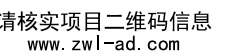


设计	田燕	✓
----	----	---



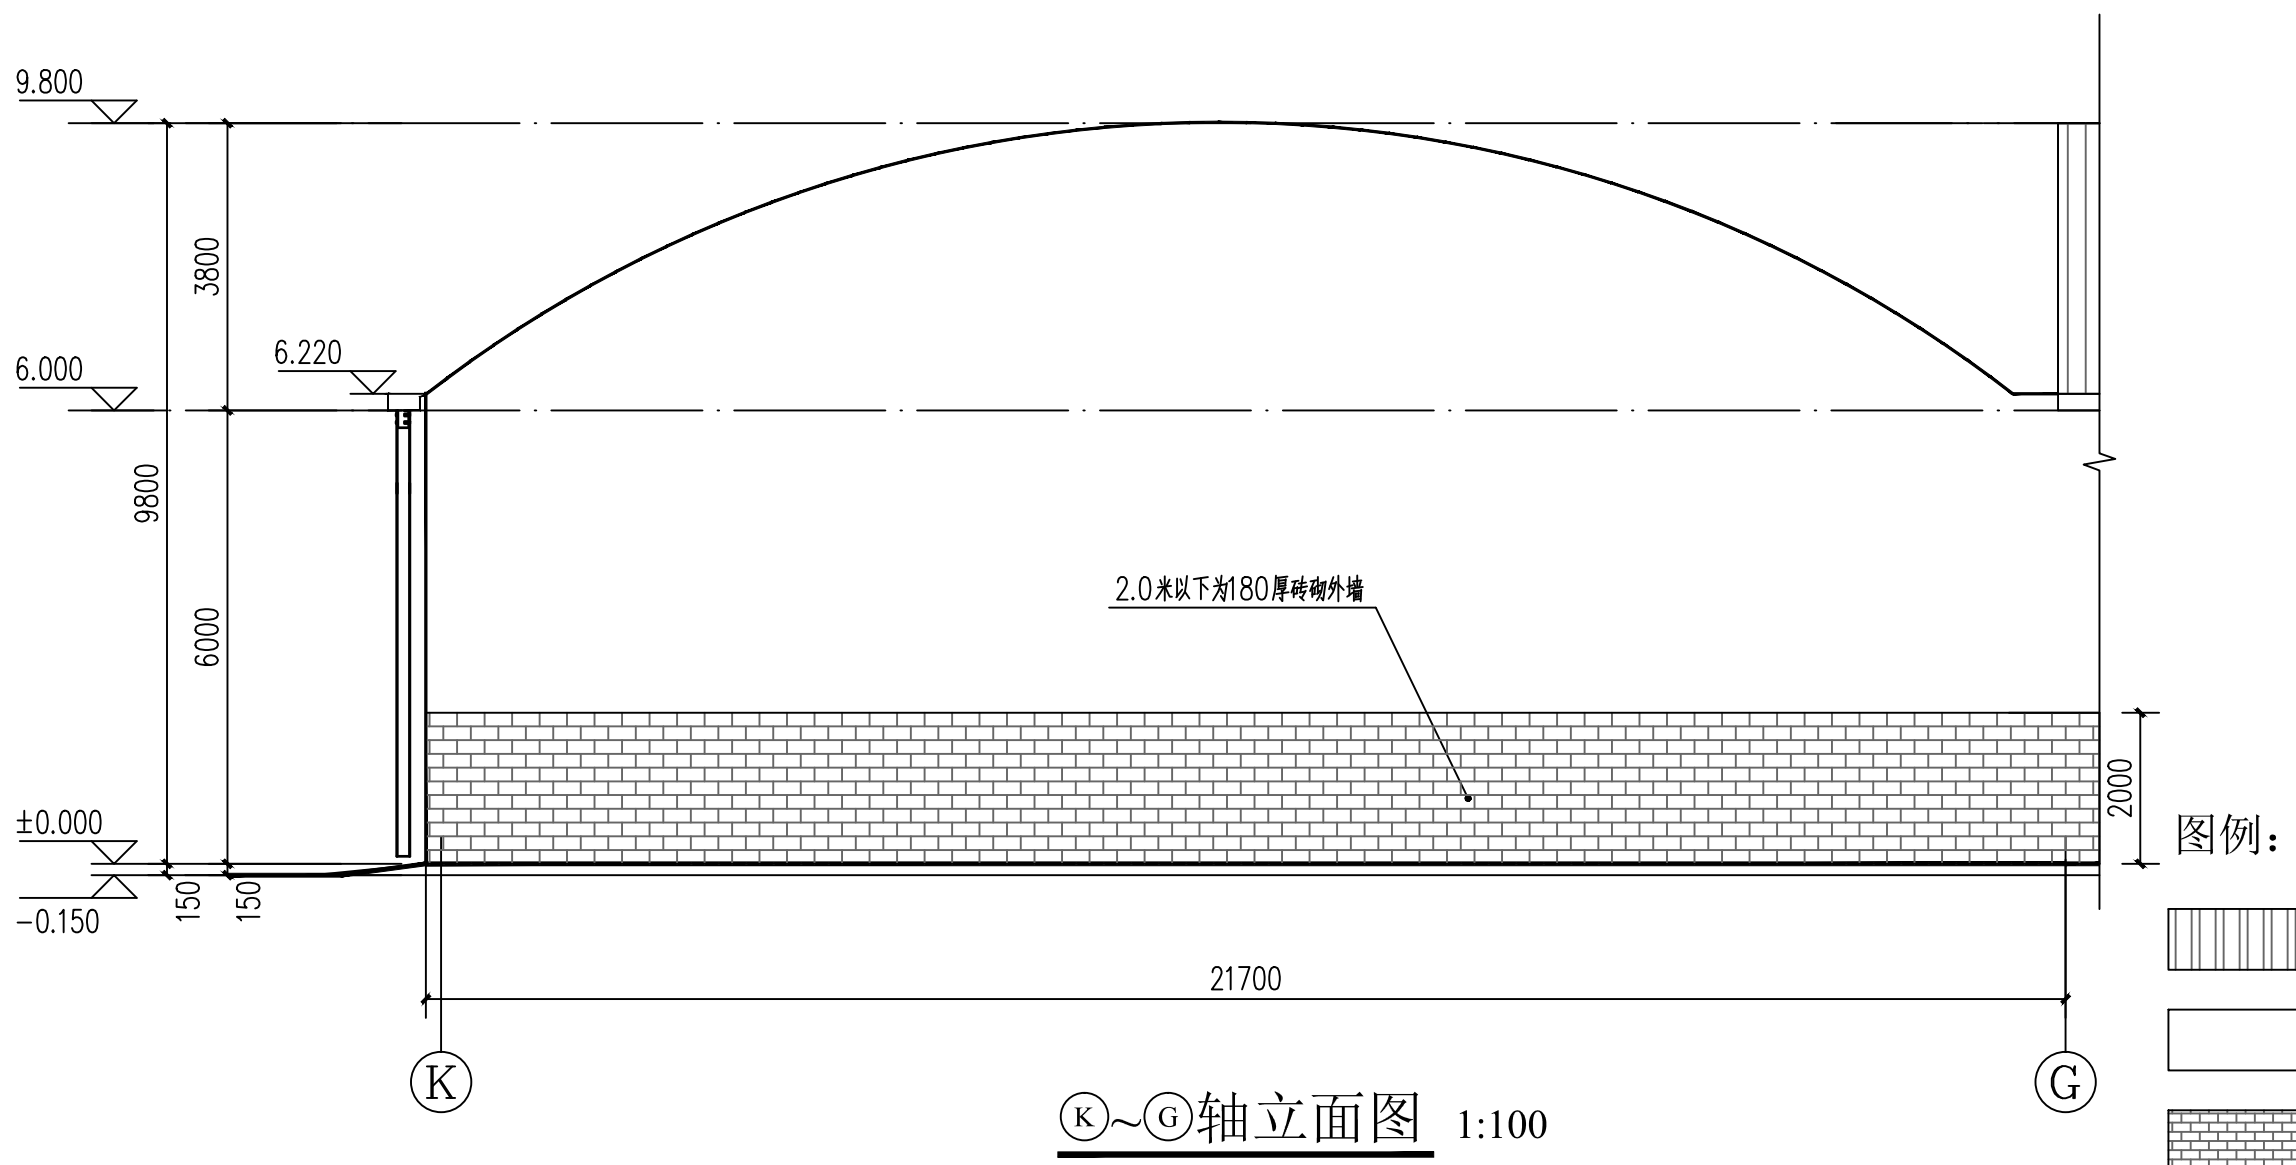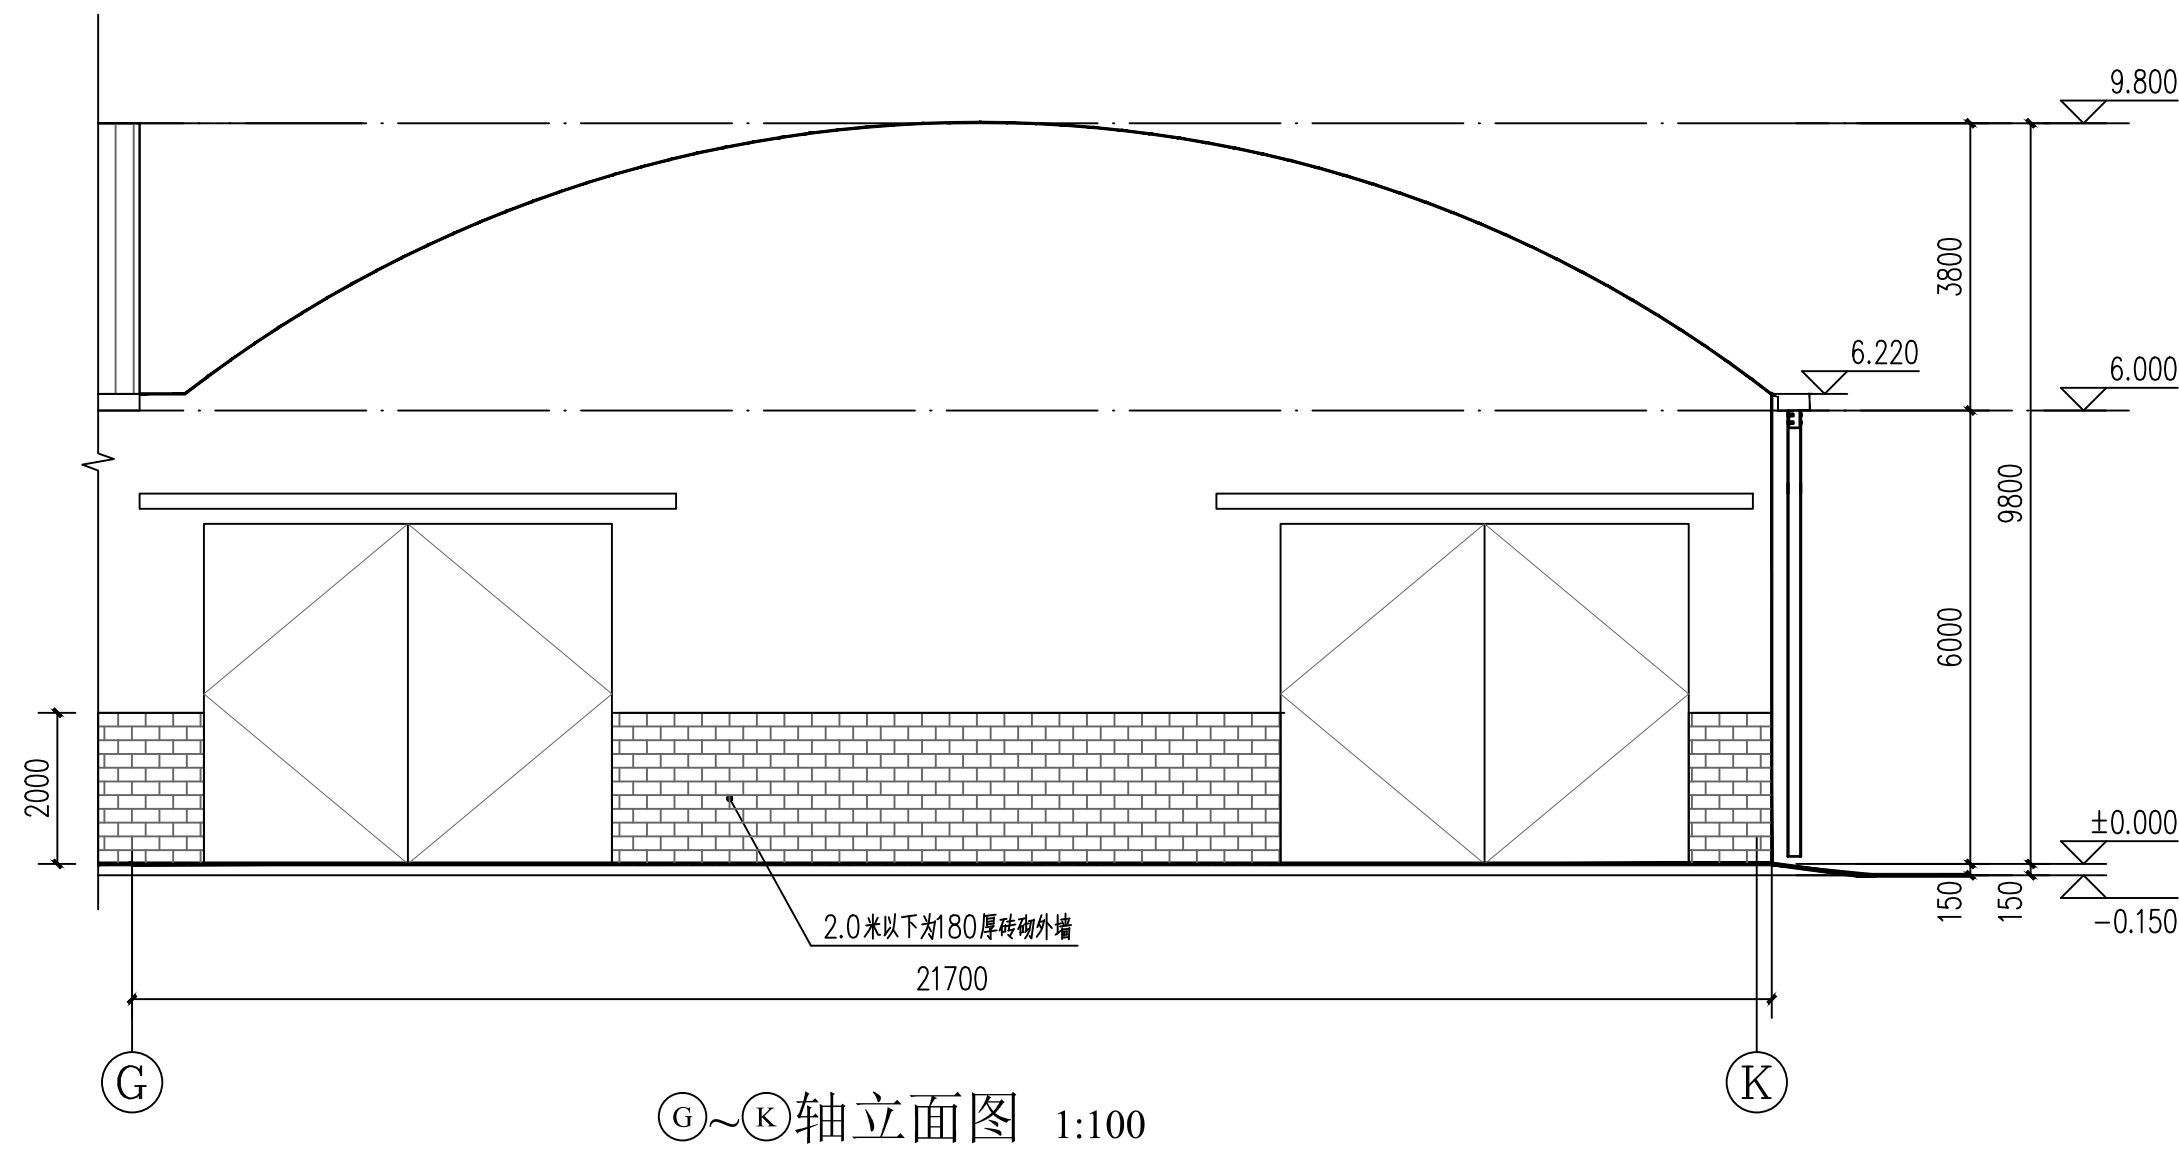

类型	设计编号	洞口尺寸(mm)	数量	图集名称	页次	选用型号	备注
普通门	M5445	5400X4500	2				定制成品不锈钢平开门
普通窗	C2415	2400X1500	6				90系列普通铝合金窗6厚白玻璃,推拉窗

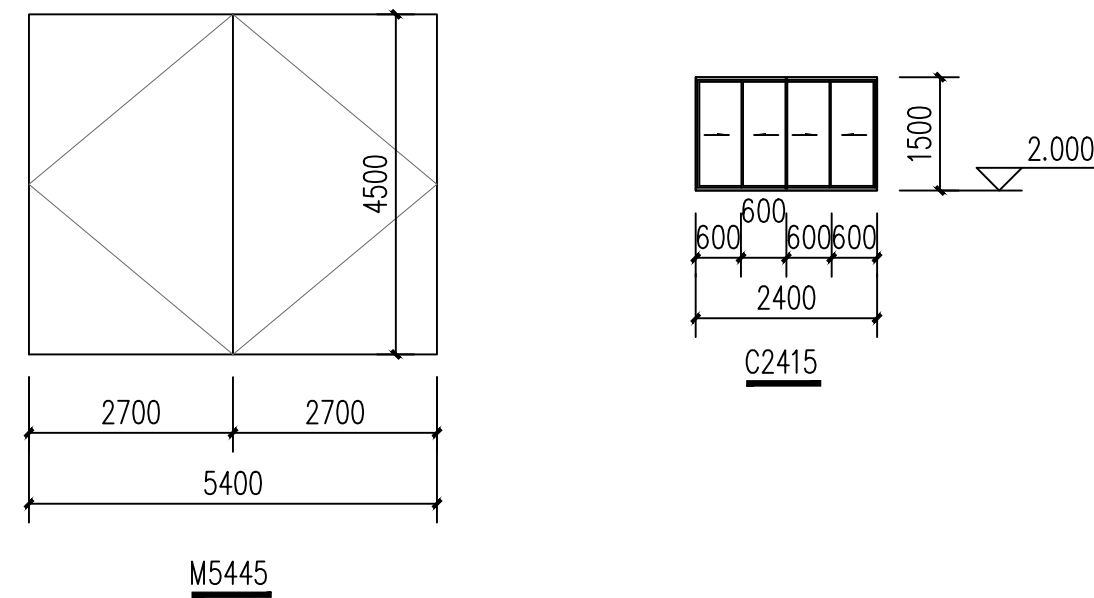

说明

注：1、玻璃面积大于 0.9m^2 ，窗台高度小于 500mm 的玻璃窗应采用 6mm 钢化玻璃。

2、门窗启闭线表示方法：实线表示外开，虚线表示内开，实线加虚线表示双向开启，箭头表示推拉门窗，无线表示固定窗。

3、门窗安装应满足其强度、热工、声学及安全性等要求。

4、门窗生产厂家由甲认可，厂家负责提供安装详图，并配套提供五金配件。预埋件位置视产品而定，但每边不得少于二个。

5、外门窗主要受力杆件所用主型材基材壁厚公称尺寸应按设计和试验确定。铝合金门窗使用的建筑型材壁厚一般不低于以下数值：外型材不应小于 2.2mm ，内型材不应小于 2.0mm ；外窗型材不应小于 1.8mm ，内窗型材不应小于 1.4mm 。框料同时由厂家根据立面规格、风压等因素确定其厚度，框料表面要求光滑平整。

6、门窗表和门窗幕墙详图尺寸均为洞口尺寸，内门窗洞边线根据洞口装修面厚度而定。


7、与铝门窗框扇型材连接用的紧固件应采用不锈钢件，不得采用铝及铝合金抽芯铆钉做门窗构件受力连接紧固件。

8、门窗框与墙体相连接处：用氯化橡胶、氯磺化聚乙烯等防腐涂料涂在框料的凹槽处作防腐处理，再用 $1:2$ 的气密性膨胀水泥砂浆填塞缝隙，然后在门窗框料与外墙面接触处采用建筑防水密封胶嵌缝。

9、外窗的气密性等级，不应低于国家标准《建筑外门窗气密、水密、抗风压性能不能低于3级。水密性能不能低于3级。

10、图中门窗仅为合格及开启方式示意，其规格由生产厂家根据国家现行标准规范确定。

11、施工过程中所有门窗尺寸及门窗数量均需现场复核，如与设计不符，需与设计人员协商后调整。

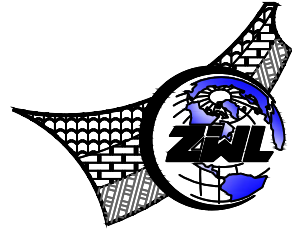

**中物聯規劃設計研究院
有限公司**

CHINA SUPPLY & LOGISTICS
PLANNING & ARCHITECTURAL
DESIGN & RESEARCH INSTITUTE LTD

本院质量及服务投诉电话：
0771—5323519 姚女士 QQ: 305724832
0773—5808939 汤女士 QQ: 3409973780

建筑行业建筑工程甲级 证书编号: A145006752

城乡规划甲级资质 证书编号：自资规甲字21450400

工程咨询甲级资质 证书编号: 甲252024011077

工程勘察专业乙级资质 证书编号: B245006759

公路行业(公路)专业乙级资质 证书编号: A145006752(临)

市政(给水工程、排水工程、道路工程、桥梁)专业乙级资质

环境工程(水污染防治工程)专项乙级

农林行业(兽医/畜牧工程)专业乙级

风景园林专项乙级资质

水利行业(河道整治)专业内级

证书编号: A243006795

注册执业章

出图专用章



请核实项目二维码信息
www.zwl-ad.com

建设单位 DEVELOPER

恭城瑶族自治县嘉会镇人民政府

项目名称	PROJECT
------	---------

嘉会镇多遊村2025年农产品加工
和储藏厂房

子项目名称 SUB PRO.

图纸名称 DRAWING TITLE


Ⓔ~Ⓕ轴立面图 Ⓕ~Ⓔ轴立面图

项目代号 PROJECT NO.	GL-DL-25-K0
---------------------	-------------

阶 段 STAGE	施工图
--------------	-----


图 别 STATUS	建施	版 次 REVISION	第1.0版
---------------	----	-----------------	-------


图号 DRAWING No.	JS-02	日期 DATE	2025.10
-------------------	-------	------------	---------

审 定 CHECK BY	覃克猛	
-----------------	-----	---------------------------------------------------------------------------------------

审 核 EXAM BY	白小刚	白小剛
----------------	-----	-----

项目负责人 CHIEF DESIGNER	白小刚	白小剛
-------------------------	-----	-----

专业负责人 PRO. ENG BY	韦 巍	
----------------------	-----	---------------------------------------------------------------------------------------

校 对 CHECK BY	赖倍新	
-----------------	-----	---------------------------------------------------------------------------------------

设计 DESIGN BY	田燕	田燕
-----------------	----	----


图例:




银色0.6mm厚压型铝板




0.426mm银色(840型)压型钢板墙面

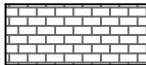


180厚砖砌外墙,水泥砂浆抹面

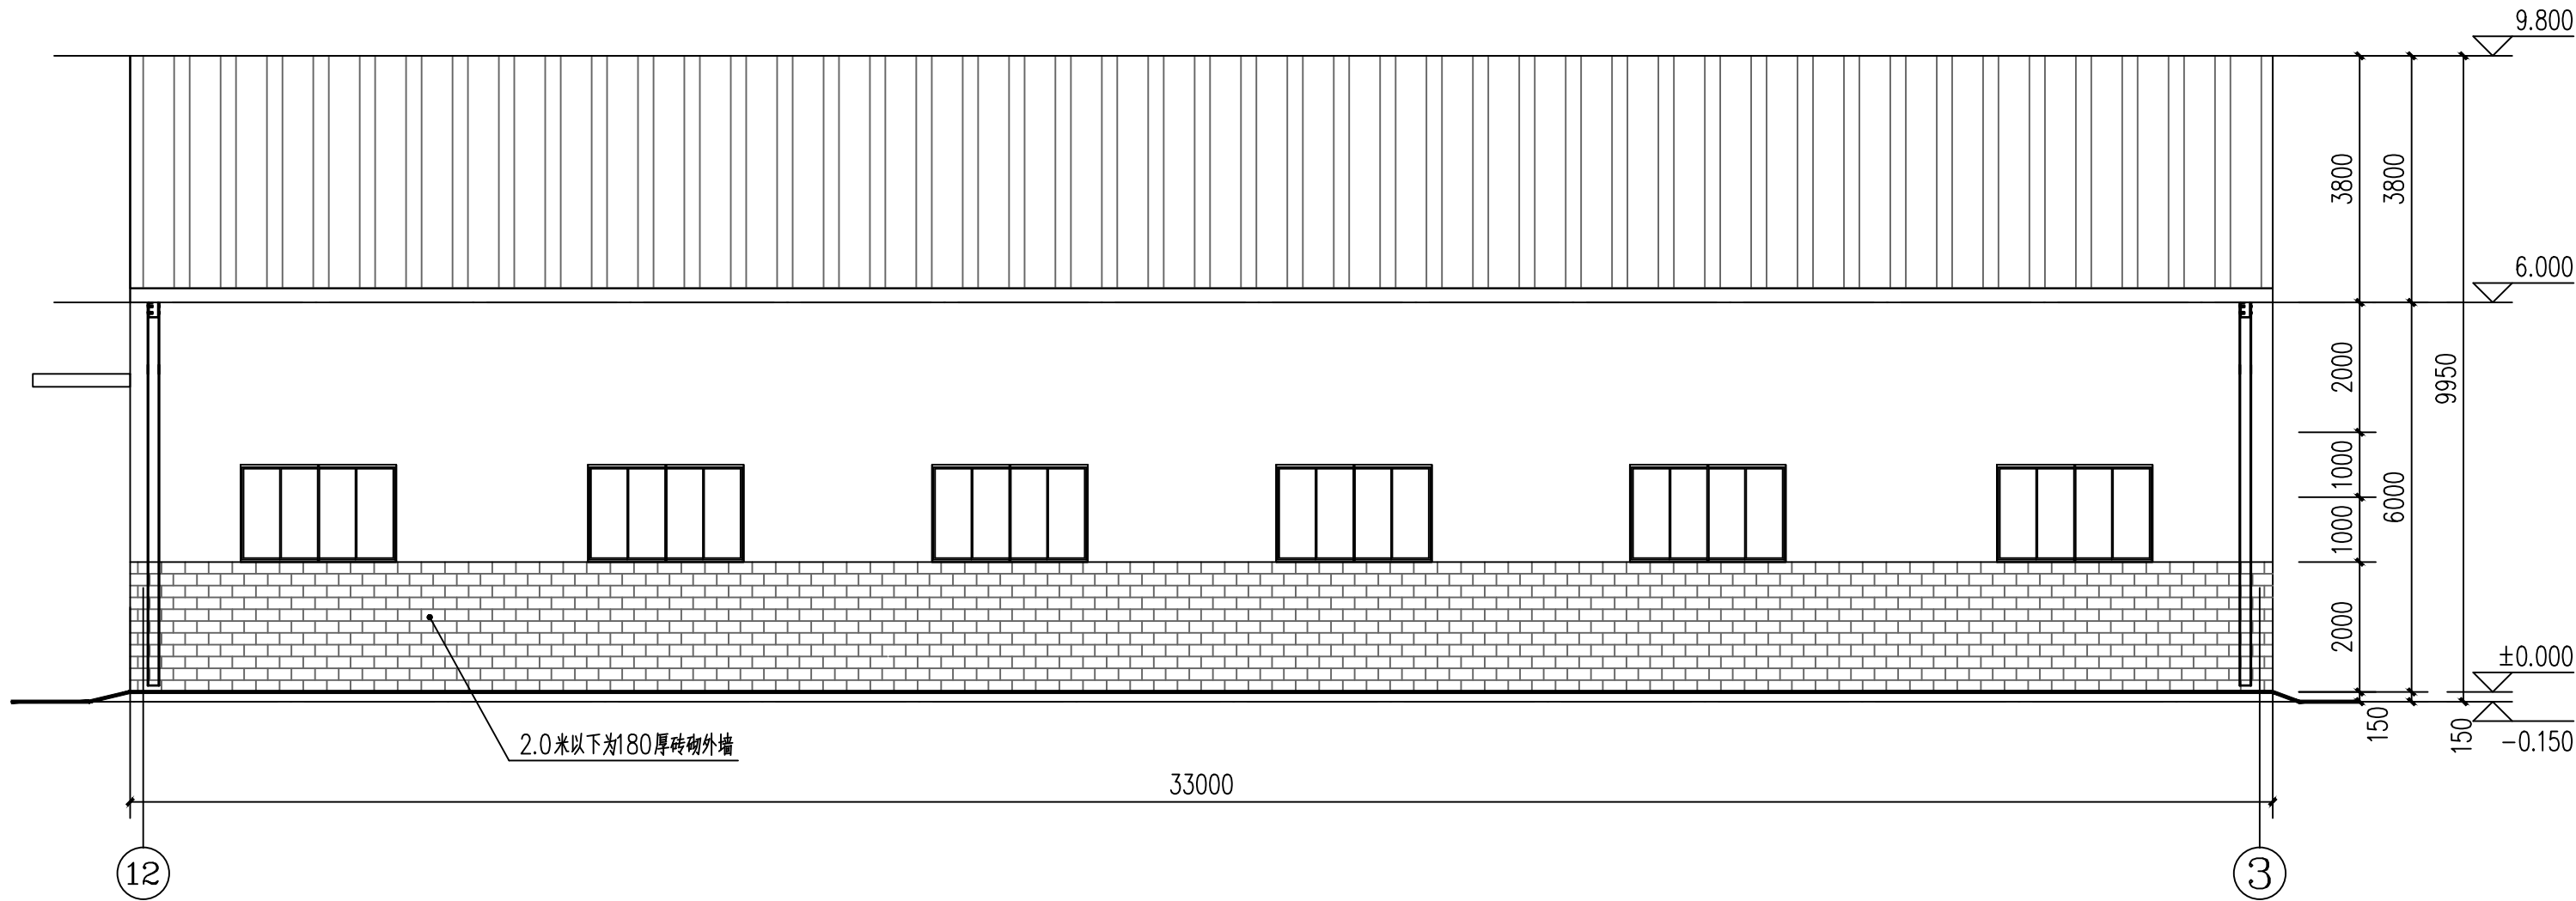

⑫~③轴立面图 1:100

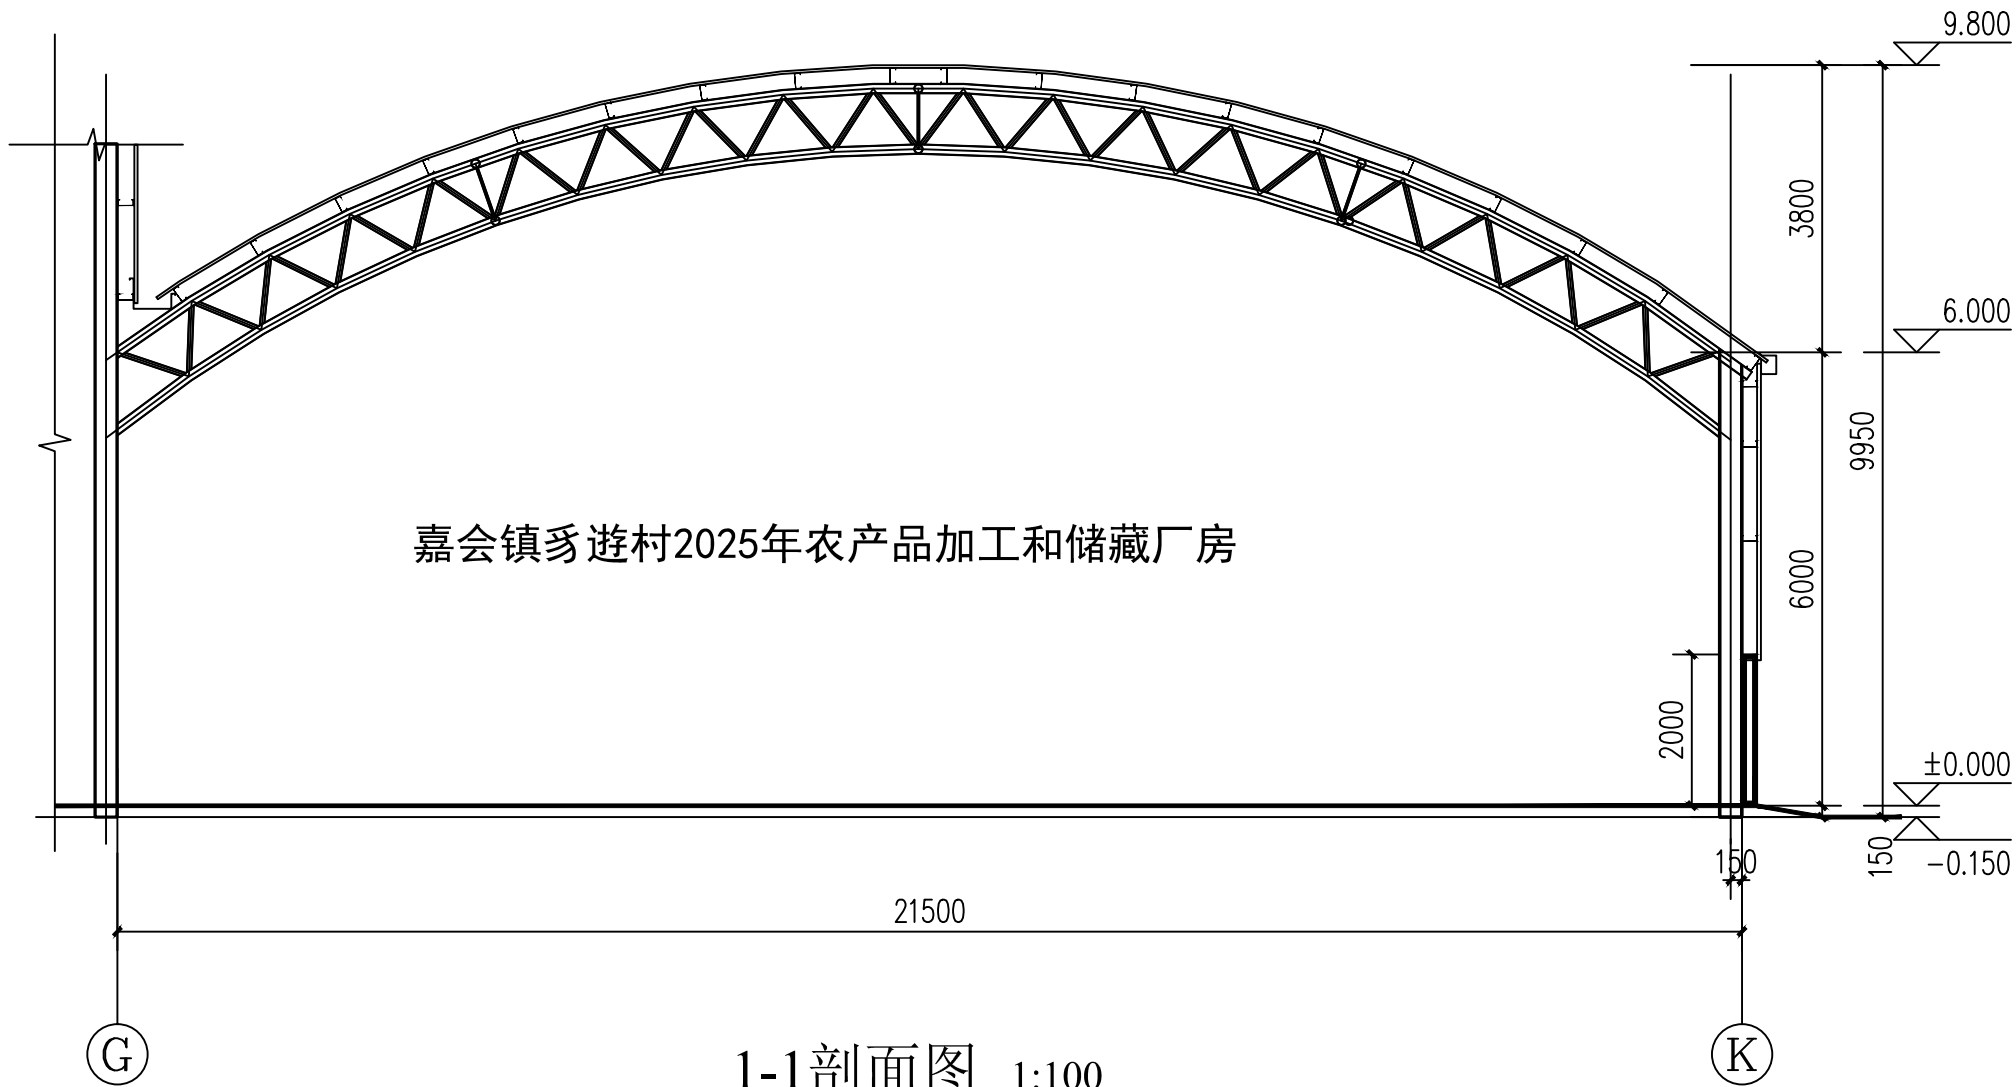

1-1剖面图 1:100

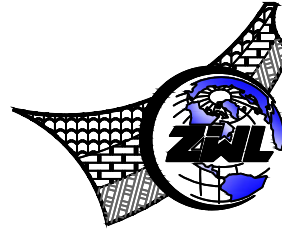

中物聯規劃設計研究院
有限公司

CHINA SUPPLY & LOGISTICS
PLANNING & ARCHITECTURAL
DESIGN & RESEARCH INSTITUTE LTD

本院质量及服务投诉电话:
0771-5323519 姚女士 QQ: 305724832
0773-5808939 汤女士 QQ: 3409973780

建筑行业建筑工程甲级 证书编号: A145006752
城乡规划甲级资质 证书编号: 自资规甲字21450400
工程咨询甲级资质 证书编号: 甲252024011077
土地规划乙级资质 证书编号: 201402
工程勘察专业乙级资质 证书编号: B245006759
公路行业(公路)专业乙级资质 证书编号: A145006752(低
市政(给水工程、排水工程、道路工程、桥梁)专业乙级资质
环境工程(水污染防治工程)专项乙级
农林行业(兽医/畜牧工程)专业乙级
风景园林专项乙级资质
水利行业(河道整治)专业丙级
证书编号: A245006795

注册执业章

出图专用章



请核实项目二维码信息
www.zwl-ad.com

建设单位	DEVELOPER
恭城瑶族自治县嘉会镇人民政府	
项目名称	PROJECT
嘉会镇秀遊村2025年农产品加工和储藏厂房	
子项目名称	SUB PRO.

图纸名称 DRAWING TITLE

⑫~③轴立面图 1-1剖面图

项目代号 PROJECT NO.	GL-DL-25-K03		
阶段 STAGE	施工图		
图别 STATUS	建筑	版次 REVISION	第1.0版
图号 DRAWING NO.	JS-06	日期 DATE	2025.10

审定 CHECK BY	覃克猛	审核 EXAM BY	白小刚
项目负责人 CHIEF DESIGNER	白小刚	专业负责人 PRO. ENG BY	韦巍
校对 CHECK BY	赖倍新	设计 DESIGN BY	田燕

