


恭城瑶族自治县嘉会镇人民政府 嘉会镇苏陂村2025年农产品加工 和储藏厂房

全套施工图设计 共X册

项目代号：GL-DL-25-K03
(第1.0版)



请核实项目二维码信息
www.zwl-ad.com

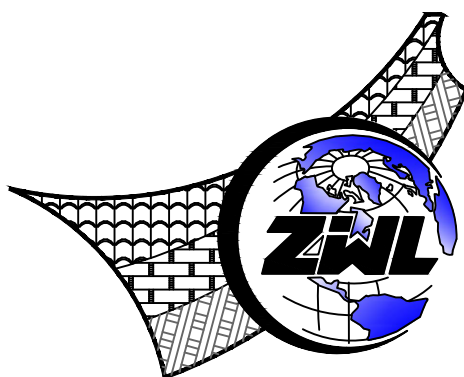

中物聯規劃設計研究院有限公司

图 纸 目 录





中物聯規劃設計研究院有限公司

建设单位	恭城瑶族自治县嘉会镇人民政府	项目负责人	何小刚
项目名称	嘉会镇苏陂村2025年农产品加工和储藏厂房	专业负责人	田燕
子项目名称		制表人	田燕




项目代号	GL-DL-25-K03	
设计阶段	施工图设计	
专业	目录编号	日期
建筑	目-01	2025.10

序号	图 别	图 号	图 纸 名 称	图 幅	备 注
01	建施	JS-01	建筑设计总说明	A2+1/4	
02	建施	JS-02	总平面位置示意图	A2	
03	建施	JS-03	一层平面图	A2	
04	建施	JS-04	屋顶平面图	A2	
05	建施	JS-05	①~⑥轴立面图 ⑥~①轴立面图	A2	
06	建施	JS-06	⑥~①轴立面图 1-1剖面图	A2	
07	建施	JS-07	节点大样	A2+1/4	
08					
09					
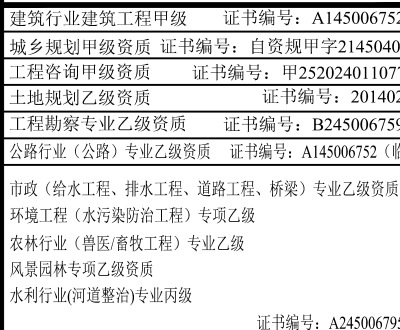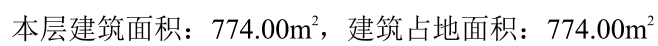

出图专用章

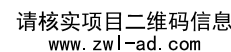

建设单位 DEVELOPER

恭城瑶族自治县嘉会镇人民政府

项目名称	PROJECT
------	---------

嘉会镇苏陂村2025年农产品加工

和储藏厂房

子项目名称	SUB PROJ.
-------	-----------

图纸名称	DRAWING TITLE
------	---------------

一层平面图

项目代号 PROJECT NO	GL-DL-25-K03
--------------------	--------------

阶段	主要任务	预期成果
第一阶段	初步调研与需求分析	明确项目目标与范围
第二阶段	详细需求分析与系统设计	完成需求规格说明书
第三阶段	系统开发与测试	完成系统开发与测试
第四阶段	系统部署与运行	系统正式上线运行

STAGE

图别
STATUS

图号	
----	--

DRAWING 1

 CHECK

審

EXAM

项目负


Chief des

PRO. ENG.


校

CHECK
20

DESIGN

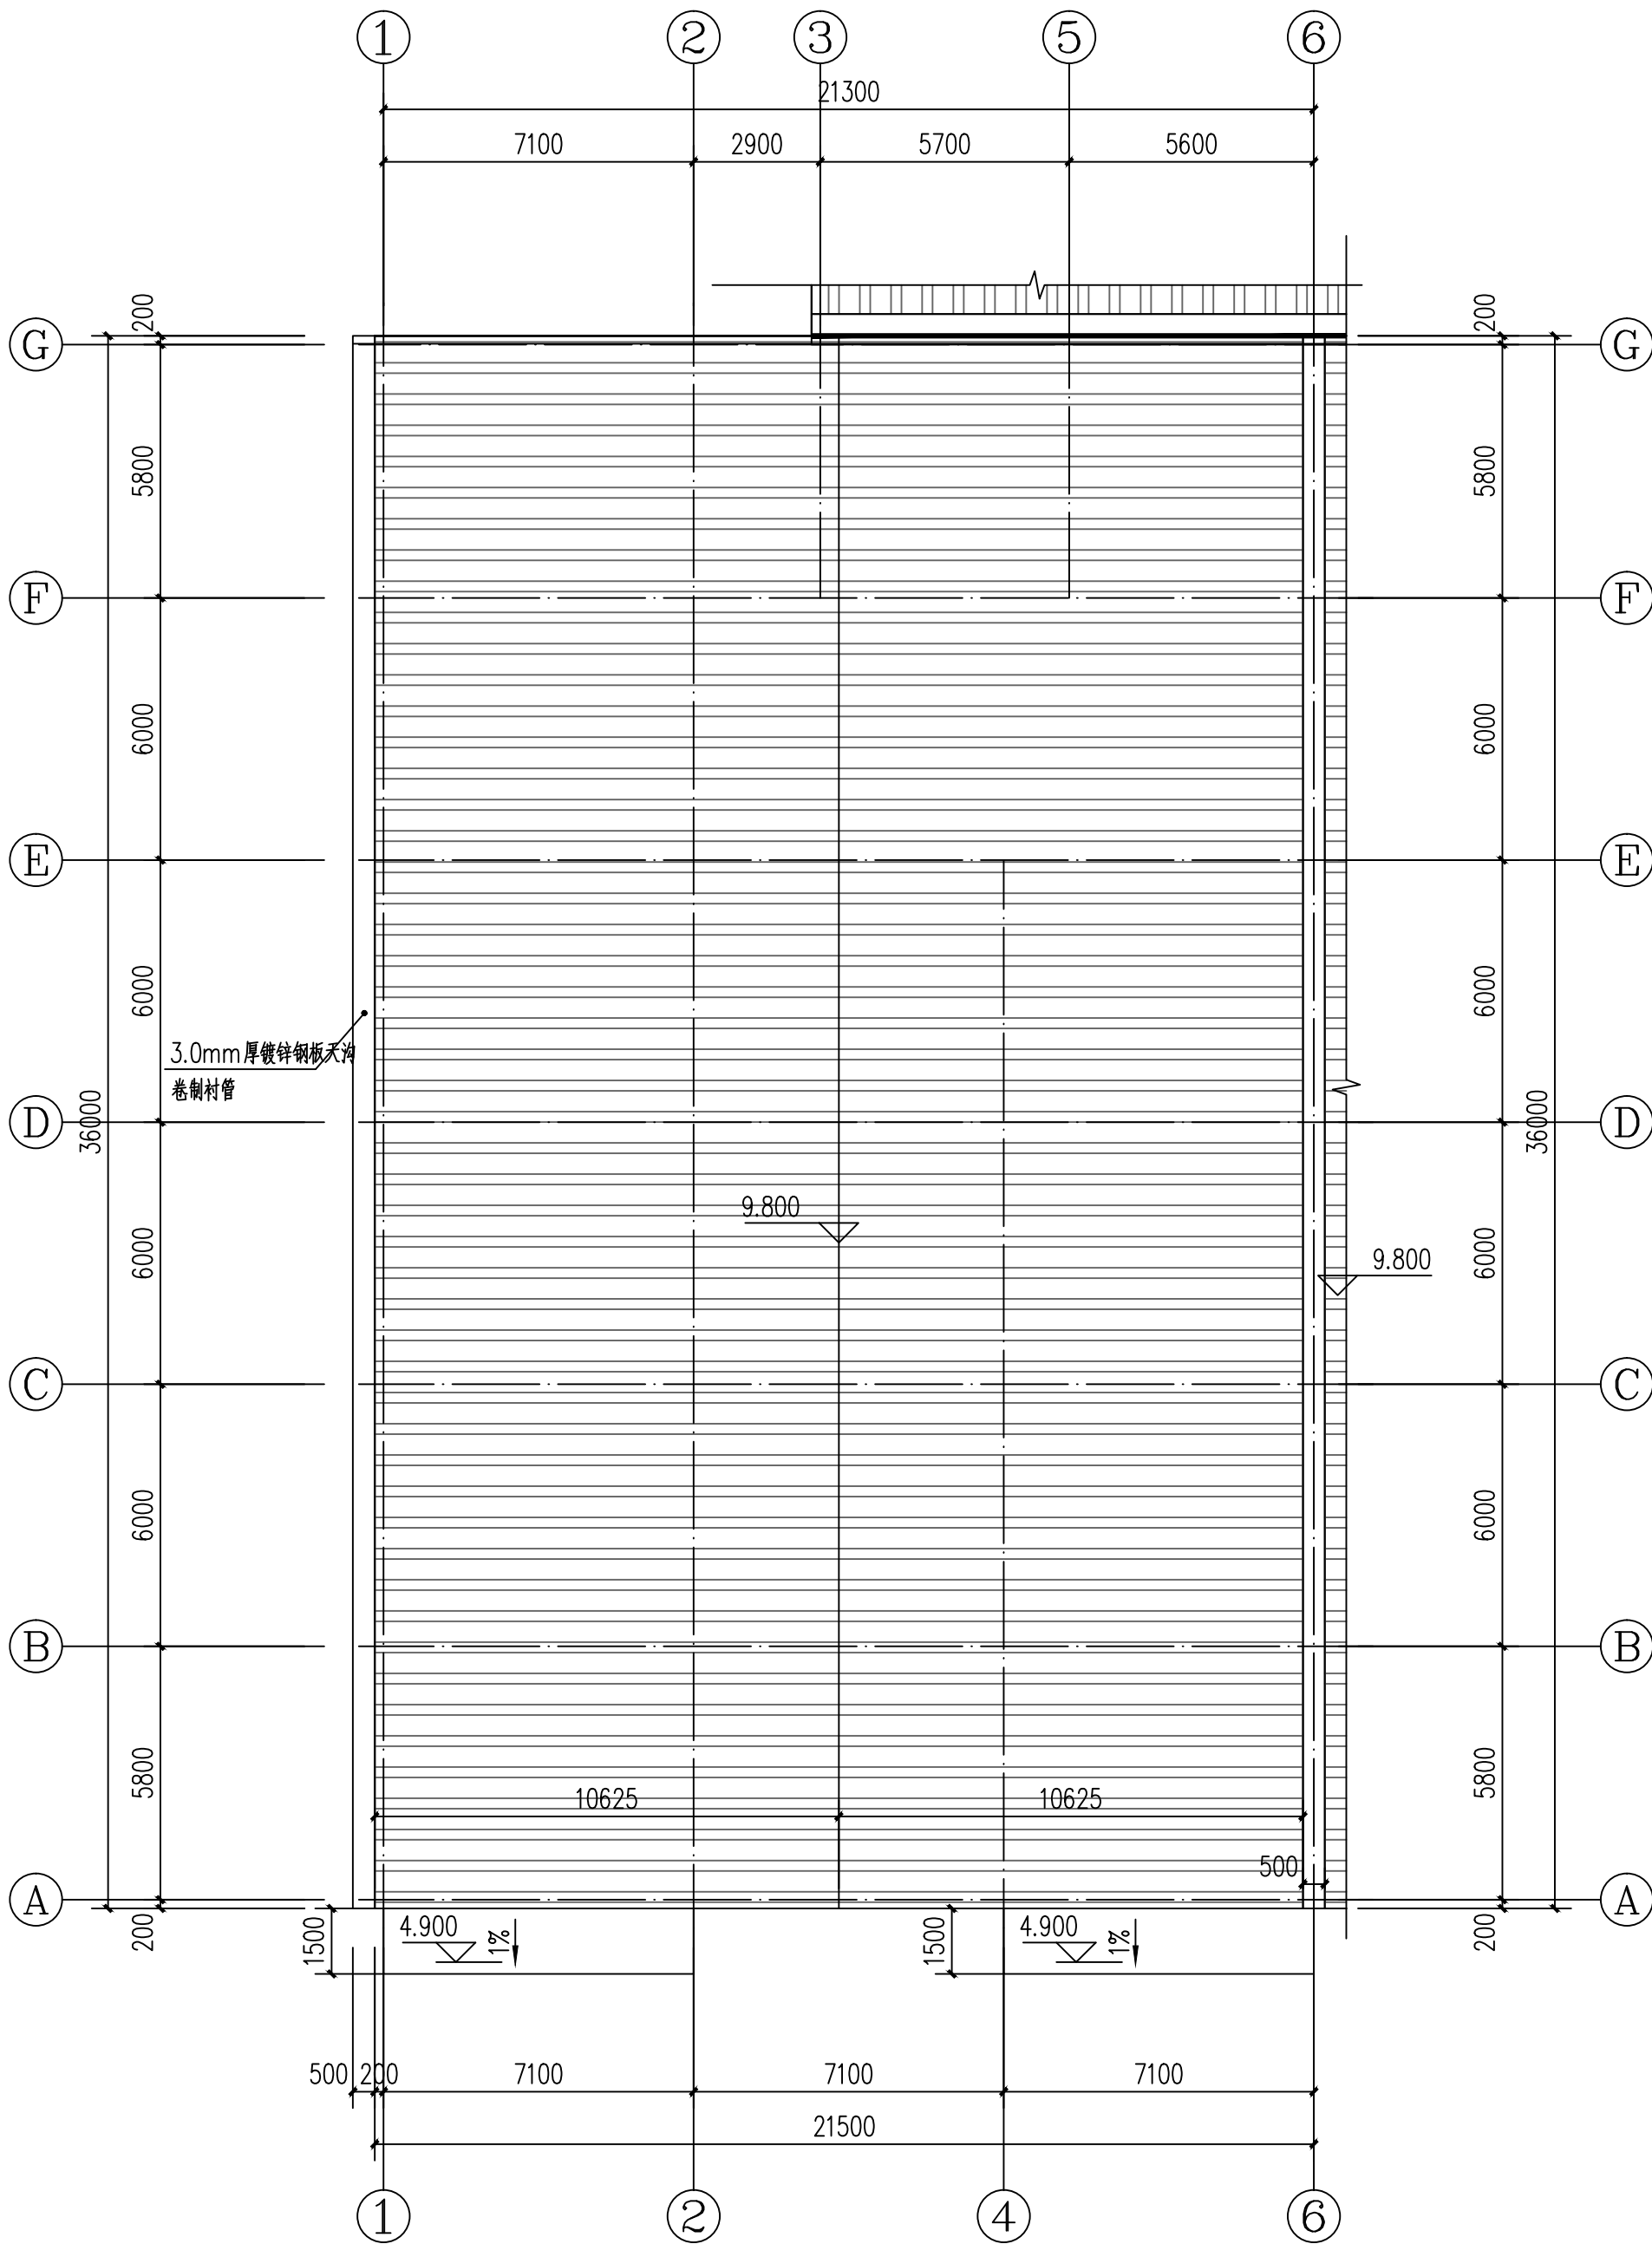

屋顶平面图 1:150

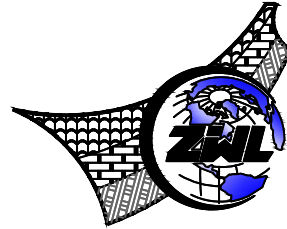

中物聯規劃設計研究院
有限公司

CHINA SUPPLY & LOGISTICS
PLANNING & ARCHITECTURAL
DESIGN & RESEARCH INSTITUTE LTD

本院质量及服务投诉电话:
0771-5323519 姚女士 QQ: 305724832
0773-5808939 汤女士 QQ: 3409973780

建筑行业建筑工程甲级 证书编号: A145006752
城乡规划甲级资质 证书编号: 自资规甲字21450400
工程咨询甲级资质 证书编号: 甲252024011077
土地规划乙级资质 证书编号: 201402
工程勘察专业乙级资质 证书编号: B245006759
公路行业(公路)专业乙级资质 证书编号: A145006752 (低
市政(给水工程、排水工程、道路工程、桥梁)专业乙级资质
环境工程(水污染防治工程)专项乙级
农林行业(兽医/畜牧工程)专业乙级
风景园林专项乙级资质
水利行业(河道整治)专业丙级

证书编号: A245006795

注册执业章

出图专用章



请核实项目二维码信息
www.zwl-ad.com


建设单位 DEVELOPER
恭城瑶族自治县嘉会镇人民政府
项目名称 PROJECT
嘉会镇苏陂村2025年农产品加工
和储藏厂房
子项目名称 SUB PRO.

图纸名称 DRAWING TITLE


屋顶平面图

项目代号 PROJECT NO. GL-DL-25-K03
阶段 STAGE 施工图
图别 STATUS 建施 版次 REVISION 第1.0版
图号 DRAWING No. JS-02 日期 DATE 2025.10

审定 CHECK BY	覃克猛	审核 EXAM BY	白小刚	项目负责人 CHIEF DESIGNER	白小刚	专业负责人 PRO. ENG BY	韦巍	校对 CHECK BY	赖倍新	设计 DESIGN BY	田燕
-------------	-----	------------	-----	----------------------	-----	-------------------	----	-------------	-----	--------------	----

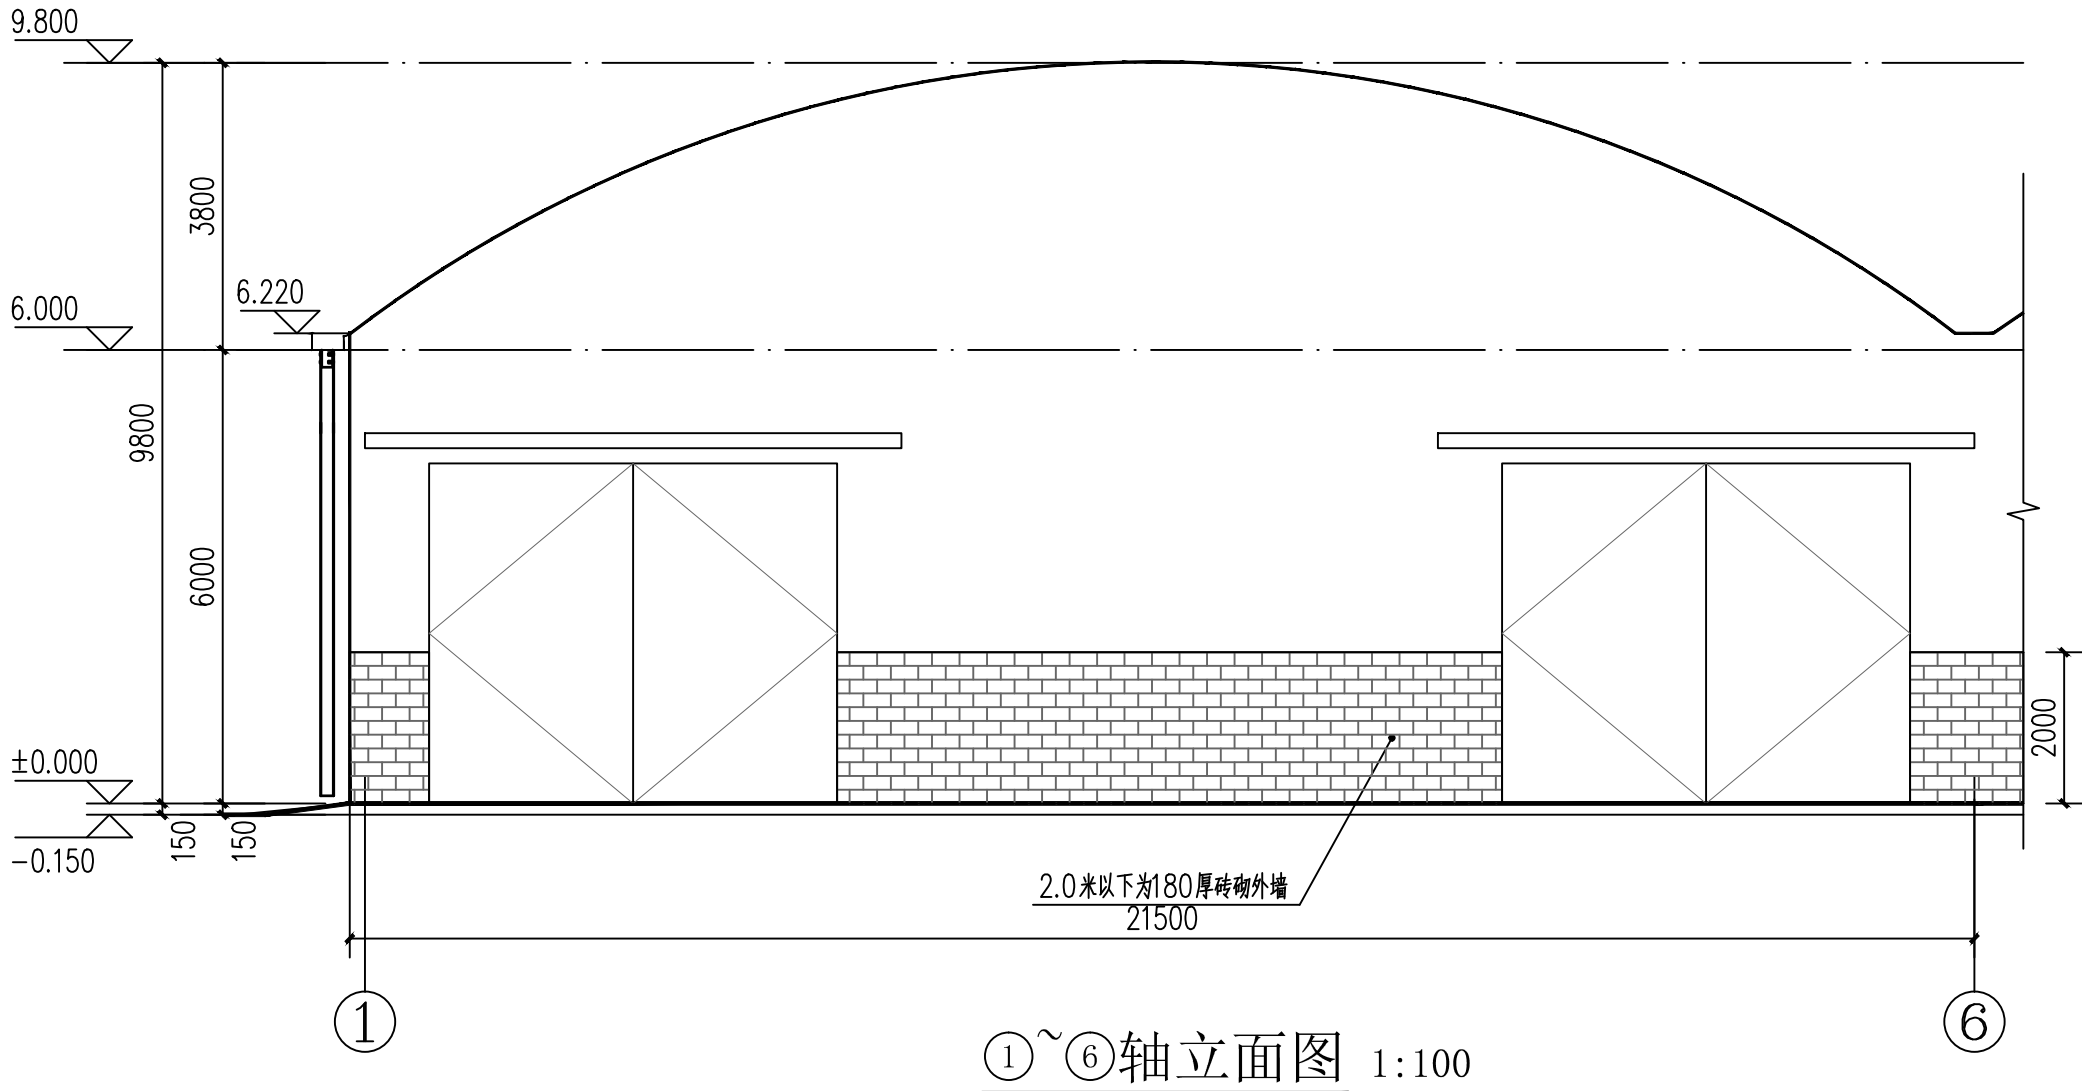

①~⑥轴立面图 1:100

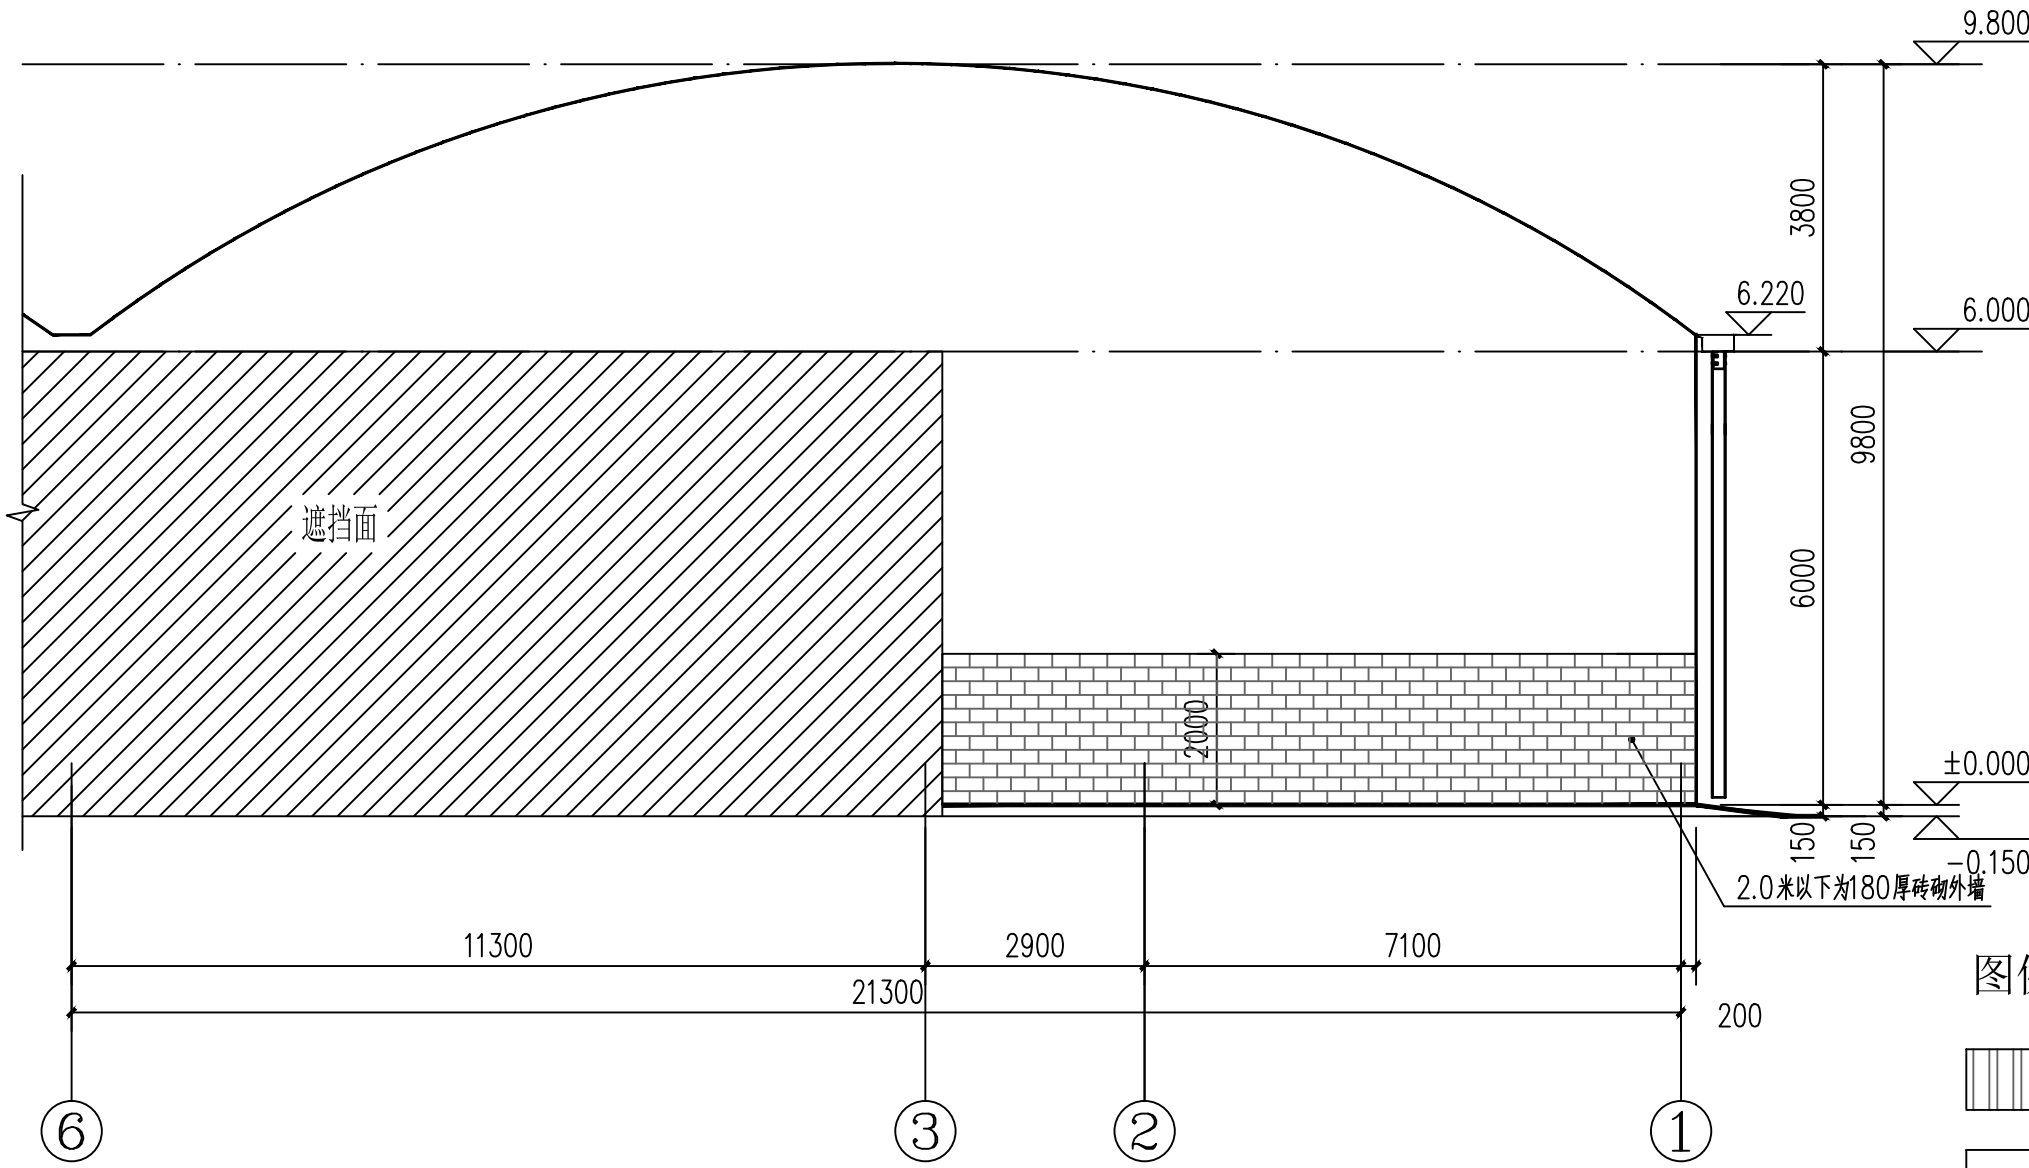


⑥~①轴立面图 1:100


图例:



银色0.6mm厚压型铝板

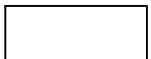


0.426mm银色(840型)压型钢板墙面

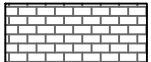


180厚砖砌外墙,水泥砂浆抹面

门窗表

类型	设计编号	洞口尺寸(mm)	数量	图集名称	页次	选用型号	备注
普通门	M5445	5400X4500	2				定制成品不锈钢平开门
普通窗	C2415	2400X1500	6				90系列普通铝合金窗6厚白玻璃,推拉窗

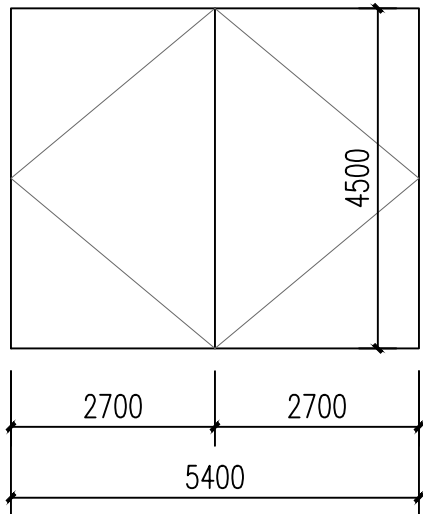


M5445

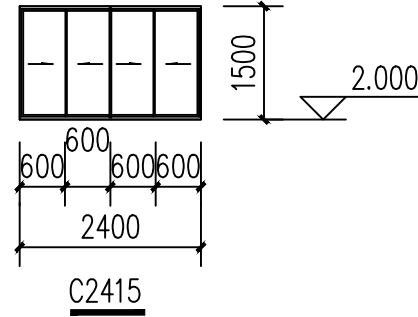

C2415

说明	
注: 1、玻璃面积大于0.9m²,窗台高度小于500mm的玻璃窗应采用6厚钢化玻璃。	
2、门窗开启线表示方法:实线表示外开,虚线表示内开,实线加虚线表示双向开启,箭头表示推拉门窗,无线表示固定窗。	
3、门窗安装应满足其强度、热工、声学及安全性等要求。	
4、门窗生产厂家由甲认可,厂家负责提供安装详图,并配套提供五金配件。预埋件位置视产品而定,但每边不得少于二个。	
5、外门窗主要受力杆件所用主型材基材壁厚公称尺寸应经设计和试验确定。铝合金门窗使用的建筑型材壁厚一般不低于以下数值:外门型材不应小于2.2mm,内门型材不应小于2.0mm;外窗型材不应小于1.8mm,内窗型材不应小于1.4mm。框料同时由厂家根据立面规格、风压等因素确定其厚度,框料表面要求光滑平整。	
6、门窗表和门窗幕墙详图尺寸均为洞口尺寸,内门窗洞边缝隙根据洞口装修面厚度而定。	
7、与铝门窗框扇型材连接用的紧固件应采用不锈钢件,不得采用铝及铝合金抽芯铆钉做门窗构件受力连接紧固件。	
8、门窗框与墙体相连接处:用氯化橡胶、氯磺化聚乙烯等防腐涂料涂在框料的凹槽处作防腐处理,再用1:2中膨胀低碱性水泥砂浆填塞缝隙,然后在门窗框料与外墙面接触处采用建筑防水密封胶嵌缝。	
9、外窗的气密性等级,不应低于国家标准《建筑外门窗气密、水密、抗风压性能不能低于3级。水密性能不能低于3级。	
10、图中门窗仅为合格及开启方式示意,其规格由生产厂家根据国家现行标准规范确定。	
11.施工前所有门窗尺寸及门窗数量均需现场复核,如与设计不符,需与设计人员协商后调整。	

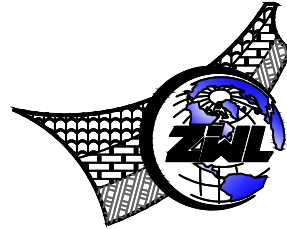

中物聯规划设计研究院
有限公司

CHINA SUPPLY & LOGISTICS
PLANNING & ARCHITECTURAL
DESIGN & RESEARCH INSTITUTE LTD

本院质量及服务投诉电话:
0771—5323519 姚女士 QQ: 305724832
0773—5808939 汤女士 QQ: 3409973780

建筑行业建筑工程甲级 证书编号: A145006752
城乡规划甲级资质 证书编号: 自资规甲字21450400
工程咨询甲级资质 证书编号: 甲252024011077
土地规划乙级资质 证书编号: 201402
工程勘察专业乙级资质 证书编号: B245006759
公路行业(公路)专业乙级资质 证书编号: A145006752(低
市政(给水工程、排水工程、道路工程、桥梁)专业乙级资质
环境工程(水污染防治工程)专项乙级
农林行业(兽医/畜牧工程)专业乙级
风景园林专项乙级资质
水利行业(河道整治)专业丙级

证书编号: A245006795

注册执业章

出图专用章



请核实项目二维码信息
www.zwl-ad.com

建设单位 DEVELOPER

恭城瑶族自治县嘉会镇人民政府

项目名称 PROJECT

嘉会镇苏坡村2025年农产品加工
和储藏厂房

子项目名称 SUB PRO.

图纸名称 DRAWING TITLE

①-⑥轴立面图 ⑥-①轴立面图

项目代号
PROJECT NO. GL-DL-25-K03

阶段 STAGE 施工图

图别 STATUS 建筑 版次 REVISION 第1.0版

图号 JS-05 日期 DATE 2025.10

审定 CHECK BY 覃克猛


审核 EXAM BY 白小刚

项目负责人 CHIEF DESIGNER 白小刚


专业负责人 PRO. ENG BY 韦巍

校对 CHECK BY 赖倍新

设计 DESIGN BY 田燕

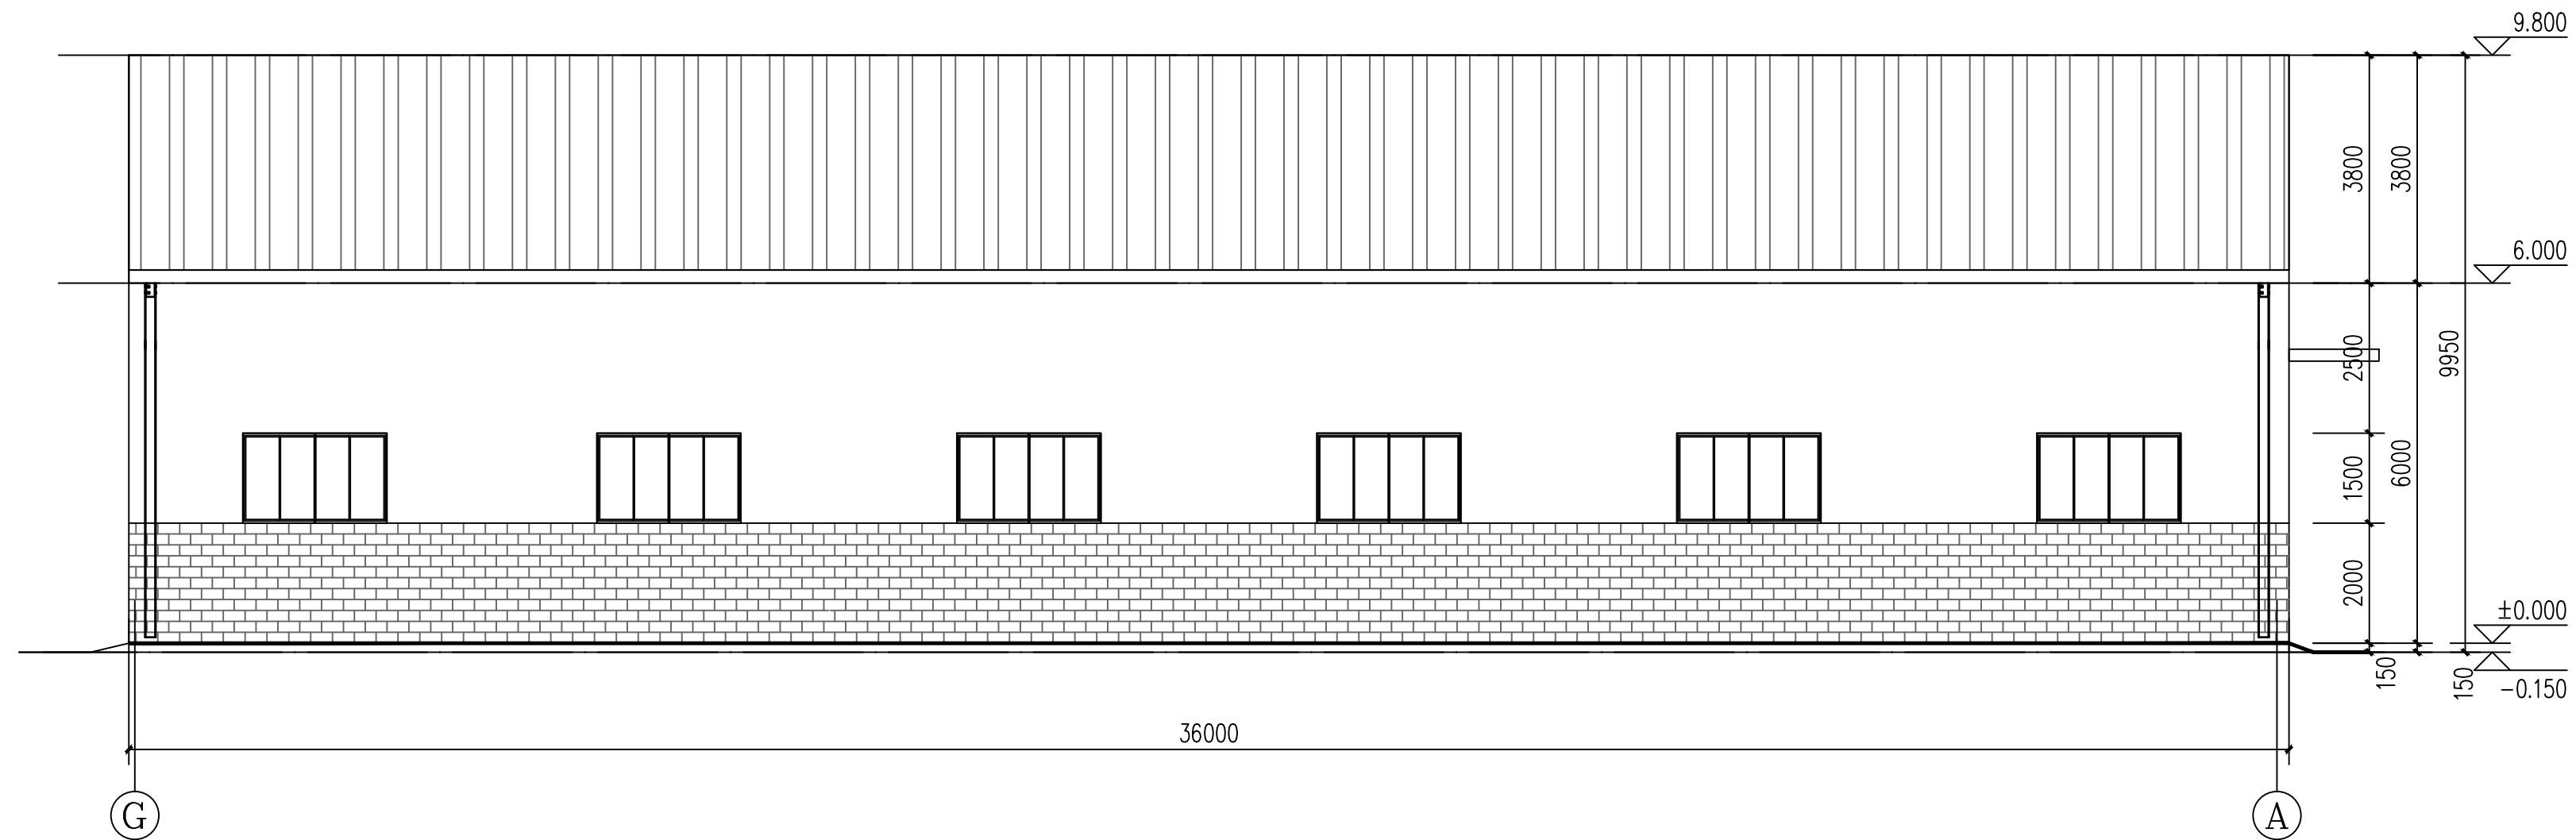

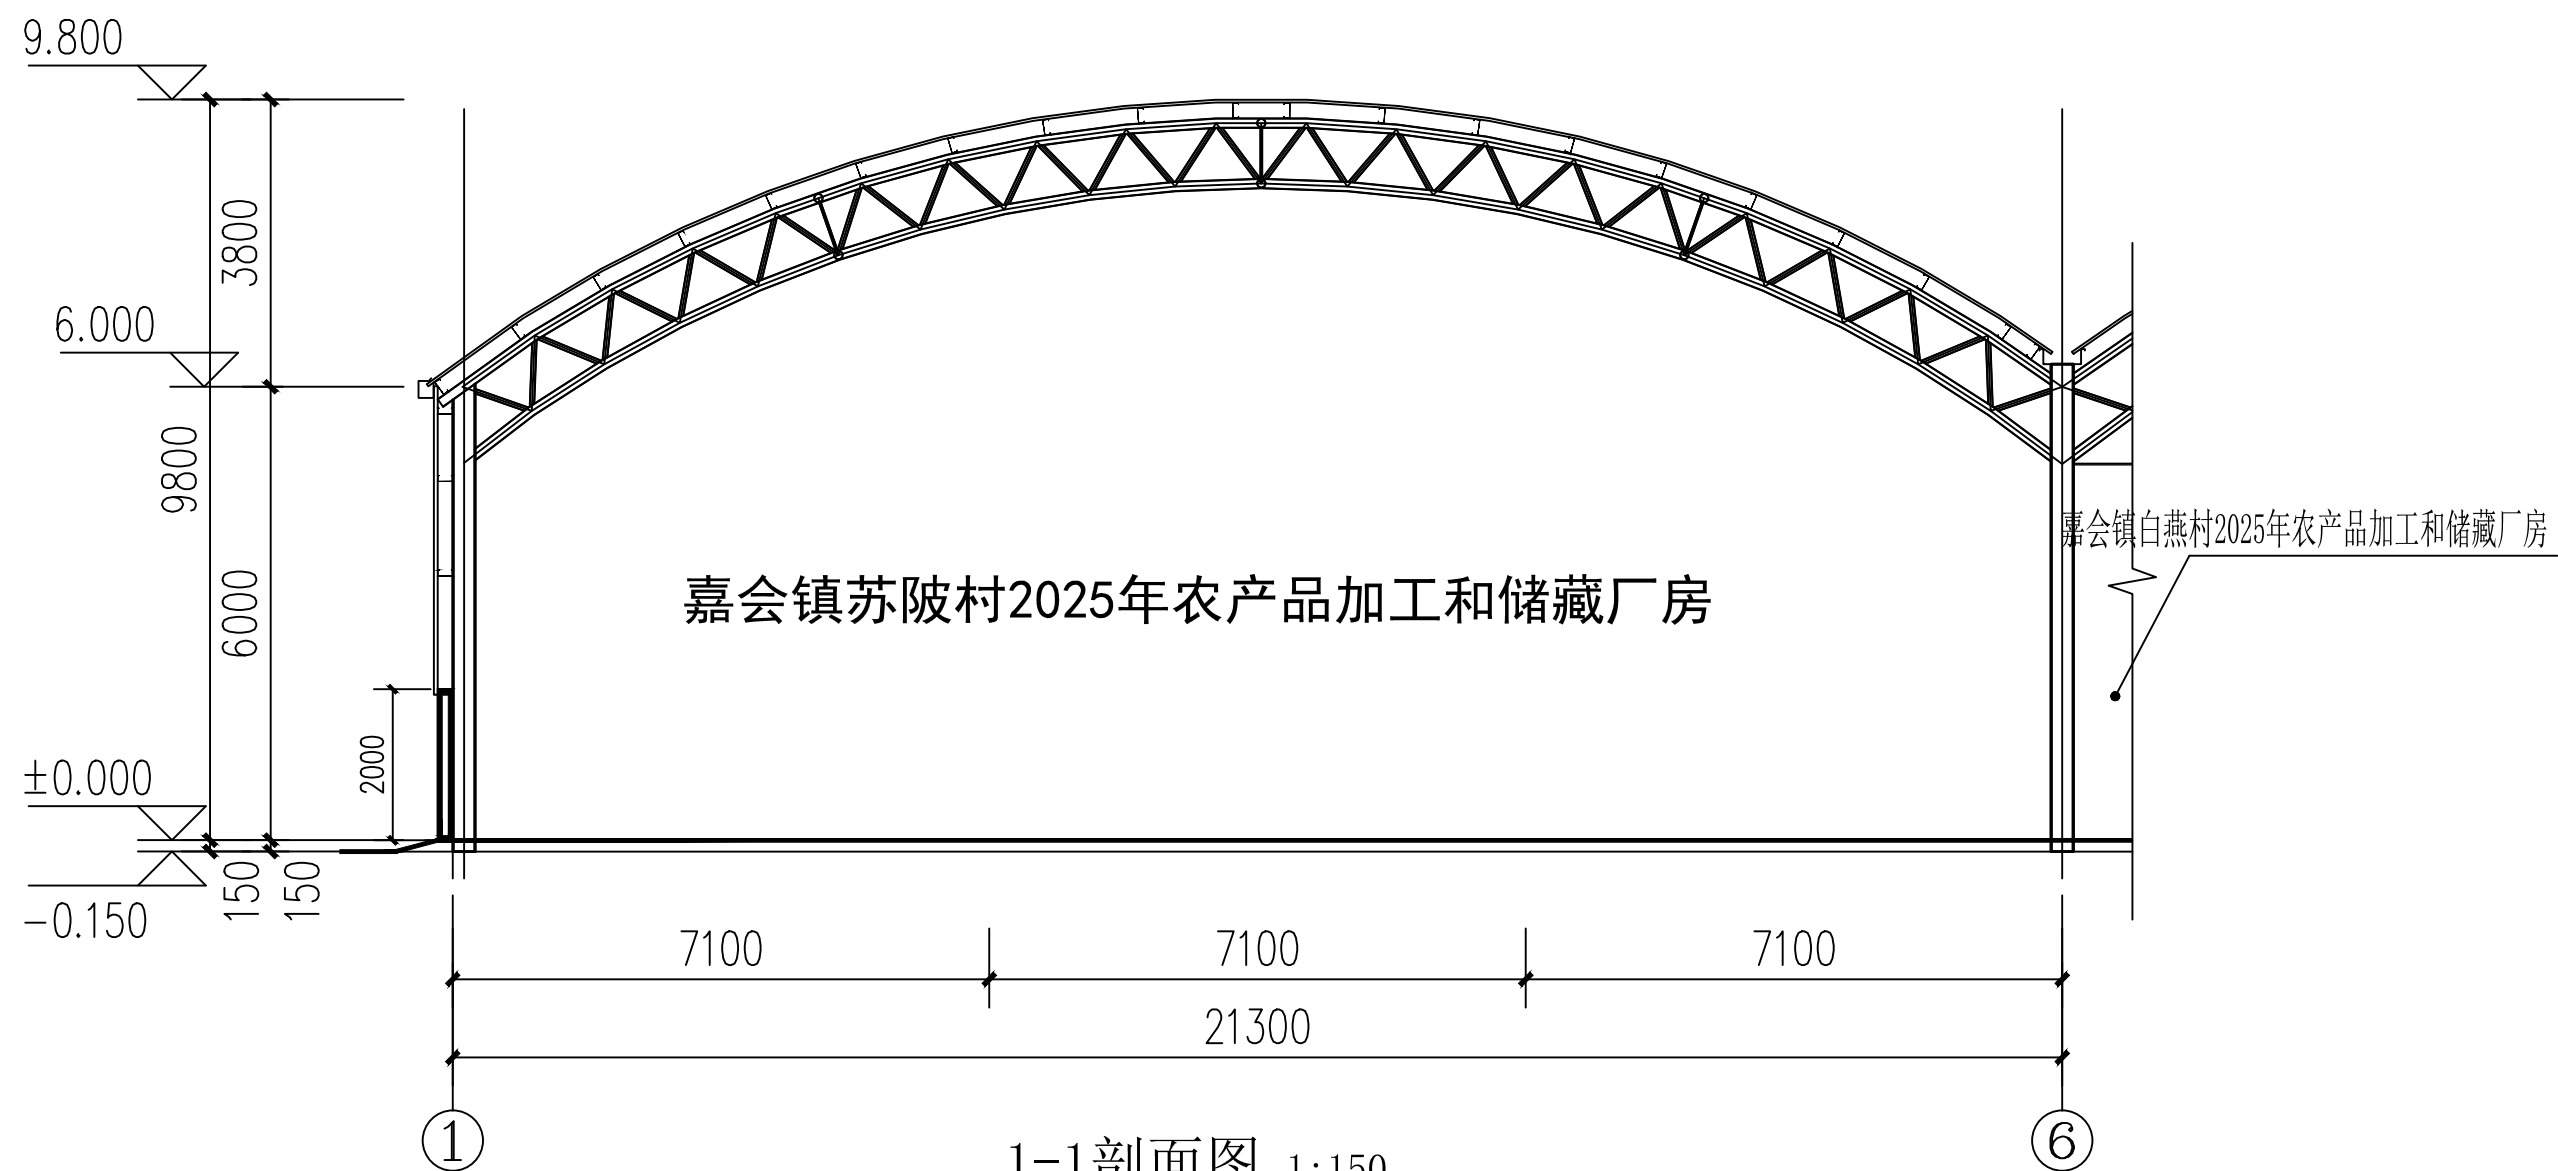


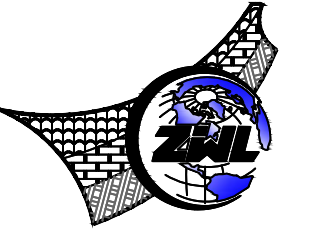
Ⓔ~Ⓐ轴立面图 1:100



1-1剖面图 1:150

图例:

	银色0.6mm厚压型铝板
	0.426mm银色(840型)压型钢板墙面
	180mm厚砌外墙, 水泥砂浆抹面



**中物聯規劃設計研究院
有限公司**

CHINA SUPPLY & LOGISTICS
PLANNING & ARCHITECTURAL
DESIGN & RESEARCH INSTITUTE LTD

本院质量及服务投诉电话：
0771—5323519 姚女士 QQ: 305724832
0773—5808939 汤女士 QQ: 3409973780

建筑行业建筑工程甲级	证书编号: A145006752
城乡规划甲级资质	证书编号: 自资规甲字第21454040
水利勘察甲级资质	证书编号: 甲252024011077
土地规划乙级资质	证书编号: 201402
工程勘察专业乙级资质	证书编号: B245006759
公路行业(公路)专业乙级资质	证书编号: A145006752(临)
市政(给水工程、排水工程、道路工程、桥梁)专业乙级资质	
环境工程(水污染防治工程)专项乙级	
农林行业(兽医药械工程)专业乙级	
风景园林专项乙级资质	
水利工程(河道整治)专业丙级	
证书编号: A245006795	

主册执业章

出图专用章



请核实项目二维码信息
www.zwl-ad.com

建设单位 DEVELOPER

恭城瑶族自治县嘉会镇人民政府

项目名称 PROJECT

嘉会镇苏陂村2025年农产品加工
和储藏厂房

子项目名称 SUB PRO.

图纸名称 DRAWING TITLE

⊙G~⊙A轴立面图 1-1剖面图

项目代号 PROJECT NO.	GL-DL-25-K03		
阶段 STAGE	施工图		
图别 STATUS	建施	版次 REVISION	第1.0版
图号 DRAWING No.	JS-06	日期 DATE	2025.10

审 定	覃克猛
-----	-----

CHECK BY	平九强
审核	平九强

甲核 EXAM BY	白小剛
---------------	-----

项目负责人	白小刚
-------	-----

CHIEF DESIGNER	白 宇 宇
主 任 设 计 师	白 宇 宇

专业负责人 韦 巍
PRO. ENG. BY



校 对	赖倍新
-----	-----

CHECK BY	杨国利
----------	-----

设计 | 田燕
DESIGN BY



② 屋脊收边节点 1:20

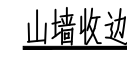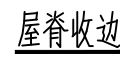


窗下收边

窗侧、窗上收边

滴水收边


滴水收边

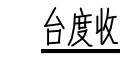

门上收边

橫撐柱

⑪ 屋面板安装示意图

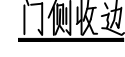

橫擇權

