

西岭镇费村、八岩村集体经济发展仓储中心项目


室外工程 施 工 图

项目负责人：

张学军	张学军

专业负责人：

建筑专业	张学军	张学军
结构专业	陈华柏	陈华柏
给排水专业	朱文忠	朱文忠
电气专业	王 毅	王毅
暖通专业	蒋玉荣	蒋玉荣

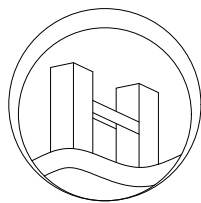

恒企工程技术集团有限公司



■ 建筑工程设计：甲级 ■ 风景园林设计：乙级
■ 城乡规划设计：乙级 ■ 市政工程设计：乙级
■ 公路工程设计：丙级 ■ 工程咨询：乙级
电话：0771-5605292 投诉电话：15994346269

2025年07月

图 纸 目 录

[illegible]

专业	姓名	日期	专业	姓名	日期
建筑			暖通		
结构			电气		
给排水			弱电		

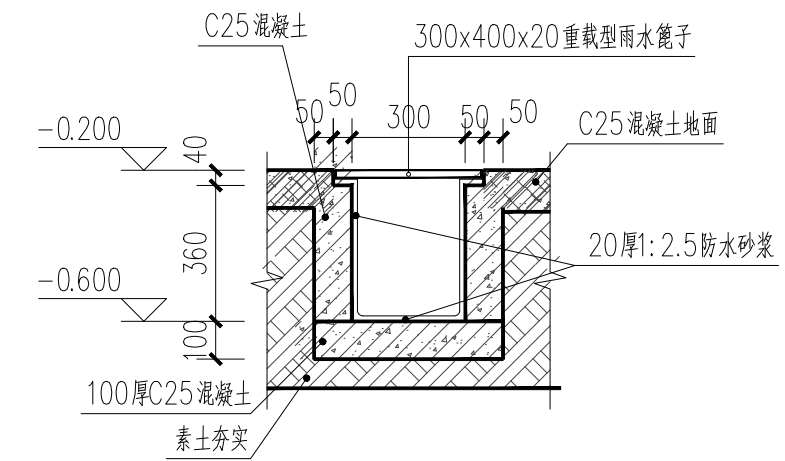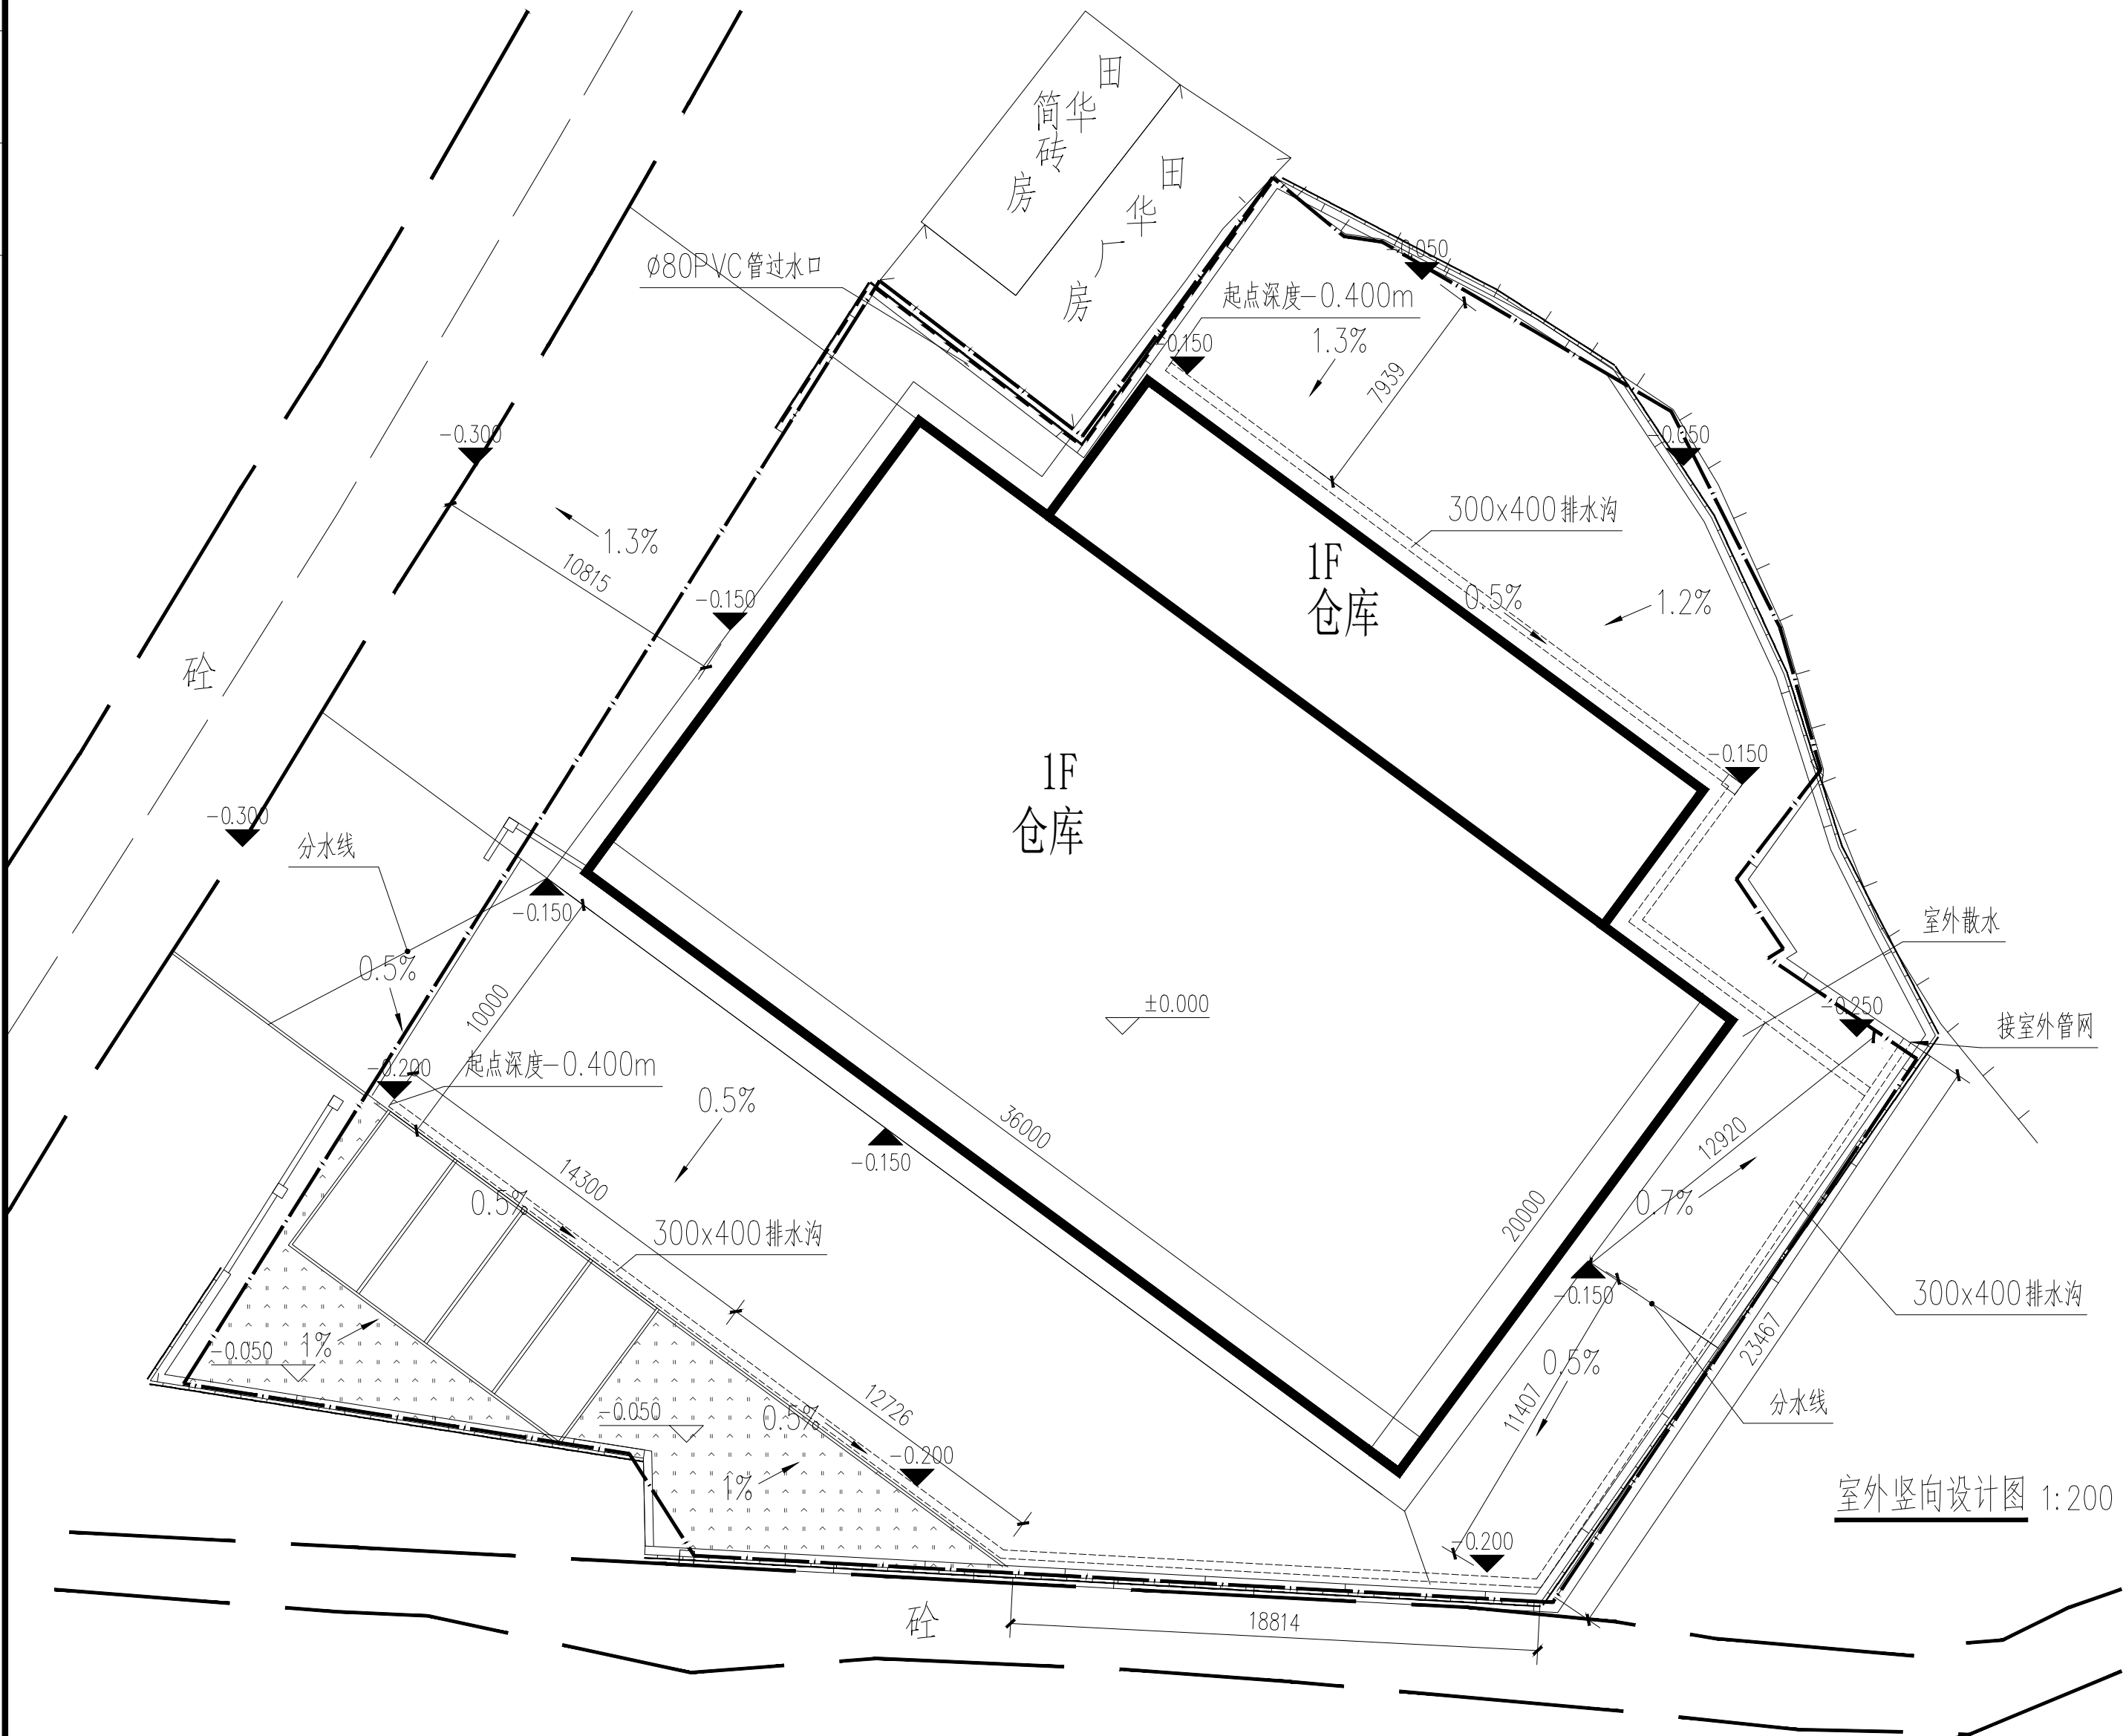

排水沟剖面大样 1:20

附注：

注册章

工程设计出图专用章



恒企工程技术集团有限公司

■ 建筑工程设计: 甲级 ■ 风景园林设计: 乙级
 ■ 城乡规划设计: 乙级 ■ 市政工程设计: 乙级
 ■ 公路工程设计: 丙级 ■ 工程咨询: 乙级
 联系电话: 0771-5605292
 投诉电话: 15994346269

建设单位：
恭城瑶族自治县西岭镇人民政府

项目名称：
西岭镇费村、八岩村集体经济发展仓储中心项目

子项目名称:

图纸名称:

室外竖向设计图

审定人	杨金璋	杨金璋
项目负责人	张学军	张学军
审核人	何 献	何献
专业负责人	张学军	张学军
校对入	覃天总	覃天总
设计人	睦岩生	睦岩生

设计号: HQA2510015

专业: 建 筑

设计阶段: 施工图

比例	1:100	规格
----	-------	----



出图日期:	202
-------	-----

图号	(
----	---


版次	
----	--

二维码识别

版权所有，不得复制、套用。

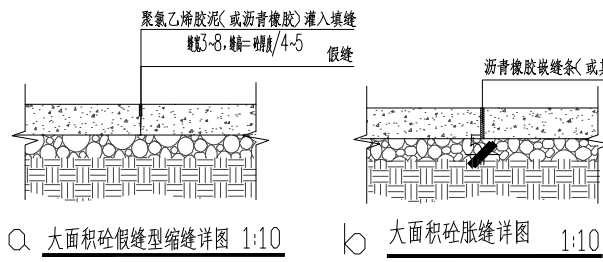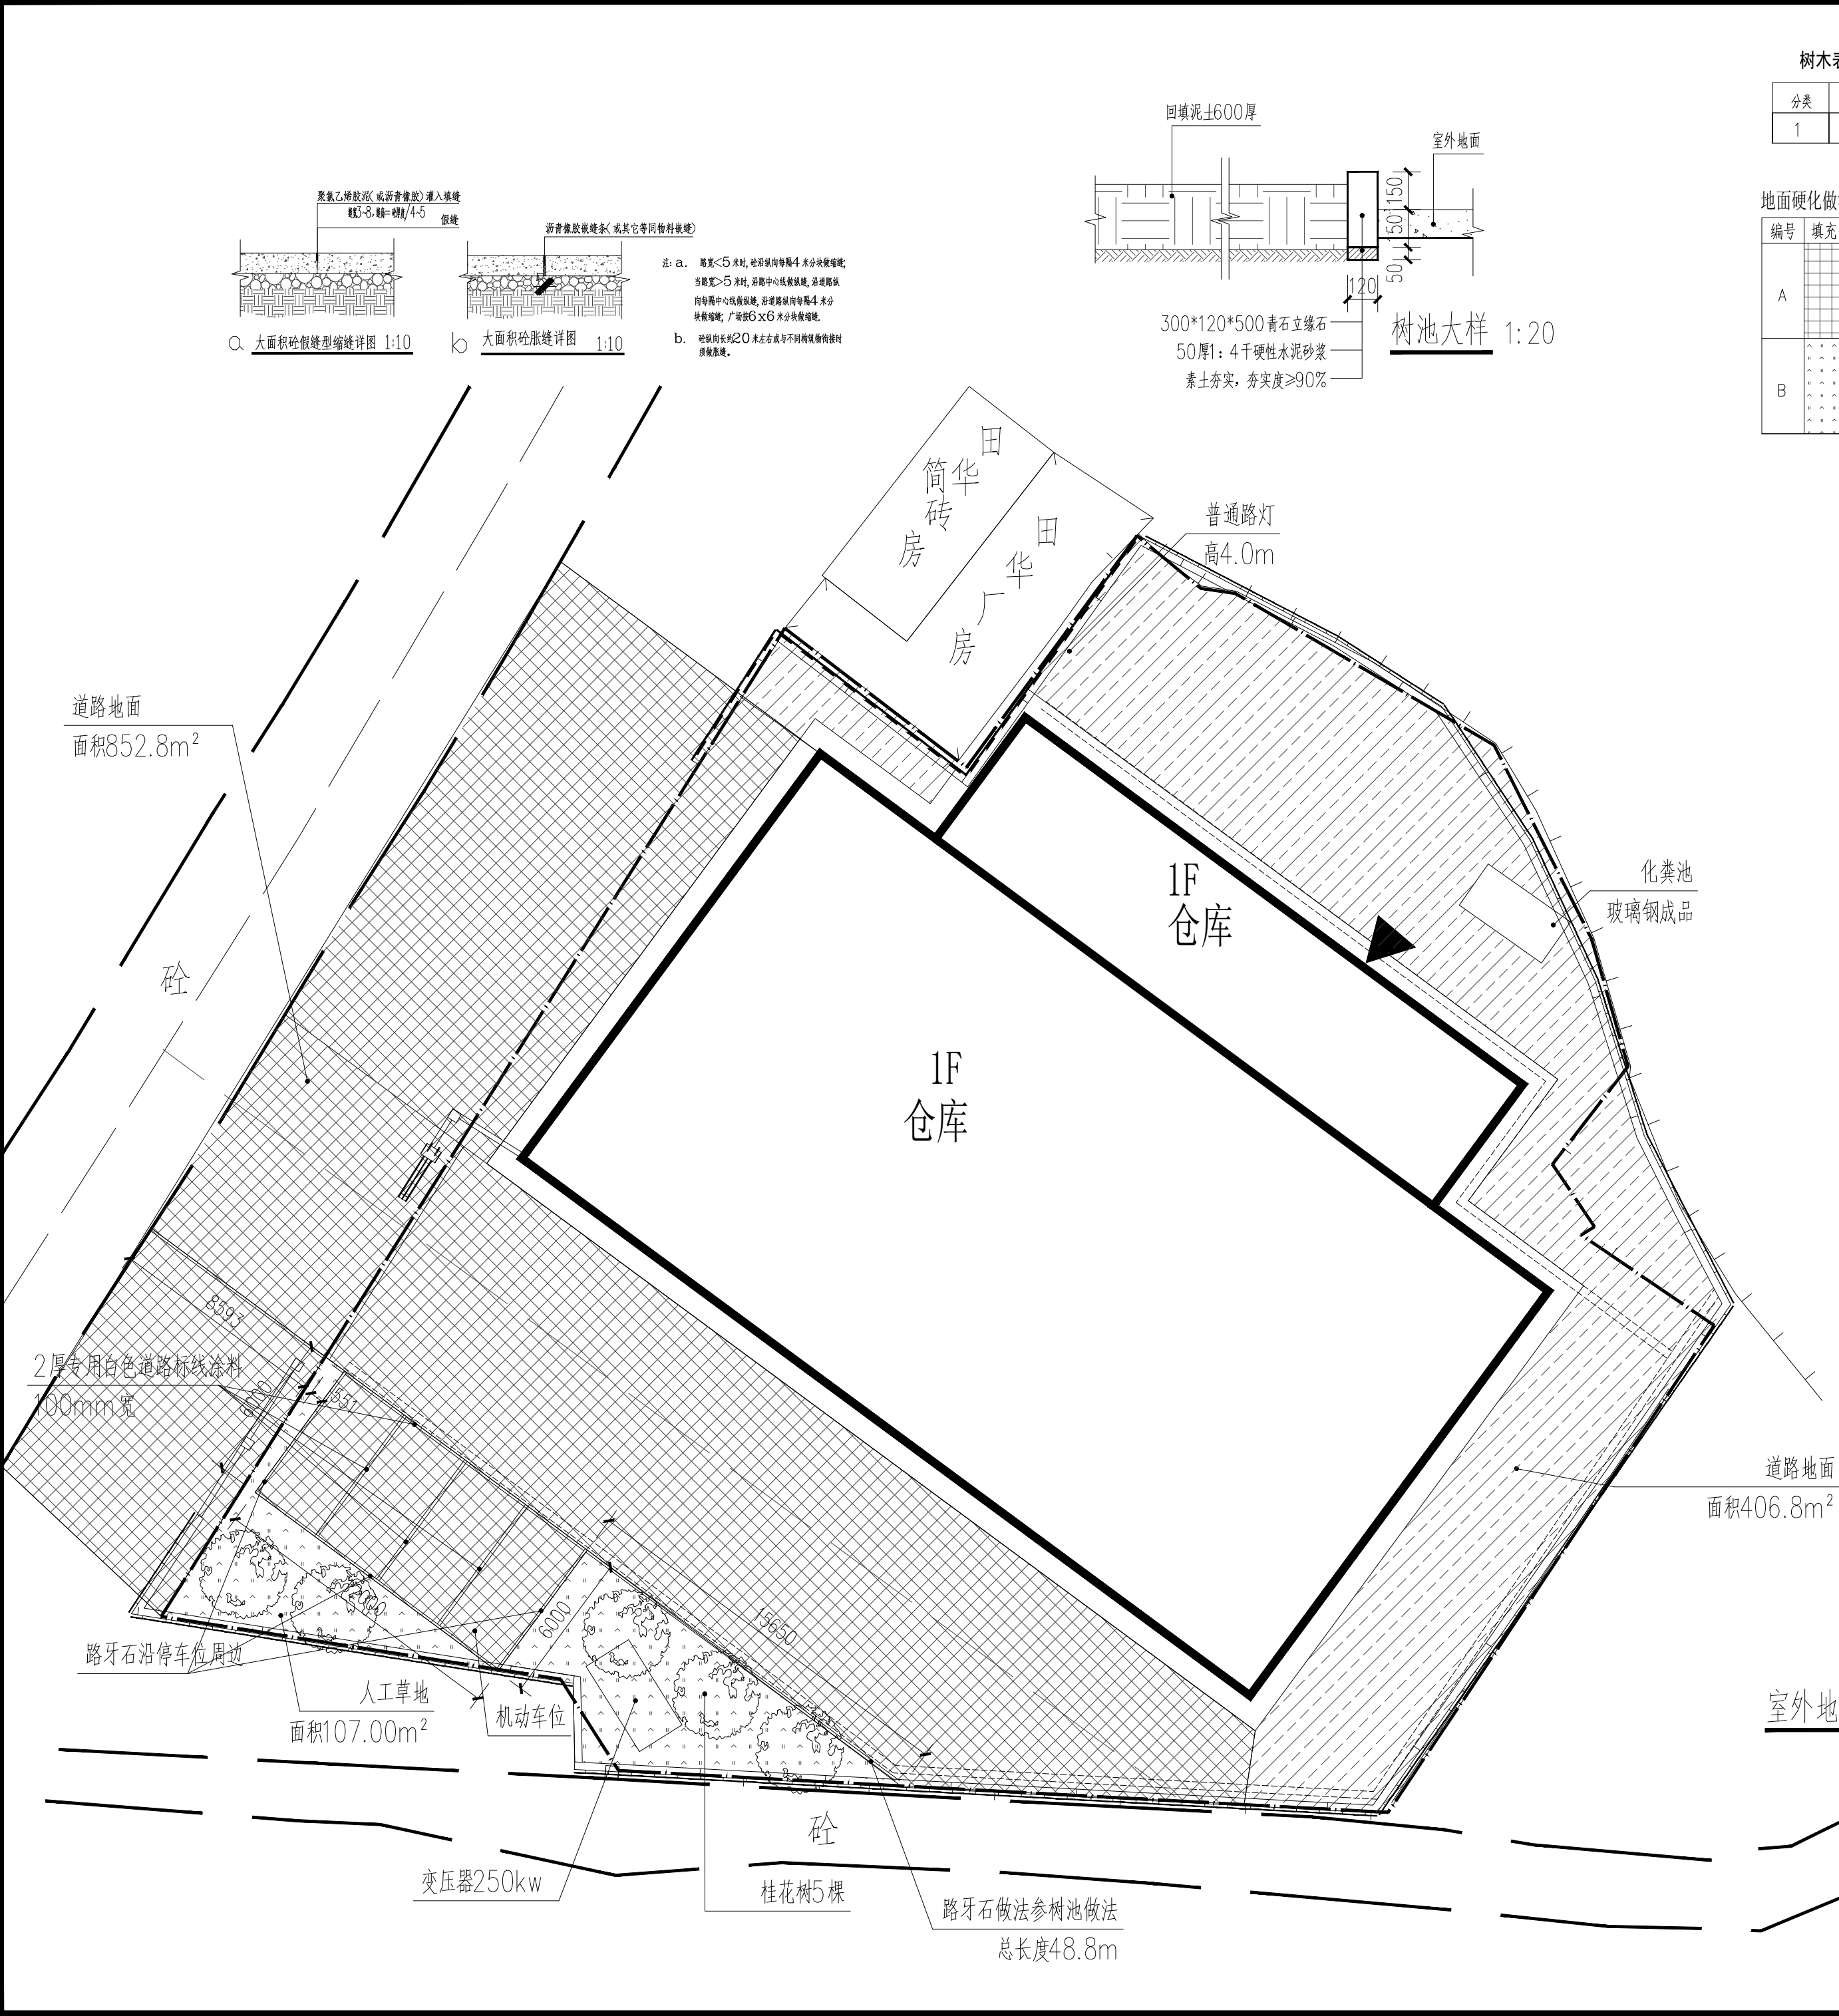

注: a. 路宽<5米时, 砼路面向每隔4米分块浇筑;
当路宽>5米时, 沿路中心线浇筑路堤, 沿道路纵
向每隔中心线浇筑路堤, 沿道路纵面向每隔4米分
块浇筑路堤, 广设路G x G米分块浇筑路堤。
b. 砼路面向每隔20米左右或不同结构物衔接时
设置胀缝。


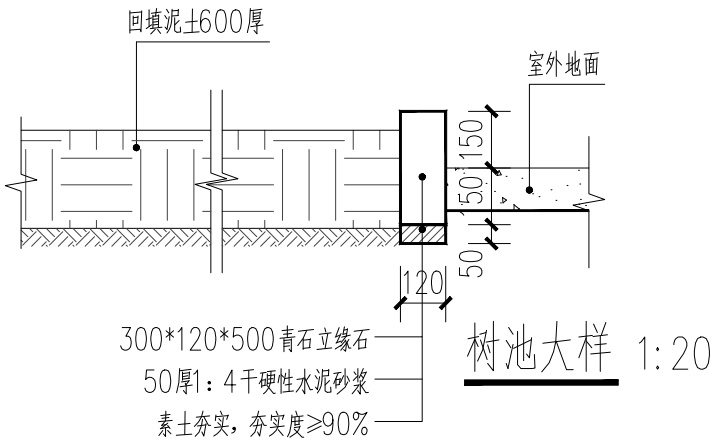


树木表

分类	植物	尺寸数目	备注及使用部位
1	桂花树	胸径80mm, 冠幅2m共9株	种植乔木

地面硬化做法表:

编号	填充图例	材料	图集规范
A		道路地面硬化 地面设缝6X6m	1.150厚C25混凝土面层 2.100厚级配碎石垫层 3.路基碾压压实
B		人工草地	1.马尼拉草铺平压实, 养护成活。 2.600厚种植土回填 3.基土清理干净

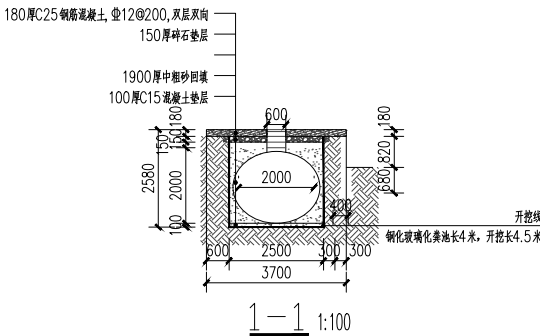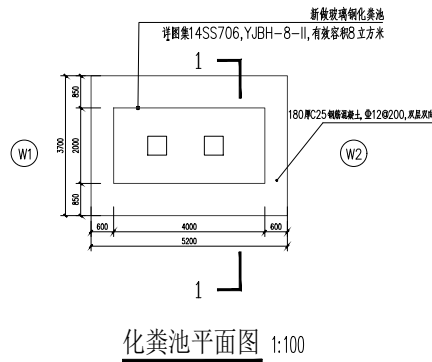

附注:

注册章

工程设计出图专用章

恒企工程技术集团有限公司

■ 建筑工程设计: 甲级 ■ 风景园林设计: 乙级
■ 城乡规划设计: 乙级 ■ 市政工程设计: 乙级
■ 公路工程设计: 丙级 ■ 工程咨询: 乙级

联系电话: 0771-5605292
投诉电话: 15994346269

建设单位:
恭城瑶族自治县西岭镇人民政府

项目名称:
西岭镇费村、八岩村集体经
济发展仓储中心项目

子项目名称:
室外工程


图纸名称:
室外地面设计图

审定人	杨金璋	杨金璋
项目负责人	张学军	张学军
审核人	何 献	何 献
专业负责人	张学军	张学军
校对人	覃天总	覃天总
设计人	睦岩生	睦岩生

设计号: HQA2510015			
专业:		建 筑	
设计阶段:		施工图	
比例	1:100	规格	A2
出图日期:		2025. 07	
图号		GH-02	
版次		日期	
A		2025. 07	


二维码识别

日期	
姓名	
专业	暖通电气
日期	
姓名	
专业	建筑结构给排水

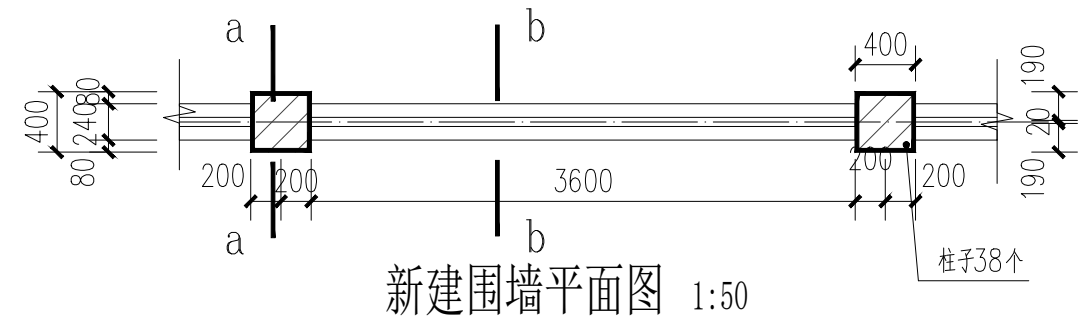


新建围墙平面图 1:50


注：1、具体柱间尺寸见平面图。
2、不锈钢栏杆焊接部位喷水性防锈金属漆两遍

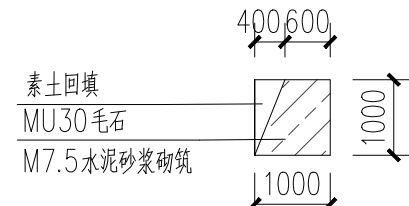


基础2浆砌片石大样图 1:100

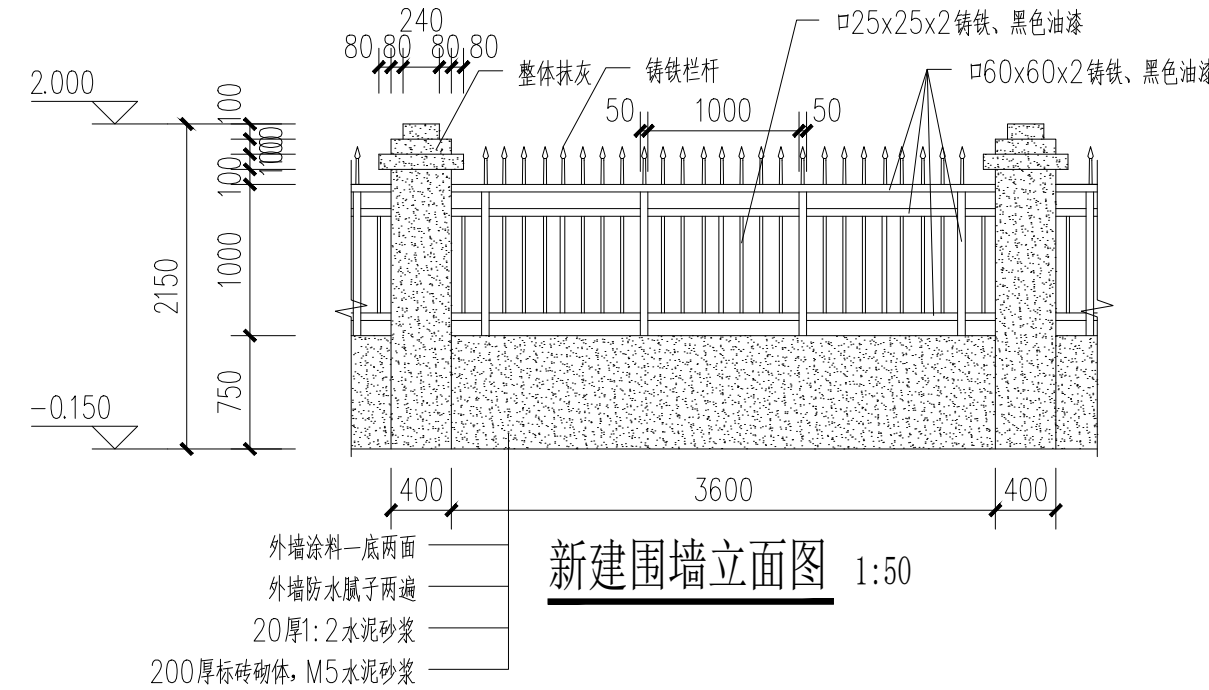


新建围墙立面图 1:50

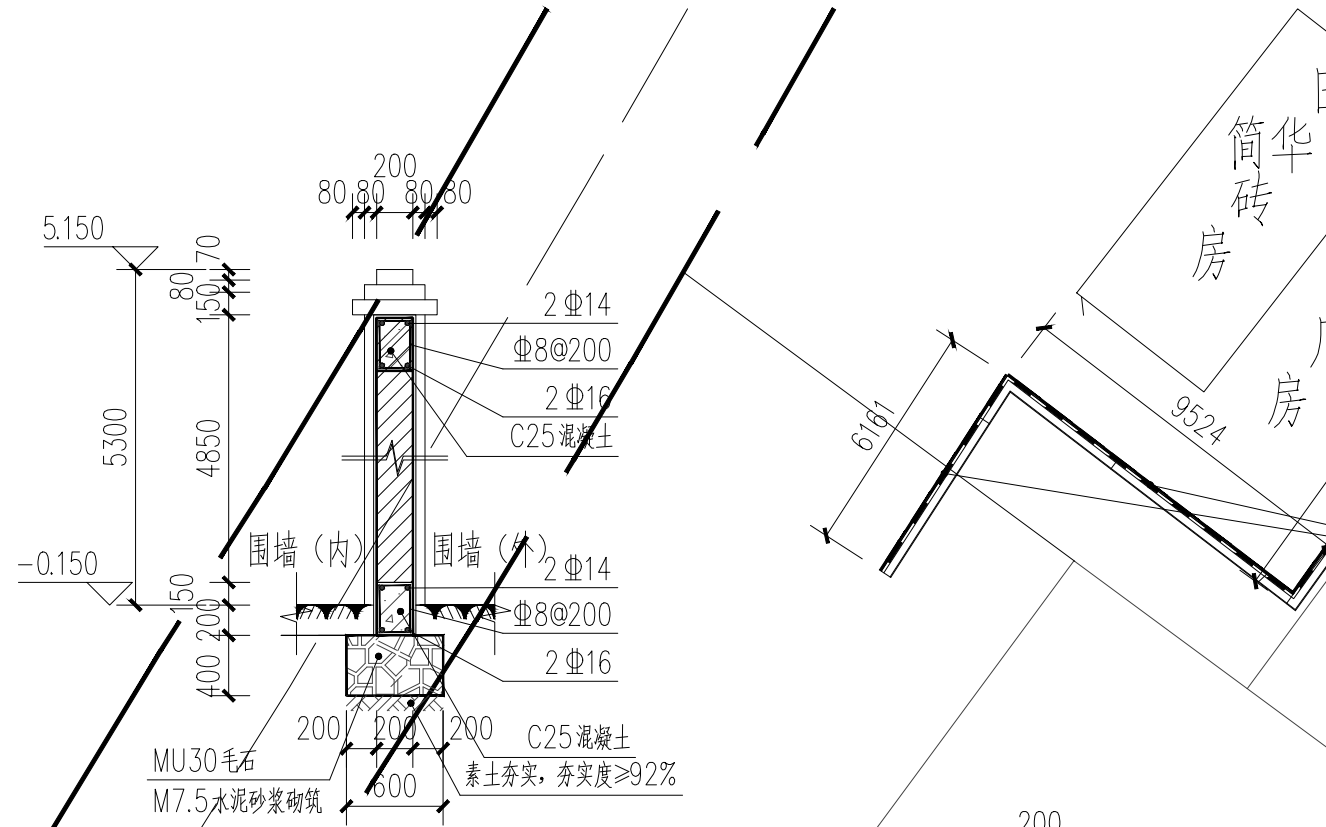


5米高围墙剖面图 1:50

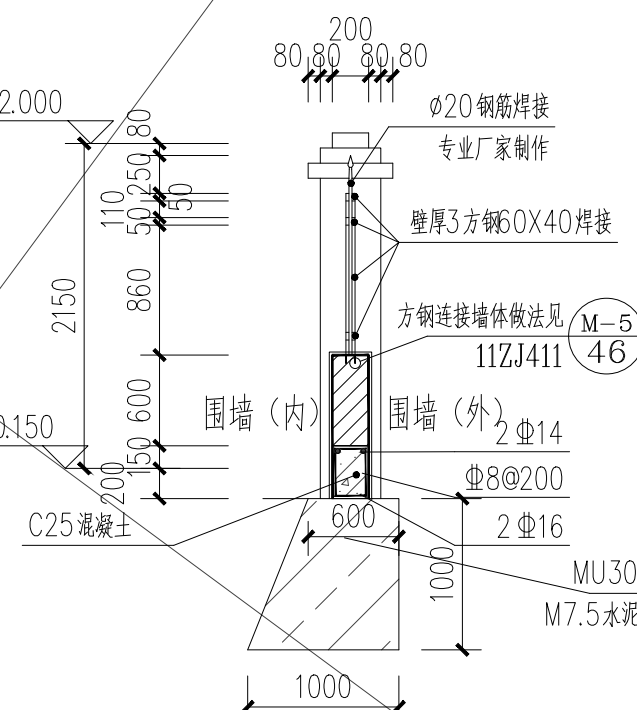


基础2围墙大样图1 1:50

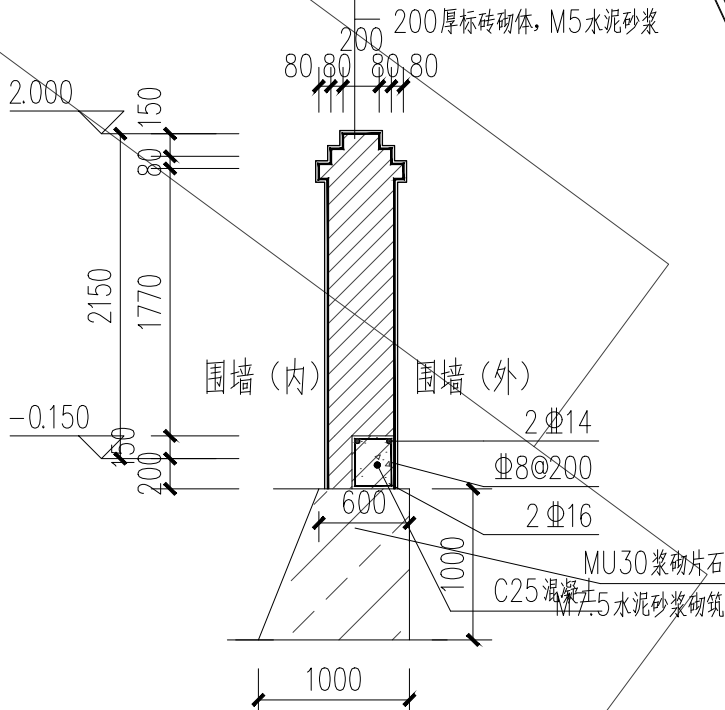


基础2围墙大样图2 1:50

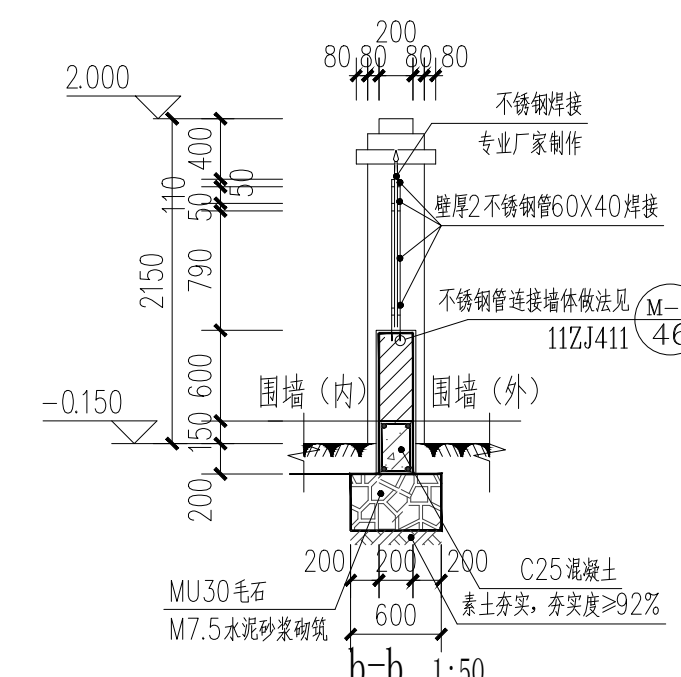


b-b 1:50

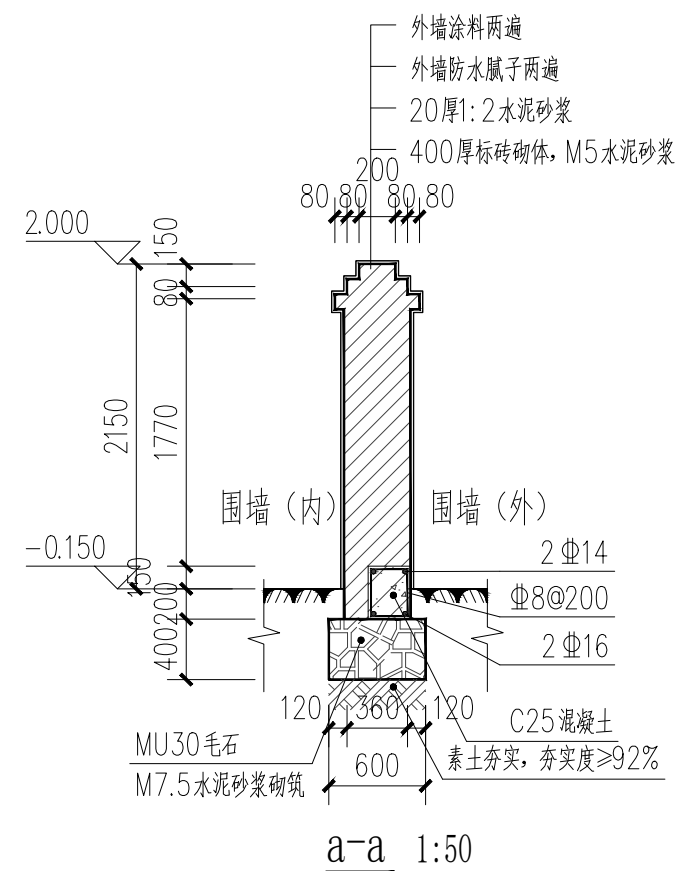


a-a 1:50

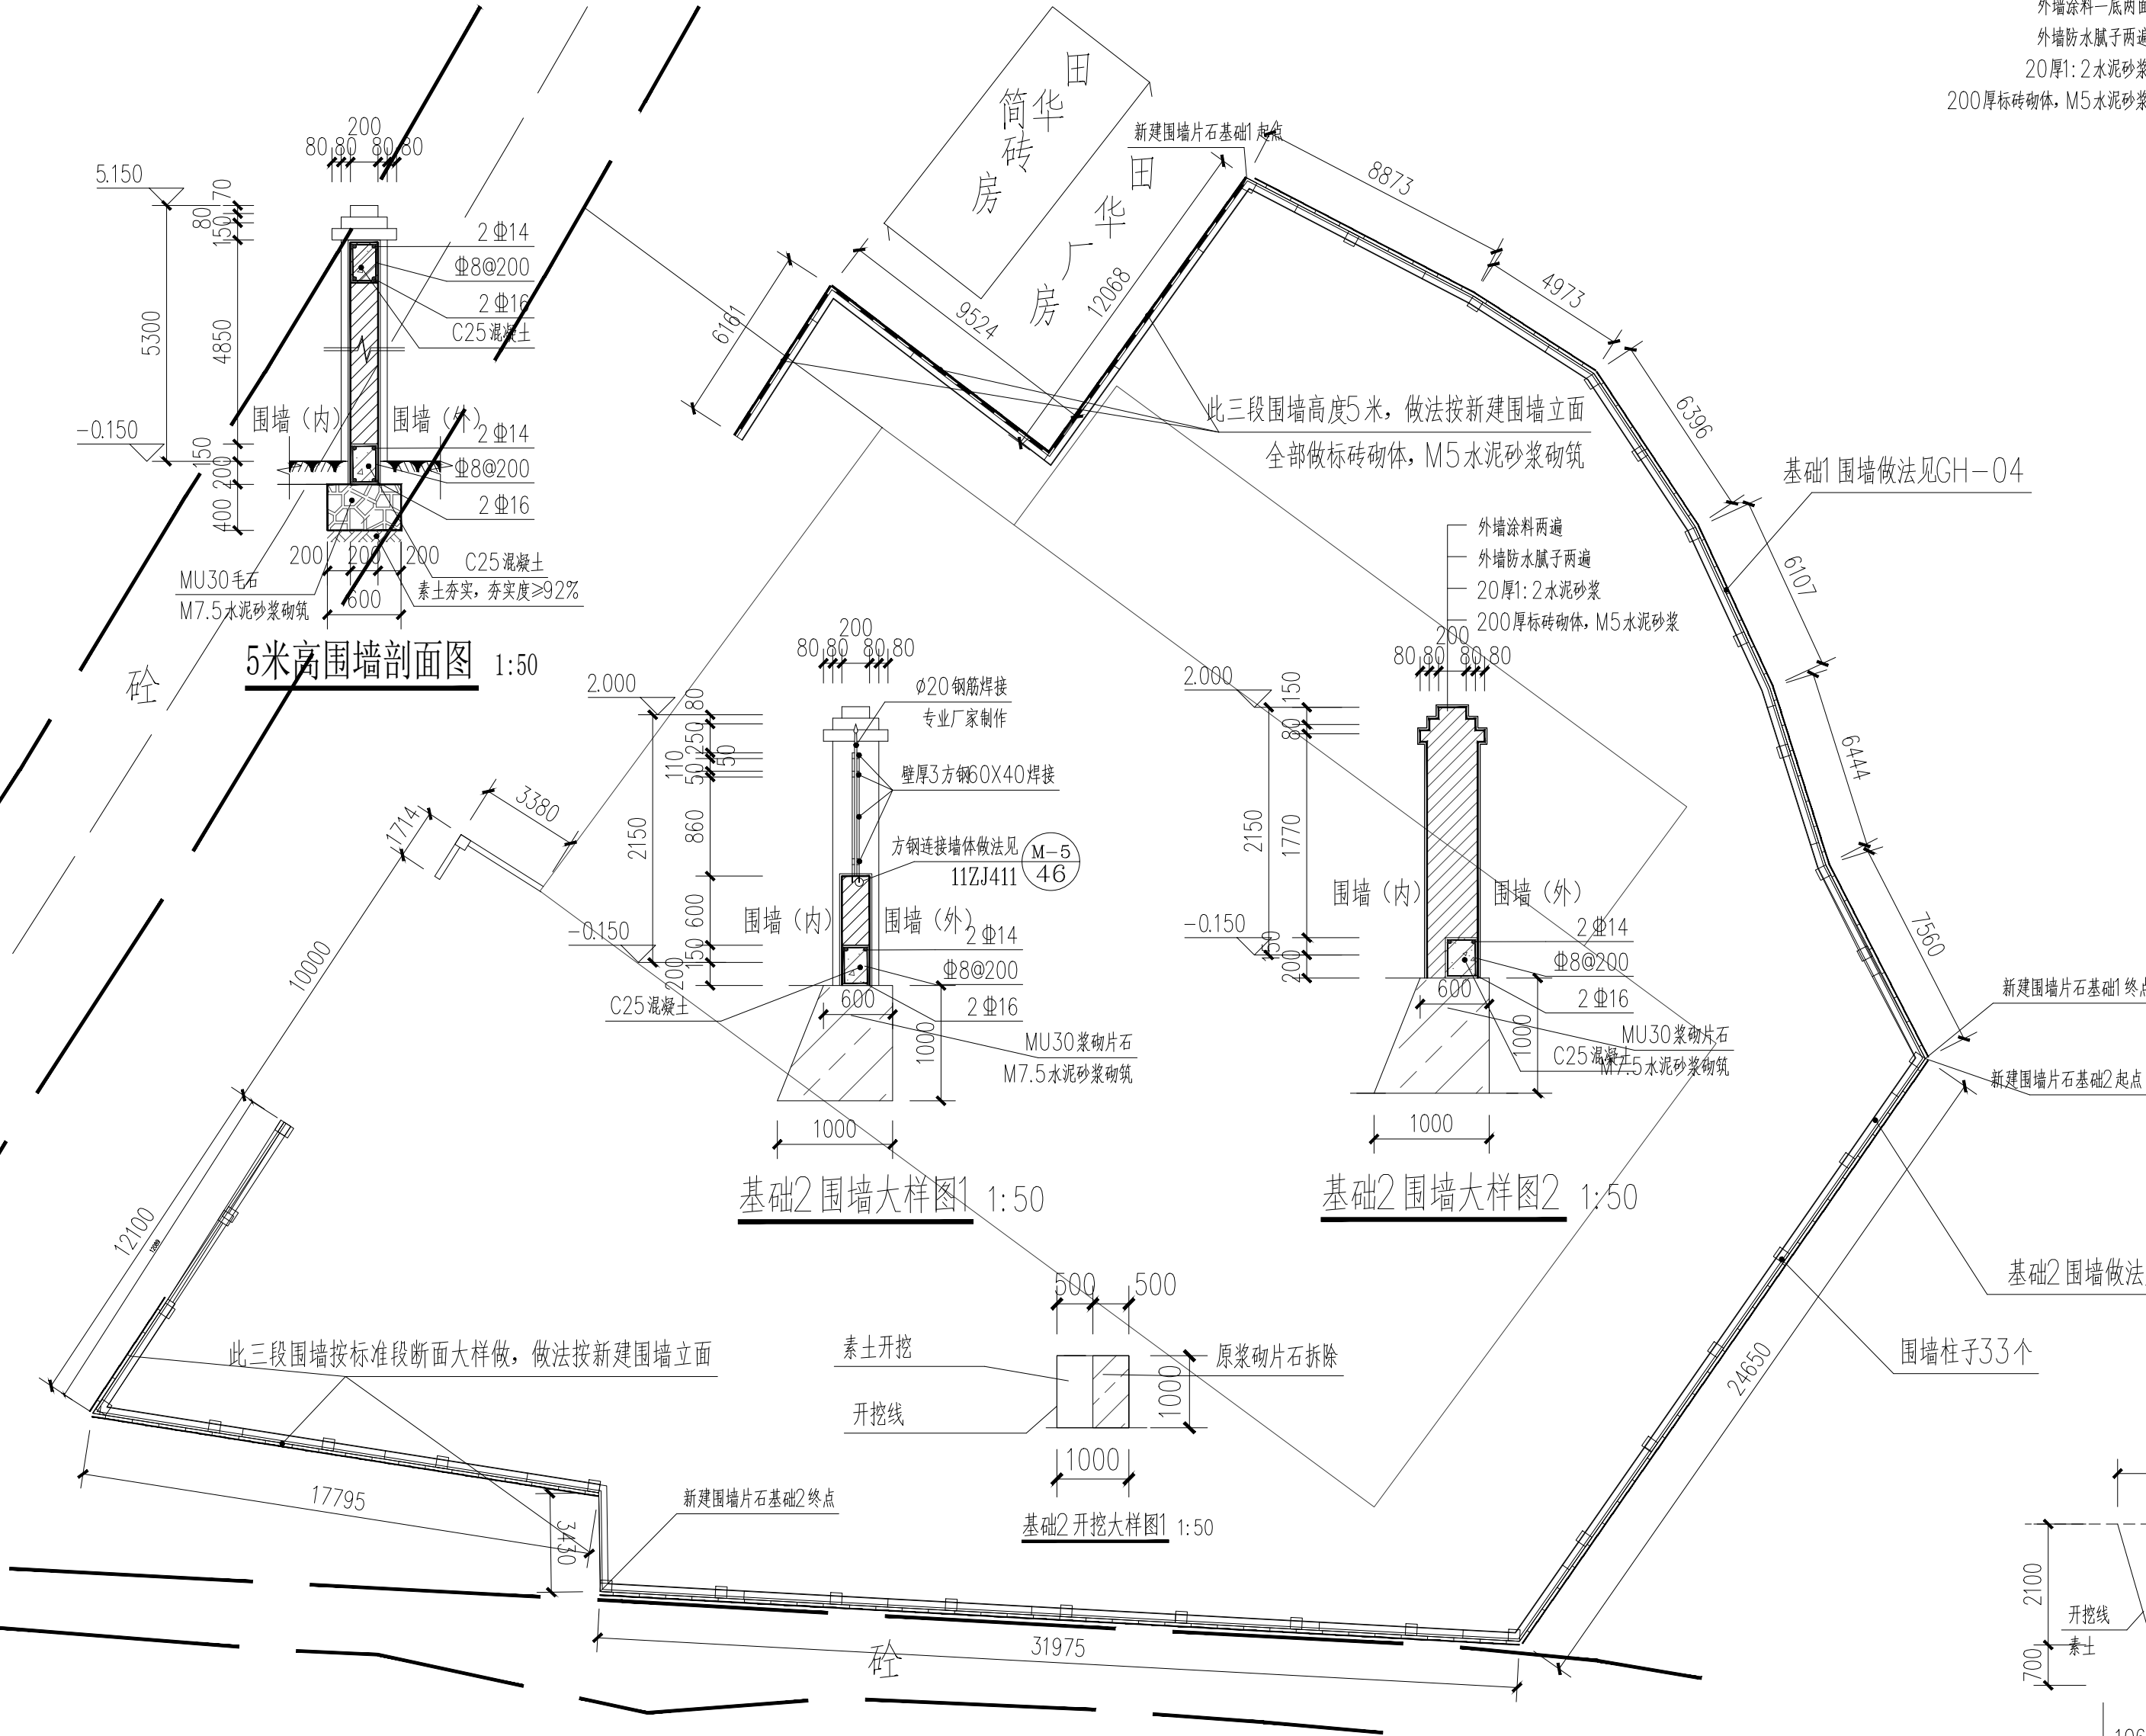

室外围墙定位图 1:200

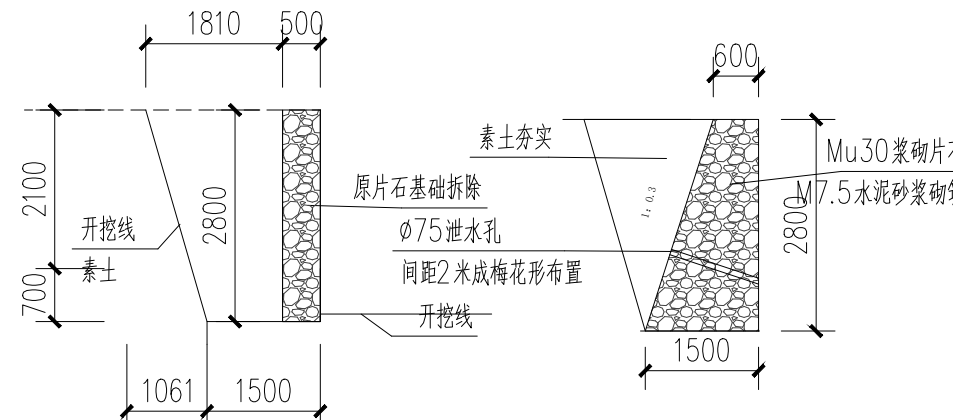


基础1开挖断面图 1:100

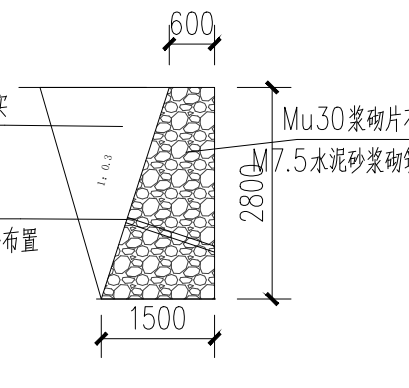


基础1浆砌片石大样图 1:100

附注：
注册章
工程设计出图专用章
恒企工程技术集团有限公司 ■ 建筑工程设计：甲级 ■ 风景园林设计：乙级 ■ 城乡规划设计：乙级 ■ 市政工程设计：乙级 ■ 公路工程设计：丙级 ■ 工程咨询：乙级 联系电话：0771-5605292 投诉电话：15994346269
建设单位： 恭城瑶族自治县西岭镇人民政府
项目名称： 西岭镇费村、八岩村集体经济 发展仓储中心项目
子项目名称： 室外工程
图纸名称： 围墙大样
审定人：杨金璋 项目负责人：张学军 审核人：何献 专业负责人：张学军 校对：覃天总 设计：陆岩生
设计号：HQA2510015 专业：建筑 设计阶段：施工图 比例：1:100 规格：A2 出图日期：2025. 07 图号：GH-03 版次：日期 A 2025. 07
二维码识别
版权所有，不得复制、套用。


期	日	姓	名	专	业	通	电	气	电	弱
姓	名	专	业	通	电	气	电	弱		
姓	名	专	业	通	电	气	电	弱		
专	业	建	筑	结	构	给	排	水		

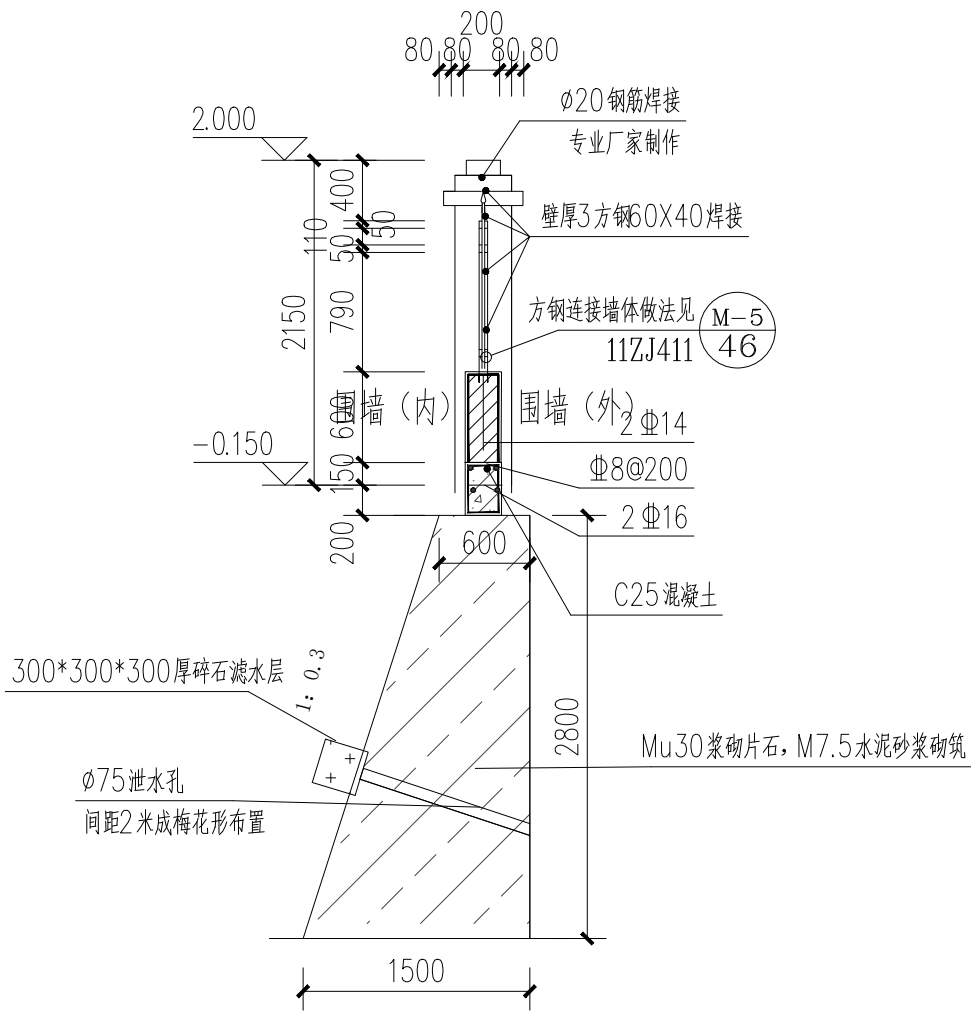

基础1 围墙大样图1 1:50

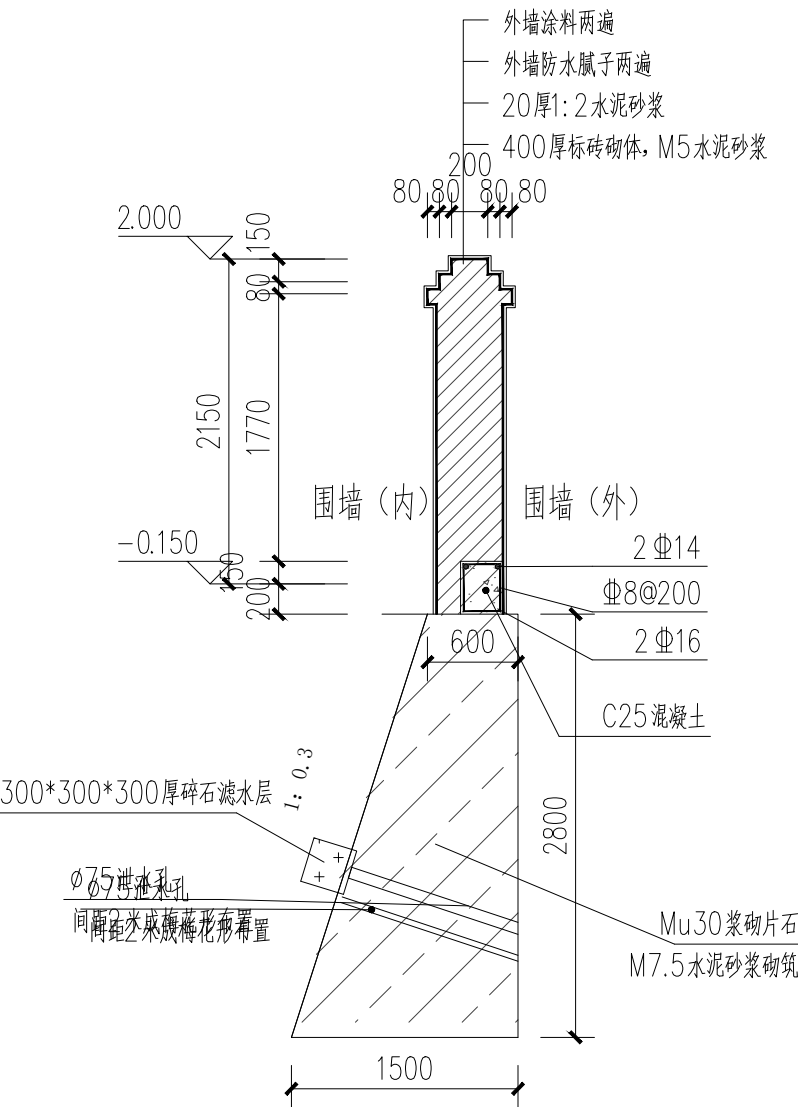

基础1 围墙大样图2 1:50

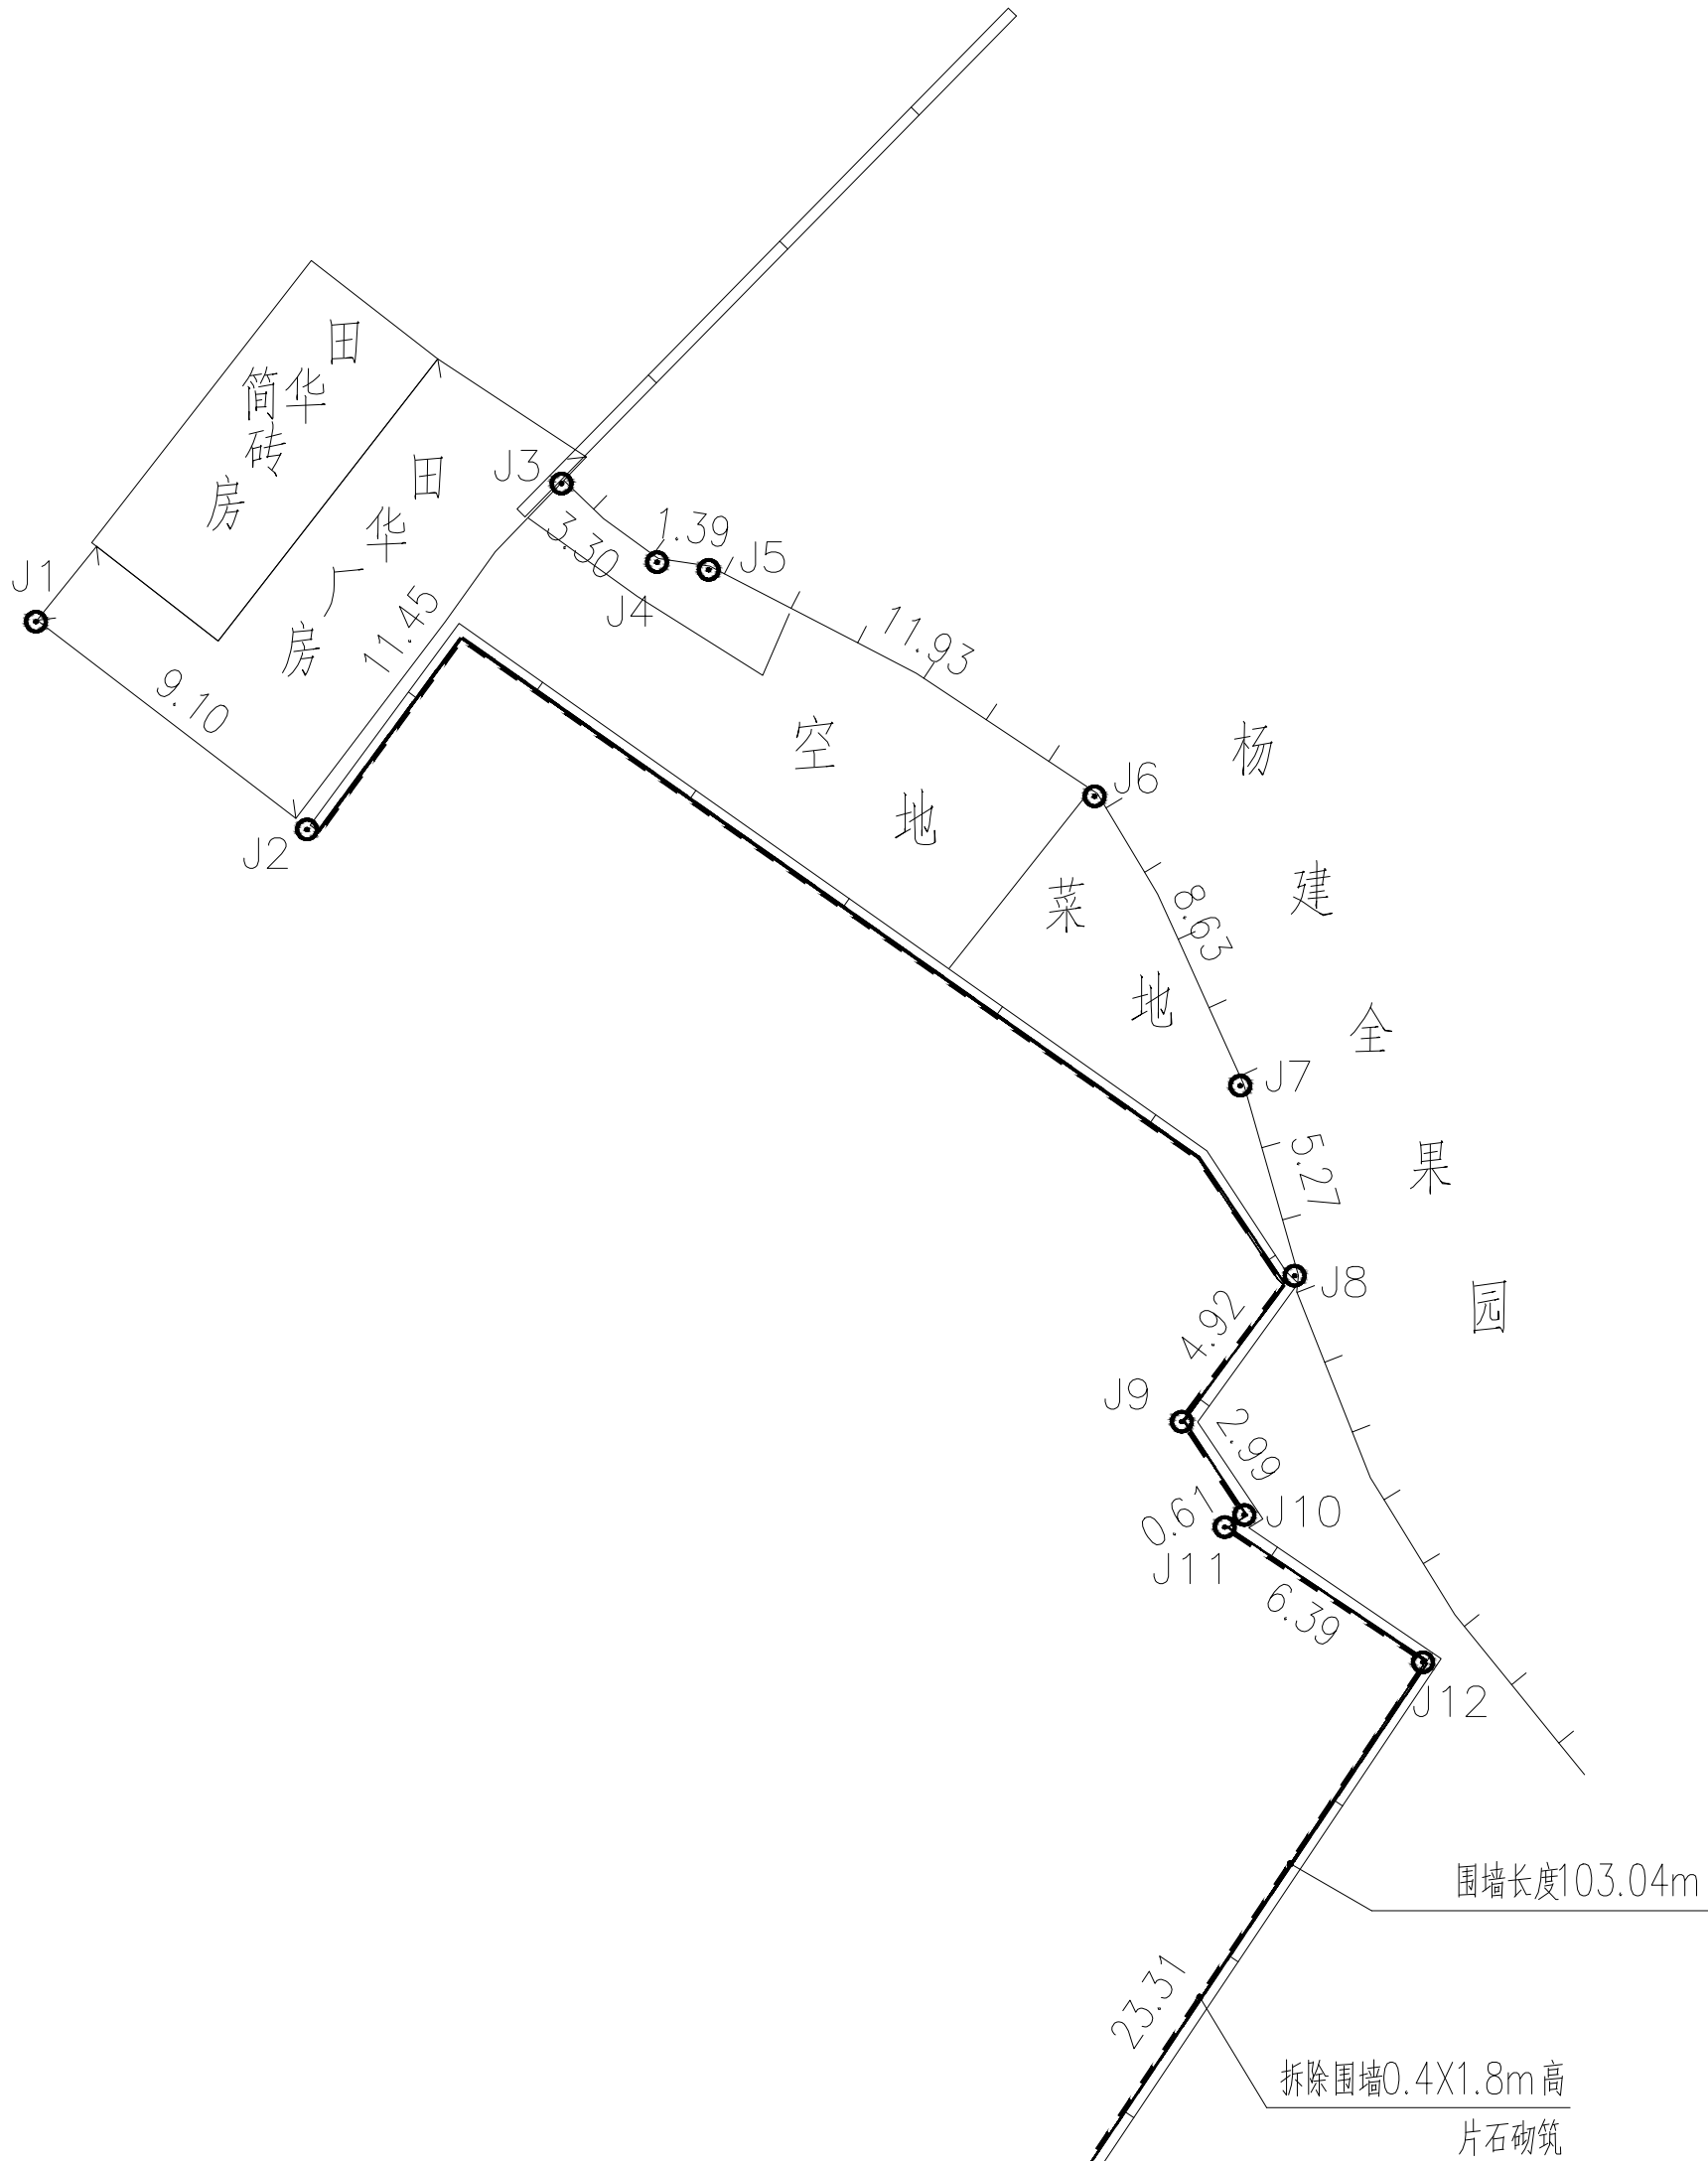

拆除围墙平面图 1:200

附注:

注册章

工程设计出图专用章

恒企工程技术集团有限公司
■ 建筑工程设计: 甲级 ■ 风景园林设计: 乙级
■ 城乡规划设计: 乙级 ■ 市政工程设计: 乙级
■ 公路工程设计: 丙级 ■ 工程咨询: 乙级
联系电话: 0771-5605292
投诉电话: 15994346269

建设单位:
恭城瑶族自治县西岭镇人民政府

项目名称:
西岭镇费村、八岩村集体经济
发展仓储中心项目

子项目名称:
室外工程

图纸名称:
拆除围墙平面图

审定人	杨金璋	杨金璋
项目负责人	张学军	张学军
审核人	何 献	何 献
专业负责人	张学军	张学军
校对	覃天总	覃天总
设计人	睦岩生	睦岩生

设计号: HQA2510015

专业: 建 筑

设计阶段: 施工图

比例 1:100 规格 A2

出图日期: 2025. 07

图号 GH-04

版次 日期

A 2025. 07

二维码识别

版权所有, 不得复制、套用。