

桂林市桂林中学（解西校区）

室外篮球场改造工程

施工图设计

设计号：G202504



广西中盛建筑设计有限公司

GuangXi ZhongSheng Architectural Design Co.,Ltd

建筑行业（建筑工程）甲级 编号：A145001236

市政行业（给水、排水工程；道路、桥梁工程）乙级

风景园林工程设计专项乙级 编号：A245001233

建筑装修装饰工程专业承包贰级 编号：D245032279

城乡规划编制丙级 编号：[桂]城规编（143802）


2025年06月编制

图 纸 目 录


 广西中盛建筑设计有限公司 GuangXi ZhongSheng Architecture Design Co.,Ltd 建筑行业（建筑工程）甲级 编号:A145001236		建设单位	桂林市桂林中学	设计阶段： 施工图	编 号： JZML-01	
		项目名称(子项名称)	桂林市桂林中学（解西校区） 室外篮球场改造工程	专 业： 建 筑	设计号： G202504	
				日 期：2025.06	第 1 页共 1 页	
序 号	图 号 (通知单编号)	图 名 (或采用标准图的图集编号-标准图号)		更 改 记 录	图 幅	日 期
01		封面			A3	2025.06
02		目录			A4	2025.06
03	JZ-01	设计总说明			A1	2025.06
04	JZ-02	总平面布置图			A1	2025.06
05	JZ-03	排水找坡平面图			A1	2025.06
06	JZ-04	基层拆除平面图及做法详图			A1	2025.06
07	JZ-05	新建场地平面图及做法详图			A1	2025.06
08						
09						
使用图集：						

[illegible]

会 盖 柱					
建 筑	实 名		暖 通 空 调	实 名	
结 构	实 名		电 气	实 名	
给 排 水	实 名			实 名	

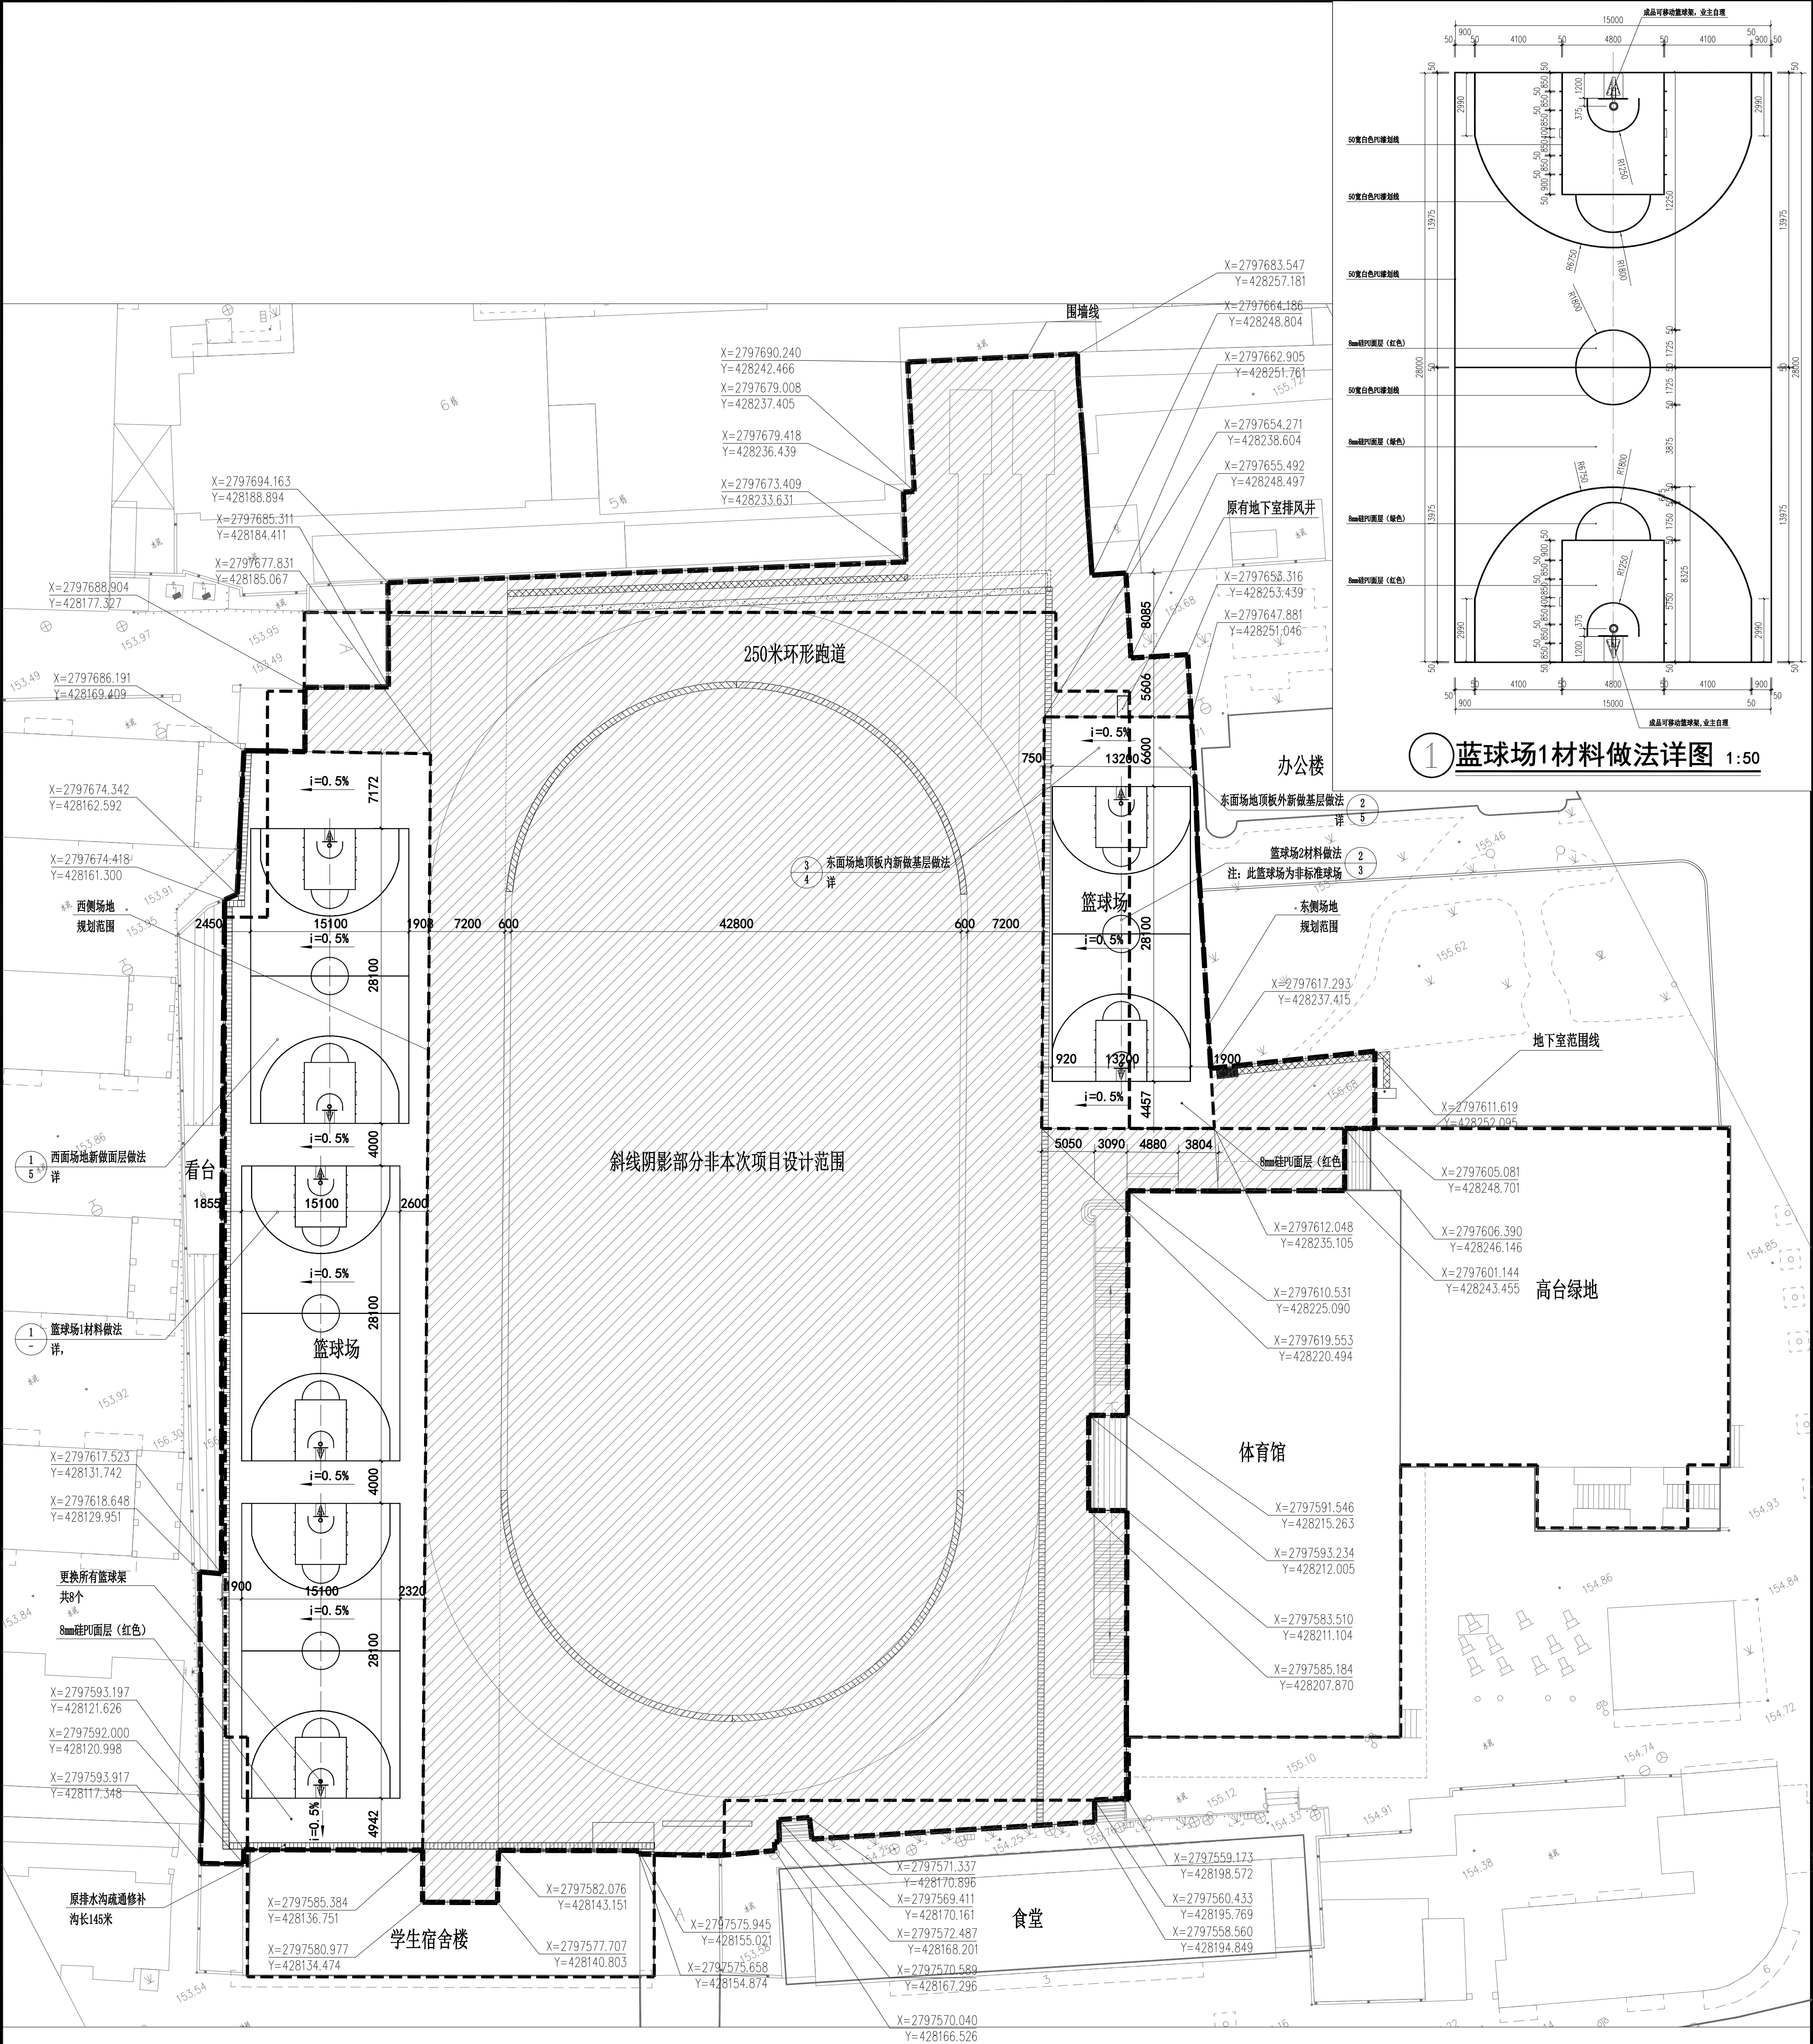

① 篮球场1材料做法详图 1:50

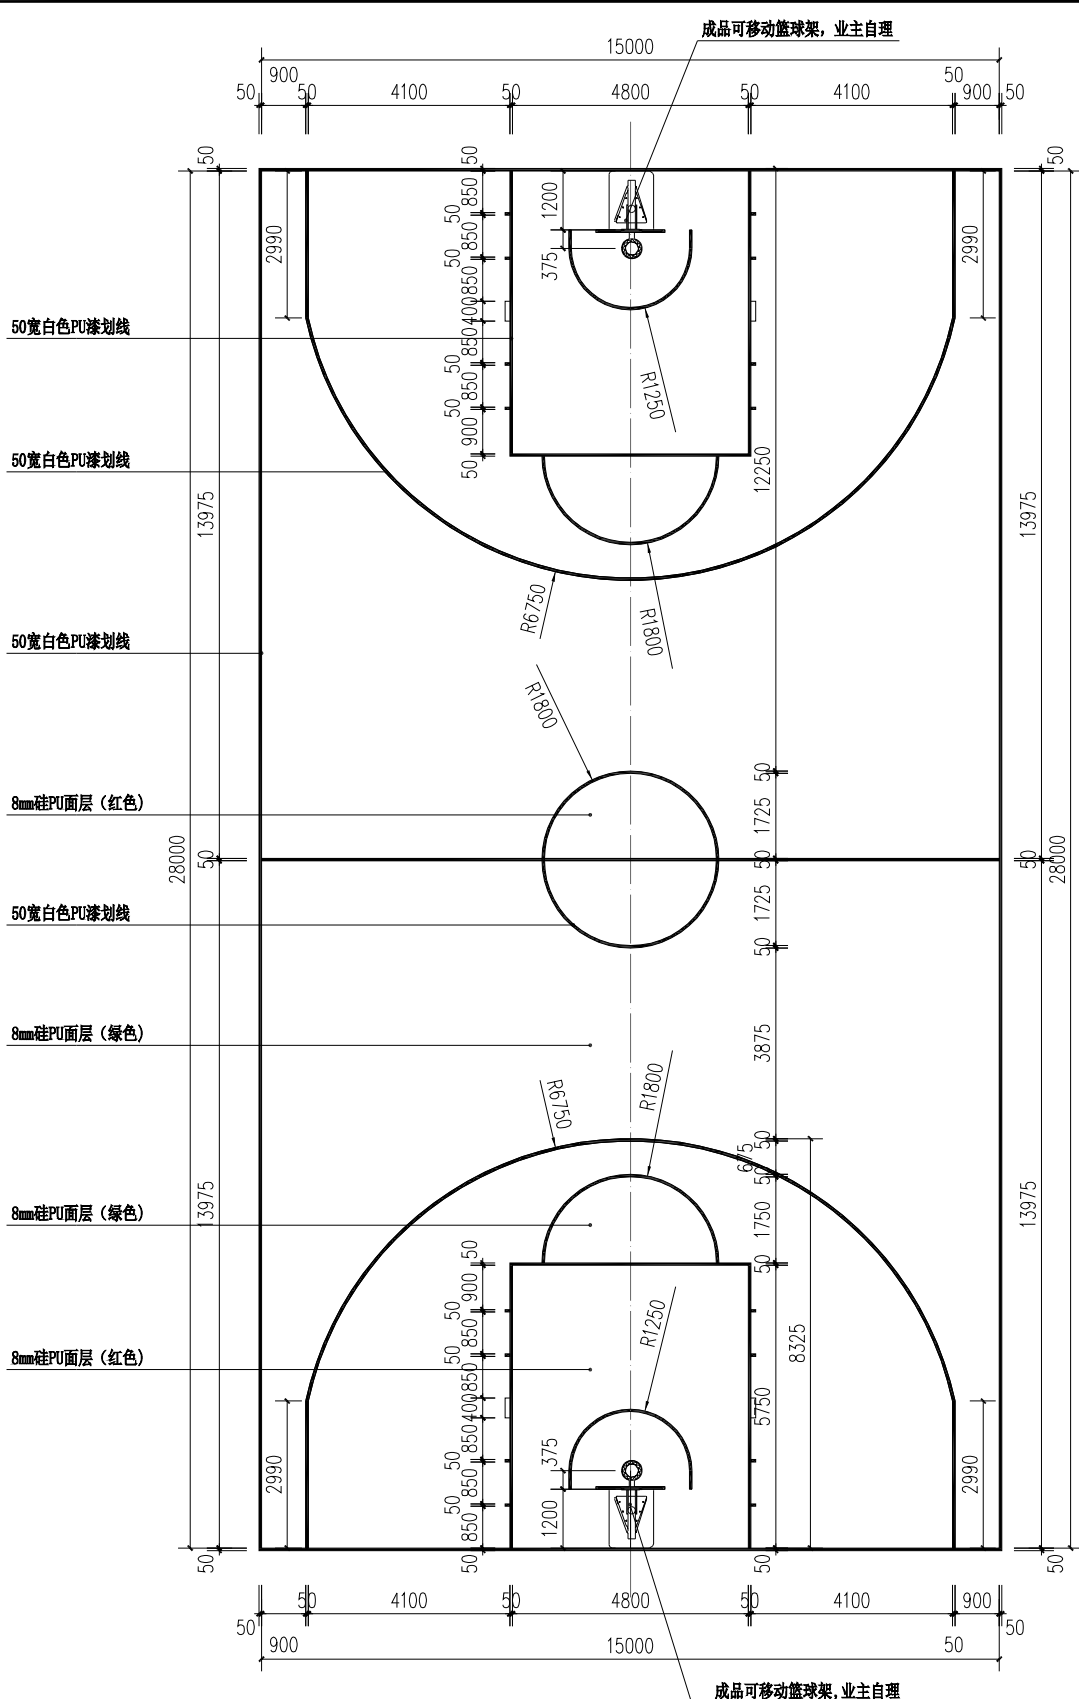

总平面布置图 1:300

- 说明:1、局部围墙边线有偏差,以实际为准。
2、本项目设计场地竖向关系,以原现状为准,不做调整。
3、采用图采用2000国家大地坐标系,1985国家高程基准。

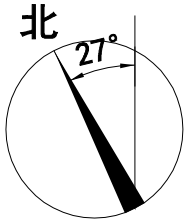


图 例

- 改造范围用地红线
- 坐标标注
- 地下室范围线
- 周边建筑
- 非本图纸设计范围

主要工程指标表

材料	面积
8mm厚硅PU面层	2660m²
篮球架	8个
增设雨水口及联通常道	1处

设计单位	桂林市桂林中学(新校区)室外篮球场改造工程
建设单位	桂林市桂林中学
设计人	李福国
设计	邓思美
制图	邓思美
校对	李福国
审核	刘念海
审定	白 琳



项目负责人	李福国
设计	邓思美
制图	邓思美
校对	李福国
审核	刘念海
审定	白 琳

设计单位	桂林市桂林中学(新校区)室外篮球场改造工程
建设单位	桂林市桂林中学
设计人	李福国
设计	邓思美
制图	邓思美
校对	李福国
审核	刘念海
审定	白 琳

设计单位	桂林市桂林中学(新校区)室外篮球场改造工程
建设单位	桂林市桂林中学
设计人	李福国
设计	邓思美
制图	邓思美
校对	李福国
审核	刘念海
审定	白 琳

设计单位	桂林市桂林中学(新校区)室外篮球场改造工程
建设单位	桂林市桂林中学
设计人	李福国
设计	邓思美
制图	邓思美
校对	李福国
审核	刘念海
审定	白 琳


会 签 栏			
建 筑	实 名	暖通空调	实 名
结 构	实 名	电 气	实 名
给 排 水	实 名		实 名

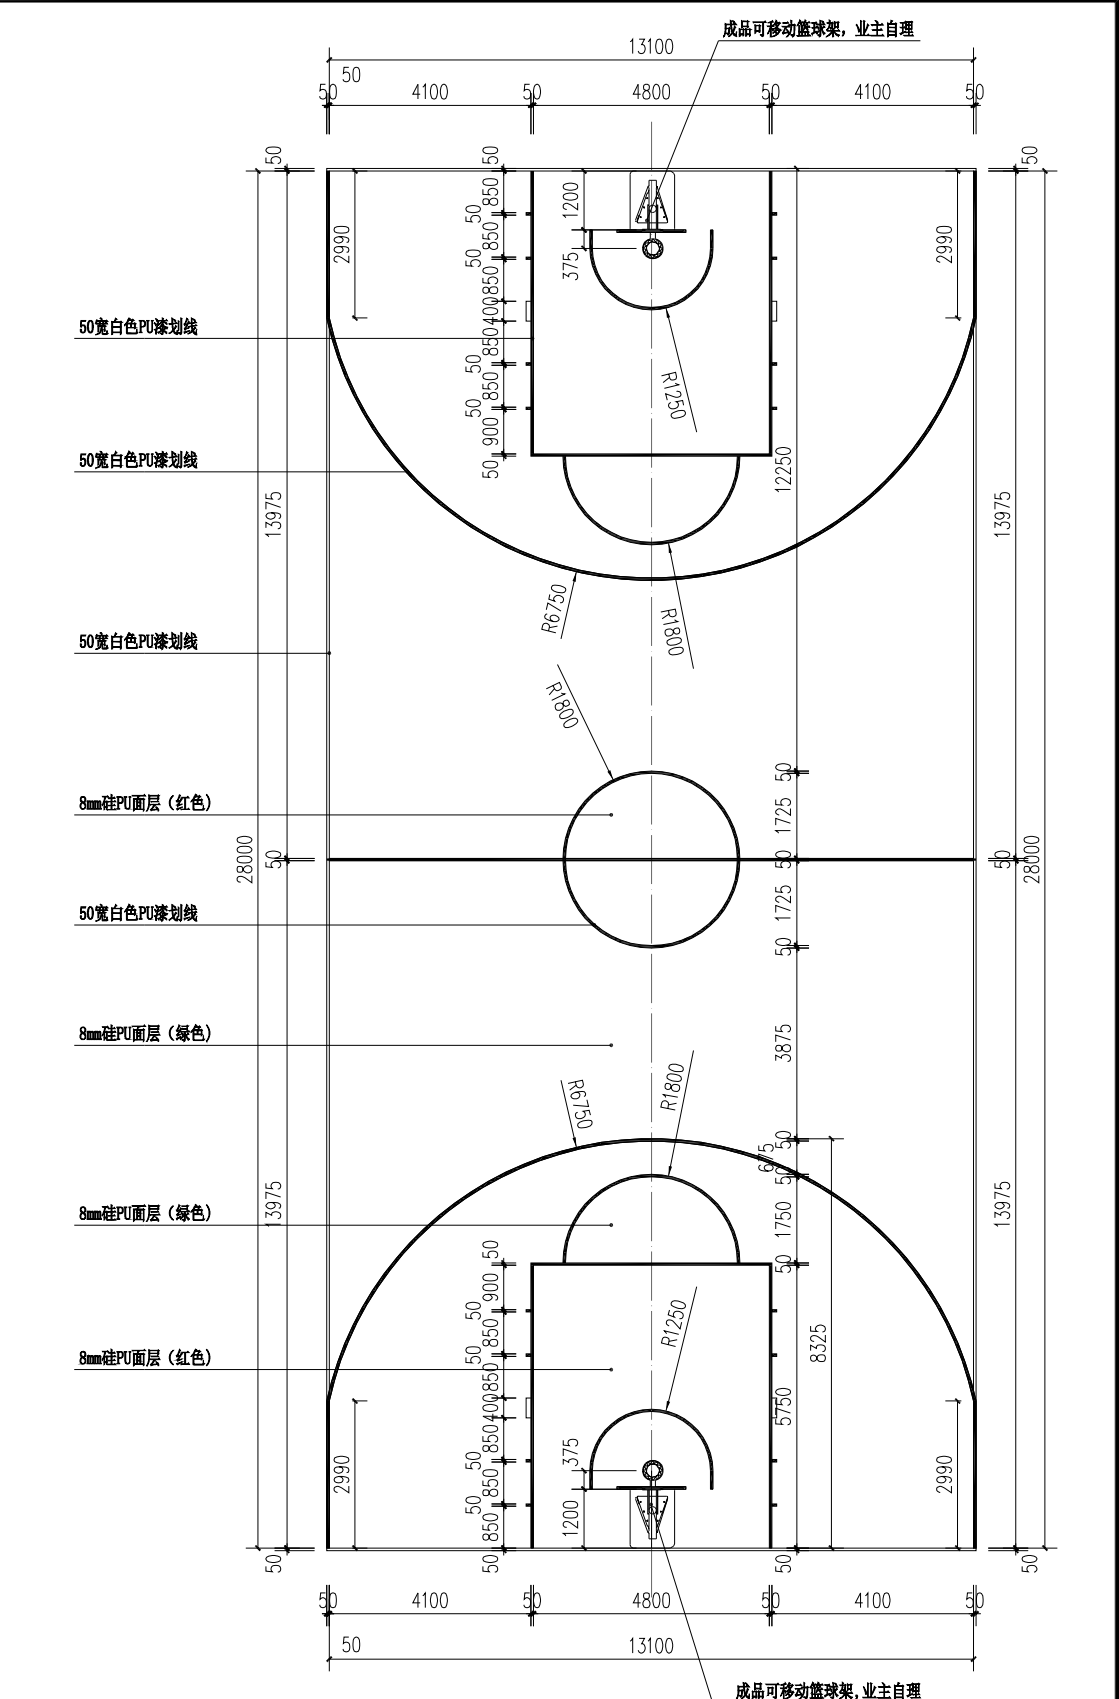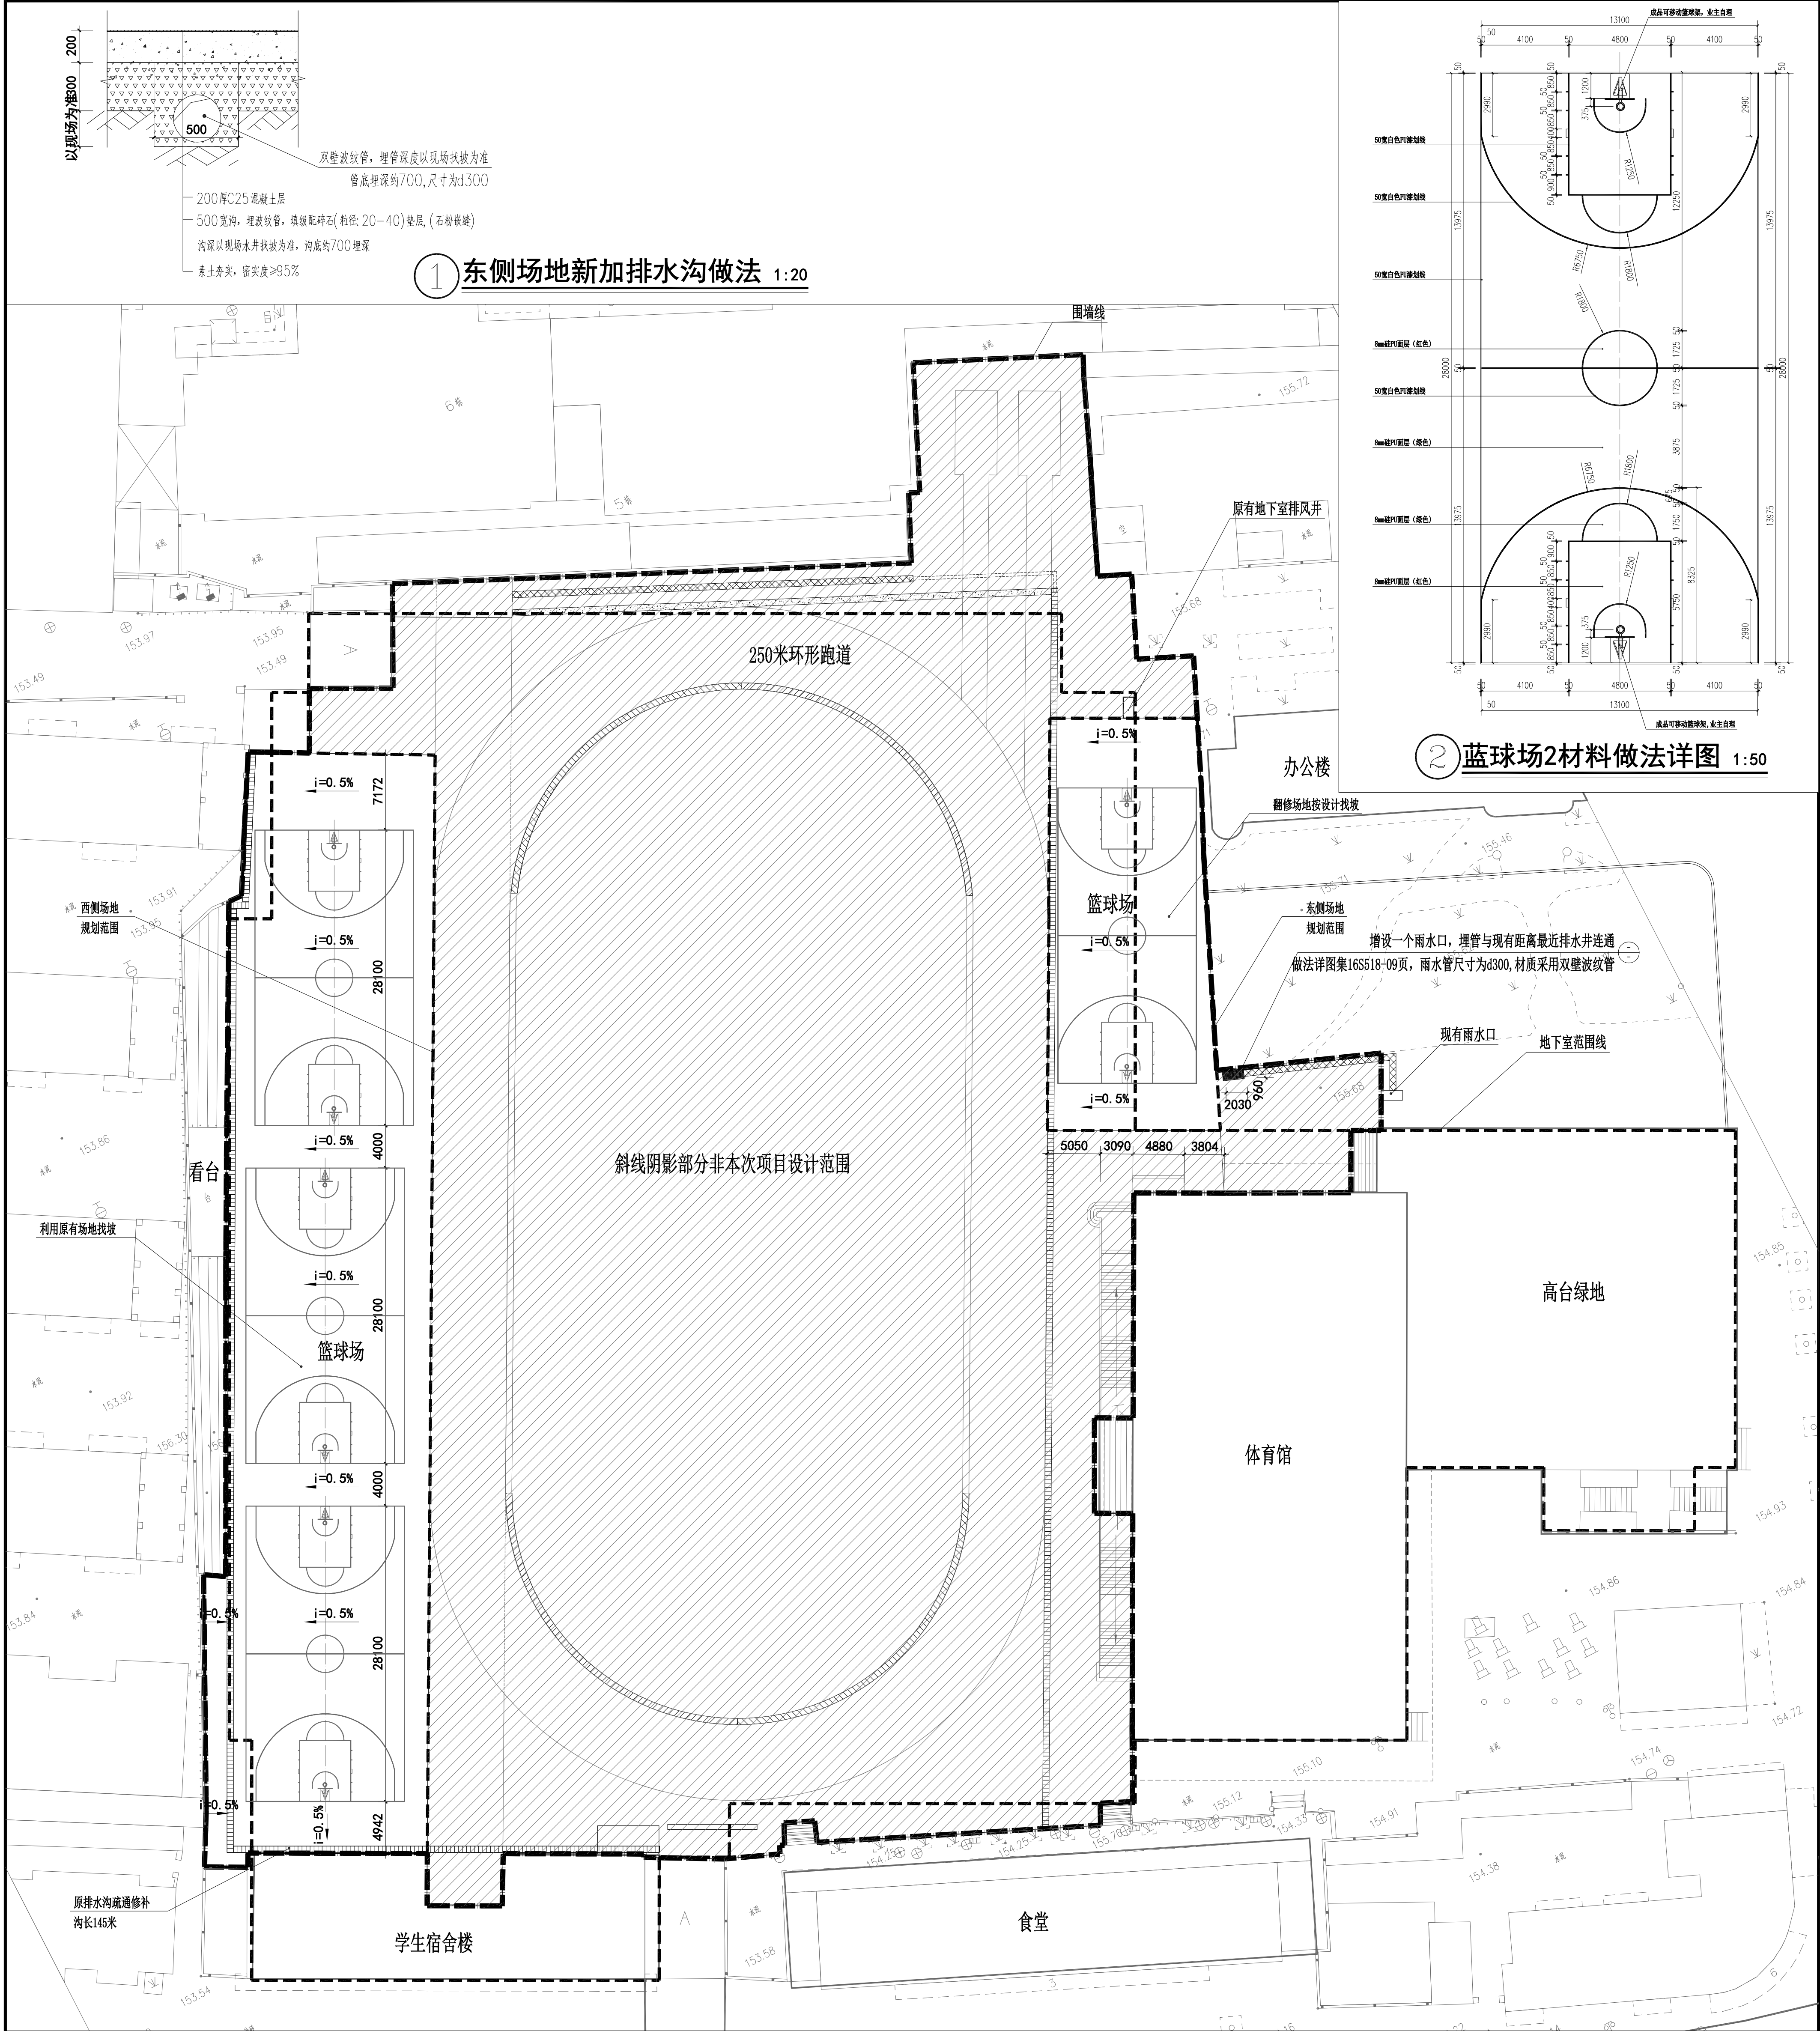

① 东侧场地新加排水沟做法 1:20

② 篮球场2材料做法详图 1:50

排水找坡平面图 1:300

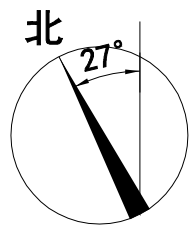

说明 1、跑道排水坡度为0.8%，篮球场及其它辅助区排水坡度为0.5%。
2、排水系统由环形排水沟及直道排水沟组成，由D500混凝土排水管道接入市政管网，排水沟进行清理修补，坡度1%，排水方向以原现状为准。

图 例

- 改造范围用地红线
- 坐标标注
- 地下室范围线
- 周边建筑
- 非本图纸设计范围

图 名	排水找坡平面图
	设计号: 02020501 日期: 2025.08
	专业: 建筑
	图号: J7-03
项 目	桂林市桂林中学(新西校区)室外篮球场改造工程
	建设单位: 桂林市桂林中学
	设计: 邓思美
	审核: 韦福园
专 业	设计: 邓思美
	审核: 韦福园
	审核: 刘念海
	审核: 白琳
附 注	1. 本工程为室外篮球场改造工程, 设计范围见红线。
	2. 本工程为室外篮球场改造工程, 设计范围见红线。
	3. 本工程为室外篮球场改造工程, 设计范围见红线。
	4. 本工程为室外篮球场改造工程, 设计范围见红线。

注册执业章 (章 名)

注册执业章 (章 名)

注册执业章 (章 名)

注册执业章 (章 名)

注册执业章 (章 名)

注册执业章 (章 名)

注册执业章 (章 名)

注册执业章 (章 名)

注册执业章 (章 名)

[illegible]