

设计变更、修改通知

<div><div><div><div>南宁市建筑规划设计集团有限公司</div><div>Nanning Architectural and Planning Design Group Co.,LTD</div><div>城乡规划甲级 建筑工程甲级 市政工程甲级 风景园林甲级</div></div></div></div>		设计阶段	施工图设计
		专 业	装饰
建设单位	南宁市青秀区教育局	设 计 号	25-137-JZ
工程名称	南宁市凤岭中学教学综合楼装修项目	日 期	2025.7
子项名称	室内装修工程	图 号	
		版 号	2

本项目一版图纸作废，以二版图纸为准。

本图需经施工图审查机构重新审查和办理相关备案手续后方可用作施工

设 计	刘信海		审 核	李梓瑄		专业负责	颜一鸣		项目负责	谭斌	
校 对	李梓瑄		审 定	谭斌		专业会签					



图 纸 目 录

专 业 装 饰

第 1 页 共 4 页

<div><div><div><div>南宁市建筑规划设计集团有限公司</div><div>Nanning Architectural and Planning Design Group Co.,LTD</div><div>城乡规划甲级 建筑工程甲级 市政工程甲级 风景园林甲级</div></div></div></div>							设计阶段		施工图		
							设 计 号		23-239-JZ		
							版 号		2		
							日 期		2025.7		
							法定代表人		韦文学		
建设单位		南宁市青秀区教育局					技术负责人		汪 烈		
工程名称		南宁市凤岭中学建设项目设计									
子项名称		南宁市凤岭中学建设项目设计(教学楼、行政综合楼)									
序 号 图 号		图幅	图 纸 名 称			变 更 记 录			备 注		
						变更涉及的原图号		作废图号			
1	SM-01	A2	设计总说明一								
2	SM-02	A2	设计总说明二								
3	SM-03	A2	设计总说明三								
4	SM-04	A2	装饰材料表								
5	SM-05	A2	装饰材料构造做法表(一)								
6	ZS-P1-MT-01	A2	一层门厅平面布置图								
7	ZS-P1-MT-02	A2	一层门厅天花布置图								
8	ZS-P1-MT-03	A2	一层门厅天花尺寸图								
9	ZS-P1-MT-04	A2	一层门厅灯具尺寸图								
10	ZS-P1-MT-05	A2	一层门厅天花格栅放样图								
11	ZS-P1-MT-06	A2	一层门厅天花角钢转换层尺寸图								
12	ZS-P1-HB-01	A2	一层合班教室平面布置图								
13	ZS-P1-HB-02	A2	一层合班教室天花布置图								
14	ZS-P1-HB-03	A2	一层合班教室天花尺寸图								
15	ZS-P1-HB-04	A2	一层合班教室灯具尺寸图								
16	ZS-P1-HB-05	A2	一层合班教室地面铺装图								
17	ZS-P1-HB-06	A2	一层合班教室立面索引图								
18	ZS-P2-VL-01	A2	二层阅览室一平面布置图								
19	ZS-P2-VL-02	A2	二层阅览室一天花布置图								
20	ZS-P2-VL-03	A2	二层阅览室一天花尺寸图								
21	ZS-P2-VL-04	A2	二层阅览室一灯具尺寸图								
22	ZS-P2-VL-05	A2	二层阅览室一立面索引图								
23	ZS-P2-VL2-01	A2	二层阅览室二平面布置图								
24	ZS-P2-VL2-02	A2	二层阅览室二天花布置图								
25	ZS-P2-VL2-03	A2	二层阅览室二天花尺寸图								
26	ZS-P2-VL2-04	A2	二层阅览室二灯具尺寸图								
27	ZS-P2-VL2-05	A2	二层阅览室二立面索引图								
28	ZS-P3-XF-01	A2	二到六层学生辅导室平面布置图、天花布置图								
29	ZS-P3-XF-02	A2	二到六层学生辅导室灯具尺寸图、A立面图								
制表	刘信海	刘信海	校对	李梓瑄	李梓瑄	专业负责	颜一鸣	颜一鸣	项目负责	谭 斌	谭 斌



图 纸 目 录

专 业 装 饰

第 2 页 共 4 页

<div><div><div><div>南宁市建筑规划设计集团有限公司</div><div>Nanning Architectural and Planning Design Group Co.,LTD</div><div>城乡规划甲级 建筑工程甲级 市政工程甲级 风景园林甲级</div></div></div></div>							设计阶段		施工图		
							设 计 号		23-239-JZ		
							版 号		2		
							日 期		2025.7		
							法定代表人		韦文学		
子项名称		南宁市凤岭中学建设项目设计(教学楼、行政综合楼)		技术负责人		汪 烈					
序 号		图 号		图幅		图 纸 名 称		变 更 记 录		备 注	
								变更涉及的原图号		作废图号	
30		ZS-P3-XL-01		A2		三层心里咨询室平面布置图、地面铺装图					
31		ZS-P3-XL-02		A2		三层心里咨询室天花布置图、天花尺寸图					
32		ZS-P3-XL-03		A2		三层心里咨询室灯具尺寸图、立面索引图					
33		ZS-P3-WD-01		A2		三层舞蹈教室平面图					
34		ZS-P3-WD-02		A2		三层舞蹈教室天花布置图					
35		ZS-P3-WD-03		A2		三层舞蹈教室天花尺寸图					
36		ZS-P3-WD-04		A2		三层舞蹈教室灯具尺寸图					
37		ZS-P3-WD-05		A2		三层舞蹈教室地面铺装图					
38		ZS-P4-YY-01		A2		四层音乐教室平面布置图					
39		ZS-P4-YY-02		A2		四层音乐教室天花布置图					
40		ZS-P4-YY-03		A2		四层音乐教室天花尺寸图					
41		ZS-P4-YY-04		A2		四层音乐教室地面铺装图					
42		ZS-P4-HY-01		A2		四层行政会议室平面图					
43		ZS-P4-HY-02		A2		四层行政会议室天花布置图					
44		ZS-P4-HY-03		A2		四层行政会议室天花尺寸图					
45		ZS-P4-HY-04		A2		四层行政会议室灯具尺寸图					
46		ZS-P4-SF-01		A2		四层书法教室平面图					
47		ZS-P4-SF-02		A2		四层书法教室天花布置图					
48		ZS-P4-SF-03		A2		四层书法教室天花尺寸图					
49		ZS-P4-SF-04		A2		四层书法教室灯具尺寸图					
50		ZS-P4-MS-01		A2		四层美术教室平面布置图					
51		ZS-P4-MS-02		A2		四层美术教室天花布置图					
52		ZS-P4-MS-03		A2		四层美术教室天花尺寸图					
53		ZS-P4-MS-04		A2		四层美术教室灯具尺寸图					
54		ZS-P6-AI-01		A2		六层AI展厅平面布置图					
55		ZS-P6-AI-02		A2		六层AI展厅天花布置图					
56		ZS-P6-AI-03		A2		六层AI展厅天花尺寸图					
57		ZS-P6-AI-04		A2		六层AI展厅灯具尺寸图					
58		ZS-P6-AI-05		A2		六层AI展厅地面铺装图					
制表		刘信海		刘信海		校对		李梓瑄		李梓瑄	
						专业负责		颜一鸣		颜一鸣	
								项目负责		谭 斌	
										谭 斌	



图 纸 目 录

专 业 装 饰

第 3 页 共 4 页

<div><div></div><div><div>南宁市建筑规划设计集团有限公司</div><div>Nanning Architectural and Planning Design Group Co.,LTD</div><div>城乡规划甲级 建筑工程甲级 市政工程甲级 风景园林甲级</div></div></div>							设计阶段		施工图														
							设 计 号		23-239-JZ														
							版 号		2														
							日 期		2025.7														
							法定代表人		韦文学														
建设单位		南宁市青秀区教育局					技术负责人		汪 烈														
工程名称		南宁市凤岭中学建设项目设计																					
子项名称		南宁市凤岭中学建设项目设计(教学楼、行政综合楼)																					
序 号		图 号		图幅		图 纸 名 称		变 更 记 录			备 注												
								变更涉及的原图号		作废图号													
59		ZS-E1-MT-01		A2		一层门厅A立面图																	
60		ZS-E1-MT-02		A2		一层门厅B立面图																	
61		ZS-E1-MT-03		A2		一层门厅C立面图																	
62		ZS-E1-MT-04		A2		一层门厅D立面图																	
63		ZS-E1-MT-05		A2		一层门厅E立面图																	
64		ZS-E1-MT-06		A2		一层门厅E立面图																	
65		ZS-E1-MT-07		A2		一层门厅G立面图																	
66		ZS-E1-MT-08		A2		一层门厅A立面龙骨图																	
67		ZS-E1-MT-09		A2		一层门厅B立面龙骨图																	
68		ZS-E1-MT-10		A2		一层门厅C立面龙骨图																	
69		ZS-E1-MT-11		A2		一层门厅D立面龙骨图																	
70		ZS-E1-MT-12		A2		一层门厅E立面龙骨图																	
71		ZS-E1-MT-13		A2		一层门厅E立面龙骨图																	
72		ZS-E1-HB-01		A2		一层合班教室A立面图																	
73		ZS-E1-HB-02		A2		一层合班教室B立面图																	
74		ZS-E1-HB-03		A2		一层合班教室C立面图																	
75		ZS-E1-HB-04		A2		一层合班教室D立面图																	
76		ZS-E1-HB-05		A2		一层合班教室A立面图龙骨图																	
77		ZS-E2-YL-01		A2		二层阅览室一A、C立面图																	
78		ZS-E2-YL-02		A2		二层阅览室一B、D立面图																	
79		ZS-E2-YL2-01		A2		二层阅览室二A、C立面图																	
80		ZS-E2-YL2-02		A2		二层阅览室二B、D立面图																	
81		ZS-E3-XL-01		A2		三层心里咨询室A、C立面图																	
82		ZS-E3-XL-02		A2		三层心里咨询室B、D立面图																	
83		ZS-E3-XL-03		A2		三层心里咨询室E、F立面图																	
84		ZS-E3-WD-01		A2		三层舞蹈教室A/C立面图																	
85		ZS-E3-WD-02		A2		三层舞蹈教室B/D立面图																	
86		ZS-E4-YY-01		A2		四层音乐教室A/C立面图																	
87		ZS-E4-YY-02		A2		四层音乐教室B/D立面图																	
制表		刘信海		刘信海		校对		李梓瑄		李梓瑄		专业负责		颜一鸣		颜一鸣		项目负责		谭 斌		谭 斌	



图 纸 目 录

专 业 装 饰

第 4 页 共 5 页



<div><div><div><div>南宁市建筑规划设计集团有限公司</div><div>Nanning Architectural and Planning Design Group Co.,LTD</div><div>城乡规划甲级 建筑工程甲级 市政工程甲级 风景园林甲级</div></div></div></div>							设计阶段		施工图		
							设 计 号		23-239-JZ		
							版 号		2		
							日 期		2025.7		
							法定代表人		韦文学		
技术负责人		汪 烈									
建设单位		南宁市青秀区教育局									
工程名称		南宁市凤岭中学建设项目设计									
子项名称		南宁市凤岭中学建设项目设计(教学楼、行政综合楼)									
序 号	图 号	图幅	图 纸 名 称	变 更 记 录		备 注					
				变更涉及的原图号	作废图号						
84	ZS-E3-WD-01	A2	三层舞蹈教室A/C立面图								
85	ZS-E3-WD-02	A2	三层舞蹈教室B/D立面图								
86	ZS-E4-YY-01	A2	四层音乐教室A/C立面图								
87	ZS-E4-YY-02	A2	四层音乐教室B/D立面图								
88	ZS-E4-HY-01	A2+1/4	四层行政会议室A/B/C/D立面图								
89	ZS-E4-SF-01	A2+1/4	四层书法教室A/B/C/D立面图								
90	ZS-E4-MS-01	A2	四层美术教室A/C立面图								
91	ZS-E4-MS-02	A2	四层美术教室B/D立面图								
92	ZS-E6-AI-01	A2	六层美术教室A/C立面图								
93	ZS-E6-AI-02	A2	六层美术教室A/C立面图								
94	ZS-E3-XL-01	A2	三层心里咨询室A、C立面图								
95	ZS-E3-XL-02	A2	三层心里咨询室B、D立面图								
96	ZS-E3-XL-03	A2	三层心里咨询室E、F立面图								
97	D-01	A2	大样一								
98	D-02	A2	大样二								
99	D-03	A2	大样三								
100	D-04	A2	大样四								
101	D-05	A2	大样五								
102	D-06	A2	大样六								
103	D-07	A2	大样七								
104	D-08	A2	大样八								
105	D-09	A2	大样九								
106	D-10	A2	大样十								
107	D-11	A2	大样十一								
108	D-12	A2	大样十二								
109	D-13	A2	大样十三								
110	D-14	A2	大样十四								
111	D-15	A2	大样十五								
112	D-16	A2	大样十六								
制表	刘信海	刘信海	校对	李梓瑄	李梓瑄	专业负责	颜一鸣	颜一鸣	项目负责	谭 斌	谭 斌



图 纸 目 录

专 业 装 饰

第 5 页 共 5 页


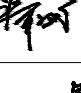
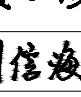
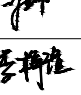
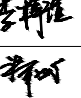
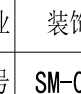
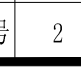

<div><div></div><div><div>南宁市建筑规划设计集团有限公司</div><div>Nanning Architectural and Planning Design Group Co.,LTD</div><div>城乡规划甲级 建筑工程甲级 市政工程甲级 风景园林甲级</div></div></div>							设计阶段		施工图		
							设 计 号		23-239-JZ		
建设单位		南宁市青秀区教育局					版 号		2		
							日 期		2025.7		
工程名称		南宁市凤岭中学建设项目设计					法定代表人		韦文学		
							技术负责人		汪 烈		
子项名称		南宁市凤岭中学建设项目设计(教学楼、行政综合楼)									
序 号	图 号	图幅	图 纸 名 称			变 更 记 录			备 注		
						变更涉及的原图号		作废图号			
113	D-17	A2	大样十七								
114	D-18	A2	大样十八								
115	D-19	A2	大样十九								
116	D-20	A2	大样二十								
117	D-21	A2	四层音乐教室节点详图一								
118	D-22	A2	四层音乐教室节点详图二								
119	D-23	A2	四层音乐教室节点详图三								
120											
121											
制表	刘信海	刘信海	校对	李梓瑄	李梓瑄	专业负责	颜一鸣	颜一鸣	项目负责	谭 斌	谭 斌



建	筑			
结	构			
给	排			
电	气	韦朝文		
暖	通			

装饰材料表

使用部位	材料名称	规格（mm）	颜 色	使用区域	燃烧性能等级	备注
地面	同质透心PVC地板	2.0厚	浅灰色	一层合班教室、六层AI展厅	B1	
	实木复合地板	1230*200*15厚	原木色	三层心里咨询室、四层舞蹈教室、四层音乐教室	B1	
	定制复合实木地板地台	7600*2090*450	原木色	四层舞蹈教室	B1	
		4800*1500*200		四层书法教室、美术教室		
顶棚	轻钢龙骨 双层9.5厚纸面石膏板	1220*2440*9.5厚	原色	一层门厅、一层合班教室、二层阅读室一、二、四层舞蹈教室、书法教室、美术教室、行政会议室、音乐教室、六层AI展厅、二到六层学生辅导室、三层心里咨询室	A	
	仿木纹条形铝方通	50*100*1.2厚	蓝色	一层门厅	A	
			白色			
		30*20*1.2厚	仿木纹	四层书法教室		
		30*100*1.2厚	仿木纹	二层教师阅览室、学生阅览室	A	
	玻镁防火板	15厚	原色	一层合班教室、四层舞蹈教室、书法教室、行政会议室、音乐教室、二到六层学生辅导室	A	
	黑钛钢线条	1.2厚	黑色	一层合班教室、四层行政会议室	A	
	黑钛钢装饰板	1.2厚	黑色	四层行政会议室	A	
	铝单板	2.0厚	深灰色	六层AI展厅	A	
	无机涂料		米白色	一层门厅，二层阅读室一、二，四层舞蹈教室、书法教室、行政会议室，六层AI展厅、二到六层学生辅导室、三层心里咨询室	A	
			灰蓝色	四层美术教室		
	木纹陶铝板	1220*2440*15厚	枫木色	一层合班教室、四层音乐教室	A	
墙面	无机涂料		米白色	一层门厅、二层阅读室一、二、教师阅览室、学生阅览室, 四层舞蹈教室、书法教室、美术教室、行政会议室，六层AI展厅、二到六层学生辅导室、三层心里咨询室	A	
			蓝色/绿色/玫红色	一层门厅		
			浅蓝色	三层舞蹈教室、四层美术教室、三层心里咨询室		
			浅绿色	三层心里咨询室		
			浅黄色	三层心里咨询室		
			深灰色	六层AI展厅		
	双层9.5厚纸面石膏板	1220*2440*9.5厚	原色	一层门厅，六层AI展厅	A	
	仿大理石墙砖	800*800*12厚	米白色	一层门厅	A	
	成品铝合金踢脚	50高1.2厚	黑色	一层门厅、合班教室，二层阅读室一、二、教师阅览室、学生阅览室，四层舞蹈教室、书法教室、行政会议室、音乐教室，六层AI展厅、二到六层学生辅导室	A	
	铝单板	2.0厚	仿木纹	一层门厅	A	
			深灰色	六层AI展厅		
	铝板	2.0厚	仿木纹	一层门厅	A	
	大理石	20厚	米白色	一层门厅	A	
	木纹陶铝板	1220*2440*15厚	枫木色	一层合班教室、四层音乐教室	A	
	碳晶板	8厚	仿木纹	四层书法教室、行政会议室	A	
			米白色	四层行政会议室		
	定制植物墙绘墙贴			四层舞蹈教室	B1	
	实木花格			四层书法教室	B1	
	超微孔实木吸音板	1220*2440*15厚	枫木色	一层合班教室	A	
			浅灰色	四层音乐教室		
	硬包	600*2400*12厚	浅灰色	一层合班教室	B1	
	多层板实木免漆板	1220*2440*18厚	枫木色	二层阅读室一、二，四层美术教室、书法教室、二到六层学生辅导室、三层心里咨询室	B1	
			深绿色	三层舞蹈教室		
	欧松板	1220*2440*18厚	白色	四层美术教室	B1	
	不锈钢	1.2厚	黑色砂面	四层行政会议室	A	
			银色砂面	六层AI展厅		
	银镜	6厚	白色	三层舞蹈教室	A	
	皮质软包	20厚	浅黄色/浅绿色	三层心里咨询室	B1	
	生态木护墙板	12厚	枫木色/浅绿色	三层心里咨询室	B1	
	实木踢脚线	40高	枫木色	三层心里咨询室	B1	
	热镀锌方通	30*30*3厚/40*40*2厚/50*50*3厚			A	

备注			
审图专用章			
出图专用章			
执业注册章			
<div><div><p>NAPD</p></div><div>南宁市建筑规划设计集团有限公司 Nanning Architectural and Planning Design Group Co.,LTD 城乡规划甲级 建筑工程甲级 市政工程甲级 风景园林甲级</div></div>			
建设单位	南宁市青秀区教育局		
工程名称	南宁市凤岭中学教学综合楼装修项目		
子项名称	室内装修工程		
图名	装饰材料表		
项目负责人	谭斌		
专业负责	颜一鸣		
设计	刘信海		
制图	许杰雄		
校对	李梓瑄		
审核	李梓瑄		
审定	谭斌		
设计号	25-137-JZ	专业	装饰
日期	2025.7	图号	SM-04
设计阶段	施工图设计	版号	2






一层合班教室天花尺寸图 1:100



7 526614 257768

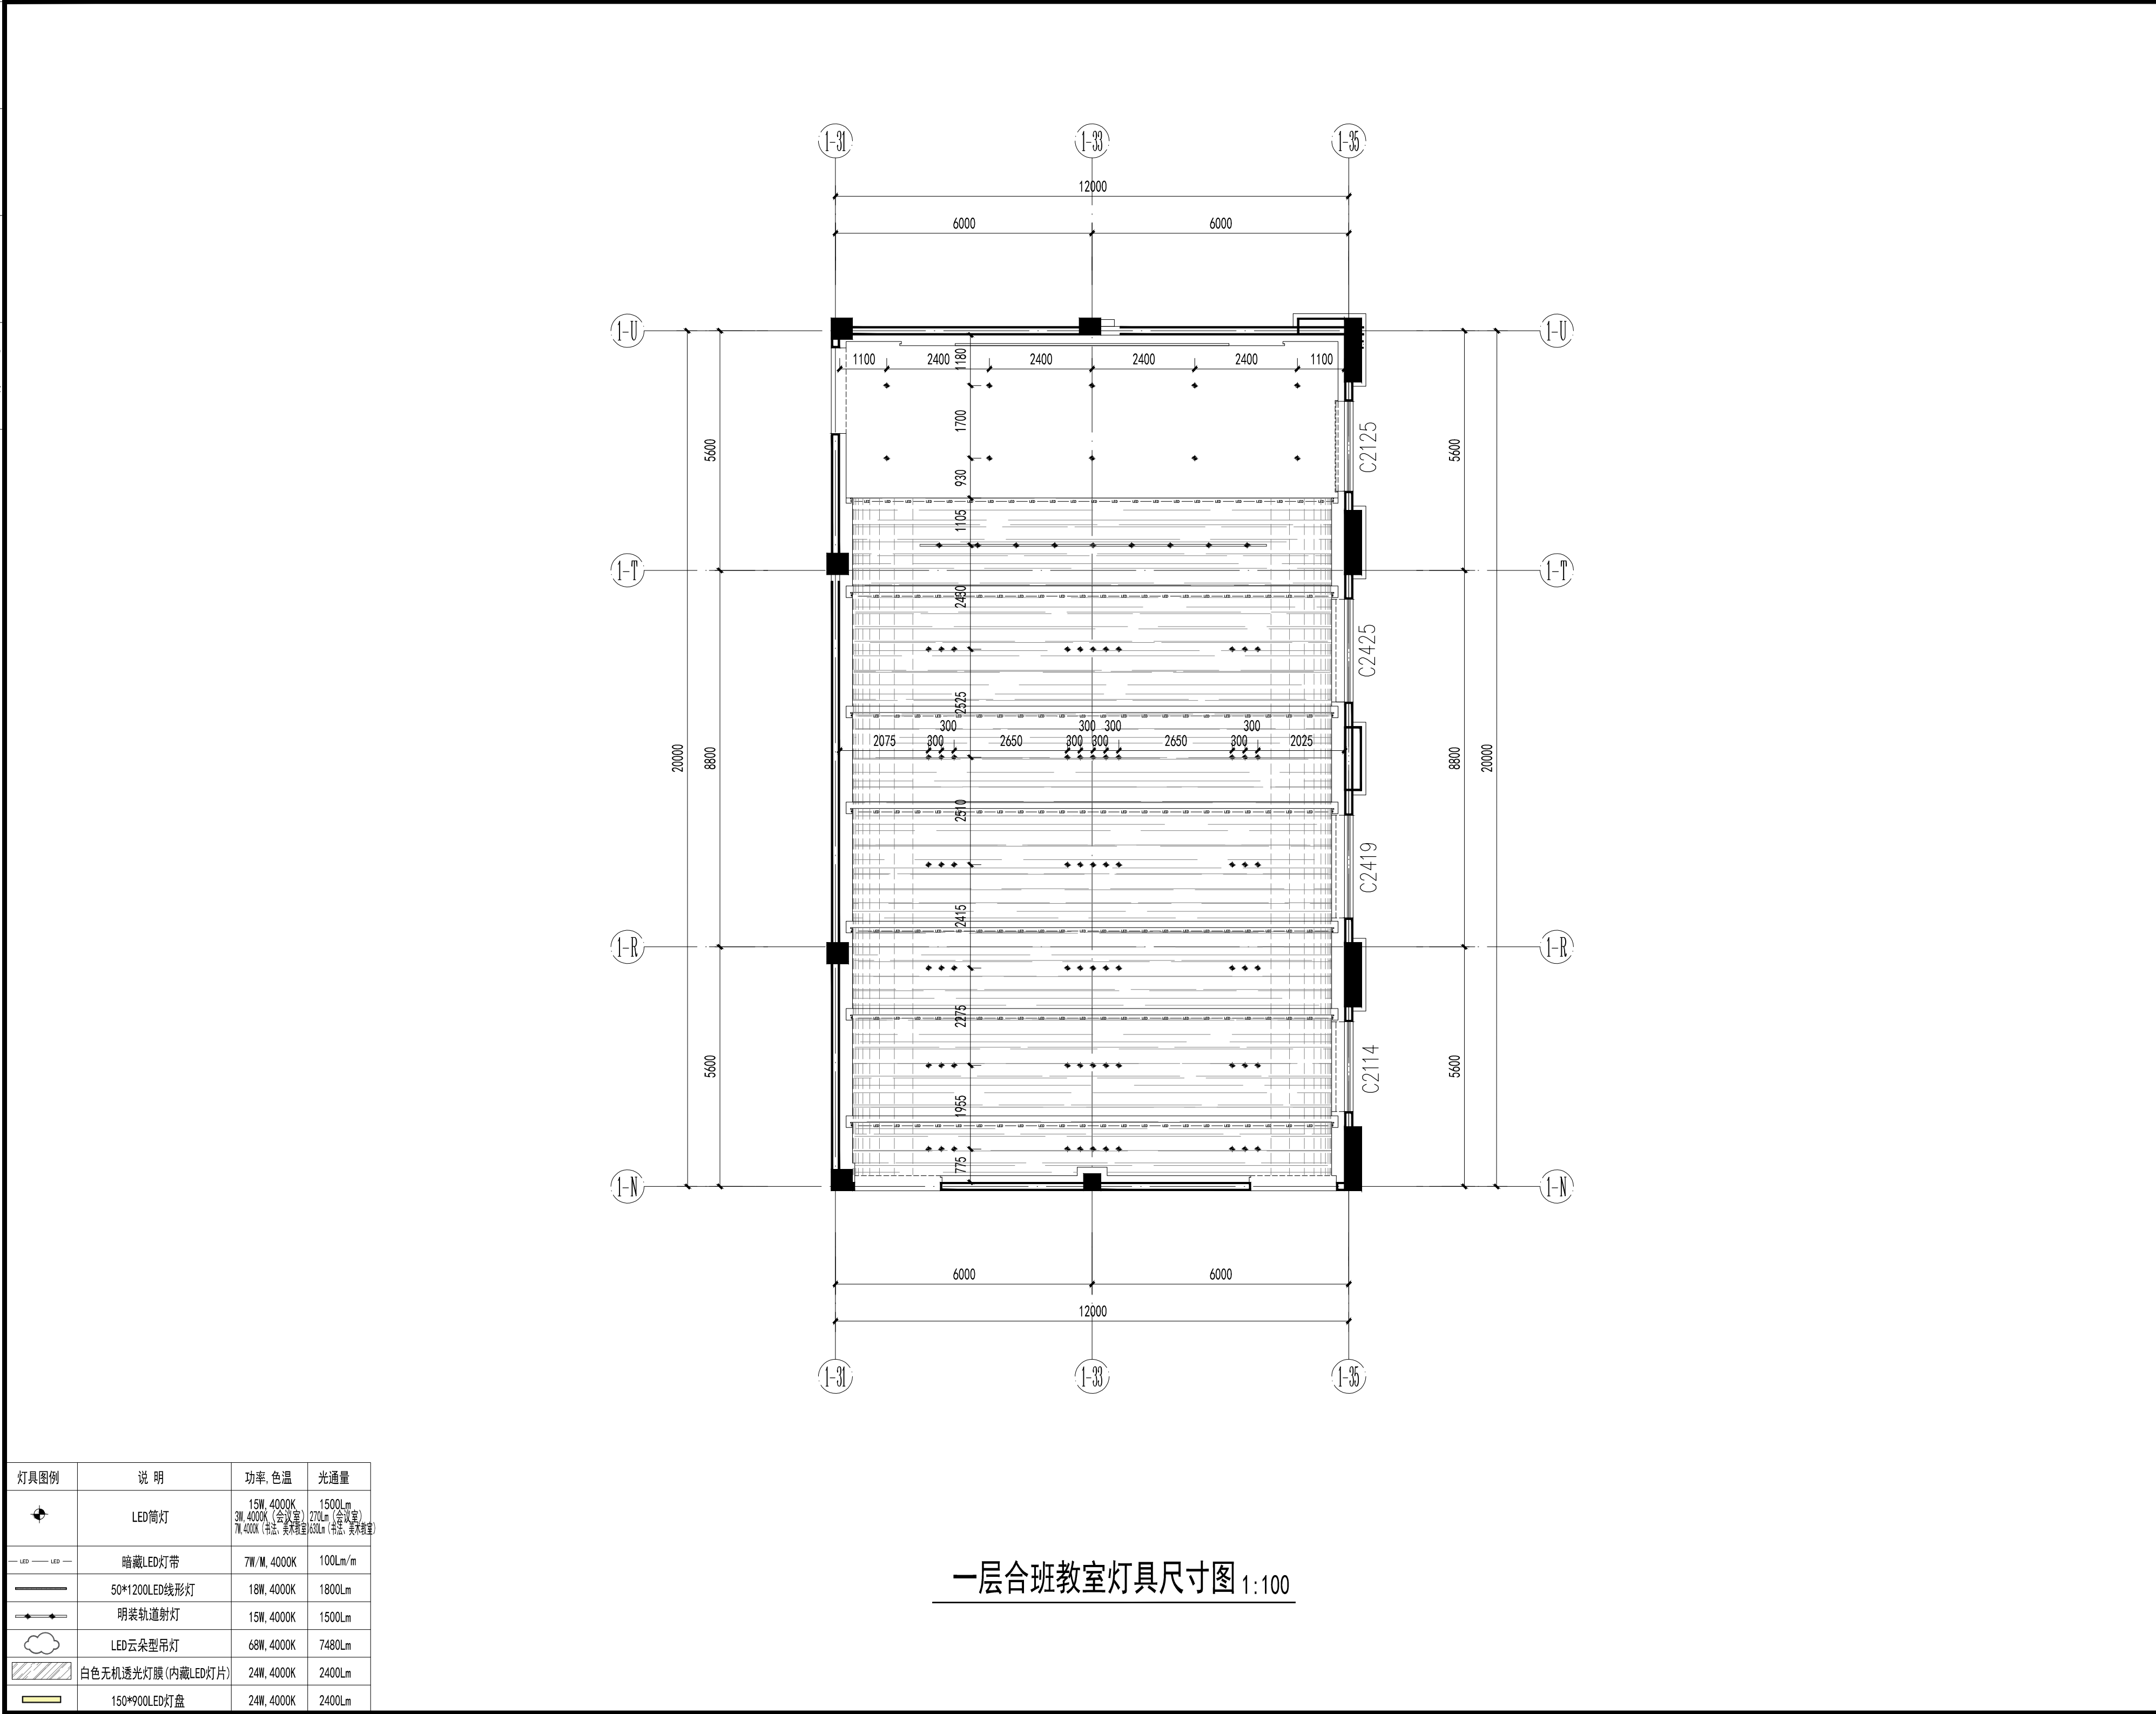

备注

审图专用章

出图专用章

执业注册章

南宁市建筑规划设计集团有限公司
Nanning Architectural and Planning Design Group Co.,LTD


城乡规划甲级 建筑工程甲级 市政工程甲级 风景园林甲级

建设单位	南宁市青秀区教育局		
工程名称	南宁市凤岭中学教学综合楼装修项目		
子项目名称	室内装修工程		
图名	一层合班教室灯具尺寸图		

项目负责	谭斌	
专业负责	颜一鸣	
设计	刘信海	
制图	许杰雄	
校对	李梓璇	
审核	李梓璇	
审定	谭斌	
设计号	25-137-JZ	专业 装饰
日期	2025. 7	图号 ZS-PI-HB-04
设计阶段	施工图设计	版号 2

750042000000


建筑	结构	给排水	电气	暖通
			韦朝文	
				韦朝文

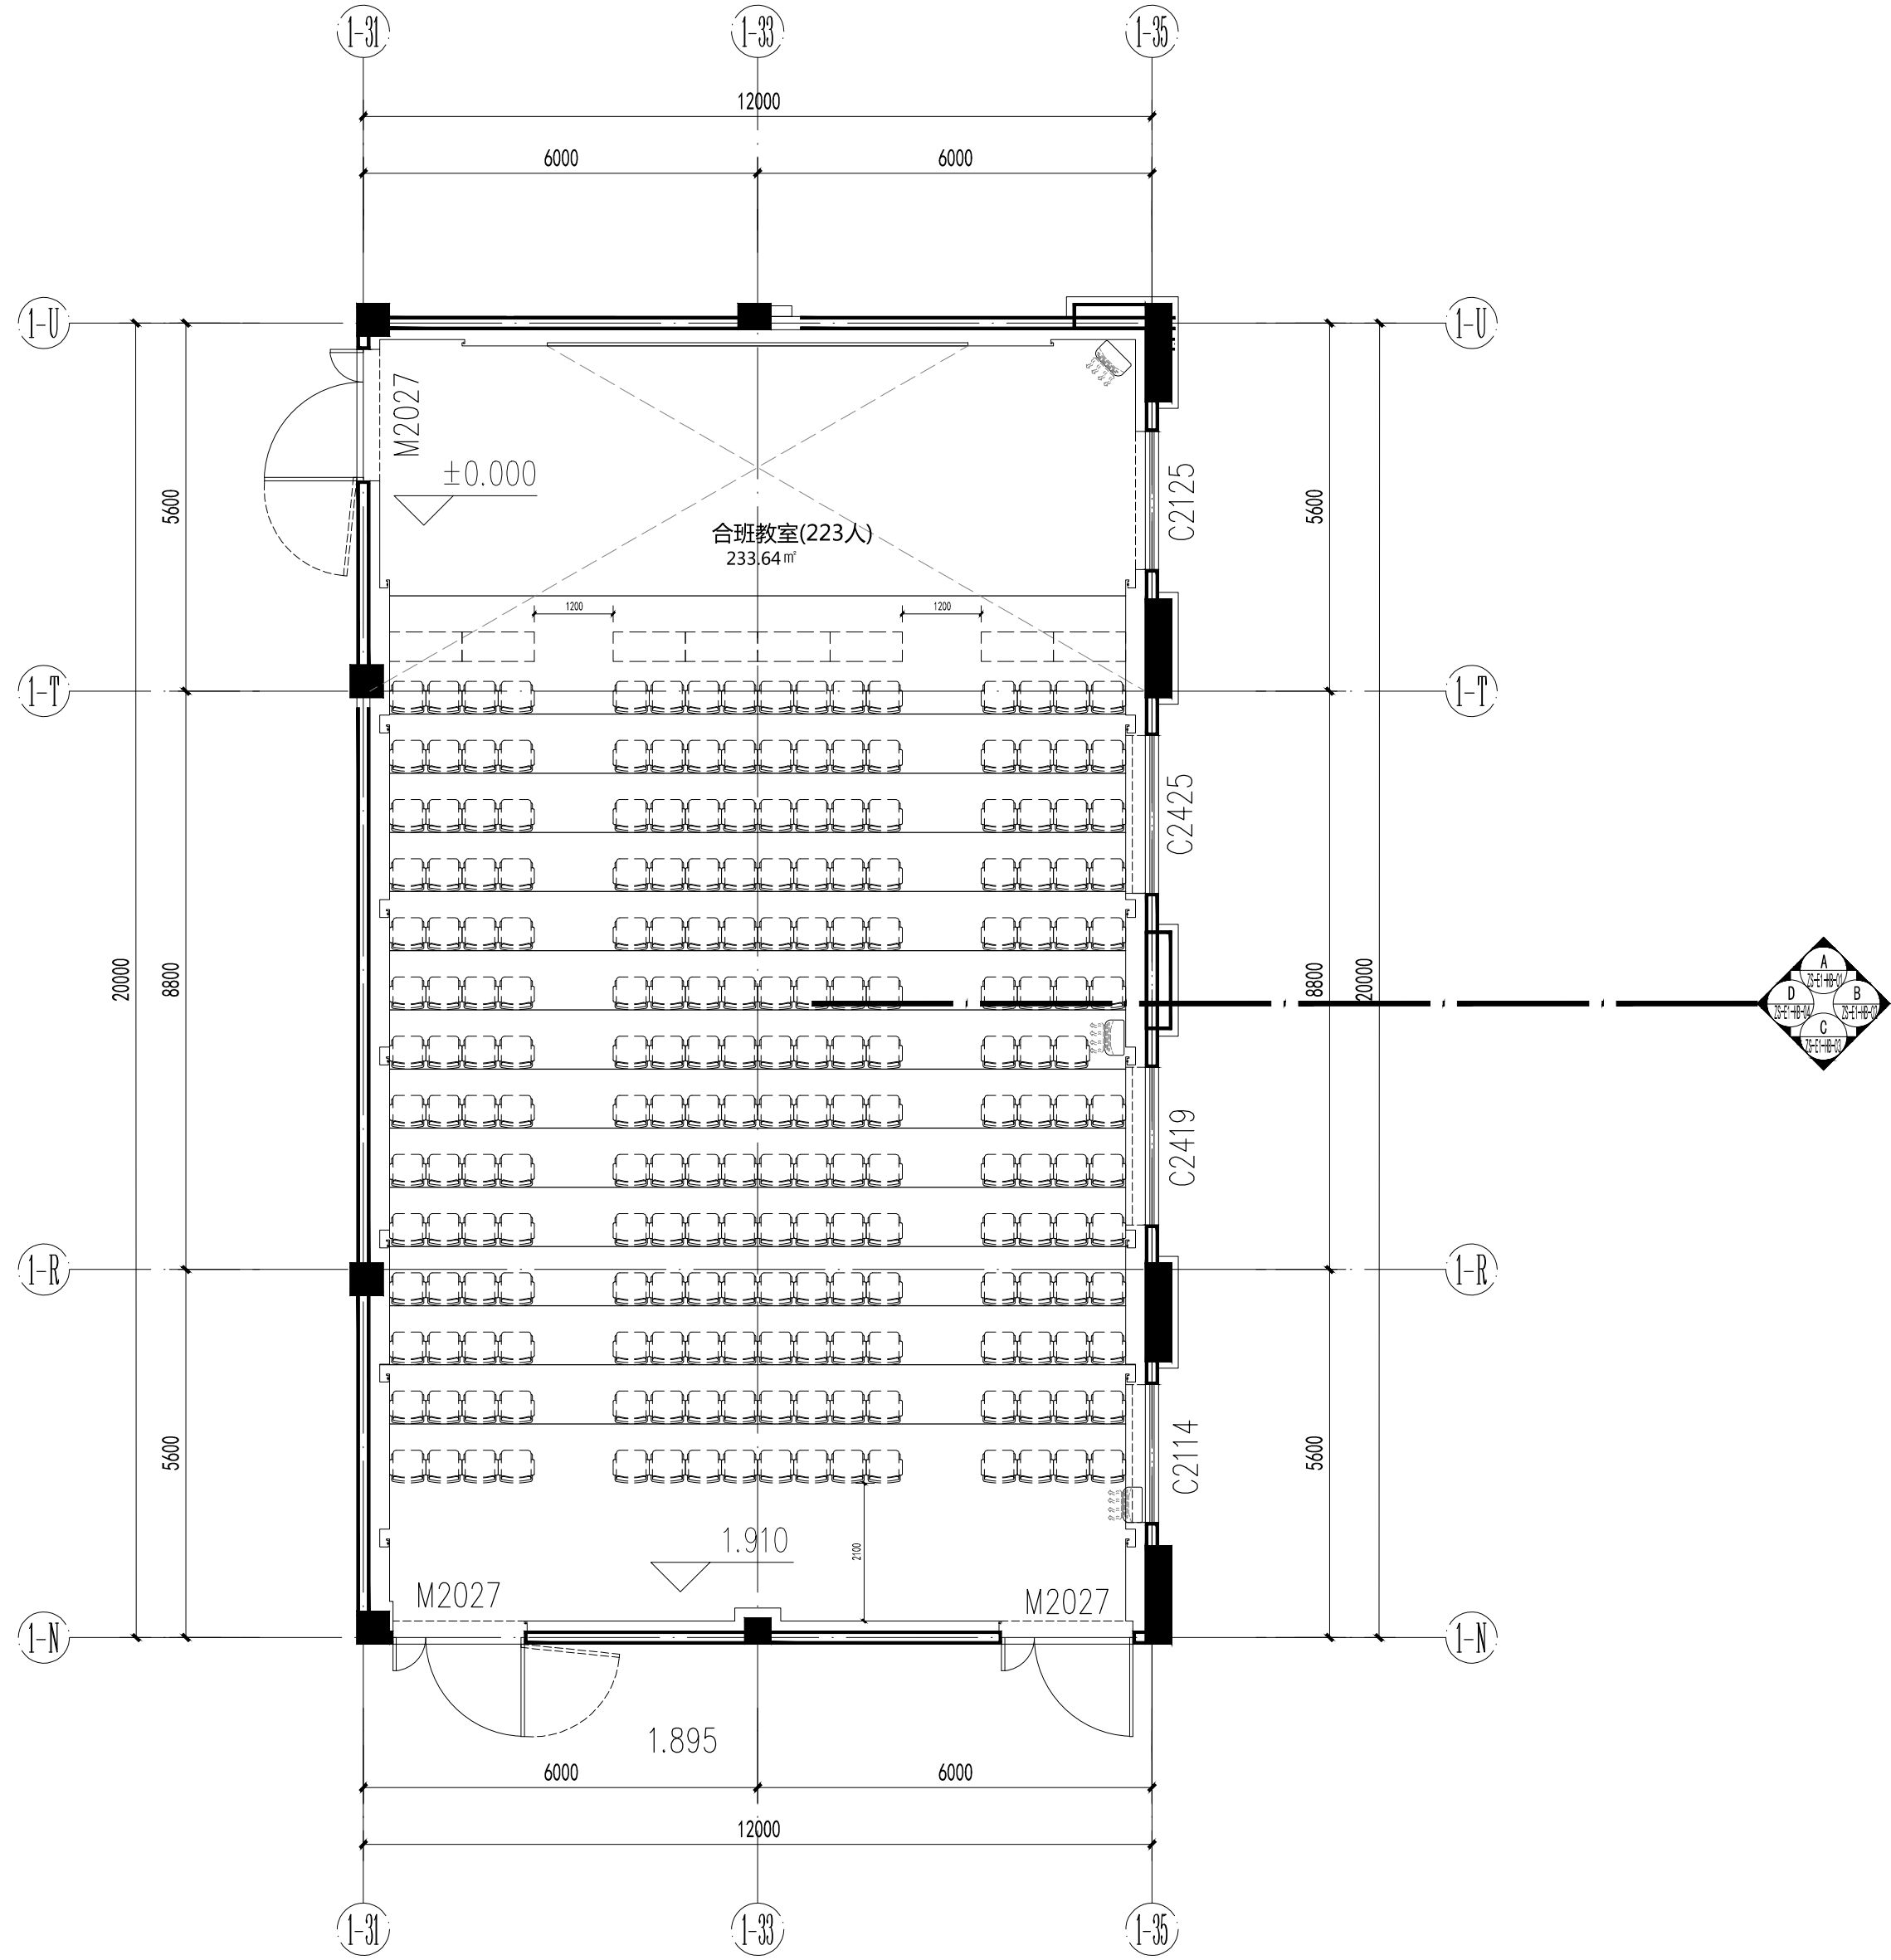

一层合班教室立面索引图 1:100


备注		
审图专用章		
出图专用章		
执业注册章		
<div><div><div><div><div></div><div>NAPD</div></div></div><div><div>南宁市建筑规划设计集团有限公司</div><div>Nanning Architectural and Planning Design Group Co.,LTD</div><div>城乡规划甲级 建筑工程甲级 市政工程甲级 风景园林甲级</div></div></div></div>		
建设单位	南宁市青秀区教育局	
工程名称	南宁市凤岭中学教学综合楼装修项目	
子项目名称	室内装修工程	
图名	一层合班教室立面索引图	
项目负责	谭斌	
专业负责	颜一鸣	
设计	刘信海	
制图	许杰雄	
校对	李梓瑄	
审核	李梓瑄	
审定	谭斌	
设计号	25-137-JZ	专业 装饰
日期	2025.7	图号 25-PI-HB-06
设计阶段	施工图设计	版号 2



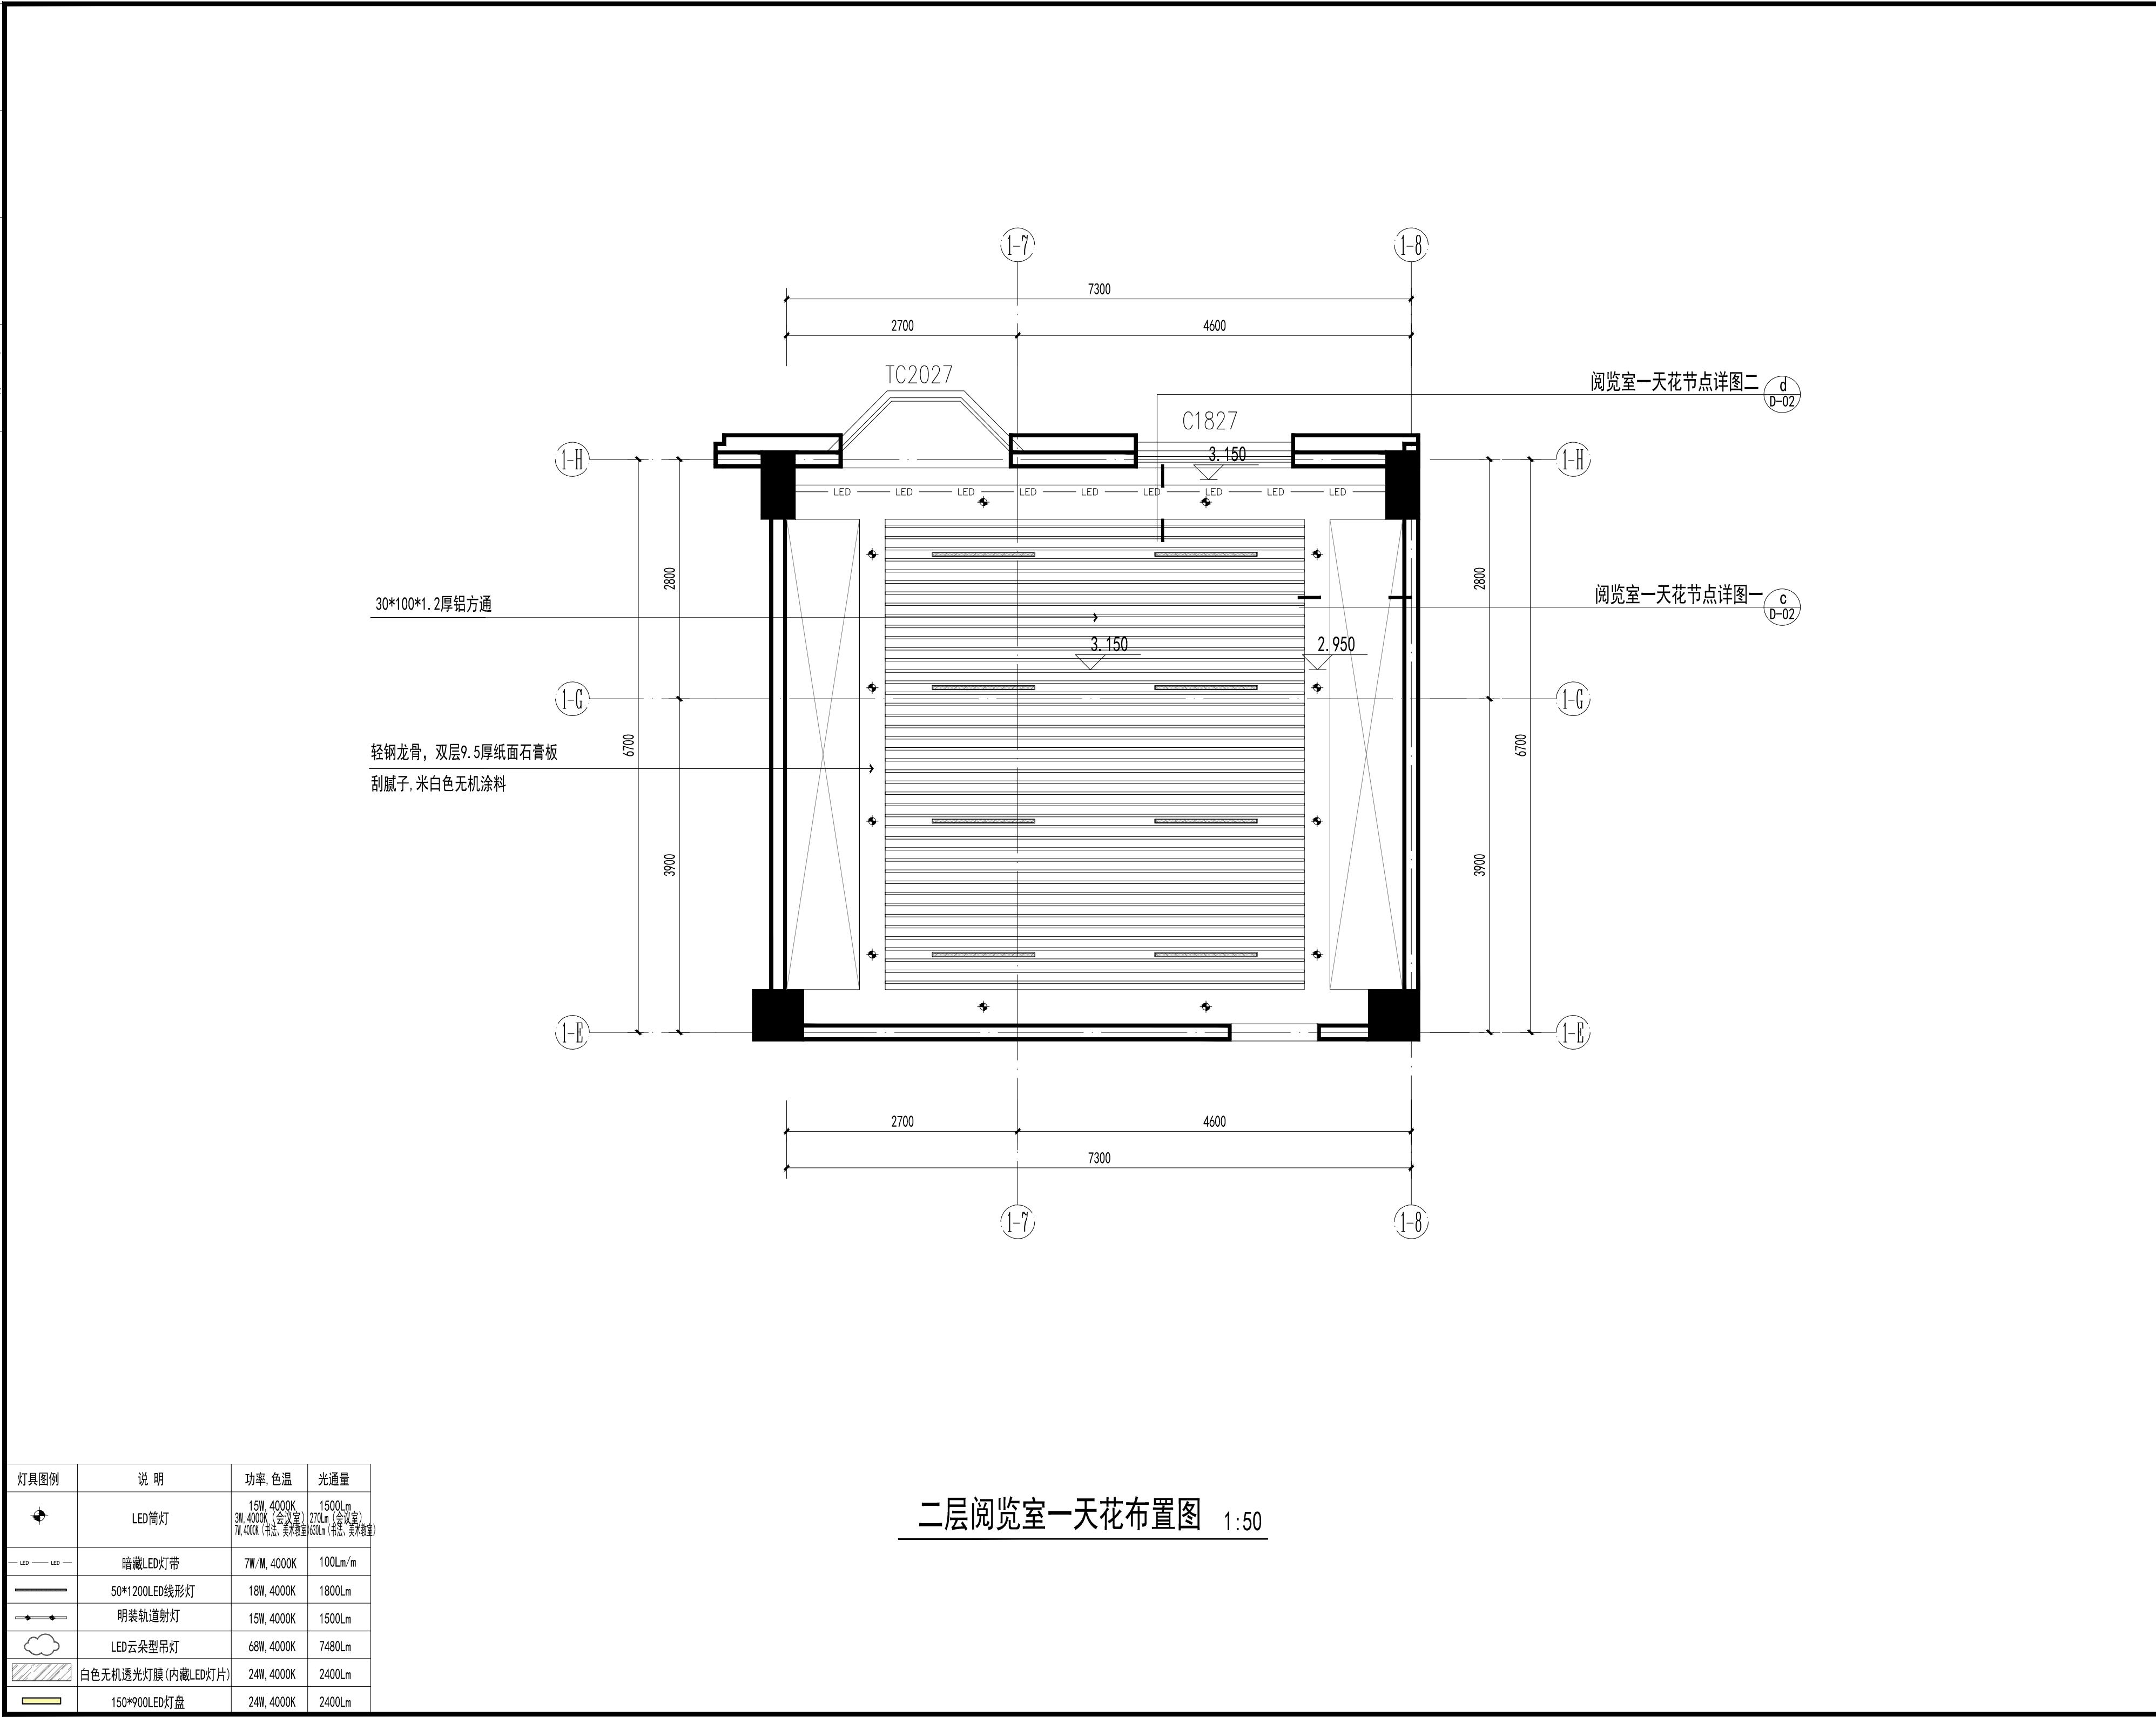

备注		
审图专用章		
出图专用章		
执业注册章		
<div><div><div><div><div></div><div>NAPD</div></div><div>南宁市建筑规划设计集团有限公司</div><div>Nanning Architectural and Planning Design Group Co.,LTD</div><div>城乡规划甲级 建筑工程甲级 市政工程甲级 风景园林甲级</div></div></div></div>		
建设单位	南宁市青秀区教育局	
工程名称	南宁市凤岭中学教学综合楼装修项目	
子项目名称	室内装修工程	
图名	二层阅览室一天花布置图	
项目负责	谭斌	新
专业负责	颜一鸣	颜一鸣
设计	刘信海	刘信海
制图	许杰雄	许杰雄
校对	李梓璇	李梓璇
审核	李梓璇	李梓璇
审定	谭斌	新
设计号	25-137-JZ	专业 装饰
日期	2025. 7	图号 ZS-P2-YL-02
设计阶段	施工图设计	版号 2




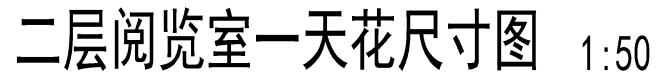




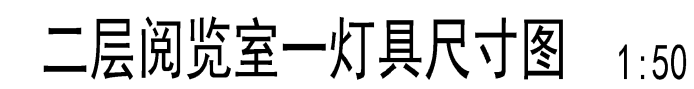
灯具图例	说 明	功率,色温	光通量
	LED筒灯	15W, 4000K 3W, 4000K (会议室) 7W, 4000K (书店、美术馆)	1500Lm 270Lm (会议室) 100Lm (书店、美术馆)
— LED ——— LED —	暗藏LED灯带	7W/M, 4000K	100Lm/m
	50*1200LED线形灯	18W, 4000K	1800Lm
	明装轨道射灯	15W, 4000K	1500Lm
	LED云朵型吊灯	68W, 4000K	7480Lm
	白色无机透光灯膜 (内藏LED灯片)	24W, 4000K	2400Lm
	150*900LED灯盘	24W, 4000K	2400Lm


执业注册章

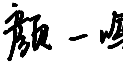


建设单位	南宁市青秀区教育局		
工程名称	南宁市风岭中学教学综合楼装修项目		
子项名称	室内装修工程		
图名	二层阅览室一天花尺寸图		
项目负责	谭斌		
专业负责	颜一鸣		
设计	刘信海		
制图	许杰雄		
校对	李梓璇		
审核	李梓璇		
审定	谭斌		
设计号	25-137-JZ	专业	装饰
日期	2025.7	图号	ZS-P2-YL-03
设计阶段	施工图设计	版本号	2












备注			
审图专用章			
出图专用章			
执业注册章			
<div><div><p>NAPD</p></div><div>南宁市建筑规划设计集团有限公司 Nanning Architectural and Planning Design Group Co.,LTD</div><div>城乡规划甲级 建筑工程甲级 市政工程甲级 风景园林甲级</div></div>			
建设单位	南宁市青秀区教育局		
工程名称	南宁市凤岭中学教学综合楼装修项目		
子项名称	室内装修工程		
图名	二层阅览室一灯具尺寸图		
项目负责	谭斌	新	
专业负责	颜一鸣	颜一鸣	
设计	刘信海	刘信海	
制图	许杰雄	许	
校对	李梓瑄	李梓瑄	
审核	李梓瑄	李梓瑄	
审定	谭斌	新	
设计号	25-137-JZ	专业	装饰
日期	2025. 7	图号	ZS-P2-YL-04
设计阶段	施工图设计	版号	2

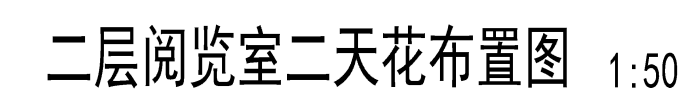




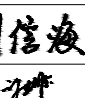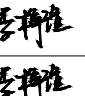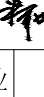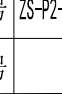



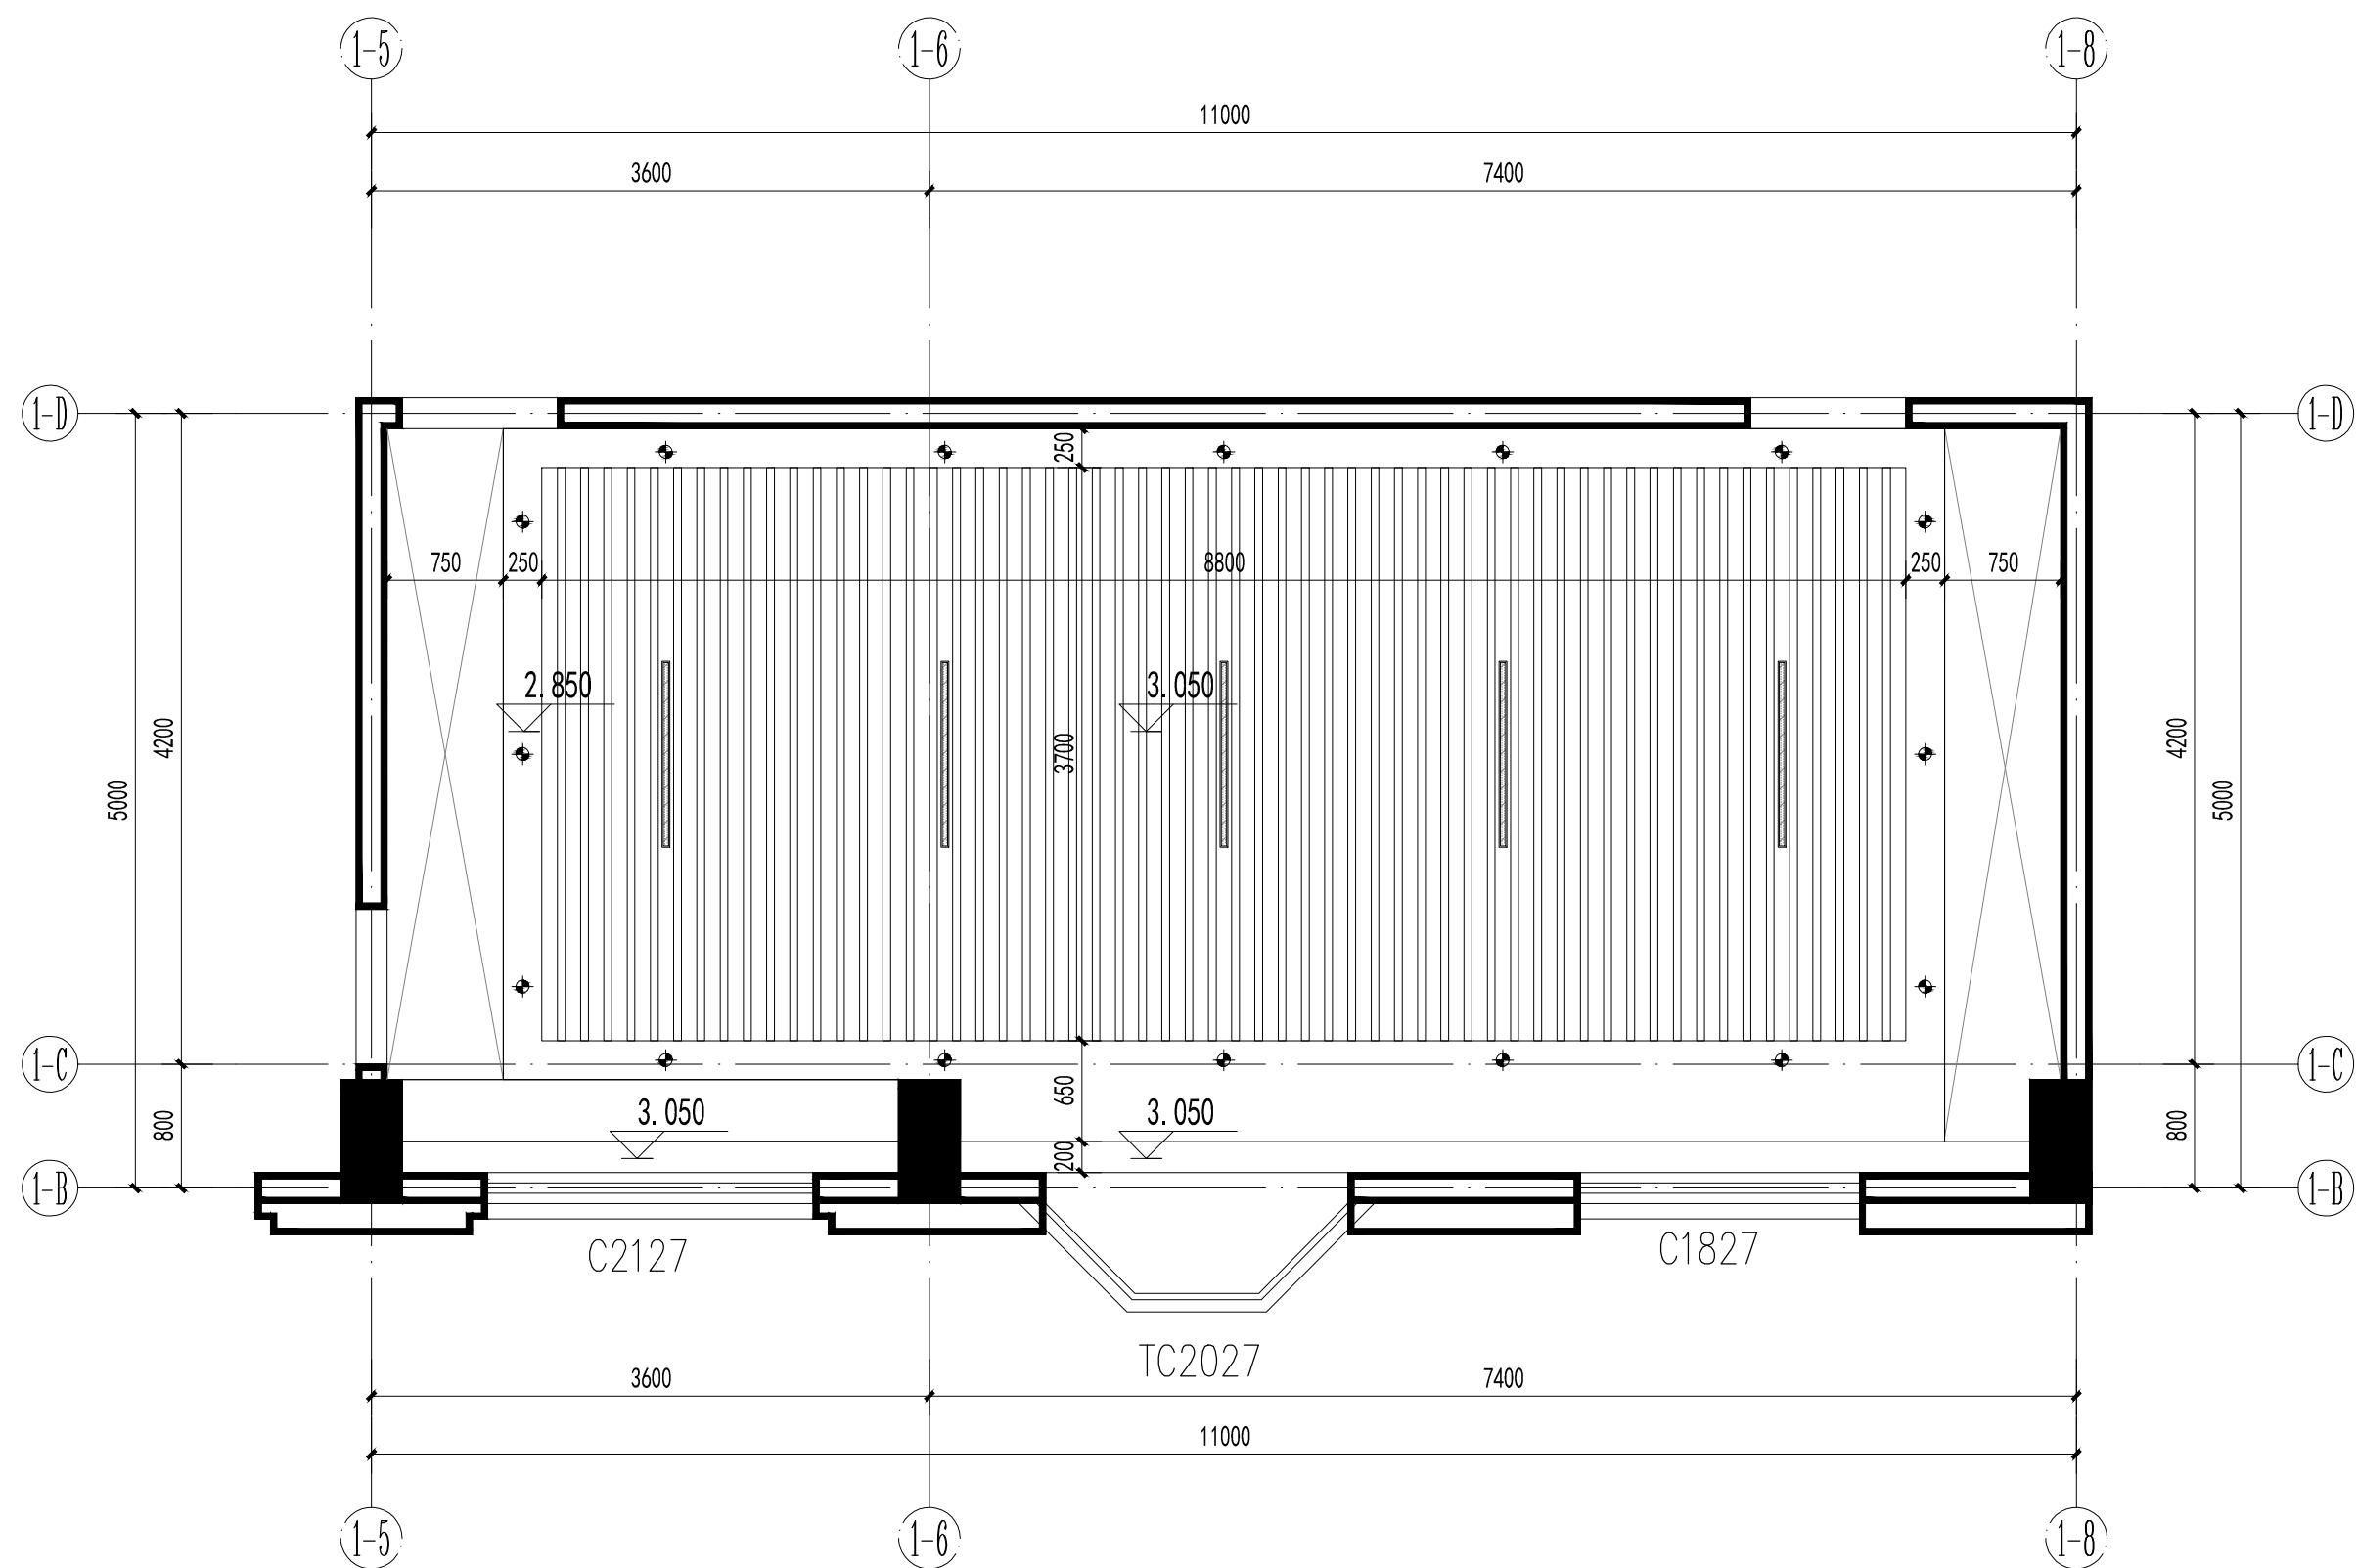


备注		
审图专用章		
出图专用章		
执业注册章		
<div><div><p>NAPD</p></div><div><p>南宁市建筑规划设计集团有限公司 Nanning Architectural and Planning Design Group Co.,LTD</p><p>城乡规划甲级 建筑工程甲级 市政工程甲级 风景园林甲级</p></div></div>		
建设单位	南宁市青秀区教育局	
工程名称	南宁市凤岭中学教学综合楼装修项目	
子项名称	室内装修工程	
图名	二层阅览室二天花布置图	
项目负责人	谭斌	
专业负责	颜一鸣	
设计	刘信海	
制图	许杰雄	
校对	李梓瑄	
审核	李梓瑄	
审定	谭斌	
设计号	25-137-JZ	专业 装饰
日期	2025.7	图号 ZS-P2-VL2-02
设计阶段	施工图设计	版号 2



建	筑				
结	构				
给	排				
电	气	韦朝文			
暖	通				



二层阅览室二天花尺寸图 1:50

灯具图例	说 明	功率, 色温	光通量
	LED筒灯	15W, 4000K 3W, 4000K (会议室) 7W, 4000K (书店、美术馆)	1500lm 270lm (会议室) 820lm (书店、美术馆)
	暗藏LED灯带	7W/M, 4000K	100lm/m
	50*1200LED线形灯	18W, 4000K	1800lm
	明装轨道射灯	15W, 4000K	1500lm
	LED云朵吊灯	68W, 4000K	7480lm
	白色无机透光灯盘 (内藏LED灯片)	24W, 4000K	2400lm
	150*900LED灯盘	24W, 4000K	2400lm

备注

审图专用章

出图专用章

执业注册章



南宁市建筑规划设计集团有限公司
Nanning Architectural and Planning Design Group Co.,LTD

城乡规划甲级 建筑工程甲级 市政工程甲级 风景园林甲级

南宁市青秀区教育局

南宁市凤岭中学教学综合楼装修项目

室内装修工程

图名	图例
图 1	...
图 2	...
二层阅览室二天花尺寸图

项目负责	谭斌
------	----

专业负责 颜一明

设	计	刘信海
---	---	-----

制 图 许杰雄

校 对	李梓珊
-----	-----

审 核	李梓珏
-----	-----

审 定	谭斌
-----	----


设计号	25-137-J
-----	----------

日 期	2025.7	图 号	ZS-P2-YL2-03
-----	--------	-----	--------------

设计阶段	施工图设计	版 号	2
------	-------	-----	---

--	--	--	--

7 5266 14 658053

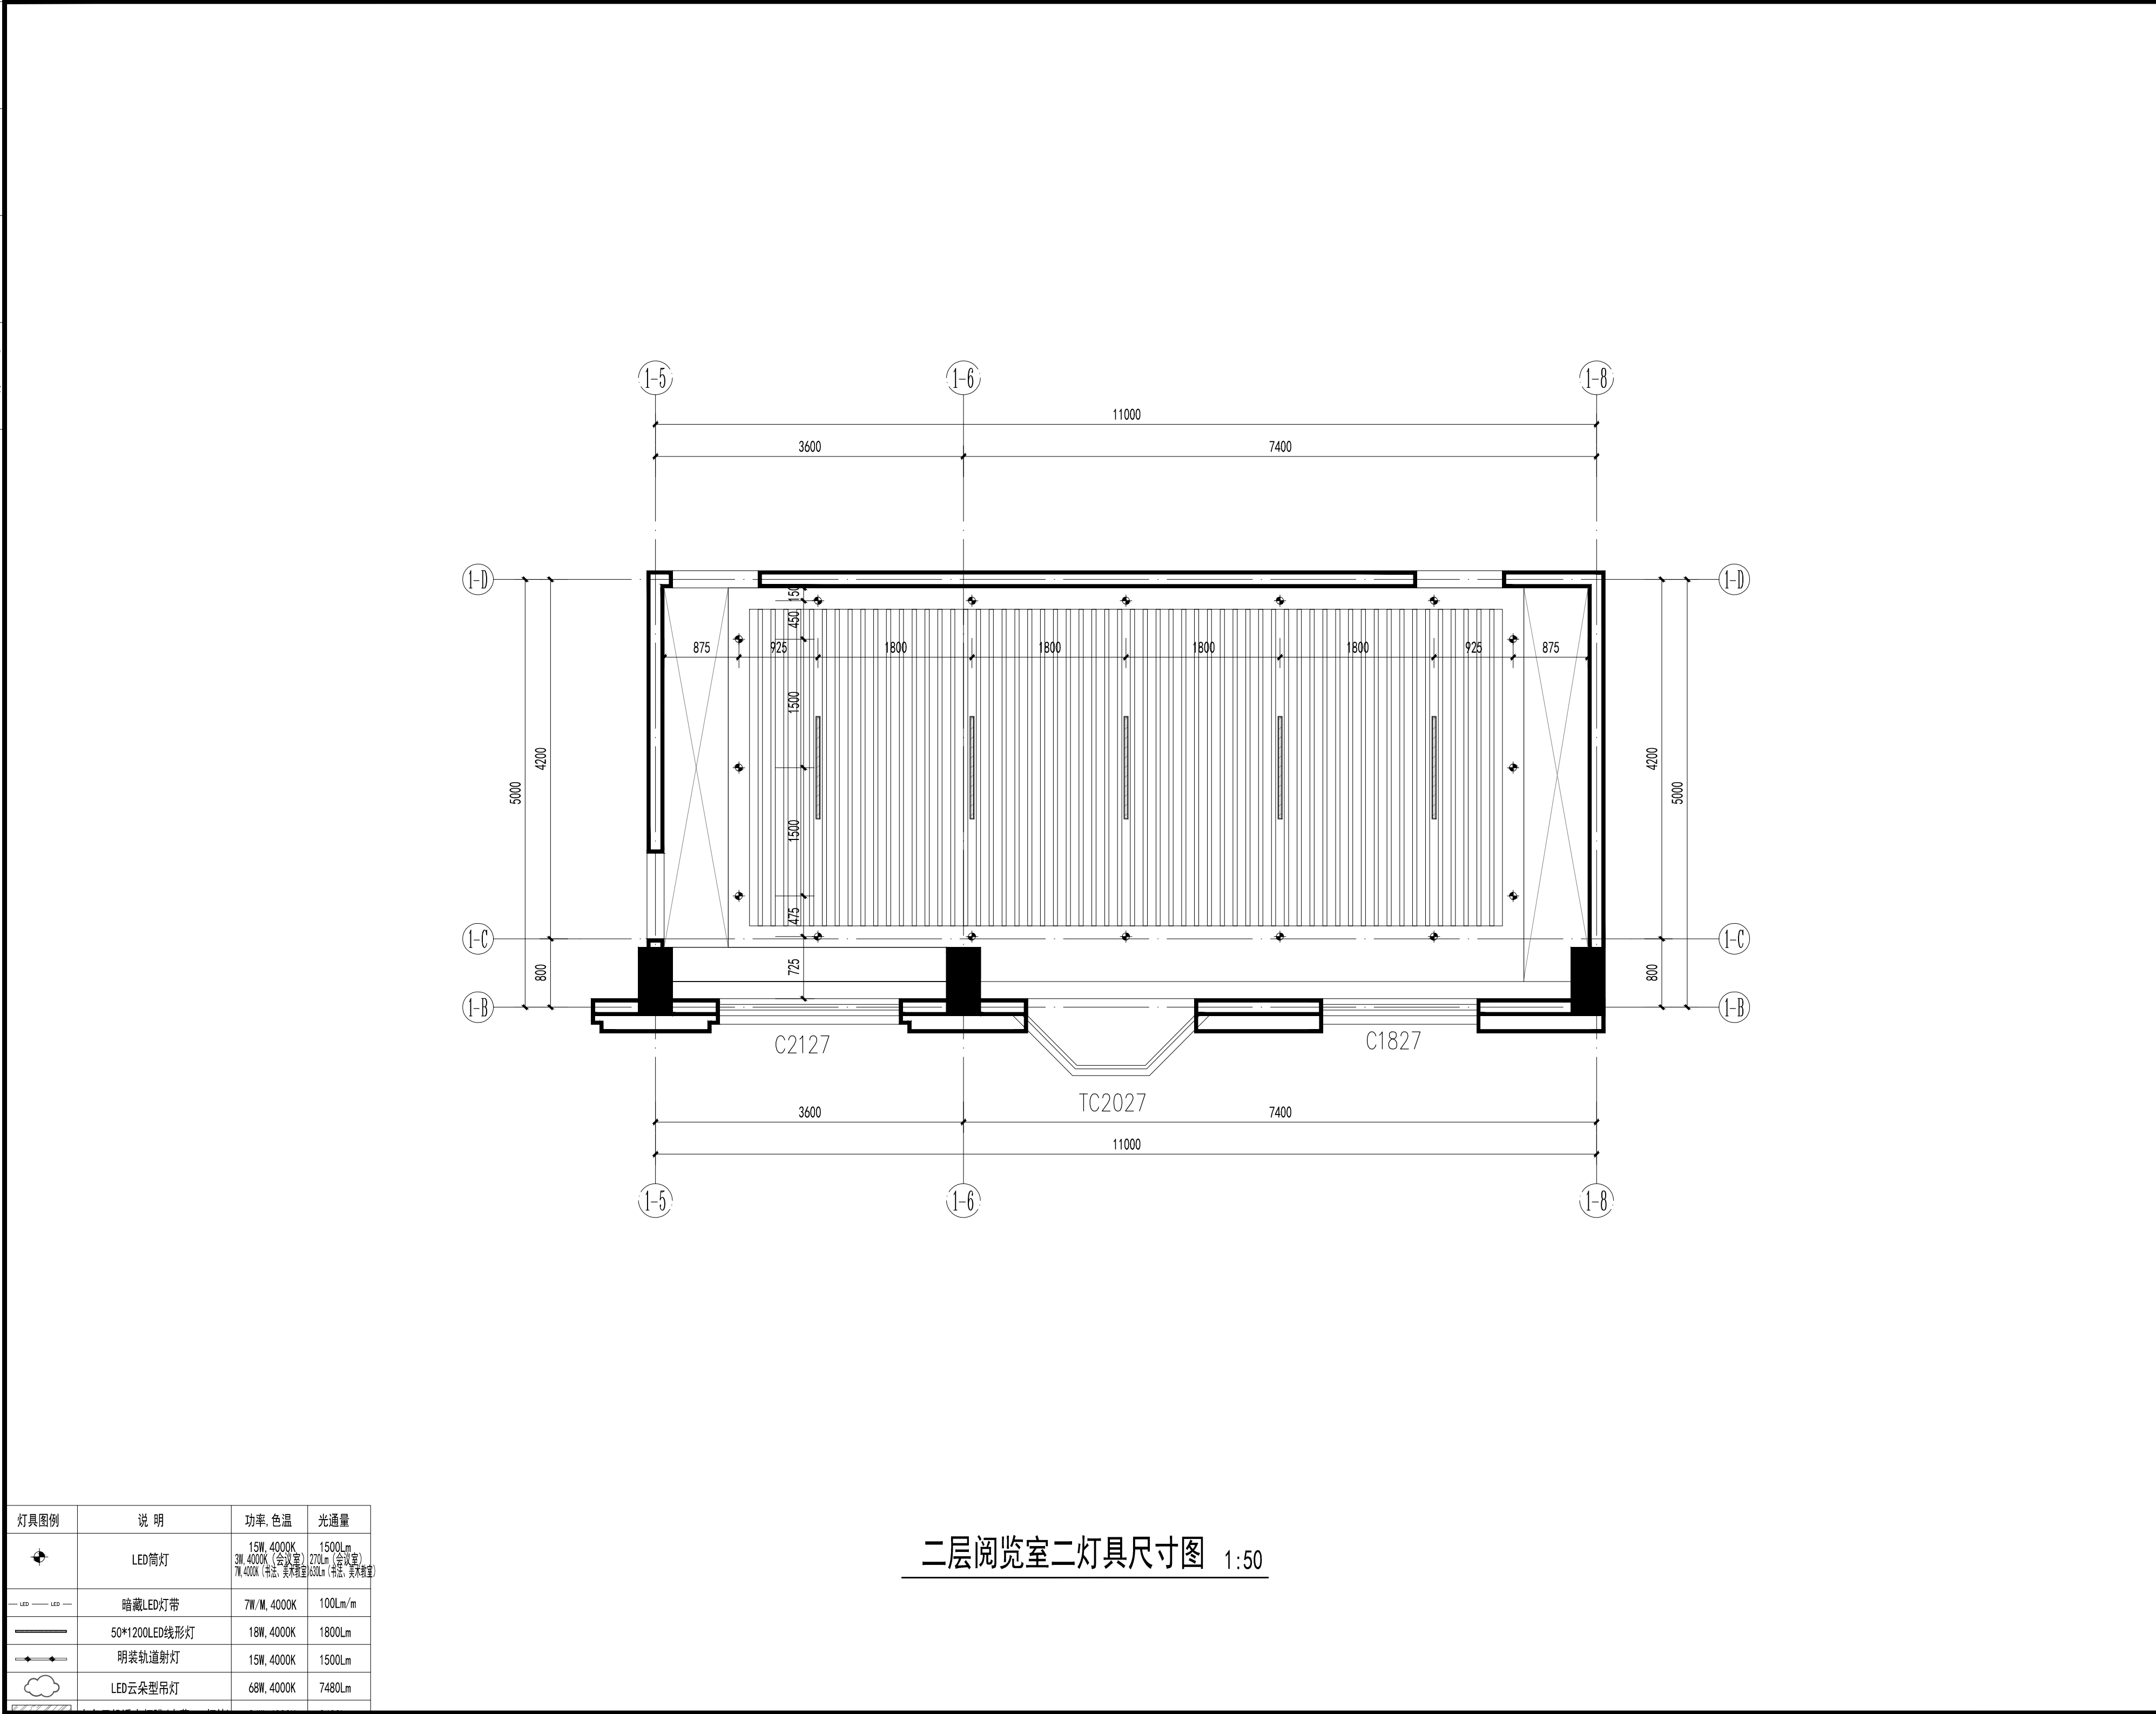

二层阅览室二灯具尺寸图 1:50

灯具图例	说 明	功率, 色温	光通量
	LED筒灯	15W, 4000K 3W, 4000K (会议室) 7W, 4000K (书法、美术教室)	1500Lm 270Lm (会议室) 630Lm (书法、美术教室)
	暗藏LED灯带	7W/M, 4000K	100Lm/m
	50*1200LED线形灯	18W, 4000K	1800Lm
	明装轨道射灯	15W, 4000K	1500Lm
	LED云朵型吊灯	68W, 4000K	7480Lm
	白色无机透光灯膜(内藏LED灯片)	24W, 4000K	2400Lm
	150*900LED灯盘	24W, 4000K	2400Lm

备注

审图专用章

出图专用章

执业注册章

NAPD
南宁市建筑规划设计集团有限公司
Nanning Architectural and Planning Design Group Co.,LTD
城乡规划甲级 建筑工程甲级 市政工程甲级 风景园林甲级


建设单位	南宁市青秀区教育局		
工程名称	南宁市凤岭中学教学综合楼装修项目		
子项目名称	室内装修工程		
图名	二层阅览室二灯具尺寸图		
项目负责	谭斌		
专业负责	颜一鸣		
设计	刘信海		
制图	许杰雄		
校对	李梓瑄		
审核	李梓瑄		
审定	谭斌		
设计号	25-137-JZ	专业	装饰
日期	2025.7	图号	ZS-P2-VL2-04
设计阶段	施工图设计	版号	2



[illegible]






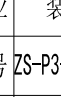

7 5266 18 37 1637

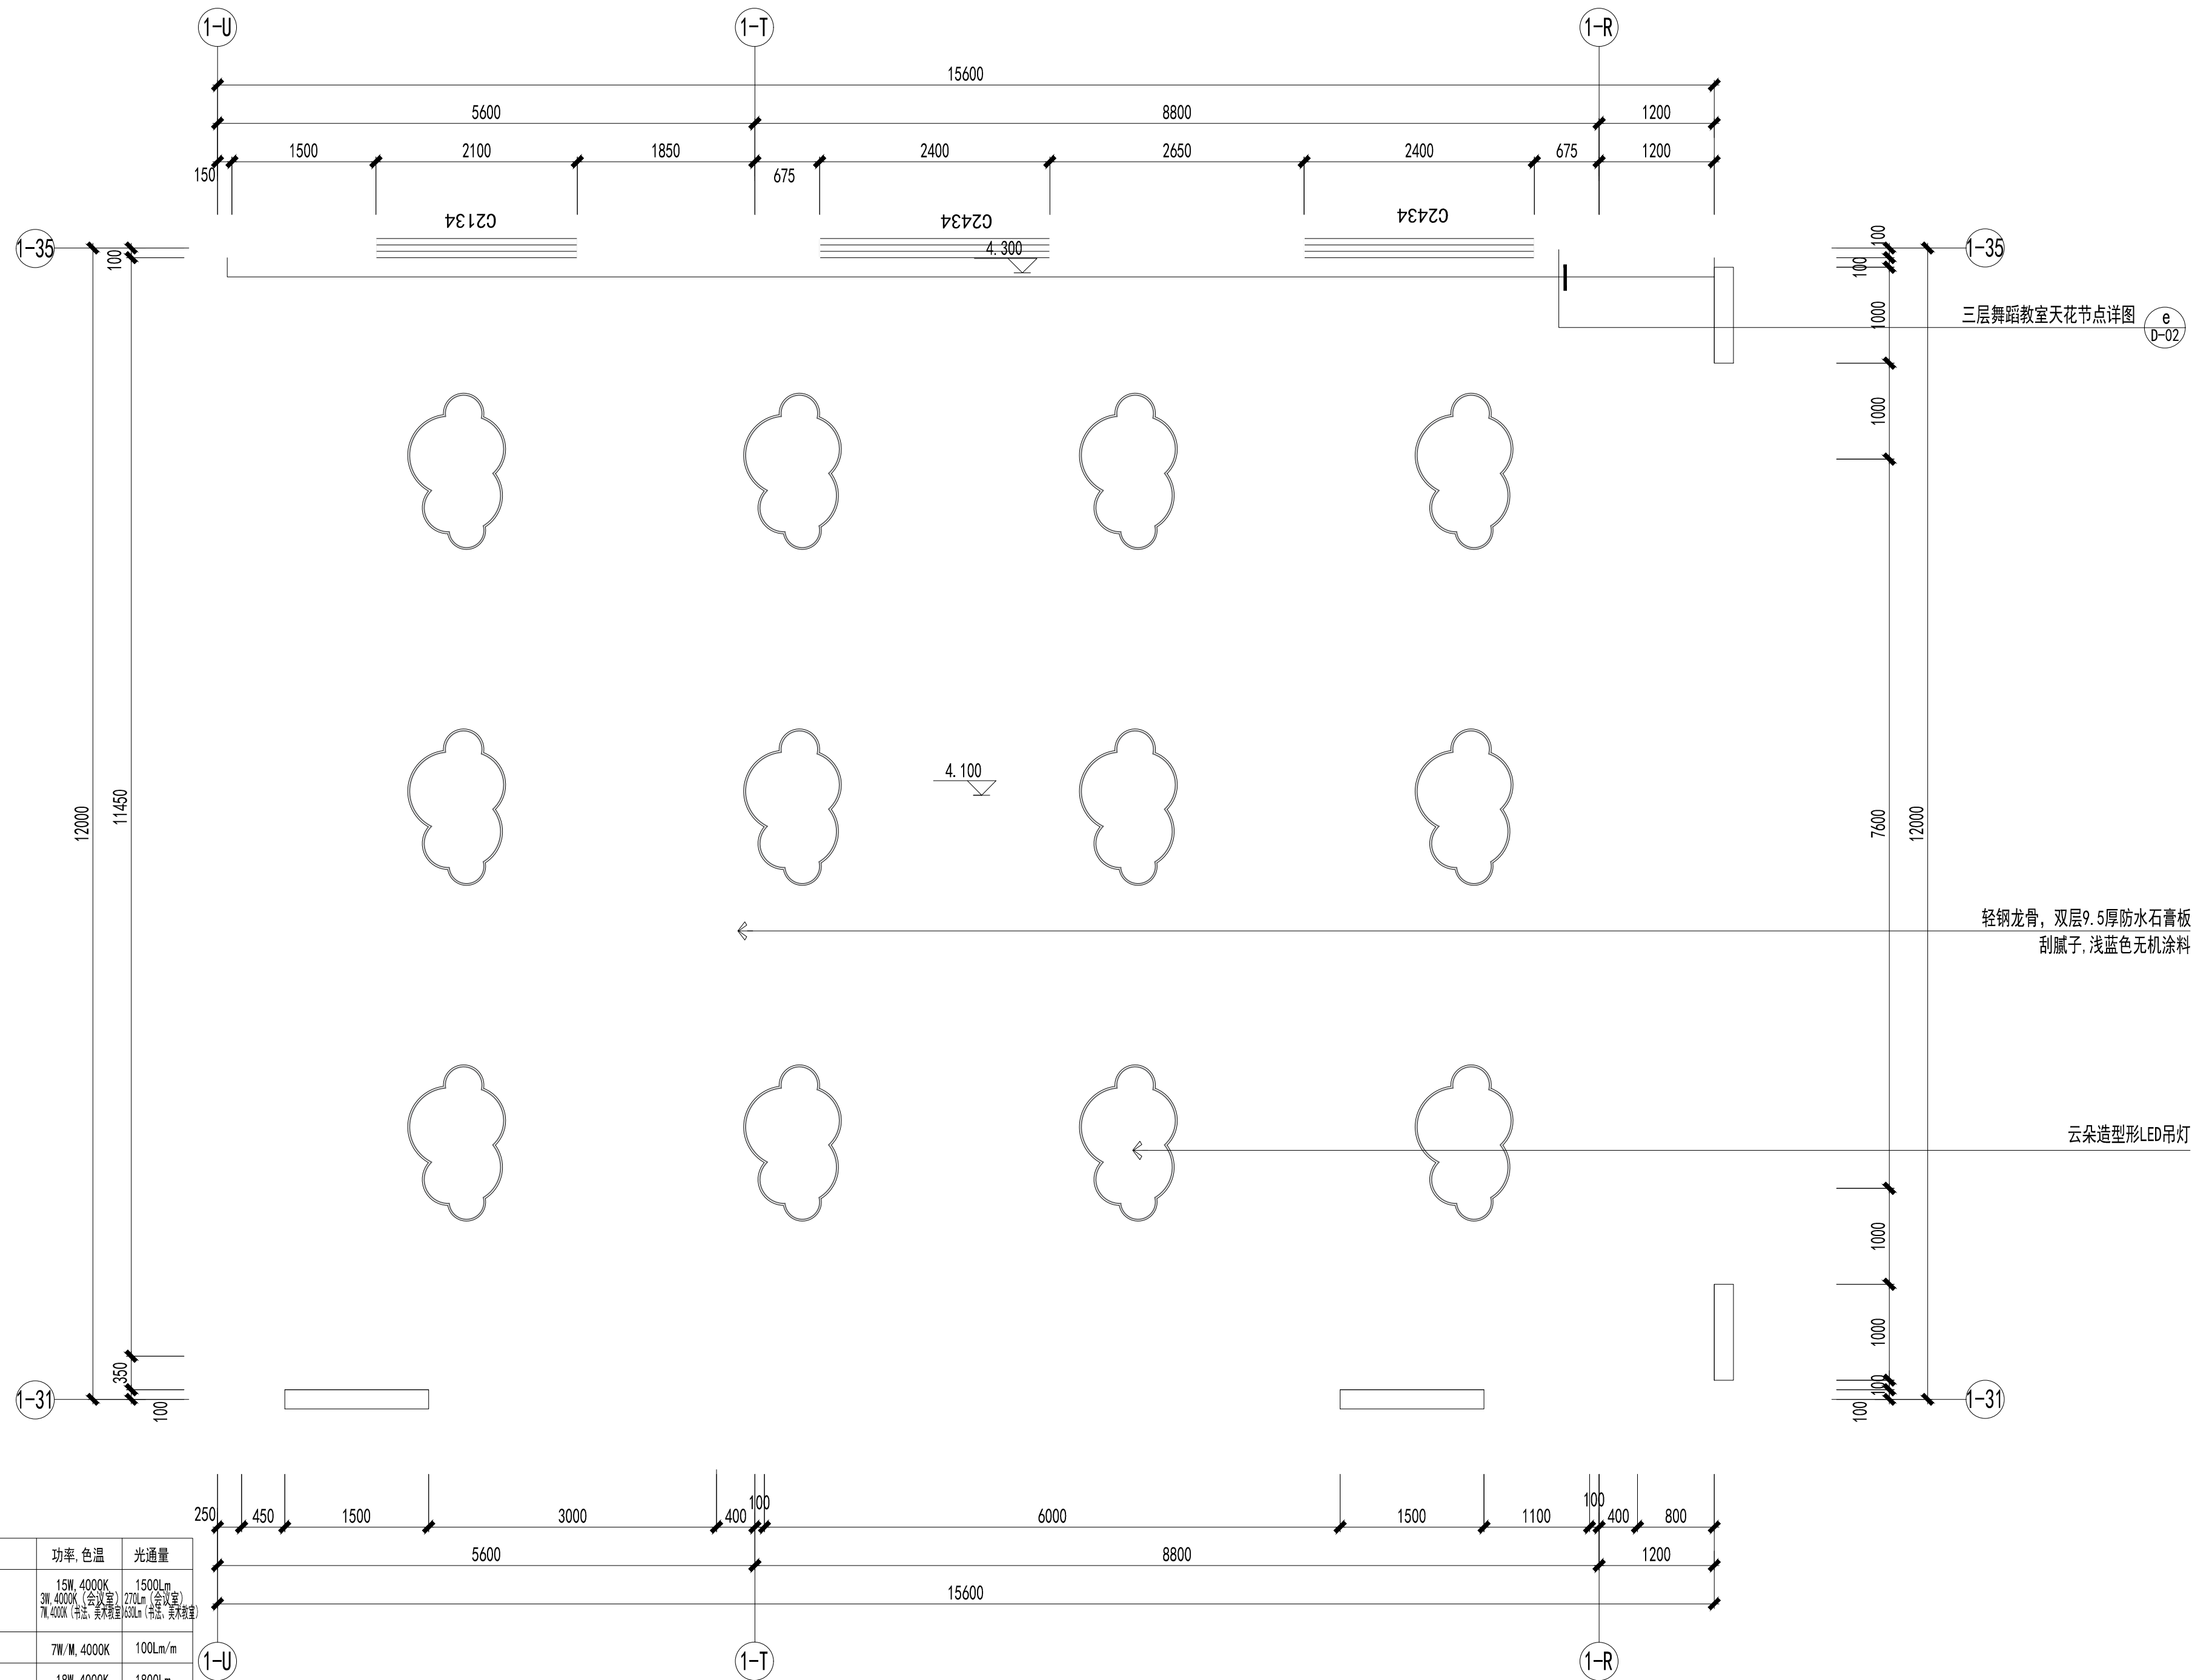建	筑			
构				
结				
给	排水			
电	气	韦朝文		
暖	通			




三层舞蹈教室天花布置图 1:50

灯具图例	说 明	功率、色温	光通量
	LED筒灯	15W、4000K 3W、4000K (会议室) 150W、3000K、3600K、4000K (会议室)	1500Lm 270Lm (会议室) 1650Lm (会议室)
	暗藏LED灯带	7W/m、4000K	100Lm/m
	50*1200LED线形灯	18W、4000K	1800Lm
	明装轨道射灯	15W、4000K	1500Lm
	LED云朵型吊灯	68W、4000K	7480Lm
	白色无机透光灯罩 (内置LED灯片)	24W、4000K	2400Lm
	150*900LED灯盘	24W、4000K	2400Lm

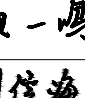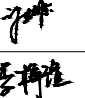备注			
审图专用章			
出图专用章			
执业注册章			
<div><div><p>NAPD</p></div><div><p>南宁市建筑规划设计集团有限公司</p><p>Nanning Architectural and Planning Design Group Co.,LTD</p><p>城乡规划甲级 建筑工程甲级 市政工程甲级 风景园林甲级</p></div></div>			
建设单位	南宁市青秀区教育局		
工程名称	南宁市凤岭中学教学综合楼装修项目		
子项名称	室内装修工程		
图名	三层舞蹈教室天花布置图		
项目负责人	谭斌		
专业负责	颜一鸣		
设计	刘信海		
制图	许杰雄		
校对	李梓瑄		
审核	李梓瑄		
审定	谭斌		
设计号	25-137-JZ	专业	装饰
日期	2025.7	图号	ZS-P3-WD-02
设计阶段	施工图设计	版号	2


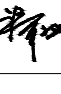




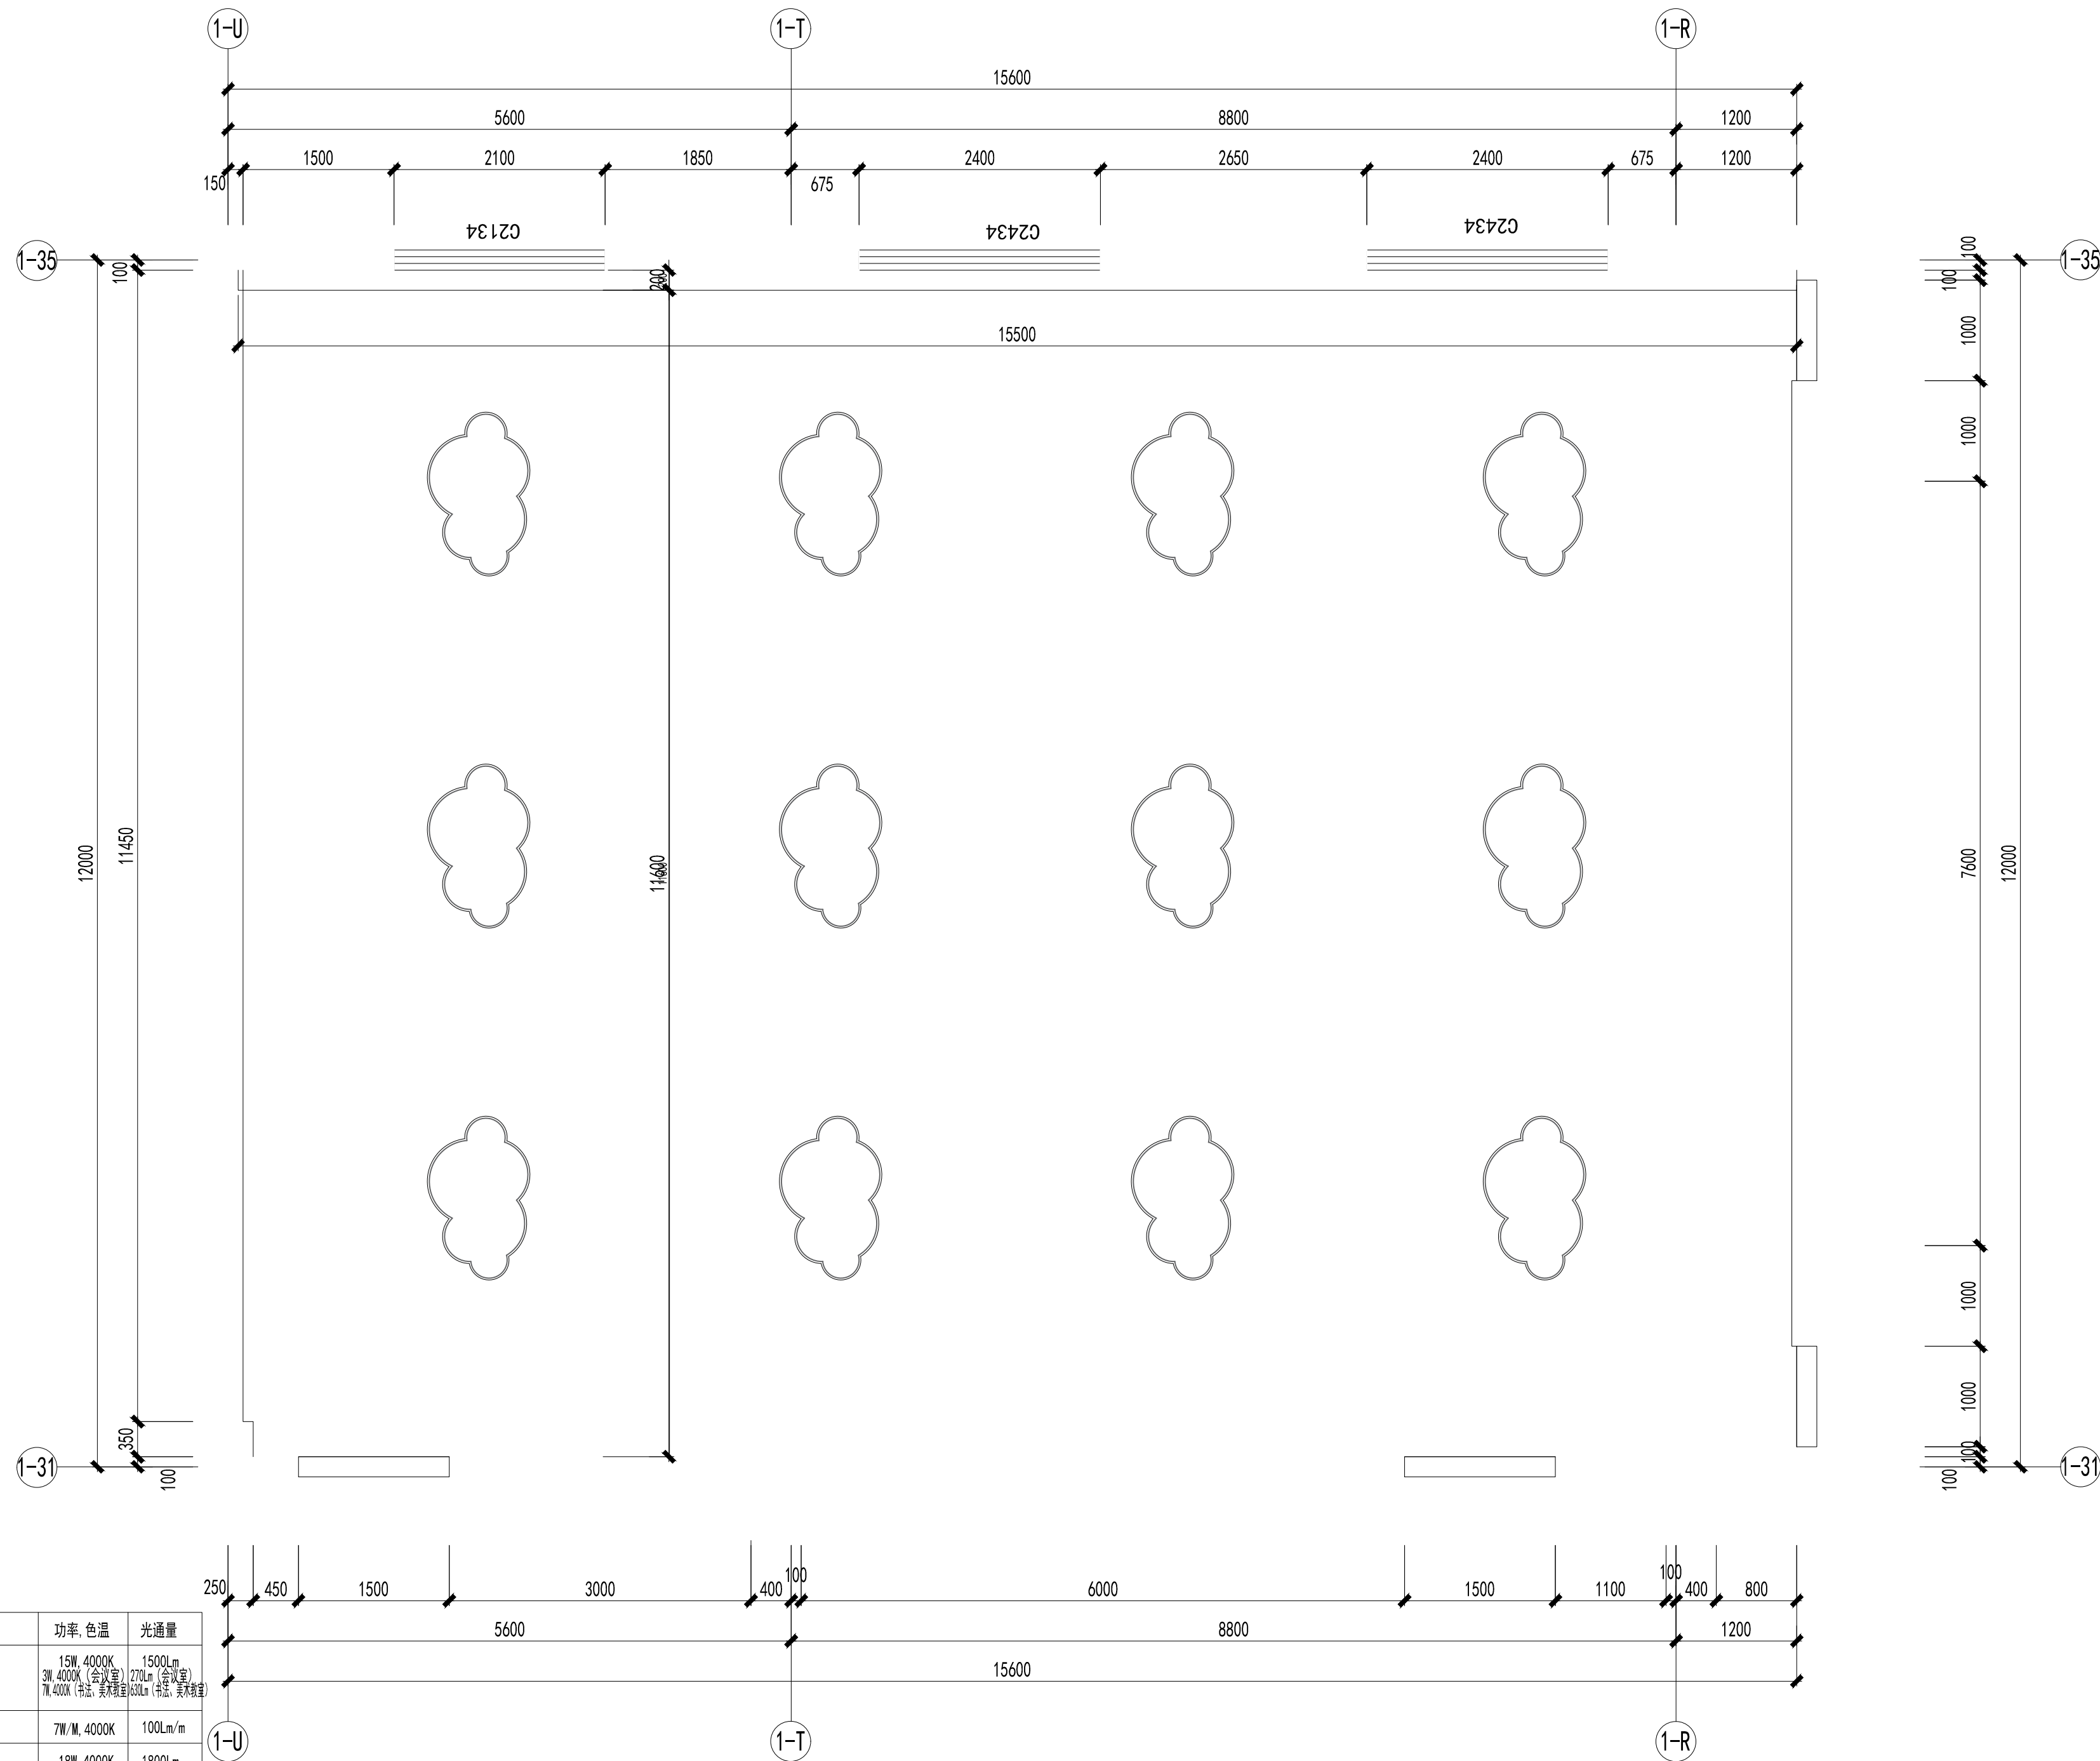



建	筑			
构				
结				
给	排水			
电	气	韦朝文		
暖	通			


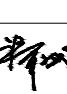
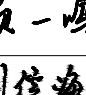

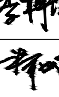
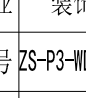
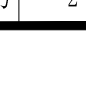



三层舞蹈教室天花尺寸图 1:50

灯具图例	说 明	功率、色温	光通量
	LED筒灯	15W、4000K 3W、4000K (会议室) 150W、3000K、3600K、4000K (会议室)	1500Lm 270Lm (会议室) 1650Lm (会议室)
	暗藏LED灯带	7W/m、4000K	100Lm/m
	50*1200LED线形灯	18W、4000K	1800Lm
	明装轨道射灯	15W、4000K	1500Lm
	LED云朵型吊灯	68W、4000K	7480Lm
	白色无机透光灯膜 (内藏LED灯片)	24W、4000K	2400Lm
	150*900LED灯盘	24W、4000K	2400Lm

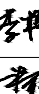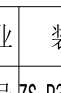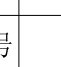备注			
审图专用章			
出图专用章			
执业注册章			
<div><div><p>NAPD</p></div><div><p>南宁市建筑规划设计集团有限公司</p><p>Nanning Architectural and Planning Design Group Co.,LTD</p><p>城乡规划甲级 建筑工程甲级 市政工程甲级 风景园林甲级</p></div></div>			
建设单位	南宁市青秀区教育局		
工程名称	南宁市凤岭中学教学综合楼装修项目		
子项名称	室内装修工程		
图名	三层舞蹈教室天花尺寸图		
项目负责人	谭斌		
专业负责	颜一鸣		
设计	刘信海		
制图	许杰雄		
校对	李梓瑄		
审核	李梓瑄		
审定	谭斌		
设计号	25-137-JZ	专业	装饰
日期	2025.7	图号	ZS-P3-WD-03
设计阶段	施工图设计	版号	2



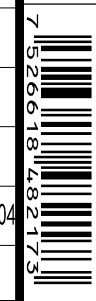

备注			
审图专用章			
出图专用章			
执业注册章			
<div><div> NAPD</div><div>南宁市建筑规划设计集团有限公司 Nanning Architectural and Planning Design Group Co.,LTD</div><div>城乡规划甲级 建筑工程甲级 市政工程甲级 风景园林甲级</div></div>			
建设单位	南宁市青秀区教育局		
工程名称	南宁市凤岭中学教学综合楼装修项目		
子项名称	室内装修工程		
图名	舞蹈教室灯具尺寸图		
项目负责人	谭斌		
专业负责	颜一鸣		
设计	刘信海		
制图	许杰雄		
校对	李梓瑄		
审核	李梓瑄		
审定	谭斌		
设计号	25-137-JZ	专业	装饰
日期	2025.7	图号	ZS-P3-WD-04
设计阶段	施工图设计	版号	2






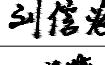
 
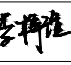
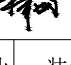
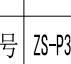
注：三到六层1-B轴交1-E轴~1-H轴的学生辅导室墙面、顶面做法均参照此图纸。




灯具图例	说 明	功率, 色温	光通量
	LED筒灯		
	600*600LED嵌装灯盘		

执业注册章




建设单位	南宁市青秀区教育局		
工程名称	南宁市凤岭中学教学综合楼装修项目		
子项名称	室内装修工程		
图名	二到六层学生辅导室 平面布置图、天花布置图		
项目负责	谭斌		
专业负责	颜一鸣		
设计	刘信海		
制图	许杰雄		
校对	李梓瑄		
审核	李梓瑄		
审定	谭斌		
设计号	25-137-JZ	专业	装饰
日期	2025.7	图号	ZS-P3-XF-01
设计阶段	施工图设计	版本号	



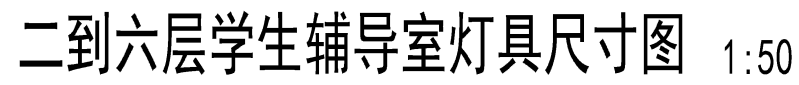


注：三到六层1-B轴交1-E轴~1-H轴的学生辅导室墙面、顶面做法均参照此图纸。

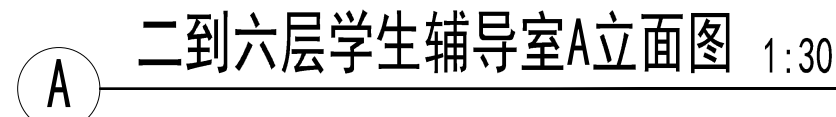


注：其他三立面做法均参照此立面做法：刮腻子，米白色无机涂料，1.2厚黑钛拉丝不锈钢踢脚线

7 526622 450274



建	筑			
构				
结				
给	排水			
电	气	韦朝文		
暖	通			

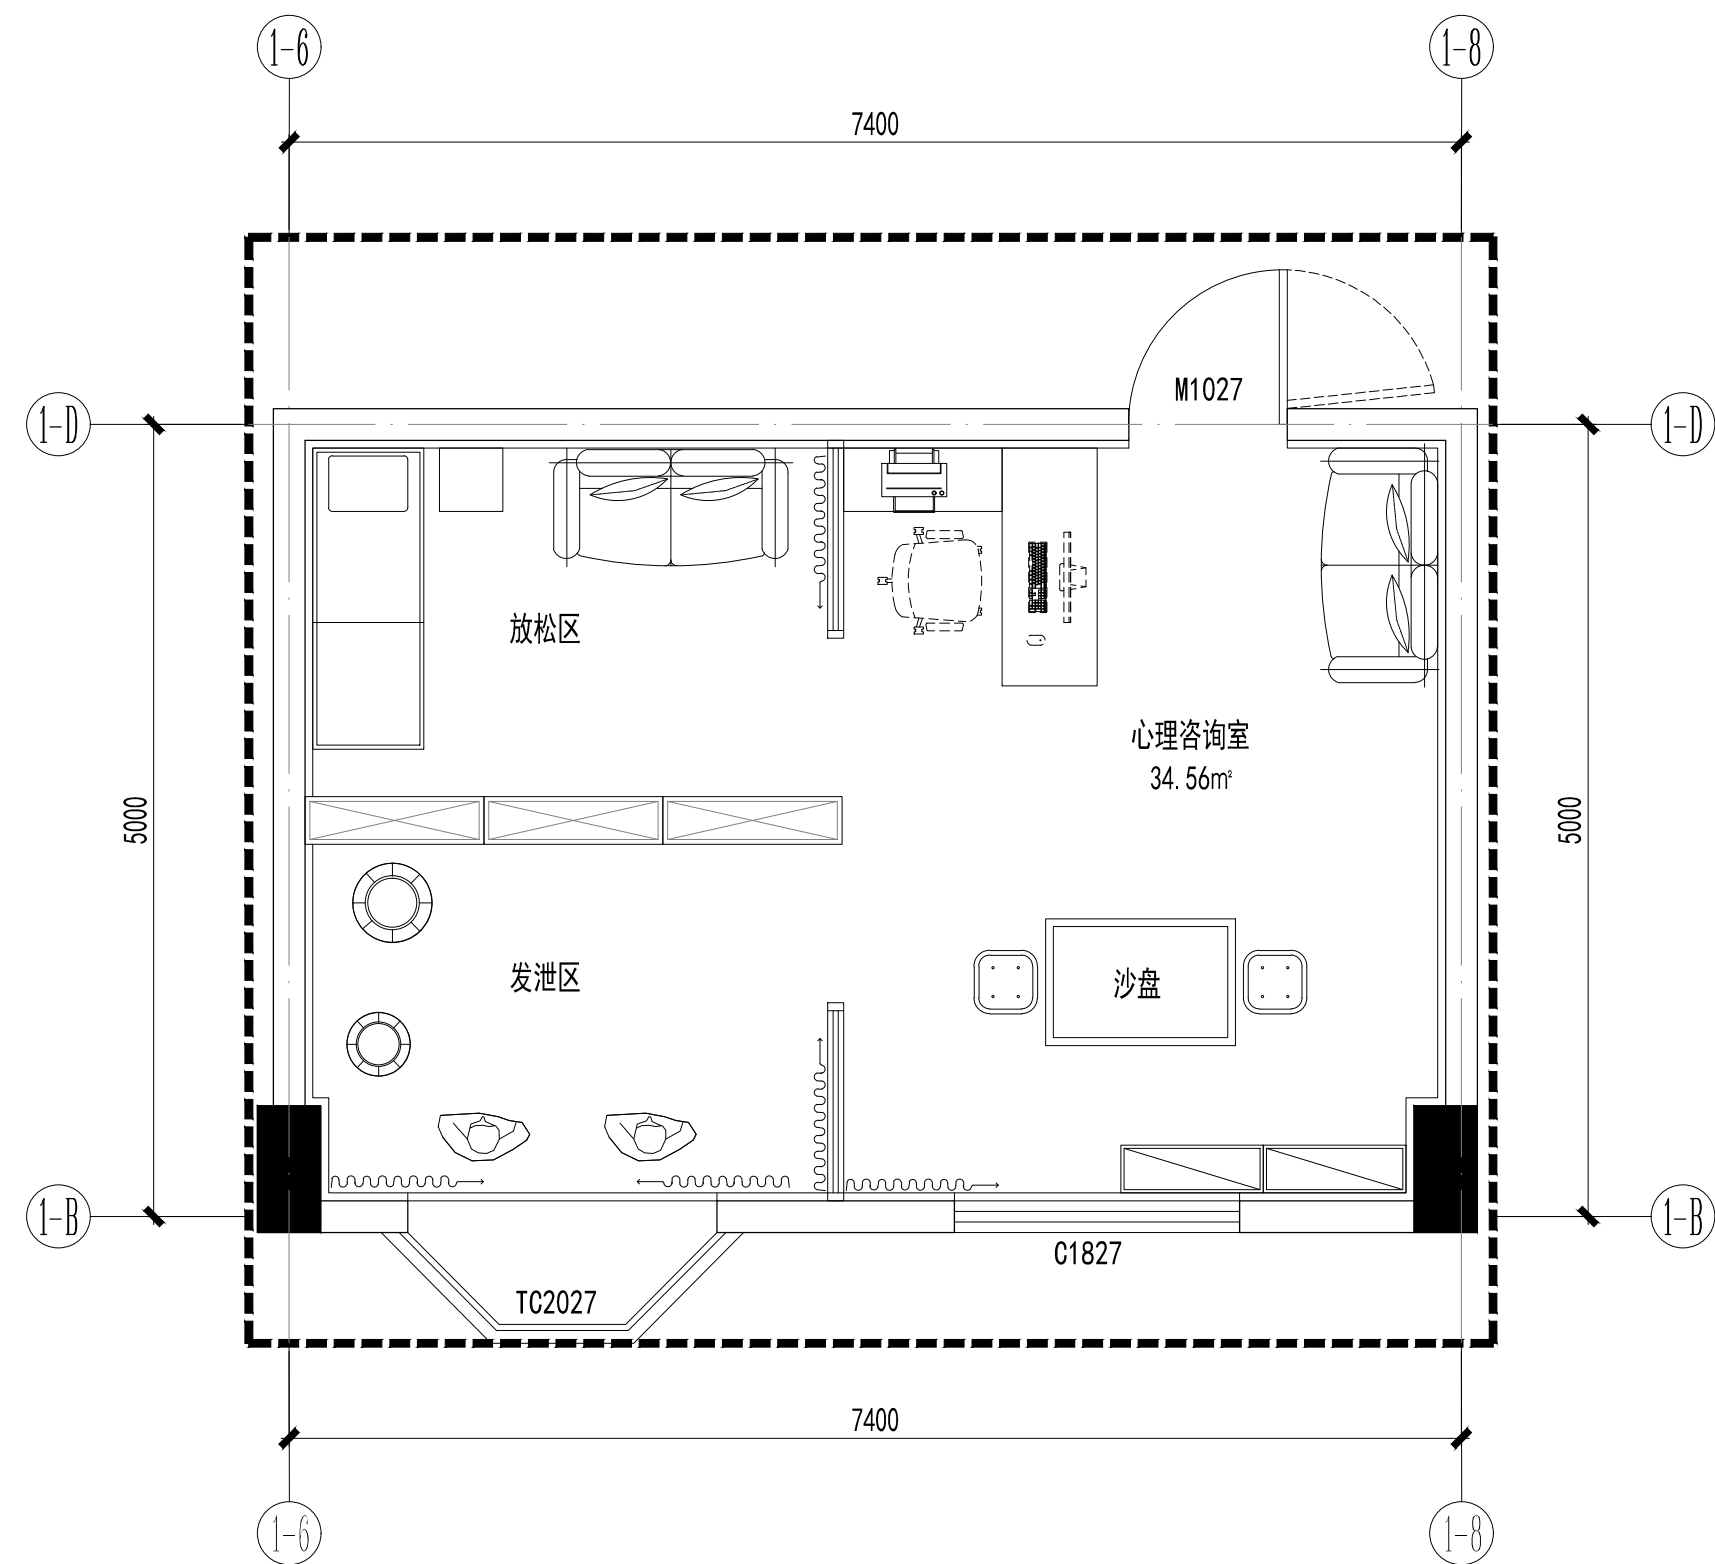
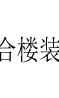
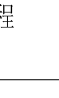
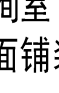
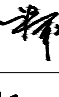
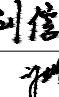
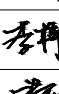
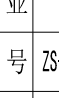


三层心理咨询室平面布置图 1:50

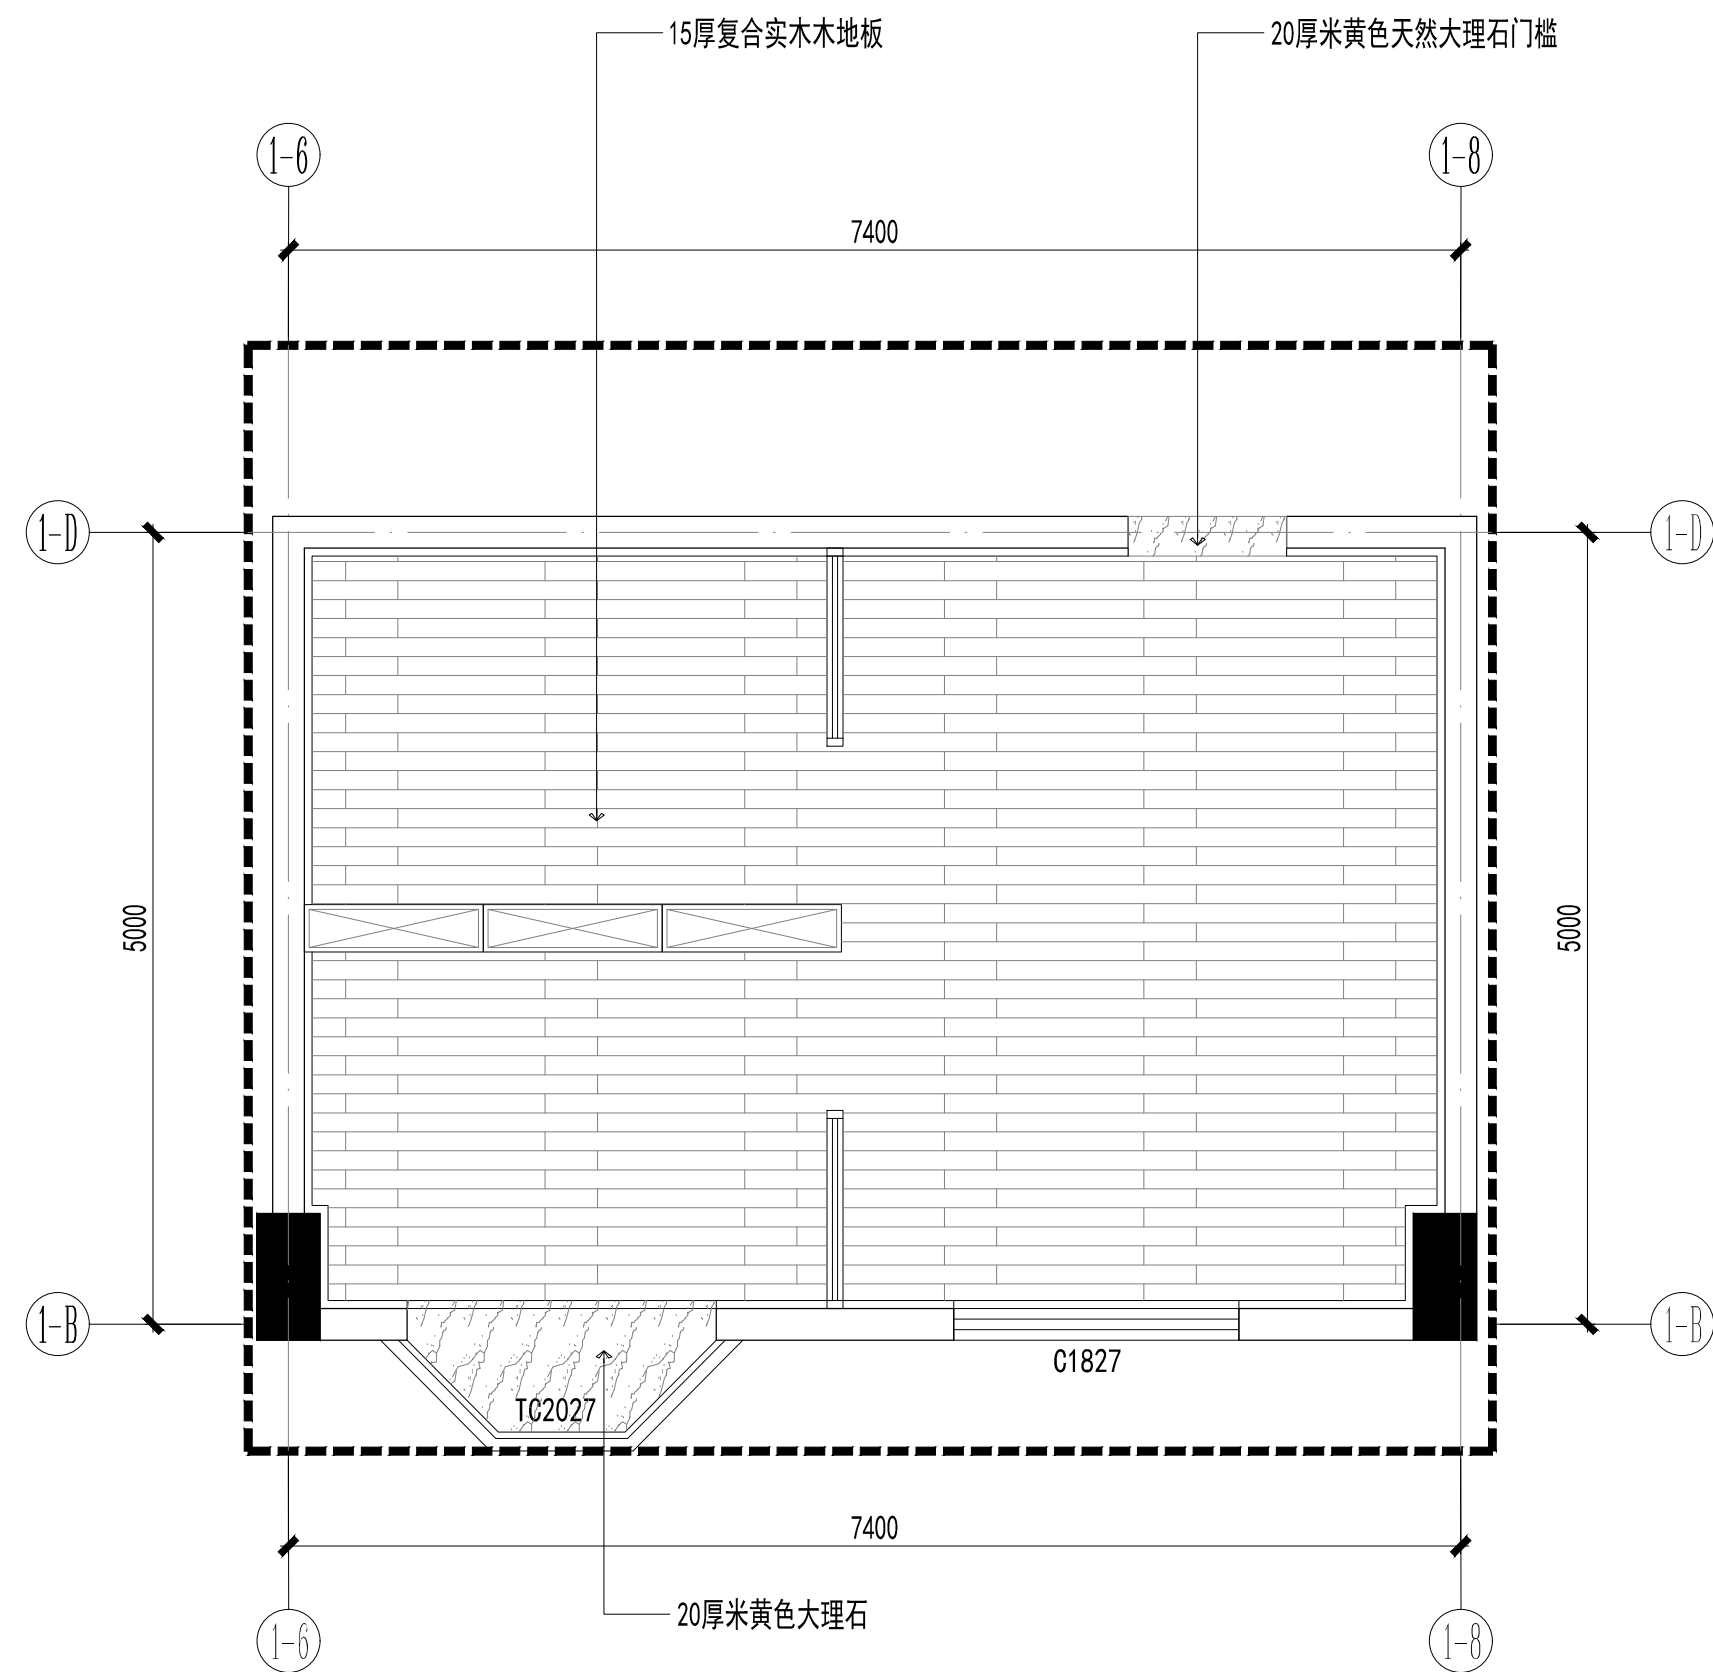


三层心理咨询室地面铺装图 1:50

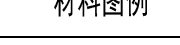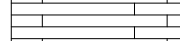材料图例	说 明
	15厚复合实木木地板
	20厚米黄色天然大理石门槛


备注		
审图专用章		
出图专用章		
执业注册章		
<div><div><p>NAPD</p></div><div>南宁市建筑规划设计集团有限公司 Nanning Architectural and Planning Design Group Co.,LTD</div><div>城乡规划甲级 建筑工程甲级 市政工程甲级 风景园林甲级</div></div>		
建设单位	南宁市青秀区教育局	
工程名称	南宁市凤岭中学教学综合楼装修项目	
子项名称	室内装修工程	
图名	三层心里咨询室 平面布置图、地面铺装图	
项目负责人	谭斌	
专业负责	颜一鸣	
设计	刘信海	
制图	许杰雄	
校对	李梓瑄	
审核	李梓瑄	
审定	谭斌	
设计号	25-137-JZ	专业 装饰
日期	2025.7	图号 ZS-P3-XL-01
设计阶段	施工图设计	版号



建	筑			
构				
结				
给	排水			
电	气	韦朝文		
暖	通			

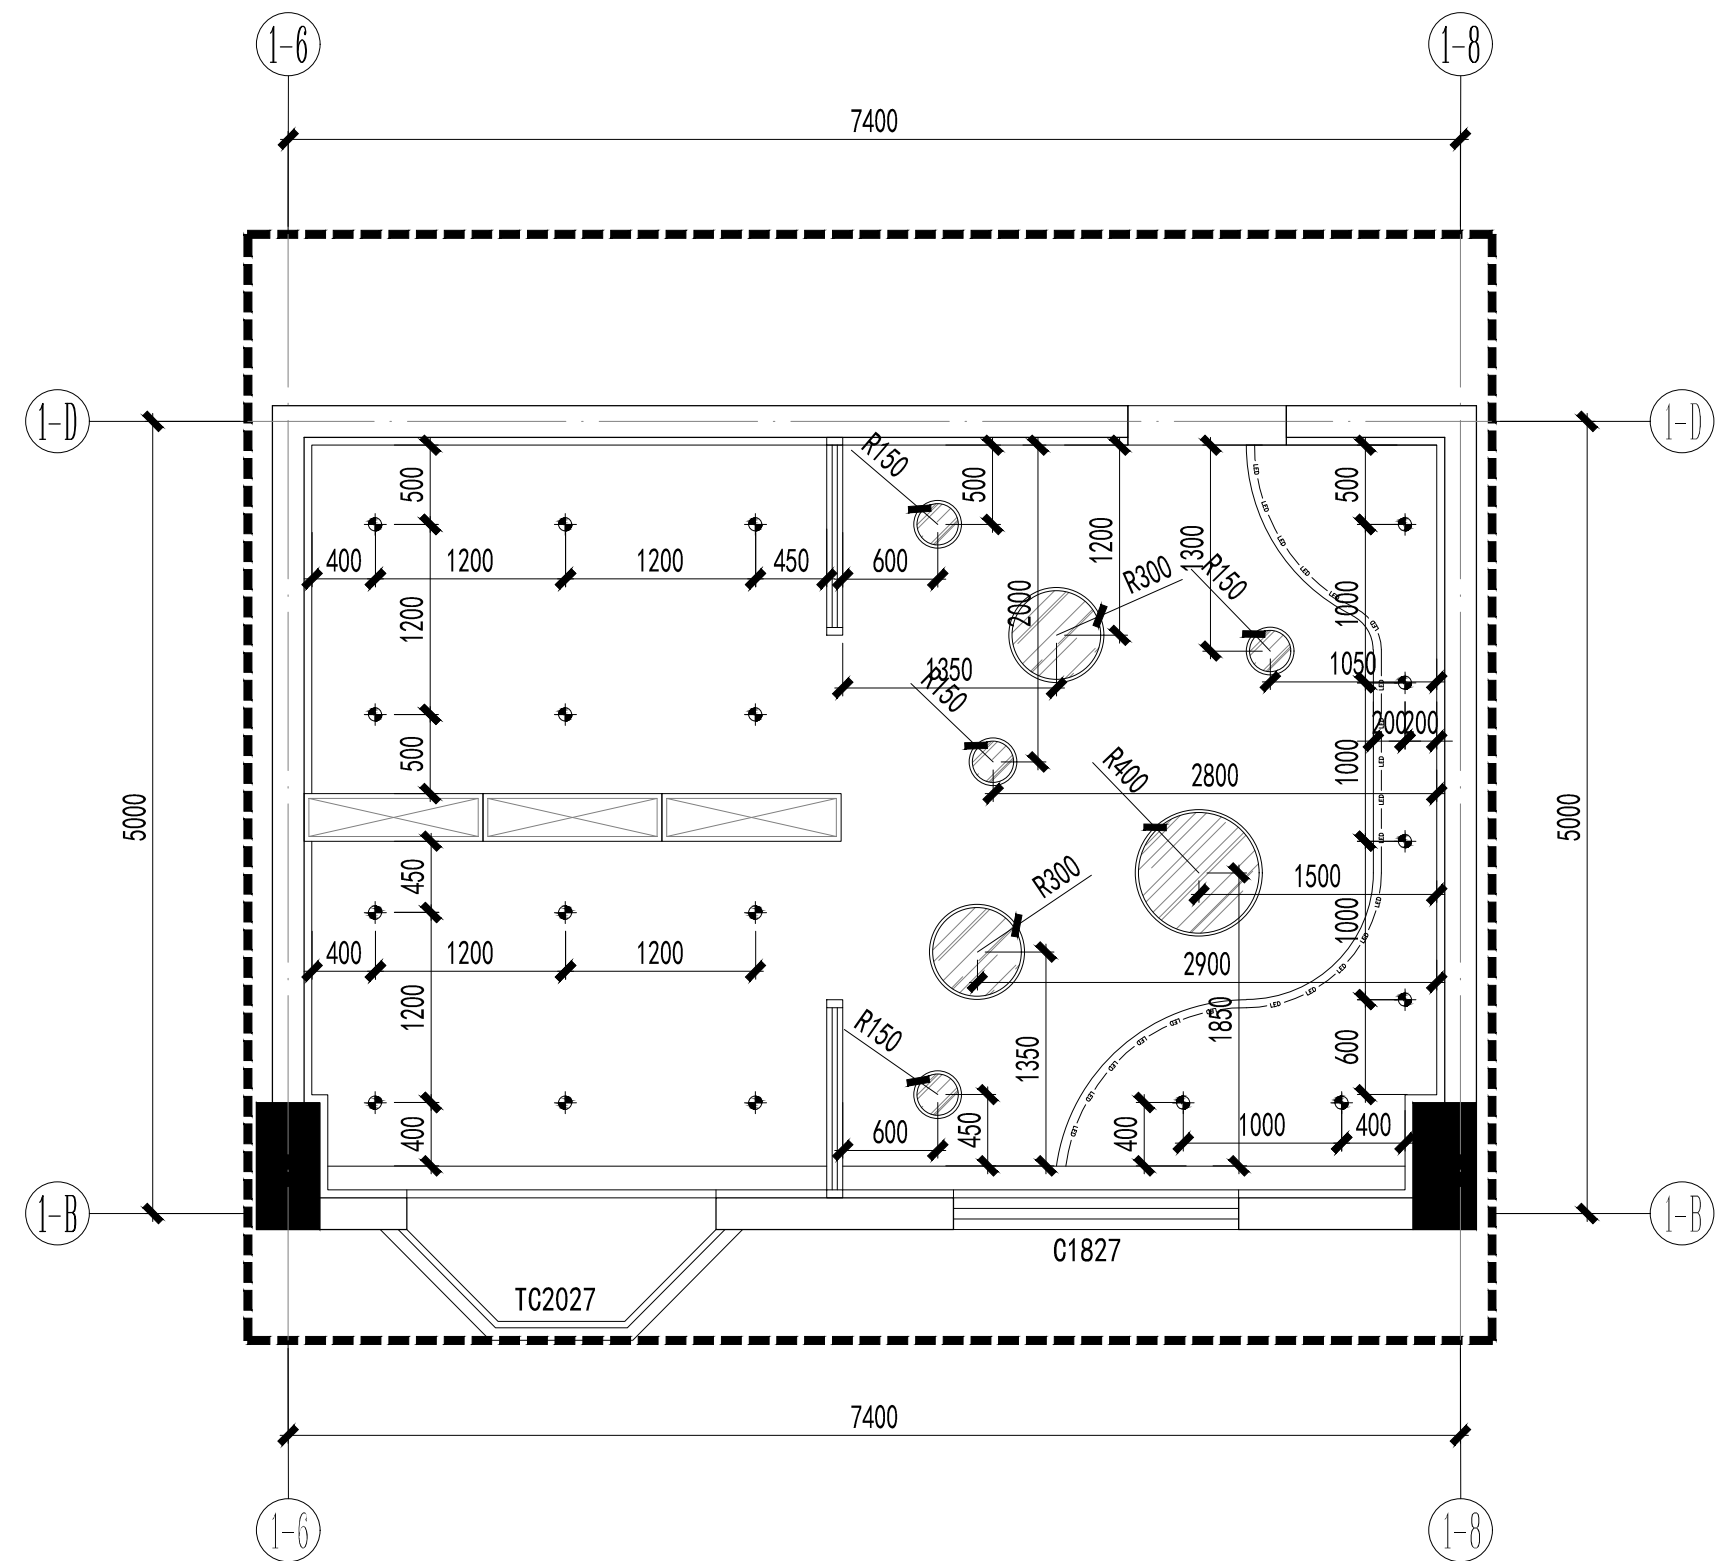
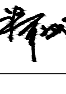
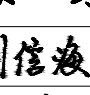
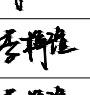
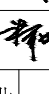
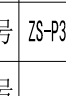



三层心理咨询室灯具尺寸图 1:50

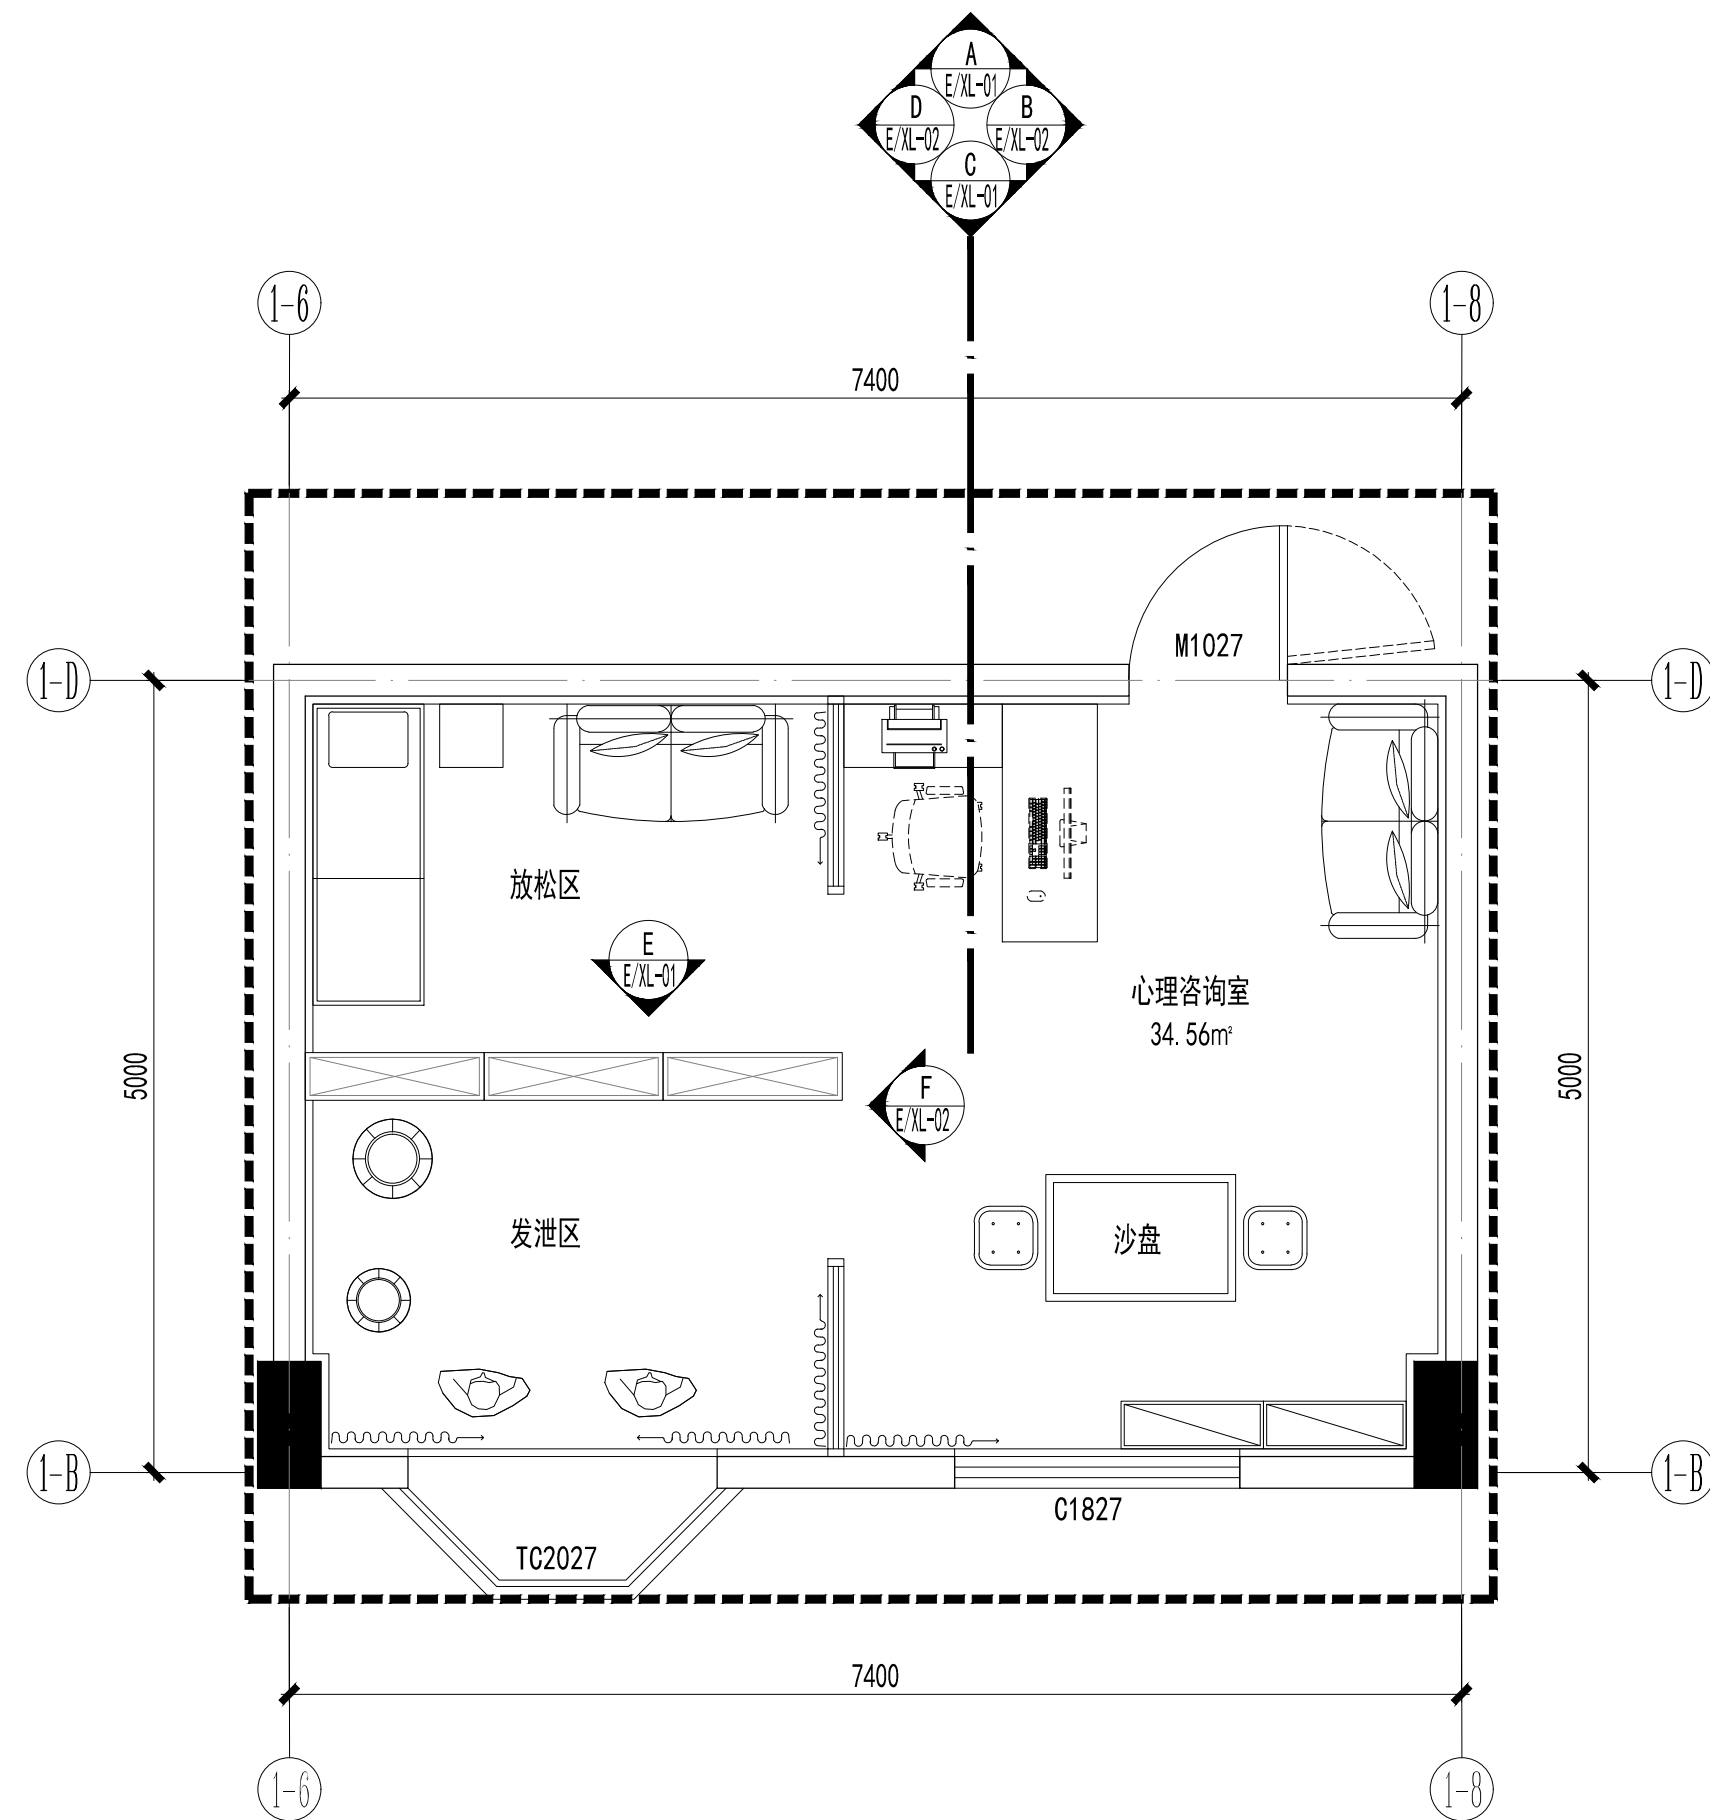


三层心理咨询室立面索引图 1:50

灯具图例	说 明	功率、色温	光通量
	LED薄灯		
	暗藏LED灯带		
	300*300LED圆形定制灯盘		
	600*600LED圆形定制灯盘		
	800*800LED圆形定制灯盘		


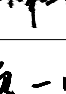
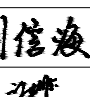
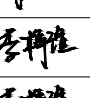

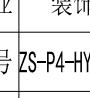
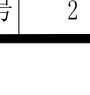

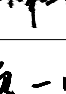
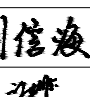
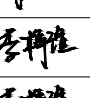

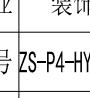
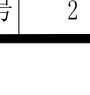

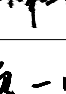
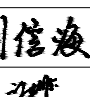
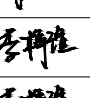

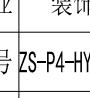
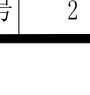

备注			
审图专用章			
出图专用章			
执业注册章			
<div><div><p>NAPD</p></div><div>南宁市建筑规划设计集团有限公司 Nanning Architectural and Planning Design Group Co.,LTD</div><div>城乡规划甲级 建筑工程甲级 市政工程甲级 风景园林甲级</div></div>			
建设单位	南宁市青秀区教育局		
工程名称	南宁市凤岭中学教学综合楼装修项目		
子项名称	室内装修工程		
图名	二到六层学生辅导室 灯具尺寸图、立面索引图		
项目负责人	谭斌		
专业负责	颜一鸣		
设计	刘信海		
制图	许杰雄		
校对	李梓瑄		
审核	李梓瑄		
审定	谭斌		
设计号	25-137-JZ	专业	装饰
日期	2025.7	图号	ZS-P3-XL-03
设计阶段	施工图设计	版号	




建筑			
结构			
给排水			
电气	韦朝文		
暖通			

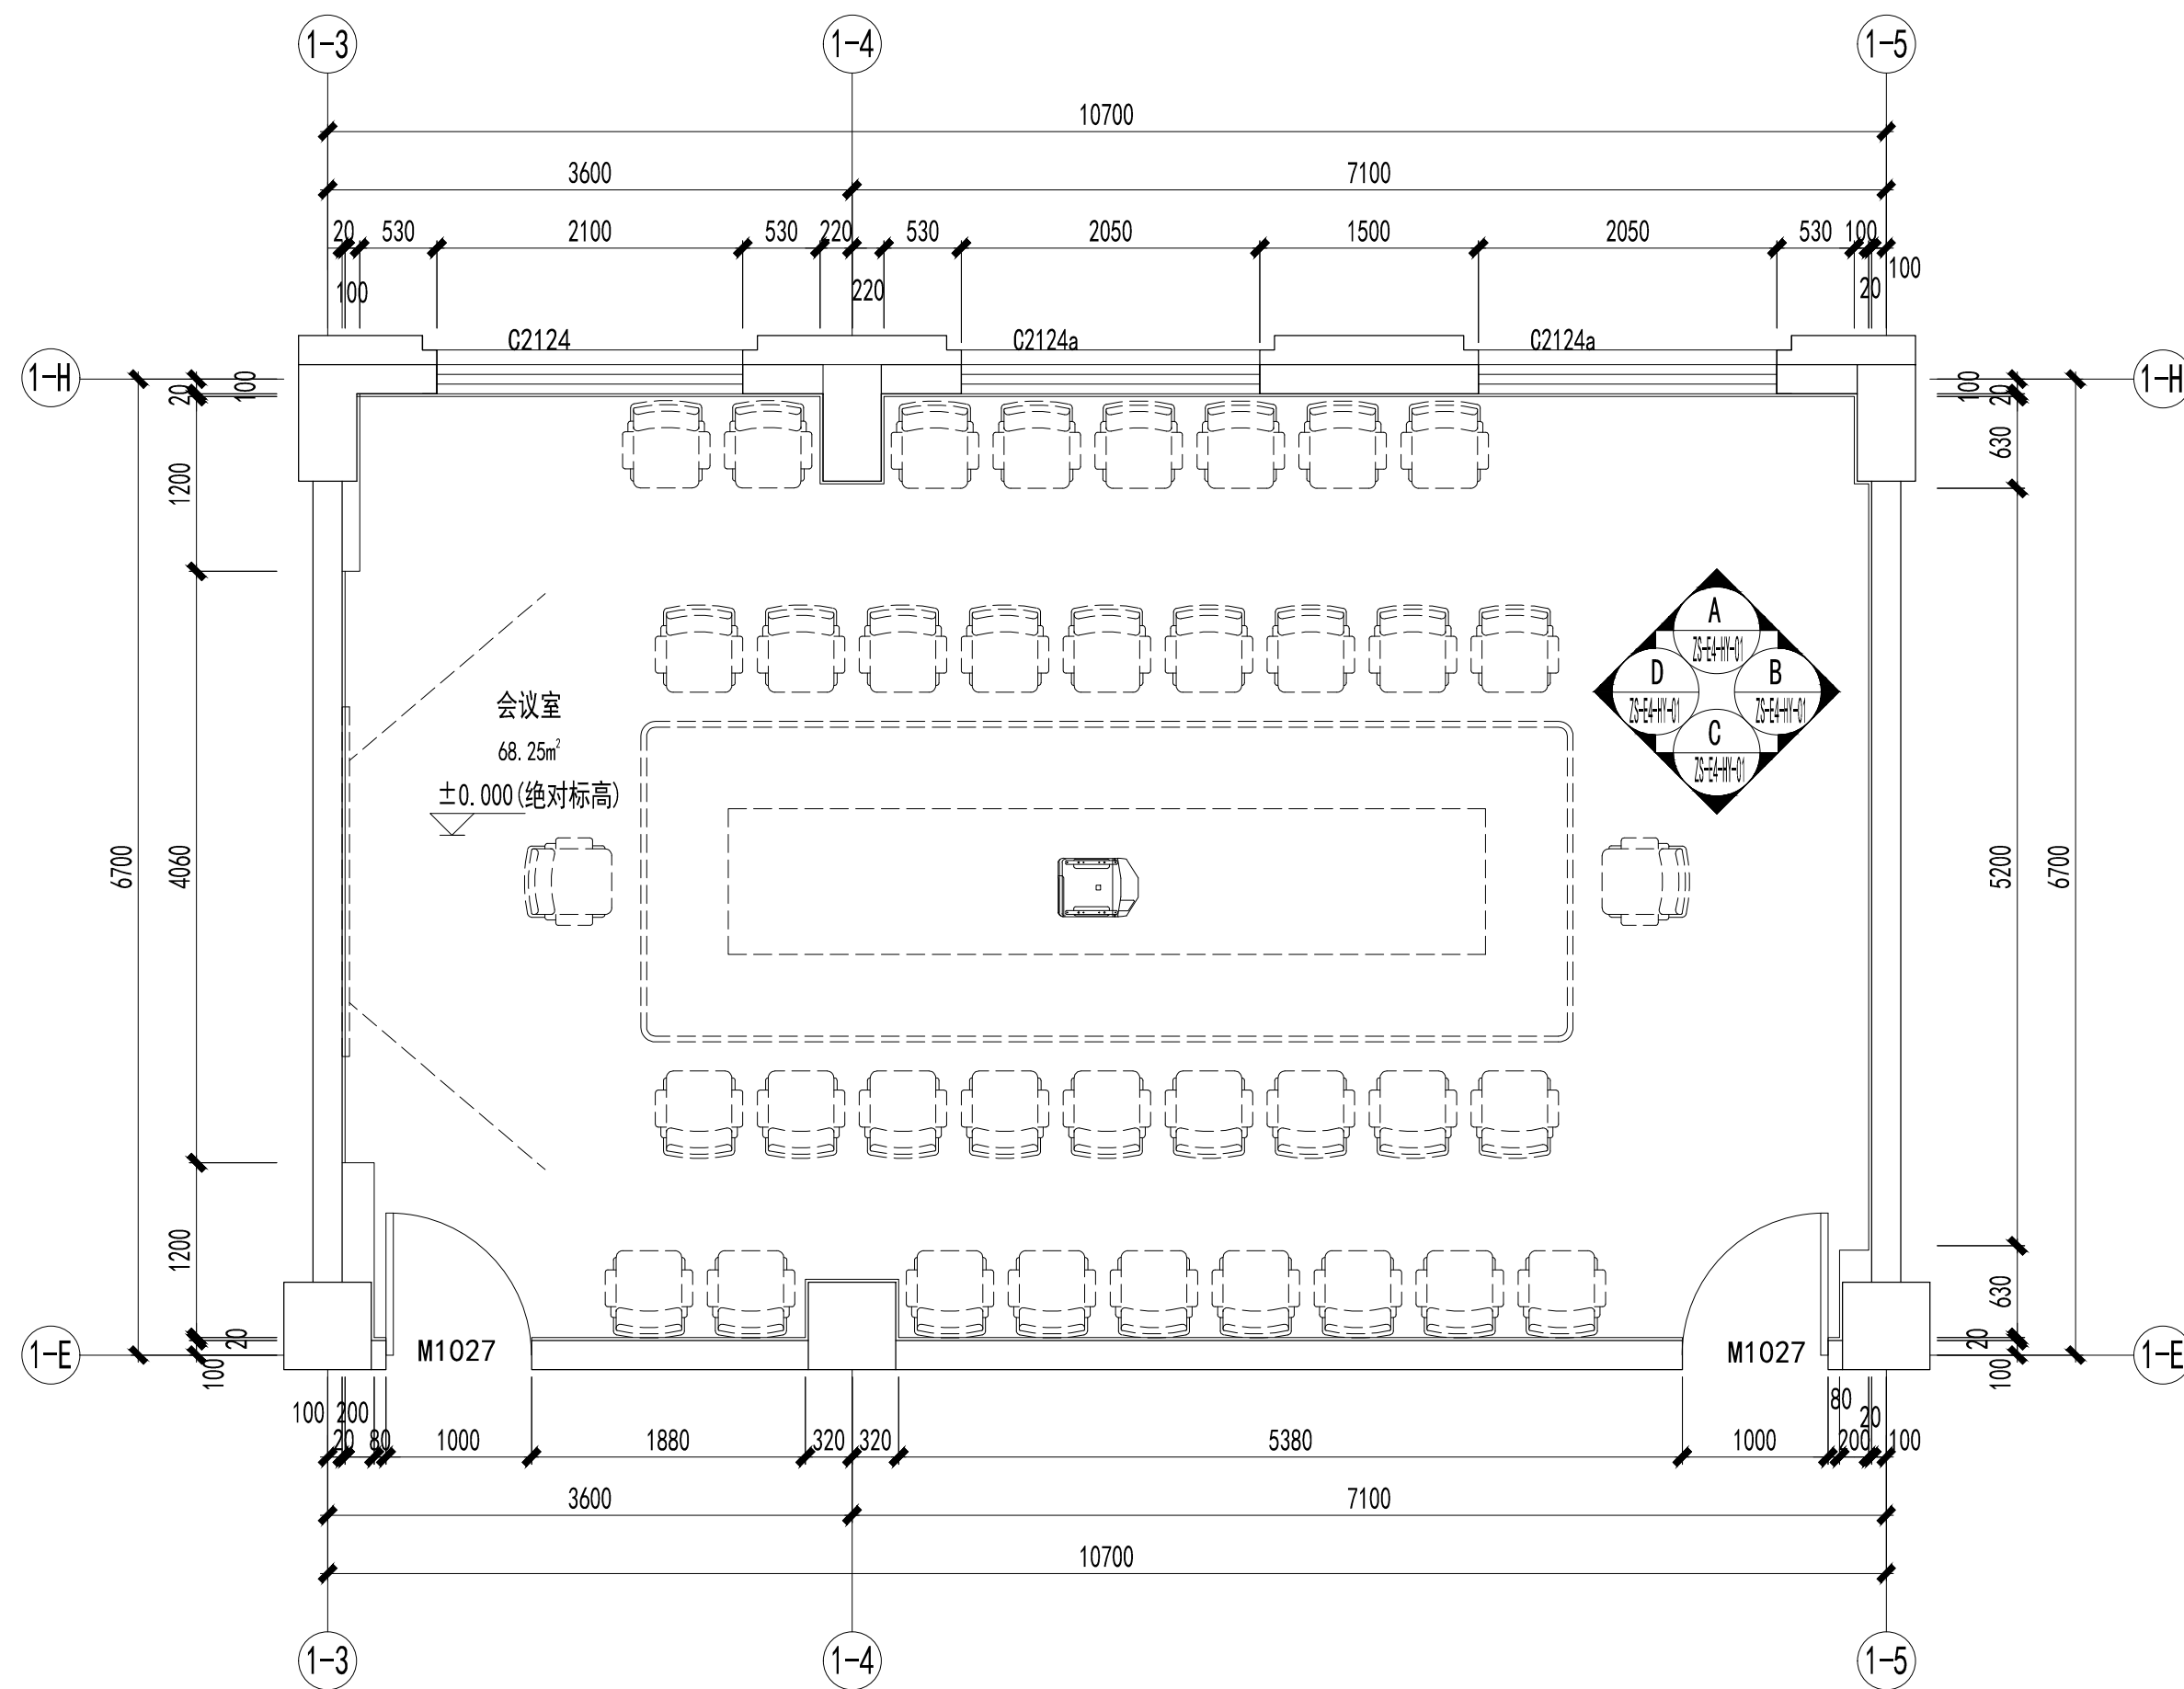

四层行政会议室平面布置图 1:50

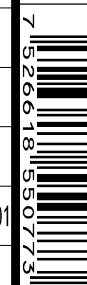



 
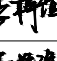
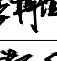

备注	
审图专用章	
出图专用章	
执业注册章	
<div><div><p>NAPD</p><p>南宁市建筑规划设计集团有限公司</p><p>Nanning Architectural and Planning Design Group Co.,LTD</p><p>城乡规划甲级 建筑工程甲级 市政工程甲级 风景园林甲级</p></div><table border="1"><tr><td>建设单位</td><td colspan="2">南宁市青秀区教育局</td></tr><tr><td>工程名称</td><td colspan="2">南宁市凤岭中学教学综合楼装修项目</td></tr><tr><td>子项名称</td><td colspan="2">室内装修工程</td></tr><tr><td>图名</td><td colspan="2">四层行政会议室平面布置图</td></tr><tr><td>项目负责人</td><td>谭斌</td><td></td></tr><tr><td>专业负责</td><td>颜一鸣</td><td></td></tr><tr><td>设计</td><td>刘信海</td><td></td></tr><tr><td>制图</td><td>许杰雄</td><td></td></tr><tr><td>校对</td><td>李梓瑄</td><td></td></tr><tr><td>审核</td><td>李梓瑄</td><td></td></tr><tr><td>审定</td><td>谭斌</td><td></td></tr><tr><td>设计号</td><td>25-137-JZ</td><td>专业 装饰</td></tr><tr><td>日期</td><td>2025.7</td><td>图号 ZS-P4-HY-01</td></tr><tr><td>设计阶段</td><td>施工图设计</td><td>版号 2</td></tr></table></div>			建设单位	南宁市青秀区教育局		工程名称	南宁市凤岭中学教学综合楼装修项目		子项名称	室内装修工程		图名	四层行政会议室平面布置图		项目负责人	谭斌		专业负责	颜一鸣		设计	刘信海		制图	许杰雄		校对	李梓瑄		审核	李梓瑄		审定	谭斌		设计号	25-137-JZ	专业 装饰	日期	2025.7	图号 ZS-P4-HY-01	设计阶段	施工图设计	版号 2
建设单位	南宁市青秀区教育局	
工程名称	南宁市凤岭中学教学综合楼装修项目	
子项名称	室内装修工程	
图名	四层行政会议室平面布置图	
项目负责人	谭斌	
专业负责	颜一鸣	
设计	刘信海	
制图	许杰雄	
校对	李梓瑄	
审核	李梓瑄	
审定	谭斌	
设计号	25-137-JZ	专业 装饰	
日期	2025.7	图号 ZS-P4-HY-01	
设计阶段	施工图设计	版号 2	





灯具图例	说 明	功率、色温	光通量
	LED筒灯	15W, 4000K 3W, 4000K (会议室) 7W, 4000K (书店、便利店) 15000Lm 2700Lm (会议室) 4800Lm (书店、便利店)	
— LED — LED —	暗藏LED灯带	7W/M, 4000K	100Lm/m
	50*1200LED线形灯	18W, 4000K	1800Lm
	明装轨道射灯	15W, 4000K	1500Lm
	LED云朵吊灯	68W, 4000K	7480Lm
	白色无机透光灯膜 (内藏LED灯片)	24W, 4000K	2400Lm
	150*900LED灯盘	24W, 4000K	2400Lm

执业注册章

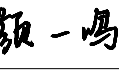 南宁市建筑规划设计集团有限公司 Nanning Architectural and Planning Design Group Co.,LTD 城乡规划甲级 建筑工程甲级 市政工程甲级 风景园林甲级			
建设单位	南宁市青秀区教育局		
工程名称	南宁市凤岭中学教学综合楼装修项目		
子项名称	室内装修工程		
图名	四层行政会议室天花布置图		
项目负责人	谭斌		
专业负责	颜一鸣		
设计	刘信海		
制图	许杰雄		
校对	李梓瑄		
审核	李梓瑄		
审定	谭斌		
设计号	25-137-JZ	专 业	装饰
日 期	2025. 7	图 号	ZS-P4-HY-02
设计阶段	施工图设计	版 号	2






灯具示例	说 明	功率、色温	光通量
	LED筒灯	15W, 4000K 3W, 4000K (会议室) 3W, 4000K (书店、美术馆)	1500Lm 270Lm (会议室) 160Lm (书店、美术馆)
	暗藏LED灯带	7W/m, 4000K	100Lm/m
	50*1200LED线形灯	18W, 4000K	1800Lm
	明装轨道射灯	15W, 4000K	1500Lm
	LED云架型吊灯	68W, 4000K	7480Lm
	白色无机透光灯膜 (内藏LED灯片)	24W, 4000K	2400Lm
	150*900LED灯盘	24W, 4000K	2400Lm







项目负责	谭斌	新河	
专业负责	颜一鸣	颜一鸣	
设计	刘信海	刘信海	
制图	许杰雄	许	
校对	李梓瑄	李梓瑄	
审核	李梓瑄	李梓瑄	
审定	谭斌	新河	
设计号	25-137-JZ	专业	装饰
日期	2025.7	图号	ZS-24-HY-04
设计阶段	施工图设计	版号	2



建	筑		
结	构		
给	排		
电	气	韦朝文	
暖	通		

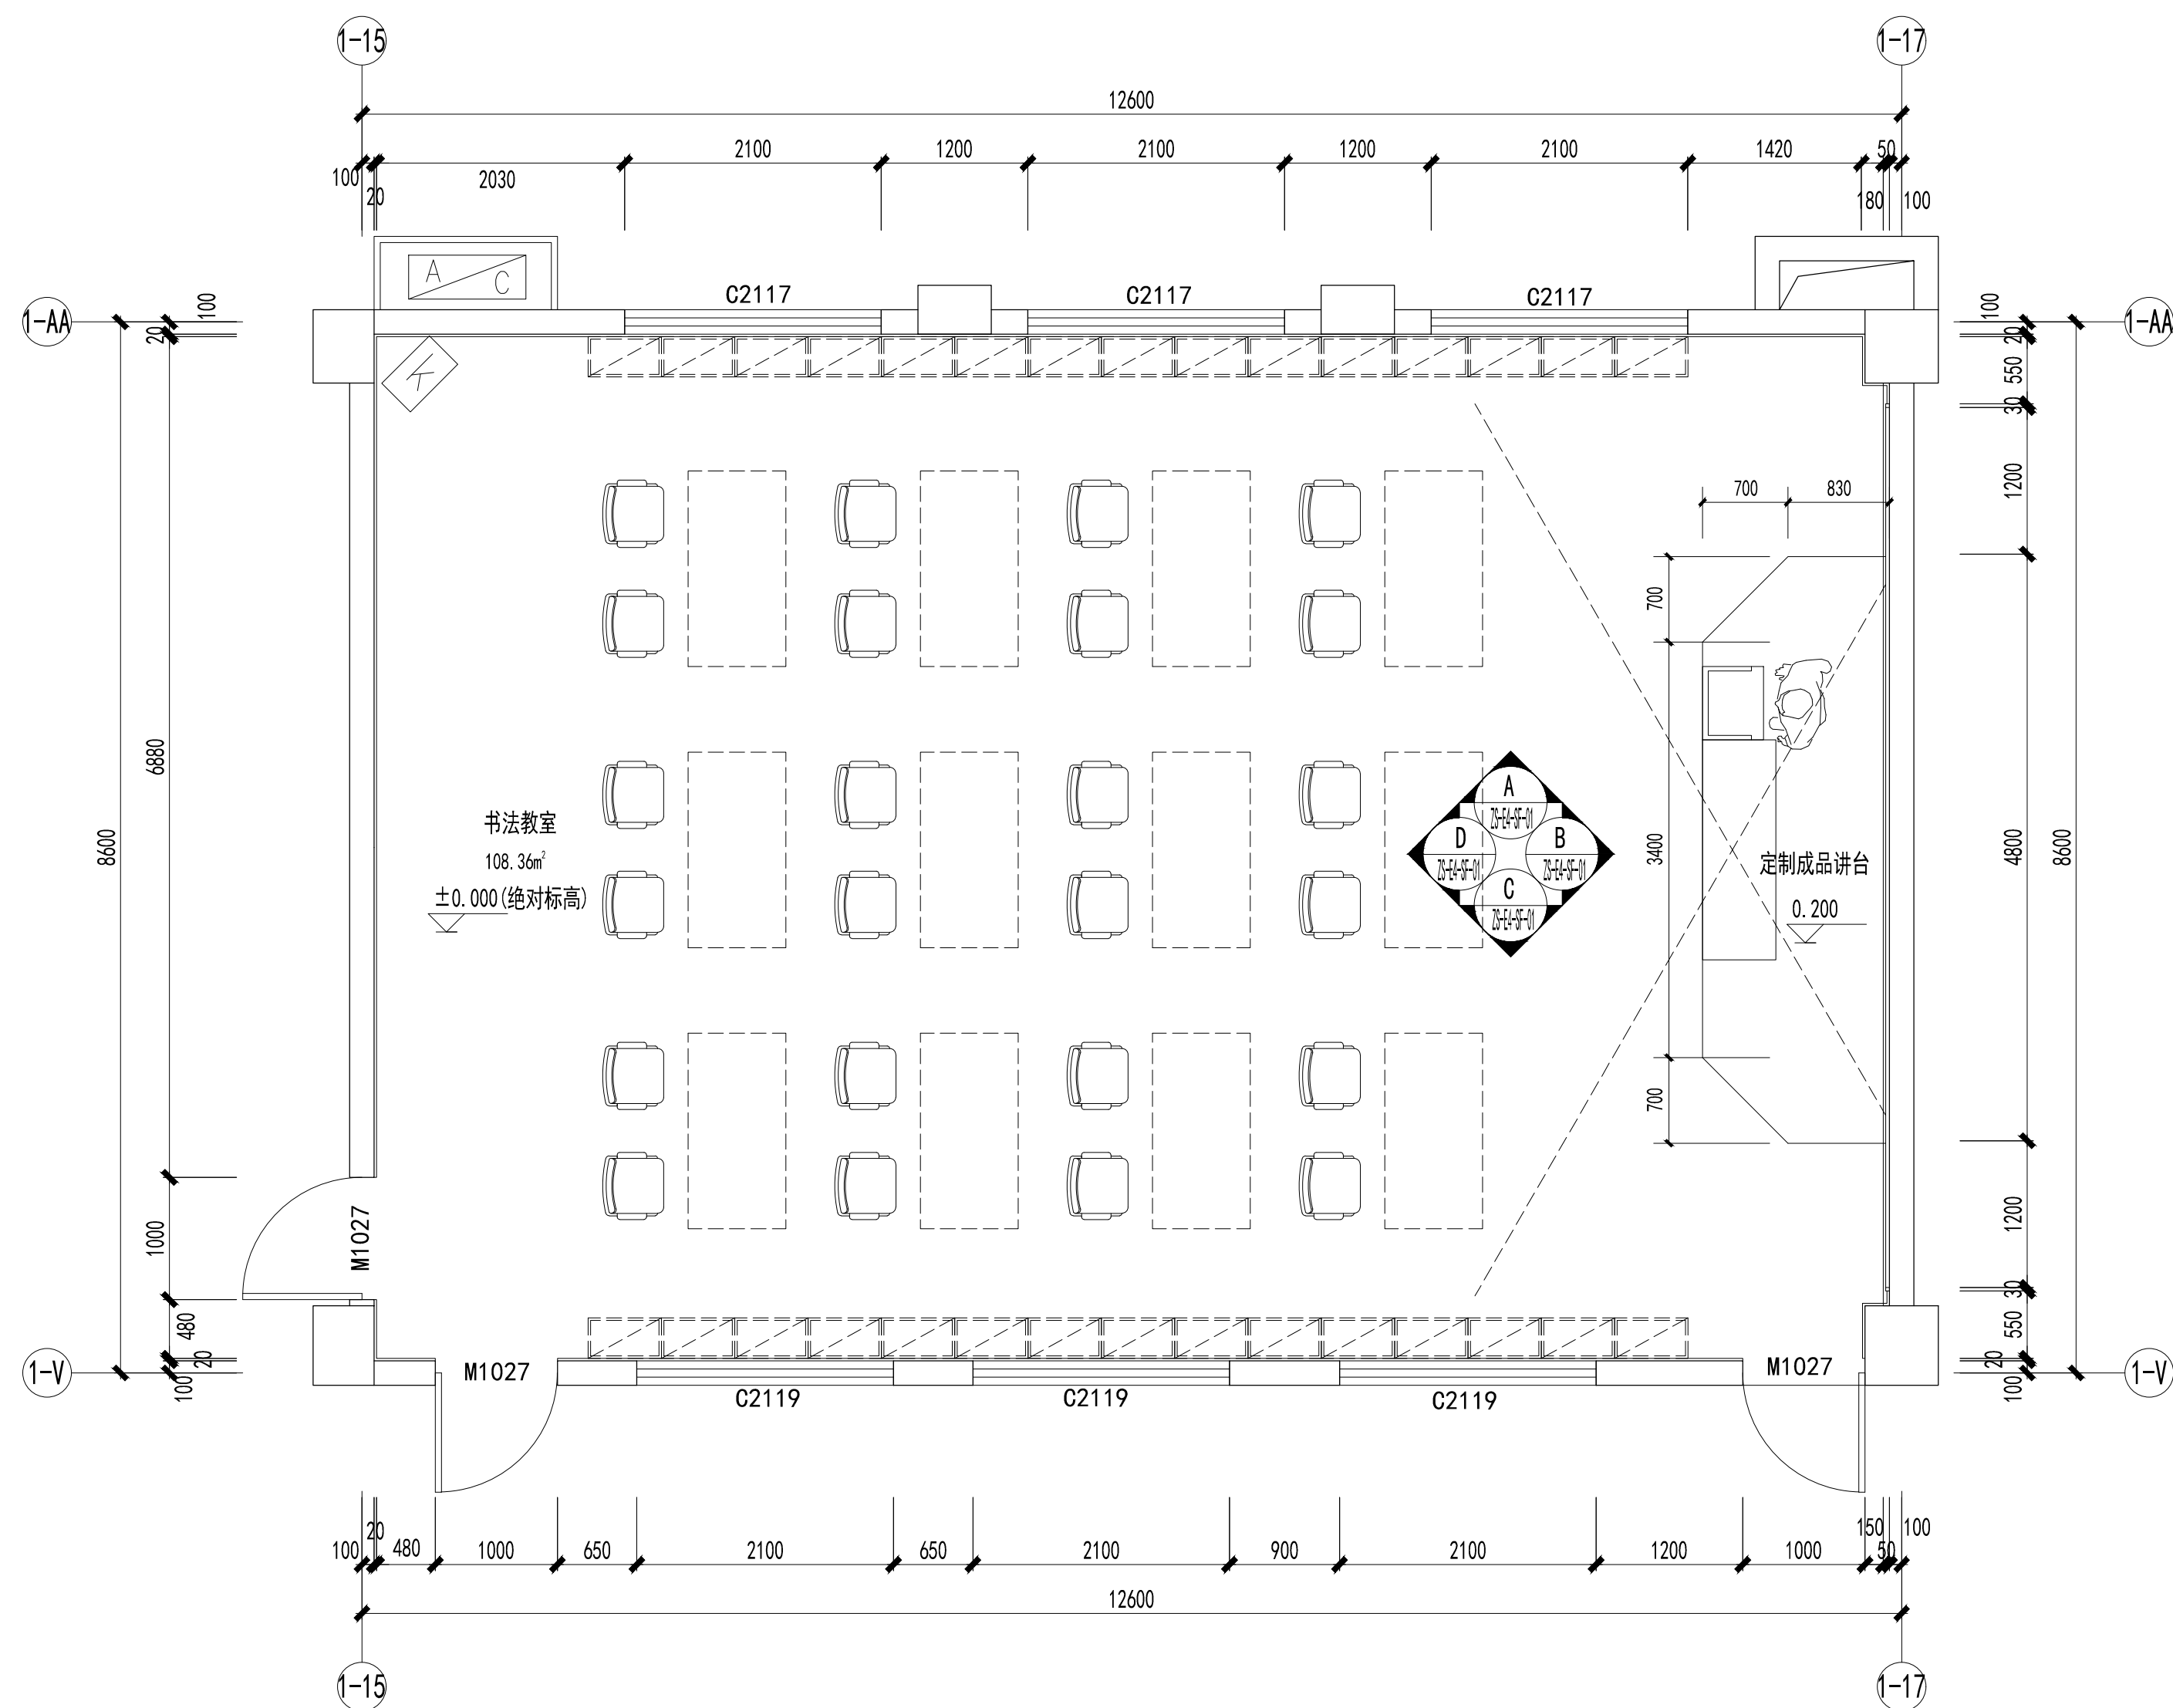


四层书法教室平面布置图 1:50

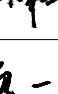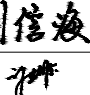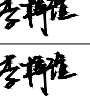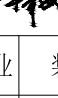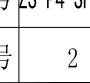
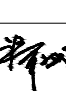
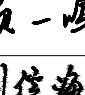

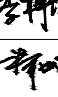
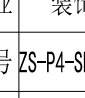
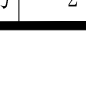
备注			
审图专用章			
出图专用章			
执业注册章			
<div><div><div><div><div><div></div><div>NAPD</div></div></div><div>南宁市建筑规划设计集团有限公司</div><div>Nanning Architectural and Planning Design Group Co.,LTD</div><div>城乡规划甲级 建筑工程甲级 市政工程甲级 风景园林甲级</div></div></div></div>			
建设单位	南宁市青秀区教育局		
工程名称	南宁市凤岭中学教学综合楼装修项目		
子项名称	室内装修工程		
图名	四层书法教室平面布置图		
项目负责人	谭斌		
专业负责	颜一鸣		
设计	刘信海		
制图	许杰雄		
校对	李梓瑄		
审核	李梓瑄		
审定	谭斌		
设计号	25-137-JZ	专业	装饰
日期	2025.7	图号	ZS-P4-SF-01
设计阶段	施工图设计	版号	2

建	筑			
构				
结				
给	排水			
电	气	韦朝文		
暖	通			

灯具图例	说 明	功率、色温	光通量
	LED筒灯	15W、4000K 3W、4000K (会议室) 3W、3000K (书店、美术馆)	1500Lm 270Lm (会议室) 160Lm (书店、美术馆)
	暗藏LED灯带	7W/m、4000K	100Lm/m
	50*1200LED线形灯	18W、4000K	1800Lm
	明装轨道灯	15W、4000K	1500Lm
	LED云架吊灯	68W、4000K	7480Lm
	白色无机透光灯膜 (内藏LED灯片)	24W、4000K	2400Lm
	150*900LED灯盘	24W、4000K	2400Lm

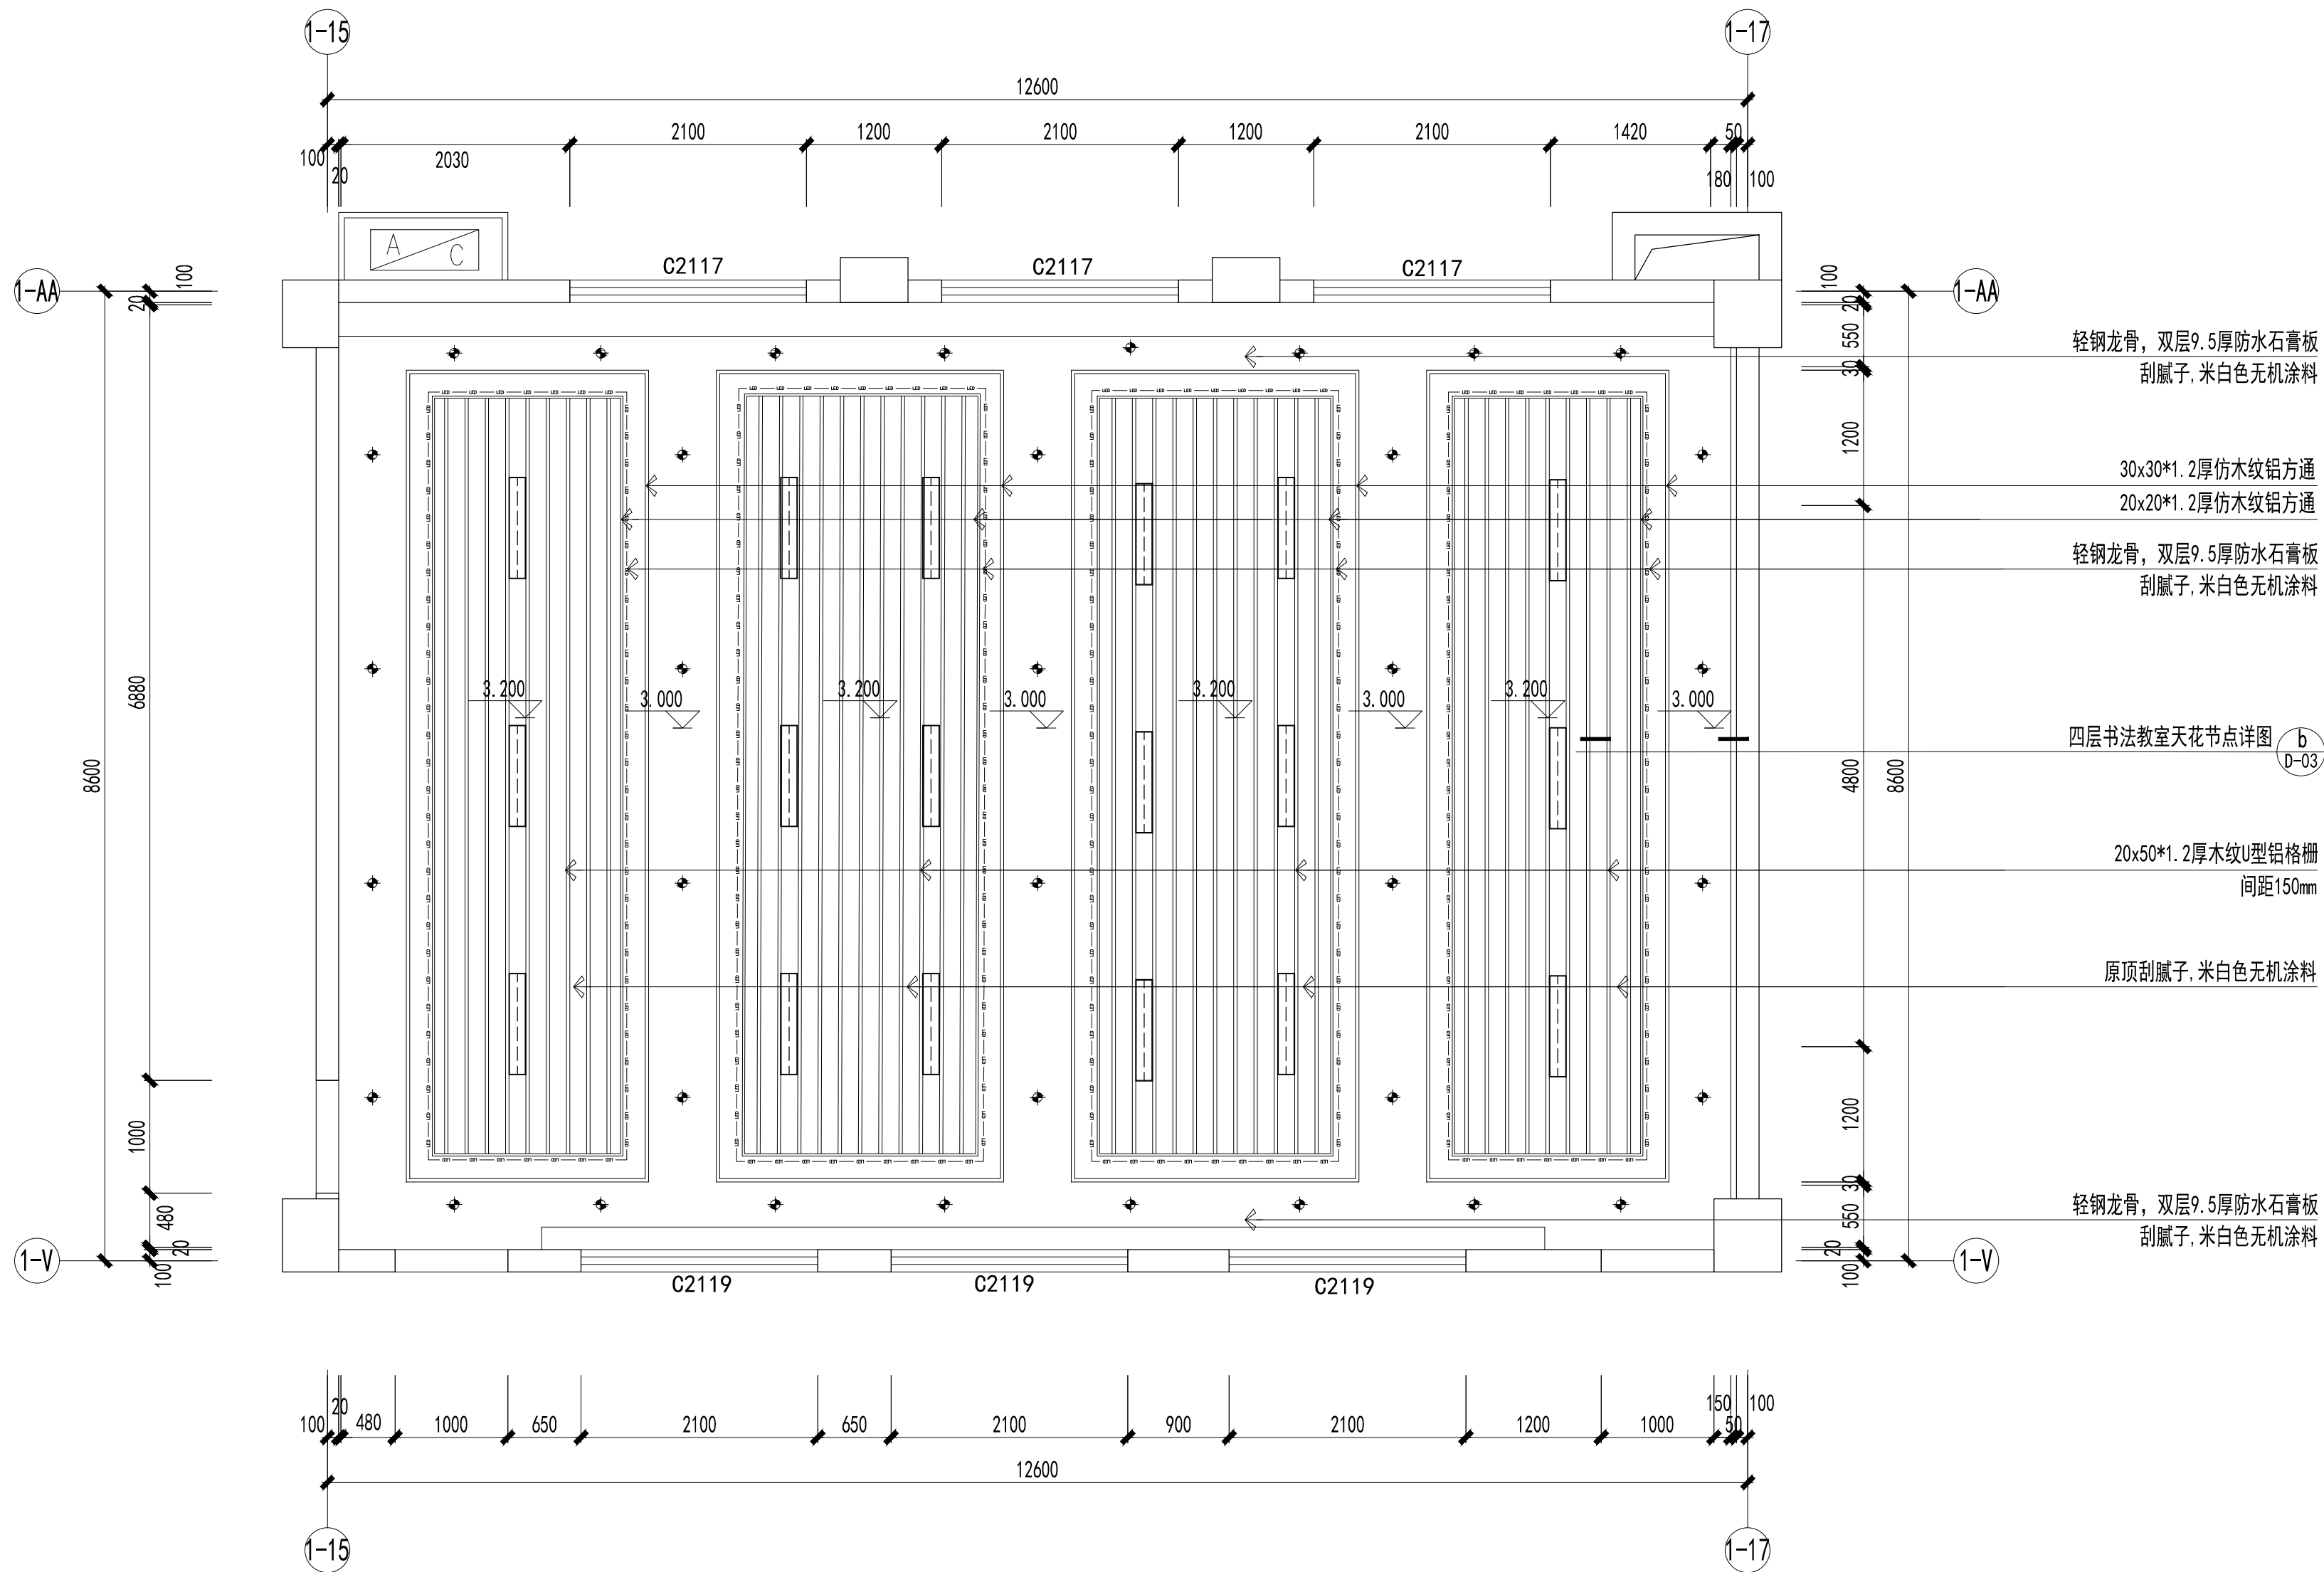


四层书法教室天花布置图 1:50

备注			
审图专用章			
出图专用章			
执业注册章			
<div><div> NAPD</div><div>南宁市建筑规划设计集团有限公司 Nanning Architectural and Planning Design Group Co.,LTD</div><div>城乡规划甲级 建筑工程甲级 市政工程甲级 风景园林甲级</div></div>			
建设单位	南宁市青秀区教育局		
工程名称	南宁市凤岭中学教学综合楼装修项目		
子项名称	室内装修工程		
图名	四层书法教室天花布置图		
项目负责人	谭斌		
专业负责	颜一鸣		
设计	刘信海		
制图	许杰雄		
校对	李梓瑄		
审核	李梓瑄		
审定	谭斌		
设计号	25-137-JZ	专业	装饰
日期	2025.7	图号	ZS-P4-SF-02
设计阶段	施工图设计	版号	2


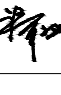
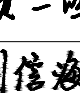

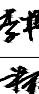
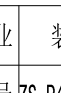
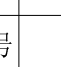



建	筑			
构				
结				
给	排水			
电	气	韦朝文		
暖	通			

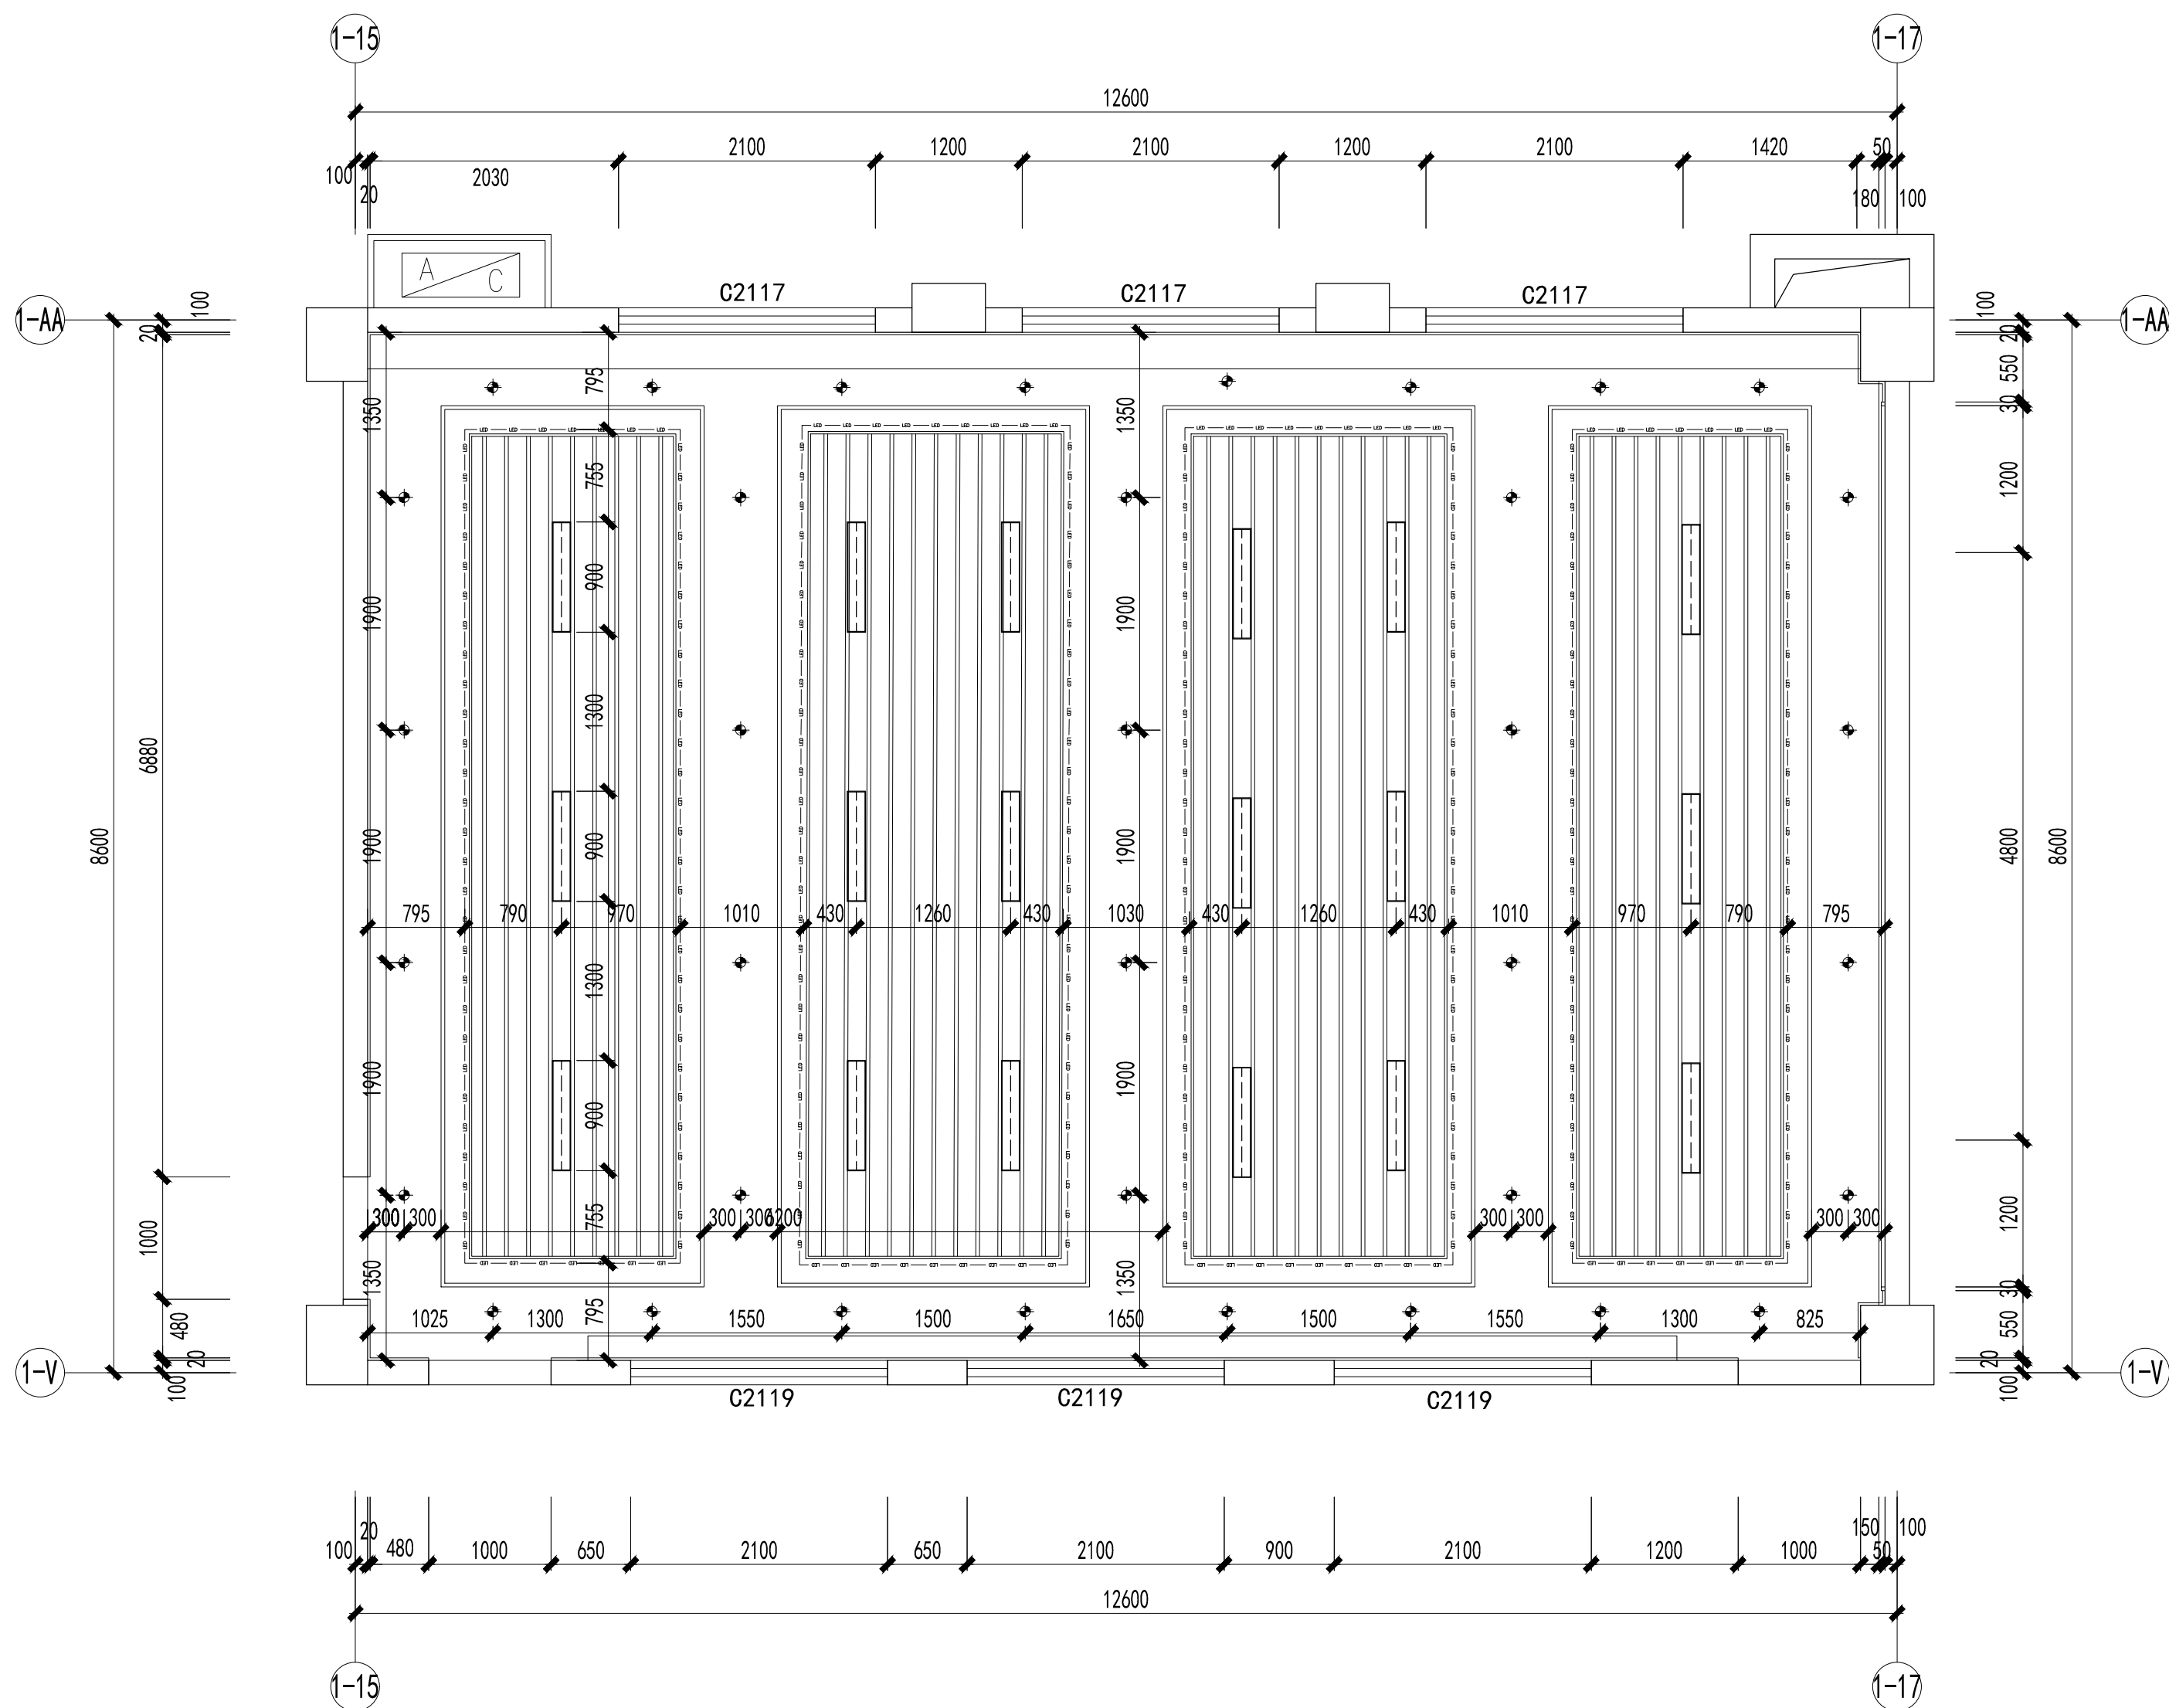


四层书法教室灯具尺寸图 1:50

灯具图例	说 明	功率、色温	光通量
	LED筒灯	15W, 4000K 3W, 4000K (会议室) 7W, 4000K (书店、美术馆) 1500lm 270lm (会议室) 800lm (书店、美术馆)	
	暗藏LED灯带	7W/M, 4000K	100Lm/m
	50*1200LED线形灯	18W, 4000K	1800Lm
	明装轨道射灯	15W, 4000K	1500Lm
	LED云朵型吊灯	68W, 4000K	7480Lm
	白色无机透光灯膜 (内藏LED灯片)	24W, 4000K	2400Lm
	150*900LED灯盘	24W, 4000K	2400Lm


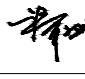
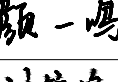
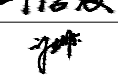
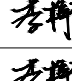
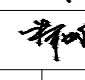
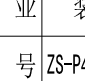
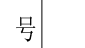
备注			
审图专用章			
出图专用章			
执业注册章			
<div><div><p>NAPD</p></div><div><p>南宁市建筑规划设计集团有限公司</p><p>Nanning Architectural and Planning Design Group Co.,LTD</p><p>城乡规划甲级 建筑工程甲级 市政工程甲级 风景园林甲级</p></div></div>			
建设单位	南宁市青秀区教育局		
工程名称	南宁市凤岭中学教学综合楼装修项目		
子项名称	室内装修工程		
图名	四层书法教室灯具尺寸图		
项目负责人	谭斌		
专业负责	颜一鸣		
设计	刘信海		
制图	许杰雄		
校对	李梓瑄		
审核	李梓瑄		
审定	谭斌		
设计号	25-137-JZ	专业	装饰
日期	2025.7	图号	ZS-P4-SF-04
设计阶段	施工图设计	版号	2

建	筑				
结	构				
给	排	水			
电	气	韦朝文			
暖	通				

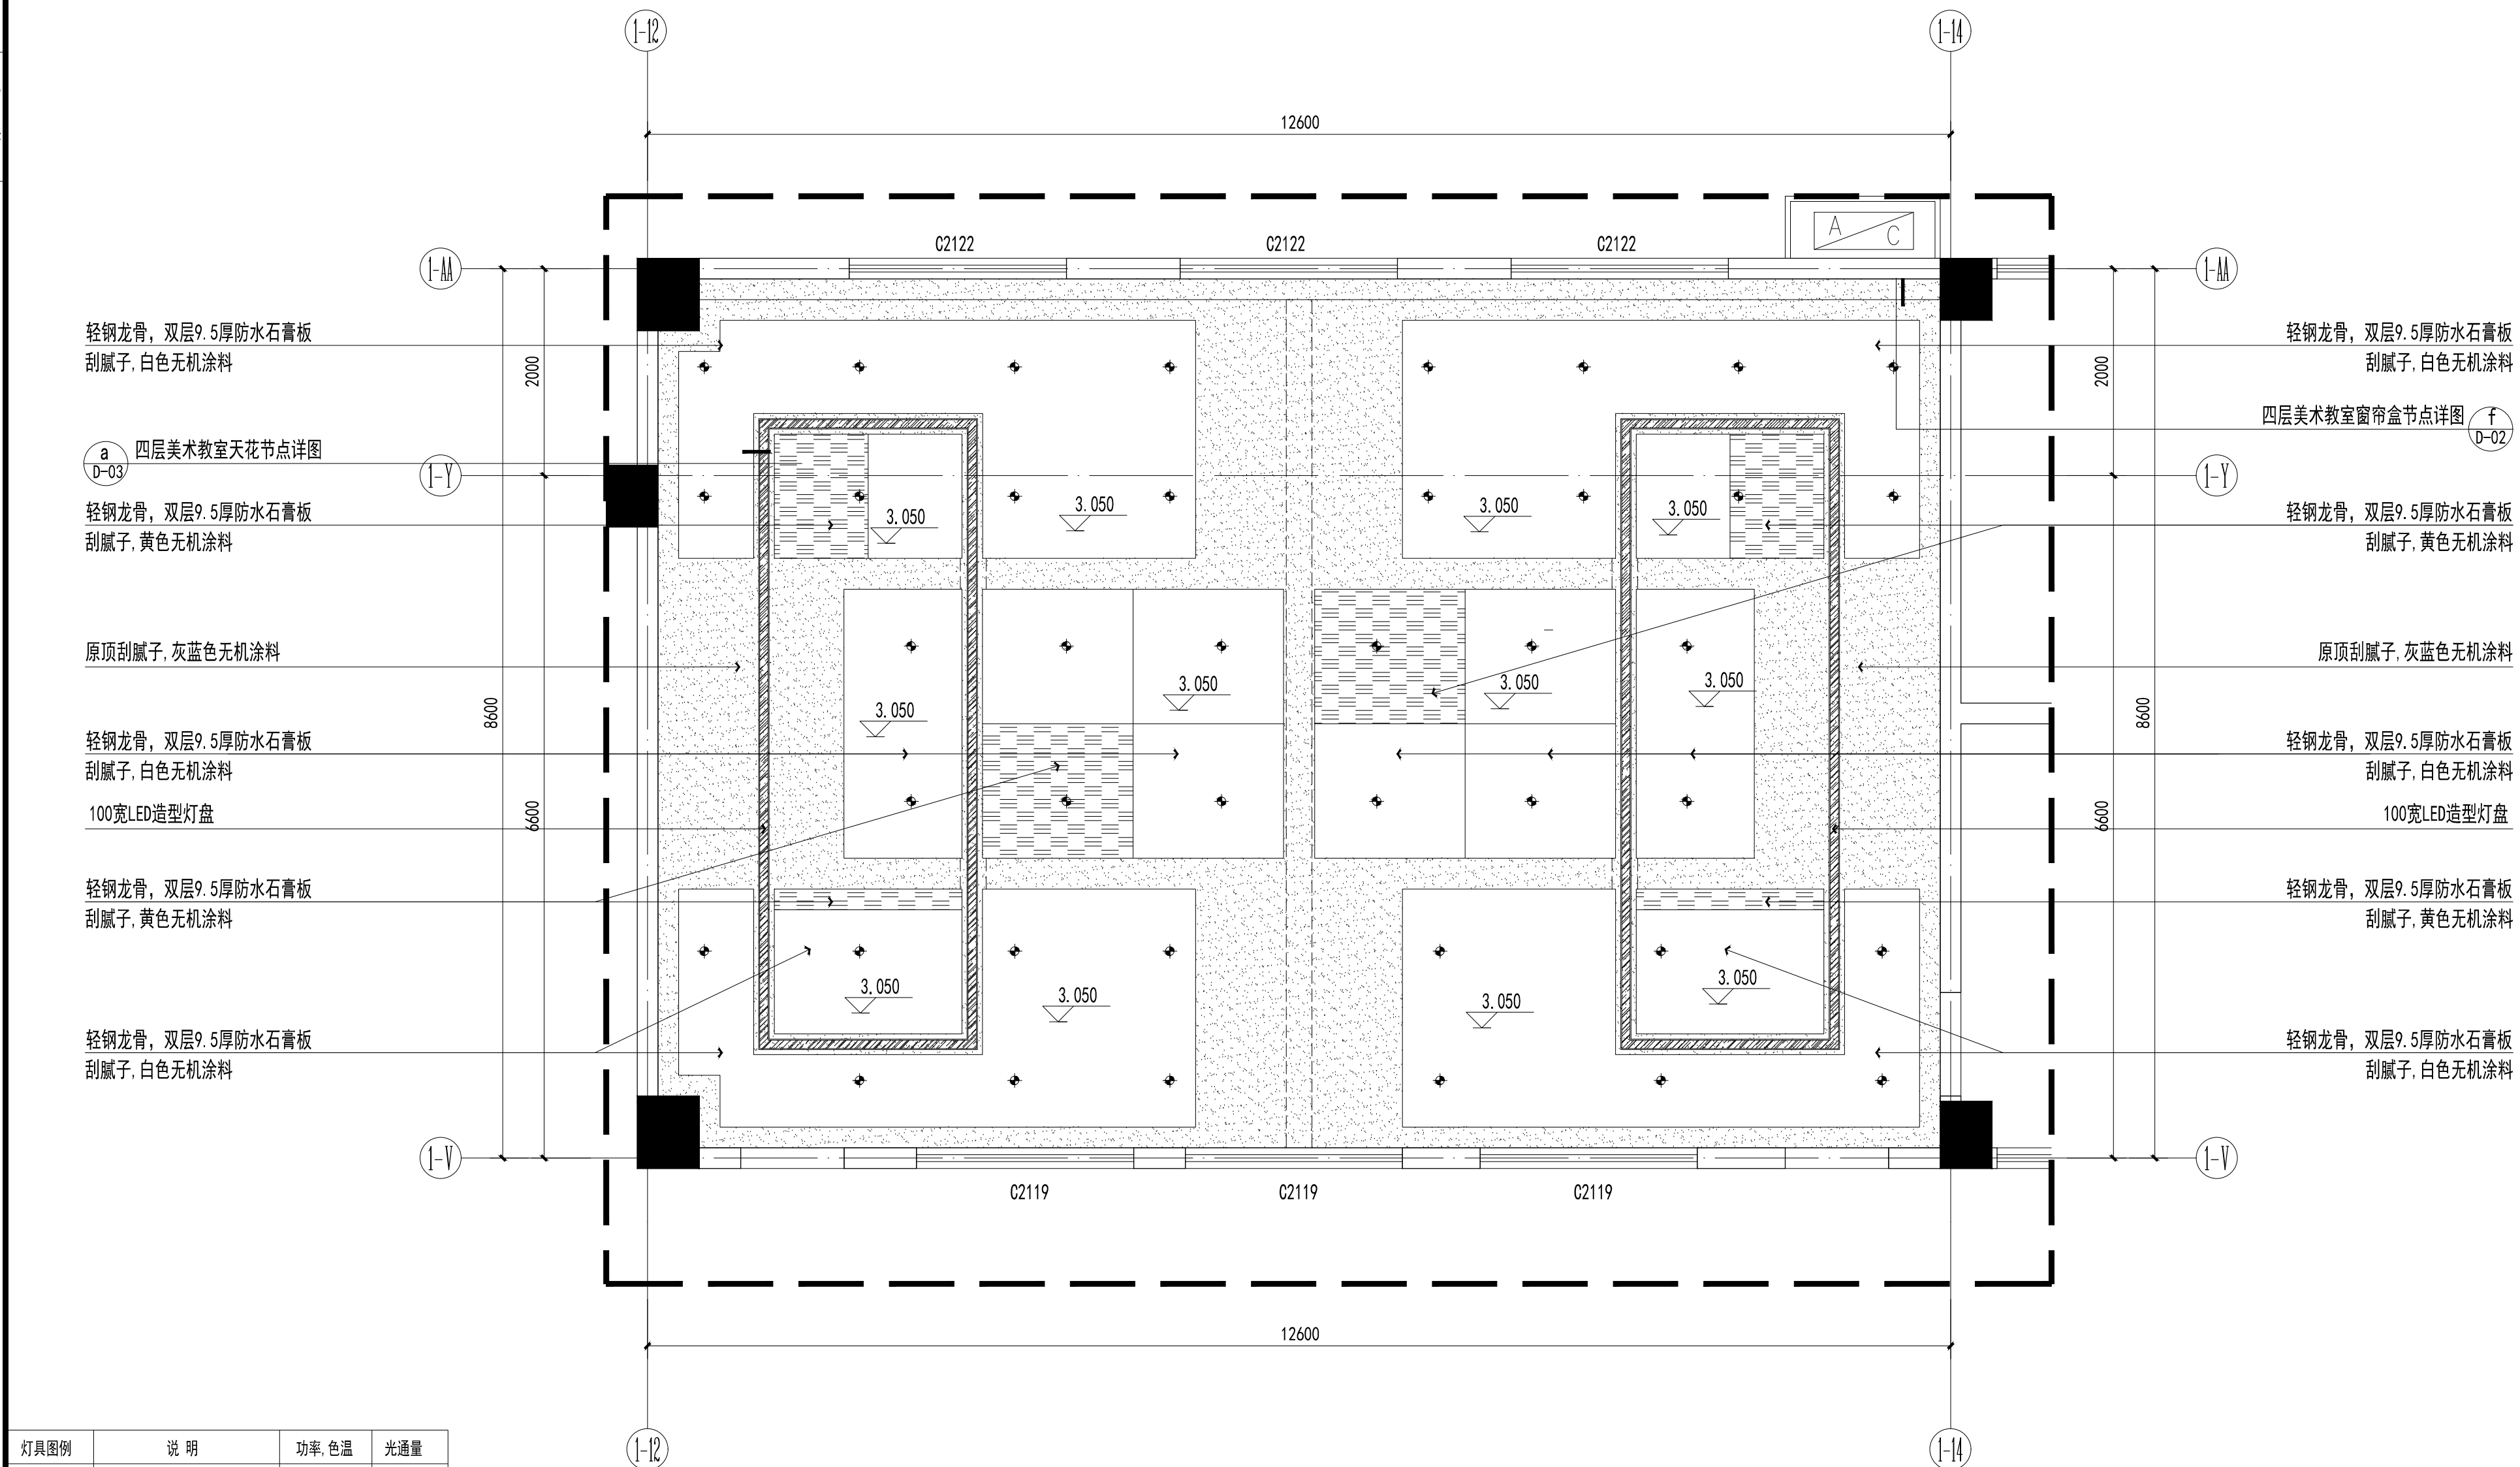


灯具图例	说 明	功率, 色温	光通量
	LED筒灯	15W, 4000K 3W, 4000K (会议室) 7W, 4000K (书店、美术馆等)	1500Lm 270Lm (会议室) 100Lm (书店、美术馆等)
	暗藏LED灯带	7W, 4000K	100Lm/m
	50*1200LED线形灯	18W, 4000K	1800Lm
	明装轨道射灯	15W, 4000K	1500Lm
	LED云架型吊灯	68W, 4000K	7480Lm
	白色无机透光灯盘 (内藏LED灯片)	24W, 4000K	2400Lm
	150*900LED灯盘	24W, 4000K	2400Lm

四层美术教室天花布置图 1:50

备注			
审图专用章			
出图专用章			
执业注册章			
<div><div> NAPD</div><div>南宁市建筑规划设计集团有限公司 Nanning Architectural and Planning Design Group Co.,LTD 城乡规划甲级 建筑工程甲级 市政工程甲级 风景园林甲级</div></div>			
建设单位	南宁市青秀区教育局		
工程名称	南宁市凤岭中学教学综合楼装修项目		
子项名称	室内装修工程		
图名	四层美术教室天花布置图		
项目负责	谭斌		
专业负责	颜一鸣		
设计	刘信海		
制图	许杰雄		
校对	李梓瑄		
审核	李梓瑄		
审定	谭斌		
设计号	25-137-JZ	专业	装饰
日期	2025.05	图号	ZS-P4-MS-02
设计阶段	施工图设计	版号	1


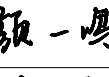
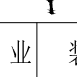


建	筑				
结	构				
给	排	水			
电	气	韦朝文			
暖	通				

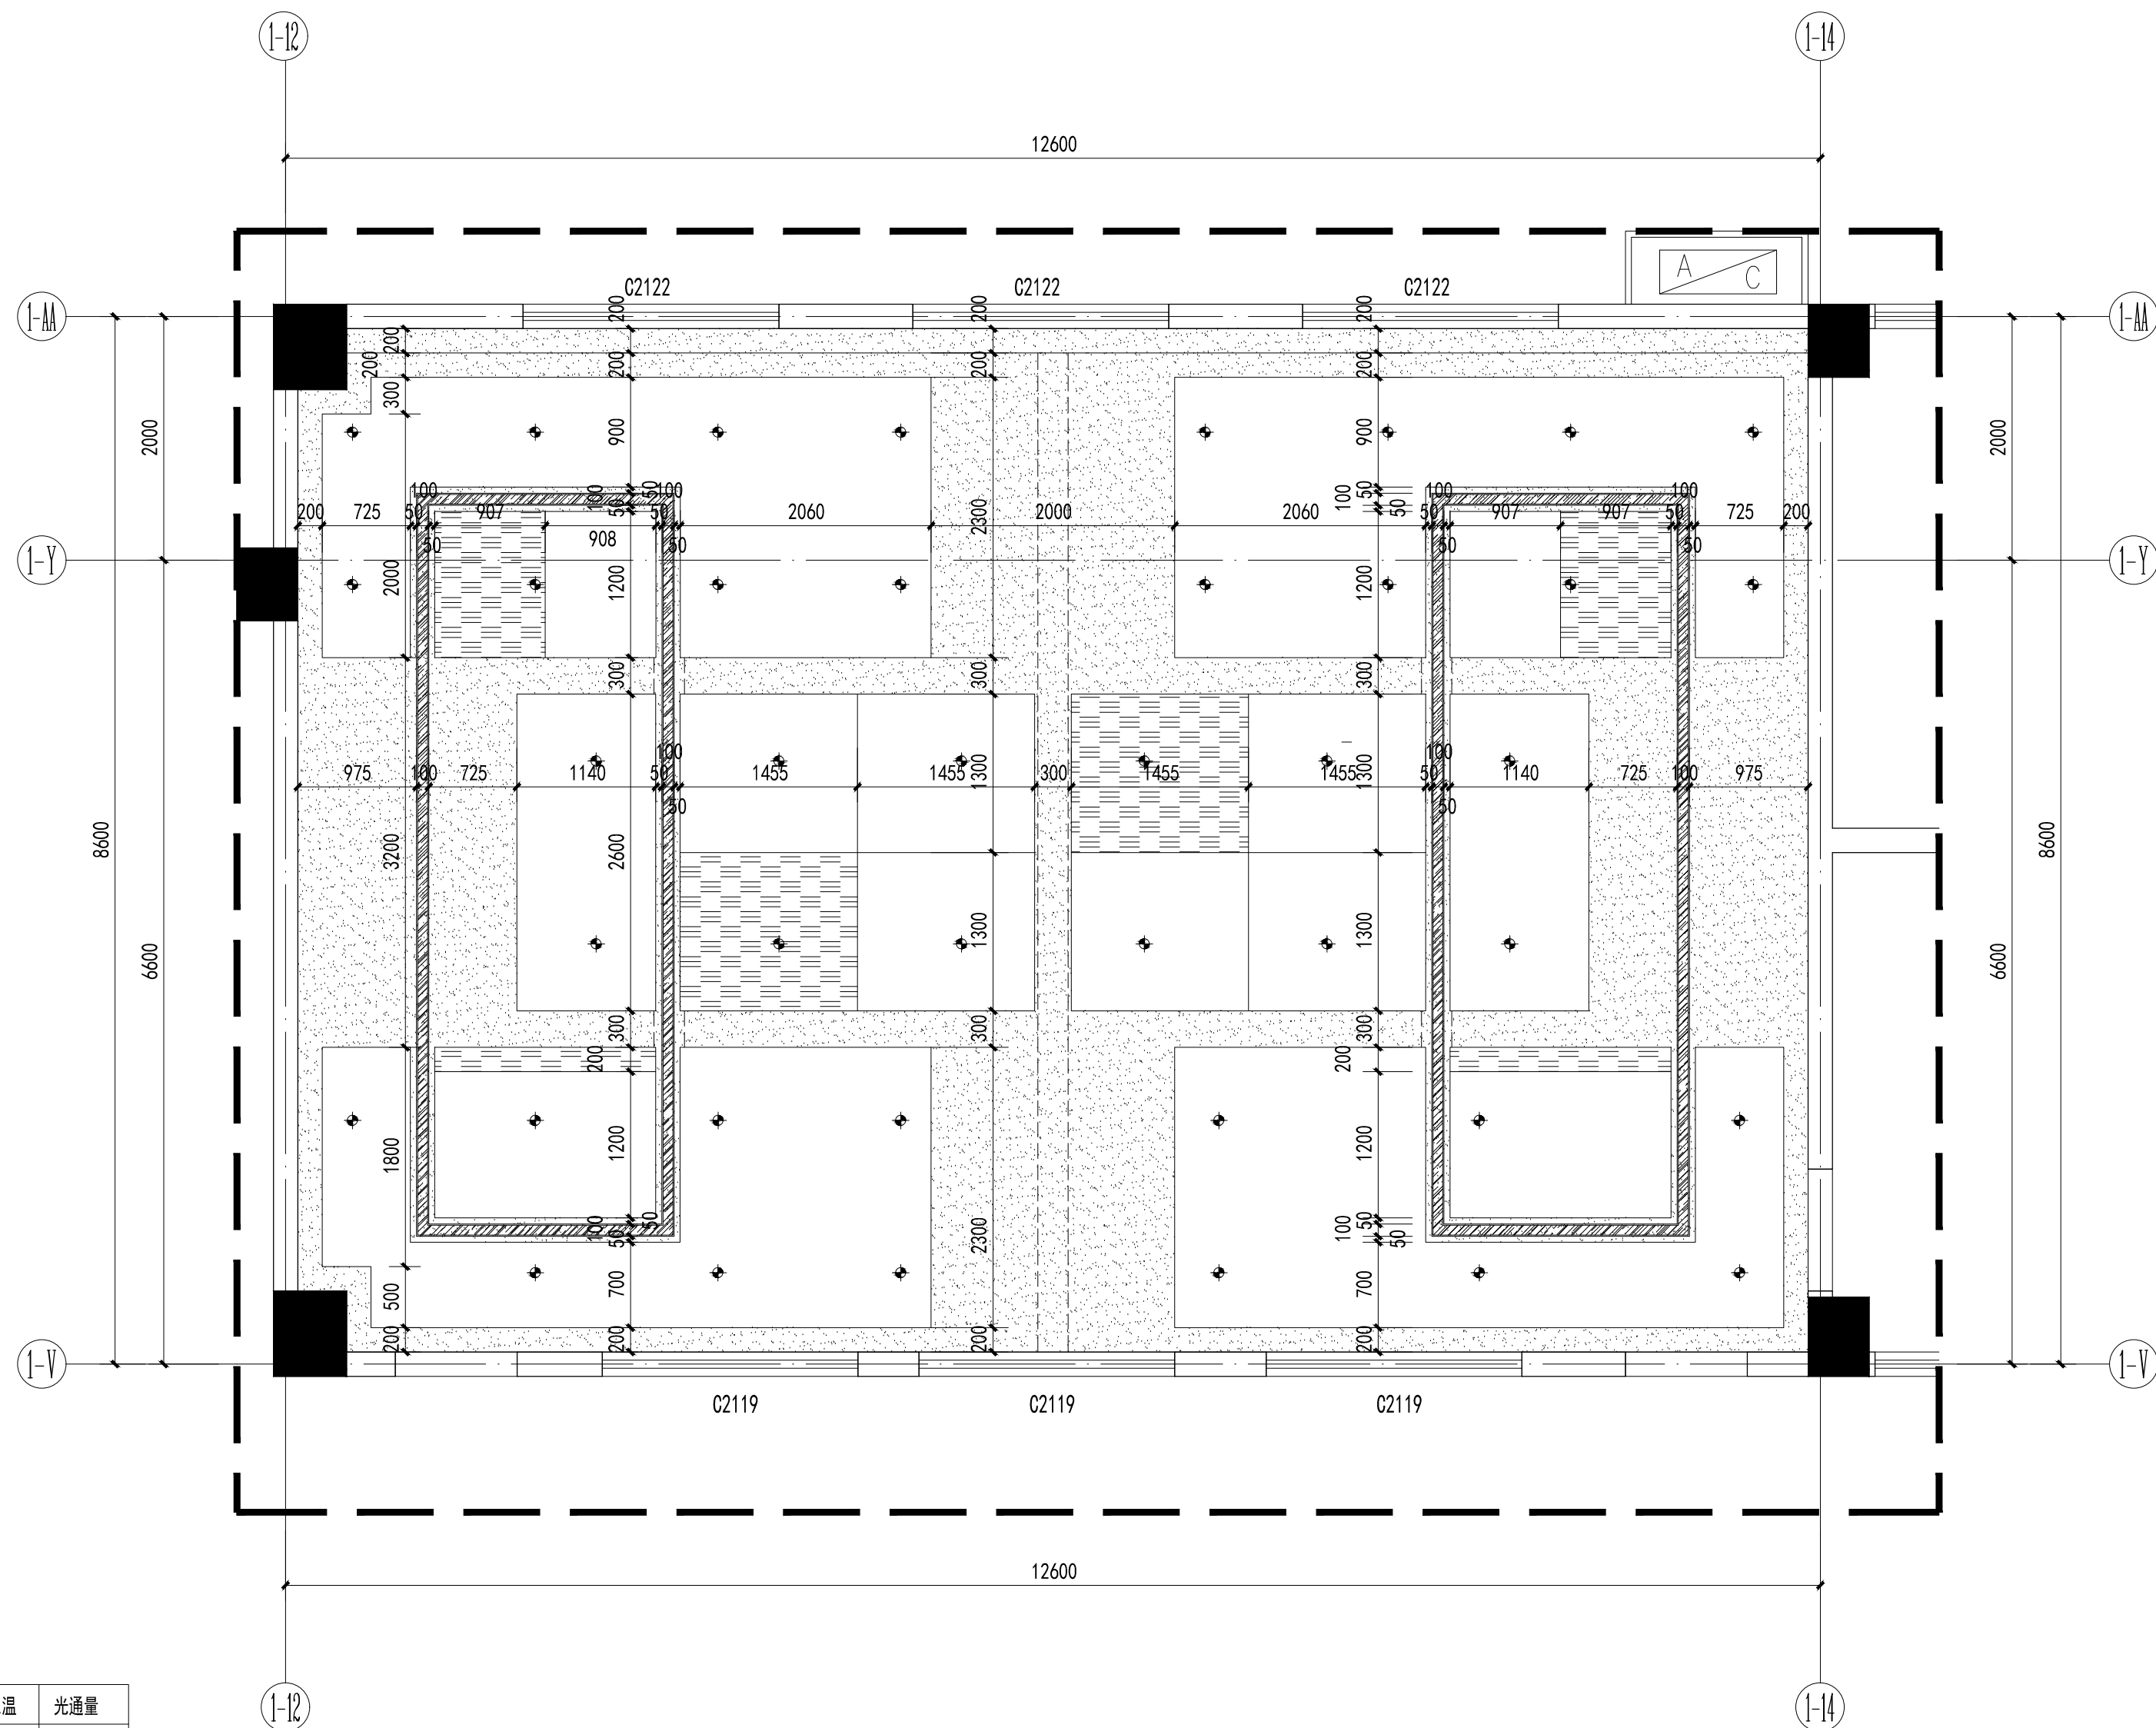


灯具图例	说 明	功率, 色温	光通量
	LED筒灯	15W, 4000K 3W, 4000K (会议室) 7W, 4000K (书店、美术馆)	1500lm 270lm (会议室) 180lm (书店、美术馆)
	暗藏LED灯带	7W/M, 4000K	100lm/m
	50*1200LED线形灯	18W, 4000K	1800lm
	明装轨道射灯	15W, 4000K	1500lm
	LED云架吊灯	68W, 4000K	7480lm
	白色无机透光灯膜 (内藏LED灯片)	24W, 4000K	2400lm
	150*900LED灯盘	24W, 4000K	2400lm

四层美术教室天花尺寸图 1:50

备注			
审图专用章			
出图专用章			
执业注册章			
<div> NAPD 南宁市建筑规划设计集团有限公司 Nanning Architectural and Planning Design Group Co.,LTD 城乡规划甲级 建筑工程甲级 市政工程甲级 风景园林甲级</div>			
建设单位	南宁市青秀区教育局		
工程名称	南宁市凤岭中学教学综合楼装修项目		
子项名称	室内装修工程		
图名	四层美术教室天花尺寸图		
项目负责	谭斌		
专业负责	颜一鸣		
设计	刘信海		
制图	许杰雄		
校对	李梓瑄		
审核	李梓瑄		
审定	谭斌		
设计号	25-137-JZ	专业	装饰
日期	2025.05	图号	ZS-P4-MS-03
设计阶段	施工图设计	版号	1


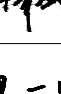
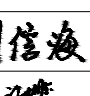
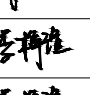
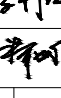
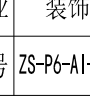
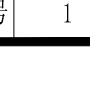



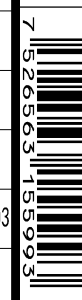
建	筑			
结	构			
给	排			
电	气	韦朝文		
暖	通			

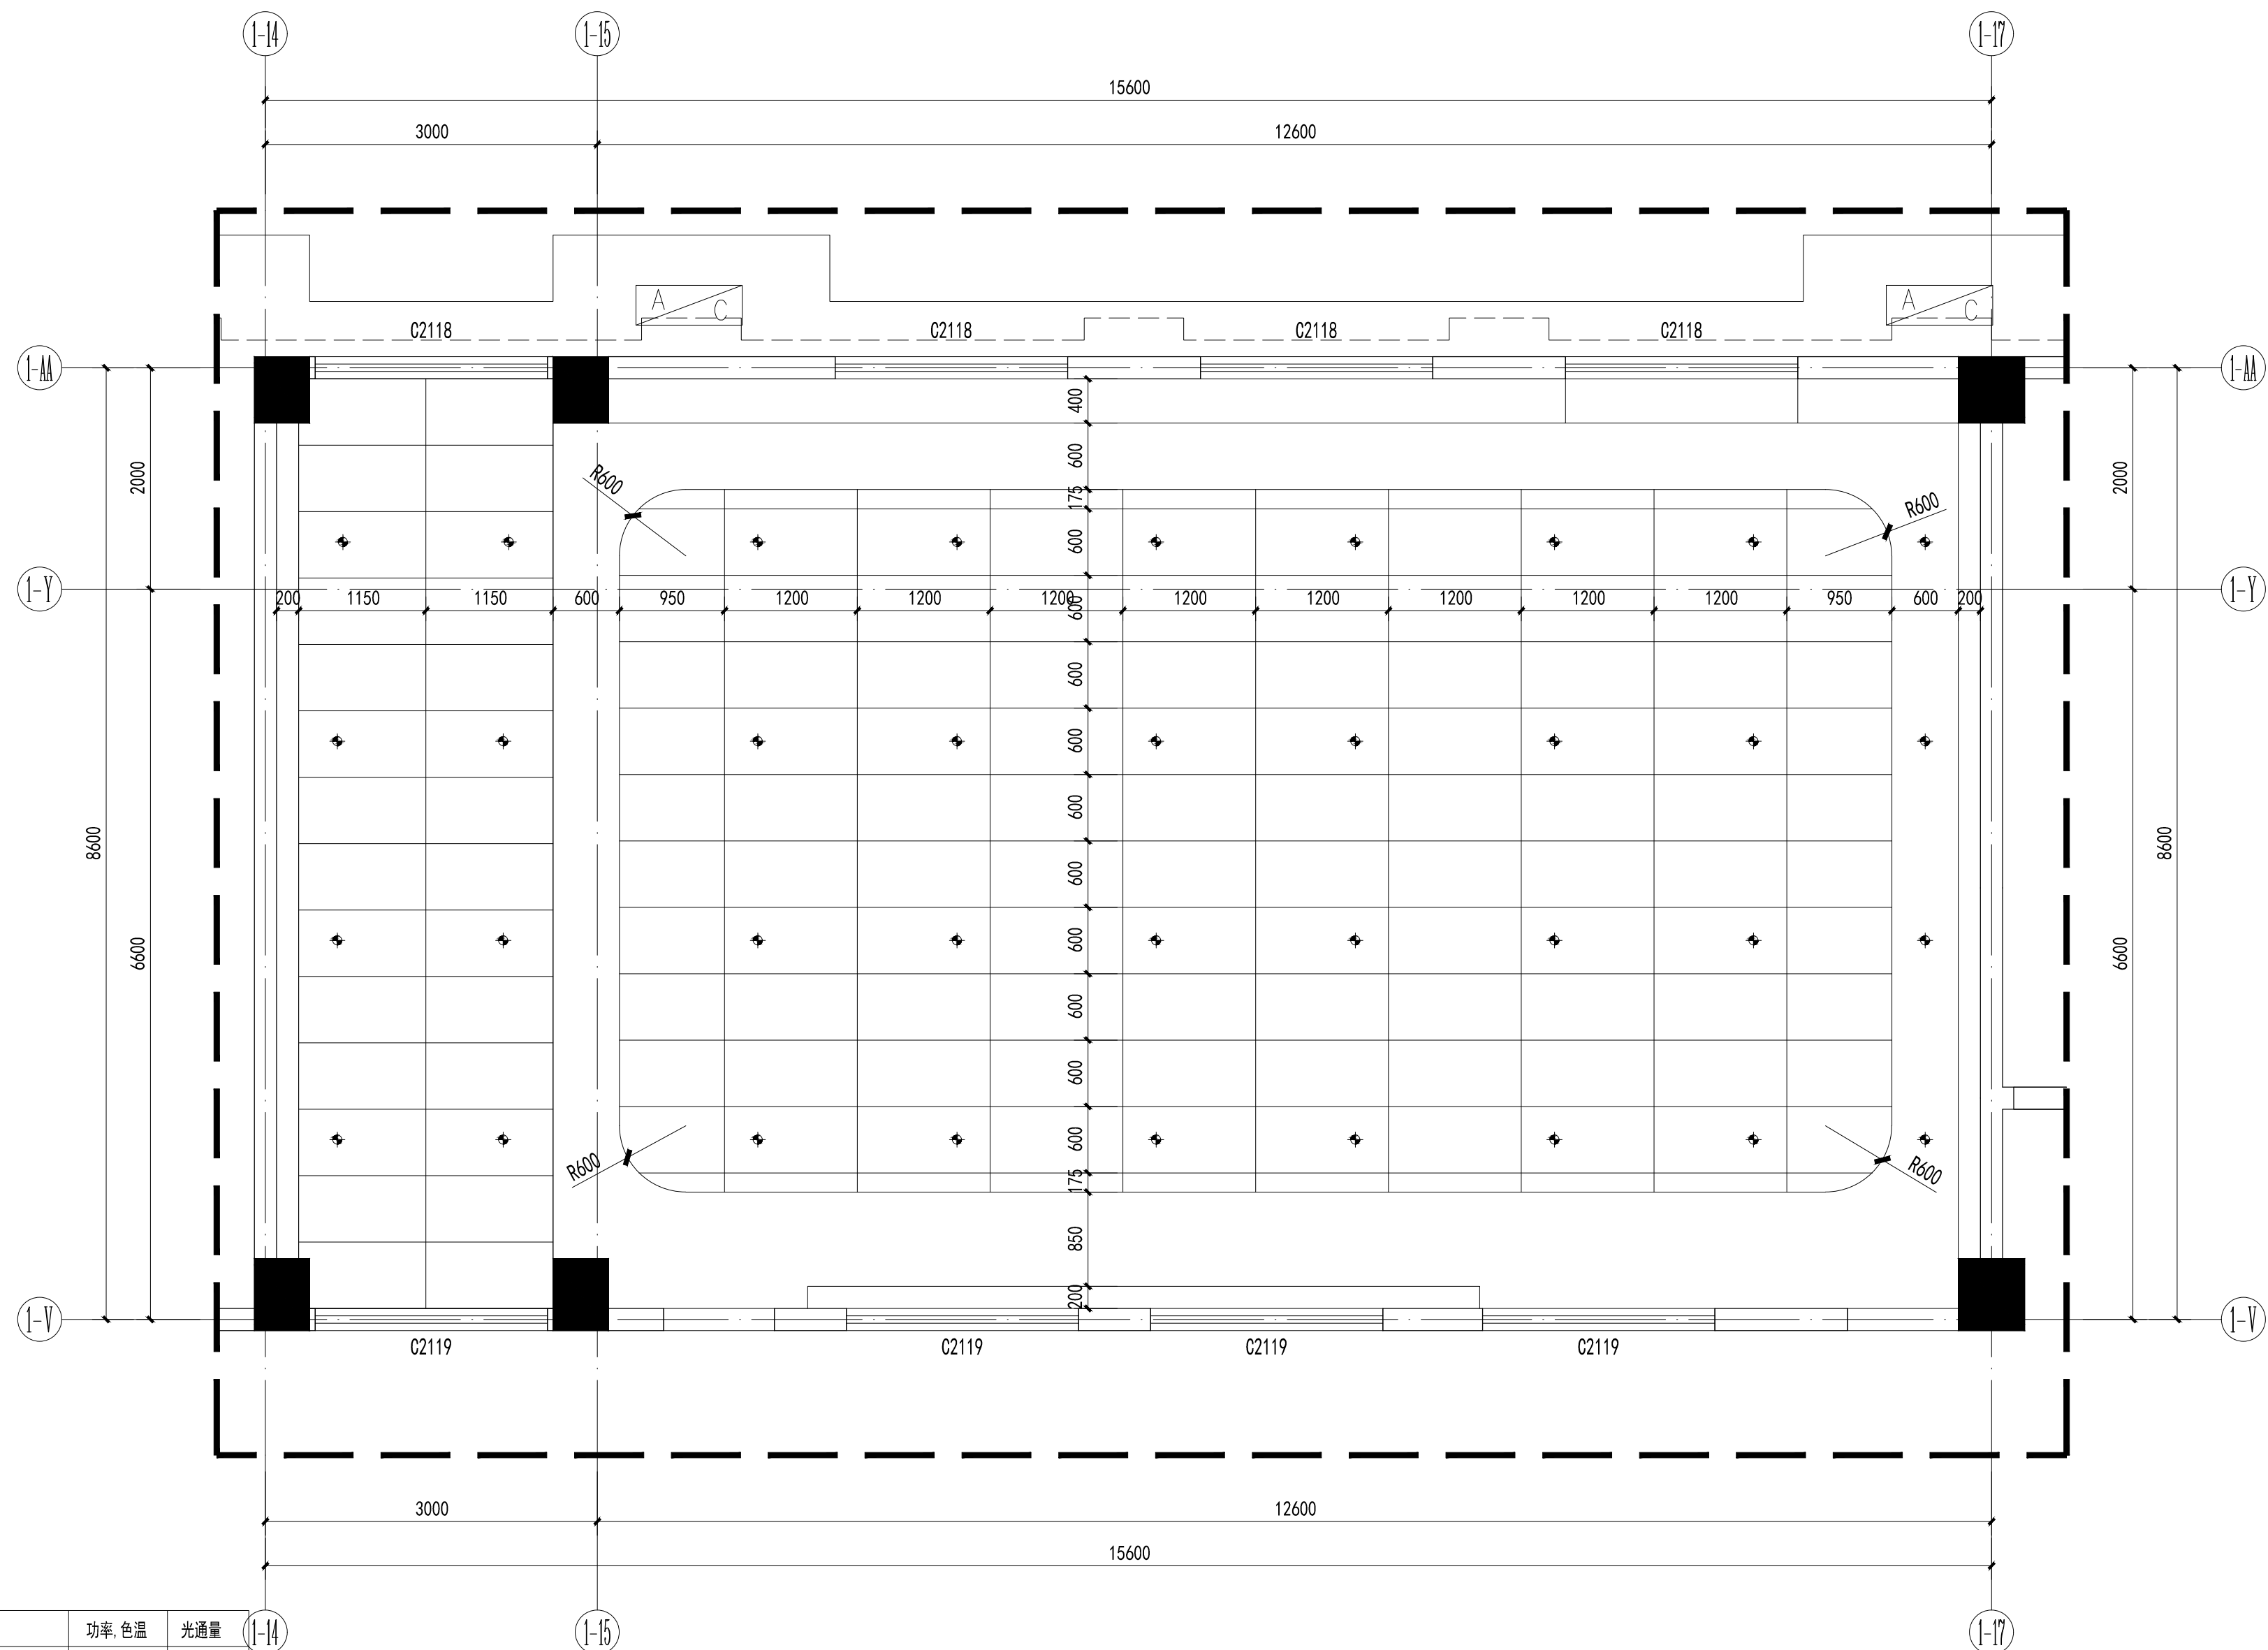


灯具图例	说 明	功率, 色温	光通量
	LED筒灯	15W, 4000K 3W, 4000K (会议室) 7W, 4000K (会议室、大堂、教室)	1500Lm 270Lm (会议室) 1000Lm (礼堂、会议室)
	暗藏LED灯带	7W/m, 4000K	1000Lm/m
	50*1200LED线形灯	18W, 4000K	1800Lm
	明装轨道射灯	15W, 4000K	1500Lm
	LED云架型吊灯	68W, 4000K	7480Lm
	白色无机透光灯膜 (内藏LED灯片)	24W, 4000K	2400Lm
	150*900LED灯盘	24W, 4000K	2400Lm

六层AI展厅天花尺寸图 1:50


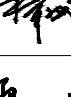
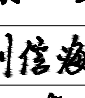
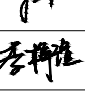
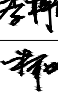
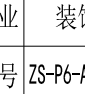


备注			
审图专用章			
出图专用章			
执业注册章			
<div><div><p>NAPD</p></div><div>南宁市建筑规划设计集团有限公司 Nanning Architectural and Planning Design Group Co.,LTD</div><div>城乡规划甲级 建筑工程甲级 市政工程甲级 风景园林甲级</div></div>			
建设单位	南宁市青秀区教育局		
工程名称	南宁市凤岭中学教学综合楼装修项目		
子项名称	室内装修工程		
图名	六层AI展厅天花尺寸图		
项目负责人	谭斌		
专业负责	颜一鸣		
设计	刘信海		
制图	许杰雄		
校对	李梓瑄		
审核	李梓瑄		
审定	谭斌		
设计号	25-137-JZ	专业	装饰
日期	2025.05	图号	ZS-P6-A1-03
设计阶段	施工图设计	版号	1

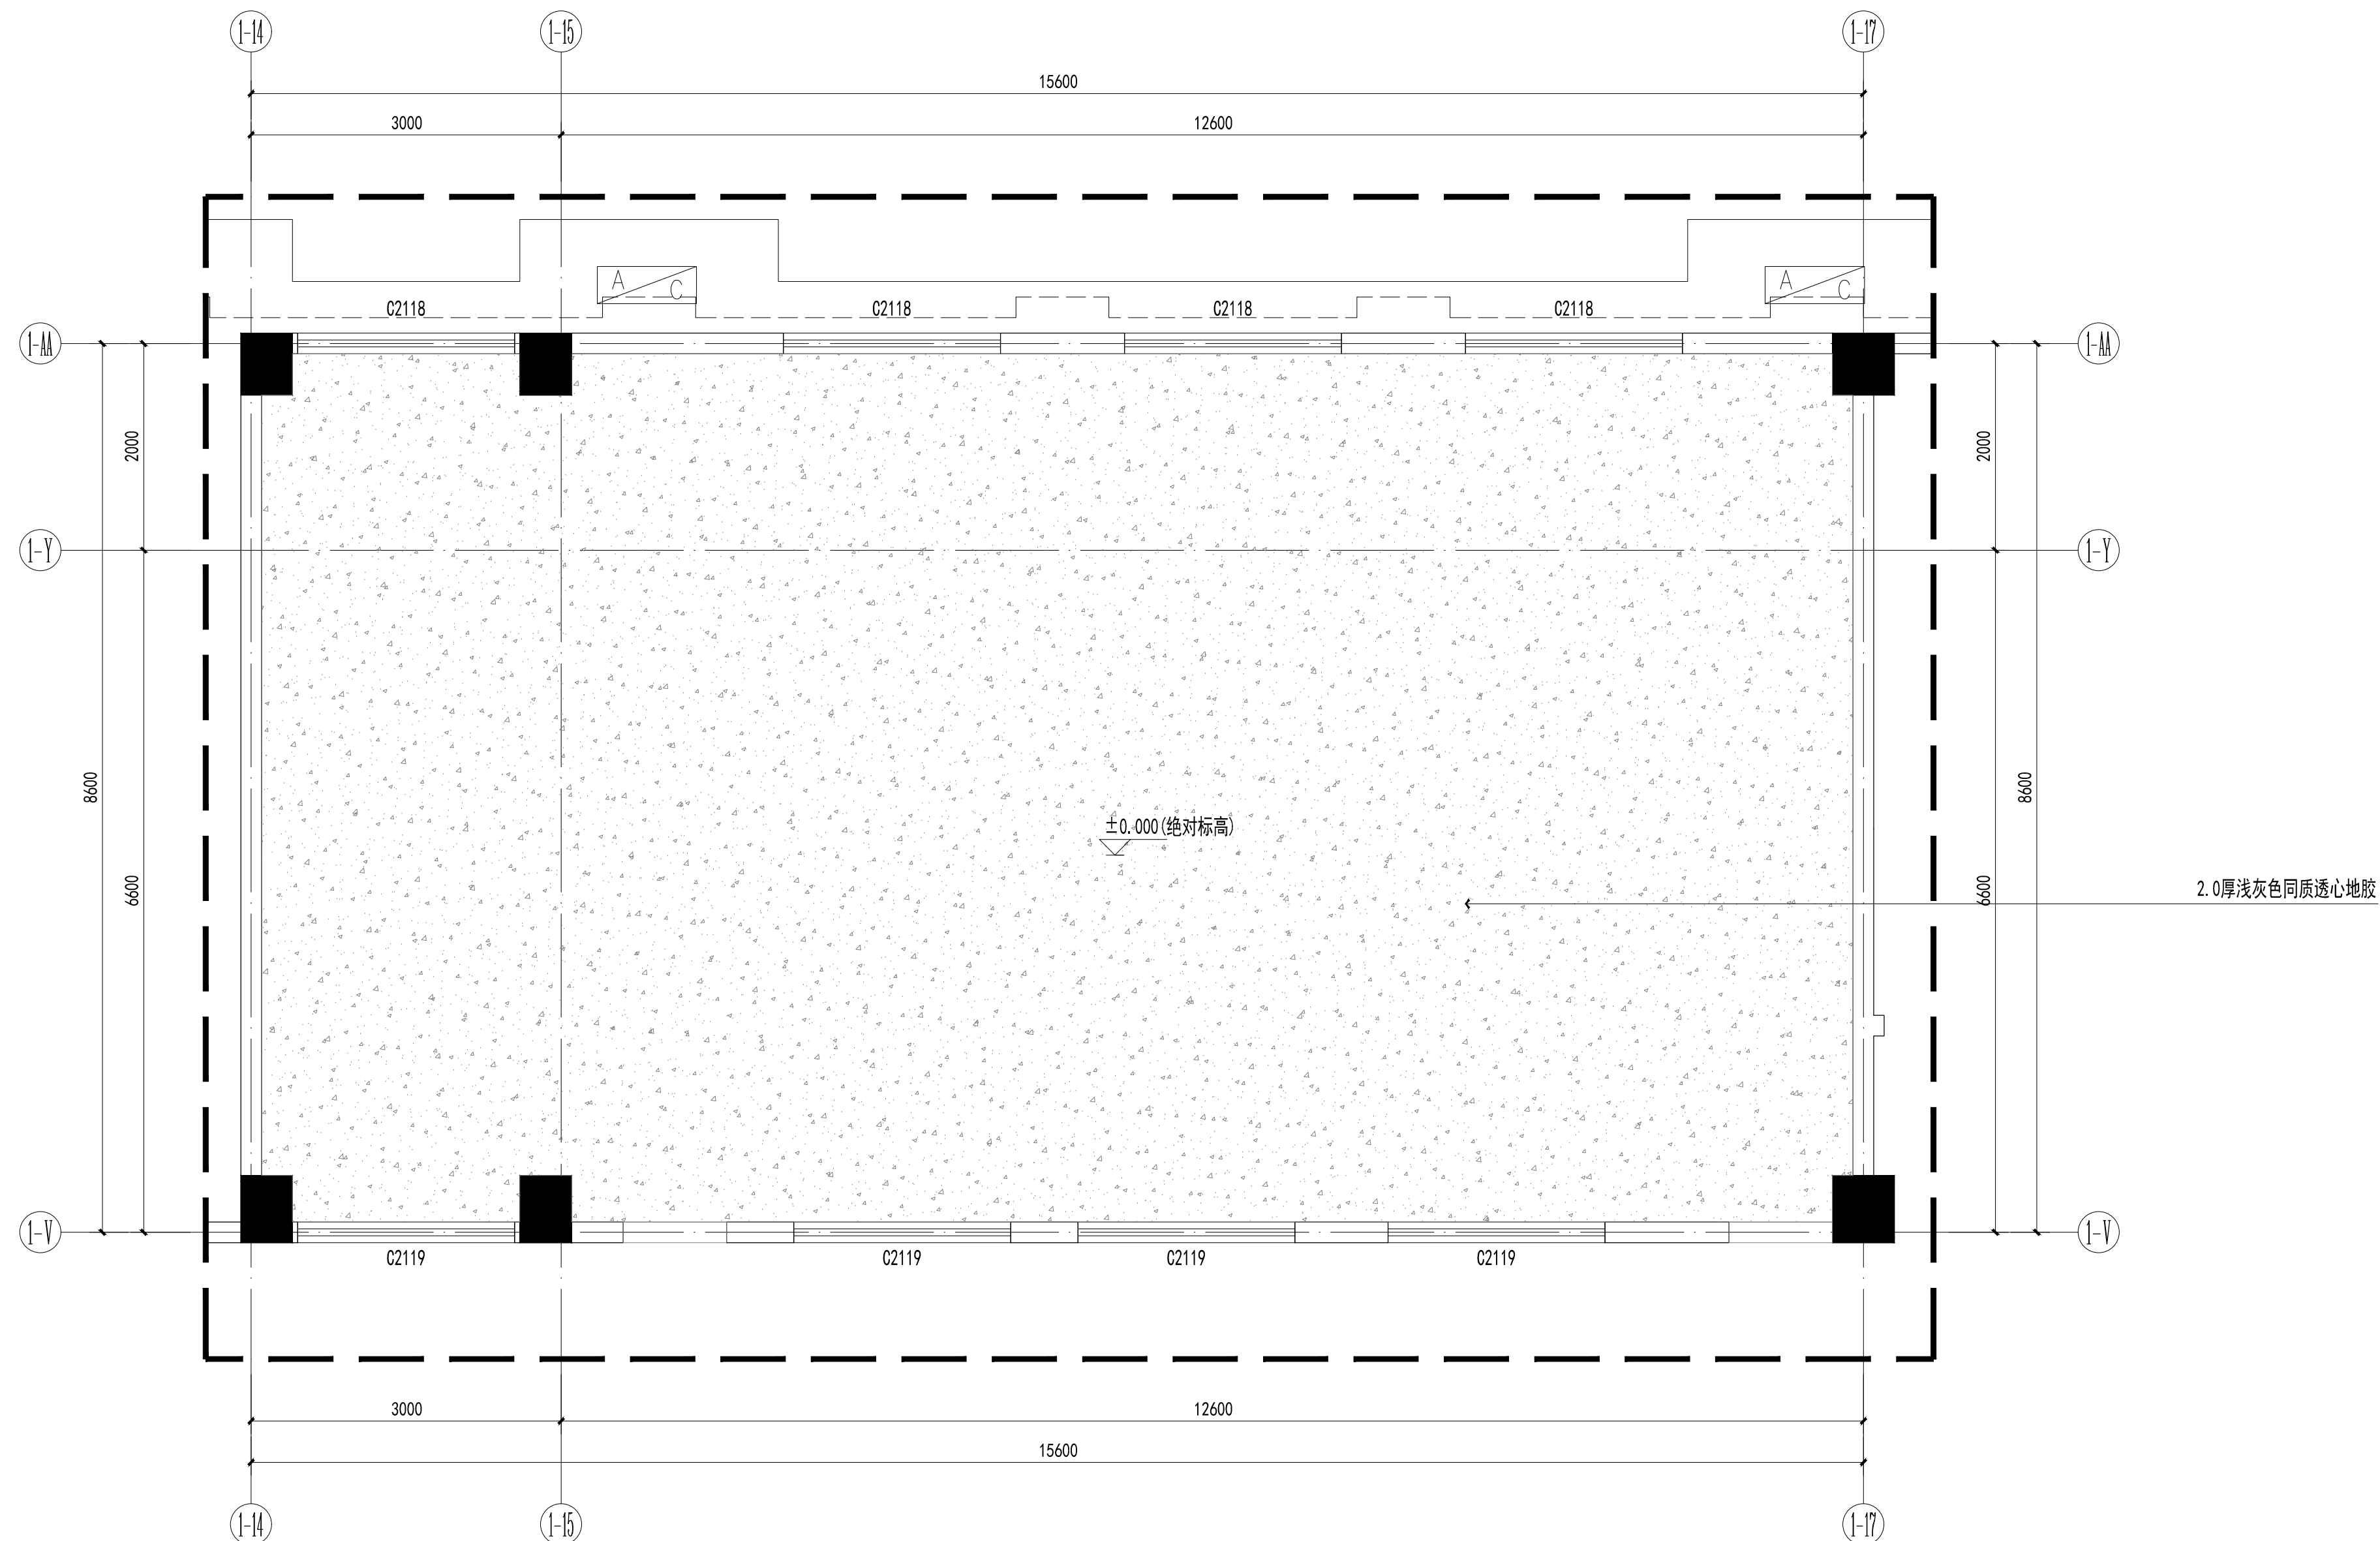


建	筑			
结	构			
给	排			
电	气	韦朝文		
暖	通			





六层AI展厅地面铺装图 1:50

备注			
审图专用章			
出图专用章			
执业注册章			
<div><div><p>NAPD</p></div><div>南宁市建筑规划设计集团有限公司 Nanning Architectural and Planning Design Group Co.,LTD</div><div>城乡规划甲级 建筑工程甲级 市政工程甲级 风景园林甲级</div></div>			
建设单位	南宁市青秀区教育局		
工程名称	南宁市凤岭中学教学综合楼装修项目		
子项名称	室内装修工程		
图名	六层AI展厅地面铺装图		
项目负责	谭斌		
专业负责	颜一鸣		
设计	刘信海		
制图	许杰雄		
校对	李梓瑄		
审核	李梓瑄		
审定	谭斌		
设计号	25-137-JZ	专业	装饰
日期	2025.05	图号	ZS-P6-AI-05
设计阶段	施工图设计	版本号	1




			
<p>南宁市建筑规划设计集团有限公司</p> <p>Nanning Architectural and Planning Design Group Co.,LTD</p> <p>城乡规划甲级 建筑工程甲级 市政工程甲级 风景园林甲级</p>			
建设单位	南宁市青秀区教育局		
工程名称	南宁市凤岭中学教学综合楼装修项目		
子项名称	室内装修工程		
图名	一层门厅A立面图		
项目负责人	谭斌	谭斌	
专业负责	颜一鸣	颜一鸣	
设计	刘信海	刘信海	
制图	许杰雄	许杰雄	
校对	李梓瑄	李梓瑄	
审核	李梓瑄	李梓瑄	
审定	谭斌	谭斌	
设计号	25-137-JZ	专业	装饰
日期	2025.05	图号	ZS-E1-MT-01
设计阶段	施工图设计	版本号	1

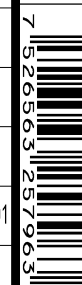


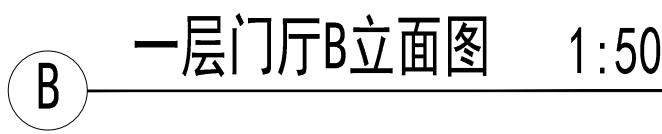


项目负责	谭斌	新	
专业负责	颜一鸣	颜一鸣	
设计	刘信海	刘信海	
制图	许杰雄	许	
校对	李梓瑄	李梓瑄	
审核	李梓瑄	李梓瑄	
审定	谭斌	新	
设计号	25-137-JZ	专业	装饰
日期	2025.05	图号	ZS-E1-WT-02
设计阶段	施工图设计	版本号	1

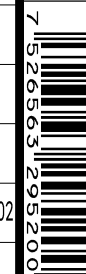

	备注

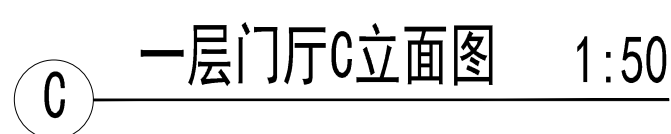

7 530567 538198

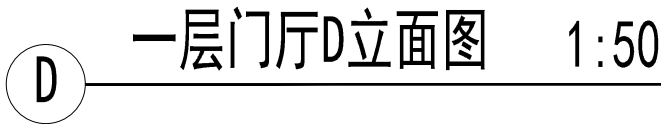

执业注册章



项目负责	谭斌	谭斌	
专业负责	颜一鸣	颜一鸣	
设计	刘信海	刘信海	
制图	许杰雄	许杰雄	
校对	李梓瑄	李梓瑄	
审核	李梓瑄	李梓瑄	
审定	谭斌	谭斌	
设计号	25-137-JZ	专业	装饰
日期	2025.05	图号	ZS-E1-MT-04
设计阶段	施工图设计	版本号	1




一层门厅造型节点详图三


20*50*2.0厚仿木纹铝单板格栅，间距50（氟碳喷涂）


雕刻字/LOGO.5厚古铜色拉丝








双层9.5厚纸面石膏板造型，刮腻子，黄色无机涂料

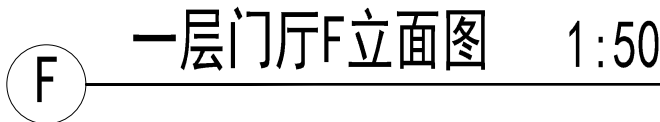b
D-06

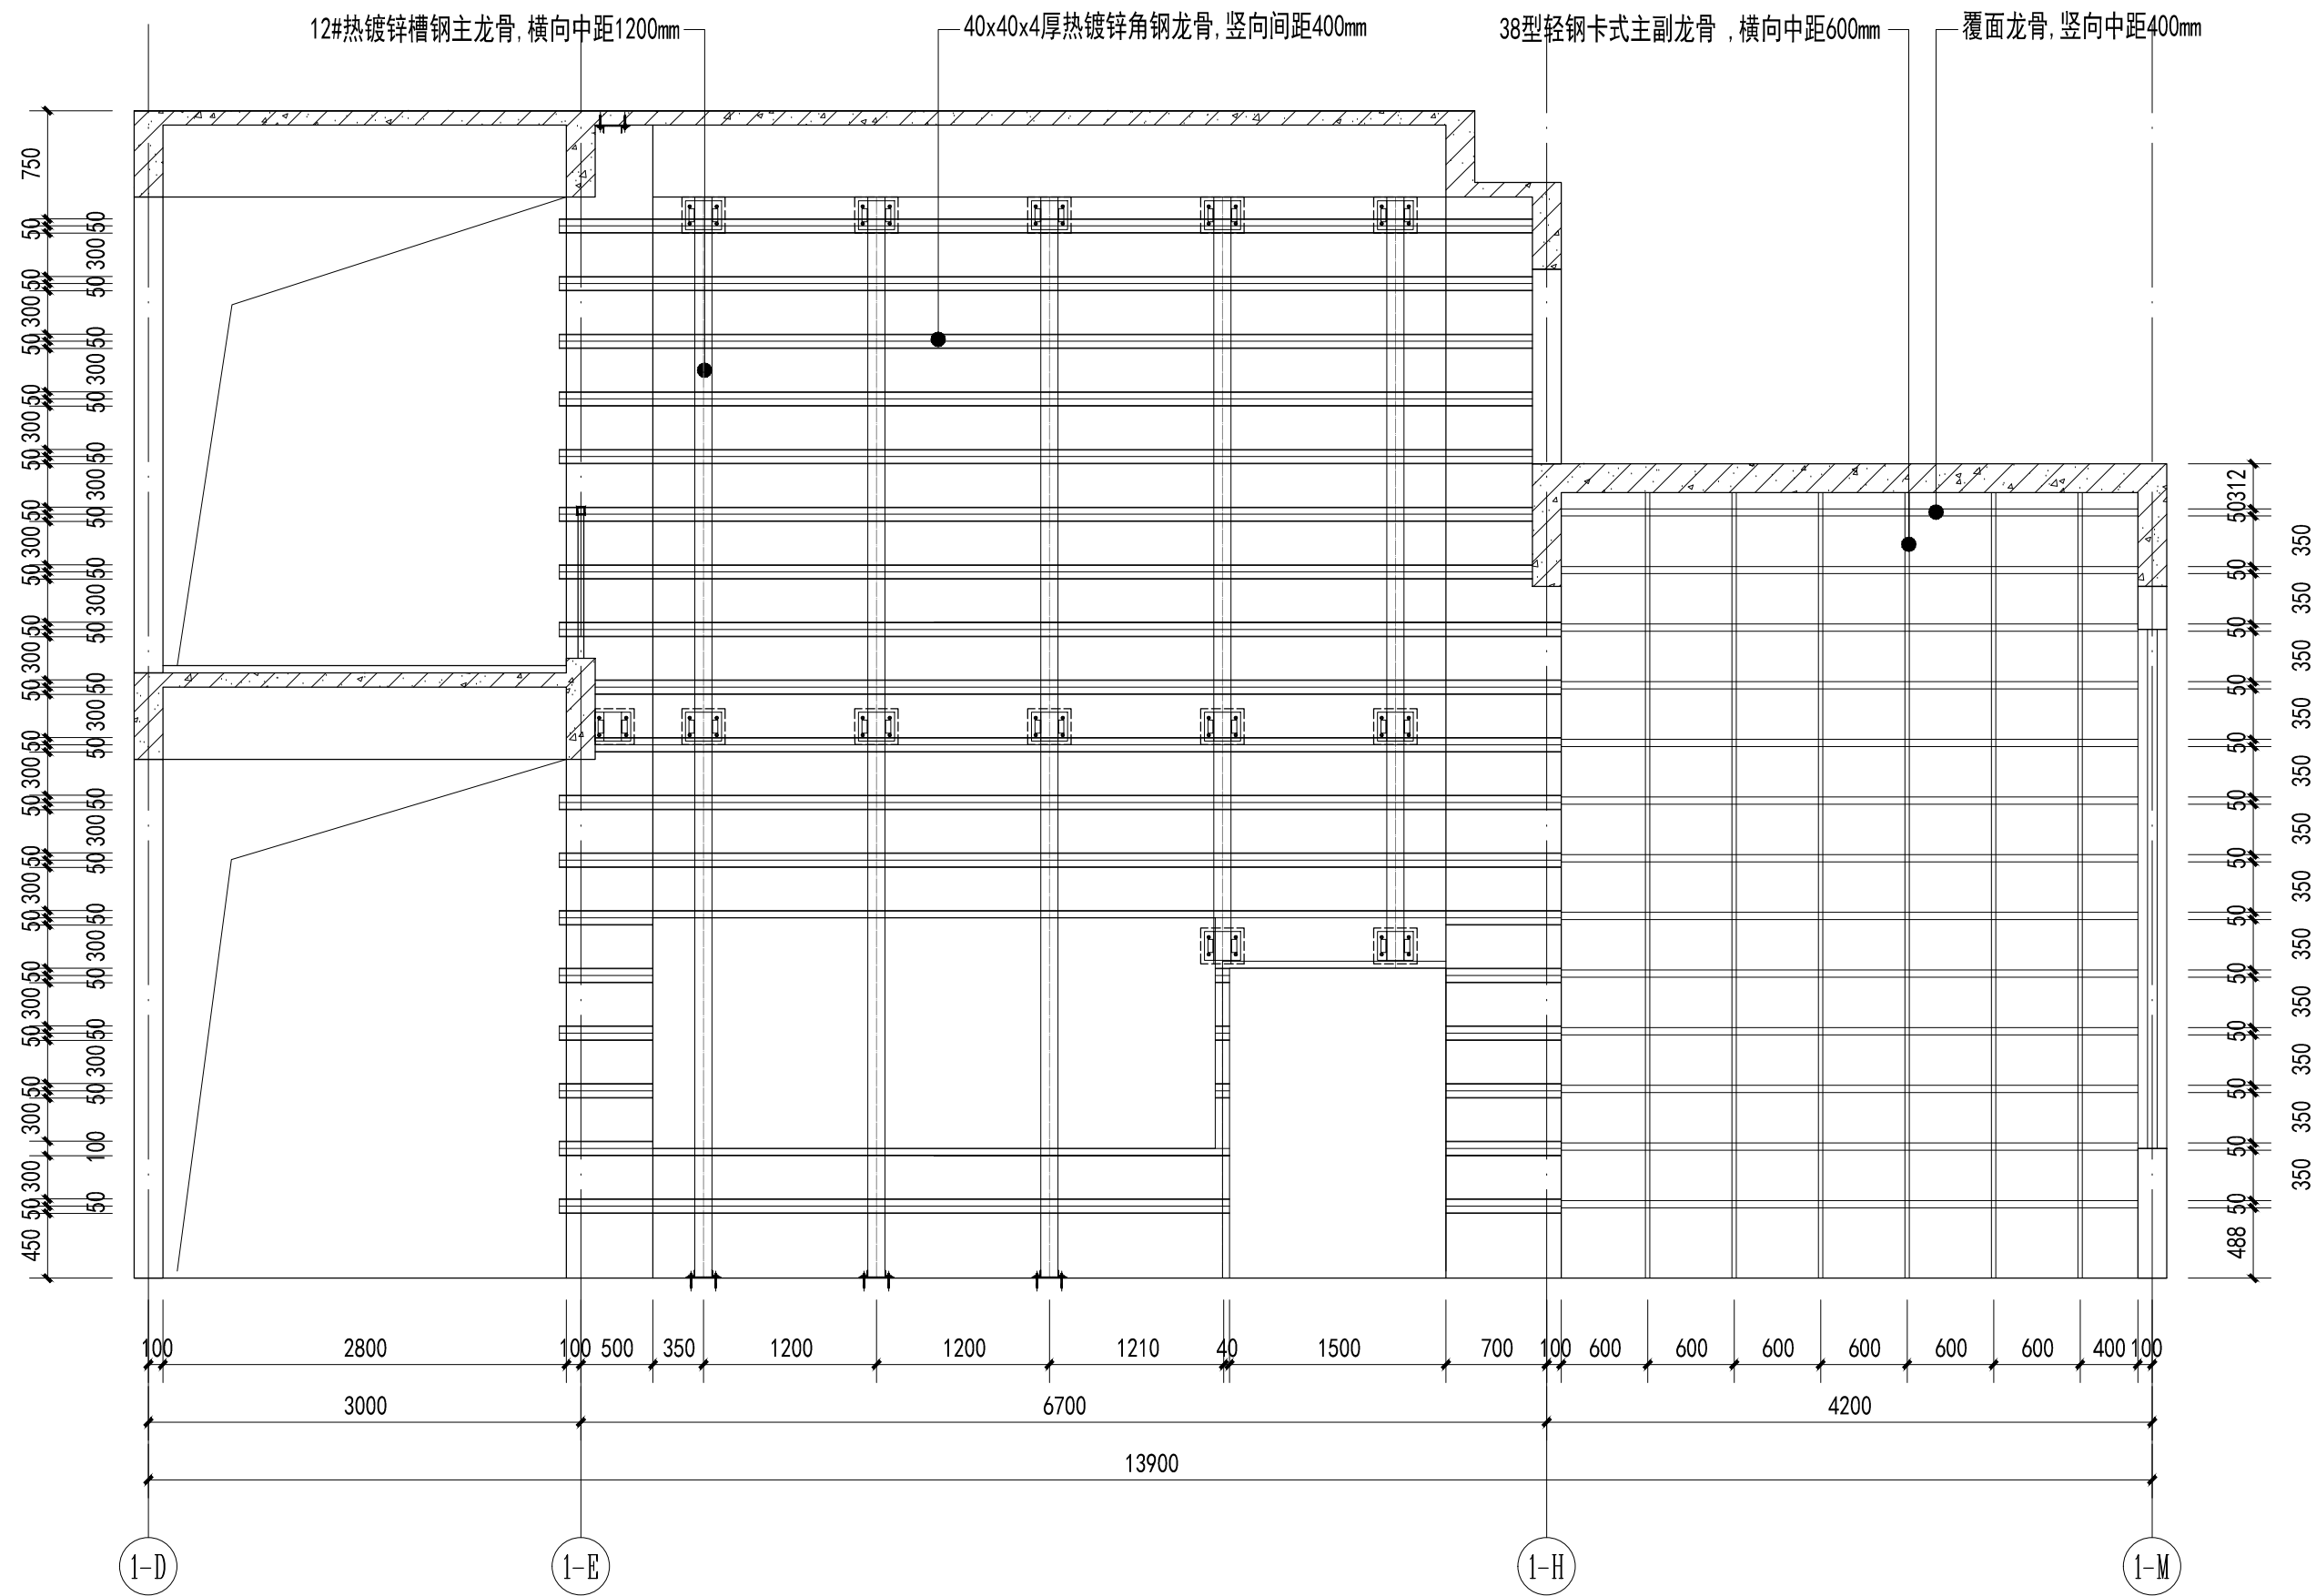


 7 526563 44 1294

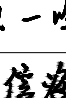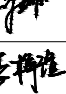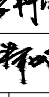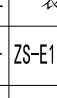

备注			
审图专用章			
出图专用章			
执业注册章			
<div> NAPD</div> <div>南宁市建筑规划设计集团有限公司 Nanning Architectural and Planning Design Group Co.,LTD</div> <div>城乡规划甲级 建筑工程甲级 市政工程甲级 风景园林甲级</div>			
建设单位	南宁市青秀区教育局		
工程名称	南宁市凤岭中学教学综合楼装修项目		
子项名称	室内装修工程		
图名	一层门厅D立面龙骨图		
项目负责	谭斌		
专业负责	颜一鸣		
设计	刘信海		
制图	许杰雄		
校对	李梓瑄		
审核	李梓瑄		
审定	谭斌		
设计号	25-137-JZ	专业	装饰
日期	2025.05	图号	ZS-E1-WT-11
设计阶段	施工图设计	版号	1






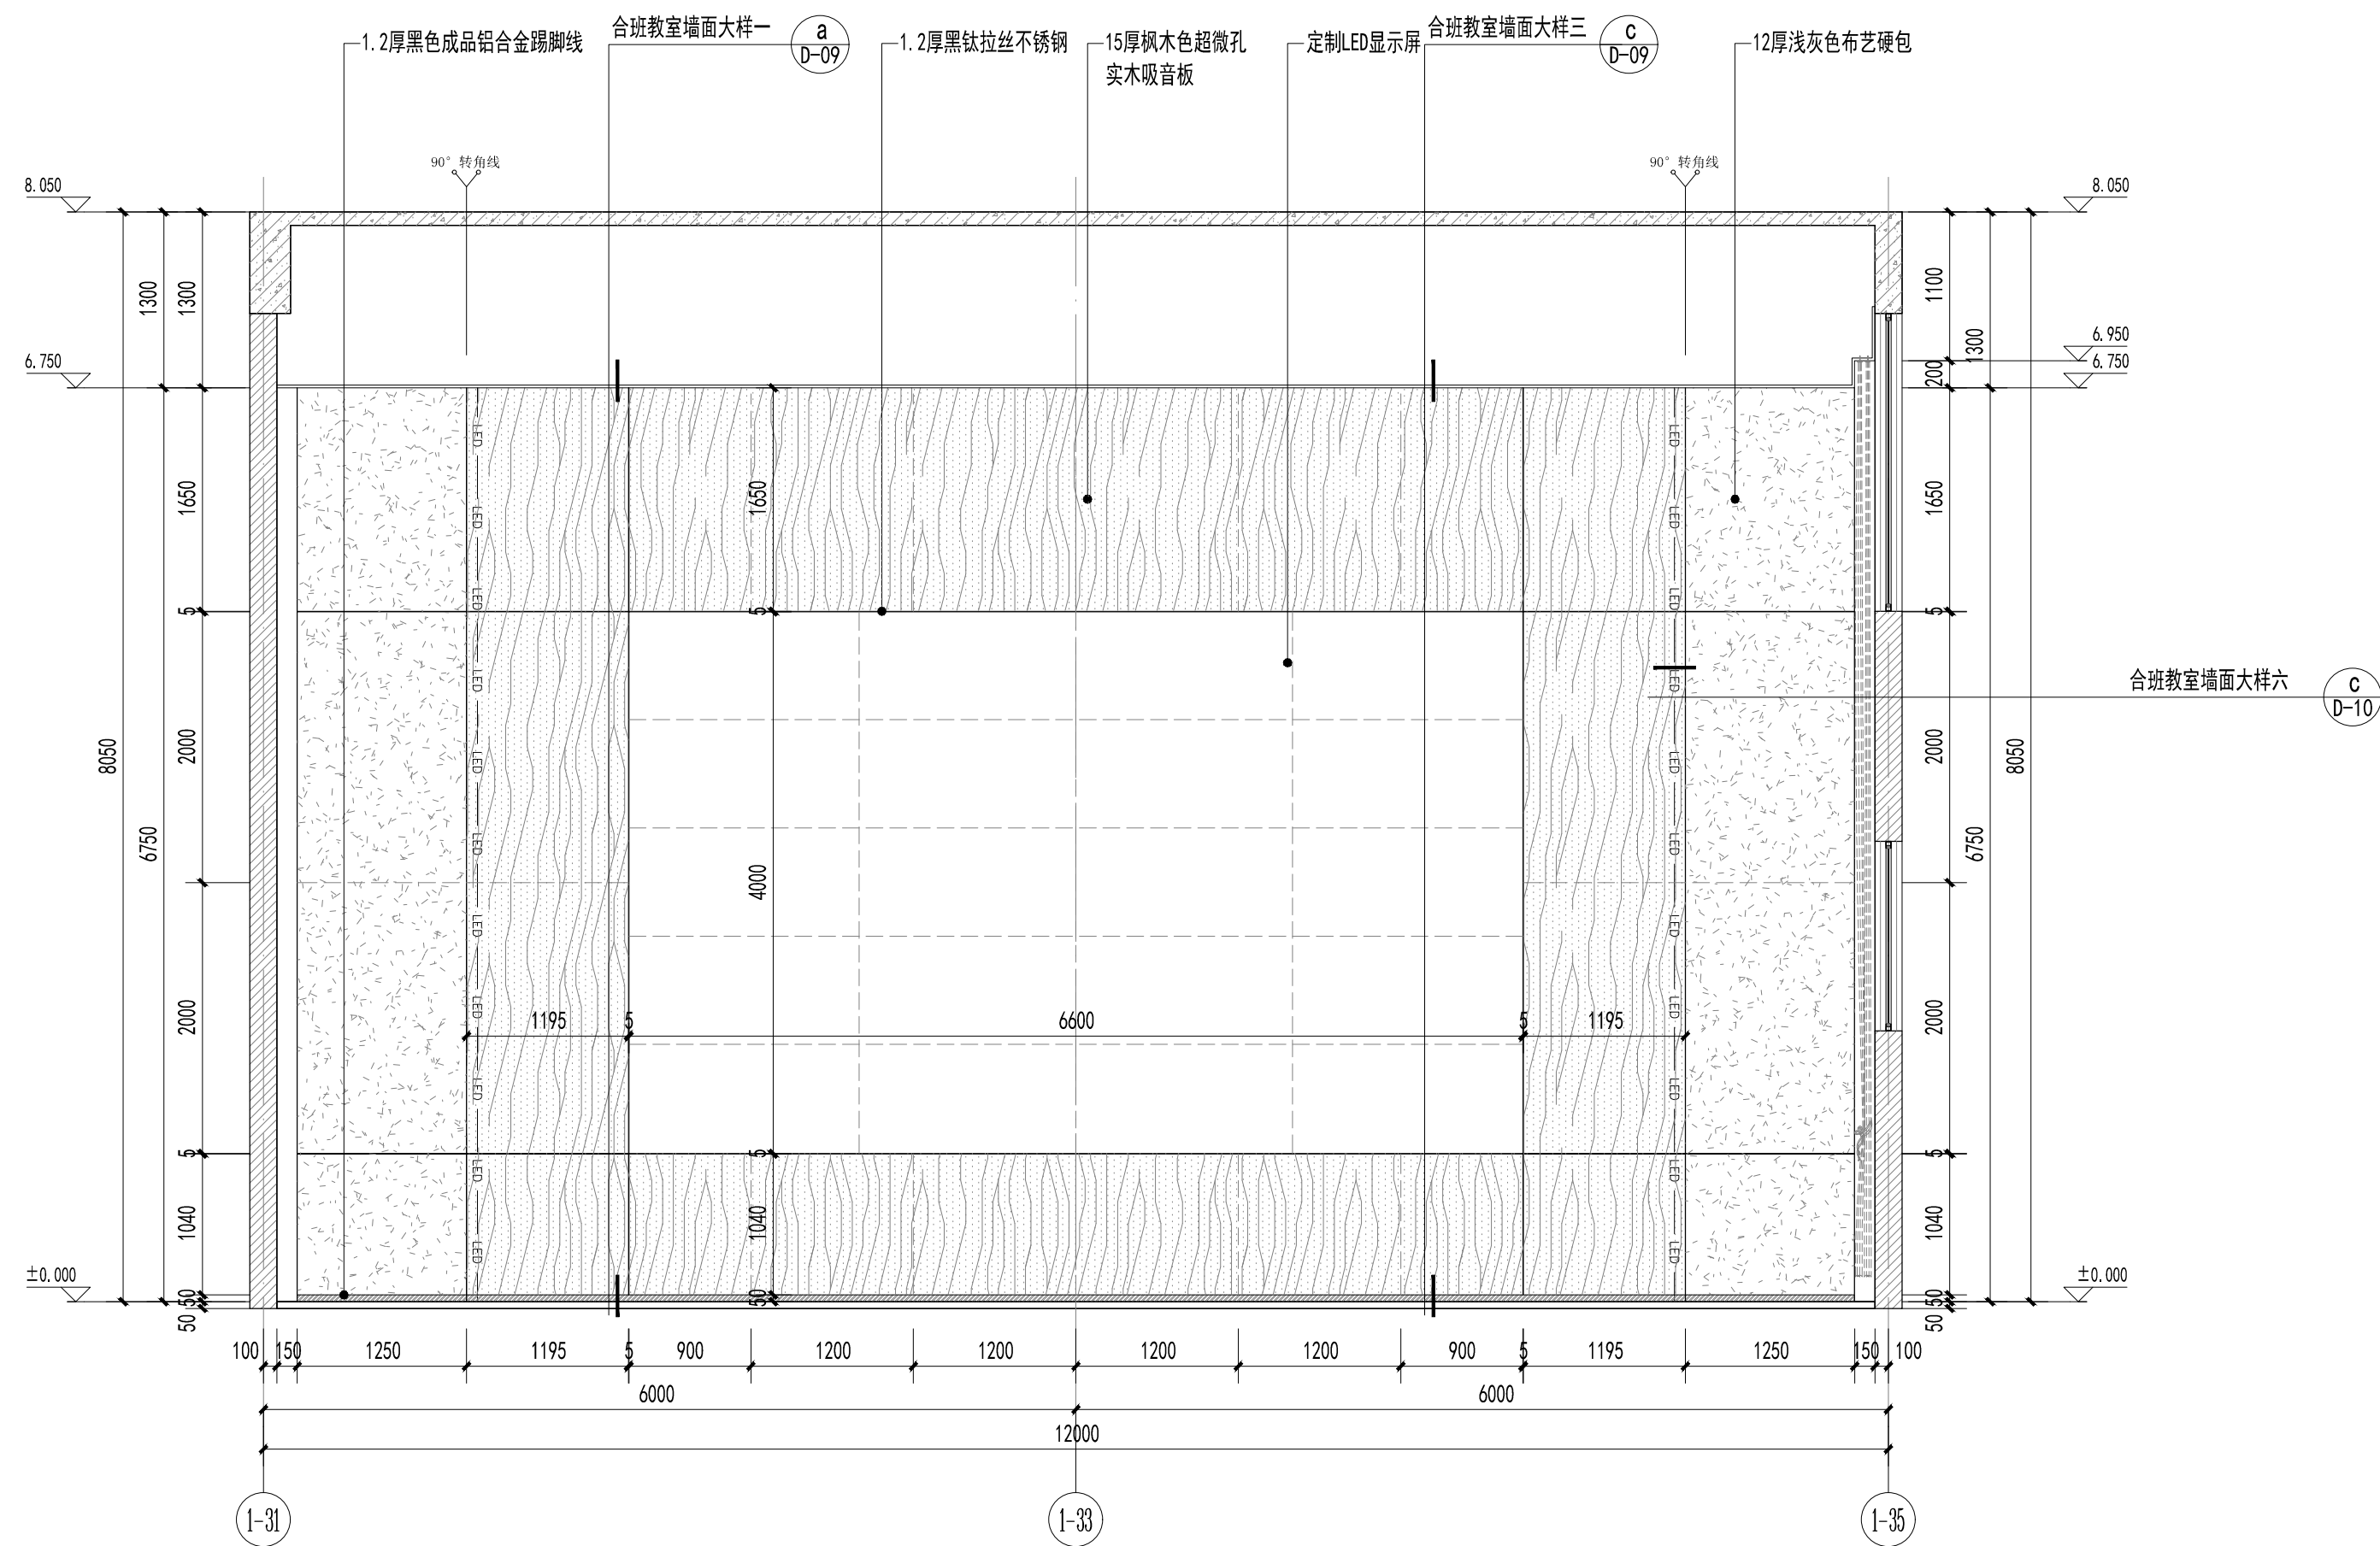










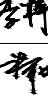
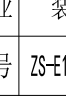



建	筑			
构				
结				
给	排水			
电	气	韦朝文		
暖	通			

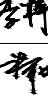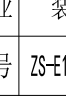


合班教室A立面图 1:50

注：1、LED屏龙骨做法详见ZS-E1-HB-05。

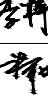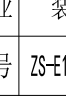备注	
审图专用章	
出图专用章	
执业注册章	
<div><div><p>NAPD</p></div><div><p>南宁市建筑规划设计集团有限公司</p><p>Nanning Architectural and Planning Design Group Co.,LTD</p><p>城乡规划甲级 建筑工程甲级 市政工程甲级 风景园林甲级</p></div></div> <table><tr><td>建设单位</td><td colspan="3">南宁市青秀区教育局</td></tr><tr><td>工程名称</td><td colspan="3">南宁市凤岭中学教学综合楼装修项目</td></tr><tr><td>子项名称</td><td colspan="3">室内装修工程</td></tr><tr><td>图名</td><td colspan="3">合班教室A立面图</td></tr><tr><td>项目负责人</td><td>谭斌</td><td colspan="2"></td></tr><tr><td>专业负责</td><td>颜一鸣</td><td colspan="2"></td></tr><tr><td>设计</td><td>刘信海</td><td colspan="2"></td></tr><tr><td>制图</td><td>许杰雄</td><td colspan="2"></td></tr><tr><td>校对</td><td>李梓瑄</td><td colspan="2"></td></tr><tr><td>审核</td><td>李梓瑄</td><td colspan="2"></td></tr><tr><td>审定</td><td>谭斌</td><td colspan="2"></td></tr><tr><td>设计号</td><td>25-137-JZ</td><td>专业</td><td>装饰</td></tr><tr><td>日期</td><td>2025.7</td><td>图号</td><td>ZS-E1-HB-01</td></tr><tr><td>设计阶段</td><td>施工图设计</td><td>版号</td><td>2</td></tr></table>				建设单位	南宁市青秀区教育局			工程名称	南宁市凤岭中学教学综合楼装修项目			子项名称	室内装修工程			图名	合班教室A立面图			项目负责人	谭斌			专业负责	颜一鸣			设计	刘信海			制图	许杰雄			校对	李梓瑄			审核	李梓瑄			审定	谭斌			设计号	25-137-JZ	专业	装饰	日期	2025.7	图号	ZS-E1-HB-01	设计阶段	施工图设计	版号	2
建设单位	南宁市青秀区教育局	
工程名称	南宁市凤岭中学教学综合楼装修项目	
子项名称	室内装修工程	
图名	合班教室A立面图	
项目负责人	谭斌	
专业负责	颜一鸣	
设计	刘信海	
制图	许杰雄	
校对	李梓瑄	
审核	李梓瑄	
审定	谭斌	
设计号	25-137-JZ	专业	装饰	
日期	2025.7	图号	ZS-E1-HB-01	
设计阶段	施工图设计	版号	2	

建筑			
结构			
给排水			
电气	韦朝文		
暖通			

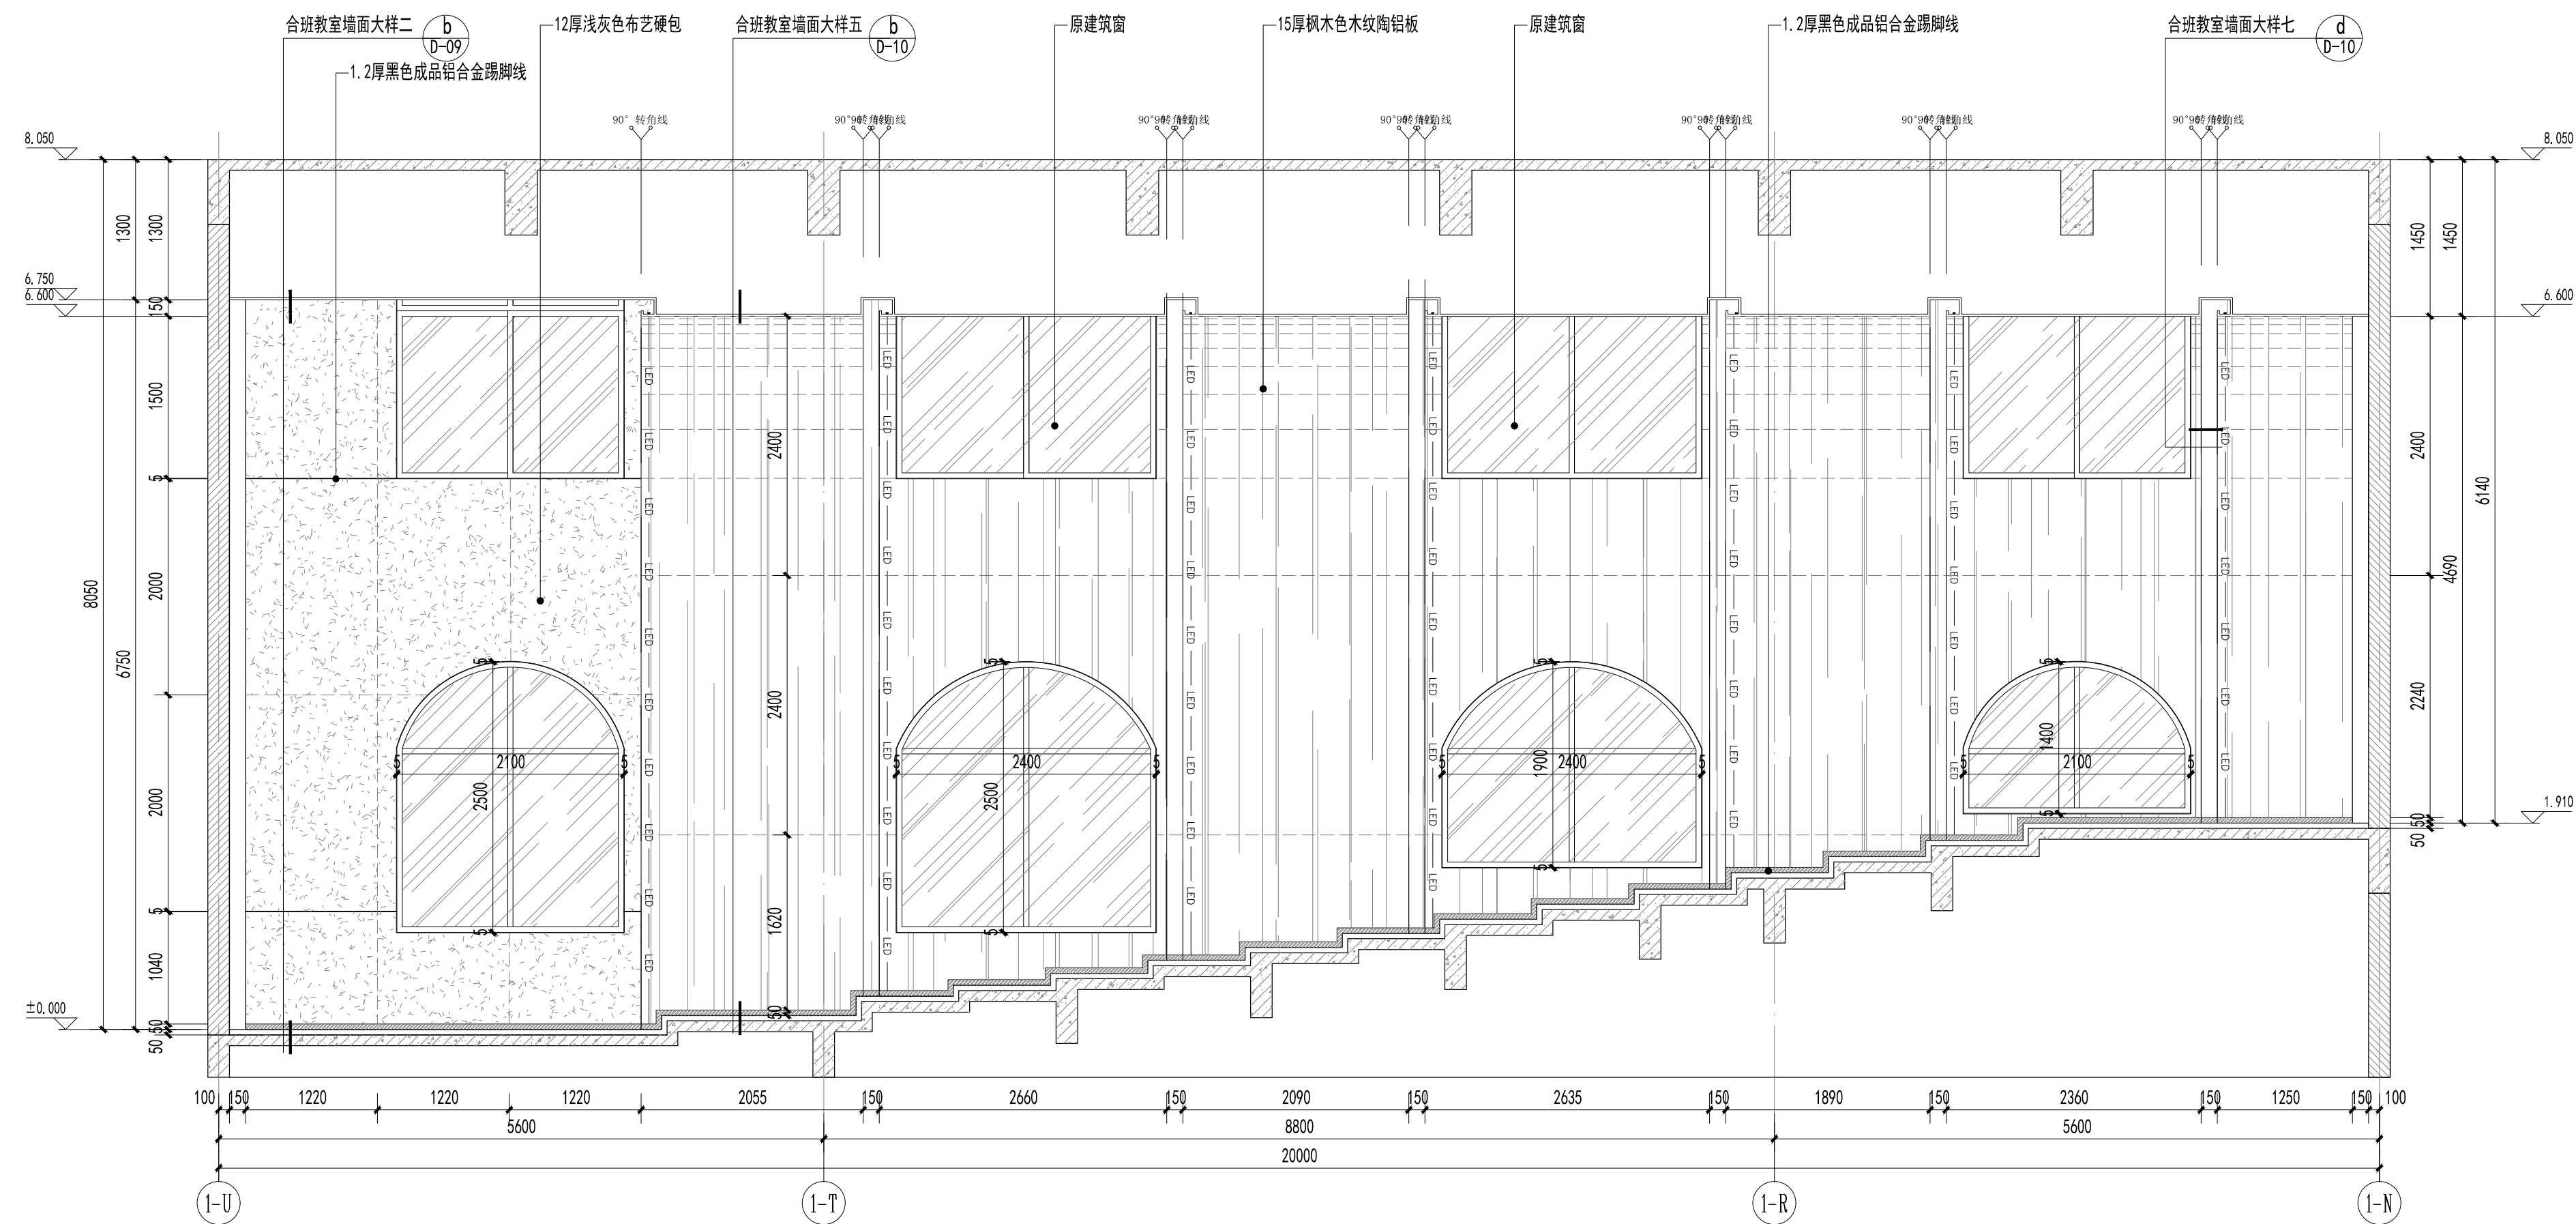

合班教室B立面图 1:50

备注

审图专用章

出图专用章

执业注册章



南宁市建筑规划设计集团有限公司
Nanning Architectural and Planning Design Group Co.,LTD

城乡规划甲级 建筑工程甲级 市政工程甲级 风景园林甲级

建	
---	--

南宁市青秀区教育局

单位

Ⅴ	
Ⅵ	

工程

姓名 南宁市凤岭中学教学综合楼装修项目

名称	
----	--

子	
---	--

室内装修工程

名称

你	

[illegible]

四

合班教室B立面图

夕

白

[illegible]

项目负责	谭斌	审核
------	----	----

项目页页	坪瓶	叶
------	----	---

去业名表 額一响 新 月

专业负责 顾一鸣

设 计	刘信海	刘信海
-----	-----	-----

以	計	劉伯海	劉伯海


制 图 许杰雄

100	100	100

校 对	李梓垣	李梓垣
-----	-----	-----

审 核	李梓琯	李梓琯
-----	-----	-----

中	以	于什垣	列

审	定	谭斌	
---	---	----	---

出 生 日 期	05.1977.12	主 业	种植
---------	------------	-----	----


设计号	ZS-137-JL	专业	装饰
-----	-----------	----	----


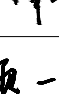
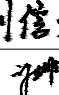
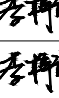
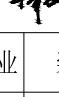
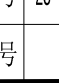

日期	2025.7	图号	ZS-E1-HB-02
----	--------	----	-------------

姓名	学号	性别	年龄
张明	101010101	男	20

设计阶段	施工图设计	版 号	2
------	-------	-----	---




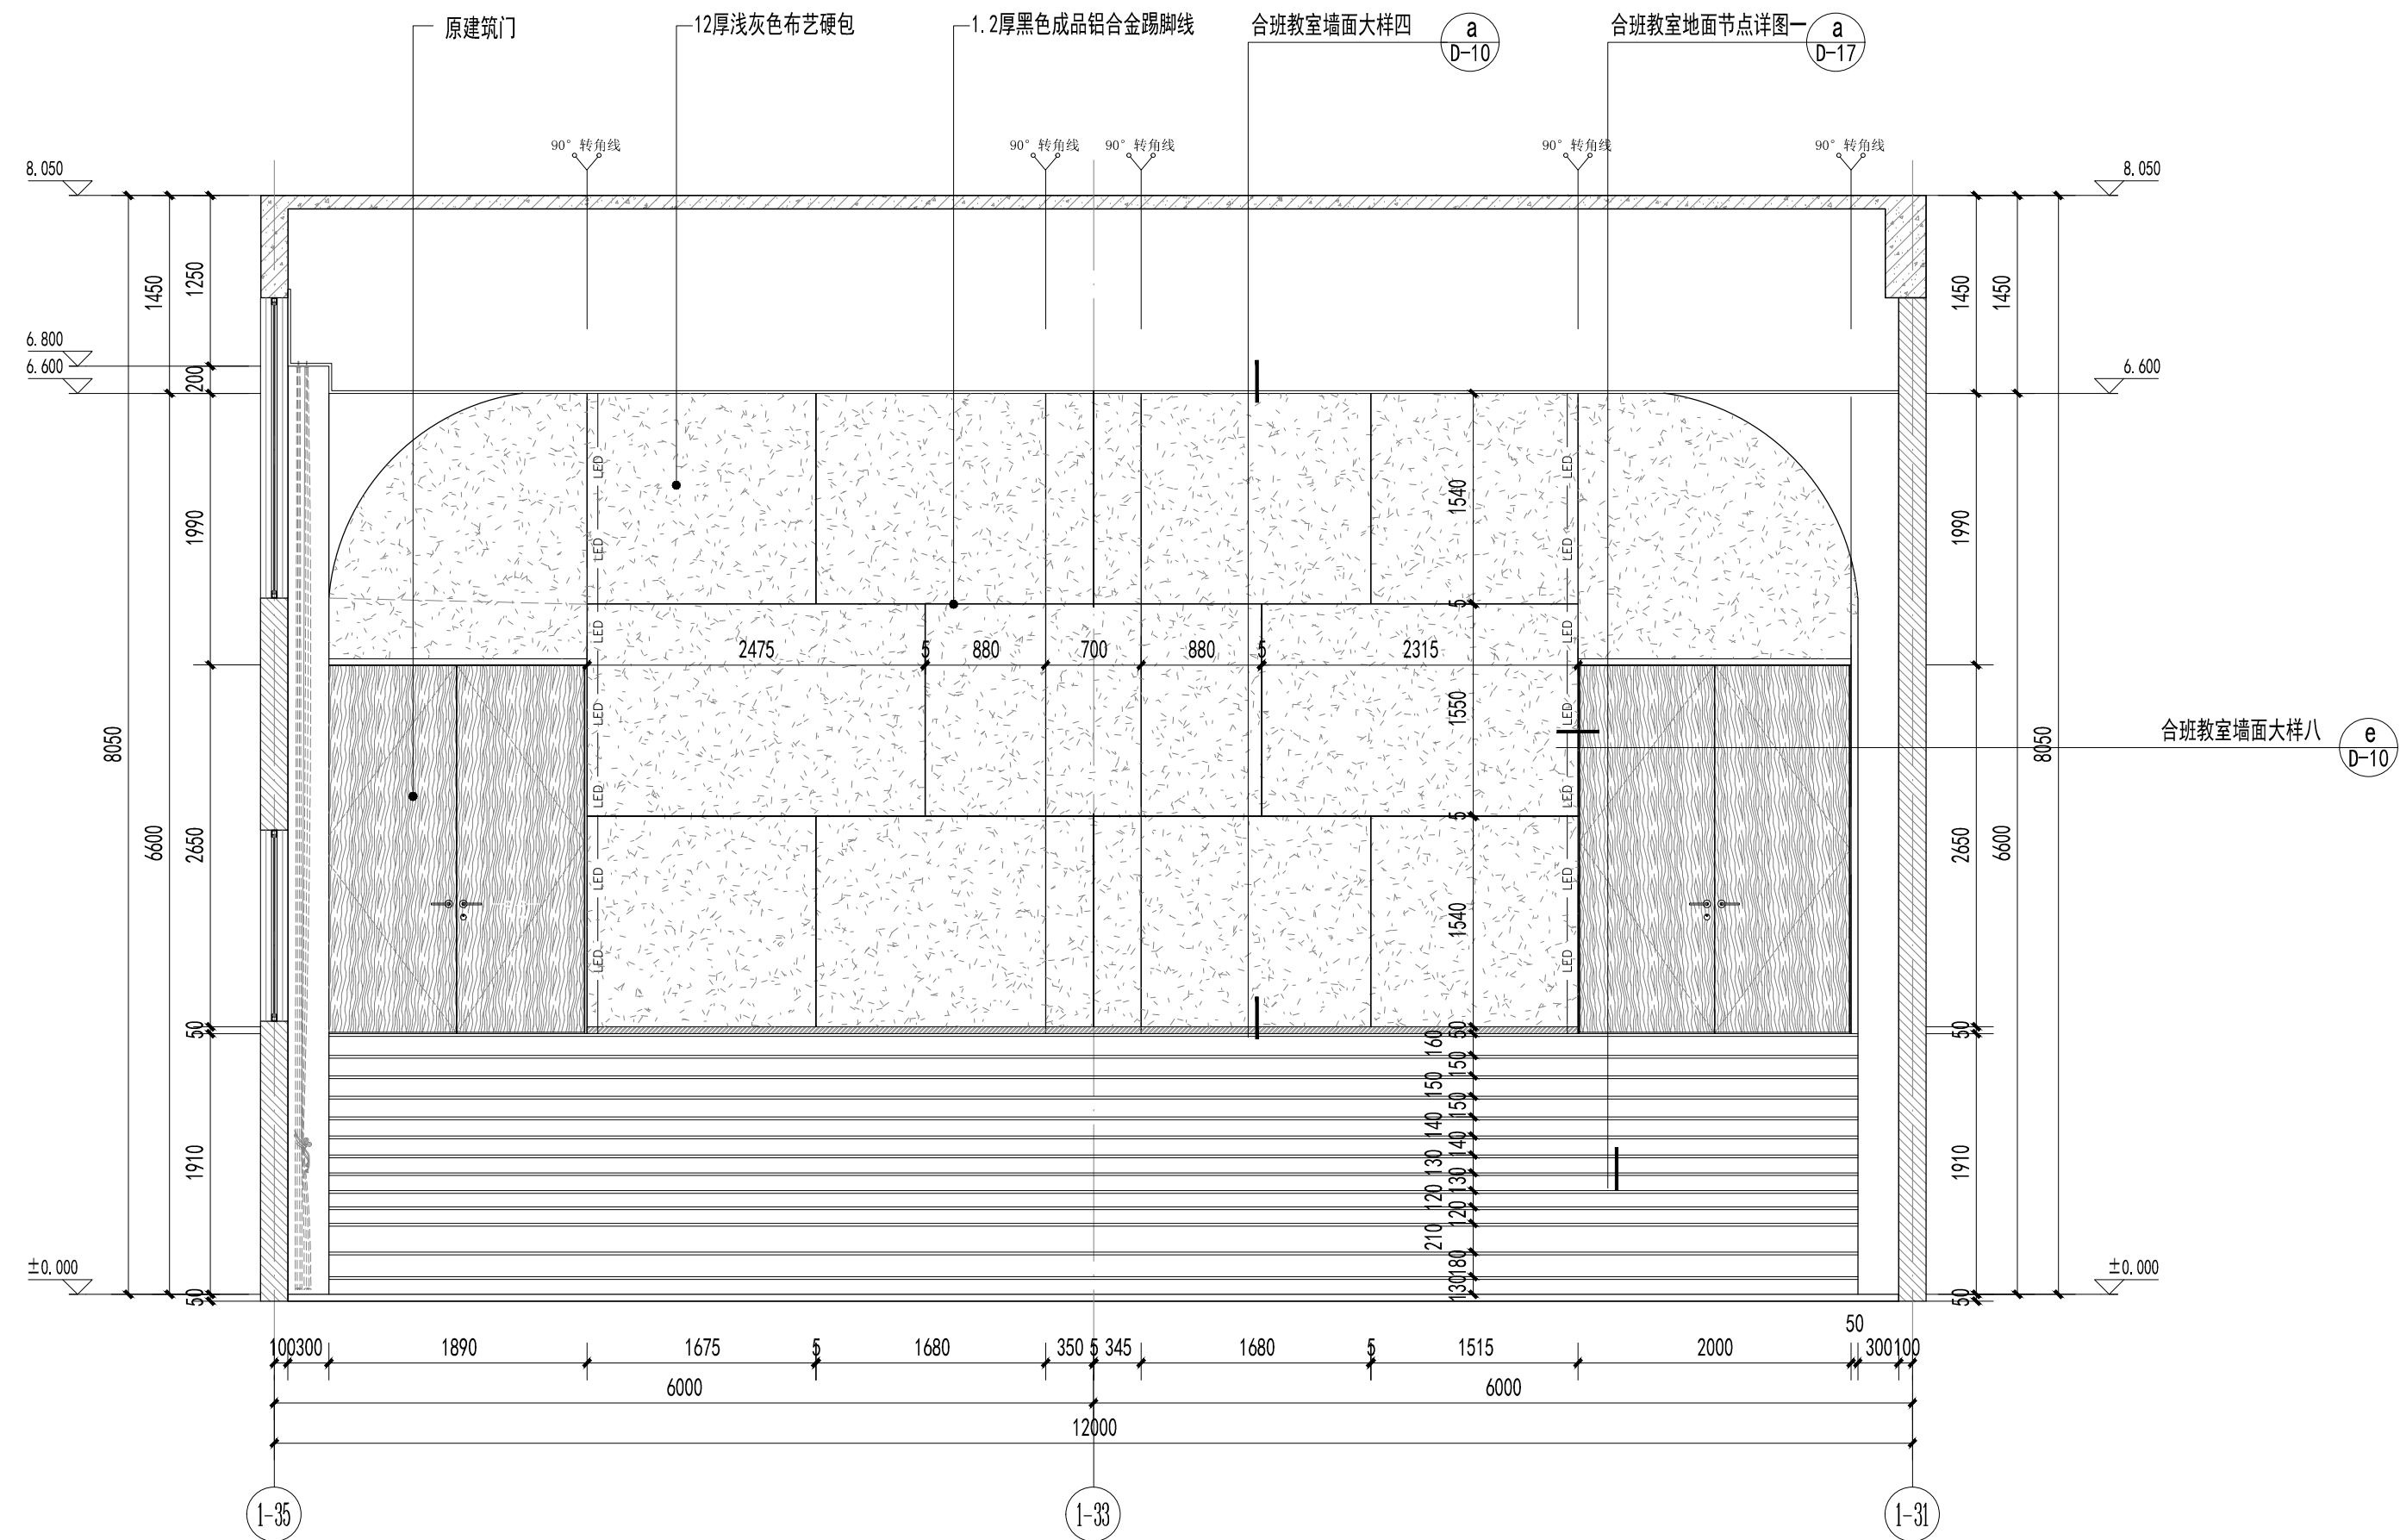


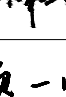
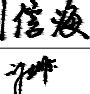
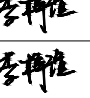
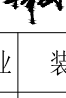
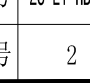

备注			
审图专用章			
出图专用章			
执业注册章			
<div><div><p>NAPD</p></div><div><p>南宁市建筑规划设计集团有限公司 Nanning Architectural and Planning Design Group Co.,LTD</p><p>城乡规划甲级 建筑工程甲级 市政工程甲级 风景园林甲级</p></div></div>			
建设单位	南宁市青秀区教育局		
工程名称	南宁市凤岭中学教学综合楼装修项目		
子项名称	室内装修工程		
图名	合班教室C立面图		
项目负责人	谭斌		
专业负责	颜一鸣		
设计	刘信海		
制图	许杰雄		
校对	李梓瑄		
审核	李梓瑄		
审定	谭斌		
设计号	25-137-JZ	专业	装饰
日期	2025.7	图号	ZS-E1-HB-03
设计阶段	施工图设计	版号	2



建筑			
结构			
给排水			
电气	韦朝文		
暖通			

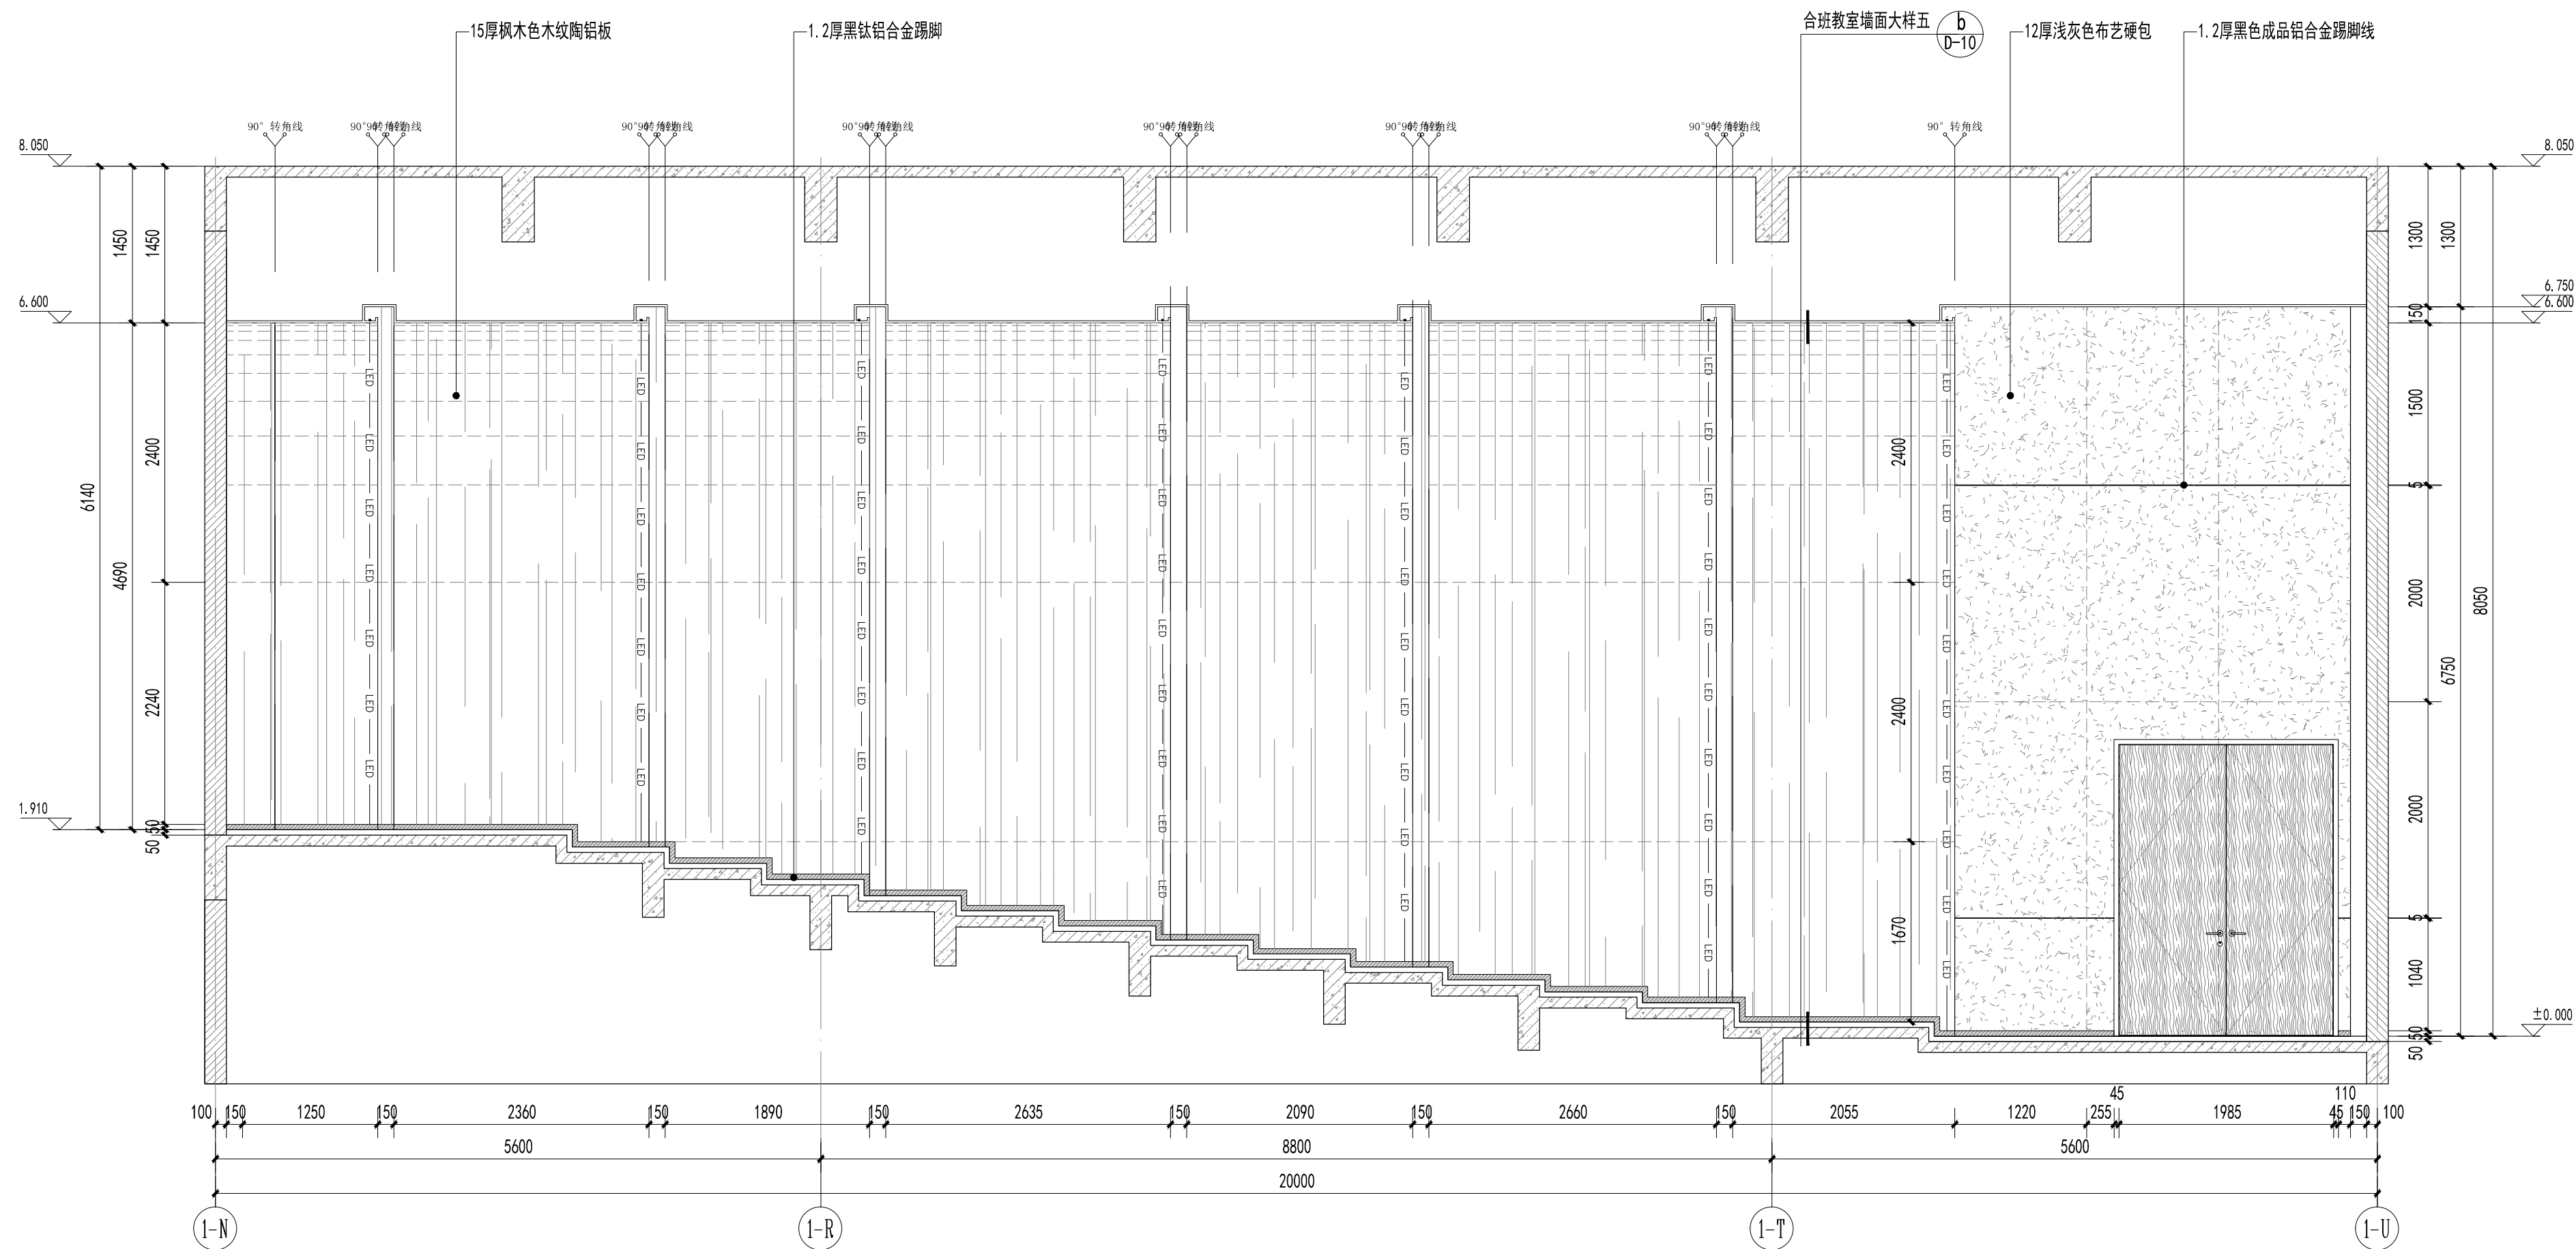


合班教室D立面图 1:50


备注			
审图专用章			
出图专用章			
执业注册章			
<div><div> NAPD</div><div>南宁市建筑规划设计集团有限公司 Nanning Architectural and Planning Design Group Co.,LTD</div><div>城乡规划甲级 建筑工程甲级 市政工程甲级 风景园林甲级</div></div>			
建设单位	南宁市青秀区教育局		
工程名称	南宁市凤岭中学教学综合楼装修项目		
子项名称	室内装修工程		
图名	合班教室D立面图		
项目负责人	谭斌		
专业负责	颜一鸣		
设计	刘信海		
制图	许杰雄		
校对	李梓瑄		
审核	李梓瑄		
审定	谭斌		
设计号	25-137-JZ	专业	装饰
日期	2025.7	图号	ZS-E1-HB-04
设计阶段	施工图设计	版号	2



建筑			
结构			
给排水			
电气	韦朝文		
暖通			

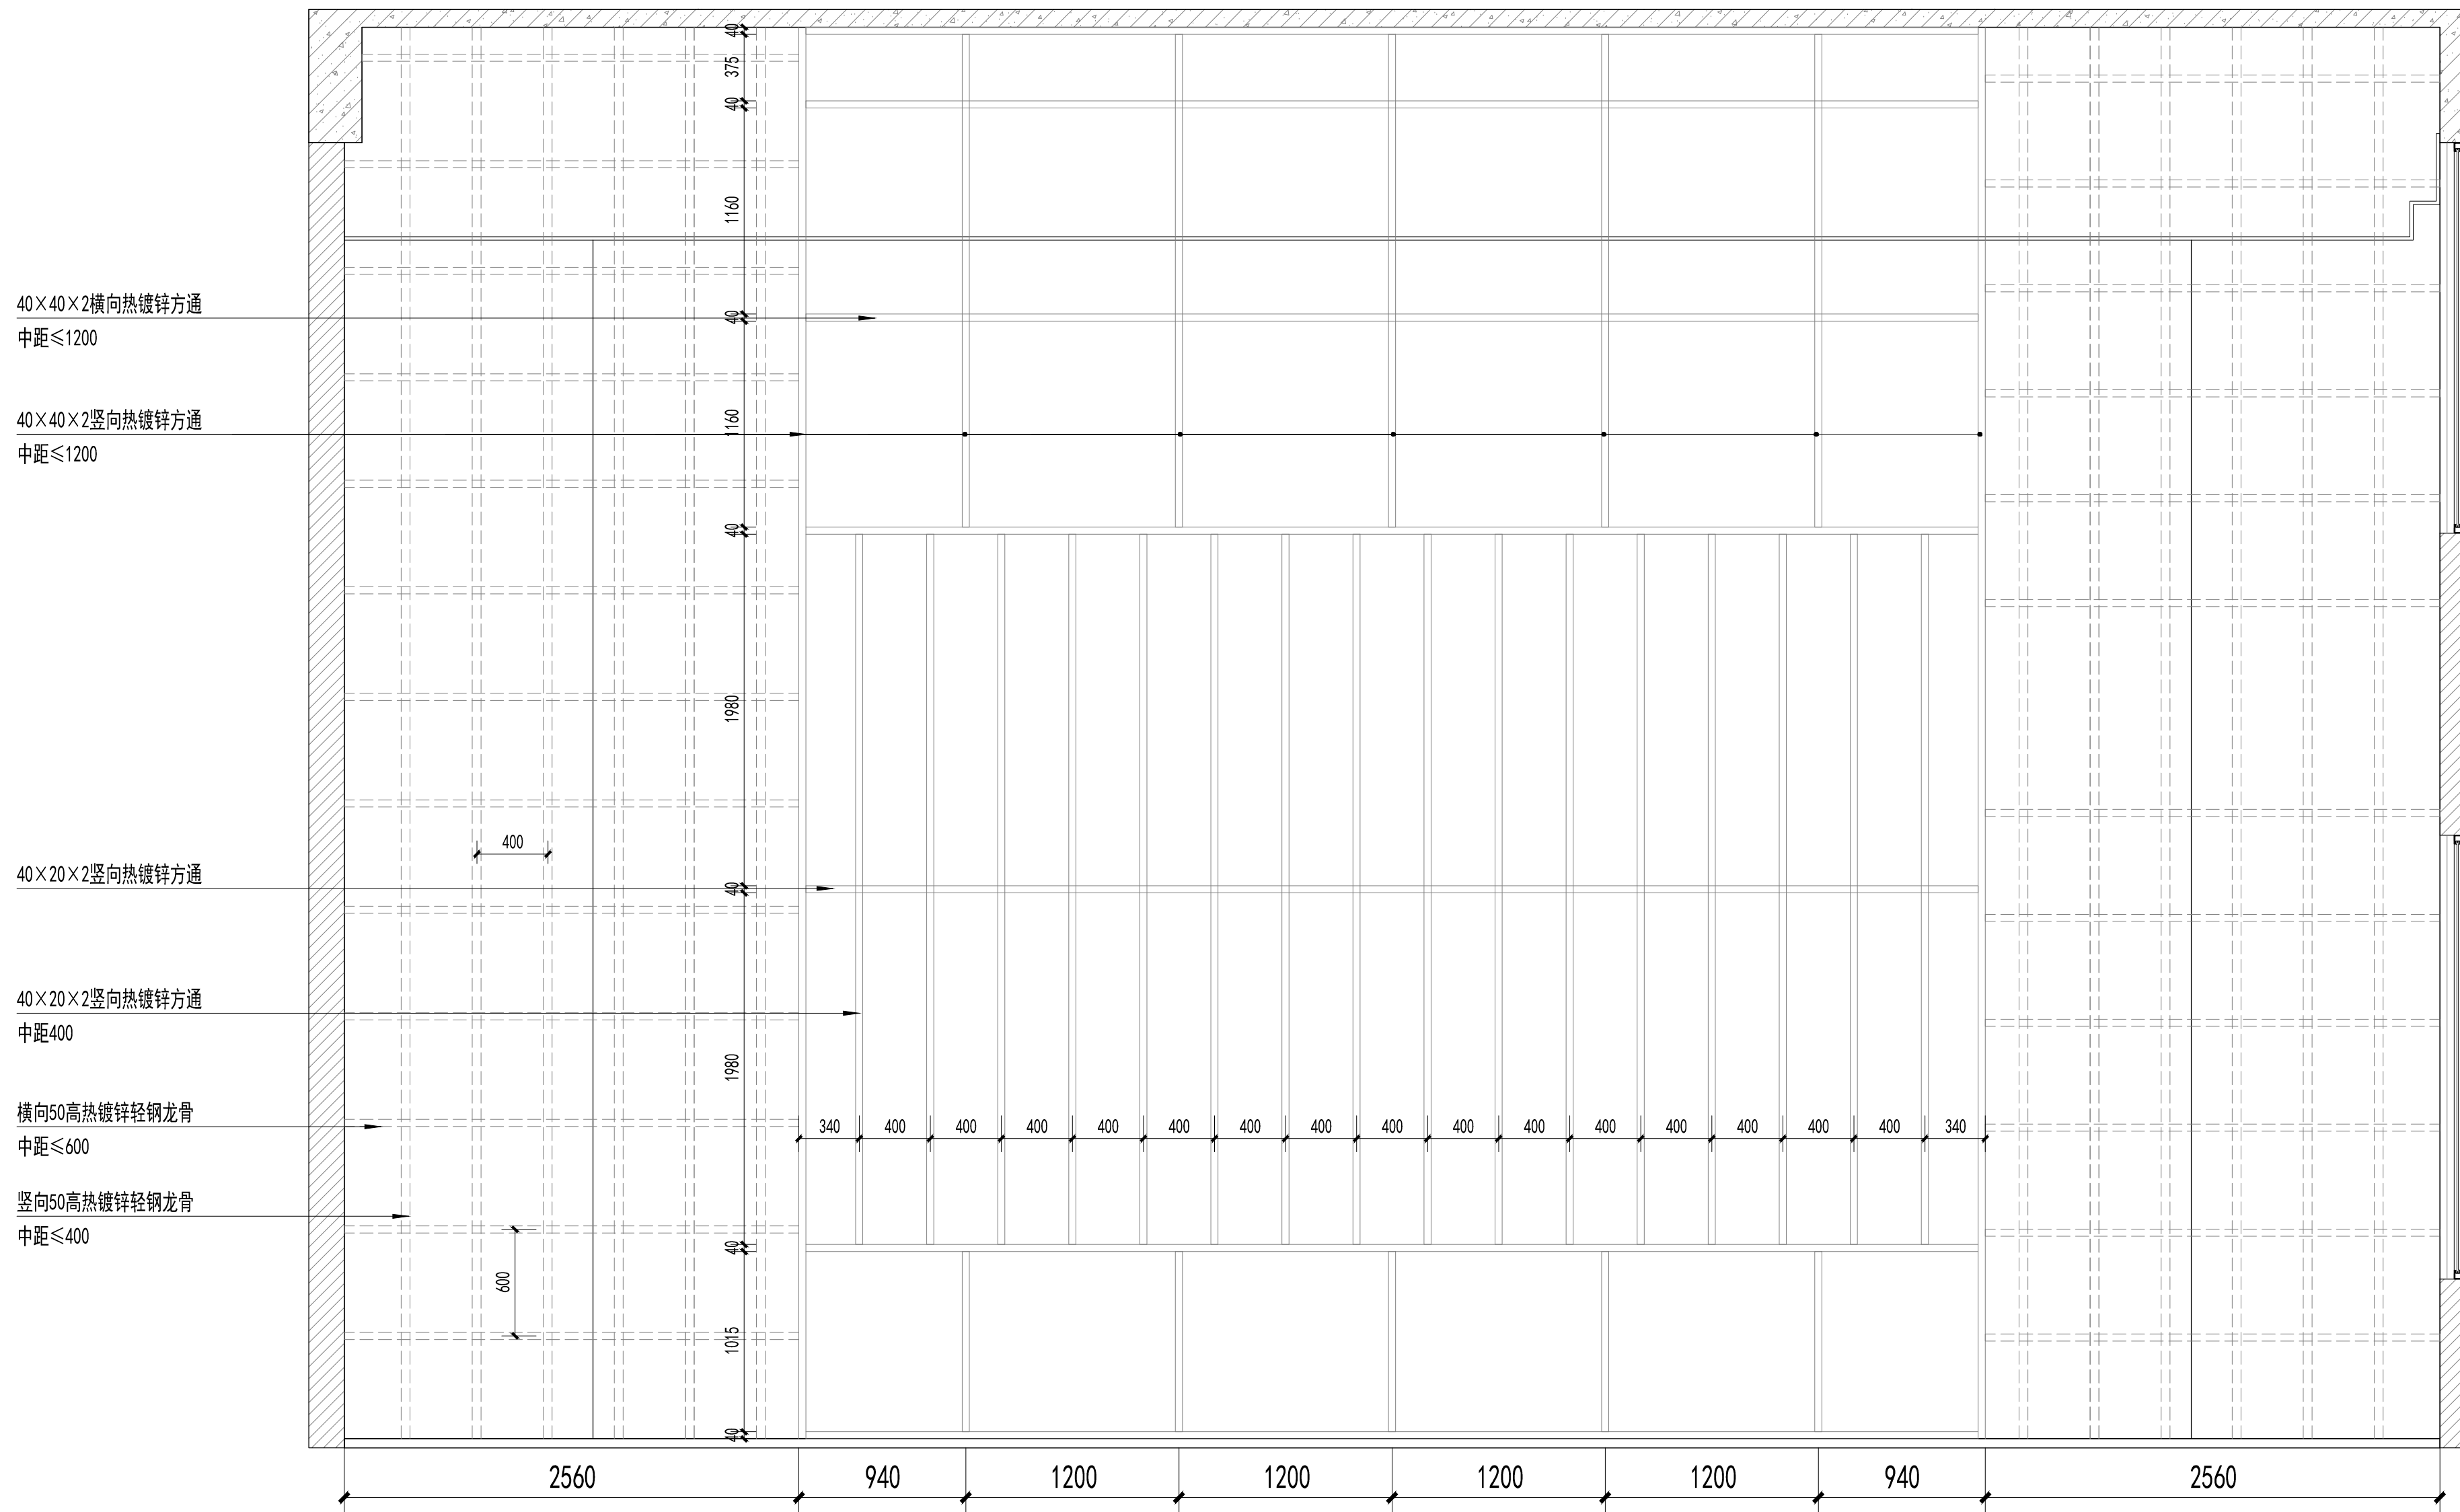

合班教室A立面图龙骨图 1:30

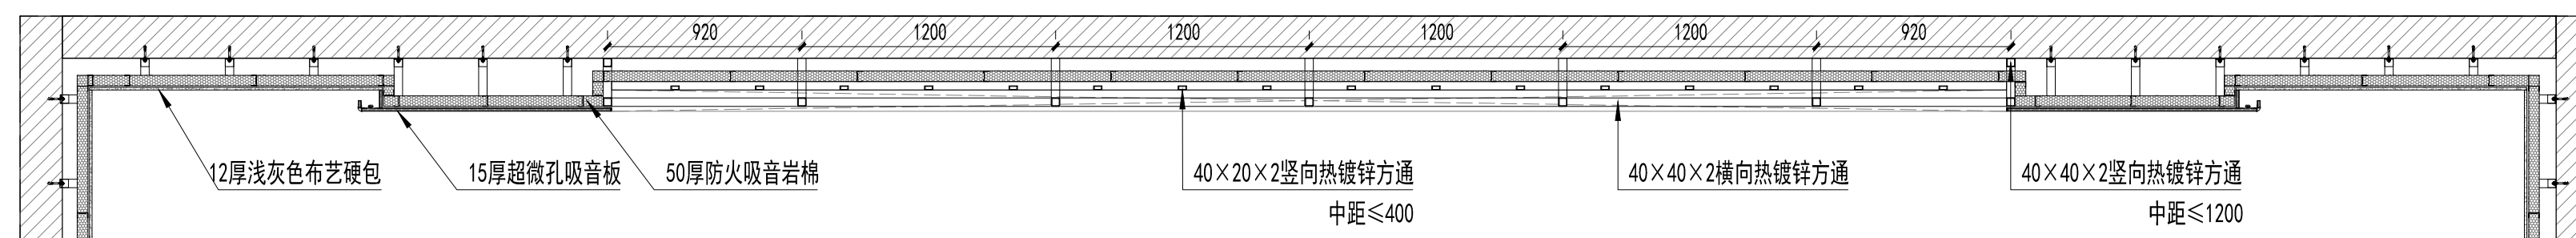

备注

审图专用章

出图专用章

执业注册章



南宁市建筑规划设计集团有限公司
Nanning Architectural and Planning Design Group Co.,LTD

城乡规划甲级 建筑工程甲级 市政工程甲级 风景园林甲级

南宁市青秀区教育局

程名 南宁市凤岭中学教学综合楼装修项目

室内装修工程

合班教室A立面图龙骨图

项目负责人	谭斌
-------	----

譚斌

新

专业负责 颜一唯

顏一嘯

鶴一鳴

设	计	刘信海
---	---	-----

刘信海

三佳瘦

制 图 许杰雄

许杰雄



校 对	李梓璿
-----	-----

李梓璿

李梅雅

审 核	李梓璿

李梓璿

李斯雄

设计号	25-137-J
-----	----------

25-137-1

专 业	装饰
-----	----

日 期	2025. 7
-----	---------

2025. 7



图 号	ZS-E1-HB-
-----	-----------


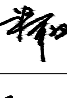
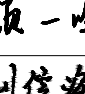
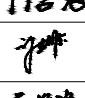
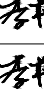
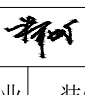
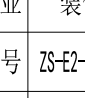
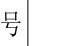
设计阶段	施工图设
------	------


施工图设

版 号	2
-----	---




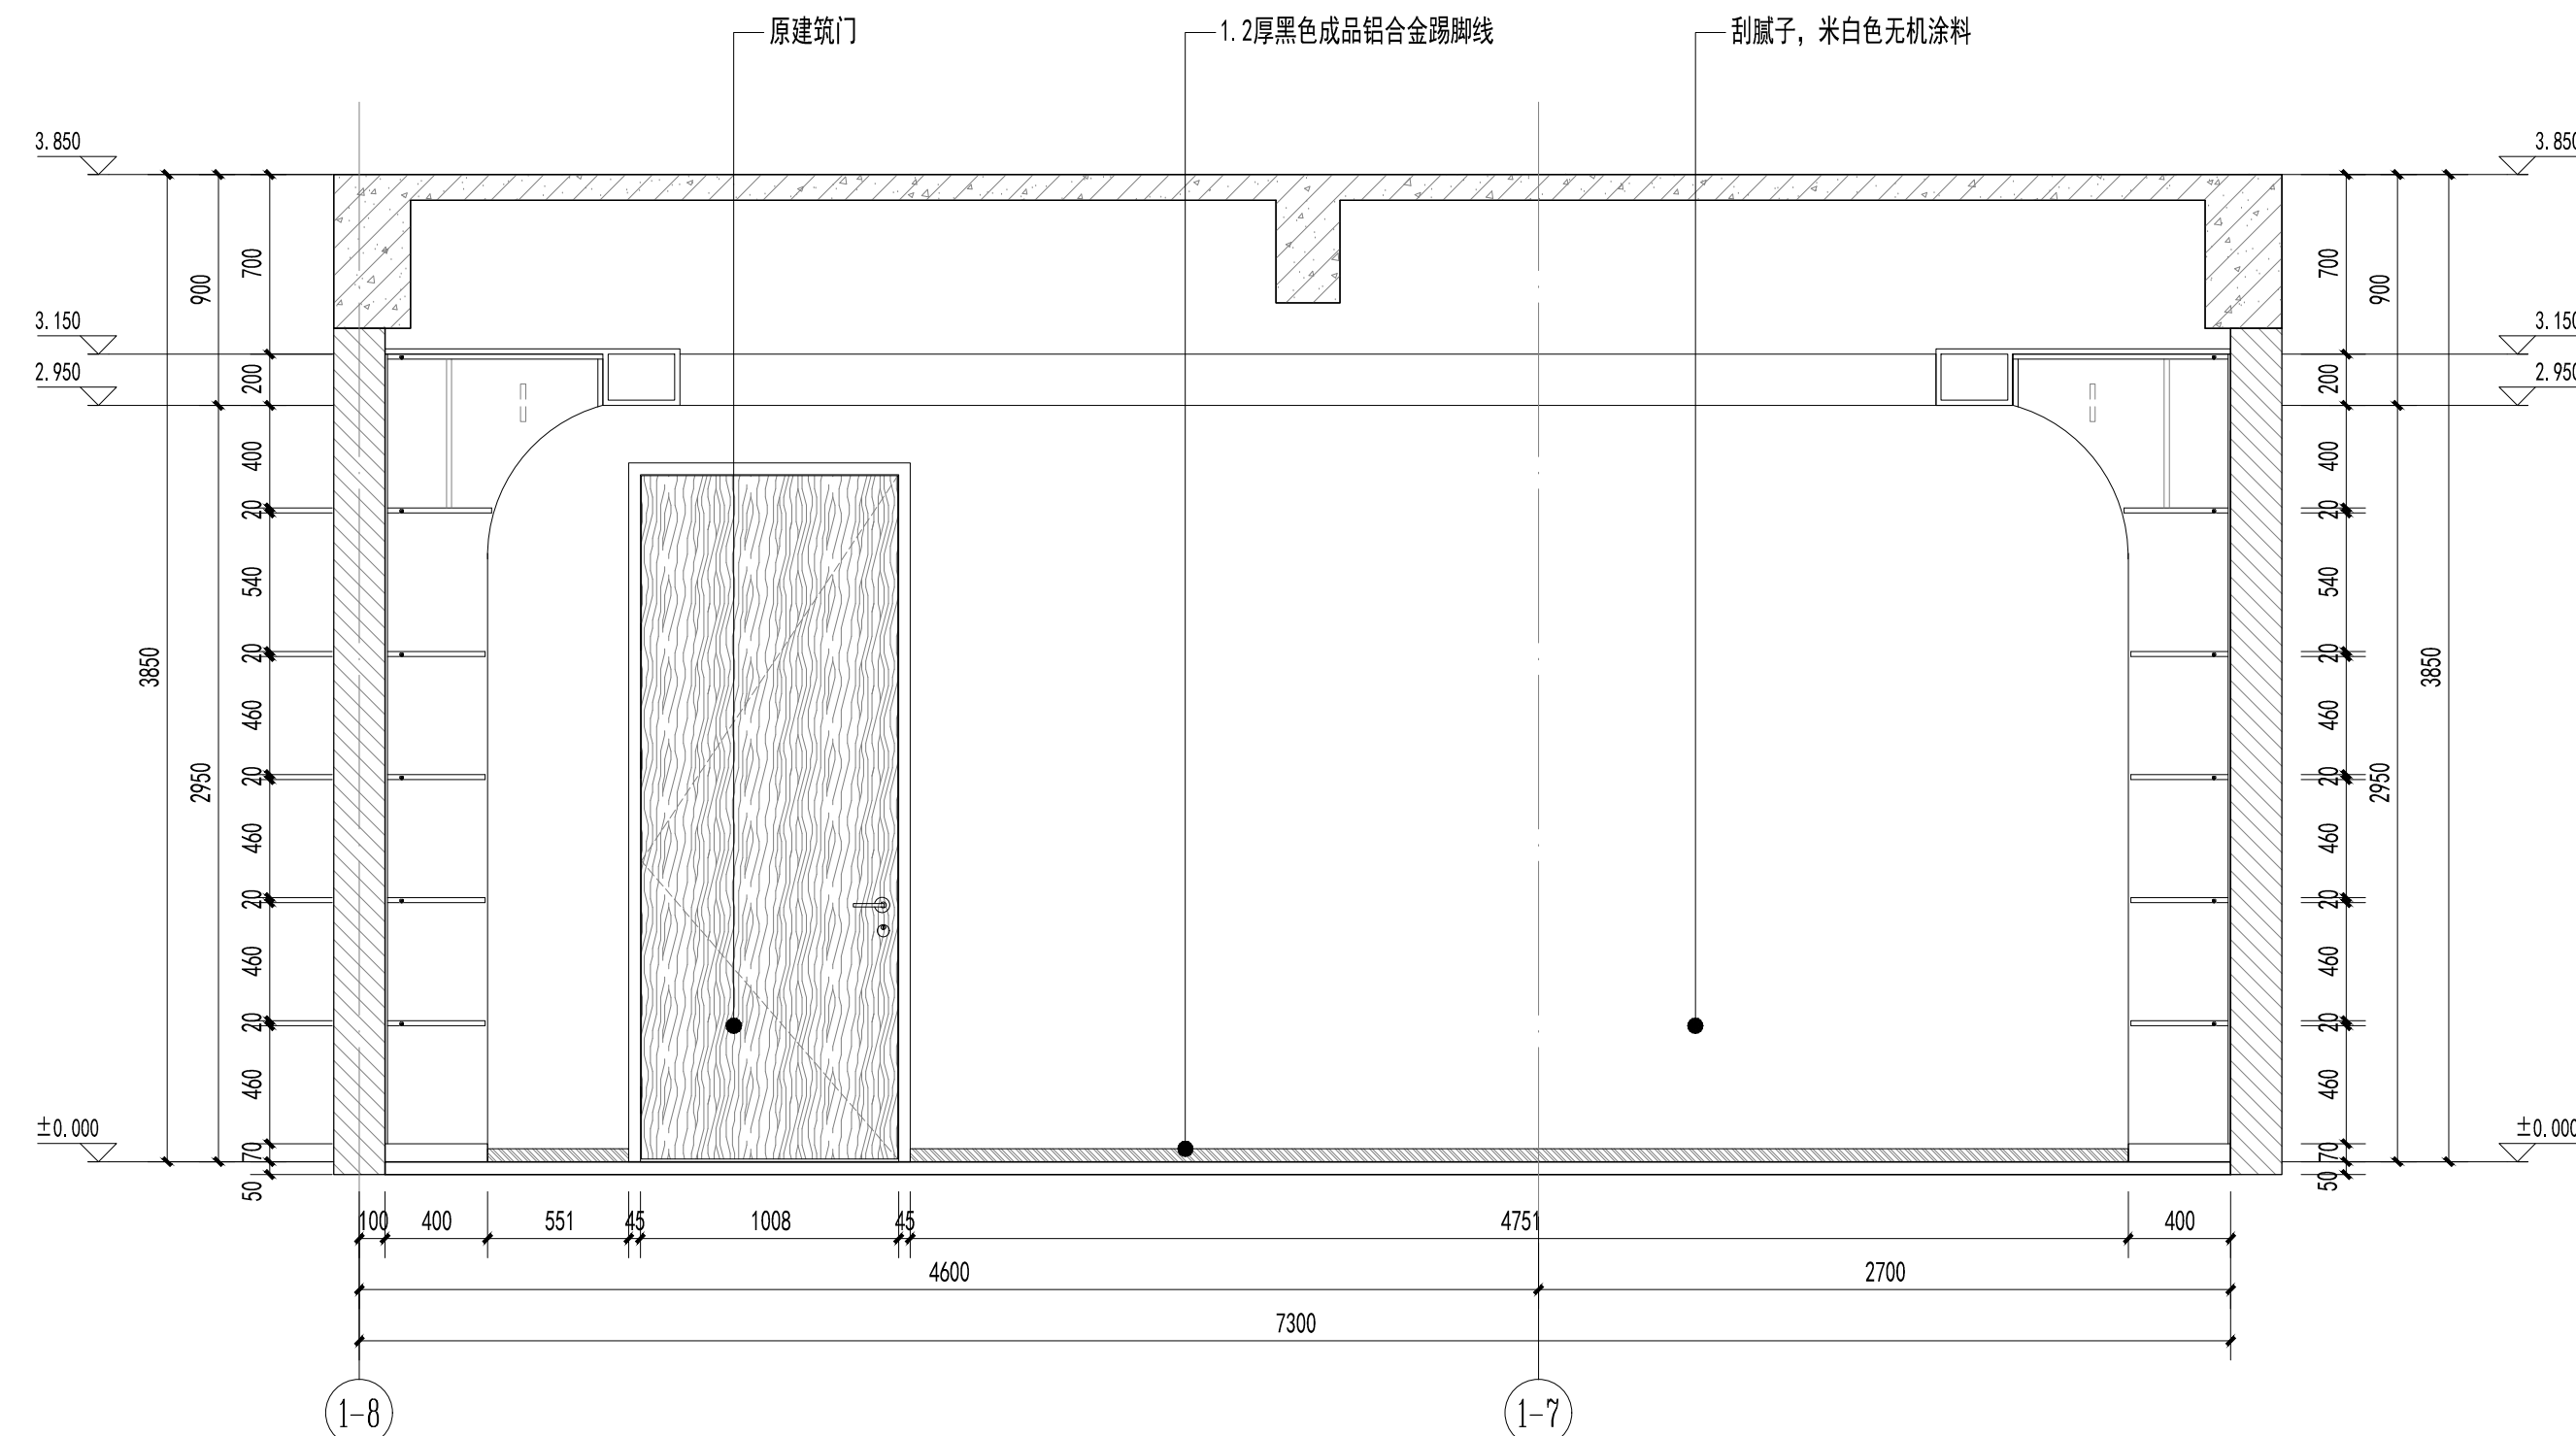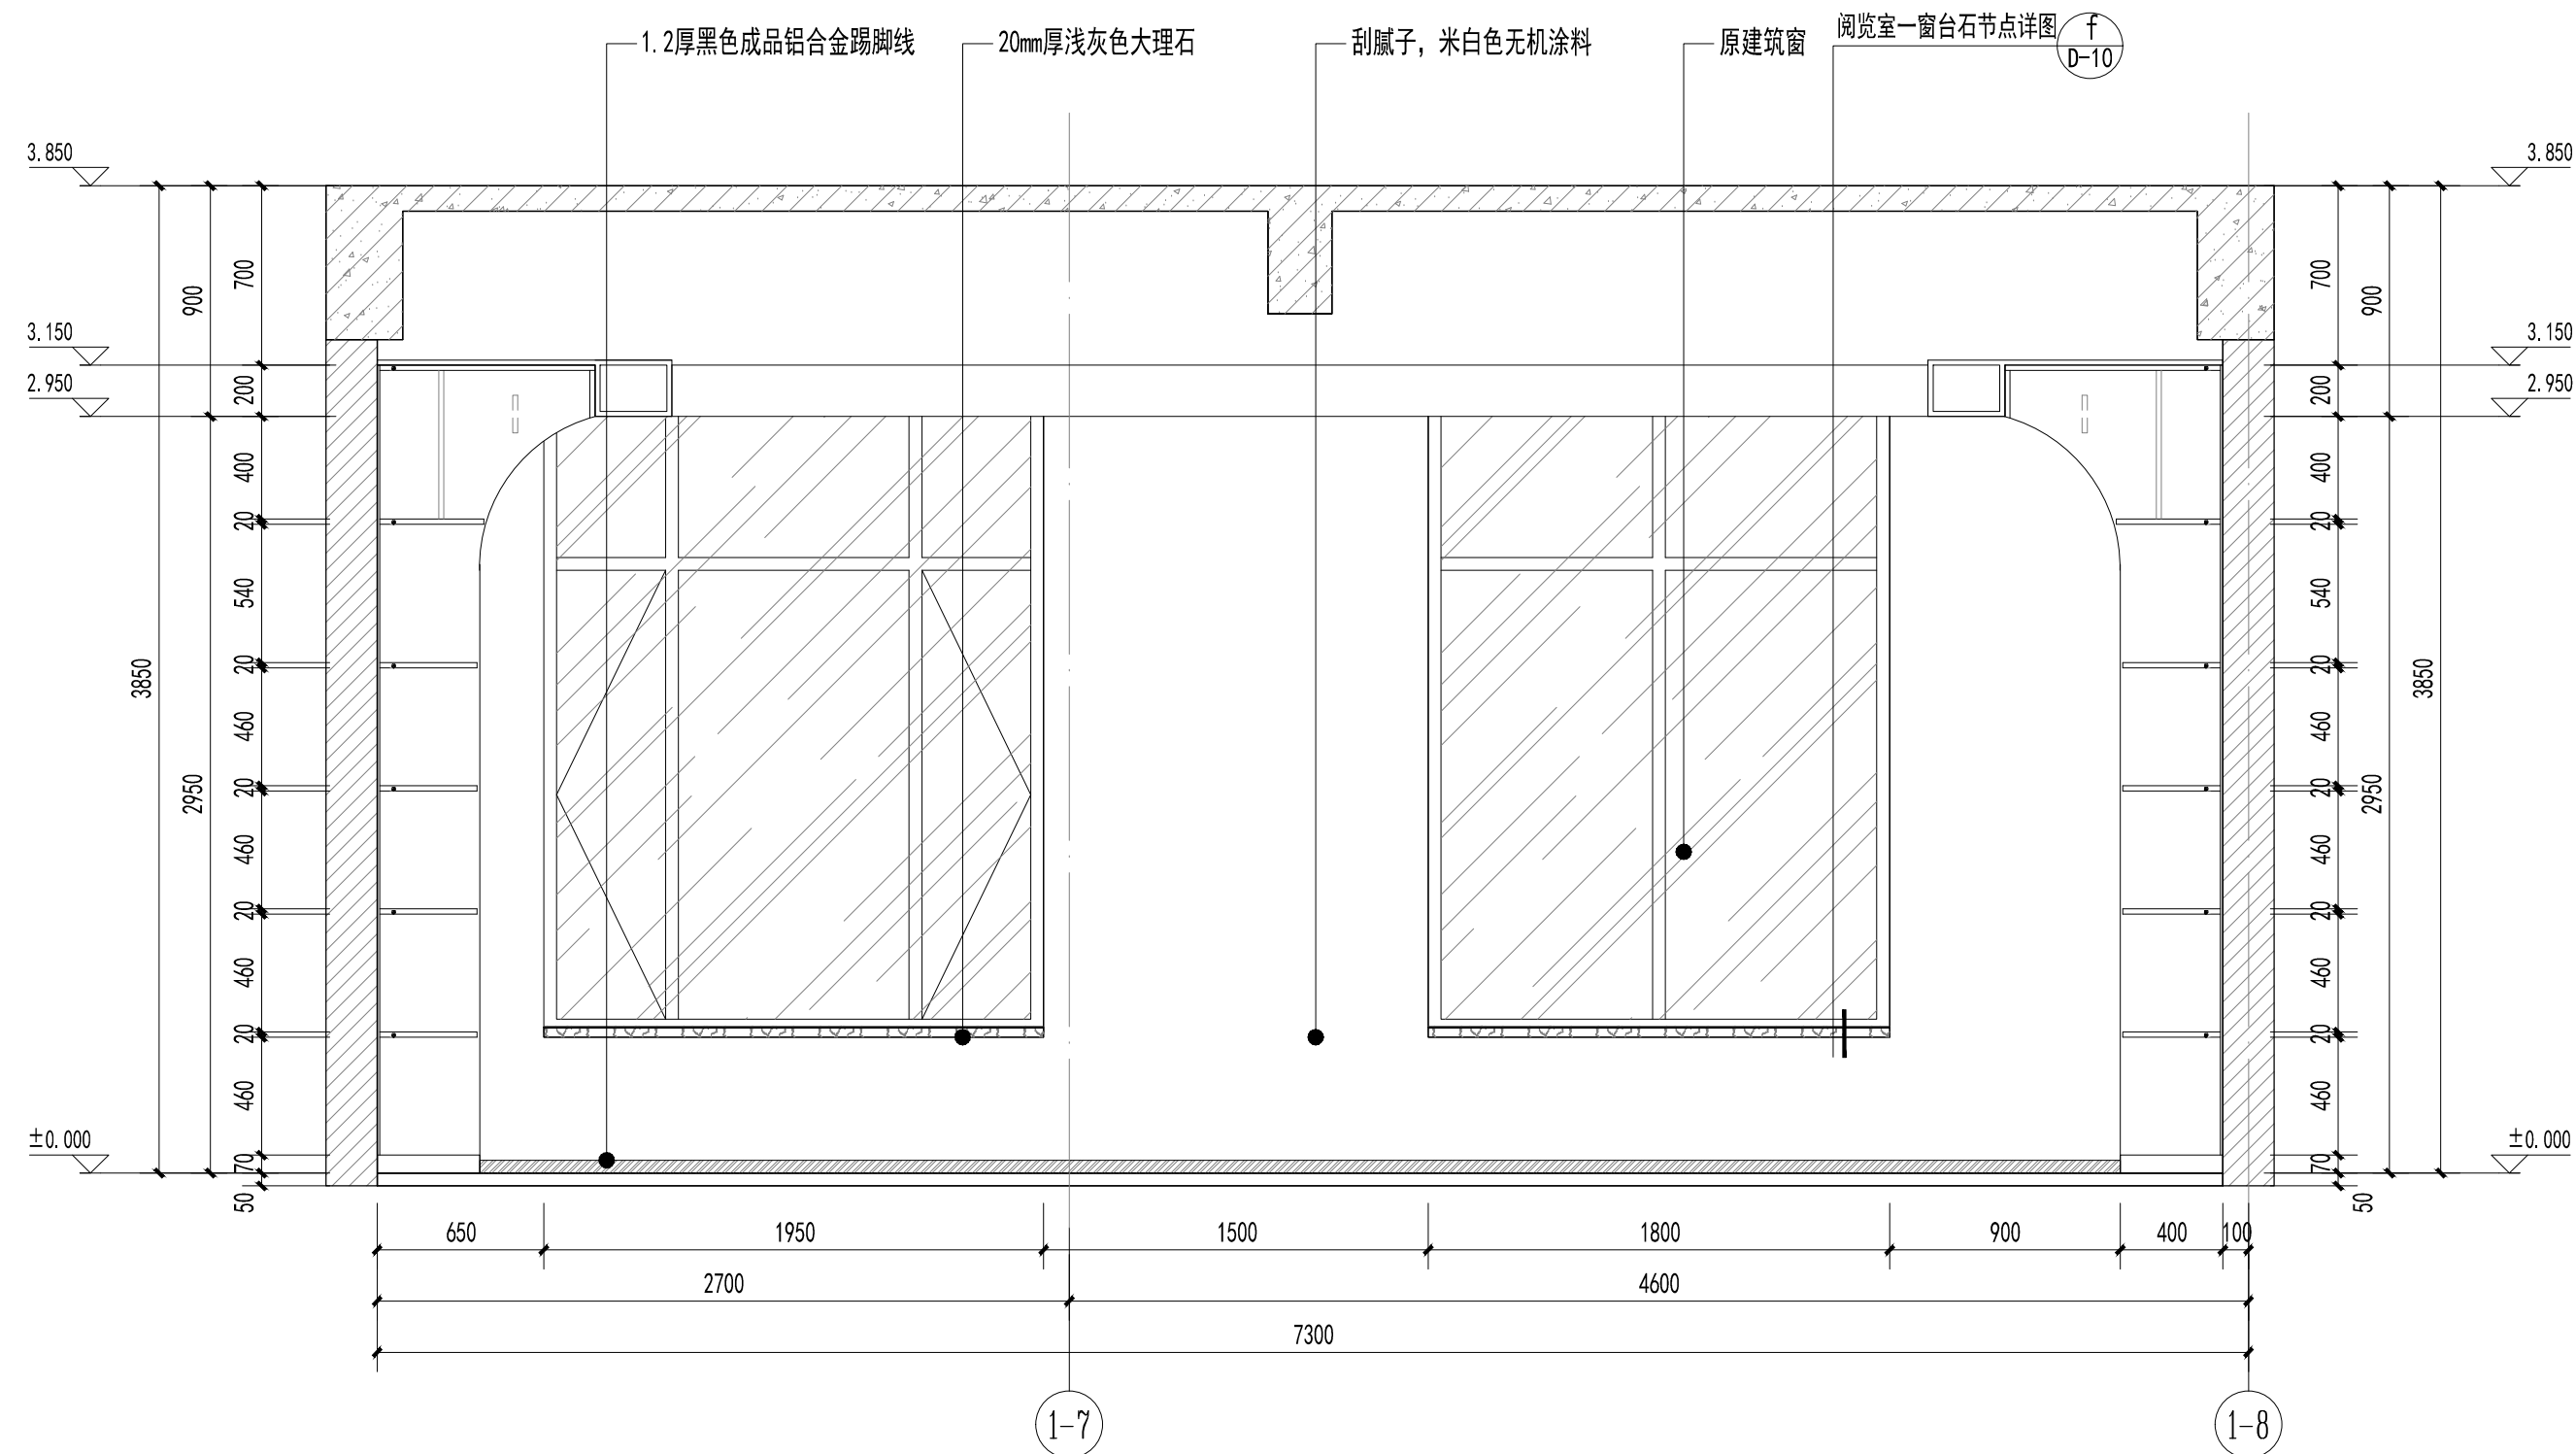

备注			
审图专用章			
出图专用章			
执业注册章			
<div><div><p>NAPD</p></div><div>南宁市建筑规划设计集团有限公司 Nanning Architectural and Planning Design Group Co.,LTD</div><div>城乡规划甲级 建筑工程甲级 市政工程甲级 风景园林甲级</div></div>			
建设单位	南宁市青秀区教育局		
工程名称	南宁市凤岭中学教学综合楼装修项目		
子项名称	室内装修工程		
图名	阅览室一A、C立面图		
项目负责人	谭斌		
专业负责	颜一鸣		
设计	刘信海		
制图	许杰雄		
校对	李梓瑄		
审核	李梓瑄		
审定	谭斌		
设计号	25-137-JZ	专业	装饰
日期	2025. 7	图号	ZS-F2-YL-01
设计阶段	施工图设计	版号	2

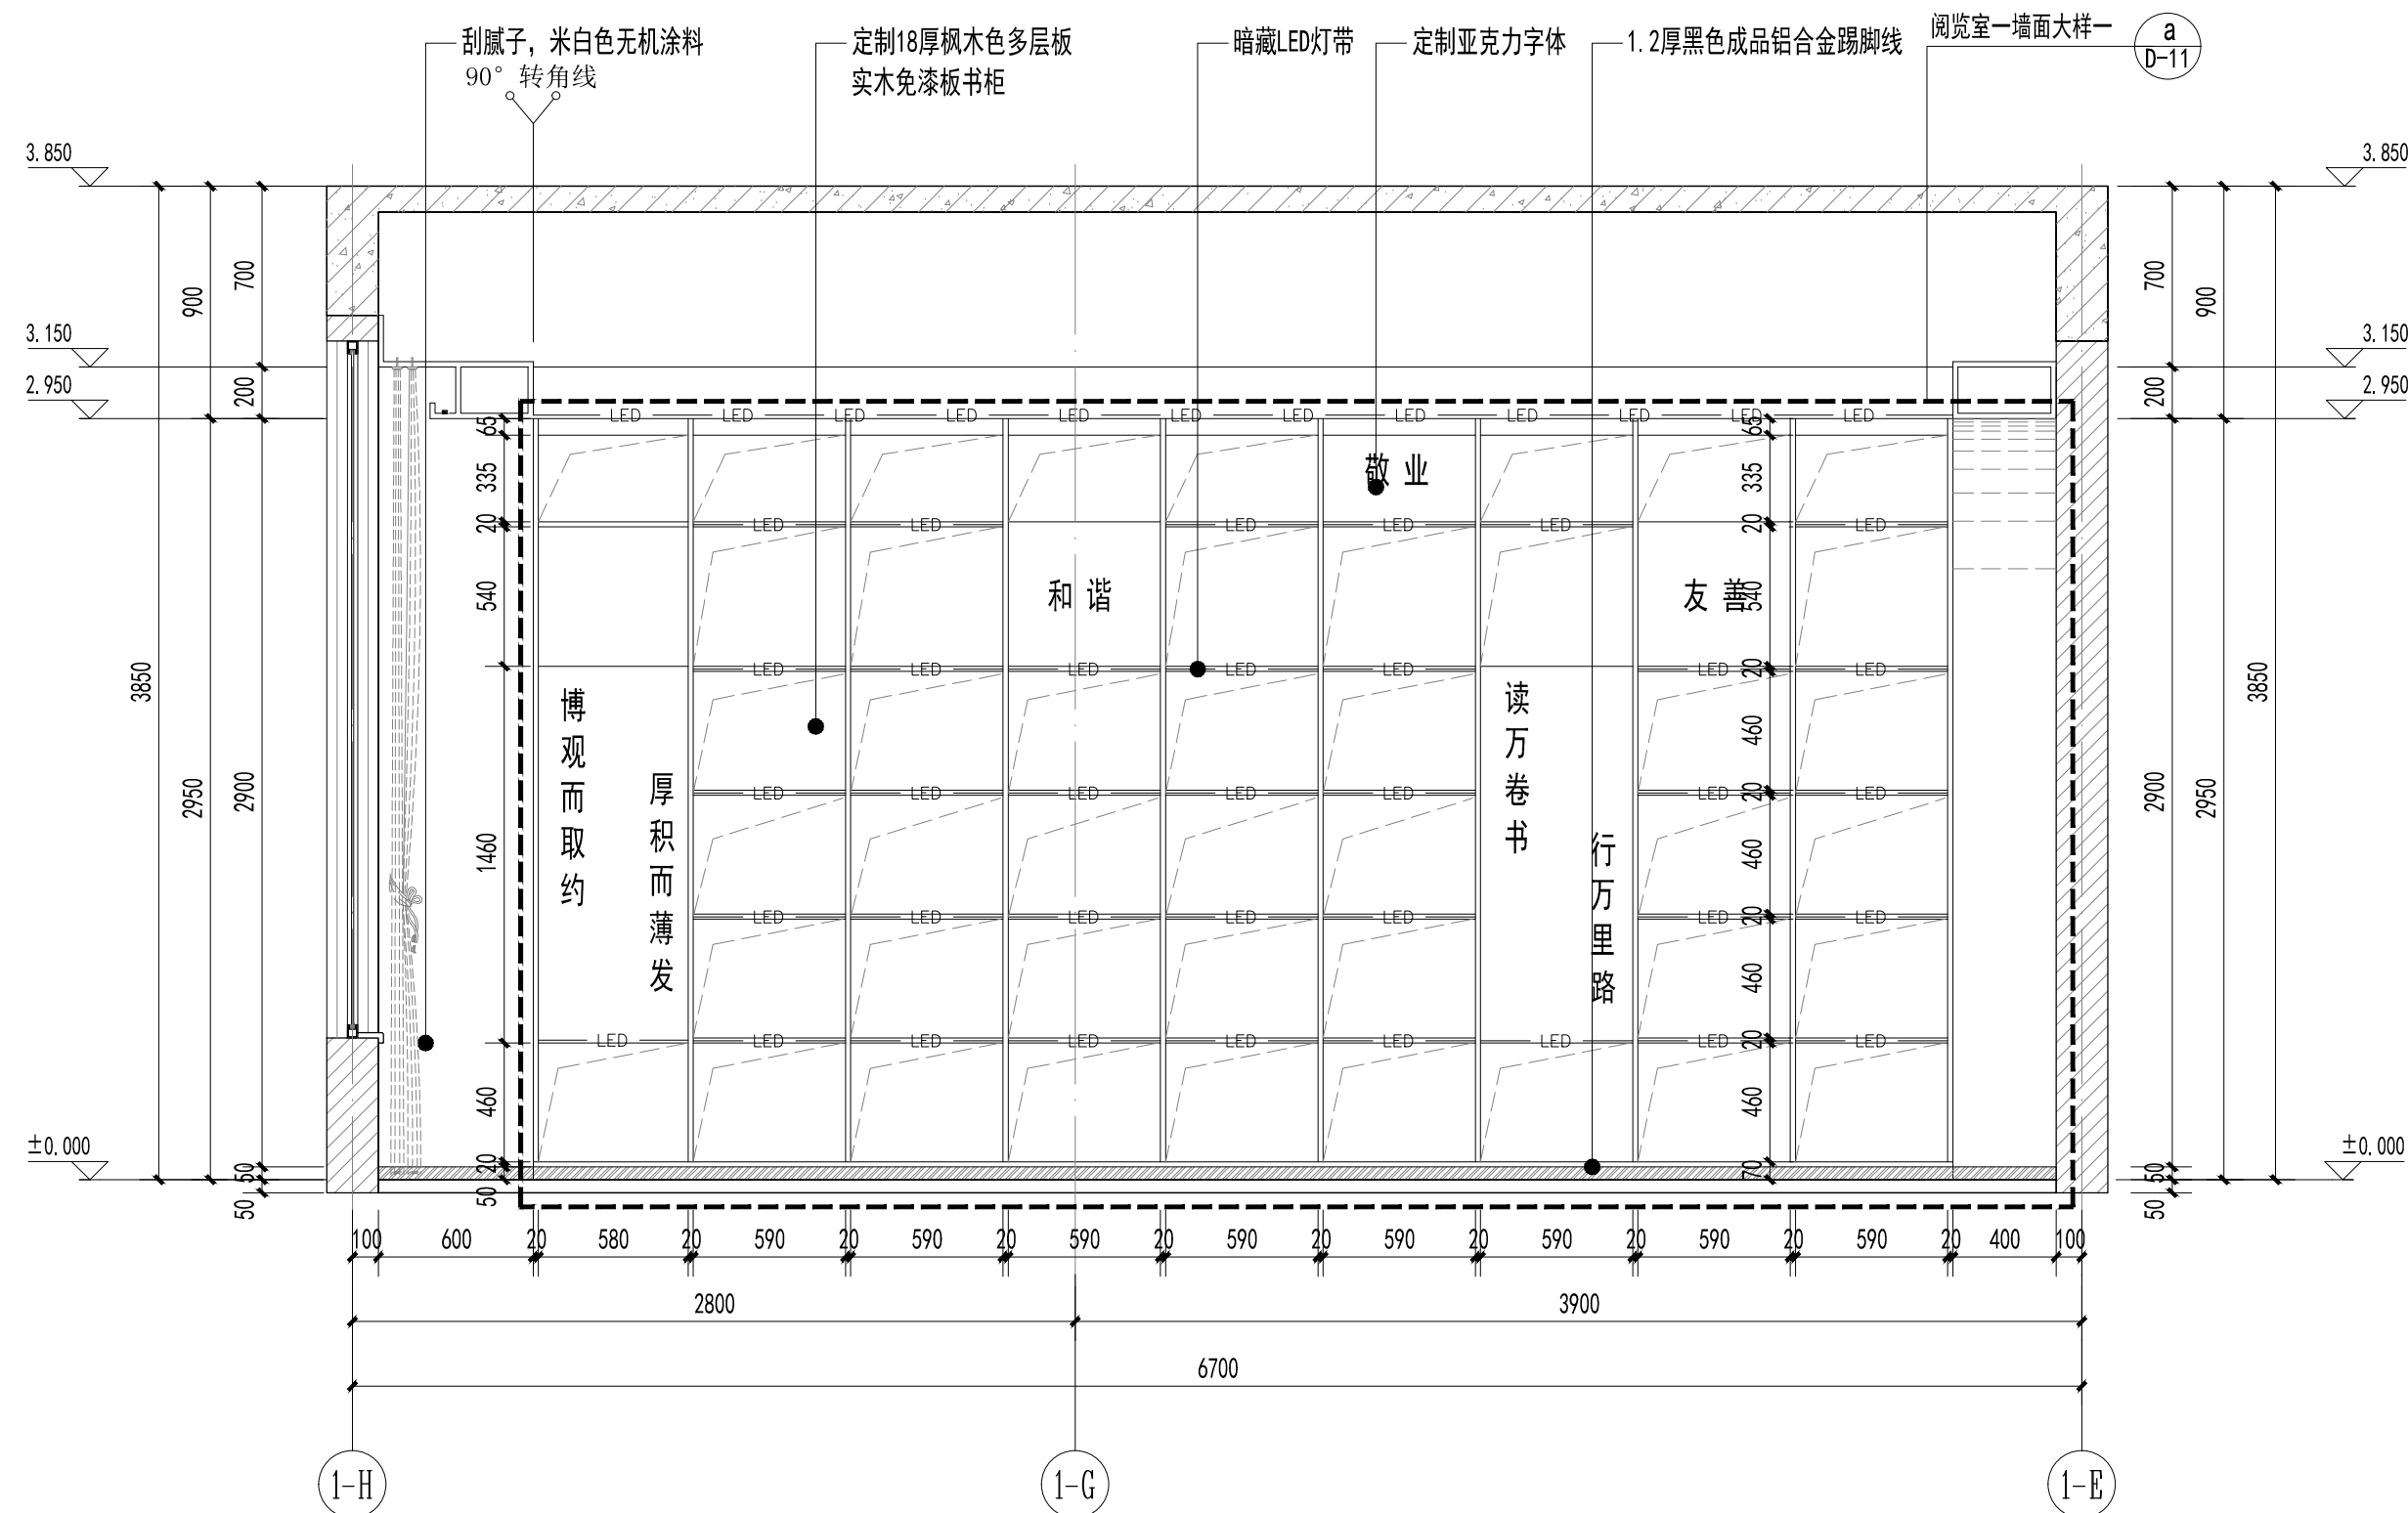

阅览室-B立面图 1:30

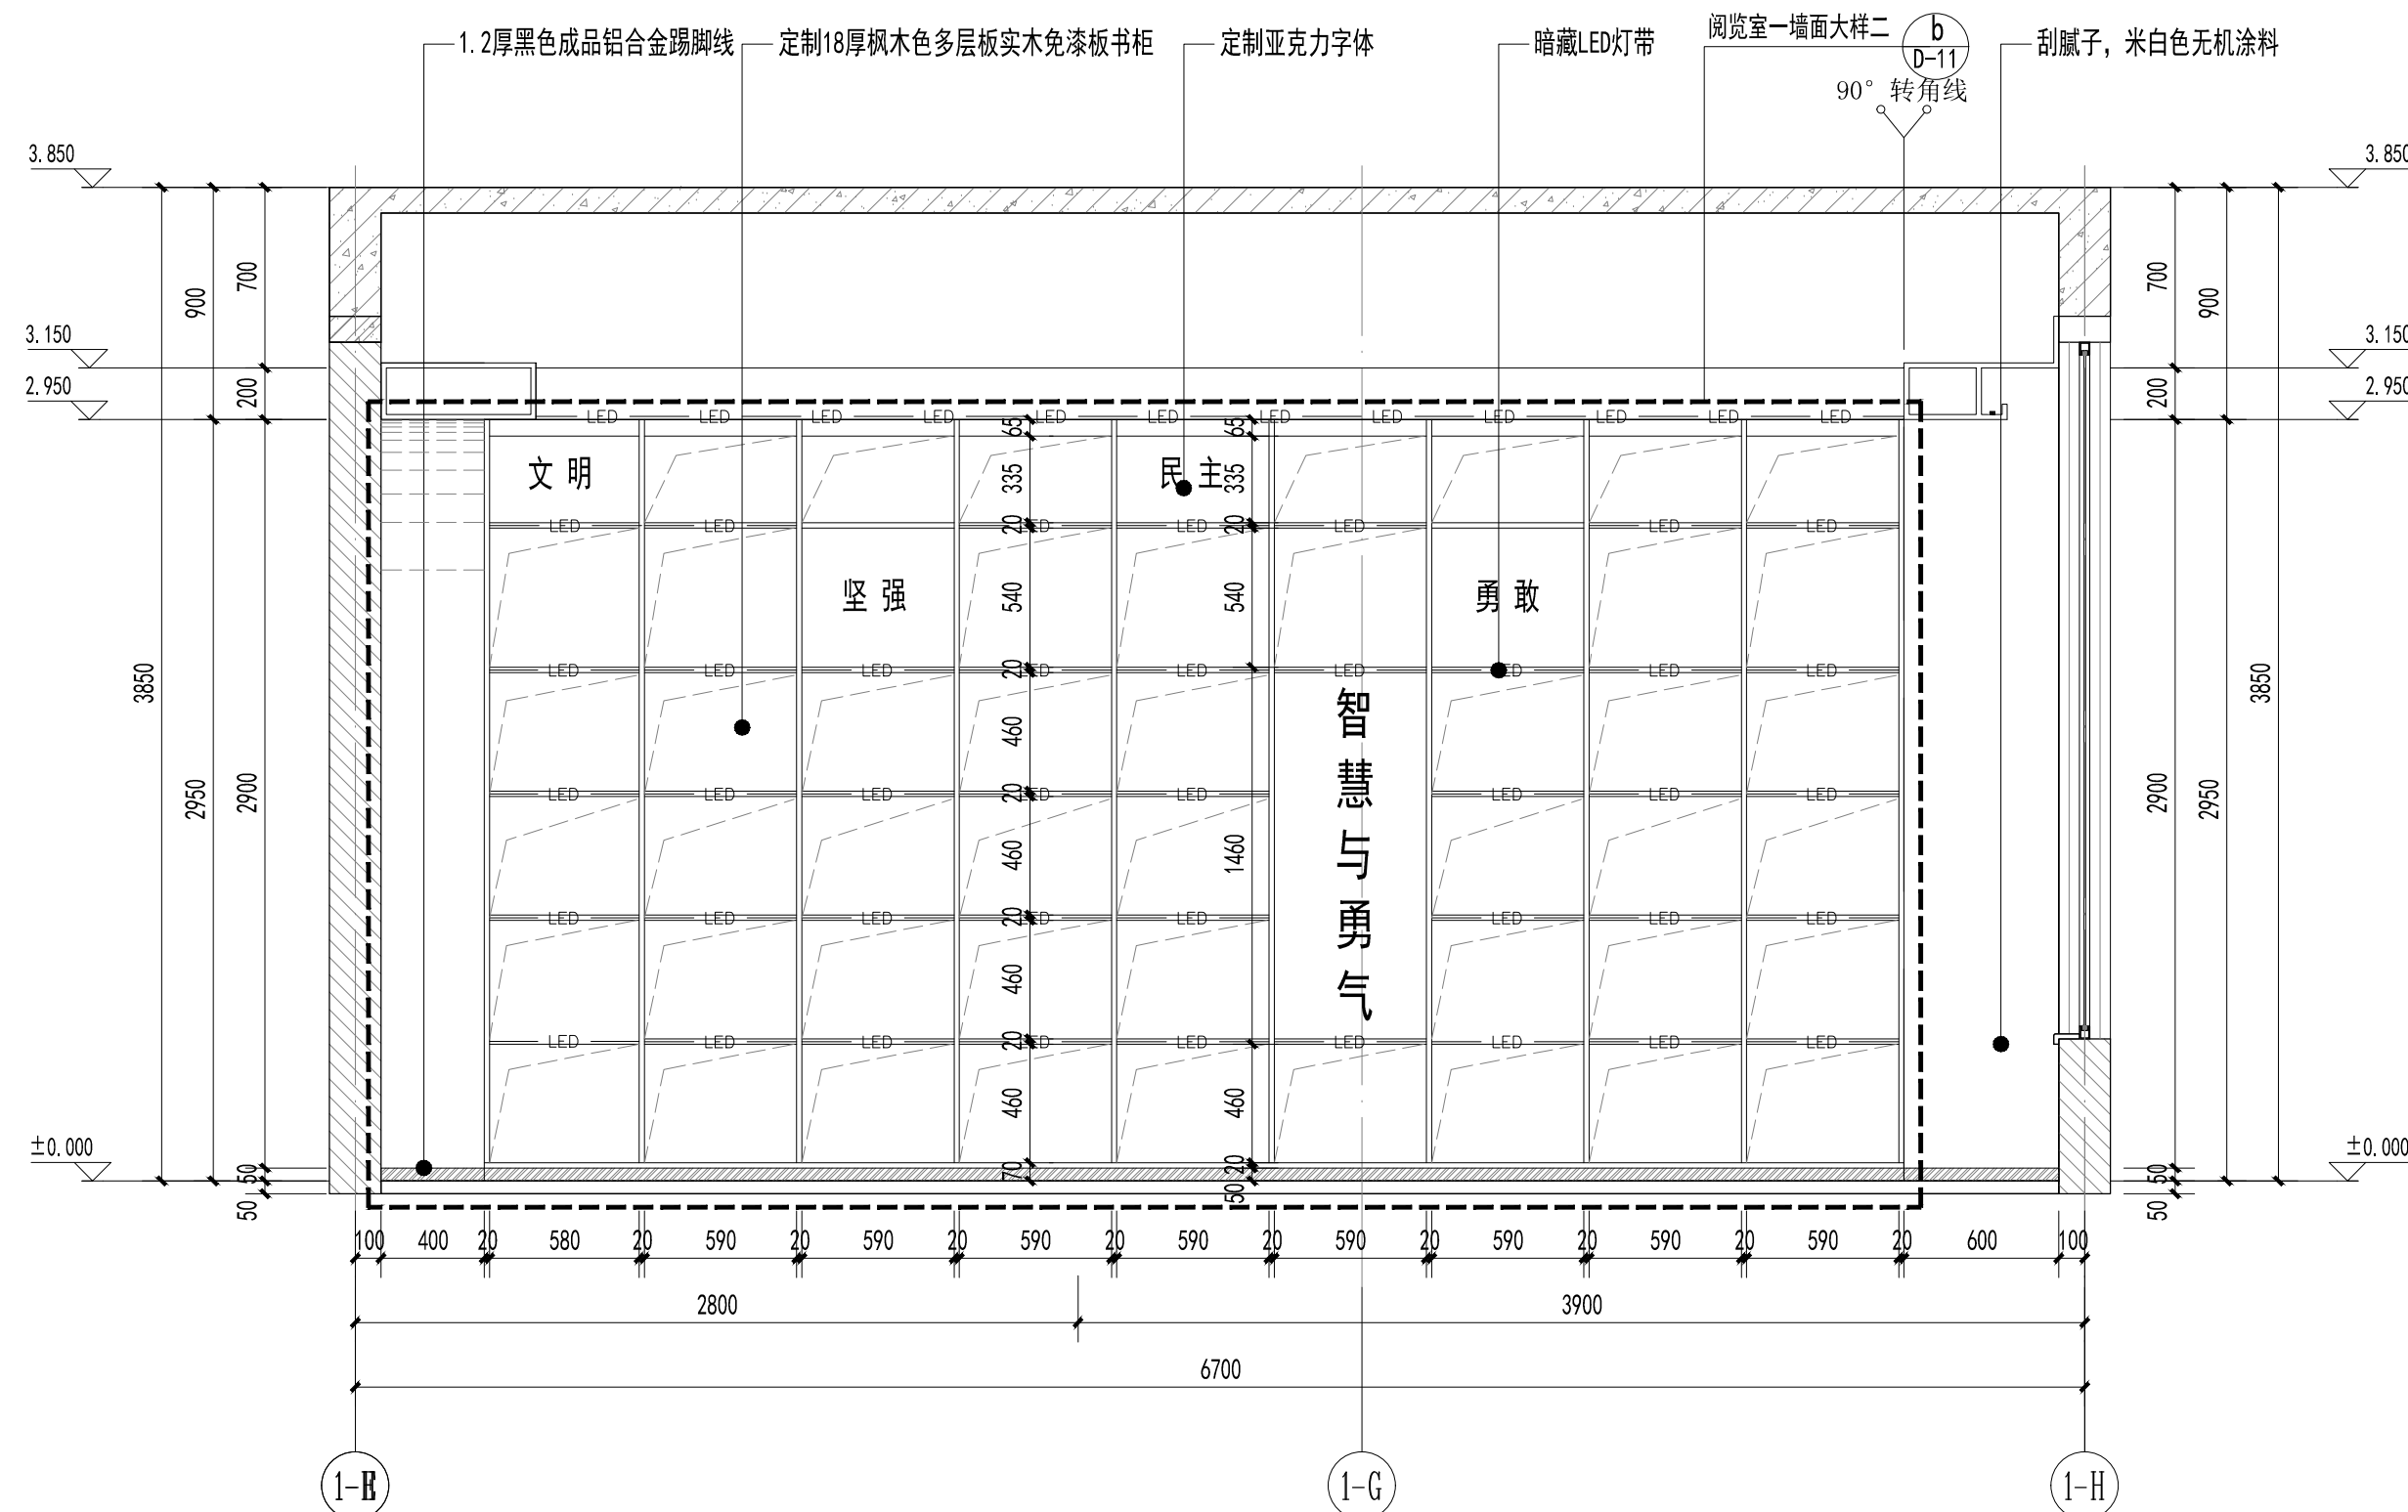

阅览室-D立面图 1:30

备注

审图专用章

出图专用章

执业注册章



南宁市建筑规划设计集团有限公司
Nanning Architectural and Planning Design Group Co.,LTD

城乡规划甲级 建筑工程甲级 市政工程甲级 风景园林甲级

南宁市青秀区教育局

程名 南宁市凤岭中学教学综合楼装修项目

项 目 室内装修工程

阅览室—B、D立面图

新成

第一

三信老

7

李梅隆


李耕植


新

专 业	装饰


图 号	ZS-EZ-YL-02

以	与	
---	---	--

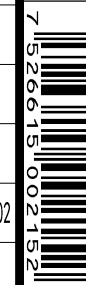



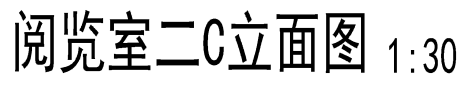



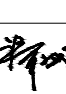
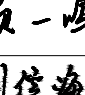

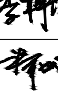
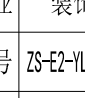
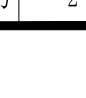
执业注册章

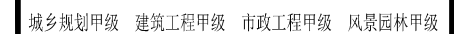

设计阶段	施工图设计	版 号	2
------	-------	-----	---

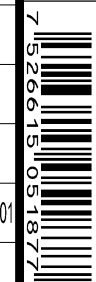
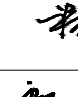
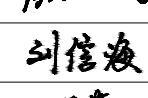
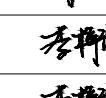
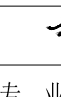
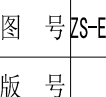


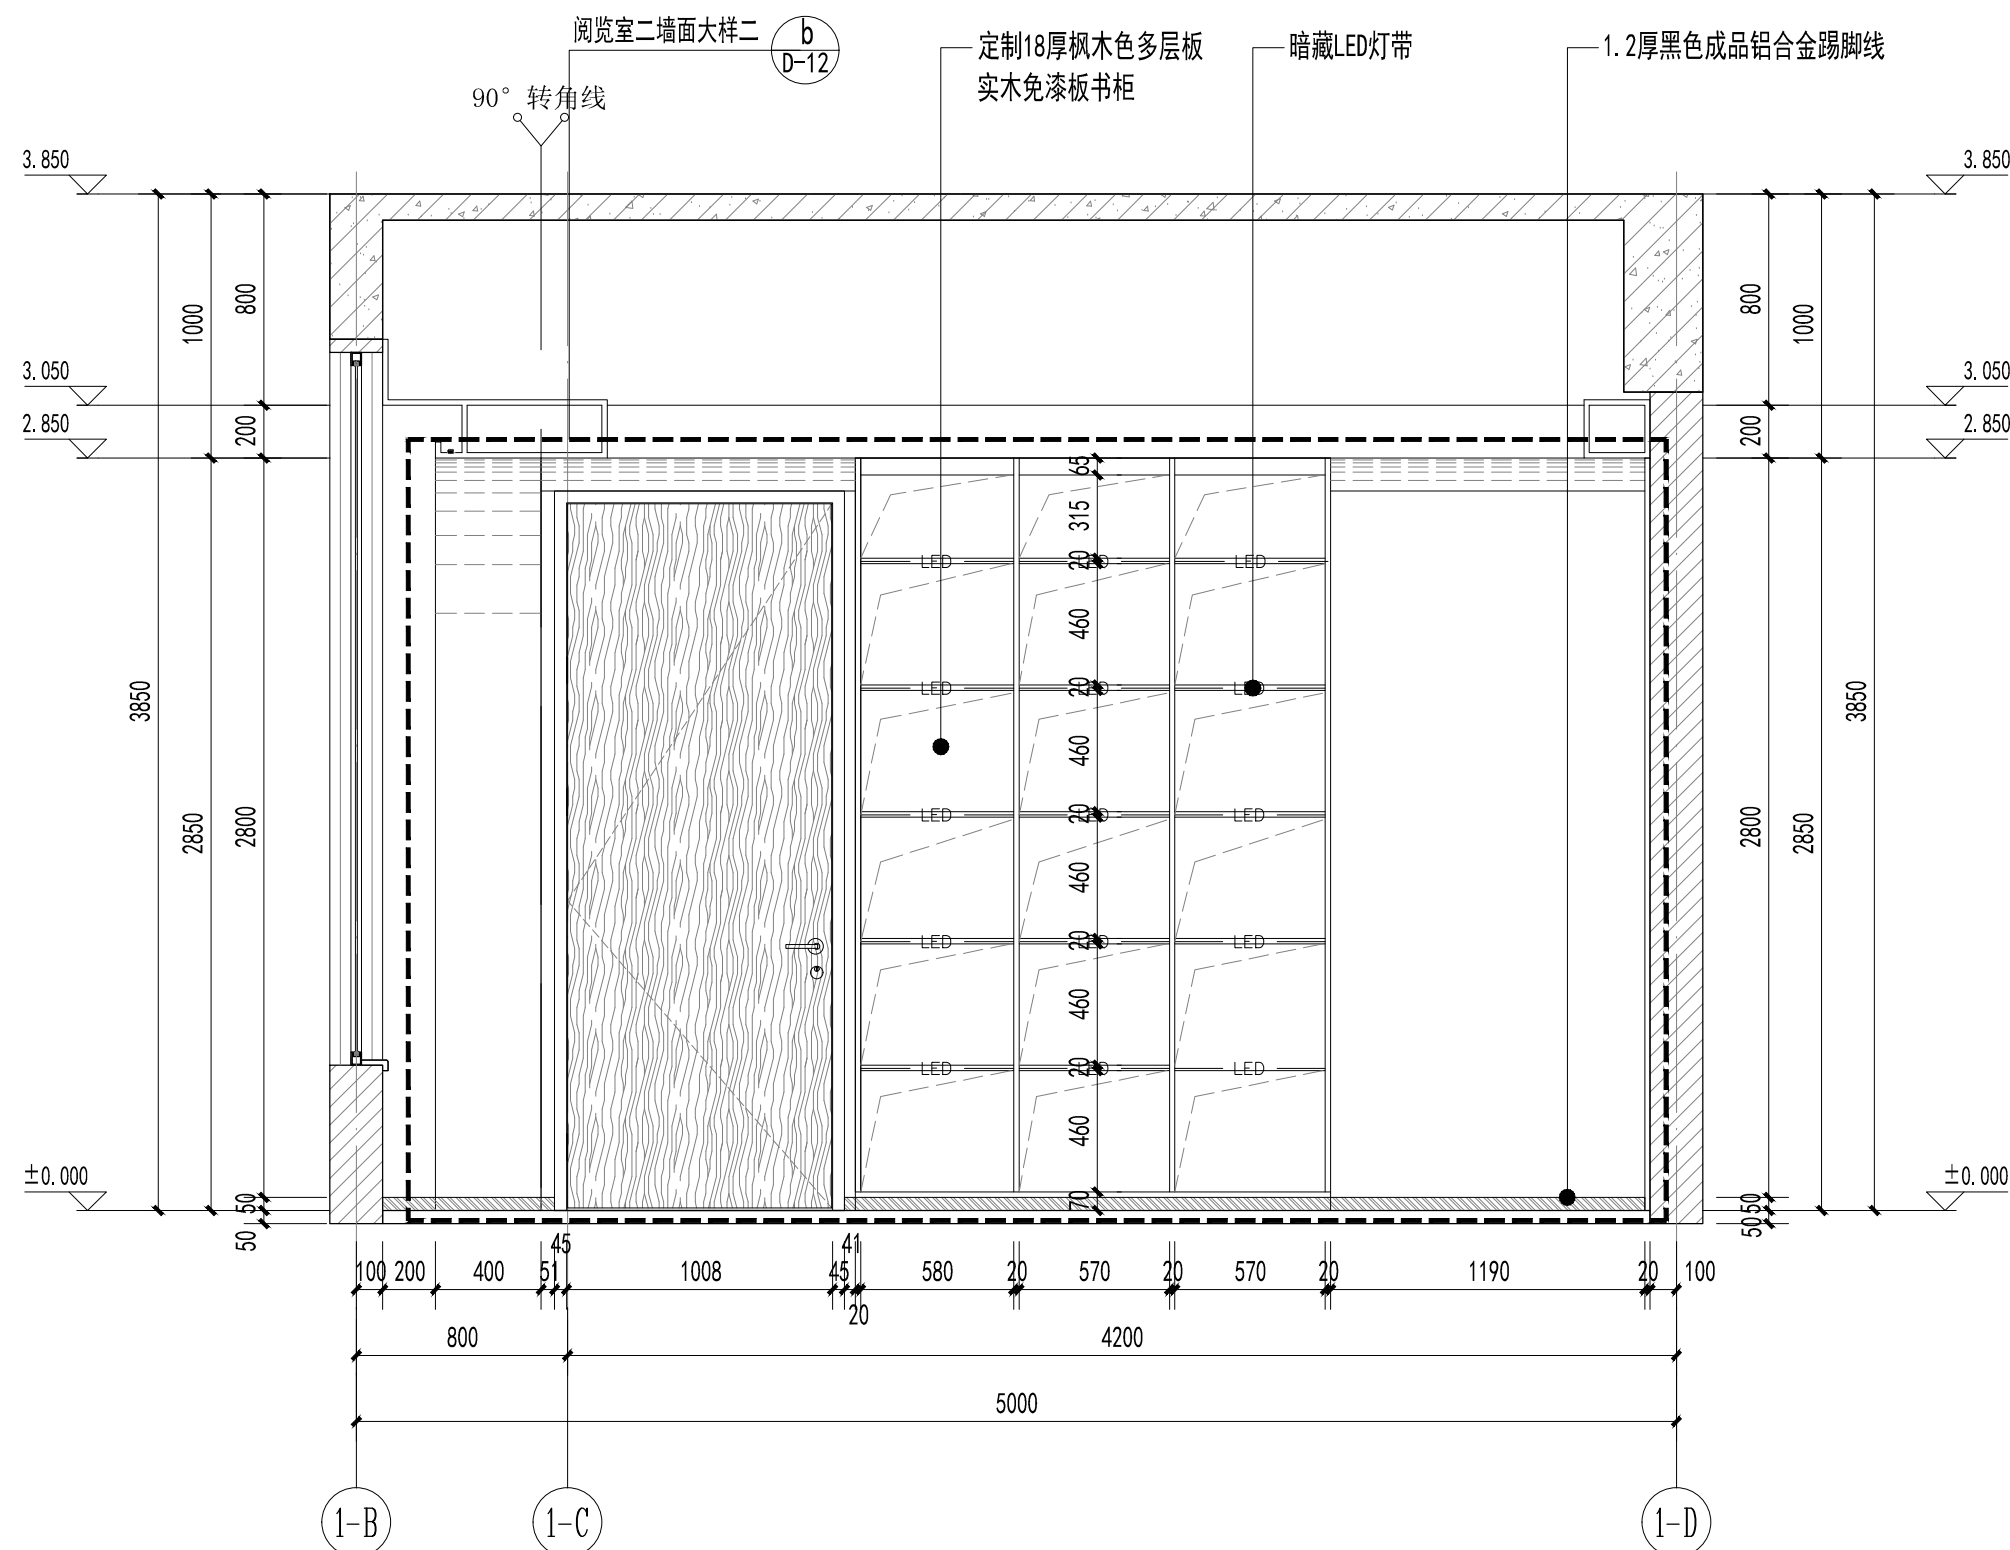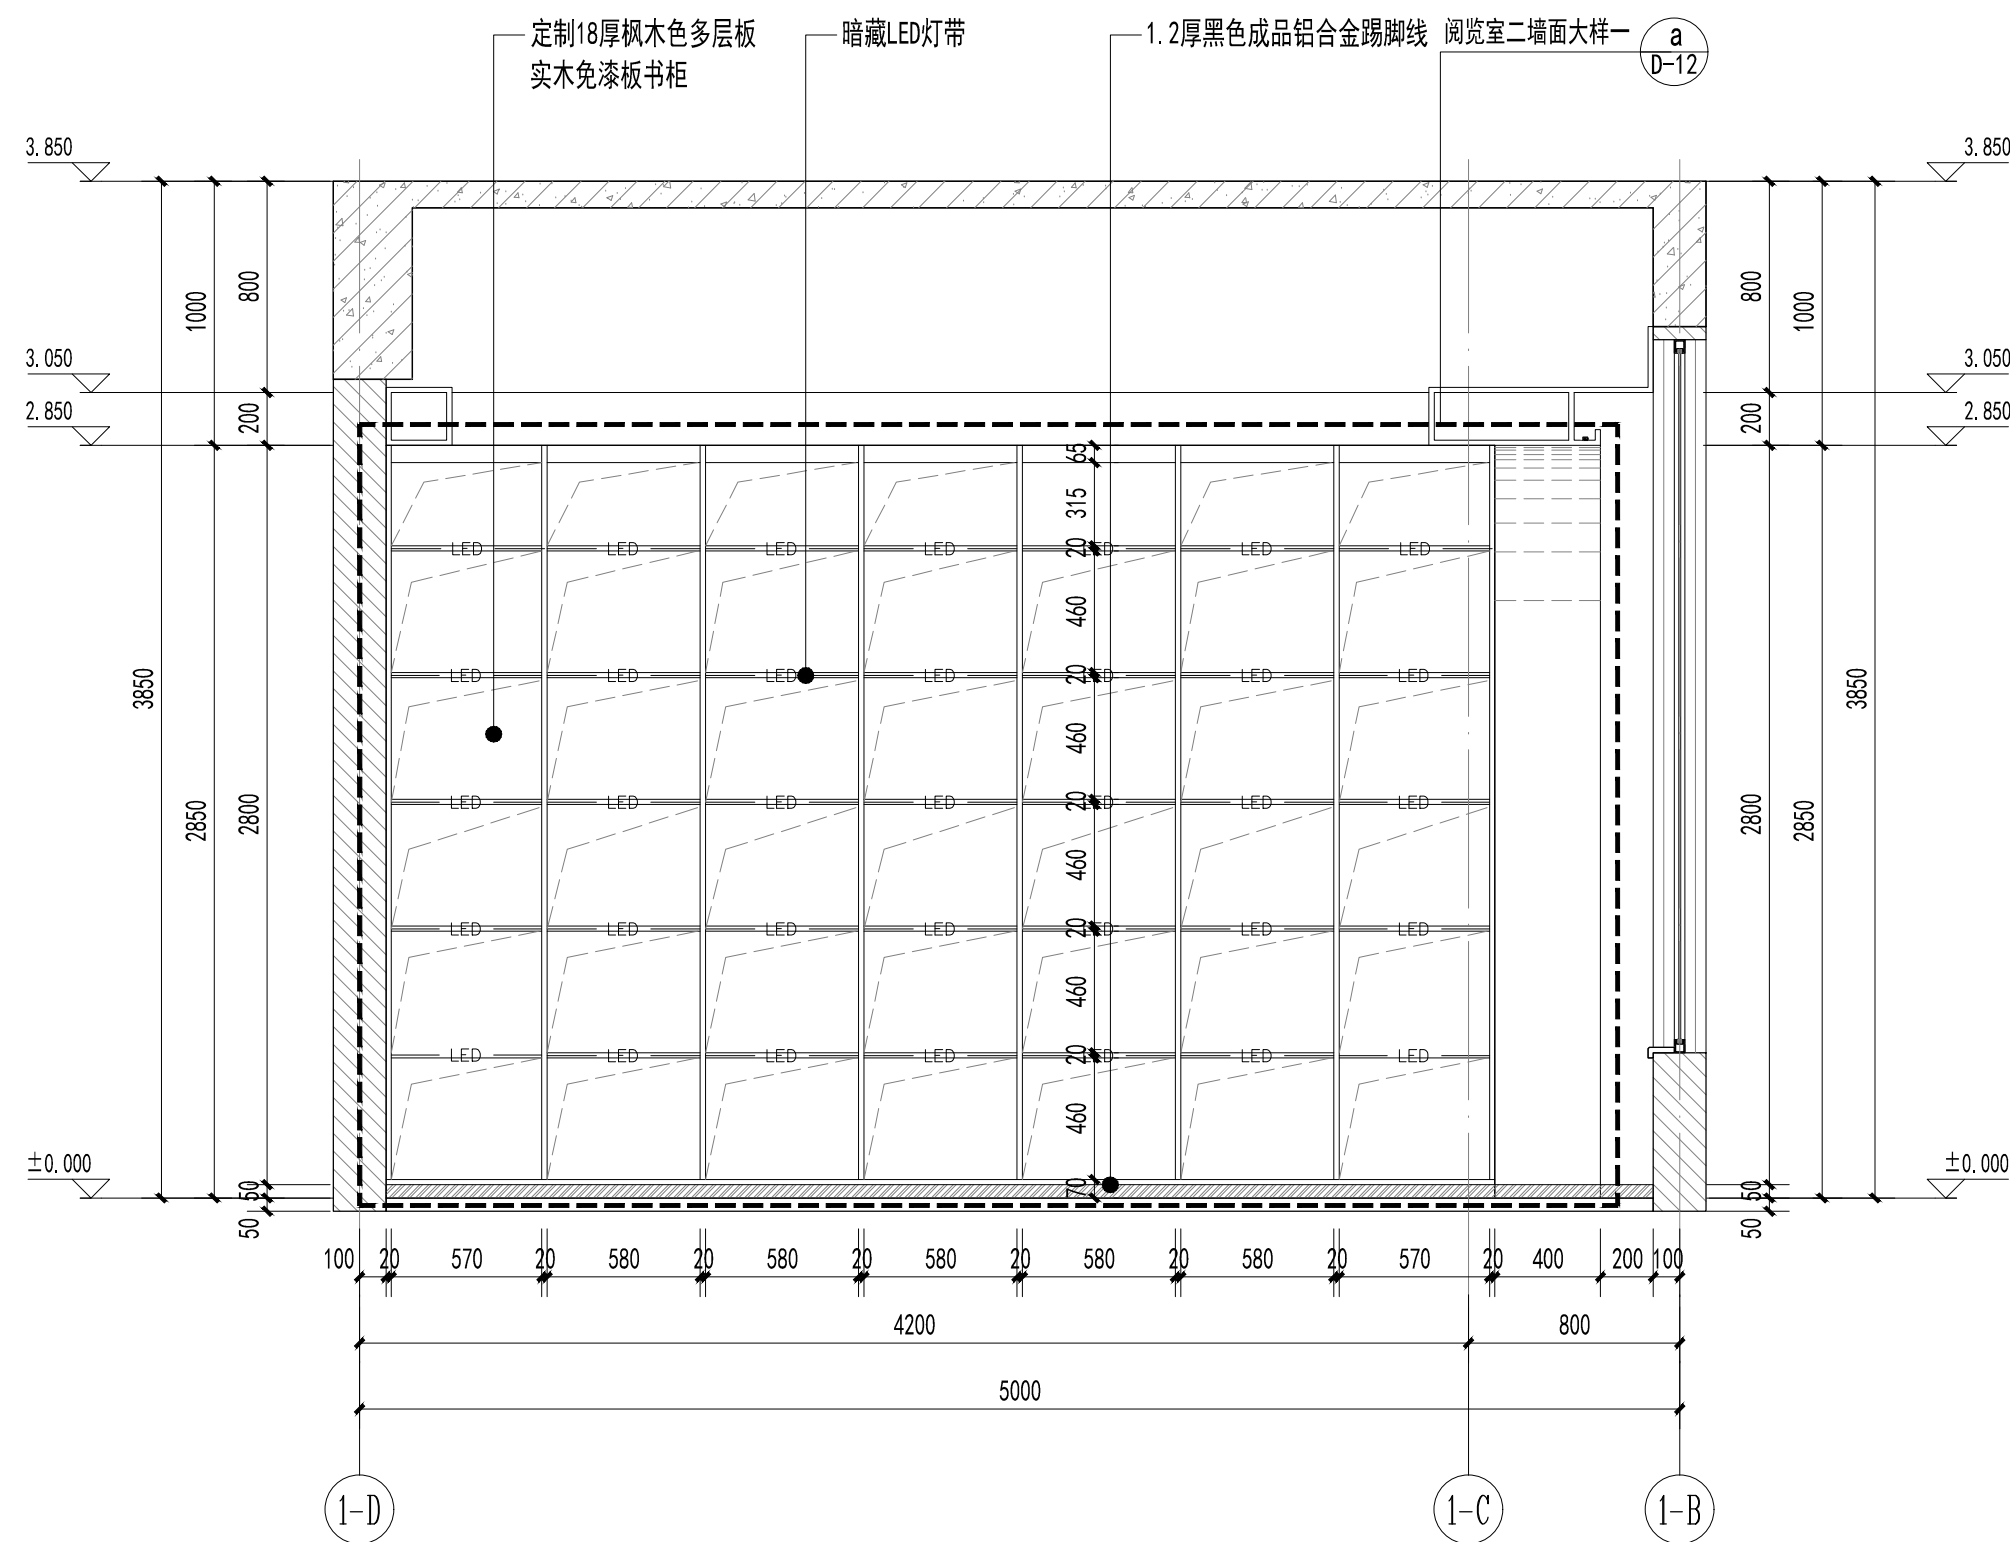
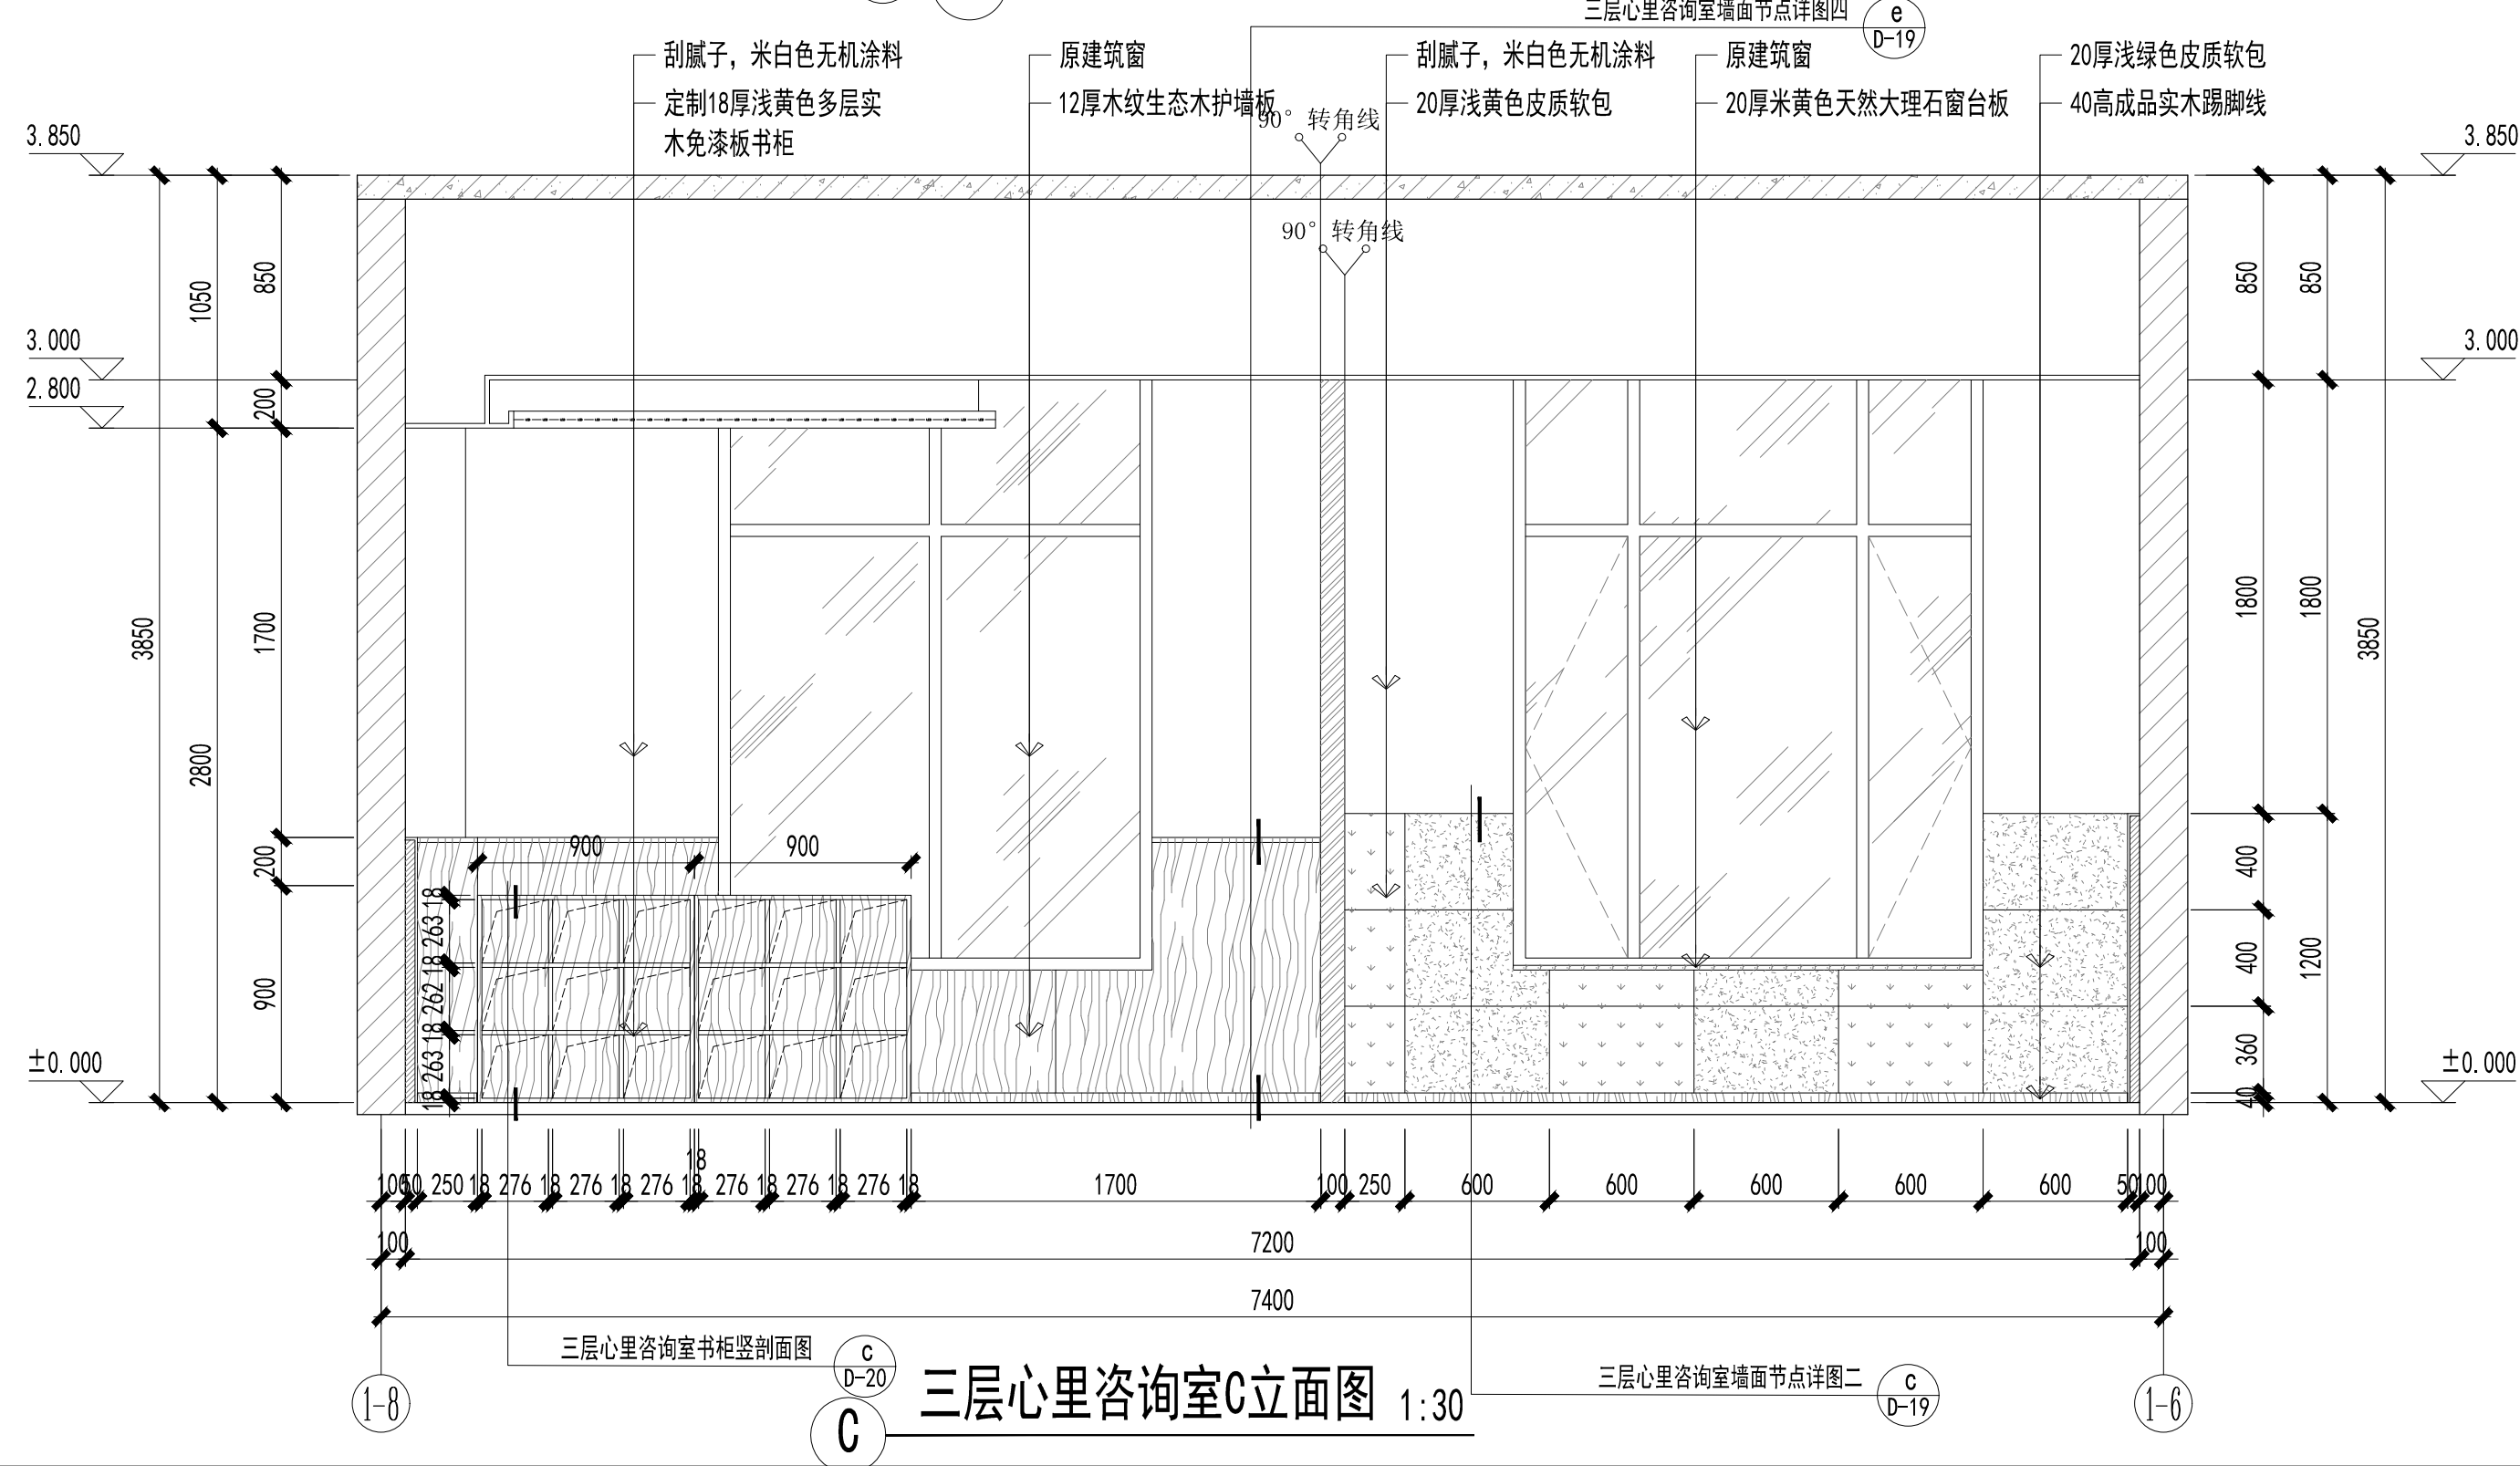







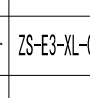
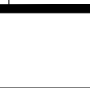

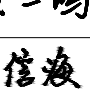
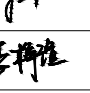

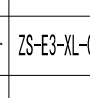
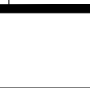

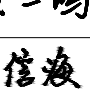
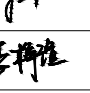

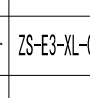
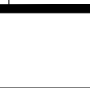
备注			
审图专用章			
出图专用章			
执业注册章			
<div><div> NAPD</div><div>南宁市建筑规划设计集团有限公司 Nanning Architectural and Planning Design Group Co.,LTD</div><div>城乡规划甲级 建筑工程甲级 市政工程甲级 风景园林甲级</div></div>			
建设单位	南宁市青秀区教育局		
工程名称	南宁市凤岭中学教学综合楼装修项目		
子项名称	室内装修工程		
图名	阅览室二B、D立面图		
项目负责人	谭斌		
专业负责	颜一鸣		
设计	刘信海		
制图	许杰雄		
校对	李梓瑄		
审核	李梓瑄		
审定	谭斌		
设计号	25-137-JZ	专业	装饰
日期	2025.7	图号	ZS-E2-YL2-02
设计阶段	施工图设计	版号	2





备注			
审图专用章			
出图专用章			
执业注册章			
<div> 南宁市建筑规划设计集团有限公司 Nanning Architectural and Planning Design Group Co.,LTD 城乡规划甲级 建筑工程甲级 市政工程甲级 风景园林甲级</div>			
建设单位	南宁市青秀区教育局		
工程名称	南宁市凤岭中学教学综合楼装修项目		
子项名称	室内装修工程		
图名	四层行政会议室A/B/C/D立面图		
项目负责	谭斌		
专业负责	颜一鸣		
设计	刘信海		
制图	许杰雄		
校对	李梓璇		
审核	李梓璇		
审定	谭斌		
设计号	25-137-JZ	专业	装饰
日期	2025.7	图号	ZS-E4-HY-01
设计阶段	施工图设计	版号	2

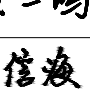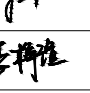

备注	
审图专用章	
出图专用章	
执业注册章	
<div><div><p>NAPD</p><p>南宁市建筑规划设计集团有限公司</p><p>Nanning Architectural and Planning Design Group Co.,LTD</p><p>城乡规划甲级 建筑工程甲级 市政工程甲级 风景园林甲级</p></div><table border="1"><tr><td>建设单位</td><td colspan="3">南宁市青秀区教育局</td></tr><tr><td>工程名称</td><td colspan="3">南宁市凤岭中学教学综合楼装修项目</td></tr><tr><td>子项名称</td><td colspan="3">室内装修工程</td></tr><tr><td>图名</td><td colspan="3">三层心里咨询室A、C立面图</td></tr><tr><td>项目负责人</td><td>谭斌</td><td colspan="2"></td></tr><tr><td>专业负责</td><td>颜一鸣</td><td colspan="2"></td></tr><tr><td>设计</td><td>刘信海</td><td colspan="2"></td></tr><tr><td>制图</td><td>许杰雄</td><td colspan="2"></td></tr><tr><td>校对</td><td>李梓瑄</td><td colspan="2"></td></tr><tr><td>审核</td><td>李梓瑄</td><td colspan="2"></td></tr><tr><td>审定</td><td>谭斌</td><td colspan="2"></td></tr><tr><td>设计号</td><td>25-137-JZ</td><td>专业</td><td>装饰</td></tr><tr><td>日期</td><td>2025.7</td><td>图号</td><td>ZS-E3-XL-01</td></tr><tr><td>设计阶段</td><td>施工图设计</td><td>版号</td><td></td></tr></table></div>				建设单位	南宁市青秀区教育局			工程名称	南宁市凤岭中学教学综合楼装修项目			子项名称	室内装修工程			图名	三层心里咨询室A、C立面图			项目负责人	谭斌			专业负责	颜一鸣			设计	刘信海			制图	许杰雄			校对	李梓瑄			审核	李梓瑄			审定	谭斌			设计号	25-137-JZ	专业	装饰	日期	2025.7	图号	ZS-E3-XL-01	设计阶段	施工图设计	版号	
建设单位	南宁市青秀区教育局	
工程名称	南宁市凤岭中学教学综合楼装修项目	
子项名称	室内装修工程	
图名	三层心里咨询室A、C立面图	
项目负责人	谭斌	
专业负责	颜一鸣	
设计	刘信海	
制图	许杰雄	
校对	李梓瑄	
审核	李梓瑄	
审定	谭斌	
设计号	25-137-JZ	专业	装饰	
日期	2025.7	图号	ZS-E3-XL-01	
设计阶段	施工图设计	版号	







A



c

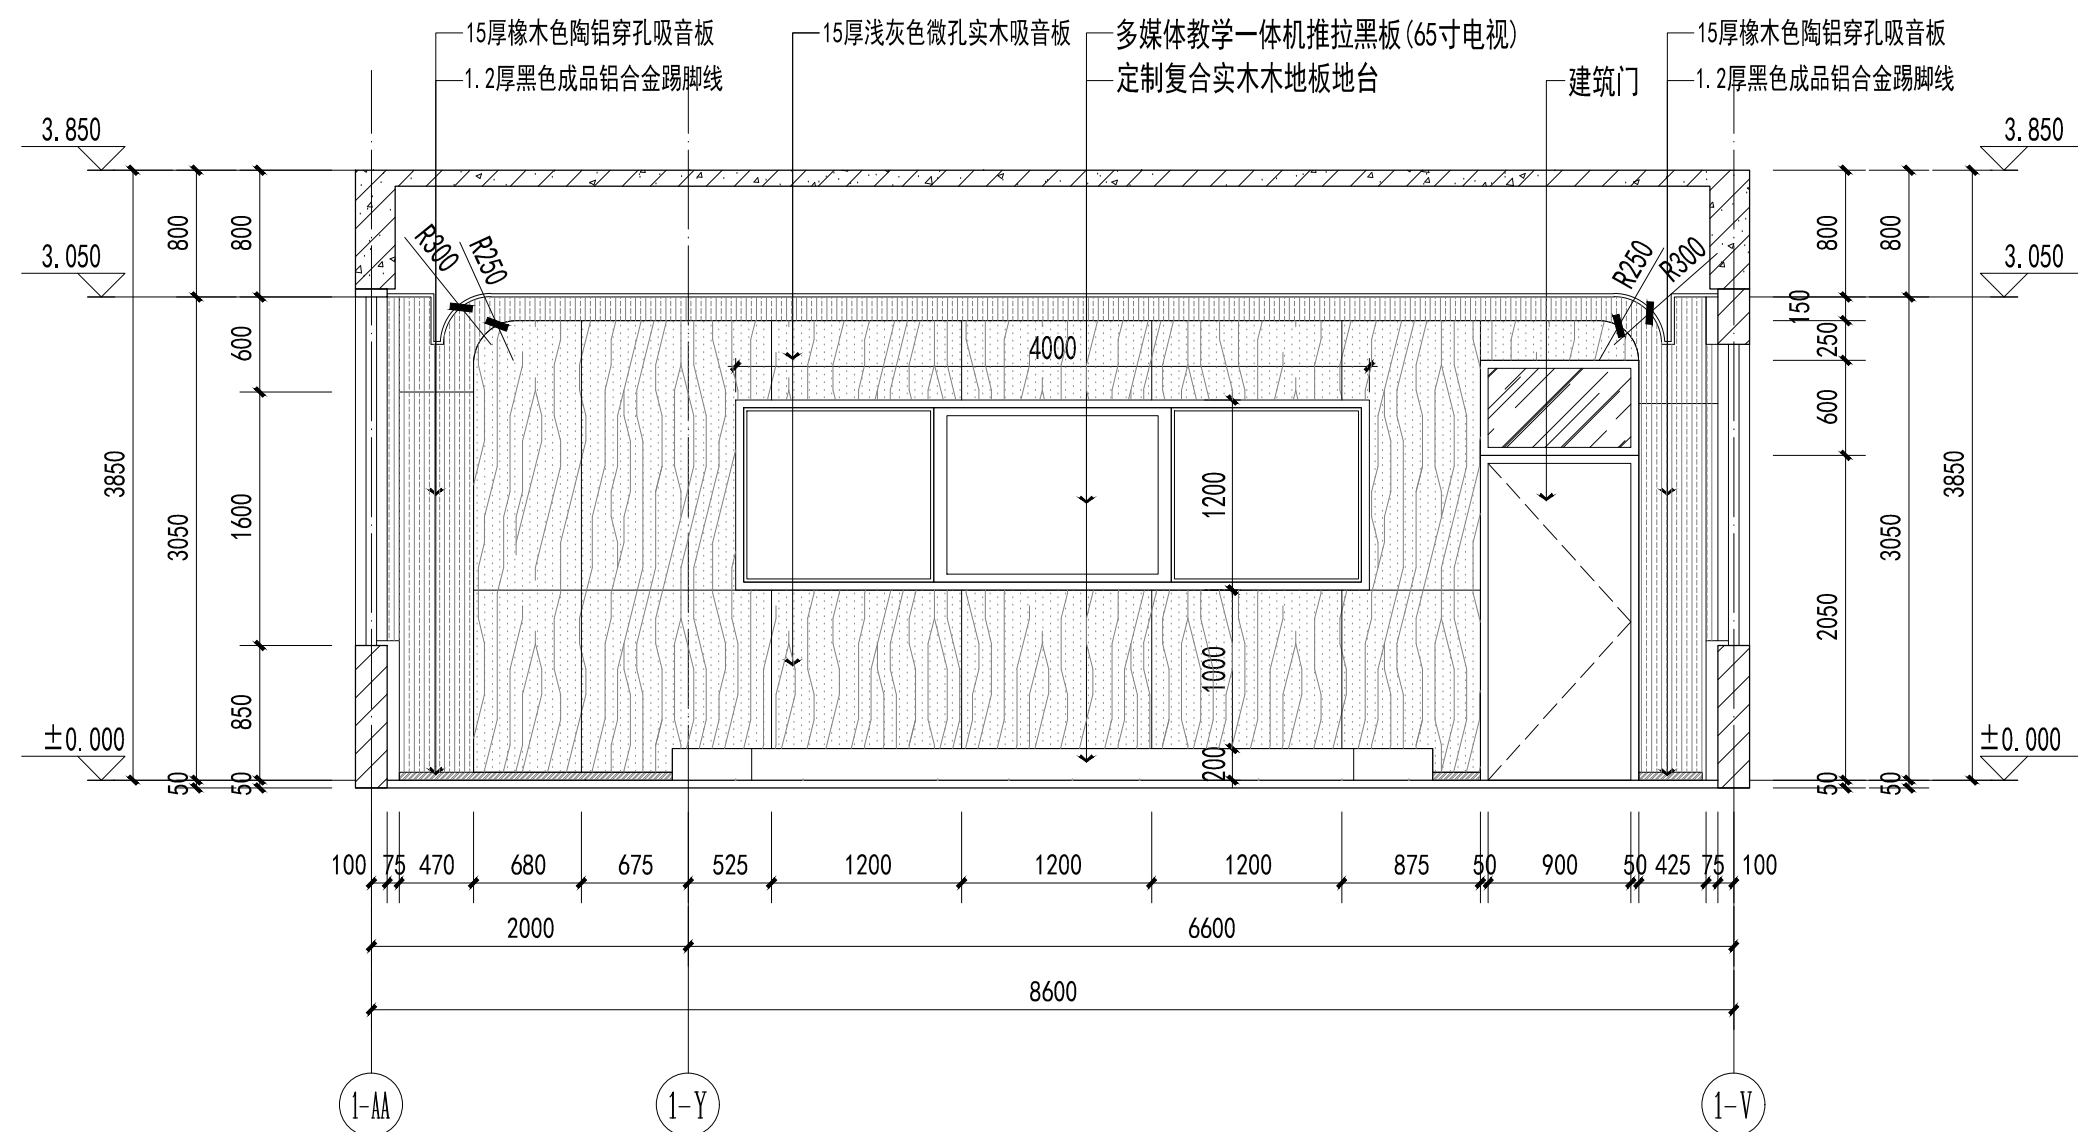

④ 四层音乐教室B立面图 1:50

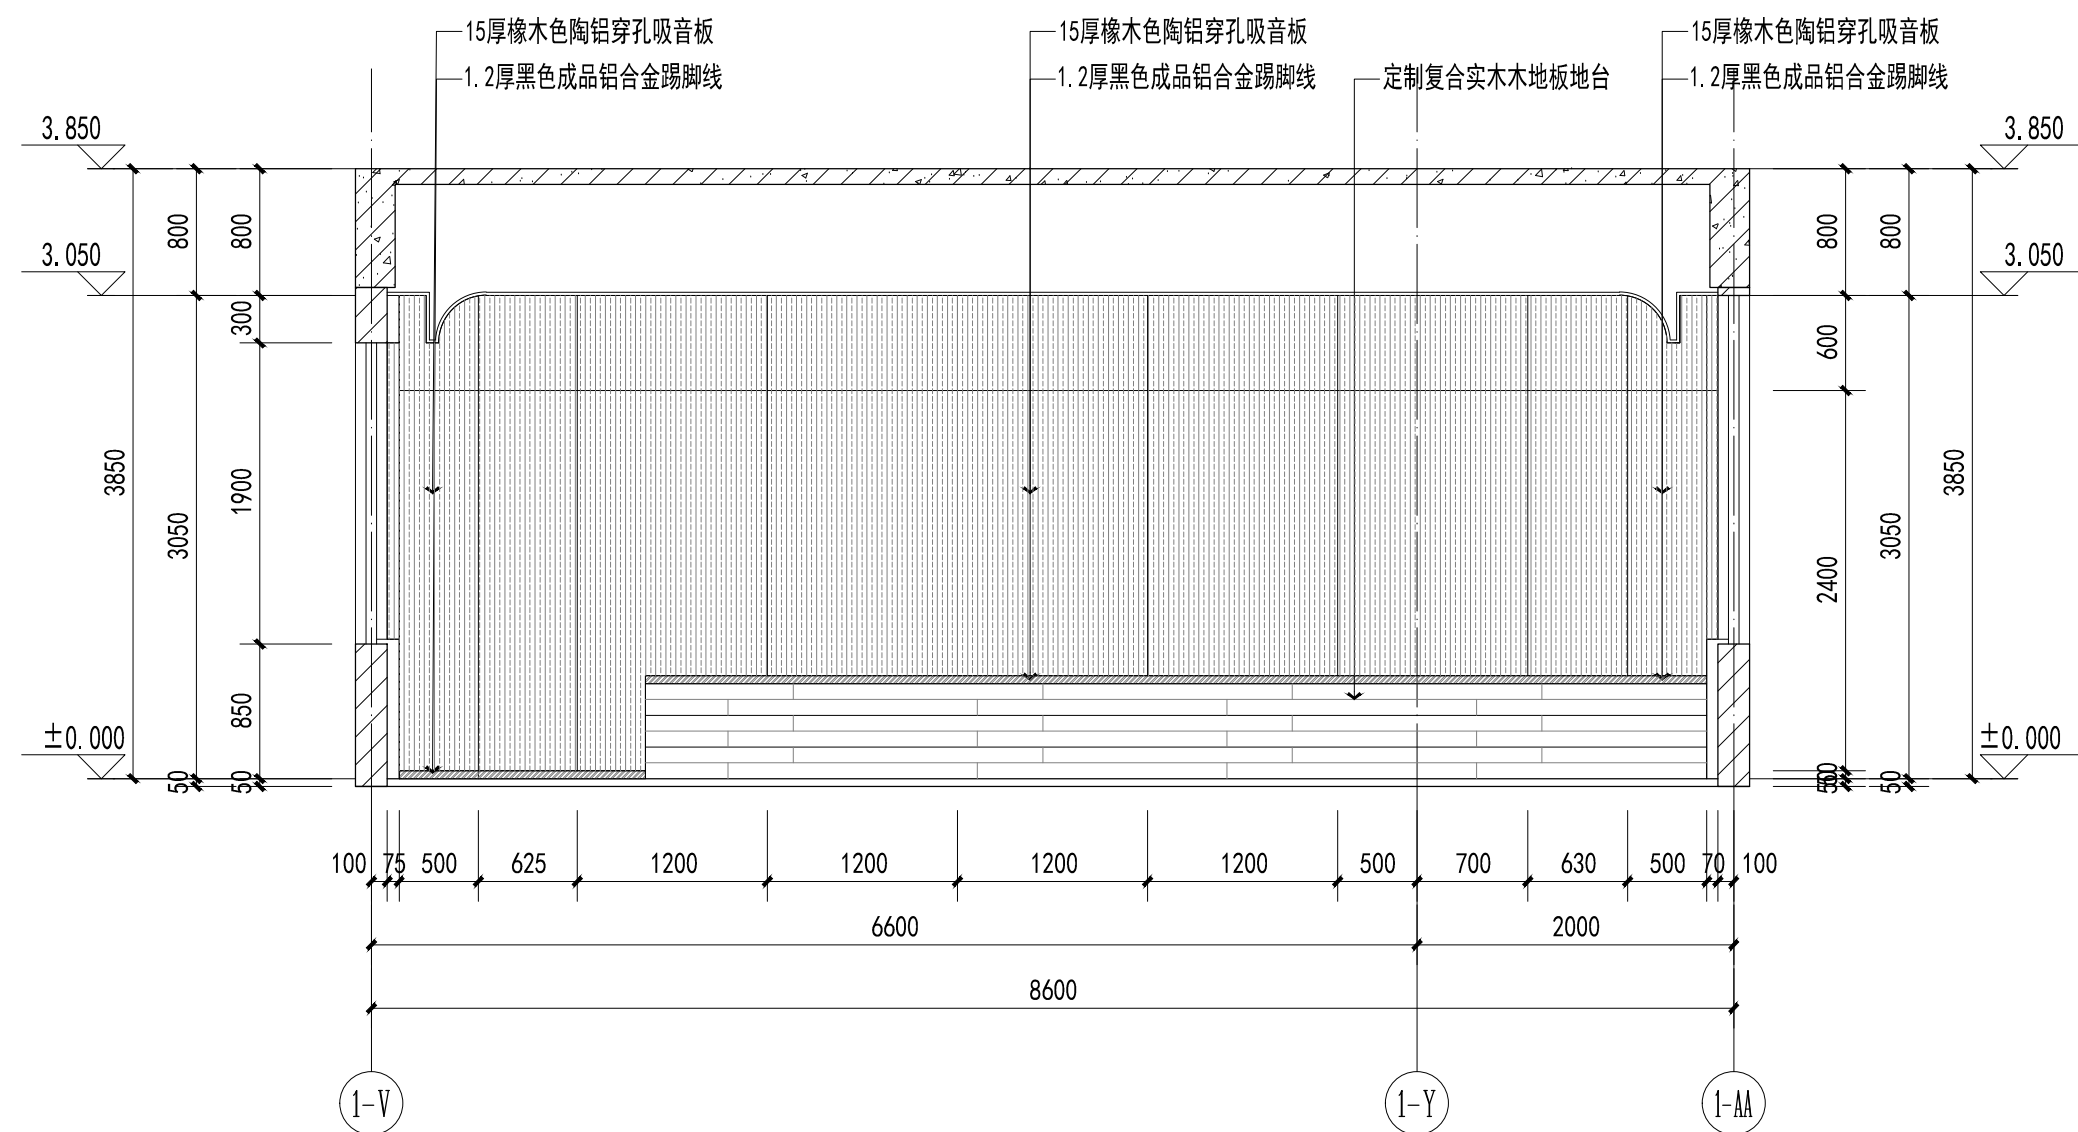

D 四层音乐教室D立面图 1:50

备注

审图专用章

出图专用章

执业注册章



南宁市建筑规划设计集团有限公司
Nanning Architectural and Planning Design Group Co.,LTD
城乡规划甲级 建筑工程甲级 市政工程甲级 风景园林甲级

城乡规划甲级 建筑工程甲级 市政工程甲级 风景园林甲级

南宁市青秀区教育局

南宁市凤岭中学教学综合楼装修项目

室内装修工程

四层音乐教室B/D立面图

项目负责	谭斌
------	----

专业负责 颜一鸣

设计 | 刘信海

制 图 许杰雄

校 对	李梓瑄
-----	-----

审 核 李梓瑄

审	定	谭斌
---	---	----

设计号	25-137-JZ
-----	-----------

日期	2025.7
----	--------

设计阶段	施工图设计
------	-------

新

顏一鳴

刘信海

7

李梅隆

李耕陸


新

专 业 | 装饰


图 号 ZS-E4-YY-

版 号	
-----	--




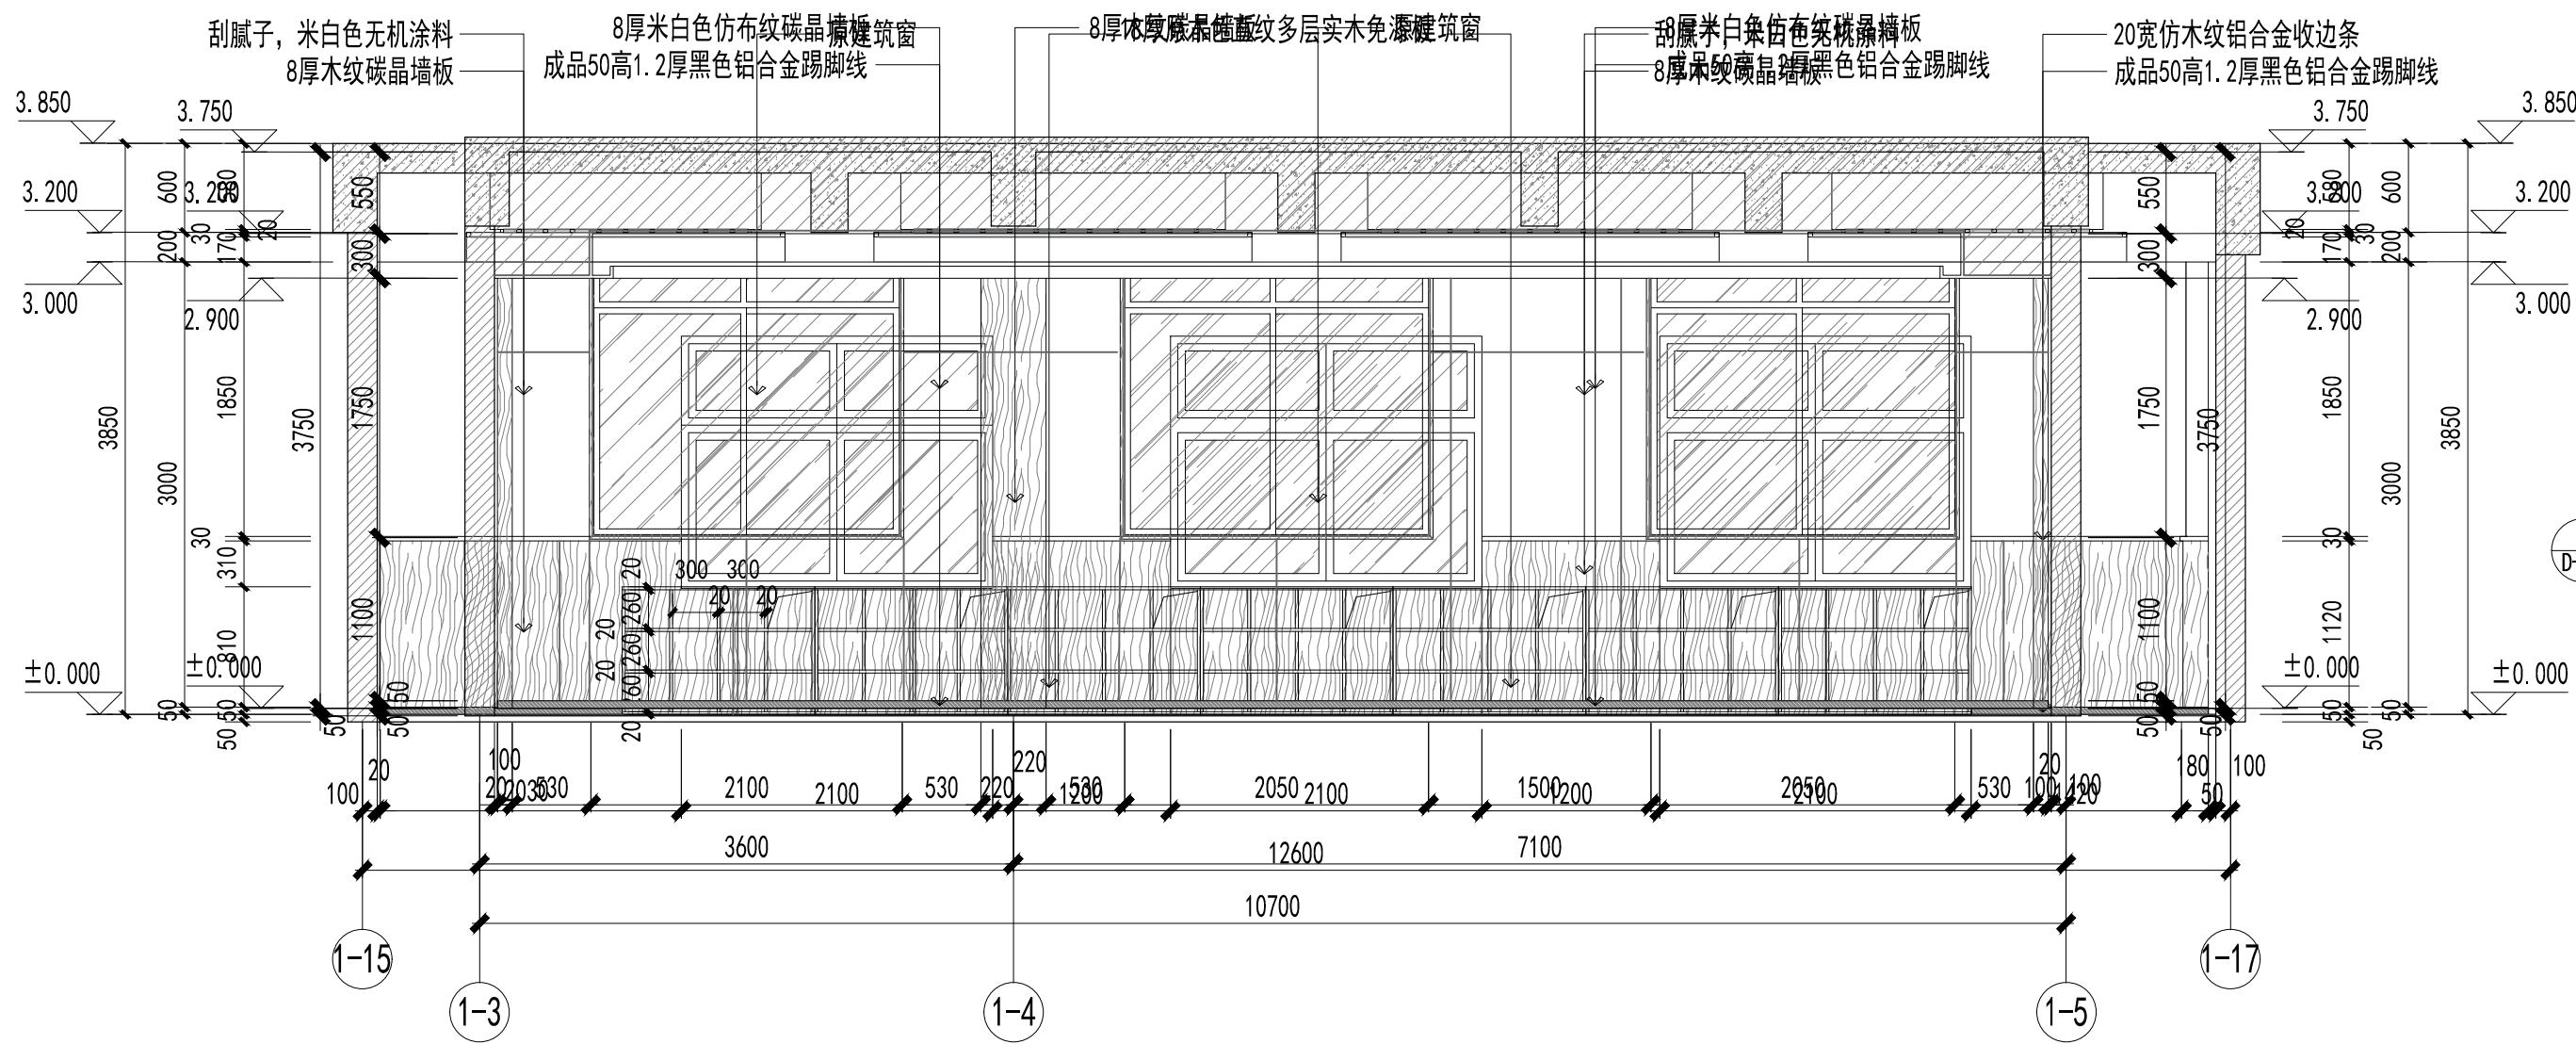


四层书法教室A立面图 1:50
A 四层行政会议室A立面图 1:50

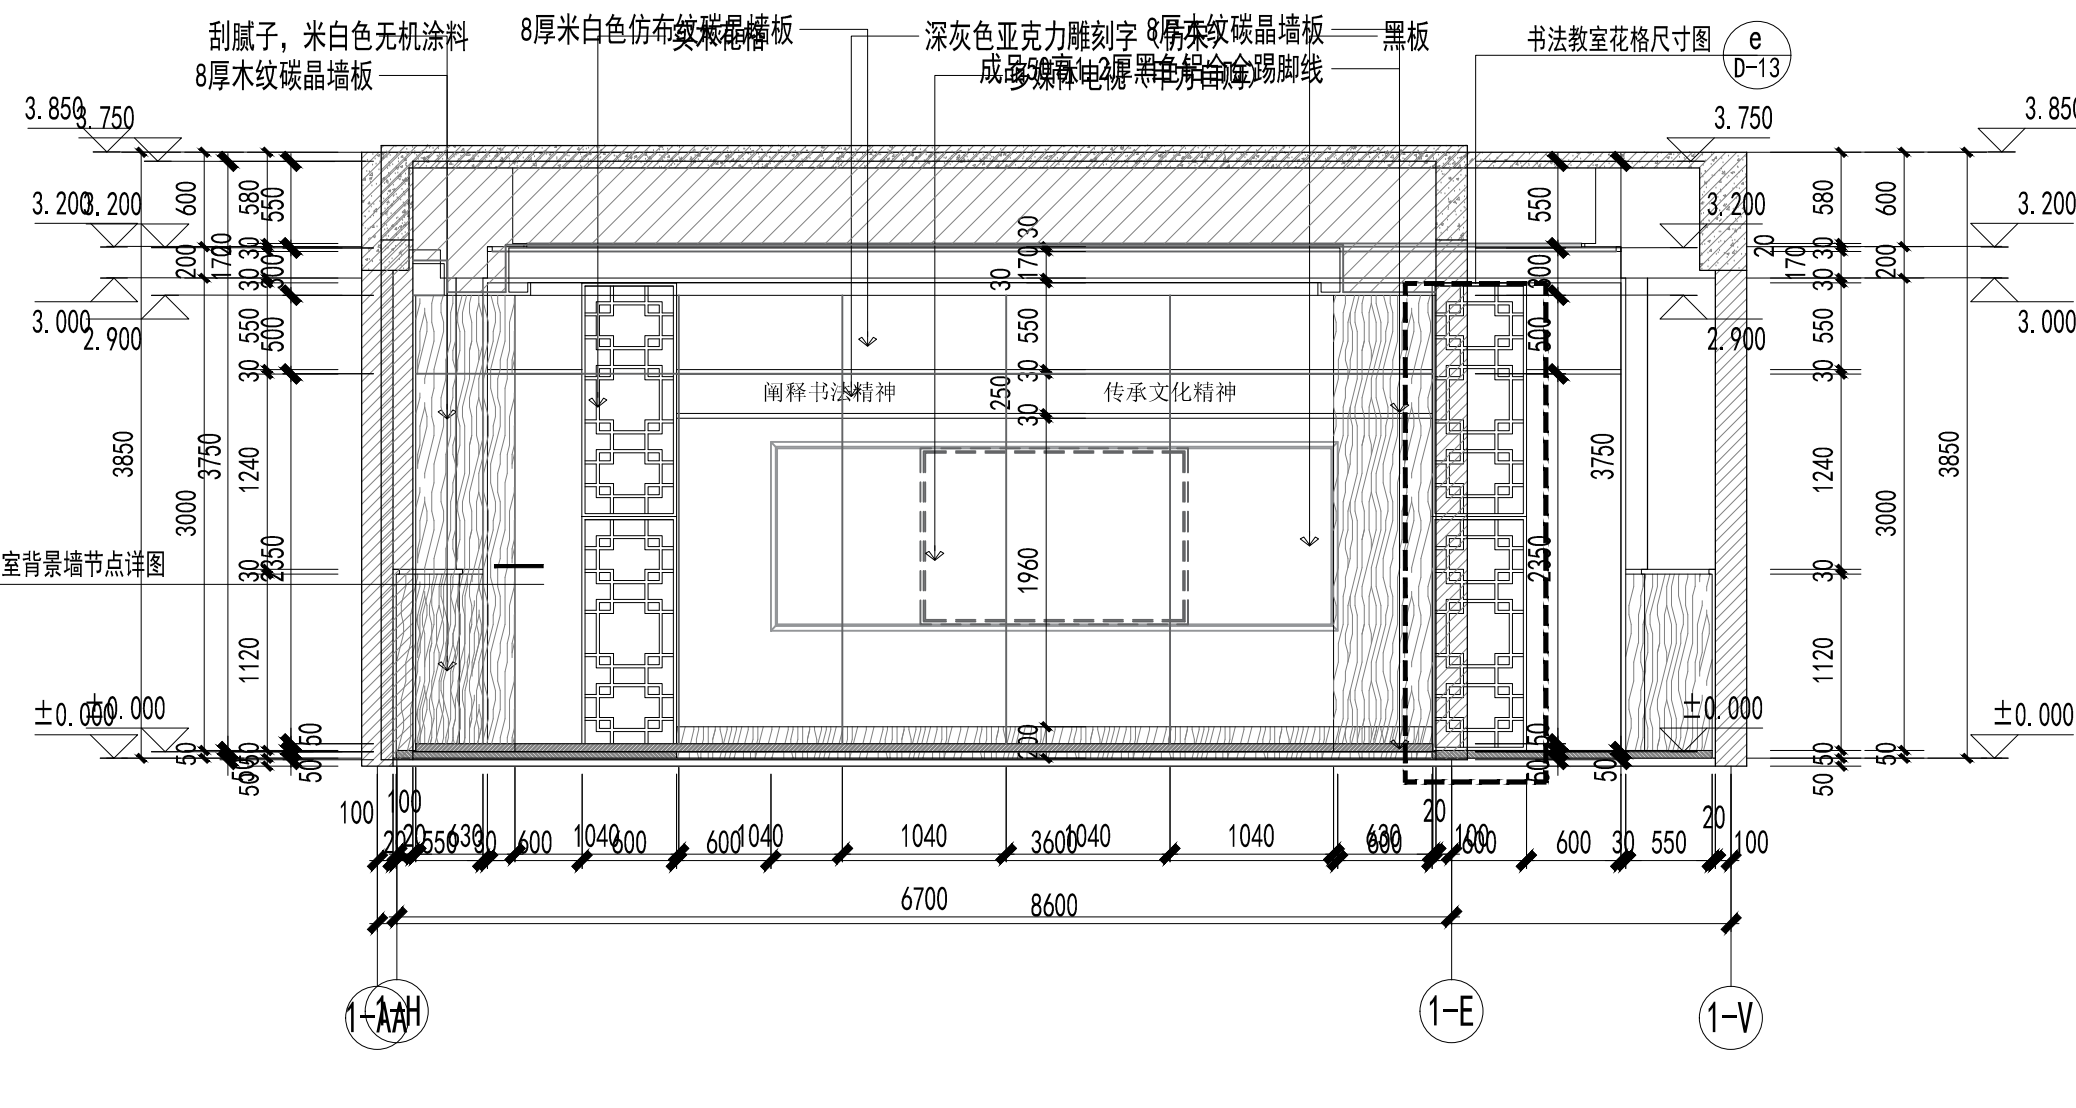

四层书法教室B立面图 1:50
B 四层行政会议室B立面图 1:50

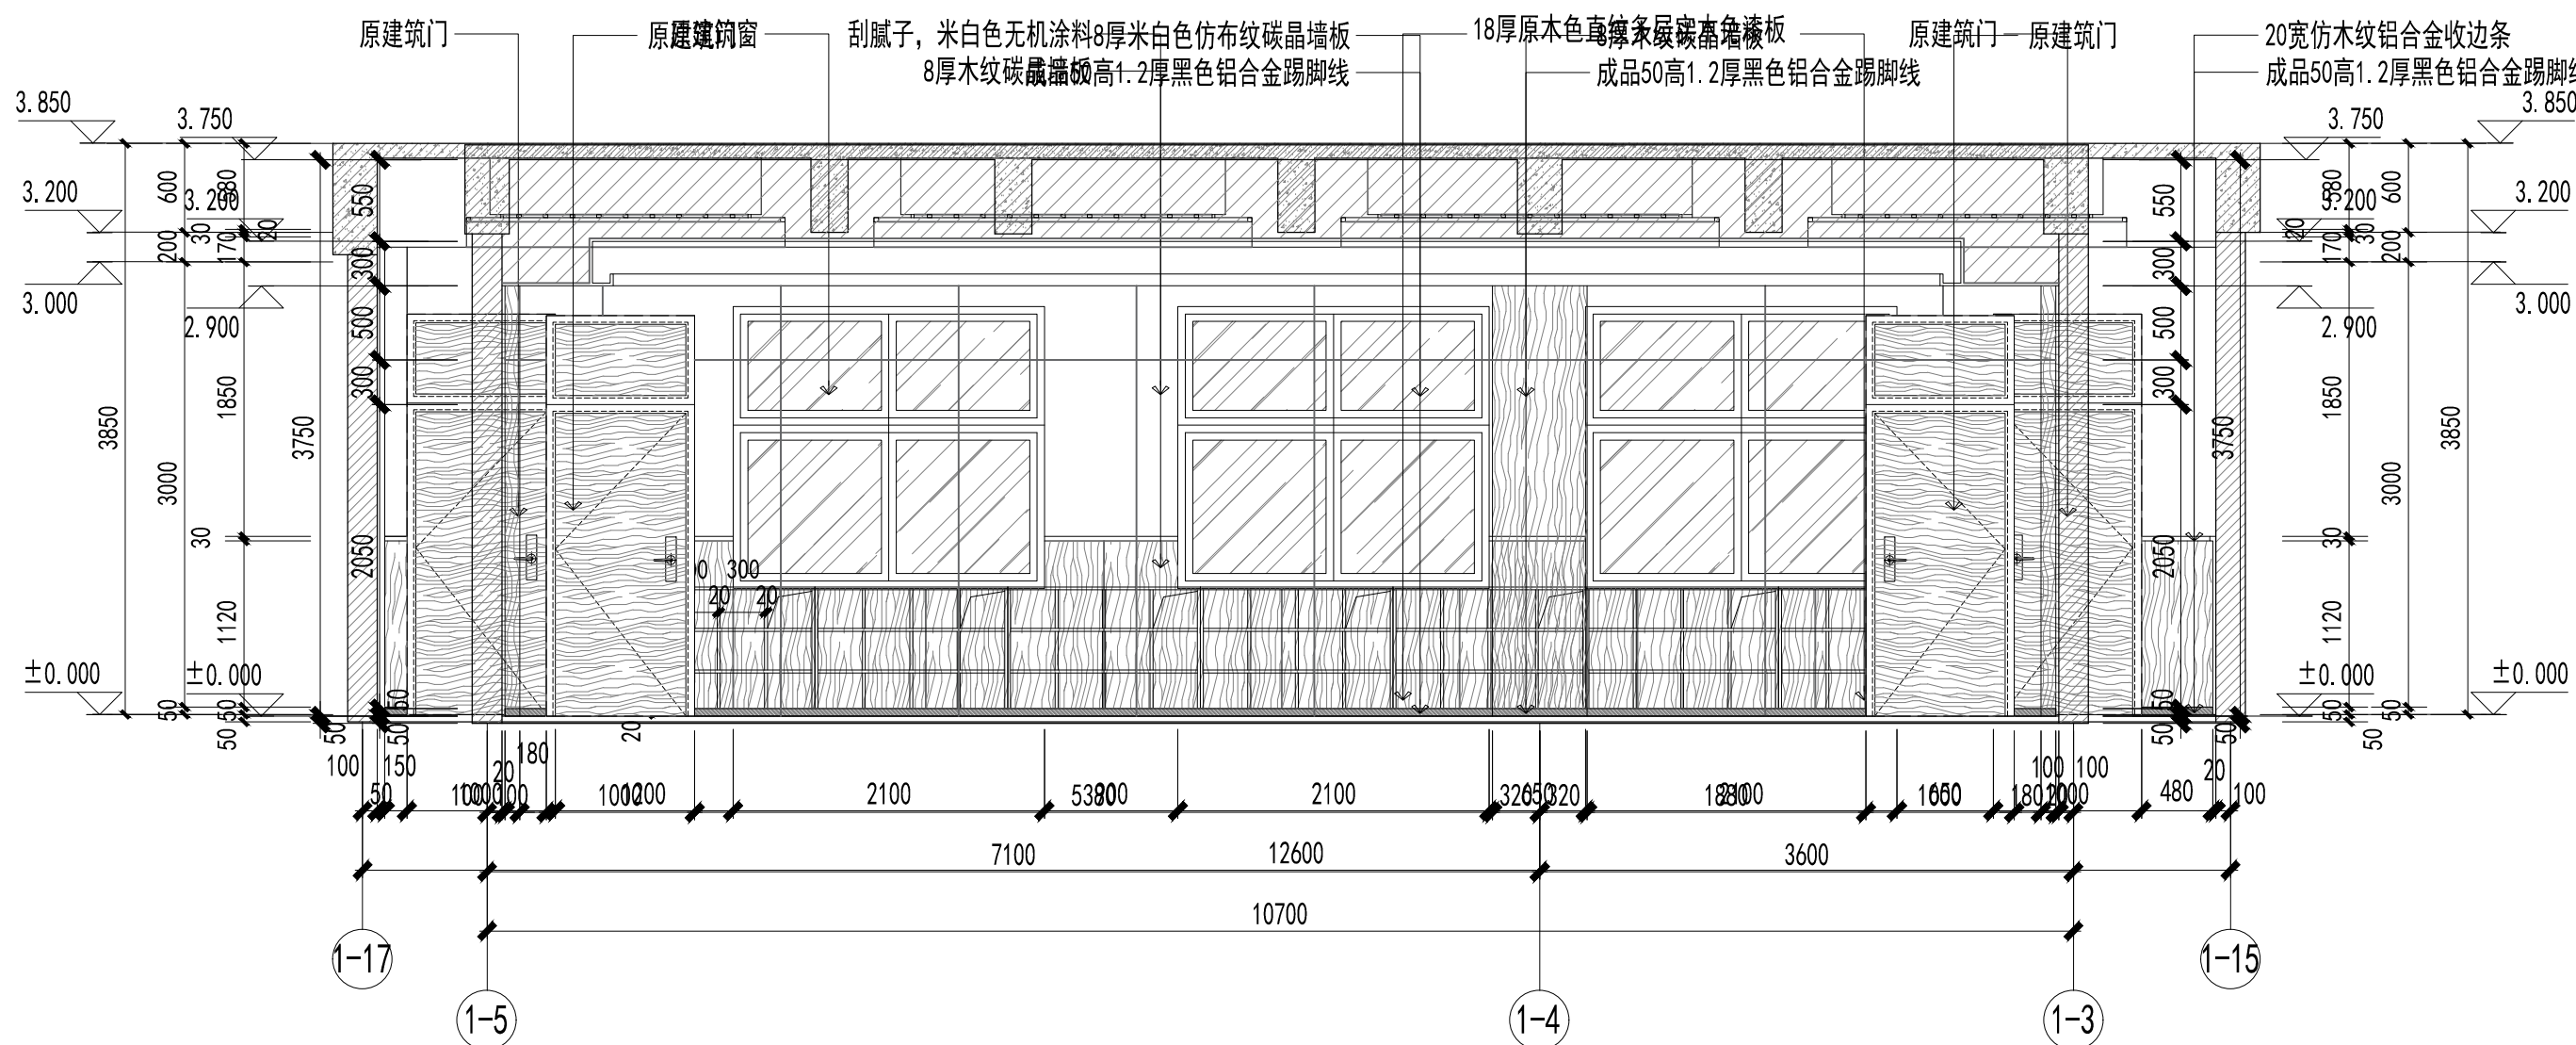

四层书法教室C立面图 1:50
C 四层行政会议室C立面图 1:50

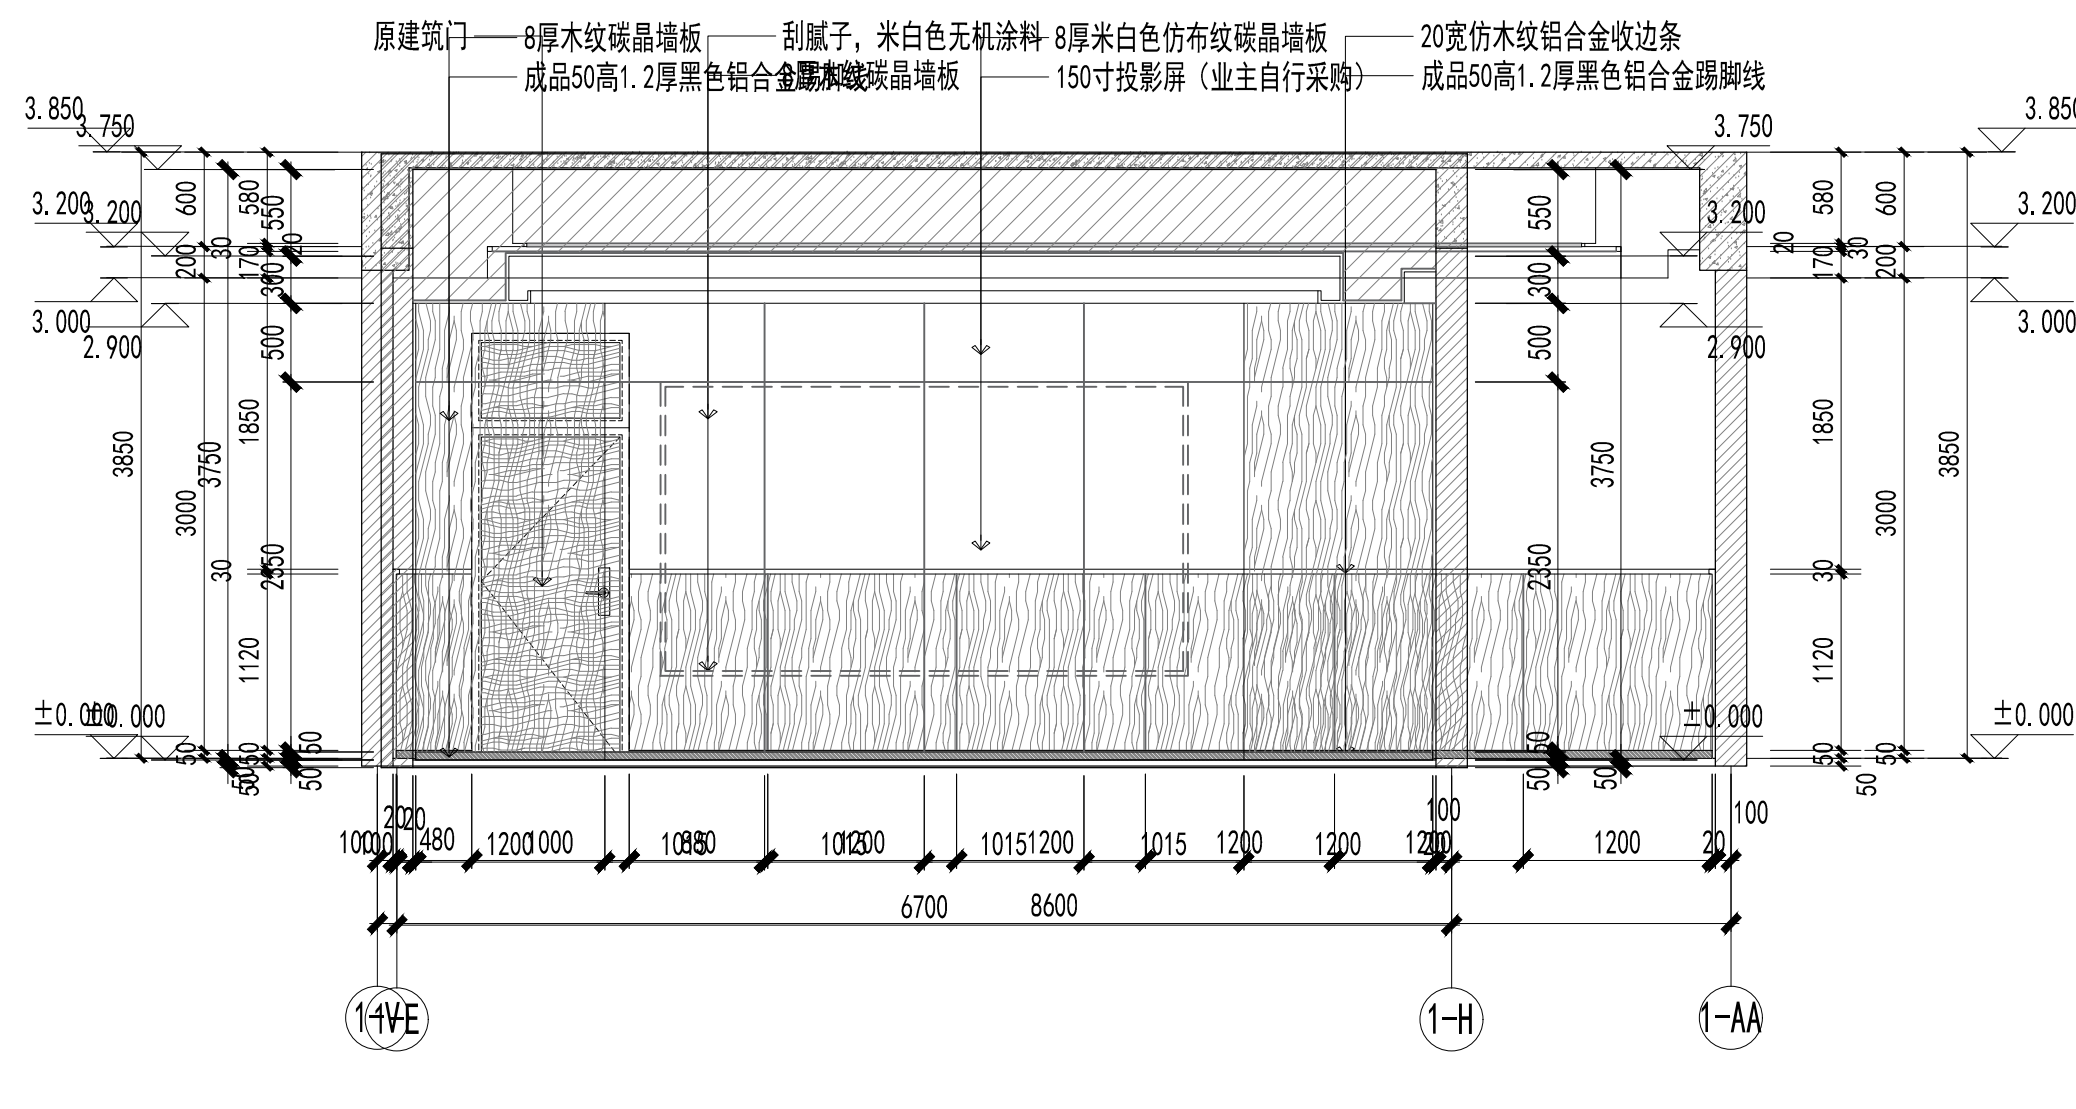


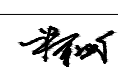
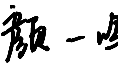
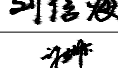
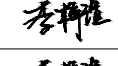
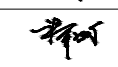
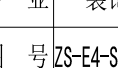
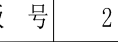
四层书法教室D立面图 1:50
D 四层行政会议室D立面图 1:50



备注

审图专用章


出图专用章



执业注册章

 南宁市建筑规划设计集团有限公司 Nanning Architectural and Planning Design Group Co., Ltd. 城乡规划甲级 建筑工程甲级 市政工程甲级 风景园林甲级		
建设单位	南宁市青秀区教育局	
工程名称	南宁市凤岭中学教学综合楼装修项目	
子项目名称	室内装修工程	
图名	四层书法教室A/B/C/D立面图	
项目负责	谭斌	
专业负责	颜一鸣	
设计	刘信海	
制图	许杰雄	
校对	李梓瑄	
审核	李梓瑄	
审定	谭斌	
设计号	25-137-JZ	专业 装饰
日期	2025.7	图号 ZS-E4-SF-01
设计阶段	施工图设计	版号 2

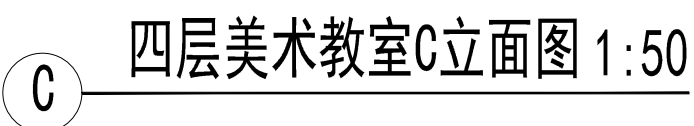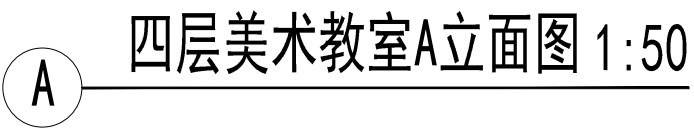


执业注册章

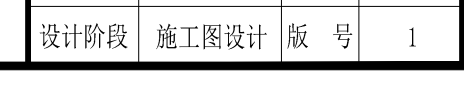

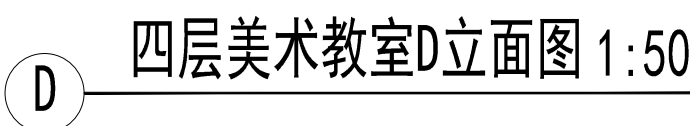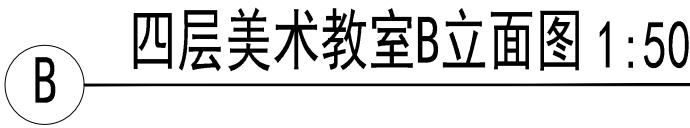

执业注册章

 NAPD			
南宁市建筑规划设计集团有限公司 Nanning Architectural and Planning Design Group Co.,LTD 城乡规划甲级 建筑工程甲级 市政工程甲级 风景园林甲级			
建设单位	南宁市青秀区教育局		
工程名称	南宁市凤岭中学教学综合楼装修项目		
子项名称	室内装修工程		
图名	四层美术教室B/D立面图		
项目负责	谭斌	谭斌	
专业负责	颜一鸣	颜一鸣	
设计	刘信海	刘信海	
制图	许杰雄	许杰雄	
校对	李梓瑄	李梓瑄	
审核	李梓瑄	李梓瑄	
审定	谭斌	谭斌	
设计号	25-137-JZ	专业	装饰
日期	2025.05	图号	ZS-E4-M5-02
设计阶段	施工图设计	版号	1



六层AI展厅墙面节点详图一 a D-14

刮腻子, 米白色无机涂料
50高1.2厚黑色成品铝合金踢脚线

1.2厚深灰色铝合金窗台(侧边封口)

刮腻子, 深灰色无机涂料
建筑窗

定制窗帘

可替换展板

双层9.5厚纸面石膏板, 刮腻子, 米白色无机涂料
50高1.2厚黑色成品铝合金踢脚线

2.0厚深灰色铝单板(氟碳喷涂)

定制窗帘

可替换展板

建筑窗

1.2厚深灰色铝合金窗台(侧边封口)

暗藏LED硅胶软灯带

3.850
3.100
750
750
350
100
3100
1800
3850

100
200
100
2500
3000
3850


3.850
3.100
3.000




7 526563 748577




设计阶段	施工图设计	版 号	1
------	-------	-----	---

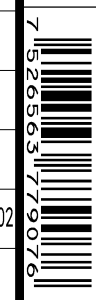


建筑			
结构			
给排水			
电气	韦朝文		
暖通			

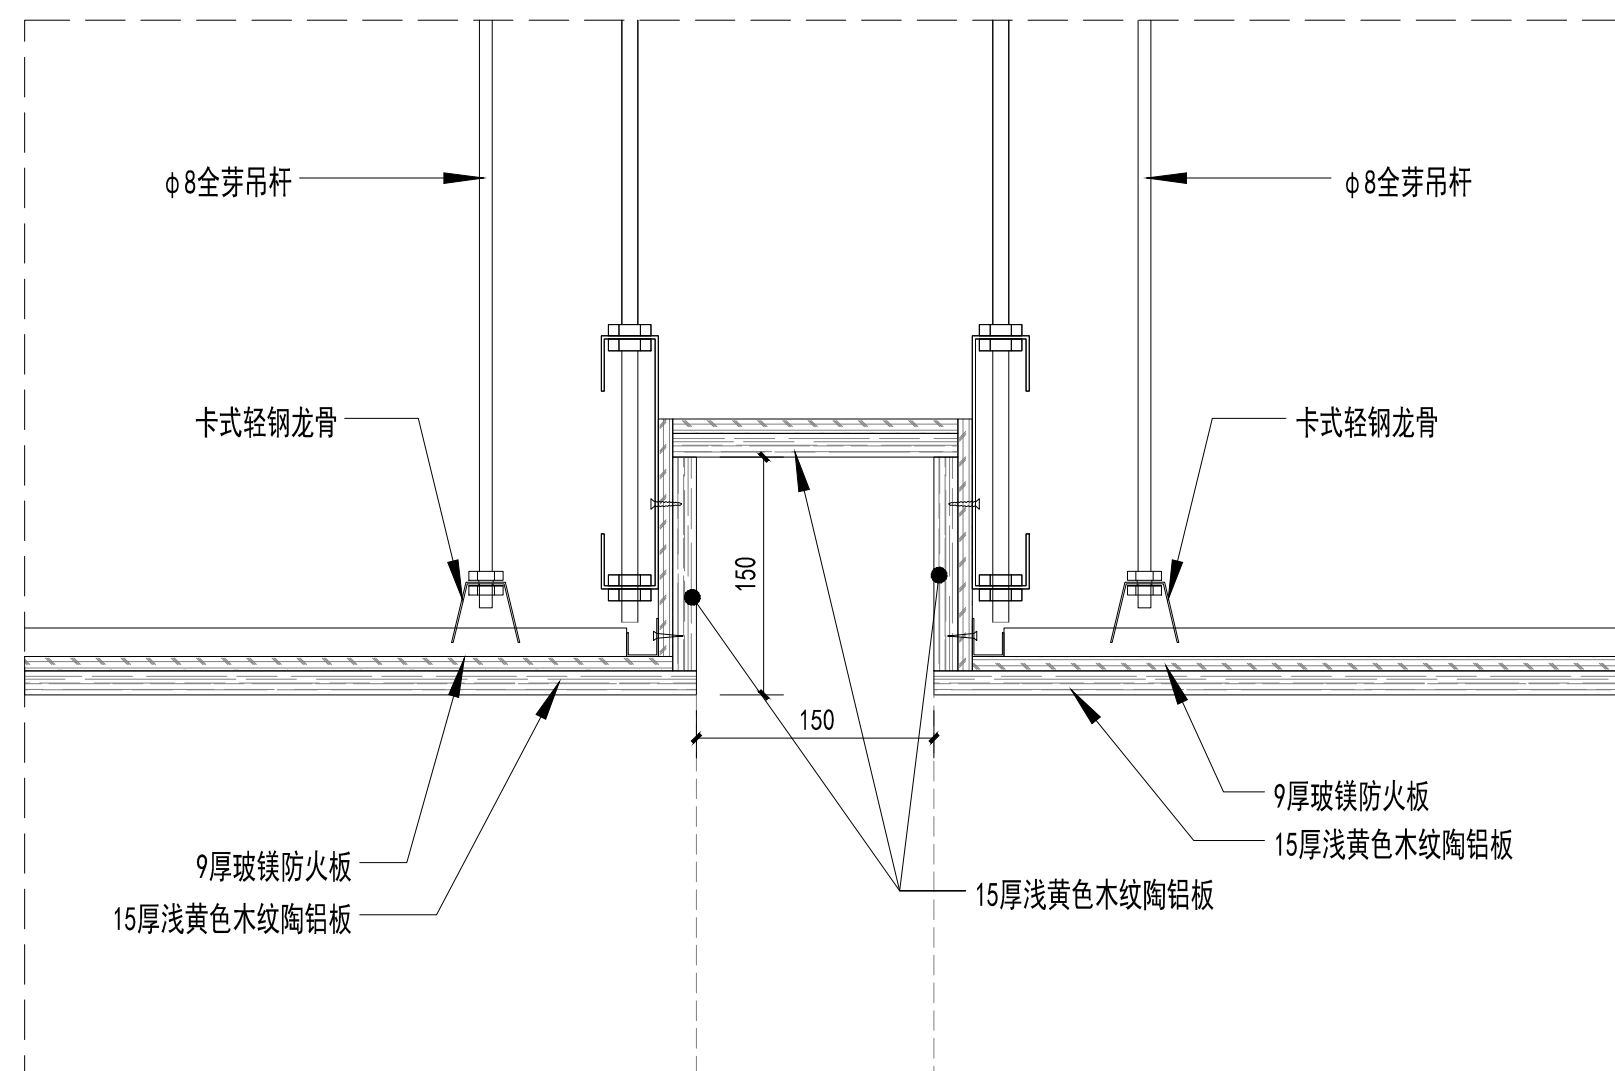

四层音乐教室天花节点详图三 1:5

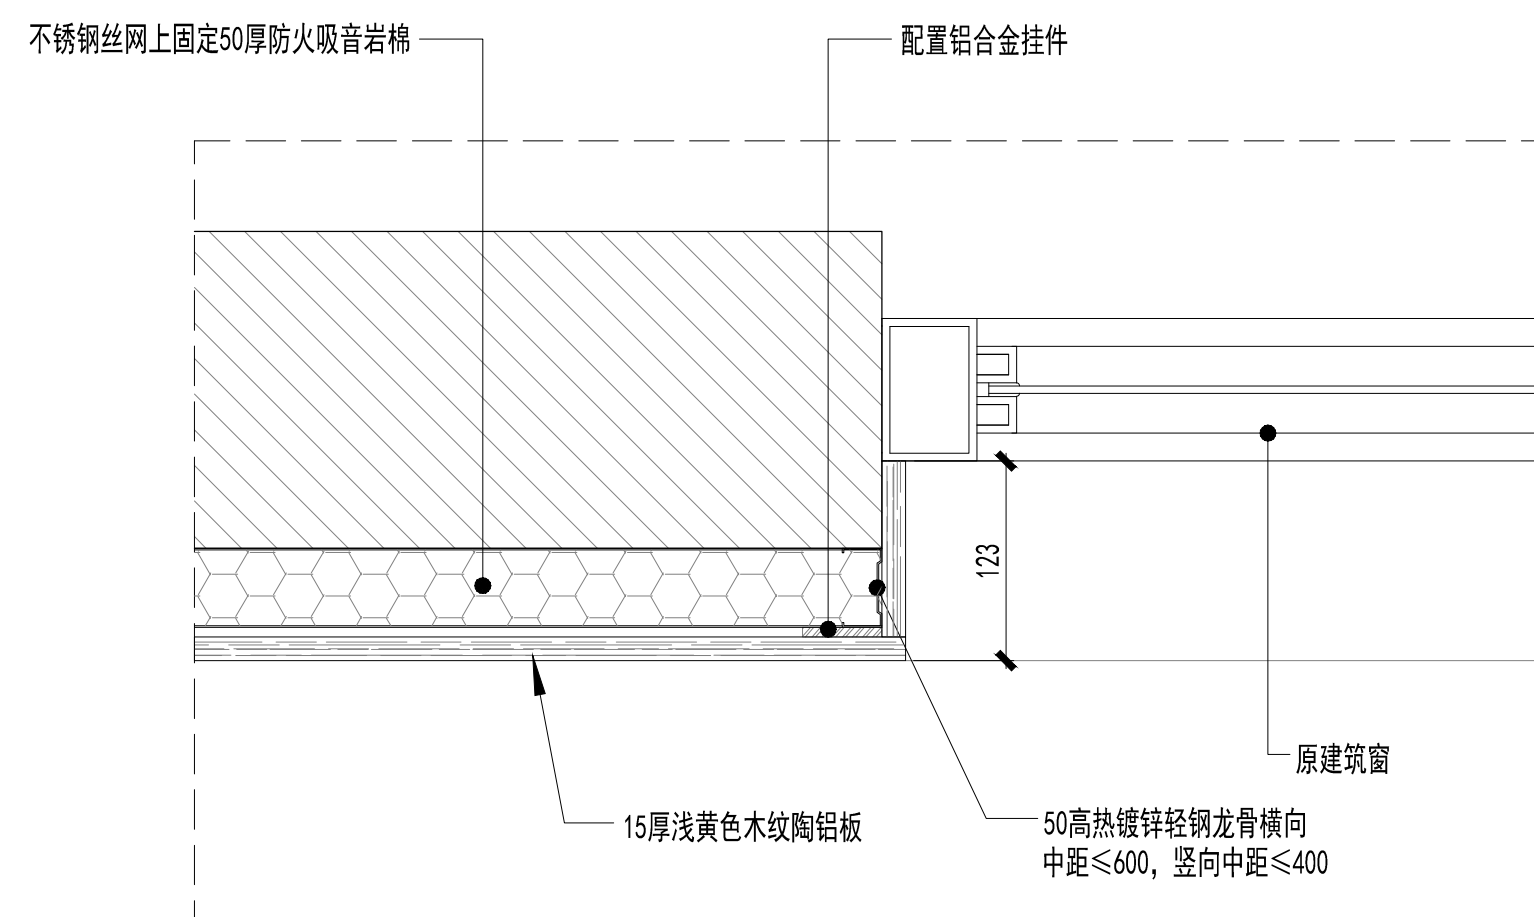

四层音乐教室墙面节点详图一 1:5

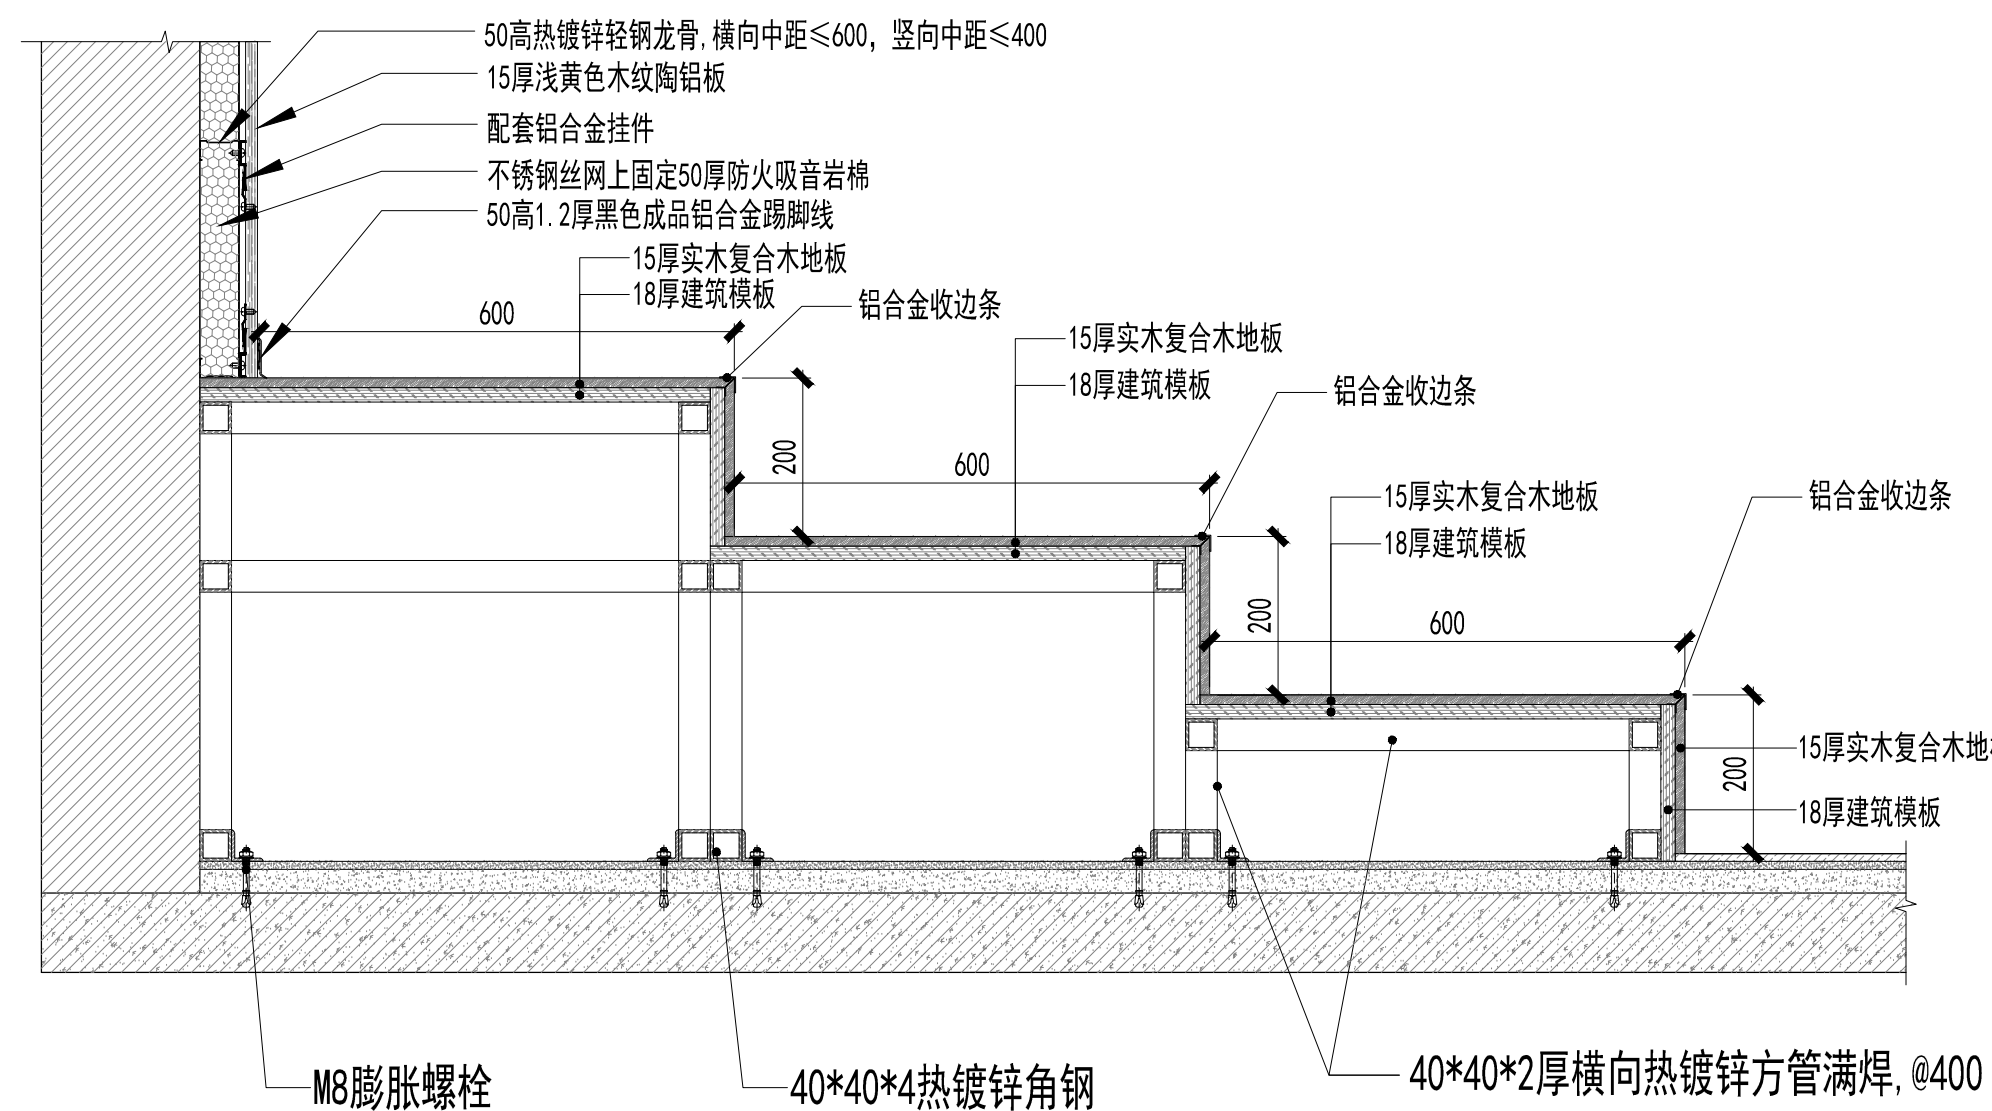

C 四层音乐教室地台节点详图 1:10

备注

审图专用章

出图专用章

执业注册章



南宁市建筑规划设计集团有限公司
Nanning Architectural and Planning Design Group Co.,LTD
城乡规划甲级 建筑工程甲级 市政工程甲级 风景园林甲级

城乡规划甲级 建筑工程甲级 市政工程甲级 风景园林甲级

建	
---	--

南宁市青秀区教育局

南宁市凤岭中学教学综合楼装修项目

室内装修工程

四层音乐教室节点详图二

项目负责	谭斌
------	----

专业负责 颜一暄

设计 刘信海

制	图	许杰雄
---	---	-----

校 对	李梓璿
-----	-----


中	以	子叶基
中	中	子叶基

设计号	25-137-J
-----	----------



日期	2025.7
----	--------

设计阶段	施工图设
------	------


7 526623 945861

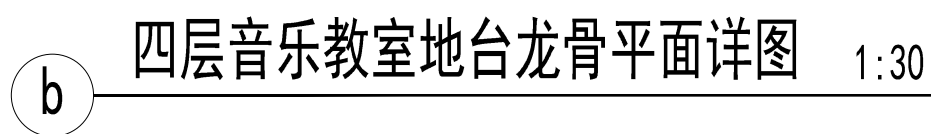


7 526623 986536

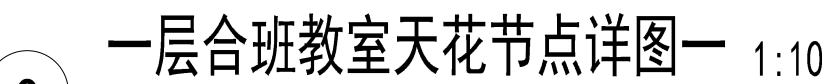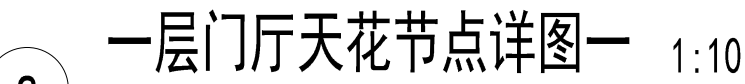


执业注册章

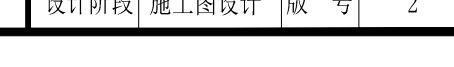


7 526628 087887

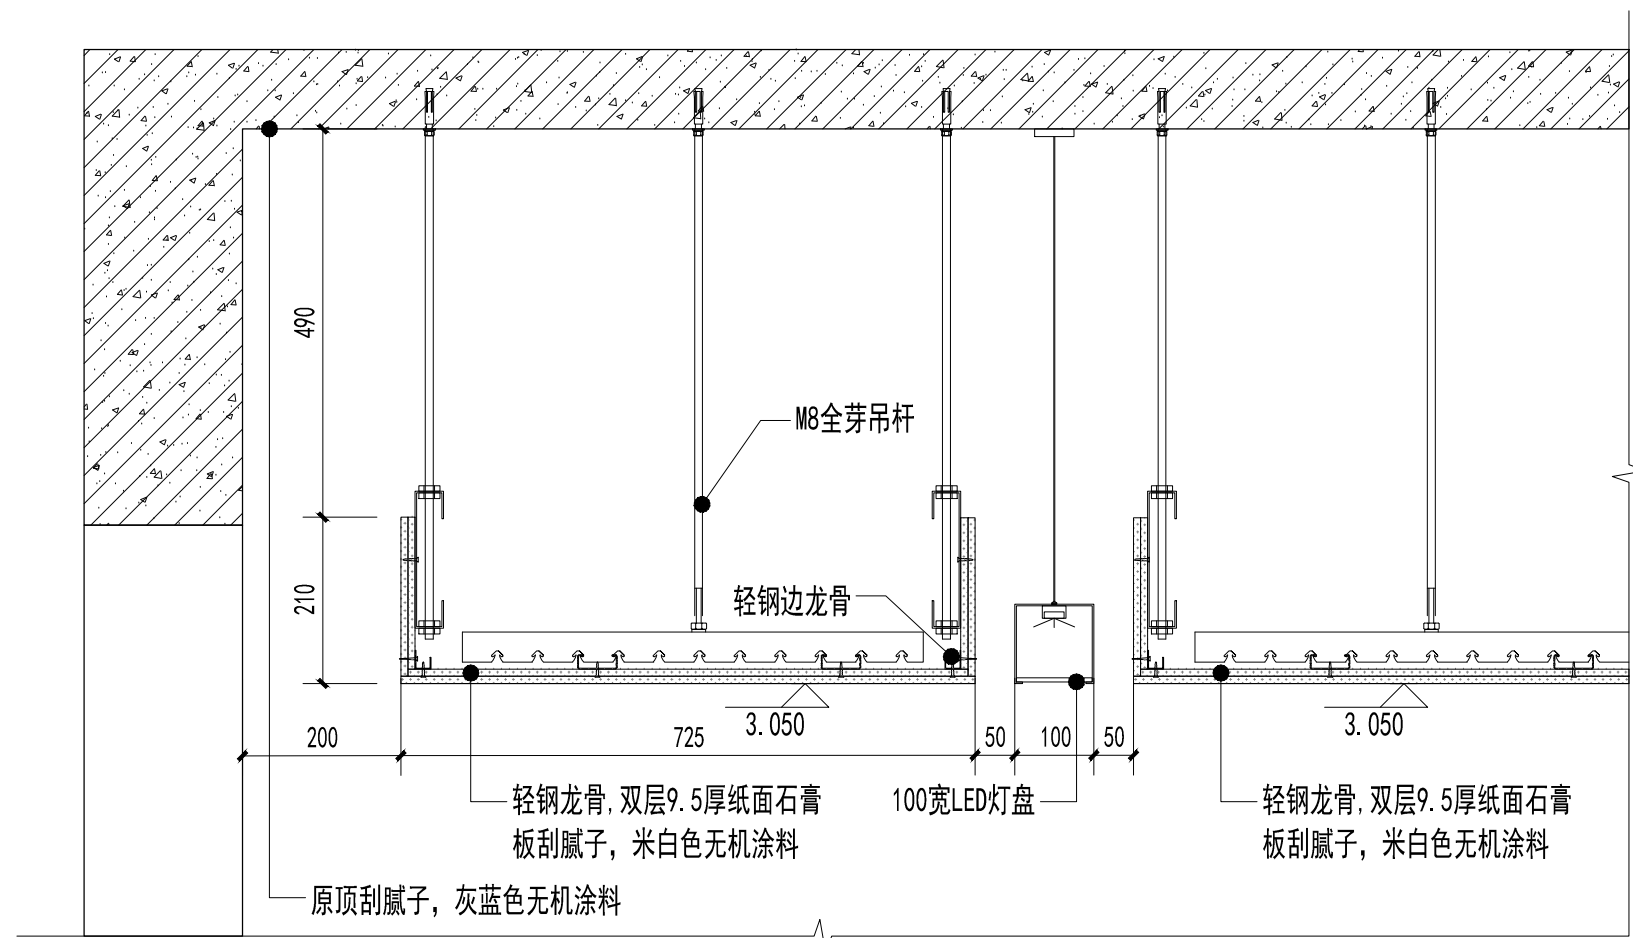


a 四层美术教室天花节点详图 1:10

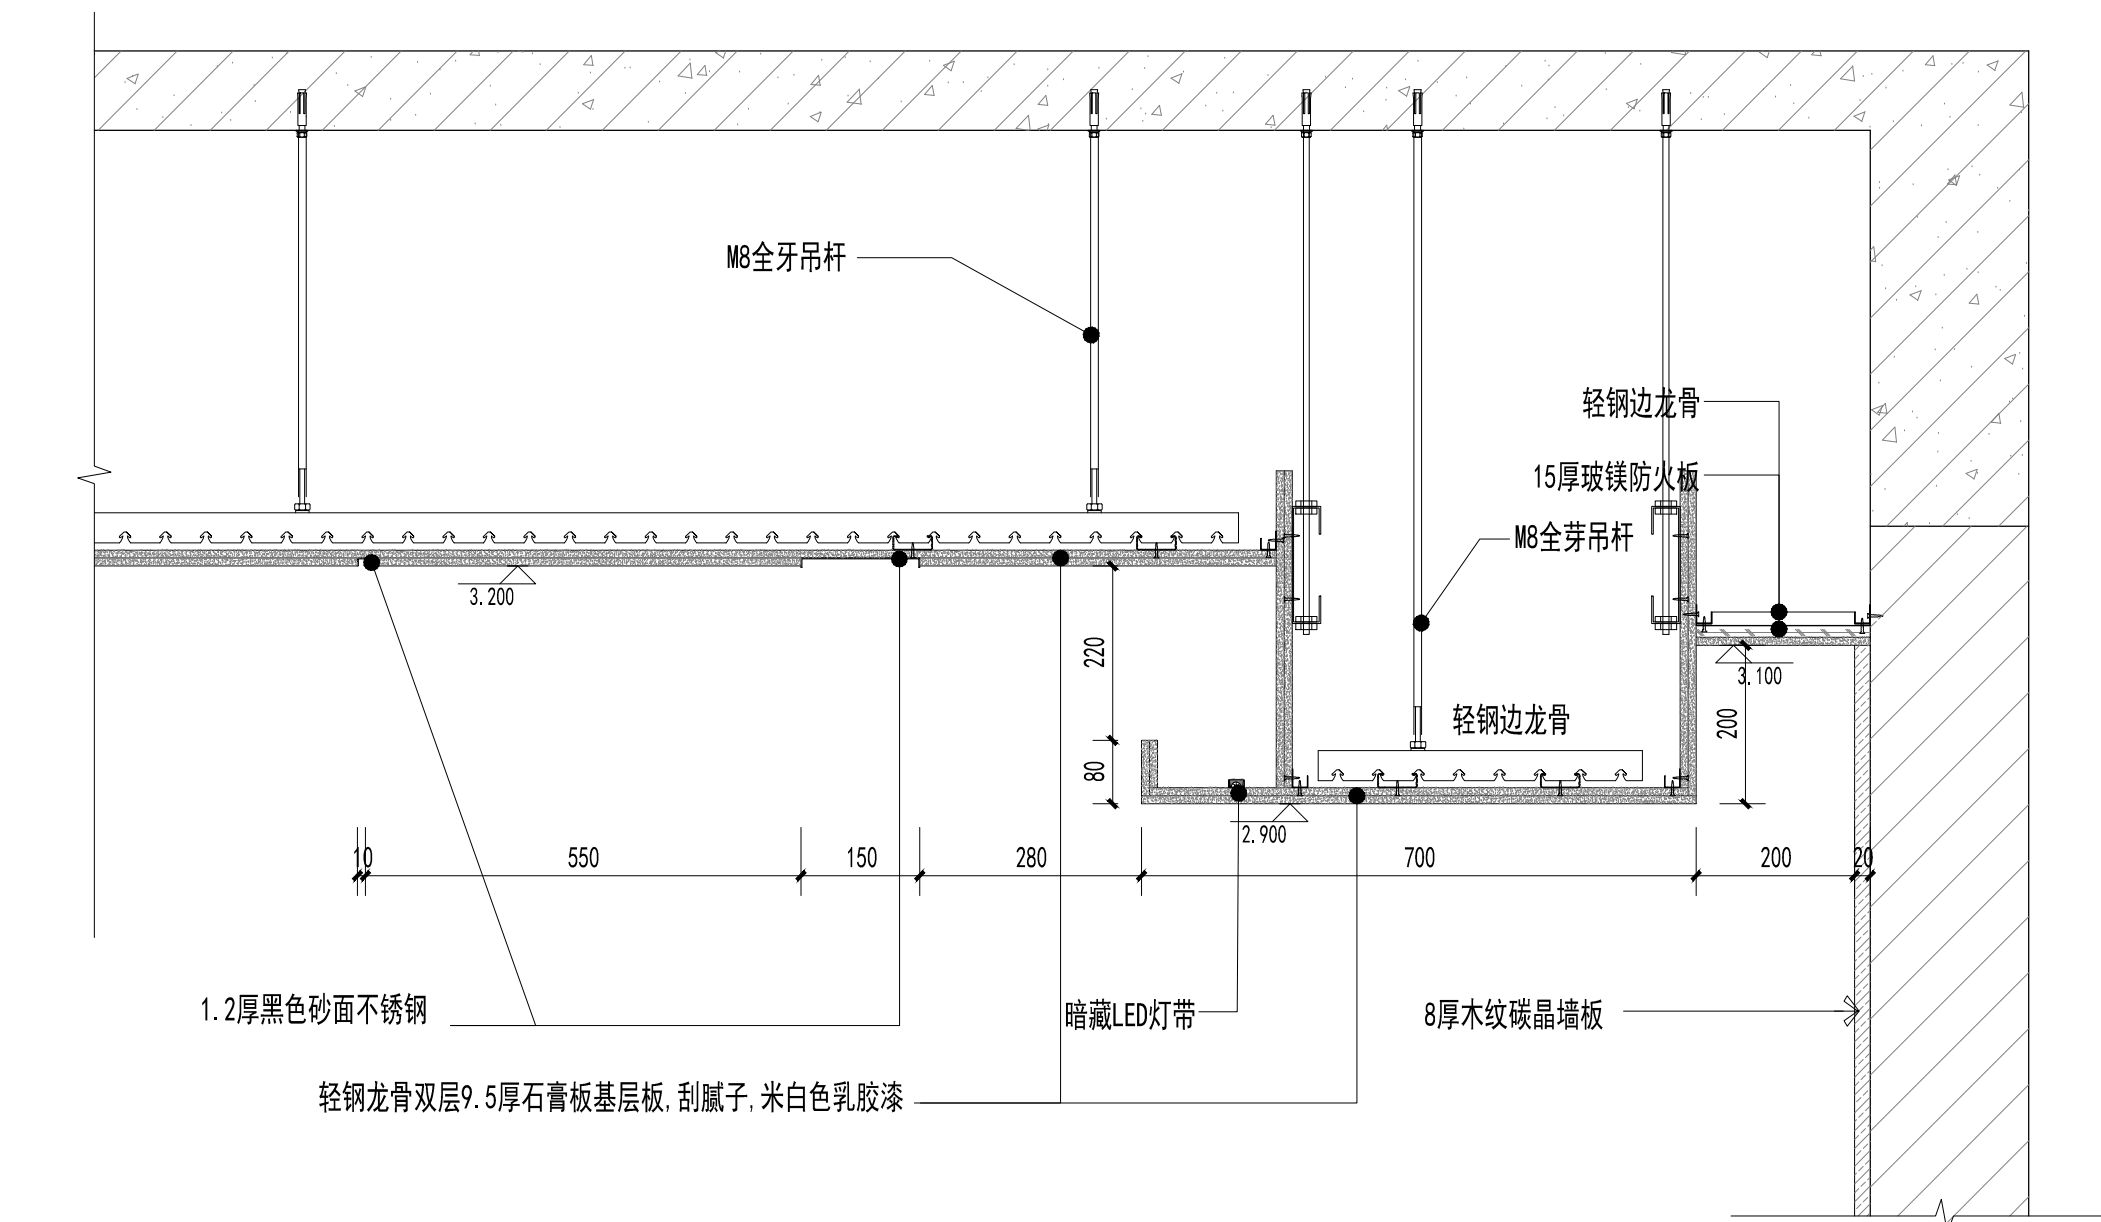

c 行政会议室天花节点详图 1:10

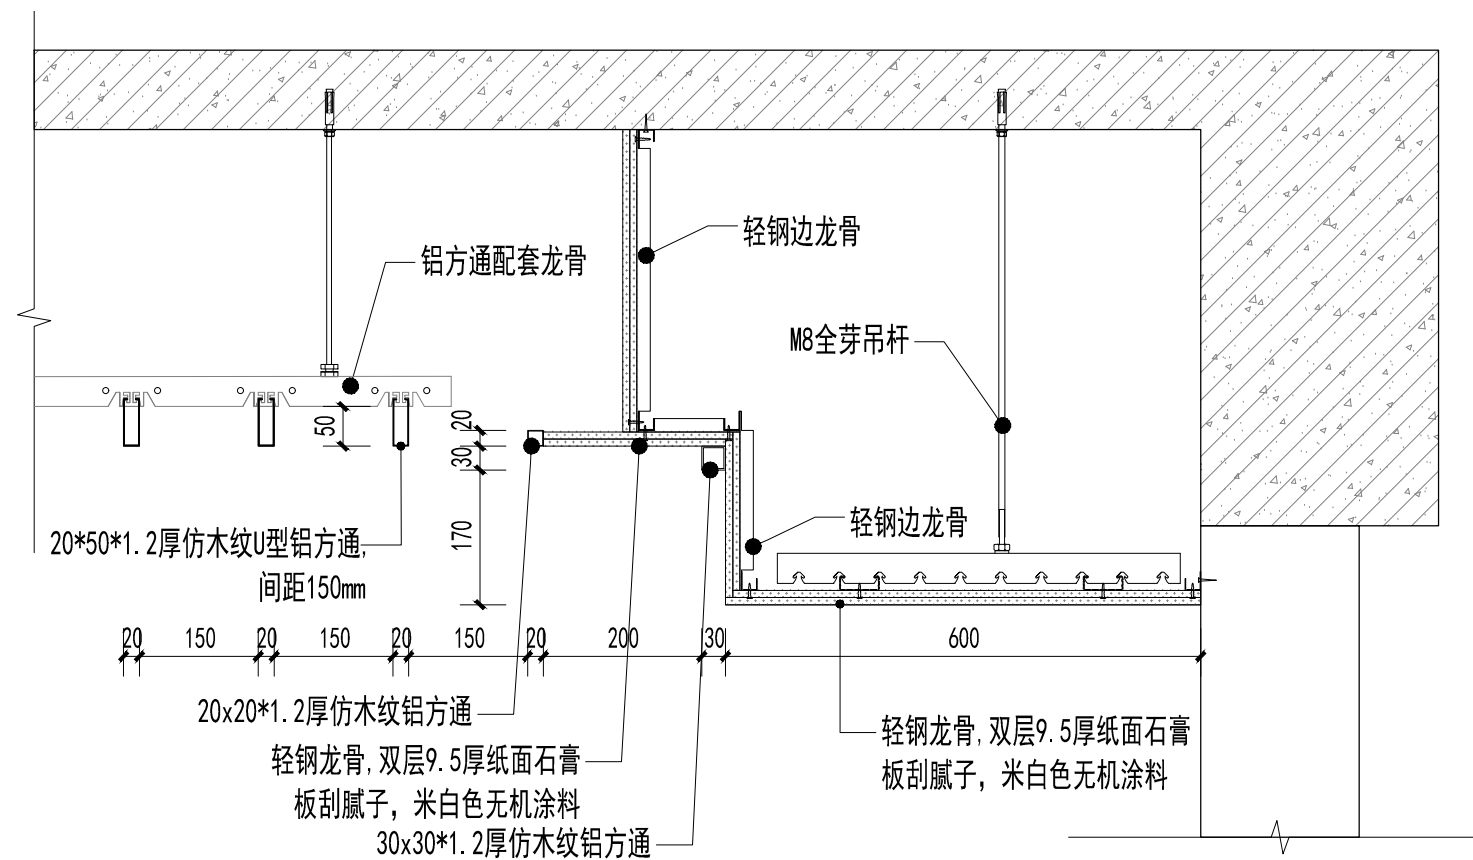

b 四层书法教室天花节点详图 1:10

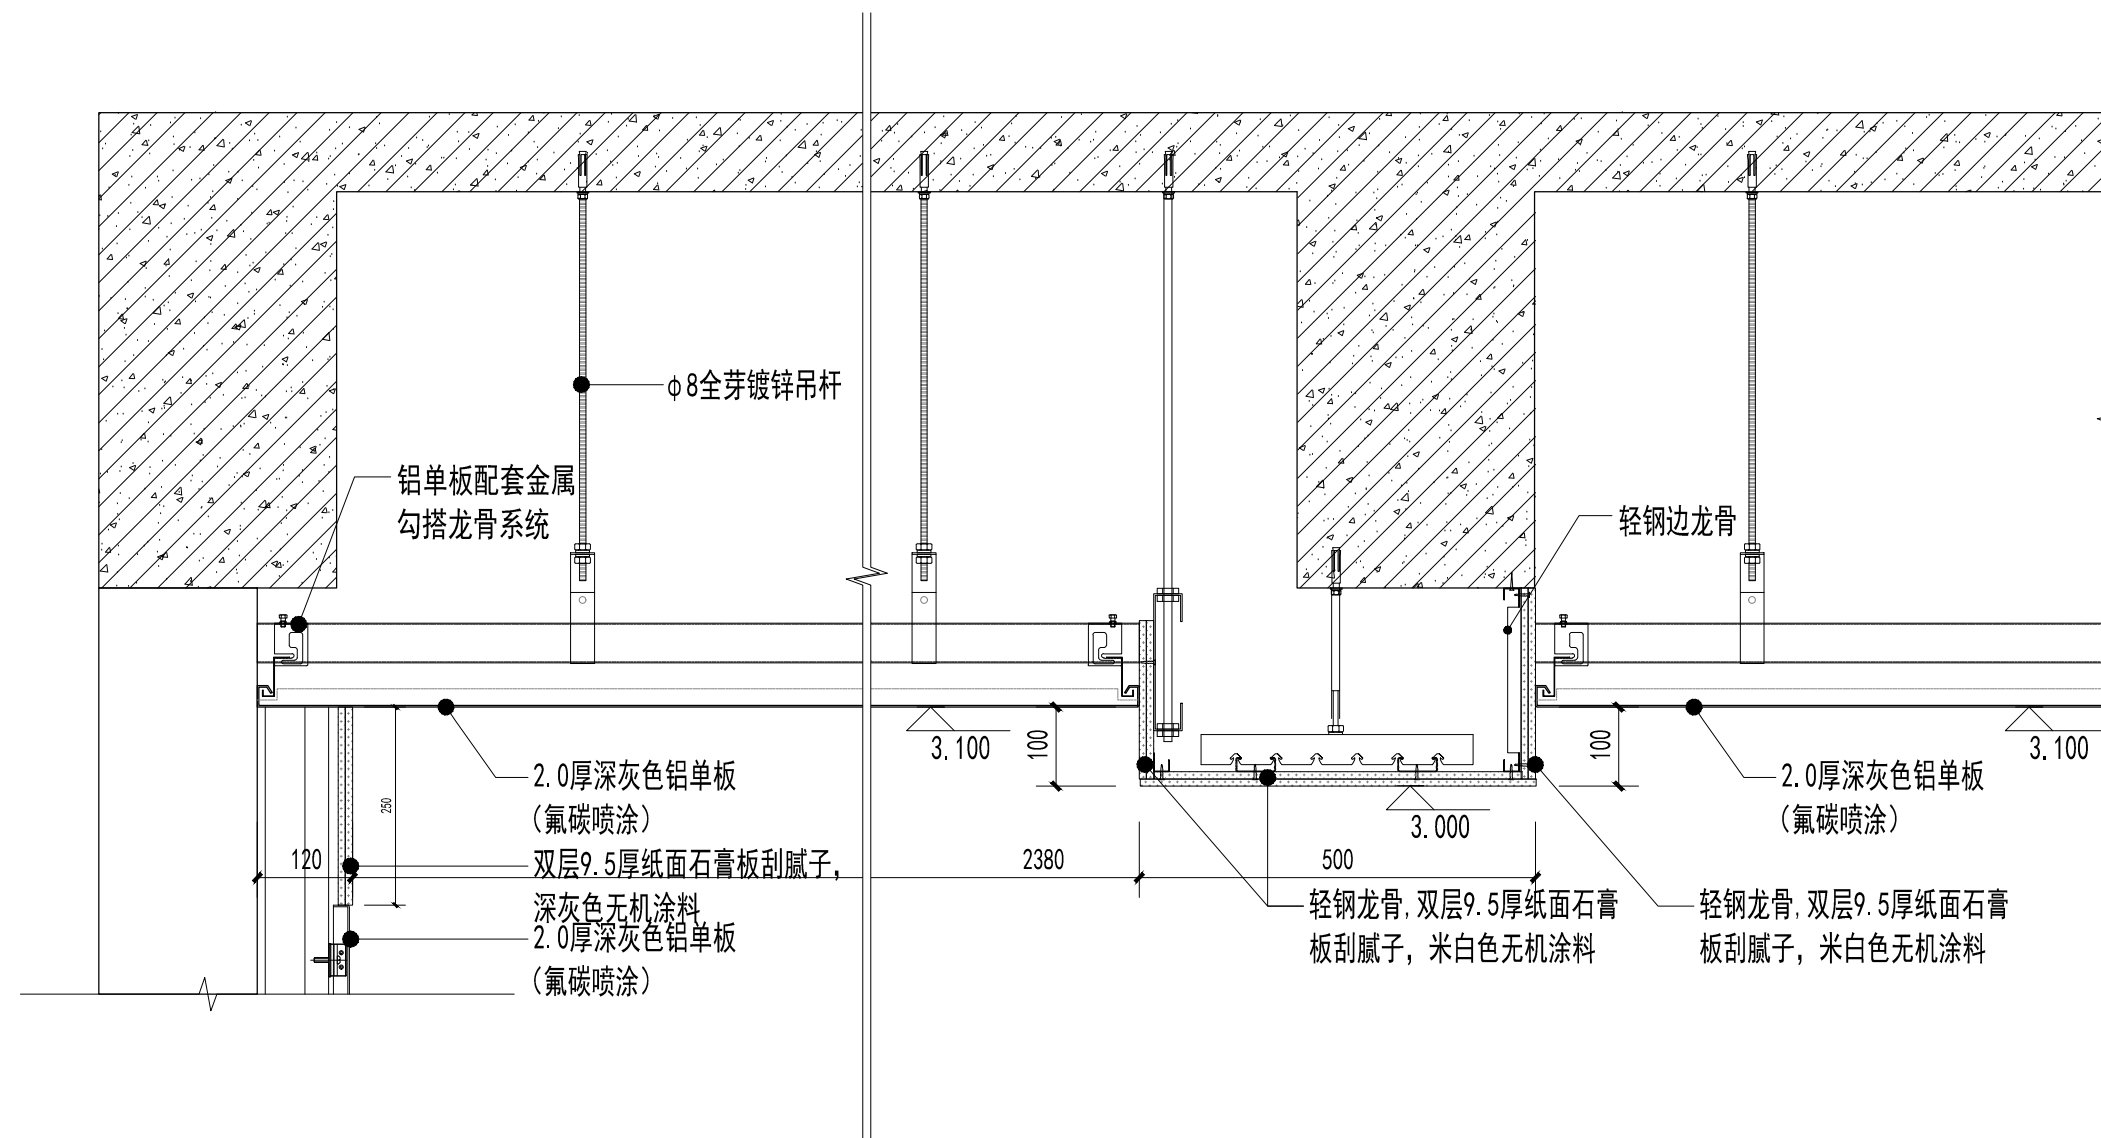

d 六层AI展厅天花节点详图 1:10


备注


审图专用章

出图专用章


执业注册章

<div><div><div><div><div><div></div><div>NAPD</div></div></div><div>南宁市建筑规划设计集团有限公司</div><div>Nanning Architectural and Planning Design Group Co.,LTD</div><div>城乡规划甲级 建筑工程甲级 市政工程甲级 风景园林甲级</div></div></div></div>		
建设单位	南宁市青秀区教育局	
工程名称	南宁市凤岭中学教学综合楼装修项目	
子项目名称	室内装修工程	
图名	大样图三	
项目负责	谭斌	
专业负责	颜一鸣	
设计	刘信海	
制图	许杰雄	
校对	李梓璇	
审核	李梓璇	
审定	谭斌	
设计号	25-137-JZ	专业 装饰
日期	2025.7	图号 D-03
设计阶段	施工图设计	版号 2

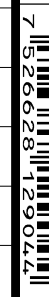


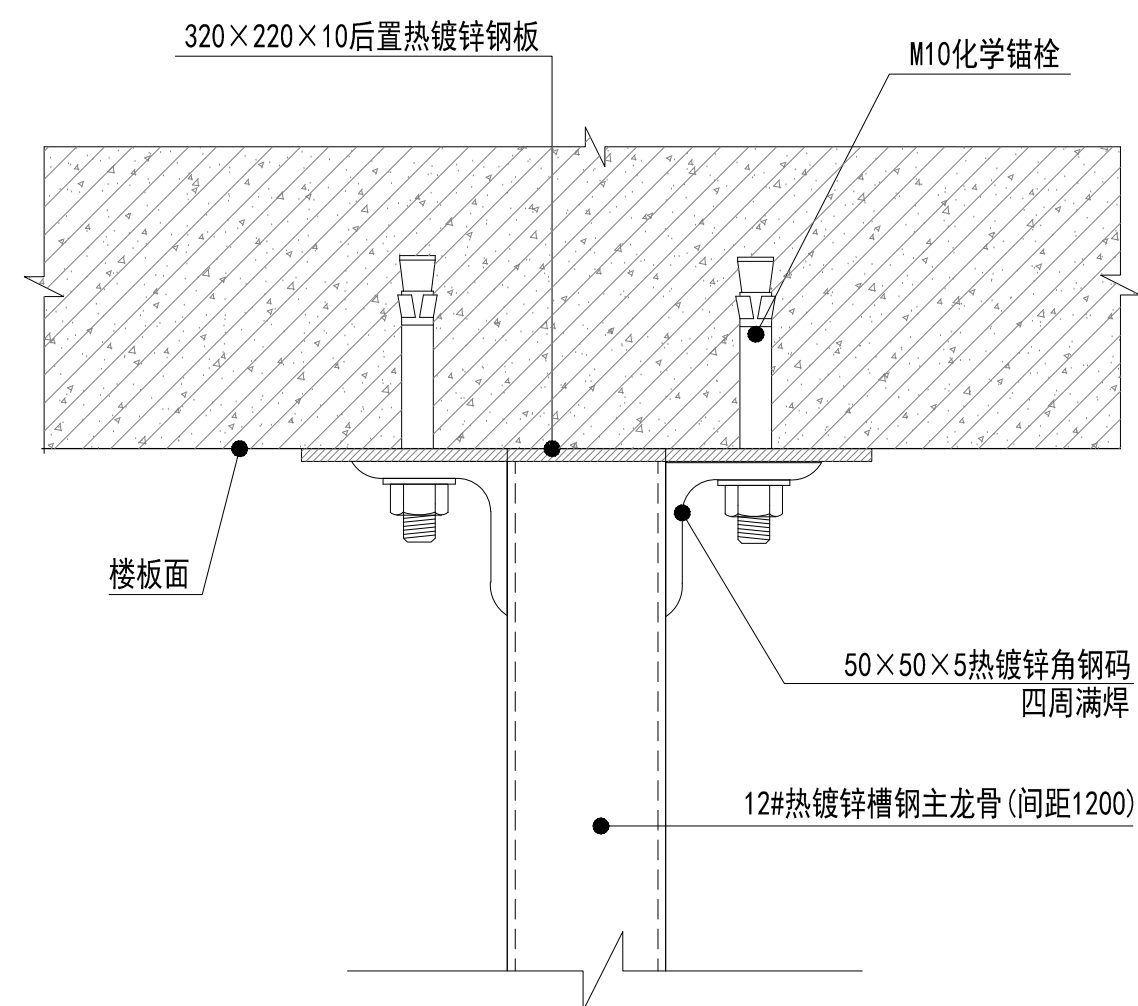


03 槽钢与楼板面节点图 1:5

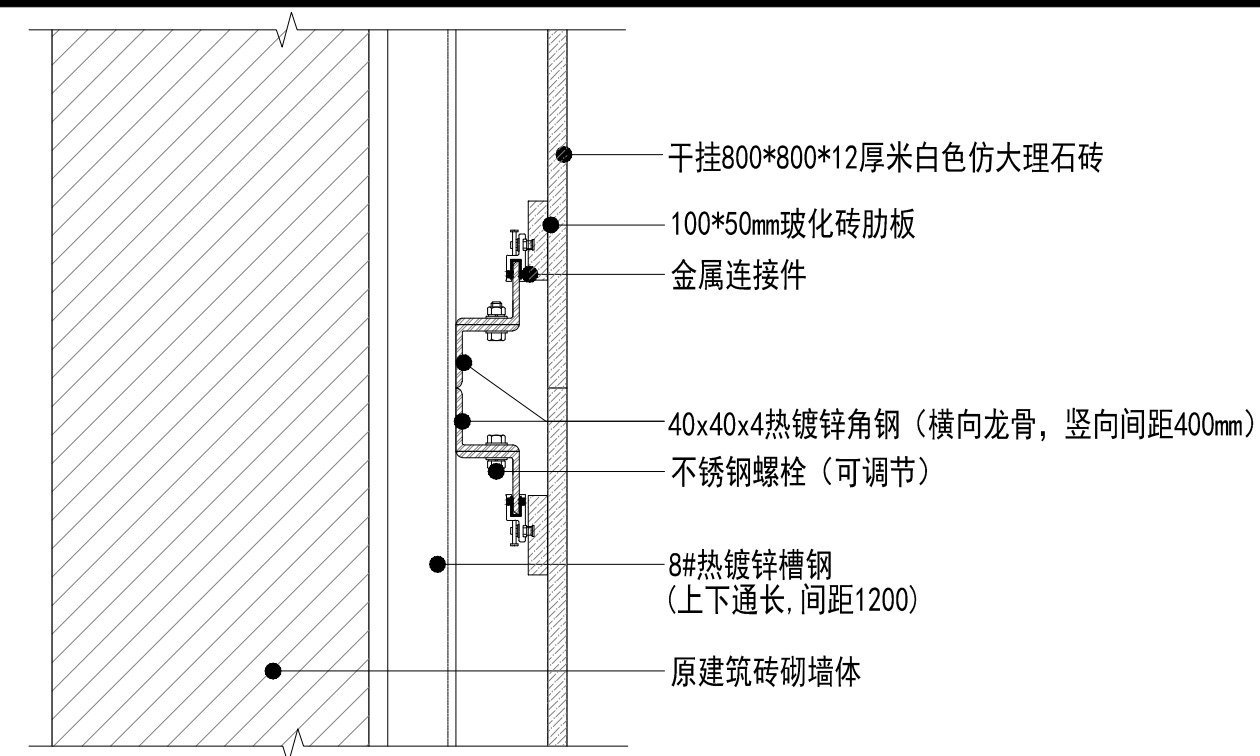


02 一层门厅墙面挂砖节点详图二 1:5

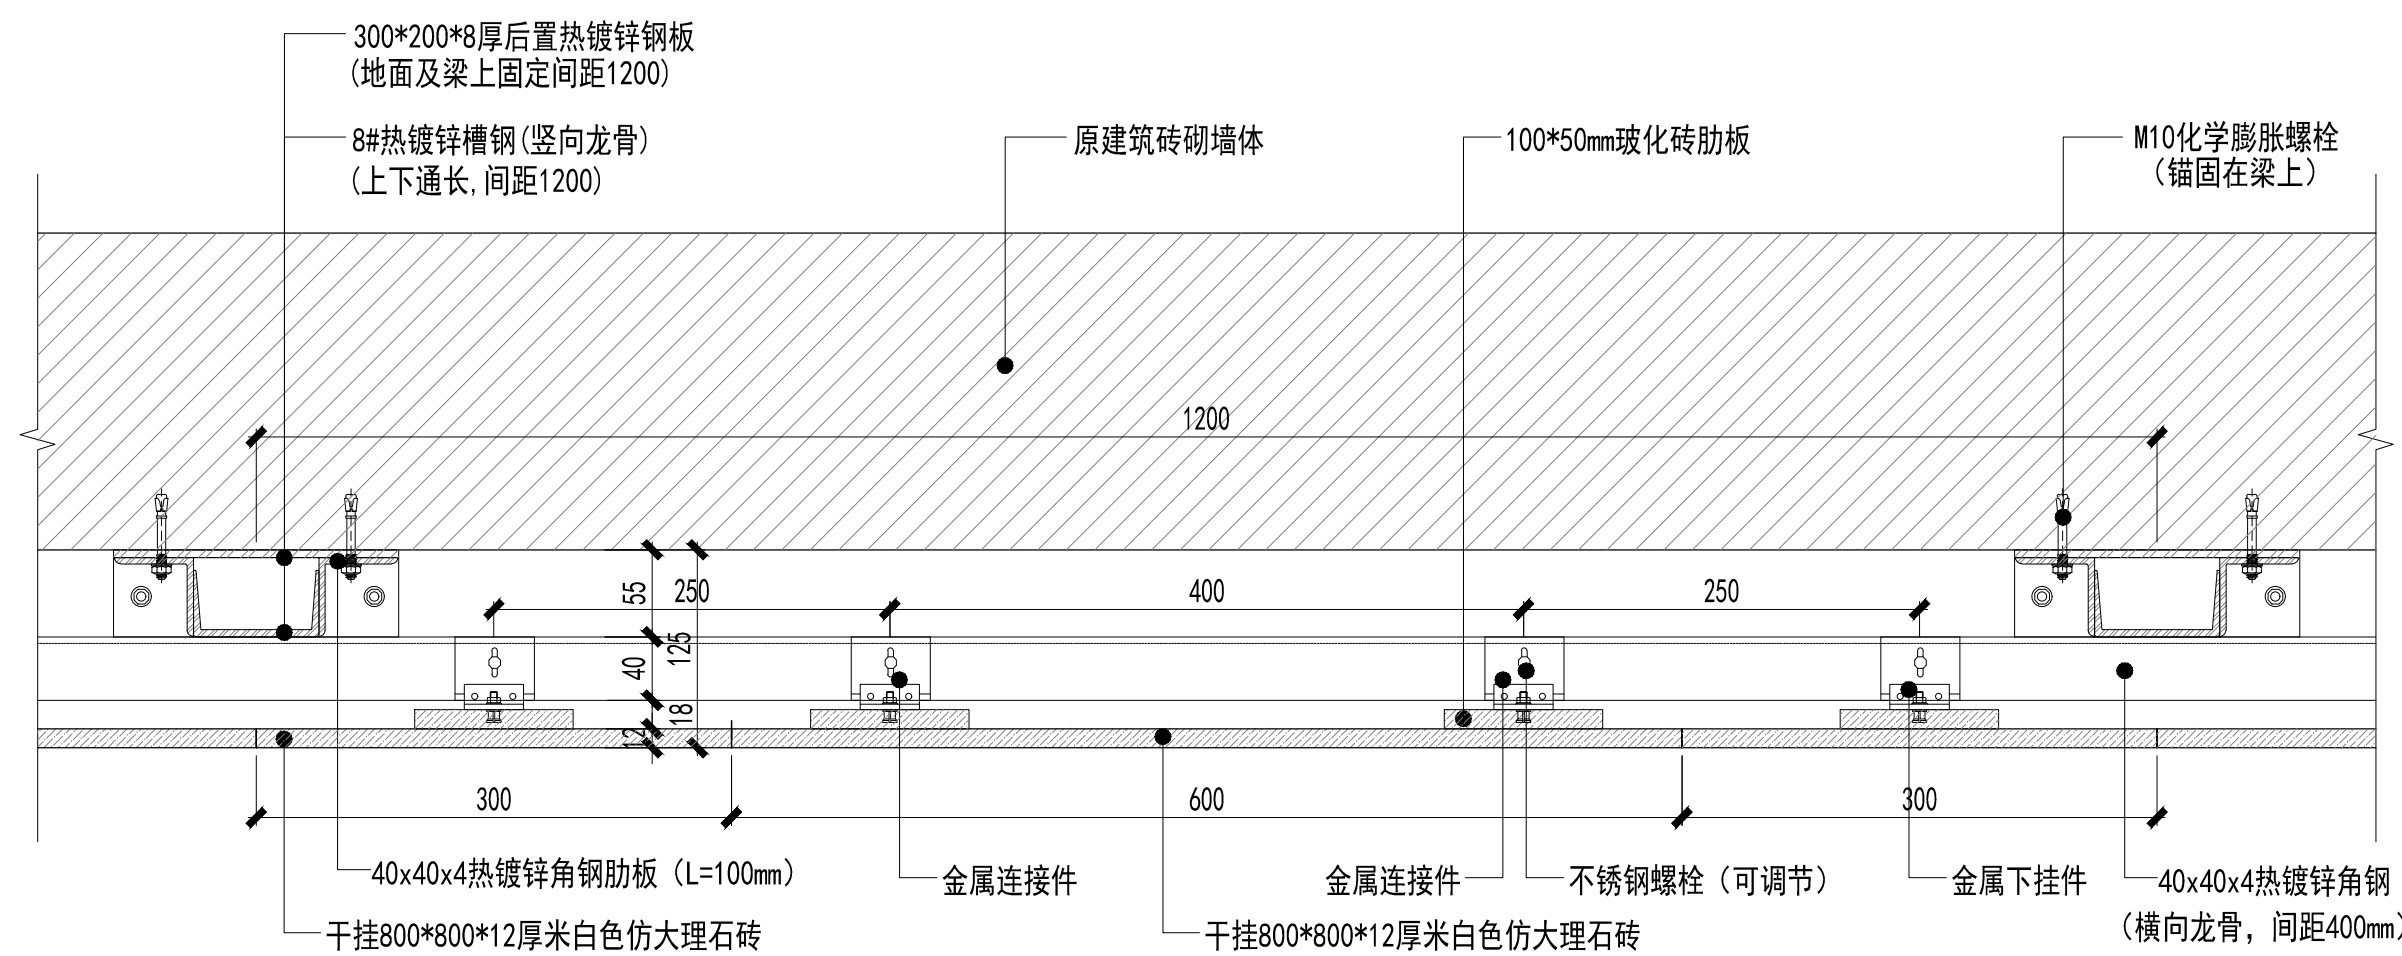

01 一层门厅墙面挂砖节点详图一 1:5

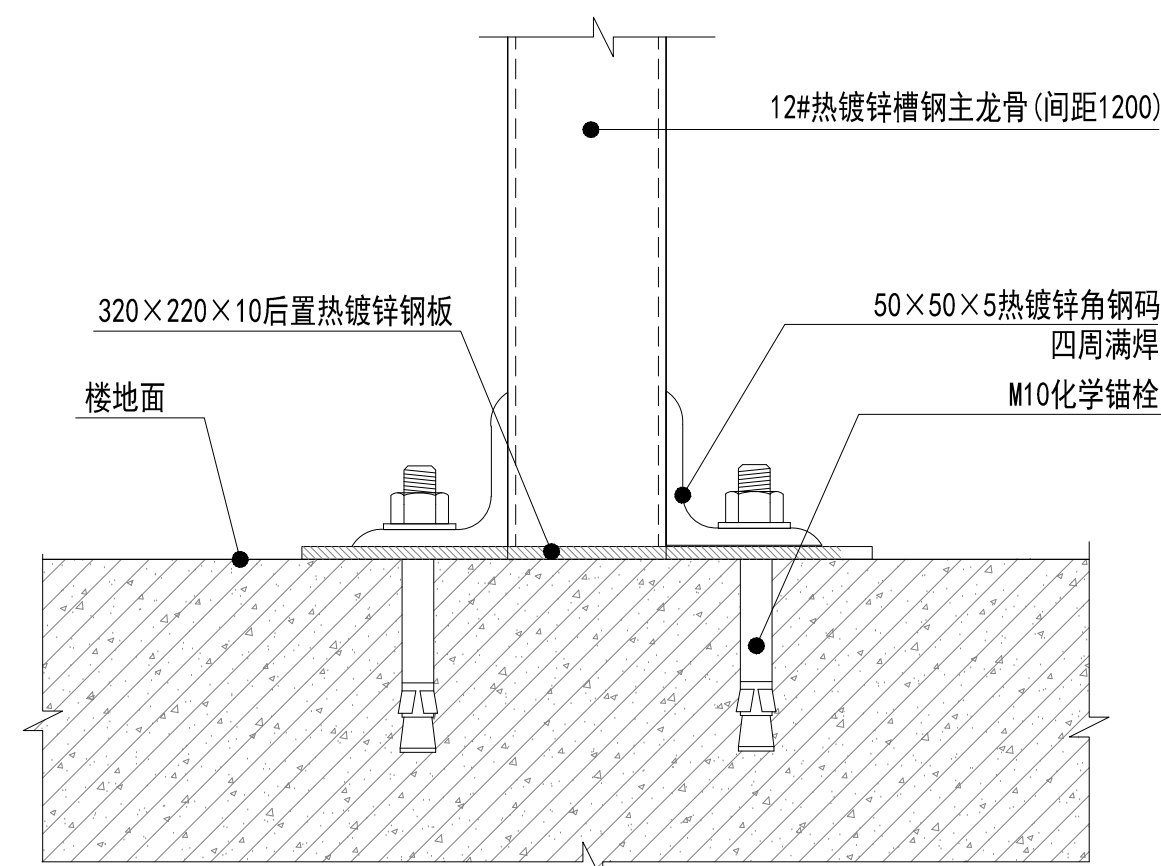

05 槽钢与楼地面节点图 1:5

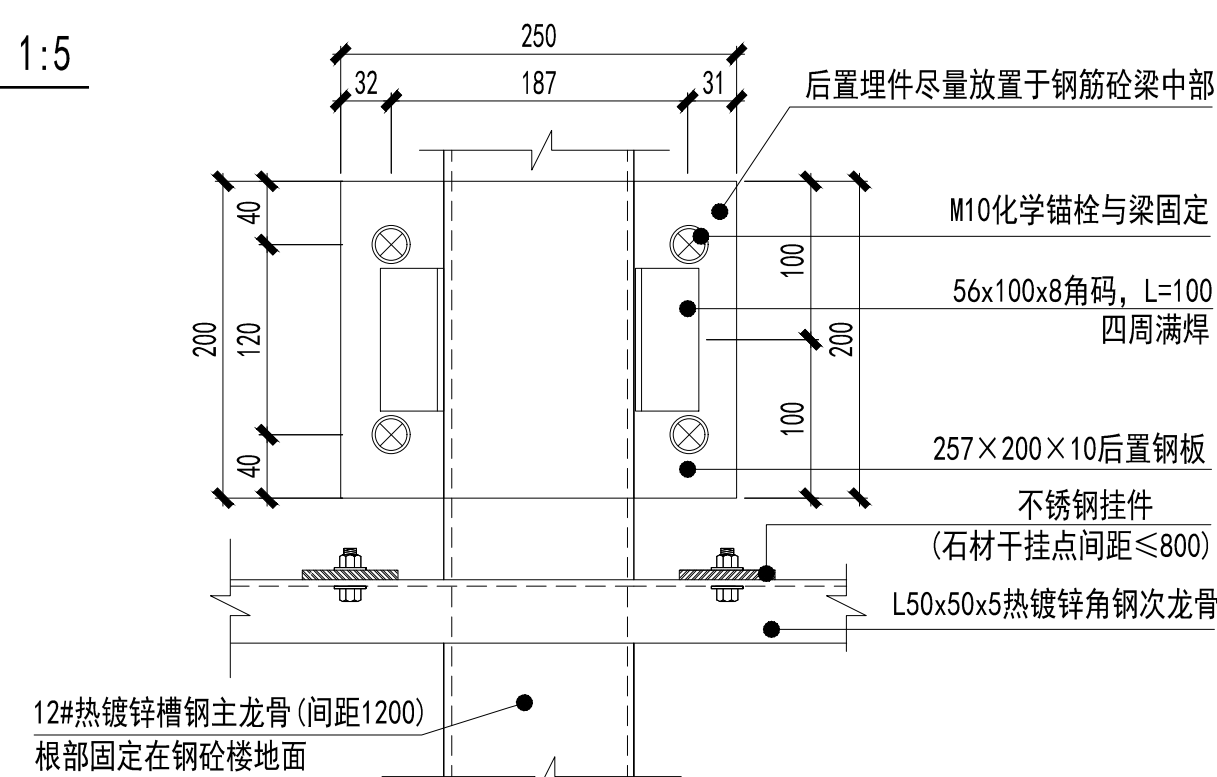

04 主龙骨与次龙骨连接大样 1:5

备注

审图专用章

出图专用章

执业注册章



南宁市建筑规划设计集团有限公司
Nanning Architectural and Planning Design Group Co.,LTD
城乡规划甲级 建筑工程甲级 市政工程甲级 风景园林甲级

城乡规划甲级 建筑工程甲级 市政工程甲级 风景园林甲级

肆	
---	--

南宁市青秀区教育局

平	
位	
丁	

工程名 南宁市凤岭中学教学综合楼装修项目

称	
子	

项名	室内装修工程
----	--------

称	

图 3-1-14


名


1-1			
-----	--	--	--


项目负责	谭斌	
------	----	---

专业负责	颜一鸣	颜一鸣
------	-----	-----

设计	刘信海	刘信海
----	-----	-----

制 图	许杰雄	
-----	-----	---

校 对	李梓瑄	
-----	-----	---

审 核	李梓瑄	



审 定	谭斌	新

设计号	25-137-JZ	专 业	装饰
日 期	2005.5	图 号	



日 期	2025.7	图 号	D-04
设计阶段	施工图设计	版 号	2


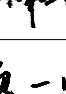
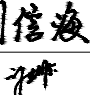
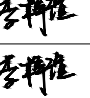
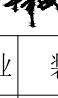
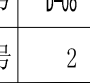

设计阶段	施工图设计	版 号	2

7 526628 170886

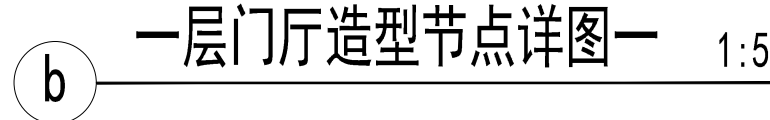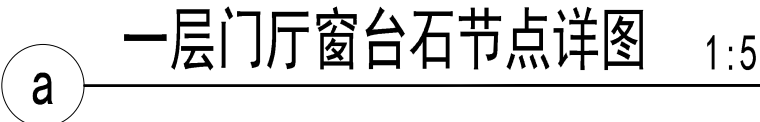


7 526628 2204406

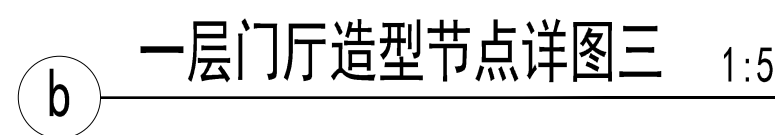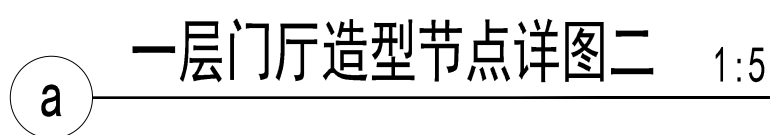


备注					
审图专用章					
出图专用章					
执业注册章					
<div><div><div>N A P D</div></div><div>南宁市建筑规划设计集团有限公司 Nanning Architectural and Planning Design Group Co.,LTD 城乡规划甲级 建筑工程甲级 市政工程甲级 风景园林甲级</div></div>					
建设单位	南宁市青秀区教育局				
工程名称	南宁市凤岭中学教学综合楼装修项目				
子项名称	室内装修工程				
图名	大样图六				
项目负责人	谭斌				
专业负责	颜一鸣				
设计	刘信海				
制图	许杰雄				
校对	李梓瑄				
审核	李梓瑄				
审定	谭斌				
设计号	25-137-JZ	专 业	装 饰		
日 期	2025. 7	图 号	D-06		
设计阶段	施工图设计	版 号	2		



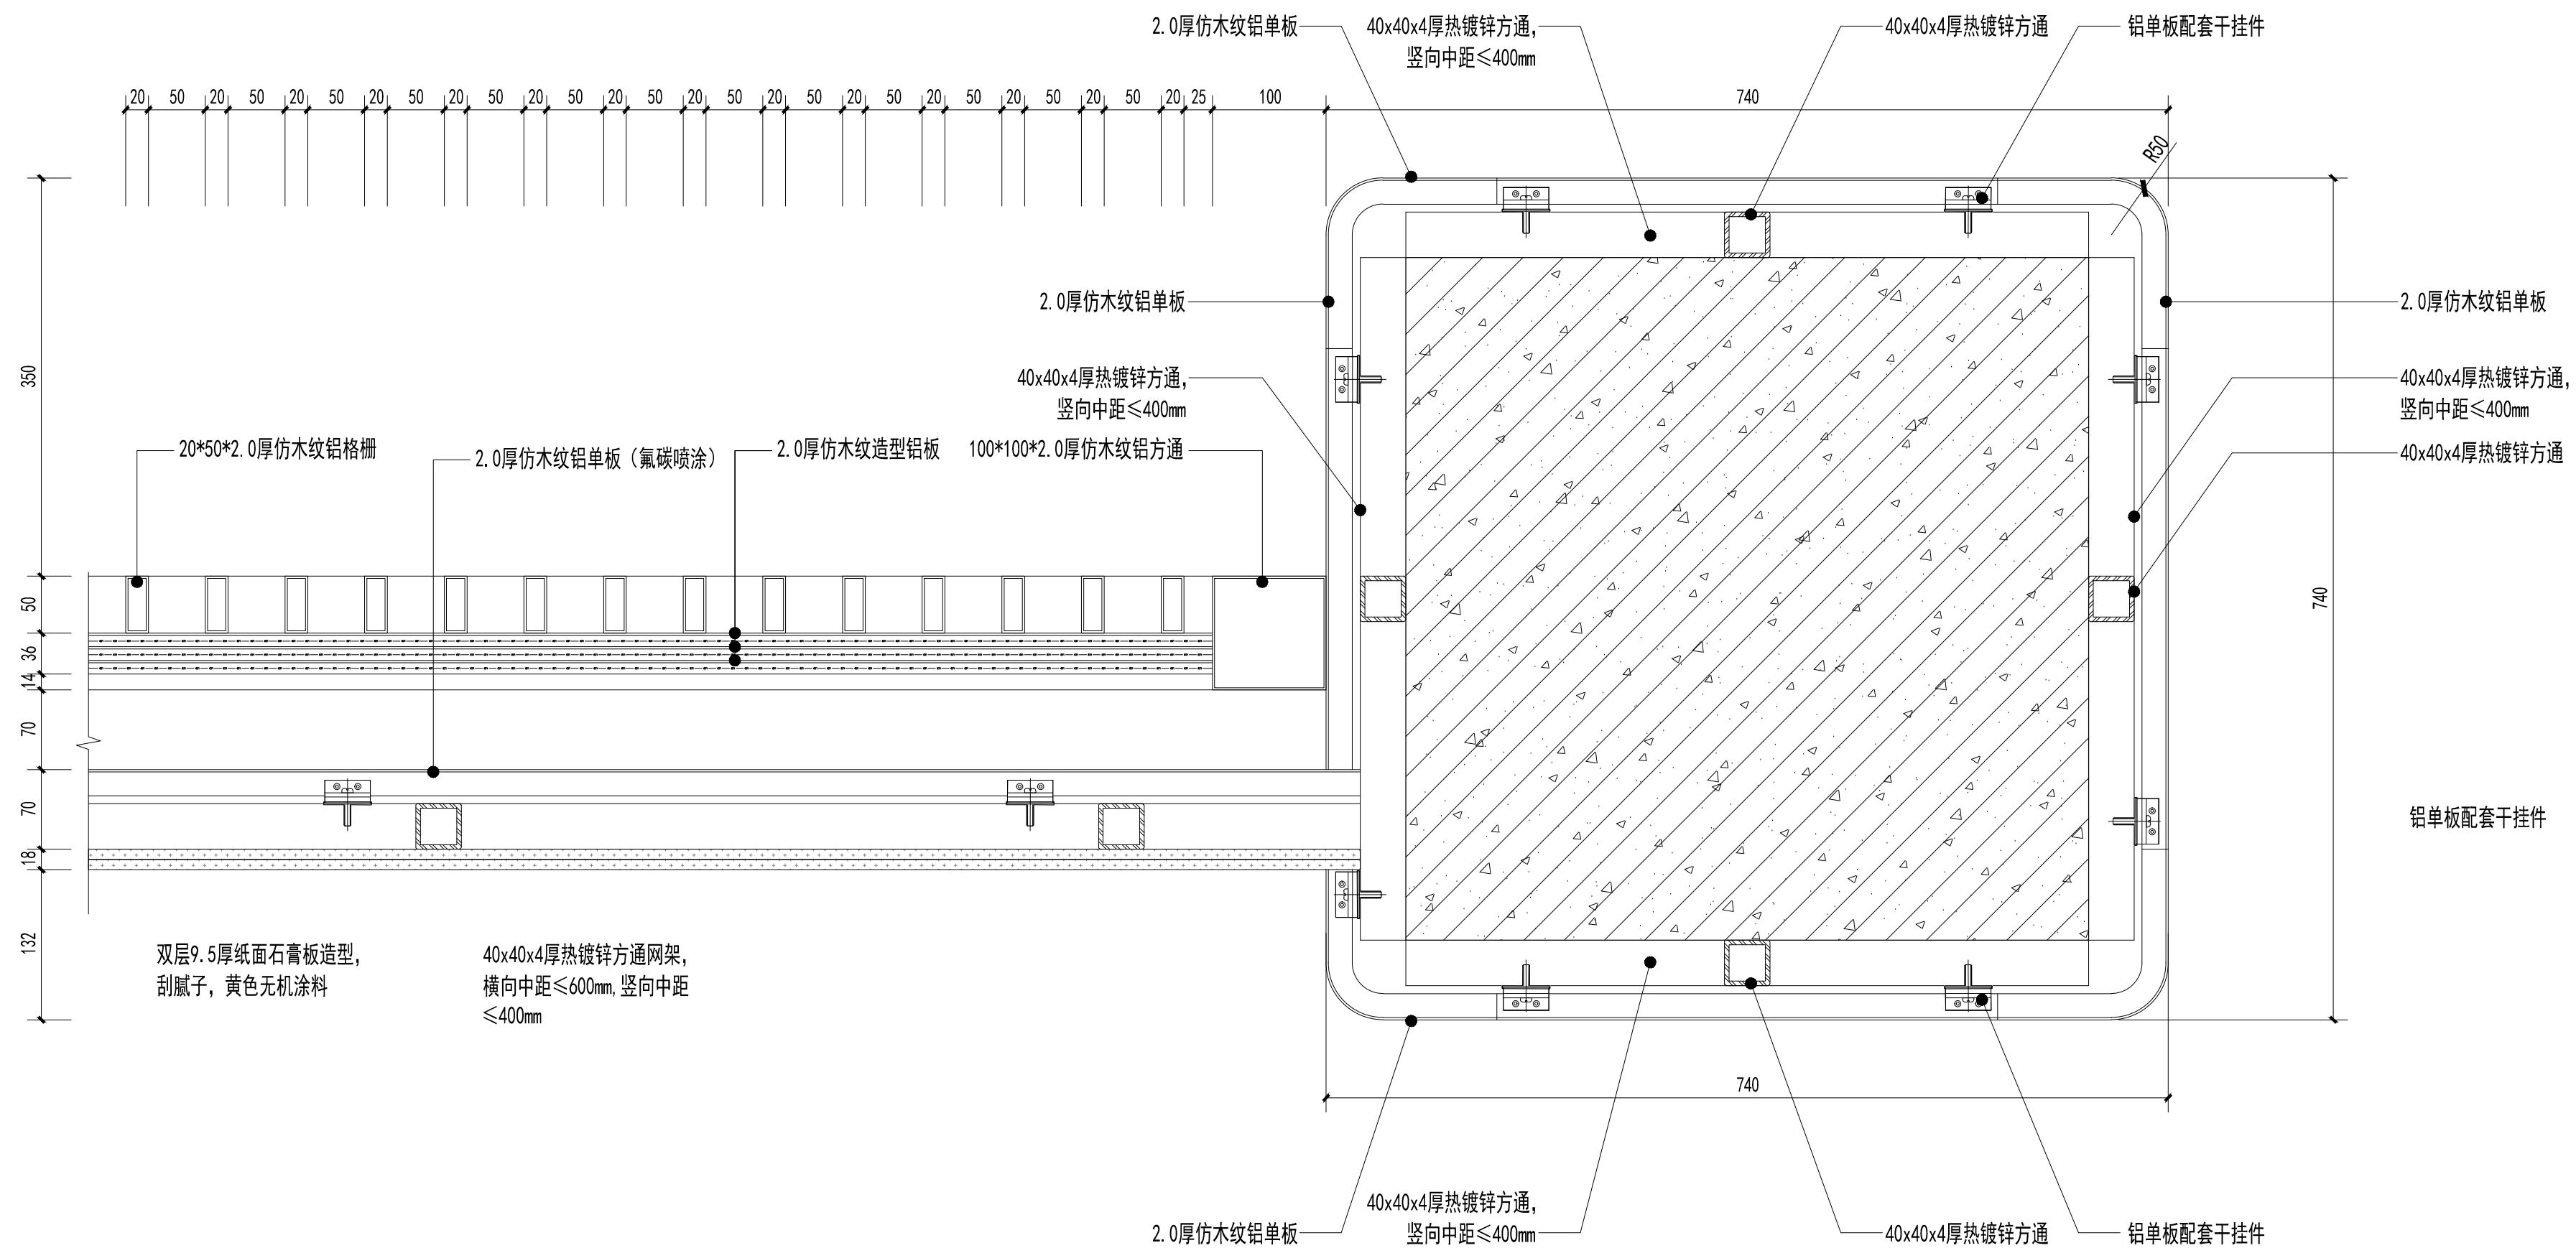

一层门厅造型节点详图四 1:5

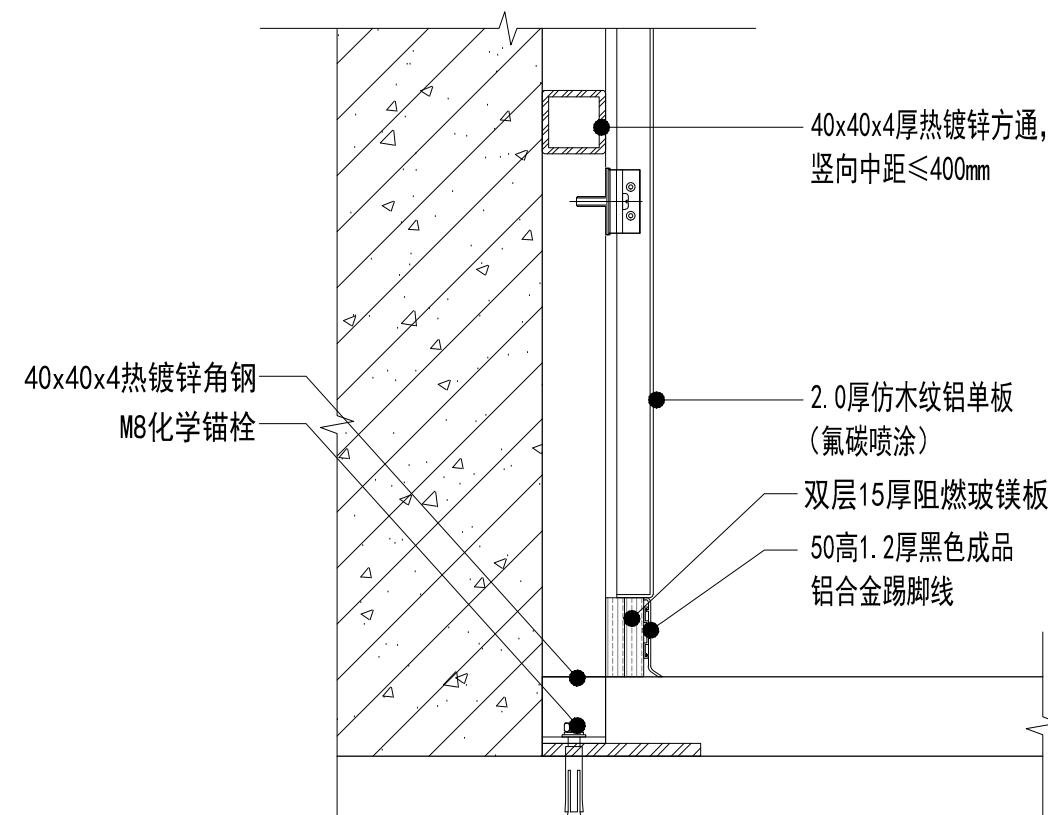

一层门厅铝单板节点详图 1:5

备注

审图专用章

出图专用章

执业注册章



南宁市建筑规划设计集团有限公司
Nanning Architectural and Planning Design Group Co.,LTD

城乡规划甲级 建筑工程甲级 市政工程甲级 风景园林甲级

建	
---	--

南宁市青秀区教育局

单位	
千元	

南宁市凤岭中学教学综合楼装修项目

名称	

室内装修工程


名称	主材表修工程
----	--------

[57]

大样图十

名



[illegible]

项目负责	谭斌	
------	----	---

专业负责	颜一鸣	颜一鸣
------	-----	-----

设计	刘信海	刘信海
----	-----	-----

设计	刘浩博	刘浩博
制图	许木雄	许木雄

制 图	许燕雄	
校 对	李榕琯	

校	方	李梓璿	李梓璿
审	核	李梓璿	李梓璿


中	以	子非道	劉
宙	定	譚斌	柯



设计号	25-137-17	专 业	装 饰
-----	-----------	-----	-----

日 期	2025.7	图 号	D-07
-----	--------	-----	------





设计阶段	施工图设计	版 号	2
------	-------	-----	---

设计阶段	设计阶段	设计阶段	设计阶段	设计阶段	设计阶段
------	------	------	------	------	------

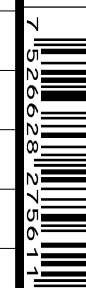


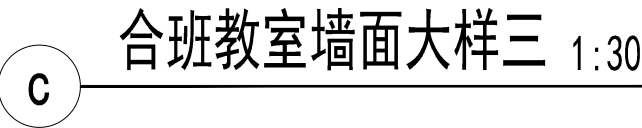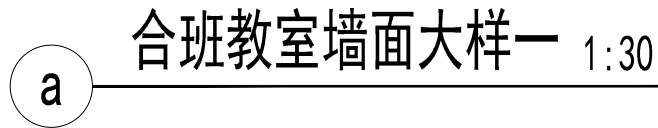



7 526628 308678

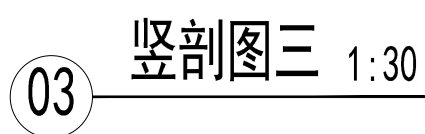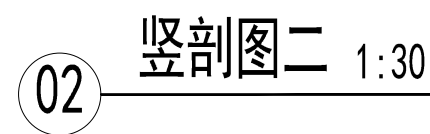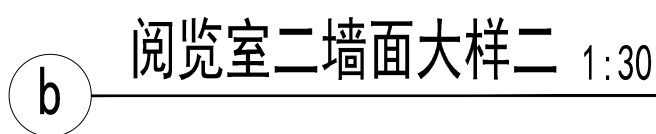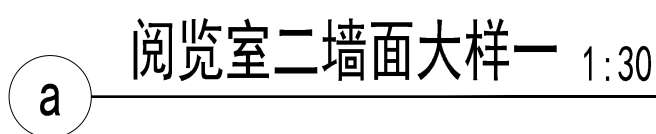


7 526628 438818

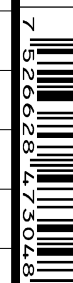

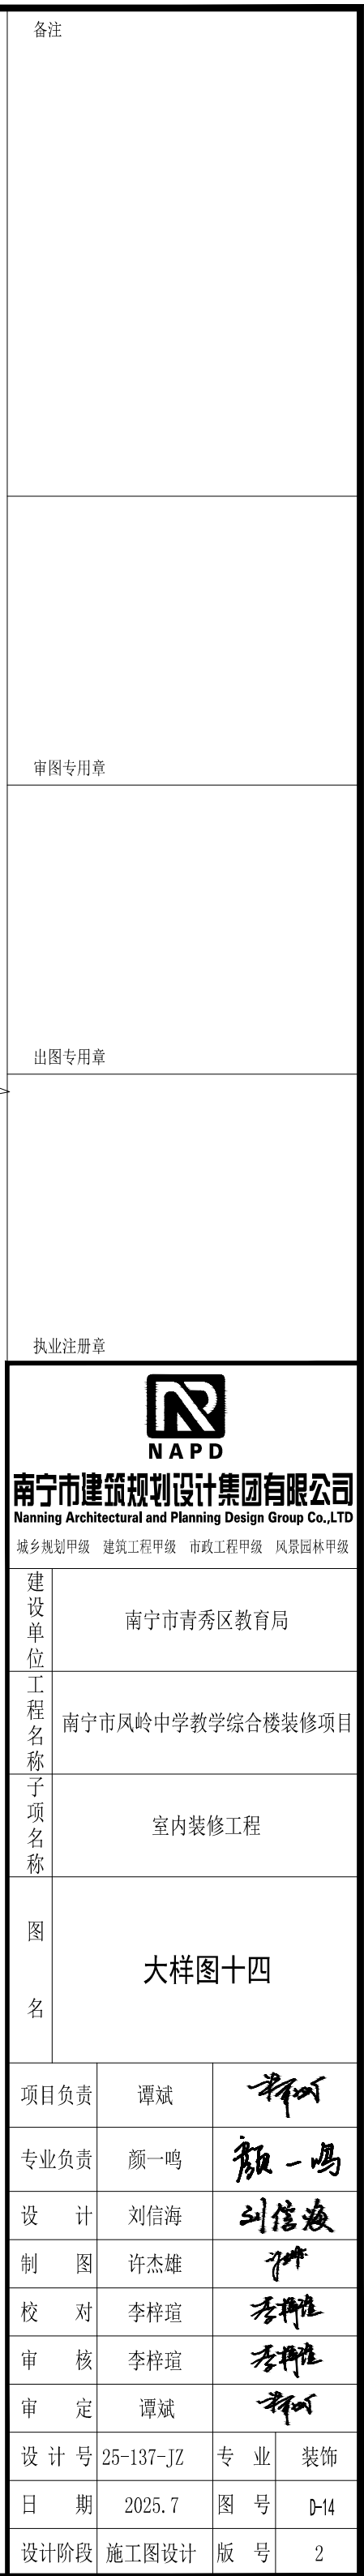

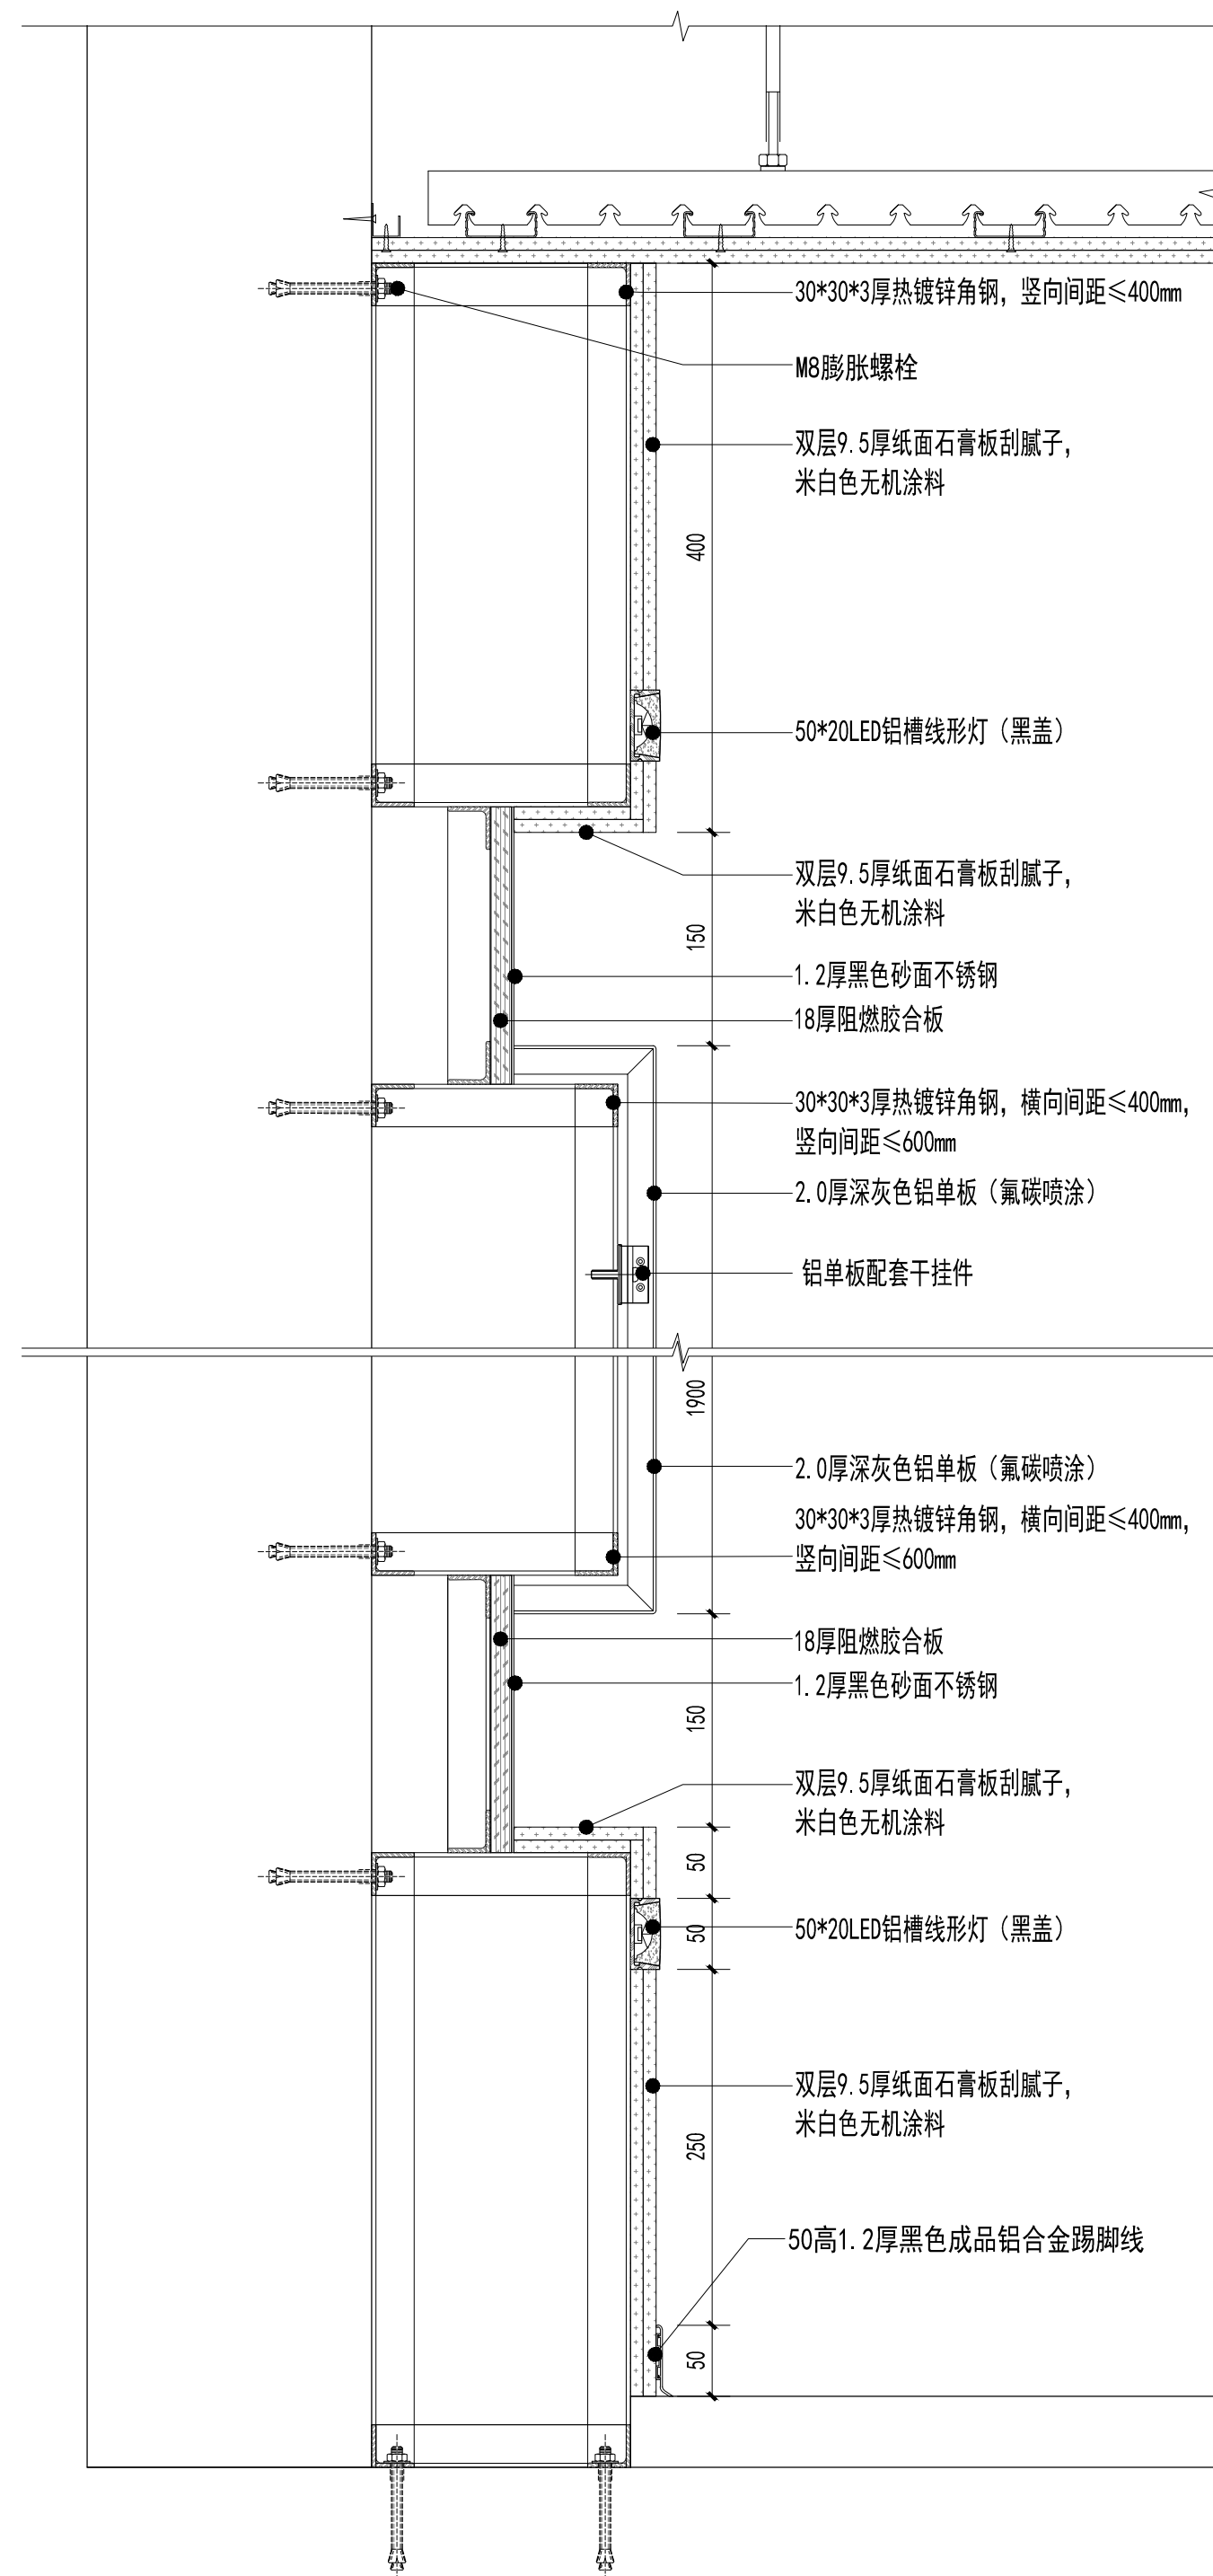

六层AI展厅墙面节点详图三 1:5

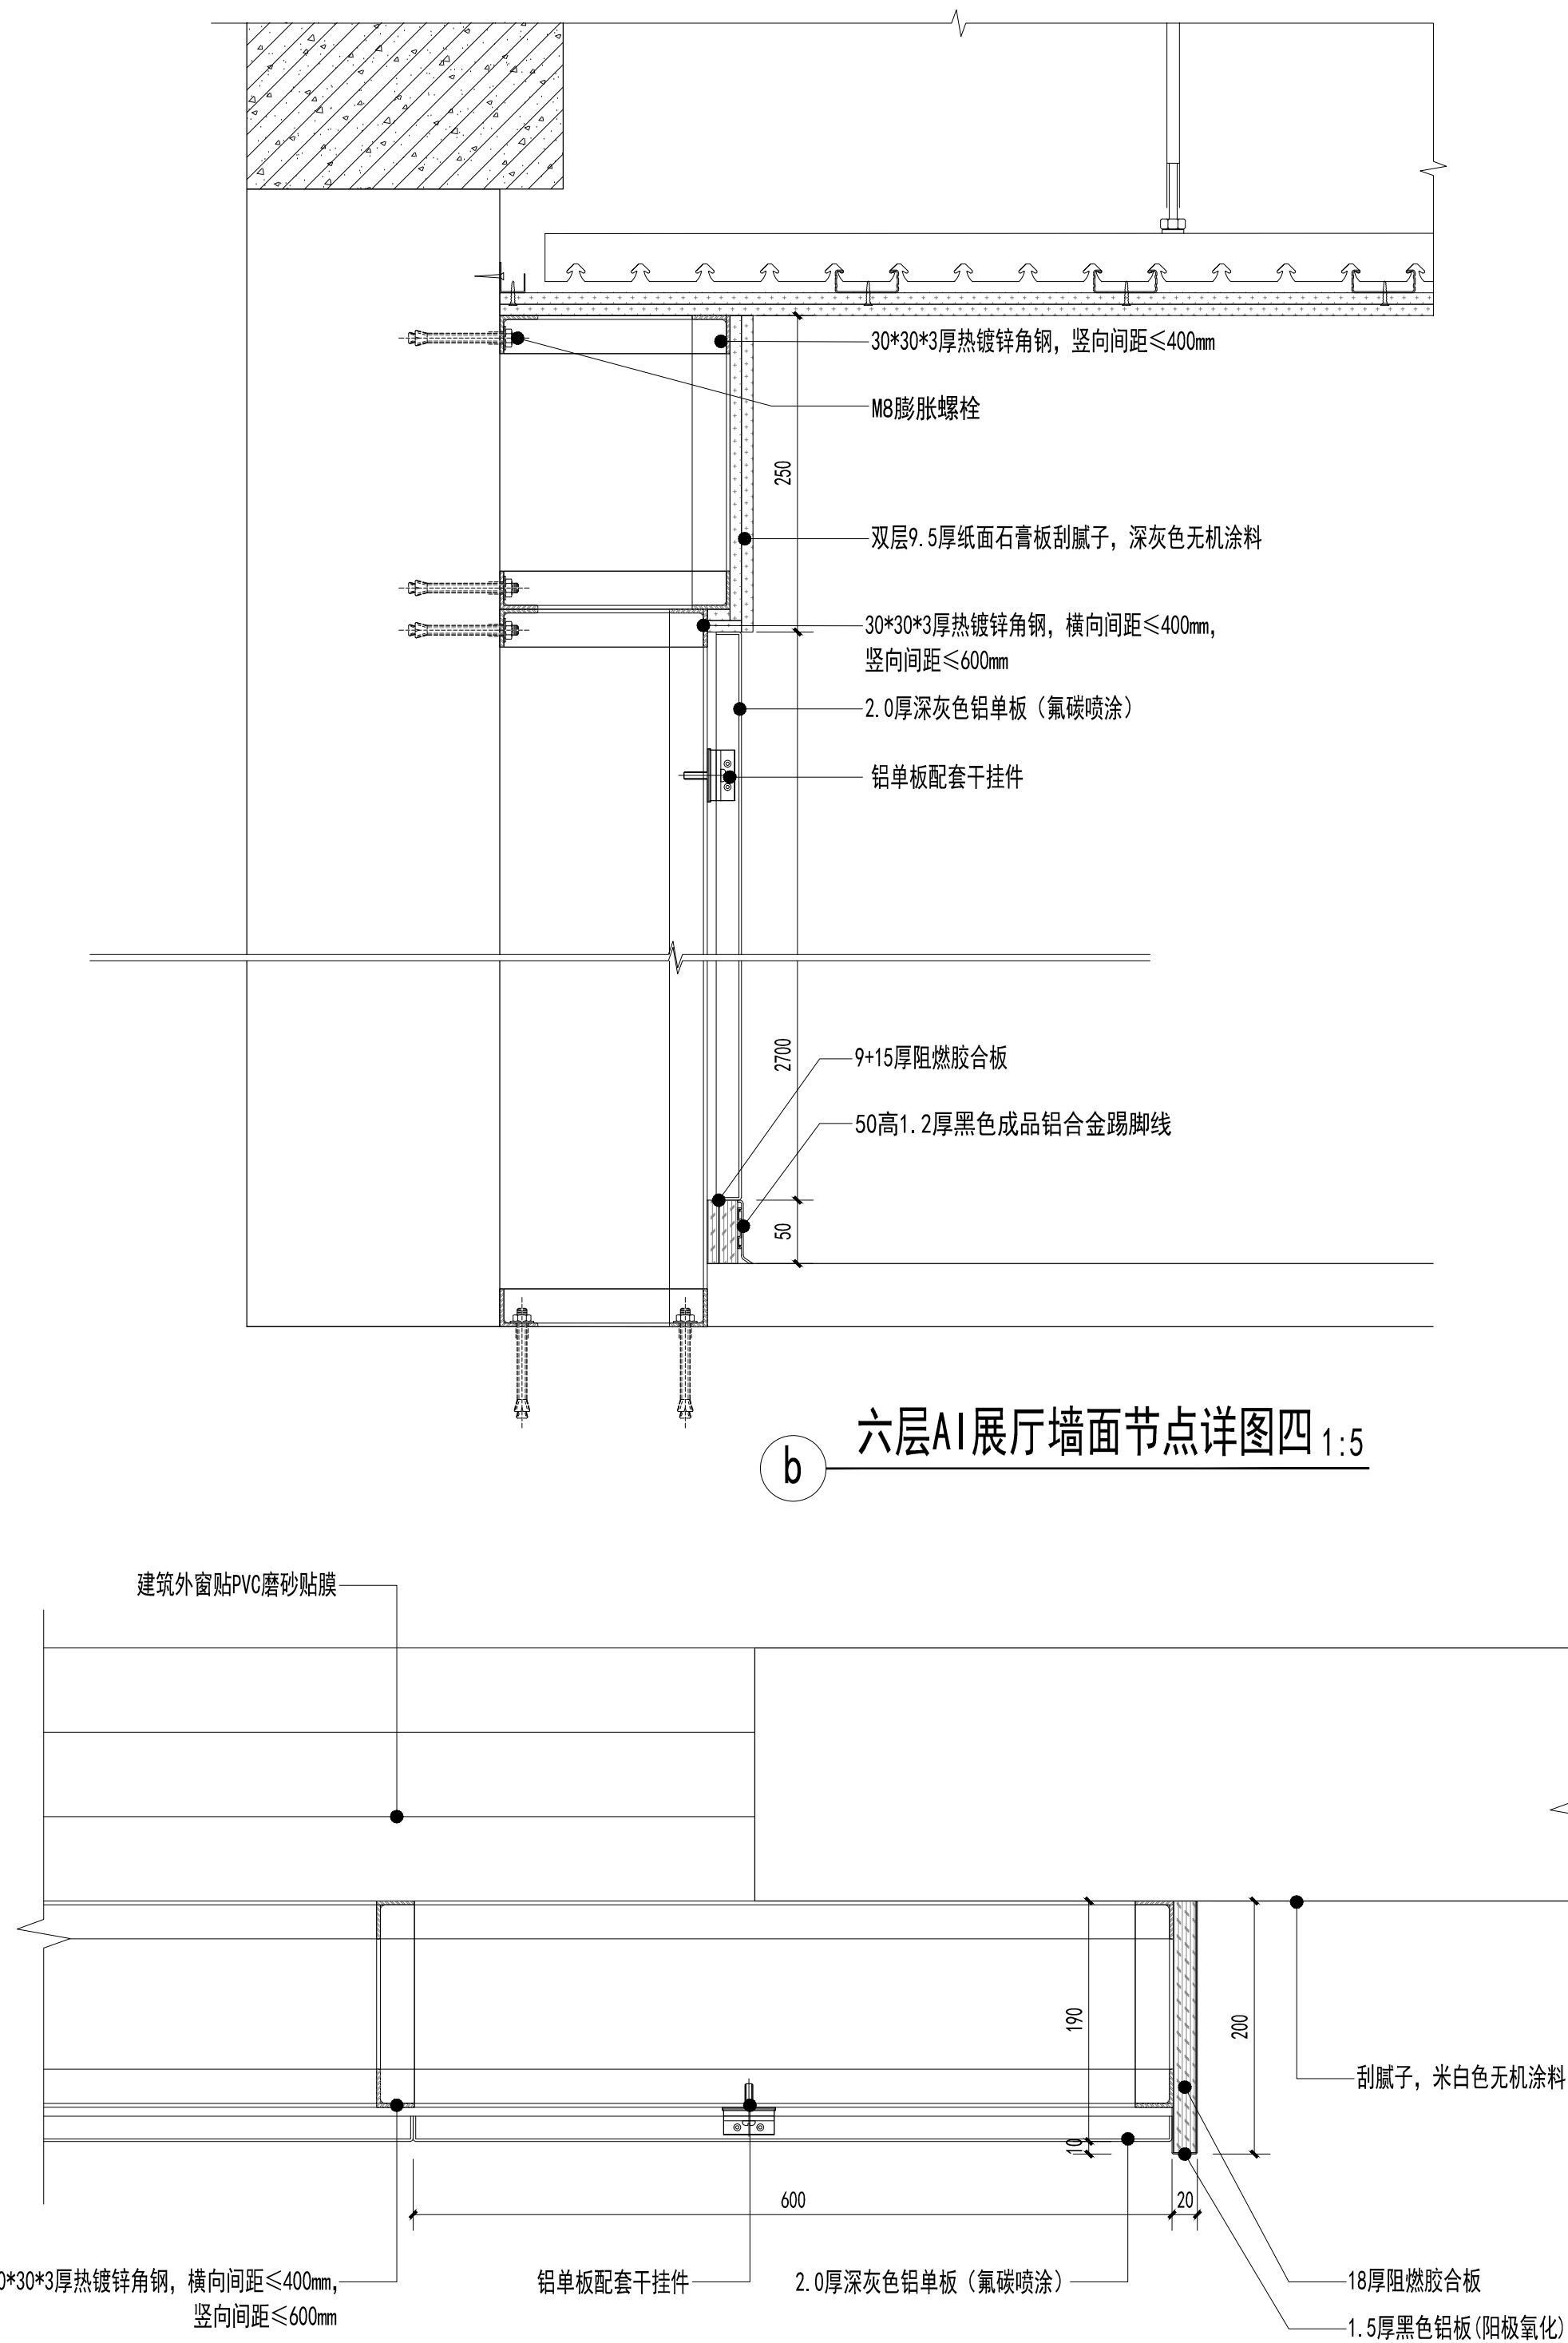

六层AI展厅墙面节点详图五 1:5

备注

审图专用章

出图专用章

执业注册章



南宁市建筑规划设计集团有限公司
Nanning Architectural and Planning Design Group Co.,LTD

城乡规划甲级 建筑工程甲级 市政工程甲级 风景园林甲级

南宁市青秀区教育局

程名 南宁市凤岭中学教学综合楼装修项目

室内装修工程

大样图十五

项目负责	谭斌
------	----

专业负责 颜一鸣

设计 刘信海

制 图	许杰雄


宙	核	本	梓	琯
---	---	---	---	---

审 定	谭斌
-----	----

设计号	ZS-137-JL

设计阶段	施工图设计
------	-------

7 526628 556130

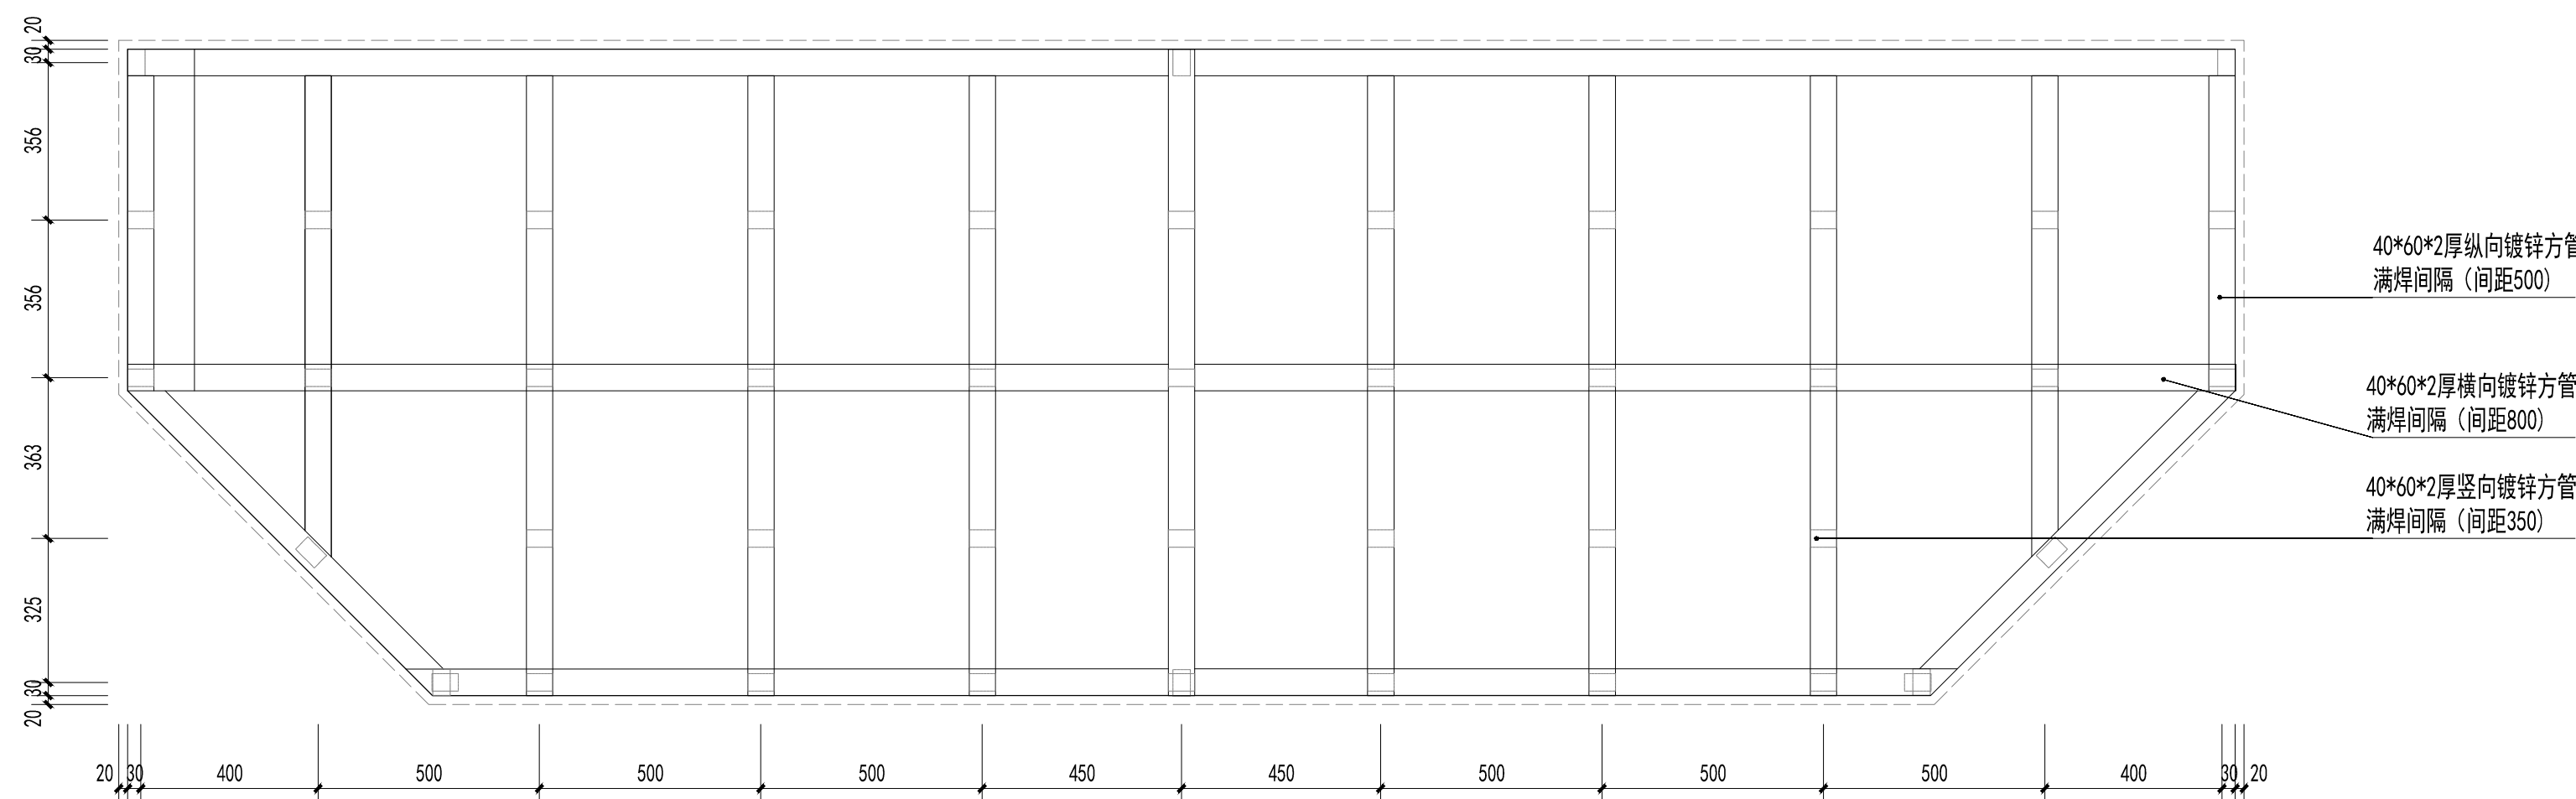


a






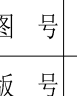

1:15

7 526628 595276

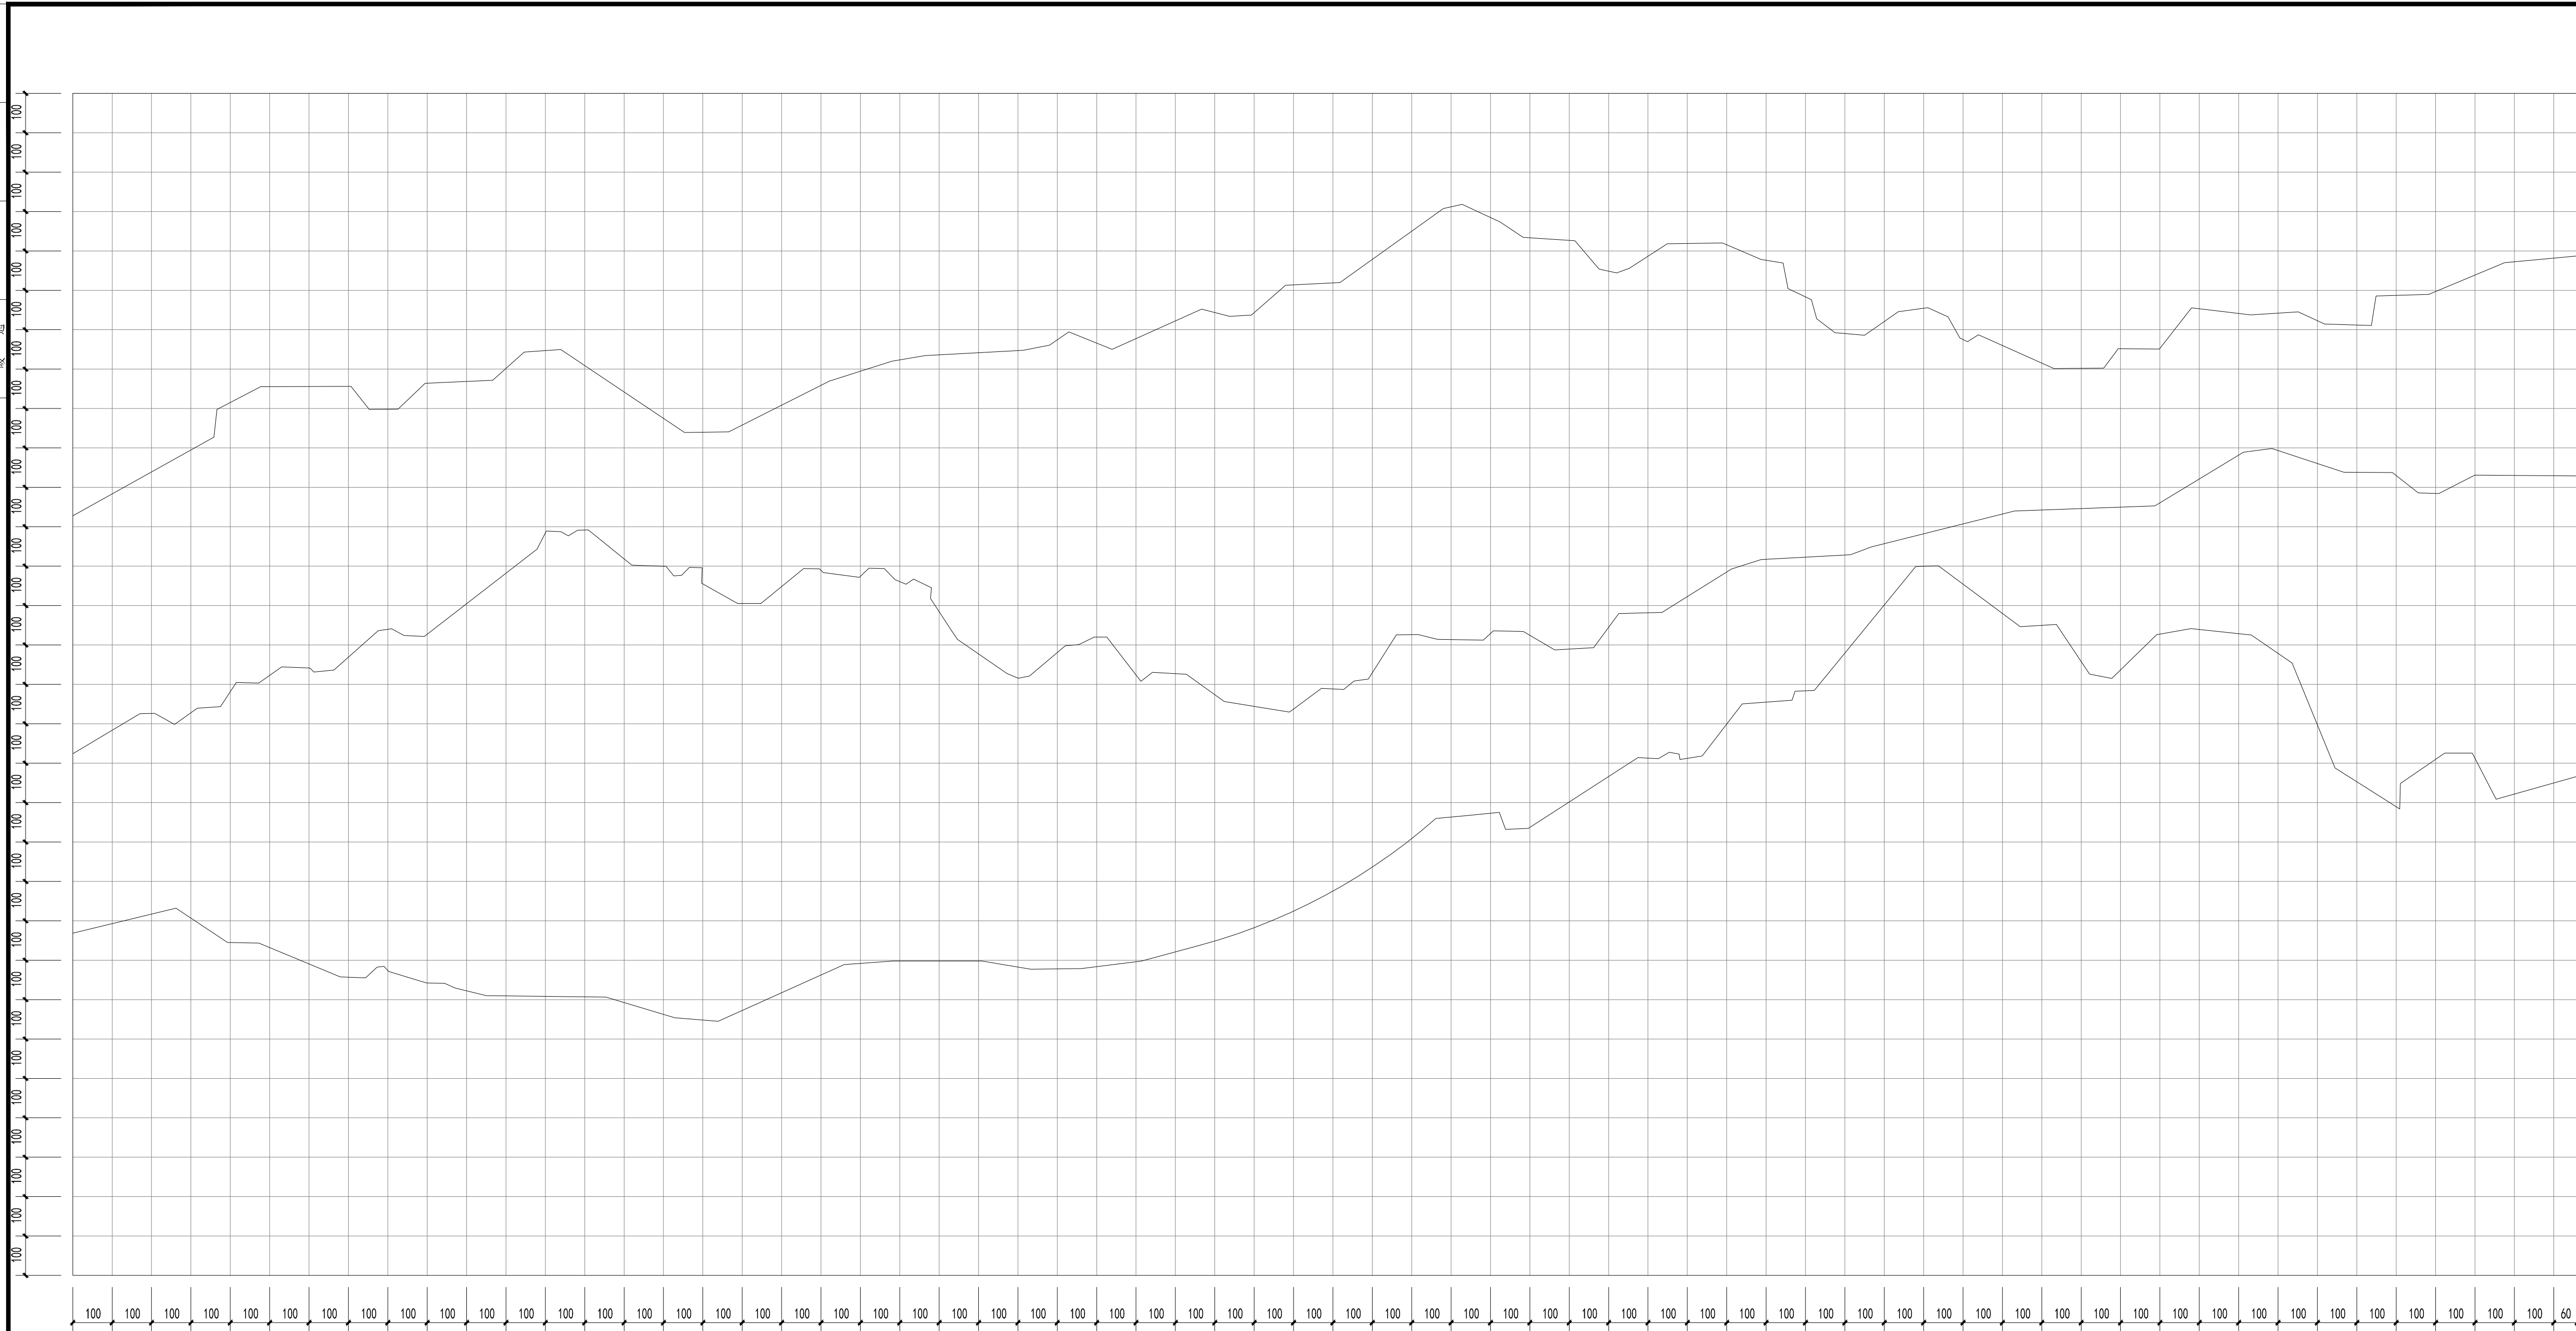
建	筑				
结	构				
给	排				
电	气	韦朔文			
暖	通	韦朔文			



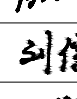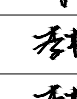





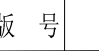

a 一层门厅背景墙造型放样图 1:5


备注			
审图专用章			
出图专用章			
执业注册章			
<div><p>NAPD</p><p>南宁市建筑规划设计集团有限公司 Nanning Architectural and Planning Design Group Co., LTD</p><p>城乡规划甲级 建筑工程甲级 市政工程甲级 风景园林甲级</p></div>			
建设单位	南宁市青秀区教育局		
工程名称	南宁市凤岭中学教学综合楼装修项目		
子项名称	室内装修工程		
图名	大样图八		
项目负责人	谭斌		
专业负责	颜一鸣		
设计	刘信海		
制图	许杰雄		
校对	李梓瑄		
审核	李梓瑄		
审定	谭斌		
设计号	25-137-JZ	专业	装饰
日期	2025.7	图号	D-08
设计阶段	施工图设计	版号	2

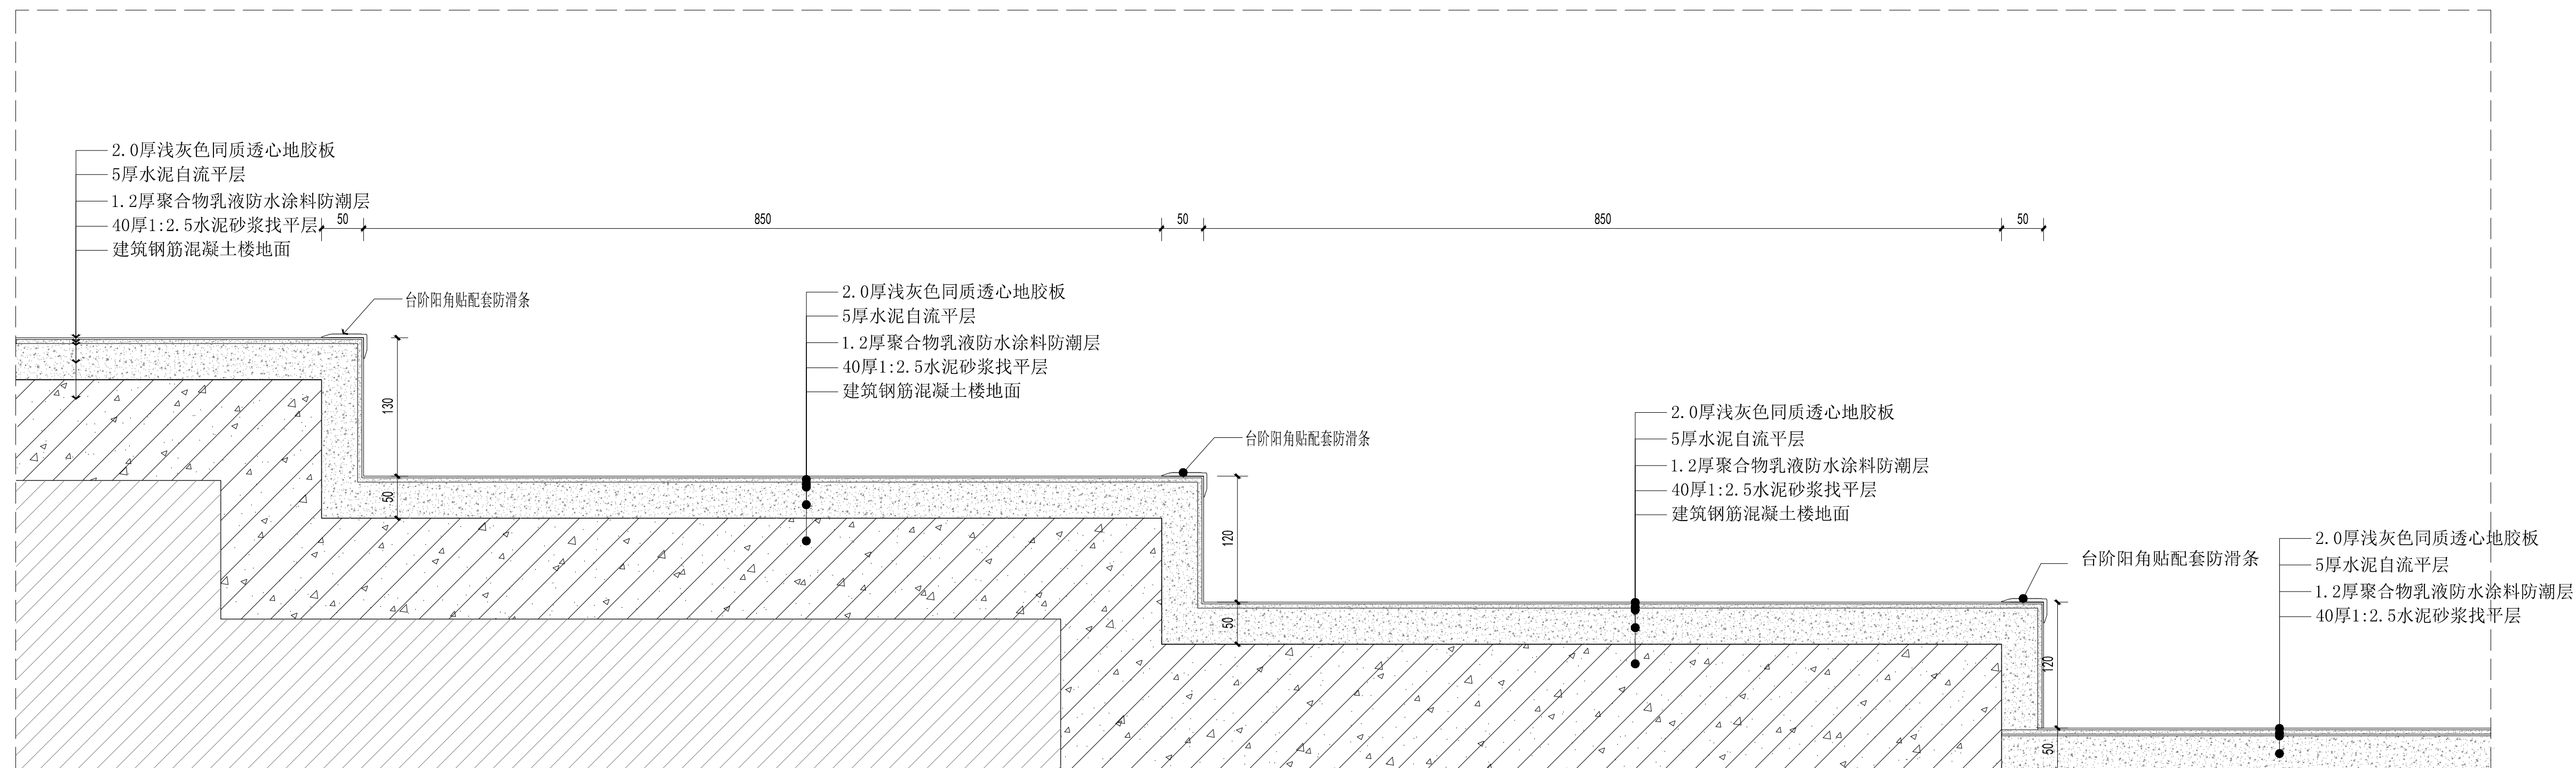筑				
建				
构				
结				
给				
排				
水				
电		韦朝文		
气				
浦				
醒				




a 合班教室地面节点详图一 1:5

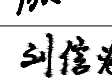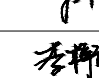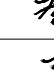
备注			
审图专用章			
出图专用章			
执业注册章			
<div> NAPD 南宁市建筑规划设计集团有限公司 Nanning Architectural and Planning Design Group Co.,LTD 城乡规划甲级 建筑工程甲级 市政工程甲级 风景园林甲级</div>			
建设单位	南宁市青秀区教育局		
工程名称	南宁市凤岭中学教学综合楼装修项目		
子项名称	室内装修工程		
图名	大样图十七		
项目负责人	谭斌		
专业负责	颜一鸣		
设计	刘信海		
制图	许杰雄		
校对	李梓璇		
审核	李梓璇		
审定	谭斌		
设计号	25-137-JZ	专业	装饰
日期	2025.7	图号	D-17
设计阶段	施工图设计	版号	2

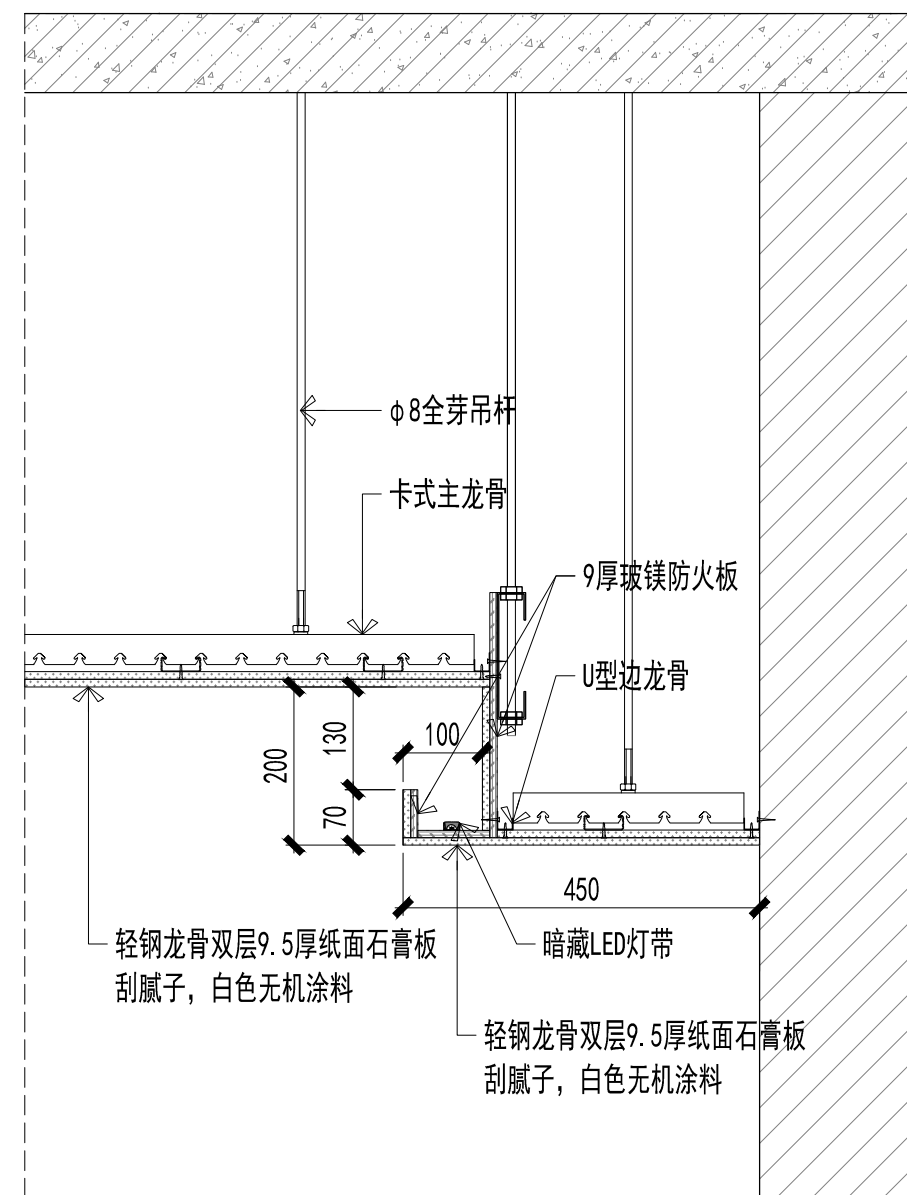


三层心理咨询室天花节点详图 1:10

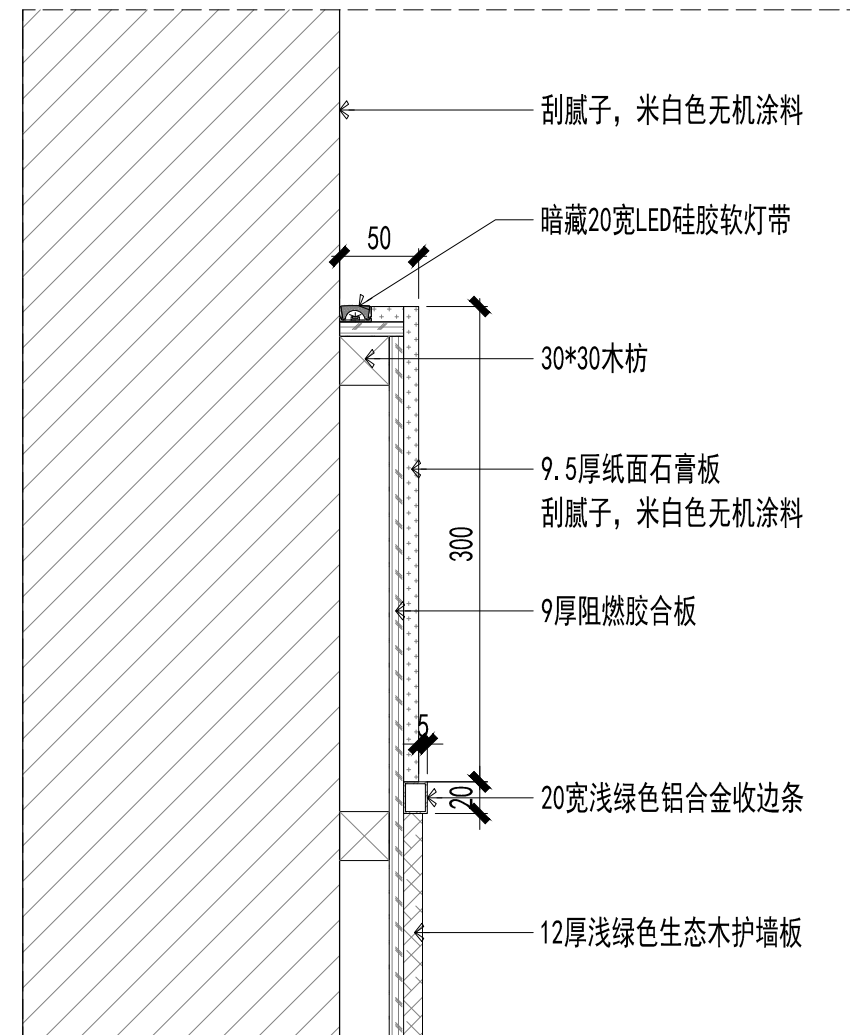


三层心理咨询室墙面节点详图一 1:5

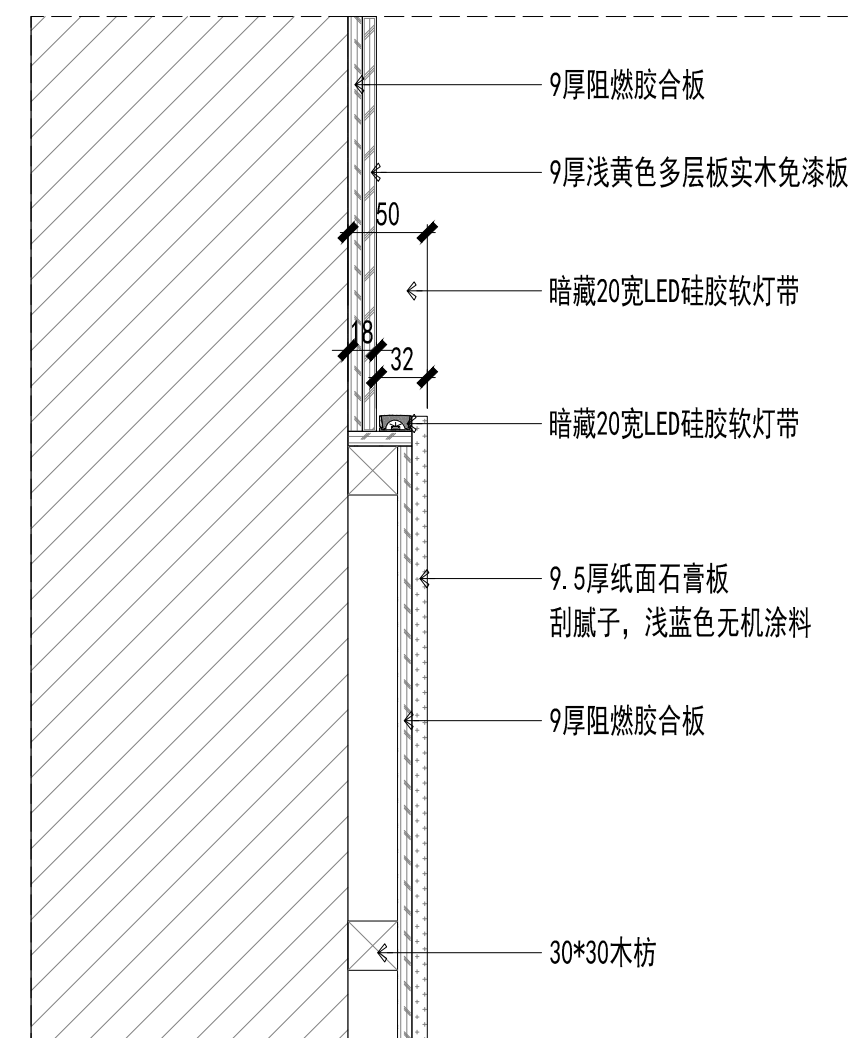


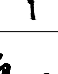
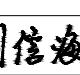
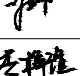

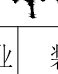


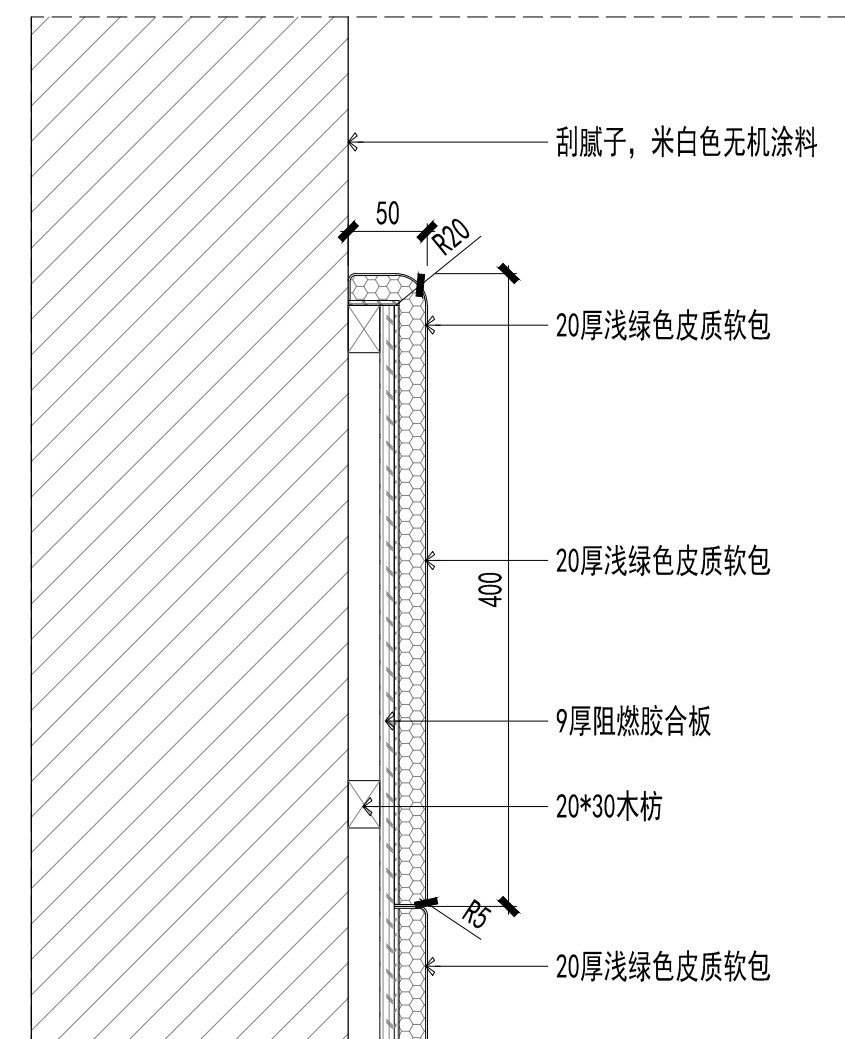三层心理咨询室墙面节点详图三 1:5

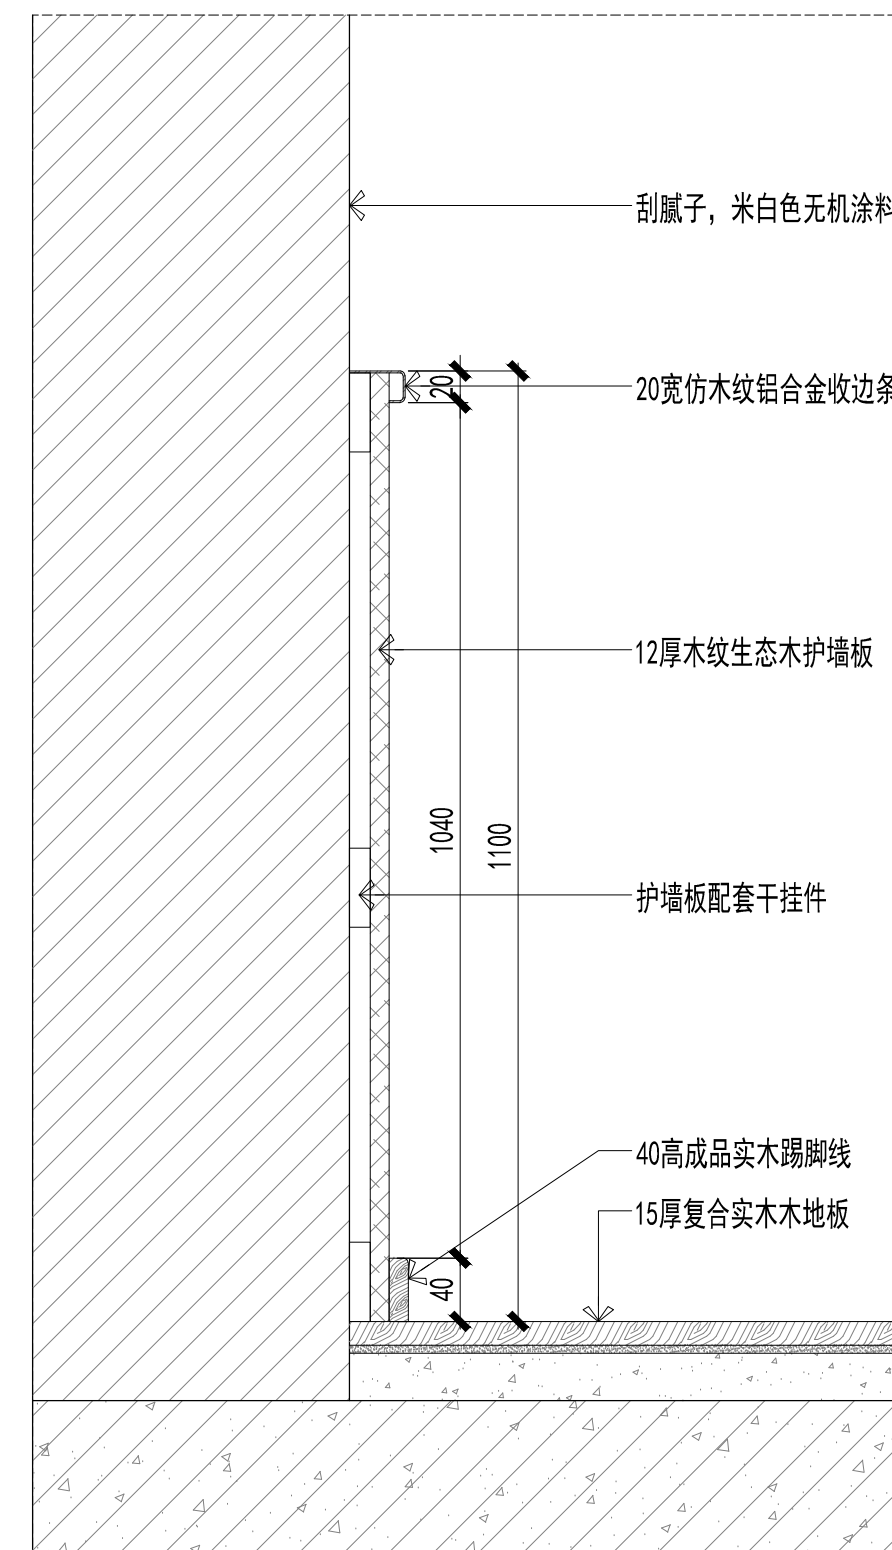

三层心理咨询室墙面节点详图二 1:5



三层心理咨询室墙面节点详图四 1:5

备注			
审图专用章			
出图专用章			
执业注册章			
<div><div> NAPD</div><div>南宁市建筑规划设计集团有限公司 Nanning Architectural and Planning Design Group Co.,LTD</div><div>城乡规划甲级 建筑工程甲级 市政工程甲级 风景园林甲级</div></div>			
建设单位	南宁市青秀区教育局		
工程名称	南宁市凤岭中学教学综合楼装修项目		
子项名称	室内装修工程		
图名	大样图十九		
项目负责人	谭斌		
专业负责	颜一鸣		
设计	刘信海		
制图	许杰雄		
校对	李梓瑄		
审核	李梓瑄		
审定	谭斌		
设计号	25-137-JZ	专业	装饰
日期	2025.7	图号	0-19
设计阶段	施工图设计	版本号	2

