



单位出图专用章(未盖出图专用章无效)

## 阶段施工图


[illegible]

2024 年 12 月 日 P. 1







专业	实名	签名	日期	专业	实名	签名	日期
建筑				电气			
结构				暖通			
给排水	廖艳麟			风景园林	陈言嵩		

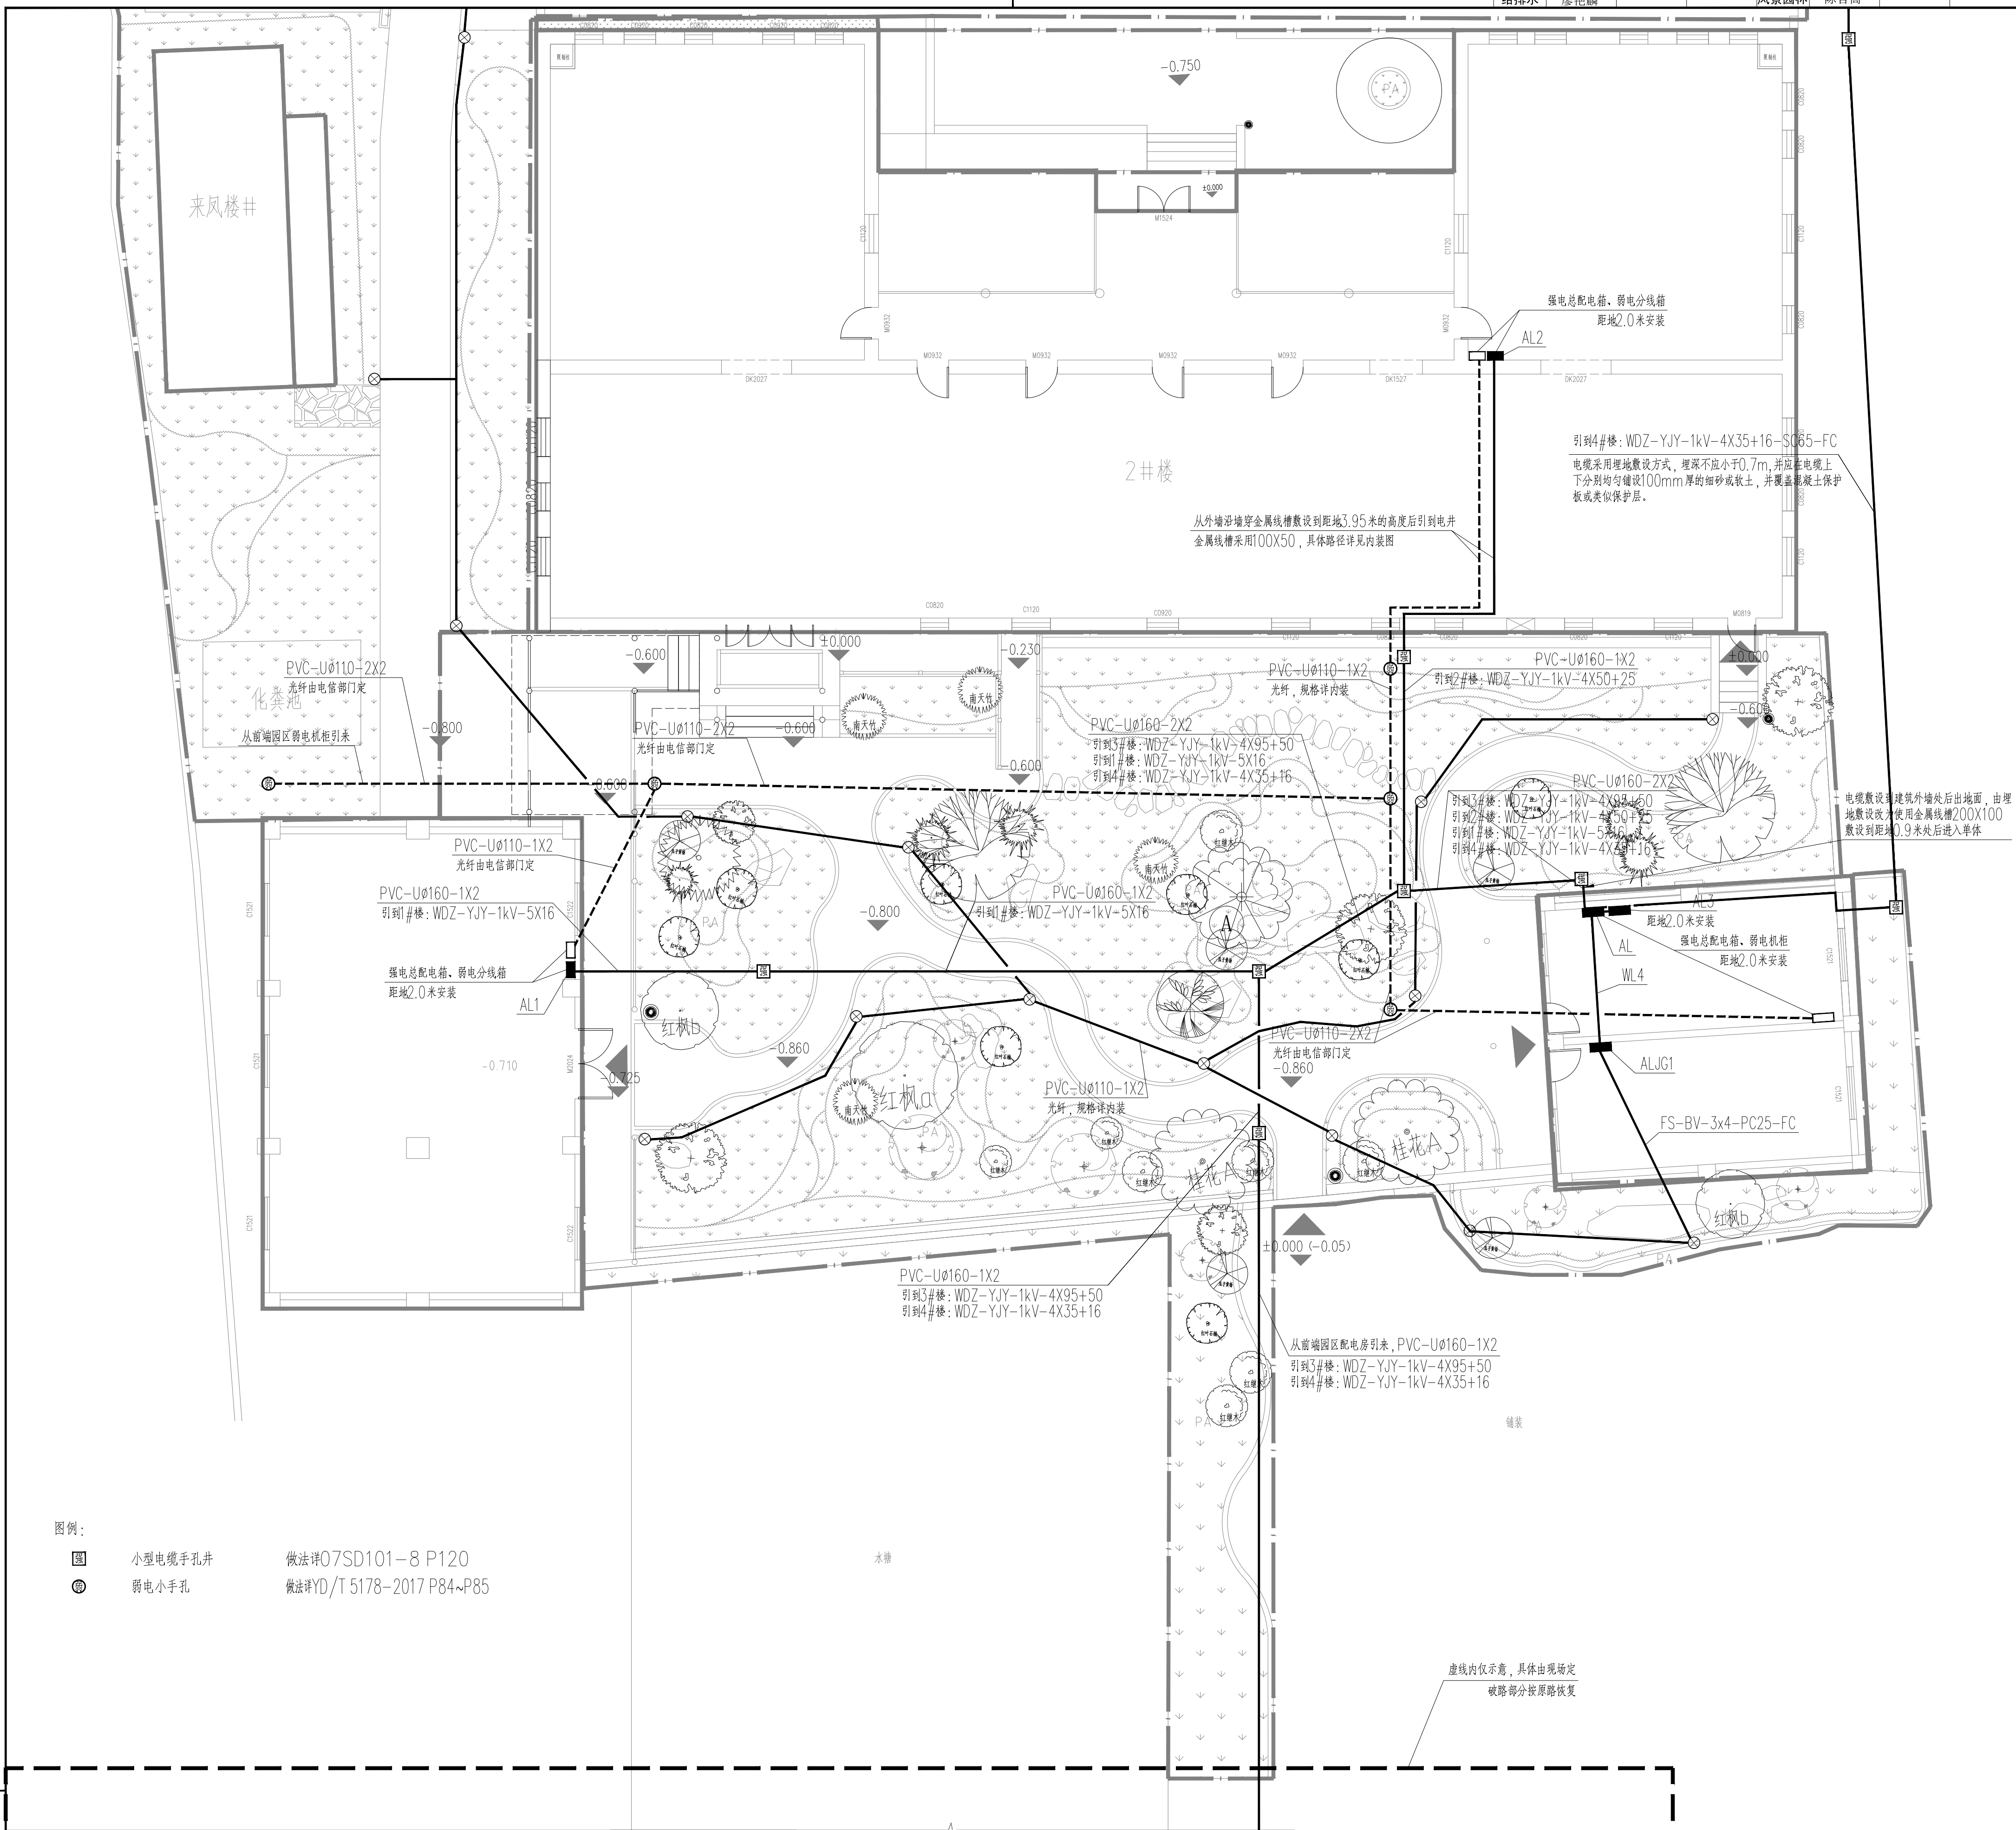

灯具统计表							
图例	名称	规格	光源	功率	防护等级	色温	数量（个）
	草坪灯	高0.5m	LED 暖白色	10W	IP65	3000K	12
附属设施统计表							
图例	名称	数量	单位	备注			
	垃圾桶	4	个	成品不锈钢分类垃圾桶			

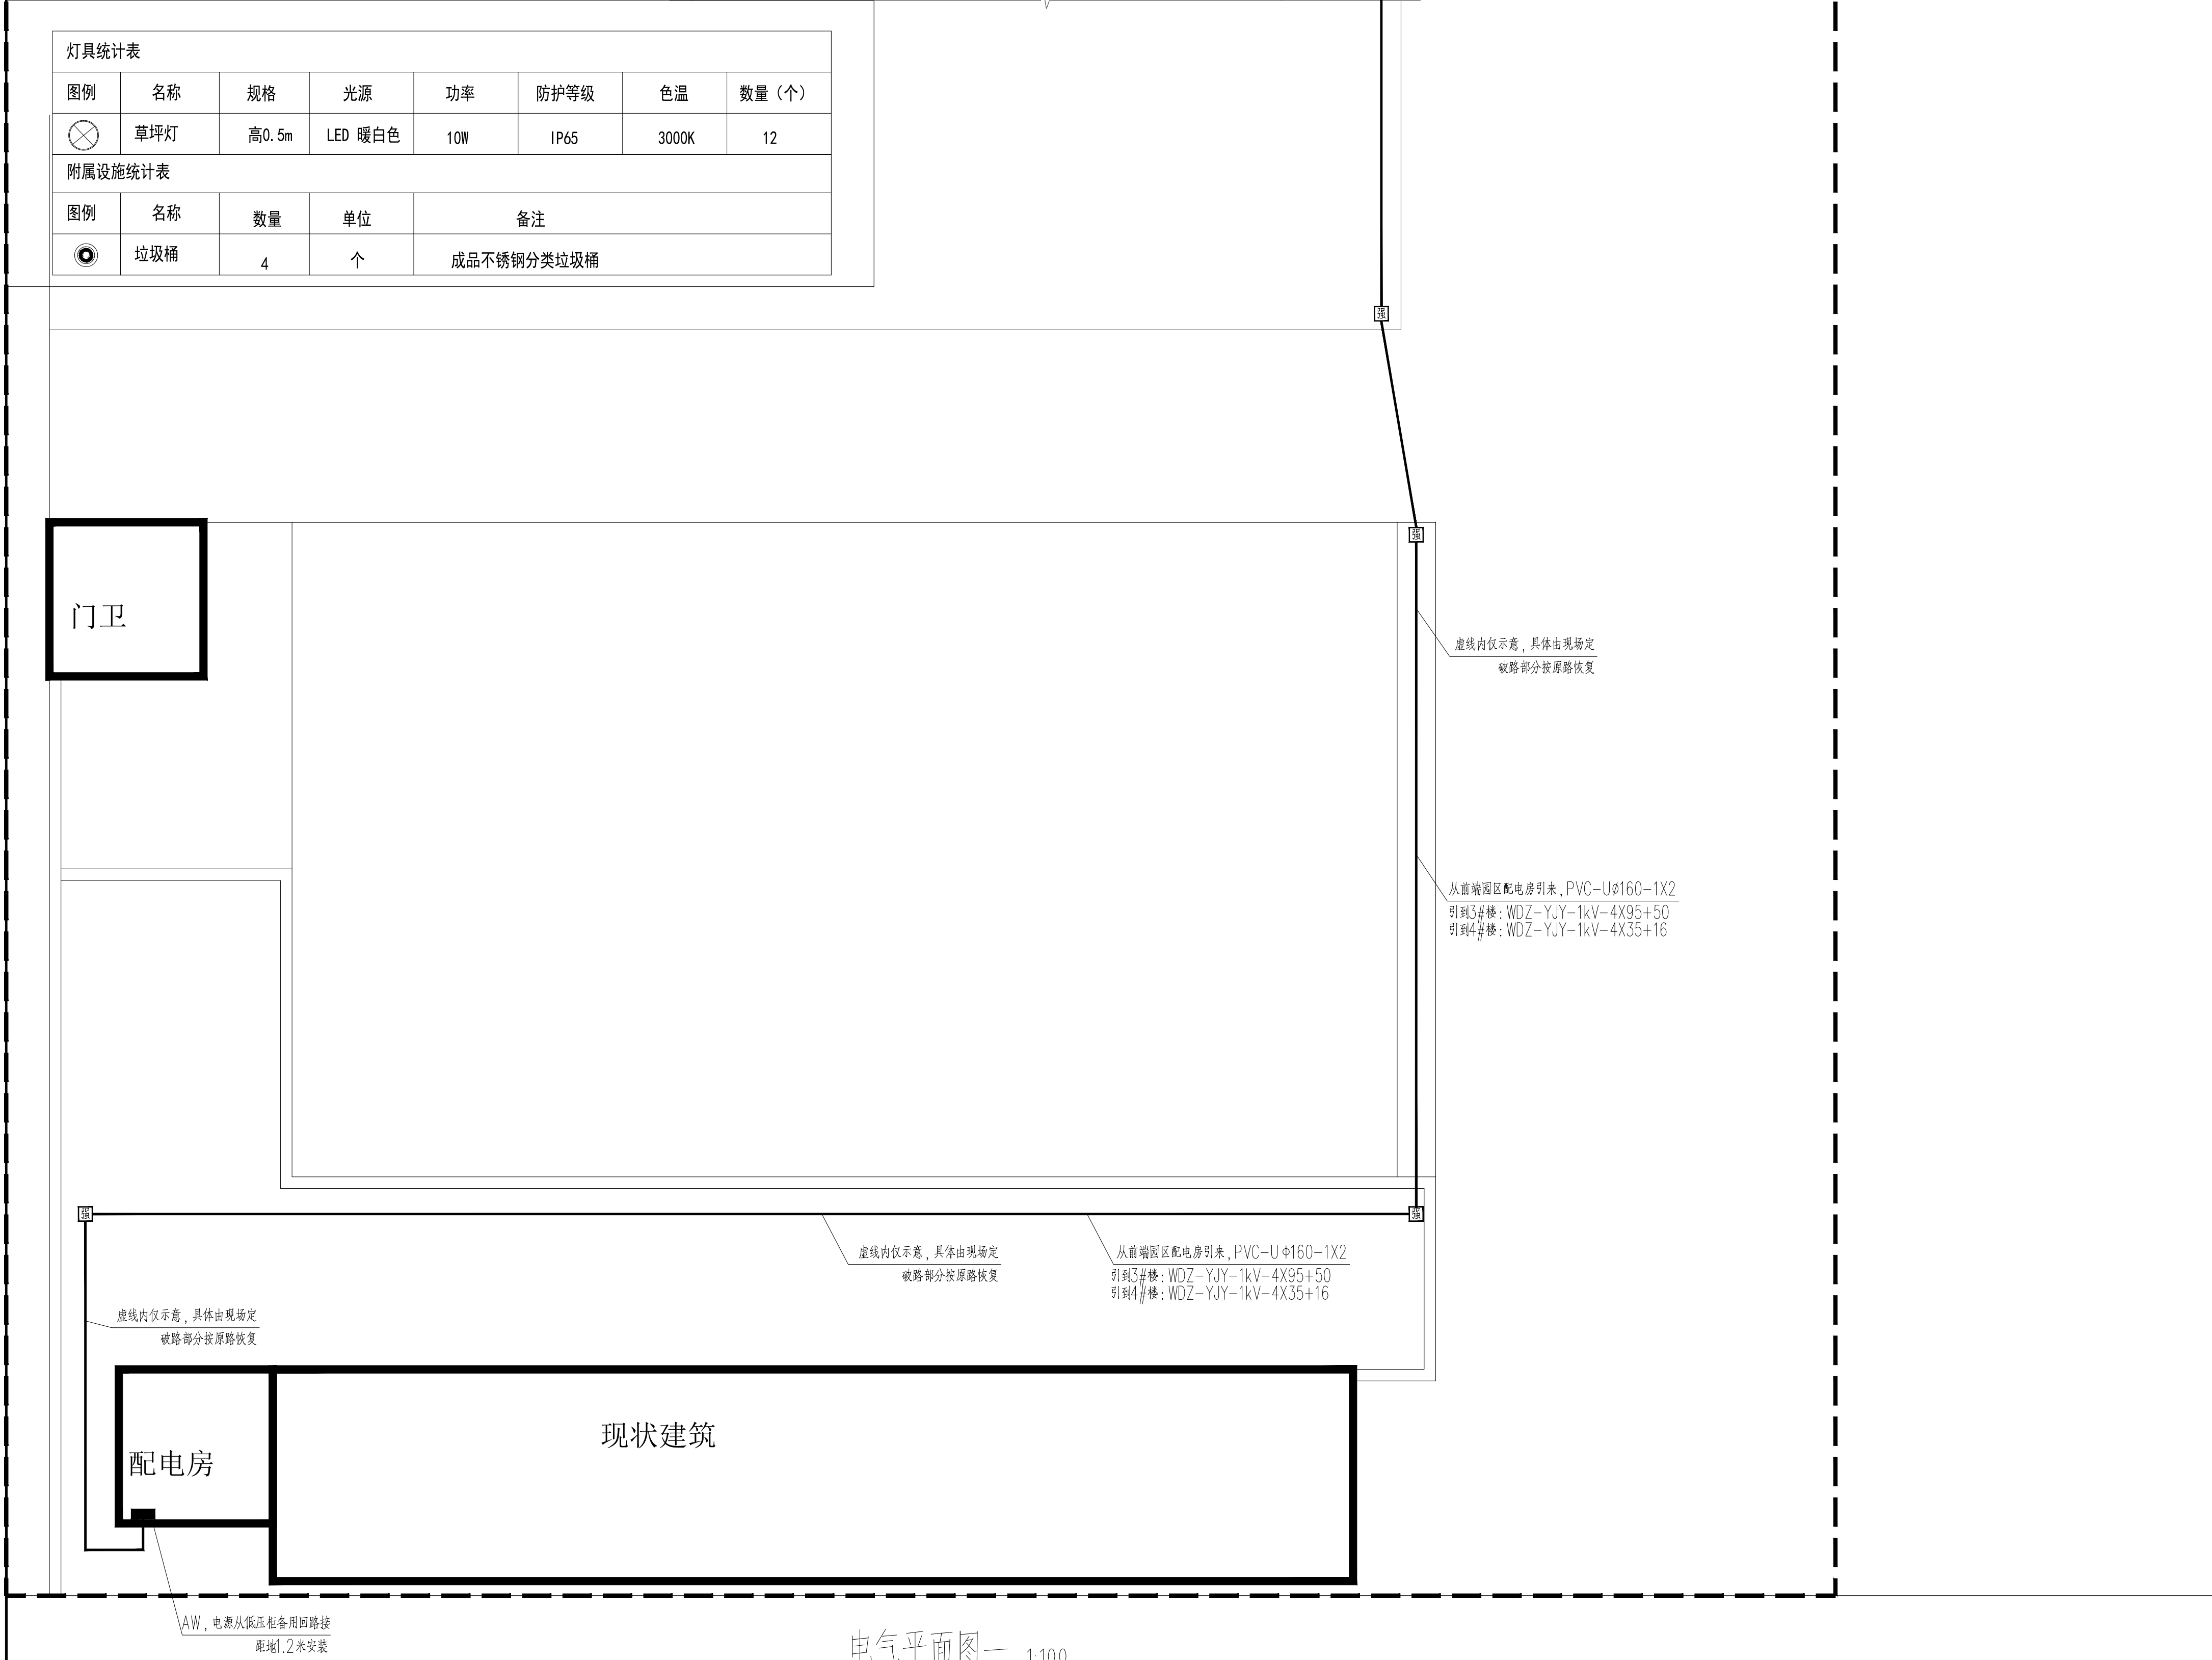

电气平面图一 1:100

<div style="text-align: center;">  <p><b>广西建设集团设计集团有限公司</b></p> <p>GAUGXIAN CONSTRUCTION DESIGN GROUP CO., LTD.</p> <p>工程注册号: GJG052143 统一社会信用代码(含组织机构代码): 914501057245493410</p> </div>					
项目负责人	罗伟斌	签名	签名		
项目负责人	方黎娟				
技术负责人	梁凤刘				
制图	桂一帆				
设计	桂一帆				
校对	梁凤刘				
审核	梁慧				
审定	潘皓南				
个人执业专用章					
单位地址:南宁市青秀区金浦路1号(南宁总部) 建设单位: 桂林市雁山区文化体育和旅游局 项目名称: 桂林市雁山公园景观提升工程 子项名称: 雁山园子乐园室外景观工程 图名: 鸟瞰平面图					
专业	电气	图号	03	版本	第1版
日期	2024.12				