

工程号: JZ20241209-3

施 工 图

工程名称: 桂林市雁山园展陈馆工程
子项名称: 雁山园子实园来凤亭构筑物修缮工程
建设单位: 桂林市雁山区文化体育和旅游局

法定代表人: 许稳刚

技术负责人: 庞彬彬

主办院(所): 一院三所

院(所)长: 周贤忠

项目负责人: 罗恒斌

完成日期: 2024.12

个人执业专用章



桂林建筑规划设计集团有限公司

GUILIN ARCHITECTURAL AND PLANNING DESIGN GROUP CO., LTD

工程设计证书: A245005143

建筑行业: 建筑工程 甲级 市政行业: 道路工程 甲级 桥梁工程、给水工程、排水工程 乙级

风景园林工程乙级 城乡规划编制甲级(自资规甲字24450834)

单位出图专用章
(未盖出图专用章无效)




图 纸 目 录 (第一版)

建设单位	桂林市雁山区文化体育和旅游局	工程名称	桂林市雁山园展陈馆工程	子项名称	雁山园子实园来凤亭构筑物修缮工程	工程号	JZ20241209-3	阶段	施工图
------	----------------	------	-------------	------	------------------	-----	--------------	----	-----


[illegible]

2024年 12 月 日 P.

专业	姓名	日期	专业	姓名	日期
建筑	姓名	日期	暖通	姓名	日期
结构	姓名	日期	电气	姓名	日期
给排水	姓名	日期	暖通	姓名	日期

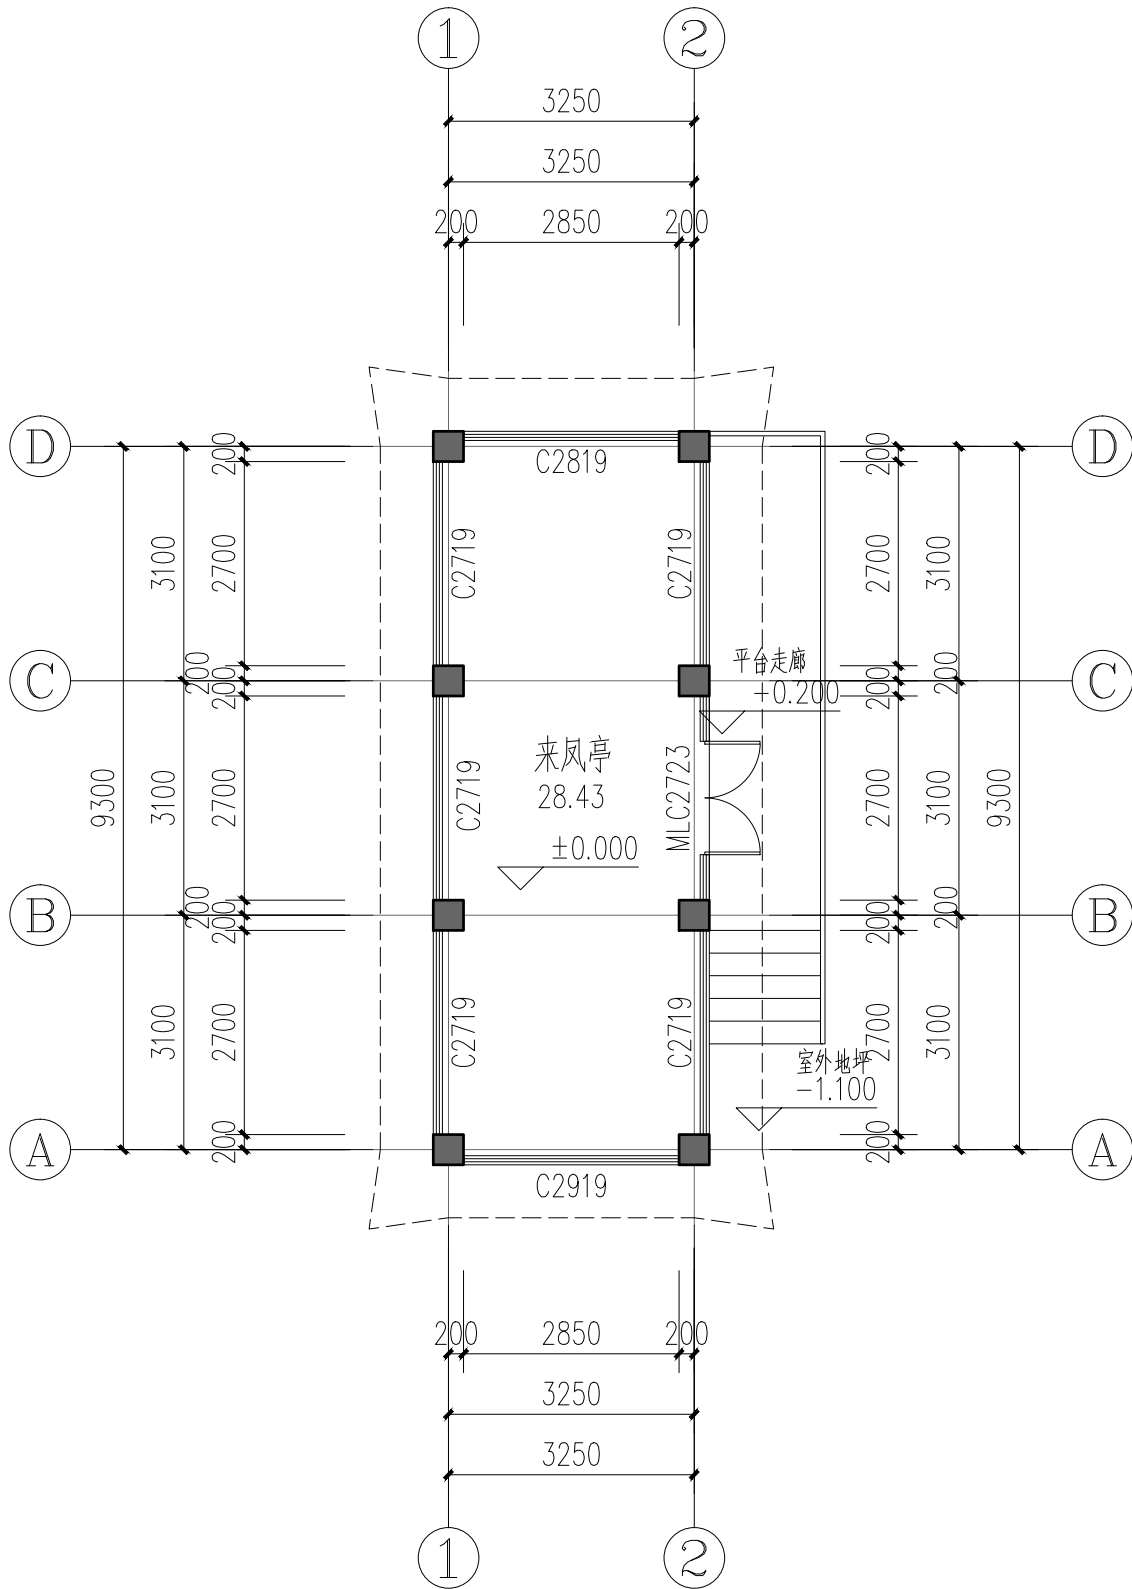


来凤亭原始平面图 1:100
构筑物占地面积: 35.41m²

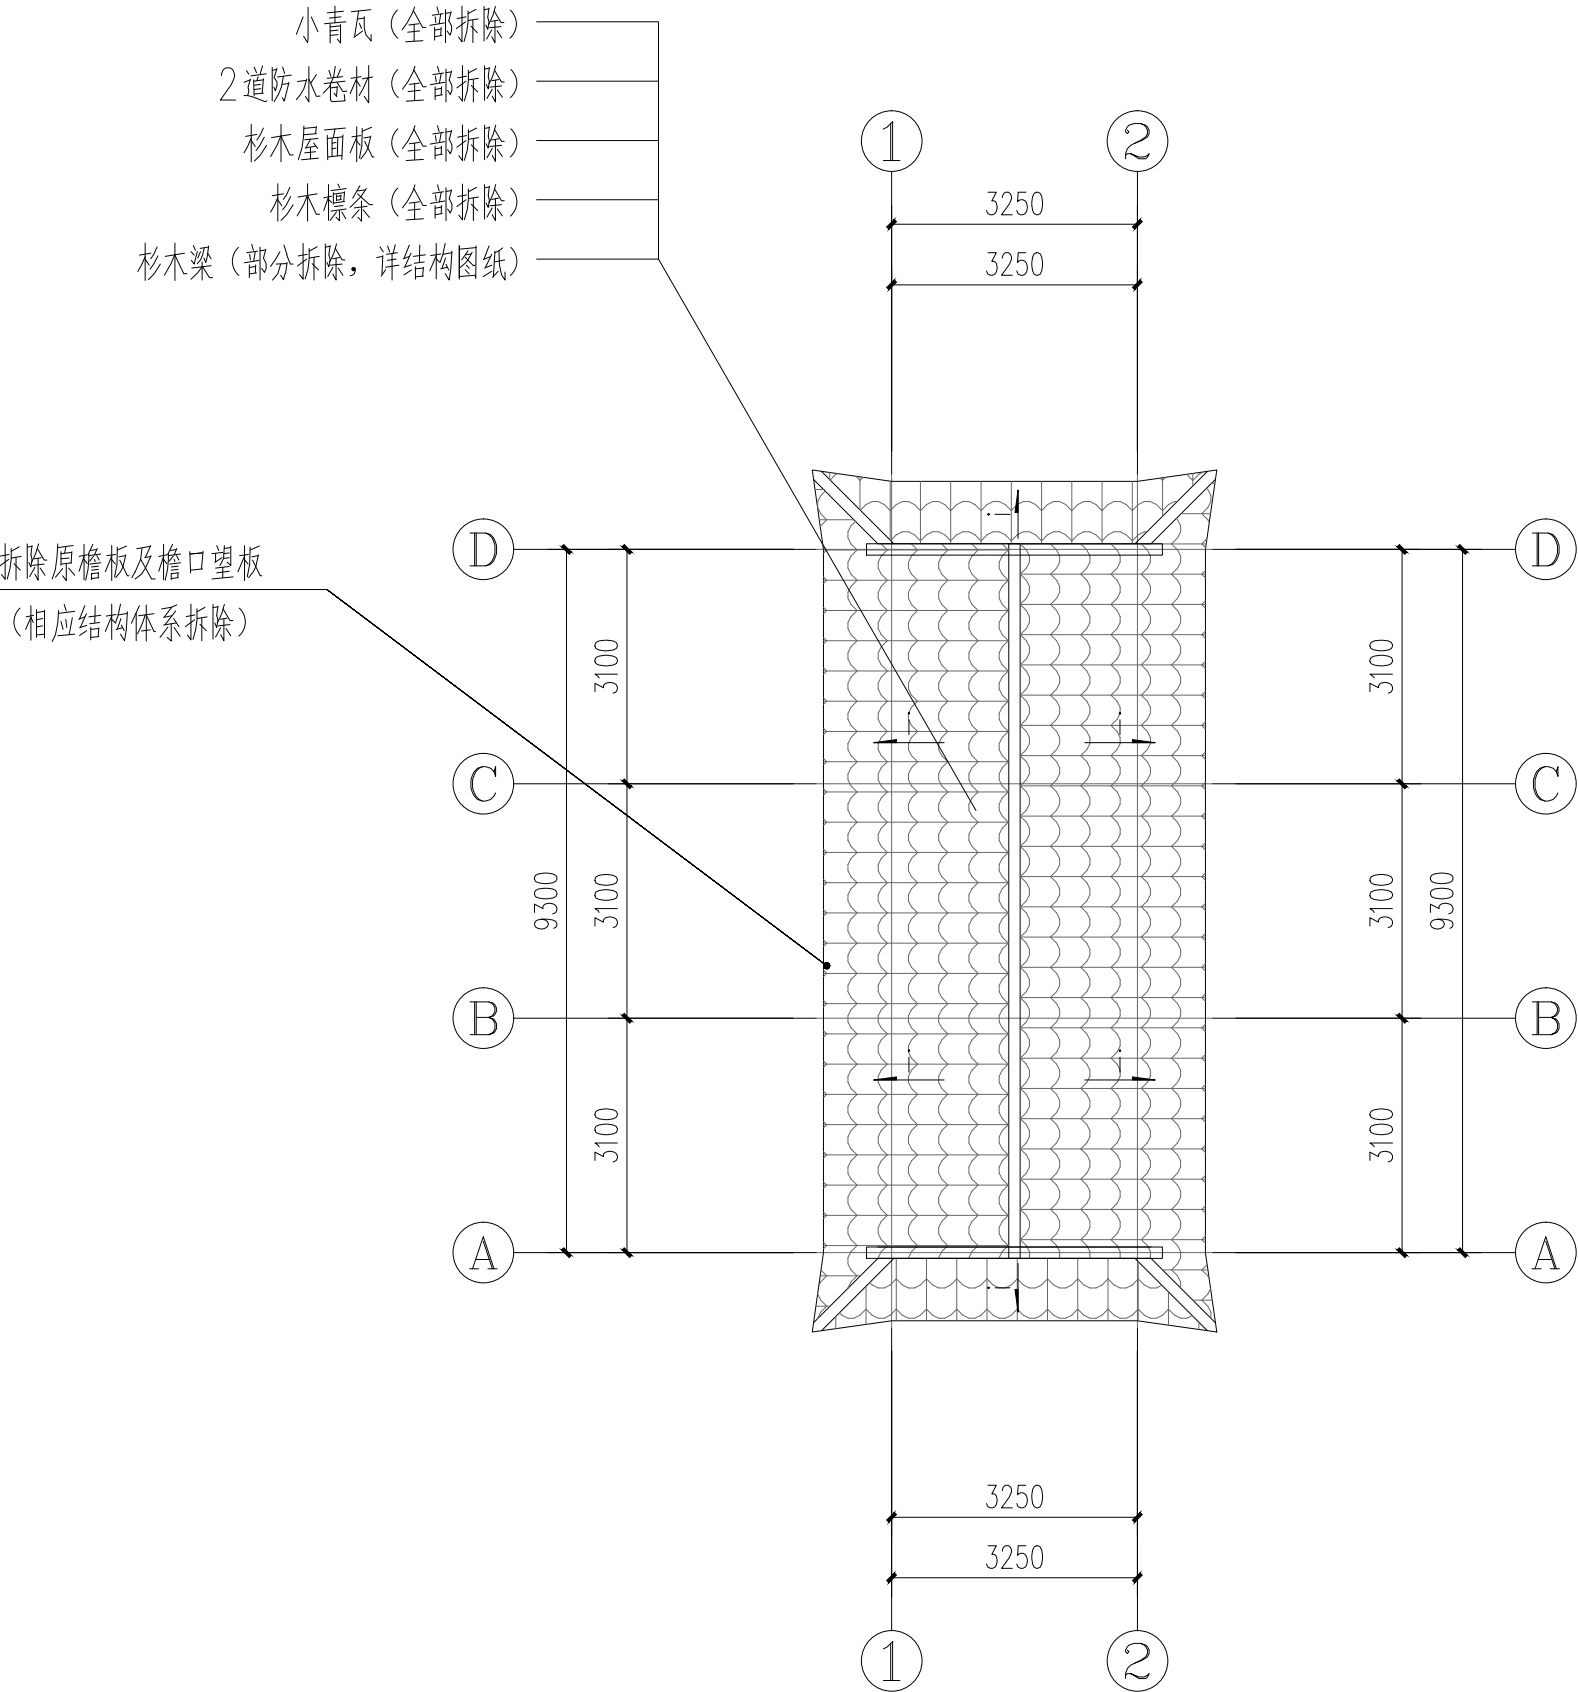

来凤亭原始顶面图 1:100


- 小青瓦 (效果要求特定款式) 盖瓦盖七留三, 密铺固定牢靠
- 小青瓦 (效果要求特定款式) 底瓦密铺固定牢靠
- 2道1.5自粘聚合物改性沥青防水卷材 (高分子基膜I类), 表面防滑处理, 考虑瓦面下凹空间
- 冷底子油2道
- 15厚杉木屋面板, 宽100, 间隔100
- 杉木檩条
- 杉木梁 (按原结构修缮)

重建檐板及檐口望板—涂料复原原色系
详结构图 (高300)

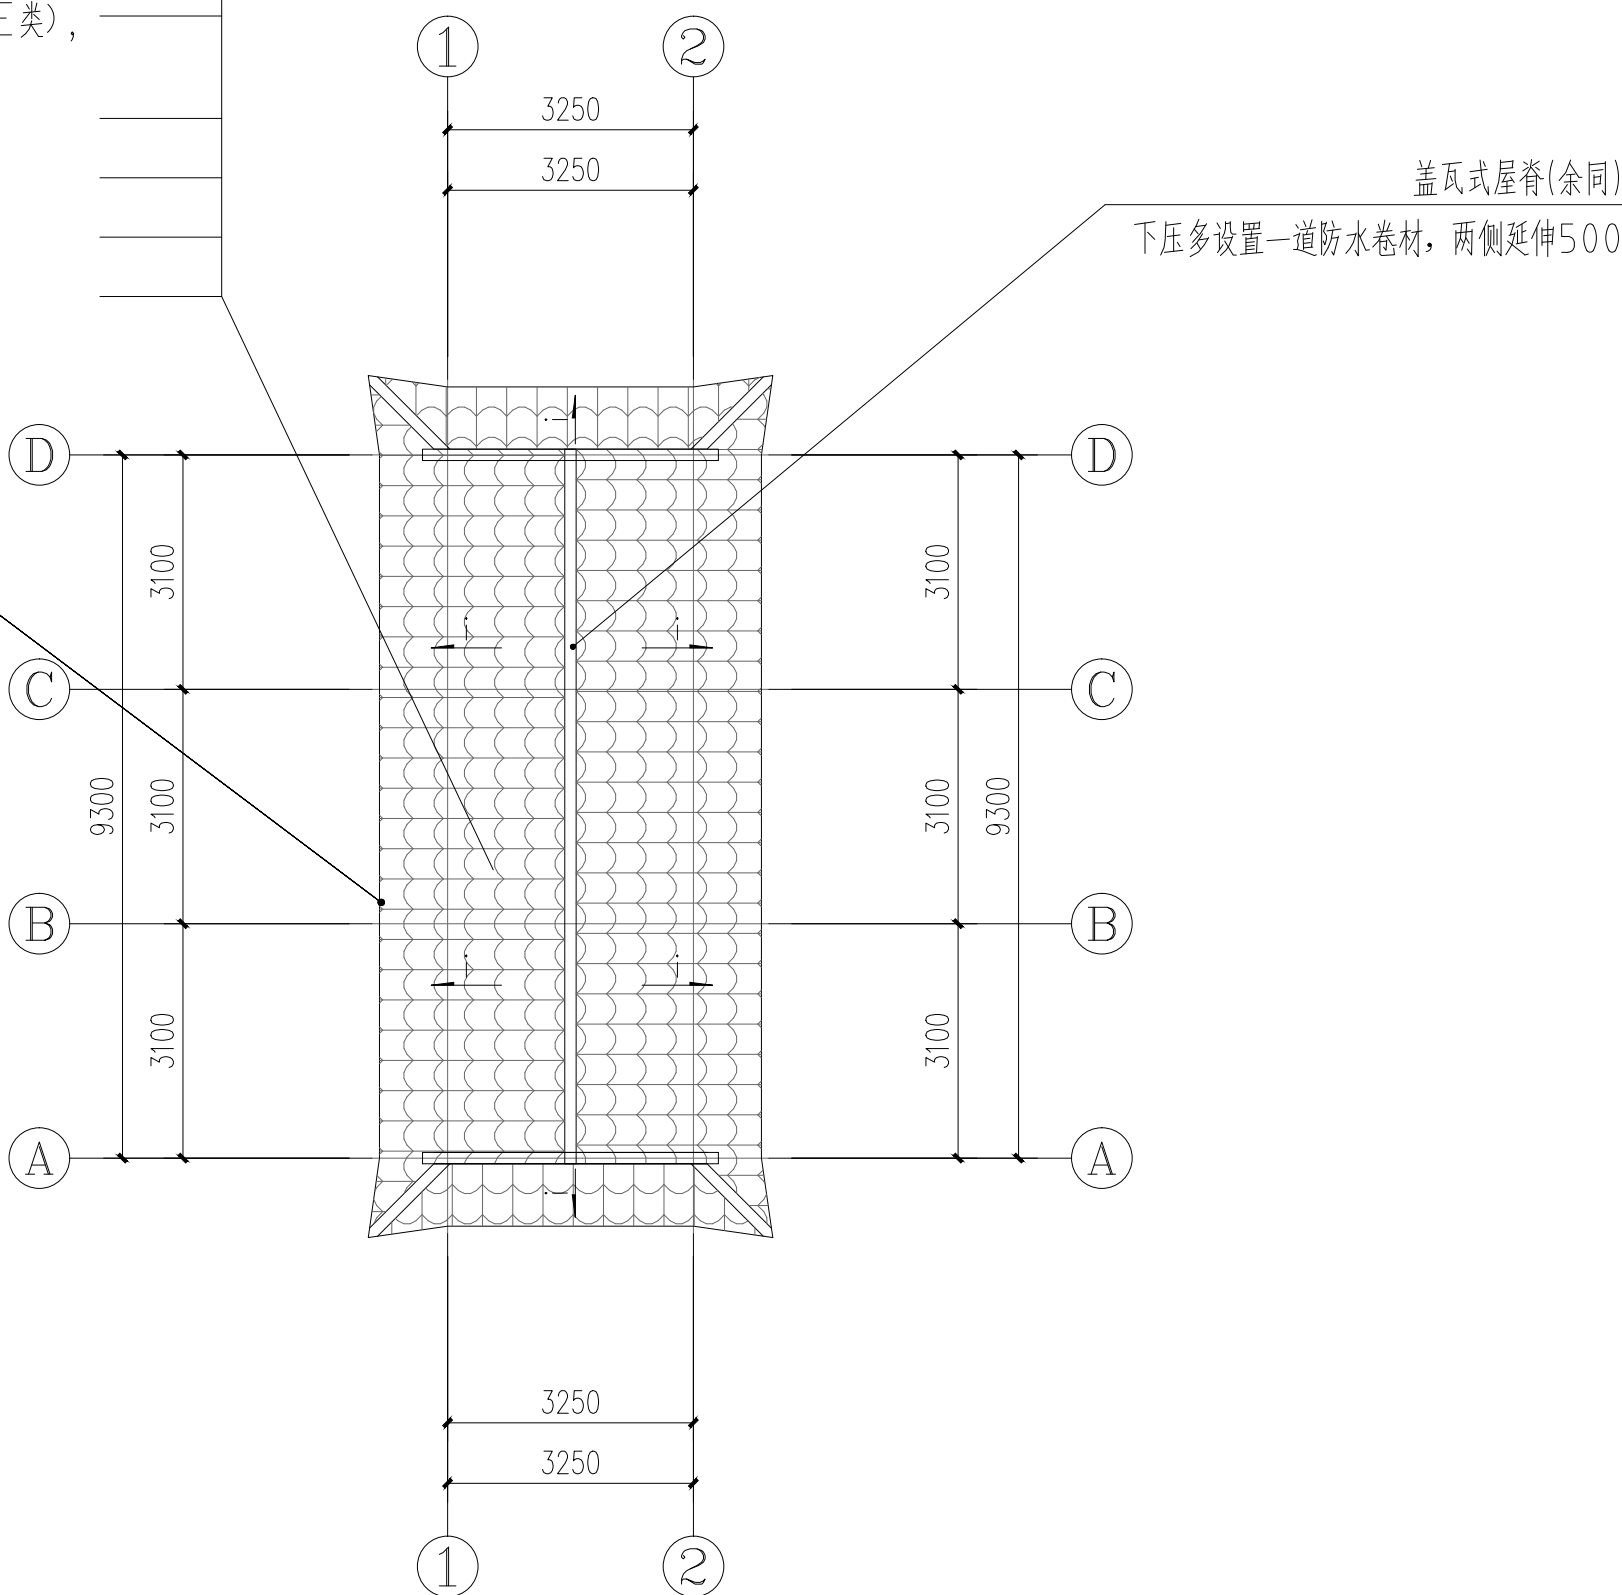

来凤亭修缮屋面图 1:100

设计范围仅包含屋面、屋面结构以及附属构件,
不含本构筑物的墙体、门窗、地面、台阶

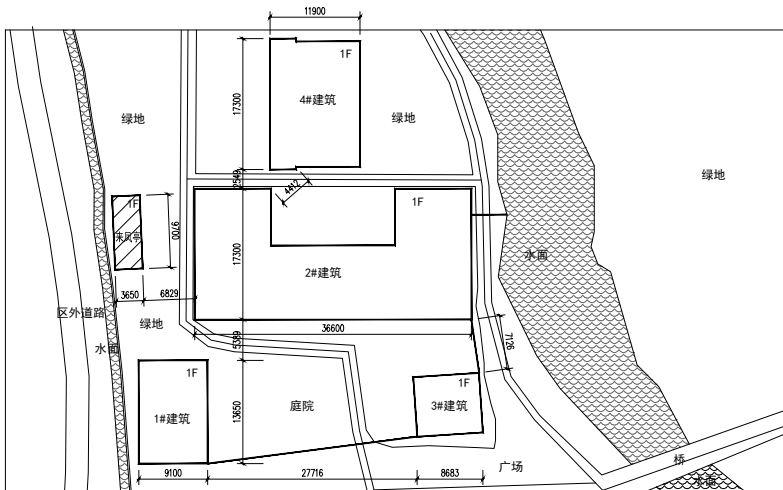

子园部分总平面示意图

备注/图例、修改记录

桂林建筑规划设计集团有限公司
GUILIN ARCHITECTURAL AND PLANNING DESIGN GROUP CO., LTD.
工程设计证书: A245005142
城乡规划编制甲级 (自资质甲字第24450834)

	实 名	签 名
项目负责人	罗恒斌	
方案负责人	罗恒斌	
方案设计	莫恒林	
专业负责人	莫恒林	
制图	莫恒林	
设计	莫恒林	
校对	袁琳	
审核	蔡蔚	
审定	陈慧	

个人执业专用章

单位出图专用章 (未盖出图专用章无效)
建设单位
桂林市雁山区文化和旅游局
工程名称
桂林市雁山园展陈馆工程
子项名称
雁山园子园来凤亭构筑物修缮工程

图名
构筑物平面图

阶段	施工图	工程号	JZ20241209-3
专业	建筑	图号	JS-101
比例	1:100	版本	第一版
日期	2024.12		