

* 本图纸的版权,属中图设计有限公司 所有不得用于本工程以外范围. * 本图纸需手续齐全方可用于施工.	序号 No.	说明书或图纸名称 Spec. or Dwg. Name		图 号 Dwg. No.	图 纸 格 式 An × Pages	新 旧 分 别 Kind	折 合 Equal A1	附 注 Remark	
	00	目 录		YJG-M01	A4				
	01	设计说明		YJG-01	A2				
	02	尺寸定位平面图		YJG-02	A2				
	03	索引图		YJG-03	A2				
	04	地面硬化平面图		YJG-04	A1				
	05	文化墙1做法详图		YJG-A01	A2				
	06	舞台做法详图		YJG-B01	A2				
	07	舞台钢结构做法详图		YJG-B02	A2				
	08	文化墙做法详图		YJG-C01	A2				
	09	路灯布置平面图		YJG-05	A2				
	10	路灯做法详图		YJG-06	A2				
	11	暗沟做法详图		YJG-D01	A1				
	12	树池详图		YJG-E01	A2				
翻 译 Translation									
译 校 T. Ch.	项目负责人 Item. Prin	倪葳葳	倪葳葳	工程号 Pjt .No.	LC202509			专 业 Dept.	建 筑
	专业负责人 Chief	倪葳葳	倪葳葳	工程名称 Project	陆川县清湖镇旺山村广场及周边道路改造工程			图 号 Dwg. No.	YJG-M01
	审 定 Approved	刘骄阳	刘骄阳	子项名称 Sub Item				阶 段 Stage	施工图
	校 对 Checked	郑兴伟	郑兴伟	图纸名称 Title	目 录			比 例 Scale	1:100
	设 计 Designed	陶军	陶军					日 期 Date	2025 年 09月
	制 图 Drawing	陶军	陶军	中图设计有限公司 ZT DESIGN Co., LTD					

设计说明

一、工程设计的主要依据

- 1.1建设工程设计合同。
- 1.2建设单位认可的方案，建设单位提供之用地地形图及相关设计要求。
- 1.3相关专业所提供技术条件。
- 1.4现行的国家和地方有关建筑设计规范。

二、项目概况

- 2.1工程名称：陆川县清湖镇旺山村广场及周边道路改造工程（一期）
- 建设单位：陆川县清湖镇人民政府
- 2.2工程位置：陆川
- 2.3工程规模： 包含广场硬化、文化墙 、舞台、预埋路灯线路
- 2.4设计标高：本工程室内设计相对标高+0.000的相应绝对标高
- 2.5计量单位(除注明外)：长度为mm；角度为°；标高为m

三、墙体工程

- 3.1墙体的基础部分见结施。
- 3.2墙体材料及厚度：
- 3.2.1墙体采用180厚MU10砖；
- 3.2.2墙身防潮层以下墙体采用M10水泥砂浆砌筑，墙身防潮层以上墙体采用M10混合砂浆砌筑；
- 3.2.3墙体交界处，应根据饰面材质在做饰面前加钉金属网或在施工上加贴玻璃丝网格布，防止裂缝。

四、防腐措施：

- 4.1外露铁件均应除锈后涂防锈底漆二度，银白色面漆二度。
- 4.2木构件防腐处理：所有入墙、落地木构件均刷防腐油两道处理。


五、消防说明：

- 5.1本工程建筑耐火等级：二级，建筑构件的燃烧性能和耐火极限不应低于《建筑设计防火规范》GB50016--2014表5.1.3的规定。
- 5.2生产的火灾危险性分类：丙类。

六、其他

- 6.1本工程预埋件、预留孔洞需与相关专业图纸核对无误后方可施工；
- 6.2施工中应与结构、水、电等各专业图纸密切配合。
- 6.3本工程所采用的建筑制品及建筑材料应有国家或地方有关部门颁发的生产许可证及质量检验证明，材料的品种、规格、性能等应符合国家或行业相关质量标准。
- 6.4施工中应严格执行国家各项施工质量验收规范，工程应严格按图施工,设计更改应以设计单位《变更设计通知单》为准。
- 6.5未尽事宜详见国家现行的有关施工验收规范。

设计单位
DESIGN UNIT

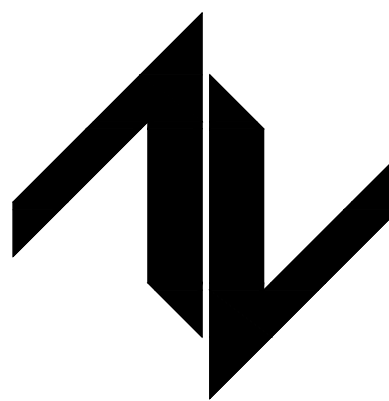

中 图 设 计 有 限 公 司
ZT DESIGN Co., LTD
建筑工程乙级设计证书 A452007943

贵州省贵安新区湖潮乡双创孵化基地
（湖潮乡星湖社区24栋1楼44室）
E-mail:panwenbin1992@outlook.com
邮编:550003

合作设计单位
CO-OPERATED WITH

出图专用章
SHADCL PROJECT SEAL

未加盖本公司出图专用章无效 INVALID NO THE SPECIAL SEAL

注册执业章
REGISTERED SEAL

建设单位
CLIENT

陆川县清湖镇人民政府

项目名称
PROJECT TITLE


陆川县清湖镇旺山村广场及周边道路改造工程

子项名称
SUB TITLE

图纸名称
DRAWING TITLE


设计总说明

项目负责人 PROJECT DIRECTOR	倪葳葳	倪葳葳
审定人 AUTHORIZED BY	倪葳葳	倪葳葳
审核人 EXAMINED BY	刘娇阳	刘娇阳
专业负责人 DISCIPLINE RESPONSIBLE BY	倪葳葳	倪葳葳
校对人 CHECKED BY	郑兴伟	郑兴伟
设计人 DESIGNED BY	陶军	陶军
制图人 DRAWING BY	陶军	陶军
专业 SPECIALTY	建 筑	设计阶段 DESIGN STAGE
比例 SCALE	1:100	施工图
日期 DATE		2025. 09
工程编号 PROJECT NO.	LC202509	图号 DRAWING NO.
规格 DWG. SIZE	A2	版本 VERSION
		YJG-01
		第一版

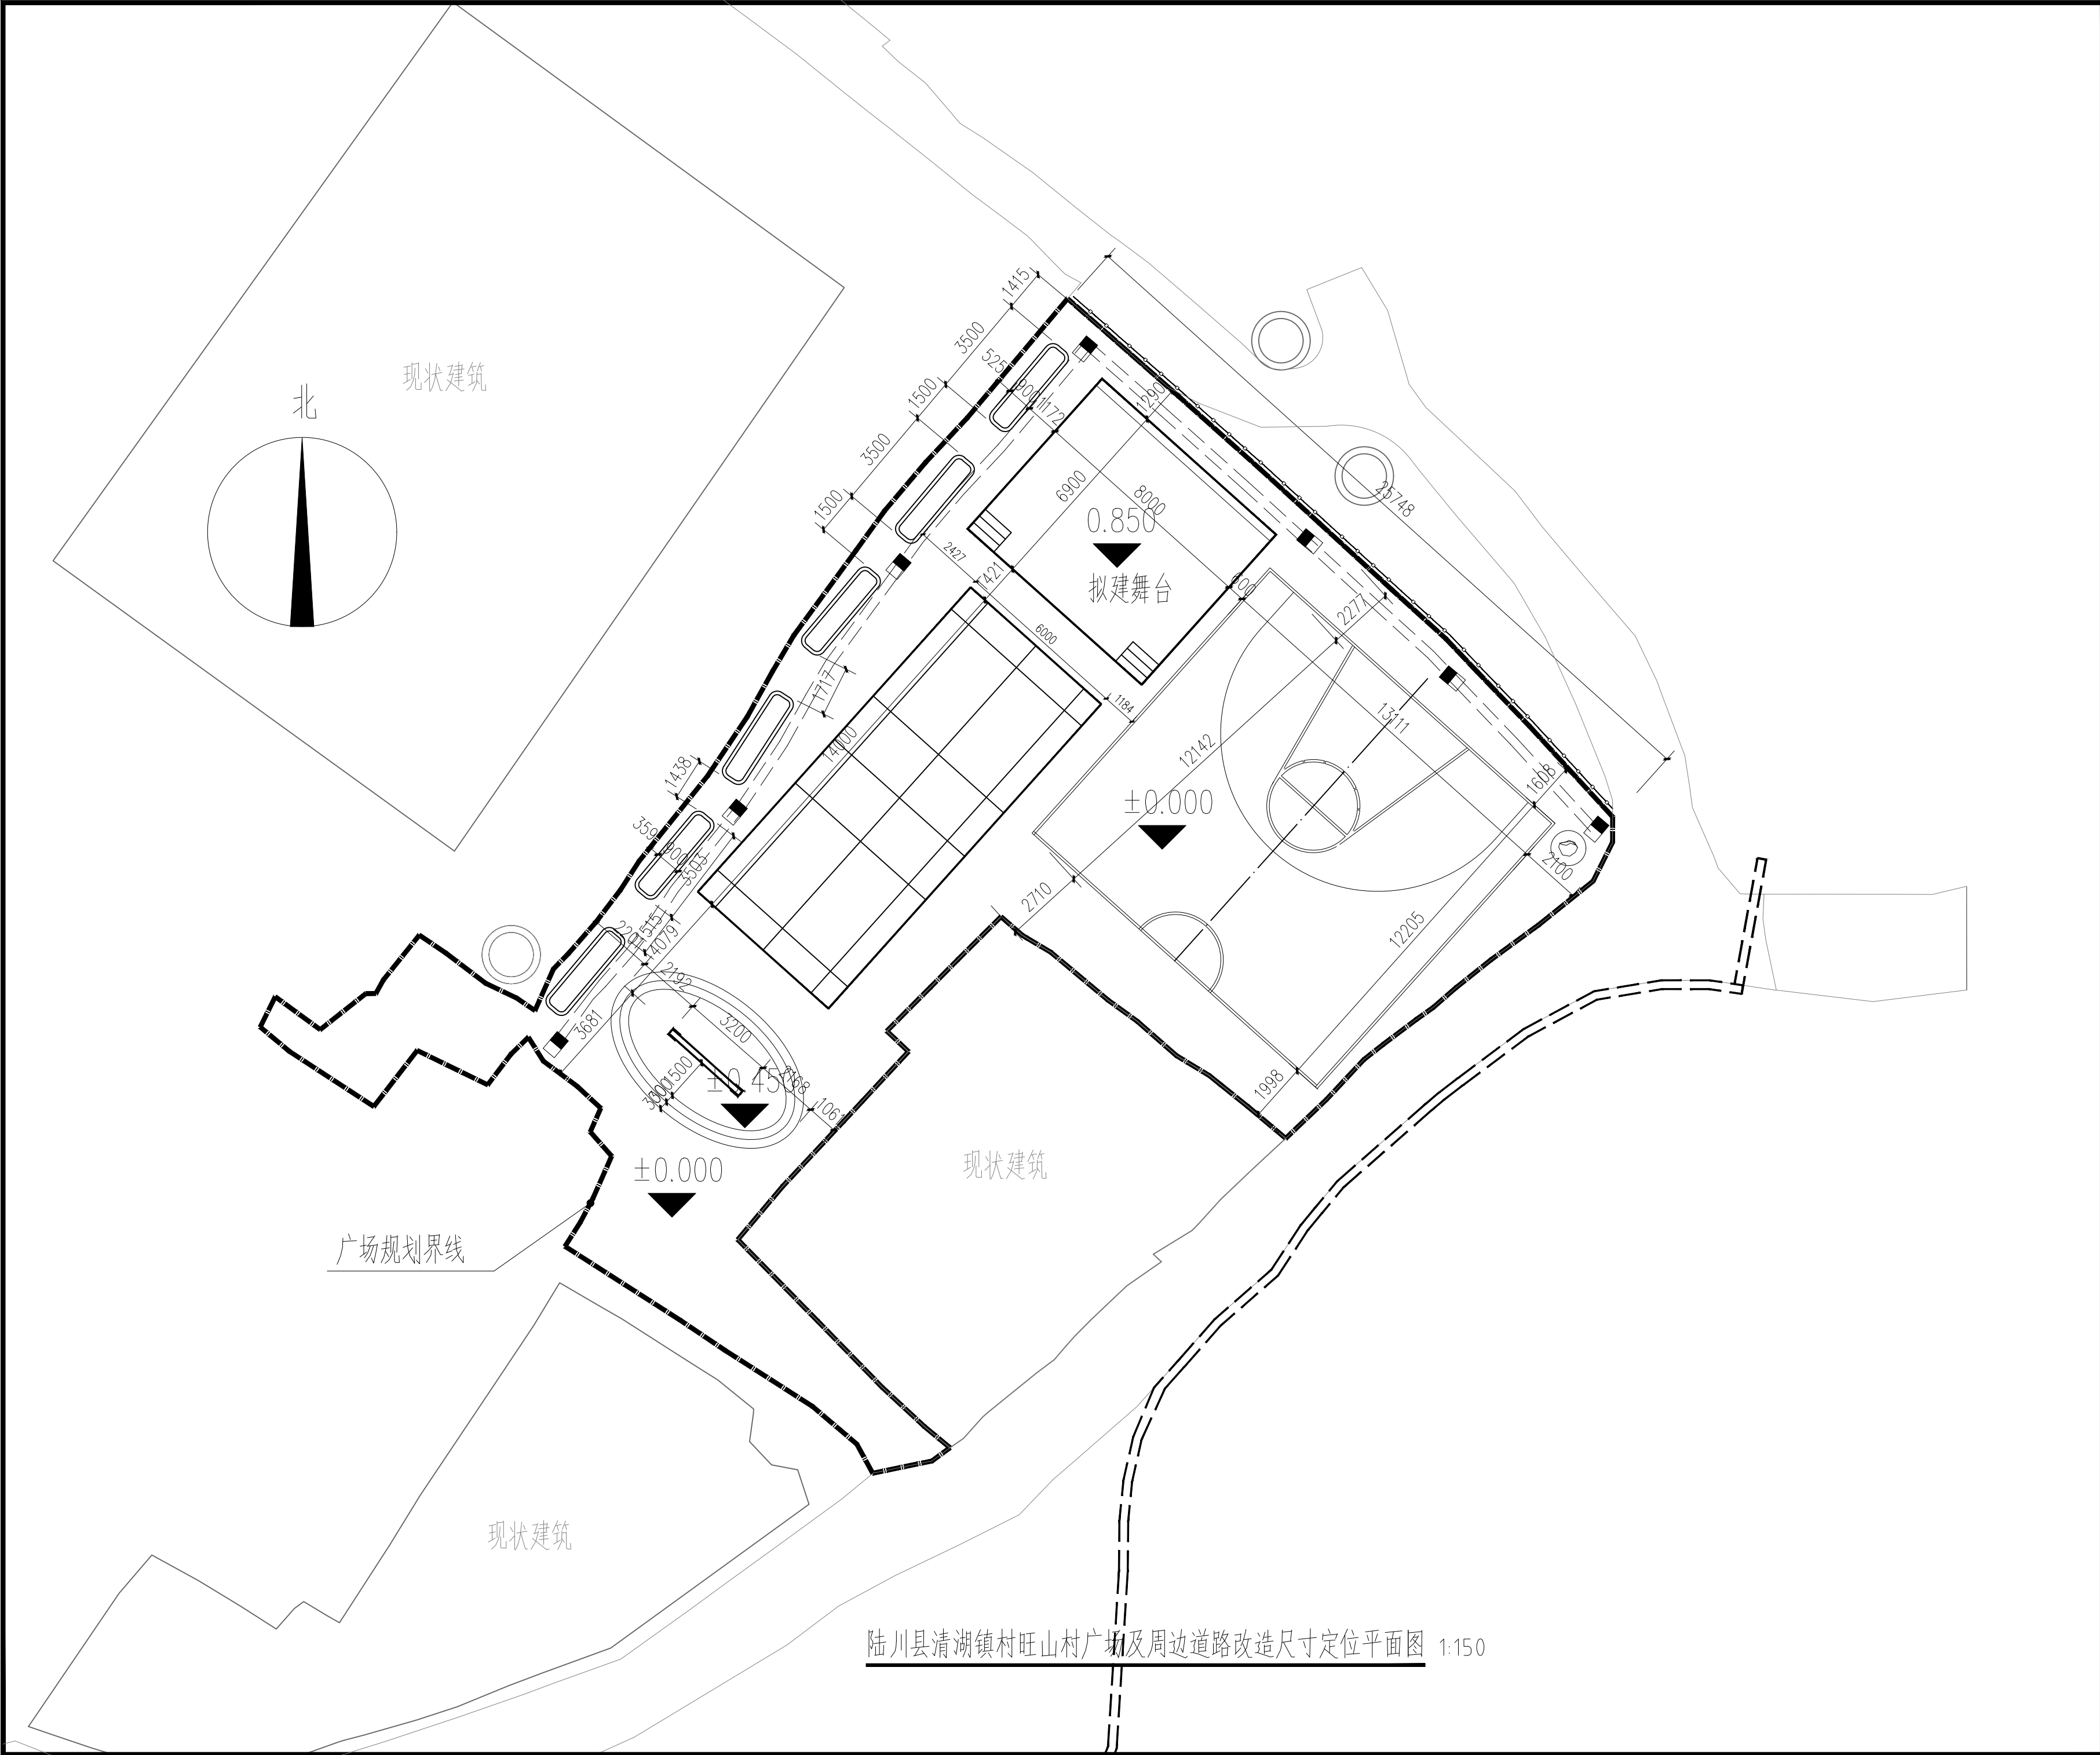

设计单位

DESIGN UNIT

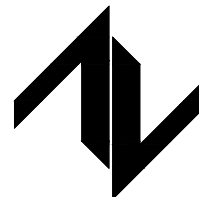

中图设计有限公司

ZT DESIGN Co., LTD

建筑工程乙级设计证书 A452007943

贵州省贵安新区湖潮乡双创孵化基地

(湖潮乡星湖社区24栋1楼44室)

E-mail: panwenbin1992@outlook.com

邮编: 550003

合作设计单位

CO-OPERATED WITH

出图专用章

SHADCL PROJECT SEAL

未加盖本公司出图专用章无效 INVALID NO THE SPECIAL SEAL

注册执业章

REGISTERED SEAL

建设单位

CLIENT

陆川县清湖镇人民政府

项目名称

PROJECT TITLE

陆川县清湖镇旺山村广场及周边道路改造工程






子项名称

SUB TITLE


图纸名称

DRAWING TITLE


尺寸定位平面图

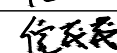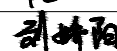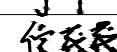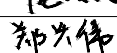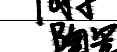项目负责人	倪葳葳	
审定人	倪葳葳	
审核人	刘娇阳	
专业负责人	倪葳葳	
校对	郑兴伟	
设计人	陶军	
制图人	陶军	
专业	建筑	设计阶段
比例	1:100	DESIGN STAGE
工程编号	LC202509	日期
规格	A2	DATE
		2025. 09
		图号
		DRAWING NO.
		YJG-02
		版本
		VERSION
		第一版

SPECIALTY

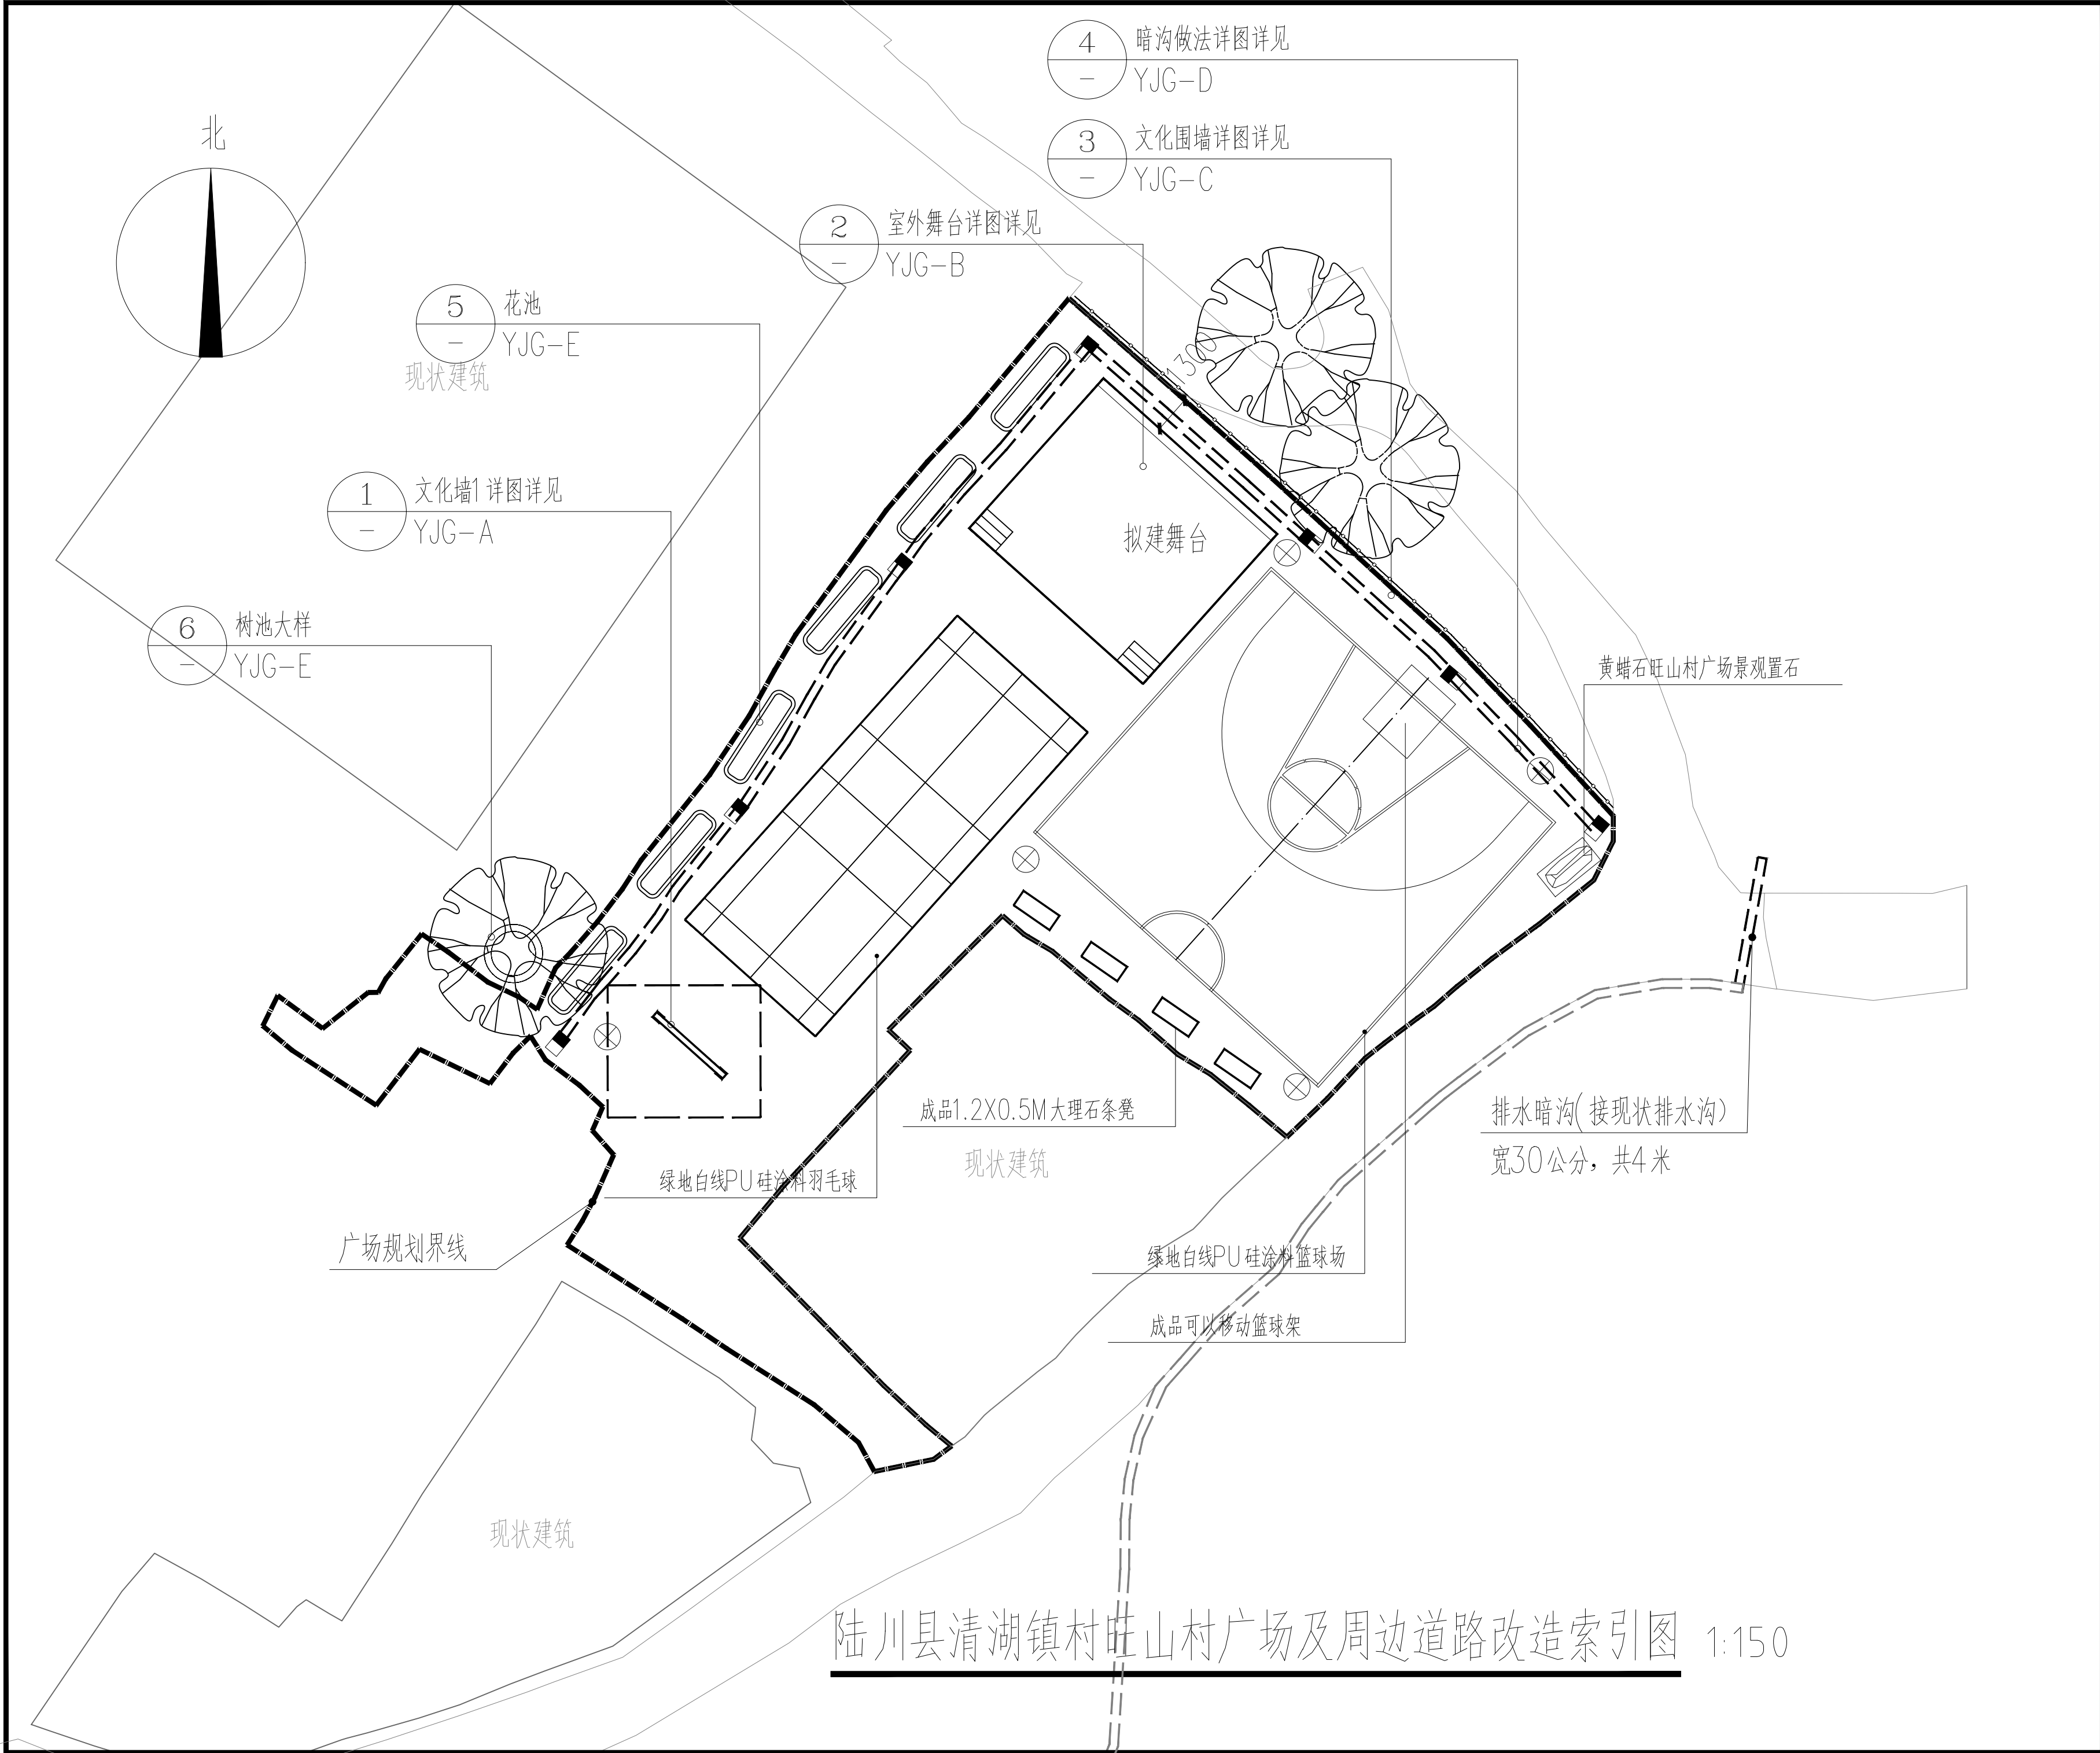

设计单位
DESIGN UNIT

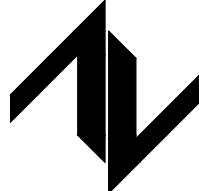

中图设计有限公司
ZT DESIGN Co., LTD
建筑工程乙级设计证书 A452007943
贵州省贵安新区湖潮乡双创孵化基地
(湖潮乡星湖社区24栋1楼44室)
E-mail: panwenbin1992@outlook.com
邮编: 550003

合作设计单位
CO-OPERATED WITH

出图专用章
SHADCL PROJECT SEAL

未加盖本公司出图专用章无效 INVALID NO THE SPECIAL SEAL

注册执业章
REGISTERED SEAL


建设单位
CLIENT
陆川县清湖镇人民政府

项目名称
PROJECT TITLE
陆川县清湖镇旺山村广场及周边道路改造工程

子项名称
SUB TITLE

图纸名称
DRAWING TITLE
索引图

项目负责人 PROJECT DIRECTOR	倪葳葳	倪葳葳
审定人 AUTHORIZED BY	倪葳葳	倪葳葳
审核人 EXAMINED BY	刘娇阳	刘娇阳
专业负责人 DISCIPLINE RESPONSIBLE BY	倪葳葳	倪葳葳
校对人 CHECKED BY	郑兴伟	郑兴伟
设计人 DESIGNED BY	陶军	陶军
制图人 DRAWING BY	陶军	陶军
专业 SPECIALTY	建筑	设计阶段 DESIGN STAGE 施工图
比例 SCALE	1:100	日期 DATE 2025. 09
工程编号 PROJECT NO.	LC202509	图号 DRAWING NO. YJG-03
规格 DWG. SIZE	A2	版本 VERSION 第一版

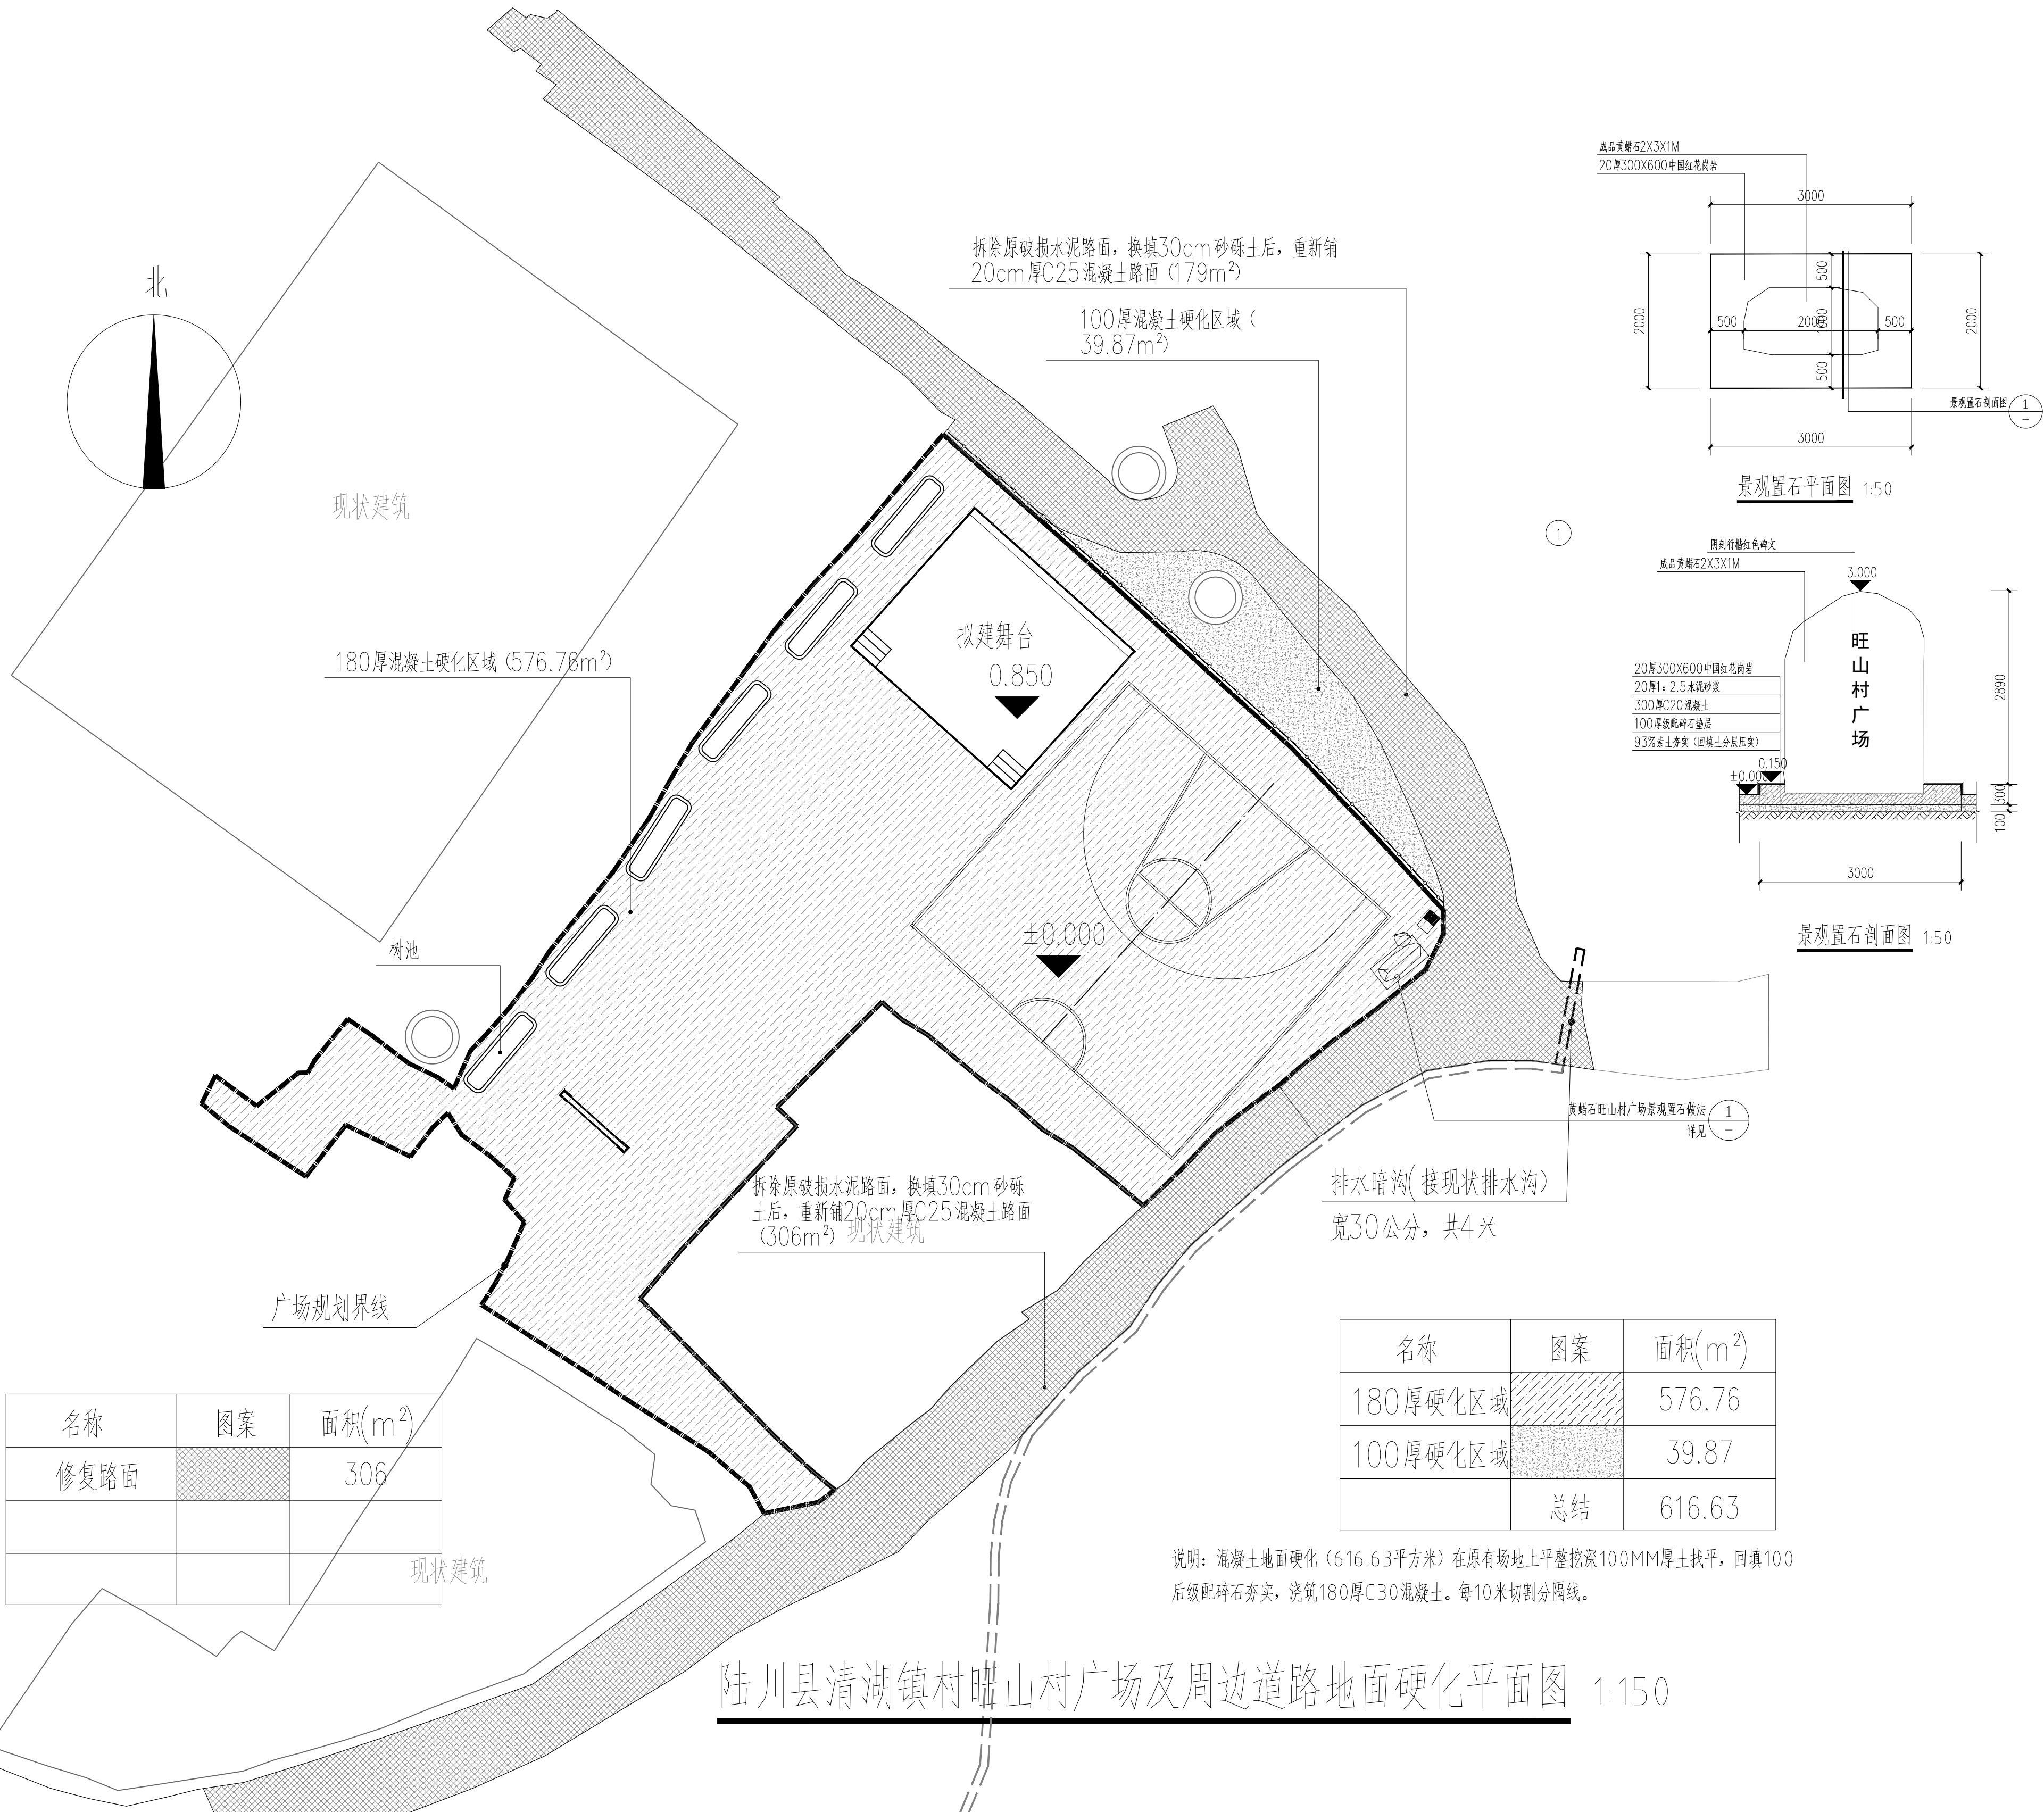


名称	图案	面积(m ²)
修复路面		306

名称	图案	面积(m ²)
180厚硬化区域		576.76
100厚硬化区域		39.87
	总结	616.63

说明：混凝土地面硬化（616.63平方米）在原有场地上平整挖深100MM厚土找平，回填100后级配碎石夯实，浇筑180厚C30混凝土。每10米切割分隔线。

陆川县清湖镇村旺山村广场及周边道路地面硬化平面图 1:150

设计单位
DESIGN UNIT

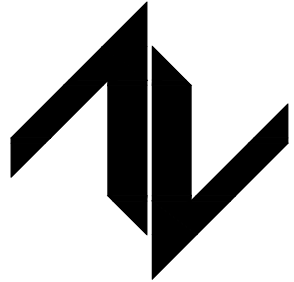

中图设计有限公司
ZT DESIGN Co., LTD
建筑工程乙级设计证书 A452007943

贵州省贵安新区湖潮乡双创孵化基地
(湖潮乡星湖社区24栋1楼44室)
E-mail: panwenbin1992@outlook.com
邮编: 550003

合作设计单位
CO-OPERATED WITH

出图专用章
SHADCL PROJECT SEAL

未加盖本公司出图专用章无效 INVALID NO THE SPECIAL SEAL

注册执业章
REGISTERED SEAL

建设单位
CLIENT








陆川县清湖镇人民政府


项目名称
PROJECT TITLE
陆川县清湖镇旺山村广场及周边道路改造工程

子项名称
SUB TITLE

图纸名称
DRAWING TITLE


地面硬化平面图

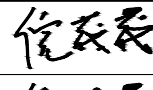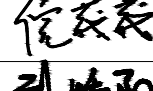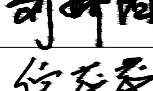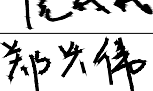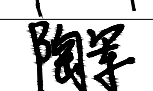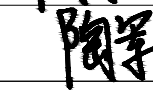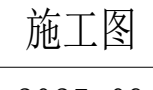项目负责人 PROJECT DIRECTOR	倪威葳	
审定人 AUTHORIZED BY	倪威葳	
审核人 EXAMINED BY	刘娇阳	
专业负责人 DISCIPLINE RESPONSIBLE BY	倪威葳	
校对人 CHECKED BY	郑兴伟	
设计人 DESIGNED BY	陶军	
制图人 DRAWING BY	陶军	
专业 SPECIALTY	建筑	设计阶段 DESIGN STAGE 施工图
比例 SCALE	1:100	日期 DATE 2025. 09
工程编号 PROJECT NO.	LC202509	图号 DRAWING NO. YJG-04
规格 DWG. SIZE	A2	版本 VERSION 第一版

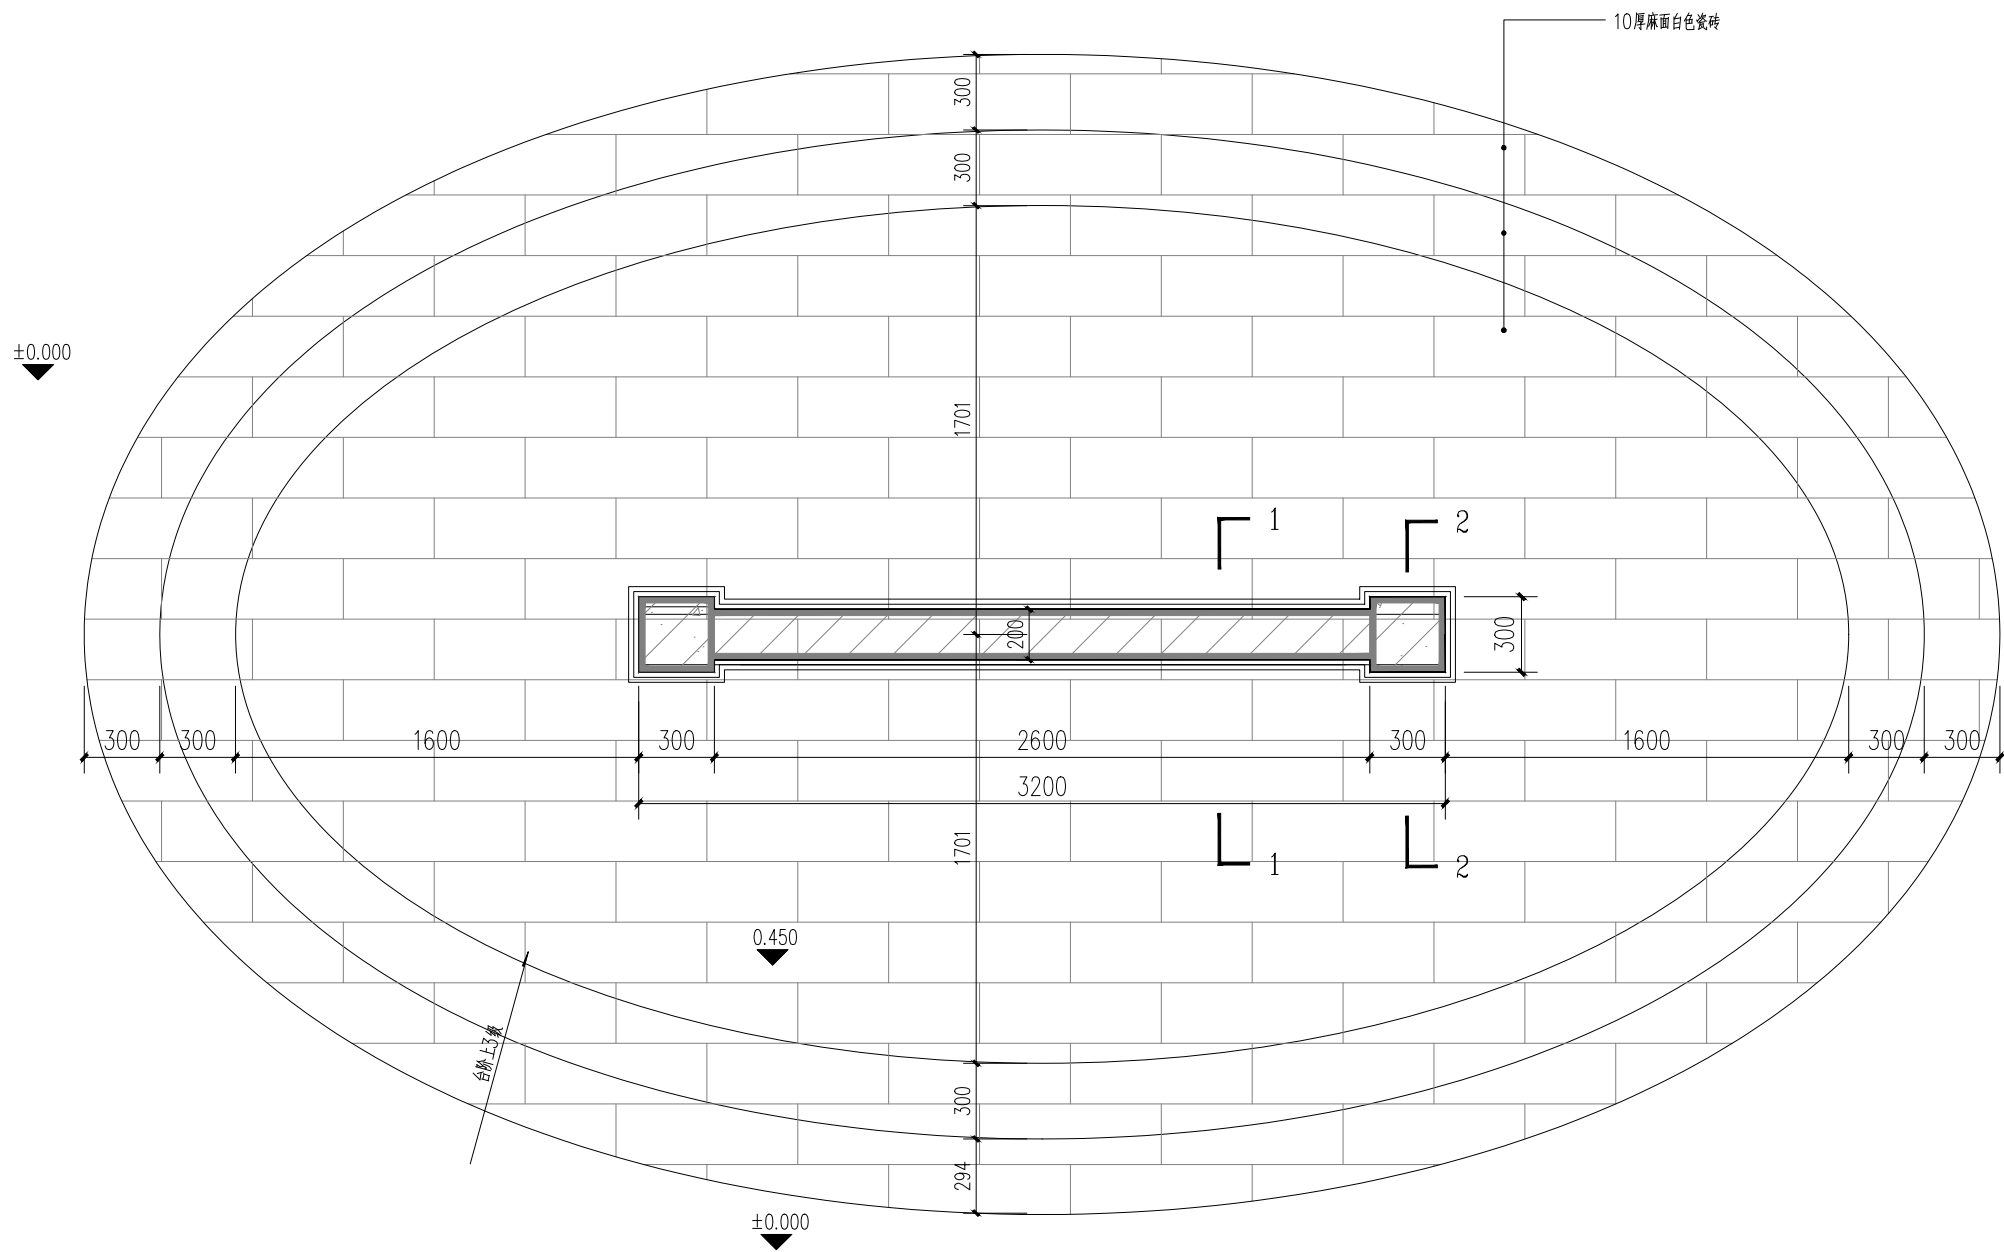


文化墙1平面图 1:20

功德碑底座占地面积27.7m²

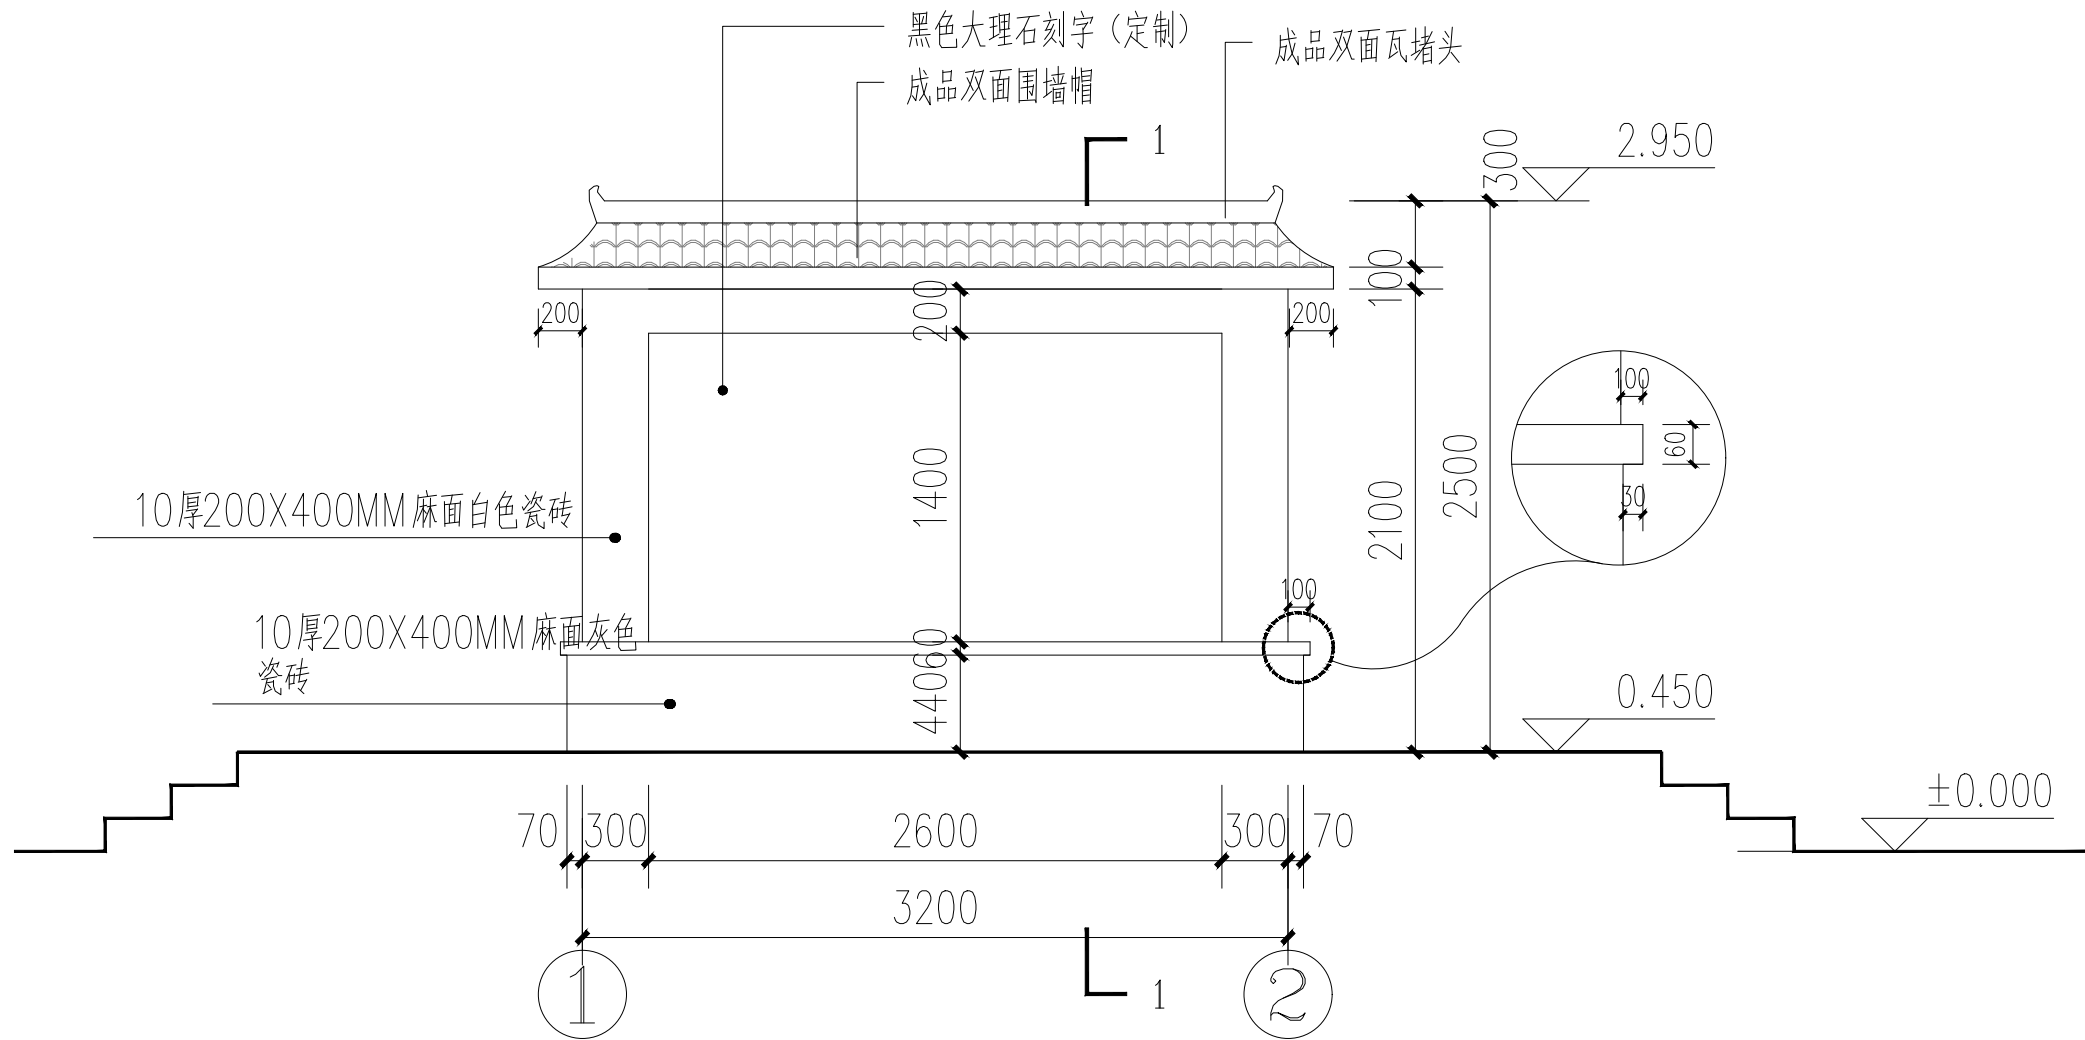


文化墙1立面图 1:50

说明：立面双面一样

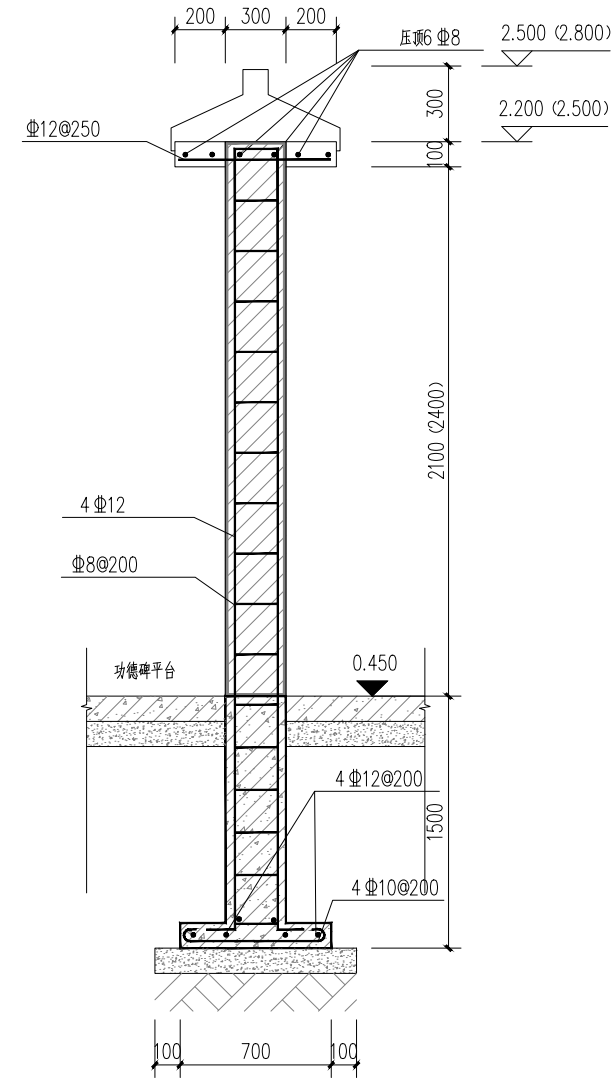


构造柱钢筋配筋图 1:20

说明：基础埋深不少于1.5m,要求控制土且地基承载力特征值不小于120KPa。若地基土不能满足承载力要求,甲方发原件地基处理,满足要求后方可施工。回填土压实度≥0.94。

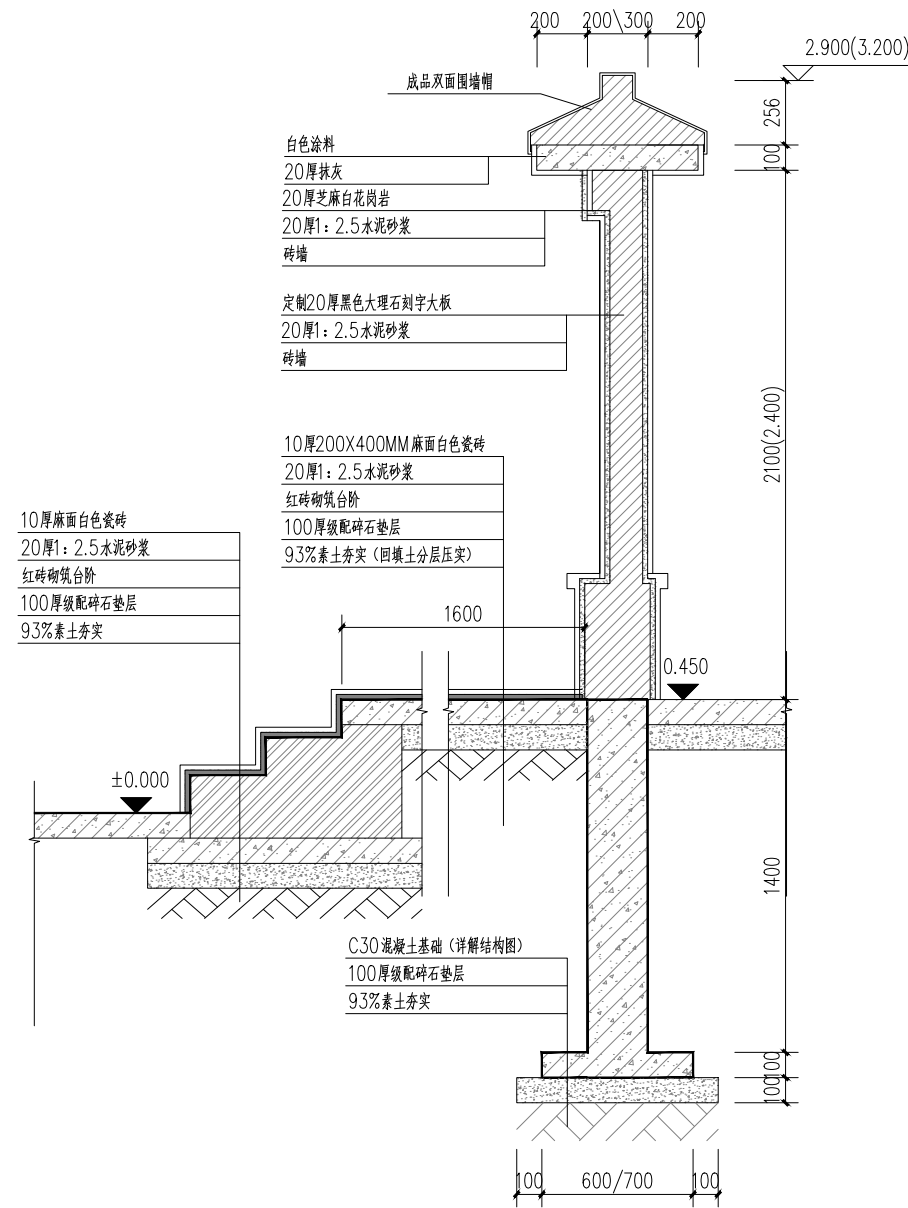

1-1剖面图 1:20

设计单位
DESIGN UNIT

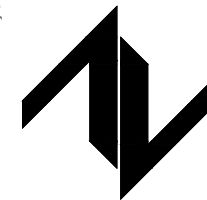

中图设计有限公司
ZT DESIGN Co., LTD
建筑工程乙级设计证书 A452007943

贵州省贵安新区湖潮乡双创孵化基地
(湖潮乡星湖社区24栋1楼44室)
E-mail: panwenbin1992@outlook.com
邮编: 550003

合作设计单位
CO-OPERATED WITH

出图专用章
SHADCL PROJECT SEAL

未加盖本公司出图专用章无效 INVALID NO THE SPECIAL SEAL

注册执业章
REGISTERED SEAL

建设单位
CLIENT

陆川县清湖镇人民政府

项目名称
PROJECT TITLE


陆川县清湖镇旺山村广场及周边道路改造工程

子项名称
SUB TITLE


图纸名称
DRAWING TITLE

文化墙1做法详图


项目负责人 PROJECT DIRECTOR	倪薇薇	倪薇薇
审定人 AUTHORIZED BY	倪薇薇	倪薇薇
审核人 EXAMINED BY	刘娇阳	刘娇阳
专业负责人 DISCIPLINE RESPONSIBLE BY	倪薇薇	倪薇薇
校对人 CHECKED BY	郑兴伟	郑兴伟
设计人 DESIGNED BY	陶军	陶军
制图人 DRAWING BY	陶军	陶军
专业 SPECIALTY	建筑	设计阶段 DESIGN STAGE
比例 SCALE	1:100	施工图 CONSTRUCTION DRAWING
工程编号 PROJECT NO.	LC202509	日期 DATE
规格 DWG. SIZE	A2	2025. 09
		图号 DRAWING NO.
		版本 VERSION
		YJG-A01
		第一版

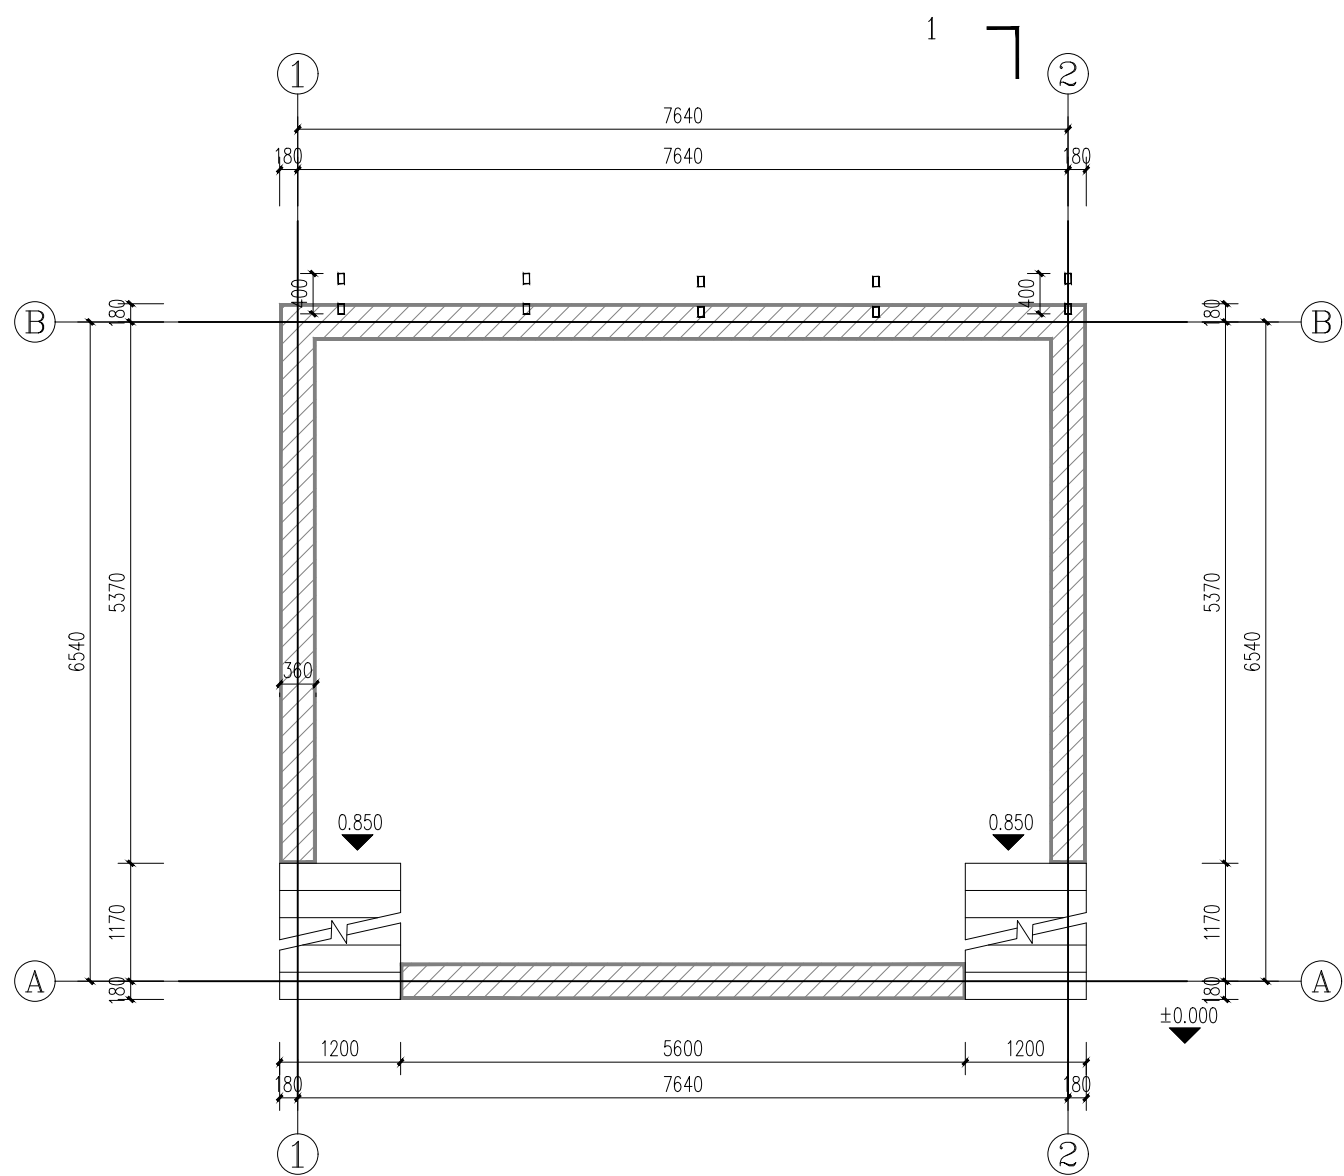

舞台平面图 1:50

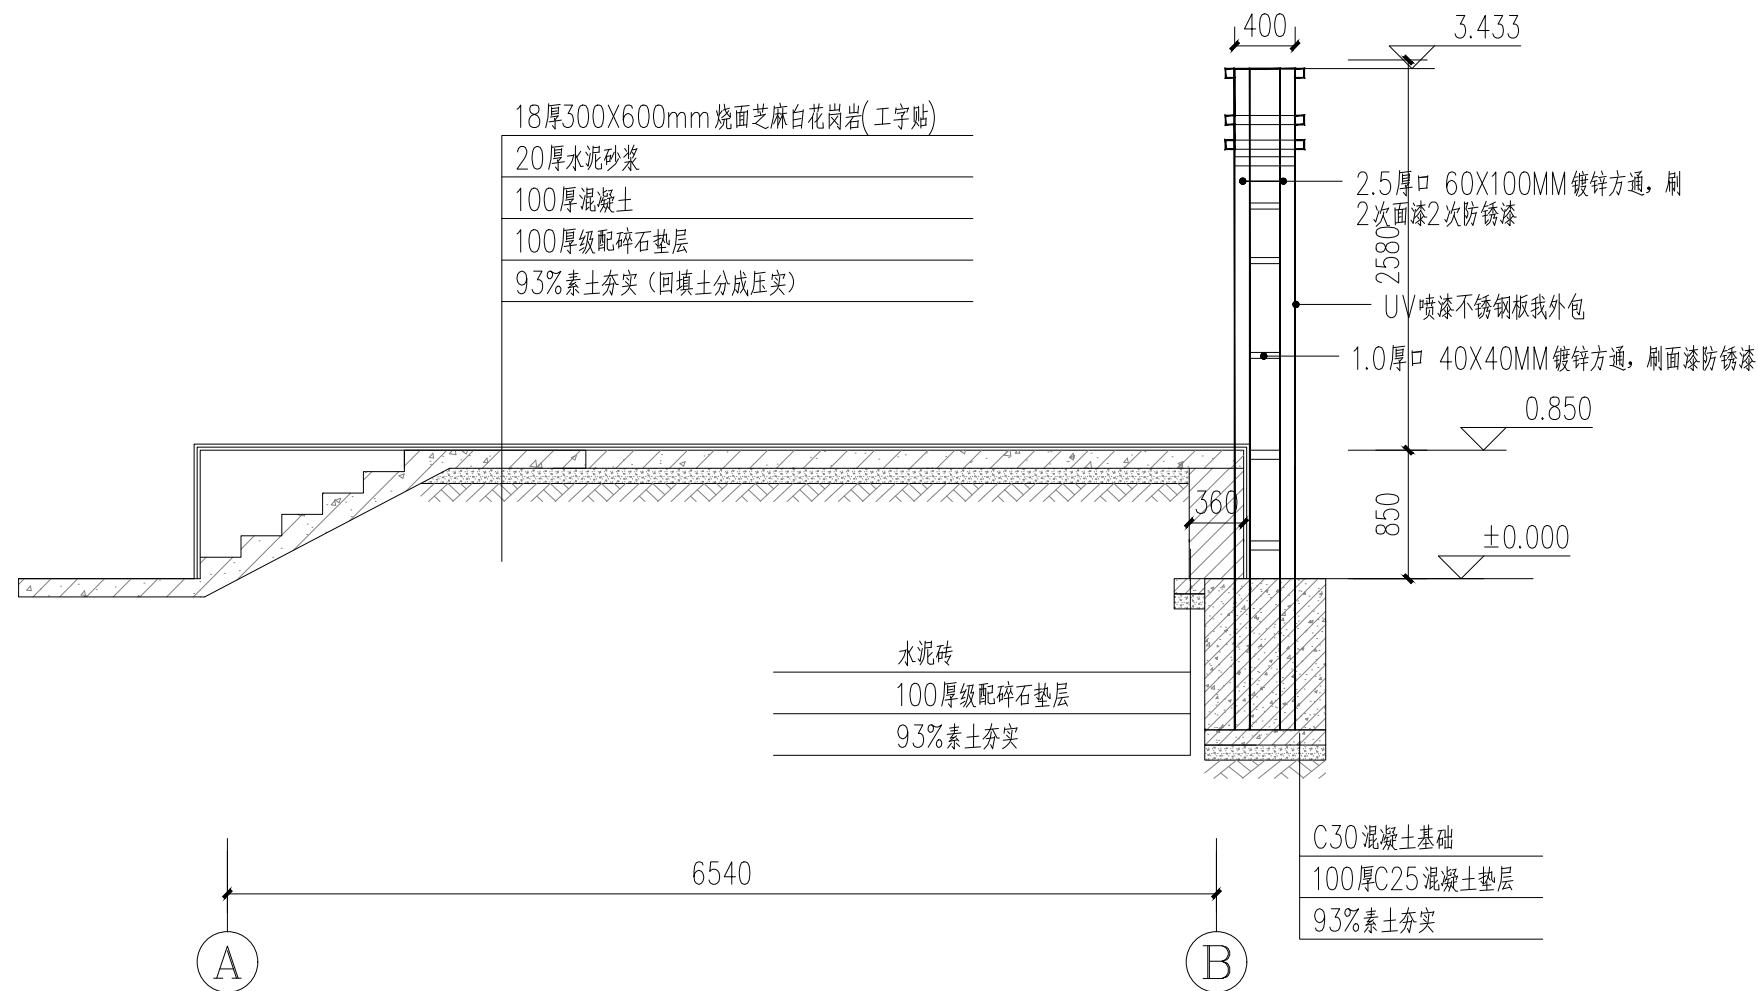


1-1剖面图 1:50

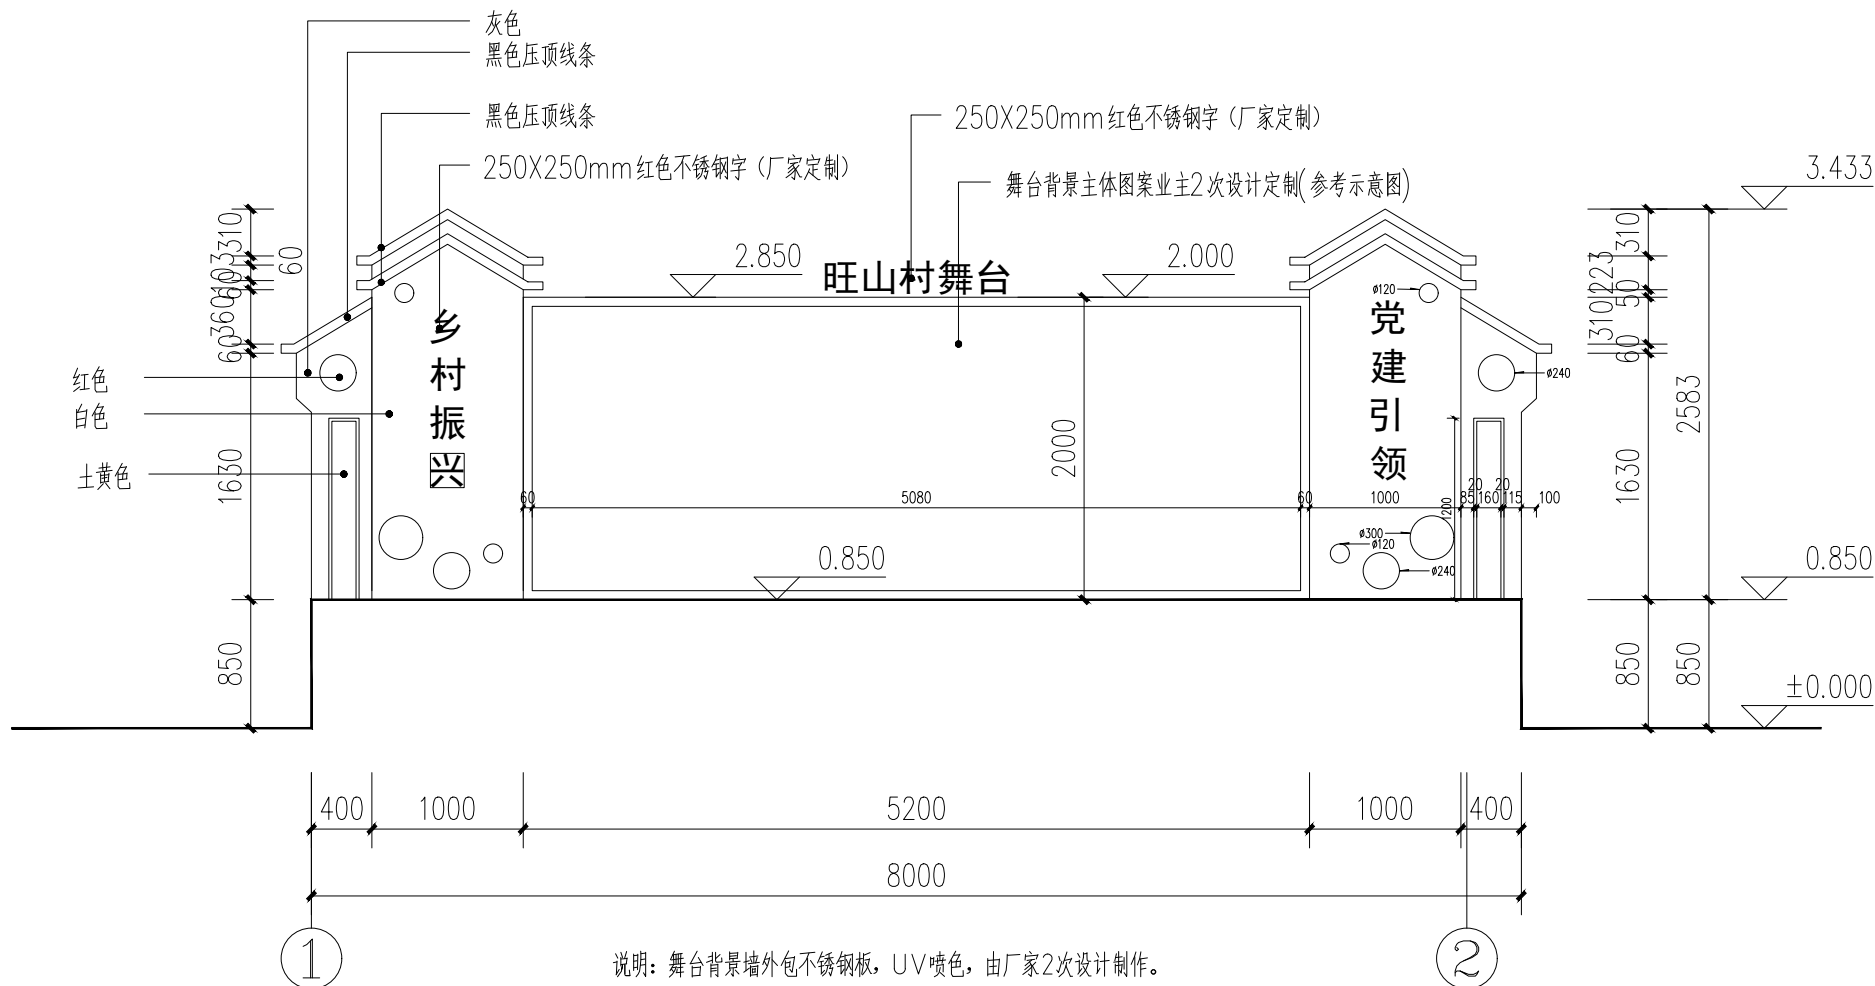

舞台背景墙立面图 1:50

设计单位
DESIGN UNIT

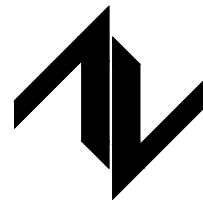

中图设计有限公司
ZT DESIGN Co., LTD
建筑工程乙级设计证书 A452007943

贵州省贵安新区湖潮乡双创孵化基地
(湖潮乡星湖社区24栋1楼44室)
E-mail: panwenbin1992@outlook.com
邮编: 550003

合作设计单位
CO-OPERATED WITH

出图专用章
SHADCL PROJECT SEAL

未加盖本公司出图专用章无效 INVALID NO THE SPECIAL SEAL

注册执业章
REGISTERED SEAL

建设单位
CLIENT

陆川县清湖镇人民政府

项目名称
PROJECT TITLE


陆川县清湖镇旺山村广场及周边道路改造工程

子项名称
SUB TITLE

图纸名称
DRAWING TITLE


舞台做法详图

项目负责人 PROJECT DIRECTOR	倪薇薇	倪薇薇
审定人 AUTHORIZED BY	倪薇薇	倪薇薇
审核人 EXAMINED BY	刘娇阳	刘娇阳
专业负责人 DISCIPLINE RESPONSIBLE BY	倪薇薇	倪薇薇
校对人 CHECKED BY	郑兴伟	郑兴伟
设计人 DESIGNED BY	陶军	陶军
制图人 DRAWING BY	陶军	陶军
专业 SPECIALTY	建筑	设计阶段 DESIGN STAGE
比例 SCALE	1:100	施工图 CONSTRUCTION DRAWING
工程编号 PROJECT NO.	LC202509	日期 DATE
规格 DWG. SIZE	A2	图号 DRAWING NO.
		版本 VERSION
		第一版

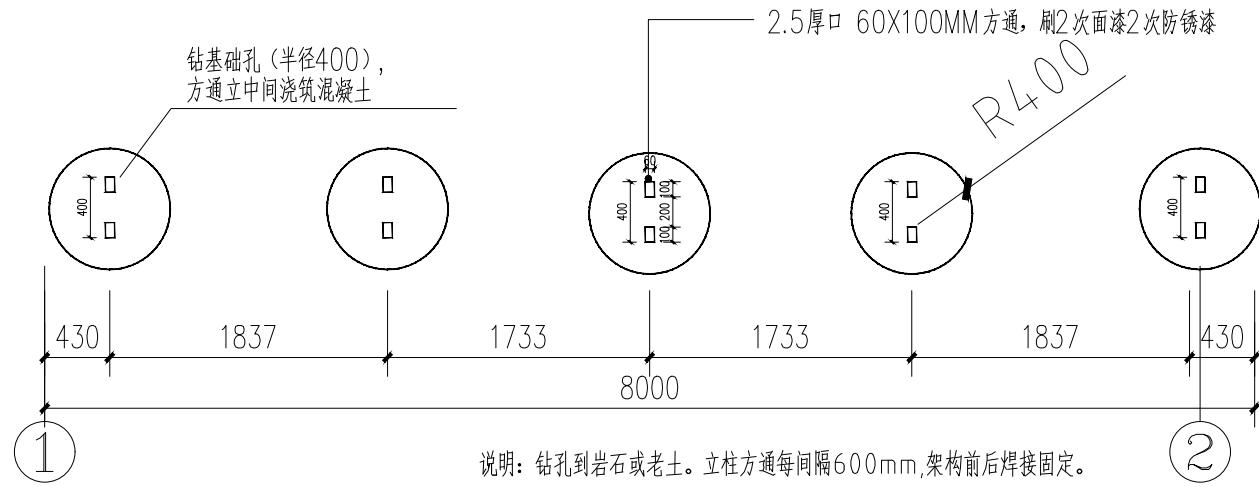

说明: 钻孔到岩石或老土。立柱方通每隔600mm, 架构前后焊接固定。


舞台背景墙结构平面图 1:50

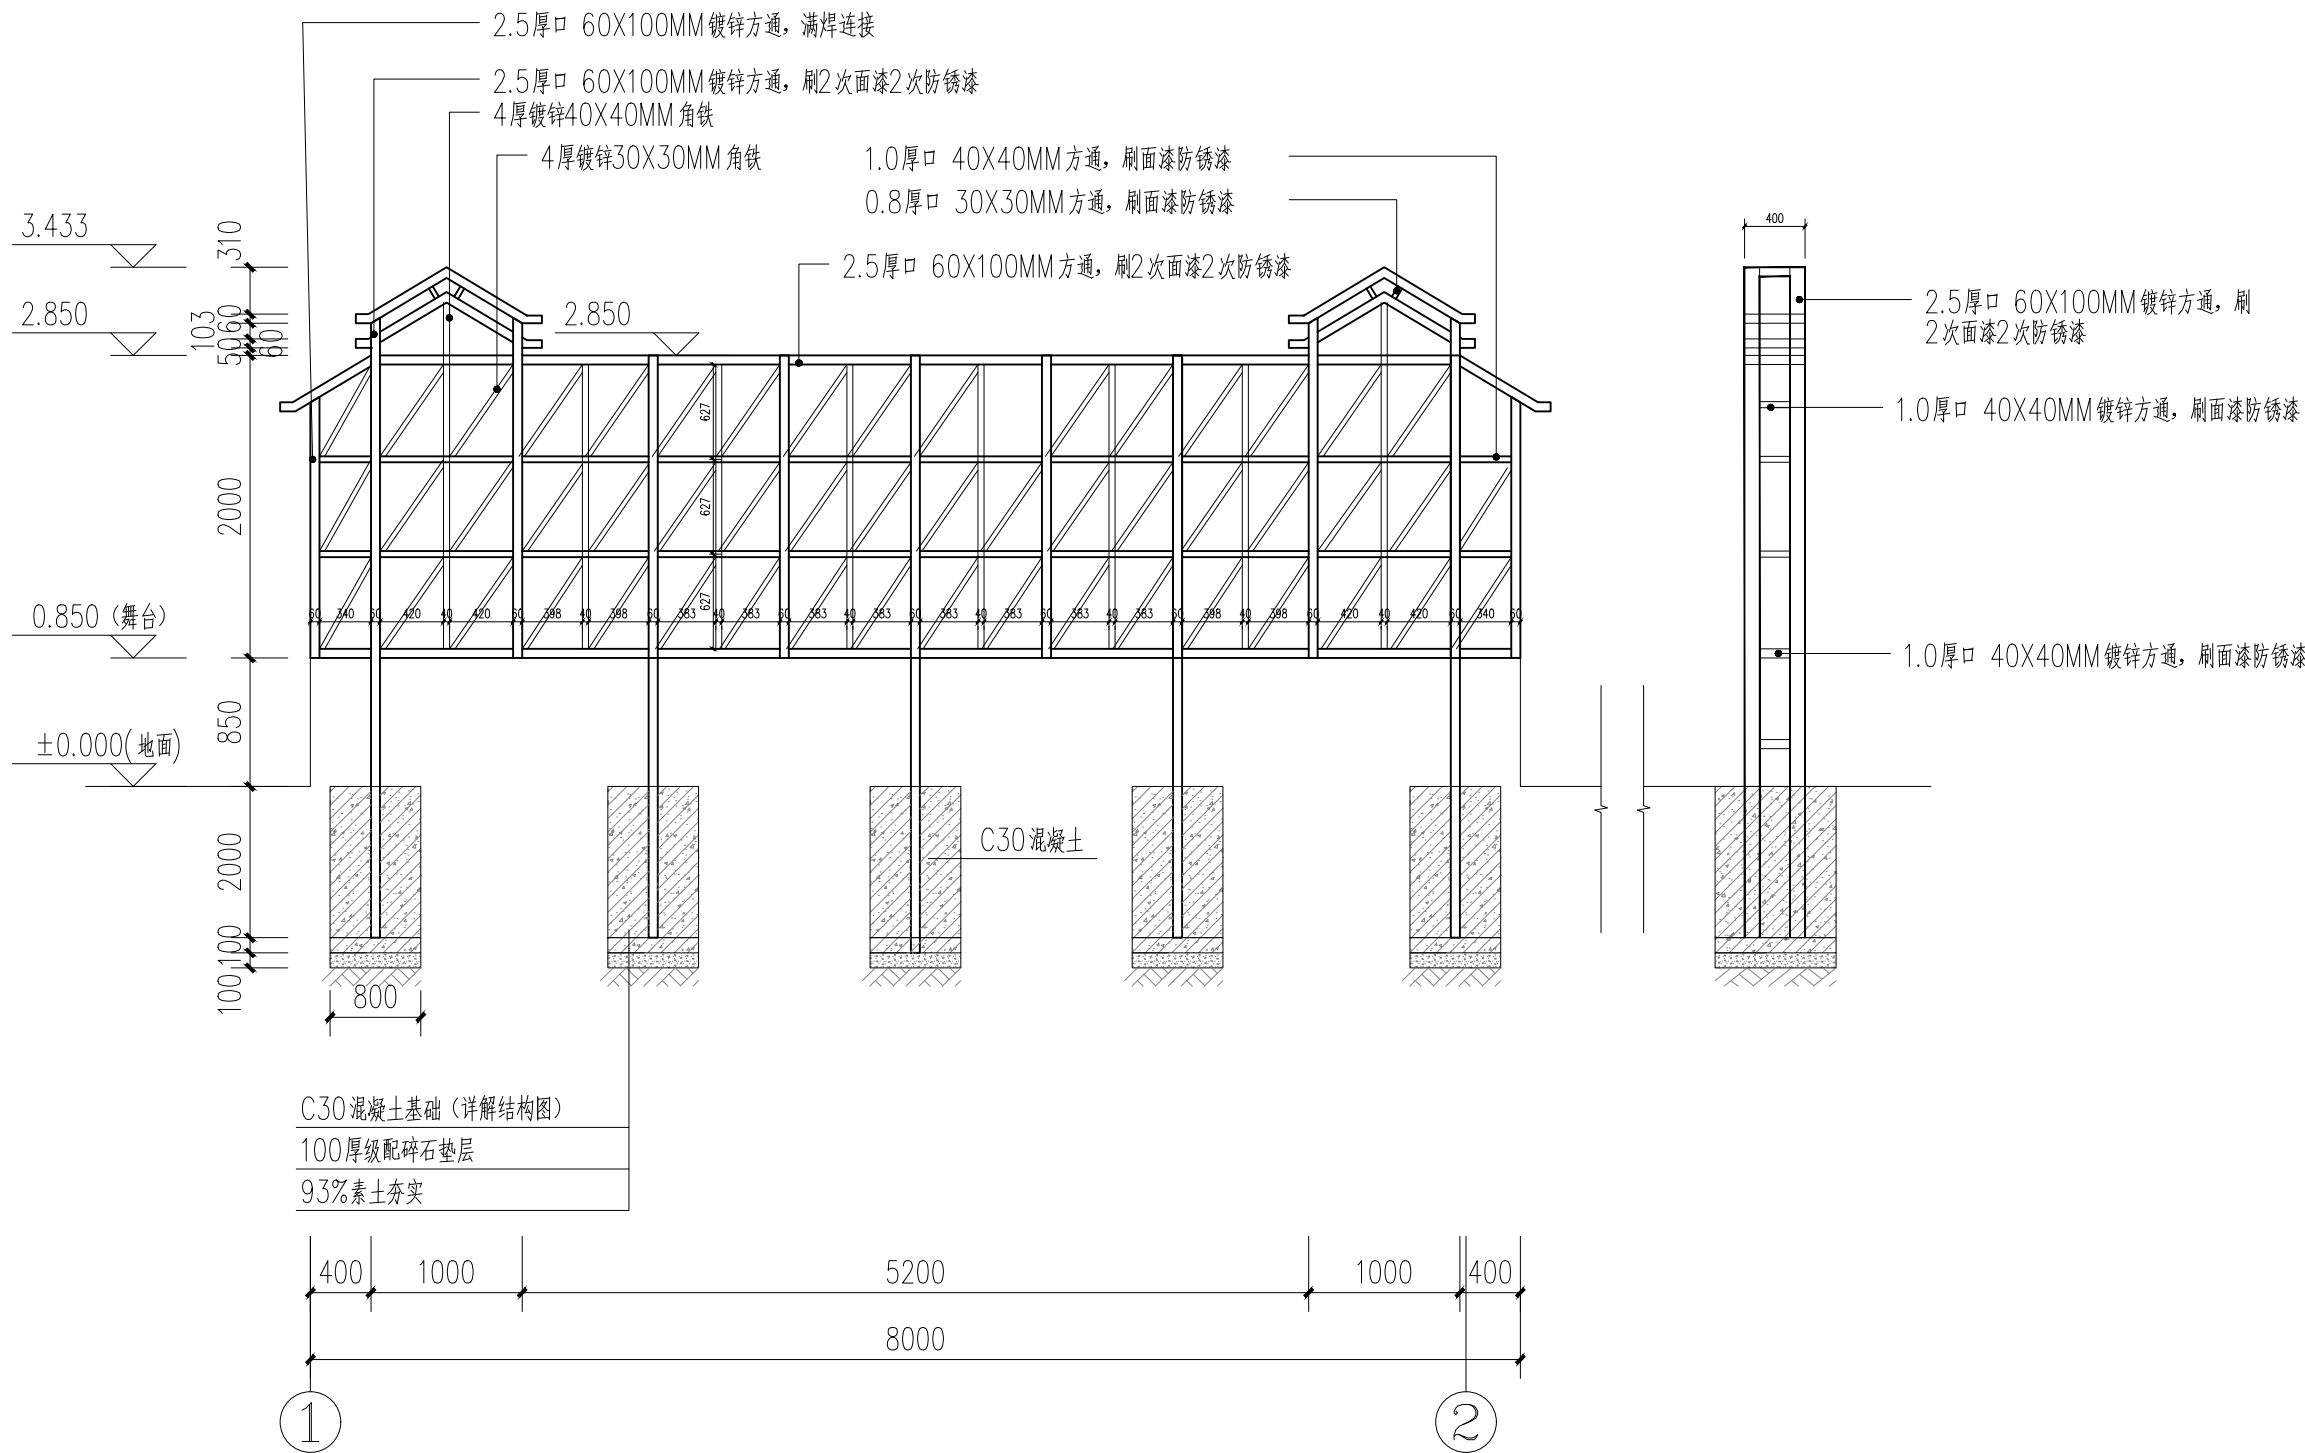

舞台背景墙结构图 1:50

说明: 钻孔到岩石或老土层

设计单位
DESIGN UNIT

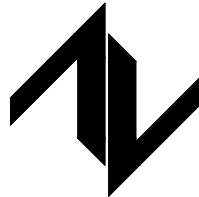

中图设计有限公司
ZT DESIGN Co., LTD
建筑工程乙级设计证书 A452007943

贵州省贵安新区湖潮乡双创孵化基地
(湖潮乡星湖社区24栋1楼44室)
E-mail: panwenbin1992@outlook.com
邮编: 550003

合作设计单位
CO-OPERATED WITH

出图专用章
SHADCL PROJECT SEAL

未加盖本公司出图专用章无效 INVALID NO THE SPECIAL SEAL

注册执业章
REGISTERED SEAL

建设单位
CLIENT

陆川县清湖镇人民政府

项目名称
PROJECT TITLE

陆川县清湖镇旺山村广场及周边道路改造工程

子项名称
SUB TITLE

图纸名称
DRAWING TITLE

舞台钢结构做法详图

项目负责人 PROJECT DIRECTOR	倪薇薇	倪薇薇
审定人 AUTHORIZED BY	倪薇薇	倪薇薇
审核人 EXAMINED BY	刘娇阳	刘娇阳
专业负责人 DISCIPLINE RESPONSIBLE BY	倪薇薇	倪薇薇
校对人 CHECKED BY	郑兴伟	郑兴伟
设计人 DESIGNED BY	陶军	陶军
制图人 DRAWING BY	陶军	陶军
专业 SPECIALTY	建筑	设计阶段 DESIGN STAGE
比例 SCALE	1:100	施工图 CONSTRUCTION DRAWING
日期 DATE	2025.09	
工程编号 PROJECT NO.	LC202509	图号 DRAWING NO.
规格 DWG. SIZE	A2	YJG-B02
	版本 VERSION	第一版

贵州省贵安新区湖潮乡双创孵化基地
(湖潮乡星湖社区24栋1楼44室)
E-mail: panwenbin1992@outlook.com
邮编: 550003

出图专用章
SHADCL PROJECT SEAL

未加蓋本公司出圖專用章無效 INVALID NO THE SPECIAL SEAL


注册执业章
REGISTERED SEAL

陆川县清湖镇人民政府


陆川县清湖镇旺山村广场及周边道路改造工程

文化墙做法详图


项目负责人 PROJECT DIRECTOR	倪威葳	倪威葳
审定人 AUTHORIZED BY	倪威葳	倪威葳
审核人 EXAMINED BY	刘骄阳	刘骄阳
专业负责人 DISCIPLINE RESPONSIBLE BY	倪威葳	倪威葳
检查人 CHECKED BY	郑兴伟	郑兴伟
设计人 DESIGNED BY	陶军	陶军
制图人 DRAWING BY	陶军	陶军
专业 SPECIALITY	建筑	设计阶段 DESIGN STAGE
比例 SCALE	1:100	施工图
工程编号 PROJECT NO.	LC202509	日期 DATE
规格 DWG. SIZE	A2	图号 DRAWING NO.
		版本 VERSION
		第一版

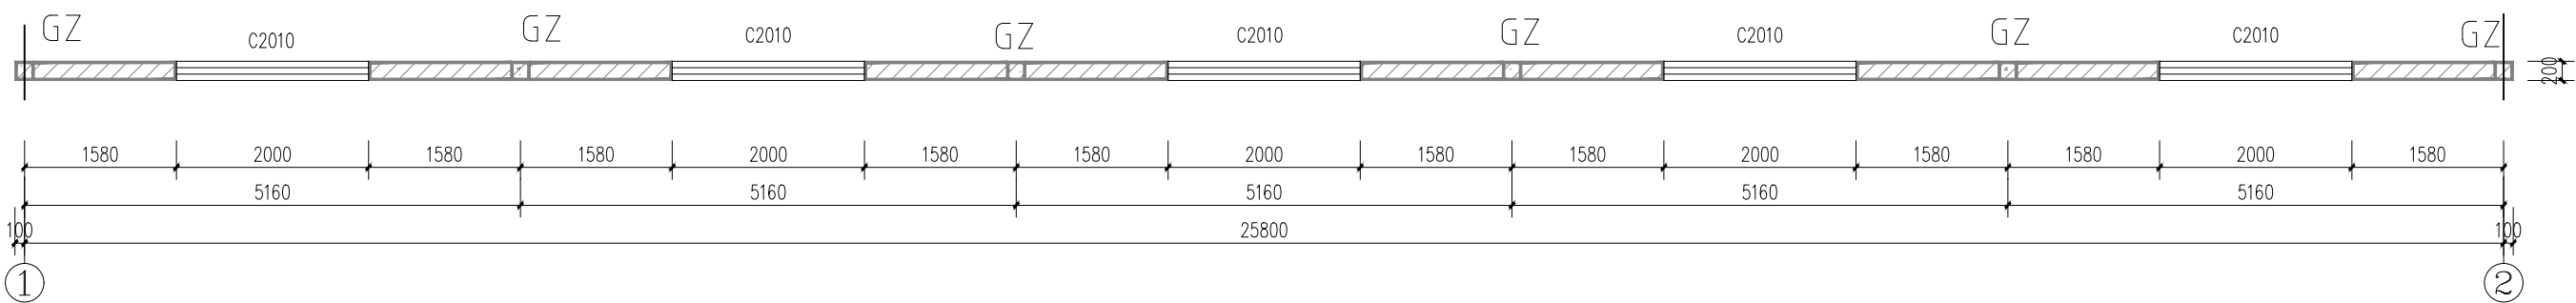


文化墙平面图 1:50

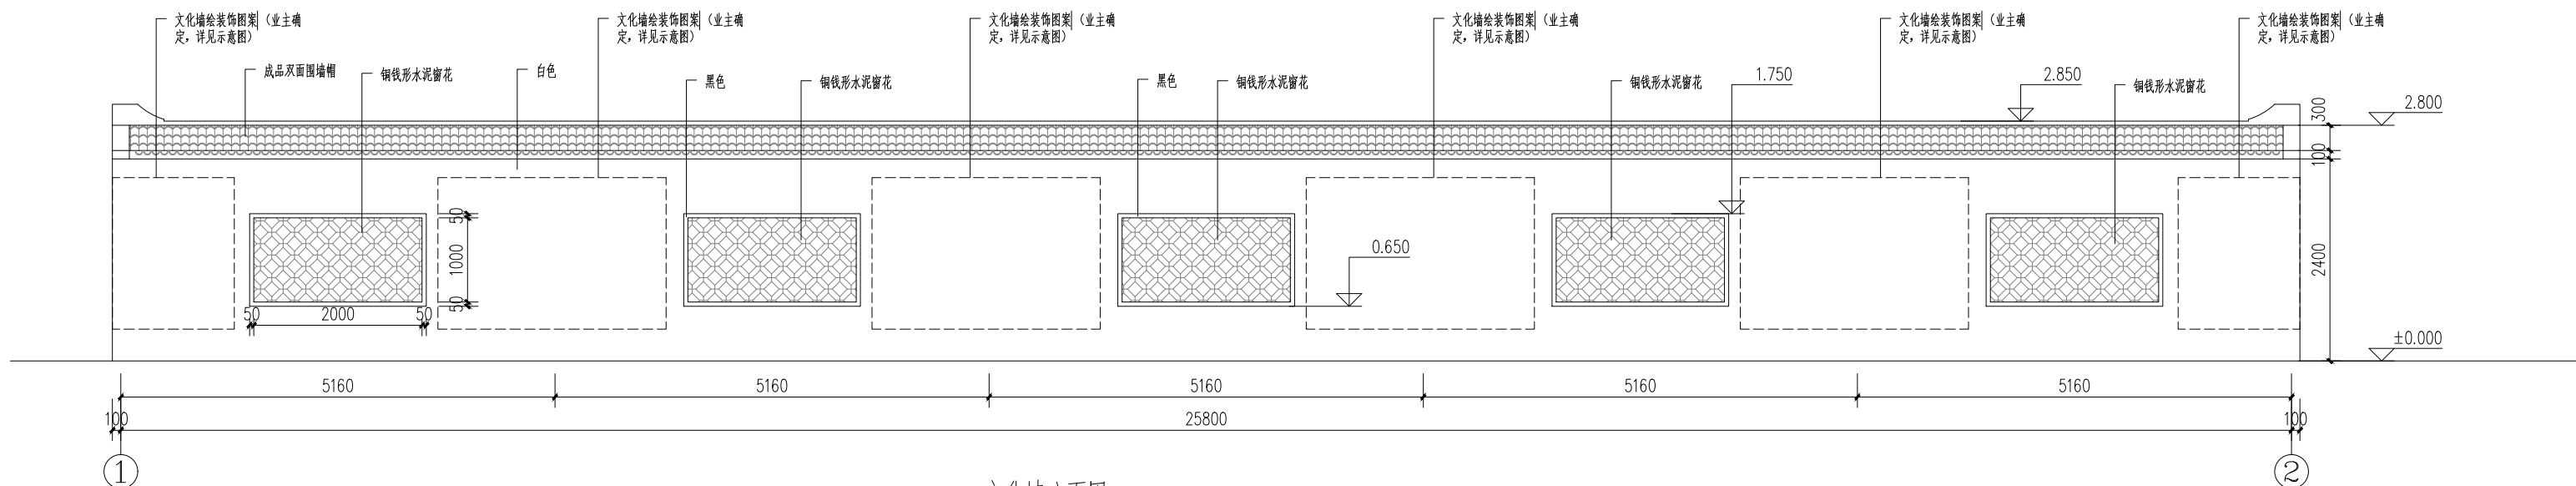


文化墙立面图 1:50

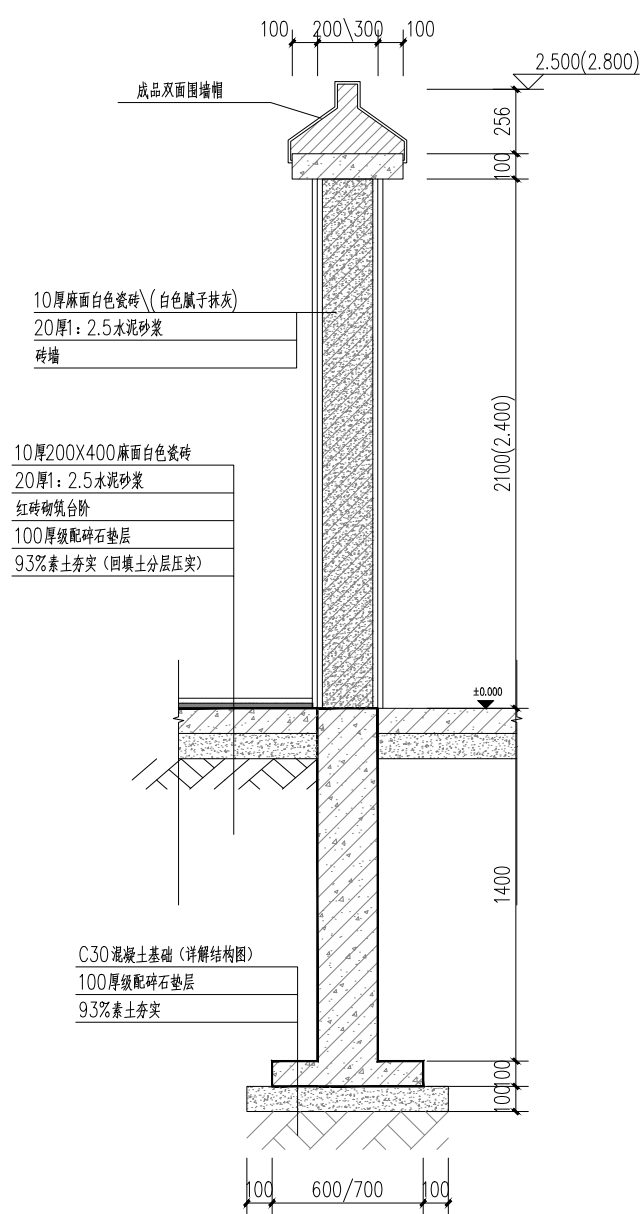

1-1\2-2剖面图 1:10

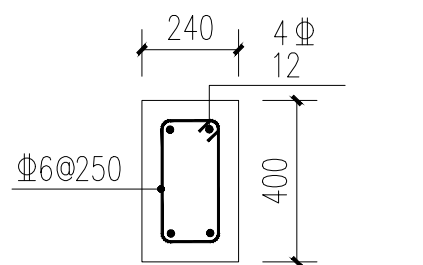


墙体梁配筋图 1:20

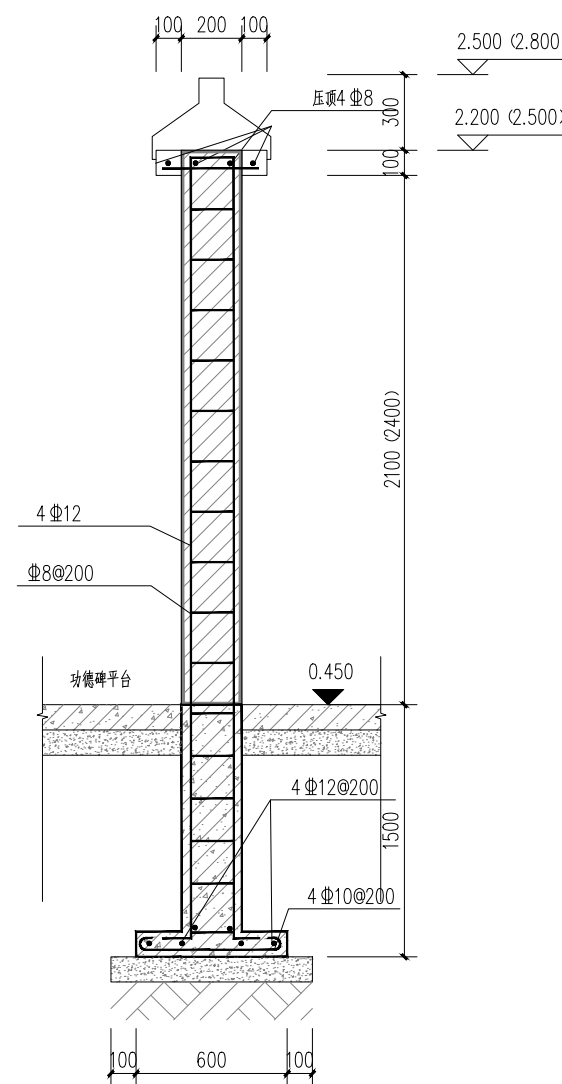


构造柱钢筋配筋图 1:20

说明:基础深度不少于1.5m,要求挖到老土且地基承载力特征值不小于120KPa。若地基土不能满足承载力要求,甲方必须作地基处理,满足要求后方可施工。回填土压实度 ≥ 0.94 。

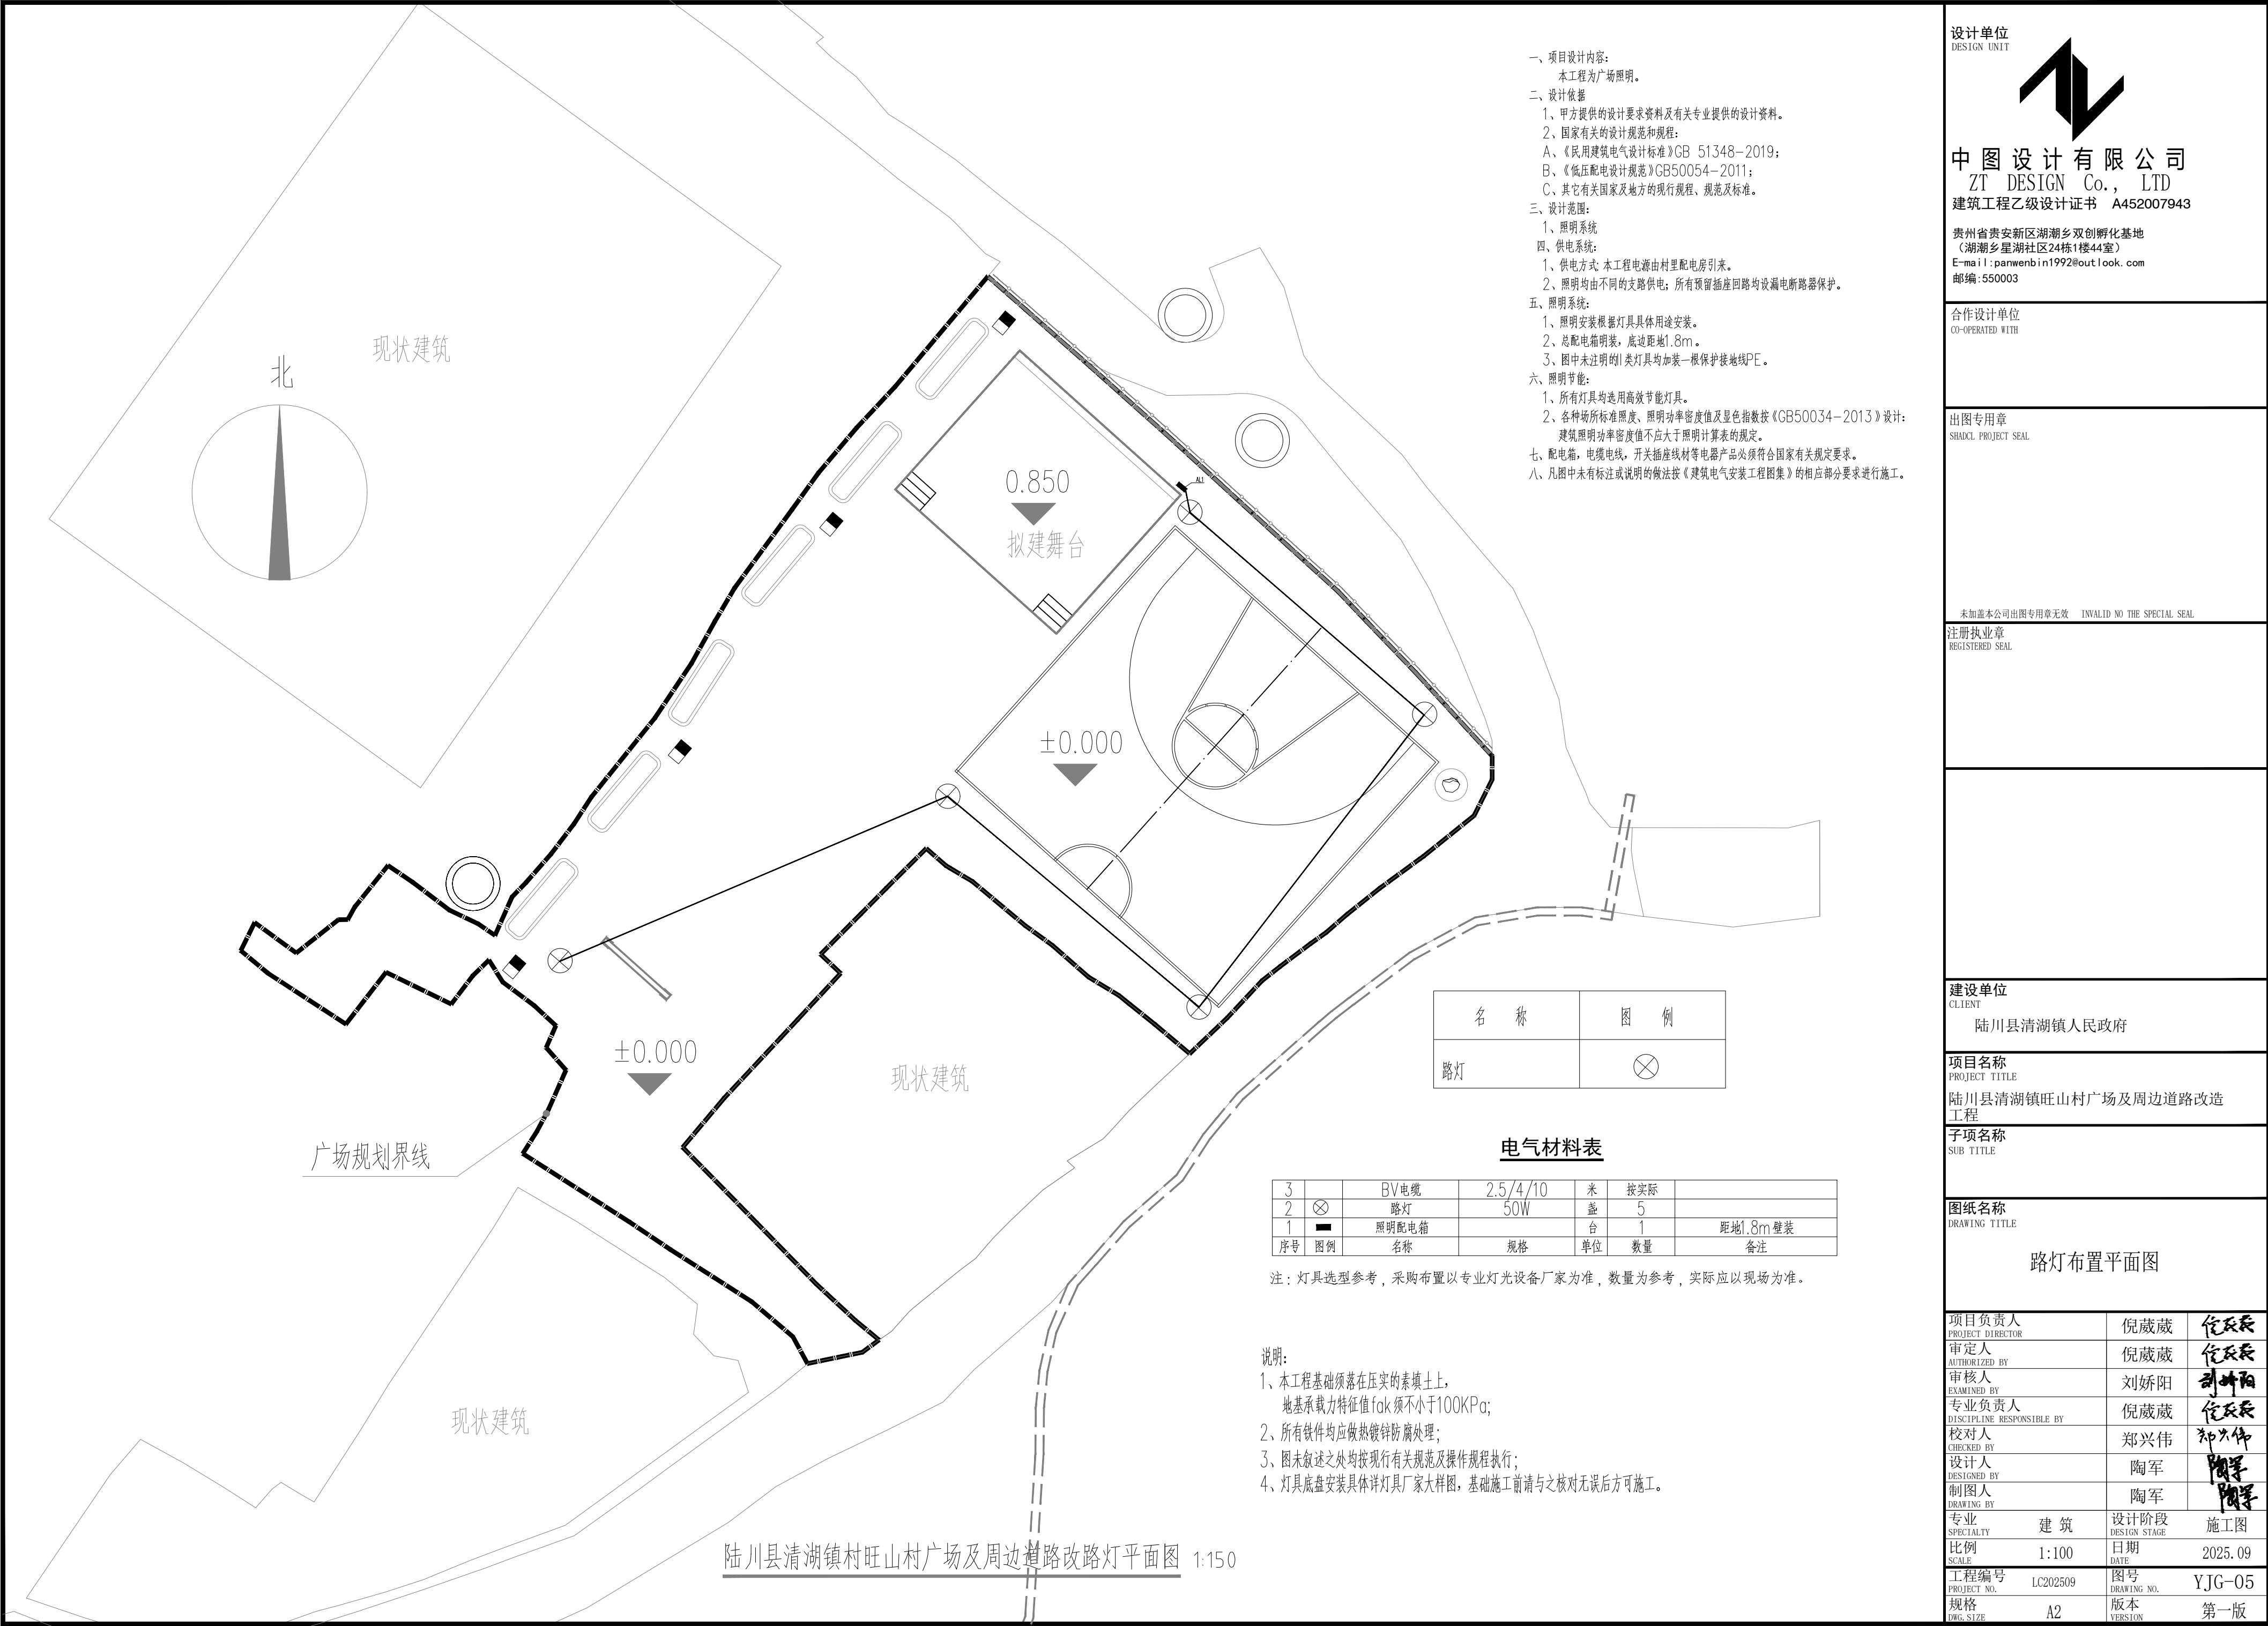

- 一、项目设计内容：
本工程为广场照明。
- 二、设计依据
1、甲方提供的设计要求资料及有关专业提供的设计资料。
2、国家有关的设计规范和规程：
A、《民用建筑电气设计标准》GB 51348-2019；
B、《低压配电设计规范》GB50054-2011；
C、其它有关国家及地方的现行规程、规范及标准。
- 三、设计范围：
1、照明系统
- 四、供电系统：
1、供电方式：本工程电源由村里配电房引来。
2、照明均由不同的支路供电；所有预留插座回路均设漏电断路器保护。
- 五、照明系统：
1、照明安装根据灯具具体用途安装。
2、总配电箱明装，底边距地1.8m。
3、图中未注明的I类灯具均加装一根保护接地线PE。
- 六、照明节能：
1、所有灯具均选用高效节能灯具。
2、各种场所标准照度、照明功率密度值及显色指数按《GB50034-2013》设计；
建筑照明功率密度值不应大于照明计算表的规定。
- 七、配电箱，电缆电线，开关插座线材等电器产品必须符合国家有关规定要求。
- 八、凡图中未有标注或说明的做法按《建筑电气安装工程图集》的相应部分要求进行施工。

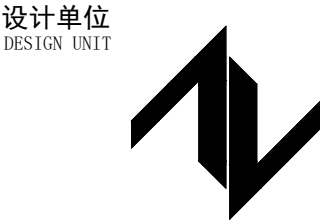

中图设计有限公司
ZT DESIGN Co., LTD
建筑工程乙级设计证书 A452007943

贵州省贵安新区湖潮乡双创孵化基地
(湖潮乡星湖社区24栋1楼44室)
E-mail: panwenbin1992@outlook.com
邮编: 550003

合作设计单位
CO-OPERATED WITH

出图专用章
SHADCL PROJECT SEAL

未加盖本公司出图专用章无效 INVALID NO THE SPECIAL SEAL

注册执业章
REGISTERED SEAL

建设单位
CLIENT
陆川县清湖镇人民政府

项目名称
PROJECT TITLE
陆川县清湖镇旺山村广场及周边道路改造工程

子项名称
SUB TITLE

图纸名称
DRAWING TITLE

路灯布置平面图

项目负责人 PROJECT DIRECTOR	倪葳葳	倪葳葳
审定人 AUTHORIZED BY	倪葳葳	倪葳葳
审核人 EXAMINED BY	刘娇阳	刘娇阳
专业负责人 DISCIPLINE RESPONSIBLE BY	倪葳葳	倪葳葳
校对人 CHECKED BY	郑兴伟	郑兴伟
设计人 DESIGNED BY	陶军	陶军
制图人 DRAWING BY	陶军	陶军
专业 SPECIALTY	建 筑	设计阶段 DESIGN STAGE
比例 SCALE	1:100	施工图
工程编号 PROJECT NO.	LC202509	日期 DATE
规格 DWG. SIZE	A2	图号 DRAWING NO.
		版本 VERSION
		第一版



贵州省贵安新区湖潮乡双创孵化基地
(湖潮乡星湖社区24栋1楼44室)
E-mail: panwenbin1992@outlook.com
邮编: 550003

合作设计单位
CO-OPERATED WITH

出图专用章
SHADCL PROJECT SEAL

未加蓋本公司出圖專用章无效 INVALID NO THE SPECIAL SEAL

注册执业章
REGISTERED SEA

建设单位
CLIENT

陆川县清湖镇人民政府

项目名称







陆川县清湖镇旺山村广场及周边道路改造工程

子项名称 SUB TITLE	子项内容 SUB CONTENT
1. 项目概况	1.1 项目背景
2. 项目目标	2.1 项目目标
3. 项目范围	3.1 项目范围
4. 项目组织	4.1 项目组织
5. 项目计划	5.1 项目计划
6. 项目执行	6.1 项目执行
7. 项目监控	7.1 项目监控
8. 项目收尾	8.1 项目收尾

图纸名称
DRAWING TITLE

路灯做法详图



项目负责人 PROJECT DIRECTOR	倪葳葳	倪葳葳
审定人 AUTHORIZED BY	倪葳葳	倪葳葳
审核人 EXAMINED BY	刘骄阳	刘骄阳
专业负责人 DISCIPLINE RESPONSIBLE BY	倪葳葳	倪葳葳
校对人 CHECKED BY	郑兴伟	郑兴伟
设计人 DESIGNED BY	陶军	陶军
制图人 DRAWING BY	陶军	陶军
专业 SPECIALTY	建筑	设计阶段 DESIGN STAGE
比例 SCALE	1:100	施工图 DATE
工程编号 PROJECT NO.	LC202509	2025.09
规格 DRAWING SIZE	A2	图号 DRAWING NO.
	版本 VERSION	YJG-06
		第一版

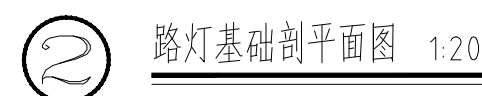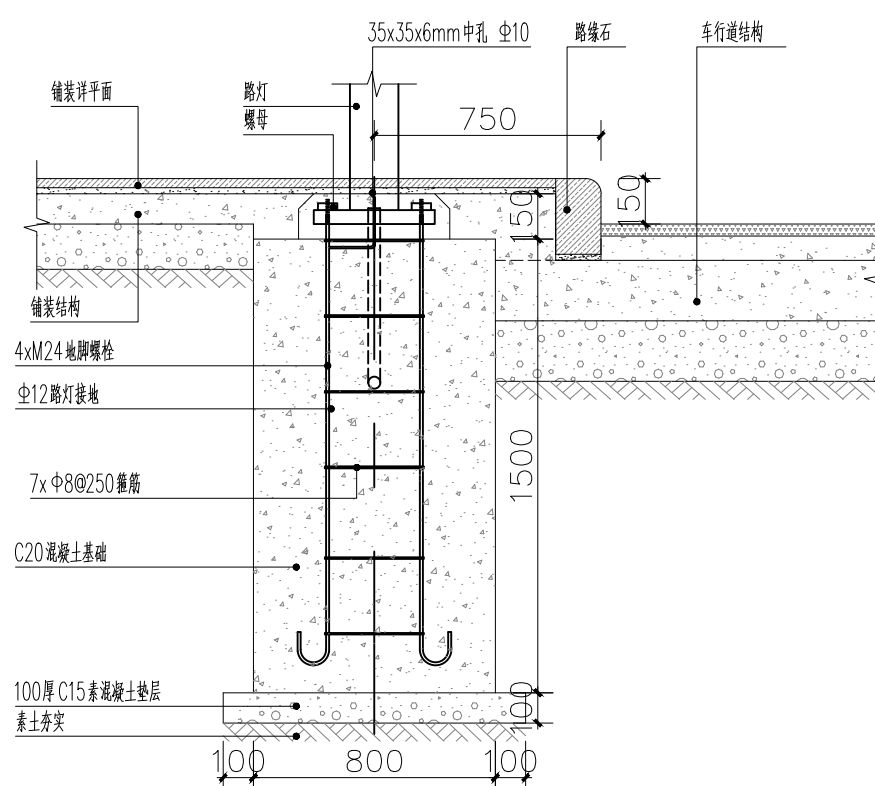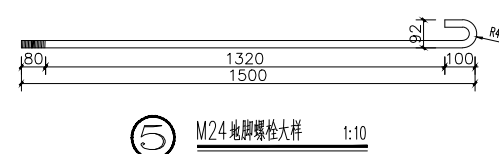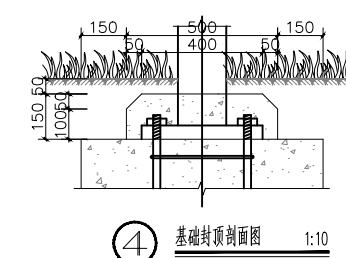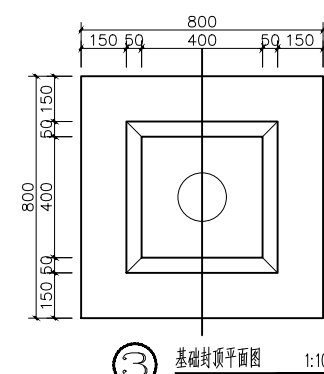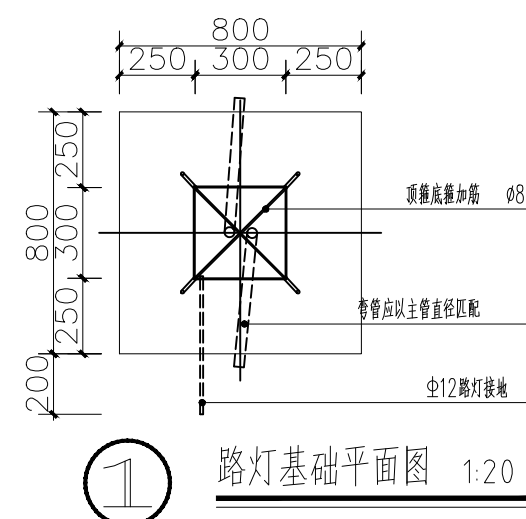

基础安装说明：


1. 整个杆杠基础要求坚实、牢固，现场浇筑时须注意整个墩的水平，基础抗压为C25。
2. 基础砼：425号水泥、黄沙及碎石。
3. 基础应落在实土上，若遇软土则作换土处理，地基承载力为80KPa。
4. 基础面对应安装路面—100MM。
5. 地脚螺丝35号钢，4XM24（配2个罗母）。
6. 箍筋 $\varnothing$ 8 钢筋（Q235），螺丝与箍筋必须牢固焊接。
7. 基础铁件侧向伸出一铁件与 $\varnothing$ 12接地带焊接，焊接截面 $\geq 10D$ ，接地电阻 $\leq 1 \Omega$ 。
8. 灯杆法兰、螺丝的防锈蚀要求按基础顶面大样图施工。



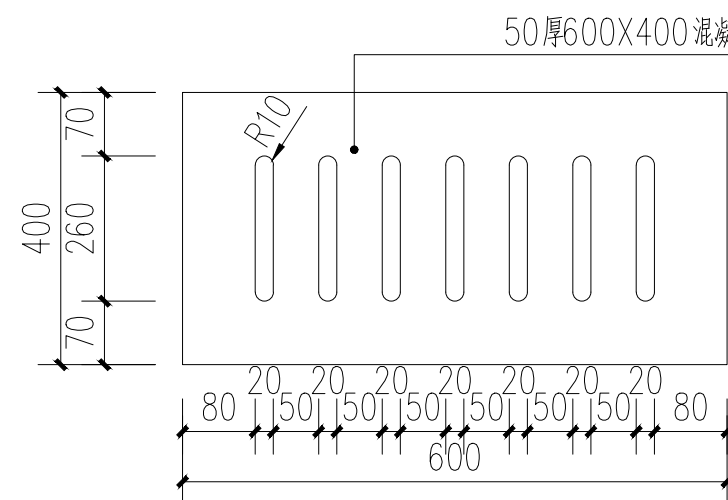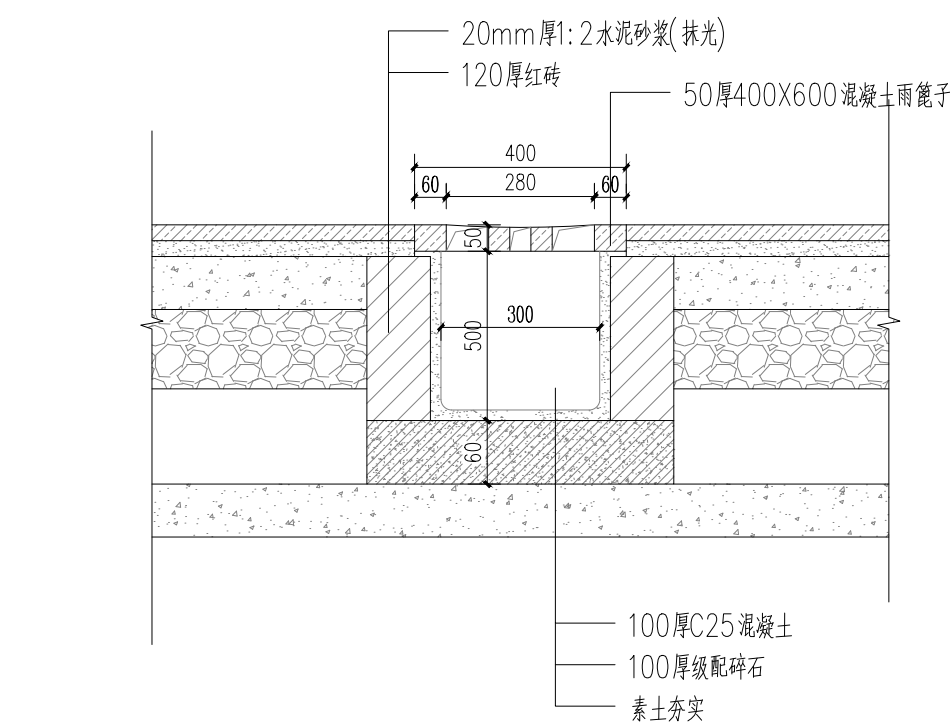


① 排水暗沟大样图 1:10

排水暗沟做法详见 ①

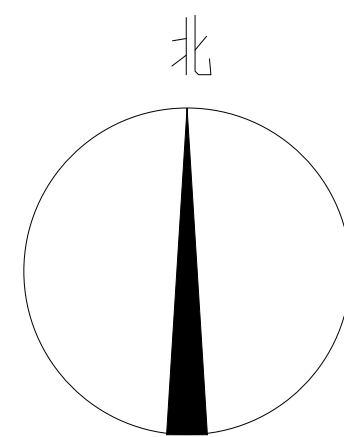

拟建舞台
0.850
±0.000
排水暗沟(接现状排水沟)
宽30公分,共4米
沉沙井
丙烯酸树脂颜色图层:白色(50mm)
丙烯酸树脂颜色图层:绿色
沉沙井

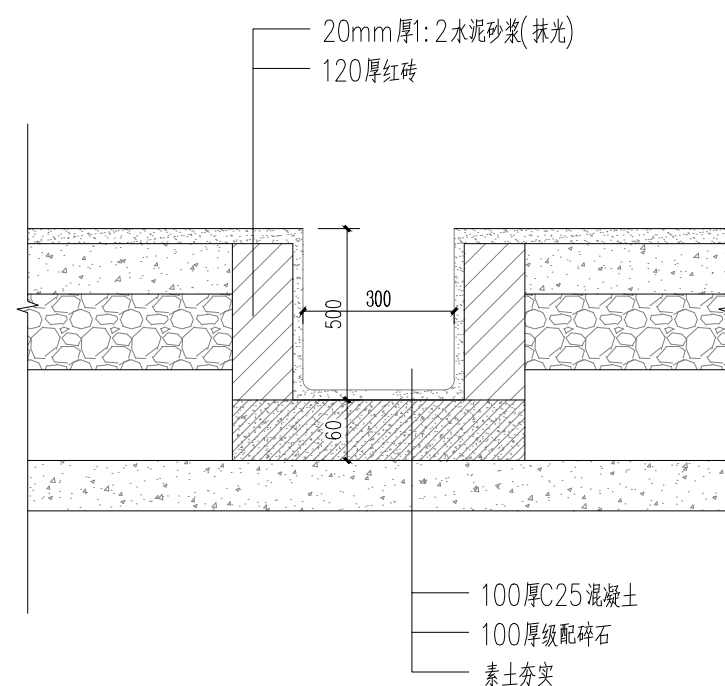


② 排水明沟大样图 1:10

说明:排水暗沟长度总64M,明沟80M,按0.5%放坡,接现有排水渠。

陆川县清湖镇村旺山村广场及周边道路暗沟做法 1:150

排水明沟(沿道路接现状明沟)
宽30公分,共80米

设计单位
DESIGN UNIT

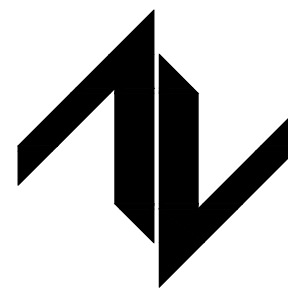

中图设计有限公司
ZT DESIGN Co., LTD
建筑工程乙级设计证书 A452007943

贵州省贵安新区湖潮乡双创孵化基地
(湖潮乡星湖社区24栋1楼44室)
E-mail: panwenbin1992@outlook.com
邮编: 550003

合作设计单位
CO-OPERATED WITH

出图专用章
SHADCL PROJECT SEAL

未加盖本公司出图专用章无效 INVALID NO THE SPECIAL SEAL

注册执业章
REGISTERED SEAL

建设单位
CLIENT
陆川县清湖镇人民政府


项目名称
PROJECT TITLE
陆川县清湖镇旺山村广场及周边道路改造工程

子项名称
SUB TITLE


图纸名称
DRAWING TITLE

暗沟做法详图


项目负责人 PROJECT DIRECTOR	倪威葳	倪威葳
审定人 AUTHORIZED BY	倪威葳	倪威葳
审核人 EXAMINED BY	刘娇阳	刘娇阳
专业负责人 DISCIPLINE RESPONSIBLE BY	倪威葳	倪威葳
校对人 CHECKED BY	郑兴伟	郑兴伟
设计人 DESIGNED BY	陶军	陶军
制图人 DRAWING BY	陶军	陶军
专业 SPECIALTY	建筑	设计阶段 DESIGN STAGE
比例 SCALE	1:100	施工图
工程编号 PROJECT NO.	LC202509	日期 DATE
规格 DWG. SIZE	A2	2025. 09
		图号 DRAWING NO.
		YJG-D01
		版本 VERSION
		第一版

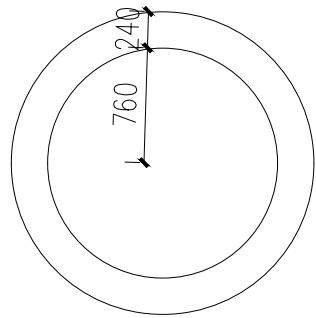


树池平面图 1:50

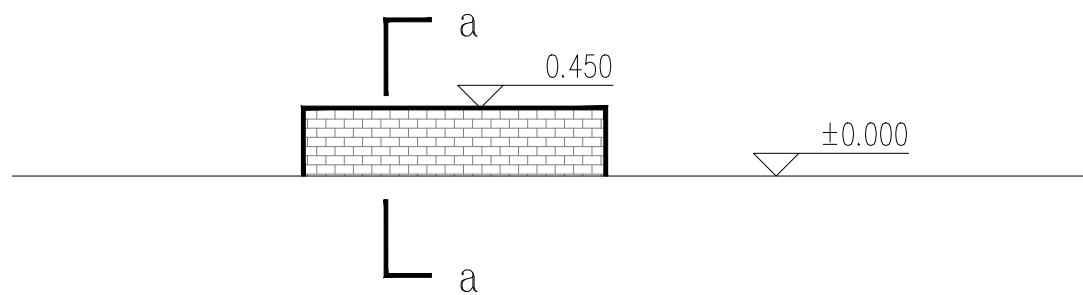


树池立面图 1:50

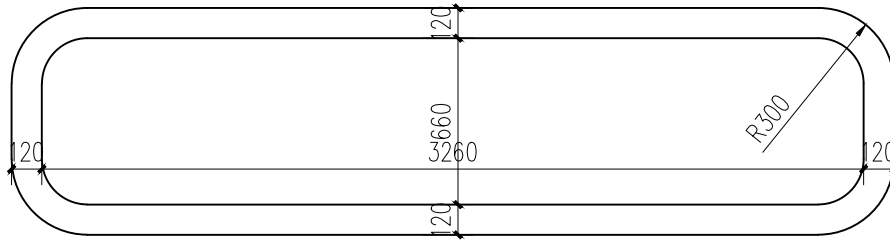


树池平面图 1:25

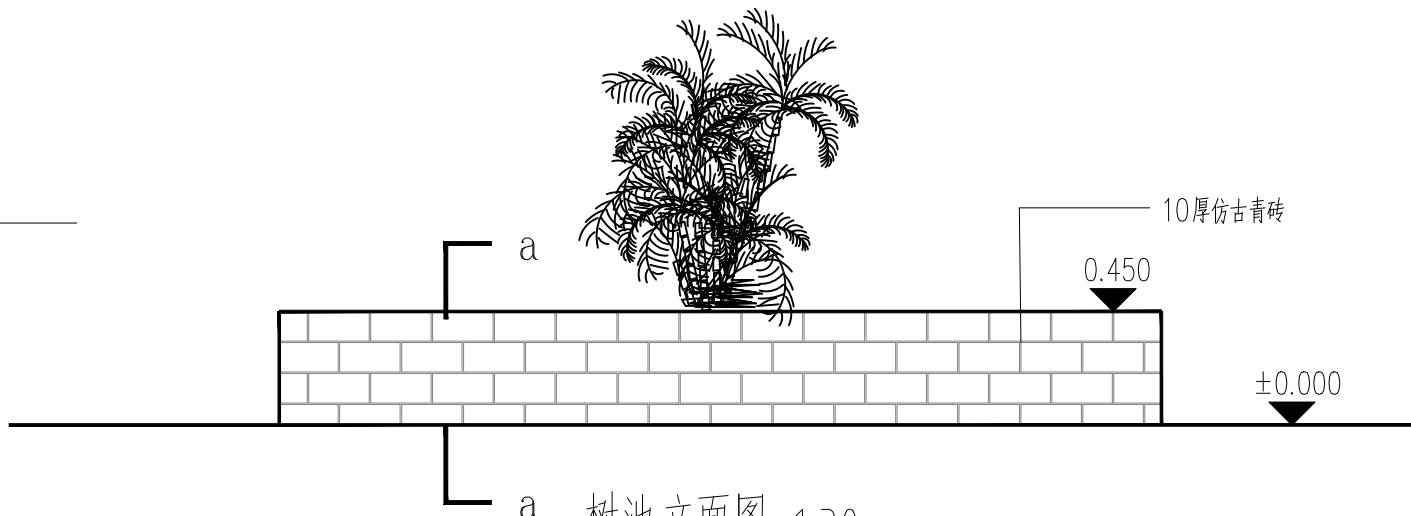


树池立面图 1:30

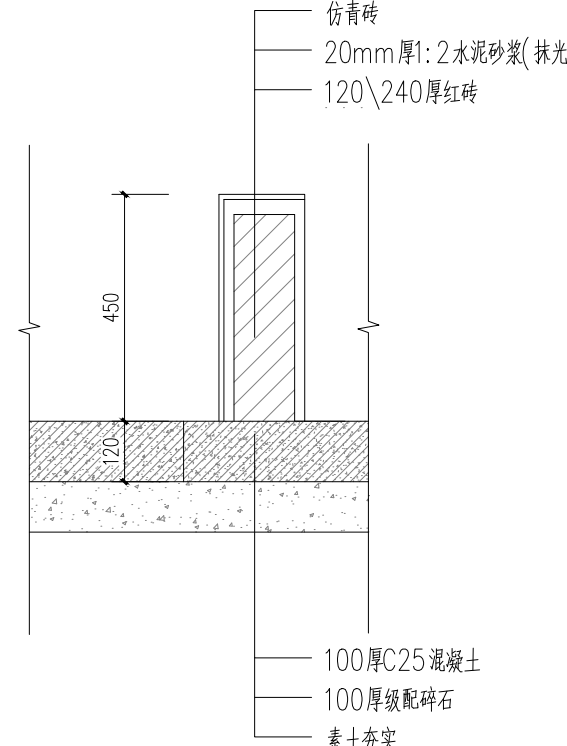

a-a剖面图 1:10

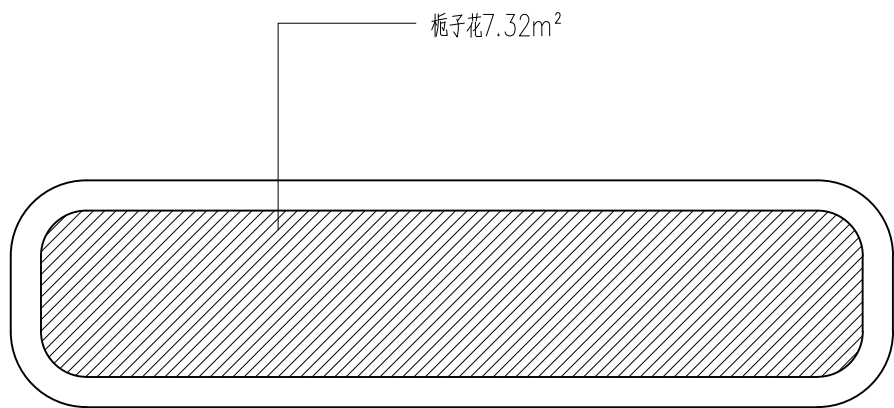

标注树池地被布置平面图 1:100

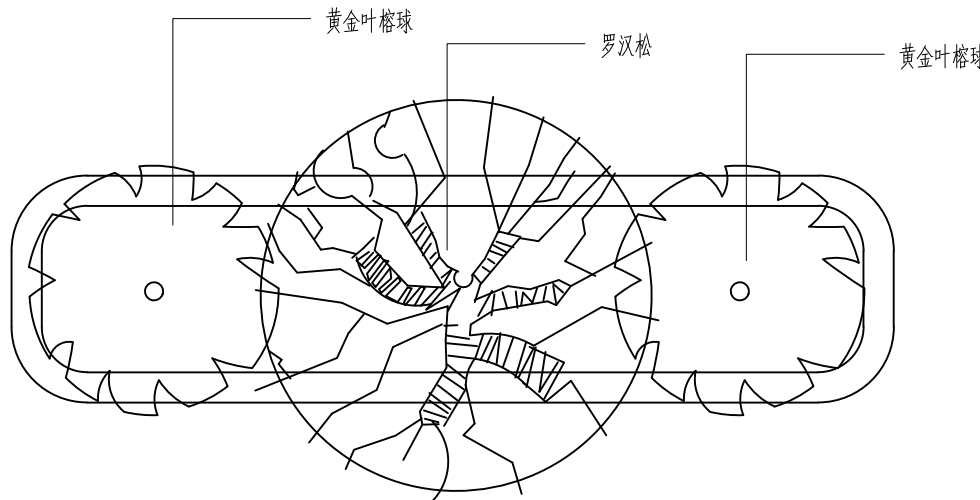

标注树池乔灌木布置平面图 1:100

灌木统计表


编号	图例	树木名称	冠幅	密度	高度	平方米	备注
1		栀子花	31-40	20株/m²	45-60	43.92	盆栽苗, 直径200
2							

树木统计表

编号	图例	树木名称	胸径	地径	高度(CM)	冠幅(CM)	数量(株)	单位	备注
1		黄金叶			100	100	12	株	球形饱满, 不脱脚, 精品苗
2		罗汉松	7-8	8-12	180	121-150	6	株	全冠, 树形优美, 精品苗

- 种植土土方处理注意事项:
- 所有混合土壤必须将所有成分混合均匀, 景观施工管理方有权力对所有已完成地形和回填土的种植区域的土壤做随机取样, 以确保混合土各成分混合均匀。
 - 用指定符合要求的土壤进行土方再造型以达到设计要求呈自然曲线。临近路土壤的土壤高度应低于整项30~50mm;对于地面种植带, 种植后土壤高度应比临近路牙地面低30~50mm。
 - 种植区现有土壤不宜种植时, 将表面换为种植土。土壤要求: 旱地>150mm; 地被植物>300mm; 花灌木要求>600mm; 观叶性乔木>900mm; 观花性乔木>1500mm的合格土层, 若受现场地物条件限制, 可根据实际情况而定。
 - 种植或播种的地层, 如果被汽油、油或有毒物质污染, 应该在污染地层下至少再挖深400mm, 并将污染物质迁移到许可的地点, 所有被挖掘的地方应回填表土。承包商应确认所有被污染的区域和面积, 且此确认结果应得到证实。
 - 在种植前若发现土壤不符合要求, 必须换合格土。换土后应压实, 使密实度达80%以上, 以免沉降产生坑洼。且要达到草地、地被、灌木及乔木种植所需最低种植土厚度要求。

设计单位
DESIGN UNIT

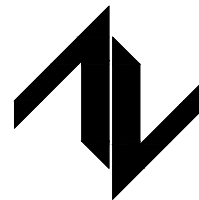

中图设计有限公司
ZT DESIGN Co., LTD
建筑工程乙级设计证书 A452007943

贵州省贵安新区湖潮乡双创孵化基地
(湖潮乡星湖社区24栋1楼44室)
E-mail: panwenbin1992@outlook.com
邮编: 550003

合作设计单位
CO-OPERATED WITH

出图专用章
SHADCL PROJECT SEAL

未加盖本公司出图专用章无效 INVALID NO THE SPECIAL SEAL

注册执业章
REGISTERED SEAL

建设单位
CLIENT

陆川县清湖镇人民政府

项目名称
PROJECT TITLE

陆川县清湖镇旺山村广场及周边道路改造工程

子项名称
SUB TITLE

图纸名称
DRAWING TITLE

树池详图

项目负责人 PROJECT DIRECTOR	倪薇薇	倪薇薇
审定人 AUTHORIZED BY	倪薇薇	倪薇薇
审核人 EXAMINED BY	刘娇阳	刘娇阳
专业负责人 DISCIPLINE RESPONSIBLE BY	倪薇薇	倪薇薇
校对人 CHECKED BY	郑兴伟	郑兴伟
设计人 DESIGNED BY	陶军	陶军
制图人 DRAWING BY	陶军	陶军
专业 SPECIALTY	建筑	设计阶段 DESIGN STAGE
比例 SCALE	1:100	施工图
工程编号 PROJECT NO.	LC202509	日期 DATE
规格 DWG. SIZE	A2	2025. 09
		图号 DRAWING NO.
		YJG-E01
		版本 VERSION
		第一版