证书等级乙级

证书编号 A145003096

桂东公路发展中心 2025年 G241线 K3097+600~K3105+600 段普通 国道安全设施精细化提升工程

施工图设计

 $(K3097+600 \sim K3105+600)$

全长: 8,000 公里

第一册 共一册

(本册由施工图设计及预算文件组成)

南宁市新点线交通勘测设计有限责任公司

二〇二四年六月

桂东公路发展中心 2025 年 G241 线 K3097+600~K3105+600 段普通 国道安全设施精细化提升工程

施工图设计

单位负责人:

总工程师: 黄中胡审定: 韦心军 核: 韦心军 项目负责人: 军心体

设计单位:南京市新点线交通勘测设计有限责任公司

证书编号: A145003096

发证部门:中华人民共和国住房和城乡建设部 2020 年 03 月 02 日

颁发



南宁市新点线交通勘测设计有

限责任公司

经济性质: 有限责任公司(自然人独资)

工程勘察专业类 (工程测量) 乙级。 可承担本专业资质范围内各类建设工程项目乙级及以下规模的工程勘察业务。

证书编号: B245003093 有效期: 至2025年03月03日

中华人民共和国住房和城乡建设部制



No.BZ 0015115



企业名称: 南宁市新点线交通勘测设计有限责任公司

经济性质:有限责任公司(自然人独资)

资质等级:公路行业(公路)专业乙级。

证书编号: A145003096 有效期:至2025年03月02日

中华人民共和国住房和城乡建设部制





国家企业信用信息公示系统网址:

国家企业信用信息公示系统报送公示年度报告

国家市场监督管理总局监制



工程咨询单位乙级资信证书

南宁市新点线交通勘测设计有限责任公司

南宁市兴宁区昆仑大道15号大嘉汇汇金城2号楼二十一层2118、2119、2120、2121号办公室

统一社会信用代码: 91450107737642737U


法定代表人: 孝长义 技术负责人: 冯学达

公路

Z.252022010042

有效期: 2023年01月13日至2026年01月12日



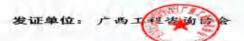



参加测设人员一览表

桂东公路发展中心2025年G241线K3097+600~K3105+600段普通国道安全设施精细化提升工程

序号	专业组名称	参加人员名单	备注
1	项目负责人	覃汉华	
2	路线组	黄中胡、韦兆军、丁朗明	
3	交安组	陶智海、谭峥嵘	
4	工程造价组	黄中胡、龙庆、韦兆军、赖广婷、米霞	
5	后期服务组	李长义、龙庆、黄中胡、韦兆军	

总目录


序号	图表名称	图号	页数	备注
	第一篇 总 体 设 计			
1	路线地理位置图	S1-1	1	第一册
2	设计说明	S1-2	17	第一册
3	安全设施工程数量汇总表	S1-3	5	第一册
4	安全设施平面布置图	S1-4	12	第一册
5	附件			第一册
	第二篇 穿城镇路段			
	无			
	第三篇 学校路段			
6	学校路段(一类)精细化提升方案图	S3-1-1	1	第一册
7	学校路段(二类)精细化提升方案图	S3-1-2	1	第一册
8	安全设施工程数量汇总表 (学校路段)	S3-2	2	第一册
9	标志设置一览表(学校路段)	S3-3	1	第一册
10	标线设置一览表(学校路段)	S3-4	1	第一册
	第四篇 平面交叉口路段			
11	平面交叉(二类)精细化提升方案图	S4-1-1	1	第一册
12	平面交叉(三类)精细化提升方案图	S4-1-2	1	第一册
13	平面交叉(四类)精细化提升方案图	S4-1-3	1	第一册
14	安全设施工程数量汇总表(平面交叉口路段)	S4-2	2	第一册
15	标志设置一览表(平面交叉口路段)	S4-3	1	第一册
16	标线设置一览表(平面交叉口路段)	S4-4	1	第一册
17	道口标柱设置一览表(平面交叉口路段)	S4-5	1	第一册
	第五篇 重点路段			
18	小半径圆曲线(二类)精细化提升方案图	S5-1-1	1	第一册
19	小半径圆曲线(三类)精细化提升方案图	S5-1-2	1	第一册
	安全设施工程数量汇总表 (重点路段)	S5-2	4	第一册
21	标志设置一览表 (重点路段)	S5-3	2	第一册
22	标线设置一览表 (重点路段)	S5-4-1 ~ 4	4	第一册

序号	图表名称	图号	页数	备注
	第六篇 其他路段			
23	安全设施工程数量汇总表(其他路段)	S6-1	5	第一册
24	标志设置一览表(其他路段)	S6-2	3	第一册
25	标线设置一览表(其他路段)	S6-3-1 ~ 3	3	第一册
26	路侧护栏设置一览表	S6-4	2	第一册
27	拆除路侧护栏设置一览表	S6-5	1	第一册
28	轮廓标设置一览表	S6-6	1	第一册
	第七篇 交通安全设施设计图			
29	安全设施横断面布置图	S7-1	1	第一册
30	标志版面设计图	S7-2	6	第一册
31	单柱式标志结构设计图	S7-3-1 ~ 2	2	第一册
32	单柱式标志材料数量表	S7-3-3 ~ 5	3	第一册
33	多柱式标志结构设计图	S7-4	2	第一册
34	线形诱导标结构设计图	S7-5	1	第一册
35	标志基础I型设计图	S7-6	1	第一册
36	单悬臂A类标志结构设计图	S7-7-1 ~ 2	2	第一册
37	单悬臂A类标志材料数量表	S7-7-3 ~ 5	3	第一册
38	标志基础Ⅱ型设计图	S7-8	1	第一册
39	单悬臂B类标志结构设计图	S7-9-1	1	第一册
40	单悬臂B类标志材料数量表	S7-9-2	1	第一册
41	标志基础Ⅲ型设计图	S7-10	1	第一册
42	标志板背部连接件大样图	S7-11	1	第一册
43	标志板抱箍大样图	S7-12	1	第一册
44	标志横梁柱肩连接大样图	S7-13	1	第一册
45	标志柱脚连接大样图	S7-14	1	第一册
46	一般路面标线大样图	S7-15-1	1	第一册
47	一般路面标线设计图	S7-15-2	1	第一册
48	突起标线设计图	S7-15-3	1	第一册
49	横向减速振动标线设计图	S7-15-4	1	第一册
50	纵向减速标线设计图	S7-15-5	1	第一册
51	人行横道标线设计图	S7-15-6	1	第一册
52	导向箭头大样图	S7-15-7	1	第一册
53	导流线大样图	S7-15-8	1	第一册

总目录

序号	图表名称	图号	页数	备注
54	路侧护栏(Gr-A-4E)设计图	S7-16-1	1	第一册
55	路侧护栏(Gr-A-4C)设计图	S7-16-2	1	第一册
56	路侧护栏(Gr-A-4C1)设计图	S7-16-3	1	第一册
57	三(A)级波形梁护栏上游端部设计图(AT1-2)	S7-16-4	1	第一册
58	三(A)级波形梁护栏上游端部设计图(AT1-2-1)	S7-16-5	1	第一册
59	三(A)级波形梁护栏下游端头设计图(AT2-1)	S7-16-6	1	第一册
60	三(A)级波形梁护栏下游端头设计图(AT2-2)	S7-16-7	1	第一册
61	路侧A级波形梁护栏与砼护栏连接过渡(BT-2A)型端头设计图(1/2)	S7-16-8	1	第一册
62	路侧A级波形梁护栏与砼护栏连接过渡(BT-2A)型端头设计图(2/2)	S7-16-9	1	第一册
63	路侧A级波形梁护栏与砼护栏连接过渡(BT-1)型端头设计图(1/2)	S7-16-10	1	第一册
64	路侧A级波形梁护栏与砼护栏连接过渡(BT-1)型端头设计图(2/2)	S7-16-11	1	第一册
65	RTB01背板设计图	S7-16-12	1	第一册
66	护栏端头大样设计图	S7-16-13	1	第一册
67	上游端头混凝土基础I配筋设计图	S7-16-14	1	第一册
68	护栏板 (RTB) 结构设计图	S7-16-15	1	第一册
69	托架大样图	S7-16-16	1	第一册
70	三(A)级波形梁护栏立柱结构大样图	S7-16-17	1	第一册
71	三(A)级波形梁护栏柱帽结构大样图	S7-16-18	1	第一册
72	三(A)级波形梁护栏连接件大样图(1/3)	S7-16-19	1	第一册
73	三(A)级波形梁护栏连接件大样图(2/3)	S7-16-20	1	第一册
74	三(A)级波形梁护栏连接件大样图(2/3)	S7-16-21	1	第一册
75	路侧混凝土过渡翼墙结构设计图 (1/4)	S7-17-1	1	第一册
76	路侧混凝土过渡翼墙结构设计图 (2/4)	S7-17-2	1	第一册
77	路侧混凝土过渡翼墙结构设计图 (3/4)	S7-17-3	1	第一册
78	路侧混凝土过渡翼墙结构设计图 (4/4)	S7-17-4	1	第一册
79	路侧混凝土护栏 (RrI-SA-1E1)设计图 (1/2)	S7-18-1	1	第一册
80	路侧混凝土护栏 (RrI-SA-1E1)设计图 (1/2)	S7-18-2	1	第一册
81	百米桩一般构造图	S7-19	1	第一册
82	道口标柱结构设计图	S7-20	1	第一册
83	轮廓标结构设计图	S7-21	1	第一册
	第八篇 施工组织计划			
84	施工组织设计说明	S8-1	4	第一册
85	施工临时设施数量表	S8-2	1	第一册

序号	图表名称	图号	页数	备注
	第九篇 施工图预算			
86	说明			
87	施工图预算			第一册

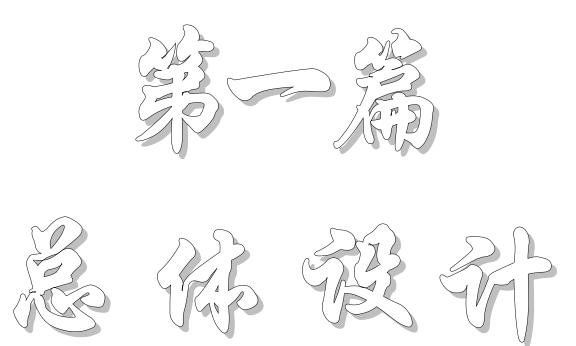

设计说明

1.1项目建设背景

桂东公路发展中心 2025 年 G241 线 K3097+600~K3105+600 段普通国道安全设施精细化提升工程项目是 G241 线呼和浩特至北海公路的组成部分。本次建设项目起点位于 G241 线梧州市藤县太平镇旺耐村附近,起点桩号为 K3097+600,终点位于 G241 线梧州市藤县太平镇榄垌村附近,终点桩号为 K3105+600,路线总长 8.0km。该路段是梧州市藤县太平镇通往贵港市平南县丹竹镇的重要通道,同时也是沿线太平镇、和平镇和丹竹镇等乡镇居民出行的主要道路,担负着沿线乡镇的交通运输任务。

自建成通车营运以来,随着区域经济发展,运输车辆增多,交通量也在快速增长,交通安全保障压力随之增大。为深入贯彻落实《公路运输部办公厅和公安部办公厅关于印发(公路安全设施和交通秩序管理精细化提升行动方案)的通知》(交办公路(2022)14号),坚持"人民至上、生命至上"的理念和提高公路行车安全水平,全面保障人民群众生命安全,坚持促进广西壮族自治区公路交通安全稳定向好发展,加快建设交通强国,进一步科学设置重点路段交通安全设施,加强重点交通违法治理,提升公路交通安全保障水平,实行全国普通国省干线公路(重点提升穿城镇路段、平面交叉路口、重点路段)精细化防护工程,从而展开本项目。

为提高公路行车安全水平,完善公路安全防护设施,降低交通事故死亡率和减少特重大交通事故的发生率,为行车安全提供良好的公路环境,广西壮族自治区藤县公路养护中心拟对该路段进行安全设施精细化提升,我公司通过投标中标后对该路段进行设计。承接到任务后,我公司立即组织人员对该路段进行了详细的路况勘测,收集外业数据与内业设计出图。

本项目主要的设计内容是:

- 1、重点完善平面交叉路口。
- 2、重点路段精细防护。
- 3、完善学校路段交通安全设施
- 4、其他路段提升

1.2 总体设计指导思想与目标

以习近平新时代中国特色社会主义思想为指导,认真贯彻落实"人民至上,生命至上"的发展理念,坚持把公路示范工程作为"保安全、惠民生、促发展"的重要内容,作为"交通强国"建设的重要举措。构建"政府主导、部门联动、路警协同、多方共治"的工作格局,坚持"问题导向、系统思维、精准施策、标本兼治"的工作原则,推动公路交通安全设施从"有没有"向"好不好"转变,促进交通秩序管理从"粗放式"向"精细化"转变,为广西自治区公路的建设起到示范作用,努力实现"安全保障能力系统提升、安全管理水平显著提升、交通事故明显下降"的目标。

1.3 测设经过

我公司通过投标于 2024年 5月 28日接到中标通知书后,即日召开公司动员大会, 立即组织有关技术人员进场测量,对沿线标志标线、安全隐患危险路段等进行现场调 查测量,并落实设计方案。

经过现场外业测量调查,于 2024 年 6 月 1 日基本完成了沿线标志标线、安全隐 患危险路段等测量工作。

2024年6月14日,在藤县公路养护中心召开了项目设计评审会,会上听取各部门意见,最终形成会议纪要,于2024年6月20日完成设计送审稿。







图 1.3.1 现场测量及评审会

1.4 设计依据

- (1) 《公路工程技术标准》(JTGB01-2014)
- (2) 《公路路线设计规范》(JTGD20-2017)
- (3) 《公路养护技术规范》(JTGH10-2009)
- (4)《公路交通安全设施精细化提升关键技术指南》
- (5)《国家公路网交通标志调整工作技术指南》(2017年12月1日起实施)
- (6)《广西公路安全设施和交通秩序精细化提升行动实施方案》(桂交建管发 [2022]29号)
- (7) 广西壮族自治区桂东公路发展中心关于印发梧州辖区普通国省干线公路交通安全重点领域整治工作方案的通知(桂东路安监发[2024]175号)
- (8)交通运输部、公安部共同指定《公路安全设施和交通秩序管理精细化提升 行动方案》(交办公路[2022]14号)
 - (9)《道路交通标志和标线》第2部分:道路交通标志(GB5768-2022)
 - (10) 《道路交通标志和标线》第3部分: 道路交通标线(GB5768-2009)
 - (11) 《公路交通安全设施设计规范》(JTGD81-2017)
 - (12) 《公路交通安全设施设计细则》 (JTG/TD81-2017)
 - (13) 《公路交通标志和标线设置规范》(JTGD82-2009)
 - (14) 《道路交通反光膜》(GB/T18833-2012)
 - (15) 《道路交通标志板及撑件》(GB/T23827-2021)
- (16)《公路养护预算编制办法及定额第1部分:公路养护工程预算编制办法及定额》(DB45/T2228.1-2020)
 - (17) 与项目有关的上级文件、会议纪要、竣工图等。
 - 1.5、旧路现状调查及交通量调查与分析
 - 1.5.1 旧路技术指标

本项目路段路线长度 8.0km, 路段建成年限较早, 修建年度为 2005 年, 改建年度为 2015 年。根据本项目的养护资料及检测成果, 比对《公路工程技术标准》和《公路路线设计规范》的有关规定, 本项目旧路采用的主要技术标准如下:

(1)技术等级:二级公路

- (2) 路面宽度: 7.7m
- (3) 路基宽度: 8.5m
- (4) 设计时速: 60(40) km/h
- (5) 路面类型:沥青混凝土路面
- 1.5.2 交通量调查与分析


(1) 交通量

根据现场调查,本项目交通组成主要是沿线居民、游客的出行及物资运输的车辆。 该特点对本项目的影响主要在于:车流组成主要以中小客车为主。

根据交通管养部门提供呼和浩特-北海公路近三年预测交通量及交通组成确定全线交通量调查结果见下表:

				机药	りを		行使		汽车 (辆/日)							摩托	拖拉		
年份	路线编号	观测站 名称	观测 里程 (公	平均日.	交通量	技术等级	11 是	v/C值	当量	自然 数	小型	中型	大型	特大	集装	中小		车中均区	机平 均 日交
+0			里)	当量 数 合计	自然 数 合计		里 /日)			- ^{xx} - 合计	127 44 127		货车	货车	箱车	客车	车	通量 (辆/ 日)	通量 (辆/ 日)
	甲	乙	01	02	03	0.5	06	07	08	09	10	11	12	13	14	15	16	17	17
2021年	G241	太平站	36.847	9677	8686	二级公路	35.7	0.65	5831	4840	646	140	358	14	10	3406	266	3846	0
2022年	G241	太平站	36, 847	8902	8088	二级公路	32.8	0. 59	5320	4506	640	92	297	13	9	3238	217	3582	0
2023年	G241	太平站	36. 847	10420	9502	二级公路	38. 4	0.70	6342	5424	795	92	346	13	9	3941	228	4078	0

根据太平站观测站 2023 年年平均交通量(自然数)分析观测和计算,本路段车型以中小客车和摩托车为主,中小客车占比 42%,摩托车占比 43%,特大货车、拖挂车、集装箱累计占比 5%,未超 20%。近三年内设计车道平均大型客车和货车交通量4923 辆,设计交通荷载等级为中等交通。

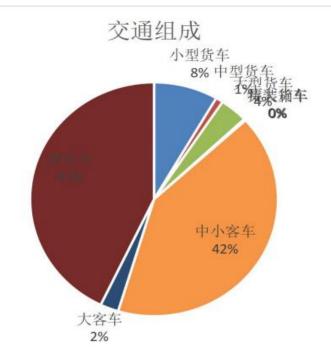

(2) 服务水平

根据交通量统计数据,2021年至2023年 v/c 值处于 0.59~0.7 范围,根据《公路路线设计规范》(JTG20-2017)第 3.1.2点服务水平分级标准,本路段服务水平为四级、五级。

表 1.6-1 饱和度

年度	2021	2022	2023
v/C	0.65	0.59	0.70

表 1.6-2 二级、三级公路路段服务水平分级

						设计	速度(k	m/h)				
m: 4*	AT III da		8	0			(50	≤40			
服务水平	延误率 (%)	100	v/C					v/C		v/C		
	十 (%) 連 (kn		禁止超车区(%)			速度 (km/h)	禁止	超车区((%)	禁止	超车区	(%)
			< 30	30 ~ 70	≥70	(Killy III y	< 30	30 ~ 70	≥70	<30	30 ~ 70	≥70
	€35	≥76	0. 15	0. 13	0. 12	≥58	0. 15	0.13	0, 11	0. 14	0.12	0.10
	≤50	≥72	0. 27	0. 24	0. 22	≥56	0. 26	0. 22	0. 20	0. 25	0. 19	0. 15
<u></u> ;	≤65	≥67	0.40	0. 34	0. 31	≥54	0.38	0.32	0. 28	0.37	0. 25	0. 20
bd	≤80	≥58	0.64	0.60	0. 57	≥48	0.58	0.48	0.43	0. 54	0.42	0. 35
li.	≤90	≥48	1.00	1.00	1.00	≥40	1.00	1.00	1,00	1.00	1.00	1.00
六	>90	< 48				< 40	_	_	_			_

1.6 安全设施现状调查与分析

旧路安全防护设置较完善,设置有波形梁护栏、交通标志、标线和道口标柱等设施。

- (1)波形梁护栏:路侧护栏设置总体较完善,仍然存在个别危险路段护栏缺失,现状主要为波形梁护栏。主要存在问题:个别路段护栏端头缺失,栏板损坏,护栏总体锈蚀、污损较严重、个别路段护栏不满足防撞等级要求、部分边坡高差较大路段无防护设施。本项目建设护栏设置路侧的波形梁护栏分为二波护栏和三波护栏。近年来养护部门对部分路段维修养护,路面抬高后,护栏高度不满足规范要求。
- (2)交通标志: 道路沿线标志牌设置较完善,个别标志牌锈蚀、损坏需进行更换,部分标志不规范,需更换。现场发现部分标志牌车辆碰撞扭曲现象,净高达不到要求,拆除更换。弯道路段未设置线形诱导标及禁止超车标线,需按规范要求设置。
- (3)交通标线:现状标线设置较完善,个别标线脱落,标线宽度为15cm,个别路段标线由于使用年限较长,亮度系数、反光系数已不能满足规范要求。需要重新按规范要求刻画。
- (4) 其他安全设施:主要有道口标柱等设施等,总体设置较完善,个别路口道口标柱缺失或损坏,根据投资情况及现场调查分析情况对安全设施进行梳理、补充、

修复、完善。

(5) 平交路口:根据本项目调查情况,平交路口支路缺少停车让行标志,主路缺少限速标志。

根据项目特点,结合安全评估报告与现场实地调查情况,本项目主要分为其他路 段、平面交叉路口、重点提升路段、学校路段等。

其他路段调查情况:

1、缺少警告标志(图 6.1)及标志版面老化倾斜(图 6.2)



K3098+600

K3104+100

图 6.1

图 6.2

平面交叉路口调查情况:

1、被交路缺少停车(减速)标志(图 6.3、图 6.4)。





K3100+400

图 6.3

图 6.4

重点路段提升调查情况:

1、波形护栏与砼护栏未过渡连接或不规范(图 6.5、图 6.6)。





K3102+300

K3104+500

图 6.5

图 6.6

2、部分路段护栏防护栏板变形、高度不足(图 6.7、图 6.8)。





K3099+400

K3100+600

图 6.7

图 6.8

3、混凝土护栏端头未设置防撞设施、立面标记(图 6.9、图 6.10)。





K3098+820

K3099+800

图 6.9

图 6.10

4、事故多发路段缺少线性诱导标(图 6.11、图 6.12)。





K3097+900

K3098+200

图 6.11

图 6.12

1.7 交通事故重点路段调查与分析

根据现场调查以及交警部门收集的调查数据,近几年来,本项目事故多发路段见如下表:

事故调查表


路名	公里 数	米数	事故地点	天气	事故 形态	车辆间事故	事故认定原因	交通方式
G241 线	3098	600	G241 线 3098KM+600 M (东荣朝 信村路段)	晴	碰撞 运动 车辆	侧面碰撞 (角度不确 定)	在容易发生危 险的路段掉头 的	驾驶重型 货车
G241 线	3098	600	G241 线 3098KM+600 M (东荣朝 信村路段)	晴	碰撞 运动 车辆	侧面碰撞 (角度不确 定)	在容易发生危 险的路段掉头 的	驾驶小型 客车
G241	3099	550	G241 线 3099KM+550 m	晴	碰撞 运动 车辆	同向刮擦	未取得驾驶证 驾驶机动车的	驾驶重型 货车
G241	3099	550	G241 线 3099KM+550 m	晴	碰撞 运动 车辆	同向刮擦	未取得驾驶证 驾驶机动车的	驾驶普通 摩托车
G241 线	3099	650	G241 线 3099KM+650 M(藤县东荣 镇朝信路 段)	晴	碰撞 运动 车辆	侧面碰撞 (对向)	未取得驾驶证驾驶机动车的	驾驶小型 客车

G241 线	3099	650	G241 线 3099KM+650 M(藤县东荣 镇朝信路 段)	晴	碰撞 运动 车辆	侧面碰撞 (对向)	未取得驾驶证驾驶机动车的	驾驶普通 摩托车
G241 线	3099	650	G241 线 3099KM+650 M(藤县东荣 镇朝信路 段)	晴	碰撞 运动 车辆	侧面碰撞 (对向)	未取得驾驶证驾驶机动车的	乘摩托车
G241 线	3099	150	G241 线 3099KM+150 M(藤县东荣 镇朝信界路 段)	雨	其他 车辆 间 故	对向刮擦	与对面来车有 会车可能时超 车的	驾驶小型 客车
G241 线	3099	150	G241 线 3099KM+150 M(藤县东荣 镇朝信界路 段)	ন্য	其他 车辆 间 故	对向刮擦	与对面来车有 会车可能时超 车的	驾驶普通 摩托车
G241 线	3099	150	G241 线 3099KM+150 M(藤县东荣 镇朝信界路 段)	雨	其他 车辆 间 故	对向刮擦	与对面来车有 会车可能时超 车的	乘摩托车
G241 线	3102	400	G241 线	雨	碰撞 运动 车辆	侧面碰撞 (对向)	驾车时有其他 妨碍安全驾驶 的行为的	驾驶小型 客车
G241 线	3102	400	G241 线	雨	碰撞 运动 车辆	侧面碰撞 (对向)	驾车时有其他 妨碍安全驾驶 的行为的	驾驶重型 货车
G241 线	3104	600	G241 线 3104KM+600 m	晴	碰撞 运动 车辆	侧面碰撞 (角度不确 定)	未取得驾驶证 驾驶机动车的	驾驶三轮 电动车
G241 线	3104	600	G241 线 3104KM+600 m	晴	碰撞 运动 车辆	侧面碰撞 (角度不确 定)	未取得驾驶证 驾驶机动车的	驾驶小型 客车
G241 线	3105	100	G241 线 3105KM+100 m	晴	碰撞 运动 车辆	同向刮擦	未取得驾驶证 驾驶机动车的	驾驶小型 客车


主乐公路	及	2025 نا	年 G24T 线 K3	097+60)0~K310	5+600 段普迪[国道安全设施精组	世化提升上程
G241 线	3105	100	G241 线 3105KM+100 m	晴	碰撞 运动 车辆	同向刮擦	未取得驾驶证 驾驶机动车的	驾驶普通 摩托车
G241 线	3105	100	G241 线 3105 公里 加 100 米	晴	碰撞 运动 车辆	侧面碰撞 (同向)	与对面来车有 会车可能时超 车的	驾驶重型 货车
G241 线	3105	100	G241 线 3105 公里 加 100 米	晴	碰撞 运动 车辆	侧面碰撞 (同向)	与对面来车有 会车可能时超 车的	驾驶普通 摩托车
G241	3105	400	G241 线 3105KM+400 M	晴	碰撞 运动 车辆	追尾碰撞	机动车通过无 灯控或变警指 挥的路口,不 按交通标志、 标线指示让优 先通行的一方 先行的	驾驶重型 货车
G241	3105	400	G241 线 3105KM+400 M	晴	碰撞 运动 车辆	追尾碰撞	机动车通过无 灯控或交警指 挥的路口,不 按交通标志、 标线指示让优 先通行的一方 先行的	驾驶中型 货车

2021年1月至2024年05月发生一般事故20起。


从事故形态分析:碰撞运动车辆17起,占8%;其他车辆间事故3起,占比15%。

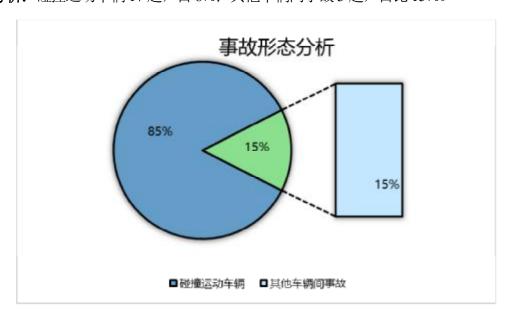


从车辆间事故分析: 侧面碰撞(对向)5起,占25%;侧面碰撞(角度不确定)4起,占20%;侧面碰撞(同向)2起,占10%;追尾碰撞2起,占10%;同向刮擦4起,占20%。

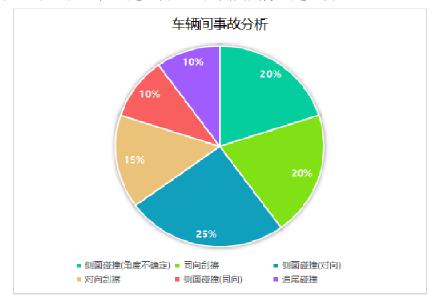


从交通方式分析: 普通摩托车 5 起,占 25%;小型客车 6 起,占 30%;摩托车 2 起,占 10%;三轮电动车 1 起,占 5%;中型客车 1 起,占 5%;重型货车 5 起,占 25%。

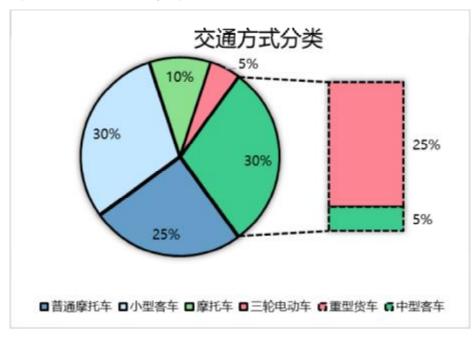

从事故认定原因分析: 1、机动车通过无灯控或交警指挥的路口,不按交通标志、标线指示让优先通行的一方先行的 2 起,占 10%; 2、驾车时有其他妨碍安全驾驶的行为的起,占 10%; 3、未取得驾驶证驾驶机动车的 9 起,占 45%; 4、与对面来车有会车可能时超车的 5 起,25%; 5、在容易发生危险的路段掉头的 2 起,占 10%。

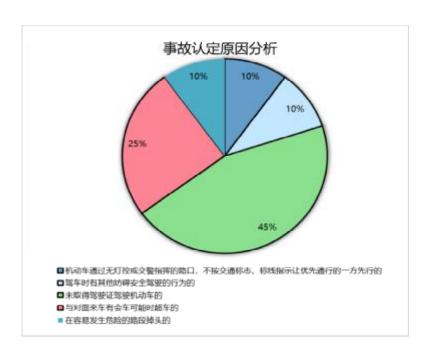


从天气分析: 晴天 15 起,占 75%;雨天 5 起,占 25%。

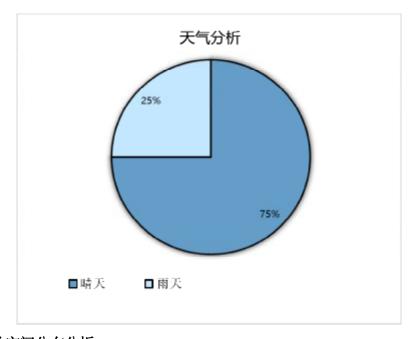

交通事故空间分布分析

经过对本项目路段近几年来交通事故发生的频率、形态调查分析,交通事故总体呈北多南少的趋势, K3098~K3099 段事故较为集中,该路段里程长度占比25%,事故数占比50%,另外K3104 段和K3105 段 事故较其他路段偏高。

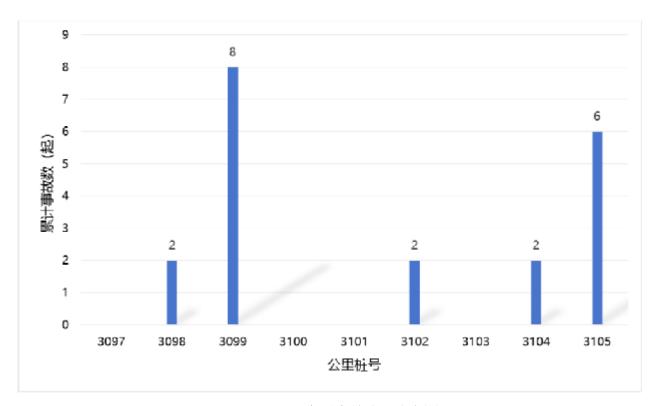

交通事故公里分布图

从事故形态、车辆间的事故分析中碰撞运动车辆、侧面碰撞(对向)车辆占比较高,本次精细化提升 可通过在弯道、危险路段增设限速标志及禁止超车标线,从而警示驾驶人员,降低事故发生频率;从事故 认定原因分析中,未取得驾驶证驾驶机动车辆发生的事故占比较大,可通过交警、路政等部门,加强路上 巡查、查处力度等措施。

本项目为国道 241 线,是东荣镇和太平镇来往的主要交通要道,项目路段事故多分布平面交叉、急弯路段,侧向碰撞事故较多。随着交通量日益增长,交通事故也逐年增加,结合安全评估报告针对本项目路段的平面交叉、穿村镇路段及重点路段进行安全精细化提升是有必要的。

1.8 精细化提升范围

根据路段交通量分析、安全设施现状调查、交通事故重点路段调查分析情况,本项目对平交路口路段、学校路段、重点路段提出针对性的设计方案:

1.8.1 学校路段

1、一类学校路段:主线路侧旁中小学、幼儿园

- (1) 学校路段前 150m 设置限速 30km/h 标志+注意儿童标志+前方学校辅助标志;学校路段 150m 后设置解除限速 30km/h (若在村庄内,则设置限速 40km/h 代替解除限速标志);
 - (2) 学校门口设置禁止停车网状线、人行横道标线及人行横道指示标志,同杆设置黄闪灯;

(3) 学校前后 50m 设置不少于 5 组横向减速振动标线。

2、二类学校路段: 距离主线不小于 50m 的路侧旁中小学、幼儿园

设置注意儿童标志、人行横道指示标志、施划1道人行横道标线, (若被一类学校限速区域包含在内,则适当调整一类学校的警告标志位置,幼儿园仅设置人行横道标线和标志)。

1.8.2 平交路口路段

1、一类(大型平面交叉):被交路技术等级三级及以上或行政等级为县道及以上的平面交叉

完善主路及被交路的指路标志、优化渠化、改善视距:

- (1) 核查并完善路径指引标志;
- (2)通过精细化渠化设计,提供清晰明确的行车路径指引,固定冲突点,减少冲突面域,提高通行效率和安全(必要是通过土建工程改善转弯半径或局部线形)。
- 2、二类(一般平面交叉):被交路技术等级为四级或等外道路的主要通村道路

主线完善交叉警告标志及两侧道口标柱、被交路完善停车让行标志并结合视距及纵坡情况适 当增加相关标志标线、有条件的优化交叉口视距:

- (1) 完善路权设施。被交路增设停车让行标志及标线,明确主路优先;
- (2) 加强视线诱导。
- ①一般平面交叉处,被交路两侧各设置2根道口标柱。
- ②平面交叉口前,增设交叉口警告标志。
- 3、三类(支路口):有一定交通流的次要通村道路
- (1) 完善路权设施。被交路增设停车让行标志及标线,明确主路优先;
- (2) 完善道口柱。被交路两侧各设置 2 根道口标柱。
- 4、四类(支路口): 机耕路

完善道口标柱。被交路两侧各设置2根道口标柱。

1.8.3 重点提升路段

护栏主要作用一是能够阻止车辆驶出路外;二是车辆碰撞护栏的轨迹能圆滑过渡,使车辆回到正常行驶方向,减少二次事故的可能性;三是当发生碰撞时,能够减弱对司机以及乘客的损伤;四是诱导司机视线,能够清晰的看到道路前进方向和道路轮廓。结合本项目实际特点,以及现场情况发现当前护栏设置板生锈、剥落以及部分路段仍有损坏,加之建设年代较久,已无法满足现有道路的使用要求,存在安全隐患,所以对其路段护栏进行安全提升改造。

- (1)波形钢护栏与桥梁混凝土护栏未进行过渡连接段,进行过渡连接。
- (2) 护栏防护长度不足路段进行加长防护。
- (3) 对路侧护栏存在破坏性开口进行重新连接。
- (4)按照规范要求,以及现场实际情况对波形护栏进行更换成等级高的波形护栏,对于高边坡临河路段设置混凝土护栏,来保障行车安全。

1.8.3.1 弯道

1、一类: 半径小于对应设计速度一般值(设计速度 40 路段为 100m,设计速度 60 路段为 200m)的且属于事故多发路段的小半径弯道。

弯道前设置禁止超车标志+单悬臂式"急弯慢行"标志+建议速度标志,弯道结束设置解除禁止超车标志;进入小半径弯道前方设置不少于5组横向减速振动标线;弯道外侧设置线形诱导标:

- (1)提前警示。根据弯道情况设置"急弯慢行"标志;
- (2)通视改善。弯道内侧有通视遮挡物时予以清除。(可根据具体设计路段清除遮挡物):弯道起点设置鸣笛指示标志:
- (3)速度控制。单个小半径弯道在进入小半径弯道前的警告标志同杆设置建议速度标志,并根据弯道半径合理确定建议速度值;进入小半径弯道前方设置5组横向减速振动标线;
- (4) 视线诱导。弯道外侧设置线形诱导标;本项目在 K3097+300 等路段设施诱导标
- (5)超车管控。小半径弯道路段前禁止超车标志,路段内设置禁止超车标线,路段后设置解除禁止超车标志。
 - 2、二类: 半径小于对应设计速度一般值的小半径弯道。

弯道前设置禁止超车标志+急弯或连续弯道警告标志+建议速度标志,弯道结束设置解除禁止 超车标志,进入小半径弯道前方设置不少于5组横向减速振动标线;弯道外侧设置线形诱导标:

- (1) 提前警示。根据弯道情况设置急弯、反向弯路或连续弯路标志;
- (2) 通视改善。弯道内侧有通视遮挡物时予以清除(可根据具体设计路段清除遮挡物);
- (3) 速度控制。单个小半径弯道在进入小半径弯道前的警告标志同杆设置建议速度标志,并根据弯道半径合理确定建议速度值;进入小半径弯道前方设置不少于5组横向减速振动标线;
 - (4) 视线诱导。弯道外侧设置线形诱导标:
- (5) 超车管控。小半径弯道路段前禁止超车标志,路段内设置禁止超车标线,路段后设置解除禁止超车标志。
 - 3、三类: 半径大于一般值, 但存在其他不利安全条件的弯道。

三类小半径弯道路段弯道外侧结合现场情况增设视线诱导标,若已设置急弯警告标志,则配 套完善相关警告标志。

1.8.3.2 陡坡。

(1) 单个陡坡

坡顶设置下陡坡标志、坡底设置上陡坡标志;临近坡底设置不少于 5 组横向减速振动标线。

(2) 连续下坡

连续下坡路段前设置连续下坡警告标志+坡长辅助标志、路段内每 500m 重复设置警告标志;连续下坡路段起始处设置限速标志,路段内每 500m 设置不少于 5 组横向减速振动标线;连续下坡结束处,设置解除限速标志、连续下坡结束辅助标志。

(3) 急弯陡坡路段

提前警示。根据弯道情况设置急弯下坡减速标志,并设置禁止超车标志。其余分类情况,处置措施与弯道路段一致。

1.9 设计内容

交通工程及沿线设施的建设规模与标准应根据公路网规划、公路的功能、等级、交通量、运营条件等综合论证确定。根据《公路交通安全设施设计细则》 JTG/T-D81-2017的规定,本项目设置较完善的交通标志、标线及必须的视线诱导设施;桥梁与高路堤路段应设置路侧护栏,其他路段路侧计算净区宽度不足时,应按护栏设置原则确定是否设置护栏,不得侵入公路建筑限界。

交通安全设施是公路不可缺少的基本设施,它对发挥公路的效能和服务水平,预防和减少交通事故的发生,起到非常重要的作用。为保证本项目的安全畅通和良好运营,针对本路段的道路特点和当地的地理、气候、环境,以及考虑到公路建设资金的合理利用,在"以人为本"的指导思想下,安全设施设计共包括以下内容:

- (1) 交通标志
- (2) 交通标线
- (3) 护栏
- (4) 轮廓标
- (5) 道口标柱

1.9.1 标志

依据"以人为本,以车为本,安全至上"的设计原则,以对出行有初步规划的司机作为设计对象,能通过识别交通标志避免发生交通安全事故或减缓事故的严重程度。按照《道路交通标志和标线》(GB5768-2009)进行交通标志的设置。交通标志设置给道路使用者提供明确、准确、及时和足够的信息,并满足夜间行车的视觉效果。

(1)设置要求

根据旧路现状和现场调查情况,对旧路完好的标志利用,对损坏的标志进行更换,并结合旧路现状增设标志。

- (2) 技术要求
- ①版面上字符:标志版面上的字符信息采用中文方式,按照《道路交通标志和标线》(GB5768.2-2022)并结合公路实际情况及需要进行设计。
- ②根据设计行车速度确定板面尺寸,警告标志采用边长 90cm 的板面;禁令、指示标志采用外径 80cm 的板面;指路标志字体汉字高度为 45cm,字宽与字高相等,字

体采用交通标志专用字体,不得使用其他字体。

- ③指路标志颜色为蓝底、白字、白图案;警告标志颜色为黄底、黑边、黑图案; 禁令标志颜色白底、红圈、黑图案。
- ④标志反光材料,考虑其反光性能、老化性能、耐用年限及造价几项指标,结合本工程特点,确定全线范围内的标志版面的汉字采用IV类反光膜。
 - (3) 结构设计及施工要求
 - ①支撑形式
 - a. 本工程标志设置采用了单柱式及单悬臂式支撑方式。
- b. 标志基础采用钢筋混凝土独立基础,基础施工应控制好混凝土标号及钢筋保护 层厚度。

②材料

- a. 标志立柱和横梁:采用一般常用热轧无缝钢管并符合《结构用无缝钢管》GB/T8162-2018的规定,其余钢构件除设计图中特殊说明外均采用 Q235 钢,且应符合《碳素钢结构》GB/T700-2006的要求,详细尺寸见设计图纸。
 - b. 标志立柱柱帽和横梁帽采用普通碳素结构钢板。
- c. 交通标志的标志板采用 3003 铝, 滑动槽铝采用 2024 铝(或其他符合 GB5768-2009 标准)铝合金板材,并符合 GB/T3880.3-2012"一般工业用铝及铝合金板、带材"的规定。
 - d. 高强螺栓高强连接螺栓,应采用 40B 或 45 号钢,并符合 GB1231-2006 的规定。
- e. 基础混凝土强度应不小于 30Mpa, 并符合《公路钢筋混凝土及预反应力混凝土桥涵设计规范》(JTG3362-2018)的有关规定。
- f. 反光标识膜采用Ⅳ类反光膜, 反光膜颜色的角点坐标和标识色泽耐用期应满足GB/T18833-2012《道路交通反光膜》的要求。

③制作

- a. 交通标志的形状、图案、颜色应严格按照 GB5768. 2-2022《道路交通标志和标线》标准或设计图的规定执行。为了确保指路标志的视认性,指路标志汉字、阿拉伯数字和英文字也应符合 GB5768. 2-2022 的规定。
- b. 交通标志的边框外缘应衬底色。衬底色规定为:警告标志黄色,禁令标志白色, "注意儿童"警告标志采用荧光黄绿底色、"人行横道"指示标志外加 10cm 宽荧光

黄绿边框。

- c. 标志板与滑动槽钢、卷边加固件连接,在保证连接强度和标志板面平整,不影响贴反光膜的前提下,可采用铆接或点焊。
- d. 考虑到大型指路标志在制造、运输、安装过程中的困难,厂家在制造过程中,根据标志版面设计的具体情况允许采取适当分割的办法来制造,可以分别贴反光膜,分开运输,在安装时再进行拼接。
- e. 标志底板采用 3003 铝合金板制作,铝合金板材的抗拉强度应不小于 289. 3Mpa, 屈服点不小于 241. 2Mpa, 延伸率不小于 4%~10%。
- f. 警告标志的铝合金板应采用卷边方式进行加固, 其他矩形标志板周边采用焊接铝合金角钢的方式进行加固。
 - q. 大型标志的板面结构, 宜采用挤压成型的铝合金板拼接而成。
- h. 标志安装角度应符合国家标准《道路交通标志和标线》(GB5768. 2-2022)的有关规定。标志板安装时,应将矩形标志板的顶边(底边)调成水平。标志板应保持平整,不应产生变形。对于因制作、运输、安装等因素造成的标志板面扭曲、变形的,应进行调整或更换。

4)验收

交通标志应根据现行《公路交通安全施工技术规范》(JTG/T3671-2021)、《公路养护工程质量检验评定标准第一册土建工程》(JTGF5220-2020)、《公路工程质量检验评定标准第一册土建工程》(JTGF80/1-2017)及《公路交通安全设施质量检验抽样方法》(JT/T495-2014)进行抽样、检测验收。

1.9.2 标线

(1)设计原则

标线的作用是管制和引导交通,可以和标志配合使用,也可以单独使用。标线应能确保车流分道行驶,导流交通行使方向,加强行使纪律和秩序,减少事故。标线应保证在白天和晚上都具有视线诱导功能,并应做到车道分界清晰,线向清楚,轮廓分明。根据本路段实际情况,标线设置原则如下:

①根据路基宽度及车道设宽度,确定标准路段标线,本项目国道 G241 设计为二级路:

- ②车道边缘线为白色,线宽 15cm,一般路段采用实线,遇到等外路相交的小平交口时采用车道边缘线虚线,线宽 15cm, 200cm 实 400cm 空,车道边缘线不得侵占行车道宽度,车道边缘线每隔 10~15m 左右设置排水缝,排水缝宽度为 3~5cm;行车道分界线为对向车道分界线,黄色,线宽 15cm,对向车道分界线在允许超车路段采用虚线,4m 实 6m 空;限制超车路段采用实线。
- ③等外路交叉口标线:与等外路交叉,被交道路设置减速让行标线或停车让行标线:减速让行标线或停车让行标线为白色。
- ④人行横道线:主线途径的学校、幼儿园、医院、养老院附近 150m 无人行横道路段,应设置人行横道线其余人行横道线位置可适当增设。
- ⑤减速振动标线:用于警告车辆驾驶人前方应减速慢行,在沿线车辆和人员出入较多的交叉路口前 30~50m、急弯陡坡段、连续下坡段前等特别危险路段设置。减速振动标线由 2 条单线组成一组,减速标线的设置间隔应使车辆通过各标线间隔的时间大致相等,以利于行驶速度逐步降低,减速度一般设计为 1.8m/s²,每处减速标线至少设置 5 组。减速振动标线颜色为白色。

(2) 技术要求

- a. 全线标线涂料均采用热熔型标线涂料,涂料中含 18%~25%的玻璃珠,普通标线玻璃珠的掺量不小于 0.35Kg/m2,振荡标线玻璃珠的掺量不小于 0.50Kg/m2。
 - b. 热熔型涂料的冷膜厚度为 2mm。
- c. 为保证夜间视读性,施工时需撒布玻璃珠于热熔涂料上,撒布时要严格控制时间和用量,撒布要均匀、全面。
- d. 设置于路面的道路交通标线应使用抗滑材料,标线表面的抗滑性能一般不应低于所在路段路面的抗滑性能或 45BPN。
- e. 连续设置的实线类标线,应每隔 15m 左右设置排水缝,其它标线有可能阻水时,应沿排水方向设置排水缝,排水缝宽为 3cm~5cm。
 - f. 热熔反光型涂料的性能应符合下表规定。
- g. 白色反光标线的逆反射系数应不小于 150mcd. 。1x-1。m-2, 黄色反光标线的逆反射系数应不小于 100mcd。1x-1。m-2。

该项目普通型、反光型厚度为 2mm, 突起型厚度为 5mm。

热熔反光型涂料的性能指标表

项目		反光型	突起型				
密度 g/cm3		1.8~2.3					
软化点℃		90~125	≥100				
涂膜外观		干燥后,应无皱纹、斑点、起泡、脱落、 标准板差别					
不粘胎干燥时	间, mi n	€3					
色度性能	白色	涂料的色品坐标和亮度因数应符合 JT/	/T280-2022 中表 6 和图 1 规定的范				
(45/0)	黄色	围					
拉口语	É MDa	>12	23℃±1℃时,≥12				
抗压强度	ŧ, MPa	≥12	50℃±2℃时,≥2				
耐 磨 性 , m /1000g 后减重	•	≤80(JM-100 橡胶砂轮)					
耐水性		在水中浸 24h 应无异常现象					
耐碱性		在氢氧化钙饱和溶液浸 24h 无异常现象					
玻璃珠含量,%	6	18~2	25				
流动度, s		35±10					
涂层低温抗裂	· · · ·	-10℃保持 4h, 室温放置 4h 为一个循环, 连续做三个循环后应无裂纹					
加热稳定性		200℃~220℃在搅拌状态下保持 4h,应无明显泛黄、焦化、结块等现象					
人工加速耐候	关性	经人工加速耐候性试验后,试板涂层不变色,但色品坐标和亮度因数应符合《题和图 1 规定的范围,亮度因数变化范围	咯面标线涂料》JT/T280—2022 表 6				

g. 在路面标线涂料划线以前,均匀混入玻璃珠。玻璃珠应为无色松散球状,清洁无明显杂物,显微镜或投影仪下,玻璃珠应为无色透明的球体,光洁圆整,玻璃珠内无明显气泡或杂质,玻璃珠粒径分布应符合下表中的相关规定;有缺陷的玻璃珠,如椭圆形珠、不圆的颗粒、失透的、熔融粘连的、有气泡的玻璃珠和杂质等质量应小于玻璃珠总质量的 20%,即玻璃珠成圆率不小于 80%;玻璃珠的密度应在 2.4~4.3g/cm³的范围内;玻璃珠的折射率为 1.7≤RI < 1.9;在沸腾的水浴中加热后,玻璃珠表面不应呈现发霉现象,中和所用 0.01mol/L 盐酸应在 10ml 以下;玻璃珠中磁性颗粒的

含量不得大于 0.1%; 所有玻璃珠应通过漏斗而无停滞现象。

玻璃珠的粒径分布

玻璃珠粒径 S/ μ m	玻璃珠质量百分比/%
S>600	0
300 <s≤600< td=""><td>50~90</td></s≤600<>	50~90
150 <s≤300< td=""><td>5∼50</td></s≤300<>	5∼50
S≤150	0~5

(3) 施工要求

- a. 在路面标线施工之前,要求路面干燥、清洁,除净泥砂、灰尘和其他杂物。
- b. 施工时, 气温不得低于 10℃, 如路面温度过低, 应采取路面预热措施。
- c. 严格按设计施工, 车行道边缘线不应侵占行车道宽度。对于平交道口等特殊位置, 应根据道路实际情况现场布置标线位置。
- d. 在路面标线施工之前,要根据道路平曲线要素实地放线,以保证标线位置准确、 线形顺畅。
- e. 标线应具有良好的视认性,颜色均匀、边缘整齐、线型规则、线条流畅;标线涂层厚度应均匀(0.7~2.5mm),无明显起泡、皱纹、斑点、开裂、发粘、脱落和泛花等缺陷;面撒玻璃珠应均匀。
- g. 路面应清洁干燥,不得存在松散颗粒、灰尘、沥青渣、油污或其它有害材料;应根据公路横断面的具体尺寸和设计文件的要求确定标线位置和标线宽度、长度,在路面上划出标线位置;正式施划前应进行试划,以检验划线车的行驶速度、线宽、标线厚度等,调试合格后才能开始正式施工;施工时,应按设计要求留出排水孔(间隔15m 左右);对施工中存在的缺陷,应及时修整。
- I. 施工过程中,应加强安全管理,维护标线涂料的正常养护周期,养护期间应阻止车辆及行人在作业区内通行,防止将涂料带出或形成车辙,直至标线充分干燥为止。

(4)验收

交通标线应根据现行《公路养护工程质量检验评定标准第一册土建工程》 (JTGF5220-2020)表 8.3.2路面标线划设实测项目进行验收。

路面标线应具有良好的视认性,颜色均匀、边缘整齐。

1.9.3波形梁护栏与混凝土护栏

(1) 护栏的布设原则

本工程项目新建波形护栏主要采用 A 级,护栏立柱基础可根据路基实际情况分别 采用打入式和埋入式两种处理方式,本项目主要采用打入式。采用镀锌护栏。所有部件均应作防腐处理,立柱、波形梁和防阻块的镀锌量为 600g/m2,螺栓、螺母等紧固件的镀锌量为 350g/m2

- ①波形梁护栏最小设置长度不小于 48 米, 相邻两段护栏的间距小于 48 米时, 宜连续设置。
- ②连续长度较长的护栏,根据实际需要设置开口,方便村民进出,波形梁护栏上下游端部处理方式、波形梁护栏与桥梁混凝土护栏过渡搭接方式详见波形梁护栏结构设计图要求。
 - ③对波形梁护栏增设反光标识,提高行车安全性。
- ④针对目前精细化提升工作中遇到的端头处置问题,结合现行规范要求以及端头实际功能需求,具体实施需结合现场实际情况。采用混凝土护栏时,可在护栏前摆放防撞桶或设置立面标记,加强诱导警示。

(2) 材料

路侧波形梁护栏所用的各种材料规格、材质均应符合现行《波形梁钢护栏》 (GB/T31439.1-2015)及《公路交通安全设施设计细则》(JTG/TD81-2017)等标准、规范的要求。

- a. 波形梁板、端头、连接件、立柱、柱帽等采用普通碳素结构钢(0235), 其技术条件应符合《碳素结构钢技术条件》(GB700)的规定。
- b. 拼接波形梁的螺栓和连接栓采用防盗螺栓和防盗压紧螺母,其技术条件应符合《钢结构用扭剪型高强度螺栓连接副》(GB/T3632-2008)的规定。
- C. 反光膜采用不低于IV类反光膜,反光片采用反光强度为高强级塑料微棱锥反光片。

(3) 施工

a. 旧护栏拆除

实施前做好施工组织方案,确保安全的情况下,对既有旧护栏进行拆除,旧护栏

立柱建议采用现场切割法拆除,避免拔出立柱对路肩损坏。拆除后的旧护栏放置各养护站中,达到防护要求的护栏,根据项目实际需要进行利用。

- b. 立柱放样
- ①应根据设计文件进行立柱放样,并以涵洞等结构物控制立柱的位置,进行测距定位。
 - ②立柱放样时可利用调节板调节间距,并得用分配方法处理间距零头数。
- ③应调查立柱所在处是否存在地下管线、排水管等设施,或构造物顶部埋土不足的情况。
 - c. 立柱安装
 - ① 立柱安装应与设计文件相符,并与公路线形相协调。
 - ②立柱采用钻孔法打入,深度达到设计要求。
 - ③立柱标高应符合设计要求,并不得损坏立柱端部,立柱周围缝隙灌 M30 砂浆。 (JTG3362-2018)的有关规定。
 - ④立柱安装就位后,其水平方和竖直方向应形成平顺的线形。
 - ⑤护栏渐变段及端部的立柱,应按设计规定的位置进行安装。
 - d. 波形梁安装
- ①护栏板应通过拼接螺栓相互连接成纵向横梁,并由连接螺栓固定于防阻块上。 护栏板拼接方向应与行车方向一致,拼接螺栓必须采用高强螺栓。
- ②立柱间距不规则时,可利用调节板、梁进行调节,不得采用现场切割护栏板的方法。
- ③所有的连接螺栓及拼接螺栓应在护栏的线形达到规定要求时才能拧紧,终拧距应符合下表的规定。

波形梁护栏板连接螺栓及拼接螺栓的终拧扭矩规定值

螺栓类型	螺栓直径(mm)	扭矩值(N.m)
	M16	60~68
 普通螺栓	M20	95~102
	M22	163~170
高	强螺栓	315~430

d. 柱帽、防阻块及端头安装

- ①防阻块应通过连接螺栓固定于护栏板和立柱之间,在拧紧连接螺栓前应调整防阻块使其准确就位。
 - ②护栏端头应通过拼接螺栓与护栏板牢固连接,拼接螺栓必须采用高强螺栓。
 - e. 反光膜、反光片的设置

在护栏立柱上安装反光膜和反光片,普通型波形梁护栏间距为8米,所有的端头应贴反光膜。

f. 混凝土护栏施工技术要求

混凝土砼护栏的施工时,所有构件的加工制作、组装、焊接以及浇注混凝土等工艺过程均要符合现行《公路桥涵施工技术规范》(JTG/T3650-2020)的规定

混凝土护栏用的钢筋不得有裂缝、断伤、刻痕等缺陷,钢筋需经调直、除锈、去油污。钢筋的设计强度等要符合《公路钢筋混凝土及预应力混凝土桥涵设计规范》 (JTG3362-2018)的有关规定。

- (4)验收
- a. 基本要求
- ①波形梁钢护栏产品必须符合《波形梁钢护栏》(GB/T31439-2015)的规定。
- ②为保证护栏的整体强度,护栏立柱的埋深、土基压实度、端部和过度段处理应符合设计规范和设计文件的规定。
 - ③ 立柱位置、立柱中距、垂直度、横梁中心高度应符合设计要求。
 - ④ 所有构件不应因运输、施工造成防腐层的损坏。
- ⑤直线段护栏不得有明显的凹凸、起伏现象;曲线段护栏应圆滑顺畅,与线形协调一致。
 - ⑥波形梁板搭接方向应正确, 搭接平顺, 垫圈齐备, 螺栓紧固。
- ⑦防阻块、端头的安装应与设计文件相符,安装到位,不得有明显变形、扭转、倾斜。
 - ⑧波形梁板和立柱不得现场焊割和钻孔。
 - ⑨立柱及柱帽安装牢固,其顶部应无明显塌边、变形、开裂等缺陷。
 - ⑩护栏立柱、波形梁及防阻块的安装应符合设计和施工的要求。
 - b. 实测项目

实测项目应符合《波形梁钢护栏》(GB/T31439-2015)的规定。

- c. 外观鉴定
- ①焊接钢管的焊缝应平整,无焊渣、突起。构件镀锌层表面均匀完整、颜色一致, 表面具有实用性光滑,不得有流挂、滴瘤或多余结块。镀件表面应不漏镀、露铁、擦 痕等缺陷。
- ②直线段护栏不得有明显的凹凸、起伏现象,曲线段护栏应圆滑顺畅,与线形协调一致。
 - ③波形梁板搭接方向正确,搭接平顺,垫圈齐备,螺栓紧固。
- ④防阻块、端头的安装应与设计图相符,安装到位,不得有明显变形、扭转、倾斜。
 - ⑤波形梁板和立柱不得现场焊割和钻孔。
 - ⑥立柱及柱帽安装牢固,其顶部应无明显塌边、变形、开裂等缺陷。
 - d. 混凝土护栏

应根据现行《公路养护工程质量检验评定标准第一册土建工程》(JTGF5220-2020) 表 8.6.2 混凝土护栏整修、增设实测项目进行验收。

1.9.4 轮廓标

- (1) 设置原则
- ①在路侧波形梁护栏、混凝土护栏及桥梁段设置附着式轮廓标,轮廓标颜色按行 车方向左右两侧均为白色。
 - ②附着式轮廓标的设置高度为 60cm。
 - ③轮廓标反射器的安装角度,应尽可能与驾驶人视线方向垂直。
 - (2)施工工艺
 - ①附着式(墙式)轮廓标
 - a. 测量放样: 在混凝土护栏上, 采用量距定位法确定轮廓标位置。
 - b. 电钻打眼: 人工用冲击电钻在确定的轮廓标位置打眼。
 - c. 安装膨胀螺栓
 - d. 安装轮廓标: 先将轮廓标的插槽或预留孔套入膨胀螺栓, 然后拧紧螺母。
 - e. 轮廓标颜色均为白色。

- ②附着式(栏式)轮廓标
- a. 测量放样:根据设计文件,在波形梁护栏上,采用量距定位法确定轮廓标位置。
- b. 安装轮廓标: 在轮廓标位置的拖架连接螺栓上插入轮廓标, 拧紧连接螺栓。
- c. 轮廓标颜色均为白色。
- (3)注意事项
- ①轮廓标产品应符合《轮廓标》(GB/T4970-2020)的规定。
- ②轮廓标的布设应符合设计及施工规范的要求。
- ③轮廓标安装牢固,逆反射材料表面与行车方向垂直,色度性能和光度性能应与设计相符。

其他未尽事宜应根据现行《公路养护工程质量检验评定标准第一册土建工程》 (JTGF5220-2020) 进行验收。

1.10、沿线筑路材料、水、电等建设条件及与公路建设的关系

1.10.1 石料

梧州市藤县采石场:该石场位于藤县境内,上路桩号为 K3097+600,平均运距约56.2km。该石场石料质地坚硬,储量丰富,并可根据供求状况增加生产,主要生产片石、各型号碎石等工程筑路材料,石场开采手续齐全、合法。片石和碎石可用于工程各部结构,采用汽车运输,可满足工程需求,主要供应路线为主线 K3097+600~K3105+600 段。

1.10.2 砂料

梧州市藤县采石场:该石场位于藤县县境内,上路桩号为 K3097+600,平均运距约 56.2km。主要供应路线为 K3097+600~K3105+600 段;该砂场砂质好,储量一般,运输方便,可用于项目各部结构。

1.10.3 工程用水及用电

本项目沿线地表水丰富,沟渠密布,水质和水量均能满足工程施工的需求。施工时路面、路基防护及排水等工程用水可就近水源取水。沿线电力分布情况供应良好,工程用电可与地方电力部门协商解决,可就近取电或自行准备部分发电设备,以备急需之用。

1.10.4 水泥

本项目可以从水泥有限公司购买,上路桩号为 K3097+600,平均运距 10 公里; 生产 42.5 及 32.5 等级普通硅酸盐水泥,质量较好,运输方便,有公路通往水泥厂,可用于护栏、标志基础等工程。

1.11、施工组织设计

1.11.1 施工组织、施工期限

本项目为安全设施精细化提升工程,施工时需要维持当地公路、村道的通行,保证施工进度的同时保证现有交通的通畅及安全。本项目建设由业主成立建设办公室,确保工程的顺利开展。建议业主、地方政府和交通部门组成指挥部,负责项目筹划和协调工作,做好当地交通管控、筑路材料供应、施工驻地建设等工作,为工程的顺利开工创造一个良好的环境。

监理咨询按国际通用条款进行公开招标,确定具备良好信誉及公路施工监理经验的监理单位,负责对施工的工程合同、质量、工期、造价等进行全面的监理和管理。

交通工程质量监督部门根据"政府监督,施工监理,企业自检"的三个层次管理原则,行使政府监督职能,代表政府对交通基础建设行为实施强制性的监督。

本项目施工期限为2个月。

1.11.2 施工方法

交安工程:补充恢复路面标线、沿线标柱、标志牌及护栏等交安设施,对沿线不满足现行规范要求的交安设施进行拆除重建。

所有施工工艺需严格按设计图纸及相关施工规范要求进行施工。

1.11.3 交通组织

本项目为了保证居民安全出行、公路的正常通行及施工安全,需设置一定的临时安全设施,交通组织施工单位应根据实际情况进行调整设置,该项工作内容由业主监督,监理工程师监理,施工单位专人负责,施工单位在施工前做好交通维持的施工计划,施工中严格执行。

1.10.4 作业控制区

(1) 控区划分:根据《公路养护安全作业规程》(JTGH30-2015)、《道路交通标志和标线第 4 部分:作业区》(GB5768.4-2017),作业控制区应按警告区、上游过渡区、纵向缓冲区、工作区、下游过渡区和终止区的顺序依次布置。

养护作业控制区限速应符合下列规定: 限速过程应在警告区内完成; 限速应采用逐级限速或重复提示限速方法, 逐级限速宜每 100m 降低 10km/h, 相邻限速标志间距不宜小于 200m。

(2)最终限速:本项目直线段施工区域建议最终限速值不应大于 30km/h,弯道路段、人口密集路段不应大于 20km/h, 预留行车宽度不小于 3.0m。

控制区长度:本项目建议各控区最小长度如下:

表 2.3.1 施工作业控制区(单位:m)

最终限速值	警 告	上游过渡区	纵向缓冲区	工作区	下游过渡区	终止区
(km/h)	X					
<30	200	20	30	不大于 4km	>30	>30

附注:

- 1、封闭路肩施工作业的上游过渡区长度不应小于上表值的 1/3。
- 2、当工作区位于下坡路段时,纵向缓冲区的最小长度应适当廷长。
- 3、在保障行车道宽度的前提下,工作区和纵向缓冲区与非封闭车道之间宜布置横向缓冲区,其宽度不宜大于 0.5m

1.11.5 安全设施


临时标志:临时标志应包括施工标志、限速标志等,其使用应符合下列规定:施工标志宜布设在警告区起点;限速标志宜布设在警告区的不同断面处;解除限速标志宣布设在终止区末端。


- (2)临时标线:临时标线应包括渠化交通标线和导向交通标线,应用于长期施工作业的渠化交通或导向交通标线,宜为易清除的临时反光标线。渠化交通标线应为橙色虚、实线;导向交通标线应为醒目的橙色实线。
- (3) 其他安全设施: 其他安全设施可包括车道渠化设施、夜间照明设施、语音提示设施、闪光设施、临时交通控制信号设施、移动式护栏等。

车道渠化设施可包括交通锥、附设警示灯的路栏等,其使用应符合下列规定:① 交通锥形状、颜色和尺寸应符合现行《道路交通标志和标线》(GB5768-2017)的有关 规定,布设在上游过渡区、缓冲区、工作区和下游过渡区。布设间距不宜大于 10m, 其中上游过渡区和工作区布设间距不宜大于 4m。


- ②附设警示灯的路栏颜色应为橙、黑相间,宜布设在工作区或上游过渡区与缓冲区之间。
- ③照明设施和语音提示设施可用于夜间施工作业,照明设施应布设在工作区侧面,照明方向应背对非封闭车道;语音提示设施宜根据需要布设在远离居民生活区的施工作业控制区。
- ④闪光设施可包括闪光箭头、警示频闪灯和车辆闪光灯。闪光箭头宜布设在上游 过渡区;警示频闪灯宜布设在需加强警示的区域,宜为黄蓝相间的警示频闪灯。
- ⑤临时交通控制信号设施灯光颜色应为红、绿两种,可交替发光,可用于双向交替通行的施工作业,官布设在上游过渡区和下游过渡区。

各路段临时养护施工作业区如下图所示:

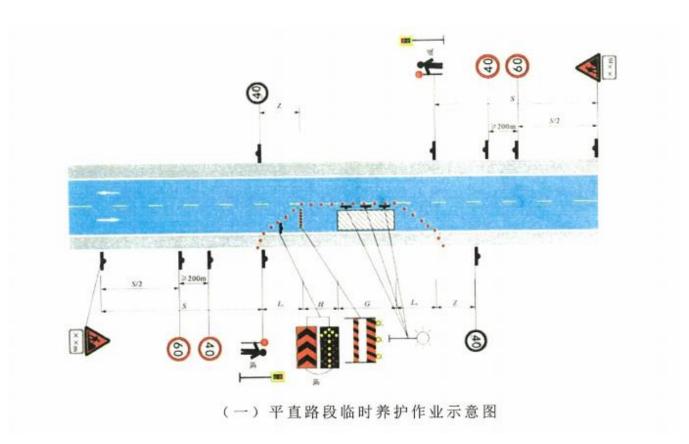

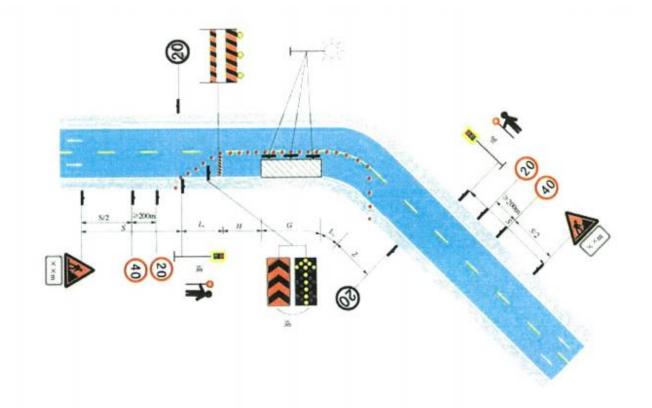

(二) 弯道前路段临时养护作业示意图

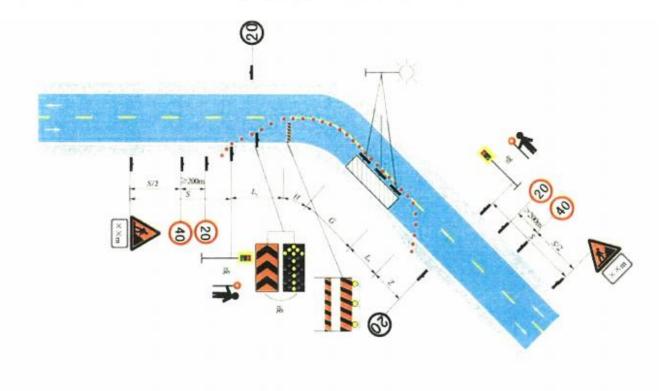

(三) 弯道后路段临时养护作业示意图



图中各限速标志、标牌仅为示意,实际限速应以施工现场交通情况及施工进度进行实时调整。

各路段临时安全设施施工完毕且满足开放交通后,应及时拆除相关临时设施,并考虑重新利用至下一路段,节约投资成本,减少环境污染。临时安全设施的布设要满足《JTGH30-2015 公路养护安全作业规程》及《GB5768.4-2017 道路交通标志和标线第 4 部分作业区》的相关条例的要求,该项工作内容由业主监督,监理工程师监理,施工单位专人负责,施工单位在施工前做好交通维持的施工计划,施工中严格执行。

1.11.6 工期

本项目总工期拟定为 2 个月; 前期准备工作完善后,交安工程及沿线设施有序入场进行施工,各项工艺可根据具体情况穿插进行施工,以保证施工进度,确保在规定工期内交工。

1.11.7 施工进度及措施

施工单位进场前要根据本身的技术条件及机械设备情况做好施工组织计划,业主及监理工程师要认真审查施工单位的施工组织计划,并报交警部门审查确定。确保施工期间按计划的施工进度施工。

1.12、安全保障工程

1.12.1 作业装备的准备

本项目总工期拟定为 2 个月; 作业前要准备足够的安全作业服、设施、灯具与作业区标志,并做到损坏或故障时能够及时补充或更换。作业标志和设施必须符合《GB5768-2017 道路标志与标线标准》。

1.12.2 施工作业前安全教育

开工前,针对工程作业特点和不同的作业阶段,对参加作业的人员做好工前 安全教育。

1.12.3 信息宣传

做好施工信息发布、宣传和其他预备工作。施工单位在施工段前两个十字路 口埋设施工公告牌,提醒行驶车辆遵照公告内容通行;同时在施工路段,适当 设置交通警示禁令标志,以利于交通疏导。

1.12.4 交通疏导设施的准备情况

对于施工的路段进行交通管制,应有明显的交通指示标志,并有专人负责指挥交通。

如果施工路段交通事故引发交通堵塞时,施工单位要第一时间通知交警和路 政部门赶赴现场迅速抢救伤者,保护财产,实行交通管制,立即采取临时通行、变道通行、车辆分流等疏导措施,路政、交警部门迅速勘验现场、牵引排障,清理现场,尽快恢复道路交通。同时向上级部门报告事故现场情况。

1.12.5 交通导行方案

在施工过程中, 涉及到交通半幅封闭路段范围, 对施工车辆进行组织。

1.12.6交通疏导维护措施

积极与当地各级行政及公安交警部门配合,在规定位置与本工程各通道与地方道路交汇处和入口设置施工围蔽和交通标志牌,指示过往行人、车辆通行,各通道入口处夜间设置警示灯。在与附近道路相交位置局部设置施工围蔽,防止车辆及非施工人员进入施工现场,在施工护栏上及施工区前来车方向设置反光警示标志及警示灯,以策安全。设多名专职维持交通人员,在施工期间值班,指挥现场车辆通行,保证临时交通通道顺畅。施工材料堆放及机械设备的停放一律在施工范围内,不占用行车通道,确保车辆顺利通过,不阻塞交通。科学安排工地的车辆出入工地。安排工地的运输车辆尽量在晚上交通低峰期出入工地。在施工范围的路口处设置明显的交通标志,

引导车辆渠化分流。

1.12.7 作业区交通管制

1)控制区的划分

为使车辆在被压缩的行驶区域通行有序,保证作业区内人员和设备的安全,必须对车辆行驶速度、路线、方向采取强制性交通管制。按照通行车辆行驶的特点,交通控制区分为六个部分。

- ①警告区 S。警告区长度根据《公路养护安全作业规程》(JTG H30-2015)规定计算。
- ②上游过渡区 Ls。标志要按拦截式的方式摆放。上游过渡区长度根据《公路养护作业安全作业规程》(JTG H30-2015)规定计算。
- ③缓冲区 H。作业区长度根据《公路养护作业安全作业规程》(JTG H30-2015)规定计算。
 - ④作业区 G。作业区是控制区中最重要的防范区段。
- ⑤下游过渡区 Lx。一般距离为 30m 长,在过渡区终点,采用安全锥,与行车方向成 45°角摆放。过渡区以外,是行车区域,作业人员及作业设备不能擅入。
 - ⑥终止区 Z。终止区是交通管制的分界,位置为下游过渡区的终点断面。

作业区标志的设置

标志及设施应设在车道左侧,适当配置限速标志。所有材料和设备应一并置于封闭区的车道范围内。

3)作业区标志的设置

标志及设施应设在车道左侧,适当配置限速标志,并沿道路设置安全锥桶隔离作业区域,锥桶间距2米设置一个。所有材料和设备应一并置于封闭区的车道范围内。

1.12.8 交通恢复

作业结束后应按以下顺序做好恢复交通的各项工作:撤除场内设备,清除场内剩余材料及废物,使路面洁净,恢复路面标线(亦可以后进行),撤除大部分作业人员,撤除警示灯具,单幅封闭时要开发封闭侧的交通,从封闭末端向起点撤除封闭侧的安全锥和标志,关闭活动开口,撤除安全看守人员,撤掉临时封闭公告。

1.13、与周围环境和自然景观相协调的情况

桂东公路发展中心 2025 年 G241 线 K3097+600~K3105+600 段普通国道安全设施 精细化提升工施工图设计,路线不做调整,在原旧路基础上进行交通安全设施提升改造。本项目施工对于周围环境和自然景观影响较小,项目施工中产生的粉尘应及时洒水降解,施工结束后处理好沿线产生的建筑垃圾,减少对周边环境的影响。

1.14、对工程实施的建议

本项目穿过沿线村落时需要维持当地公路、村道的通行,居民日常用水、电不受影响,保证施工进度的同时保证现有交通的通畅及安全。在修建过程中根据工程施工的科学顺序,要求在保证工程质量的前提下进行统筹安排,合理作业,以更好的节约资源、缩短工期。

本项目路段已建成通车运营多年,在交安设施精细化提升工程施工过程中应加强 对过往工地的行人和车辆的引导,提高施工场地安保响应等级,加强加固现场的安全 防护,筑牢安全理念,确实确保施工安全与维护。每个施工作业点前后应设置安全警 示、指示、限速标志,安排专人进行交通指挥,避免发生事故。

交通安全设施工程及沿线设施根据路基、路面的施工完成情况及时组织施工。施工单位必须做好施工组织计划,提出各项工程、各道工序的施工方法,开工前上报监理工程师、及交警部门审查,审查通过后,才能正式开工。监理工程师严格把好各技术环节,保证施工的进度及质量。

施工前应进一步调查施工范围内存在的隐蔽管线及国防光缆等设施,确认无隐蔽管线及国防光缆等设施后方可开工。若施工范围内存在隐蔽管线及国防光缆等设施,应上报建设单位,妥善处置后方可开工。若在施工过程中发现隐蔽管线及国防光缆等设施,应立即停工并报告建设单位,保证隐蔽设施不受施工影响后方可继续开工。

(总体设计)

桂东公路发展中心2025年G241线K3097+600~K3105+600段普通国道安全设施精细化提升工程

第1页 共5页

S1-3

		7 70 2025 702413			基础						7	标志板	部分				立柱部分						
序号	工程名称	标志类型	数量 (块)	C25混凝土	Ф8	⊈ 14	其他材料	标志板	滑动铝槽	抱箍	抱箍底衬	螺母	垫圈	滑动螺栓	高强连接螺栓	反光膜	钢管立柱横梁	柱帽	横梁加劲肋	悬臂法兰盘	加劲法兰盘	备注	
			()()	(m³)	(kg)	(kg)	(kg)	(kg)	(kg)	(kg)	(kg)	(kg)	(kg)	(kg)	(kg)	(m²)	(kg)	(kg)	(kg)	(kg)	(kg)		
-		新建标志																					
(-)	单悬臂		32	74.52	282	552	2281.5	132	34.58	47.58	35.88	38. 4	24. 32	26.64	100.8	21.17	3812.9	13	721.2	877.8	1272. 3		
1	A-1	○80cm																					
2	A-2	△90cm	25	61.5	235	460	1901.25	85.5	21.5	30.5	23	30	19	18	72	13.25	3119.75	10.5	601	731.5	1060.25		
3	A-3	○80cm+○80cm																					
4	A-4	○80cm+△90cm																					
5	A-5	△90cm+△90cm	5	12. 3	47	92	380.25	32.4	8.6	12.2	9. 2	6	3.8	7.2	28.8	5.3	666.15	2. 1	120.2	146.3	212. 05		
6	A-6	\triangle 90cm+140 × 76cm																					
7	A-7	\triangle 90cm × 2+ \bigcirc 80cm																					
(=)	多柱式		1	0.36				7.05	2.24	2.44	1.84	1.2	0.76	0.72		1. 31	13.5	0. 2					
	C-3	145 × 60cm	1	0.36				7.05	2. 24	2.44	1.84	1.2	0.76	0.72		1. 31	13.5	0. 2					
(三)	单柱式		85	28.98	135	250.56	958. 32	395.19	131.58	158	141.86	102	64.6	53.28		58.64	1746. 9	15.2			254. 52		
1	A-1	○80cm	1	0.56	3. 75	6.96	26.62	4.53	1.02	1.22	0.92	1. 2	0.76	0.36		0.75	27.51	0.15			7.07		
2	A-2	△90cm	1	0.56	3. 75	6.96	26.62	3. 24	0.92	0.61	0.46	1.2	0.76	0.36		0.53	27.63	0.15			7.07		
3	A-3	▽90cm																					
4	A-4	○80cm+○80cm	2	1.12	7.5	13.92	53. 24	18.12	4. 08	4. 88	3. 68	2. 4		1.44		3	70.96	0. 3			14.14		
5	A-5	○80cm+△90cm	4	2.24	15	27.84	106.48	31.08	7. 76	7. 32	5.52	4.8	3. 04	2.88		5. 12	142.44	0.6			28. 28		
6	A-6	△90cm+△90cm																					
7	A-7	正八边形80cm	14	7.84	52.5	97.44	372.68	60.62	12.88	17.08	12.88	16.8	10.64	5. 04		9. 52	377. 16	2. 1			98. 98		
8	A-8	△90cm+30 × 90cm																					
9	A-9	○ 80cm+30 × 90cm ○ 80cm+△																					
10	A-10	$90\text{cm} + 30 \times 90\text{cm} \times 2$																					
11	C-1	40 × 60cm																					
12	C-2	40 × 60cm × 2	49	8.82				190.12	80.36	119.6	90.16	58.8	37.24	35.28		23.52	723. 24	9.8					
13	人行横道	100 × 100cm	6	3. 36	22.5	41.76	159.72	48.6	9.84	7. 32	5.52	7.2	4.56	2.16		9	178. 2	0.9			42. 42		
14	里程牌	70 × 48cm	8	4.48	30	55.68	212.96	38.88	14.72		22.72	9.6	6.08	5.76		7.2	199.76	1.2			56.56		
	î	合计	118	103.86	417	802.56	3239.82	534.24	168.4	208	179.58	141.6	89.68	80.64	100.8	81.12	5573.3	28.4	721.2	877.8	1526.82		

编制: 谭峥嵘

复核: 為教海

审核: 韦心军

(总体设计)

S1-3桂东公路发展中心2025年G241线K3097+600~K3105+600段普通国道安全设施精细化提升工程

第2页 共5页

					基础	部分					t	示志板	部分						立柱部分			
序号	工程名称	标志类型	数量 (块)	C25混凝土	Ф8	ф14	其他材料	标志板	滑动铝槽	抱箍	抱箍底衬	螺母	垫圈	滑动螺栓	高强连接螺栓	反光膜	钢管立柱横梁	柱帽	横梁加劲肋	悬臂法兰盘	加劲法兰盘	备注
			(1)()	(m³)	(kg)	(kg)	(kg)	(kg)	(kg)	(kg)	(kg)	(kg)	(kg)	(kg)	(kg)	(m²)	(kg)					
=	换板、	增加板面																				
(-)	单悬臂		8					33.48	8.6	12.2	9. 2	9.6	6.08	7.2	28.8	5.3						
1	A-1	○80cm																				
2	A-2	△90cm	6					20.52	5. 16	7. 32	5. 52	7.2	4.56	4.32	17.28	3. 18						
3	A-3	○80cm+○80cm																				
4	A-4	○80cm+△90cm																				
5	A-5	△90cm+△90cm	2					12.96	3. 44	4.88	3. 68	2.4	1.52	2.88	11.52	2.12						
6	A-6	△90cm+140 × 76cm																				
7	A-7	△90cm × 2+ ○80cm																				
8	A-8	△90cm × 3																				
9	A-9	140 × 76cm																				
10	B-4	320 × 130cm																				
(二)	单柱式		8					53.07	12.14	14.03	10.58	9.6	6.08	4.32		8.78						
1	A-1	○80cm	4					18.12	4. 08	4.88	3.68	4.8	3.04	1.44		3						
2	A-2	△90cm																				
3	A-3	∨90cm																				
4	A-4	○80cm+○80cm	3					27.18	6. 12	7. 32	5.52	3. 6	2.28	2.16		4.5						
5	A-5	○80cm+△90cm	1					7.77	1. 94	1.83	1.38	1.2	0.76	0.72		1.28						
6	A-6	△90cm+△90cm																				
7	A-7	正八边形80cm																				
8	A-8	\triangle 90cm+30 × 90cm																				
9	A-9	○80cm+30 × 90cm																				
10	A-10	$0.80 \text{cm} + \Delta$ $90 \text{cm} + 30 \times 90 \text{cm} \times 2$																				
11	C-1	40 × 60cm																				
12	C-2	40 × 60cm × 2																				
13	C-3	1450 × 60cm																				
14	里程牌	70 × 48cm		_																_		
	4	. 合计	16					86.55	20.74	26. 23	19.78	19. 2	12.16	11.52	28.8	14.08						

编制: 谭峥嵘

复核: 沟教海

审核: 韦心军

(总体设计)

桂东公路发展中心2025年G241线K3097+600~K3105+600段普通国道安全设施精细化提升工程 第3页 共5页 立柱部分 标志板部分 基础部分 数量 ┃抱箍 |抱箍底衬 螺母 | 垫圈 |滑动螺栓 |高强连接螺栓 反光膜|钢管立柱横梁 |柱帽 |横梁加劲肋 | 悬臂法兰盘 |加劲法兰盘 序号 工程名称 其他材料 标志板 滑动铝槽 标志类型 C25混凝土 Ф14 备注 (块) (kg) (m^3) (kg) (kg) (kg) (kg) (kg) (kg) (kg) (kg) (kg) (kg) (m²)(kg) (kg) (kg) (kg) (kg) Ξ 拆除标志 单悬臂 29 108.36 27.52 39.04 29.44 34.8 22.04 23.04 92.16 3644.23 12.18 697.16 848.54 1229.89 16.96 ○80cm A-131.72 88.92 23.92 31.2 19.76 18.72 74.88 13.78 3244.54 10.92 625.04 760.76 A-2 Δ 90cm 22.36 1102.66 A-3○80cm+○80cm ○80cm+△90cm A-4 Δ 90cm+ Δ 90cm 3 19.44 5.16 7.32 5.52 3.6 2.28 4.32 17.28 3.18 399.69 1.26 72.12 87.78 127.23 A-5 Δ 90cm+140 × 76cm A-6 Δ 90cm × 2+ \bigcirc 80cm A-8 Λ 90cm × 3 140×76 cm A-910 B-4 320×130 cm 单柱式 54 10.25 213.46 82.16 115.9 87.4 64.8 41.04 35.28 28.32 77.77 945.98 A-1O 80cm 4 18.12 4.08 4.88 3.68 4.8 3.04 1.44 3 110.04 0.6 28.28 2 Δ 90cm 6 19.44 5.52 3.66 7.2 4.56 3.18 165.78 0.9 42.42 A-22.76 2.16 ∇90cm A-32.04 2.44 1.2 0.76 0.72 0.15 A-4 \bigcirc 80cm+ \bigcirc 80cm 1 9.06 1.84 1.5 35.48 7.07 ○80cm+△90cm A-6 Δ 90cm+ Δ 90cm 正八边形80cm A-7 Δ 90cm+30 × 90cm A-8 \bigcirc 80cm+30 × 90cm A-9○80cm+△ 10 A - 10 $90\text{cm} + 30 \times 90\text{cm} \times 2$ C-1 40×60 cm 11 104.9 $40 \times 60 \text{cm} \times 2$ 166.84 70.52 79.12 51.6 32.68 30.96 20.64 634.68 C-213 C-3 1450×60 cm 14 里程牌 70×48 cm 合计 321.82 109.68 154.9 116.84 99. 6 63. 08 58.32 92.16 45.28 4590.21 22.43 697.16 848.54

编制: 谭峥嵘

复核: 稱教海

审核: 韦贻军

1307.66

S1 - 3

(总体设计)

桂东公路发展中心2025年G241线K3097+600~K3105+600段普通国道安全设施精细化提升工程

\$1-3 第 4 页 共 5 页

号	工程名称	规格或型号	单位	数量	波形梁钢板	Q235立柱	其他钢材料		混凝:	上 (m³)				钢	筋 (kg)			镀锌钢管	回填M10 水泥砂 浆		反光膜	备注
					(kg)	(kg)	(kg)	C20	C25	C30	C40	Ф8	<u>Ф</u> 10	Ф12	Ф12	⊈ 16	± 32	(kg)	(m³)	(kg)	(m²)	
四	交通标线																					
		普通热熔标线	m²	380.9																		
		减速振动标线	m²	400.5																		
		铲除标线	m²	301.8																		
Ē	 护栏																					
_	(一)新建护栏																					
	1. 路侧波形梁护栏		m	2367	30605.21	13983.87	1445.63			47. 42		187.55			146. 30					117.60	22.84	
		Gr-A-4C1	m	1338	35640. 98	12573.86	1472.13			60.20										100.35	16.88	柱距4
		Gr-A-4E	m	199	5300.86	1870.10	218.94													14. 93		柱距4
		Gr-A-4C	m	70	1864. 43	328.93	77. 02			3.20										5. 25		柱距4
		AT1-2	m	324	10089.63	7612.92	594.81			37. 30		460.35			359.10					72.90	9.72	12m/s
		AT1-2-1	m	12	373. 69	230.84	22.03			2.50		17.05			13.30					2.70	0. 36	12m/
		AT2-1	m	336	10845.52	7367.64	591. 08													58.80	10.10	12m/
		AT2-2	m																			12m/s
		BT-1	m	33	1456.63	789. 39	112.89													6. 30	1.10	11m/
		BT-1A	m	55	2427.75	657.86	188. 15			10.10										10.50	1.80	11m/:
	2. 路侧混凝土护栏																					
1	, , , , , , , , , , , , , , , , , , , ,	RrF-A-E ₁	m																			·
		RrF-SA-E ₁	m	598			37.08	114.82			247. 27				11623.92	14268. 28	113. 32	10790.91				
	3. 过渡翼墙		m	27					19. 29			180.63		535.50				649.58				3m/4
	(二)拆除护栏																					
	路侧波形梁护栏		m	2544	26726.6	16228.18	1795. 42															
-		Gr-B-4E	m	2544	26726.60	16228. 18	1795. 42							-								
\dashv																						
	路侧混凝土护栏																					
		RrF-A-E ₁	m	387						160.99			5054.99			10344.51						

编制: 谭峥嵘

复核: 角殼海


审核: 韦心军

(总体设计)

桂东公路发展中心2025年G241线K3097+600~K3105+600段普通国道安全设施精细化提升工程


S1-3 第 5 页 共 5 页


生小1	公野及成丁八20	25年6241线1309	7 1 0 0 0															1		5 贝	
序号	工程名称	规格或型号	单位	数量	波形梁钢板	Q235立柱	其他钢材料		混凝土	(m ³)			Г	钢筋	(kg)			镀锌钢管	柱帽	反光膜	备注
/1 J	一 在4 你	//山作み至 7	十四	外里	(kg)	(kg)	(kg)	C20	C25	C30	C40	Ф8	Ф10	Ф12	Ф12	⊈16	₫32	(kg)	(kg)	(m²)	
六	轮廓标			240																	
		De-Rb-E	根																		
		De-Rb-At1	块	190																	
		De-Rb-At2	块	50																	
七	突起路标		块	66																	
八	道口标注		根	59				4.72				14.04						768.18	31.51	16. 99	
九	百米桩		根	72				3.60				88.56									
			 		1																
			+														-				
			+																		
			+																		

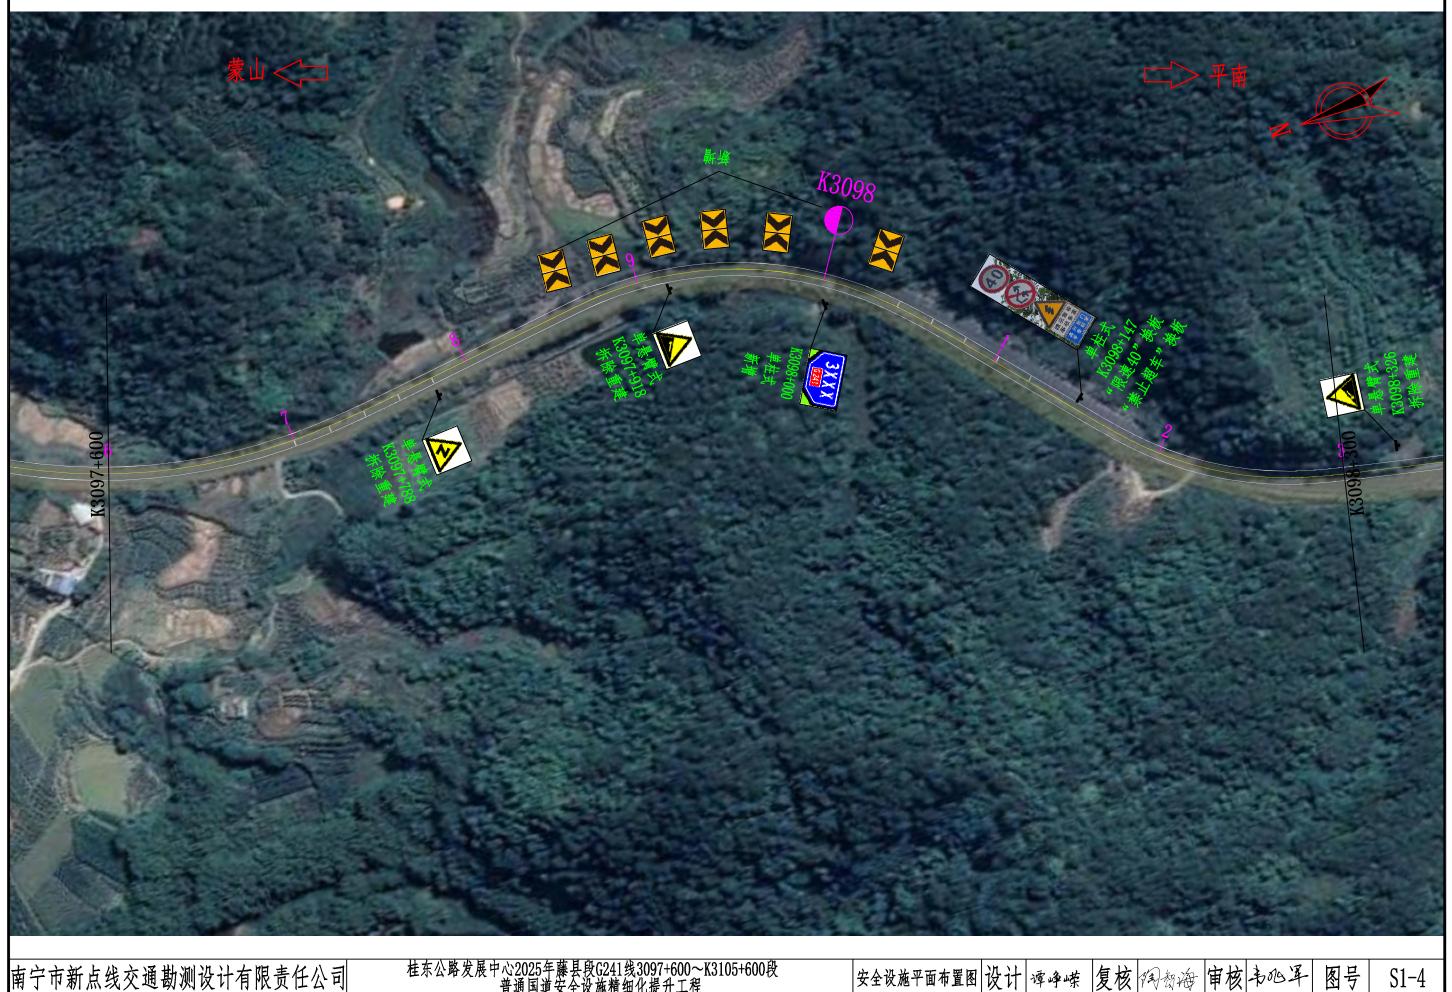






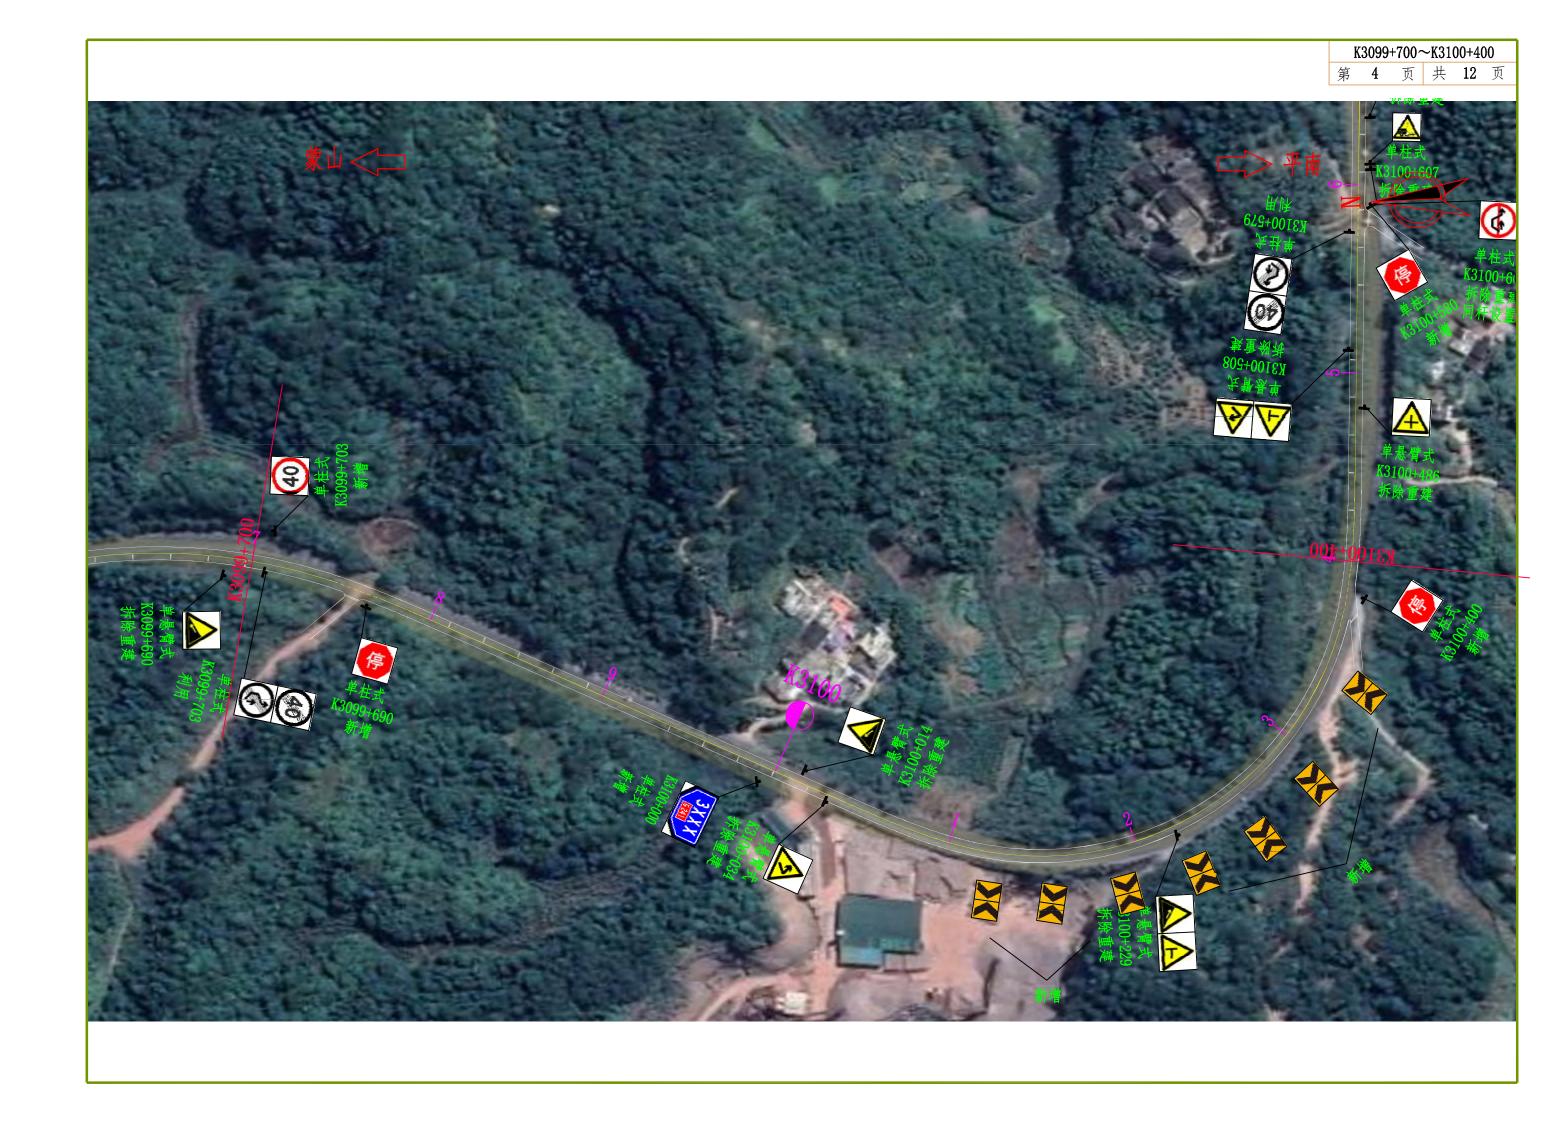

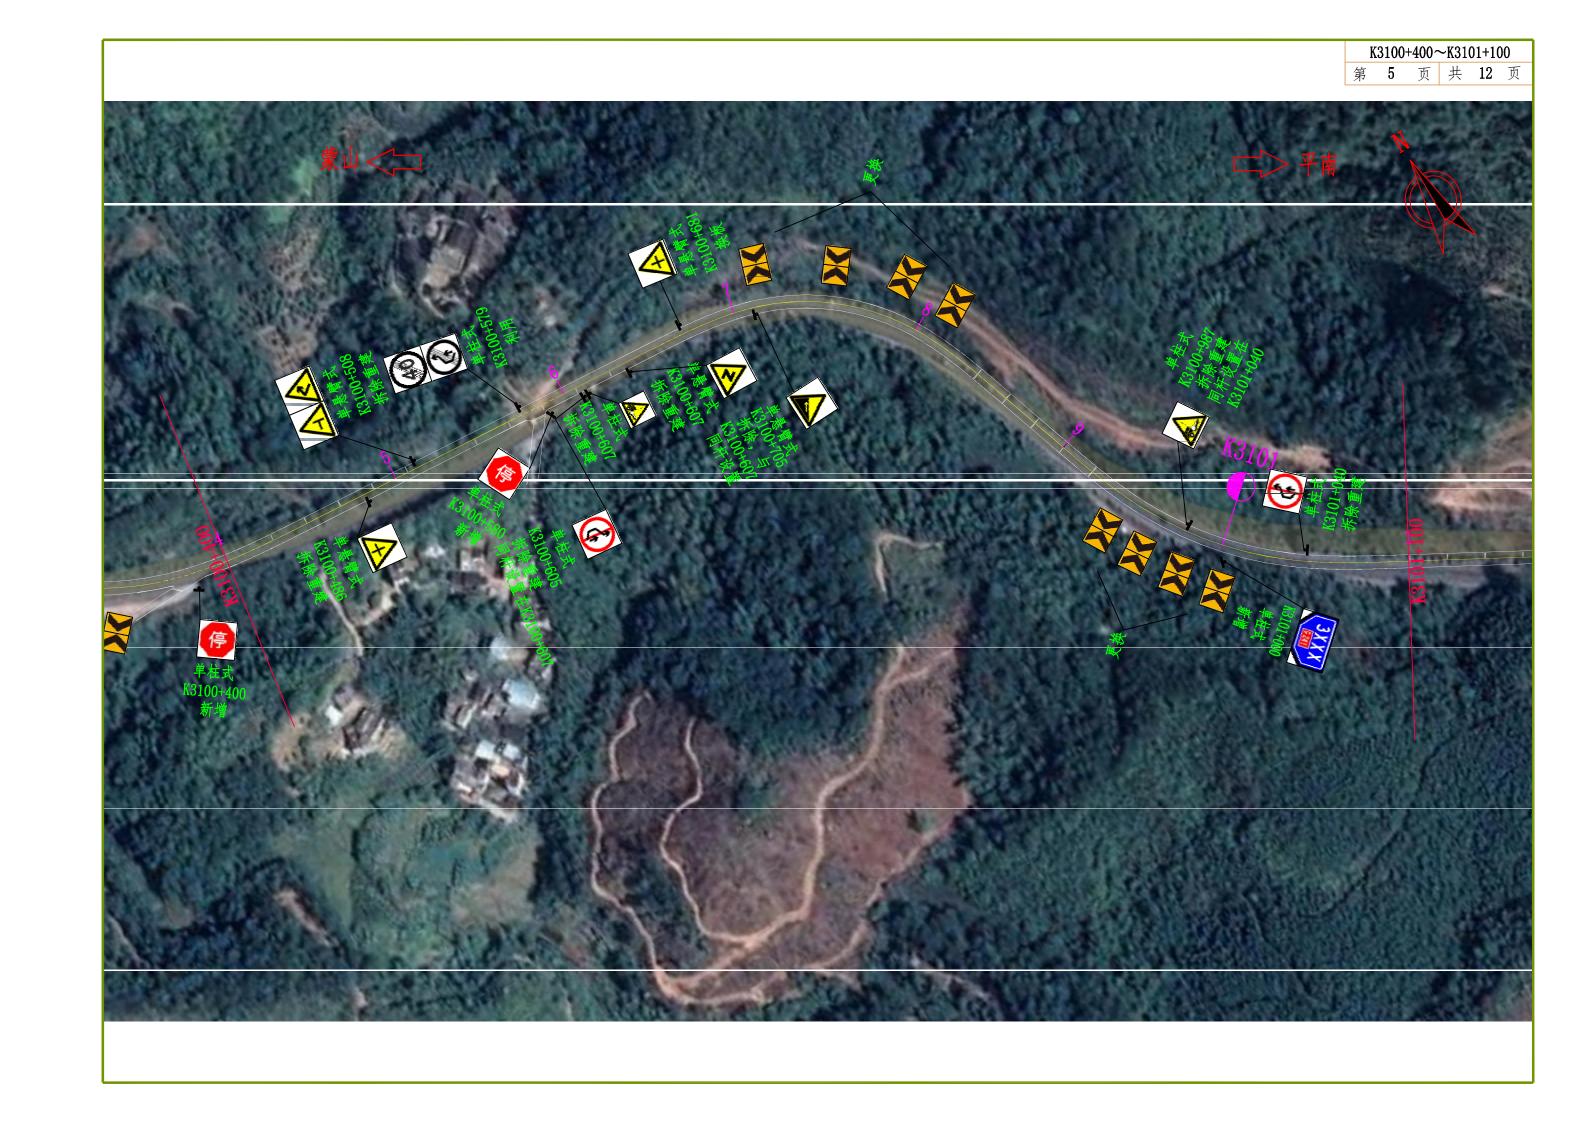





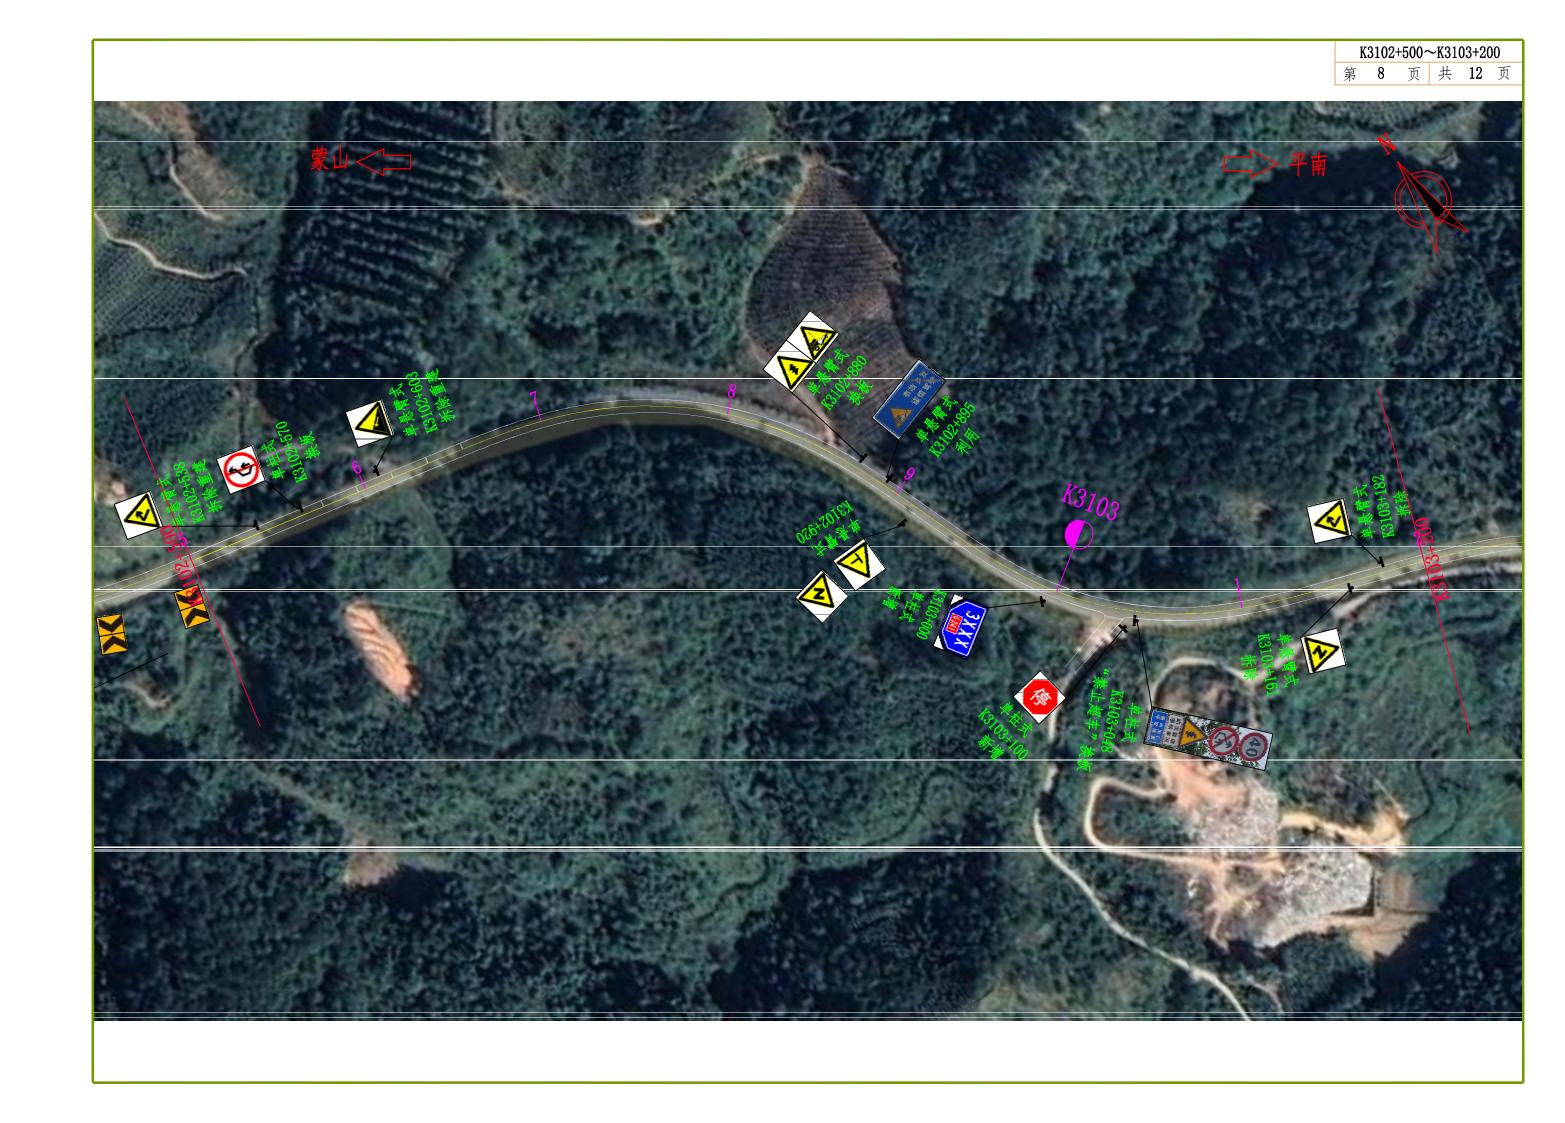

 K3103+200~K3103+900

 第 9 页 共 12 页



 K3103+900~K3104+600


 第 10 页 共 12 页



K3104+600∼K3105+300 第 11 页 共 12 页



K3105+300~K3105+600 第 12 页 共 12 页

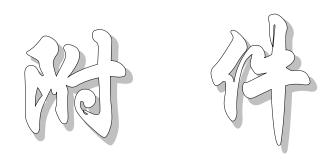

广西壮族自治区公安厅文件广西壮族自治区交通运输厅文件

桂公通〔2024〕29号

广西壮族自治区公安厅 广西壮族自治区交通运输厅关于印发全区公路安全隐患突出路口路段治理重点攻坚项目实施方案的通知

各市公安局、交通运输局:

按照 2024 年公安部重点攻坚项目总体部署,为深入推进道路交通事故预防"减量控大"工作,深入排查整改平交路口、急弯陡坡等突出隐患点段,切实防范群死群伤事故,自治区公安厅、交通运输厅联合制定了《全区公路安全隐患突出路口路段治理重点攻坚项目实施方案》,现印发你们,请结合工作实际,认真抓

好贯彻落实。





全区公路安全隐患突出路口路段治理重点攻坚项目实施方案

为深化公路安全设施和交通秩序管理精细化提升行动,强力推进我区道路交通事故预防"减量控大"工作,深入排查整改平交路口、急弯陡坡等突出隐患点段,切实防范群死群伤事故,自治区公安厅、自治区交通运输厅决定联合推进全区公路安全隐患突出路口路段治理重点攻坚项目。特制定实施方案如下:

一、总体要求

以习近平新时代中国特色社会主义思想为指导,全面贯彻落实党的二十大和二十届二中全会精神,认真学习贯彻习近平总书记对广西重大方略要求,坚持以人民为中心的发展思想,坚持人民至上、生命至上,树立大局意识和全局思维,树牢"事故可防可控"理念,紧紧围绕道路交通事故预防"减量控大"总体要求,总结固化 2022、2023 年重点攻坚项目经验做法,紧密结合安全生产治本攻坚三年行动以及公路安全设施和交通秩序管理精细化提升工作,以推动提升道路本质安全水平为目标,聚焦普通公路平交路口、弯坡路段等事故多发隐患点段,同向发力、形成合力,协同开展隐患排查治理工作,科学采取治理措施,有效防范化解交通安全风险,为人民群众平安出行创造良好道路交通环境。

二、组织机构

自治区公安厅联合自治区交通运输厅成立全区公路安全隐 惠突出路口路段治理重点攻坚项目领导小组,负责行动的统筹实 施工作。

组 长:朱亚明 自治区公安厅党委委员、政治部主任 陆晓明 自治区交通运输厅党组成员、副厅长

副组长: 吴家寿 自治区公安厅交警总队副总队长

刘长新 自治区交通运输厅交通工程建设保障 中心主任

根据攻坚项目工作需要,领导小组下设办公室,负责领导小组的日常工作,统筹项目进度安排、组织协调推进、开展指导帮扶、收集汇总信息以及组织考核评估验收等。领导小组办公室设在自治区公安厅交警总队统一执法处、自治区交通运输厅建设管理处。办公室下设实体运作工作专班,可根据工作需要从各有关单位抽调成员,协助开展日常事务性工作。具体如下:

主 任: 吴家寿 (兼)

副主任:潘 伟 自治区公安厅交警总队统一执法处 副处长

陈国仕 自治区公路发展中心副主任

成 员:梁志铭 自治区公安厅交警总队统一执法处 公路巡警室负责人

杨超树 自治区公安厅交警总队统一执法处

公路巡警室四级警长

(具体联络员,电话:0771-5706594、13877743513) 黄国翔 自治区交通运输厅建设管理处工程师 苏玉兰 自治区公路发展中心县乡公路管理科 工程师

覃婉菊 自治区公路发展中心养护管理科工程师 (具体联络员,电话: 0771-3198126、18877865075)

三、主要任务

以2019年以来发生过伤亡事故的普通公路平交路口、弯坡路段为重点,在深入分析事故致因的基础上,针对存在道路安全设施不完善,警示防护能力不足等问题的隐患点段进行综合治理,通过增设交通安全设施、实施安全改造,有效提升道路安全防护能力水平。

(一) 重点工程(部级督办)

- 1.事故多发隐患点段。公安部交通管理局梳理了2019年以来广西发生交通事故导致6人以上伤亡的平交路口、弯坡路段共46处(附件1表1)。各地要逐一分析交通事故致因,实地排查当前道路交通安全状况,针对交通安全设施不完善、渠化组织不合理、道路线形不良等问题进行重点治理。
- 2.精细治理隐患点段。自治区结合本地实际,从打造高标准 示范案例的角度出发,自选 21 处 (附件 1 表 2)安全隐患突出、 交通事故多发的平交路口、急弯、陡坡、临水临崖、长下坡等隐

患路段纳入重点工程,实施精细化治理。

最终纳入重点工程治理的路口路段及数量,以自治区核查反馈后,公安部交通管理局录入普通公路安全隐患突出点段治理系统的为准。

(二) 自选工程(自治区级督办)

3.自治区督办隐患点段。自治区结合区情实际,通过深入分析交通事故致因、实地排查隐患情况,决定对63处(附件2) 道路安全设施不完善、警示防护能力不足的路口路段进行督办治理。

(三) 固定工程(市级督办)

4.市级督办隐患点段。自治区结合当前农村道路交通安全严峻形势,梳理出39处(附件3)县乡道上事故多发隐患点段,由各地纳入市级督办治理。各地也要结合辖区实际,分析不同时期群众出行特点和交通事故规律,常态化开展隐患排查,重点选择标志标线设计不符合规范要求、缺失或损坏,护栏防护能力不足、设置不合理,视距不良,交叉口设置不当等点段纳入治理。

原则上,2022、2023年重点攻坚项目已治理过的部区两级督办点段不再重复纳入。项目启动后,隐患点段不得随意增加、取消、更换或降级。3月底前,部区两级督办隐患突出点段将陆续录入普通公路安全隐患突出点段治理系统,自治区公安厅、自治区交通运输厅将实时跟踪审核隐患治理过程。

四、工作措施

- 6 -

- (一)深入排查普通公路安全隐患。公安部门要深入分析辖区 2019 年以来普通公路交通事故情况,参考《道路交通事故多发点段及严重安全隐患排查工作规范(试行)》《国省道交通安全隐患排查治理手册》《农村地区道路交通安全风险防治手册》,进一步核实纳入重点工程和自选工程的隐患点段信息。公安,交通运输部门要组织专业技术力量对重点工程隐患点段进行实地踏勘,分析事故致因和道路隐患特征,准确找出路口路段交通组织、安全防护、警示提示等方面存在的隐患问题。按照"一点一策"的原则研究制定隐患治理方案,科学制定治理计划。
- (二)科学实施道路隐患治理。公安、交通运输部门要参照《2024年公路安全隐患突出路口路段治理工作指引》(附件 4)。科学治理各类突出隐患。要聚焦平交路口、弯坡路段等突出隐患,综合考虑路权分配、行车视距、速度管控、警示防护等方面存在的问题,科学采取治理措施。平交路口要在"五必上"等治理措施的基础上,进一步明确通行路权,清理通视障碍、管控通行速度,强化前端警示,完善防护设施;弯坡路段要有效分隔对向交通流、科学设置交通标志、交通标线、减速设施,特别要增设完善路侧护栏,提升防护能力;长下坡路段要根据坡顶、坡中、坡底隐患特点,强化全程警示提示,做好避险及防护措施。要围绕隐患点段加大邻接路口路段的隐患治理力度,将存在的隐患一并纳入治理范围,提升隐患治理效果。
 - (三)坚持科技赋能提质增效。各地要聚焦群死群伤事故风

险突出的重点隐患,强化责任落实,凝心聚力,全力以赴防范化解。交通运输部门负责完善传统交通安全设施,公安部门负责科技创新设备增设,通过默契配合,积极借助科技手段提升隐患治理效能。重点工程中的精细治理隐患点段,要坚持高标准、高水平改造,通过增设行之有效的科技装备提升警示提示效果,以高质量治理提升风险防控效果。要针对事故多发的平交路口,加强杂化设计,通过增设支路哨兵、会车预警系统等方式规范引导通行。要针对急弯、陡坡特别是弯坡路段,通过增设交通技术监控设备、会车预警系统等科技创新设备,加强对向来车预警提示,加大超速、违法占用对向车道等行为的警示查纠力度。要针对长下坡路段,结合实际应用"货车制动安全监测系统"等科技手段,加强监测预警提示。推进预警监测新技术新装备联网应用,试点推动支路哨兵、会车预警系统等接入普通公路安全隐患突出点段治理系统,加强远程监测管理。

(四) 严格开展项目验收评估。隐患治理完成后要及时组织 开展项目验收,部级督办的事故多发隐患点段由各市公安局、交 通运输局联合组织验收,精细治理隐患点段由自治区公安厅、交 通运输厅联合组织验收,有条件的可邀请第三方机构及科研院所 等专业力量开展验收,负责隐患排查治理的工作人员与项目验收 人员不得由同一批人员担任。验收时要结合实际交通违法、交通 事故、交通秩序等情况,充分对比整改前后变化情况,综合评估 治理效果,形成验收评估报告。各市公安局、交通运输局要严格

-7-

履行审核责任。提高审核效率和质量,发现审核把关不严、审核通过率低(单处多次审核不通过、连续多处审核不通过)、弄虚作假的要通报督办并追究责任。自治区公安厅将联合自治区交通运输厅组织开展督导检查,重点对部区两级督办以及部分工作推进难度大的市级督办隐患路口路段进行实地检查,评估隐患治理成效、发现治理不规范、不到位的、治理后新隐患再出现的、将严厉通报、督办整改。自治区将结合验收评估情况,联合打造一批精品案例、总结提炼典型隐患治理经验方法、加强示范引领和推广应用。

(五)建立完善隐患治理跟踪机制。各地要进一步健全完善市、县逐级跟踪隐患治理工作机制,依托普通公路安全隐患突出点段治理系统,动态跟踪项目进展,实施排查、治理、评估全流程管理。各市、县公安、交通运输部门要分别明确1名分管领导加强督促指导,并指定专人专岗专项具体负责项目管理工作,按要求及时、规范上传隐患点段整改前后实景图、精细化治理方案、预期完成时间、隐患治理进展等信息。

五、时间安排

重点攻坚项目自 2024年3月起至12月止,分为四个阶段:

(一)项目启动阶段。4月上旬前,各级公安、交通运输部门要细化制定本地实施方案,成立工作专班,明确责任分工和项目推进安排。要进一步核实普通公路安全隐患突出点段治理系统中重点工程和自选工程隐患点段名称、道路类型以及位置定位等

相关信息。

- (二)调研摸排阶段。4月底前,公安、交通运输部门要联合实地踏勘排查隐患突出点段,研究制定道路隐患治理的具体措施和实施计划,并将隐患排查报告、治理前的照片等信息上传系统。
- (三)攻坚治理阶段。5至9月,根据计划安排开展隐患治理工作。重点工程、自选工程在5月底前应完成不少于15%,6月底前完成30%,7月底前完成50%,8月底前完成70%,9月底前全部完成。
- (四)综合评估阶段。10至12月,总结评估项目整体实施情况,对重点隐患路口路段开展"回头看"实地复查,全面总结提炼经验做法。自治区将组织开展评选典型精品案例工作,建立重点隐患治理项目典型案例库,并编发公路安全隐患突出路口路段治理精品案例汇编。

六、工作要求

- 10 -

(一)提高思想认识,加强组织统筹。公路安全隐患突出路口路段治理重点攻坚项目,是公安部 2024 年重点攻坚项目之一,是推动交通安全治理向事前转型的有力抓手,是有效防范化解群死群伤事故的重要举措。各地要切实提高政治站位,坚持项目化管理、责任化落实,高标准高质量推动隐患排查治理工作。各地公安、交通运输部门"一把手"要亲自抓、亲自问、亲自督,共同负责实体化工作专班,亲自率队深入点段现场踏勘、亲自研究

细化实施方案、亲自部署抓落实推进。各地专班要明晰重点任务、 时序进度、责任分工,详细制定任务单、时间表和路线图,确保 项目对标对表推进。要坚持效果导向,针对隐患点段实施根本性、 综合性治理,严禁做短期应付治理,严禁毒虚作假。

- (二)密切部门配合,协同推进治理。事故多发隐患路口路 段治理作为精细化提升行动的重要内容,各地公安、交通运输部 门要借助开展安全生产治本攻坚三年行动、公路安全设施和交通 秩序管理精细化提升行动的有利契机,积极主动争取资金、政策、 技术等方面的支持。要充分依托公路安全设施和交通秩序管理精 细化提升行动协作机制,协同推动、优先治理。要充分发挥安委 办、联席办等平台作用,积极争取党委政府重视,联合健全完善 隐患排查治理工作机制,加大隐患排查、治理、验收、评估等协 作力度,协同推进隐患点段科学治理、长效治理。
- (三)强化动态管理,加强督促指导。各地要强化动态新增管理,对于今年新增的较大事故,涉及平交路口、弯坡路段存在安全设施隐患的,将一并纳入项目重点工程治理。要加强与交通管理科研院校沟通协作,邀请专家骨干加强技术指导,不断提升隐患治理专业化水平。攻坚项目推进期间,自治区将加强督促指导和检查推动,从严抓好评估验收和审核把关,确保各项措施落实落细落地见效。对于工作不力、进展缓慢的地区,将重点督办。各市、县要增强压力传导、加强沟通协调、强化责任落实,坚决杜绝工作推诿扯皮、不担当不作为现象发生。

(四)及时掌握进展,加强信息报送。各地要跟踪掌握重点攻坚项目进度,加强信息报送,及时反映工作进展、先进经验及典型案例。4月10日前,各地要报送项目实施方案、具体业务负责联系人名单(公安、交通运输两部门)等信息。4月起,每月20日前报送进展情况,其中6月20日、9月20日前报送阶段性工作小结,11月20日前报送工作总结。工作情况由各地公安部门牵头汇总并整理,通过公安网八桂警信,报自治区公安厅交警总队统一执法处公路巡警室杨超树,并抄送自治区交通运输厅。

附件: 1. 重点工程隐患点段清单

- 2. 自选工程隐患点段清单
- 3. 固定工程隐患点段清单
- 4. 2024 年公路安全隐患突出路口路段治理工作指引

附件1

重点工程隐患点段清单一事故多发点段

序号	省份	地市	区县	类别	编号	公路 行政 等级	路名	路号	公里数	米数	地点
1	广西	柳州市	柳江区	弯坡 路段	450206120200000016	乡道	进德镇	41506	1	0	进德鎮泗浪村谭村屯
2	广西	柳州市	融安县	弯坡路段	450224120200000050	乡道	大良杨柳	41812	18	100	融安县大良镇大良 -杨柳公路18公里 +100米弯坡路段
3	广西	柳州市	1000	夸坡路段	450225120190000003	县道	县遊 634 古 豆至龙 岸	31463	9	290	县道 643 线 9 公里 加 290 米
4	广西	柳州市		弯坡路段	450226120220000069	国道	国道 209 线	10209	3174	600	柳州市三江县境国 道 209 线 3174KM+600M 东风 坳路段
5	广西	桂林市	临桂区	弯坡 路段	450322120200000002	乡遊	会仙-	45053	2	50	会仙-睦洞会仙镇 安龙村路口
6	广西	桂林市	灵川县	夸坡路段	450323120210000127	乡道	₹川县 166 多 道	40352	15	500	吴川县 166 乡道 15km+500m
7	广西	桂林市	荔浦市	夸坡 路段	450331120220000069	国進	国道 321 线	10321	495	300	国道 321 线 495 公 里 300 米
8	广西	桂林市		夸坡路段	450332120190000054	省道	S502 省 道	20502	33	240	S502 省道 33KM+240m 路段
9	广西	桂林市	全州县	普通路段	450324120200000215	县道	黄紫线	34064	6	200	黄紫线 6 公里+200 米
10	广西	桂林市	全州县	普通路段	450324120210000159	国進	国道 322 线	10322	1539	960	国道 322 线 1539 公 里+960 米路段

11	广西	桂林市	全州县	普通路段	450324120230000016	乡遊	8501 线 至全州 县安和 镇村委	44101	0	700	S501 线至全州县安和镇青龙山村委
12	广西	悟州市	苍梧 县	弯坡 路段	450421120190000081	国道	国道 207	10207	3677	600	国道 207 线 3677KM+600M
13	广西	悟州 市	藤 县	奪坡 路段	450422120190000188	国道	G241	10241	3097	900	G241 国逝 3097KM+900M
14	广西	梧州市	藤县	夸坡路段	450422120200000080	国道	G241	10241	3097	300	G241 线 3097KM+300M
15	广西	梧州市	藤县	弯坡路段	450422120220000137	省道	S505 省	20505	47	300	S505 省道 47KM+300M
16	广西	欽州市		弯坡路段	450702120190000101	国道	G242	10242	3683	250	G242 线 (3683KM+250M)至 平吉镇公路 2KM+500M
17	广西	钦州市	饮南	弯坡路段	450702120209000066	县道	县道 X326线 (软州 -犀牛 脚)	30326	0	500	县道 X326 线(软州 -犀牛脚) 27KM+500M
18	广西	 软州	飲南区	夸坡路段	450702120230000063	县道	县道 X295 线 (三角 山-白 路)	30295	2	500	县道 X295 线(三角 山-白路)2公里 +500米
19	广西	牧州	灵山县	夸坡路段	450721120190000041	省道	S312 省 道	20312	59	300	\$312 省道 59 公路 + 300 米
20	广西	钦州	灵山县	弯坡 路段	450721120190000177	乡道	乡道(武利−伯劳)	40016	3	100	乡道(武利-伯劳) 伯劳鎮埤肚村委会 井水冲村路段
21	广西	钦州市	吴山	弯坡 路段	450721120210000152	省道	S312 省 道	20312	4	800	S312 省道 4 公里加 800 米路段
22	广西		灵山县	夸坡路段	450721120210000358	国道	G359	10359	583	600	国道 G359 线 583 公 里加 600 米 (新圩 镇平王村路段)

23	广西	钦州 市	灵山 县	夸坡路段	450721120230000282	国道	G359	10359	629	700	G359 线 629 公里加 700 米路段
24	广西	贵港市	桂平市	弯坡路段	450881120210000491	国道	G358	10358	1467	300	G358 线 1467KM+300M(桂平 市蒙圩镇西龙桥路 段)
25	广西	贵港市	桂平市	夸坡路段	450881120210000722	省道	S206 省 道	20206	219	50	桂平市南木镇镇门 屯路段 (S206 省道 219 公里 50 米)
26	广西	贵港市		坡道路段	450821120200000787	国道	G241	10241	3184	900	G241 国道 3184km+900m(平南 县大新镇新岭村路 段)
27	广西	贵港市	柱平市	夸坡路段	450881120190000423	省道	S206 省 道	20206	291	300	S206 省道 291KM+300M
28	广西	贵港市	桂平市	夸坡路段	450881120220000760	省道	S206 省 道	20206	214	500	南本镇村道2公里 700米即桂平市南 木镇风岭萘猪场路 段
29	广西	贵港市	桂平市	平交路口	450881120230000512	省道	S206 省 遊	20206	240	500	S206 省道 240KM+500M(桂平 市西山镇长安综合 市场加油站路口路 段)
30	广西	贵港市	桂平市	寧 坡 路段	450881120190000072	省道	S206 省	20206	243	300	S206 省道189KM(原 S212 线)桂平市西 山镇长安高速桥底 附近路段
31	广西	玉林市	容县	弯坡路段	450921120220000059	省道	S203 省 道	20203	97	320	S203省道 97 公里 320 米
32	广西	五林市	陆川县	弯坡路段	450922120220000033	国道	G359	10359	478	800	G359 线 478KM+800M
33	广西	百色市	田田区	弯坡 路段	451021120190000054	省道	S306省 道	20306	195	850	S306 省道 195 公里 加 850 米
34	广西	百色市	田阳区	夸坡路段	451021120210000047	乡道	乡道 701 线	41501	2	200	乡道 701 线万平至 那驮 2 公里加 200 米 (百色市田阳区 那坡镇万平村瓦窑 新屯路段)

35	广西	百色市	消西市	弯坡 路段	451025120190000037	县道	县道 777 线	30777	7	60	县道 777 线 7KM+60M
36	广西	百色市	田林县	奪坡 路段	451029120190000041	国道	国道 324 线	10324	2000	300	国道 324 线 2000 公 里 300 米
37	广西	百色市	田林县	夸坡路段	451029120230000032	国道	国道 324 线	10324	2023	900	国道 324 线 2023 公里 900 米
38	广西	百色市	西林县	弯坡路段	451030120190000023	国道	G357 线	10357	2191	80	G357线2205KM+80M
39	广西	百色市	西林县	弯坡路段	451030120190000060	国道	G357 线	10357	2194	300	G357 线 2208KM+70M
40	广西	百色市	降務該治县	弯坡路段	451031120220000105	县道	百隆县 X807(隆德 基本 X807(隆德 岩本 X807(1)	30807	3	500	百色市隆林县县道 X807(隆林县德峨- 岩茶乡)3公里+500 米路段
41	广西	河池市	南丹县	弯坡 路段	451221120210000002	多道	南丹县	40604	1	1	南丹县吾隘街至独 田村公路
42	广西	河池市	天峨县	弯坡 路段	451222120210000004	国道	G212 线	10212	2063	900	G212 线 2063km+900m
43	广西	来宾市	象州	夸坡路段	451322120200000008	国並	国道 209 线	10209	3381	300	国道 209 线 3381 公里 300 米
44	广西	来宾市	武宣县	夸坡路段	451323120190000049	国道	国道 209线	10209	3410	250	国道 209 线 3410km+250m
4.5	广西	崇左市	凭祥市	夸坡路段	451481120190000009	县道	南友支 銭(夏 石至龙 州)	33003	7	300	凭祥市南友支线 (夏石至龙 州)7KM+300M
46	广西	崇左 市	江州区	平交路口	451402120230000157	省道	S313 省 道	20313	411	400	S313 省道 411 公里 加 400 米

重点工程隐患点段清单一精细治理点段

序号	地市	区县	类别	编号	公路 行政 等级	路名	路号	公里数	米数	地点
1	南宁市	兴宁区	平交路口	450102120190000028	国道	国道 242 线	10242	3536	550	国道 242 线, 3536
2	柳州市	鹿寨县	弯坡 路段	450223120190000007	国道	国道 323 线	10323	924	50	国道 323 线 924 公里 50 米
3	務州市	融安县	夸坡路段	450224120190000082	国道	国道 209 线	10209	3196	600	国道 209 线 3196 公里+600 米路段
4	桂林市	兴安县	弯坡 路段	450325120200000006	国逝	国道 322 线	10322	1590	730	国道 322 线 1590KM+730M
5	梧州市	藤县	-	450422120210000189	国道	国道 241 线	10241	3117	\$00	国道 241 线
б	梧州市	岑溪市	-	450481120220000235	国道	国道 324 线	10324	1319	150	国逝 324 线
7	北海市	合浦县	平交路口	450521120230000574	国道	G241 线	10241	3446	500	合浦县山口镇 山西村委十字 交叉路口
8	北海市	铁山港区	平交路口	450512120230000006	省道	S207 ±8,	20207	287	573	北海市铁山港 区向海大道与 S207 省道 287KM+573M 交 叉路口
9	防城港市	防城区	伤人事故	450603120230000008	因逝	G210 线 3559km+900m 路段準管乡 政府T字路口	G210	3559KM	900M	G210 线 3559km+900m 路段連营乡政 府T字路口
10	钦州市	灵山县	弯坡路段	450721120230000494	国道	国道 209 线	10209	3592	200	国道 209 线 3592 加 200 米 路段
11	钦州市	钦南区	长下 坡路 段	450702120230000158	国道	国道 242 线	10242	3702	400	G242 线 3702 公里 400 米
12	設港市	平南县	平交路口	450821120200000720	国道	G241	10241	3147	200	6241 国道丹竹 新开区路口路 段
13	玉林市	北流市	弯坡 路段	450981120190000027	省遊	S205 省道	20205	115	400	S205 省道 115KM+400M

14	百色市	平果市	平交路口	451082120220000050	一般市路	平果市迎宾大道	0	0	0	百色市平果市 迎宾大道那劳 村潭包屯路段
15	贺州市	富川瑶族自治县	夸坡路段	451123120220000040	昙莲	富川县道蓬山-新华	33017	i	1	窗川县遊遊山 -新华乡路坪 村族品收购站 路段
16	贺州市	八歩区	平直路段	451104120220000031	县道	县道信都至 铺门线	35005	11	300-800	信都至辅门线 11 公里 300 米 -11 公里 800 米
17	河池市	罗城仫 佬族自 治县	考坡路段	451225120190000062	国遊	G242 线	10242	3302	380	G242 线 3302KM+380M
18	来宾市	忻城县	死亡事故	451321120220000085	国道	国道 242 线	10242	3389	500	G242 线 3389 公里 500 米
19	来实市	金秀县	夸坡路段	451324420230000003	国道	国遊 323 线	10323	865	400	国遊 323 线 865 公里+400 米
20	崇左市	大新县	弯坡路段	451424120200000212	国道	G358线	10358	1811	0	G358 线 1811km+0m
21	崇左市	大新县	夸坡路段	451424120220000113	国道	G359	10359	928	20	G359 统 928km+20m

自选工程隐患点段清单

路路業口段型	青路風段	事路	者 路 段	# 路
海路 型	表被	概學	教育	根管
事故 於原因 分 然	海东	其他 內 學 學 不 分 分 分 分 分 分 分 分 分 分	其他影响安全行为	五米年
事故地点	南宁市西乡 帮区省道 214线 1KM+100m	南宁市西乡 塘区国道 324线 1726KM 处	南宁市邕宁 区省道 512 线 15KM+800M	南宁市邕 宁区国道 324 线 1644KM+690M
米	100	0	800	069
公里数	-	1726	15	1644
양	20214	10324	20512	10324
5년 6년	S214省 道	324 後	省道 S512 线	324 後 後
公行等路及级	御海	泗	細	門
形 敬	9	9	9	1
7 日内 场伤 人数	9	55	9	'0
7 目内 2 日内 2 日内 2 日内 1 日内 1 日内 1 日内 1 日内 1 日内 1 日内 1 日内 1	0	+	0	1
年份	2019	2020	2021	2021
事故发生时间	2019- 02- 06 14: 24: 0 0 . 0	2020- 06- 01 17:10:0 0.0	2021- 09- 28 16: 50: 0 0 . 0	2021- 10- 11 20: 30: 0
章 織 故 号	450107 120190 000038	450107 120200 000131	450109 120210 000069	450109 120210 000071
專	路路被玻璃	李路拔段	學 路 段	零略被殺
以	田塘	西塘乡区	11- 1×1	38] X
相	市	在	11-	14
性中	7	2	m	4

- 10 -

中岛	後叉口	華級	拉 叉 口	書路通数	送 次 日
極被	-tani, Ed-	敬 無	tant Di-	教育	E -
其他 图 多 多 多 多 多 多 多 多 多 多 多 多 多 多 多 多 多 多	秦 河	无证录	海本	海 本 本	机动车 未让优 光通 行方先
南宁市 武學区 国道 358 线 1669KM+300M	南宁市隆安 县国 達 324线 1755KM +450M 处	南宁市隆安 县国道 358 线 1751KM +600M 处	南宁市隆安 县省遊 309 线 193KM +990M 处(迪 圩路口)	南宁市宾阳 县国道 242 线 3525KM +600M 处	南宁市 宾阳县 省道 210 线 275XM+400M
360	450	009	066	009	400
1669	1755	1751	193	3525	275
10358	10324	10358	20309	10242	20210
国連358 线	324 海	358 海 瀬	台 過 S309 线	国道 242线	210 海
神	河	灣回	細	烟	袖
25	11	-	٠,0	00	
25	=	~	.0	90	1
0	0	0	0	0	a
2021	2019	2019	2023	2019	2020
2021- 05- 16 17: 40: 0 0 . 0	2019- 01- 31 06: 44: 0 0 . 0	2019- 07- 29 11: 38: 0 0 . 0	2023- 09- 19 11: 40: 0 0 . 0	2019- 04- 04 07: 50: 0	2020- 10- 27 16: 03: 0 0 . 0
450122 120210 000151	450123 120190 000009	450123 120190 0000048	450123 120230 000097	450126 120190 000133	450126 120200 000367
弯 路 段	水 口	参路被股	平路交口	李路坂段	東 路
宽 区	海安	整 单	※ 章	英国	まる 単
在 小	₩ む> Æ	作	· 中 七	長	他
100	9	7	-00	6	10

广西壮族自治区桂东公路发展中心纪要

桂东公路发展中心国道。241线安全设施精细化 提升工程施工图设计及预算评审会议纪要

(2027年6月14日

2024年6月14日上午,桂东公路发展中心在藤县公路养护中心五楼会议室召开国道241线安全设施精细化提升工程施工图设计及预算评审会议,参加会议的有广西壮族自治区桂东公路发展中心、梧州市公安局交通管理支队、藤县公安局交通管理大队、藤县应急管理局、藤县公路养护中心领导及技术人员,北京中交华安科技有限公司相关人员,南宁市新点线交通勘测设计有限责任公司相关人员。会议听取了设计单位情况汇报,查阅了有关资料,并进行了充分的讨论,形成了有关意见建议,现将会议纪要如下:

一、评审项目

本次评审的国道 241 线安全设施精细化提升工程包含有 G241 线 K3079+200~K3090+000 段普通国道安全设施精细化提升工程、G241 线 K3090+200~K3097+600 段普通国道安全设施精细化提升工程、C241 线 K3097+600~K3105+600 段普通国道安全设施精细

化提升工程、G241 线 K3105+600~K3118+000 段普通国道安全设施精细化提升工程、G241 线 K3118+200~K3130+006 段普通国道安全设施精细化提升工程, 共计5个项目。

二、总体评价

5 个普通国道安全设施精细化提升工程图表内容基本齐全, 但部分设计方案及预算仍有欠缺,须进一步优化和修改完善。

三、设计方案优化的内容

- (一)路面大修后护栏抬高问题,立柱需预留螺栓孔,以便 下次大修抬高,并修改完善相应图纸。
 - (二)拆卸后的旧二波护栏如何处理,请在说明中明确。
- (三)波形护栏的柱帽连接需在说明与相应设计图中明确处 理方式。
- (四)夜间事故多发路段建议在波形护栏立柱处贴反光膜(反 光膜颜色应跟轮廓标一致,建议补充说明左右两侧护栏立柱都粘 贴白色反光膜)。
- (五)目录排版问题:无项目的篇章应写"无",不可跳过; 补充完善穿城镇路段、平面交叉路口设计。
- (六)建议 S1-4 安全设施平面布置图增加平交口与路面标线示意。
 - (七)弯道路段设置限速标志牌,建议修改为建议速度标志。
 - (八)在说明中补充现场调查照片。
 - (九) 简化工程量表设计。

- (十) K3111+400 十字路口向北人行逗标志牌。穿城镇路段 简化交叉口警告标志、道口标柱设置,避免限速变化过于频繁。
- (十一)路面边缘线过多修建,建议取消,放到日常养护中 重新施划。
- (十二)总说明项目背景需修改,着重体现本项目为"安全设施精细化工程"。删减气候与地貌的描述。
- (十三)总说明中增加端头不规范的照片与相应修改的设计 方案,交通事故分析与结论说明对应。
- (十四)重点事故路段需在说明中着重分析设计相应方案论述。
- (十五)取消地锚式上游端头设计,一般选用外展式,不具备外展条件的,根据精细化提升技术指南建议使用直立圆头式上游端头。
- (十六) 优化 K3107+593. 698 渠化平交口、K3110+729. 229 渠化平交口、K3113+948. 691 渠化平交口、K3116+120 渠化平交口设计,尽量避免拆迁工程量。
 - (十七)摄像头拆移需与相关部门协商沟通。
 - (十八)取消爆闪灯。
- (十九)上陡坡与下陡坡急弯路道路中心虚线与禁止超车标志牌需对应修改设置。
- (二十) K3110+729. 229、K3116+120 渠化平交口设计可考虑增加排水沟设计。

(二十一)波形护栏上下游端头增设立面反光膜,波形护栏设计采用防阻块型式,护栏波板侵入公路建筑界限,建议护栏修改为托架型式。

(二十二)预算根据合同计列安全评估费及设计费。

四、有关要求

- (一)各单位要提高政治站位,清醒认识到公路交通安全面临的严峻形势,充分认识公路安全设施精细化提升工程的重要意义。设计单位要充分吸收各单位的意见建议,加快细化完善定稿,及时上报设计图纸至桂东中心审核。
- (二)各单位要结合工作实际,认真对照设计图纸,精准提出修改意见,切实提升设计图纸的可操作性和针对性。要紧盯时间节点,及时完成资料收集、意见吸收、图纸改进等工作,确保按时完成图纸评审。
- (三)要优化设计,分轻重缓急,重点处置突击事故多发路段,特别是梧州市提出的安全隐患点,要进行全方位考虑,尽可能列入设计范围。同时要坚持力保设计一点,成功一点原则,有效实现财政资金效益最大化,切实保障人民群众生命财产安全。
- (四)图纸设计要坚持问题导向、体现一点一方案、一路一设计,开展实地勘察及多方案备选,注重现有资源的集约利用,充分提升隐患路段的安全。
- (五)各单位要建立健全沟通机制。设计单位要加强与属地 公路养护中心紧密沟通,要从行车安全、通行质量、管养工作等

多方面综合考虑,加强建、管、养、运一体化设计模式,特别是 涉及路产路权归属路段要进行充分考虑,出具设计方案、建议, 积极做好与地方政府协调工作,促进各项工作高效推进,确保项 目有序开展。

出席:桂东公路发展中心周家龙、黄华、林雄、王涛、周奕廷, 梧州市公安局交通管理支队李向铭,藤县公安局交通管理大队欧文海,藤县应急管理局梁娟丽,藤县公路养护中心钟沅宏、王猛、陈春林、徐丽敏、覃晓、李炎桦、陈旺林、林军霞、周羽兵,北京中交华安科技有限公司王冠云,南宁市新点线交通勘测设计有限责任公司黄中胡、韦兆军、陶智海。

分送: 梧州市公安局交通管理支队, 藤县公安局交通管理大队, 藤县应 急管理局, 藤县公路养护中心, 北京中交华安科技有限公司, 南 宁市新点线交通勘测设计有限责任公司。

复函

藤县公路养护中心:

贵中心发来《关于提供交通事故信息的函》我大队已收悉。经核查,需核查路段 2021 年 1 月 1 日至 2024 年 5 月 19 日交通事故信息如下:

- 1. G241 线 K3079+200-K3090+000 段: 共发生交通事故 13 起, 致 3 人死亡, 20 人受伤, 其中亡人交通事故 2 起, 致 3 人死亡;
- 2. G241 线 K3090+200-K3097+600 段: 共发生交通事故 6 起, 致 9 人受伤;
- 3. G241 线 K3097+600-K3105+600 段: 共发生交通事故 8 起,致1人死亡,7人受伤,其中亡人交通事故1起,致1 人死亡;
- 4. K3105+600-K3118+000 段: 共发生交通事故 29 起, 致 5 人死亡, 39 人受伤, 其中亡人交通事故 5 起, 致 5 人死亡;
- 5. K3118+200-k3130+006 段: 共发生交通事故 20 起, 致 4 人死亡, 22 人受伤, 其中亡人交通事故 4 起, 致 4 人死亡。此复。

藤县公安局交通管理失队 2024年5月20日

关于桂东公路发展中心 2025年 G241 线 K3097+600~K3105+600 段普通国道安全设施

精细化提升工程咨询意见答复

1.1 路段概况

本项目起点位于 G241 线梧州市藤县太平镇旺耐村附近 ,起点桩号为 K3097+600,终点位于 G241 线梧州市藤县太平镇榄垌村附近 ,终点桩号为 K3105+600,路线总长 8.0km。 该路段是梧州市藤县太平镇通往贵港市平南县丹竹 镇的重要通道 ,同时也是沿线太平镇 、和平镇和丹竹镇 等乡镇居民出行的主要道路,担负着沿线乡镇的交通运输任务。

1.2总体意见

设计说明内容基本齐全,结构较合理,对既有交通安全设施有一定的调查与分析,有比较明确的设计理念、技术要求与施工要求,基本达到了精细化专项行动相关文件要求。

1.3 总体设计

本节主要咨询对象为设计文件中工程数量汇总表、安全设施平面布置图部分。

(1) 重点路段提升改造一览表中,存在的问题建议附图,说明护栏防护能力不满足建设期规范要求的情形,如防护等级、护栏立柱埋深、横梁中心高度等。重点路段护栏提升改造一览表宜与后面的拆除护栏一览表相对应。

答复:按意见修改,详见设计说明。

(2) 交通量分析中,应分析大型货车占比,明确大型车辆有没有占比超过 20%,详见安全评估报告。

答复:按意见在设计说明书中补充相关内容。

(3)安全设施现状调查中,建议适当补充问题安全设施照片,建议补充说明护栏套筒提升、 埋深不足等不满足建设期规范要求等问题。标线可局部重新施划,不能长路段施划车行道边缘线 和分界线。

答复:按意见核实修改,详见设计说明及标线布设一览表。

(4) 建议参照安全评估报告,完善交通事故章节总结,明确本项目提升重点。

答复:按意见核实总结,本项目路段提升重点路段和平交交叉路口路段等

(5) 1.2 编制依据与 1.13.1 设计依据重复,建议仅保留一个即可。

答复: 己删除重复内容。

(6) 交通标志版面上字符、图案、颜色以及标志的安装角度等,建议根据《道路交通标志和标线》(GB5768.2-2022)》设置。

答复:已根据《道路交通标志和标线》(GB5768.2-2022)设置。

1.4 项目总体平面布置图

(1) K3098+570 学校路段,交通标志设置较多,建议拆除十字交叉警告标志,不再重建。建议根据《道路交通标志和标线 第八部分 学校区域》,学校区域的注意儿童警告标志采用荧光黄绿底色,人行横道指示标志嵌套荧光黄绿边框。



图 1.4-1 学校路段标志

答复:已按建议拆除交叉路口警告标志,已按建议修改学校区域的注意儿童警告标志为荧光 黄绿底色,人行横道标志外加 10cm 宽荧光黄绿的边框。

(2) 应注意,现行规范的现行诱导标,没有黑色外边框。K3099+000 下行方向建议补充设置限速 40 和禁止超车标志。



图 1.4-2 本项目线形诱导标布设

答复:线形诱导标已按现行标准 GB 5768.2-2022 修改。下行方向 K3098+495 已设置限速 40 和禁止超车标志,且下行方向 K3098+770 已设置学校区域、限速 30,不再重复设置。

(3) 上下行的交叉口警告标志行驶不一致,建议统一。



图 1.4-3 交叉口警告标志

答复: 经核实,上行方向 K3100+486 交叉路口标志对应 K3100+600 十字交叉路口,下行方向 K3100+508 交叉路口标志对应 K3100+450 T 字交叉路口,确认无误。

1.5重点路段精细化防护

(1) 交通安全设施横断面布置图中,单悬臂标志版面过高,视认效果不佳,建议降低为 5m。

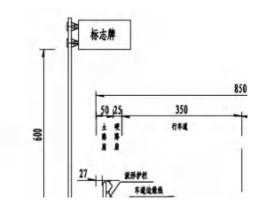


图 1.5-1 交通安全设施横断面布置图

答复:考虑到超限车辆的剐蹭以及后期对路面维修养护路面抬高后预留一定的净高,避免抬高路面后净高不满足要求从而增加拆除费用,因此现设计净空调整为5.5m。

(2)设在挡土墙上的混凝土护栏,仍需要一定的保护层厚度,建议将混凝土护栏朝行车道方向偏移。

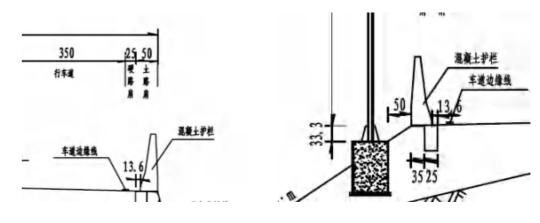


图 1.5-2 混凝土护栏布置

答复:按意见修改,混凝土护栏朝行车道方向偏移。

(3)本路段部分波形梁护栏打在路肩墙上,建议路肩墙上的波形梁护栏采用 4C 形式的打入式基础。

答复:按意见在路肩墙上的波形梁护栏采用 4C 形式的打入式基础。

(4) 护栏形式: Gr-A-4E-C 和 Gr-A-4-C 表述不规范, 建议核实是不是 Gr-A-4C?

答复:按意见核实,修改 GR-A-4C1

(5) 穿城镇路段可适当降低道口标柱设置密度。

答复:已按建议修改。

(6)本项目设置较多爆闪灯,过多的爆闪灯容易引起驾驶员眩光,且不利于对少数危险点的 觉察,建议适当降低爆闪灯的使用,仅在少数事故多发交叉口和急弯陡坡路段设置爆闪灯即可。

答复:已按建议修改。

1.6其他路段交通安全设施提升

(1) 路口标线设计图中建议标注白色车行道边缘线虚线和实线的长度。

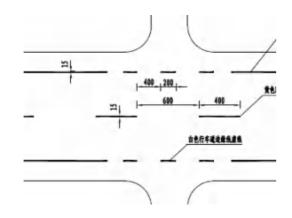


图 1.6-1 路口标线设计图

答复:已在图中标注相关长度。

(2) 根据 D82, 突起路标颜色应与标线颜色一致。车行道边缘线颜色为白色, 因此建议突起路标颜色采用白色。

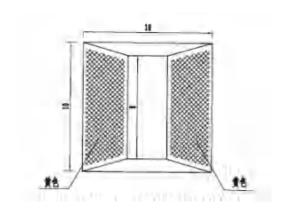


图 1.6-2 突起路标设计图

答复:已修改为白色反光片。

(3) 采用防阻块的 A 级波形梁护栏,护栏板厚度为 3mm。

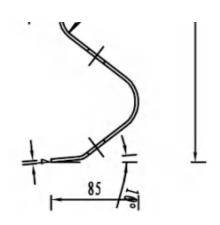


图 1.6-3 护栏板厚度


答复:本项目路段路基宽度较窄,采用防阻块 A 级波形护栏会侵入建筑限界,不满足规范要求,因此本项目采用托架 A 级波形护栏,护栏板厚度为 4mm


(4) 建议补充说明里程牌双面设置。


答复: 已补充里程牌(双面)设计图的相关内容。


(5) 应把安全评估与全过程设计咨询服务列入项目第三类费用中。

答复:按意见安全评估与全过程设计咨询服务费列入本项目第三部分费用用,详见预算篇。

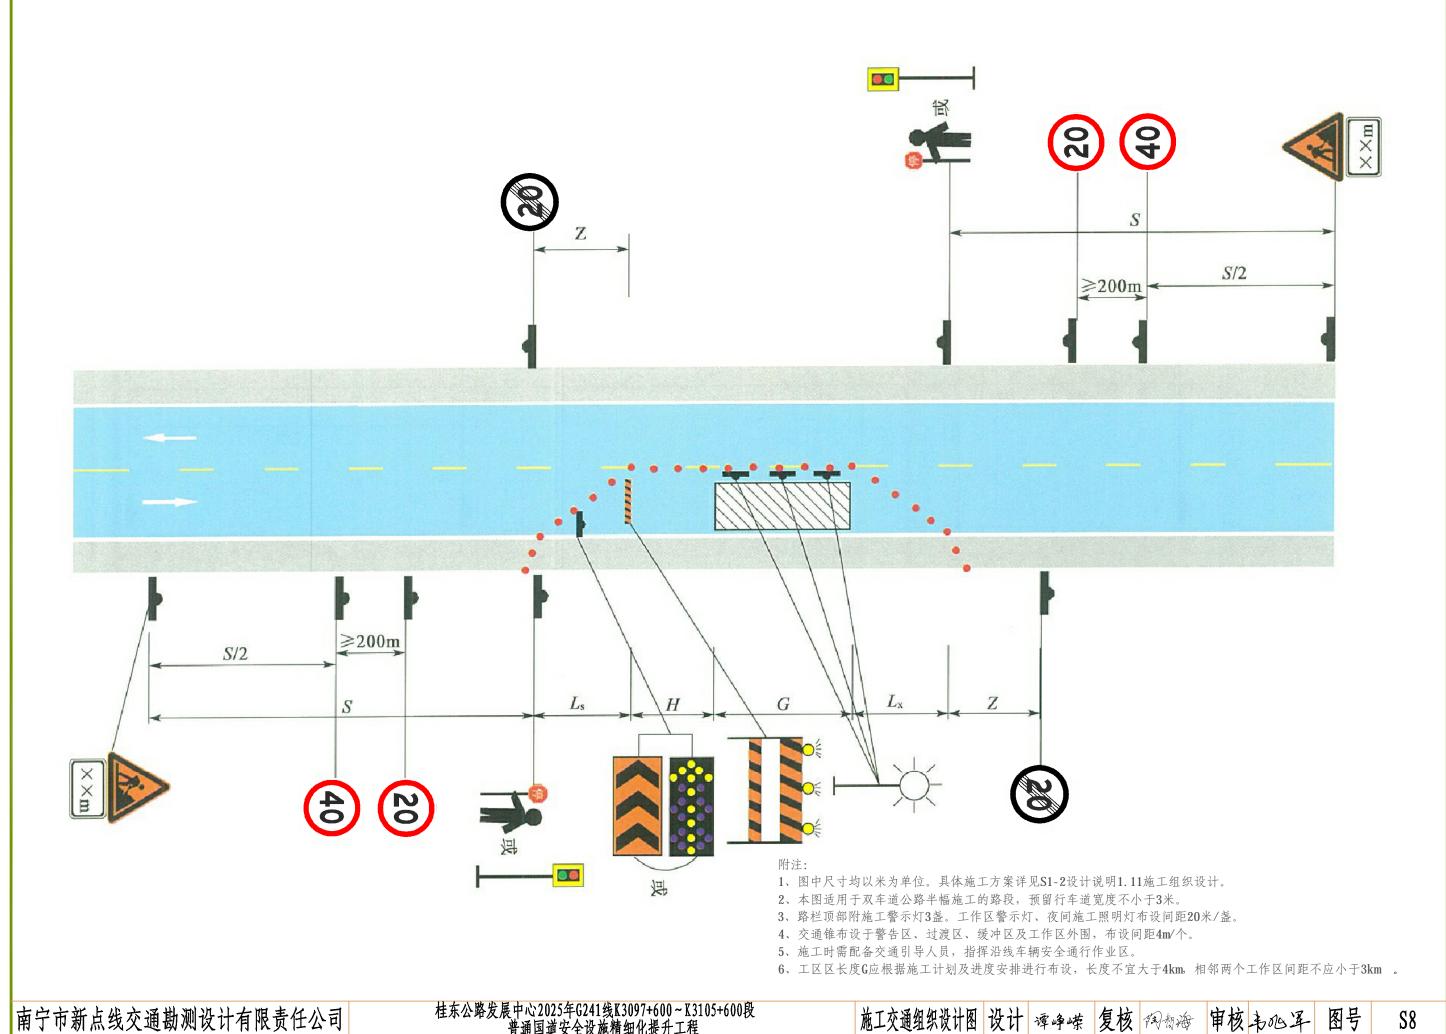

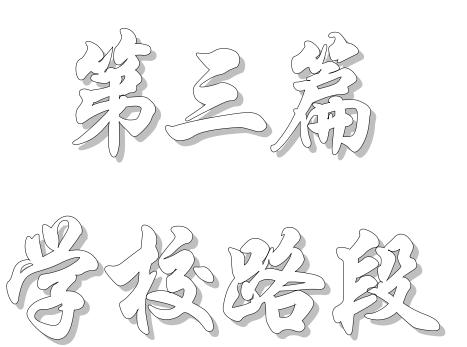

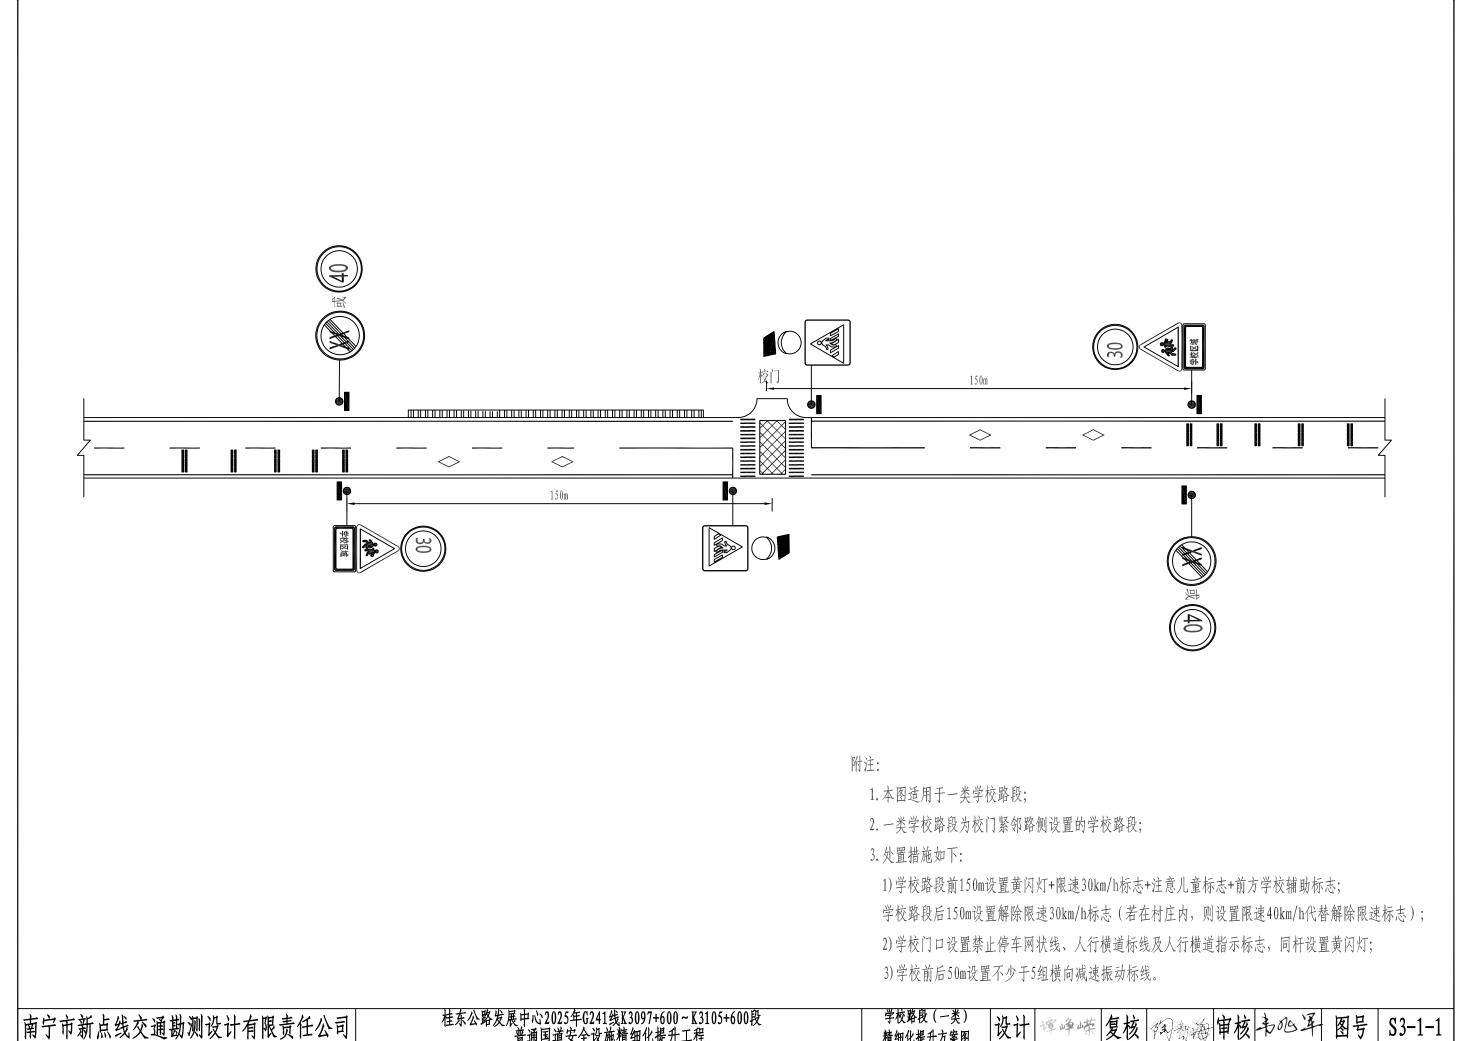

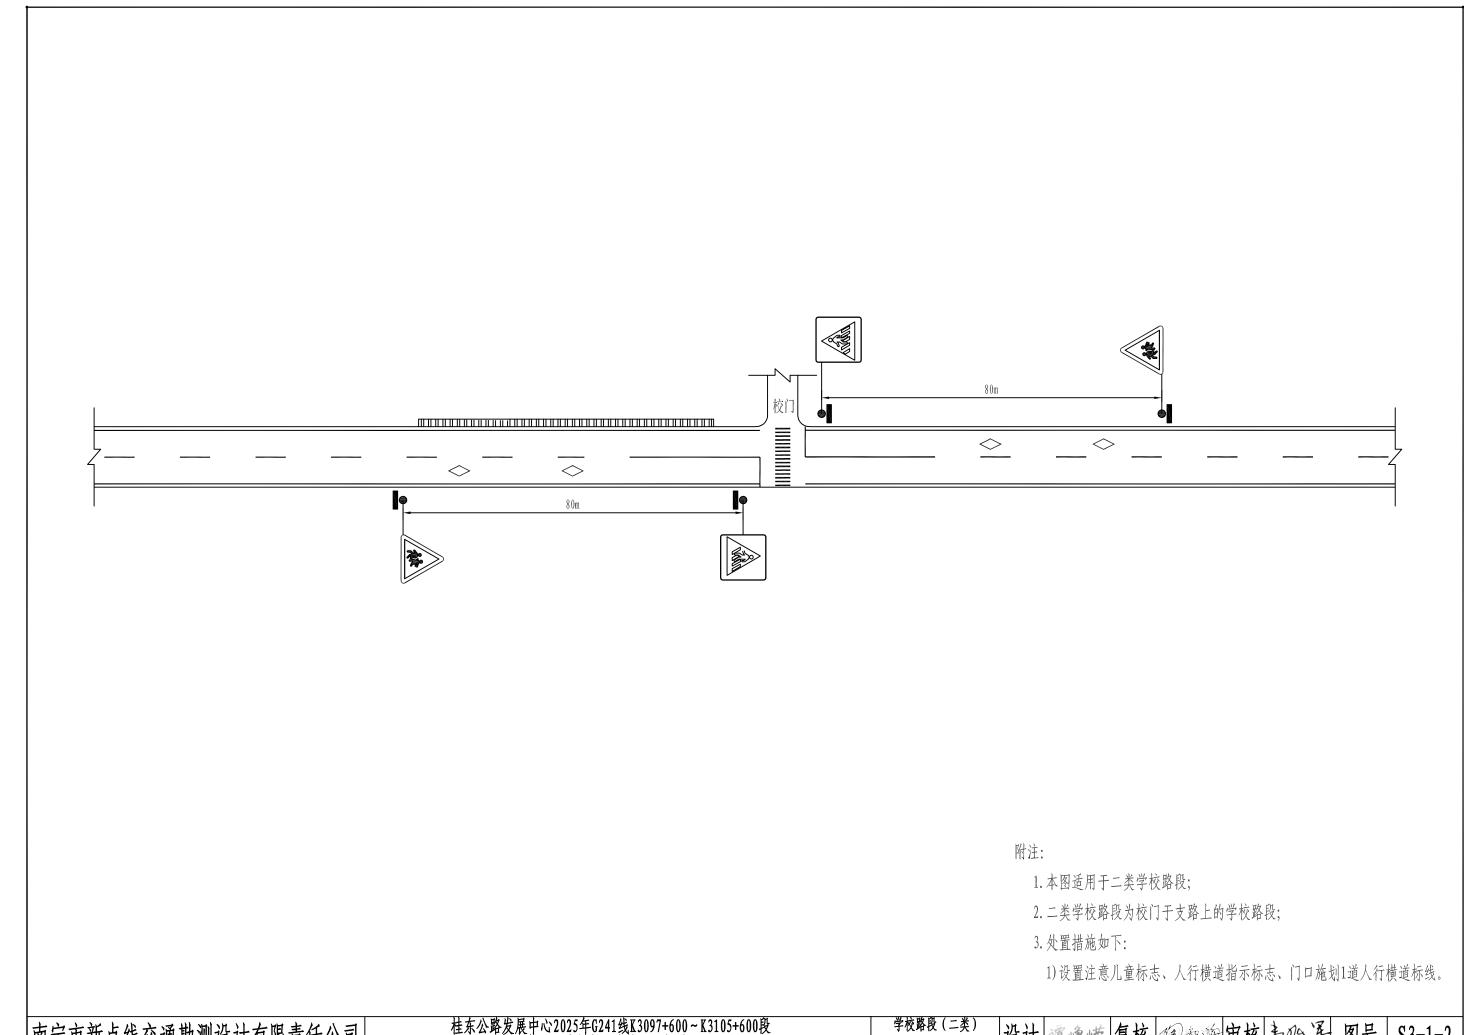

安全设施工程数量汇总表

(学校路段)

 S_{3-2} 桂东公路发展中心2025年G241线K3097+600~K3105+600段普通国道安全设施精细化提升工程

第1页 共2页

		1 1 2 0 2 3 0 2 1 1			基础计						7	标志板	部分						立柱部分	>	<i>*</i> 1 <i>X</i>	
序号	工程名称	标志类型	数量 (块)	C25混凝土	Ф8	⊈14	其他材料	标志板	滑动铝槽	抱箍				滑动螺栓	高强连接螺栓	反光膜	钢管立柱横梁	柱帽	横梁加劲肋	悬臂法兰盘	加劲法兰盘	备注
			(坎)	(m³)	(kg)			(kg)		(kg)		(kg)		(kg)	(kg)	(m²)	(kg)	(kg)		(kg)	(kg)	
_		新建标志																				
(-)	单悬臂																					
1	A-1	○80cm																				
2	A-2	△90cm																				
3	A-3	○80cm+○80cm																				
4	A-4	○80cm+△90cm																				
5	A-5	△90cm+△90cm																				
6	A-6	△90cm+140 × 76cm																				
7	A-7	△90cm×2+○80cm																				
8	A-8	△90cm × 3																				
9	A-9	140 × 76cm																				
10	B-4	320 × 130cm																				
(=)	单柱式		6	3. 36	22.5	41.76	159.72	47.94	10.44	8.54	6. 44	7.2	4.56	2.88		8.56	190. 02	0.9			42.42	
1	A-1	○80cm																				
2	A-2	△90cm																				
3	A-3	▽90cm																				
4	A-4	○80cm+○80cm																				
5	A-5	○80cm+△90cm	2	1.12	7.5	13.92	53. 24	15.54	3.88	3. 66	2.76	2. 4	1.52	1.44		2.56	71. 22	0.3			14.14	
6	A-6	△90cm+△90cm																				
7	A-7	正八边形80cm																				
8	A-8	\triangle 90cm+30 × 90cm																				
9	A-9	○80cm+30 × 90cm																				
10	A-10	$0.80 \text{cm} + \Delta$ $90 \text{cm} + 30 \times 90 \text{cm} \times 2$																				
11	C-1	40 × 60cm																				
12	C-2	40 × 60cm × 2																				
13	人行横道	100 × 100cm	4	2. 24	15	27.84	106.48	32.4	6.56	4. 88	3. 68	4.8	3.04	1.44		6	118.8	0.6			28. 28	
14	里程牌	70 × 48cm																				
	1	合计	6	3. 36	22.5	41.76	159.72	47.94	10.44	8. 54	6. 44	7. 2	4.56	2.88		8.56	190.02	0.9			42.42	

编制:谭峥嵘

复核: 為教海

审核: 韦凡军

安全设施工程数量汇总表

(学校路段)

桂东公路发展中心2025年G241线K3097+600~K3105+600段普通国道安全设施精细化提升工程

S3-2 第 2 页 共 2 页

生 不	公路友展中心20	123年0241线13	0097700	0 ~ K310.)+000权百进	国更女生的	人他们细化为	上八工任											- 知	2 火 ラ	天 2 贝
序号	工程名称	规格或型号	单位	数量	波形梁钢板	Q235立柱	其他钢材料		混凝土	Ŀ (m³)				钢	筋 (kg)		•	镀锌钢管	柱帽	反光膜	备注
ガカ	工任石桥		平位	奴 里	(kg)	(kg)	(kg)	C20	C25	C30	C40	Ф8	± 10	Ф12	± 12	Ф16	ф32	(kg)	(kg)	(m²)	
四	交通标线																				
		普通热熔标线	m²																		
		减速振动标线	m²	27																	
		铲除标线	m²																		
																					-
					-		-													\vdash	

标志设置一览表

S3 - 3

桂东公路发展中心2025年G241线K3097+600~K3105+600段普通国道安全设施精细化提升工程

第1页 共1页

生小	公	7 2 0 2 3 -	1 02 11 X K 50	9/+600~K3105+60	0权自巡吕延久	工以心作叫		土									第 1 贝	ガー火
序号	桩号	位置	起讫桩号	标志内容	版面尺寸 (cm)	支撑方式	反光要求	备注	序号	桩	号	位置	起讫桩号	标志内容	版面尺寸 (cm)	支撑方式	反光要求	备注
1	K3098+470	右侧		30	○80+△90	单柱式	IV类	新增										
2	K3098+600	右侧			100 × 100	单柱式	IV类	新增										
3	K3098+603	左侧	K3098+470 ~		100 × 100	单柱式	IV类	新増										
4	K3098+706	右侧	K3098+770 学校路段(一 类)		100 × 100	单柱式	IV类	新增										
5	K3098+708	左侧			100 × 100	单柱式	IV类	新增										
6	K3098+770	左侧		30	○80+△90	单柱式	IV类	新增										


标线设置一览表

S3-4

桂东公路发展中心2025年G241线K3097+600~K3105+600段普通国道安全设施精细化提升工程

第1页共1页

序号	起讫桩号	位置	数量 (m²)	备注	序号	起讫桩号	位置	数量 (m²)	备 注	序号	起讫桩号	位置	数量 (m²)	备注
1	K3099+623 ~ K3099+709	右行车道	13.50	I型减速标线										
2	K3099+815 ~ K3099+901	左行车道	13.50	I型减速标线										
						合计:		27.00						

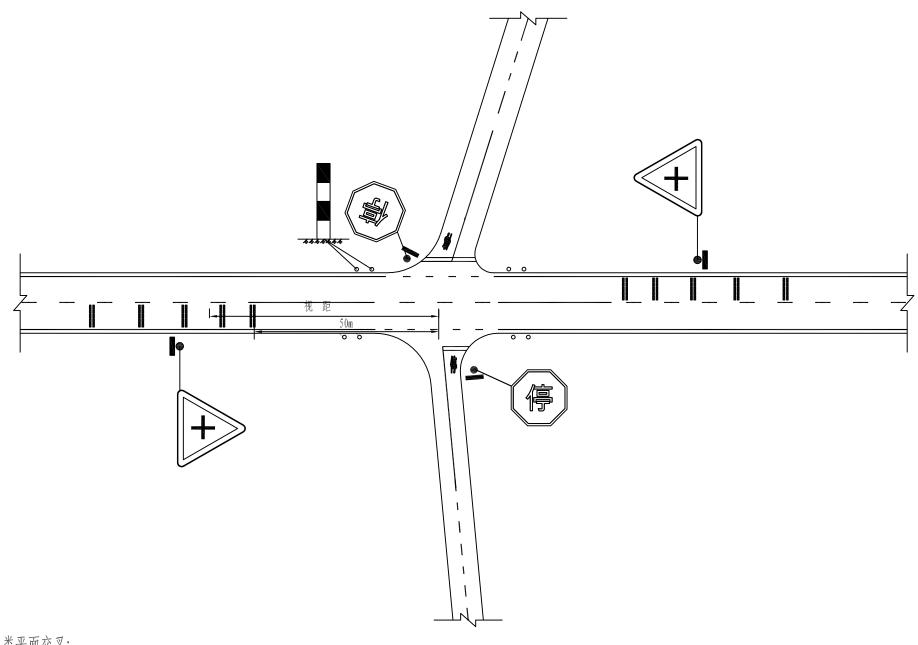


- 1. 本图适用于二类平面交叉;
- 2. 二类平面交叉为被交路技术等级为四级或等外道路的主要通村道路;
- 3. 处置措施如下:

附注:


- 1) 完善路权设施。被交路增设停车让行标志及标线,明确主路优先;
- 2) 加强视线诱导。
- ①一般平面交叉处,被交路两侧各设置2根道口标注;
- ②不易观察的一般平面交叉口前,完善交叉口警告标志,增设减速振动标线;
- 3)被交路速度管控。被交路增加停车让行标志标线;
- 4) 降低视距不良安全风险,有条件时,采取消除山体、土坡、迁移绿化等措施,至少应满足安全交叉停车视距要求。
- 5)适当土建工程,提高本质安全;
- ①交叉角度小于45°的平面交叉,有条件时,通过实现土建工程调整交叉角度;
- ②被交路紧接主线部分纵坡较大路段,有条件时,通过实现土建工程调整紧接主线部分的纵坡至不大于3%;
- 6) 当视距保障区存在无法拆除建筑物、高大山体导致无法满足安全交叉停车视距要求,
- 或被交路交叉角度、纵坡无法调整时:重点示范路段设置主线车辆实时监测预警系统。

图号

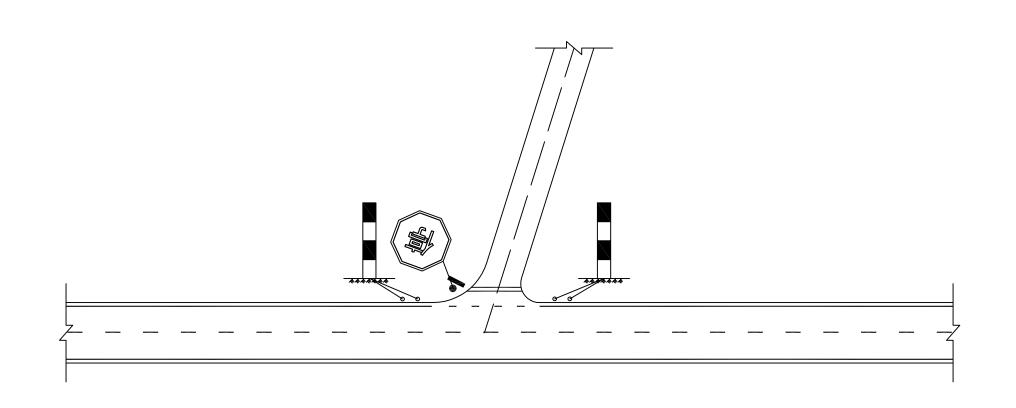

附注:

- 1. 本图适用于三类平面交叉;
- 2. 三类平面交叉为与次要通村道路的平面交叉;
- 3. 处置措施如下:
- 1) 完善路权设施。被交路增设停车让行标志及标线,明确主路优先;
- 2) 完善道口标注。被交路两侧各设置2根道口标柱。
- 3) 降低视距不良安全风险,有条件时,采取消除山体、土坡、迁移绿化等措施,至少应满足安全交叉停车视距要求。

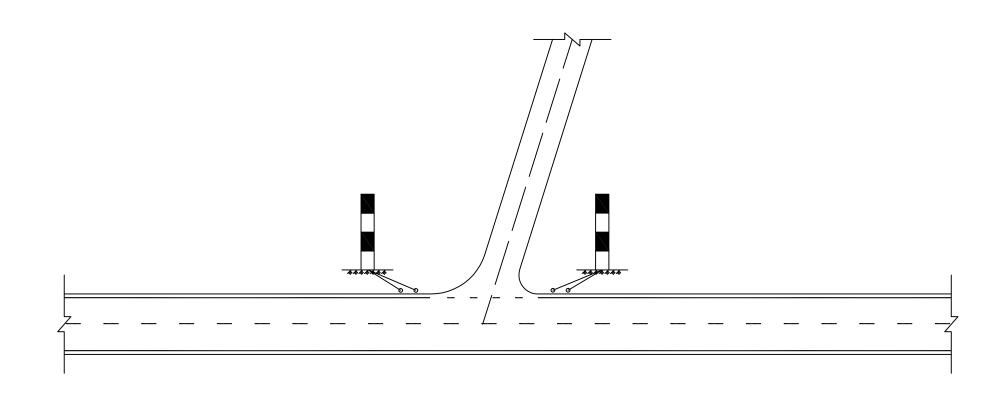

附注:

- 1. 本图适用于四类平面交叉;
- 2. 四类平面交叉为与机耕道路的平面交叉;
- 3. 处置措施如下:
- 1) 完善道口标注。被交路两侧各设置2根道口标柱。
- 2)降低视距不良安全风险,有条件时,采取消除山体、土坡、迁移绿化等措施,至少应满足安全交叉停车视距要求。

(平面交叉口路段)

桂东公路发展中心2025年G241线K3097+600~K3105+600段普通国道安全设施精细化提升工程

第1页 共2页

S4-2

		中心2023年62413			基础:						7	标志板	部分						立柱部分	}	東Ⅰ 贝	
序号	工程名称	标志类型	数量 (块)	C25混凝土	Ф8	Ф14	其他材料	标志板	滑动铝槽	抱箍	抱箍底衬	螺母	垫圈	滑动螺栓	高强连接螺栓	反光膜	钢管立柱横梁	柱帽	横梁加劲肋	悬臂法兰盘	加劲法兰盘	备注
			. , , ,	(m³)	(kg)	(m²)	(kg)	(kg)	(kg)	(kg)	(kg)											
1	ž	新建标志																				
(-)	单悬臂																					
1	A-1	○80cm																				
2	A-2	△90cm																				
3	A-3	○80cm+○80cm																				
4	A-4	○80cm+△90cm																				<u> </u>
5	A-5	△90cm+△90cm																				
6	A-6	△90cm+140 × 76cm																				<u> </u>
7	A-7	\triangle 90cm × 2+ \bigcirc 80cm																				
8	A-8	△90cm × 3																				
9	A-9	140 × 76cm																				
10	B-4	320 × 130cm																				<u> </u>
																						<u> </u>
(=)	单柱式		14	7.84	52.5	97.44	372.68	60.62	12.88	17.08	12.88	16.8	10.64	5.04		9.52	377. 16	2.1			98.98	
1	A-1	○80cm																				
2	A-2	△90cm																				
3	A-3	▽90cm																				<u> </u>
4	A-4	○80cm+○80cm																				<u> </u>
5	A-5	○80cm+△90cm																				
6	A-6	△90cm+△90cm																				<u> </u>
7	A-7	正八边形80cm	14	7.84	52.5	97.44	372.68	60.62	12.88	17.08	12.88	16.8	10.64	5.04		9.52	377. 16	2.1			98.98	
8	A-8	\triangle 90cm+30 × 90cm																				
9	A-9	○80cm+30 × 90cm																				
10	A-10	$080 \text{cm} + \Delta$ $90 \text{cm} + 30 \times 90 \text{cm} \times 2$																				
11	C-1	40 × 60cm																				
12	C-2	40 × 60cm × 2																				
13	人行横道	100 × 100cm																				
14	里程牌	70 × 48cm																				
		 }计	14	7.84	52.5	97.44	372.68	60.62	12.88	17.08	12.88	16.8	10.64	5.04		9.52	377. 16	2. 1			98. 98	

編制:谭峥嵘

复核: 約教海

审核: 韦西泽

(平面交叉口路段)

桂东公路发展中心2025年G241线K3097+600~K3105+600段普通国道安全设施精细化提升工程

S4-2 第 2 页 共 2 页

生孙	公路友展中心20	25千0271以15	091100	0 K3102	7000权百进	四世女王以	人 他 们 细 化 孙	七八二任											-	2 火 ラ	天 2 贝
占口	工和力和	和护士到日	出人	业 目-	波形梁钢板	Q235立柱	其他钢材料		混凝土	Ŀ (m³)				钢	筋 (kg)			钢管	柱帽	反光膜	备注
序号	工程名称	规格或型号	单位	数量	(kg)	(kg)	(kg)	C20	C25	C30	C40	Ф8	± 10	Ф12	Ф12	ф 16	ф32	(kg)	(kg)	(m²)	
=	交通标线																				
		普通热熔标线	m²	19.5																	
		减速振动标线	m²																		
Ξ	道口标注		根	59				4.7				14.0						768. 2	31.5	17. 0	
							-														

編制: 谭峥嵘

复核: 名教海

审核: 韦松泽

S4 - 3

桂东公路发展中心2025年G241线K3097+600~K3105+600段普通国道安全设施精细化提升工程

第1页 共1页

エハ	乙邓 及水 1 ·	0 2 0 2 3	02 11 × 1130	9/+000~K3105+00	701人目型日屯又	、工权旭相知	11.1处/1 工/	圧								が1火	共 1 贝
序号	桩号	位置	标志名称	标志内容	版面尺寸 (cm)	支撑方式	反光要求	备注	序号	桩号	位置	标志名称	标志内容	版面尺寸 (cm)	支撑方式	反光要求	备注
1	K3098+600	右侧路口	停车让行	停	正八边形80	单柱式	IV类	平面交叉 (三类)	11	K3103+700	左侧路口	停车让行	峥	正八边形80	单柱式	IV类	平面交叉 (三类)
2	K3098+610	左侧路口	停车让行	停	正八边形80	单柱式	IV类	平面交叉 (三类)	12	K3104+400	右侧路口	停车让行	停	正八边形80	单柱式	IV类	平面交叉 (三类)
3	K3098+700	右侧路口	停车让行	停	正八边形80	单柱式	IV类	平面交叉 (三类)	13	K3104+980	左侧路口	停车让行	停	正八边形80	单柱式	IV类	平面交叉 (三类)
4	K3098+800	右侧路口	停车让行	停	正八边形80	单柱式	IV类	平面交叉 (三类)	14	K3105+290	左侧路口	停车让行	停	正八边形80	单柱式	IV类	平面交叉 (三类)
5	K3099+690	右侧路口	停车让行	停	正八边形80	单柱式	IV类	平面交叉 (三类)									
6	K3100+400	右侧路口	停车让行	停	正八边形80	单柱式	IV类	平面交叉 (三类)									
7	K3100+580	右侧路口	停车让行	停	正八边形80	单柱式	IV类	平面交叉 (三类)									
8	K3102+055	右侧路口	停车让行	停	正八边形80	单柱式	IV类	平面交叉 (三类)									
9	K3103+100	右侧路口	停车让行	停	正八边形80	单柱式	IV类	平面交叉 (三类)									
10	K3103+520	左侧路口	停车让行	停	正八边形80	单柱式	IV类	平面交叉 (三类)									

S4-4

桂东公路发展中心2025年G241线K3097+600~K3105+600段普通国道安全设施精细化提升工程

第1页共1页

2 K3098+700 右侧支路 3.90 停车让行标 3 K3098+800 右侧支路 3.90 停车让行标 4 K3102+055 右侧支路 3.90 停车让行标	序号起讫桩号或中心桩号	位置	数量 (m²)	备注	序号	起讫桩号或中心桩号	位置	数量 (m²)	备注
3 K3098+800 右侧支路 3.90 停车让行标 4 K3102+055 右侧支路 3.90 停车让行标					1	K3098+600	右侧支路	3.90	停车让行标线
4 K3102+055 右侧支路 3.90 停车让行标					2	K3098+700	右侧支路	3.90	停车让行标线
					3	K3098+800	右侧支路	3.90	停车让行标线
1					4	K3102+055	右侧支路	3.90	停车让行标线
					5	K3103+100	右侧支路	3.90	停车让行标线
					 				
No. No.					 				
No. No.					 				
			+		l				
			+						
					 				
					 				
					│				
					│				
			+						
			+						
			+		-				
			+		-				
合计 19.50						A 2L		10.50	


道口标柱设置一览表


S4-5

桂东公路发展中心2025年G241线K3097+600~K3105+600段普通国道安全设施精细化提升工程

第1页 共1页

- 77	公顷久成了102						1~7 + 7.	WO 11/ >= 10 V				_		1			r	尔 I 贝	<i>/</i>
序号	桩号	位置	数量 (根)	钢管 (kg)	柱帽 (kg)	Φ8钢筋 (kg)	C20混凝土 (m³)	反光膜 (m²)	备注	序号	桩号	位置	数量 (根)	钢管 (kg)	柱帽 (kg)	Φ8钢筋 (kg)	C20混凝土 (m³)	反光膜 (m²)	备注
1	K3098+200	右侧	4	52.1	2.1	1.0	0.32	1. 2	新建										
2	K3098+600	右侧	4	52.1	2. 1	1.0	0.32	1.2	新建										
3	K3098+610	左侧	1	13.0	0.5	0. 2	0.08	0.3	新建										
4	K3098+800	右侧	4	52. 1	2. 1	1.0	0.32	1. 2	新建										
5	K3099+380	左侧	4	52. 1	2. 1	1.0	0.32	1. 2	新建										
6	K3099+480	左侧	4	52.1	2. 1	1.0	0.32	1.2	新建										
7	K3099+690	右侧	4	52. 1	2. 1	1.0	0.32	1. 2	新建										
8	K3100+100	右侧	4	52.1	2.1	1.0	0.32	1.2	新建										
9	K3100+400	右侧	2	26.0	1.1	0.5	0.16	0.6	新建										
10	K3100+450	右侧	4	52.1	2. 1	1.0	0.32	1.2	新建										
11	K3101+490	左侧	4	52.1	2. 1	1.0	0.32	1. 2	新建										
12	K3102+200	左侧	4	52. 1	2. 1	1.0	0.32	1. 2	新建										
3	K3102+420	左侧	4	52.1	2. 1	1.0	0.32	1.2	新建										
4	K3102+650	左侧	4	52. 1	2. 1	1.0	0.32	1. 2	新建										
15	K3102+650	右侧	4	52. 1	2. 1	1.0	0.32	1. 2	新建										
16	K3104+400	右侧	4	52.1	2.1	1.0	0.32	1.2	新建										
	小计	-	59	768. 2	31.5	14. 0	4.7	17.0			合计	•	59	768.18	31.506	14. 042	4. 72	16. 992	

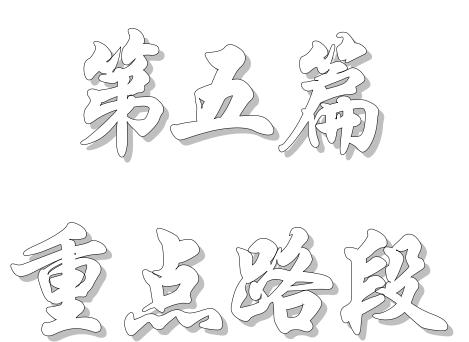

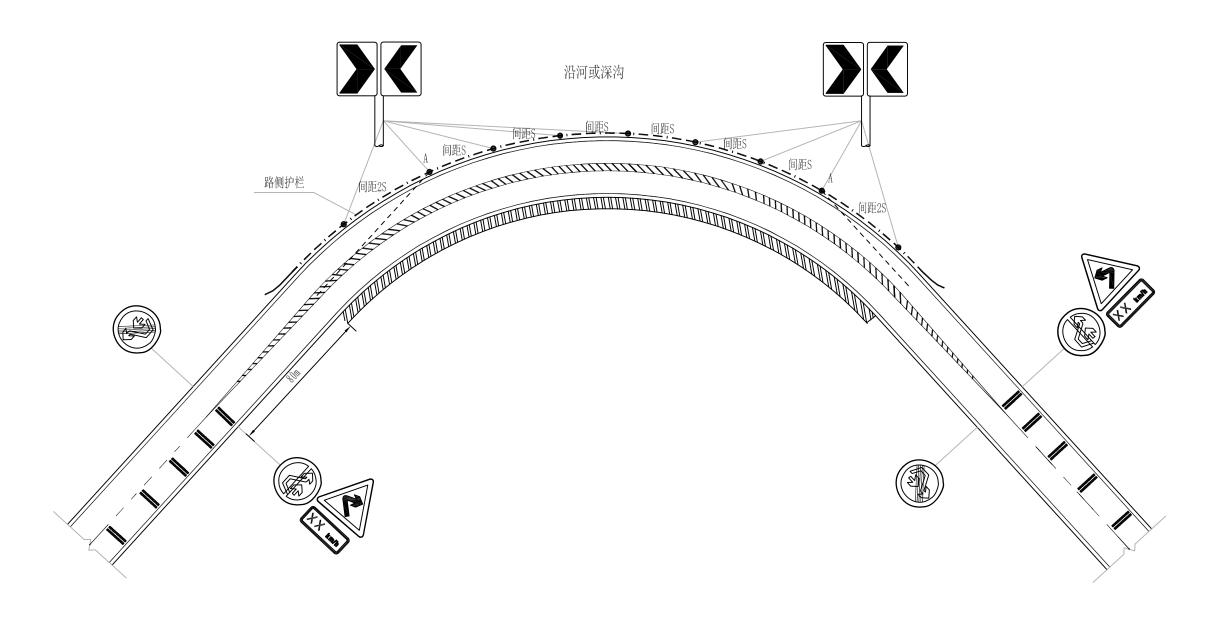


线形诱导标设置间距

速度(km/h)	71 ~ 100	40 ~ 70	< 40
曲线半径 (m)	211 ~ 380	211 ~ 380	<120
设置间距 (m)	36 ~ 60	20 ~ 36	15 ~ 20

附注:

- 1. 本图适用于二类小半径弯道;
- 2. 处置措施如下:
- 1) 提取警示。根据弯道情况设置弯道减速标志;
- 2) 通视改善。弯道内侧有通视遮挡物时予以清除,弯道起点设置鸣笛指示标志;
- 3) 速度管控。在进入小半径弯道前的警告标志同杆设置建议速度标志;进入小半径弯道前方设置不少于5组横向减速振动标线;
- 4) 视线诱导。弯道外侧设置线形诱导标。
- 5) 超车管控。小半径弯道路段前禁止超车,路段内设置禁止跨越对向车道标线,路段后设置解除禁止超车标志。

图号

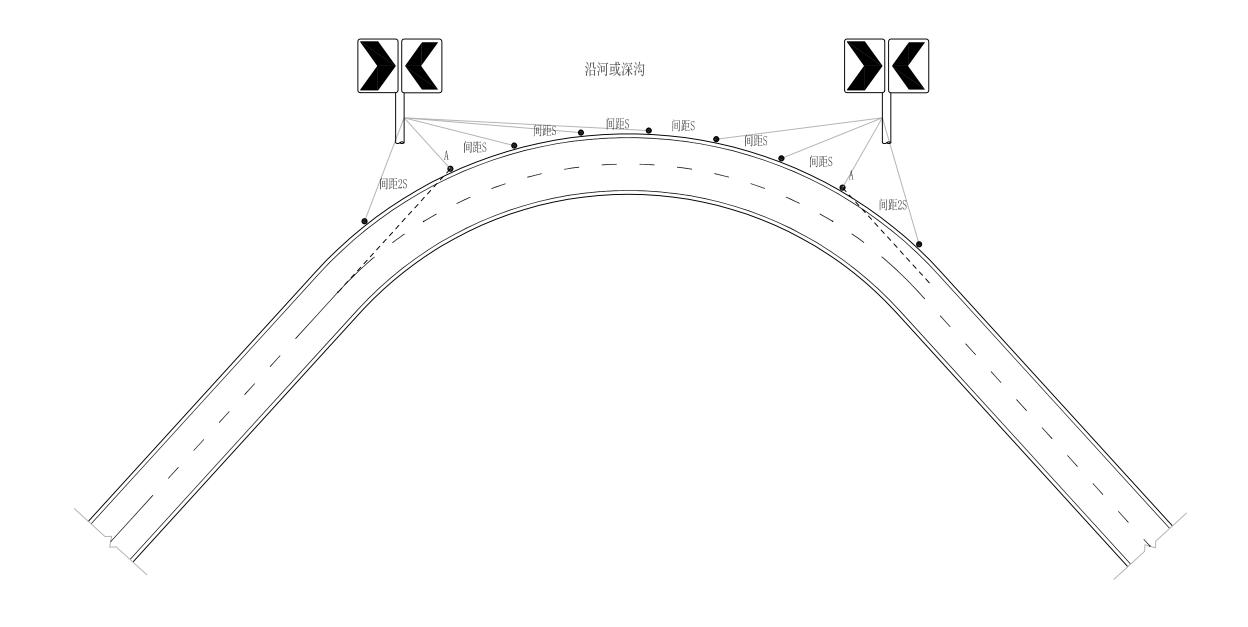

线形诱导标设置间距

速度(km/h)	71 ~ 100	40 ~ 70	< 40
曲线半径(m)	211 ~ 380	211 ~ 380	<120
设置间距 (m)	36 ~ 60	20 ~ 36	15 ~ 20

附注:

- 1. 本图适用于三类小半径弯道;
- 2. 三类小半径弯道路段为二级路路段弯道半径不大于200m、三四级路段弯道半径不大于60m, 且转角不小于60° 弯道;
- 3. 处置措施如下:
- 1) 三类小半径弯道路段弯道外侧增设视线诱导标。

(重点路段)

桂东公路发展中心2025年G241线K3097+600~K3105+600段普通国道安全设施精细化提升工程 第 1

第1页 共4页

S5-2

		7 70 2025 702413			基础						7	标志板	部分						立柱部分	>	郑 1 贝	
序号	工程名称	标志类型	数量 (块)	C25混凝土	Ф8	⊈ 14	其他材料	标志板	滑动铝槽	抱箍	抱箍底衬	螺母	垫圈	滑动螺栓	高强连接螺栓	反光膜	钢管立柱横梁	柱帽	横梁加劲肋	悬臂法兰盘	加劲法兰盘	备注
			(7()	(m³)	(kg)	(kg)	(kg)	(kg)	(kg)	(kg)	(kg)	(kg)	(kg)	(kg)	(kg)	(m²)	(kg)	(kg)	(kg)	(kg)	(kg)	
_		新建标志																				
(-)	单悬臂		12	29.52	112.8	220.8	912.6	53.28	13.76	19.52	14.72	14.4	9.12	11.52	46.08	8.48	1531.24	5.04	288. 48	351.12	508.92	
1	A-1	○80cm																				
2	A-2	△90cm	8	19.68	75.2	147.2	608.4	27.36	6.88	9.76	7.36	9.6	6.08	5.76	23.04	4. 24	998. 32	3. 36	192. 32	234.08	339. 28	
3	A-3	○80cm+○80cm																				
4	A-4	○80cm+△90cm																				
5	A-5	△90cm+△90cm	4	9.84	37.6	73.6	304.2	25.92	6.88	9.76	7.36	4.8	3. 04	5.76	23.04	4. 24	532.92	1.68	96. 16	117.04	169.64	
6	A-6	\triangle 90cm+140 × 76cm																				
7	A-7	\triangle 90cm × 2+ \bigcirc 80cm																				
8	A-8	△90cm × 3																				
9	A-9	140 × 76cm																				
10	B-4	320 × 130cm																				
(二)	单柱式		52	10.5	11.25	20.88	79.86	208.9	85.16	123.8	93. 38	62.4	39.52	37.08		26.61	822. 09	10.25			21. 21	
1	A-1	○80cm																				
2	A-2	△90cm	1	0.56	3. 75	6.96	26.62	3. 24	0.92	0.61	0.46	1. 2	0.76	0.36		0.53	27.63	0.15			7.07	
3	A-3	▽90cm																				
4	A-4	○80cm+○80cm																				
5	A-5	○80cm+△90cm	2	1.12	7.5	13.92	53. 24	15.54	3. 88	3. 66	2.76	2. 4	1.52	1.44		2. 56	71.22	0.3			14.14	
6	A-6	△90cm+△90cm																				
7	A-7	正八边形80cm																				
8	A-8	△90cm+30 × 90cm																				
9	A-9	080cm+30 × 90cm																				
10	A-10	$080cm+\Delta$ $90cm+30 \times 90cm \times 2$																				
11	C-1	40 × 60cm																				
12	C-2	$40 \times 60 \text{cm} \times 2$	49	8.82				190.12	80.36	119.6	90.16	58.8	37.24	35.28		23.52	723. 24	9.8				
13	人行横道	100 × 100cm																				
14	里程牌	70 × 48cm																				
	í	合计	64	40.02	124.05	241.68	992.46	262.18	98.92	143.4	108.1	76.8	48.64	48.6	46.08	35.09	2353.33	15.29	288.48	351.12	530.13	

编制: 谭峥嵘

复核: 角教海

审核: 韦囮军

(重点路段)

S5-2桂东公路发展中心2025年G241线K3097+600~K3105+600段普通国道安全设施精细化提升工程

第2页 共4页

	. , 3, , -	7 10 2025 7 02413			基础:				, , , , ,		7	标志板	部分						立柱部分	}	₩ Z 贝	
序号	工程名称	标志类型	数量 (块)	C25混凝土	Ф8	ф14	其他材料	标志板	滑动铝槽	抱箍	抱箍底衬	螺母	垫圈	滑动螺栓	高强连接螺栓	反光膜	钢管立柱横梁	柱帽	横梁加劲肋	悬臂法兰盘	加劲法兰盘	备注
			(7()	(m³)	(kg)	(kg)	(kg)	(kg)	(kg)	(kg)	(kg)	(m²)	(kg)	(kg)	(kg)	(kg)	(kg)					
=	换机	反、增加板面																				
(-)	单悬臂		2					12.96	3. 44	4.88	3. 68	2.4	1.52	2.88	11.52	2.12						
1	A-1	○80cm																				
2	A-2	△90cm																				
3	A-3	○80cm+○80cm																				
4	A-4	○80cm+△90cm																				
5	A-5	△90cm+△90cm	2					12.96	3. 44	4.88	3. 68	2.4	1.52	2.88	11.52	2.12						
6	A-6	△90cm+140 × 76cm																				<u> </u>
7	A-7	△90cm × 2+ ○80cm																				
8	A-8	△90cm × 3																				
9	A-9	140 × 76cm																				
10	B-4	320 × 130cm																				<u> </u>
(=)	单柱式		2					9.06	2. 04	2.44	1.84	2.4	1.52	0.72		1.5						
1	A-1	○80cm	2					9.06	2. 04	2.44	1.84	2.4	1.52	0.72		1.5						
2	A-2	△90cm																				
3	A-3	▽90cm																				
4	A-4	○80cm+○80cm																				
5	A-5	○80cm+△90cm																				
6	A-6	△90cm+△90cm																				
7	A-7	正八边形80cm																				
8	A-8	△90cm+30 × 90cm																				
9	A-9	○80cm+30 × 90cm ○80cm+△																				
10	A-10	$90\text{cm} + 30 \times 90\text{cm} \times 2$																				
11	C-1	40 × 60cm																				
12	C-2	$40 \times 60 \text{cm} \times 2$																				
13	C-3	1450 × 60cm																				
14	里程牌	70 × 48cm																				
		合计	4					22.02	5.48	7. 32	5. 52	4. 8	3. 04	3.6	11.52	3. 62						

编制: 谭峥嵘

复核: 角教海

审核: 韦囮军

(重点路段)

S5-2 桂东公路发展中心2025年G241线K3097+600~K3105+600段普通国道安全设施精细化提升工程

第3页 共4页

		1 1 2 0 2 3 0 2 1 1			基础:						7	标志板	部分						立柱部分	`	77 - 7	
序号	工程名称	标志类型	数量 (块)	C25混凝土	Ф8	<u>ф</u> 14	其他材料	标志板	滑动铝槽	抱箍	抱箍底衬	螺母	垫圈	滑动螺栓	高强连接螺栓	反光膜	钢管立柱横梁	柱帽	横梁加劲肋	悬臂法兰盘	加劲法兰盘	备注
				(m³)	(kg)	(kg)	(kg)	(kg)	(kg)	(kg)	(kg)	(kg)	(kg)	(kg)	(kg)	(m²)	(kg)	(kg)	(kg)	(kg)	(kg)	
111	:	拆除标志																				
(-)	单悬臂		13					53.64	13.76	19.52	14. 72	15.6	9.88	11.52	46.08	8.48	1647.59	5.46	312. 52	380.38	551. 33	
1	A-1	○80cm																				
2	A-2	△90cm	10					34.2	8.6	12.2	9. 2	12	7.6	7.2	28.8	5. 3	1247.9	4.2	240.4	292.6	424.1	
3	A-3	○80cm+○80cm																				
4	A-4	○80cm+△90cm																				
5	A-5	△90cm+△90cm	3					19.44	5.16	7. 32	5.52	3. 6	2.28	4.32	17.28	3. 18	399.69	1.26	72.12	87.78	127. 23	
6	A-6	\triangle 90cm+140 × 76cm																				
7	A-7	△90cm × 2+ ○80cm																				
8	A-8	△90cm × 3																				
9	A-9	140 × 76cm																				
10	B-4	320 × 130cm																				
(=)	单柱式		48					185.62	75.32	109.2	82.34	57.6	36.48	32.76		23.73	772. 59	9.35			35. 35	
1	A-1	○80cm	2					9.06	2.04	2.44	1.84	2.4	1.52	0.72		1.5	55. 02	0.3			14.14	
2	A-2	△90cm	3					9.72	2.76	1.83	1. 38	3. 6	2.28	1.08		1.59	82.89	0.45			21. 21	
3	A-3	▽90cm																				
4	A-4	○80cm+○80cm																				
5	A-5	○80cm+△90cm																				
6	A-6	△90cm+△90cm																				
7	A-7	正八边形80cm																				
8	A-8	\triangle 90cm+30 × 90cm																				
9	A-9	080cm+30 × 90cm																				
10	A-10	$0.80 \text{cm} + \Delta$ $90 \text{cm} + 30 \times 90 \text{cm} \times 2$																				
11	C-1	40 × 60cm																				
12	C-2	40×60 cm $\times 2$	43					166.84	70.52	104.9	79.12	51.6	32.68	30.96		20.64	634.68	8.6				
13	C-3	1450 × 60cm																				
14	里程牌	70 × 48cm																				
	1	合计	61					239.26	89.08	128.7	97.06	73.2	46.36	44.28	46.08	32. 21	2420.18	14.81	312.52	380.38	586.68	

编制: 谭峥嵘

复核: 角教海

(重点路段)

桂东公路发展中心2025年G241线K3097+600~K3105+600段普通国道安全设施精细化提升工程

S5-2 第 4 页 共 4 页

桂东?	公路发展中心20	125年G241线K3	3097+60	$10 \sim K3103$)+600段晋通	国重安全设	た施精细化技	美 升											第	4 页 ラ	共 4 页
序号	工程名称	规格或型号	单位	数量	波形梁钢板	Q235立柱	其他钢材料		混凝-	Ŀ (m³)				钢	筋 (kg)			镀锌钢管	柱帽	反光膜	备注
11, 4	工任在你	/ / / / / / / / / / / / / / / / / / /	十四		(kg)	(kg)	(kg)	C20	C25	C30	C40	Ф8	± 10	Ф12	⊈12	⊈16	₫32	(kg)	(kg)	(m²)	
四	交通标线																				
		普通热熔标线	m²	305.2																	
		减速振动标线	m²	360																	
		铲除标线	m²	261																	
五	突起路标		个	66																	
\vdash																					
		1		1						l	I	I	1			1		1			1

编制: 谭峥嵘

复核: 角教海

审核: 韦匹军

S5-3

桂东公路发展中心2024年G241线K3097+600~K3105+600段普通国道安全设施精细化提升工程

第1页 共2页

生不	公邱及成于八	7 2024-	牛6241线 N 30	97+600 ~ K3105+60	10权 百 班 凶 但 女	生及他相细	化灰刀 工/	王								第1页	<u> </u>
序号	桩号	位置	起迄桩号	标志内容	版面尺寸 (cm)	支撑方式	反光要求	备注	序号	桩号	位置	起迄桩号	标志内容	版面尺寸 (cm)	支撑方式	反光要求	备注
1	K3097+788	右侧			△ 90	单悬臂式	IV类	拆除重建	11	K3100+508	右侧			△90+△90	单悬臂式	IV类	拆除重建
2	K3097+860 ~ K3098+020	右侧	K3097+788	><	40 × 60 × 2	单柱式	IV类	新增8处, 间隔20m	12	K3100+605	右侧		€	80	单柱式	IV类	拆除重 建,同杆
3	K3097+918	右侧	~ K3098+428 小半径 圆曲线 (二类)		△ 90	单悬臂式	IV类	拆除重建	13	K3100+607	右侧			△ 90	单柱式	IV类	设置在 K3100+607
4	K3098+326	左侧	(一矢)		Δ90	单悬臂式	IV类	拆除重建	14	K3100+607	右侧			△90+△90	单悬臂式	IV类	拆除重 建,新增 "上陡坡 "
5	K3098+428	左侧			△ 90	单悬臂式	IV类	拆除重建	15	K3100+705	右侧	K3100+605		△ 90	单悬臂式	IV类	拆除
6	K3098+860 ~ K3098+980	右侧	小半径 圆曲线 (三类)	><	40 × 60 × 2	单柱式	IV类	拆除9处, 重建6处, 间隔20m	16	K3100+740 ~ K3100+850	右侧	~ K3101+040 事故多发小 半径 圆曲线	><	40 × 60 × 2	单柱式	IV类	拆除8处, 重建6处, 间隔20m
7	K3100+014	左侧			△90	单悬臂式	IV类	拆除重建	17	K3100+987	左侧	(二类)		△90	单柱式	IV类	拆除重建
8	K3100+034	右侧	K3100+014 ~ K3100+508		△90	单悬臂式	IV类	拆除重建	18	K3100+960 ~ K3101+020	右侧		><	40 × 60 × 2	单柱式	IV类	拆除5处, 重建3处, 间隔20m
9	K3100+120 ~ K3100+360	右侧	小半径 圆曲线 (二类)	><	40 × 60 × 2	单柱式	IV类	新增12 处,间隔 20m	19	K3100+987	左侧			△90	单柱式	IV类	拆除重 建,同杆
10	K3100+229	右侧			△90+△90	单悬臂式	IV类	拆除重建	20	K3101+040	左侧		€	80	单柱式	IV类	设置在 K3101+040

S5-3

桂东公路发展中心2024年G241线K3097+600~K3105+600段普通国道安全设施精细化提升工程

第2页 共2页

エハ	公邓 及水 1 、	7 2 0 2 1	0211 7130	$9/+600 \sim K3105+60$	01人目型日足又	工以心作叫	111次/1 工/	工									和 2 页	升 2 贝
序号	桩号	位置	起迄桩号	标志内容	版面尺寸 (cm)	支撑方式	反光要求	备注	序号	桩	号	位置	起迄桩号	标志内容	版面尺寸 (cm)	支撑方式	反光要求	备注
21	K3102+083	右侧			△90+△90	单悬臂式	IV类	换板										
22	K3102+100	右侧		<u></u>	△90+△90	单悬臂式	IV类	拆除重建										
23	K3102+146	右侧			80	单柱式	IV类	换板										
24	K3102+300 ~ K3102+500	右侧	K3102+083 ~ K3102+880 事故多发小	><	40 × 60 × 2	单柱式	IV类	拆除21 处,重建 14处,间 隔20m										
25	K3102+538	左侧	半径 圆曲线 (二类)	R	△ 90	单悬臂式	IV类	拆除重建										
26	K3102+570	左侧			80	单柱式	IV类	换板										
27	K3102+603	左侧			△90	单悬臂式	IV类	拆除重建										
28	K3102+880	左侧			△90+△90	单悬臂式	IV类	换板										

(路面标线)

桂东公路发展中心2025年G241线K3097+600~K3105+600段普通国道安全设施精细化提升工程

S5-4-1 第 1 页 共 1 页

字号	起讫桩号	规格	位 置	长 度 (km)	数 量 (m²)	备注	序号	起讫桩号	规格	位	置	长 度 (km)	数 量 (m²)	备
1	K3097+600 ~ K3098+100		路中心震动黄色实线	0.500	75. 0	危险路段								
2	K3100+200 ~ K3100+400		路中心黄色实线	0.200	30.0	修补								
3	K3100+500 ~ K3100+600		路中心黄色虚线	0.100	6.0	修补								
							┇┖							
							l L							
							!							
							↓ 							
							∤							
							Į <u></u>							-
							 							
							ł ├─							
							 							
							┨├─							
							┨ ├──							
							┨┝							
							╽┢─							
							1							
								铲除标线					111. 0	
	振动标线合计				75.0		! L							
	热熔标线合计				36.0									

编制: 谭峥嵘

复核: 角智海

审核: 韦松军

(减速振动标线)

S5-4-2

桂东公路发展中心2025年G241线K3097+600~K3105+600段普通国道安全设施精细化提升工程

第1页共1页

生小	公顷及成十八2023年025	11 X 11 30 7 7 . 00	0 1103	1000亿日起日足	. A _ L _ A	他们本门及八工任							/V 1 .	火 犬 1 火
序号	起讫桩号	位置	数量 (m²)	备注	序号	起讫桩号	位置	数量 (m²)	备 注	序号	起讫桩号	位置	数量 (m²)	备注
1	K3097+700 ~ K3097+786	右行车道	13.50	I型减速标线										
2	K3098+040 ~ K3098+126	左行车道	13.50	I型减速标线										
3	K3099+120 ~ K3099+206	左行车道	13.50	I型减速标线										
4	K3099+944 ~ K3100+030	右行车道	13.50	I型减速标线										
5	K3100+430 ~ K3100+516	左行车道	13.50	I型减速标线										
6	K3100+550 ~ K3100+636	右行车道	13.50	I型减速标线										
7	K3100+830 ~ K3100+916	左、右行车道	27.00	Ⅱ型减速标线										
8	K3101+100 ~ K3101+186	左行车道	13.50	I型减速标线										
9	K3102+570 ~ K3102+656	左行车道	13.50	I型减速标线										
						合计:		135.00						
	·					·	•				·	· 		

复核: 為教海 审核: 韦松泽

(路面边缘标线)

桂东公路发展中心2025年G241线K3097+600~K3105+600段普通国道安全设施精细化提升工程

S5-4-3 第1页共1页

	1		100 K3103·000 (大日刊		I			T	ı	Г	1	1	火入工火
序号	起讫桩号	规格	位置	长 度 (km)	数 量 (m²)	备注	序号	起讫桩号	规格	位置	长 度 (km)	数 量 (m²)	备 注
			左侧							右侧			
1	K3097+600 ~ K3098+100		路面边缘震动白色实线	0.500	75.0	振动标线	1	K3097+600 ~ K3098+100		路面边缘震动白色实线	0.500	75.0	振动标线
2	K3097+600 ~ K3098+100		路面边缘线外侧	0.500	33	突起路标(个)	2	K3097+600 ~ K3098+100		路面边缘线外侧	0.500	33	突起路标(个)
											1		<u></u>
											1		<u> </u>
											1		<u> </u>
							\vdash						
											1		- <u></u> -
											1		- <u></u> -
				<u> </u>							1		
							\vdash						 I
							-						
											1		<u> </u>
							-						 I
											1		
											1		
							-				1		
				-							 		<u> </u>
											1		
							<u> </u>	铲除标线			1	150.0	
				ļ							<u> </u>		Γ
											<u> </u>		
													
								突起路标合计				66	<u> </u>
								标线合计				150.0	ı

编制: 谭峥嵘

复核: 角殼海

审核: 韦松泽

(纵向减速标线)

桂东公路发展中心2025年G241线K3097+600~K3105+600段普通国道安全设施精细化提升工程

S5-4-4 第1页共1页

序号	起讫桩号	规格	位	置	长 度 (km)	数 量 (m²)	备	注	序号	起货	艺 桩 号	规格	位	置	长 度 (km)	数 量 (m²)	备	注
			左侧										右侧	Ū				
1	K3097+600 ~ K3098+100				0.500	134.6			1	K3097+600	~ K3098+100				0.500	134.6		
									<u> </u>									
									_									
									<u> </u>									
									<u> </u> -									
									<u> </u>									
									 									
									-									
									<u> </u>									
									╟									
										合ì						269. 2		

^{編制:}谭峥嵘

复核: 沟教海

审核: 韦心革



(其他路段)

(大心中仪)

桂东公路发展中心2025年G241线K3097+600~K3105+600段普通国道安全设施精细化提升工程 第1页 共5页 标志板部分 立柱部分 基础部分 数量 滑动螺栓 高强连接螺栓 反光膜 钢管立柱横梁 柱帽横梁加劲肋悬臂法兰盘加劲法兰盘 其他材料 抱箍 抱箍底衬 螺母 垫圈 序号 工程名称 标志类型 C25混凝土 Ф14 标志板 滑动铝槽 备注 (块) (kg) (m^3) (kg) (kg) (kg) (kg) (kg) (kg) (kg) (kg) (m²)(kg) (kg) (kg) (kg) (kg) (kg) (kg) 新建标志 单悬臂 2.0 169.2 331.2 1368.9 78.72 20.82 28.06 21.16 24 15.2 15.12 54.72 12.69 2281.66 7.96 432.72 526.68 45 763.38 ○80cm A-158.14 20.74 7.14 159.8 312.8 1292.85 15.64 20.4 12.92 408.68 497.42 A-2 Δ 90cm 41.82 14.62 12.24 48.96 2121.43 720.97 A-3○80cm+○80cm ○80cm+△90cm A-4 \triangle 90cm+ \triangle 90cm 2.46 9.4 18.4 76.05 6.48 1.72 2.44 1.84 1.2 0.76 1.44 5.76 1.06 133.23 0.42 24.04 29.26 42.41 A-5 Δ 90cm+140 × 76cm Δ 90cm × 2+ \bigcirc 80cm 多柱式 2.44 0.2 0.36 7.05 2.24 1.84 1.2 0.76 0.72 1.31 13.5 0.2 C-3 145×60 cm 0.36 7.05 2.24 2.44 1.84 1.2 0.76 0.72 1.31 13.5 单柱式 13 48.75 90.48 77.73 8.54 29.16 15.6 9.88 13.95 1.95 91.91 7.28 346.06 23.1 8.28 357.63 A-1O 80cm 0.56 3.75 6.96 26.62 4.53 1.02 1, 22 0.92 1.2 0.76 0.36 27, 51 0.15 7.07 2 A-2 Δ 90cm ∇90cm A-313.92 18.12 4.08 4.88 1.52 3 0.3 \bigcirc 80cm+ \bigcirc 80cm 1.12 7.5 53.24 3.68 2.4 1.44 70.96 14.14 A-4○80cm+△90cm A-6 Δ 90cm+ Δ 90cm 正八边形80cm A-7 Λ 90cm+30 × 90cm A-8 \bigcirc 80cm+30 × 90cm A-9○80cm+△ 10 A - 10 $90\text{cm} + 30 \times 90\text{cm} \times 2$ C-1 40×60 cm 11 $40 \times 60 \text{cm} \times 2$ C-22 2.44 3 0.3 13 人行横道 100×100 cm 1.12 7.5 13.92 53.24 16.2 3.28 1.84 2.4 1.52 0.72 59.4 14.14 14 里程牌 70×48 cm 4.48 55.68 212.96 38.88 14.72 22.72 9.6 6.08 5.76 7.2 199.76 1.2 56.56

^{编制:}谭峥嵘

52.64

217.95

421.68

1714.96

163.5

46.16

39.04

合计

复核: 偽教海

40.8

24.12

52.16

审核: 韦心军

432.72

526.68

855.29

10.11

27.95

2652.79

54.72

S6-1

(其他路段)

S6-1 桂东公路发展中心2025年G241线K3097+600~K3105+600段普通国道安全设施精细化提升工程

第2页 共5页

		1 1 2 2 2 3 0 2 1 1 .			基础计						7	标志板	部分						立柱部分	>	<i>*</i> 2 ×	
序号	工程名称	标志类型	数量 (块)	C25混凝土	ф8	± 14	其他材料	标志板	滑动铝槽	抱箍	抱箍底衬	螺母	垫圈	滑动螺栓	高强连接螺栓	反光膜	钢管立柱横梁	柱帽	横梁加劲肋	悬臂法兰盘	加劲法兰盘	备注
				(m³)	(kg)	(kg)	(kg)	(kg)	(kg)	(kg)	(kg)	(kg)	(kg)	(kg)	(kg)	(m²)	(kg)	(kg)	(kg)	(kg)	(kg)	1
=	换栊	反、增加板面																				
(-)	单悬臂		6					20.52	5. 16	7. 32	5. 52	7. 2	4.56	4.32	17.28	3. 18						
1	A-1	○80cm																				
2	A-2	△90cm	6					20.52	5.16	7. 32	5.52	7. 2	4.56	4.32	17.28	3. 18						
3	A-3	○80cm+○80cm																				
4	A-4	○80cm+△90cm																				
5	A-5	△90cm+△90cm																				
6	A-6	\triangle 90cm+140 × 76cm																				
7	A-7	△90cm × 2+○80cm																				
8	A-8	△90cm × 3																				
9	A-9	140 × 76cm																				
10	B-4	320 × 130cm																				
(=)	单柱式		6					44.01	10.1	11.59	8.74	7.2	4.56	3.6		7. 28						
1	A-1	○80cm	2					9.06	2.04	2.44	1.84	2.4	1.52	0.72		1.5						<u> </u>
2	A-2	△90cm																				
3	A-3	▽90cm																				
4	A-4	○80cm+○80cm	3					27.18	6. 12	7. 32	5.52	3. 6	2.28	2.16		4. 5						
5	A-5	○80cm+△90cm	1					7.77	1.94	1.83	1. 38	1. 2	0.76	0.72		1.28						
6	A-6	△90cm+△90cm																				
7	A-7	正八边形80cm																				
8	A-8	△90cm+30 × 90cm																				
9	A-9	080cm+30 × 90cm																				
10	A-10	$0.80 \text{cm} + \Delta$ $90 \text{cm} + 30 \times 90 \text{cm} \times 2$																				
11	C-1	40 × 60cm																				
12	C-2	$40 \times 60 \text{cm} \times 2$																				
13	C-3	1450 × 60cm																				
14	里程牌	70 × 48cm																				
		合计	12					64.53	15.26	18. 91	14. 26	14.4	9.12	7.92	17.28	10.46						

编制: 谭峥嵘

复核: 例教海

(其他路段)

S6-1 桂东公路发展中心2025年G241线K3097+600~K3105+600段普通国道安全设施精细化提升工程

第3页 共5页

		1 1 2 0 2 3 0 2 1 1			基础:						7	标志板	部分						立柱部分	}	7 0 7	
序号	工程名称	标志类型	数量 (块)	C25混凝土	Ф8	<u>ф</u> 14	其他材料	标志板	滑动铝槽	抱箍	抱箍底衬	螺母	垫圈	滑动螺栓	高强连接螺栓	反光膜	钢管立柱横梁	柱帽	横梁加劲肋	悬臂法兰盘	加劲法兰盘	备注
			(7()	(m³)	(kg)	(kg)	(kg)	(kg)	(kg)	(kg)	(kg)	(kg)	(kg)	(kg)	(kg)	(m^2)	(kg)	(kg)	(kg)	(kg)	(kg)	ĺ
11		拆除标志																				
(-)	单悬臂		16					54.72	13.76	19.52	14.72	19. 2	12.16	11.52	46.08	8.48	1996.64	6.72	384.64	468.16	678.56	
1	A-1	○80cm																				
2	A-2	△90cm	16					54.72	13.76	19.52	14.72	19. 2	12.16	11.52	46.08	8.48	1996.64	6.72	384.64	468.16	678.56	
3	A-3	○80cm+○80cm																				
4	A-4	○80cm+△90cm																				
5	A-5	△90cm+△90cm																				
6	A-6	\triangle 90cm+140 × 76cm																				
7	A-7	△90cm × 2+ ○80cm																				
8	A-8	△90cm × 3																				
9	A-9	140 × 76cm																				
10	B-4	320 × 130cm																				
(=)	单柱式		6					27.84	6.84	6.71	5.06	7.2	4.56	2.52		4.59	173. 39	0.9			42.42	
1	A-1	○80cm	2					9.06	2.04	2.44	1.84	2.4	1.52	0.72		1.5	55.02	0.3			14.14	
2	A-2	△90cm	3					9.72	2.76	1.83	1. 38	3. 6	2.28	1.08		1.59	82.89	0.45			21. 21	
3	A-3	▽90cm																				<u> </u>
4	A-4	○80cm+○80cm	1					9.06	2.04	2.44	1.84	1. 2	0.76	0.72		1.5	35. 48	0.15			7.07	<u> </u>
5	A-5	○80cm+△90cm																				<u> </u>
6	A-6	△90cm+△90cm																				<u> </u>
7	A-7	正八边形80cm																				<u> </u>
8	A-8	△90cm+30 × 90cm																				<u> </u>
9	A-9	080cm+30 × 90cm																				
10	A-10	$0.80 \text{cm} + \Delta$ $90 \text{cm} + 30 \times 90 \text{cm} \times 2$																				
11	C-1	40 × 60cm																				
12	C-2	$40 \times 60 \text{cm} \times 2$																				
13	C-3	1450 × 60cm																				
14	里程牌	70 × 48cm																				
	/	合计	22					82.56	20.6	26. 23	19.78	26.4	16.72	14.04	46.08	13.07	2170.03	7.62	384.64	468.16	720.98	

编制: 谭峥嵘

复核: 例教海

(其他路段)

桂东公路发展中心2025年G241线K3097+600~K3105+600段普通国道安全设施精细化提升工程

\$6-1 第 4 页 共 5 页

亨号	工程名称	规格或型号	单位	数量	波形梁钢板	Q235立柱	其他钢材料		混凝土	(m³)				钢	筋 (kg)			镀锌钢管	回填M10 水泥砂浆	橡胶柱帽	反光膜	备注
					(kg)	(kg)	(kg)	C20	C25	C30	C40	Ф8	Ф10	Ф12	Ф12	⊈16	₫32	(kg)	(m³)	(kg)	(m²)	
四	交通标线																					
		普通热熔标线	m²	56.2																		
		减速振动标线	m²	13.5																		
		铲除标线	m²	40.8																		
五																						
	(一)新建护栏																					
	1. 路侧波形梁护栏		m	2367	30605. 21	13983.87	1445.63			47.42		187.55			146.30					117.60	22.84	
		Gr-A-4C1	m	1338	35640.98	12573.86	1472.13			60.20										100.35	16.88	柱距4n
		Gr-A-4E	m	199	5300.86	1870.10	218.94													14.93		柱距4n
		Gr-A-4C	m	70	1864. 43	328.93	77. 02			3. 20										5. 25		柱距4m
		AT1-2	m	324	10089.63	7612.92	594.81			37. 30		460.35			359.10					72.90	9. 72	12m/组
		AT1-2-1	m	12	373.69	230.84	22. 03			2.50		17.05			13.30					2.70	0.36	12m/组
		AT2-1	m	336	10845.52	7367.64	591.08													58.80	10.10	12m/组
		AT2-2	m																			12m/组
		BT-1	m	33	1456.63	789. 39	112.89													6. 30	1.10	11m/组
		BT-1A	m	55	2427.75	657.86	188.15			10.10										10.50	1.80	11m/组
	2. 路侧混凝土护栏																					
		RrF-A-E ₁	m																			
		RrF-SA-E ₁	m	598			37. 08	114.82			247. 27				11623.92	14268. 28	113. 32	10790.91				
	3. 过渡翼墙		m	27					19. 29			180.63		535.50				649.58				3m/组
\dashv	(二)拆除护栏																					
	路侧波形梁护栏		m	2544	26726.6	16228.18	1795. 42															
		Gr-B-4E	m	2544	26726.60	16228.18	1795.42															
	路侧混凝土护栏																					
		RrF-A-E ₁	m	387						160.99			5054.99		<u> </u>	10344.51				<u> </u>		

编制: 谭峥嵘

复核: 例教海

(其他安全设施)

桂东公路发展中心2025年G241线K3097+600~K3105+600段普通国道安全设施精细化提升工程

S6-1 第 5 页 共 5 页

12/1/2	17400/101	25年6241线1309	7 000 T	1 TO TO TO							ı					1	1		第) 贝
序号	工程名称	规格或型号	单位	数量	波形梁钢板	Q235立柱	其他钢材料	混	凝土(m³)			钢筋 (kg)			镀锌钢管	柱帽	反光膜	备注
77′ 7	工任石你		干型		(kg)	(kg)	(kg)	C20	C25	C30	Ф8	Ф10	⊈12	⊈16	Ф32	(kg)	(kg)	(m²)	
六	轮廓标			240															
		De-Rb-E	根																
		De-Rb-At1	块	190															
		De-Rb-At2	块	50															
七	突起路标		块																
八	道口标注		根																
九	百米桩		根	72				3.60			88.56								
+	公里碑		块																
+-	公路界碑		块																

^{編制:} 谭峥嵘

复核: 角教海

S6-2

桂东公路发展中心2025年G241线K3097+600~K3105+600段普通国道安全设施精细化提升工程

第1页 共3页

12274	1 - F DC//C		1 254	971000 A K3103100		工人人们们和	IUW/I —	1上								知 1 贝	/ - /
序号	桩号	位置	标志名称	标志内容	版面尺寸 (cm)	支撑方式	反光要求	备注	序号	桩号	位置	标志名称	标志内容	版面尺寸 (cm)	支撑方式	反光要求	备注
1	K3098+000	右侧	里程牌	3XXX G241	70 × 48	单柱式	IV类	新增	12	K3099+042	右侧	解除限速+ 解除禁止超车	400	80+ 80	单柱式	IV类	拆除
2	K3098+147	左侧	限制速度+禁止超车	4	80+ 80	单柱式	IV类	"限速40 "换板, "禁止板 车"换板	13	K3099+562	左侧	下陡坡		△90	单悬臂式	IV类	拆除重建
3	K3098+544	右侧	十字交叉	\triangle	△90	单悬臂式	IV类	拆除	14	K3099+690	右侧	下陡坡		△90	单悬臂式	IV类	拆除重建
4	K3098+640	左侧	限制速度	40	80	单柱式	IV类	拆除	15	K3100+000	右侧	里程牌	3XXX G241	70 × 48	单柱式	IV类	新增
5	K3098+643	左侧	十字交叉	<u> </u>	△90	单悬臂式	IV类	拆除	16	K3100+486	右侧	十字交叉	<u> </u>	Δ90	单悬臂式	IV类	拆除重建
6	K3098+686	左侧	注意儿童	前方学校减速慢行	△90	单柱式	IV类	拆除	17	K3100+681	左侧	十字交叉	<u> </u>	△90	单悬臂式	IV类	换板
7	K3098+718	左侧	注意危险	$ \leftarrow $	△90	单柱式	IV类	拆除	18	K3101+000	右侧	里程牌	3XXX G241	70 × 48	单柱式	IV类	新增
8	K3098+720	左侧	交叉路口	$ \leftarrow $	△90	单柱式	IV类	拆除	19	K3101+355	左侧	下陡坡		△90	单悬臂式	IV类	拆除重建
9	K3098+720	左侧	线性诱导标		145 × 60	多柱式	IV类	新增	20	K3101+370	右侧	交叉路口	4	△90	单悬臂式	IV类	拆除重建
10	K3098+822	右侧	限制速度+禁止超车	49	80+ 80	单柱式	IV类	拆除重 建,新增 "禁止超 车"	21	K3101+489	左侧	限制速度+禁止超车	40	80+ 80	单柱式	IV类	"限速40 "换板, "禁止超 车"换板
11	K3099+000	右侧	里程牌	3XXX G241	70 × 48	单柱式	IV类	新增	22	K3101+575	右侧	禁止超车+ 连续弯路		80+△90	单柱式	IV类	"禁止超车 "换板,按 "禁令、警 告"排列

S6-2

桂东公路发展中心2025年G241线K3097+600~K3105+600段普通国道安全设施精细化提升工程

第2页 共3页

エスパ	公邓 次况 1 · ·	1 2 0 2 3	02 1 × 11 0	97+000~K3103+00	70权自题国是文	、工火池作油		工								邦 Z 贝	共 3 贝
序号	桩号	位置	标志名称	标志内容	版面尺寸 (cm)	支撑方式	反光要求	备注	序号	桩号	位置	标志名称	标志内容	版面尺寸 (cm)	支撑方式	反光要求	备注
23	K3101+617	左侧	交叉路口	A	△90	单悬臂式	IV类	拆除重 建,"交 叉路口" 版面错误	34	K3103+616	左侧	交叉路口	A	△90	单悬臂式	IV类	新增
24	K3101+998	右侧	交叉路口	\triangle	△90	单悬臂式	IV类	拆除重建	35	K3103+616	右侧	交叉路口		△90	单悬臂式	IV类	拆除重建
25	K3102+000	右侧	里程牌	3XXX G241	70 × 48	单柱式	IV类	新增	36	K3103+900	左侧	交叉路口	4	△90	单悬臂式	IV类	拆除重建
26	K3102+920	右侧	交叉路口+反 向弯路		△90+△90	单悬臂式	IV类	新增	37	K3104+000	右侧	里程牌	3XXX G241	70 × 48	单柱式	IV类	新增
27	K3103+000	右侧	里程牌	3 X X X G 241	70 × 48	单柱式	IV类	新增	38	K3104+079	右侧	下陡坡		△90	单悬臂式	IV类	拆除重建
28	K3103+048	右侧	禁止超车		80	单柱式	IV类	换板	39	K3104+108	右侧	禁止超车	€	80	单柱式	IV类	换板
29	K3103+100	左侧	交叉路口	A	△90	单悬臂式	IV类	新增	40	K3104+578	左侧	禁止超车	₩	80	单柱式	IV类	拆除
30	K3103+161	右侧	反向弯路		△90	单悬臂式	IV类	拆除	41	K3104+634	右侧	解除限速+ 解除禁止超车		80+ 80	单柱式	IV类	新增
31	K3103+182	左侧	向右急弯路	A	△90	单悬臂式	IV类	拆除	42	K3104+634	左侧	限制速度+禁止超车	40 🚯	80+ 80	单柱式	IV类	"限速40 "换板, "禁止超 车"换板
32	K3103+316	右侧	反向弯路	A	△90	单悬臂式	IV类	换板	43	K3104+680	左侧	上陡坡		△90	单悬臂式	IV类	新增
33	K3103+388	右侧	交叉路口	A	△90	单悬臂式	IV类	拆除重 建, 交叉 路口版 错误	44	K3104+894	右侧	交叉路口	<u>√</u>	△90	单悬臂式	IV类	换板

S6-2

桂东公路发展中心2025年G241线K3097+600~K3105+600段普通国道安全设施精细化提升工程

第3页 共3页

			, ,,	57 000 R5105 00	7- H CF: C7	- > - > - > - > - > - > - > - > - > - >	10 00/1									N 2 X	, , , , , , , , , , , , , , , , , , ,
序号	桩号	位置	标志名称	标志内容	版面尺寸 (cm)	支撑方式	反光要求	备注	序号	桩号	位置	标志名称	标志内容	版面尺寸 (cm)	支撑方式	反光要求	备注
45	K3104+970	右侧	交叉路口	A	△90	单悬臂式	IV类	拆除重 建, 交叉 路口版 错误									
46	K3105+000	右侧	里程牌	3 X X X G 241	70 × 48	单柱式	IV类	新増									
47	K3105+030	左侧	交叉路口		△90	单悬臂式	IV类	新增									
48	K3105+123	右侧	人行横道	MA	100×100	单柱式	IV类	新增									
49	K3105+126	左侧	人行横道	MA	100×100	单柱式	IV类	新增									
50	K3105+200	右侧	交叉路口		△90	单悬臂式	IV类	新增									
51	K3105+230	左侧	交叉路口		△90	单悬臂式	IV类	换板									
52	K3105+470	左侧	交叉路口		△90	单悬臂式	IV类	换板									
53	K3105+517	右侧	交叉路口		△90	单悬臂式	IV类	换板									

(路面标线)

桂东公路发展中心2025年G241线K3097+600~K3105+600段普通国道安全设施精细化提升工程

S6-3-1 第 1 页 共 1 页

117/1	公路友展中心2025年6241线	K3077.000	N3103 000 (C)	型 日 足 又 工	久 他 们 油 几	1) 工任								N 1	贝开Ⅰ	グ
序号	起讫桩号	规格	位置	长 度 (km)	数 量 (m)	备注	序号	起	讫 桩 号	规格	位	置	长 度 (km)	数 量 (m³)	备	注
1	K3099+200 ~ K3099+220		路中心黄色虚线	0.020	1. 2	修补										
2	K3099+300 ~ K3099+460		路中心黄色虚线	0.160	9.6	修补										
3	K3099+600 ~ K3099+700		路中心黄色实线	0.100	15.0	修补										
4	K3101+200 ~ K3101+300		路中心黄色虚线	0.100	6. 0	修补										
5	K3103+150 ~ K3103+200		路中心黄色虚线	0.050	3. 0	修补										
6	K3104+800 ~ K3104+900		路中心黄色虚线	0.100	6. 0	修补										
									铲除标线					40.8		
	合计				40.8											

(减速振动标线)

线) S6-3-2

桂东公路发展中心2025年G241线K3097+600~K3105+600段普通国道安全设施精细化提升工程

第1页共1页

序号	起讫桩号	位置	数量 (m²)	备 注	序号	起讫桩号	位置	数量 (m²)	备注	序号	起讫桩号	位置	数量 (m ²)	
1	K3099+120 ~ K3099+206	左行车道	13.50	I型减速标线										
										-				
										-				
					\vdash					$ \mid$				
					-									
										╽┢─				
										╽┢─				
					-					╽┢─				
					-									
					-					l 				
					-					l 				
										 				
					\vdash									
					\vdash					$\mid \mid$				
					\vdash					$\mid \mid$				
					\vdash									
					<u> </u>									
										$\mid igspace$				
														—
														<u> </u>
						合计:		13.50						l

(人行横道标线)

桂东公路发展中心2025年G241线K3097+600~K3105+600段普通国道安全设施精细化提升工程 第 1 页 共 1 页

,- ,	五年久况 172025 10	.,,		V- F ()	. 47 76.6	3 114 : 12 4 6 / 1							<i>N</i> 1 × <i>N</i> 1
序号	桩号	规格	位 置	长度 (m)	数量 (m²)	备注	序号	桩号	规格	位 置	长度 (m)	数量 (m²)	备注
1	K3105+123		路面		15.4	含预告线、停止线							
							 						
							 						
	合计				15.4								

編制: 谭峥嵘

复核: 狗教海

审核: 韦松革

S6-3-3

路侧护栏设置一览表

(其他路段防护)

桂东公路发展中心2025年G241线K3097+600~K3105+600段普通国道安全设施精细化提升工程

S6-4 第1页 共2页

在小公里及成了72025年	02 11 % 110 0 7 7	000 II.	0100 00	01人日刊1	ロモスエ	久/他/17/14	101/2/1	- L								// -	. 火 . 大 . 火
起讫桩号	护栏型式	长度 (m)	位置	下游端 头型式	上游端头型式	标准段 长度 (m)	标准段 立柱 (根)	备注	起讫桩号	护栏型式	长度 (m)	位置	上游端 头型式	下游端 头型式	标准段 长度 (m)	标准段立柱(根)	备注
K3098+793 ~ K3098+841	Gr-A-4C1	48	左侧	AT2-1	AT1-2	24	5		K3097+724 ~ K3097+772	Gr-A-4C1	48	右侧	AT1-2	AT2-1	24	5	夜间弯道路段立柱贴反光膜
K3098+952 ~ K3099+000	Gr-A-4C1	48	左侧	AT2-1	AT1-2	24	5		K3097+726 ~ K3097+808	Gr-A-4C1	82	右侧	AT1-2	AT2-1	58	13	夜间弯道路段立柱贴反光膜
K3099+031 ~ K3099+083	Gr-A-4C1	52	左侧	AT2-1	AT1-2	28	6		K3097+812 ~ K3097+929	Gr-A-4C1	117	右侧	AT1-2	AT2-1	93	22	夜间弯道路段立柱贴反光膜
K3099+782 ~ K3099+852	Gr-A-4C1	70	左侧	AT2-1	AT1-2	46	10		K3097+932 ~ K3098+006	Gr-A-4C1	74	右侧	AT1-2	AT2-1	50	11	夜间弯道路段立柱贴反光膜
K3100+018 ~ K3100+078	RrI-SA-1E1	60	左侧			60			K3097+453 ~ K3097+502	Gr-A-4C1	49	右侧	AT1-2	AT2-1	25	5	
K3100+179 ~ K3100+182	过渡翼墙	3	左侧			3		过渡翼墙连接砼护栏	K3097+503 ~ K3097+594	Gr-A-4C1	91	右侧	AT1-2	AT2-1	67	15	
K3100+182 ~ K3100+275	Gr-A-4C	93	左侧	BT-1A	AT1-2-1	70	16	接砼护栏改造,下坡弯道立柱贴反光膜	K3098+840 ~ K3098+875	RrI-SA-1E1	35	右侧			35		
K3101+722 ~ K3101+930	RrI-SA-1E1	208	左侧			208		新建砼护栏	K3098+876 ~ K3098+966	RrI-SA-1E1	90	右侧			90		
K3101+863 ~ K3101+866	过渡翼墙	3	左侧			3		过渡翼墙连接砼护栏	K3098+967 ~ K3099+060	RrI-SA-1E1	93	右侧			93		
K3101+866 ~ K3101+877	BT-1A	11	左侧			11		接砼护栏改造	K3099+329 ~ K3099+410	Gr-A-4C1	81	右侧	AT1-2	AT2-1	57	13	
K3102+024 ~ K3102+035	BT-1	11	左侧			11		接砼护栏改造	K3099+946 ~ K3099+949	过渡翼墙	3	右侧			3		过渡翼墙连接砼护栏
K3102+035 ~ K3102+038	过渡翼墙	3	左侧			3		过渡翼墙连接砼护栏	K3100+607 ~ K3100+830	Gr-A-4E	223	右侧	AT1-2	AT2-1	199	48	夜间弯道路段立柱贴反光膜
K3102+120 ~ K3102+123	过渡翼墙	3	左侧			3		过渡翼墙连接砼护栏	K3100+936 ~ K3100+994	Gr-A-4C1	58	右侧	AT1-2	AT2-1	34	7	
K3102+123 ~ K3102+134	BT-1A	11	左侧			11		接砼护栏改造	K3101+786 K3101+797	BT-1A	11	右侧			11		接砼护栏改造
K3102+329 ~ K3102+340	BT-1A	11	左侧			11		接砼护栏改造	K3101+797 ~ K3101+800	过渡翼墙	3	右侧			3		过渡翼墙连接砼护栏
K3102+340 ~ K3102+343	过渡翼墙	3	左侧			3		过渡翼墙连接砼护栏	K3103+513 ~ K3103+520	RrI-SA-1E1	7	左侧			7		修复连接砼护栏
K3102+343 ~ K3102+445	RrI-SA-1E1	102	左侧			102		修复连接砼护栏	K3103+922 ~ K3103+925	RrI-SA-1E1	3	右侧			3		封口
K3102+540 ~ K3102+642	Gr-A-4C1	102	左侧	AT2-1	AT1-2	78	18		K3104+246 ~ K3104+404	Gr-A-4C1	158	右侧	AT1-2	AT2-1	134	32	
K3102+663 ~ K3102+764	Gr-A-4C1	101	左侧	AT2-1	AT1-2	77	18		K3104+500 ~ K3104+555	Gr-A-4C1	55	右侧	AT1-2	AT2-1	31	6	
K3103+326 ~ K3103+337	BT-1	11	左侧			11		接砼护栏改造	K3104+628 ~ K3104+631	过渡翼墙	3	右侧			3		过渡翼墙连接砼护栏
K3103+337 ~ K3103+340	过渡翼墙	3	左侧			3		过渡翼墙连接砼护栏	K3104+631 ~ K3104+696	Gr-A-4C1	65	右侧	BT-1	AT2-1	42	9	接砼护栏改造
K3104+161 ~ K3104+225	Gr-A-4C1	64	左侧	AT2-1	AT1-2	40	9		K3104+710 ~ K3104+806	Gr-A-4C1	96	右侧	AT1-2	AT2-1	72	17	
K3105+062 ~ K3105+118	Gr-A-4C1	56	左侧	AT2-1	AT1-2	32	7		K3104+894 ~ K3104+999	Gr-A-4C1	105	右侧	AT1-2	AT2-1	81	19	
K3105+412 ~ K3105+464	Gr-A-4C1	52	左侧	AT2-1	AT1-2	28	6		K3105+001 ~ K3105+090	Gr-A-4C1	89	右侧	AT1-2	AT2-1	65	15	
K3105+482 K3105+555	Gr-A-4C1	73	左侧	AT2-1	AT1-2	49	11		K3105+416 ~ K3105+464	Gr-A-4C1	48	右侧	AT1-2	AT2-1	24	5	
									K3105+466 ~ K3105+517	Gr-A-4C1	51	右侧	AT1-2	AT2-1	27	5	
									K3105+520 ~ K3105+572	Gr-A-4C1	52	右侧	AT1-2	AT2-1	28	6	
小计		1202				939	111		小计		1790				1359	253	

^{編制:} 谭峥嵘

复核: 例教海

审核: 韦心泽

路侧护栏设置一览表

(其他路段防护)

桂东公路发展中心2025年G241线K3097+600~K3105+600段普通国道安全设施精细化提升工程

S6-4

第2页 共2页

起讫桩号	护栏型式	长度 (m)	位置	下游端 头型式	上游端 头型式	标准段 长度 (m)	标准段 立柱 (根)	备注	起讫桩号	护栏型式	长度 (m)	位置	上游端 头型式	下游端 头型式	标准段 长度 (m)	标准段立柱(根)	备注
									小计								
										Gr-A-4C	93		•	-	70		
										Gr-A-4E	223	己。	包含段头段	长度	199		
										RrI-SA-1E1							
										Gr-A-4C1	1985		1	ı	1338		
										AT1-2	324						
									合计	AT1-2-1	12						
										AT1-1-A AT2-1	336						
										AT2-1	330						
		-							 	BT-1	33						
										BT-1A	55						
小计										过渡翼墙	27						

拆除旧路侧护栏设置一览表

(重点路段防护:拆除旧二波形梁钢护栏拆除)

桂东公路发展中心2025年G241线K3097+600~K3105+600段普通国道安全设施精细化提升工程

S6-5 第1页 共1页

起讫桩号	护栏型式	长度 (m)	位置	下游端头型式	上游端头型式	标准段 长度 (m)	标准段 立柱 (根)	备注	起讫桩号	护栏型式	长度 (m)	位置	上游端头型式	下游端 头型式	标准段 长度 (m)	标准段立柱(根)	备注
K3099+031 ~ K3099+048	Gr-B-4E	17	左侧			17			K3097+724 ~ K3097+772	Gr-B-4E	48	右侧			48		
K3099+052 ~ K3099+075	Gr-B-4E	23	左侧			23			K3097+726 ~ K3097+808	Gr-B-4E	82	右侧			82		
K3100+018 ~ K3100+078	RrF-A-E ₁	60	左侧			60			K3097+812 ~ K3097+929	Gr-B-4E	117	右侧			117		
K3101+730 ~ K3101+930	Gr-B-4E	200	左侧			200			K3097+932 ~ K3097+985	Gr-B-4E	53	右侧			53		
K3102+343 ~ K3102+445	RrF-A-E ₁	102	左侧			102			K3097+453 ~ K3097+502	Gr-B-4E	49	右侧			49		
K3102+540 ~ K3102+642	Gr-B-4E	102	左侧			102			K3097+503 ~ K3097+594	Gr-B-4E	91	右侧			91		
K3102+663 ~ K3102+764	Gr-B-4E	101	左侧			101			K3098+840 ~ K3098+875	RrF-A-E ₁	35	右侧			35		
K3103+513 ~ K3103+520	RrF-A-E ₁	7	左侧			7			K3098+876 ~ K3098+966	RrF-A-E ₁	90	右侧			90		
K3104+161 ~ K3104+225	Gr-B-4E	64	左侧			64			K3098+967 ~ K3099+060	RrF-A-E ₁	93	右侧			93		
K3105+062 ~ K3105+079	Gr-B-4E	17	左侧			17			K3099+329 ~ K3099+410	Gr-B-4E	81	右侧			81		
K3105+083 ~ K3105+118	Gr-B-4E	35	左侧			35			K3100+607 ~ K3100+830	Gr-B-4E	223	右侧			223		
K3105+412 ~ K3105+428	Gr-B-4E	16	左侧			16			K3100+607 ~ K3100+830	Gr-B-4E	223	右侧			223		
K3105+432 ~ K3105+464	Gr-B-4E	32	左侧			32			K3100+936 ~ K3100+994	Gr-B-4E	58	右侧			58		
K3105+482 ~ K3105+555	Gr-B-4E	73	左侧			73			K3104+251 ~ K3104+307	Gr-B-4E	56	右侧			56		
									K3104+246 ~ K3104+404	Gr-B-4E	158	右侧			158		
									K3104+500 ~ K3104+555	Gr-B-4E	55	右侧			55		
									K3104+628 ~ K3104+696	Gr-B-4E	68	右侧			68		
									K3104+631 ~ K3104+696	Gr-B-4E	65	右侧			65		
									K3104+710 ~ K3104+806	Gr-B-4E	96	右侧			96		
									K3104+894 ~ K3104+999	Gr-B-4E	105	右侧			105		
									K3105+001 ~ K3105+041	Gr-B-4E	40	右侧			40		
									K3105+045 ~ K3105+090	Gr-B-4E	45	右侧			45		
									K3105+416 ~ K3105+464	Gr-B-4E	48	右侧			48		
									K3105+466 ~ K3105+517	Gr-B-4E	51	右侧			51		
									K3105+520 ~ K3105+572	Gr-B-4E	52	右侧			52		
									小计		2082				2082		
										Gr-B-4C			包含段头段				
										Gr-B-4E	2544	آنا	凹 白 权 大 权	C N /Z	2544		
										Gr-B-2C							
									合计	Gr-B-2E							
										AT1-1-1							
										AT2-1-1							
小计		849				849				RrF-A-E ₁	387						

编制: 谭峥嵘

复核: 為教海

轮廓标设置一览表

(其他路段防护)

桂东公路发展中心2025年G241线K3097+600~K3105+600段普通国道安全设施精细化提升工程

S6-6 第1页 共1页


	左侧					右侧								
起讫桩号	型式	长度 (m)	根	半径(m)	间隔(m)		起讫桩号	型式	长度 (m)	根	半径(m)	间隔(m)		
K3098+793 ~ K3098+841	附着式轮廓标(1)	48	4		12		K3097+724 ~ K3097+772	附着式轮廓标(1)	48	4		12		
K3098+952 ~ K3099+000	附着式轮廓标(1)	48	4		12		K3097+726 ~ K3097+808	附着式轮廓标(1)	82	7		12		
K3099+031 ~ K3099+083	附着式轮廓标(1)	52	4		12		K3097+812 ~ K3097+929	附着式轮廓标(1)	117	10		12		
K3099+782 ~ K3099+852	附着式轮廓标(1)	70	6		12		K3097+932 ~ K3098+006	附着式轮廓标(1)	74	6		12		
K3100+018 ~ K3100+078	附着式轮廓标(2)	60	5		12		K3097+453 ~ K3097+502	附着式轮廓标(1)	49	4		12		
K3100+182 ~ K3100+275	附着式轮廓标(2)	93	8		12		K3097+503 ~ K3097+594	附着式轮廓标(1)	91	8		12		
K3101+722 ~ K3101+930	附着式轮廓标(2)	208	17		12		K3098+840 ~ K3098+875	附着式轮廓标(2)	35	3		12		
K3102+343 ~ K3102+445	附着式轮廓标(2)	102	9		12		K3098+876 ~ K3098+966	附着式轮廓标(2)	90	8		12		
K3102+540 ~ K3102+642	附着式轮廓标(1)	102	9		12		K3098+967 ~ K3099+060	附着式轮廓标(2)	93	8		12		
K3102+663 ~ K3102+764	附着式轮廓标(1)	101	8		12		K3099+329 ~ K3099+410	附着式轮廓标(1)	81	7		12		
K3104+161 ~ K3104+225	附着式轮廓标(1)	64	5		12		K3100+607 ~ K3100+830	附着式轮廓标(1)	223	19		12		
K3105+062 ~ K3105+118	附着式轮廓标(1)	56	5		12		K3100+936 ~ K3100+994	附着式轮廓标(1)	58	5		12		
K3105+412 ~ K3105+464	附着式轮廓标(1)	52	4		12		K3104+246 ~ K3104+404	附着式轮廓标(1)	158	13		12		
K3105+482 K3105+555	附着式轮廓标(1)	73	6		12		K3104+500 ~ K3104+555	附着式轮廓标(1)	55	5		12		
							K3104+631 ~ K3104+696	附着式轮廓标(1)	65	5		12		
							K3104+710 ~ K3104+806	附着式轮廓标(1)	96	8		12		
							K3104+894 ~ K3104+999	附着式轮廓标(1)	105	9		12		
							K3105+001 ~ K3105+090	附着式轮廓标(1)	89	7		12		
							K3105+416 ~ K3105+464	附着式轮廓标(1)	48	4		12		
							K3105+466 ~ K3105+517	附着式轮廓标(1)	51	4		12		
							K3105+520 ~ K3105+572	附着式轮廓标(1)	52	4		12		
								路线长度	1760					
							右侧小计	柱式轮廓标						
							고 M시. N	附着式轮廓标(1)	1542	127				
	路线长度	1129						附着式轮廓标(2)	218	19				
左侧小计	柱式轮廓标							柱式轮廓标						
▼ M 1, N	附着式轮廓标(1)	666	63			合计	附着式轮廓标(1)	2208	190					
	附着式轮廓标(2)	463	31					附着式轮廓标(2)	681	50				


编制: 谭峥嵘


复核: 倒教海






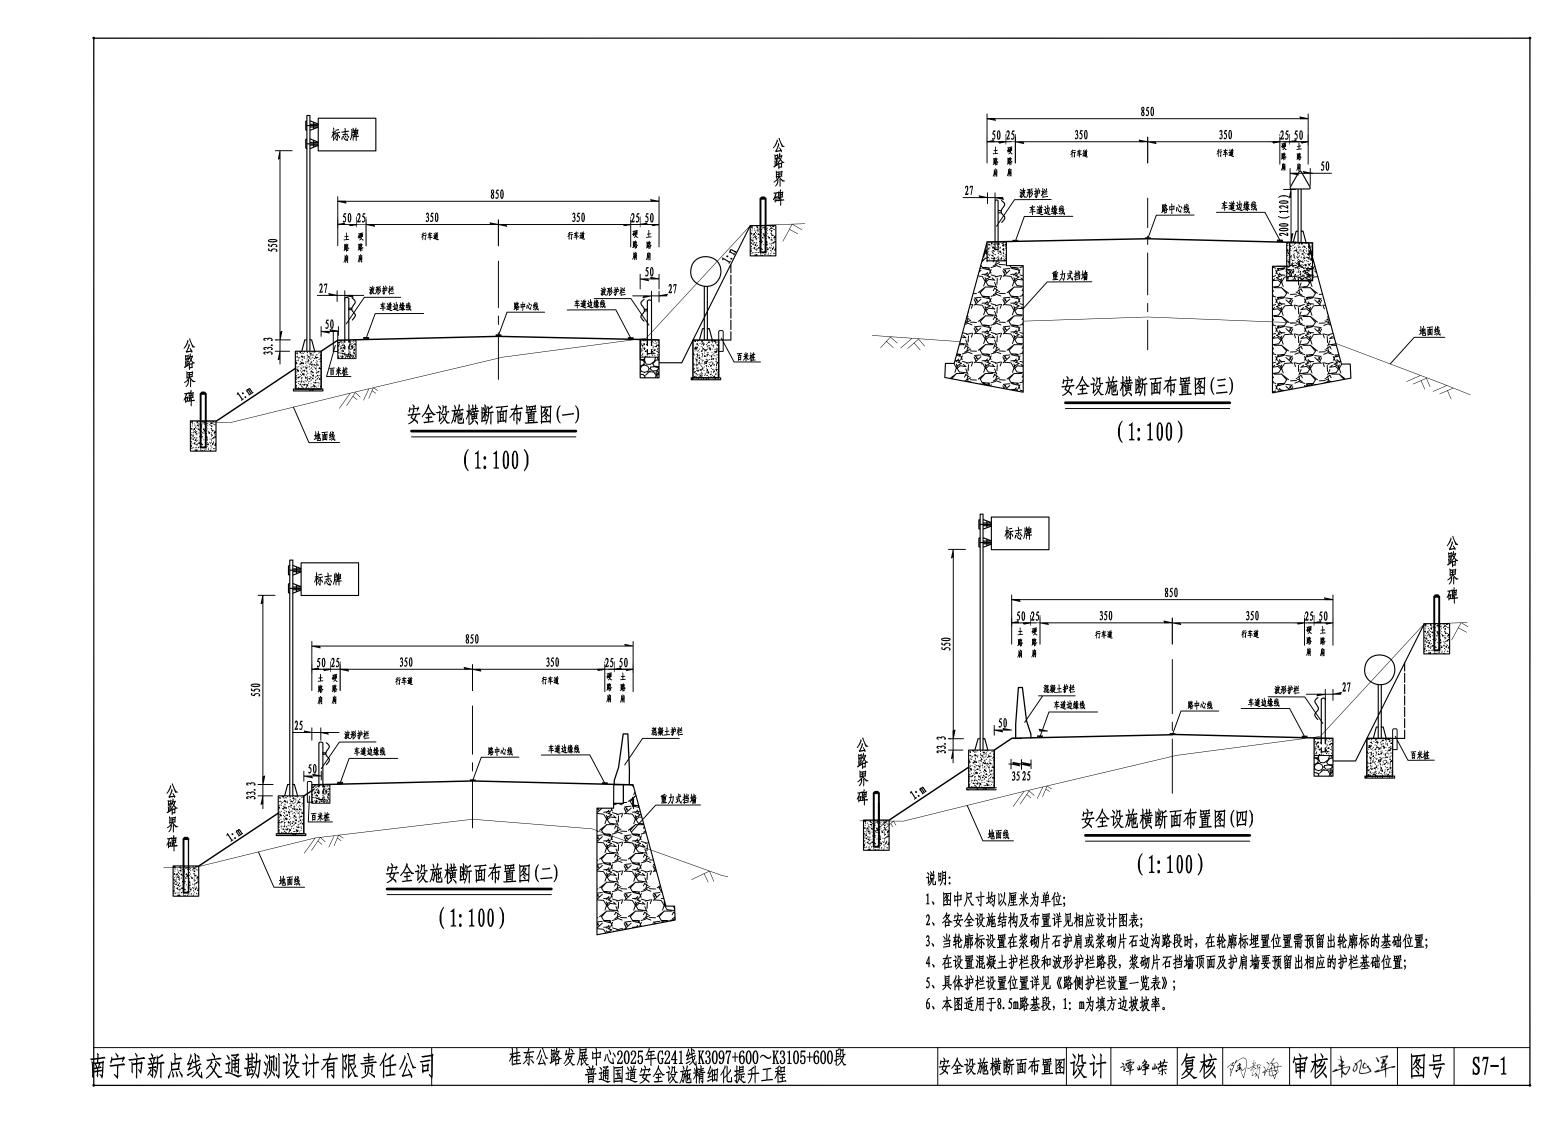


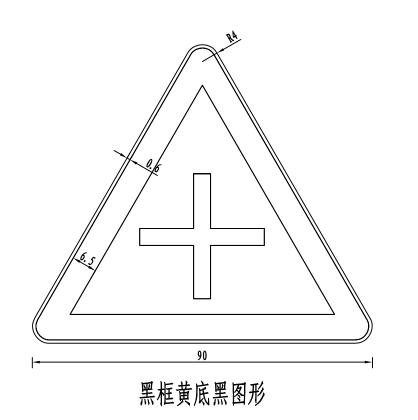


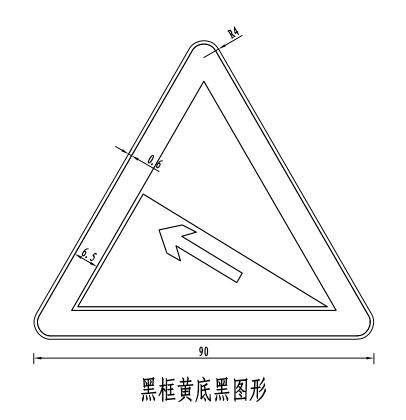

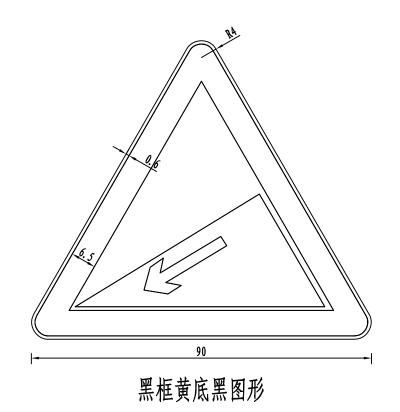


黑框黄底黑图形

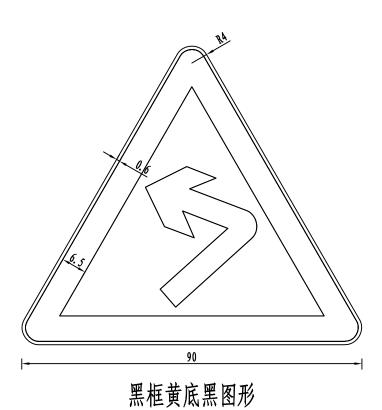


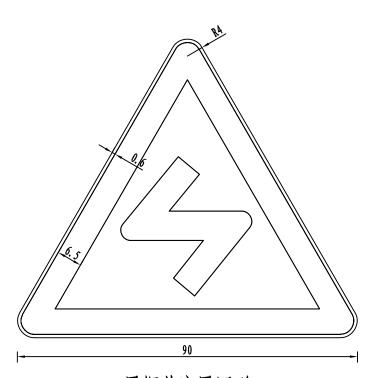



附注:


- 黑框黄底黑图形 1. 本图尺寸均以cm为单位;
- 2. 版面制作参照GB 5768. 2-2022;
- 3. 标志的汉字、字母、数字等文字采用交通标志专用字体;
- 4. 标志面反光材料采用IV类反光膜。

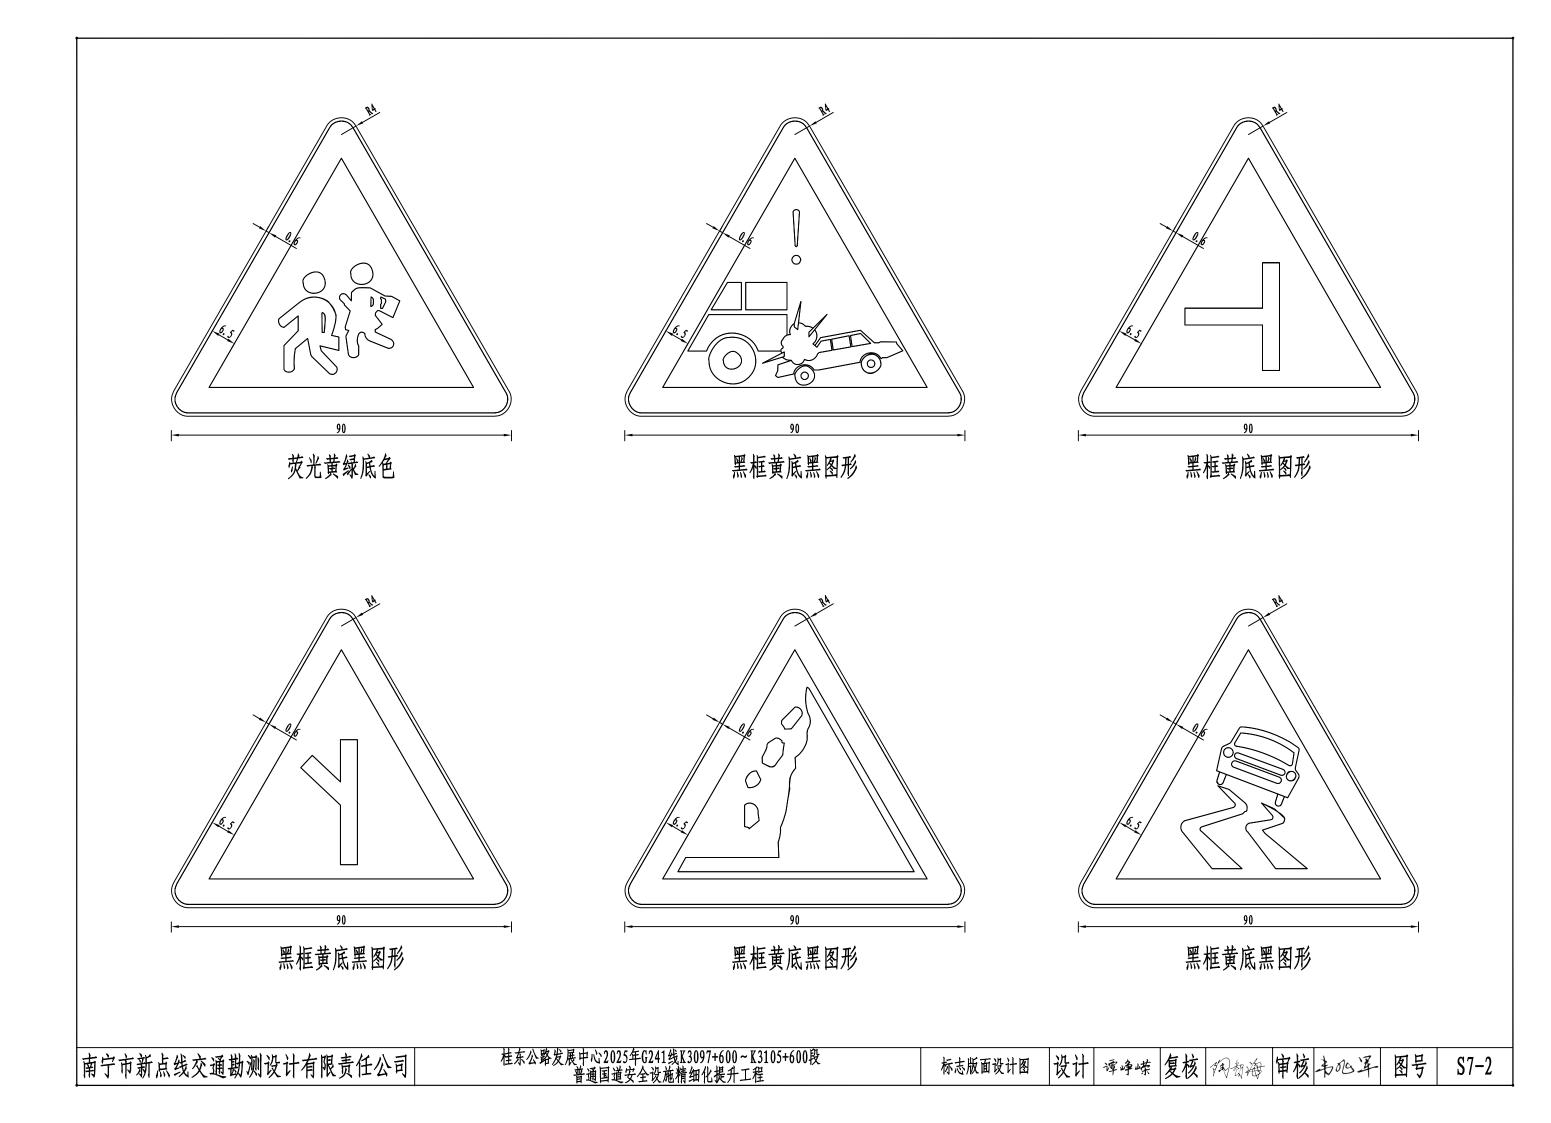


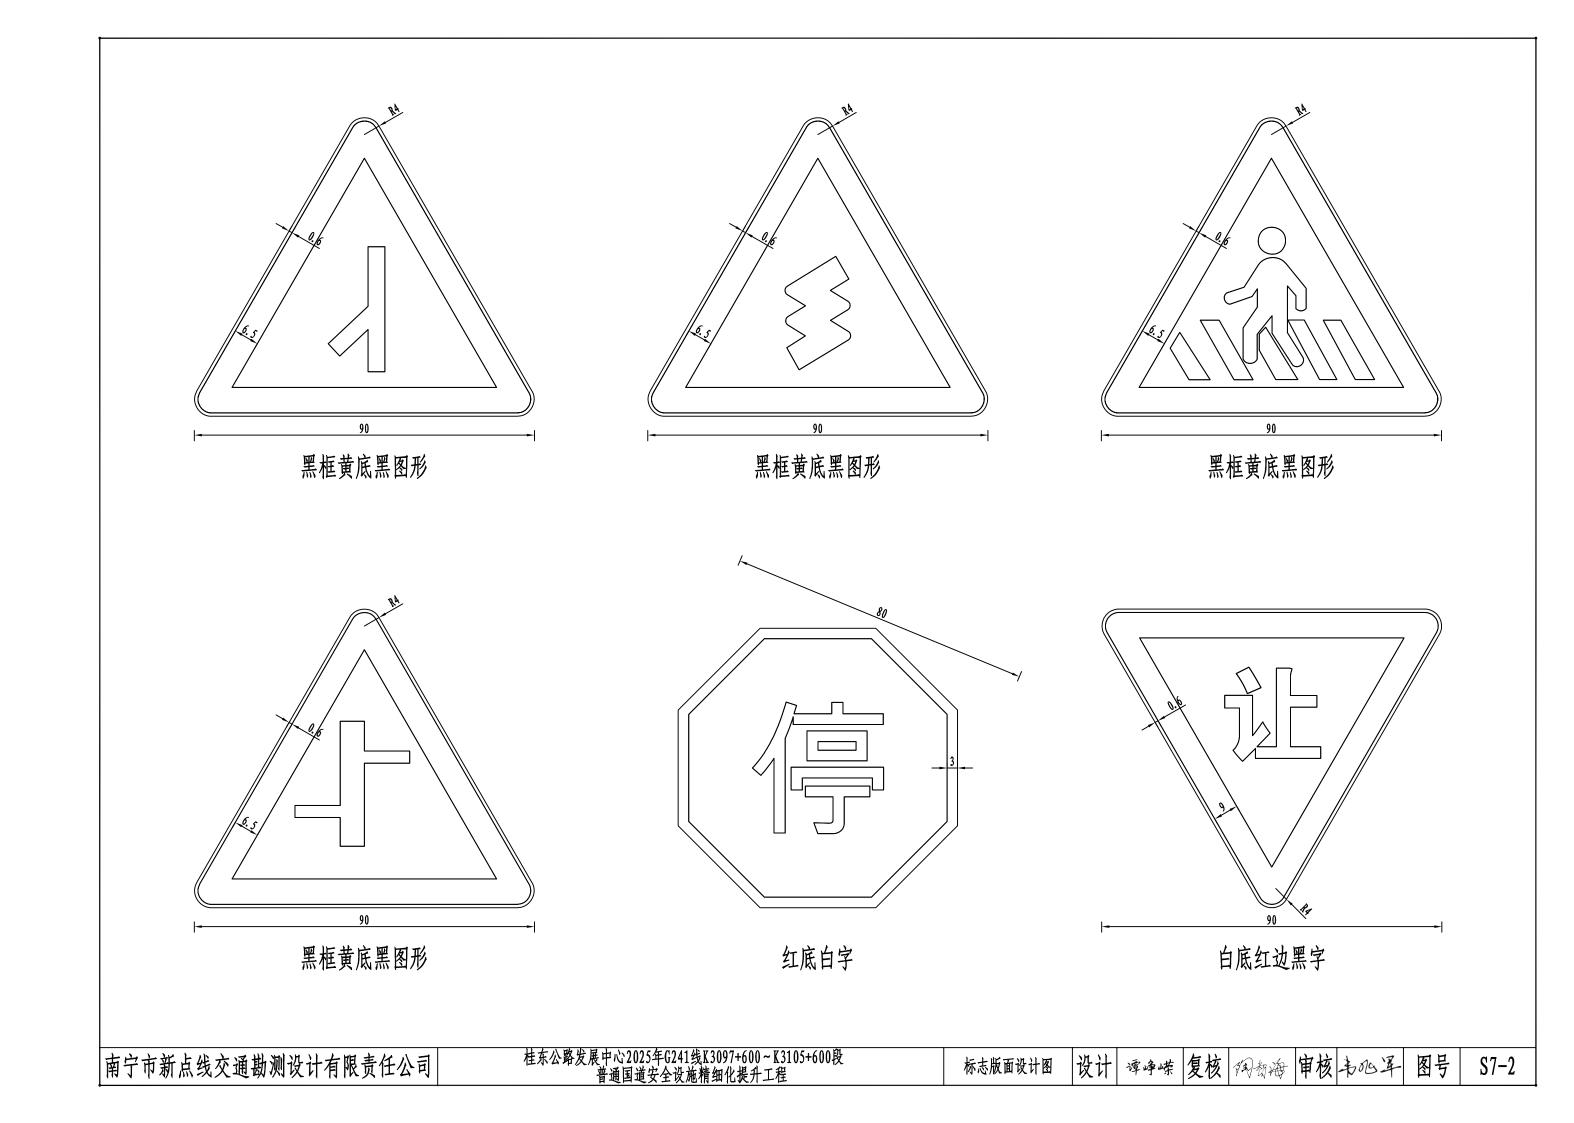


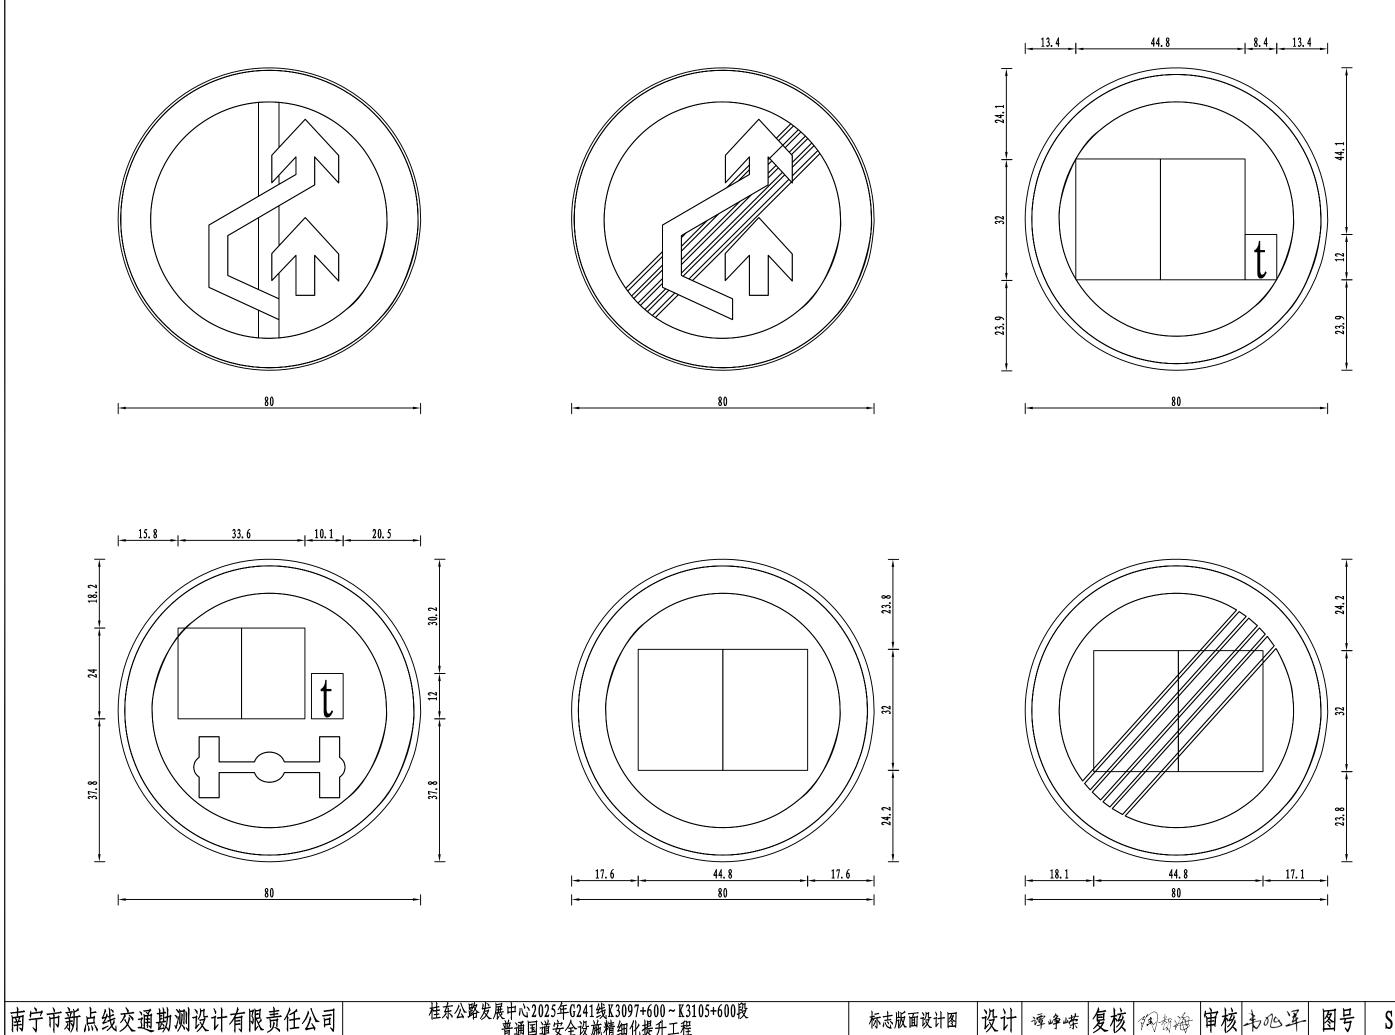

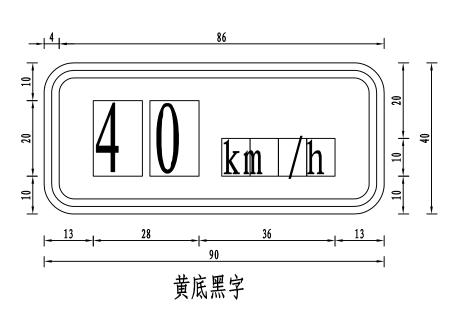


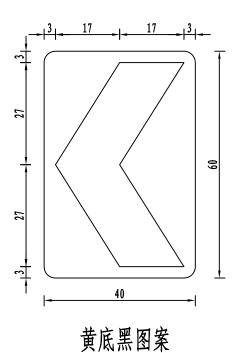


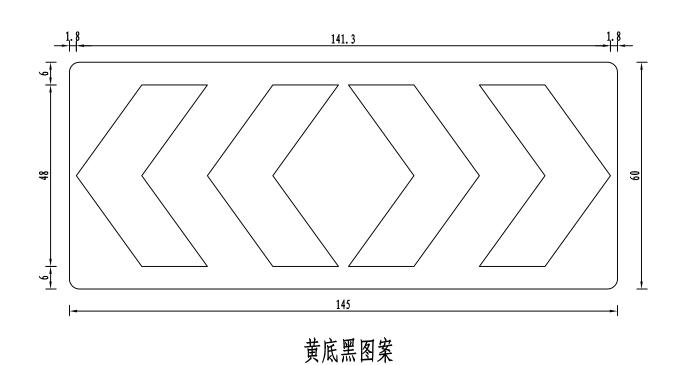


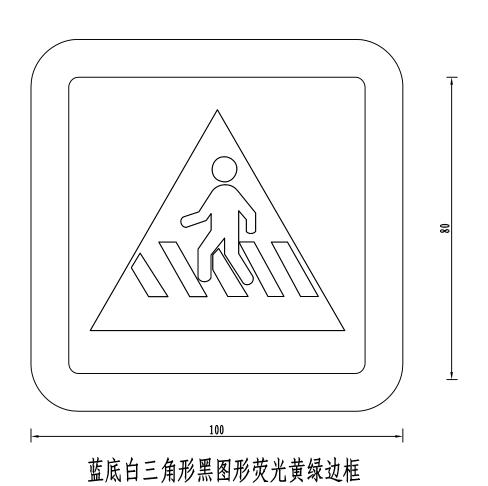


G | 2 | 4 | 1 蓝底白字,国道编号红底白字(双面)

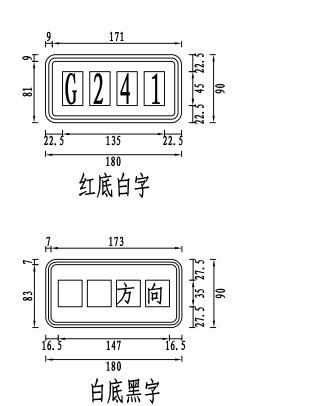

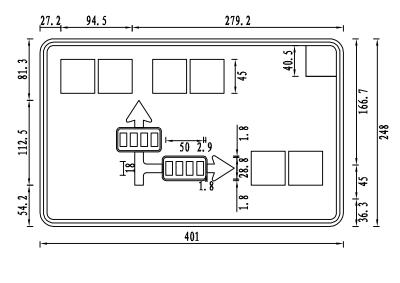

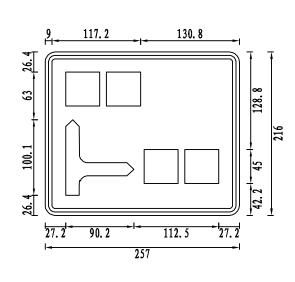

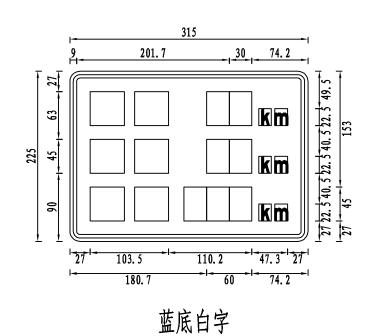




蓝底白字

20.1 119.9 172 98. 7 - 23.3 20.1 99.8 200.1


白底黑字

图号

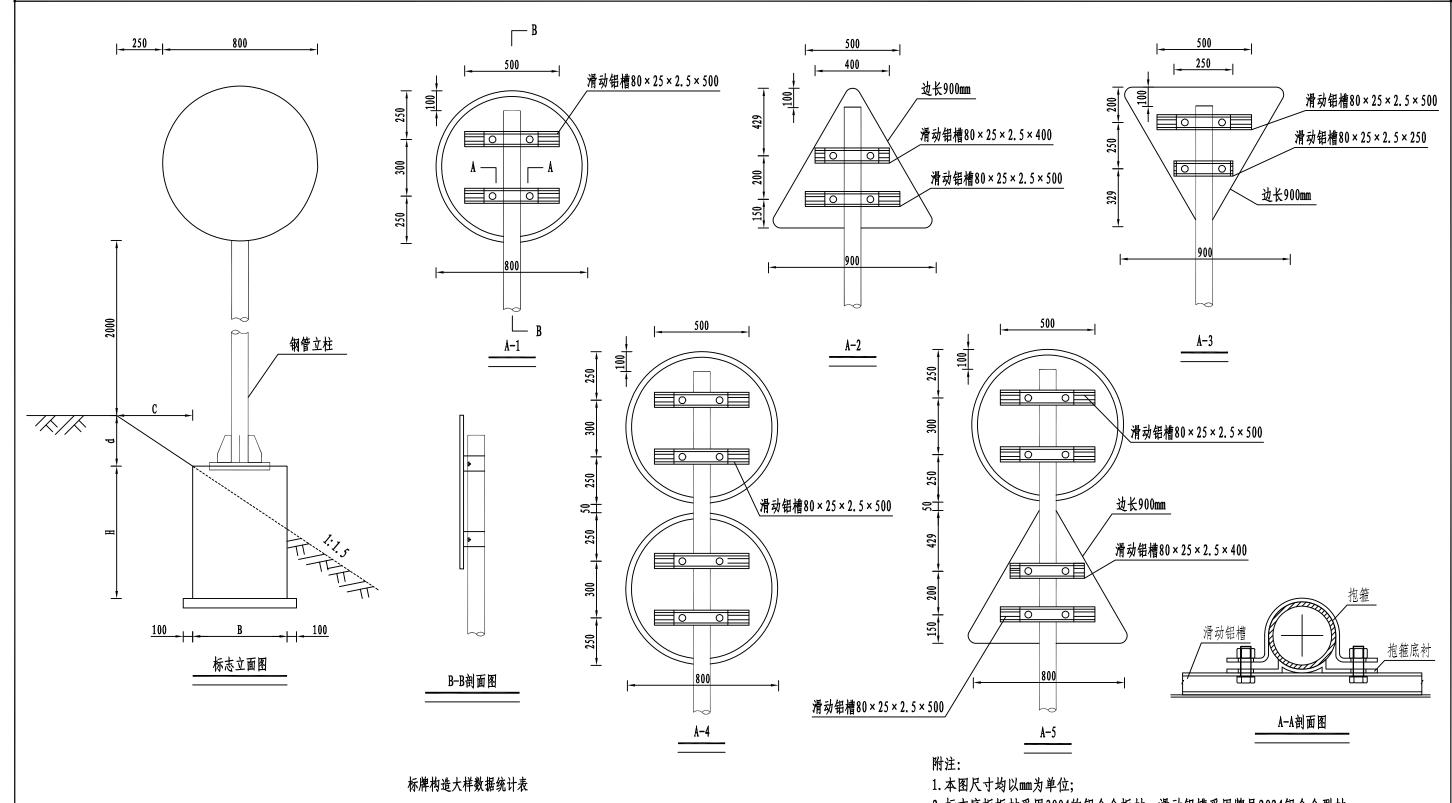

	編号		板面尺寸	基础定位尺寸		立柱	备注		
类型				С	đ	Н	В	规格	省 注
		A-1	ф 800	350	233	1000	600		限速、禁止超车、解除禁止超车标志等
単		A-2	△900	400	267	1000	600		注意行人、交叉路口、上下陡坡标志等
柱	A	A-3	▽900	400	267	1000	600	φ89×4.5	减速让行标志
一式	类	A-4	2 × ф 800	350	233	1000	600	- ψυγνη, υ	限速质量、限制轴重标志等
124	八	A-5	ф 800+ Δ 900	400	267	1000	600		限速标志、禁止超车标志等标志+警告标志等
		A-6	2 × △ 900	400	267	1000	600]	注意儿童、禁止超车标志等标志+警告标志等

- 2. 标志底板板材采用3004的铝合金板材,滑动铝槽采用牌号2024铝合金型材; 板材之间通过铝合金铆钉连接,板面上的铆钉头应打磨光滑;
- 3. 抱箍、抱箍底村和滑动螺栓及相应的螺母、垫圈均采用45号钢制作, 通过抱箍将标志板与标志立柱连接起来;
- 4. 立柱采用的钢材应符合GB-700的要求、其顶部采用3mm的钢板焊接封盖;
- 5. 立柱、横梁、法兰盘、抱箍、抱箍底衬、柱帽、加劲肋及连接螺栓、螺母、 垫圈等钢构件,采用热浸镀锌进行防锈处理;
- 6. 所有的对接焊缝和贴角焊缝; 其厚度和强度应与被焊构件相等, 焊缝应打磨光滑;
- 7. 基础采用明挖法施工,采用C25混凝土现场浇筑,钢筋保护层厚度不小于25mm。
- 8. 本项目边坡坡度按1: 1. 5设计,立柱长度应根据现场实际情况调整。

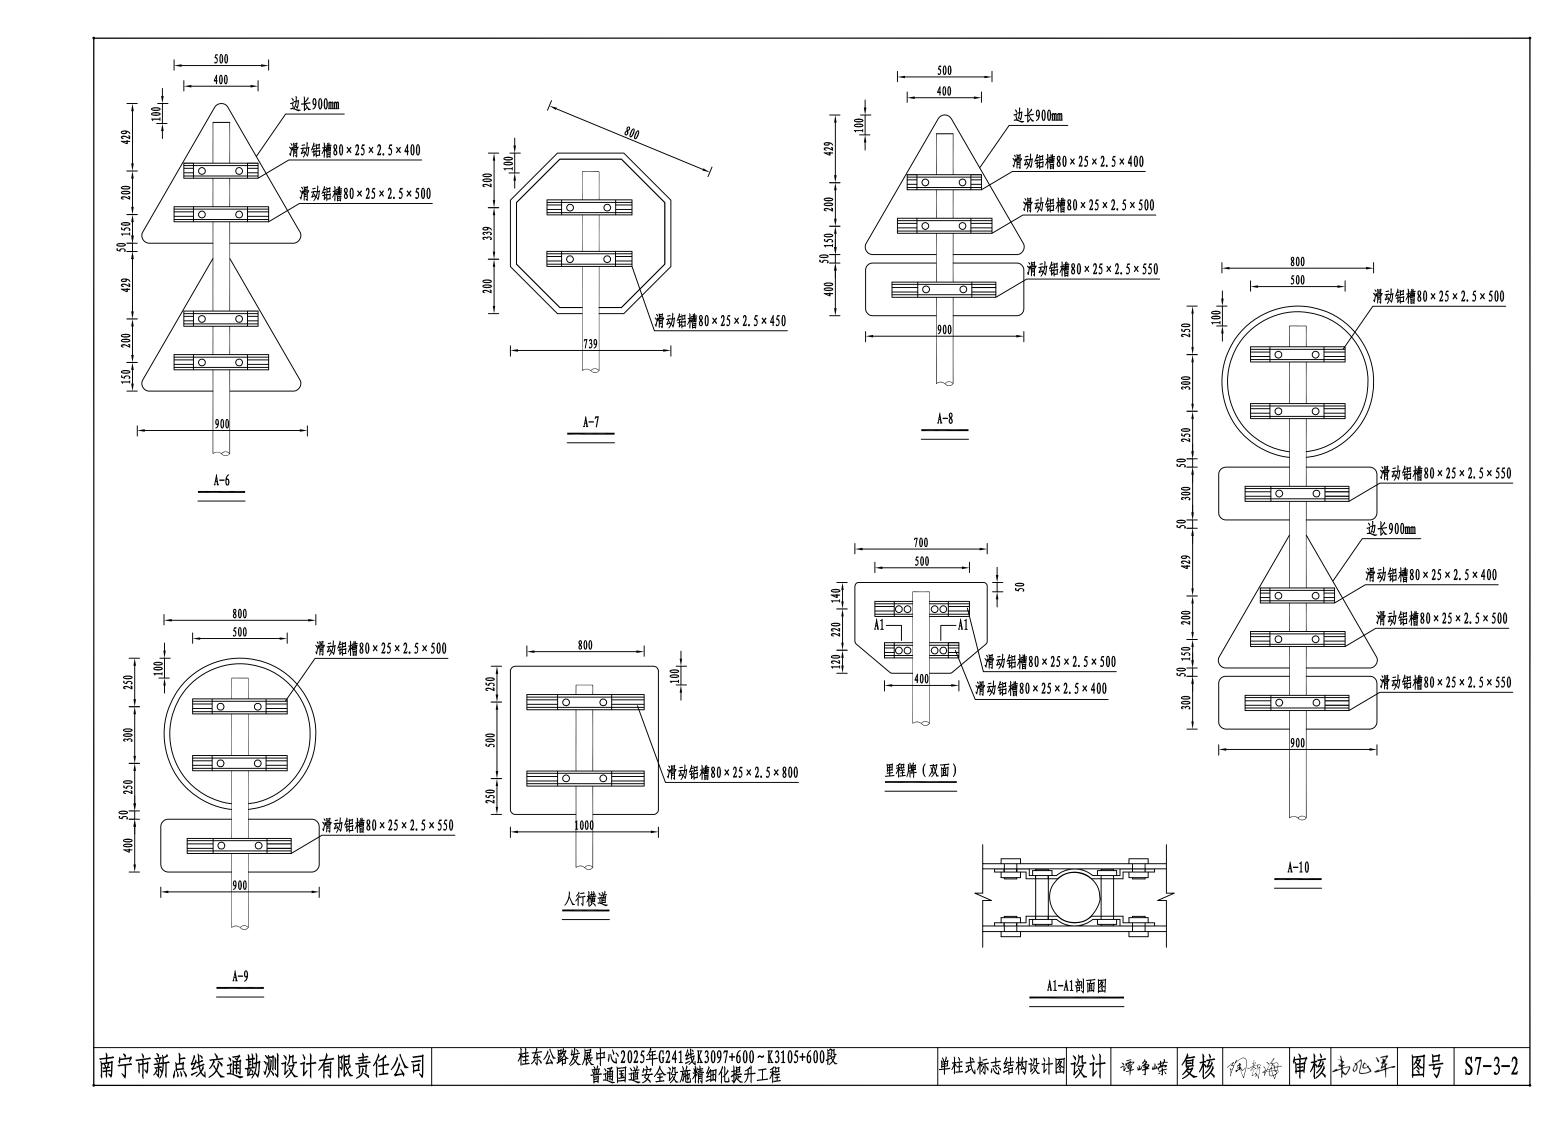

单柱式标志材料数量表(A类)

材料	A-1	限速、禁止	超车、解除禁止	_超车标志等
名称	规格 (mm)	单件重 (kg)	数量	总重量 (kg)
标志板	ф 800 × 3	4. 53	1	4. 53
滑动铝槽	80 × 25 × 2. 5 × 500	0. 51	2	1. 02
钢管立柱	φ 89 × 4. 5 × 2933	27. 51	1	27. 51
滑动螺栓	M14 × 55	0. 09	4	0. 36
高强地脚螺栓	M24 × 600	2. 52	4	10.08
抱箍	$50 \times 5 \times 309.7$	0. 61	2	1. 22
抱箍底座	$50 \times 5 \times 231.6$	0. 46	2	0. 92
加劲法兰盘	$300\times300\times10$	7. 07	1	7. 07
底座法兰盘	300 × 300 × 15	10.06	1	10.06
柱帽	ф 89 × 3	0. 15	1	0. 15
反光膜(m³)	IV类		0.75	
基础钢筋	⊈ 14		6. 96	
李 仙	ф8	3. 75		
砼 (m³)	C25		0. 56	

A-2	注意行人、	交叉路口、上下	陡坡标志等
规格 (mm)	单件重 (kg)	数量	总重量 (kg)
△900 × 3	3. 24	1	3. 24
80 × 25 × 2. 5 × 400	0.41	1	0. 41
80 × 25 × 2. 5 × 500	0. 51	1	0. 51
φ 89 × 4. 5 × 2946	27.63	1	27.63
M14 × 55	0. 09	4	0. 36
M24 × 600	2. 52	4	10.08
50 × 5 × 309. 7	0.61	1	0. 61
50 × 5 × 231. 6	0.46	1	0. 46
300 × 300 × 10	7. 07	1	7. 07
300 × 300 × 15	10.06	1	10.06
ф 89 × 3	0.15	1	0.15
IV类		0.53	
⊈ 14		6. 96	
ф8		3. 75	
C25		0. 56	

A-3	减速让行标志				
规格 (mm)	单件重 (kg)	数量	总重量 (kg)		
∇900 × 3	3. 24	1	3. 24		
80 × 25 × 2. 5 × 250	0. 26	1	0. 26		
80 × 25 × 2. 5 × 500	0. 51	1	0. 51		
ф 89 × 4. 5 × 2946	27.63	1	27. 63		
M14 × 55	0. 09	4	0. 36		
M24 × 600	2. 52	4	10.08		
50 × 5 × 309. 7	0. 61	1	0. 61		
50 × 5 × 231. 9	0.46	1	0.46		
300 × 300 × 10	7. 07	1	7. 07		
300 × 300 × 15	10.06	1	10.06		
ф 89 × 3	0.15	1	0.15		
IV类		0. 53			
ф14		6. 96			
Ф8		3. 75			
C25		0. 56			

編号 材料	A-4	限速质量、限制轴重标志等			
名称	规格(mm)	单件重 (kg)	数量	总重量 (kg)	
标志板	ф 800 × 3	4. 53	2	9. 06	
滑动铝槽	80 × 25 × 2. 5 × 500	0. 51	4	2. 04	
钢管立柱	φ 89 × 4. 5 × 3783	35. 48	1	35. 48	
滑动螺栓	M14 × 55	0. 09	8	0. 72	
高强地脚螺栓	M24 × 600	2. 52	4	10.08	
抱箍	50 × 5 × 309. 7	0.61	4	2.44	
抱箍底座	50 × 5 × 231. 6	0.46	4	1.84	
加劲法兰盘	300 × 300 × 10	7. 07	1	7. 07	
底座法兰盘	300 × 300 × 15	10.06	1	10.06	
柱帽	ф 89 × 3	0. 15	1	0.15	
反光膜 (㎡)	IV类		1.50		
基础钢筋	ф14		6. 96		
李 伽	ф8		3. 75		
砼 (m³)	C25		0. 56		

A-5	限速标志、禁」	止超车标志等标	志+警告标志等
规格(mm)	单件重 (kg)	数量	总重量 (kg)
ф 800 × 3	4. 53	1	4. 53
△900 × 3	3. 24	1	3. 24
80 × 25 × 2. 5 × 500	0. 51	3	1.53
80 × 25 × 2. 5 × 400	0. 41	1	0. 41
ф 89 × 4. 5 × 3796	35. 61	1	35. 61
M14 × 55	0. 09	8	0.72
M24 × 600	2. 52	4	10.08
50 × 5 × 309. 7	0. 61	3	1.83
50 × 5 × 231. 6	0.46	3	1. 38
300 × 300 × 10	7. 07	1	7. 07
300 × 300 × 15	10.06	1	10.06
ф 89 × 3	0.15	1	0.15
IV类		1. 28	
Ф14		6.96	
Φ8		3. 75	
C25		0. 56	

A-6		上超车标志等标	
规格 (mm)	单件重 (kg)	数量	总重量 (kg)
△900 × 3	3. 24	2	6. 48
$80 \times 25 \times 2.5 \times 400$	0. 41	2	0. 82
80 × 25 × 2. 5 × 500	0. 51	2	1. 02
ф 89 × 4. 5 × 3775	35. 41	1	35. 41
M14 × 55	0. 09	8	0. 72
M24 × 600	2. 52	4	10.08
$50 \times 5 \times 309.7$	0. 61	2	1. 22
50 × 5 × 231. 9	0. 46	2	0. 92
300 × 300 × 10	7. 07	1	7. 07
300 × 300 × 15	10.06	1	10.06
ф 89 × 3	0.15	1	0.15
IV类		1.06	
⊈ 14		6. 96	
Ф8		3. 75	
C25		0.56	

单柱式标志材料数量表 (A类) 续表一

编号 材料	A-7		停车让行标志	
名称	规格 (mm)	单件重 (kg)	数量	总重量 (kg)
标志板	800 × 3	4. 33	1	4. 33
滑动铝槽	80 × 25 × 2. 5 × 450	0. 46	2	0. 92
钢管立柱	ф 89 × 4. 5 × 2872	26. 94	1	26. 94
滑动螺栓	M14 × 55	0. 09	4	0. 36
高强地脚螺栓	M24 × 600	2. 52	4	10.08
抱箍	50 × 5 × 309. 7	0. 61	2	1. 22
抱箍底座	50 × 5 × 231. 6	0.46	2	0. 92
加劲法兰盘	300 × 300 × 10	7. 07	1	7. 07
底座法兰盘	300 × 300 × 15	10.06	1	10.06
柱帽	ф 89 × 3	0.15	1	0. 15
反光膜 (㎡)	Ⅳ类		0. 68	
基础钢筋	⊈ 14		6. 96	
本 恒	Ф8		3. 75	
砼 (m³)	C25		0. 56	_


A-8	警 告	·标志+建议速度	标志
规格 (mm)	单件重 (kg)	数量	总重量 (kg)
△900 × 3	3. 24	1	3. 24
900 × 400 × 3	2. 94	1	2. 94
80 × 25 × 2. 5 × 450	0. 46	1	0. 46
80 × 25 × 2. 5 × 500	0.51	1	0. 51
80 × 25 × 2. 5 × 550	0. 56	1	0. 56
φ 89 × 4. 5 × 3396	31. 84	1	31. 84
M14 × 55	0. 09	6	0. 54
M24 × 600	2. 52	4	10.08
50 × 5 × 309. 7	0. 61	2	1. 22
50 × 5 × 231. 6	0.46	2	0. 92
300 × 300 × 10	7. 07	1	7. 07
300 × 300 × 15	10.06	1	10.06
ф 89 × 3	0.15	1	0.15
IV类		0. 85	•
Ф14		6. 96	
Φ8		3. 75	
C25		0. 56	

量 3 4
3 1
!
?
5
4
1
8
3
3
7
6
5
) (4

編号 材料	A-10	禁令+警告+辅助标志			
名称	规格 (mm)	单件重 (kg)	数量	总重量 (kg)	
	ф 800 × 3	4. 33	1	4. 33	
标志板	△900×3	3. 24	1	3. 24	
	900 × 300 × 3	4. 32	2	8. 64	
	80 × 25 × 2. 5 × 400	0.41	1	0. 41	
滑动铝槽	80 × 25 × 2. 5 × 500	0. 51	3	1.53	
	80 × 25 × 2. 5 × 550	0. 56	2	1.12	
钢管立柱	ф 89 × 4. 5 × 4496	42.17	1	42. 17	
滑动螺栓	M14 × 55	0. 09	12	1. 08	
高强地脚螺栓	M24 × 600	2. 52	4	10.08	
抱箍	50 × 5 × 309. 7	0. 61	6	3. 66	
抱箍底座	50 × 5 × 231. 6	0.46	6	2. 76	
加劲法兰盘	300 × 300 × 10	7. 07	1	7. 07	
底座法兰盘	300 × 300 × 15	10.06	1	10.06	
柱帽	ф 89 × 3	0.15	1	0.15	
反光膜 (㎡)	IV类		1. 92		
基础钢筋	ф14		6.96		
李恒	Ф8		3. 75		
砼 (m³)	C25		0. 56		

		人行横道	
规格 (mm)	单件重 (kg)	数量	总重量 (kg)
1000 × 1000 × 3	8.1	1	8.1
80 × 25 × 2. 5 × 800	0. 82	2	1.64
ф 89 × 4. 5 × 3167	29. 7	1	29. 7
M14 × 55	0. 09	4	0. 36
M24 × 600	2. 52	4	10.08
50 × 5 × 309. 7	0. 61	2	1. 22
50 × 5 × 231. 6	0. 46	2	0. 92
300 × 300 × 10	7. 07	1	7. 07
300 × 300 × 15	10.06	1	10.06
ф 89 × 3	0. 15	1	0.15
IV类		1.5	•
Ф14		6. 96	
Φ8		3. 75	
C25		0. 56	


		里程牌(双面)	
规格 (mm)	单件重 (kg)	数量	总重量 (kg)
700 × 480 × 3	2.43	2	4. 86
80 × 25 × 2. 5 × 400	0. 41	2	0. 82
80 × 25 × 2. 5 × 500	0. 51	2	1. 02
φ 89 × 4. 5 × 2663 M14 × 55	24. 97 0, 09	1 8	24. 97 0. 72
M24 × 600	2. 52	4	10. 08
50 × 5 × 360	0. 71	4	2. 84
300 × 300 × 10	7. 07	1	7. 07
300 × 300 × 15	10.06	1	10.06
ф 89 × 3	0.15	1	0.15
IV类		0.90	
⊈14		6. 96	
Ф8		3. 75	
C25		0.56	

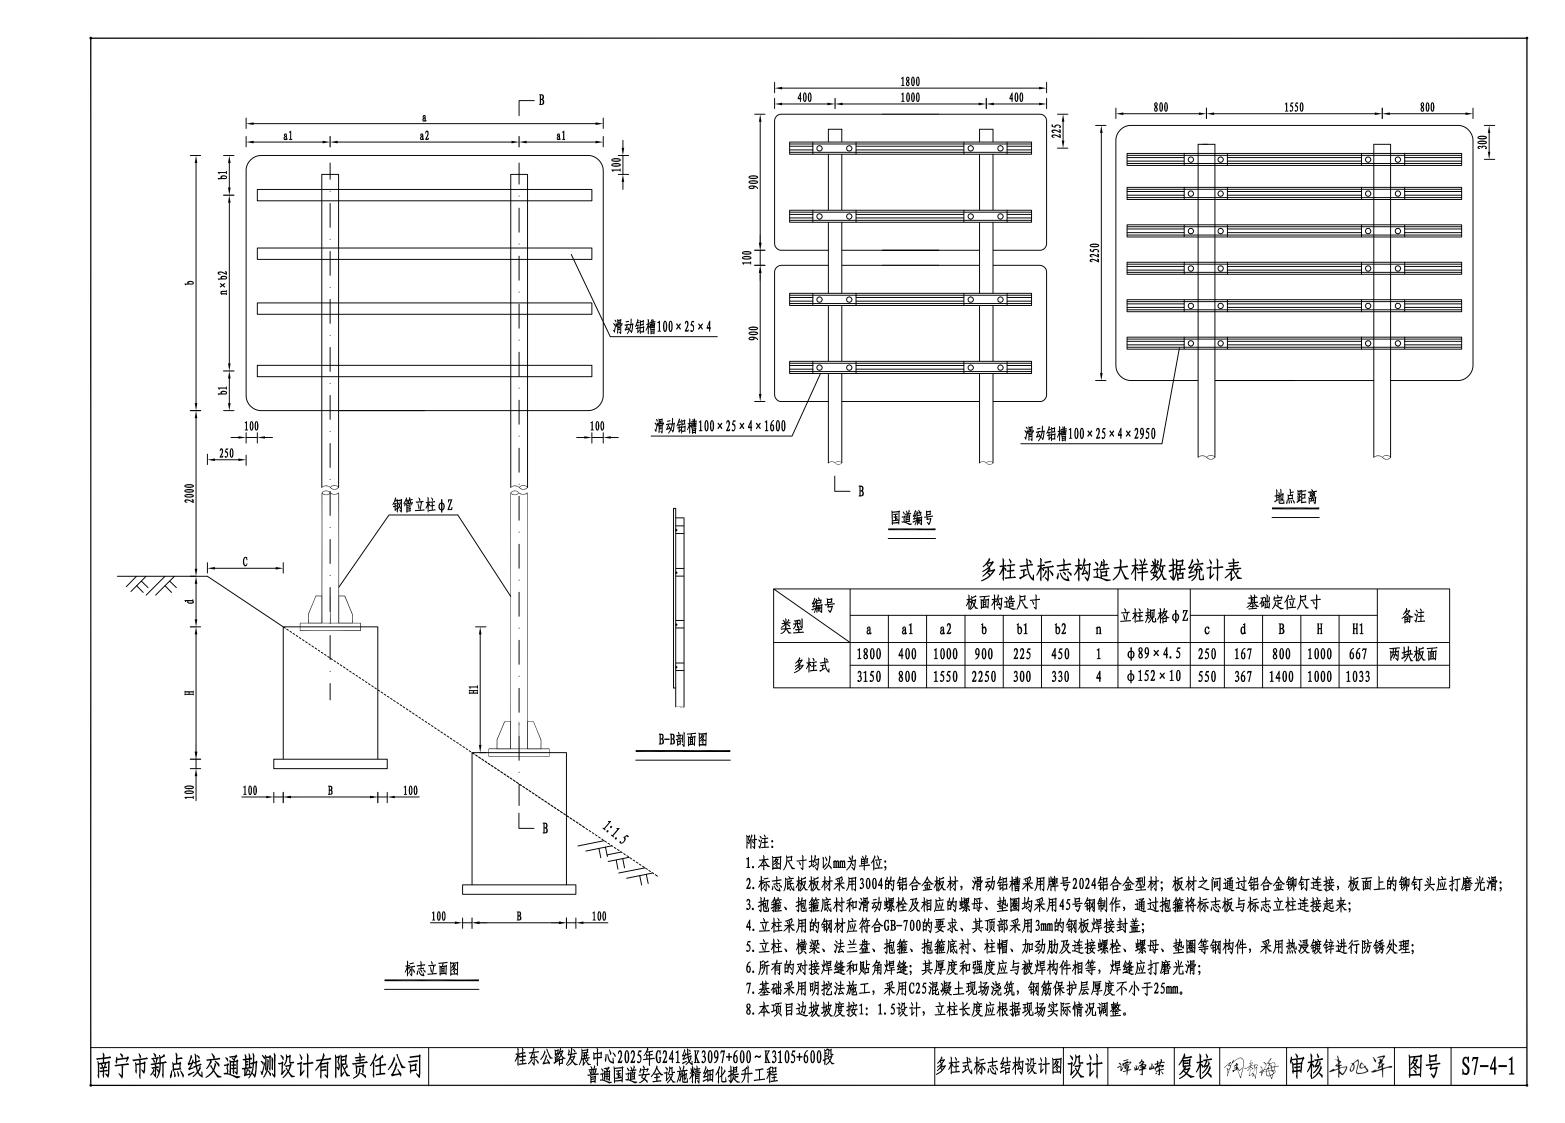

多柱式标志材料数量表


編号 材料		国	道编号+辅助标	志			地点距离标志	
名称	规格 (mm)	单件重 (kg)	数量	总重量 (kg)	规格 (mm)	单件重 (kg)	数量	总重量 (kg)
标志板	1800 × 900 × 3	13. 12	2	26. 24	3150 × 2250 × 3	57. 41	1	57. 41
滑动铝槽	100 × 25 × 4 × 1600	2. 95	4	11.8	100 × 25 × 4 × 2950	5. 44	6	32. 64
知体之社	ф 89 × 4. 5 × 4834	45. 33	1	45. 33	φ 152 × 10 × 5540	194. 35	1	194. 35
钢管立柱 -	ф 89 × 4. 5 × 4107	38. 5	1	38. 5	φ 152 × 10 × 4517	158. 17	1	158. 17
滑动螺栓	M18 × 70	0. 28	16	4. 48	M18 × 70	0. 28	24	6.72
高强地脚螺栓	M24 × 600	2. 52	8	20.16	M24 × 800	3. 23	12	38. 78
抱箍	50 × 5 × 309. 7	0. 61	8	4. 88	50 × 5 × 466. 6	0. 92	12	11. 04
抱箍底座	50 × 5 × 231. 6	0.46	8	3. 68	50 × 5 × 348. 3	0. 68	12	8.16
加劲法兰盘	300 × 300 × 10	7. 07	2	14.14	600 × 600 × 15	42. 41	2	84. 82
底座法兰盘	300 × 300 × 15	10.06	2	20.12	600 × 600 × 15	42. 41	2	84. 82
柱帽	ф 89 × 3	0. 15	2	0. 3	φ 152 × 3	0. 4	2	0.8
反光膜 (㎡)	IV类		7.84	•	IV类		10.63	•
计加热体	± 14		13. 92		⊈14		36. 8	
基础钢筋	Ф8		7.5		Ф8		18.8	
砼 (m³)	C25		1.12		C25		4. 92	

南宁市新点线交通勘测设计有限责任公司

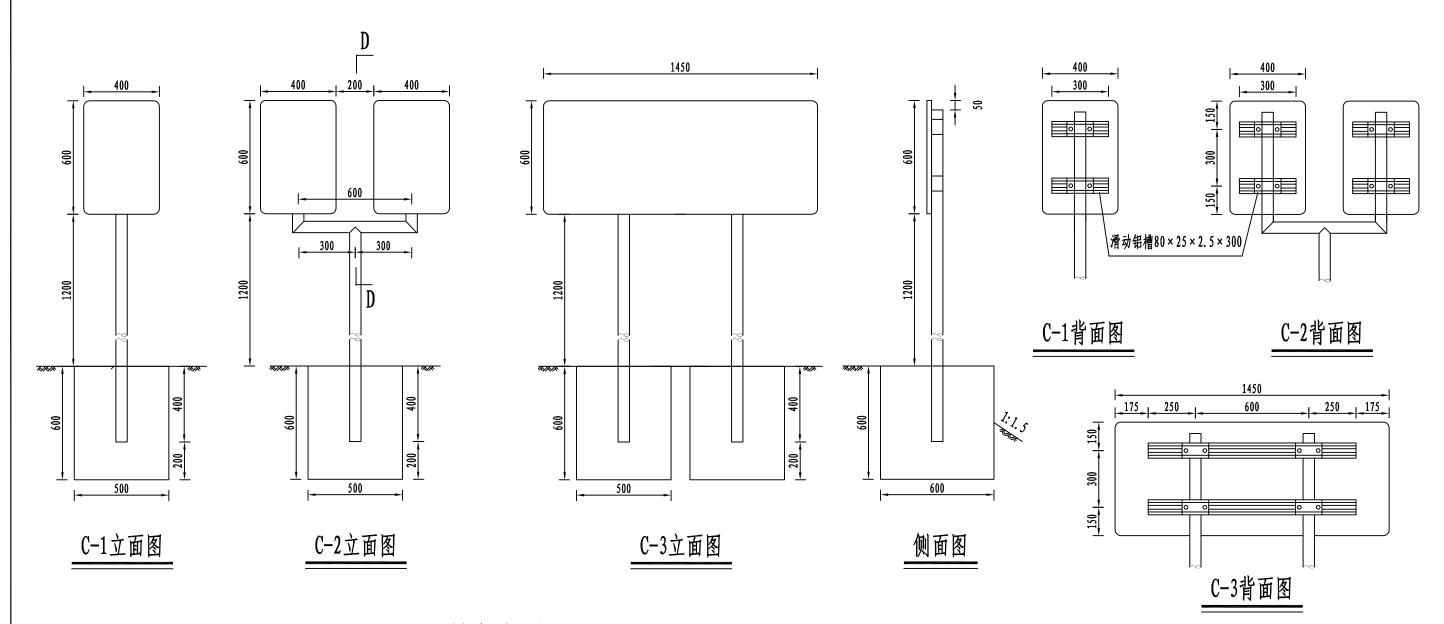

一处线形诱导标数量表


	C-	·1				C-2			C-3		
	规格(mm)	单件重 (kg)	数量	重量 (kg)	单件重 (kg)	数量	重量 (kg)	规格(mm)	单件重 (kg)	数量	重量 (kg)
标志板	600 × 400 × 3	1. 94	1	1. 94	1. 94	2	3. 88	1450 × 600 × 3	7. 05	1	7. 05
滑动铝槽	$80 \times 25 \times 2.5 \times 400$	0. 41	2	0. 82	0. 41	4	1. 64	$80 \times 25 \times 2.5 \times 1100$	1. 12	2	2. 24
钢管立柱	Ф60 × 3 × 2150	9. 72	1	9. 72	6.75	1	6.75	Ф60 × 3 × 1600	6. 75	2	13.5
U型钢管					8. 01	1	8. 01				
滑动螺栓	M14 × 50	0. 09	4	0. 36	0. 09	8	0. 72	M14 × 50	0. 09	8	0. 72
抱箍	50 × 5 × 309. 7	0.61	2	1. 22	0. 61	4	2. 44	50 × 5 × 309. 7	0. 61	4	2. 44
抱箍底衬	50 × 5 × 231. 6	0. 46	2	0. 92	0.46	4	1.84	50 × 5 × 231. 6	0. 46	4	1. 84
柱帽	Ф60×3	0.1	2	0.1	0.1	2	0. 2	Ф60×3	0.1	2	0. 2
反光膜(m²)	IV类		0. 24			0. 48		IV类		1. 31	
砼 (m³)	C25		0.18		0.18			C25		0. 36	

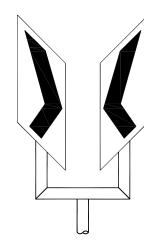


D-D剖面图

附注:

- 1. 本图尺寸均以mm为单位;
- 2. 线形诱导标基础采用素混凝土。

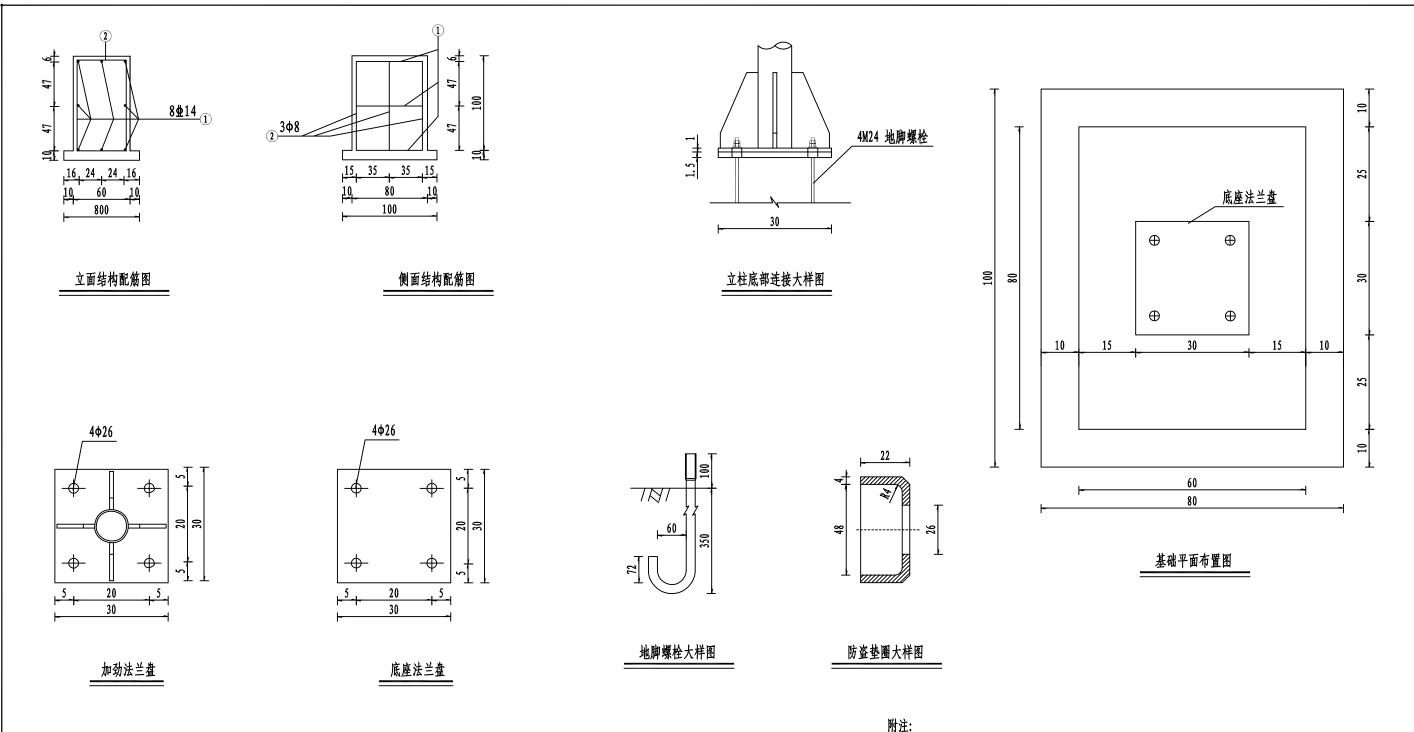



每处基础材料数量表

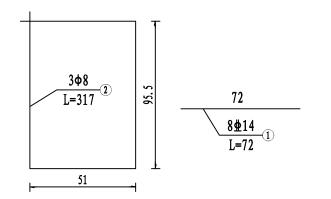



材料	P 日 和	规格 (mm)	単件重 (kg)	件数	重量 (kg)	备注
地质	脚螺栓	M24 × 600	2. 52	4	10.08	Q235钢
*	累母	M24	0.15	8	1. 2	35号钢
防	盔垫圈	ф24 × 4	0.19	4	0.76) 33.4 M
钢	Ф8	L=3170	1. 25	3	3. 75	HPB300钢筋
筋	⊈ 14	L=720	0.87	8	6.96	HRB400钢筋
混	凝土	C25				


- 1、图中尺寸单位: 钢筋直径及螺栓孔直径为mm, 其余除注明外均为cm。
- 2、基础采用明挖法施工,基底应先整平、夯实,控制好标高; 施工完毕,基坑应分层回填夯实。
- 3、基础采用现浇C25混凝土,构造钢筋φ8为HPB300钢筋, Φ14为HRB400钢筋, 钢筋保护层厚度不小于25mm。
- 4、基础顶面应预埋0235钢地脚螺栓,地脚下面为标准弯钩,螺母及垫圈为35号钢制作, 法兰盘为Q235钢制作,地脚上的螺纹及螺母、垫圈宜事先进行热浸镀锌处理,镀锌量为350g/m2。
- 5、施工时遇有平曲线路段,为保证安装的标志板面与驾驶员的视线垂直,应对预埋法兰盘进行适当的调整。
- 6、在浇注混凝土时,应注意使底座法兰盘与基础对中,并将其嵌进基础,其上表面与基础顶面齐平, 同时保持其顶面水平,顶面预埋的地脚螺栓与其保持垂直。
- 7、施工完毕, 地脚螺栓外露长度宜控制在8~10cm以内, 并对外露螺纹部分加以妥善保护。
- 8、本图所示构件的加工制作、组装、焊接等工艺应符合JTG/T 3650-2020《公路桥涵施工技术规范》规定。

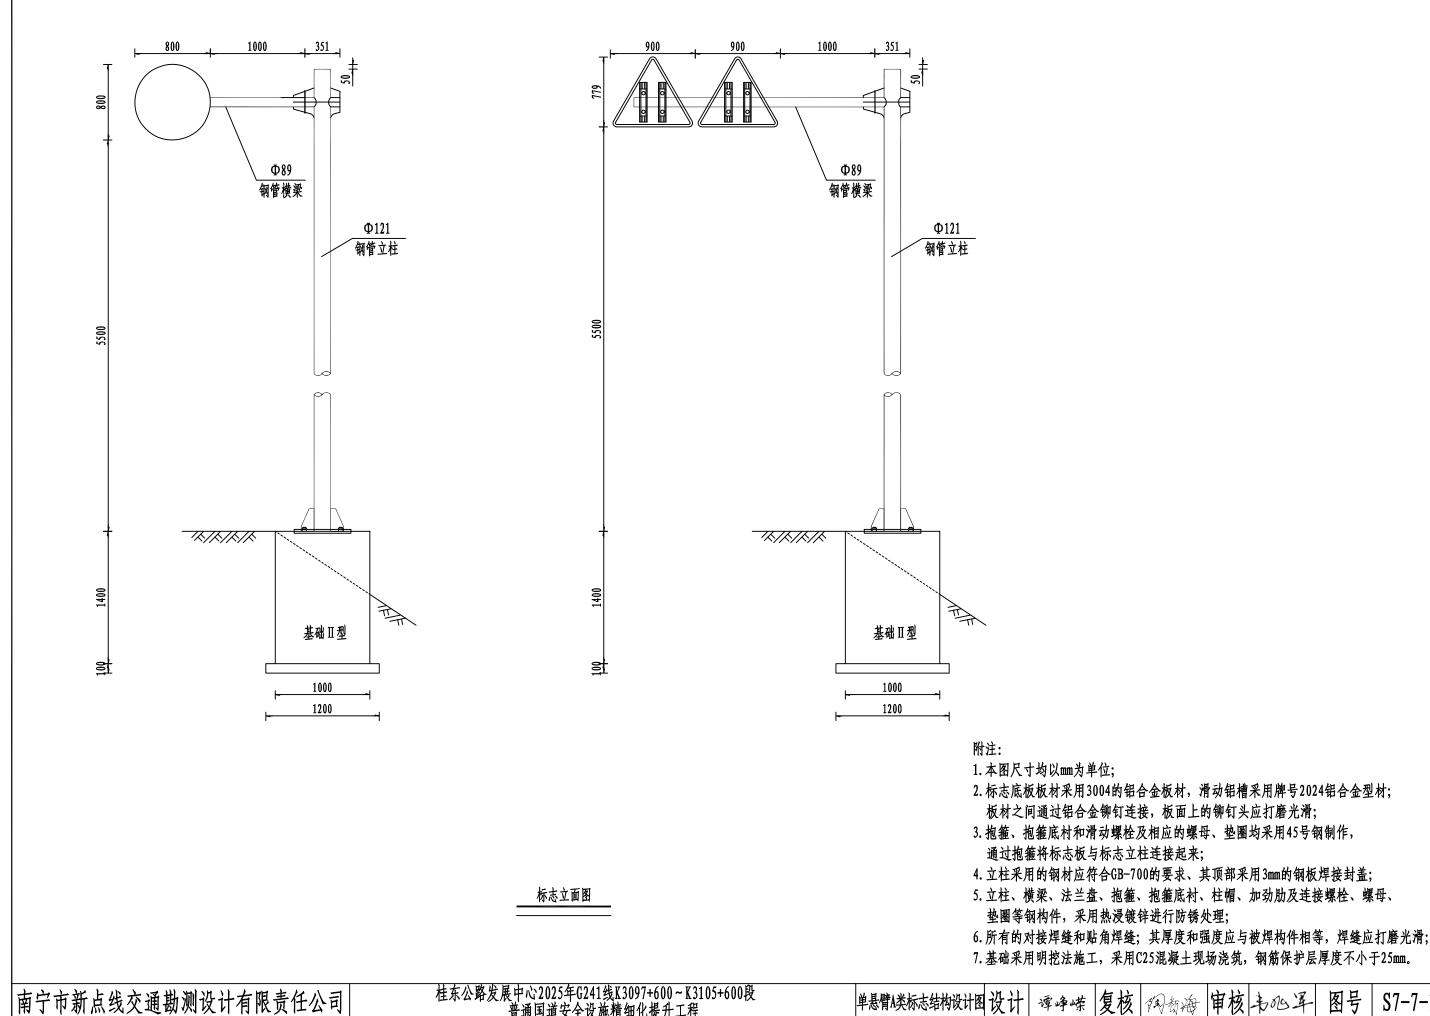


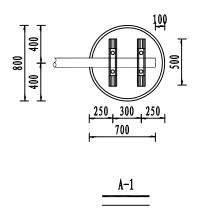


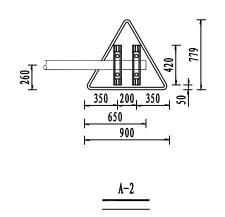


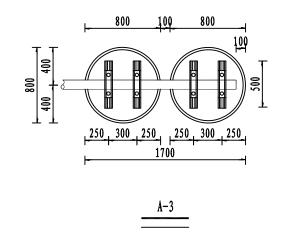


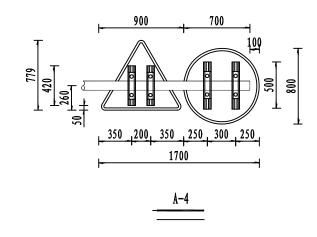


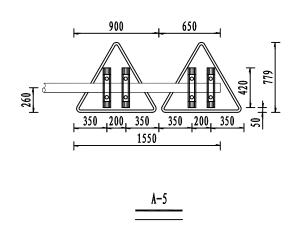

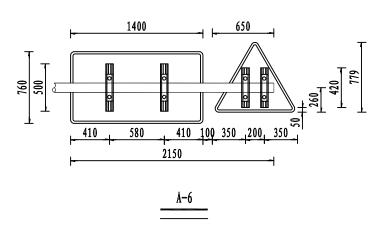

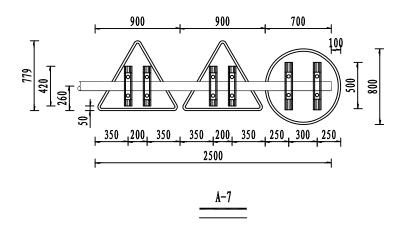

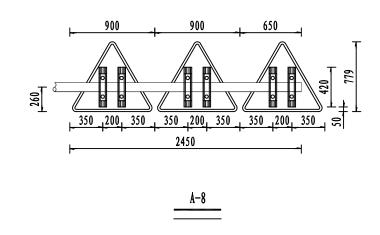

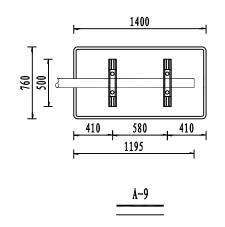

图号

单悬臂标志材料数量表(A类)


编号						单,	悬臂A类						
材料		A-1					A-2				A-3		
名称	规格 (mm)	单件重 (kg)	数量	重量 (kg)		规格(mm)	单件重 (kg)	数量	重量 (kg)	规格 (mm)	单件重 (kg)	数量	重量 (kg)
标志板	ф 800 × 3	4. 53	1	4. 53		Δ900×3	3. 24	1	3. 24	ф 800 × 3	4. 53	2	9.06
滑动铝槽	LC4 80 × 25 × 2. 5 × 500	0. 51	2	1. 02		LC4 80 × 25 × 2. 5 × 420	0.43 2 0.86		LC4 80 × 25 × 2. 5 × 50	0. 51	4	2. 04	
钢管立柱	ф 121 × 6 × 6250	106. 38	1	106. 38		ф 121 × 6 × 6229	106. 02	1	106. 02	φ 121 × 6 × 6250	106. 38	1	106. 38
钢管横梁	φ 89 × 4. 5 × 351	3. 29	1			φ 89 × 4. 5 × 351	3. 29	1	3. 29	φ 89 × 4. 5 × 351	3. 29	1	3. 29
刊官 使采	φ 89 × 4. 5 × 1700	15.95	1	15. 95		ф 89 × 4. 5 × 1650	15.48	1	15. 48	φ 89 × 4. 5 × 2600	24. 39	1	24. 39
悬臂法兰盘	φ 400 × 15	14.8	2	29. 6		ф 400 × 15	14.8	2	29.6	φ 400 × 15	14.8	2	29.6
高强连接螺栓	M24 × 100	0. 72	4	2. 88		M24 × 100	0. 72	4	2. 88	M24 × 100	0. 72	8	5. 76
滑动螺栓	M14 × 55	0.18	4	0.72		M14 × 55	0.18	4	0. 72	M14 × 55	0.18	8	1.44
高强地脚螺栓	M24 × 800	3. 57	6	21. 42		M24 × 800	3. 57	6	21. 42	M24 × 800	3. 57	6	21. 42
抱箍	50 × 5	0. 61	2	1. 22		50 × 5	0. 61	2	1. 22	50 × 5	0. 61	4	2. 44
抱箍底座	50 × 5	0.46	2	0.92		50 × 5	0.46	2	0. 92	50 × 5	0.46	4	1.84
	①号	1.53	4	6. 12		①号	1.53	4	6. 12	①号	1.53	4	6. 12
横梁加劲肋	②号	1.63	2	3. 26		②号	1.63	2	3. 26	②号	1.63	2	3. 26
使采加切加	3号	1.82	2	3. 64		3号	1. 82	2	3. 64	3号	1.82	2	3. 64
	④号	5. 51	2	11. 02		④号	5. 51	2	11. 02	④号	5. 51	2	11. 02
加劲法兰盘	600 × 600 × 15	53. 73	1	42. 41		600 × 600 × 15	53. 73	1	42. 41	600 × 600 × 15	53. 73	1	42. 41
底座法兰盘	600 × 600 × 15	42. 41	1	42. 41		600 × 600 × 15	42. 41	1	42. 41	600 × 600 × 15	42. 41	1	42. 41
柱帽	φ 121 × 3	0. 27	1	0. 27		φ 121 × 3	0. 27	1	0. 27	φ 121 × 3	0. 27	1	0. 27
梁帽	ф 89 × 3	0.15	1	0.15		ф 89 × 3	0.15	1	0.15	ф 89 × 3	0.15	1	0.15
反光膜(㎡)	IV类		0.75			IV类		0. 53		IV类		1.5	
基础钢筋	⊈ 14		18. 4			Ф14		18. 4		₾14		18. 4	
本何刊肋	ф8		9. 4			Ф8		9. 4		Ф8		9. 4	
砼 (m³)	C25	2. 46				C25	2. 46			C25		2. 46	

单悬臂标志材料数量表(A类)续表一

編号							悬臂A类						
材料		A-4					A- 5				A-6		
名称	规格 (mm)	単件重 (kg)	数量	重量 (kg)		规格(mm)	単件重 (kg)	数量	重量 (kg)	规格 (mm)	単件重 (kg)	数量	重量 (kg)
七十七	ф 800 × 3	4. 53	1	4.53		Δ900×3	3. 24	2	6. 48	∆900 × 3	3. 24	1	3. 24
标志板	Δ900×3	3. 24	1	3. 24		Δ900 ^ 3	3. 24	L	0.46	1400 × 760 × 3	9.51	1	9. 51
滑动铝槽	LC4 80 × 25 × 2. 5 × 500	0.51	2	1. 02		LC4 80 × 25 × 2. 5 × 420	0. 43	4	1. 72	LC4 80 × 25 × 2. 5 × 500	0.51	2	1. 02
月 外 知 僧	LC4 80 × 25 × 2. 5 × 420	0.43	2	0.86		1 104 80 × 23 × 2. 3 × 420	0.43 4		1.72	LC4 80 × 25 × 2. 5 × 420	0.43	2	0.86
钢管立柱	φ 121 × 6 × 6250	106.38	1	106. 38		ф 121 × 6 × 6229	106.02	1	106. 02	ф 121 × 6 × 6229	106.02	1	106. 02
钢管横梁	φ 89 × 4. 5 × 351	3. 29	1	3. 29		φ 89 × 4. 5 × 351	3. 29	1	3. 29	ф 89 × 4. 5 × 351	3. 29	1	3. 29
	φ 89 × 4. 5 × 2500	23. 45	1	23. 45		ф 89 × 4. 5 × 2550	23. 92	1	23. 92	φ 89 × 4. 5 × 3050	28. 61	1	28. 61
悬臂法兰盘	ф 400 × 15	14.8	2	29. 6		ф 400 × 15	14.8	2	29. 6	φ 400 × 15	14.8	2	29.6
高强连接螺栓	M24 × 100	0. 72	8	5.76		M24 × 100	0. 72	8	5. 76	M24 × 100	0.72	8	5. 76
滑动螺栓	M14 × 55	0.18	8	1.44		M14 × 55	0.18	8	1. 44	M14 × 55	0.18	8	1. 44
高强地脚螺栓	M24 × 800	3. 57	6	21. 42		M24 × 800	3. 57	6	21. 42	M24 × 800	3. 57	6	21. 42
抱箍	50 × 5	0. 61	4	2.44		50 × 5	0. 61	4	2. 44	50 × 5	0.61	6	3. 66
抱箍底座	50 × 5	0.46	4	1.84		50 × 5	0.46	4	1.84	50 × 5	0.46	6	2. 76
	①号	1.53	4	6.12		①号	1.53	4	6. 12	①号	1.53	4	6. 12
横梁加劲肋	②号	1.63	2	3. 26		2号	1.63	2	3. 26	2号	1.63	2	3. 26
便米 <i>加</i> 切 加	3号	1. 82	2	3. 64		3号	1. 82	2	3. 64	3号	1.82	2	3. 64
	④号	5. 51	2	11. 02		④号	5. 51	2	11. 02	④号	5. 51	2	11. 02
加劲法兰盘	600 × 600 × 15	53. 73	1	42. 41		600 × 600 × 15	53.73	1	42. 41	600 × 600 × 15	53.73	1	42. 41
底座法兰盘	600 × 600 × 15	42. 41	1	42. 41		600 × 600 × 15	42. 41	1	42. 41	600 × 600 × 15	42. 41	1	42. 41
柱帽	φ 121 × 3	0. 27	1	0. 27		φ 121 × 3	0. 27	1	0. 27	φ 121 × 3	0. 27	1	0. 27
梁帽	ф 89 × 3	0.15	1	0.15		ф 89 × 3	0.15	1	0.15	φ 89 × 3	0.15	1	0.15
反光膜 (㎡)	IV类		1. 28	8		IV类		1.06		IV类		2.13	
基础钢筋	<u></u> \$14		18.4			± 14		18.4		<u>\$</u> 14		18.4	
空叫	ф8		9.4			ф8		9.4		Ф8		9.4	
砼 (m³)	C25		2. 46			C25	2. 46			C25		2. 46	

单悬臂标志材料数量表(A类)续表二

编号						单规	悬臂A类						
材料		A-7					A-8				A-9		
名称	规格 (mm)	単件重 (kg)	数量	重量 (kg)		规格(mm)	単件重 (kg)	数量	重量 (kg)	规格 (mm)	単件重 (kg)	数量	重量 (kg)
15.4.15	ф 800 × 3	4. 53	1	4. 53		A 000 × 2	2 24	2	9. 72	1400 4760 42	9. 51	1	9. 51
标志板	Δ900 × 3	3. 24	2	6. 48		Δ900 × 3	3. 24	3	9.72	1400 × 760 × 3	9.31	1	9.31
滑动铝槽	LC4 80 × 25 × 2. 5 × 500	0.51	2	1. 02		LC4 80 × 25 × 2. 5 × 420	0. 43	6	2. 58	LC4 80 × 25 × 2. 5 × 500	0. 51	2	1. 02
1月 ※ 中間	LC4 $80 \times 25 \times 2.5 \times 420$	0.43	4	1.72		LC4 60 ^ 23 ^ 2. 3 ^ 420	0.43	U	2. 30	104 80 ^ 23 ^ 2. 3 ^ 300	0.51	Z	1.02
钢管立柱	φ 121 × 6 × 6250	106. 38	1	106. 38		ф 121 × 6 × 6229	106. 02	1	106. 02	ф 121 × 6 × 6210	105.69	1	105.69
钢管横梁	φ 89 × 4. 5 × 351	3. 29	1	3. 29		φ 89 × 4. 5 × 351	3. 29	1	3. 29	φ 89 × 4. 5 × 351	3. 29	1	3. 29
物官便米	φ 89 × 4. 5 × 3500	32.83	1	32. 83		ф 89 × 4. 5 × 3450	32. 36	1	32. 36	φ 89 × 4. 5 × 2195	20. 59	1	20. 59
悬臂法兰盘	φ 400 × 15	14. 8	2	29.6		ф 400 × 15	14.8	2	29. 6	φ 400 × 15	91.41.78		29.6
高强连接螺栓	M24 × 100	0. 72	12	8. 64		M24 × 100	0. 72	12	8. 64	M24 × 100	0. 72	4	2. 88
滑动螺栓	M14 × 55	0.18	12	2.16		M14 × 55	0.18	12	2. 16	M14 × 55	0.18	4	0. 72
高强地脚螺栓	M24 × 800	3. 57	6	21. 42		M24 × 800	3. 57	6	21. 42	M24 × 800	3. 57	6	21. 42
抱箍	50 × 5	0.61	6	3. 66		50 × 5	0.61	6	3. 66	50 × 5	0. 61	2	1. 22
抱箍底座	50 × 5	0.46	6	2. 76		50 × 5	0.46	6	2. 76	50 × 5	0.46	2	0. 92
	①号	1.53	4	6. 12		①号	1.53	4	6. 12	①号	1.53	4	6. 12
ᄲᄱᄱᄱ	②号	1.63	2	3. 26		②号	1.63	2	3. 26	②号	1.63	2	3. 26
横梁加劲肋	3号	1. 82	2	3. 64		3号	1.82	2	3. 64	3号	1. 82	2	3. 64
	④号	5. 51	2	11. 02		④号	5. 51	2	11. 02	④号	5. 51	2	11. 02
加劲法兰盘	600 × 600 × 15	53.73	1	42. 41		600 × 600 × 15	53.73	1	42. 41	600 × 600 × 15	53. 73	1	42. 41
底座法兰盘	600 × 600 × 15	42. 41	1	42. 41		600 × 600 × 15	42. 41	1	42. 41	600 × 600 × 15	42. 41	1	42. 41
柱帽	φ 121 × 3	0. 27	1	0. 27		φ 121 × 3	0. 27	1	0. 27	φ 121 × 3	0. 27	1	0. 27
梁 帽	ф 89 × 3	0.15	1	0.15		ф 89 × 3	0.15	1	0.15	ф 89 × 3	0.15	1	0.15
反光膜(㎡)	IV类		1.81	1		IV类		1. 59		IV类		1.60	
基础钢筋	<u></u> ♦ 14		18. 4			± 14		18. 4		± 14		18. 4	
	ф8		9.4			Ф8		9. 4		Ф8		9.4	
砼 (m³)	C25		2. 46			C25		2.46		C25		2.46	

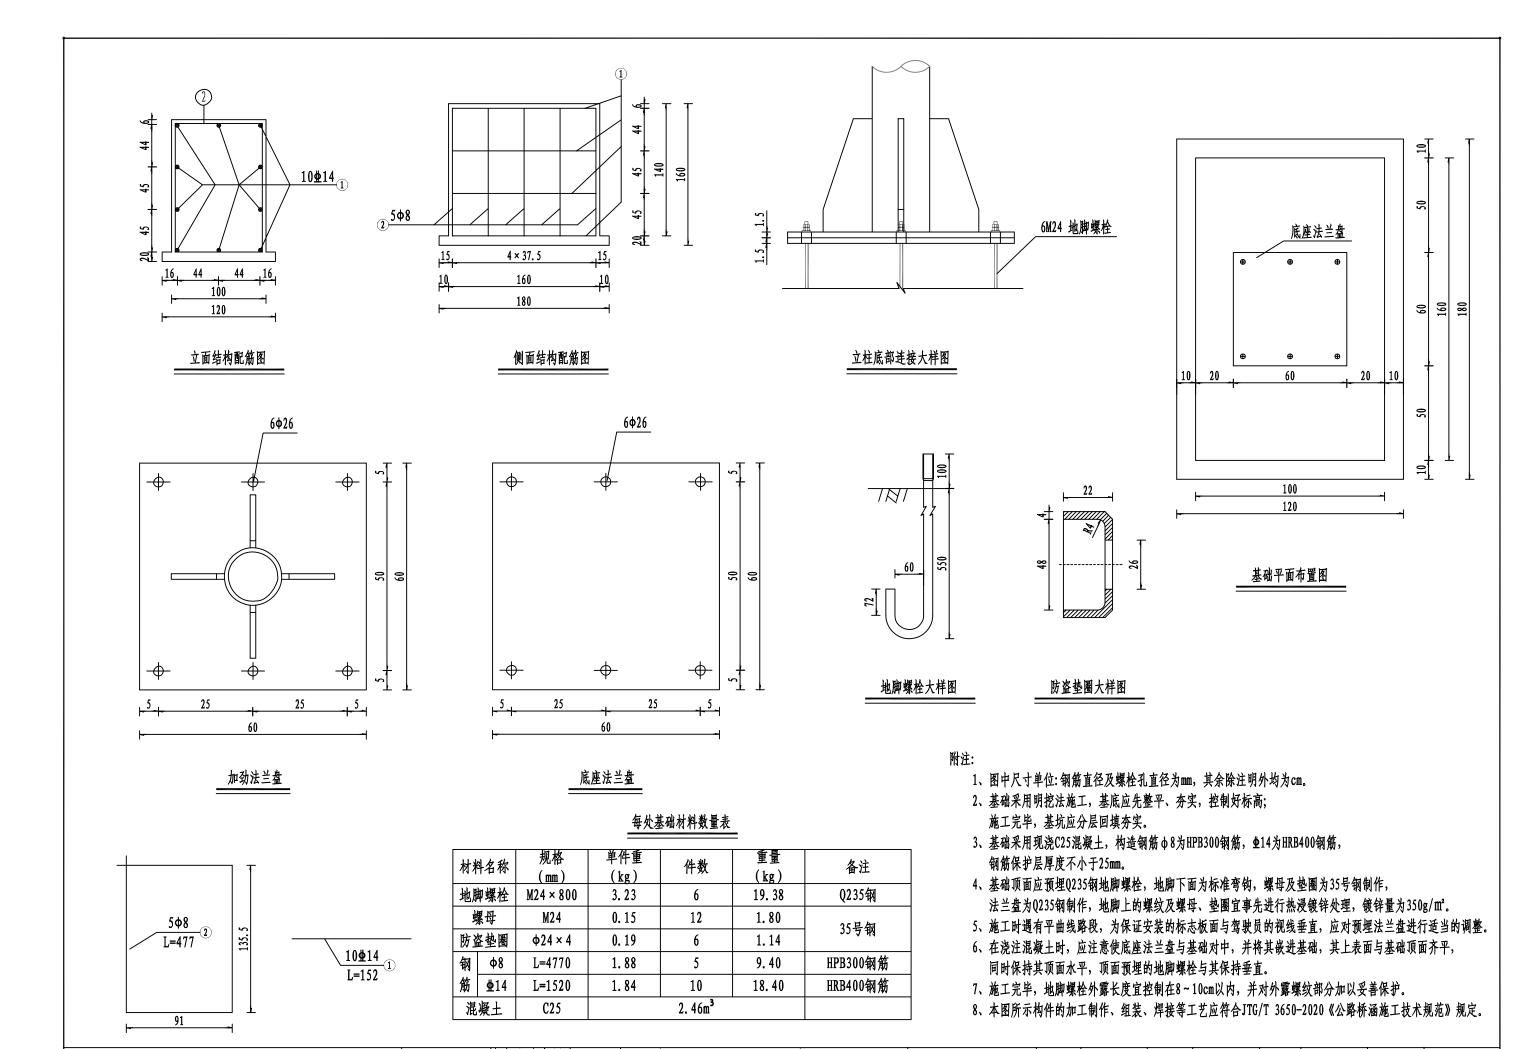

南宁市新点线交通勘测设计有限责任公司


桂东公路发展中心2025年G241线K3097+600~K3105+600段 普通国道安全设施精细化提升工程

|标志基础Ⅱ型设计图|设计|

谭峥嵘 复核 倒教海 审核 韦凡泽


S7-8

图号

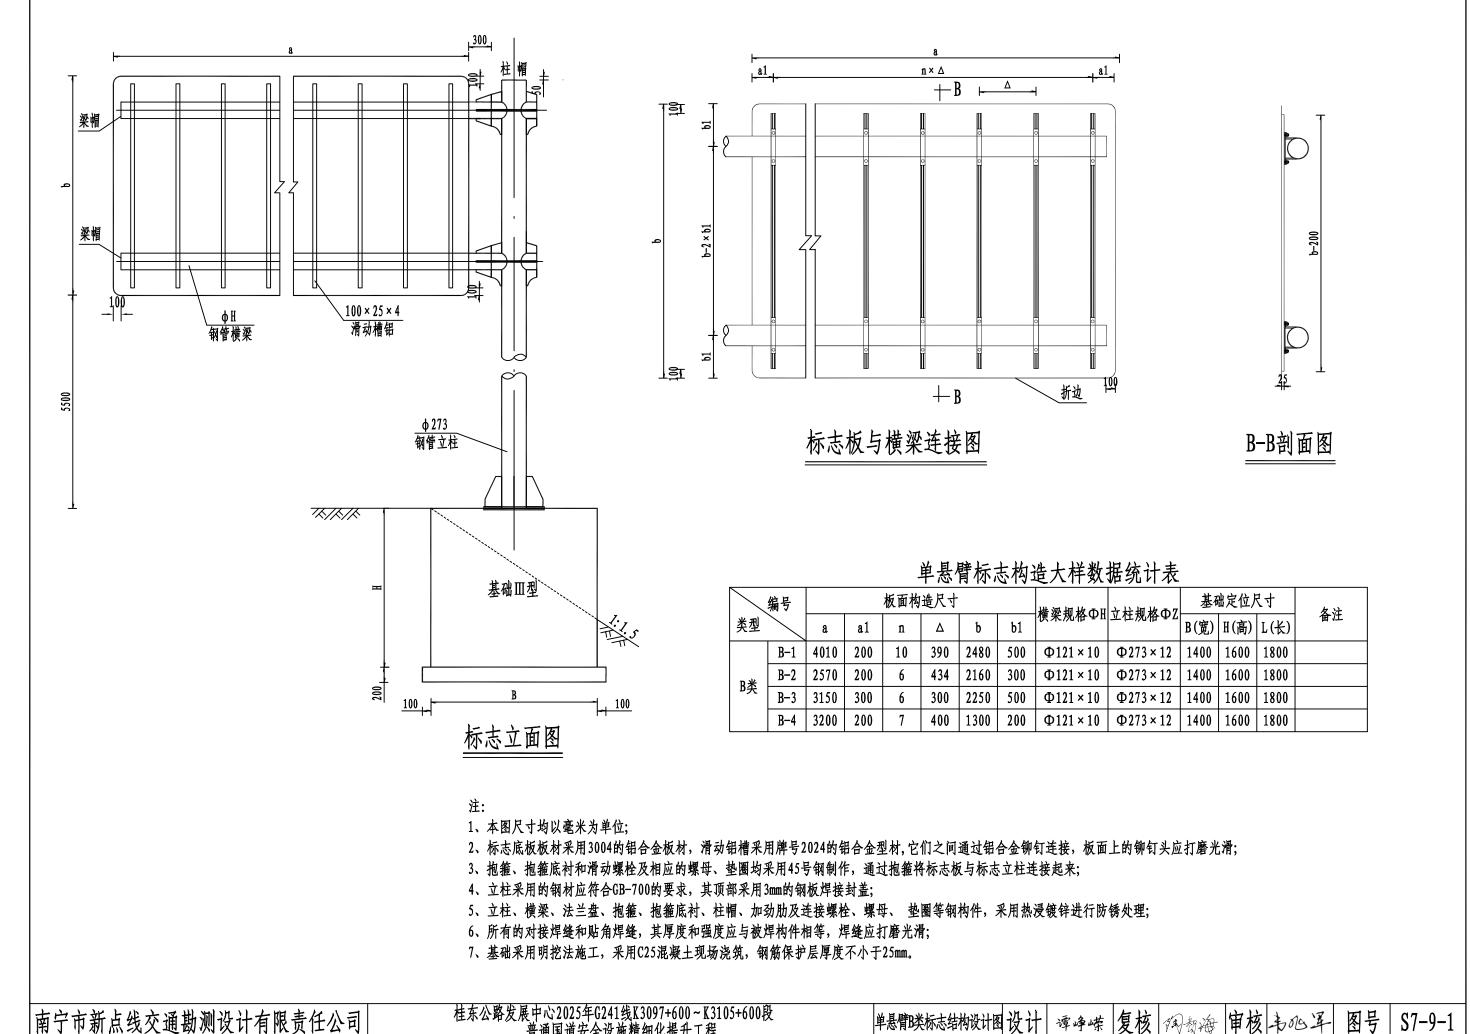

单悬臂标志材料数量表 (B类)

编号								单	.悬臂B类	4							
		B-1				B-2					B-3				B-4		
材料名称	规格 (mm)	单件重 (kg)	数量	重量 (kg)	规格 (mm)	单件重 (kg	数量	重量 (kg)		规格(mm)	単件重 (kg)	数量	重量 (kg)	规格 (mm)	单件重 (kg)	数量	重量 (kg)
标志板	4010 × 2480 × 3	80. 55	1	80. 55	2570 × 2160 × 3	44. 96	1	44. 96		3150 × 2250 × 3	57. 41	1	57. 41	3200 × 1300 × 3	33. 70	1	33. 70
滑动槽铝	100 × 25 × 4 × 2280	4. 20	9	37. 8	100 × 25 × 4 × 196	3. 61	5	18. 05		100 × 25 × 4 × 2400	3. 78	5	18. 9	100 × 25 × 4 × 1100	2. 03	8	16. 24
钢管立柱	ф 273 × 12 × 7930	612. 47	1	612. 47	ф 273 × 12 × 761	0 587.76	1	587.76		ф 273 × 12 × 7700	594. 71	1	594. 71	ф 273 × 12 × 6750	521. 34	1	521. 34
Ara AAT. LHL WALL	ф 121 × 10 × 4210	115. 24	2	230. 48	φ 121 × 10 × 236	0 64.6	2	129. 2		φ 121 × 10 × 2450	67.06	2	134. 12	ф 121 × 10 × 3400	93. 07	2	186. 14
钢管横梁	φ 121 × 10 × 543	14. 86	2	29. 72	φ 121 × 10 × 54	3 14.86	2	29. 72		φ 121 × 10 × 543	14.86	2	29. 72	φ 121 × 10 × 543	14. 86	2	29. 72
悬臂法兰盘	ф 400 × 15	14. 80	6	88. 8	ф 400 × 15	14.80	6	88.8		ф 400 × 15	14.80	6	88. 8	ф 400 × 15	14.80	6	88. 8
高强连接螺栓	M24 × 100	0. 72	36	25. 92	M24 × 100	0. 72	20	14.4		M24 × 100	0. 72	20	14. 4	M24 × 100	0. 72	32	23. 04
滑动螺栓	M18 × 70	0. 41	36	14. 76	M18 × 70	0. 41	20	8. 2		M18 × 70	0.41	20	8. 2	M18 × 70	0. 41	32	13. 12
高强地脚螺栓	M24 × 1200	4. 38	10	43. 8	M24 × 1200	4. 38	10	43.8		M24 × 1200	4. 38	10	43. 8	M24 × 1200	4. 38	10	43. 8
抱箍	50 × 5	0.81	18	14. 58	50 × 5	0. 81	10	8. 1		50 × 5	0.81	10	8. 1	50 × 5	0.81	16	12. 96
抱箍底座	50 × 5	0.60	18	10.8	50 × 5	0.60	10	6. 0		50 × 5	0.60	10	6. 0	50 × 5	0.60	16	9. 6
	①号	1. 89	8	15. 12	①号	1.89	8	15. 12		①号	1.89	8	15. 12	①号	1. 89	8	15. 12
14 Sm 1 71 ml.	②号	2. 23	4	8. 92	②号	2. 23	4	8. 92		②号	2. 23	4	8. 92	②号	2. 23	4	8. 92
横梁加劲肋	3号	2. 57	4	10. 28	③号	2. 57	4	10. 28		3号	2. 57	4	10. 28	3号	2. 57	4	10. 28
	④号	8. 41	4	33. 64	④号	8. 41	4	33. 64		④号	8. 41	4	33. 64	④号	8. 41	4	33. 64
加劲法兰盘	600 × 700 × 15	49. 48	1	49. 48	600 × 700 × 15	49. 48	1	49. 48		600 × 700 × 15	49. 48	1	49. 48	600 × 700 × 15	49. 48	1	49. 48
底座法兰盘	600 × 700 × 15	49. 48	1	49. 48	600 × 700 × 15	49. 48	1	49. 48		600 × 700 × 15	49. 48	1	49. 48	600 × 700 × 15	49. 48	1	49. 48
柱帽	ф 273 × 3	1. 38	1	1. 38	ф 273 × 3	1. 38	1	1. 38		ф 273 × 3	1. 38	1	1. 38	ф 273 × 3	1. 38	1	1. 38
梁 帽	ф 121 × 3	0. 27	2	0. 54	φ 121 × 3	0. 27	2	0. 54		ф 121 × 3	0. 27	2	0. 54	ф 121 × 3	0. 27	2	0. 54
反光膜(m²)	IV类		14.9		IV类		8. 3			IV类		10.6		IV类		6. 2	
甘加加林	ф14		24.96		Ф14		24.96			ф14		24. 96		ф14		24. 96	
基础钢筋	ф 8		11.5		ф 8		11.5			ф8		11.5		ф8		11.5	
砼 (m3)	C25		4. 67		C25		4. 67			C25		4. 67		C25		4. 67	

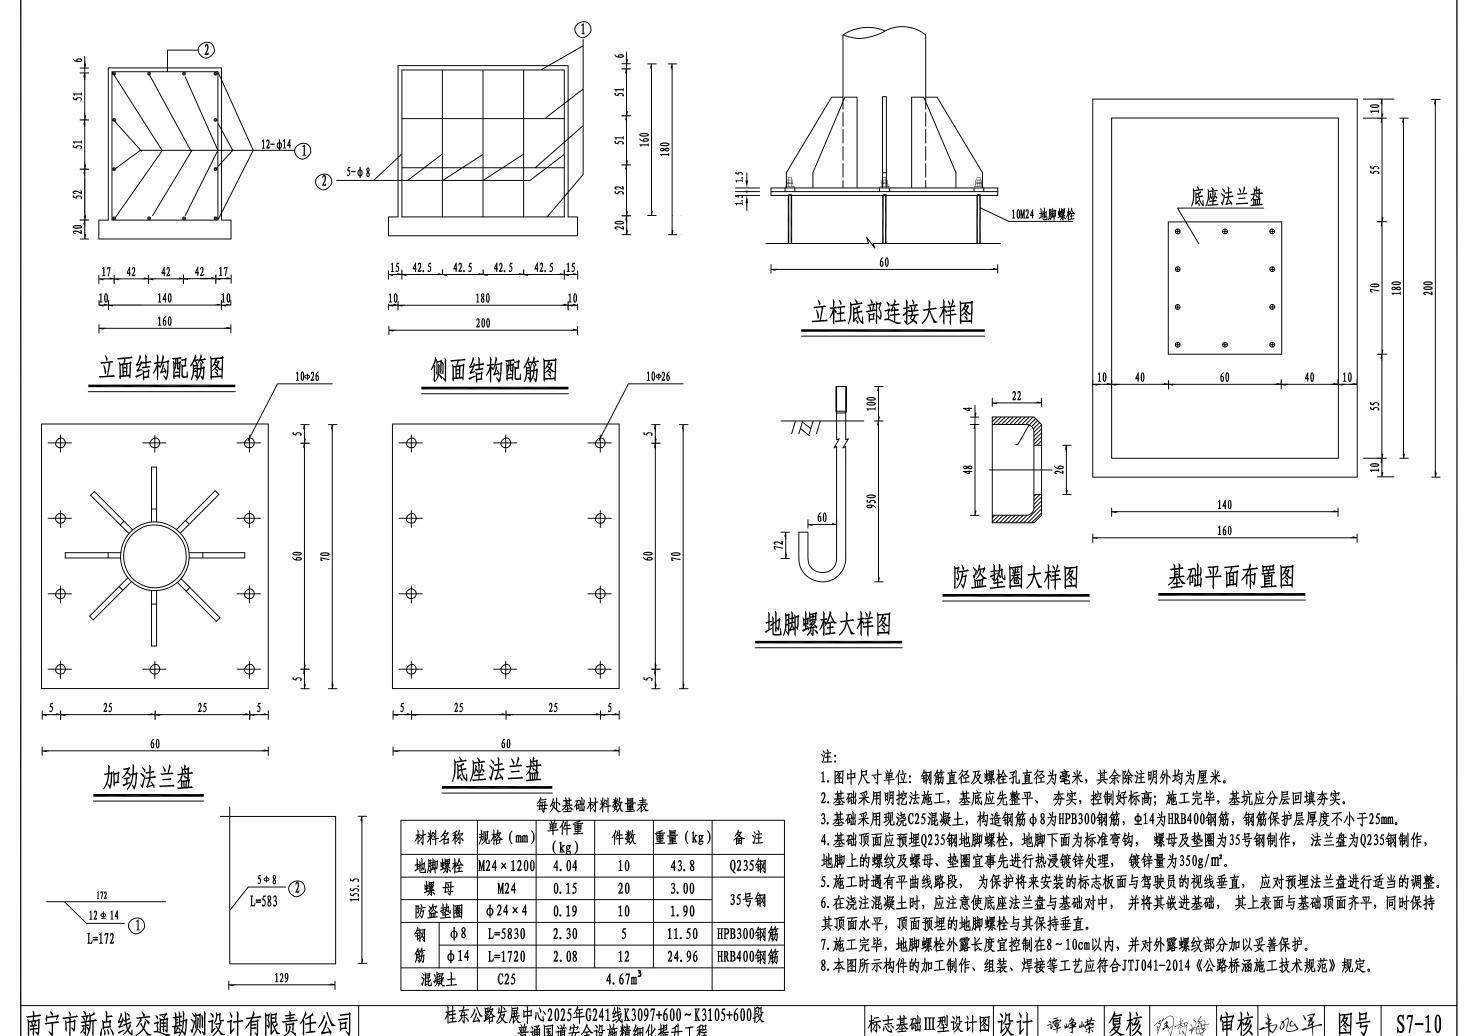


南宁市新点线交通勘测设计有限责任公司

桂东公路发展中心2025年G241线K3097+600~K3105+600段 普通国道安全设施精细化提升工程


|标志基础Ⅲ型设计图|设计|


谭峥嵘 复核 倒教海 审核 韦凡泽

S7-10

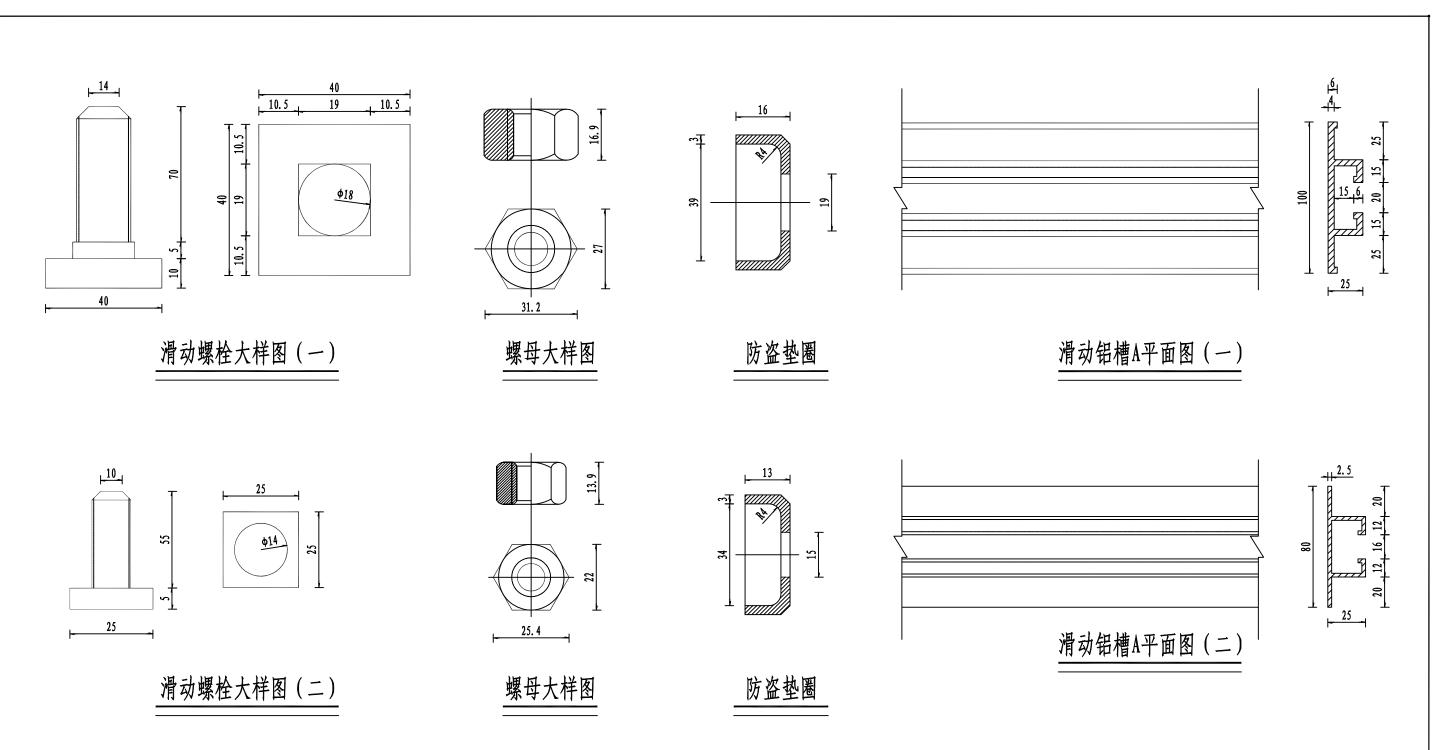



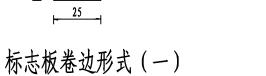

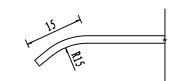

标志板卷边形式(二)

材料数量表


名称	规 格	数量	重量 (kg)	备注
滑动铝槽A	LC4 $100 \times 25 \times 4.0$	1	1.843	铝合金单位
滑动铝槽B	LC4 80 × 25 × 2. 5	1	1.020	为kg/m
滑动螺栓	M18 × 70	1	0. 280	
用纵矫住	M14 × 55	1	0. 091	
螺母	M18	1	0. 044	
螺 母	M14	1	0. 025	
防盗垫圈	ф 18 × 3	1	0. 086	
防盆空圏 	φ14×3	1	0.062	

附注:

- 1. 本图尺寸以mm为单位;
- 2. 滑动铝槽系标志板的加强肋, 也是立柱、横梁连接的部件;

S7-11

3. 紧固件采用热浸镀锌,镀锌量为350g/m²。

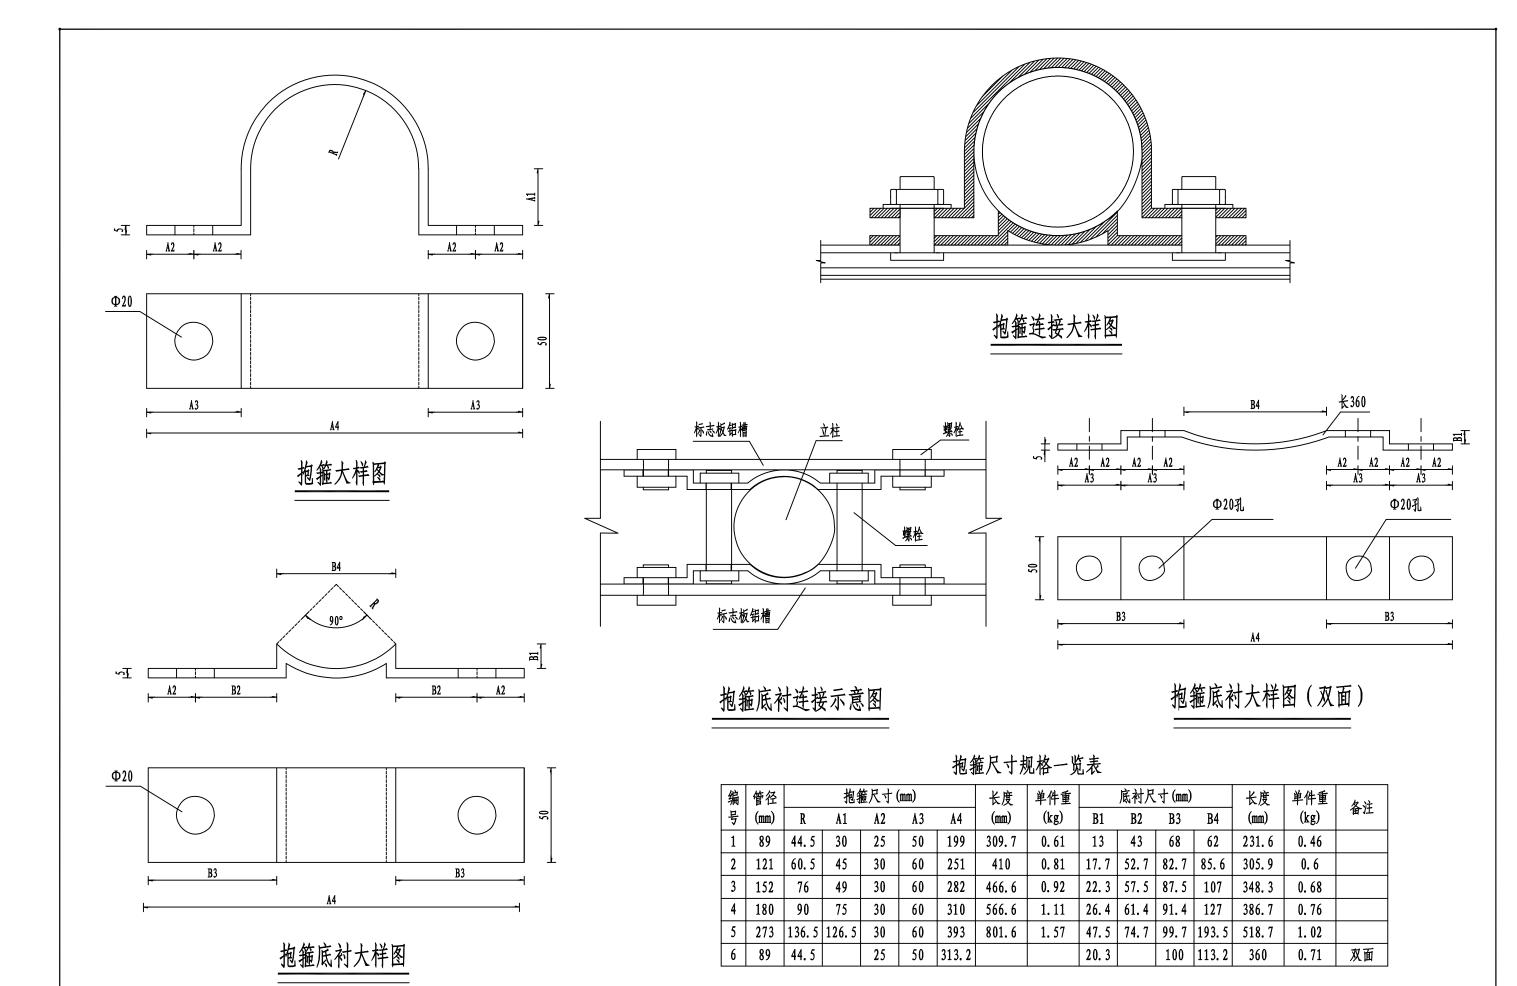


附注:


1. 本图尺寸均以mm为单位。

柱肩121大样图


柱肩121横梁加劲肋大样图

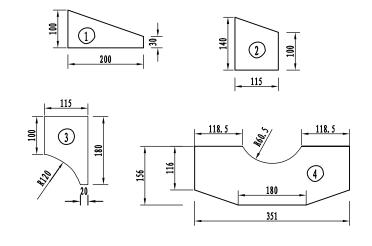


柱肩180大样图

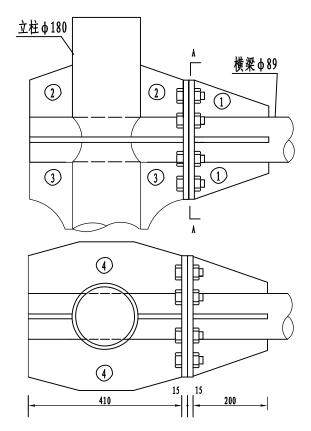


柱肩180横梁加劲肋大样图

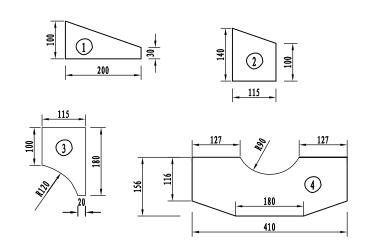

柱肩273大样图

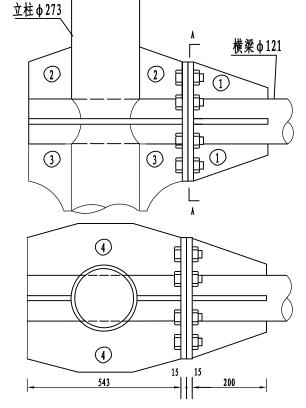

柱肩273横梁加劲肋大样图

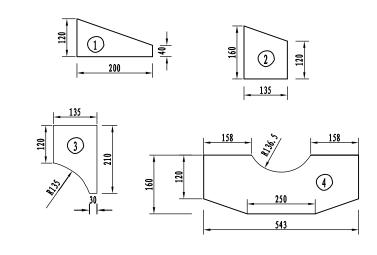

附注:

1. 图中尺寸均以mm为单位。


图号

A-A剖面图

8 ф 26 均布

柱肩材料数量表

										•		11	- •											
13 .35 b		加劲肋	1			加劲肋	2			加劲肋	3			加劲肋	14			悬臂法当	益		总重量	螺栓		适用立柱、
柱肩形式	规格 (mm)	重量 (kg)	数量 (个)	合计 (kg)	规格 (mm)	重量 (kg)	数量 (个)	合计 (kg)	规格 (mm)	重量 (kg)	数量 (个)	合计 (kg)	规格 (mm)	重量 (kg)	数量 (个)	合计 (kg)	规格 (mm)	重量 (kg)	数量 (个)	合计 (kg)	(kg)		数量	结构形式
柱肩121	200 × 100 × 15	1.53	4	6. 12	115 × 140 × 15	1.63	2	3. 26	115 × 180 × 15	1. 82	2	3. 64	351 × 156 × 15	5. 51	2	11. 02	ф 400 × 15	14. 80	2	29. 6	53. 64	M24 × 100	8套	φ121、单悬
柱肩180	200 × 100 × 15	1.53	4	6. 12	115 × 140 × 15	1. 63	2	3. 26	115 × 180 × 15	1. 82	2	3. 64	410 × 156 × 15	6. 37	2	12.74	ф 400 × 15	14.80	2	29. 6	55. 36	M24 × 100	8套	φ180、单悬
柱肩273	200 × 120 × 15	1. 89	4	7.56	135 × 160 × 15	2. 23	2	4. 46	135 × 210 × 15	2. 57	2	5. 14	543 × 160 × 15	8. 41	2	16. 82	ф 400 × 15	14. 80	2	29. 6	63. 58	M24 × 100	8套	φ273、单悬
材料		Q235钢																						
 备注		每套螺栓含高强螺栓M24×100一个,1型六角螺母两个,精制垫圈A级φ24×3两个,标准弹簧垫圈M24一个。																						

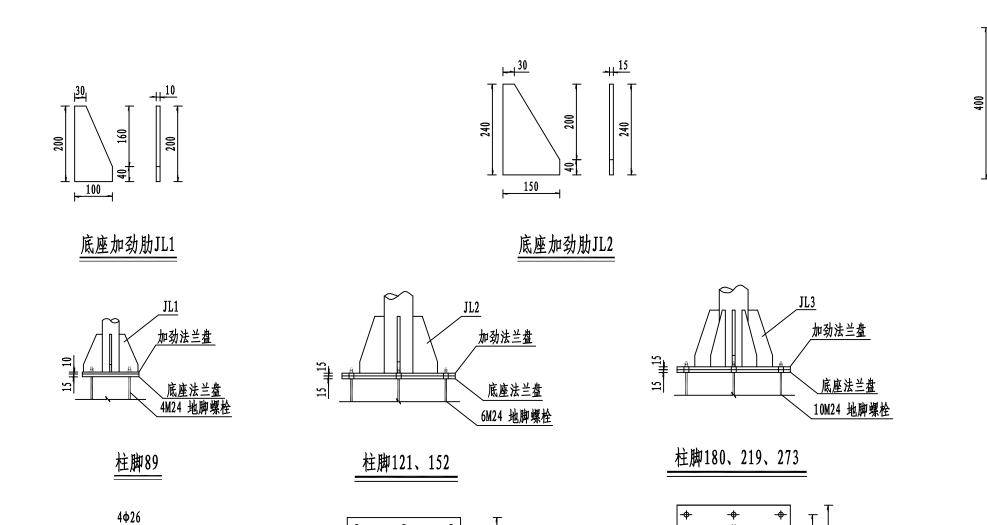


90 20

600

加劲法兰盘121、152

6**ф**26

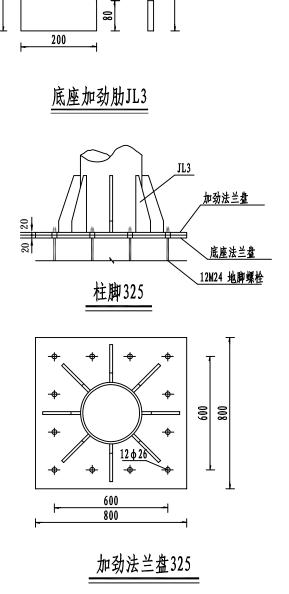

-11-15

320

柱脚材料数量表

10ф26

250

600

加劲法兰盘180、219、273


						•					
		加劲肋			加劲法兰	盘	底座法兰	盘	总重量	适用立柱	适用基础
柱脚尺寸	规格	重量	数量	合计	规格	重量	规格	重	心至里 (kg)	迎用立在 (mm)	形式
	(mm)	(kg)	(个)	(kg)	(mm)	(kg)	(mm)	(kg)		, ,	,,,,
柱脚89	190 × 200 × 10	1.13	4	4. 52	300 × 300 × 10	7.07	300 × 300 × 15	10.06	21. 65	Ф89	I型
柱脚121、152	150 × 240 × 15	2.83	4	11. 32	600 × 600 × 15	42. 41	600 × 600 × 15	42. 41	96. 14	Ф121、Ф152	Ⅱ型
柱脚180、219、273	150 × 240 × 15	2.83	8	22. 64	600 × 700 × 15	49. 48	600 × 700 × 15	49. 48	121.6	Ф180、Ф219、Ф273	Ⅲ型
柱脚325	200 × 400 × 15	6.60	8	52.8	800 × 800 × 20	100. 48	800 × 800 × 20	100.48	253.76	Ф325	IV型
材料		Q235钢			Q235钢		Q235钢				

附注: 1. 图中尺寸均以mm为单位。


S7-14


加劲法兰盘89

900

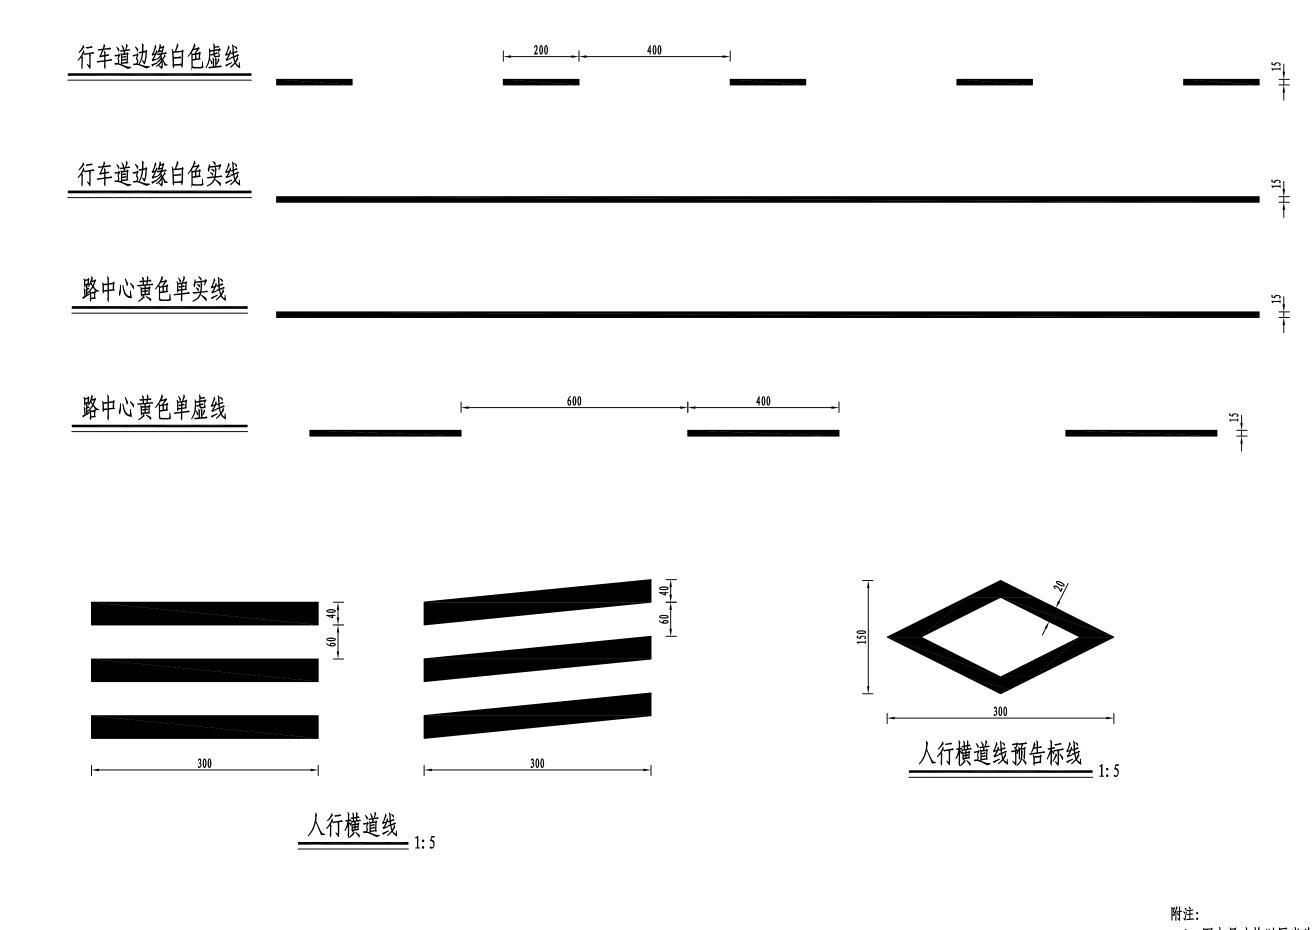


- 1、图中尺寸均以厘米为单位。
- 2、标线材料采用反光热熔型标线。

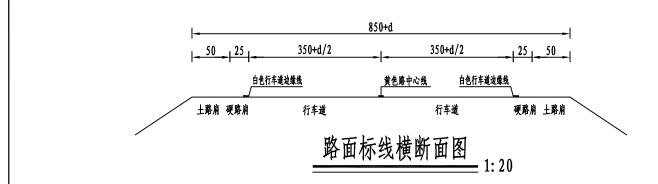

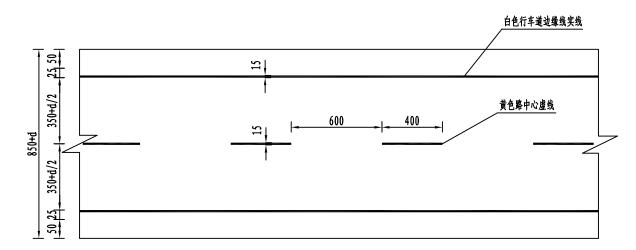


普通路段标线大样图

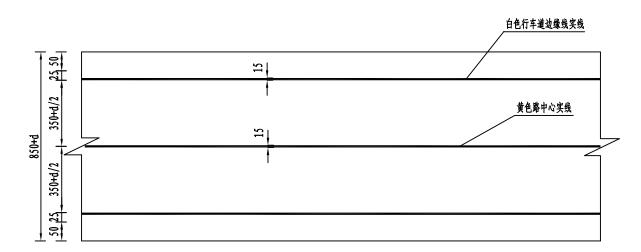

禁止超车路段标线大样图

每公里路面标标线数量表


名称	单位	数量	备注
黄色单虚线(宽15cm)	m [†]	60	6m空、4m实,适用于可超车路段
黄色单实线(宽15cm)	m [†]	150	适用于禁止超车路段
白色单实线 (宽15cm)	m [*]	300	行车道边缘线

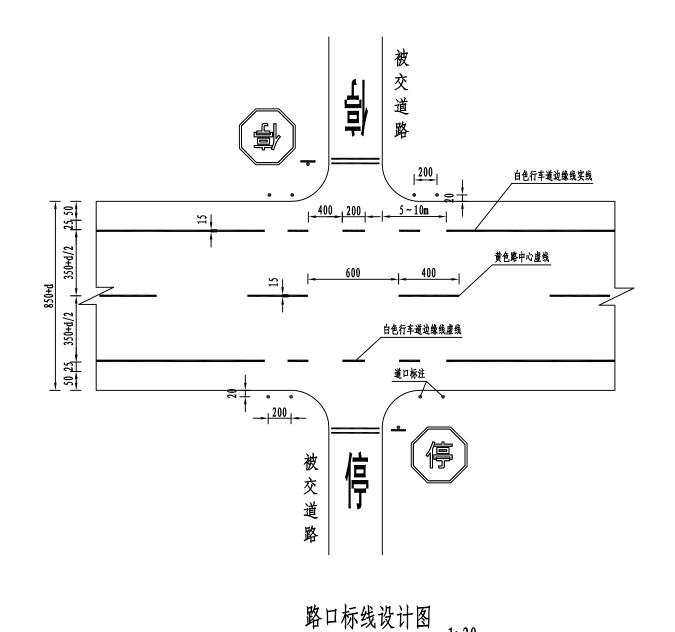


附注:

- 1、本图尺寸单位均以厘米计。
- 2、所有车道边缘线实线和路中心实线每隔15m设置横向排水缝,排水缝宽度为5cm。
- 3、路面标线应顺直清晰,标线材料采用白色热熔型反光标线,标线厚度为2mm。
- 4、路面加宽值d详见《平曲线上路面加宽表》。

危险路段标线平面布置图

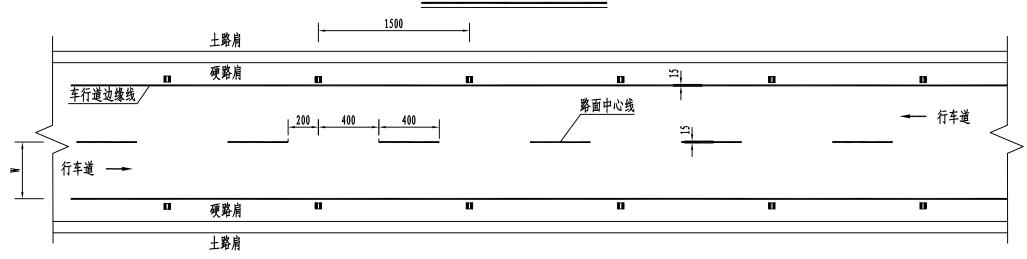


突起路标结构大样图

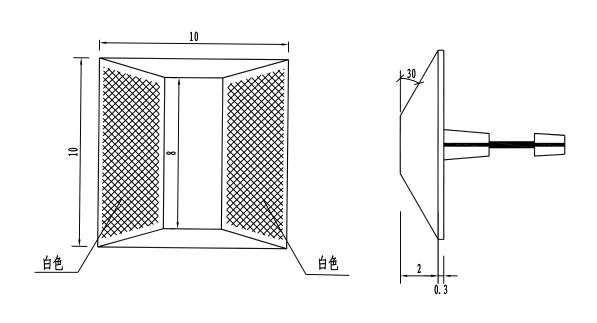


每公里材料数量表

名 称	材料规格	分布间距	数量	备注
突起路标	双面反光型	15米	134个	
突起标线	热熔突起型		450m²	线宽15cm

突起标线大样图

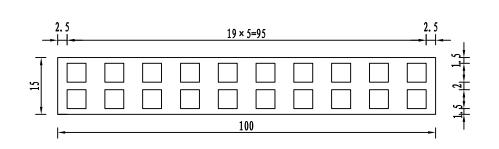



突起标线立面图

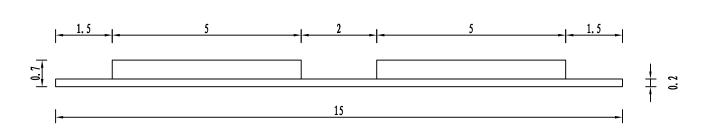

附注:

- 1. 图中尺寸均以厘米计, W为行车道宽度。
- 2. 适用范围: 交叉路口、城市、弯道、分离式桥等。
- 3. 突起路标与导流标线、道路变窄标线、路面障碍物标线等配合使用时, 应根据实际线型进行布设,力求夜间轮廓分明,清晰可见。
- 4. 突起路标选用定向反光型,其颜色与相应的标线颜色保持一致。
- 5. 突起路标具体布设长度根据现场情况而定。

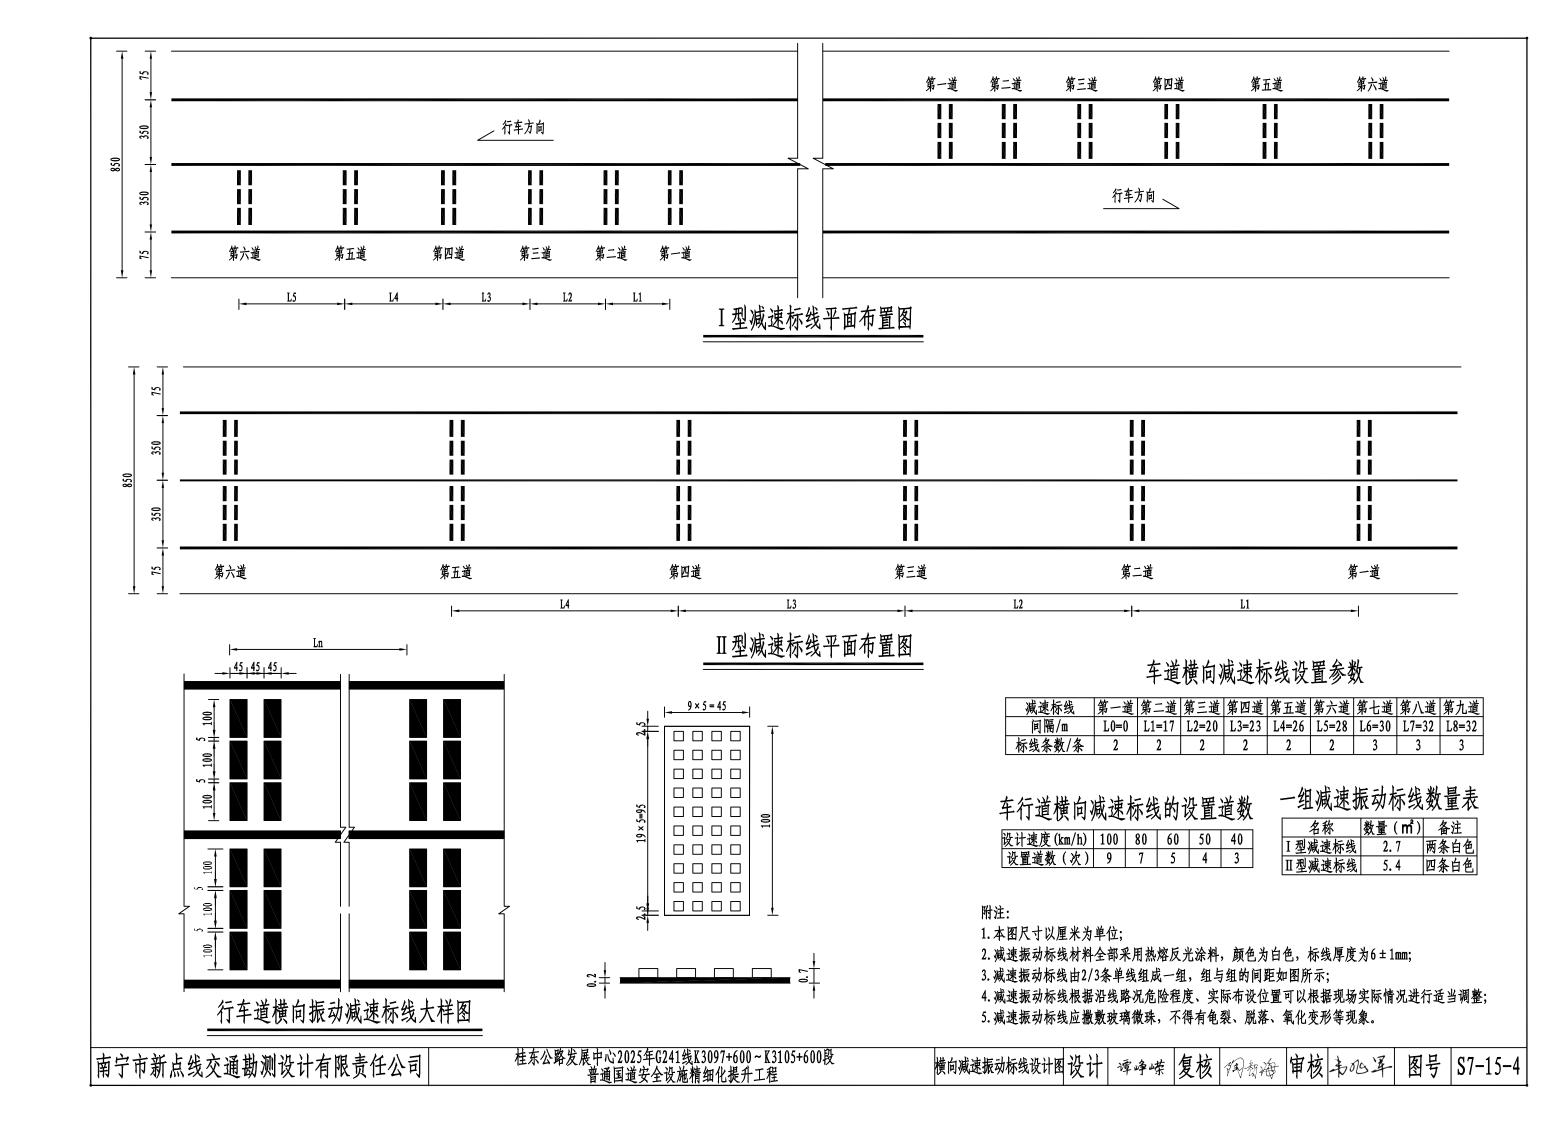


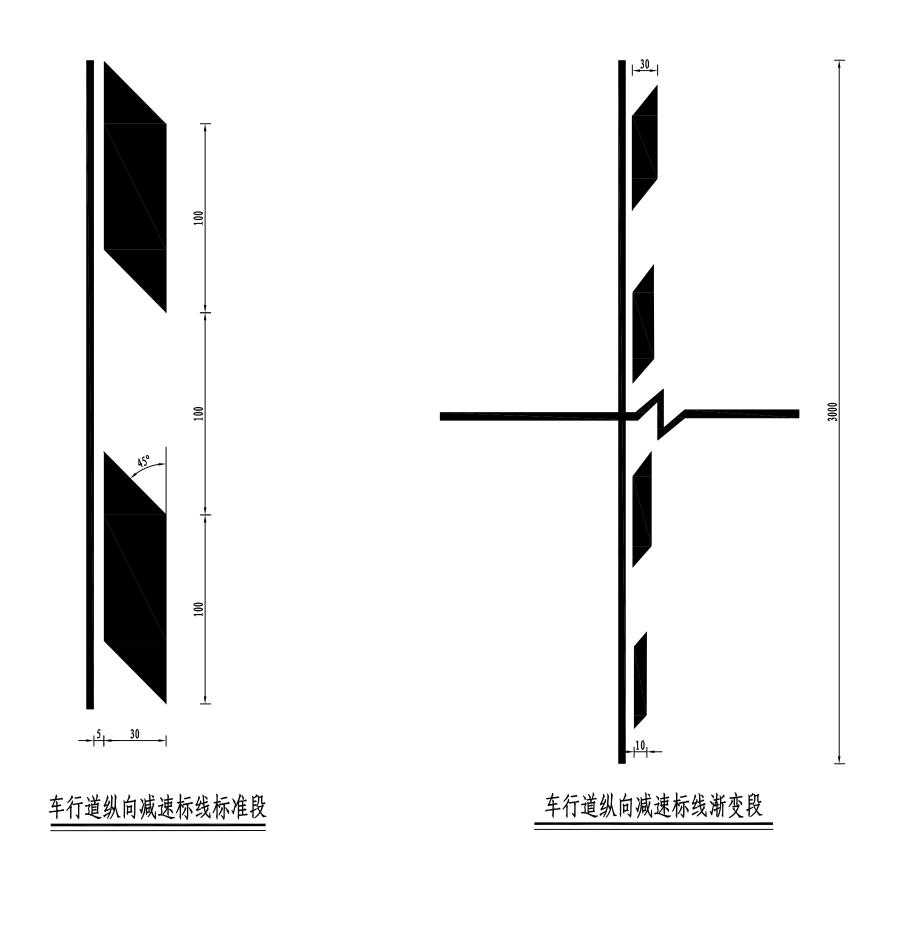


每一组纵向减速标线数量表(100米)

名称	数量(㎡)	备注
标准段纵向减速标线	21.00	白色
渐变段纵向减速标线	5. 92	白色

- 1、图中尺寸均以厘米为单位。
- 2、标线材料采用反光热熔型标线。
- 3、一个车道为一组,由两边标线组成。

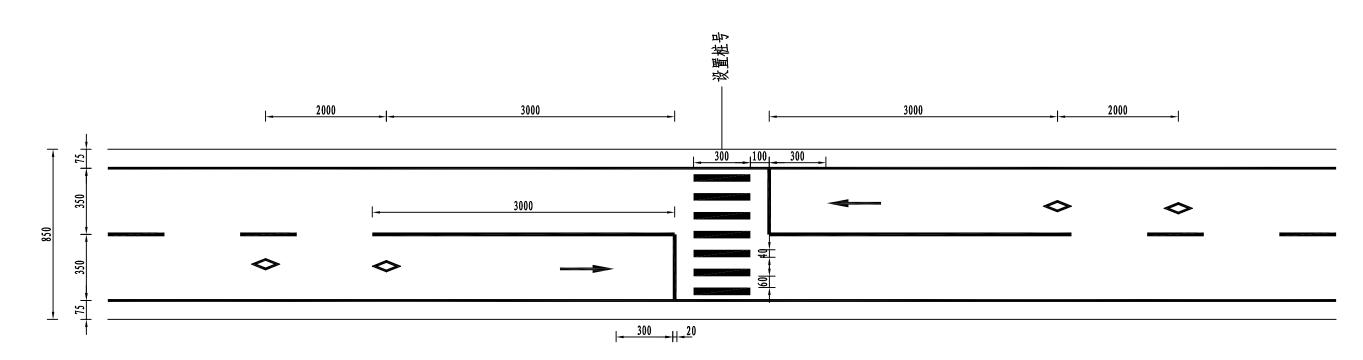


人行横道平面图

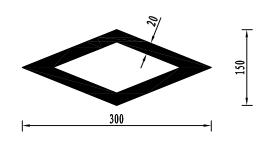

人行横道预告标识大样图

一处人行横道、让行标线数量表

	标线名称		合计 (m²)	备注
1 /-	人行横道线	8. 4		
人行横道	人行横道线预告标识	1.14	15. 4	每处4个
	停止线、导向箭头	2. 40		
	减速让行线		2. 33	
停车让行线		3. 9	3. 90	

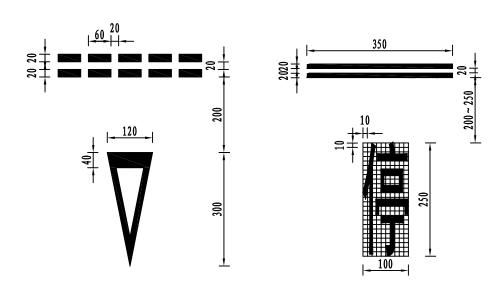


减速让行标线大样

停车让行标线大样

附注:

- 1、本图尺寸以厘米为单位;
- 2、标线材料全部采用热熔反光涂料,颜色为白色。

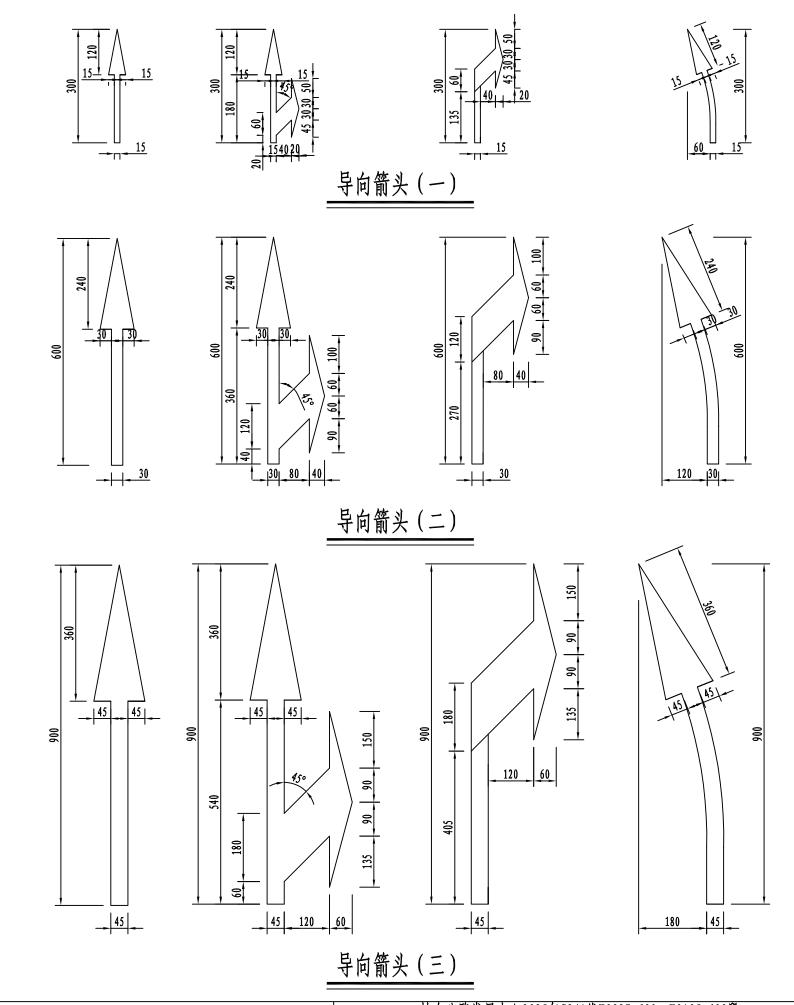


单个导向箭头标线数量表


导向箭头规格	导向箭头名称	数量 (㎡)	备注
	直行箭头	0. 54	
 导向箭头(一)	直行及右转箭头	0. 94	
子问削天(一)	右转箭头	0.70	
	向左合流箭头	0. 58	
	直行箭头	2. 16	
 导向箭头(二)	直行及右转箭头	3. 74] - 白色热熔反光标线
子内肌大(一)	右转箭头	2.80	口已恐陷及儿体线
	向左合流箭头	2. 24	
	直行箭头	4. 84	
 导向箭头(三)	直行及右转箭头	8. 40	
女照明女(一)	右转箭头	6. 29	
	向左合流箭头	4. 93	

附注:

- 1、本图尺寸以cm为单位;
- 2、导向箭头均采用热熔反光涂料,颜色为白色;
- 3、导向箭头可反向使用;
- 4、导向箭头(一)适用于设计速度不大于40km/h的路段,
- 导向箭头(二)适用于设计速度大于40km/h而小于100km/h的路段,
- 导向箭头(三)适用于设计速度大于等于100km/h的路段。


导向箭头大样图

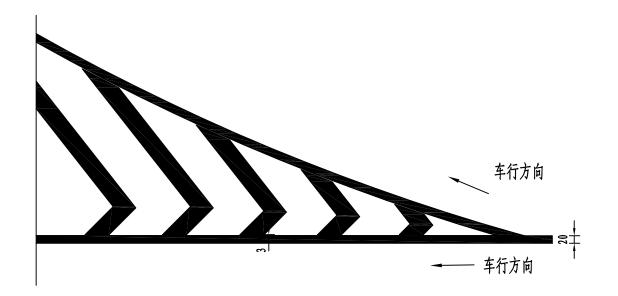


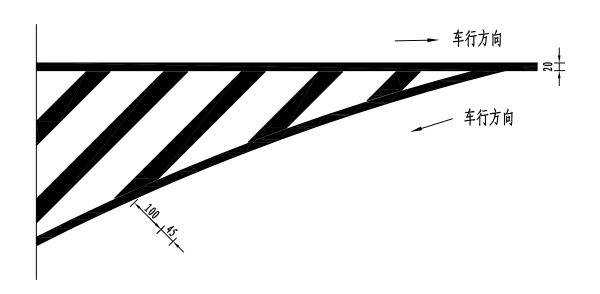

- 1、本图尺寸以厘米为单位;
- 2、标线材料全部采用热熔反光涂料,颜色为白色。


导流线大样图

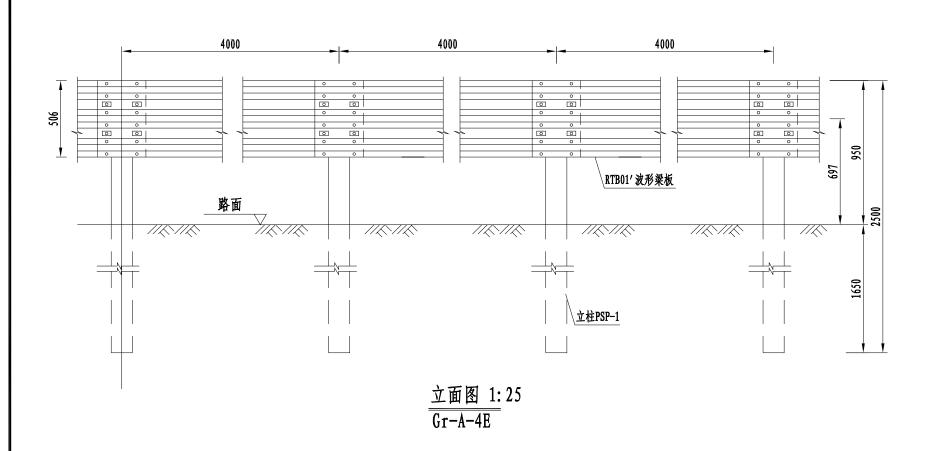

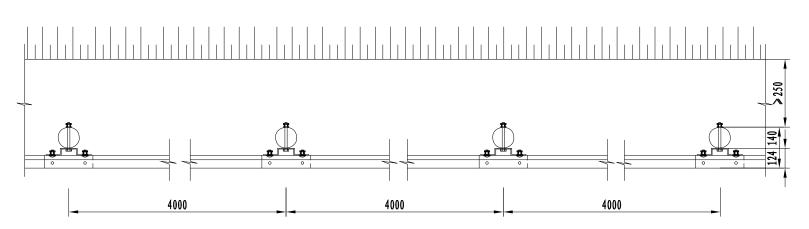


平面图 1:25 Gr-A-4E

- 1. 本图尺寸均以毫米为单位;
- 2. 本图适用于土方段可采用打入法施工的路侧A级三波梁护栏设置;
- 3. 护栏采用 φ140×4.5×2500mm钢管立柱, 三波形梁板厚度为4mm, 其搭接方向应与行车方向一致;
- 4. 护栏螺栓采用防盗螺母;
- 5. 所有部件均应作防腐处理, 立柱、波形梁和防阻块的镀锌量为600g/m², 螺栓、螺母等紧 固件的镀锌量为350g/m²。
- 6. 所有钢护栏立柱基础1. 5m范围内的填土必须达到《公路工程技术标准》所规定的路基压实度。
- 7. 夜间弯道、上下陡坡路段护栏立柱贴反光膜,尺寸为20cm×40cmV类白色反光膜。数量在汇总表中 计列。

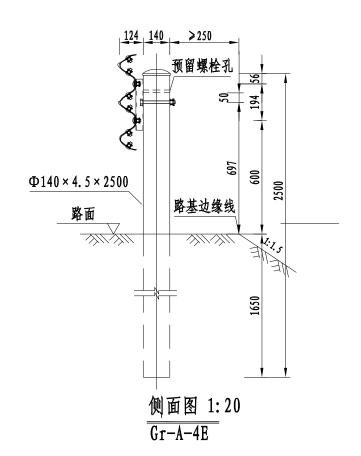


每公里Gr-A-4E护栏材料数量表

序号	名称	规格 (mm)	单件重 (kg)	件数	总重量(kg)	材料
1	立柱PSP-1	Φ140 × 4. 5 × 2500	37. 59	250根	9397.5	Q235
2	柱帽	Ф140	0. 30	250个	75. 0	高强橡胶
3	托架T-2型	300 × 270 × 35 × 6	4. 55	250个	1137.5	Q235
4	波形梁板	4320 × 506 × 85 × 4	102	250块	25500.0	Q235
5	拼接螺栓A1	M16 × 40	0. 216	3000套	648.0	45号钢、Q235
6	连接螺栓B1	M16 × 50	0. 337	1000套	337.0	45号钢、Q235
7	防盗连接螺栓C1	M16 × 180	0. 461	250套	115. 25	45号铺、Q235

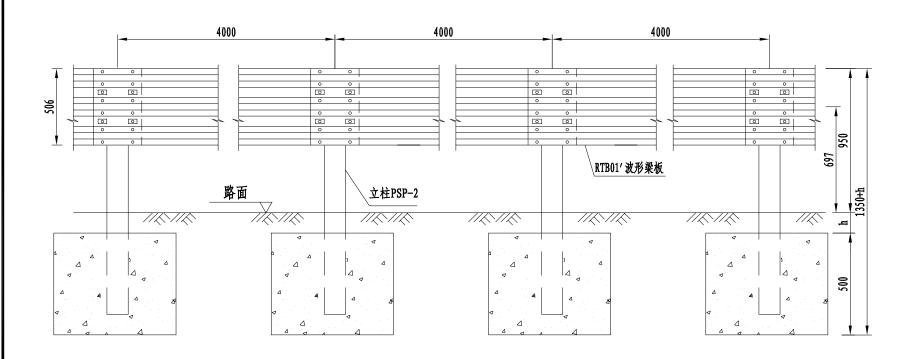


立面图 1:25 Gr-A-4C

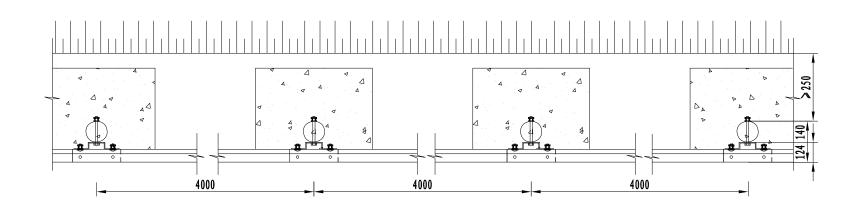

平面图 1:25 Gr-A-4C


附注: 1. 本图尺寸均以毫米为单位;


- 2. 本图适用于石方与挡墙路段不能采用打入法施工的路侧A级三波梁护栏设置;
- 3. 护栏采用 φ140×4. 5mm钢管立柱,三波形梁板厚度为4mm, 其搭接方向应与行车方向一致;
- 4. 护栏螺栓设置防盗垫圈;
- 5. 所有部件均应作防腐处理, 立柱、波形梁和防阻块的镀锌量为600g/m², 螺栓、螺母等紧 固件的镀锌量为350g/m²。
- 6. 所有钢护栏立柱基础1. 5m范围内的填土必须达到《公路工程技术标准》所规定的路基压实度。

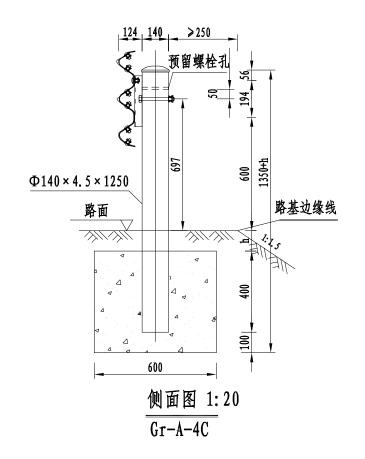

每公里Gr-A-4C护栏材料数量表


序号	名称	规格 (mm)	单件重 (kg)	件数	总重量(kg)	材料
1	立柱PSP-2	Φ140 × 4. 5 × 1250	18. 796	250根	4699. 0	Q235
2	柱帽	Ф140	0.30	250个	75.0	高强橡胶
3	托架T-2型	300 × 270 × 35 × 6	4. 55	250个	1137.5	Q235
4	波形梁板	4320 × 506 × 85 × 4	102	250块	25500.0	Q235
5	拼接螺栓A1	M16 × 40	0. 216	3000套	648.0	45号戫、Q235
6	连接螺栓B1	M16 × 50	0. 337	1000套	337. 0	45号钢、Q235
7	防盗连接螺栓C1	M16 × 180	0. 461	250套	115. 25	45号朝、()235
8	混凝土基础	600 × 600 × 500	0.18m ³	250个	45. 0㎡	C30

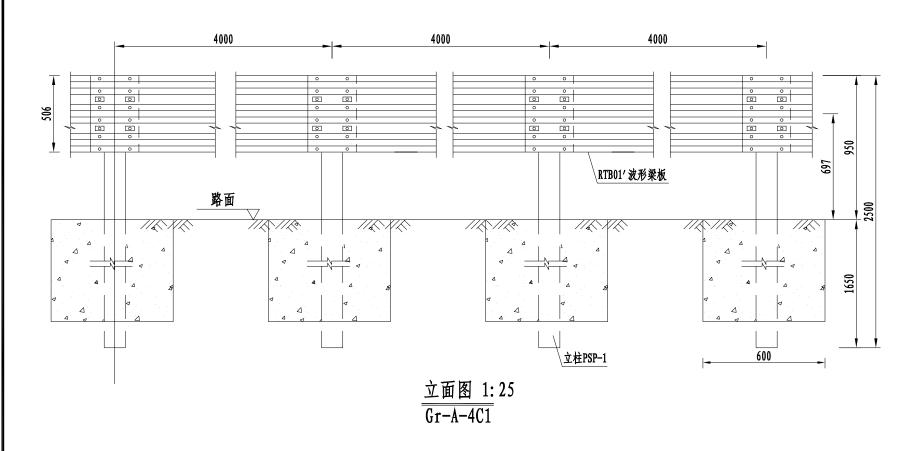

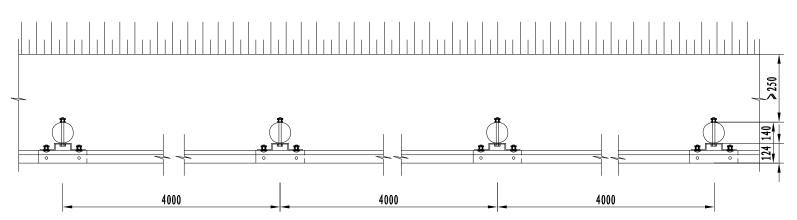


平面图 1:25 $\overline{Gr-A-4C1}$


- 1. 本图尺寸均以毫米为单位;
- 2. 本图适用于路侧路基浅填方段可采用打入法混凝土加固基础施工的路侧A级三波梁护栏设置;
- 3. 护栏采用 φ 140 × 4. 5 × 2500mm钢管立柱, 三波形梁板厚度为 4mm, 其搭接方向应与行车方向一致;
- 4. 护栏螺栓采用防盗螺母;
- 5. 所有部件均应作防腐处理, 立柱、波形梁和防阻块的镀锌量为600g/m², 螺栓、螺母等紧 固件的镀锌量为350g/m²。
- 6. 所有钢护栏立柱基础1. 5m范围内的填土必须达到《公路工程技术标准》所规定的路基压实度。
- 7. 夜间弯道、上下陡坡路段护栏立柱贴反光膜,尺寸为20cm×40cmV类白色反光膜。数量在汇总表中 计列。

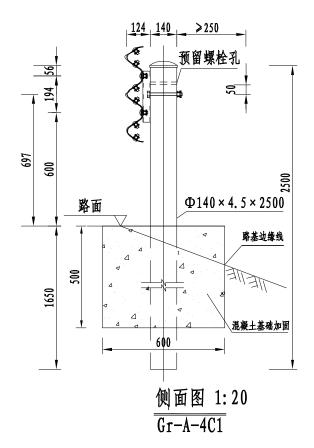


每公里Gr-A-4C1护栏材料数量表

序号	名称	规格(mm)	单件重 (kg)	件数	总重量(kg)	材料
1	立柱PSP-1	Φ140 × 4. 5 × 2500	37. 59	250根	9397.5	Q235
2	柱帽	Ф140	0. 30	250个	75.0	高强橡胶
3	托架T-2型	$300 \times 270 \times 35 \times 6$	4. 55	250个	1137.5	Q235
4	波形梁板	4320 × 506 × 85 × 4	102	250块	25500.0	Q235
5	拼接螺栓A1	M16 × 40	0. 216	3000套	648. 0	45号旬、Q235
6	连接螺栓B1	M16 × 50	0. 337	1000套	337. 0	45号旬、Q235
7	防盗连接螺栓C1	M16 × 180	0. 461	250套	115. 25	45号旬、Q235
8	混凝土基础	600 × 600 × 500	0. 18m ³	250个	45. 0m³	C30

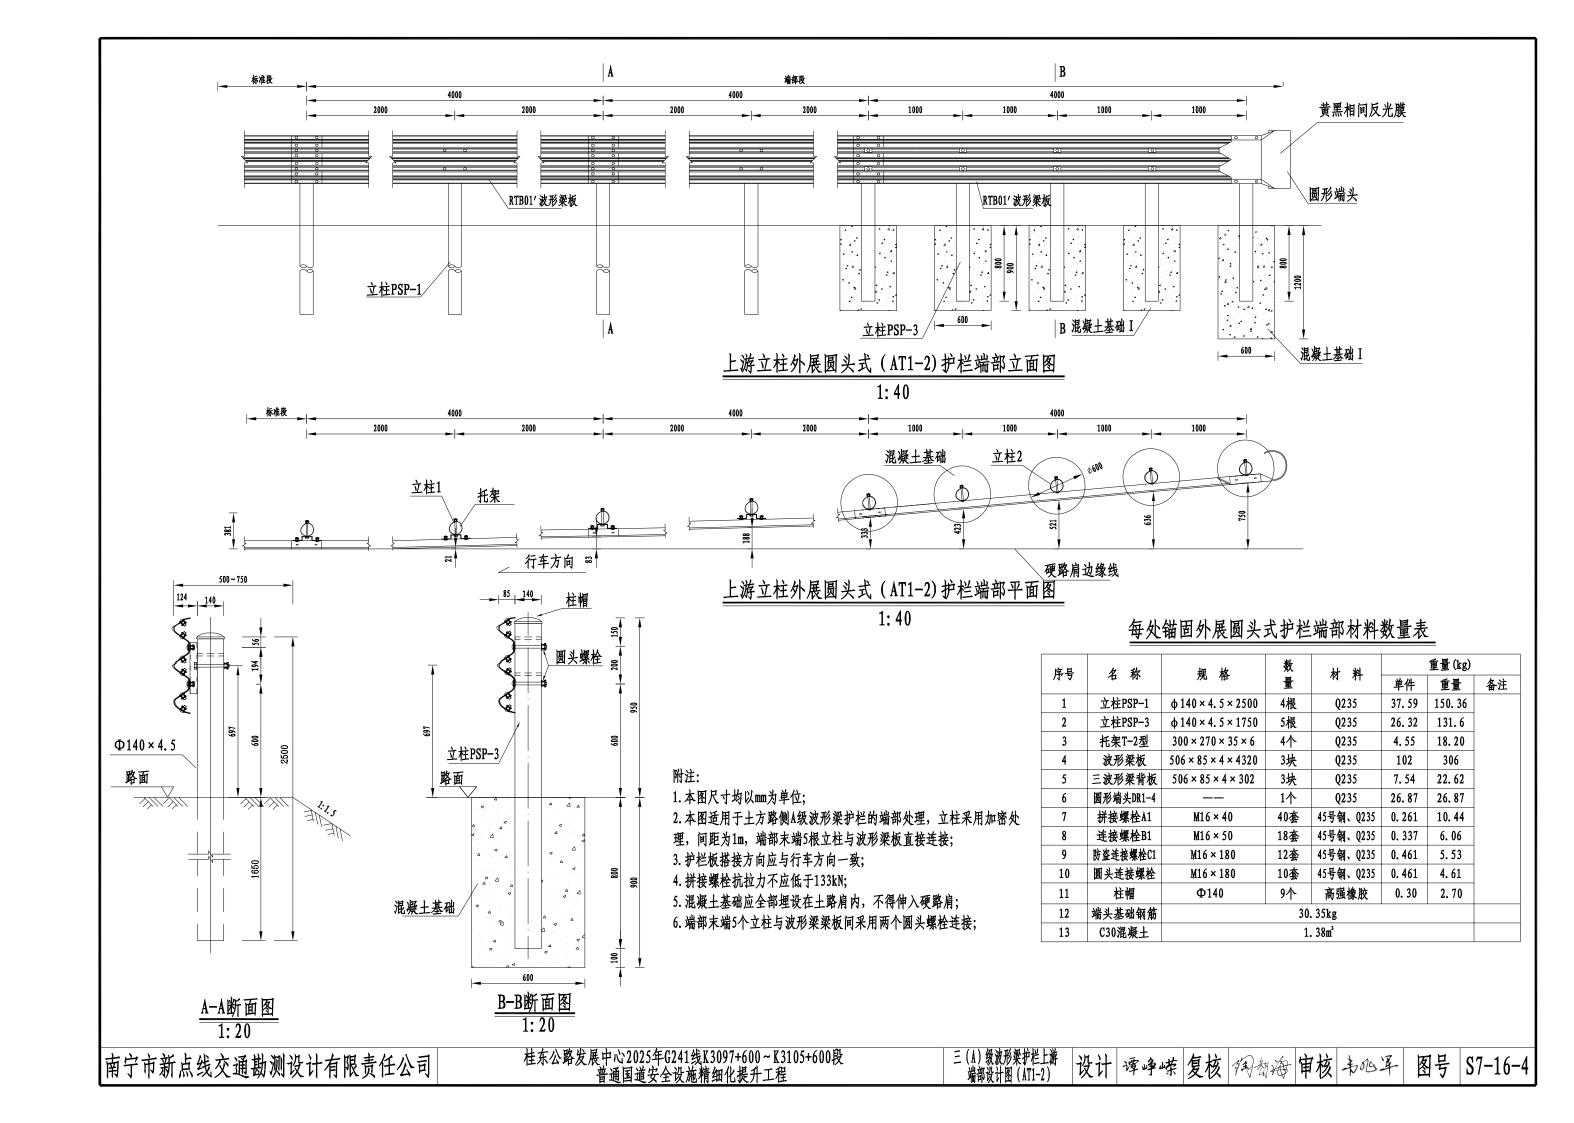

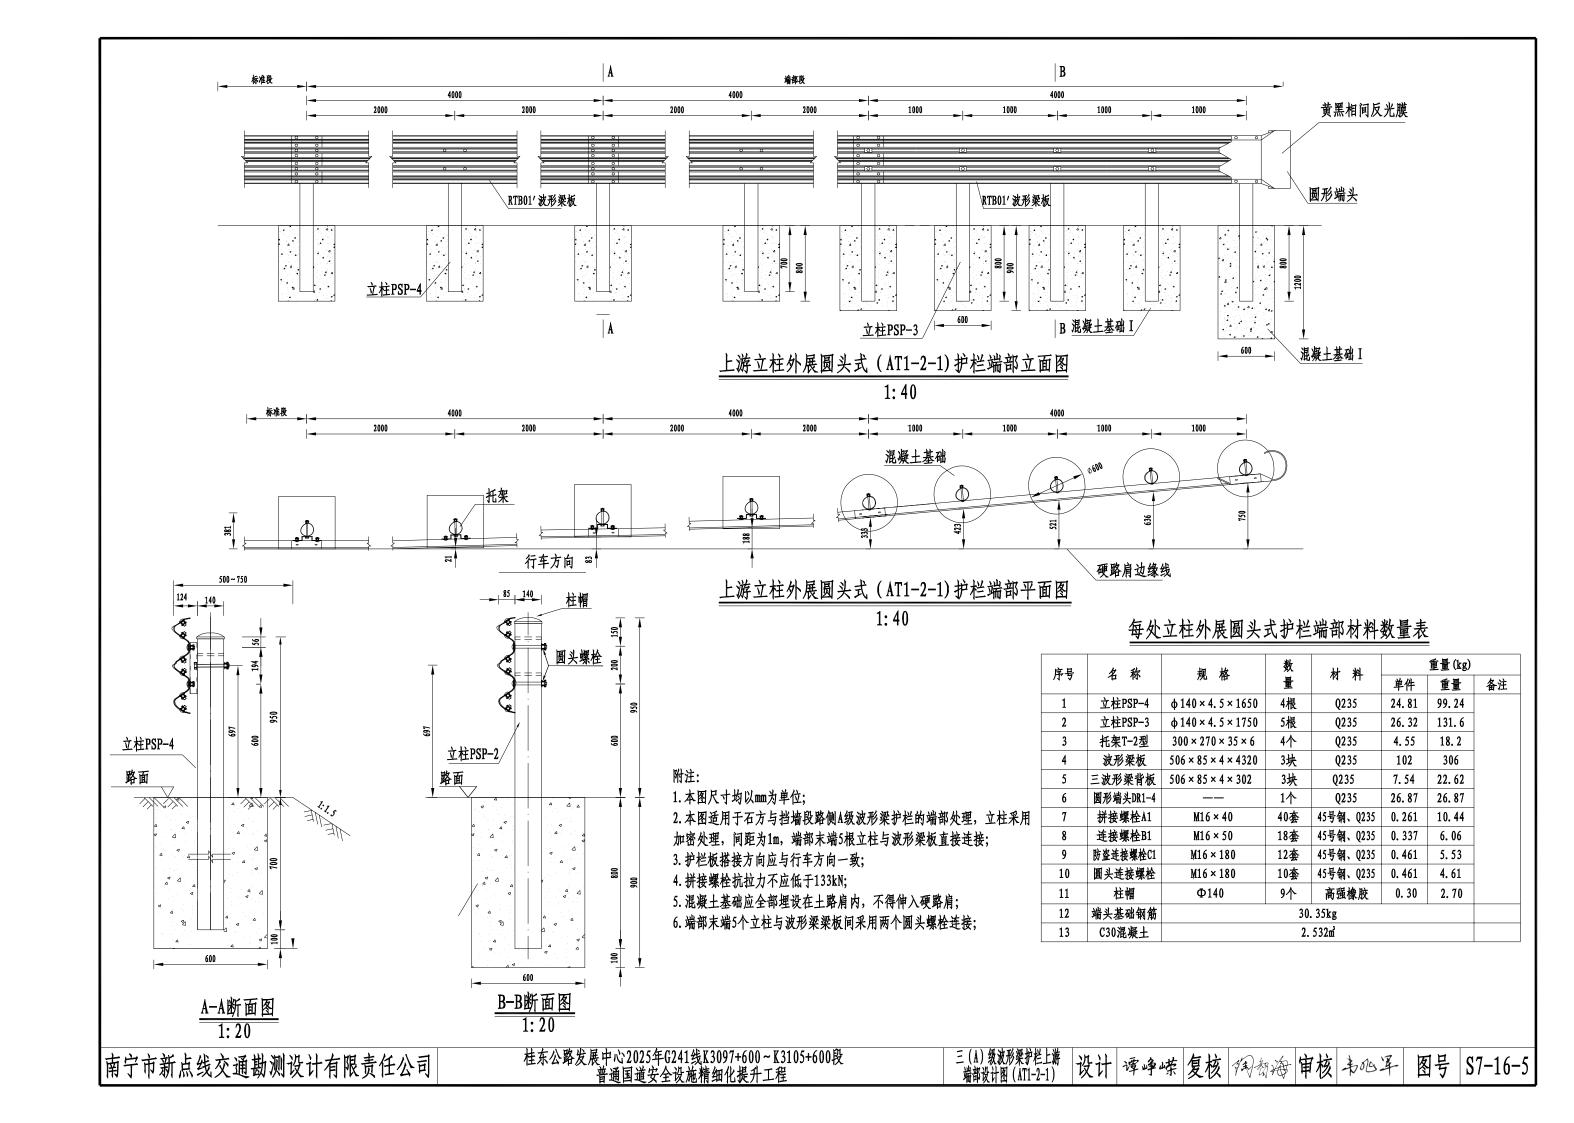

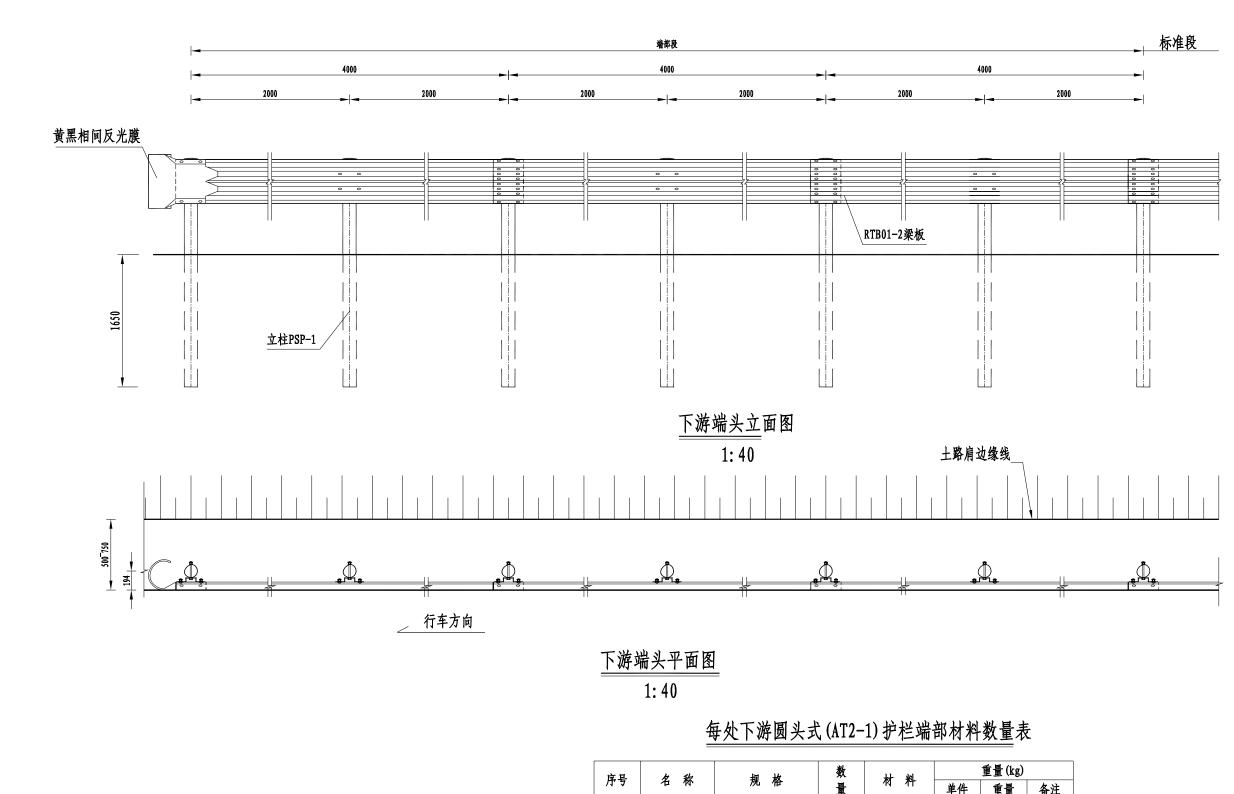

- 1. 本图尺寸均以毫米为单位;
- 2. 护栏板搭接方向应与行车方向一致;
- 3. 本图适用于土方路侧A级护栏的下游端部处理。

白旦	h 1h	柳林	数	++ 4d		重量 (kg)	
序号	名 称	规格	量	材料	单件	重量	备注
1	立柱PSP-1	Φ140 × 4. 5 × 2500	7根	Q235	37. 59	263.13	
2	柱帽	Ф140	7个	高强橡胶	0. 30	2. 1	
3	托架T-2型	$300 \times 270 \times 35 \times 6$	7个	Q235	4. 55	31. 85	
4	波形梁板	4320 × 506 × 85 × 4	3块	Q235	102	306	
5	拼接螺栓A1	M16 × 40	40套	45号钢、Q235	0. 261	10. 44	
6	连接螺栓B1	M16 × 50	18套	45号钢、Q235	0. 337	6. 06	
7	防盗连接螺栓C1	M16 × 180	10套	45号钢、Q235	0.461	4. 61	
8	圆形端头DR1-4	——	1个	Q235	26. 87	26. 87	
9	三波形梁背板	506 × 85 × 4 × 302	3块	Q235	7.54	22. 62	


南宁市新点线交通勘测设计有限责任公司

桂东公路发展中心2025年G241线K3097+600~K3105+600段 普通国道安全设施精细化提升工程

三(A) 级波形梁护栏 下游端头设计图(AT2-1)

设计 谭峥嵘 复核 倒教海 审核 韦亚军

图号 \$7-16-6

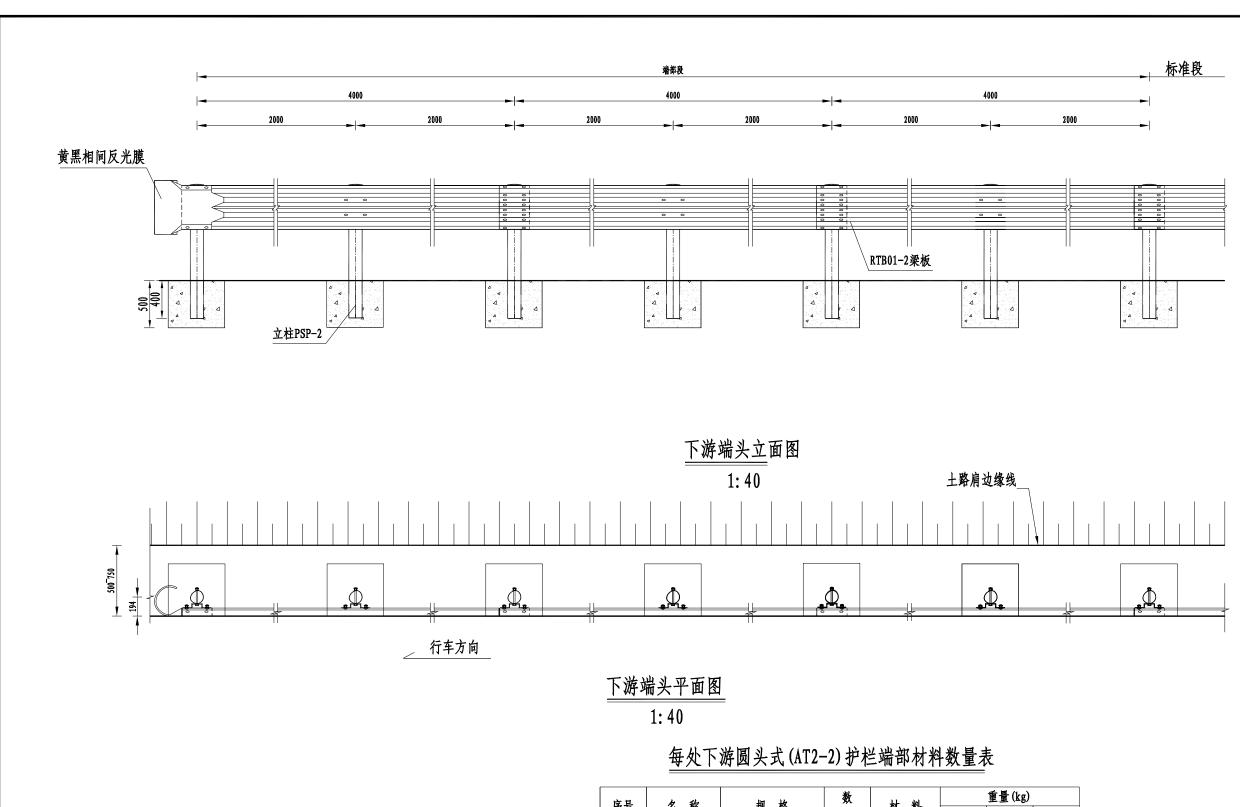


- 1. 本图尺寸均以毫米为单位;
- 2. 护栏板搭接方向应与行车方向一致;
- 3. 本图适用于石方与挡墙段路侧A级护栏的下游端部处

理。

			446			エ 目 ()	
序号	名 称	规格	数	材料		重量 (kg)	,
	74 74	/μ μ/μ	量	74 71	单件	重量	备注
1	立柱PSP-2	Ф140×4.5×1250	7根	Q235	18.796	131. 57	
2	柱帽	Ф140	7个	高强橡胶	0. 30	2. 10	
3	托架T-2型	$300\times270\times35\times6$	7个	Q235	4. 55	31. 85	
4	RTB01-2梁板	4320 × 506 × 85 × 4	3块	Q235	102	306	
5	拼接螺栓A1	M16 × 40	40套	45号钢、Q235	0. 261	10. 44	
6	连接螺栓B1	M16 × 50	18套	45号钢、Q235	0. 337	6.06	
7	防盗连接螺栓C1	M16 × 180	10套	45号钢、Q235	0. 461	4. 61	
8	圆形端头DR1-4		1个	Q235	26. 87	26. 87	
9	三波形梁背板	506 × 85 × 4 × 302	3块	Q235	7.54	22. 62	
10	混凝土基础	600 × 600 × 500	7个	C30	0. 18m³	1. 26m³	

桂东公路发展中心2025年G241线K3097+600~K3105+600段 普通国道安全设施精细化提升工程

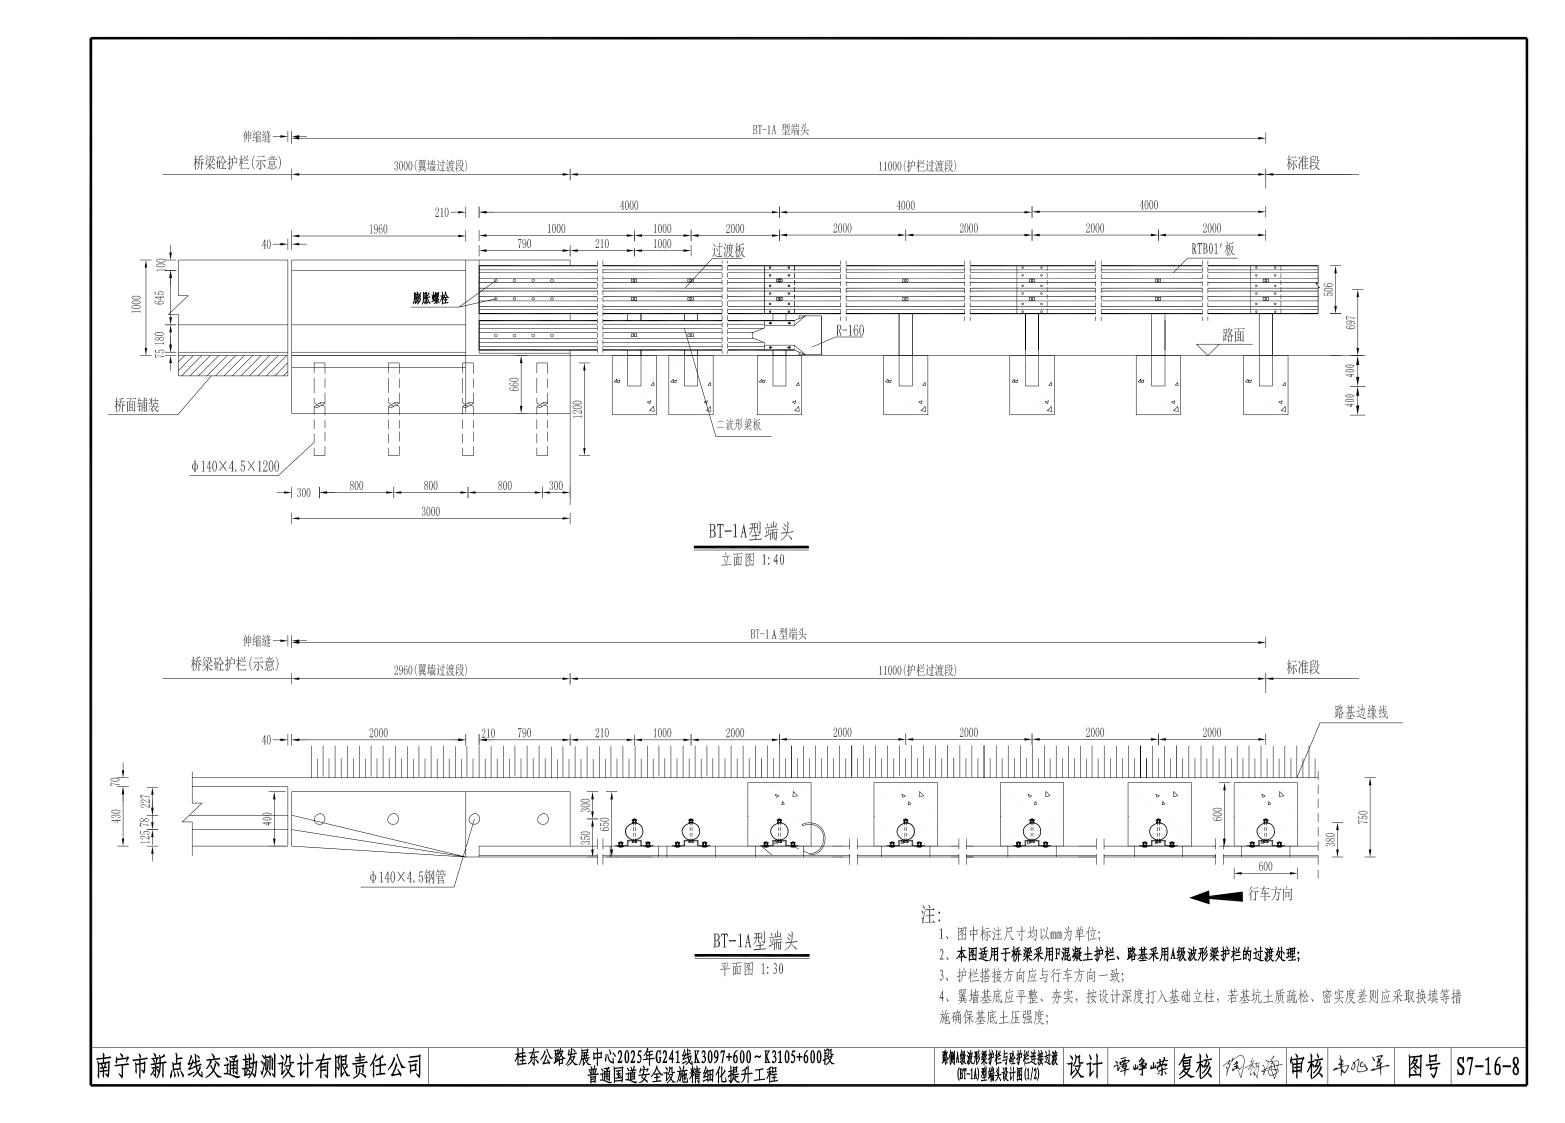


1处路侧A级三波形护栏与砼护栏连接过渡段材料数量表 (BT-1A)

名 称	规格	単件重 (kg)	数量	总重 (kg)	备注
立柱PSP-2	φ 140 × 4. 5 × 1250	18. 796	4根	75. 184	Q235
立柱PSP-2	φ 140 × 4. 5 × 1250	18. 796	3根	56. 388	Q235
柱帽	ф 140	0. 30	7个	2.10	高强橡胶
托架T-2型	300 × 270 × 35 × 6	4. 55	7个	31. 85	Q235
托架T-2-1型	300 × 70 × 35 × 6	1.18	3个	3. 54	Q235
三波形梁板 (RTB01′板)	506 × 85 × 4 × 4320	102	2块	204	Q235
三波形梁板 (RTB01′板)	506 × 85 × 4 × 4320	102	1块	102	Q235
二波形梁板	310 × 85 × 3 × 4160	63. 39	1块	63. 39	Q235
圆形端头D-I-4	R-160-406	23.73	1块	23. 73	Q235
三波形梁背板 (RTB01板	320 × 506 × 85 × 4	7. 54	4个	30. 16	Q235
拼接蝶栓A1	M16 × 40	0. 261	40套	10.44	45号钢
连接螺栓B1	M16 × 50	0. 337	40套	13. 48	Q235
防盗连接螺栓C1	M16 × 180	0. 461	17套	7.83	Q235
膨胀螺栓	M16 × 300	0. 49	12个	5. 88	Q235
翼墙基础打入钢管	φ140 × 4. 5 × 1200	18. 044	4根	72.176	Q235
混凝土	C30			2.143m³	
2. 期 计日 44 体	ф 8			20. 07	
3m翼墙用钢筋	Ф12			59. 50	
수 나 (L 기 (DT 1 1/)	钻孔		7个		按实际发生计列
立柱钻孔(BT-1-A')	回填M10水泥砂浆			0. 0119m²	回填M10水泥砂浆
C30混凝土基础		2. 016m³			
圆形端头DR1-4		26. 87	1个	26. 87	单独一段时计列

注:

1、表中尺寸均以mm为单位。

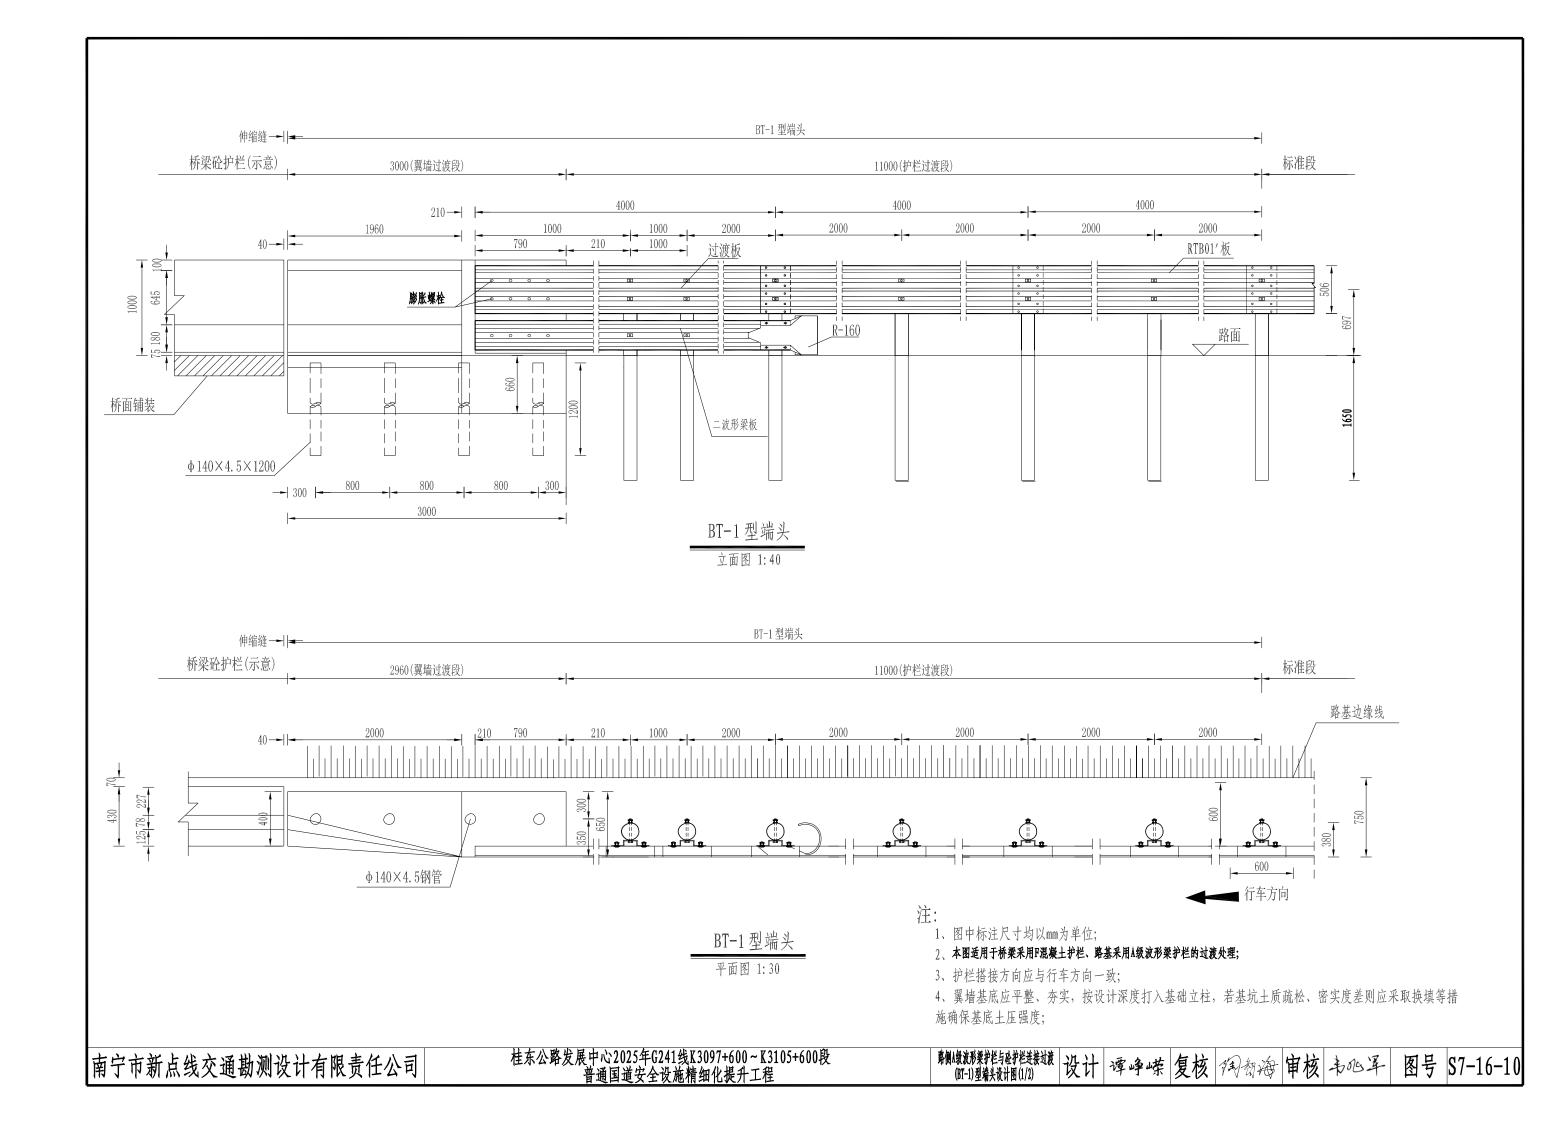


1处路侧A级三波形护栏与砼护栏连接过渡段材料数量表(BT-1)

名 称	规格	单件重 (kg)	数量	总重 (kg)	备注
立柱PSP-2	φ 140 × 4. 5 × 2500	37. 59	4根	150. 36	Q235
立柱PSP-2	ф 140 × 4. 5 × 2500	37. 59	3根	112.77	Q235
柱帽	ф 140	0. 30	7个	2. 10	高强橡胶
托架T-2型	300 × 270 × 35 × 6	4. 55	7个	31. 85	Q235
托架T-2-1型	300 × 70 × 35 × 6	1.18	3个	3. 54	Q235
三波形梁板 (RTB01'板)	506 × 85 × 4 × 4320	102	2块	204	Q235
三波形梁板 (RTB01′板)	506 × 85 × 4 × 4320	102	1块	102	Q235
二波形梁板	310 × 85 × 3 × 4160	63. 39	1块	63. 39	Q235
圆形端头D-I-4	R-160-406	23. 73	1块	23. 73	Q235
三波形梁背板 (RTB01板	320 × 506 × 85 × 4	7.54	4个	30. 16	Q235
拼接蝶栓A1	M16 × 40	0. 261	40套	10. 44	45号钢
连接螺栓B1	M16 × 50	0. 337	40套	13. 48	Q235
防盗连接螺栓C1	M16 × 180	0. 461	17套	7.83	Q235
膨胀螺栓	M16 × 300	0. 49	12个	5. 88	Q235
翼墙基础打入钢管	φ 140 × 4. 5 × 1200	18. 044	4根	72. 176	Q235
混凝土	C30			2. 143m³	
2 超 域 运 左	ф8			20. 07	
3m翼墙用钢筋	Ф12			59. 50	
圆形端头DR1-4		26. 87	1个	26. 87	单独一段时计列

注:

1、表中尺寸均以mm为单位。

背板立面图 1:5

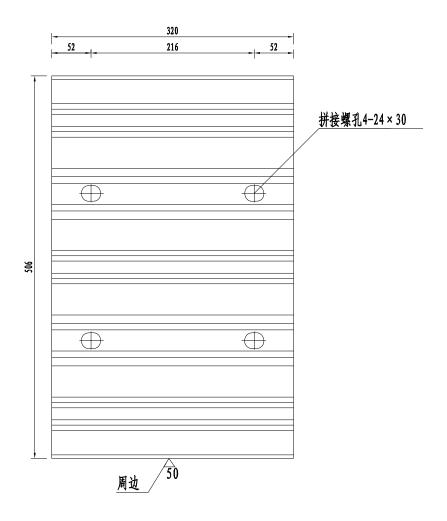


背板RTB01立面图

单位材料数量表

名称	规格	单重(kg)	材料
RTB01	320 × 506 × 85 × 4	7.54	Q235


背板侧视图 1:5

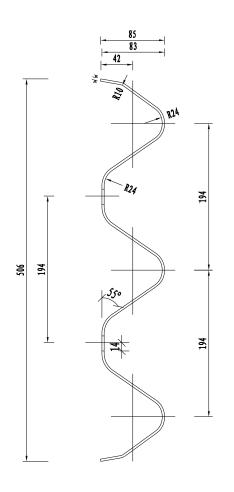


背板RTB01侧面图

- 1. 图中标注尺寸均以mm为单位;
- 2. 垫板用于三波形梁板与立柱连接处,起加强作用;
- 3. 所有波形梁垫板均应按规范要求进行防腐处理。

护栏端头(D-I-4)立面图

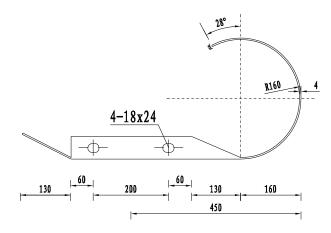

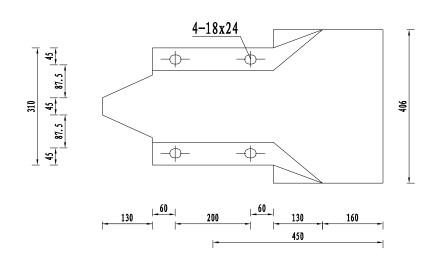



护栏端头(D-I-4)平面图

材料数量表

名 称	单重(kg)	材料
D- I -4端头	23. 73	Q235
DR1-4端头	26. 87	Q235
端头立面反光膜	0. 36	V类

护栏端头(DR1-4端头)立面图

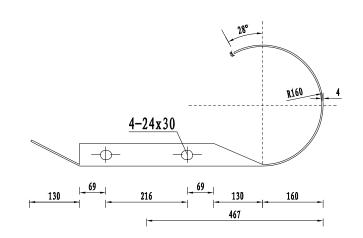


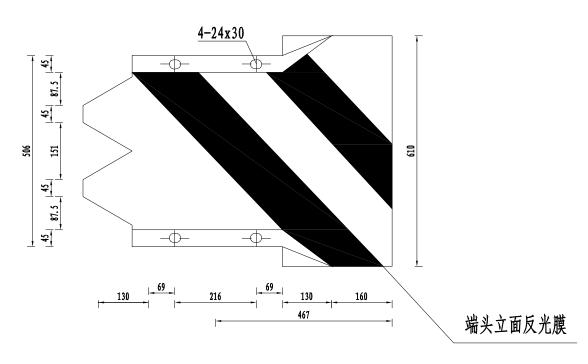


护栏端头(DR1-4端头)平面图

附注:

- 1. 本图尺寸均以毫米为单位。
- 2. 护栏端头钢板厚4. 0mm,并采用热镀锌防锈。
- 3. 所有部件均应作防腐处理, 立柱、波形梁和防阻块的镀锌量为600g/m², 螺栓、螺母等紧 固件的镀锌量为350g/m²。

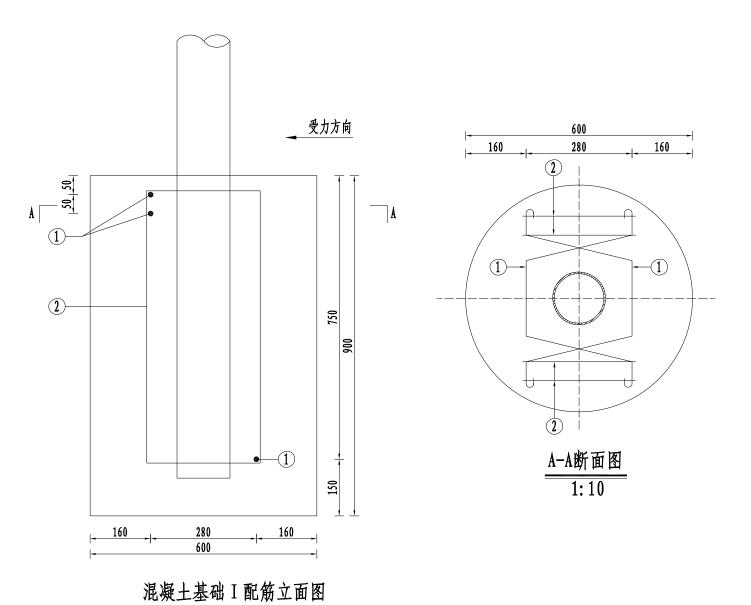

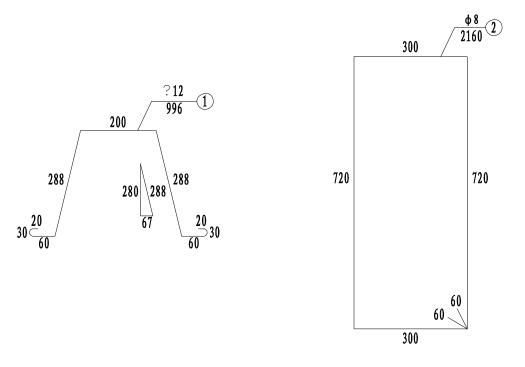


每处立柱锚固外展圆头式护栏端部立柱混凝土基础 I 钢筋材料数量表

编号	直径 (mm)	钢筋 种类	长度 (cm)	根数 (根)	总长 (m)	单位重 (kg/m)	总重 (kg)
1	⊕12	HRB400	99.6	3	2. 99	0. 888	2. 66
2	ф8	HPB300	216. 0	4	8. 64	0. 395	3. 41
总重					6. 07kg		


附注:

- 1. 本图尺寸均以mm为单位;
- 2. 本图为护栏端部立柱混凝土基础 I 配筋图,混凝
- 土基础Ⅱ配筋与混凝土基础Ⅰ配筋相同。

1:10

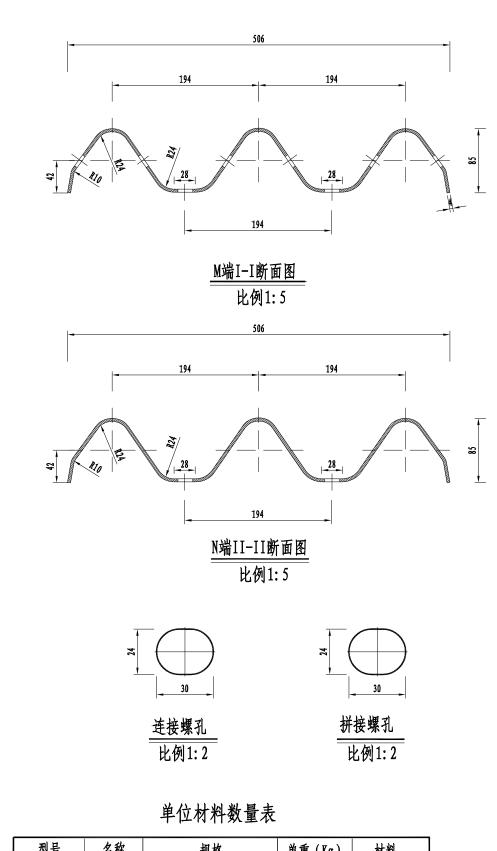


型号	名称	规格	単重(Kg)	材料
RTB01'	标准板	4320 × 506 × 85 × 4	102	Q235

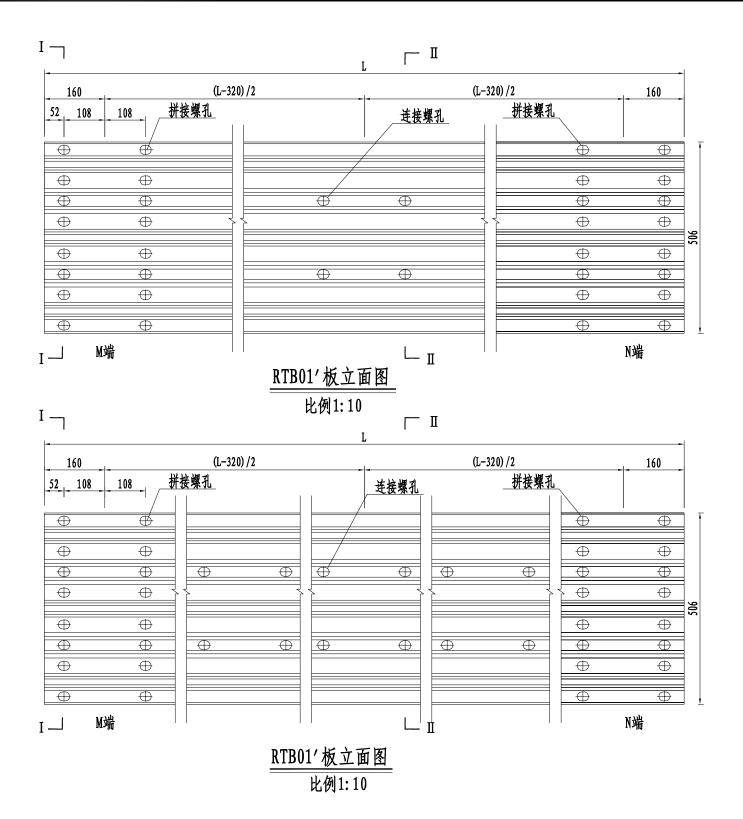


注.

- 1. 图中标注尺寸均以毫米为单位;
- 2. 护栏板安装搭接时M端置于N端之上。
- 3. 板长L由板的规格确定,如表中所示。
- 4. 当波形梁板为加强板时,板中多2×4个20×30的连接螺孔。

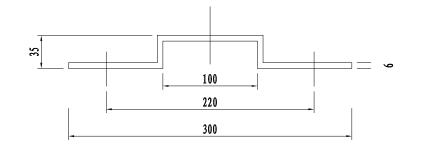


托架T-2型立面图 1:4

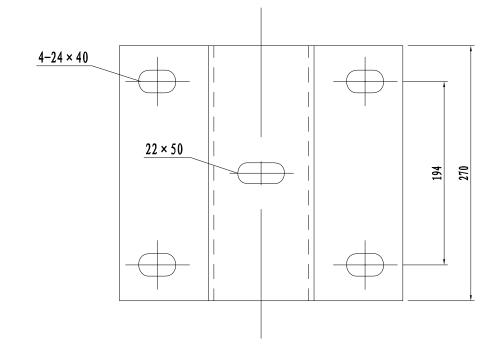


托架T-2型立面图 1:4

材料数量表

名称	规格	单件重 (kg)	材料
托架T-2型	$300 \times 270 \times 35 \times 6$	4. 55	Q235

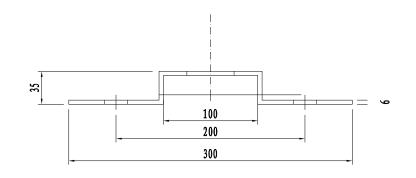

托架T-2-1型立面图 1:4

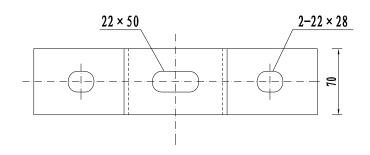

托架T-2-1型平面图 1:4


材料数量表


名称	规格	单件重 (kg)	材料
托架T-2-1型	$300 \times 70 \times 35 \times 6$	1.18	Q235

附注:

- 1、本图尺寸以毫米为单位。
- 2、所有配件均应按规范要求进行防腐处理。


PSP-1-A

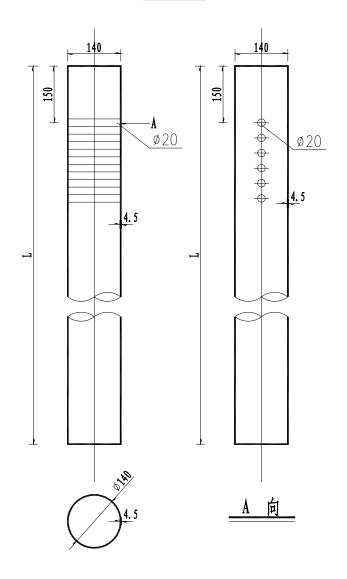

 


序号	名称	规 格(mm)	单件重 (kg)	材料	备注
1	立柱PSP-1	φ 140 × 4. 5 × 2500	37. 593	Q235	用于Gr-A-4B(2B)等护栏立柱、AT1-2、BT-1、AT2-1、Gr-A-4C1等立柱
2	立柱PSP-2	φ 140 × 4. 5 × 1250	18. 796	Q235	用于Gr-A-4C(2C)等护栏立柱
3	立柱PSP-3	φ 140 × 4. 5 × 1750	26. 315	Q235	用于AT1-2等护栏立柱
4	立柱PSP-4	ф 140 × 4. 5 × 1650	24. 811	Q235	用于AT1-2等护栏立柱
5	立柱PSP-5	ф 140 × 4. 5 × 1483	22. 300	Q235	用于AT1-1等护栏立柱
6	立柱PSP-6	φ 140 × 4. 5 × 1271	19. 112	Q235	用于AT1-1等护栏立柱
7	立柱PSP-7	φ 140 × 4. 5 × 850	12. 781	Q235	用于用于Gr-A-2B2等护栏立柱


PSP-2-A

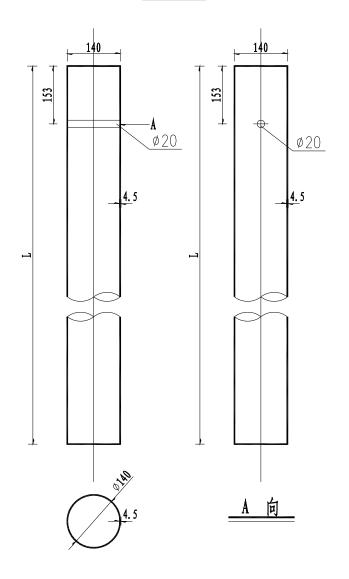


注:


- 1. 本图尺寸以毫米为单位;
- 2. 本图所示立柱分别适用于路侧和中央分隔带护栏的设置;
- 3. 所有立柱均应按规范要求进行防腐处理。

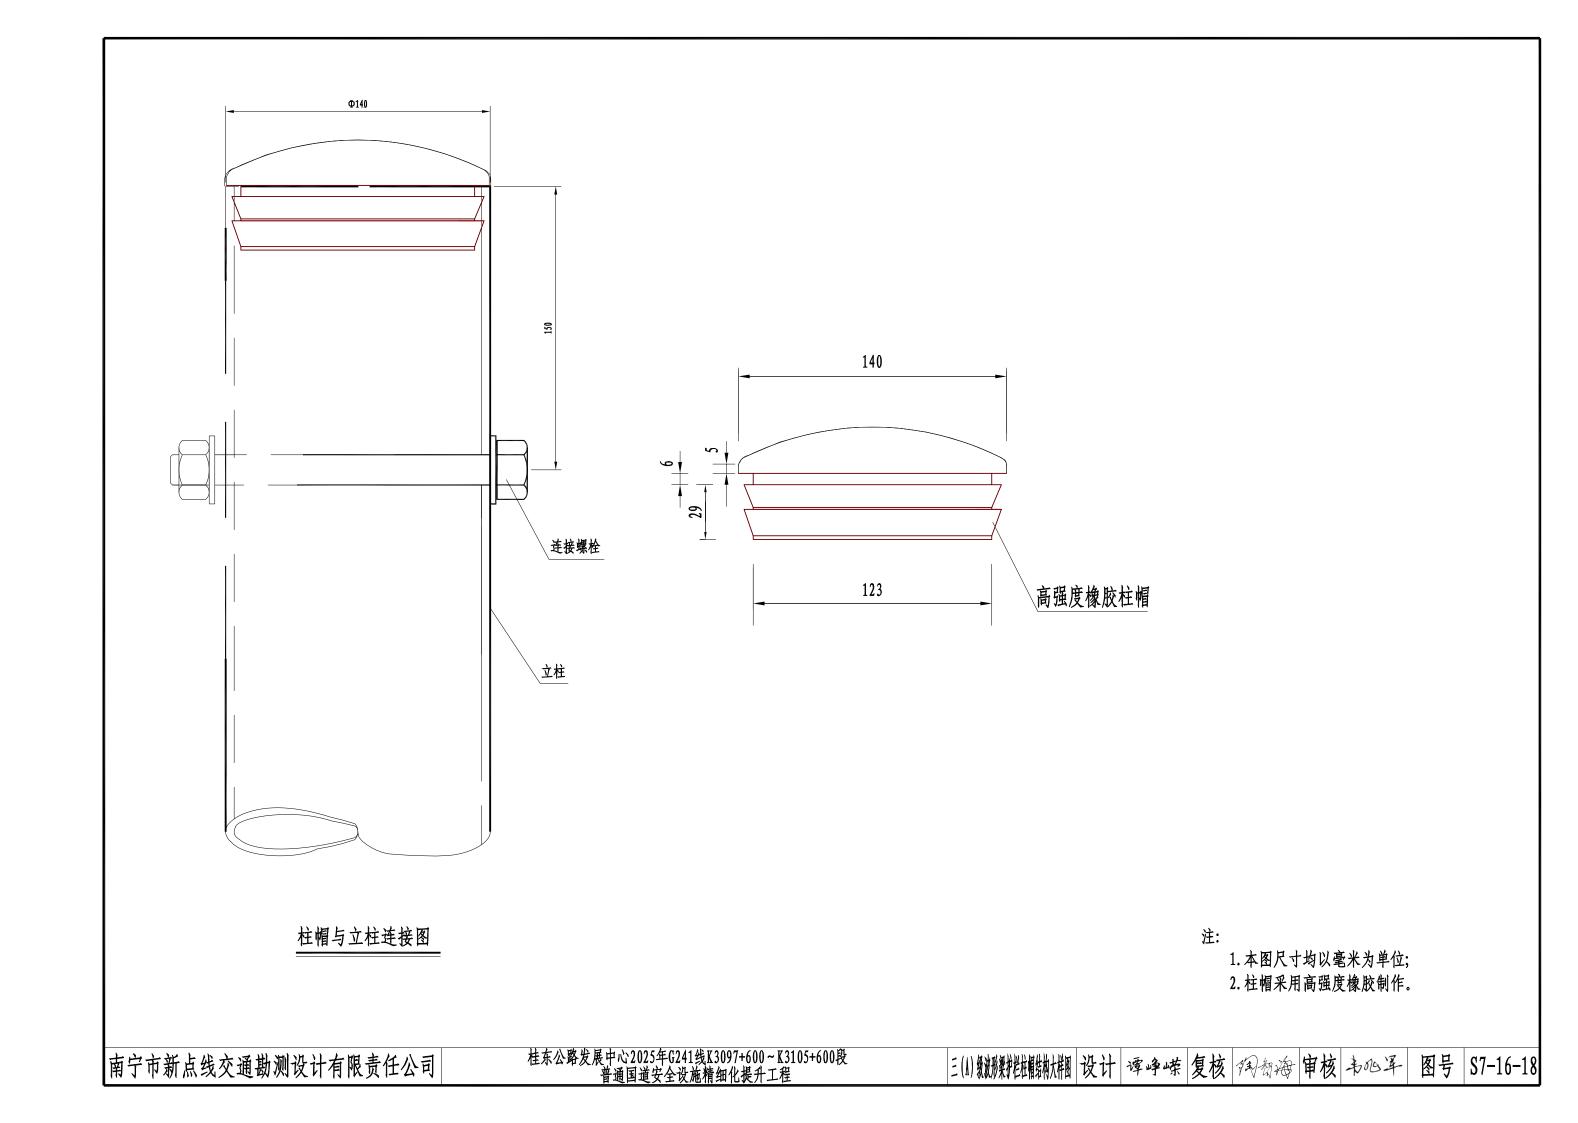


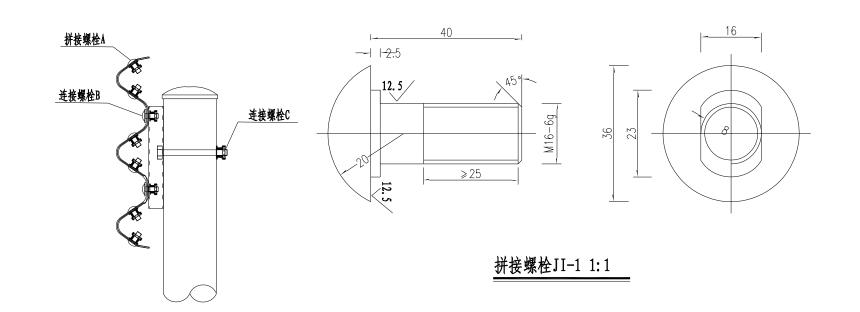

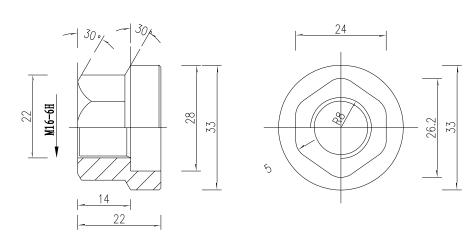

防盗压紧螺母A 1:1

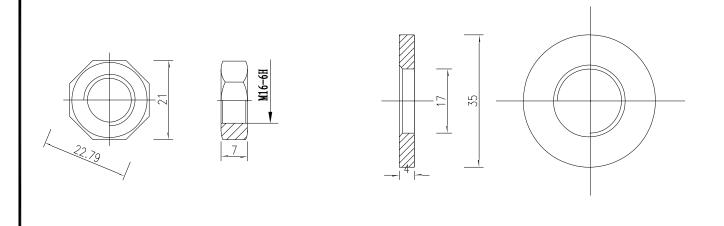

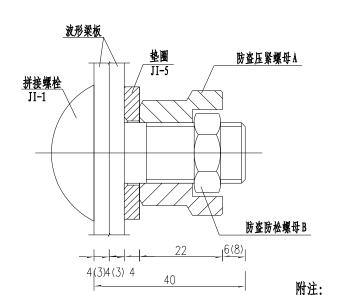

拼接螺栓A1(1套)材料数量表

材料名称	规格(mm)	单重 (kg)	备注	合计(kg)
拼接螺栓JI-1	M16 × 40	0. 087	45号钢	
防盗压紧螺母A	M16	0. 062	45号钢	0.016
防盗防松螺母B	M16	0. 015	45号钢	0. 216
垫圈JI-5	ф 35 × 4	0. 052	Q235	


防盗螺栓连接图 1:1


- 1、图中标注尺寸以1110为单位;
- 2、拼接螺栓JI-1用于A级、Am级护栏波形梁板之间的连接;
- 3、拼接螺栓JI-1及配套连接副,均需进行热浸镀锌防锈处理,其镀锌量为 $350g/m^2$.

垫圈JI-5 1:1

防盗压紧螺母B 1:1

螺栓位置示意图

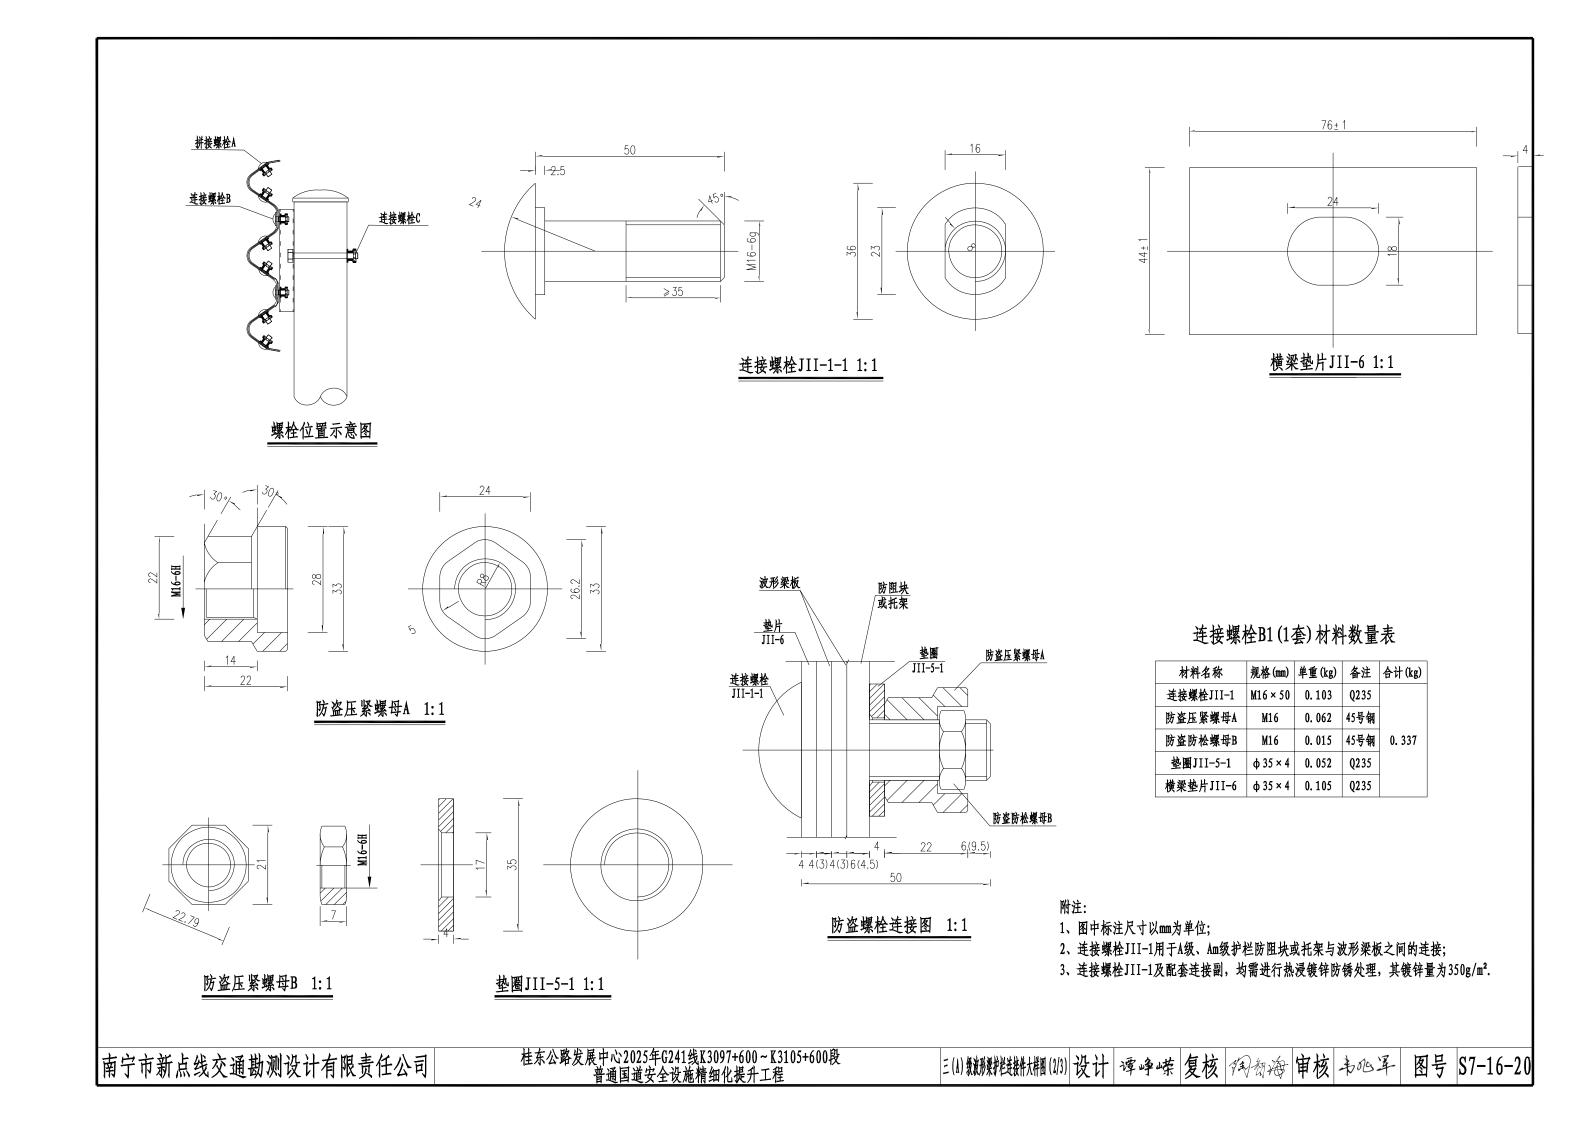

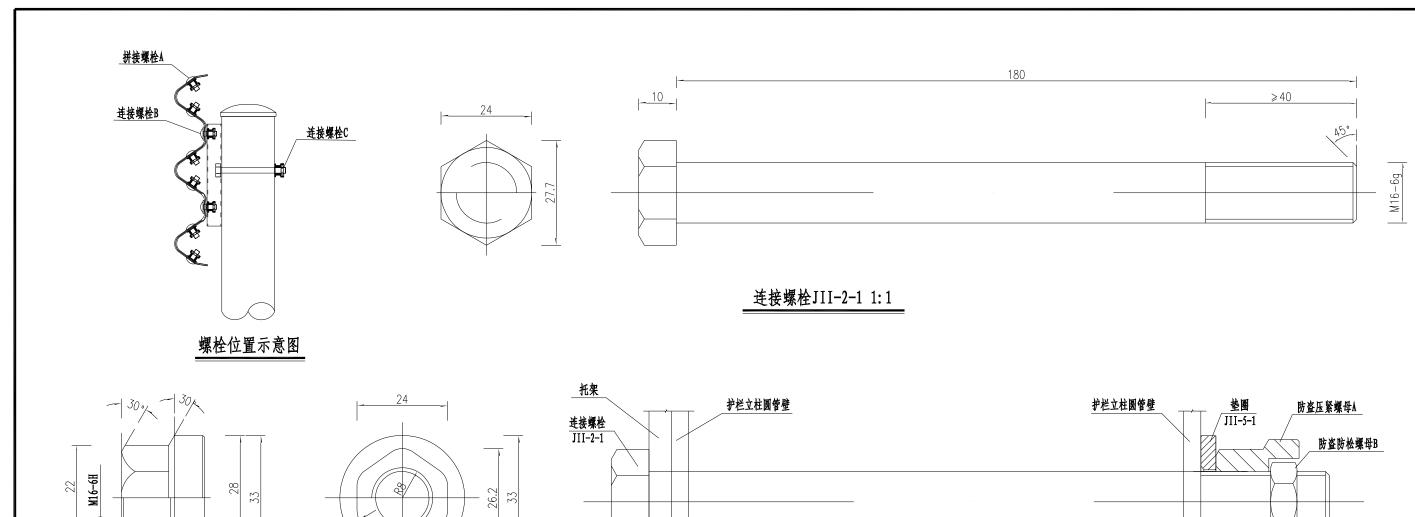



140 180

防盗螺栓连接图 1:1

防盗压紧螺母B 1:1

垫圈JII-5-1 1:1


连接螺栓C1(1套)材料数量表


材料名称	规格(mm)	单重 (kg)	备注	合计(kg)
连接螺栓JⅢ-1	M16 × 180	0. 332	Q235	
防盗压紧螺母A	M16	0. 062	45号钢	0. 461
防盗防松螺母B	M16	0. 015	45号钢	U. 401
垫圈JII-5-1	ф 35 × 4	0. 052	Q235	


附注:

- 1、图中标注尺寸以mm为单位;
- 2、连接螺栓JⅢ-1用于A级、Am级护栏圆管立柱和托架的连接;
- 3、连接螺栓JⅢ-1及配套连接副,均需进行热浸镀锌防锈处理,其镀锌 量为350g/m².

22

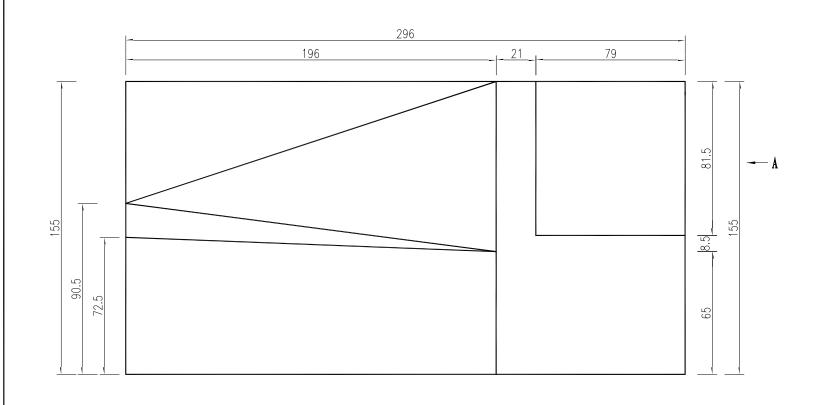

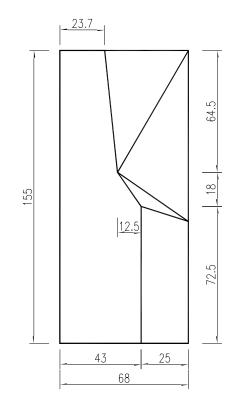

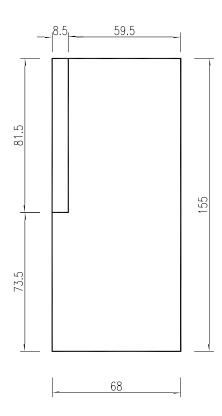

立面图 1:20

侧面图 1:20

A向视图 1:20

196 21 79

平面图 1:20


296


附注:


- 1、本图尺寸均以cm计;
- 2、本图所示为桥一端过渡段异形墙式护栏设计,另一端过渡段异形墙式护栏与之对称,图中未示出,施工浇筑时请注意。


异形墙式护栏钢筋表

钢筋	钢筋直径		钢		筋		C25	钢筋	钢筋直径		钢		筋	
編号	直径	每根长	根数	总长	重量	合计	混凝土	编号	直径	每根长	根数	总长	重量	合计
洲寸	mm	cm		m	k	g	m³	細写	mm	cm		m	k	g
1		269	1	2. 69	1.06			15		340	1	3. 40	3. 02	
2		295	1	2. 95	1.17			16		346	1	3. 46	3. 07	
3		295	6	17.70	6.99			17		354	1	3. 54	3. 14	
4		296	1	2. 96	1.17			18		361	1	3. 61	3. 21	
5		299	1	2. 99	1.18			19		366	1	3. 66	3. 25	
6	₼0	300	1	3. 00	1.19	20. 07		20		247	1	2. 47	2.19	
7	Ψ_0	210	1	2.10	0.83	20.07	21		250	1	2.50	2. 22		
8	Ф8	210	1	2.10	0.83		2. 143	22	Ф12	251	1	2. 51	2. 23	59.50
9		209	1	2. 09	0.83			23		255	1	2. 55	2. 26	
10		297	1	2. 97	1.17			24		259	1	2. 59	2.30	
11		202	3	6.06	2. 39			25		264	1	2. 64	2. 34	
30		106	3	3. 18	1. 26			26		268	1	2. 68	2. 38	
12	320 1 3. 20 2. 84			27		274	1	2. 74	2. 43					
13	Ф12	327	1	3. 24	2.90			28		357	3	10.71	9. 51	
14		333	1	3. 33	2.96			29		272	3	8.16	7. 25	

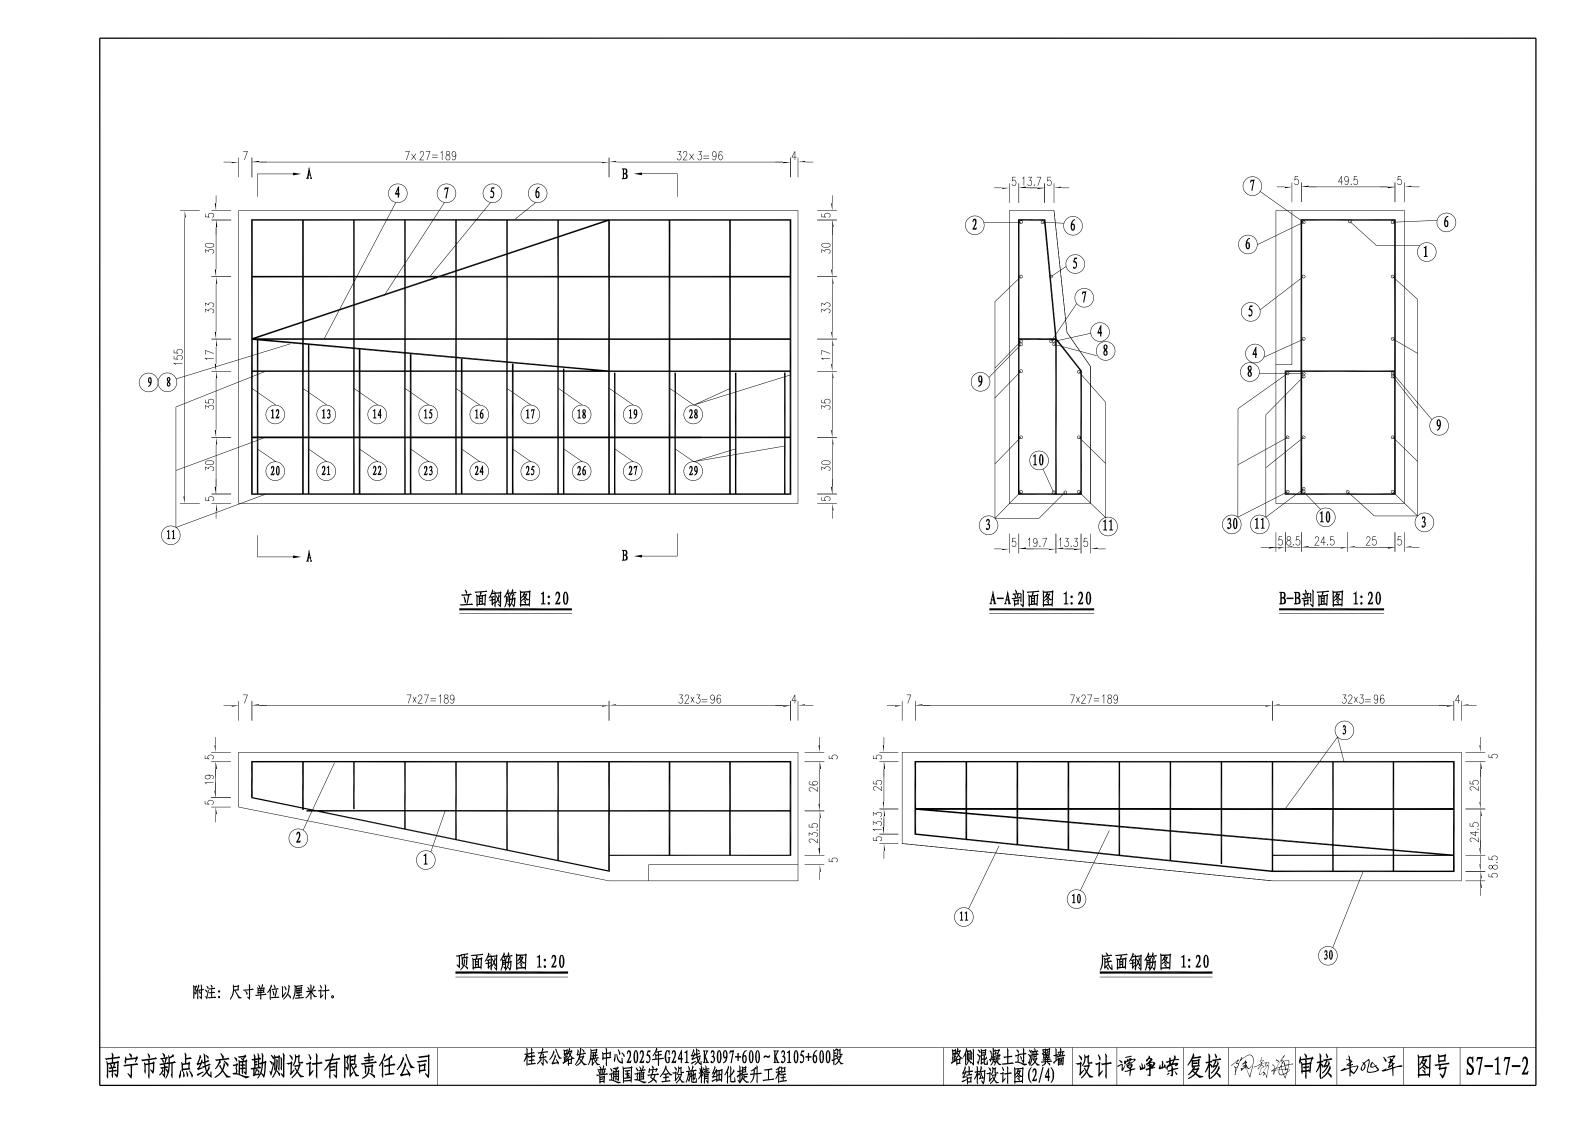

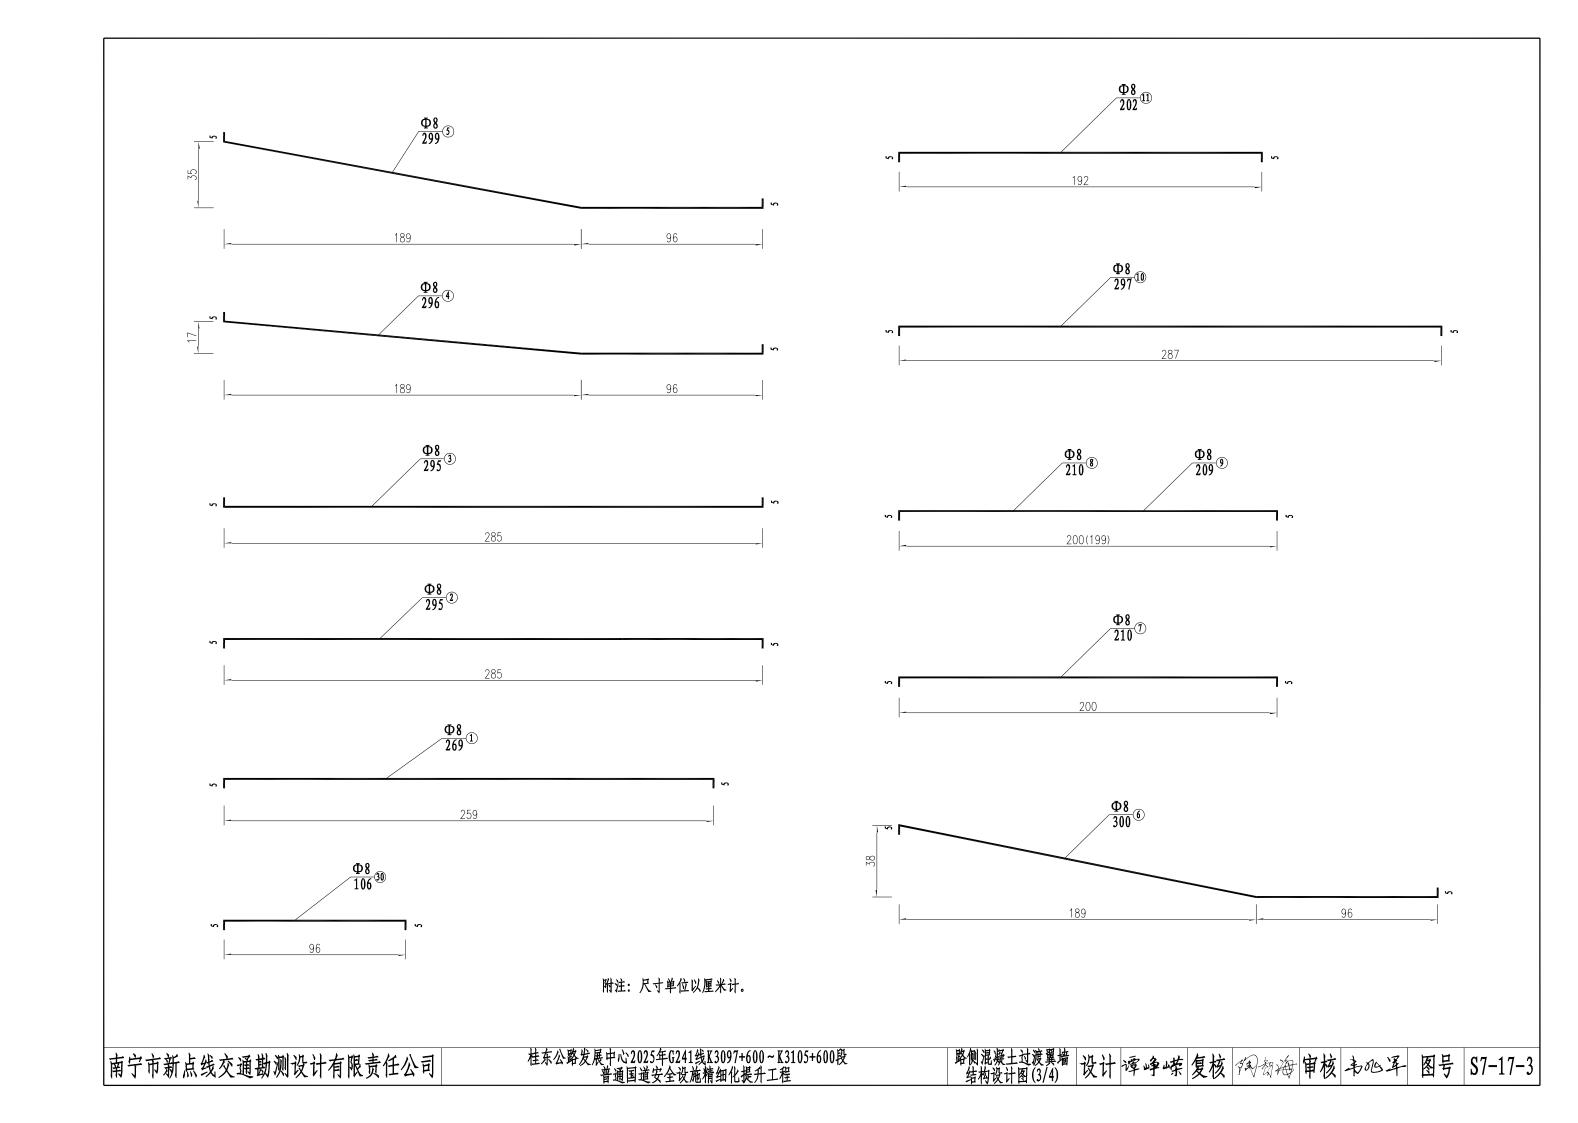


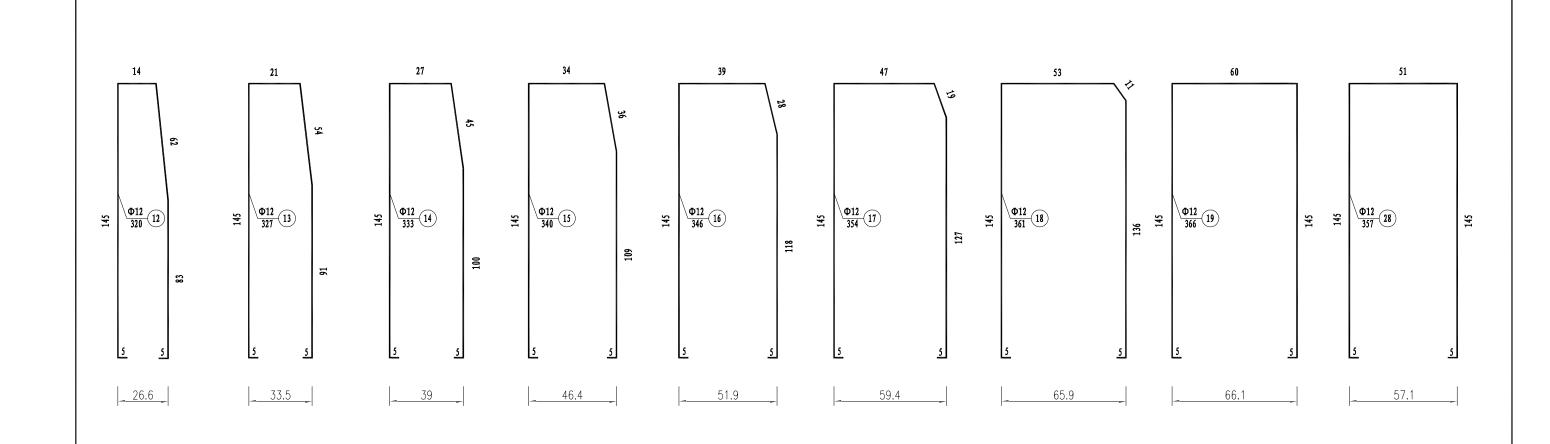


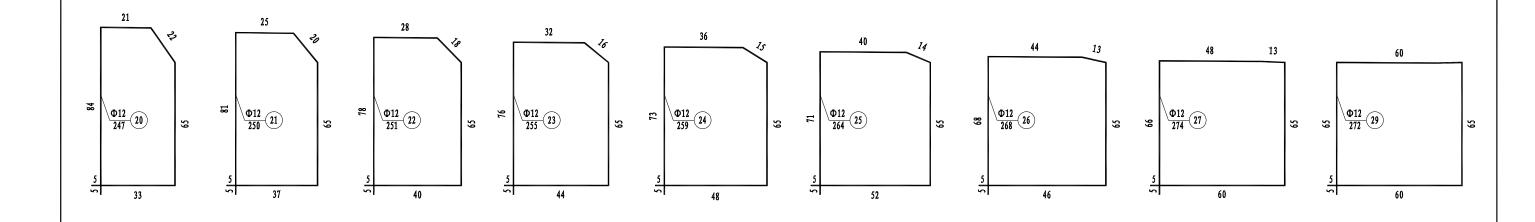


附注: 本图尺寸单位均以厘米计,比例为1: 20。

立面图

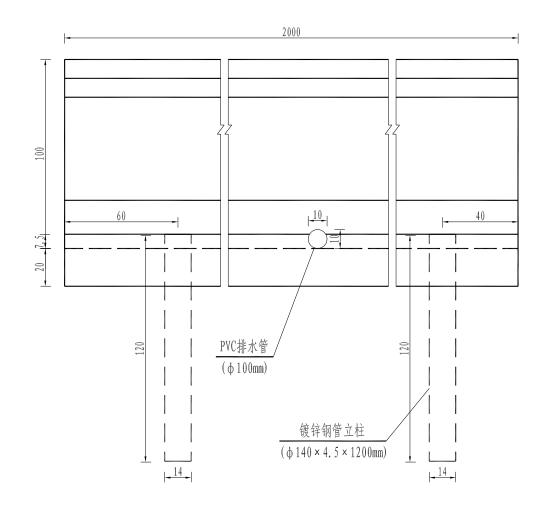

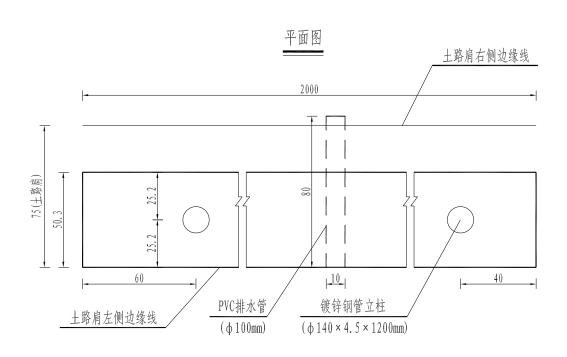


断面图

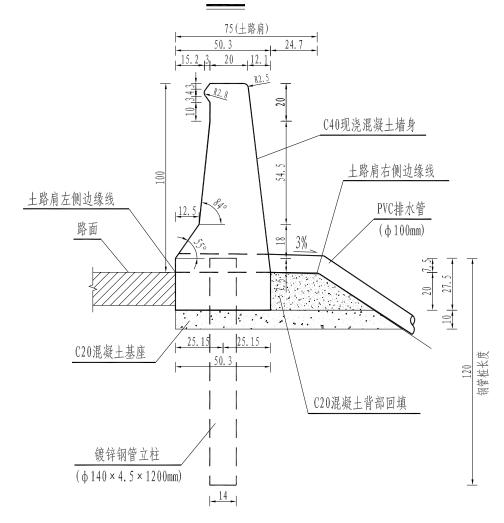

附注:

- 1. 本图尺寸单位除钢筋直径、钢管规格型号以毫米计外,其余均以厘米计,比例为1:20;
- 2. 每现浇段纵向长度为20m,相邻现浇段之间的间距为1cm,各现浇段内每隔4m在路面标高以上的防撞墙表面设置一道宽3~5mm的假缝,假缝深度为1.5cm,并用沥青填缝;相邻混凝土护栏段之间采用传力杆连接,传力杆长度为30cm,传力杆伸入钢套管深度为14.5cm,传力杆必须做防锈处理;
- 3. 本图混凝土护栏基础采用桩基方式,在现浇混凝土墙身前先打入镀锌钢管立柱(φ140×4.5×1200mm),钢 立柱纵向间距为1m,必须牢固埋入基座中,并与混凝土护栏连成整体。要求地基承载力应不小于150kN/m²。钢立柱采 用热浸镀锌防腐处理,要求镀锌量≥600g/m²;
- 4. 预埋PVC管用于排水 (φ100mm),对应拱形骨架护坡的肋部预留,一般位置间距4.5m,有步梯的地方间距4.65m; 若PVC排水管位置与钢筋位置相冲突,可适当移动排水管的位置;
 - 5. 交安专业仅考虑通过护栏的排水设计(PVC排水管),边坡排水由排水专业设计并计量。

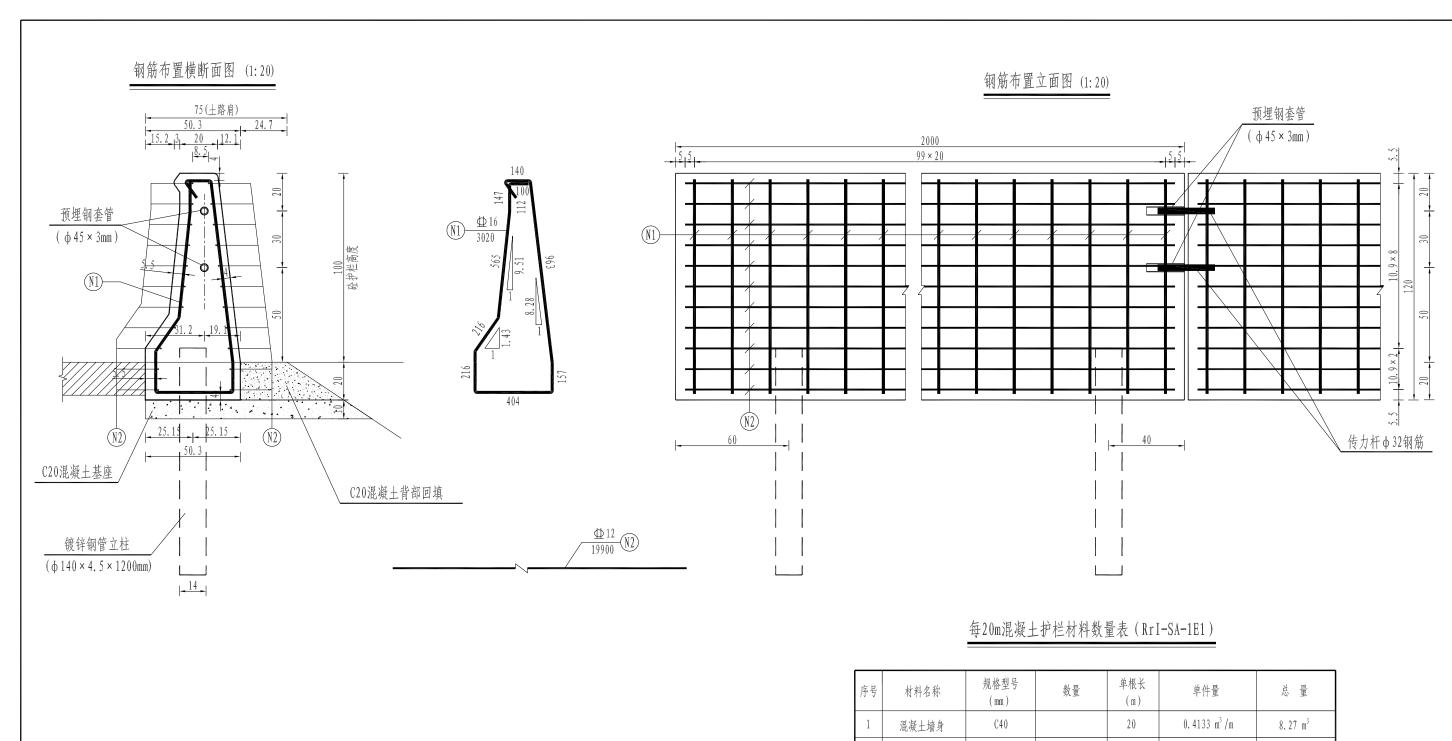

		1	混凝土墙身	C40		20	0.4133 m³/m
W 1 1 1 1 1 1 1 2 2	1 1 0 3 10 4	2	混凝土基座	C20		20	$0.1125 \text{ m}^3/\text{m}$
传力杆大样图 (1:10)	钢套管大样图 (1:10)	3	混凝土背部回填	C20		20	0.0794 m³/m
		4	镀锌钢管立柱	Ф140×4.5	20 根	1. 2	18.045 kg/根
	ري ديا	5	钢筋 N1	Ф16	100 根	3. 02	4.772 kg/根
3.2	9	6	钢筋 N2	₾12	22 根	19.9	17.671 kg/根
30	20	7	传力杆	Ф 32	2 根	0. 3	1.893 kg/根
1	0	8	钢套管	Ф45 × 3	2 根	0. 2	0.621 kg/根
		9	PVC排水管	Ф100	5 根	2.5	

1. 本图尺寸单位除钢筋直径、钢管规格型号以毫米计外,其余均以厘米计。

2.25 m³

1.59 m³
360.90 kg


477.20 kg


388. 76 kg 3. 79 kg

1.24 kg



百米桩钢筋结构图

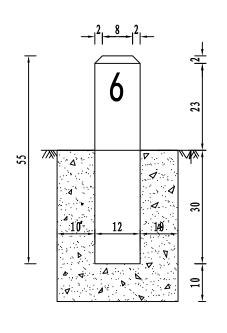

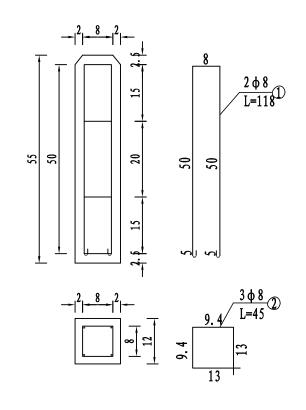




单根材料数量表

类 型	直径 (mm)	长度 (m)	钢筋 (根)	共长 (m)	单位重 (Kg/m)	钢筋共重 (Kg/块)	C20预制砼 (m³)	C20现浇砼 (m³)
工 不	Ø8	1.18	2	2. 36	0. 396	0.93	0 01	0.04
百米桩	ø8	0. 45	3	1. 35	0. 222	0.30	0.01	0.04


附注:

- 1、本图尺寸除钢筋直径以毫米计外,其余均以厘米计。
- 2、百米桩柱体为白色,国道用红字,省道用蓝字,县道用黑字。设在公路右侧各里程碑之间, 每隔100米设一块。
- 3、百米桩上字体及其颜色采用黑色交通标志专用字体。

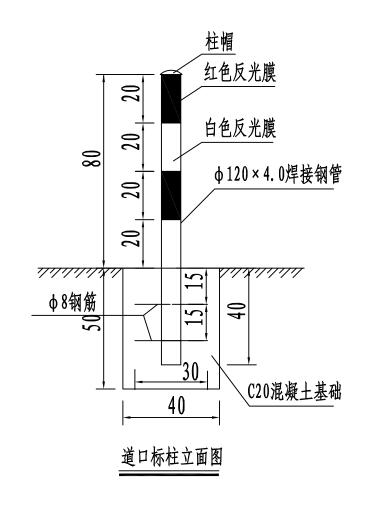


每根道口标柱材料数量表

	41K2		X = W		
材料名称	材料规格(mm)	单件重(kg)	件数(件)	总重(kg)	备注
钢管	φ120×4. 0×1200	13. 02	1	13. 02	
柱帽	ф 120×4. 0	0. 534	1	0. 534	
钢筋	Φ8×300	0. 119	2	0, 238	
反光膜	$0.200 \times 0.358 (\text{m}^2)$	0.072	4	0. 288	V类
混凝土	400×400×500		$0.08 {\rm m}^3$		C20

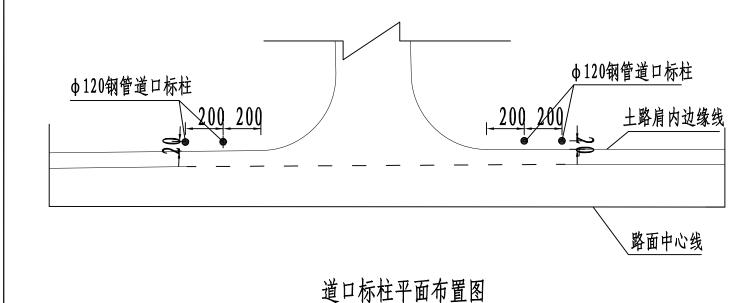


注:


- 1、本图尺寸除钢筋以mm为单位外,其余均以cm为单位;
- 2、道口标柱桩材料采用热轧无缝钢管,进行热浸镀锌处理,桩身每20cm贴红白相间反光膜, 顶端为红色,反光膜等级V类;
- 3、道口标柱采用C20混凝土基础埋设,桩身底部焊接二根钢筋,以防止被盗;
- 4、道口标柱设在公路沿线较小平面交叉路口两侧,埋在土路肩内边缘20cm处。

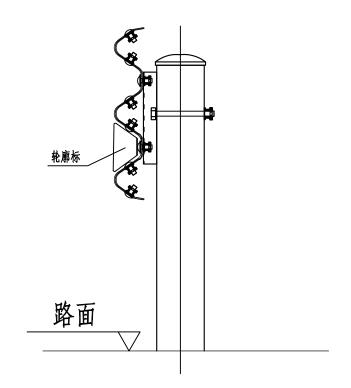


栏式轮廓标安装立面图(1:10) (DE-Rb-At1)

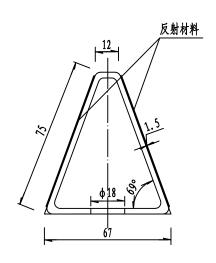

栏式轮廓标(双侧安装)侧面图(1:2) (DE-Rb-At2)

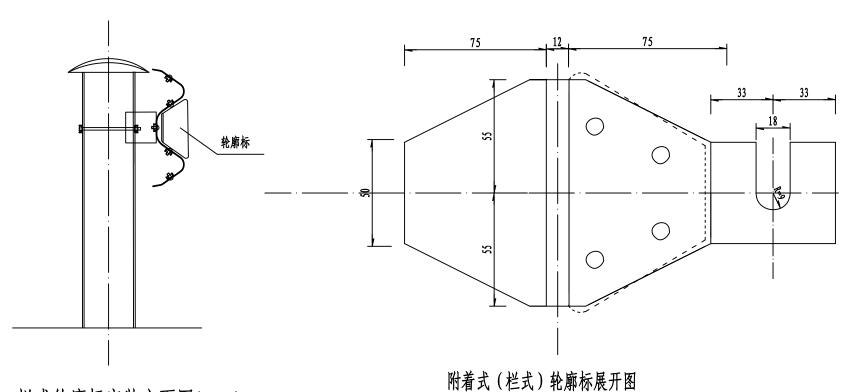

栏式轮廓标安装立面图(1:10) (DE-Rb-At1)

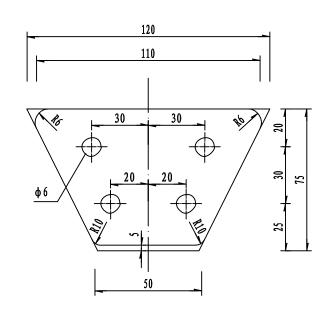

附着式(栏式)轮廓标立面图(1:2)

1: 2 材料数量表

序号	名称	规格(mm)	数量	单件重	总重(kg)
1	支架(铝板)	$110 \times 50 \times 1.5 \times 228$	1	0. 2	0. 2
2	反射器	0. 006m²	2		

曲线路段、匝道处轮廓标的设置间距

半径(m)	≤89	90 ~ 179	180 ~ 274	275 ~ 374	375 ~ 999	1000 ~ 1999	≥2000
间距(m)	8	12	16	24	32	40	48

附注:

- 1. 本图尺寸均以毫米计;
- 2. 附着式(栏式)轮廓标附着于波形梁护栏上;
- 3. 轮廓标安装支架时可以张开,插入护栏的连接螺栓后,即可压紧并拧紧螺栓;
- 4. 轮廓标在公路前进方向左右侧设置,按行车方向,左右侧的反射器为白色;
- 5. 直线段轮廓标设置间距为50m, 桥梁路段轮廓标设置间距为8m, 弯道按表中数据选用。



施工组织设计说明

一、施工组织、施工方法、交通组织、安全保障、工期、施工进度及措施

1. 施工组织、施工期限

本项目为安全设施精细化提升工程,施工时需要维持当地公路、村道的通行,保证施工进度的同时保证现有交通的通畅及安全。本项目建设由业主成立建设办公室,确保工程的顺利开展。建议业主、地方政府和交通部门组成指挥部,负责项目筹划和协调工作,做好当地交通管控、筑路材料供应、施工驻地建设等工作,为工程的顺利开工创造一个良好的环境。

监理咨询按国际通用条款进行公开招标,确定具备良好信誉及公路施工监理经验的监理单位,负责对施工的工程合同、质量、工期、造价等进行全面的监理和管理。

交通工程质量监督部门根据"政府监督,施工监理,企业自检"的三个层次管理原则,行使政府监督职能,代表政府对交通基础建设行为实施强制性的监督。

本项目施工期限为2个月。

2. 施工方法

- (1) 交通标志:对沿线缺漏的交通标志补充完善,对过村镇、学校、路口、急弯、陡坡、视距不良等路段增设限速标志、警示标志等,对损坏、老旧、不满足现行规范的交通标志进行拆除重建。
- (2) 交通标线:补充完善交叉口、人行横道、出入较多的交叉路口、急弯陡坡段、连续下坡段前等特别危险路段增设相应标线,对沿线磨损,缺失的标线进行修复。
- (3) 安全护栏:按照规范要求,以及现场实际情况对波形护栏进行更换成等级高的波形护栏,对于高边坡临河路段设置混凝土护栏,来保障行车安全;对迎交通流端头进行处理。
- (4)轮廓标:对视距不良路段,设计速度大于或等于 20km/h 的路段、车道数或车道宽度有变化的路段及连续急弯陡坡路段增设轮廓标,其他路段视需要可设置轮廓标。
 - (5) 平面交叉: 主线完善交叉警告标志、被交路完善停车让行标志。 所有施工工艺需严格按设计图纸及相关施工规范要求进行施工。

3. 交通组织

本项目为了保证居民安全出行、公路的正常通行及施工安全,需设置一定的临时安全设施,交通组织施工单位应根据实际情况进行调整设置,该项工作内容由业主监督,监理工程师监理,施工单位专人负责,施工单位在施工前做好交通维持的施工计划,施工中严格执行。

3.1作业控制区

(1) 控区划分:根据《公路养护安全作业规程》(JTGH30-2015)、《道路交通标志和标线第4部分:作业区》(GB5768.4-2017),作业控制区应按警告区、上游过渡区、纵向缓冲区、工作区、下游过渡区和终止区的顺序依次布置。

养护作业控制区限速应符合下列规定: 限速过程应在警告区内完成; 限速应采用逐级限速或重复提示限速方法, 逐级限速宜每 100m 降低 10km/h, 相邻限速标志间距不宜小于 200m。

(2)最终限速:本项目直线段施工区域建议最终限速值不应大于 30km/h,弯道路段、人口密集路段不应大于 20km/h, 预留行车宽度不小于 3.0m。

控制区长度:本项目建议各控区最小长度如下:

表 2.3.1 施工作业控制区(单位:m)

最终限速值	警 告	上游过渡区	纵向缓冲区	工作区	下游过渡区	终止区
(km/h)	X					
<30	200	20	30	不大于 4km	>30	>30

附注:

- 1、封闭路肩施工作业的上游过渡区长度不应小于上表值的 1/3。
- 2、当工作区位于下坡路段时,纵向缓冲区的最小长度应适当廷长。
- 3、在保障行车道宽度的前提下,工作区和纵向缓冲区与非封闭车道之间宜布置横向缓冲

区,其宽度不宜大于 0.5m

3.2 安全设施

临时标志:临时标志应包括施工标志、限速标志等,其使用应符合下列规定:施工


标志宜布设在警告区起点; 限速标志宜布设在警告区的不同断面处; 解除限速标志官布设在终止区末端。


- (2)临时标线:临时标线应包括渠化交通标线和导向交通标线,应用于长期施工作业的渠化交通或导向交通标线,宜为易清除的临时反光标线。渠化交通标线应为橙色虚、实线;导向交通标线应为醒目的橙色实线。
- (3) 其他安全设施: 其他安全设施可包括车道渠化设施、夜间照明设施、语音提示设施、闪光设施、临时交通控制信号设施、移动式护栏等。

车道渠化设施可包括交通锥、附设警示灯的路栏等,其使用应符合下列规定:① 交通锥形状、颜色和尺寸应符合现行《道路交通标志和标线》(GB5768-2017)的有关 规定,布设在上游过渡区、缓冲区、工作区和下游过渡区。布设间距不宜大于 10m, 其中上游过渡区和工作区布设间距不宜大于 4m。


- ②附设警示灯的路栏颜色应为橙、黑相间,宜布设在工作区或上游过渡区与缓冲区之间。
- ③照明设施和语音提示设施可用于夜间施工作业,照明设施应布设在工作区侧面,照明方向应背对非封闭车道;语音提示设施宜根据需要布设在远离居民生活区的施工作业控制区。
- ④闪光设施可包括闪光箭头、警示频闪灯和车辆闪光灯。闪光箭头宜布设在上游 过渡区;警示频闪灯宜布设在需加强警示的区域,宜为黄蓝相间的警示频闪灯。
- ⑤临时交通控制信号设施灯光颜色应为红、绿两种,可交替发光,可用于双向交替通行的施工作业,官布设在上游过渡区和下游过渡区。

各路段临时养护施工作业区如下图所示:

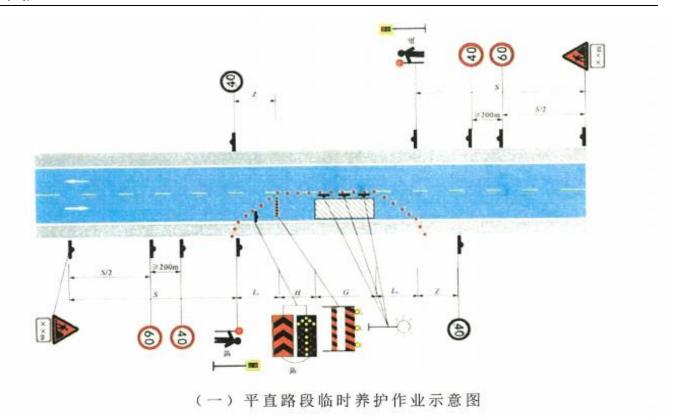

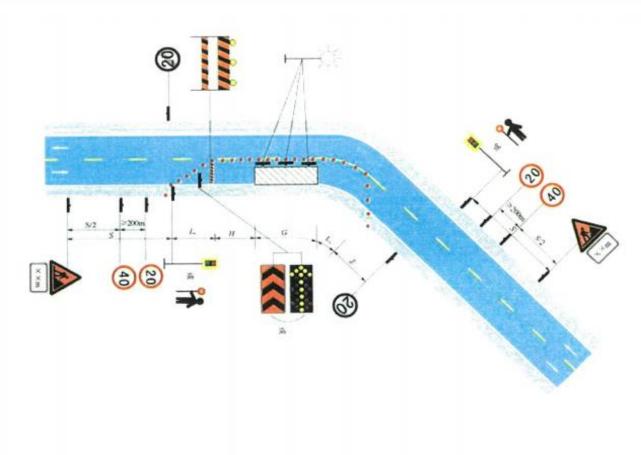

(二) 弯道前路段临时养护作业示意图

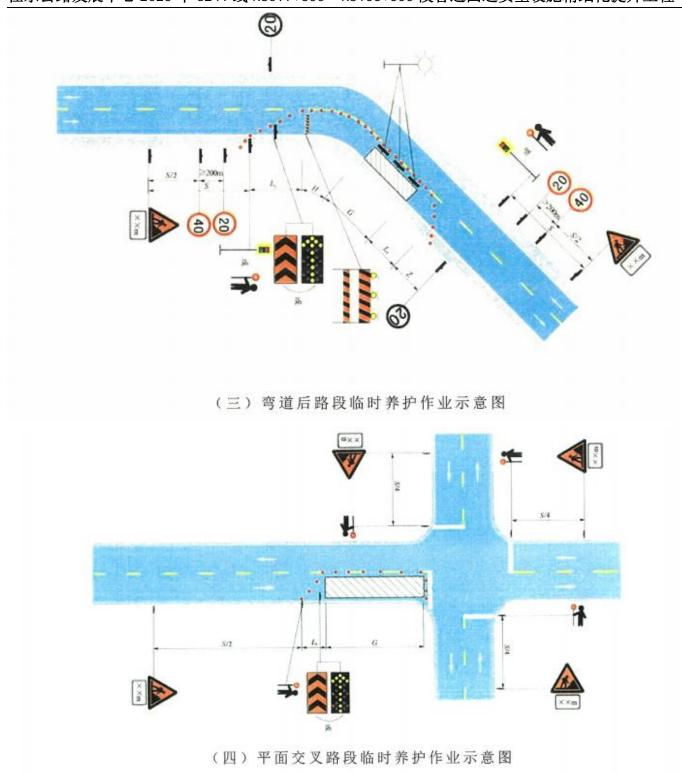

图中各限速标志、标牌仅为示意,实际限速应以施工现场交通情况及施工进度进行实时调整。

各路段临时安全设施施工完毕且满足开放交通后,应及时拆除相关临时设施,并考虑重新利用至下一路段,节约投资成本,减少环境污染。临时安全设施的布设要满足《JTGH30-2015 公路养护安全作业规程》及《GB5768.4-2017 道路交通标志和标线

第 4 部分作业区》的相关条例的要求,该项工作内容由业主监督,监理工程师监理, 施工单位专人负责,施工单位在施工前做好交通维持的施工计划,施工中严格执行。

4、安全保障工程

4.1作业装备的准备

本项目总工期拟定为 2 个月; 作业前要准备足够的安全作业服、设施、灯具与作业区标志,并做到损坏或故障时能够及时补充或更换。作业标志和设施必须符合《GB5768-2017 道路标志与标线标准》。

4.2 施工作业前安全教育

开工前,针对工程作业特点和不同的作业阶段,对参加作业的人员做好工前 安全教育。

4.3 信息宣传

做好施工信息发布、宣传和其他预备工作。施工单位在施工段前两个十字路 口埋设施工公告牌,提醒行驶车辆遵照公告内容通行;同时在施工路段,适当 设置交通警示禁令标志,以利于交通疏导。

4.4 交通疏导设施的准备情况

对于施工的路段进行交通管制,应有明显的交通指示标志,并有专人负责指挥交通。

如果施工路段交通事故引发交通堵塞时,施工单位要第一时间通知交警和路 政部门赶赴现场迅速抢救伤者,保护财产,实行交通管制,立即采取临时通行、变道通行、车辆分流等疏导措施,路政、交警部门迅速勘验现场、牵引排障, 清理现场,尽快恢复道路交通。同时向上级部门报告事故现场情况。

4.5 交通导行方案

在施工过程中, 涉及到交通半幅封闭路段范围, 对施工车辆进行组织。

4.6 交通疏导维护措施

积极与当地各级行政及公安交警部门配合,在规定位置与本工程各通道与地方道路交汇处和入口设置施工围蔽和交通标志牌,指示过往行人、车辆通行,各通道入口处夜间设置警示灯。在与附近道路相交位置局部设置施工围蔽,防止车辆及非施工人员进入施工现场,在施工护栏上及施工区前来车方向设置反光警示标志及警示灯,以

策安全。设多名专职维持交通人员,在施工期间值班,指挥现场车辆通行,保证临时交通通道顺畅。施工材料堆放及机械设备的停放 一律在施工范围内,不占用行车通道,确保车辆顺利通过,不阻塞交通。科学安排工地的车辆出入工地。安排工地的运输车辆尽量在晚上交通低峰期出入工地。在施工范围的路口处设置明显的交通标志,引导车辆渠化分流。

4.7 作业区交通管制

1)控制区的划分

为使车辆在被压缩的行驶区域通行有序,保证作业区内人员和设备的安全,必须对车辆行驶速度、路线、方向采取强制性交通管制。按照通行车辆行驶的特点,交通控制区分为六个部分。

- ①警告区 S。警告区长度根据《公路养护安全作业规程》(JTG H30-2015)规定计算。
- ②上游过渡区 Ls。标志要按拦截式的方式摆放。上游过渡区长度根据《公路养护作业安全作业规程》(JTG H30-2015)规定计算。
- ③缓冲区 H。作业区长度根据《公路养护作业安全作业规程》(JTG H30-2015) 规定计算。
 - ④作业区 G。作业区是控制区中最重要的防范区段。
- ⑤下游过渡区 Lx。一般距离为 30m 长,在过渡区终点,采用安全锥,与行车方向成 45°角摆放。过渡区以外,是行车区域,作业人员及作业设备不能擅入。
 - ⑥终止区 Z。终止区是交通管制的分界, 位置为下游过渡区的终点断面。

作业区标志的设置

标志及设施应设在车道左侧,适当配置限速标志。所有材料和设备应一并置于封闭区的车道范围内。

3)作业区标志的设置

标志及设施应设在车道左侧,适当配置限速标志,并沿道路设置安全锥桶隔离作业区域,锥桶间距2米设置一个。所有材料和设备应一并置于封闭区的车道范围内。

4.8 交通恢复

作业结束后应按以下顺序做好恢复交通的各项工作:撤除场内设备,清除场内剩余材料及废物,使路面洁净,恢复路面标线(亦可以后进行),撤除大部分作业人员,

撤除警示灯具,单幅封闭时要开发封闭侧的交通,从封闭末端向 起点撤除封闭侧的安全锥和标志,关闭活动开口,撤除安全看守人员,撤掉临时封闭公告。

5. 工期

本项目总工期拟定为 2 个月; 前期准备工作完善后,交安工程及沿线设施有序入场进行施工,各项工艺可根据具体情况穿插进行施工,以保证施工进度,确保在规定工期内交工。

6. 施工进度及措施

施工单位进场前要根据本身的技术条件及机械设备情况做好施工组织计划,业主及监理工程师要认真审查施工单位的施工组织计划,并报交警部门审查确定。确保施工期间按计划的施工进度施工。

7. 与周围环境和自然景观相协调的情况

桂东公路发展中心 2025 年年 G241 线 K3097+600~K3105+600 段普通国道安全设施精细化提升工程施工图设计,路线不做调整,在原旧路基础上进行交通安全设施提升改造。本项目施工对于周围环境和自然景观影响较小,项目施工中产生的粉尘应及时洒水降解,施工结束后处理好沿线产生的建筑垃圾,减少对周边环境的影响。

8. 对工程实施的建议

本项目穿过沿线村落时需要维持当地公路、村道的通行,居民日常用水、电不受影响,保证施工进度的同时保证现有交通的通畅及安全。在修建过程中根据工程施工的科学顺序,要求在保证工程质量的前提下进行统筹安排,合理作业,以更好的节约资源、缩短工期。

本项目路段已建成通车运营多年,在交安设施精细化提升工程施工过程中应加强 对过往工地的行人和车辆的引导,提高施工场地安保响应等级,加强加固现场的安全 防护,筑牢安全理念,确实确保施工安全与维护。每个施工作业点前后应设置安全警 示、指示、限速标志,安排专人进行交通指挥,避免发生事故。

交通安全设施工程及沿线设施根据路基、路面的施工完成情况及时组织施工。施工单位必须做好施工组织计划,提出各项工程、各道工序的施工方法,开工前上报监理工程师、及交警部门审查,审查通过后,才能正式开工。监理工程师严格把好各技术环节,保证施工的进度及质量。

施工前应进一步调查施工范围内存在的隐蔽管线及国防光缆等设施,确认无隐蔽管线及国防光缆等设施后方可开工。若施工范围内存在隐蔽管线及国防光缆等设施,应上报建设单位,妥善处置后方可开工。若在施工过程中发现隐蔽管线及国防光缆等设施,应立即停工并报告建设单位,保证隐蔽设施不受施工影响后方可继续开工。

施工临时设施数量表

S8-2

桂东公路发展中心2025年G241线K3097+600~K3105+600段普通国道安全设施精细化提升工程

第1页共1页

(★						工人心们和门、	KATTE		بد	ケーロルリモナ				7/ 1	. 贝 六	
			隔离	文 他	照明	设施	メ ナルールー	水上 11四 11		所	施工区临时标志 ┃	よかべせいよ					
序号	设置位置	里程	交通锥桶	水马	夜间施 工照明 灯	太阳能 施工黄 闪灯	前方施工告示 牌 (2.0m×0.8m)	告示牌	前方施工标志 300m (2.0m×0.8m)	前方施工标志 100m (2.0m×0.8m)	车辆慢行标志 (2.0m×0.8m)	电光诱导信息 标 (2.0m×0.8m)	限制速度	解除限制速 度 (80cm)	路栏 (1.0m×2.0m)	交通引 导人员	备注
		(Km)	(个)	(个)	(盏)	(盏)	块	块	块	块	块	(个)	块	块	个	个	
1	K3097+600 ~ K3105+600	8	50	6	10					2		1	4	2	1	2	
																	<u> </u>
																	<u> </u>
																	

编制: 科教海

复核: 美典文