


贵港市港北区 2025 年度中央水利发展资金小型水库工程
维修养护项目

技施设计图册



广西建川工程技术集团有限公司

二〇二五年八月

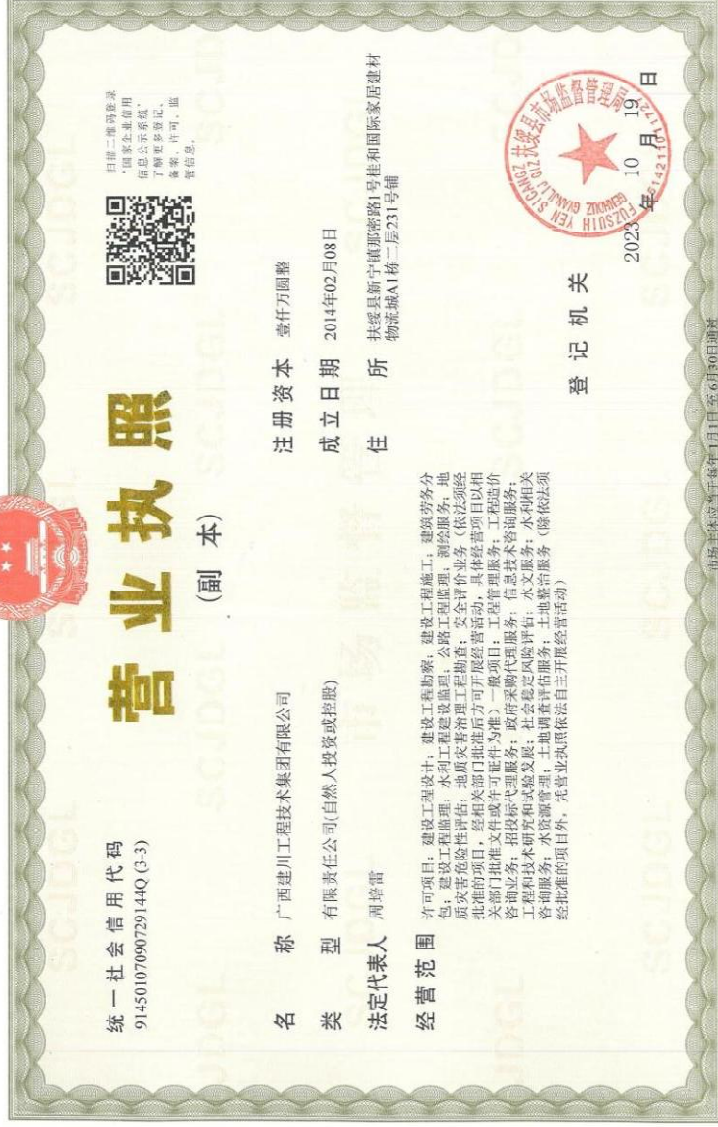

<http://www.gsxl.gov.cn>

市场主体应当于每年1月1日至6月30日通过

国家市场监督管理总局监制



No.021815

中华人民共和国自然资源部监制

贵港市港北区 2025 年度中央水利发展资金小型水库工程 维修养护项目

技施设计图册

法定代表人：周培军

技术负责人：苏海福

分管总工：梁运星

项目负责人：卢福凯

设计资质：水利行业乙级 A145015720

测绘资质：乙测资字 45501992

工程咨询：水利水电 乙级资信



广西建川工程技术集团有限公司


二〇二五年八月

图纸目录

广西建工集团 有限公司		建设单位	港北区水利局		阶段	技施设计
		工程名称	贵港市港北区 2025 年度中央水利发展资金 小型水库工程维修养护项目		日期	2025 年 08 月
序号	图纸名称		图号		专业	图幅
一	水工部分					
1	项目区地理位置图		港北 2025 年水库维修-01		水工	A3
2	石塘水库维修养护设计图（一）		港北 2025 年水库维修-02		水工	A3
3	石塘水库维修养护设计图（二）		港北 2025 年水库维修-03		水工	A3
4	平田水库维修养护设计图		港北 2025 年水库维修-04		水工	A3
5	大冲水库维修养护设计图		港北 2025 年水库维修-05		水工	A3
6	六深水库维修养护设计图		港北 2025 年水库维修-06		水工	A3
7	万寿山水库维修养护设计图（一）		港北 2025 年水库维修-07		水工	A3
8	万寿山水库维修养护设计图（二）		港北 2025 年水库维修-08		水工	A3
9	歌香水库维修养护设计图		港北 2025 年水库维修-09		水工	A3
10	白鹤水库维修养护设计图		港北 2025 年水库维修-10		水工	A3
11	白沙水库维修养护设计图		港北 2025 年水库维修-11		水工	A3
12	红星水库维修养护设计图		港北 2025 年水库维修-12		水工	A3
13	金钱水库维修养护设计图		港北 2025 年水库维修-13		水工	A3
14	六架水库维修养护设计图		港北 2025 年水库维修-14		水工	A3
15	银山水库维修养护设计图（一）		港北 2025 年水库维修-15		水工	A3
16	银山水库维修养护设计图（二）		港北 2025 年水库维修-16		水工	A3
17	大碑水库维修养护设计图		港北 2025 年水库维修-17		水工	A3
18	水口水库维修养护设计图		港北 2025 年水库维修-18		水工	A3
19	小石牛水库维修养护设计图		港北 2025 年水库维修-19		水工	A3
20	社坛水库维修养护设计图		港北 2025 年水库维修-20		水工	A3
21	石莲水库维修养护设计图		港北 2025 年水库维修-21		水工	A3
22	红凌水库维修养护设计图		港北 2025 年水库维修-22		水工	A3
23	前进水库维修养护设计图（一）		港北 2025 年水库维修-23		水工	A3
24	前进水库维修养护设计图（二）		港北 2025 年水库维修-24		水工	A3
25	公示墙设计图		港北 2025 年水库维修-25		水工	A3

图纸目录

[illegible]

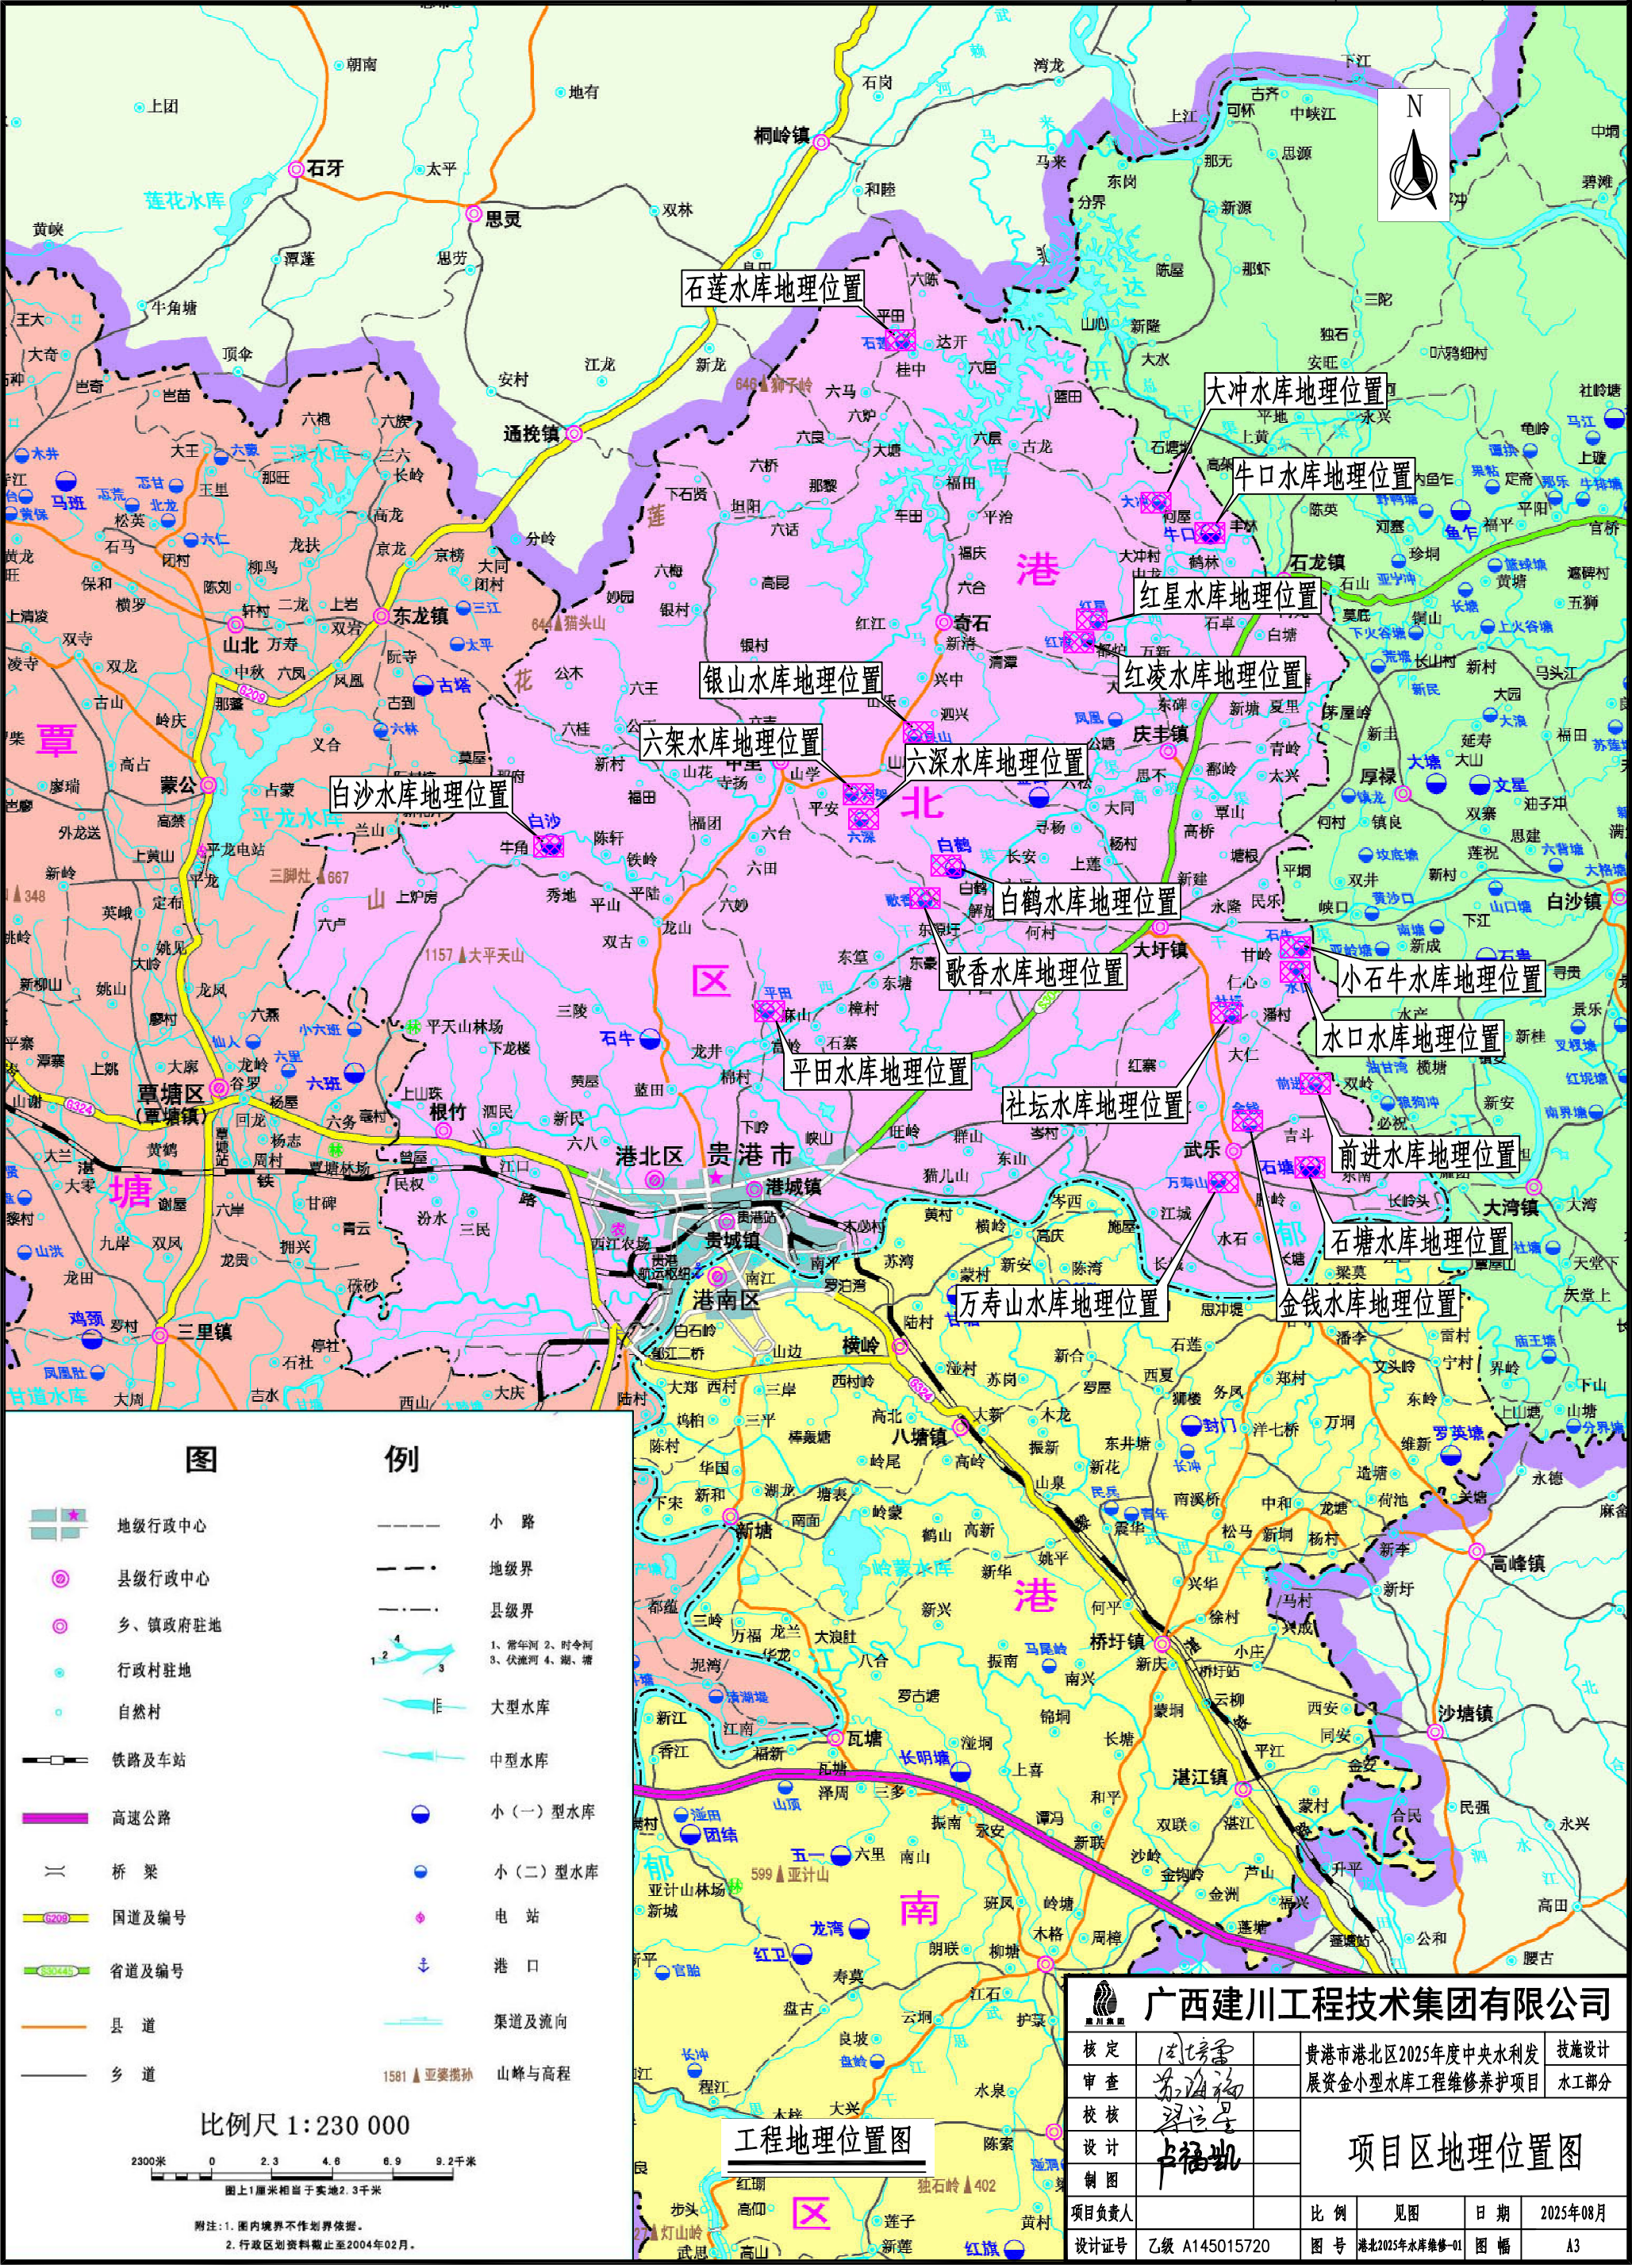

- 图例**
- | | | | |
|--|---------|--|---------|
| | 县级行政中心 | | 小路 |
| | 乡、镇政府驻地 | | 县级界 |
| | 行政村驻地 | | 县级界 |
| | 自然村 | | 大型水库 |
| | 铁路及车站 | | 中型水库 |
| | 高速公路 | | 小(一)型水库 |
| | 桥梁 | | 小(二)型水库 |
| | 国道及编号 | | 电站 |
| | 省道及编号 | | 港口 |
| | 县道 | | 渠道及流向 |
| | 乡道 | | 山峰与高程 |

比例尺 1:230 000


2300米 0 2.3 4.6 6.9 9.2千米

图上1厘米相当于实地2.3千米

附注: 1. 图内境界不作划界依据。
2. 行政区划资料截止至2004年02月。

广西建川工程技术集团有限公司			
核定	周培雷	贵港市港北区2025年度中央水利发	技施设计
审查	苏海福	展资金小型水库工程维修养护项目	水工部分
校核	李运星		
设计	卢福凯		
制图			
项目负责人		比例	见图
设计序号	乙级 A145015720	图号	港北2025年水库维修-01
		日期	2025年08月
		图幅	A3

日期	会签者	会签单位

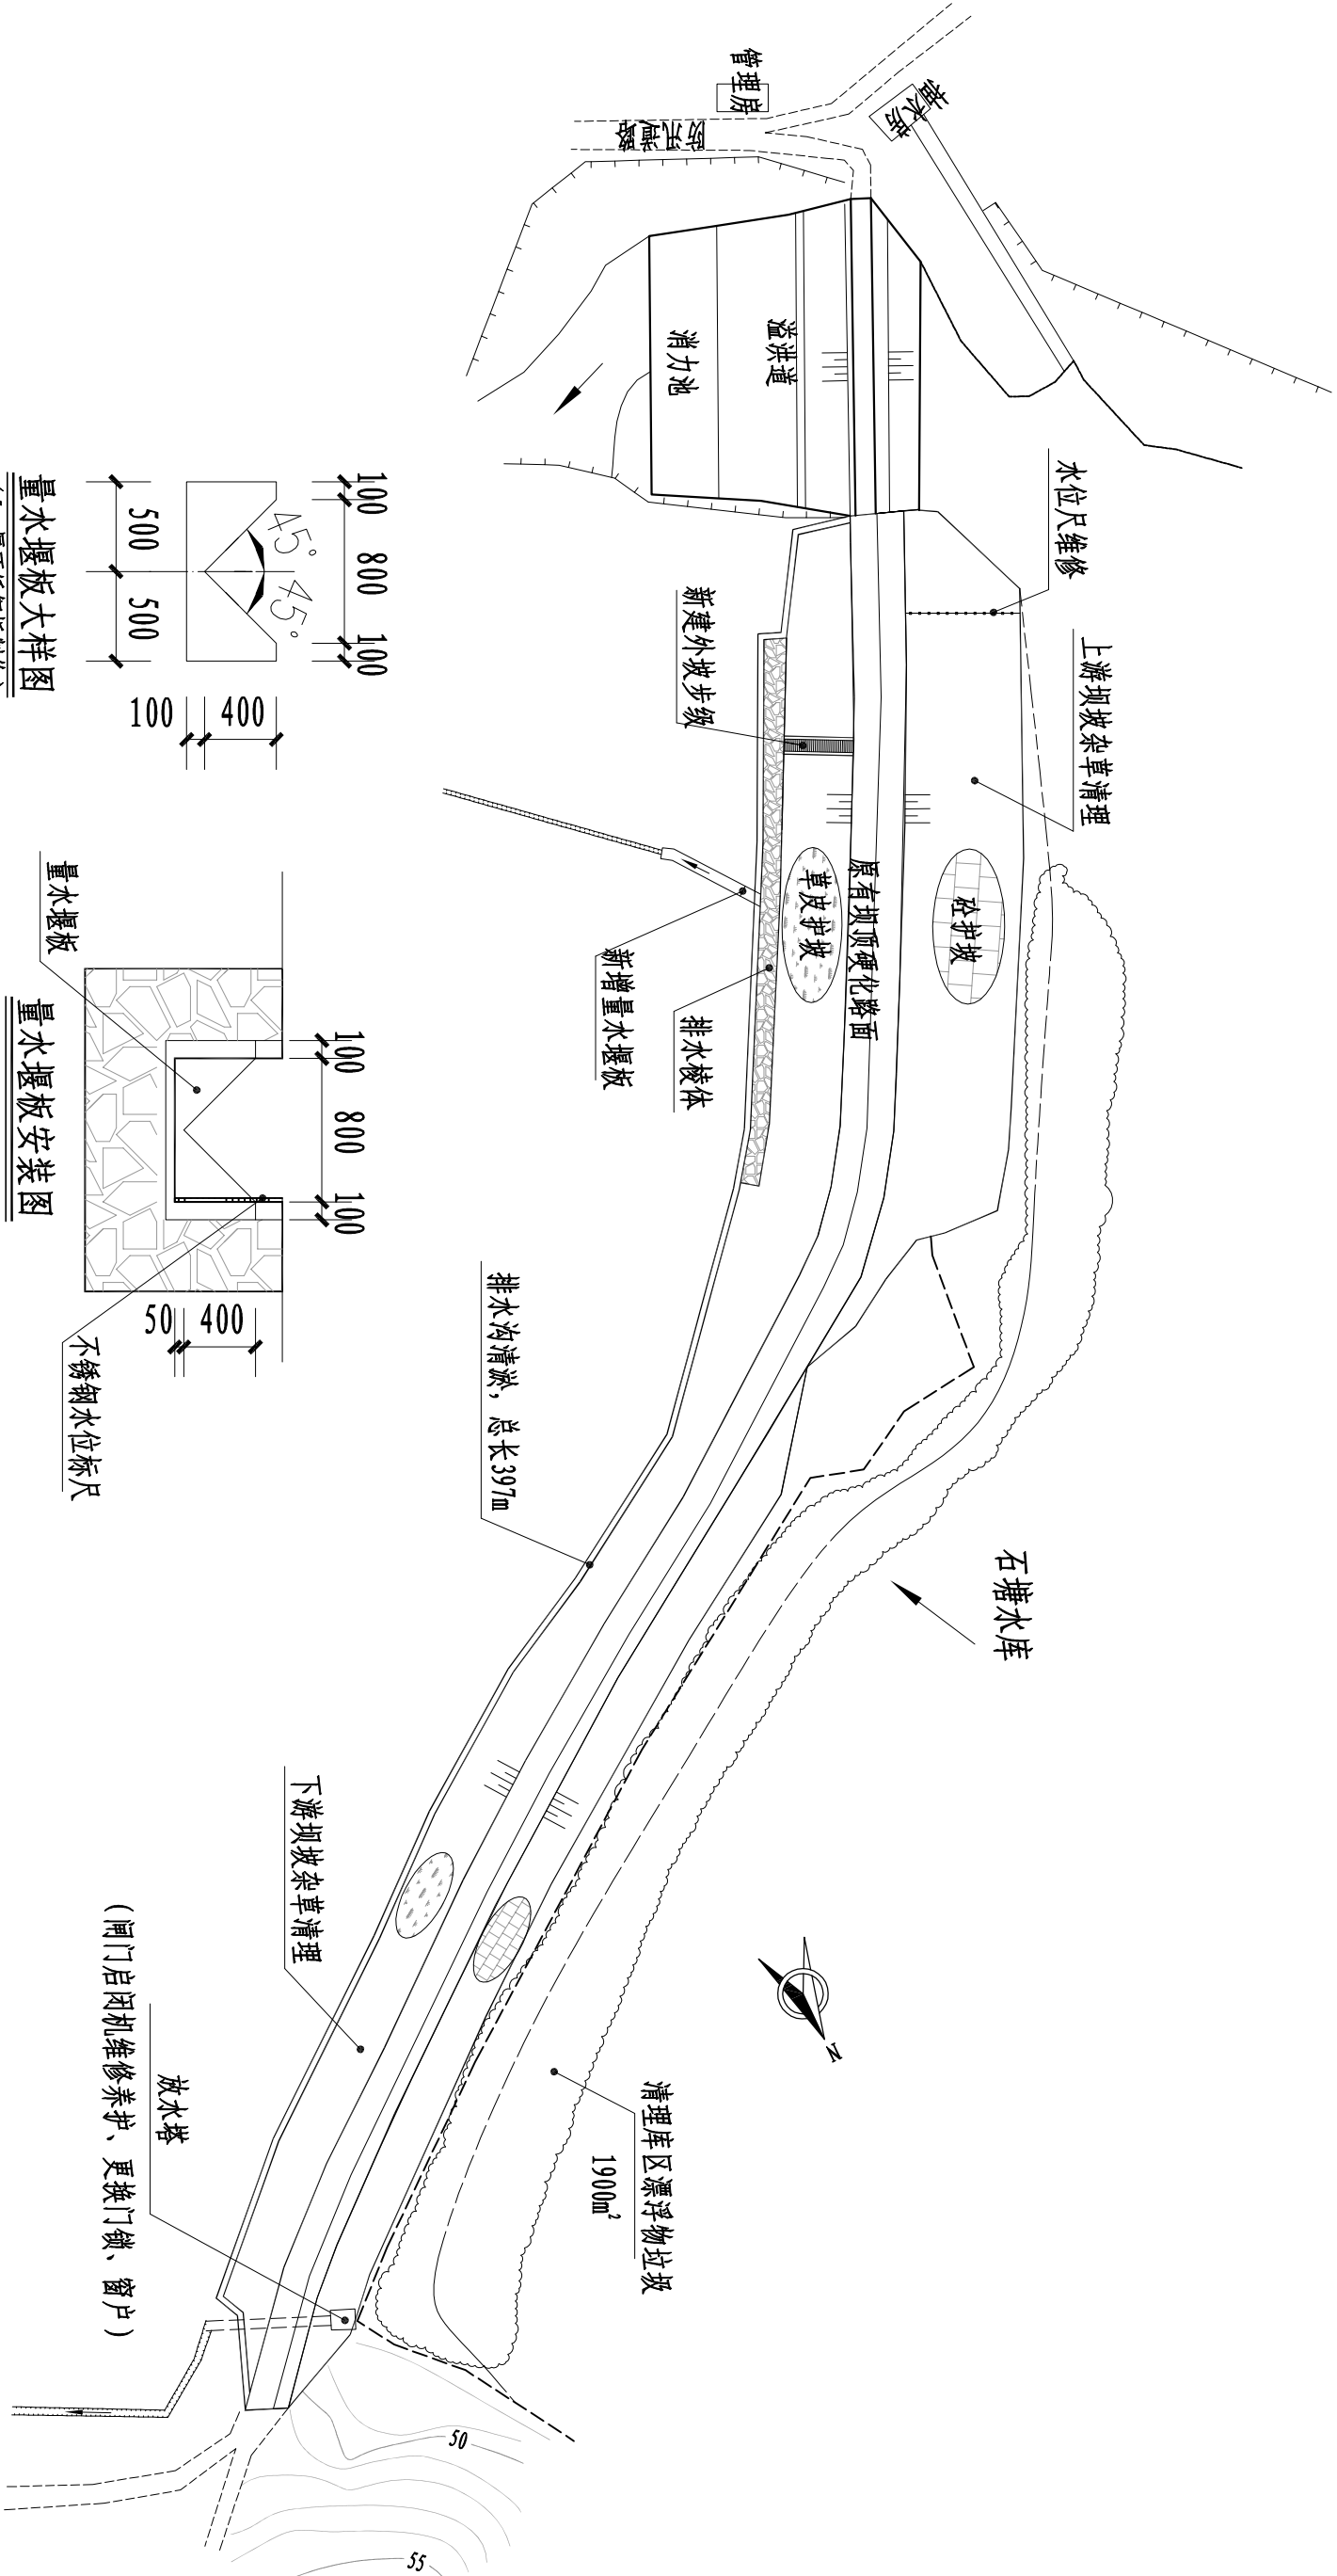


说明:

- 1、石塘水库现状存在的问题: 库区内漂浮物堆积; 大坝内外坝坡杂草丛生, 排水沟淤积, 坝脚无量水堰, 坝坡水位尺高程系统未更新; 放水塔闸门及启闭设备锈蚀, 放水塔门锁失效, 窗户破损, 室内电线老化; 管理房室内电路老化。
- 2、石塘水库本次维修保养实施内容: 清理库区漂浮物垃圾1900m²; 坝坡杂草清理4200m², 排水沟清淤397m, 增设坝脚量水堰, 水位尺维修(更新高程标尺, 水位尺桩顶标注对应高程), 水库特征水位标注(水位尺旁边标注, 标注内容: 正常蓄水位45.59m, 设计洪水位47.07m, 校核洪水位47.52m); 放水塔闸门启闭机维修保养(除锈、防腐, 转动部件润滑等), 更换放水塔门锁, 窗户2扇, 更换放水塔电线8.4m; 更换管理房室内电线30m。购置巡查物资(雨伞、雨衣、水鞋、手电筒各2套)。
- 3、量水堰推荐流量计算公式: $Q=1.4H^{3/2}$ 。
- 4、放水塔和管理房室内电线明敷, 采用BV-6mm²线缆, 电线按原电线走线布置。


广西建川工程技术集团有限公司					
核定	审查	校核	设计	制图	项目负责人
卢福凯	卢福凯	卢福凯	卢福凯	卢福凯	卢福凯
石塘水库维修保养设计图				比例	见图
(一)				日期	2025年08月
设计证号				图号	港北2025年水库维修-02
乙级 A145015720				图幅	A3

会签单位	会签者	日期

- 说明:
- 大冲水库现状存在的问题: 大坝内外坝坡杂草丛生, 排水沟淤积, 坝坡水位尺高程系统未更新; 放水塔闸门启闭机锈蚀。
 - 大冲水库本次维修保养实施内容: 坝坡杂草清理4314.5m², 排水沟清淤200.24m, 水位尺维修(更新高程标尺, 水位尺桩顶标注对应高程), 水库特征水位标注(水位尺旁边标注, 标注内容: 正常蓄水位96.60m, 设计洪水位97.71m, 校核洪水位98.25m); 放水塔闸门启闭机维修保养(除锈、防腐, 转动部件润滑等)。购置巡查物资(雨伞、雨衣、水鞋、手电筒各2套)。

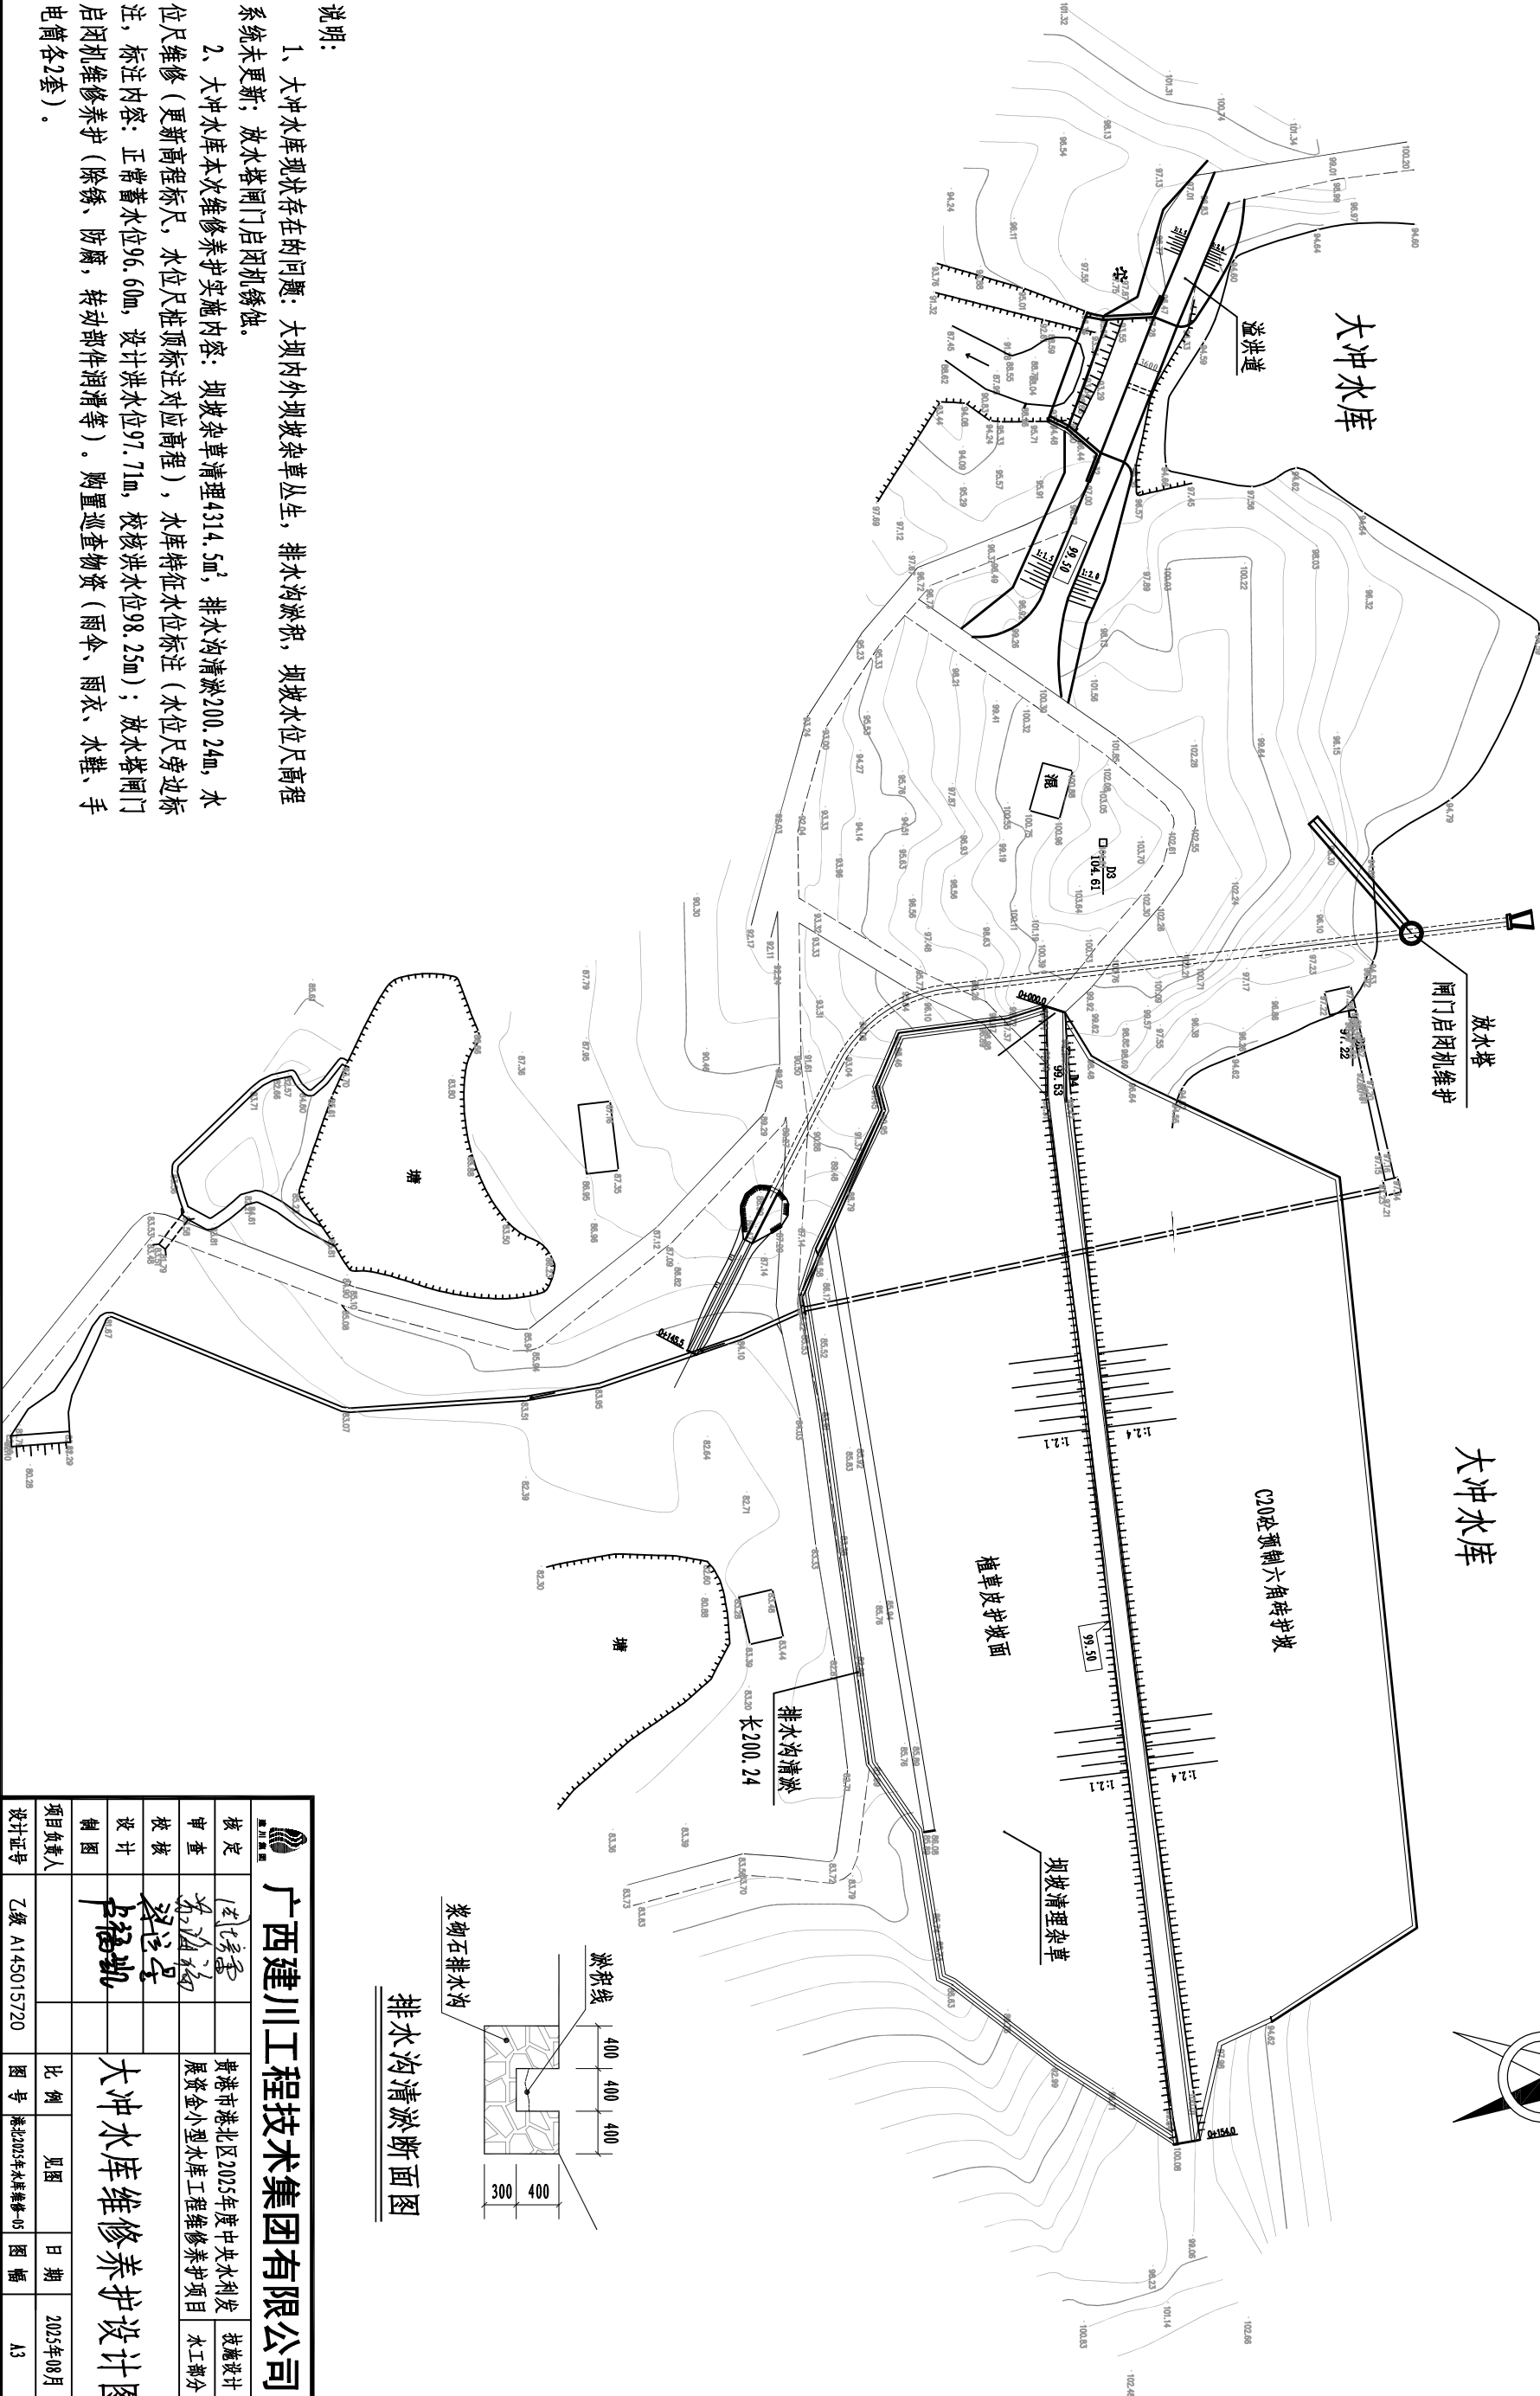


排水沟清淤断面图

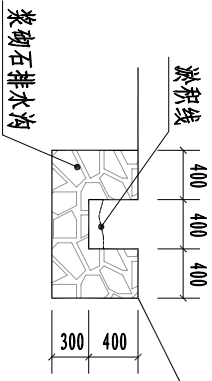


 广西建川工程技术集团有限公司											
核定	审查	校核	设计	制图	项目负责人	大冲水库维修保养设计图					
					卢福凯						
贵港市港北区2025年度中央水利发展资金小型水库工程维修保养项目						技施设计					
水利部分											
图号						比例		见图		日期	
图幅						A3		2025年08月		2025年08月	

会签单位	会签者	日期

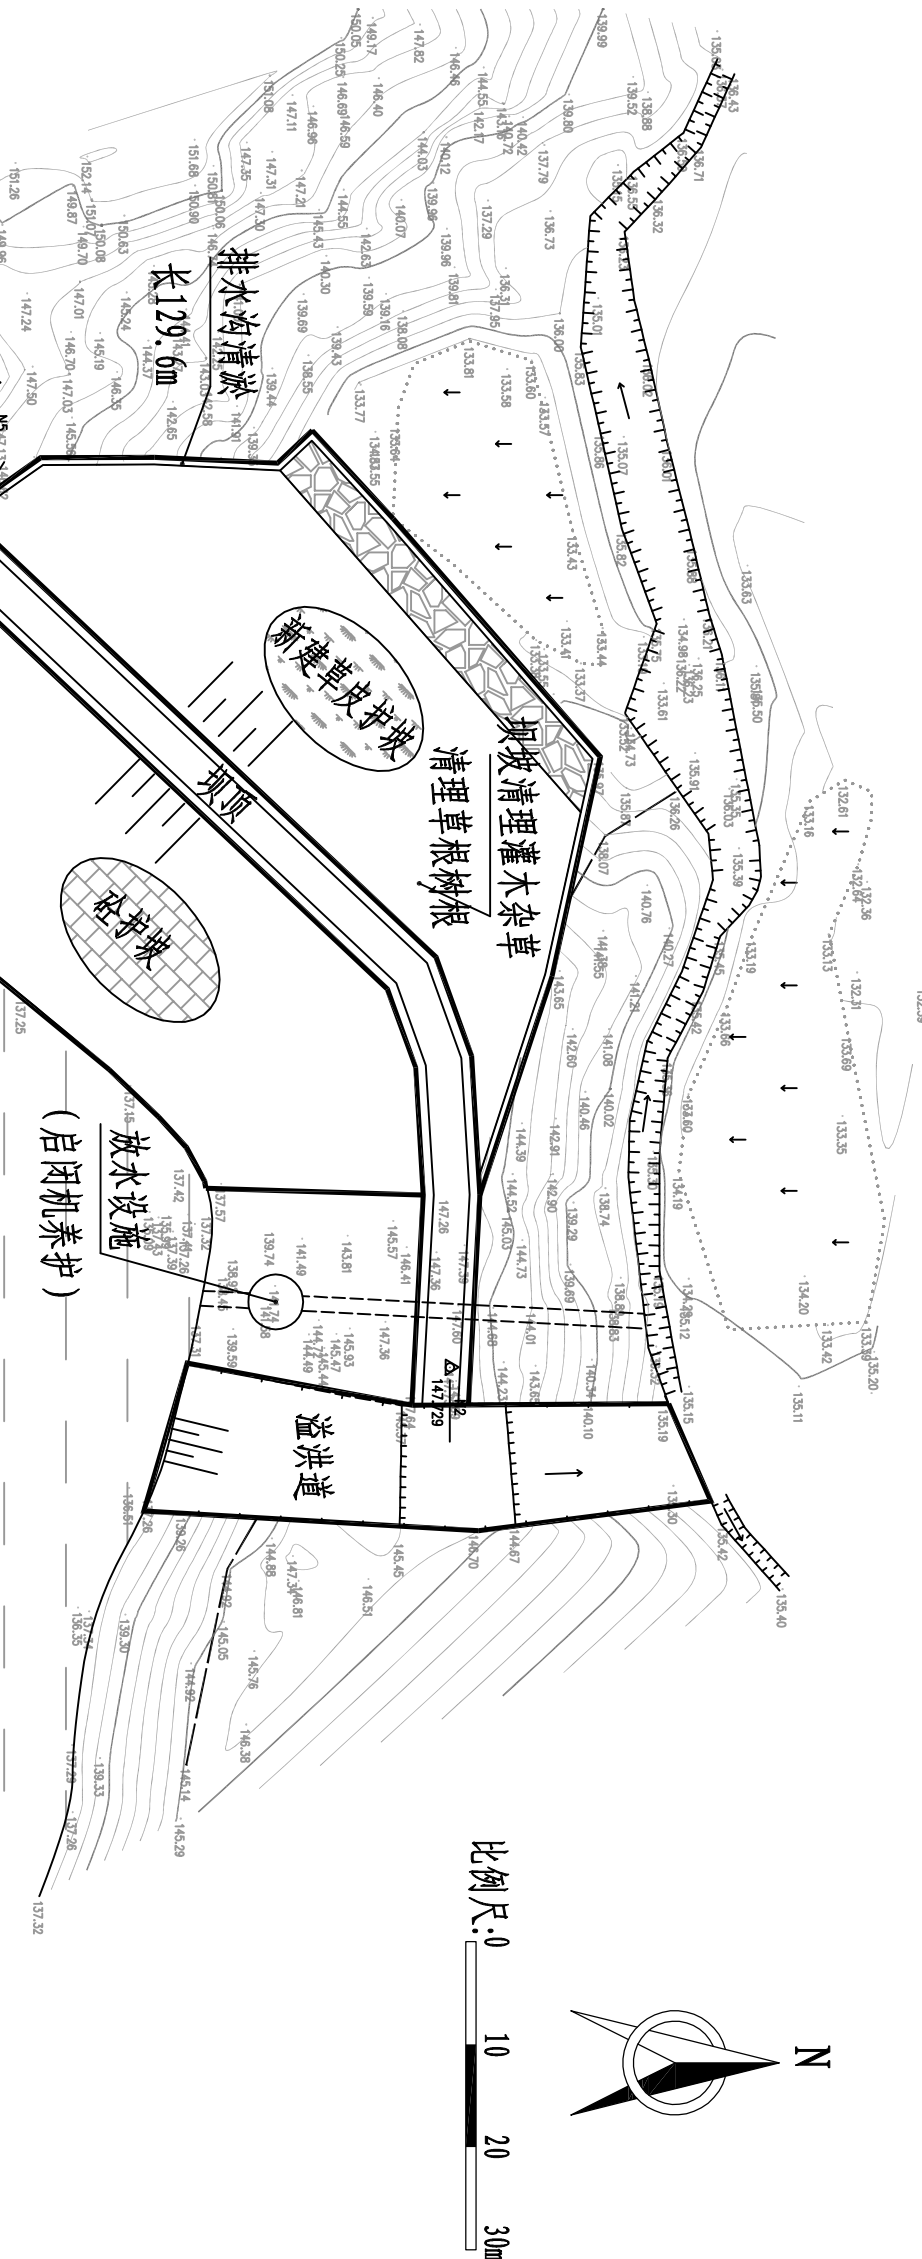


说明:

- 六深水库现状存在的问题: 大坝内外坝坡灌木杂草丛生, 排水沟淤积, 坝坡水位尺高程系统未更新; 闸门启闭机锈蚀。
- 六深水库本次维修养护实施内容: 坝坡灌木杂草清理3677.2m³(清除草根树根), 下游坝坡重新铺设草皮护坡1636m³(采用马尼拉草, 满铺率100%, 成活率90%), 排水沟清淤129.6m, 水位尺维修水位尺维修(更新高程标尺, 水位尺桩顶标注对应高程), 水库特征水位标注(水位尺旁边标注, 标注内容: 正常蓄水位144.25m, 设计洪水位144.69m, 校核洪水位144.94m); 放水塔闸门启闭机维修养护(除锈、防腐, 转动部件润滑等); 购置巡查物资(雨伞、雨衣、水鞋、手电筒各2套)。

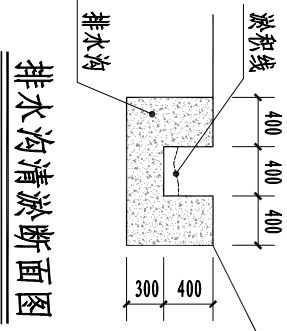

广西建川工程技术集团有限公司				
核定	审查	校核	设计	制图
卢福凯	卢福凯	卢福凯	卢福凯	卢福凯
项目负责人				
设计证号	乙级 A145015720	图号	港北2025年水库维修-06	图幅
		比例	见图	日期
				2025年08月
				A3

会签单位	会签者	日期

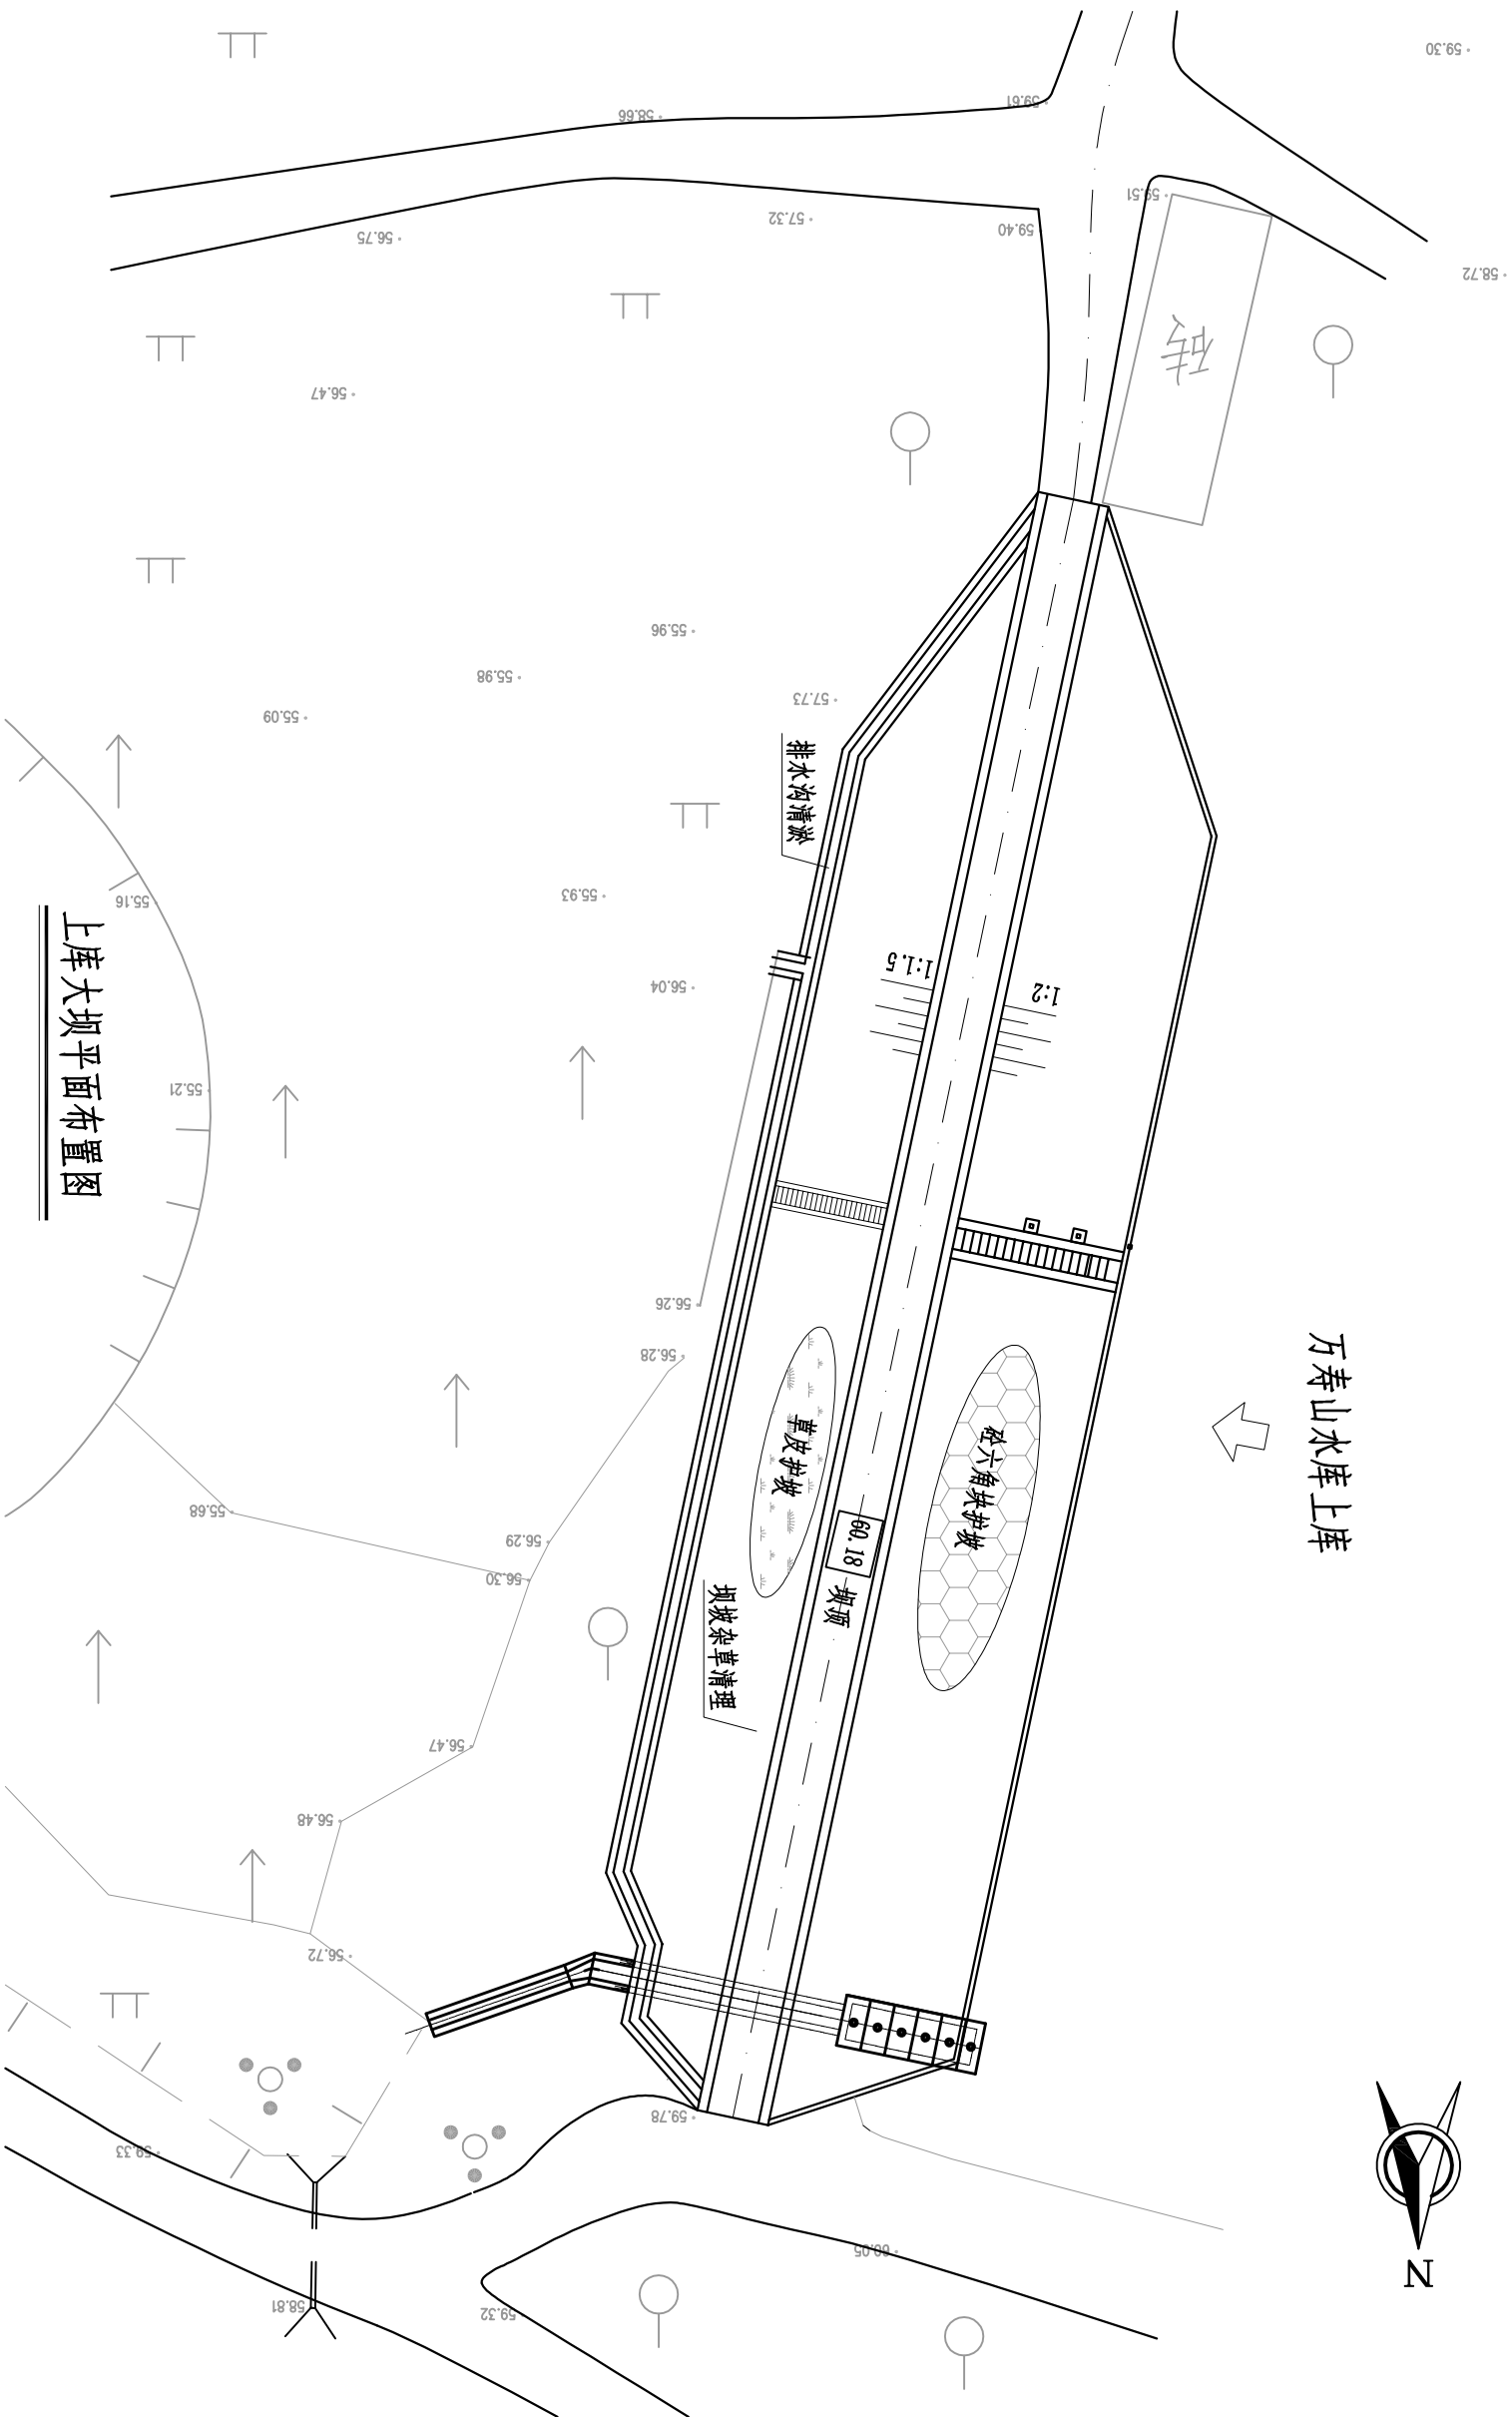

说明:

- 1、万寿山水库上库现状存在的问题: 大坝内外坝坡杂草丛生, 排水沟淤积, 坝坡水位尺高程系统未更新。
- 2、本次维修养护实施内容: 坝坡杂草清理316m², 排水沟清淤70.25m, 水位尺维修。

 广西建川工程技术集团有限公司									
核定	审查	校核	设计	制图	项目负责人	万寿山水库维修养护设计图 (一)			
贵港市港北区2025年度中央水利发展资金小型水库工程维修养护项目						技术设计			
						水工部分			
图号						港北2025年水库维修-07		图幅	
乙级 A145015720								A3	
设计证号								2025年08月	


			日期
			会签者
			会签单位



比例尺: 0 20 40 60m


说明:

- 白鹤水库现状存在的问题: 坝脚排水沟淤积, 坝坡水位尺高程系统未更新; 放水设施闸门锈蚀严重, 启闭机老化锈蚀, 电动机失效。
- 白鹤水库为本年度结合标准化打造的水库, 本次维修保养实施内容: 主坝排水沟清淤165m, 水位尺维修; 副坝排水沟清淤368m, 水位尺维修(更新高程标尺, 水位尺桩顶标注对应高程), 水库特征水位标注(水位尺旁边标注, 标注内容: 正常蓄水位80.42m, 设计洪水位82.11m, 校核洪水位82.78m); 放水塔闸门启闭机维修保养(除锈、防腐, 转动部件润滑等), 电动机维修。购置巡查物资(雨伞、雨衣、水鞋、手电筒各2套)。

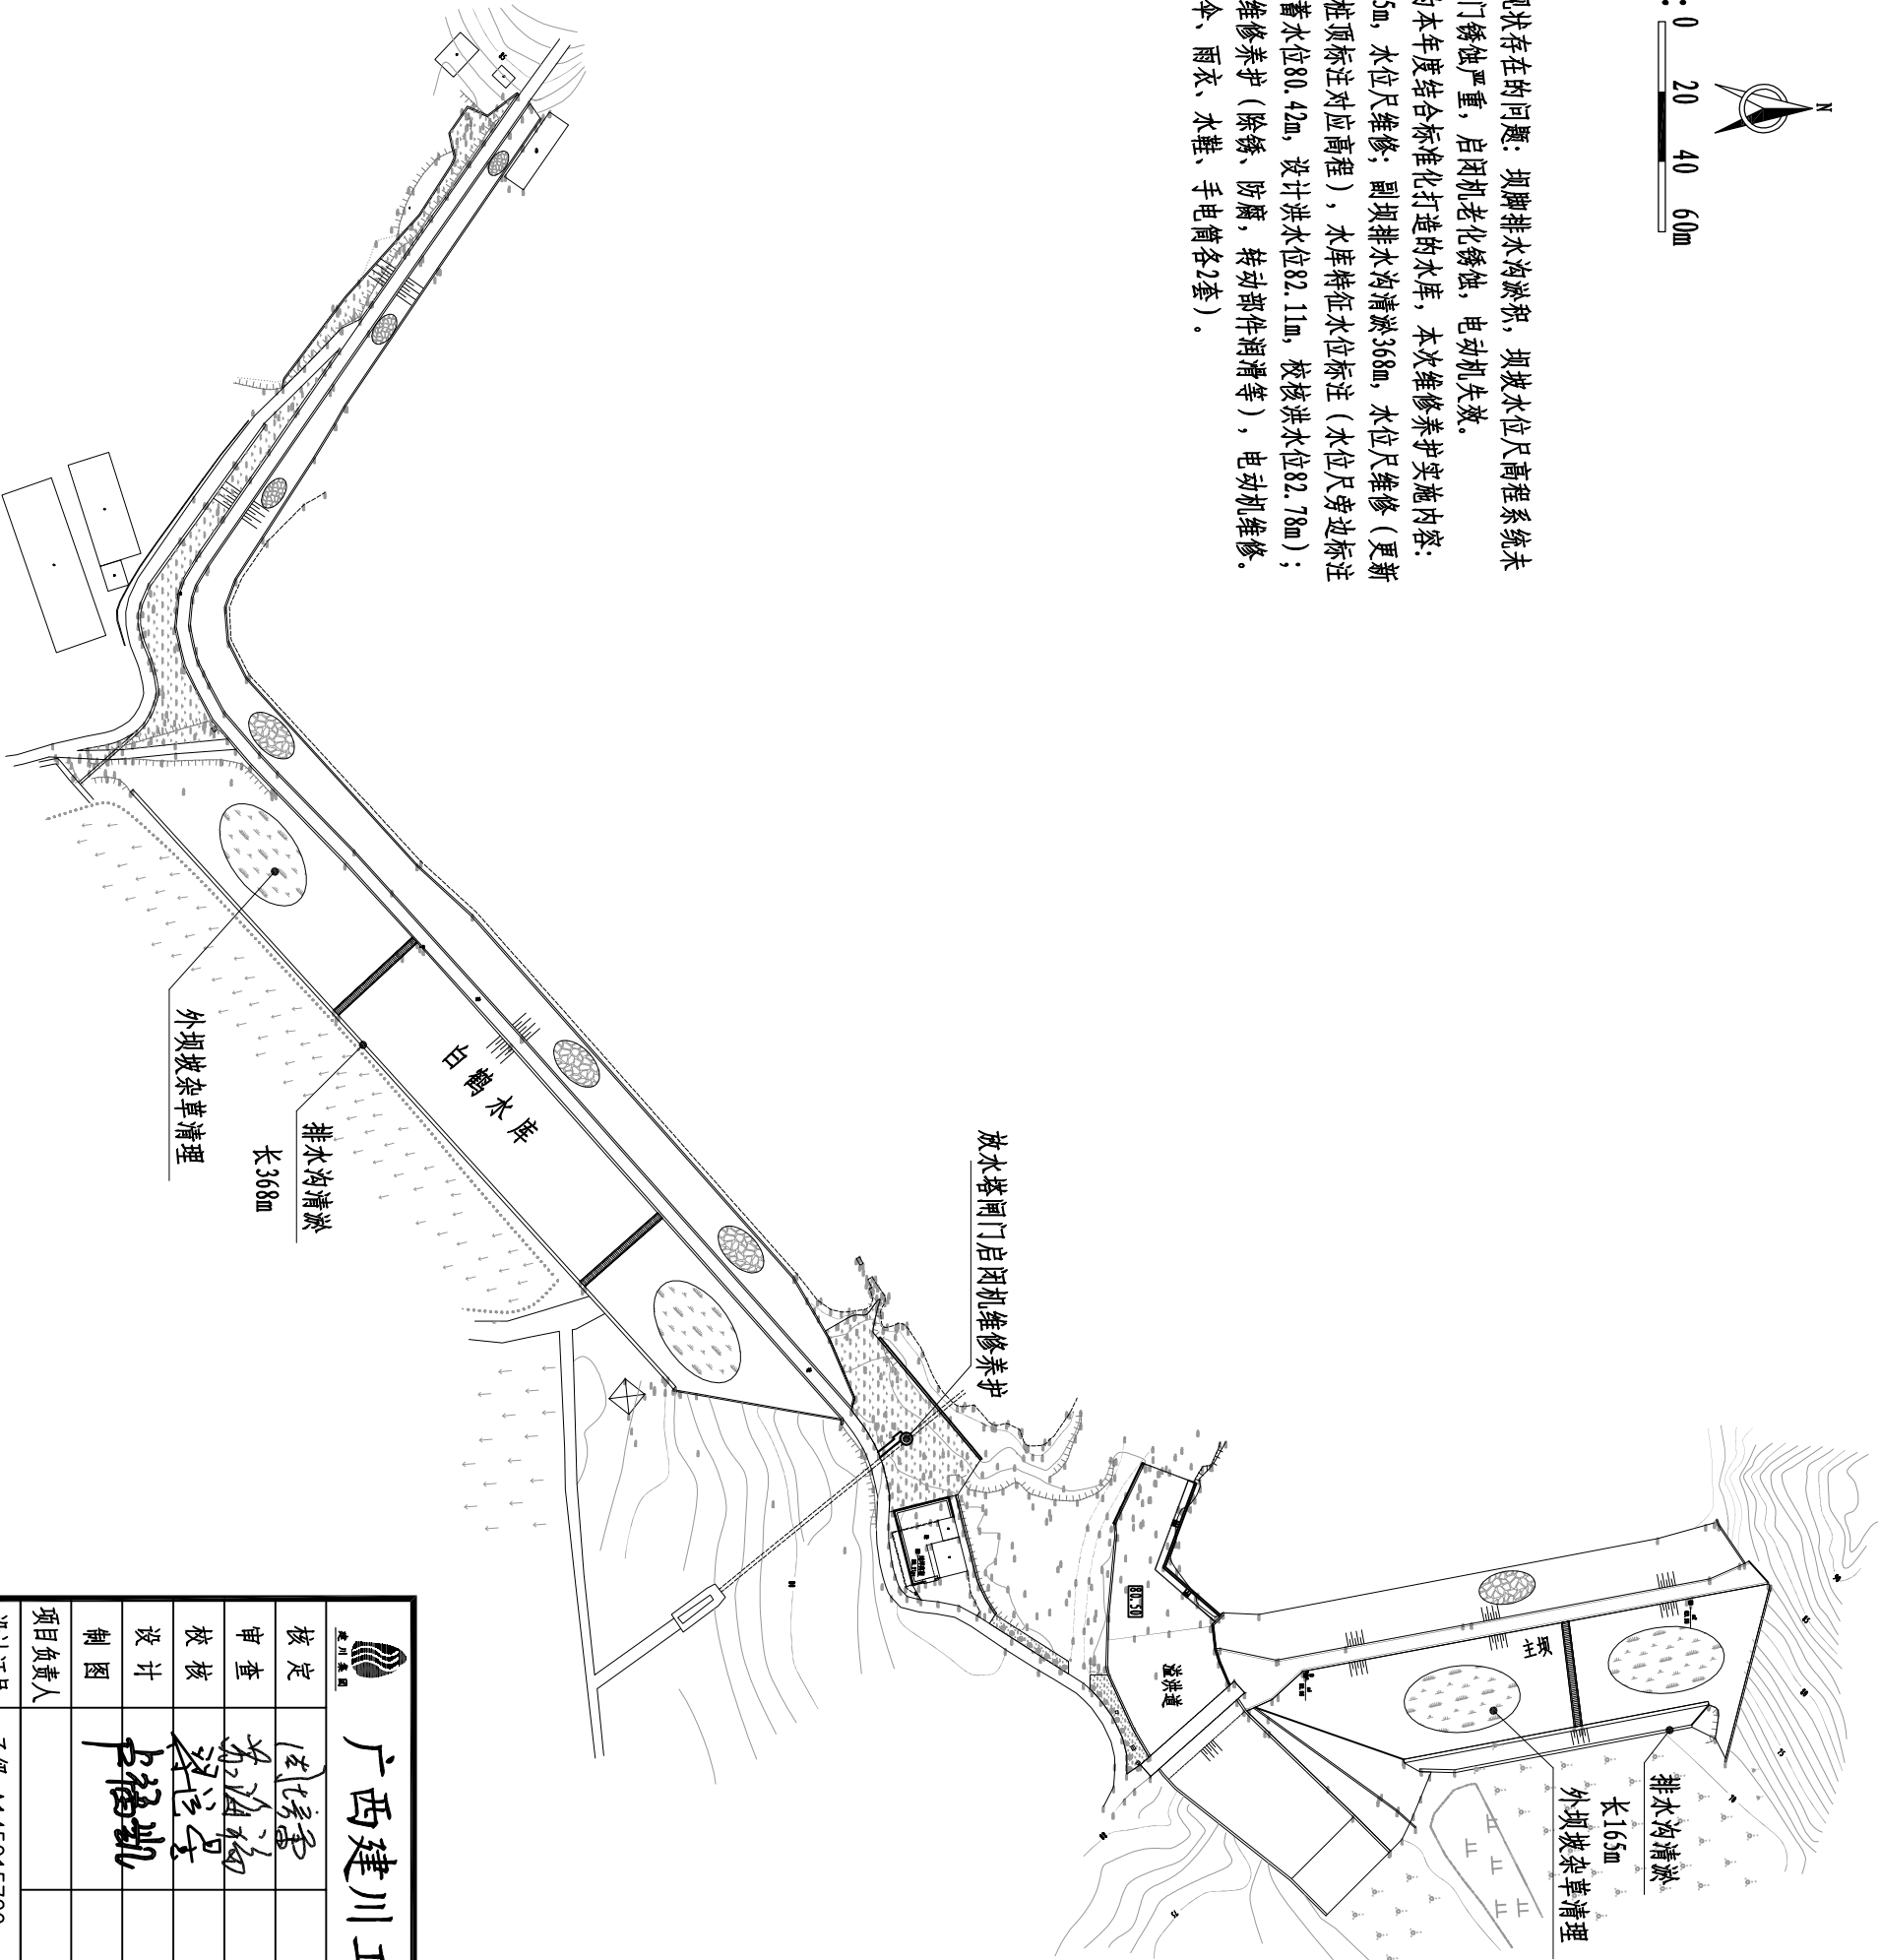


广西建川工程技术集团有限公司					
核定	设计				
审查	校核				
设计	制图				
项目负责人					
设计证号	乙级 A145015720	图号	港北2025年水库维修-10	日期	2025年08月
白鹤水库维修保养设计图 (结合标准化打造水库)			比例	见图	图幅
					A3

日期	会签者	会签单位

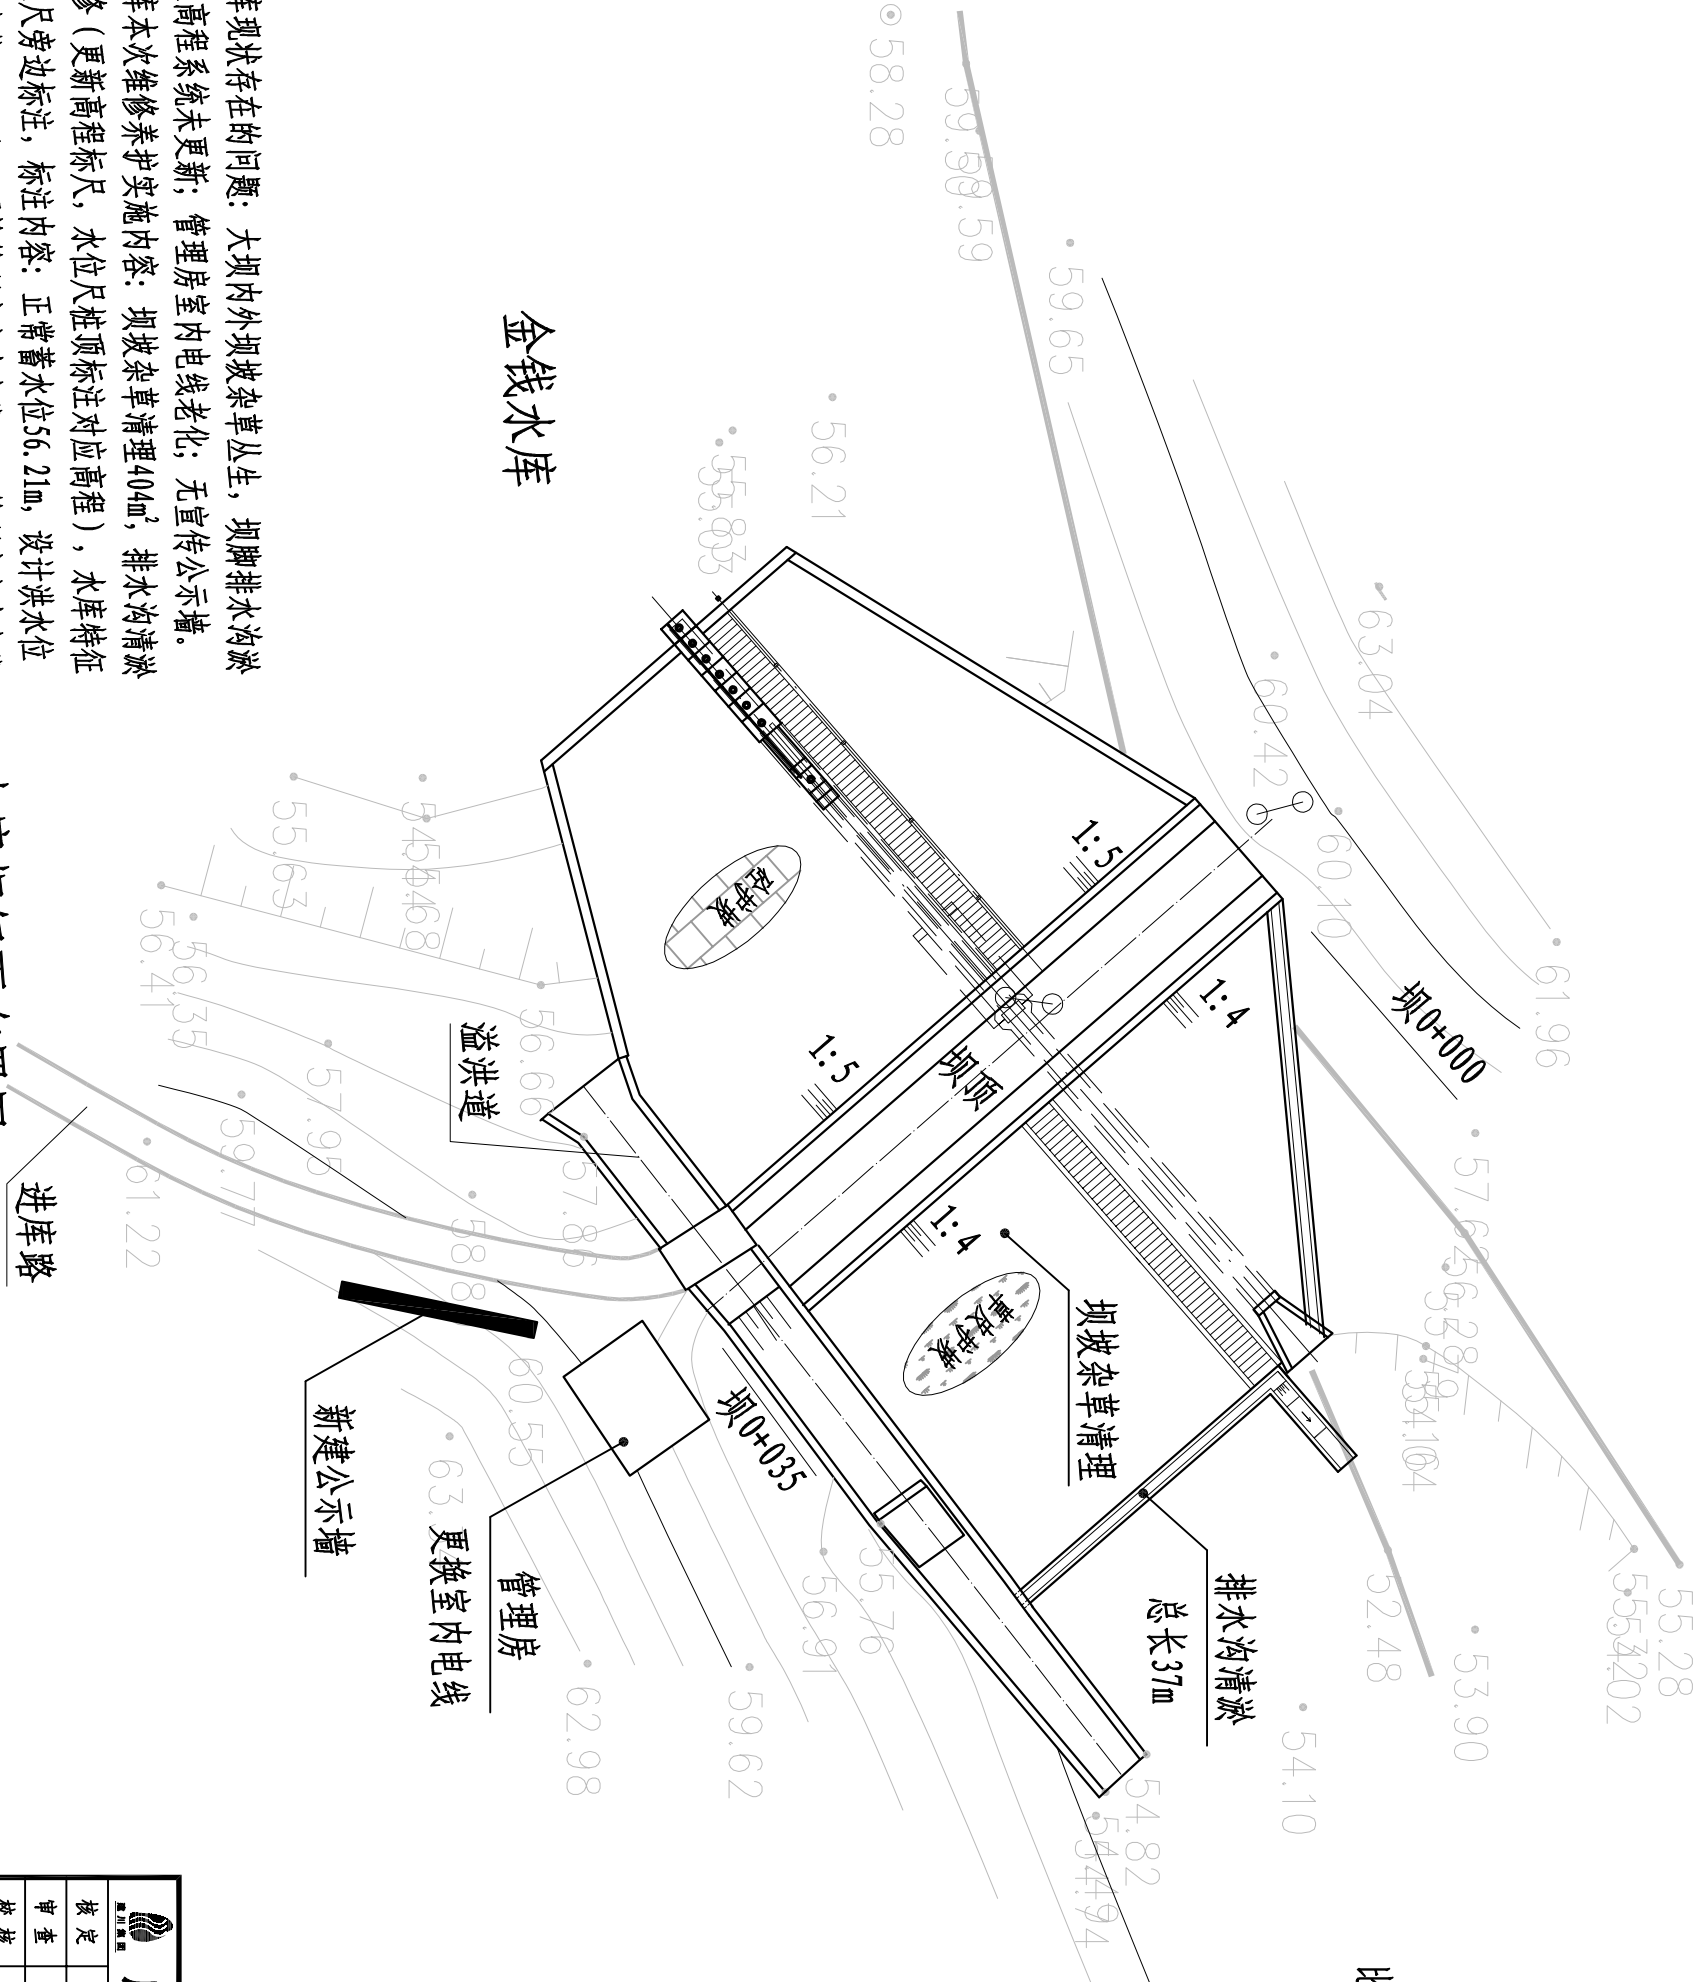

比例尺: 0 5 10 15m

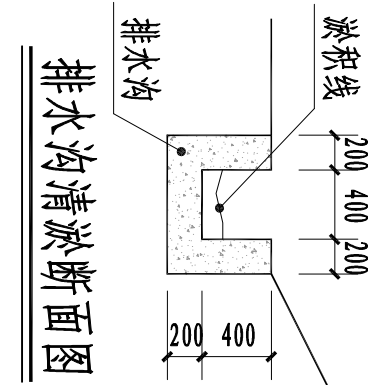


说明:

- 金钱水库现状存在的问题: 大坝内外坝坡杂草丛生, 坝脚排水沟淤积, 坝坡水位尺高程系统未更新; 管理房室内电线老化; 无宣传公示墙。
- 金钱水库本次维修保养实施内容: 坝坡杂草清理404m², 排水沟清淤37m, 水位尺维修(更新高程标尺, 水位尺桩顶标注对应高程), 水库特征水位标注(水位尺旁边标注, 标注内容: 正常蓄水位56.21m, 设计洪水水位56.63m, 校核洪水水位56.94m); 更换管理房室内电线30m, 管理房室内电线明敷, 采用BV-6mm²线缆, 电线按原电线走线布置; 新建公示墙1座。购置巡查物资(雨伞、雨衣、水鞋、手电筒各2套)。

水库枢纽面布置图


广西建川工程技术集团有限公司 <table><tr><td>核定</td><td>设计</td><td>审查</td><td>校核</td><td>设计</td><td>制图</td></tr><tr><td></td><td>卢福强</td><td>卢福强</td><td>卢福强</td><td>卢福强</td><td>卢福强</td></tr></table>						核定	设计	审查	校核	设计	制图		卢福强	卢福强	卢福强	卢福强	卢福强
核定	设计	审查	校核	设计	制图												
	卢福强	卢福强	卢福强	卢福强	卢福强												
贵港市港北区2025年度中央水利发展资金小型水库工程维修保养项目			技术设计														
展资金小型水库工程维修保养项目			水工部分														
金钱水库维修保养设计图			比例	见图	日期												
设计证号			乙级 A145015720	图号	港北2025年水库维修-13												
				图幅	A3												

会签单位	会签者	日期

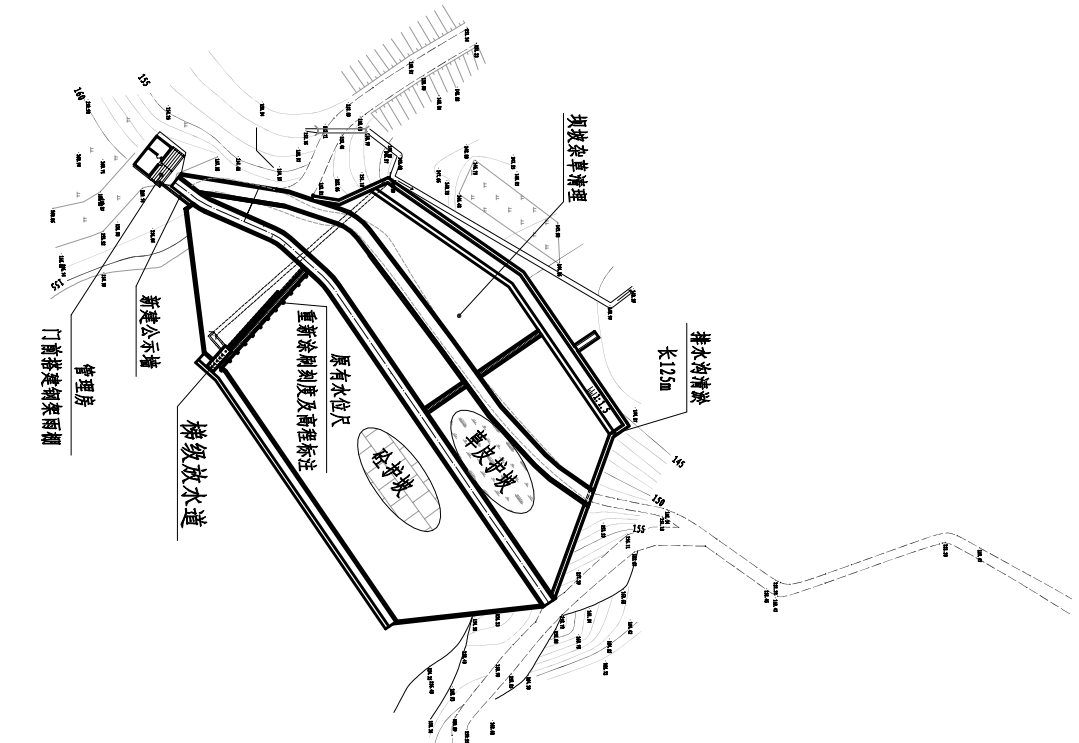

六架水库


水库枢纽平面布置图

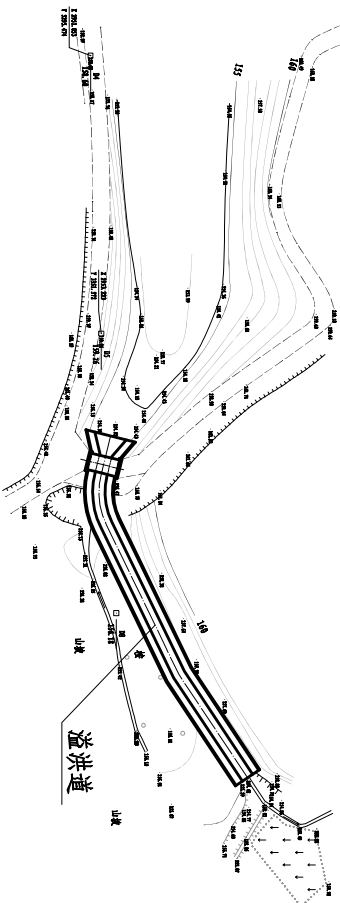


比例尺: 0 20 40 60m

说明:
1、六架水库现状存在的问题: 大坝内外坝坡杂草丛生, 坝脚排水沟淤积, 坝坎水位尺高程系统未更新; 管理房门口无雨棚; 无宣传公示墙。


2、六架水库本次维修保养实施内容: 大坝坡杂草清理2144m², 排水沟清淤12.5m, 水位尺维修(更新高程标尺, 水位尺桩顶标注对应高程), 水库特征水位标注(水位尺旁边边标注, 标注内容: 正常蓄水位155.20m, 设计洪水位156.12m, 校核洪水位156.41m); 管理房门前搭建钢架雨棚, 面积24.3m²; 新建公示墙1座。购置巡查物资(雨伞、雨衣、水鞋、手电筒各2套)。

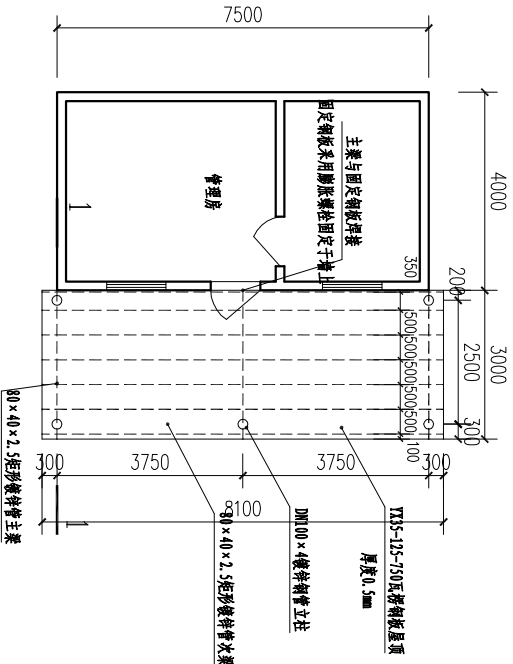

管理房钢架雨棚平面图

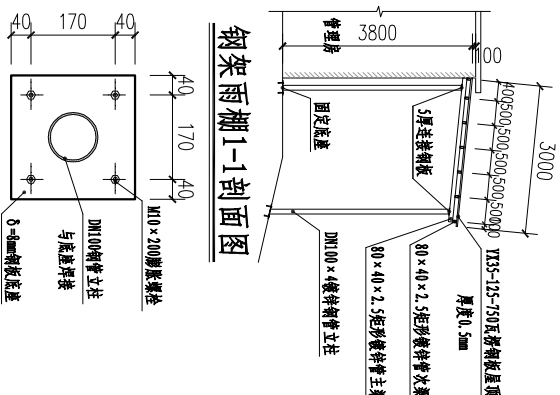


钢架雨棚1-1剖面图

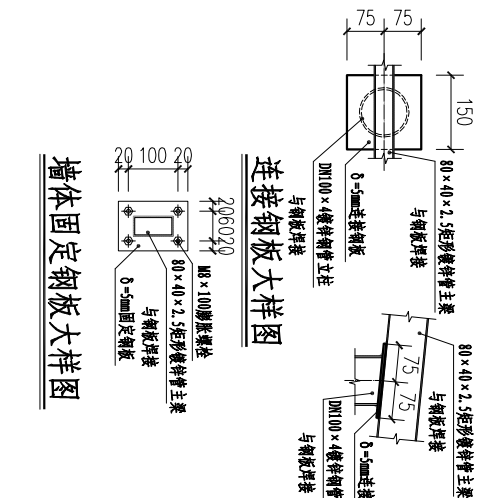

连接钢板大样图


墙体固定钢板大样图

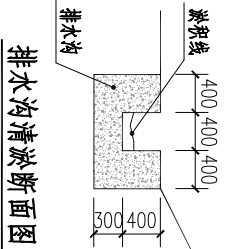


排水沟清淤断面图

广西建川工程技术集团有限公司			
核定	审查	设计	制图
审核	校核	设计	制图
项目负责人			
设计证号	乙级 A145015720	图号	港北2025年水库维修-14
比例		见图	日期
2025年08月		图幅	A3

日期	会签者	会签单位

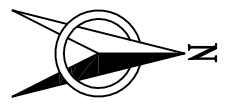


比例尺: 0 10 20 30m

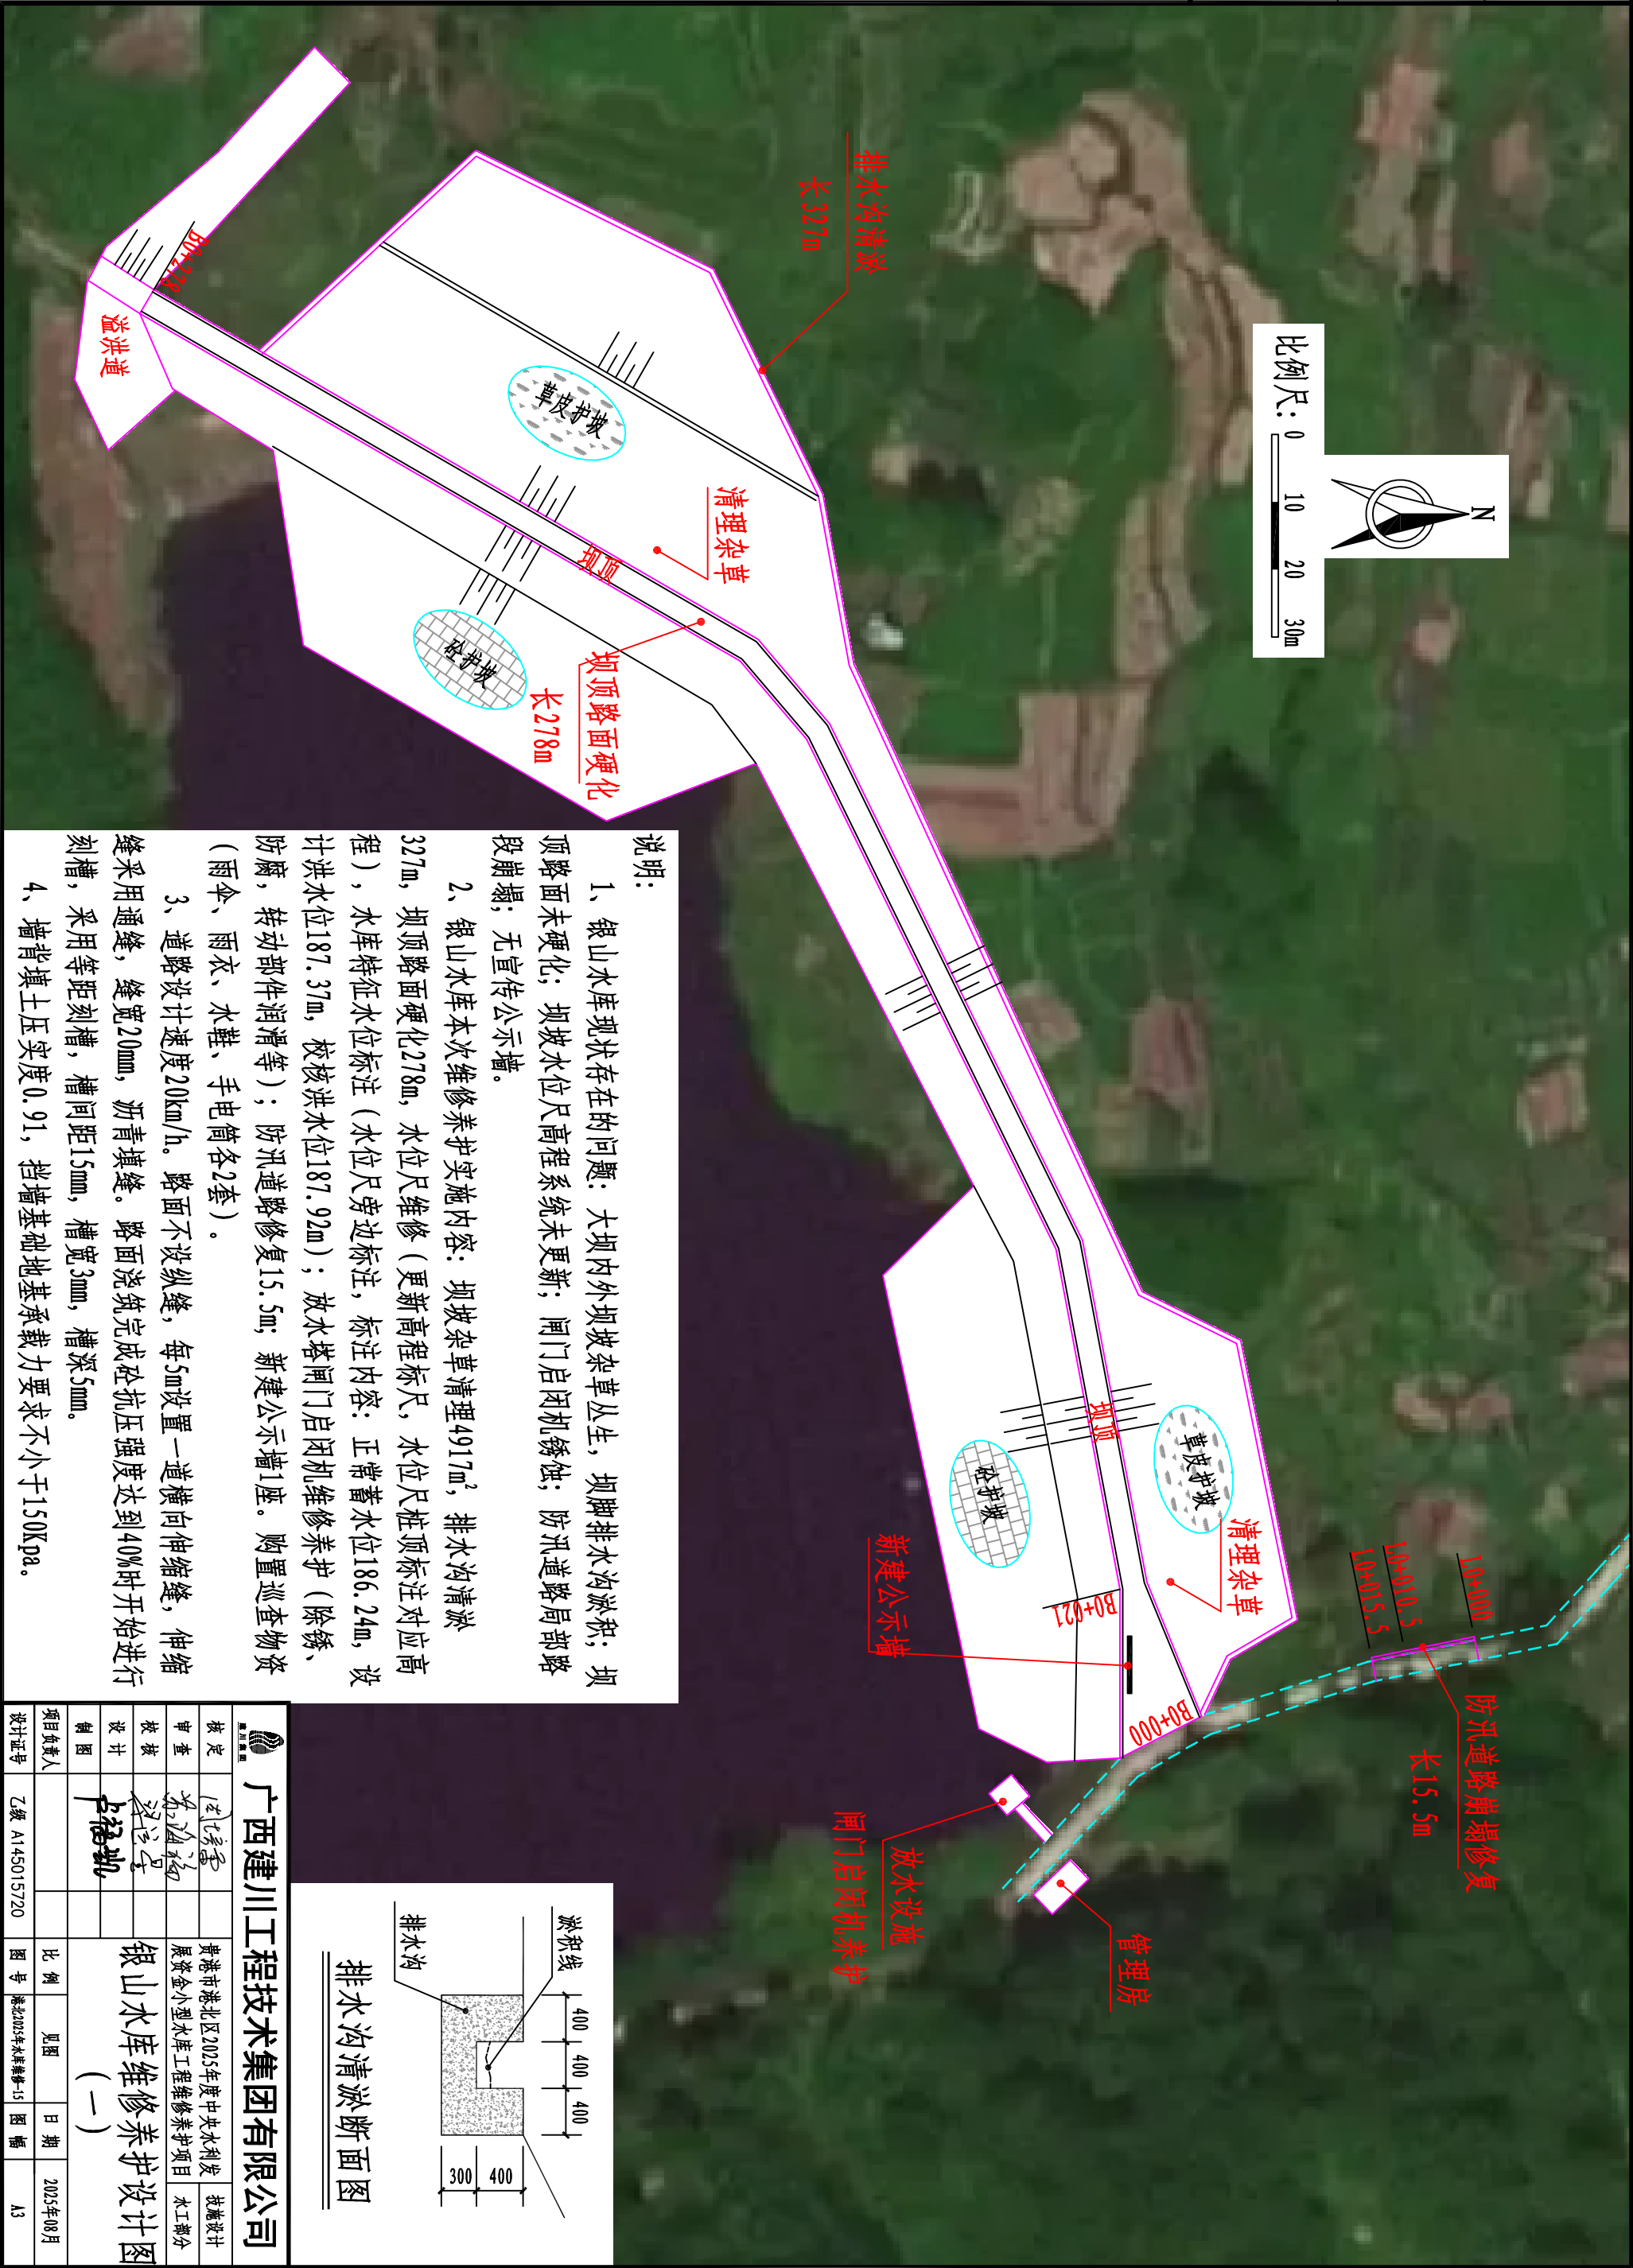

说明:



- 1、银山水库现状存在的问题: 大坝内外坝坡杂草丛生, 坝脚排水沟淤积; 坝顶路面未硬化; 坝坡水位尺高程系统未更新; 闸门启闭机锈蚀; 防汛道路局部路段崩塌; 无宣传公示墙。
- 2、银山水库本次维修保养实施内容: 坝坡杂草清理4917m², 排水沟清淤327m, 坝顶路面硬化278m, 水位尺维修(更新高程标尺, 水位尺桩顶标注对应高程), 水库特征水位标注(水位尺旁边标注, 标注内容: 正常蓄水位186.24m, 设计洪水位187.37m, 校核洪水位187.92m); 放水塔闸门启闭机维修保养(除锈、防腐, 转动部件润滑等); 防汛道路修复15.5m; 新建公示墙1座。购置巡查物资(雨伞、雨衣、水鞋、手电筒各2套)。
- 3、道路设计速度20km/h。路面不设纵缝, 每5m设置一道横向伸缩缝, 伸缩缝采用通缝, 缝宽20mm, 沥青填缝。路面浇筑完成砼抗压强度达到40%时开始进行刻槽, 采用等距刻槽, 槽间距15mm, 槽宽3mm, 槽深5mm。
- 4、墙背填土压实度0.91, 挡墙基础地基承载力要求不小于150Kpa。

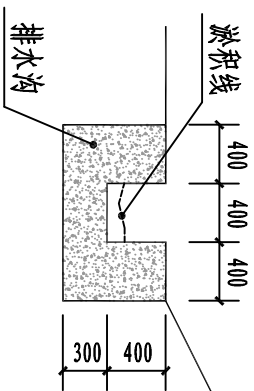

排水沟清淤断面图

				广西建川工程技术集团有限公司			
核定	审查	校核	设计	制图	项目负责人	设计证号	
	卢福强	卢福强	卢福强	卢福强		乙级 A145015720	
贵港市港北区2025年度中央水利发展资金小型水库工程维修保养项目				银山水库维修保养设计图			
				(一)			
				比例	见图	日期	2025年08月
				图号	港北2025年水库维修-15	图幅	A3

日期	会签者	会签单位

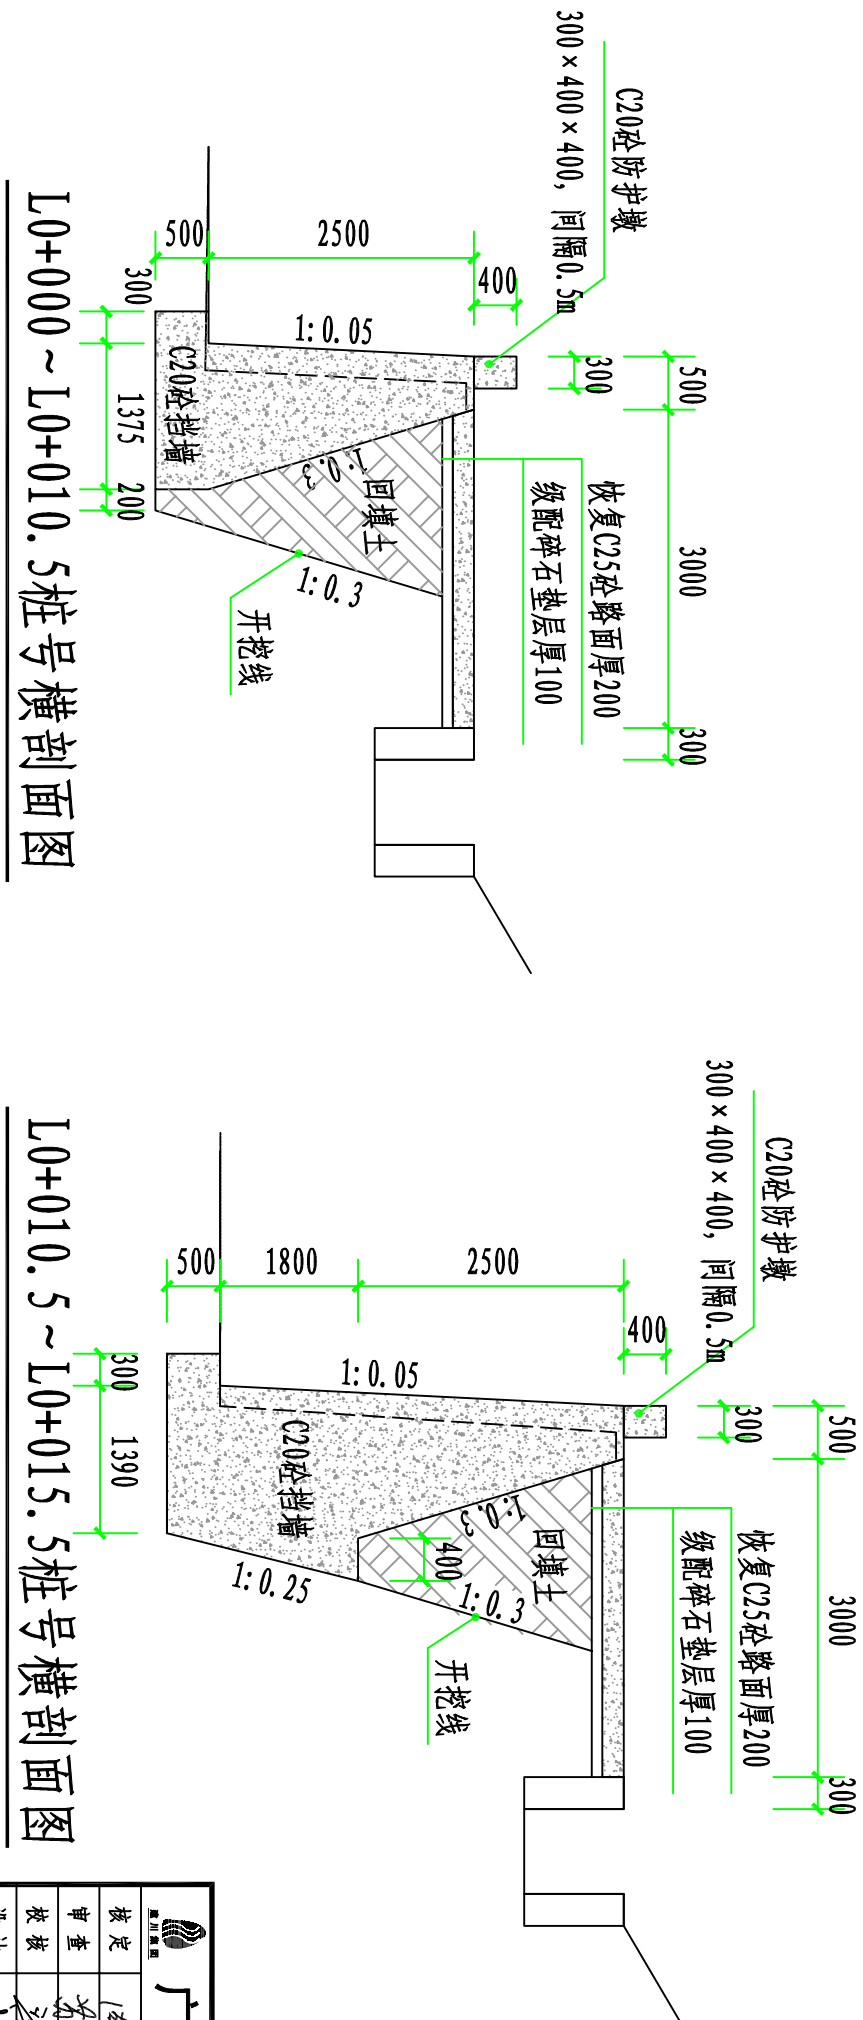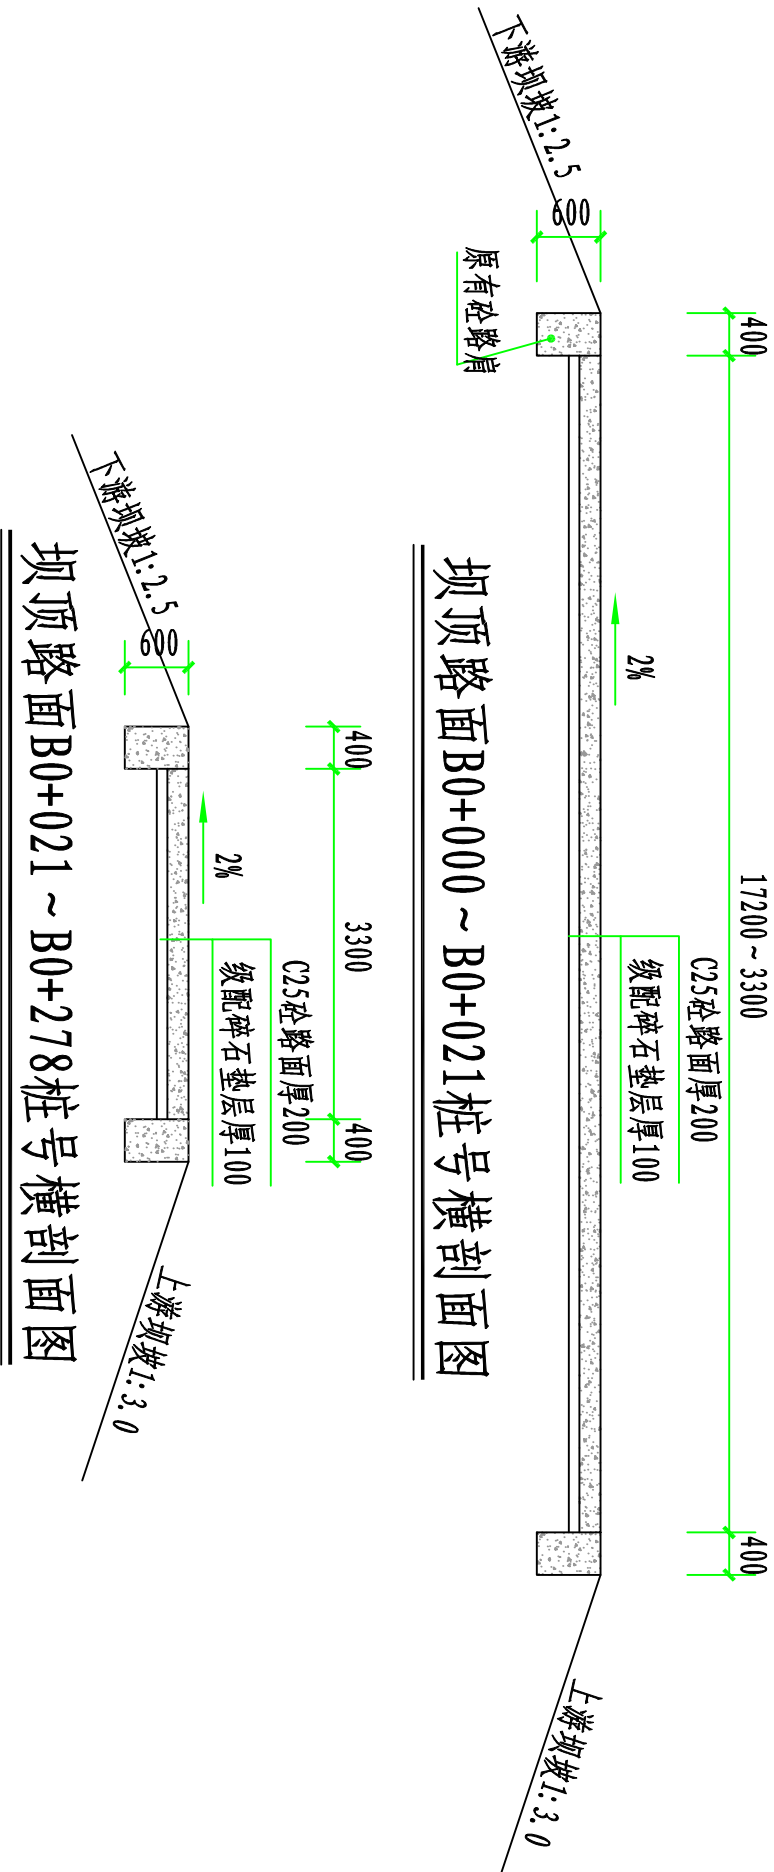


广西建川工程技术集团有限公司				银山水库维修养护设计图			
核定	审查	校核	设计	制图	项目负责人	比例	日期
1:200	1:200	1:200	1:200	1:200	1:200	1:200	2025年08月
贵港市港北区2025年度中央水利发展资金小型水库工程维修养护项目				银山水库维修养护设计图			
展资金小型水库工程维修养护项目				银山水库维修养护设计图			
乙级 A145015720				图号 港北2025年水库维修-16 图幅 A3			

会签单位	会签者	日期



说明:

- 小石牛水库现状存在的问题: 主、副坝内外坝坡杂草丛生, 坝脚排水沟淤积, 坝坡水位尺高程系统未更新; 无宣传公示墙。
- 小石牛水库本次维修保养实施内容: 主坝坝坡杂草清理669m², 排水沟清淤178m, 水位尺维修(更新高程标尺, 水位尺桩顶标注对应高程), 水库特征水位标注(水位尺旁边标注, 标注内容: 正常蓄水位58.27m, 设计洪水位59.41m, 校核洪水位59.84m); 副坝坝坡杂草清理1128m², 排水沟清淤148m; 新建公示墙1座。购置巡查物资(雨伞、雨衣、水鞋、手电筒各2套)。

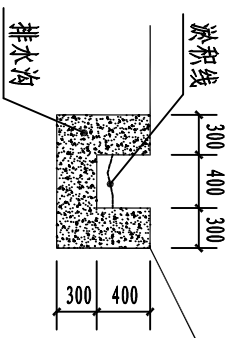


排水沟清淤断面图

				广西建川工程技术集团有限公司			
核定	审查	校核	设计	制图	项目负责人	设计证号	
	卢福强	卢福强	卢福强	卢福强	卢福强	乙级 A145015720	
贵港市港北区2025年度中央水利发展资金小型水库工程维修保养项目				小石牛水库维修保养设计图			
比例				见图	日期	2025年08月	A3

会签单位	会签者	日期





比例尺: 0 20 40 60m

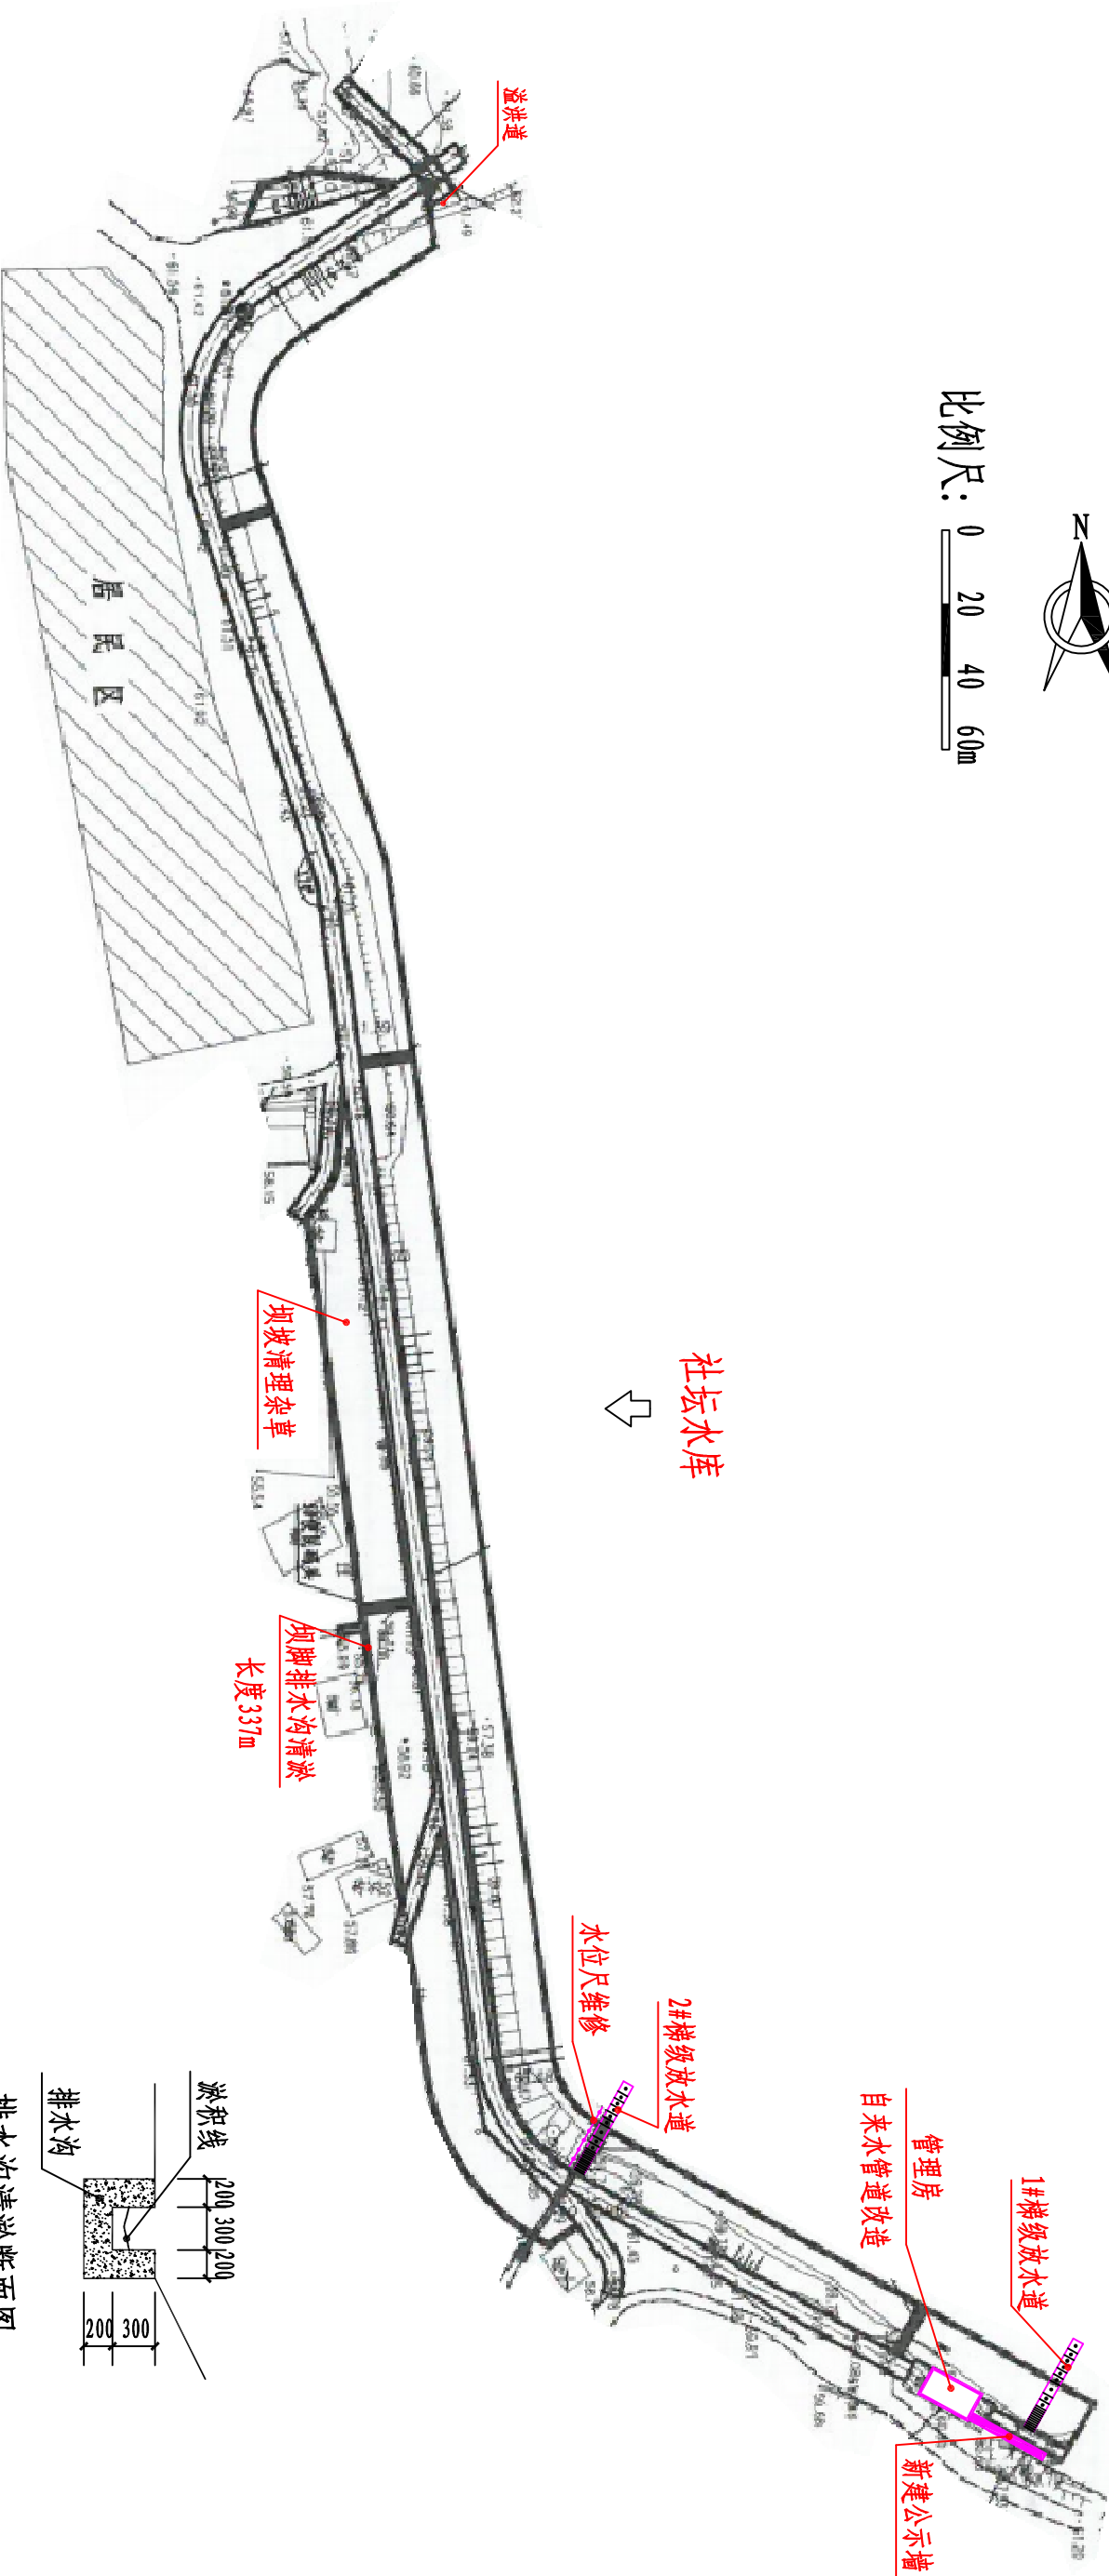

说明:



1、社坛水库现状存在的问题: 大坝内外坝坡杂草丛生, 排水沟淤积, 坝坡水位尺高程系统未更新; 管理房室内未接通自来水; 无宣传公示墙。

2、社坛水库本次维修保养实施内容: 坝坡杂草清理2733m², 排水沟清淤337m, 水位尺维修(更新高程标尺, 水位尺桩顶标注对应高程), 水库特征水位标注(水位尺旁边标注, 标注内容: 正常蓄水位60.99m, 设计洪水位61.40m, 校核洪水位61.63m); 管理房安装Dn25PVC自来水管20m及水龙头等配件; 新建公示墙1座。购置巡查物资(雨伞、雨衣、水鞋、手电筒各2套)。

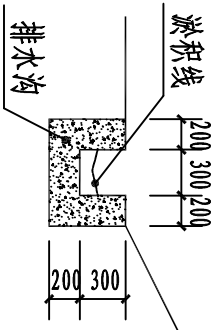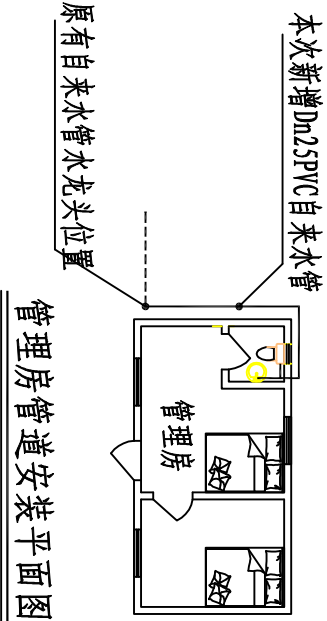

 广西建川工程技术集团有限公司						
核定	1. 设计			贵港市港北区2025年度中央水利发展资金小型水库工程维修保养项目		技施设计
审查	2. 校核			展资金小型水库工程维修保养项目		水工部分
设计	3. 制图			社坛水库维修保养设计图		
项目负责人						
设计证号	乙级 A145015720	图号	港北2025年水库维修-20			

会签单位	会签者	日期

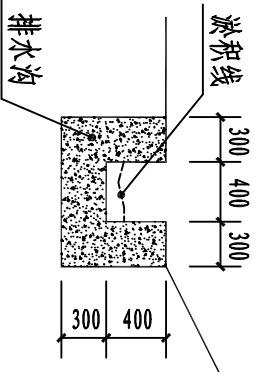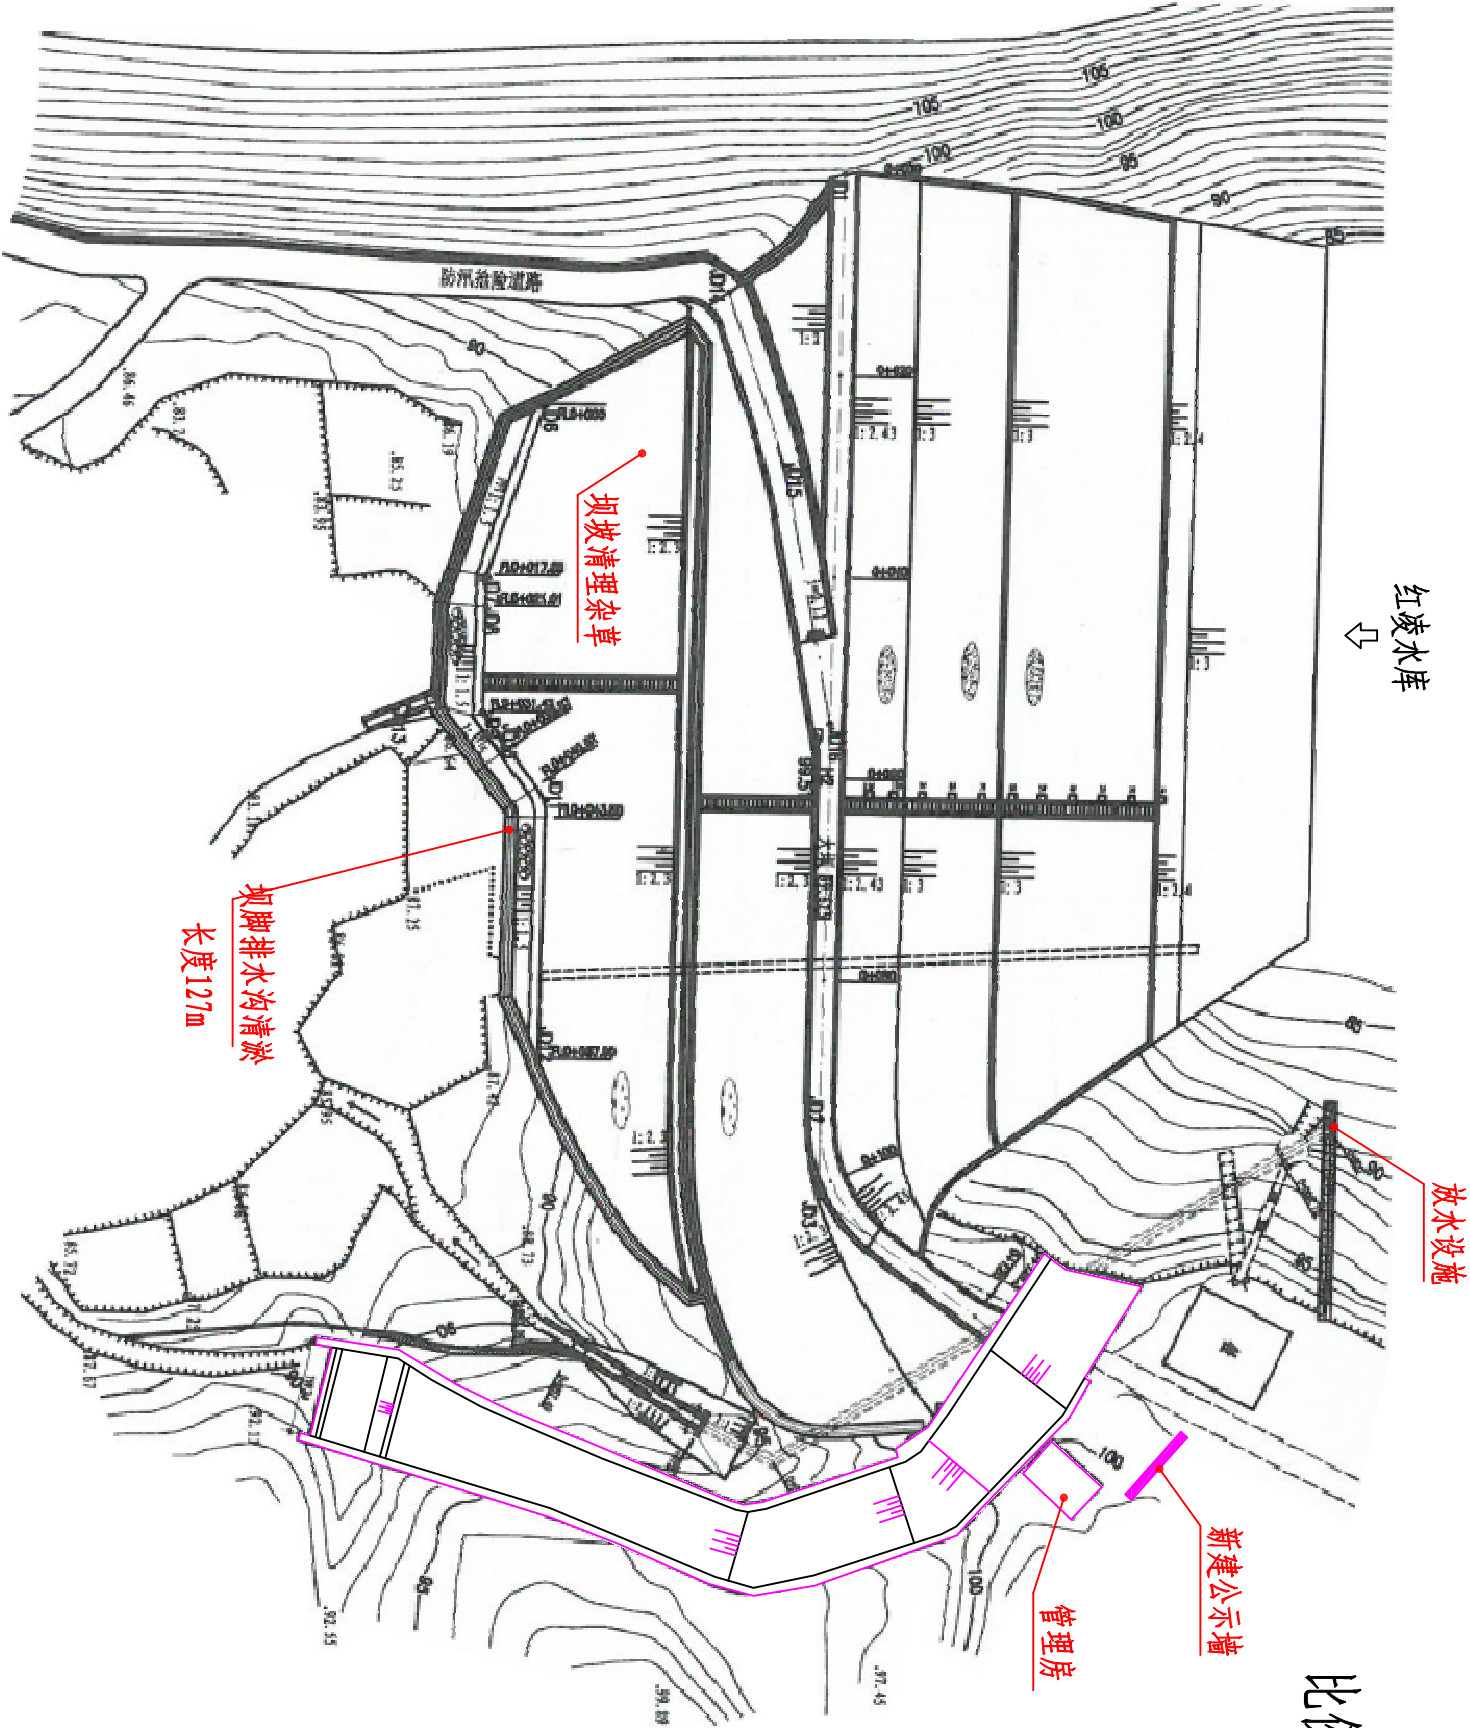

排水沟清淤断面图


说明：

1、红凌水库现状存在的问题：大坝内外坝坡杂草丛生，坝脚排水沟淤积，坝坡水位尺高程系统未更新；无宣传公示墙。

2、红凌水库本次维修养护实施内容：坝坡杂草清理2118㎡，排水沟清淤127m，水位尺维修（更新高程标尺，水位尺桩顶标注对应高程），水库特征水位标注（水位尺旁边标注，标注内容：正常蓄水位97.59m，设计洪水位99.52m，校核洪水位100.11m）；新建公示墙1座。购置巡查物资（雨伞、雨衣、水鞋、手电筒各2套）。

 广西建川工程技术集团有限公司									
核定	审查	校核	设计	制图	项目负责人	红凌水库维修养护设计图			
贵港市港北区2025年度中央水利发展资金小型水库工程维修养护项目						技施设计 水工部分			
图号						比例		日期	
乙级 A145015720						港北2025年水库维修-22		2025年08月	
设计证号						图幅		A3	


会签单位	会签者	日期

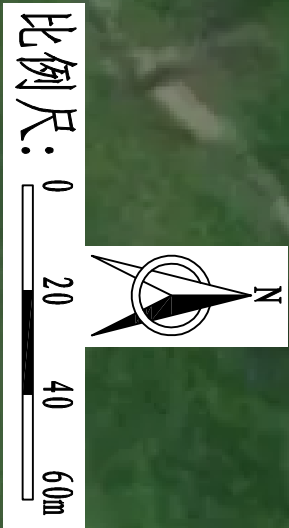

说明:

1、前进水库现状存在的问题: 主副坝内外坡杂草丛生, 坝脚排水沟淤积, 坝坡水位尺高程系统未更新; 放水塔闸门、闸槽锈蚀破损漏水严重; 无宣传公示墙。


2、前进水库本次维修养护实施内容: 主坝坝坡杂草清理5344m², 排水沟清淤300m, 水位尺维修(更新高程标尺, 水位尺桩顶标注对应高程), 水库特征水位标注(水位尺旁边标注, 标注内容: 正常蓄水位70.40m, 设计洪水位70.93m, 校核洪水位71.16m); 副坝坝坡杂草清理1026m², 排水沟清淤148m; 放水塔更换闸槽; 新建公示墙1座。购置巡查物资(雨伞、雨衣、水鞋、手电筒各2套)。

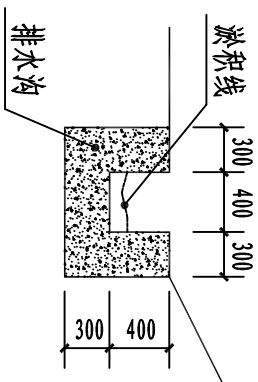

排水沟清淤断面图


				广西建川工程技术集团有限公司			
核定	审查	校核	设计	制图	项目负责人	设计证号	乙级 A1450151720
黄港市港北区2025年度中央水利发展资金小型水库工程维修养护项目				前进水库维修养护设计图			
				(一)			

日期	会签者	会签单位

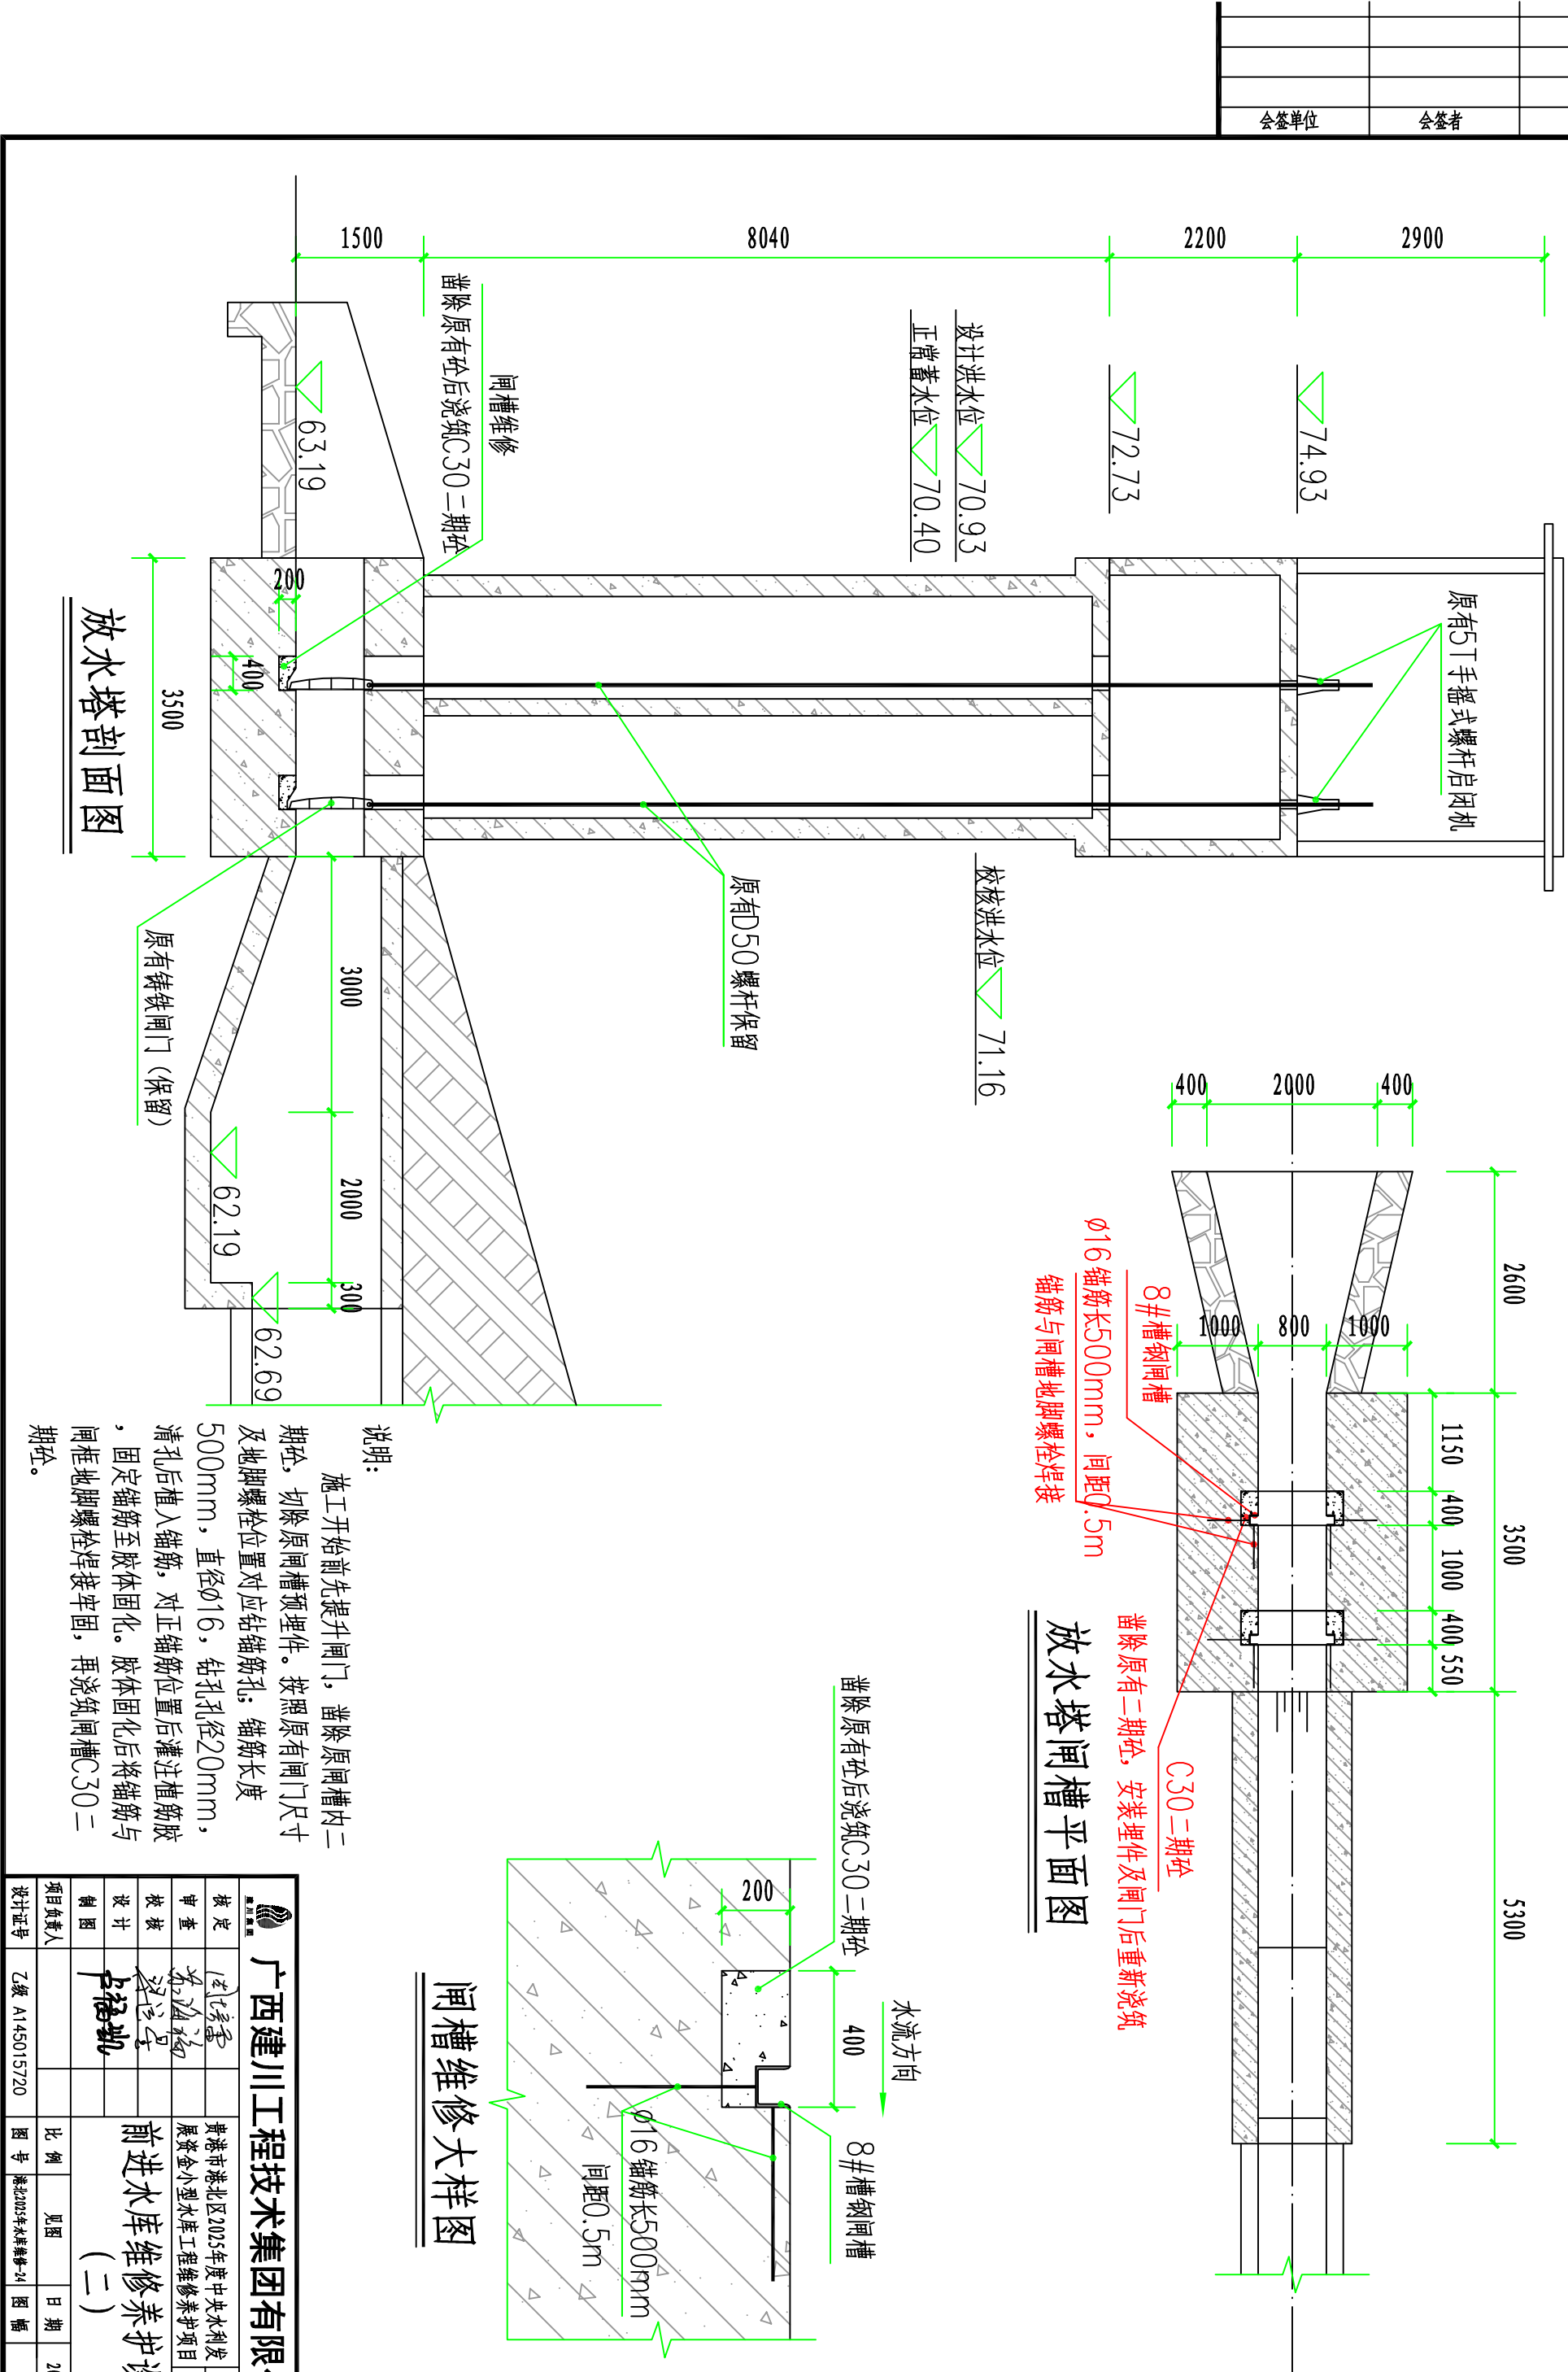


广西建川工程技术集团有限公司			
核定	审查	设计	制图
乙级	乙级	乙级	乙级
设计证号	乙级 A145015720	图号	港北2025年水库维修-24
比例			
见图			
日期			
2025年08月			
图幅			
A3			

会签单位	会签者	日期

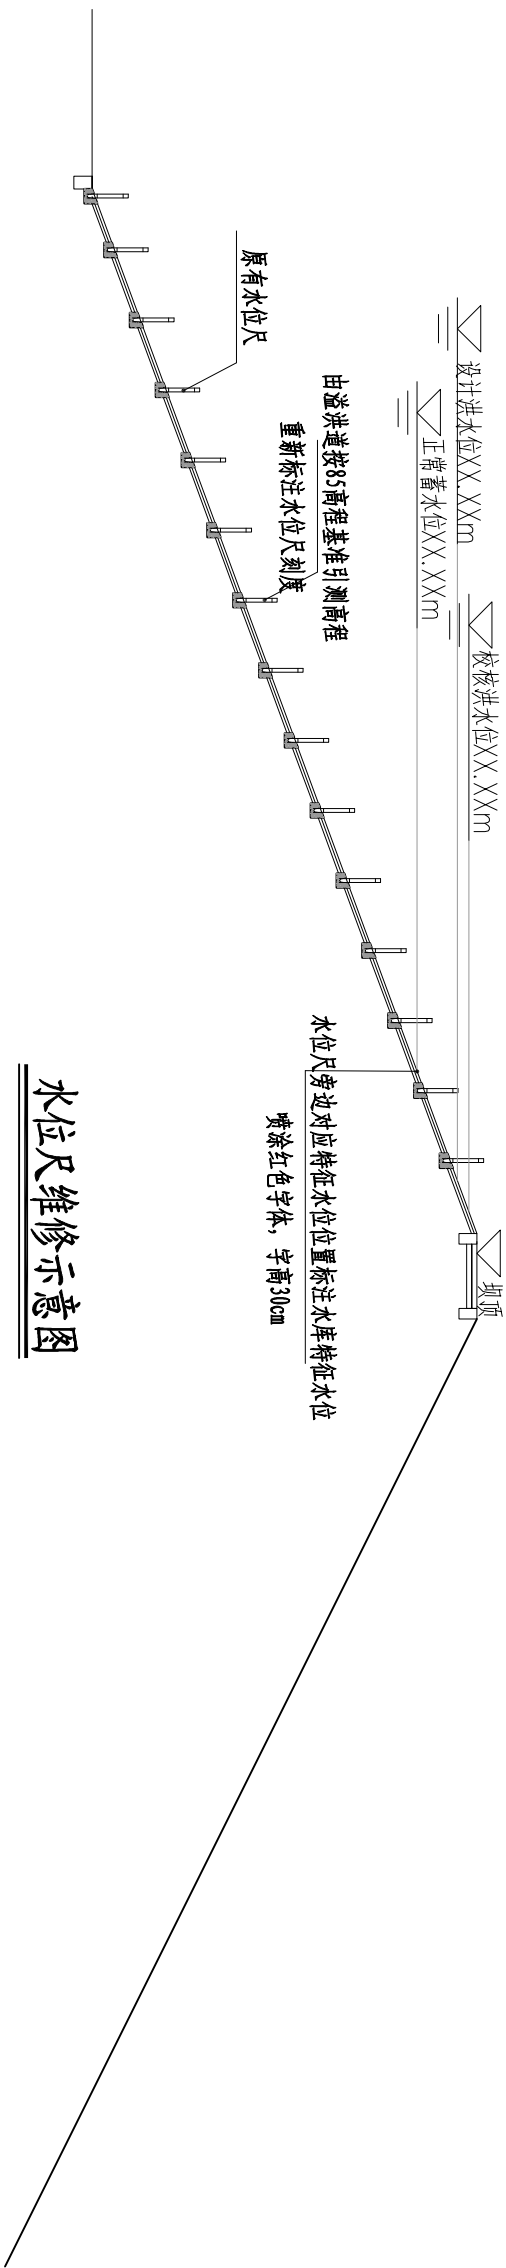

水位尺维修示意图

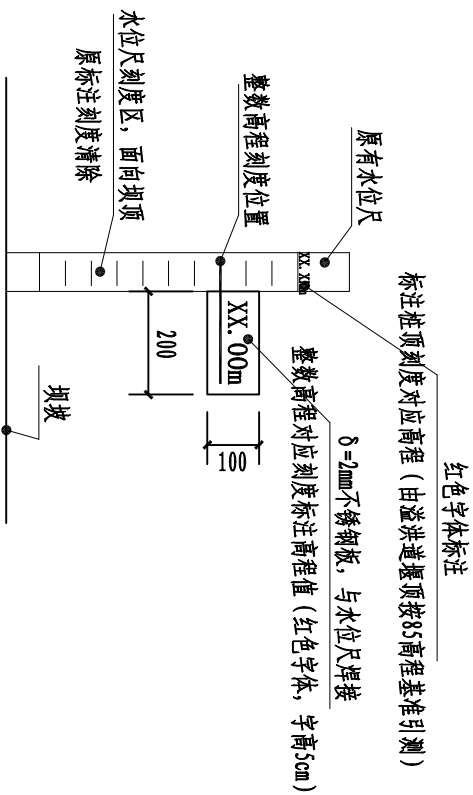

水位尺维修大样图

 广西建川工程技术集团有限公司			
核定	12	12	贵港市港北区2025年度中央水利发展资金小型水库工程维修养护项目
审查	李海福		
校核	李海福		
设计	李海福		
制图	李海福		
项目负责人			
设计证号	乙级 A145015720		
水位尺维修设计图			图号 港北2025年水库维修-16
比例 见图			日期 2025年08月
图幅 A3			实施设计 木工部分