



广西华景城建筑设计有限公司

Guangxi Huajingcheng Architectural Design Co., Ltd.

地址：广西壮族自治区南宁市青秀区  
长湖路56号龙光君御华府8栋

电话：0771-3106011  
传真：0771-5675828  
电子邮箱：gxhjc58hr@163.com  
公司网址：http://www.hjcad.com  
微信公众号：huajingcheng2002  
邮编：530028

建筑行业（建筑工程）甲级、风景园林工程专项甲级、市政行业（道路、排水、给水、桥梁、环境卫生工程）乙级、建筑行业（人防工程）乙级、公路行业（公路）丙级、城乡规划乙级、岩土工程（勘察）乙级、工程测量乙级、工程咨询甲级、造价咨询

设计资质证书编号：A245006275  
规划资质证书编号：[桂]城规编（142102）  
勘察资质证书编号：B245006275  
咨询资质证书编号：甲252020010192

附 注： DESCRIPTIONS  
1、本图纸未经施工图审查合格及取得相关建设施工手续禁止用于施工。  
2、本项目施工图版次按1,2,3...顺序排列，数字最大的版次为有效版本。

注册执业章：SEAL OF CERTIFIED DESIGNER

出图章：SEAL OF DRAWING ISSUE

|                           |     |  |
|---------------------------|-----|--|
| 审定人<br>APPROVED           |     |  |
| 项目负责人<br>PROJECT DIRECTOR | 胡繁荣 |  |
| 专业负责人<br>DISCIPLINE HEAD  | 覃泽富 |  |
| 审核人<br>VERIFIER           | 胡繁荣 |  |
| 校对人<br>PROOFREADER        | 覃泽富 |  |
| 设计人<br>DESIGNER           | 梁志浩 |  |
| 制图人<br>CARTOGRAPHIC MAN   | 梁志浩 |  |

建设单位：CLIENT

防城港市住房和城乡建设局

|                   |
|-------------------|
| 项目名称：PROJECT NAME |
| 防城港市防城区狗岭体育公园项目   |
| 子项名称：SUBITEM NAME |
| 图名：DRAWING TITLE  |
| 园建设计说明            |

|                      |      |                    |         |
|----------------------|------|--------------------|---------|
| 设计阶段<br>DESIGN STAGE | 施工图  | 工程号<br>ENGINEERING |         |
| 专 业<br>PROFESSION    | 风景园林 | 图 号<br>DRAWING No. | Y J 1   |
| 版 次<br>EDITION       |      | 出图日期<br>DATE       | 2025.09 |
| 条形码<br>BAR CODE      |      |                    |         |

## 园建设计说明

### 一、项目概况

1.1工程名称：防城港市防城区狗岭体育公园项目。

1.2建设单位：防城港市住房和城乡建设局。

1.3建设地点：防城港市防城区。

1.4现状概述：本项目分为两期实施建设，本次绘制图纸为一期建设内容。本项目位于广西壮族自治区防城港市，防城港区，防城区总工会西侧，防城港第七中学西南侧，总用地面积约2000 平方米。本项目的建设内容为体育公园的园路及铺装、景观小品及构筑物、绿化设计、城市家具、照明设计、给排水等。

### 二. 设计依据:

《城市绿地分类标准》(CJJ/T85-2017);

《公园设计规范》(GB51192-2016);

《风景园林工程设计文件编制深度规定》;

《建筑物防雷设计规范》(GB50057-2010);

《城市电力规划规范》(GBT50293-2014);

《无障碍设计规范》(GB50763-2012);

《城市居住区规划设计标准》(GB50180-2018);

《城市道路绿化设计标准》（CJJ/T75-2023）；

《城乡建设用地竖向规划规范》（CJJ83-2016）；

《室外排水设计标准》（GB50014-2021）；

《室外给水设计标准》（GB50013-2018）；

《城市防洪工程设计规范》（GB/T50805-2012）；

《建筑与市政地基基础通用规范》（GB55003-2021）；

《建筑与市政工程抗震通用规范》（GB55002-2021）；

《工程结构通用规范》（GB 55001-2021）；

《混凝土结构设计标准》（GB/T50010-2010）；

《混凝土结构通用规范》（GB 55008-2021）；

《园林绿化工程项目规范》（GB 55014-2021）；

《小型游乐设施安全规范》（GB/T 34272-2017）；

《室外健身器材的安全通用要求》（GB 19272-2024）；

《建筑与市政工程施工质量控制通用规范》（GB 55032-2022）；

《体育公园配置标准》GBT44092-2024；

《透水水泥混凝土路面技术规程》（CJJ/T135-2009）；

其他现行的国家、部、地方有关设计规范、规程和规定。

其他相关现行国家和地方法律、法规及政策；当依据的标准规范进行修订或有新的标注规范出版实施时，以上依据与行工程建设标准不符的内容、限制或淘汰的技术或产品，视为无效；

项目的方案设计批复文件、初步设计批复文件；

项目业主提供的实测地形图、基础资料、参考资料、文件等相关资料。现场踏勘资料。

### 三、设计内容及设计条件:

1.本套图纸为该项目的景观施工图设计，包括：铺装及园路、矮墙、宣传栏、栏杆、体育健身设施、羽毛球场、乒乓球台、景观小品等。

2.主要设计条件：按照重要性分类，本工程安全等级为二级；本工程混凝土结构设计工作年限为50年，钢结构设计工作年限为50年；本工程建筑抗震设防类别为标准设防类（丙类），抗震设防烈度为6度。

### 四、铺装及园路：

公园的铺装根据场地功能，来进行适当的设计，与周围环境相协调。铺装主要根据使用功能进行划分，上山步道采用花岗岩整石铺装；山顶的体育健身活动场地和羽毛球场主要采用EPDM场地的做法。

### 五、城市家具

本次设计对果皮箱、座凳等城市家具进行统一布点，并提供成品造型意向图，成品采购由业主、设计人员看样后方可选定。具体定点位置详见索引图。

1、果皮箱：采用分类垃圾箱固定设置，沿园路及休闲场地设置，间距控制约50米一个。

2、座凳：部分入口、休闲场地、平台以及休闲廊架内合理设置。

### 六、单位及图例


无特殊说明，标高标注单位一律为米，尺寸单位为毫米，角度单位为度。

### 七、工程技术要求

本工程主要包括有地面铺装、园林小品、城市家具、休闲廊架等，详见相关施工详图。本图册及相应资料应作为一整体，各部分相似的种类，本图已经明确索引出处。

#### 1、伸缩缝设置

a、混凝土路面（当路面宽度<7米时不设纵向缝），平面如下：

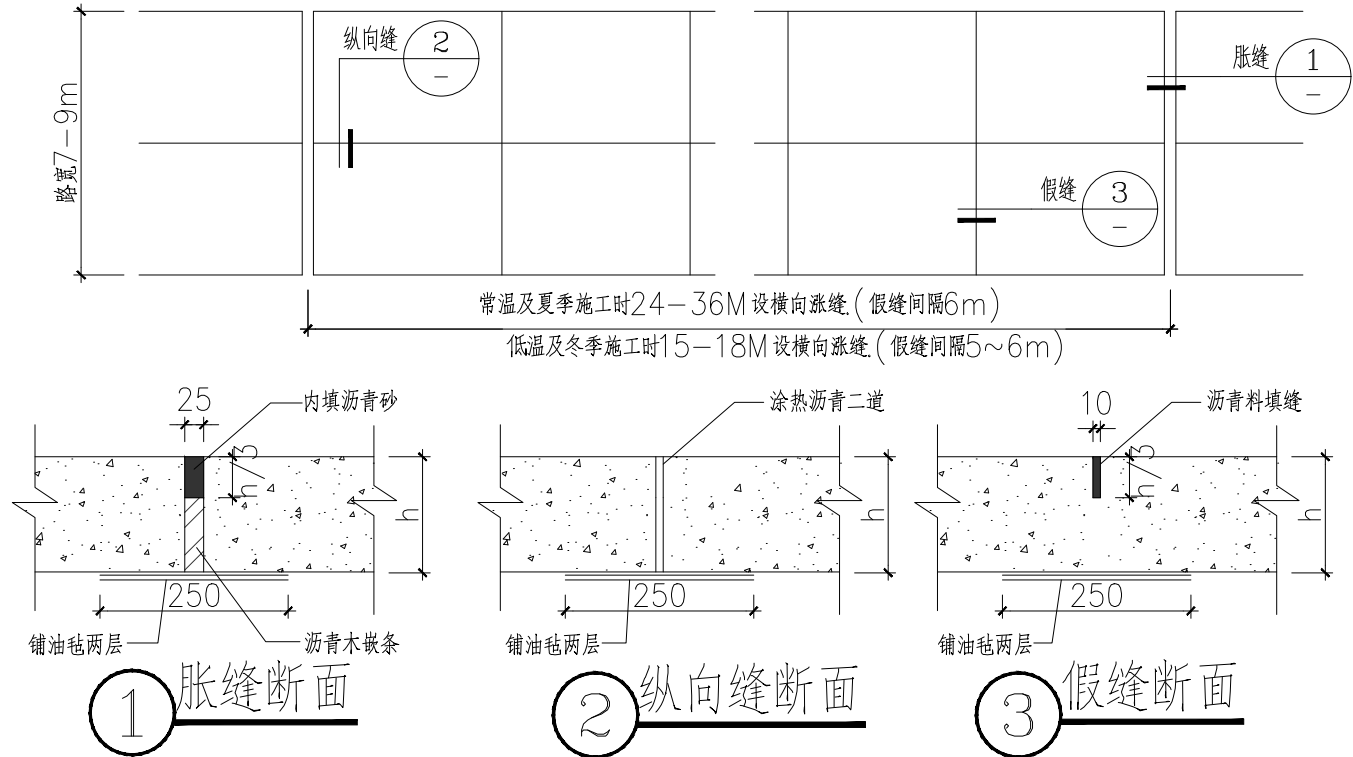

b、铺装的广场，路面，人行道基层处理：

I、设计用松散材料碾压而成的基层（级配碎石等）不必设缝；

II、为承受较大负荷用刚性的混凝土做基层，应设变形缝：纵缝双向不大于12米，缝宽20毫米，内填沥 青砂或经沥青处理的松木条。

III、铺装面层如用石材，每块石材间冬季施工时留2毫米缝，夏季施工时留1毫米缝，缝内扫粗砂。花岗岩石材六面需涂刷“石材处理剂”一道，以防“泛浆”，污染墙面或地面。地面不规则石材铺装，除特殊标注外，缝宽均为5-8毫米，并勾凹平缝，不规则石材周边须用手工切割并使边缘自然。

#### 2、基层做法：

广场、人行道在铺装面层以下的基层施工：土基压实度不应小于93%（重击实体标准），回弹模量不应小于20Mpa，其上基层压实度密度不应小于93%（重击实体标准），回弹模量不应小于80Mpa，常用级配碎石垫层。干硬性水泥砂浆为1：3或1：4配比。

#### 3、砖及混凝土砌体施工：

除特殊注明外，砖砌体用Mu7.5水泥砂浆，不得使用普通实心粘土砖。可选用混凝土砌块，各类烧结空心砖、实心砌块，各类蒸压空心，实心砌块，用于基础及承重的砌体不得使用轻质混凝土砌块，替代粘土实心砖的承重砌块宜选用烧结空心砌块。

#### 4、钢筋砼结构：

铺地结构及垫层采用C20素砼(车道结构除外),结构部分采用C25(或C20)砼;水体部分结构砼池底与池壁要使用防水型砼,并做好相应防水处理,采用聚合物防水卷材及聚合物涂层与防水水泥砂浆相结合的方法,或按甲方现场专业工程师指示施工,以确保无渗漏。大面积景观水池钢筋砼结构需按规范要求增设变形缝,变形缝应从池底、池壁整体断开。变形缝处混凝土厚度不小于300,且应确保变形缝处不漏水,做法参见环境景观设计图集03J012-1第114页图5或按当地施工工艺习惯做法施工。

#### 5.铺装防止泛碱要求

铺装为防止白华(泛碱)的形成,可采取以下几点施工:

a.石材在施工以前,都应采用优质养护剂进行六面防护处理;

b.尽量采用低碱水泥进行施工;

c.尽量减少水泥中水份的含量,建议采用在水泥中加入减水剂以达到减水的目的;

d.建议在水泥中加入防水添加剂,以达到水泥防水的目的;

e.石材安装完成后,应尽快用填缝剂将所有缝隙密封;

f.做好墙体的防水工作。

6、常用木材防腐、防虫、防白蚁及防火处理:

所有木构件建议用南方松和菠萝格，涂抹清漆进行防腐防虫处理。

a、铜铬合剂(水溶性)常温浸渍或加压浸注,处理温度不宜超过76℃,无臭味,木材处理后呈绿褐色,不影响油漆工序。遇水不易流失。按12Kg/m<sup>3</sup>干制配制,配合比(%)为硫酸铜5.6(重铬酸钾)8.56,醋酸0.25,水85.5。

b、仅用于埋入地下部分的木材,强化防腐油(油类)适用于南方腐朽及白蚁严重地区,有臭味,呈黑色,涂后不能再刷油漆。遇水不会流失。药效持久。配合比(%)混合防腐油(或葱油)94,五氯酚5,狄氏剂(或林丹、氯丹),涂刷方法按0.5~0.6KG/M<sup>2</sup>。

c、也可用水溶性氯化钠,铜铬合剂,氯铜铬合剂,油溶性的林丹,五氯酚合剂；油类的混合防腐油；炭膏类的沥青浆等处理应视当地实况,防白蚁,日照、温湿程度用常温浸渍,热或冷槽浸渍以及加压浸渍等方法处理。并根据厂方规定的剂量配剂。

#### 7、石材绿地缘石的要求：

a、本工程采用的石材、路缘石及其他铺地材料均为一等品，具有耐风化和抗腐蚀性，软化系数≤0.8，饱和抗压强度≤120MPa，饱和抗折强度≤9MPa，磨损率≤4%，吸水率≤1%，孔隙≤3%，颜色均由业主、设计、监理、施工四方看样后方可采购。

b、工程中石材、路缘石弧线段部分应加工成内外小大的梯形，每块外边缘长度≤200mm，且须保证弧线段每块路缘石长度均匀一致，缝宽统一并与直线段一致，严禁出现三角缝。如每块路缘石外边长度无法达到上述最小值；施工单位需做出试验段，由业主组织设计，监理等部门负责现场确定。

#### 8、金属：

a、材料圆钢、方钢、钢管、型钢、钢板采用Q235B钢,钢筋采用HPB235级钢,不锈钢应符合国家有关 标准,钢和不锈钢之间的焊接采用不锈钢焊条。

b、焊接及焊接材料应符合《建筑钢结构焊接技术规程》JGJ81-2002的有关技术规定。电焊条选用E43的手工电弧条型号。焊缝应满焊并保持焊缝均匀,不得有裂缝、过烧现象,处理处应缝平、磨光。焊缝的高c、各金属构件表面应光滑、平直,无毛刺,无锈迹,无油污及附着在构件表面的杂物。

d、钢板制作的装饰件应保持边角整齐,切割部位须挂平磨光,不得留有切割痕迹和毛刺。

e、各种机加工件,要求尺寸精确表面光洁。

f、钢构件表面装饰及防腐处理,各种钢构件在油漆前应进行彻底的防锈处理。

c、预埋铁件应进行防锈处理,外露钢材宜采用热镀锌处理。

#### 9、油漆：

对室外各构件的油漆做法,除图纸中另有注明者外,均按地上建筑做法说明中的做法。

a、金属构件:铁刷除锈,磨去毛刺,湿布擦净,涂硝基底漆一遍,刮Sp基腻子一遍,填补麻点、凹痕、划痕,砂纸磨平,喷硝基外用色漆直至颜色均匀,膜面平整,木砂纸打磨。喷亚光硝基外用油漆(Qn11型)罩面,颜色另定。

b、木材:本图均用俄罗斯樟子松防腐木，室外专用防腐木并且保证在风吹日晒雨淋的情况下20年不腐烂、防白蚁、防真菌、防霉变。其含水率较低,在20%以下,防腐木等级为（A级）一级少节树,A级可以使用在与水、土壤或混凝土中,防腐木只具有防腐烂、防虫、防真菌的作用,不具备阻燃的作用。

#### 10、安全措施：

a、防滑：凡是光滑的地面材料(如玻璃、卵石铺装)坡度必须小于0.5%。

b、人流密集的场所台阶高度超过0.60m并侧面临空时,应有防护设施,护栏的结实,牢固,竖向力和顶部能承受大于1.0KN/m的侧向推力。

c、桥面、栈道边缘是悬空的部位,为防止物品滚入和拐杖滑入,边缘应有高起至少50mm的挡边。

d、亭、廊、花架、激厅等供游人坐稳之处,不采用粗糙饰面材料,也不采用易刮伤皮肤和衣物的构造。

e、任何人活动的场所,在高度2米以下范围不得有尖锐的构筑物、石材、金属饰品等。应做成钝角或圆角,以防伤人。

f、凡有儿童出入场所的栏杆必须采用防止儿童攀登的构造,竖向杆件净距不宜大于0.11m,横向杆件顶部扶手应向内突出使攀登儿童重心不易翻出外沿。

g、硬地人工水体的近岸(如水池、湖边、溪流等)如未设置栏杆,附近2m范围内水深不大于0.7m,园桥、汀步附近2m范围内水深不大于0.5m,图上未表示的,施工时必须以砂石填高至到此规定值为止。

#### 11、防潮、防水、排水：

a、凡用砖砌体砌筑的地面构筑物,墙体应设防潮层。防潮层做法20厚1:2.5水泥砂浆内掺水泥重量5%的防水剂,或者5厚聚合物水泥砂浆。墙身防潮层设置位置:水平方向设于地面-0.05m处,垂直方向为有高差土层或土层一侧墙面。

b、所有的防水材料以迎水面作为第一道防水层设置,其底面做好水泥砂浆找平层,其顶面做好水泥砂浆保护层。防水材料必须经国家省、部委有关机构认证,应有明确标志、说明书、合格证,经检测机构复检合格后方可使用,质检部门才可验收。严禁在工程中使用不合格材料,多种不同类型的防水材料在复合使用,配合使用时应注意相容性,不得相互腐蚀,相互破坏,起不良物理作用和化学作用。

c、地下室顶板,建筑屋面等已做防水层的顶板上严禁再打膨胀螺栓,导致破坏防水层。

d、为了防积水,室外所有的广场、道路、构筑物顶面、座椅面、围墙顶、饰物品等应有斜面以便排水,其坡度为:排水路径越长,坡度值越小。反之坡度越大。在其排水下口做有组织的排水或无组织的散水排放。一般无组织排水量小的,可以直接排入种植大地,量大的应设计雨水口,管道排出。有绿化的地下室顶板,屋顶花园等。板顶最终保护层必须有1-3%的排水口或地下室室外侧大地。

e、广场排水坡度0.3%-1%,道路宽度为6米以上排水方式为双向放坡排水,6米以下为单面排水,2.5米以下可直接排入绿地。

12、围墙(或其他构筑物)长度超过50米时应设变形缝,设双柱,缝宽30,内填沥青木丝板,两端沥青胶泥封堵。

13、粘结石洗石地面做法中需强调的是待结合层水泥砂浆凝固到一定程度(24小时)后,用刷子将表面刷光,再用水冲刷,直至砾石均露明,而水泥砂浆不外露。

园建材料总表

14、人工湖、驳岸、池塘、溪流、跌水等水景做法:视当地水文资料设计防渗或不防渗池底,但无论哪一种做法都必须十分坚固的驳岸,驳岸要有防渗漏设施,一般驳岸剖面缓于45°的可视为比较安全,仅设一般防渗层即可,驳岸陡于45°的应做混凝土或钢筋混凝土护岸并设防水层。

15、铺装防滑等级要求

| 类型          | 防滑值 (BPN) | 工程部位     | 防滑等级 |
|-------------|-----------|----------|------|
| 混凝土         | ≥60       | 坡道、无障碍步道 | A w  |
| 透水混凝土       | ≥60       | 楼梯踏步     | A w  |
| 聚合物 (树脂) 砂浆 | ≥60       | 建筑出口平台   | B w  |
| 地面石材        | ≥60       | 人行道、室外广场 | B w  |

16、混凝土防滑要求:混凝土表面拉毛处理,构造深度0.6mm-0.9mm或刻痕防滑处理,阶梯槽型深度10mm-30mm。露骨料混凝土防滑面层,应对混凝土表面进行冲刷。将表面水泥浆冲刷干净,露出骨料。混凝土磨平或防滑构造处理后应及时保湿养护。

八、室外健身器材


- 1.空间设计:除器材的功能性部件外,最小空间内不应有任何导致使用者伤害的障碍物,如:树杈、绳索、横梁等;器材最小空间内,特别是使用者头部或者视线高度范围外,不应有不可预知的障碍物和突出物;锻炼空间和主运动方向上的活动空间不应与行走通道重叠。
- 2.安全保护设计:器材的安装应确保在安全使用寿命内稳固、可靠,不应有基础部件的松动和晃动现象;器材安装后应能承受单一水平方向拉力应不小于1800N,测试后不应有任何方向的倾斜、翻倒或明显的永久变形现象。
- 3.安全警示:器材标志牌采用不锈钢菜市或相应性能的材料,可靠的固定在器材实体上的明显位置,标志牌上的文字和数字应采用凹凸形式标示;各类标志文字、图案,应醒目清晰、易于识别,应与安全使用寿命相匹配的牢固性和耐久性;器材和场地的安全标志和标签应符合GB 2894和GB/T34289的要求。
- 4.未尽事宜参照《室外健身器材的安全通用要求》。

九、设计要求

- 1、为确保工程质量和最终效果,要求严格按照图纸要求施工。在铺装地铺设时,要求手工精细、细腻,雨花石、水洗石都要按照规格经过筛选,粒径均匀。在建设过程中,业主、监理,设计三方要做好监督工作。
- 2、绿地缘石必须稳固,并应线直、弯顺、无折角,顶面应平整无错牙,侧石勾缝应严密,缘石不得阻水。砌体砂浆必须嵌填饱满、密实。灰缝应整齐均匀,缝宽符合要求,勾缝不得有空鼓、脱落。砌体分层砌筑必须错缝,其相交处的咬扣必须紧密。
- 3、预埋件、泄水孔、反滤层、防水设施等必须符合设计规范的要求。干砌石不得有松动、叠砌和浮塞现象。

十、备注

- 1、施工过程中,除设计图标明之外的有关做法,其余均按国家有关技术规范和要求进行施工。
- 2、图纸尺寸如遇实际尺寸误差或不详处,可在保持原设计效果不变的情况下,根据现场核准尺寸进行修改,并通知设计单位认可后方可施工。
- 3、本套图纸中图纸以说明为准,景观小品图以大样图为准,大样图以详图为准。
- 4、各项施工图均应按照国家相关标准进行施工,达到国家验收规范的要求。
- 5、以上所述之施工工艺仅供施工参考,若其工艺、材料、标准等与项目当地相关之工艺、标准、规范、惯例等有冲突之处,按项目当地之相关工艺、标准、规范、惯例等进行施工。
- 6、园建施工前应仔细阅读绿化配植设计图,如发现绿化图中乔木土球直径大于树池或树穴宽度时应采取先种树后做树池硬景的原则。
- 7、园建图中所有自然面石材均指表面及可视侧面均为自然面。
- 8、a、用材除图中注明者外,钢筋为HPB235级钢筋,钢筋混凝土为C25,素混凝土为C20,预制混凝土为C20。  
b、砖采用机砖(可承重非粘土烧砖)砖强度>Mu10,水泥砂浆的强度等级M10。毛石可采用当地石材,用M10水泥砂浆砌筑;  
c、木材一般采用优质东北红松木,含水率<=15%。木构件所有木材只需作防腐处理(防腐作法:木构件采用双酚A环氧树脂漆涂刷两次,聚胺脂两次),表面为天然木原木色调或淡灰色,木质铺装,饰面木材还应在表面刷光油二度;构件间连接主要采用木榫头并辅以铁钉连接,特别说明者除外。
- 9、未详尽处请于设计方联系。

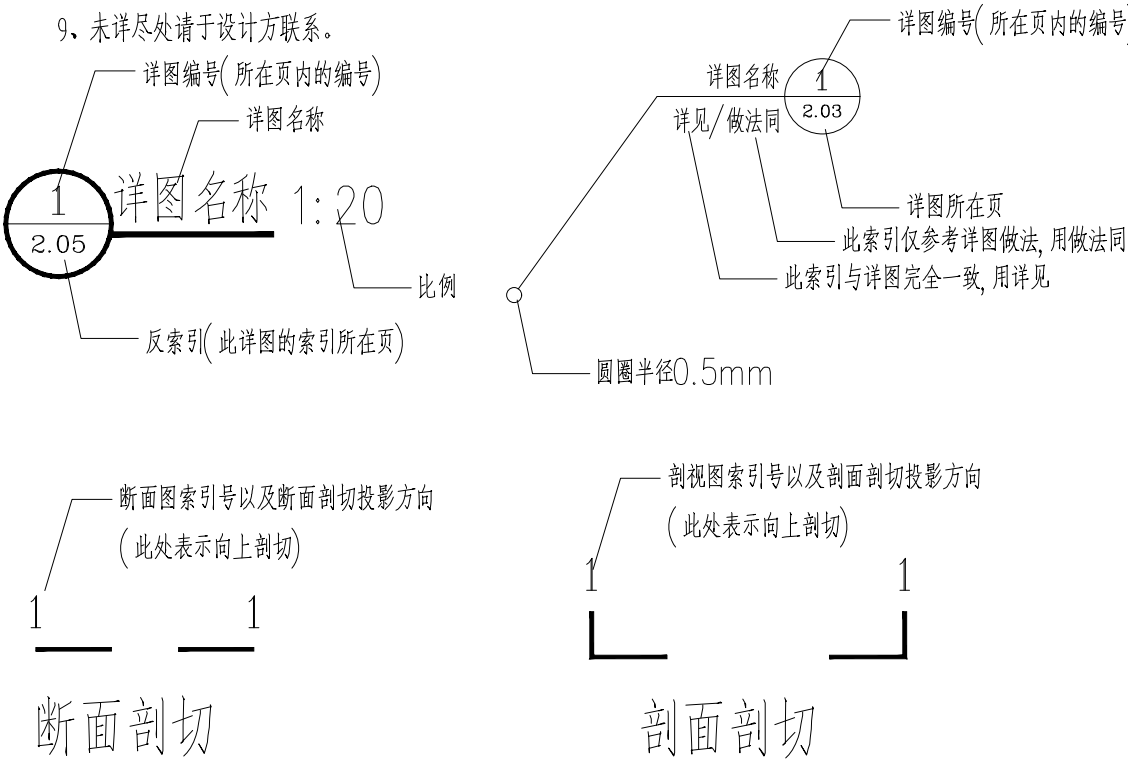

| 园建材料表 |          |     |                           |     |                     |
|-------|----------|-----|---------------------------|-----|---------------------|
| 序号    | 名称       | 单位  | 规格 (mm)                   | 数量  | 备注                  |
| 1     | 现状铺装破除   | 平方米 |                           | 90  |                     |
| 2     | 入园道路恢复   | 平方米 | 220mm C30水泥混凝土面层 (面层拉毛)   | 90  | 详见YJ7图8             |
| 3     | EPDM场地   | 平方米 | 13厚EPDM塑胶                 | 412 | 详见YJ7图3             |
| 4     | 黄锈石做法一   | 平方米 | 30厚500×200拉槽面火烧面黄锈石花岗岩工字铺 | 37  | 详见YJ7图1             |
| 5     | 黄锈石做法二   | 平方米 | 30厚500×200拉槽面火烧面黄锈石花岗岩工字铺 | 67  | 详见YJ7图2             |
| 6     | 波打线      | 米   | 600×100×30火烧面芝麻黑花岗岩       | 73  | 详见YJ7图4             |
| 7     | 耐候钢矮墙大样一 | 米   | 平台处有坐凳                    | 10  | 详见YJ8图1             |
| 8     | 耐候钢矮墙大样一 | 米   | 平台处无坐凳                    | 13  | 详见YJ8图2             |
| 9     | 耐候钢矮墙大样三 | 米   | 台阶处无栏杆                    | 16  | 详见YJ8-1图1           |
| 10    | 耐候钢矮墙大样三 | 米   | 台阶处有栏杆                    | 11  | 详见YJ8-1图2,栏杆数量已计入栏杆 |
| 11    | 耐候钢标识牌   | 米   | 耐候钢                       | 8   | 详见YJ8-12图2          |
| 12    | 星光隧道宣传栏  | 个   | 耐候钢                       | 1   | 详见YJ8-2             |
| 13    | 星光隧道装饰墙  | 个   | 耐候钢                       | 1   | 详见YJ8-9             |
| 14    | 宣传栏1     | 个   | 弧形镀锌钢宣传栏                  | 1   | 详见YJ9               |
| 15    | 宣传栏2     | 个   | 高2200,宽5230宣传栏            | 1   | 详见YJ10图1            |
| 16    | 可移动宣传栏   | 个   | 高2000,宽2600不锈钢木色烤漆宣传栏     | 7   | 详见YJ10图8            |
| 17    | 栏杆       | 米   | 304不锈钢                    | 142 | 详见YJ11              |
| 18    | 羽毛球场     | 个   | 13厚EPDM塑胶                 | 1   | 详见YJ12              |
| 19    | 体育建设设施   | 组   | 成品采购                      | 5   | 详见YJ13              |
| 20    | 乒乓球台     | 个   | 成品采购                      | 2   | 详见YJ13图4            |
| 21    | 成品花箱     | 个   | 成品采购                      | 9   | 详见YJ14图1            |
| 22    | 果皮箱      | 个   | 成品采购                      | 2   | 详见YJ14图4            |
| 23    | 公园入口标识牌  | 个   | 700×1540耐候钢标识牌            | 1   | 详见YJ14图5            |
| 24    | 多功能监测室   | 个   | 3000×4000×3000成品采购设备房     | 1   | 详见YJ15              |

说明:因狗岭为山地,道路狭窄,机械运输设备难以到达山腰以及山顶的建设区域,需进行二次搬运,二次搬运距离为100米。



广西华景城建筑设计有限公司  
Guangxi Huajingcheng Architectural Design Co., Ltd.

地址: 广西壮族自治区南宁市青秀区  
长湖路56号龙光君御华府8栋

电话: 0771-3106011  
传真: 0771-5675828  
电子邮箱: gxhjc58hr@163.com  
公司网址: http://www.hjcad.com  
微信公众号: huajingcheng2002  
邮编: 530028

建筑行业 (建筑工程) 甲级、风景园林工程专项甲级、市政行业 (道路、排水、给水、桥梁、环境卫生工程) 乙级、建筑行业 (人防工程) 乙级、公路行业 (公路) 丙级、城乡规划乙级、岩土工程 (勘察) 乙级、工程测量乙级、工程咨询甲级、造价咨询

设计资质证书编号: A245006275  
规划资质证书编号: [桂]城规编 (142102)  
勘察资质证书编号: B245006275  
咨询资质证书编号: 甲252020010192

附注: DESCRIPTIONS  
1、本图纸未经施工图审查合格及取得相关建设工程施工手续禁止用于施工。  
2、本项目施工图版次按1,2,3...顺序排列,数字最大的版次为有效版本。

注册执业章: SEAL OF CERTIFIED DESIGNER

出图章: SEAL OF DRAWING ISSUE

|                           |     |                                                                                       |
|---------------------------|-----|---------------------------------------------------------------------------------------|
| 审定人<br>APPROVED           |     |                                                                                       |
| 项目负责人<br>PROJECT DIRECTOR | 胡繁荣 |  |
| 专业负责人<br>DISCIPLINE HEAD  | 覃泽富 |  |
| 审核人<br>VERIFIER           | 胡繁荣 |  |
| 校对人<br>PROOFREADER        | 覃泽富 |  |
| 设计人<br>DESIGNER           | 梁志浩 |  |
| 制图人<br>CARTOGRAPHIC MAN   | 梁志浩 |                                                                                       |

建设单位: CLIENT

防城港市住房和城乡建设局

项目名称: PROJECT NAME


防城港市防城区狗岭体育公园项目

子项名称: SUBITEM NAME

图名: DRAWING TITLE

园建材料总表

|                      |      |                    |         |
|----------------------|------|--------------------|---------|
| 设计阶段<br>DESIGN STAGE | 施工图  | 工程号<br>ENGINEERING |         |
| 专业<br>PROFESSION     | 风景园林 | 图号<br>DRAWING No.  | YJ2     |
| 版次<br>EDITION        |      | 出图日期<br>DATE       | 2025.09 |
| 条形码<br>BAR CODE      |      |                    |         |

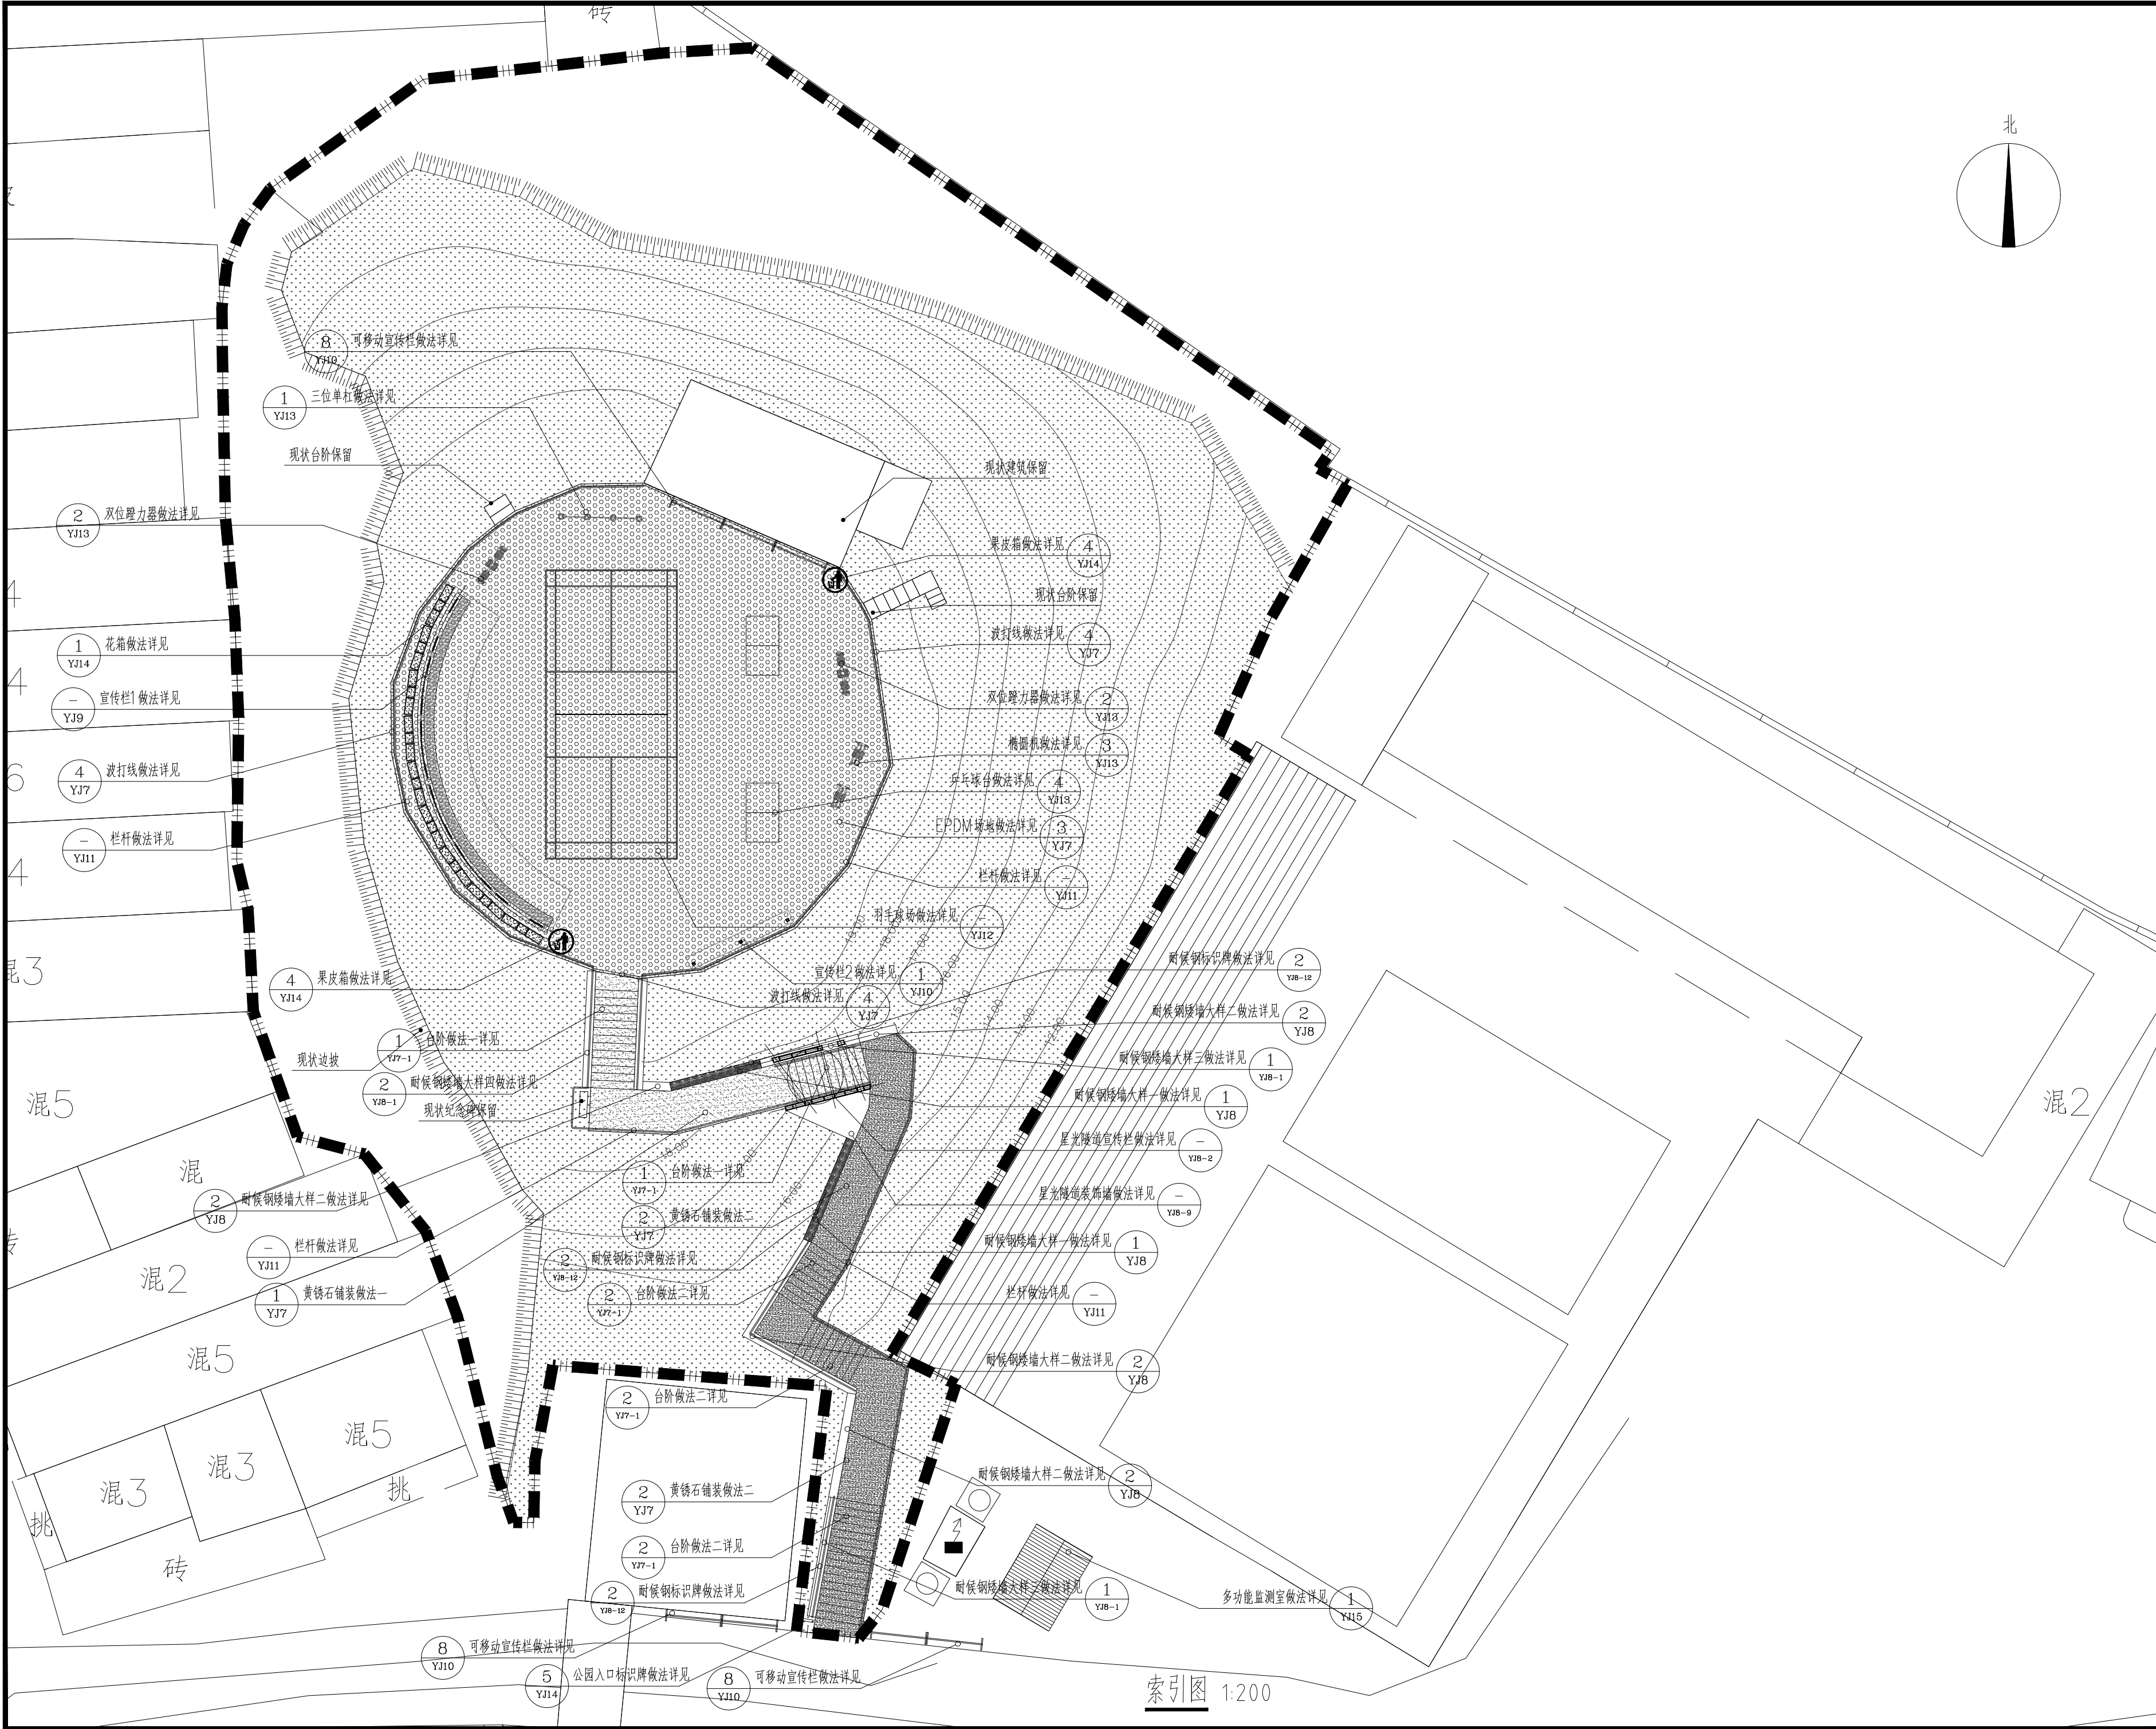



广西华景城建筑设计有限公司  
Guangxi Huajingcheng Architectural Design Co., Ltd.

地址：广西壮族自治区南宁市青秀区  
长湖路56号龙光君御华府8栋

电话：0771-3106011  
传真：0771-5675828  
电子邮箱：gxhjc58hr@163.com  
公司网址：http://www.hjcadc.com  
微信公众号：huajingcheng2002  
邮编：530028

建筑行业（建筑工程）甲级、风景园林工程专项甲级、市政行业（道路、排水、给水、桥梁、环境卫生工程）乙级、建筑行业（人防工程）乙级、公路行业（公路）丙级、城乡规划乙级、岩土工程（勘察）乙级、工程测量乙级、工程咨询甲级、造价咨询

设计资质证书编号：A245006275  
规划资质证书编号：[桂]城规编（142102）  
勘察资质证书编号：B245006275  
咨询资质证书编号：甲252020010192

附注：DESCRIPTIONS

1、本图纸未经施工图审查合格及取得相关建设施工手续禁止用于施工。

2、本项目施工图版次按1,2,3...顺序排列，数字最大的版次为有效版本。

注册执业章：SEAL OF CERTIFIED DESIGNER

出图章：SEAL OF DRAWING ISSUE

|                           |     |                                                                                       |
|---------------------------|-----|---------------------------------------------------------------------------------------|
| 审定人<br>APPROVED           |     |                                                                                       |
| 项目负责人<br>PROJECT DIRECTOR | 胡繁荣 |  |
| 专业负责人<br>DISCIPLINE HEAD  | 覃泽富 |  |
| 审核人<br>VERIFIER           | 胡繁荣 |  |
| 校对<br>PROOFREADER         | 覃泽富 |  |
| 设计人<br>DESIGNER           | 梁志浩 |  |
| 制图人<br>CARTOGRAPHIC MAN   | 梁志浩 |                                                                                       |

建设单位：CLIENT

防城港市住房和城乡建设局

项目名称：PROJECT NAME

防城港市防城区狗岭体育公园项目

子项名称：SUBITEM NAME

图名：DRAWING TITLE

索引图

|                      |      |                    |         |
|----------------------|------|--------------------|---------|
| 设计阶段<br>DESIGN STAGE | 施工图  | 工程号<br>ENGINEERING |         |
| 专业<br>PROFESSION     | 风景园林 | 图号<br>DRAWING No.  | YJ3     |
| 版次<br>EDITION        |      | 出图日期<br>DATE       | 2025.09 |
| 条形码<br>BAR CODE      |      |                    |         |




咨询资信证书编号: 甲252020010192

2、本项目施工图版次按1,2,3...顺序排列, 数字最大的版次为有效版本。


出图章: SEAL OF DRAWING ISSUE

竖向设计图

|                      |      |                    |         |
|----------------------|------|--------------------|---------|
| 设计阶段<br>DESIGN STAGE | 施工图  | 工程号<br>ENGINEERING |         |
| 专业<br>PROFESSION     | 风景园林 | 图号<br>DRAWING No.  | YJ4     |
| 版次<br>EDITION        |      | 出图日期<br>DATE       | 2025.09 |
| 条形码<br>BAR CODE      |      |                    |         |

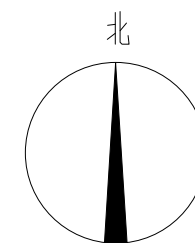

竖向设计图 1:200

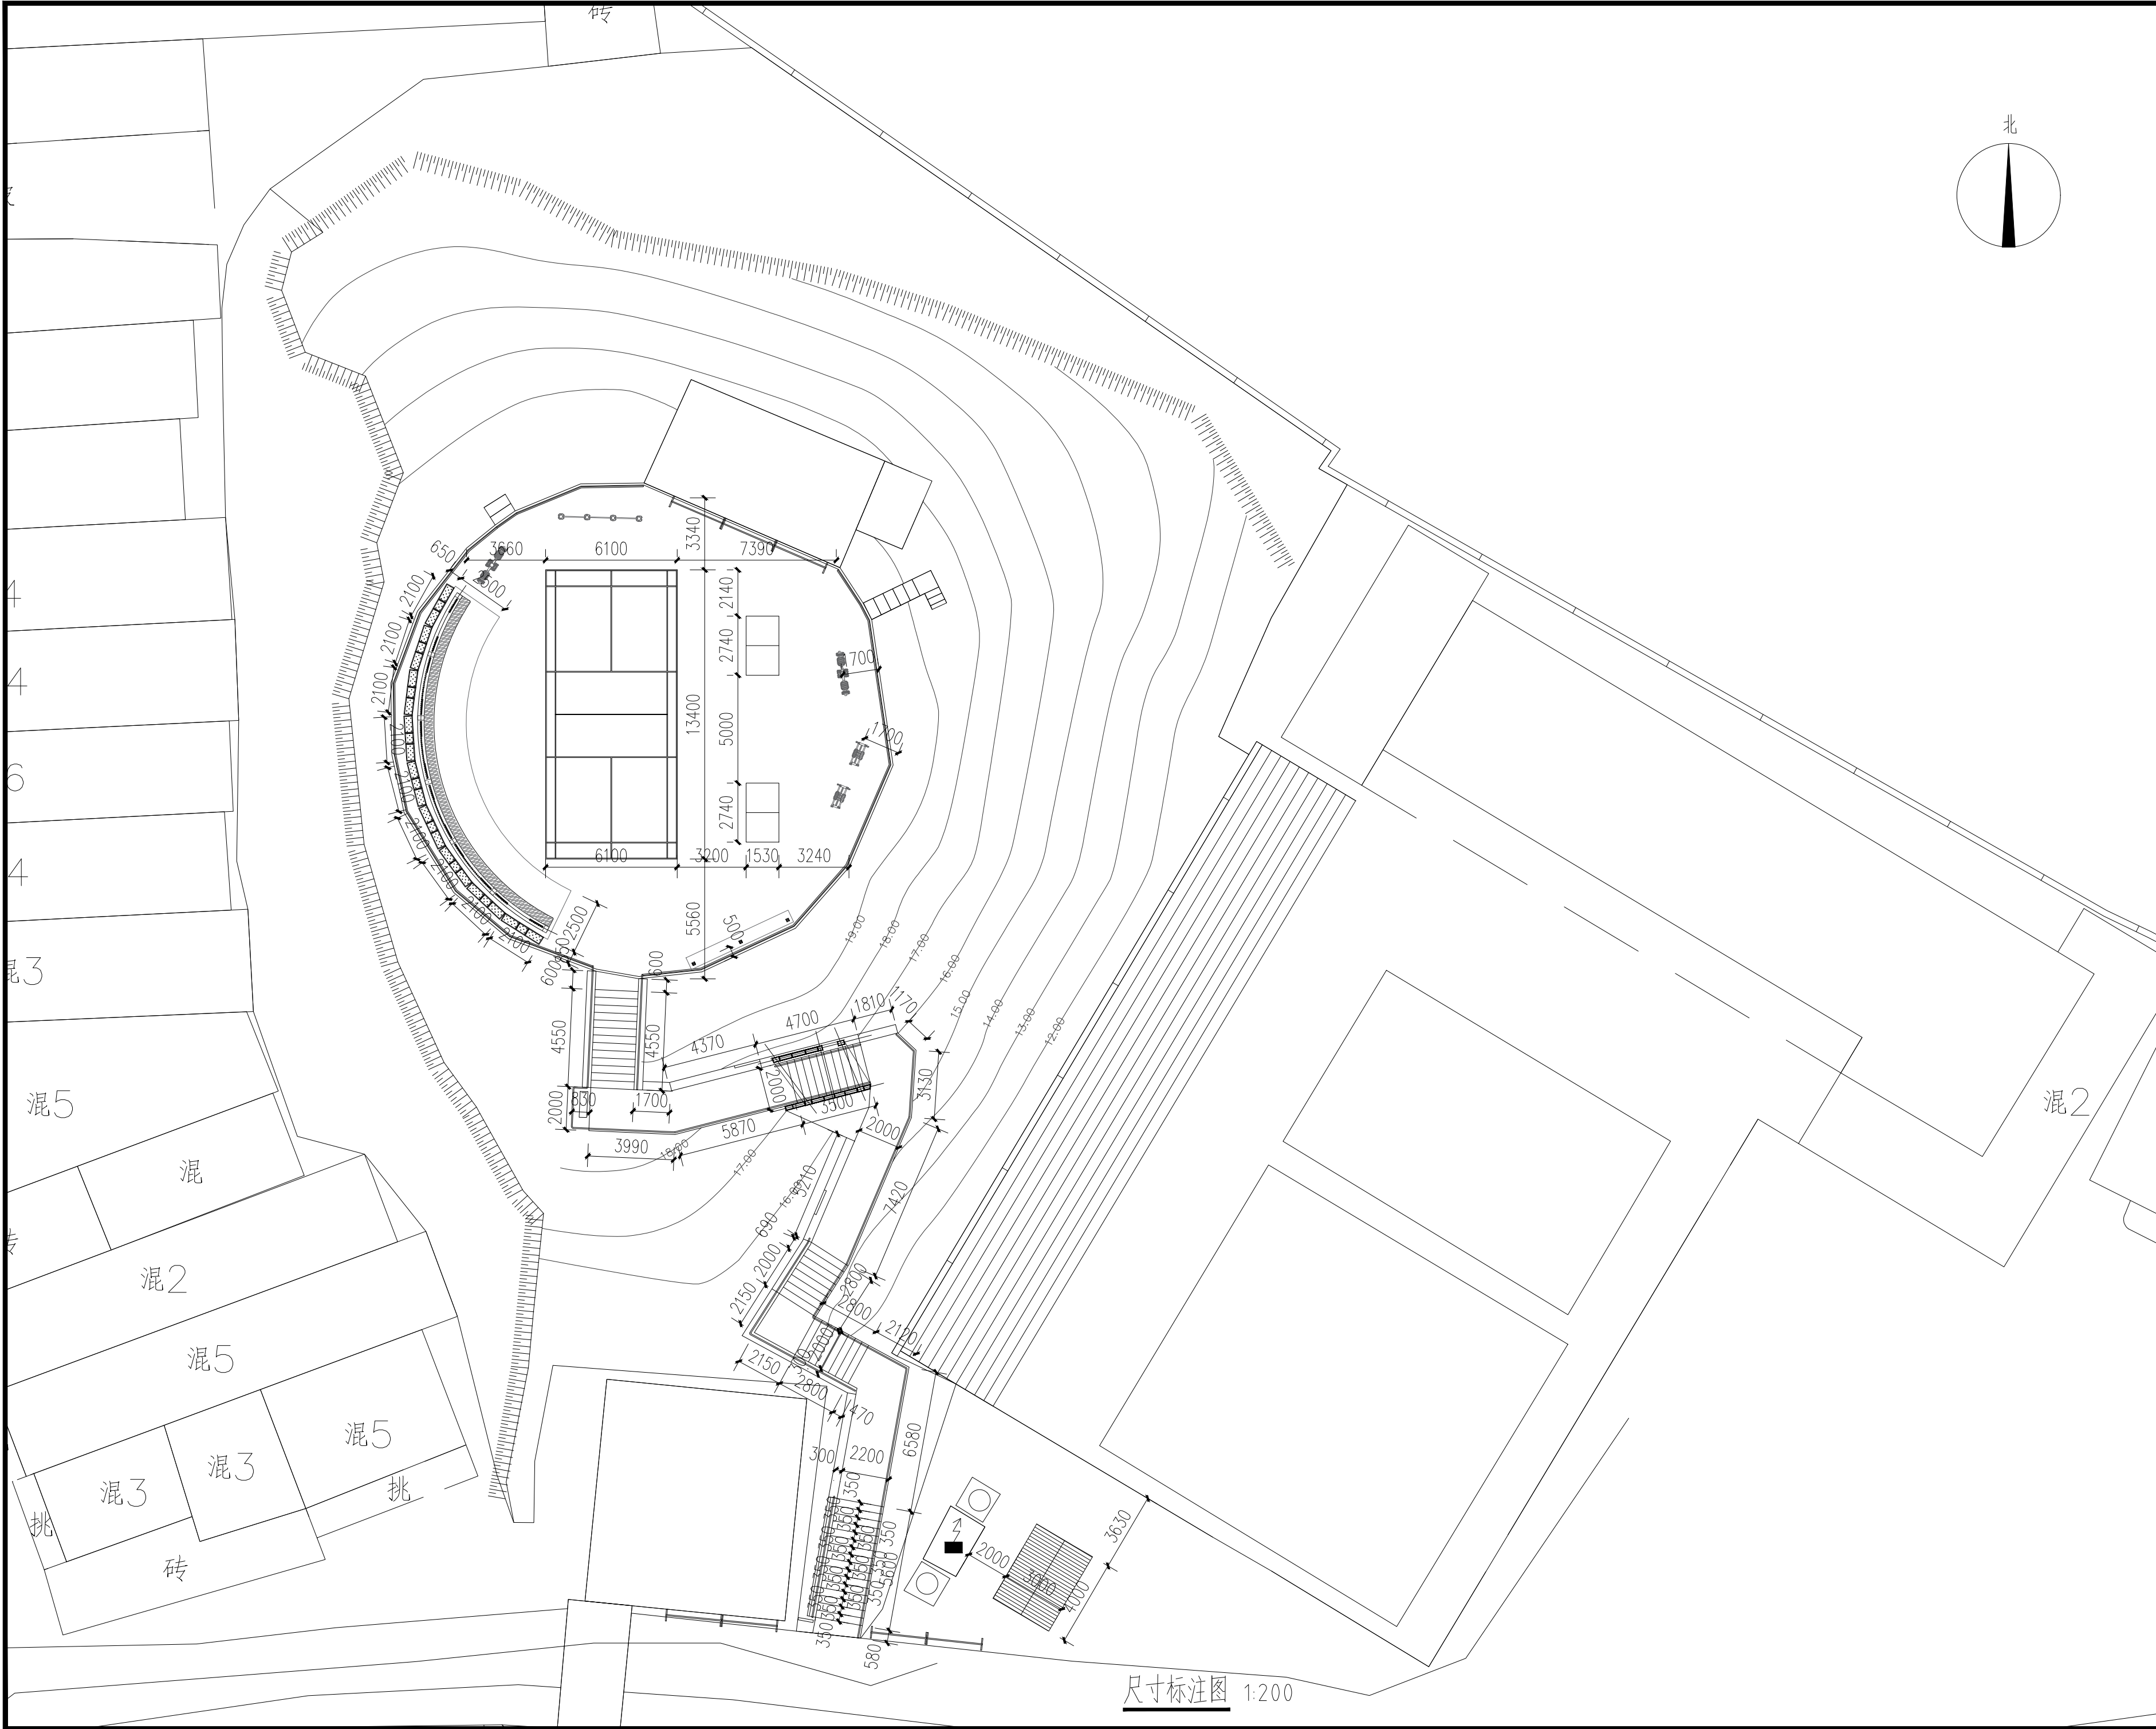

尺寸标注图 1:200



广西华景城建筑设计有限公司

Guangxi Huajingcheng Architectural Design Co., Ltd.

地址：广西壮族自治区南宁市青秀区

长湖路56号龙光君御华府8栋

电话：0771-3106011

传真：0771-5675828

电子邮箱：gxhjc58hr@163.com

公司网址：http://www.hjcad.com

微信公众号：huajingcheng2002

邮编：530028

建筑行业（建筑工程）甲级、风景园林工程专项甲级、市政行业（道路、排水、给水、桥梁、环境卫生工程）乙级、建筑行业（人防工程）乙级、公路行业（公路）丙级、城乡规划乙级、岩土工程（勘察）乙级、工程测量乙级、工程咨询甲级、造价咨询

设计资质证书编号：A245006275

规划资质证书编号：[桂]城规编（142102）

勘察资质证书编号：B245006275

咨询资信证书编号：甲252020010192

附注：DESCRIPTIONS

- 1、本图纸未经施工图审查合格及取得相关建设施工手续禁止用于施工。
- 2、本项目施工图版次按1,2,3...顺序排列，数字最大的版次为有效版本。

注册执业章：SEAL OF CERTIFIED DESIGNER

出图章：SEAL OF DRAWING ISSUE

|                           |     |     |
|---------------------------|-----|-----|
| 审定人<br>APPROVED           |     |     |
| 项目负责人<br>PROJECT DIRECTOR | 胡繁荣 | 胡繁荣 |
| 专业负责人<br>DISCIPLINE HEAD  | 覃泽富 | 覃泽富 |
| 审核人<br>VERIFIER           | 胡繁荣 | 胡繁荣 |
| 校对人<br>PROOFREADER        | 覃泽富 | 覃泽富 |
| 设计人<br>DESIGNER           | 梁志浩 | 梁志浩 |
| 制图人<br>CARTOGRAPHIC MAN   | 梁志浩 | 梁志浩 |

建设单位：CLIENT

防城港市住房和城乡建设局

项目名称：PROJECT NAME



防城港市防城区狗岭体育公园项目

子项名称：SUBITEM NAME

图名：DRAWING TITLE

尺寸标注图

|                      |      |                    |         |
|----------------------|------|--------------------|---------|
| 设计阶段<br>DESIGN STAGE | 施工图  | 工程号<br>ENGINEERING |         |
| 专业<br>PROFESSION     | 风景园林 | 图号<br>DRAWING No.  | YJ5     |
| 版次<br>EDITION        |      | 出图日期<br>DATE       | 2025.09 |
| 条形码<br>BAR CODE      |      |                    |         |

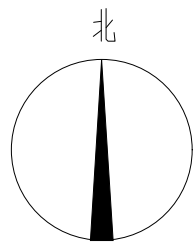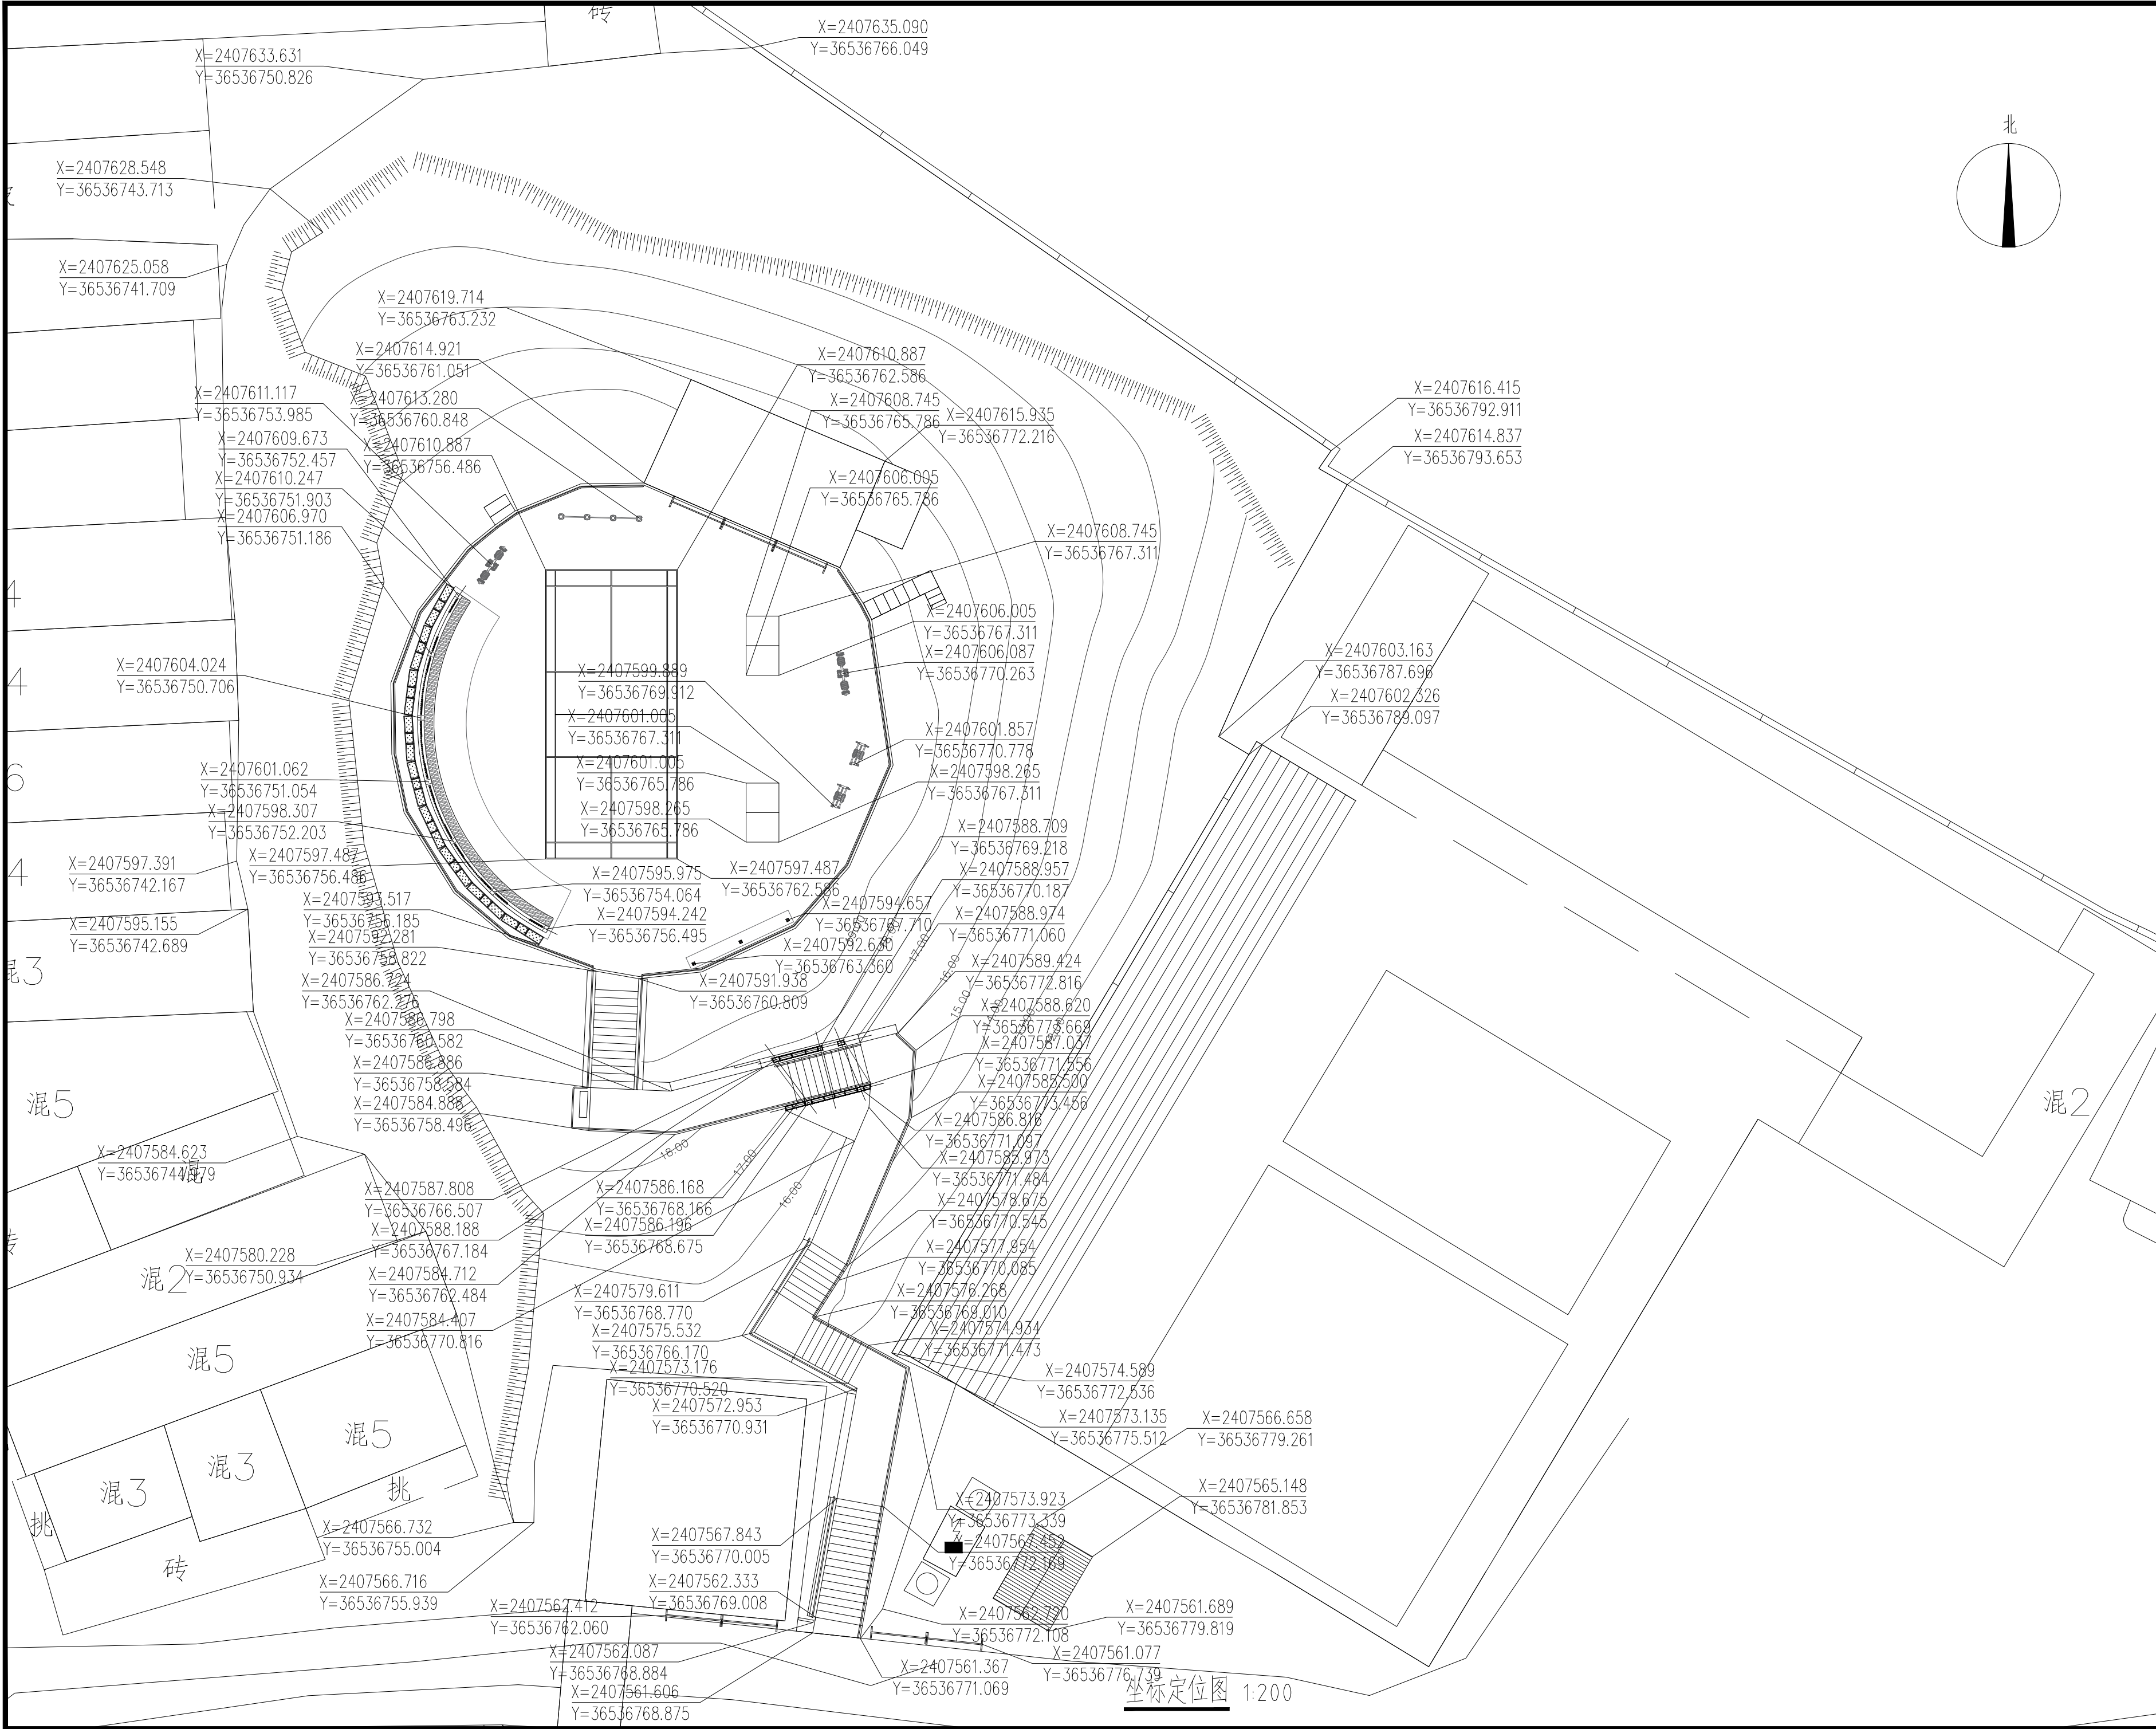

广西华景城建筑设计有限公司  
Guangxi Huajingcheng Architectural Design Co., Ltd.

地址：广西壮族自治区南宁市青秀区  
长湖路56号龙光君御华府8栋

电话：0771-3106011  
传真：0771-5675828  
电子邮箱：gxhjc58hr@163.com  
公司网址：http://www.hjcadc.com  
微信公众号：huajingcheng2002  
邮编：530028

建筑行业（建筑工程）甲级、风景园林工程专项甲  
级、市政行业（道路、排水、给水、桥梁、环境  
卫生工程）乙级、建筑行业（人防工程）乙级、公  
路行业（公路）丙级、城乡规划乙级、岩土工程  
（勘察）乙级、工程测量乙级、工程咨询甲级、  
造价咨询

设计资质证书编号：A245006275  
规划资质证书编号：[桂]城规编（142102）  
勘察资质证书编号：B245006275  
咨询资质证书编号：甲252020010192

附注：DESCRIPTIONS  
1、本图纸未经施工图审查合格及取得相关建设工  
手续禁止用于施工。  
2、本项目施工图版次按1,2,3...顺序排列，数字最大的  
版次为有效版本。

注册执业章：SEAL OF CERTIFIED DESIGNER

出图章：SEAL OF DRAWING ISSUE

|                           |     |     |
|---------------------------|-----|-----|
| 审定人<br>APPROVED           |     |     |
| 项目负责人<br>PROJECT DIRECTOR | 胡繁荣 | 胡繁荣 |
| 专业负责人<br>DISCIPLINE HEAD  | 覃泽富 | 覃泽富 |
| 审核人<br>VERIFIER           | 胡繁荣 | 胡繁荣 |
| 校对人<br>PROOFREADER        | 覃泽富 | 覃泽富 |
| 设计人<br>DESIGNER           | 梁志浩 | 梁志浩 |
| 制图人<br>CARTOGRAPHIC MAN   | 梁志浩 | 梁志浩 |

建设单位：CLIENT

防城港市住房和城乡建设局

项目名称：PROJECT NAME

防城港市防城区狗岭体育公园项目

子项名称：SUBITEM NAME

图名：DRAWING TITLE

坐标定位图

|                      |      |                    |         |
|----------------------|------|--------------------|---------|
| 设计阶段<br>DESIGN STAGE | 施工图  | 工程号<br>ENGINEERING |         |
| 专业<br>PROFESSION     | 风景园林 | 图号<br>DRAWING No.  | Y J6    |
| 版次<br>EDITION        |      | 出图日期<br>DATE       | 2025.09 |
| 条形码<br>BAR CODE      |      |                    |         |



地址：广西壮族自治区南宁市青秀区  
长湖路66号龙光君御华府8栋  
电话：0771-3106011  
传真：0771-5675828  
电子邮箱：gxhjcs8@163.com  
公司网址：<http://www.hicad.com>  
微信公众号：huajingcheng2002  
邮编：530028

建筑行业(建筑工程) 甲级、风景园林工程  
级、市政行业(道路、给排水、桥梁、  
卫生工程) 乙级、建筑行业(人防工程) 乙级  
路行业(公路) 丙级、城乡规划乙级、岩土工  
(勘察) 乙级、工程测量乙级、工程咨询 甲级  
造价咨询

设计资质证书编号: A245006275  
规划资质证书编号: [桂]城规编(142102)  
勘察资质证书编号: B245006275  
咨询资信证书编号: 甲252020010192

附注: DESCRIPTIONS

1、本图纸未经施工图审查合格及取得相关建设施工手续禁止用于施工。

2、本项目施工图版次按1,2,3...顺序排列,数字最大版次为有效版本。

出图章: SEAL OF DRAWING ISSUE







|                           |     |     |  |
|---------------------------|-----|-----|--|
| 项目负责人<br>APPROVED         |     |     |  |
| 项目负责人<br>PROJECT DIRECTOR | 胡繁荣 | 胡繁荣 |  |
| 专业负责人<br>DISCIPLINE HEAD  | 覃泽富 | 覃泽富 |  |
| 审核人<br>VERIFIER           | 胡繁荣 | 胡繁荣 |  |
| 校对人员<br>PROOFREADER       | 覃泽富 | 覃泽富 |  |
| 设计人<br>DESIGNER           | 梁志浩 | 梁志浩 |  |
| 制图人<br>CARTOGRAPHIC MAN   | 梁志浩 | 梁志浩 |  |

项目名称: PROJECT NAME

|  | 1 | 2 | 52 |
|---|
|---|

1000000

|              |      |             |
|--------------|------|-------------|
| 设计阶段         | 施工图  | 工程号         |
| DESIGN STAGE |      | ENGINEERING |
| 专业           | 风景园林 | 图号          |
| PROFESSION   |      | DRAWING No. |
| 版次           |      | 出版日期        |
| EDITION      |      | DATE        |
| 条形码          |      | 2025.09     |
| BAR CODE     |      |             |

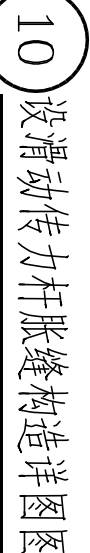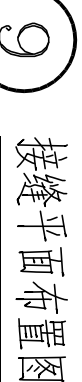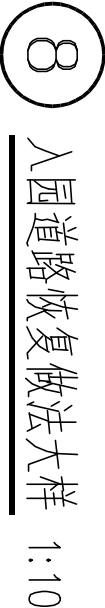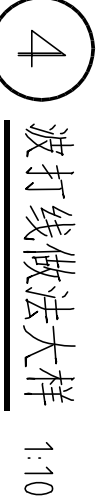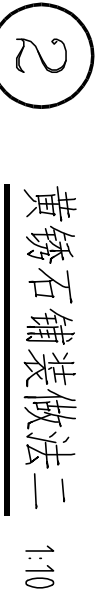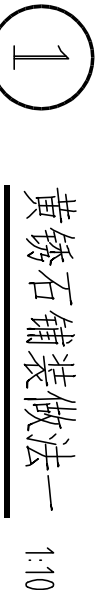

$$\begin{array}{r} 65 \\ 50 \\ \hline 13 \end{array}$$

## 说明

5. 道路恢复做法大样一(275,248米)与道路恢复做法大样二(64,29米)需做传力杆。

| 壁厚<br>(mm) | 钢种<br>牌号 | 直径  | 数量 | 每根长 | 总长    |       | 总重 |
|------------|----------|-----|----|-----|-------|-------|----|
|            |          |     |    |     |       |       |    |
| 5          | N1       | φ12 | 14 | 490 | 68.6  | 61.74 |    |
|            | N2       | φ12 | 34 | 143 | 48.62 | 43.76 |    |
|            | N3       | φ12 | 34 | 63  | 21.42 | 19.28 |    |



**广西华景城建筑设计有限公司**  
Guangxi Huajingcheng Architectural Design Co., Ltd.  
地址：广西壮族自治区南宁市青秀区  
长湖路65号龙光君御华府8栋  
电话：0771-3106011  
传真：0771-3678328  
电子邮箱：gdhjcs@163.com  
公司网址：http://www.hjcsdc.com  
微信公众号：huajingcheng2002  
邮编：530028

建筑行业（建筑工程）甲级、风景园林工程专项甲级、市政行业（道路、排水、给水、桥梁、环境卫生工程）乙级、建筑行业（人防工程）乙级、公路行业（公路）丙级、城乡规划乙级、岩土工程（勘察）乙级、工程测量乙级、工程咨询甲级、造价咨询

设计资质证书编号：A245006275  
规划资质证书编号：[桂]城规编（142102）  
勘察资质证书编号：E245006275  
咨询资质证书编号：甲252020010192

附注：DESCRIPTIONS  
1、本图纸未经施工监理审查合格及取得相关建设单位手续禁止用于施工。  
2、本项目施工图版次按1、2、3...顺序排列，数字最大版次为有效版本。

注册执业章： SEAL OF CERTIFIED DESIGNER

出图章： SEAL OF DRAWING ISSUE

|                           |     |     |
|---------------------------|-----|-----|
| 审定人<br>APPROVED           |     |     |
| 项目负责人<br>PROJECT DIRECTOR | 胡繁荣 | 胡繁荣 |
| 专业负责人<br>DISCIPLINE HEAD  | 覃泽富 | 覃泽富 |
| 审核人<br>VERIFIER           | 胡繁荣 | 胡繁荣 |
| 校对人<br>PROOFREADER        | 覃泽富 | 覃泽富 |
| 设计人<br>DESIGNER           | 梁志浩 | 梁志浩 |
| 制图人<br>CARTOGRAPHIC MAN   | 梁志浩 | 梁志浩 |

建设单位： CLIENT

防城港市住房和城乡建设局

项目名称： PROJECT NAME


防城港市防城区狗岭体育公园项目

子项名称： SUBITEM NAME

图名： DRAWING TITLE


通用做法大样图—台阶

|                      |      |                   |         |
|----------------------|------|-------------------|---------|
| 设计阶段<br>DESIGN STAGE | 施工图  | 工程号               |         |
| 专业<br>PROFESSION     | 风景园林 | 图号<br>DRAWING NO. | YJ-1    |
| 版次<br>VERSION        |      | 出图日期<br>DATE      | 2025.09 |
| 条形码<br>BAR CODE      |      |                   |         |

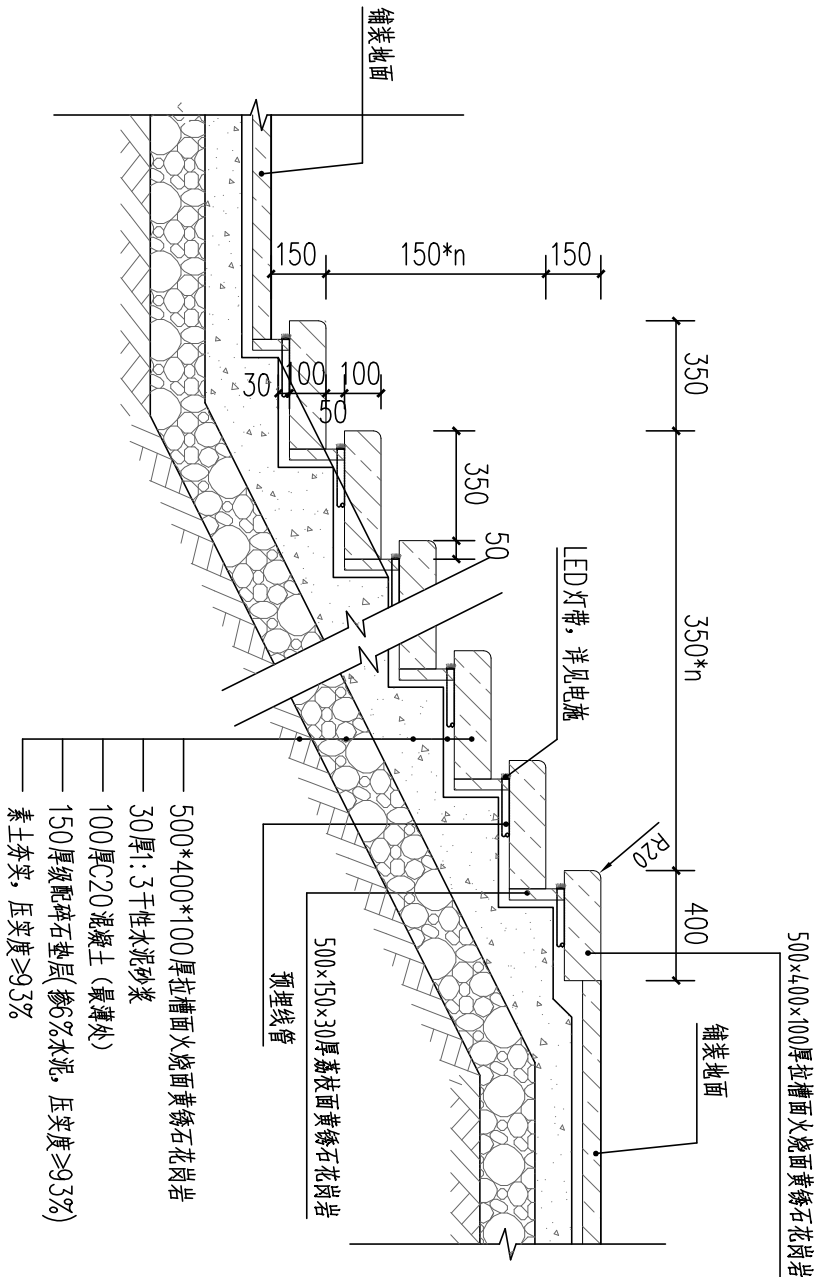

1 台阶做法一 1:20

说明：台阶侧面裸露位置采用混凝土抹灰装饰

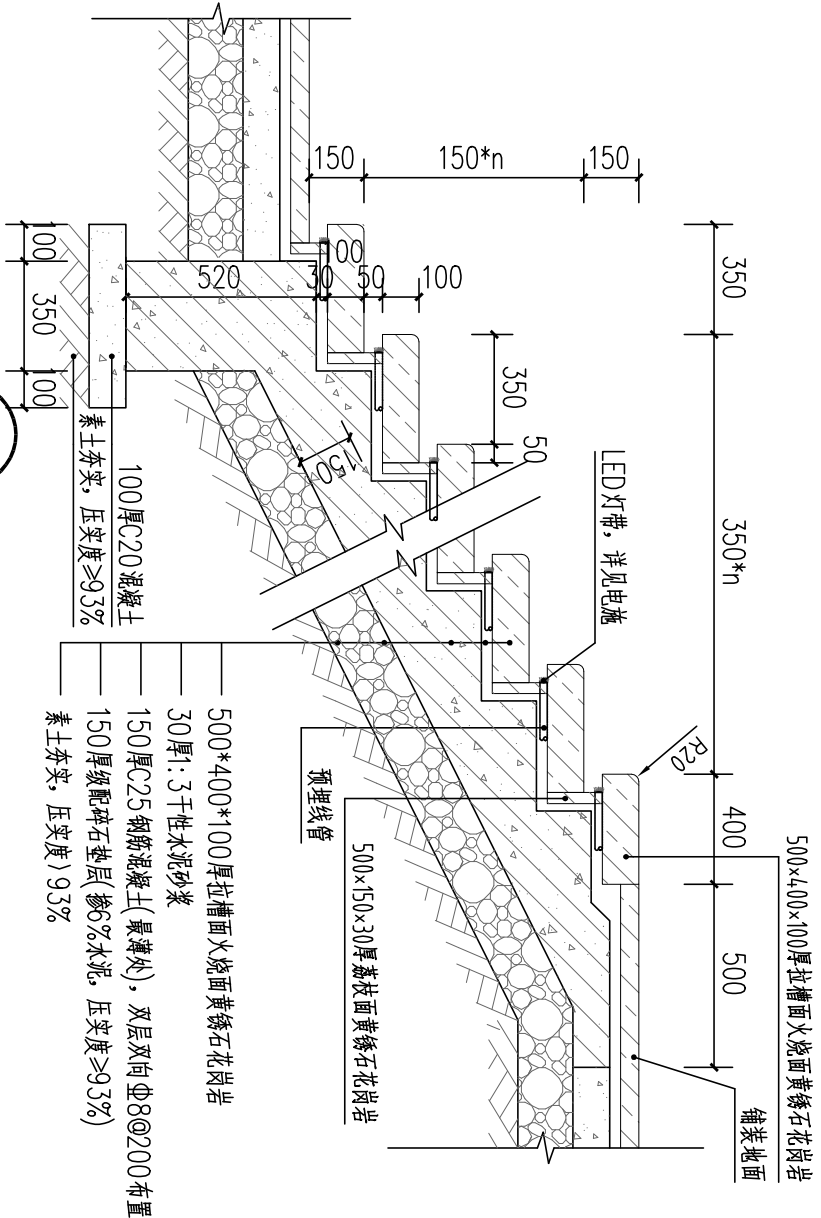

2 台阶做法二 1:20

说明：台阶侧面裸露位置采用混凝土抹灰装饰



拉槽面火烧面黄锈石花岗岩意向图



广西华景城建筑设计有限公司  
Guangxi Huajingcheng Architectural Design Co., Ltd.  
地址：广西壮族自治区南宁市青秀区  
长湖路5号龙光御华府8栋  
电话：0771-3106011  
传真：0771-5678328  
电子邮箱：gdhjcs@163.com  
公司网址：http://www.hjcdc.com  
微信公众号：huajingcheng2002  
邮编：530028

建筑行业（建筑工程）甲级、风景园林工程专项甲级、市政行业（道路、排水、给水、桥梁、环境卫生工程）乙级、建筑行业（人防工程）乙级、公路行业（公路）丙级、城乡规划乙级、岩土工程（勘察）乙级、工程测量乙级、工程咨询甲级、造价咨询

设计资质证书编号：A245006275  
规划资质证书编号：[桂]城规编（142102）  
勘察资质证书编号：E245006275  
咨询资质证书编号：甲252020010192

附注：DESCRIPTIONS  
1、本图纸未经施工监理审查合格及取得相关建设施工手续禁止用于施工。  
2、本项目施工图纸按1、2、3...顺序排列，数字最大版次为有效版本。

注册执业章：SEAL OF CERTIFIED DESIGNER

出图章：SEAL OF DRAWING ISSUE

审定人

项目负责人

专业负责人

审核人

校对人

设计人

制图人

建设单位：CLIENT

防城港市住房和城乡建设局

项目名称：PROJECT NAME

子项目名称：SUBITEM NAME

图名：DRAWING TITLE

耐候钢矮墙大样图一

耐候钢矮墙大样图二

设计阶段

专业

图次

图号

图次

图次

图次

图次



广西华景城建筑设计有限公司  
Guangxi Huajingcheng Architectural Design Co., Ltd.  
地址：广西壮族自治区南宁市青秀区  
长湖路5号龙光御华府8栋  
电话：0771-3106011  
传真：0771-3678328  
电子邮箱：gdxjcs@163.com  
公司网址：http://www.hjcdc.com  
微信公众号：huajingcheng2002  
邮编：530028

建筑行业（建筑工程）甲级、风景园林工程专项甲级、市政行业（道路、排水、给水、桥梁、环境卫生工程）乙级、建筑行业（人防工程）乙级、公路行业（公路）丙级、城乡规划乙级、岩土工程（勘察）乙级、工程测量乙级、工程咨询甲级、造价咨询

设计资质证书编号：A215006275  
规划资质证书编号：[桂]城规编（142102）  
勘察资质证书编号：E245006275  
咨询资质证书编号：甲252020010192

附注：DESCRIPTIONS  
1、本图纸未经施工监理审查合格及取得相关建设工程施工许可禁止用于施工。  
2、本项目施工图纸按1:2.5...顺序排列，数字最大版次为有效版本。

注册执业章：SEAL OF CERTIFIED DESIGNER

出图章：SEAL OF DRAWING ISSUE

|                           |     |     |
|---------------------------|-----|-----|
| 审定人<br>APPROVED           |     |     |
| 项目负责人<br>PROJECT DIRECTOR | 胡繁荣 | 胡繁荣 |
| 专业负责人<br>DISCIPLINE HEAD  | 覃泽富 | 覃泽富 |
| 审核人<br>VERIFIER           | 胡繁荣 | 胡繁荣 |
| 校对人<br>PROOFREADER        | 覃泽富 | 覃泽富 |
| 设计人<br>DESIGNER           | 梁志浩 | 梁志浩 |
| 制图人<br>CARTOGRAPHIC MAN   | 梁志浩 | 梁志浩 |


建设单位：CLIENT  
防城港市住房和城乡建设局

项目名称：PROJECT NAME  
防城港市防城区狗岭体育公园项目


子项名称：SUBITEM NAME

图名：DRAWING TITLE  
耐候钢矮墙大样图三  
耐候钢矮墙大样图四

|                      |      |                   |         |
|----------------------|------|-------------------|---------|
| 设计阶段<br>DESIGN STAGE | 施工图  | 工程号               |         |
| 专业<br>PROFESSION     | 风景园林 | 图号<br>DRAWING No. | YJ6-1   |
| 版次<br>VERSION        |      | 出版日期<br>DATE      | 2025.09 |
| 条形码<br>BAR CODE      |      |                   |         |

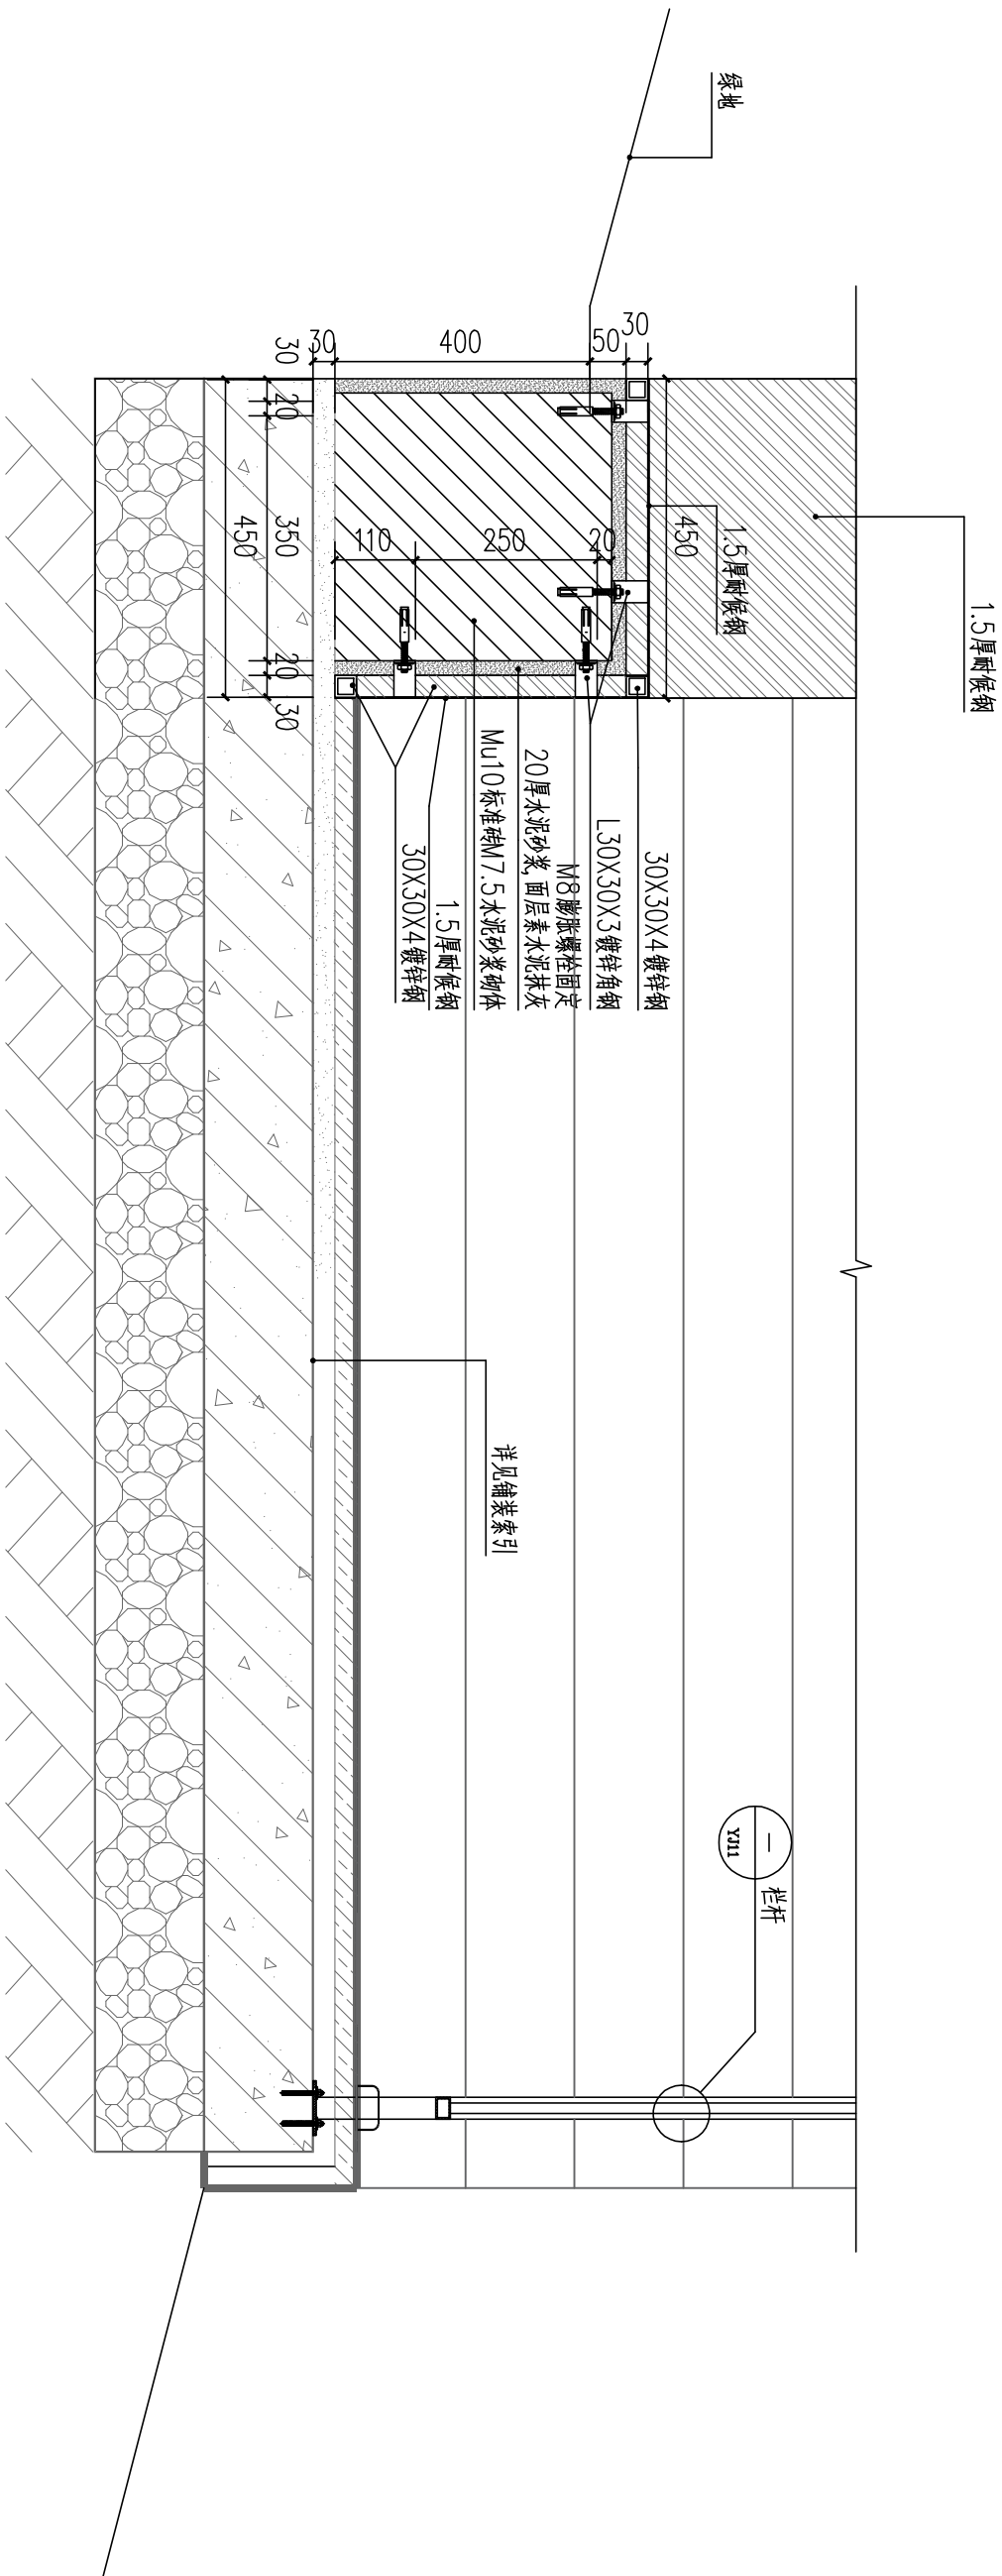

1 耐候钢矮墙大样三（台阶处无栏杆） 1:10

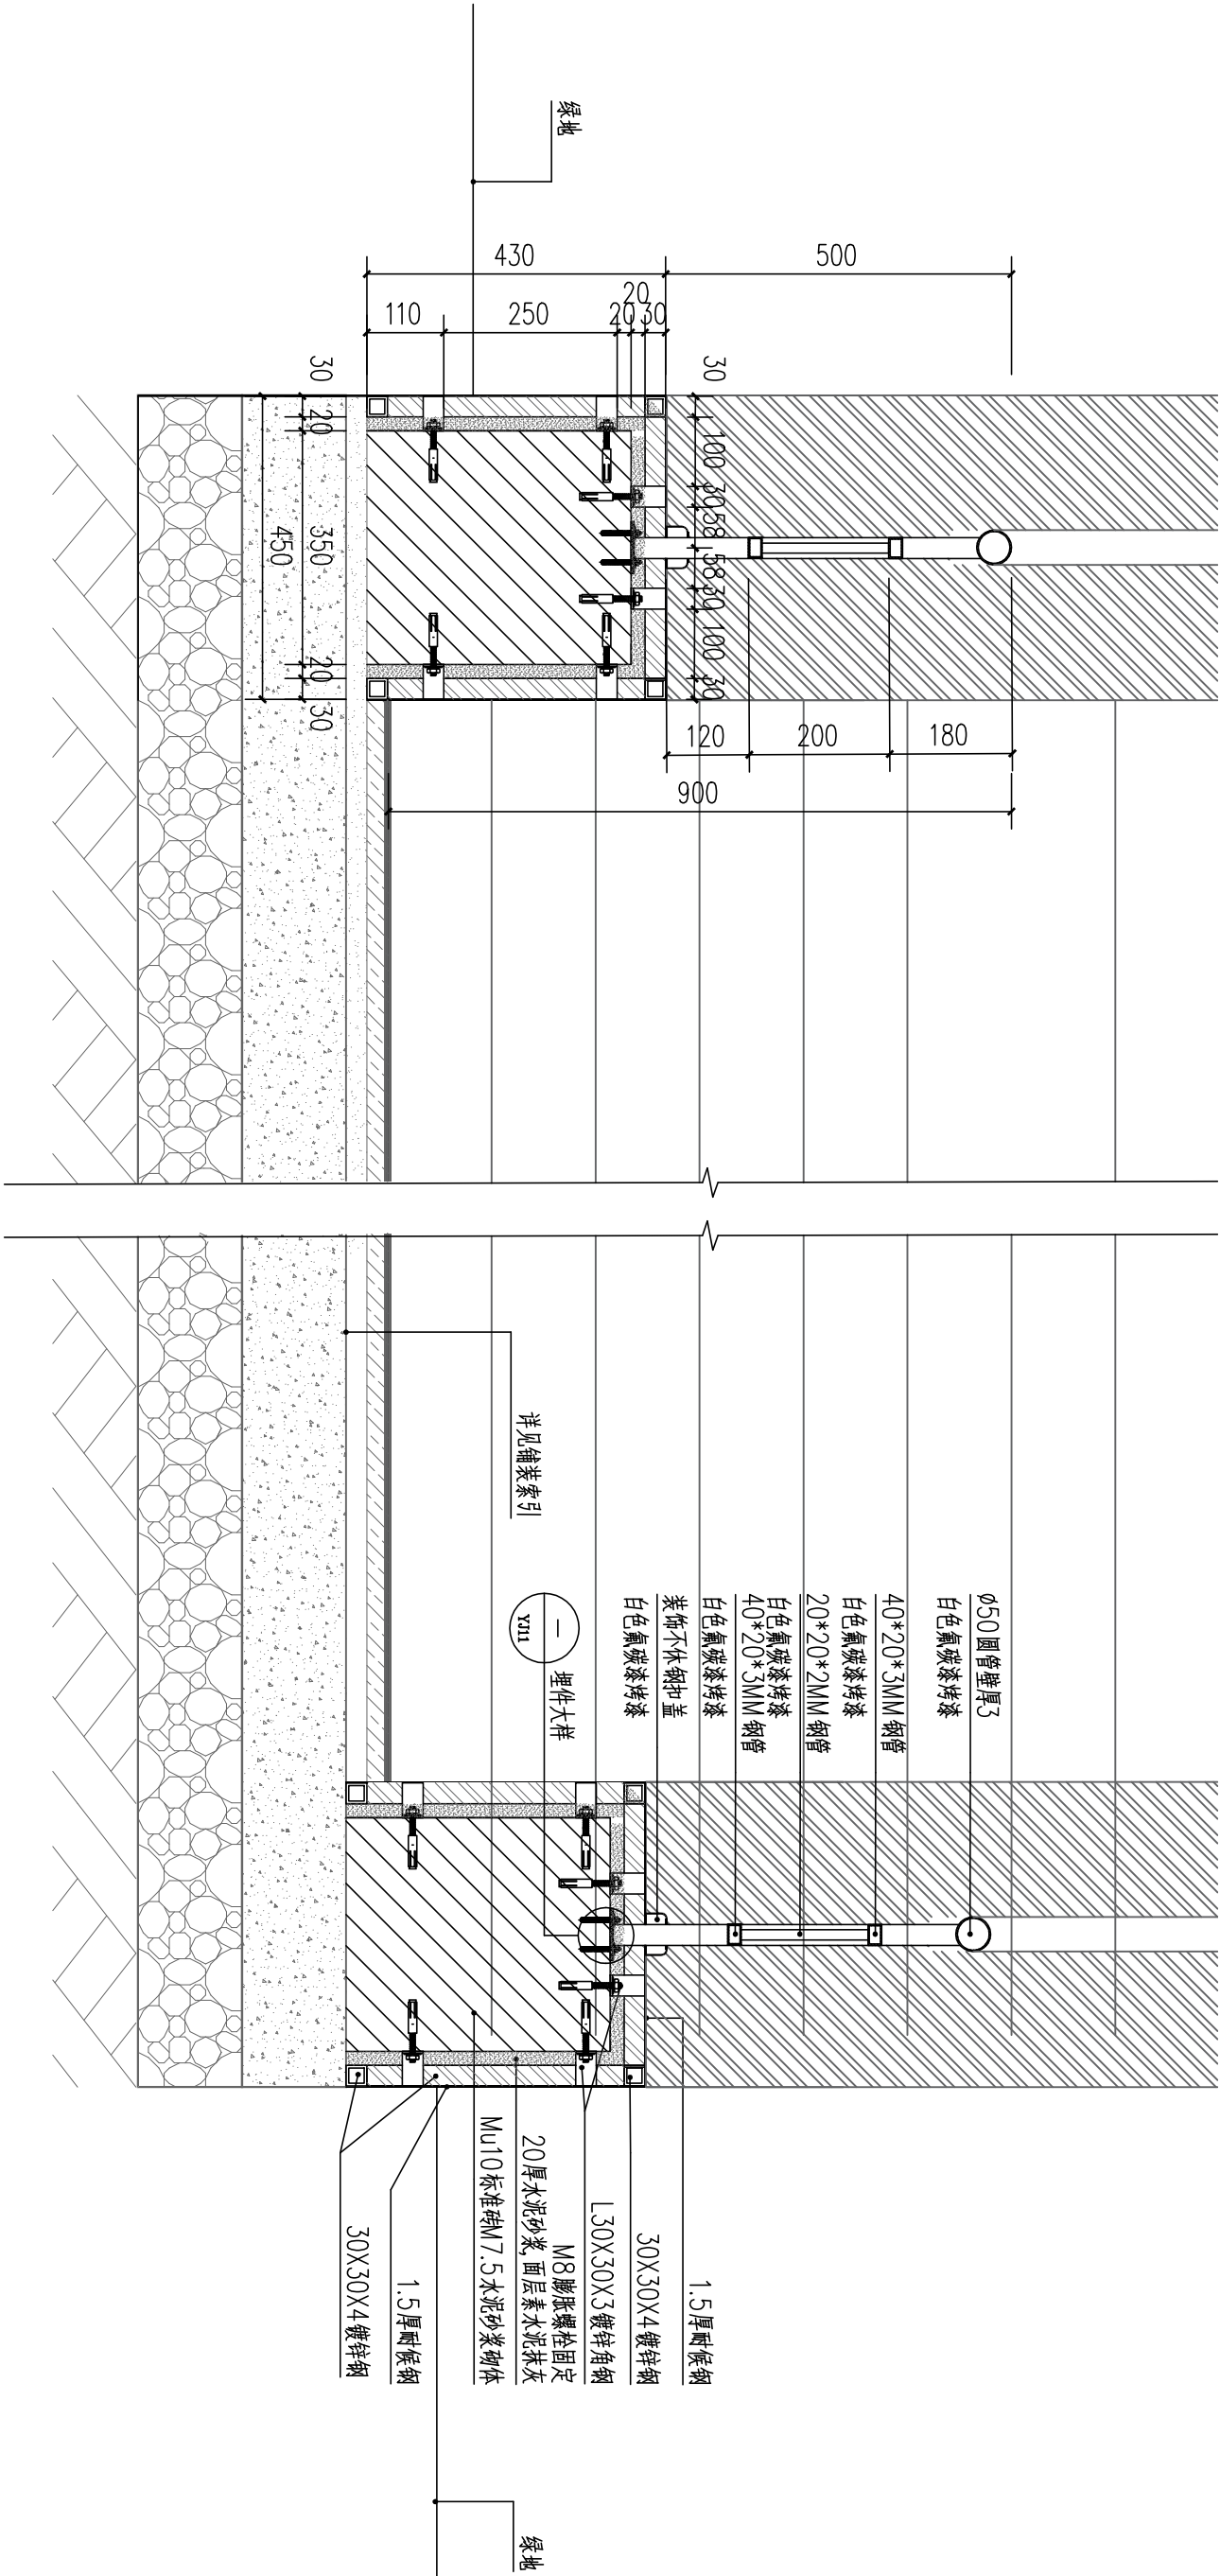

2 耐候钢矮墙大样四（台阶处有栏杆） 1:10



广西华景城建筑设计有限公司  
Guangxi Huajingcheng Architectural Design Co., Ltd.  
地址：广西壮族自治区南宁市青秀区  
长湖路5号龙光御华府8栋  
电话：0771-3106011  
传真：0771-3678328  
电子邮箱：gdxjcs@163.com  
公司网址：http://www.hjcsdc.com  
微信公众号：huajingcheng2002  
邮编：530028

建筑行业（建筑工程）甲级、风景园林工程专项甲级、市政行业（道路、排水、给水、桥梁、环境卫生工程）乙级、建筑行业（人防工程）乙级、公路行业（公路）丙级、城乡规划乙级、岩土工程（勘察）乙级、工程测量乙级、工程咨询甲级、造价咨询

设计资质证书编号：A245006275  
规划资质证书编号：[桂]城规编（142102）  
勘察资质证书编号：B245006275  
咨询资质证书编号：甲252020010192

附注：DESIGNATIONS  
1、本图纸未经施工前审查合格及取得相关建设工程施工许可禁止施工。  
2、本项目施工图版次按1、2、3...顺序排列，数字最大版次为有效版本。

注册执业章：SEAL OF CERTIFIED DESIGNER

出图章：SEAL OF DRAWING ISSUE

|                           |     |     |
|---------------------------|-----|-----|
| 审定人<br>APPROVED           |     |     |
| 项目负责人<br>PROJECT DIRECTOR | 胡繁荣 | 胡繁荣 |
| 专业负责人<br>DISCIPLINE HEAD  | 覃泽富 | 覃泽富 |
| 审核人<br>VERIFIER           | 胡繁荣 | 胡繁荣 |
| 校对人<br>PROOFREADER        | 覃泽富 | 覃泽富 |
| 设计人<br>DESIGNER           | 梁志浩 | 梁志浩 |
| 制图人<br>CARTOGRAPHIC MAN   | 梁志浩 | 梁志浩 |


建设单位：CLIENT

项目名称：PROJECT NAME  
防城港市住房和城乡建设局

子项目名称：SUBITEM NAME  
防城港市防城区刘岭体育公园项目

图名：DRAWING TITLE  
星空隧道宣传栏平面图

|                      |      |                        |         |
|----------------------|------|------------------------|---------|
| 设计阶段<br>DESIGN STAGE | 施工图  | 工程号<br>ENGINEERING NO. |         |
| 专业<br>PROFESSION     | 风景园林 | 图号<br>DRAWING NO.      | YJ6-2   |
| 版次<br>VERSION        |      | 出图日期<br>DATE           | 2025.09 |
| 条形码<br>BAR CODE      |      |                        |         |

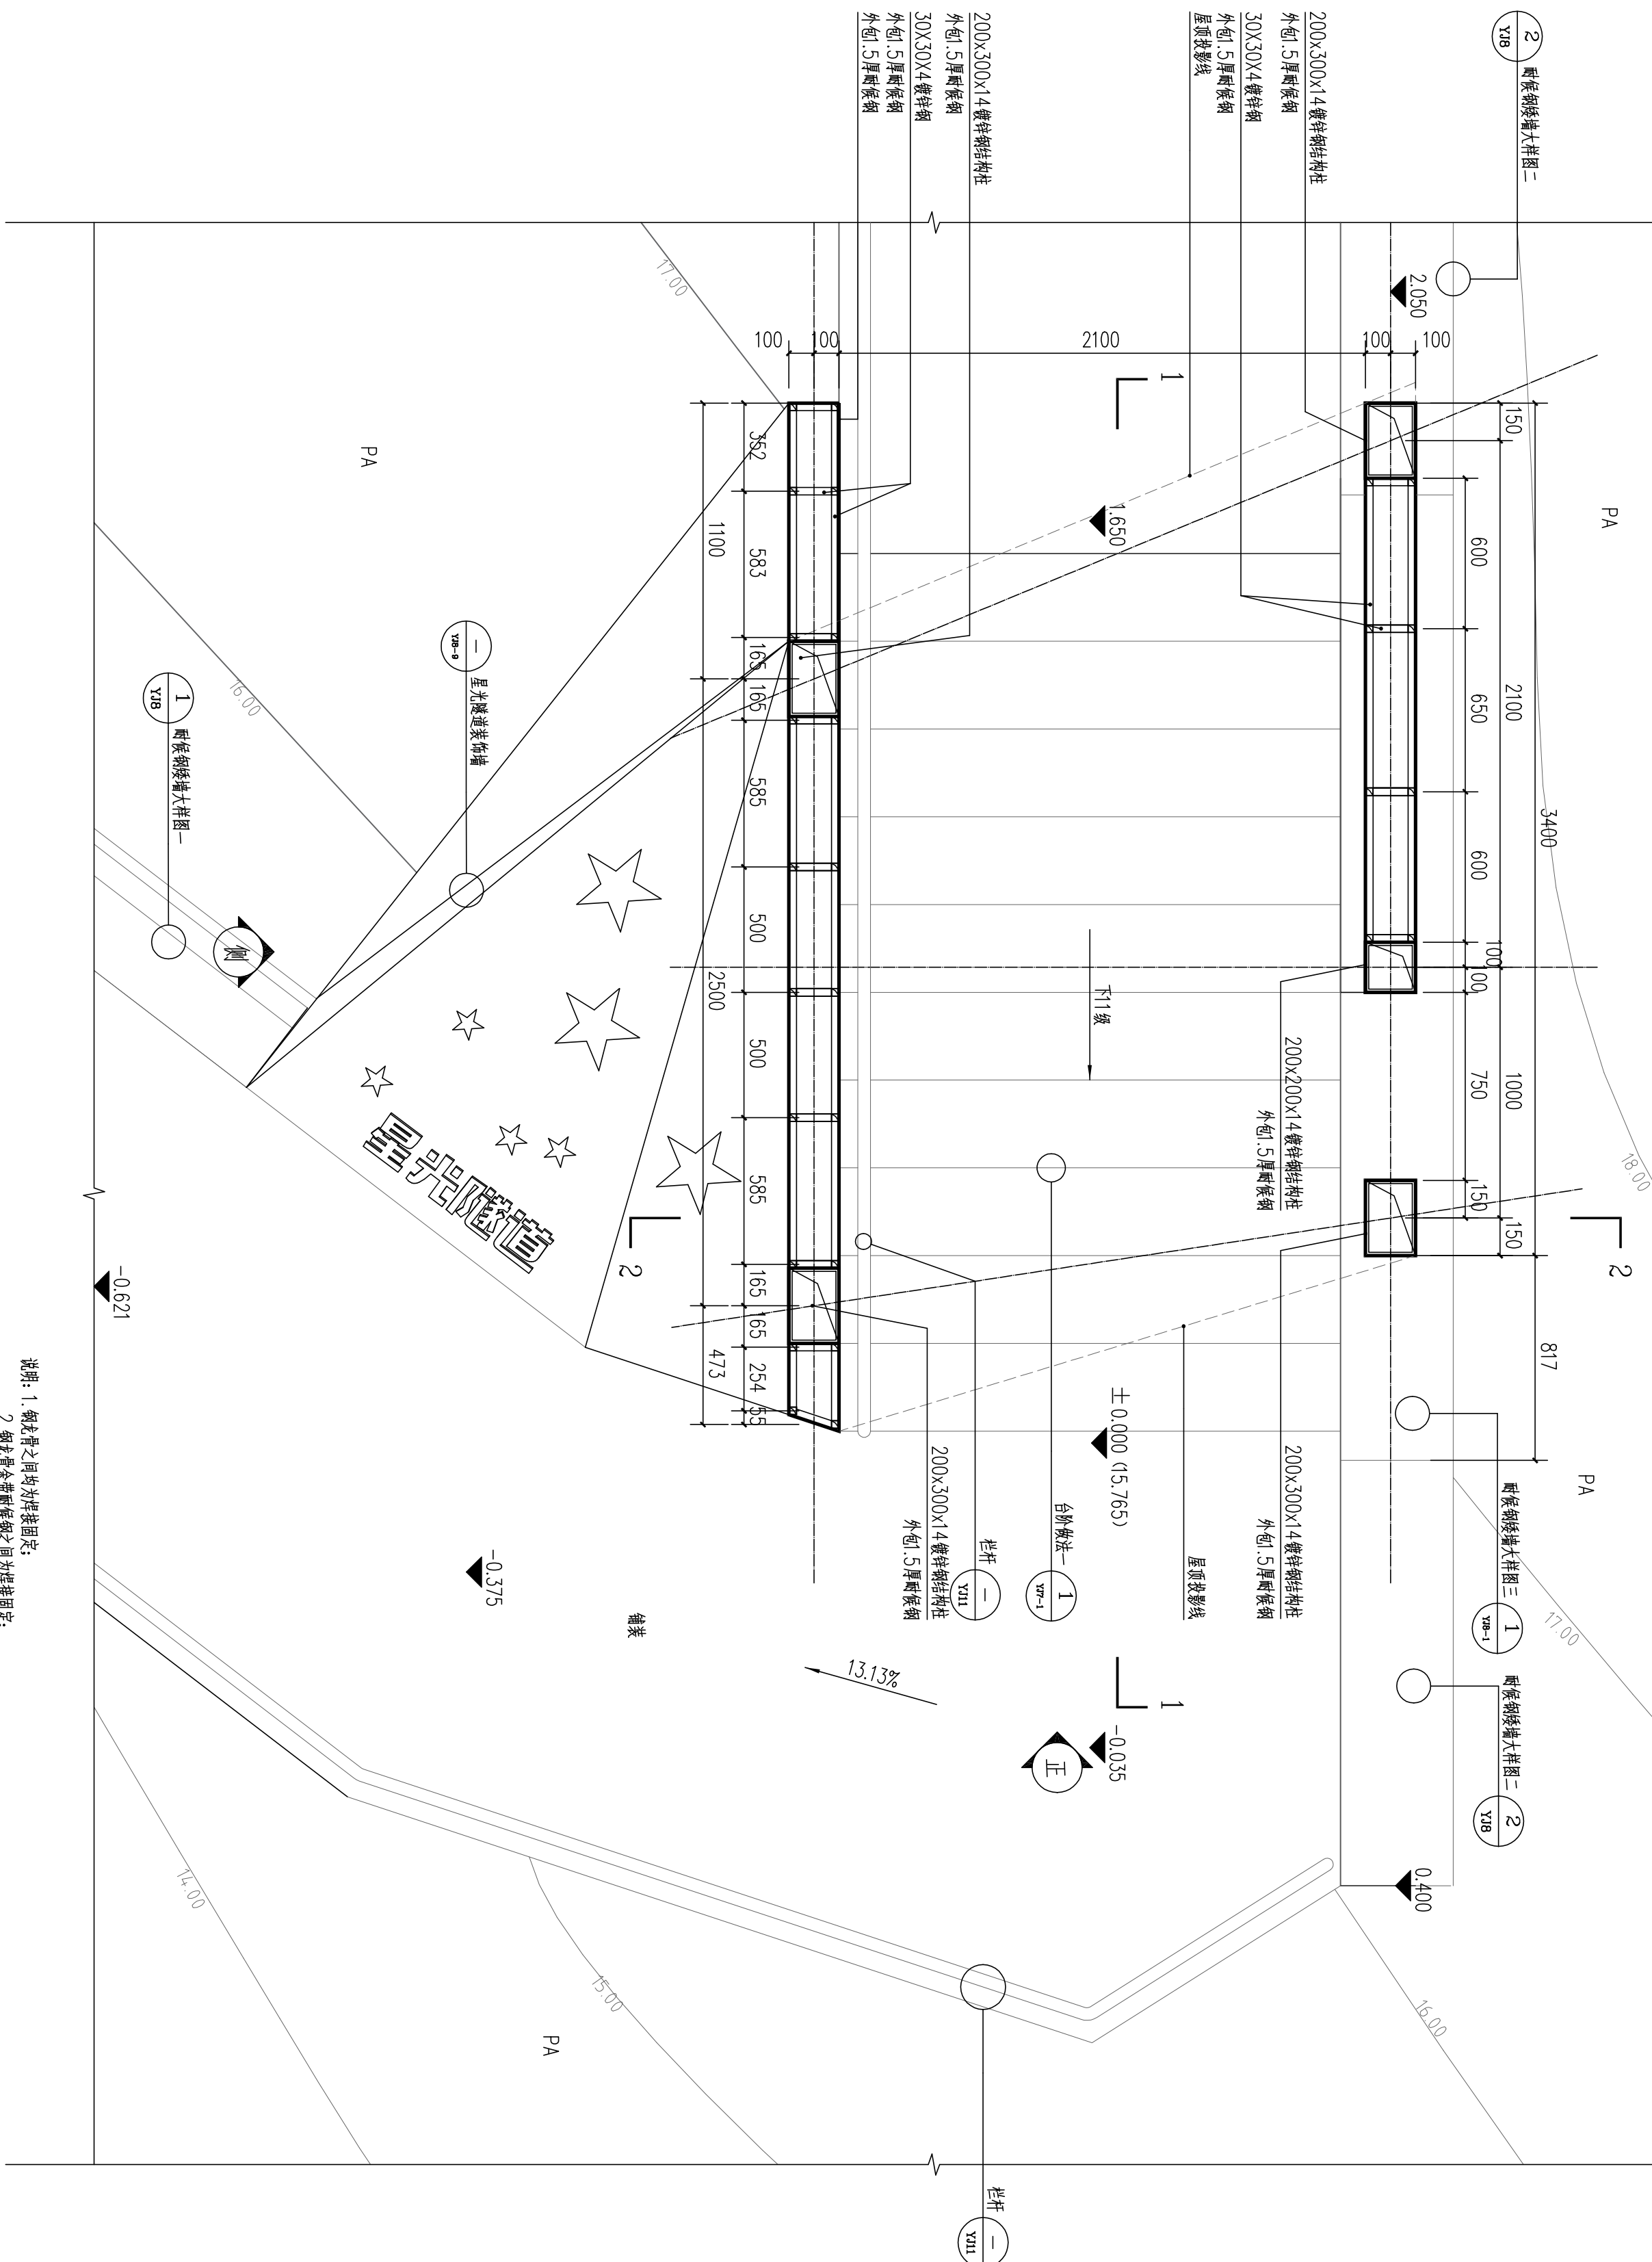

星空隧道宣传栏平面图 1:20

- 说明：1. 钢龙骨之间均为焊接固定；  
2. 钢龙骨全带防锈钢之间为焊接固定；  
3. 防锈钢拼接处焊缝需做无锈化、防水处理；  
4. 钢龙骨间距再确保结构安全的情况下，可根据实际需要进行调整，但间距不得超过1m。



广西华景城建筑设计有限公司  
Guangxi Huajingcheng Architectural Design Co., Ltd.  
地址：广西壮族自治区南宁市青秀区  
长湖路5号龙光御华府8栋  
电话：0771-3106011  
传真：0771-3673828  
电子邮箱：gdxjcs@163.com  
公司网址：http://www.hjcdc.com  
微信公众号：huajingcheng2002  
邮编：530028

建筑行业（建筑工程）甲级、风景园林工程专项甲级、市政行业（道路、排水、给水、桥梁、环境卫生工程）乙级、建筑行业（人防工程）乙级、公路行业（公路）丙级、城乡规划乙级、岩土工程（勘察）乙级、工程测量乙级、工程咨询甲级、造价咨询

设计资质证书编号：A245006275  
规划资质证书编号：[桂]城规编（142102）  
勘察资质证书编号：B245006275  
咨询资质证书编号：甲25202010192

附注：DESCRIPTIONS  
1、本图纸未经施工监理审查合格及取得相关建设工程施工许可禁止用于施工。  
2、本项目施工图纸按1:2.5...顺序排列，数字最大层级为有效版本。

注册执业章：SEAL OF CERTIFIED DESIGNER

出图章：SEAL OF DRAWING ISSUE

|                           |     |     |
|---------------------------|-----|-----|
| 审定人<br>APPROVED           |     |     |
| 项目负责人<br>PROJECT DIRECTOR | 胡繁荣 | 胡繁荣 |
| 专业负责人<br>DISCIPLINE HEAD  | 覃泽富 | 覃泽富 |
| 审核人<br>VERIFIER           | 胡繁荣 | 胡繁荣 |
| 校对人<br>PROOFREADER        | 覃泽富 | 覃泽富 |
| 设计人<br>DESIGNER           | 梁志浩 | 梁志浩 |
| 制图人<br>CARTOGRAPHIC MAN   | 梁志浩 | 梁志浩 |


建设单位：CLIENT  
防城港市住房和城乡建设局

项目名称：PROJECT NAME  
防城港市防城区刘岭体育公园项目

子项目名称：SUBITEM NAME

图名：DRAWING TITLE  
星空隧道宣传栏区域图

|                      |      |                   |         |
|----------------------|------|-------------------|---------|
| 设计阶段<br>DESIGN STAGE | 施工图  | 工程号               |         |
| 专业<br>PROFESSION     | 风景园林 | 图号<br>DRAWING NO. | YJ6-3   |
| 版次<br>VERSION        |      | 出图日期<br>DATE      | 2025.09 |
| 条形码<br>BAR CODE      |      |                   |         |

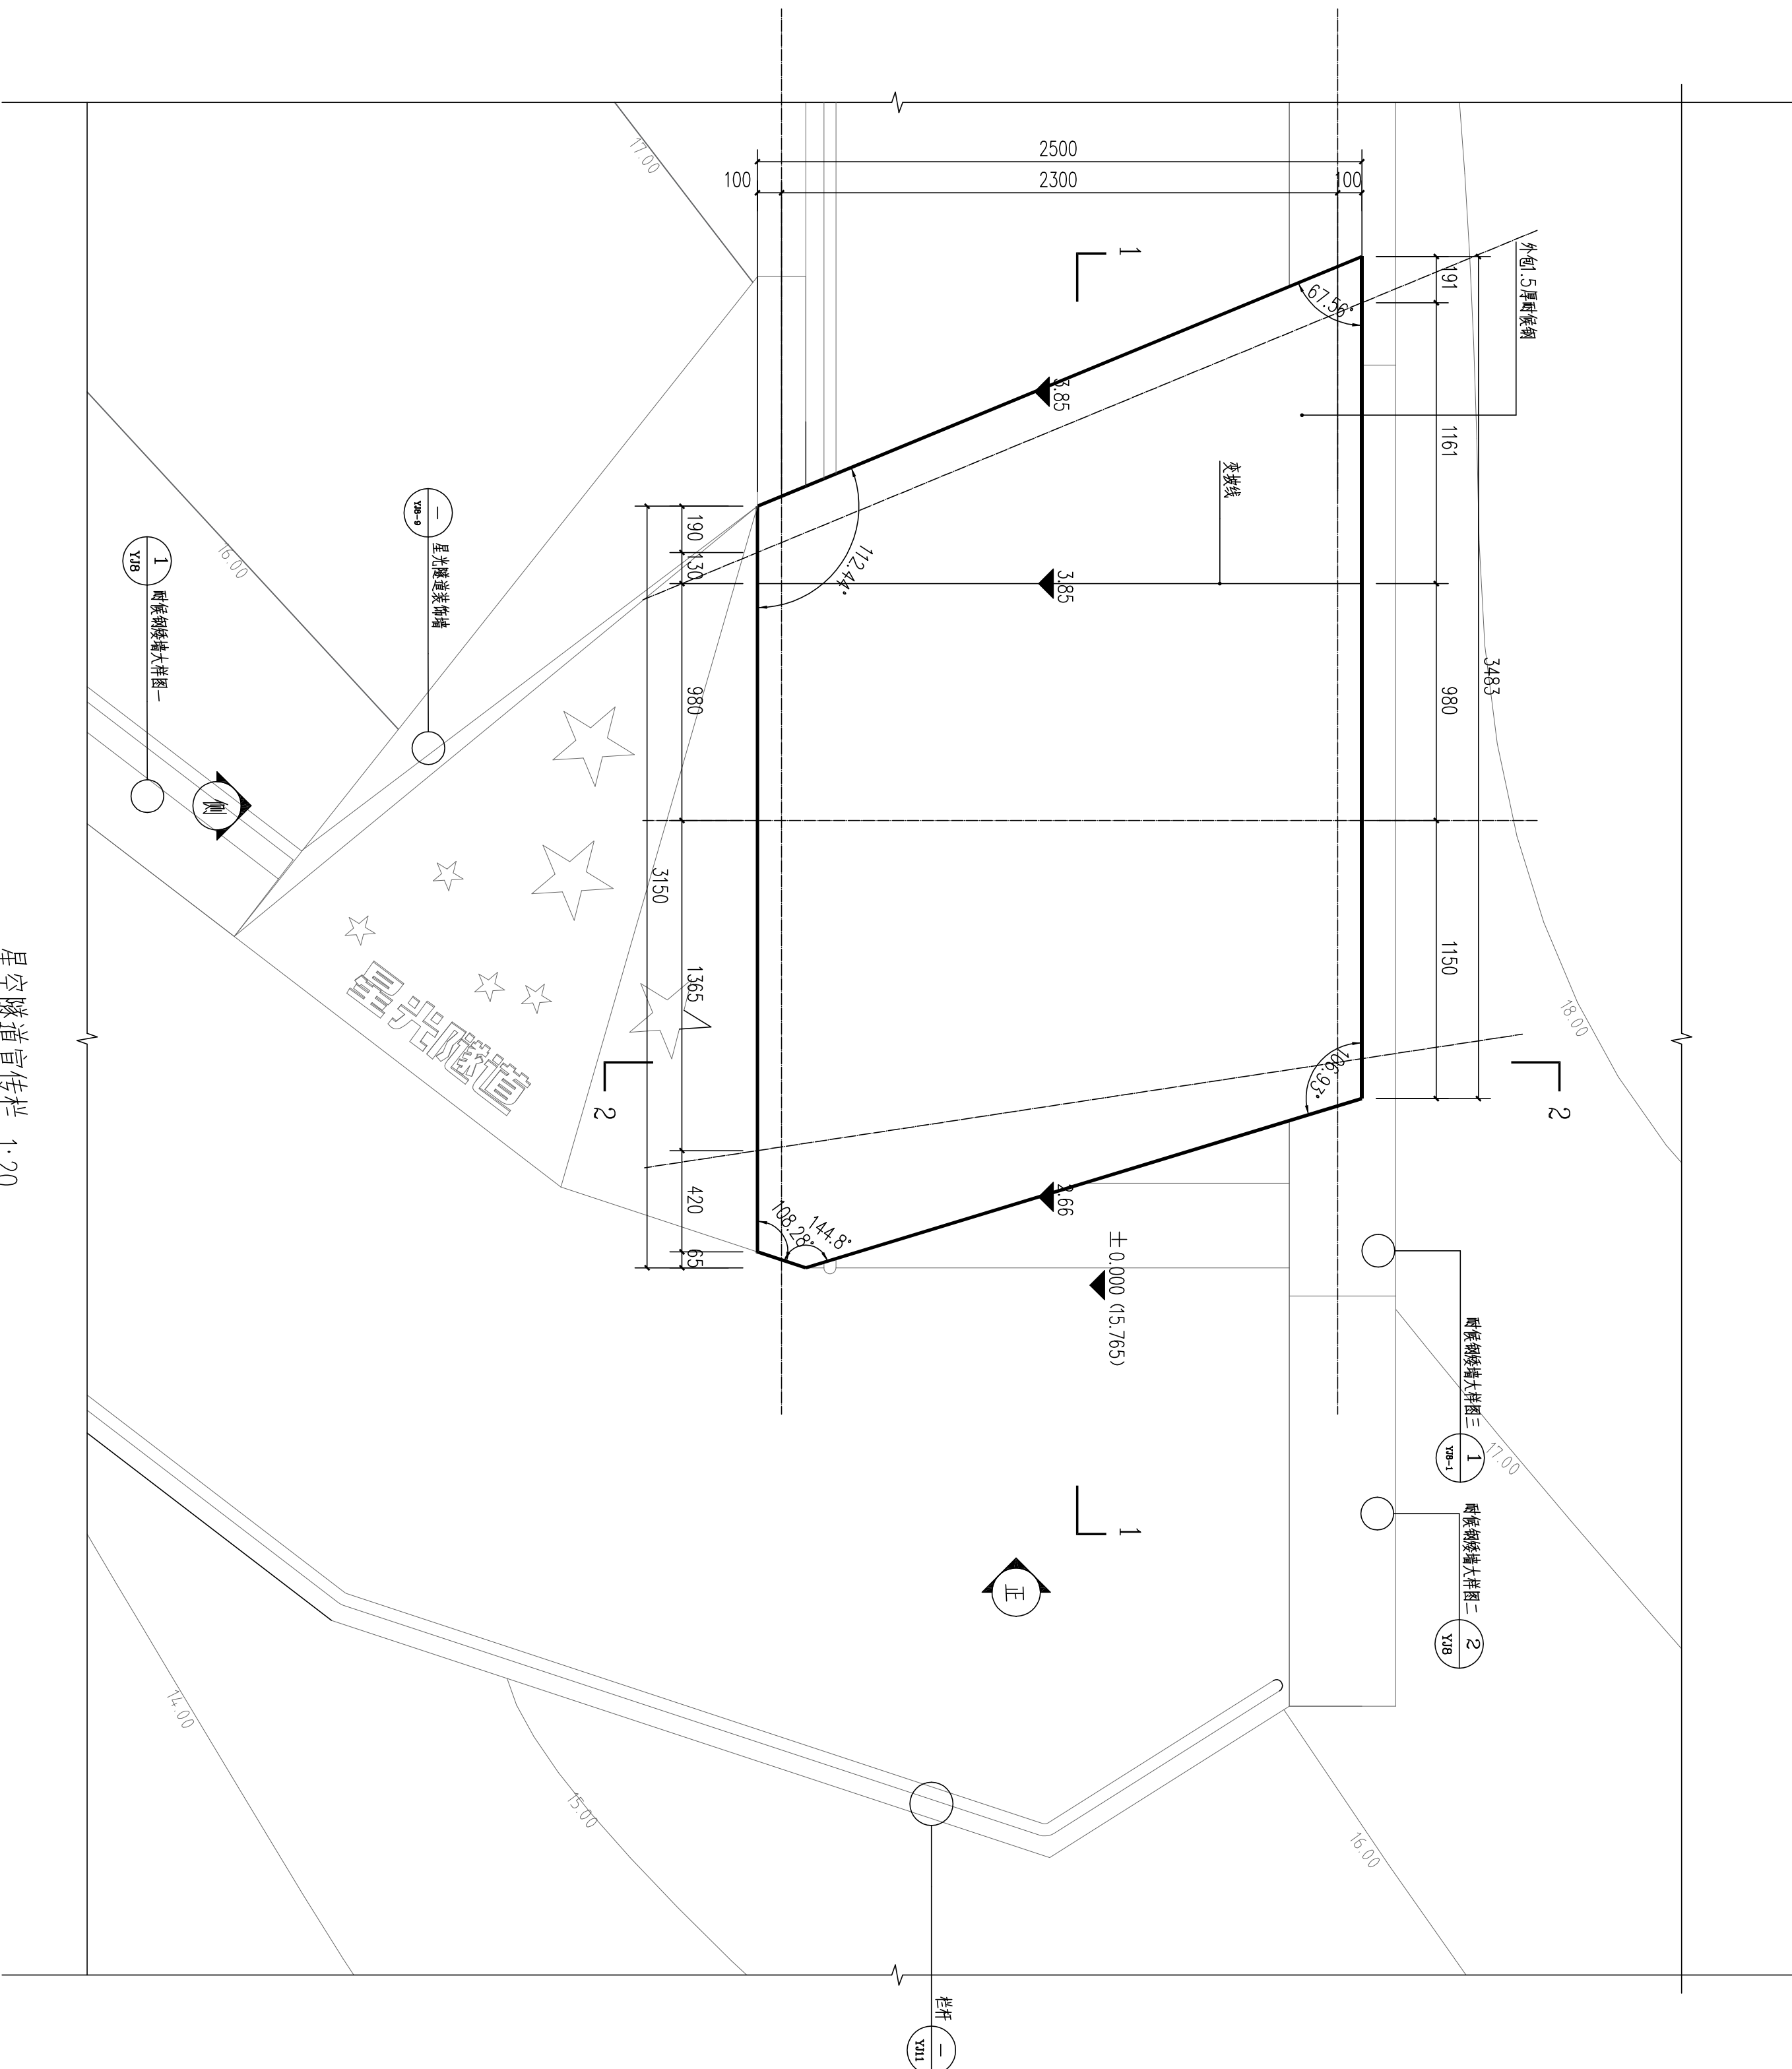

星空隧道宣传栏 1:20



广西华景城建筑设计有限公司  
Guangxi Huajingcheng Architectural Design Co., Ltd.  
地址：广西壮族自治区南宁市青秀区  
长湖路5号龙光御华府8栋  
电话：0771-3106011  
传真：0771-3678328  
电子邮箱：gdxjcs@163.com  
公司网址：http://www.hjcdc.com  
微信公众号：huajingcheng2002  
邮编：530028

建筑行业（建筑工程）甲级、风景园林工程专项甲级、市政行业（道路、排水、给水、桥梁、环境卫生工程）乙级、建筑行业（人防工程）乙级、公路行业（公路）丙级、城乡规划乙级、岩土工程（勘察）乙级、工程测量乙级、工程咨询甲级、造价咨询

设计资质证书编号：A245006275  
规划资质证书编号：[桂]城规编（142102）  
勘察资质证书编号：E245006275  
咨询资质证书编号：甲252020010192

附注：DESCRIPTIONS  
1、本图纸未经施工监理审查合格及取得相关建设施工手续禁止用于施工。  
2、本项目施工图纸修改按1、2、3...顺序排列，数字最大修改为有效版本。

注册执业章：SEAL OF CERTIFIED DESIGNER

出图章：SEAL OF DRAWING ISSUE

|                           |     |     |
|---------------------------|-----|-----|
| 审批人<br>APPROVED           |     |     |
| 项目负责人<br>PROJECT DIRECTOR | 胡繁荣 | 胡繁荣 |
| 专业负责人<br>DISCIPLINE HEAD  | 覃泽富 | 覃泽富 |
| 审核人<br>VERIFIER           | 胡繁荣 | 胡繁荣 |
| 校对人<br>PROOFREADER        | 覃泽富 | 覃泽富 |
| 设计人<br>DESIGNER           | 梁志浩 | 梁志浩 |
| 制图人<br>CARTOGRAPHIC MAN   | 梁志浩 | 梁志浩 |

建设单位：CLIENT

防城港市住房和城乡建设局

项目名称：PROJECT NAME

防城港市防城区刘岭体育公园项目


子项名称：SUBITEM NAME

防空隧道宣传栏顶盖顶钢骨架布置平面图

图名：DRAWING TITLE

防空隧道宣传栏顶盖顶钢骨架布置平面图

|                      |      |                   |         |
|----------------------|------|-------------------|---------|
| 设计阶段<br>DESIGN STAGE | 施工图  | 工程号               |         |
| 专业<br>PROFESSION     | 风景园林 | 图号<br>DRAWING No. | YJ6-4   |
| 图次<br>FIGURE         |      | 出图日期<br>DATE      | 2025.09 |
| 条形码<br>BAR CODE      |      |                   |         |

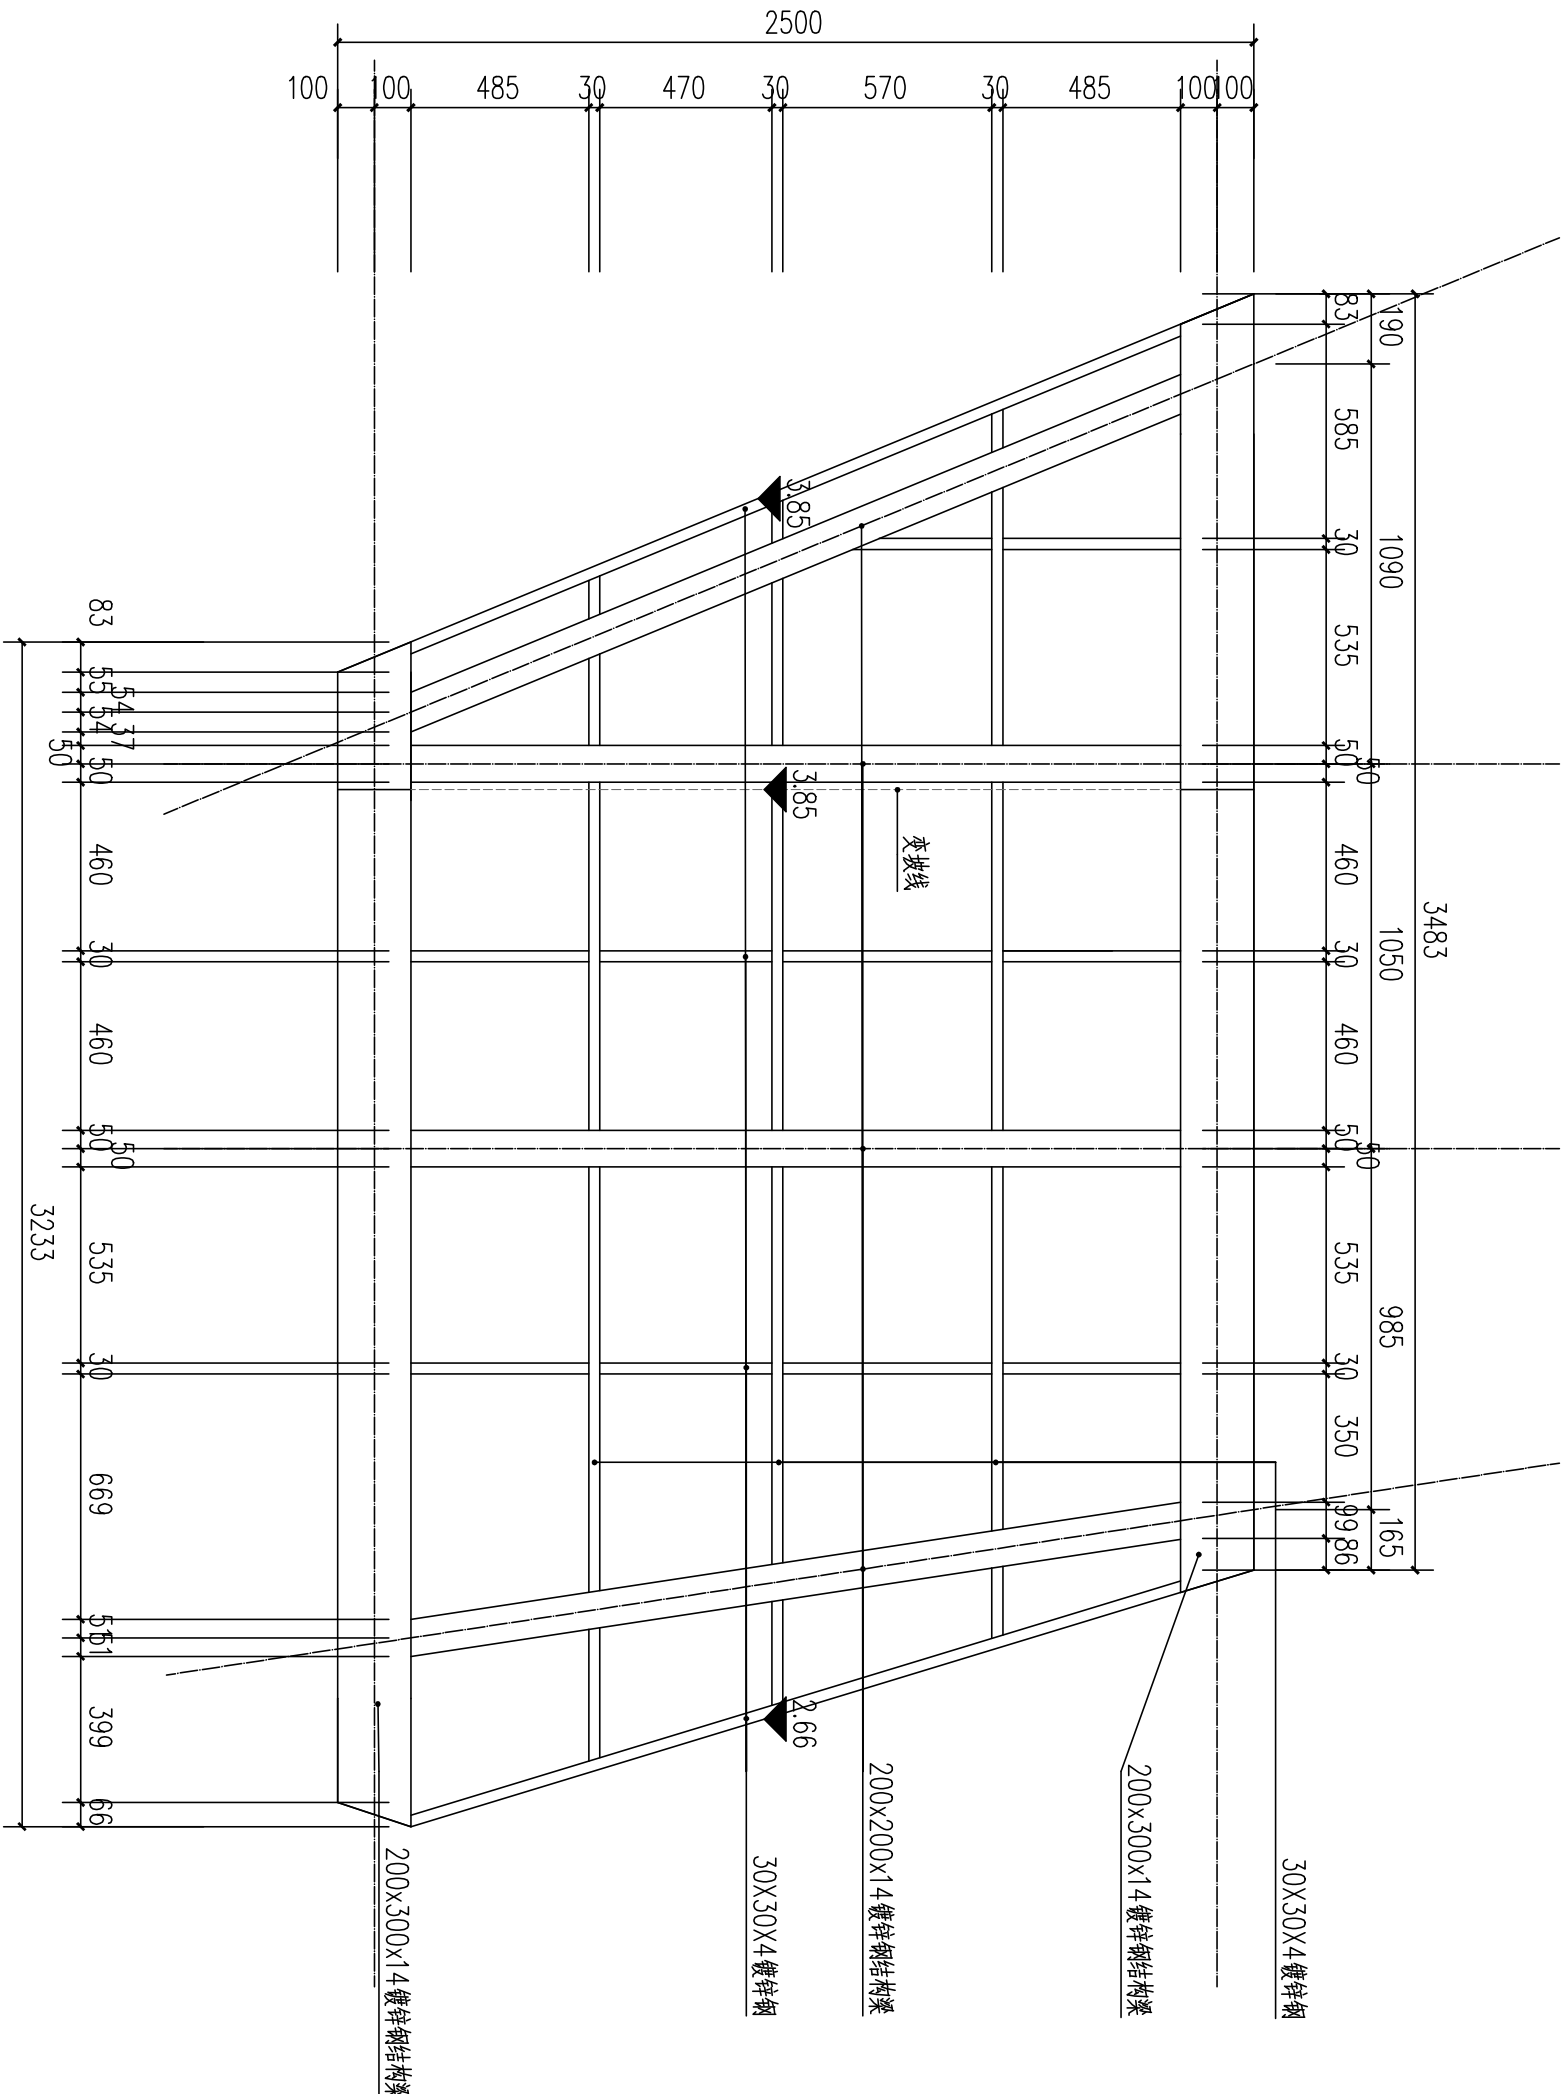

- 说明：1. 钢龙骨之间均为焊接固定；  
2. 钢龙骨与钢龙骨之间为焊接固定；  
3. 钢板钢桁架处焊缝需做无锈化、防水处理；  
4. 钢龙骨间距需确保结构安全的前提下，可根据实际需要进行调整，但间距不应超过1m。

防空隧道宣传栏顶盖顶钢骨架布置平面图 1:20



广西华景城建筑设计有限公司  
Guangxi Huajingcheng Architectural Design Co., Ltd.  
地址：广西壮族自治区南宁市青秀区  
长湖路5号龙光御华府8栋  
电话：0771-3106011  
传真：0771-3678328  
电子邮箱：gdxjcs@163.com  
公司网址：http://www.hjcdc.com  
微信公众号：huajingcheng2002  
邮编：530028

建筑行业（建筑工程）甲级、风景园林工程专项甲级、市政行业（道路、排水、给水、桥梁、环境卫生工程）乙级、建筑行业（人防工程）乙级、公路行业（公路）丙级、城乡规划乙级、岩土工程（勘察）乙级、工程测量乙级、工程咨询甲级、造价咨询

设计资质证书编号：A245006275  
规划资质证书编号：[桂]城规编（142102）  
勘察资质证书编号：E245006275  
咨询资质证书编号：甲252020010192

附注：DESCRIPTIONS  
1、本图纸未经施工监理审查合格并取得相关建设工程施工许可禁止用于施工。  
2、本项目施工图纸修改按1、2、3...顺序排列，数字最大修改次数为有效版本。

注册执业章：SEAL OF CERTIFIED DESIGNER

出图章：SEAL OF DRAWING ISSUE

|                           |     |     |
|---------------------------|-----|-----|
| 审定人<br>APPROVED           |     |     |
| 项目负责人<br>PROJECT DIRECTOR | 胡繁荣 | 胡繁荣 |
| 专业负责人<br>DISCIPLINE HEAD  | 覃泽富 | 覃泽富 |
| 审核人<br>VERIFIER           | 胡繁荣 | 胡繁荣 |
| 校对人<br>CHECKER            | 覃泽富 | 覃泽富 |
| 设计人<br>DESIGNER           | 梁志浩 | 梁志浩 |
| 制图人<br>CARTOGRAPHIC MAN   | 梁志浩 | 梁志浩 |

建设单位：CLIENT


防城港市住房和城乡建设局

项目名称：PROJECT NAME  
防城港市防城区狗岭岭体育公园项目

子项名称：SUBITEM NAME

图名：DRAWING TITLE  
星空隧道宣传栏侧立面图

|                      |      |                        |         |
|----------------------|------|------------------------|---------|
| 设计阶段<br>DESIGN STAGE | 施工图  | 工程号<br>ENGINEERING NO. |         |
| 专业<br>PROFESSION     | 风景园林 | 图号<br>DRAWING NO.      | YJ6-5   |
| 版次<br>VERSION        |      | 出图日期<br>DATE           | 2025.09 |
| 条形码<br>BAR CODE      |      |                        |         |

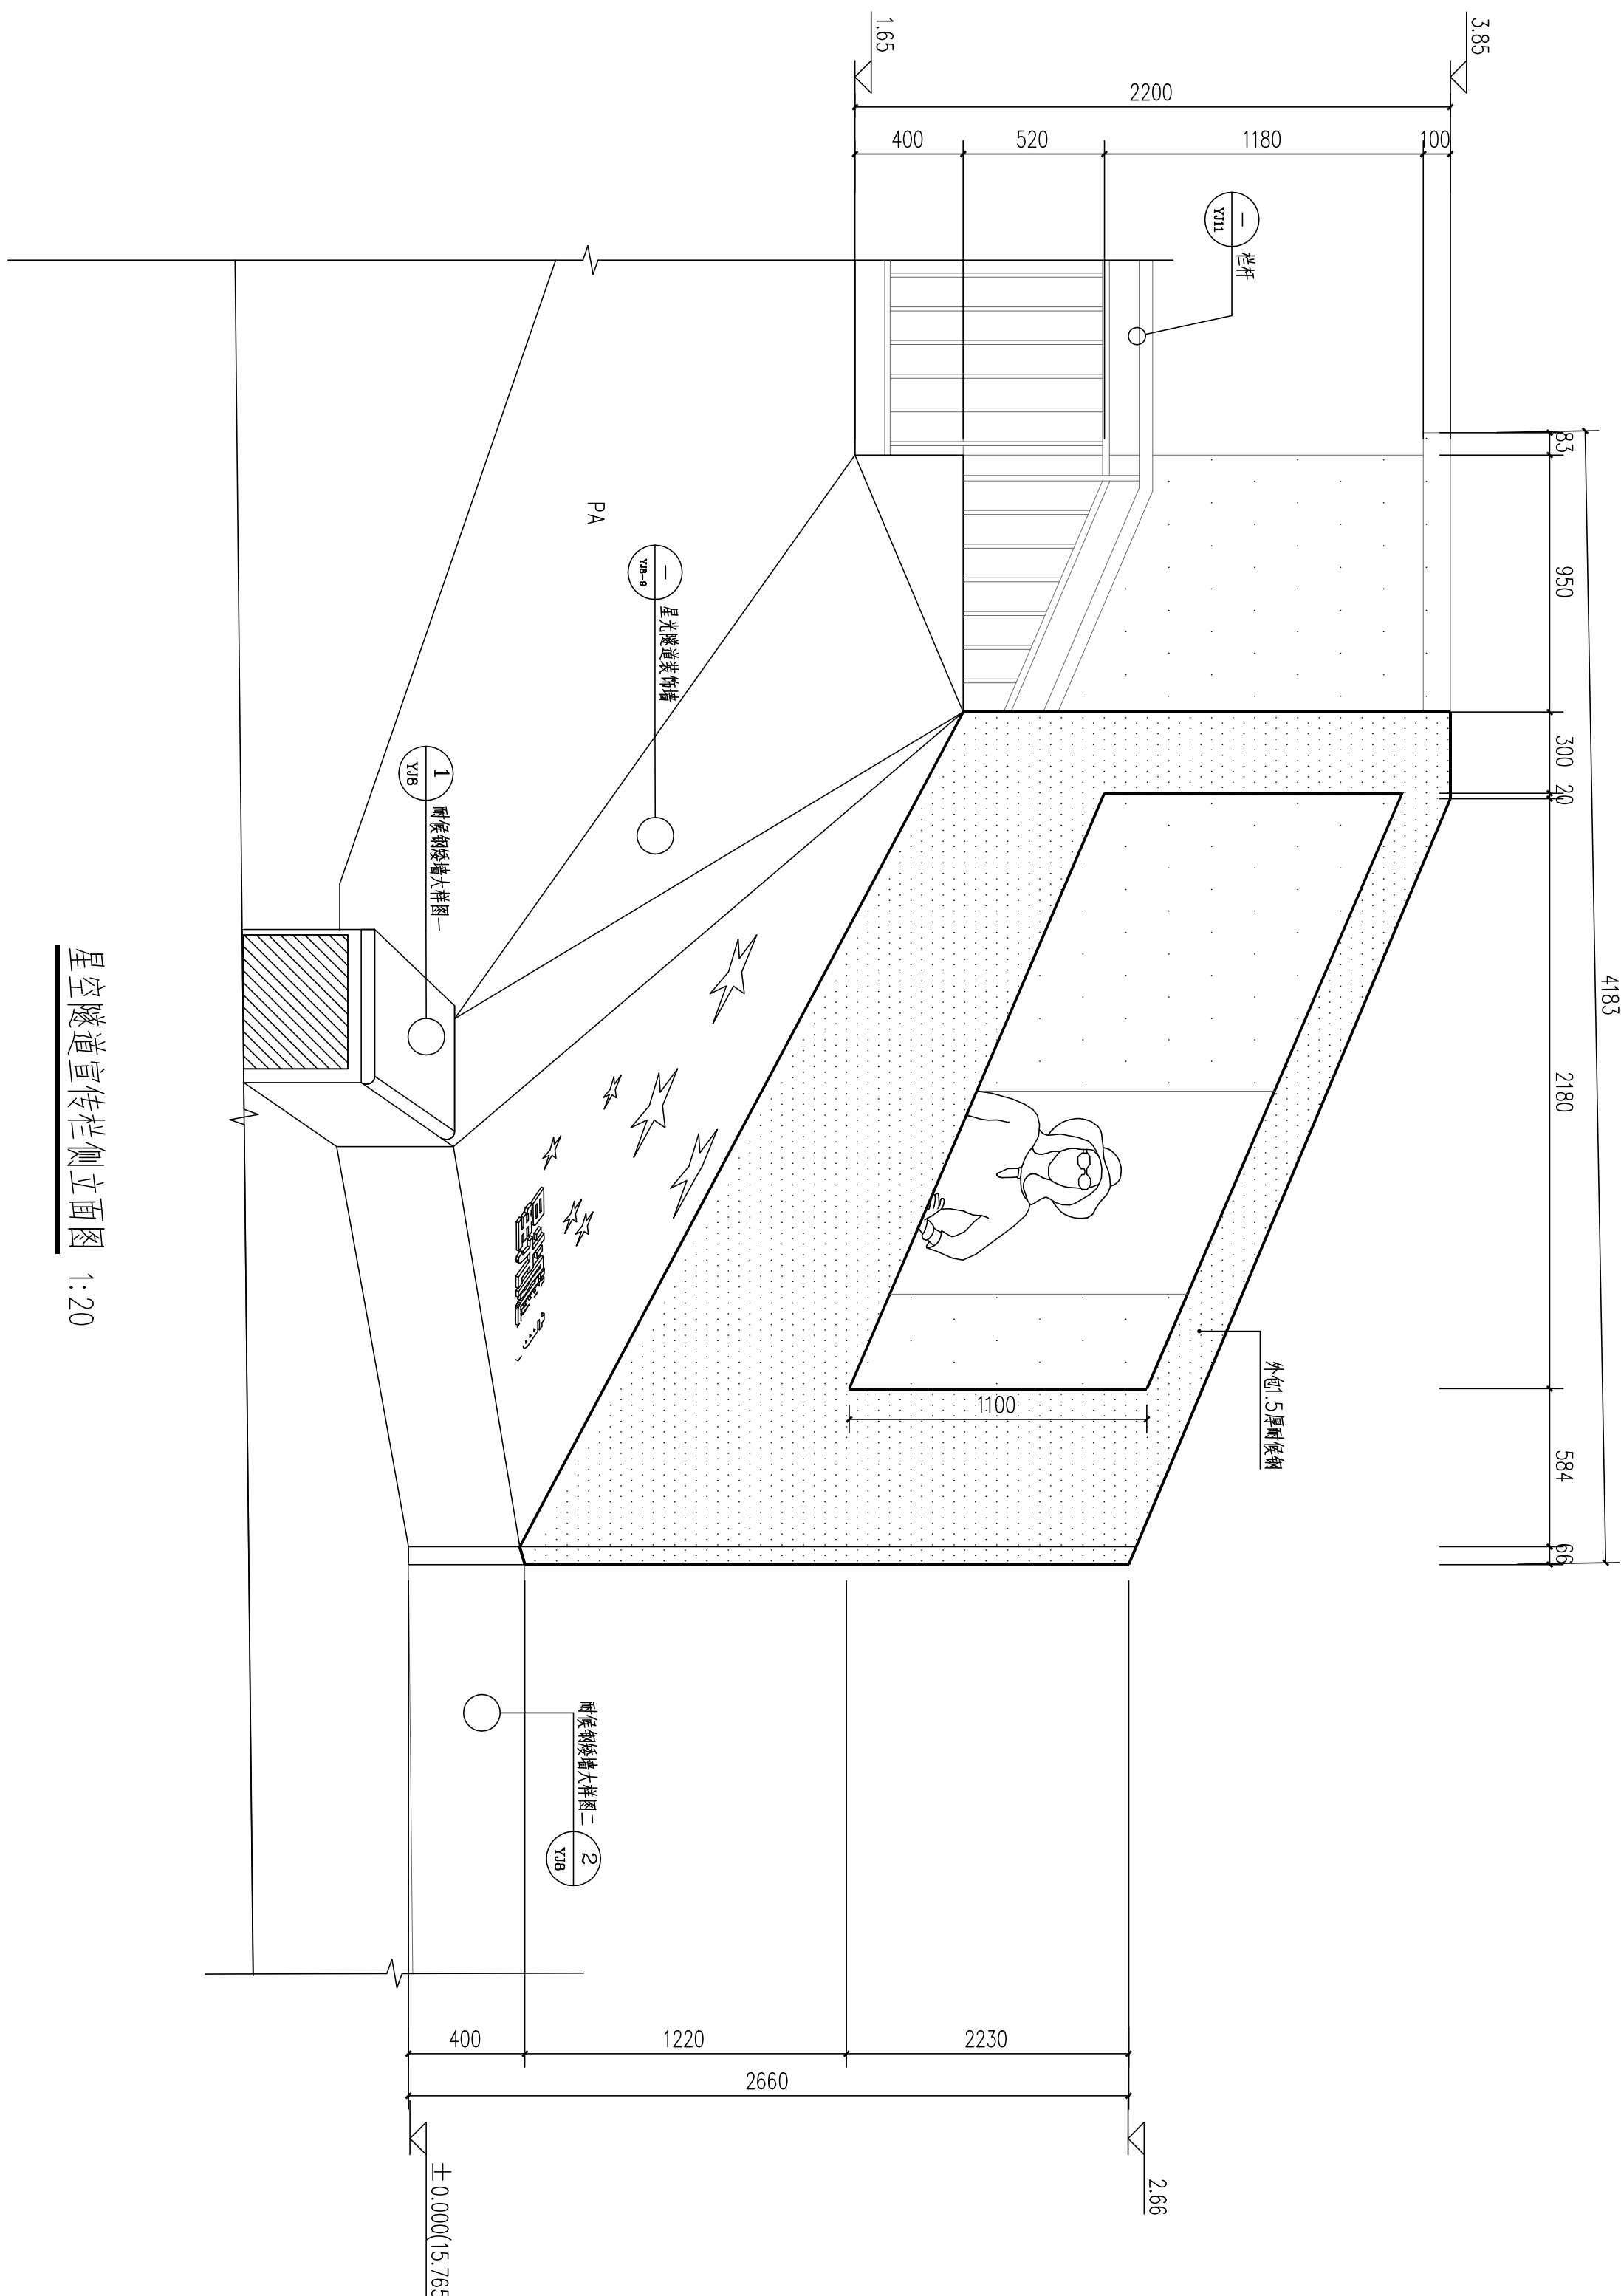

星空隧道宣传栏侧立面图 1:20



广西华景城建筑设计有限公司  
Guangxi Huajingcheng Architectural Design Co., Ltd.  
地址：广西壮族自治区南宁市青秀区  
长湖路5号龙光御华府8栋  
电话：0771-3106011  
传真：0771-3678328  
电子邮箱：gdxjcs@163.com  
公司网址：http://www.hjcdc.com  
微信公众号：huajingcheng2002  
邮编：530028

建筑行业（建筑工程）甲级、风景园林工程专项甲级、市政行业（道路、排水、给水、桥梁、环境卫生工程）乙级、建筑行业（人防工程）乙级、公路行业（公路）丙级、城乡规划乙级、岩土工程（勘察）乙级、工程测量乙级、工程咨询甲级、造价咨询

设计资质证书编号：A245006275  
规划资质证书编号：[桂]城规编（142102）  
勘察资质证书编号：E245006275  
咨询资质证书编号：甲252020010192

附注：DESCRIPTIONS  
1、本图纸未经施工监理审查合格并取得相关建设施工手续禁止用于施工。  
2、本项目施工图版次按1, 2, 3...顺序排列，数字最大版次为有效版本。

注册执业章：SEAL OF CERTIFIED DESIGNER

出图章：SEAL OF DRAWING ISSUE

|                           |     |     |
|---------------------------|-----|-----|
| 审定人<br>APPROVED           |     |     |
| 项目负责人<br>PROJECT DIRECTOR | 胡繁荣 | 胡繁荣 |
| 专业负责人<br>DISCIPLINE HEAD  | 覃泽富 | 覃泽富 |
| 审核人<br>VERIFIER           | 胡繁荣 | 胡繁荣 |
| 校对人<br>PROOFREADER        | 覃泽富 | 覃泽富 |
| 设计人<br>DESIGNER           | 梁志浩 | 梁志浩 |
| 制图人<br>CARTOGRAPHIC MAN   | 梁志浩 | 梁志浩 |

建设单位：CLIENT


防城港市住房和城乡建设局

项目名称：PROJECT NAME  
防城港市防城区刘岭体育公园项目

子项目名称：SUBITEM NAME

图名：DRAWING TITLE  
星空隧道宣传栏-1剖面图

|                      |      |                   |         |
|----------------------|------|-------------------|---------|
| 设计阶段<br>DESIGN STAGE | 施工图  | 工程号               |         |
| 专业<br>PROFESSION     | 风景园林 | 图号<br>DRAWING NO. | YJ6-6   |
| 版次<br>VERSION        |      | 出图日期<br>DATE      | 2025.09 |
| 条形码<br>BAR CODE      |      |                   |         |

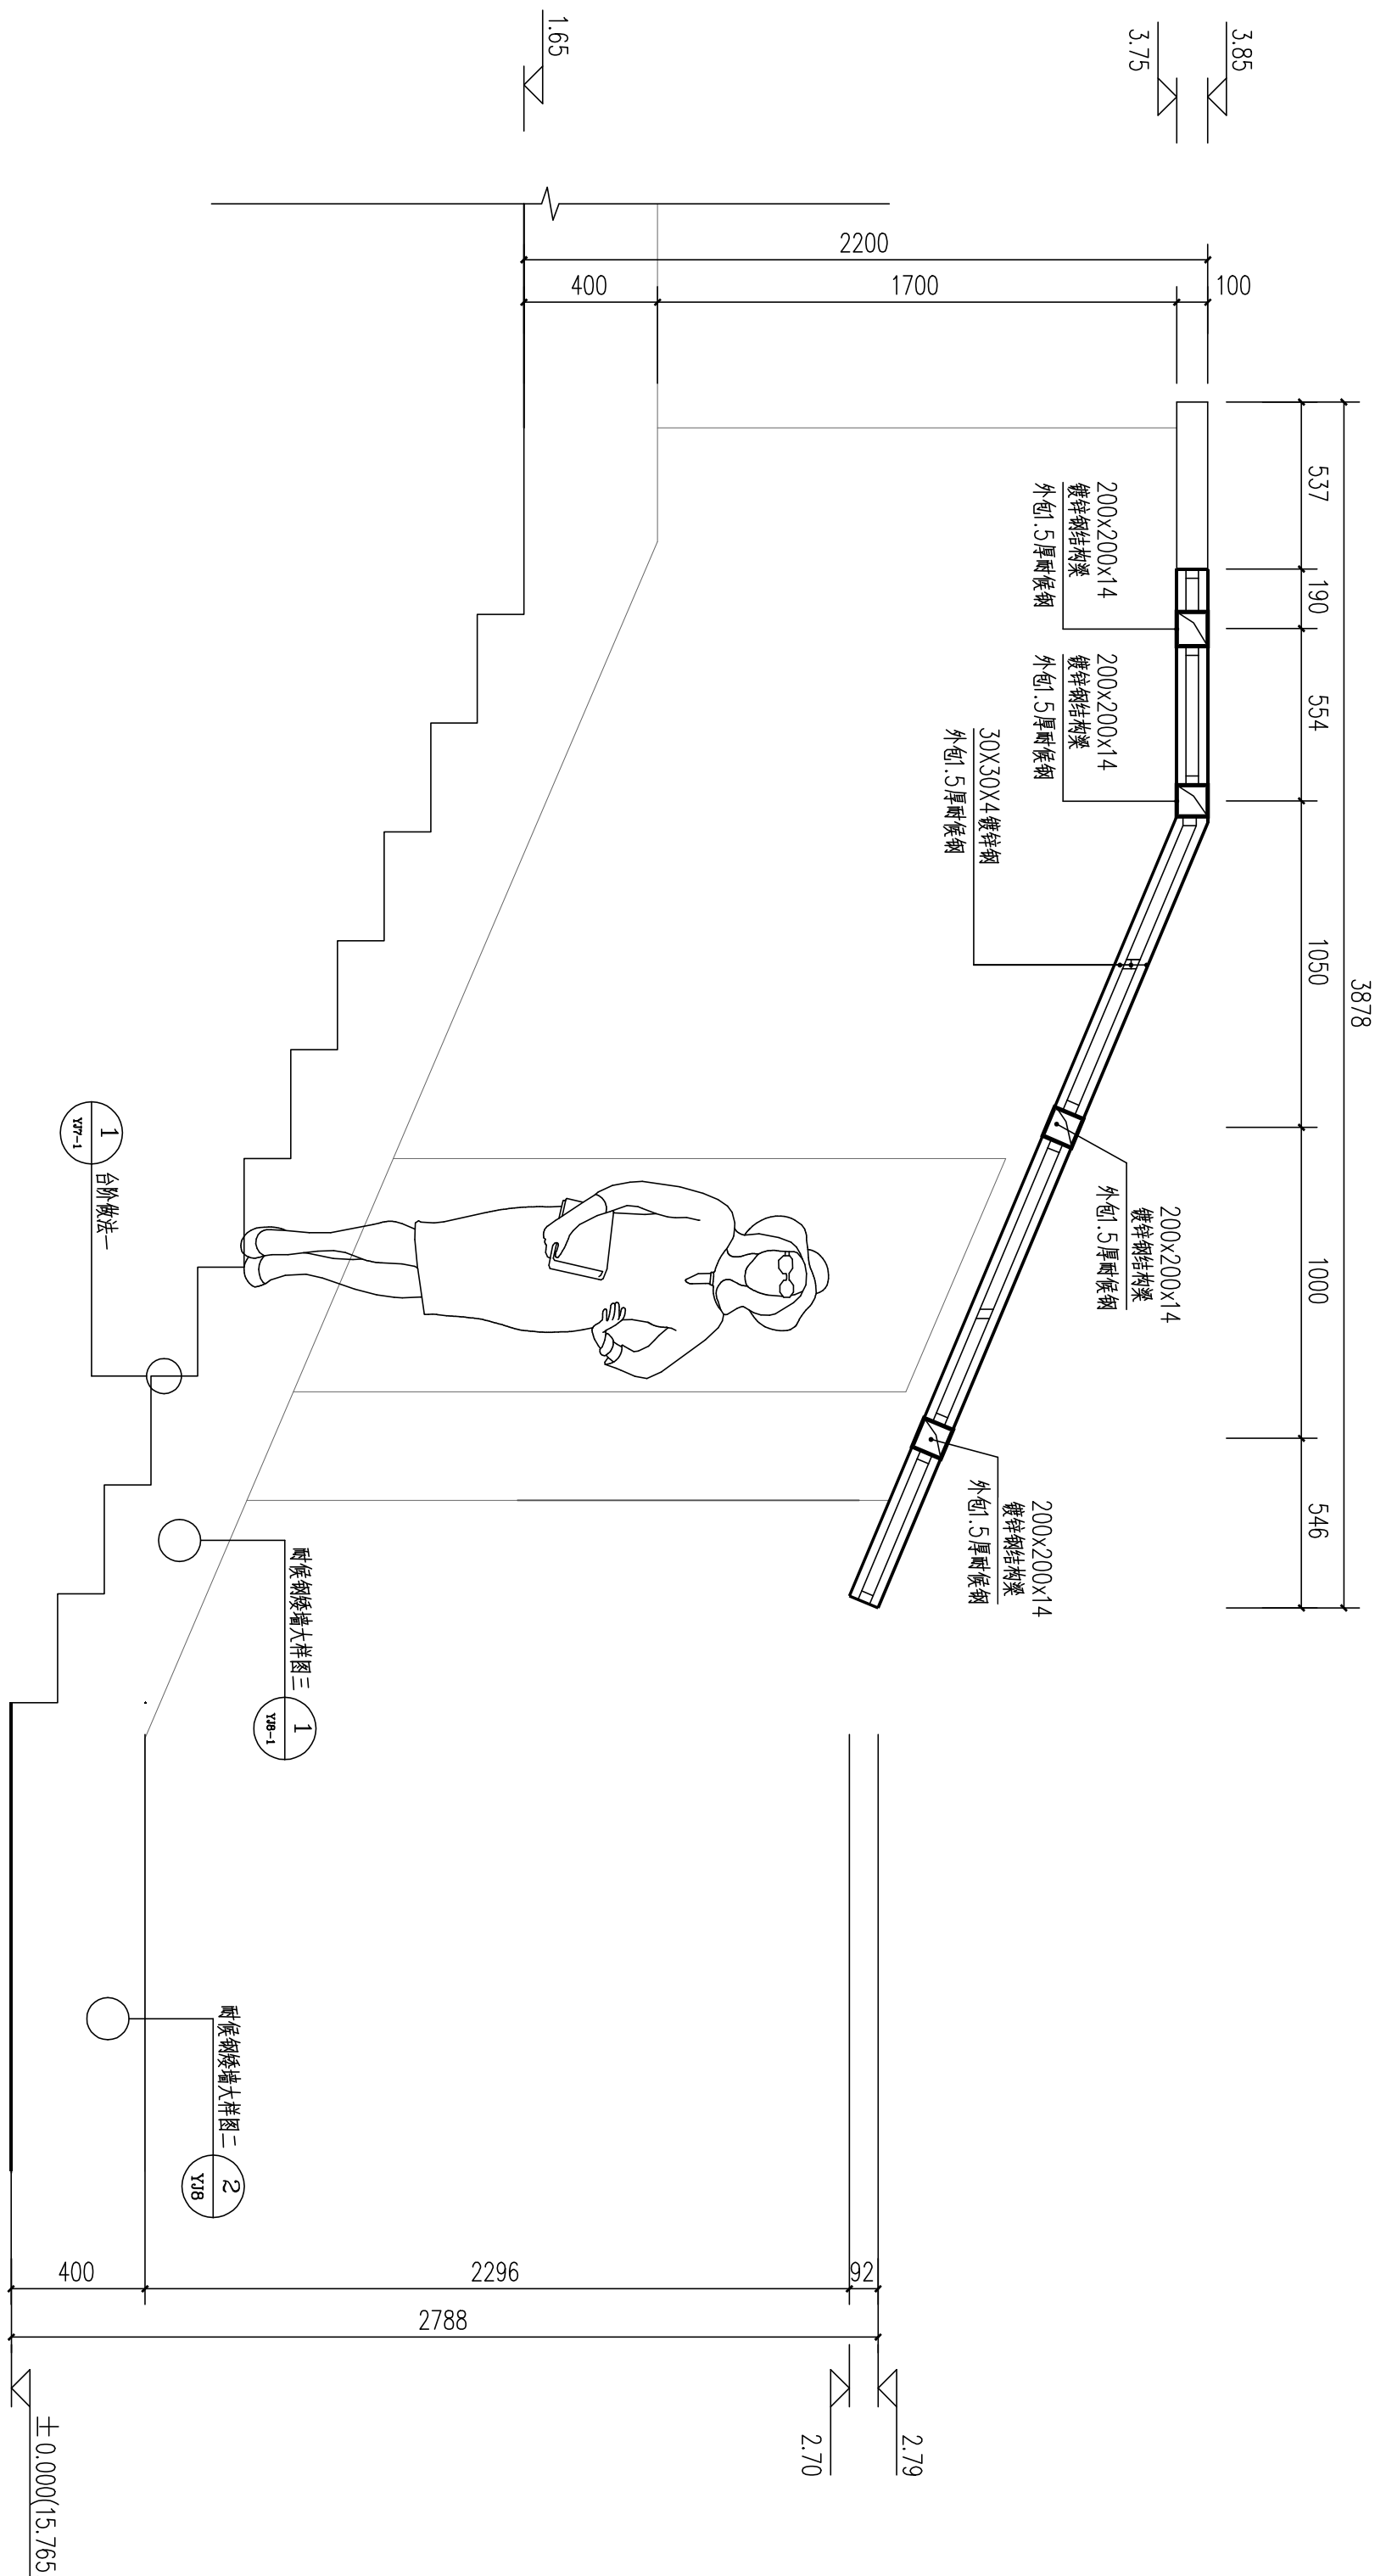

### 星空隧道宣传栏-1剖面图

- 1:20 说明: 1. 钢龙骨之间均为焊接固定;  
2. 钢龙骨余带耐候钢之间为焊接固定;  
3. 耐候钢拼接处焊缝需做无锈化、防水处理;  
4. 钢龙骨间距再确保结构安全的情况下, 可根据实际需要进行调整, 但间距不应超过1m。



广西华景城建筑设计有限公司  
Guangxi Huajingcheng Architectural Design Co., Ltd.  
地址：广西壮族自治区南宁市青秀区  
长湖路5号龙光御华府8栋  
电话：0771-3106011  
传真：0771-3678328  
电子邮箱：gdxjcs@163.com  
公司网址：http://www.hjcdc.com  
微信公众号：huajingcheng2002  
邮编：530028

建筑行业（建筑工程）甲级、风景园林工程专项甲级、市政行业（道路、排水、给水、桥梁、环境、卫生工程）乙级、建筑行业（人防工程）乙级、公路行业（公路）丙级、城乡规划乙级、岩土工程（勘察）乙级、工程测量乙级、工程咨询甲级、造价咨询

设计资质证书编号：A245006275  
规划资质证书编号：[桂]城规编（142102）  
勘察资质证书编号：E245006275  
咨询资质证书编号：甲252020010192

附注：DESCRIPTIONS  
1、本图纸未经施工审查合格并取得相关建设施工手续禁止用于施工。  
2、本项目施工图依效1、2、3...顺序排列，数字最大版次为有效版本。

注册执业章：SEAL OF CERTIFIED DESIGNER

出图章：SEAL OF DRAWING ISSUE

|                           |     |     |
|---------------------------|-----|-----|
| 审定人<br>APPROVED           |     |     |
| 项目负责人<br>PROJECT DIRECTOR | 胡繁荣 | 胡繁荣 |
| 专业负责人<br>DISCIPLINE HEAD  | 覃泽富 | 覃泽富 |
| 审核人<br>VERIFIER           | 胡繁荣 | 胡繁荣 |
| 校对人<br>PROOFREADER        | 覃泽富 | 覃泽富 |
| 设计人<br>DESIGNER           | 梁志浩 | 梁志浩 |
| 制图人<br>CARTOGRAPHIC MAN   | 梁志浩 | 梁志浩 |

建设单位：CLIENT

防城港市住房和城乡建设局

项目名称：PROJECT NAME


防城港市防城区狗岭岭体育公园项目

子项目名称：SUBITEM NAME


图名：DRAWING TITLE

星空隧道宣传栏正立面图

|                      |      |                   |         |
|----------------------|------|-------------------|---------|
| 设计阶段<br>DESIGN STAGE | 施工图  | 工程号               |         |
| 专业<br>PROFESSION     | 风景园林 | 图号<br>DRAWING NO. | YJ6-7   |
| 版次<br>VERSION        |      | 出图日期<br>DATE      | 2025.09 |
| 条形码<br>BAR CODE      |      |                   |         |

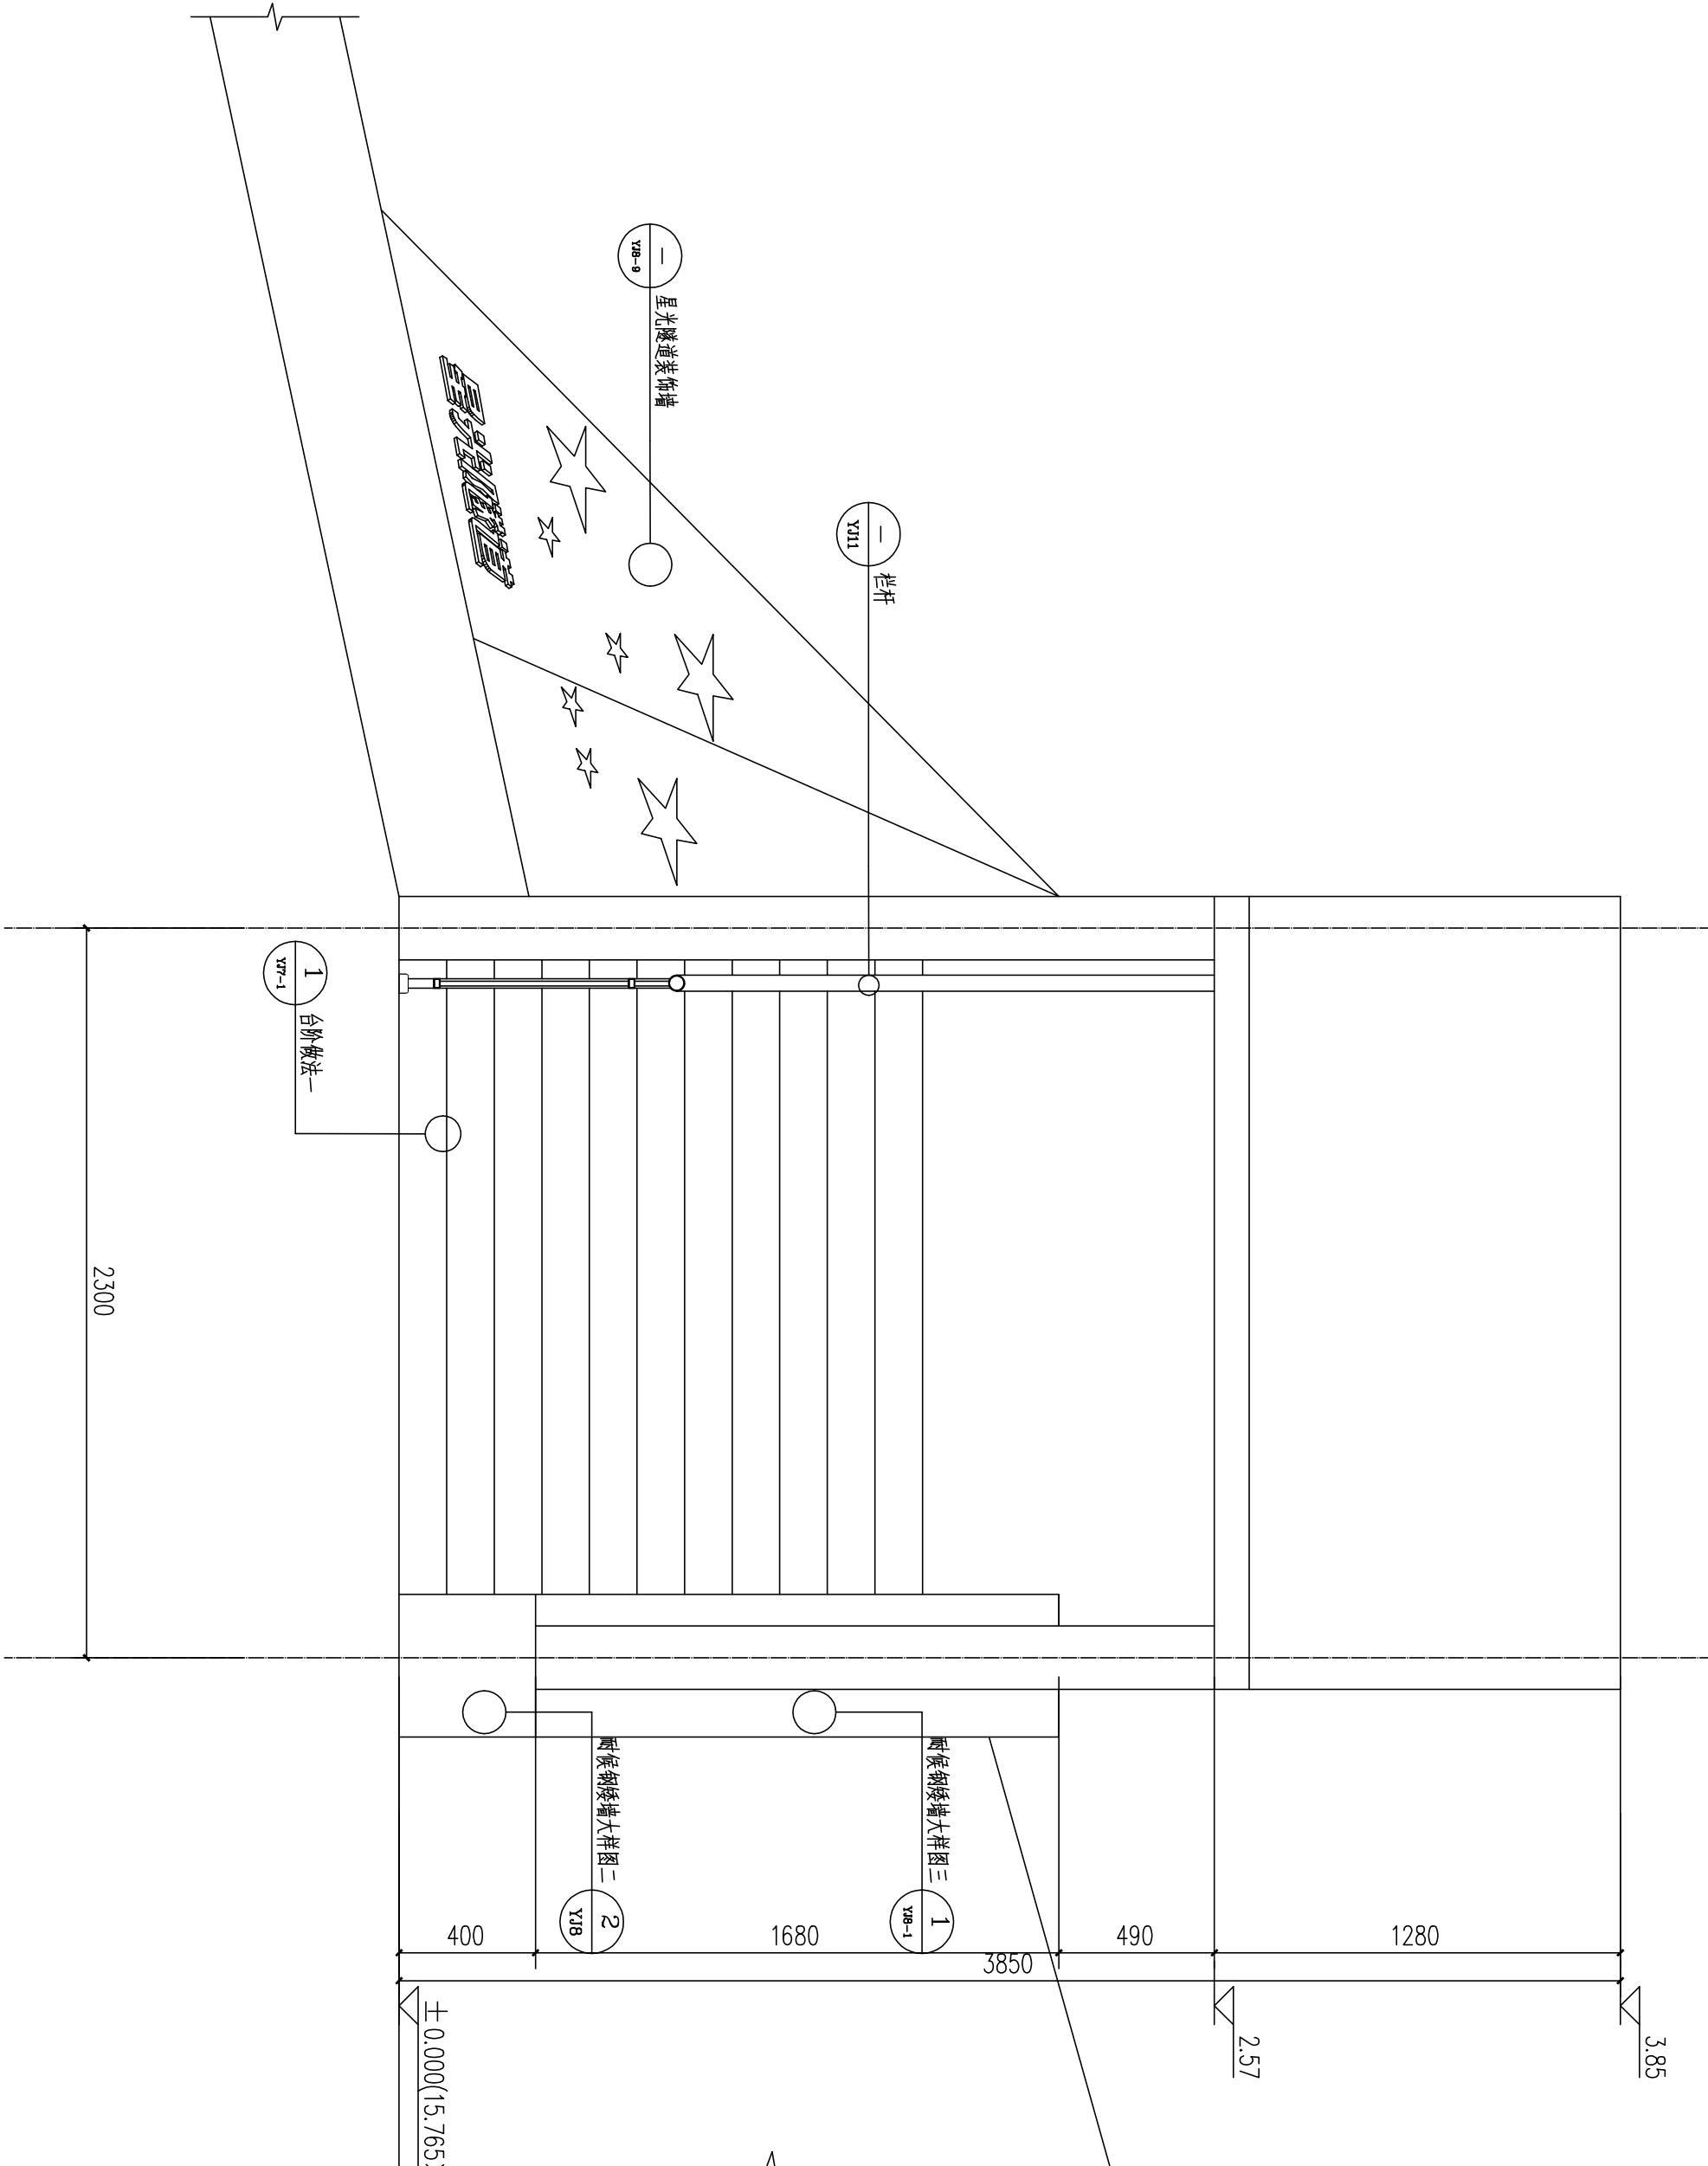

星空隧道宣传栏正立面图 1:20

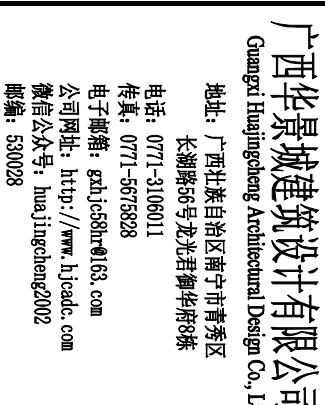

建筑行业 (建筑工程) 甲级、风景园林工程专项  
级、市政行业 (道路、排水、给水、桥梁、环境  
卫生工程) 乙级、建筑行业 (人防工程) 乙级、  
路行业 (公路) 丙级、城乡规划乙级、岩土工程  
(勘察) 乙级、工程测量乙级、工程咨询甲级、  
造价咨询

设计资质证书编号: A245006275  
规划资质证书编号: [桂]城规编(142102)  
勘察资质证书编号: B245006275  
咨询资信证书编号: 甲252020010192

附注: DESCRIPTIONS

1、本图纸未经施工图审查合格及取得相关建设施工手续禁止用于施工。

2、本项目施工图版次按1, 2, 3...顺序排列, 数字1版次为有效版本。

注册执业章: SEAL OF CERTIFIED DESIGNER

出图章: SEAL OF DRAWING ISSUE

|                           |     |     |  |
|---------------------------|-----|-----|--|
| 审批人<br>APPROVED           |     |     |  |
| 项目负责人<br>PROJECT DIRECTOR | 胡繁荣 | 胡繁荣 |  |
| 专业负责人<br>DISCIPLINE HEAD  | 覃泽富 | 覃泽富 |  |
| 审核人<br>VERIFIER           | 胡繁荣 | 胡繁荣 |  |
| 校对人<br>PROOFREADER        | 覃泽富 | 覃泽富 |  |
| 设计人<br>DESIGNER           | 梁志浩 | 梁志浩 |  |
| 制图人<br>CARTOGRAPHIC MAN   | 梁志浩 | 梁志浩 |  |

建设单位: CLIENT

防城港市住房和城乡建设局

项目名称: PROJECT NAME

防城港市防城区狗岭体育公园项目

子项名称: SUBITEM NAME

子项名称: SUBITEM NAME

图名: DRAWING TITLE

图 2-2-2 普通圆管接头

|              |      |             |       |
|--------------|------|-------------|-------|
| 设计阶段         | 施工图  | 工程号         |       |
| DESIGN STAGE |      | ENGINEERING |       |
| 专业           | 风景园林 | 图号          | YJ8   |
| PROFESSION   |      | DRAWING NO. |       |
| 版次           |      | 出版日期        | 2025. |
| EDITION      |      | DATE        |       |
| 条形码          |      |             |       |
| BAR CODE     |      |             |       |



地址：广西北壮自治区南宁市青秀区  
长湖路56号龙光御华府5栋  
电话：0771-3106011  
传真：0771-5673828  
电子邮箱：gzhjcs@163.com  
公司网址：http://www.hjcsd.com  
微信公众号：hualingcheng2002  
邮编：530028

建筑行业 (建筑工程) 甲级、风景园林工程专项  
级、市政行业 (道路、排水、给水、桥梁、环境  
卫生工程) 乙级、建筑行业 (人防工程) 乙级、  
路行业 (公路) 丙级、城乡规划乙级、岩土工程  
(勘察) 乙级、工程测量乙级、工程咨询甲级、  
造价咨询

设计资质证书编号: A245006275  
规划资质证书编号: [桂]城规编(142102)  
勘察资质证书编号: B245006275  
咨询资信证书编号: 甲252020010192

附注: DESCRIPTIONS

1、本图纸未经施工图审查合格及取得相关建设施工手续禁止用于施工。

2、本项目施工图版次按1, 2, 3...顺序排列, 数字1版次为有效版本。

注册执业章: SEAL OF CERTIFIED DESIGNER

出图章: SEAL OF DRAWING ISSUE

|                           |     |     |  |
|---------------------------|-----|-----|--|
| 审批人<br>APPROVED           |     |     |  |
| 项目负责人<br>PROJECT DIRECTOR | 胡繁荣 | 胡繁荣 |  |
| 专业负责人<br>DISCIPLINE HEAD  | 覃泽富 | 覃泽富 |  |
| 审核人<br>VERIFIER           | 胡繁荣 | 胡繁荣 |  |
| 校对人<br>PROOFREADER        | 覃泽富 | 覃泽富 |  |
| 设计人<br>DESIGNER           | 梁志浩 | 梁志浩 |  |
| 制图人<br>CARTOGRAPHIC MAN   | 梁志浩 | 梁志浩 |  |

建设单位: CLIENT

防城港市住房和城乡建设局

项目名称: PROJECT NAME

子項名稱: SUBITEM NAME

图名: DRAWING TITLE

星光隧道装饰平面图

|              |      |             |       |
|--------------|------|-------------|-------|
| 设计阶段         | 施工图  | 工程号         |       |
| DESIGN STAGE |      | ENGINEERING |       |
| 专业           | 风景园林 | 图号          | YJ8   |
| PROFESSION   |      | DRAWING No. |       |
| 版次           |      | 出图日期        | 2025. |
| EDITION      |      | DATE        |       |
| 条形码          |      |             |       |
| BAR CODE     |      |             |       |



地址：广西北壮自治区南宁市青秀区  
长湖路56号龙光御华府5栋  
电话：0771-3106011  
传真：0771-5673828  
电子邮箱：gzhjcs@163.com  
公司网址：http://www.hjcsd.com  
微信公众号：hualingcheng2002  
邮编：530028

建筑行业 (建筑工程) 甲级、风景园林工程专项  
级、市政行业 (道路、排水、给水、桥梁、环境  
卫生工程) 乙级、建筑行业 (人防工程) 乙级、  
路行业 (公路) 丙级、城乡规划乙级、岩土工程  
(勘察) 乙级、工程测量乙级、工程咨询甲级、  
造价咨询

设计资质证书编号: A245006275  
规划资质证书编号: [桂]城规编(142102)  
勘察资质证书编号: B245006275  
咨询资信证书编号: 甲252020010192

附注: DESCRIPTIONS

1、本图纸未经施工图审查合格及取得相关建设施工手续禁止用于施工。

2、本项目施工图版次按1, 2, 3...顺序排列, 数字1版次为有效版本。

注册执业章: SEAL OF CERTIFIED DESIGNER

出图章: SEAL OF DRAWING ISSUE

|                           |     |     |  |
|---------------------------|-----|-----|--|
| 审批人<br>APPROVED           |     |     |  |
| 项目负责人<br>PROJECT DIRECTOR | 胡繁荣 | 胡繁荣 |  |
| 专业负责人<br>DISCIPLINE HEAD  | 覃泽富 | 覃泽富 |  |
| 审核人<br>VERIFIER           | 胡繁荣 | 胡繁荣 |  |
| 校对人<br>PROOFREADER        | 覃泽富 | 覃泽富 |  |
| 设计人<br>DESIGNER           | 梁志浩 | 梁志浩 |  |
| 制图人<br>CARTOGRAPHIC MAN   | 梁志浩 | 梁志浩 |  |

建设单位: CLIENT

防城港市住房和城乡建设局

项目名称: PROJECT NAME

防城港市防城区狗岭体育公园项目

子項名稱: SUBITEM NAME

图名: DRAWING TITLE

星光隧道装饰龙骨布置平面示意图

|              |      |             |       |
|--------------|------|-------------|-------|
| 设计阶段         | 施工图  | 工程号         |       |
| DESIGN STAGE |      | ENGINEERING |       |
| 专业           | 风景园林 | 图号          | YJ8   |
| PROFESSION   |      | DRAWING NO. |       |
| 版次           |      | 出版日期        | 2025. |
| EDITION      |      | DATE        |       |
| 条形码          |      |             |       |
| BAR CODE     |      |             |       |



广西华景城建筑设计有限公司  
Guangxi Huajingcheng Architectural Design Co., Ltd.  
地址：广西壮族自治区南宁市青秀区  
长湖路5号龙光御华府8栋  
电话：0771-3106011  
传真：0771-3678328  
电子邮箱：gdxjcs@163.com  
公司网址：http://www.hjcdc.com  
微信公众号：huajingcheng2002  
邮编：530028

建筑行业（建筑工程）甲级、风景园林工程专项甲级、市政行业（道路、排水、给水、桥梁、环境卫生工程）乙级、建筑行业（人防工程）乙级、公路行业（公路）丙级、城乡规划乙级、岩土工程（勘察）乙级、工程测量乙级、工程咨询甲级、造价咨询

设计资质证书编号：A245006275  
规划资质证书编号：[桂]城规编（142102）  
勘察资质证书编号：E245006275  
咨询资质证书编号：甲252020010192

附注：DESCRIPTIONS  
1、本图纸未经施工监理审查合格并取得相关建设工程施工许可禁止用于施工。  
2、本项目施工图纸按1:2.5...顺序排列，数字最大版次为有效版本。

注册执业章：SEAL OF CERTIFIED DESIGNER

出图章：SEAL OF DRAWING ISSUE

|                           |     |     |
|---------------------------|-----|-----|
| 审定人<br>APPROVED           |     |     |
| 项目负责人<br>PROJECT DIRECTOR | 胡繁荣 | 胡繁荣 |
| 专业负责人<br>DISCIPLINE HEAD  | 覃泽富 | 覃泽富 |
| 审核人<br>VERIFIER           | 胡繁荣 | 胡繁荣 |
| 校对人<br>PROOFREADER        | 覃泽富 | 覃泽富 |
| 设计人<br>DESIGNER           | 梁志浩 | 梁志浩 |
| 制图人<br>CARTOGRAPHIC MAN   | 梁志浩 | 梁志浩 |


建设单位：CLIENT  
防城港市住房和城乡建设局

项目名称：PROJECT NAME  
防城港市防城区刘岭体育公园项目

子项目名称：SUBITEM NAME

图名：DRAWING TITLE  
星光隧道装饰墙侧立面图

|                      |      |                   |         |
|----------------------|------|-------------------|---------|
| 设计阶段<br>DESIGN STAGE | 施工图  | 工程号               |         |
| 专业<br>PROFESSION     | 风景园林 | 图号<br>DRAWING No. | YJ8-11  |
| 版次<br>VERSION        |      | 出图日期<br>DATE      | 2025.09 |
| 条形码<br>BAR CODE      |      |                   |         |

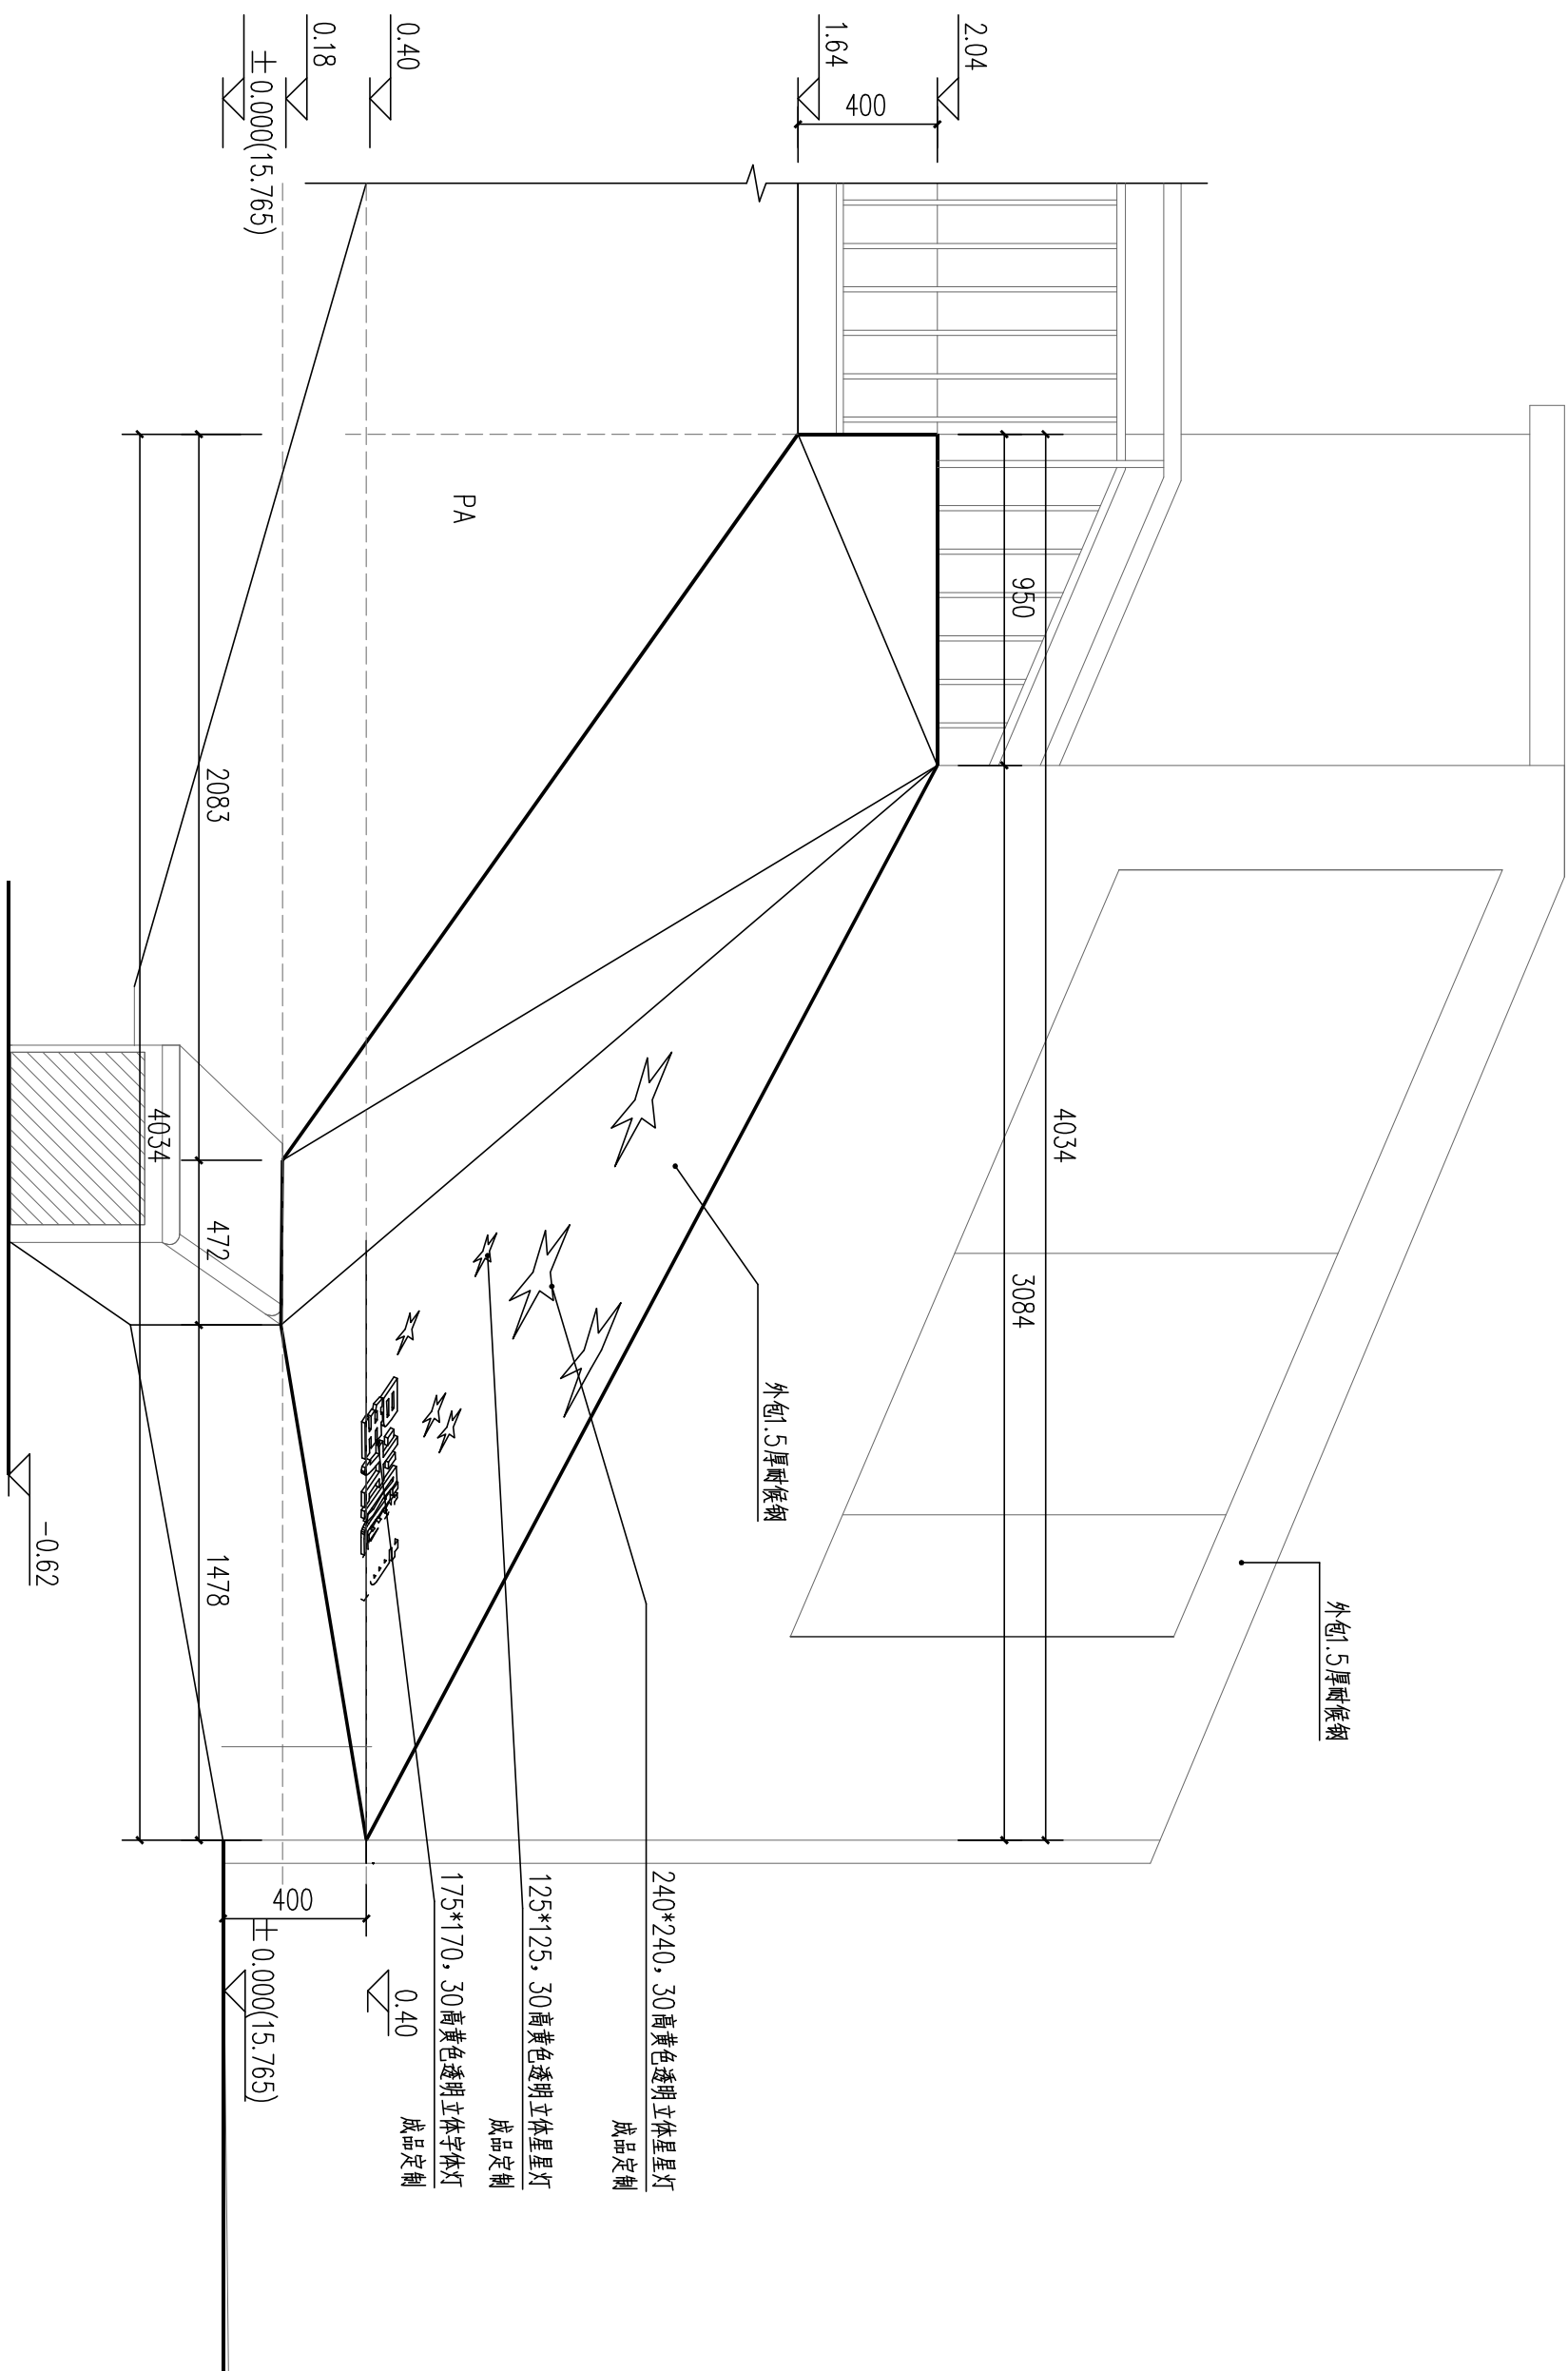

星光隧道装饰墙侧立面图  
1:20

说明：1. 铜龙骨之间均为焊接固定；  
2. 铜龙骨余量焊接铜之间为焊接固定；  
3. 铜龙骨焊接处焊缝需做无腐蚀、防水处理；  
4. 铜龙骨间距需保持结构安全的情况下，可根据实际需要进行调整，但间距不应超过1m；  
5. 星星灯及字体灯由专业广告/灯具公司提供生产，主材为304不锈钢及LED灯带。要求灯具采用安全电压，并有防漏电装置，色温为3000K。



广西华景城建筑设计有限公司  
Guangxi Huajingcheng Architectural Design Co., Ltd.  
地址：广西壮族自治区南宁市青秀区  
长湖路65号龙光御华府8栋  
电话：0771-3106011  
传真：0771-3678328  
电子邮箱：gdxjcs@163.com  
公司网址：http://www.hjcdc.com  
微信公众号：huajingcheng2002  
邮编：530028

建筑行业（建筑工程）甲级、风景园林工程专项甲级、市政行业（道路、排水、给水、桥梁、环境卫生工程）乙级、建筑行业（人防工程）乙级、公路行业（公路）丙级、城乡规划乙级、岩土工程（勘察）乙级、工程测量乙级、工程咨询甲级、造价咨询

设计资质证书编号：A245006275  
规划资质证书编号：[桂]城规编（142102）  
勘察资质证书编号：E245006275  
咨询资质证书编号：甲252020010192

附注：DESCRIPTIONS  
1、本图纸未经施工监理审查合格及取得相关建设施工手续禁止用于施工。  
2、本项目施工图纸按1:2.5...顺序排列，数字最大版次为有效版本。

注册执业章：SEAL OF CERTIFIED DESIGNER

出图章：SEAL OF DRAWING ISSUE

|                           |     |     |
|---------------------------|-----|-----|
| 审定人<br>APPROVED           |     |     |
| 项目负责人<br>PROJECT DIRECTOR | 胡繁荣 | 胡繁荣 |
| 专业负责人<br>DISCIPLINE HEAD  | 覃泽富 | 覃泽富 |
| 审核人<br>VERIFIER           | 胡繁荣 | 胡繁荣 |
| 校对人<br>PROOFREADER        | 覃泽富 | 覃泽富 |
| 设计人<br>DESIGNER           | 梁志浩 | 梁志浩 |
| 制图人<br>CARTOGRAPHIC MAN   | 梁志浩 | 梁志浩 |

建设单位：CLIENT

防城港市住房和城乡建设局



项目名称：PROJECT NAME



防城港市防城区刘岭体育公园项目

子项名称：SUBITEM NAME

图名：DRAWING TITLE  
星光隧道装饰—0断面图  
耐候钢幕墙宣传栏做法大样

|                      |      |                   |         |
|----------------------|------|-------------------|---------|
| 设计阶段<br>DESIGN STAGE | 施工图  | 工程号               |         |
| 专业<br>PROFESSION     | 风景园林 | 图号<br>DRAWING NO. | YJ8-12  |
| 版次<br>VERSION        |      | 出图日期<br>DATE      | 2025.09 |
| 条形码<br>BAR CODE      |      |                   |         |

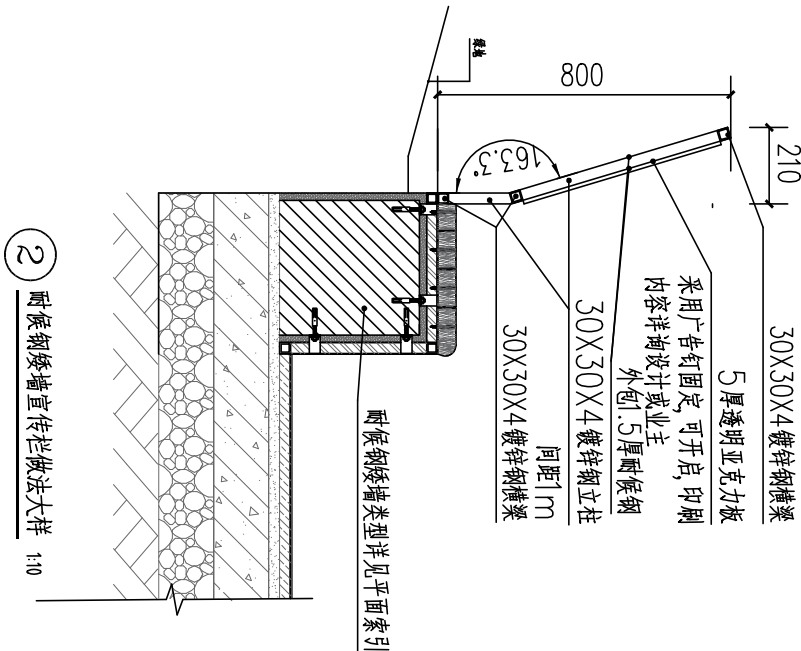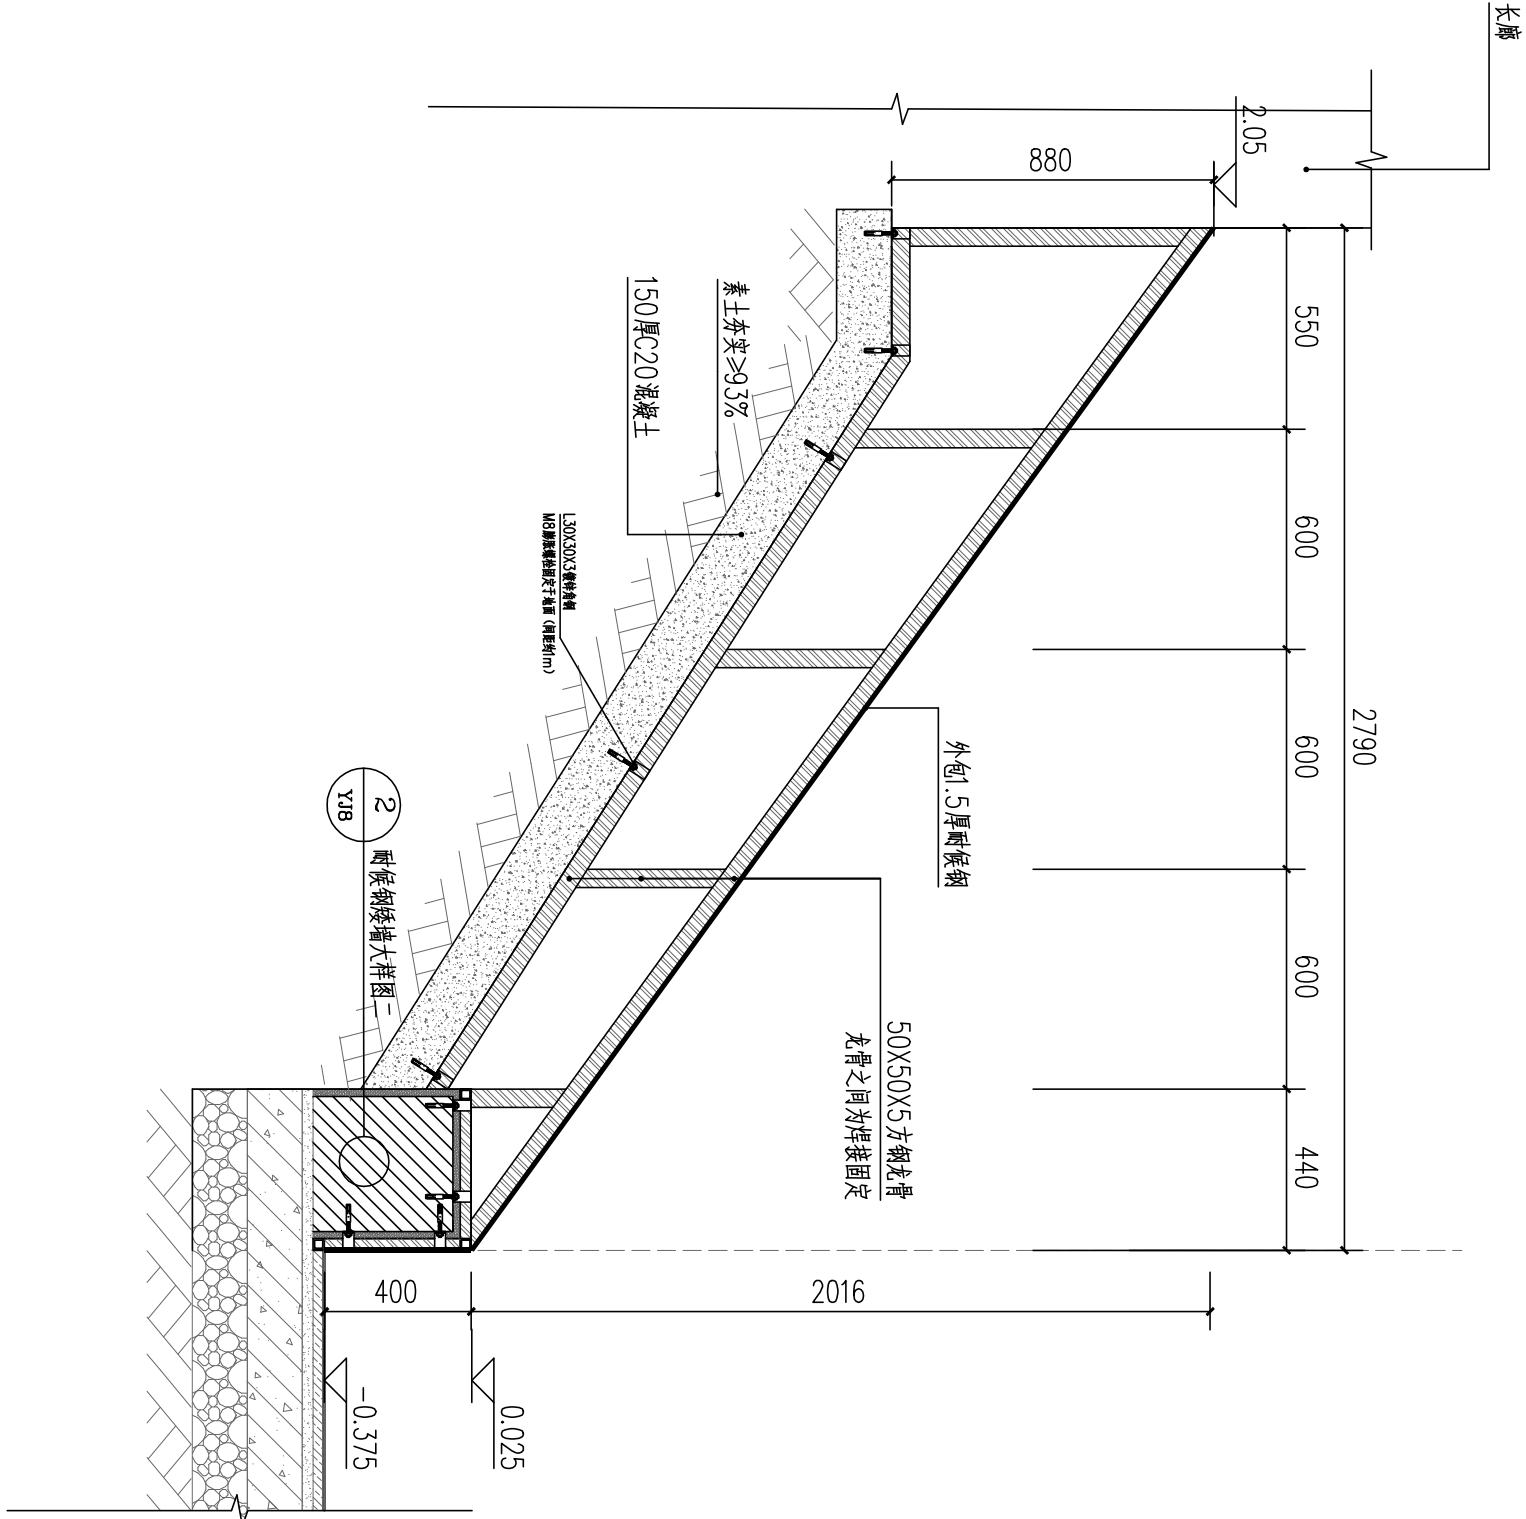

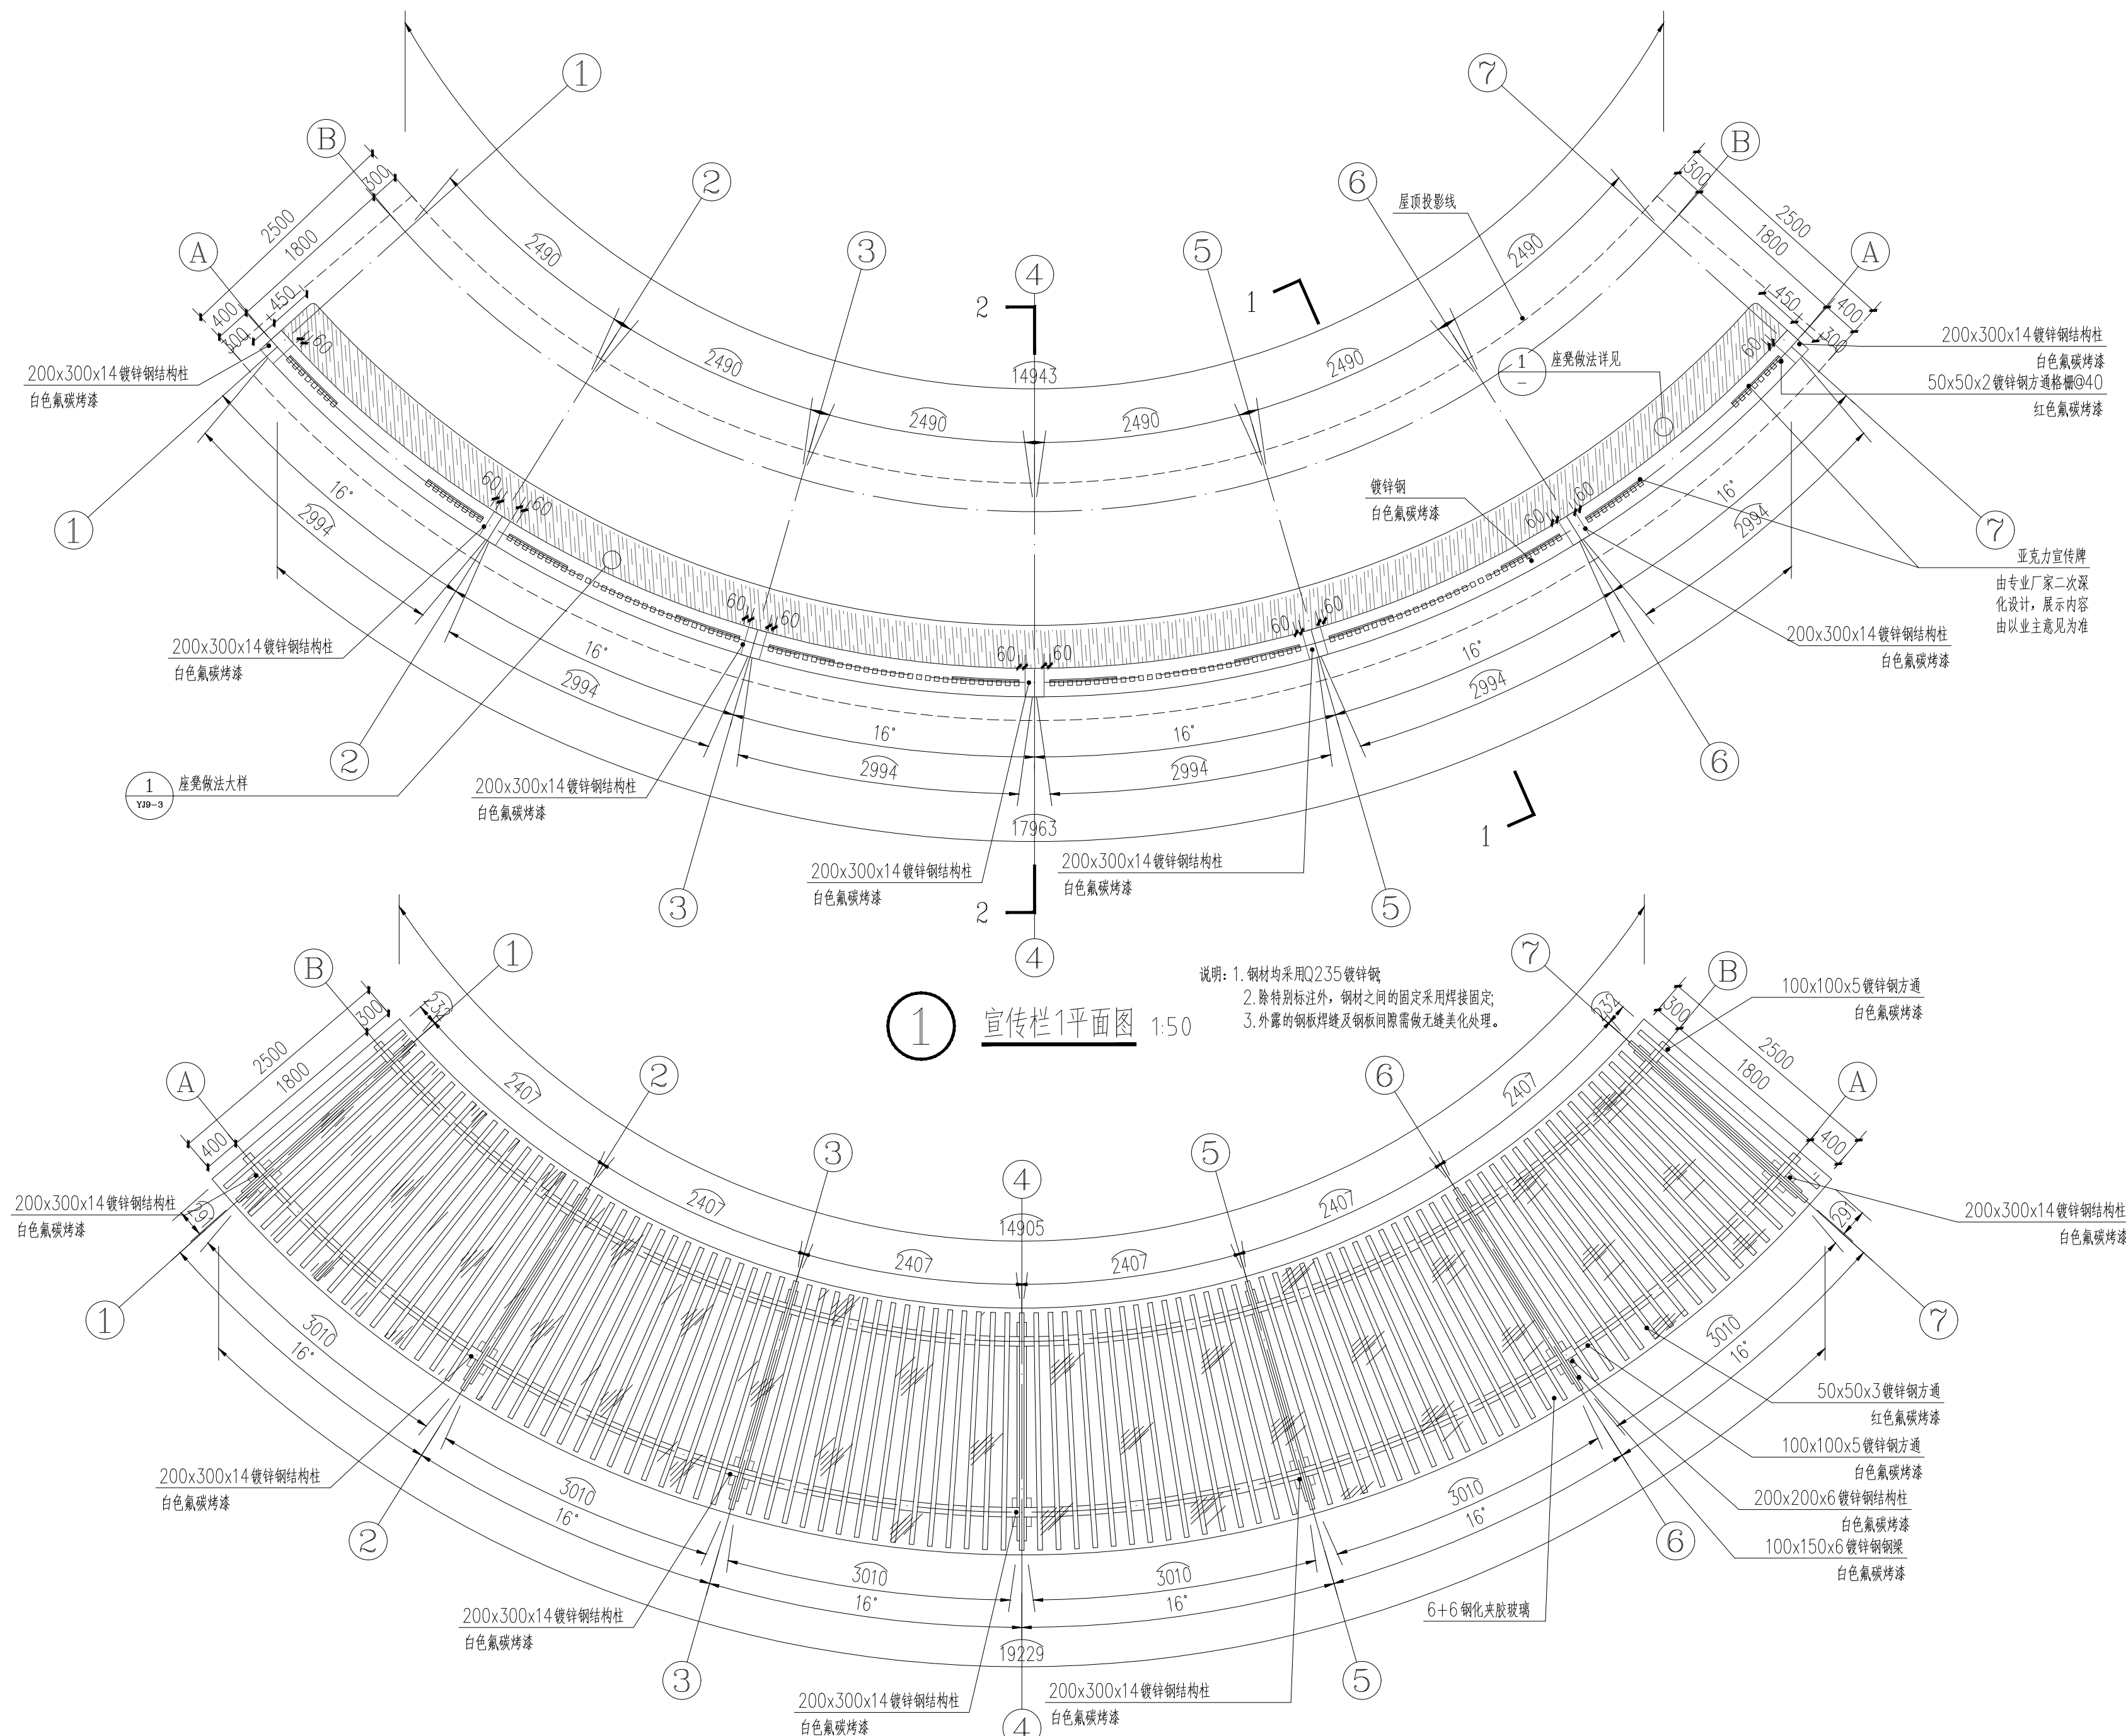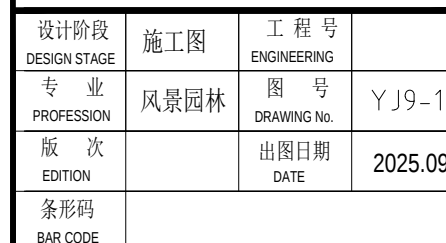

说明: 1. 廊架钢材均采用Q235镀锌钢;  
2. 除特别标注外, 钢材之间的固定采用焊接固定;  
3. 外露的钢板焊缝及钢板间隙需做无缝美化处理。



广西华景城建筑设计有限公司

Guangxi Huajingcheng Architectural Design Co., Ltd.

地址：广西壮族自治区南宁市青秀区  
长湖路56号龙光君御华府8栋

电话：0771-3106011

传真：0771-5675828

电子邮箱：gxhjc58hr@163.com

公司网址：http://www.hjcad.com

微信公众号：huajingcheng2002

邮编：530028

建筑行业（建筑工程）甲级、风景园林工程专项甲级、市政行业（道路、排水、给水、桥梁、环境卫生工程）乙级、建筑行业（人防工程）乙级、公路行业（公路）丙级、城乡规划乙级、岩土工程（勘察）乙级、工程测量乙级、工程咨询甲级、造价咨询

设计资质证书编号：A245006275

规划资质证书编号：[桂]城规编（142102）

勘察资质证书编号：B245006275

咨询资质证书编号：甲252020010192

附注：DESCRIPTIONS

1、本图纸未经施工图审查合格及取得相关建设施工手续禁止用于施工。  
2、本项目施工图版次按1,2,3...顺序排列，数字最大的版次为有效版本。

注册执业章：SEAL OF CERTIFIED DESIGNER

出图章：SEAL OF DRAWING ISSUE

|                           |     |     |
|---------------------------|-----|-----|
| 审定人<br>APPROVED           |     |     |
| 项目负责人<br>PROJECT DIRECTOR | 胡繁荣 | 胡繁荣 |
| 专业负责人<br>DISCIPLINE HEAD  | 覃泽富 | 覃泽富 |
| 审核人<br>VERIFIER           | 胡繁荣 | 胡繁荣 |
| 校对人<br>PROOFREADER        | 覃泽富 | 覃泽富 |
| 设计人<br>DESIGNER           | 梁志浩 | 梁志浩 |
| 制图人<br>CARTOGRAPHIC MAN   | 梁志浩 | 梁志浩 |

建设单位：CLIENT

防城港市住房和城乡建设局

项目名称：PROJECT NAME


防城港市防城区狗岭体育公园项目

子项名称：SUBITEM NAME

图名：DRAWING TITLE


宣传栏1做法大样图（二）

|                      |      |                    |         |
|----------------------|------|--------------------|---------|
| 设计阶段<br>DESIGN STAGE | 施工图  | 工程号<br>ENGINEERING |         |
| 专业<br>PROFESSION     | 风景园林 | 图号<br>DRAWING No.  | YJ9-2   |
| 版次<br>EDITION        |      | 出图日期<br>DATE       | 2025.09 |
| 条形码<br>BAR CODE      |      |                    |         |

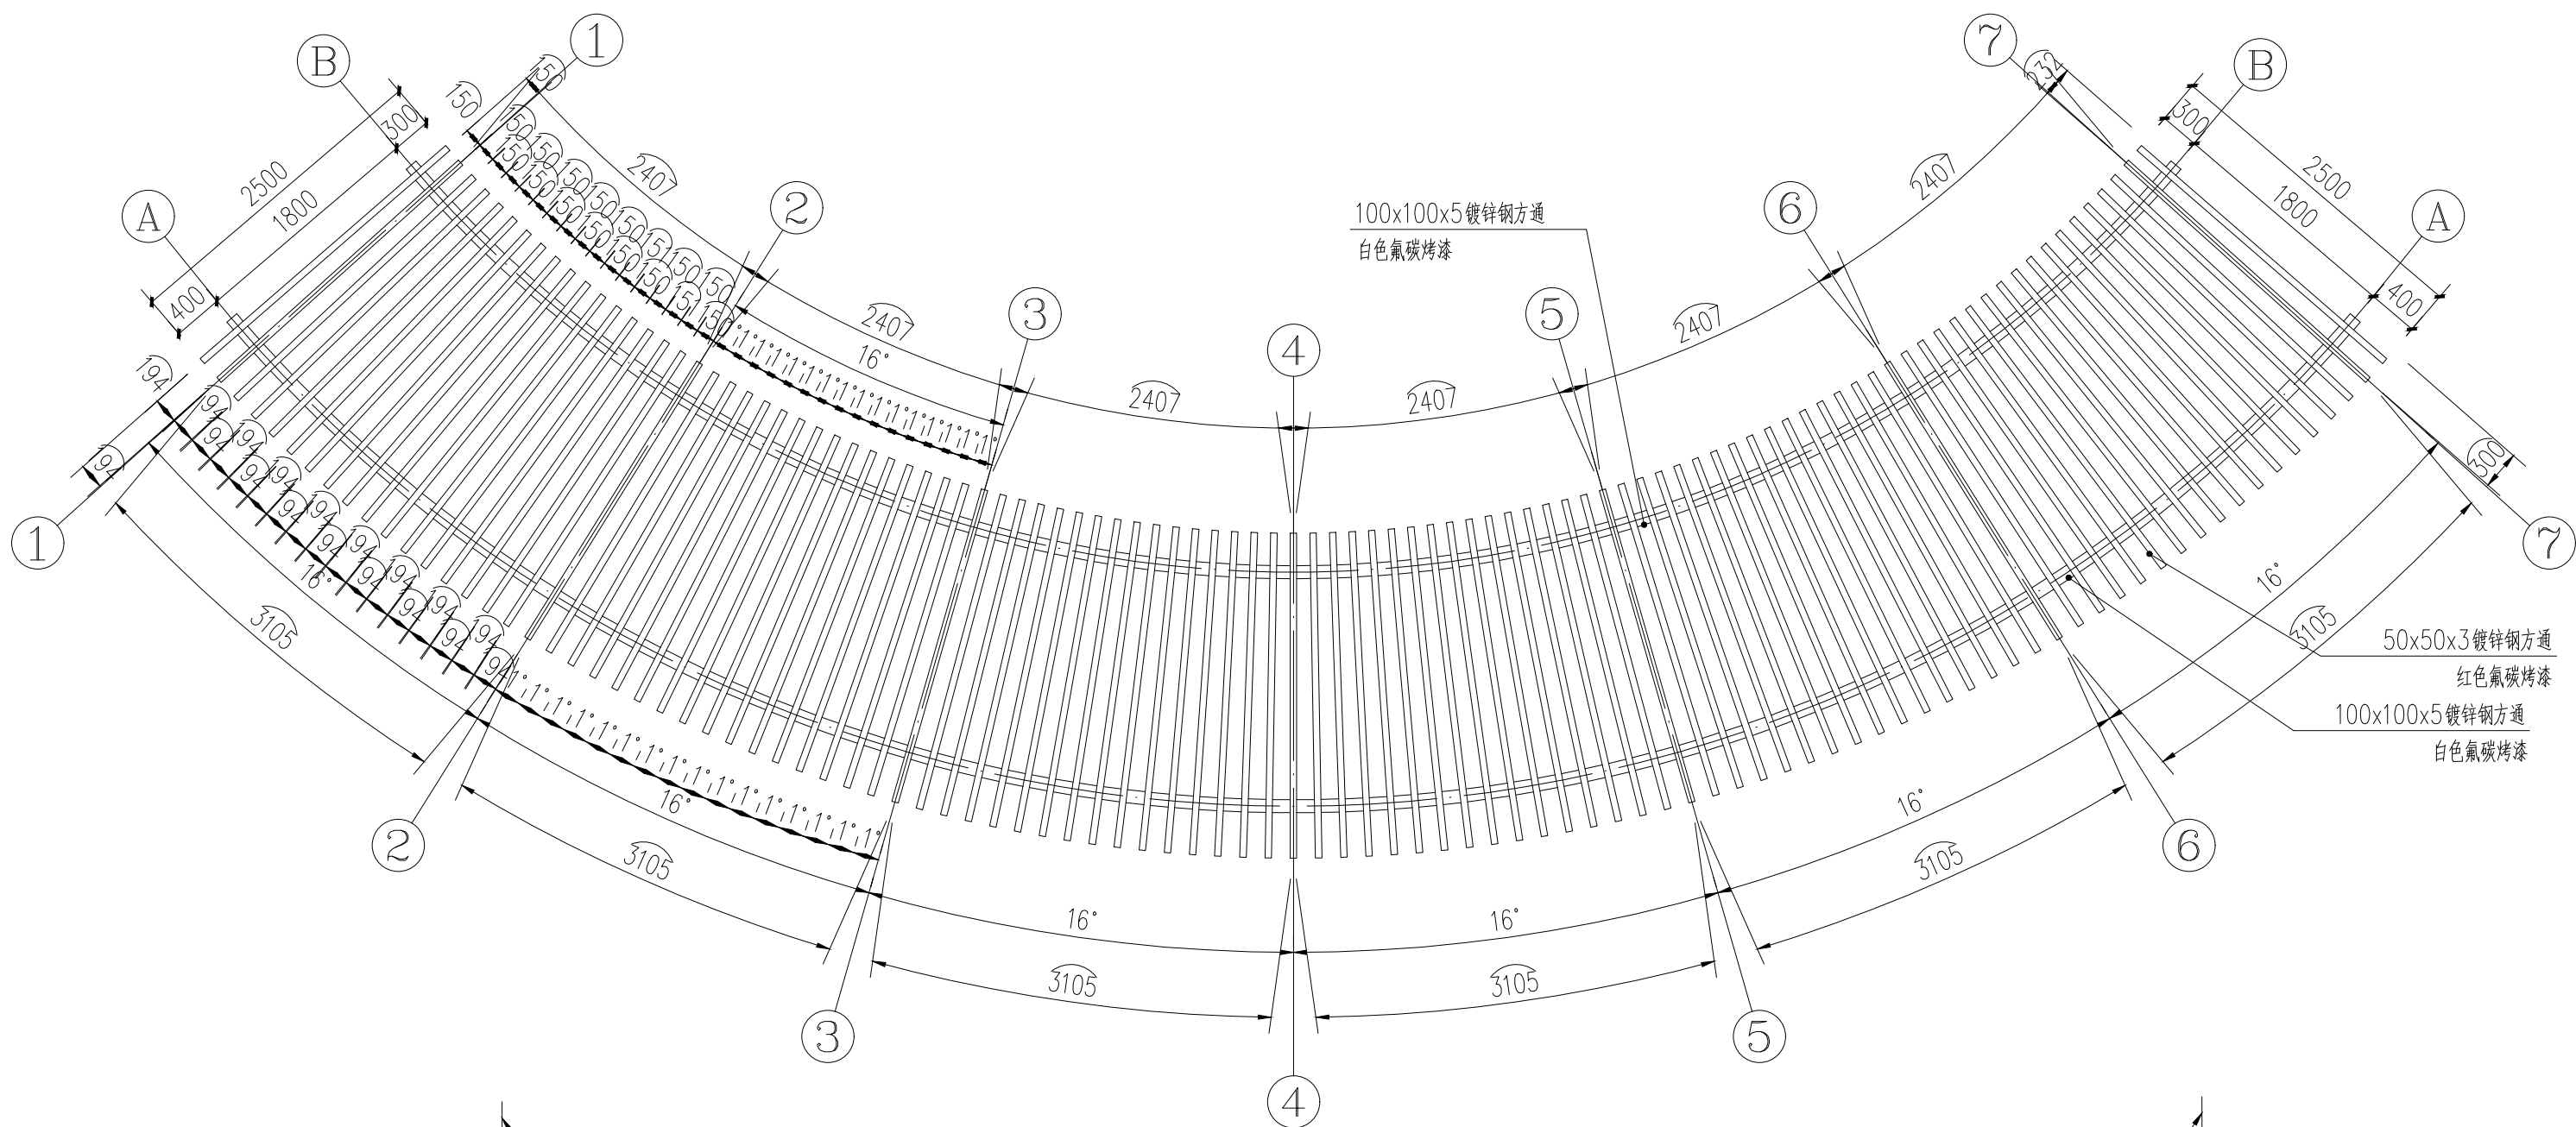

- 说明：1. 廊架钢材均采用Q235镀锌钢  
2. 除特别标注外，钢材之间的固定采用焊接固定；  
3. 外露的钢板焊缝及钢板间隙需做无缝美化处理。

1 宣传栏1屋架平面图 1:50

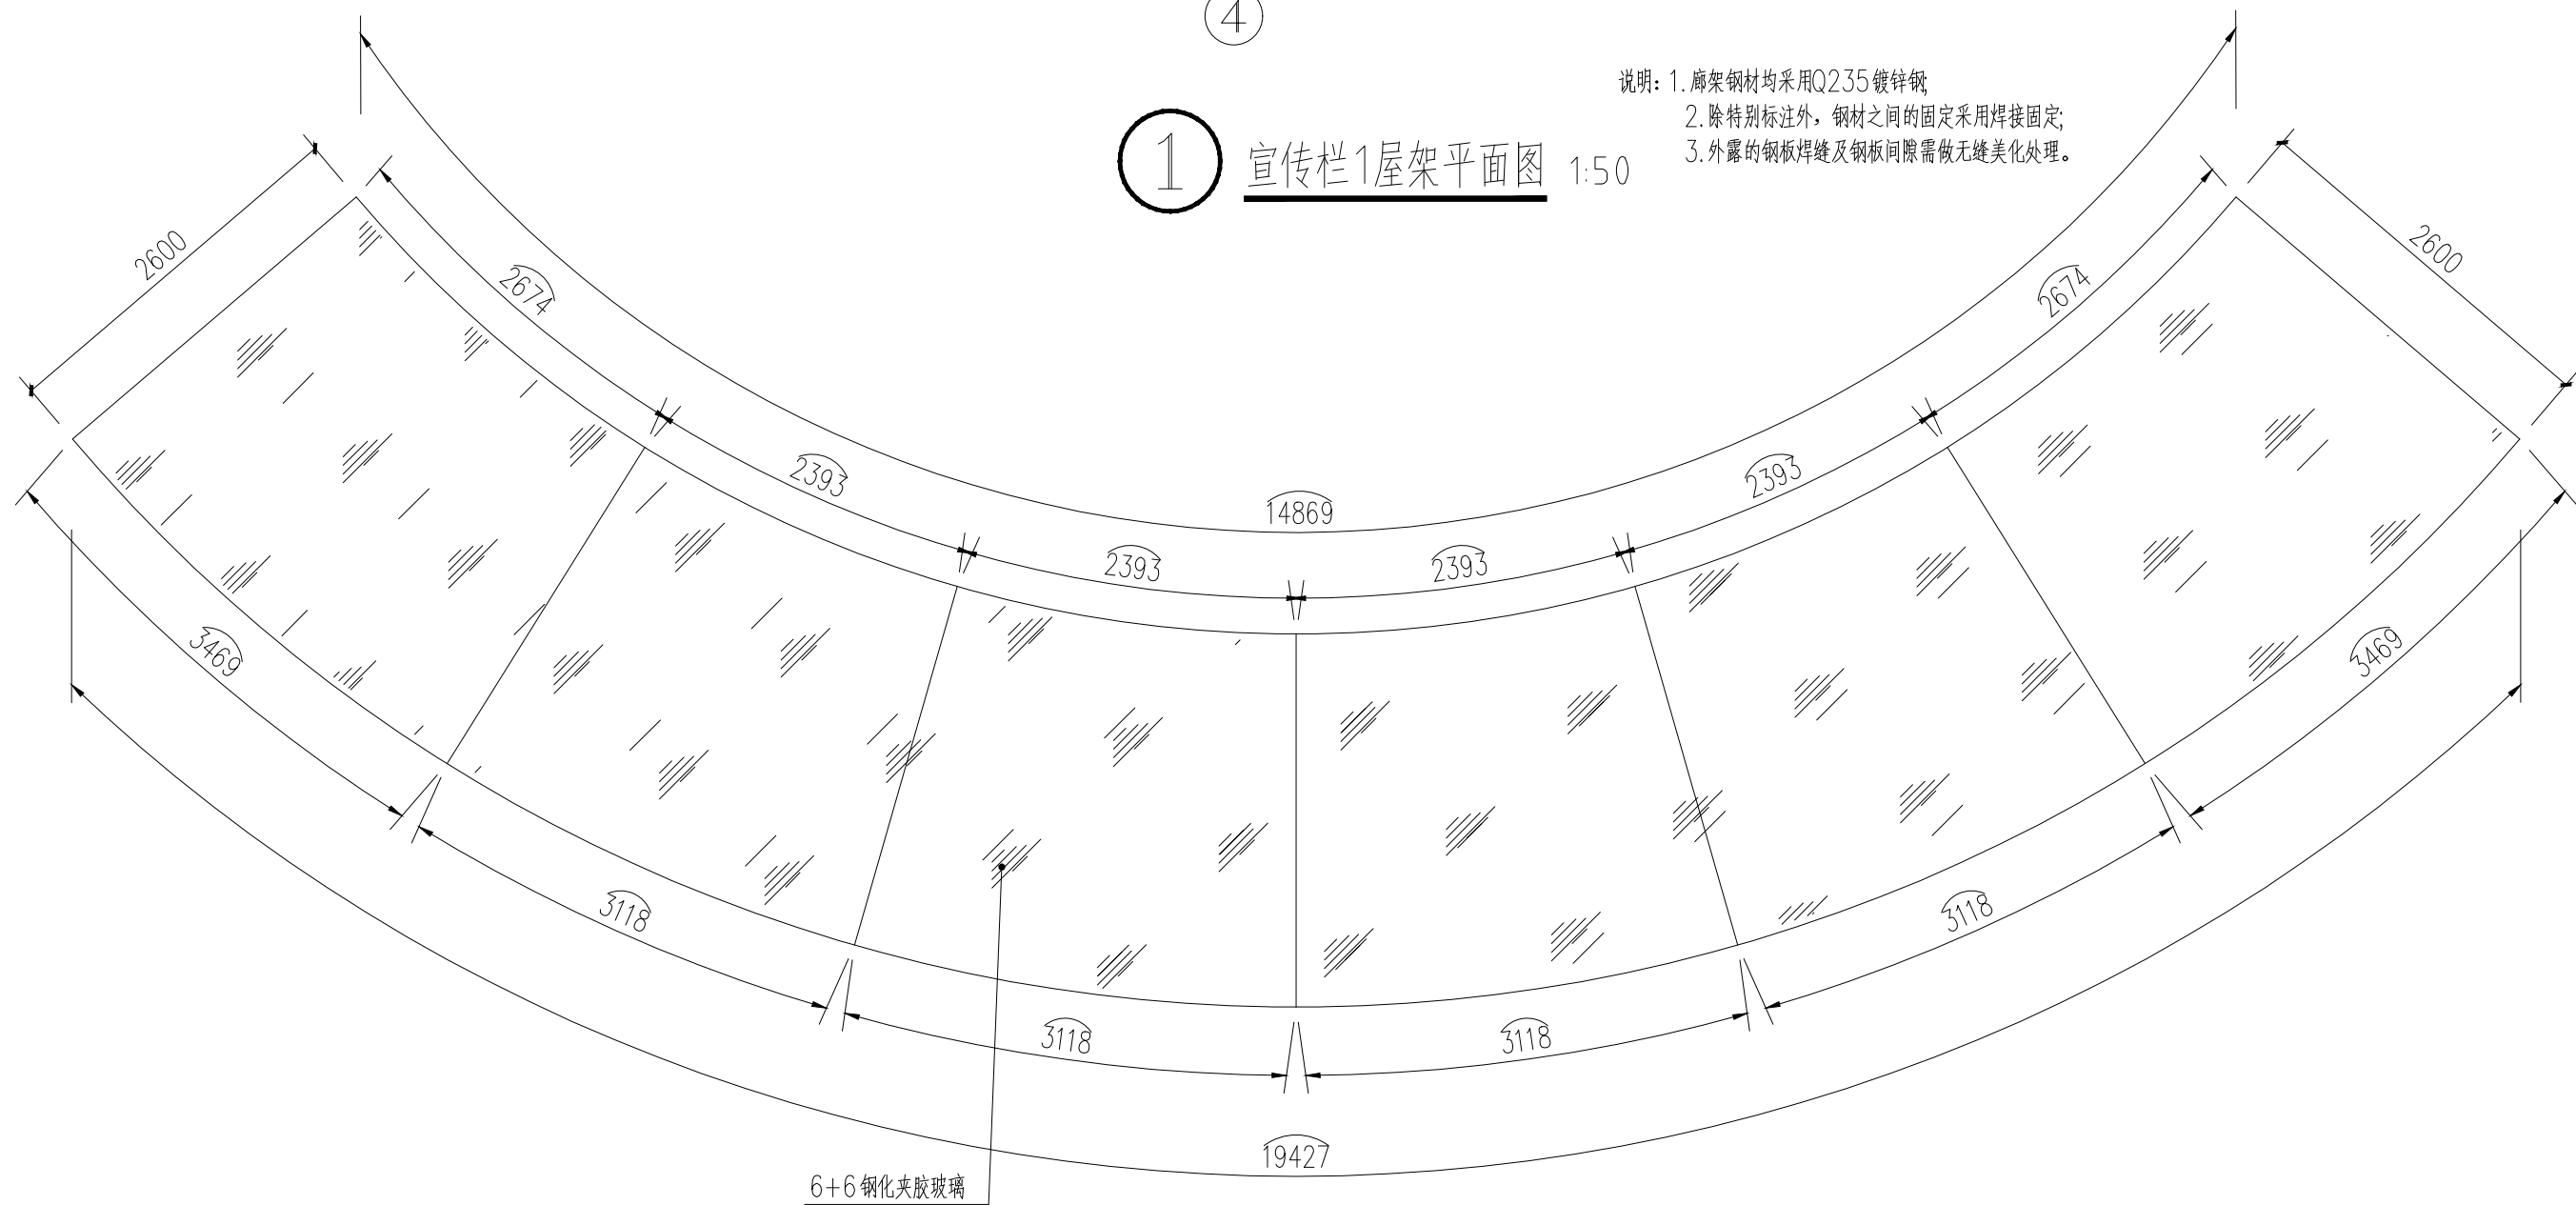

2 宣传栏1屋顶玻璃平面图 1:50



广西华景城建筑设计有限公司

Guangxi Huajingcheng Architectural Design Co., Ltd.

地址：广西壮族自治区南宁市青秀区

长湖路56号龙光君御华府8栋

电话：0771-3106011

传真：0771-5675828

电子邮箱：gxhjc58hr@163.com

公司网址：http://www.hjcad.com

微信公众号：huajingcheng2002

邮编：530028

建筑行业（建筑工程）甲级、风景园林工程专项甲级、市政行业（道路、排水、给水、桥梁、环境卫生工程）乙级、建筑行业（人防工程）乙级、公路行业（公路）丙级、城乡规划乙级、岩土工程（勘察）乙级、工程测量乙级、工程咨询甲级、造价咨询

设计资质证书编号：A245006275

规划资质证书编号：[桂]城规编（142102）

勘察资质证书编号：B245006275

咨询资质证书编号：甲252020010192

附注：DESCRIPTIONS

1、本图纸未经施工图审查合格及取得相关建设施工手续禁止用于施工。

2、本项目施工图版次按1,2,3...顺序排列，数字最大的版次为有效版本。

注册执业章：SEAL OF CERTIFIED DESIGNER

出图章：SEAL OF DRAWING ISSUE

|                           |     |     |
|---------------------------|-----|-----|
| 审定人<br>APPROVED           |     |     |
| 项目负责人<br>PROJECT DIRECTOR | 胡繁荣 | 胡繁荣 |
| 专业负责人<br>DISCIPLINE HEAD  | 覃泽富 | 覃泽富 |
| 审核人<br>VERIFIER           | 胡繁荣 | 胡繁荣 |
| 校对人<br>PROOFREADER        | 覃泽富 | 覃泽富 |
| 设计人<br>DESIGNER           | 梁志浩 | 梁志浩 |
| 制图人<br>CARTOGRAPHIC MAN   | 梁志浩 | 梁志浩 |

建设单位：CLIENT

防城港市住房和城乡建设局

项目名称：PROJECT NAME




防城港市防城区狗岭体育公园项目

子项名称：SUBITEM NAME

图名：DRAWING TITLE

宣传栏1做法大样图（三）

|                      |      |                    |         |
|----------------------|------|--------------------|---------|
| 设计阶段<br>DESIGN STAGE | 施工图  | 工程号<br>ENGINEERING |         |
| 专业<br>PROFESSION     | 风景园林 | 图号<br>DRAWING No.  | YJ9-3   |
| 版次<br>EDITION        |      | 出图日期<br>DATE       | 2025.09 |
| 条形码<br>BAR CODE      |      |                    |         |

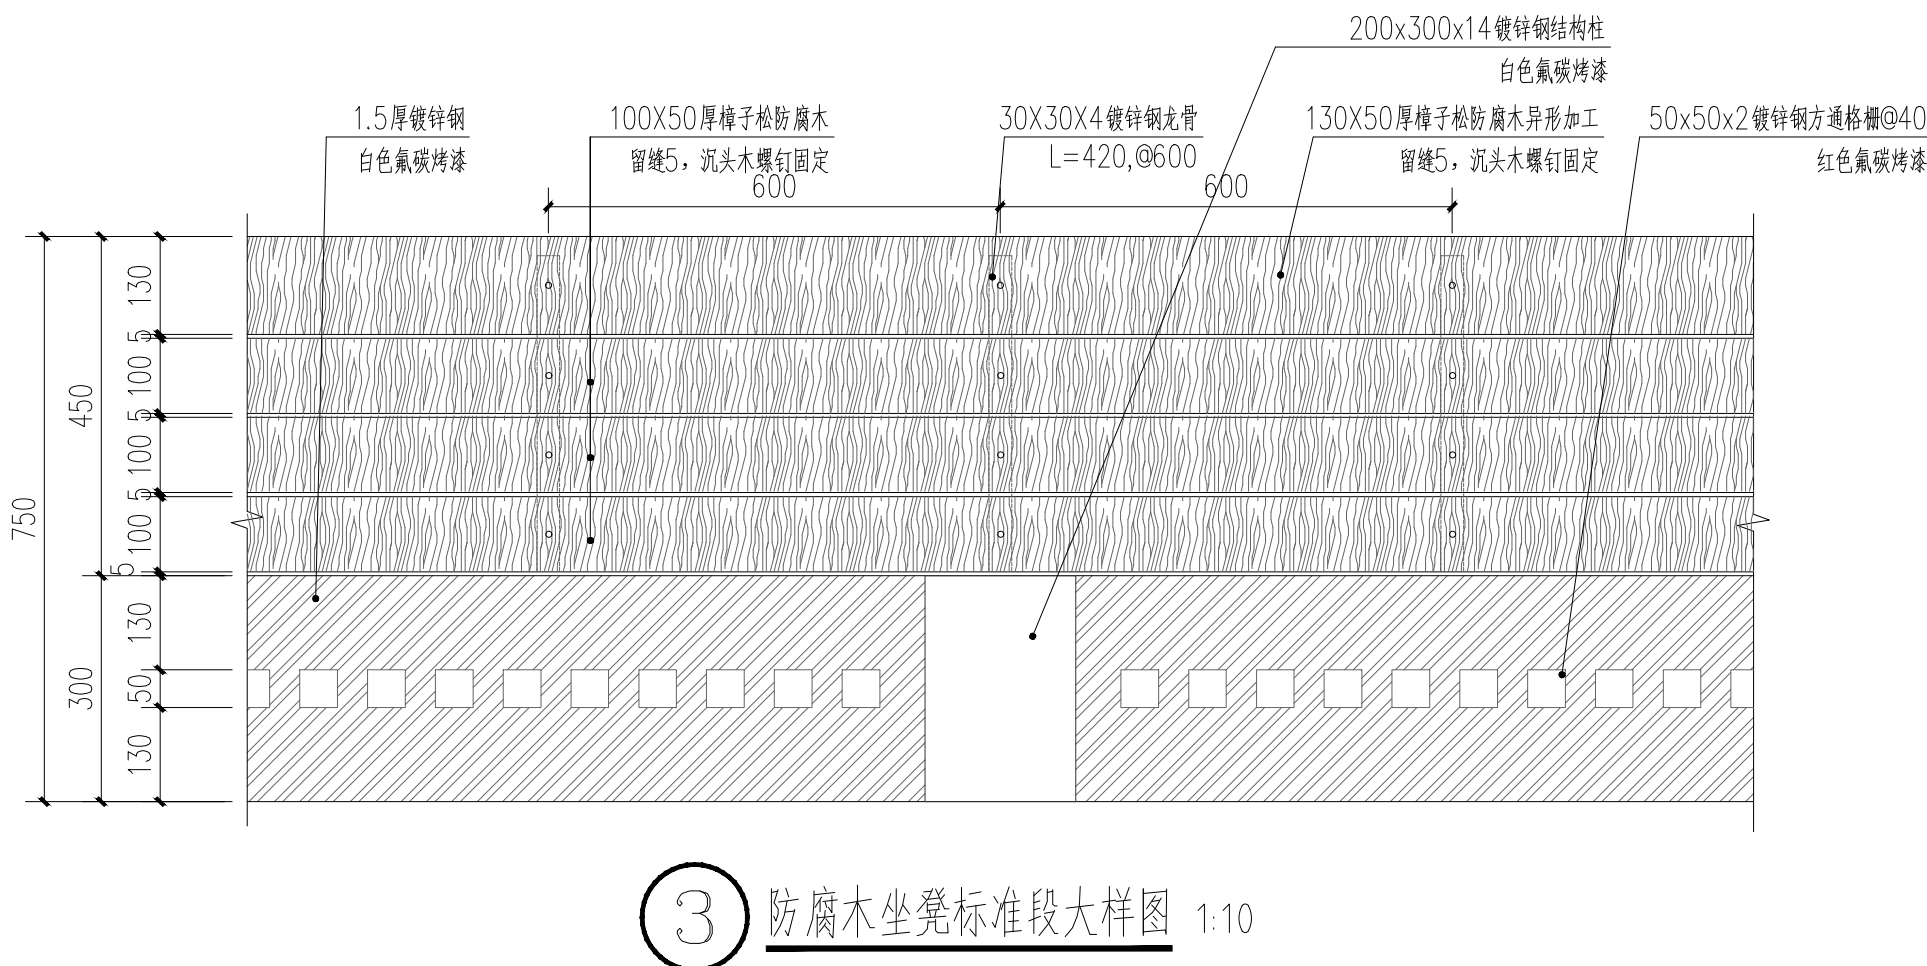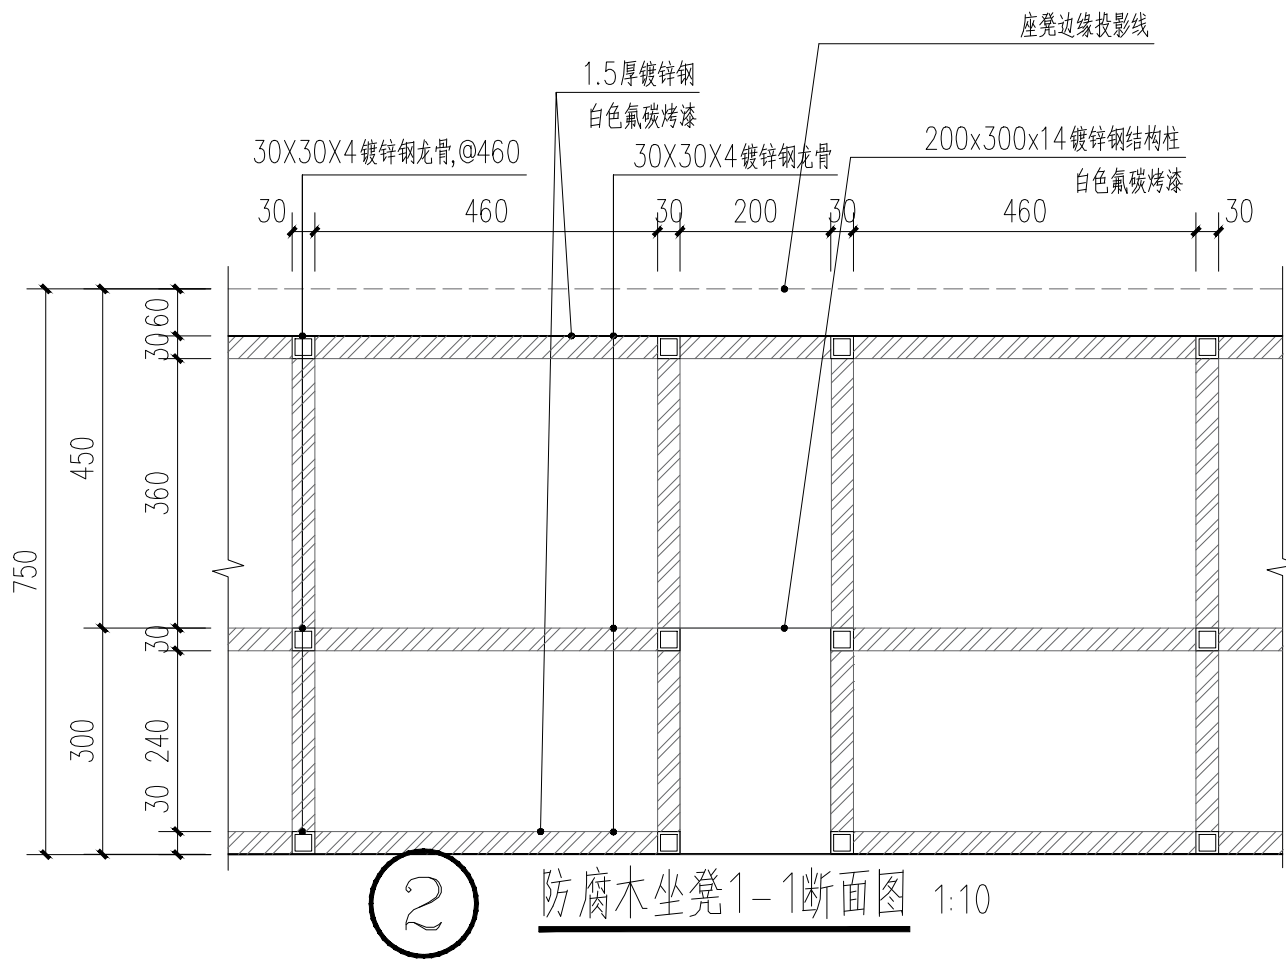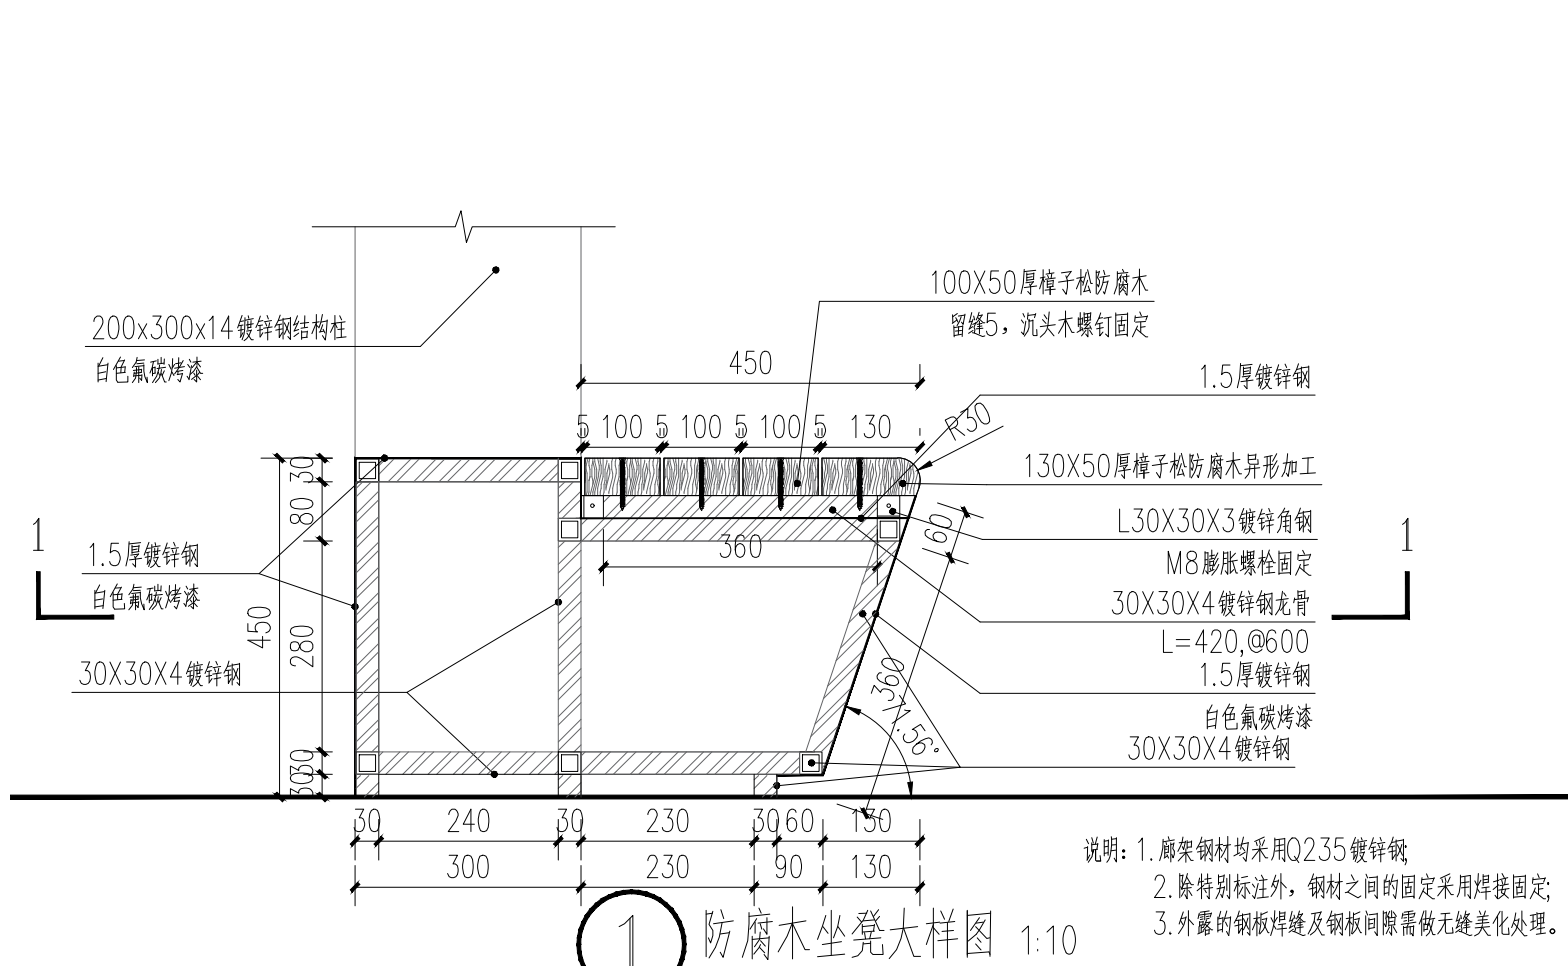



广西华景城建筑设计有限公司

Guangxi Huajingcheng Architectural Design Co., Ltd.

地址：广西壮族自治区南宁市青秀区  
长湖路56号龙光君御华府8栋

电话：0771-3106011

传真：0771-5675828

电子邮箱：gxhjc58hr@163.com

公司网址：http://www.hjcad.com

微信公众号：huajingcheng2002

邮编：530028

建筑行业（建筑工程）甲级、风景园林工程专项甲级、市政行业（道路、排水、给水、桥梁、环境卫生工程）乙级、建筑行业（人防工程）乙级、公路行业（公路）丙级、城乡规划乙级、岩土工程（勘察）乙级、工程测量乙级、工程咨询甲级、造价咨询

设计资质证书编号：A245006275

规划资质证书编号：[桂]城规编（142102）

勘察资质证书编号：B245006275

咨询资信证书编号：甲252020010192

附注：DESCRIPTIONS

- 1、本图纸未经施工图审查合格及取得相关建设施工手续禁止用于施工。
- 2、本项目施工图版次按1,2,3...顺序排列，数字最大的版次为有效版本。

注册执业章：SEAL OF CERTIFIED DESIGNER

出图章：SEAL OF DRAWING ISSUE

|                           |     |     |
|---------------------------|-----|-----|
| 审定人<br>APPROVED           |     |     |
| 项目负责人<br>PROJECT DIRECTOR | 胡繁荣 | 胡繁荣 |
| 专业负责人<br>DISCIPLINE HEAD  | 覃泽富 | 覃泽富 |
| 审核人<br>VERIFIER           | 胡繁荣 | 胡繁荣 |
| 校对人<br>PROOFREADER        | 覃泽富 | 覃泽富 |
| 设计人<br>DESIGNER           | 梁志浩 | 梁志浩 |
| 制图人<br>CARTOGRAPHIC MAN   | 梁志浩 | 梁志浩 |

建设单位：CLIENT

防城港市住房和城乡建设局

项目名称：PROJECT NAME


防城港市防城区狗岭体育公园项目

子项名称：SUBITEM NAME


图名：DRAWING TITLE

宣传栏1做法大样图（四）


|                      |      |                    |         |
|----------------------|------|--------------------|---------|
| 设计阶段<br>DESIGN STAGE | 施工图  | 工程号<br>ENGINEERING |         |
| 专业<br>PROFESSION     | 风景园林 | 图号<br>DRAWING No.  | YJ9-4   |
| 版次<br>EDITION        |      | 出图日期<br>DATE       | 2025.09 |
| 条形码<br>BAR CODE      |      |                    |         |

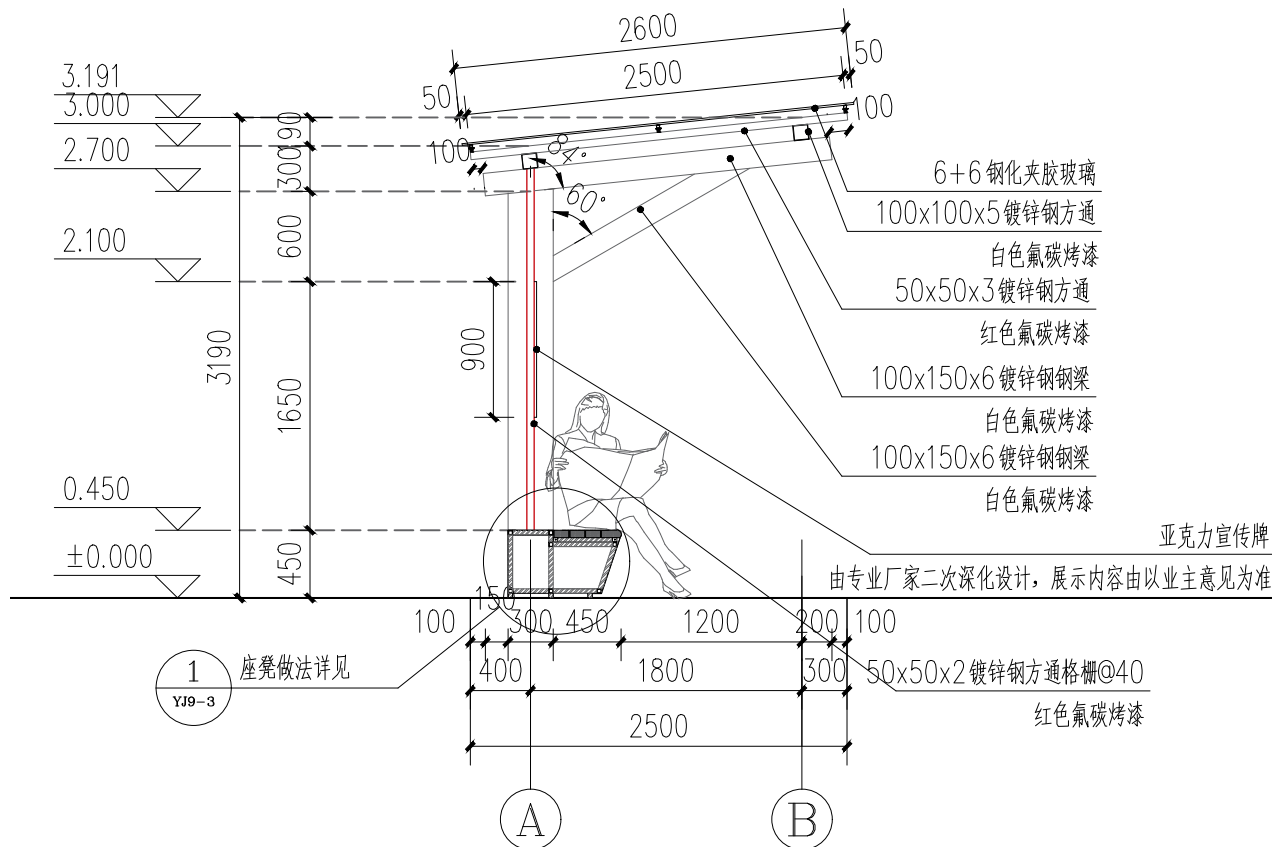

① 宣传栏1 1-1剖面图 1:50

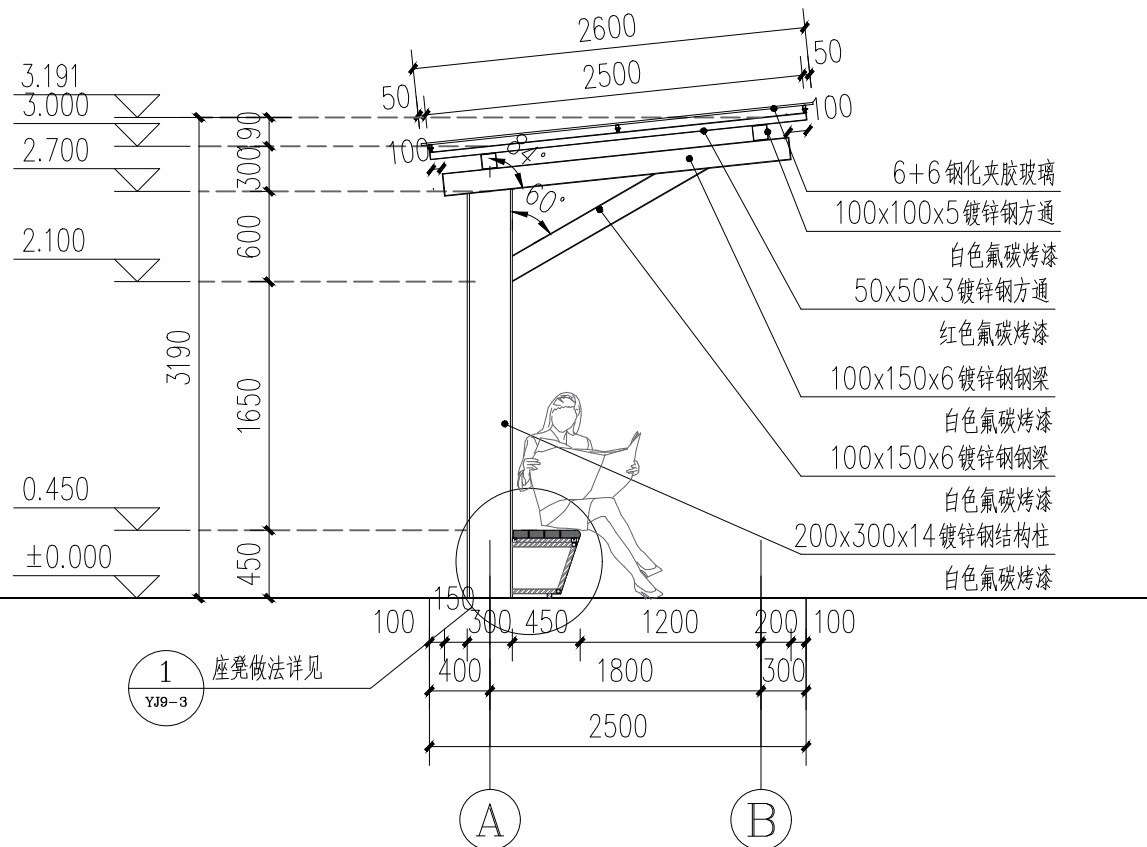

② 宣传栏1 2-2剖面图 1:50

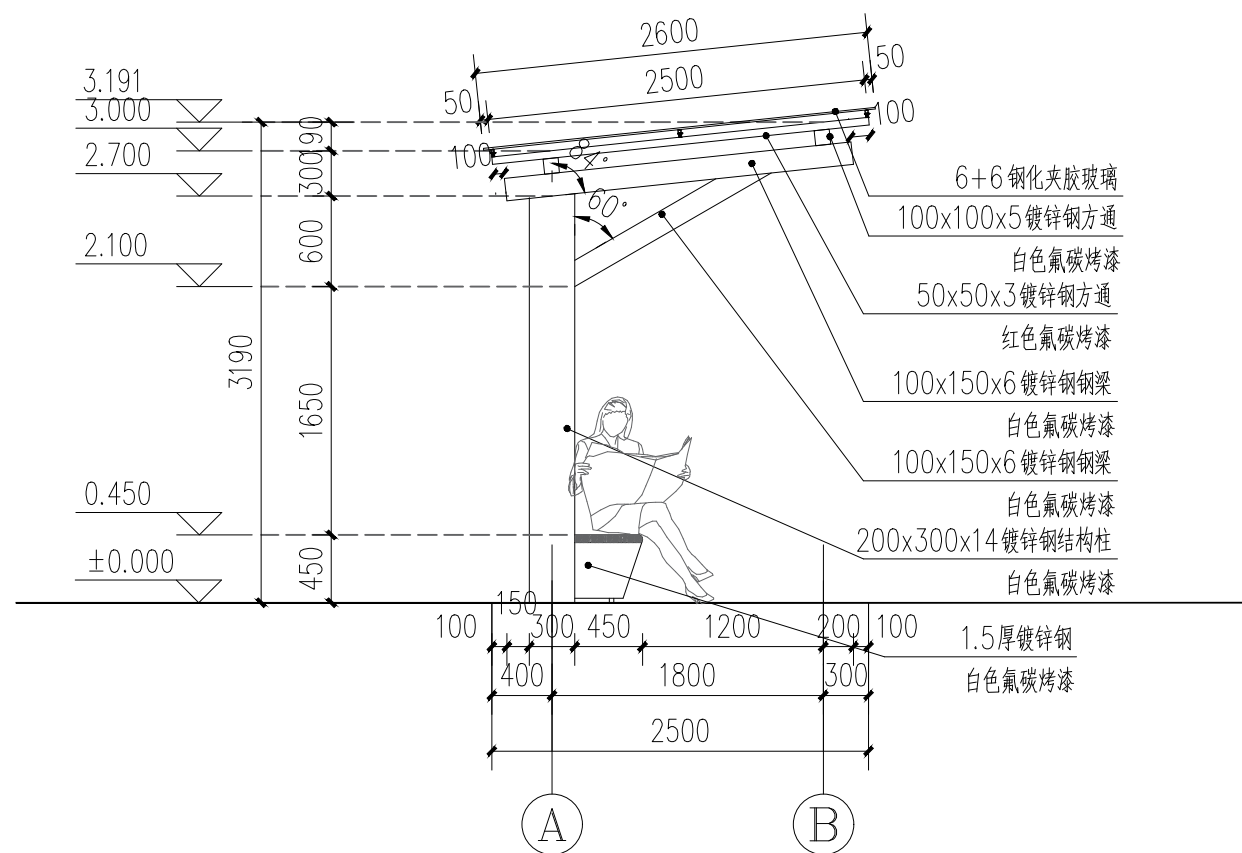

③ 宣传栏1 A-B轴立面 1:50



广西华景城建筑设计有限公司

Guangxi Huajingcheng Architectural Design Co., Ltd.

地址：广西壮族自治区南宁市青秀区  
长湖路56号龙光君御华府8栋

电话：0771-3106011

传真：0771-5675828

电子邮箱：gxhjc58hr@163.com

公司网址：http://www.hjcadc.com

微信公众号：huajingcheng2002

邮编：530028

建筑行业（建筑工程）甲级、风景园林工程专项甲级、市政行业（道路、排水、给水、桥梁、环境卫生工程）乙级、建筑行业（人防工程）乙级、公路行业（公路）丙级、城乡规划乙级、岩土工程（勘察）乙级、工程测量乙级、工程咨询甲级、造价咨询

设计资质证书编号：A245006275

规划资质证书编号：[桂]城规编（142102）

勘察资质证书编号：B245006275

咨询资质证书编号：甲252020010192

附注：DESCRIPTIONS

1、本图纸未经施工图审查合格及取得相关建设施工手续禁止用于施工。

2、本项目施工图版次按1,2,3...顺序排列，数字最大的版次为有效版本。

注册执业章：SEAL OF CERTIFIED DESIGNER

出图章：SEAL OF DRAWING ISSUE

|                           |     |     |
|---------------------------|-----|-----|
| 审定人<br>APPROVED           |     |     |
| 项目负责人<br>PROJECT DIRECTOR | 胡繁荣 | 胡繁荣 |
| 专业负责人<br>DISCIPLINE HEAD  | 覃泽富 | 覃泽富 |
| 审核人<br>VERIFIER           | 胡繁荣 | 胡繁荣 |
| 校对人<br>PROOFREADER        | 覃泽富 | 覃泽富 |
| 设计人<br>DESIGNER           | 梁志浩 | 梁志浩 |
| 制图人<br>CARTOGRAPHIC MAN   | 梁志浩 | 梁志浩 |

建设单位：CLIENT

防城港市住房和城乡建设局

项目名称：PROJECT NAME


防城港市防城区狗岭体育公园项目

子项名称：SUBITEM NAME


图名：DRAWING TITLE

宣传栏1做法大样图（五）

|                      |      |                    |         |
|----------------------|------|--------------------|---------|
| 设计阶段<br>DESIGN STAGE | 施工图  | 工程号<br>ENGINEERING |         |
| 专业<br>PROFESSION     | 风景园林 | 图号<br>DRAWING No.  | YJ9-5   |
| 版次<br>EDITION        |      | 出图日期<br>DATE       | 2025.09 |
| 条形码<br>BAR CODE      |      |                    |         |

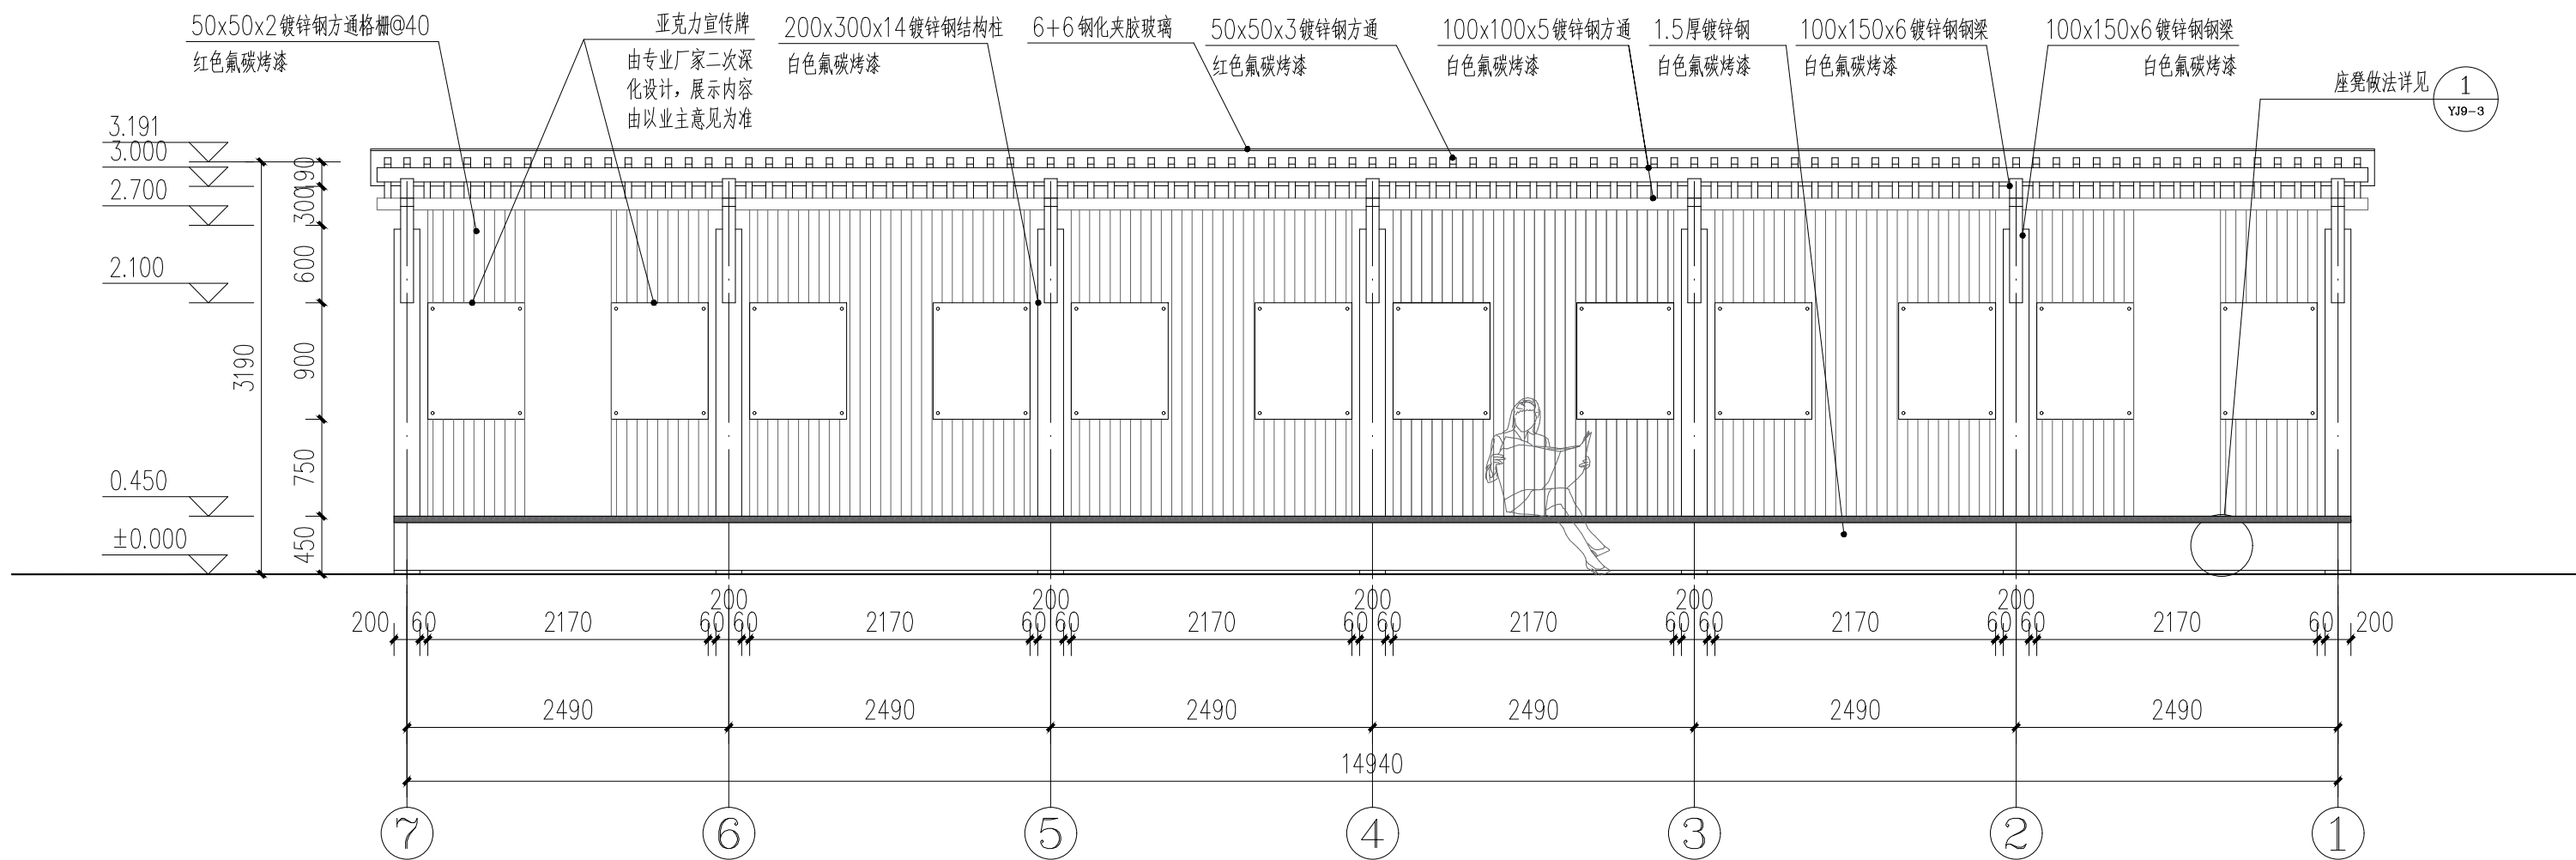

1 宣传栏1 7-1轴展开立面图 1:50

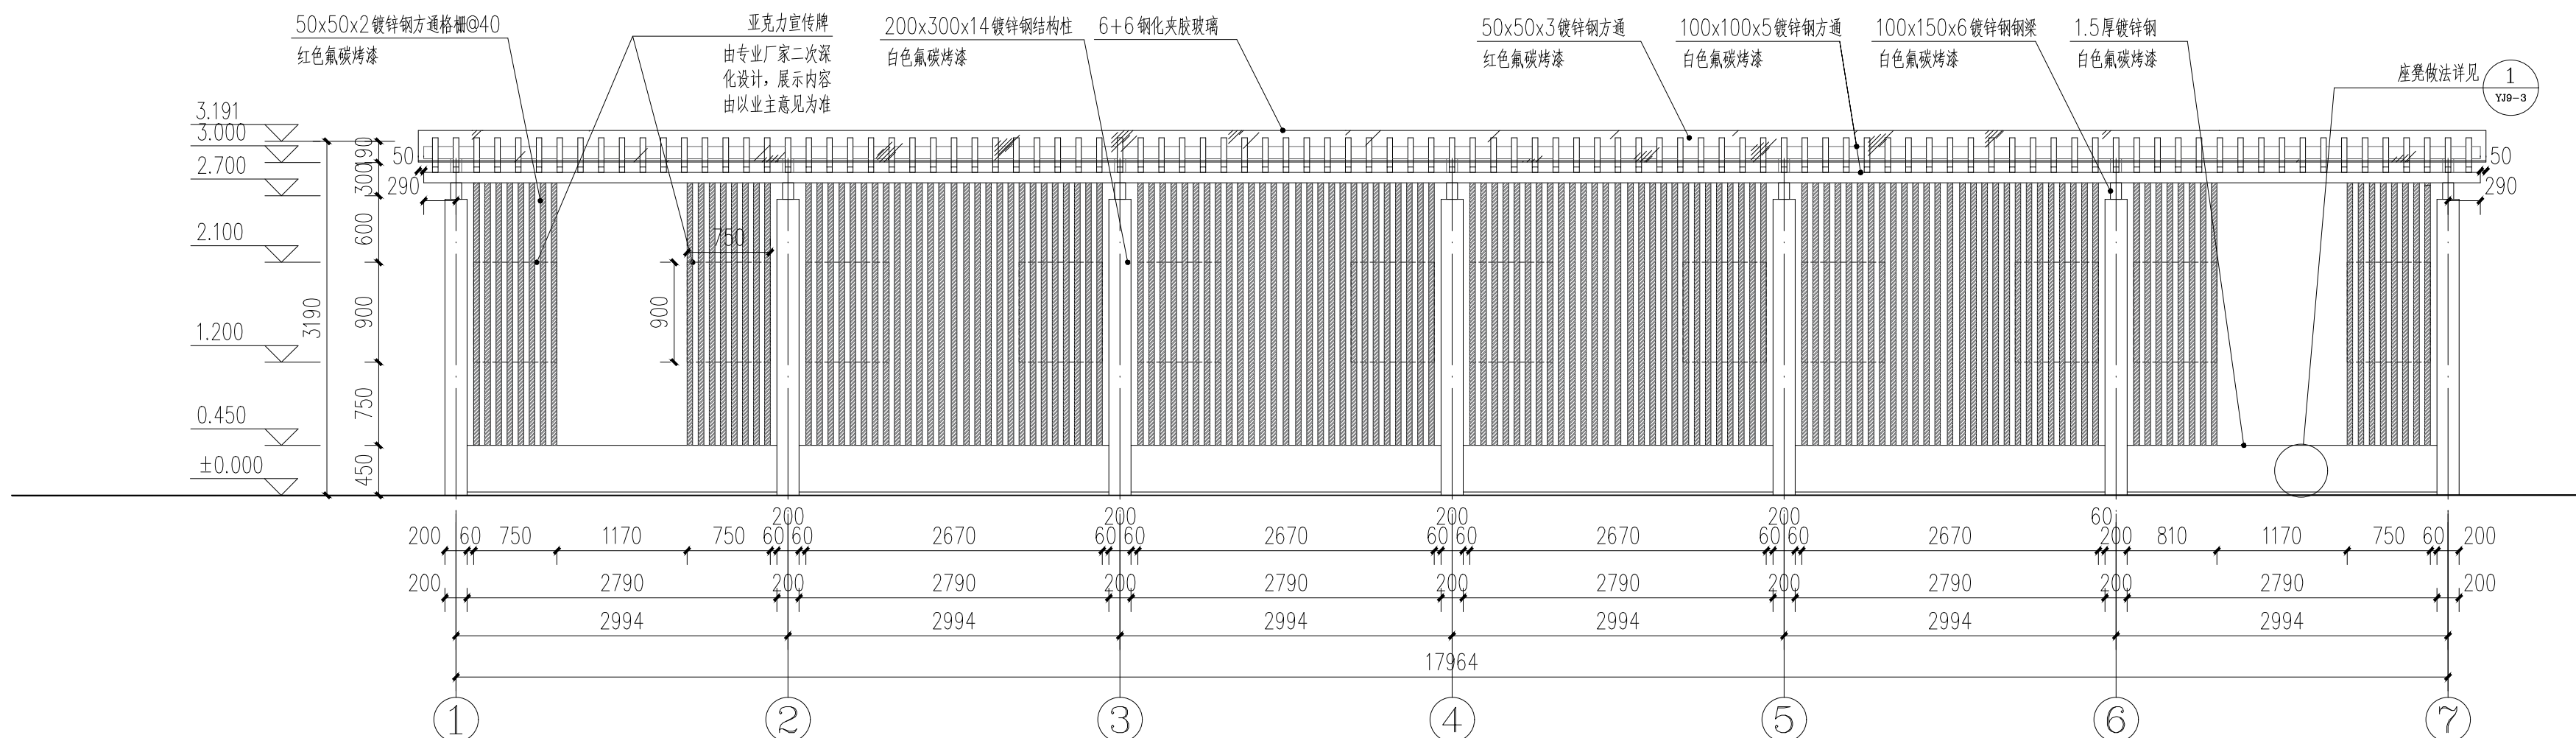

2 宣传栏1 1-7轴展开立面图 1:50

|                           |     |     |
|---------------------------|-----|-----|
| 审定人<br>APPROVED           |     |     |
| 项目负责人<br>PROJECT DIRECTOR | 胡繁荣 | 胡繁荣 |
| 专业负责人<br>DISCIPLINE HEAD  | 覃泽富 | 覃泽富 |
| 审核人<br>VERIFIER           | 胡繁荣 | 胡繁荣 |
| 校对<br>PROOFREADER         | 覃泽富 | 覃泽富 |
| 设计人<br>DESIGNER           | 梁志浩 | 梁志浩 |
| 制图人<br>CARTOGRAPHIC MAN   | 梁志浩 | 梁志浩 |

建设单位：CLIENT

防城港市住房和城乡建设局

项目名称：PROJECT NAME


防城港市防城区狗岭体育公园项目

子项名称：SUBITEM NAME


图名：DRAWING TITLE

宣传栏做法2、可移动宣传栏大样图


|                      |      |                    |         |
|----------------------|------|--------------------|---------|
| 设计阶段<br>DESIGN STAGE | 施工图  | 工程号<br>ENGINEERING |         |
| 专业<br>PROFESSION     | 风景园林 | 图号<br>DRAWING No.  | Y J10   |
| 版次<br>EDITION        |      | 出图日期<br>DATE       | 2025.09 |
| 条形码<br>BAR CODE      |      |                    |         |

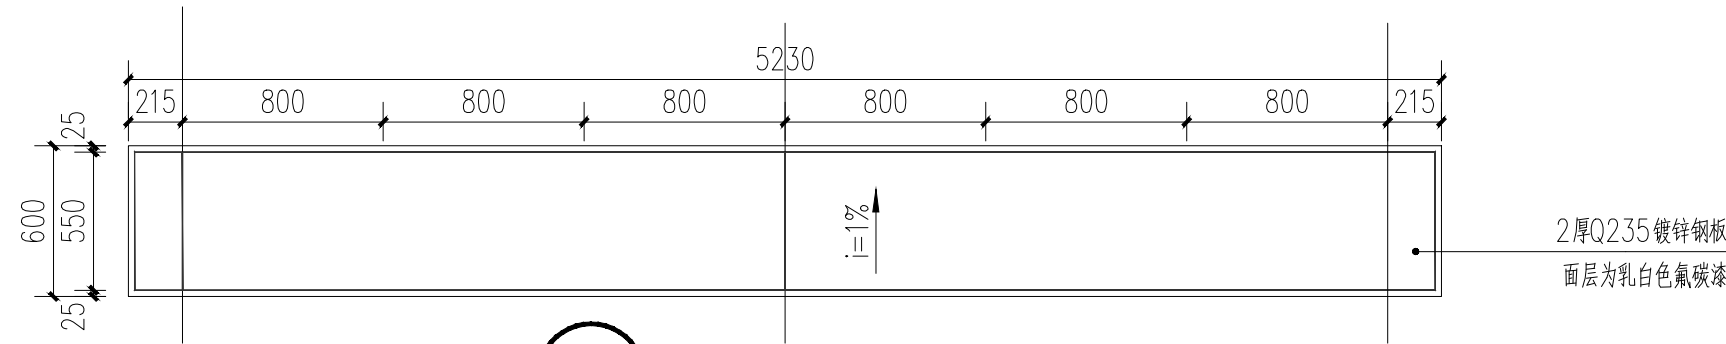


1 宣传栏2平面图 1:30

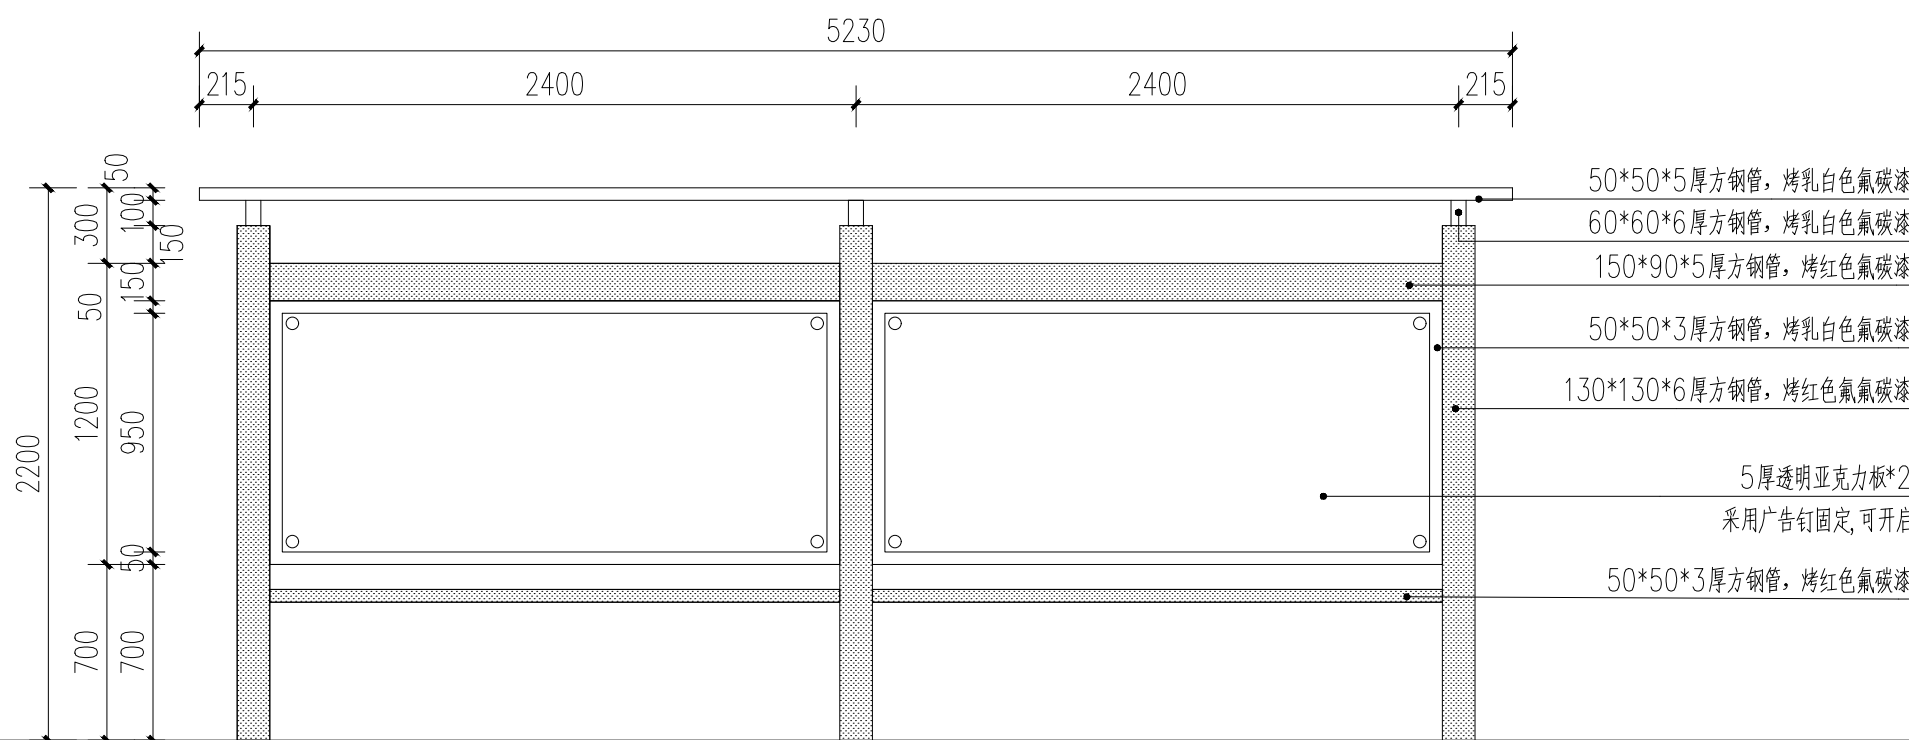


2 宣传栏2立面图 1:30

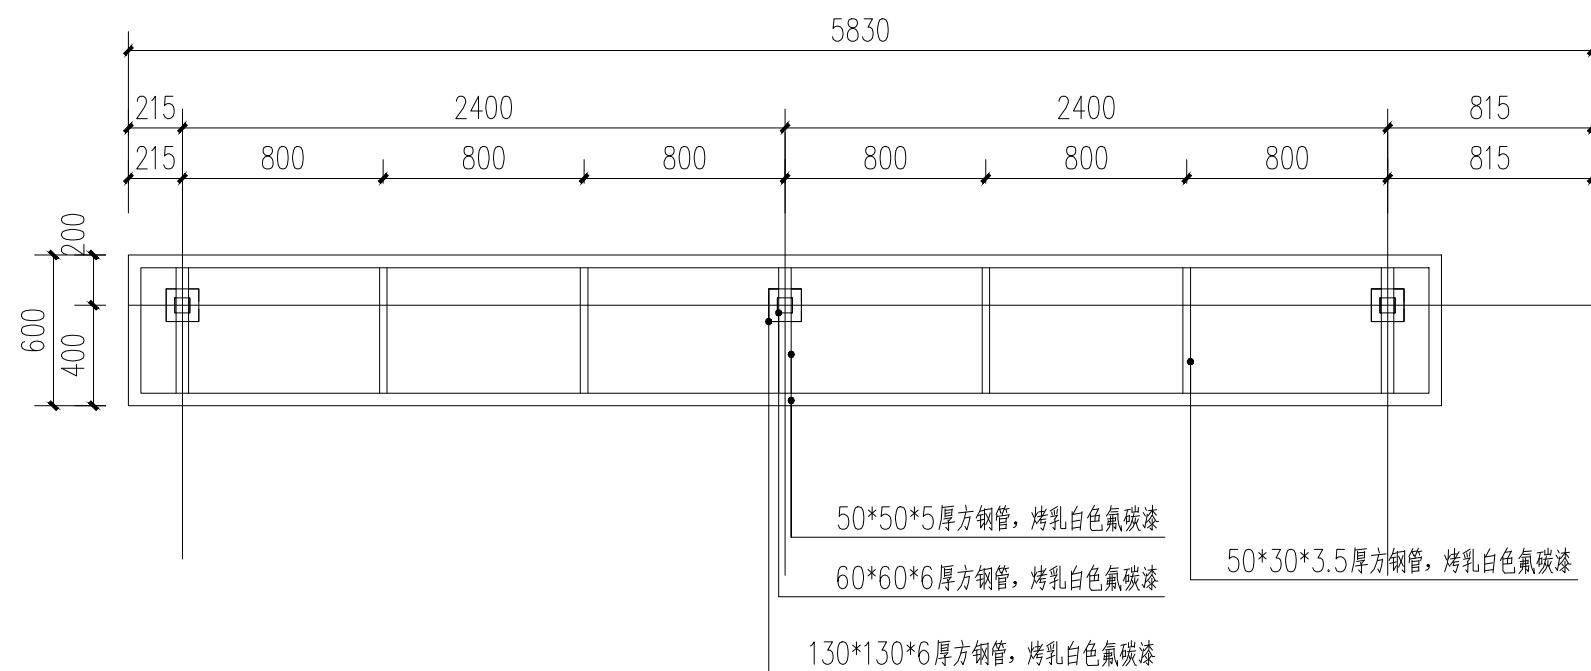


3 宣传栏2钢结构图 1:30

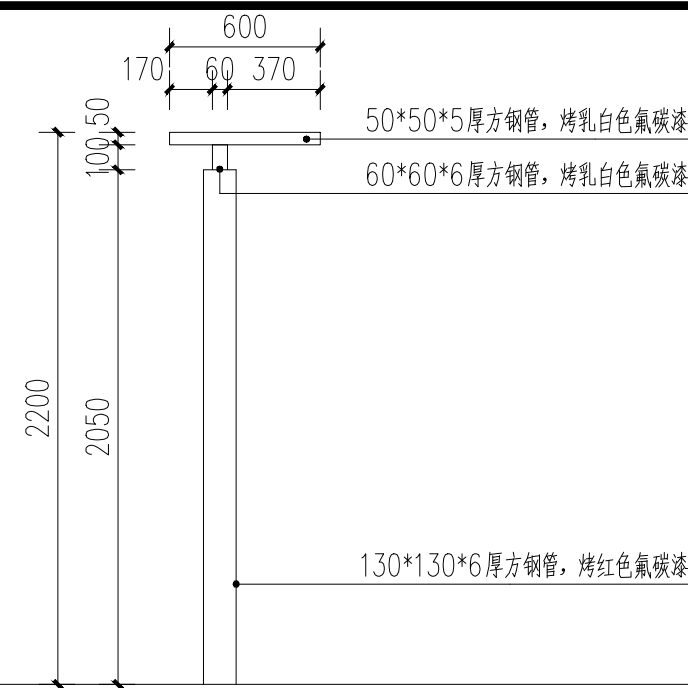


4 宣传栏2侧立面图 1:30

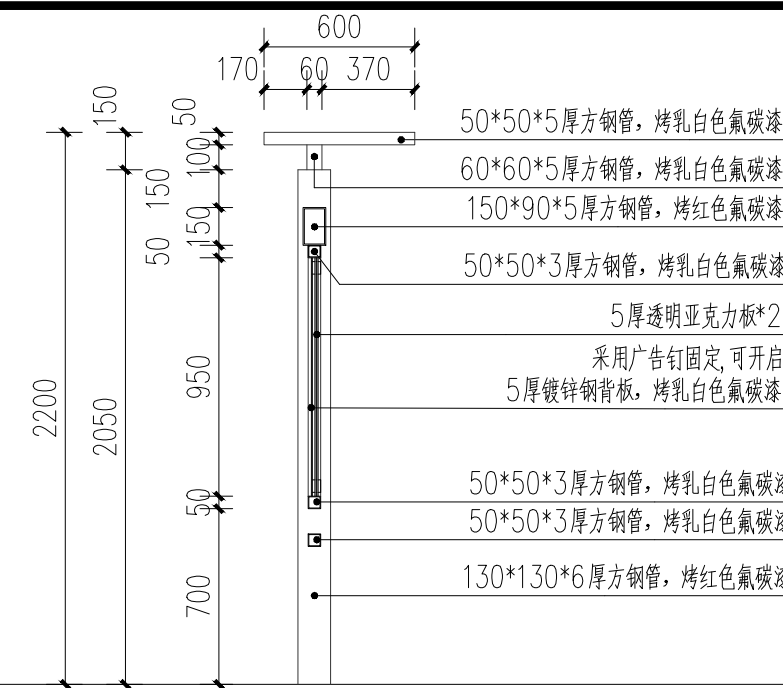

5 1-1剖面图 1:30

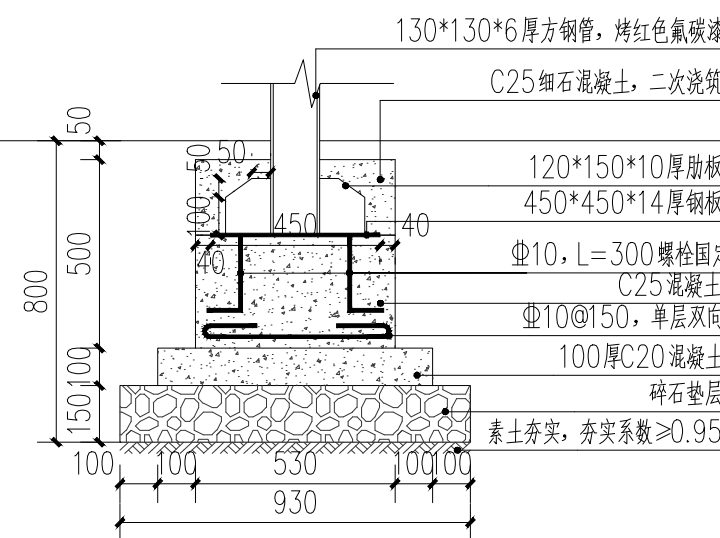


6 钢柱结构图 1:20

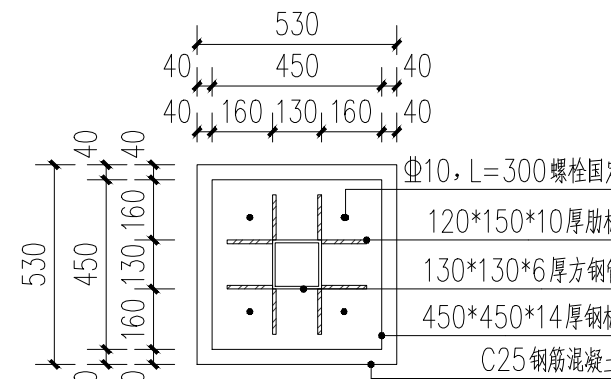

7 a-a剖面图 1:20




8 可移动宣传栏意向图

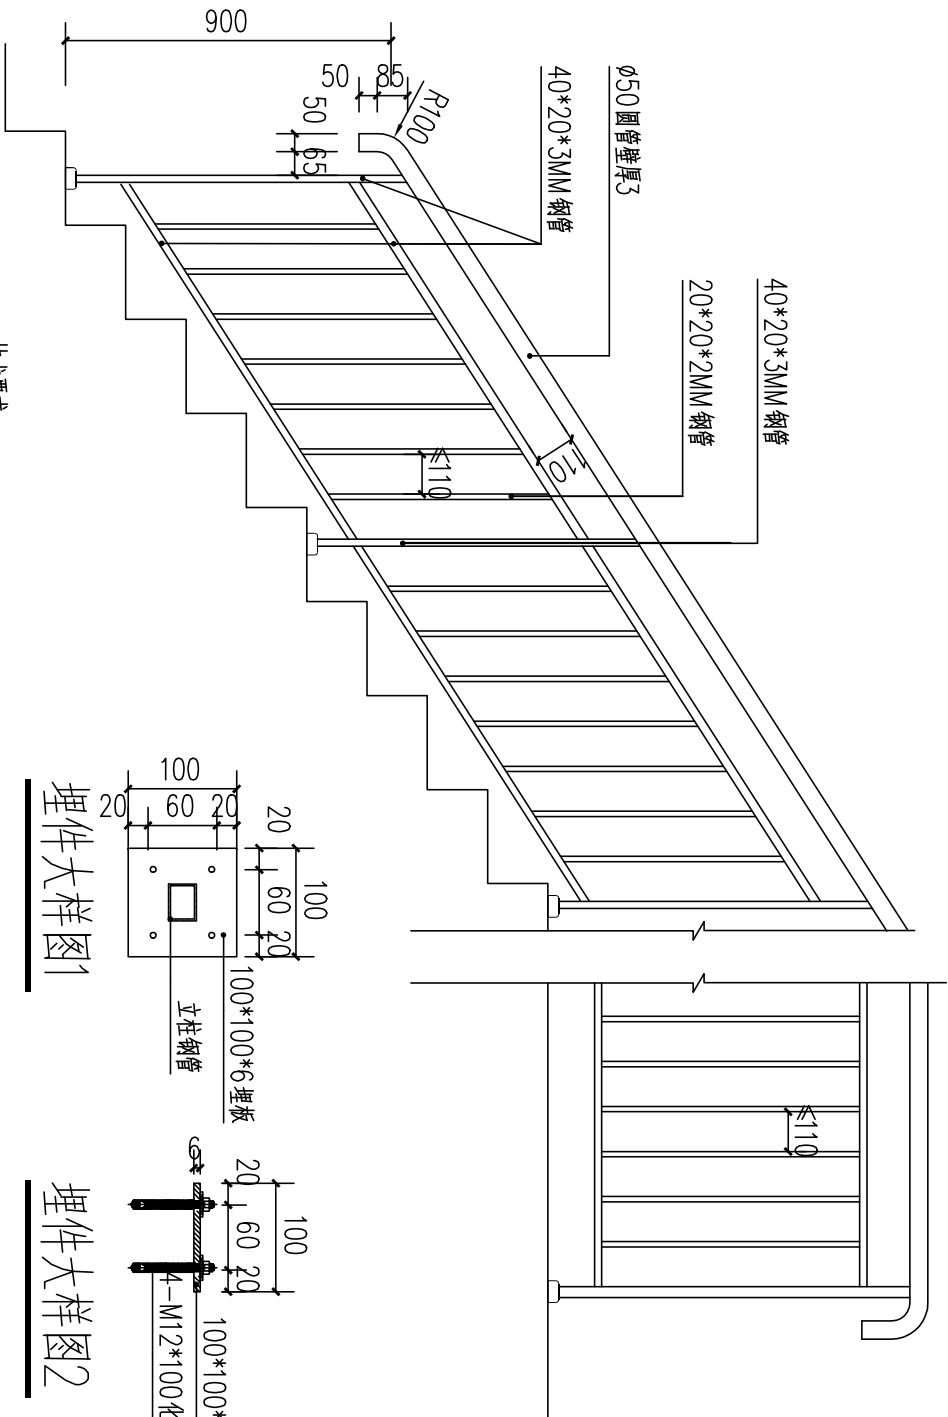

埋件大样图1

埋件大样图2

扶手和立柱连接

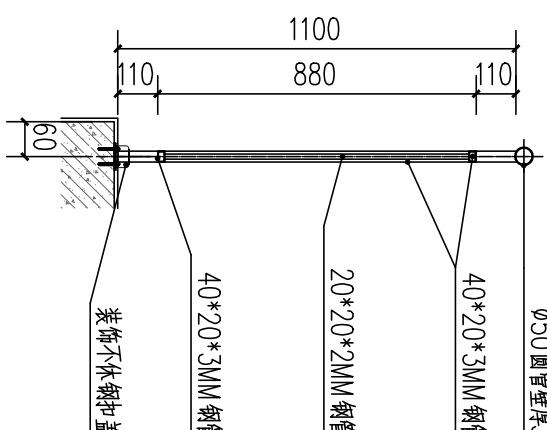

- 技术要求:
- 1、焊接处要求焊接饱满、牢固并打磨光滑，不应存在裂纹、未熔合等缺陷。栏杆与土建连接处用装饰盖收口处理。
  - 2、钢材采用304拉丝面不锈钢材质，不锈钢管焊接处需做无缝化及纹理衔接处理。预埋件材料热镀锌后，喷富锌环氧粉一层粉层厚 $\geq 0.04\text{mm}$ ，再喷抗紫外线条粉为面层，粉后 $\geq 0.04\text{mm}$ 。
  - 3、本图所有尺寸的计量单位为: mm
  - 4、斜梯段从踏步边缘量起，高度900mm,长度按实际计算。
  - 5、平直段从地坪完成面量起，高度100mm,长度按实际计算。

|   |  |              |                 |               |         |                 |     |          |     |          |     |    |      |      |        |
|---|--|--------------|-----------------|---------------|---------|-----------------|-----|----------|-----|----------|-----|----|------|------|--------|
| <div>CH</div> <div>广西华景城建筑设计有限公司</div> <div>Guangxi Huajingcheng Architectural Design Co., Ltd.</div> <div>建筑行业（建筑工程）甲级、风景园林工程专项甲级、市政行业（道路、桥梁、给水、排水、污水、环境工程）乙级、建筑行业（人防工程）乙级、公路行业（公路、桥梁、隧道）乙级、工程测量乙级、工程造价甲级、造价咨询</div> <div>设计资质证书编号：1245006275 规划资质证书编号：[桂]142102 勘察资质证书编号：1245006275 咨询资质证书编号：甲252020010102</div> |  | 建设单位:        | 防城港市住房和城乡建设局    | 图名            | 栏杆做法大样图 | 审定人             | 胡繁荣 | 审核人      | 胡繁荣 | 设计阶段     | 施工图 | 专业 | 风景园林 | 工程号  |        |
|   |  | 项目名称:        | 防城港市防城区狗岭体育公园项目 | DRAWING TITLE |         | 项目负责人           | 胡繁荣 | 校对人      | 覃泽富 | 版次       |     | 图号 | YJ11 | 出图日期 | 2025.7 |
|   |  | PROJECT NAME |                 |               |         | 专业负责人           | 覃泽富 | 设计人      | 覃泽富 | 条形码      |     |    |      |      |        |
|   |  |              |                 |               |         | DISCIPLINE HEAD |     | DESIGNER |     | BAR CODE |     |    |      |      |        |



广西华景城建筑设计有限公司  
Guangxi Huajingcheng Architectural Design Co., Ltd.

地址：广西壮族自治区南宁市青秀区  
长湖路56号龙光君御华府8栋

电话：0771-3106011  
传真：0771-5675828  
电子邮箱：gxhjc58hr@163.com  
公司网址：http://www.hjcad.com  
微信公众号：huajingcheng2002  
邮编：530028

建筑行业（建筑工程）甲级、风景园林工程专项甲级、市政行业（道路、排水、给水、桥梁、环境卫生工程）乙级、建筑行业（人防工程）乙级、公路行业（公路）丙级、城乡规划乙级、岩土工程（勘察）乙级、工程测量乙级、工程咨询甲级、造价咨询

设计资质证书编号：A245006275  
规划资质证书编号：[桂]城规编（142102）  
勘察资质证书编号：B245006275  
咨询资质证书编号：甲252020010192

附注：DESCRIPTIONS  
1、本图纸未经施工图审查合格及取得相关建设施工手续禁止用于施工。  
2、本项目施工图版次按1,2,3...顺序排列，数字最大的版次为有效版本。

注册执业章：SEAL OF CERTIFIED DESIGNER

出图章：SEAL OF DRAWING ISSUE

|                           |     |     |
|---------------------------|-----|-----|
| 审定人<br>APPROVED           |     |     |
| 项目负责人<br>PROJECT DIRECTOR | 胡繁荣 | 胡繁荣 |
| 专业负责人<br>DISCIPLINE HEAD  | 覃泽富 | 覃泽富 |
| 审核人<br>VERIFIER           | 胡繁荣 | 胡繁荣 |
| 校对人<br>PROOFREADER        | 覃泽富 | 覃泽富 |
| 设计人<br>DESIGNER           | 梁志浩 | 梁志浩 |
| 制图人<br>CARTOGRAPHIC MAN   | 梁志浩 | 梁志浩 |

建设单位：CLIENT

防城港市住房和城乡建设局

项目名称：PROJECT NAME


防城港市防城区狗岭体育公园项目

子项名称：SUBITEM NAME


图名：DRAWING TITLE

羽毛球做法大样图


|                      |      |                    |         |
|----------------------|------|--------------------|---------|
| 设计阶段<br>DESIGN STAGE | 施工图  | 工程号<br>ENGINEERING |         |
| 专业<br>PROFESSION     | 风景园林 | 图号<br>DRAWING No.  | YJ12    |
| 版次<br>EDITION        |      | 出图日期<br>DATE       | 2025.09 |
| 条形码<br>BAR CODE      |      |                    |         |

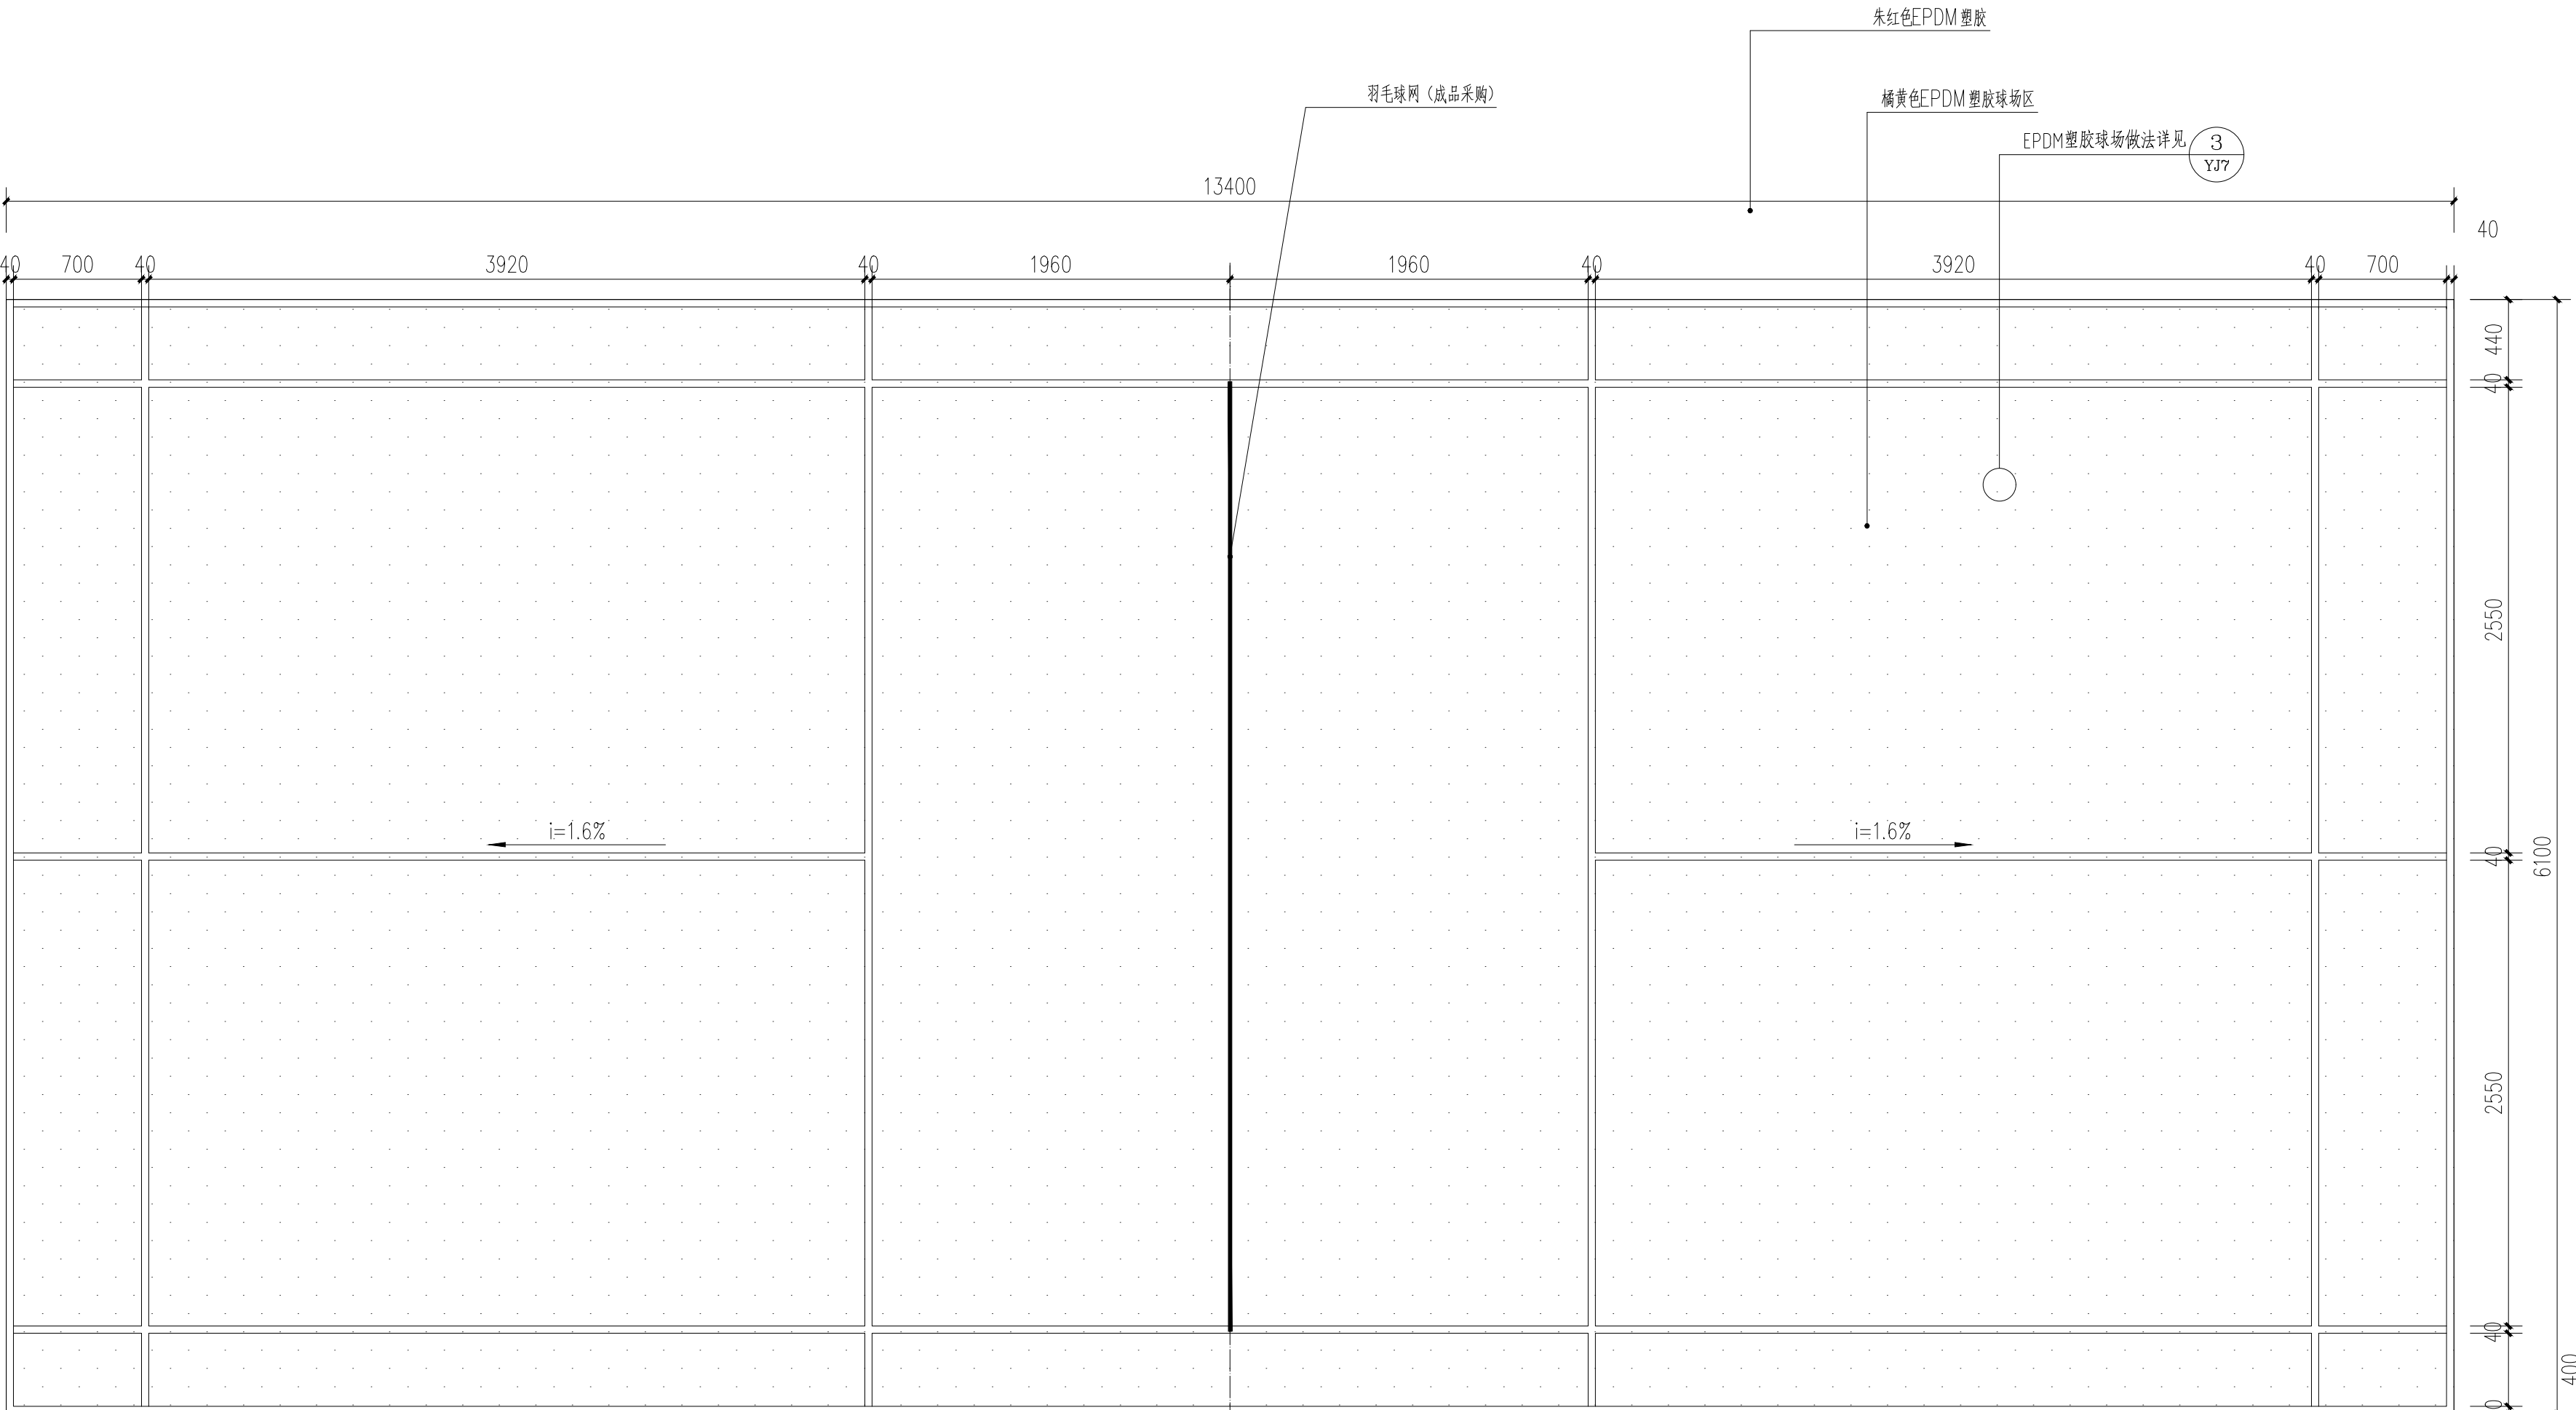

羽毛球场平面图 1:50

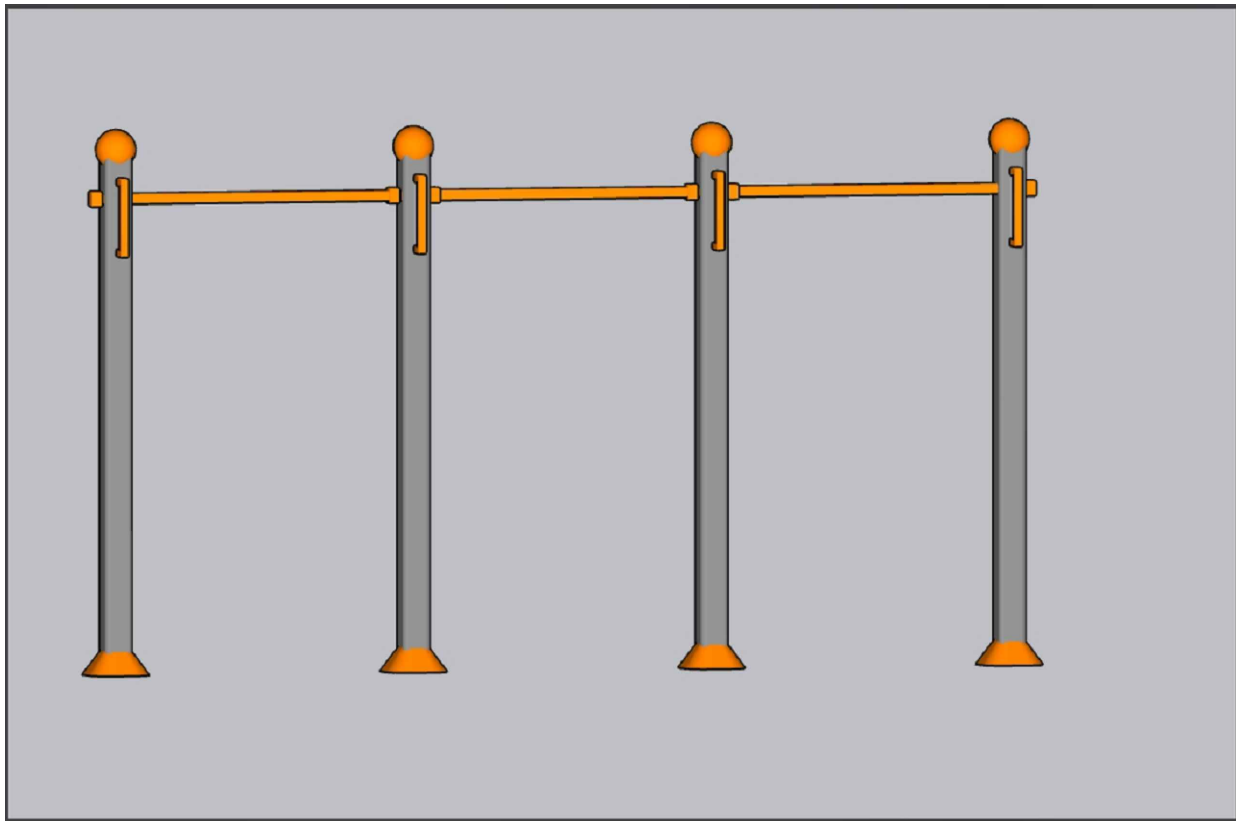


① 三位单杠意向图

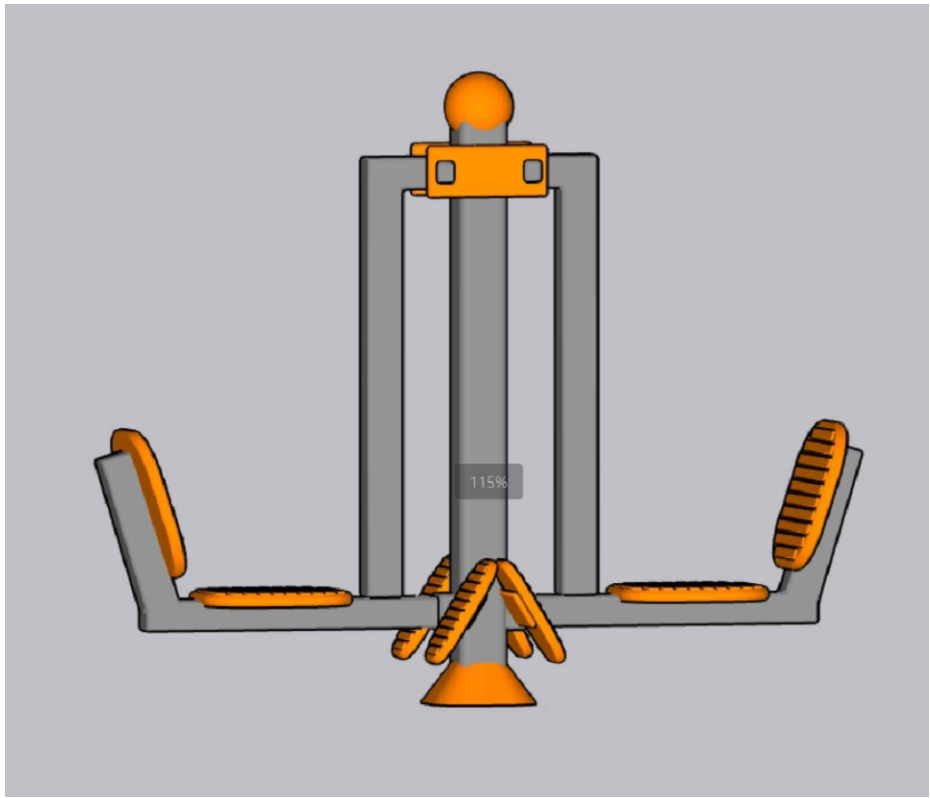

② 双位蹬力器意向图

说明：1. 健身器材均为成品购买，主材为彩色烤漆镀锌钢材、塑木、木材；  
2. 健身器材规格为市面上的标准规格，安装方式参考下图。  
3. 健身器材的具体样式由业主确定。

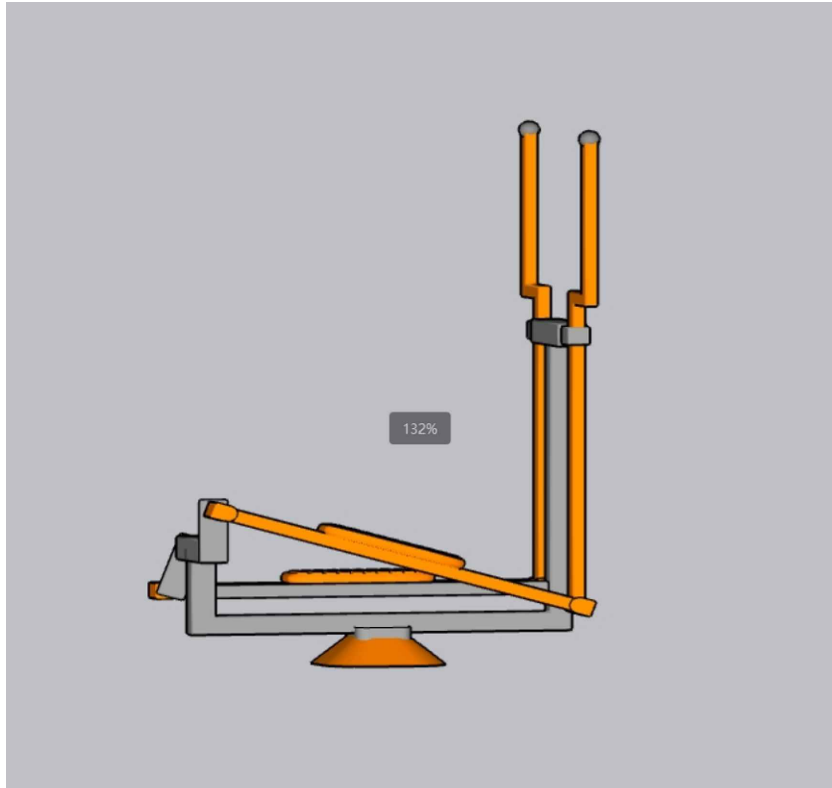

③ 椭圆机意向图



④ 室外乒乓球台意向图

#### 安装说明：


##### 一、安装

器材安装场地要求如下：

- 器材的安装应确保在安全使用寿命期限内稳固、可靠，不应有基础部件的松动和晃动现象；
- 器材安装后应能承受单一水平方向不小于1800N的拉力，按GB19272—2024 6.5进行试验后，不应有任何方向的倾斜、翻倒或较明显的永久变形现象；
- 注：单一水平拉力指一个人运动锻炼时器材能承受的稳定性能力。
- 器材安装后，安装基础和地面不应存在突出物，地面缓冲层应符合GB19272—2024 5.7.5的要求；
- 器材安装后，器材根部不应积水。

##### 二、地基

- 地理结构符合下列要求。
- 埋入地下的器材立柱，地理部分应具有横向支撑或支撑盘，地理器材应标志出永久地理标志线，地理结构如下图所示。

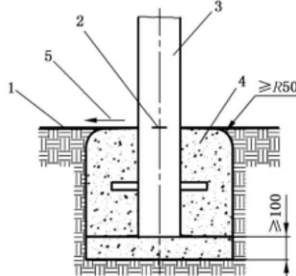

标引序号说明：  
1——场地表面；  
2——地理标志线；  
3——器材立柱；  
4——混凝土；  
5——排水坡度不小于3%。

地理示意图

单位为毫米

- 安装器材的土质，在距地表800mm深度以内不应低于GB/T50145—2007中5.1.2规定的干强度中等的土质要求。
- 器材立柱埋入地下的深度：当器材地面以上的高度大于2000mm时，不应小于600mm；器材地面以上的高度大于1000mm且小于2000mm时，不应小于500mm；器材地面以上的高度小于1000mm时，不应小于400mm。器材立柱底部以下应有不小于100mm厚度的混凝土支撑层。
- 安装器材支撑立柱混凝土地基坑的水平尺寸不应小于400mmX400mm。
- 混凝土地基不应为上大下小的形状
- 浇筑器材地基所使用的混凝土强度不应低于C20，且在地基没有完全凝固之前，应该有专人监护。
- 器材安装后，各支撑立柱和主体应保证与安装地面的垂直，垂直度公差不应大于1/100。
- 器材不应使用膨胀螺栓进行地面固定。具有框架式底座的器材，采用地脚螺栓固定时，应采取防松和防护措施。
- 未尽事宜，详《室外健身器材的安全 通用要求（GB19272—2024）》，及运动器械生产厂家说明书。



广西华景城建筑设计有限公司

Guangxi Huajingcheng Architectural Design Co., Ltd.

地址：广西壮族自治区南宁市青秀区  
长湖路56号龙光君御华府8栋

电话：0771-3106011

传真：0771-5675828

电子邮箱：gxhjc58hr@163.com

公司网址：http://www.hjcad.com

微信公众号：huajingcheng2002

邮编：530028

建筑行业（建筑工程）甲级、风景园林工程专项甲级、市政行业（道路、排水、给水、桥梁、环境卫生工程）乙级、建筑行业（人防工程）乙级、公路行业（公路）丙级、城乡规划乙级、岩土工程（勘察）乙级、工程测量乙级、工程咨询甲级、造价咨询

设计资质证书编号：A245006275

规划资质证书编号：[桂]城规编（142102）

勘察资质证书编号：B245006275

咨询资信证书编号：甲252020010192

附注：DESCRIPTIONS

- 本图纸未经施工图审查合格并取得相关建设施工手续禁止用于施工。
- 本项目施工图版次按1,2,3...顺序排列，数字最大的版次为有效版本。

注册执业章：SEAL OF CERTIFIED DESIGNER

出图章：SEAL OF DRAWING ISSUE

|                           |     |     |
|---------------------------|-----|-----|
| 审定人<br>APPROVED           |     |     |
| 项目负责人<br>PROJECT DIRECTOR | 胡繁荣 | 胡繁荣 |
| 专业负责人<br>DISCIPLINE HEAD  | 覃泽富 | 覃泽富 |
| 审核人<br>VERIFIER           | 胡繁荣 | 胡繁荣 |
| 校对人<br>PROOFREADER        | 覃泽富 | 覃泽富 |
| 设计人<br>DESIGNER           | 梁志浩 | 梁志浩 |
| 制图人<br>CARTOGRAPHIC MAN   | 梁志浩 | 梁志浩 |

建设单位：CLIENT

防城港市住房和城乡建设局

项目名称：PROJECT NAME



防城港市防城区狗岭体育公园项目

子项名称：SUBITEM NAME

图名：DRAWING TITLE


体育健身设施做法大样图

|                      |      |                    |         |
|----------------------|------|--------------------|---------|
| 设计阶段<br>DESIGN STAGE | 施工图  | 工程号<br>ENGINEERING |         |
| 专业<br>PROFESSION     | 风景园林 | 图号<br>DRAWING No.  | YJ13    |
| 版次<br>EDITION        |      | 出图日期<br>DATE       | 2025.09 |
| 条形码<br>BAR CODE      |      |                    |         |

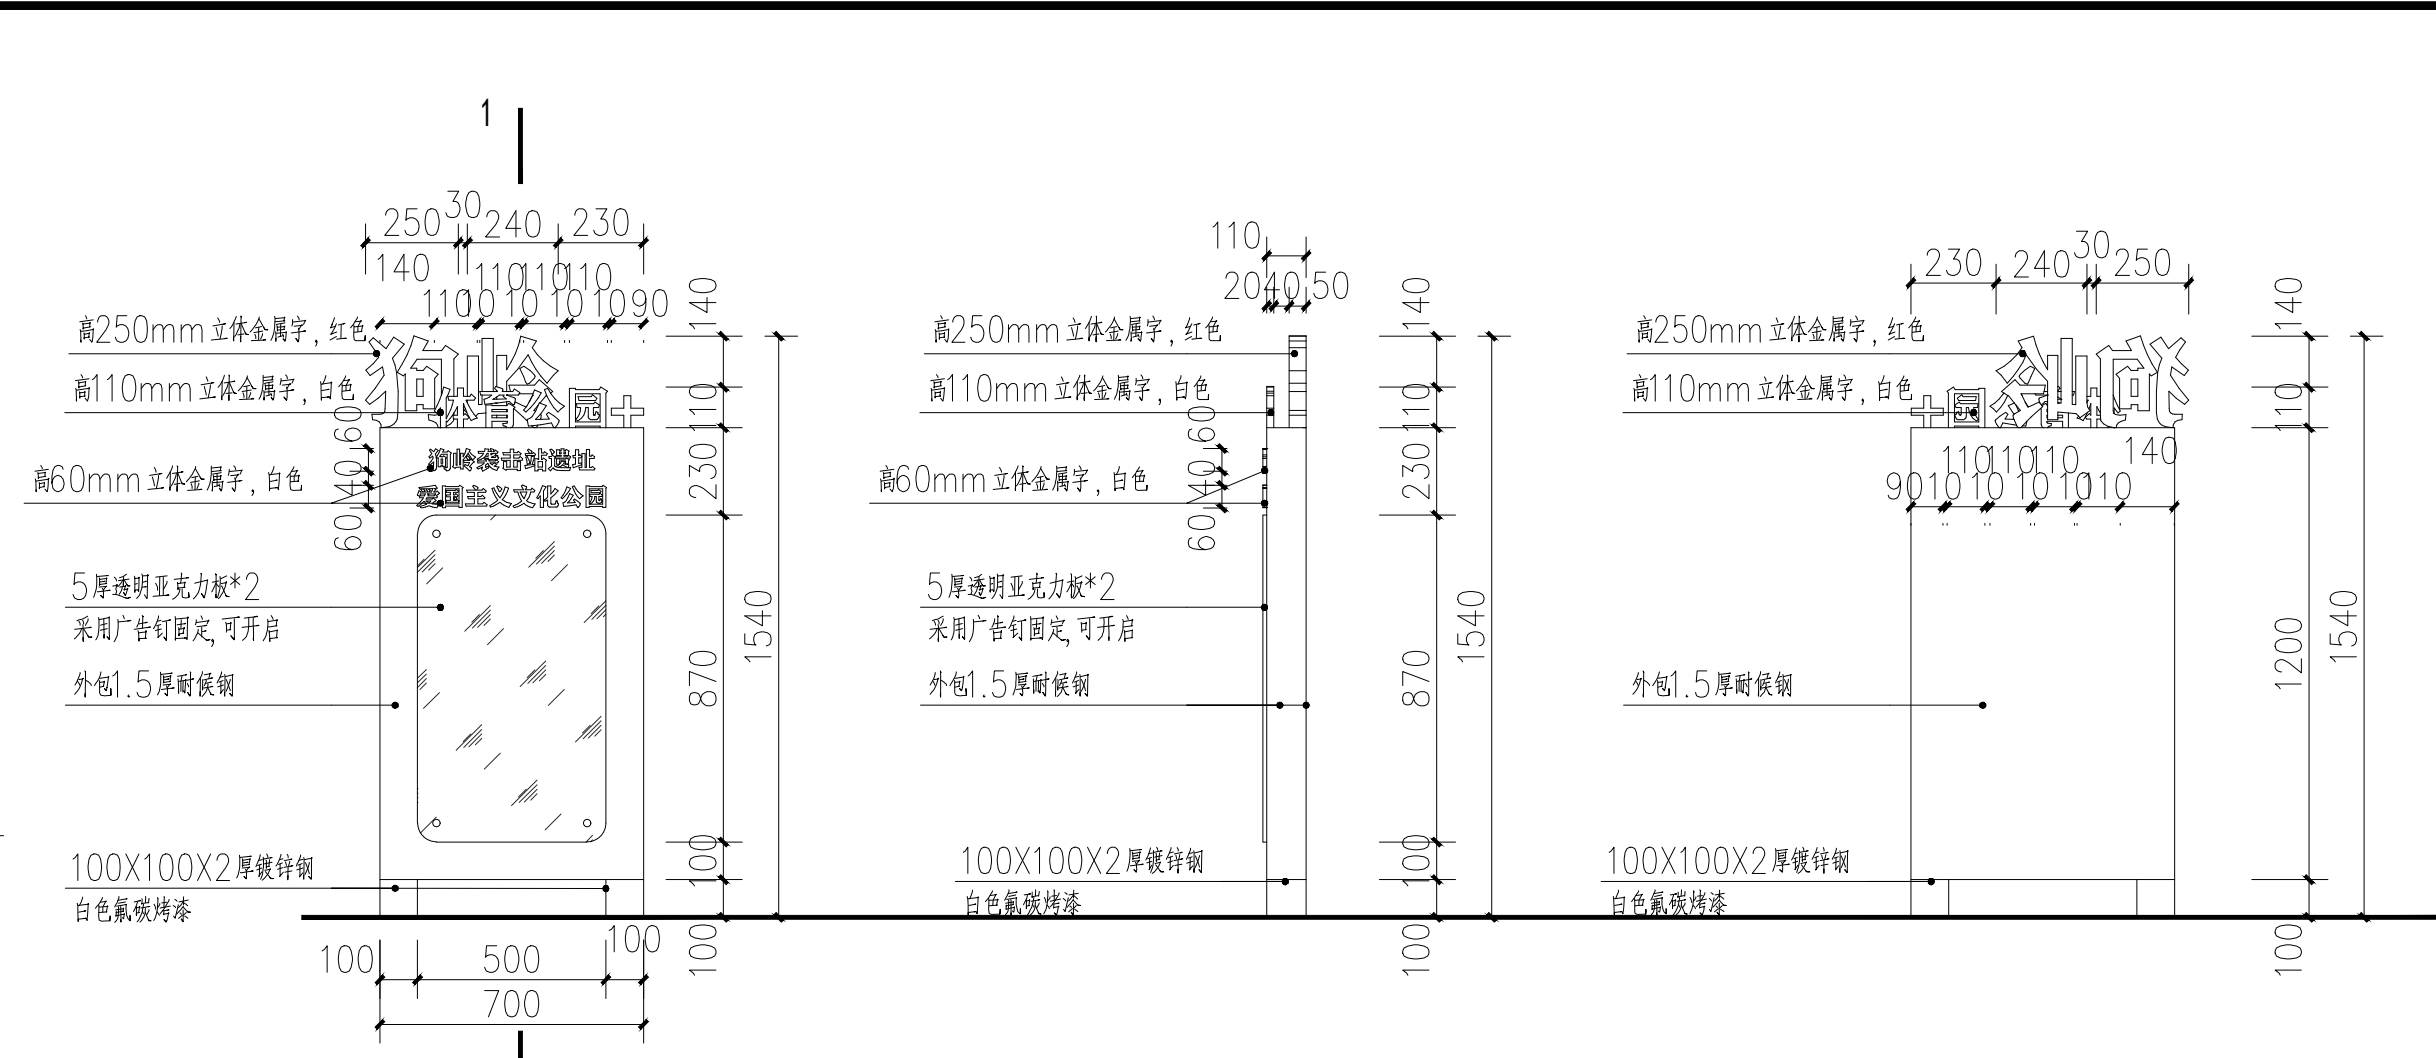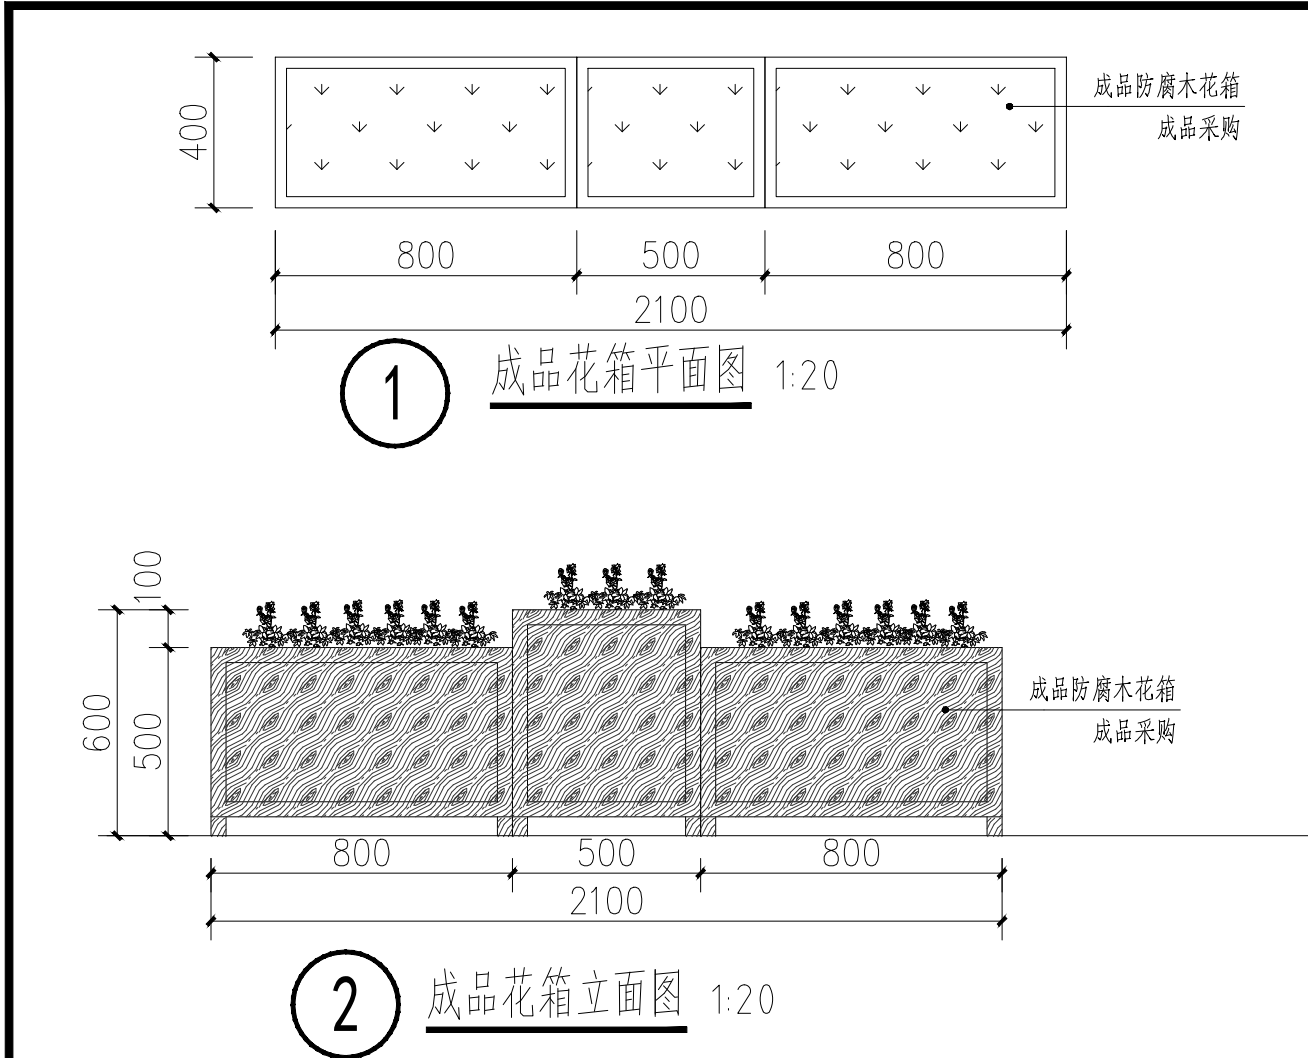

说明:

- 金属字体主材为2.0mm厚Q235镀锌钢，面层烤漆均为氟碳漆烤漆，颜色详见图面标注，金属面板焊接处需做无缝美化处理;
- 字体为方正粗黑宋简体。
- 亚克力板中的说明内容主要为本体育公园的大致介绍，以及平面图等，具体内容以业主意见为准。

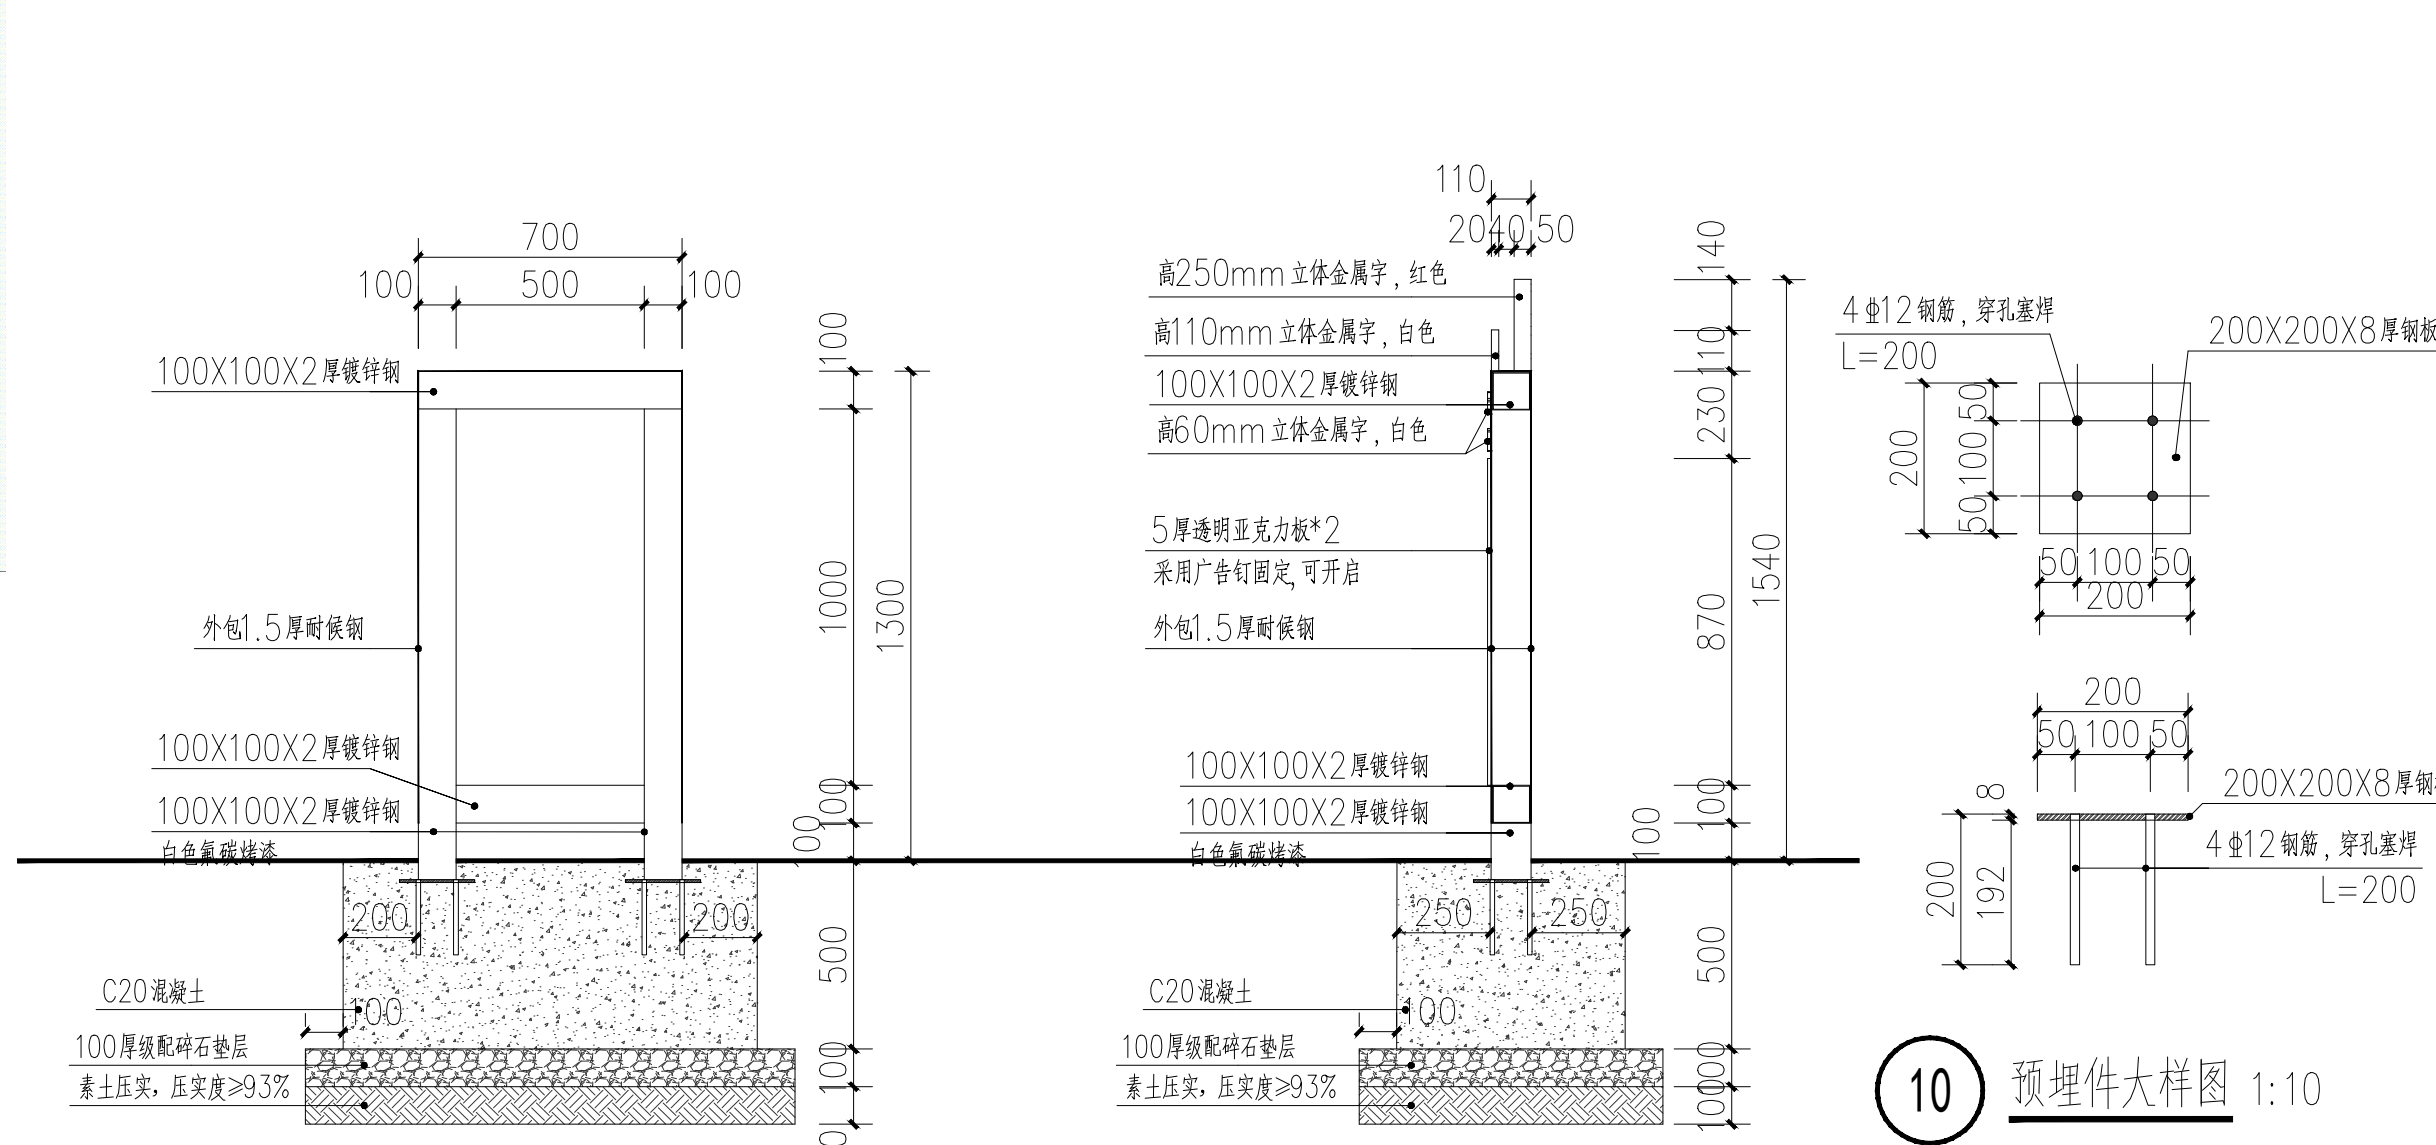

**广西华景城建筑设计有限公司**  
Guangxi Huajingcheng Architectural Design Co., Ltd.

地址: 广西壮族自治区南宁市青秀区  
长湖路56号龙光君御华府8栋  
电话: 0771-3106011  
传真: 0771-5675828  
电子邮箱: gxhjc58hr@163.com  
公司网址: http://www.hjcad.com  
微信公众号: huajingcheng2002  
邮编: 530028

建筑行业(建筑工程)甲级、风景园林工程专项甲级、市政行业(道路、排水、给水、桥梁、环境卫生工程)乙级、建筑行业(人防工程)乙级、公路行业(公路)丙级、城乡规划乙级、岩土工程(勘察)乙级、工程测量乙级、工程咨询甲级、造价咨询

设计资质证书编号: A245006275  
规划资质证书编号: [桂]城规编(142102)  
勘察资质证书编号: B245006275  
咨询资质证书编号: 甲252020010192

附注: DESCRIPTIONS  
1. 本图纸未经施工图审查合格及取得相关建设工程施工手续禁止用于施工。  
2. 本项目施工图版次按1,2,3...顺序排列, 数字最大的版次为有效版本。

注册执业章: SEAL OF CERTIFIED DESIGNER

出图章: SEAL OF DRAWING ISSUE

|                           |     |     |
|---------------------------|-----|-----|
| 审定人<br>APPROVED           |     |     |
| 项目负责人<br>PROJECT DIRECTOR | 胡繁荣 | 胡繁荣 |
| 专业负责人<br>DISCIPLINE HEAD  | 覃泽富 | 覃泽富 |
| 审核人<br>VERIFIER           | 胡繁荣 | 胡繁荣 |
| 校对人<br>PROOFREADER        | 覃泽富 | 覃泽富 |
| 设计人<br>DESIGNER           | 梁志浩 | 梁志浩 |
| 制图人<br>CARTOGRAPHIC MAN   | 梁志浩 | 梁志浩 |

建设单位: CLIENT  
防城港市住房和城乡建设局

项目名称: PROJECT NAME  
防城港市防城区狗岭体育公园项目

子项名称: SUBITEM NAME

图名: DRAWING TITLE  
花箱、果皮箱大样图

|                      |      |                    |         |
|----------------------|------|--------------------|---------|
| 设计阶段<br>DESIGN STAGE | 施工图  | 工程号<br>ENGINEERING |         |
| 专业<br>PROFESSION     | 风景园林 | 图号<br>DRAWING No.  | Y J14   |
| 版次<br>EDITION        |      | 出图日期<br>DATE       | 2025.09 |
| 条形码<br>BAR CODE      |      |                    |         |



① 多功能监测室意向图  
成品采购，由专业厂家安装。



② 多功能监测室意向图



广西华景城建筑设计有限公司  
Guangxi Huajingcheng Architectural Design Co., Ltd.

地址：广西壮族自治区南宁市青秀区  
长湖路56号龙光君御华府8栋

电话：0771-3106011  
传真：0771-5675828  
电子邮箱：gxhjc58hr@163.com  
公司网址：http://www.hjcadc.com  
微信公众号：huajingcheng2002  
邮编：530028

建筑行业（建筑工程）甲级、风景园林工程专项甲级、市政行业（道路、排水、给水、桥梁、环境卫生工程）乙级、建筑行业（人防工程）乙级、公路行业（公路）丙级、城乡规划乙级、岩土工程（勘察）乙级、工程测量乙级、工程咨询甲级、造价咨询

设计资质证书编号：A245006275  
规划资质证书编号：[桂]城规编（142102）  
勘察资质证书编号：B245006275  
咨询资质证书编号：甲252020010192

附注：DESCRIPTIONS  
1、本图纸未经施工图审查合格及取得相关建设施工手续禁止用于施工。  
2、本项目施工图版次按1,2,3...顺序排列，数字最大的版次为有效版本。

注册执业章：SEAL OF CERTIFIED DESIGNER

出图章：SEAL OF DRAWING ISSUE

|                           |     |     |
|---------------------------|-----|-----|
| 审定人<br>APPROVED           |     |     |
| 项目负责人<br>PROJECT DIRECTOR | 胡繁荣 | 胡繁荣 |
| 专业负责人<br>DISCIPLINE HEAD  | 覃泽富 | 覃泽富 |
| 审核人<br>VERIFIER           | 胡繁荣 | 胡繁荣 |
| 校对人<br>PROOFREADER        | 覃泽富 | 覃泽富 |
| 设计人<br>DESIGNER           | 梁志浩 | 梁志浩 |
| 制图人<br>CARTOGRAPHIC MAN   | 梁志浩 | 梁志浩 |

建设单位：CLIENT  
防城港市住房和城乡建设局

项目名称：PROJECT NAME  
防城港市防城区狗岭体育公园项目

子项名称：SUBITEM NAME

图名：DRAWING TITLE  
多功能监测室大样图

|                      |      |                    |         |
|----------------------|------|--------------------|---------|
| 设计阶段<br>DESIGN STAGE | 施工图  | 工程号<br>ENGINEERING |         |
| 专业<br>PROFESSION     | 风景园林 | 图号<br>DRAWING No.  | YJ15    |
| 版次<br>EDITION        |      | 出图日期<br>DATE       | 2025.09 |
| 条形码<br>BAR CODE      |      |                    |         |