


满堂支架平面图 1:100

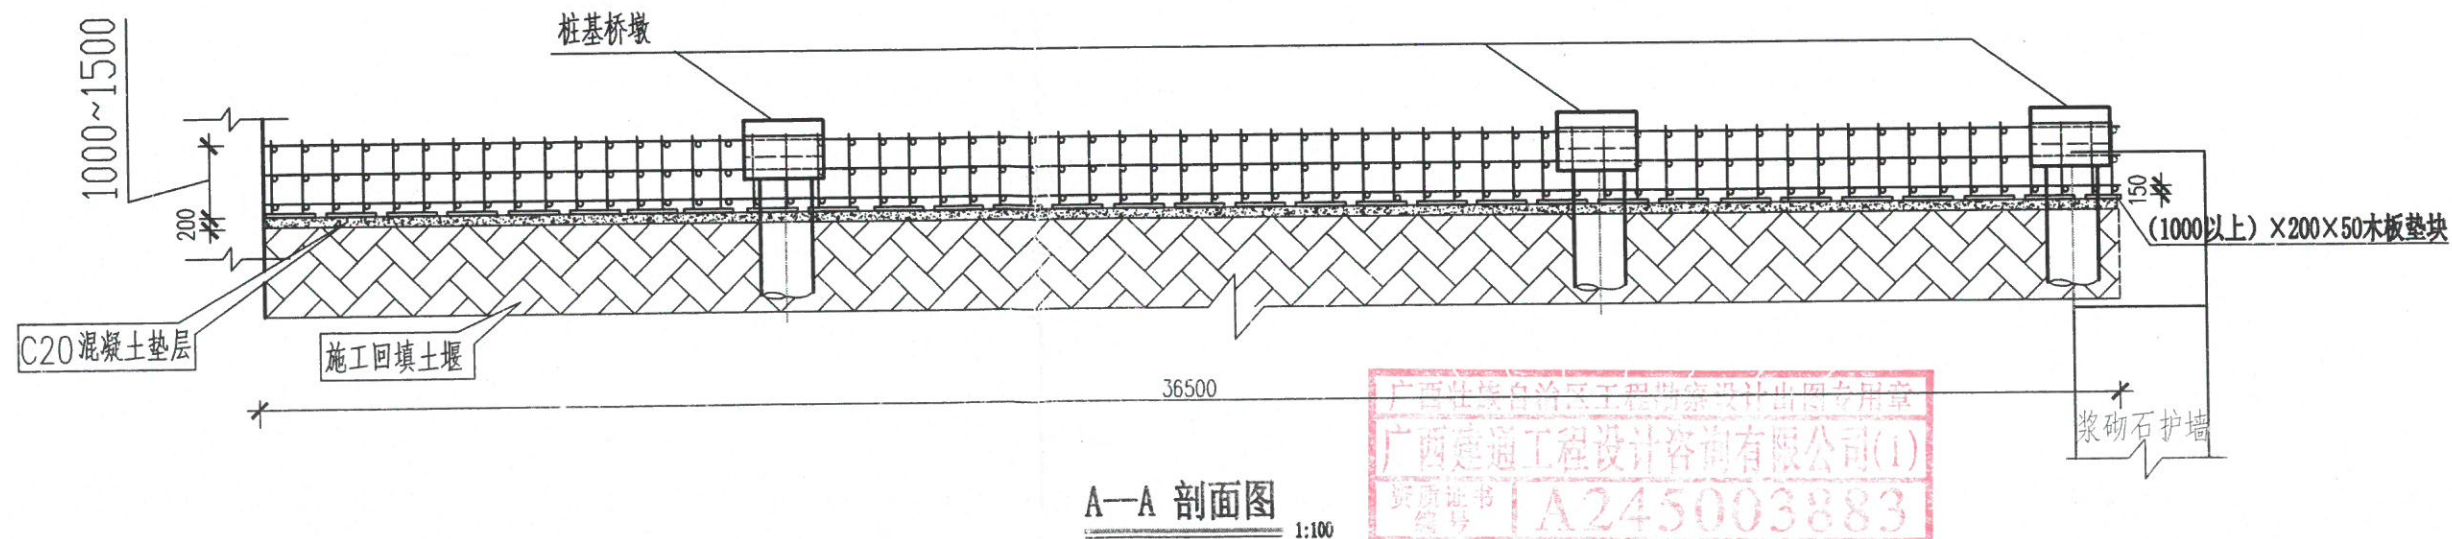

A-A 剖面图 1:100

广西壮族自治区工程勘察设计出图专用章
 广西建通工程设计咨询有限公司(1)
 资质证书 A245003883
 广西壮族自治区住房和城乡建设厅监制(L)
 有效期至二〇二三年十二月三十一日



广西建通工程设计咨询有限公司
 GuangXi JianTong Engineering Design Consulting Co., Ltd


工程设计证书
 A245003883

审核	肖则	肖则	校对	黄丹
项目负责人	肖则	肖则	设计	黄婷婷

项目名称
 广西南宁邕宁水利枢纽库区淹没专项设施
 邕宁区蒲庙镇新村新兴梁屋人行桥复改建工程

图纸名称
 新兴梁屋人行桥补充垫层、支架施工图

设计号	JTSZ07201801	专业	道路
日期	2023.7.	图号	LWQ-补01

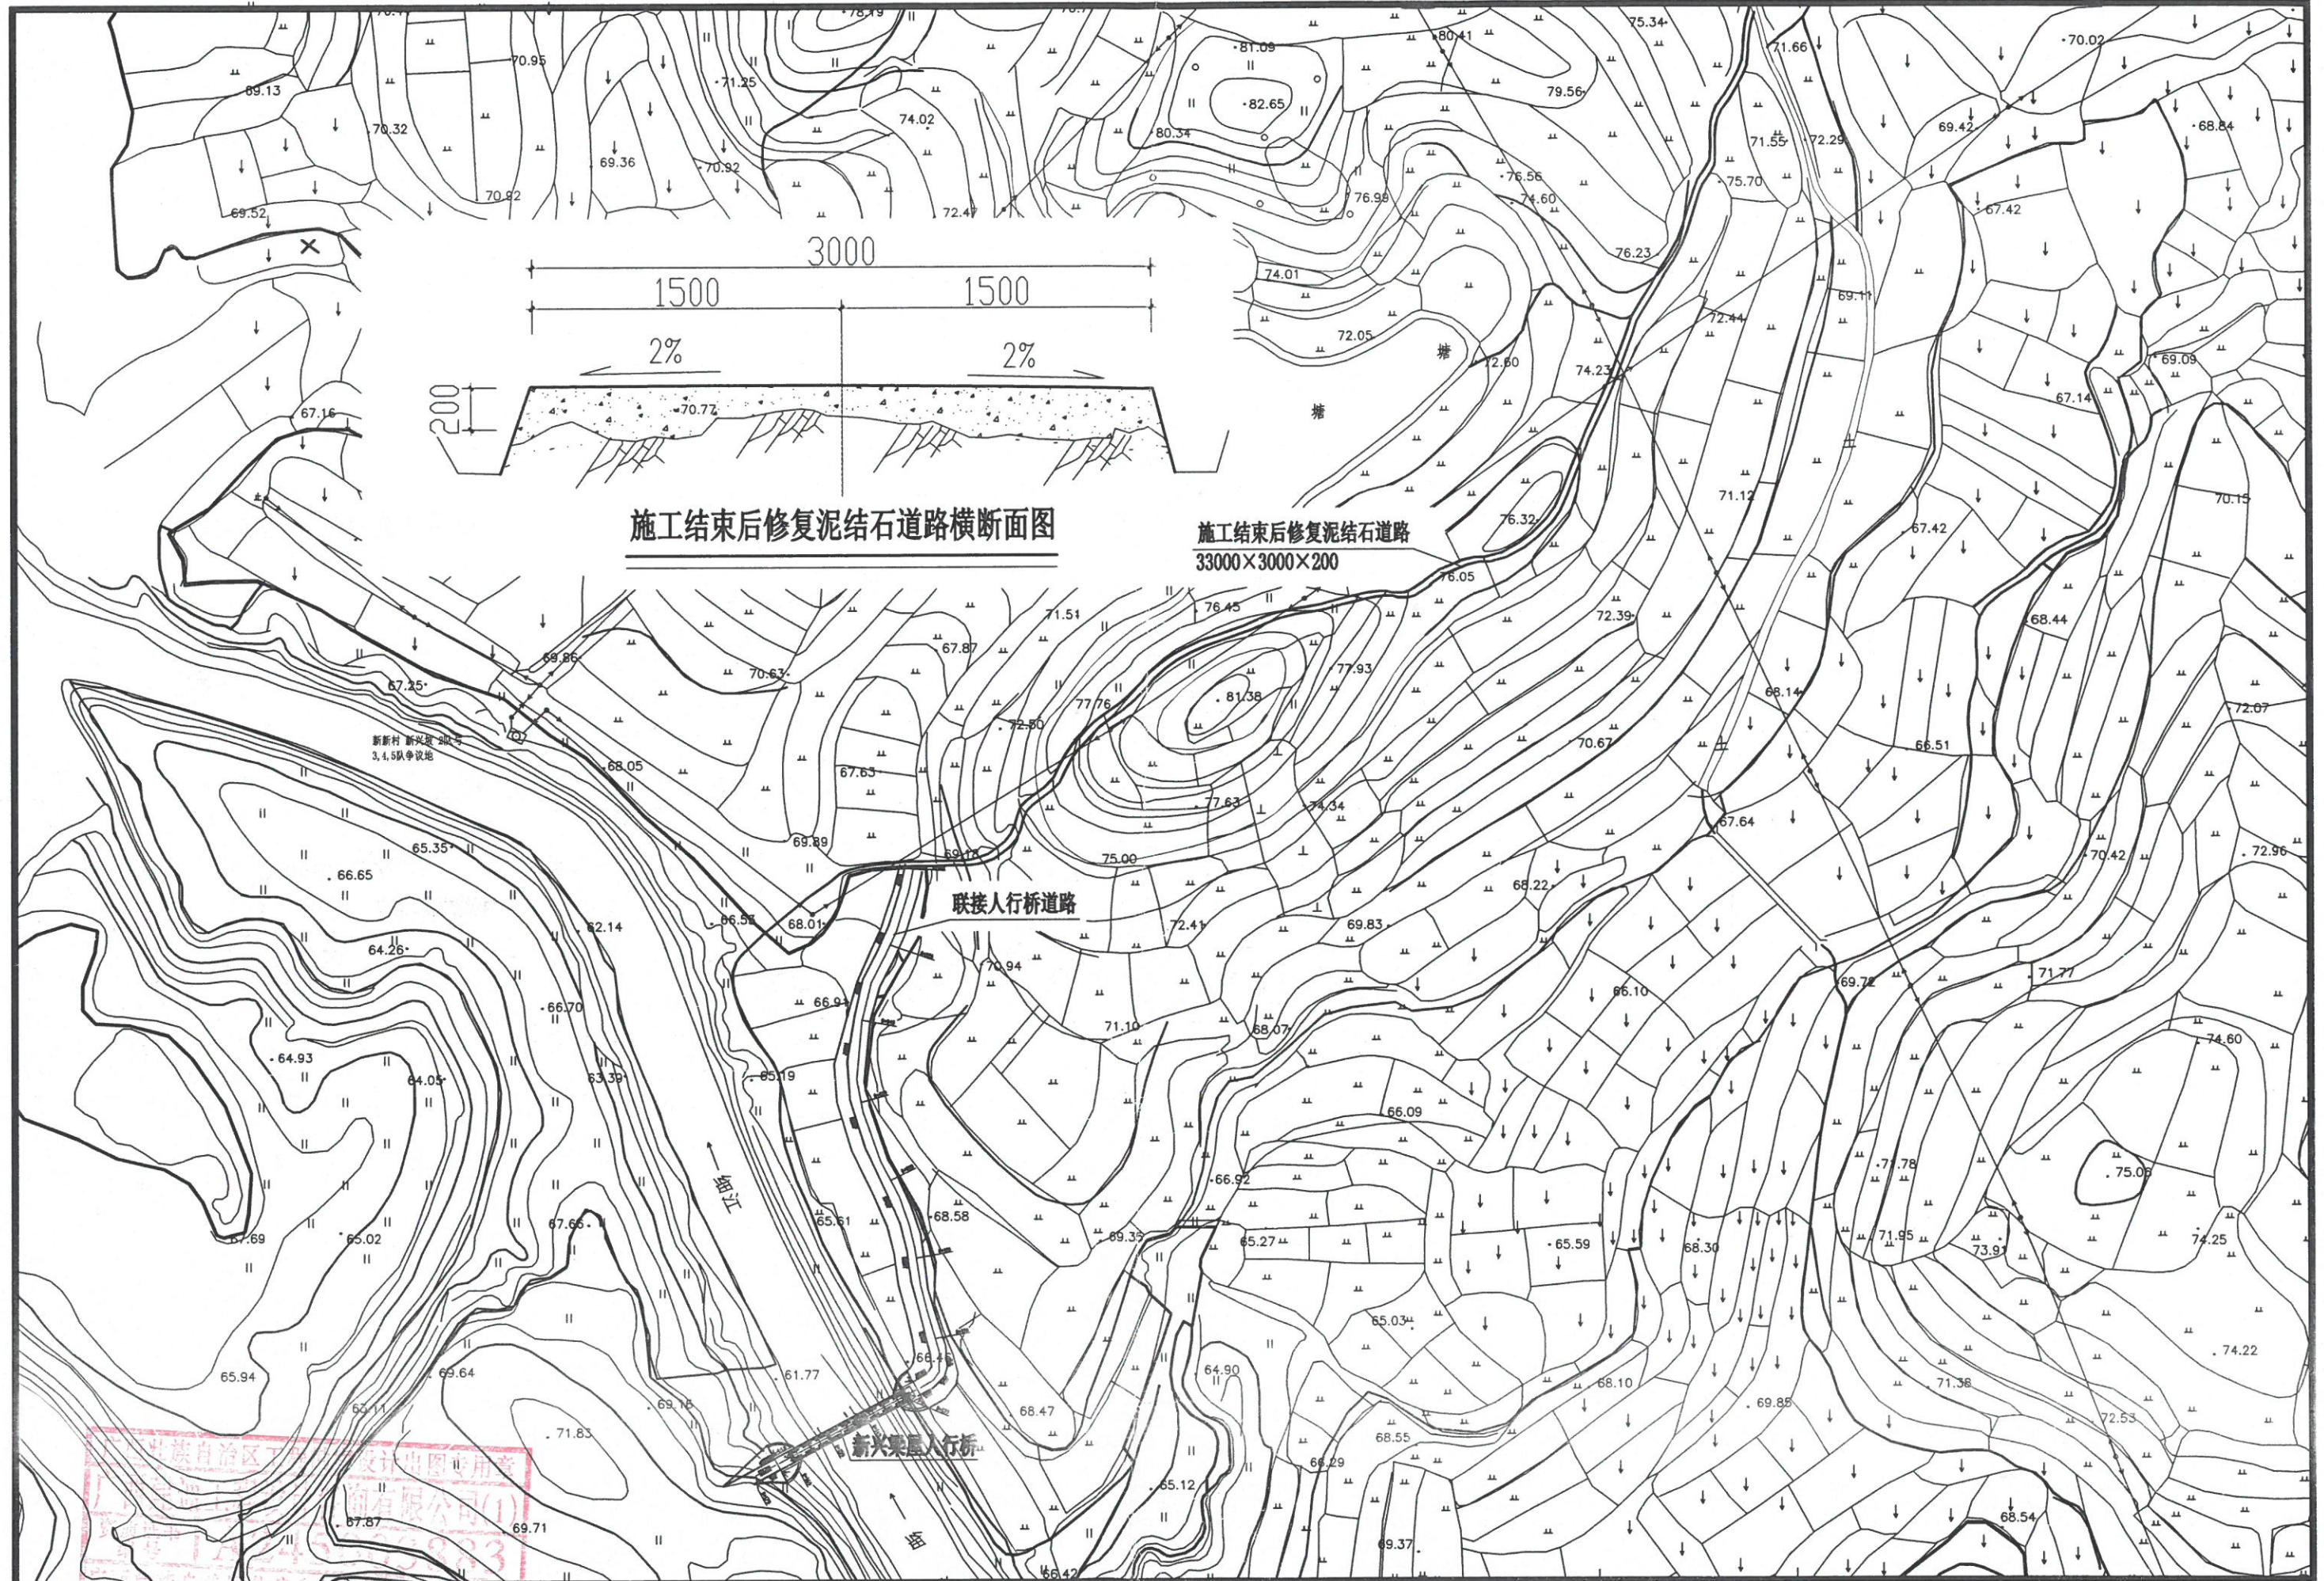


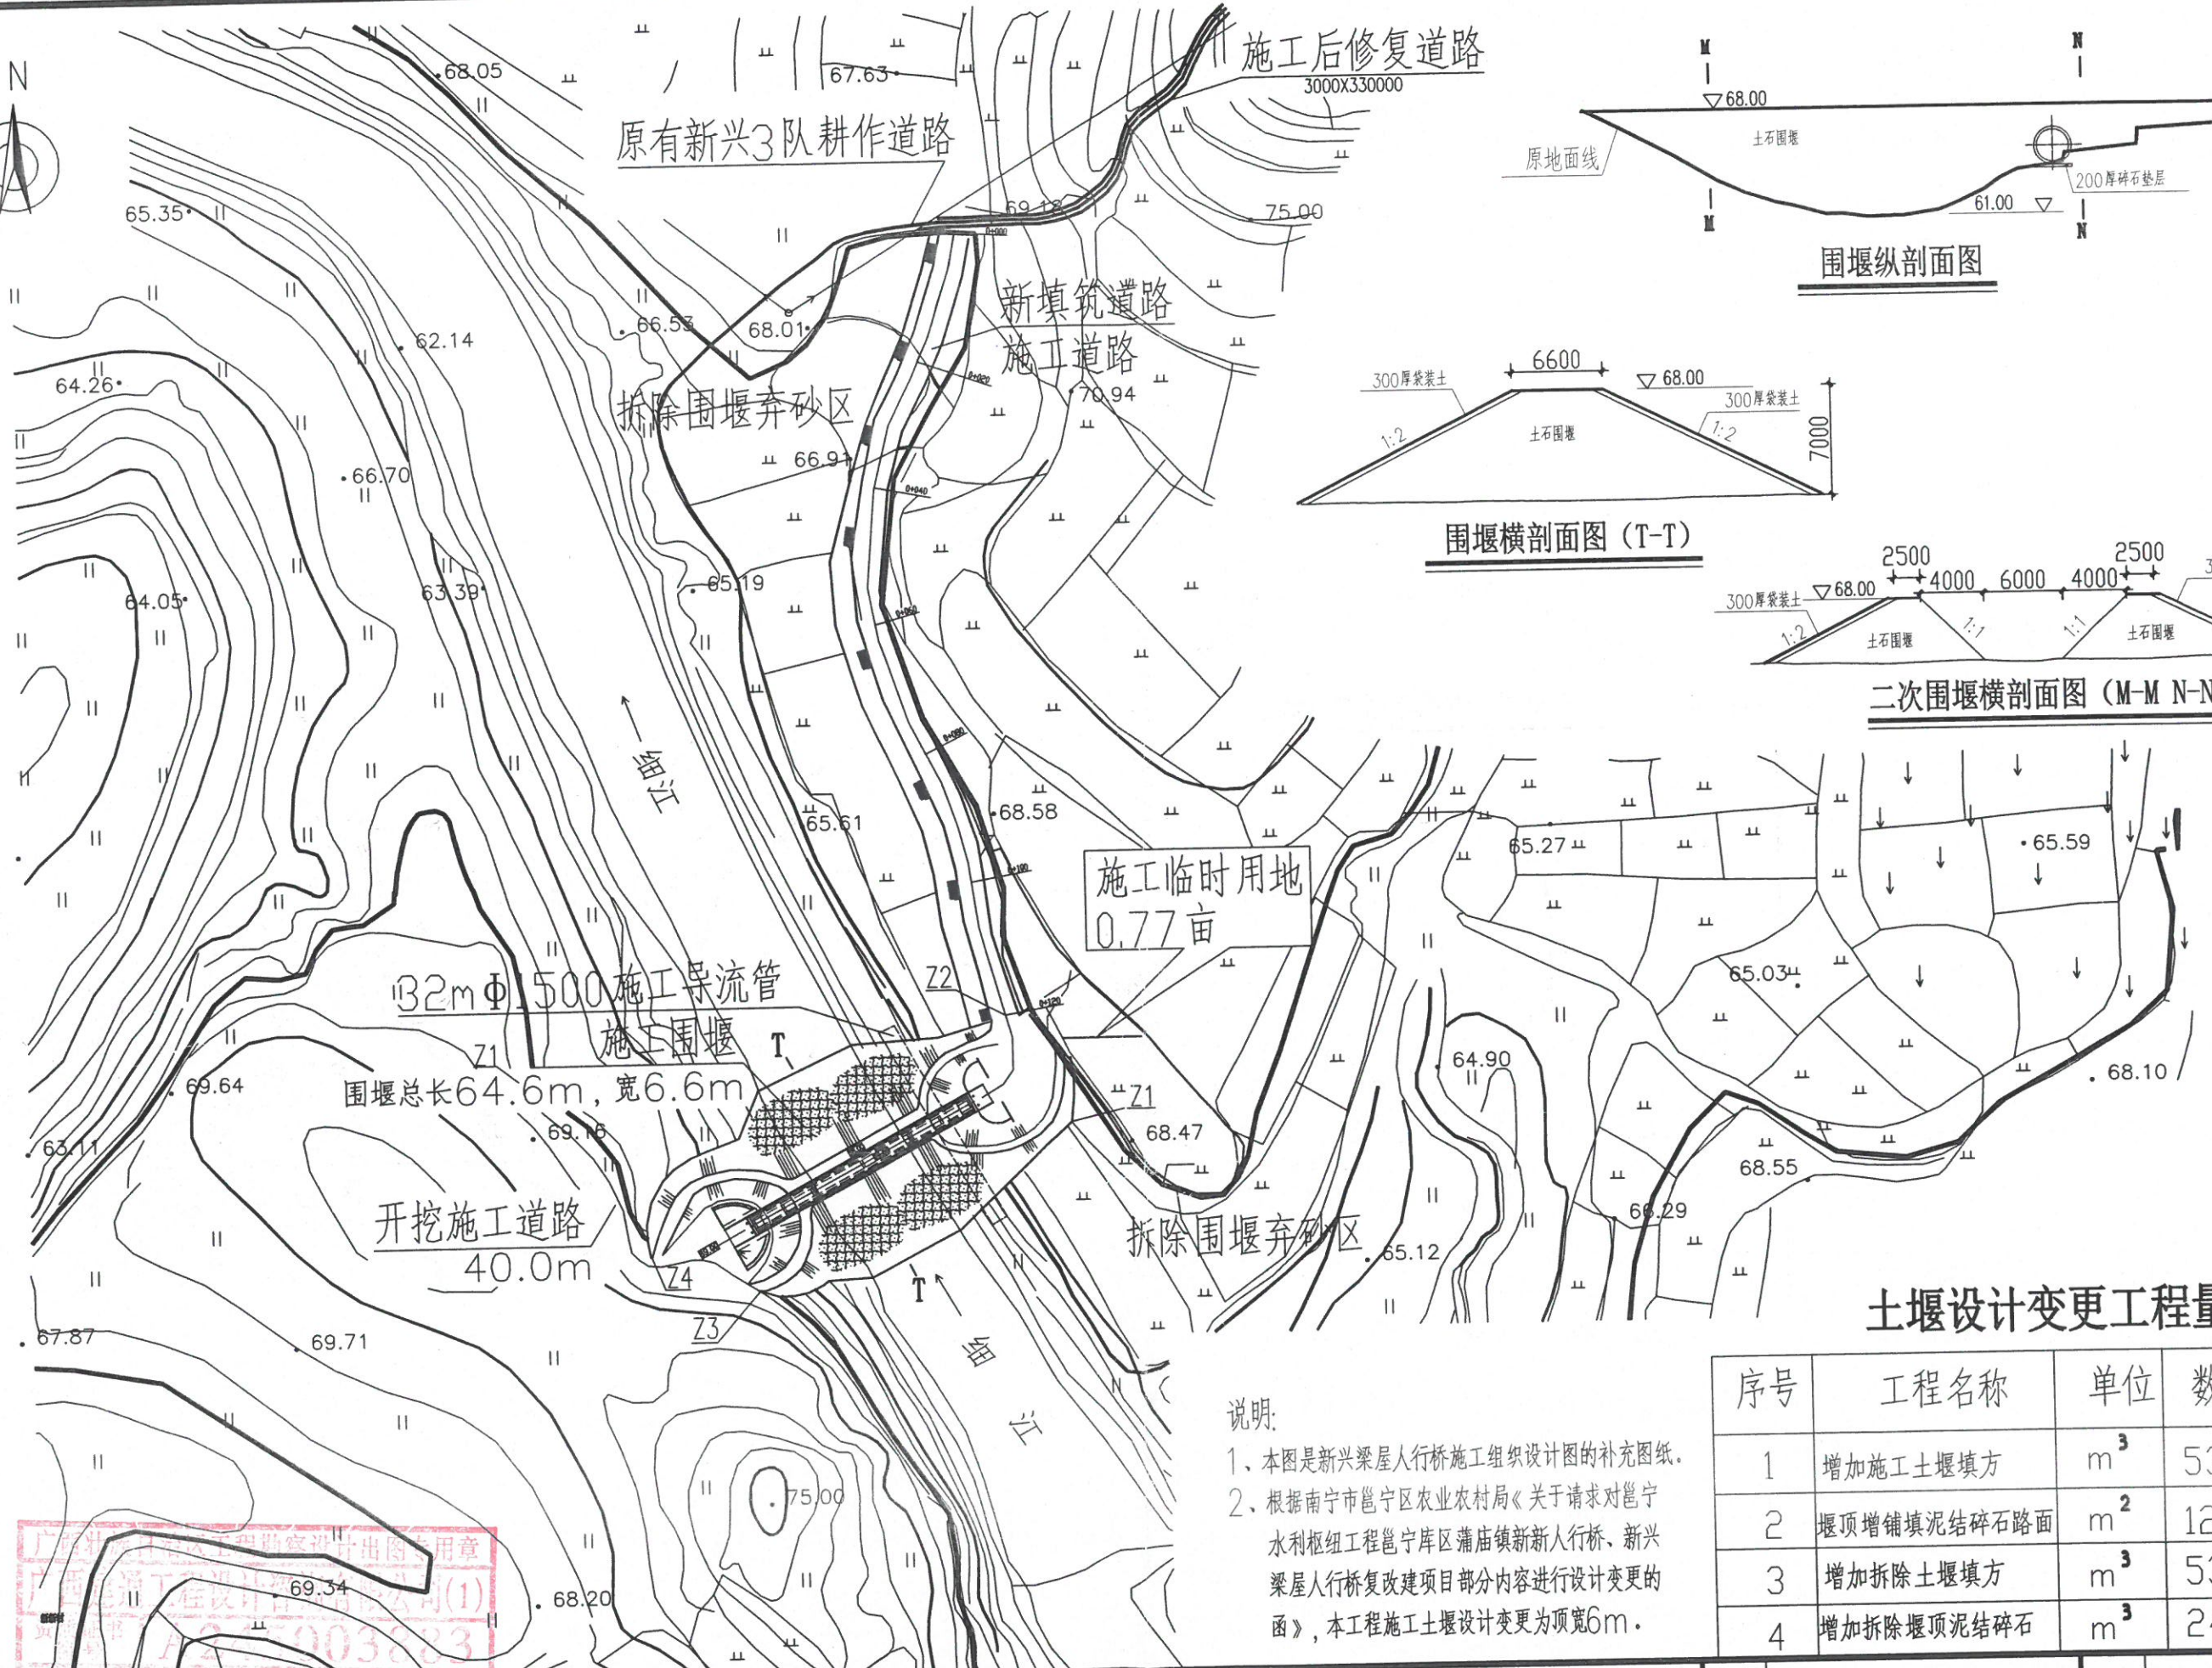
施工结束后修复泥结石道路横断面图

施工结束后修复泥结石道路
33000x3000x200

联接人行桥道路

新兴梁屋人行桥

 广西建通工程设计咨询有限公司 GuangXi JianTong Engineering Design Consulting Co.Ltd	审核 项目负责人	设计 设计	校对 设计	黄丹 黄婷婷	项目名称 广西南宁市邕宁水利枢纽库区淹没专项设施 邕宁区蒲庙镇新村新兴梁屋人行桥复改建工程	图纸名称 新兴梁屋人行桥施工组织设计图	设计号 JTSZ07201801	专业 道路
	工程设计证书 A245003883	日期 2023.10.	图号 LMQ-12 补充#1					



施工后修复道路
3000X330000

原有新兴3队耕作道路

新填筑道路
施工道路


拆除围堰弃砂区

施工临时用地
0.77亩


32mΦ1500施工导流管
施工围堰
围堰总长64.6m, 宽6.6m

开挖施工道路
40.0m


拆除围堰弃砂区

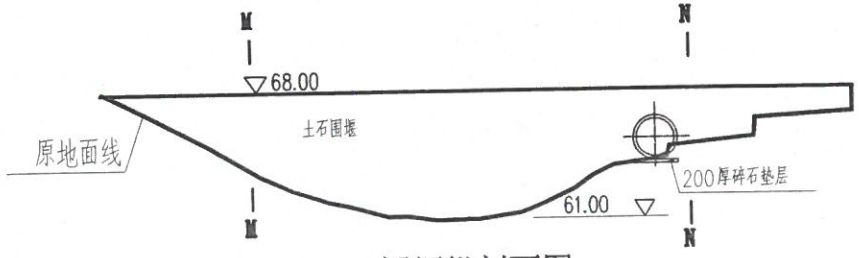

围堰纵剖面图

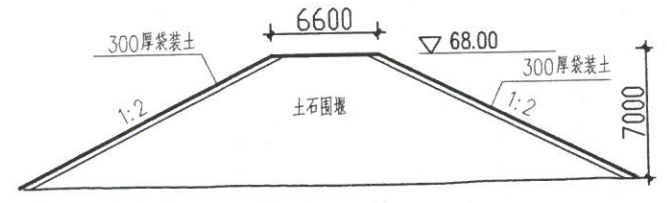

围堰横剖面图 (T-T)

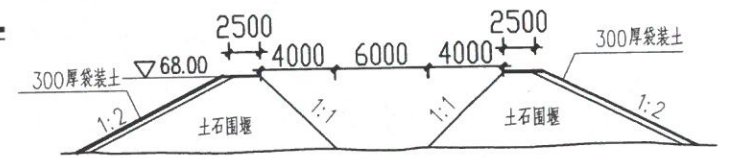

二次围堰横剖面图 (M-M N-N)

土堰设计变更工程量表

序号	工程名称	单位	数量	备注
1	增加施工土堰填方	m ³	532	借方
2	堰顶增铺填泥结碎石路面	m ²	124	20cm
3	增加拆除土堰填方	m ³	532	
4	增加拆除堰顶泥结碎石	m ³	24.8	

说明:
1、本图是新兴梁屋人行桥施工组织设计图的补充图纸。
2、根据南宁市邕宁区农业农村局《关于请求对邕宁水利枢纽工程邕宁库区蒲庙镇新新人行桥、新兴梁屋人行桥复改建项目部分内容进行设计变更的函》，本工程土堰设计变更为顶宽6m。



广西建通工程设计咨询有限公司
GuangXi JianTong Engineering Design Consulting Co., Ltd

审核 肖则 肖则
项目负责人 肖则
校对 黄丹 黄婷婷
设计 黄婷婷

项目名称 广西南宁邕宁水利枢纽库区淹没专项设施邕宁区蒲庙镇新新村新兴梁屋人行桥复改建工程

图纸名称 新兴梁屋人行桥施工组织设计图

设计号 JTSZ07201801
日期 2023.10.
专业 道路
图号 LWQ-12 补充#2