

全州县咸水镇初级中学和中心小学保障性租赁住房改建项目


全州县咸水镇初级中学 施 工 图

项目负责人：

张学军	张学军

专业负责人：

建筑专业	张学军	张学军
结构专业	陈华柏	陈华柏
给排水专业	朱文忠	朱文忠
电气专业	王 毅	王毅
暖通专业	蒋玉荣	蒋玉荣

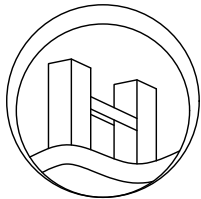

恒企工程技术集团有限公司

■ 建筑工程设计：甲级 ■ 风景园林设计：乙级
■ 城乡规划设计：乙级 ■ 市政工程设计：乙级
■ 公路工程设计：丙级 ■ 工程咨询：乙级
电话：0771-5605292 投诉电话：15994346269

2025年07月


图 纸 目 录

 恒企工程技术集团有限公司 ■ 建筑工程设计：甲级 ■ 风景园林设计：乙级 ■ 城乡规划设计：乙级 ■ 市政工程设计：乙级 ■ 公路工程设计：丙级 ■ 工程咨询：乙级 电话：0771-5605292 投诉电话：15994346269		建设单位 全州市住房和城乡建设局			版次 A	
		项目名称(子项名称) 全州市咸水镇初级中学和中心小学保障性租赁住房改建项目 全州市咸水镇初级中学			第 1 页共 2 页	
		设计号：HQA2507047		设计阶段：施工图	专业：建筑	日期：2025.07
序 号	图 号 (通知单编号)	图 名	更 改 记 录 (涉及的原图号)	图 幅	标 准 图 集 号	
1		封面				
2		目录		A3		
3	JZ-01	1#一层平面图		A3+1/2		
4	JZ-02	1#二层平面图		A3+1/2		
5	JZ-03	1#三层平面图		A3+1/2		
6	JZ-04	1#四层平面图		A3+1/2		
7	JZ-05	1#五层平面图		A3+1/2		
8	JZ-06	1#六层平面图		A3+1/2		
9	JZ-07	1#楼梯间大样图		A3+1/2		
10	JZ-08	建筑屋顶平面图		A3		
11	JZ-09	建筑原始正立面图		A3		
12	JZ-10	建筑原始背立面图		A3		
13	JZ-11	建筑原始左立面图		A3		
14	JZ-12	建筑原始右立面图		A3		
15	JZ-13	建筑设计正立面图		A3		
16	JZ-14	建筑设计背立面图		A3		
17	JZ-15	建筑设计左立面图		A3		
18	JZ-16	建筑设计右立面图		A3		
19	JZ-17	2#楼梯间大样图		A3+1/2		
20	JZ-18	3#楼梯间大样图		A3+1/2		
设计：张先主 专业负责人：张世军 审核：何敏 审定：杨金群 校对：张						

图 纸 目 录

[illegible]

专业	姓名	日期	专业	姓名	日期
建筑			暖通		
结构			电气		
给排水			弱电		

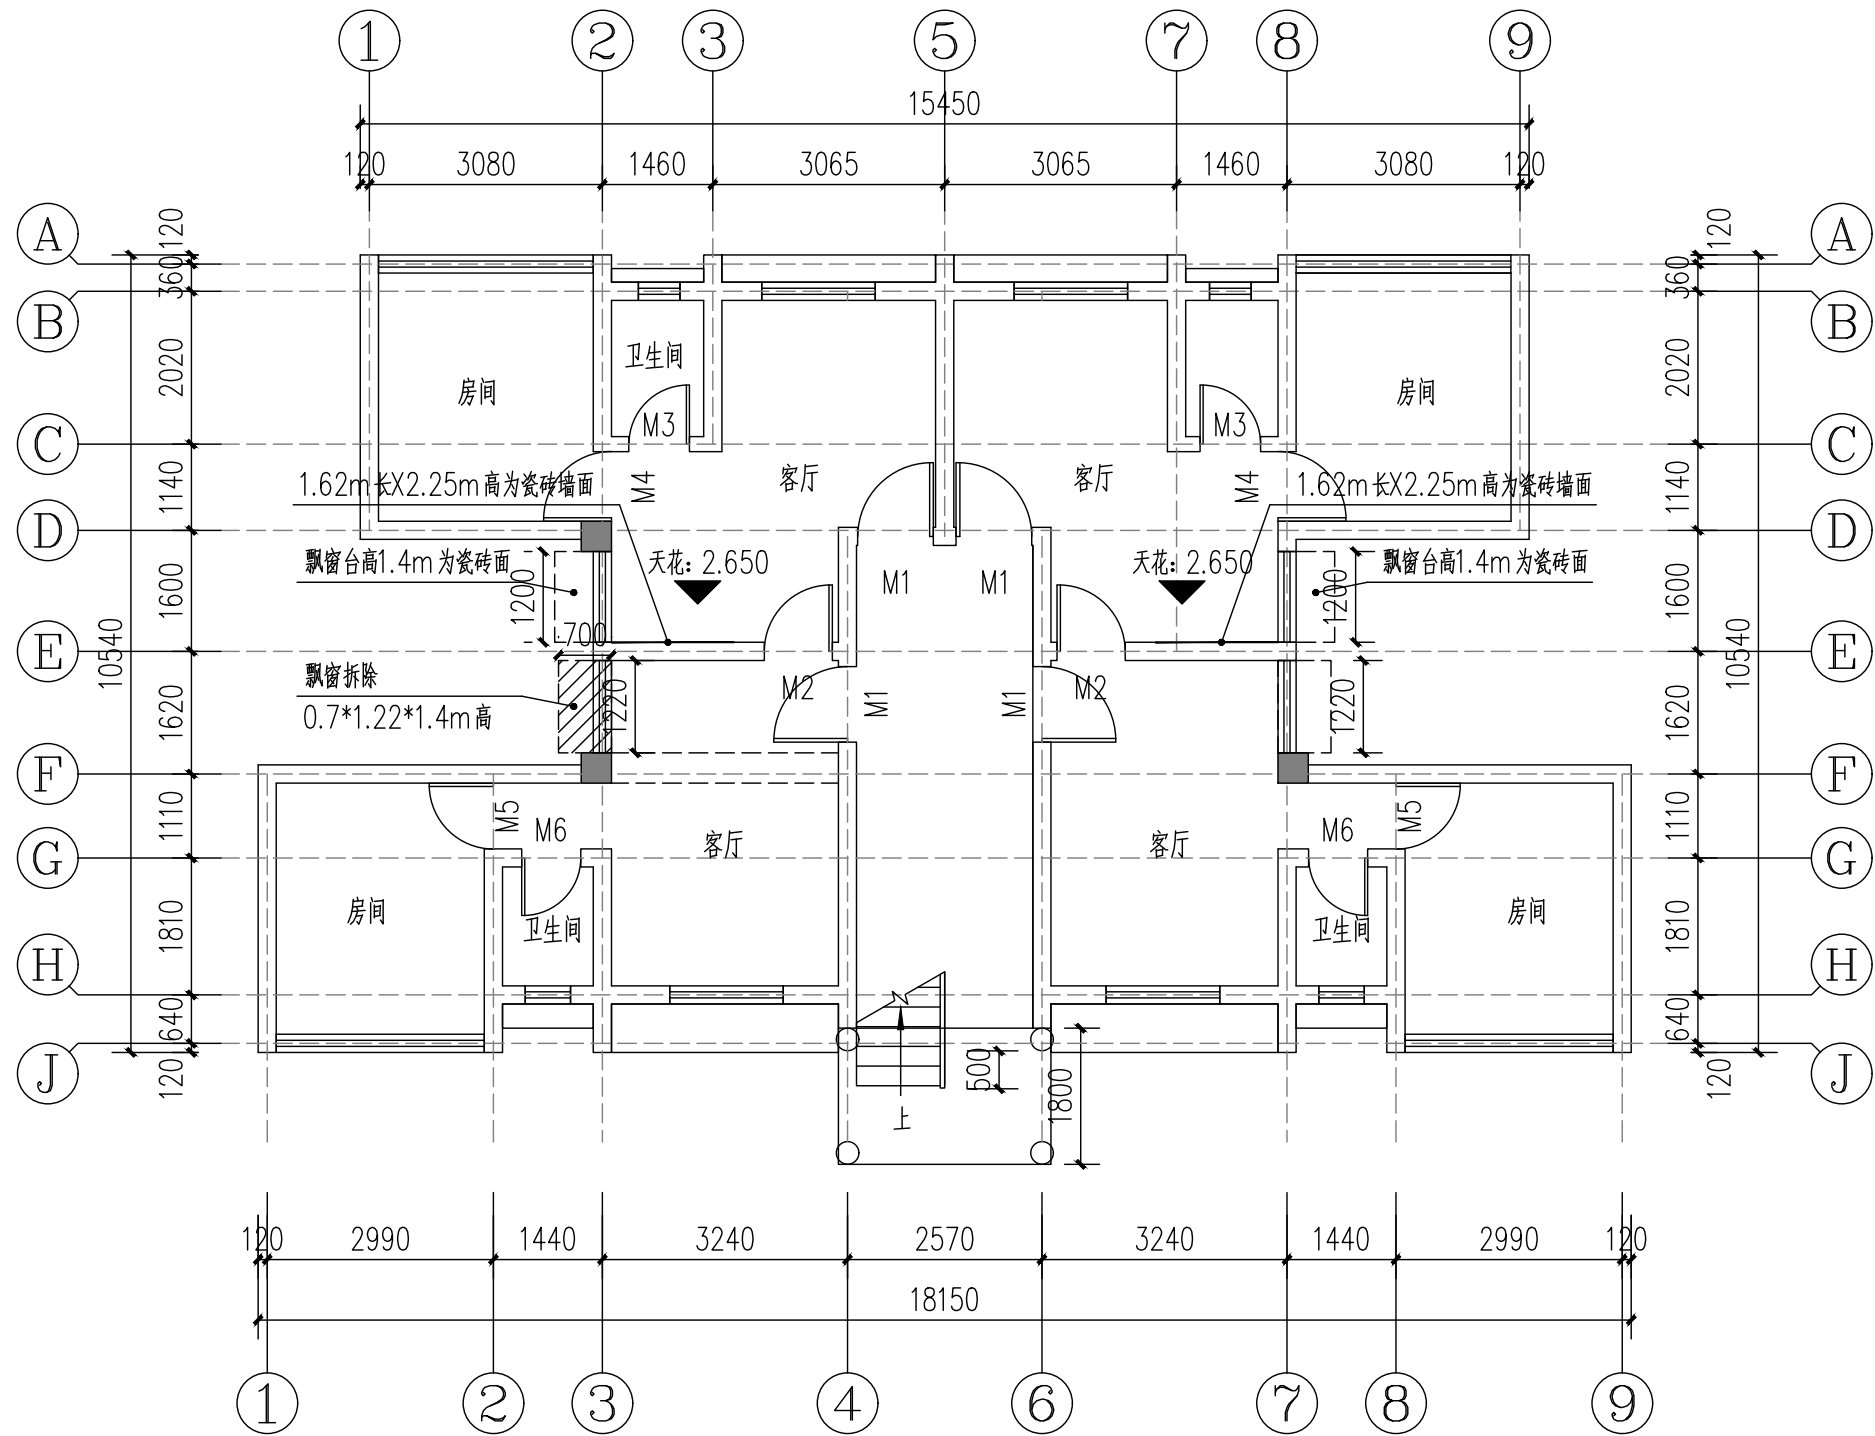

一层平面图 1:100

一层室内翻新平面图:

- 1、原房间、厨房、走廊、卫生间（2厚腻子、乳胶漆）全部铲除，抹灰空鼓、脱落铲除70%（20厚1:2.5水泥砂浆抹灰），原卫生间瓷砖墙面高为2.2m、房间瓷砖踢脚线0.12m（清洗干净）。
- 2、原房间、客厅、卫生间顶棚（2厚腻子、乳胶漆）整体铲除。
- 3、房间、客厅、卫生间墙面刮专用界面剂一遍，2厚钢化腻子分遍刮平，白色乳胶漆两遍（抹灰铲除用20厚1:2.5水泥砂浆抹灰修复）。
- 4、房间、客厅、卫生间顶棚刮专用界面剂一遍，2厚钢化腻子分遍刮平，白色乳胶漆两遍。
- 5、一层层高2.65米。


门窗说明:

- 1、窗采用铝合金，窗材料为90系列深灰色铝合金窗；玻璃窗选用采用6厚普通玻璃(无色透明)。
- 2、单块玻璃面积大于1.5m²或玻璃底边离最终装修面小于900的落地窗时，采用6厚钢化玻璃。
- 3、无框落地玻璃及玻璃门采用安全玻璃，门窗五金配件由厂家提供。
- 4、玻璃选材必须符合建筑玻璃应用技术规程JGJ113-2015；所有落地玻璃门窗均在1.5m视线高度增加警示标志。
- 5、建筑物1~3层的外窗及敞开式阳台门的气密性等级，不应低于国家标准《建筑外门窗气密、水密、抗风压性能分级及检测方法》GB/T7106-2019中规定的6级。
- 6、距离可踏面高度900mm以下的窗玻璃必须使用安全玻璃。

拆装--门窗表								
类型	编号	原尺寸 (mm)	原门窗材料 (拆除)	新装尺寸 (mm)	新装门窗材料 (新装)	数量	距地	备注
普通门	M1	1000×2000	木门	1000×2000	钢木防盗门	4		拆除原木门，新装定制钢木防盗门
	M2	900×2000	木门	900×2000	钢木门	2		拆除原木门，新装定制钢木门
	M3	800×2000	木门	800×2000	铝合金钢化玻璃门	2		拆除原木门，新装定制1.2厚铝合金钢化玻璃门（6厚磨砂）
	M4	920×2000	木门	920×2000	钢木门	2		拆除原木门，新装定制钢木门
	M5	870×2000	木门	870×2000	钢木门	2		拆除原木门，新装定制钢木门
	M6	780×2000	木门	780×2000	铝合金钢化玻璃门	2		拆除原木门，新装定制1.2厚铝合金钢化玻璃门（6厚磨砂）

注册章			
工程设计出图专用章			
 恒企工程技术集团有限公司 ■ 建筑工程设计：甲级 ■ 风景园林设计：乙级 ■ 城乡规划设计：乙级 ■ 市政工程设计：乙级 ■ 公路工程设计：丙级 ■ 工程咨询：乙级 联系电话：0771-5605292 投诉电话：15994346269			
建设单位： 全州县住房和城乡建设局			
项目名称： 全州县咸水镇初级中学和中心小学 保障性租赁住房改建项目			
子项目名称： 全州县咸水镇初级中学			
图纸名称： 1#一层平面图			
审定人	杨金璋	杨金璋	
项目负责人	张学军	张学军	
审核人	何 献	何 献	
专业负责人	张学军	张学军	
校对入	覃天总	覃天总	
设计人	睦岩生	睦岩生	
设计号：		HQA2507047	
专业：		建 筑	
设计阶段：		施工图	
比例	1:100	规格	A3
出图日期：		2025.07	
图号		JZ-01	
版次		日期	
版权所有，不得复制、套用。			

专业	姓名	日期	专业	姓名	日期
建筑			暖通		
结构			电气		
给排水			弱电		

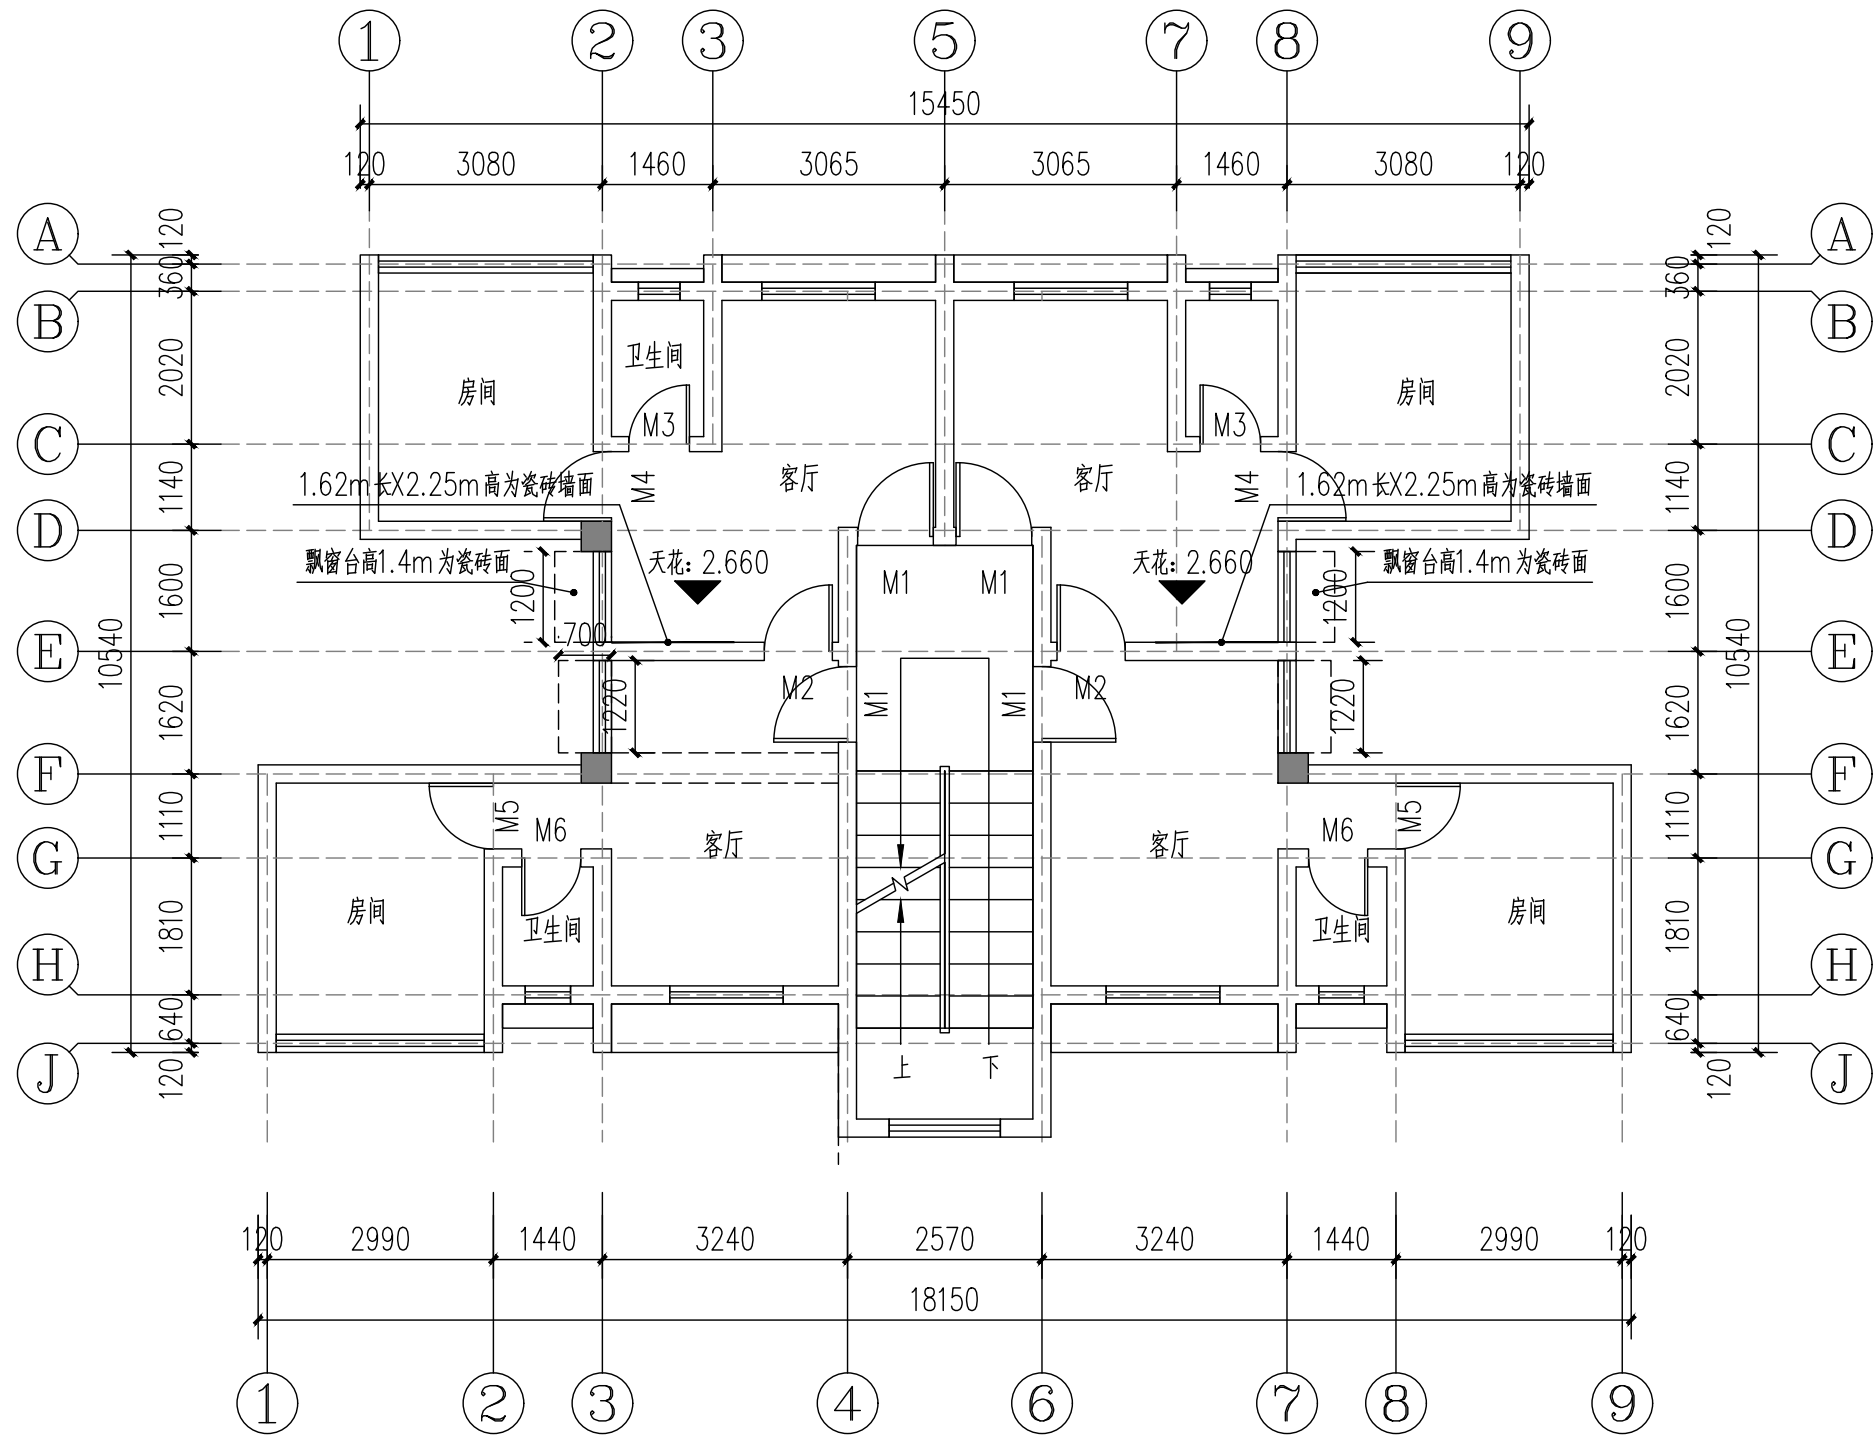

三层平面图 1:100

三层室内翻新平面图:

- 1、原房间、厨房、走廊、卫生间(2厚腻子、乳胶漆)全部铲除,抹灰空鼓、脱落铲除70%(20厚1:2.5水泥砂浆抹灰),原卫生间瓷砖墙面高为2.2m、房间瓷砖踢脚线0.12m(清洗干净)。
- 2、原房间、客厅、卫生间顶棚(2厚腻子、乳胶漆)整体铲除。
- 3、房间、客厅、卫生间墙面刮专用界面剂一遍,2厚钢化腻子分遍刮平,白色乳胶漆两遍(抹灰铲除用20厚1:2.5水泥砂浆抹灰修复)。
- 4、房间、客厅、卫生间顶棚刮专用界面剂一遍,2厚钢化腻子分遍刮平,白色乳胶漆两遍。
- 5、三层层高2.66米。


门窗说明:

- 1、窗采用铝合金，窗材料为90系列深灰色铝合金窗；玻璃窗选用采用6厚普通玻璃（无色透明）。
- 2、单块玻璃面积大于1.5m²或玻璃底边离最终装修面小于900的落地窗时，采用6厚钢化玻璃。
- 3、无框落地玻璃及玻璃门采用安全玻璃；门窗五金配件由厂家提供。
- 4、玻璃选材必须符合建筑玻璃应用技术规程JGJ113-2015；所有落地玻璃门窗均在1.5m视线高度增加警示标志。
- 5、建筑物1~3层的外窗及敞开式阳台门的气密性等级，不应低于国家标准《建筑外门窗气密、水密、抗风压性能分级及检测方法》GB/T7106-2019中规定的6级。
- 6、距离可踏面高度900mm以下的窗玻璃必须使用安全玻璃。

拆装--门窗表								
类型	编号	原尺寸 (mm)	原门窗材料 (拆除)	新装尺寸 (mm)	新装门窗材料 (新装)	数量	距地	备注
普通门	M1	1000×2000	木门	1000×2000	钢木防盗门	4		拆除原木门, 新装定制钢木防盗门
	M2	900×2000	木门	900×2000	钢木门	2		拆除原木门, 新装定制钢木门
	M3	800×2000	木门	800×2000	铝合金钢化玻璃门	2		拆除原木门, 新装定制1.2厚铝合金钢化玻璃门 (6厚磨砂)
	M4	920×2000	木门	920×2000	钢木门	2		拆除原木门, 新装定制钢木门
	M5	870×2000	木门	870×2000	钢木门	2		拆除原木门, 新装定制钢木门
	M6	780×2000	木门	780×2000	铝合金钢化玻璃门	2		拆除原木门, 新装定制1.2厚铝合金钢化玻璃门 (6厚磨砂)

注册章			
工程设计出图专用章			
 恒企工程技术集团有限公司 ■ 建筑工程设计：甲级 ■ 风景园林设计：乙级 ■ 城乡规划设计：乙级 ■ 市政工程设计：乙级 ■ 公路工程设计：丙级 ■ 工程咨询：乙级 联系电话：0771-5605292 投诉电话：15994346269			
建设单位： 全州县住房和城乡建设局			
项目名称： 全州县咸水镇初级中学和中心小学 保障性租赁住房改建项目			
子项目名称： 全州县咸水镇初级中学			
图纸名称： 1#三层平面图			
审定人	杨金璋	杨金璋	
项目负责人	张学军	张学军	
审核人	何 献	何 献	
专业负责人	张学军	张学军	
校对人	覃天总	覃天总	
设计人	睦岩生	睦岩生	
设计号：		HQA2507047	
专业：		建 筑	
设计阶段：		施工图	
比例	1:100	规格	A3
出图日期：		2025.07	
图号		JZ-03	
版次		日期	
版权所有，不得复制、套用。			

专 业 名 称	专 业 日 期	姓 名	专 业 日 期	姓 名	专 业 日 期
建 筑			暖 通		
结 构			电 气		
给 排 水			弱 电		

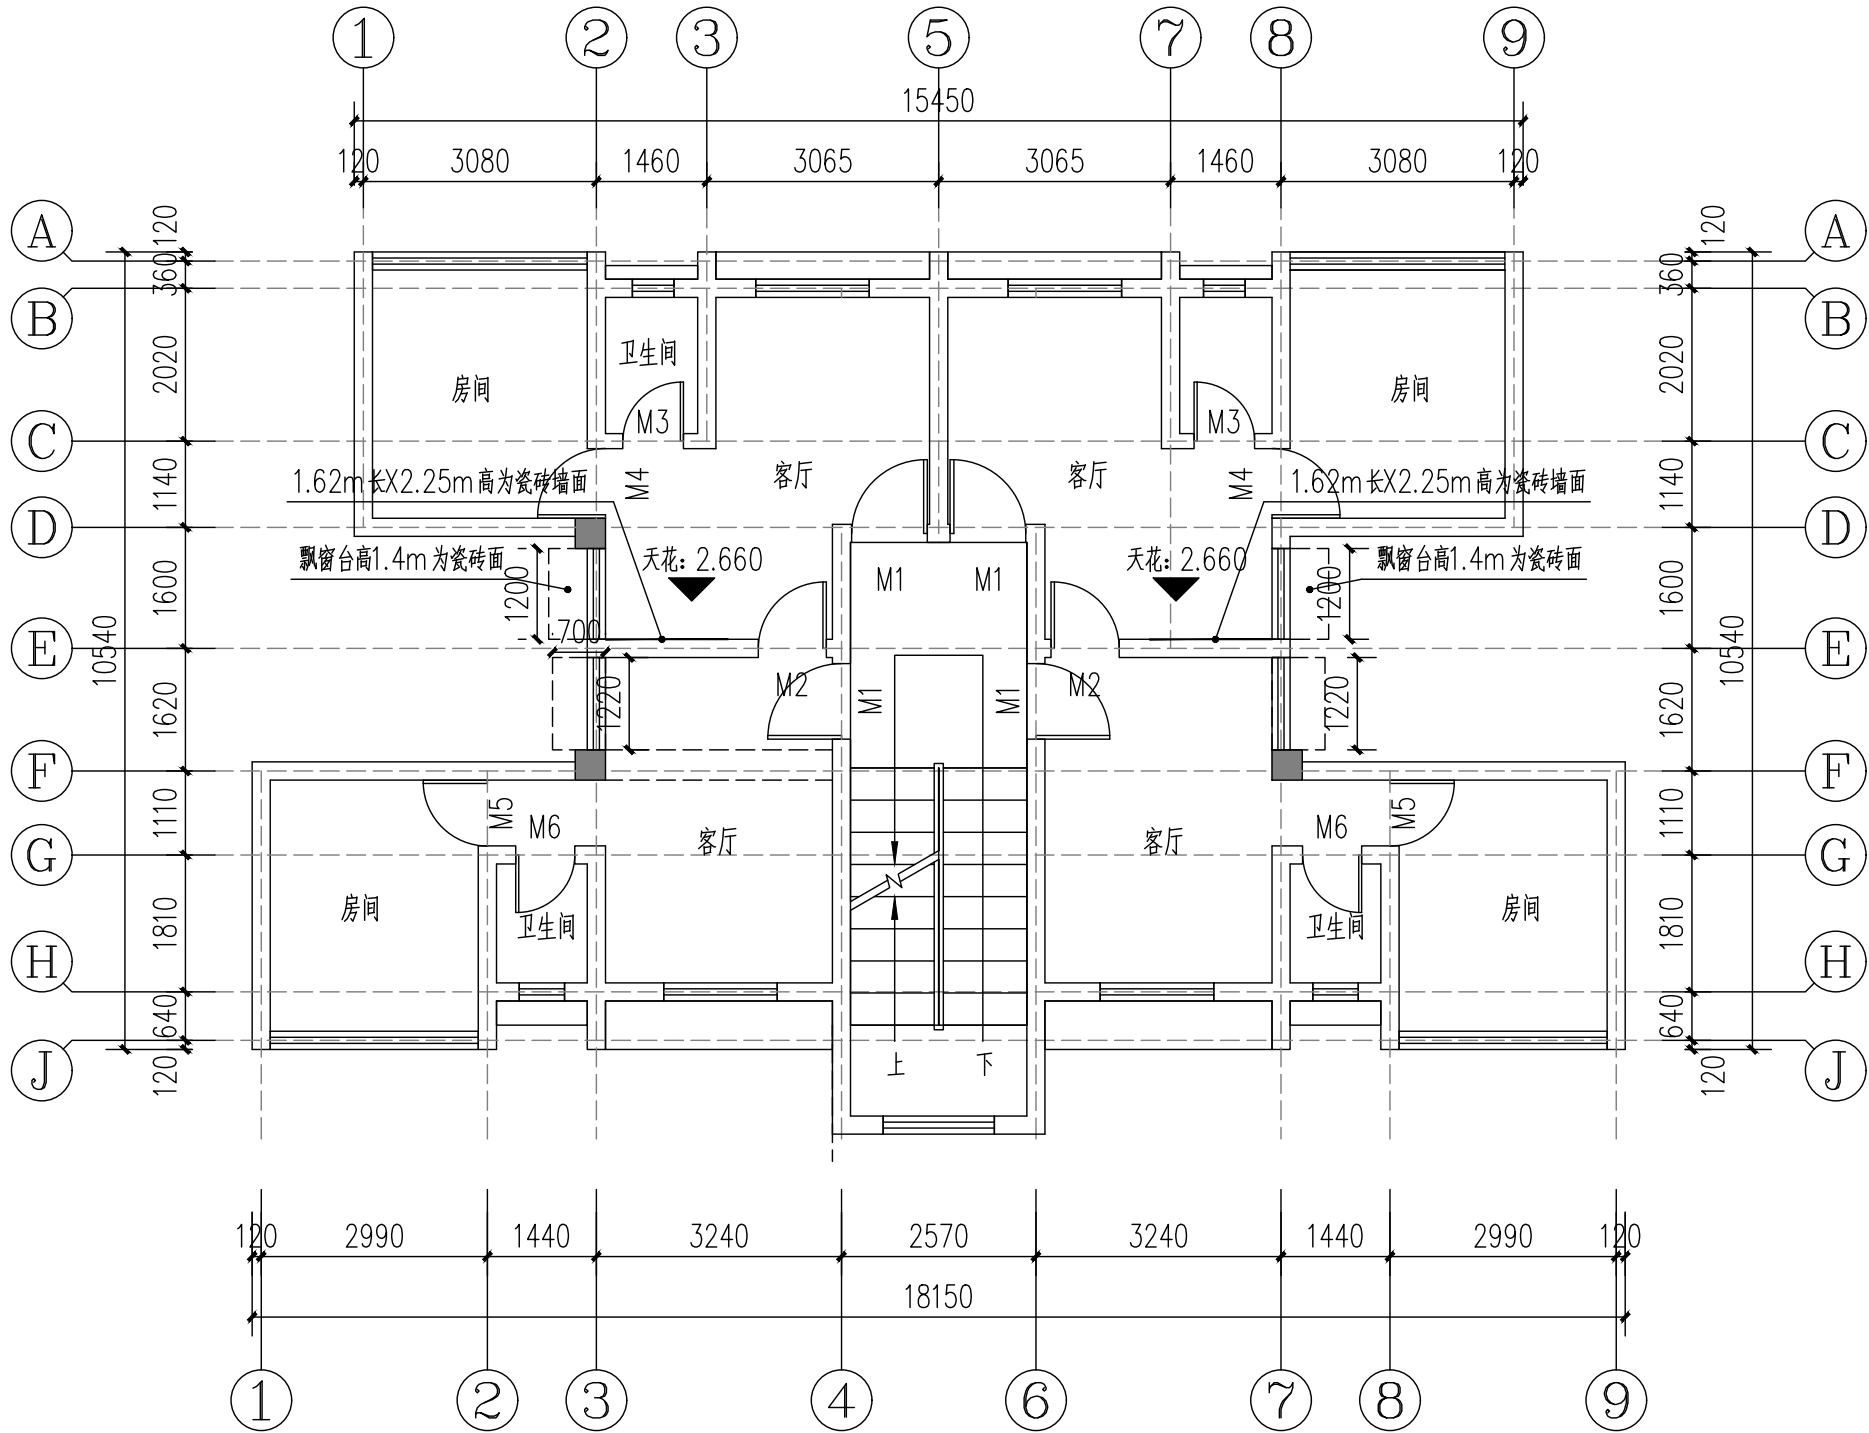

四层平面图 1:100

四层室内翻新平面图:

- 1、原房间、厨房、走廊、卫生间(2厚腻子、乳胶漆)全部铲除,抹灰空鼓、脱落铲除70%(20厚1:2.5水泥砂浆抹灰),原卫生间瓷砖墙面高为2.2m、房间瓷砖踢脚线0.12m(清洗干净)。
- 2、原房间、客厅、卫生间顶棚(2厚腻子、乳胶漆)整体铲除。
- 3、房间、客厅、卫生间墙面刮专用界面剂一遍,2厚钢化腻子分遍刮平,白色乳胶漆两遍(抹灰铲除用20厚1:2.5水泥砂浆抹灰修复)。
- 4、房间、客厅、卫生间顶棚刮专用界面剂一遍,2厚钢化腻子分遍刮平,白色乳胶漆两遍。
- 5、四层层高2.66米。

门窗说明:

- 1、窗采用铝合金,窗材料为90系列深灰色铝合金窗;玻璃窗选用采用6厚普通玻璃(无色透明)。
- 2、单块玻璃面积大于1.5m²或玻璃底边离最终装修面小于900的落地窗时,采用6厚钢化玻璃。
- 3、无框落地玻璃及玻璃门采用安全玻璃,门窗五金配件由厂家提供。
- 4、玻璃选材必须符合建筑玻璃应用技术规程JGJ113-2015;所有落地玻璃门窗均在1.5m视线高度增加警示标志。
- 5、建筑物1~3层的外窗及敞开式阳台门的气密性等级,不应低于国家标准《建筑外门窗气密、水密、抗风压性能分级及检测方法》GB/T7106-2019中规定的6级。
- 6、距离可踏面高度900mm以下的窗玻璃必须使用安全玻璃。

拆装--门窗表								
类型	编号	原尺寸 (mm)	原门窗材料 (拆除)	新装尺寸 (mm)	新装门窗材料 (新装)	数量	距地	备注
普通门	M1	1000×2000	木门	1000×2000	钢木防盗门	4		拆除原木门, 新装定制钢木防盗门
	M2	900×2000	木门	900×2000	钢木门	2		拆除原木门, 新装定制钢木门
	M3	800×2000	木门	800×2000	铝合金钢化玻璃门	2		拆除原木门, 新装定制1.2厚铝合金钢化玻璃门 (6厚磨砂)
	M4	920×2000	木门	920×2000	钢木门	2		拆除原木门, 新装定制钢木门
	M5	870×2000	木门	870×2000	钢木门	2		拆除原木门, 新装定制钢木门
	M6	780×2000	木门	780×2000	铝合金钢化玻璃门	2		拆除原木门, 新装定制1.2厚铝合金钢化玻璃门 (6厚磨砂)

注册章

工程设计出图专用章



恒企工程技术集团有限公司

■ 建筑工程设计: 甲级 ■ 风景园林设计: 乙级
■ 城乡规划设计: 乙级 ■ 市政工程设计: 乙级
■ 公路工程设计: 丙级 ■ 工程咨询: 乙级

联系电话: 0771-5605292
投诉电话: 15994346269

建设单位:
全州县住房和城乡建设局

项目名称:
全州县咸水镇初级中学和中心小学
保障性租赁住房改建项目

子项目名称:
全州县咸水镇初级中学

图纸名称:
1#四层平面图

审定人	杨金璋	杨金璋
项目负责人	张学军	张学军
审核人	何 献	何献
专业负责人	张学军	张学军
校对对	覃天总	覃天总
设计人	眭岩生	眭岩生

设计号: HQA2507047

专业: 建 筑

设计阶段: 施工图


比例: 1:100 规格: A3

出图日期: 2025. 07

图号: JZ-04

版次: 日期

专业	姓名	日期	专业	姓名	日期
建筑			暖通		
结构			电气		
给排水			弱电		

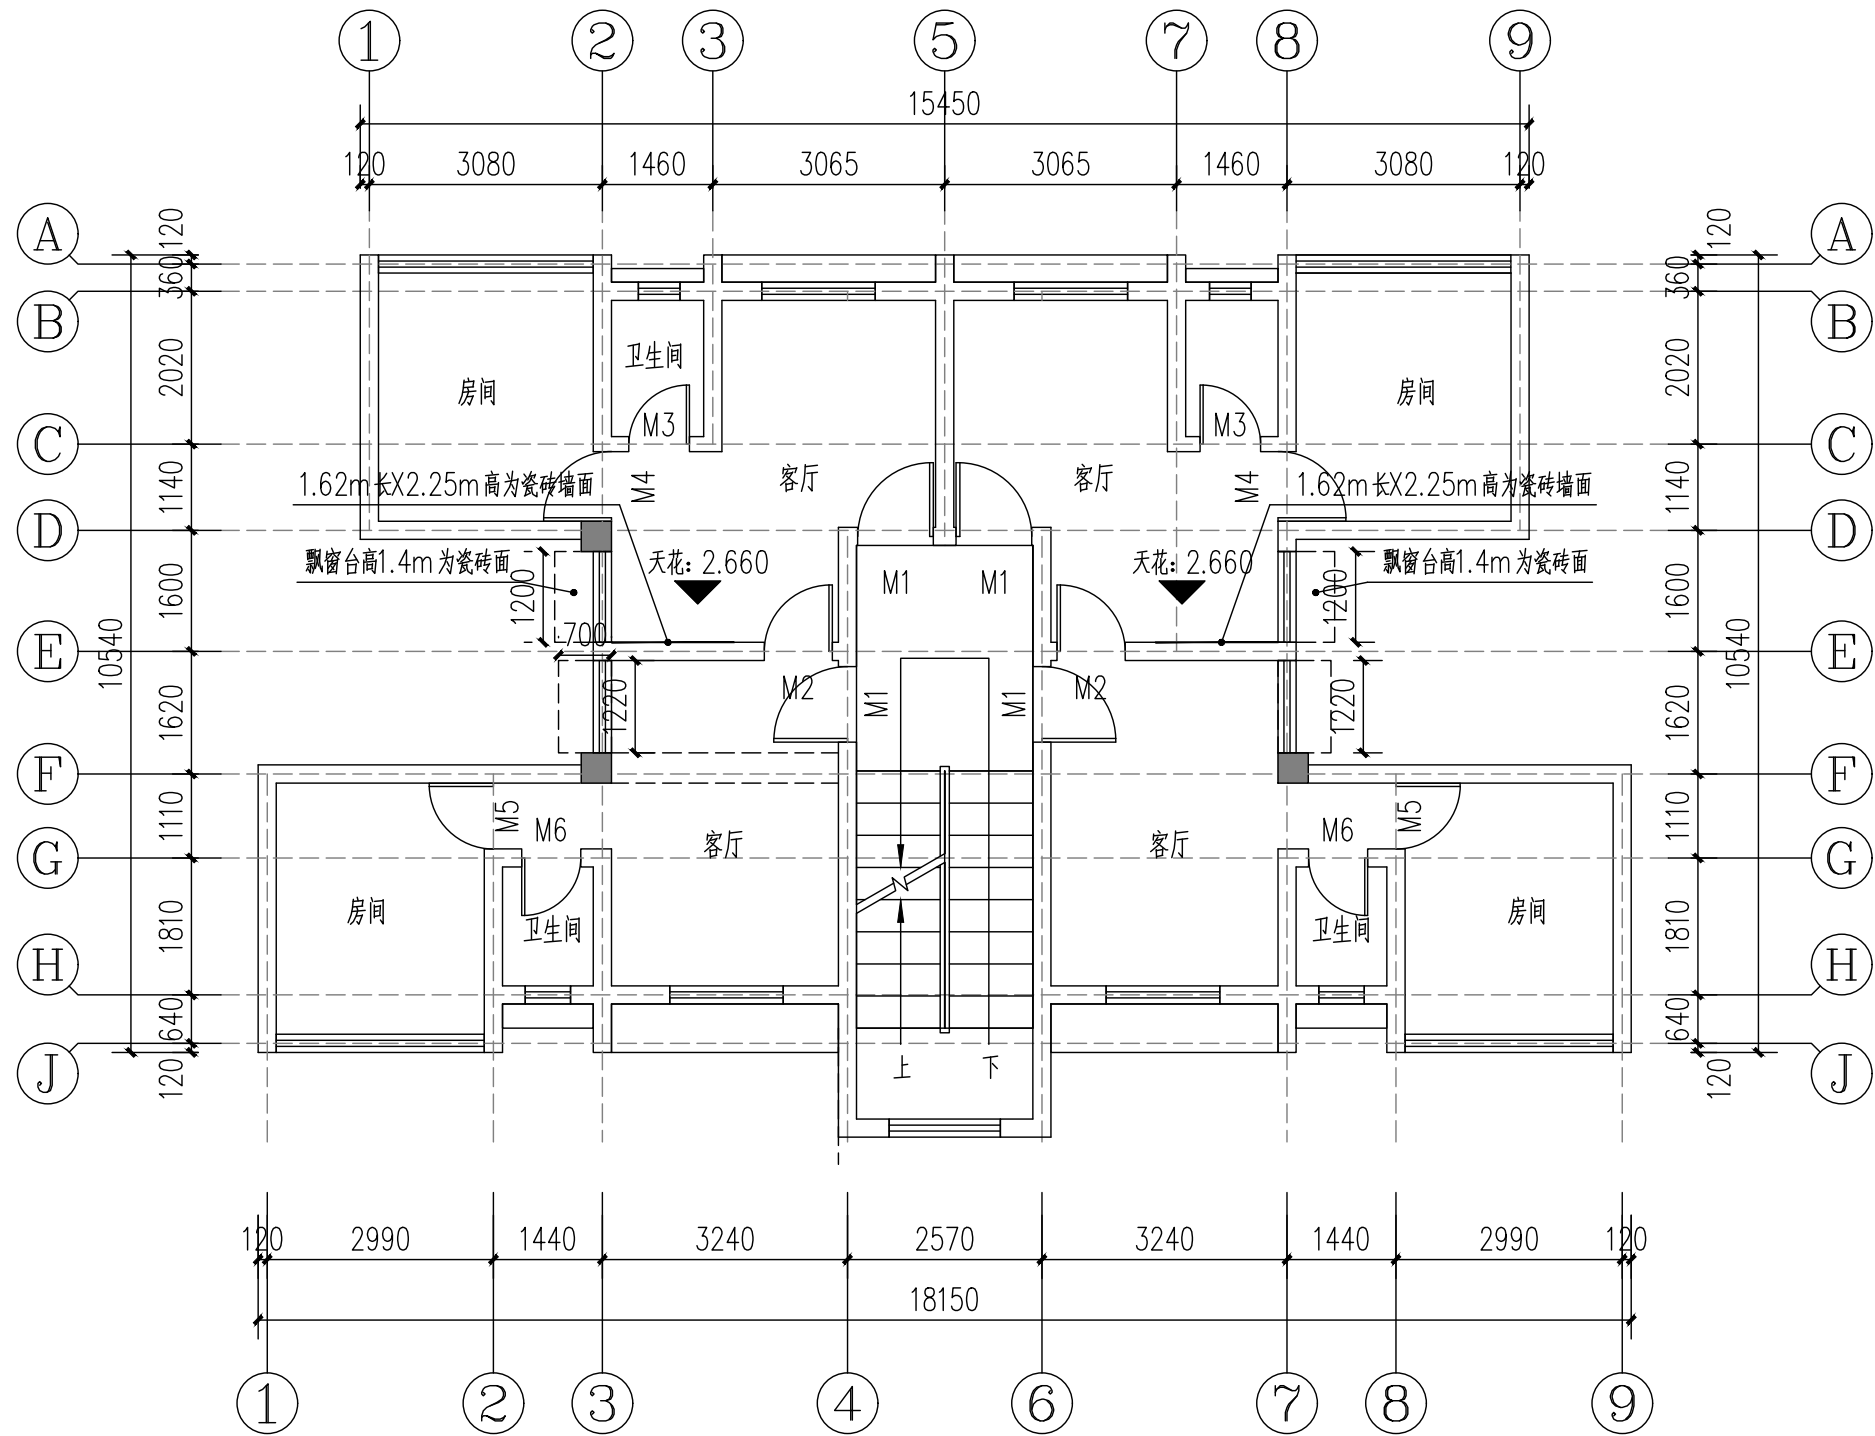

六层平面图 1:100

六层室内翻新平面图:

- 1、原房间、厨房、走廊、卫生间(2厚腻子、乳胶漆)全部铲除,抹灰空鼓、脱落铲除70%(20厚1:2.5水泥砂浆抹灰),原卫生间瓷砖墙面高为2.2m、房间瓷砖踢脚线0.12m(清洗干净)。
- 2、原房间、客厅、卫生间顶棚(2厚腻子、乳胶漆)整体铲除。
- 3、房间、客厅、卫生间墙面刮专用界面剂一遍,2厚钢化腻子分遍刮平,白色乳胶漆两遍(抹灰铲除用20厚1:2.5水泥砂浆抹灰修复)。
- 4、房间、客厅、卫生间顶棚刮专用界面剂一遍,2厚钢化腻子分遍刮平,白色乳胶漆两遍。
- 5、六层层高2.66米。

门窗说明:

- 1、窗采用铝合金，窗材料为90系列深灰色铝合金窗；玻璃窗选用采用6厚普通玻璃（无色透明）。
- 2、单块玻璃面积大于1.5m²或玻璃底边离最终装修面小于900的落地窗时，采用6厚钢化玻璃。
- 3、无框落地玻璃及玻璃门采用安全玻璃；门窗五金配件由厂家提供。
- 4、玻璃选材必须符合建筑玻璃应用技术规程JGJ113-2015；所有落地玻璃门窗均在1.5m视线高度增加警示标志。
- 5、建筑物1~3层的外窗及敞开式阳台门的气密性等级，不应低于国家标准《建筑外门窗气密、水密、抗风压性能分级及检测方法》GB/T7106-2019中规定的6级。
- 6、距离可踏面高度900mm以下的窗玻璃必须使用安全玻璃。

拆装--门窗表								
类型	编号	原尺寸 (mm)	原门窗材料 (拆除)	新装尺寸 (mm)	新装门窗材料 (新装)	数量	距地	备注
普通门	M1	1000×2000	木门	1000×2000	钢木防盗门	4		拆除原木门, 新装定制钢木防盗门
	M2	900×2000	木门	900×2000	钢木门	2		拆除原木门, 新装定制钢木门
	M3	800×2000	木门	800×2000	铝合金钢化玻璃门	2		拆除原木门, 新装定制1.2厚铝合金钢化玻璃门 (6厚磨砂)
	M4	920×2000	木门	920×2000	钢木门	2		拆除原木门, 新装定制钢木门
	M5	870×2000	木门	870×2000	钢木门	2		拆除原木门, 新装定制钢木门
	M6	780×2000	木门	780×2000	铝合金钢化玻璃门	2		拆除原木门, 新装定制1.2厚铝合金钢化玻璃门 (6厚磨砂)


注册章			
工程设计出图专用章			
 恒企工程技术集团有限公司 ■ 建筑工程设计：甲级 ■ 风景园林设计：乙级 ■ 城乡规划设计：乙级 ■ 市政工程设计：乙级 ■ 公路工程设计：丙级 ■ 工程咨询：乙级 联系电话：0771-5605292 投诉电话：15994346269			
建设单位： 全州县住房和城乡建设局			
项目名称： 全州县咸水镇初级中学和中心小学 保障性租赁住房改建项目			
子项目名称： 全州县咸水镇初级中学			
图纸名称： 1#六层平面图			
审定人	杨金璋	杨金璋	
项目负责人	张学军	张学军	
审核人	何 献	何 献	
专业负责人	张学军	张学军	
校对人	覃天总	覃天总	
设计人	睦岩生	睦岩生	
设计号：		HQA2507047	
专业：		建 筑	
设计阶段：		施工图	
比例	1:100	规格	A3
出图日期：		2025.07	
图号		JZ-06	
版次		日期	
版权所有，不得复制、套用。			

专业	姓名	日期	专业	姓名	日期
建筑			暖通		
结构			电气		
给排水			弱电		


楼梯间改造做法:




- 1、楼梯间、过道墙面抹灰空鼓、脱落铲除20%,20厚1:2.5水泥砂浆抹灰修复。
- 2、原墙面、顶棚、楼梯踏步底板侧边腻子、乳胶漆整体铲除。
- 3、楼梯间墙面和楼梯踏步底板、侧边、顶棚及一层雨棚底板刮专用界面剂一遍,2厚钢化腻子分遍刮平,白色乳胶漆两遍。
- 4、楼梯间安装12WLED节能声控灯7盏。
- 5、楼梯间更换照明电线BV-220-3×2.5(沿墙明敷每层约4.5米共计31.5米),20×10PVC卡槽约31.5米,以实际改造工程量结算为准。
- 6、楼梯口室外大型壁挂式太阳能路灯1盏,详见大样图DY-01-2“壁挂式太阳能路灯大样图”。

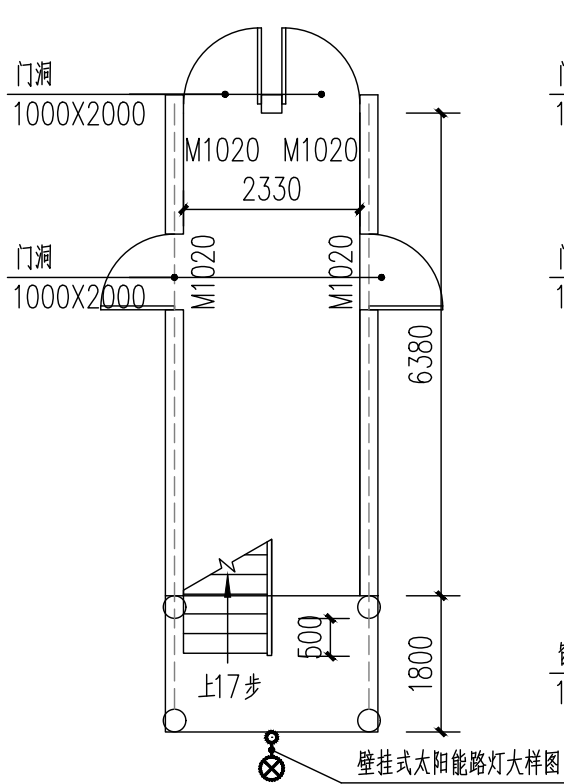


1#楼梯间一层平面图 1:100

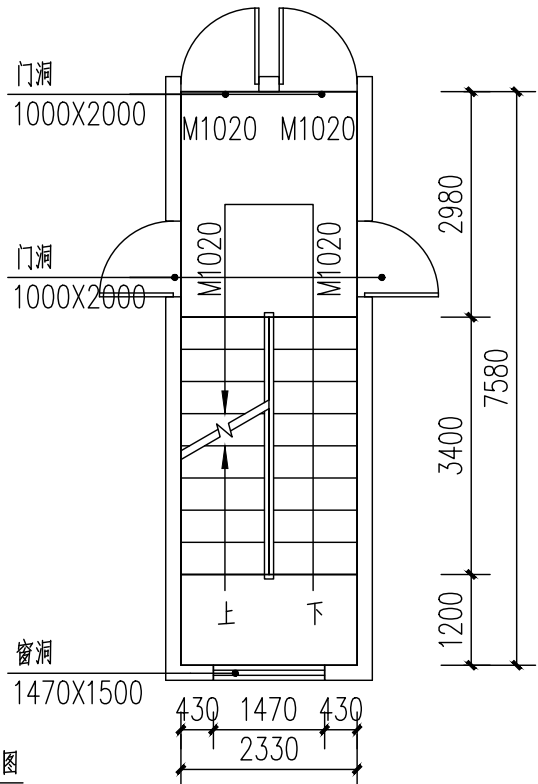

1#楼梯间二至六层平面图 1:100

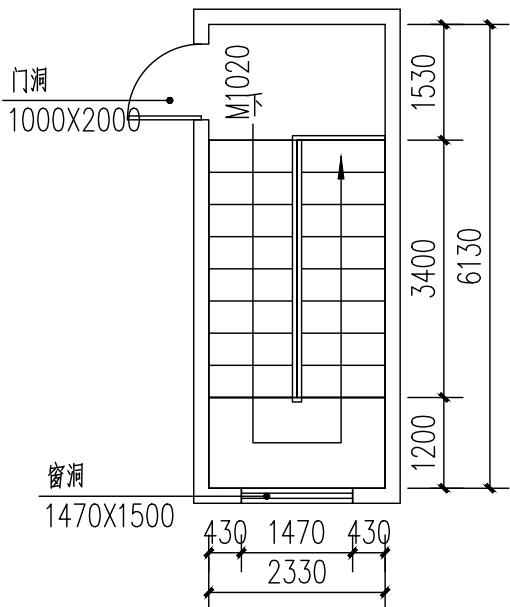

1#楼梯间顶层平面图 1:100

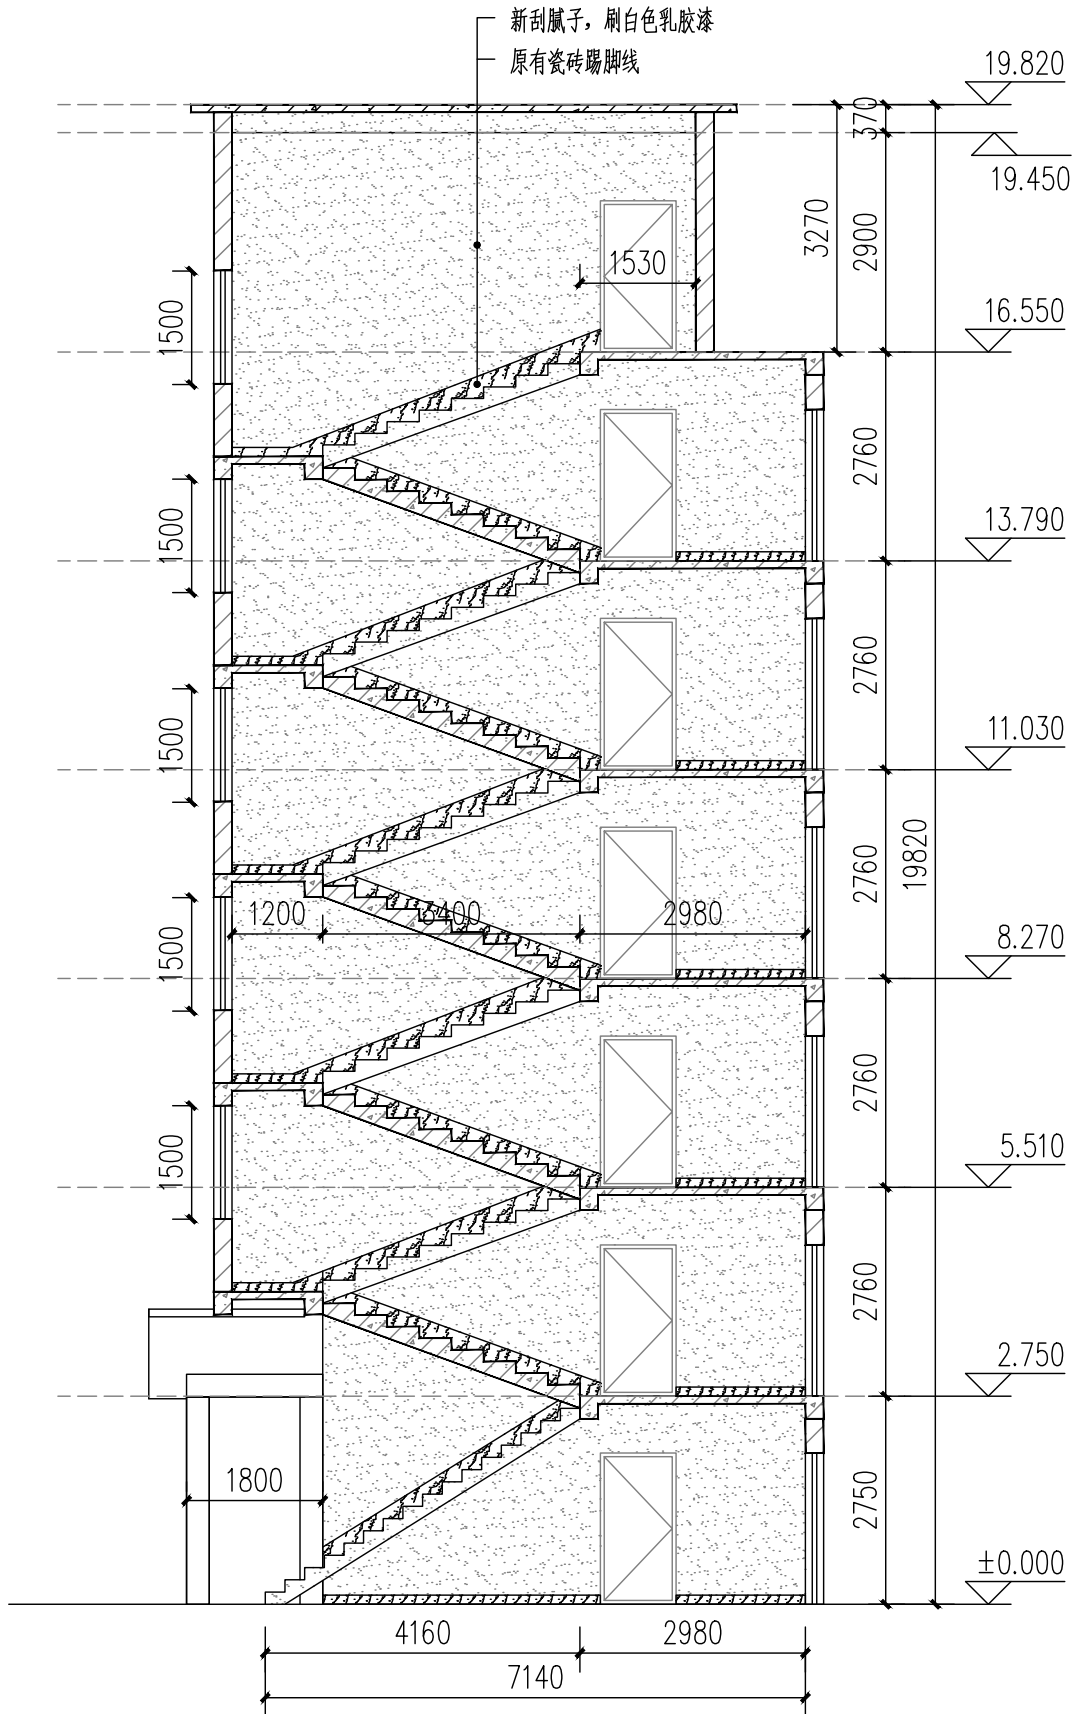

1-1剖面图 1:100

注:共1个单元

注册章

工程设计出图专用章



恒企工程技术集团有限公司

■ 建筑工程设计: 甲级 ■ 风景园林设计: 乙级
■ 城乡规划设计: 乙级 ■ 市政工程设计: 乙级
■ 公路工程设计: 丙级 ■ 工程咨询: 乙级
联系电话: 0771-5605292
投诉电话: 15994346269

建设单位:
全州县住房和城乡建设局

项目名称:
全州县咸水镇初级中学和中心小学
保障性租赁住房改建项目

子项目名称:
全州县咸水镇初级中学

图纸名称:
1#楼梯间大样图

审定人	杨金璋	杨金璋
项目负责人	张学军	张学军
审核人	何 献	何 献
专业负责人	张学军	张学军
校对	覃天总	覃天总
设计人	眭岩生	眭岩生

设计号: HQA2507047

专业: 建 筑

设计阶段: 施工图


比例: 1:100 规格: A3

出图日期: 2025. 07

图号: JZ-07

版次: 日期

专业	姓名	日期	专业	姓名	日期
建筑			暖通		
结构			电气		
给排水			弱电		

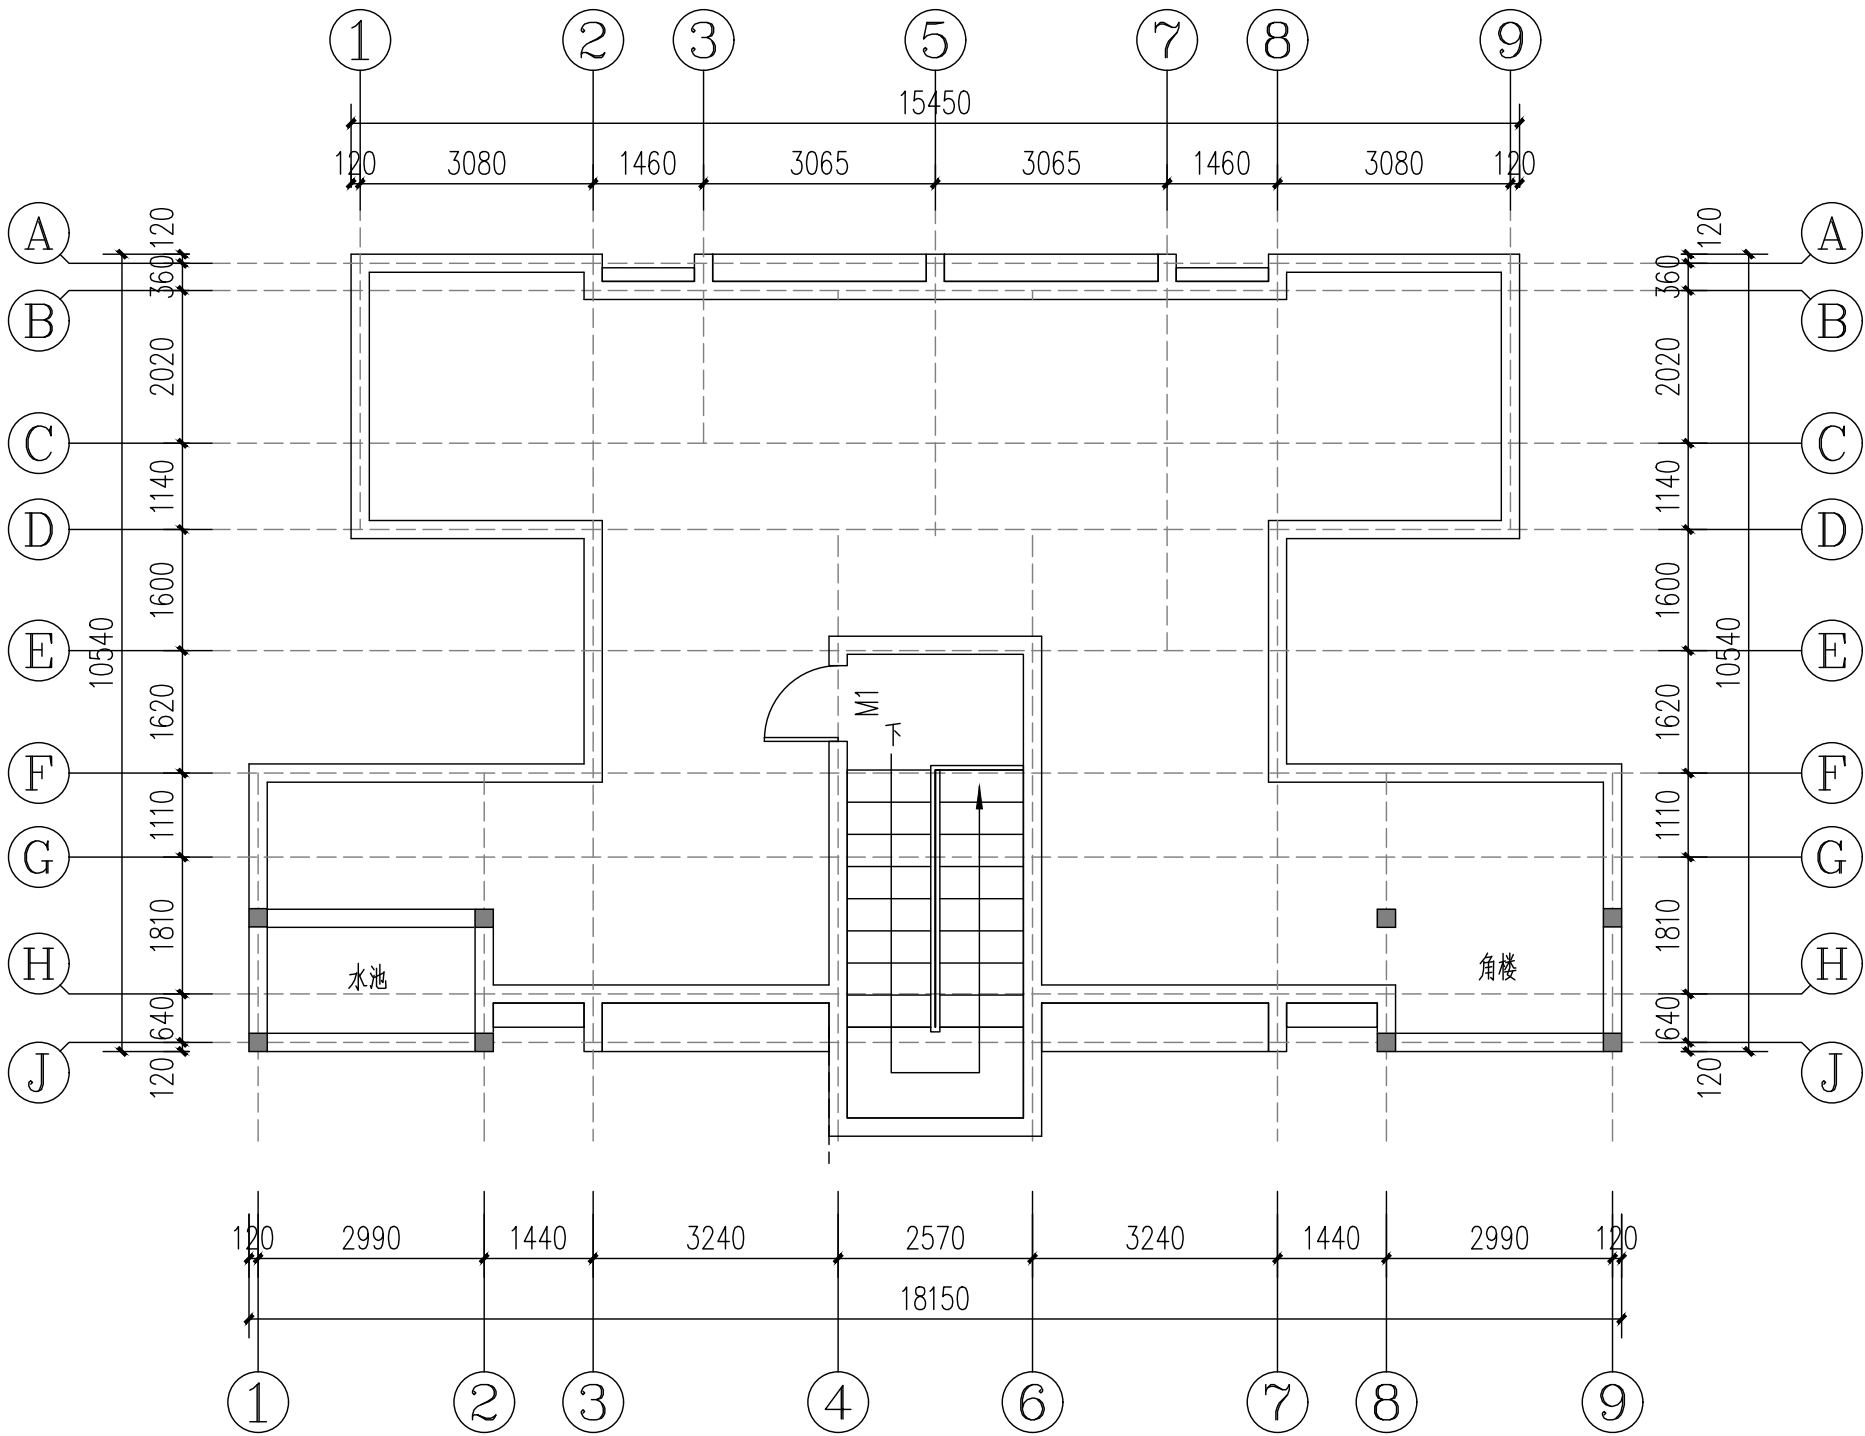

建筑屋顶平面图 1:100

注册章

工程设计出图专用章



恒企工程技术集团有限公司

■ 建筑工程设计：甲级 ■ 风景园林设计：乙级
■ 城乡规划设计：乙级 ■ 市政工程设计：乙级
■ 公路工程设计：丙级 ■ 工程咨询：乙级

联系电话：0771-5605292
投诉电话：15994346269

建设单位：
全州县住房和城乡建设局

项目名称：
全州县咸水镇初级中学和中心小学
保障性租赁住房改建项目

子项目名称：
全州县咸水镇初级中学

图纸名称：
建筑屋顶平面图

审定人	杨金璋	杨金璋
项目负责人	张学军	张学军
审核人	何 献	何 献
专业负责人	张学军	张学军
校对	覃天总	覃天总
设计人	眭岩生	眭岩生

设计号：HQA2507047

专业：建 筑

设计阶段：施工图




比例 1:100 规格 A3

出图日期：2025. 07

图号 JZ-08

版次 日期

日期	姓名	专业	日期	姓名	专业
		暖通			电气
		电			弱
专业	姓名	专业	日期	姓名	专业
建筑		结构			给排水

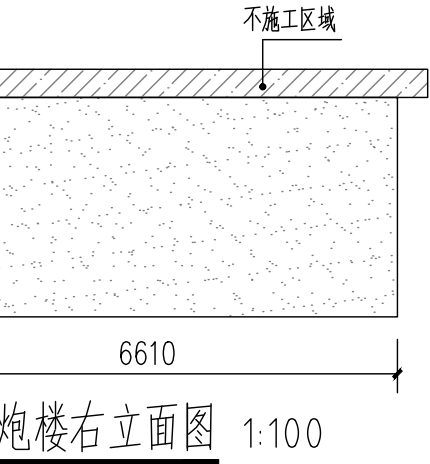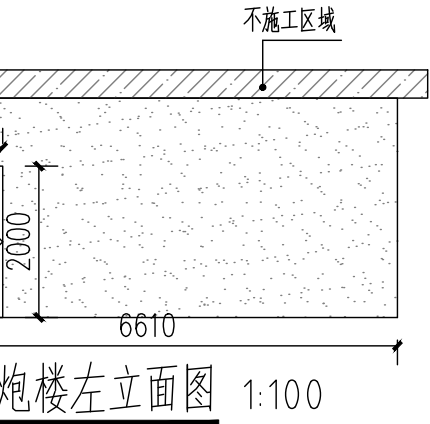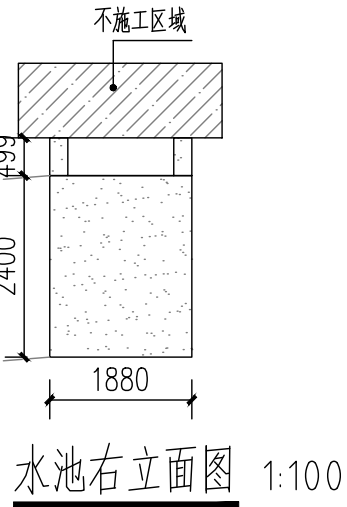

注册章

工程设计出图专用章



恒企工程技术集团有限公司

■ 建筑工程设计：甲级 ■ 风景园林设计：乙级
■ 城乡规划设计：乙级 ■ 市政工程设计：乙级
■ 公路工程设计：丙级 ■ 工程咨询：乙级
联系电话：0771-5605292
投诉电话：15994346269

建设单位：
全州县住房和城乡建设局

项目名称：
全州县咸水镇初级中学和中心小学
保障性租赁住房改建项目

子项目名称：
全州县咸水镇初级中学

图纸名称：
建筑原始正立面图

审定人	杨金璋	杨金璋
项目负责人	张学军	张学军
审核人	何 献	何 献
专业负责人	张学军	张学军
校对	覃天总	覃天总
设计人	桂岩生	桂岩生

设计号：HQA2507047

专业：建 筑

设计阶段：施 工 图

比例：1:100 规格：A3


出图日期：2025. 07

图号：JZ-09

版次：日期

版权所有，不得复制、套用。

专业	姓名	日期	专业	姓名	日期
建筑			暖通		
结构			电气		
给排水			弱电		

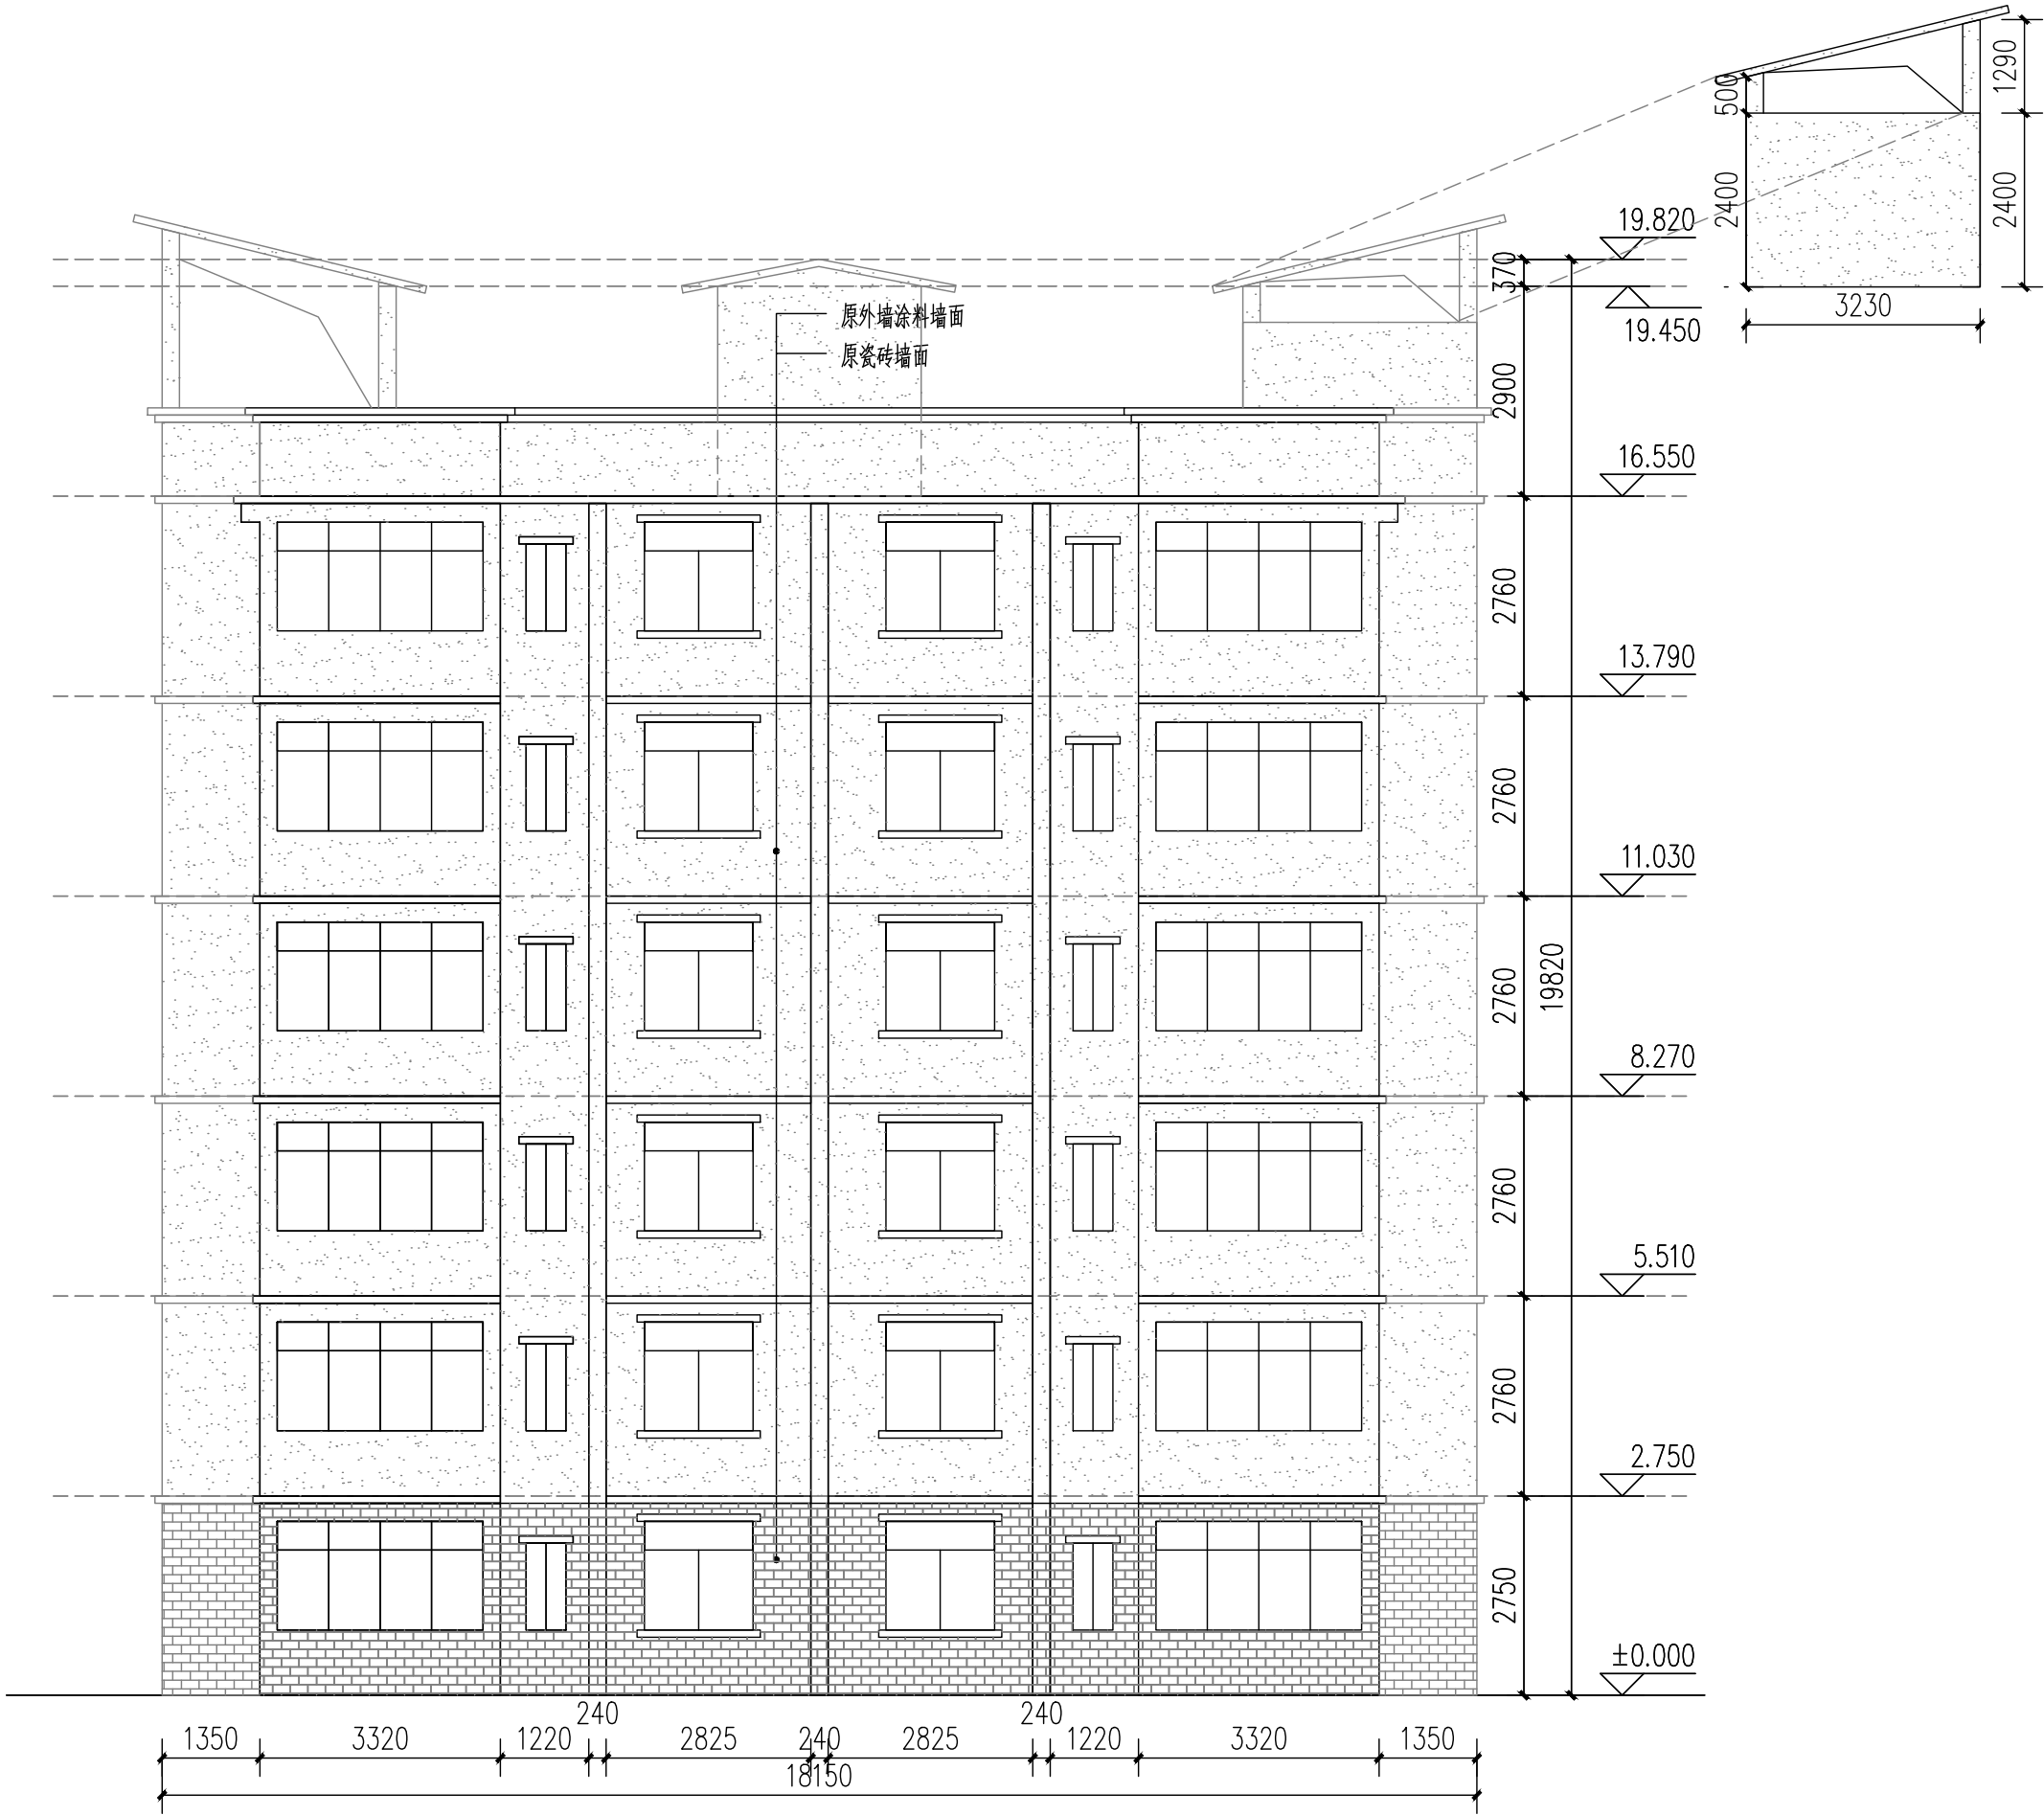

建筑原始背立面图 1:100

注册章

工程设计出图专用章



恒企工程技术集团有限公司

■ 建筑工程设计：甲级 ■ 风景园林设计：乙级
■ 城乡规划设计：乙级 ■ 市政工程设计：乙级
■ 公路工程设计：丙级 ■ 工程咨询：乙级

联系电话：0771-5605292
投诉电话：15994346269

建设单位：
全州县住房和城乡建设局

项目名称：
全州县咸水镇初级中学和中心小学
保障性租赁住房改建项目

子项目名称：
全州县咸水镇初级中学

图纸名称：
建筑原始背立面图

审定人	杨金璋	杨金璋
项目负责人	张学军	张学军
审核人	何 献	何 献
专业负责人	张学军	张学军
校对	覃天总	覃天总
设计人	眭岩生	眭岩生

设计号：HQA2507047

专业：建 筑

设计阶段：施工图

比例 1:100 规格 A3


出图日期：2025. 07

图号 JZ-10

版次 日期

版权所有，不得复制、套用。

专 业	姓 名	日 期	专 业	姓 名	日 期
建 筑			暖 通		
结 构			电 气		
给 排 水			弱 电		

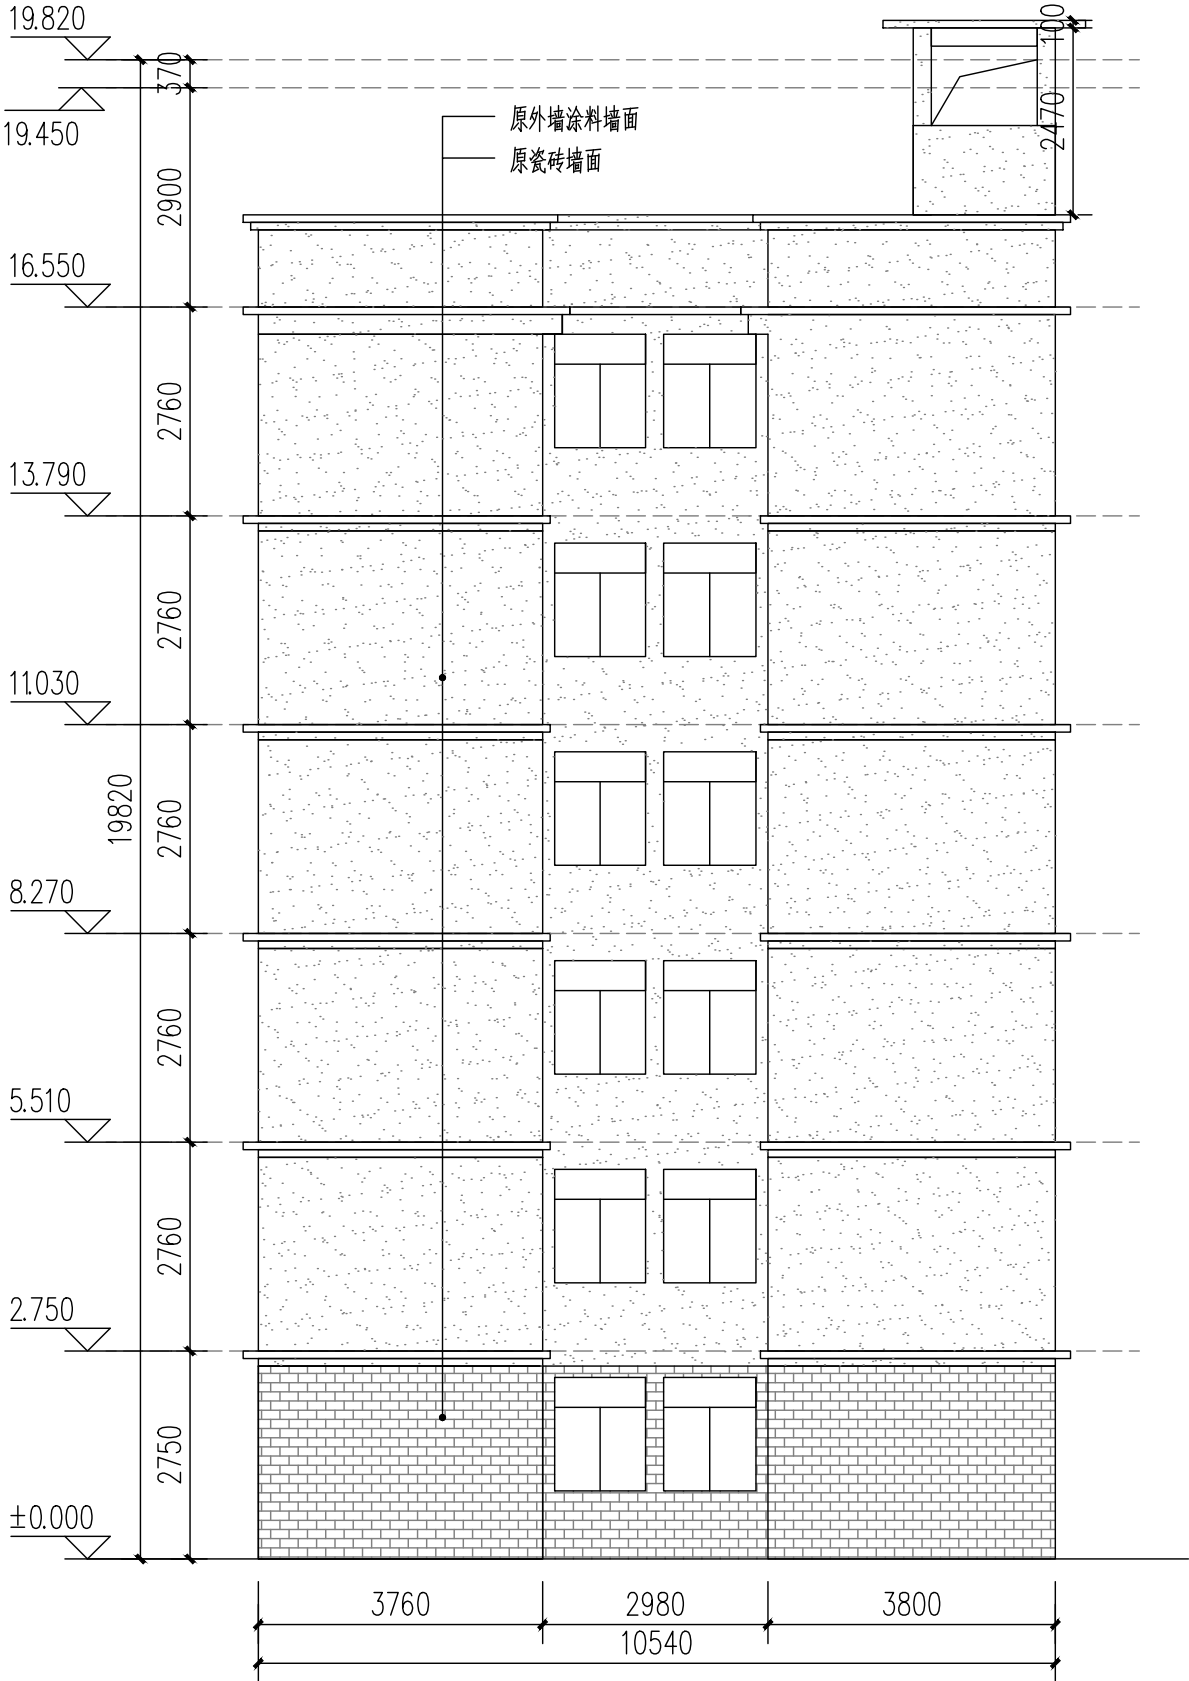

注册章

工程设计出图专用章



恒企工程技术集团有限公司

■ 建筑工程设计：甲级 ■ 风景园林设计：乙级
■ 城乡规划设计：乙级 ■ 市政工程设计：乙级
■ 公路工程设计：丙级 ■ 工程咨询：乙级

联系电话:0771-5605292
投诉电话:15994346269

建设单位：
全州县住房和城乡建设局

项目名称：
全州县咸水镇初级中学和中心小学
保障性租赁住房改建项目

子项目名称：
全州县咸水镇初级中学

图纸名称：
建筑原始左立面图

审定人	杨金璋	杨金璋
项目负责人	张学军	张学军
审核人	何 献	何 献
专业负责人	张学军	张学军
校对人	覃天总	覃天总
设计人	眭岩生	眭岩生

设计号：HQA2507047

专业：建 筑

设计阶段：施工图


比例 1:100 规格 A3

出图日期：2025. 07

图号 JZ-11

版次 日期

专 业 建 筑 结 构	姓 名	日 期	专 业 暖 电 气	姓 名	日 期
给 排 水			电 弱		

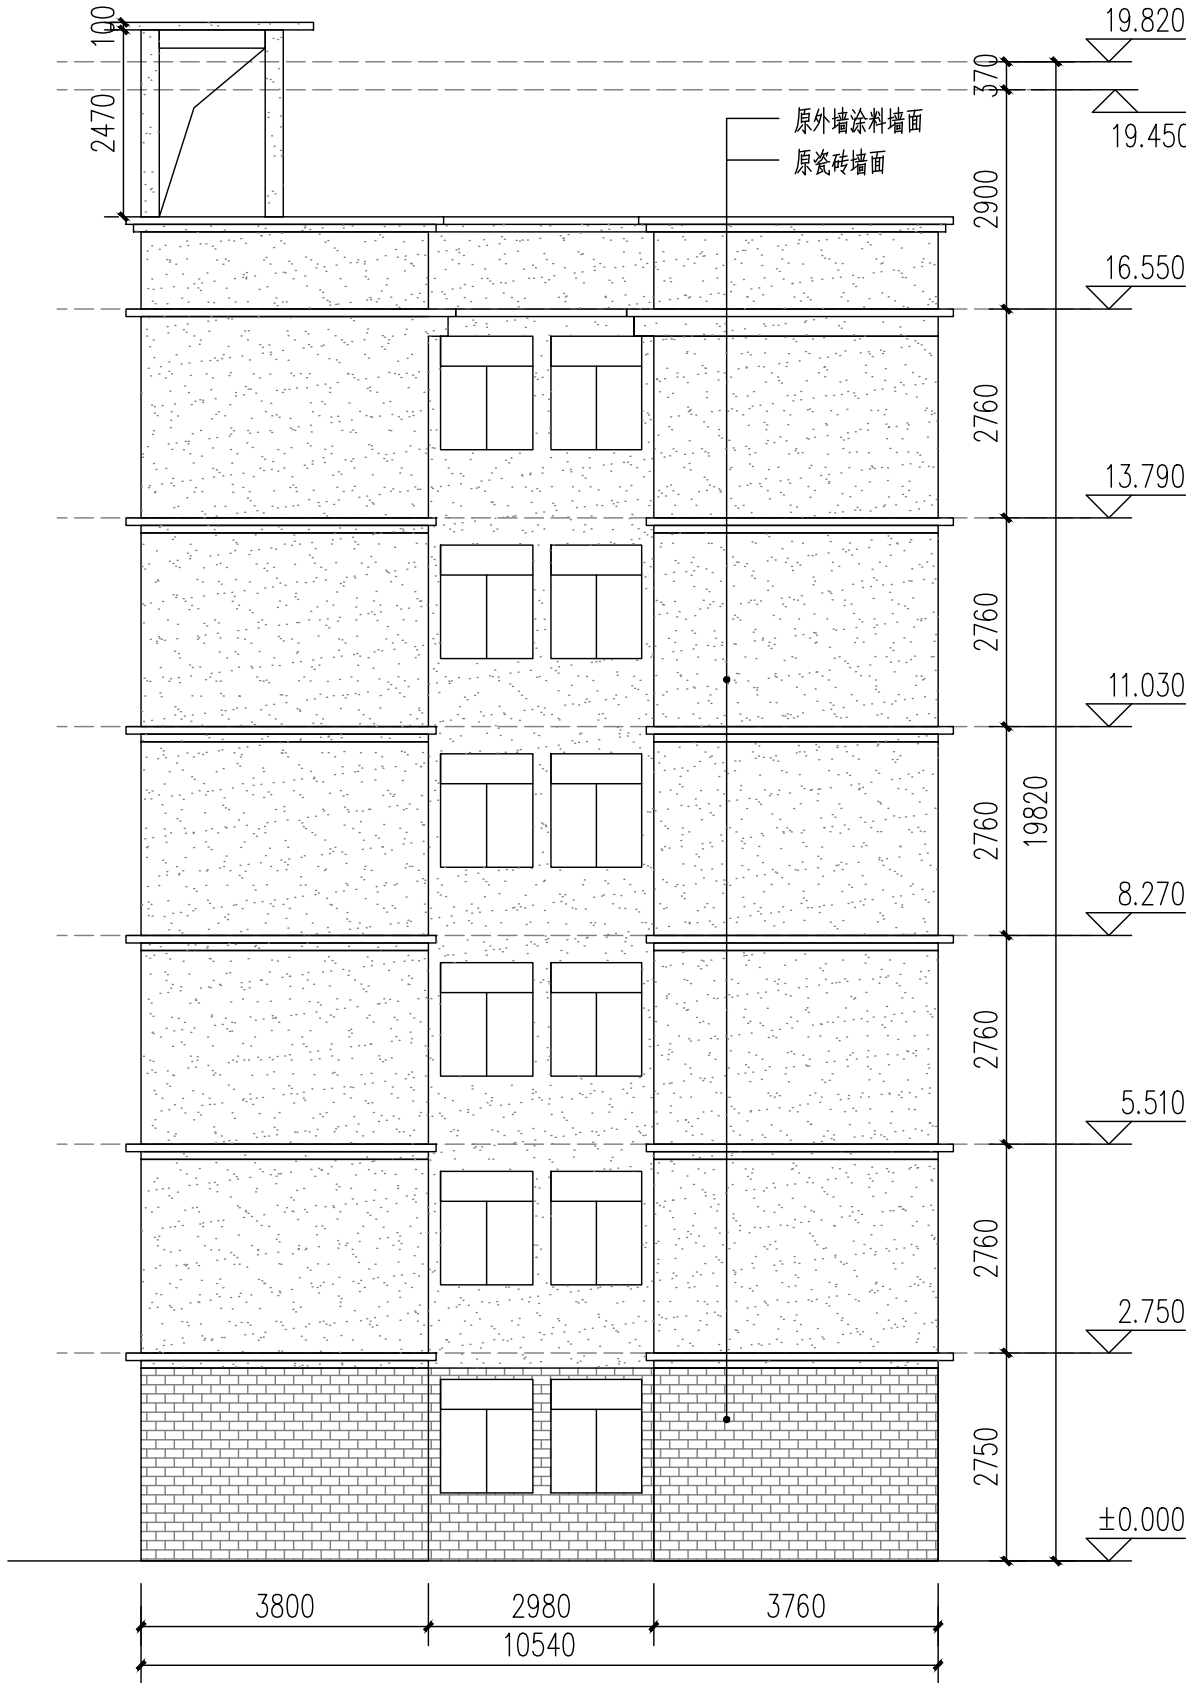

建筑原始右立面图 1:100

注册章

工程设计出图专用章



恒企工程技术集团有限公司

■ 建筑工程设计：甲级 ■ 风景园林设计：乙级
■ 城乡规划设计：乙级 ■ 市政工程设计：乙级
■ 公路工程设计：丙级 ■ 工程咨询：乙级

联系电话:0771-5605292
投诉电话:15994346269

建设单位：
全州县住房和城乡建设局

项目名称：
全州县咸水镇初级中学和中心小学
保障性租赁住房改建项目

子项目名称：
全州县咸水镇初级中学

图纸名称：
建筑原始右立面图

审定人	杨金璋	杨金璋
项目负责人	张学军	张学军
审核人	何 献	何 献
专业负责人	张学军	张学军
校对	覃天总	覃天总
设计人	眭岩生	眭岩生

设计号：HQA2507047

专业：建 筑

设计阶段：施工图

比例 1:100 规格 A3

出图日期：2025. 07

图号 JZ-12

版次 日期


专业	姓名	日期	专业	姓名	日期
建筑			暖通		
结构			电气		
给排水			弱电		




水池右立面图 1:100

建筑设计正立面图 1:100


- 1、真石漆墙面做法(原外墙涂料墙面):
- (1) 原有外墙涂料、抹灰层整体铲除;
 - (2) 墙面清理干净刷专用界面剂一遍;
 - (3) 15厚1:2.5水泥砂浆抹灰;
 - (4) 5厚干拌类聚合物水泥防水砂浆,中间压入一层耐碱玻璃纤维网布;
 - (6) 2厚外墙防水腻子两遍;
 - (7) 涂饰底层真石漆;
 - (8) 喷涂主层真石漆;
 - (9) 喷饰面层真石漆二遍。

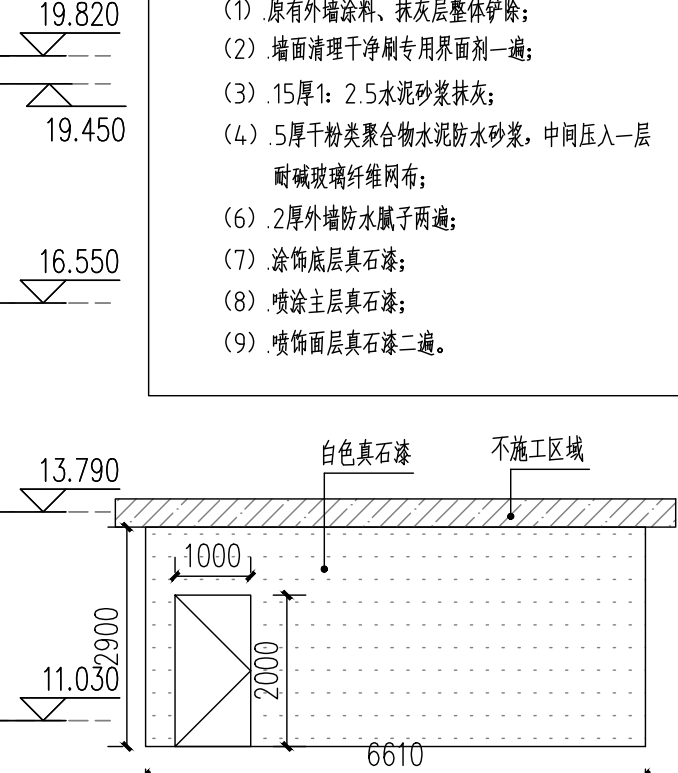

炮楼左立面图 1:100

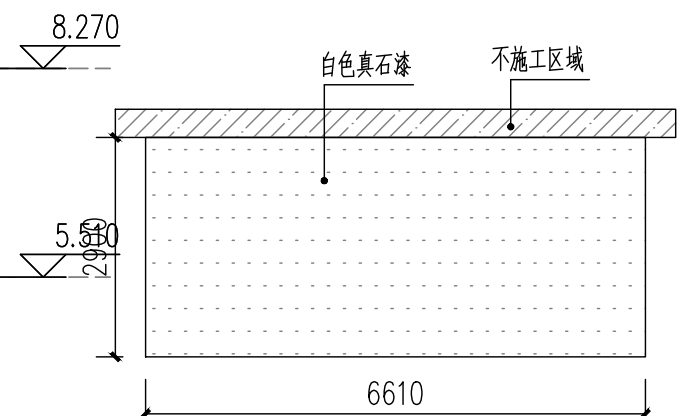

炮楼右立面图 1:100

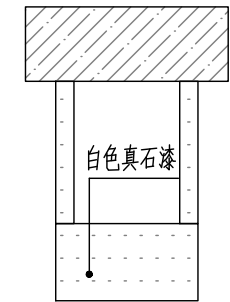

角楼左立面图 1:100

注册章

工程设计出图专用章

恒企工程技术集团有限公司

■ 建筑工程设计: 甲级 ■ 风景园林设计: 乙级
■ 城乡规划设计: 乙级 ■ 市政工程设计: 乙级
■ 公路工程设计: 丙级 ■ 工程咨询: 乙级

联系电话: 0771-5605292
投诉电话: 15994346269

建设单位:
全州县住房和城乡建设局

项目名称:
全州县咸水镇初级中学和中心小学
保障性租赁住房改建项目

子项目名称:
全州县咸水镇初级中学


图纸名称:
建筑设计正立面图

审定人	杨金璋	杨金璋
项目负责人	张学军	张学军
审核人	何 献	何 献
专业负责人	张学军	张学军
校对	覃天总	覃天总
设计人	眭岩生	眭岩生

设计号:		HQA2507047	
专业:		建 筑	
设计阶段:		施工图	
比例	1:100	规格	A3
出图日期:		2025.07	
图号		JZ-13	
版次		日期	

版权所有, 不得复制、套用。

专业	姓名	日期	专业	姓名	日期
建筑			暖通		
结构			电气		
给排水			弱电		

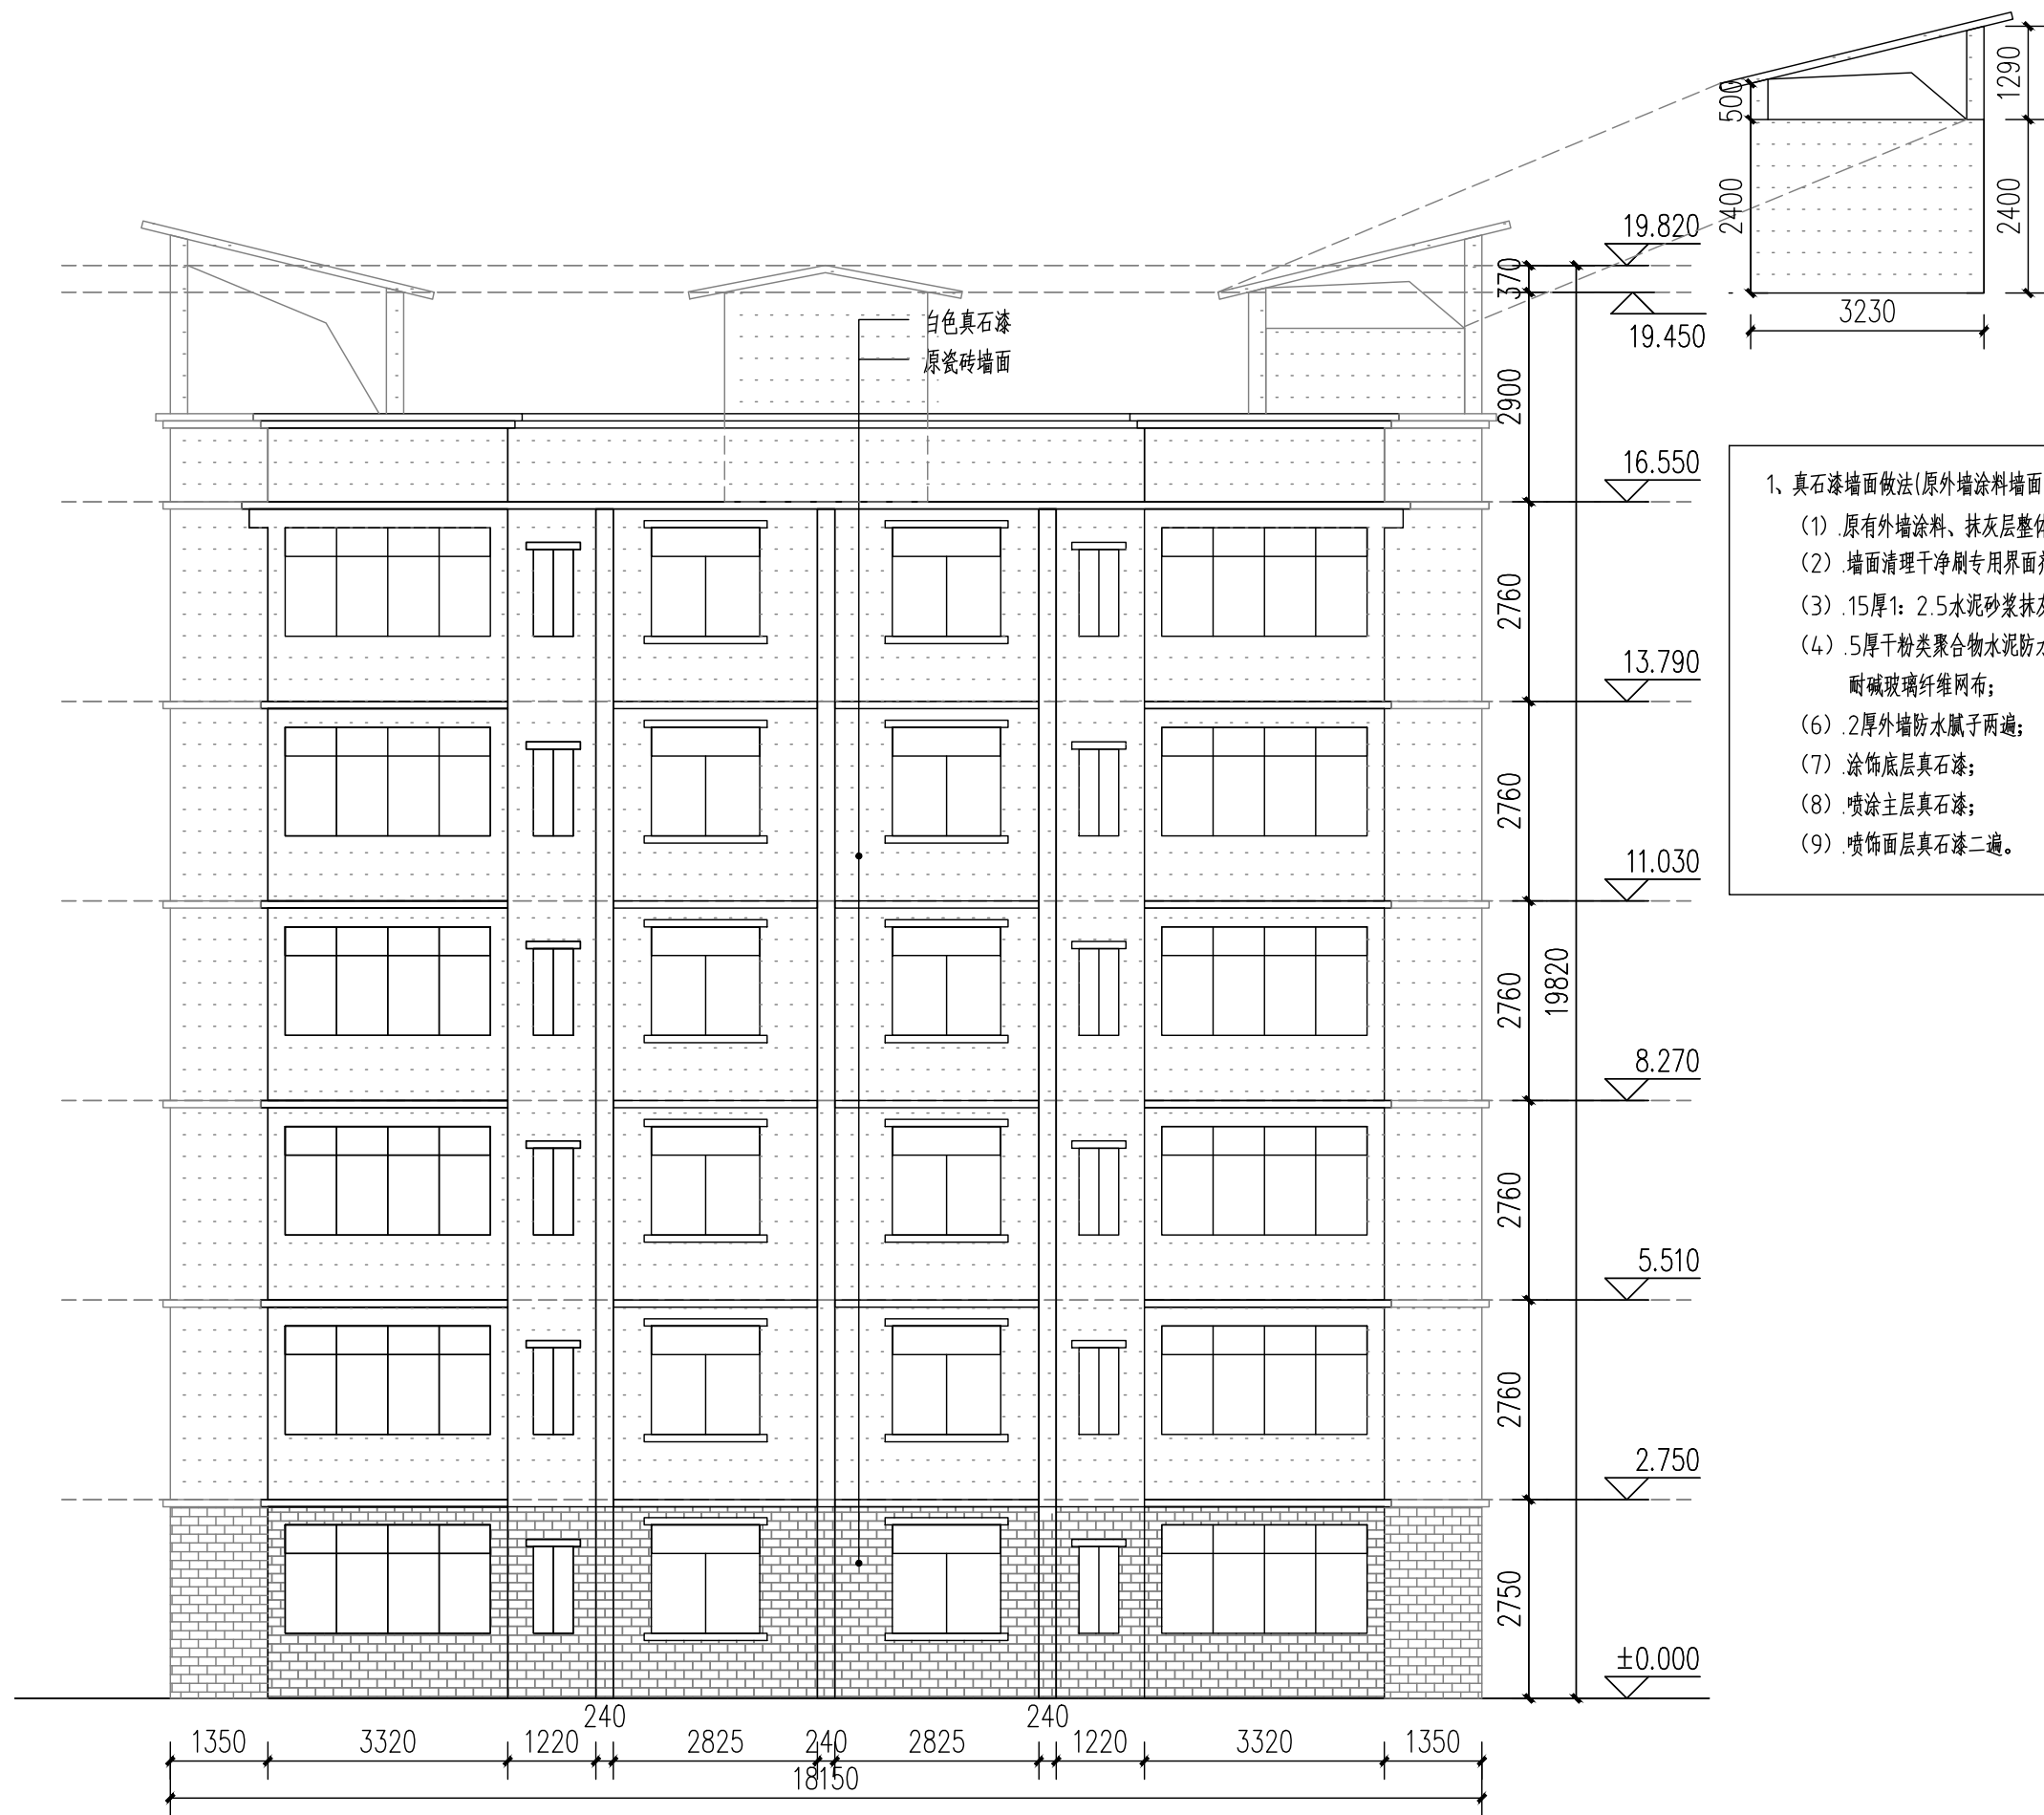

建筑设计背立面图 1:100

注册章

工程设计出图专用章



恒企工程技术集团有限公司

■ 建筑工程设计: 甲级 ■ 风景园林设计: 乙级
■ 城乡规划设计: 乙级 ■ 市政工程设计: 乙级
■ 公路工程设计: 丙级 ■ 工程咨询: 乙级

联系电话:0771-5605292
投诉电话:15994346269

建设单位：
全州县住房和城乡建设局

项目名称：
全州县咸水镇初级中学和中心小学
保障性租赁住房改建项目

子项目名称:	全州县咸水镇初级中学
--------	------------

图纸名称:
建筑设计背立面图

审定人	杨金璋	杨金璋
项目负责人	张学军	张学军
审核人	何 献	何献
专业负责人	张学军	张学军
校对入	覃天总	覃
设计人	睦岩生	睦岩生

设计号:	HQA2507047
------	------------

专业: 建 筑

设计阶段:	施工图
-------	-----

比例	1:100	规格	A3
----	-------	----	----


出图日期:	2025.07
-------	---------

图号	JZ-14
----	-------

版次	日期
----	----

版权所有，不得复制、套用。

专 业	姓 名	日 期	专 业	姓 名	日 期
建 筑			暖 通		
结 构			电 气		
给 排 水			弱 电		

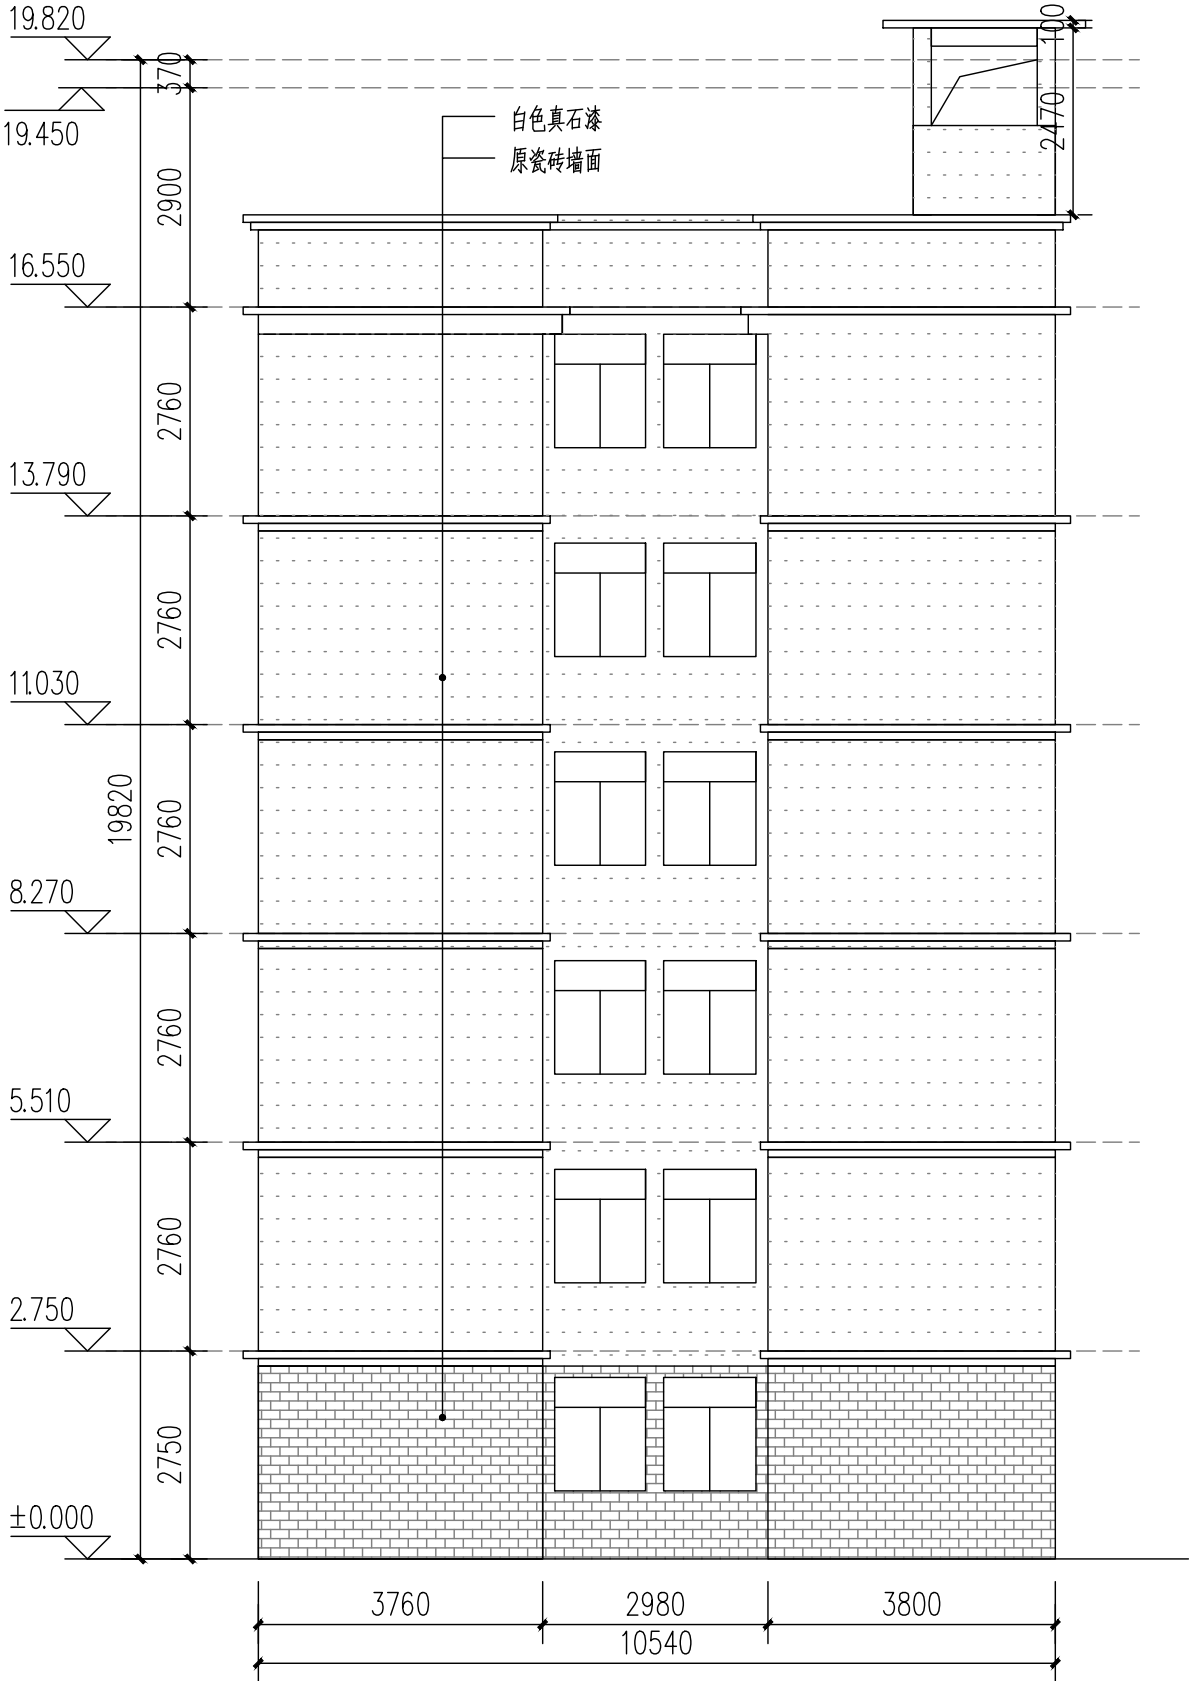

- 1、真石漆墙面做法(原外墙涂料墙面):
- (1) 原有外墙涂料、抹灰层整体铲除;
 - (2) 墙面清理干净刷专用界面剂一遍;
 - (3) .15厚1: 2.5水泥砂浆抹灰;
 - (4) .5厚干粉类聚合物水泥防水砂浆, 中间压入一层耐碱玻璃纤维网布;
 - (6) .2厚外墙防水腻子两遍;
 - (7) 涂饰底层真石漆;
 - (8) 喷涂主层真石漆;
 - (9) 喷饰面层真石漆二遍。

注册章

工程设计出图专用章



恒企工程技术集团有限公司

■ 建筑工程设计: 甲级 ■ 风景园林设计: 乙级
■ 城乡规划设计: 乙级 ■ 市政工程设计: 乙级
■ 公路工程设计: 丙级 ■ 工程咨询: 乙级

联系电话:0771-5605292
投诉电话:15994346269

建设单位:
全州县住房和城乡建设局

项目名称:
全州县咸水镇初级中学和中心小学
保障性租赁住房改建项目

子项目名称:
全州县咸水镇初级中学

图纸名称:
建筑设计左立面图

审定人	杨金璋	杨金璋
项目负责人	张学军	张学军
审核人	何 献	何 献
专业负责人	张学军	张学军
校对入	覃天总	覃天总
设计人	眭岩生	眭岩生

设计号: HQA2507047

专业: 建 筑

设计阶段: 施工图


比例 1:100 规格 A3

出图日期: 2025. 07

图号 JZ-15

版次 日期

专 业 建 筑 结 构	姓 名	日 期	专 业 通 电 气	姓 名	日 期
给 排 水			电 弱		

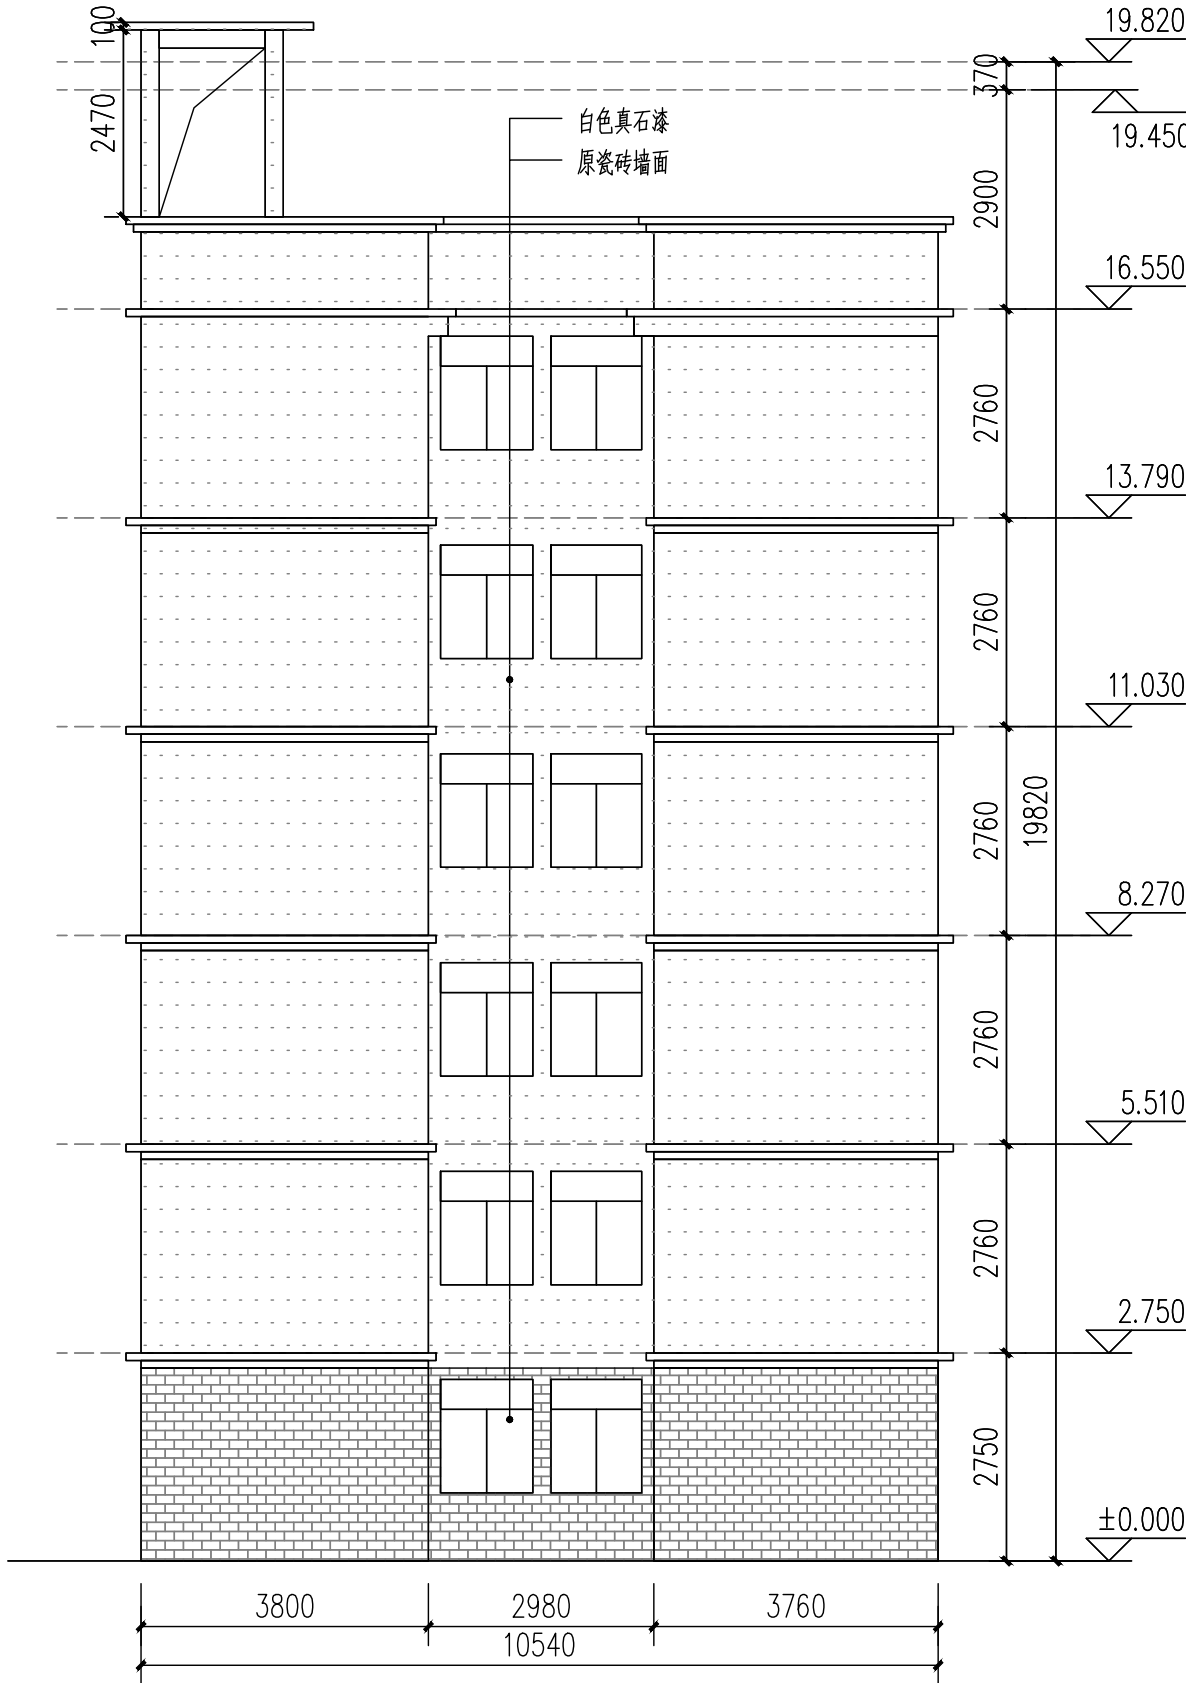

- 1、真石漆墙面做法(原外墙涂料墙面):
- (1) 原有外墙涂料、抹灰层整体铲除;
 - (2) 墙面清理干净刷专用界面剂一遍;
 - (3) .15厚1: 2.5水泥砂浆抹灰;
 - (4) .5厚干粉类聚合物水泥防水砂浆, 中间压入一层耐碱玻璃纤维网布;
 - (6) .2厚外墙防水腻子两遍;
 - (7) 涂饰底层真石漆;
 - (8) 喷涂主层真石漆;
 - (9) 喷饰面层真石漆二遍。

注册章

工程设计出图专用章



恒企工程技术集团有限公司

■ 建筑工程设计: 甲级 ■ 风景园林设计: 乙级
■ 城乡规划设计: 乙级 ■ 市政工程设计: 乙级
■ 公路工程设计: 丙级 ■ 工程咨询: 乙级

联系电话:0771-5605292
投诉电话:15994346269

建设单位:
全州县住房和城乡建设局

项目名称:
全州县咸水镇初级中学和中心小学
保障性租赁住房改建项目

子项目名称:
全州县咸水镇初级中学

图纸名称:
建筑设计右立面图

审定人	杨金璋	杨金璋
项目负责人	张学军	张学军
审核人	何 献	何 献
专业负责人	张学军	张学军
校对入	覃天总	覃天总
设计人	眭岩生	眭岩生

设计号: HQA2507047

专业: 建 筑

设计阶段: 施工图

比例 1:100 规格 A3

出图日期: 2025. 07

图号 JZ-16


版次 日期

专业	日期	姓名	专业	日期	姓名
建筑			暖通		
结构			电气		
给排水			弱电		


楼梯间改造做法:




- 1、楼梯间、顶棚腻子、乳胶漆整体铲除。
- 2、楼梯间墙面和楼梯顶棚及一层雨棚底板刮专用界面剂一遍，2厚钢化腻子分遍刮平，白色乳胶漆两遍。

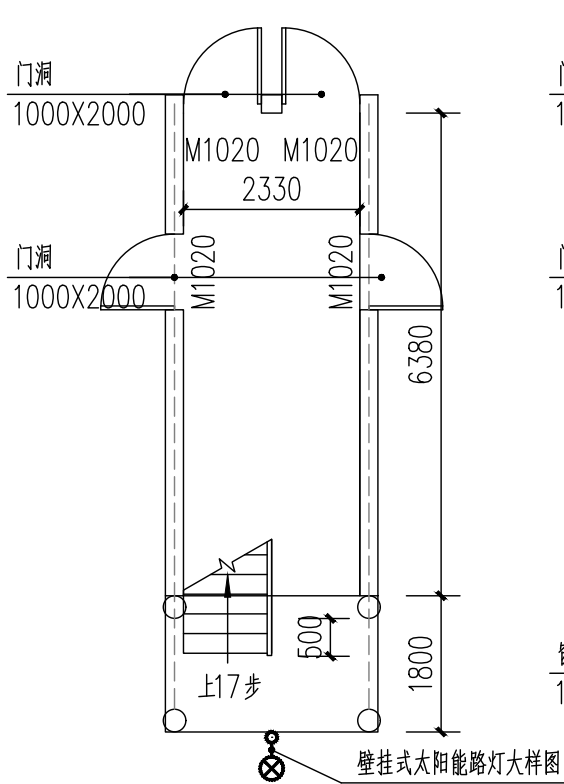


2#楼梯间一层平面图 1:100

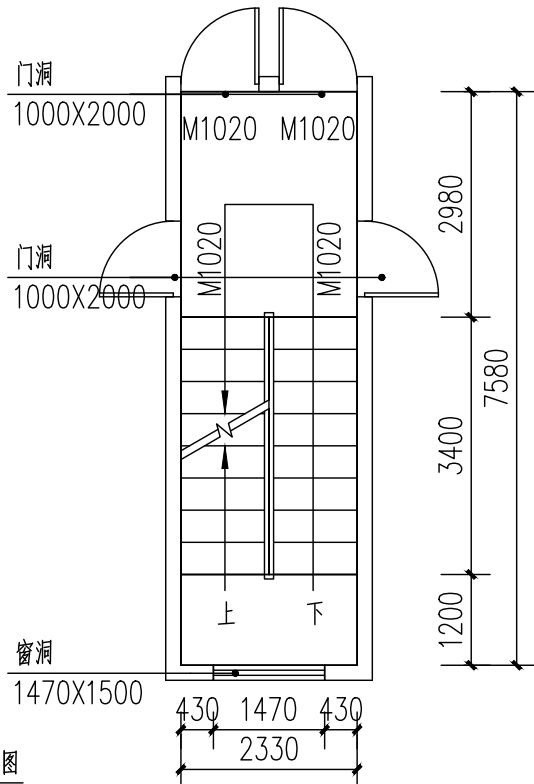

2#楼梯间二至六层平面图 1:100

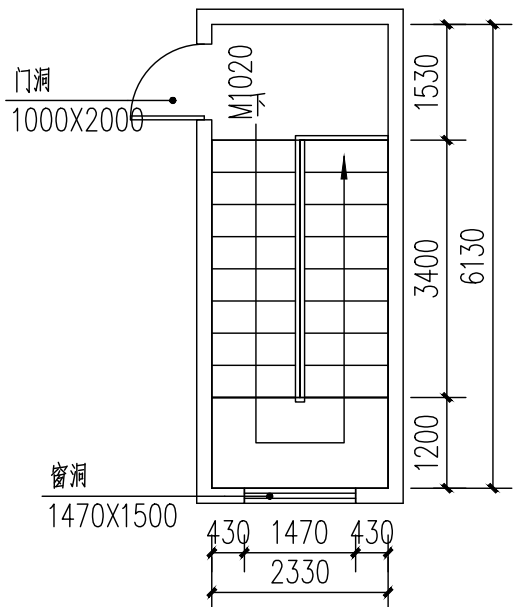

2#楼梯间顶层平面图 1:100

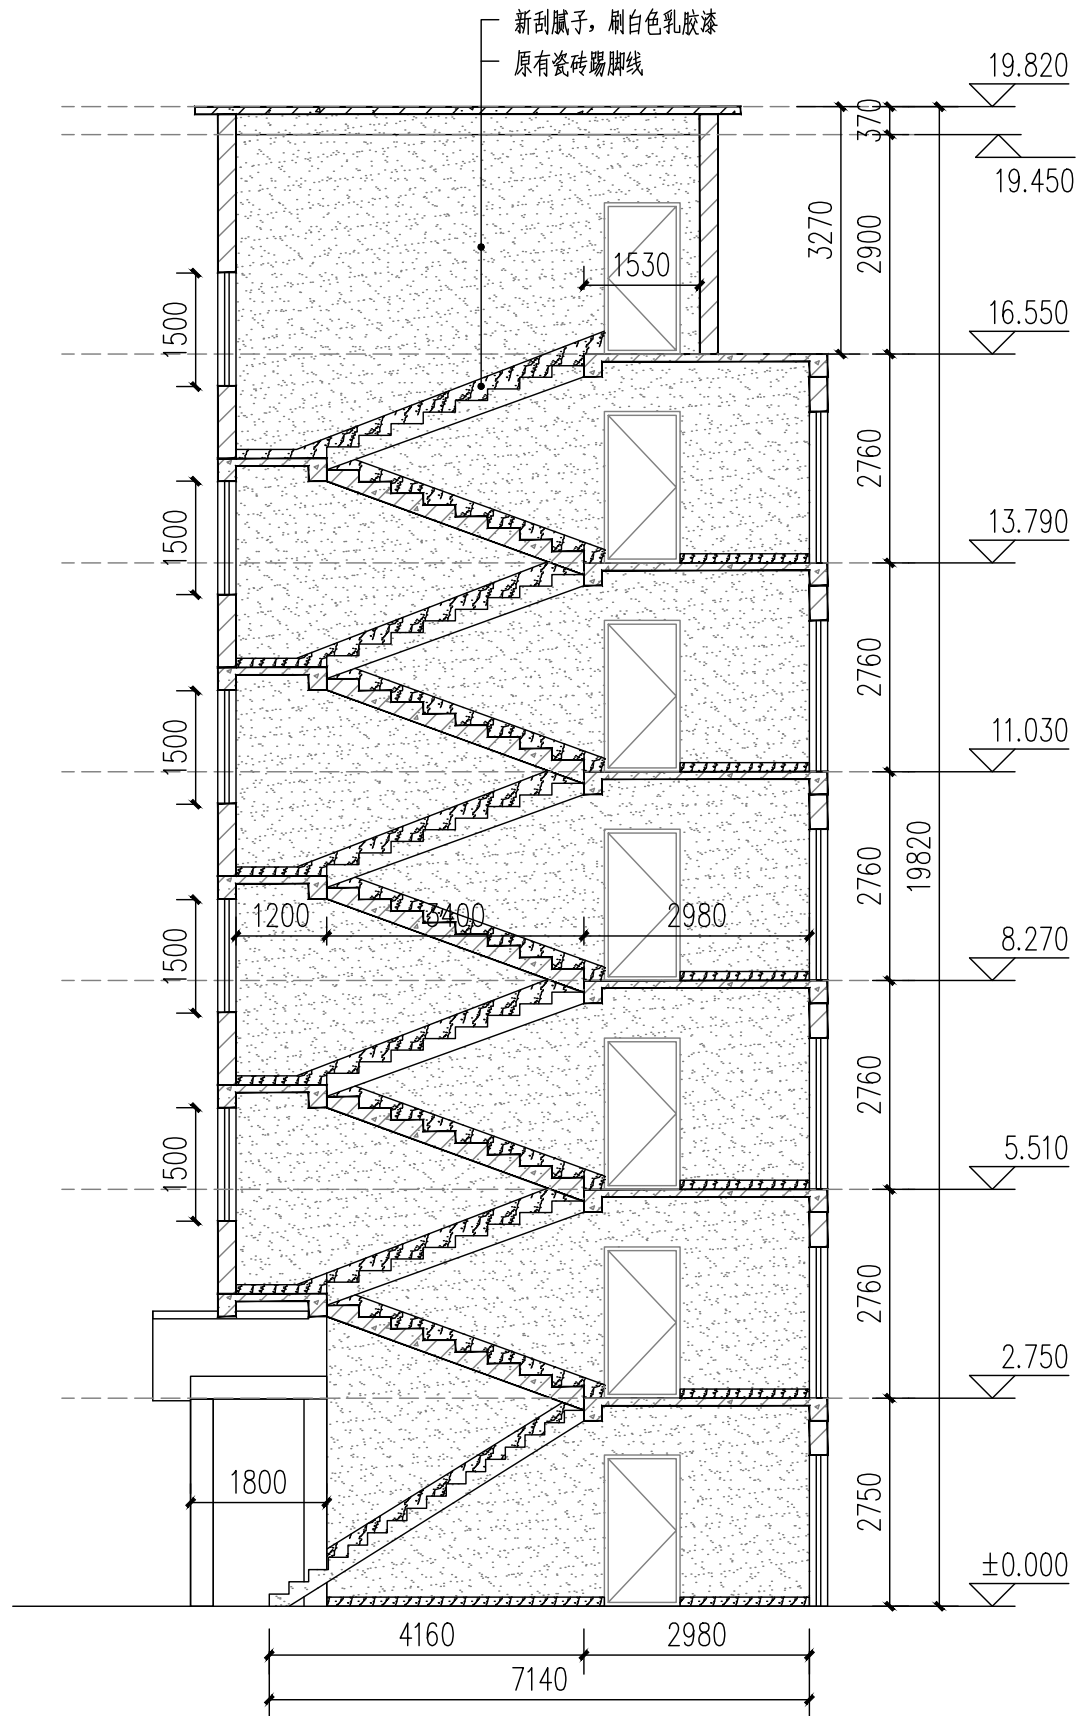

1-1剖面图 1:100

注: 共1个单元

注册章

工程设计出图专用章



恒企工程技术集团有限公司

■ 建筑工程设计: 甲级 ■ 风景园林设计: 乙级
■ 城乡规划设计: 乙级 ■ 市政工程设计: 乙级
■ 公路工程设计: 丙级 ■ 工程咨询: 乙级
联系电话: 0771-5605292
投诉电话: 15994346269

建设单位:
全州县住房和城乡建设局

项目名称:
全州县咸水镇初级中学和中心小学
保障性租赁住房改建项目

子项目名称:
全州县咸水镇初级中学

图纸名称:
2#楼梯间大样图

审定人	杨金璋	杨金璋
项目负责人	张学军	张学军
审核人	何 献	何 献
专业负责人	张学军	张学军
校对入	覃天总	覃天总
设计人	眭岩生	眭岩生

设计号: HQA2507047

专业: 建 筑

设计阶段: 施工图

比例: 1:100 规格: A3

出图日期: 2025. 07

图号: JZ-17


版次: 日期

专业	姓名	日期	专业	姓名	日期
建筑			暖通		
结构			电气		
给排水			弱电		


楼梯间改造做法:




- 1、楼梯间、顶棚腻子、乳胶漆整体铲除。
- 2、楼梯间墙面和楼梯顶棚及一层雨棚底板刮专用界面剂一遍，2厚钢化腻子分遍刮平，白色乳胶漆两遍。

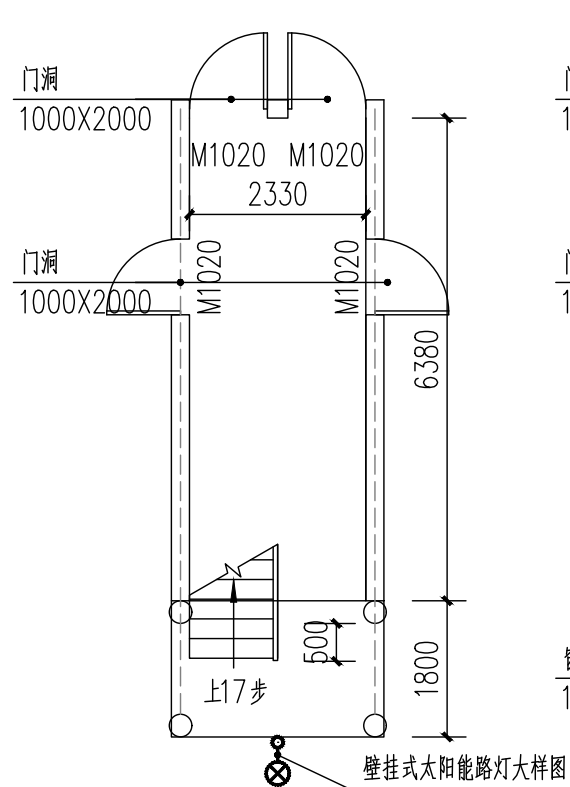


3井楼梯间一层平面图 1:100

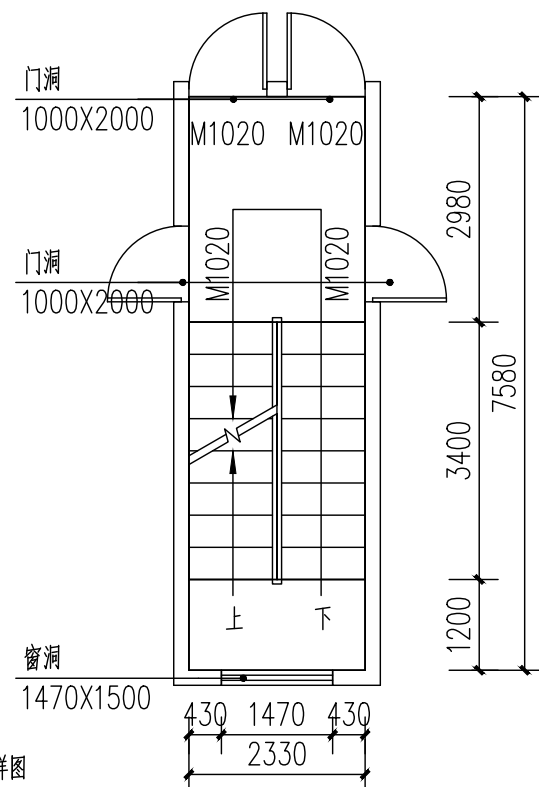

3#楼梯间二至六层平面图 1:100

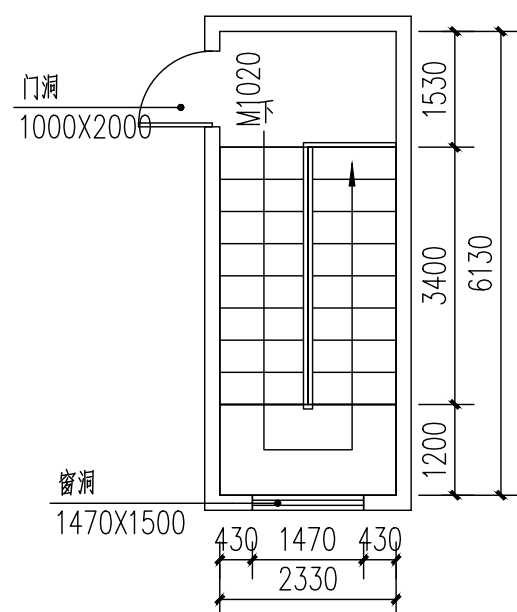

3#楼梯间顶层平面图 1:100

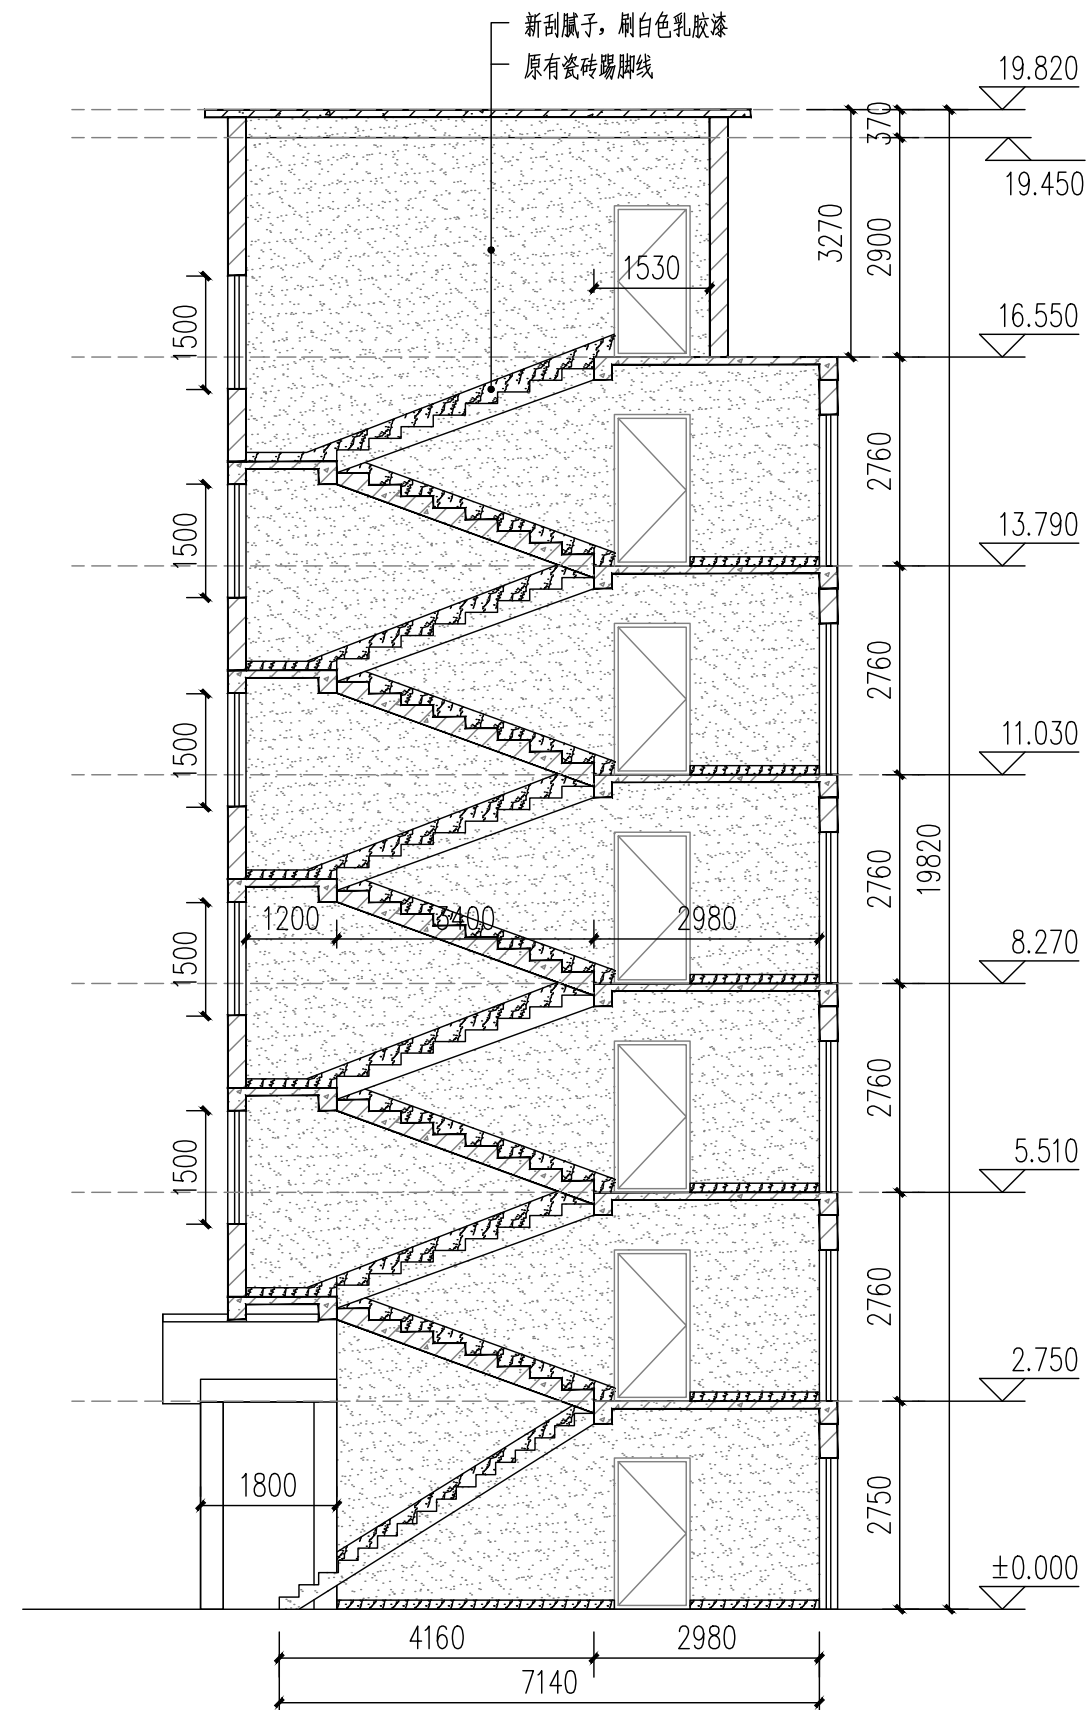

1-1剖面图 1:100

注：共1个单元

注册章

工程设计出图专用章



恒企工程技术集团有限公司

■ 建筑工程设计: 甲级 ■ 风景园林设计: 乙级
■ 城乡规划设计: 乙级 ■ 市政工程设计: 乙级
■ 公路工程设计: 丙级 ■ 工程咨询: 乙级

联系电话:0771-5605292
投诉电话:15994346269

建设单位：
全州县住房和城乡建设局

项目名称:	全州县咸水镇初级中学和中心小学 保障性租赁住房改建项目
-------	--------------------------------

子项目名称:	全州县咸水镇初级中学
--------	------------

图纸名称:
3#楼梯间大样图

审定人	杨金璋	杨金璋
项目负责人	张学军	张学军
审核人	何 献	何献
专业负责人	张学军	张学军
校对	覃天总	覃天总
设计人	睦岩生	睦岩生

设计号:	HQA2507047
------	------------

专业:	建
-----	---

设计阶段: 施工图

比例	1:100	规格	A3
----	-------	----	----

出图日期:	2025.07
-------	---------

图号	JZ-18
----	-------

版次	日期
----	----

版权所有，不得复制、套用。