

全州县咸水镇初级中学和中心小学保障性租赁住房改建项目


全州县咸水镇中心小学 施 工 图

项目负责人：

张学军	张学军

专业负责人：

建筑专业	张学军	张学军
结构专业	陈华柏	陈华柏
给排水专业	朱文忠	朱文忠
电气专业	王 毅	王毅
暖通专业	蒋玉荣	蒋玉荣

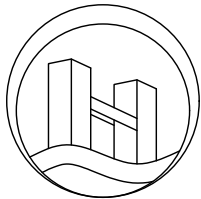

恒企工程技术集团有限公司

■ 建筑工程设计：甲级 ■ 风景园林设计：乙级
■ 城乡规划设计：乙级 ■ 市政工程设计：乙级
■ 公路工程设计：丙级 ■ 工程咨询：乙级
电话：0771-5605292 投诉电话：15994346269

2025年07月


图 纸 目 录

[illegible]


图 纸 目 录

[illegible]


专业	暖通	电气	弱电
姓名			
日期			
专业	建筑	结构	给排水
姓名			
日期			

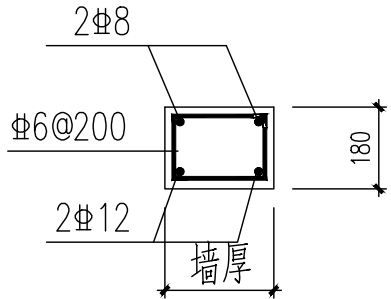

注：洞口宽度≤1000
图一：过梁详图

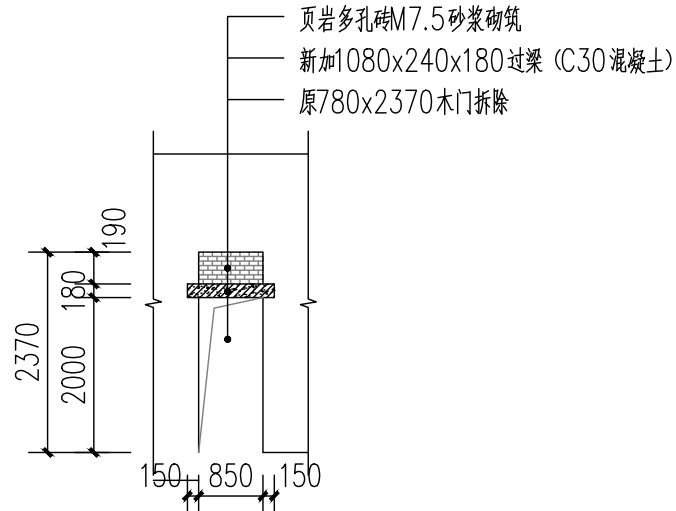

①原门洞封堵大样图 1:100

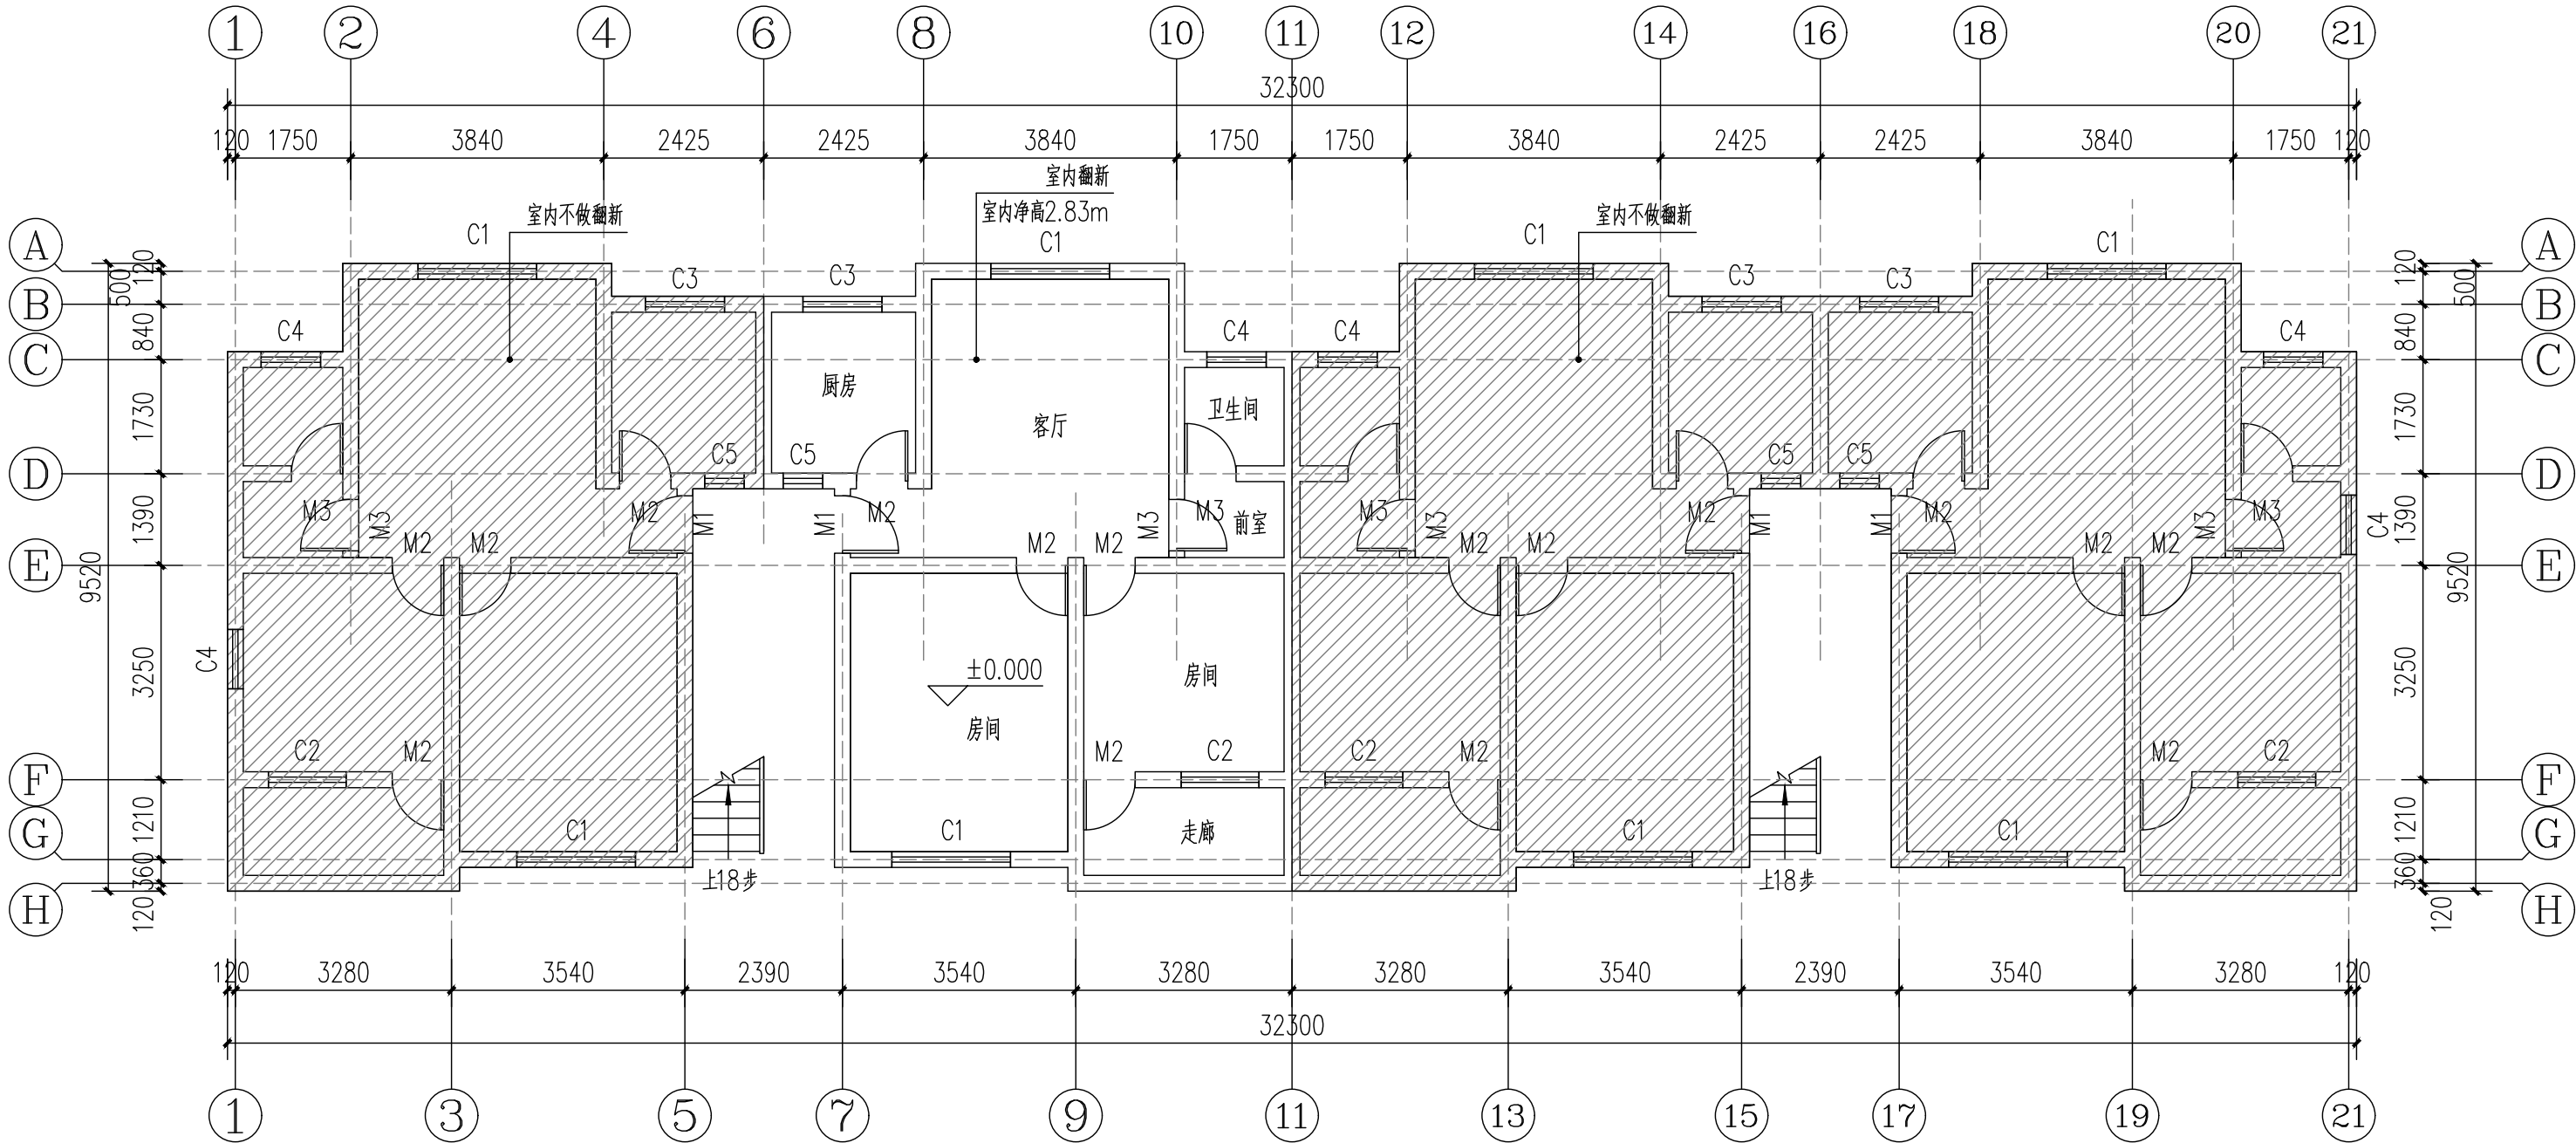

1号楼一层平面图 1:100

- 门窗说明：
- 窗采用铝合金，窗材料为90系列深灰色铝合金窗，玻璃窗选用采用6厚普通玻璃(无色透明)。
 - 单块玻璃面积大于1.5m²或玻璃底边离最终装修面小于900的落地窗时，采用6厚钢化玻璃。
 - 无框落地玻璃及玻璃门采用安全玻璃，门窗五金配件由厂家提供。
 - 玻璃选材必须符合建筑玻璃应用技术规程JGJ113-2015；所有落地玻璃门窗均在1.5m视线高度增加警示标志。
 - 建筑物1~3层的外窗及敞开式阳台门的气密性等级，不应低于国家标准《建筑外门窗气密、水密、抗风压性能分级及检测方法》GB/T7106-2019中规定的6级。
 - 距离可路面高度900mm以下的窗玻璃必须使用安全玻璃。

拆装--门窗表							
类型	编号	原尺寸(mm)	原门窗材料(拆除)	新装尺寸(mm)	新装门窗材料(新装)	数量	备注
普通窗	C1	1470×1800	铝合金窗	1470×1800	铝合金纱窗	8	原铝合金窗，新装深灰色铝合金推拉纱窗
	C2	1180×1470	玻璃木窗	1180×1470	铝合金窗	4	拆除原木窗，新装深灰色铝合金推拉窗
	C3	1200×1460	铝合金窗	1200×1460	铝合金纱窗	4	原铝合金窗，新装深灰色铝合金推拉纱窗
	C4	900×1460	铝合金窗	1000×1800	铝合金纱窗	6	原铝合金窗，新装深灰色铝合金推拉纱窗
	C5	600×600	玻璃木窗	600×600	铝合金窗	4	拆除原木窗，新装深灰色铝合金推拉窗
普通门	M1	870×2100	木门	870×2100	钢木防盗门	4	拆除原木门，新装定制钢木防盗门
	M2	780×2370	木门	780×2000	钢木门	16	拆除原木门，封堵门洞:详大样①；新装定制钢木门
	M3	780×2000	木门	780×2000	铝合金钢化玻璃门	8	拆除原木门，新装定制1.2厚铝合金钢化玻璃门(6厚磨砂)

注册章

工程设计出图专用章



恒企工程技术集团有限公司

■ 建筑工程设计：甲级 ■ 风景园林设计：乙级
■ 城乡规划设计：乙级 ■ 市政工程设计：乙级
■ 公路工程设计：丙级 ■ 工程咨询：乙级
联系电话：0771-5605292
投诉电话：15994346269

建设单位：
全州县住房和城乡建设局

项目名称：
全州县咸水镇初级中学和中心小学
保障性租赁住房改建项目

子项目名称：
全州县咸水镇中心小学

图纸名称：
1号楼一层平面图

审定人	杨金璋	杨金璋
项目负责人	张学军	张学军
审核人	何献	何献
专业负责人	张学军	张学军
校对对	覃天总	覃天总
设计人	哇岩生	哇岩生

设计号：HQA2507047

专业：建筑


设计阶段：施工图

比例：1:100 规格：A3

出图日期：2025.07

图号：JZ-01


版次：日期：

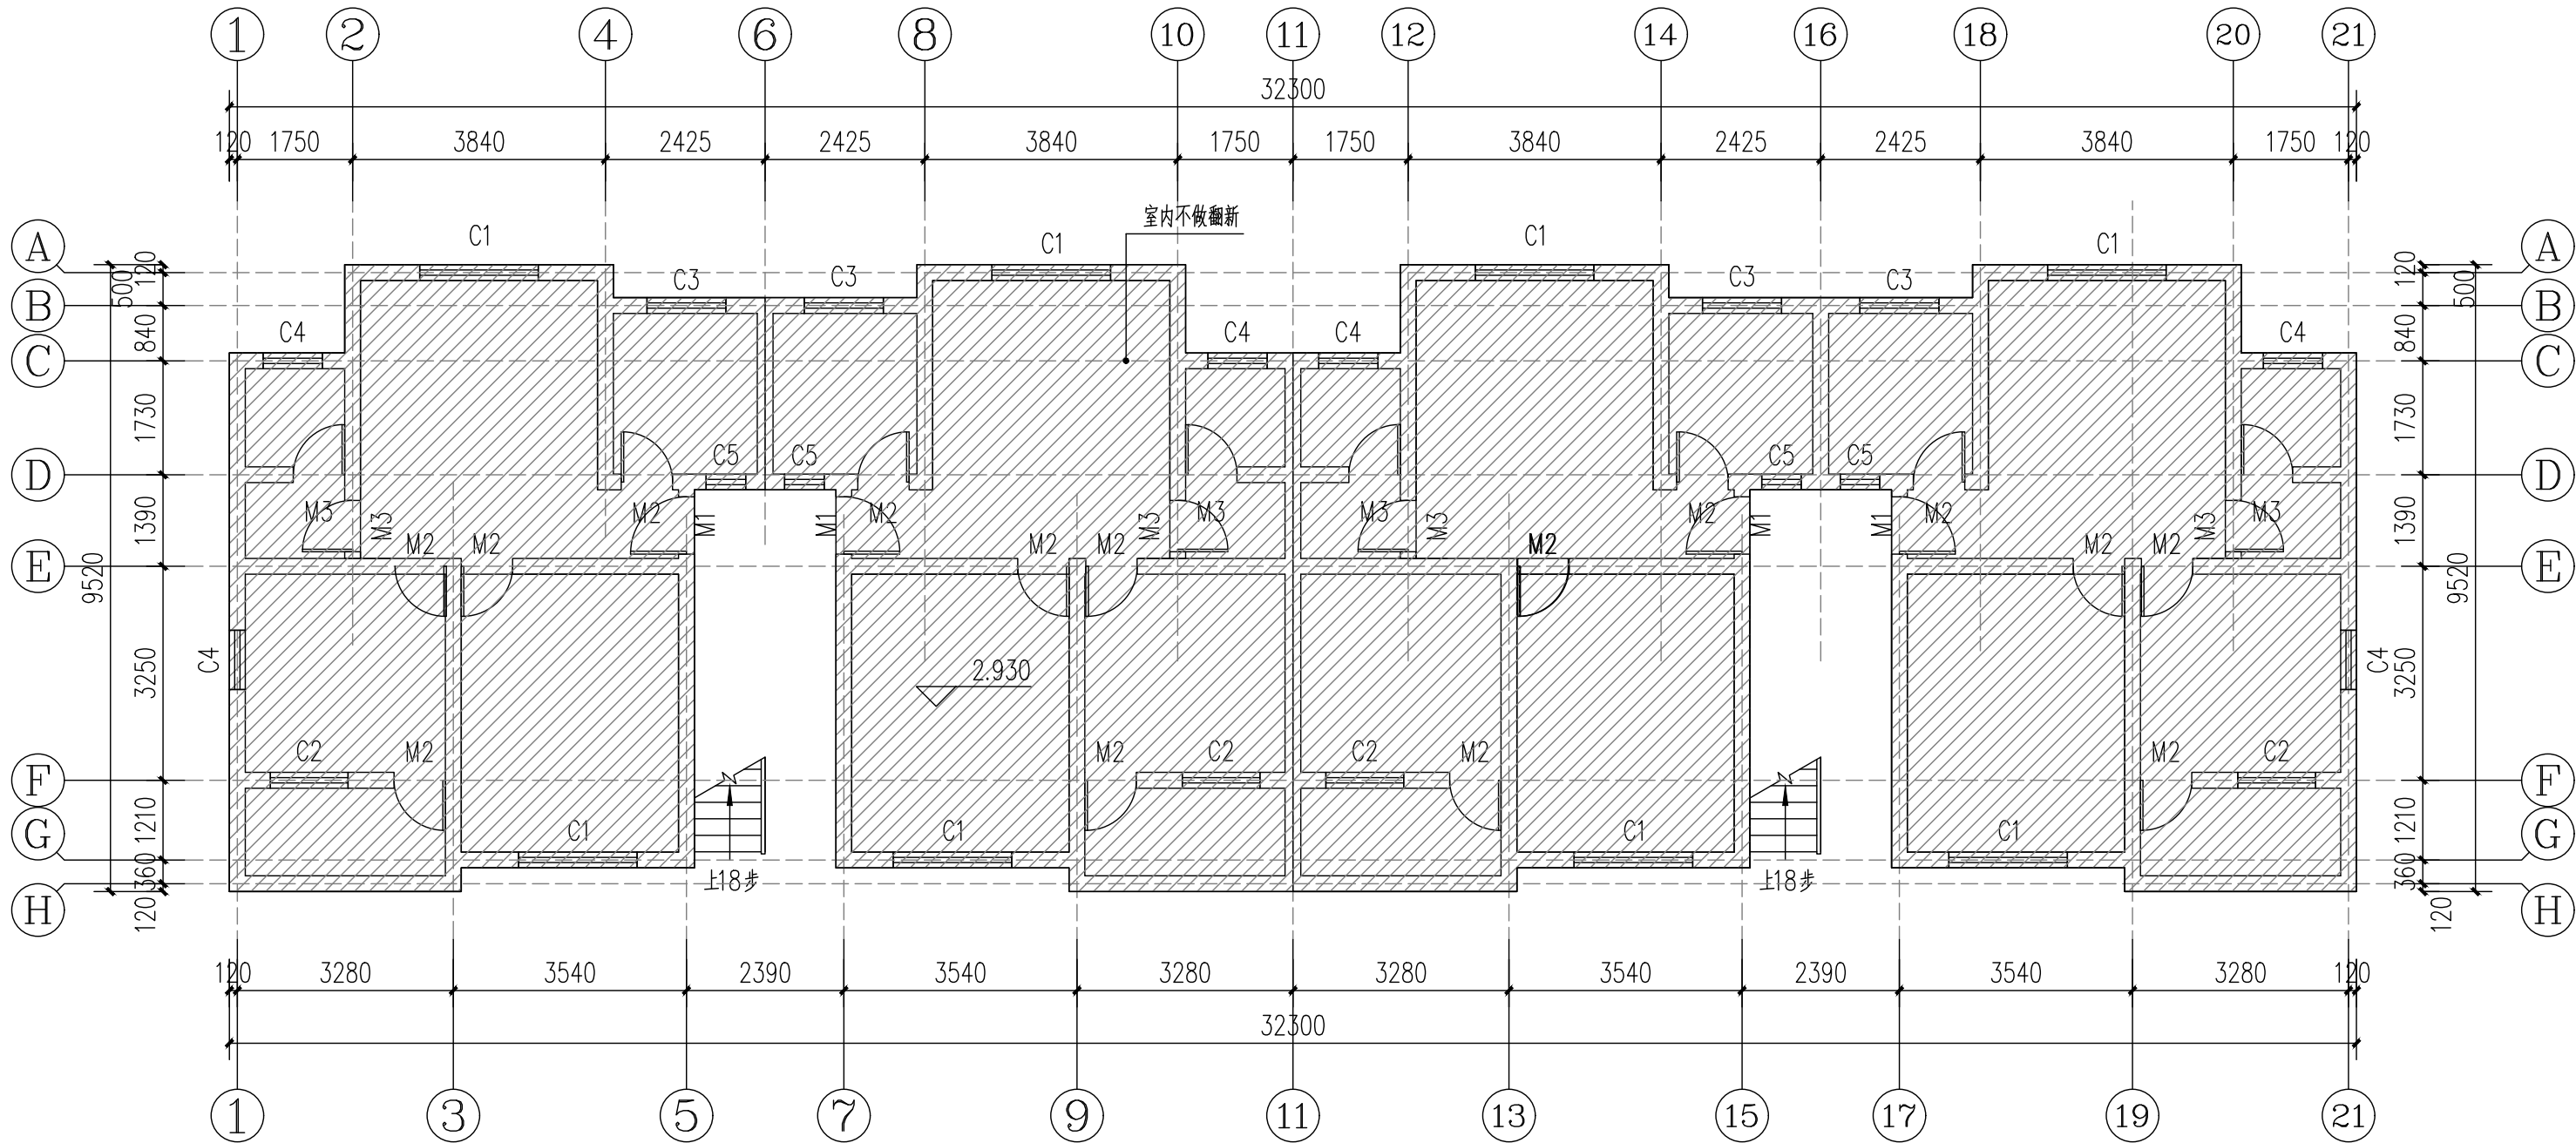


1号楼二层平面图 1:100

门窗说明:

- 1、窗采用铝合金，窗材料为90系列深灰色铝合金窗，玻璃窗选用采用6厚普通玻璃(无色透明)。
- 2、单块玻璃面积大于1.5m²或玻璃底边离最终装修面小于900的落地窗时，采用6厚钢化玻璃。
- 3、无框落地玻璃及玻璃门采用安全玻璃，门窗五金配件由厂家提供。
- 4、玻璃选材必须符合建筑玻璃应用技术规程 JGJ113-2015；所有落地玻璃门窗均在1.5m视线高度增加警示标志。
- 5、建筑物1~3层的外窗及敞开式阳台门的气密性等级，不应低于国家标准《建筑外门窗气密、水密、抗风压性能分级及检测方法》GB/T 7106-2019中规定的6级。
- 6、距离可踏面高度900mm以下的窗玻璃必须使用安全玻璃。

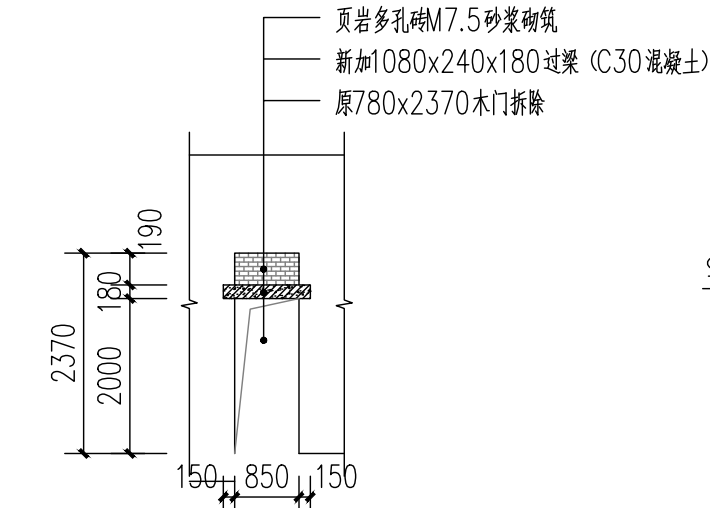

①原门洞封堵大样图 1:100

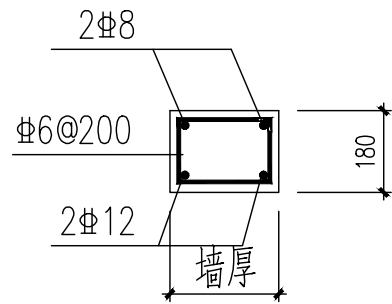

注：洞口宽度≤1000
图一：过梁详图

拆装--门窗表								
类型	编号	原尺寸 (mm)	原门窗材料 (拆除)	新装尺寸 (mm)	新装门窗材料 (新装)	数量	距地	备注
普通窗	C1	1470×1800	铝合金窗	1470×1800	铝合金纱窗	8	1000	原铝合金窗，新装深灰色铝合金推拉纱窗
	C2	1180×1470	玻璃木窗	1180×1470	铝合金窗	4	1000	拆除原木窗，新装深灰色铝合金推拉窗
	C3	1200×1460	铝合金窗	1200×1460	铝合金纱窗	4	1000	原铝合金窗，新装深灰色铝合金推拉纱窗
	C4	900×1460	铝合金窗	1000×1800	铝合金纱窗	6	1000	原铝合金窗，新装深灰色铝合金推拉纱窗
	C5	600×600	玻璃木窗	600×600	铝合金窗	4	1000	拆除原木窗，新装深灰色铝合金推拉窗
普通门	M1	870×2100	木门	870×2100	钢木防盗门	4		拆除原木门，新装定制钢木防盗门
	M2	780×2370	木门	780×2000	钢木门	16		拆除原木门，封堵门洞:详大样①；新装定制钢木门
	M3	780×2000	木门	780×2000	铝合金钢化玻璃门	8		拆除原木门，新装定制1.2厚铝合金钢化玻璃门(6厚磨砂)

注册章

工程设计出图专用章



恒企工程技术集团有限公司

■ 建筑工程设计：甲级 ■ 风景园林设计：乙级
■ 城乡规划设计：乙级 ■ 市政工程设计：乙级
■ 公路工程设计：丙级 ■ 工程咨询：乙级
联系电话: 0771-5605292
投诉电话: 15994346269

建设单位：
全州县住房和城乡建设局

项目名称：
全州县咸水镇初级中学和中心小学
保障性租赁住房改建项目

子项目名称：
全州县咸水镇中心小学

图纸名称：
1号楼二层平面图

审定人	杨金璋	杨金璋
项目负责人	张学军	张学军
审核人	何 献	何 献
专业负责人	张学军	张学军
校对	覃天总	覃天总
设计人	眭岩生	眭岩生

设计号：HQA2507047

专业：建筑


设计阶段：施工图

比例：1:100 规格：A3

出图日期：2025.07

图号：JZ-02


版次：日期

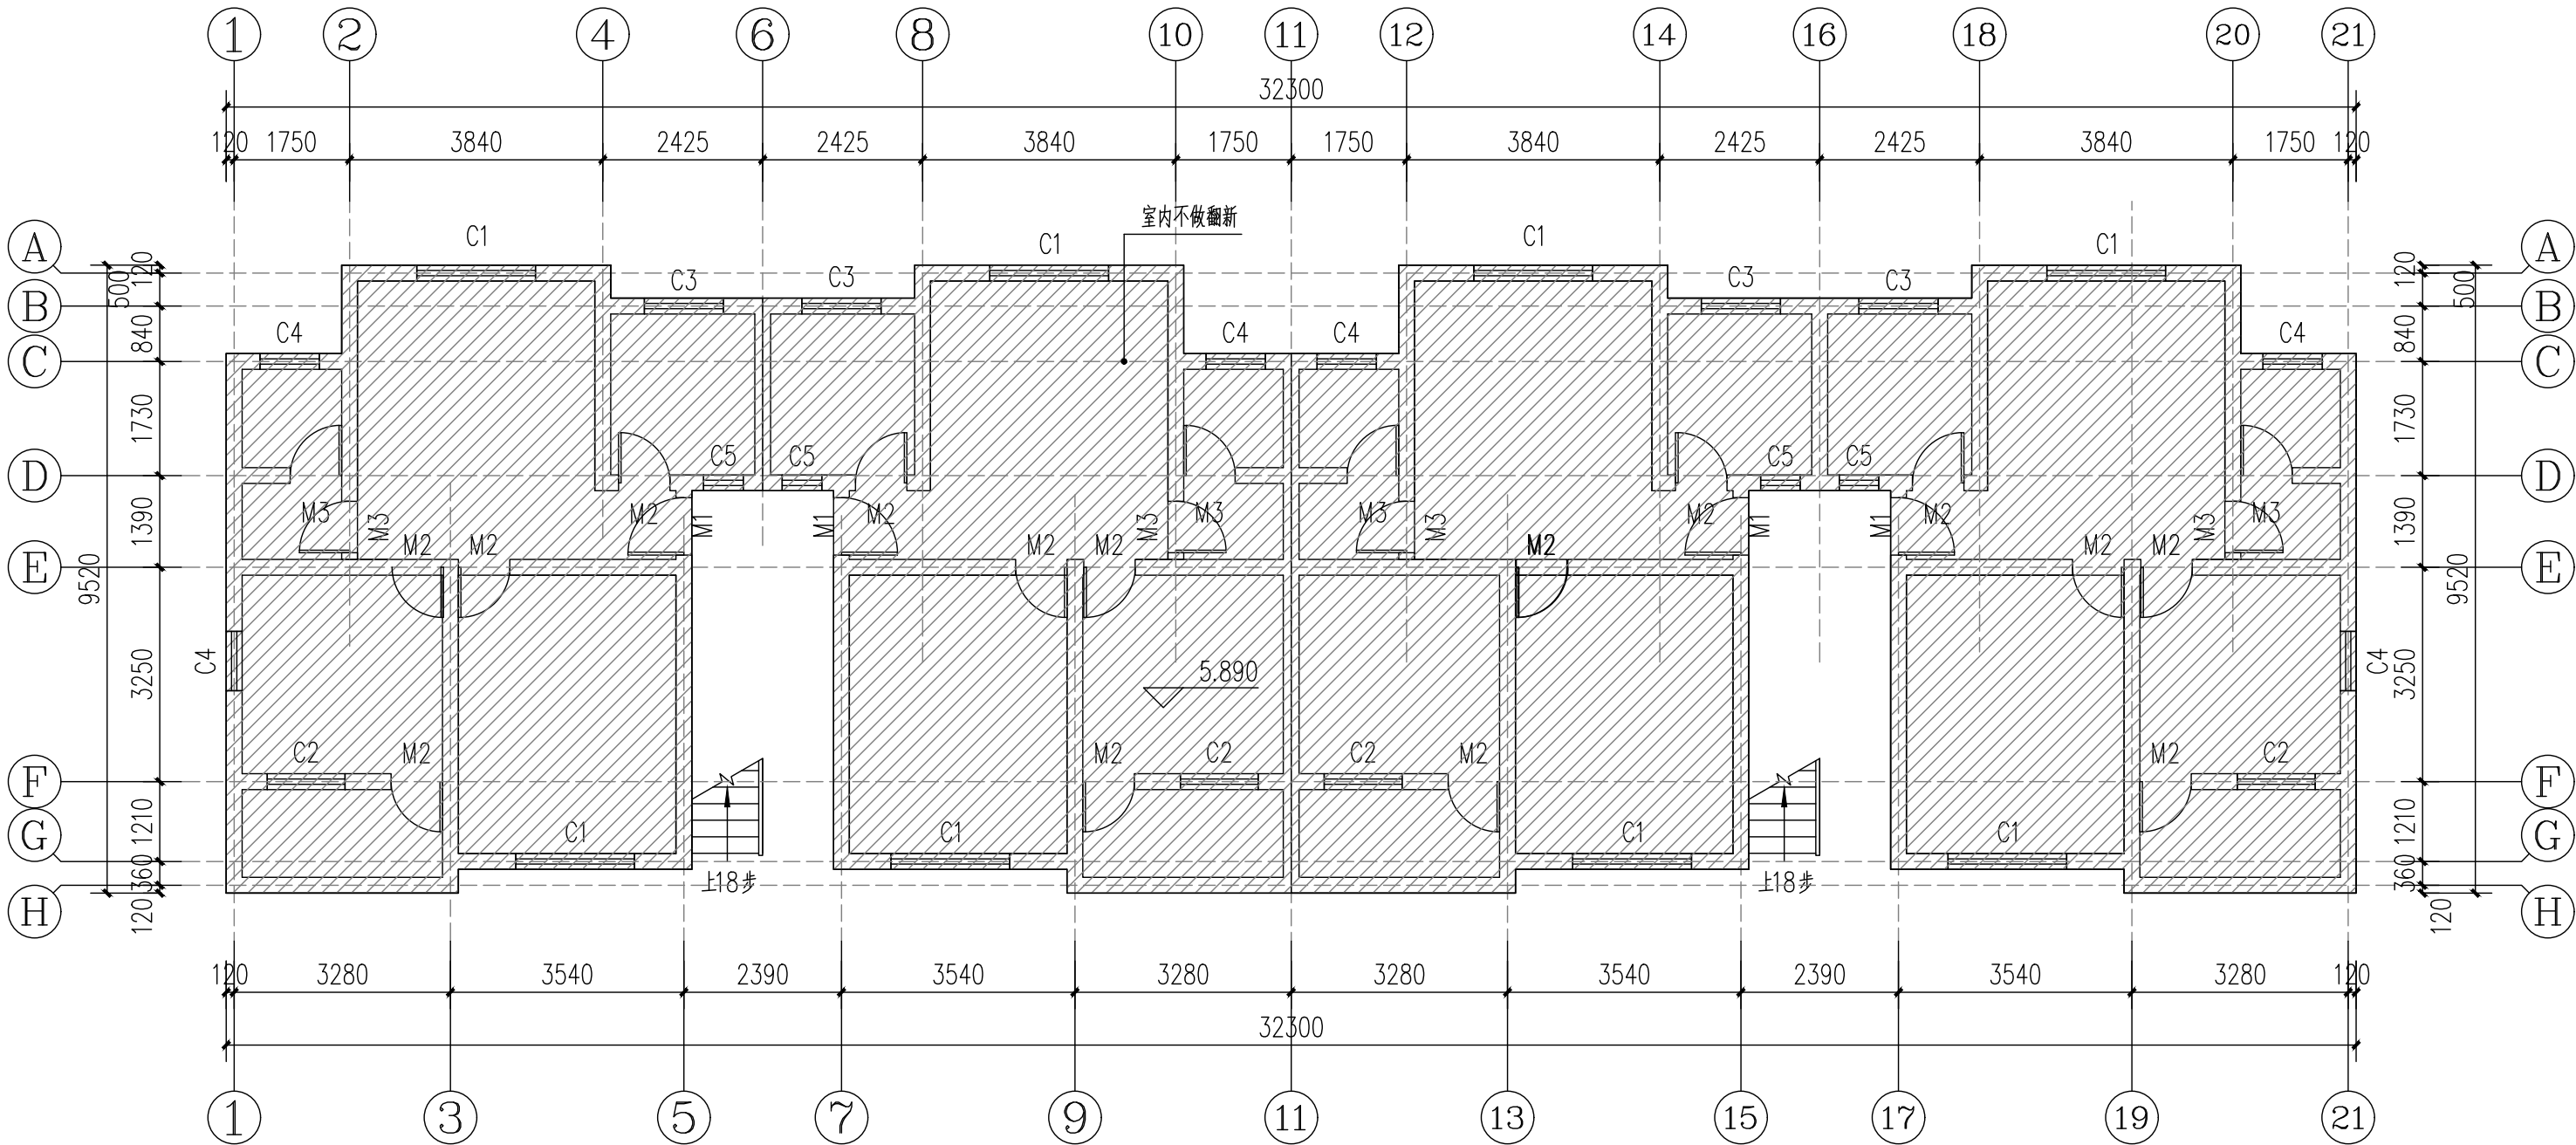


1号楼三层平面图 1:100

- 门窗说明:
- 窗采用铝合金,窗材料为90系列深灰色铝合金窗,玻璃窗选用采用6厚普通玻璃(无色透明)。
 - 单块玻璃面积大于1.5m²或玻璃底边离最终装修面小于900的落地窗时,采用6厚钢化玻璃。
 - 无框落地玻璃及玻璃门采用安全玻璃,门窗五金配件由厂家提供。
 - 玻璃选材必须符合建筑玻璃应用技术规程JGJ113-2015;所有落地玻璃门窗均在1.5m视线高度增加警示标志。
 - 建筑物1~3层的外窗及敞开式阳台门的气密性等级,不应低于国家标准《建筑外门窗气密、水密、抗风压性能分级及检测方法》GB/T7106-2019中规定的6级。
 - 距离可踏面高度900mm以下的窗玻璃必须使用安全玻璃。

拆装--门窗表								
类型	编号	原尺寸 (mm)	原门窗材料 (拆除)	新装尺寸 (mm)	新装门窗材料 (新装)	数量	距地	备注
普通窗	C1	1470×1800	铝合金窗	1470×1800	铝合金纱窗	8	1000	原铝合金窗,新装深灰色铝合金推拉纱窗
	C2	1180×1470	玻璃木窗	1180×1470	铝合金窗	4	1000	拆除原木窗,新装深灰色铝合金推拉窗
	C3	1200×1460	铝合金窗	1200×1460	铝合金纱窗	4	1000	原铝合金窗,新装深灰色铝合金推拉纱窗
	C4	900×1460	铝合金窗	1000×1800	铝合金纱窗	6	1000	原铝合金窗,新装深灰色铝合金推拉纱窗
	C5	600×600	玻璃木窗	600×600	铝合金窗	4	1000	拆除原木窗,新装深灰色铝合金推拉窗
普通门	M1	870×2100	木门	870×2100	钢木防盗门	4		拆除原木门,新装定制钢木防盗门
	M2	780×2370	木门	780×2000	钢木门	16		拆除原木门,封堵门洞:详大样①;新装定制钢木门
	M3	780×2000	木门	780×2000	铝合金钢化玻璃门	8		拆除原木门,新装定制1.2厚铝合金钢化玻璃门(6厚磨砂)

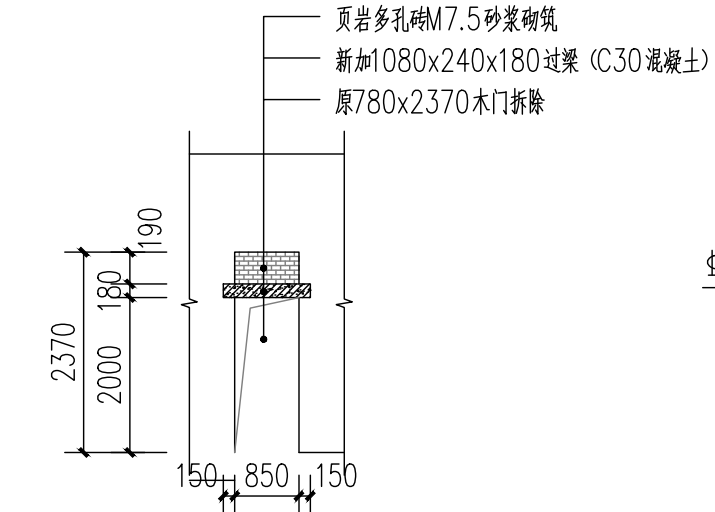

①原门洞封堵大样图 1:100

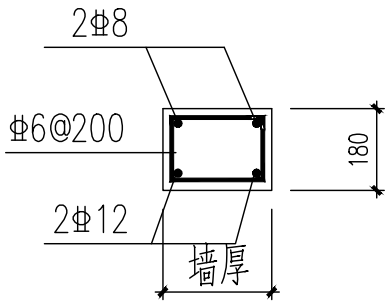

注:洞口宽度≤1000
图一: 过梁详图

注册章

工程设计出图专用章



恒企工程技术集团有限公司

■ 建筑工程设计: 甲级 ■ 风景园林设计: 乙级
■ 城乡规划设计: 乙级 ■ 市政工程设计: 乙级
■ 公路工程设计: 丙级 ■ 工程咨询: 乙级
联系电话: 0771-5605292
投诉电话: 15994346269

建设单位:
全州县住房和城乡建设局

项目名称:
全州县咸水镇初级中学和中心小学
保障性租赁住房改建项目

子项目名称:
全州县咸水镇中心小学

图纸名称:
1号楼三层平面图

审定人	杨金璋	杨金璋
项目负责人	张学军	张学军
审核人	何 献	何 献
专业负责人	张学军	张学军
校对	覃天总	覃天总
设计人	眭岩生	眭岩生

设计号: HQA2507047

专业: 建 筑



设计阶段: 施工图

比例: 1:100 规格: A3


出图日期: 2025.07

图号: JZ-03

版次: 日期:

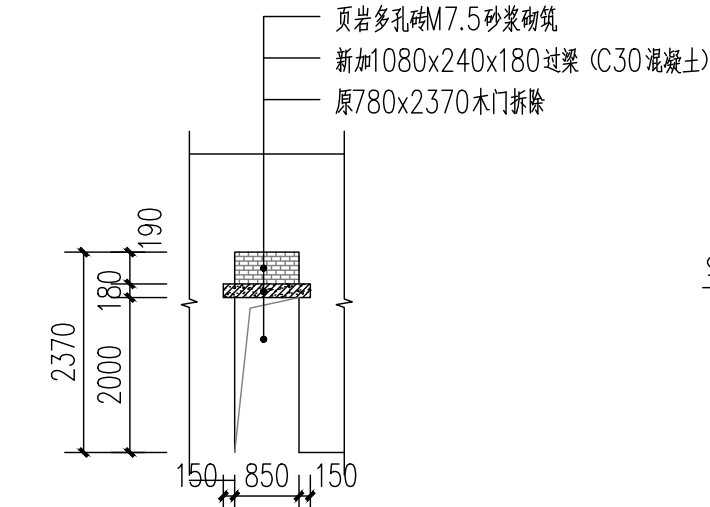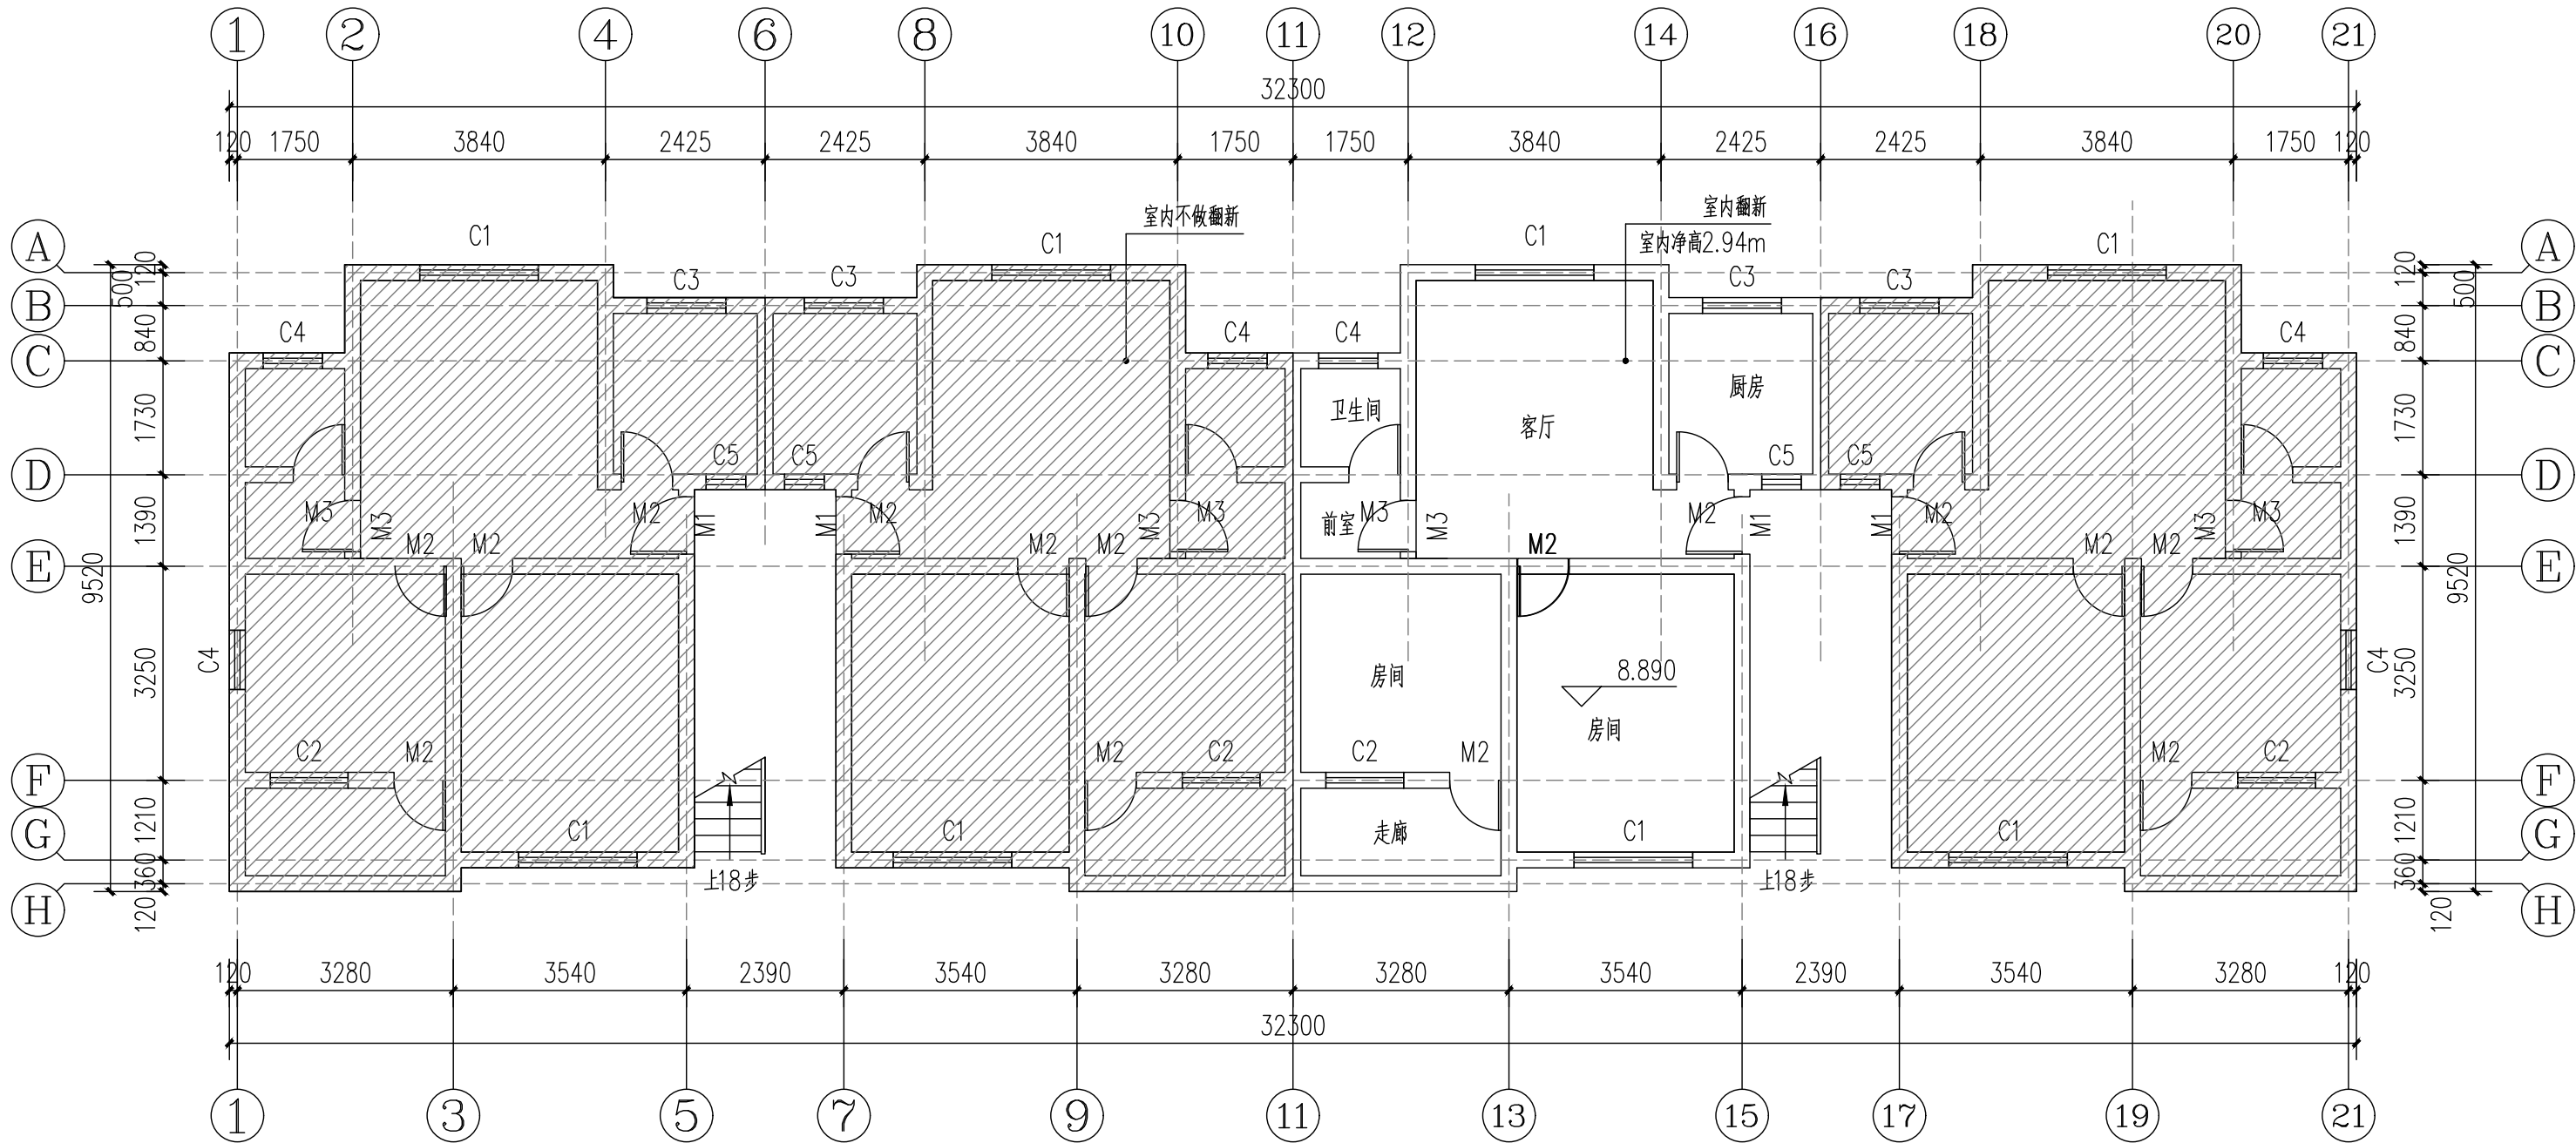

1 原门洞封堵大样图 1:100

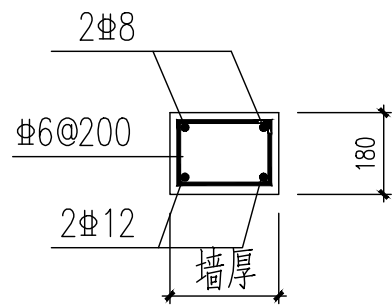

注：洞口宽度≤1000
图一：过梁详图

1号楼四层平面图 1:100

门窗说明:

- 窗采用铝合金，窗材料为90系列深灰色铝合金窗，玻璃窗选用采用6厚普通玻璃(无色透明)。
- 单块玻璃面积大于1.5m²或玻璃底边离最终装修面小于900的落地窗时，采用6厚钢化玻璃。
- 无框落地玻璃及玻璃门采用安全玻璃，门窗五金配件由厂家提供。
- 玻璃选材必须符合建筑玻璃应用技术规程 JGJ113-2015；所有落地玻璃门窗均在1.5m视线高度增加警示标志。
- 建筑物1~3层的外窗及敞开式阳台门的气密性等级，不应低于国家标准《建筑外门窗气密、水密、抗风压性能分级及检测方法》GB/T 7106-2019中规定的6级。
- 距离可踏面高度900mm以下的窗玻璃必须使用安全玻璃。

拆装--门窗表								
类型	编号	原尺寸 (mm)	原门窗材料 (拆除)	新装尺寸 (mm)	新装门窗材料 (新装)	数量	距地	备注
普通窗	C1	1470×1800	铝合金窗	1470×1800	铝合金纱窗	8	1000	原铝合金窗，新装深灰色铝合金推拉纱窗
	C2	1180×1470	玻璃木窗	1180×1470	铝合金窗	4	1000	拆除原木窗，新装深灰色铝合金推拉窗
	C3	1200×1460	铝合金窗	1200×1460	铝合金纱窗	4	1000	原铝合金窗，新装深灰色铝合金推拉纱窗
	C4	900×1460	铝合金窗	1000×1800	铝合金纱窗	6	1000	原铝合金窗，新装深灰色铝合金推拉纱窗
	C5	600×600	玻璃木窗	600×600	铝合金窗	4	1000	拆除原木窗，新装深灰色铝合金推拉窗
普通门	M1	870×2100	木门	870×2100	钢木防盗门	4		拆除原木门，新装定制钢木防盗门
	M2	780×2370	木门	780×2000	钢木门	16		拆除原木门，封堵门洞:详大样①；新装定制钢木门
	M3	780×2000	木门	780×2000	铝合金钢化玻璃门	8		拆除原木门，新装定制1.2厚铝合金钢化玻璃门(6厚磨砂)

注册章

工程设计出图专用章



恒企工程技术集团有限公司

■ 建筑工程设计：甲级 ■ 风景园林设计：乙级
■ 城乡规划设计：乙级 ■ 市政工程设计：乙级
■ 公路工程设计：丙级 ■ 工程咨询：乙级
联系电话: 0771-5605292
投诉电话: 15994346269

建设单位：
全州县住房和城乡建设局

项目名称：
全州县咸水镇初级中学和中心小学
保障性租赁住房改建项目

子项目名称：
全州县咸水镇中心小学

图纸名称：
1号楼四层平面图

审定人	杨金璋	杨金璋
项目负责人	张学军	张学军
审核人	何 献	何 献
专业负责人	张学军	张学军
校对	覃天总	覃天总
设计人	眭岩生	眭岩生

设计号：HQA2507047

专业：建 筑


设计阶段：施工图

比例 1:100 规格 A3

出图日期：2025.07

图号 JZ-04

版次 日期

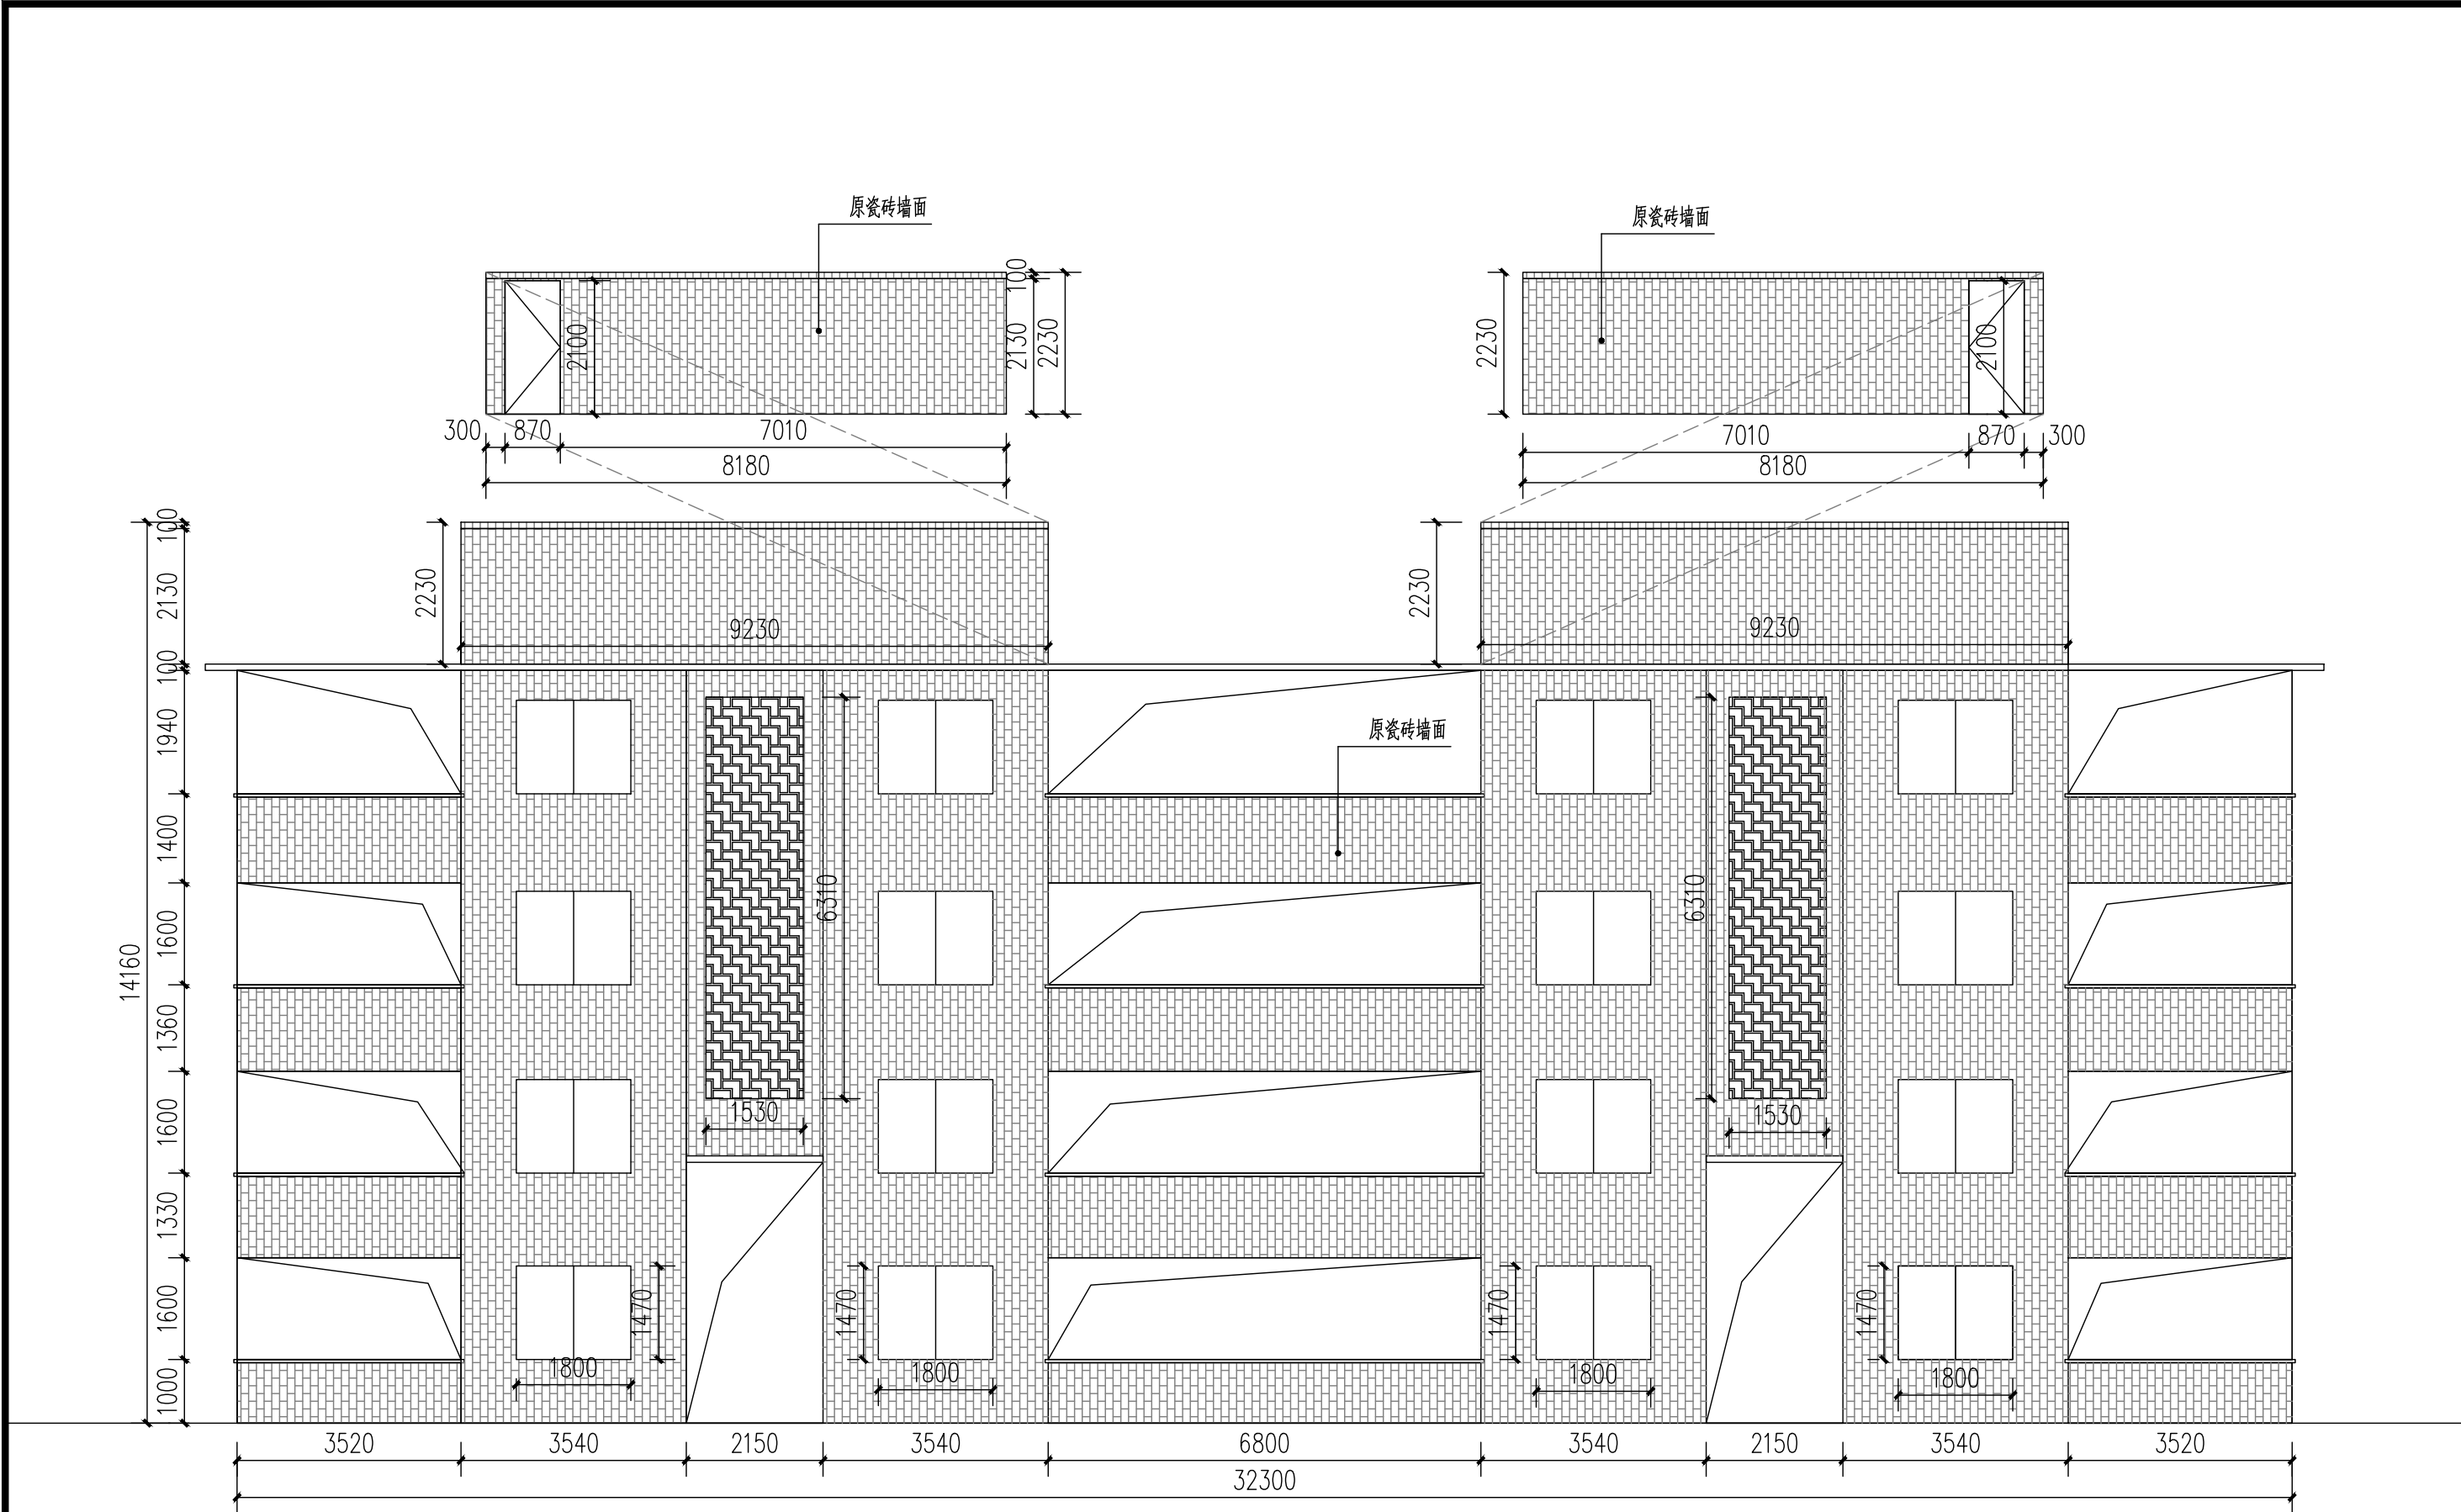

1号楼原始正立面图 1:100

注册章

工程设计出图专用章



恒企工程技术集团有限公司

■ 建筑工程设计：甲级 ■ 风景园林设计：乙级
■ 城乡规划设计：乙级 ■ 市政工程设计：乙级
■ 公路工程设计：丙级 ■ 工程咨询：乙级

联系电话:0771-5605292

投诉电话:15994346269

建设单位：
全州县住房和城乡建设局

项目名称：
全州县咸水镇初级中学和中心小学
保障性租赁住房改建项目

子项目名称：
全州县咸水镇中心小学

图纸名称：
1号楼原始正立面图

审定人	杨金璋	杨金璋
项目负责人	张学军	张学军
审核人	何 献	何 献
专业负责人	张学军	张学军
校对对	覃天总	覃天总
设计人	哇岩生	哇岩生

设计号：HQA2507047

专业：建 筑

设计阶段：施工图

比例 1:100 规格 A3

出图日期：2025. 07

图号 JZ-06

版次 日期



1号楼原始背立面图 1:100

注册章

工程设计出图专用章



恒企工程技术集团有限公司

■ 建筑工程设计：甲级 ■ 风景园林设计：乙级
■ 城乡规划设计：乙级 ■ 市政工程设计：乙级
■ 公路工程设计：丙级 ■ 工程咨询：乙级

联系电话:0771-5605292

投诉电话:15994346269

建设单位：
全州县住房和城乡建设局

项目名称：
全州县咸水镇初级中学和中心小学
保障性租赁住房改建项目

子项目名称：
全州县咸水镇中心小学

图纸名称：
1号楼原始背立面图

审定人	杨金璋	杨金璋
项目负责人	张学军	张学军
审核人	何 献	何 献
专业负责人	张学军	张学军
校对对	覃天总	覃天总
设计人	哇岩生	哇岩生

设计号：HQA2507047

专业：建 筑


设计阶段：施 工 图

比例 1:100 规格 A3


出图日期：2025. 07

图号 JZ-07

版次 日期

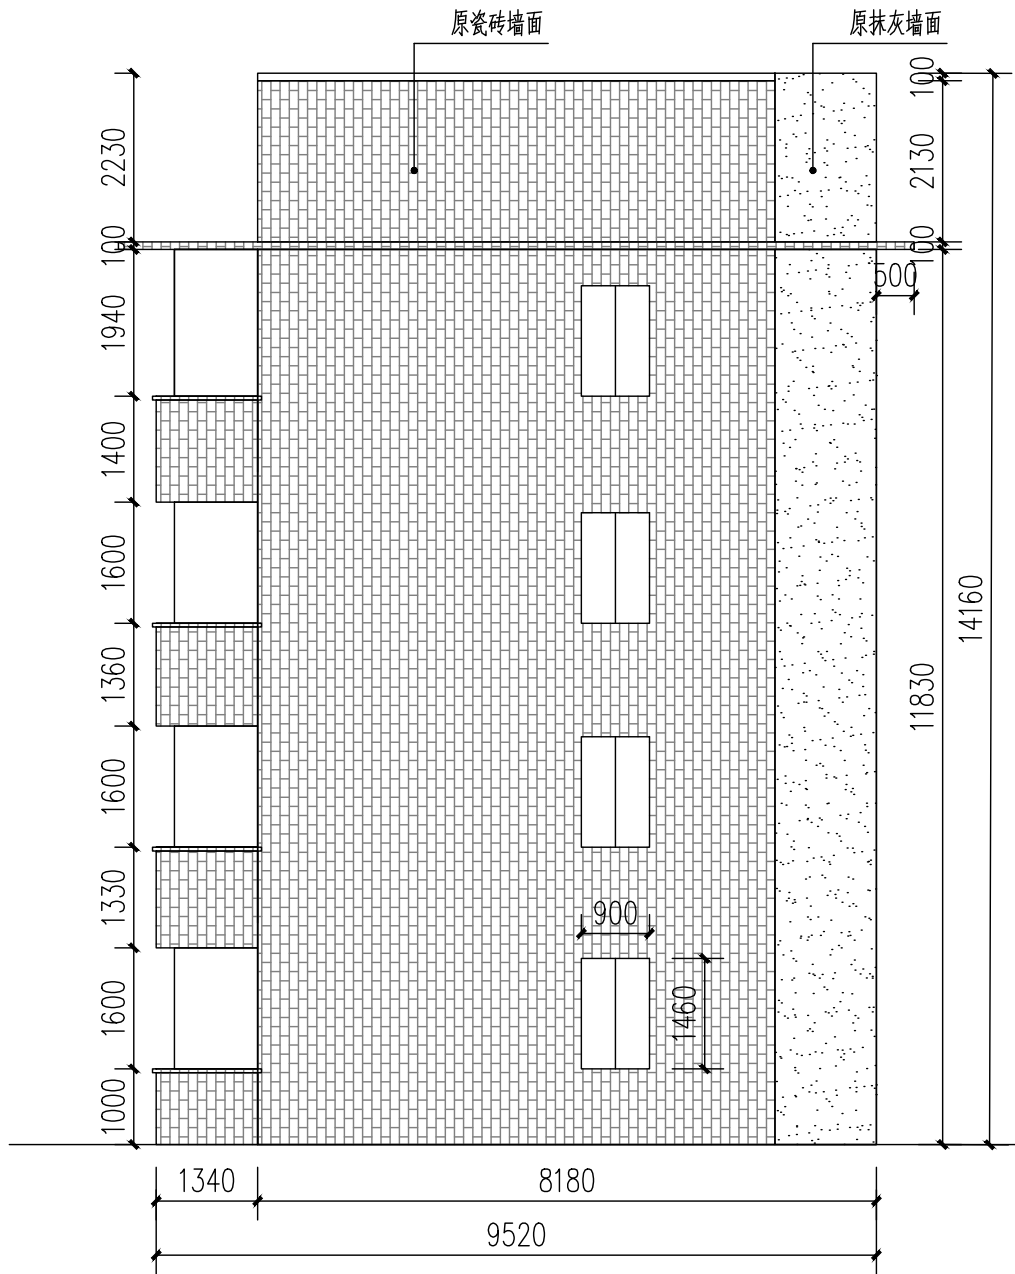

1号楼原始右立面图 1:100

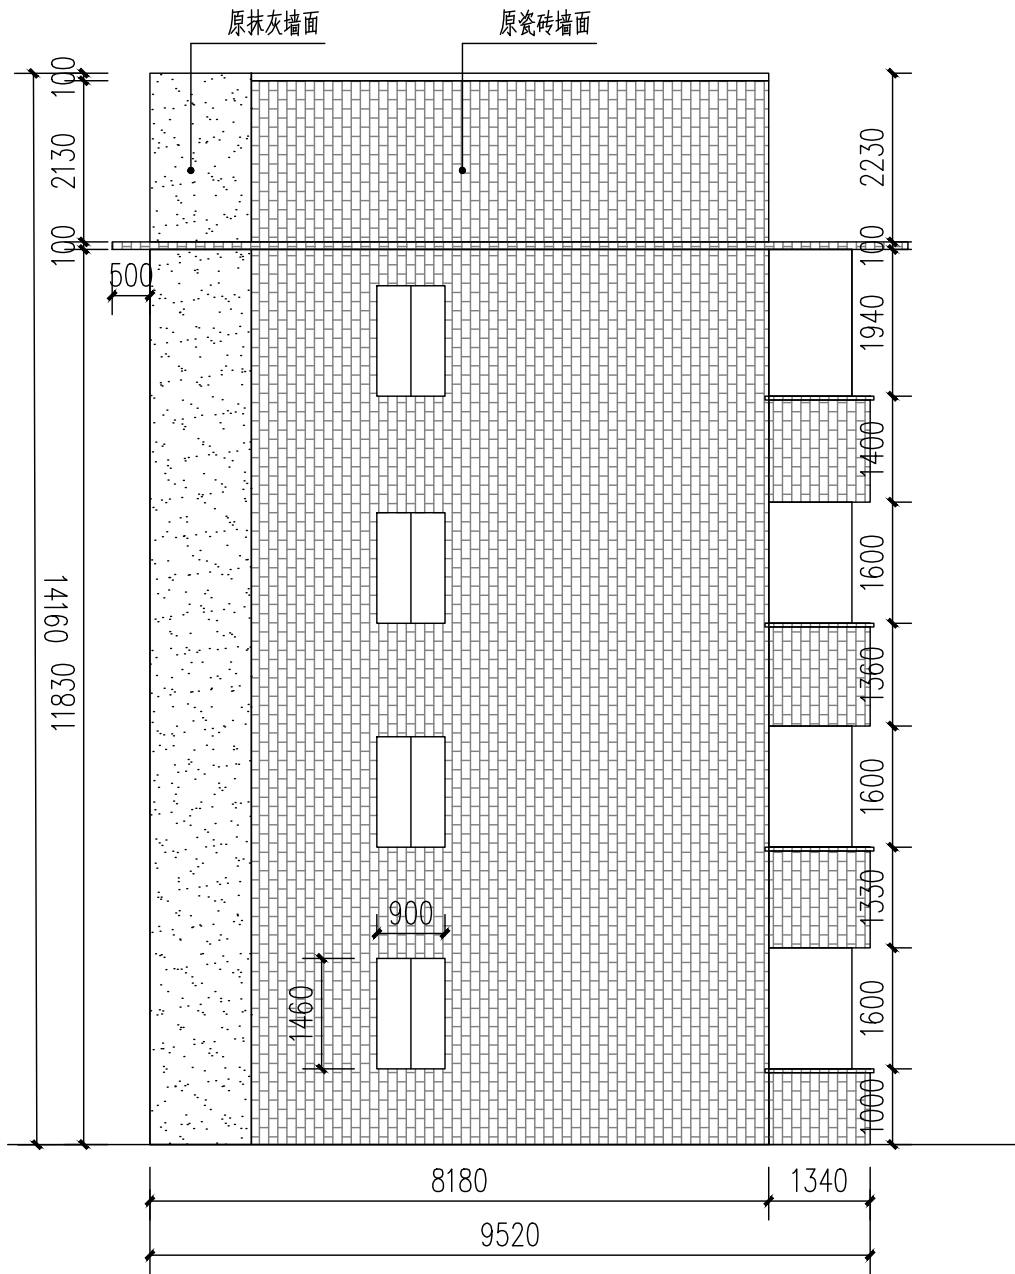

1号楼原始左立面图 1:100

注册章

工程设计出图专用章



恒企工程技术集团有限公司

■ 建筑工程设计：甲级 ■ 风景园林设计：乙级
■ 城乡规划设计：乙级 ■ 市政工程设计：乙级
■ 公路工程设计：丙级 ■ 工程咨询：乙级

联系电话：0771-5605292

投诉电话：15994346269

建设单位：
全州县住房和城乡建设局

项目名称：
全州县咸水镇初级中学和中心小学
保障性租赁住房改建项目

子项目名称：
全州县咸水镇中心小学

图纸名称：
1号楼原始左、右立面图

审定人	杨金璋	杨金璋
项目负责人	张学军	张学军
审核人	何 献	何 献
专业负责人	张学军	张学军
校对对	覃天总	覃天总
设计人	哇岩生	哇岩生

设计号：HQA2507047

专业：建 筑


设计阶段：施工图

比例 1:100 规格 A3

出图日期：2025. 07

图号 JZ-08

版次 日期

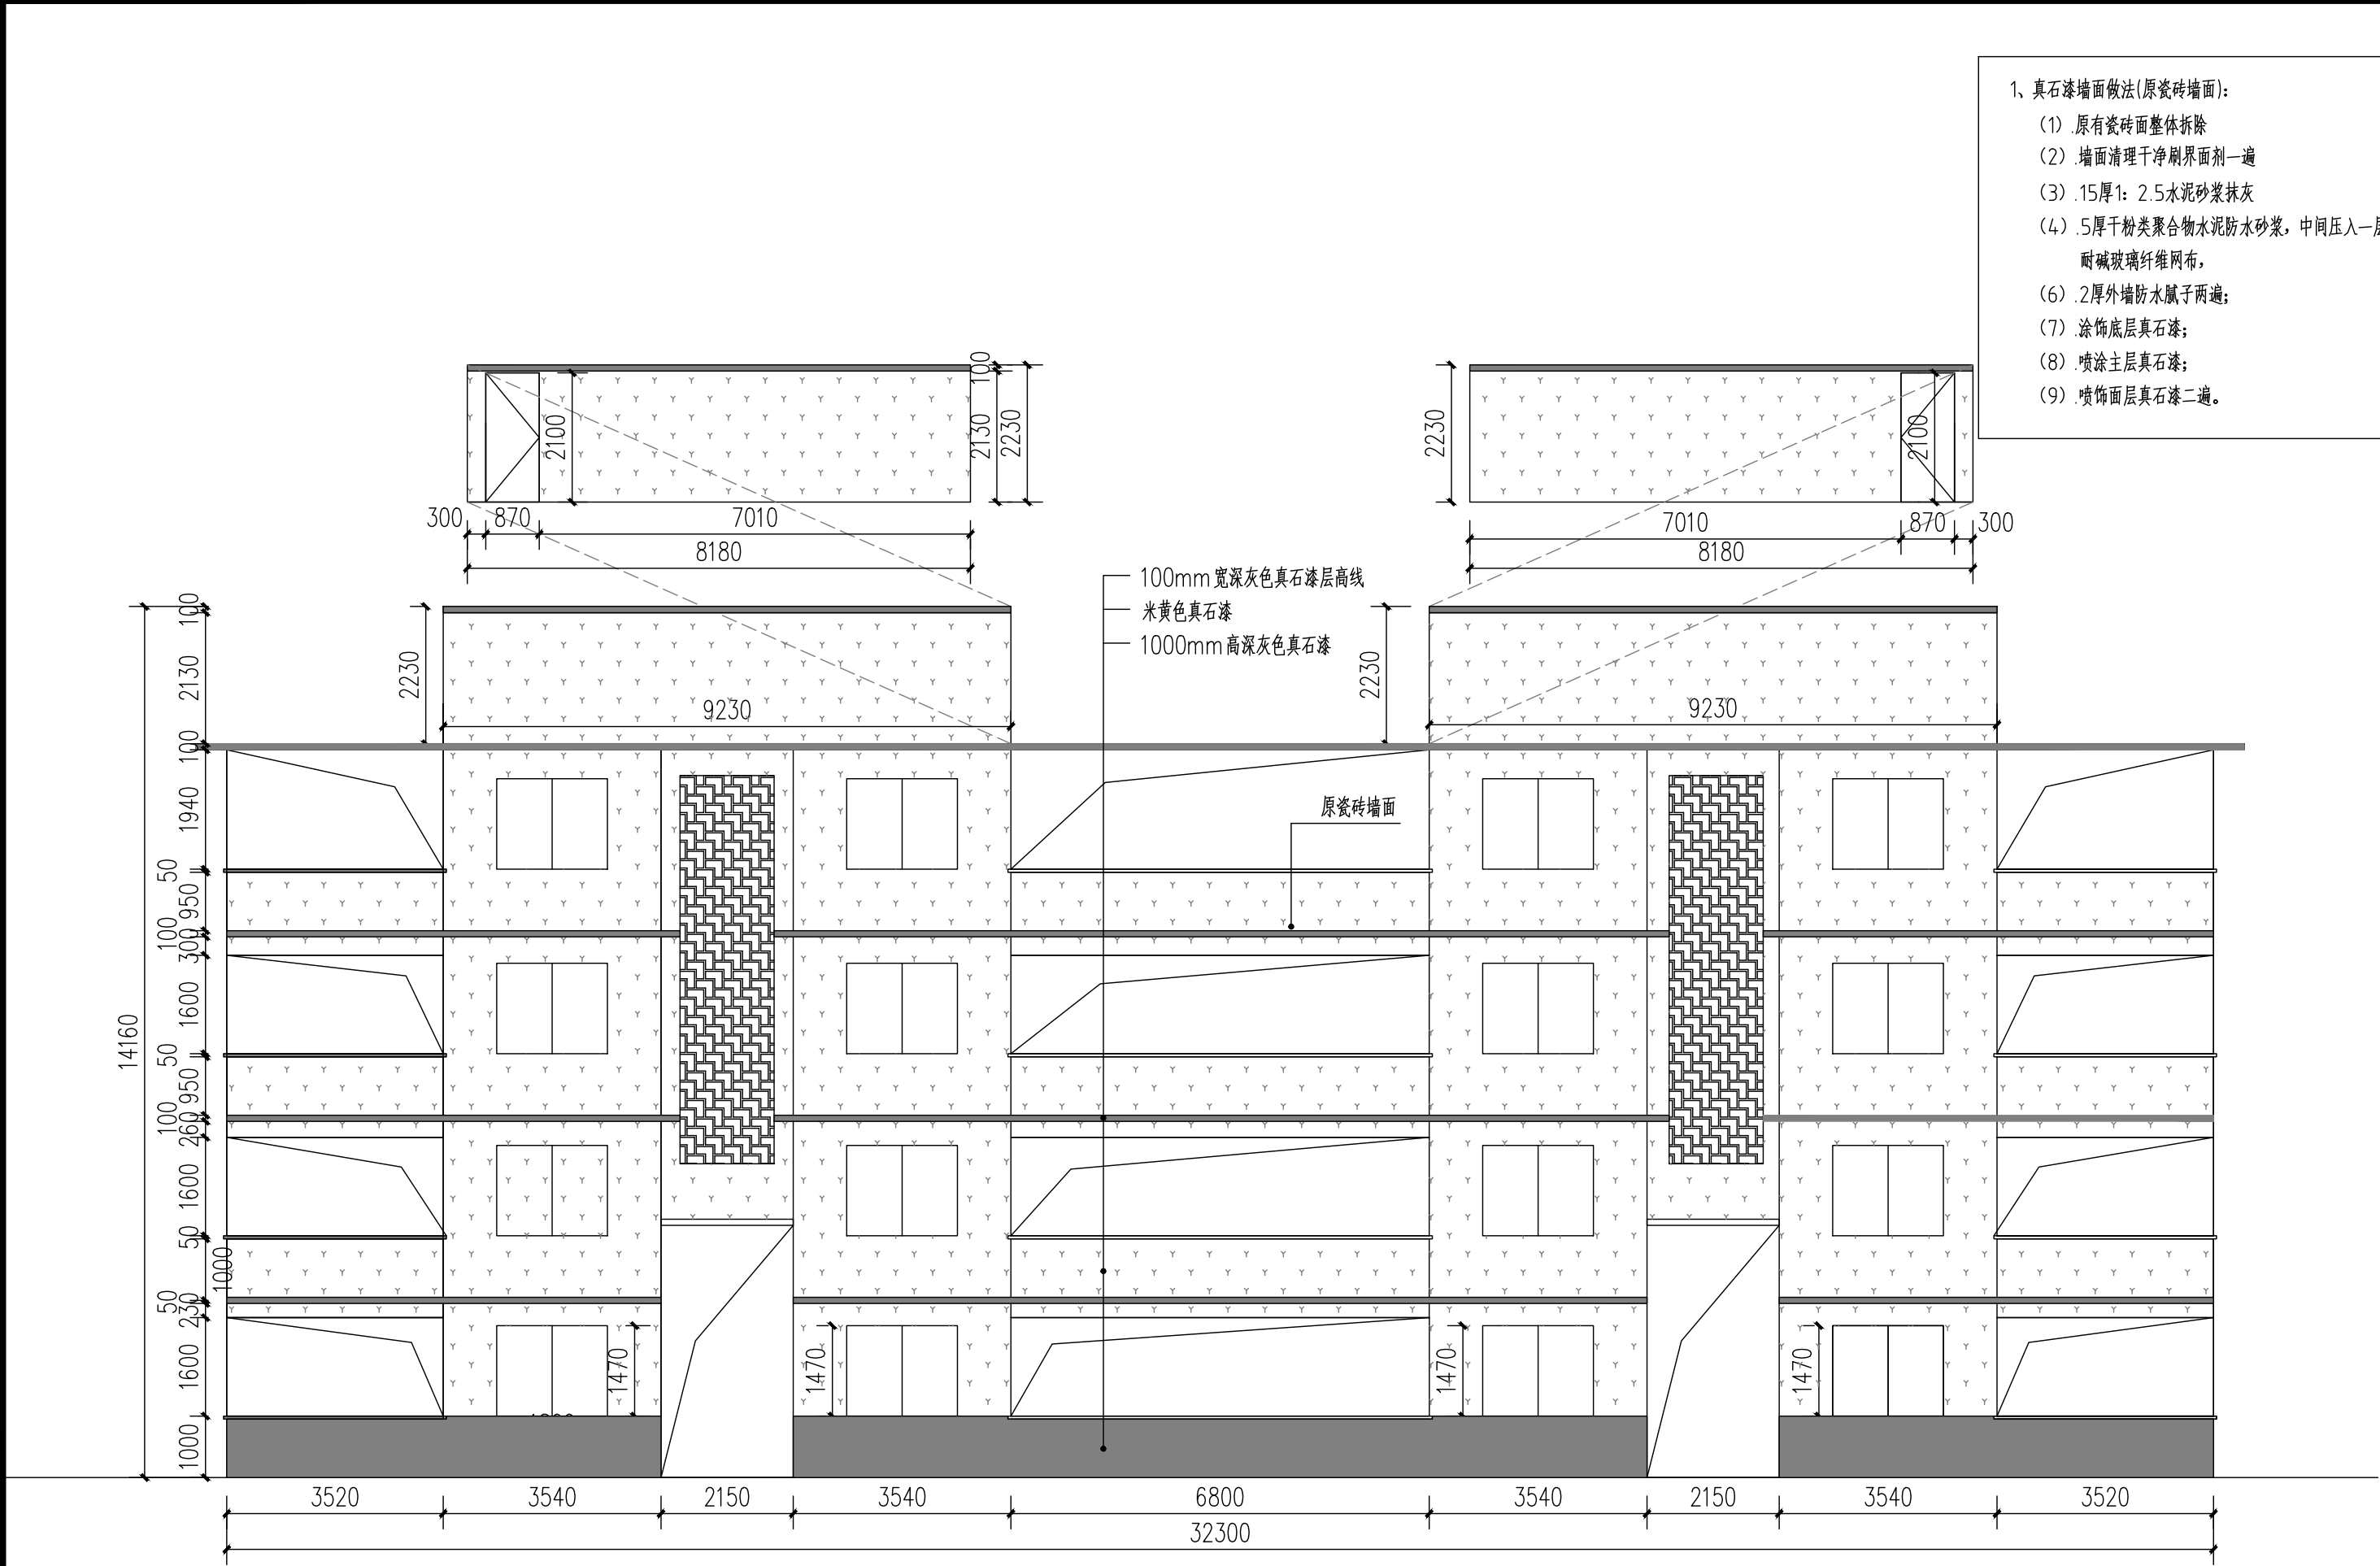

1号楼设计正立面图 1:100

- 1、真石漆墙面做法(原瓷砖墙面):
- (1) 原有瓷砖面整体拆除
 - (2) 墙面清理干净刷界面剂一遍
 - (3) 15厚1:2.5水泥砂浆抹灰
 - (4) 5厚干拌类聚合物水泥防水砂浆, 中间压入一层耐碱玻璃纤维网布,
 - (6) 2厚外墙防水腻子两遍;
 - (7) 涂饰底层真石漆;
 - (8) 喷涂主层真石漆;
 - (9) 喷饰面层真石漆二遍。

注册章

工程设计出图专用章

恒企工程技术集团有限公司

■ 建筑工程设计: 甲级 ■ 风景园林设计: 乙级
■ 城乡规划设计: 乙级 ■ 市政工程设计: 乙级
■ 公路工程设计: 丙级 ■ 工程咨询: 乙级

联系电话: 0771-5605292
投诉电话: 15994346269

建设单位:
全州县住房和城乡建设局

项目名称:
全州县咸水镇初级中学和中心小学
保障性租赁住房改建项目

子项目名称:
全州县咸水镇中心小学

图纸名称:
1号楼设计正立面图

审定人	杨金璋	杨金璋
项目负责人	张学军	张学军
审核人	何 献	何 献
专业负责人	张学军	张学军
校对	覃天总	覃天总
设计人	哇岩生	哇岩生

设计号:	HQA2507047		
专业:	建 筑		
设计阶段:	施工图		
比例	1:100	规格	A3
出图日期:	2025. 07		
图号	JZ-09		
版次	日期		



1号楼设计背立面图 1:100

- 2、真石漆墙面做法（原抹灰墙面）：
- 原有抹灰墙面清理干净刷界面剂一遍
 - 5厚干粉类聚合物水泥防水砂浆，中间压入一层耐碱玻璃纤维网布，
 - 2厚外墙防水腻子两遍；
 - 涂饰底层真石漆；
 - 喷涂主层真石漆；
 - 喷涂面层真石漆二遍。

注册章

工程设计出图专用章



恒企工程技术集团有限公司

■ 建筑工程设计：甲级 ■ 风景园林设计：乙级
■ 城乡规划设计：乙级 ■ 市政工程设计：乙级
■ 公路工程设计：丙级 ■ 工程咨询：乙级
联系电话：0771-5605292
投诉电话：15994346269

建设单位：
全州县住房和城乡建设局

项目名称：
全州县咸水镇初级中学和中心小学
保障性租赁住房改建项目

子项目名称：
全州县咸水镇中心小学

图纸名称：
1号楼设计背立面图

审定人	杨金璋	杨金璋
项目负责人	张学军	张学军
审核人	何 献	何 献
专业负责人	张学军	张学军
校对入	覃天总	覃天总
设计人	哇岩生	哇岩生

设计号：	HQA2507047		
专业：	建 筑		
设计阶段：	施工图		
比例	1:100	规格	A3
出图日期：	2025. 07		
图号	JZ-10		
版次	日期		

注册章

工程设计出图专用章



恒企工程技术集团有限公司

■ 建筑工程设计：甲级 ■ 风景园林设计：乙级
■ 城乡规划设计：乙级 ■ 市政工程设计：乙级
■ 公路工程设计：丙级 ■ 工程咨询：乙级
联系电话：0771-5605292
投诉电话：15994346269

建设单位：
全州县住房和城乡建设局

项目名称：
全州县咸水镇初级中学和中心小学
保障性租赁住房改建项目


子项目名称：
全州县咸水镇中心小学

图纸名称：
1号楼设计左、右立面图


审定人	杨金璋	杨金璋
项目负责人	张学军	张学军
审核人	何 献	何献
专业负责人	张学军	张学军
校对对	覃天总	覃天总
设计人	哇岩生	哇岩生

设计号：	HQA2507047		
专业：	建 筑		
设计阶段：	施工图		
比例	1:100	规格	A3
出图日期：	2025. 07		
图号	JZ-11		
版次	日期		

版权所有，不得复制、套用。

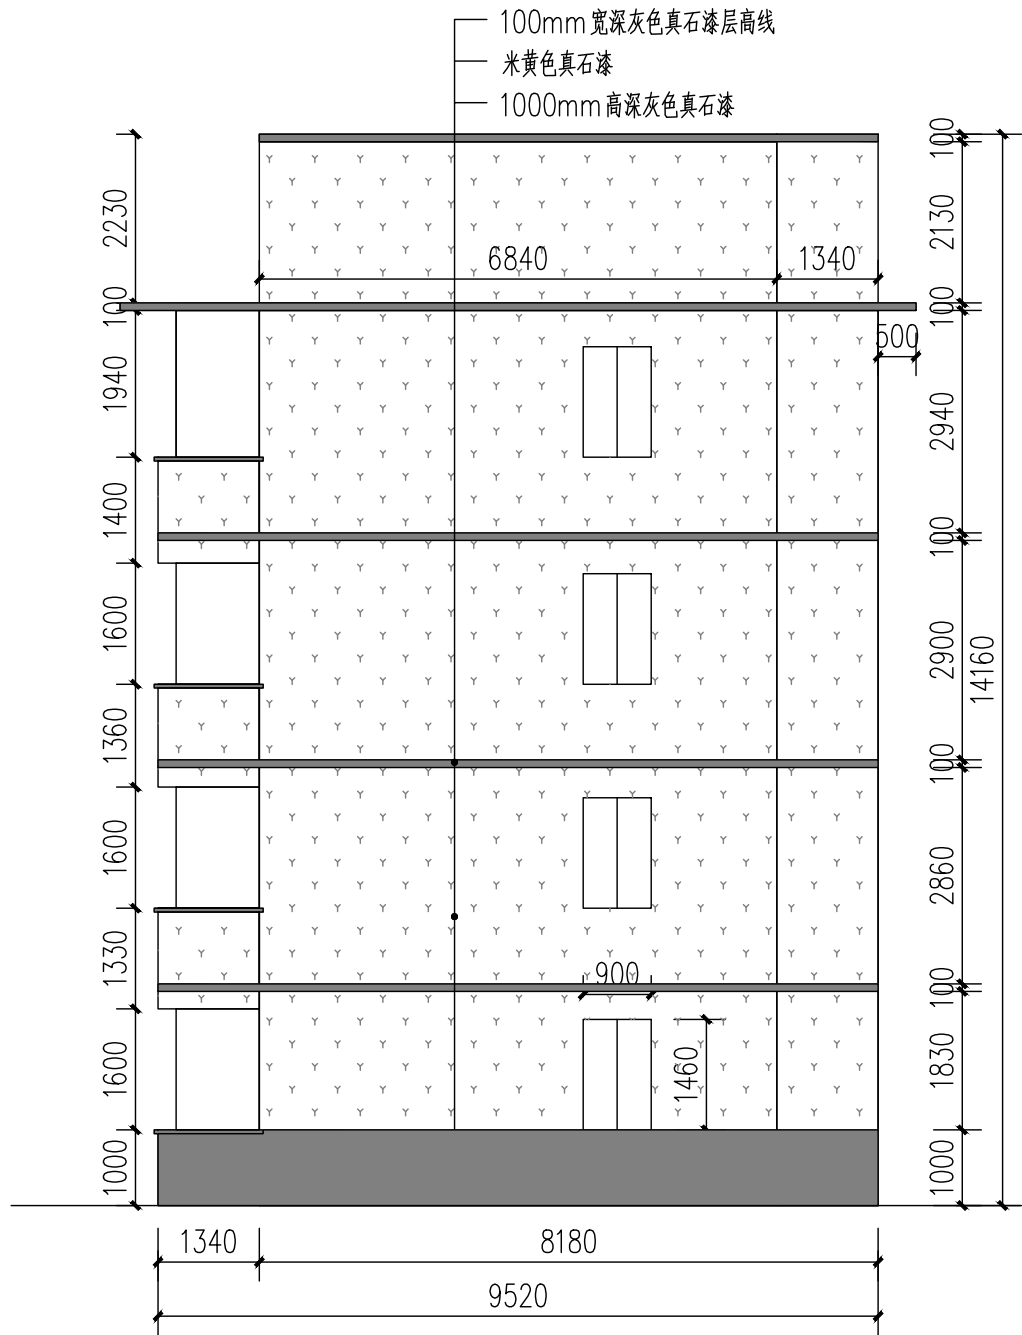

1号楼设计右立面图 1:100

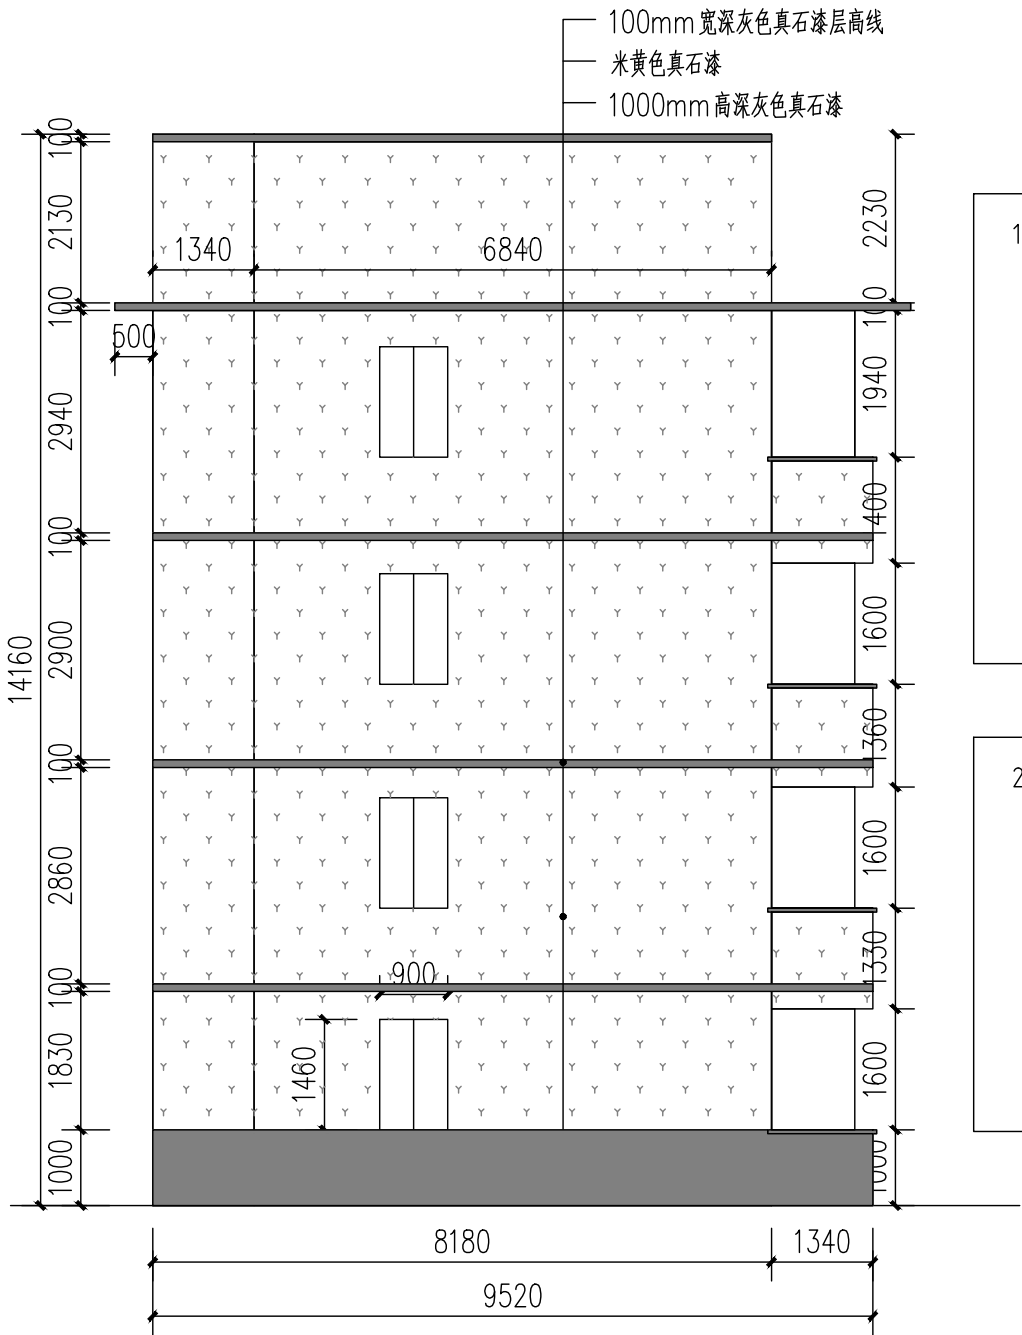

1号楼设计左立面图 1:100

1、真石漆墙面做法(原瓷砖墙面):

- (1) 原有瓷砖面整体拆除
- (2) 墙面清理干净刷界面剂一遍
- (3) .15厚1: 2.5水泥砂浆抹灰
- (4) .5厚干粉类聚合物水泥防水砂浆，中间压入一层耐碱玻璃纤维网布，
- (6) .2厚外墙防水腻子两遍；
- (7) 涂饰底层真石漆；
- (8) 喷涂主层真石漆；
- (9) 喷饰面层真石漆二遍。

2、真石漆墙面做法（原抹灰墙面）：

- (1) 原有抹灰墙面清理干净刷界面剂一遍
- (2) .5厚干粉类聚合物水泥防水砂浆，中间压入一层耐碱玻璃纤维网布，
- (3) .2厚外墙防水腻子两遍；
- (4) 涂饰底层真石漆；
- (5) 喷涂主层真石漆；
- (6) 喷饰面层真石漆二遍。