

资源县水利局

资源县中峰镇大堰塘灌区一坝维修改造工程


施工图设计

项目代号：GL-SL-25-K22
(第1.0版)

建筑行业建筑工程甲级	证书编号：A145006752
城乡规划甲级资质	证书编号：自资规甲字21450400
工程咨询甲级资质	证书编号：甲252024011077
土地规划乙级资质	证书编号：201402
工程勘察专业乙级资质	证书编号：B245006759
公路行业（公路）专业乙级资质	证书编号：A145006752（临）
市政（给水工程、排水工程、道路工程、桥梁）专业乙级资质	
环境工程（水污染防治工程）专项乙级	
农林行业（兽医/畜牧工程）专业乙级	
风景园林专项乙级资质	
水利行业(河道整治)专业丙级	
证书编号：A245006795	



请核实项目二维码信息
www.zwl-ad.com

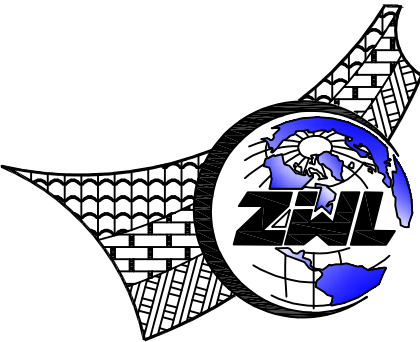

中物聯規劃設計研究院有限公司

CHINA SUPPLY & LOGISTICS PLANNING & ARCHITECTURAL DESIGN & RESEARCH INSTITUTE LTD

二零二五年七月



中物聯規劃設計研究院有限公司
资源县中峰镇大堰塘灌区一坝维修改造工程

施工图设计

建筑行业建筑工程甲级	证书编号: A145006752
城乡规划甲级资质	证书编号: 自资规甲字21450400
工程咨询甲级资质	证书编号: 甲252024011077
土地规划乙级资质	证书编号: 201402
工程勘察专业乙级资质	证书编号: B245006759
公路行业(公路)专业乙级资质	证书编号: A145006752(临)
市政(给水工程、排水工程、道路工程、桥梁)专业乙级资质	
环境工程(水污染防治工程)专项乙级	
农林行业(兽医/畜牧工程)专业乙级	
风景园林专项乙级资质	
水利行业(河道整治)专业丙级	
证书编号: A245006795	



建设单位: 资源县水利局
项目地址: 资源县中峰镇大堰塘大坝
项目概况: 大坝修复及新建坝左右侧挡墙等
项目代号: GL-SL-25-K22
设计单位法人: 宋永强
设计项目负责人: 王金松
专业负责人: 方文强
校对: 巫继盛
设计: 朱朝中
完成时间: 二零二五年七月



图 纸 目 录



中物聯規劃設計研究院有限公司

建设单位	资源县水利局	项目负责人	王金龙	
项目名称	资源县中峰镇大堰塘灌区一坝维修改造工程		专业负责人	方文星
子项目名称			制表人	黄智丰
		项目代号	GL-SL-25-K22	
		设计阶段	施工图设计	
		专 业	目录编号	日 期
		水 施	目-01	2025.07


序号	图 别	图 号	图 纸 名 称	页数	备 注
01	水 施	01	工程总平面布置图	1	
02	水 施	02	右岸挡墙（Y0-025、Y0-010）断面图	1	
03	水 施	03	右岸挡墙（Y0+000、Y0+020）断面图	1	
04	水 施	04	右岸挡墙（Y0+040、Y0+065）断面图	1	
05	水 施	05	大坝修复设计图（1/3）	1	
06	水 施	06	大坝修复设计图（2/3）	1	
07	水 施	07	大坝修复设计图（3/3）	1	
08	水 施	08	格宾石笼大样图	1	
09	水 施	09	左岸挡墙（Z0-022、Z0-008）断面图	1	
10	水 施	10	左岸引水渠进水闸结构图(1/4)	1	
11	水 施	11	左岸引水渠进水闸结构图(2/4)	1	
12	水 施	12	左岸引水渠进水闸结构图(3/4)	1	
13	水 施	13	左岸引水渠进水闸结构图(4/4)	1	
14	水 施	14	左岸引水渠进水闸配筋图(1/2)	1	
15	水 施	15	左岸引水渠进水闸配筋图(2/2)	1	
16	水 施	16	左岸引水渠进水闸钢筋表	1	
17	水 施	17	左岸挡墙（Z0+000、Z0+020）断面图	1	
18	水 施	18	左岸挡墙（Z0+000、Z0+035）断面图	1	
19	水 施	19	左岸渠道断面图（0+000~0+033）	1	
20	水 施	20	围堰平面布置图	1	
21	水 施	21	围堰横断面图	1	
22					
23					
24					

图 纸 目 录


[illegible]



专业 会签	总图	姓名位		结构	姓名位	电气	姓名位
	建筑	姓名位		给排水	姓名位	暖通	姓名位

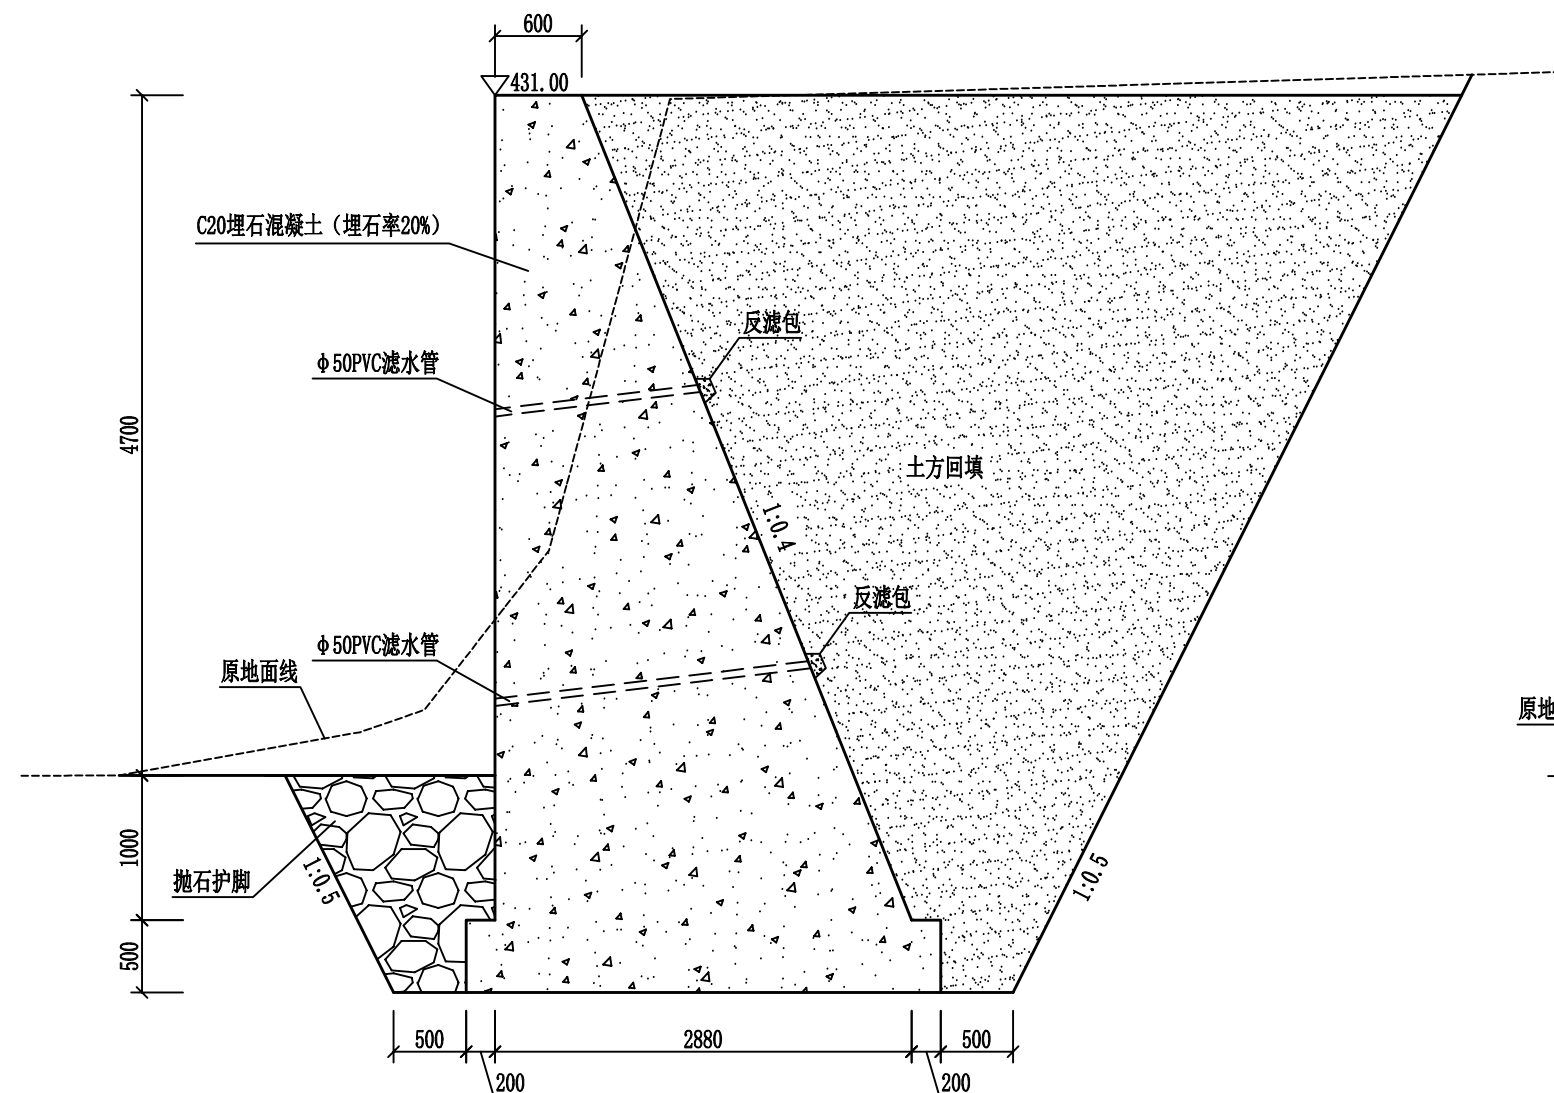

右岸挡墙Y0-025断面图 1:50

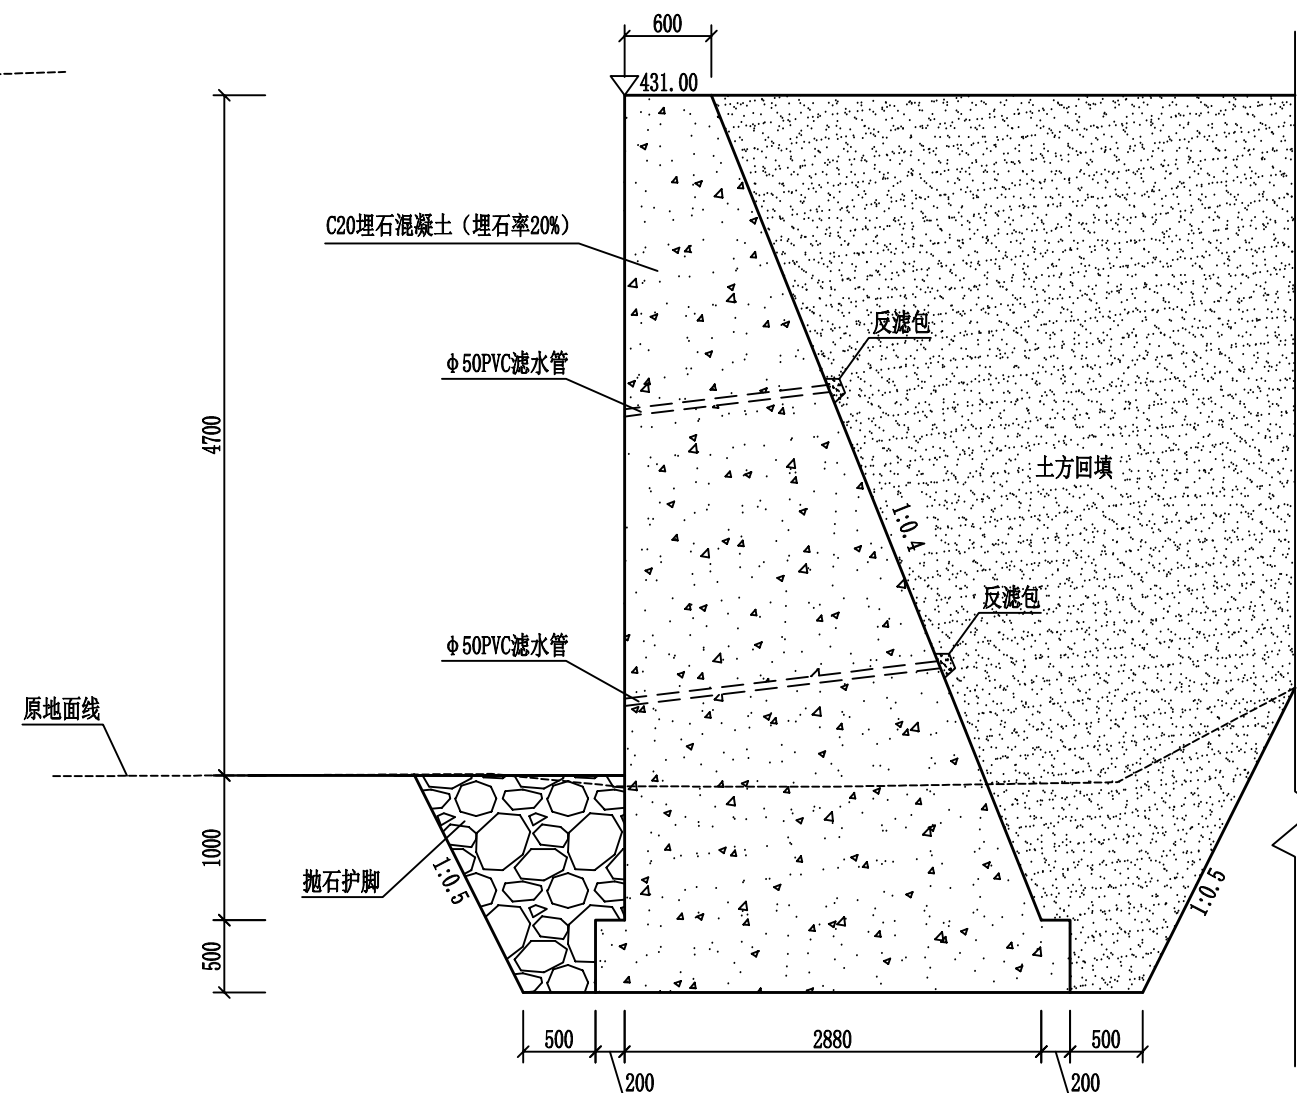


右岸挡墙Y0-010断面图 1:50

说明:

- 1、图中尺寸除高程、桩号以m计，其余均以mm计。
- 2、渠道衬砌采用现浇混凝土衬砌；强度等级为C20，抗渗等级 $\geq W4$ 。
- 3、渠道底板，边墙每隔5m设置一条伸缩缝，缝宽为2cm，采用聚乙烯闭孔泡沫板填缝。
- 4、浆砌石挡墙基础埋深 $\geq 0.8m$ ，基础承载力 $\geq 160KPa$ ，如按设计深度开挖后仍为软弱土层，需报告设计单位另行处理。浆砌石挡墙采用M7.5水泥砂浆砌筑，需严格按挤浆法施工，保证砂浆饱满，外露立面采用M10水泥砂浆勾平缝，墙顶采用M10水泥砂浆抹面（厚3cm）；挡墙排水管采用 $\phi 50PVC$ 管，梅花形布置，间距2.0m；砌石体重度不低于 $22KN/m^3$ ，砌体不应出现垂直通缝，避免过长的水平分缝；砌石材质应坚实新鲜、无风化剥落层或裂纹。

注册执业章

出图专用章

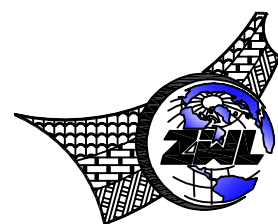

CHINA SUPPLY & LOGISTICS PLANNING & ARCHITECTURAL DESIGN & RESEARCH INSTITUTE LTD

中物聯規劃設計研究院
有限公司

本院质量及服务投诉电话：
0771—5323519 姚女士 QQ: 305724832
0773—5808939 汤女士 QQ: 3409973780

建筑行业建筑工程甲级	证书编号: A145006752
城乡规划甲级资质	证书编号: 自资规甲字21450400
工程咨询甲级资质	证书编号: 甲252024011077
土地规划乙级资质	证书编号: 201402
工程勘察专业乙级资质	证书编号: B245006759
公路行业(公路)专业乙级资质	证书编号: A145006752(临)
市政(给水工程、排水工程、道路工程、桥梁)专业乙级资质	
环境工程(水污染防治工程)专项乙级	
农林行业(兽医/畜牧工程)专业乙级	
风景园林专项乙级资质	
水利行业(河道整治)专业丙级	
证书编号: A245006795	





请核实项目二维码信息
www.zwl-ad.com

证书编号: A245006795

建设单位 DEVELOPER	资源县水利局	项目代号 PROJECT NO.	GL-SL-25-K22	审 定 EXAM BY	覃克猛	
项目名称 PROJECT	资源县中峰镇大堰塘灌区一坝维修改造工程	阶 段 STAGE	施工图	审 核 CHECK BY	王金龙	
子项目名称 SUB PRO.		图 别 STATUS	水 施	项目负责人 CHIEF DESIGNER	王金龙	
图纸名称 DRAWING TITLE	右岸挡墙 (Y0-025、Y0-010)断面图	图 号 DRAWING No.	SS-02	专业负责人 PRO. ENG BY	方文星	
		版 次 REVISION	第1.0版	校 对 CHECK BY	巫继胜	
		日 期 DATE	25. 07.	设 计 DESIGN BY	黄智丰	

专业 会签	总图	姓名位		结构	姓名位		电气	姓名位
	建筑	姓名位		给排水	姓名位		暖通	姓名位

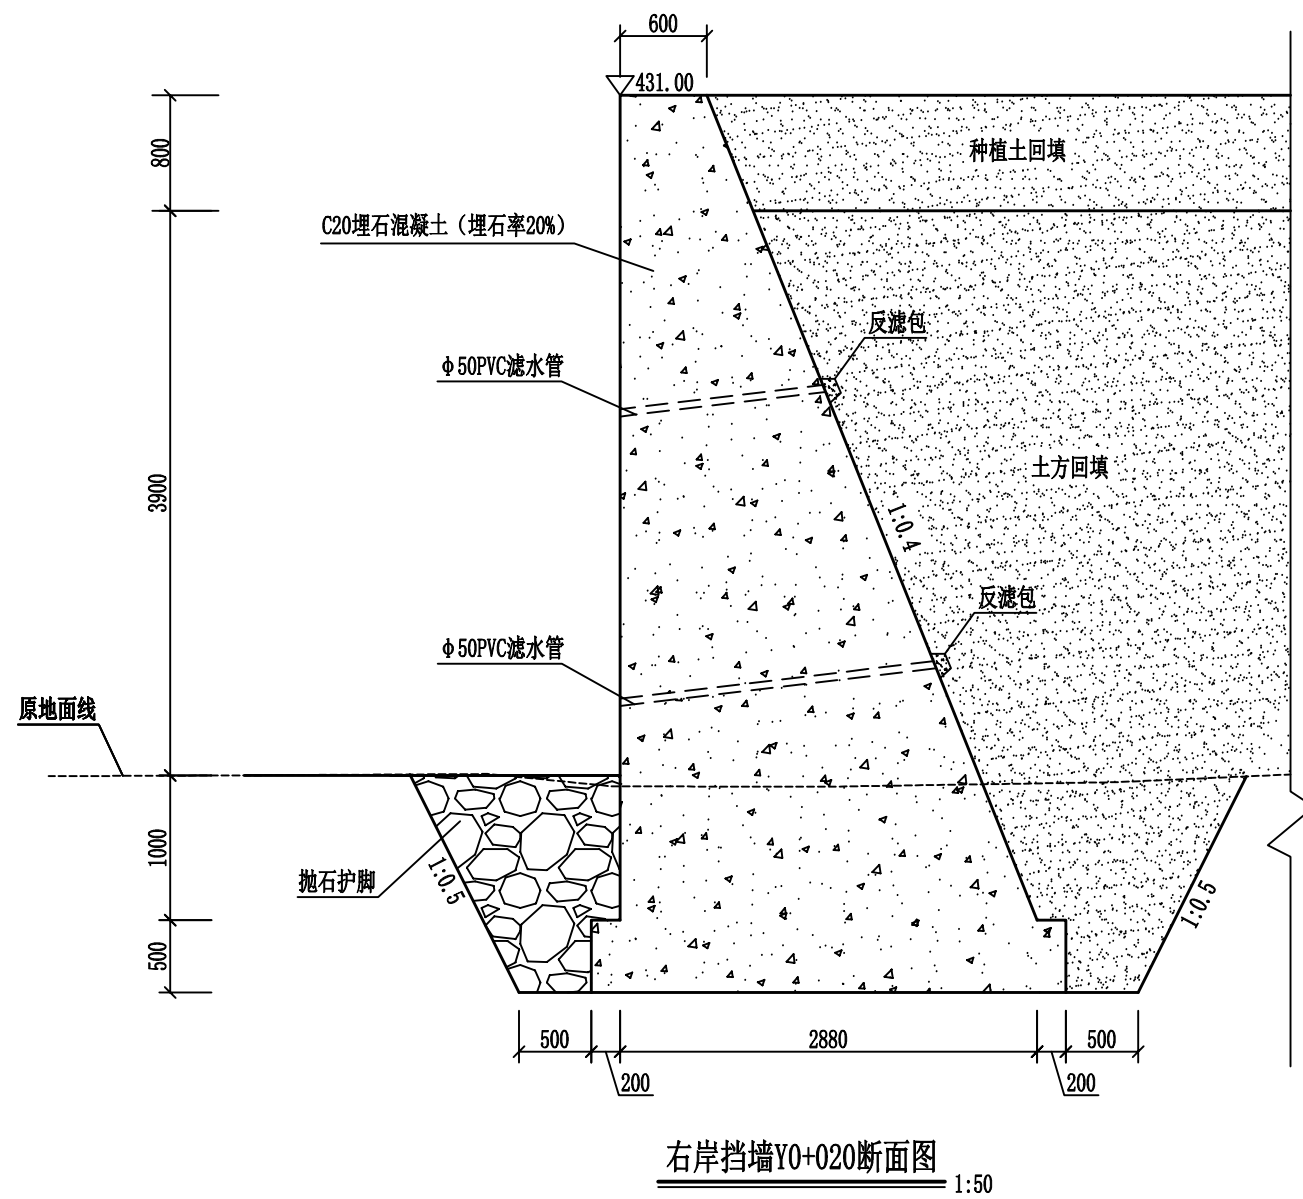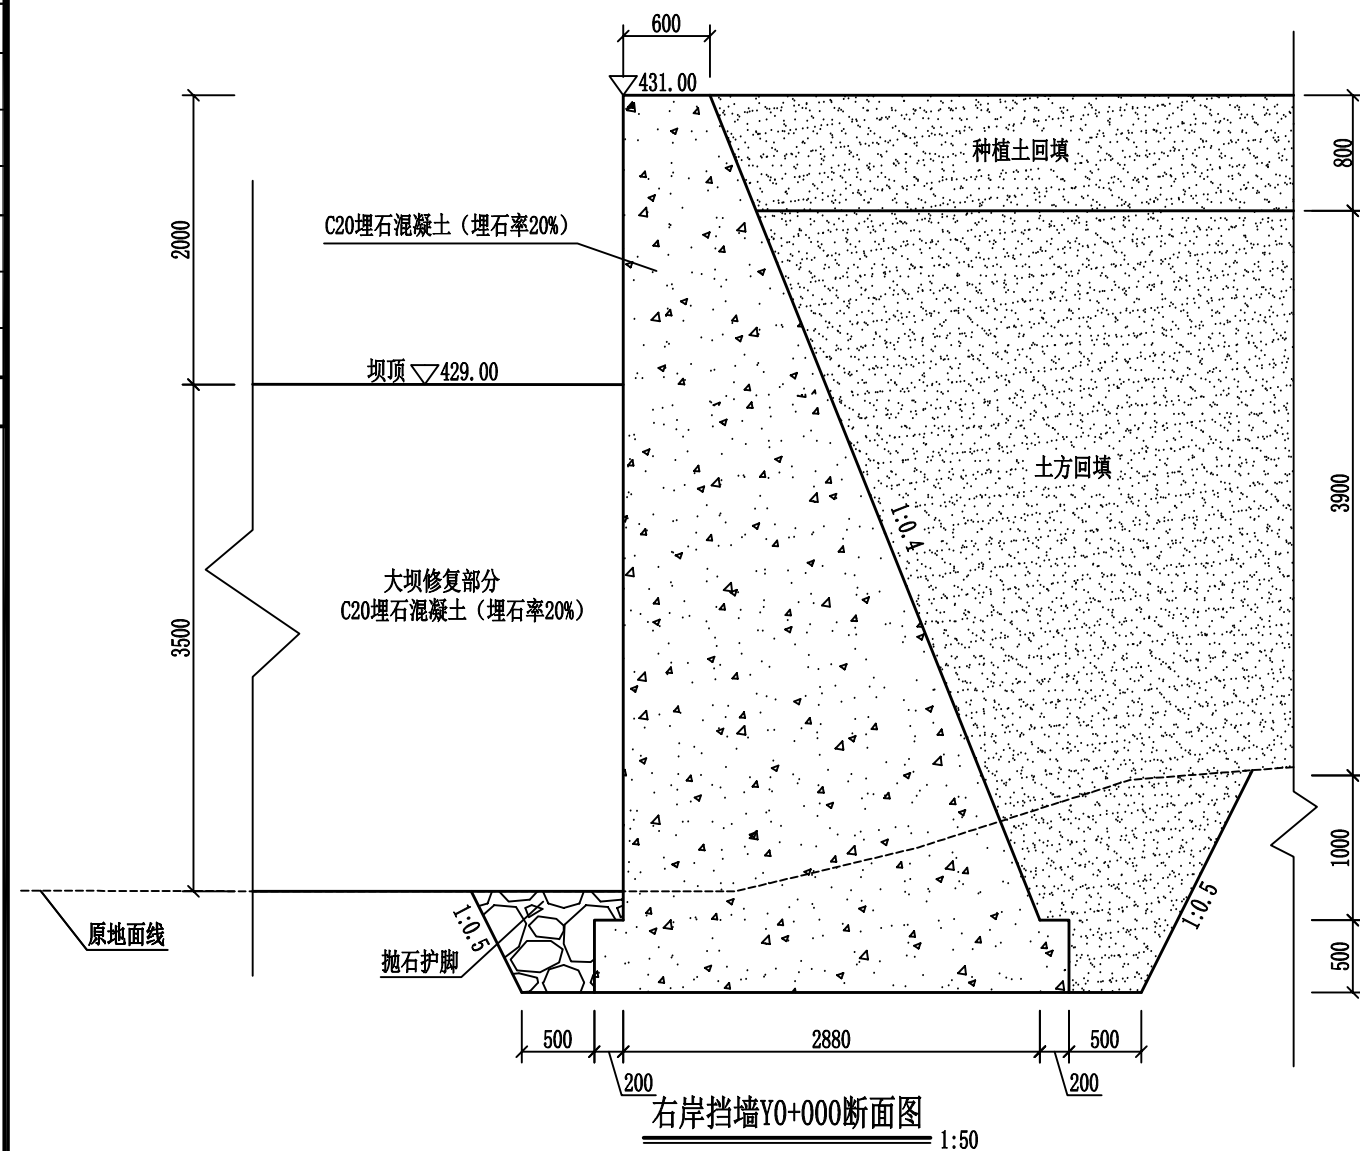


说明:

- 1、图中尺寸除高程、桩号以m计，其余均以mm计。
- 2、渠道衬砌采用现浇混凝土衬砌；强度等级为C20，抗渗等级 $\geq W4$ 。
- 3、渠道底板，边墙每隔5m设置一条伸缩缝，缝宽为2cm，采用聚乙烯闭孔泡沫板填缝。
- 4、浆砌石挡墙基础埋深 ≥ 0.8 m，基础承载力 ≥ 160 KPa，如按设计深度开挖后仍为软弱土层，需报告设计单位另行处理。浆砌石挡墙采用M7.5水泥砂浆砌筑，需严格按挤浆法施工，保证砂浆饱满，外露立面采用M10水泥砂浆勾平缝，墙顶采用M10水泥砂浆抹面（厚3cm）；挡墙排水管采用 $\phi 50$ PVC管，梅花形布置，间距2.0m；砌石体重度不低于 22KN/m^3 ，砌体不应出现垂直通缝，避免过长的水平分缝；砌石材质应坚实新鲜、无风化剥落层或裂纹。

注册执业章

出图专用章

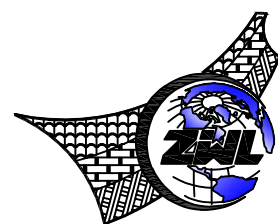

中物聯規劃設計研究院
有限公司

本院质量及服务投诉电话：
0771—5323519 姚女士 QQ: 305724832
0773—5808939 汤女士 QQ: 3409973780

CHINA SUPPLY & LOGISTICS PLANNING & ARCHITECTURAL DESIGN & RESEARCH INSTITUTE LTD


建筑行业建筑工程甲级	证书编号: A145006752
城乡规划甲级资质	证书编号: 自资规甲字 21450400
工程咨询甲级资质	证书编号: 甲 252024011077
土地规划乙级资质	证书编号: 201402
工程勘察专业乙级资质	证书编号: B245006759
公路行业(公路)专业乙级资质	证书编号: A145006752(临)
市政(给水工程、排水工程、道路工程、桥梁)专业乙级资质	
环境工程(水污染防治工程)专项乙级	
农林行业(兽医/畜牧)专业乙级	
风景园林专项乙级资质	
水利行业(河道整治)专业丙级	
证书编号: A245006795	




请核实项目二维码信息
www.zwl-ad.com

建设单位 DEVELOPER	资源县水利局	项目代号 PROJECT NO.	GL-SL-25-K22	审 定 EXAM BY	覃克猛	覃克猛
项目名称 PROJECT	资源县中峰镇大堰塘灌区一坝维修改造工程	阶 段 STAGE	施工图	审 核 CHECK BY	王金龙	王金龙
子项目名称 SUB PRO.		图 别 STATUS	水 施	项目负责人 CHIEF DESIGNER	王金龙	王金龙
图纸名称 DRAWING TITLE	右岸挡墙 (Y0+000、Y0+020)断面图	图 号 DRAWING No.	SS-03	专业负责人 PRO. ENG BY	方文星	方文星
		版 次 REVISION	第1.0版	校 对 CHECK BY	巫继胜	巫继胜
		日 期 DATE	25. 07.	设 计 DESIGN BY	黄智丰	黄智丰

专业 委员会		总图	姓名	结构	姓名	电气	姓名
		建筑	姓名	给排水	姓名	暖通	姓名

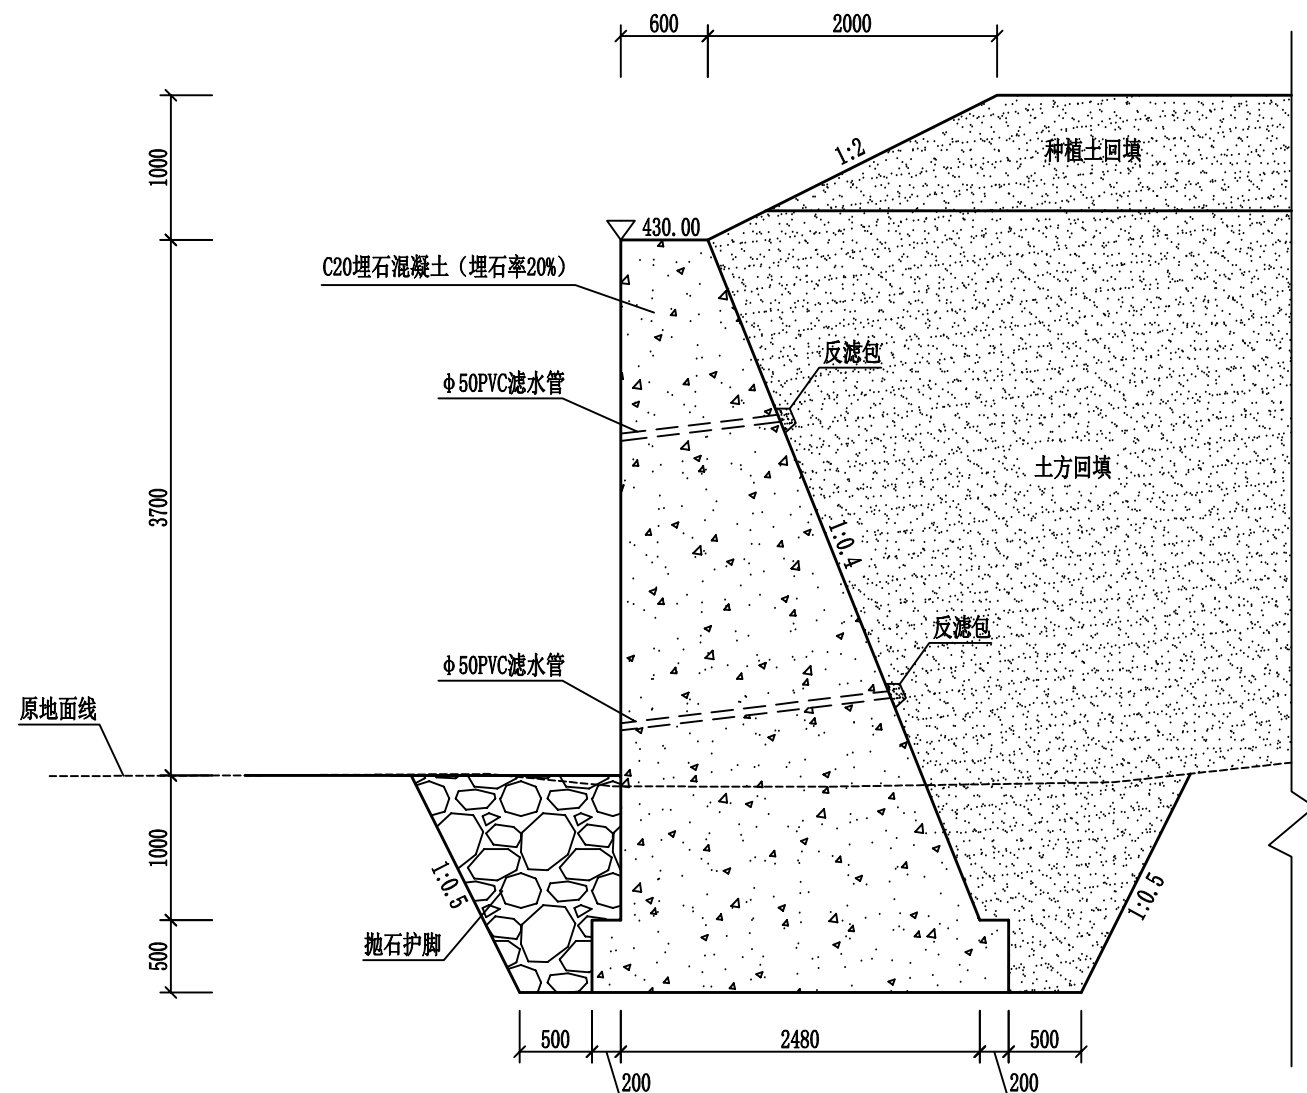

右岸挡墙Y0+040断面图 1:50

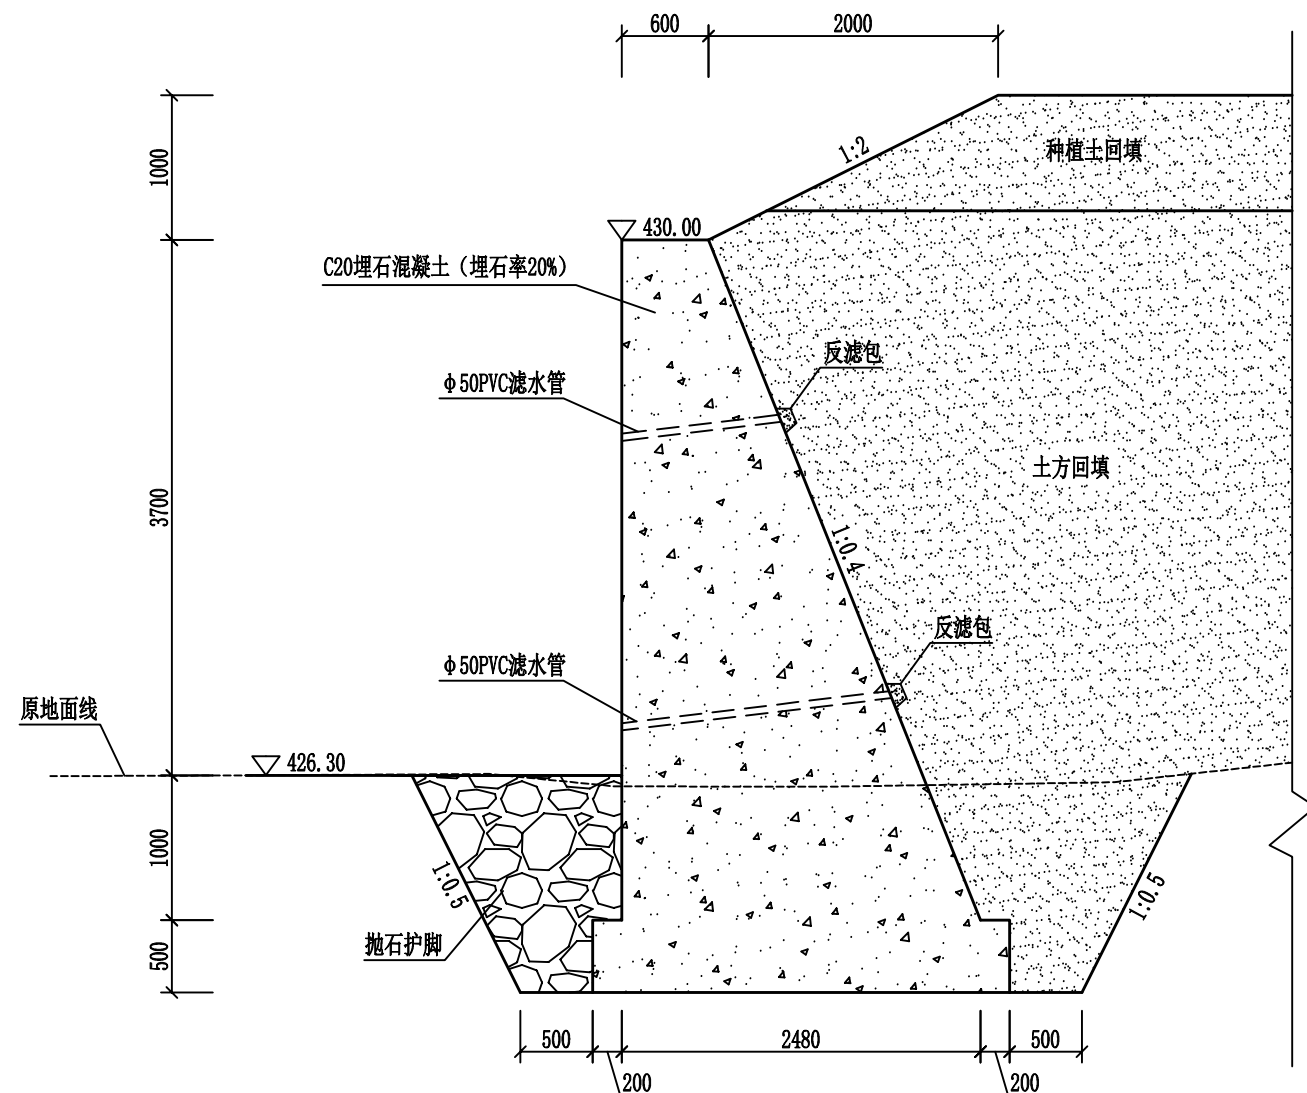


右岸挡墙Y0+065断面图 1:50

说明:

- 1、图中尺寸除高程、桩号以m计，其余均以mm计。
- 2、渠道衬砌采用现浇混凝土衬砌；强度等级为C20，抗渗等级 $\geq W4$ 。
- 3、渠道底板，边墙每隔5m设置一条伸缩缝，缝宽为2cm，采用聚乙烯闭孔泡沫板填缝。
- 4、浆砌石挡墙基础埋深 $\geq 0.8m$ ，基础承载力 $\geq 160KPa$ ，如按设计深度开挖后仍为软弱土层，需报告设计单位另行处理。浆砌石挡墙采用M7.5水泥砂浆砌筑，需严格按挤浆法施工，保证砂浆饱满，外露立面采用M10水泥砂浆勾平缝，墙顶采用M10水泥砂浆抹面（厚3cm）；挡墙排水管采用 $\phi 50PVC$ 管，梅花形布置，间距2.0m；砌石体重度不低于 $22KN/m^3$ ，砌体不应出现垂直通缝，避免过长的水平分缝；砌石材质应坚实新鲜、无风化剥落层或裂纹。

注册执业章

出图专用章

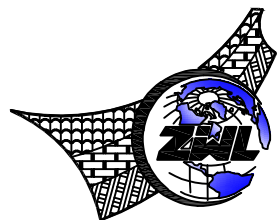

中物聯規劃設計研究院
有限公司

本院质量及服务投诉电话：
0771—5323519 姚女士 QQ: 305724832
0773—5808939 汤女士 QQ: 3409973780

CHINA SUPPLY & LOGISTICS PLANNING & ARCHITECTURAL DESIGN & RESEARCH INSTITUTE LTD

建筑行业建筑工程甲级	证书编号: A145006752
城乡规划甲级资质	证书编号: 自资规甲字21450400
工程咨询甲级资质	证书编号: 甲252024011077
土地规划乙级资质	证书编号: 201402
工程勘察专业乙级资质	证书编号: B245006759
公路行业(公路)专业乙级资质	证书编号: A145006752(临)
市政(给水工程、排水工程、道路工程、桥梁)专业乙级资质	
环境工程(水污染防治工程)专项乙级	
农林行业(兽医/畜牧工程)专业乙级	
风景园林专项乙级资质	
水利行业(河道整治)专业丙级	
证书编号: A245006795	




请核实项目二维码信息
www.zwl-ad.com

证书编号: A245006795

建设单位 DEVELOPER	资源县水利局	项目代号 PROJECT NO.	GL-SL-25-K22	审 定 EXAM BY	覃克猛	覃克猛
项目名称 PROJECT	资源县中峰镇大堰塘灌区一坝维修改造工程	阶 段 STAGE	施工图	审 核 CHECK BY	王金龙	王金龙
子项目名称 SUB PRO.		图 别 STATUS	水 施	项目负责人 CHIEF DESIGNER	王金龙	王金龙
图纸名称 DRAWING TITLE	右岸挡墙 (Y0+040、Y0+065)断面图	图 号 DRAWING No.	SS-04	专业负责人 PRO. ENG BY	方文星	方文星
		版 次 REVISION	第1.0版	校 对 CHECK BY	巫继胜	巫继胜
		日 期 DATE	25.07.	设 计 DESIGN BY	黄智丰	黄智丰

专业	总图	姓名位	结构	姓名位	电气	姓名位
会签	建筑	姓名位	给排水	姓名位	暖通	姓名位

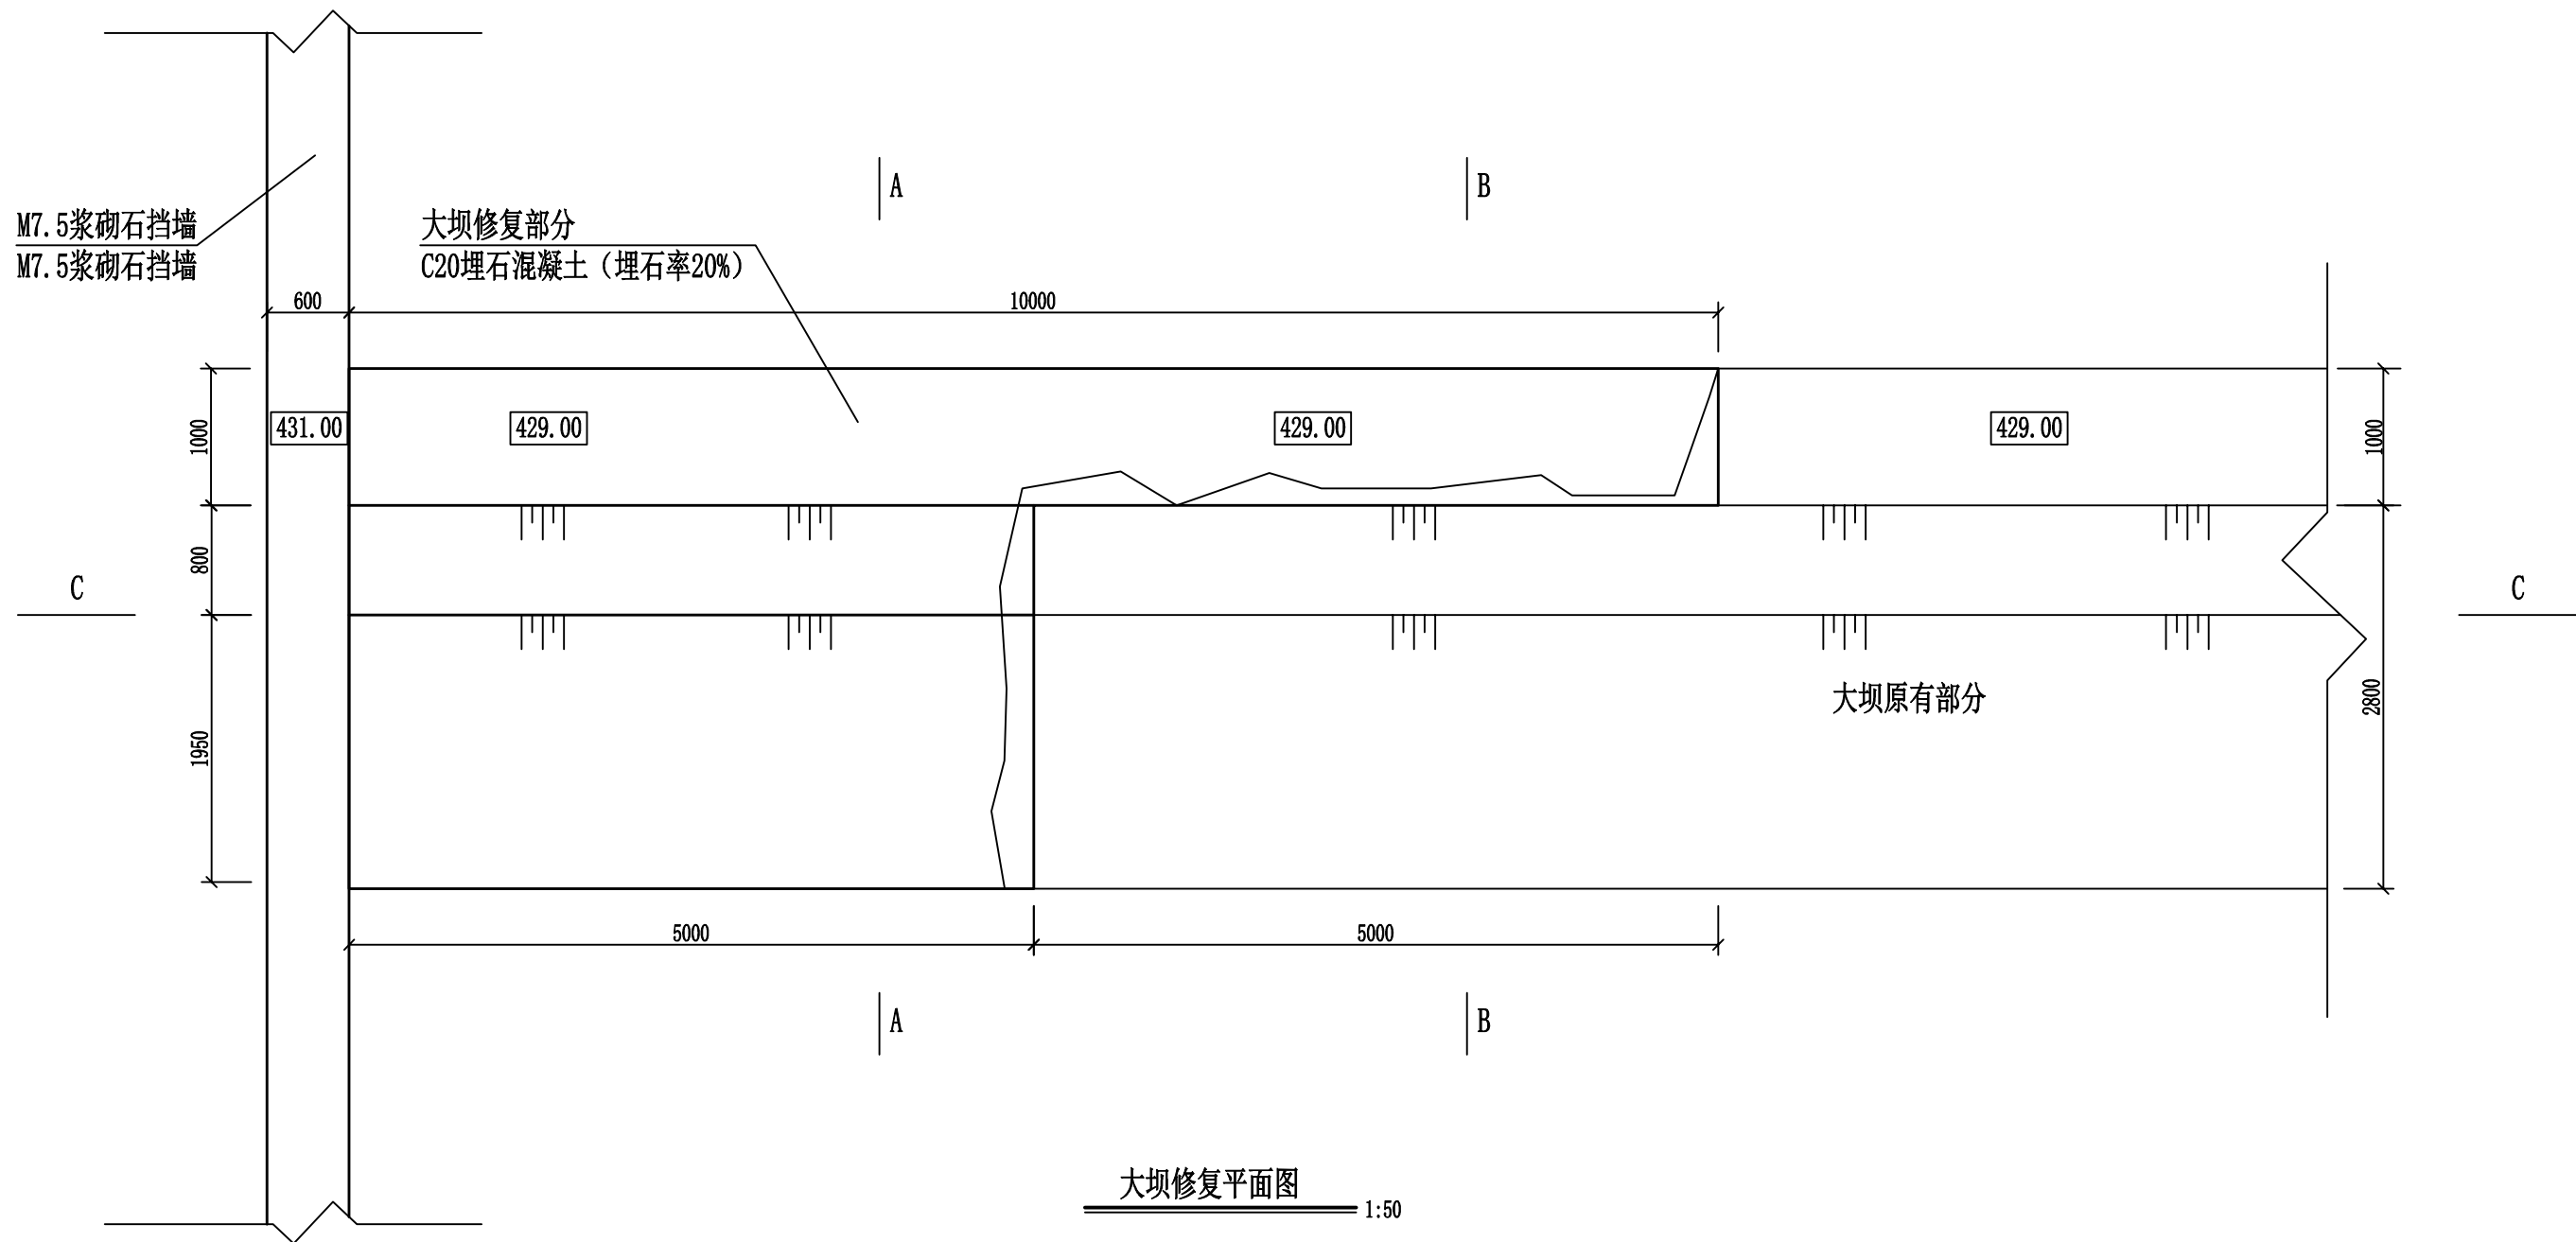


说明:

- 1、图中尺寸除高程、桩号以m计，其余均以mm计。
- 2、大坝修复部分采用C20埋石混凝土，埋石率20%。
- 3、浆砌石挡墙基础埋深 $\geq 0.8\text{m}$ ，基础承载力 $\geq 160\text{KPa}$ ，如按设计深度开挖后仍为软弱土层，需报告设计单位另行处理。浆砌石挡墙采用M7.5水泥砂浆砌筑，需严格按挤浆法施工，保证砂浆饱满，外露立面采用M10水泥砂浆勾平缝，墙顶采用M10水泥砂浆抹面（厚3cm）；挡墙排水管采用 $\phi 50\text{PVC}$ 管，梅花形布置，间距2.0m；砌石体重度不低于 22KN/m^3 ，砌体不应出现垂直通缝，避免过长的水平分缝；砌石材质应坚实新鲜、无风化剥落层或裂纹。

注册执业章

出图专用章

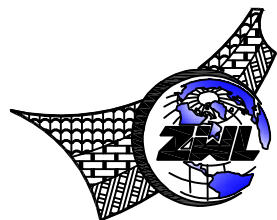

中物聯規劃設計研究院
有限公司

本院质量及服务投诉电话：
0771—5323519 姚女士 QQ: 305724832
0773—5808939 汤女士 QQ: 3409973780

CHINA SUPPLY & LOGISTICS PLANNING & ARCHITECTURAL DESIGN & RESEARCH INSTITUTE LTD

建筑行业建筑工程甲级	证书编号: A145006752
城乡规划甲级资质	证书编号: 自资规甲字21450400
工程咨询甲级资质	证书编号: 甲252024011077
土地规划乙级资质	证书编号: 201402
工程勘察专业乙级资质	证书编号: B245006759
公路行业(公路)专业乙级资质	证书编号: A145006752(临
市政(给水工程、排水工程、道路工程、桥梁)专业乙级资质	
环境工程(水污染防治工程)专项乙级	
农林行业(兽医/畜牧工程)专业乙级	
风景园林专项乙级资质	
水利行业(河道整治)专业丙级	
	证书编号: A245006795





请核实项目二维码信息
www.zwl-ad.com

证书编号: A245006795

建设单位 DEVELOPER	资源县水利局	项目代号 PROJECT NO.	GL-SL-25-K22	审 定 EXAM BY	覃克猛	覃克猛
项目名称 PROJECT	资源县中峰镇大堰塘灌区一坝维修改造工程	阶 段 STAGE	施工图	审 核 CHECK BY	王金龙	王金龙
子项目名称 SUB PRO.		图 别 STATUS	水 施	项目负责人 CHIEF DESIGNER	王金龙	王金龙
图纸名称 DRAWING TITLE	大坝修复设计图 (1/3)	图 号 DRAWING No.	SS-05	专业负责人 PRO. ENG BY	方文星	方文星
		版 次 REVISION	第1.0版	校 对 CHECK BY	巫继胜	巫继胜
		日 期 DATE	25.07.	设 计 DESIGN BY	黄智丰	黄智丰


姓名位	姓名位
电气	暖通
姓名位	姓名位
结构	给排水
姓名位	姓名位
总图	暖通
专业	会签

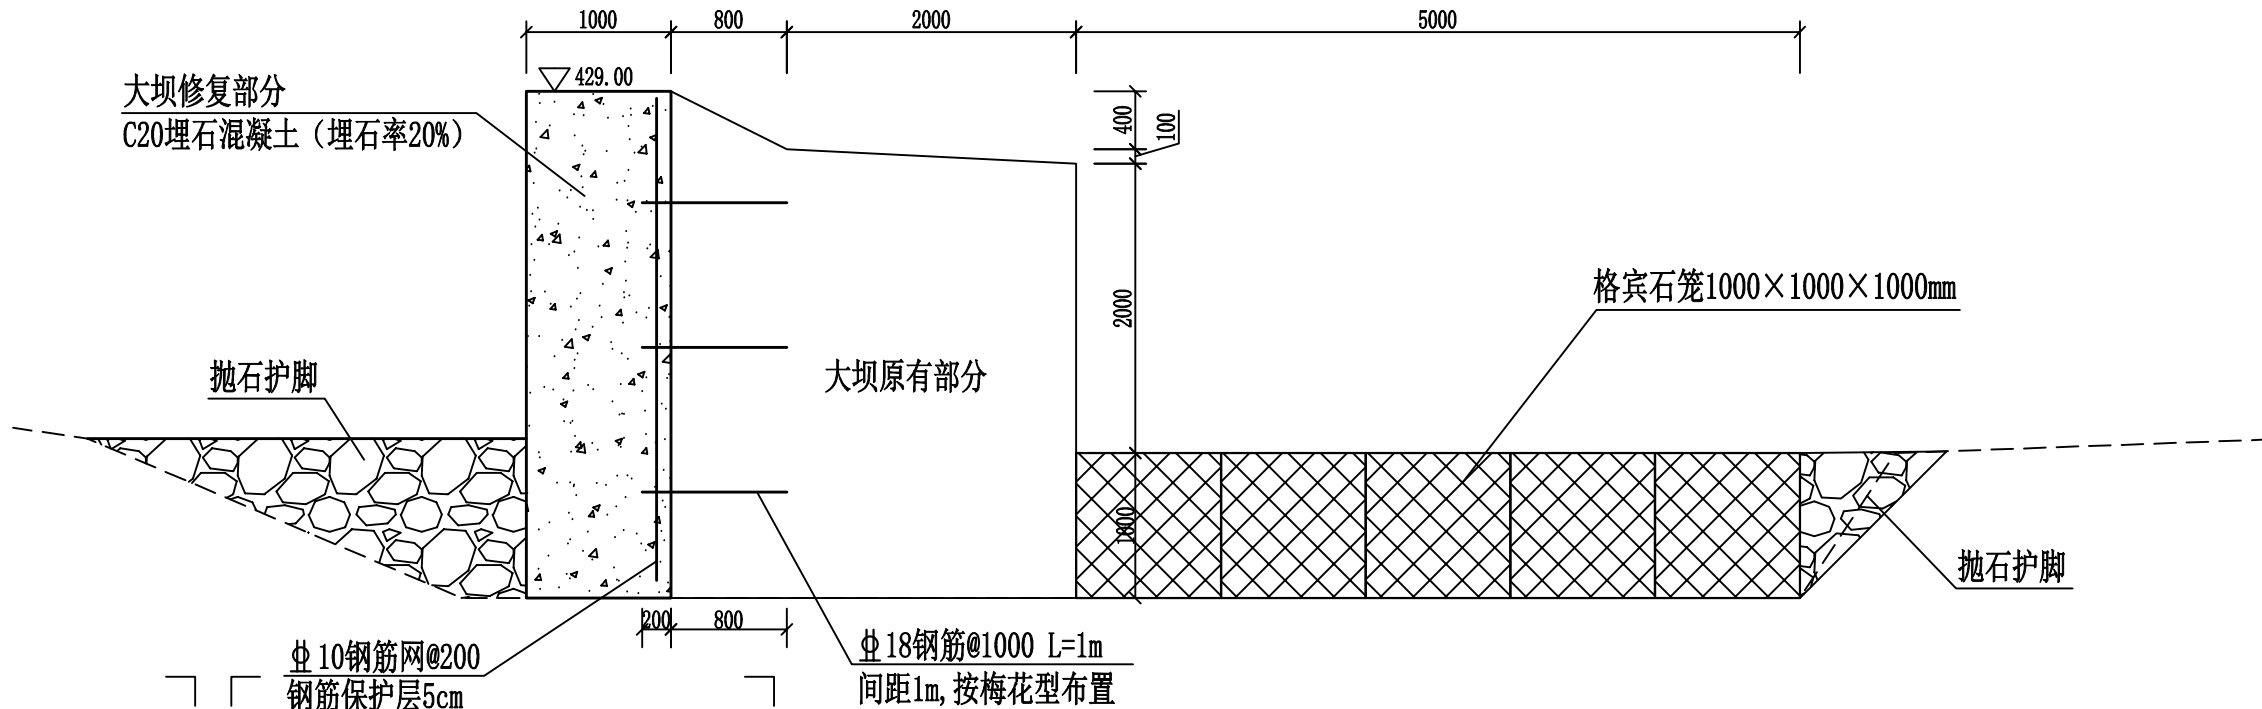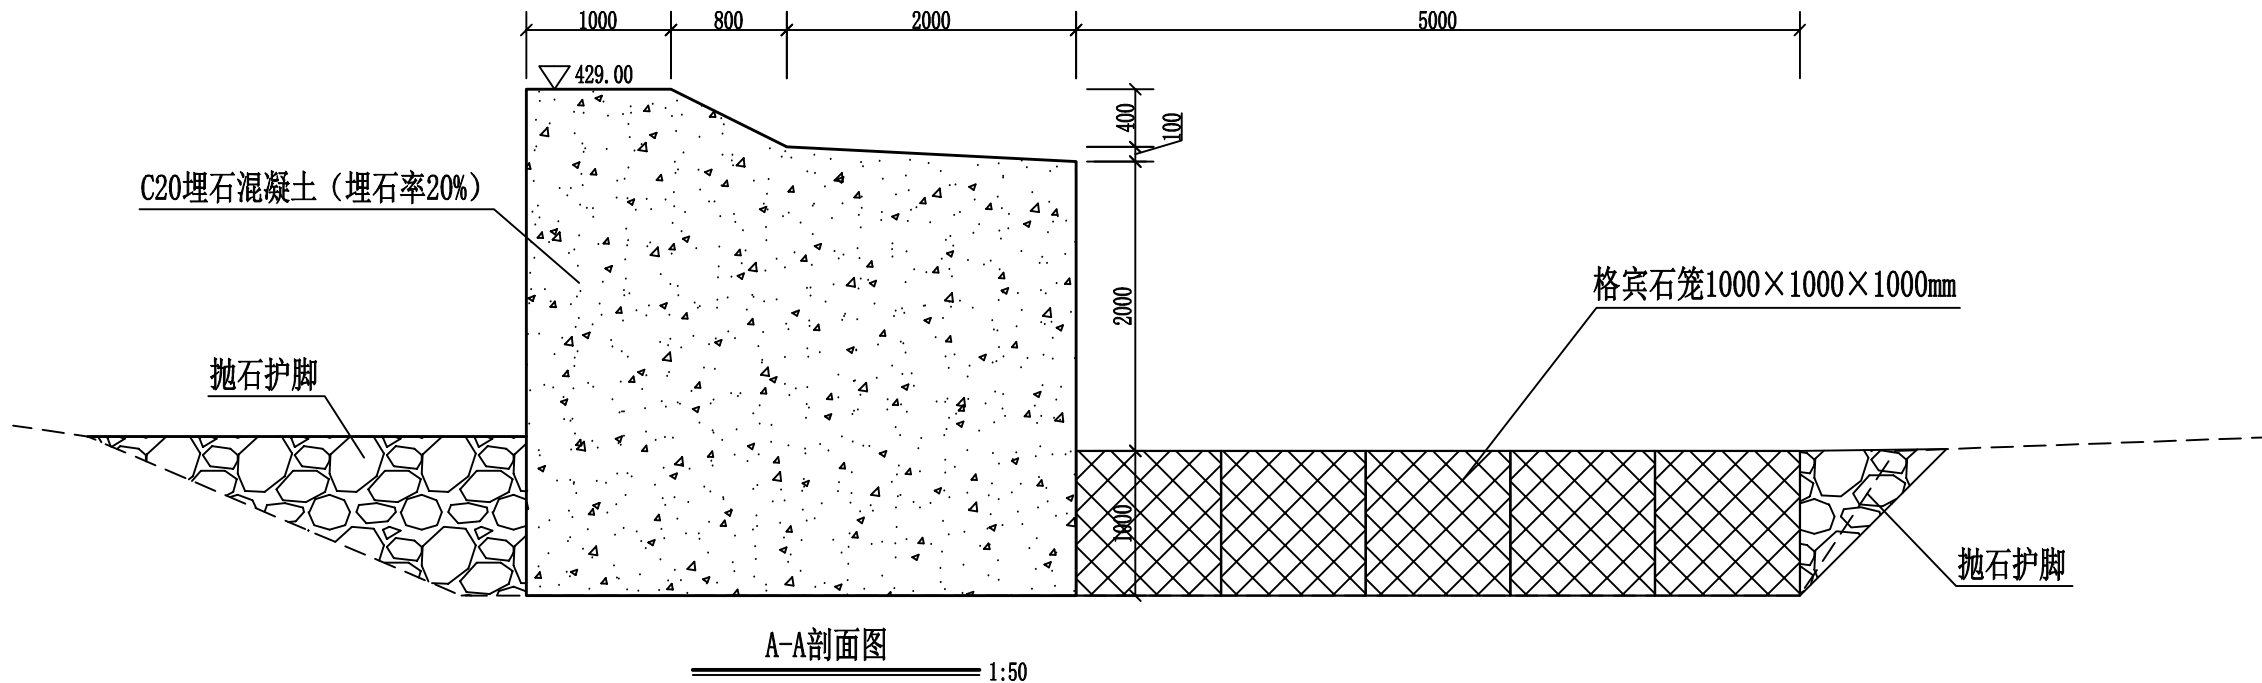

- 说明:
- (1) 本图尺寸单位为mm, 高程单位为m。
 - (2) 大坝修复部分新旧混凝土接触面向原有大坝打 $\Phi 18$ 锚筋, 长度1m外露20cm, 间距1m, 按梅花型布置。
 - (3) 大坝修复部分新旧混凝土接触面布置单层钢筋网, 纵横向均为 $\Phi 10@200$, 钢筋保护层厚50cm。

注册执业章

出图专用章

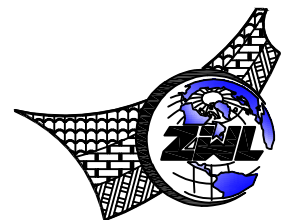

中物聯規劃設計研究院
有限公司

本院质量及服务投诉电话:
0771—5323519 姚女士 QQ: 305724832
0773—5808939 汤女士 QQ: 3409973780

CHINA SUPPLY & LOGISTICS PLANNING & ARCHITECTURAL DESIGN & RESEARCH INSTITUTE LTD

建筑行业建筑工程甲级 证书编号: A145006752
城乡规划甲级资质 证书编号: 自资规甲字21450400
工程咨询甲级资质 证书编号: 甲252024011077
土地规划乙级资质 证书编号: 201402
工程勘察专业乙级资质 证书编号: B245006759
公路行业(公路)专业乙级资质 证书编号: A145006752(临)
市政(给水工程、排水工程、道路工程、桥梁)专业乙级资质
环境工程(水污染防治工程)专项乙级
农林行业(兽医/畜牧工程)专业乙级
风景园林专项乙级资质
水利行业(河道整治)专业丙级


证书编号: A245006795



请核实项目二维码信息
www.zwl-ad.com

建设单位 DEVELOPER	资源县水利局	项目代号 PROJECT NO.	GL-SL-25-K22	审定 EXAM BY	覃克猛	审核 CHECK BY	王金龙	项目负责人 CHIEF DESIGNER	王金龙
项目名称 PROJECT	资源县中峰镇大堰塘灌区一坝维修改造工程	阶段 STAGE	施工图	审核 CHECK BY	王金龙	项目负责人 CHIEF DESIGNER	王金龙	专业负责人 PRO. ENG BY	方文星
子项目名称 SUB PRO.		图别 STATUS	水施	校对 CHECK BY	巫继胜	设计 DESIGN BY	黄智丰		
图纸名称 DRAWING TITLE	大坝修复设计图(2/3)	图号 DRAWING No.	SS-06	版次 REVISION	第1.0版	日期 DATE	25.07.		

姓名位	姓名位	姓名位	姓名位	姓名位	姓名位	姓名位	姓名位	姓名位	姓名位
电气	暖通	结构	给排水	总图	建筑	专业	会签		

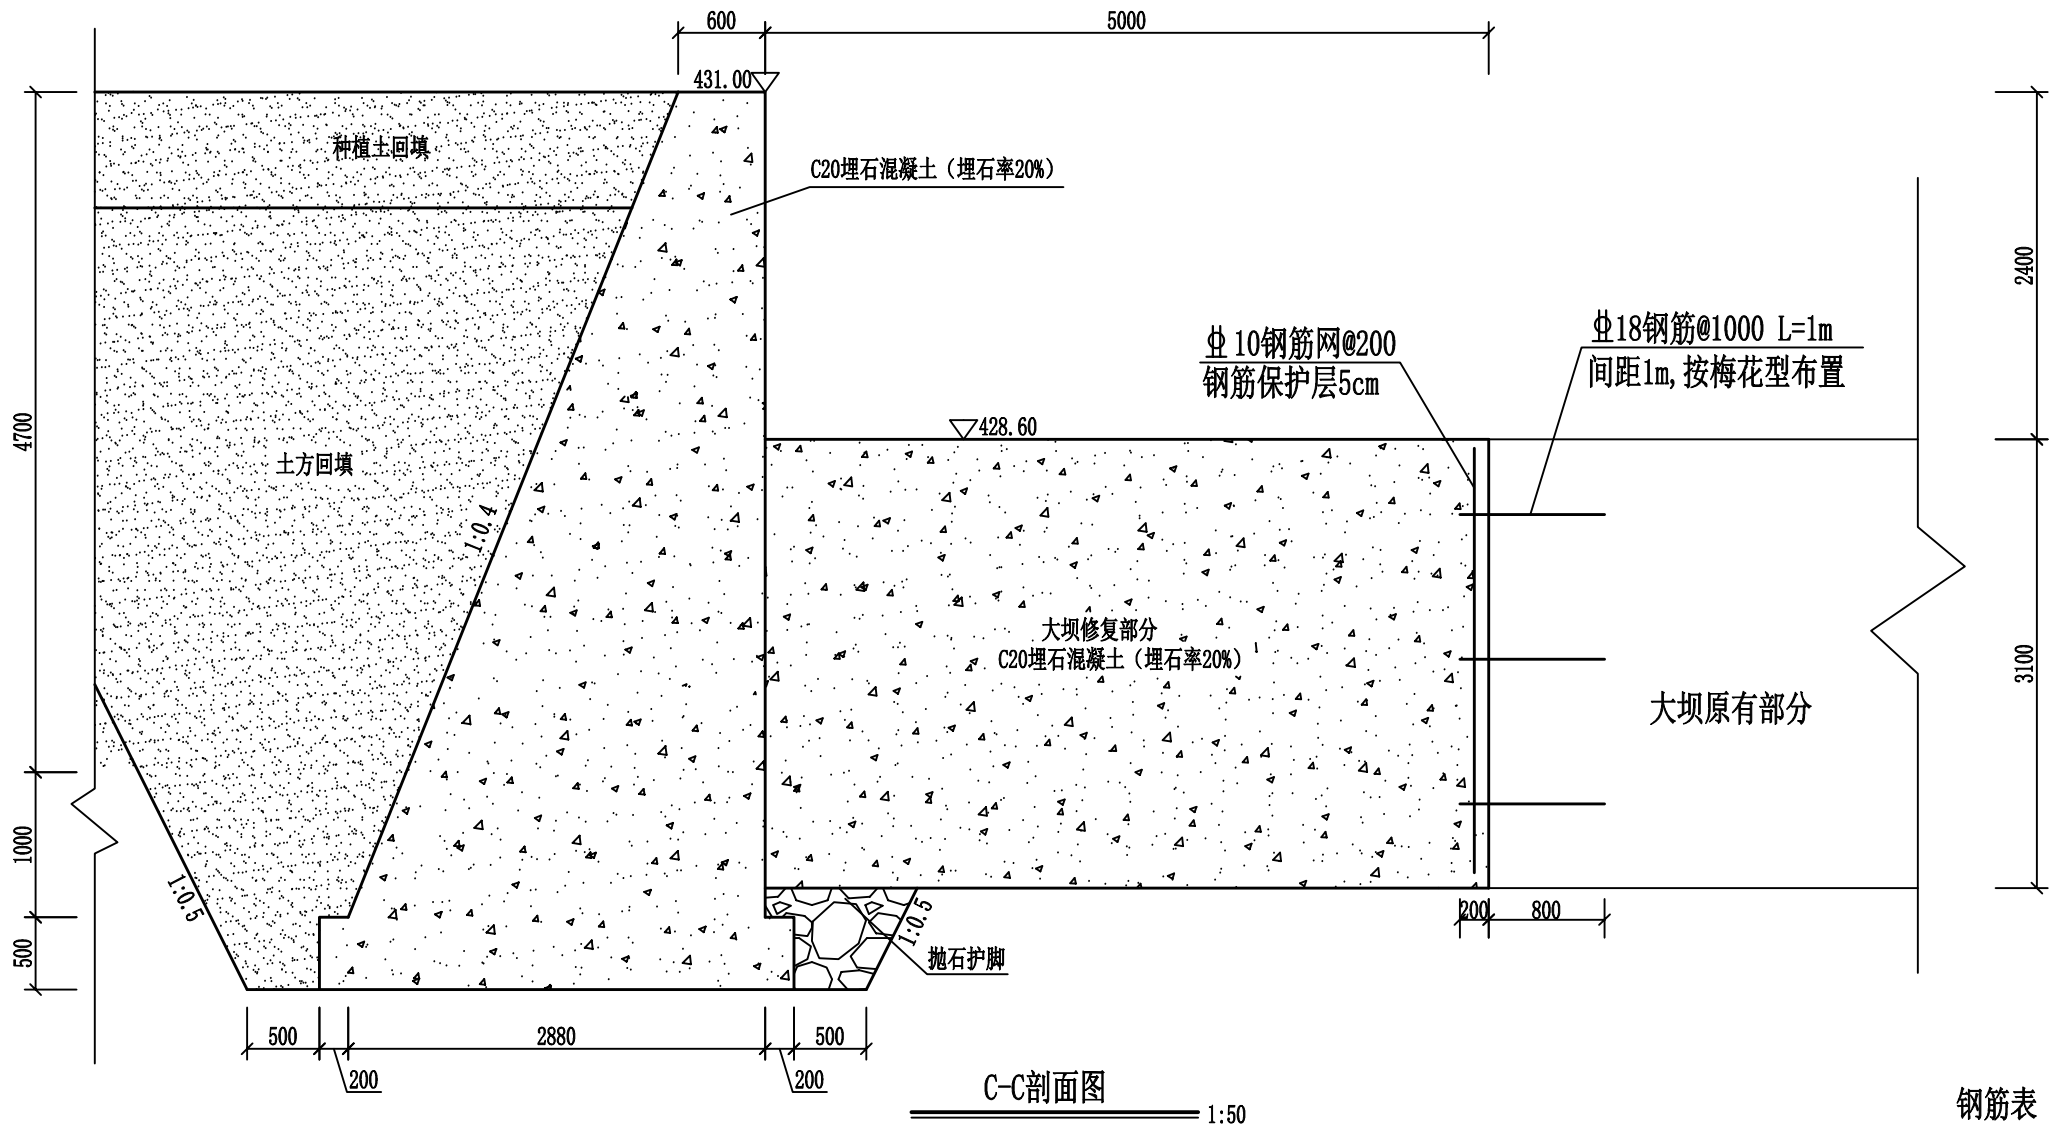

说明:


- (1) 本图尺寸单位为mm, 高程单位为m。
(2) 大坝修复部分新旧混凝土接触面向原有大坝打Φ18锚筋, 长度1m外露20cm, 间距1m, 按梅花型布置。
(3) 大坝修复部分新旧混凝土接触面布置单层钢筋网, 纵横向均为Φ10@150, 钢筋保护层厚50cm。

钢筋表

编号	直径	型式	单根长度 (mm)	根数	总长度 (m)	单位重量 (m/kg)	总重量 (kg)
①	Φ 18	1000	1000	36	36.00	2.00	72
②	Φ 10	4950	5070	18	91.26	0.617	56.31
③	Φ 10	3450	3570	18	92.82	0.617	57.27
④	Φ 10	2950	3070	15	46.05	0.617	28.41
⑤	Φ 10	2750	2870	16	45.92	0.617	28.33
合计	净重						170.32
	加损耗 (5%)						178.84

注册执业章

出图专用章

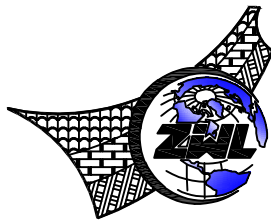

中物聯規劃設計研究院
有限公司

本院质量及服务投诉电话:
0771—5323519 姚女士 QQ: 305724832
0773—5808939 汤女士 QQ: 3409973780

CHINA SUPPLY & LOGISTICS PLANNING & ARCHITECTURAL DESIGN & RESEARCH INSTITUTE LTD


建筑行业建筑工程甲级	证书编号: A145006752
城乡规划甲级资质	证书编号: 自资规甲字21450400
工程咨询甲级资质	证书编号: 甲252024011077
土地规划乙级资质	证书编号: 201402
工程勘察专业乙级资质	证书编号: B245006759
公路行业 (公路) 专业乙级资质	证书编号: A145006752 (临)
市政 (给水工程、排水工程、道路工程、桥梁) 专业乙级资质	
环境工程 (水污染防治工程) 专项乙级	
农林行业 (兽医/畜牧工程) 专业乙级	
风景园林专项乙级资质	
水利行业 (河道整治) 专业丙级	
证书编号: A245006795	




请核实项目二维码信息
www.zwl-ad.com

建设单位 DEVELOPER	资源县水利局	项目代号 PROJECT NO.	GL-SL-25-K22	审 定 EXAM BY	覃克猛	王金龙
项目名称 PROJECT	资源县中峰镇大堰塘灌区一坝维修改造工程	阶 段 STAGE	施工图	审 核 CHECK BY	王金龙	王金龙
子项目名称 SUB PRO.		图 别 STATUS	水 施	项目负责人 CHIEF DESIGNER	王金龙	王金龙
图纸名称 DRAWING TITLE	大坝修复设计图 (3/3)	图 号 DRAWING No.	SS-07	专业负责人 PRO. ENG BY	方文星	方文星
		版 次 REVISION	第1.0版	校 对 CHECK BY	巫继胜	巫继胜
		日 期 DATE	25.07.	设 计 DESIGN BY	黄智丰	黄智丰


专业 委员会		总图	姓名	结构	姓名	电气	姓名
		建筑	姓名	给排水	姓名	暖通	姓名

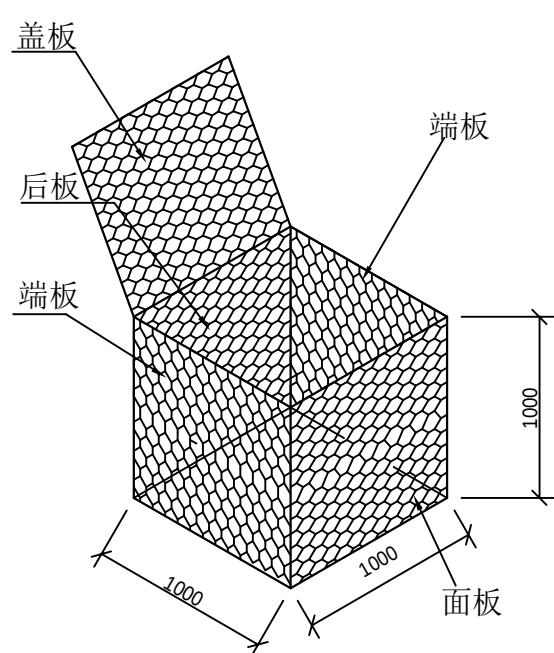

固滨构件部件图

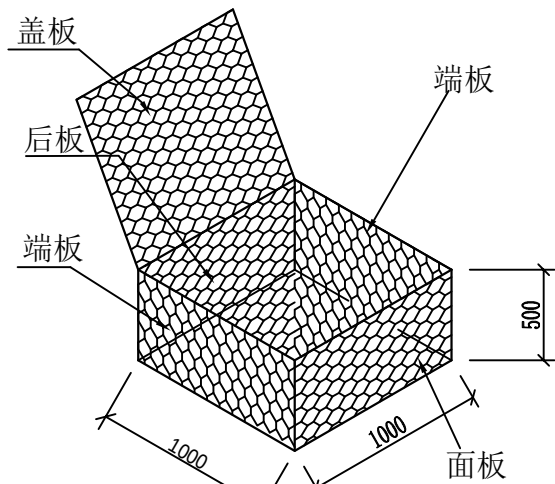

固滨构件部件图

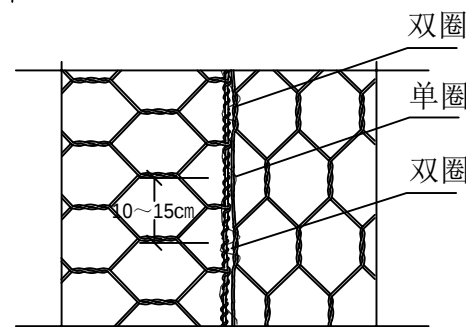

纹边示意图

规格型号表

表1

规格型号	L=长 (m)	W=宽 (m)	H=高 (m)	单元格数量
G1×1×0.5ZnP	1	1	0.5	1

网孔型号参数表

表2

产品名称	网孔型号	D(mm)	公差	网面钢丝
格 宾	8×10	80	+16%/-4%	2.7/3.7

钢丝技术参数表

表3

钢丝类型	网面钢丝	边端钢丝	绑扎钢丝
钢丝直径(内径) mm	2.7	3.4	2.0
钢丝直径(外径) mm	3.7	4.4	3.0
钢丝直径公差(±) φmm	0.06	0.07	0.05
最小镀锌量 g/m ²	245	265	215

注：内径指的是覆塑前的线径，外径指的是覆塑后的线径。


覆塑技术参数表

表4


指 标	技术要求	指 标	技术要求
颜 色	灰 色	拉伸强度 MPa	≥20
比重 g/mm	1.35~1.40	断裂伸长率 %	≥200
邵氏A硬度	90~100	覆塑厚度mm	0.5

说明:


1. 格宾是由特殊防腐处理的低碳钢丝经机器编织成的六边形双绞合钢丝网，在工厂做成符合工程要求的网箱结构，其具有更优于EN10223-3标准中所述网箱的力学性能。在施工现场用石料填充格宾，用于建造如挡墙、河道固脚以及堤堰等结构，其结构具有柔性、透水性及整体性等特点。
2. 格宾规格见表1，根据施工现场情况组合使用。长度、宽度、高度公差 $\pm 5\%$ 。网孔参数见表2。
3. 钢丝经镀锌覆塑防腐处理，其它具体指标见表3、表4，镀层的粘附力要求：当钢丝绕具有4倍钢丝直径的心轴6周时，用手指摩擦钢丝，其不会剥落或开裂，符合EN10223-3标准；
4. 力学指标：网面抗拉强度为50KN/m，钢丝的抗张强度在 350-550 N/mm 之间，未经编织钢丝的延伸率不低于9%（经过编织加工成品的钢丝延伸率不能低于7%），符合EN10223-3标准；
5. 翻边要求：网面裁剪后末端与边端钢丝的联接处是整个结构的薄弱环节，为加强网面与边端钢丝的连接强度，需采用专业的翻边机将网面钢丝缠绕在边端钢丝上 ≥ 2.5 圈，不能采用手工绞。详见图示。
6. 绞边要求：钢丝必须采用与网面钢丝一样材质的钢丝，为保证联接强度需严格按照间隔10~15cm单圈—双圈交替绞合。详见图示。
7. 面墙加强筋要求：为了避免面板受压鼓出，每层格宾靠近外侧一面都需设置加强筋，每平方米面板均匀布置4根，具体布置和操作如图。
8. 填充石料要求：坚硬、不易风化、不易水解、不易碎的卵石或者块石。格宾填充石料粒径以100-300mm为宜。
9. 为了加快绿化效果，宜在格宾面墙台阶上覆盖土层撒草籽，或者布设营养土工包种植适宜的植被，或者通过插枝（根系延伸到回填土）等方式进行绿化。

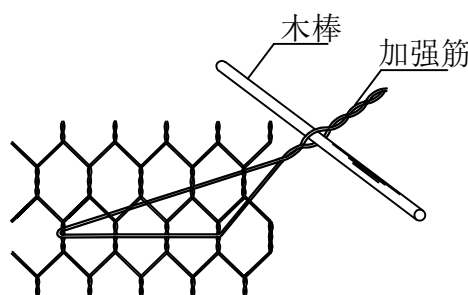

面板加强筋操作示意图

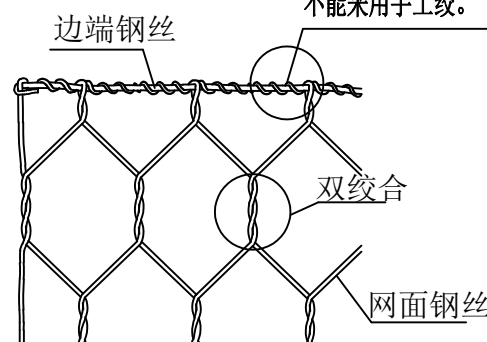


机械翻边示意图

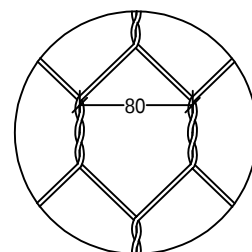

网孔示意图

注册执业章

出图专用章

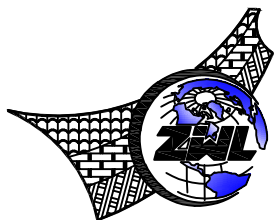

中物聯規劃設計研究院
有限公司

本院质量及服务投诉电话：
0771—5323519 姚女士 QQ: 305724832
0773—5808939 汤女士 QQ: 3409973780

CHINA SUPPLY & LOGISTICS PLANNING & ARCHITECTURAL DESIGN & RESEARCH INSTITUTE LTD

建筑行业建筑工程甲级	证书编号: A145006752
城乡规划甲级资质	证书编号: 自资规甲字21450400
工程咨询甲级资质	证书编号: 甲252024011077
土地规划乙级资质	证书编号: 201402
工程勘察专业乙级资质	证书编号: B245006759
公路行业(公路)专业乙级资质	证书编号: A145006752(临)
市政(给水工程、排水工程、道路工程、桥梁)专业乙级资质	
环境工程(水污染防治工程)专项乙级	
农林行业(兽医/畜牧工程)专业乙级	
风景园林专项乙级资质	
水利行业(河道整治)专业丙级	
证书编号: A245006795	




请核实项目二维码信息
www.zwl-ad.com

证书编号: A245006795

建设单位 DEVELOPER	资源县水利局	项目代号 PROJECT NO.	GL-SL-25-K22	审 定 EXAM BY	覃克猛	
项目名称 PROJECT	资源县中峰镇大堰塘灌区一坝维修改造工程	阶 段 STAGE	施工图	审 核 CHECK BY	王金龙	
子项目名称 SUB PRO.		图 别 STATUS	水 施	项目负责人 CHIEF DESIGNER	王金龙	
图纸名称 DRAWING TITLE	格宾石笼大样图	图 号 DRAWING No.	SS-08	专业负责人 PRO. ENG BY	方文星	
		版 次 REVISION	第1.0版	校 对 CHECK BY	巫继胜	
		日 期 DATE	25.07.	设 计 DESIGN BY	黄智丰	

姓名位	姓名位
电气	暖通
姓名位	姓名位
结构	给排水
姓名位	姓名位
总图	暖通
专业	会签

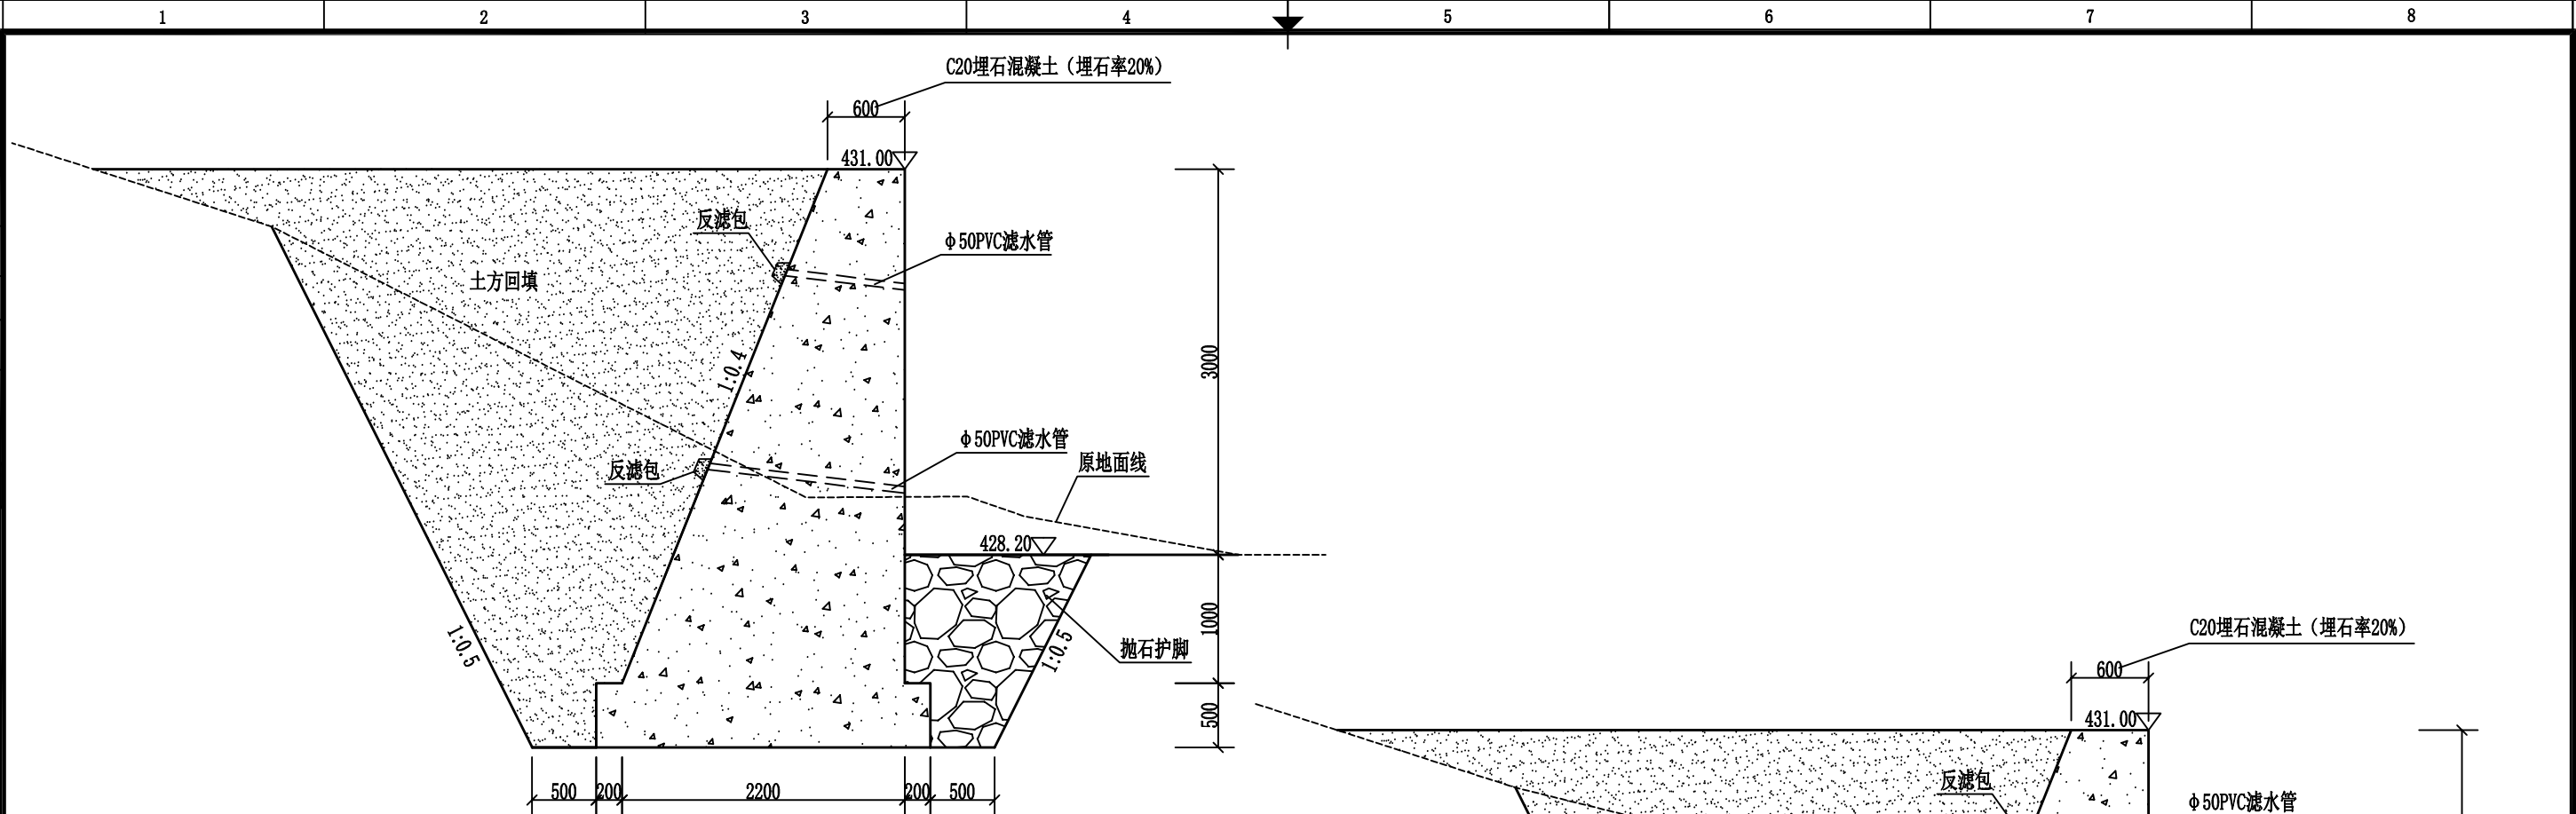


左岸挡墙Z0-022断面图
1:50

左岸挡墙Z0-008断面图
1:50

注册执业章

出图专用章

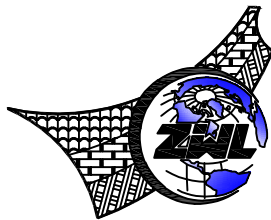

中物聯規劃設計研究院
有限公司

本院质量及服务投诉电话：
0771—5323519 姚女士 QQ: 305724832
0773—5808939 汤女士 QQ: 3409973780

CHINA SUPPLY & LOGISTICS PLANNING & ARCHITECTURAL DESIGN & RESEARCH INSTITUTE LTD


建筑行业建筑工程甲级	证书编号: A145006752
城乡规划甲级资质	证书编号: 自资规甲字21450400
工程咨询甲级资质	证书编号: 甲252024011077
土地规划乙级资质	证书编号: 201402
工程勘察专业乙级资质	证书编号: B245006759
公路行业(公路)专业乙级资质	证书编号: A145006752(临)
市政(给水工程、排水工程、道路工程、桥梁)专业乙级资质	
环境工程(水污染防治工程)专项乙级	
农林行业(兽医/畜牧工程)专业乙级	
风景园林专项乙级资质	
水利行业(河道整治)专业丙级	
证书编号: A245006795	



请核实项目二维码信息
www.zwl-ad.com

建设单位 DEVELOPER	资源县水利局	项目代号 PROJECT NO.	GL-SL-25-K22	审定 EXAM BY	覃克猛	审核 CHECK BY	王金龙
项目名称 PROJECT	资源县中峰镇大堰塘灌区一坝维修改造工程	阶段 STAGE	施工图	项目负责人 CHIEF DESIGNER	王金龙	专业负责人 PRO. ENG BY	方文星
子项目名称 SUB PRO.		图别 STATUS	水施	校对 CHECK BY	巫继胜	设计 DESIGN BY	黄智丰
图纸名称 DRAWING TITLE	左岸挡墙 (Z0-022、Z0-008) 断面图	图号 DRAWING No.	SS-09	日期 DATE	25.07.		


专业	总图	姓名位	结构	姓名位	电气	姓名位
会签	建筑	姓名位	给排水	姓名位	暖通	姓名位

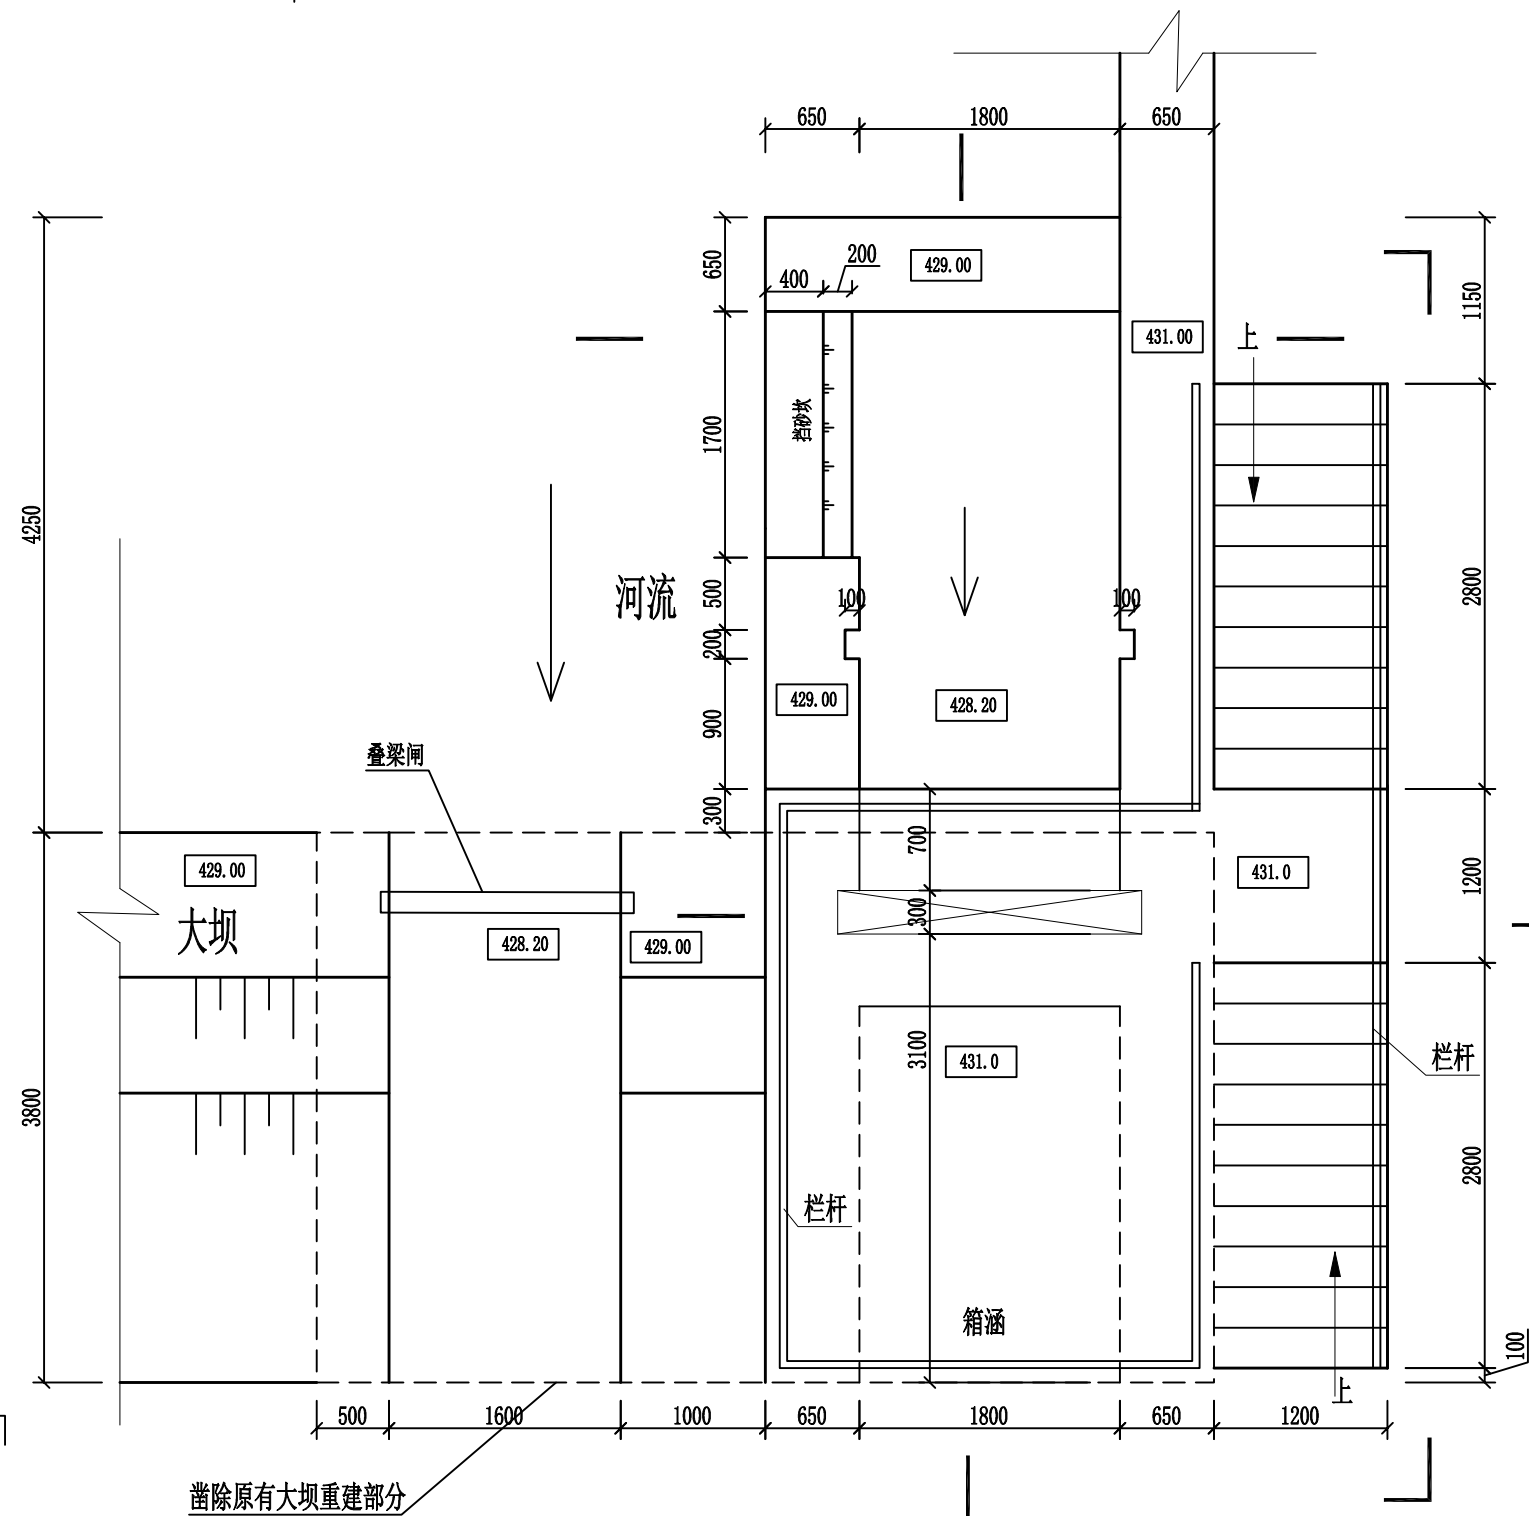

进水闸平面图 1:50

注册执业章

出图专用章

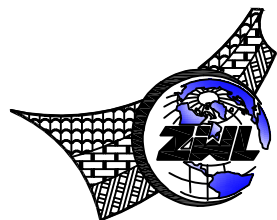

中物聯規劃設計研究院
有限公司

本院质量及服务投诉电话：
0771—5323519 姚女士 QQ: 305724832
0773—5808939 汤女士 QQ: 3409973780

CHINA SUPPLY & LOGISTICS PLANNING & ARCHITECTURAL DESIGN & RESEARCH INSTITUTE LTD


建筑行业建筑工程甲级	证书编号: A145006752
城乡规划甲级资质	证书编号: 自资规甲字21450400
工程咨询甲级资质	证书编号: 甲252024011077
土地规划乙级资质	证书编号: 201402
工程勘察专业乙级资质	证书编号: B245006759
公路行业(公路)专业乙级资质	证书编号: A145006752(临
市政(给水工程、排水工程、道路工程、桥梁)专业乙级资质	
环境工程(水污染防治工程)专项乙级	
农林行业(兽医/畜牧工程)专业乙级	
风景园林专项乙级资质	
水利行业(河道整治)专业丙级	
证书编号: A245006795	



请核实项目二维码信息
www.zwl-ad.com

建设单位 DEVELOPER	资源县水利局	项目代号 PROJECT NO.	GL-SL-25-K22	审 定 EXAM BY	覃克猛	覃克猛
项目名称 PROJECT	资源县中峰镇大堰塘灌区一坝维修改造工程	阶 段 STAGE	施工图	审 核 CHECK BY	王金龙	王金龙
子项目名称 SUB PRO.		图 别 STATUS	水 施	项目负责人 CHIEF DESIGNER	王金龙	王金龙
图纸名称 DRAWING TITLE	左岸引水渠进水闸结构图 (1/4)	图 号 DRAWING No.	SS-10	专业负责人 PRO. ENG BY	方文星	方文星
		版 次 REVISION	第1.0版	校 对 CHECK BY	巫继胜	巫继胜
		日 期 DATE	25.07.	设 计 DESIGN BY	黄智丰	黄智丰


专业 会签	总图	姓名位	结构	姓名位	电气	姓名位
	建筑	姓名位	给排水	姓名位	暖通	姓名位

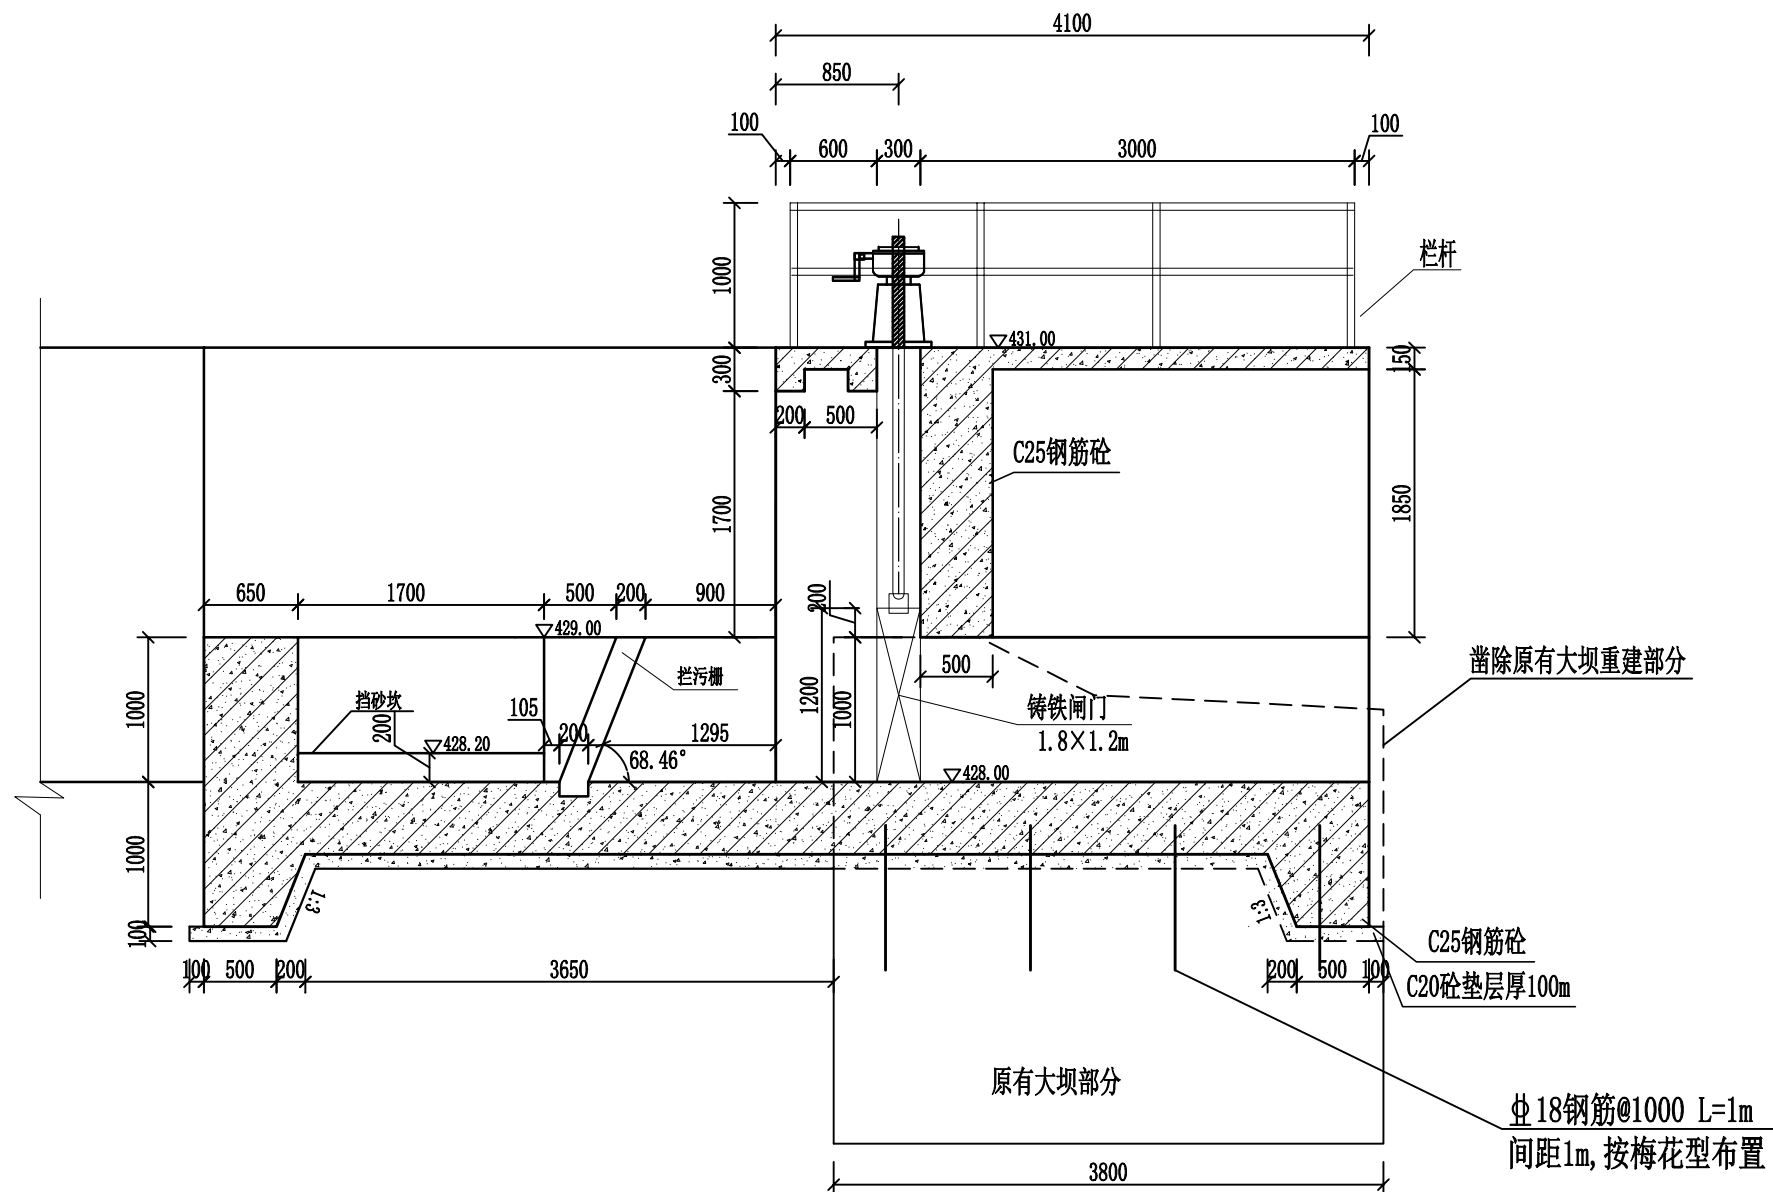

A-A剖面图 1:50

注册执业章

出图专用章

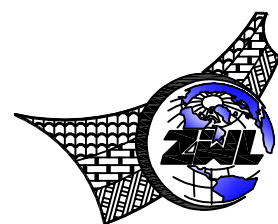

中物聯規劃設計研究院
有限公司

本院质量及服务投诉电话：
0771—5323519 姚女士 QQ: 305724832
0773—5808939 汤女士 QQ: 3409973780

CHINA SUPPLY & LOGISTICS PLANNING & ARCHITECTURAL DESIGN & RESEARCH INSTITUTE LTD

建筑行业建筑工程甲级	证书编号: A145006752
城乡规划甲级资质	证书编号: 自资规甲字21450400
工程咨询甲级资质	证书编号: 甲252024011077
土地规划乙级资质	证书编号: 201402
工程勘察专业乙级资质	证书编号: B245006759
公路行业(公路)专业乙级资质	证书编号: A145006752(临

市政(给水工程、排水工程、道路工程、桥梁)专业乙级资质
环境工程(水污染防治工程)专项乙级
农林行业(兽医/畜牧工程)专业乙级
风景园林专项乙级资质
水利行业(河道整治)专业丙级

证书编号: A245006795



请核实项目二维码信息
www.zwl-ad.com

建设单位
DEVELOPER

资源县水利局

项目名称	PROJECT
------	---------

资源县中峰镇大堰塘灌区一坝维修改造工程

子项目名称 SUB PROJ.	子项目描述 SUB PROJ. DESCRIPTION	子项目开始日期 SUB PROJ. START DATE	子项目结束日期 SUB PROJ. END DATE	子项目预算 SUB PROJ. BUDGET	子项目实际成本 SUB PROJ. ACTUAL COST	子项目绩效 SUB PROJ. PERFORMANCE
1.1	1.1.1	2018-01-01	2018-03-31	1000000	950000	95%
1.1	1.1.2	2018-04-01	2018-06-30	1000000	980000	98%
1.1	1.1.3	2018-07-01	2018-09-30	1000000	990000	99%
1.1	1.1.4	2018-10-01	2018-12-31	1000000	1000000	100%
1.2	1.2.1	2019-01-01	2019-03-31	1000000	950000	95%
1.2	1.2.2	2019-04-01	2019-06-30	1000000	980000	98%
1.2	1.2.3	2019-07-01	2019-09-30	1000000	990000	99%
1.2	1.2.4	2019-10-01	2019-12-31	1000000	1000000	100%
1.3	1.3.1	2020-01-01	2020-03-31	1000000	950000	95%
1.3	1.3.2	2020-04-01	2020-06-30	1000000	980000	98%
1.3	1.3.3	2020-07-01	2020-09-30	1000000	990000	99%
1.3	1.3.4	2020-10-01	2020-12-31	1000000	1000000	100%
1.4	1.4.1	2021-01-01	2021-03-31	1000000	950000	95%
1.4	1.4.2	2021-04-01	2021-06-30	1000000	980000	98%
1.4	1.4.3	2021-07-01	2021-09-30	1000000	990000	99%
1.4	1.4.4	2021-10-01	2021-12-31	1000000	1000000	100%
1.5	1.5.1	2022-01-01	2022-03-31	1000000	950000	95%
1.5	1.5.2	2022-04-01	2022-06-30	1000000	980000	98%
1.9	1.9.3	2026-07-01	2026-09-30	1000000	990000	99%
1.9	1.9.4	2026-10-01	2026-12-31	1000000	1000000	100%
1.10	1.10.1	2027-01-01	2027-03-31	1000000	950000	95%
1.10	1.10.2	2027-04-01	2027-06-30	1000000	980000	98%
1.10	1.10.3	2027-07-01	2027-09-30	1000000	990000	99%
1.10	1.10.4	2027-10-01	2027-12-31	1000000	1000000	100%
1.11	1.11.1	2028-01-01	2028-03-31	1000000	950000	95%
1.11	1.11.2	2028-04-01	2028-06-30	1000000	980000	98%
1.11	1.11.3	2028-07-01	2028-09-30	1000000		

图纸名称
 DRAWING
 TITLE

左岸引水渠进水闸结构图 (2/4)

项目代号	PROJECT NO.
------	-------------

GL-SL-25-K22

[illegible]

施工图

图 别	STATUS
1	1
2	2
3	3
100	100

图号	DRAWING No.
----	-------------

版次	REVISION
----	----------

SS-11

第1.0版

審定
EXAM BY

审核
CHECK BY

项目负责人
CHIEF DESIGNER

专业负责人
PRO. ENG BY

校 对
CHECK BY

覃克猛	
-----	--

王金龙

王金龙	
-----	--

方文星	
-----	--

巫继胜	巫
-----	---

李光前


王金龙

王金龙

文廷

王继盛


姓名位	姓名位
电气	暖通
姓名位	姓名位
结构	给排水
姓名位	姓名位
总图	建筑
专业	会签

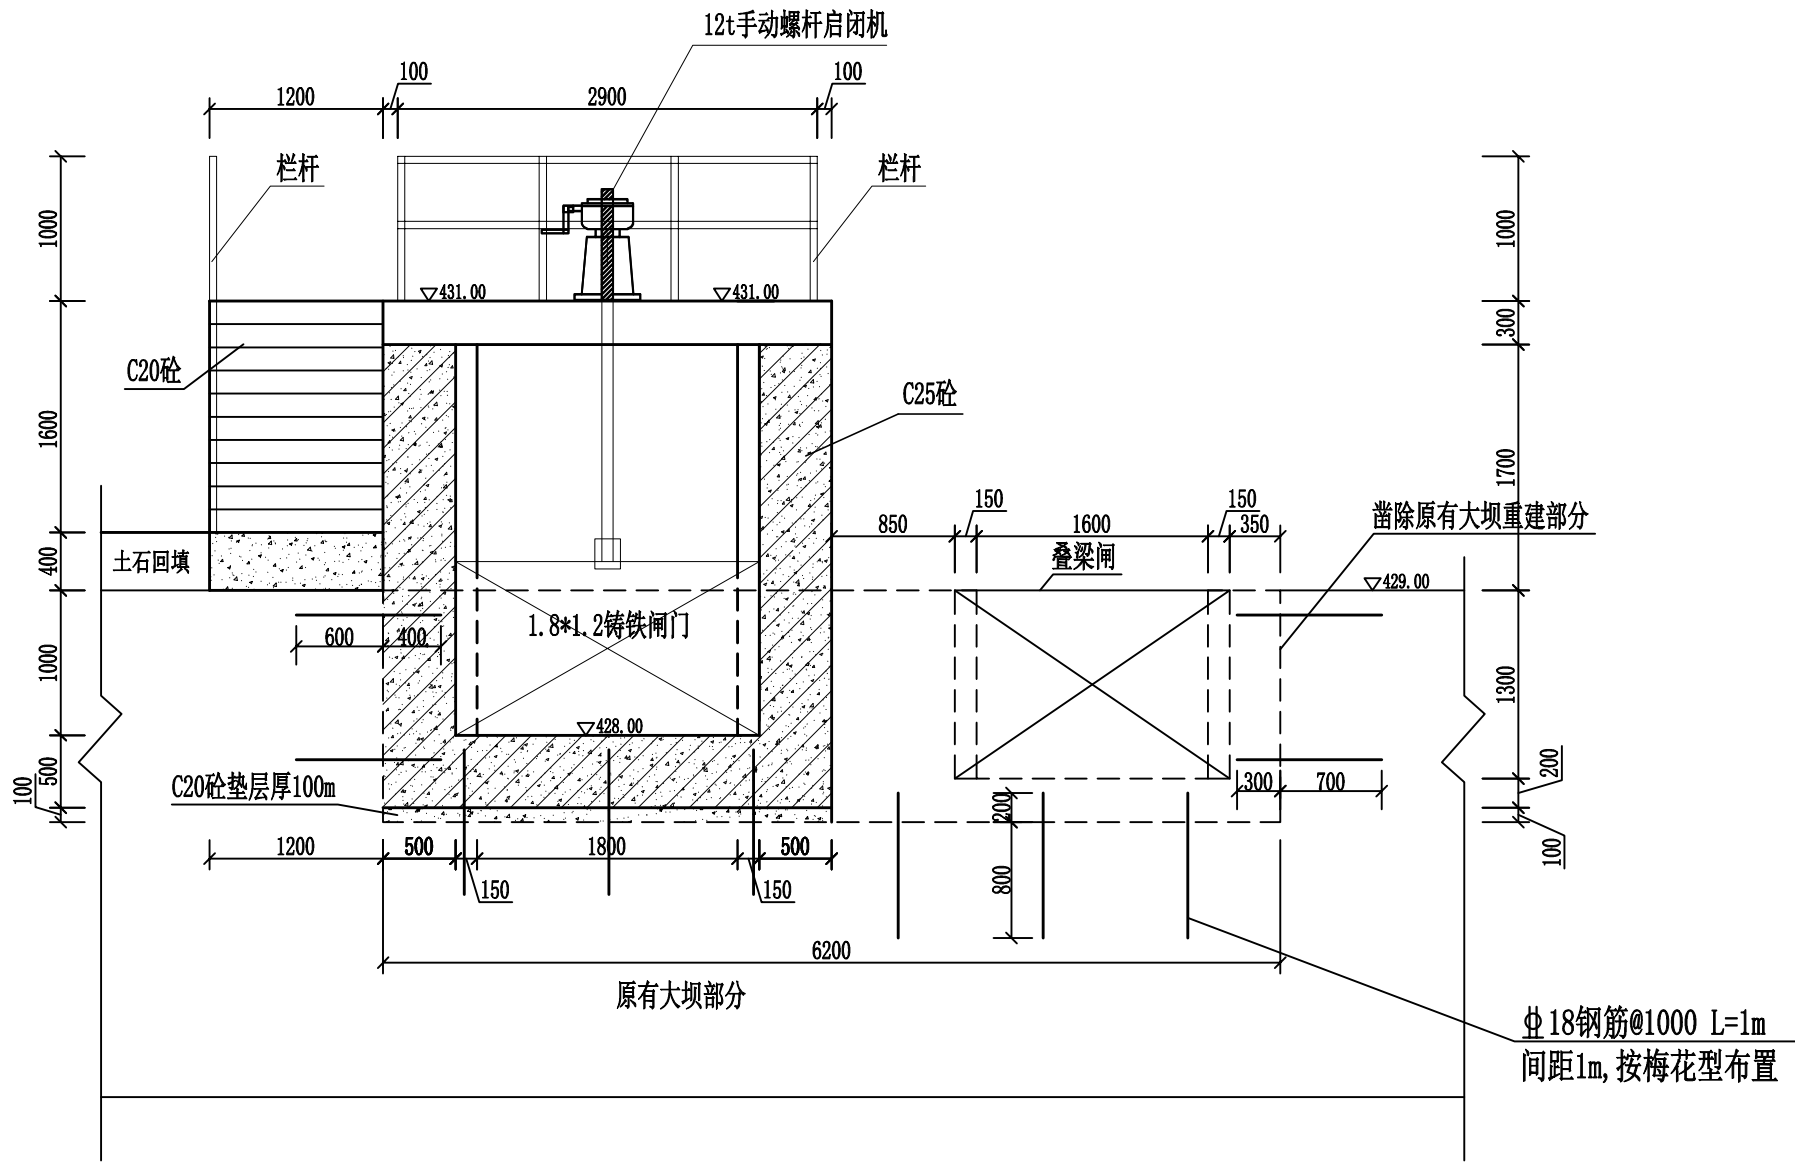

B-B剖面图 1:50

注册执业章

出图专用章

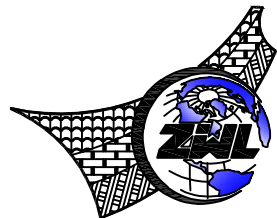

中物聯規劃設計研究院
有限公司

本院质量及服务投诉电话:
0771—5323519 姚女士 QQ: 305724832
0773—5808939 汤女士 QQ: 3409973780

CHINA SUPPLY & LOGISTICS PLANNING & ARCHITECTURAL DESIGN & RESEARCH INSTITUTE LTD

建筑行业建筑工程甲级 证书编号: A145006752
城乡规划甲级资质 证书编号: 自资规甲字21450400
工程咨询甲级资质 证书编号: 甲252024011077
土地规划乙级资质 证书编号: 201402
工程勘察专业乙级资质 证书编号: B245006759
公路行业(公路)专业乙级资质 证书编号: A145006752(临)
市政(给水工程、排水工程、道路工程、桥梁)专业乙级资质
环境工程(水污染防治工程)专项乙级
农林行业(兽医/畜牧工程)专业乙级
风景园林专项乙级资质
水利行业(河道整治)专业丙级


证书编号: A245006795




请核实项目二维码信息
www.zwl-ad.com

建设单位 DEVELOPER	资源县水利局	项目代号 PROJECT NO.	GL-SL-25-K22	审定 EXAM BY	覃克猛	审核 CHECK BY	王金龙
项目名称 PROJECT	资源县中峰镇大塘灌区一坝维修改造工程	阶段 STAGE	施工图	项目负责人 CHIEF DESIGNER	王金龙	专业负责人 PRO. ENG BY	方文星
子项目名称 SUB PRO.		图别 STATUS	水施	校对 CHECK BY	巫继胜	设计 DESIGN BY	黄智丰
图纸名称 DRAWING TITLE	左岸引水渠进水闸结构图(3/4)	图号 DRAWING No.	SS-12	日期 DATE	25.07.		

姓名位	姓名位	姓名位	姓名位	姓名位	姓名位	姓名位	姓名位	姓名位	姓名位
电气	暖通								
姓名位	姓名位	姓名位	姓名位	姓名位	姓名位	姓名位	姓名位	姓名位	姓名位
结构	给排水								
姓名位	姓名位	姓名位	姓名位	姓名位	姓名位	姓名位	姓名位	姓名位	姓名位
总图	暖通								
专业	会签								

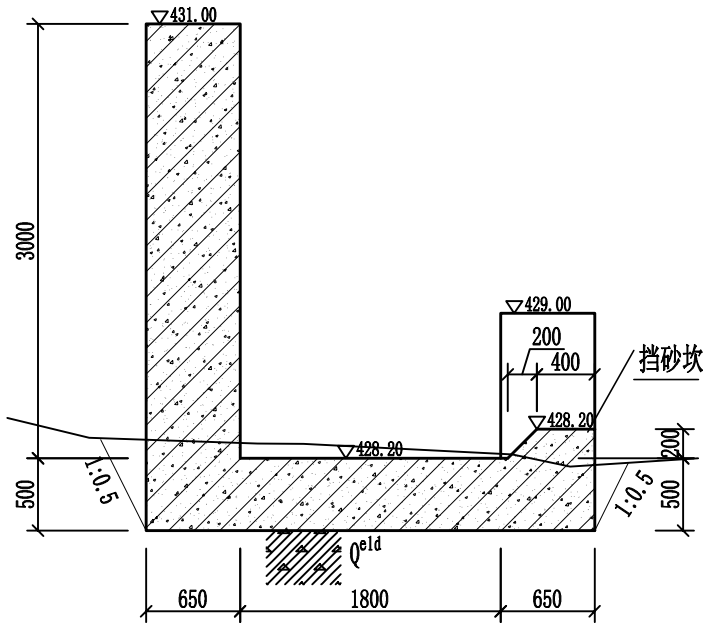


C-C剖面图 1:50

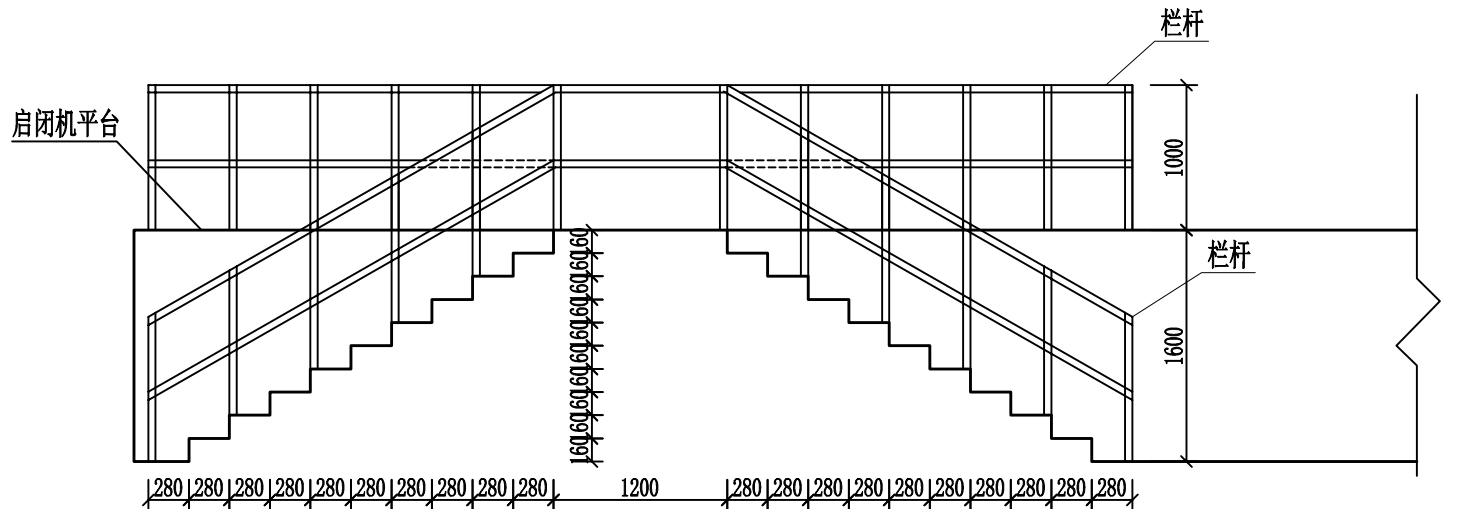

D-D剖面图 1:50

注册执业章

出图专用章

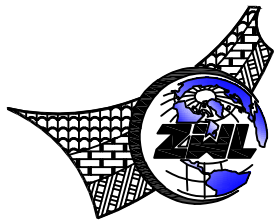

中物聯規劃設計研究院
有限公司

本院质量及服务投诉电话：
0771—5323519 姚女士 QQ: 305724832
0773—5808939 汤女士 QQ: 3409973780

CHINA SUPPLY & LOGISTICS PLANNING & ARCHITECTURAL DESIGN & RESEARCH INSTITUTE LTD

建筑行业建筑工程甲级 证书编号: A145006752
城乡规划甲级资质 证书编号: 自资规甲字21450400
工程咨询甲级资质 证书编号: 甲252024011077
土地规划乙级资质 证书编号: 201402
工程勘察专业乙级资质 证书编号: B245006759
公路行业(公路)专业乙级资质 证书编号: A145006752(临)
市政(给水工程、排水工程、道路工程、桥梁)专业乙级资质
环境工程(水污染防治工程)专项乙级
农林行业(兽医/畜牧工程)专业乙级
风景园林专项乙级资质
水利行业(河道整治)专业丙级


证书编号: A245006795




请核实项目二维码信息
www.zwl-ad.com

建设单位 DEVELOPER	资源县水利局	项目代号 PROJECT NO.	GL-SL-25-K22	审定 EXAM BY	覃克猛	审核 CHECK BY	王金龙	项目负责人 CHIEF DESIGNER	王金龙
项目名称 PROJECT	资源县中峰镇大堰塘灌区一坝维修改造工程	阶段 STAGE	施工图	专业负责人 PRO. ENG BY	方文星	校对 CHECK BY	巫继胜	设计 DESIGN BY	黄智丰
子项目名称 SUB PRO.		图别 STATUS	水施	日期 DATE	25.07.				
图纸名称 DRAWING TITLE	左岸引水渠进水闸结构图(4/4)	图号 DRAWING No.	SS-13						
		版次 REVISION	第1.0版						

姓名位	姓名位
电气	暖通
姓名位	姓名位
结构	给排水
姓名位	姓名位
总图	建筑
专业	会签

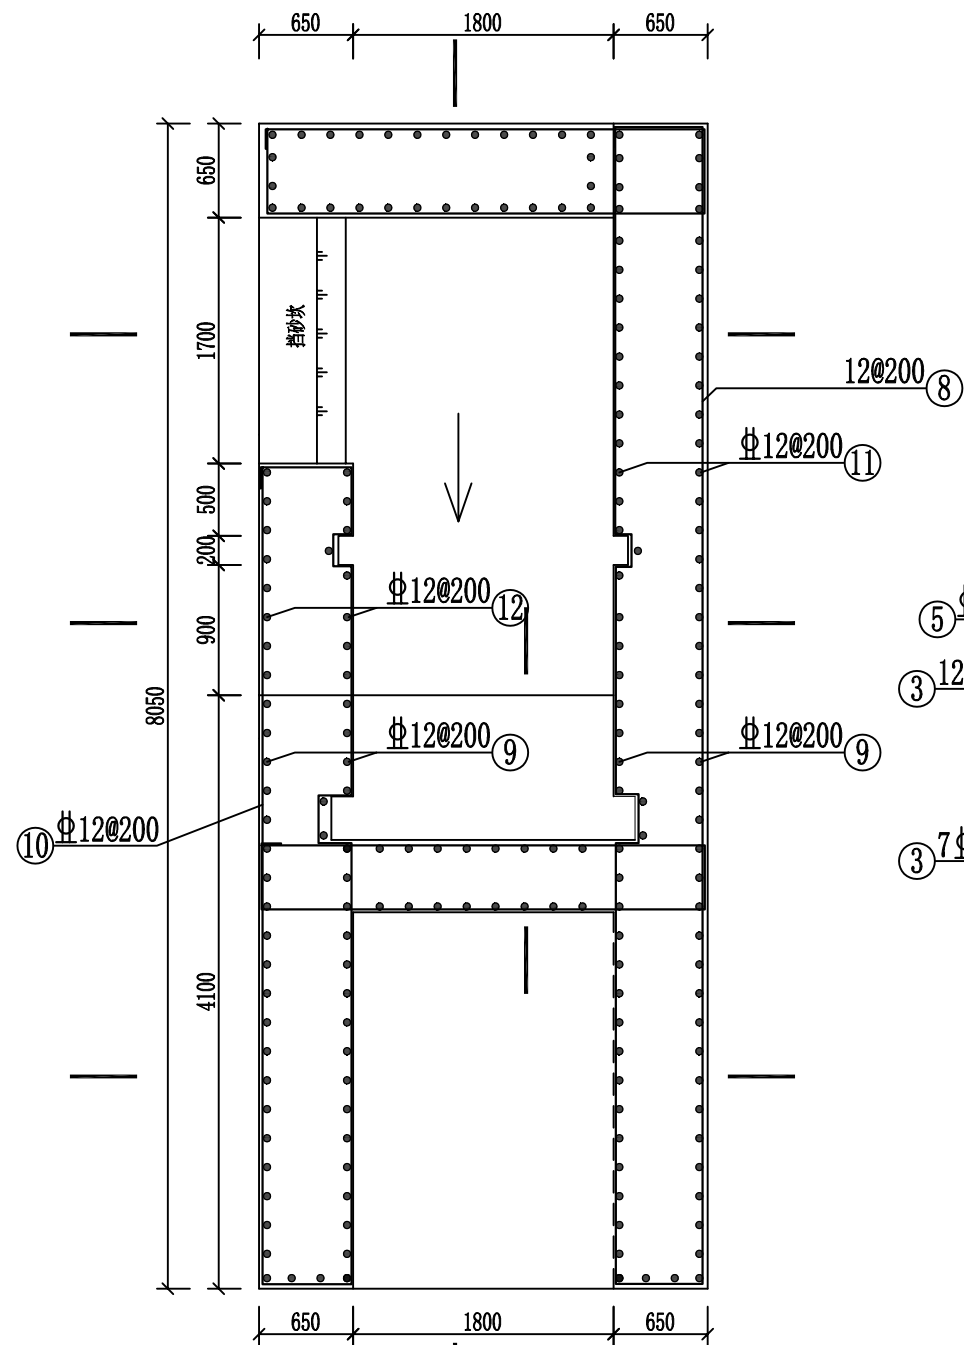


进水闸平面配筋图 1:50

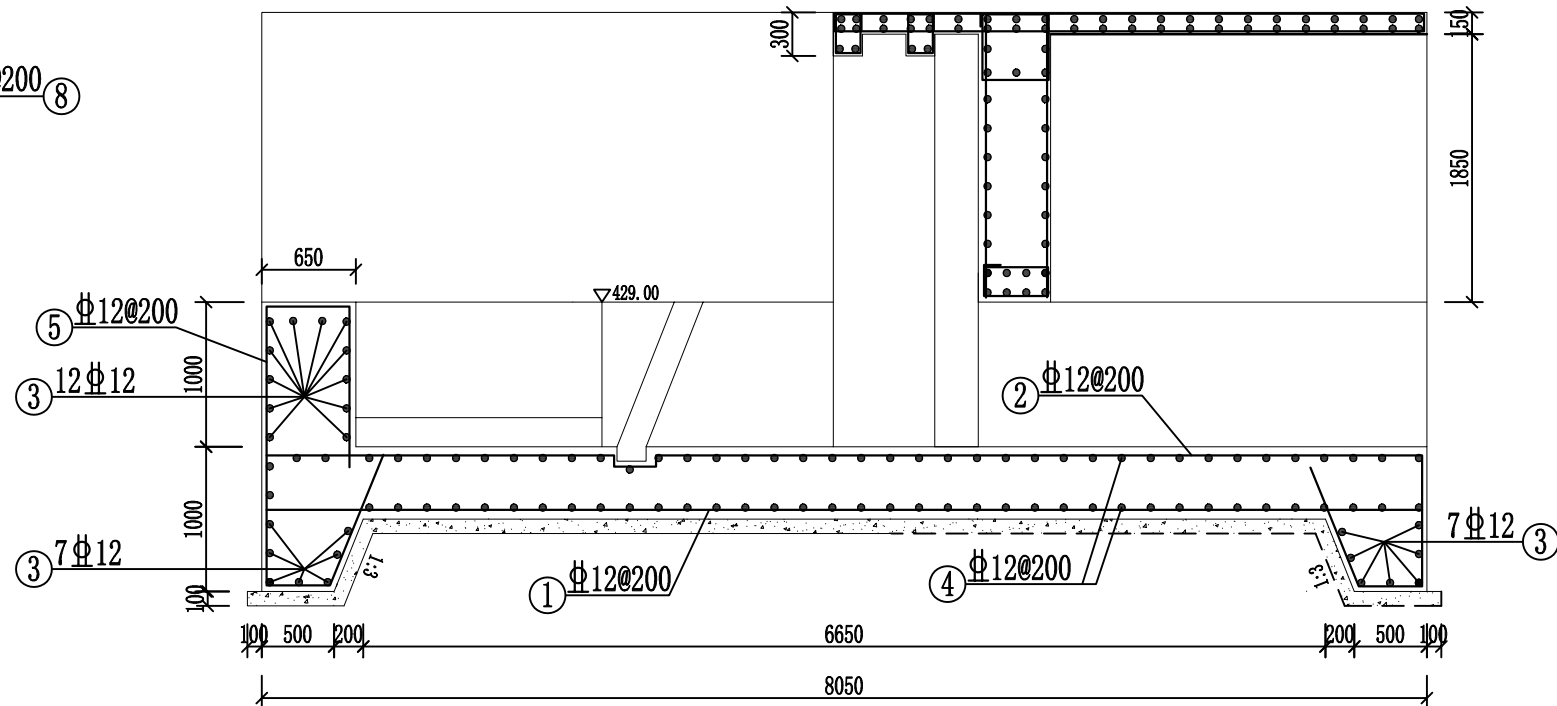

A-A配筋图 1:50

注册执业章

出图专用章

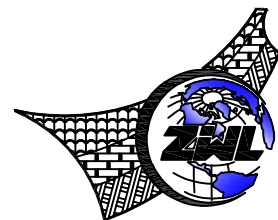

中物聯規劃設計研究院
有限公司

本院质量及服务投诉电话:
0771—5323519 姚女士 QQ: 305724832
0773—5808939 汤女士 QQ: 3409973780

CHINA SUPPLY & LOGISTICS PLANNING & ARCHITECTURAL DESIGN & RESEARCH INSTITUTE LTD


建筑行业建筑工程甲级 证书编号: A145006752
城乡规划甲级资质 证书编号: 自资规甲字21450400
工程咨询甲级资质 证书编号: 甲252024011077
土地规划乙级资质 证书编号: 201402
工程勘察专业乙级资质 证书编号: B245006759
公路行业(公路)专业乙级资质 证书编号: A145006752(临)
市政(给水工程、排水工程、道路工程、桥梁)专业乙级资质
环境工程(水污染防治工程)专项乙级
农林行业(兽医/畜牧工程)专业乙级
风景园林专项乙级资质
水利行业(河道整治)专业丙级

证书编号: A245006795



请核实项目二维码信息
www.zwl-ad.com

建设单位 DEVELOPER	资源县水利局	项目代号 PROJECT NO.	GL-SL-25-K22	审定 EXAM BY	覃克猛	审核 CHECK BY	王金龙	项目负责人 CHIEF DESIGNER	王金龙
项目名称 PROJECT	资源县中峰镇大堰塘灌区一坝维修改造工程	阶段 STAGE	施工图	审核 CHECK BY	王金龙	项目负责人 CHIEF DESIGNER	王金龙	专业负责人 PRO. ENG BY	方文星
子项目名称 SUB PRO.		图别 STATUS	水施	校对 CHECK BY	巫继胜	设计 DESIGN BY	黄智丰		
图纸名称 DRAWING TITLE	左岸引水渠进水闸配筋图(1/2)	图号 DRAWING No.	SS-14						
		版次 REVISION	第1.0版						
		日期 DATE	25.07.						

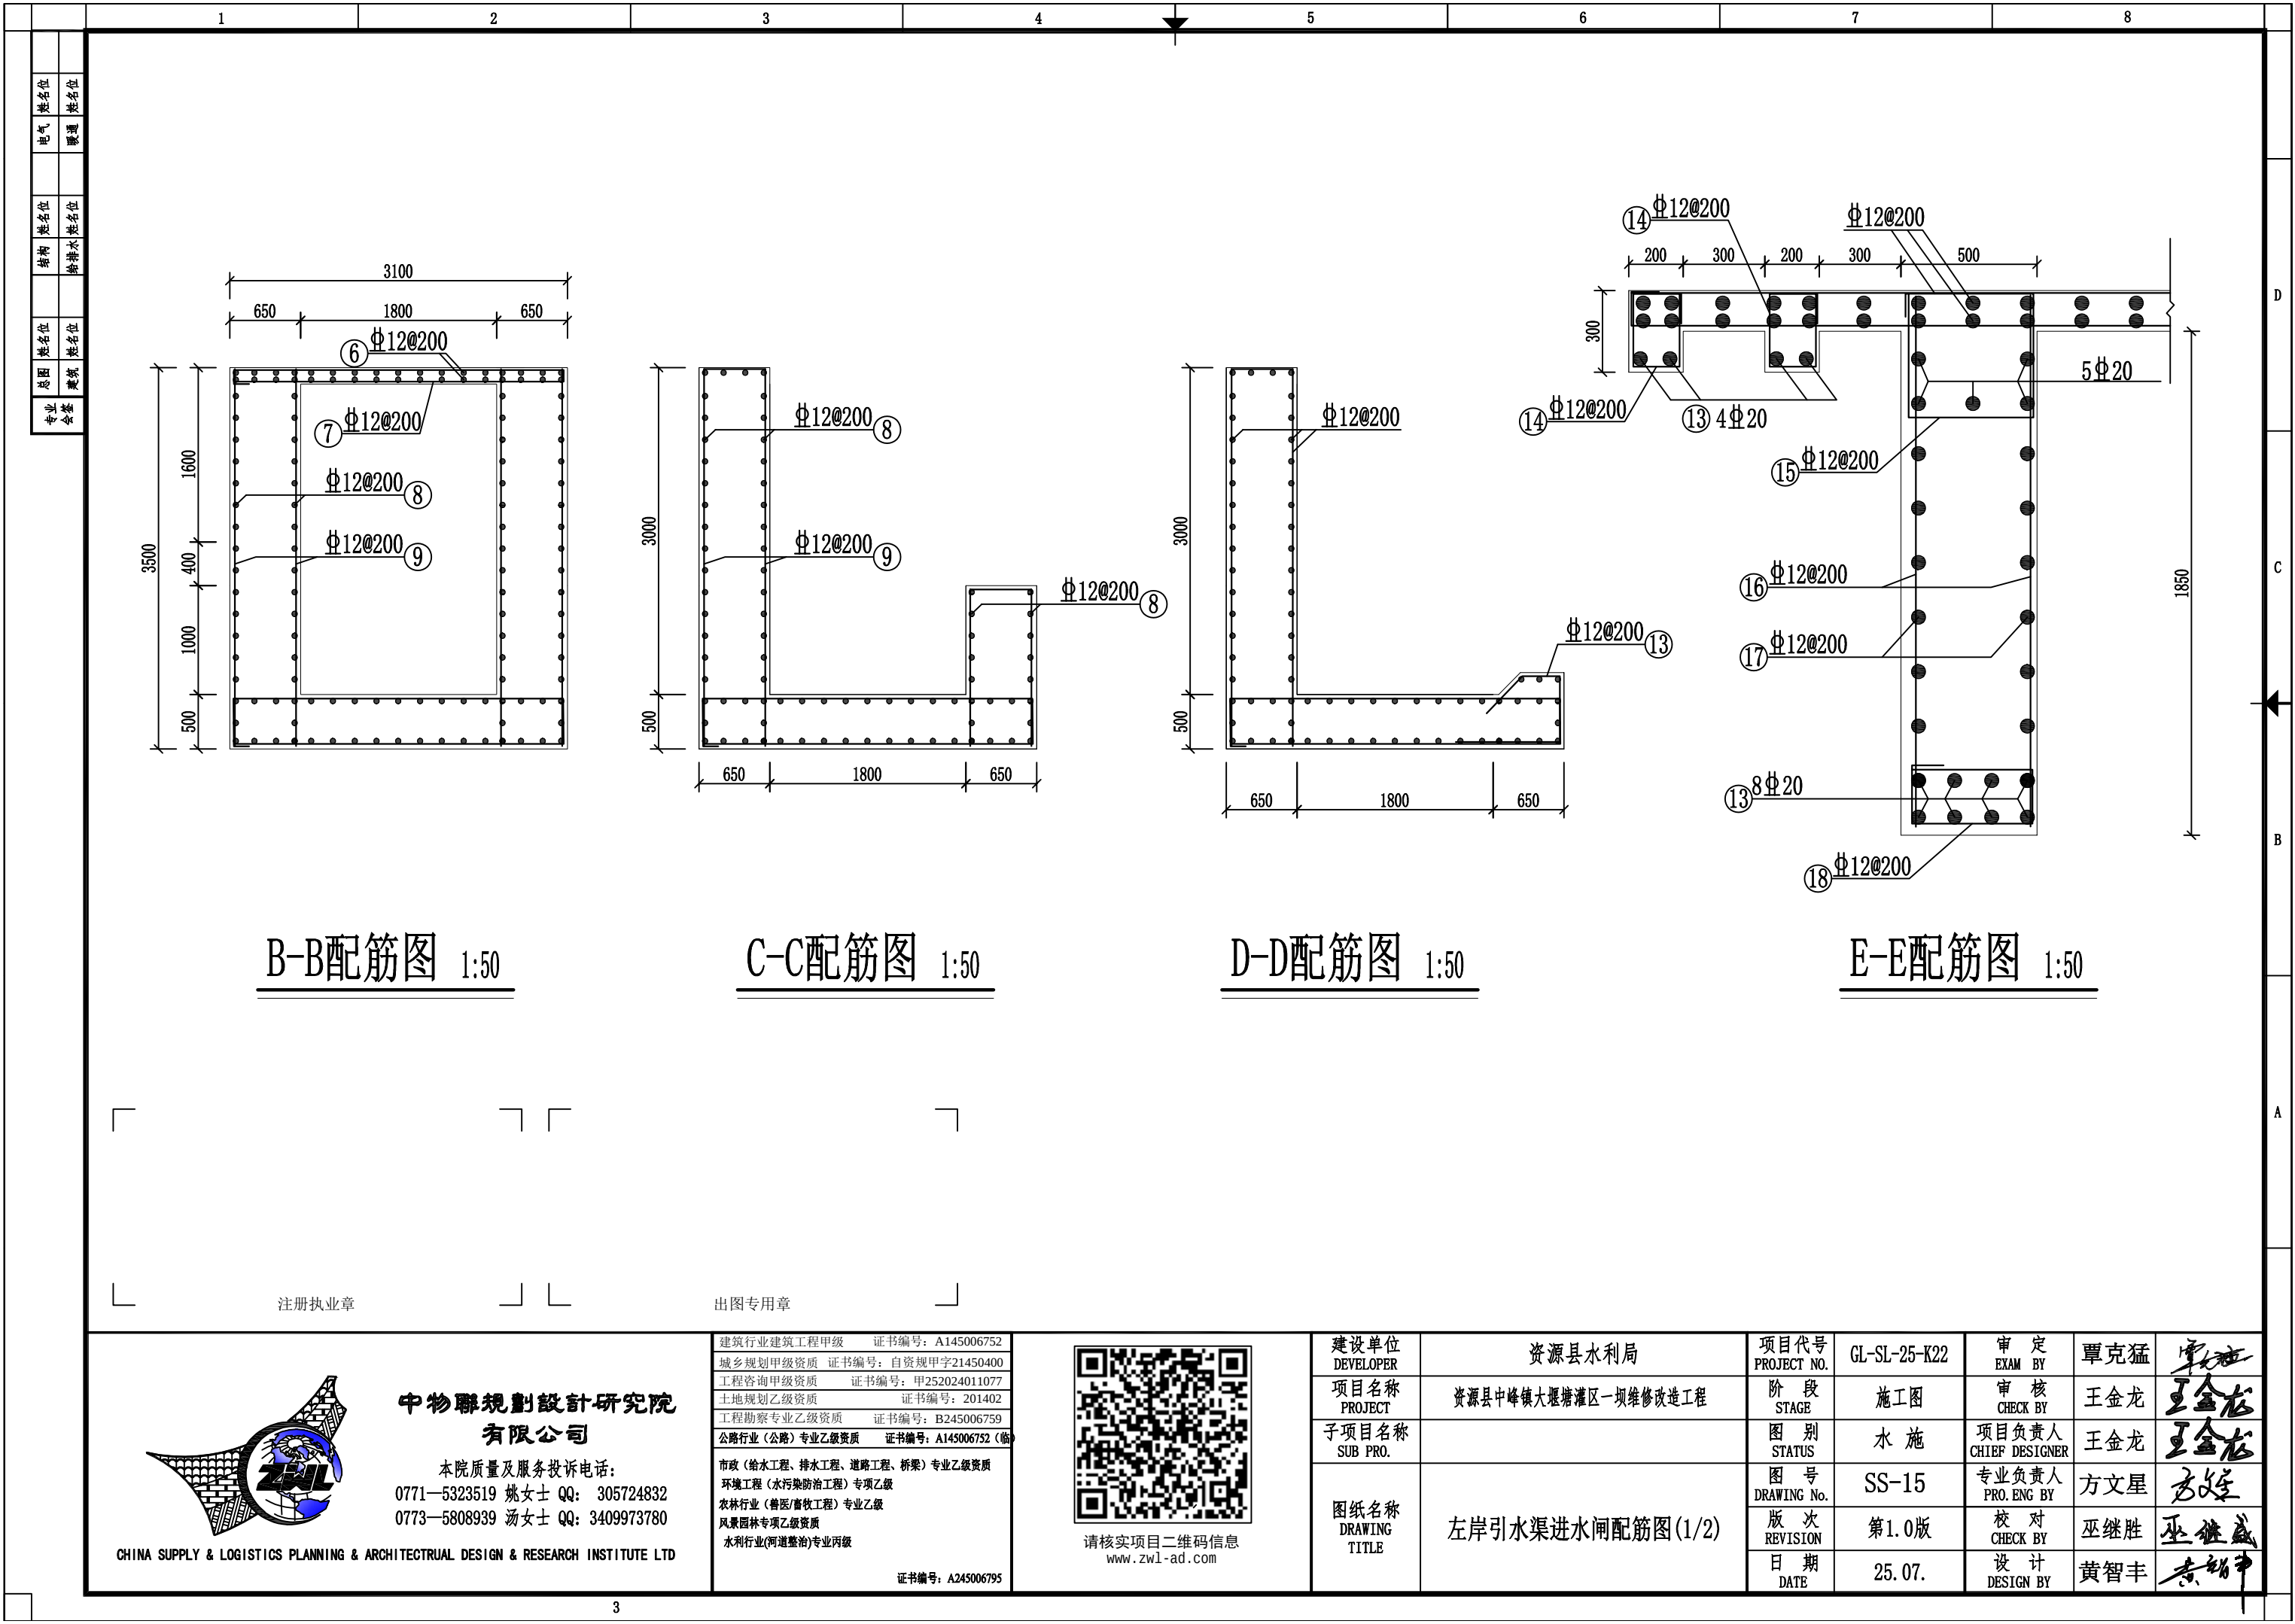

B-B配筋图 1:50


C-C配筋图 1:50

D-D配筋图 1:50

E-E配筋图 1:50

注册执业章

出图专用章

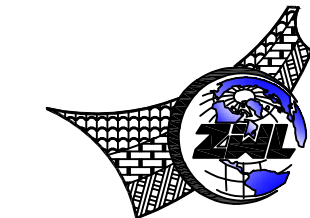

中物聯規劃設計研究院有限公司

本院质量及服务投诉电话：
0771—5323519 姚女士 QQ: 305724832
0773—5808939 汤女士 QQ: 3409973780

CHINA SUPPLY & LOGISTICS PLANNING & ARCHITECTURAL DESIGN & RESEARCH INSTITUTE LTD

建筑行业建筑工程甲级	证书编号: A145006752
城乡规划甲级资质	证书编号: 自资规甲字21450400
工程咨询甲级资质	证书编号: 甲252024011077
土地规划乙级资质	证书编号: 201402
工程勘察专业乙级资质	证书编号: B245006759
公路行业(公路)专业乙级资质	证书编号: A145006752(临)
市政(给水工程、排水工程、道路工程、桥梁)专业乙级资质	
环境工程(水污染防治工程)专项乙级	
农林行业(兽医/畜牧工程)专业乙级	
风景园林专项乙级资质	
水利行业(河道整治)专业丙级	
证书编号: A245006795	




请核实项目二维码信息
www.zwl-ad.com


建设单位 DEVELOPER	资源县水利局	项目代号 PROJECT NO.	GL-SL-25-K22	审定 EXAM BY	覃克猛	审核 CHECK BY	王金龙	项目负责人 CHIEF DESIGNER	王金龙
项目名称 PROJECT	资源县中峰镇大堰塘灌区一坝维修改造工程	阶段 STAGE	施工图	审核 CHECK BY	王金龙	项目负责人 CHIEF DESIGNER	王金龙	专业负责人 PRO. ENG BY	方文星
子项目名称 SUB PRO.		图别 STATUS	水施	校对 CHECK BY	巫继胜	设计 DESIGN BY	黄智丰		
图纸名称 DRAWING TITLE	左岸引水渠进水闸配筋图(1/2)	图号 DRAWING No.	SS-15	日期 DATE	25.07.				

3

专业 会签	总图	姓名位		结构	姓名位		电气	姓名位
	建筑	姓名位		给排水	姓名位		暖通	姓名位

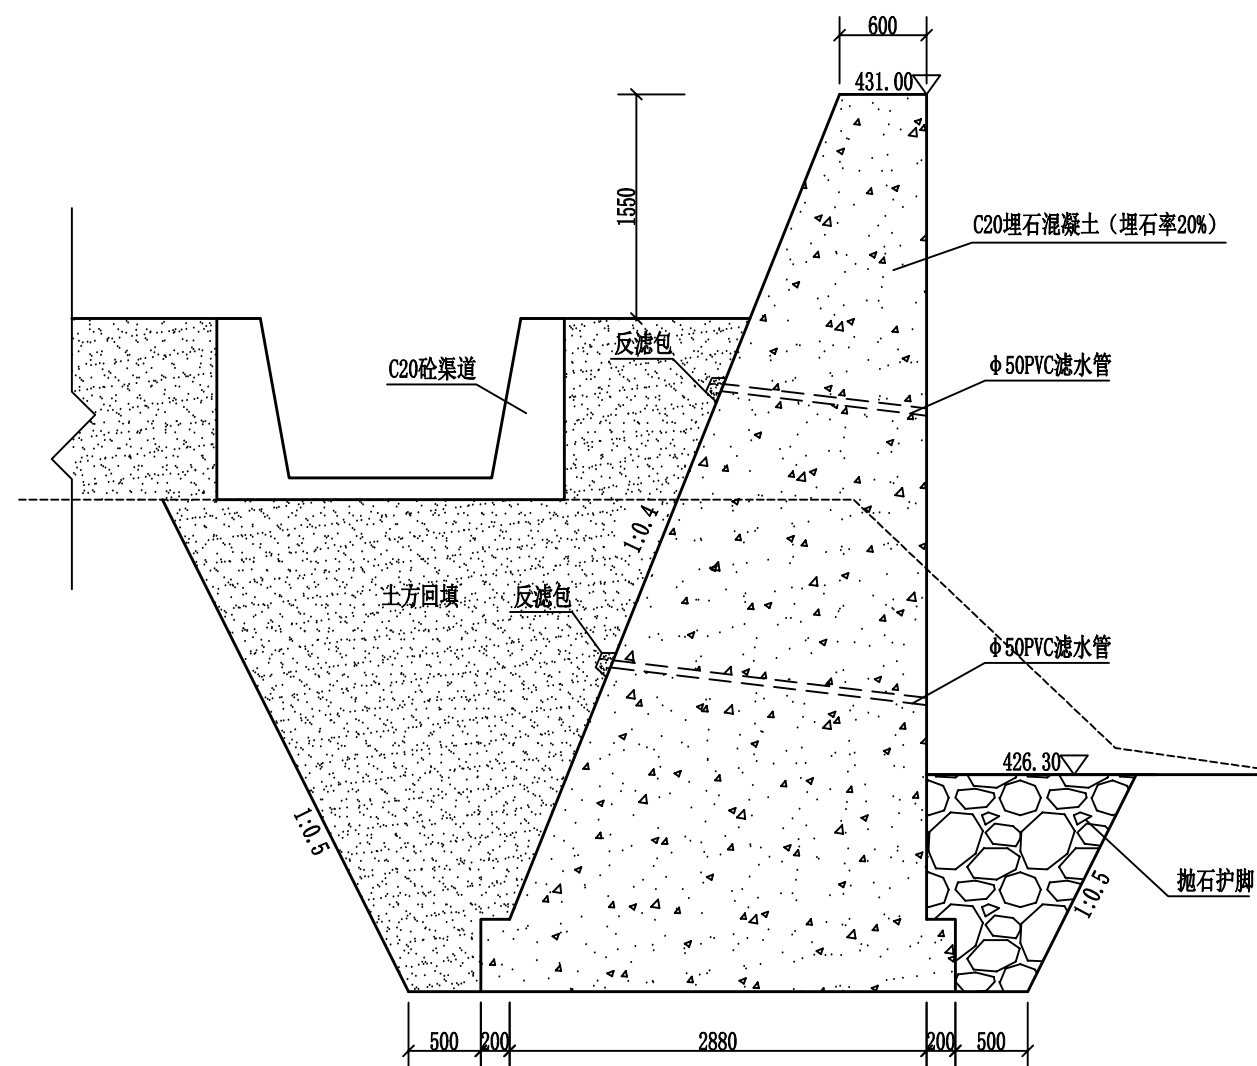

左岸挡墙Z0+000断面图

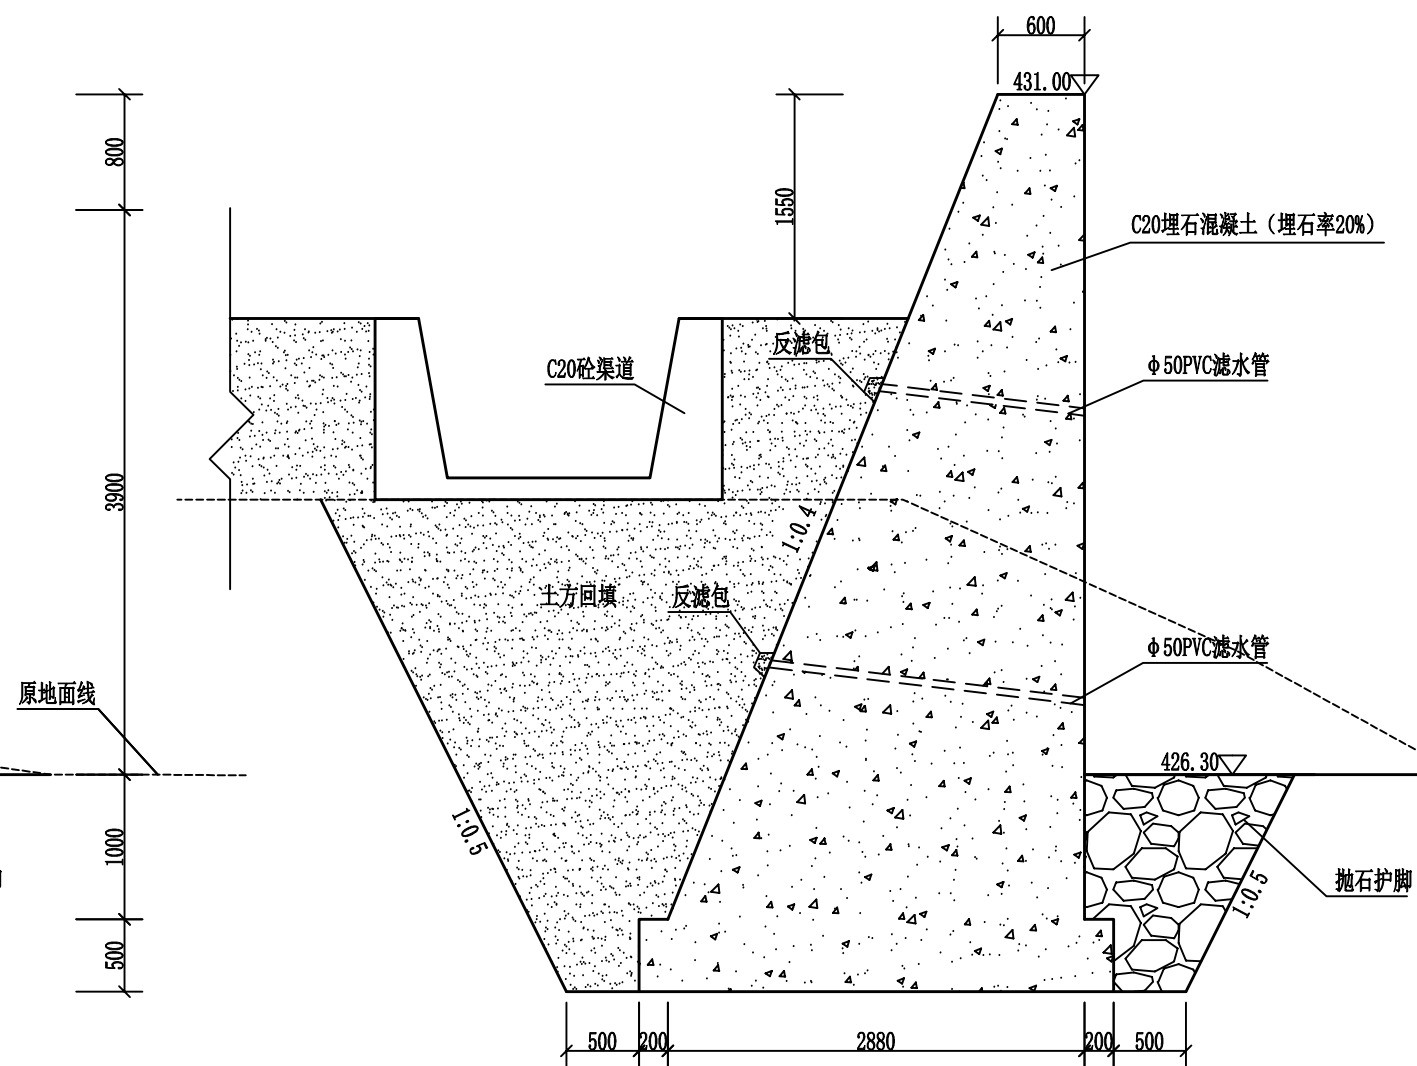
$$= 1:50$$


左岸挡墙Z0+020断面图

== 1:50

注册执业章

出图专用章

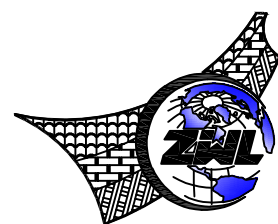

中物聯規劃設計研究院
有限公司

本院质量及服务投诉电话：
0771—5323519 姚女士 QQ: 305724832
0773—5808939 汤女士 QQ: 3409973780

CHINA SUPPLY & LOGISTICS PLANNING & ARCHITECTURAL DESIGN & RESEARCH INSTITUTE LTD

建筑行业建筑工程甲级	证书编号: A145006752
城乡规划甲级资质	证书编号: 自资规甲字21450400
工程咨询甲级资质	证书编号: 甲252024011077
土地规划乙级资质	证书编号: 201402
工程勘察专业乙级资质	证书编号: B245006759
公路行业(公路)专业乙级资质	证书编号: A145006752(临)
市政(给水工程、排水工程、道路工程、桥梁)专业乙级资质	
环境工程(水污染防治工程)专项乙级	
农林行业(兽医/畜牧工程)专业乙级	
风景园林专业乙级资质	
水利行业(河道整治)专业丙级	

证书编号: A245006795



请核实项目二维码信息
www.zwl-ad.com

建设单位 DEVELOPER	资源县水利局	项目代号 PROJECT NO.	GL-SL-25-K22	审 定 EXAM BY	覃克猛	覃克猛
项目名称 PROJECT	资源县中峰镇大堰塘灌区一坝维修改造工程	阶 段 STAGE	施工图	审 核 CHECK BY	王金龙	王金龙
子项目名称 SUB PRO.		图 别 STATUS	水 施	项目负责人 CHIEF DESIGNER	王金龙	王金龙
图纸名称 DRAWING TITLE	左岸挡墙（Z0+000、Z0+020）断面图	图 号 DRAWING No.	SS-17	专业负责人 PRO. ENG BY	方文星	方文星
		版 次 REVISION	第1.0版	校 对 CHECK BY	巫继胜	巫继胜
		日 期 DATE	25.07.	设 计 DESIGN BY	黄智丰	黄智丰

中物聯規劃設計研究院有限公司

本院质量及服务投诉电话：
0771—5323519 姚女士 QQ: 305724832
0773—5808939 汤女士 QQ: 3409973780

CHINA SUPPLY & LOGISTICS PLANNING & ARCHITECTURAL DESIGN & RESEARCH INSTITUTE LTD





建筑行业建筑工程甲级	证书编号: A145006752
城乡规划甲级资质	证书编号: 自资规甲字21450400
工程咨询甲级资质	证书编号: 甲252024011077
土地规划乙级资质	证书编号: 201402
工程勘察专业乙级资质	证书编号: B245006759
公路行业(公路)专业乙级资质	证书编号: A145006752(临)
市政(给水工程、排水工程、道路工程、桥梁)专业乙级资质	
环境工程(水污染防治工程)专项乙级	
农林行业(兽医/畜牧工程)专业乙级	
风景园林专项乙级资质	
水利行业(河道整治)专业丙级	

证书编号: A245006795

请核实项目二维码信息
www.zwl-ad.com


建设单位 DEVELOPER	资源县水利局	项目代号 PROJECT NO.	GL-SL-25-K22	审 定 EXAM BY	覃克猛	审核 CHECK BY	王金龙	项目负责人 CHIEF DESIGNER	王金龙
项目名称 PROJECT	资源县中峰镇大堰塘灌区一坝维修改造工程	阶 段 STAGE	施工图	审 核 CHECK BY	王金龙	专业负责人 PRO. ENG BY	方文星	校 对 CHECK BY	巫继胜
子项目名称 SUB PRO.		图 别 STATUS	水 施	校 对 CHECK BY	巫继胜	设 计 DESIGN BY	黄智丰	日期 DATE	25.07.
图纸名称 DRAWING TITLE	左岸挡墙 (Z0+000、Z0+035) 断面图	图 号 DRAWING No.	SS-18	版 次 REVISION	第1.0版				

专业 会签	总图	姓名位		结构	姓名位		电气	姓名位
	建筑	姓名位		给排水	姓名位		暖通	姓名位

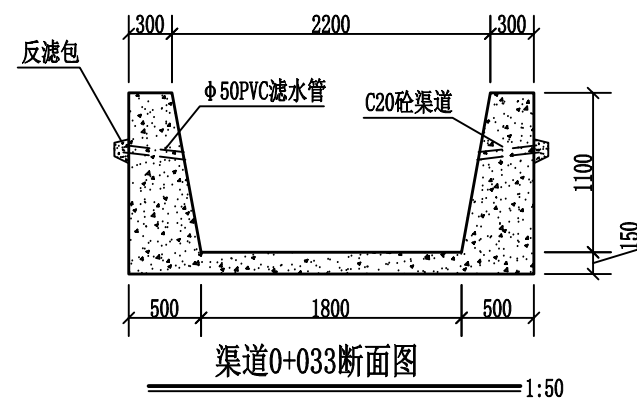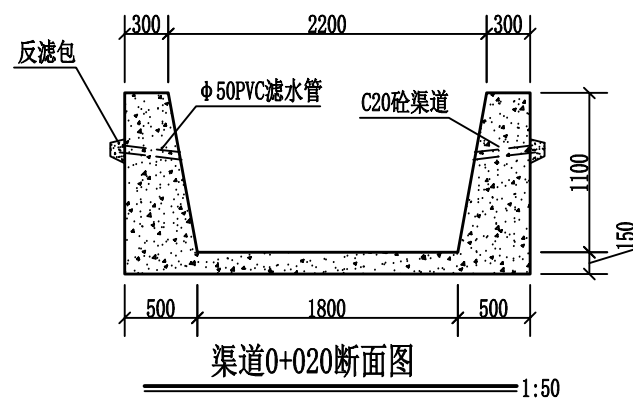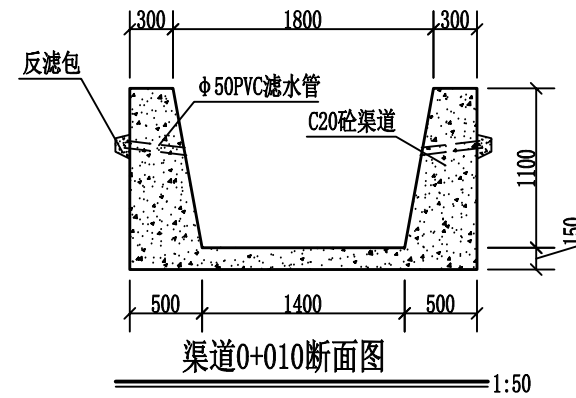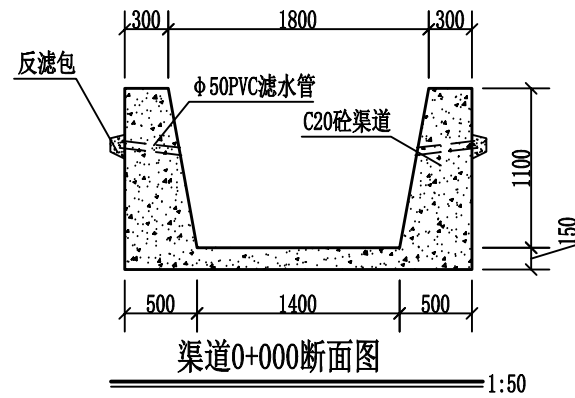

注册执业章

出图专用章

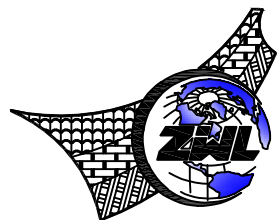

中物聯規劃設計研究院
有限公司




本院质量及服务投诉电话：
0771—5323519 姚女士 QQ: 305724832
0773—5808939 汤女士 QQ: 3409973780

CHINA SUPPLY & LOGISTICS PLANNING & ARCHITECTURAL DESIGN & RESEARCH INSTITUTE LTD


建筑行业建筑工程甲级	证书编号: A145006752
城乡规划甲级资质	证书编号: 自资规甲字21450400
工程咨询甲级资质	证书编号: 甲252024011077
土地规划乙级资质	证书编号: 201402
工程勘察专业乙级资质	证书编号: B245006759
公路行业(公路)专业乙级资质	证书编号: A145006752(临
市政(给水工程、排水工程、道路工程、桥梁)专业乙级资质	
环境工程(水污染防治工程)专项乙级	
农林行业(兽医/畜牧工程)专业乙级	
风景园林专项乙级资质	
水利行业(河道整治)专业丙级	
证书编号: A245006795	



请核实项目二维码信息
www.zwl-ad.com

   建设单位 DEVELOPER	资源县水利局	项目代号 PROJECT NO.	GL-SL-25-K22	审 定 EXAM BY	覃克猛	
项目名称 PROJECT	资源县中峰镇大堰塘灌区一坝维修改造工程	阶 段 STAGE	施工图	审 核 CHECK BY	王金龙	
子项目名称 SUB PRO.		图 别 STATUS	水 施	项目负责人 CHIEF DESIGNER	王金龙	
图纸名称 DRAWING TITLE	左岸渠道断面图 (0+000~0+033)	图 号 DRAWING No.	SS-19	专业负责人 PRO. ENG BY	方文星	
		版 次 REVISION	第1.0版	校 对 CHECK BY	巫继胜	
		日 期 DATE	25.07.	设 计 DESIGN BY	黄智丰	


姓名位	姓名位	姓名位	姓名位	姓名位	姓名位	姓名位	姓名位	姓名位	姓名位
电气	电气	电气	电气	电气	电气	电气	电气	电气	电气
姓名位	姓名位	姓名位	姓名位	姓名位	姓名位	姓名位	姓名位	姓名位	姓名位
结构	结构	结构	结构	结构	结构	结构	结构	结构	结构
姓名位	姓名位	姓名位	姓名位	姓名位	姓名位	姓名位	姓名位	姓名位	姓名位
总图	总图	总图	总图	总图	总图	总图	总图	总图	总图
专业	专业	专业	专业	专业	专业	专业	专业	专业	专业
会签	会签	会签	会签	会签	会签	会签	会签	会签	会签

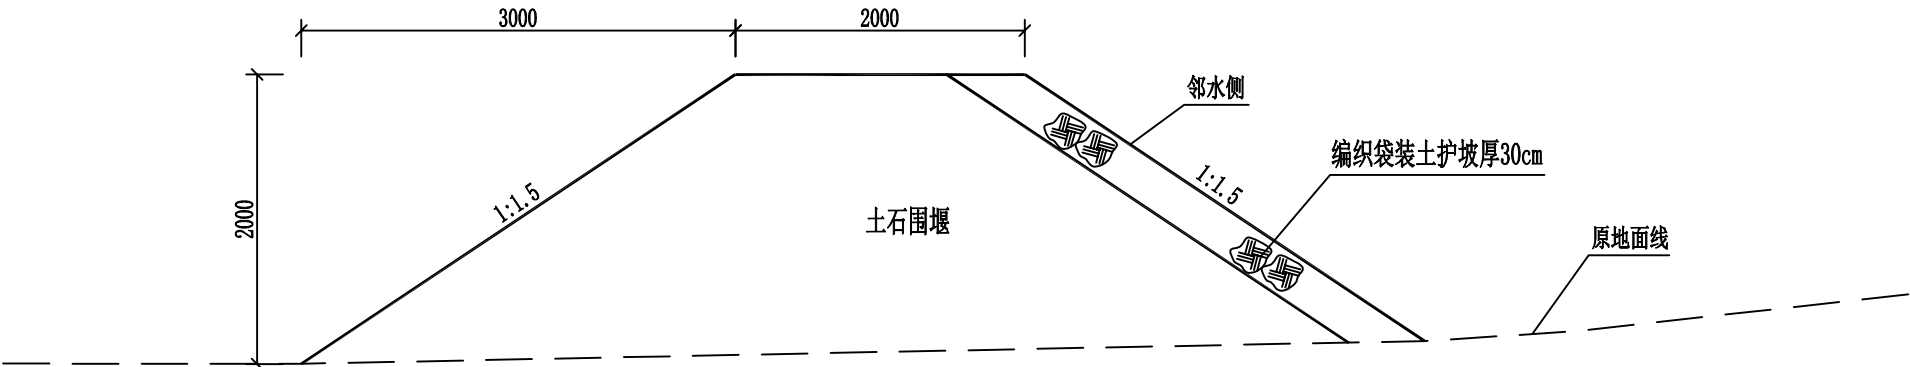

围堰横断面图 1:50
一期二期围堰共160m

注册执业章

出图专用章

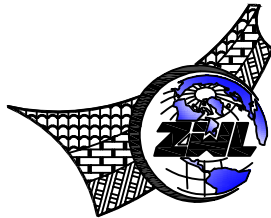

中物聯規劃設計研究院
有限公司

本院质量及服务投诉电话：
0771—5323519 姚女士 QQ: 305724832
0773—5808939 汤女士 QQ: 3409973780

CHINA SUPPLY & LOGISTICS PLANNING & ARCHITECTURAL DESIGN & RESEARCH INSTITUTE LTD

建筑行业建筑工程甲级 证书编号：A145006752
城乡规划甲级资质 证书编号：自资规甲字21450400
工程咨询甲级资质 证书编号：甲252024011077
土地规划乙级资质 证书编号：201402
工程勘察专业乙级资质 证书编号：B245006759
公路行业（公路）专业乙级资质 证书编号：A145006752（临）

市政（给水工程、排水工程、道路工程、桥梁）专业乙级资质
环境工程（水污染防治工程）专项乙级
农林行业（兽医/畜牧工程）专业乙级
风景园林专项乙级资质
水利行业(河道整治)专业丙级

证书编号：A245006795



请核实项目二维码信息
www.zwl-ad.com

建设单位 DEVELOPER	资源县水利局	项目代号 PROJECT NO.	GL-SL-25-K22	审 定 EXAM BY	覃克猛	审核 CHECK BY	王金龙	项目负责人 CHIEF DESIGNER	王金龙
项目名称 PROJECT	资源县中峰镇大堰塘灌区一坝维修改造工程	阶 段 STAGE	施工图	审 核 CHECK BY	王金龙	专业负责人 PRO. ENG BY	方文星	校 对 CHECK BY	巫继胜
子项目名称 SUB PRO.		图 别 STATUS	水 施	项目负责 CHIEF DESIGNER	王金龙	设计 DESIGN BY	黄智丰	日期 DATE	25.07.
图纸名称 DRAWING TITLE	围堰横断面图	图 号 DRAWING No.	SS-21	校 对 CHECK BY	巫继胜	设计 DESIGN BY	黄智丰	日期 DATE	25.07.