

莲花镇独石村村级集体经济建设项目

室外工程 施 工 图

项目负责人：

张学军	张学军

专业负责人：

建筑专业	张学军	张学军
结构专业	陈华柏	陈华柏
给排水专业	朱文忠	朱文忠
电气专业	王毅	王毅
暖通专业	蒋玉荣	蒋玉荣



恒企工程技术集团有限公司

■ 建筑工程设计：甲级 ■ 风景园林设计：乙级
■ 城乡规划设计：乙级 ■ 市政工程设计：乙级
■ 公路工程设计：丙级 ■ 工程咨询：乙级
电话：0771-5605292 投诉电话：15994346269


2025年09月

图 纸 目 录

[illegible]

专业	姓名	日期	专业	姓名	日期
建筑			暖通		
结构			电气		
给排水			弱电		

莲花镇独石村村级集体经济建设项目

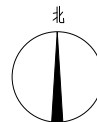

附注：

注册章

工程设计出图专用章



恒企工程技术集团有限公司

■ 建筑工程设计: 甲级 ■ 风景园林设计: 乙级

■ 城乡规划设计：乙级 ■ 市政工程设计：乙级

■公路工程设计: 丙级 ■工程咨询: 乙级

联系电话:0771-5605292

投诉电话:15994346269

建设单位:

恭城瑶族自治县莲花镇人民政府



项目名称:




莲花镇独石村村级集体经济建设项目

子项目名称:

图纸名称:

 辅房总平面图

审定人	杨金璋	
项目负责人	张学军	

审核人	何 献	
专业负责人	张学军	
校对入	覃天总	
设计人	眭岩生	

设计号: HQA2510033

专业:	建
-----	---

设计阶段:	施
-------	---

比例	1:100	1:100
----	-------	-------

出图日期:	
-------	--

图号	
----	--


版次	
----	--

阶段	
A	

	18	
--	----	--

版权所有，不得复制、套用。


日期	
姓名	
专业	
职称	
日期	
姓名	
专业	
职称	
日期	
姓名	
专业	
职称	
日期	
姓名	
专业	
职称	

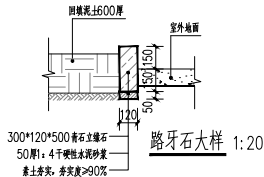


路牙石大样 1:20

地面硬化做法表:

编号	填充图例	材料	面层厚度
A		1.100mm C25混凝土面层 2.150mm厚细砂垫层 3.素土夯实	1.100mm C25混凝土面层 2.150mm厚细砂垫层 3.素土夯实
B		1.120mm C25混凝土面层 2.150mm厚细砂垫层 3.素土夯实	1.120mm C25混凝土面层 2.150mm厚细砂垫层 3.素土夯实
C		1.马尼拉草铺平压实, 厚度2.0mm 2.600mm厚细砂垫层 3.素土夯实	1.马尼拉草铺平压实, 厚度2.0mm 2.600mm厚细砂垫层 3.素土夯实

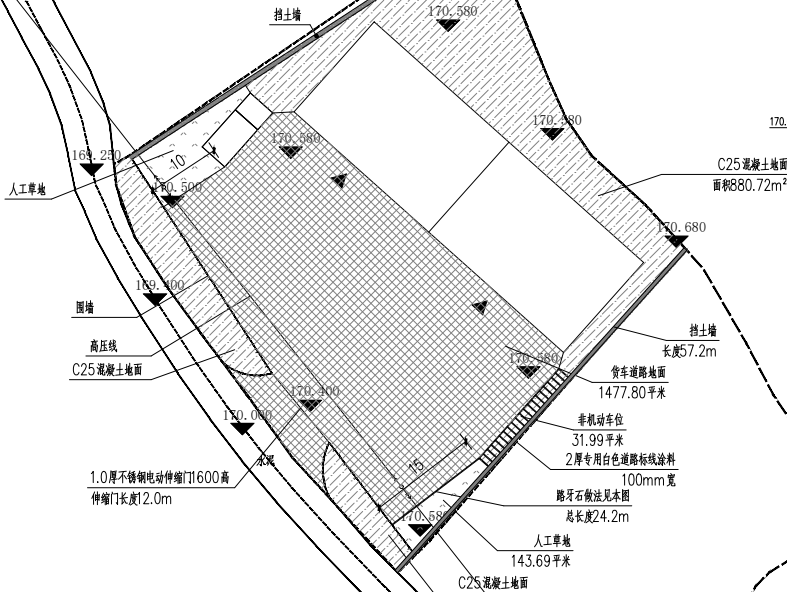

室外地面设计图 1:500

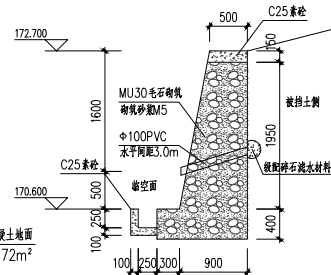

挡土墙 1:50

挡土墙长度57.2m, 间距30m设置一道20mm伸缩缝
挡土墙地基承载力不小于140kPa
外侧用1:2.5水泥砂浆勾缝, 宽度50mm

附注:

注册章

工程设计出图专用章



恒企工程技术集团有限公司

■ 建筑设计: 甲级 ■ 风景园林设计: 乙级
■ 城乡规划设计: 乙级 ■ 市政工程设计: 乙级
■ 公路工程设计: 丙级 ■ 工程咨询: 乙级
联系电话: 0771-5605292
投诉电话: 15994346269

建设单位:

恭城瑶族自治县莲花镇人民政府

项目名称:

莲花镇独石村村级集体经济建设项目

子项目名称:

图纸名称:

室外地面设计图

审定人 杨金璋

项目负责人 张学军

审核人 何献

专业负责人 张学军

校对 覃天总

设计人 陆岩生

设计号: HQA2510033

专业: 建筑

设计阶段: 施工图

比例: 1:100 规格: A3

出图日期: 25.09





图号: GH-01

版次: 日期:

A 2025.09

版权所有, 不得复制、套用。

专业	姓名	日期	专业	姓名	日期
建筑			暖通		
结构			电气		
给排水			弱电		

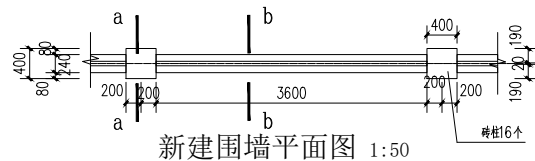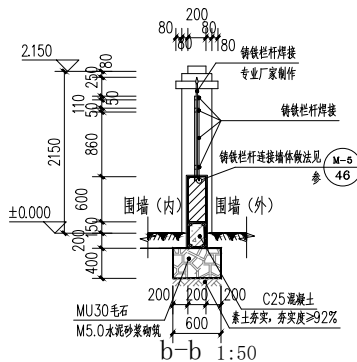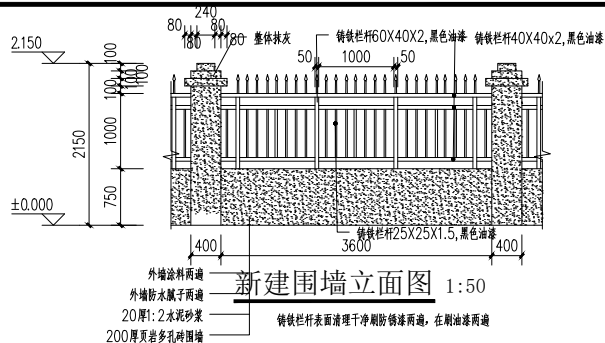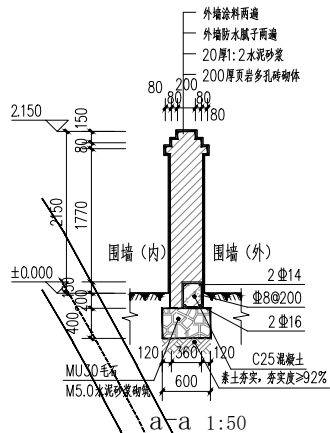

室外围墙定位图 1:500

新建围墙平面图 1:50

注: 1、具体柱间尺寸见平面图,

附注：

注册章

工程设计出图专用章



恒企工程技术集团有限公司

■ 建筑工程设计: 甲级 ■ 风景园林设计: 乙级
■ 城乡规划设计: 乙级 ■ 市政工程设计: 乙级
■ 公路工程设计: 丙级 ■ 工程咨询: 乙级
联系电话: 0771-5605292
投诉电话: 15994346269



建设单位：
恭城瑶族自治县莲花镇人民政府





项目名称: 莲花镇独石村村级集体经济建设

子项目名称:

图纸名称:

室外围墙定位图

审定人	杨金璋	
项目负责人	张学军	

审核人	何 献	
专业负责人	张学军	
校对	覃天总	
设计人	眭岩生	

设计号: HQA2510033

专业:	建
-----	---

设计阶段:	施工图
-------	-----

比例	1:100	规格	
----	-------	----	--

出图日期:	25.09
-------	-------

图号	GH-03
----	-------

版次	日期
----	----

总平面图

版权所有，不得复制、套用。