

工程号: JG20241201

施 工 图

工程名称: 环城水系兰塘河补水渠段公园社区体育设施

子项名称: 风景园林

建设单位: 桂林市临桂新区管理委员会

法定代表人: 许稳刚


技术负责人: 庞彬彬

主办院(所): 建筑三院

院(所)长: 庞彬彬

项目负责人: 庞彬彬

完成日期: 2025.03

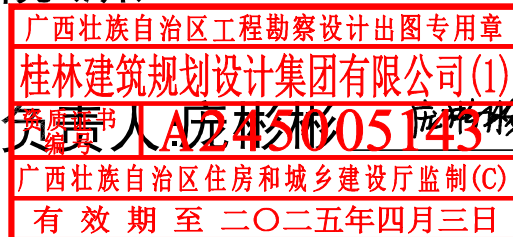

个人执业专用章



桂林建筑规划设计集团有限公司
GUILIN ARCHITECTURAL AND PLANNING DESIGN GROUP CO., LTD

单位出图专用章
(未盖出图专用章无效)

工程设计证书: A245005143

建筑行业: 建筑工程 甲级 市政行业: 道路工程 甲级 桥梁工程、给水工程、排水工程 乙级

风景园林工程乙级 城乡规划编制甲级(自资规甲字24450834)



图 纸 目 录 (第 一 版)

单位出图专用章(未盖出图专用章无效)

2025 年 03 月 日 P.

日期				
签名				
实名				
专业	电气	暖通	风景园林	
日期				
签名				
实名				
专业	建筑	结构	给排水	

施工图说明

1. 设计依据

- 1.1 桂林建筑规划设计集团有限公司JG20241201合同。
- 1.2 项目规划总图
- 1.3 园林景观方案图
- 1.4 国家及地方现行的有关技术规范、规程以及规定。

《城市绿地分类标准》 CJJ/T85-2017

《风景园林制图标准》 CJJT67-2015

《风景园林基本术语标准》 CJJ/T91-2017

《工程建设标准强制性条文》（2013年版）

《园林绿化工程施工及验收规范》CJJ82-2012

《体育场地与设施-》08J933-2010

其他相关国家规范

1.5 甲方提供场地现状图含标高及现场地形图。

2. 工程概况

- 2.1 工程名称：环城水系兰塘河补水渠段公园社区体育设施
- 2.2 建设地点：桂林市临桂区
- 2.3 建设单位：桂林市临桂新区管理委员会
- 2.4 设计内容：对原有场地增加一个五人制足球场，一个篮球场。两个门球场。一个网球场球场的设计. 面积为3965. 26m²

3. 技术说明

- 3.1 本工程总平面图设计标高采用绝对标高值。
- 3.2 本工程设计总图以米（m）为单位，大样图以毫米（mm）为单位。
- 3.3 本工程设计中所指距地高度均指离开完成面高度。
- 3.4 本工程各种材料做法顺序自上而下；垂直面是以施工先后次序注写；水平面上是按实际的上下层次注写。
- 3.5 地下管线应在地面铺装及绿化施工前铺设。
- 3.6 施工安装必须严格遵守国家颁布的有关标准、各项施工操作规程及施工验收规范的规定，并与水、电专业施工密切配合。
- 3.7 设计选用新型材料产品时，其产品的质量和性能必须经过检测符合国家标准后才能采用，并由生产厂家负责指导施工，以保证施工质量。
- 3.8 本工程所有未尽事宜均需满足国家及地方现行工程建设规范，如有问题需甲方、监理方、设计方、施工方共同商定后方可施工。
- 3.9 地形图由桂林市临桂新区管理委员会提供，放线时应该复核现场和道路的标高及坐标。
- 3.10 本图采用国家基准高程、大地2000高程1985坐标系。
- 3.11 防护栏杆最薄弱处承受的最小水平推力应不小于1. 5kN/m。
- 3.13 图纸未尽事宜，施工单位需严格按设计规范。

4. 硬景部分

4.1 做法说明：

除图纸中另有要求或另有工程做法的详细说明外，均按此工程做法的要求施工。如图纸与现场有任何偏差，施工方应及时与业主、设计师联系，经确认后方可施工。

4.1.1 室外地面

- 广场空地及各类地面垫层的厚度选定除应考虑地面荷载、压实填土地基变形模量E0外，对于有腐蚀性介质作用的地面或面层设计质量有较高要求、以及地面面积较大时，均宜采用100厚C15混凝土垫层。
- 各类地面的地基为素土夯实，其垫层下填土的压实系数（土的控制干容重与最大干容重的比值）不小于0. 93%。

4.1.2 排水沟

- 排水沟沟底加铺级配碎石一层，并夯入土中。
 - 排水沟纵向坡度为0. 5%。
- 平算式雨水口做法参16S518，绿化中的的平算式雨水口所在位置的路缘石须做路缘石排水口，路缘石排水口参12J003 第07页

花岗岩地面上的雨水井、污水井、检查井必须采用装饰检查井盖，做法参14S501-1 第28页；

- 排水沟与勒脚交接处设变形缝，缝宽30mm，灌建筑嵌缝油膏，深50mm。
- 每30-40m设变形缝，缝宽30mm，灌建筑嵌缝油膏。

4.1.3 竖向设计

- 施工方应对整个设计范围内最终实施的地形、场地、路面及排水的最终效果负责。施工前应核实相应的场地标高，并将有疑问及相关矛盾之处提醒设计单位注意，以便在施工前解决此类问题。
- 对于车行道路面标高、剖面图、区域排水系统、路面排水系统、道牙顶端标高等，请参照设计单位图纸。施工前，应对照设计师的图纸核实所有平面图中注明的竖向信息资料。
- 路面排水系统、区域排水系统、植物排水系统、植物疏水系统及穿孔排水管线都应与雨水排水系统相连，参照设计师或技术工程师的图纸。
- 以下坡比标准适用于所有场地情况，如有差异，请在竖向施工前通知设计师；

场地	最小坡度	最大坡度
庭院	0. 3%	2%
人行道	0. 3%	1%
斜坡	0. 02%	0. 03%
地面种植	1%	2:1
台阶、坡道及休息平台	0. 5%	10%



桂林建筑规划设计集团有限公司
GUILIN ARCHITECTURAL AND PLANNING DESIGN GROUP CO., LTD

工程设计证书：A245005143
城乡规划编制甲级（自资规甲字24450834）

	实 名	签 名
项目负责人	庞彬彬	庞彬彬
方案负责人	秦荣明	秦荣明
方案设计	秦荣明	秦荣明
专业负责人	秦荣明	秦荣明
制图	周永飞	周永飞
设计	秦荣明	秦荣明
校对	黄迪	黄迪
审核	戴高荣	戴高荣
审定	李松蔚	李松蔚

个人执业专用章

广西壮族自治区工程勘察设计出图专用章
桂林建筑规划设计集团有限公司(1)
资质证书编号 A245005143
广西壮族自治区住房和城乡建设厅监制(C)
有效期至二〇二五年四月三日

单位出图专用章(未盖出图专用章无效)

建设单位 桂林市临桂新区管理委员会			
工程名称 环城水系兰塘河补水渠段 公园社区体育设施			
子项名称 风景园林			
图名 设计说明1			
阶段	施工图	工程号	JG20241201
专业	风景园林	图号	sm1
比例	详图	版本	第 一 版
日期	2025. 03		

日期				
签名				
实名				
专业	电气	暖通	风景园林	
日期				
签名				
实名				
专业	建筑	结构	给排水	

- 所有地面排水，应从构筑物基座或建筑外平面向外排。

4.1.5 其他

- 井盖均由甲方直接到厂家选样。
- 排水：采用排水暗沟排水方式。本工程设计中吐水管和集水坑处于最低点，按1%找坡。

4.2 材料说明

4.2.1 砖的标号不低于MU7.5，石料不应采用风化石，水泥标号不低于325号。

4.2.2 材料除注明者外，钢筋混凝土构件的混凝土为C20，钢筋采用Ⅰ、Ⅱ级钢筋。

4.2.3 本设计所有砖构筑物均设墙身防潮，做法为距室外地面60mm处，20厚1:2水泥砂浆，掺5%防水粉。

4.2.4 在墙面、地面、顶棚上固定各种设备、管线支架、建筑配件以及建筑装饰的固定件，凡有条件均应采用钢制膨胀螺栓、塑料胀管、射钉等安装构件以替代在混凝土或砖墙中预埋件等做法，固定构件按其允许荷载、规格等有关技术参数选用。

4.2.5 电焊条选用E4.15的手工电弧焊条型号。所有构件的焊缝高度均为8mm焊缝长。

4.2.6 钢结构材料采用Q235（即A3）钢材，钢材要求具有标准强度，伸长率，屈服强度及硫、磷、碳含量的合格保证书，符合GB700-88碳素结构钢标准，须经过防锈处理后方可使用。

4.2.7 除锈采用钢刷清除构件里面的毛刺、铁锈、油污及附着在构件表面的杂物。

4.2.7.1 油漆采用硼硃酚醛防锈漆打底，酚醛磁漆二度。

4.2.8 所有木件均采用一级木料，其含水率不大于18%，须经过防腐处理后方可使用。

4.2.8.1 防腐处理方法一：木料采用强化防腐油刷涂2-3次，强化防腐油配合比97%混合防腐油，3%氯酚（用于地面以下）。

4.2.8.2 防腐处理方法二：采用E-51双酚A环氧树脂刷2次（用于地面以上）。

5 工程做法(说明中未见构造做法详见各部分详图大样)

5.1 地面做法说明（由上至下）：

地面1：用于网球场

15mmEPDM地胶

30厚1:3干硬性水泥砂浆

150厚c15混凝土

300厚级配碎石

素土夯实，压实系数≥93%

地面2：用于五人制足球场

15~33厚人工草坪专用胶粘剂粘铺

150厚C25混凝土分块捣制，随打随抹平，每块横纵方向不大于6M，缝宽20，沥青砂浆处理，松木条嵌缝，要求平整

300厚无机料稳定层（石灰：粉煤灰：级配碎石=5：10：85）

150厚3：7灰土

素土夯实，压实度≥95%

地面3：用于篮球场与门球场

5mm硅PU塑胶

乳化沥青粘层

40mm细粒式沥青混凝土，压实系数0.95

4mm乳化沥青透层，6mm下封层

150mm水稳层，水泥含量5%

300mm级配碎石层，碎石粒径≤40

清除表土300mm

地面4：用于球场入口





透水砖200*400*40mm

30厚中砂找平

150厚厚透水水泥混凝土《抗压强度>20MPo》

80厚天然砂砾

素土夯实，90%<压实度<93%

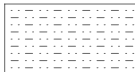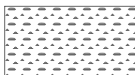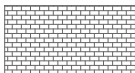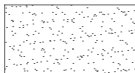地面铺装图例							
图例	名称	规格			面积 (m²)		
	硅pu地胶	5mm厚			1724.5m²		
	人造草皮	200*400*40mm			1202.2m²		
	灰色透水砖				126.5m²		
	EPDM地胶	15mm厚			693.72m²		
	排水沟	600mm			331m		
灯具配置表							
图例	名称	高度 (mm)	额定电压 (V)	额定功率 (W)	光源类型	色温/光通量	数量
	双头球场专用灯具	8000	240	400	LED	5000K暖白光	22



桂林建筑规划设计集团有限公司
GUILIN ARCHITECTURAL AND PLANNING DESIGN GROUP CO.,LTD

工程设计证书：A245005143
城乡规划编制甲级（自资规甲字24450834）

	实 名	签 名
项目负责人	庞彬彬	
方案负责人	秦荣明	
方案设计	秦荣明	
专业负责人	秦荣明	
制图	周永飞	
设计	秦荣明	
校对	黄迪	
审核	戴高荣	
审定	李松蔚	


个人执业专用章

广西壮族自治区工程勘察设计出图专用章
桂林建筑规划设计集团有限公司(1)
资质证书编号 A245005143
广西壮族自治区住房和城乡建设厅监制(C)
有效期至二〇二五年四月三日

单位出图专用章(未盖出图专用章无效)

建设单位 桂林市临桂新区管理委员会			
工程名称 环城水系兰塘河补水渠段 公园社区体育设施			
子项名称 风景园林			
图名 设计说明1			
阶段	施工图	工程号	工程号
专业	风景园林	图号	sm2
比例	详图	版本	第 一 版
日期	2025. 03		

专业	实名	签名	日期	专业	实名	签名	日期
建筑				电气			
结构				暖通			
给排水				风景园林			

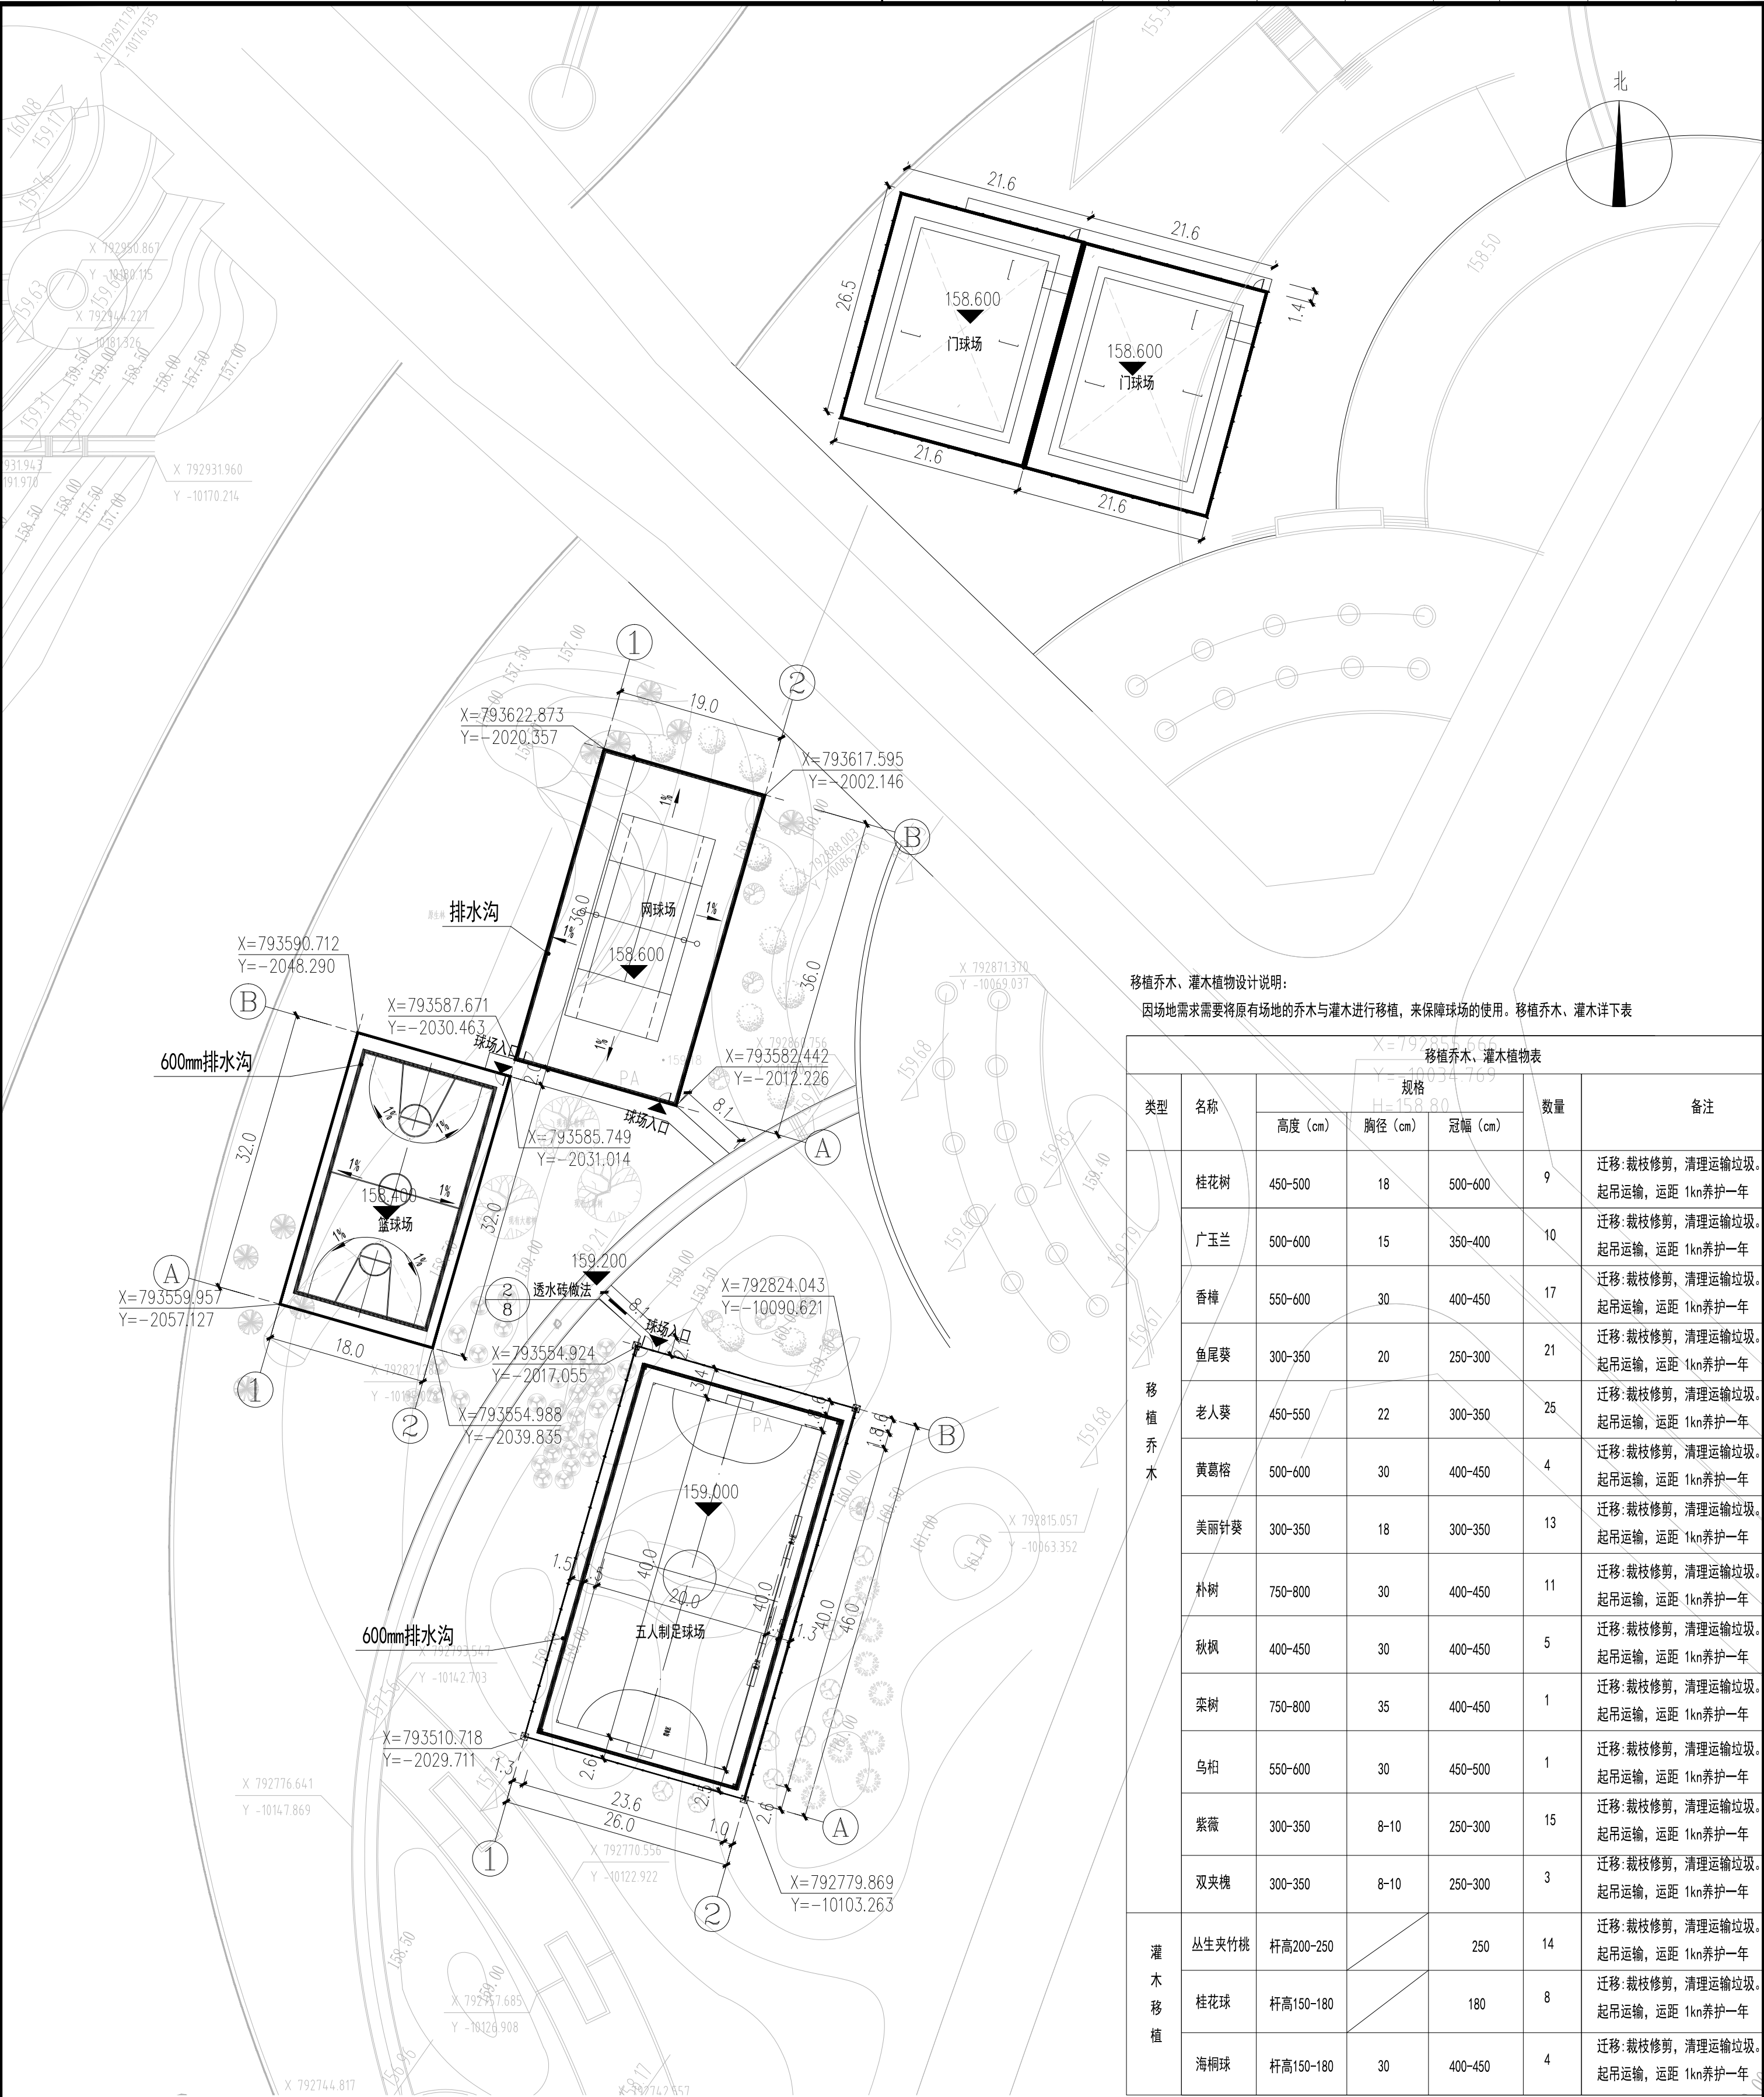

移植乔木、灌木植物设计说明：
因场地需求需要将原有场地的乔木与灌木进行移植，来保障球场的使用。移植乔木、灌木详下表

类型	名称	规格			数量	备注
		高度 (cm)	胸径 (cm)	冠幅 (cm)		
移植乔木	桂花树	450-500	18	500-600	9	迁移: 截枝修剪, 清理运输垃圾。起吊运输, 运距 1km 养护一年
	广玉兰	500-600	15	350-400	10	迁移: 截枝修剪, 清理运输垃圾。起吊运输, 运距 1km 养护一年
	香樟	550-600	30	400-450	17	迁移: 截枝修剪, 清理运输垃圾。起吊运输, 运距 1km 养护一年
	鱼尾葵	300-350	20	250-300	21	迁移: 截枝修剪, 清理运输垃圾。起吊运输, 运距 1km 养护一年
	老人葵	450-550	22	300-350	25	迁移: 截枝修剪, 清理运输垃圾。起吊运输, 运距 1km 养护一年
	黄葛榕	500-600	30	400-450	4	迁移: 截枝修剪, 清理运输垃圾。起吊运输, 运距 1km 养护一年
	美丽针葵	300-350	18	300-350	13	迁移: 截枝修剪, 清理运输垃圾。起吊运输, 运距 1km 养护一年
	朴树	750-800	30	400-450	11	迁移: 截枝修剪, 清理运输垃圾。起吊运输, 运距 1km 养护一年
	秋枫	400-450	30	400-450	5	迁移: 截枝修剪, 清理运输垃圾。起吊运输, 运距 1km 养护一年
	栎树	750-800	35	400-450	1	迁移: 截枝修剪, 清理运输垃圾。起吊运输, 运距 1km 养护一年
	乌桕	550-600	30	450-500	1	迁移: 截枝修剪, 清理运输垃圾。起吊运输, 运距 1km 养护一年
	紫薇	300-350	8-10	250-300	15	迁移: 截枝修剪, 清理运输垃圾。起吊运输, 运距 1km 养护一年
	双夹槐	300-350	8-10	250-300	3	迁移: 截枝修剪, 清理运输垃圾。起吊运输, 运距 1km 养护一年
	丛生夹竹桃	杆高200-250		250	14	迁移: 截枝修剪, 清理运输垃圾。起吊运输, 运距 1km 养护一年
灌木移植	桂花球	杆高150-180		180	8	迁移: 截枝修剪, 清理运输垃圾。起吊运输, 运距 1km 养护一年
	海桐球	杆高150-180	30	400-450	4	迁移: 截枝修剪, 清理运输垃圾。起吊运输, 运距 1km 养护一年

总平面图 1:500

单位: M

设计/制图/修改记录				桂林建筑规划设计集团有限公司 GUIN ARCHITECTURE AND PLANNING DESIGN GROUP CO., LTD. 工程设计证书: A26505143 城乡规划编制甲级 (自颁证编号: 24A05034)				个人执业专用章				广西壮族自治区工程勘察设计出图专用章 桂林建筑规划设计集团有限公司 资质证书编号: A245005143 有效期至: 二〇二五年四月三十一日				广西桂林市临桂新区管理委员会 工程名称: 环城水系兰塘河补水渠段 公园社区体育设施 子项名称: 风景园林				总平面图				阶段: 施工图 工程号: 工程号 专业: 风景园林 图号: 01 比例: 详图 版本: 第1版 日期: 2025.03			
------------	--	--	--	--	--	--	--	---------	--	--	--	---	--	--	--	---	--	--	--	------	--	--	--	--	--	--	--


专业	实名	签名	日期	专业	实名	签名	日期
建筑				电气			
结构				暖通			
给排水				风景园林			



地面铺装图 1:500


备注/图例、修改记录				桂林建筑规划集团有限公司 GUIN ARCHITECTURE AND PLANNING DESIGN CO., LTD.			
工程登记证: A26505143 城乡规划编制甲种(自设)资质证书A2450534)				项目总负责人 庞彬彬 方案编制人 秦荣明 方案设计人 秦荣明 制图 周永飞 设计 蔡荣明 校对 黄迪 审核 戴高荣 审定 李松蔚			
个人执业专用章				广西壮族自治区工程勘察设计院有限公司 桂林建筑规划集团有限公司 资质证书 A245005143 广西壮族自治区住房和城乡建设厅监制			
有效期限 至二〇二五年四月二日 单位出图专用章(未盖出图专用章无效)				建设名称 桂林市临桂新区管理委员会 子项目名称 风景园林			
阶段 施工图 工程号 02 专业 风景园林 图号 02 比例 详图 版本 第1版				日期 2025.03			

专业	实名	签名	日期	专业	实名	签名	日期
建筑				电气			
结构				暖通			
给排水				风景园林			

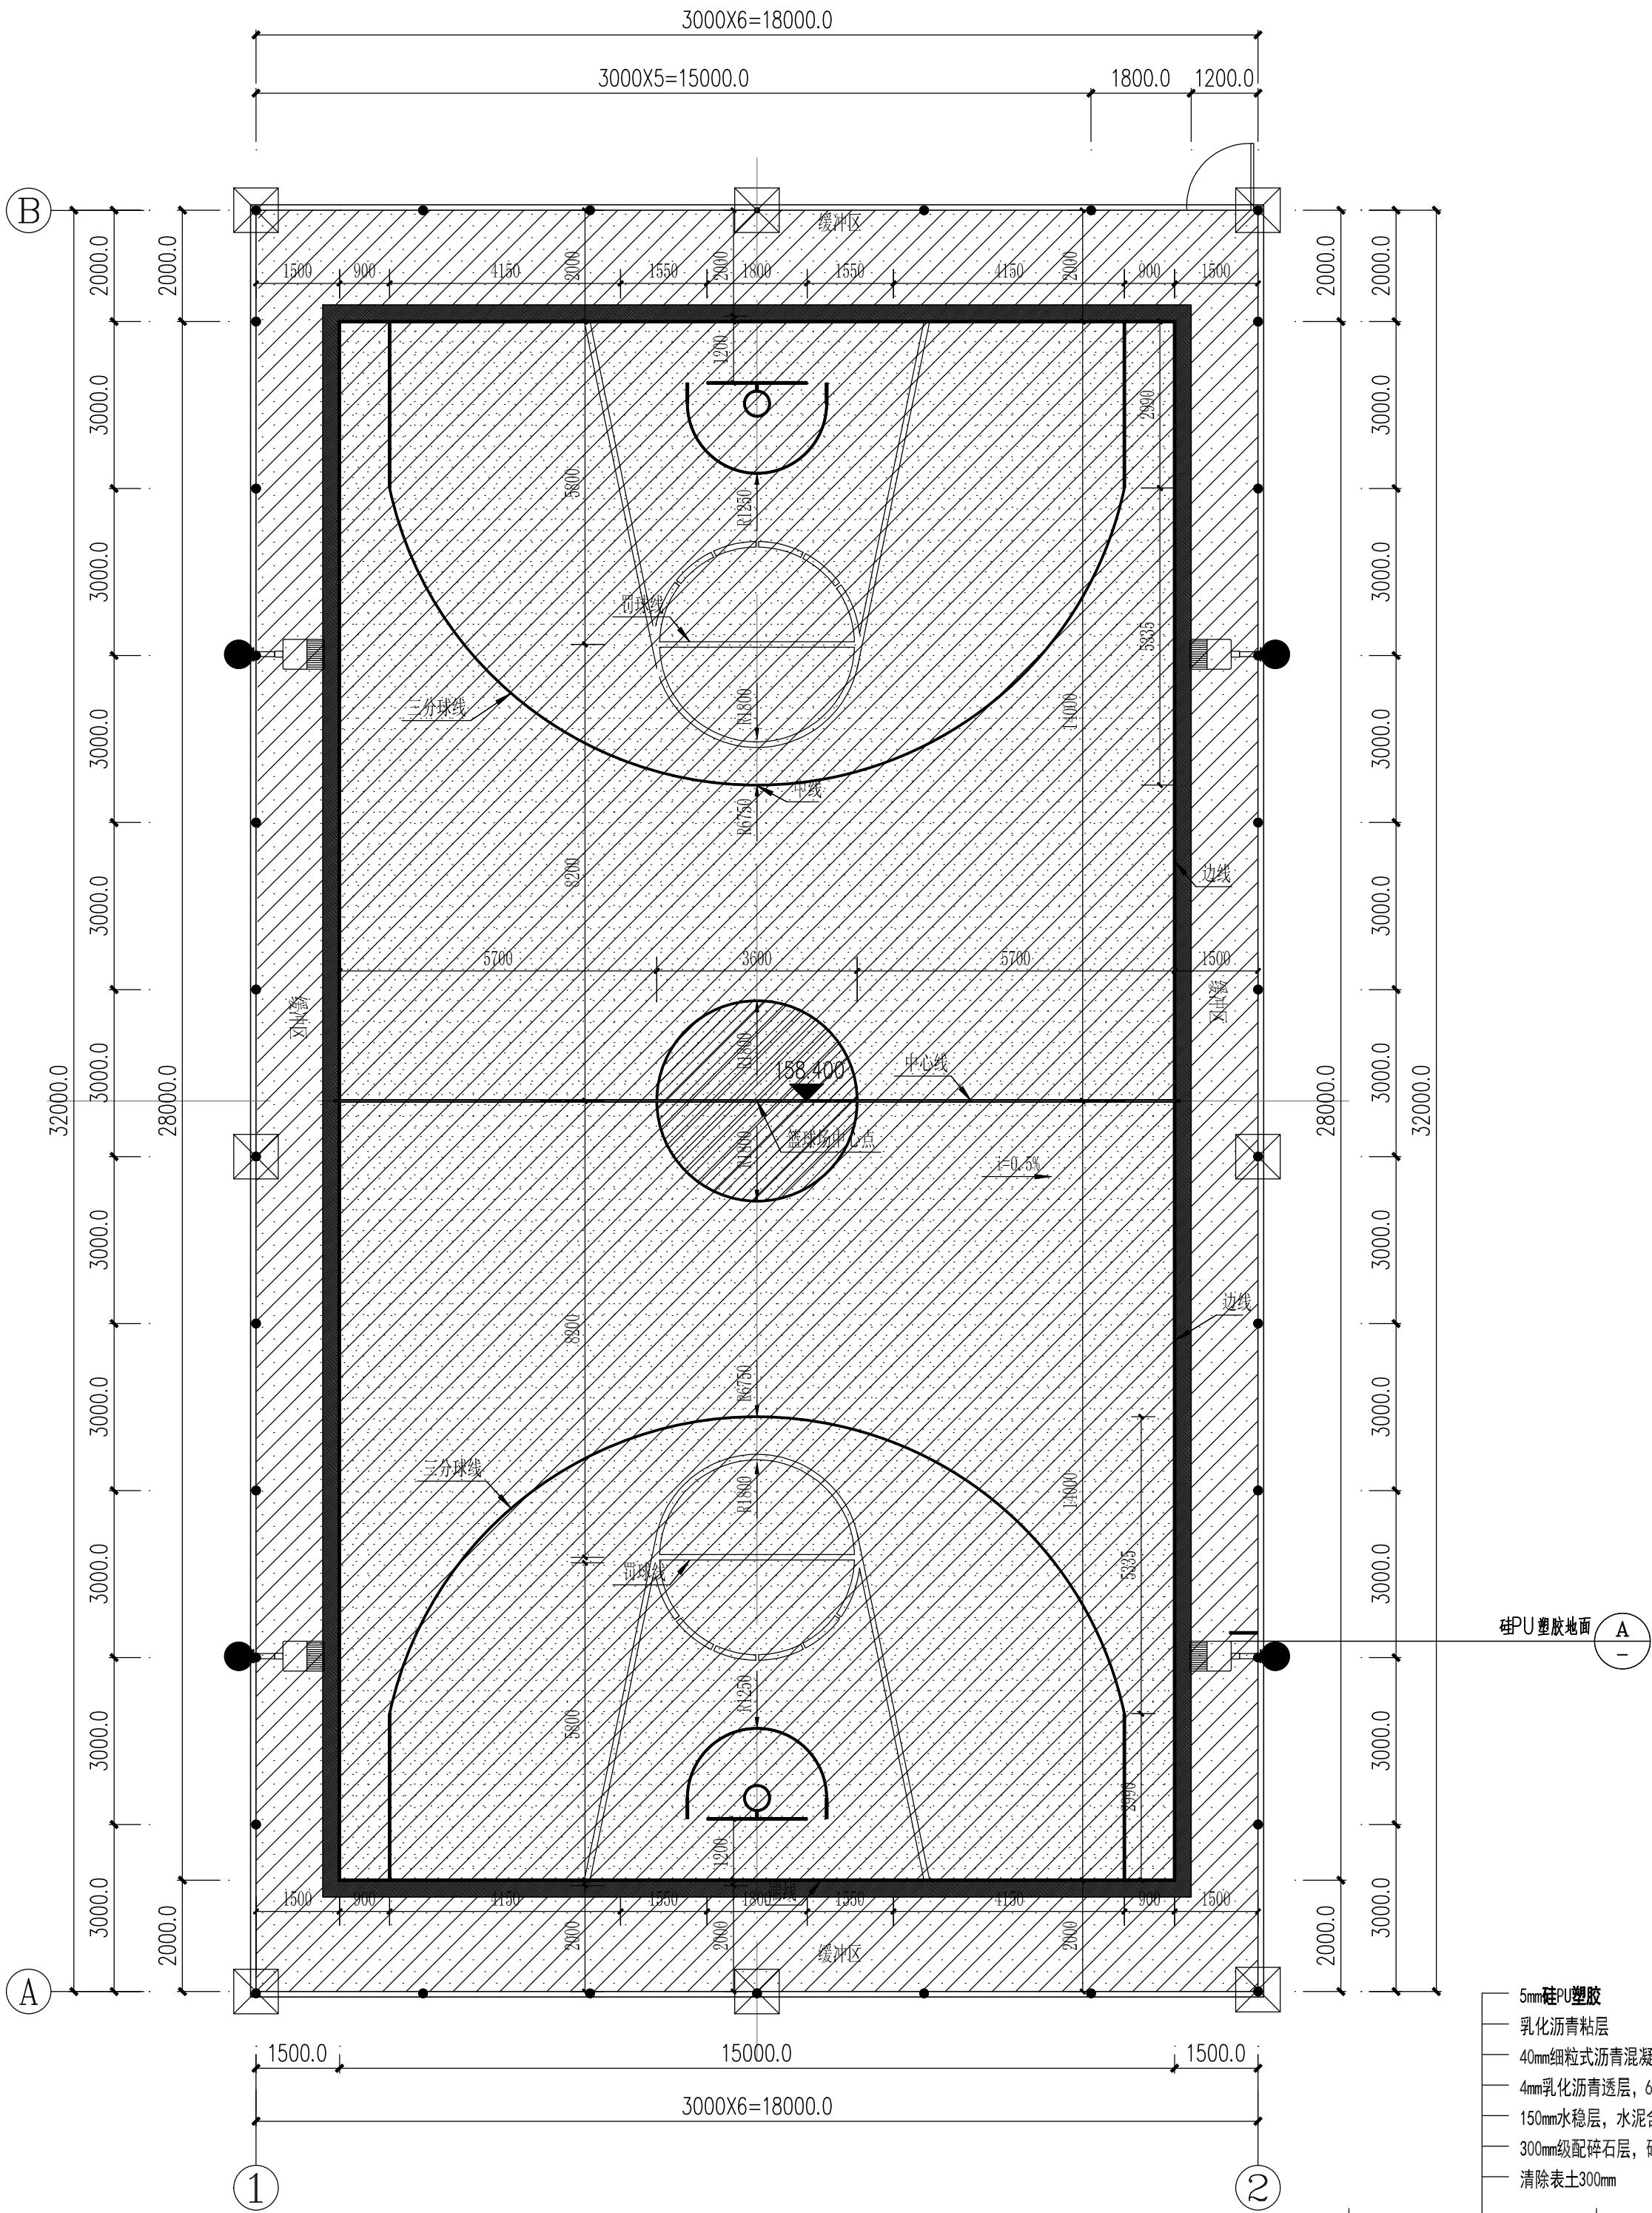

篮球场平面图 1:100


围网及围网立柱	围网加强立柱	国际蓝硅PU	篮球场
球场专用双头灯具	国际蓝硅PU	国际红硅PU	

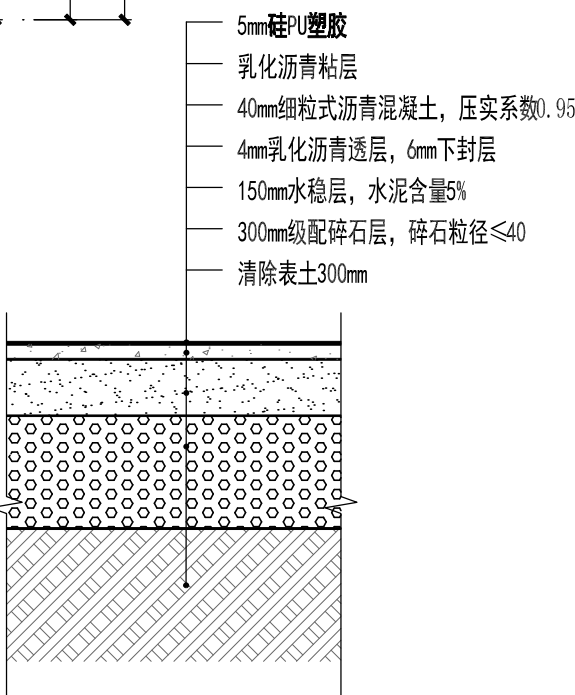



2 硅PU塑胶地面 1:20

备注/图例、修改记录			
桂林建规设计集团有限公司 GUIN ARCHITECTURAL AND PLANNING DESIGN GROUP CO.,LTD			
工程设计证书: A245005143 城乡规划编制甲级 (自资规划甲字A460634)			
项目负责人	廖彬彬	签名	廖彬彬
方案负责人	秦荣明	签名	秦荣明
方案设计	秦荣明	签名	秦荣明
专业负责人	秦荣明	签名	秦荣明
制图	周永飞	签名	周永飞
设计	秦荣明	签名	秦荣明
校对	黄迪	签名	黄迪
审核	戴高荣	签名	戴高荣
审定	李松蔚	签名	李松蔚
个人执业专用章			
广西壮族自洽区工程勘察设计院有限公司(1) 桂林建规设计集团有限公司(1) 资质证书 A245005143 广西壮族自治区住房和城乡建设厅监制(2) 有效 期 至 二〇二五年四月三十日 单位出图专用章 (未盖出图专用章无效)			
建设单位	桂林市临桂新区管理委员会	建设名称	环境水系兰塘河补水渠段 公园社区体育设施
子项名称	风景园林	图名	篮球场平面图
阶段	施工图	工程号	工程号
专业	风景园林	图号	4
比例	详图	版本	第1版
日期	2025.03		

专业	实名	签名	日期	专业	实名	签名	日期
建筑				电气			
结构				暖通			
给排水				风景园林			

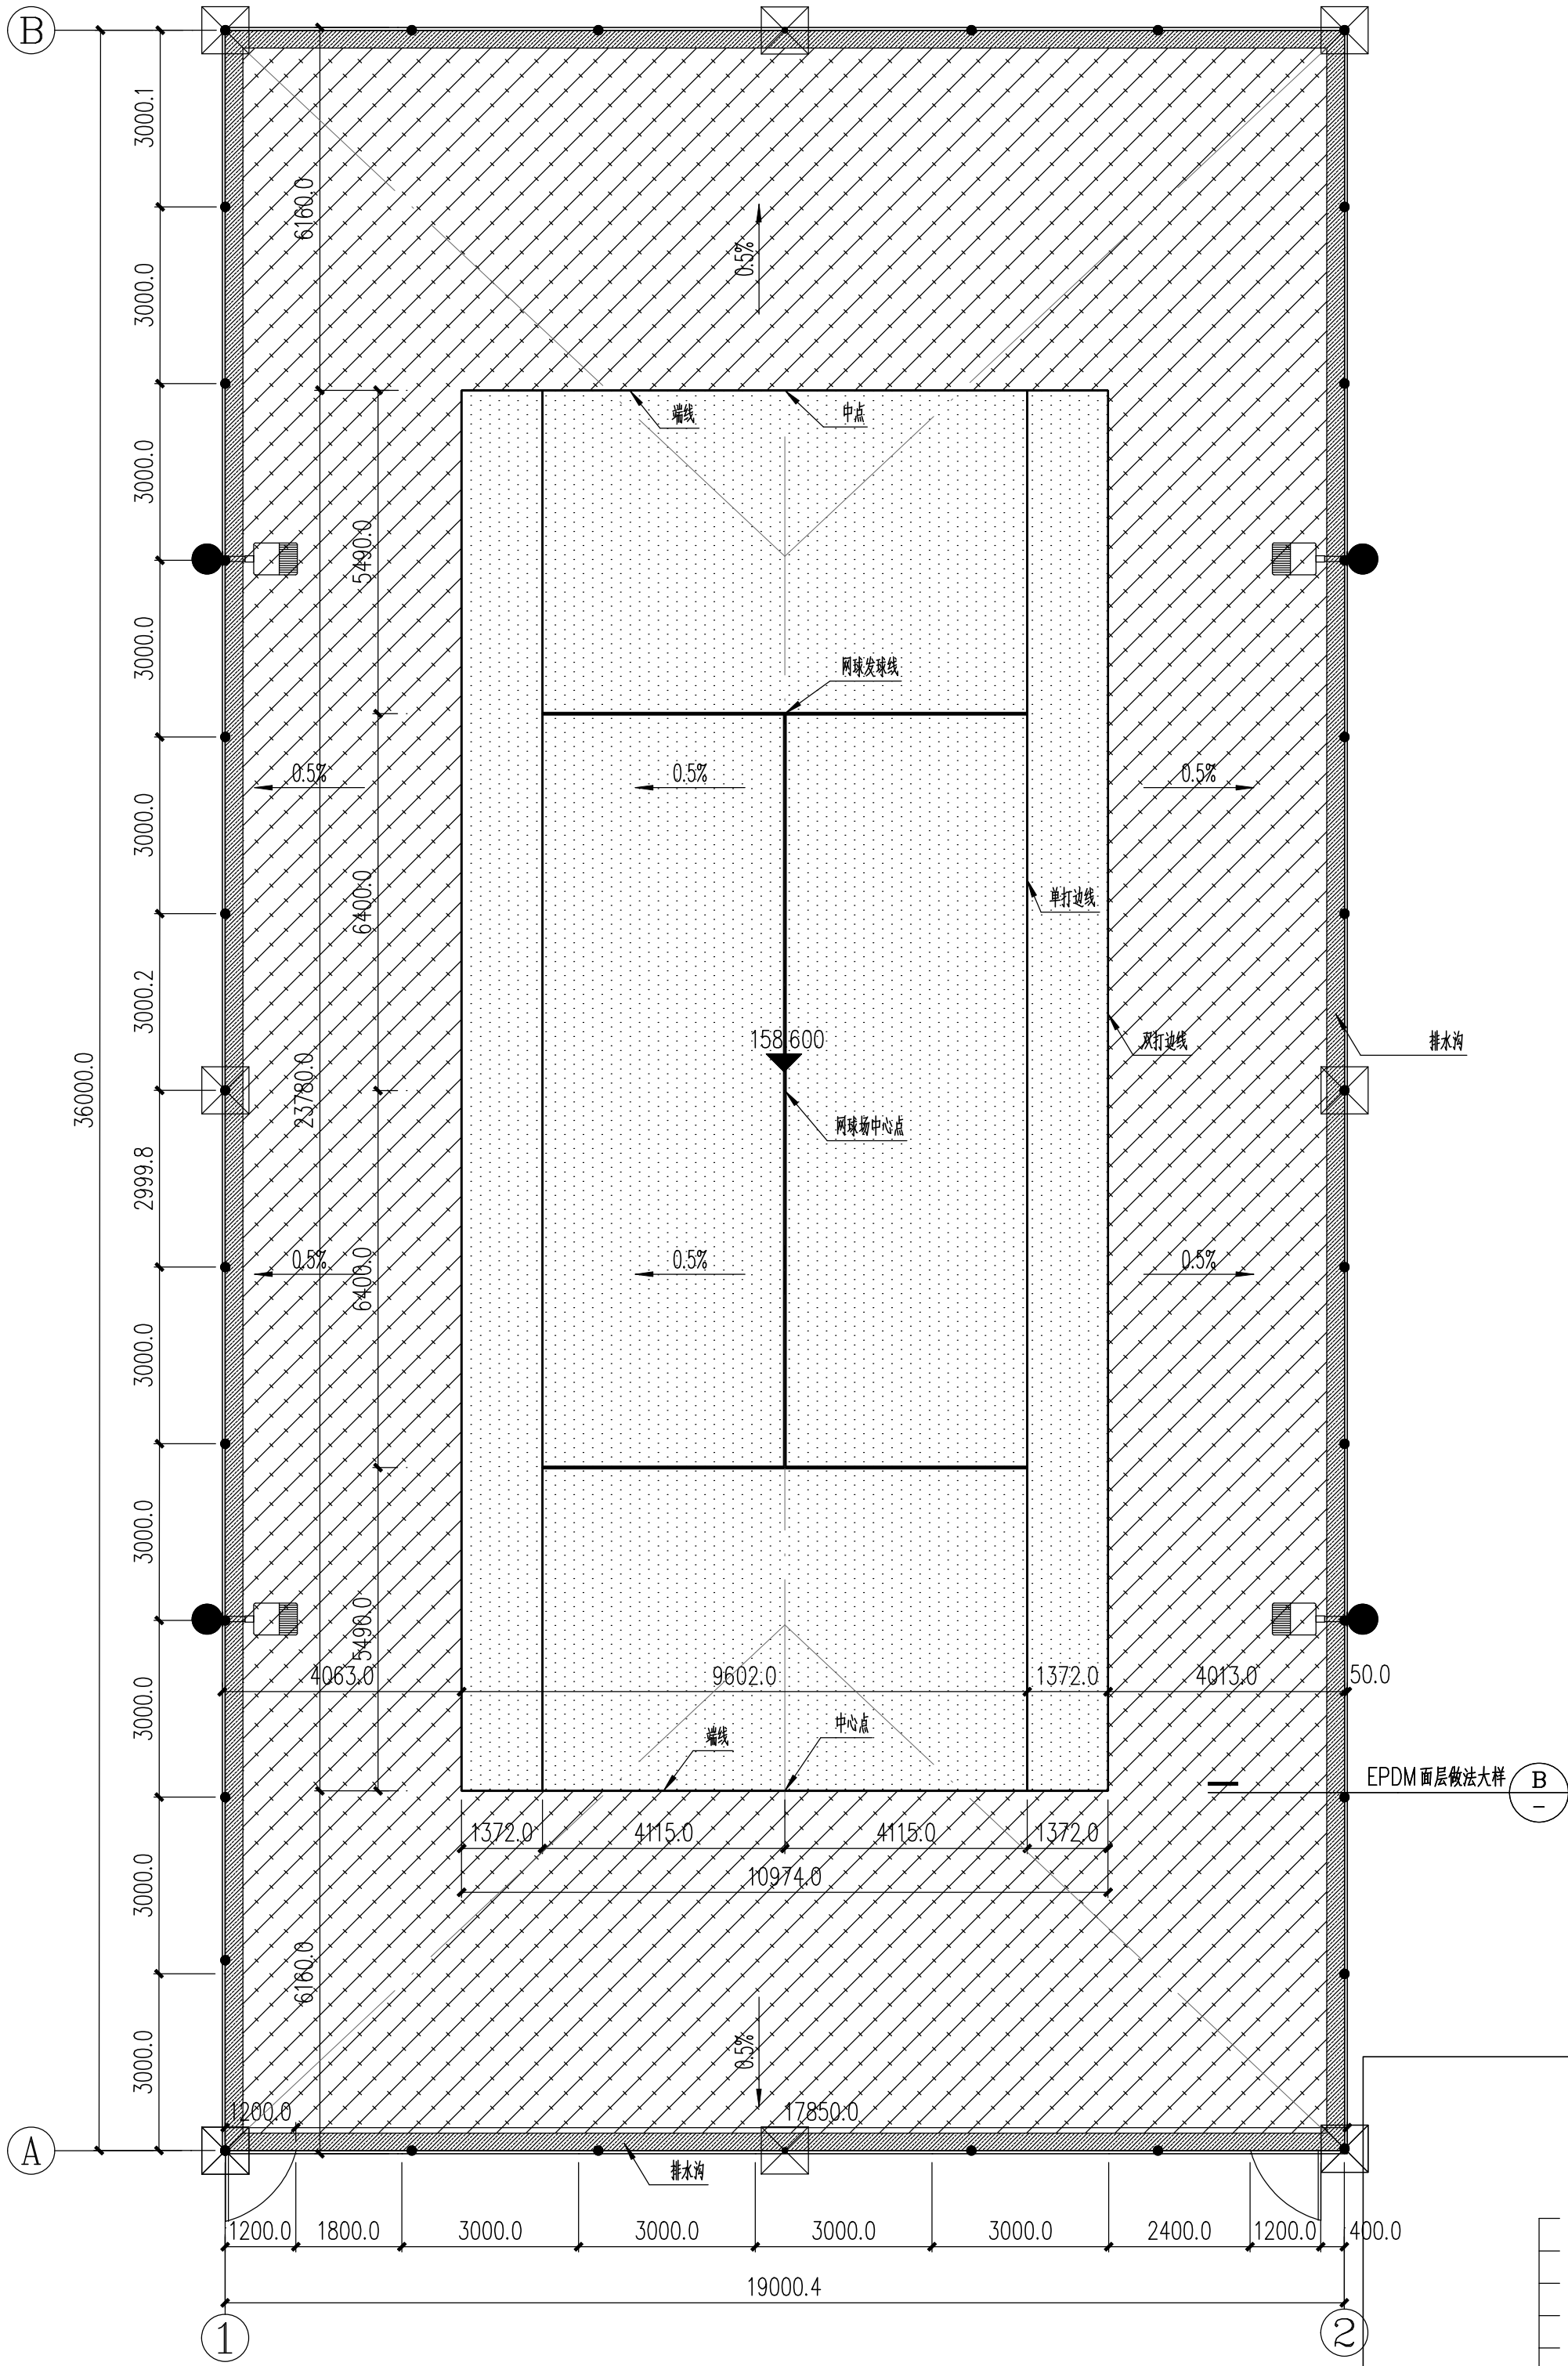


网球场平面图 1:100

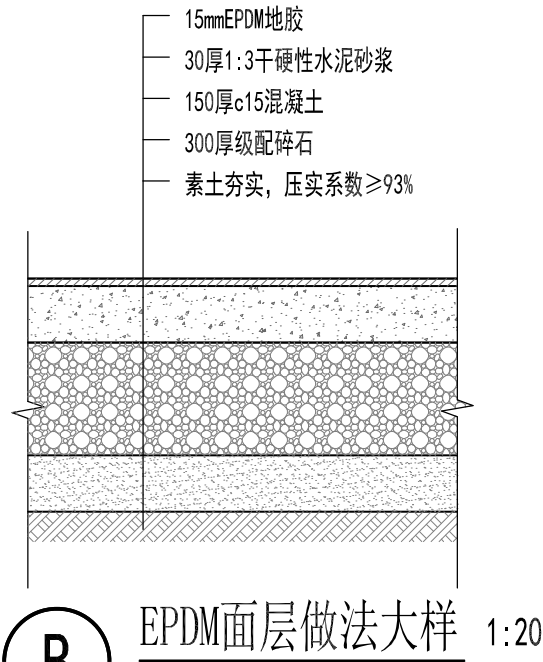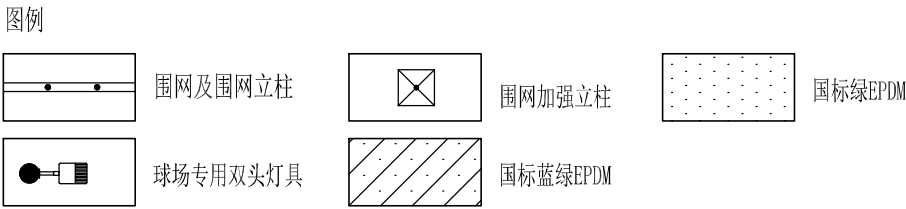


注：EPDM面层具体做法由专业厂家自定

桂林建规设计集团有限公司 GUilin ARCHITECTURAL AND PLANNING DESIGN GROUP CO.,LTD				工程资质证书：A245005143 城乡规划设计甲级（自资甲字第A450634）			
项目负责人	龙彬彬	签名	龙彬彬	项目负责人	秦荣明	签名	秦荣明
方案负责人	秦荣明	签名	秦荣明	方案负责人	秦荣明	签名	秦荣明
专业负责人	秦荣明	签名	秦荣明	专业负责人	秦荣明	签名	秦荣明
制图	周永飞	签名	周永飞	制图	周永飞	签名	周永飞
设计	秦荣明	签名	秦荣明	设计	秦荣明	签名	秦荣明
校对	黄迪	签名	黄迪	校对	黄迪	签名	黄迪
审核	戴高荣	签名	戴高荣	审核	戴高荣	签名	戴高荣
审定	李松蔚	签名	李松蔚	审定	李松蔚	签名	李松蔚
个人执业专用章				广西壮族自洽区工程勘察设计院有限公司 桂林建规设计集团有限公司(1) 资质证书：A245005143 广西壮族自洽区住房和城乡建设厅监制(2) 有效期至二〇二五年四月三十日			
建设单位 桂林市临桂新区管理委员会				工程名称 环城水系兰塘河补水渠段 公园社区体育设施			
子项名称 风景园林				图名 网球场平面图			
阶段		施工图	工程号	阶段		施工图	工程号
专业		风景园林	图号	专业		风景园林	图号
比例		详图	版本	比例		详图	版本
日期		2025.03		日期		2025.03	


专业	实名	签名	日期	专业	实名	签名	日期
建筑				电气			
结构				暖通			
给排水				风景园林			

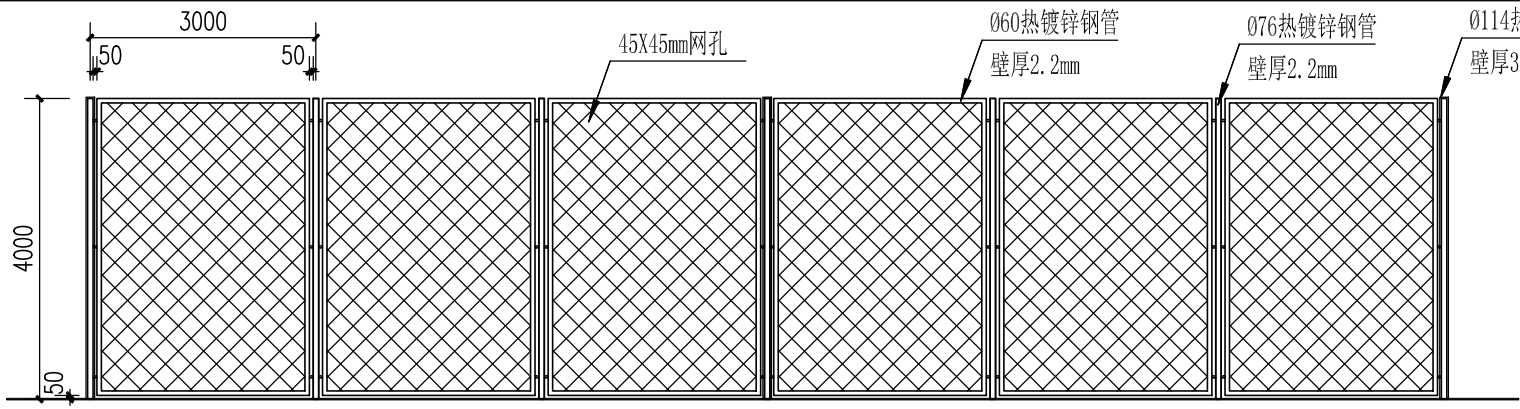

篮球场1-2轴围网立面图 1:100

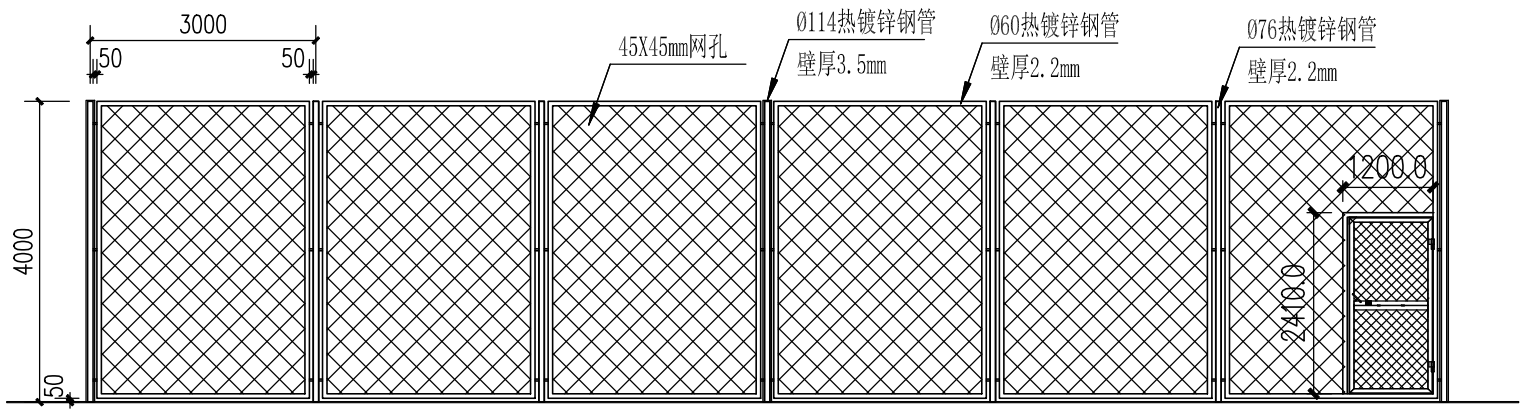


篮球场2-1轴围网立面图 1:100

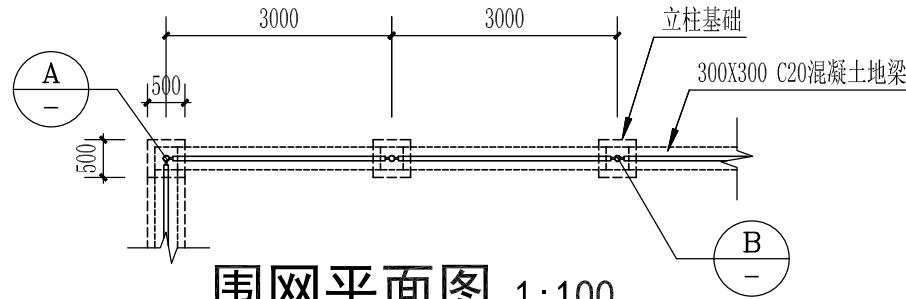


围网平面图 1:100

注：围网技术要求


- 1、围网结构：‘口’字型框架，横杆及立柱采用焊接固定。
- 2、材质参数：围网立柱采用076热镀锌钢管，壁厚2.2mm；横杆采用060热镀锌钢管，壁厚2.2mm；加强立柱采用0114热镀锌钢管，壁厚3.5mm；网片采用PE包塑网片，内径2.1mm，外径3.6mm，网孔45*45mm；立柱、横杆、加强立柱均使用热镀锌钢结构型材，表面除油酸洗、磷化、聚酯粉末静电喷涂，涂层>40um。
- 3、预埋安装要保证基坑的深度要一致。
- 4、预埋件安装要保证中心距与围网立柱的中心距一致。
- 5、采用MIG 电弧钎焊技术焊接，焊接时必须把焊接处的镀锌层打磨掉，镀锌钢的焊前需要处理好坡口尺寸和附近的镀锌层。为了焊透，坡口尺寸要适当，一般60°~65°，要留有一定的间隙，一般为1.5~2.5mm；为了减少锌对焊缝的渗透，在焊之前，可将坡口内的镀锌层清除以后再焊。焊接注意满焊，不能漏焊，防止生锈。
- 6、所有露出铁件均采用外表面热镀锌的处理方式；钢件焊缝需搓平磨光。
- 7、其它：A、围网安装时，底部横杆距地面50mm。灯柱地面上总高度8000mm。B、PE包塑网片固定在球场内侧方向，灯柱接线口朝球场外侧。C、球场灯具由专业厂家进行安装。

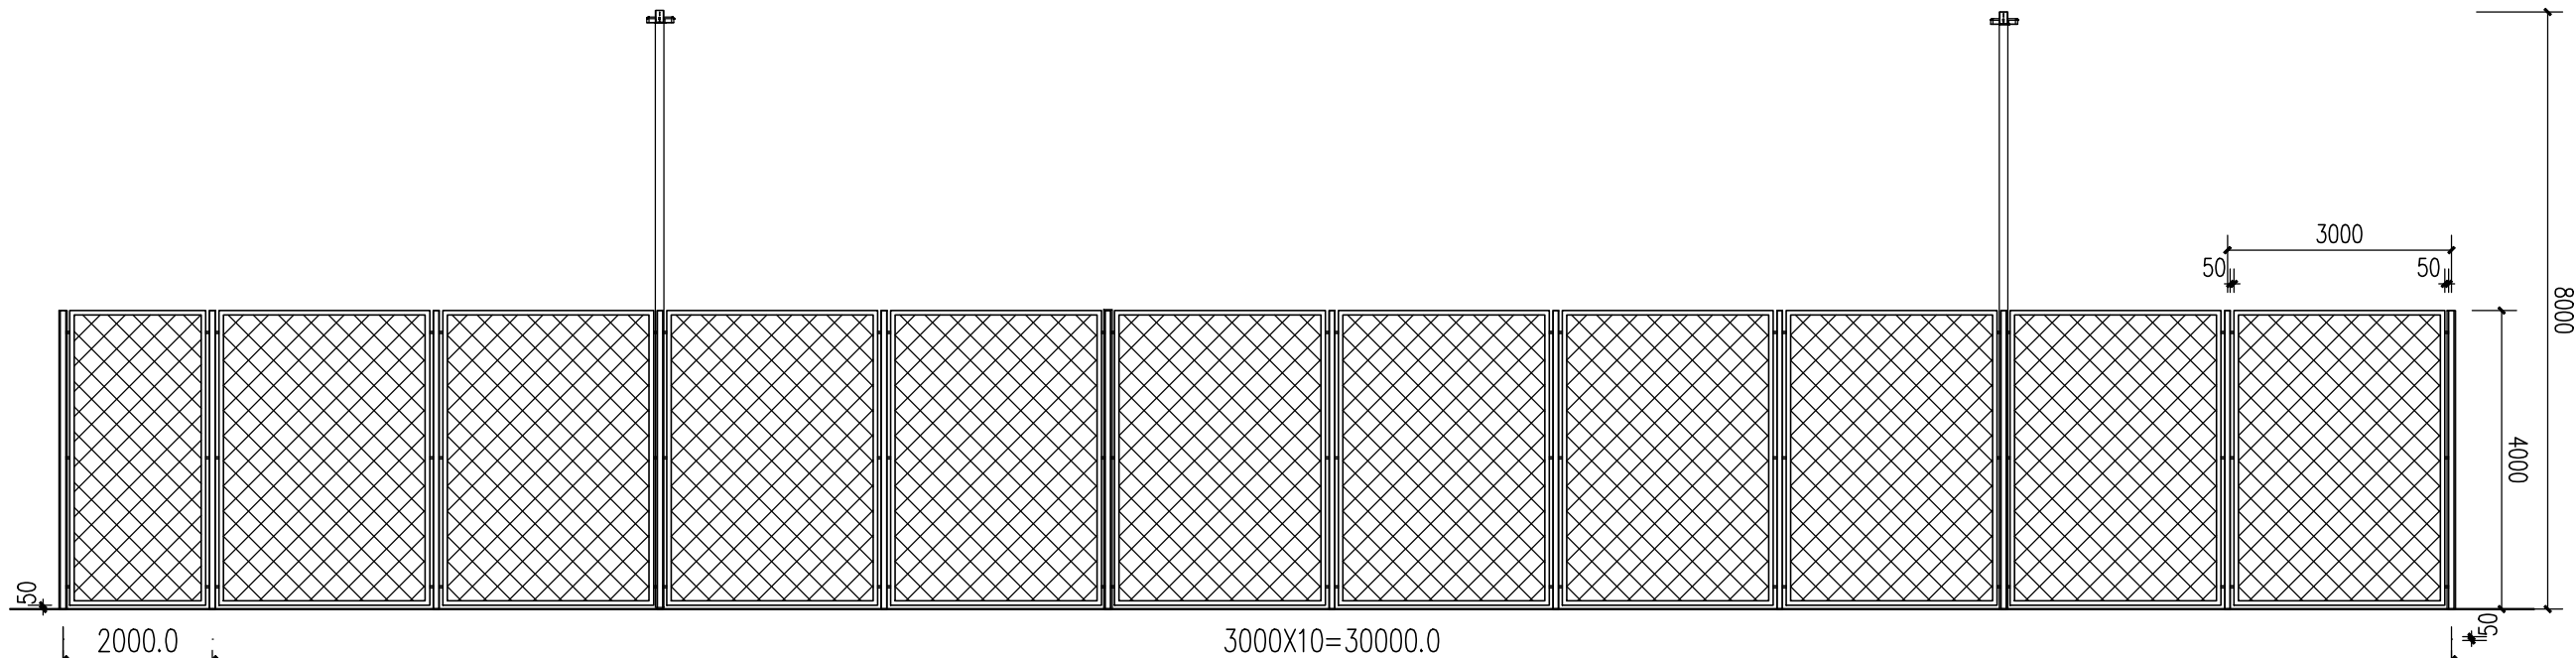


篮球场A-B轴围网立面图 1:100

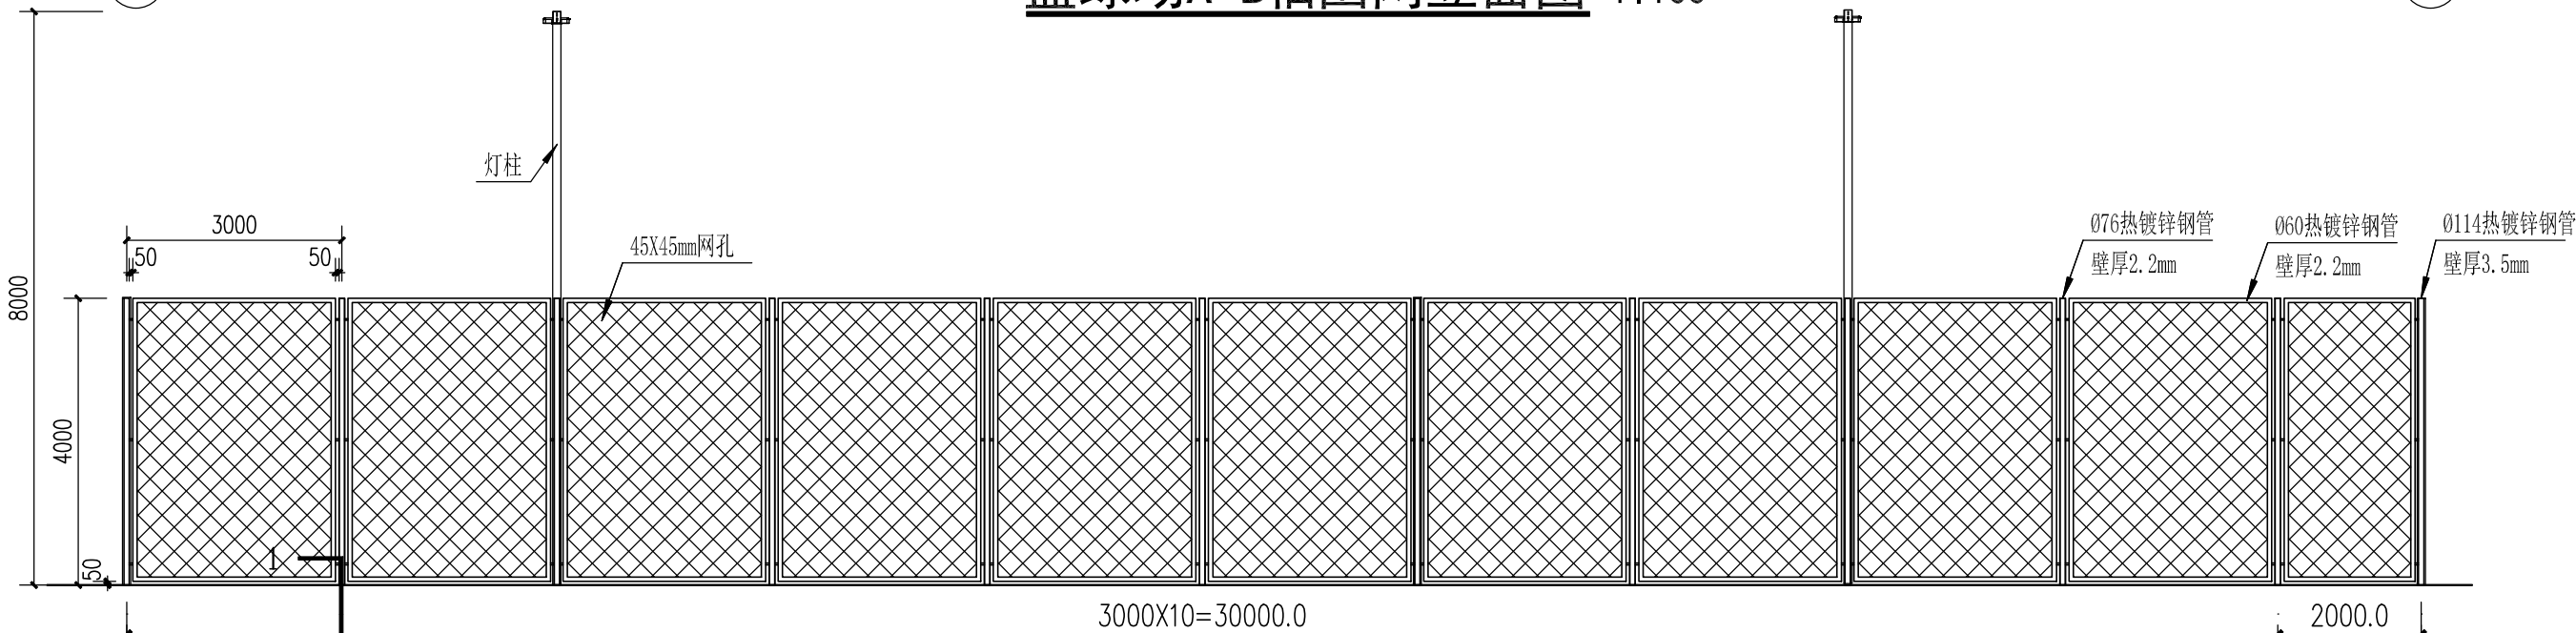


篮球场B-A轴围网立面图 1:100

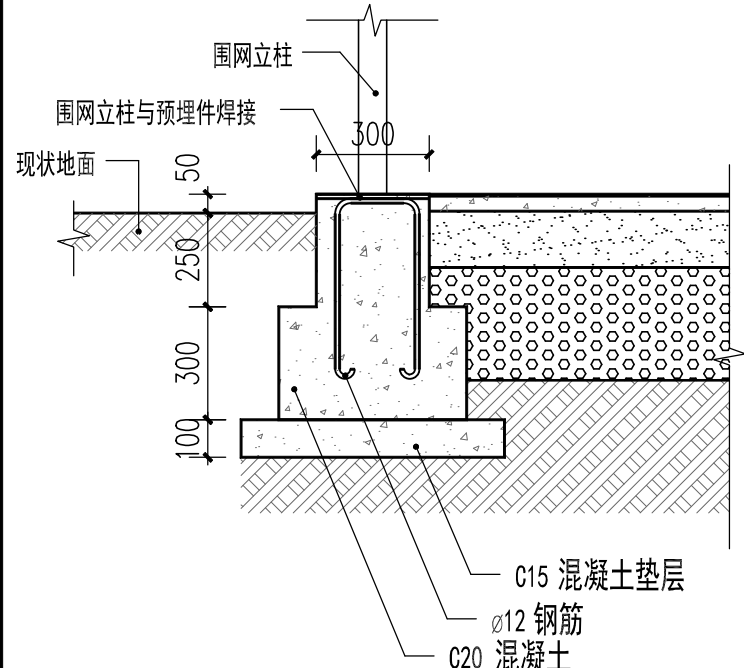


1-1剖面图 1:20

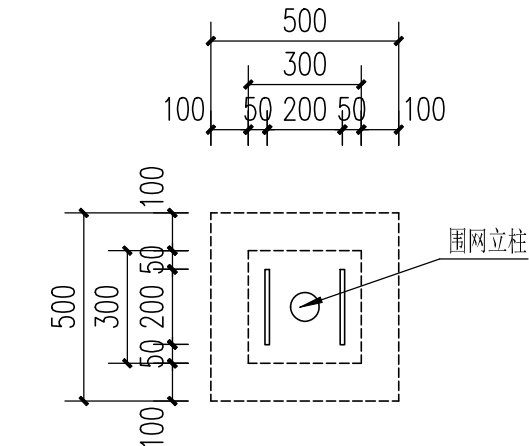

2-2剖面图 1:20

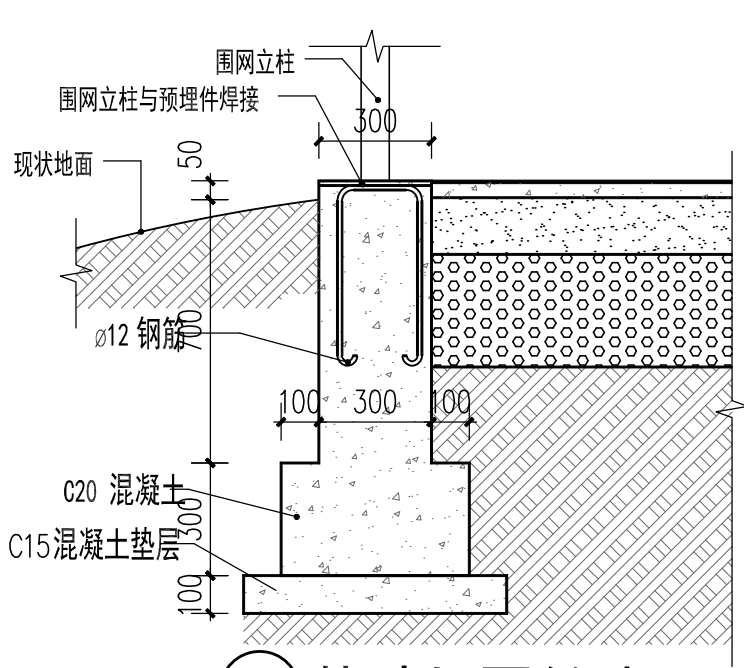

1-1剖面图 1:20

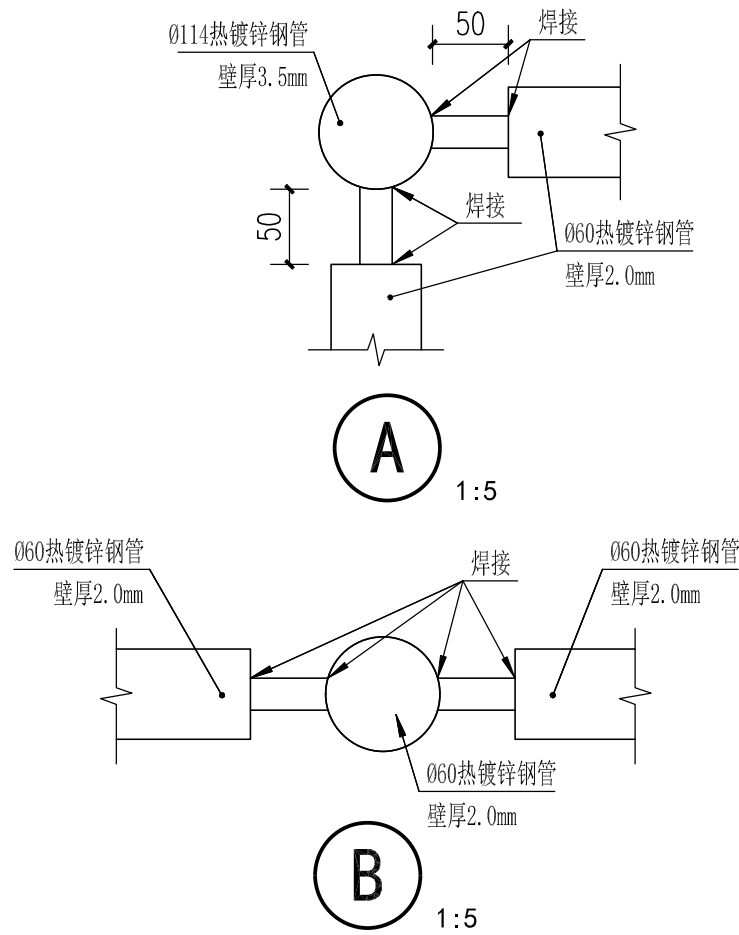


2-2剖面图 1:20

广西壮族自洽区工程勘察设计院有限公司				桂林建筑规划集团有限公司			
资质证书 A245005143				资质证书 A245005143			
有效期至二〇二五年四月三十日				有效期至二〇二五年四月三十日			
单位出图专用章(未盖出图专用章无效)				单位出图专用章(未盖出图专用章无效)			
建设名称				建设名称			
桂林市临桂新区管理委员会				桂林市临桂新区管理委员会			
工程名称				工程名称			
环湖水系兰塘河补水渠段				环湖水系兰塘河补水渠段			
子项名称				子项名称			
风景园林				风景园林			
图名				图名			
大样图1				大样图1			
阶段				阶段			
施工图				施工图			
专业				专业			
风景园林				风景园林			
比例				比例			
详图				详图			
日期				日期			
2025.03				2025.03			






备注/图例、修改记录

日期		签名		专业	电气
日期		签名		专业	暖通
日期		签名		专业	给排水
日期		签名		专业	建筑
日期		签名		专业	结构
日期		签名		专业	风景园林

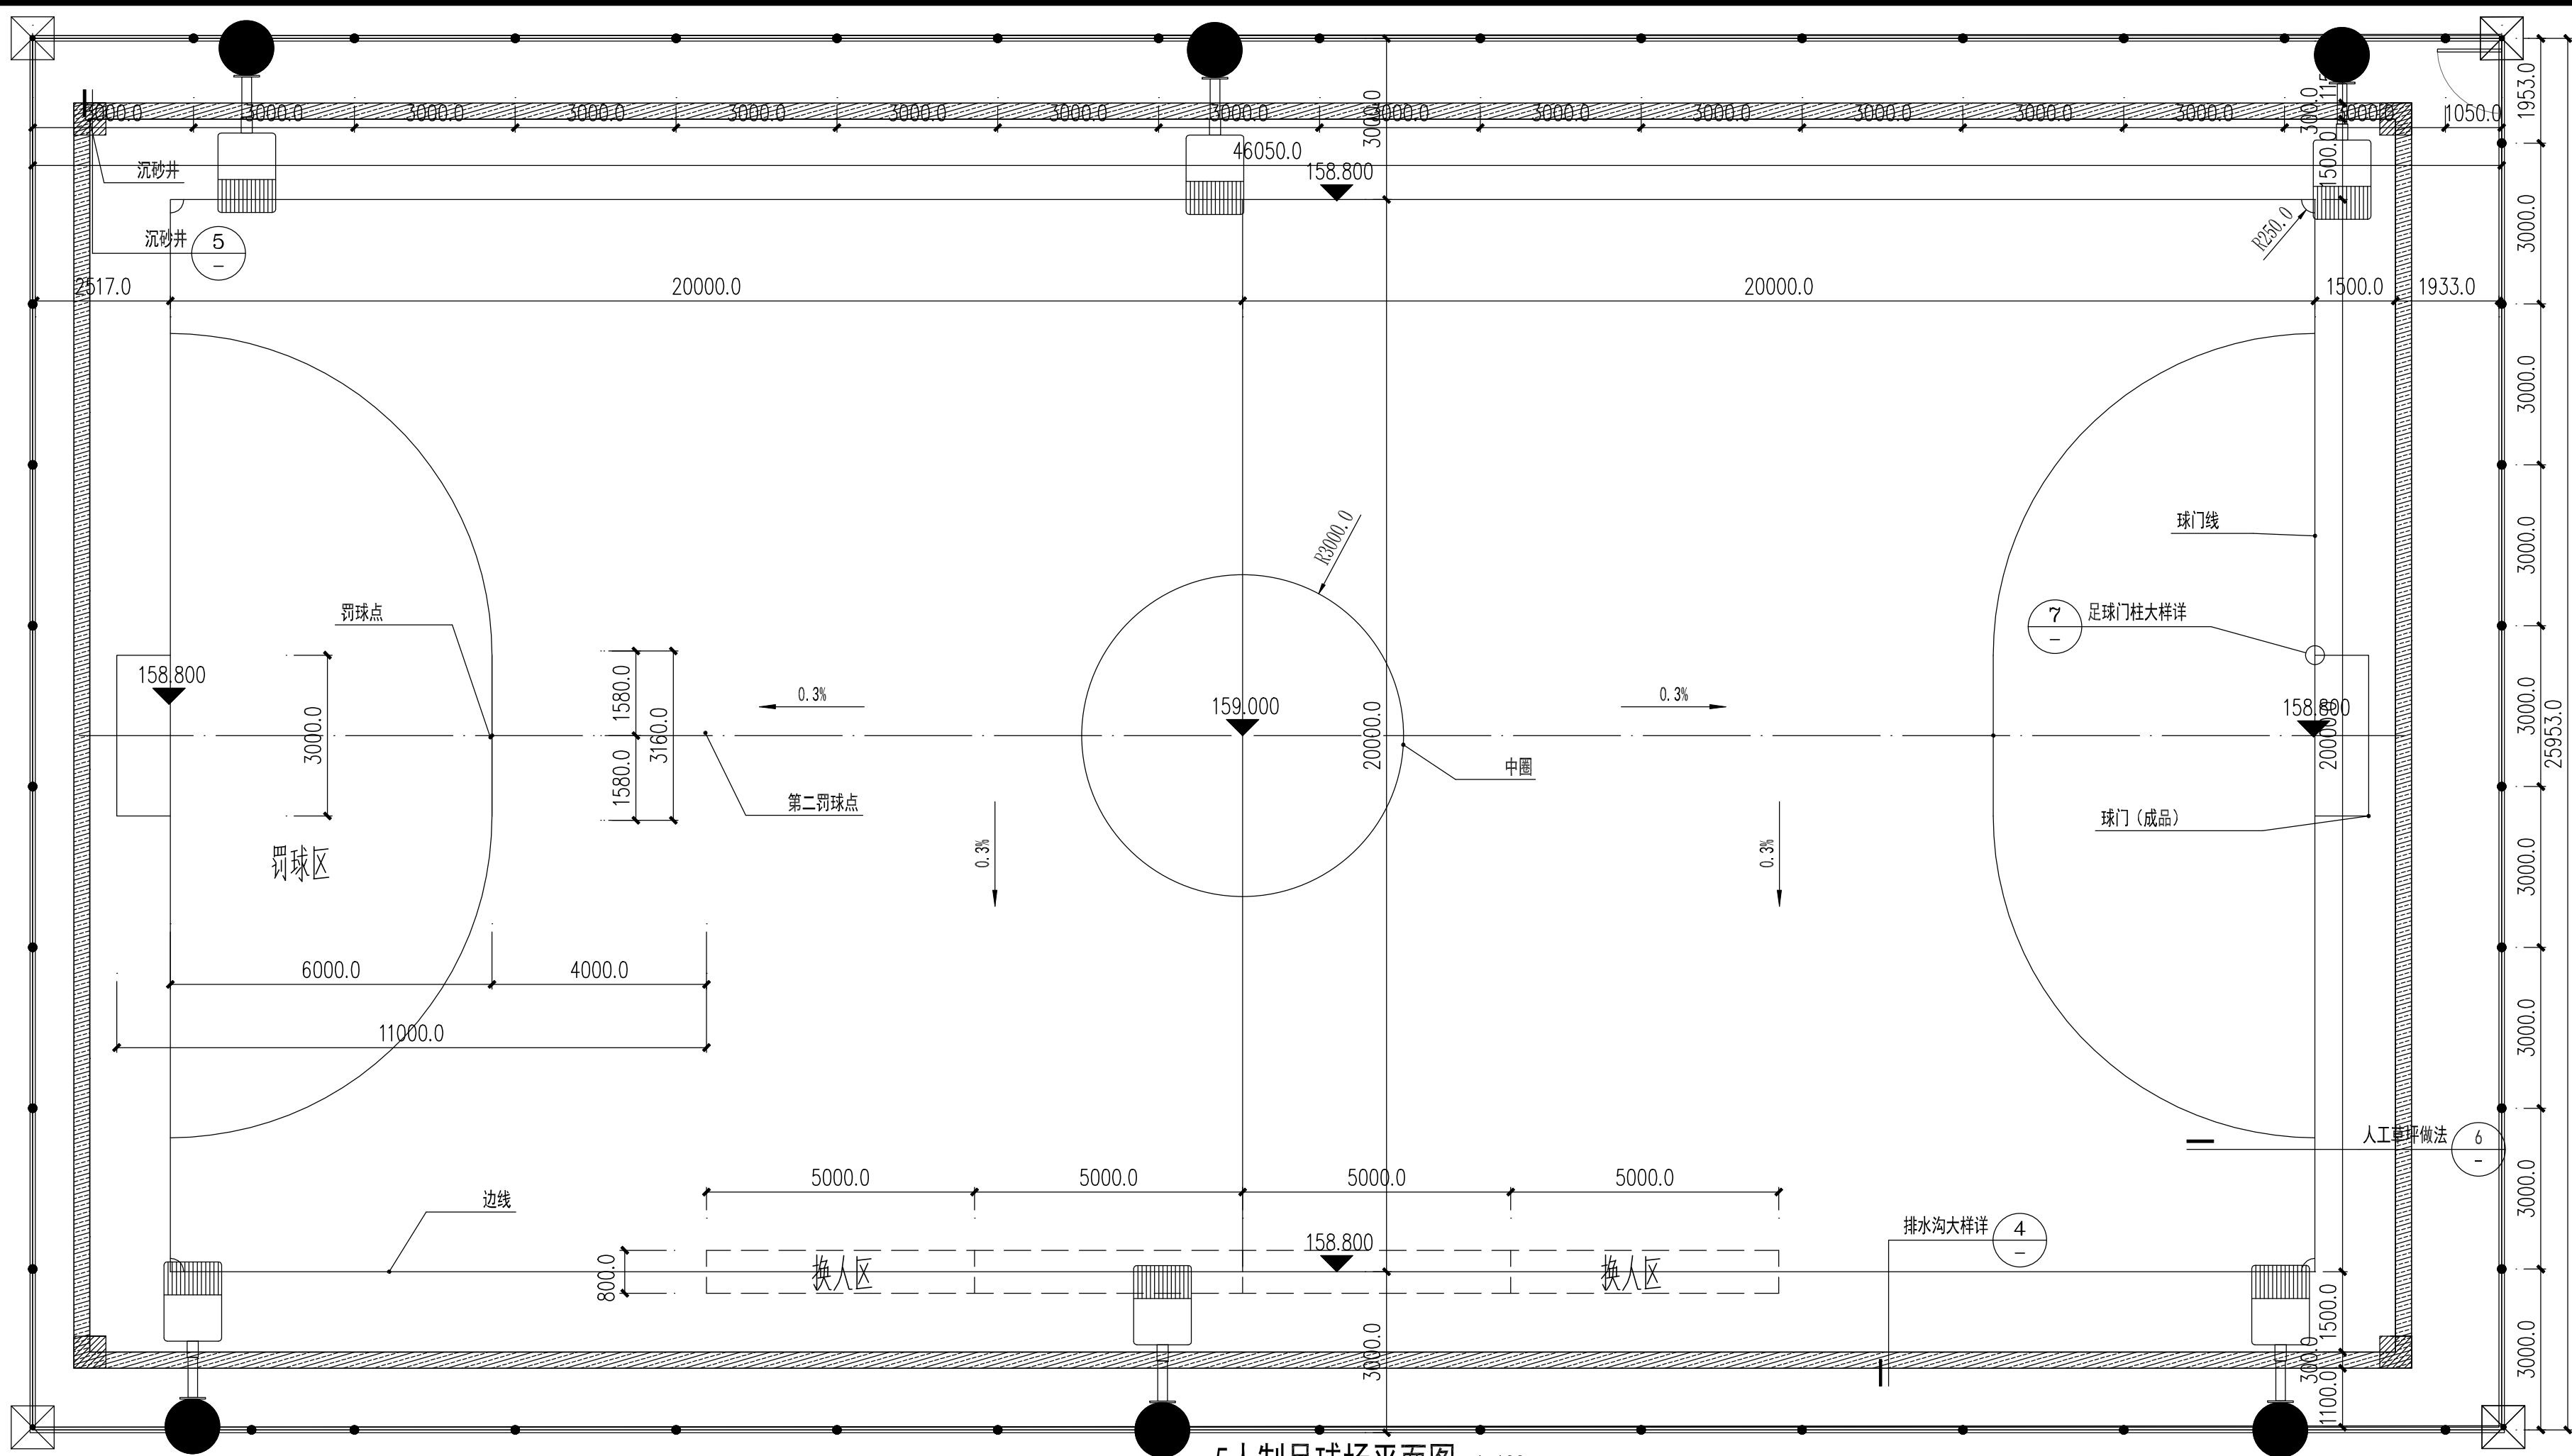

5人制足球场平面图 1:100

注：足球场围栏做法详篮球场围栏做法

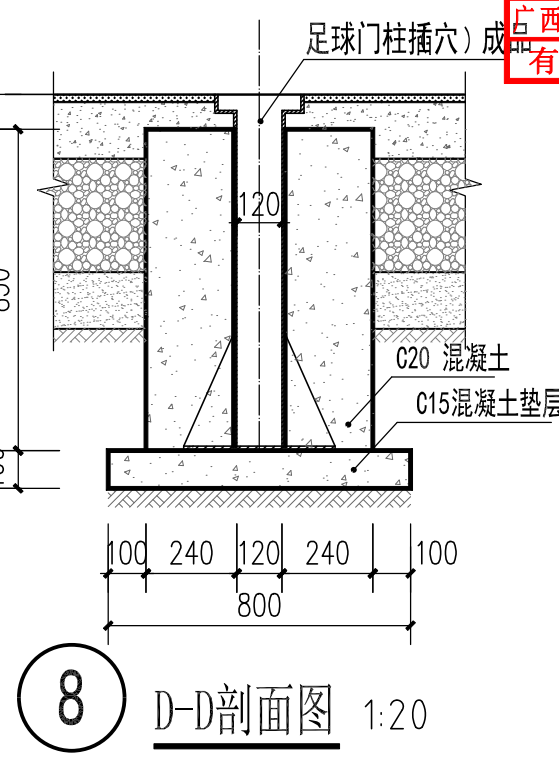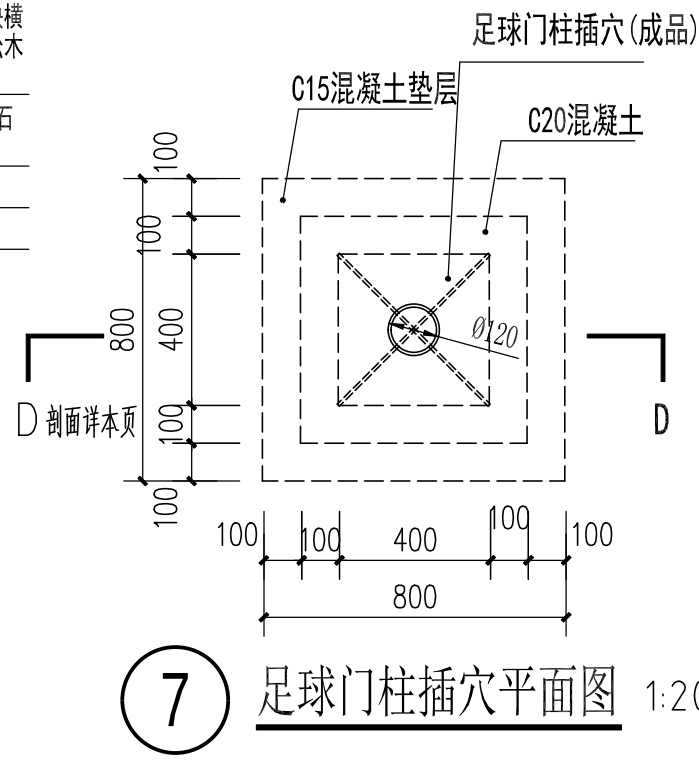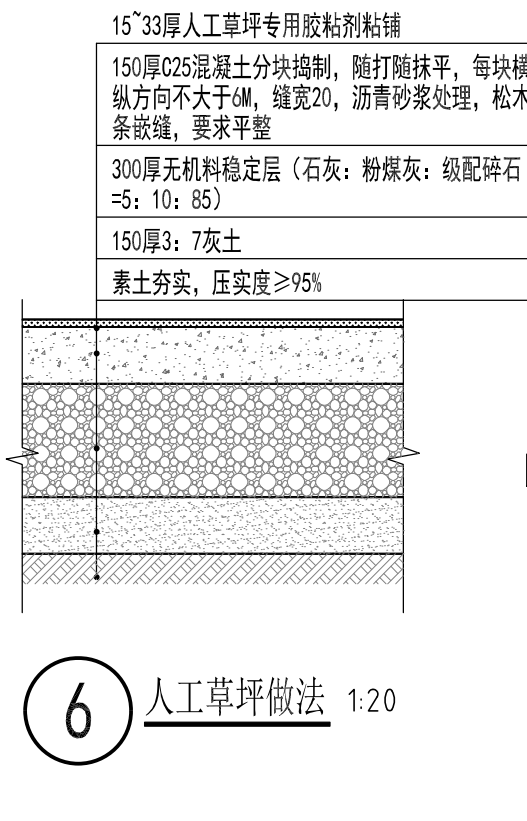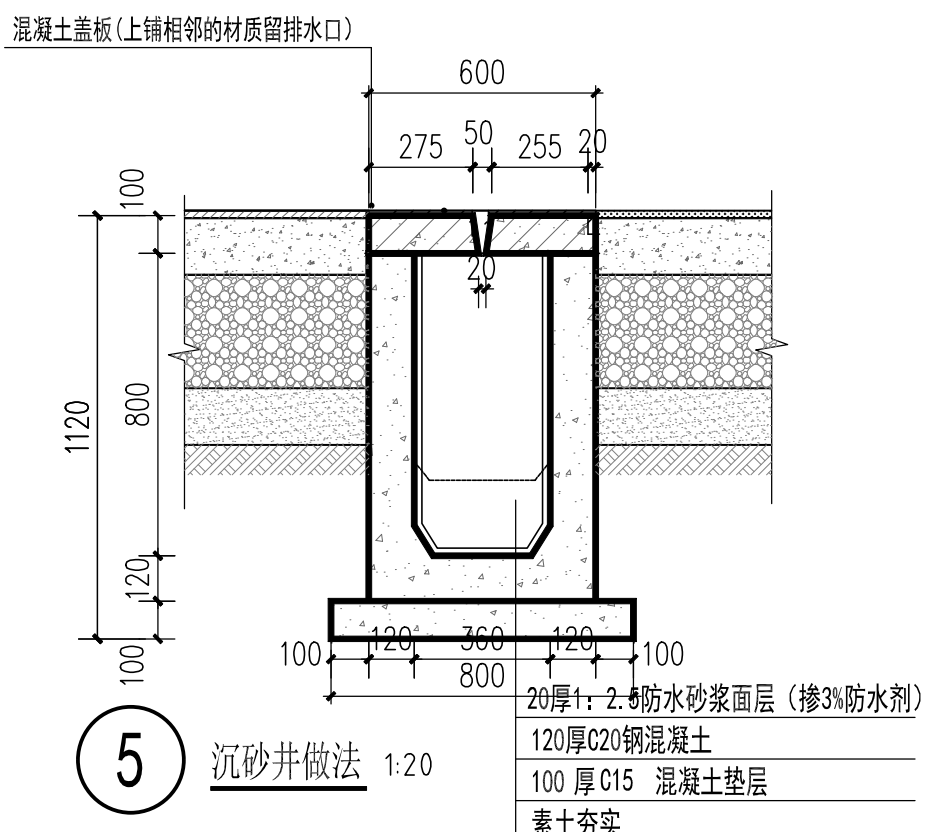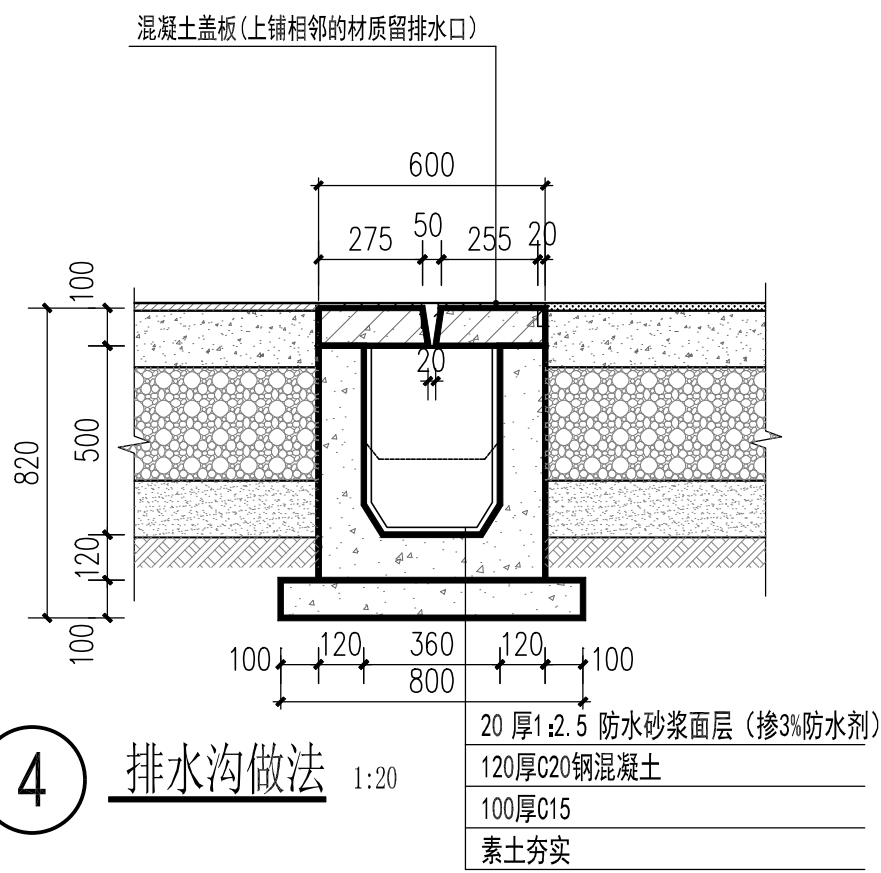

备注/图例、修改记录



桂林建筑规划设计集团有限公司
GUILIN ARCHITECTURAL AND PLANNING DESIGN GROUP CO., LTD.

工程设计证书: A245005143
城乡规划编制甲级(自资规甲字24450834)

	实 名	签 名
项目负责人	庞彬彬	庞彬彬
方案负责人	秦荣明	秦荣明
方案设计	秦荣明	秦荣明
专业负责人	秦荣明	秦荣明
制图	周永飞	周永飞
设计	秦荣明	秦荣明
校对	黄迪	黄迪
审核	戴高荣	戴高荣
审定	李松蔚	李松蔚

个人执业专用章

广西壮族自治区工程勘察设计出图专用章
桂林建筑规划设计集团有限公司(1)
资质证书编号: A245005143
广西壮族自治区住房和城乡建设厅监制(C)
有效期至二〇二五年四月三十日

单位出图专用章(未盖出图专用章无效)

建设单位

桂林市临桂新区管理委员会

工程名称

环城水系兰塘河补水渠段

公园社区体育设施

子项名称

风景园林

图名

大样图2

阶段

施工图

工程号

工程号

专业

风景园林

图号

7

比例

详图


版本

第1版

日期


2025.03

专业	日期	专业	日期	专业	日期	专业	日期
建筑		电气		暖通		风景园林	
结构							
给排水							

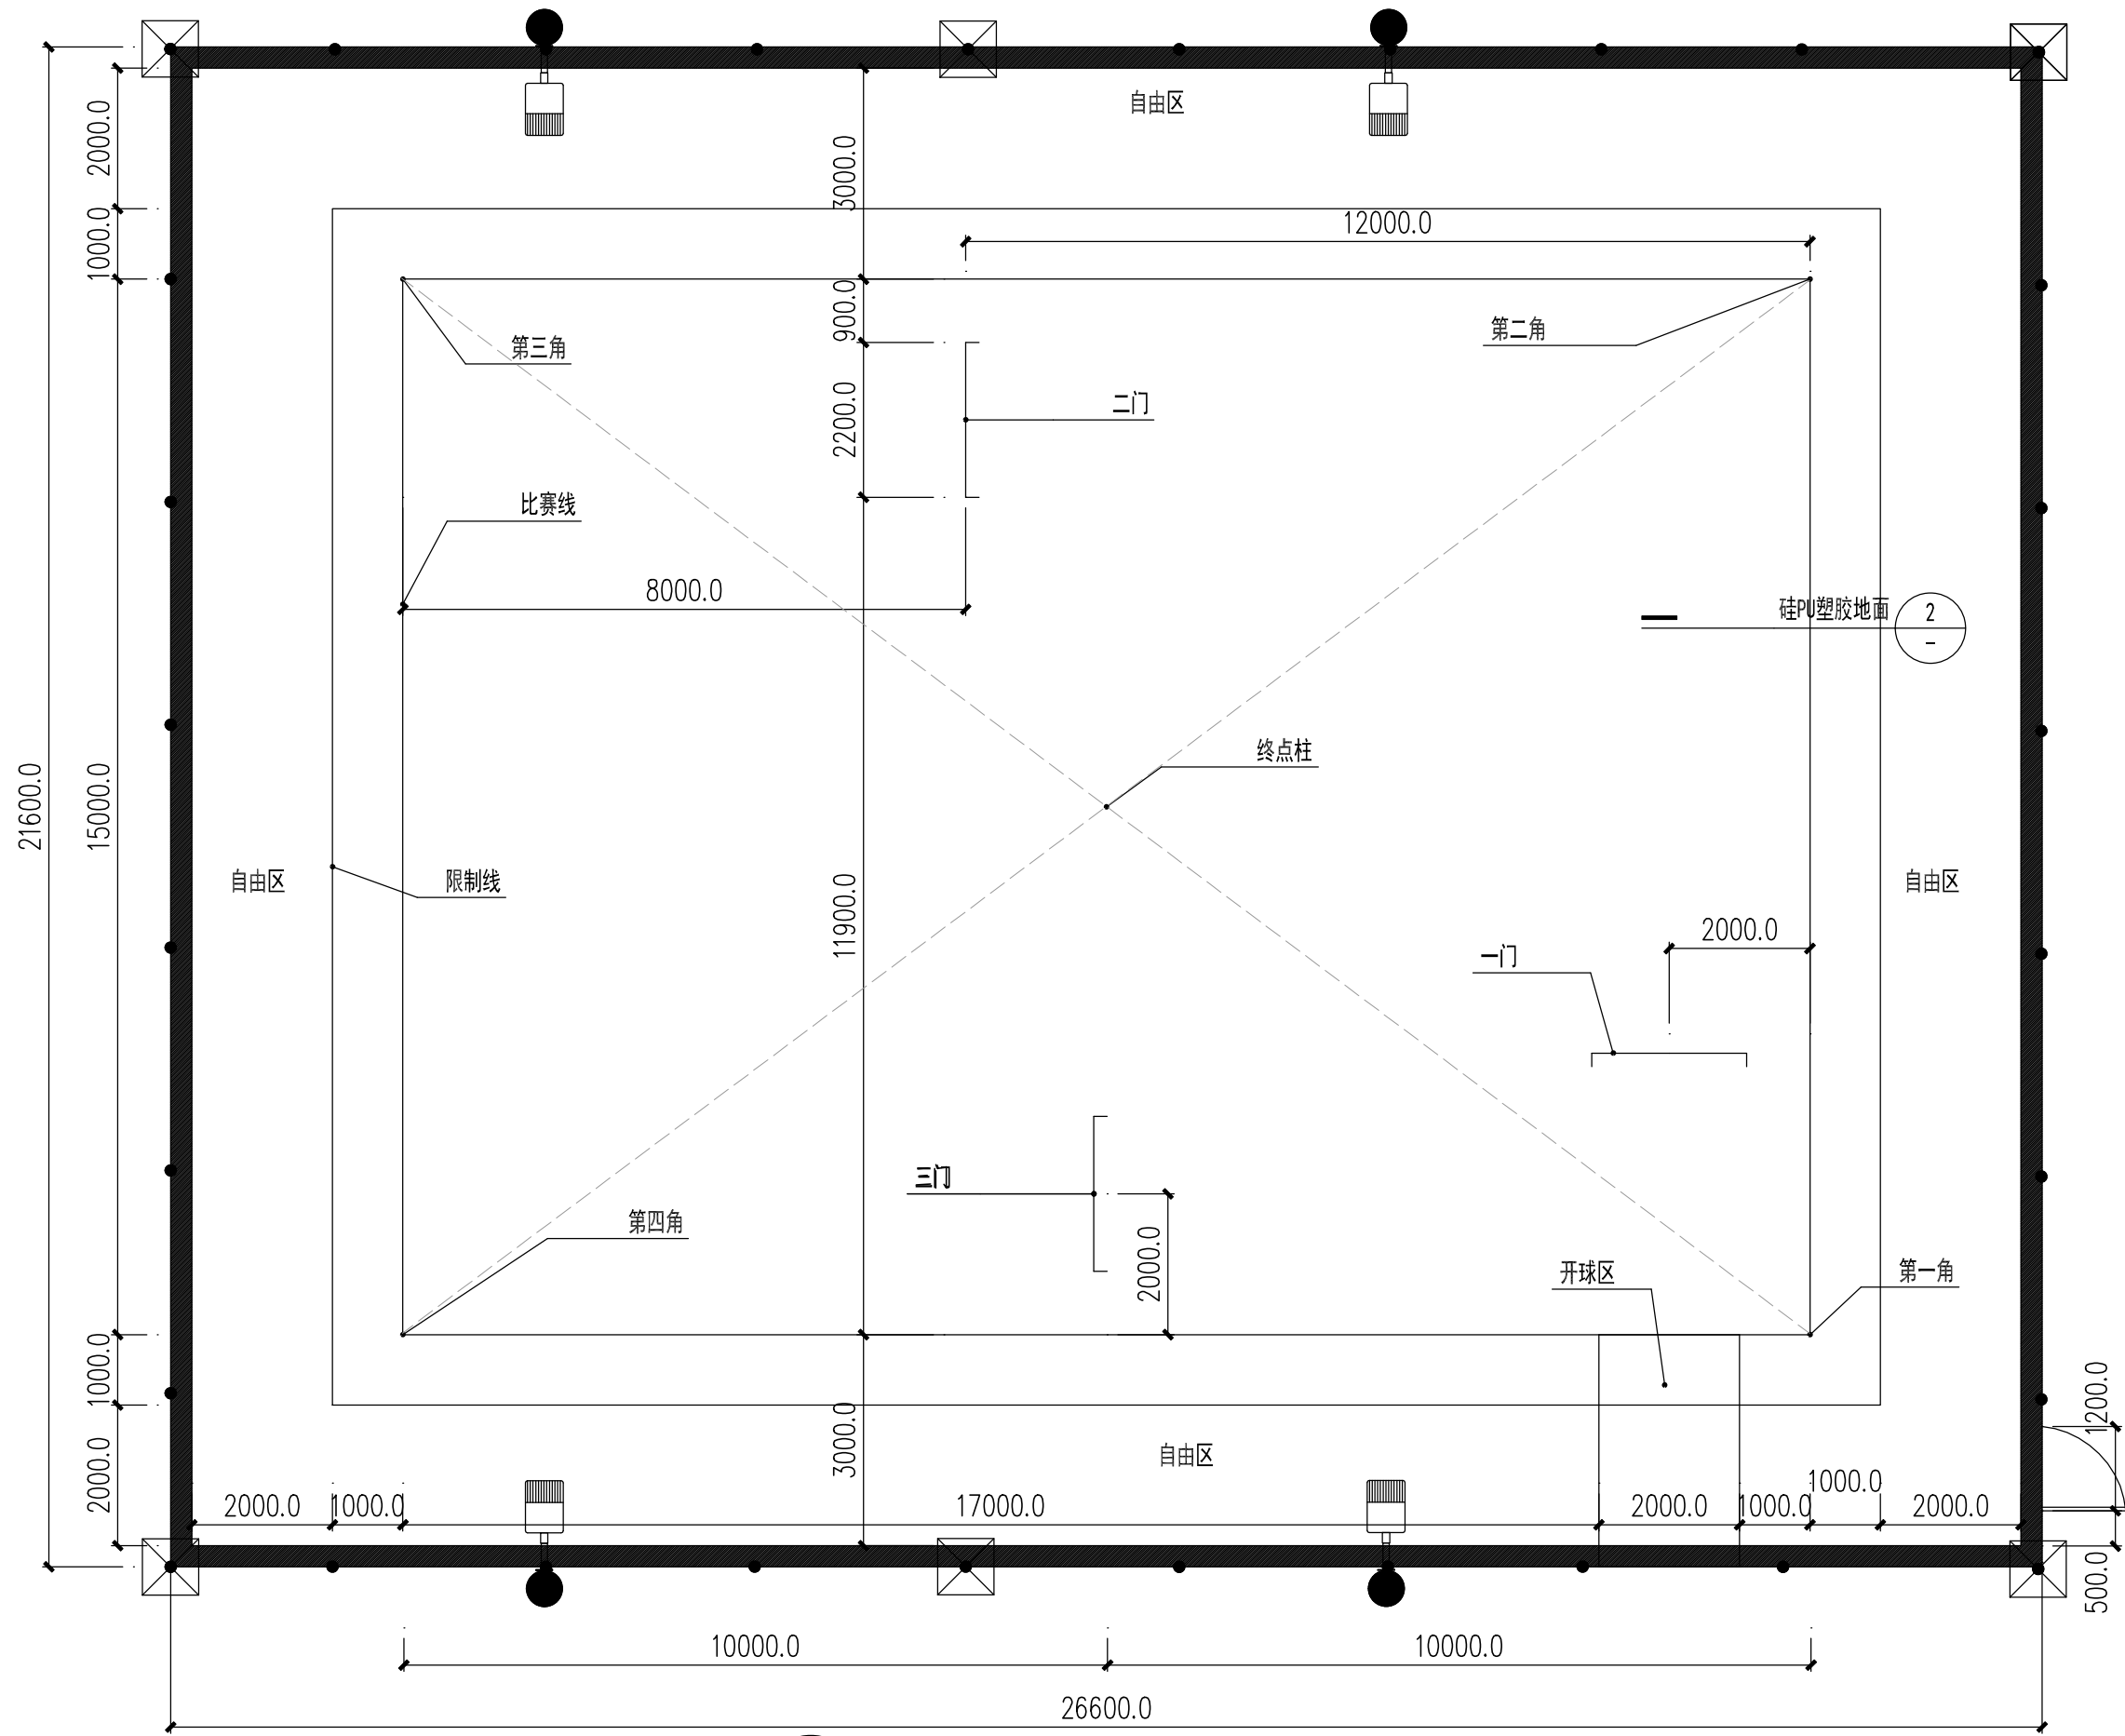


1 门球场平面尺寸图 1:100


注：门球场围栏做法详篮球场围栏做法

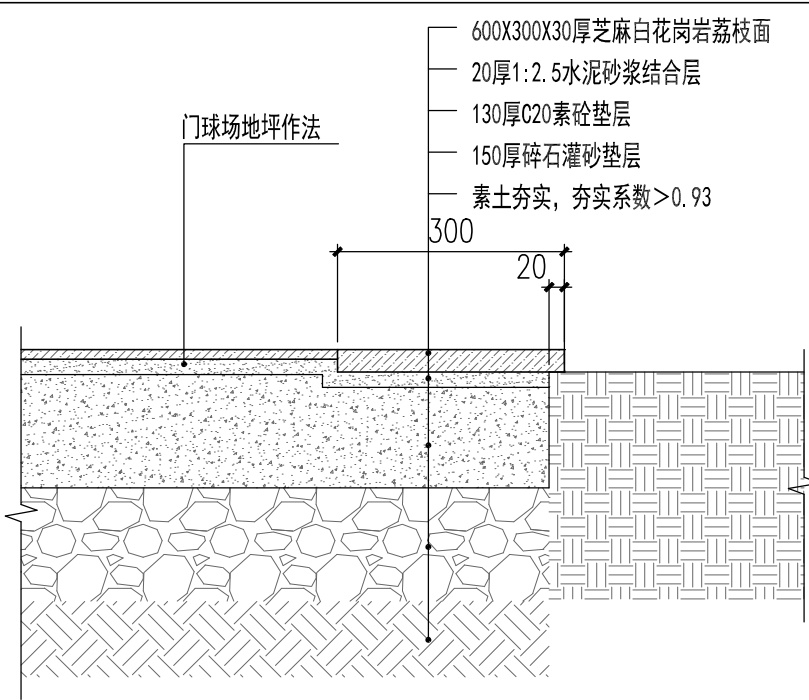

3 平收边剖面图 1:10

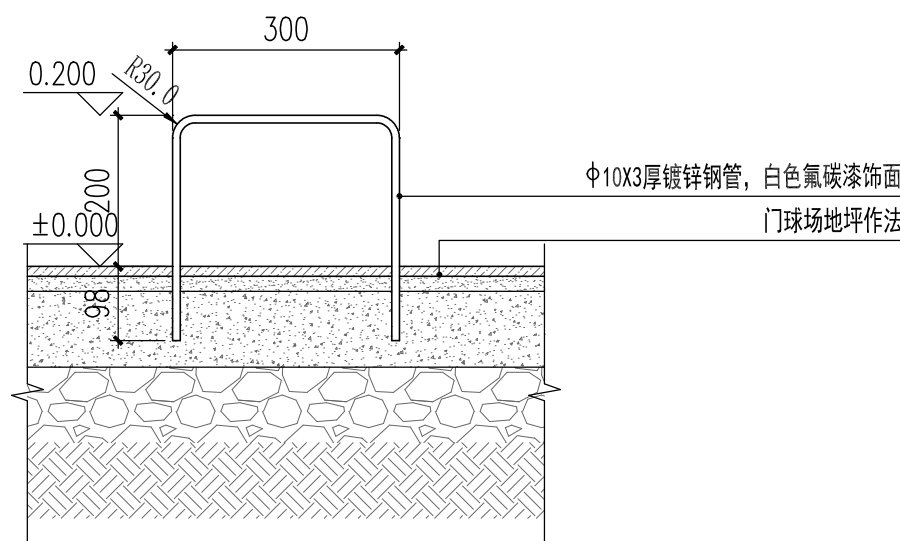


4 球门基础大样图 1:10

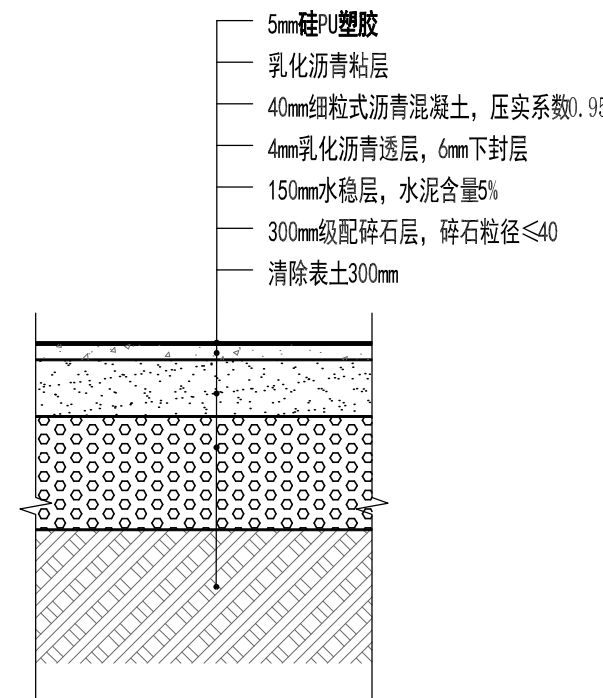


2 硅PU塑胶地面 1:20

透水砖
30厚中砂找平
150厚厚透水水泥混凝土《抗压强度>20MPa》
80厚天然砂砾
素土夯实，90%<压实度<93%

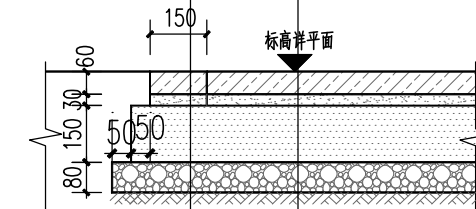

6 透水砖做法 1:20

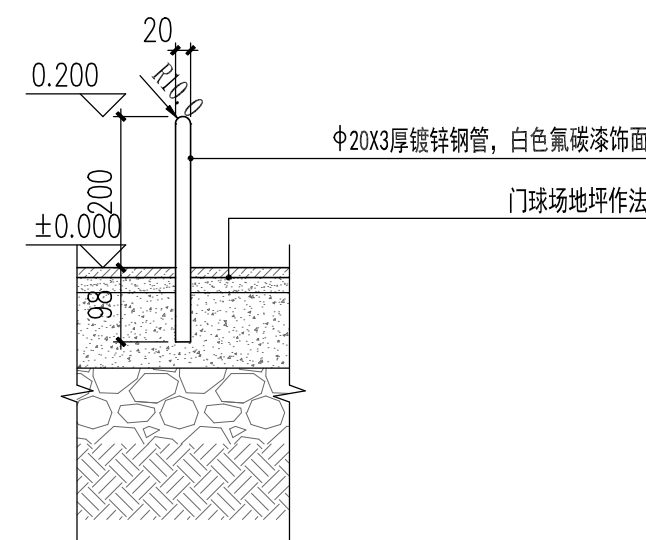

5 终点柱基础大样图 1:10

备注/图例、修改记录



桂林建筑规划设计集团有限公司
GUILIN ARCHITECTURAL AND PLANNING DESIGN GROUP CO., LTD.

工程设计证书：A245005143
城乡规划编制甲级（自资规甲字24450834）

	实 名	签 名
项目负责人	庞彬彬	庞彬彬
方案负责人	秦荣明	秦荣明
方案设计	秦荣明	秦荣明
专业负责人	秦荣明	秦荣明
制图	周永飞	周永飞
设计	秦荣明	秦荣明
校对	黄迪	黄迪
审核	戴高荣	戴高荣
审定	李松蔚	李松蔚

个人执业专用章

广西壮族自治区工程勘察设计出图专用章
桂林建筑规划设计集团有限公司(1)
资质证书编号 A245005143
广西壮族自治区住房和城乡建设厅监制(C)
有效期至二〇二五年四月三十日

建设单位			
桂林市临桂新区管理委员			
工程名称			
环城水系兰塘河补水渠段			
公园社区体育设施			
子项名称			
风景园林			
图名			
大样图3			
阶段	施工图	工程号	工程号
专业	风景园林	图号	8
比例	详图	版本	第1版
日期	2025.03		