

版权所有。不得复制、套用。
ALL RIGHTS RESERVED, DON'T COPIED, REPRODUCED.



中联合创设计有限公司
CHINA UNITED CREATIVE DESIGN CO., LTD
■ 建筑行业（建筑工程）甲级 A122009183

会签栏 COUNTER SIGNATURE

建 筑 ARCHI.		电 气 ELEC.	
结 构 STRUCT.		暖 通 HVAC.	
给 排 水 PLUMBING			

签章区 STAMP AREA

版次 NO.	修改内容 DESCRIPTION	日期 DATE
-----------	---------------------	------------

建设单位 CLIENT
桂林市临桂区生态移民发展中心

项目名称 PROJECT
桂林市临桂区南边山镇升平村委鸡寨水库移民村金桔产业项目

子项目名称 SUB-PROJECT

图纸名称 TITLE
大棚总平面图

审 定 APPROVED BY	谢迎林	谢迎林
审 核 EXAMINED BY	徐 彬	徐彬
项目负责 PROJECT CHIEF	林锦帆	林锦帆
专业负责 SPECIALTY CHIEF	林锦帆	林锦帆
校 对 CHECKED BY	王 涵	王涵
设 计 DESIGNED BY	曾献祥	曾献祥
制 图 DRAWING BY	曾献祥	曾献祥

图号 DRAWING NO. JS-01

业务号 JOB NO.

出图日期 DATE 2025.02

专 业 DISCIPLINE	建筑	设计阶段 STAGE	施工图
比 例 SCALE	1:3000	规 格 SIZE	A2

条形码, 二维码 BARCODE, QR CODE

版权所有，不得复制、套用。
ALL RIGHTS RESERVED, DON'T COPIED, REPRODUCED.



中联合创
ZHONGLIANHECHUANG

中联合创设计有限公司
CHINA UNITED CREATIVE DESIGN CO. LTD

■ 建筑行业（建筑工程）甲级 A122009183

会签栏 COUNTER SIGNATURE

建 筑 ARCHI.		电 气 ELEC.	
结 构 STRUCT.		暖 通 HVAC.	
给 排 水 PLUMBING			

签章区 STAMP AREA

版次 NO.	修改内容 DESCRIPTION	日期 DATE
-----------	---------------------	------------

建设单位 CLIENT

桂林市临桂区生态移民发展中心

项目名称 PROJECT

桂林市临桂区南边山镇平村委鸡司寨
水库移民村金桔产业项目

图纸名称 TITLE

大棚平面图、大棚棚顶平面图

审 定 APPROVED BY	谢迎林	谢迎林
审 核 EXAMINED BY	徐 彬	徐彬
项目负责 PROJECT CHIEF	林锦帆	林锦帆
专业负责 SPECIALTY CHIEF	林锦帆	林锦帆
校 对 CHECKED BY	王 涵	王涵
设 计 DESIGNED BY	曾献祥	曾献祥
制 图 DRAWING BY	曾献祥	曾献祥


图号 DRAWING NO. JS-02

业务号 JOB NO.

出图日期 DATE 2025.02


专 业 DISCIPLINE	建筑	设计阶段 STAGE	施工图
比 例 SCALE	1:100	规 格 SIZE	A3

条形码, 二维码 BARCODE, QR CODE

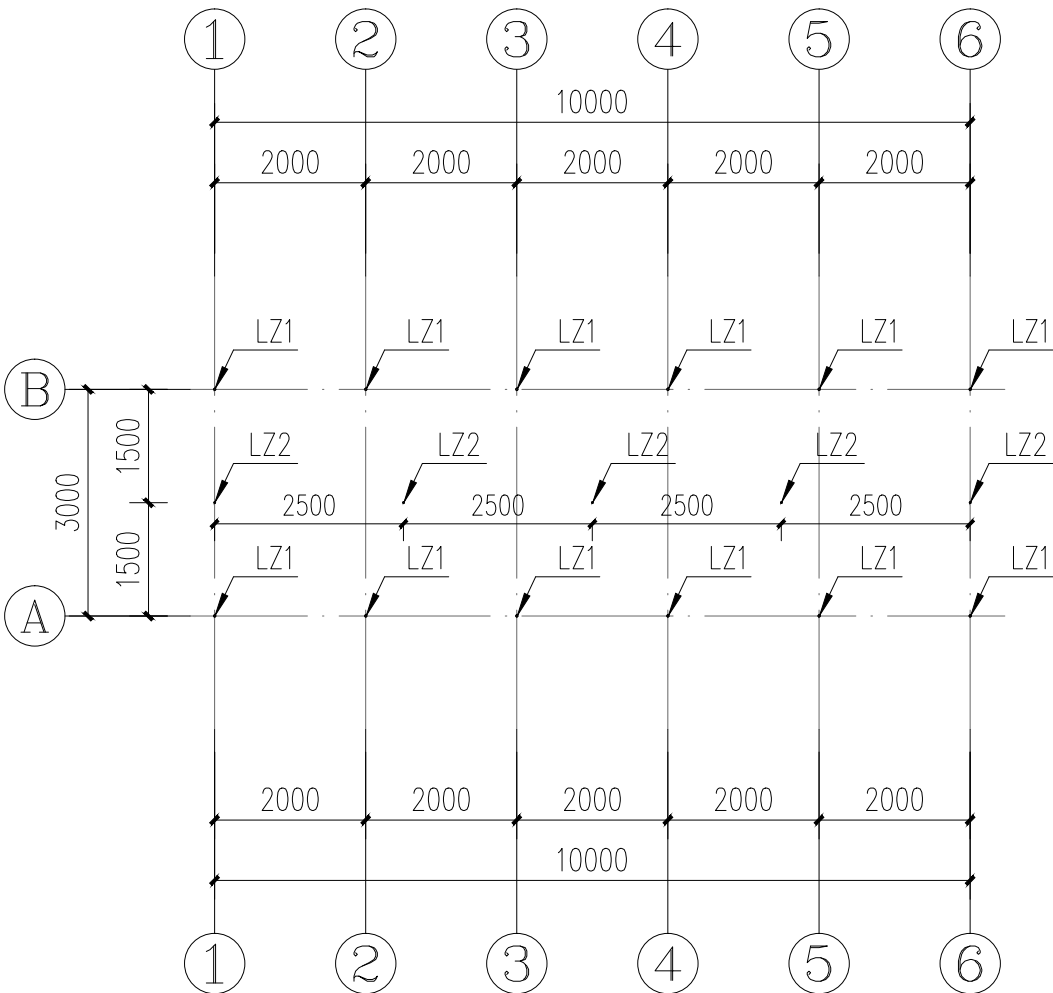


每10延米大棚平面图 1:100


注: LZ1为边上插地杆, LZ2为中间插地杆。

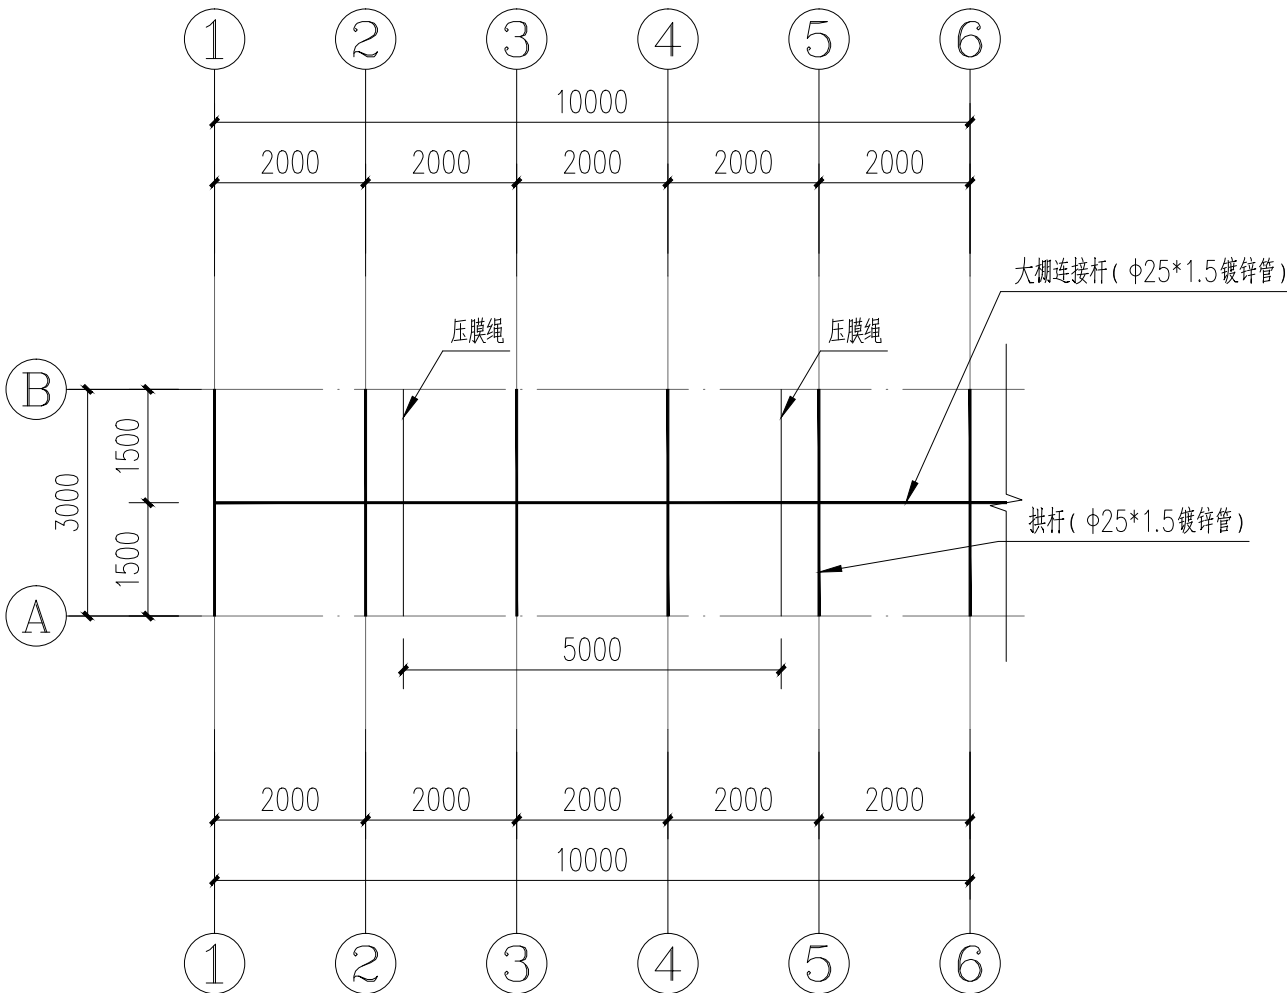


每10延米大棚棚顶平面图 1:100

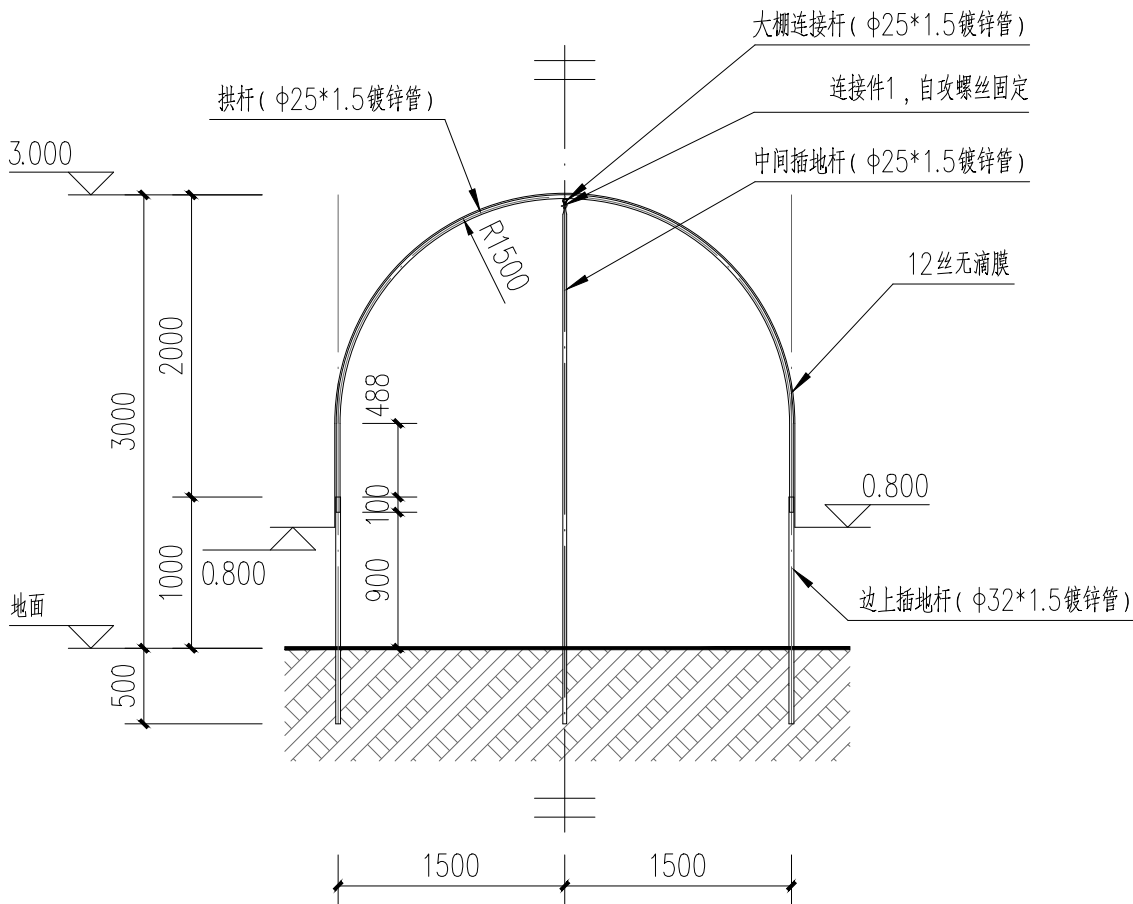

插地棚剖面做法 1:50

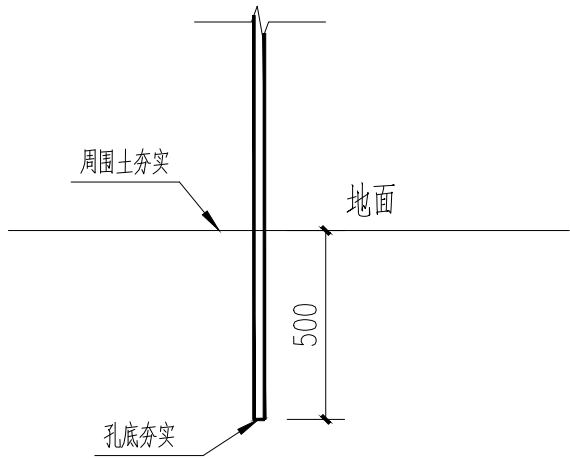

大棚立柱施工大样 1:20

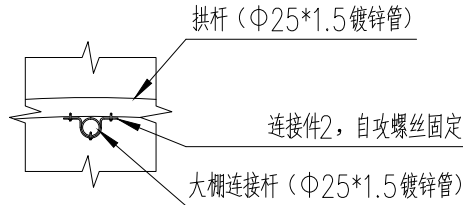

大棚连接杆与拱杆连接大样 1:10

单每10延米大棚材料统计表

名称	规格	单位	数量	备注
大棚拱杆	Φ25*1.5镀锌管	米	36	
大棚连接杆	Φ25*1.5镀锌管	米	10	
大棚边上插地杆	Φ32*1.5镀锌管	米	18	
大棚中间插地杆	Φ25*1.5镀锌管	米	17.5	
连接件1	成品	个	5	
连接件2	成品	个	5	
薄膜	12丝无滴膜	平方米	62	
压膜绳	成品	米	16	

施工说明：

1. 大棚立柱应埋置于老土之上，若为回填土，应夯实（系数0.94）后再钻孔埋管。
2. 埋管孔底在钻取后孔底应夯实后再插管。
3. 埋管后立柱周边土应夯实。
4. 大棚立柱不能放在地下水以下，不能埋置在松土、软土、淤泥内。

版权所有，不得复制、套用。
ALL RIGHTS RESERVED, DON'T COPIED, REPRODUCED.



中联合创设计有限公司
CHINA UNITED CREATIVE DESIGN CO. LTD

■ 建筑行业（建筑工程）甲级 A122009183

会签栏 COUNTER SIGNATURE

建筑 ARCHI.		电气 ELEC.	
结构 STRUCT.		暖通 HVAC.	
给排水 PLUMBING			

签章区 STAMP AREA

版次 NO.	修改内容 DESCRIPTION	日期 DATE
-----------	---------------------	------------

建设单位 CLIENT

桂林市临桂区生态移民发展中心

项目名称 PROJECT

桂林市临桂区南边山镇升平村委鸡司寨
水库移民村金桔产业项目

图纸名称 TITLE

大棚剖面图、节点大样图

审定 APPROVED BY	谢迎林	谢迎林
审核 EXAMINED BY	徐彬	徐彬
项目负责 PROJECT CHIEF	林锦帆	林锦帆
专业负责 SPECIALTY CHIEF	林锦帆	林锦帆
校对 CHECKED BY	王涵	王涵
设计 DESIGNED BY	曾献祥	曾献祥
制图 DRAWING BY	曾献祥	曾献祥

图号 DRAWING NO. JS-03

业务号 JOB NO.

出图日期 DATE 2025.02

专业 DISCIPLINE	建筑	设计阶段 STAGE	施工图
比例 SCALE	1:100	规格 SIZE	A3

条形码, 二维码 BARCODE, QR CODE