


平南县临江工业园北二路南面12亩土方回填工程 施工图

(版本号)

第一册 共一册

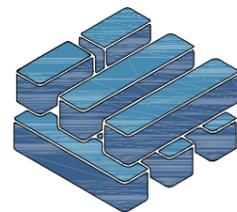

泽圣勘察设计有限公司

Zesheng Survey and Design Co., Ltd.

城乡规划编制资质证书乙级 [桂]城规编(182106)

工程勘察专业类(工程测量、岩土工程、水文地质勘察)乙级 证书编号: B245016211

建筑行业(建筑工程)乙级 市政行业(排水工程、环境卫生工程、桥梁工程、给水工程、道路工程)专业乙级

风景园林工程设计专项乙级 电力行业(新能源发电、送电工程、变电工程)专业乙级 公路行业(公路)专业丙级 证书编号: A245016211

完成日期 2022 年 08 月 25 日

建设单位：平南县工业园区管理委员会

项目名称：平南县临江工业园北二路南面12亩土方回填工程


设计号：GX20220137

法定代表人：陆 玮 

总工程师： 陈伟恩 

项目负责人：陈伟恩 

专业负责人：黄凤梅 

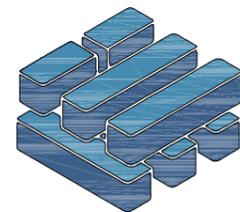

泽圣勘察设计有限公司

Zesheng Survey and Design Co., Ltd.

城乡规划编制资质证书乙级 [桂]城规编(182106)

工程勘察专业类（工程测量、岩土工程、水文地质勘察）乙级 证书编号：B245016211

建筑行业（建筑工程）乙级 市政行业（排水工程、环境卫生工程、桥梁工程、给水工程、道路工程）专业乙级

风景园林工程设计专项乙级 电力行业（新能源发电、送电工程、变电工程）专业乙级 公路行业（公路）专业丙级 证书编号：A245016211

完成日期 2022 年 08 月 25 日

设计说明

一、设计依据:

1. 建设单位提供的1: 1000地形图。
2. 建筑地基基础设计规范 (GB50007-2002)、(DBJ50-047-2006)。
3. 工业企业总平面设计规范 GB50187-2012。
4. 本图采用2000国家大地坐标系, 1985国家高程基准, 用GPS、全站仪、RTK测量。

二、挖方区技术要求:

1. 场地挖方区施工宜先挖上台阶, 后挖下台阶, 防止不恰当开挖边坡、边角引起边坡失稳。
2. 挖方地段岩石边坡如结构未作明确要求根据岩石和土质情况采用边坡:

挖方土质边坡坡度允许值			
土的类别	密实度或状态	坡度允许值(高宽比)	
		坡高< 5m	坡高< 5m
碎石土	密实	1: 0.35-1: 0.50	1: 0.50-1: 0.75
	中密	1: 0.50-1: 0.75	1: 0.75-1: 1.00
	稍密	1: 0.75-1: 1.00	1: 1.00-1: 1.25
粉土	St < 0.5	1: 1.00-1: 1.25	1: 1.25-1: 1.50
粘性土	坚硬	1: 0.75-1: 1.00	1: 1.00-1: 1.25
	硬塑	1: 1.00-1: 1.25	1: 1.25-1: 1.50

3. 在挖方边坡上, 若岩土内有倾向坡面的软弱层或裂隙面, 影响边坡稳定的, 应通知建设单位和设计单位共同商定处理。
4. 本项目边坡坡率: 挖方按1:1, 填方按1:1.5。

三、填方区技术要求:

1. 填土质量要求: 填土选用填料应尽可能就地取材, 选用碎石、沙夹石、粘性土、土夹石及经过破碎的岩石等合格土, 淤泥、耕植土、膨胀土、有机质土及腐蚀性生活垃圾不得作为填料。

2. 填土处理要求

- 1) 若回填区基地为耕植土、淤泥或其他软弱土层等, 填土前应先将其挖掉, 在进行回填。先对基底进行机械压实, 之后进行分层压实回填, (压实系数 > 0.90, 每次回填的厚度0.3m~0.6m)。
- 2) 填土区内的树根、废弃构筑物等应全部清除出场, 并应割除长草。
- 3) 填土压实时, 首先应对基底进行机械碾压, 再进行分层回填(压实系数 > 0.90, 每次回填的厚度0.3m~0.6m)。施工缝各层应错开搭接, 在施工缝的搭接处应适当增加碾压次数。

四、清理要求: 安置区周围应完全清理滚石、淤泥、朽木、泥石流等对下游易造成威胁杂物。

五、施工要求:

1. 本项目场地前期未做有清表工作, 清表回填厚度为0.3m, 场地基地经碾压合格后方可按要求进行回填。
2. 加强场地地面的有组织排水, 避免施工区变成地表水汇集之地并受到水的浸泡, 防止填方区边坡受到水的冲刷而垮塌。在雨季施工时, 应采取防雨措施, 防止填料受雨水淋湿, 并应采取防止出现“橡皮土”。
3. 加强对开挖形成的边坡观测, 确保其安全。

六、场平标高设计:

1. 根据《平南临江工业园二期控制性详细规划》场地竖向设计要求, 本次项目场平标高为33.10。

六、平基范围设计原则:

1. 平土范围线外的环境标高进行接顺处理。
2. 图中所注标高均为平基标高。
3. 本图尺寸均以米计。
4. 本设计工程量为理论值, 实际工程量以现场施工为准。

清表土方工程数量表


序号	项目名称	区域	面积(m ²)	平均厚度(cm)	清表回填数量(m ³)	备注
1		场地清表	7951.05	30	2385.32	

总土方工程数量表

序号	项目名称	区域	挖方(m ³)	回填方(m ³)	备注
1		场地清表	2385.32	2385.32	
2		网格1-1计算部分	0.00	32090.70	
3		不良地质处理部分	6105.00	6105.00	
合计(m ³)			8490.32	40581.02	回填土体积为松填体积


注: 1、回填土取土运距按15KM计, 回填土松散系数1.08; 清表弃方及挖土方弃置运距按1KM。

2、土方工程数量目详见土方工程数量表。

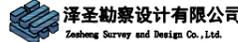 <p>泽圣勘察设计有限公司 Zhenheng Survey and Design Co., Ltd. 城乡规划编制资质证书乙级 [桂]城规编(182106) 工程勘察专业类(工程测量、岩土工程、水文地质勘察)乙级 证书编号: B245016211 建筑行业(建筑工程)乙级 市政行业(排水工程、环境卫生工程、桥梁工程、给水工程、道路工程)专业乙级 风景园林工程设计专项乙级 电力行业(新能源发电、送电工程、变电工程)专业乙级 公路行业(公路)专业丙级 证书编号: A245016211</p>	建设单位	平南县工业园区管理委员会	图名	设计说明	专业负责	黄凤梅 黄凤梅	审核	陈伟恩 陈伟恩	设计	何帆静 何帆静	专业	土方	设计阶段	施工图	比例	示意	版本号	01
	项目名称	平南县临江工业园北二路南面12亩土方回填工程			项目负责	陈伟恩 陈伟恩	校核	黄凤梅 黄凤梅	制图	何帆静 何帆静	设计号	GX20220137			日期	2022.08.25	图号	TF-01



平南县临江工业园北二路南面12亩土方回填工程

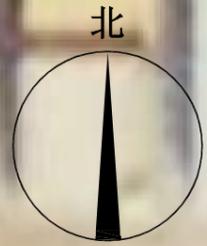


邦信木业

平南工业园区内
科目一科目四考场

平南县江滨中学

 泽圣勘察设计有限公司 Zesheng Survey and Design Co., Ltd. <small>城乡规划编制资质证书乙级 [桂]城规编(182106) 工程勘察专业类(工程测量、岩土工程、水文地质勘察)乙级 证书编号: B245016211 建筑行业(建筑工程)乙级 市政行业(排水工程、环境卫生工程、桥梁工程、给水工程、道路工程)专业乙级 风景园林工程设计专项乙级 电力行业(新能源发电、送电工程、变电工程)专业乙级 公路行业(公路)专业丙级 证书编号: A245016211</small>	建设单位	平南县工业园区管理委员会	图名	项目地理位置图	专业负责	黄凤梅	审核	陈伟恩	设计	何帆静	专业	土方	设计阶段	施工图	比例	示意	版本号	01
	项目名称	平南县临江工业园北二路南面12亩土方回填工程			项目负责	黄凤梅		陈伟恩		何帆静		设计号			GX20220137	日期	2022.08.25	图号

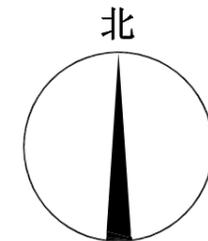

填方(+)	2933.93	4657.69	5341.10	5638.24	5671.53	5462.12	2386.09	合计:32090.70
挖方(-)	0.00	0.00	0.00	0.00	0.00	0.00	0.00	合计:0.00

界址点坐标表

点号	X	Y	边长
1	2599767.134	435877.731	47.64
2	2599767.134	435925.366	
3	2599750.134	435942.366	24.04
4	2599641.883	435942.366	108.25
5	2599641.883	435877.731	64.64
1	2599767.134	435877.731	125.25
S=7951.05 平方米 合11.9266亩			


图例说明:

房屋 阳台
依比例围墙 篱笆
不依比例乡村路 小路
地面上的通信线 地面上的配电线
塘有坎 塘无坎
未加固陡坎 未加固斜坡
等高线首曲线 等高线计曲线
香蕉、其他园林 果园
稻田 旱地
灌木林 草地
独立树 竹子



说明

1. 本图采用1996年版地形图图式。
2. 本图采用大地2000坐标系。
3. 本图采用1985国家高程基准。
4. 方格网间距10米。
5. 本地块实际面积为7951.05平方米，合11.9266亩。
6. 本项目场地平整32090.70立方米(实方)，松土系数为1.08，需借土回填29713.61立方米。

总面积	7951.05
总填方	32090.70
总挖方	-0.00

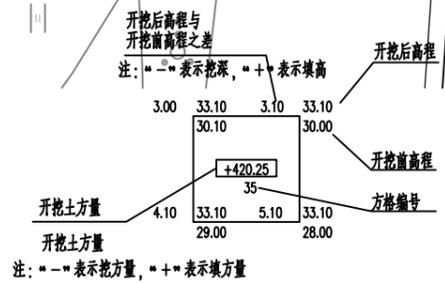

<p>泽晟勘察设计有限公司 Zhenheng Survey and Design Co., Ltd. 城乡规划编制资质证书乙级 [桂]城规编(182106) 工程勘察专业类(工程测量、岩土工程、水文地质勘察)乙级 证书编号: B245016211 建筑行业(建筑工程)乙级 市政行业(排水工程、环境卫生工程、桥梁工程、给水工程、道路工程)专业乙级 风景园林工程设计专项乙级 电力行业(新能源发电、送电工程、变电工程)专业乙级 公路行业(公路)专业丙级 证书编号: A245016211</p>	建设单位	平南县工业园区管理委员会	图名	场地平整区域土方计算图	专业负责	黄凤梅	审核	陈伟恩	设计	何帆静	专业	土方	设计阶段	施工图	比例	1:1000	版本号	01
	项目名称	平南县临江工业园北二路南面12亩土方回填工程			项目负责	陈伟恩	校核	黄凤梅	制图	何帆静					设计号	GX20220137	日期	2022.08.25

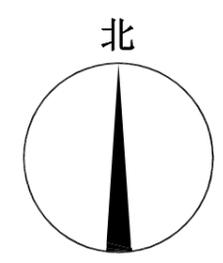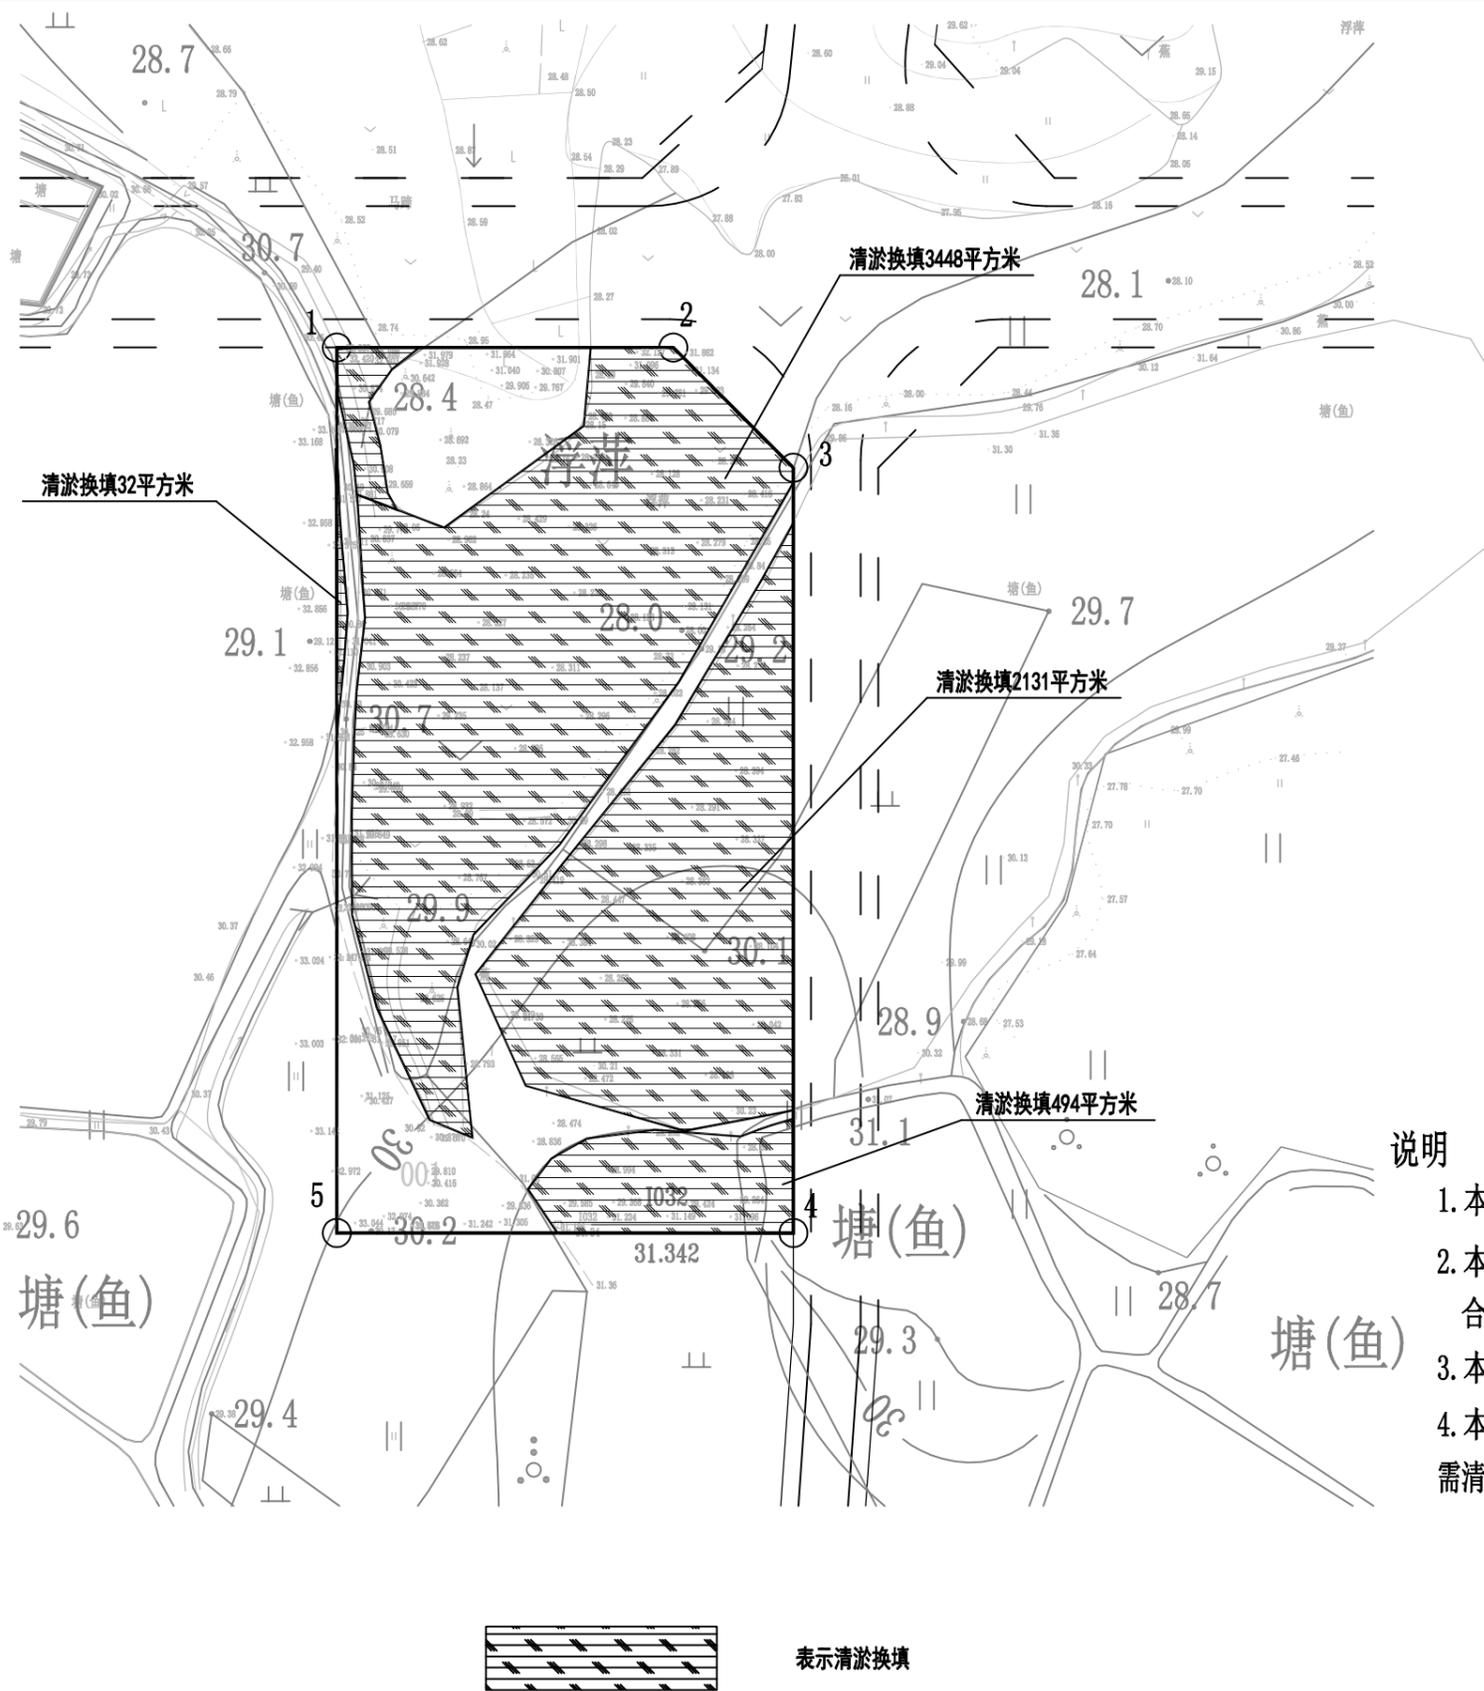

界址点坐标表

点号	X	Y	边长
1	2599767.134	435877.731	47.64
2	2599767.134	435925.366	24.04
3	2599750.134	435942.366	108.25
4	2599641.883	435942.366	64.64
5	2599641.883	435877.731	125.25
1	2599767.134	435877.731	
S=7951.05 平方米 合11.9266亩			

图例说明：


- 房屋
- 依比例围墙
- 不依比例乡村路
- 地面上的通信线
- 塘(有坎)
- 塘(无坎)
- 未加固陡坎
- 未加固斜坡
- 等高线首曲线
- 等高线计曲线
- 香蕉、其他园林
- 稻田
- 灌木林
- 独立树
- 阳台
- 篱笆
- 小路
- 地面上的配电线
- 塘(无坎)
- 未加固斜坡
- 等高线计曲线
- 果园
- 旱地
- 草地
- 竹子

说明


1. 本图单位尺寸以米计。
2. 本地块实际面积为7951.05平方米，合11.9266亩。
3. 本项目场地清表7951.05平方米，厚度0.3米。
4. 本项目不良地基处理为6105平方米，处理深度1.0米，需清淤6105立方米(实方)，松土系数为1.08，借土回填5652.78立方米。

表示清淤换填

<p>泽圣勘察设计有限公司 Zhenheng Survey and Design Co., Ltd. 城乡规划编制资质证书乙级 [桂]城规编(182106) 工程勘察专业类(工程测量、岩土工程、水文地质勘察)乙级 证书编号: B245016211 建筑行业(建筑工程)乙级 市政行业(排水工程、环境卫生工程、桥梁工程、给水工程、道路工程)专业乙级 风景园林工程设计专项乙级 电力行业(新能源发电、送电工程、变电工程)专业乙级 公路行业(公路)专业丙级 证书编号: A245016211</p>	建设单位	平南县工业园区管理委员会	图名	清淤区域面积布置图	专业负责	黄凤梅	审核	陈伟恩	设计	何帆静	专业	土方	设计阶段	施工图	比例	1:1000	版本号	01
	项目名称	平南县临江工业园北二路南面12亩土方回填工程		项目负责	陈伟恩	校核	黄凤梅	制图	何帆静	设计号		GX20220137			日期	2022.08.25	图号	TF-04

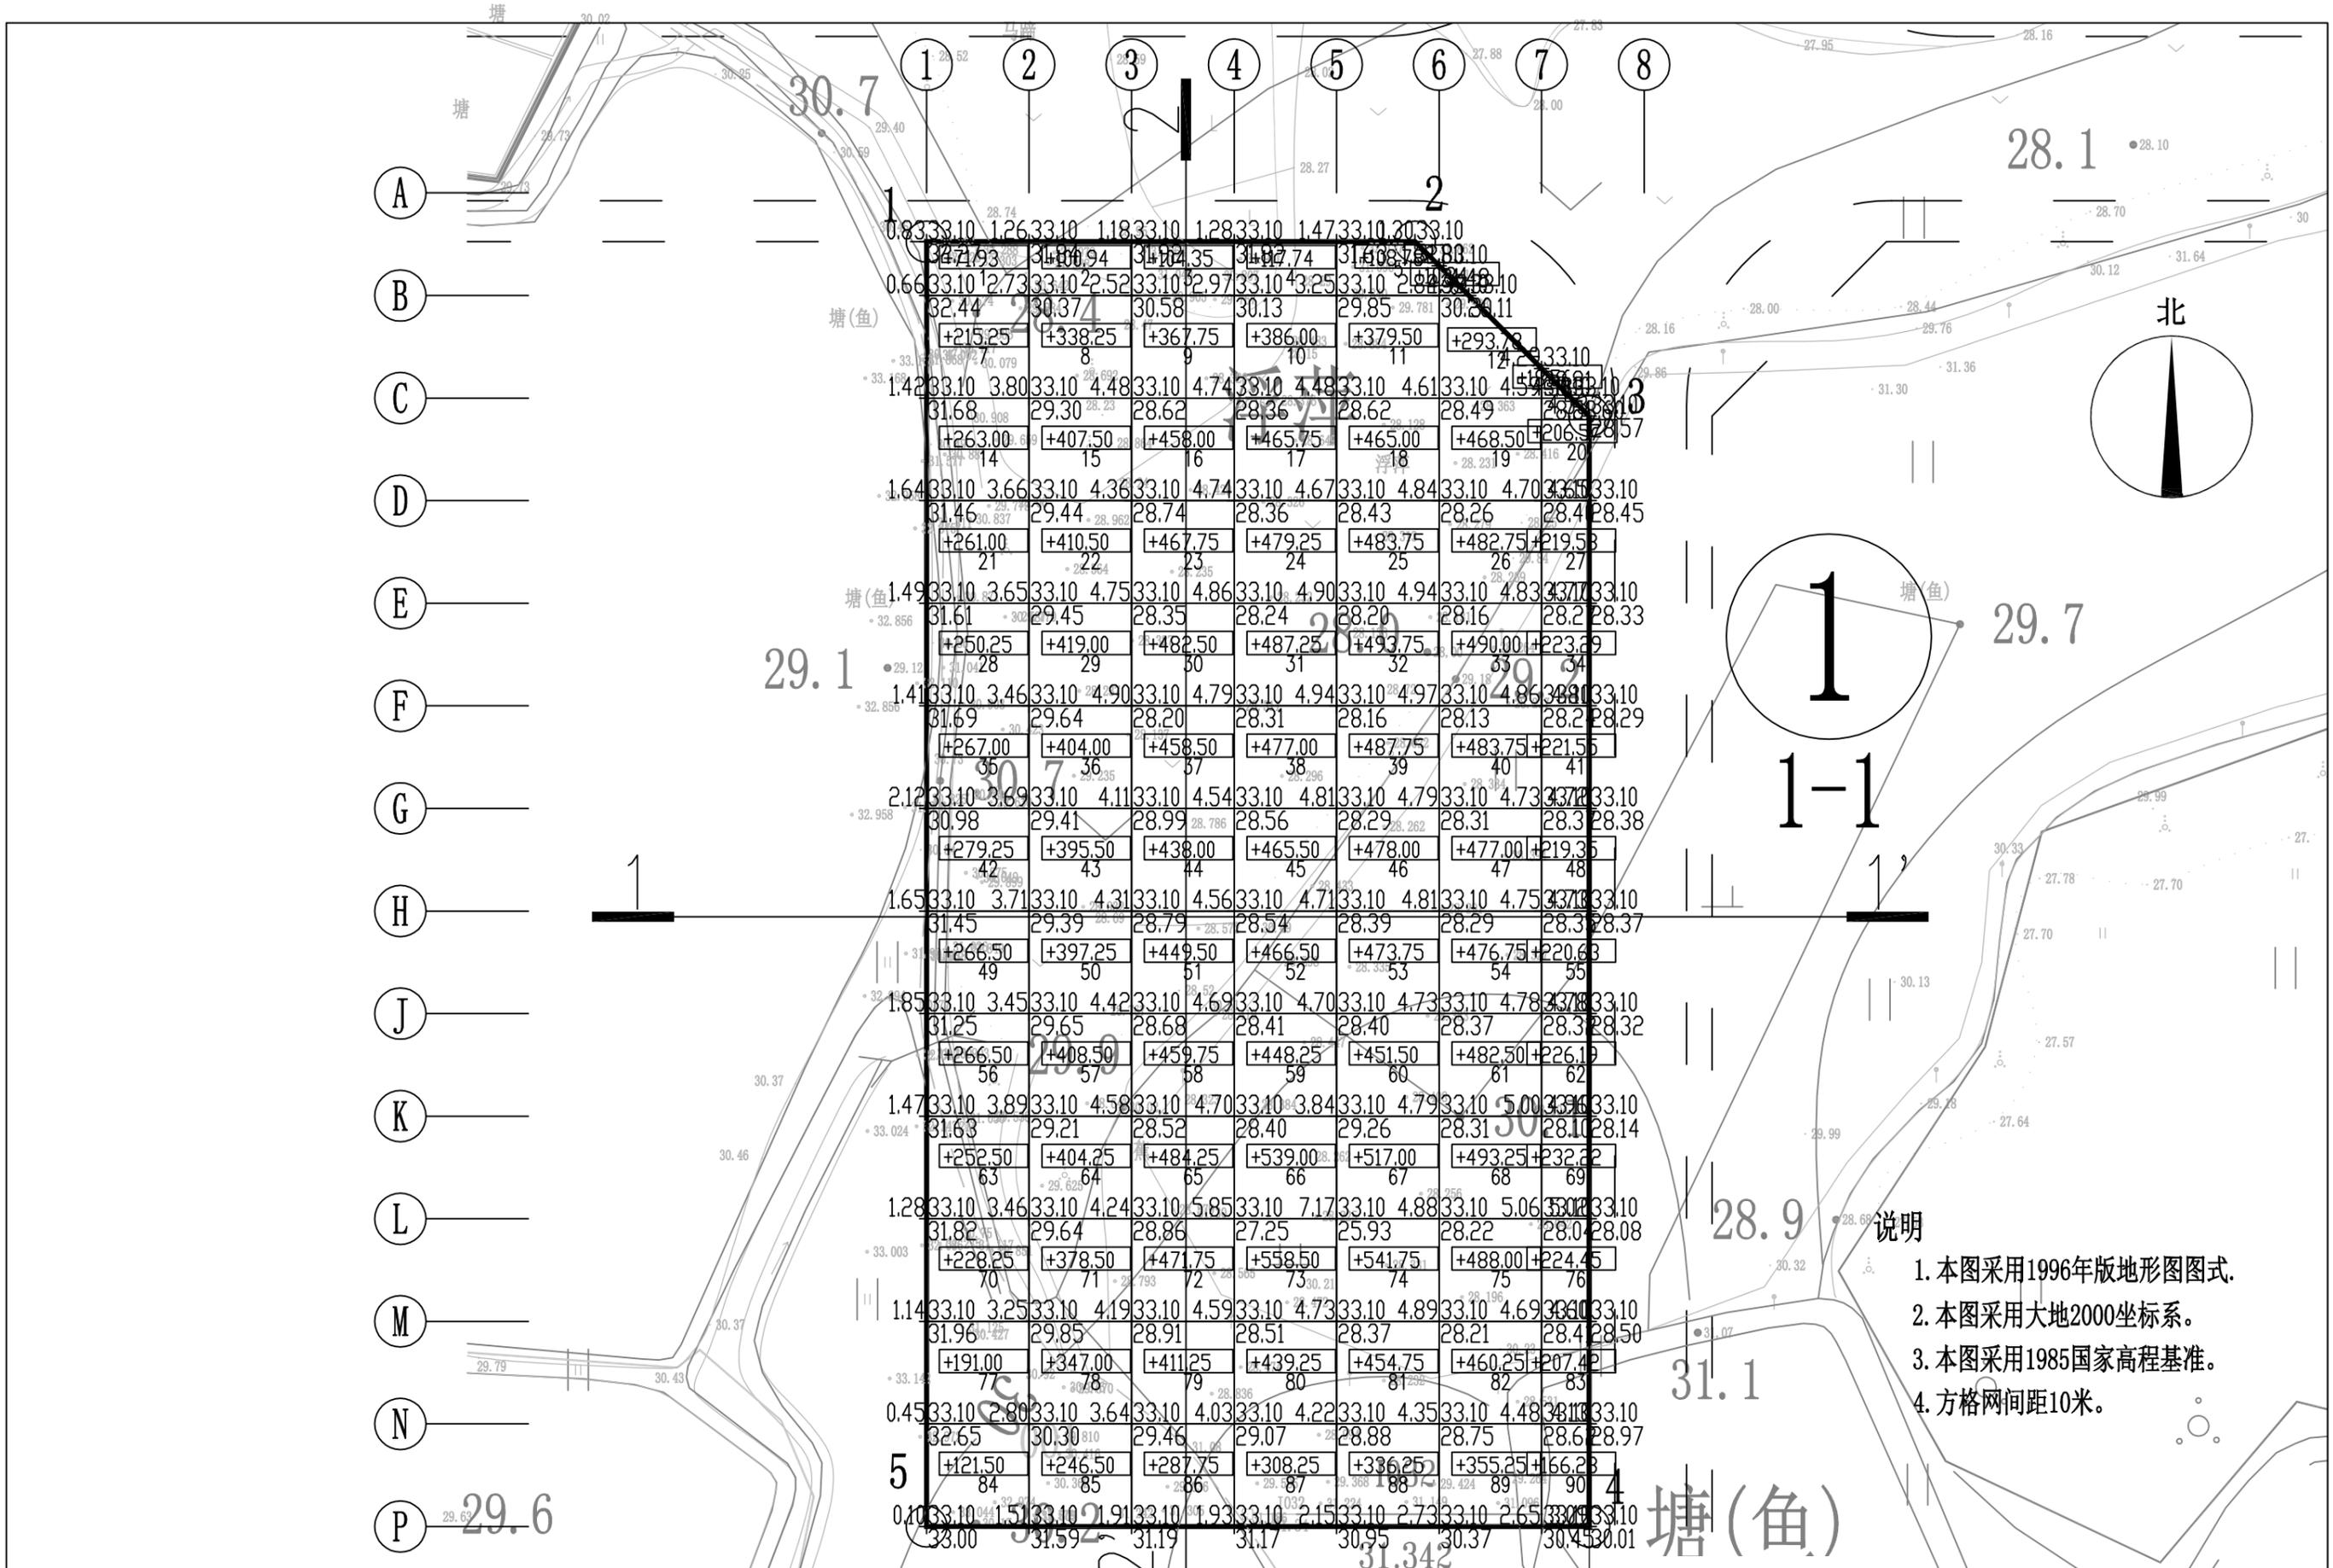


- 说明
1. 本图采用1996年版地形图图式。
 2. 本图采用大地2000坐标系。
 3. 本图采用1985国家高程基准。
 4. 方格网间距10米。

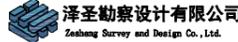 泽圣勘察设计有限公司 Zesheng Survey and Design Co., Ltd. <small>城乡规划编制资质证书乙级 [桂]城规编(182106) 工程勘察专业类(工程测量、岩土工程、水文地质勘察)乙级 证书编号: B245016211 建筑行业(建筑工程)乙级 市政行业(排水工程、环境卫生工程、桥梁工程、给水工程、道路工程)专业乙级 风景园林工程设计专项乙级 电力行业(新能源发电、送电工程、变电工程)专业乙级 公路行业(公路)专业丙级 证书编号: A245016211</small>	建设单位	平南县工业园区管理委员会	图名	土方网格平面图	专业负责	黄凤梅	审核	陈伟恩	设计	何帆静	专业	土方	设计阶段	施工图	比例	1:600	版本号	01
	项目名称	平南县临江工业园北二路南面12亩土方回填工程			项目负责	陈伟恩	校核	黄凤梅	制图	何帆静								


1-1' 断面图

--- 自然地面
—— 平土地面

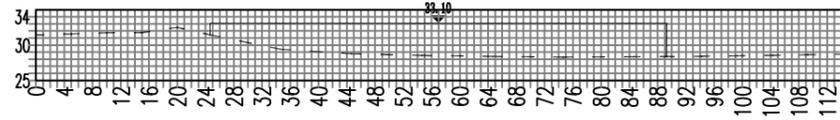

2-2' 断面图


--- 自然地面
—— 平土地面

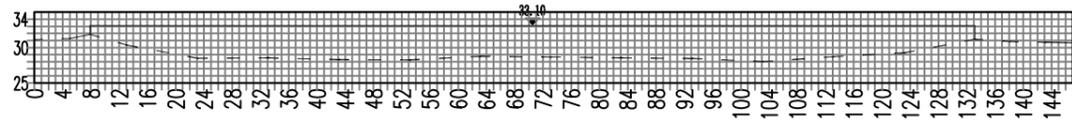

说明

1. 本图单位尺寸以米计。


 泽圣勘察设计有限公司 Zhenheng Survey and Design Co., Ltd. <small>城乡规划编制资质证书乙级 [桂]城规编(182106) 工程勘察专业类(工程测量、岩土工程、水文地质勘察)乙级 证书编号: B245016211 建筑行业(建筑工程)乙级 市政行业(排水工程、环境卫生工程、桥梁工程、给水工程、道路工程)专业乙级 风景园林工程设计专项乙级 电力行业(新能源发电、送电工程、变电工程)专业乙级 公路行业(公路)专业丙级 证书编号: A245016211</small>	建设单位	平南县工业园区管理委员会	图名	土方剖面图	专业负责	黄凤梅	审核	陈伟恩	设计	何帆静	专业	土方	设计阶段	施工图	比例	示意	版本号	01
	项目名称	平南县临江工业园北二路南面12亩土方回填工程			项目负责	陈伟恩	校核	黄凤梅	制图	何帆静	设计号	GX20220137			日期	2022.08.25	图号	TF-06

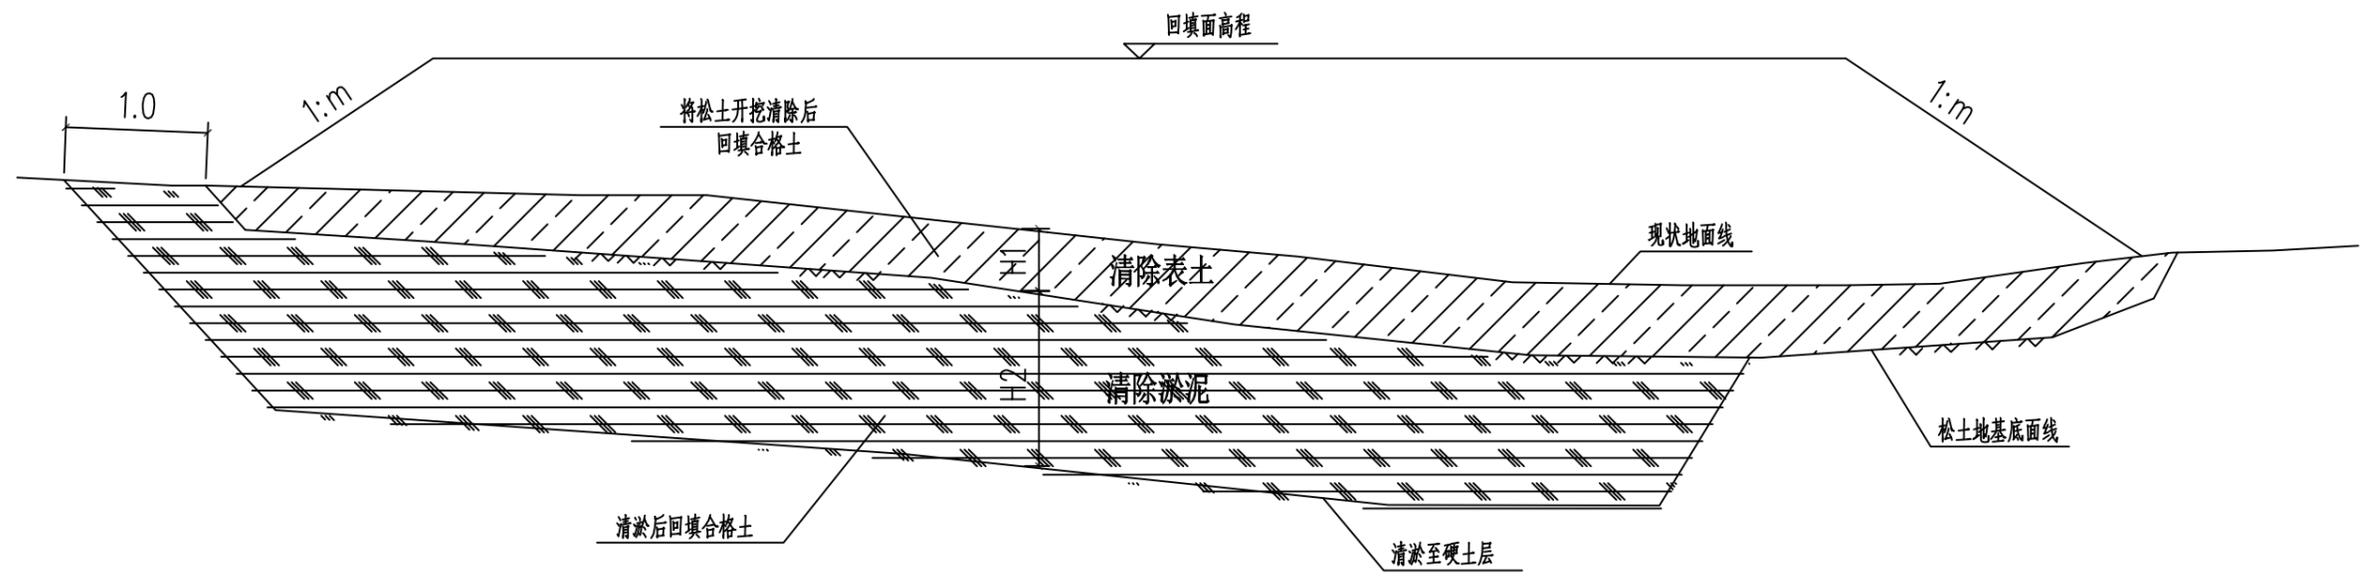

不良地质处理设计图

说明:

- 1、本图尺寸除注明外，其余均以米为单位。
- 2、H1为清表土覆盖层厚度、换填厚度，暂定为0.3米。
- 3、H2为清淤泥覆盖层厚度、换填厚度，暂定为1.0米。
- 7、场地填土不得使用腐殖土、生活垃圾土、淤泥或盐渍土。填土内不得含有草、树根等杂物，粒径超过100mm的土块应打碎。

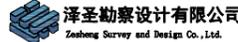 <p>泽圣勘察设计有限公司 Zhenheng Survey and Design Co., Ltd. 城乡规划编制资质证书乙级 [桂]城规编(182106) 工程勘察专业类(工程测量、岩土工程、水文地质勘察)乙级 证书编号: B245016211 建筑行业(建筑工程)乙级 市政行业(排水工程、环境卫生工程、桥梁工程、给水工程、道路工程)专业乙级 风景园林工程设计专项乙级 电力行业(新能源发电、送电工程、变电工程)专业乙级 公路行业(公路)专业丙级 证书编号: A245016211</p>	建设单位	平南县工业园区管理委员会	图名	不良地质处理设计图	专业负责	黄凤梅	审核	陈伟恩	设计	何帆静	专业	土方	设计阶段	施工图	比例	示意	版本号	01
	项目名称	平南县临江工业园北二路南面12亩土方回填工程			项目负责	陈伟恩	校核	黄凤梅	制图	何帆静	设计号	GX20220137			日期	2022.08.25	图号	TF-07

填挖方计算

项目名称:

编号	面积(m ²)	原地坪标高(m)	设计标高(m)	挖方(m ³)	填方(m ³)
1	52.502	31.730	33.100		71.930
2	52.502	31.178	33.100		100.940
3	52.502	31.113	33.100		104.350
4	52.502	30.858	33.100		117.740
5	49.706	31.004	33.100		108.780
6	4.162	30.617	33.100		10.340
7	100.000	30.948	33.100		215.250
8	100.000	29.718	33.100		338.250
9	100.000	29.422	33.100		367.750
10	100.000	29.240	33.100		386.000
11	100.000	29.305	33.100		379.500
12	74.690	29.236	33.100		293.780
13	4.162	28.640	33.100		18.560
14	100.000	30.470	33.100		263.000
15	100.000	29.025	33.100		407.500
16	100.000	28.520	33.100		458.000
17	100.000	28.442	33.100		465.750
18	100.000	28.450	33.100		465.000
19	100.000	28.415	33.100		468.500
20	44.820	28.506	33.100		206.570
21	100.000	30.490	33.100		261.000
22	100.000	28.995	33.100		410.500
23	100.000	28.422	33.100		467.750
24	100.000	28.308	33.100		479.250

泽圣勘察设计有限公司
Zesheng Survey and Design Co., Ltd.
城乡规划编制资质证书乙级 【桂】城规编(182106)
工程勘察专业类(工程测量、岩土工程、水文地质勘察)乙级 证书编号: B245016211
建筑行业(建筑工程)乙级 市政行业(排水工程、环境卫生工程、桥梁工程、给水工程、道路工程)专业乙级 风景园林工程设计专项乙级 电力行业(新能源发电、送电工程、变电工程)专业乙级 公路行业(公路)专业丙级 证书编号: A245016211

建设单位	平南县工业园区管理委员会
项目名称	平南县临江工业园北二路南面12亩土方回填工程

图名	土方网格—内部点对照表
----	-------------

专业负责	黄凤梅	审核	陈伟恩	设计	何帆静	专业	土方	设计阶段	施工图
项目负责	陈伟恩	校核	黄凤梅	制图	何帆静	设计号	GX20220137		

比例	示意	版本号	01
日期	2022.08.25	图号	TF-08-01

填挖方计算

项目名称:

编号	面积(m ²)	原地坪标高(m)	设计标高(m)	挖方(m ³)	填方(m ³)
25	100.000	28.263	33.100		483.750
26	100.000	28.273	33.100		482.750
27	46.350	28.362	33.100		219.580
28	100.000	30.598	33.100		250.250
29	100.000	28.910	33.100		419.000
30	100.000	28.275	33.100		482.500
31	100.000	28.227	33.100		487.250
32	100.000	28.163	33.100		493.750
33	100.000	28.200	33.100		490.000
34	46.351	28.282	33.100		223.290
35	100.000	30.430	33.100		267.000
36	100.000	29.060	33.100		404.000
37	100.000	28.515	33.100		458.500
38	100.000	28.330	33.100		477.000
39	100.000	28.222	33.100		487.750
40	100.000	28.262	33.100		483.750
41	46.350	28.320	33.100		221.550
42	100.000	30.308	33.100		279.250
43	100.000	29.145	33.100		395.500
44	100.000	28.720	33.100		438.000
45	100.000	28.445	33.100		465.500
46	100.000	28.320	33.100		478.000
47	100.000	28.330	33.100		477.000

泽圣勘察设计有限公司
Zesheng Survey and Design Co., Ltd.
城乡规划编制资质证书乙级 【桂】城规编(182106)
工程勘察专业类(工程测量、岩土工程、水文地质勘察)乙级 证书编号: B245016211
建筑行业(建筑工程)乙级 市政行业(排水工程、环境卫生工程、桥梁工程、给水工程、道路工程)专业乙级 风景园林工程设计专项乙级 电力行业(新能源发电、送电工程、变电工程)专业乙级 公路行业(公路)专业丙级 证书编号: A245016211

建设单位	平南县工业园区管理委员会
项目名称	平南县临江工业园北二路南面12亩土方回填工程

图名	土方网格一内部点对照表
----	-------------

专业负责	黄凤梅	审核	陈伟恩	设计	何帆静	专业	土方	设计阶段	施工图	比例	示意	版本号	01
项目负责	陈伟恩	校核	黄凤梅	制图	何帆静	设计号	GX20220137	日期		2022.08.25	图号	TF-08-02	

填挖方计算

项目名称:

编号	面积(m ²)	原地坪标高(m)	设计标高(m)	挖方(m ³)	填方(m ³)
48	46.350	28.368	33.100		219.350
49	100.000	30.435	33.100		266.500
50	100.000	29.128	33.100		397.250
51	100.000	28.605	33.100		449.500
52	100.000	28.435	33.100		466.500
53	100.000	28.363	33.100		473.750
54	100.000	28.332	33.100		476.750
55	46.350	28.340	33.100		220.630
56	100.000	30.435	33.100		266.500
57	100.000	29.015	33.100		408.500
58	100.000	28.502	33.100		459.750
59	100.000	28.618	33.100		448.250
60	100.000	28.585	33.100		451.500
61	100.000	28.275	33.100		482.500
62	46.351	28.220	33.100		226.190
63	100.000	30.575	33.100		252.500
64	100.000	29.057	33.100		404.250
65	100.000	28.257	33.100		484.250
66	100.000	27.710	33.100		539.000
67	100.000	27.930	33.100		517.000
68	100.000	28.168	33.100		493.250
69	46.350	28.090	33.100		232.220
70	100.000	30.818	33.100		228.250

泽圣勘察设计院有限公司
Zesheng Survey and Design Co., Ltd.
城乡规划编制资质证书乙级 【桂】城规编(182106)
工程勘察专业类(工程测量、岩土工程、水文地质勘察)乙级 证书编号: B245016211
建筑行业(建筑工程)乙级 市政行业(排水工程、环境卫生工程、桥梁工程、给水工程、道路工程)专业乙级 风景园林工程设计专项乙级 电力行业(新能源发电、送电工程、变电工程)专业乙级 公路行业(公路)专业丙级 证书编号: A245016211

建设单位 平南县工业园区管理委员会
项目名称 平南县临江工业园北二路南面12亩土方回填工程

图名 土方网格—内部点对照表

专业负责	黄凤梅	审核	陈伟恩	设计	何帆静	专业	土方	设计	施工图	比例	示意	版本号	01
项目负责	陈伟恩	校核	黄凤梅	制图	何帆静	设计号	GX20220137	阶段		日期	2022.08.25	图号	TF-08-03

填挖方计算					
项目名称:					
71	100.000	29.315	33.100		378.500
72	100.000	28.383	33.100		471.750
73	100.000	27.515	33.100		558.500
74	100.000	27.682	33.100		541.750
75	100.000	28.220	33.100		488.000
76	46.350	28.258	33.100		224.450
77	100.000	31.190	33.100		191.000
78	100.000	29.630	33.100		347.000
79	100.000	28.988	33.100		411.250
80	100.000	28.708	33.100		439.250
81	100.000	28.553	33.100		454.750
82	100.000	28.498	33.100		460.250
83	46.350	28.625	33.100		207.420
84	100.000	31.885	33.100		121.500
85	100.000	30.635	33.100		246.500
86	100.000	30.223	33.100		287.750
87	100.000	30.017	33.100		308.250
88	100.000	29.737	33.100		336.250
89	100.000	29.547	33.100		355.250
90	46.351	29.513	33.100		166.280
累计	7951.051			0.000	32090.700
计算:			检查:		

泽圣勘察设计有限公司
 Zesheng Survey and Design Co., Ltd.
 城乡规划编制资质证书乙级 【桂】城规编(182106) 证书编号: B245016211
 工程勘察专业类(工程测量、岩土工程、水文地质勘察)乙级 证书编号: B245016211
 建筑行业(建筑工程)乙级 市政行业(排水工程、环境卫生工程、桥梁工程、给水工程、道路工程)专业乙级 风景园林工程设计专项乙级 电力行业(新能源发电、送电工程、变电工程)专业乙级 公路行业(公路)专业丙级 证书编号: A245016211

建设单位	平南县工业园区管理委员会	图名	土方网格—内部点对照表	专业负责	黄凤梅	审核	陈伟恩	设计	何帆静	专业	土方	设计阶段	施工图	比例	示意	版本号	01
项目名称	平南县临江工业园北二路南面12亩土方回填工程			项目负责	陈伟恩	校核	黄凤梅	制图	何帆静	设计号	GX20220137			日期	2022.08.25	图号	TF-08-04

土石方量统计表

区域号	区块号	挖方量	填方量	净方量	投影面积	表面积	单位面积净方量
1	1-1	-0.00	32090.70	32090.70	7951.05	7951.06	4.04
合计		-0.00	32090.70	32090.70	7951.05	7951.06	4.04

 泽圣勘察设计有限公司 Zhenheng Survey and Design Co., Ltd. <small>城乡规划编制资质证书乙级 [桂]城规编(182106) 工程勘察专业类(工程测量、岩土工程、水文地质勘察)乙级 证书编号: B245016211 建筑行业(建筑工程)乙级 市政行业(排水工程、环境卫生工程、桥梁工程、给水工程、道路工程)专业乙级 风景园林工程设计专项乙级 电力行业(新能源发电、送电工程、变电工程)专业乙级 公路行业(公路)专业丙级 证书编号: A245016211</small>	建设单位	平南县工业园区管理委员会	图名	土石方量统计表	专业负责	黄凤梅 <i>黄凤梅</i>	审核	陈伟恩 <i>陈伟恩</i>	设计	何帆静 <i>何帆静</i>	专业	土方	设计阶段	施工图	比例	示意	版本号	01
	项目名称	平南县临江工业园北二路南面12亩土方回填工程			项目负责	陈伟恩 <i>陈伟恩</i>	校核	黄凤梅 <i>黄凤梅</i>	制图	何帆静 <i>何帆静</i>	设计号	GX20220137			日期	2022.08.25	图号	TF-09