

工程名称：苍梧县人民医院业务楼康复科治疗区
装饰改造项目

建设单位：苍梧县人民医院

施工图



万品国际工程设计有限公司

资质编号:A261144407

设计编号:WPWZ-ZS25-073

日期:2025年 09 月

会 签	图 纸 目 录							
建筑								
结构								
给排水								
暖通		序 号	专 业	图 号	图 纸 名 称	自然图幅	折 合A ₁	备 注
电气		1	装修	ZS-A01	装修部分设计及施工说明	A2		
		2	装修	ZS-A02	室内装修材料做法表	A2		
		3	装修	ZS-A03	工程量表	A2		
		4	装修	ZS-B01	原始平面图	A2		
		5	装修	ZS-B02	拆除天花部分平面图	A2		
		6	装修	ZS-B03	拆除地面部分平面图	A2		
		7	装修	ZS-B04	卫生间地面抬高部分平面图	A2		
		8	装修	ZS-B05	拆除墙部分平面图	A2		
		9	装修	ZS-B06	修补地面砖部分平面图	A2		
		10	装修	ZS-B07	包管布置平面图	A2		
		11	装修	ZS-B08	新建部分平面图	A2		
		12	装修	ZS-B09	墙面布置平面图	A2		
		13	装修	ZS-B10	改造平面图	A2		
		14	装修	ZS-B11	地面布置平面图	A2		
		15	装修	ZS-B12	天花布置平面图	A2		
		16	装修	ZS-B13	消防喷头改造平面图	A2		
		17	装修	ZS-B14	通风设计平面图	A2		
		18	装修	ZS-C01	铝合金吊顶节点大样图 卫生间沉箱大样	A2		
		19	装修	ZS-D01	5米通顶高柜节点大样图	A2		
		20	装修	ZS-D02	6.52米长矮柜节点大样图 2.4米茶水柜节点大样图	A2		
		21	装修	ZS-D03	3.3米通顶衣柜节点大样图	A2		
		22	装修	ZS-D03-1	3.48米通顶衣柜节点大样图	A2		
		23	装修	ZS-D04	L型服务台节点大样图	A2		
		24	装修	ZS-D05	包柱子装饰立体大树参考图 L型办公桌参考图	A2		
		25	装修	ZS-D06	成品钢制门示意图	A2		
 万品国际工程设计有限公司 WanPin International Engineering Design Co., Ltd					建设单位	苍梧县人民医院		证书编号 A261144407
					工程名称	苍梧县人民医院业务楼康复科治疗区装饰改造项目		工程编号 WPWZ-ZS25-073
审 定	焦时伦	项目负责人	松	设计制图	雷广波	图 纸 目 录		设计阶段 施工图
审 核	陈瑞康	专业负责人	松	校 对	赵 斌			专 业 装修
					图 纸 名 称			比 例 1:100
								日 期 2025.09
								图 号

陕西省建设工程勘察设计出图专用章
单位名称：万品国际工程设计有限公司
业务范围：建筑工程 乙级 风景园林 乙级
风力发电乙级 变电工程丙级 公路丙级
资质证书编号：A261144407
有效期至：2026年02月01日

图 纸 目 录

[illegible]

万品国际工程设计有限公司

WanPin International Engineering Design Co., Ltd

建设单位

苍梧县人民医院

证书编号

A261144407

工程编号

WPWZ-ZS25-073

工程名称

苍梧县人民医院业务楼康复科治疗区装饰改造项目

设计阶段

施工图

专业

装修

审定

佳时约

项目负责人

款

设计制图

雨衣

图 纸 名 称

图纸目录

比例

1:100

日期

2025.09

图号

图号

建设单位/CLIENT:			
苍梧县人民医院			
项目名称/PROJECT: 苍梧县人民医院业务楼康复科治疗区装饰改造项目			
子项目名称/SUB-PROJECT:			
区位图/REGIONAL LOCATION MAP:			
万品国际工程设计有限公司 WanPin International Engineering Design Co., LTD.			
图纸名称/TITLE: 装修部分设计及施工说明			
设计 DESIGNED	雷广武		
校对 CHECKED	赵彬		
专业负责人 CHIEF	单磊		
项目负责人 PROJECT CHIEF	单磊		
审核 IDENTIFIED	陈瑞庚		
审定 APPROVED	焦时伦		
业务号/JOB NO. WPWZ-ZS25-073			
设计阶段/STATUS: 施工图			
专业/DISCIPLINE: 装修			
比例/SCALE: 1:100			
出图日期/DATE: 2025. 09			
图号/DRAWING NO. ZS-A01			
版次 NO.	修改内容 DESCRIPTION	日期 DATE	
陕西省建设工程勘察设计出图专用章 单位名称: 万品国际工程设计有限公司 业务范围: 建筑工程 乙级 风景园林 乙级 风力发电工程 乙级 机电工程 丙级 公路丙级 资质证书编号: A261144407 有效期至: 2026年02月01日			
版权所有，不得复制、套用。 ALL RIGHTS RESERVED, DON'T COPIED, REPRODUCED.			

(一)、总则	一、石料工程	三、装饰防火胶板	八、装饰材料消防说明
1 工程设计依据	材料:	防火胶板的粘着剂应使用与防水胶板配套使用的品牌，并遵守使用说明。	1. 本项目按照室内设计防火规范执行：（详见室内设计依据的第八条）
工程甲方至今为止提供的要求及认可的方案。			2. 本项目按照中华人民共和国建设部2005—04—15发布的《建筑内部装饰装修防火施工及验收规范》执行
1.1 《建筑设计防火规范》GB50016—2014 (2018年版)	(1)石料本身不得有缺陷，风化等缺陷，清洗石料不得使用钢丝刷或其他工具，而破坏其外露表面或在上面留下痕迹。		3. 墙面、吊顶、地面及其他装饰材料符合防火等级要求；
1.2 《民用建筑设计统一标准》GB50352—2019			a、建筑装饰用木板基层均刷涂三层本地消防大队同意使用的防火漆，
1.3 《建筑防火通用规范》(GB55037—2022)			用量不应少于500g/M ³ 达到国家B ₁ 级防火要求；
1.4 《建筑内部装修设计防火规范》(GB 50222—2017)	安装:		b、采用的木地板、窗帘、壁布、地毯等均为难燃材料，达到国家B ₁ 级防火要求；
1.5 《民用建筑隔声设计规范》(GB50118—2010)	(1)检查底层或垫层安装妥当，并修饰好。		c、采用的石材、地砖等均为非燃材料，达到国家A ₁ 级防火要求；
1.6 《建筑采光设计标准》(GB 50033—2013)	(2)确定线条，水平图案，并加以保护，防止石料混乱存放。		d、采用的轻钢龙骨石膏板隔墙等均为非燃材料，达到国家A ₁ 级防火要求；
1.7 《民用建筑通用规范》GB 55031—2022	(3)在底、垫层达到其初始状态前施放石料。		e、吊顶采用的轻钢龙骨石膏板和矿棉板等均为非燃材料，达到国家A ₁ 级防火要求；
1.8 《既有建筑维护与改造通用规范》 GB 55022—2021	(4)用浮瓢法安放石料并将之压入均匀平面固定。		九、防潮防锈设计说明
1.9 《民用建筑通用规范》GB 55031—2022	(5)令灰浆至少养护24小时可施加填缝料。		1. 凡结构墙身采用木板和石材干粘时均在结构墙身均刷防潮涂料两道；
2.0 《建筑与市政工程防水通用规范》GB 55030—2022	(6)用勾缝灰浆填缝，填孔眼，用工具将表面加工成平头接合。		2. 凡是预埋木方及造型结构木方器均刷防潮涂料两道；
2.1 《建筑照明设计标准》(GB 50034—2013)；	(7)施工图纸上没有标明墙面石材缝隙样式的都以密缝拼接。		3. 凡基层采用角钢龙骨或槽钢龙骨时均要刷防锈漆。
2.2 《医院建筑装修及室内设计》(T/CECS757—2020)；	(8)所选用的石材在施工前应先与设计师提供的样板进行色样的对比，以期达到最佳效果。		十、地砖工程
2.3 《无障碍设计规范》(GB 50763—2012)；	大面石材竖向分缝尺寸根据现场尺寸按图纸为参考分块。钢架室尤宜选用槽钢，以方便横架的焊接，间距根据墙面石材分块而定，钢横架可采用角钢或槽钢，横架断面不宜小于40×4，横架两端与角钢立柱焊接。在施工前刷防锈漆两道，焊点在石材施工前做好防锈处理。		1. 一般地啦: *水泥砂浆或者专用粘结石一道， *30厚1:3干硬性水泥砂浆粘结层
2.4 国家有关规范及规定。	清洁:		防水地啦: *水泥砂浆或者专用粘结石一道， *1.5厚聚氨酯防水层或2厚聚合物水泥基防水涂料
	(1)在完成勾缝和填缝以后及在这些材料施放和硬化之后，应清洁有尘土的表面，所用的溶液不得有损于石料、接缝材料或相邻表面。		
	(2)在清洁过程中应使用非金属材料。		
2 工程概况:	石料加工:		
2.1 项目名称: 万苍梧县人民医院业务楼康复治疗区装饰改造项目	(1)将石料加工成所需要的样板尺寸、厚度和形状、准确切割，保证尺寸符合设计要求。		
2.2 项目位置: 梧州	(2)准确塑造特殊型、镶边和外露边缘，并且进行修饰以与相邻表面相配。		
2.3 项目类型: 装修工程	(3)提供的砂应是干净、坚硬的硅质材料。		
2.4 结构类型: 框架结构	(4)所用胶结材料的品种，掺合比例应符合设计要求。并有产品合格证及复检报告。		
2.5 原建筑主体耐火等级: 二级	二、木工		
2.6 原建筑主体防火分类: 二类多层公共建筑	材料:		
2.7 本工程为装修设计工程	材料应用最好之类型，自然生长的木料，必须经过烘干或自然干后才能使用，没有虫蛀，松散或腐朽或其他缺点，锯成方条形，并且不会翘曲，爆裂及其他因为处理不当而引起的缺点。		
2.8 本工程改造不拆除任何结构梁及结构柱，装修改造过程中不经业主及设计单位同意，施工单位不得拆改。本工程图纸设计要求改造之外的墙体及结构梁、结构柱。	胶合板按不同材种选用进口或国产，但必须达到A _A 要求。承建商应在开工前提供材料和饰饰样板且经甲方、监理和设计师认可批准才能使用。		
2.9 消防设计: (1)局部拆除原喷淋管网重新安装管道及下重型洒水喷头，喷头改为下重型洒水喷头，其余部分仅将喷头改为下重型洒水喷头，详喷头改造平面图。	制作工艺及安装:		
(2)消火栓移位2个，详消火栓及卫生间给排水改造平面图。	1、尺寸		
	(1)所有装饰用的木材均严格按照图纸施工，凡属设计节点不明之处需补充无设计图，经设计师同意后实施。		
	(2)所有尺寸必须在工地核实，若图样或规格与实际工地有任何偏差，应立即通知设计师。		
	(3)施工图以标注尺寸为准。		
	2、装饰:		
	(1)所有完工时在外之木作工艺表面，除特别注明外，都应该按设计做饰面。		
	3、终饰:		
	(1)当采用自然终饰或者采用指定为染色、打白漆，或油漆被指定为终饰时，相连木板在形式，颜色或纹理上要相互协调。		
	收编度:		
	所有木工制品所用之木材，均应经过干燥并保证制品的收编度不会损害其强度和装饰品之外观，也不应引起相邻材料和结构的破坏。		
	装配:		
	提供所有金属板、螺丝、铁钉和其他室内设计要求的或者顺利进行规定的水工工作所需的装配件。		
	接合:		
	(1)木工制品须严格按照图样的说明制作，在没有特别注明的地方接合，应按该处接合之公认的形式完成。		
	胶接法适用于需要紧密接合的地方。		
	承建商在完成所有必要的开槽、接槽、开槽、配合做舌槽嵌入，榫舌接合，和其他的正确接合之必要工作。		
	(2)所有铁钉头打进去并加上油漆，胶合表面接触地方用胶水接合，接触表面必须用铝刨或刨进行终饰。实板的表面需要用胶水接合的地方，必须用砂纸轻打磨光。		
	(3)有接合处之表面必须保持清洁，不脏，没有灰尘，锯末，油漆和其他污染。		
	(4)胶合地方必须给予足够压力以保持粘牢，并且在胶水凝固前条件均按照胶水制造商之说明而进行。		
	划线:		
	所有隔脚板、框条、平板和其他木工制品必须准确划线以配合实际现场达成应有的紧密配合。		
	镶装细木工作:		
	在细木工制品规定要镶装的地方，应跟随其周围的工作完成之后嵌入加工。		
	清洁:		
	除特别指出的终饰之外，承建商应将有关木工制品清洁使其保持完好状态。所有柜之内部装饰，包括活动层板应涂上二度以上清漆使其光滑，且根据设计要求进行必要的补色等工艺。		

室内装修材料做法表

做法编号	做	法	使用位置	备 注
☒ 地面 1 地胶	1. 2.0厚成品地胶（颜色详见平面图）； 2. 环保粘结剂粘结； 3. 5mm厚环氧自流平找平层； 4. 原有瓷砖地面，清扫干净；		1、设计范围内除卫生间及卫生间走廊外的全部地面。	
	做法详见ZS-E01 02			
☒ 地面 2 地砖 (有防水要求)				
	1. 铺10mm厚300X600地砖留缝，用1:1水泥砂浆擦缝（地砖：芝麻白仿花岗岩坡道刻槽地砖300X600mm）； 2. 瓷砖背面满抹水泥膏； 3. 30厚1:3干硬性水泥砂浆结合层，表面撒水泥粉； 4. 1C15轻骨料混凝土，内置φ4@200钢丝网；		1、卫生间走廊地面。	
☒ 踢脚线 地胶上墙 脚线	1. 原有墙面； 2、80mm铝合金地胶上墙衬板，（铝合金本色）； 3、2.0厚成品地胶上墙（颜色详见平面图）		1、设计范围内除卫生间及卫生间走廊外的全部踢脚线。	
	1. 新建墙体； 2. 15厚1:1:6水泥石灰砂浆； 3. 5厚1:0.5:3水泥石灰砂浆；			
☒ 墙 1 混合砂浆墙面	1. 聚合物水泥砂浆批嵌基层处理； 2. 15厚抹压型聚合物水泥防水砂浆； 3. 5厚1:2水泥砂浆抹面压光； 4. 结构胶； 5. 浅木纹色无机预涂抗菌版1220x2440x5mm；		1、卫生间儿童运动室一侧的墙面。	
	1. 铲除原有墙面抹灰； 2. 墙面清理干净； 3. 聚合物水泥砂浆批嵌基层处理； 4. 15厚抹压型聚合物水泥防水砂浆； 5. 5厚1:2水泥砂浆抹面压光； 6. 结构胶； 7. 浅木纹色无机预涂抗菌版1220x2440x5mm；		1、卫生间听觉室一侧的墙面。	
☒ 墙 5 无机预涂抗菌版	1. 原有墙面； 2. 结构胶； 3. 浅木纹色无机预涂抗菌版1220x2440x5mm；		1、设计范围内除儿童运动室1.1米以下、卫生间及针灸室部分墙外的所有墙面。	
	1. 天花板清理干净； 2. 表面喷涂深灰色涂料两遍； 3. 配套金属龙骨，由生产厂家配套供应，安装按生产厂家要求施工； 4. 木纹色铝合金方通吊顶 100X65X1.5mm ；		1、详平面图。	
☒ 天花2 纸面石膏板吊顶	1. 轻钢龙骨标准骨架:主龙骨中距900~1000，次龙骨中距407，横撑龙骨中距1222 2. 6厚1220x2440纸面石膏板（单层），自攻螺钉拧牢，孔眼用腻子填平 3. 表面刮3遍白色腻子；		1、详平面图。	
	1. 配套金属龙骨； 2. 铝扣板，规格为300x300 做法详见ZS-C01 01		1、一层：卫生间、卫生间过道、顶面采用300X300白色铝扣板。	
☒ 天花4 白色腻子天面	1. 原有天面； 2. 表面喷涂防潮白色腻子三遍。		1、详平面图。	

陕西省建设工程勘察设计~~出图~~专用章
单位名称: 万品国际工程设计有限公司
业务范围: 建筑工程乙级、风景园林乙级、~~岩土工程乙级~~、~~电力工程乙级~~、~~变电工程丙级~~、公路丙级
资质证书编号: A261144407
有效期至: 2026年02月01日

建设单位/CLIENT:

苍梧县人民医院

项目名称/PROJECT:
苍梧县人民医院业务楼康复科治疗区
装饰改造项目

子项目名称/SUB-PROJECT:

区位图/REGIONAL LOCATION MAP :


万品国际工程设计有限公司
WanPin International Engineering Design Co., LTD.

图纸名称/TITLE:

室内装修材料做法表

设计 DESIGNED	雷广武	
校对 CHECKED	赵彬	
专业负责人 CHIEF	单磊	
项目负责人 PROJECT CHIEF	单磊	
审核 IDENTIFIED	陈瑞庚	
审定 APPROVED	焦时伦	

业务号/JOB NO. WPWZ-ZS25-073

设计阶段/STATUS: 施工图

专业/DISCIPLINE: 装修

比例/SCALE: 1:100

出图日期/DATE: 2025. 09

图号/DRAWING NO. ZS-A02

版次 NO.	修改内容 DESCRIPTION	日期 DATE

版权所有，不得复制、套用。
ALL RIGHTS RESERVED, DON' T COPIED, REPRODUCED.

工程量表

序号	内容	数量	位置
1	拆除原有600X600mm 每块板吊顶	165.24平方米	
2	拆除卫生间原有地砖	10.86平方米	
3	拆除原有地砖（空鼓位置）	5.00平方米	
4	拆除地面原有地胶	700.90平方米	
5	卫生间地面抬高300mm	8.97平方米	卫生间沉箱大样详见ZS-C01(B)
6	新建240mmC25混凝土地梁，高300mm	长14.38米	
7	拆除原有240砖墙	261.13平方米	位置：详平面图
8	铲除墙面200mm厚原有抹灰	9.55平方米	位置：卫生间兼听诊室侧墙面
9	拆除原有门	9扇	位置：详平面图
10	拆除原有窗	7扇	位置：详平面图
11	修补地砖	45.28平方米	与原地面砖一致,包括原地面空鼓地砖部分
12	板材包立管：采用50X50X1.2mm 304不锈钢方通，膨胀螺栓固定（间距≤600mm）+ 9mm 阻燃板	109.89平方米	
13	120砖墙包立管，加气砖砌块A2.5 B04+专用干混砂浆粘结强度≥0.2MPa，管道与砌体间填塞20mm厚离心玻璃棉，配2.8米	5.07平方米	
14	新建240mm墙体，加气砖砌块A2.5 B04+专用干混砂浆粘结强度≥0.2MPa	90.02平方米	
15	新建120mm墙体，加气砖砌块A2.5 B04+专用干混砂浆粘结强度≥0.2MPa	13.47平方米	
16	新增门M1022	7扇	
17	新增门M0822	2扇	
18	新增门M1322	2扇	
19	新增门M1322-1	1扇	
20	新增门M1622	1扇	
21	新增门M1822-1	1扇	
22	新增门M1822	2扇	成品钢质门详见ZS-D06
23	新增门ZFM1322	1扇	乙级防火门
24	新增防火门M1822（玻璃防火门含人脸识别系统）	2扇	乙级防火门
25	新建窗窗C3705	1扇	90系列普通铝合金框+6mm无色透明玻璃
26	墙体：混合砂浆墙面	165.00平方米	新建部分的墙体
27	墙体：防水砂浆墙面	17.18平方米	卫生间兼儿童运动室、听诊室侧墙面
28	墙面：浅木纹色无机预涂抗菌板1220x2440x5mm	780.00平方米	设计范围内除儿童运动室1.1米以下、卫生间及针灸室部分墙外的所有墙面
29	墙面：自粘型防撞软板墙贴	30.00平方米	儿童运动室1.1米以下的墙面
30	白色300X600mm墙面砖	37.47平方米	卫生间
31	木纹砖1200X600mm墙面砖	10.85平方米	针灸室其中一部分墙面
32	各室新建成品洗手池	9个	
33	拆原有镜子，移位重新安装	18.00平方米	
34	发光字体门牌250X900mm	13块	
35	L型服务台	1个	
36	工作站	1块	
37	成品摄影仪幕布 2.7米长茶水矮柜	1个	
38	男更衣室	1个	
39	女更衣室	1个	
40		1块	母婴室隔断幕帘（6米宽X2.2米高、浅绿色）
41	儿童运动室	1棵	包柱才装饰立体大树
42		1张	L型办公桌（成品采购）
43		1个	6.52米长矮柜，配套洗手池2个
44		2个	5.00米长通顶高柜
43	针灸室	2台	集成灶2台，长900mm，高1300mm，宽600mm，36m³/min风量，1100Pa变频巡航
44		1个	公共卫生间成品洗手盆
45		2个	卫生间蹲式大便秘器
46	卫生间	1.00套	无障碍卫生间坐便器（马桶）
47		2.00套	无障碍卫生间坐便器扶手
48		1.00套	无障碍卫生间洗手台
49		1.00套	无障碍卫生间洗眼器/急救器
50		1.00套	无障碍卫生间挂衣钩
51	治疗区过道、卫生间走廊	50.00米	新建无障碍扶手（铝合金PVC、木纹色）
52	芝麻白仿花岗岩坡道刻槽地砖300X600mm	6.89平方米	
53	地面防水防潮：浅灰色300X600地面砖	11.26平方米	
54	米黄色水磨石地板地面	585.85平方米	
55	300mm宽浅咖色玻打线地板地面	112.40平方米	
56	浅咖色地板地毯脚线	长340.00米	
57	300X300铝扣板吊顶	19.93平方米	
58	白色腻子天面	80.00平方米	
59	300X300LED平板灯 12W暖白光	6个	
60	木纹色铝合金方通吊顶 100X65X1.5mm	370.74平方米	
61	LED条形灯 30W 1200X100X30mm	58盏	
62	T8 LED直管灯 30W 220V	9盏	
63	白色石膏板吊顶	254.71平方米	做吊顶的全部天面（2.3米以上的墙面、梁面及天面）
64	深灰色涂料	983.45平方米	
65	吊钩灯带 10W/m	11.93米	
66	18W暖白光（3000K）深杯防眩罩射灯，面径：120mm，孔径：115mm，灯体高：90mm	35个	
67	喷淋头改下	69个	除原走廊外的全部喷淋头
68	消火栓位置移位改造	2个	
69	600X600吊顶循环风扇	6个	
70	600X600集成吊顶换气扇	6个	
80	300X300集成吊顶换气扇	3个	

陕西省建设工程勘察设计出图专用章
单位名称：万品国际工程设计有限公司
业务范围：建筑工程 乙级 风景园林 乙级
风力发电乙级 变电工程丙级 公路丙级
资质证书编号：A261144407
有效期至：2026年02月01日

建设单位/CLIENT：苍梧县人民医院

项目名称/PROJECT：苍梧县人民医院业务楼康复科治疗区装饰改造项目

子项目名称/SUB-PROJECT：

区位图/REGIONAL LOCATION MAP：



万品国际工程设计有限公司

WanPin International Engineering Design Co., LTD.

图纸名称/TITLE：工程量表

设计 DESIGNED	雷广武	雷广武
校对 CHECKED	赵彬	赵彬
专业负责人 CHIEF	单磊	单磊
项目负责人 PROJECT CHIEF	单磊	单磊
审核 IDENTIFIED	陈瑞庚	陈瑞庚
审定 APPROVED	焦时伦	焦时伦

业务号/JOB NO. WPWZ-ZS25-073

设计阶段/STATUS： 施工图

专业/DISCIPLINE： 装修


比例/SCALE： 1:100

出图日期/DATE： 2025. 09

图号/DRAWING NO. ZS-A03

版次 NO.	修改内容 DESCRIPTION	日期 DATE

版权所有，不得复制、装用。
ALL RIGHTS RESERVED, DON'T COPIED, REPRODUCED.

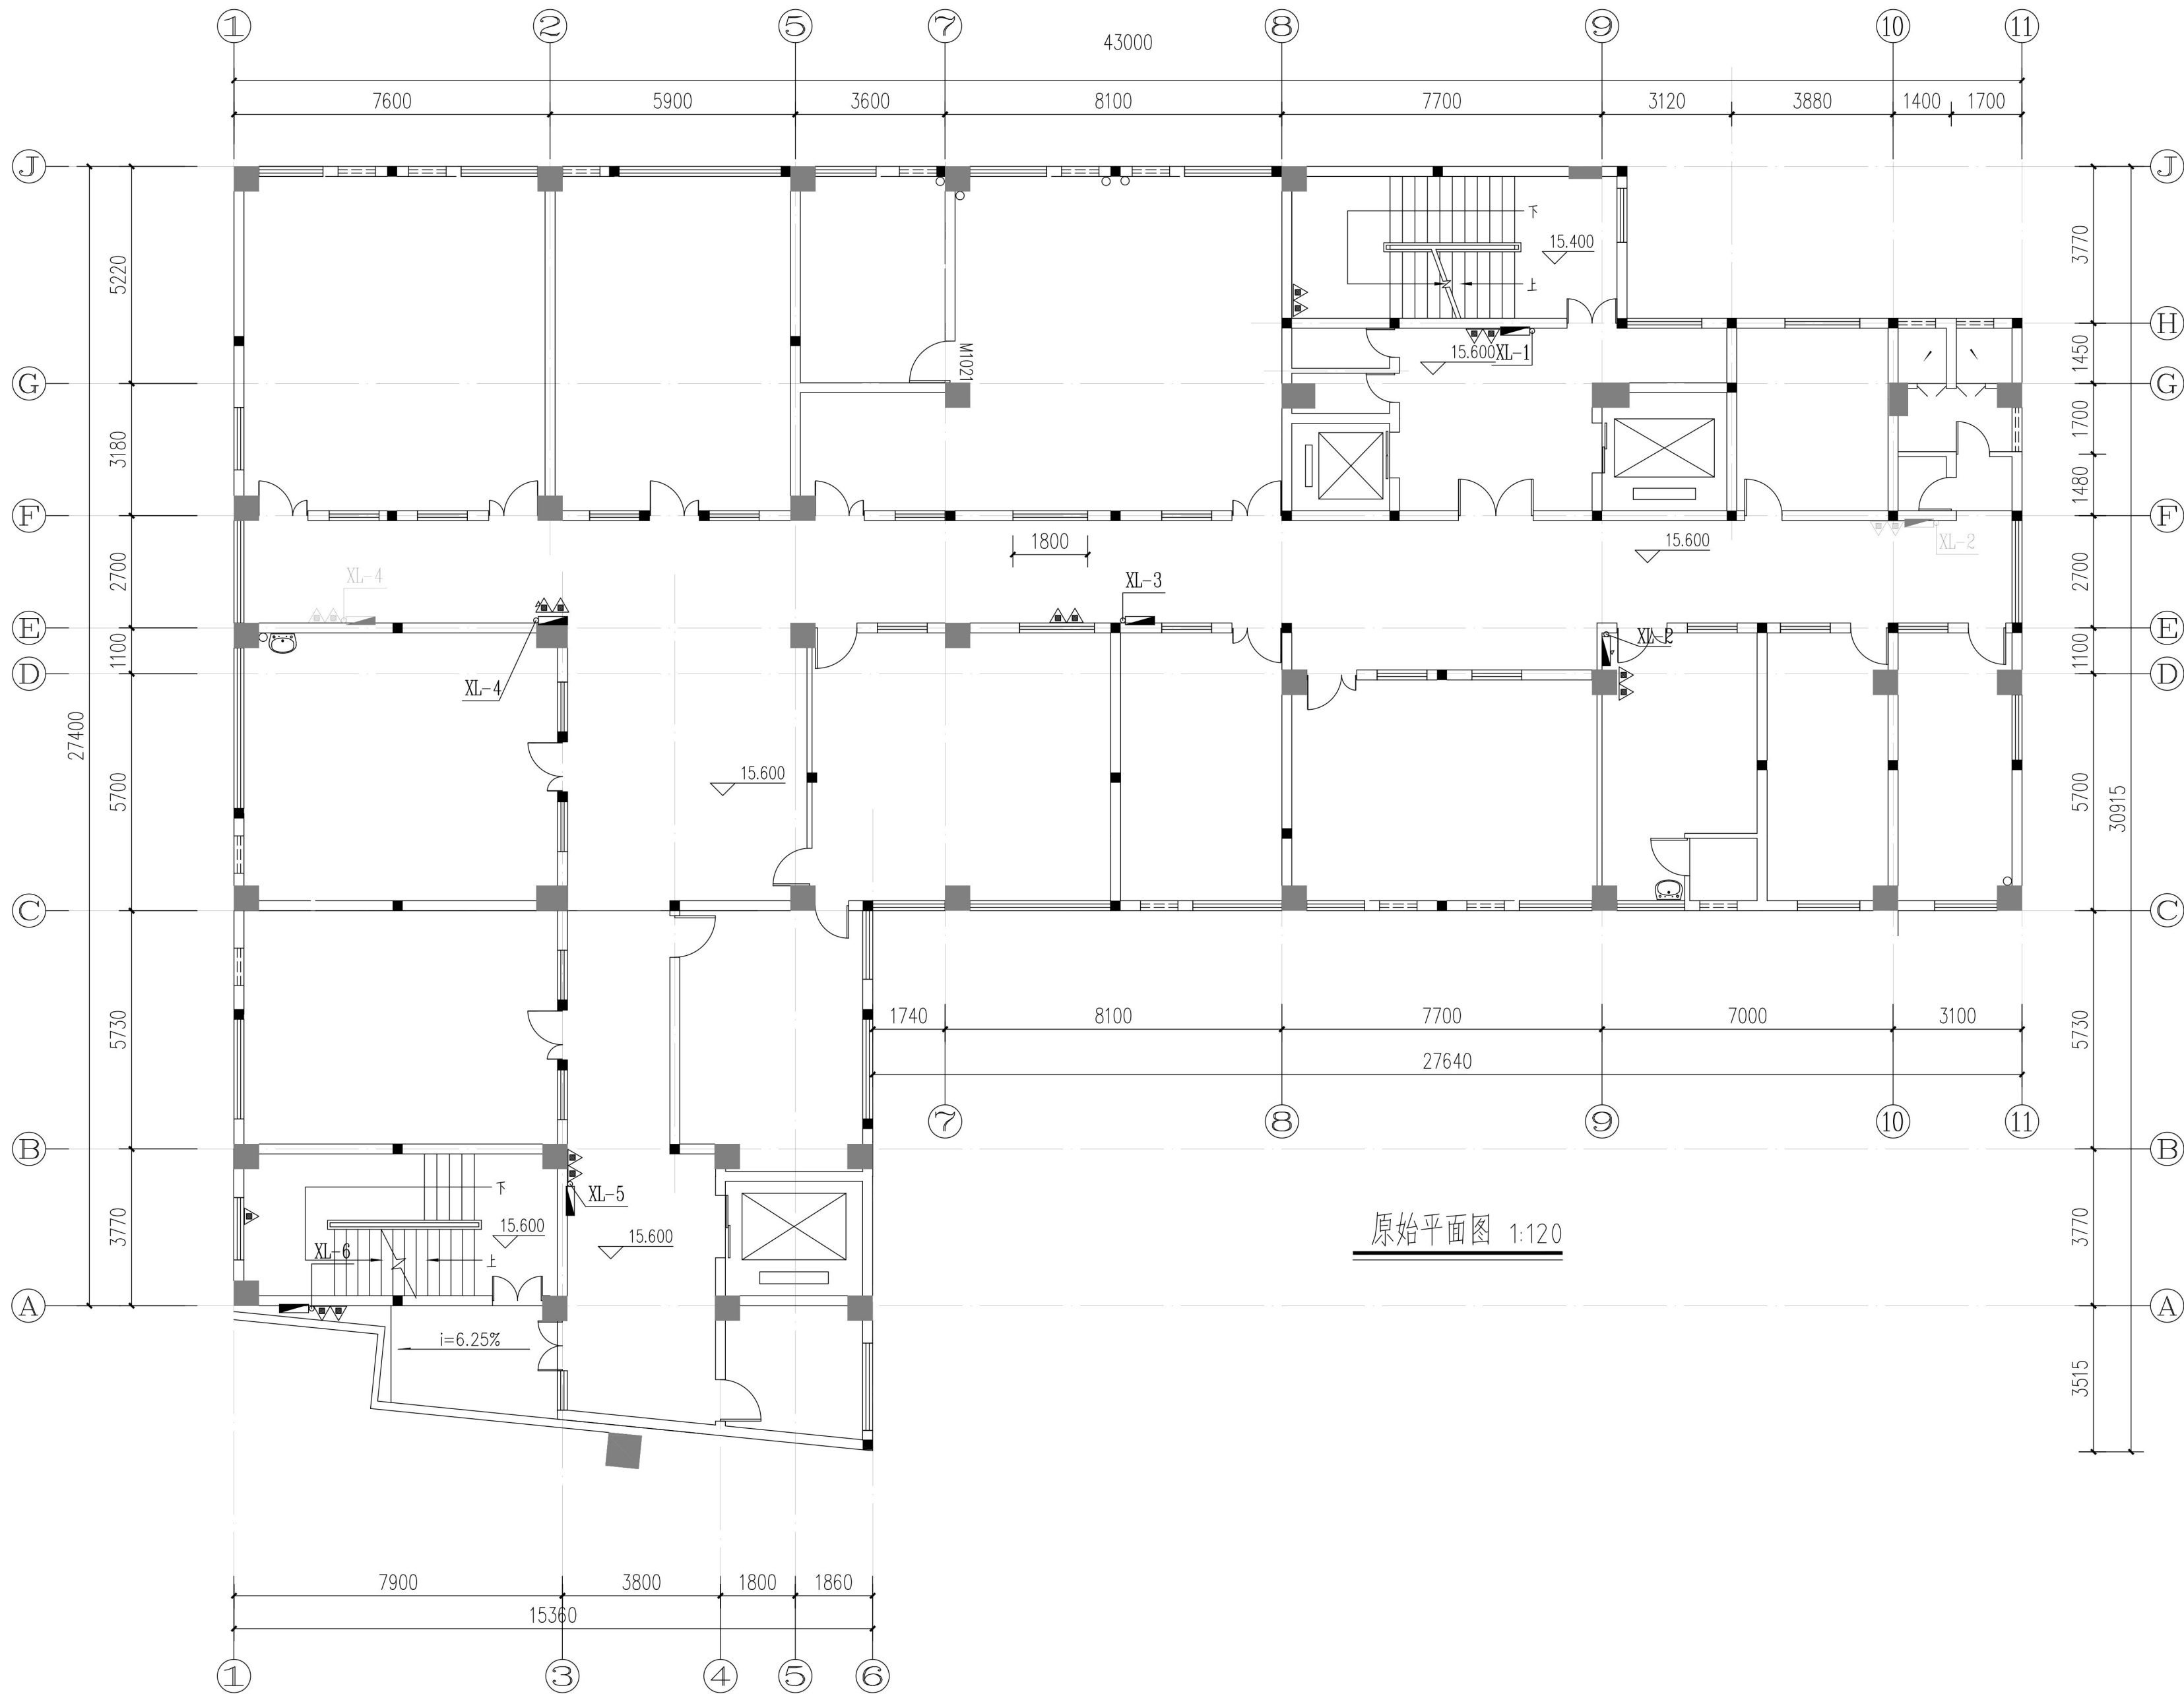

建设单位/CLIENT:

苍梧县人民医院

项目名称/PROJECT:

苍梧县人民医院业务楼康复科治疗区
装饰改造项目

子项目名称/SUB-PROJECT:

区位图/REGIONAL LOCATION MAP :



万品国际工程设计有限公司

WanPin International Engineering Design Co., LTD.

图纸名称/TITLE:

原始平面图

设计 DESIGNED	雷广武	雷广武
校对 CHECKED	赵彬	赵彬
专业负责人 CHIEF	单磊	单磊
项目负责人 PROJECT CHIEF	单磊	单磊
审核 IDENTIFIED	陈瑞庚	陈瑞庚
审定 APPROVED	焦时伦	焦时伦

业务号/JOB NO. WPWZ-ZS25-073

设计阶段/STATUS: 施工图

专业/DISCIPLINE: 装修

比例/SCALE: 1:100


出图日期/DATE: 2025. 09

图号/DRAWING NO. ZS-B01

版次 NO.	修改内容 DESCRIPTION	日期 DATE

陕西省建设工程勘察设计出图专用章
单位名称: 万品国际工程设计有限公司
业务范围: 建筑工程甲级: 风景园林 乙级
风力发电乙级 变电工程丙级 公路丙级
资质证书编号: A261144407
有效期至: 2026年02月01日

版权所有，不得复制、套用。
ALL RIGHTS RESERVED, DON'T COPIED, REPRODUCED.

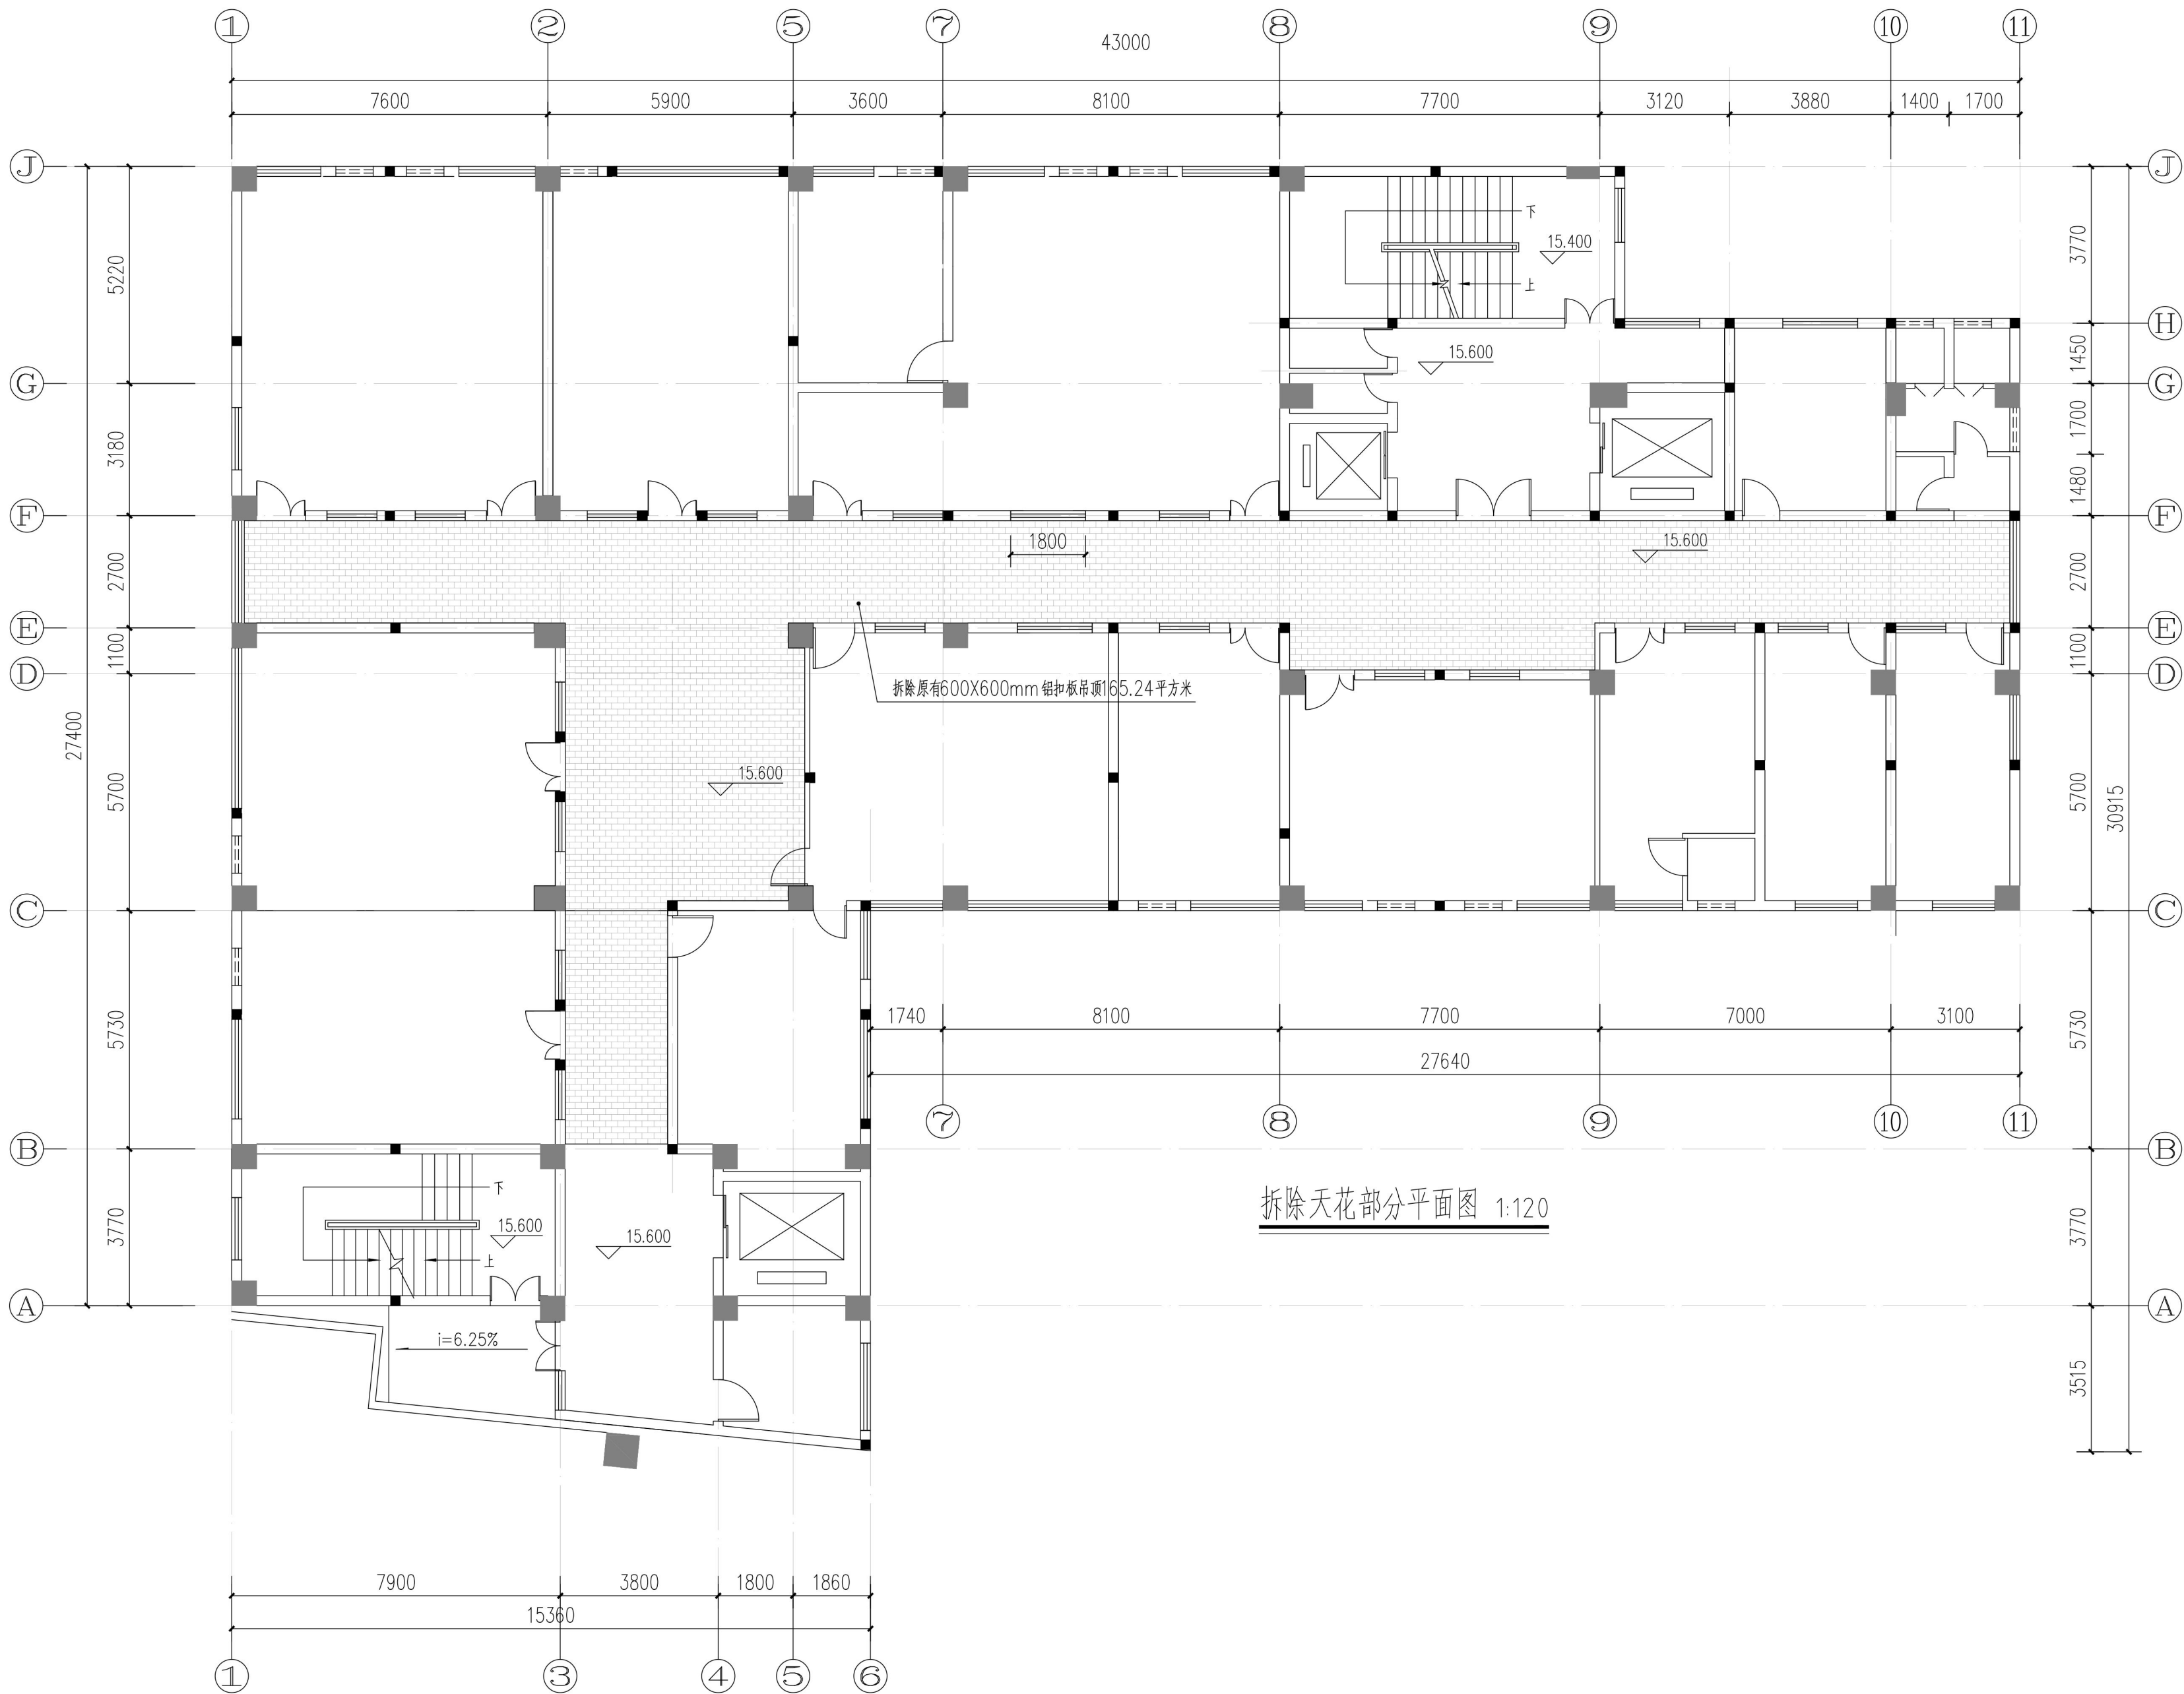

建设单位/CLIENT:
苍梧县人民医院

项目名称/PROJECT:
苍梧县人民医院业务楼康复科治疗区
装饰改造项目

子项目名称/SUB-PROJECT:

区位图/REGIONAL LOCATION MAP :


万品国际工程设计有限公司
WanPin International Engineering Design Co., LTD.

图纸名称/TITLE:
拆除天花部分平面图

设计 DESIGNED	雷广武	雷广武
校对 CHECKED	赵彬	赵彬
专业负责人 CHIEF	单磊	单磊
项目负责人 PROJECT CHIEF	单磊	单磊
审核 IDENTIFIED	陈瑞庚	陈瑞庚
审定 APPROVED	焦时伦	焦时伦

业务号/JOB NO. WPWZ-ZS25-073

设计阶段/STATUS: 施工图

专业/DISCIPLINE: 装修

比例/SCALE: 1:100


出图日期/DATE: 2025. 09

图号/DRAWING NO. ZS-B02

版次 NO.	修改内容 DESCRIPTION	日期 DATE

陕西省建设工程勘察设计出图专用章
单位名称: 万品国际工程设计有限公司
业务范围: 建筑工程 乙级 风景园林 乙级
资质等级: 建筑装饰工程 乙级 公路丙级
资质证书编号: A261144407
有效期至: 2026年02月01日

版权所有，不得复制、套用。
ALL RIGHTS RESERVED, DON'T COPIED, REPRODUCED.

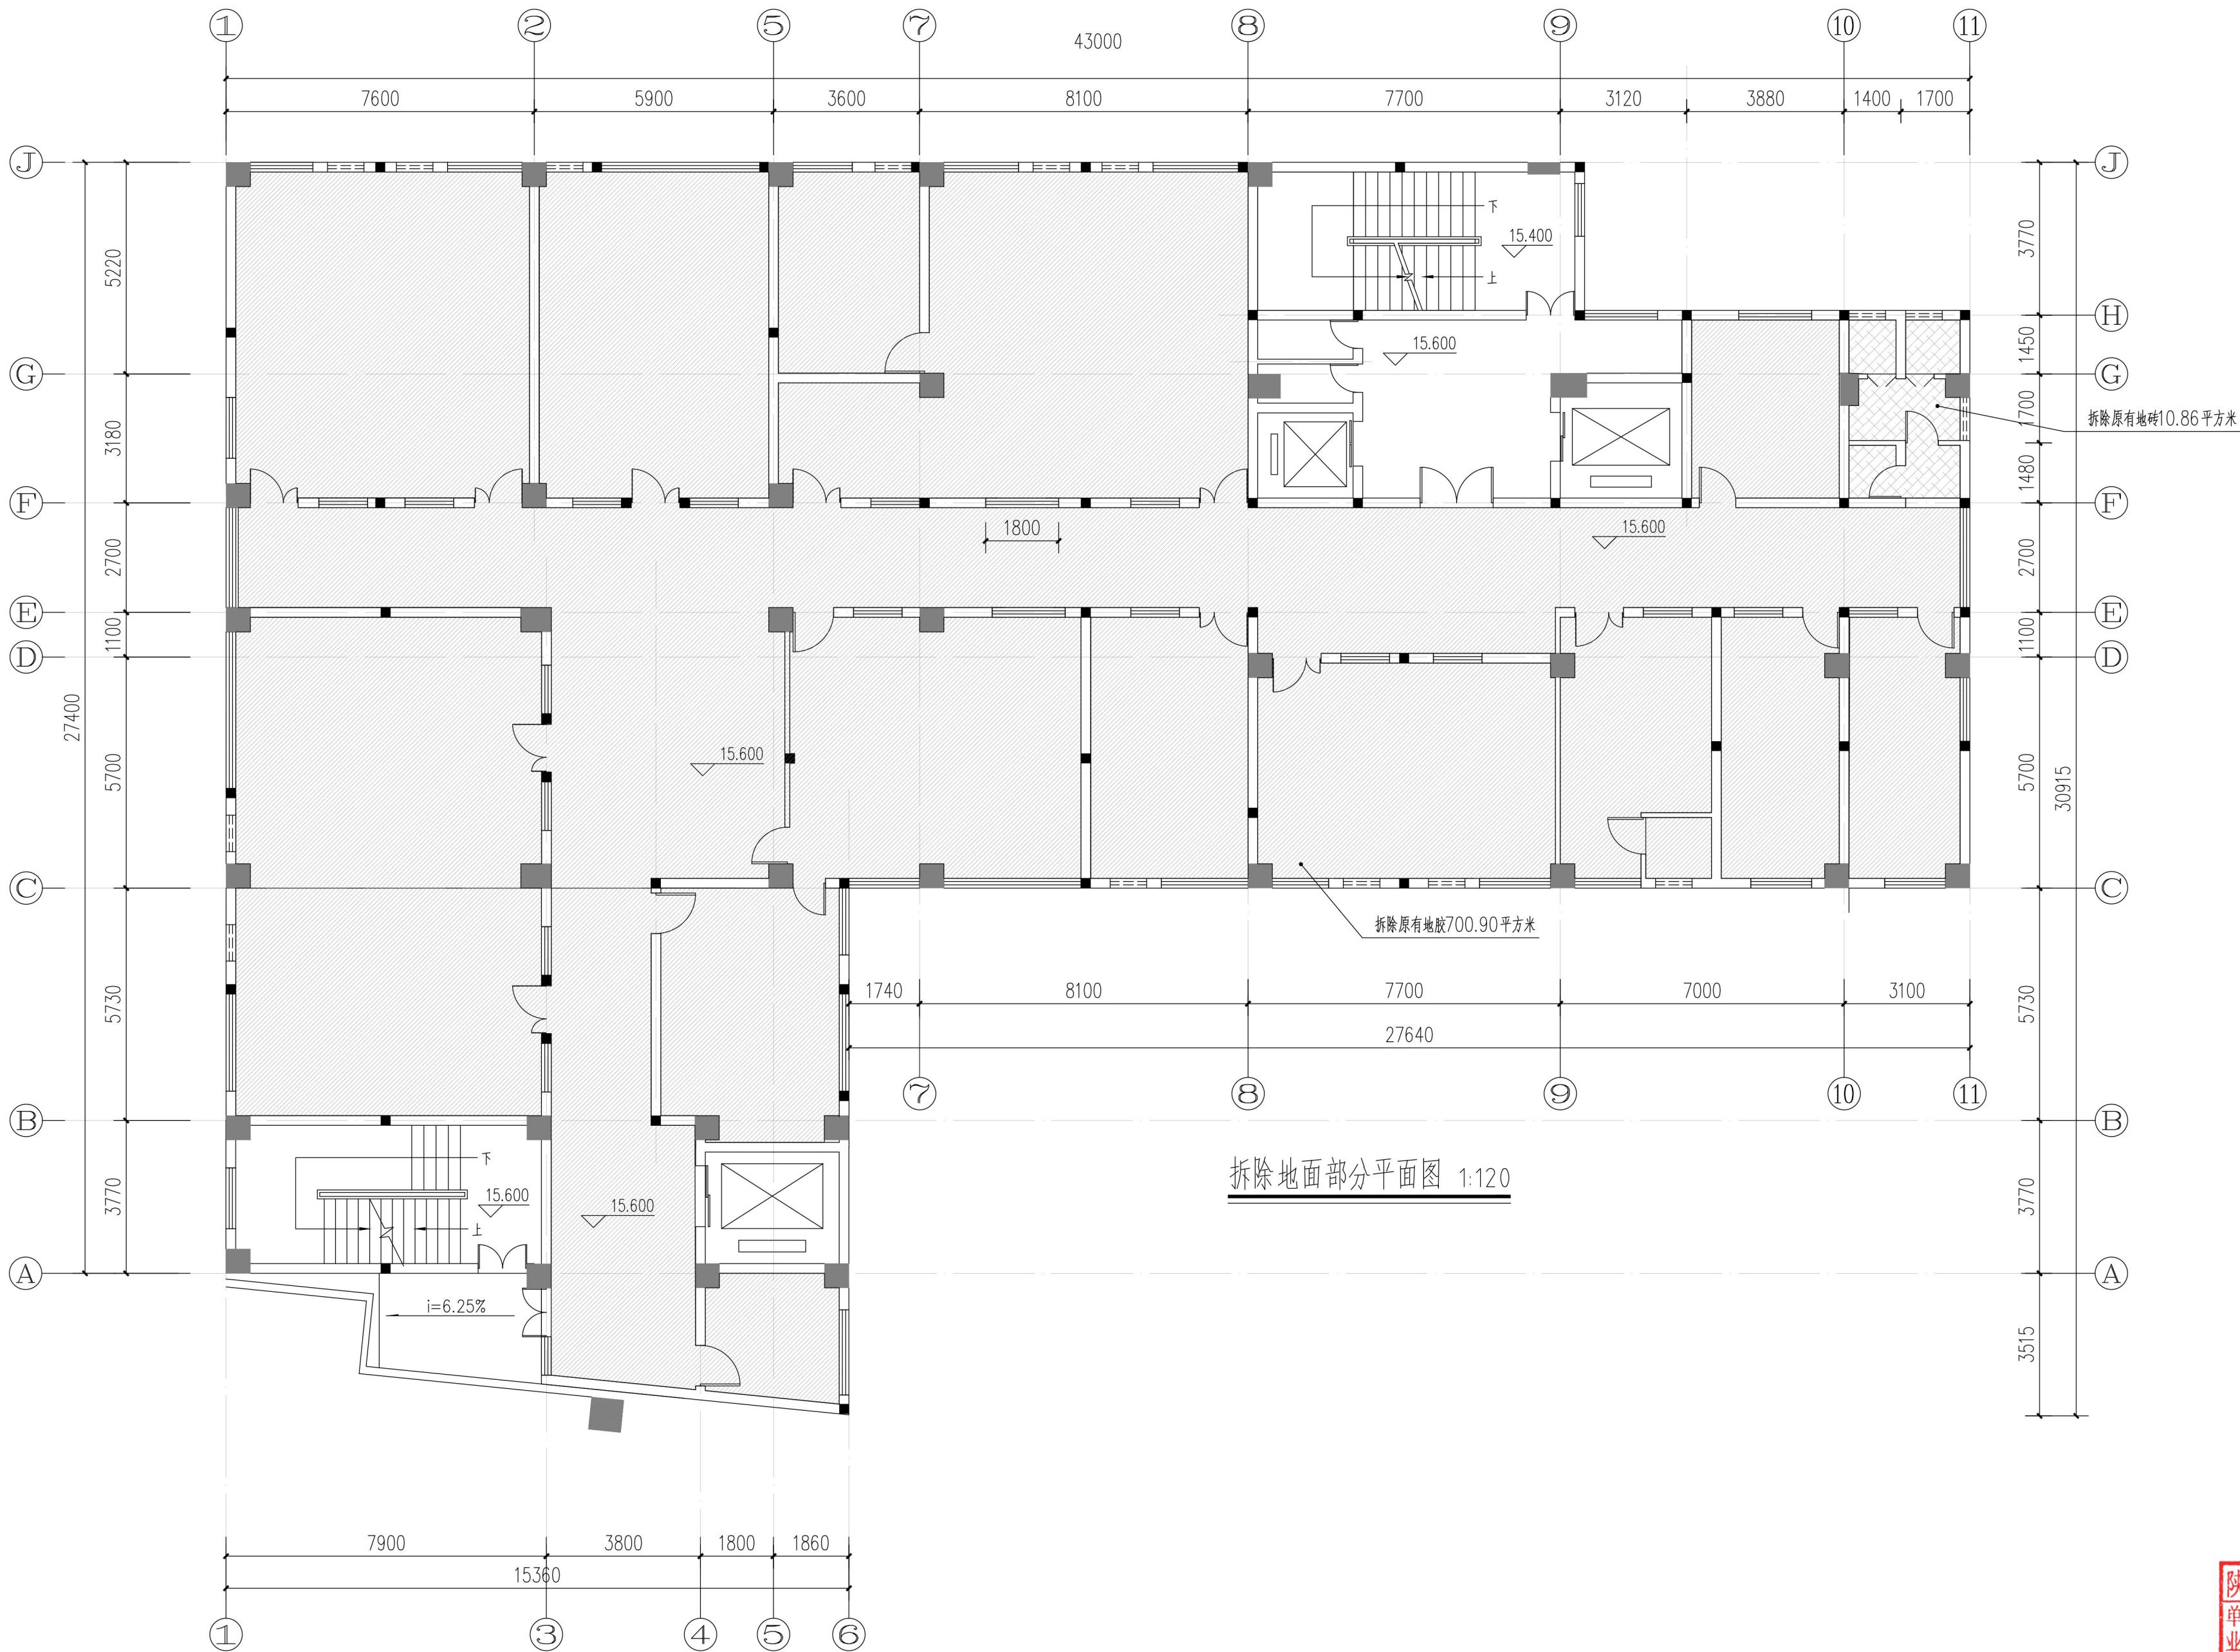

拆除地面部分平面图 1:120

建设单位/CLIENT:
苍梧县人民医院

项目名称/PROJECT:
苍梧县人民医院业务楼康复科治疗区
装饰改造项目

子项目名称/SUB-PROJECT:

区位图/REGIONAL LOCATION MAP :


万品国际工程设计有限公司
WanPin International Engineering Design Co., LTD.

图纸名称/TITLE:
拆除地面部分平面图

设计 DESIGNED	雷广武	雷广武
校对 CHECKED	赵彬	赵彬
专业负责人 CHIEF	单磊	单磊
项目负责人 PROJECT CHIEF	单磊	单磊
审核 IDENTIFIED	陈瑞庚	陈瑞庚
审定 APPROVED	焦时伦	焦时伦

业务号/JOB NO. WPWZ-ZS25-073

设计阶段/STATUS: 施工图

专业/DISCIPLINE: 装修

比例/SCALE: 1:100


出图日期/DATE: 2025. 09

图号/DRAWING NO. ZS-B03

版次 NO.	修改内容 DESCRIPTION	日期 DATE

陕西省建设工程勘察设计出图专用章
单位名称: 万品国际工程设计有限公司
业务范围: 建筑工程 乙级; 风景园林 乙级
资质证书编号: A261144407
有效期至: 2026年02月01日

版权所有，不得复制、套用。
ALL RIGHTS RESERVED, DON'T COPIED, REPRODUCED.

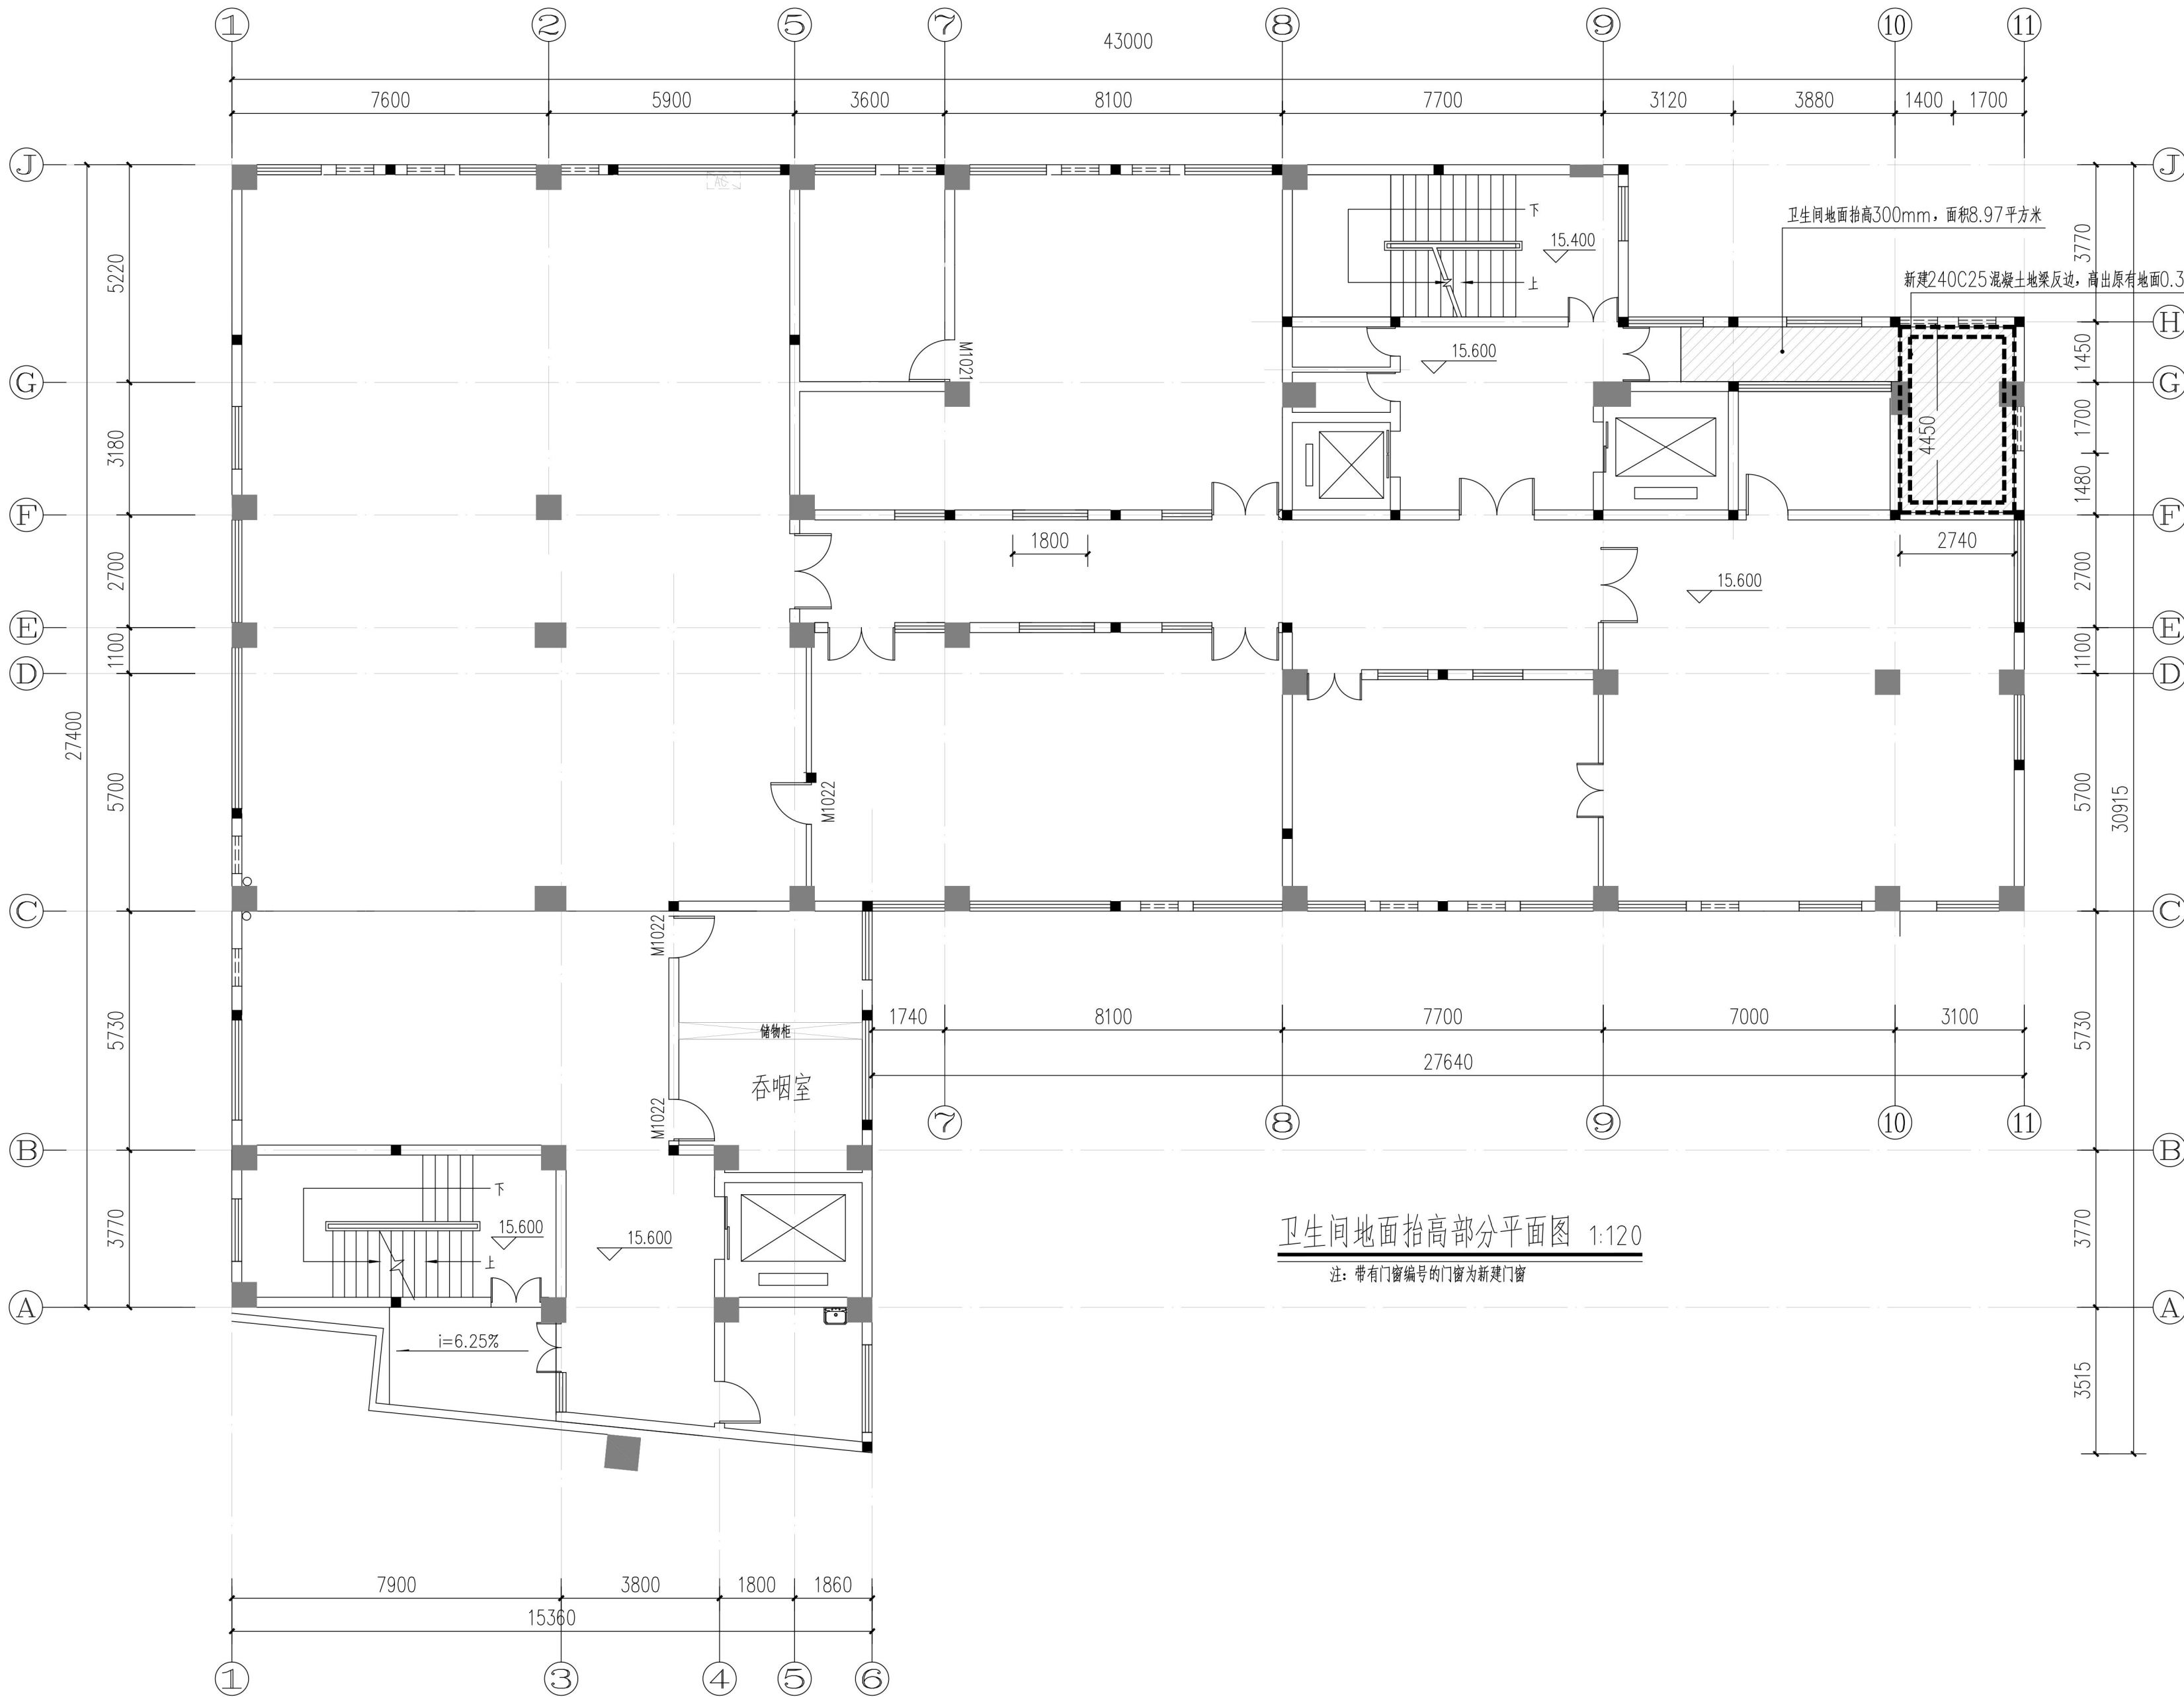

建设单位/CLIENT:

苍梧县人民医院

项目名称/PROJECT:

苍梧县人民医院业务楼康复科治疗区
装饰改造项目

子项目名称/SUB-PROJECT:

区位图/REGIONAL LOCATION MAP :



万品国际工程设计有限公司

WanPin International Engineering Design Co., LTD.

图纸名称/TITLE:

卫生间地面抬高部分平面图

设计 DESIGNED	雷广武	雷广武
校对 CHECKED	赵彬	赵彬
专业负责人 CHIEF	单磊	单磊
项目负责人 PROJECT CHIEF	单磊	单磊
审核 IDENTIFIED	陈瑞庚	陈瑞庚
审定 APPROVED	焦时伦	焦时伦

业务号/JOB NO. WPWZ-ZS25-073

设计阶段/STATUS: 施工图

专业/DISCIPLINE: 装修

比例/SCALE: 1:100


出图日期/DATE: 2025. 09

图号/DRAWING NO. ZS-B04

版次 NO.	修改内容 DESCRIPTION	日期 DATE

陕西省建设工程勘察设计出图专用章
单位名称: 万品国际工程设计有限公司
业务范围: 建筑工程-乙级 风景园林-乙级
城乡规划-乙级 电力工程-丙级 公路-丙级
资质证书编号: A261144407
有效期至: 2026年02月01日

版权所有, 不得复制、套用。
ALL RIGHTS RESERVED, DON'T COPIED, REPRODUCED.

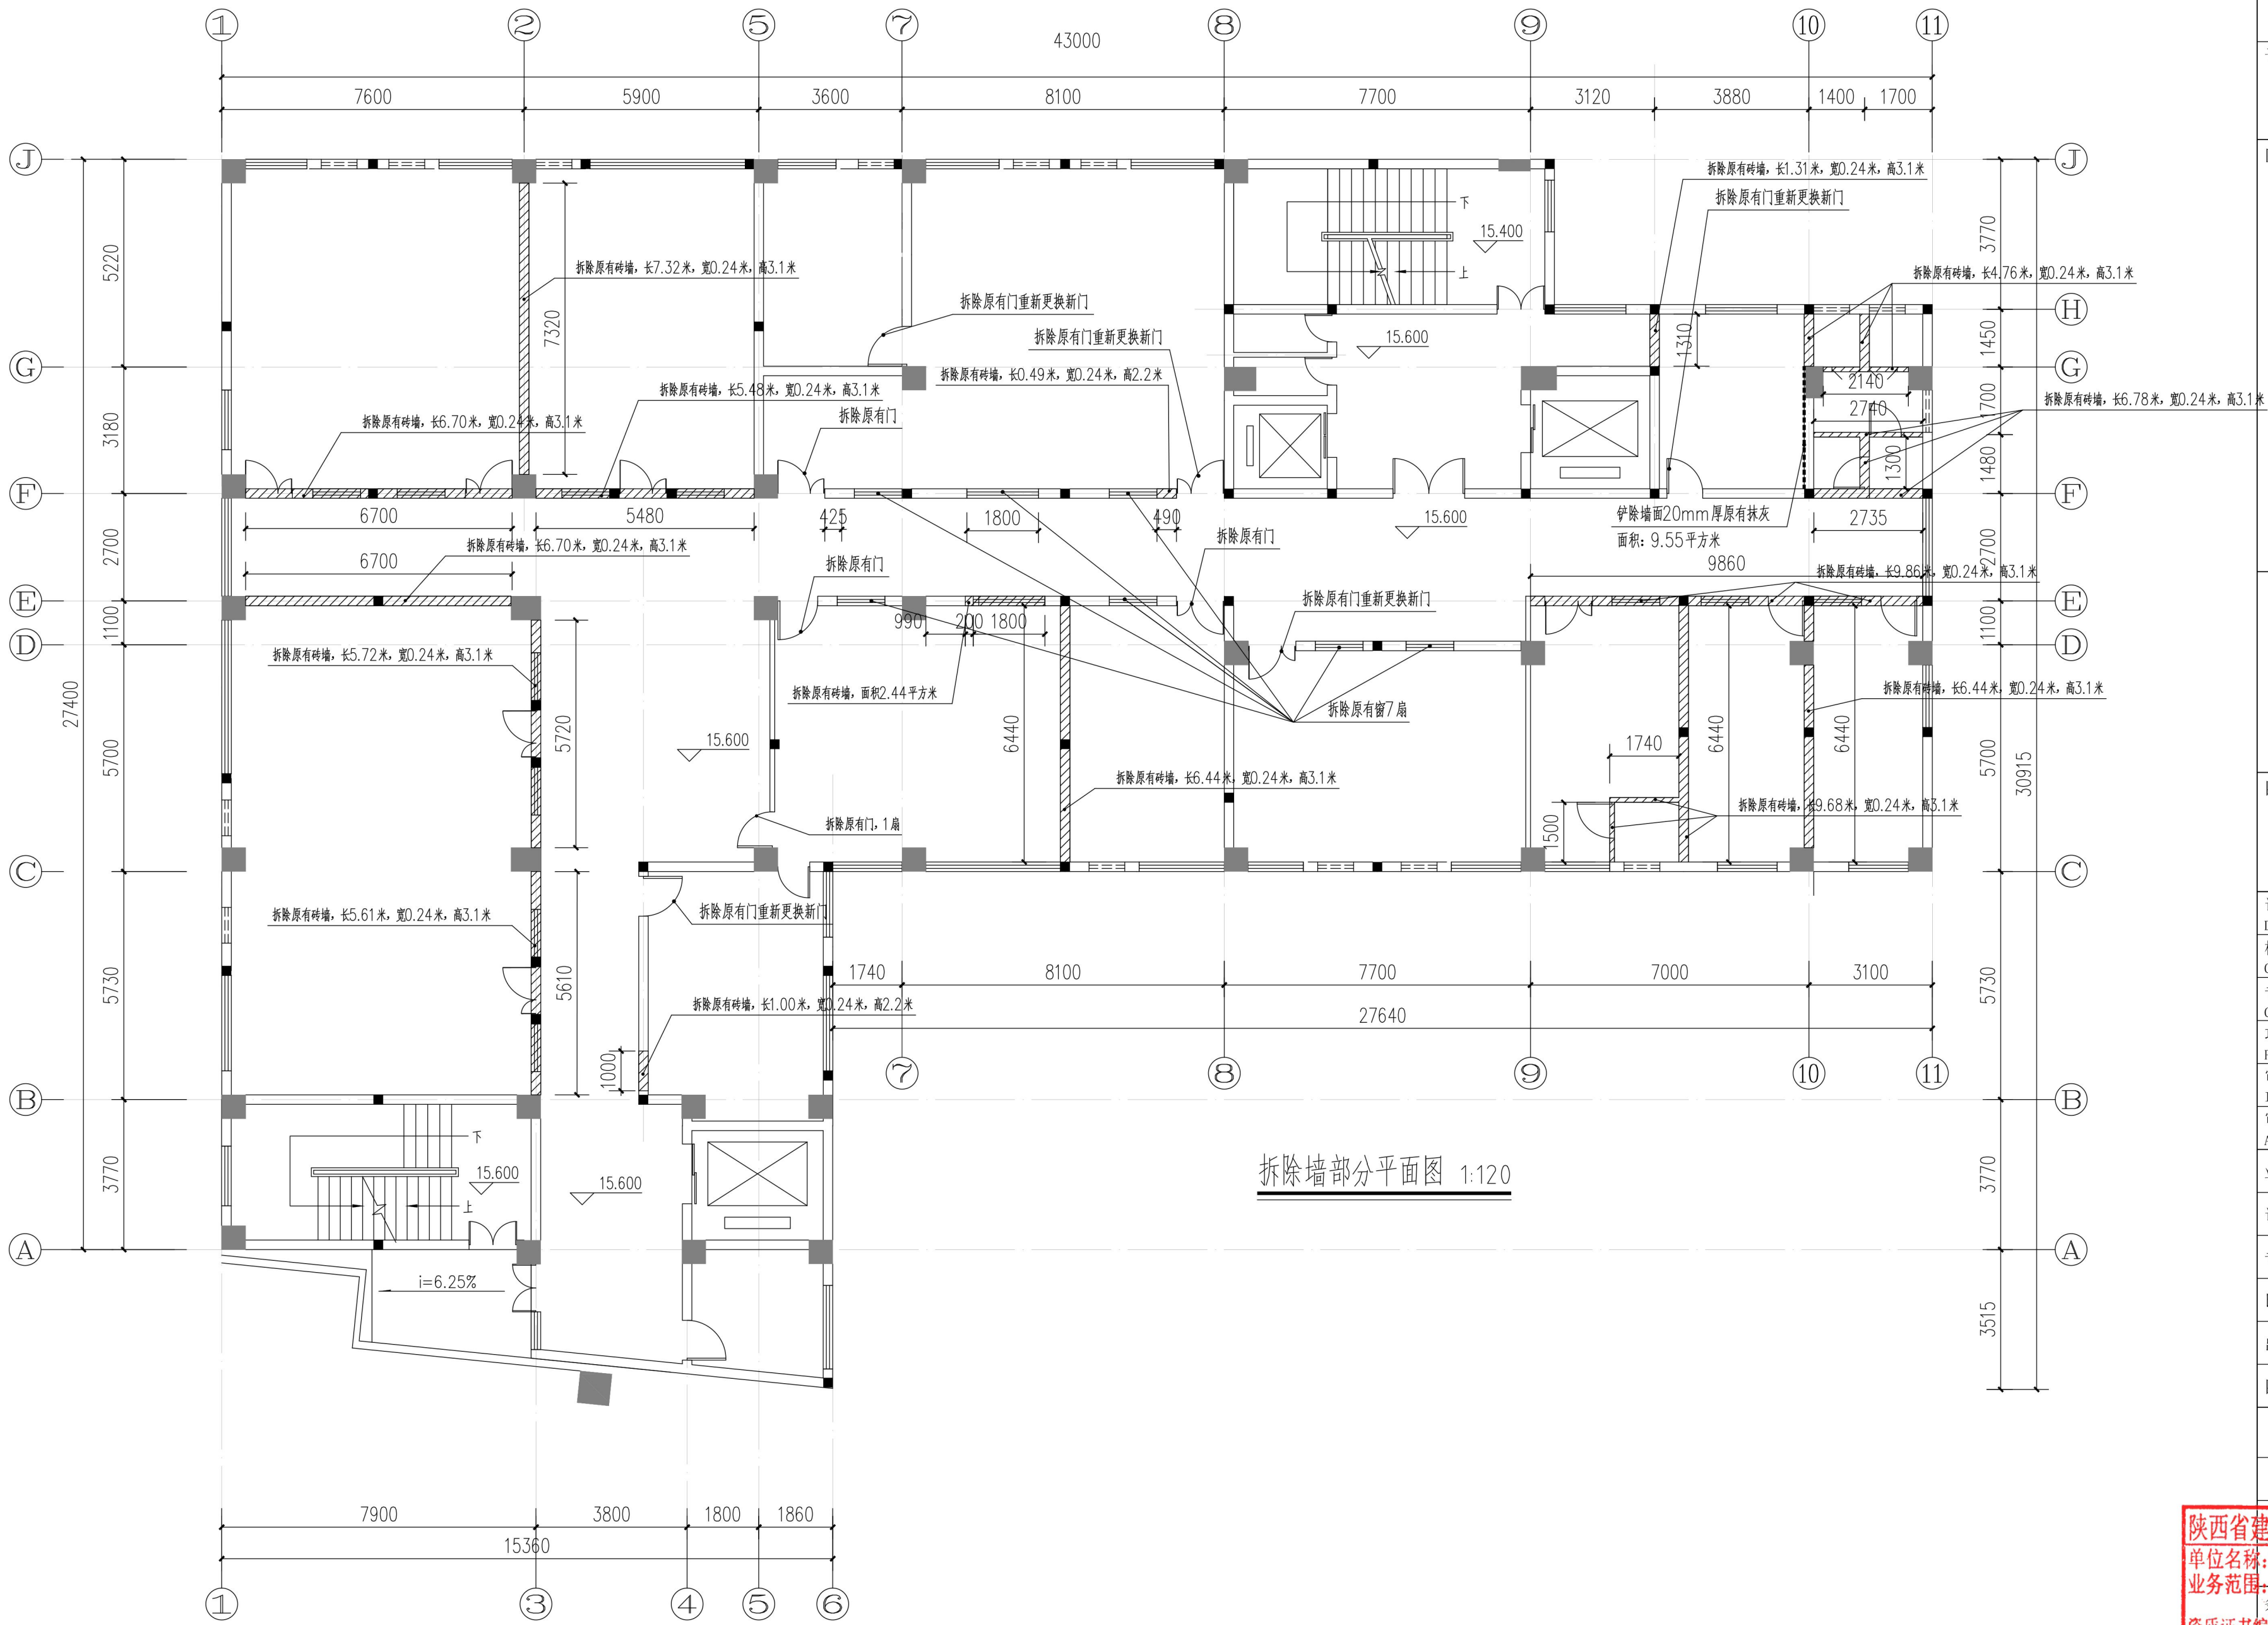

建设单位/CLIENT:
苍梧县人民医院

项目名称/PROJECT:
苍梧县人民医院业务楼康复科治疗区
装饰改造项目

子项目名称/SUB-PROJECT:

区位图/REGIONAL LOCATION MAP :


万品国际工程设计有限公司
WanPin International Engineering Design Co., LTD.

图纸名称/TITLE:
拆除墙部分平面图

设计 DESIGNED	雷广武	
校对 CHECKED	赵彬	
专业负责人 CHIEF	单磊	
项目负责人 PROJECT CHIEF	单磊	
审核 IDENTIFIED	陈瑞庚	
审定 APPROVED	焦时伦	

业务号/JOB NO. WPWZ-ZS25-073

设计阶段/STATUS: 施工图

专业/DISCIPLINE: 装修

比例/SCALE: 1:100


出图日期/DATE: 2025. 09

图号/DRAWING NO. ZS-B05

版次 NO.	修改内容 DESCRIPTION	日期 DATE

陕西省建设工程勘察设计出图专用章
单位名称: 万品国际工程设计有限公司
业务范围: 建筑工程 乙级 风景园林 乙级
资质等级: 甲级 乙级 丙级 公路 丙级
资质证书编号: A261144407
有效期至: 2026年02月01日

版权所有, 不得复制、套用。
ALL RIGHTS RESERVED, DON'T COPIED, REPRODUCED.

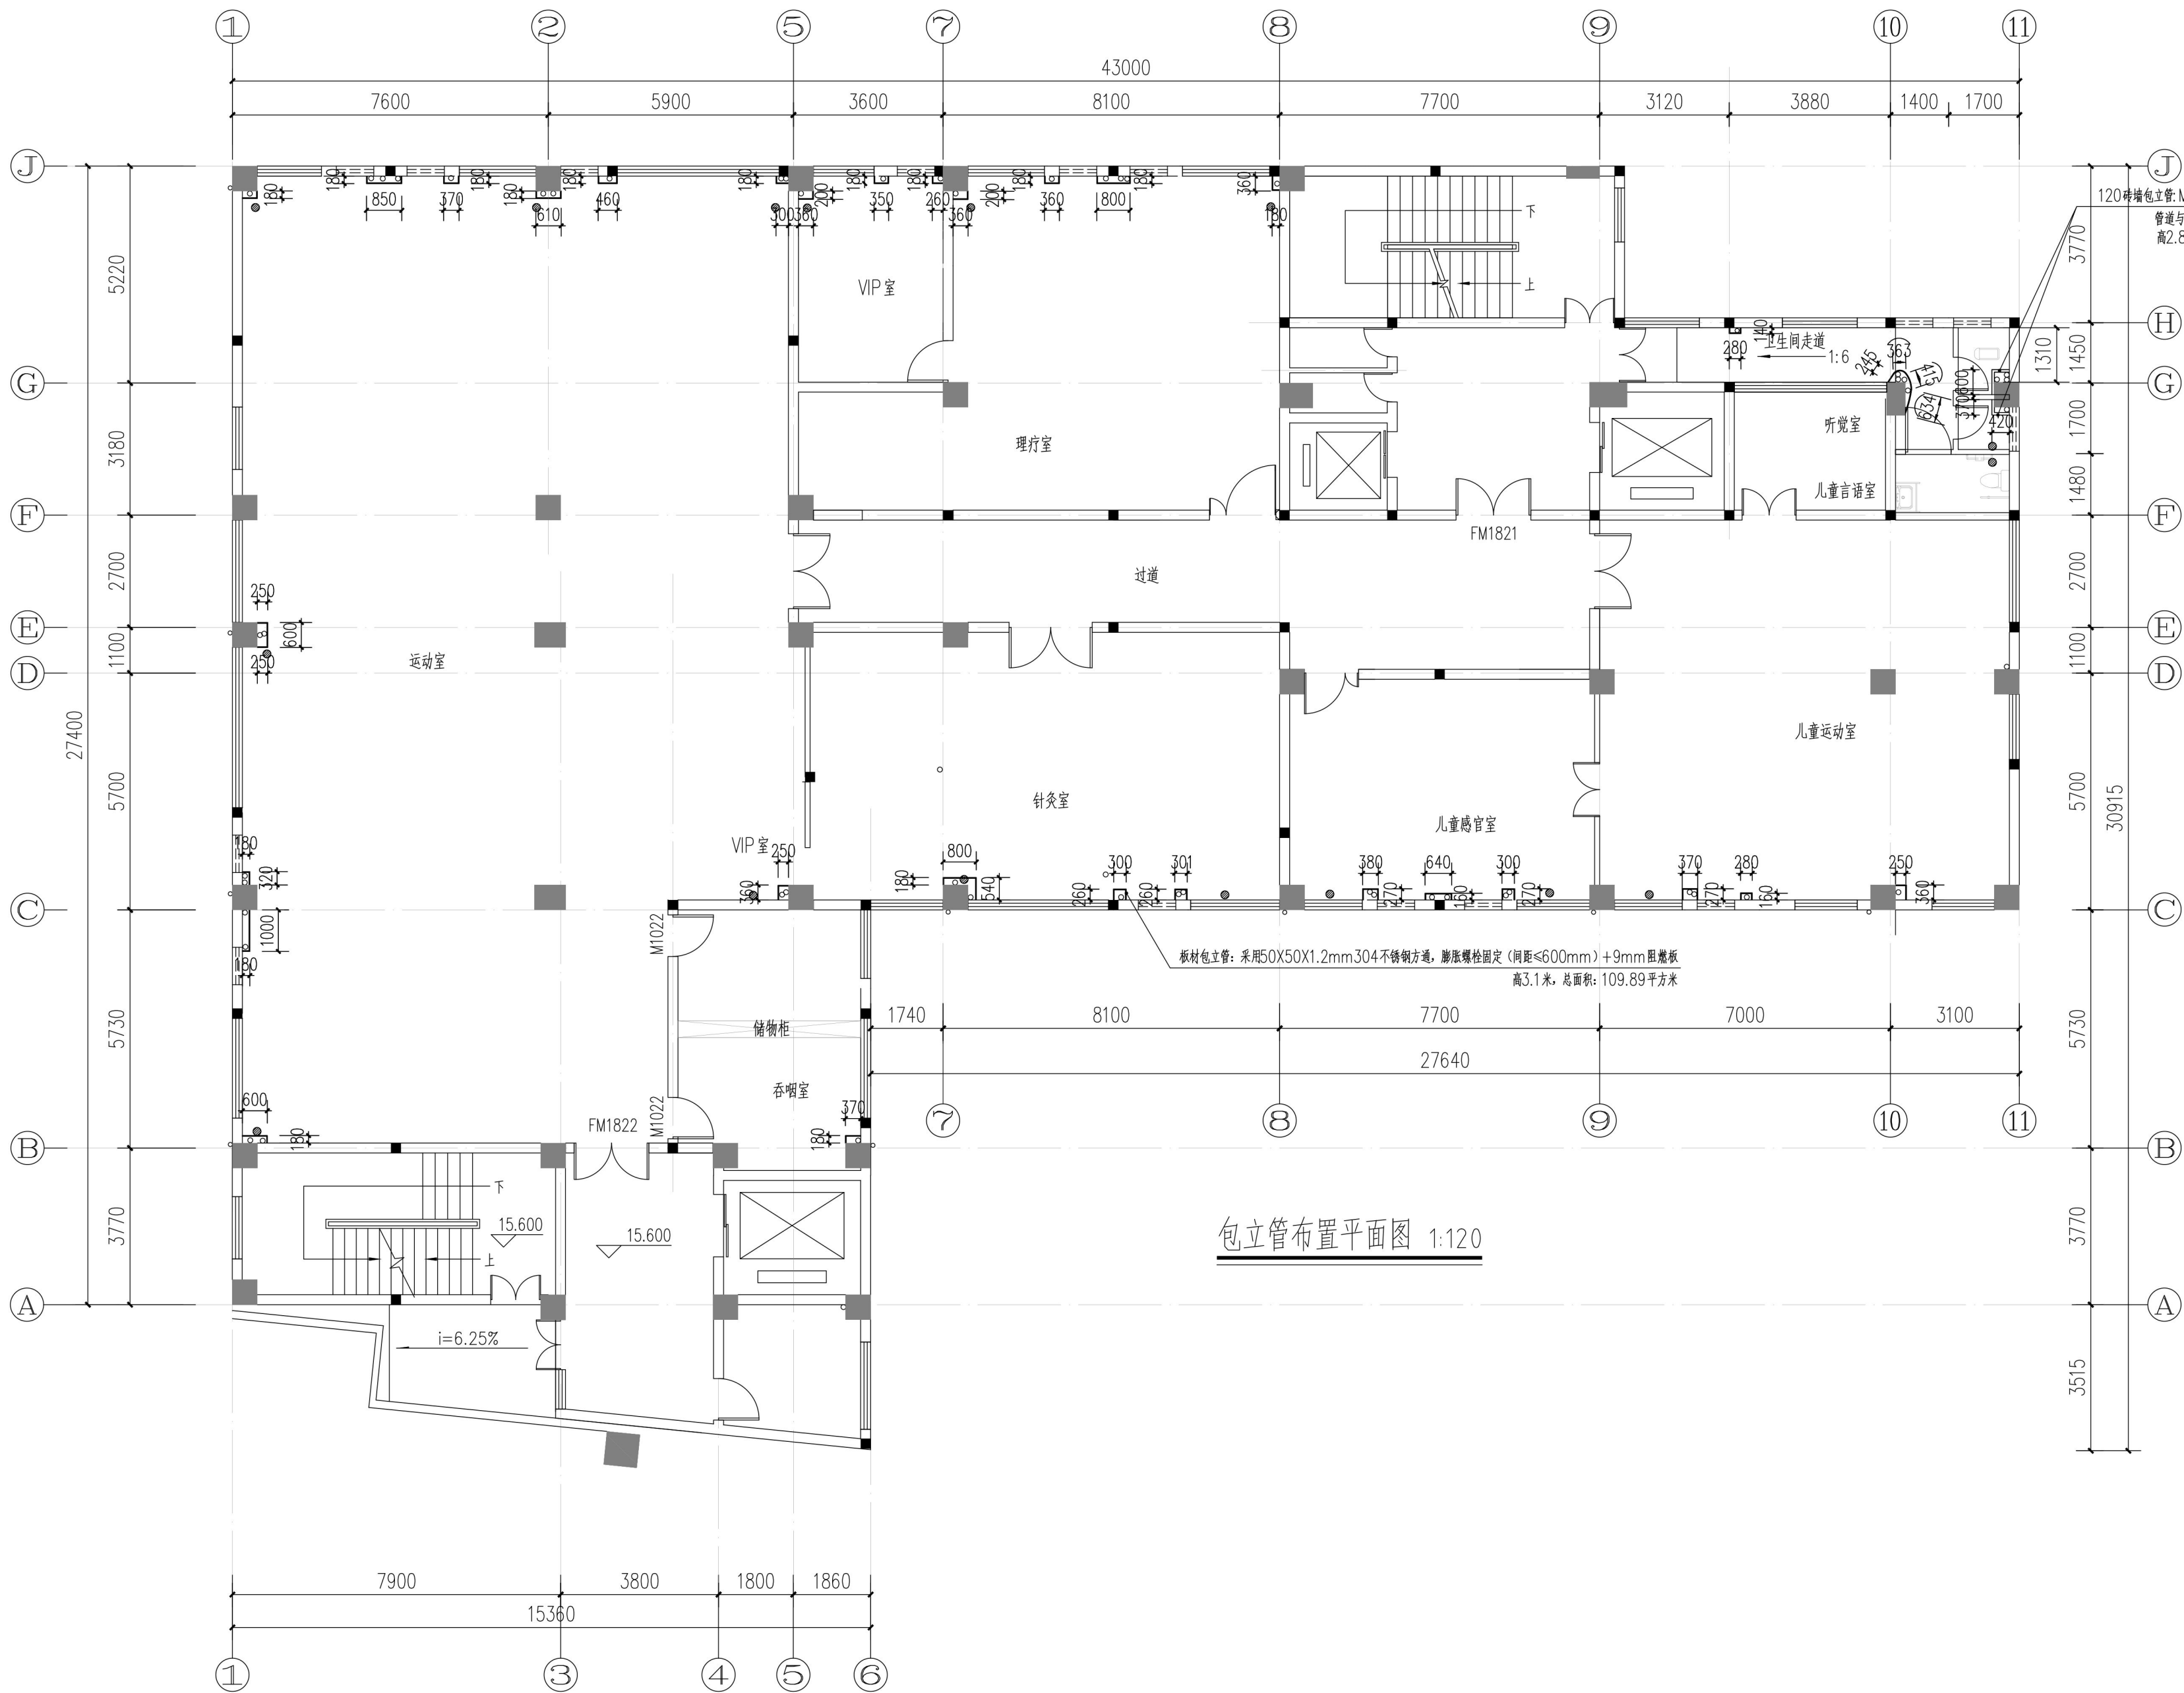

包立管布置平面图 1:120

建设单位/CLIENT:
苍梧县人民医院

项目名称/PROJECT:
苍梧县人民医院业务楼康复科治疗区
装饰改造项目

子项目名称/SUB-PROJECT:

区位图/REGIONAL LOCATION MAP :


万品国际工程设计有限公司
WanPin International Engineering Design Co., LTD.

图纸名称/TITLE:
包管布置平面图

设计 DESIGNED	雷广武	雷广武
校对 CHECKED	赵彬	赵彬
专业负责人 CHIEF	单磊	单磊
项目负责人 PROJECT CHIEF	单磊	单磊
审核 IDENTIFIED	陈瑞庚	陈瑞庚
审定 APPROVED	焦时伦	焦时伦

业务号/JOB NO. WPWZ-ZS25-073

设计阶段/STATUS: 施工图

专业/DISCIPLINE: 装修

比例/SCALE: 1:100


出图日期/DATE: 2025. 09

图号/DRAWING NO. ZS-B07

版次 NO.	修改内容 DESCRIPTION	日期 DATE

陕西省建设工程勘察设计出图专用章
单位名称: 万品国际工程设计有限公司
业务范围: 建筑工程 乙级 风景园林 乙级
城乡规划 乙级 市政工程 乙级 公路丙级
资质证书编号: A261144407
有效期至: 2026年02月01日

版权所有，不得复制、套用。
ALL RIGHTS RESERVED, DON'T COPIED, REPRODUCED.

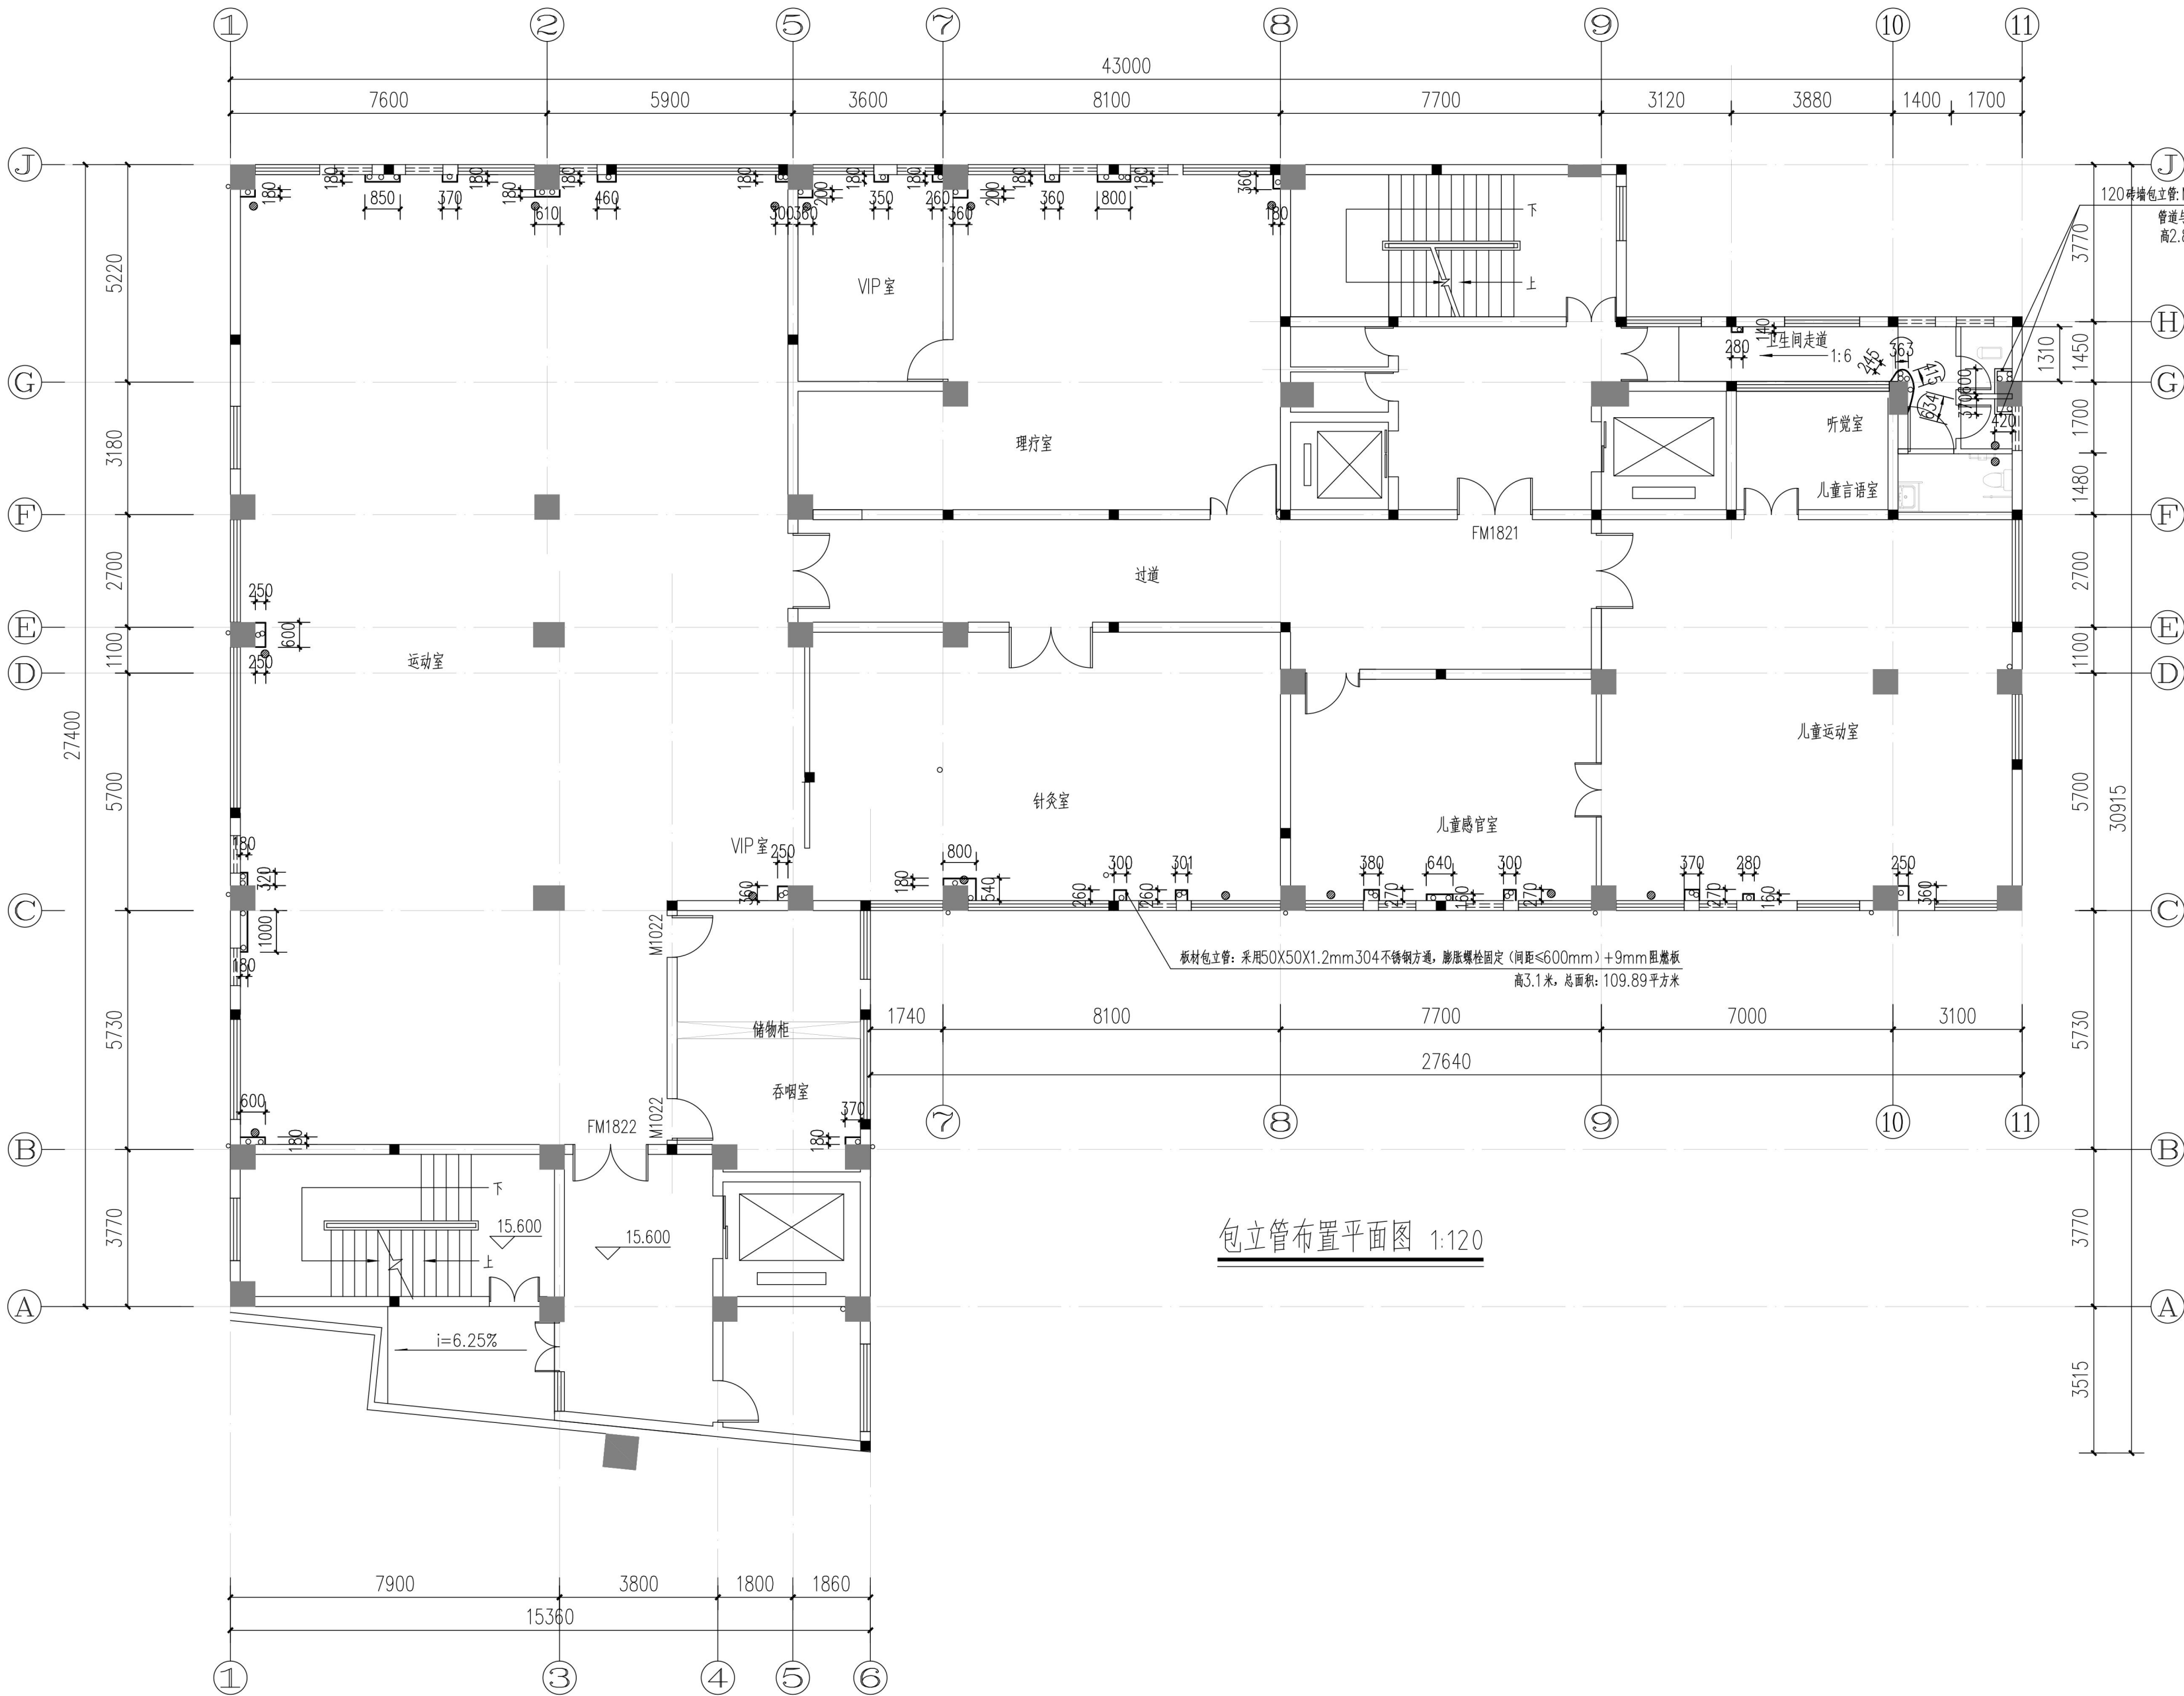

建设单位/CLIENT:

苍梧县人民医院

项目名称/PROJECT:

苍梧县人民医院业务楼康复科治疗区
装饰改造项目

子项目名称/SUB-PROJECT:

区位图/REGIONAL LOCATION MAP :

120砖墙包立管: MU10烧结砖+M5水泥砂浆砌筑,
管道与砌体间填塞20mm厚离心玻璃棉
高2.8米, 面积5.07平方米



万品国际工程设计有限公司

WanPin International Engineering Design Co., LTD.

图纸名称/TITLE:

包管布置平面图

设计 DESIGNED	雷广武	雷广武
校对 CHECKED	赵彬	赵彬
专业负责人 CHIEF	单磊	单磊
项目负责人 PROJECT CHIEF	单磊	单磊
审核 IDENTIFIED	陈瑞庚	陈瑞庚
审定 APPROVED	焦时伦	焦时伦

业务号/JOB NO. WPWZ-ZS25-073

设计阶段/STATUS: 施工图

专业/DISCIPLINE: 装修

比例/SCALE: 1:100


出图日期/DATE: 2025. 09

图号/DRAWING NO. ZS-B07

版次 NO.	修改内容 DESCRIPTION	日期 DATE

陕西省建设工程勘察设计出图专用章
单位名称: 万品国际工程设计有限公司
业务范围: 建筑工程乙级; 风景园林 乙级
风力发电乙级 变电工程丙级 公路丙级
资质证书编号: A261144407
有效期至: 2026年02月01日

版权所有, 不得复制、套用。
ALL RIGHTS RESERVED, DON'T COPIED, REPRODUCED.

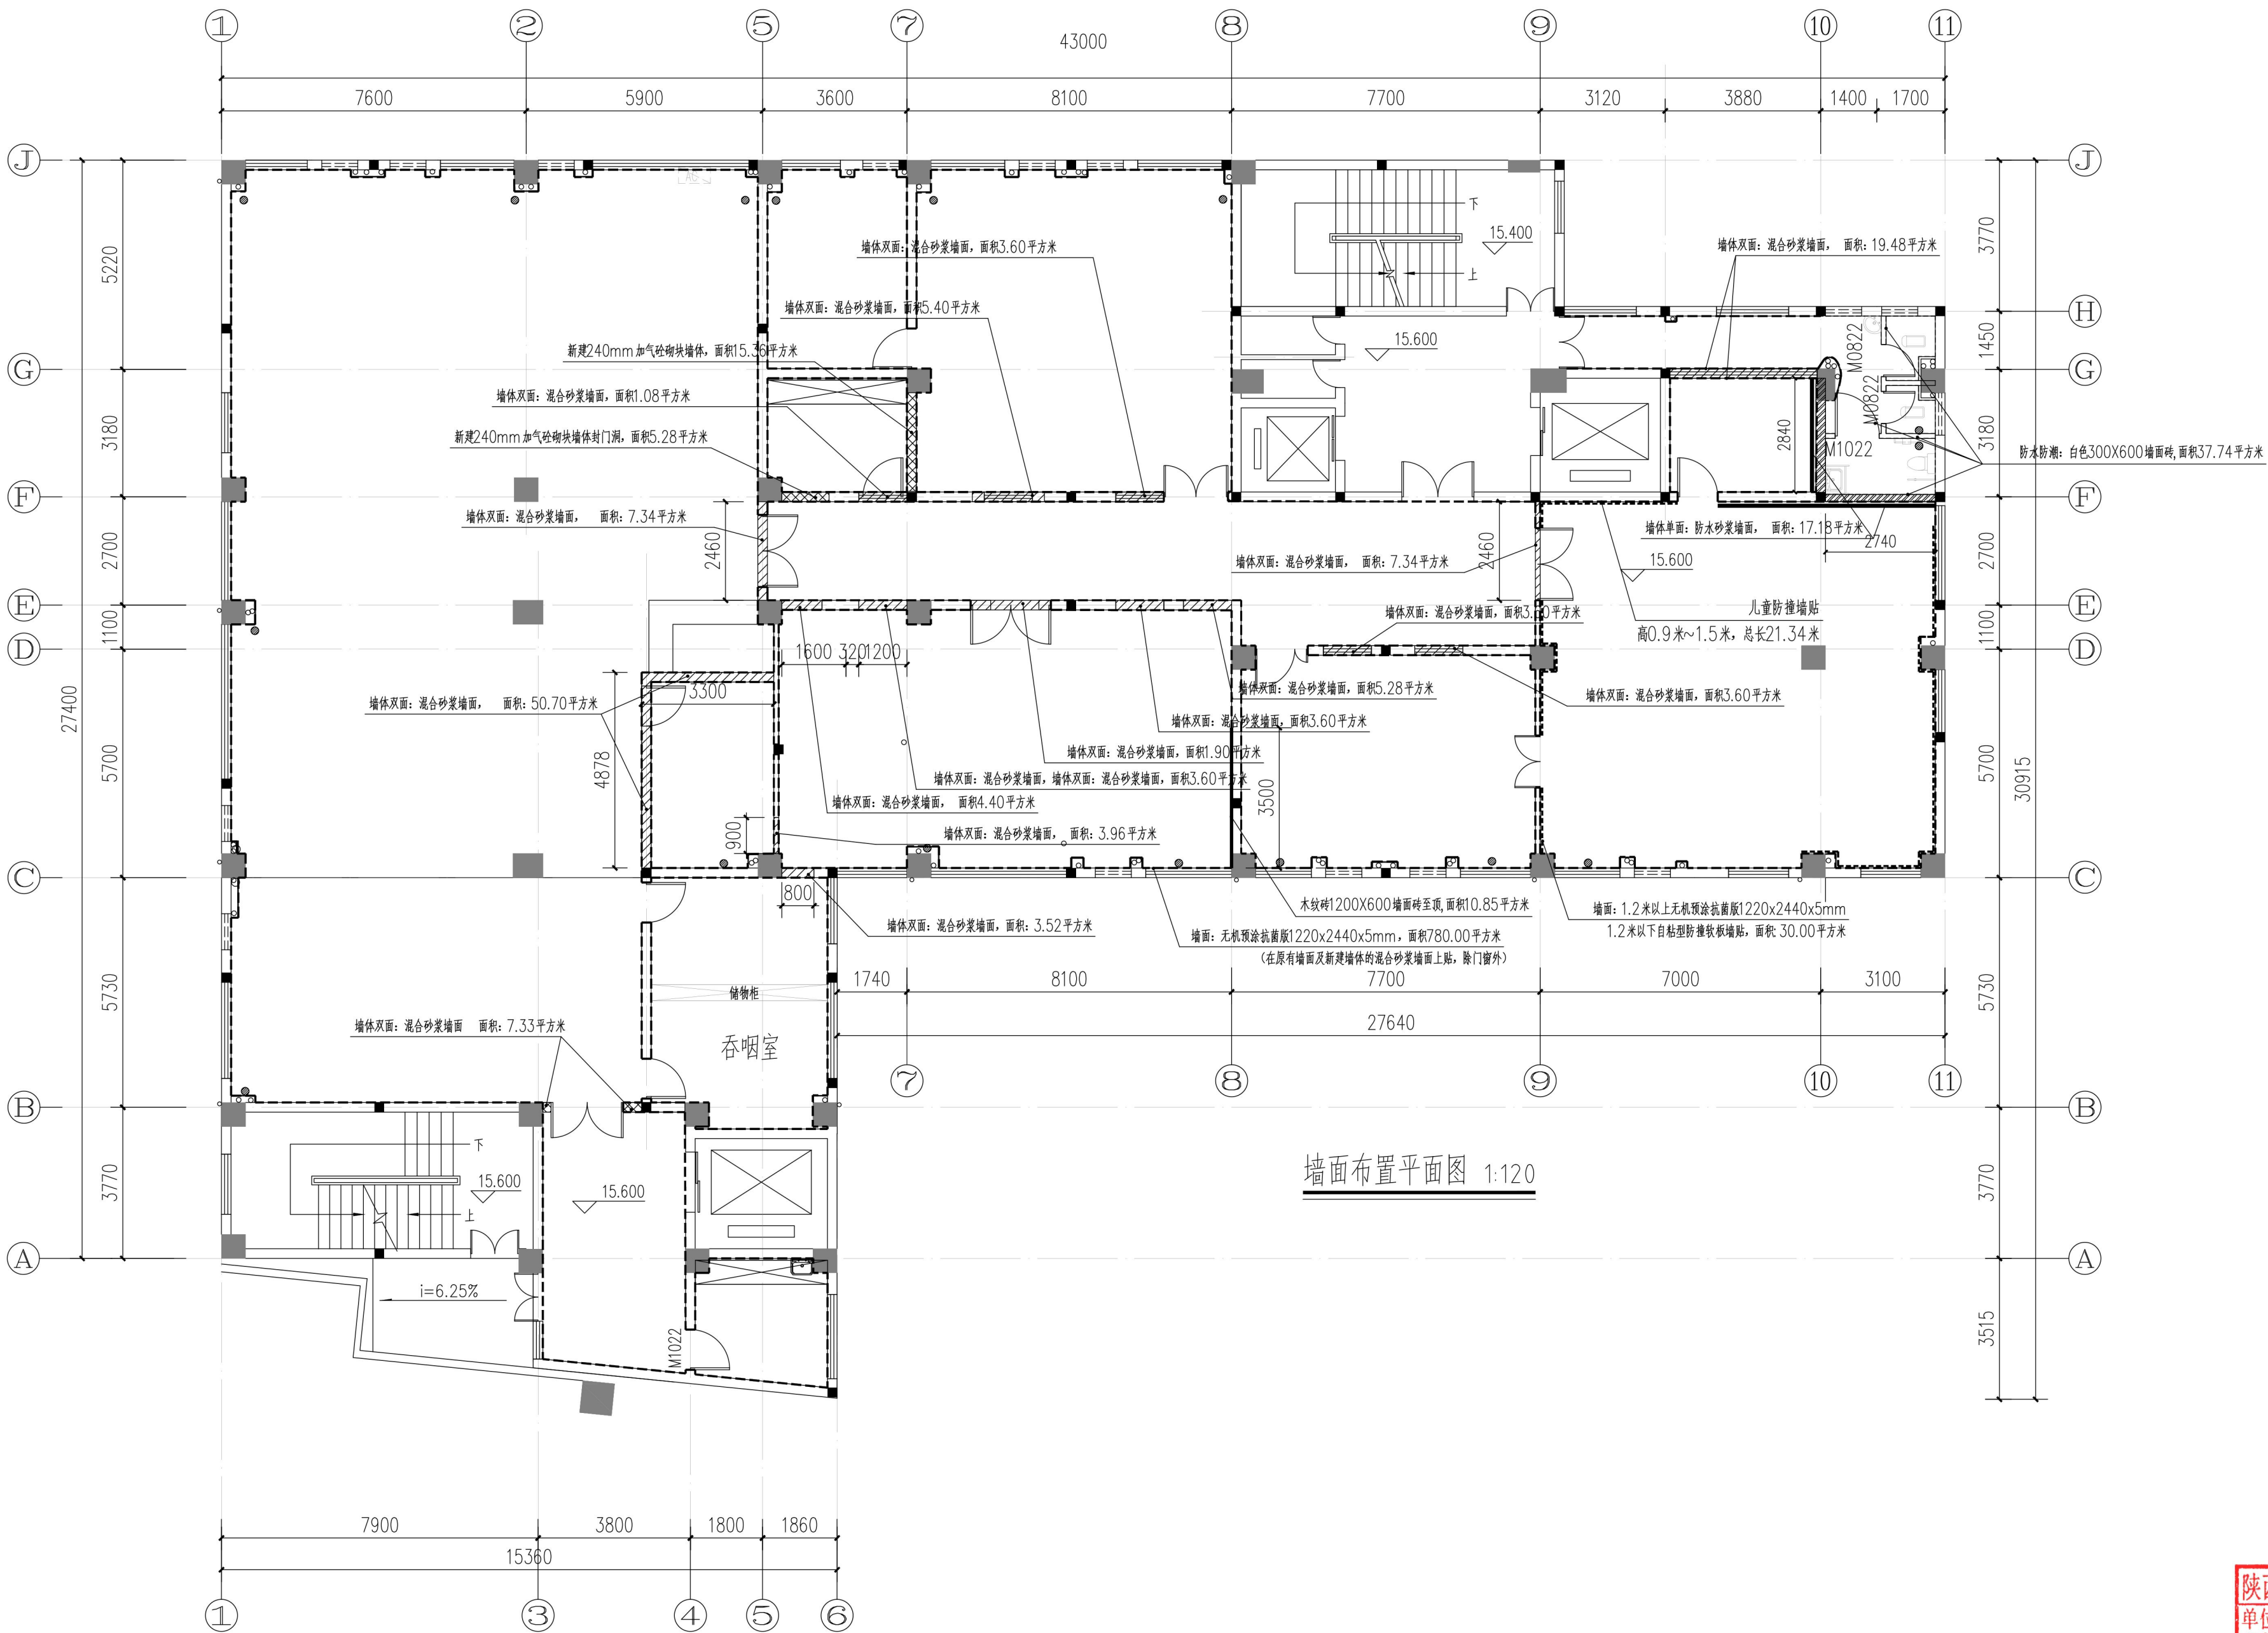

墙面布置平面图 1:120

建设单位/CLIENT:
苍梧县人民医院

项目名称/PROJECT:
苍梧县人民医院业务楼康复科治疗区
装饰改造项目

子项目名称/SUB-PROJECT:

区位图/REGIONAL LOCATION MAP :


万品国际工程设计有限公司
WanPin International Engineering Design Co., LTD.

图纸名称/TITLE:
墙面布置平面图

设计 DESIGNED	雷广武	雷广武
校对 CHECKED	赵彬	赵彬
专业负责人 CHIEF	单磊	单磊
项目负责人 PROJECT CHIEF	单磊	单磊
审核 IDENTIFIED	陈瑞庚	陈瑞庚
审定 APPROVED	焦时伦	焦时伦

业务号/JOB NO. WPWZ-ZS25-073

设计阶段/STATUS: 施工图

专业/DISCIPLINE: 装修

比例/SCALE: 1:100


出图日期/DATE: 2025. 09

图号/DRAWING NO. ZS-B09

版次 NO.	修改内容 DESCRIPTION	日期 DATE

陕西省建设工程勘察设计出图专用章
单位名称: 万品国际工程设计有限公司
业务范围: 建筑工程 乙级, 风景园林 乙级, 岩土工程 乙级, 电力工程 乙级, 通信工程 乙级, 城乡规划 乙级
资质证书编号: A261144407
有效期至: 2026年02月01日

版权所有, 不得复制、套用。
ALL RIGHTS RESERVED, DON'T COPIED, REPRODUCED.

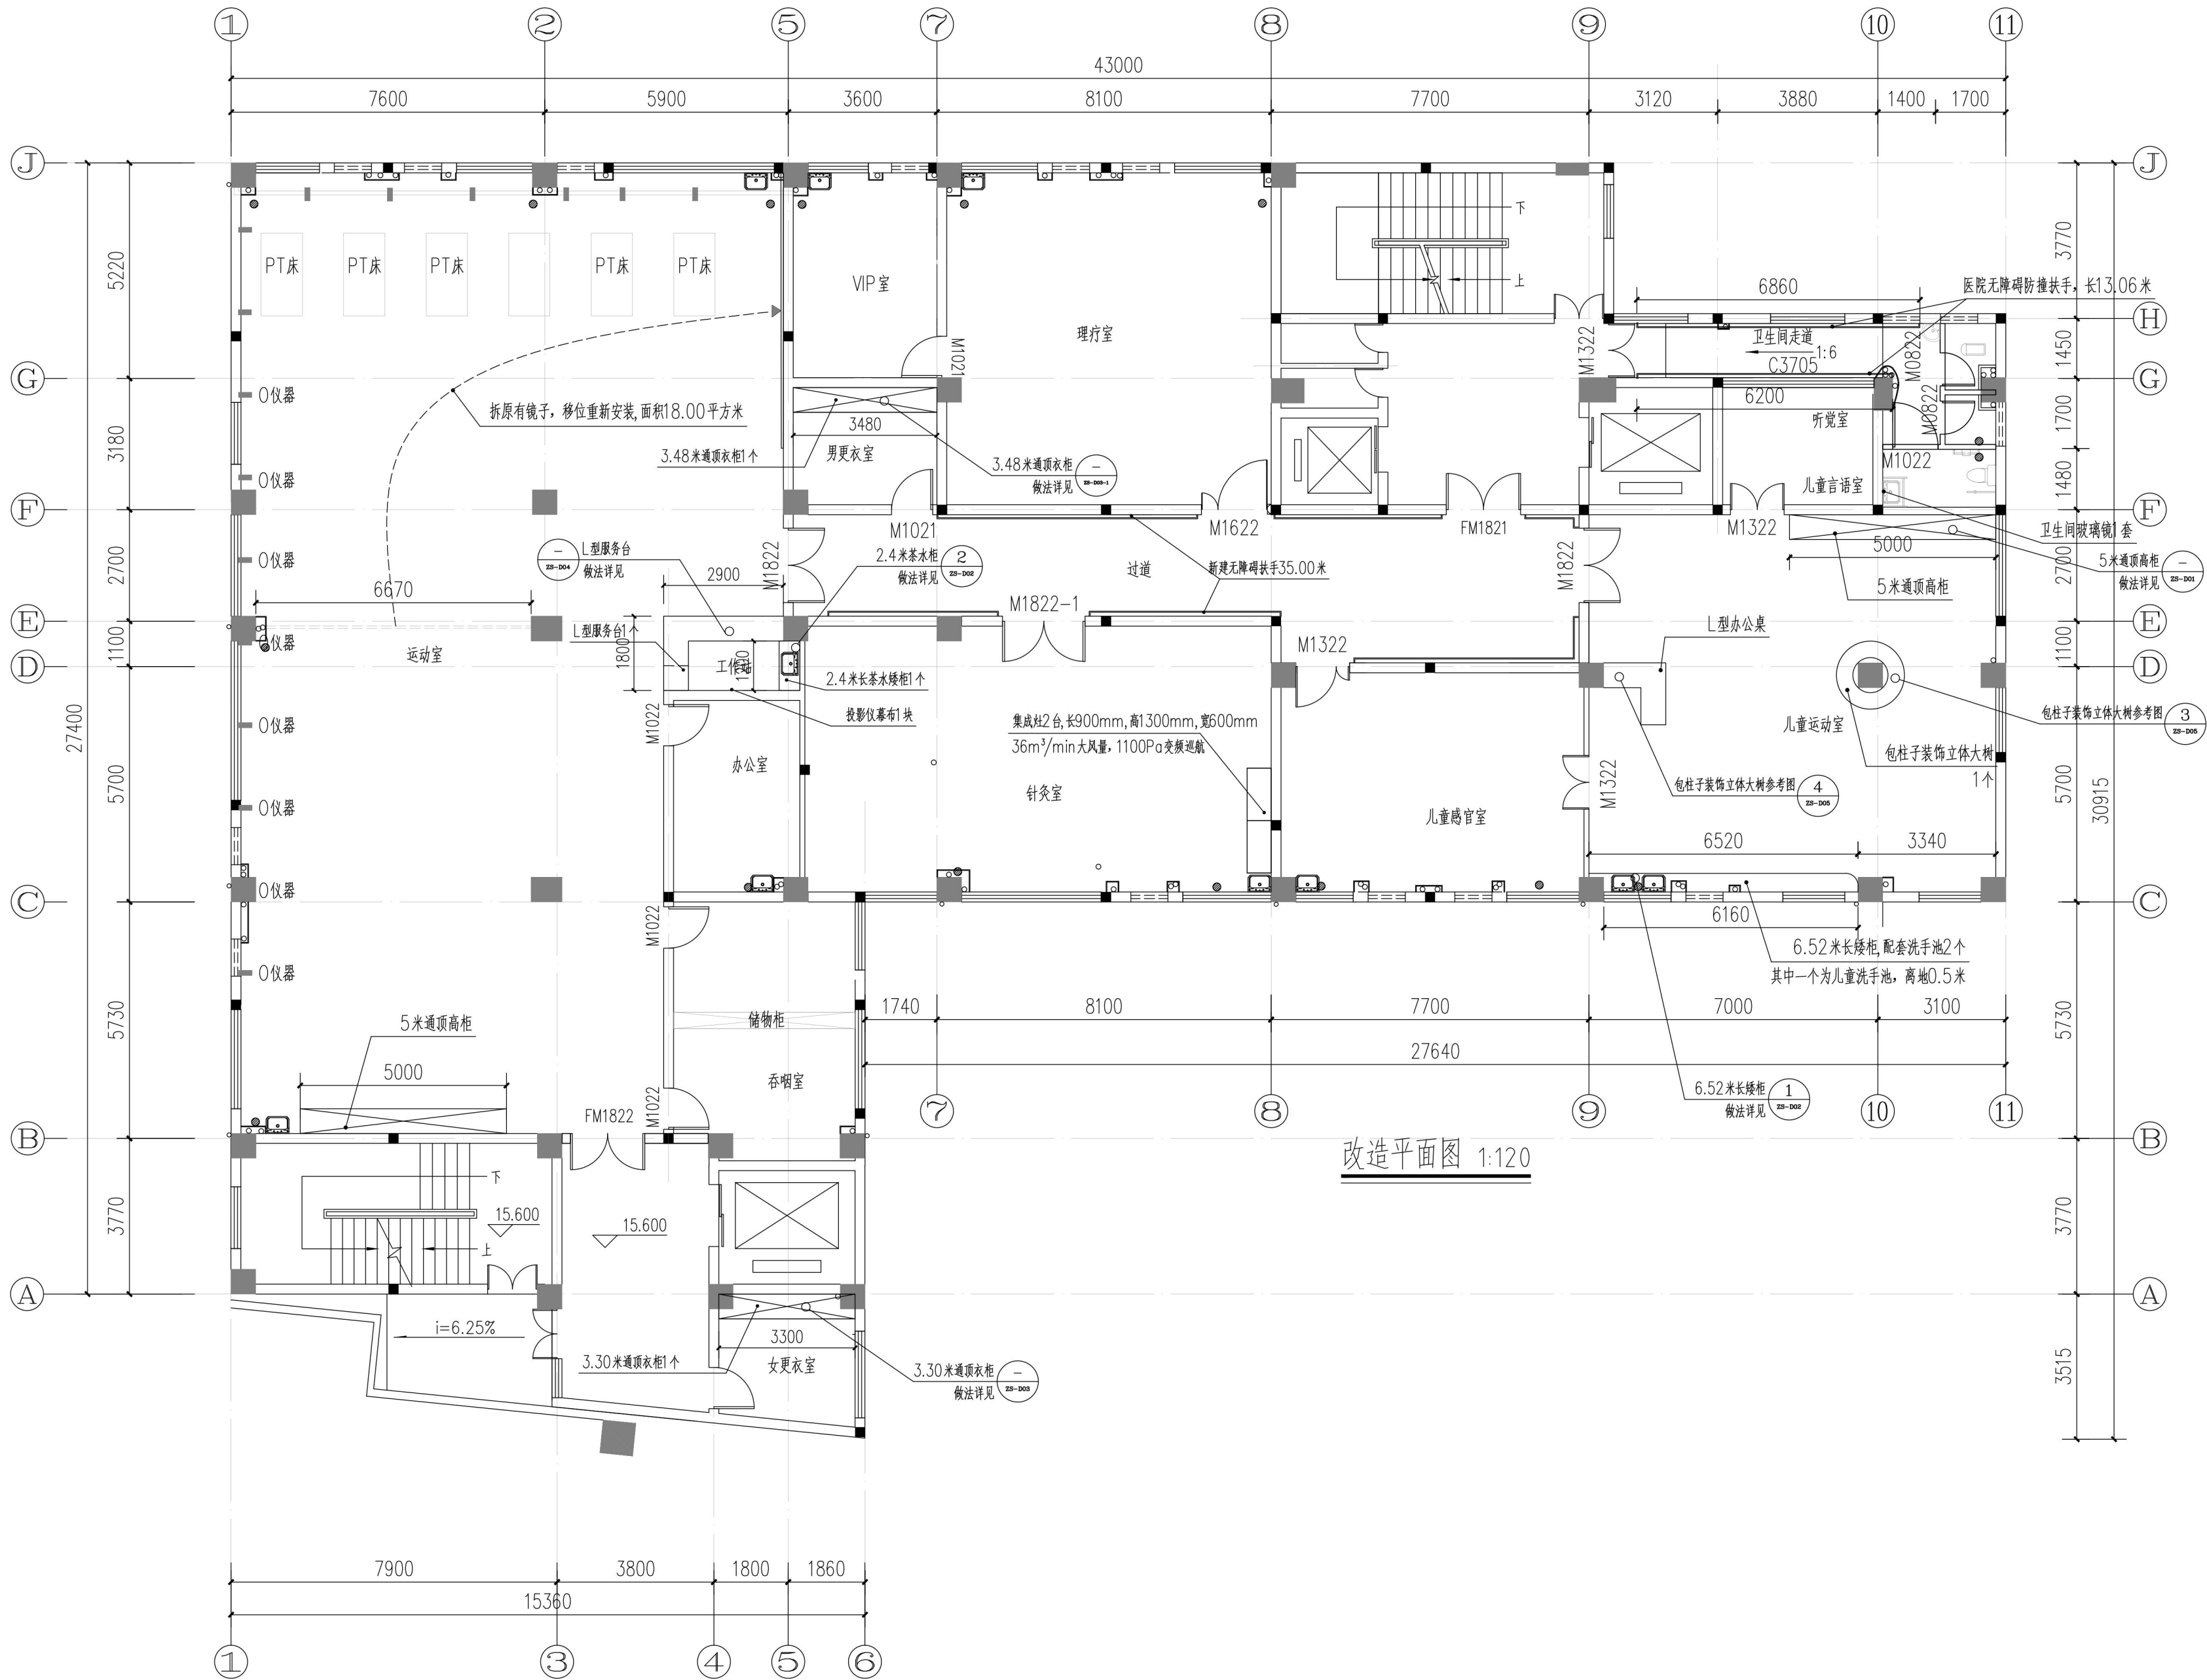

建设单位/CLIENT:
苍梧县人民医院

项目名称/PROJECT:
苍梧县人民医院业务楼康复科治疗区
装饰改造项目

子项目名称/SUB-PROJECT:

区位图/REGIONAL LOCATION MAP :



万品国际工程设计有限公司
WanPin International Engineering Design Co., LTD.

图纸名称/TITLE:
改造平面图

设计 DESIGNED	雷广武	
校对 CHECKED	赵彬	
专业负责人 CHIEF	单磊	
项目负责人 PROJECT CHIEF	单磊	
审核 IDENTIFIED	陈瑞庚	
审定 APPROVED	焦时伦	

业务号/JOB NO. WPWZ-ZS25-073

设计阶段/STATUS: 施工图

专业/DISCIPLINE: 装修

比例/SCALE: 1:100

出图日期/DATE: 2025. 09

图号/DRAWING NO. ZS-B010

版次 NO.	修改内容 DESCRIPTION	日期 DATE

陕西省建设工程勘察设计出图专用章


单位名称: 万品国际工程设计有限公司

业务范围: 建筑工程专业设计 风景园林 乙级

资质证书编号: A261144407

有效期至: 2026年02月01日

版权所有，不得复制、套用。
ALL RIGHTS RESERVED, DON'T COPIED, REPRODUCED.

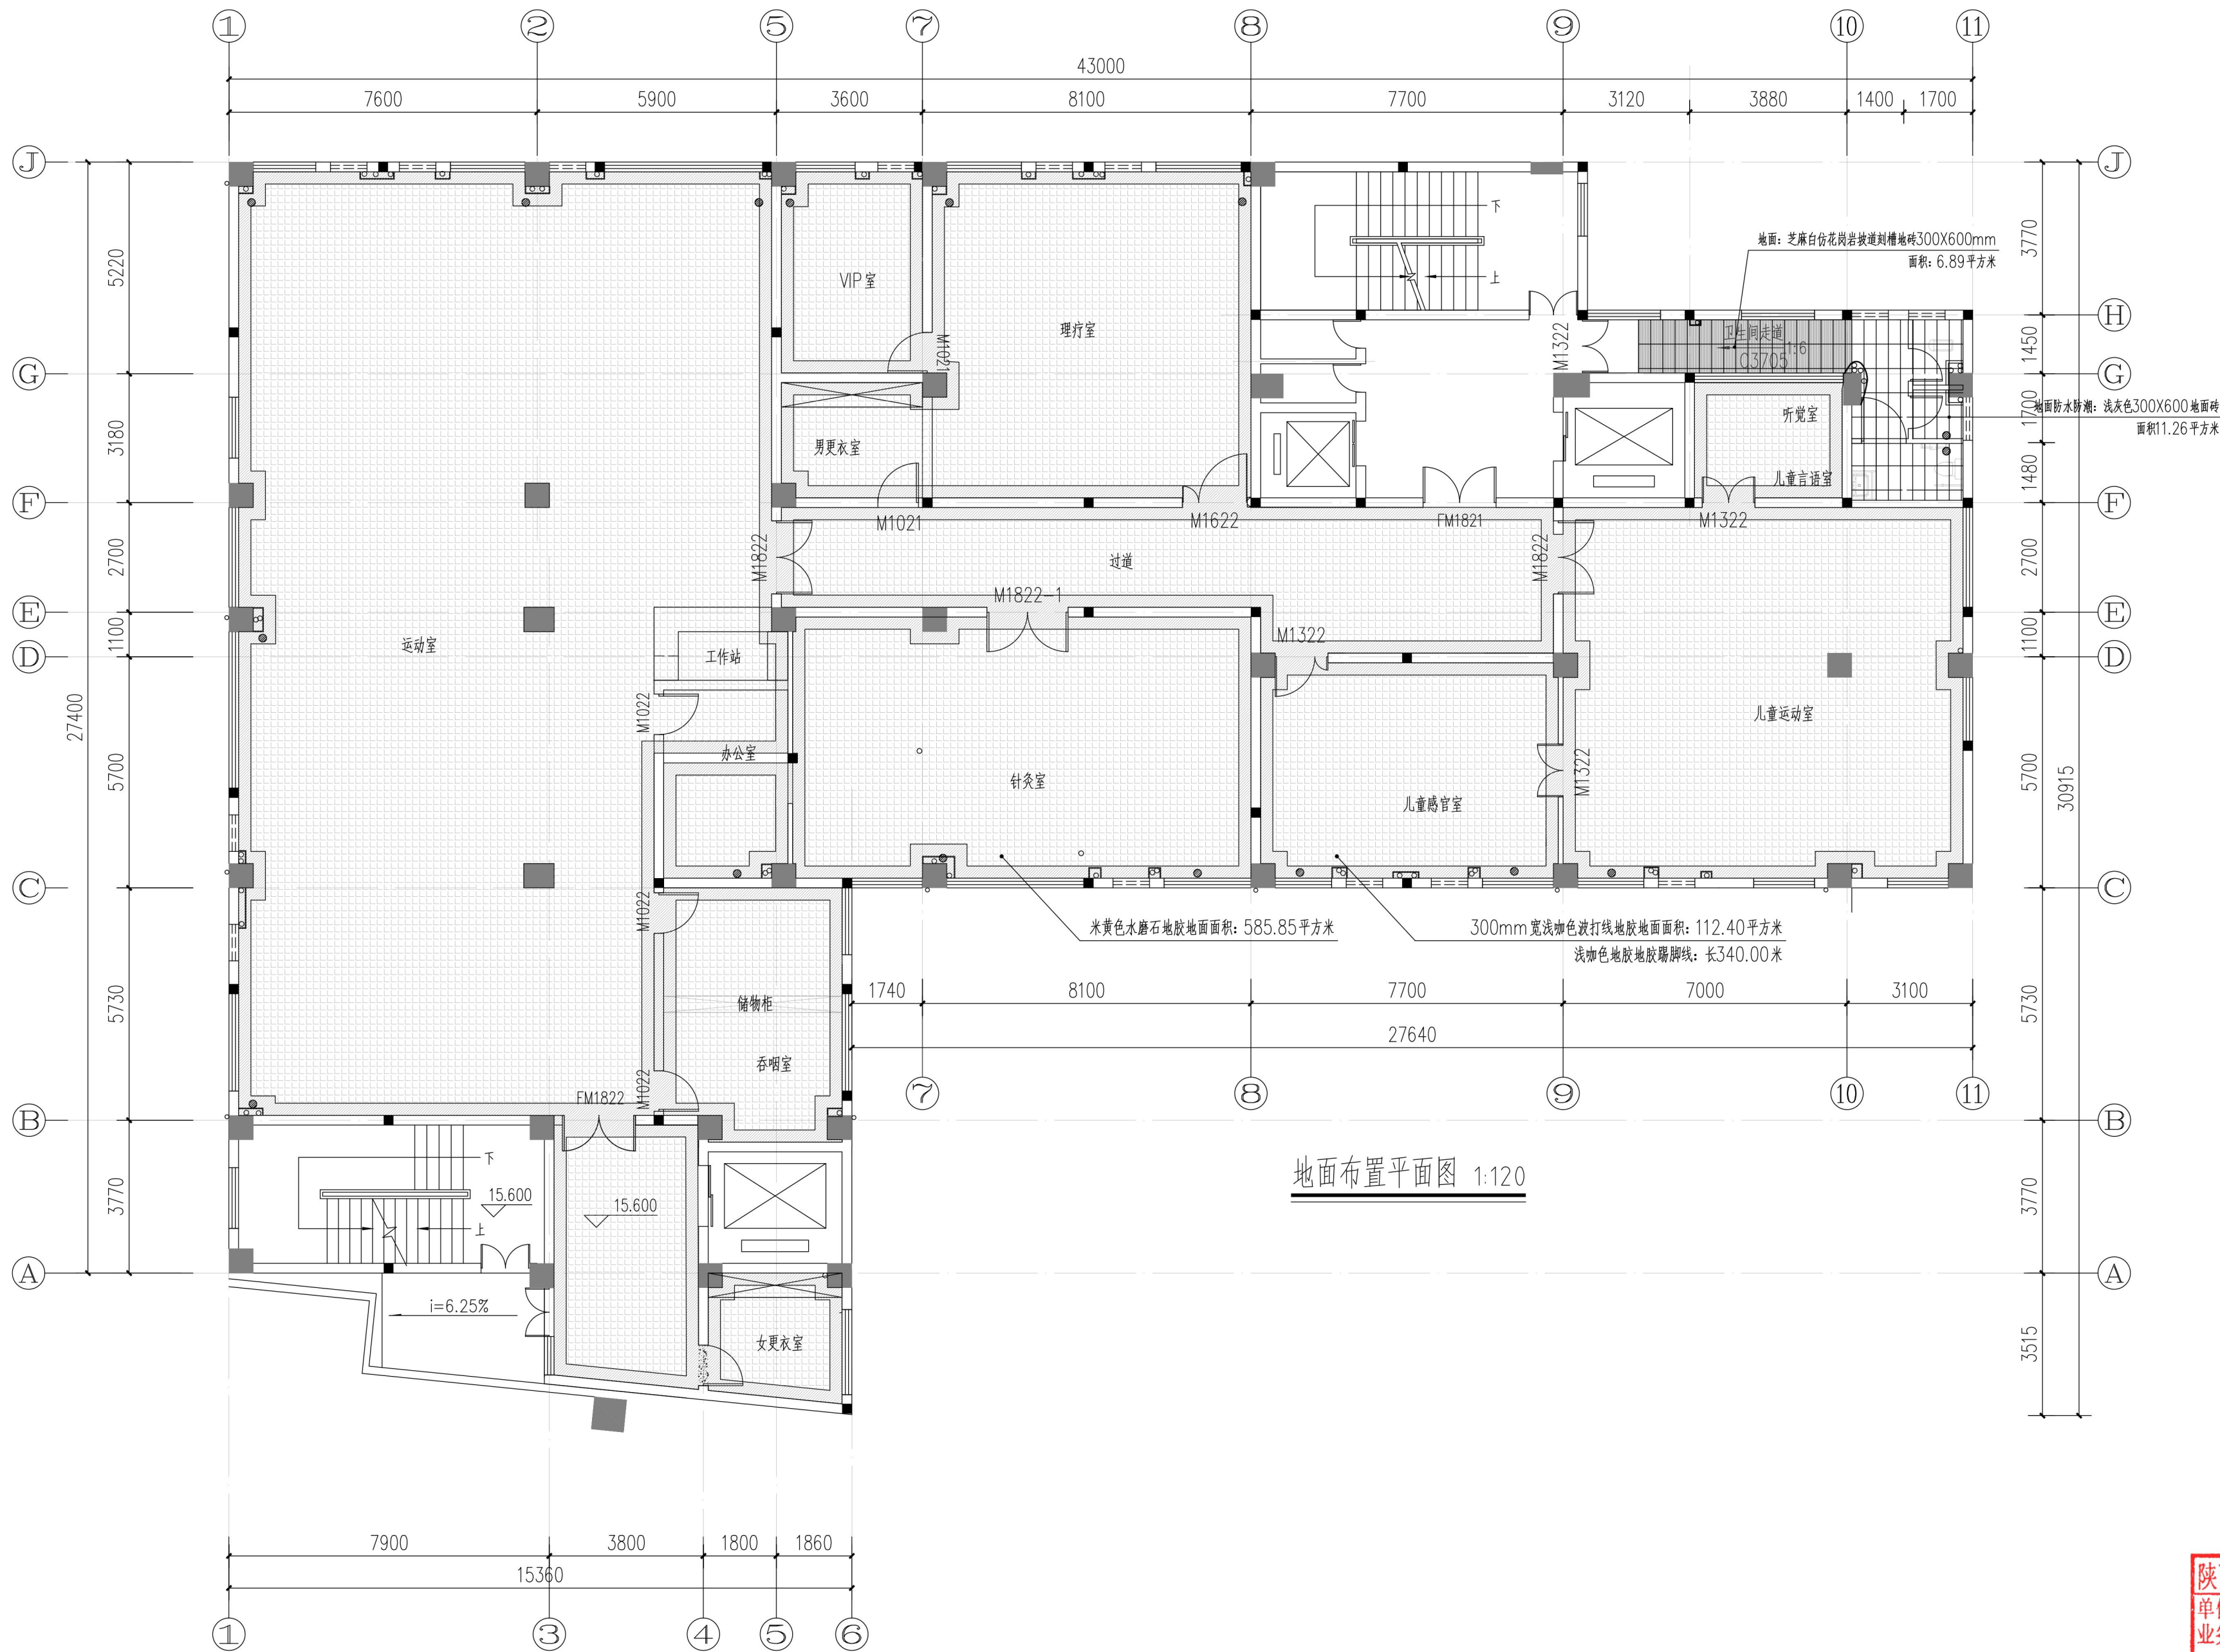

地面布置平面图 1:120

建设单位/CLIENT:
苍梧县人民医院

项目名称/PROJECT:
苍梧县人民医院业务楼康复科治疗区
装饰改造项目

子项目名称/SUB-PROJECT:

区位图/REGIONAL LOCATION MAP :


万品国际工程设计有限公司
WanPin International Engineering Design Co., LTD.

图纸名称/TITLE:
地面布置平面图

设计 DESIGNED	雷广武	雷广武
校对 CHECKED	赵彬	赵彬
专业负责人 CHIEF	单磊	单磊
项目负责人 PROJECT CHIEF	单磊	单磊
审核 IDENTIFIED	陈瑞庚	陈瑞庚
审定 APPROVED	焦时伦	焦时伦

业务号/JOB NO. WPWZ-ZS25-073

设计阶段/STATUS: 施工图

专业/DISCIPLINE: 装修

比例/SCALE: 1:100


出图日期/DATE: 2025. 09

图号/DRAWING NO. ZS-B011

版次 NO.	修改内容 DESCRIPTION	日期 DATE

陕西省建设工程勘察设计出图专用章
单位名称: 万品国际工程设计有限公司
业务范围: 建筑工程甲级 风景园林 乙级
资质证书编号: A261144407
有效期至: 2026年02月01日

版权所有，不得复制、套用。
ALL RIGHTS RESERVED, DON'T COPIED, REPRODUCED.

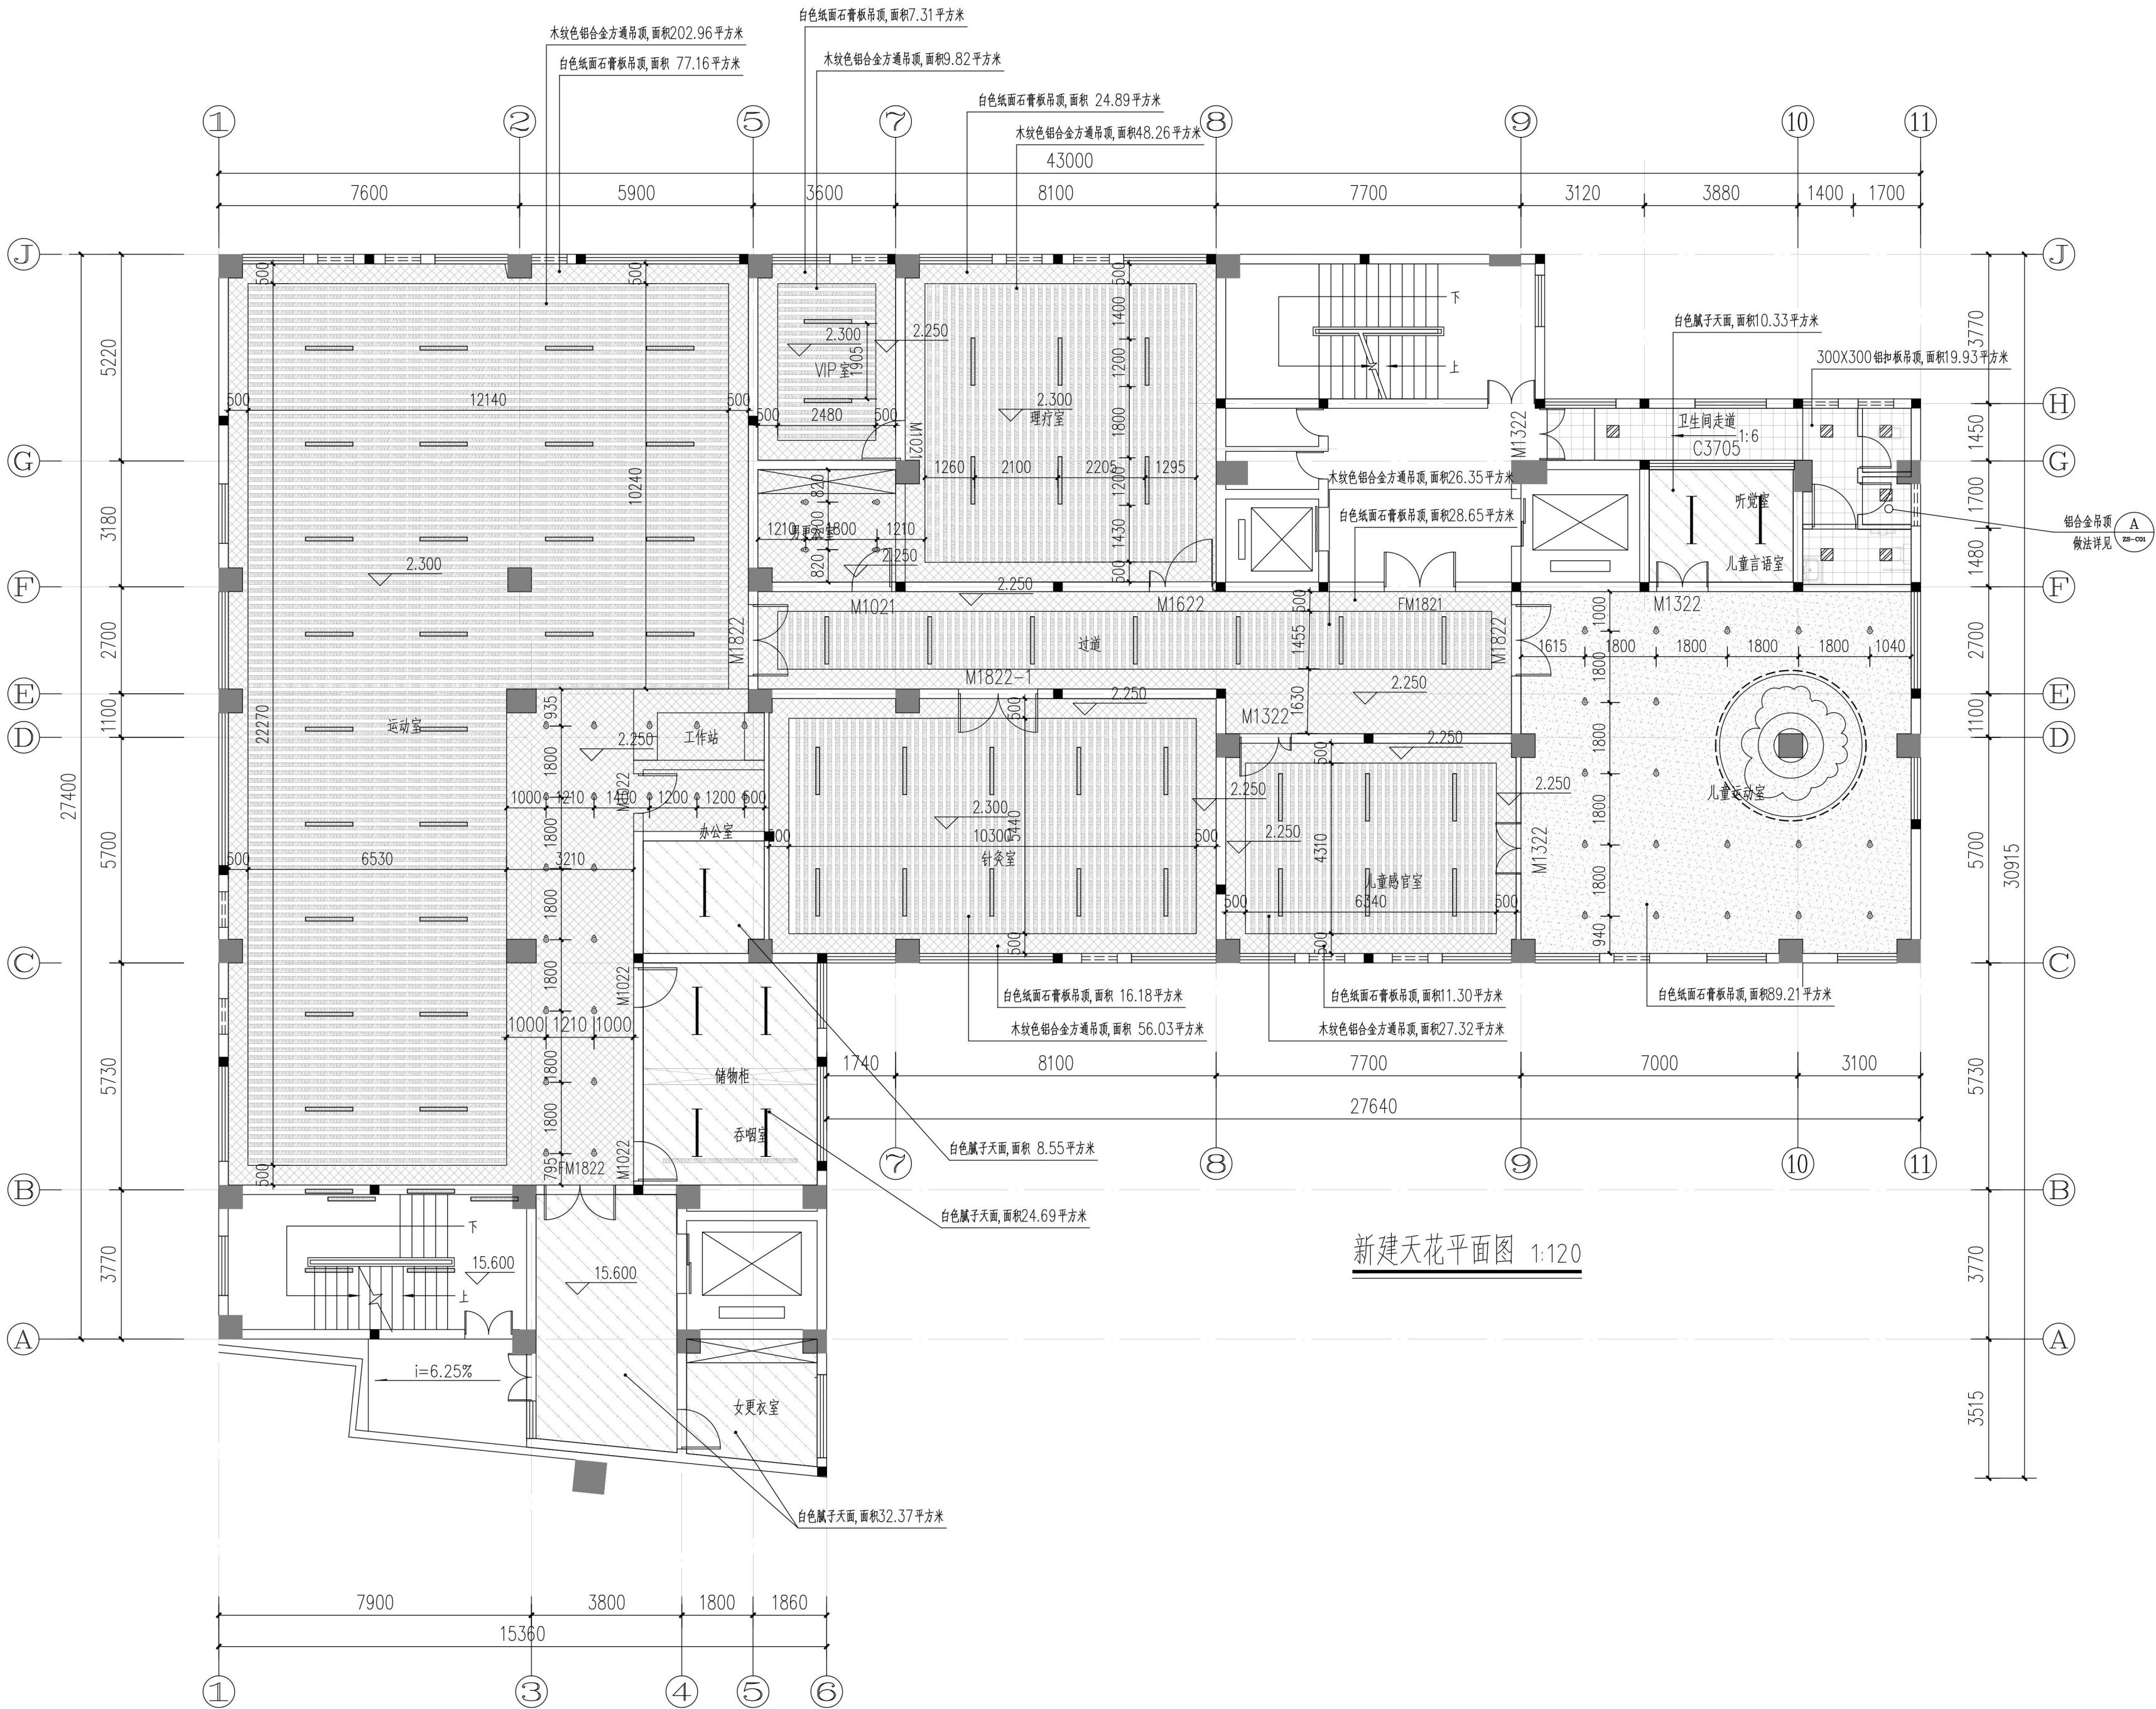

新建天花平面图 1:120

建设单位/CLIENT:

苍梧县人民医院

项目名称/PROJECT:

苍梧县人民医院业务楼康复科治疗区
装饰改造项目

子项目名称/SUB-PROJECT:

区位图/REGIONAL LOCATION MAP :



万品国际工程设计有限公司

WanPin International Engineering Design Co., LTD.

图纸名称/TITLE:

天花布置平面图

设计 DESIGNED	雷广武	雷广武
校对 CHECKED	赵彬	赵彬
专业负责人 CHIEF	单磊	单磊
项目负责人 PROJECT CHIEF	单磊	单磊
审核 IDENTIFIED	陈瑞庚	陈瑞庚
审定 APPROVED	焦时伦	焦时伦

业务号/JOB NO. WPWZ-ZS25-073

设计阶段/STATUS: 施工图

专业/DISCIPLINE: 装修

比例/SCALE: 1:100


出图日期/DATE: 2025. 09

图号/DRAWING NO. ZS-B012

版次 NO.	修改内容 DESCRIPTION	日期 DATE


陕西省建设工程勘察设计出图专用章
单位名称: 万品国际工程设计有限公司
业务范围: 建筑工程 乙级 风景园林 乙级
资质证书编号: A261144407
有效期至: 2026年02月01日

版权所有, 不得复制、套用。
ALL RIGHTS RESERVED, DON'T COPIED, REPRODUCED.

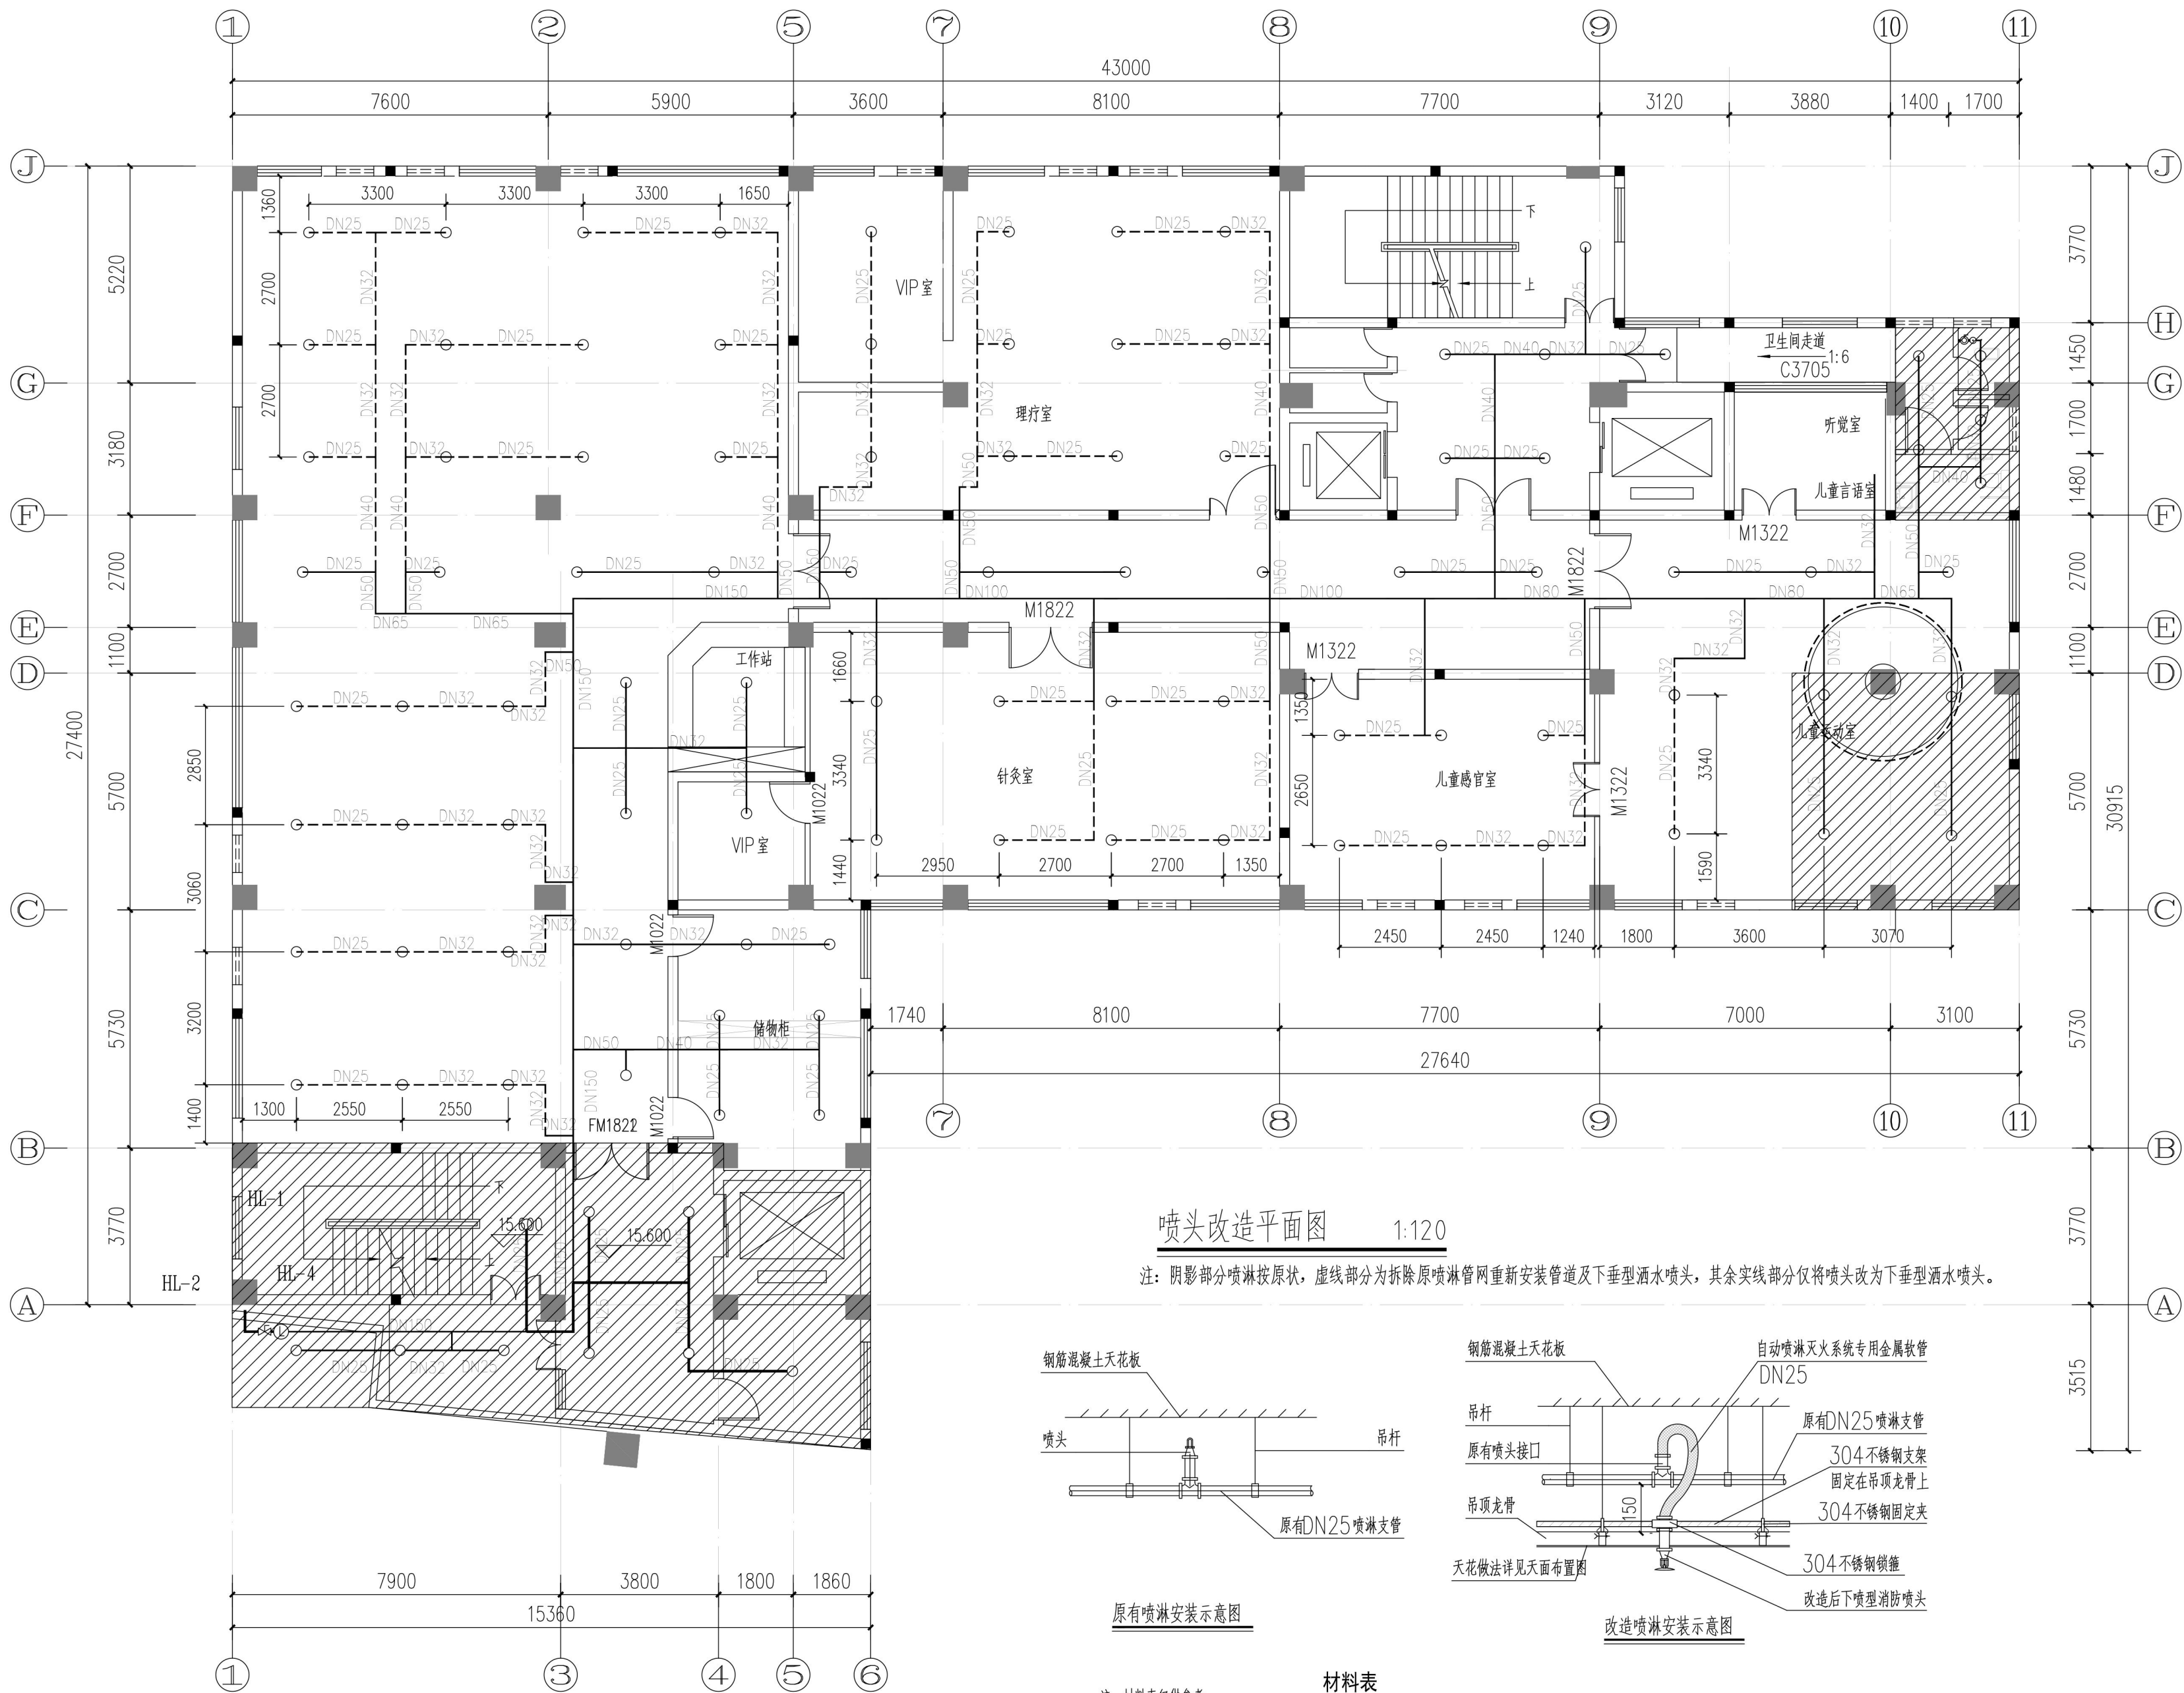


喷头改造平面图 1:120

注：阴影部分喷淋按原状，虚线部分为拆除原喷淋管网重新安装管道及下垂型洒水喷头，其余实线部分仅将喷头改为下垂型洒水喷头。

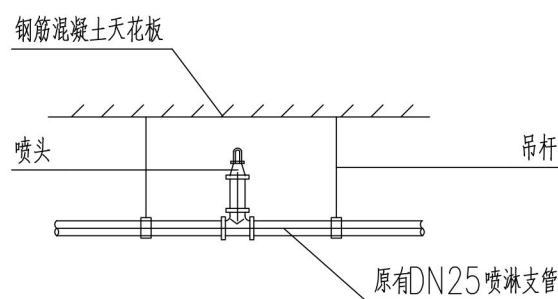

原有喷淋安装示意图

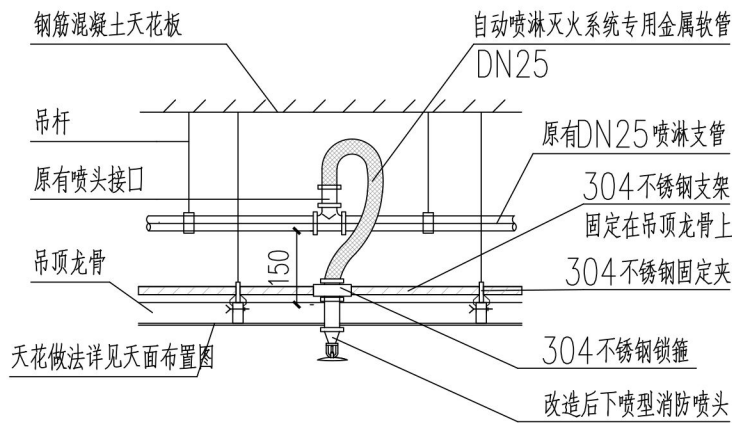

改造喷淋安装示意图

材料表

注：材料表仅供参考

序号	设备器材名称	图例	规格型号	单位	数量	备注
1	热浸镀锌钢管	—ZP—	DN50~DN25	米	按实需	PN=1.00MPa
2	快速响应下垂型洒水喷头	○	K=80	米	按实需	

建设单位/CLIENT:

苍梧县人民医院

项目名称/PROJECT:

苍梧县人民医院业务楼康复科治疗区
装饰改造项目

子项目名称/SUB-PROJECT:

区位图/REGIONAL LOCATION MAP :



万品国际工程设计有限公司

WanPin International Engineering Design Co., LTD.

图纸名称/TITLE:

喷头改造平面图

设计 DESIGNED	雷广武	雷广武
校对 CHECKED	赵彬	赵彬
专业负责人 CHIEF	单磊	单磊
项目负责人 PROJECT CHIEF	单磊	单磊
审核 IDENTIFIED	陈瑞庚	陈瑞庚
审定 APPROVED	焦时伦	焦时伦

业务号/JOB NO. WPWZ-ZS25-073

设计阶段/STATUS: 施工图

专业/DISCIPLINE: 装修

比例/SCALE: 1:100


出图日期/DATE: 2025. 09

图号/DRAWING NO. ZS-B013

版次 NO.	修改内容 DESCRIPTION	日期 DATE
-----------	---------------------	------------

陕西省建设工程勘察设计出图专用章
单位名称: 万品国际工程设计有限公司
业务范围: 建筑工程 乙级 风景园林 乙级
风力发电 乙级 发电工程 丙级 公路丙级
资质证书编号: A261144407
有效期至: 2026年02月01日

版权所有，不得复制、套用。
ALL RIGHTS RESERVED, DON'T COPIED, REPRODUCED.

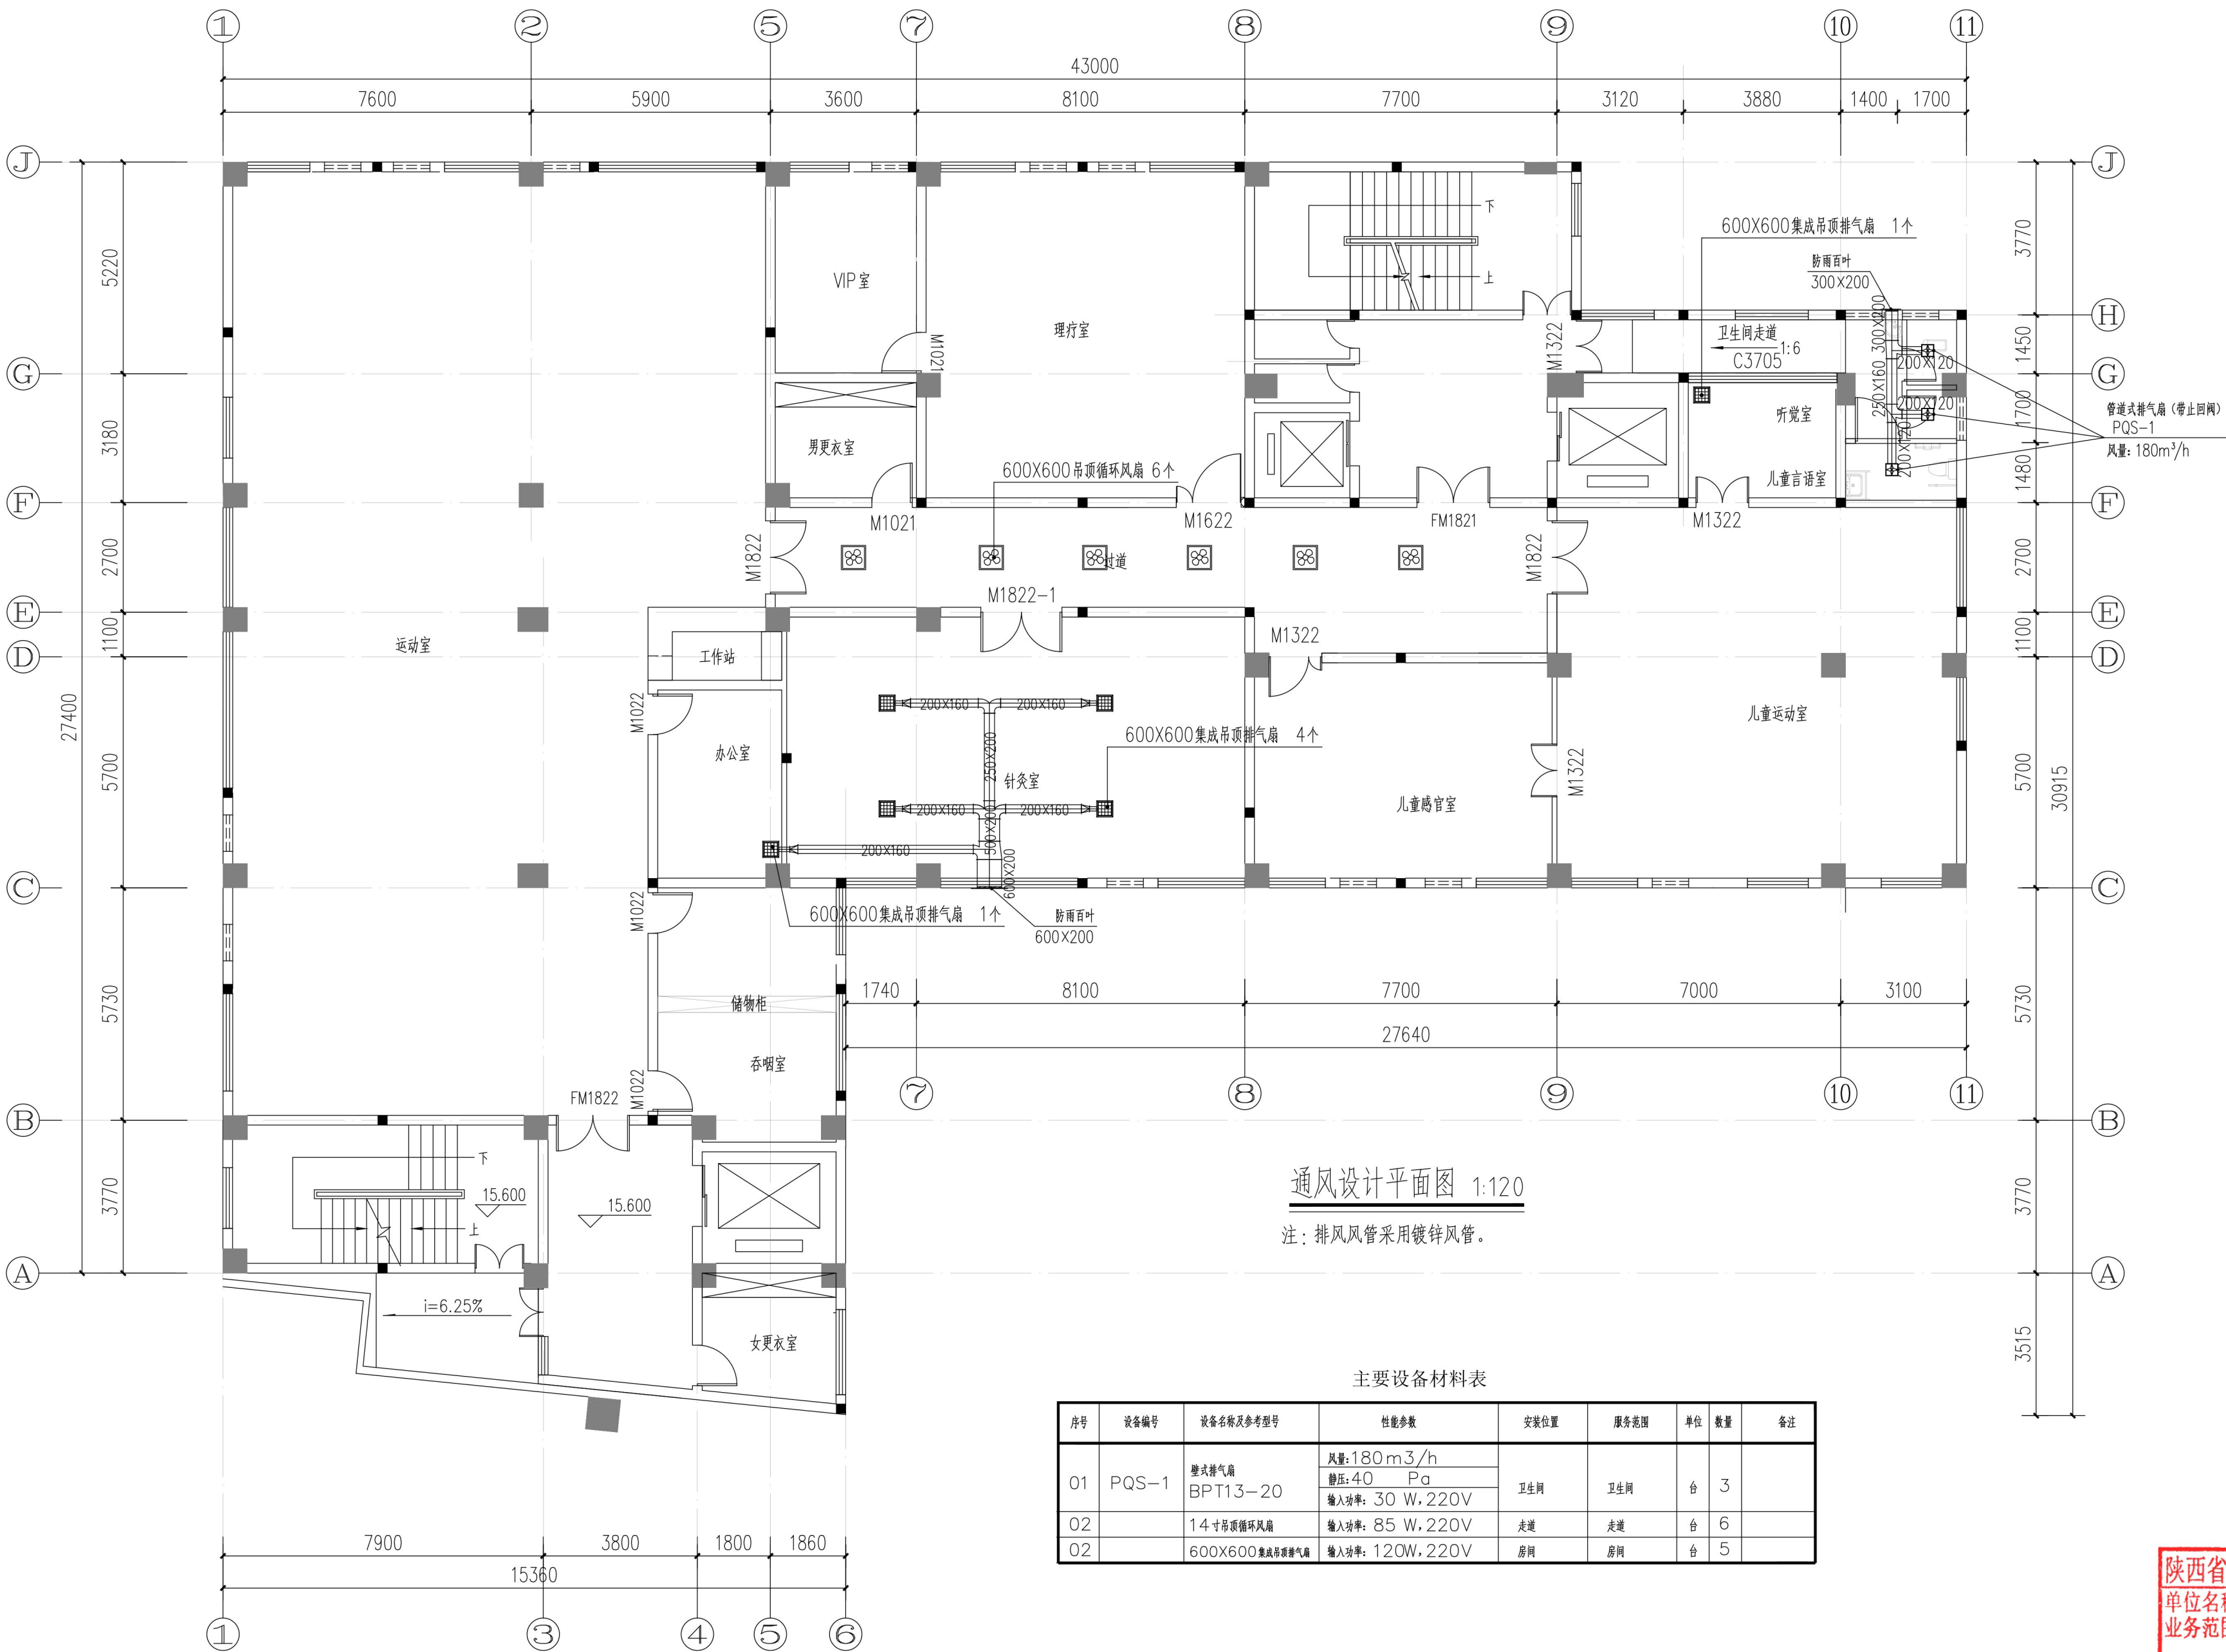

建设单位/CLIENT:
苍梧县人民医院

项目名称/PROJECT:
苍梧县人民医院业务楼康复科治疗区
装饰改造项目

子项目名称/SUB-PROJECT:

区位图/REGIONAL LOCATION MAP :

万品国际工程设计有限公司
WanPin International Engineering Design Co., LTD.

图纸名称/TITLE:
通风设计平面图

设计 DESIGNED	雷广武	
校对 CHECKED	赵彬	
专业负责人 CHIEF	单磊	
项目负责人 PROJECT CHIEF	单磊	
审核 IDENTIFIED	陈瑞庚	
审定 APPROVED	焦时伦	

业务号/JOB NO. WPWZ-ZS25-073

设计阶段/STATUS: 施工图

专业/DISCIPLINE: 装修

比例/SCALE: 1:100


出图日期/DATE: 2025. 09

图号/DRAWING NO. ZS-B014


版次 NO.	修改内容 DESCRIPTION	日期 DATE

陕西省建设工程勘察设计出图专用章
单位名称: 万品国际工程设计有限公司
业务范围: 建筑工程乙级 风景园林 乙级
岩土工程乙级 电力工程乙级 公路丙级
资质证书编号: A261144407
有效期至: 2026年02月01日


版权所有，不得复制、套用。
ALL RIGHTS RESERVED, DON'T COPIED, REPRODUCED.

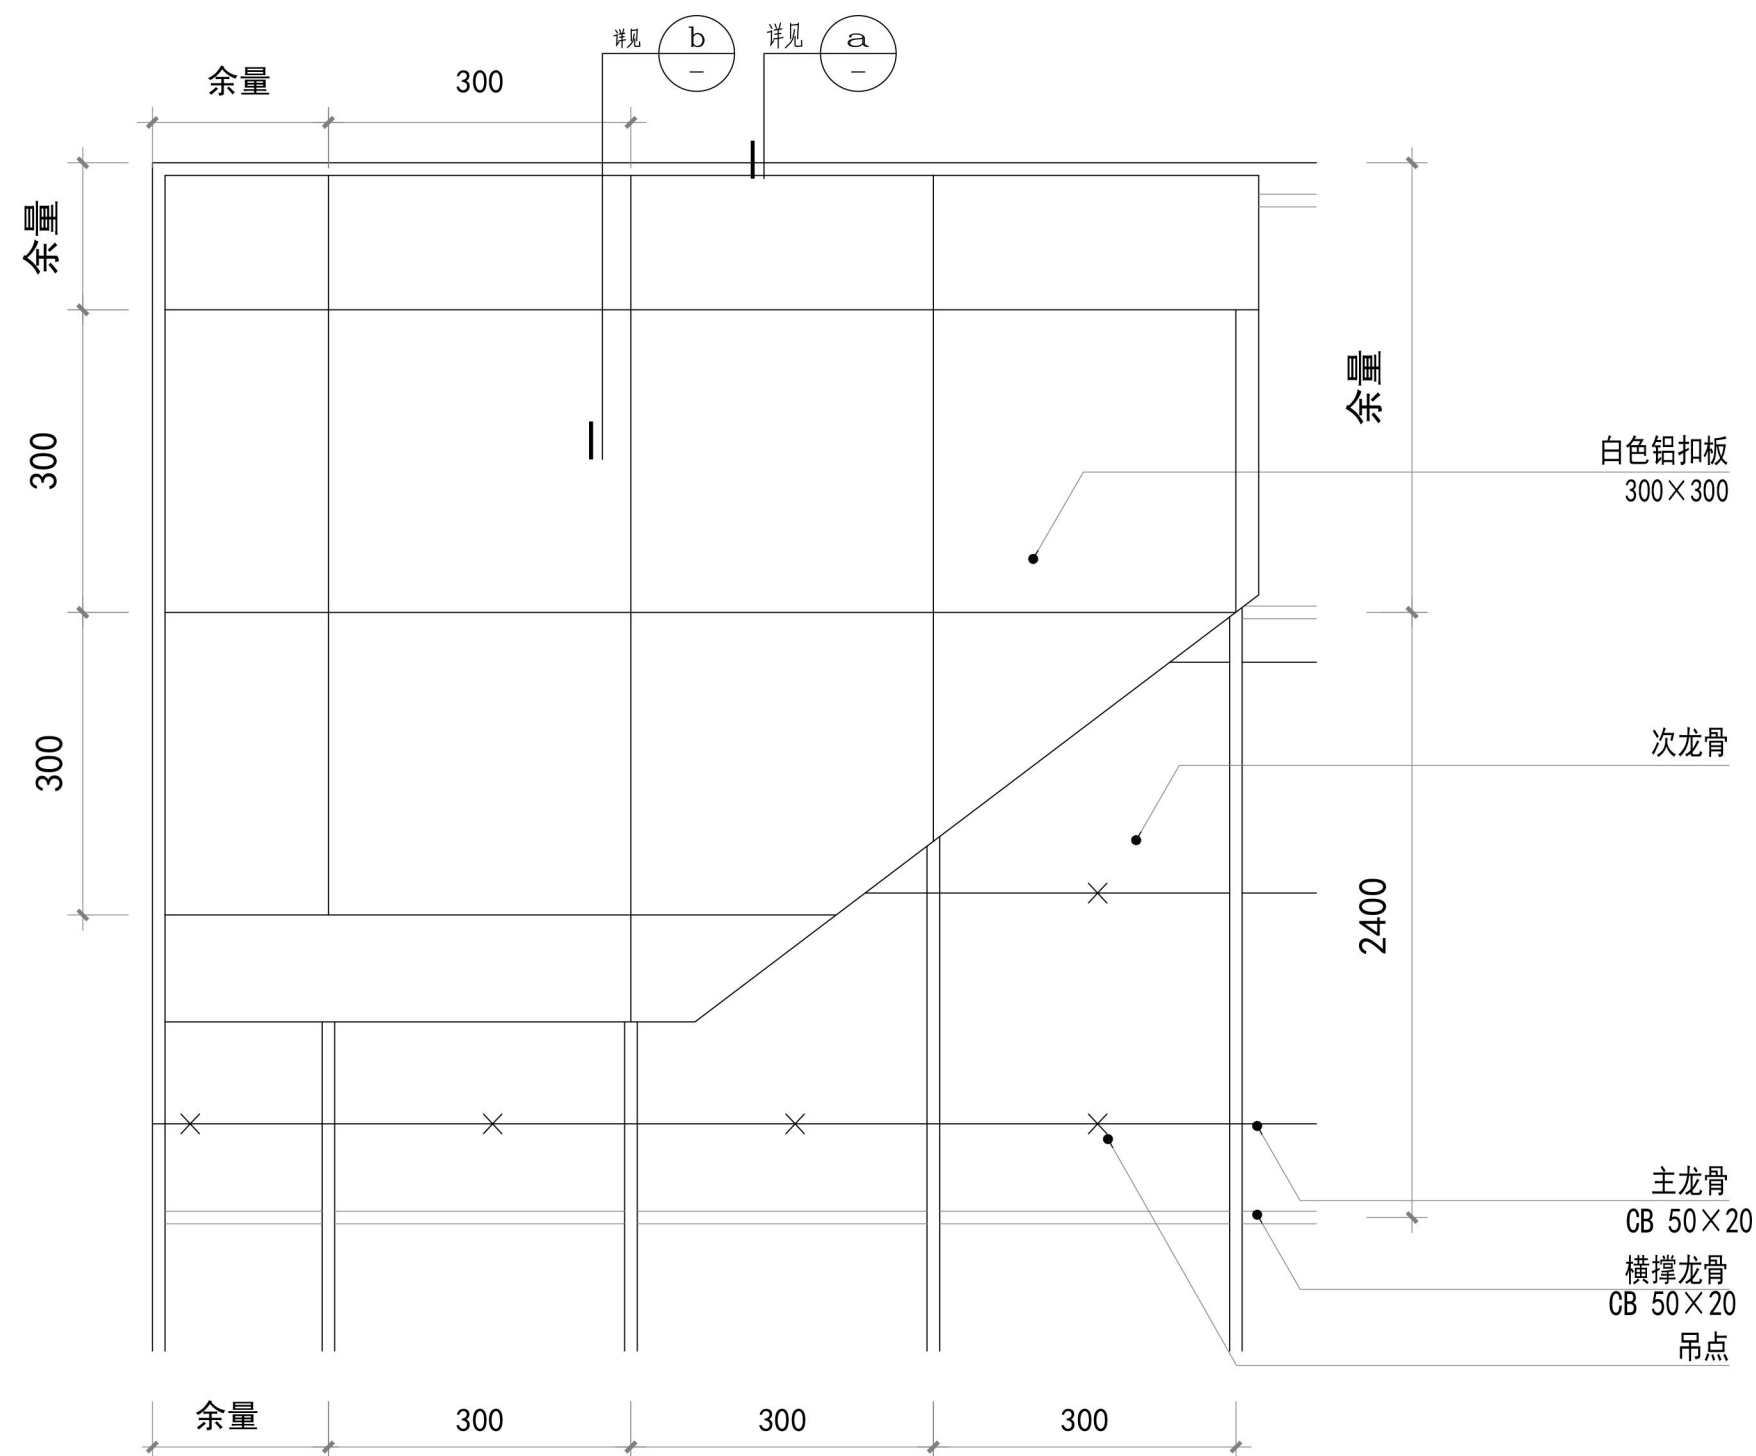



A 铝合金吊顶平面图

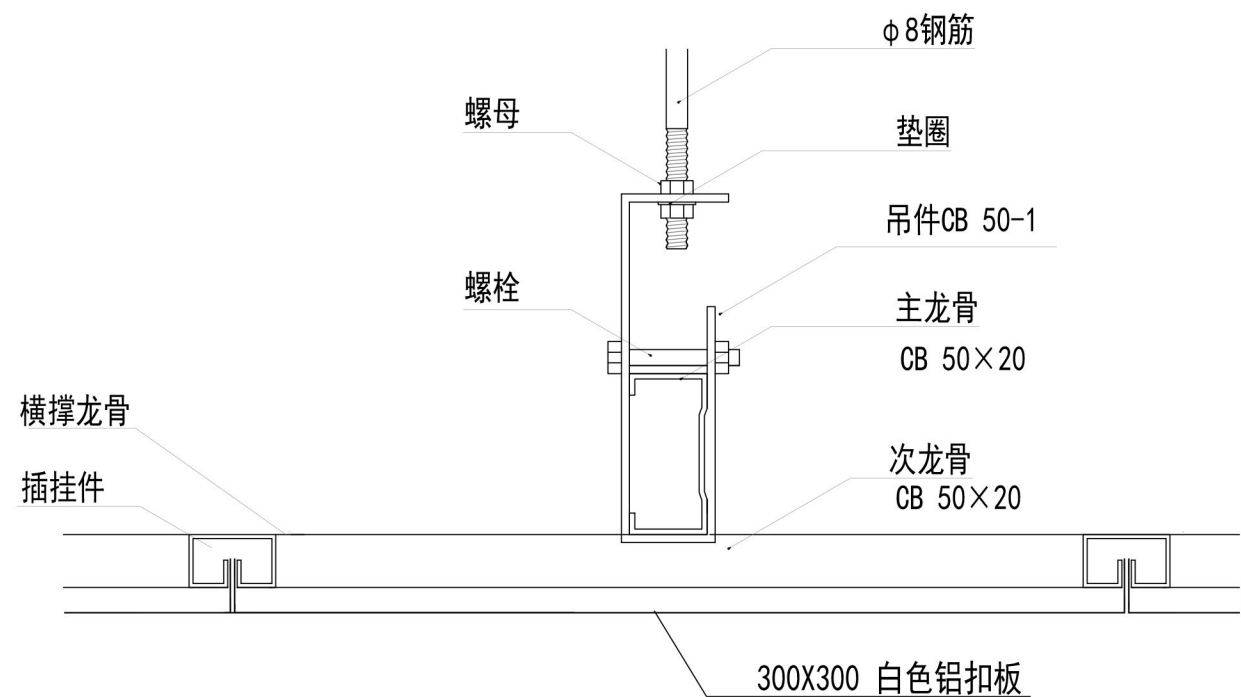

b 节点大样图二

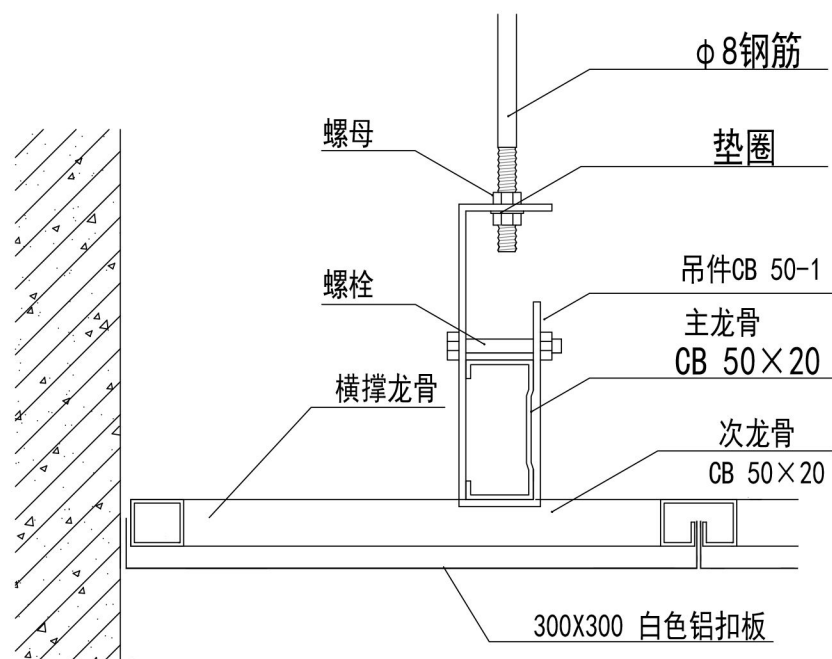

a 节点大样图一

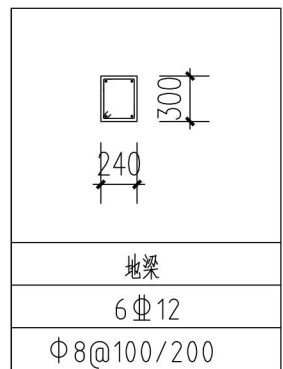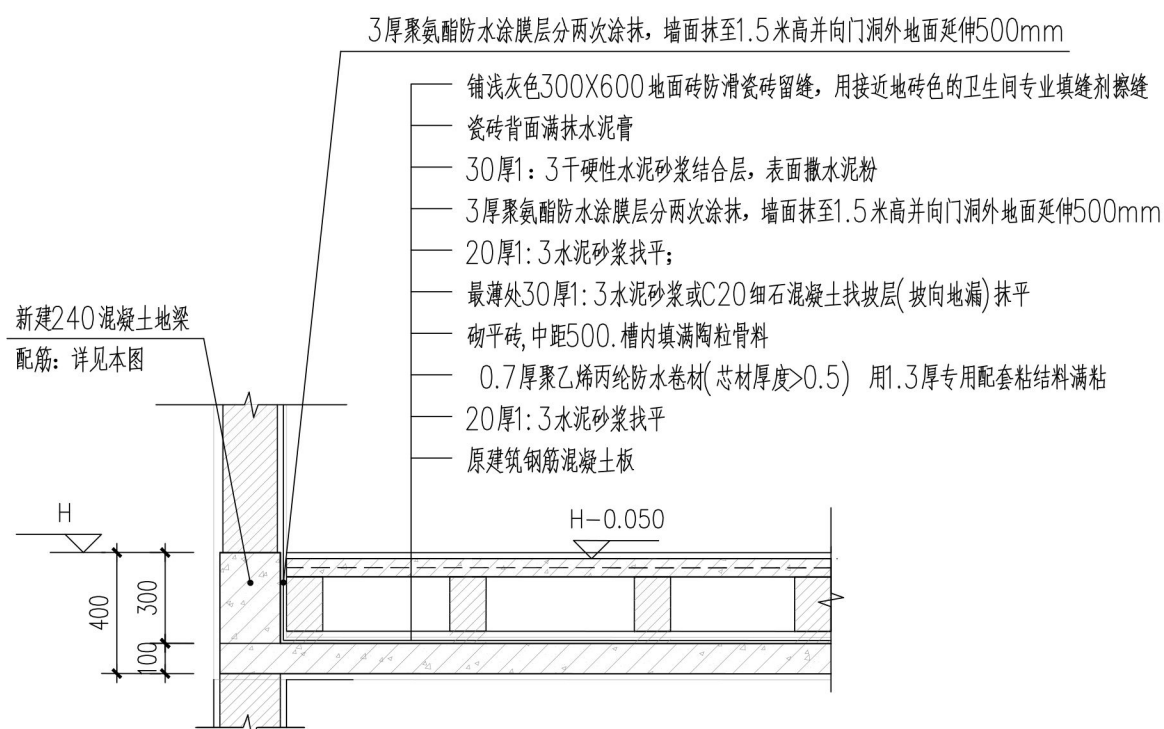

地梁配筋图

B 卫生间沉箱大样

建设单位/CLIENT:

苍梧县人民医院

项目名称/PROJECT:

苍梧县人民医院业务楼康复治疗区
装饰改造项目

子项目名称/SUB-PROJECT:

区位图/REGIONAL LOCATION MAP :



万品国际工程设计有限公司

WanPin International Engineering Design Co., LTD.

图纸名称/TITLE:

铝合金吊顶节点大样图
卫生间沉箱大样

设计 DESIGNED	雷广武	雷广武
校对 CHECKED	赵彬	赵彬
专业负责人 CHIEF	单磊	单磊
项目负责人 PROJECT CHIEF	单磊	单磊
审核 IDENTIFIED	陈瑞庚	陈瑞庚
审定 APPROVED	焦时伦	焦时伦

业务号/JOB NO. WPWZ-ZS25-073

设计阶段/STATUS: 施工图

专业/DISCIPLINE: 装修

比例/SCALE: 1:100





出图日期/DATE: 2025. 09

图号/DRAWING NO. ZS-C01


版次 NO.	修改内容 DESCRIPTION	日期 DATE

陕西省建设工程勘察设计出图专用章
单位名称: 万品国际工程设计有限公司
业务范围: 建筑工程乙级; 风景园林 乙级
风力发电乙级 变电工程丙级 公路丙级
资质证书编号: A261144407
有效期至: 2026年02月01日


版权所有，不得复制、套用。
ALL RIGHTS RESERVED, DON'T COPIED, REPRODUCED.

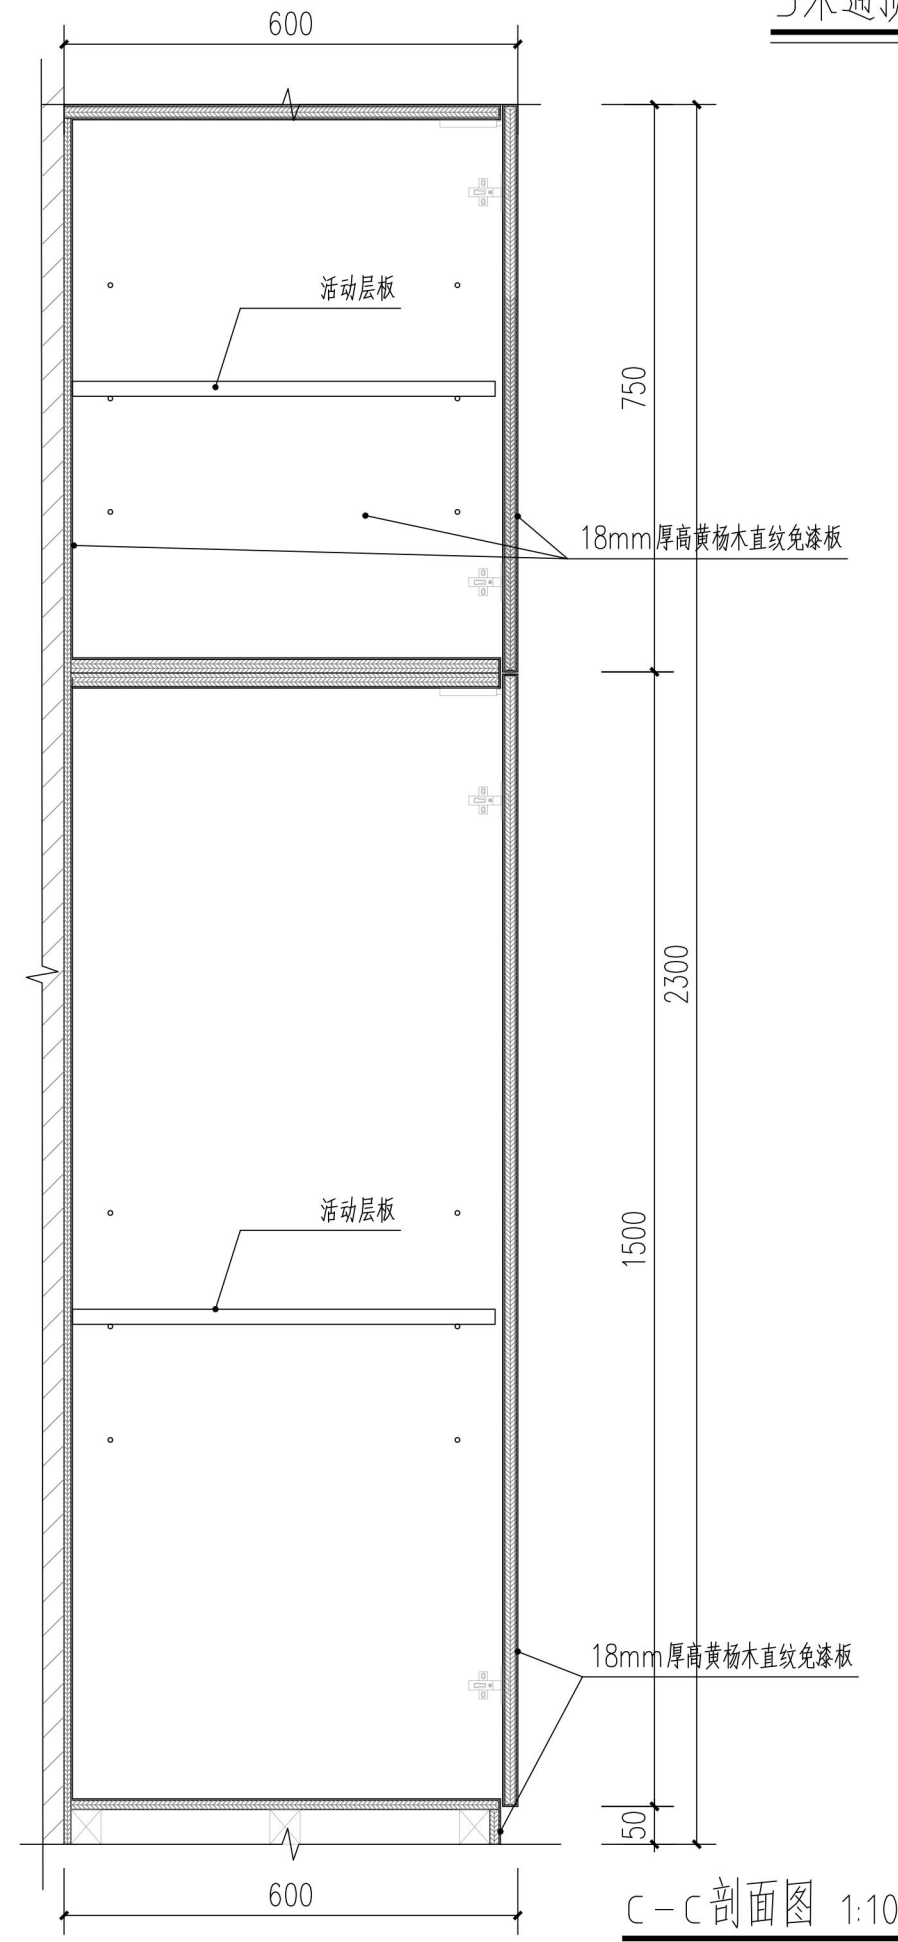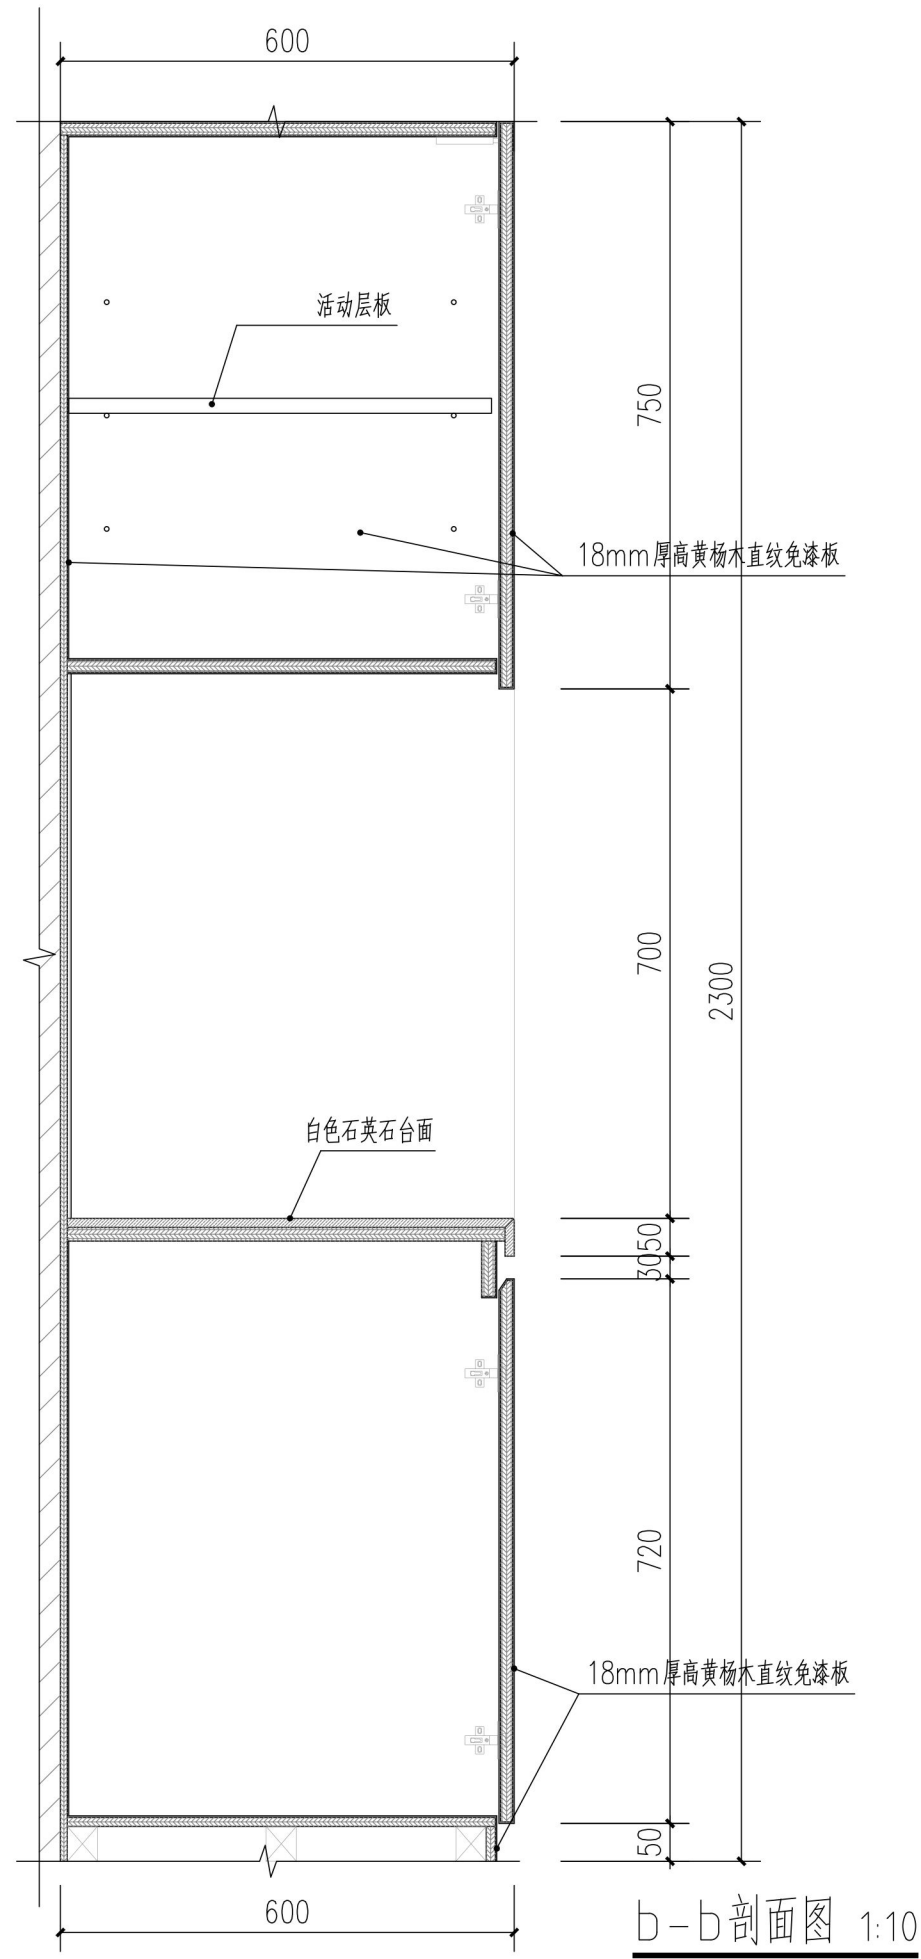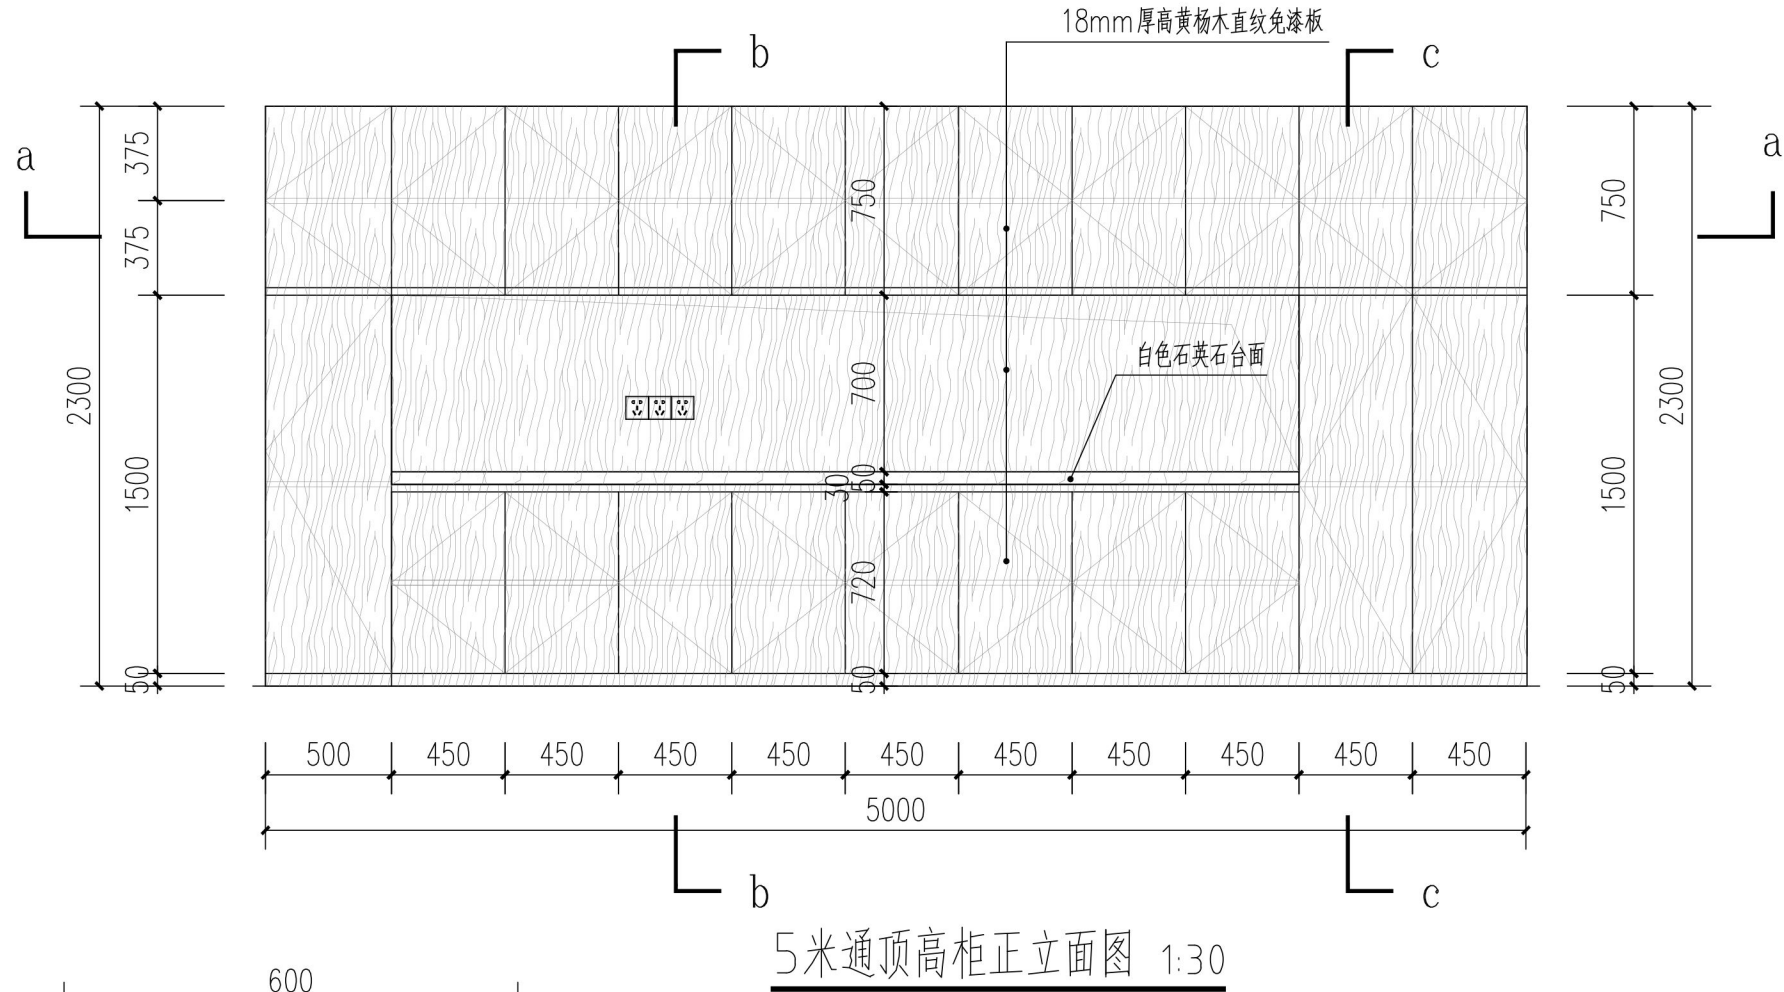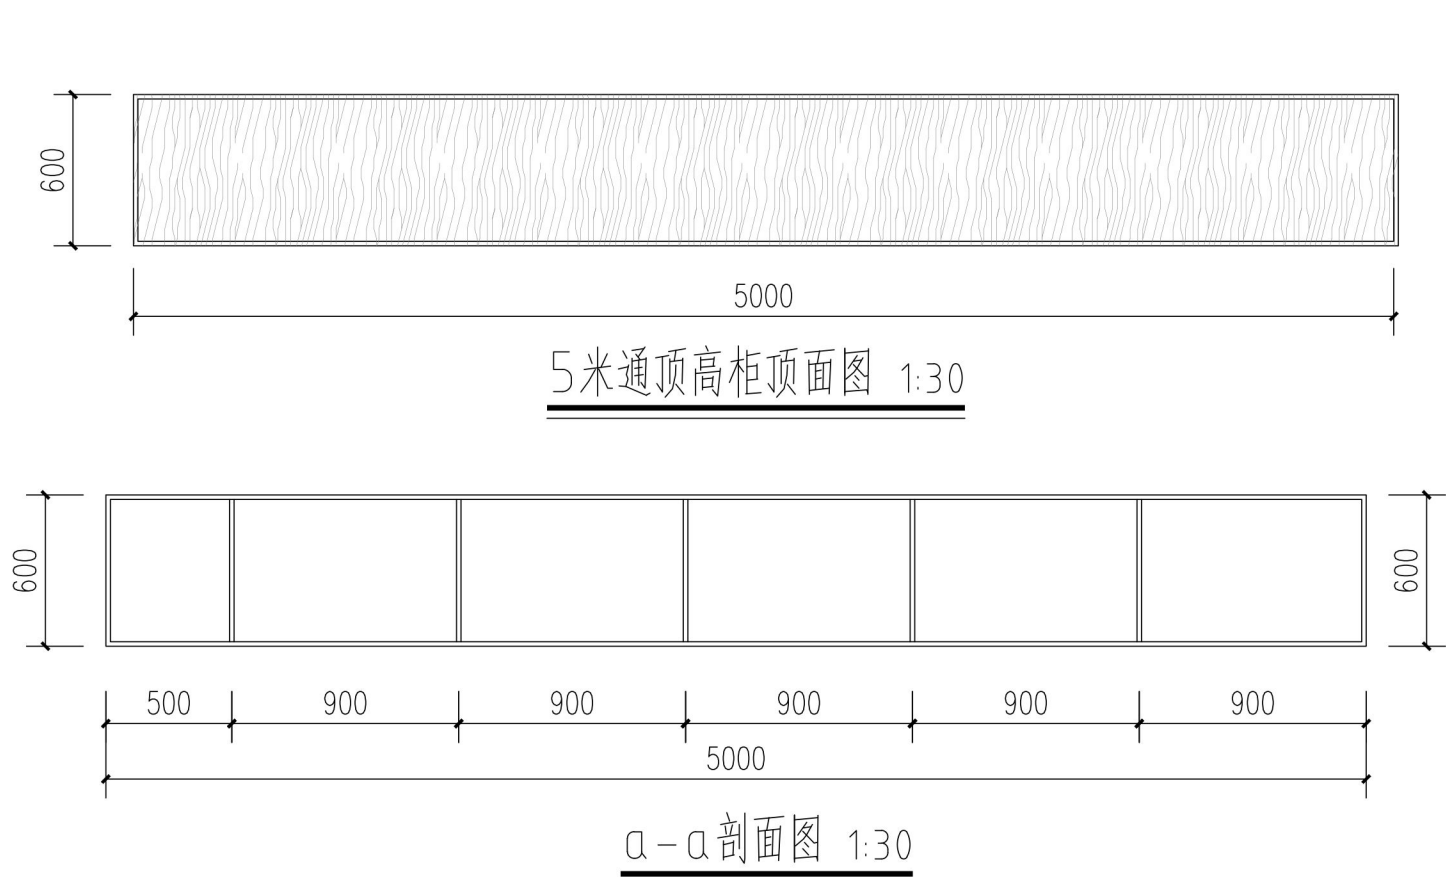


建设单位/CLIENT: 苍梧县人民医院		
项目名称/PROJECT: 苍梧县人民医院业务楼康复科治疗区 装饰改造项目		
子项目名称/SUB-PROJECT:		
区位图/REGIONAL LOCATION MAP :		
 万品国际工程设计有限公司 WanPin International Engineering Design Co., LTD.		
图纸名称/TITLE: 5米通顶高柜节点大样图		
设计 DESIGNED	雷广武	雷广武
校对 CHECKED	赵彬	赵彬
专业负责人 CHIEF	单磊	单磊
项目负责人 PROJECT CHIEF	单磊	单磊
审核 IDENTIFIED	陈瑞庚	陈瑞庚
审定 APPROVED	焦时伦	焦时伦
业务号/JOB NO. WPWZ-ZS25-073		
设计阶段/STATUS: 施工图		
专业/DISCIPLINE: 装修		
比例/SCALE: 1:100		
出图日期/DATE: 2025. 09		
图号/DRAWING NO. ZS-D01		
版次 NO.	修改内容 DESCRIPTION	日期 DATE
陕西省建设工程勘察设计出图专用章 单位名称: 万品国际工程设计有限公司 业务范围: 建筑工程甲级 风景园林 乙级 风力发电乙级 变电工程丙级 公路丙级 资质证书编号: A261144407 有效期至: 2026年02月01日		
版权所有，不得复制、套用。 ALL RIGHTS RESERVED, DON'T COPIED, REPRODUCED.		

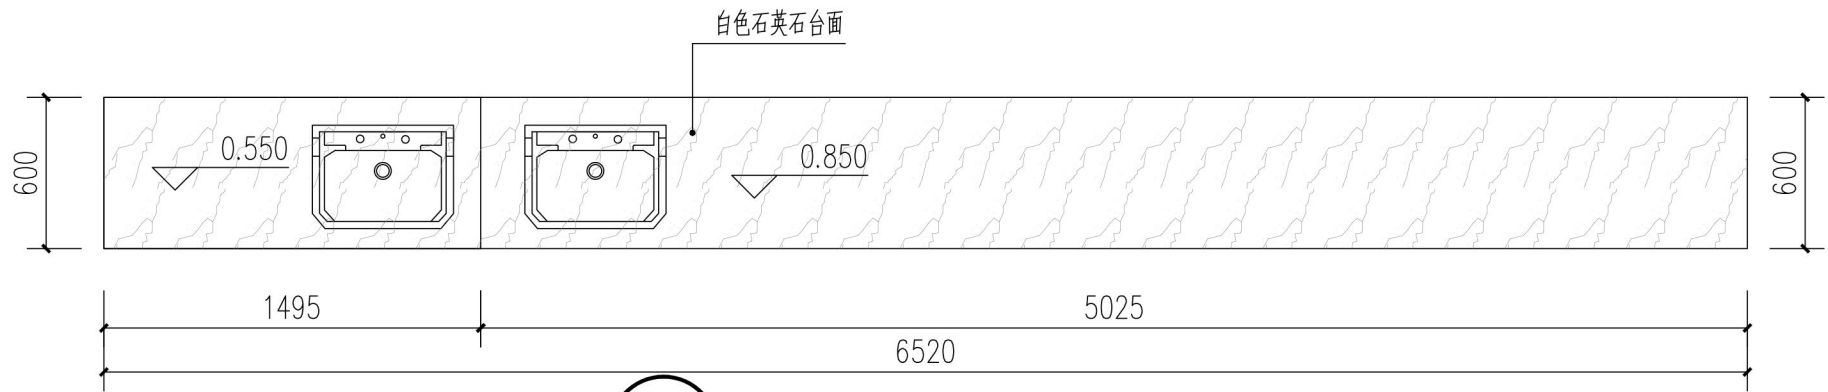


① 6.52米长矮柜顶面图 1:30

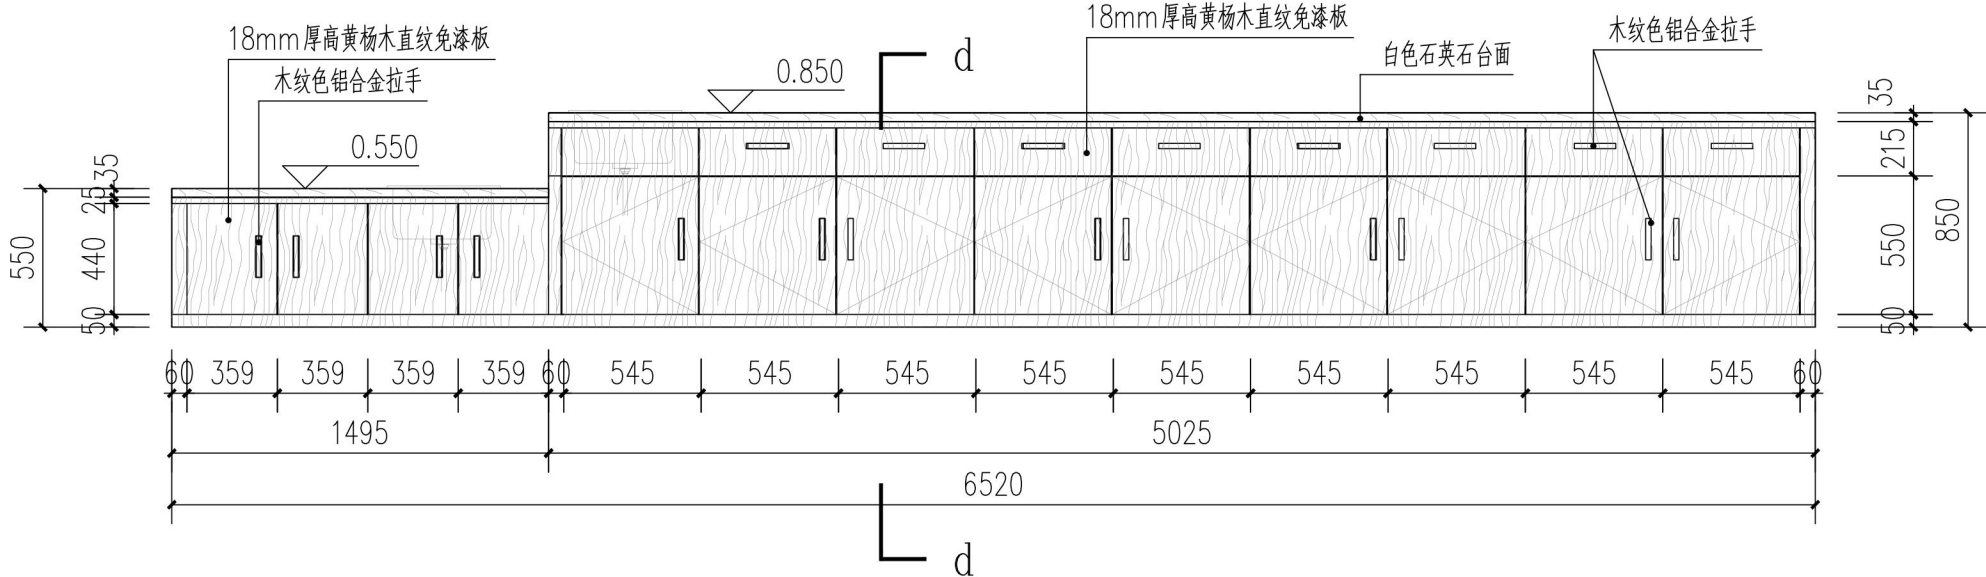


6.52米长矮柜立面图 1:30

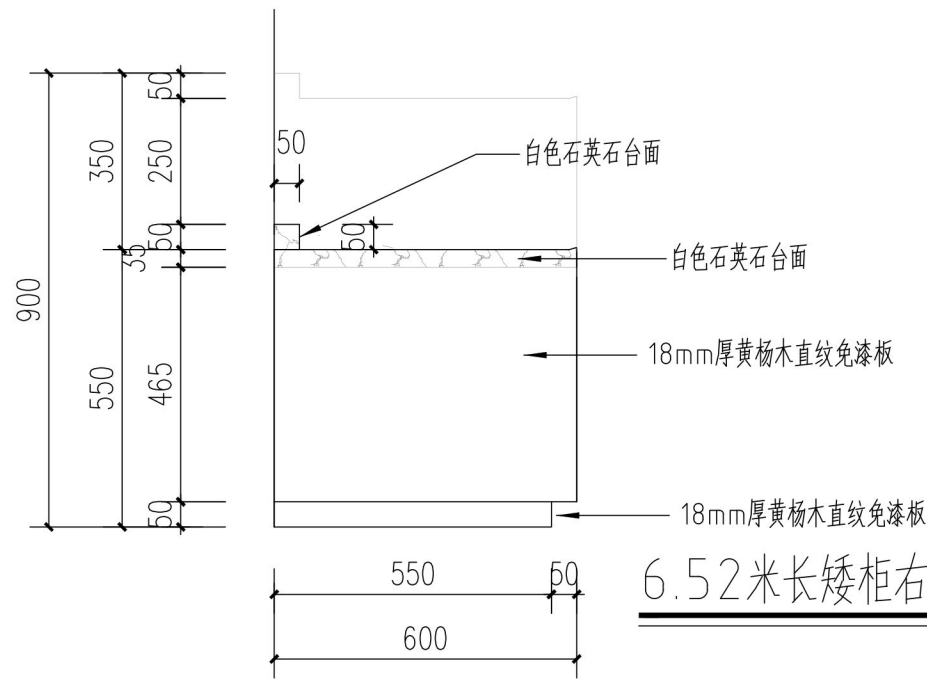


6.52米长矮柜右侧面图 1:15

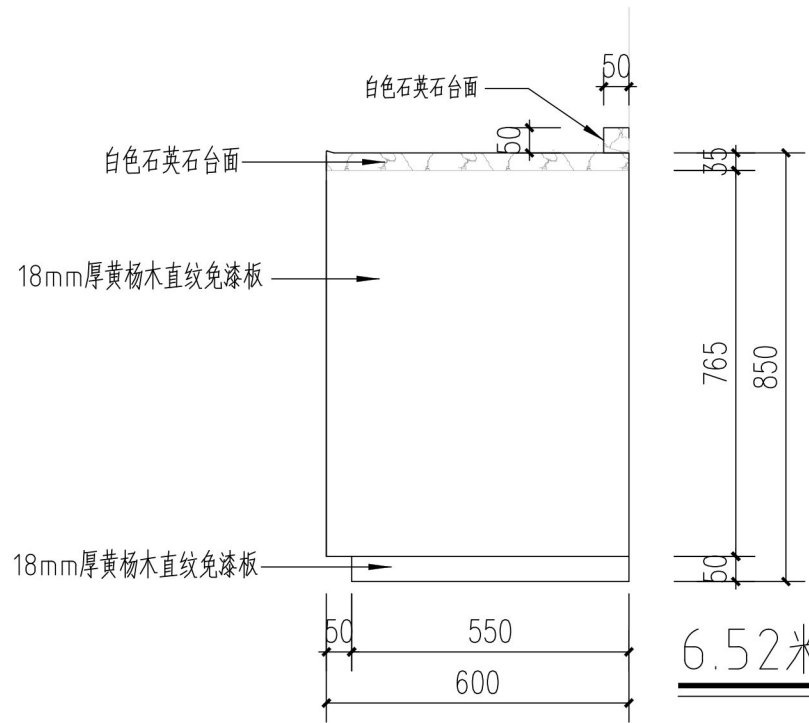


6.52米长矮柜左侧面图 1:15

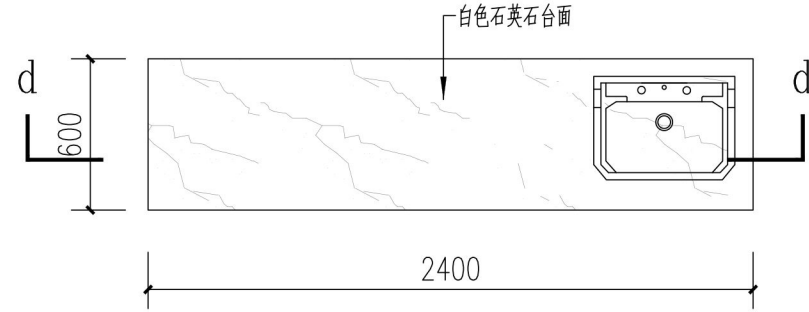


② 2.4米茶水柜顶面图 1:20

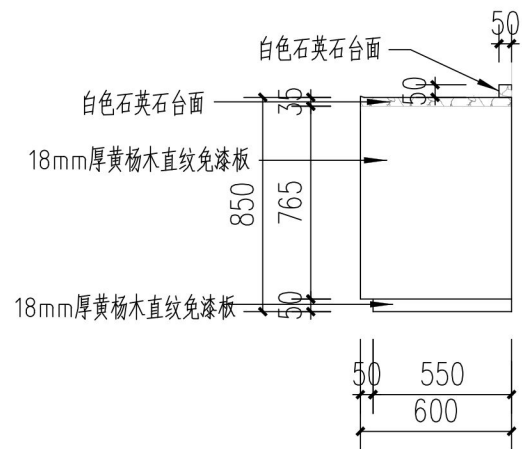


2.4米茶水柜侧面图 1:20

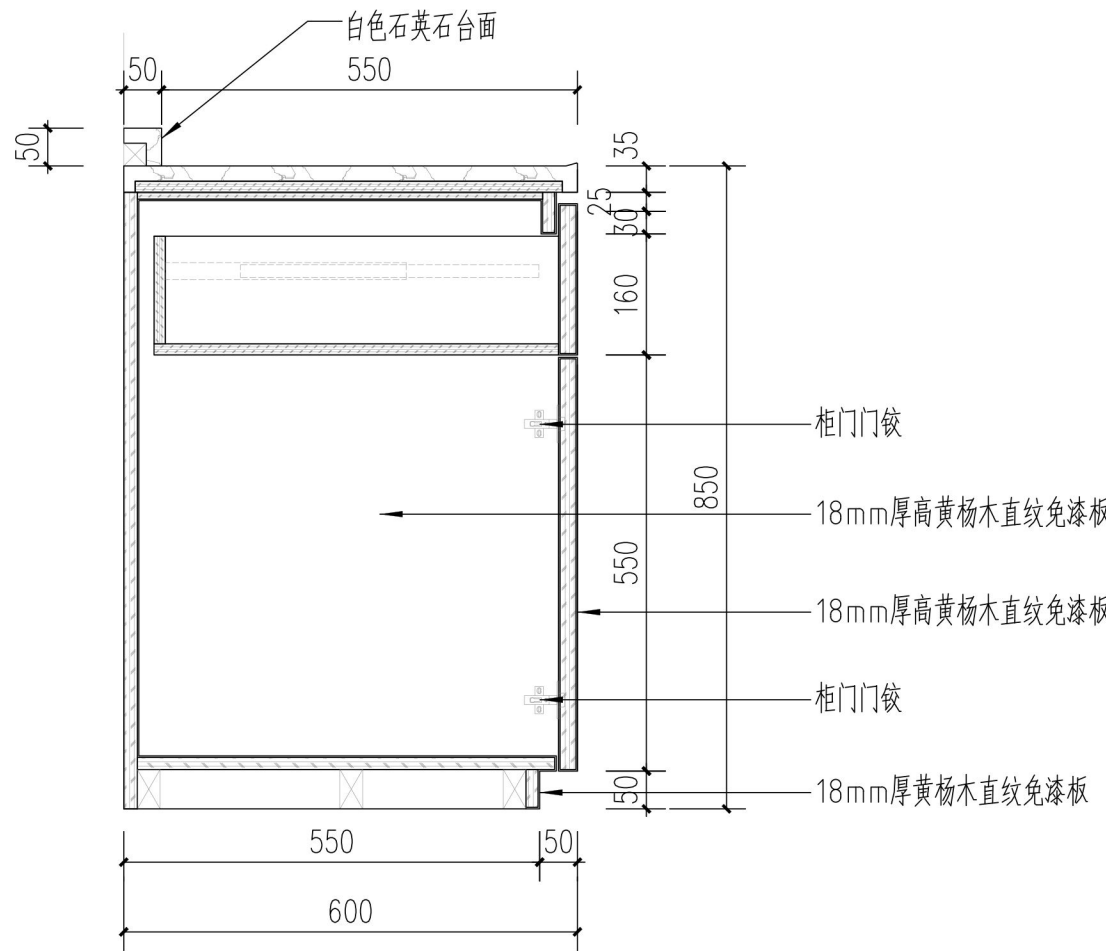


6.52米长矮柜、2.4米茶水柜d-d剖面图 1:10

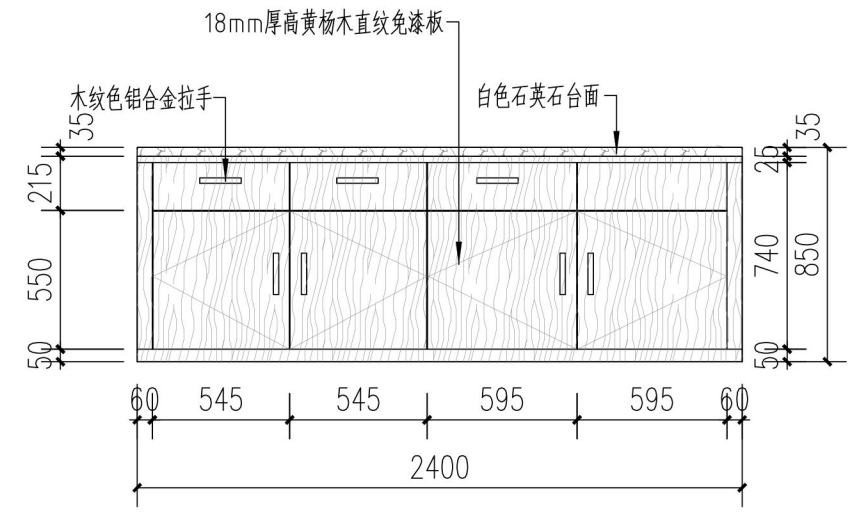

2.4米茶水柜立面图 1:20

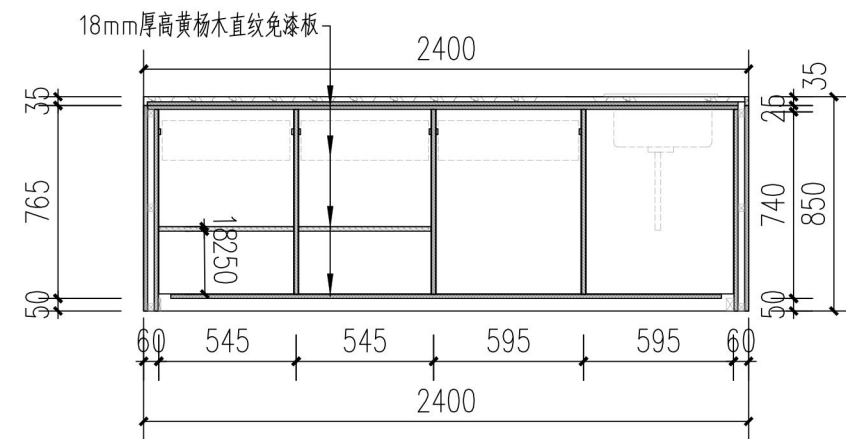

2.4米茶水柜d-d剖面图 1:20

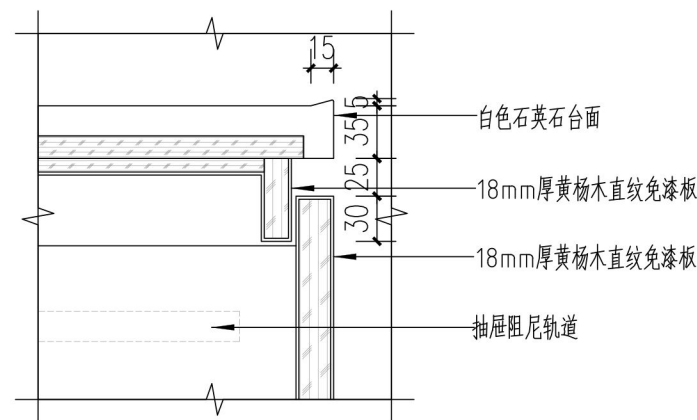

6.52米长矮柜、2.4米茶水柜收口大样图 1:5

建设单位/CLIENT: 苍梧县人民医院

项目名称/PROJECT: 苍梧县人民医院业务楼康复科治疗区装饰改造项目

子项目名称/SUB-PROJECT:

区位图/REGIONAL LOCATION MAP :

万品国际工程设计有限公司
WanPin International Engineering Design Co., LTD.

图纸名称/TITLE: 6.52米长矮柜节点大样图 2.4米茶水柜节点大样图

设计 DESIGNED	雷广武	雷广武
校对 CHECKED	赵彬	赵彬
专业负责人 CHIEF	单磊	单磊
项目负责人 PROJECT CHIEF	单磊	单磊
审核 IDENTIFIED	陈瑞庚	陈瑞庚
审定 APPROVED	焦时伦	焦时伦

业务号/JOB NO. WPWZ-ZS25-073

设计阶段/STATUS: 施工图

专业/DISCIPLINE: 装修

比例/SCALE: 1:100


出图日期/DATE: 2025. 09

图号/DRAWING NO. ZS-D02


版次 NO.	修改内容 DESCRIPTION	日期 DATE

陕西省建设工程勘察设计出图专用章
单位名称: 万品国际工程设计有限公司
业务范围: 建筑工程乙级、风景园林乙级、
城乡规划乙级、电力工程乙级、
资质证书编号: A261144407
有效期至: 2026年02月01日


版权所有，不得复制、套用。
ALL RIGHTS RESERVED, DON'T COPIED, REPRODUCED.

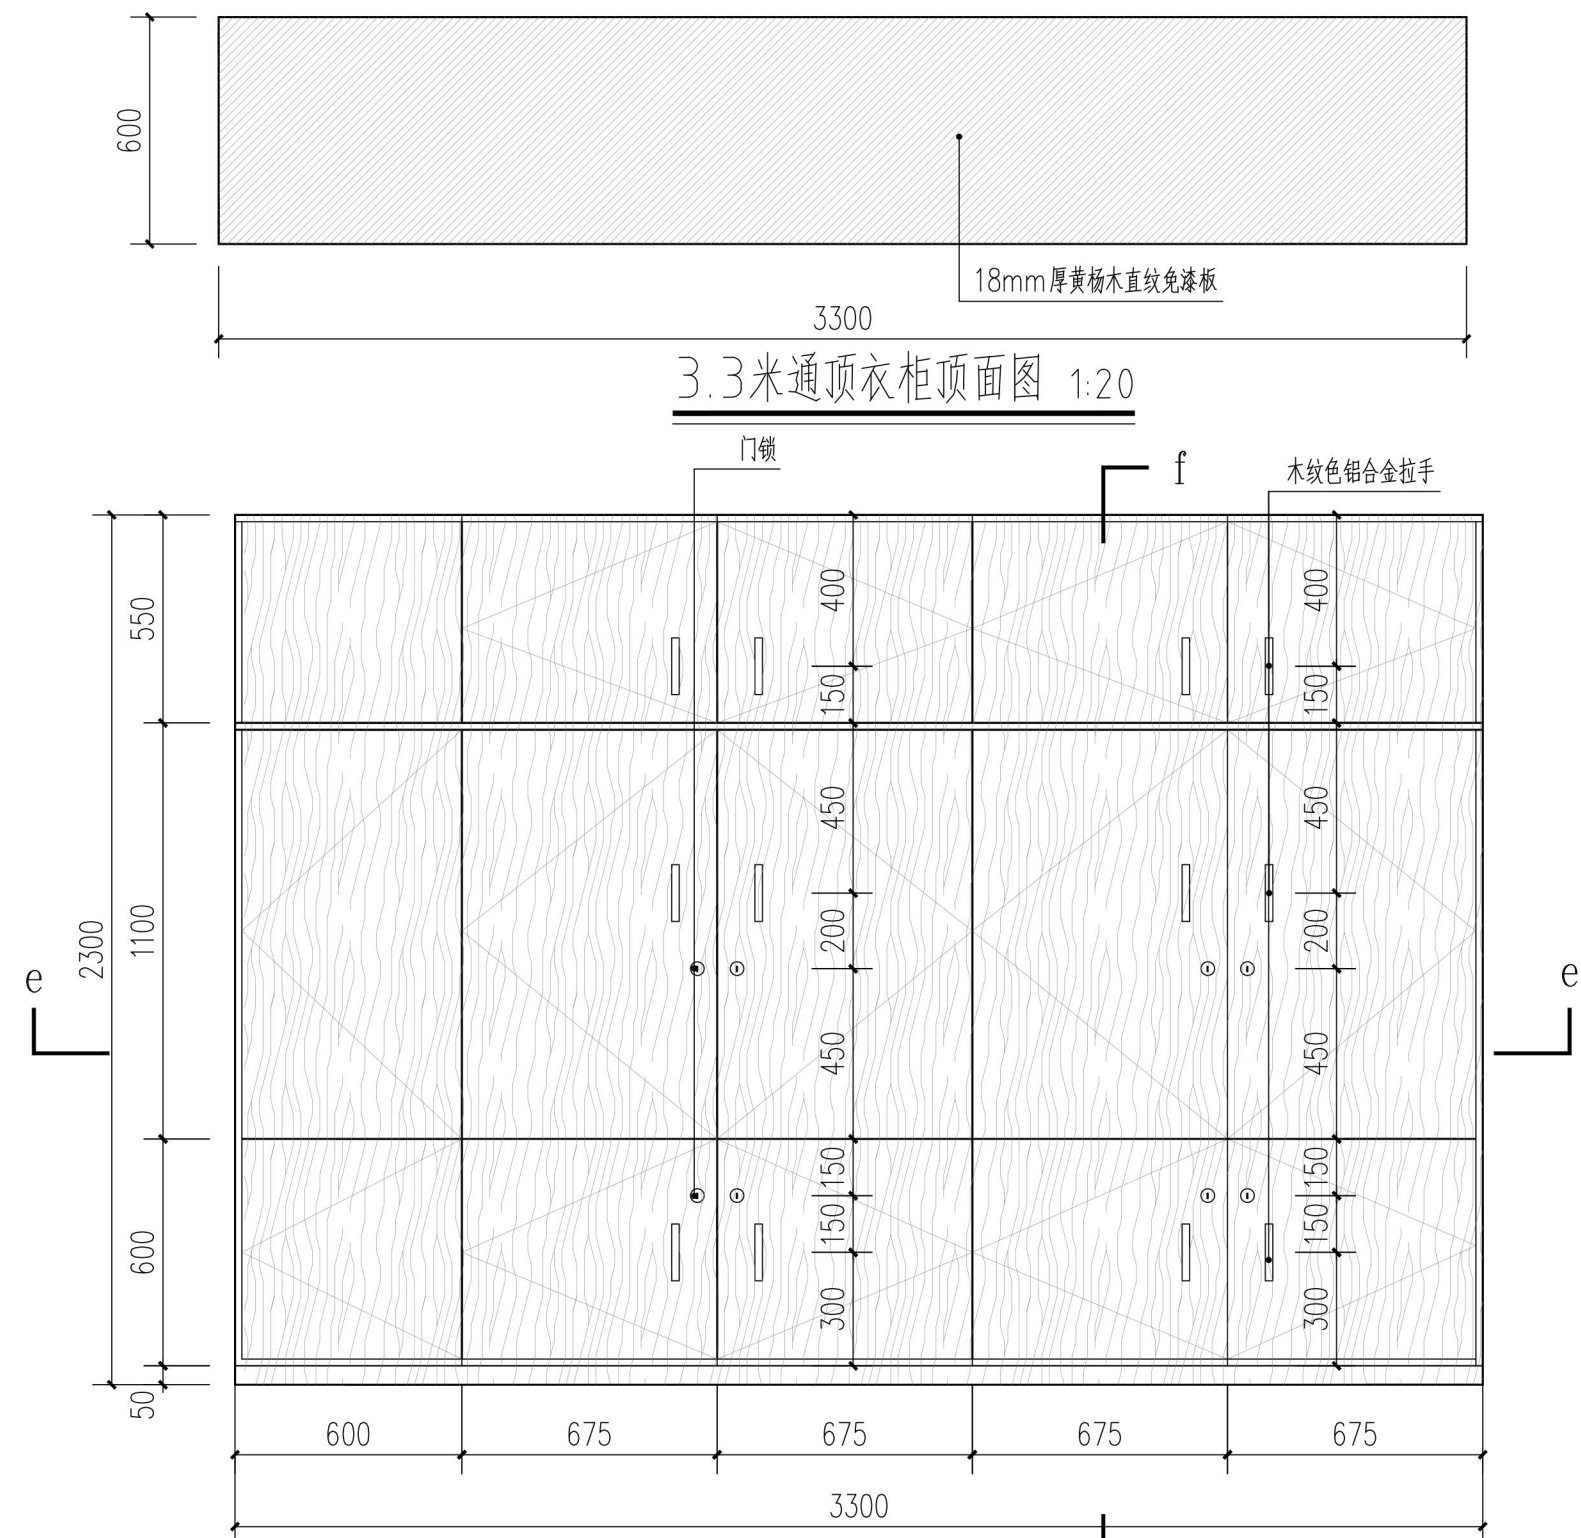


3.3米通顶衣柜正立面图 1:20

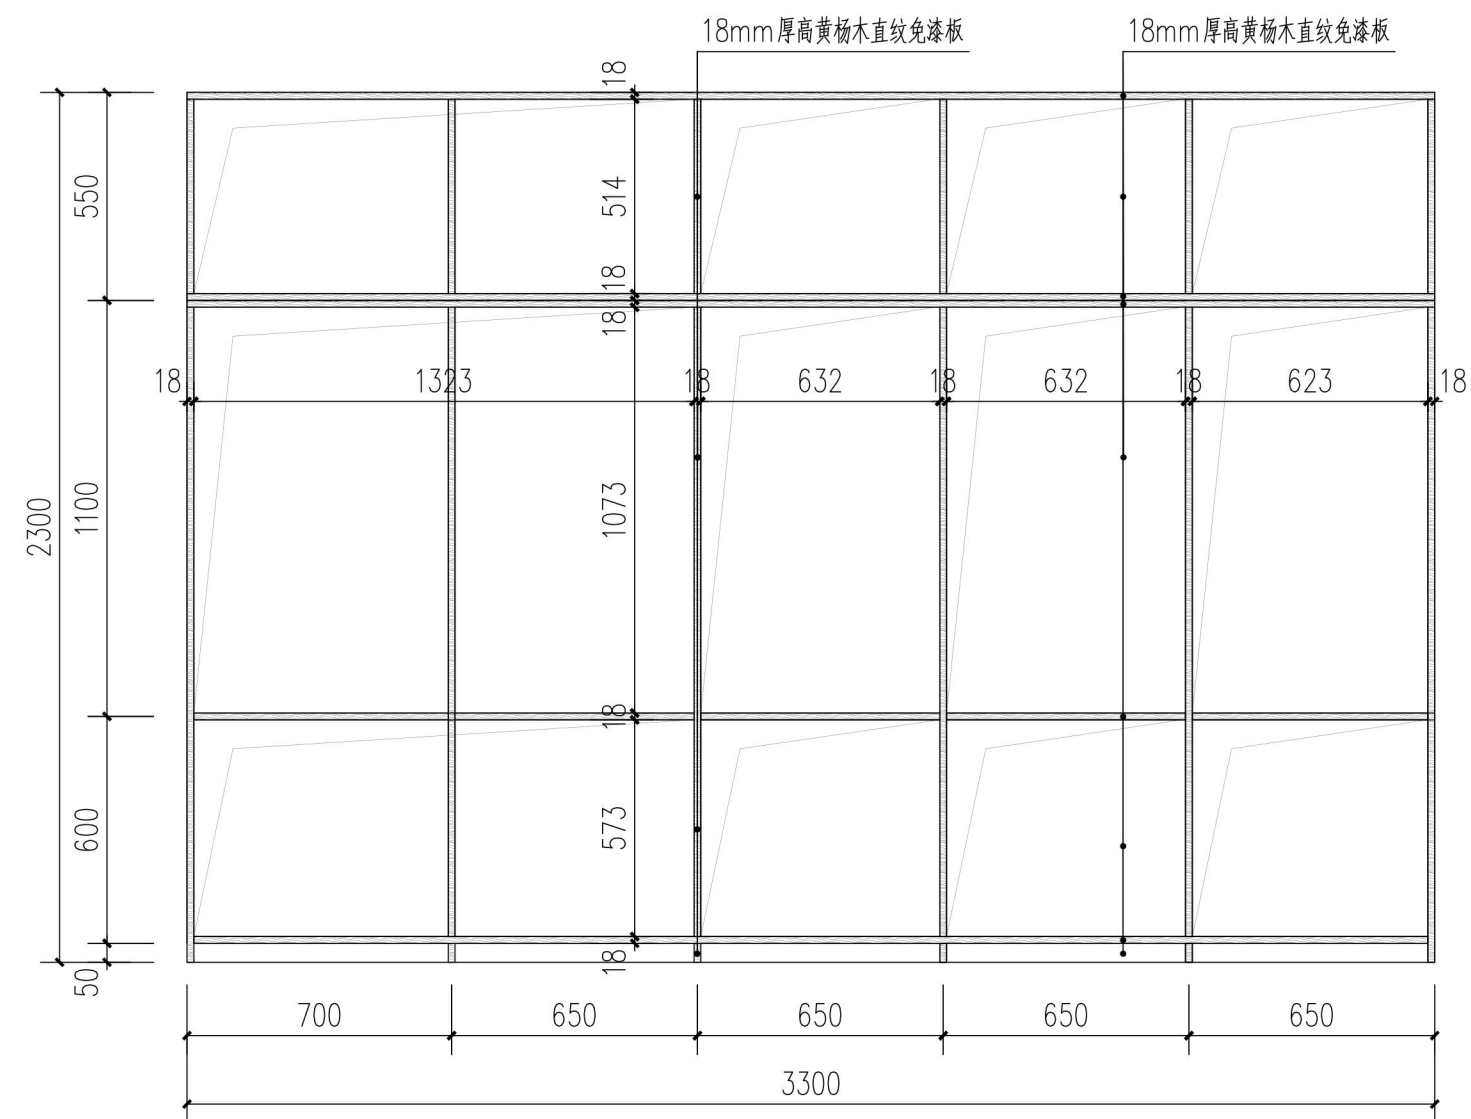


3.3米通顶衣柜隔板分隔立面图 1:20

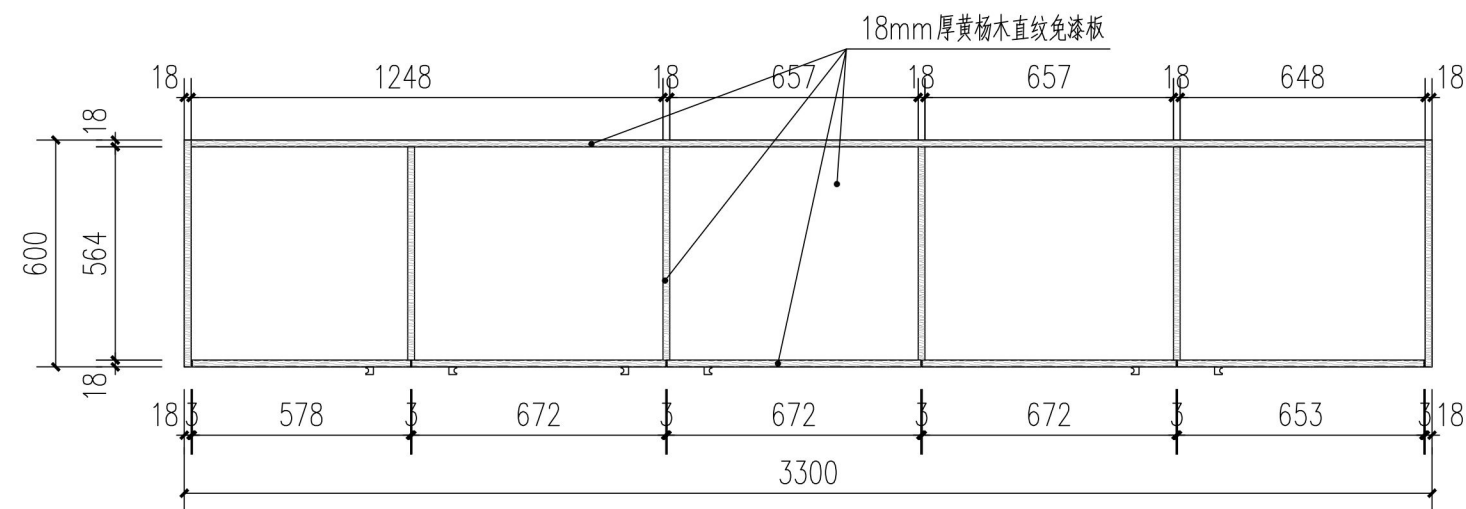

3.3米通顶衣柜e-e剖面图 1:20

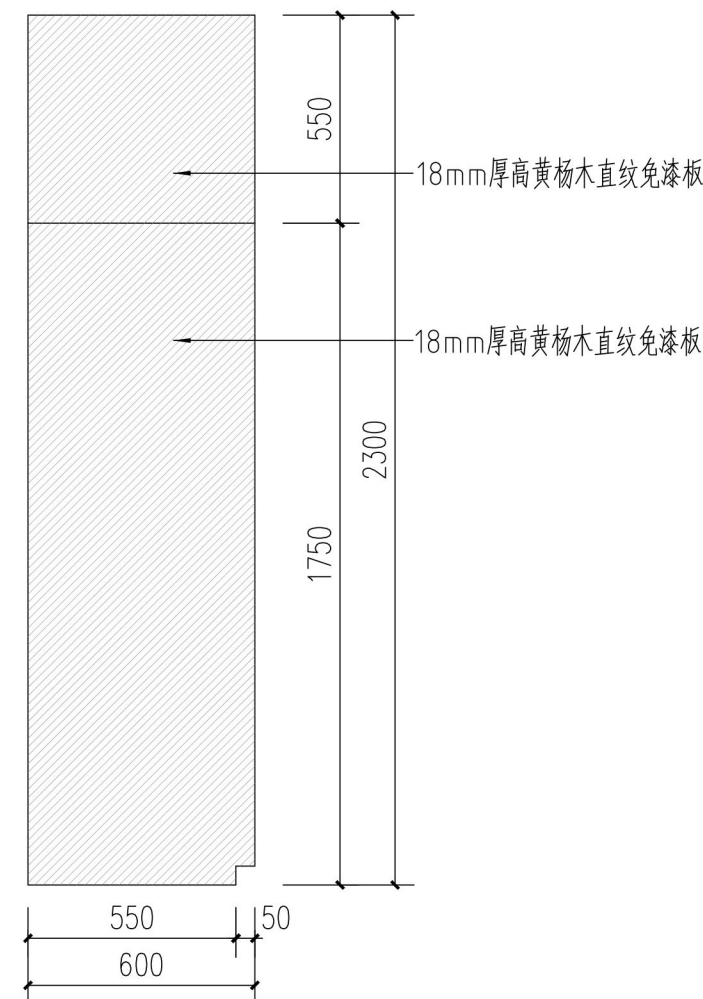

3.3米通顶衣柜侧立面图 1:20

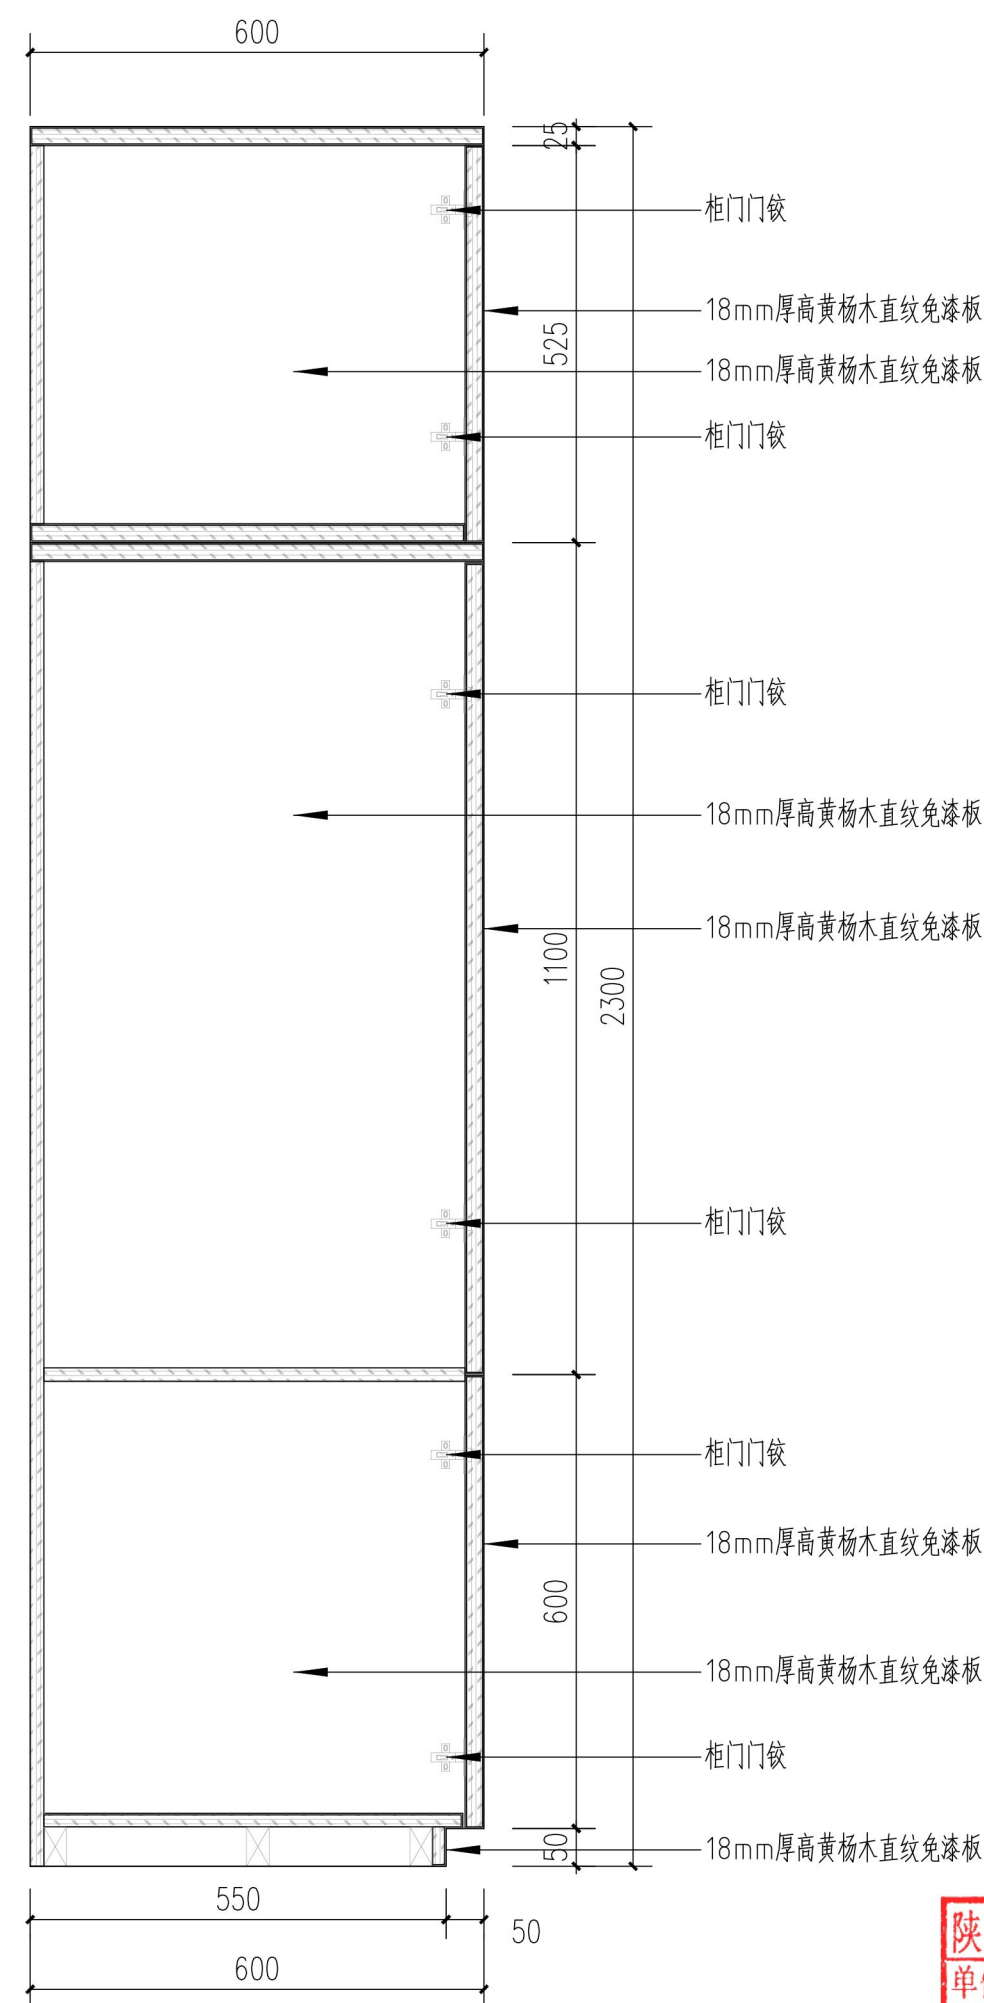

3.3米通顶衣柜f-f剖面图 1:20

建设单位/CLIENT:

苍梧县人民医院

项目名称/PROJECT:
苍梧县人民医院业务楼康复科治疗区
装饰改造项目

子项目名称/SUB-PROJECT:

区位图/REGIONAL LOCATION MAP :



万品国际工程设计有限公司

WanPin International Engineering Design Co., LTD.

图纸名称/TITLE:

3.3米通顶衣柜节点大样图

设计 DESIGNED	雷广武	雷广武
校对 CHECKED	赵彬	赵彬
专业负责人 CHIEF	单磊	单磊
项目负责人 PROJECT CHIEF	单磊	单磊
审核 IDENTIFIED	陈瑞庚	陈瑞庚
审定 APPROVED	焦时伦	焦时伦

业务号/JOB NO. WPWZ-ZS25-073

设计阶段/STATUS: 施工图

专业/DISCIPLINE: 装修

比例/SCALE: 1:100


出图日期/DATE: 2025.09

图号/DRAWING NO. ZS-D03

版次 NO.	修改内容 DESCRIPTION	日期 DATE


陕西省建设工程勘察设计出图专用章
单位名称: 万品国际工程设计有限公司
业务范围: 建筑工程 乙级 风景园林 乙级
风力发电 乙级 变电工程 丙级 公路 丙级
资质证书编号: A261144407
有效期至: 2026年02月01日

ALL RIGHTS RESERVED, DON'T COPIED, REPRODUCED.

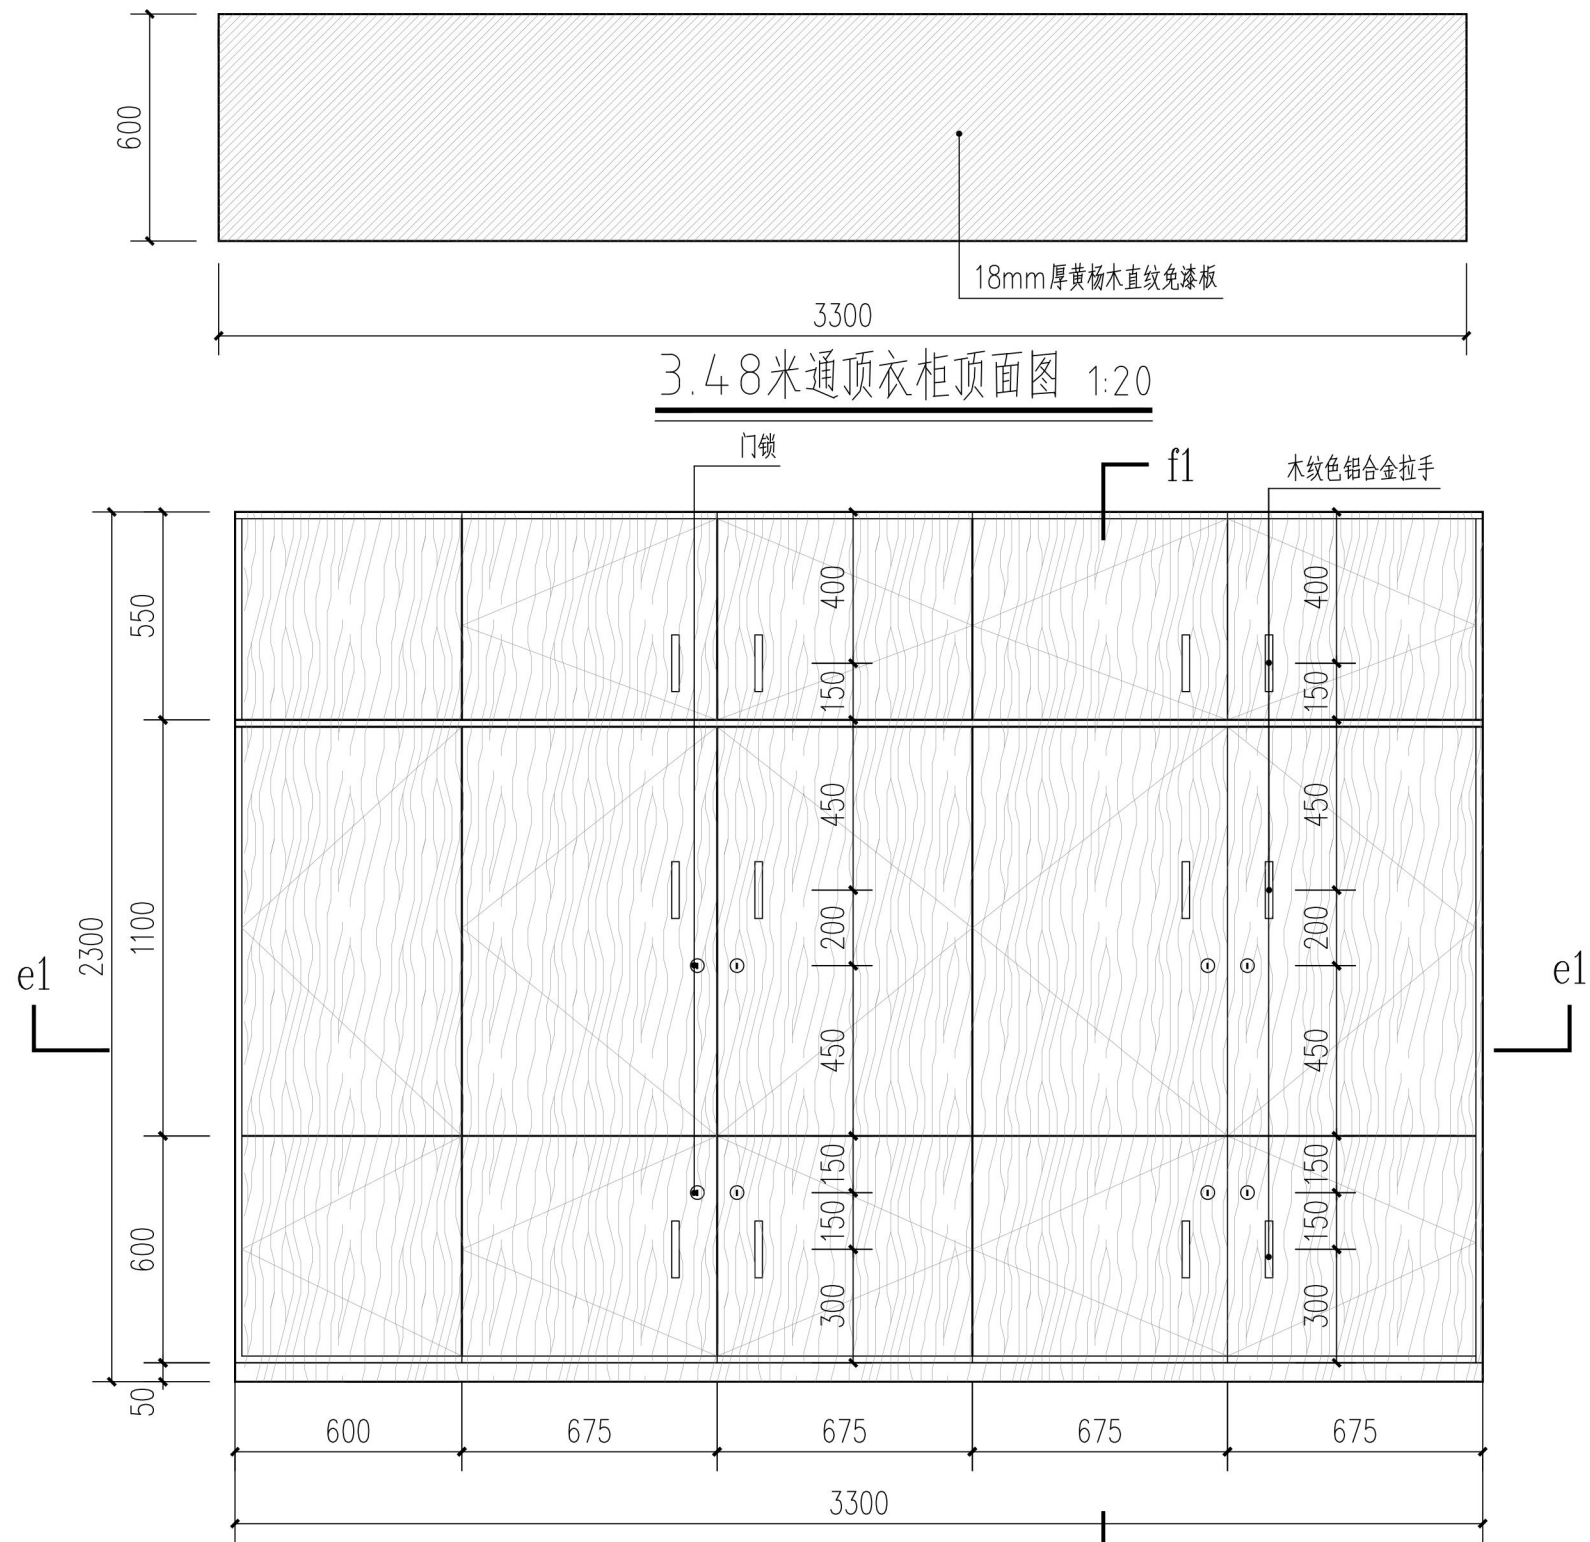


3.48米通顶衣柜顶面图 1:20


3.48米通顶衣柜正立面图 1:20

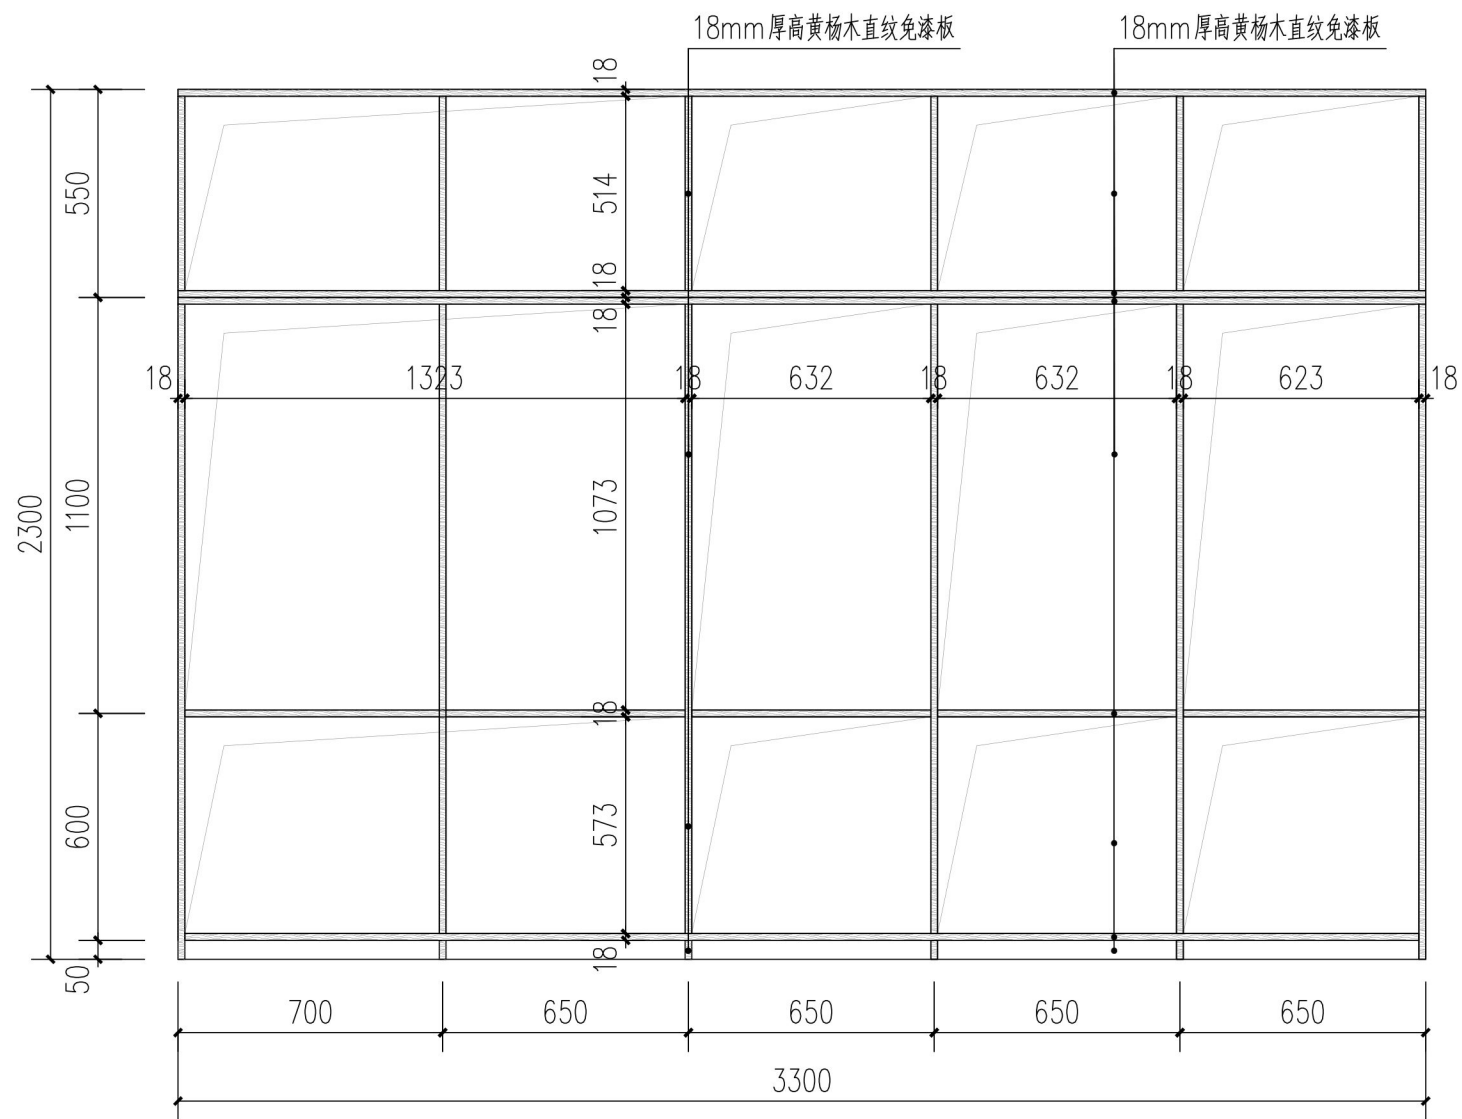


3.48米通顶衣柜隔板分隔立面图 1:20

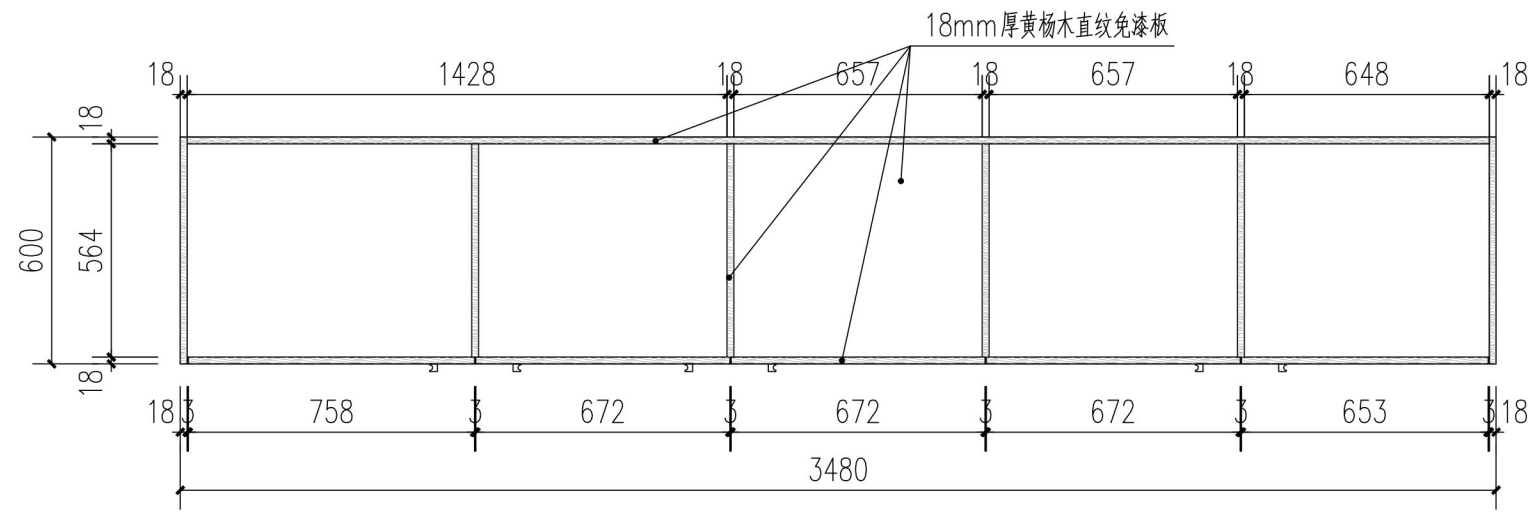

3.48米通顶衣柜e1-e1剖面图 1:20

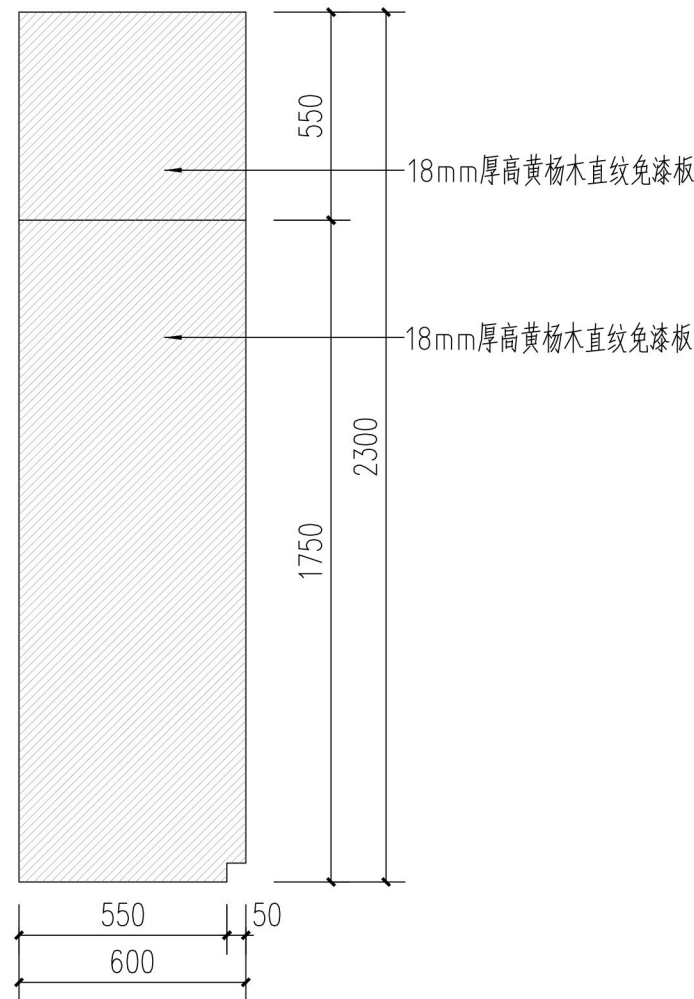

3.48米通顶衣柜侧立面图 1:20

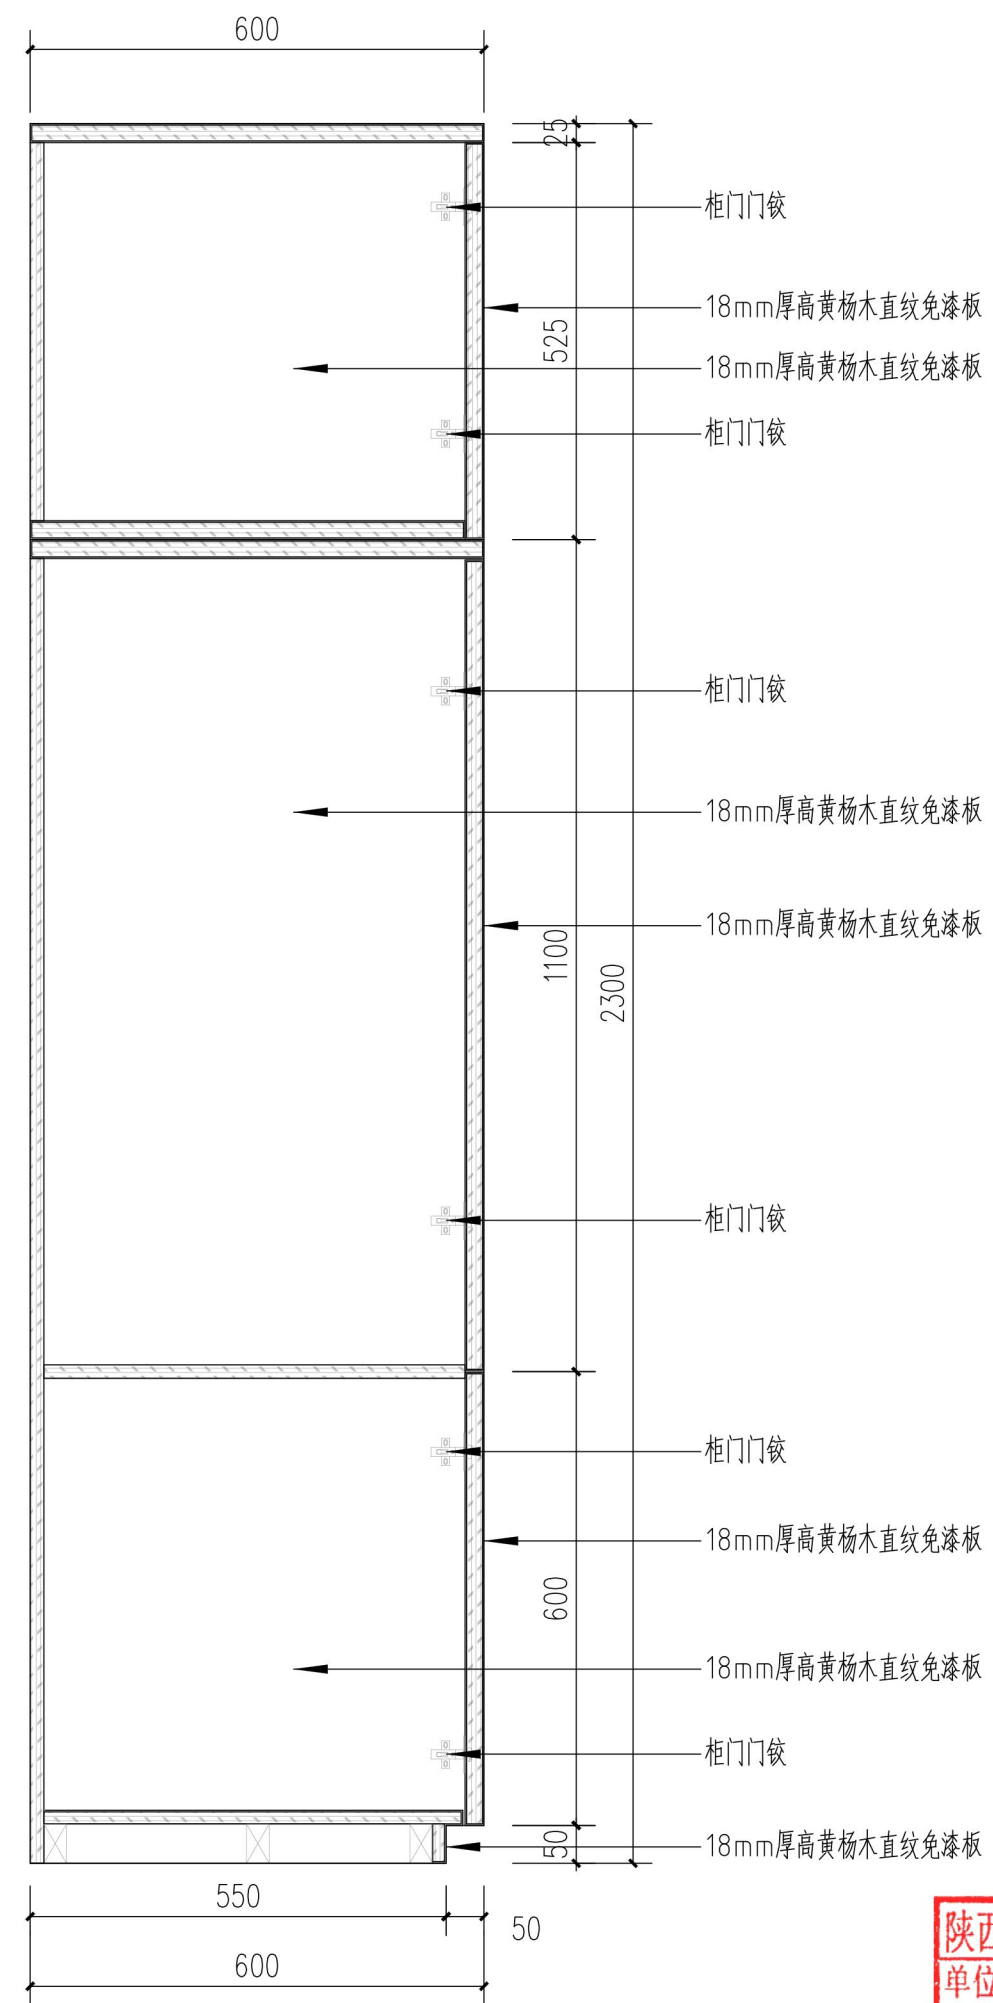

3.48米通顶衣柜f1-f1剖面图 1:20

建设单位/CLIENT:
苍梧县人民医院

项目名称/PROJECT:
苍梧县人民医院业务楼康复科治疗区
装饰改造项目

子项目名称/SUB-PROJECT:

区位图/REGIONAL LOCATION MAP :


万品国际工程设计有限公司
WanPin International Engineering Design Co., LTD.

图纸名称/TITLE:
3.48米通顶衣柜节点大样图

设计 DESIGNED	雷广武	雷广武
校对 CHECKED	赵彬	赵彬
专业负责人 CHIEF	单磊	单磊
项目负责人 PROJECT CHIEF	单磊	单磊
审核 IDENTIFIED	陈瑞庚	陈瑞庚
审定 APPROVED	焦时伦	焦时伦

业务号/JOB NO. WPWZ-ZS25-073

设计阶段/STATUS: 施工图

专业/DISCIPLINE: 装修

比例/SCALE: 1:100


出图日期/DATE: 2025.09

图号/DRAWING NO. ZS-D03-1


版次 NO.	修改内容 DESCRIPTION	日期 DATE

陕西省建设工程勘察设计出图专用章
单位名称: 万品国际工程设计有限公司
业务范围: 建筑工程 乙级 风景园林 乙级
风力发电 乙级 变电工程 丙级 公路 丙级
资质证书编号: A261144407
有效期至: 2026年12月01日


ALL RIGHTS RESERVED, DON'T COPIED, REPRODUCED.

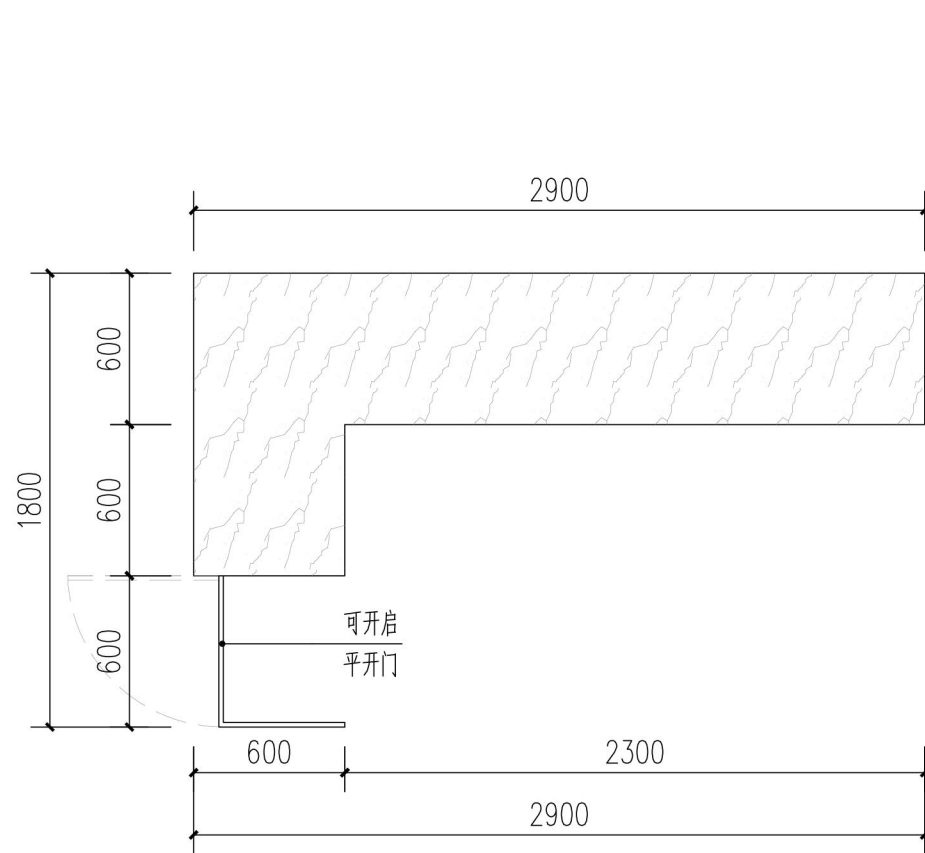


L型服务台顶面图 1:20

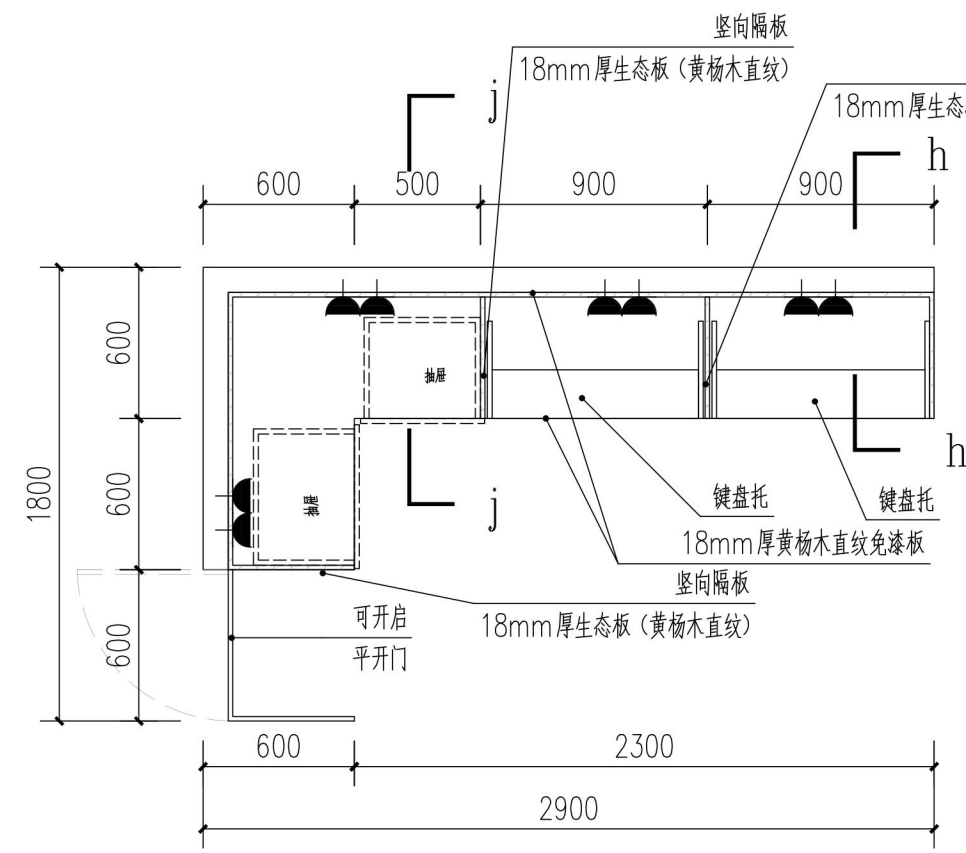


L型服务台g-g剖面图 1:20

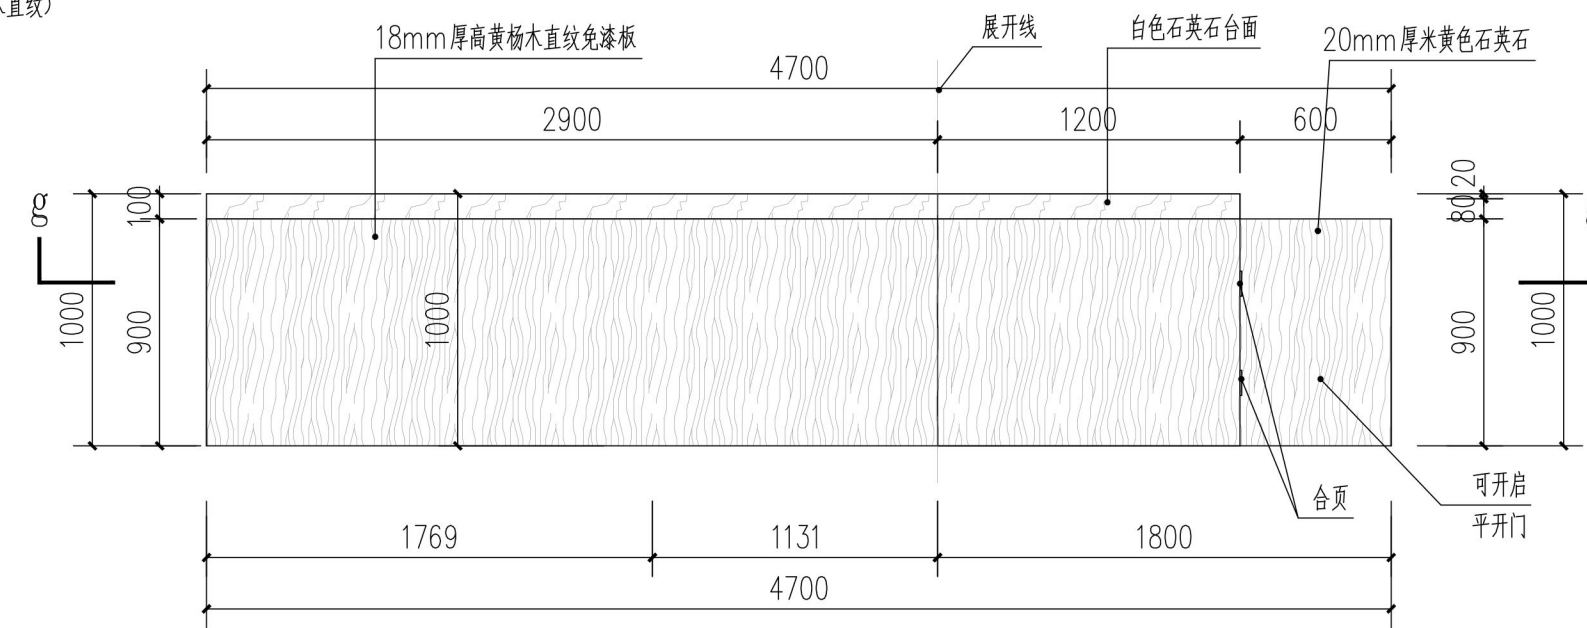

L型服务台g-g剖面图 1:20

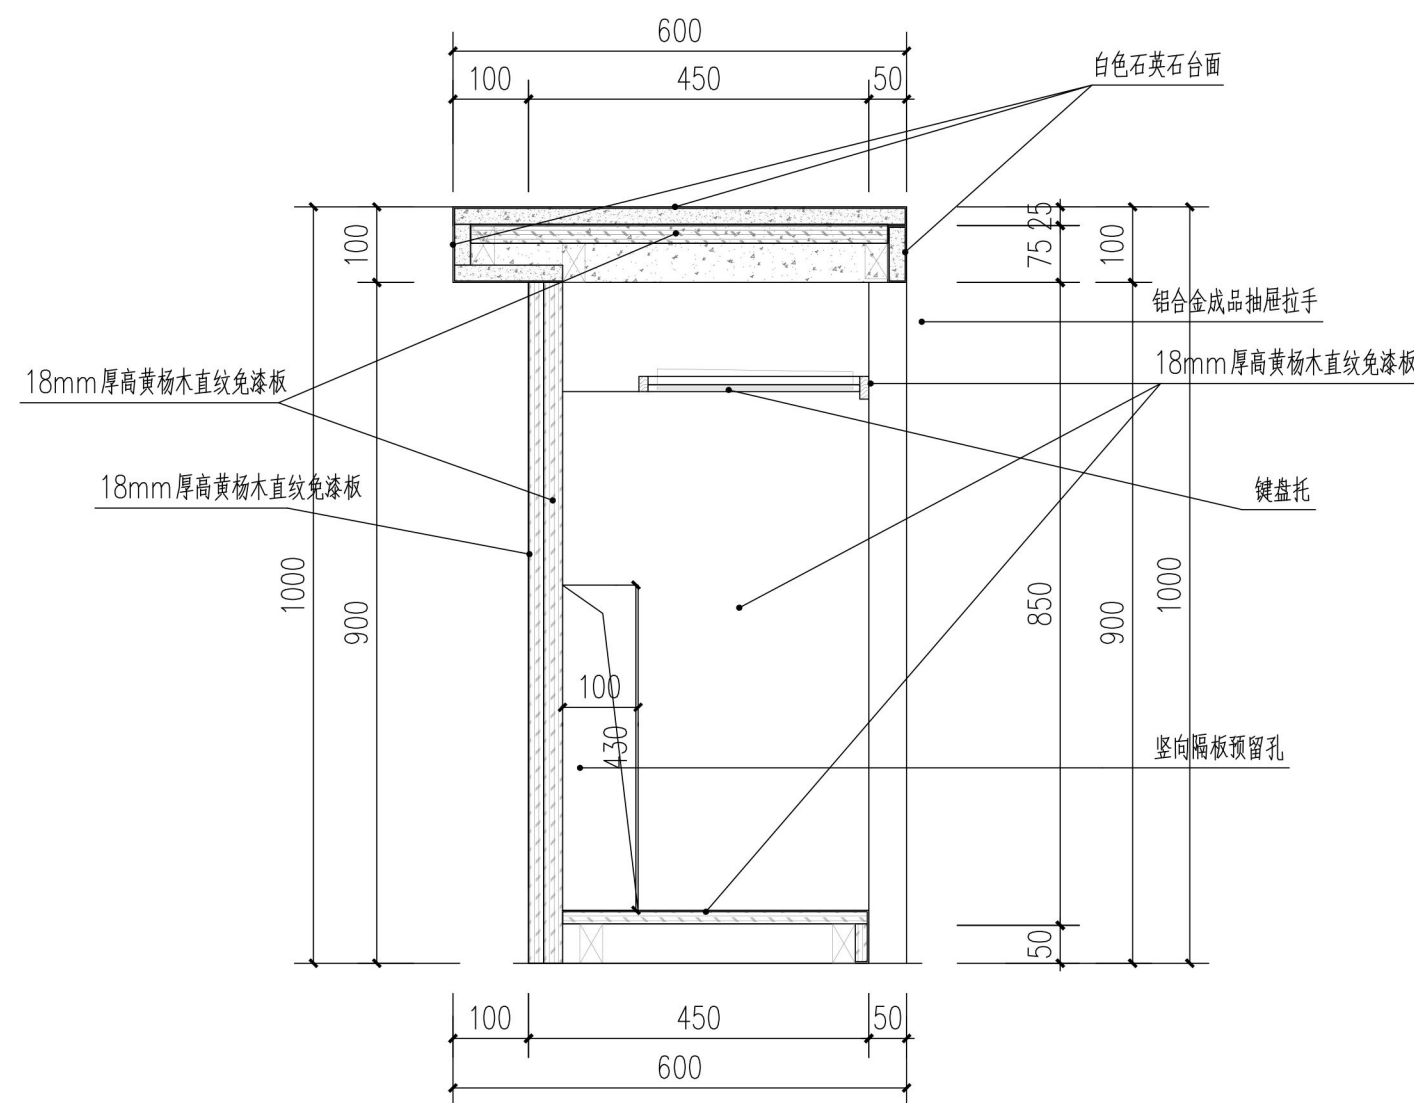

L型服务台h-h剖面图 1:20

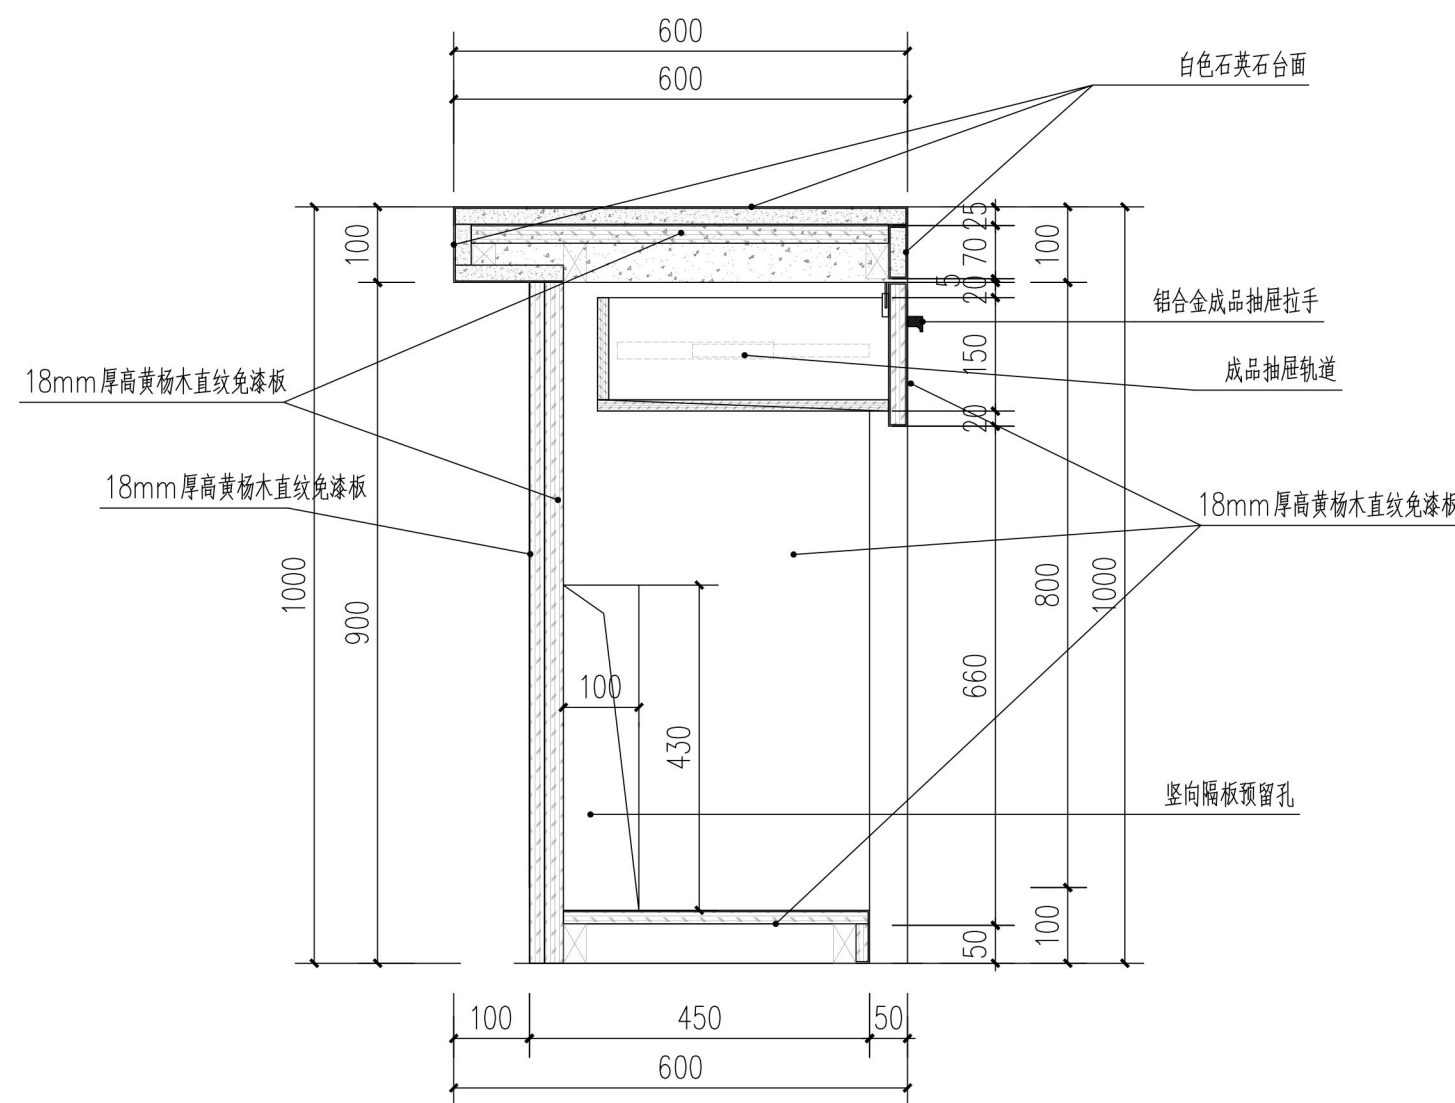

L型服务台j-j剖面图 1:20

建设单位/CLIENT:

苍梧县人民医院

项目名称/PROJECT:

苍梧县人民医院业务楼康复治疗区
装饰改造项目

子项目名称/SUB-PROJECT:

区位图/REGIONAL LOCATION MAP :



万品国际工程设计有限公司

WanPin International Engineering Design Co., LTD.

图纸名称/TITLE:

L型服务台节点大样图

设计 DESIGNED	雷广武	雷广武
校对 CHECKED	赵彬	赵彬
专业负责人 CHIEF	单磊	单磊
项目负责人 PROJECT CHIEF	单磊	单磊
审核 IDENTIFIED	陈瑞庚	陈瑞庚
审定 APPROVED	焦时伦	焦时伦

业务号/JOB NO. WPWZ-ZS25-073

设计阶段/STATUS: 施工图

专业/DISCIPLINE: 装修

比例/SCALE: 1:100

出图日期/DATE: 2025. 09

图号/DRAWING NO. ZS-D04


版次 NO.	修改内容 DESCRIPTION	日期 DATE

陕西省建设工程勘察设计出图专用章
单位名称: 万品国际工程设计有限公司
业务范围: 建筑工程甲级 风景园林 乙级
风力发电乙级 变电工程丙级 公路丙级
资质证书编号: A261144407
有效期至: 2026年02月01日

版权所有，不得复制、套用。
ALL RIGHTS RESERVED, DON'T COPIED, REPRODUCED.




版权所有，不得复制、套用。
ALL RIGHTS RESERVED, DON'T COPIED, REPRODUCED.

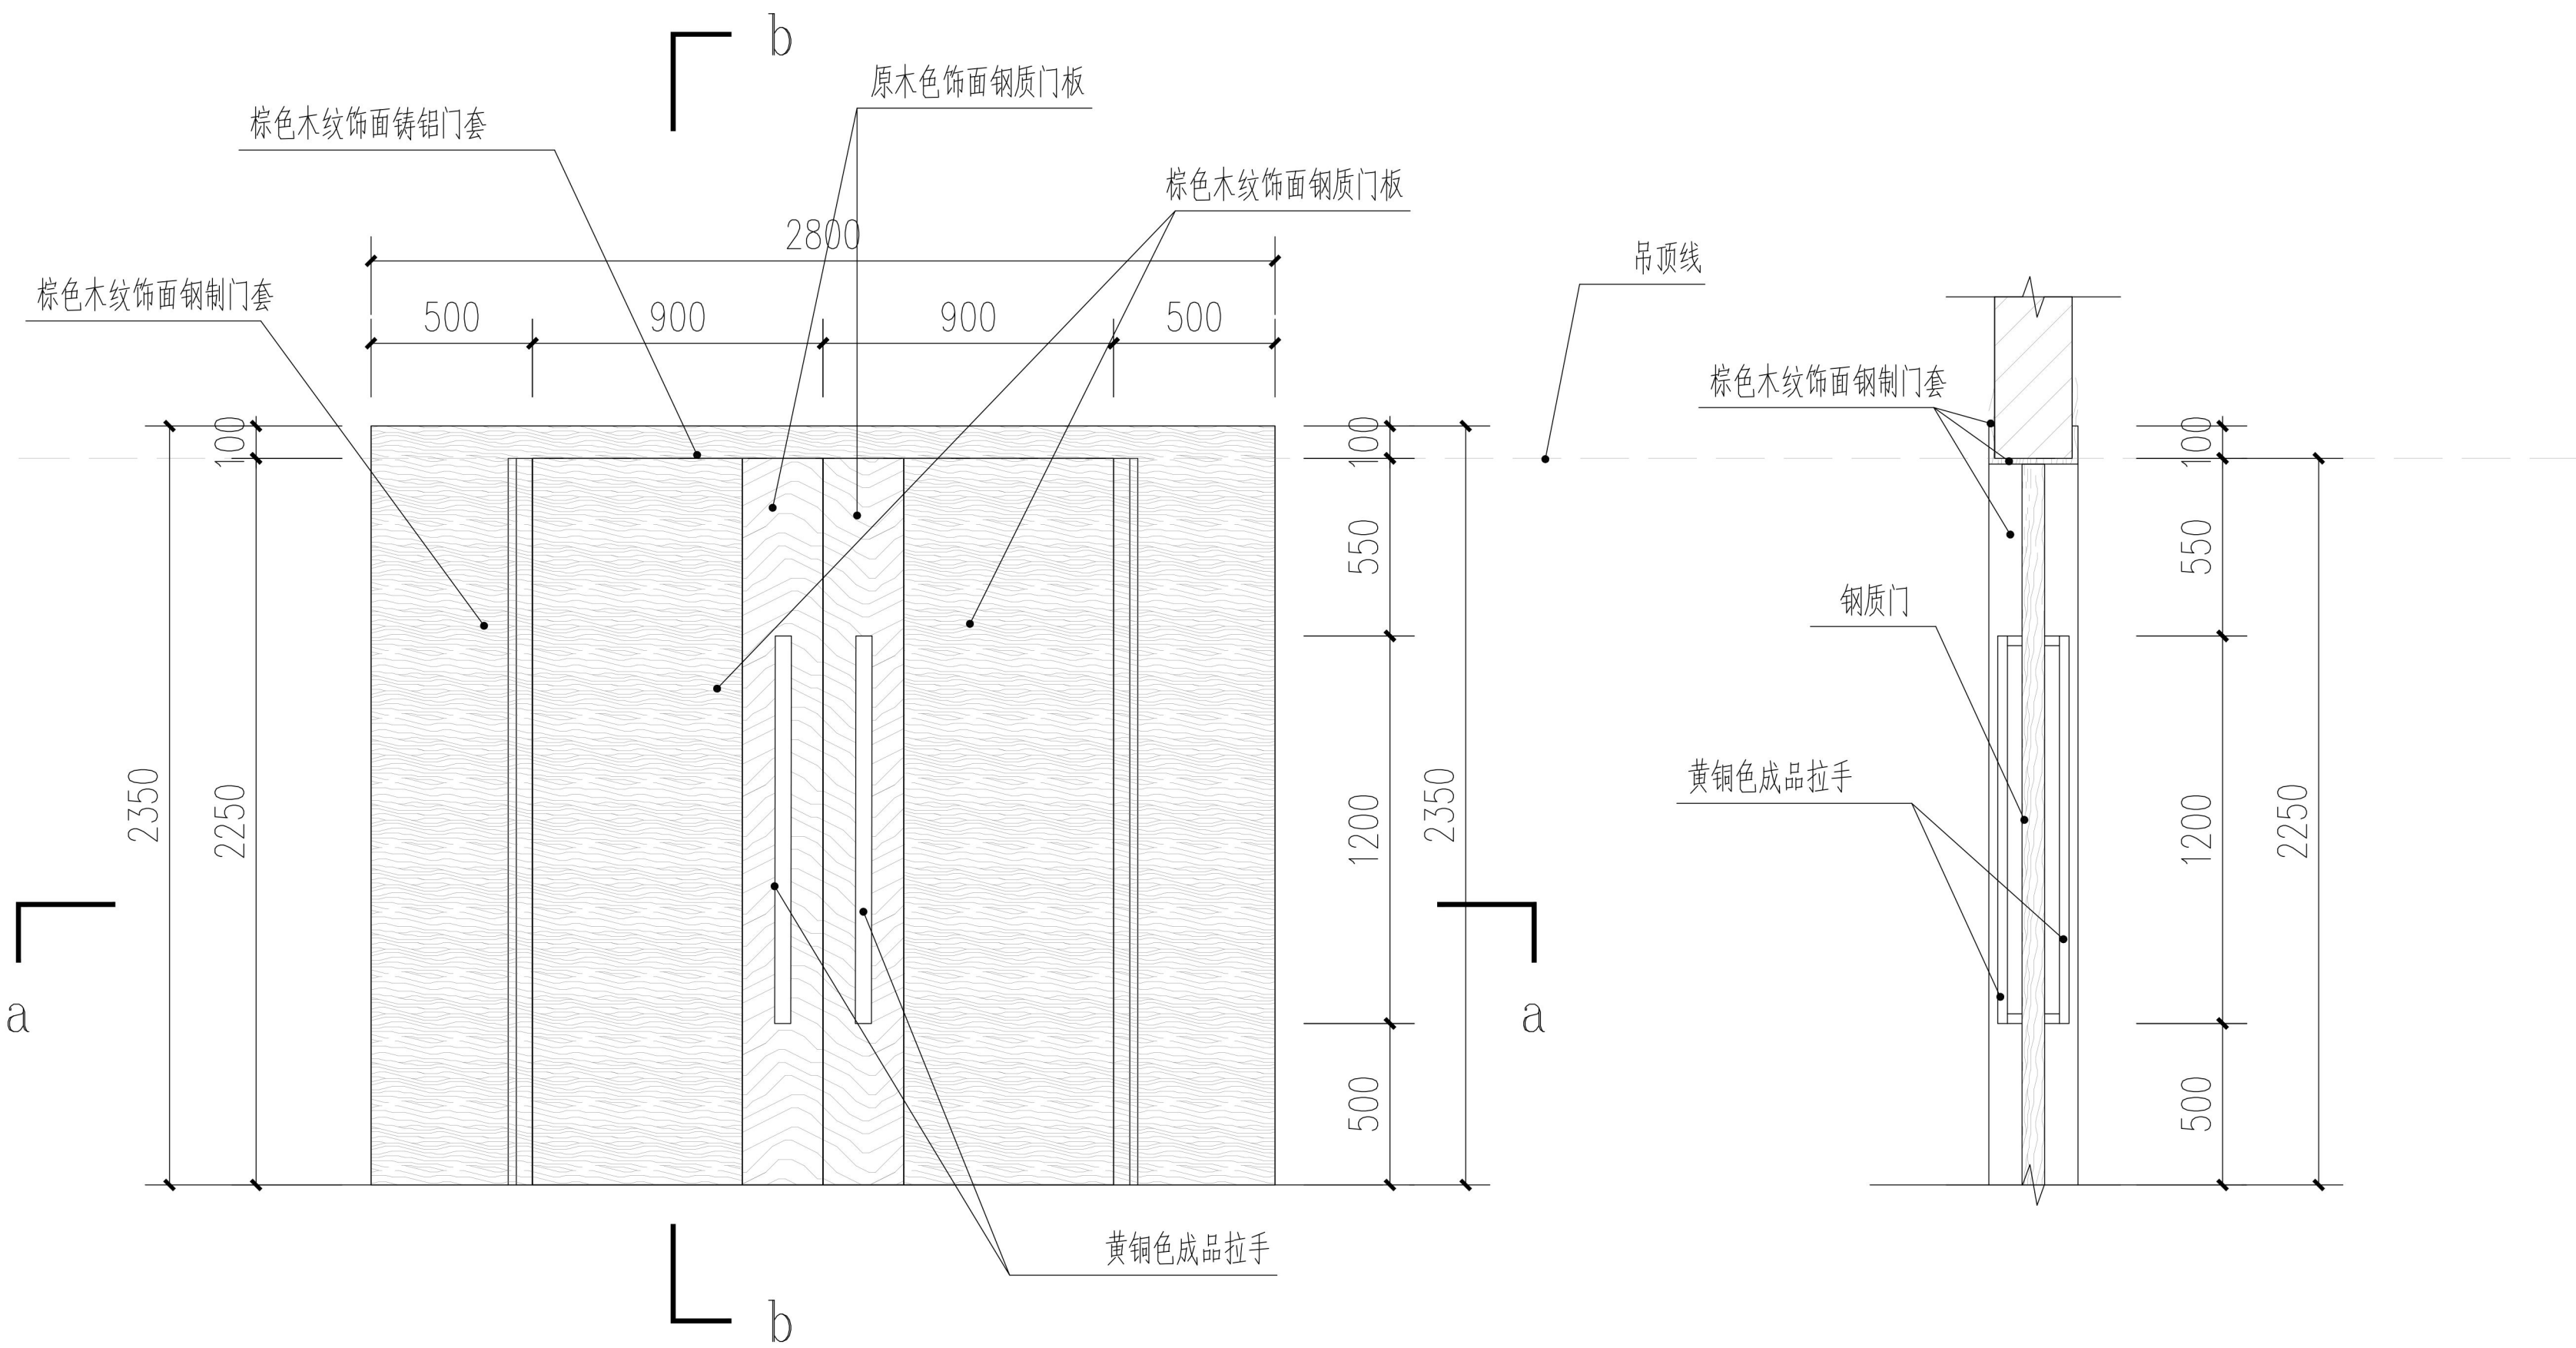

成品钢制门示意图 1:30

a-a 1:30

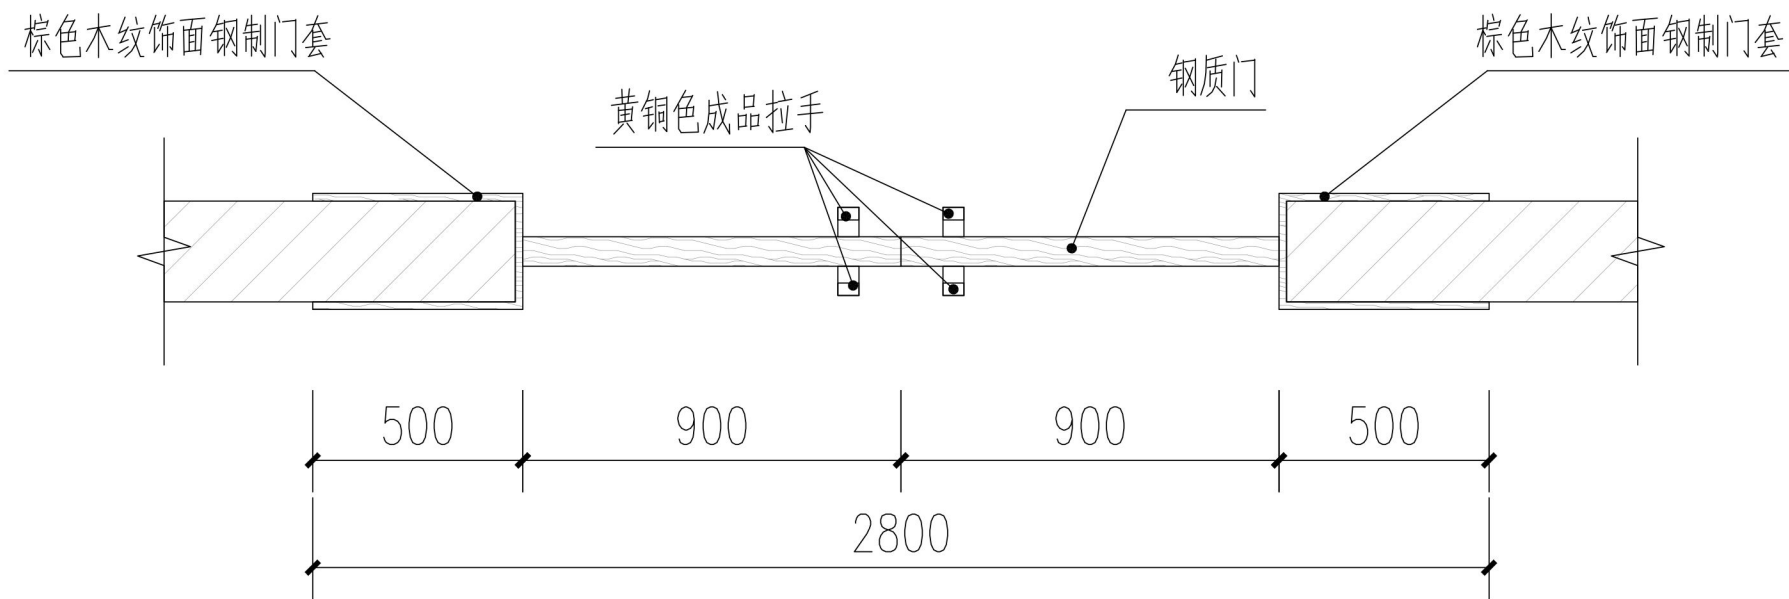

b-b 1:30

建设单位/CLIENT:

苍梧县人民医院

项目名称/PROJECT:

苍梧县人民医院业务楼康复科治疗区
装饰改造项目

子项目名称/SUB-PROJECT:

区位图/REGIONAL LOCATION MAP :



万品国际工程设计有限公司

WanPin International Engineering Design Co., LTD.

图纸名称/TITLE:

成品钢质门

设计 DESIGNED	雷广武	雷广武
校对 CHECKED	赵彬	赵彬
专业负责人 CHIEF	单磊	单磊
项目负责人 PROJECT CHIEF	单磊	单磊
审核 IDENTIFIED	陈瑞庚	陈瑞庚
审定 APPROVED	焦时伦	焦时伦

业务号/JOB NO. WPWZ-ZS25-073

设计阶段/STATUS: 施工图

专业/DISCIPLINE: 装修

比例/SCALE: 1:100


出图日期/DATE: 2025. 09

图号/DRAWING NO. ZS-D05

版次 NO.	修改内容 DESCRIPTION	日期 DATE

陕西省建设工程勘察设计出图专用章
单位名称: 万品国际工程设计有限公司
业务范围: 建筑工程 乙级 风景园林 乙级
资质等级: 风景园林 乙级 公路 丙级
资质证书编号: A261144407
有效期至: 2026年02月01日

版权所有，不得复制、套用。
ALL RIGHTS RESERVED, DON'T COPIED, REPRODUCED.

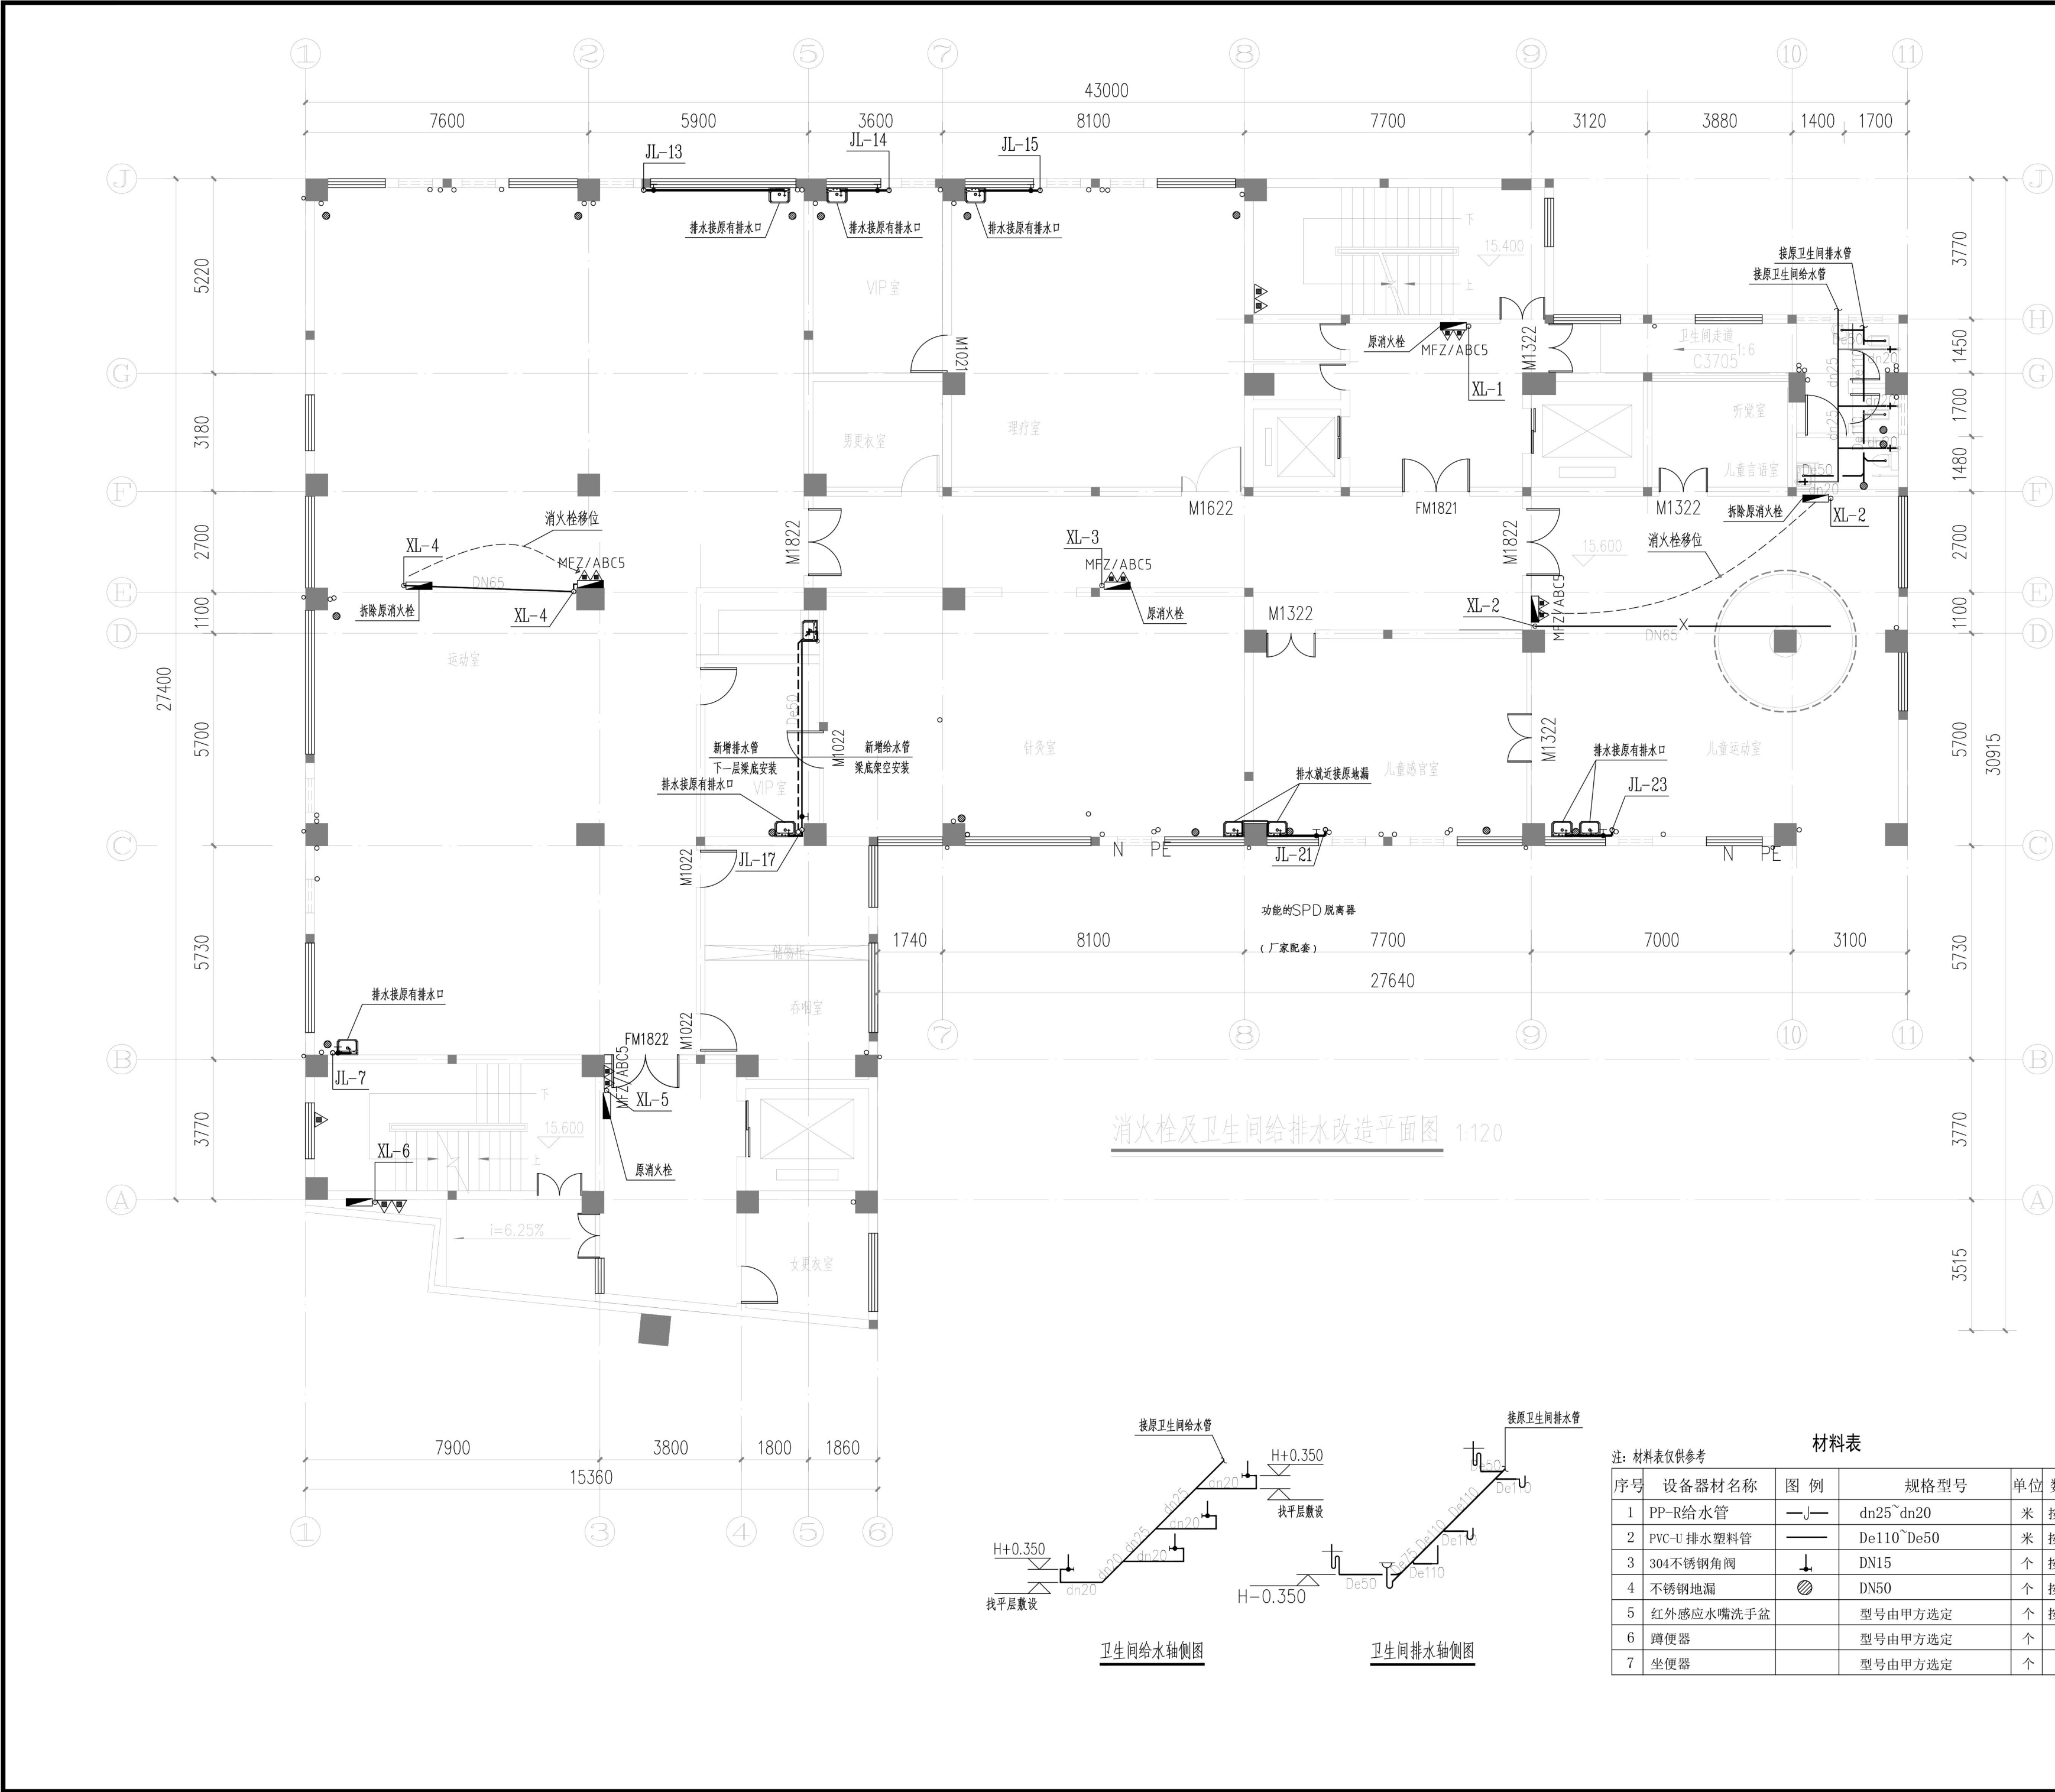

建设单位/CLIENT:

苍梧县人民医院

项目名称/PROJECT:

苍梧县人民医院业务楼康复科治疗区
装饰改造项目

子项目名称/SUB-PROJECT:

区位图/REGIONAL LOCATION MAP :



万品国际工程设计有限公司

WanPin International Engineering Design Co., LTD.

图纸名称/TITLE:

消防栓及卫生间给排水改造平面图

设计 DESIGNED	雷广武	雷广武
校对 CHECKED	赵彬	赵彬
专业负责人 CHIEF	单磊	单磊
项目负责人 PROJECT CHIEF	单磊	单磊
审核 IDENTIFIED	陈瑞庚	陈瑞庚
审定 APPROVED	焦时伦	焦时伦

业务号/JOB NO. WPWZ-ZS25-073

设计阶段/STATUS: 施工图

专业/DISCIPLINE: 装修

比例/SCALE: 1:100

出图日期/DATE: 2025. 09




6、回路划分说明

图号/DRAWING NO. ZS-E01

版次 NO.	修改内容 DESCRIPTION	日期 DATE


陕西省建设工程勘察设计出图专用章
单位名称: 万品国际工程设计有限公司
业务范围: 建筑工程 乙级 风景园林 乙级
风力发电乙级 变电工程丙级 公路丙级
资质证书编号: A261144407
有效期至: 2026年04月01日

ALL RIGHTS RESERVED, DON'T COPIED, REPRODUCED.

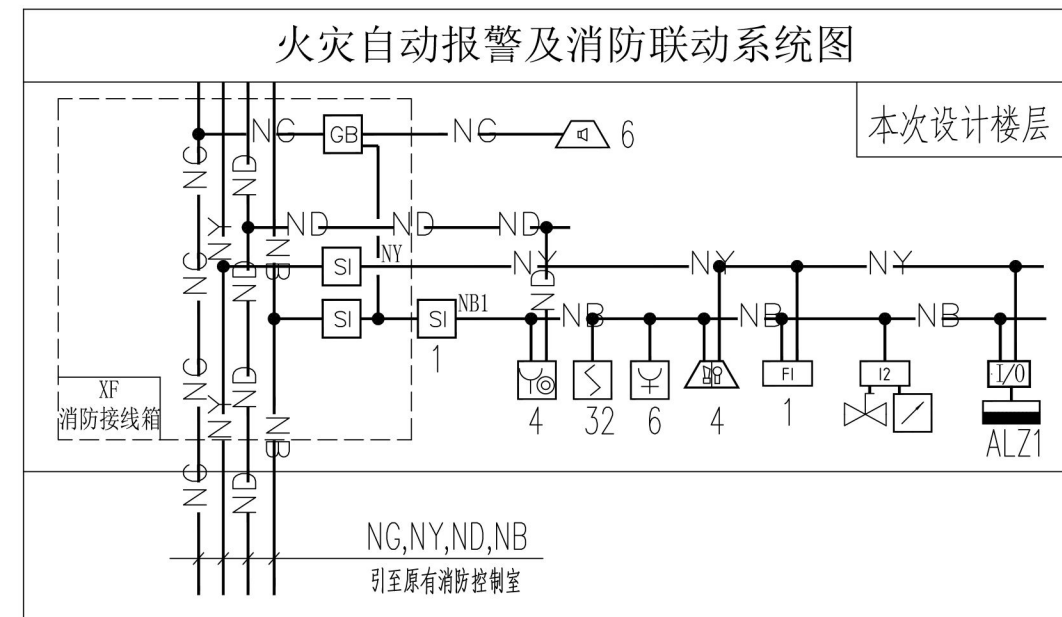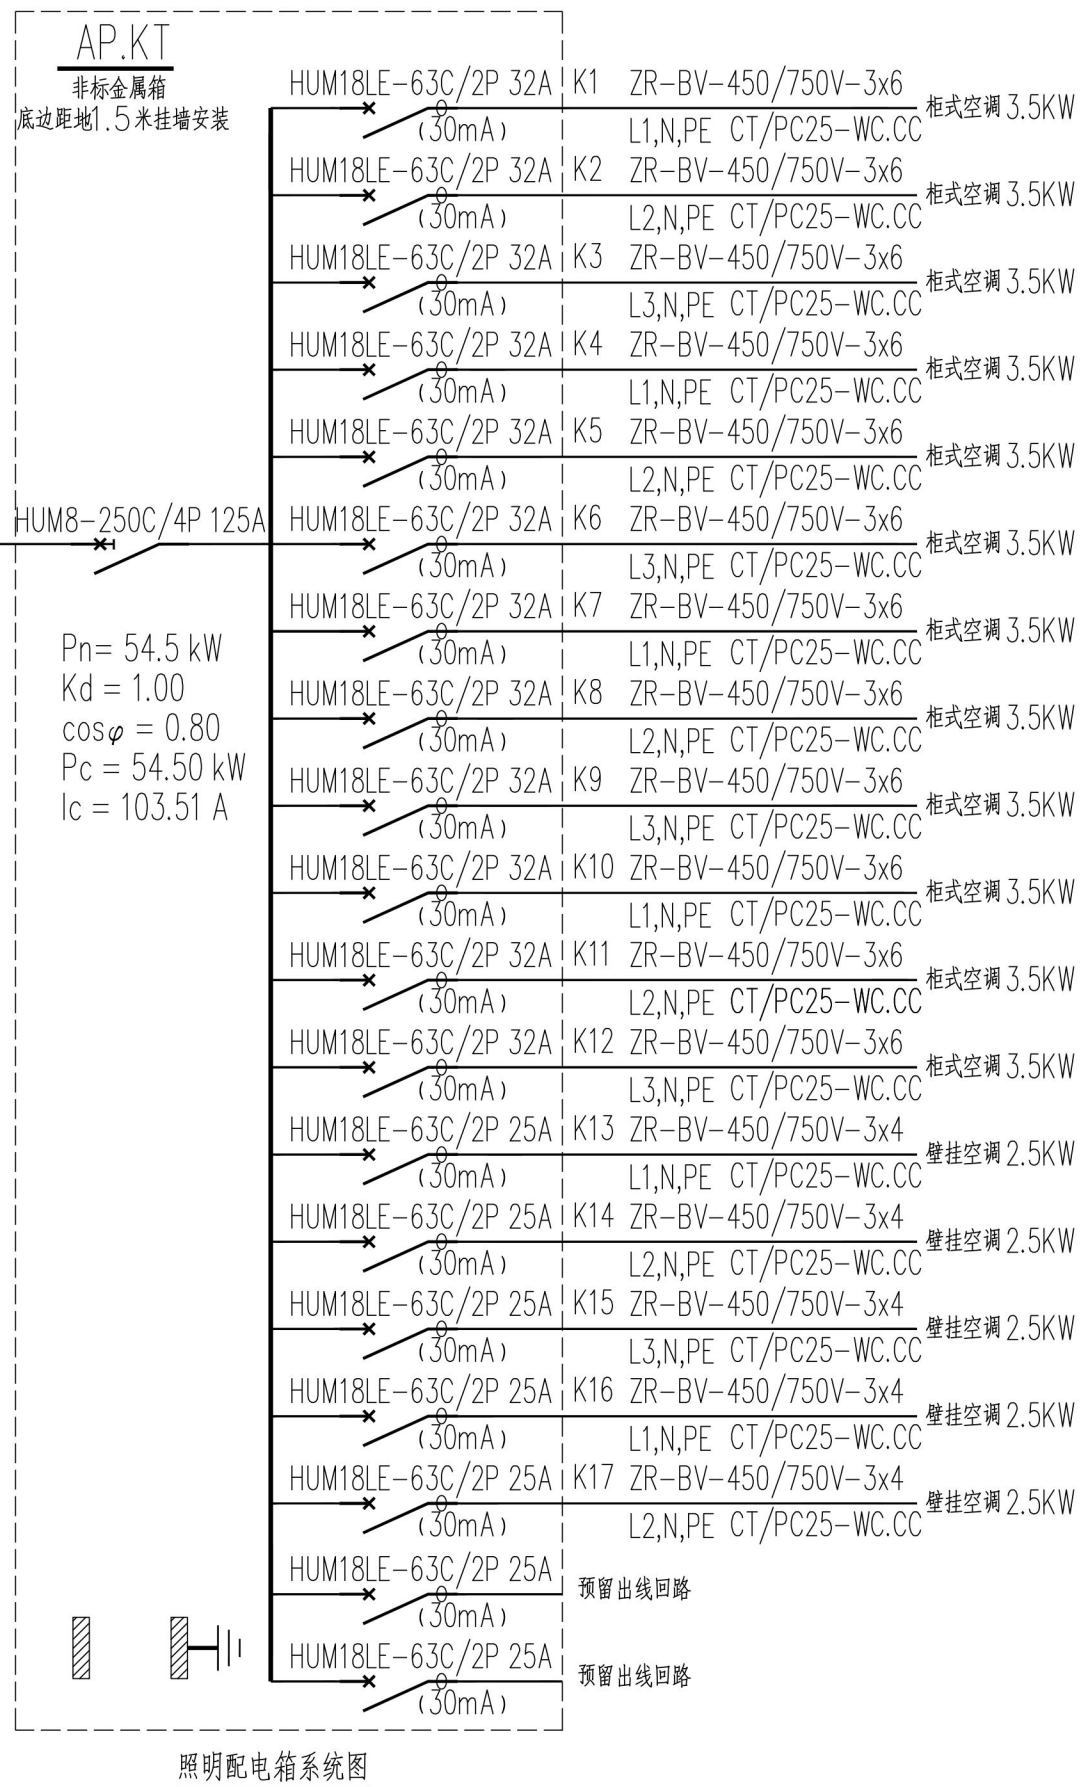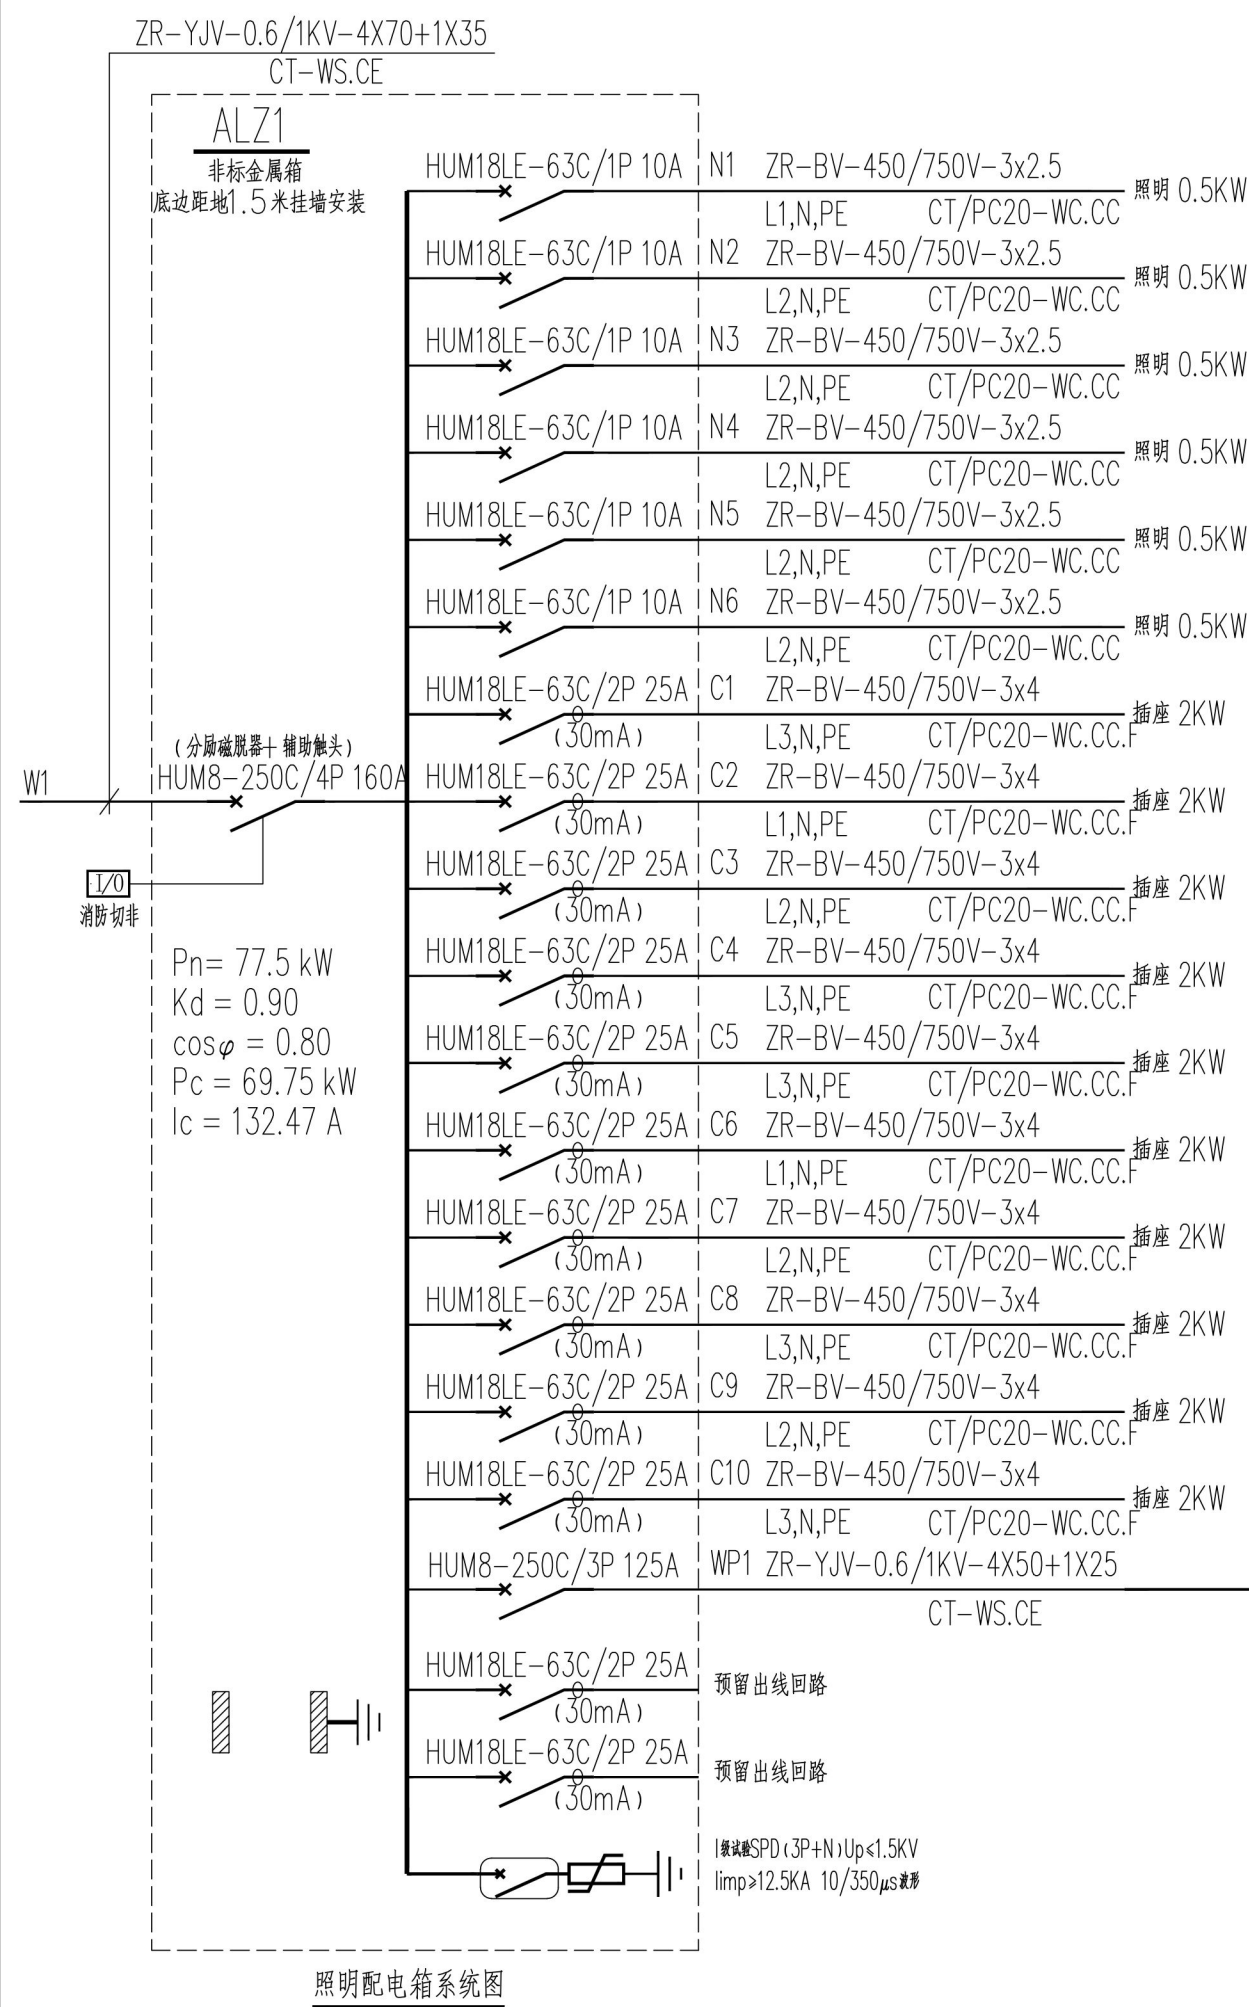

火灾自动报警系统图例及符号说明:

序号	图例	文字符号	名 称	安装方式
1			接线箱(楼层电井内安装)	底边距地1.5m安装
2			编码型光电感温探测器	
3			编码型光电感烟探测器	吸顶安装
4			编码型消火栓报警按钮	装于消火栓箱内
5			编码型手动报警按钮(带非编码电话插孔)	底边距地1.5m壁装
6			声光报警器	底边距地2.2m壁装
7			火灾显示器	底边距地1.5m壁装
8			单输入单输出模块	
9			双输入输出模块 (由两个单输入输出模块组合成)	
10			总线短路隔离器	接线箱内安装
11			广播模块	接线箱内安装
12			电话模块	接线箱内安装
13			扬声器	吸顶安装
14			信号阀	详水专业
15			水流指示器	详水专业
16			湿式报警阀	详水专业
17				
18				

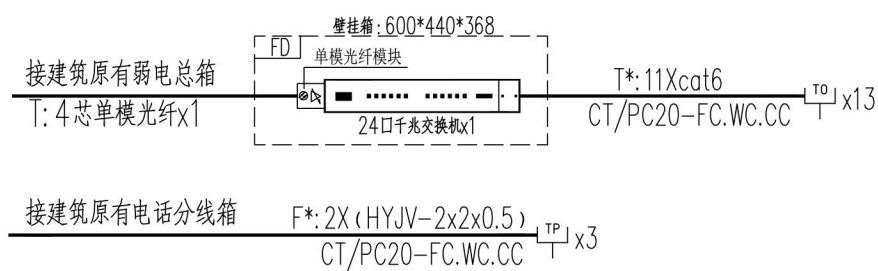

安装方式标注					
导线敷设方法标注		导线敷设部位标注		灯具安装方式标注	
SC	穿镀锌钢管敷设	WS	沿墙面敷设	SW	线吊式
PC	穿硬塑料管敷设	WC	在墙内敷设	CS	链吊式
CT	电缆桥架敷设	CE	顶板上明敷	DS	管吊式
MR	金属线槽敷设	CC	顶板上暗敷	W	壁装式
PR	塑料线槽敷设	FC	地板或地面下敷设	C	吸顶式

序号	线型符号	回路名称	导线型号规格
01	—NB—	*NB* 报警及联动总线	ZN-RVS-2x1.5mm ² /SC15. WC. CC
02	—NG—	NG 消防广播线	ZN-RVVP-2x1.5mm ² /SC15. WC. CC
03	—ND—	ND 消防电话总线	ZN-RVVP-2x1.5mm ² /SC15. WC. CC
04	—NY—	NY 24V直流电源线	ZN-BV-450/750V-2x4mm ² /SC15. WC. CC
05	—K—	K* 手动直接联动控制线	ZN-KVV-4x1.5mm ² /SC25. WC. CC
06	—NDY—	ND+NY 消防电话总线 +24V直流电源线	ZN-RVVP-2x1.5mm ² /SC15 +ZN-BV-450/750V-2x4mm ² /SC15. WC. CC

回路名称	控制区域/分区
NB1	本楼层

建设单位/CLIENT:

苍梧县人民医院

项目名称/PROJECT:

苍梧县人民医院业务楼康复科治疗区
装饰改造项目

子项目名称/SUB-PROJECT:

区位图/REGIONAL LOCATION MAP :



万品国际工程设计有限公司

WanPin International Engineering Design Co., LTD

图纸名称/TITLE:

配电箱系统图 弱电系统图

火灾自动报警及消防联动系统图

设计 DESIGNED	雷广武	雷广武
校对 CHECKED	赵彬	赵彬
专业负责人 CHIEF	单磊	单磊
项目负责人 PROJECT CHIEF	单磊	单磊
审核 IDENTIFIED	陈瑞庚	陈瑞庚
审定 APPROVED	焦时伦	焦时伦

业务号/JOB NO. WPWZ-ZS25-073

设计阶段/STATUS: 施工图

专业/DISCIPLINE: 装饰

比例/SCALE: 1:100


出图日期/DATE: 2025.09

图号/DRAWING NO. ZS-DQ1

版次 NO.	修改内容 DESCRIPTION	日期 DATE

陕西省建设工程勘察设计出图专用章
单位名称：明品国际工程设计有限公司
业务范围：建筑工程 乙级 风景园林 乙级
风力发电工程 变电工程丙级 公路丙级
资质证书编号：A261144407
有效期至：2026年02月01日

版权所有，不得复制、套用。
ALL RIGHTS RESERVED, DON'T COPIED, REPRODUCED.

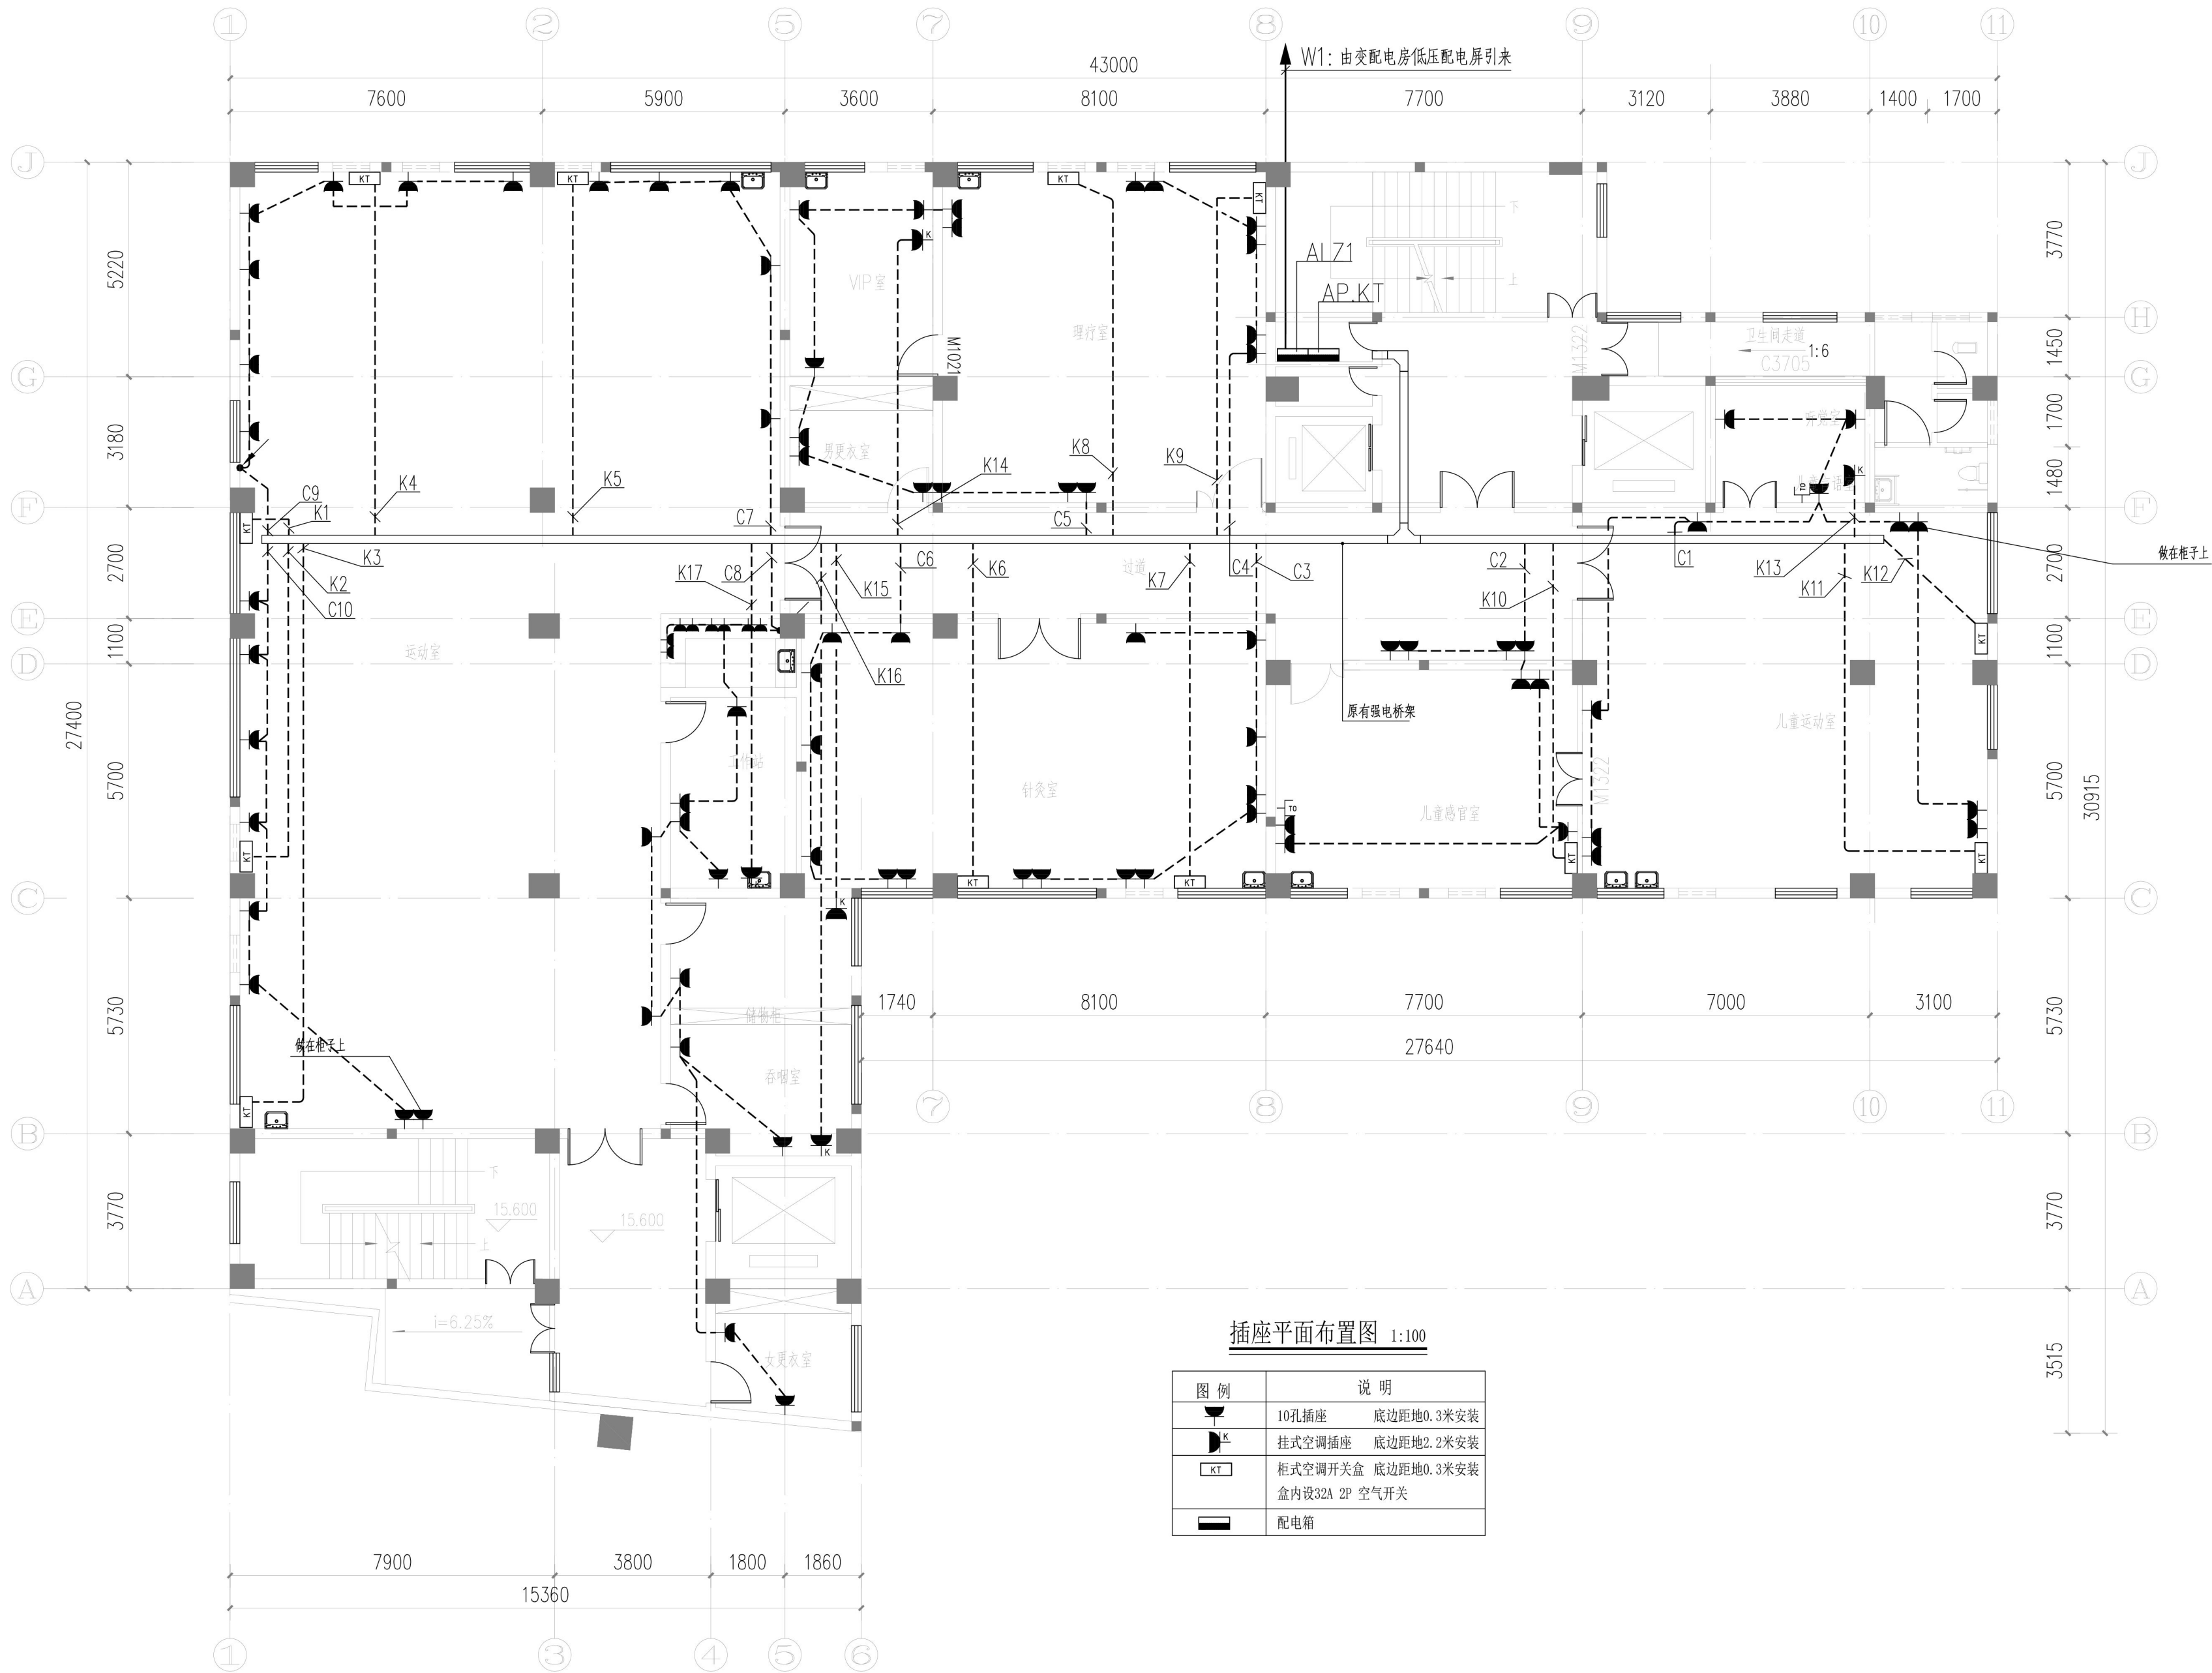

插座平面布置图 1:100

图例	说明
	10孔插座 底边距地0.3米安装
	挂式空调插座 底边距地2.2米安装
	柜式空调开关盒 底边距地0.3米安装 盒内设32A 2P 空气开关
	配电箱

建设单位/CLIENT:
苍梧县人民医院

项目名称/PROJECT:
苍梧县人民医院业务楼康复科治疗区
装饰改造项目

子项目名称/SUB-PROJECT:

区位图/REGIONAL LOCATION MAP :

万品国际工程设计有限公司
WanPin International Engineering Design Co., LTD.

图纸名称/TITLE:
插座平面布置图

设计 DESIGNED	雷广武	
校对 CHECKED	赵彬	
专业负责人 CHIEF	单磊	
项目负责人 PROJECT CHIEF	单磊	
审核 IDENTIFIED	陈瑞庚	
审定 APPROVED	焦时伦	

业务号/JOB NO. WPWZ-ZS25-073

设计阶段/STATUS: 施工图

专业/DISCIPLINE: 装修

比例/SCALE: 1:100


出图日期/DATE: 2025. 09

图号/DRAWING NO. ZS-DQ2

版次 NO.	修改内容 DESCRIPTION	日期 DATE

陕西省建设工程勘察设计出图专用章
单位名称: 万品国际工程设计有限公司
业务范围: 建筑工程 乙级 风景园林 乙级
风力发电 乙级 变电工程 丙级 公路 丙级
资质证书编号: A261144407
有效期至: 2026年02月01日

版权所有，不得复制、套用。
ALL RIGHTS RESERVED, DON'T COPIED, REPRODUCED.

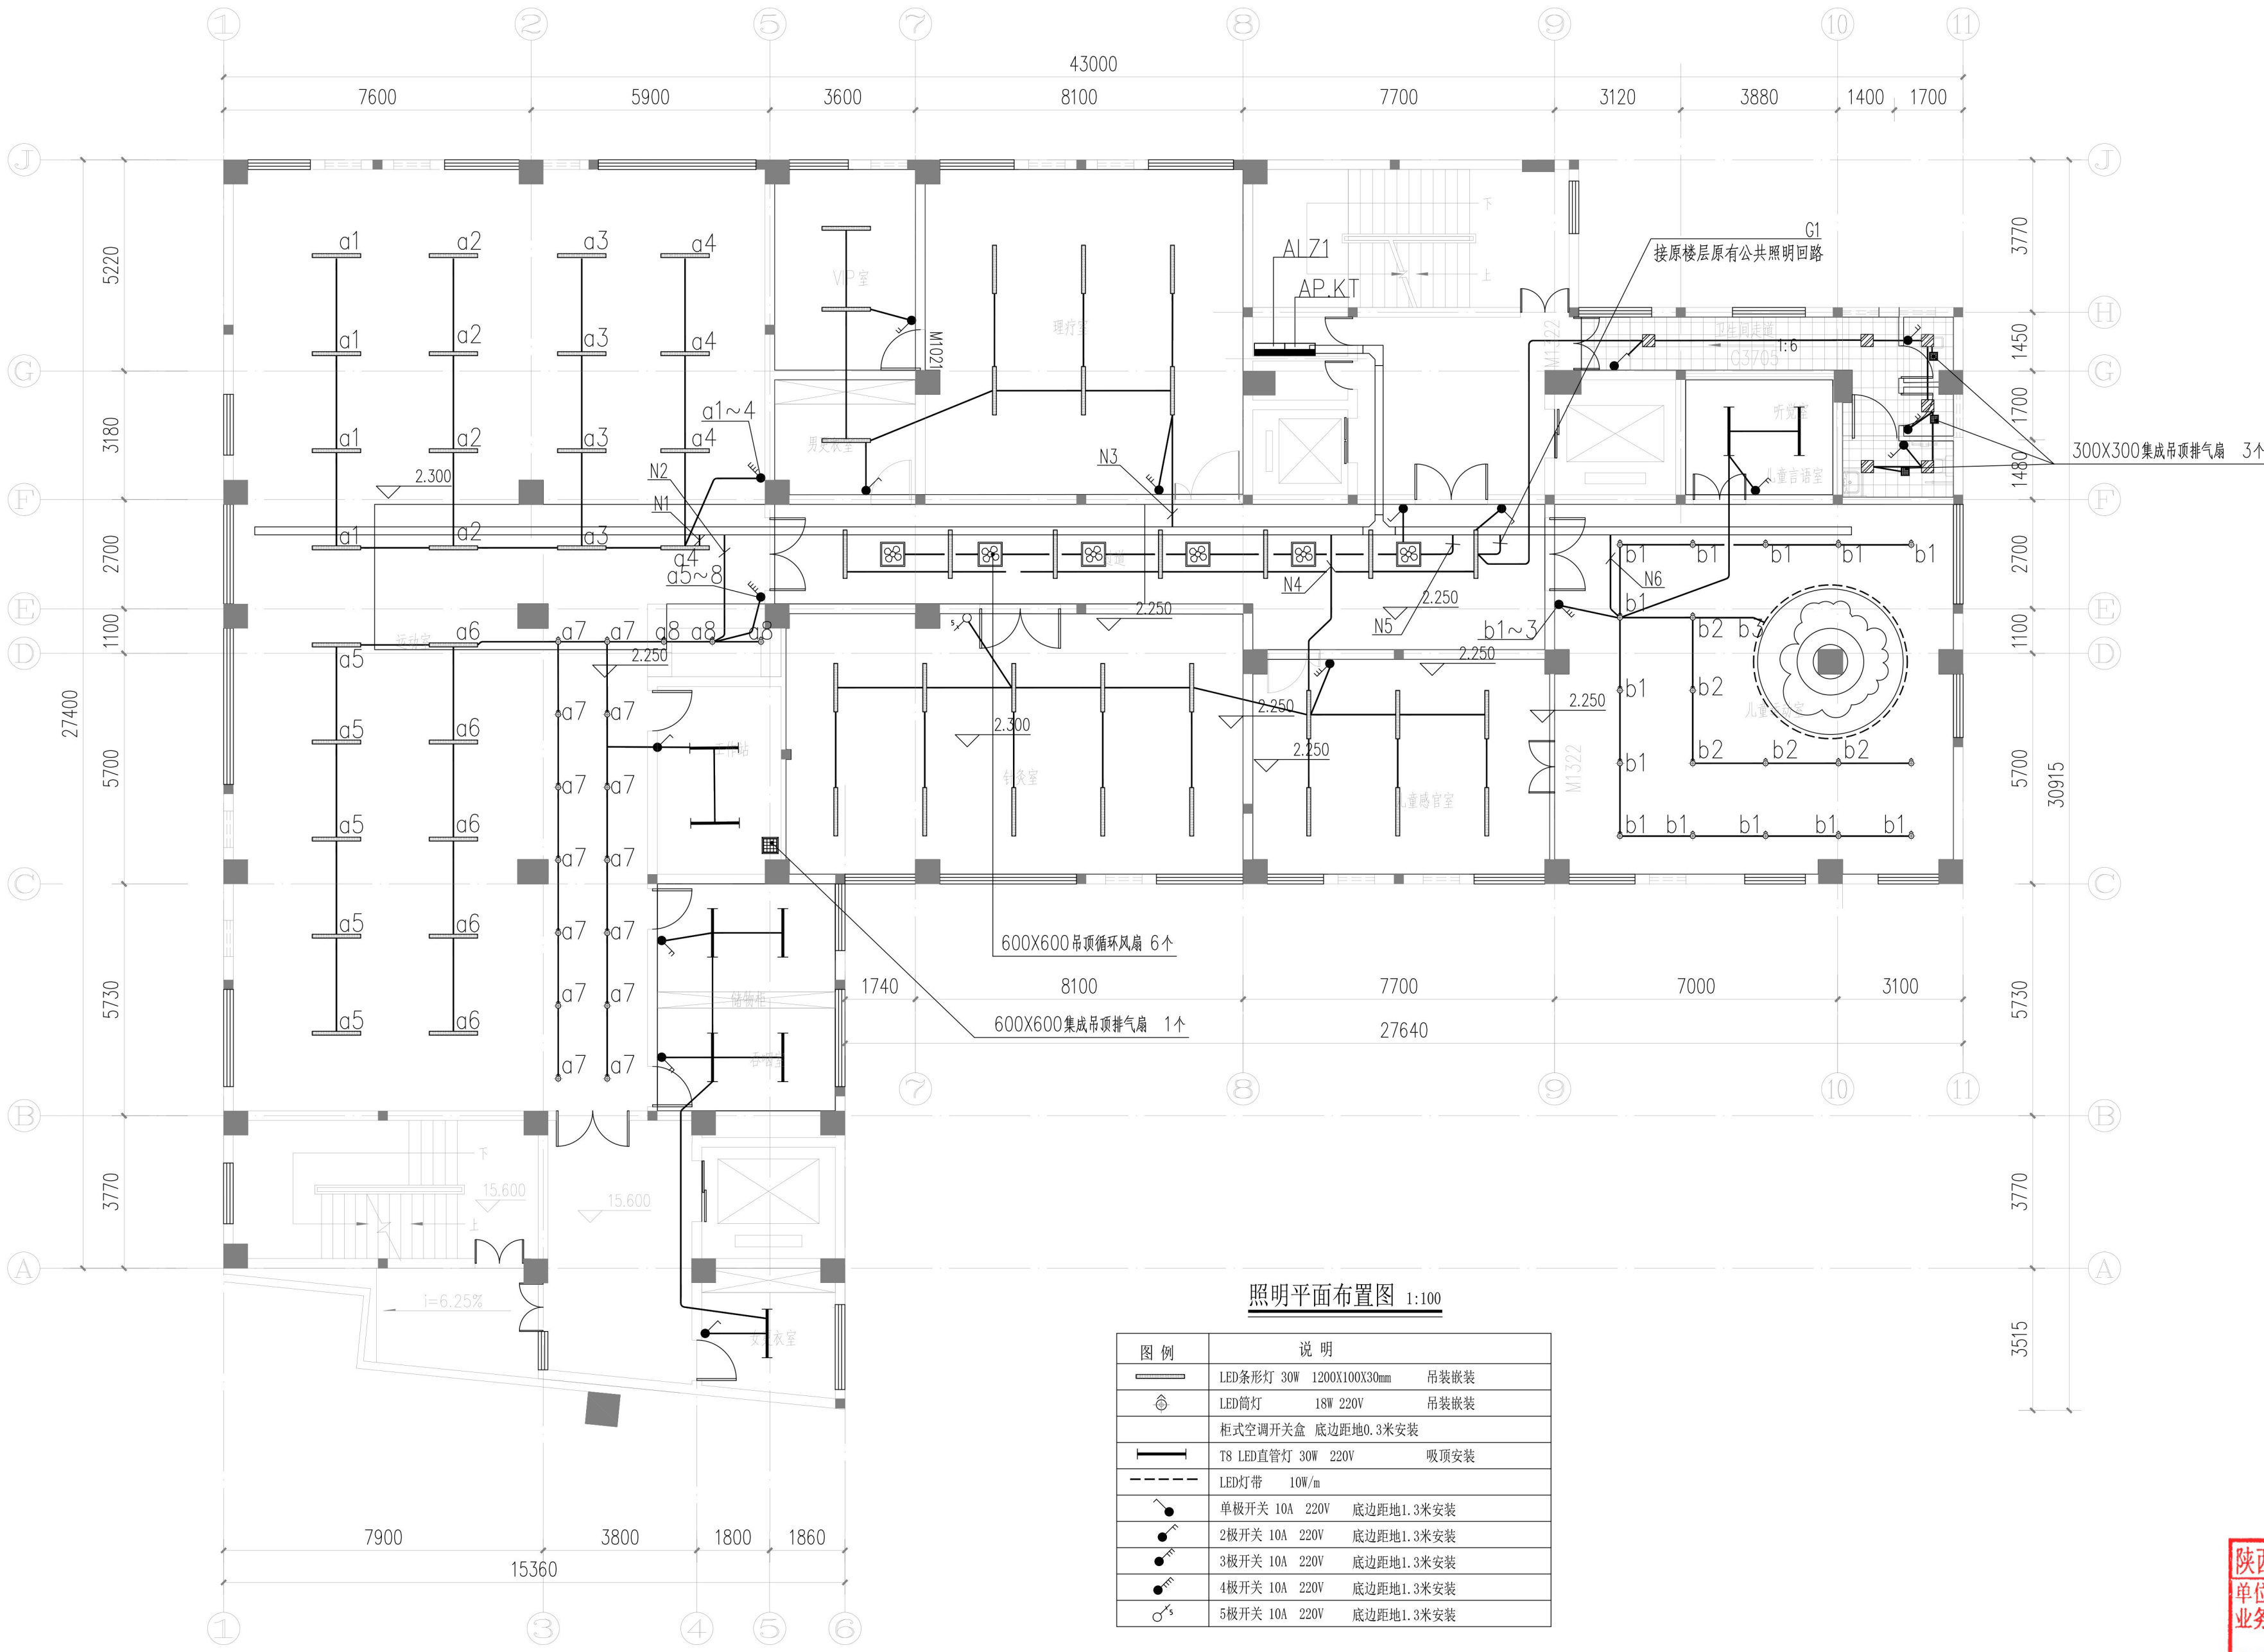

图例	说明
	LED条形灯 30W 1200X100X30mm 吊装嵌装
	LED筒灯 18W 220V 吊装嵌装
	柜式空调开关盒 底边距地0.3米安装
	T8 LED直管灯 30W 220V 吸顶安装
	LED灯带 10W/m
	单极开关 10A 220V 底边距地1.3米安装
	2极开关 10A 220V 底边距地1.3米安装
	3极开关 10A 220V 底边距地1.3米安装
	4极开关 10A 220V 底边距地1.3米安装
	5极开关 10A 220V 底边距地1.3米安装

建设单位/CLIENT:
苍梧县人民医院

项目名称/PROJECT:
苍梧县人民医院业务楼康复科治疗区
装饰改造项目

子项目名称/SUB-PROJECT:

区位图/REGIONAL LOCATION MAP :

万品国际工程设计有限公司
WanPin International Engineering Design Co., LTD.

图纸名称/TITLE:
照明平面布置图

设计 DESIGNED	雷广武	
校对 CHECKED	赵彬	
专业负责人 CHIEF	单磊	
项目负责人 PROJECT CHIEF	单磊	
审核 IDENTIFIED	陈瑞庚	
审定 APPROVED	焦时伦	

业务号/JOB NO. WPWZ-ZS25-073

设计阶段/STATUS: 施工图

专业/DISCIPLINE: 装修

比例/SCALE: 1:100


出图日期/DATE: 2025. 09

图号/DRAWING NO. ZS-DQ3

版次 NO.	修改内容 DESCRIPTION	日期 DATE

陕西省建设工程勘察设计出图专用章
单位名称: 万品国际工程设计有限公司
业务范围: 建筑工程 乙级 风景园林 乙级
资质证书编号: A261144407
有效期至: 2026年02月01日

版权所有，不得复制、套用。
ALL RIGHTS RESERVED, DON'T COPIED, REPRODUCED.

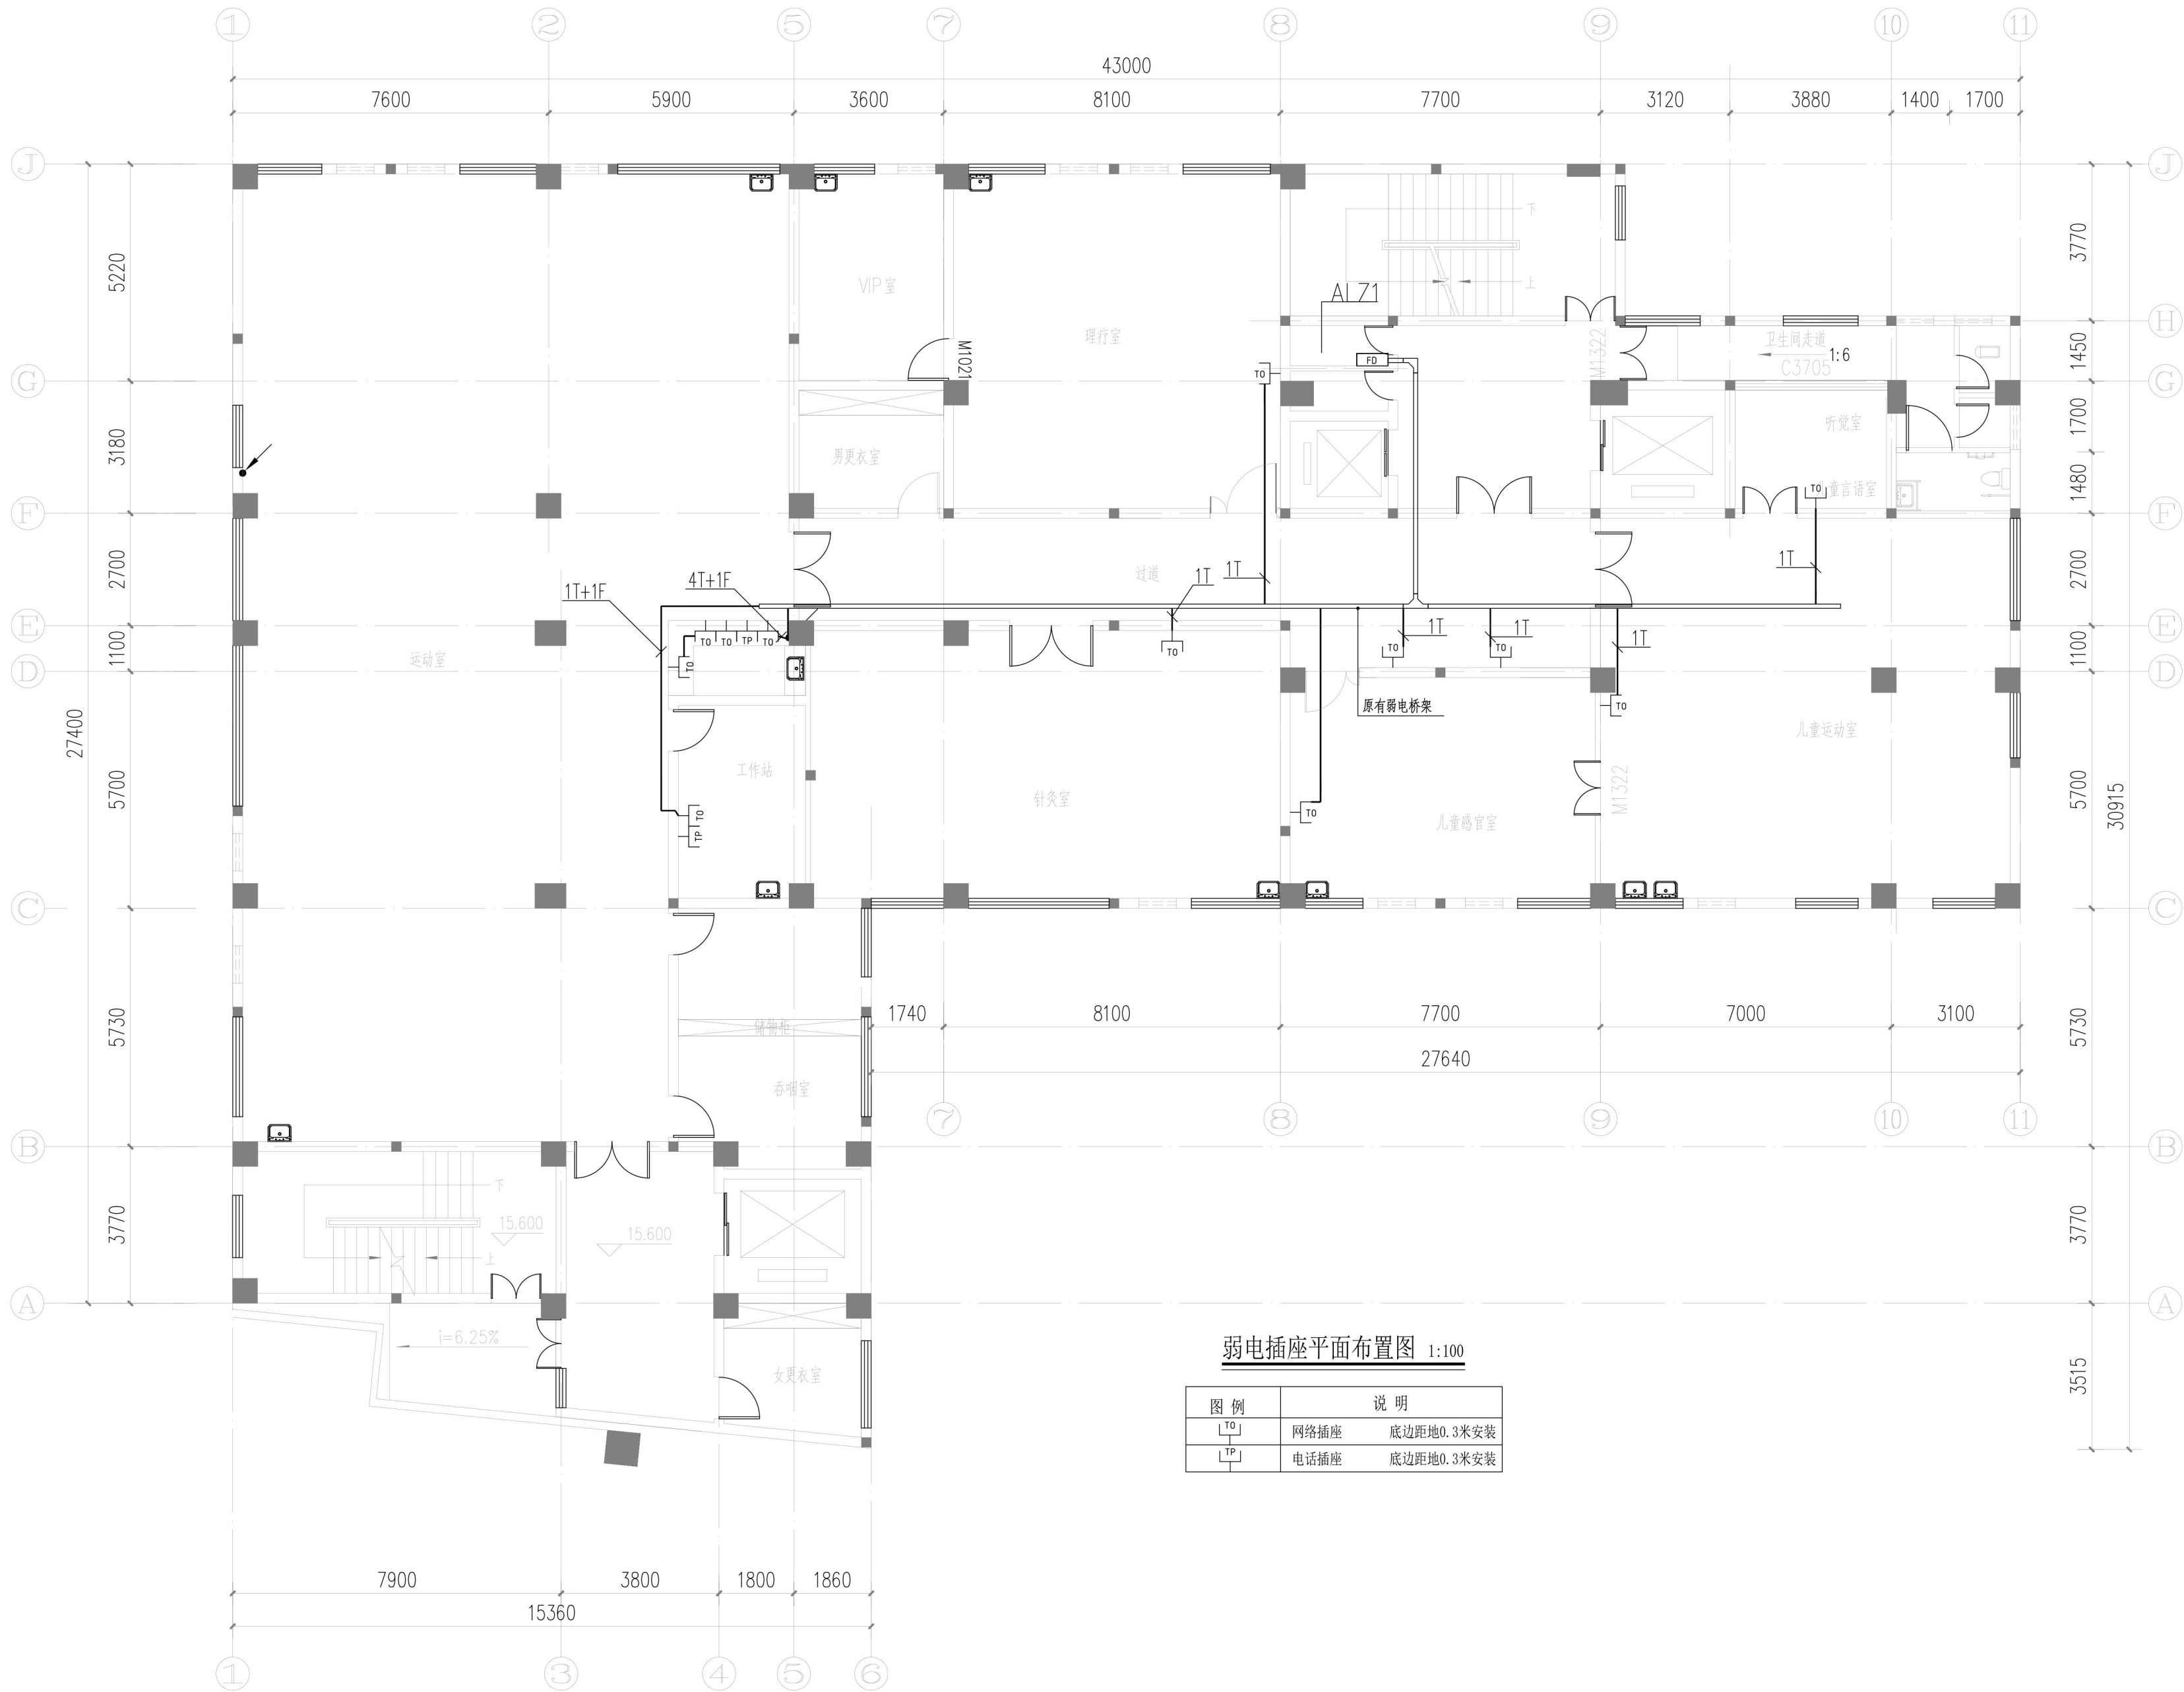

弱电插座平面布置图 1:100

图例	说明
	网络插座 底边距地0.3米安装
	电话插座 底边距地0.3米安装

建设单位/CLIENT:
苍梧县人民医院

项目名称/PROJECT:
苍梧县人民医院业务楼康复科治疗区
装饰改造项目

子项目名称/SUB-PROJECT:

区位图/REGIONAL LOCATION MAP :

万品国际工程设计有限公司
WanPin International Engineering Design Co., LTD.

图纸名称/TITLE:
弱电插座平面布置图

设计 DESIGNED	雷广武	
校对 CHECKED	赵彬	
专业负责人 CHIEF	单磊	
项目负责人 PROJECT CHIEF	单磊	
审核 IDENTIFIED	陈瑞庚	
审定 APPROVED	焦时伦	

业务号/JOB NO. WPWZ-ZS25-073

设计阶段/STATUS: 施工图

专业/DISCIPLINE: 装修

比例/SCALE: 1:100


出图日期/DATE: 2025. 09

图号/DRAWING NO. ZS-DQ4

版次 NO.	修改内容 DESCRIPTION	日期 DATE

陕西省建设工程勘察设计出图专用章
单位名称: 万品国际工程设计有限公司
业务范围: 建筑工程 乙级 风景园林 乙级
风景园林 乙级 城乡规划 乙级 公路 丙级
资质证书编号: A261144407
有效期至: 2026年02月01日

版权所有，不得复制、套用。
ALL RIGHTS RESERVED, DON'T COPIED, REPRODUCED.

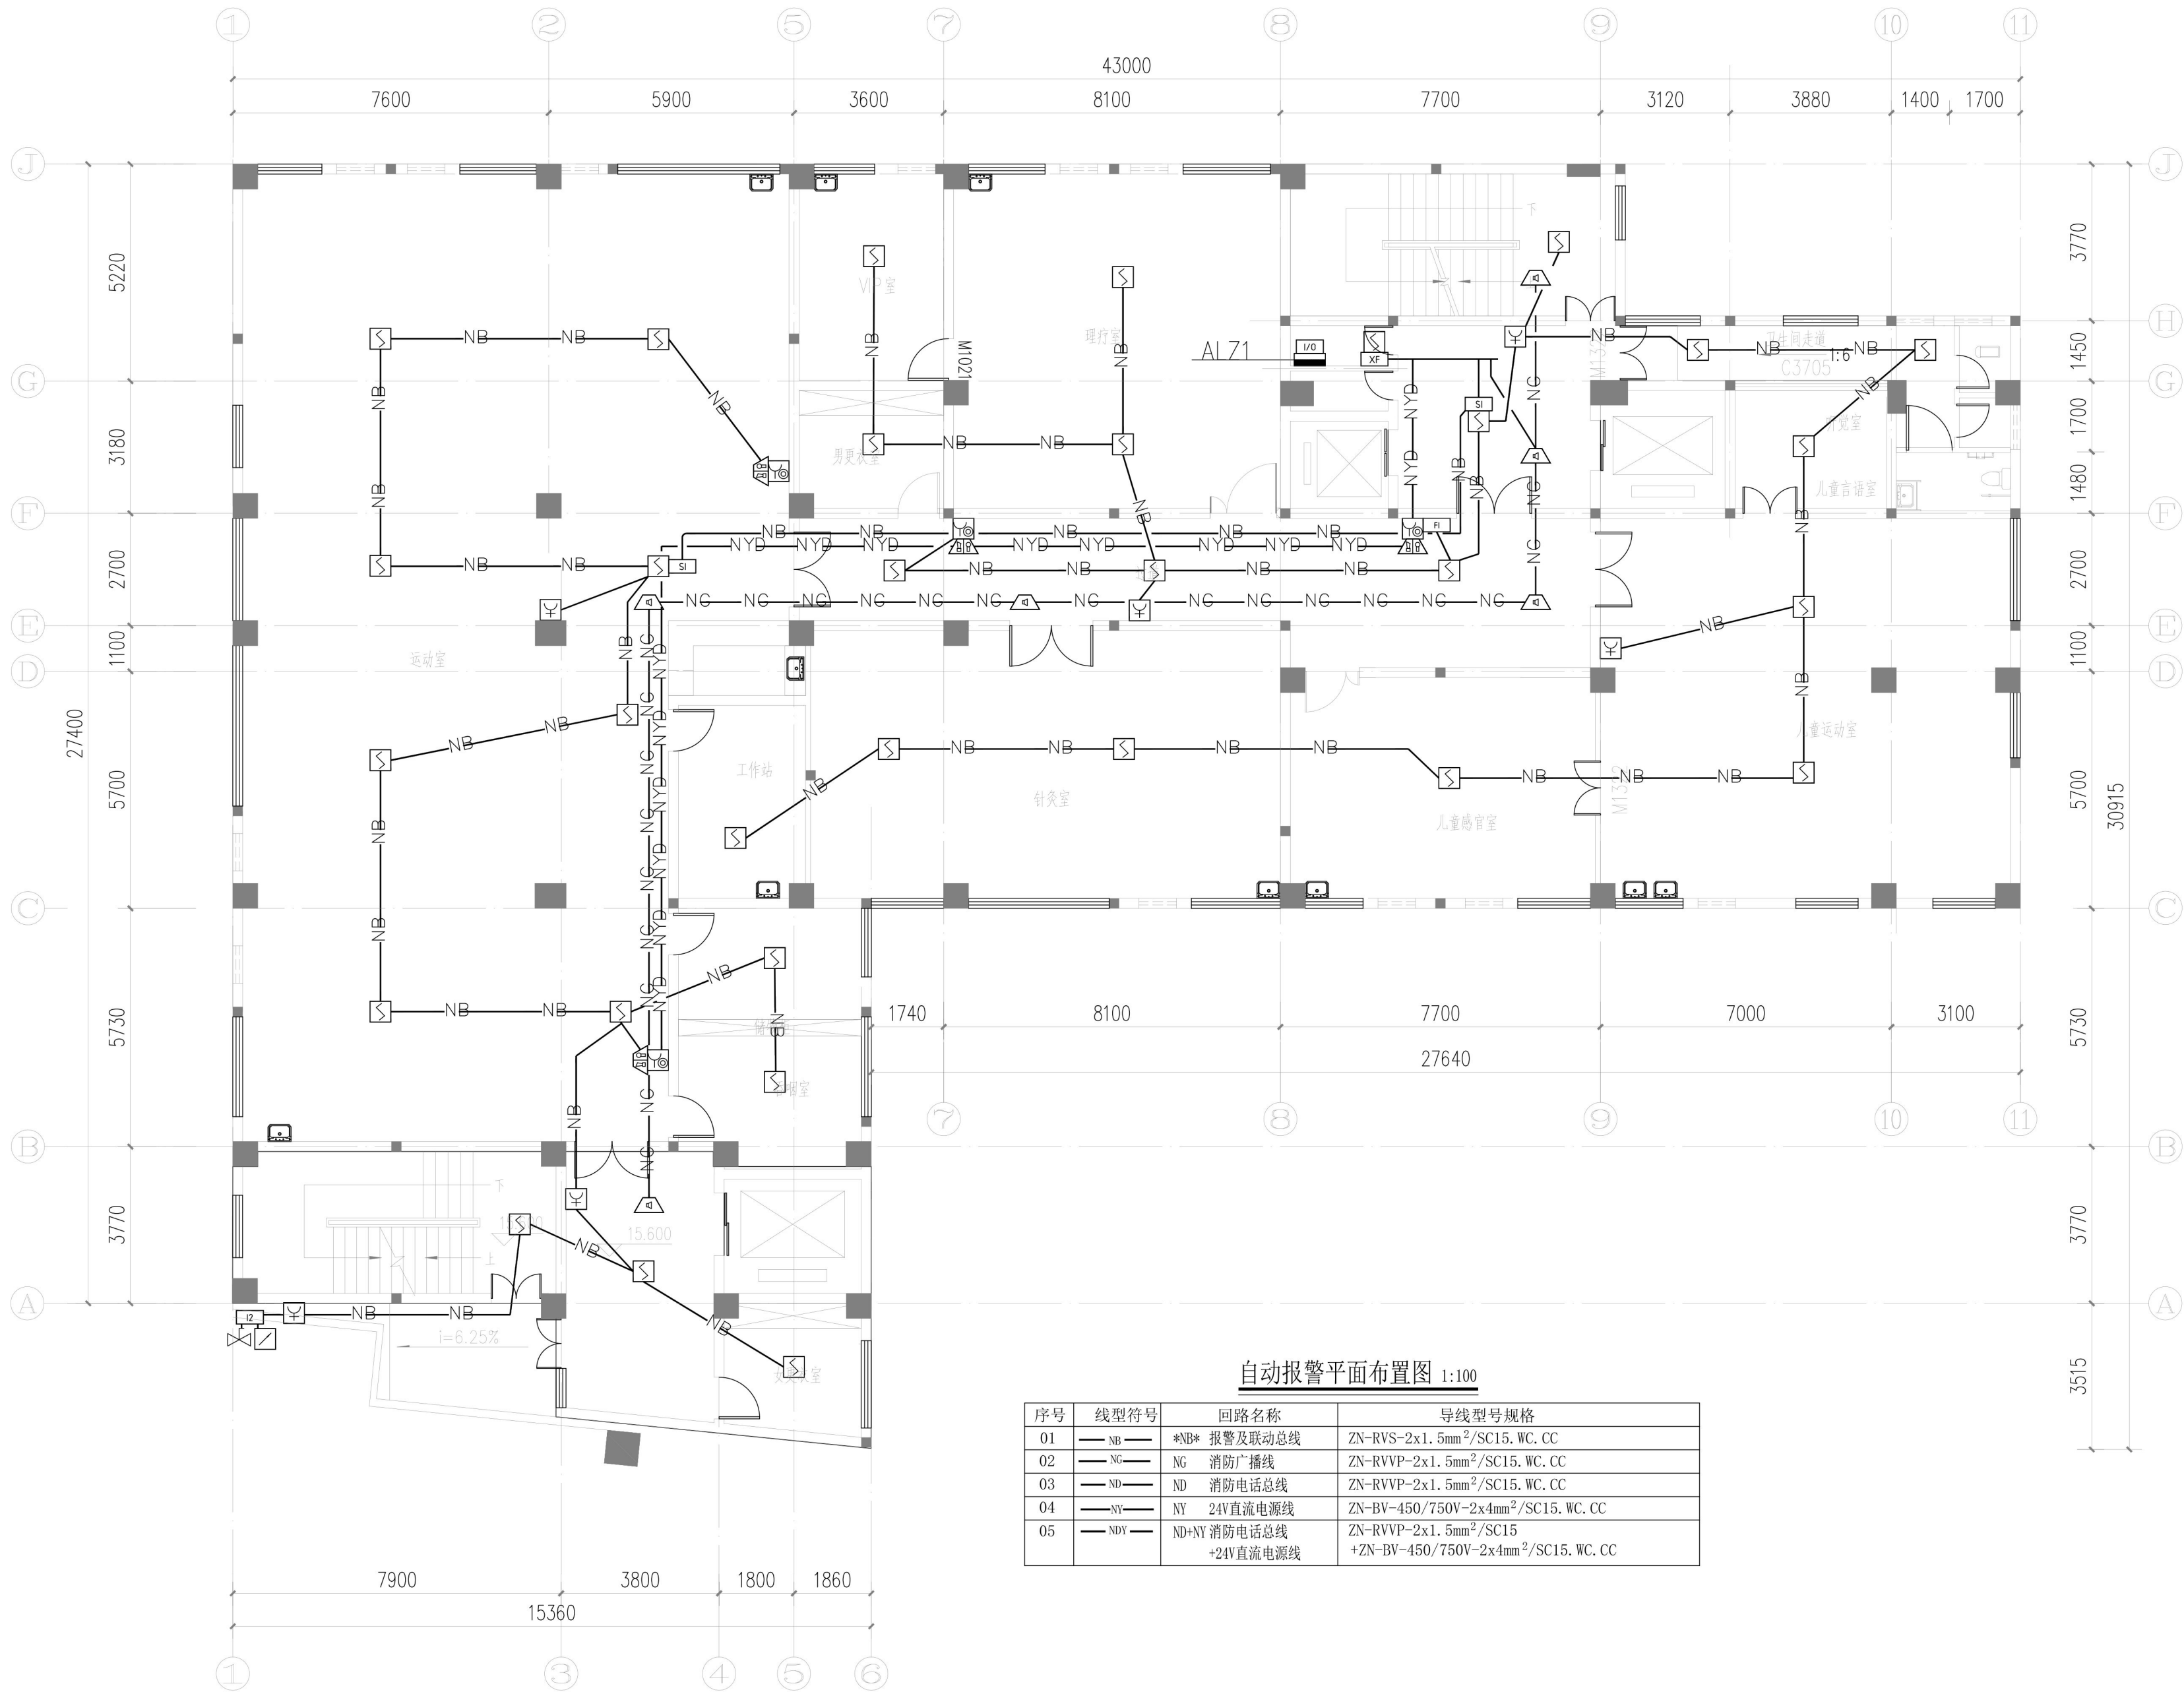

自动报警平面布置图 1:100

序号	线型符号	回路名称	导线型号规格
01	—NB—	*NB* 报警及联动总线	ZN-RVS-2x1.5mm ² /SC15. WC. CC
02	—NG—	NG 消防广播线	ZN-RVVP-2x1.5mm ² /SC15. WC. CC
03	—ND—	ND 消防电话总线	ZN-RVVP-2x1.5mm ² /SC15. WC. CC
04	—NY—	NY 24V直流电源线	ZN-BV-450/750V-2x4mm ² /SC15. WC. CC
05	—NDY—	ND+NY 消防电话总线 +24V直流电源线	ZN-RVVP-2x1.5mm ² /SC15 +ZN-BV-450/750V-2x4mm ² /SC15. WC. CC

建设单位/CLIENT:

苍梧县人民医院

项目名称/PROJECT:

苍梧县人民医院业务楼康复科治疗区
装饰改造项目

子项目名称/SUB-PROJECT:

区位图/REGIONAL LOCATION MAP :



万品国际工程设计有限公司

WanPin International Engineering Design Co., LTD.

图纸名称/TITLE:

自动报警平面布置图

设计 DESIGNED	雷广武	雷广武
校对 CHECKED	赵彬	赵彬
专业负责人 CHIEF	单磊	单磊
项目负责人 PROJECT CHIEF	单磊	单磊
审核 IDENTIFIED	陈瑞庚	陈瑞庚
审定 APPROVED	焦时伦	焦时伦

业务号/JOB NO. WPWZ-ZS25-073

设计阶段/STATUS: 施工图

专业/DISCIPLINE: 装修

比例/SCALE: 1:100

出图日期/DATE: 2025. 09

图号/DRAWING NO. ZS-DQ6

版次 NO.	修改内容 DESCRIPTION	日期 DATE

陕西省建设工程勘察设计出图专用章
单位名称: 万品国际工程设计有限公司
业务范围: 建筑工程 乙级 风景园林 乙级
资质证书编号: A261144407
有效期至: 2026年02月01日

版权所有, 不得复制、套用。
ALL RIGHTS RESERVED, DON'T COPIED, REPRODUCED.