
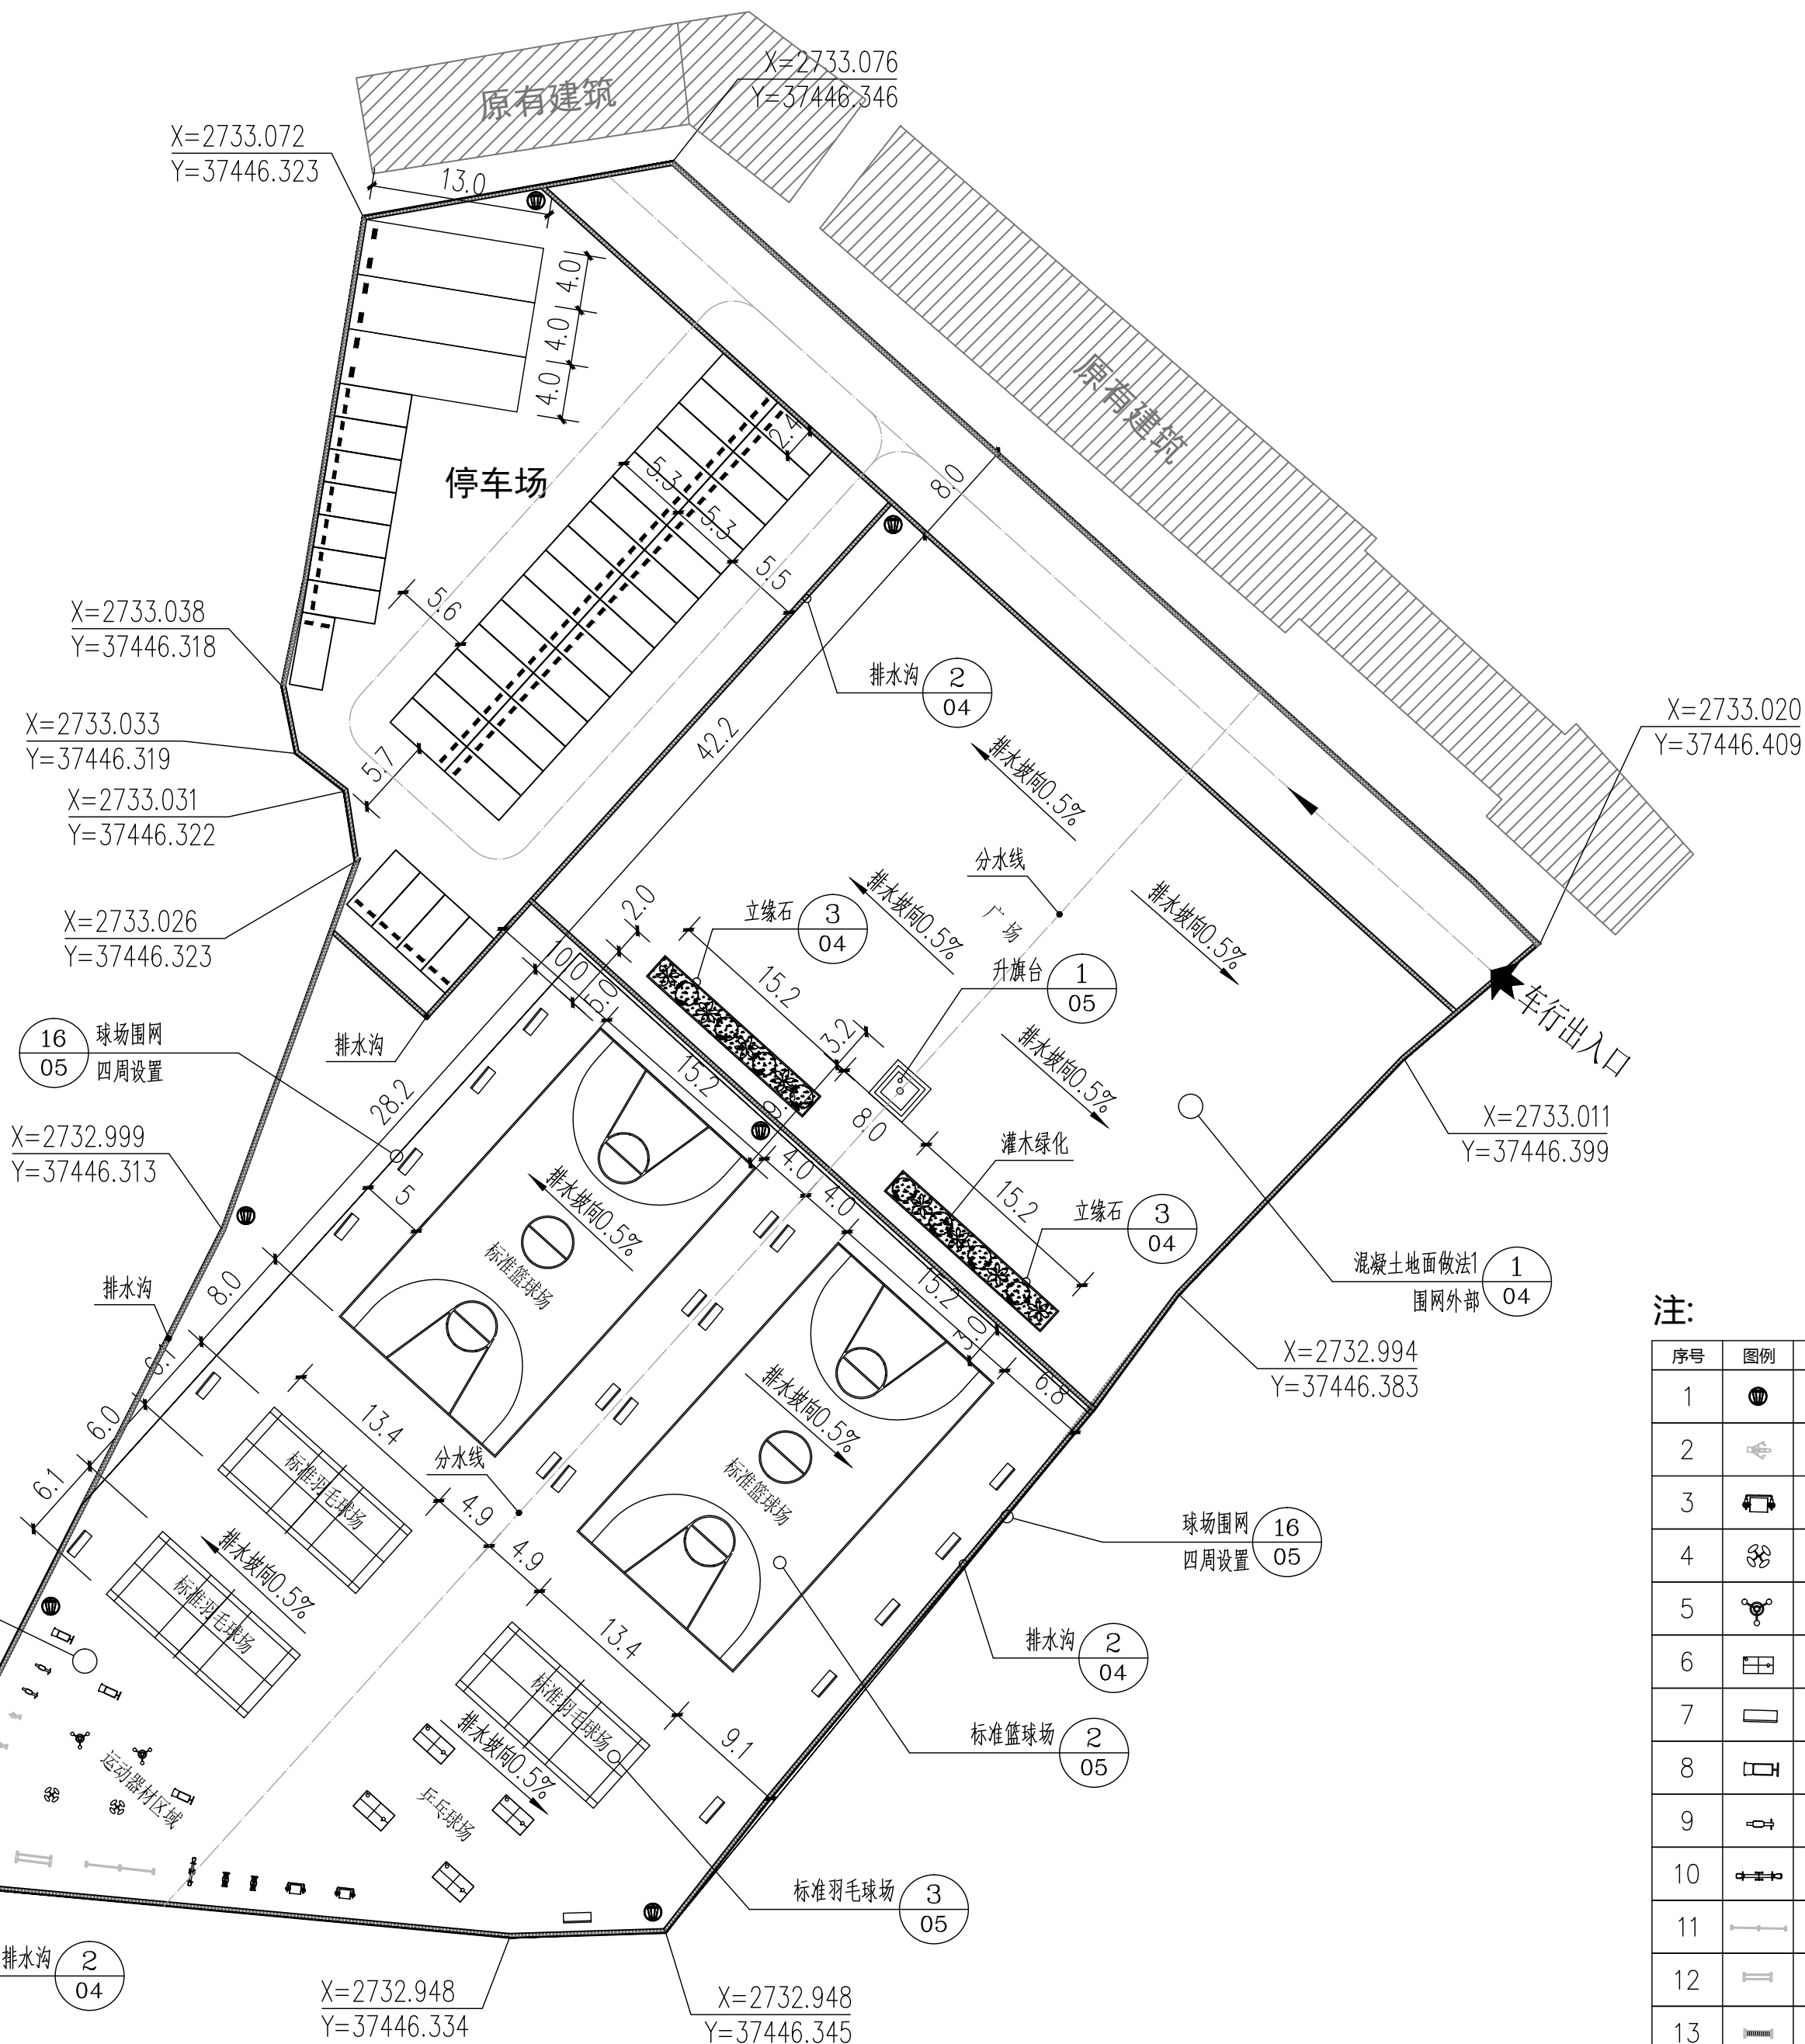


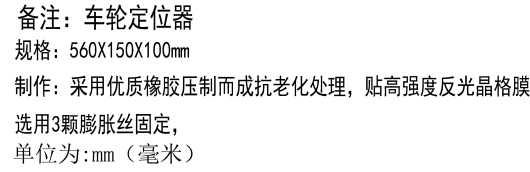

注：占地面积8093.90平方米

序号	图例	品名	数量	索引
1		商业垃圾桶	6个	① 03
2		成品划船机	2个	② 03
3		成品漫步机	2个	③ 03
4		太极揉推器	2个	④ 03
5		成品扭腰器	2个	⑤ 03
6		乒乓球桌	4套	⑥ 03
7		户外景观长椅	20个	⑦ 03
8		单人腹肌架	3个	⑧ 03
9		摇摇乐	2个	⑨ 03
10		跷跷板	1个	⑩ 03
11		双联单杠	1个	⑪ 03
12		标准双杠	1个	⑫ 03
13		云梯	1个	⑬ 04
14		单人骑脚机	2个	⑭ 04
15		单人平步机	2个	⑮ 04
16		标准车位	42个	
17		大巴车停车位	3个	

说明

* 本图纸的版权,属多贝建筑设计(西安)有限公司所有,不得用于本工程以外范围.

* 本图纸需手续齐全方可用于施工.

建设单位

项目名称

子项名称

图纸名称

运动场平面定位及索引图

工程号 Pjt. No.		图 号 Dwg. No.	建筑-02
专 业 Dept.		阶 段 Stage	
比 例 Scale	1:100	日 期 Date	

簽署

项目负责人	Item.Prin
-------	-----------

专业负责人
Chief

审定
Approved

审核
Examined

校对	Checked
----	---------

设计
Designed



1 商业街垃圾桶
— 比例

材质: 304 不锈钢烤漆外框黑色
规格: 长: 450 宽: 300 高: 450



2 划船机示意
— 比例


规格: 1350*700*900



NYE-J637 太空漫步器

3 慢步器示意
— 比例

规格: 950*640*1800

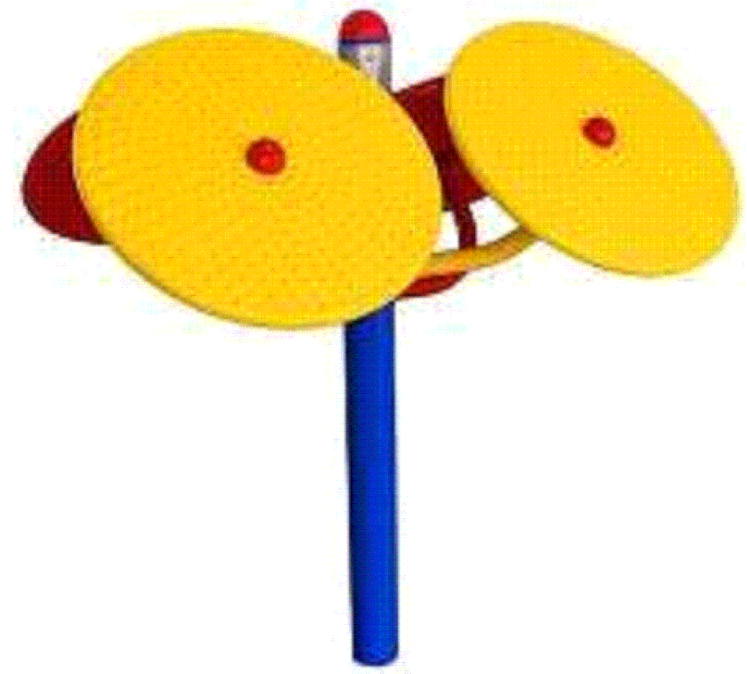

4 太极推手示意
— 比例

规格: 108*1050*1350



NYE-J604 三位转腰器具

5 转腰器示意
— 比例

规格: 1350*1350*1420



编号: HA-3902
彩虹式室外乒乓球台

6 乒乓球桌示意
— 比例

标准体育用品
蓝色桌面



7 户外长椅示意
— 比例

铸铝椅脚+ 塑木
长: 1500 宽: 600 高: 560



8 单人腹肌架
— 比例

钢材
长: 1200 宽: 800 高: 500



9 摇摇乐
— 比例

长: 800 宽: 300 高: 900



10 跷跷板
— 比例

长: 2500 宽: 430 高: 700



双联单杠 (60MM管径)
横杠: 1.5M 1.5M 立柱: 2.7M 2.5M

11 双联单杠
— 比例



标准双杠(竖管直径114mm) 横杠直径40mm
总高2米, 装后高约1.6或以下 横杠间距约52-55

12 标准双杠
— 比例

成品设施意向图

建设单位			
项目名称			
子项名称			
图纸名称			
成品设施意向图			
工程号 Pjt .No.		图 号 Dwg. No.	建筑-03
专 业 Dept.		阶 段 Stage	
比 例 Scale	1:100	日 期 Date	
签 署			
项目负责人 Item.Prin			
专业负责人 Chief			
审 定 Approved			
审 核 Examined			
校 对 Checked			
设 计 Designed			




13 云梯
— 比例



14 单人健骑机
— 比例 14




15 单人平步机
— 比例

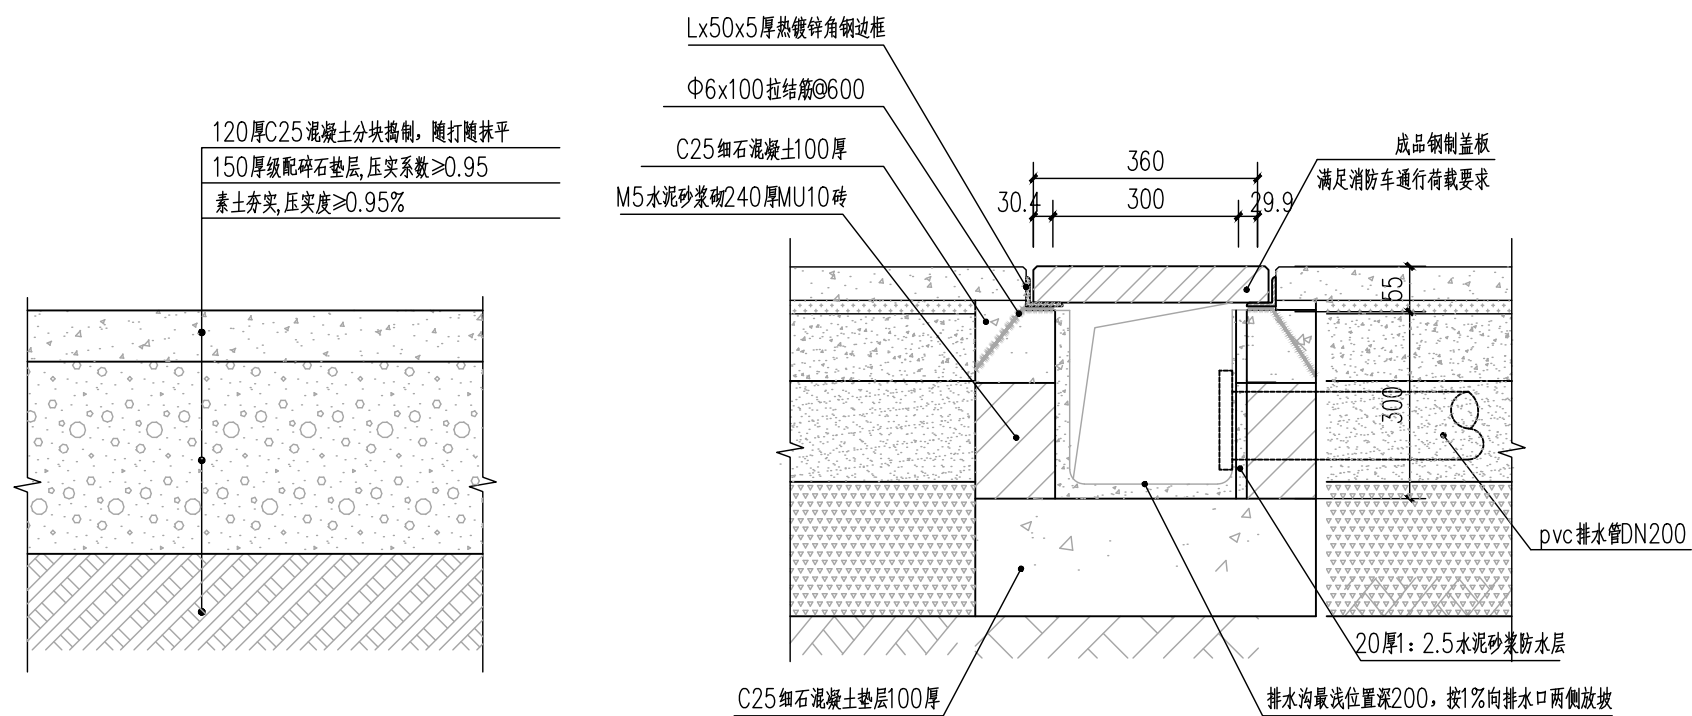


① 球场围网内混凝土地面做法1


② 排水沟做法 1:10
注: pvc 排水管, 根据现场情况每隔25米设置一个

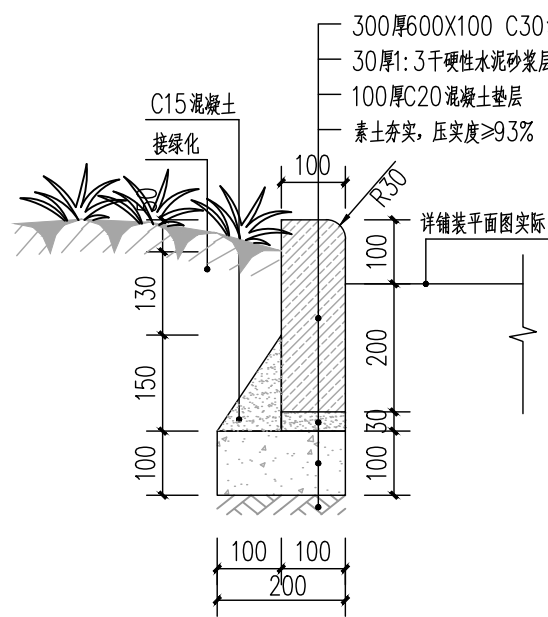


③ 立缘石做法一 1:10

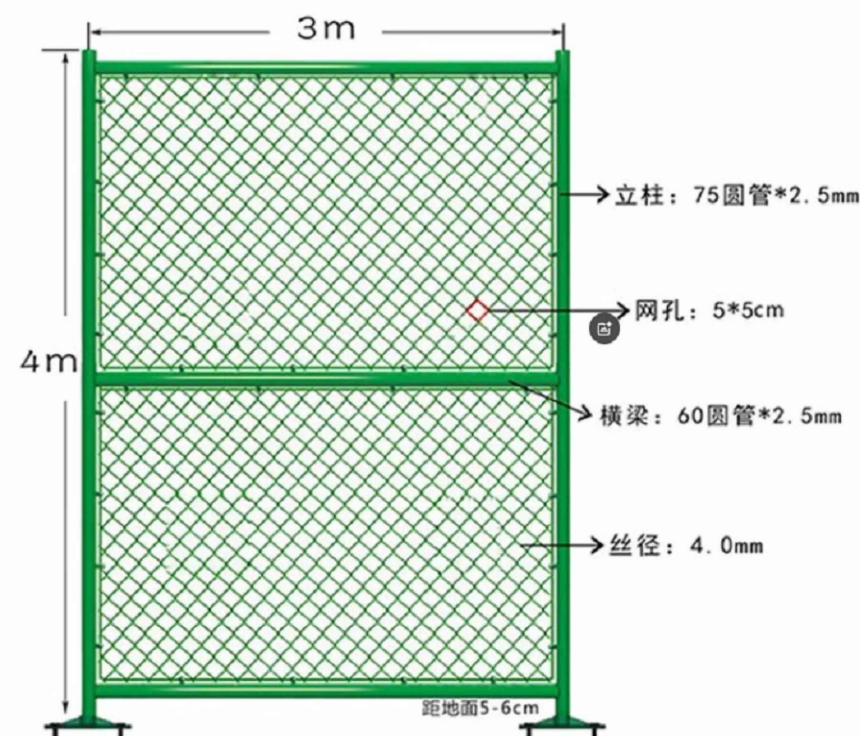

16 球场围网
— 比例

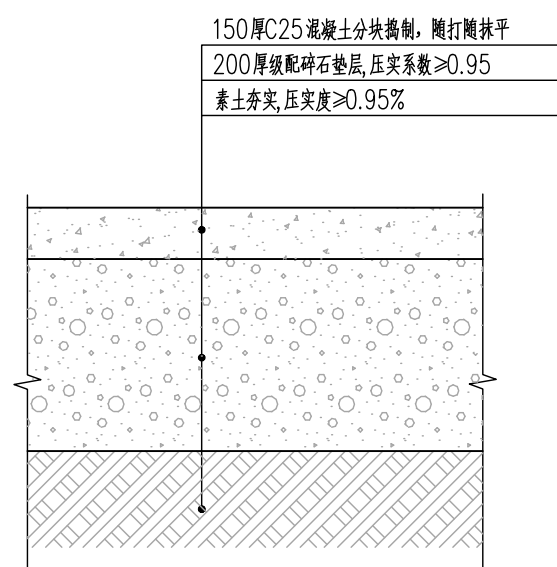

④ 球场围网外混凝土地面做法2

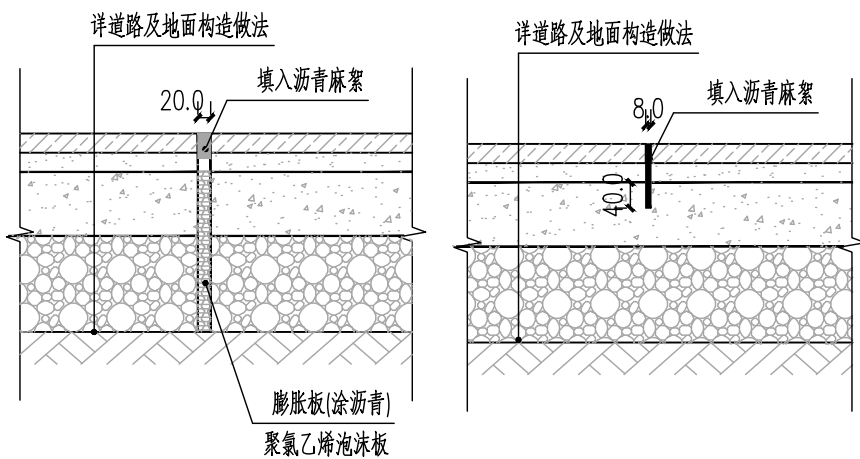


a 胀缝构造大样图 1:10
底缝道路及硬地铺装每20米设一道。

b 缩缝构造大样图 1:10
缩缝道路及硬地铺装每5米设一道。

灌木种植表						
序号	图例	名称	规格		数量	单位
			高度 (cm)	冠幅 (cm)		
1		黄素梅	100-120	地径20-30 冠幅60-80	8	株
2		杜鹃	120-150	100-120	8	株
3		马尼拉草	每块 25*25	间距3cm	54	m²


成品设施意向图及大样做法

建设单位			
项目名称			
子项名称			
图纸名称			
成品设施意向图及大样做法			
工程号 Pjt .No.		图 号 Dwg. No.	建筑-04
专 业 Dept.		阶 段 Stage	
比 例 Scale	1:100	日 期 Date	
签 署			
项目负责人 Item Prin			
专业负责人 Chief			
审 定 Approved			
审 核 Examined			
校 对 Checked			
设 计 Designed			

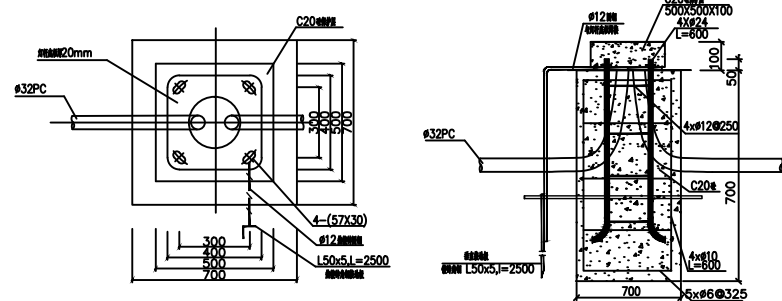

路灯基础图

- [illegible]

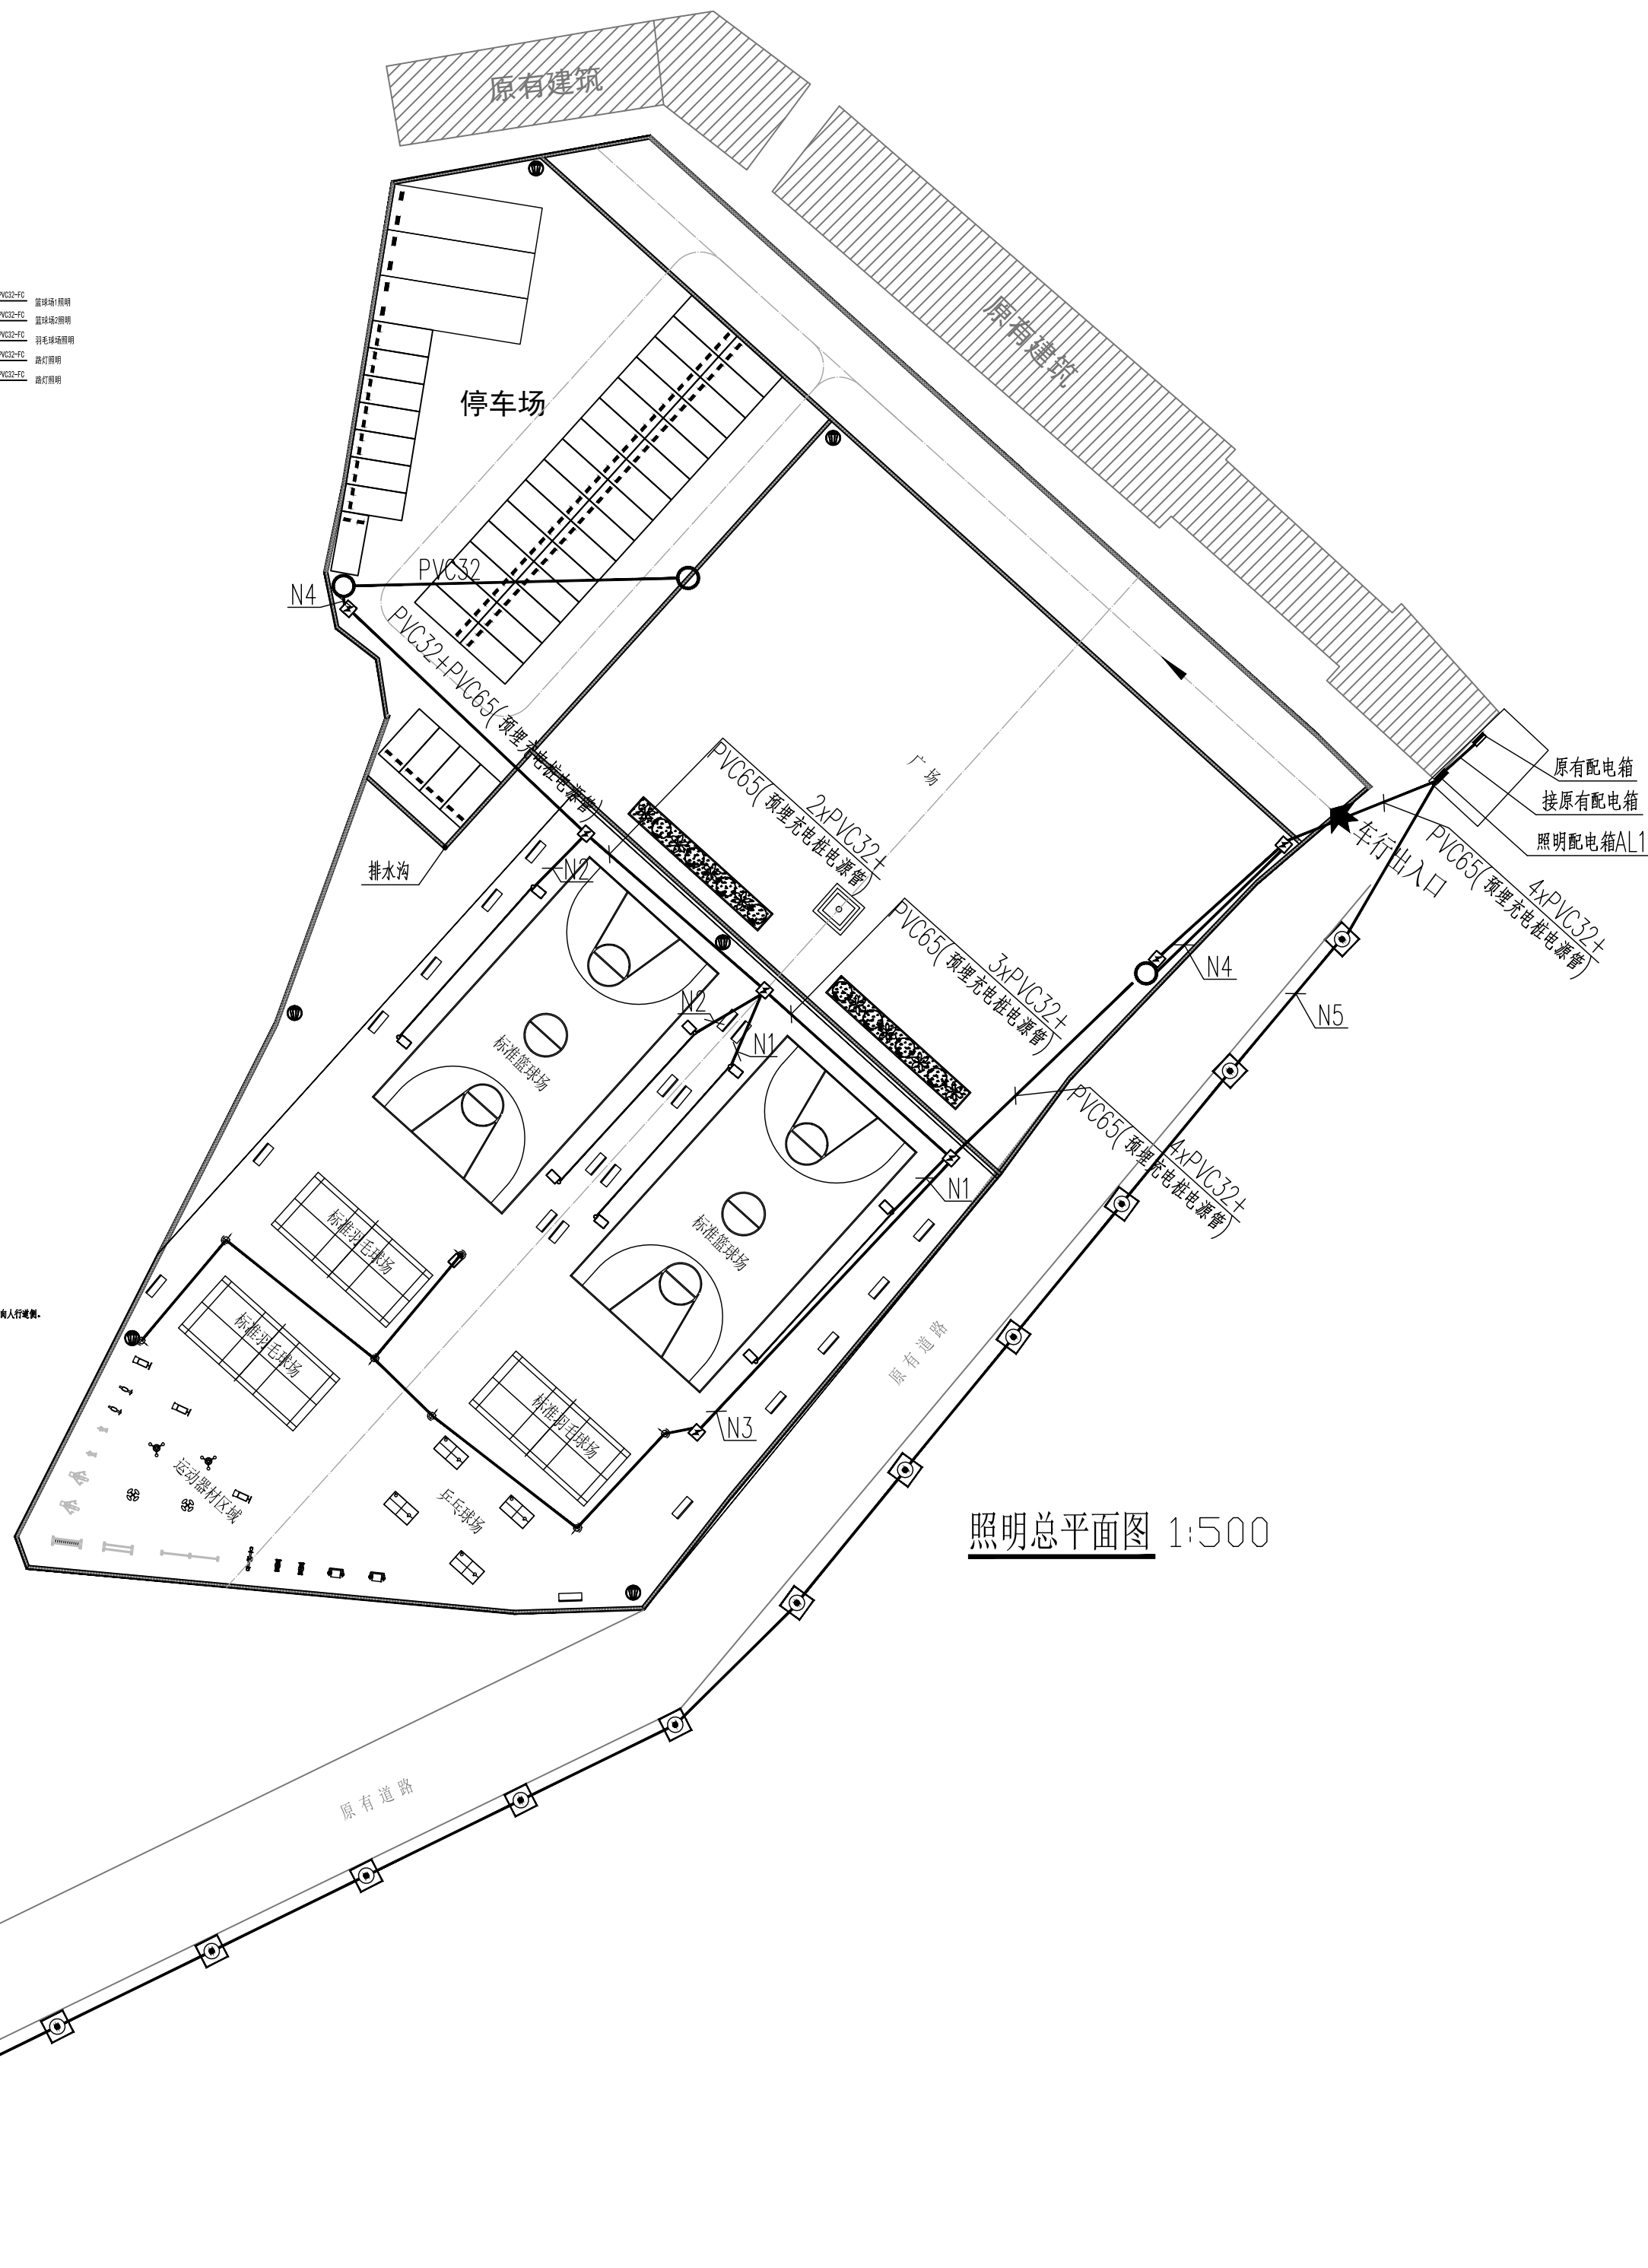

照明总平面图 1:500

* 本图纸需手续齐全方可用于施工.

工程号 Pjt. No.	图 号 Dwg. No.	电气-01
专 业 Dept.	阶 段 Stage	
比 例 Scale	1:100	日 期 Date

簽署

项目负责人 Item Prin		
专业负责人 Chief		
审 定 Approved		
审 核 Examined		
校 对 Checked		
设 计 Designed		