

贵港市港北区郁林路幼儿园教学楼改造项目

专业 (建筑)
设计阶段 施工图



中述设计集团有限公司

Zhongshu Design Group Co., Ltd.

建筑工程甲级	A151023585
项目编号	ZS2025-GG026
日期	2025. 02



贵港市港北区郁林路幼儿园

贵港市港北区郁林路幼儿园教学楼改造项目

ZS2025-GG026

建筑

施工图

2025.02

[illegible]



中述设计集团有限公司

Zhongshu Design Group Co., Ltd.

国家甲级工程资质证书编号:A151023585

NATIONAL ARCHITECTURAL DESIGN


LICENSE No A151023585

地址:中国·宜宾市屏山县屏山镇

岷江大道中段9号丹山碧水

商业步行街负二层1046号

电话:0831-3501888 TEL:0831-3501888

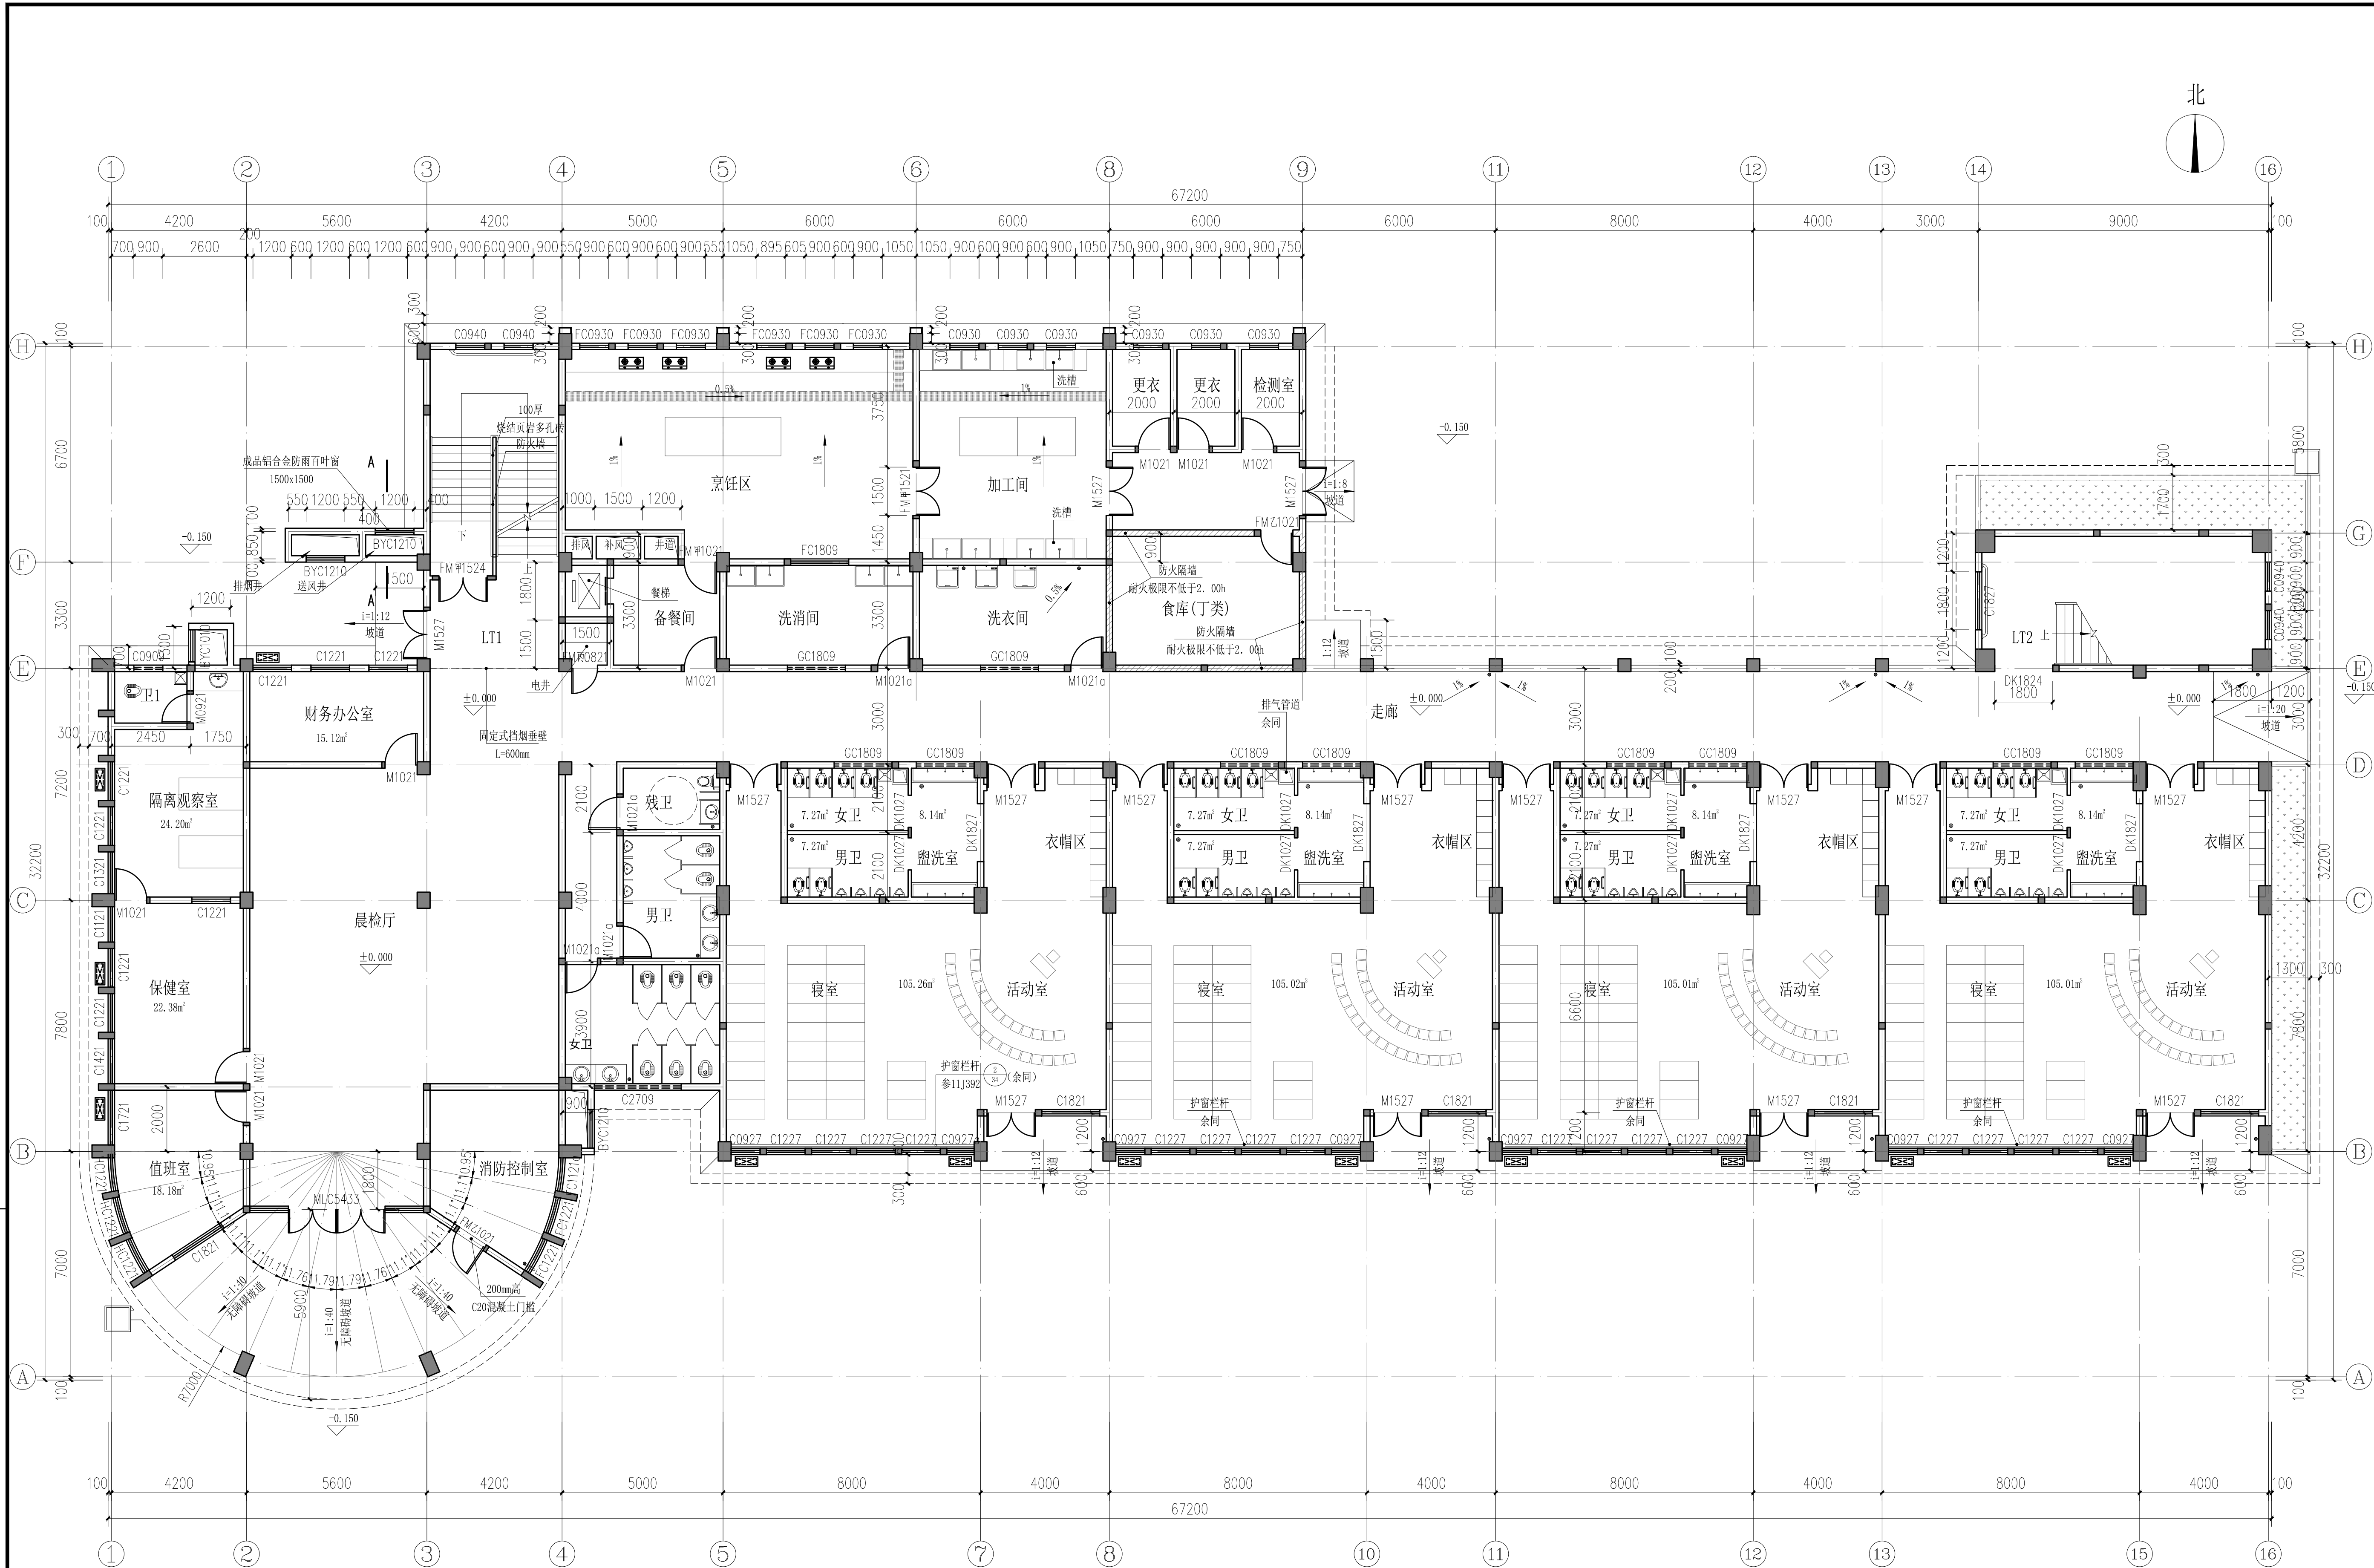

改造前一层平面图 1:100

本层建筑面积: 1349.12㎡ (计容)
建筑占地面积: 1402.24㎡
总建筑面积: 5018.66㎡

建设单位:

CLIENT:

贵港市港北区郁林路幼儿园

注册执业栏 REGISTERED ARCHITECT

姓名: 李诗颖 NAME

注册证书号码: 20225102614 REGISTRATION CERTIFICATE NO.

注册印章号码: 5102358-012 REGISTRATION STAMP NO.

项目负责人 PROJECT CAPTAIN 李诗颖

专业负责人 MAIN ENGINEER 李诗颖

审定 APPR'D 聂军强

审核 EXAM'D 李诗颖

校对 CHK'D 傅晓勇

设计 DESIGN'D 李文官

职责 RESPONSIBILITY 姓名: 李文官 职务: 设计

设计签署 SIGNATURE

设计阶段 FOR STAGE 专业

工程名称 PROJECT 贵港市港北区郁林路幼儿园教学楼改造项

子项名称 SUB ITEM

图名 TITLE 改造前一层平面图

工程号 PROJECT NO. ZS2025-G0026 图号 DWG. NO. JZ-02

比例 SCALE 1:100 日期 DATE 2025.02



Zhongshu Design Group Co., Ltd

国家甲级工程资质证书编号:A151023585

NATIONAL ARCHITECTURAL DESIGN

LICENSE No A151023585

地址:中国·宜宾市屏山县屏山镇
岷江大道中段9号丹山碧水
商业步行街负二层1046号

电话:0831-3501888 TEL:0831-3501888



本层建筑面积: 1371.04m² (计容)

建设单位:
CLIENT:

贵港市港北区郁林路幼儿园

注册执业类		REGISTERED ARCHITECT	
姓名	李诗颖	NAME	
注册证书号码	20225102614	REGISTRATION CERTIFICATE NO.	
注册印章号码	5102358-012	REGISTRATION SEAL NO.	
项目负责人 PROJECT CAPTAIN	李诗颖	李诗颖	
专业负责人 MAIN ENGINEER	李诗颖	李诗颖	
审定 APP'D	聂华强	聂华强	
审核 EXAM'D	李诗颖	李诗颖	
校对 CHK'D	傅晓男	傅晓男	
设计 DESIG'D	李文文	李文文	
职责 DUTY	姓 名	签 署	DATE
设计签署		SIGNATURE	
设计阶段 JOB STAGE	专 业	DISCIPLINE	
工程名称 PROJECT	贵港市港北区桂林路幼儿园教学楼改建项目		
子项名称 SUB ITEM			
图 名 TITLE	改造后二层平面图		
工程号 PROJECT NO.	ZS20225-GG0201	图 号 ENG. NO.	JZ-03
比例	1:100	日 期	2025.02.05

声明: 本作品著作权归自中设设计集团有限公司。所含信息、专有技术应予保密, 未经本公司书面许可, 不得修改、复制、提供或泄露给任何第三方。



中述设计集团有限公司

Zhongshu Design Group Co., Ltd.


国家建筑工程资质证书编号:A151023585

NATIONAL ARCHITECTURAL DESIGN

LICENSE No A151023585

地址:中国·宜宾市屏山县屏山镇
岷江大道中段9号丹山碧水
商业步行街负二层1046号

电话:0831-3501888 TEL:0831-3501888

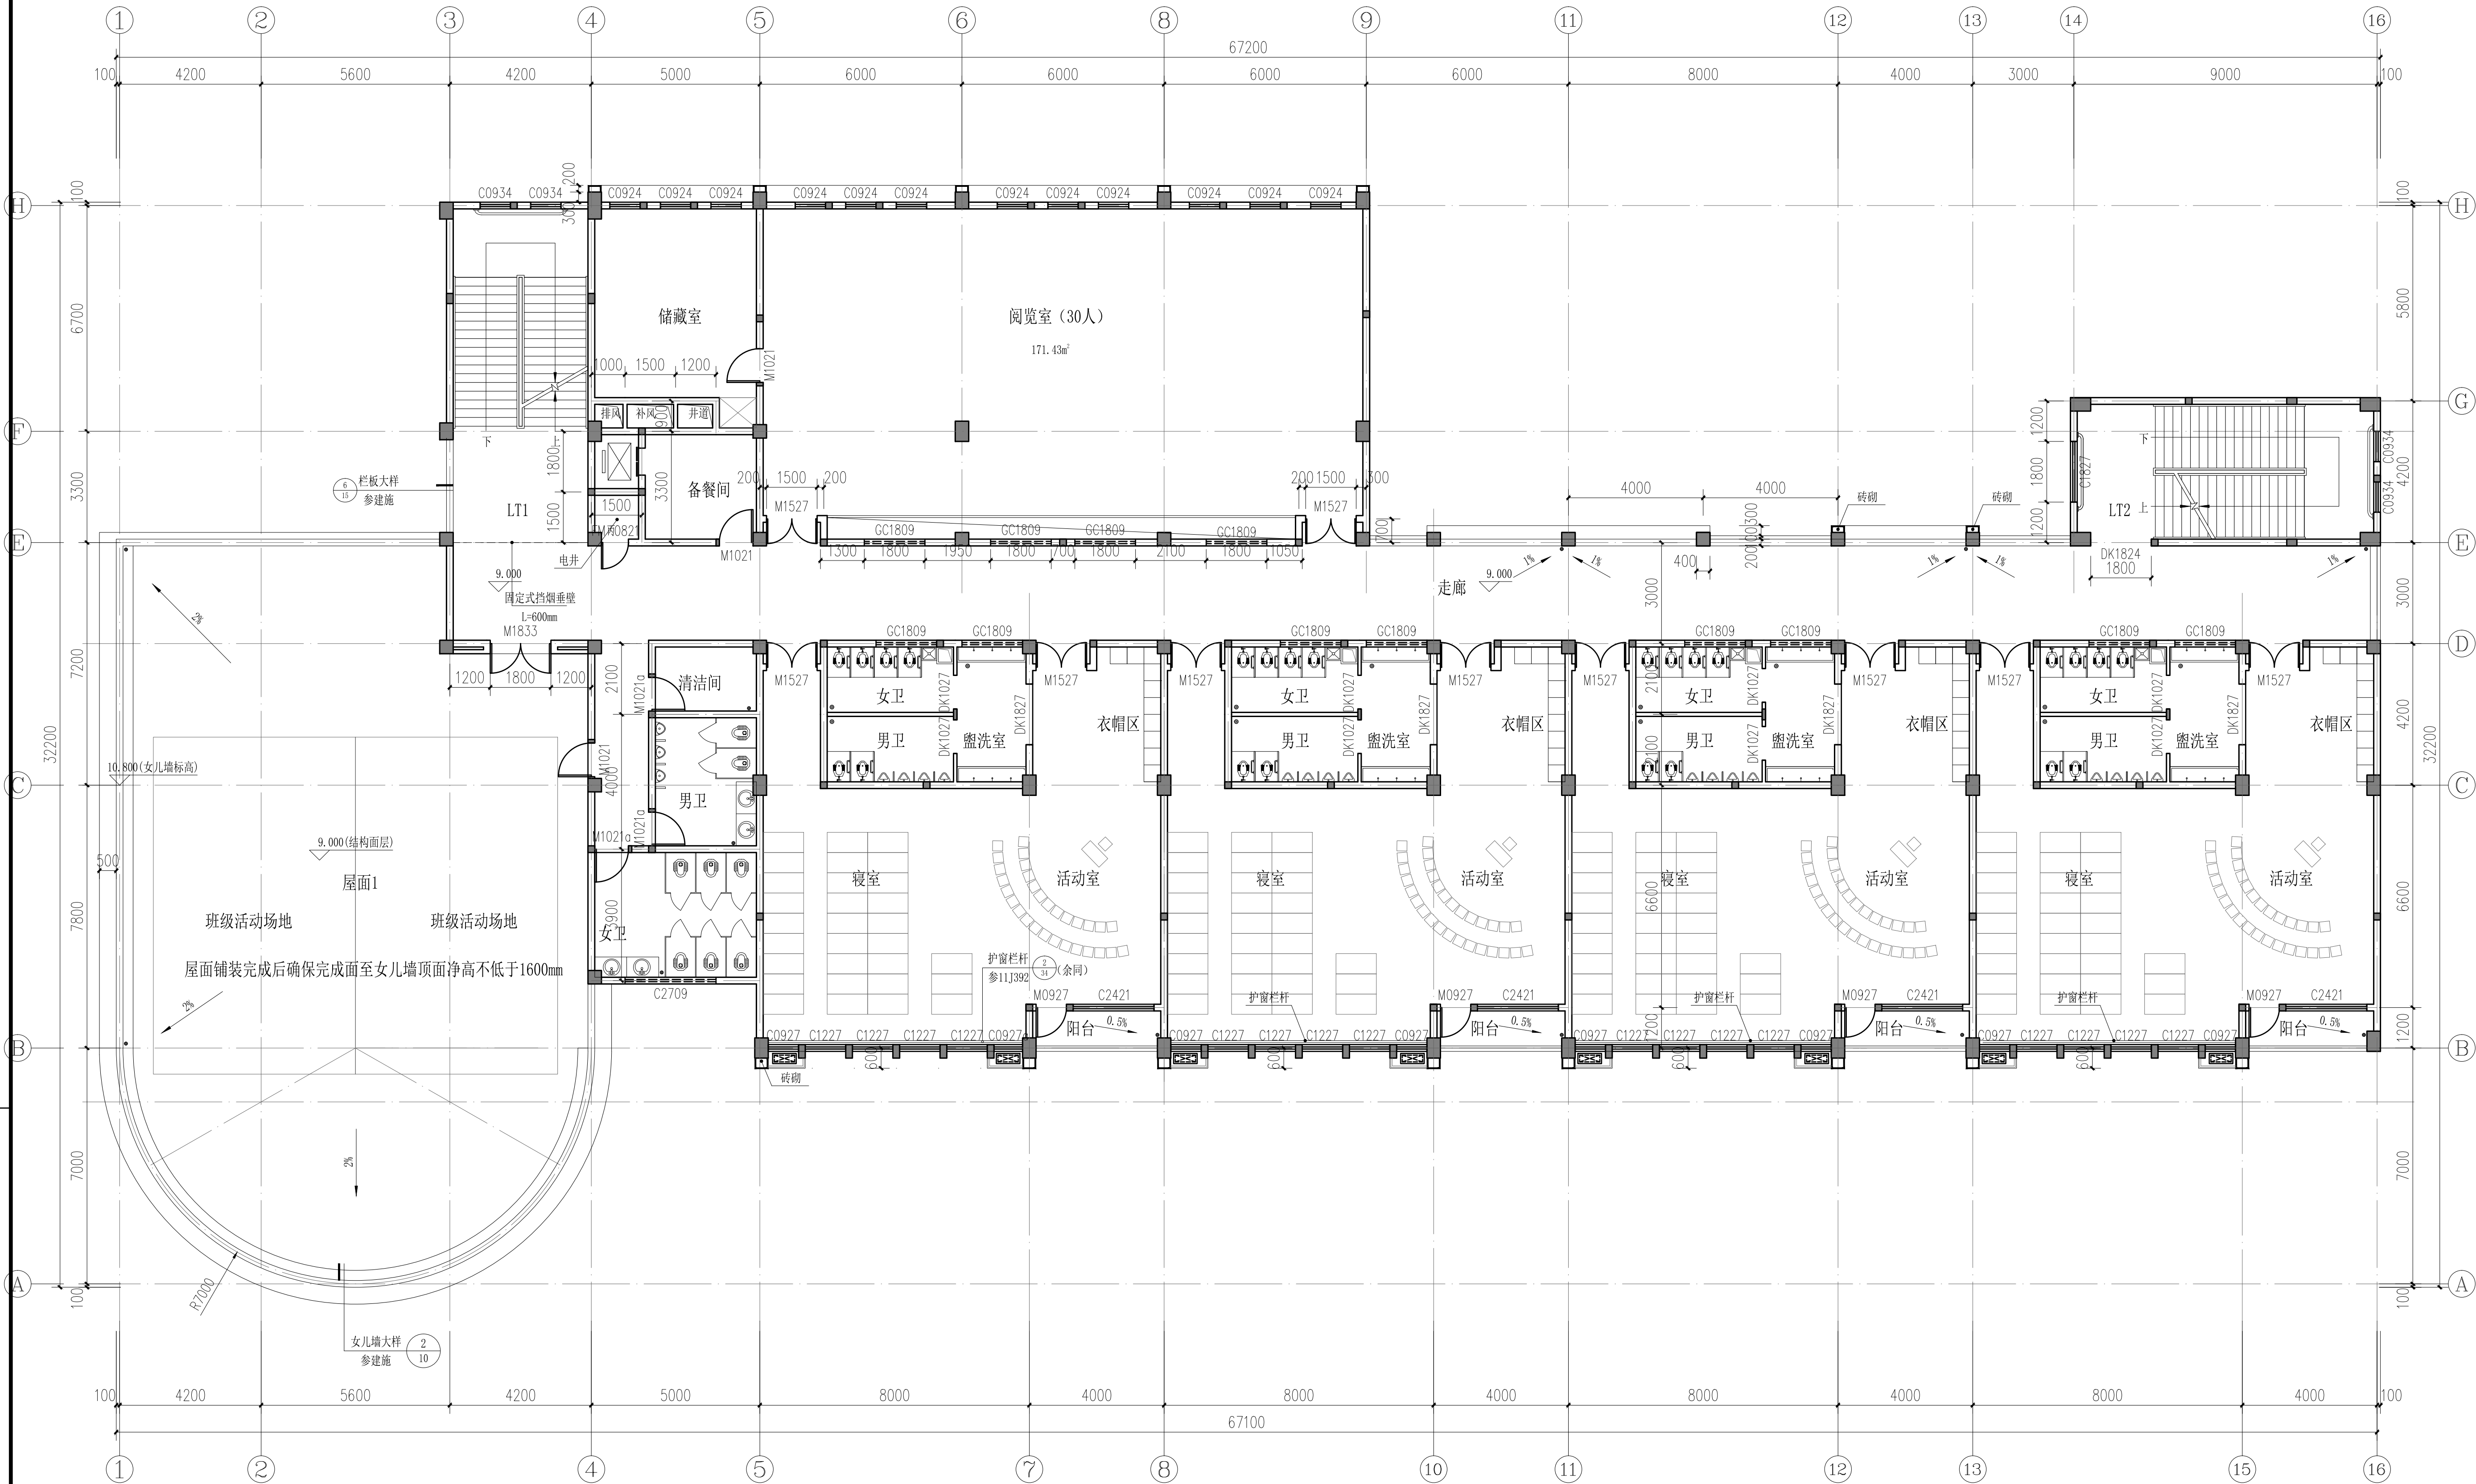

改造前三层平面图 1:100

本层建筑面积: 1093.52m² (计容)

建设单位:

CLIENT:

贵港市港北区郁林路幼儿园

注册执业栏 REGISTERED ARCHITECT

姓名: 李诗颖 NAME

注册证书号码: 20225102614 REGISTRATION CERTIFICATE NO.

注册印章号码: 5102358-012 REGISTRATION STAMP NO.

项目负责人 PROJECT CAPTAIN

专业负责人 MAIN ENGINEER

审核 APPR'D

校对 CHK'D

设计 DESIG'D

职责 DUTY

设计签署 SIGNATURE

设计阶段 FOR STAGE

工程名称 PROJECT

子项名称 SUB ITEM

图名 TITLE

工程号 PROJECT NO.

图号 DWG. NO.

比例 SCALE

日期 DATE

日期 DATE

日期 DATE



中述设计集团有限公司

Zhongshu Design Group Co., Ltd.


国家甲级工程资质证书编号:A151023585

NATIONAL ARCHITECTURAL DESIGN

LICENSE No A151023585

地址:中国·宜宾市屏山县屏山镇
岷江大道中段9号丹山碧水
商业步行街负二层1046号

电话:0831-3501888 TEL:0831-3501888

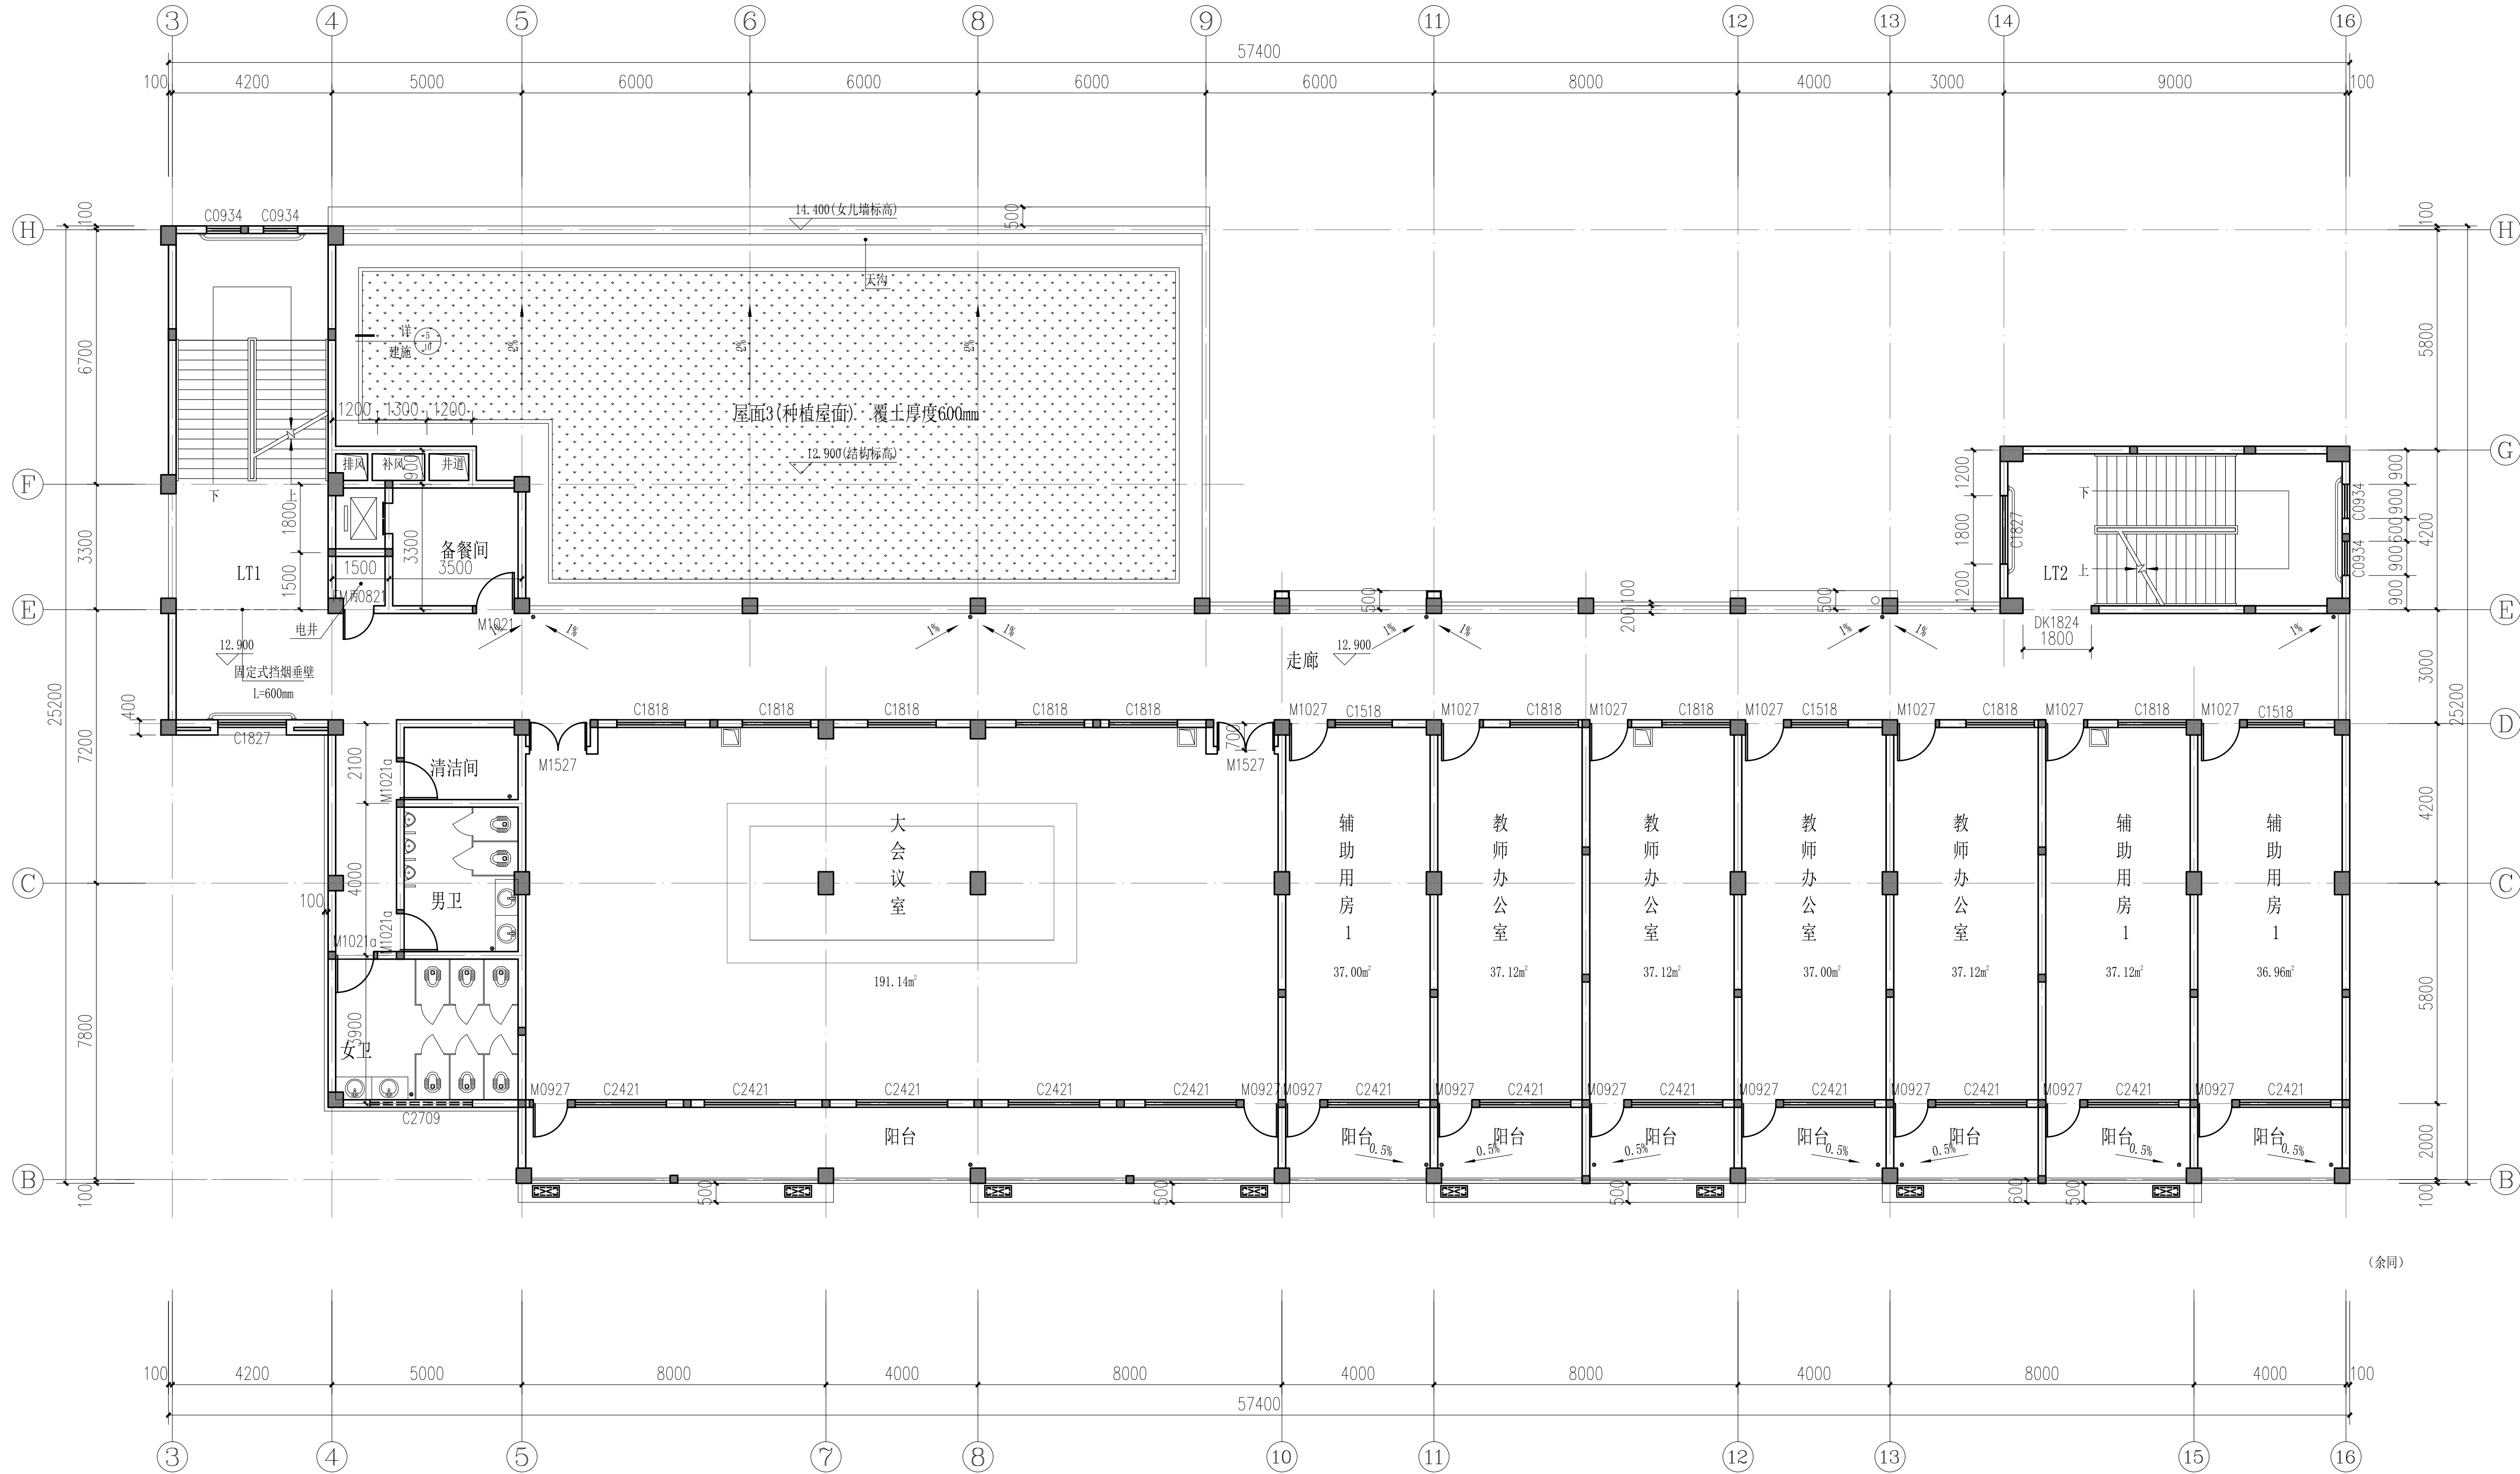

改造前四层平面图 1:100

本层建筑面积: 853.02m² (计容)

声明:本作品著作权归中述设计集团有限公司, 所有信息, 专供技术设计参考, 未经本公司书面许可, 不得复制或传播。如有侵权, 本公司将依法追究。此图版权归中述设计集团有限公司所有, 未经许可, 不得复制或传播。此图版权归中述设计集团有限公司所有, 未经许可, 不得复制或传播。

建设单位:

CLIENT:

贵港市港北区郁林路幼儿园

注册执业栏 REGISTERED ARCHITECT

姓名: 李诗颖 NAME

注册证书号码: 20225102614 REGISTRATION CERTIFICATE NO.

注册印章号码: 5102358-012 REGISTRATION STAMP NO.

项目负责人 PROJECT CAPTAIN 李诗颖

专业负责人 MAIN ENGINEER 李诗颖

审定 APPR'D 聂军强

审核 EXAM'D 李诗颖

校对 CHK'D 傅晓勇

设计 DESIGN'D 李文官

职责 RESPONSIBILITY 姓名: 李诗颖 职务: 项目负责人

设计签署 SIGNATURE

设计阶段 FOR STAGE 专业

工程名称 PROJECT 贵港市港北区郁林路幼儿园教学楼改造项目

子项名称 SUB ITEM

图名 TITLE 改造前四层平面图

工程号 PROJECT NO. ZS2025-G0026 图号 DWG. NO. JZ-05

比例 SCALE 1:100 日期 DATE 2025.02



中述设计集团有限公司

Zhongshu Design Group Co., Ltd.



国家建筑工程资质证书编号:A151023585

NATIONAL ARCHITECTURAL DESIGN

LICENSE No A151023585

地址:中国·宜宾市屏山县屏山镇
岷江大道中段9号丹山碧水
商业步行街负二层1046号

电话:0831-3501888 TEL:0831-3501888

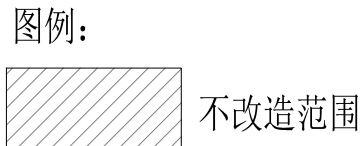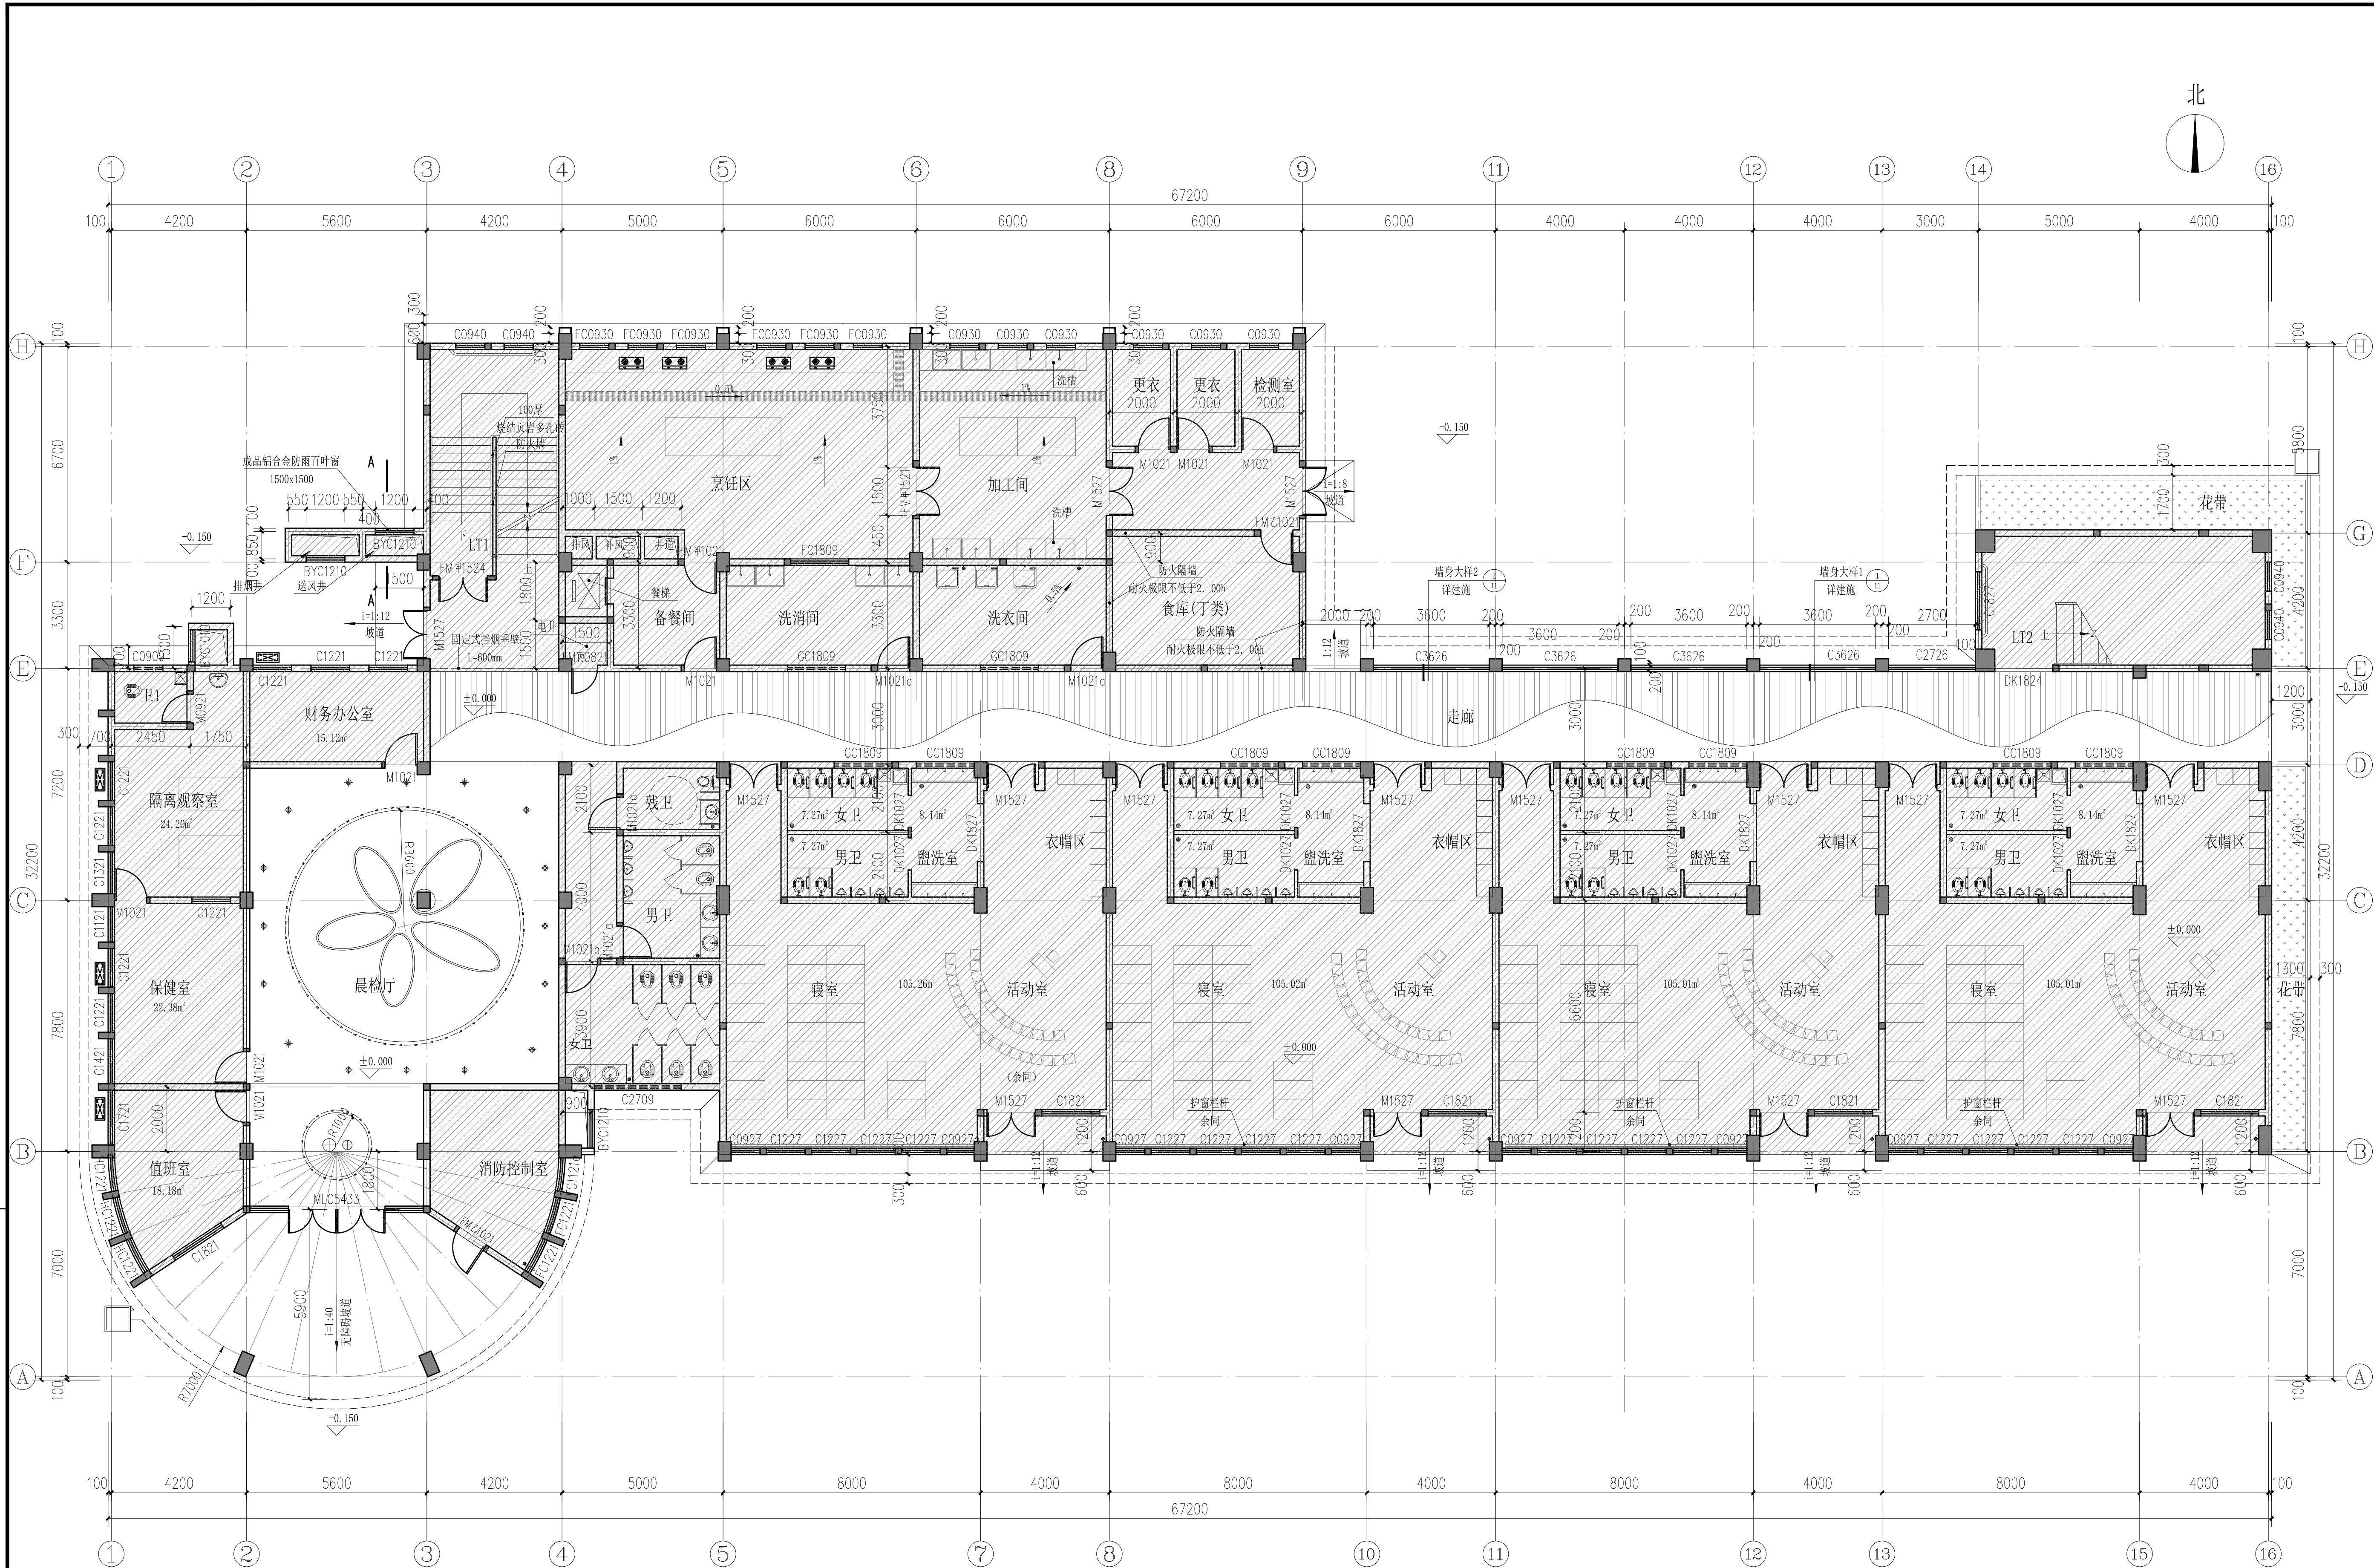

- 本层改造内容说明:
- 北面⑨-⑪轴走廊加设门窗。
 - 晨检厅和走廊加设吊顶, 详见JZ-13。

改造后一层平面图 1:100

本层建筑面积: 1349.12m² (计容)
建筑占地面积: 1402.24m²
总建筑面积: 5018.66m²

建设单位:

CLIENT:

贵港市港北区郁林路幼儿园

注册执业栏 REGISTERED ARCHITECT

姓名: 李诗颖 NAME

注册证书号码: 20225102614 REGISTRATION CERTIFICATE NO.

注册印章号码: 5102358-012 REGISTRATION STAMP NO.

项目负责人 PROJECT CAPTAIN 李诗颖

专业负责人 MAIN ENGINEER 李诗颖

审定 APPR'D 聂军强

审核 EXAM'D 李诗颖

校对 CHK'D 傅晓勇

设计 DESIGN 李文官

职责 RESPONSIBILITY 李文官

设计签署 SIGNATURE

设计阶段 FOR STAGE 专业

工程名称 PROJECT 贵港市港北区郁林路幼儿园教学楼改造项目

子项名称 SUB ITEM

图名 TITLE 改造后一层平面图

工程号 PROJECT NO. ZS2025-G0026 图号 DWG. NO. JZ-06

比例 SCALE 1:100 日期 DATE 2025.02



中述设计集团有限公司

Zhongshu Design Group Co., Ltd.


国家甲级工程资质证书编号:A151023585

NATIONAL ARCHITECTURAL DESIGN

LICENSE No A151023585

地址:中国·宜宾市屏山县屏山镇
岷江大道中段9号丹山碧水
商业步行街负二层1046号

电话:0831-3501888 TEL:0831-3501888

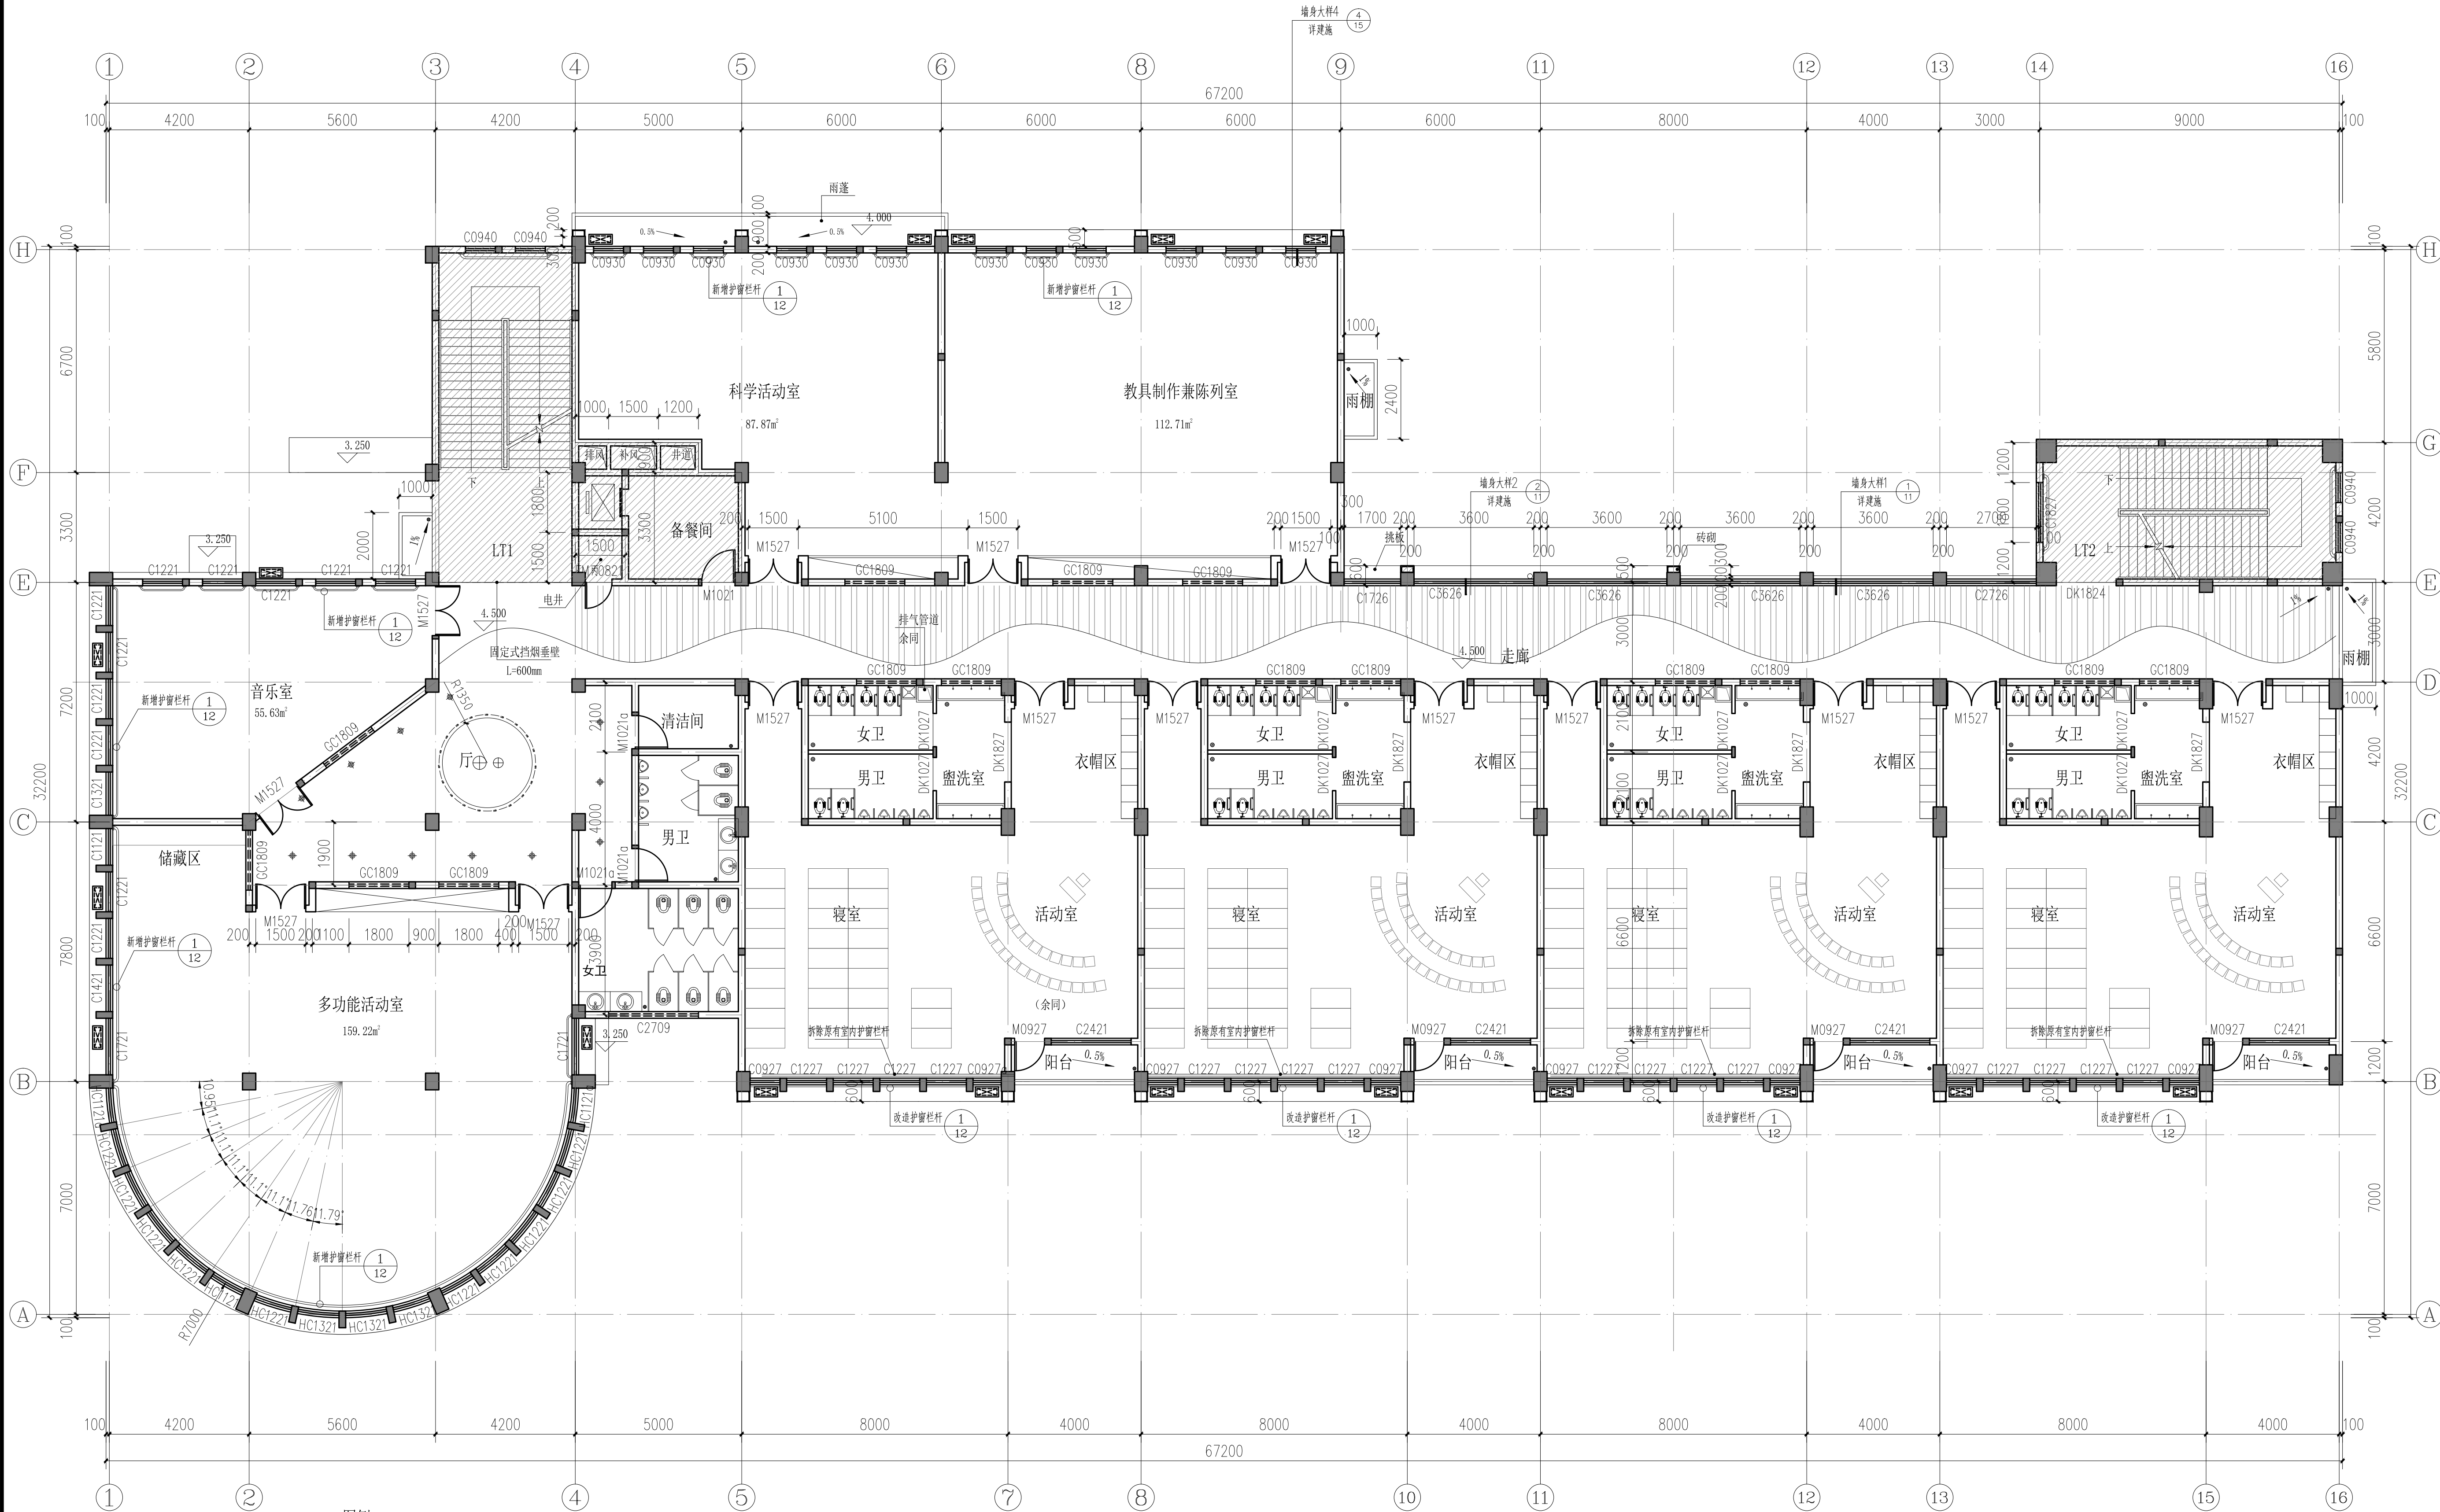

图例:
不改造范围

改造后二层平面图 1:100

本层建筑面积: 1371.04m² (计容)

本层改造内容说明:

- 北面⑨-⑩轴走廊增设门窗。
- 厅和走廊增设吊项, 详见JZ-13。
- 多功能活动室、音乐室、科学活动室、教具制作兼陈列室新增护窗栏杆, 活动室、寝室拆除原来的护窗栏杆, 重新安装护窗栏杆。

建设单位:

CLIENT:

贵港市港北区郁林路幼儿园

注册执业栏 REGISTERED ARCHITECT

姓名: 李诗颖

注册证书号码: 20225102614

注册印章号码: 5102358-012

项目负责人 PROJECT CAPTAIN 李诗颖

专业负责人 MAIN ENGINEER 李诗颖

审定 APPR'D 聂军强

审核 EXAM'D 李诗颖

校对 CHK'D 傅晓勇

设计 DESIGN'D 李文官

职责 RESPONSIBILITY 姓名: 李文官

设计签署 SIGNATURE

设计阶段 FOR STAGE 专业 DISCIPLINE

工程名称 PROJECT 贵港市港北区郁林路幼儿园教学楼改造项

子项名称 SUB ITEM

图名 TITLE 改造后二层平面图

工程号 PROJECT NO. ZS2025-GG026 图号 DWG. NO. JZ-07

比例 SCALE 1:100 日期 DATE 2025.02



中述设计集团有限公司

Zhongshu Design Group Co., Ltd.


国家甲级工程资质证书编号:A151023585

NATIONAL ARCHITECTURAL DESIGN

LICENSE No A151023585

地址:中国·宜宾市屏山县屏山镇
岷江大道中段9号丹山碧水
商业步行街负二层1046号

电话:0831-3501888 TEL:0831-3501888

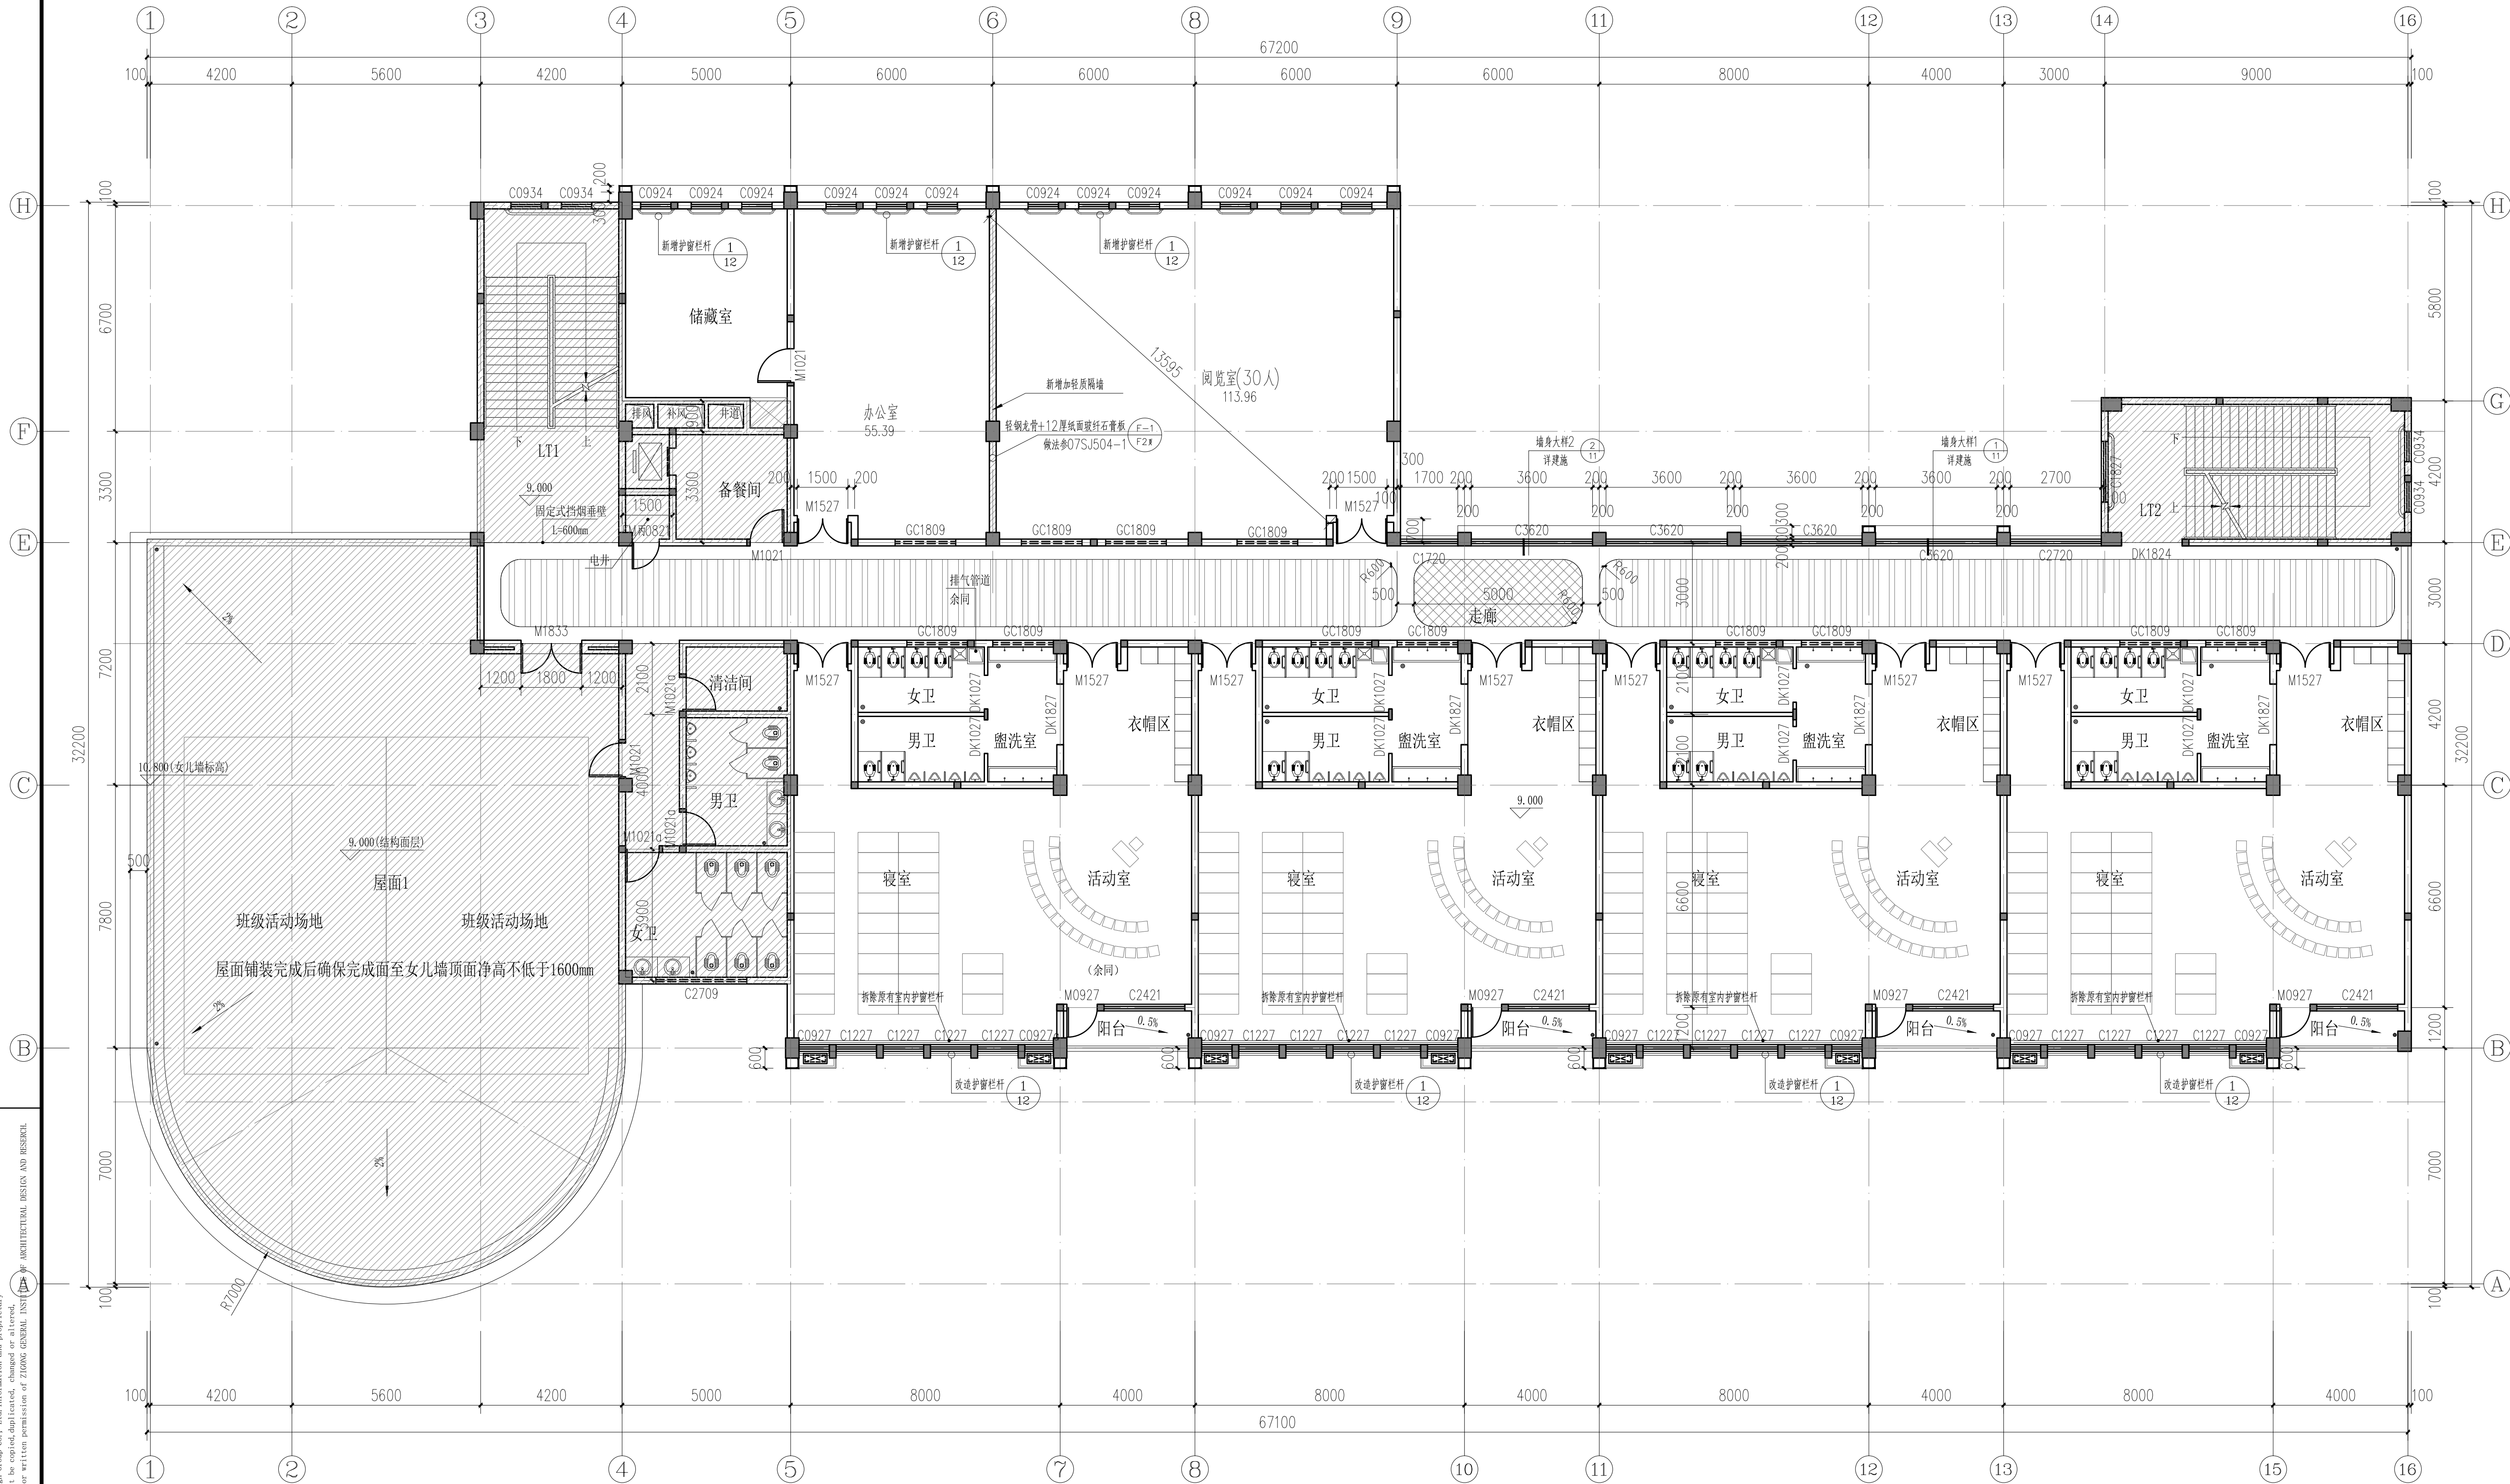

图例:

不改造范围

改造后三层平面图 1:100

本层建筑面积: 1093.52^m (计容)

本层改造内容说明:

- 1、北面⑨-⑩轴走廊加设门窗。
- 2、走廊加设吊顶, 详见JZ-14。
- 3、活动室、寝室拆除原来的护栏栏杆, 重新安装护栏栏杆。详平面及大样图。
- 4、⑤-⑥轴阅览室增加轻钢龙骨+12厚纸面玻纤石膏板隔墙, 做法参照做法单07SJ504-1第F2页F-1。

建设单位:

CLIENT:

贵港市港北区郁林路幼儿园

注册执业栏 REGISTERED ARCHITECT

姓名: 李诗颖

注册证书号码: 20225102614

注册印章号码: 5102358-012

项目负责人 PROJECT CAPTAIN 李诗颖

专业负责人 MAIN ENGINEER 李诗颖

审核 APPR'D 聂军强

校对 EXAM'D 李诗颖

设计 DESIGN 傅晓勇

设计 DESIGN 李文官

职责 RESPONSIBILITY 姓名: 李诗颖

设计签署 SIGNATURE

设计阶段 FOR STAGE 专业 DISCIPLINE

工程名称 PROJECT 贵港市港北区郁林路幼儿园教学楼改造项目

子项名称 SUB ITEM

图名 TITLE 改造后三层平面图

工程号 PROJECT NO. ZS2025-G0026

比例 SCALE 1:100

图号 DWG. NO. JZ-08

日期 DATE 2025.02



中述设计集团有限公司

Zhongshu Design Group Co., Ltd.


国家甲级工程资质证书编号:A151023585

NATIONAL ARCHITECTURAL DESIGN

LICENSE No A151023585

地址:中国·宜宾市屏山县屏山镇
岷江大道中段9号丹山碧水
商业步行街负二层1046号

电话:0831-3501888 TEL:0831-3501888

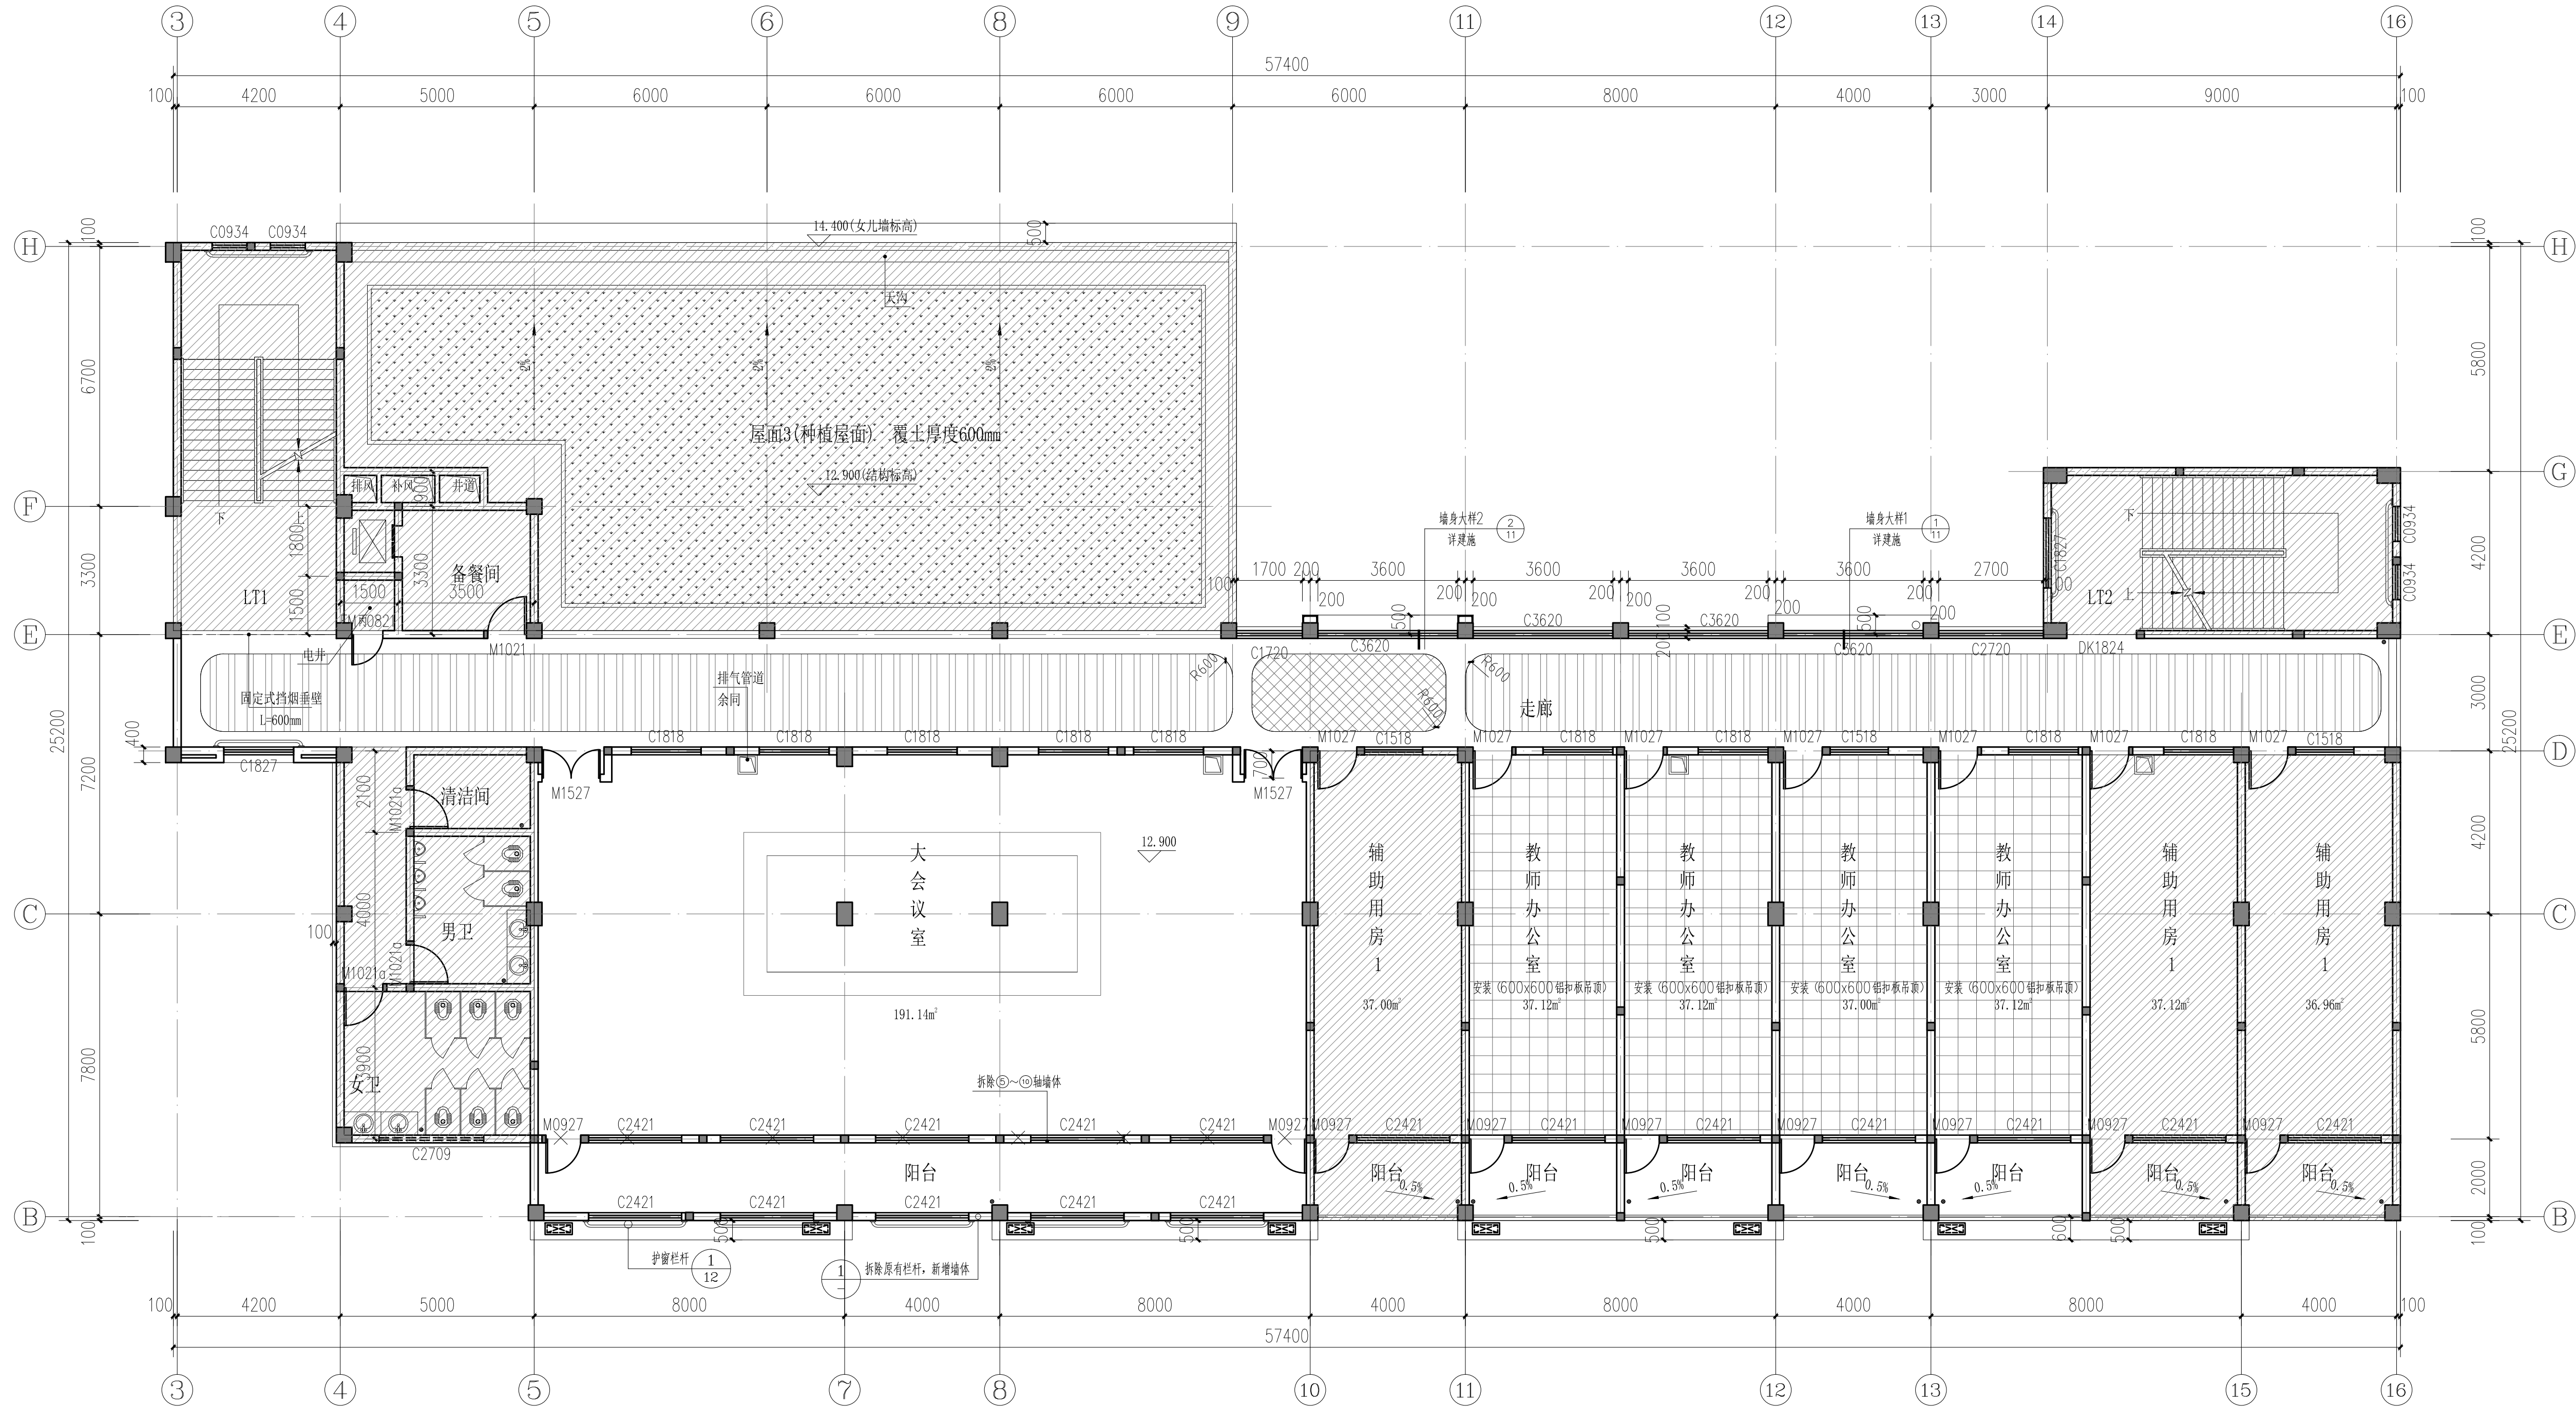

图例:
不改造范围

改造后四层平面图 1:100

本层建筑面积: 853.02m² (计容)

本层改造内容说明:

- 北面⑨-⑭轴走廊加设门窗。
- 走廊和教室办公室加设吊顶, 详见JZ-14。
- ③-⑩轴大会议室拆除外墙, 重新建外墙, 详见平面和立面JZ-12。

建设单位:

CLIENT:

贵港市港北区郁林路幼儿园

注册执业栏 REGISTERED ARCHITECT

姓名: 李诗颖

注册证书号码: 20225102614

注册印章号码: 5102358-012

项目负责人 PROJECT CAPTAIN

专业负责人 MAIN ENGINEER

审定 APPR'D

审核 EXAM'D

校对 CHK'D

设计 DESIGN

职责 RESPONSIBILITY

设计签署 SIGNATURE

设计阶段 FOR STAGE

工程名称 PROJECT

子项名称 SUB ITEM

图名 TITLE

工程号 PROJECT NO.

比例 SCALE

图号 DWG. NO.

日期 DATE



国家甲级工程资质证书编号:A151023585

NATIONAL ARCHITECTURAL DESIGN

LICENSE No A151023585

地址:中国·宜宾市屏山县屏山镇
岷江大道中段9号丹山碧水
商业步行街负二层1046号

电话:0831-3501888 TEL:0831-3501888



注：本次改造为⑭轴～⑨轴立面走廊加窗。



建设单位:

CLIENT:

贵港市港北区郁林路幼儿园

注册执业类别		REGISTERED ARCHITECT	
姓 名:	李诗颖	NAME	
注册证书号码:	20225102614	REGISTRATION CERTIFICATE NO.	
注册印章号码:	5102358-012	REGISTRATION SEAL NO.	
项目负责人 PROJECT CAPTAIN	李诗颖	李诗颖	
专业负责人 MAIN ENGINEER	李诗颖	李诗颖	
审定 APPR'D	聂军强	聂军强	
审核 EXAM'D	李诗颖	李诗颖	
校对 CHK'D	傅晓勇	傅晓勇	
设计 DESIG'D	李文官	李文官	
职责 DUTY	姓 名 FULL NAME	签 署 SIGNATURE	

设计签署	SIGNATURE
------	-----------

设计阶段 JOB STAGE	专 业 DISCIPLINE		
工程名称 PROJECT	贵港市港北区郁林路幼儿园教学楼改造项目		
子项名称 SUB ITEM			
图 名 TITLE	改造前①~①轴立面图 改造后①~①轴立面图		
工程 号 PROJECT NO.	ZS2025-GG026	图 号 DWG. NO.	JZ-10
比 例 SCALE	1:100	日 期 DATE	2025.02

声明: 本作品著作权属中设设计集团有限公司, 所含信息、专有技术归其所有。未经本公司书面许可, 不得修改、复制、提供或漏泄给任何第三方。
KIAW: This work belongs to the property of Zhongshi Design Group Co., Ltd. Information know-how contained therein are confidential, and shall not be copied, duplicated, changed, or disclosed to any third party without the prior written permission of ZIGOO.


声明:本作品著作权属中述设计集团有限公司,所含信息,专有技术应予以保密,未经本公司书面许可,不得修改、复制、提供或泄露给任何第三方。
CIAM: This work belongs to the property of Zhongshu Design Group Co., Ltd. Information and proprietary know-how contained therein are confidential, and shall not be copied, duplicated, changed or altered, submitted or disclosed to any third party without the prior written permission of ZIONG GENERAL INSTITUTE OF ARCHITECTURAL DESIGN AND RESEARCH.




门窗表

类型	设计编号	洞口尺寸(mm)	数量	材料	位置	备注
窗	C1726	1700X2600	1	普通铝合金窗+6+9A+6中空玻璃	北面走廊	窗台高度1300
	C1720	1700X2000	2	普通铝合金窗+6+9A+6中空玻璃	北面走廊	窗台高度1300
	C2726	2700X2600	2	普通铝合金窗+6+9A+6中空玻璃	北面走廊	窗台高度1300
	C2720	2700X2000	2	普通铝合金窗+6+9A+6中空玻璃	北面走廊	窗台高度1300
	C3626	3600X2600	8	普通铝合金窗+6+9A+6中空玻璃	北面走廊	窗台高度1300
	C3620	3600X2000	8	普通铝合金窗+6+9A+6中空玻璃	北面走廊	窗台高度1300

- 门窗说明:
- 门窗数量以平面为准,尺寸以现场量制为准。
 - 门窗开启线表示方法:实线表示外开,虚线表示内开,实线加虚线表示双向开启,箭头表示推拉门窗,无线表示固定玻璃(部分门开启方向平面图)。
 - 门窗生产厂家应由甲乙双方共同认可,厂家负责提供安装详图,并配套提供五金配件。预埋件位置视产品而定,但每边不得少于二个。
 - 3.1、五金配件要求:与铝合金及不锈钢接触的紧固件选用国产强度等级为A2-70的无磁不锈钢螺钉或抽芯铆钉。铝合金平开窗开启扇选用不锈钢执手、消掌及五金紧固件。铝合金推拉门扇选用不锈钢滑轮、单面勾锁及五金紧固件。紧固件、连接件,紧固件:铝合金门窗可视部位采用不锈钢螺栓进行连接。
 - 3.2、其它附件:固定块及定位块选用高密度氯丁橡胶,肖氏硬度符合SHOREA85±5;密封胶条由氯丁橡胶挤压而成,肖氏硬度符合SHOREA40±5。其它附件按国家标准、规模及广西省行区标准、规范采用。
 - 3.3施工要求:耐候胶施工应严格按照打胶工艺要求进行,胶缝表面应光滑均匀,且无空鼓、气泡。
 - 门窗的强度、构造及所需的预埋件等均由专业安装厂家负责,并满足规范要求。非标准门窗应根据图纸提供的洞口尺寸和开启方式做相应的设计安装。图纸仅提供门窗的分格尺寸及开启方式。
 - 门窗安装应满足其强度、热工、声学及安全性等技术要求。
 - 铝合金型材的选用,壁厚度应符合GB5237《铝合金建筑型材》第一部分规定要求,门窗主型材截面主要受力部分基材最小实测壁厚,外门≥2.2 mm,内门≥2.0 mm;外窗≥1.8 mm,内窗≥1.4 mm。
 - 除注明外,窗选用90系列普通铝合金窗6mm透明玻璃+9mm空气+6mm透明玻璃。
 - 落地窗距地面900mm范围内为钢化玻璃。
 - 除门窗立面大样标注外,面积大于1.5m²平方米的玻璃窗或玻璃底边离最终装修面小于500mm的落地窗采用安全玻璃。
 - 外平开窗应做加牢固窗扇,防脱落措施。
 - 所有外门窗框与外墙、柱交接处的缝隙采用弹性、保温、防水材料填实封堵并采用密封材料嵌缝。
 - 卫生间等有水房间处的门应做防腐处理,卫生间外门窗均采用毛玻璃。
 - 设置在高处不便于直接开启的可开启外窗,距楼地面1.3m~1.5m安装可开启装置,上悬窗可开启角度为70°。
 - 供消防救援人员进入的消防救援口应设置可在室内和室外识别的永久性明显标志,见平面及立面图,窗口的玻璃应易于破碎,均采用均质钢化玻璃。
 - 玻璃的选用,还应满足《建筑玻璃应用技术规程》(JGJ113-2015)。
 - 玻璃外门的选用,还应满足《建筑玻璃应用技术规程》(JGJ113-2015)第7.2.1条的规定。
 - 本次幕墙大样仅为示意,可开启的窗扇面积不得小于以上大样,幕墙应由有资质的单位二次设计。

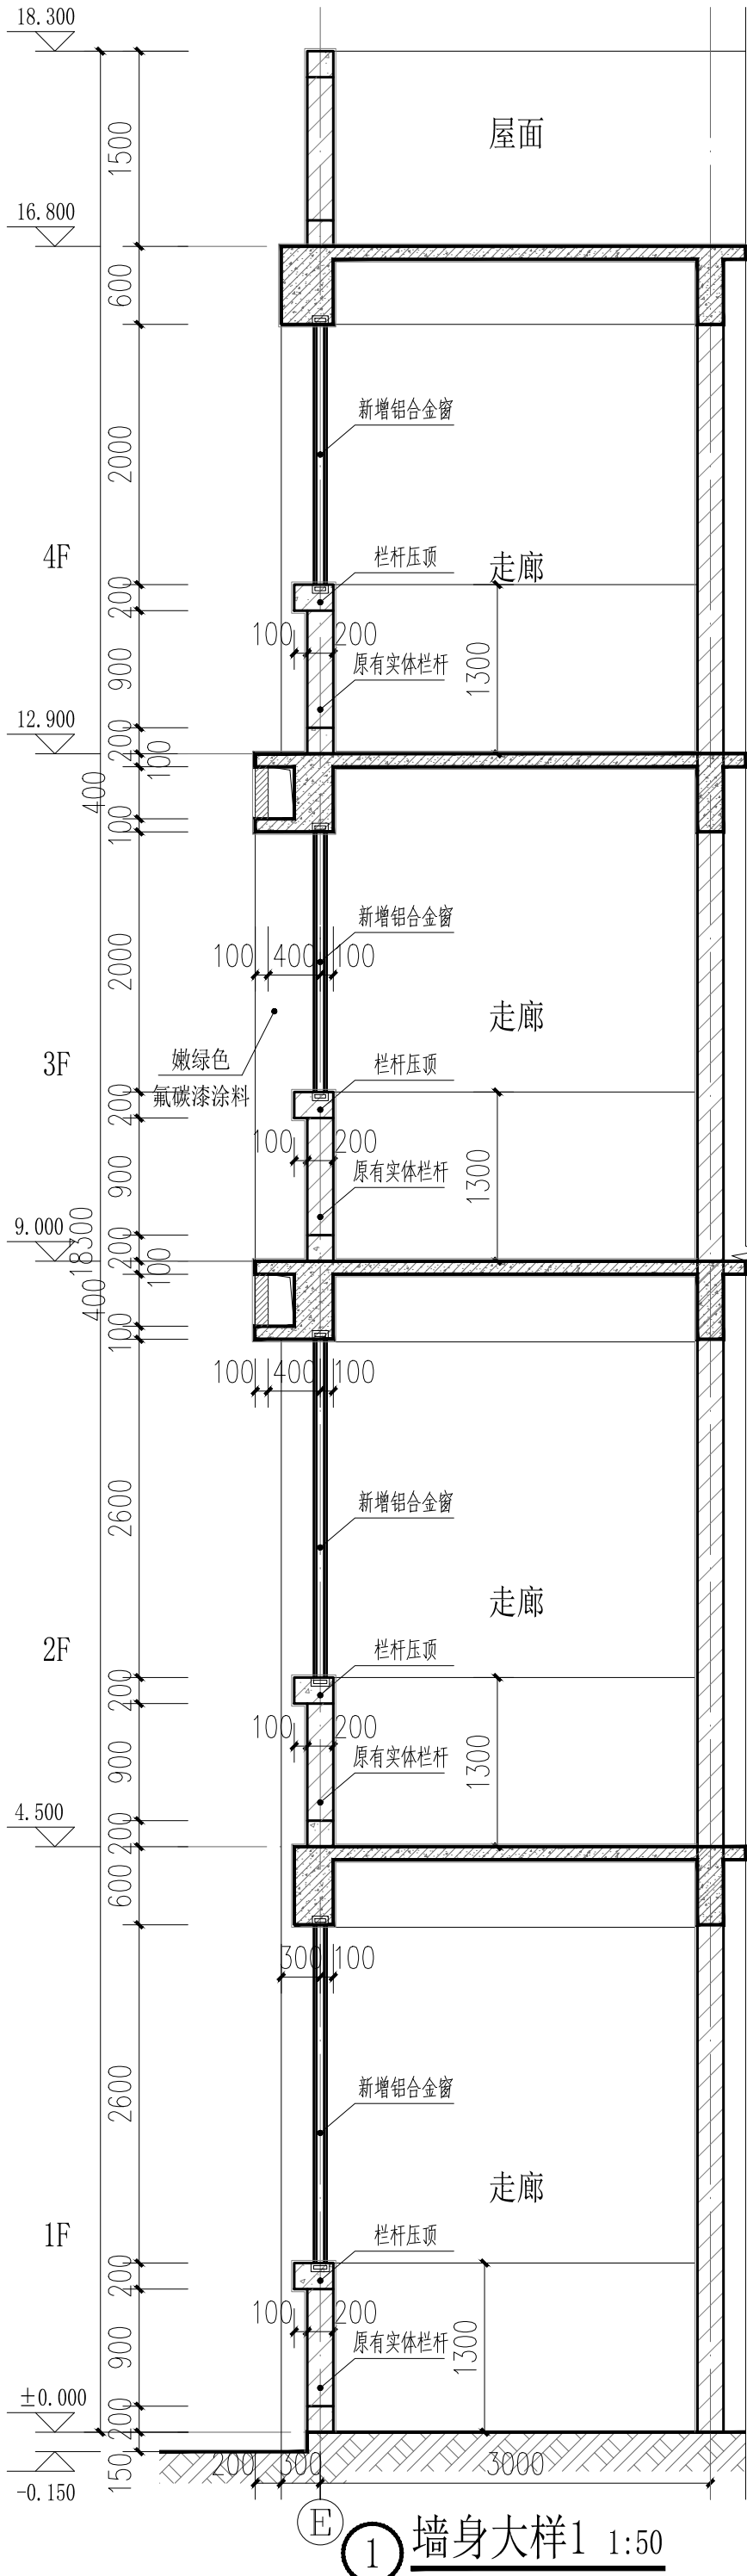

① 墙身大样1 1:50

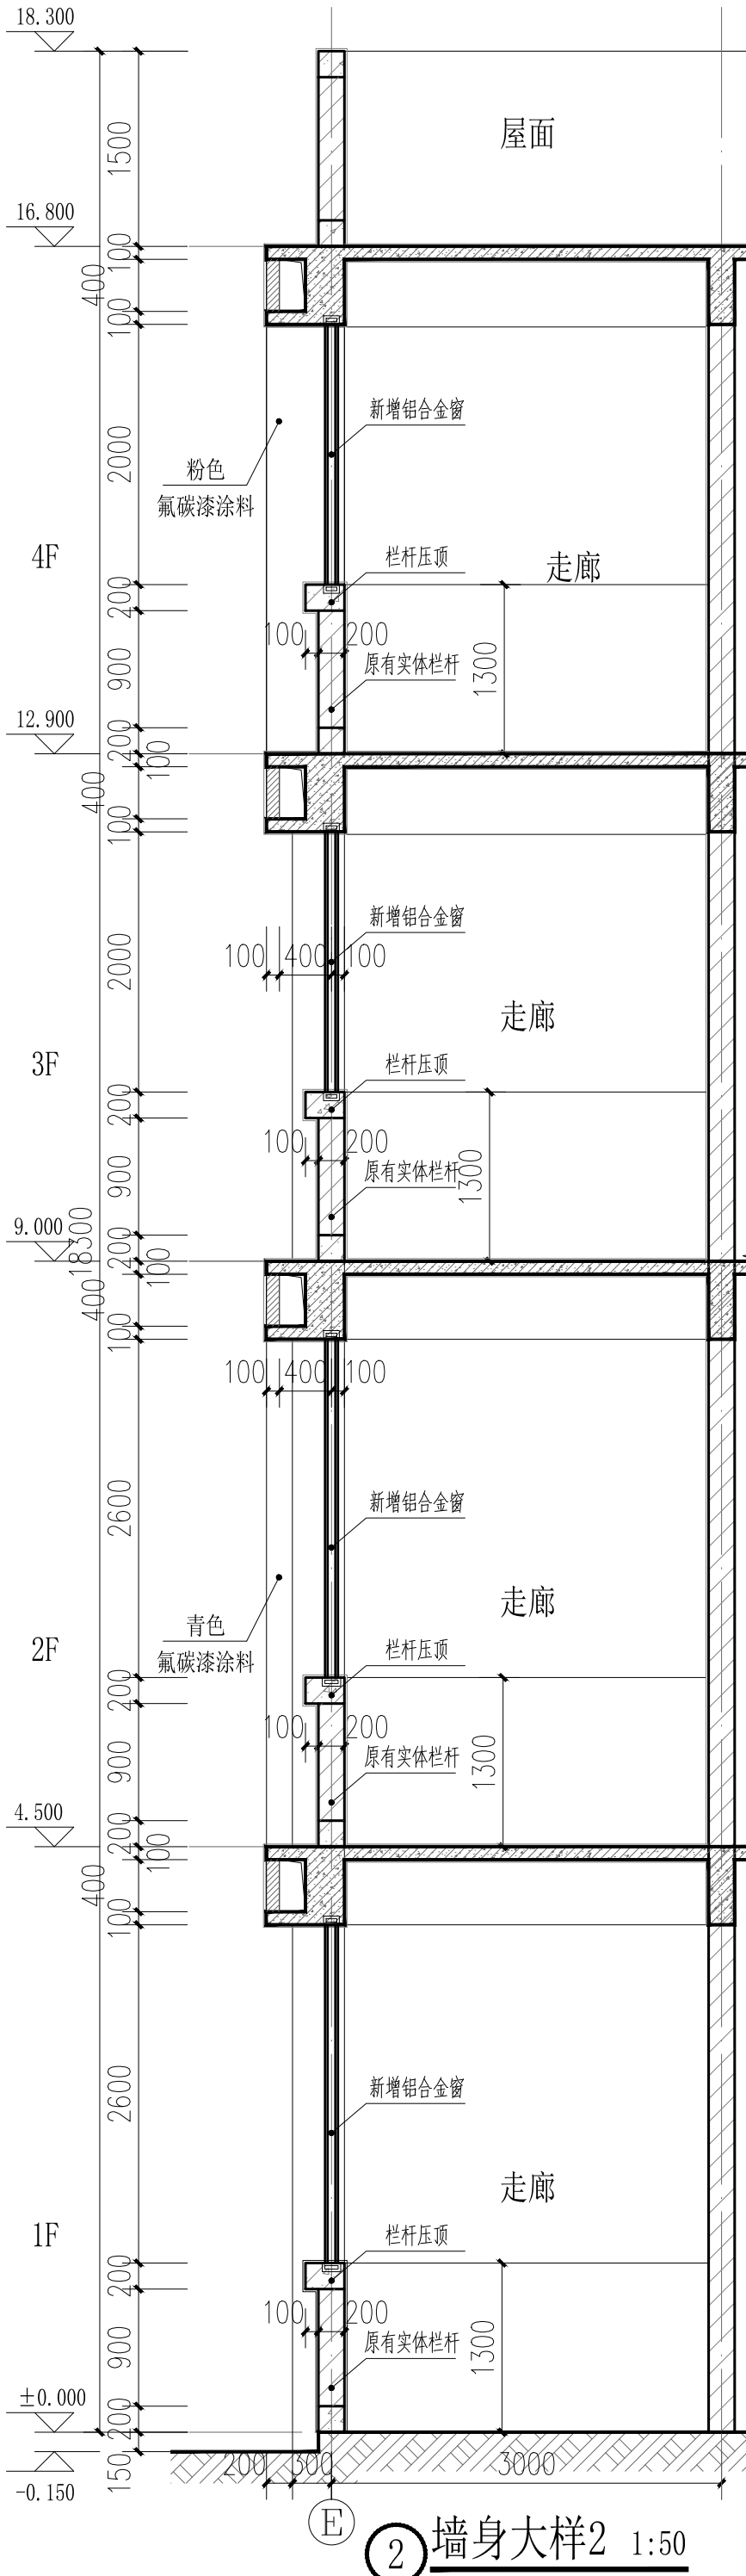

② 墙身大样2 1:50



中述设计集团有限公司
Zhongshu Design Group Co., Ltd.

国家甲级工程资质证书编号:A151023585

NATIONAL ARCHITECTURAL DESIGN

LICENSE No A151023585

地址:中国·宜宾市屏山县屏山镇

岷江大道中段9号丹山碧水

商业步行街负二层1046号

电话:0831-3501888 TEL:0831-3501888


建设单位:

CLIENT:

贵港市港北区郁林路幼儿园



注册执业栏 REGISTERED ARCHITECT		
姓 名:	李诗颖	NAME
注册证书号码:	20225102614	REGISTRATION CERTIFICATE NO.
注册印章号码:	5102358-012	REGISTRATION STAMP NO.
项目负责人 PROJECT CAPTAIN	李诗颖	李诗颖
专业负责人 MAIN ENGINEER	李诗颖	李诗颖
审定 APPR'D	聂军强	聂军强
审核 EXAM'D	李诗颖	李诗颖
校对 CHK'D	傅晓勇	傅晓勇
设计 DESIG'D	李文官	李文官
职责 DUTY	姓 名 FULL NAME	签 署 SIGNATURE
设 计 签 署 SIGNATURE		
设计阶段 JOB STAGE	专 业 DISCIPLINE	
工程名称 PROJECT	贵港市港北区郁林路幼儿园教学楼改造项目	
子项名称 SUB ITEM		
图 名 TITLE	门窗大样 门窗说明 墙身大样	
工程号 PROJECT NO.	ZS2025-GG026	图 号 DWG. NO. JZ-11
比 例 SCALE	1:100	日 期 DATE 2025. 02

声明:本作品著作权属自中述设计集团有限公司,所含信息、专有技术应予保密,未经许可书面许可,不得修改、复制、提供或漏给任何第三方。
CLAIM: This work belongs to the property of Zhongshu Design Group Co., Ltd. Information and proprietary know-how contained therein are confidential, and shall not be copied, duplicated, changed or altered, submitted or disclosed to any third party without the prior written permission of ZIGONG GENERAL INSTITUTE OF ARCHITECTURAL DESIGN AND RESEARCH.

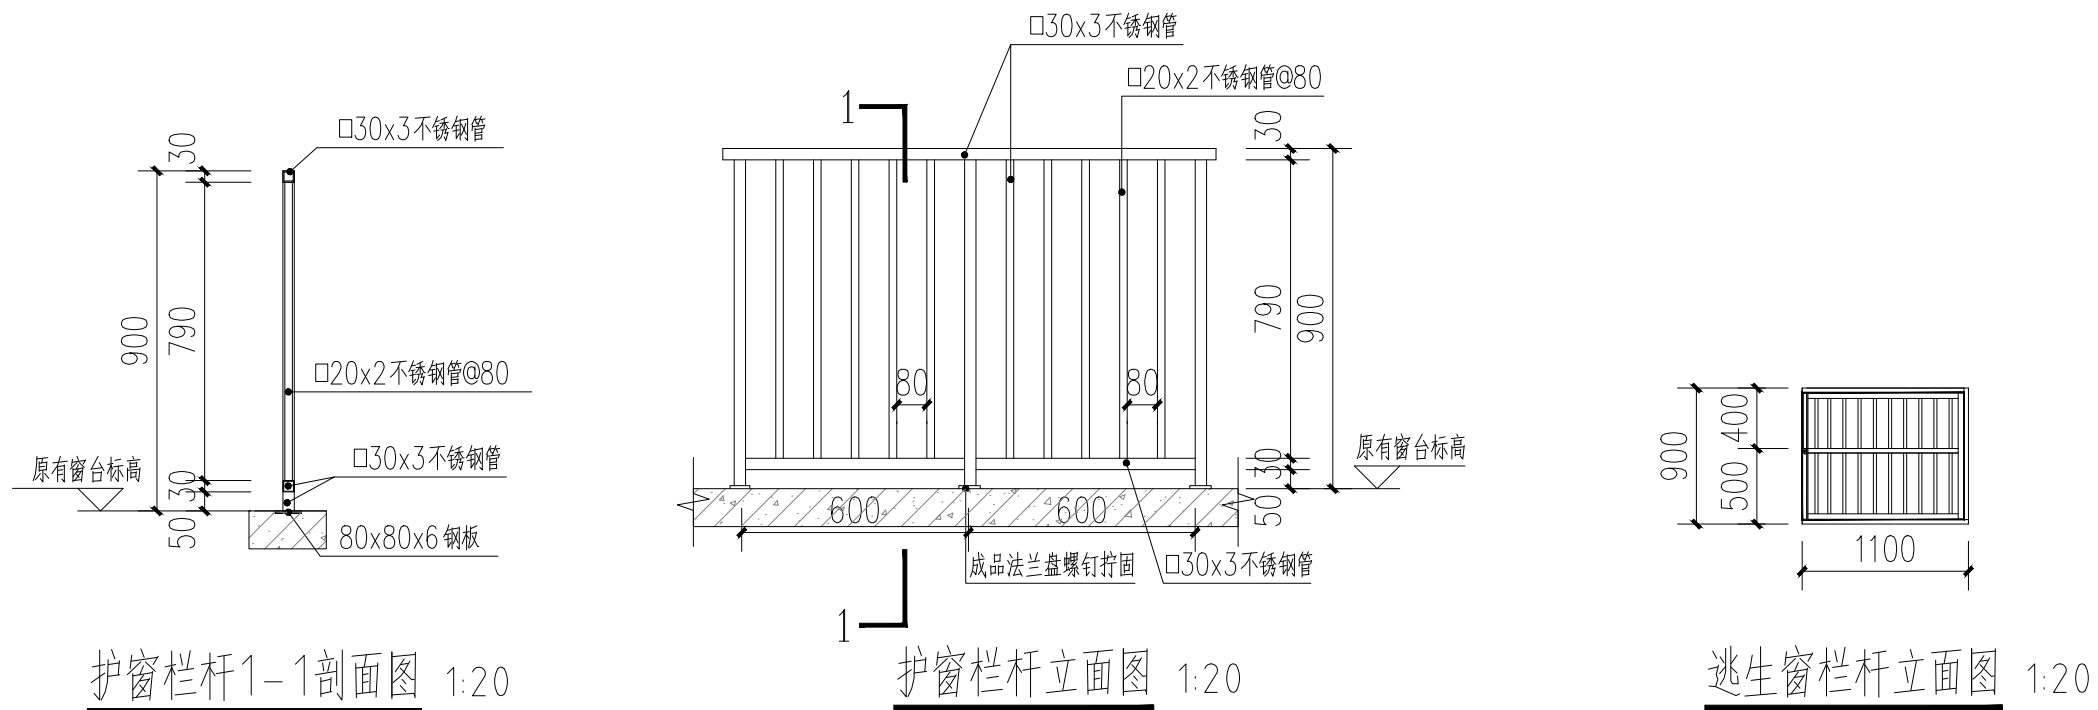

改造护窗栏杆工程说明:

- 改造二层和三层寝室和活动室的护窗栏杆: 拆除原有室内的护窗栏杆, 在室外窗台安装新的不锈钢护窗栏杆, 做法参 $\textcircled{1}$ 。每个房间预留两个逃生窗口。
- 二层的多功能活动室、音乐室、科学活动室、教具制作兼陈列室和三层的阅览室、办公室、储藏室, 均在室内窗台上新增不锈钢护窗栏杆, 做法参 $\textcircled{1}$, 每个房间预留两个逃生窗口。
- 原有的护窗栏杆从楼面开始计算安装高度为0.9米, 新安装的护窗栏杆从窗台面开始安装, 高度为0.9米。
- 改造和新增护窗栏杆数量以平面为准, 尺寸以现场量制为准。

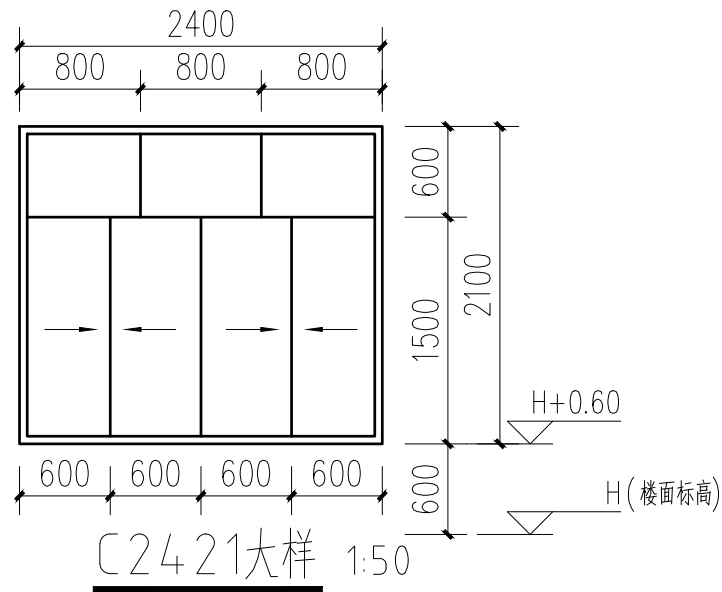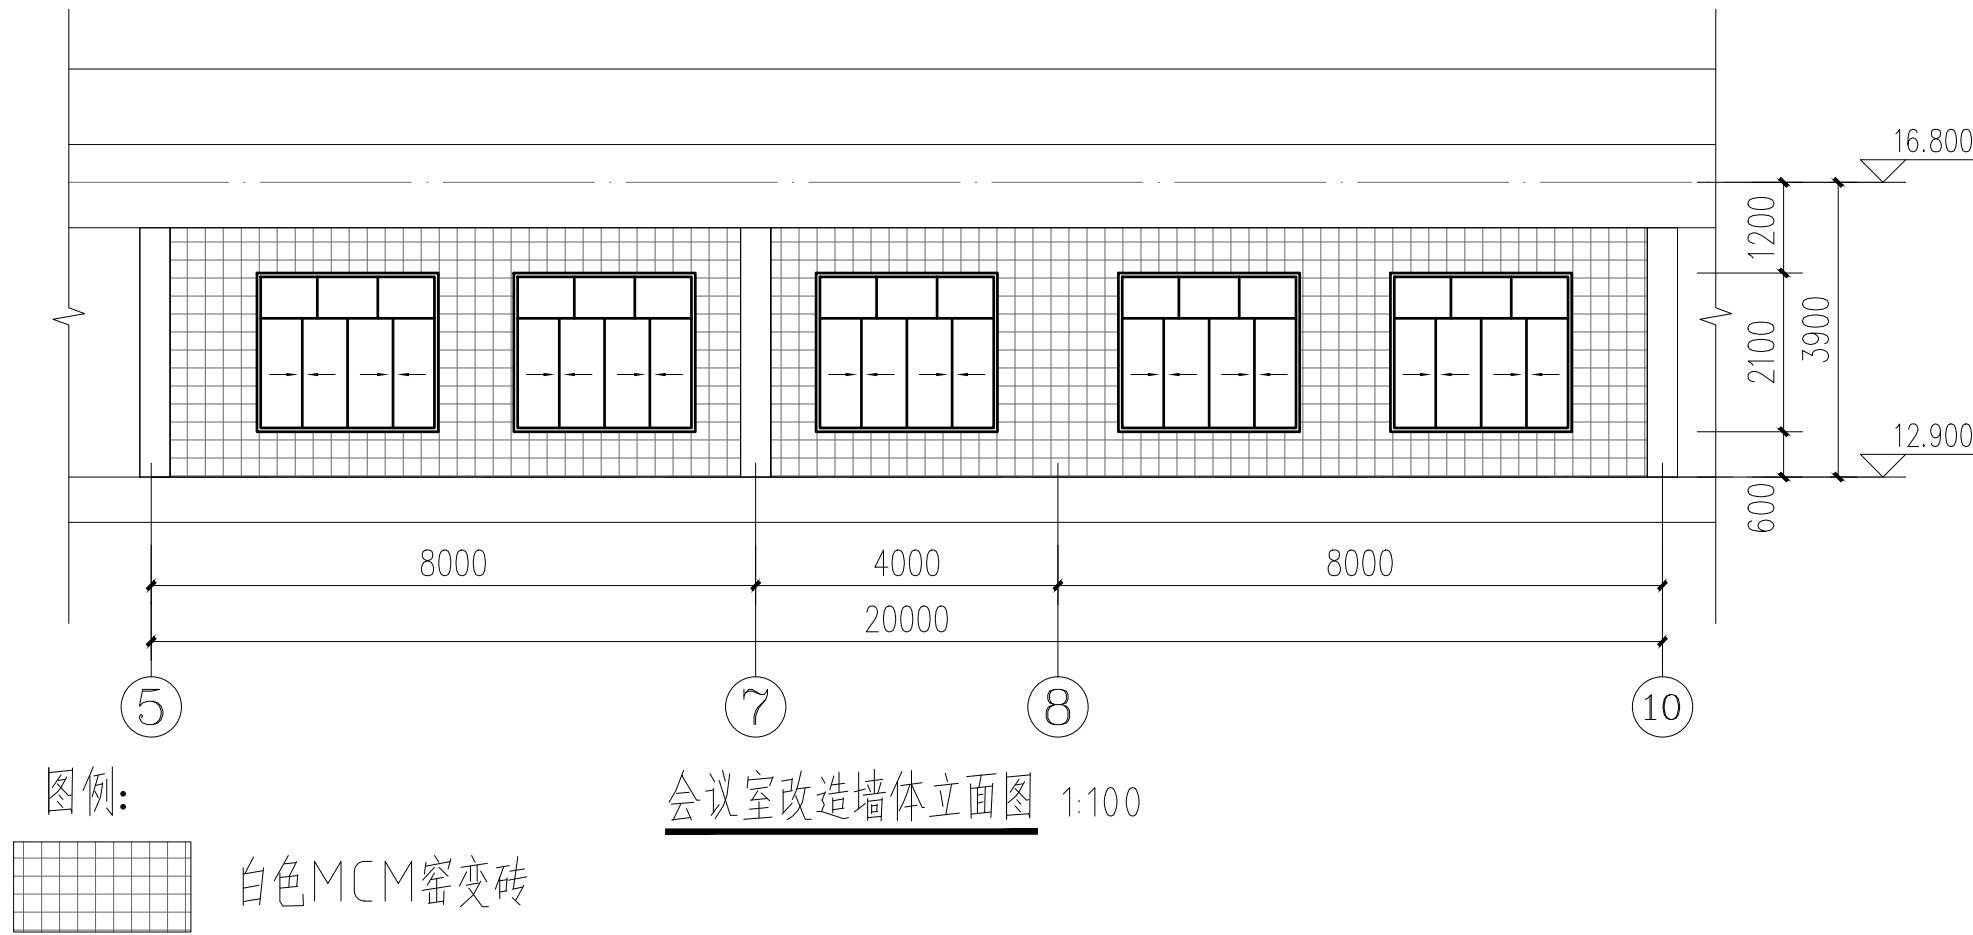

新砌墙体装修一览表

会议室改造墙体说明:

- 拆除会议室原有外墙体, 拆除后应对墙体和地面进行修补, 拆除 $\textcircled{A}$ 轴原有铁艺栏杆。
- 新砌砖墙体采用190厚页岩烧结多孔砖。墙体装修详见本页装修一览表。
- 门窗: 采用普通铝合金窗+Low-E中空玻璃, 玻璃采用6+9A+6Low-E中空玻璃, 面积大于1.5m²平方米的窗玻璃或玻璃底边离最终装修面小于500mm的落地窗采用钢化安全玻璃, 玻璃厚度和技术要求均应满足《建筑玻璃应用技术规程》JGJ113-2015的要求。
- 新增护窗栏杆数量以平面为准, 尺寸以现场量制为准。

名称	外墙 采用MCM密变砖 (跟原有外墙砖一致)	内墙 无机水性涂料墙面	踢脚 面砖踢脚120高
做法	222X63X3 (±0.5) MCM密变砖 - MCM专用粘结剂 5厚干粉类聚合物水泥防水砂浆, 中间压入一层热镀锌电焊网 25厚M15水泥砂浆, 分两次抹灰 190厚烧结页岩多孔砖	- 墙体 15厚M15混合砂浆抹灰 5厚抗裂砂浆 (1:1水泥砂浆渗入3~5%防水粉, 聚丙烯防裂纤维) - 满刮腻子2厚 - 内墙无机涂料 (一底两面)	17厚1:3水泥砂浆。 3~4厚1:1水泥砂浆加水重20%白乳胶镶贴。 8~10厚面砖踢脚, 水泥浆擦缝。



中述设计集团有限公司

Zhongshu Design Group Co., Ltd.

国家甲级工程资质证书编号:A151023585

NATIONAL ARCHITECTURAL DESIGN

LICENSE No A151023585

地址:中国·宜宾市屏山县屏山镇

岷江大道中段9号丹山碧水

商业步行街负二层1046号

电话:0831-3501888 TEL:0831-3501888

建设单位:

CLIENT:

贵港市港北区郁林路幼儿园

注册执业栏 REGISTERED ARCHITECT

姓 名: 李诗颖 NAME

注册证书号码: 20225102614 REGISTRATION CERTIFICATE NO.

注册印章号码: 5102358-012 REGISTRATION STAMP NO.

项目负责人 PROJECT CAPTAIN 李诗颖

专业负责人 MAIN ENGINEER 李诗颖

审定 APPR'D 聂军强

审核 EXAM'D 李诗颖

校对 CHK'D 傅晓勇

设计 DESIG'D 李文官

职责 DUTY 姓 名 签 署

FULL NAME SIGNATURE

设 计 签 署 SIGNATURE

设计阶段 JOB STAGE 专 业 DISCIPLINE

工程名称 PROJECT 贵港市港北区郁林路幼儿园教学楼改造项目

子项名称 SUB ITEM

图 名 TITLE 护窗栏杆立面图、剖面图

工程号 PROJECT NO. ZS2025-GG026 图 号 DWG. NO. JZ-12

比 例 SCALE 1:100 日 期 DATE 2025. 02



中述设计集团有限公司

Zhongshu Design Group Co., Ltd.


国家甲级工程造价证书编号:A151023585

NATIONAL ARCHITECTURAL DESIGN

LICENSE No A151023585

地址:中国·宜宾市屏山县屏山镇
岷江大道中段9号丹山碧水
商业步行街负二层1046号

电话:0831-3501888 TEL:0831-3501888

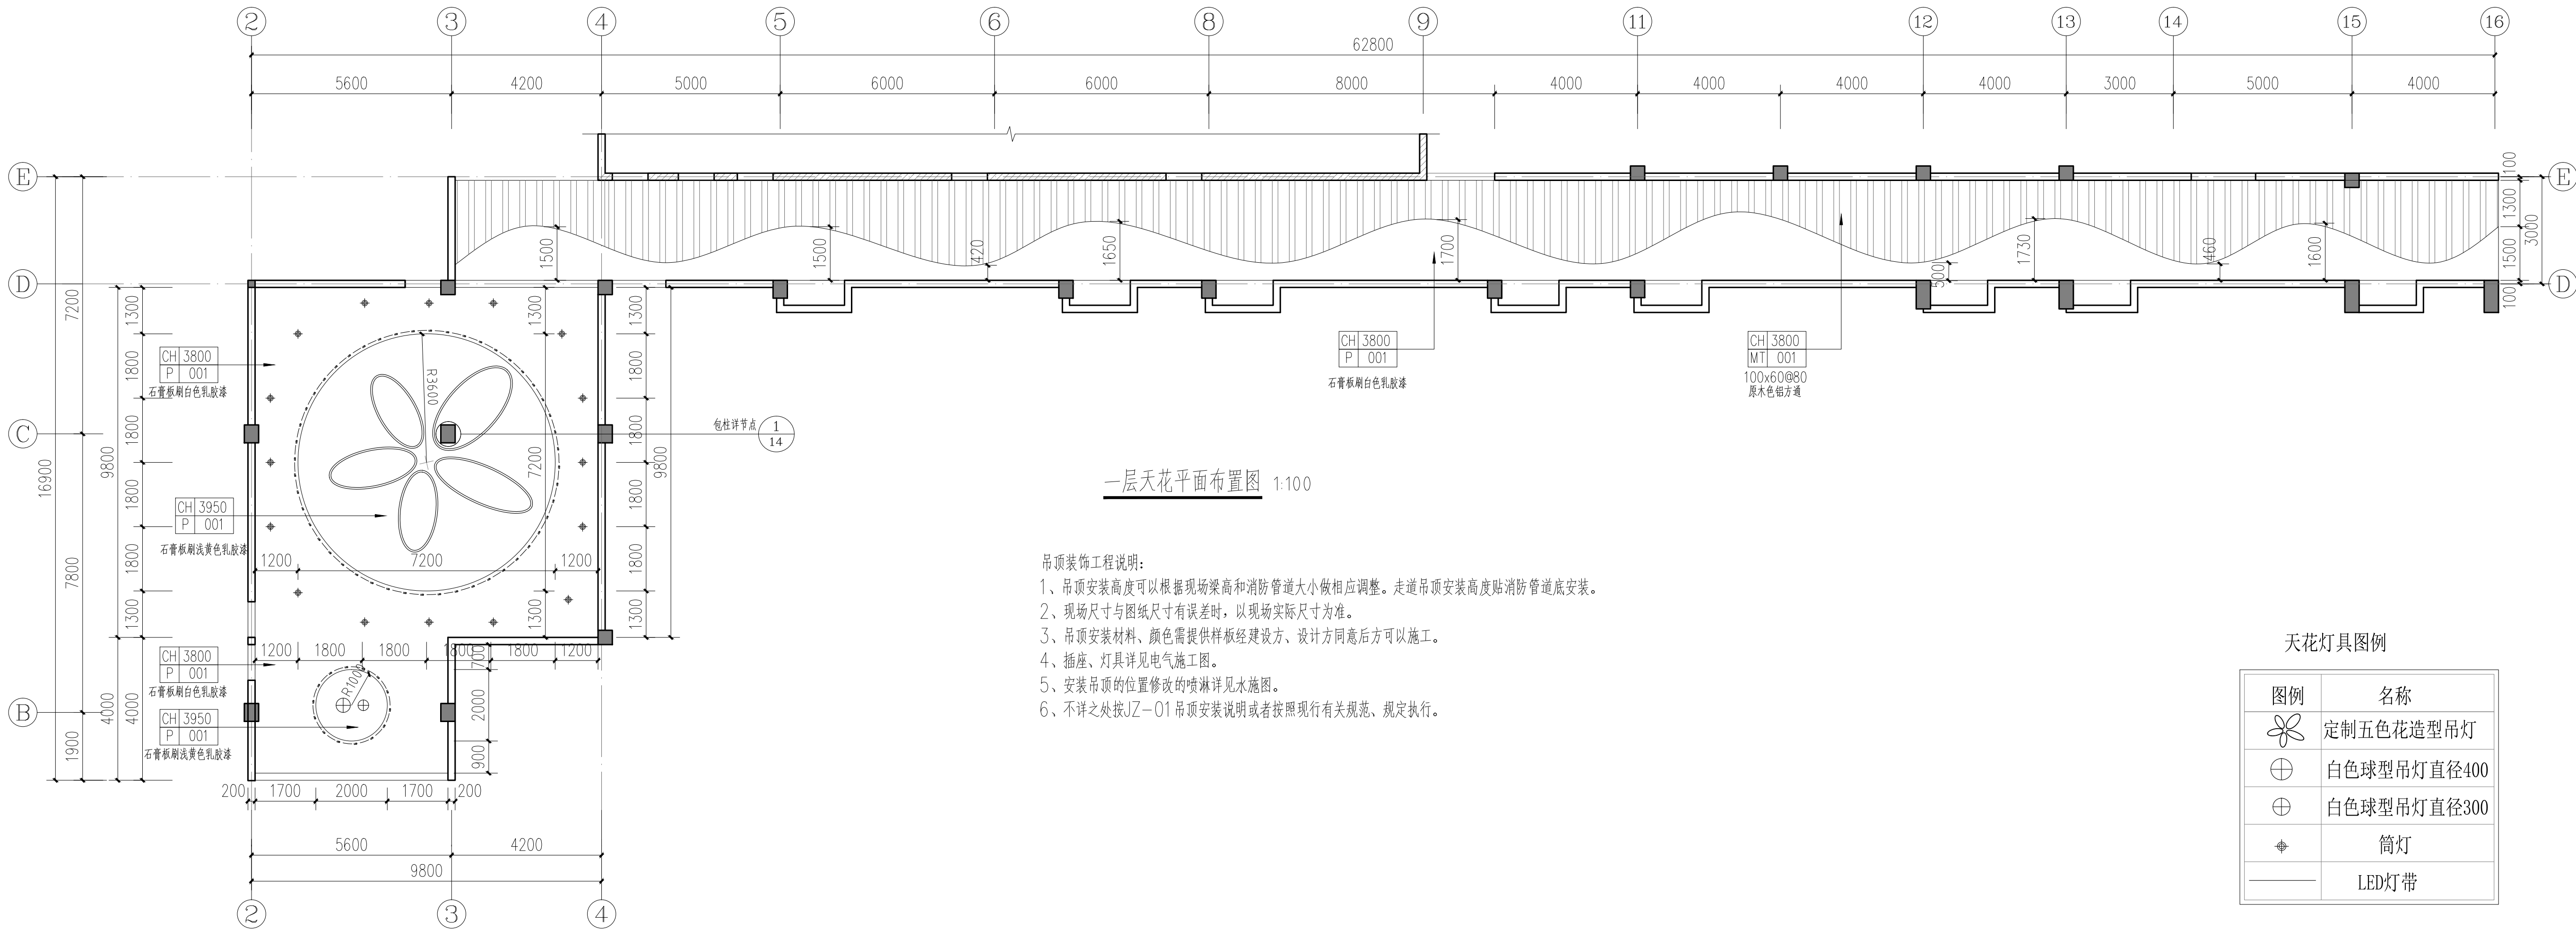


一层天花平面布置图 1:100

吊顶装饰工程说明:

- 1、吊顶安装高度可以根据现场梁高和消防管道大小做相应调整。走廊吊顶安装高度贴消防管道底安装。
- 2、现场尺寸与图纸尺寸有误差时,以现场实际尺寸为准。
- 3、吊顶安装材料、颜色需提供样板经建设方、设计方同意后才可以施工。
- 4、插座、灯具详见电气施工图。
- 5、安装吊顶的位置修改的喷淋详见水施图。
- 6、不详之处按JZ-01吊顶安装说明或者按照现行有关规范、规定执行。

天花灯具图例

图例	名称
	定制五色花造型吊灯
	白色球型吊灯直径400
	白色球型吊灯直径300
	筒灯
	LED灯带

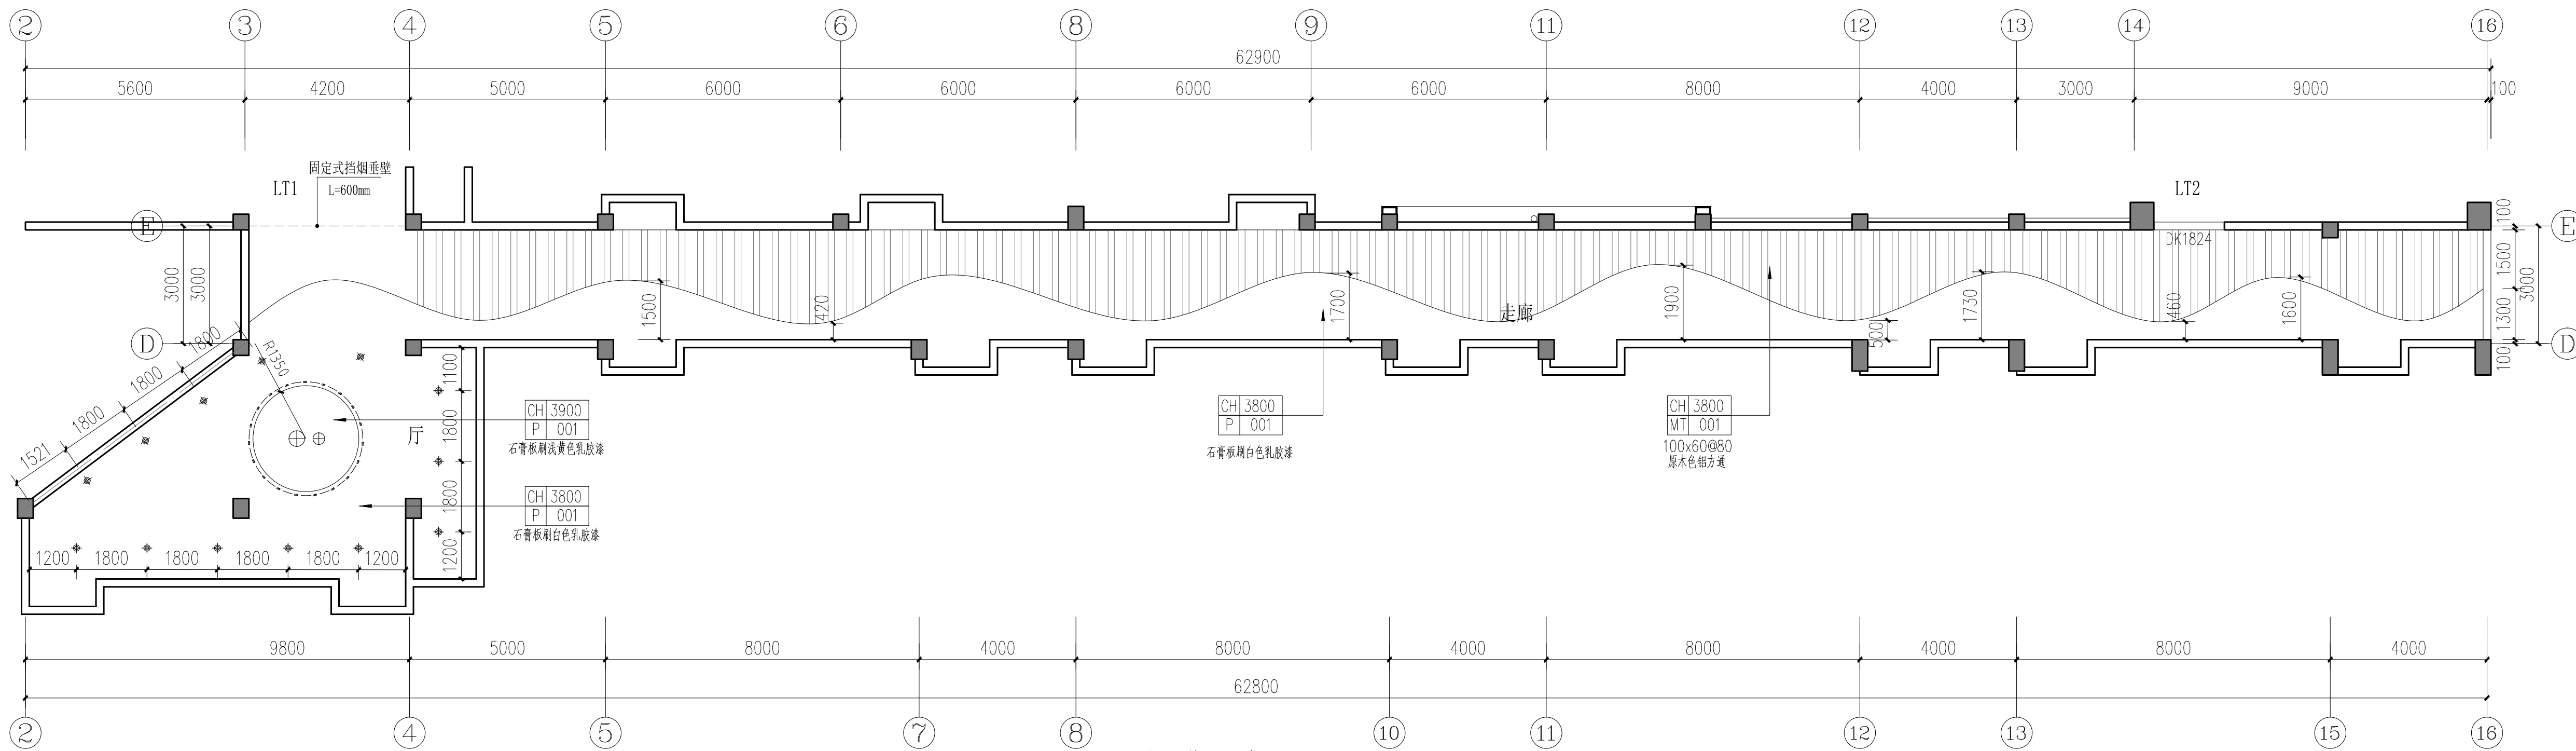

二层天花平面布置图 1:100

建设单位:

CLIENT:

贵港市港北区郁林路幼儿园

注册执业栏 REGISTERED ARCHITECT

姓名: 李诗颖 NAME

注册证书号码: 20225102614 REGISTRATION CERTIFICATE NO.

注册印章号码: 5102358-012 REGISTRATION STAMP NO.

项目负责人 PROJECT CAPTAIN

专业负责人 MAIN ENGINEER

审定 APPR'D

审核 EXAM'D

校对 CHK'D

设计 DESIGN

职责 DUTY

设计签署 SIGNATURE

设计阶段 FOR STAGE

工程名称 PROJECT

子项名称 SUB ITEM

图名 TITLE

工程号 PROJECT NO.

比例 SCALE

日期 DATE



中述设计集团有限公司

Zhongshu Design Group Co., Ltd.


国家甲级工程资质证书编号:A151023585

NATIONAL ARCHITECTURAL DESIGN


LICENSE No A151023585

地址:中国·宜宾市屏山县屏山镇
岷江大道中段9号丹山碧水
商业步行街负二层1046号

电话:0831-3501888 TEL:0831-3501888

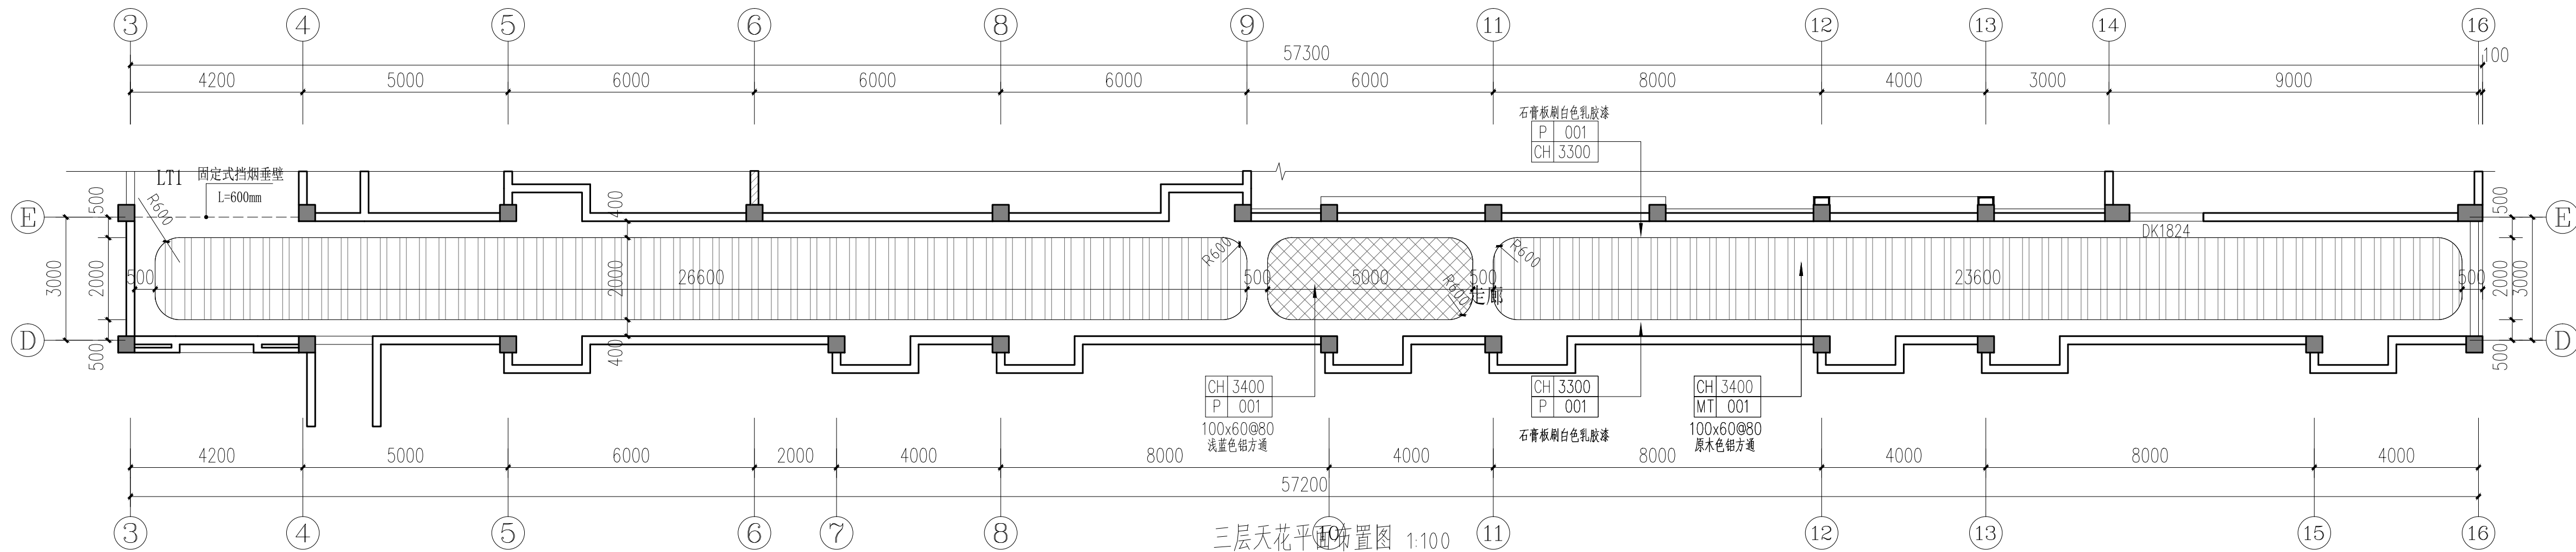


三层天花平面布置图 1:100

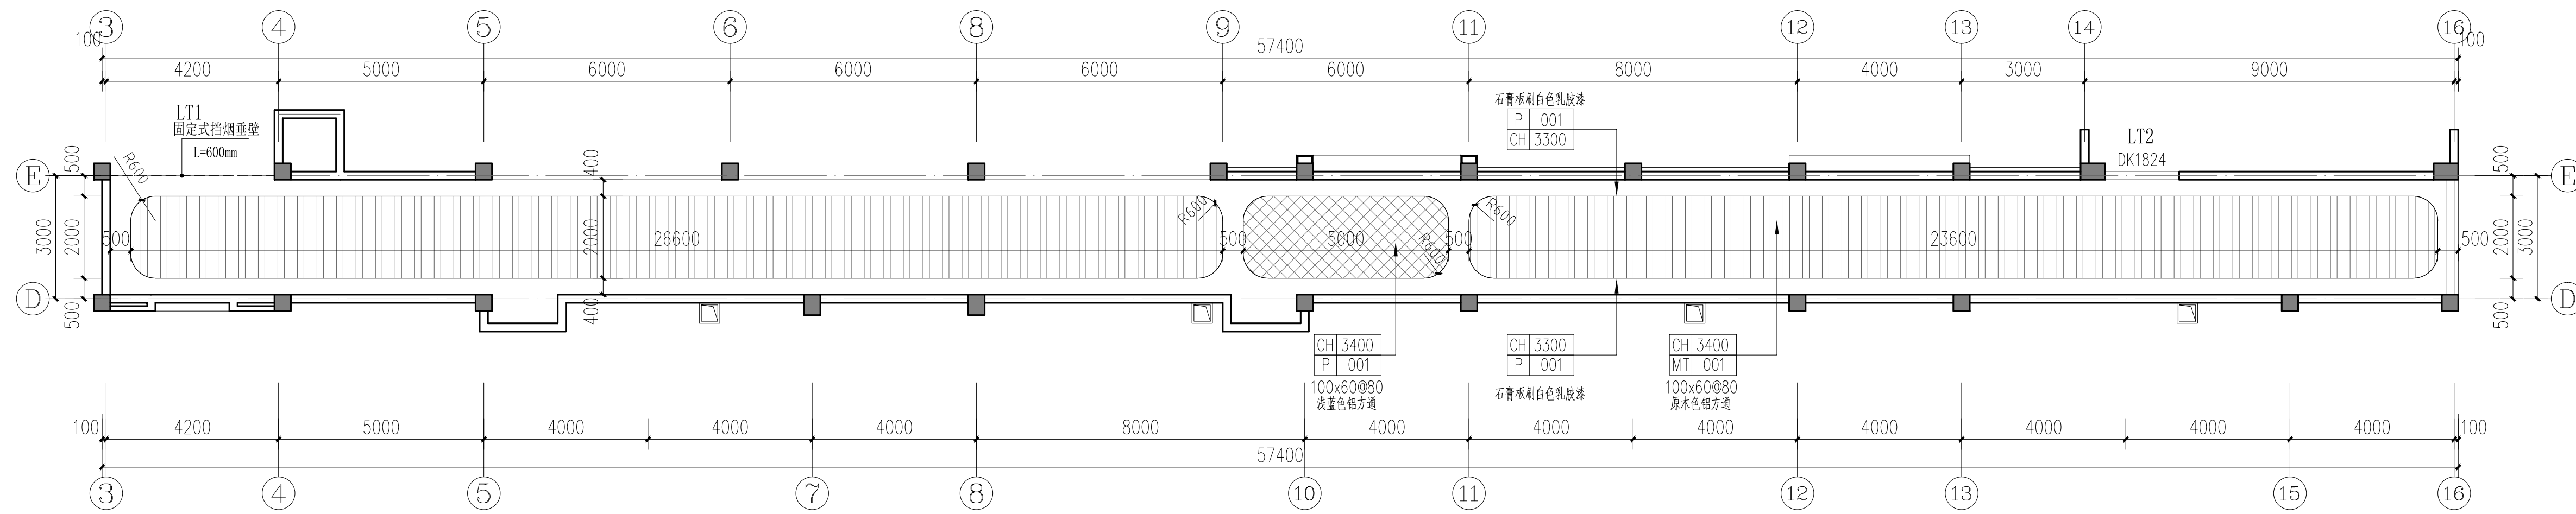


四层天花平面布置图 1:100

天花灯具图例


图例	名称
	定制五色花造型吊灯
	白色球型吊灯直径400
	白色球型吊灯直径300
	筒灯
	LED灯带

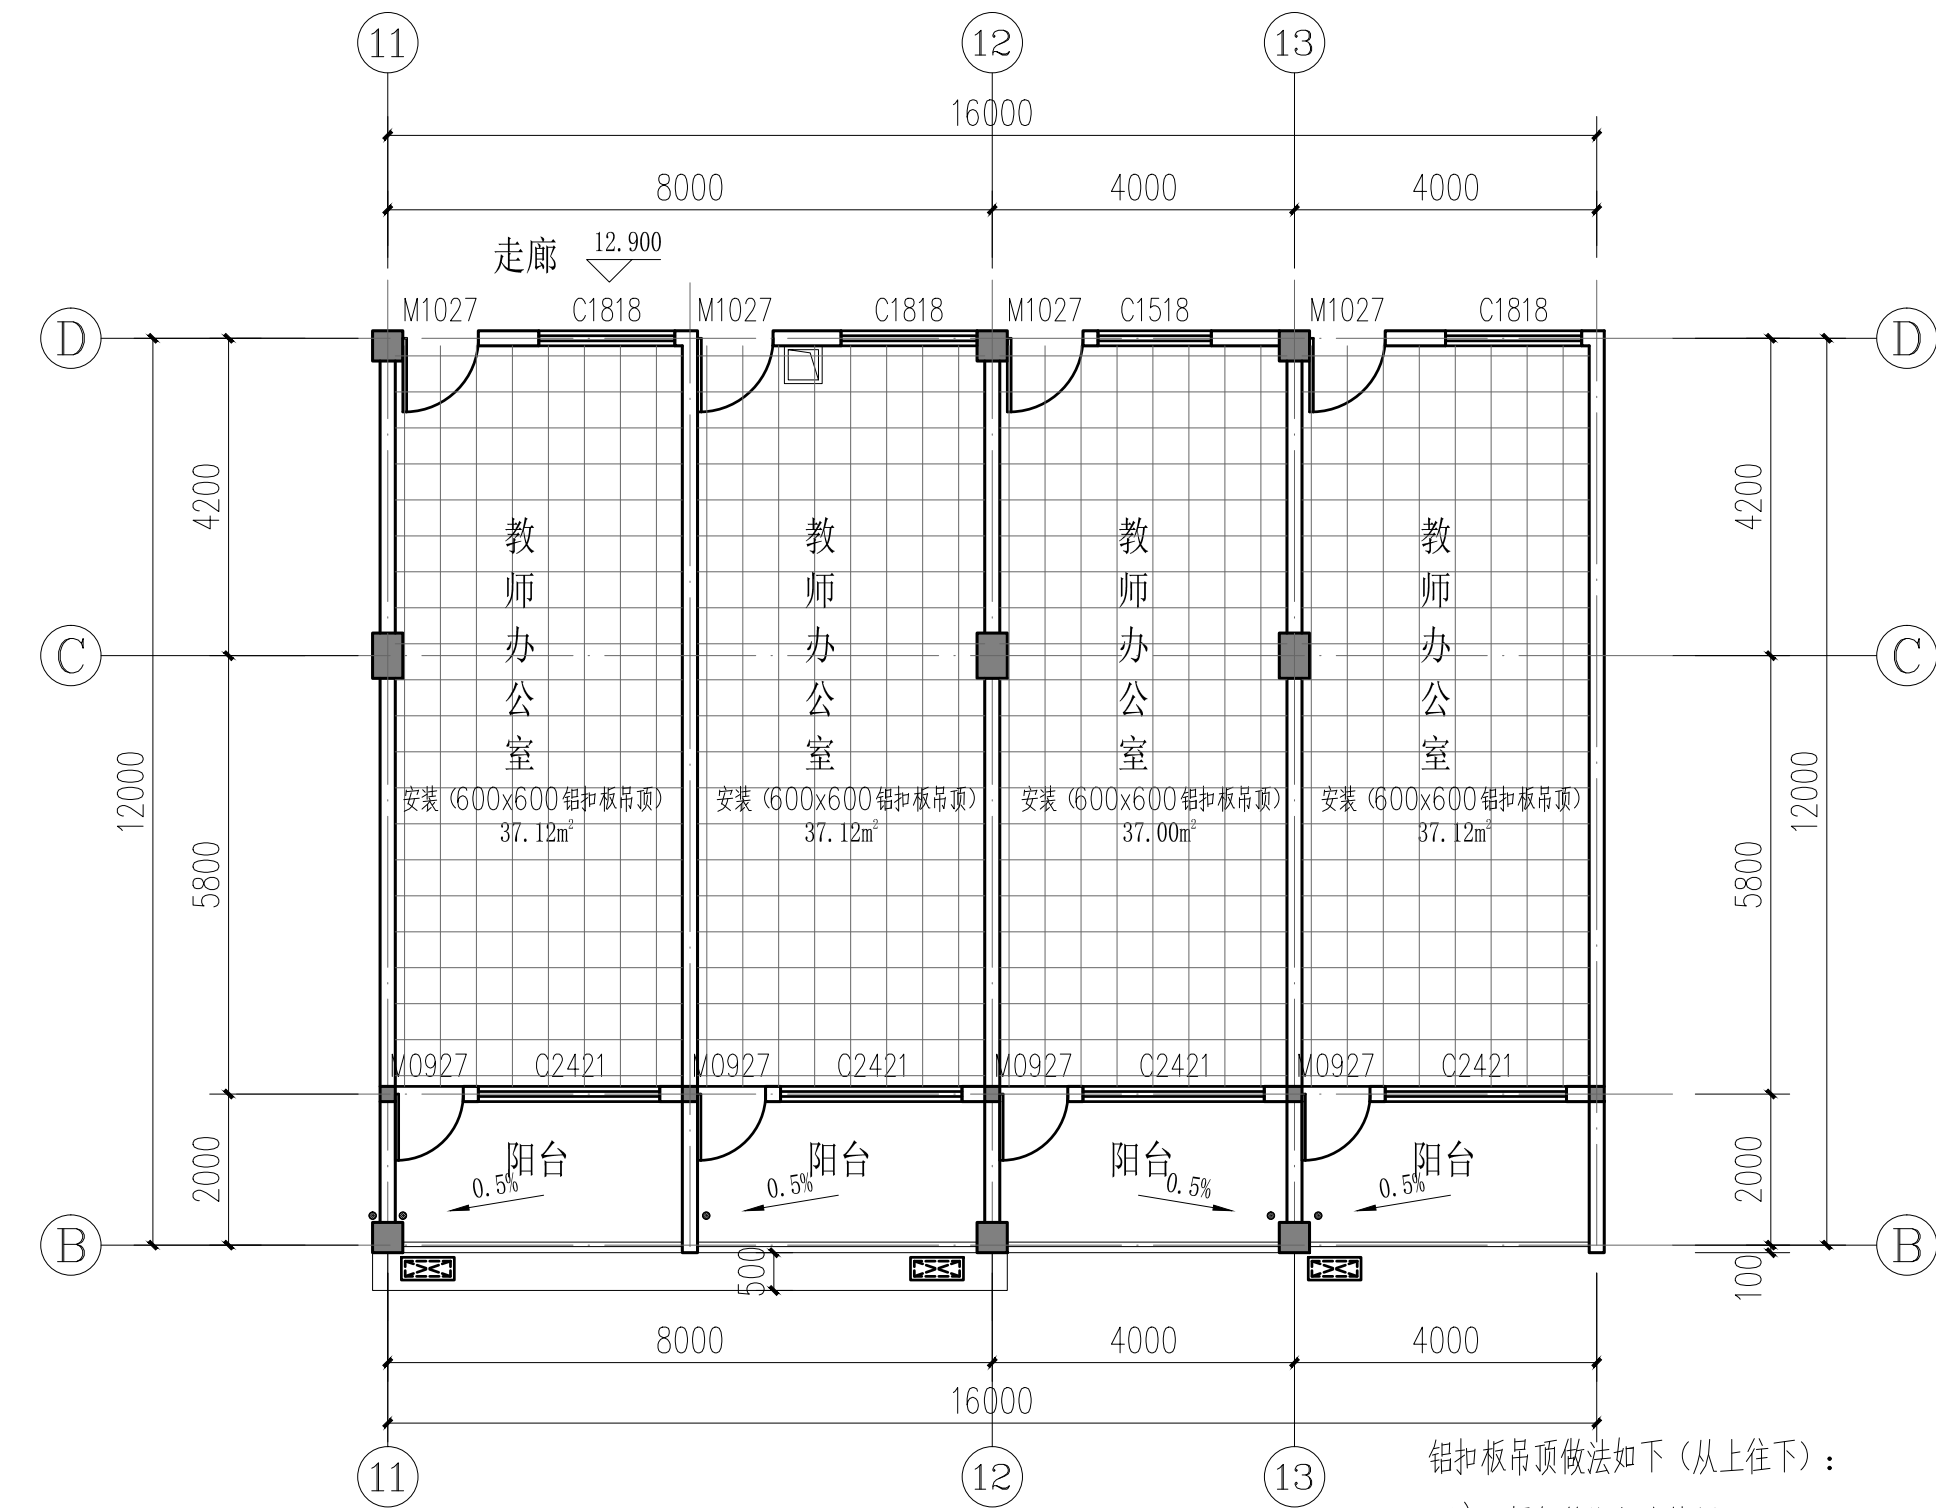


四层教室办公室天花平面布置图 1:100

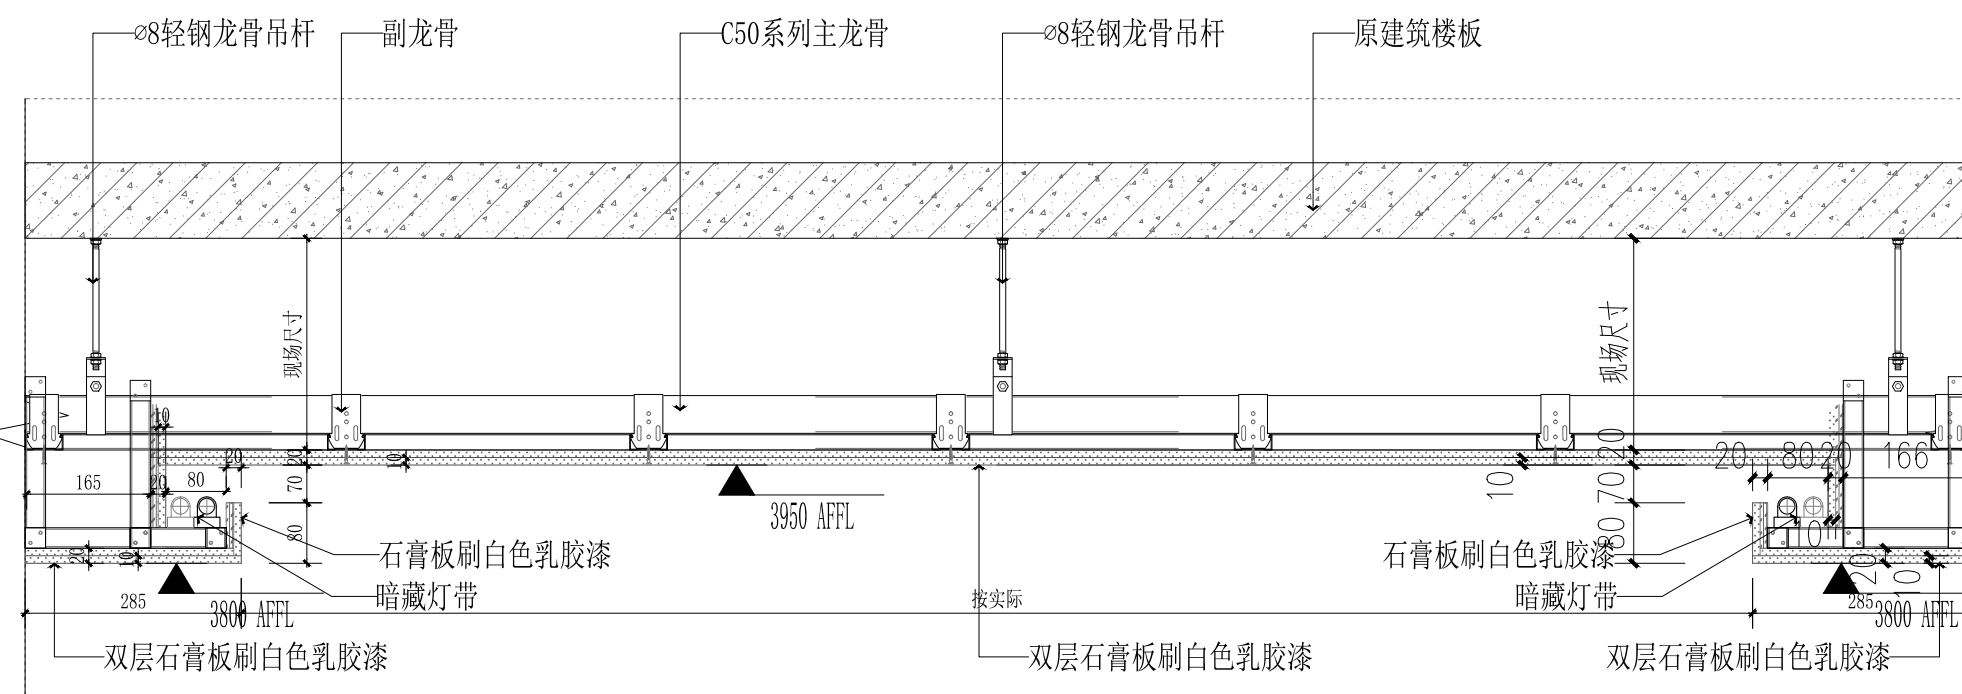


大厅吊顶节点 1:10

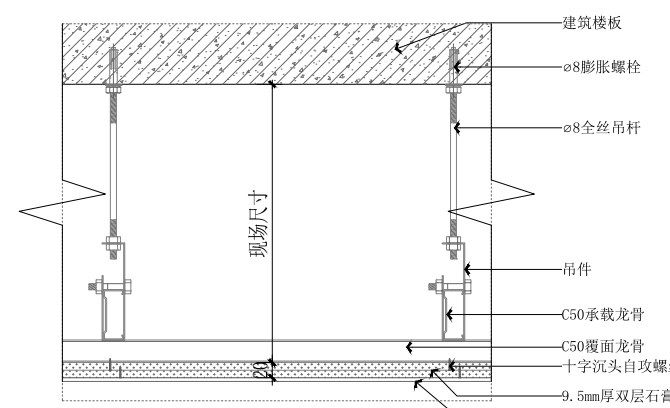

平吊顶通用节点 1:10

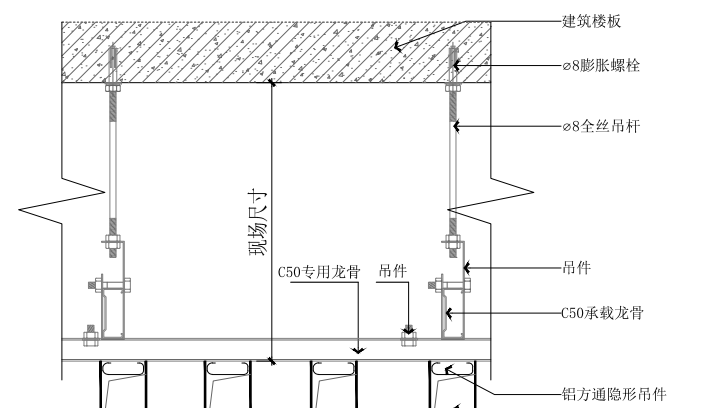

铝方通吊顶通用节点 1:10

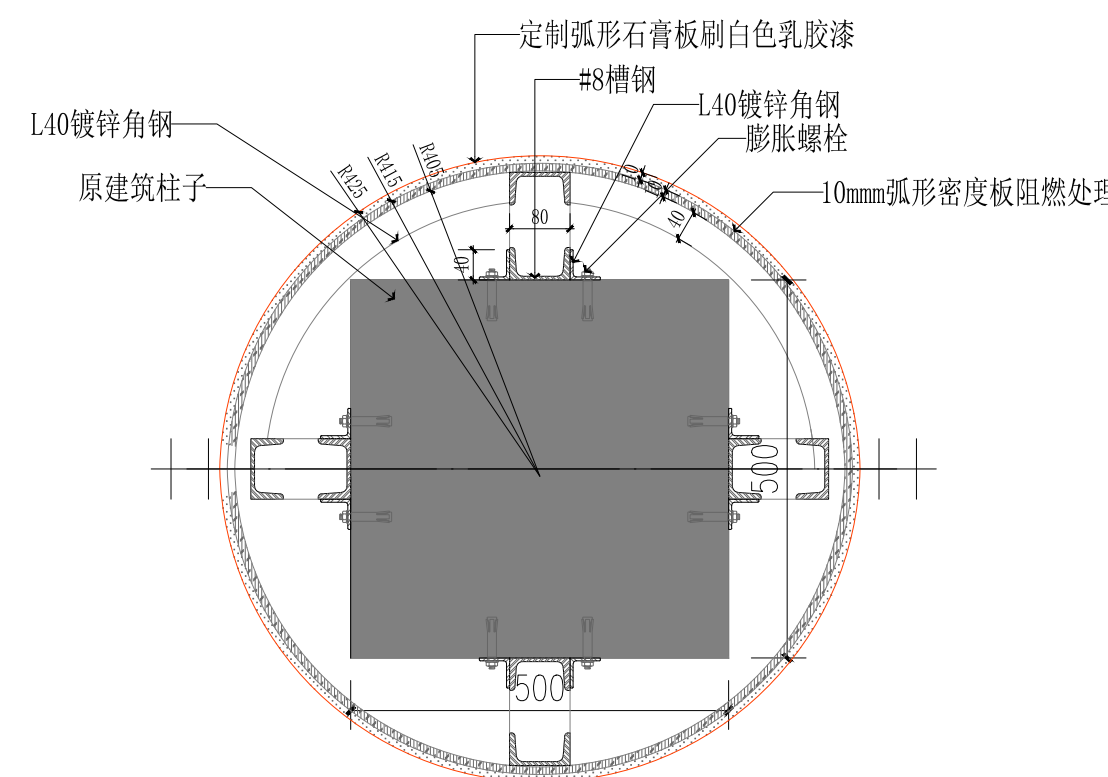

石膏板包柱子节点 1:10

建设单位:

CLIENT:

贵港市港北区郁林路幼儿园

注册执业栏

REGISTERED ARCHITECT

姓名:

李诗颖

注册证书号码:

20225102614

注册印章号码:

5102358-012

项目负责人

李诗颖

专业负责人

李诗颖

审定

聂军强

审核

李诗颖

校对

傅晓勇

设计

李文官

职责

姓名 签署

设计签署

SIGNATURE

设计阶段

专业

工程名称

DISCIPLINE

子项名称

贵港市港北区郁林路幼儿园教学楼改造项目

图名

三层天花平面布置图

工程号

四层层天花平面布置图 吊顶节点图

图号

ZS2025-G0026 图号 JZ-14

比例

1:100 日期 2025.02