

贵港市港北区康平路幼儿园教学楼改造项目


专业 (建筑)
设计阶段 施工图



中述设计集团有限公司

Zhongshu Design Group Co., Ltd.

建筑工程甲级	A151023585
项目编号	ZS2025-GG011
日期	2025. 02

 

2025.02

第1页 共1页



国家甲级工程资质证书编号:A151023585

NATIONAL ARCHITECTURAL DESIGN


LICENSE No A151023585

地址:中国·宜宾市屏山县屏山镇

岷江大道中段9号丹山碧水

商业步行街负二层1046号

电话:0831-3501888 TEL:0831-3501888

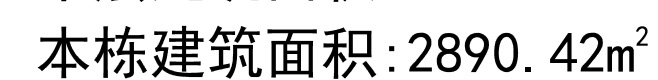

建设单位:

CLIENT:

贵港市港北区康平路幼儿园

SAM

注册执业栏	REGISTRATION CERTIFICATE
-------	--------------------------

姓 名:	李诗颖	REGISTRATION STAMP
------	-----	--------------------

注册证书号码:	20225102614
---------	-------------

注册印章号码: 5102358-012

项目负责人	李诗颖	李诗颖
-------	-----	-----

PROJECT CAPTAIN		李法輝
专业负责人	李法輝	李法輝

MAIN ENGINEER	李可欣	李可欣
审定		王红

APPR'D	强车数	强车数

审核 EXAM'D	李诗颖	李诗颖
--------------	-----	-----

校对 CHK'D	傅晓勇	傅晓勇
-------------	-----	-----

设计	李文官	李官
----	-----	----

DE310 D		
职责	姓 名	签 署

DUTY	FULL NAME	SIGNATURE
MR. M. 符 照	CHONG CHU	

设计签章		SIGNATURE	
设计阶段		专业	

设计阶段 JOB STAGE		专业 DISCIPLINE	
设计人 DESIGNER		校对人 CHECKER	

工程名称 PROJECT	教学楼改造项目
-----------------	---------

子项名称	
------	--

SUB ITEM	
Item 4	

图 名 TITLE	一层原始平面图
--------------	---------

工程号 PROJECT NO.	ZS2025-GG011	图号 DWG NO.	JZ-02
--------------------	--------------	---------------	-------

比 例 SCALE	1:100	日 期 DATE	2025.02
--------------	-------	-------------	---------



中述设计集团有限公司

Zhongshu Design Group Co., Ltd.


国家甲级工程资质证书编号:A151023585

NATIONAL ARCHITECTURAL DESIGN

LICENSE No A151023585

地址:中国·宜宾市屏山县屏山镇
岷江大道中段9号丹山碧水
商业步行街负二层1046号

电话:0831-3501888 TEL:0831-3501888

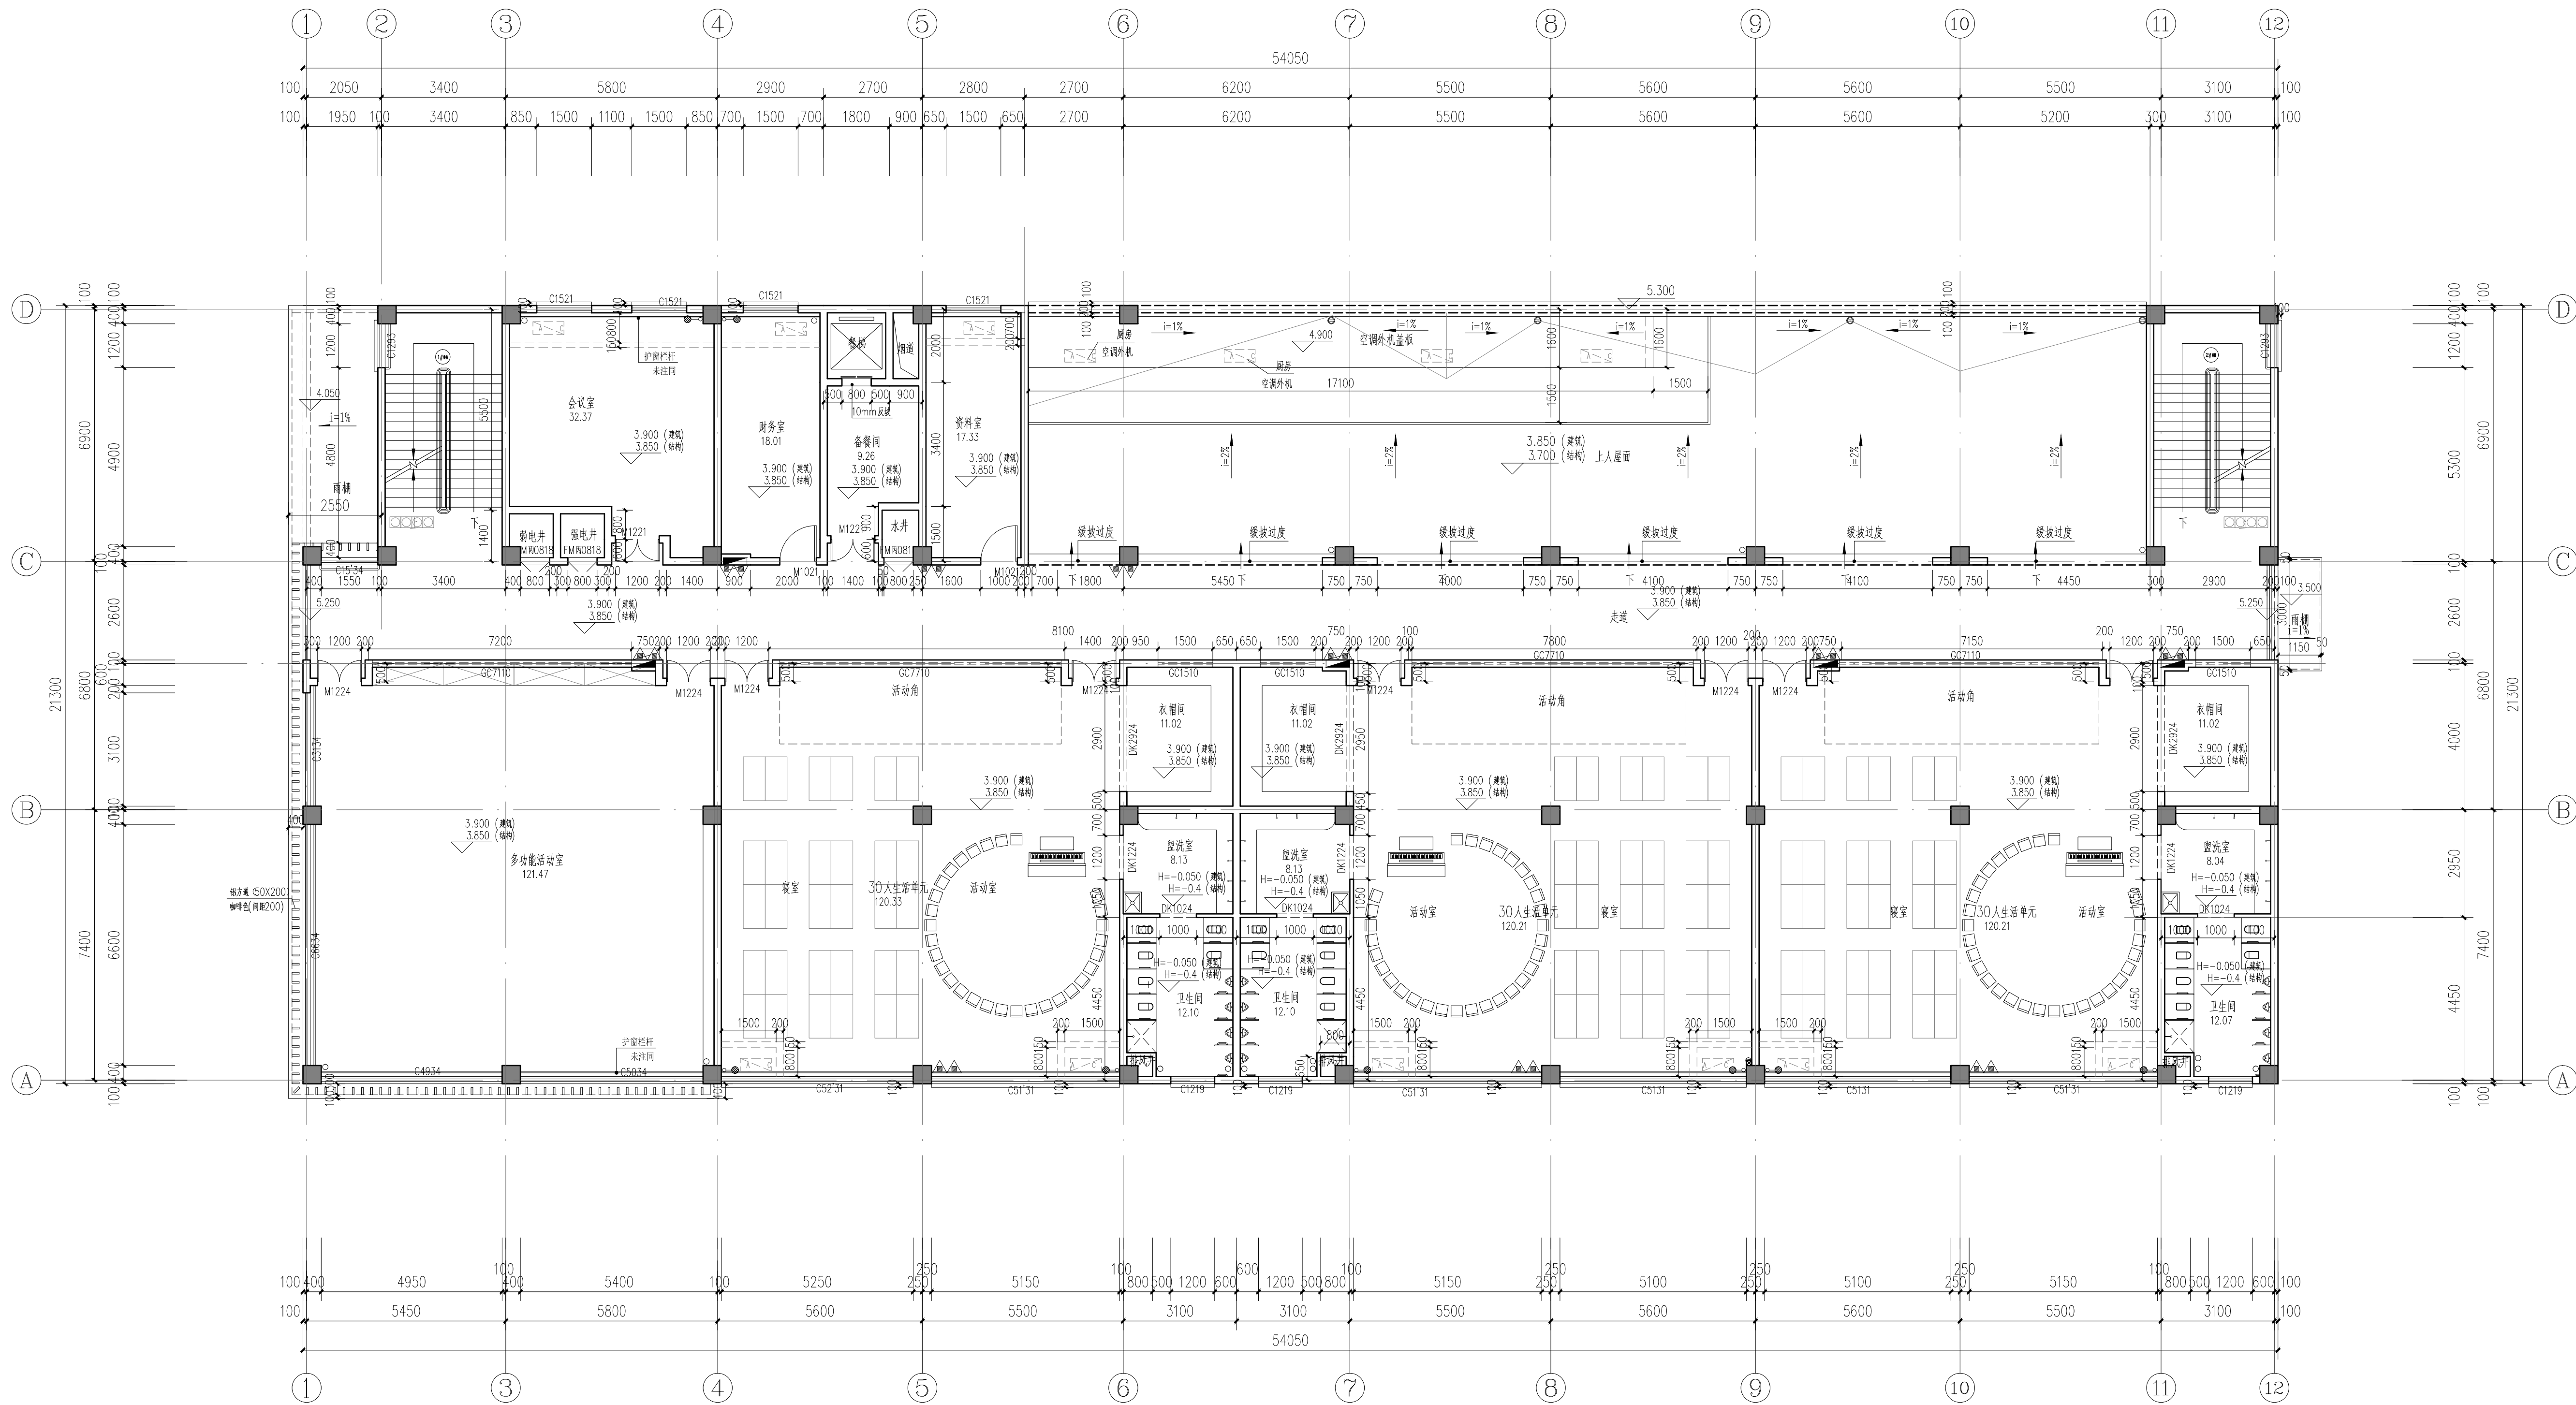

二层原始平面图 1:100

本层建筑面积:925.98m²

建设单位:

CLIENT:

贵港市港北区康平路幼儿园

NAME

注册执业栏

REGISTRATION CATEGORY

姓名: 李诗颖

REGISTRATION STAMP

注册证书号码: 20225102614

注册印章号码: 5102358-012

项目负责人: 李诗颖

专业负责人: 李诗颖

审定: 聂军强

审核: 李诗颖

校对: 傅晓勇

设计: 李文官

职责: 姓名 签署

设计签署: SIGNATURE

设计阶段: 专业

工程名称: 教学楼改造项目

子项名称: SUB ITEM

图名: 二层原始平面图

工程号: ZS2025-G0011

比例: 1:100

日期: 2025.02

图号: JZ-03

日期: 2025.02

比例: 1:100

日期: 2025.02



中述设计集团有限公司

Zhongshu Design Group Co., Ltd.


国家甲级工程资质证书编号:A151023585

NATIONAL ARCHITECTURAL DESIGN

LICENSE No A151023585

地址:中国·宜宾市屏山县屏山镇
岷江大道中段9号丹山碧水
商业步行街负二层1046号

电话:0831-3501888 TEL:0831-3501888

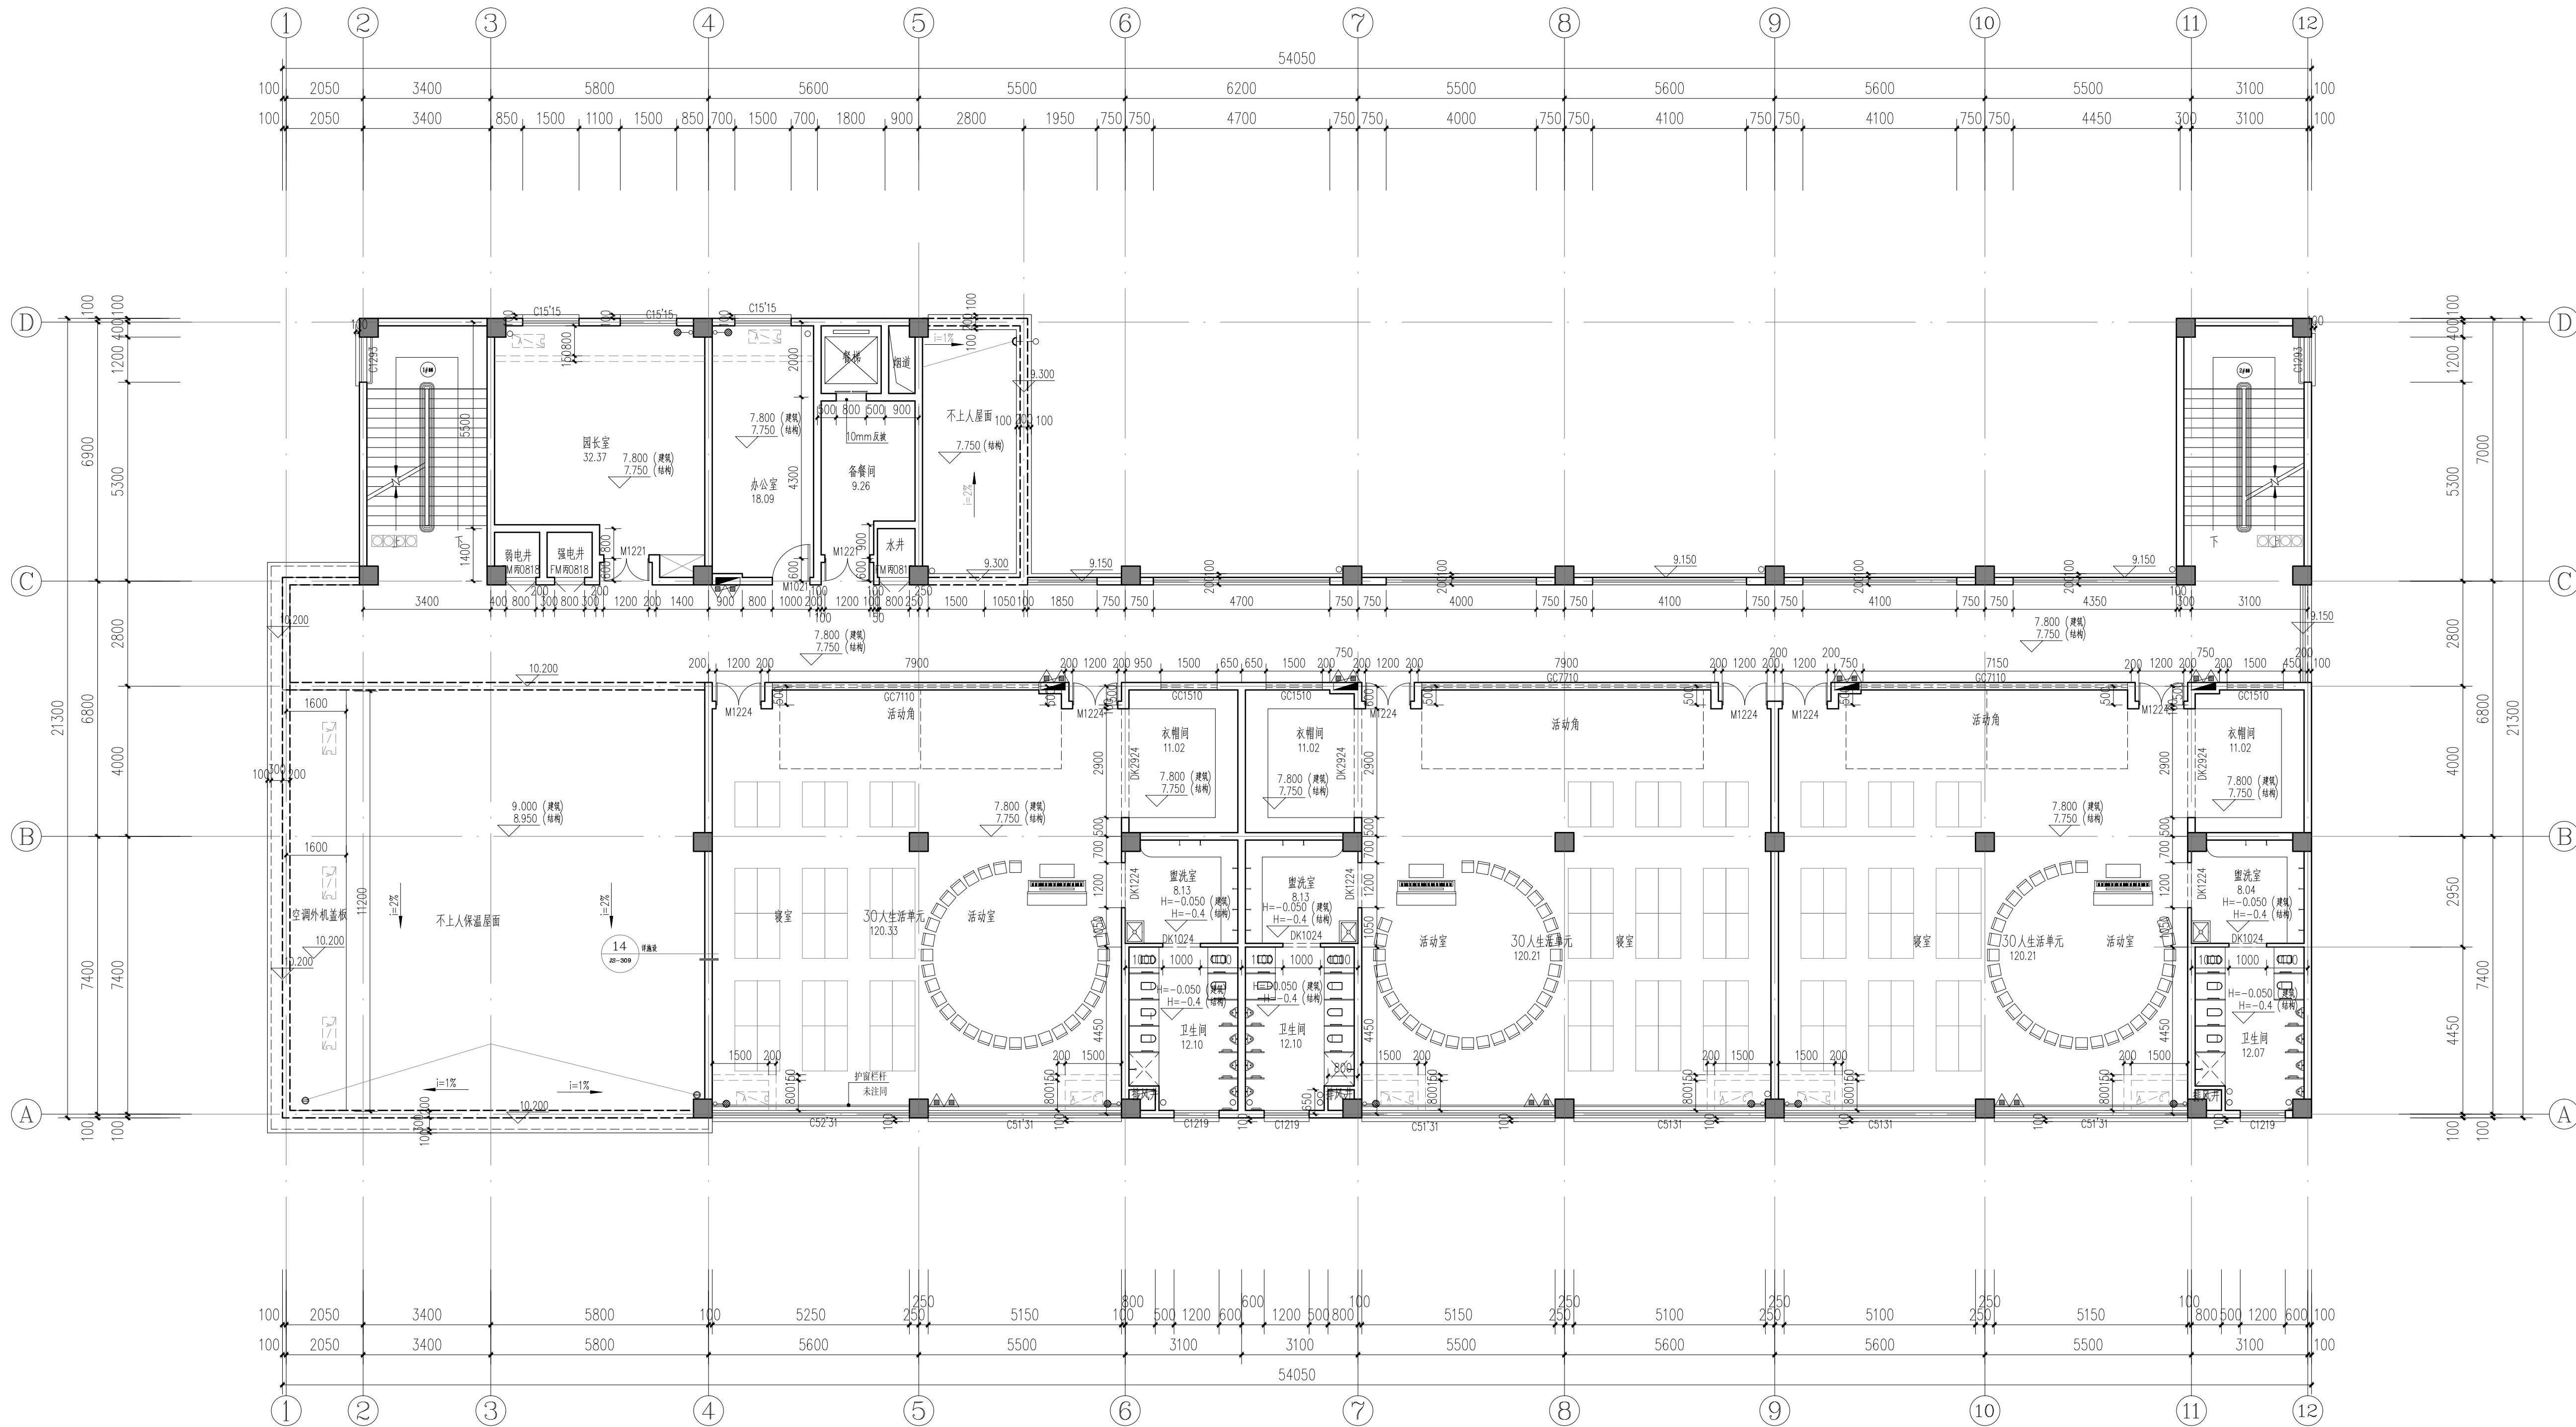

三层原始平面图 1:100

本层建筑面积:772.26m²

建设单位:

CLIENT:

贵港市港北区康平路幼儿园

注册执业栏

姓名: 李诗颖

注册证书号码: 20225102614

注册印章号码: 5102358-012

项目负责人

专业负责人

审定

审核

校对

设计

职责

设计签署

设计阶段

工程名称

子项名称

图名

工程号

比例

图号

日期

日期



中述设计集团有限公司

Zhongshu Design Group Co., Ltd.


国家甲级工程资质证书编号:A151023585

NATIONAL ARCHITECTURAL DESIGN

LICENSE No A151023585

地址:中国·宜宾市屏山县屏山镇
岷江大道中段9号丹山碧水
商业步行街负二层1046号

电话:0831-3501888 TEL:0831-3501888

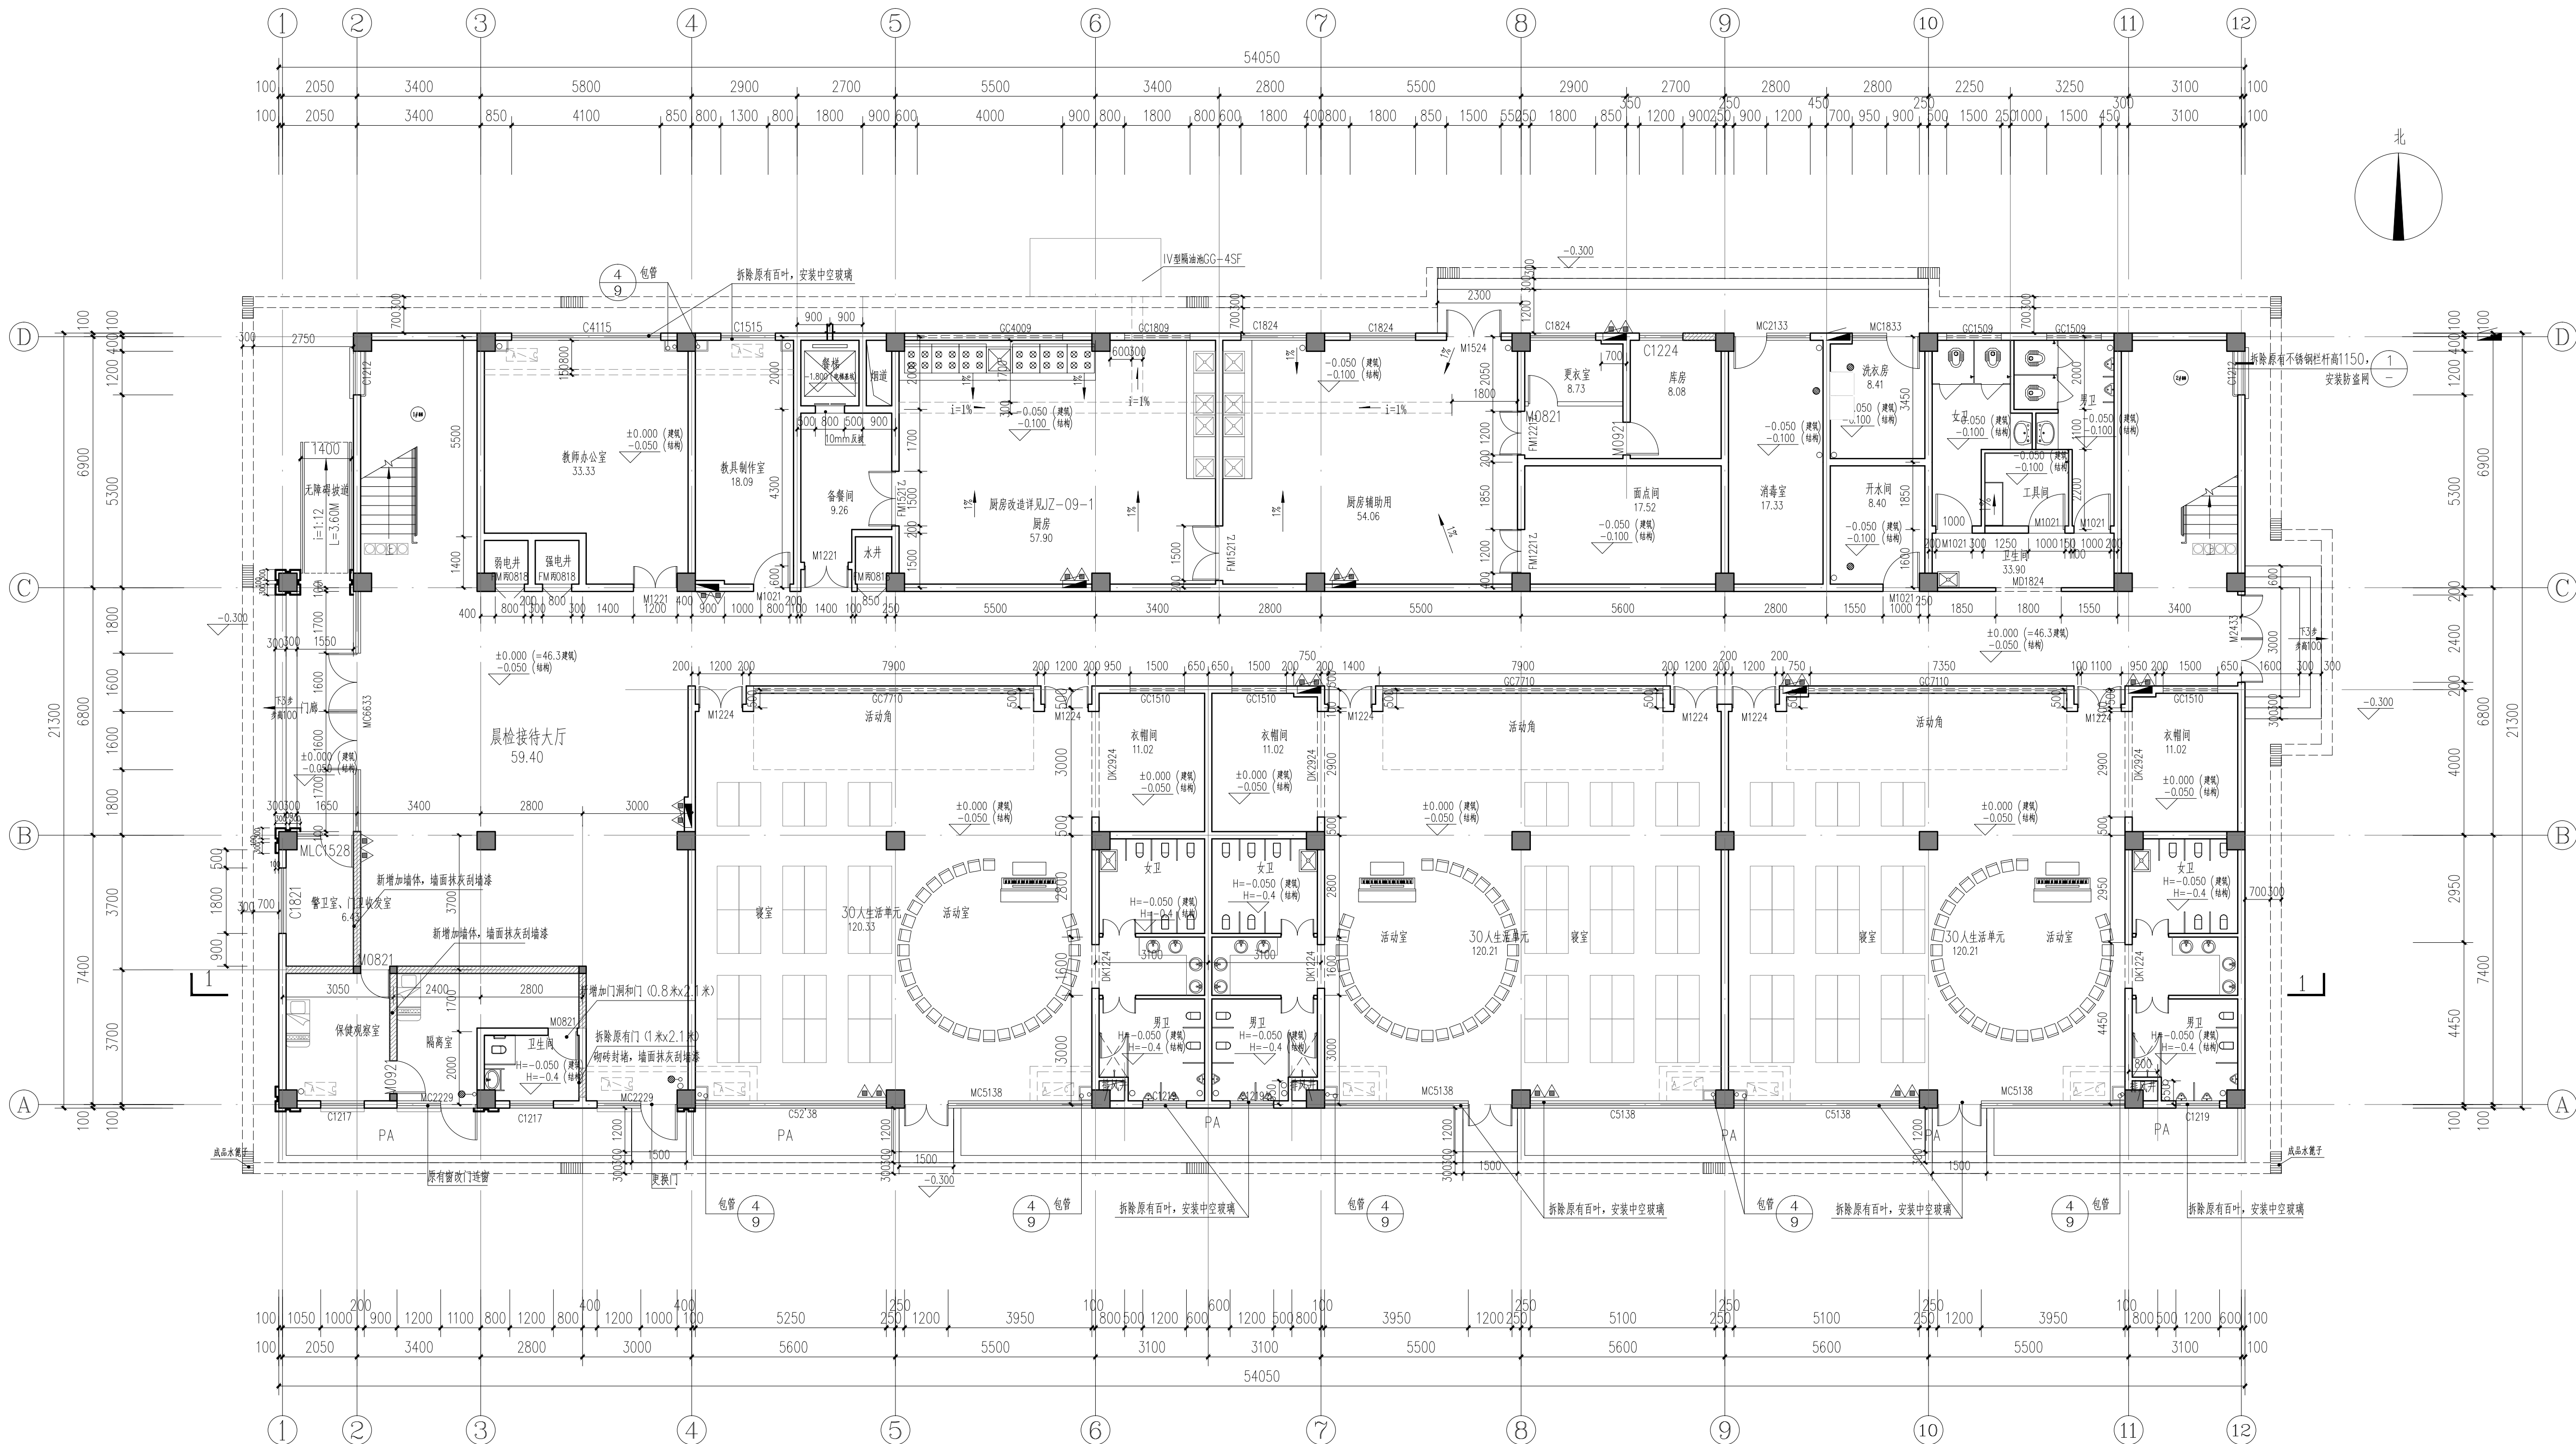

门厅改造内容说明:


1、拆除门,砌砖封堵,抹灰刷墙漆,做法详见装修一览表,具体位置详平面图。

2、新砌墙体采用120厚页岩烧结多孔砖,采用M7.5水泥砂浆。新砌墙体转角设置构造柱详图。新砌筑隔墙抹灰刷墙漆,做法详见装修一览表。

3、改造的教室需重新做电气,具体详电气施工图。

装修一览表

名称	做法(选用图集)	备注
新增内墙面	120mm厚页岩烧结多孔砖 20mm厚1:2.5水泥砂浆 5mm厚1:2灰泥砂浆,中间压入一层耐碱玻璃纤维网 墙漆(底漆2遍,罩面漆)	适用于新增的隔墙和封堵洞口的位置

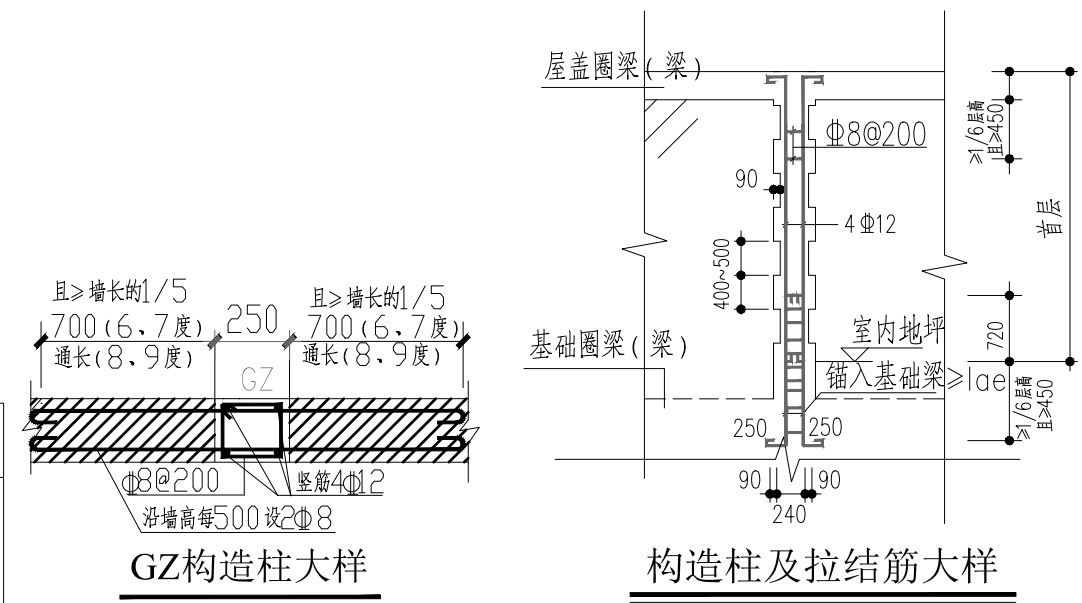

改造后一层平面图 1:100

本层改造内容说明:

1.厨房改造,详见JZ-08;每间教室卫生间、一层无障碍卫生间改造详见JZ-08;

2.门厅改造,详见本图;

3.教室、办公室、教具制作室空调管包管,位置详平面图,大样详JZ-09-03;

4.门窗带有百叶的,拆除原有百叶更换为固定铝合金窗,位置详平面图,大样详JZ-11;

5.本层天花吊顶,详见JZ-12,教室安装壁扇和消毒灯,详见电路图。



中述设计集团有限公司

Zhongshu Design Group Co., Ltd

国家中级工程资质证书编号:A151023585

NATIONAL ARCHITECTURAL DESIGN


LICENSE No A151023585

地址:中国·宜宾市屏山县屏山镇

岷江大道中段9号丹山碧水

商业步行街负二层1046号

电话:0831-3501888 TEL:0831-3501888

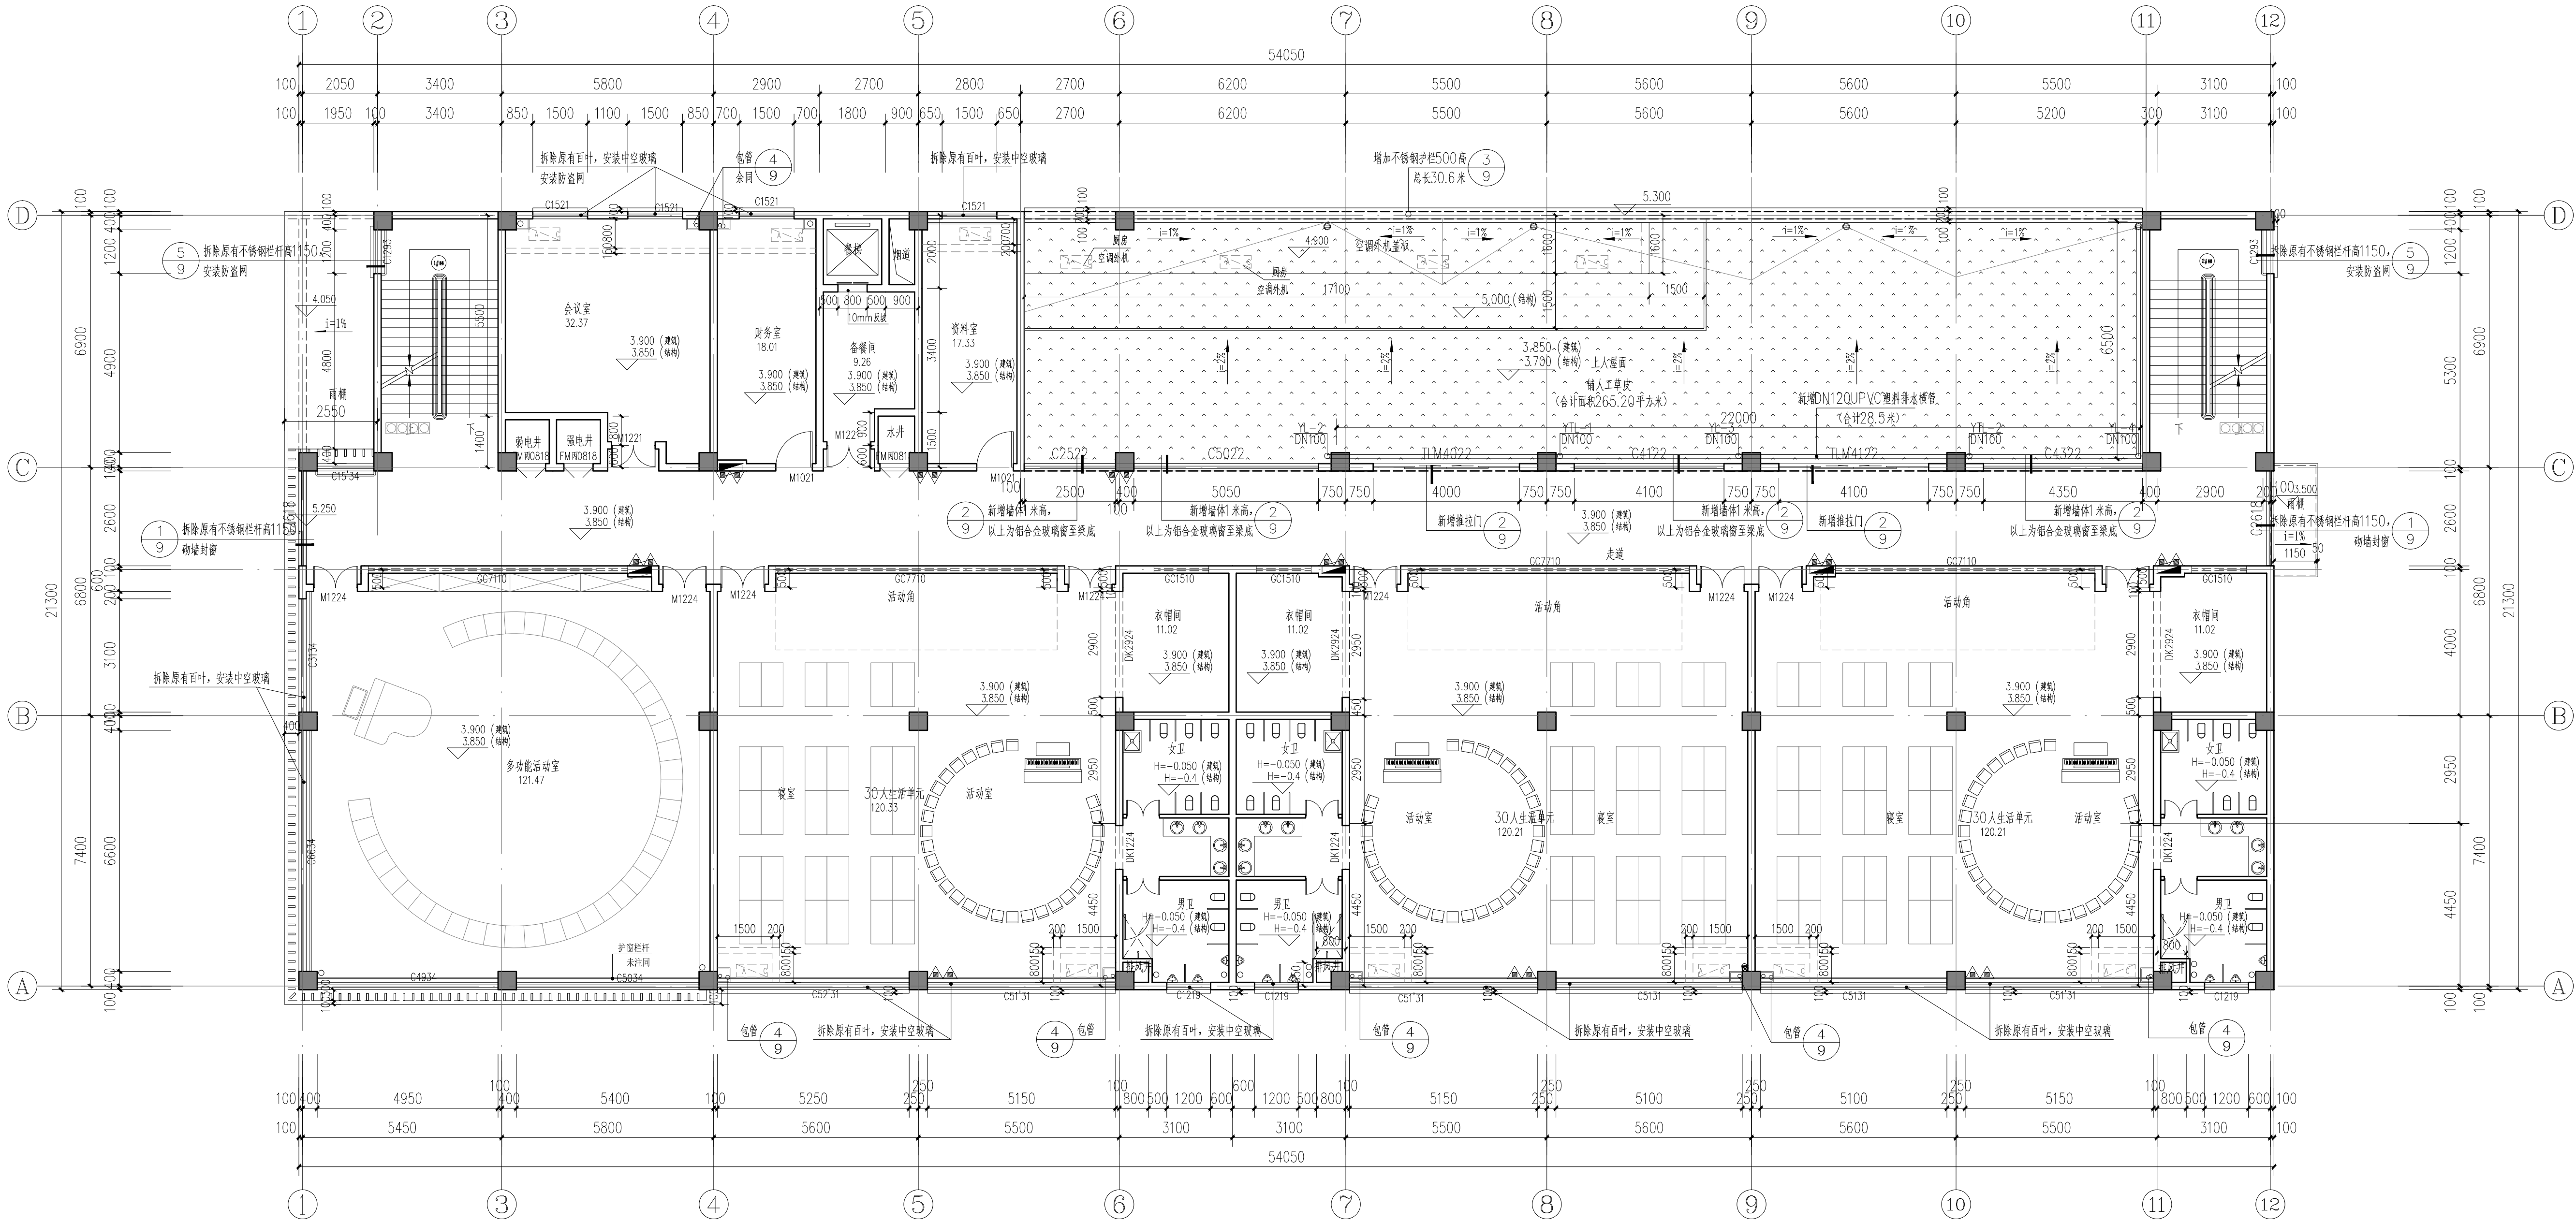

改造后二层平面图 1:100

本层改造内容说明:

- ⑥-⑪轴交②-⑪轴地面铺人工草皮。安装要求:沿场地长度方向铺设无纺布,排列方向与草坪方向成90度,将草皮铺于无纺布之上,草皮之间搭接3-8mm,将搭接的草皮切割平整,接缝不大于10mm,切割区下铺缝布,在结合面上刷草皮专用胶,指触干燥厚接合并敲击牢固。
- D轴增加不锈钢护栏500高;C轴交⑥-⑪轴和走廊两端头,砖砌1米-1.2米高,1.2米以上封铝合金窗,大样详JZ-09-01/02;
- 教室、财务室、会议室空调管包管,位置详平面图,大样详JZ-09-03;
- 门窗带有百叶的,拆除原有百叶更换为固定铝合金窗,位置详平面图,大样详JZ-11;
- 本层天花吊项,详见JZ-13,教室安装壁扇和消毒灯,详见电路图。
- C轴交⑥-⑪轴位置新增DN120UPVC塑料排水横管。

建设单位:

CLIENT:

贵港市港北区康平路幼儿园

注册执业栏

REGISTERED ARCHITECT

姓名: 李诗颖

注册证书号码: 20225102614

注册印章号码: 5102358-012

项目负责人: 李诗颖

专业负责人: 李诗颖

审定: 聂军强

审核: 李诗颖

校对: 傅晓勇

设计: 李文官

职责: 姓名 李诗颖

设计签署: SIGNATURE

设计阶段: 专业

工程名称: 教学楼改造项目

子项名称: SUB ITEM

图名: 改造后二层平面图

工程号: ZS2025-GG011

比例: 1:100

日期: 2025.02



中述设计集团有限公司

Zhongshu Design Group Co., Ltd


国家中级工程资质证书编号:A151023585

NATIONAL ARCHITECTURAL DESIGN

LICENSE No A151023585

地址:中国·宜宾市屏山县屏山镇
岷江大道中段9号丹山碧水
商业步行街负二层1046号

电话:0831-3501888 TEL:0831-3501888

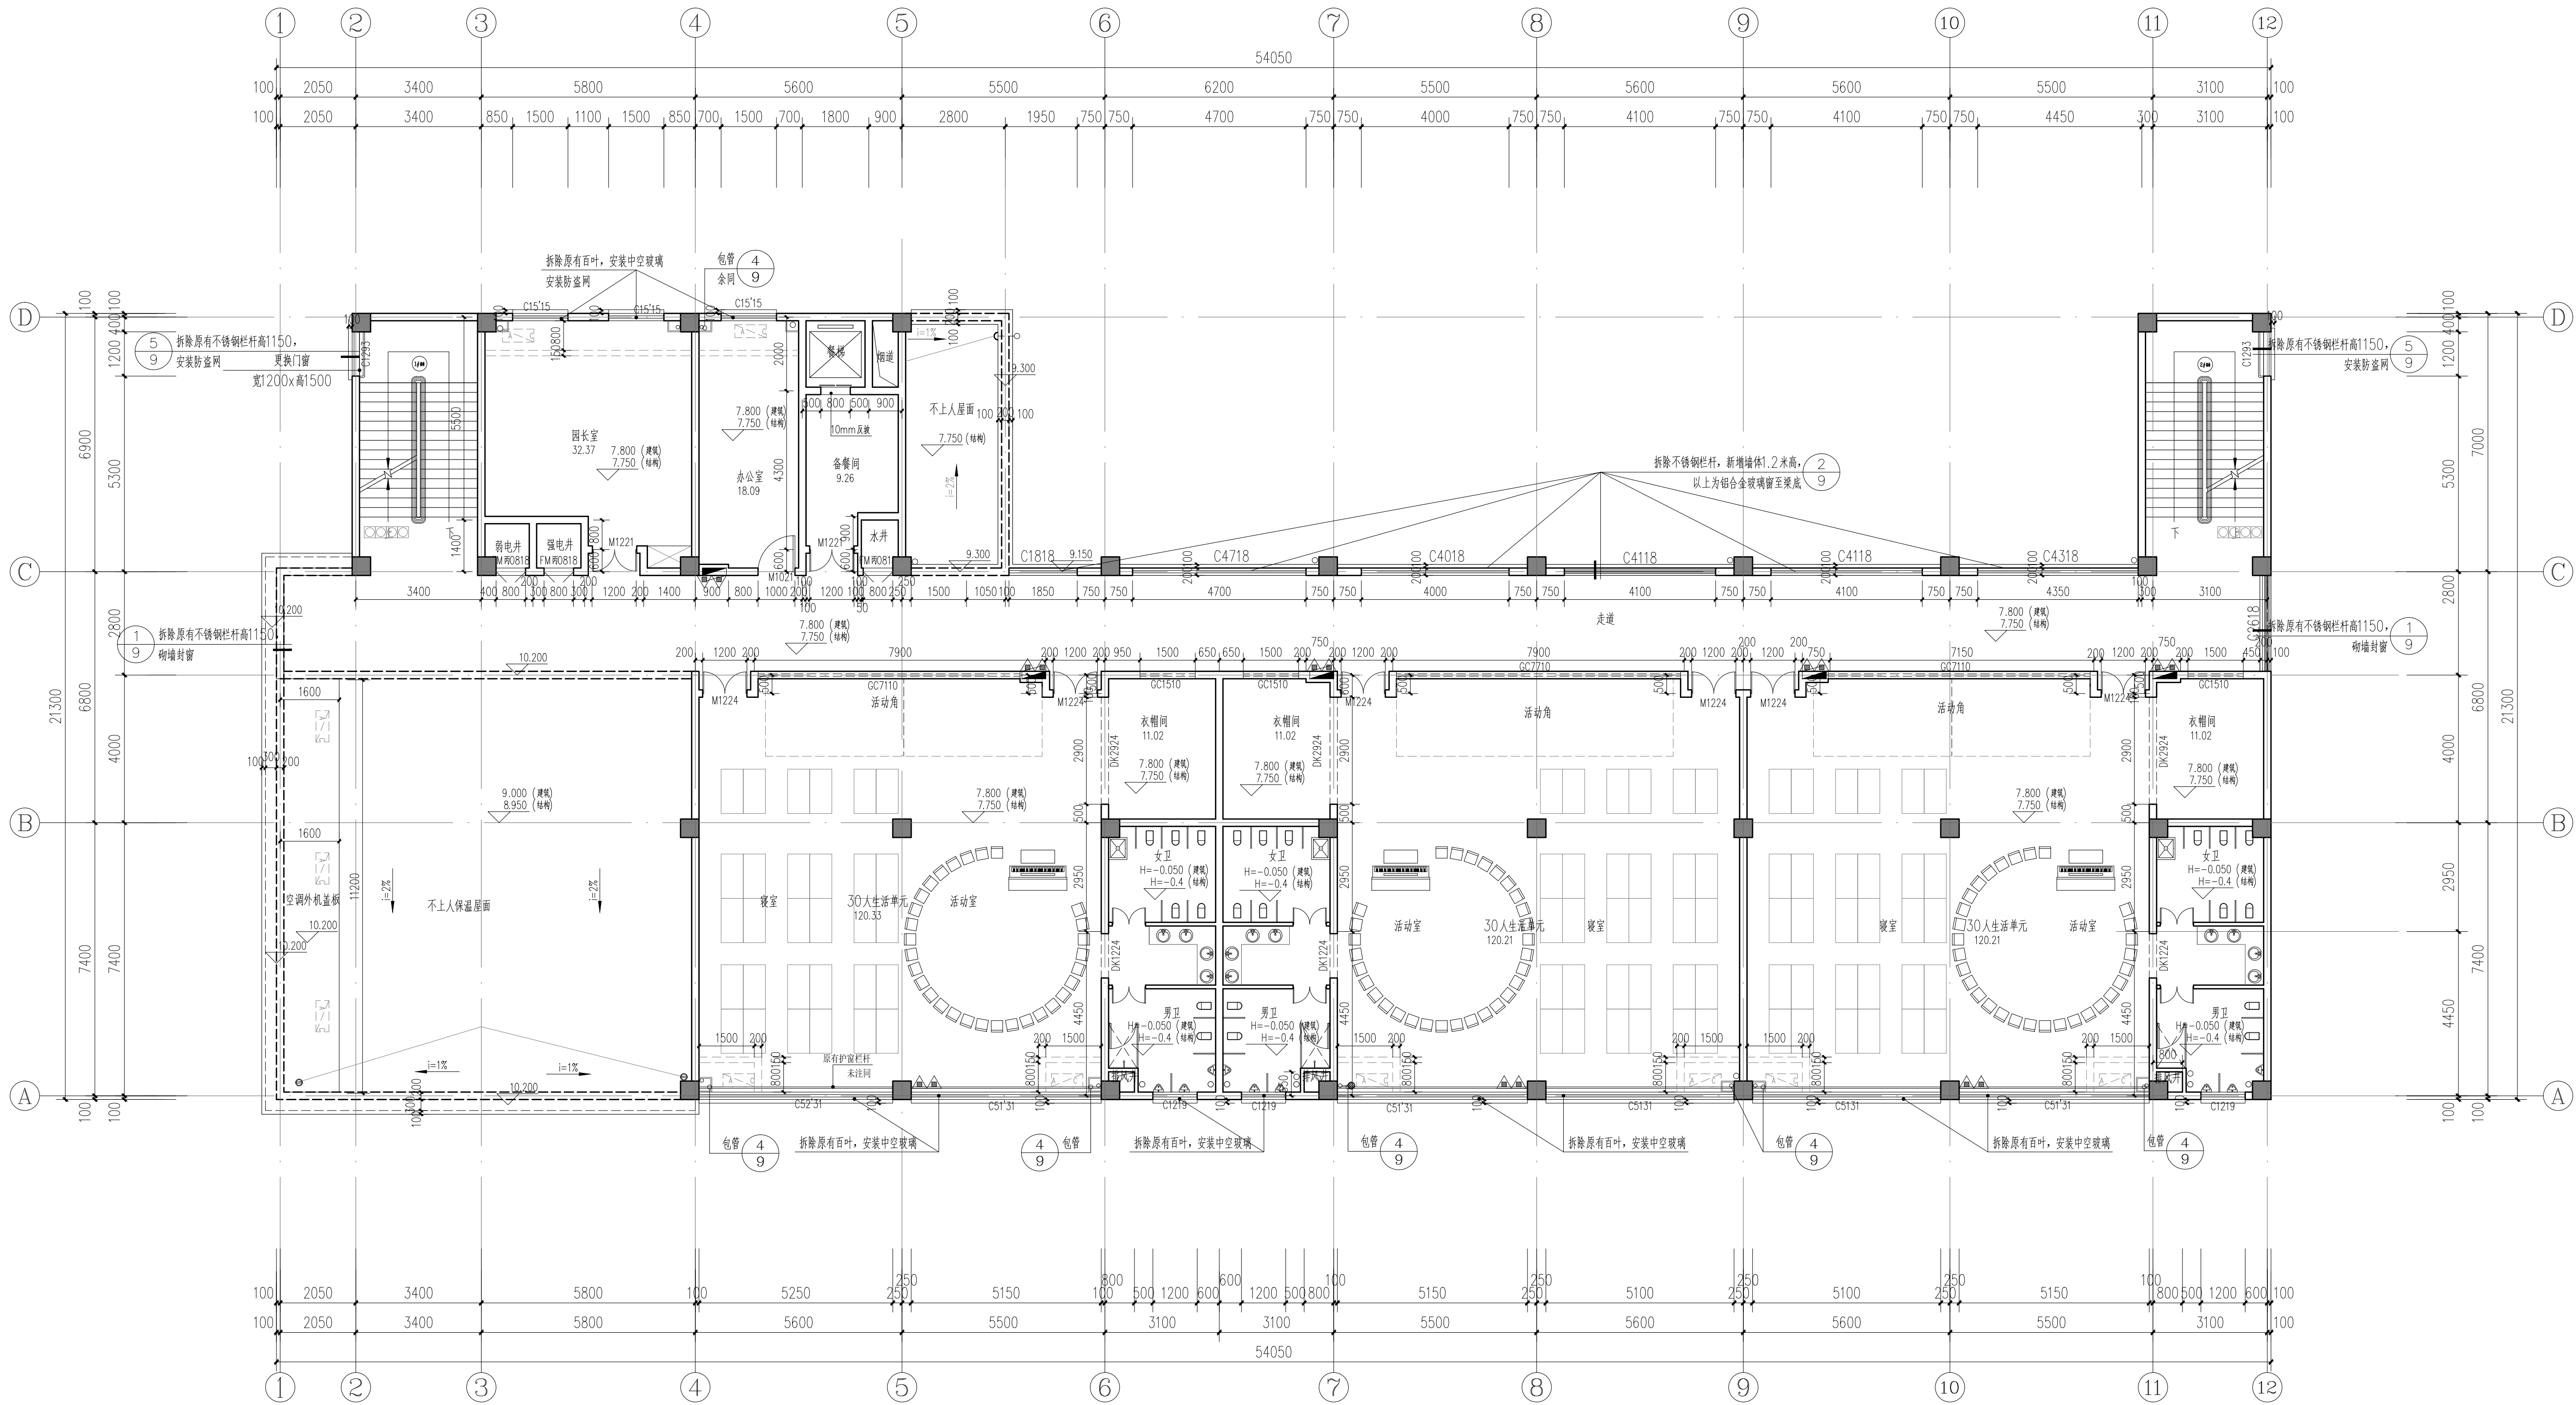

改造后三层平面图 1:100


本层改造内容说明:

- ⑥—⑪轴交③—⑤和走廊两端头,拆除原有不锈钢栏杆,砖砌1.2米高,1.2米以上封铝合金窗,大样详JZ-09-01/02;
- 教室、园长室、办公室空调管包管,位置详平面图,大样详JZ-09-03;
- 门窗带有百叶的,拆除原有百叶更换为固定铝合金窗,位置详平面图,大样详JZ-11;




电话:0831-3501888 TEL:0831-3501888

声明: 本作品著作权属中述设计集团有限公司, 所含信息, 专有技术应予保密, 未经本公司书面许可, 不得修改、复制。 This work belongs to the property of Zhongshu Design Group Co., Ltd. Information and proprietary know-how contained therein are confidential, and shall not be copied, duplicated, changed or altered, submitted or disclosed to any third party without the prior written permission of ZIGONG GENERAL INSTITUTE OF ARCHITECTURAL DESIGN AND RESEARCH.

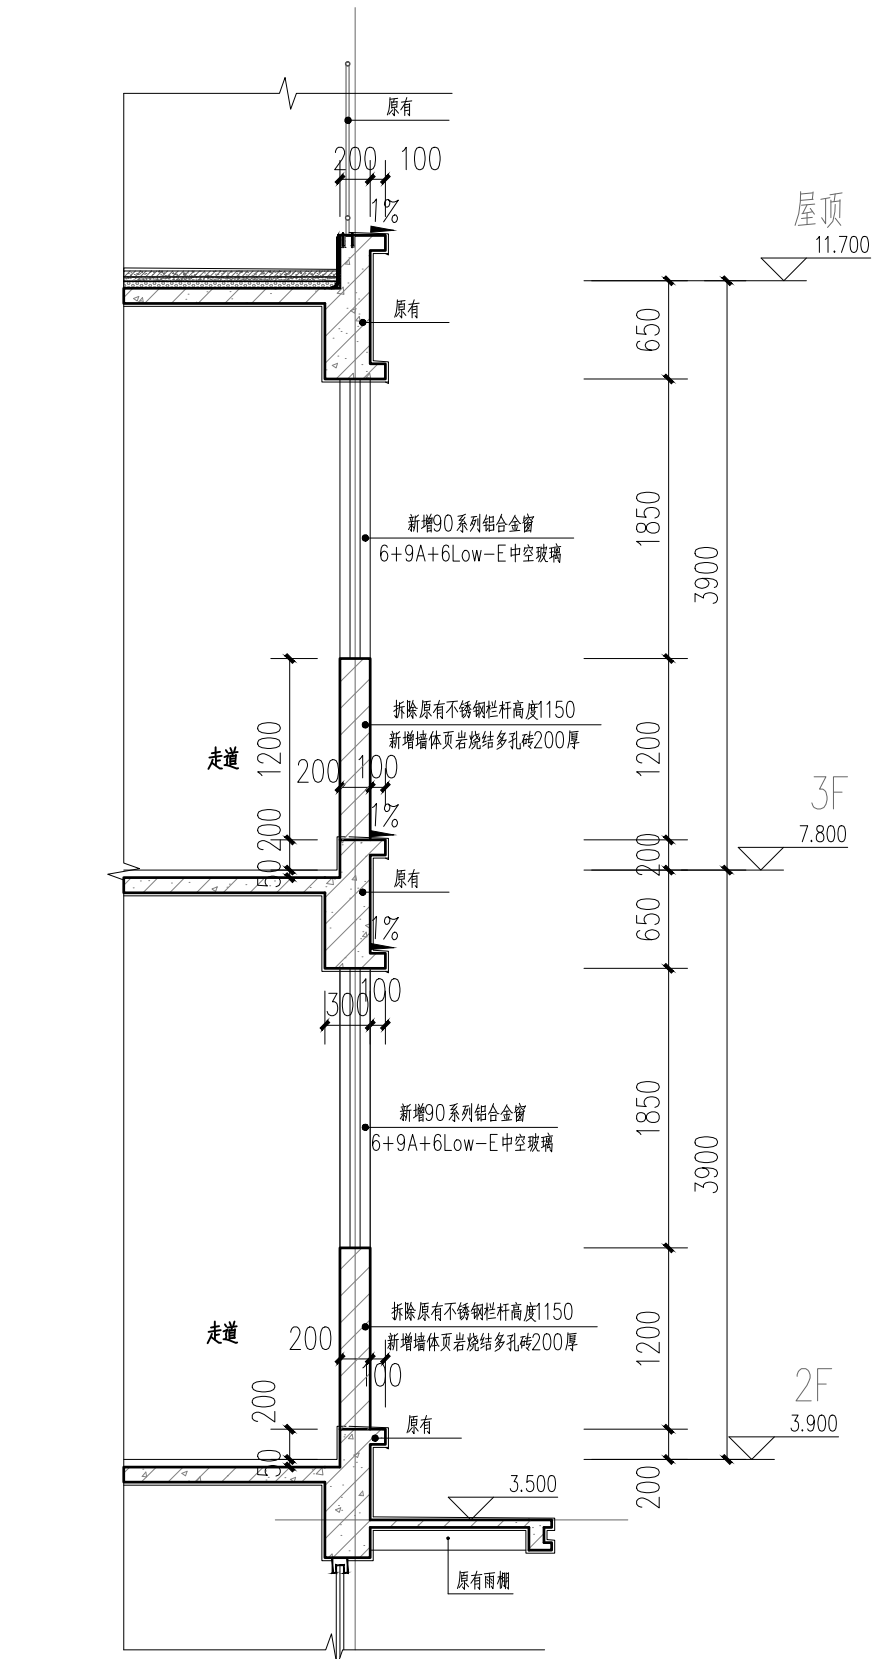


1 墙身详图 (一) 1:50

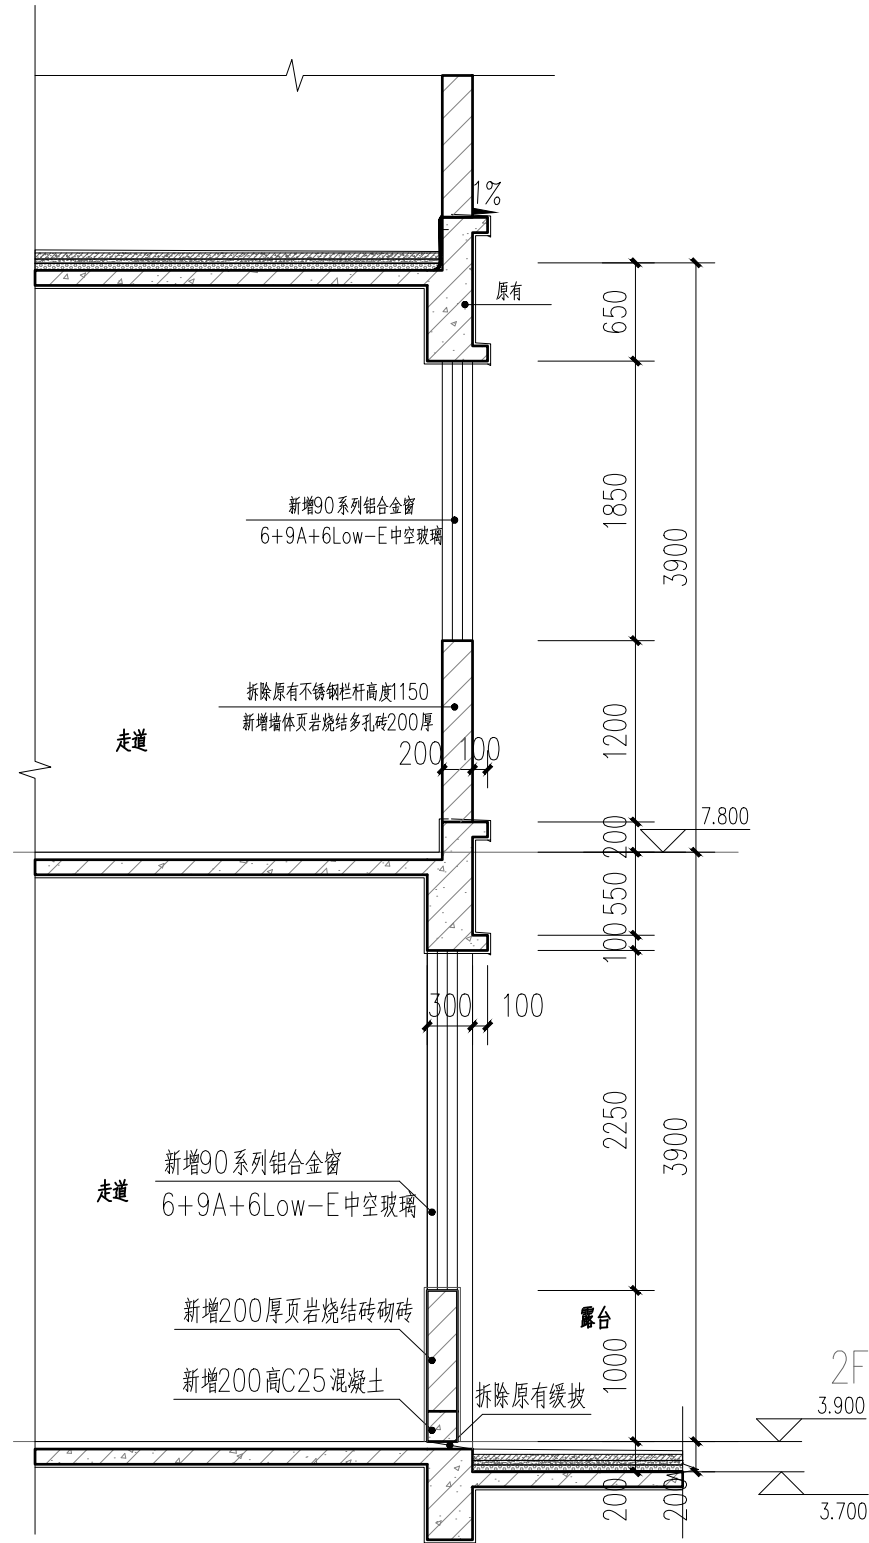

2 墙身详图 (二) 1:50


防盗网数量

编号	洞口尺寸 (mm)		门窗形式及材质	樘数	备注
	宽	高			
FDW15'15	1500	1450	不锈钢防盗网	3	适用于三层园长室、办公室
FDW1521	1500	2100	不锈钢防盗网	4	适用于二层会议室、财务室、资料室
FDW1215	1200	1500	不锈钢防盗网	6	适用于楼梯间(具体以现场测量尺寸为准)

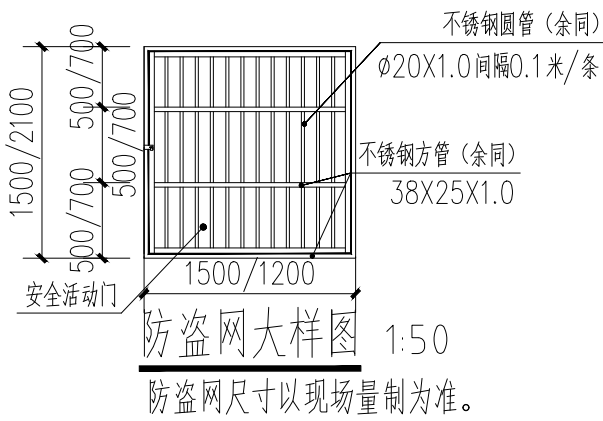


防盗网大样图 1:50


防盗网尺寸以现场量制为准。

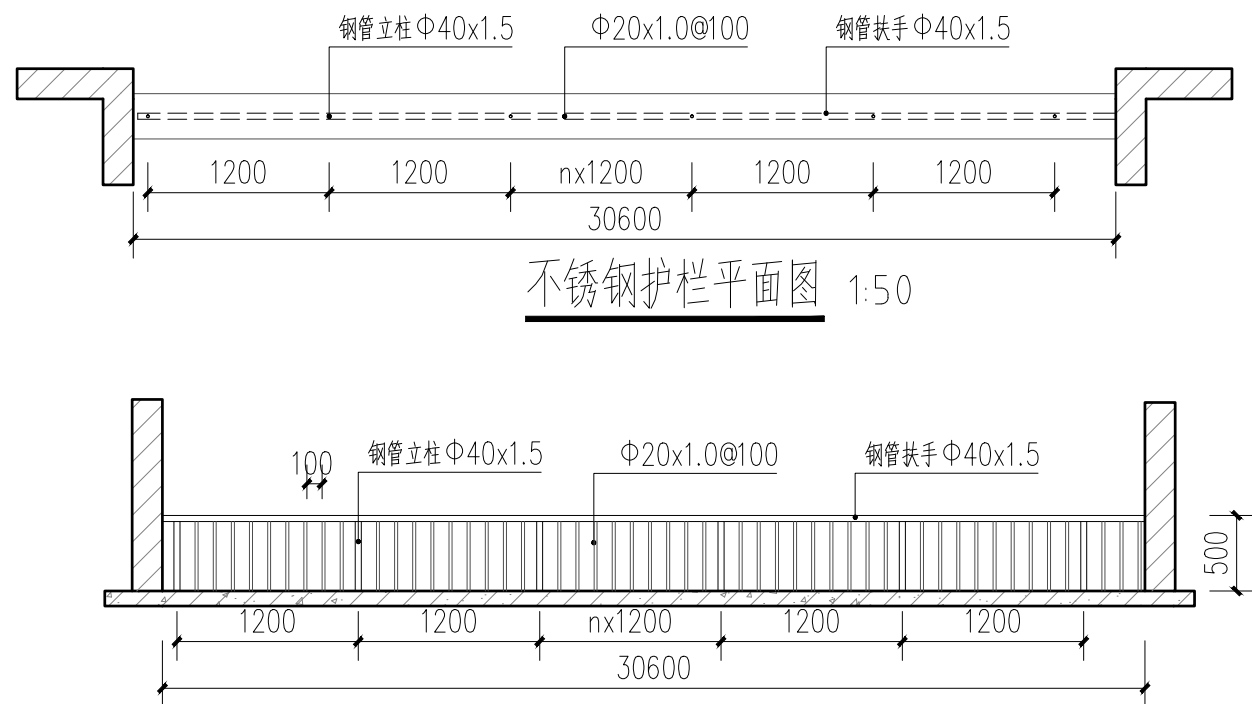

不锈钢护栏平面图 1:50

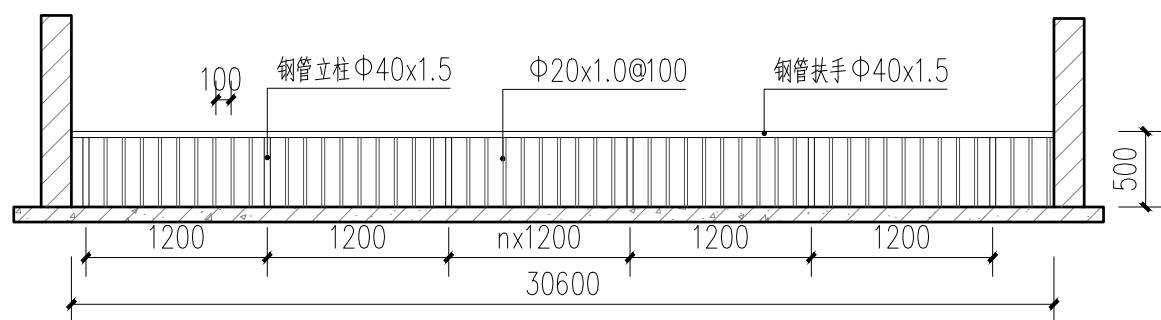

3 不锈钢护栏立面图 1:50

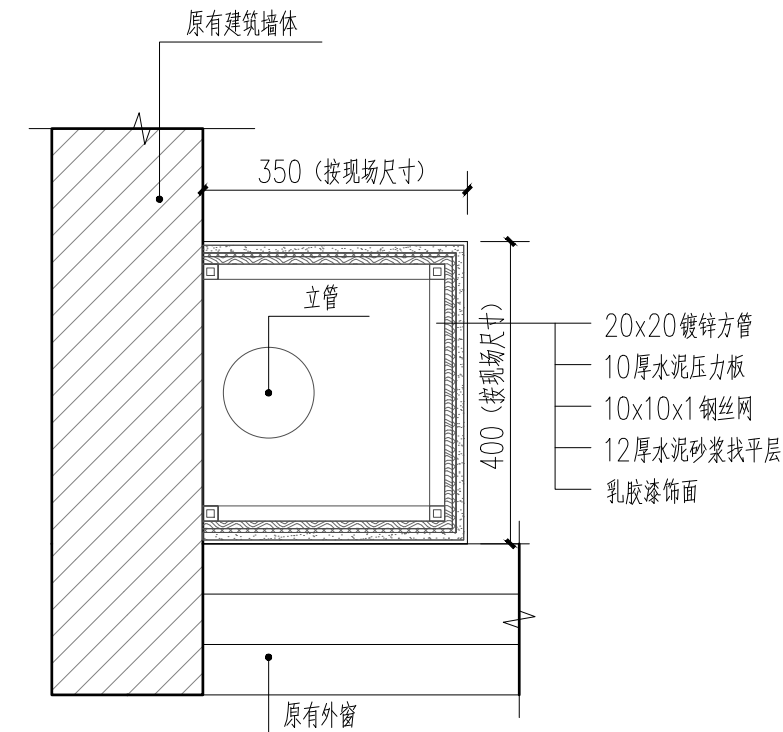

4 包管详图 1:10

每间教室和办公室(教具制作室、会议室、财务室、资料室、园长室)室内立管均进行包管, 包管的尺寸可按照现场立管的尺寸进行调整。



中述设计集团有限公司
Zhongshu Design Group Co., Ltd.

国家甲级工程资质证书编号:A151023585

NATIONAL ARCHITECTURAL DESIGN

LICENSE No A151023585

地址: 中国·宜宾市屏山县屏山镇

岷江大道中段9号丹山碧水

商业步行街负二层1046号

电话: 0831-3501888 TEL: 0831-3501888

建设单位:

CLIENT:

REGISTERED ARCHITECT

贵港市港北区康平路幼儿园

NAME

注册执业栏 REGISTRATION CERTIFICATE

姓名: 李诗颖 REGISTRATION STAMP NO.

注册证书号码: 20225102614

注册印章号码: 5102358-012

项目负责人 PROJECT CAPTAIN 李诗颖

专业负责人 MAIN ENGINEER 李诗颖

审定 APPR'D 聂军强

审核 EXAM'D 李诗颖

校对 CHK'D 傅晓勇

设计 DESIG'D 李文官

职责 DUTY 姓名 FULL NAME 签署 SIGNATURE

设计签署 SIGNATURE

设计阶段 JOB STAGE 专业 DISCIPLINE

工程名称 PROJECT 教学楼改造项目

子项名称 SUB ITEM

图名 TITLE 墙身改造详图 不锈钢护栏立面图


工程号 PROJECT NO. ZS2025-GG011 图号 DWG. NO. JZ-09

比例 SCALE 1:100 日期 DATE 2025.02


新增加的门窗表

类型	设计编号	洞口尺寸(mm)	数量				备注
			1F	2F	3F	4F	
推拉窗 (二三层走廊增加窗)	C2522	2500X2250		1		1	推拉窗(普通铝合金型材G+9A+6Low-E中空玻璃)
	C4122	4100X2250		1		1	推拉窗(普通铝合金型材G+9A+6Low-E中空玻璃)
	C4322	4350X2250		1		1	推拉窗(普通铝合金型材G+9A+6Low-E中空玻璃)
	C5022	5050X2250		1		1	推拉窗(普通铝合金型材G+9A+6Low-E中空玻璃)
	C2618	2600X1850		2	2	4	推拉窗(普通铝合金型材G+9A+6Low-E中空玻璃)
	C1818	1800X1850			1	1	推拉窗(普通铝合金型材G+9A+6Low-E中空玻璃)
	C4018	4000X1850			1	1	推拉窗(普通铝合金型材G+9A+6Low-E中空玻璃)
	C4118	4100X1850		2	2	2	推拉窗(普通铝合金型材G+9A+6Low-E中空玻璃)
	C4318	4350X1850		1	1	1	推拉窗(普通铝合金型材G+9A+6Low-E中空玻璃)
(厨房改造增加窗)	C1824	1800X2350	3			3	推拉窗(普通铝合金型材G+9A+6Low-E中空玻璃),带纱窗
	C1224	1200X2350	1			1	推拉窗(普通铝合金型材G+9A+6Low-E中空玻璃),带纱窗
(门厅改造增加窗) 门连窗	C1821	1800X2100	1			1	推拉窗(普通铝合金型材G+9A+6Low-E中空玻璃)
	MLC15218	1500X2800	1			1	推拉窗(普通铝合金型材G+9A+6Low-E中空玻璃)
	MLC2229	2200X2850	2			2	推拉窗(普通铝合金型材G+9A+6Low-E中空玻璃)
固定窗 (更换楼梯间固定窗)	C1293	1200X1500			1	1	固定窗(普通铝合金型材G+9A+6Low-E中空玻璃)
推拉门 (二层走廊增加门)	TLM4022	4000X2250		1		1	推拉门(普通铝合金型材G+9A+6Low-E中空玻璃)
	TLM4122	4100X2250		1		1	推拉门(普通铝合金型材G+9A+6Low-E中空玻璃)
(厨房、门厅改造增加门)	M0821	800X2100	1+1			2	铝合金门,适用于厨房更衣间、隔间卫生间
	M0821-1	800X2100	1			1	成品实木门,适用于观摩室
	M0921	900X2100	1+1			2	成品实木门,适用于厨房、隔间室
	M1524	1500X2400	1			1	成品钢质门,适用于厨房


- 1、门窗数量以平面为准,尺寸以现场量制为准。
- 2、门窗开启线表示方法:实线表示外开,虚线表示内开,实线加虚线表示双向开启,箭头表示推拉门窗,无线表示固定玻璃。
- 3、门窗生产厂家应由甲乙双方共同认可,厂家负责提供安装详图,并配套提供五金配件。预埋件位置视产品而定,但每边不得少于二个。
- 4、门窗的强度、构造及所需的预埋件等均由专业安装厂家负责,并满足规范要求。非标准门窗应根据图纸提供的洞口尺寸和开启方式做相应的设计安装。图纸仅提供门窗的规格尺寸及开启方式,除防火门外,门开启所需的力度不应大于 25N。
- 5、门窗安装应满足其强度、热工、声学及安全性等技术要求。
- 6、门窗安装均需待现场实测后方可加工安装,本图的门窗尺寸表示洞口尺寸,施工制作时请预留施工缝。
- 7、门窗的技术要求及安装构造做法详中南图集13ZJ601、13ZJ605、15ZJ602。
- 8、铝合金型材的选用,壁厚应符合GB5237《铝合金建筑型材》第一部分规定要求,门窗主型材截面主要受力部分基材最小实测壁厚,外门≥2.2MM,内门≥2.0MM;外窗≥1.8MM,内窗≥1.4MM。
- 9、内墙采用铝合金+玻璃隔断,采用6厚钢化玻璃。

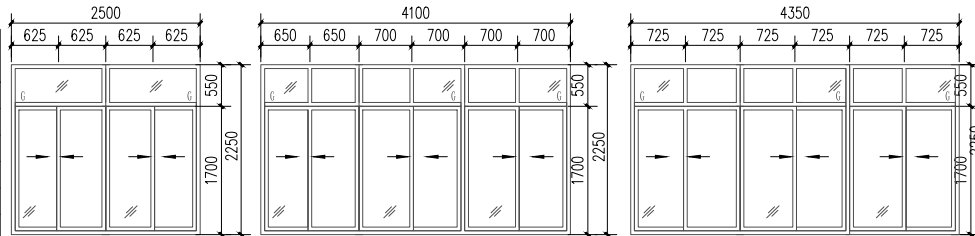


C2522 1:50 C4122 1:50 C4322 1:50

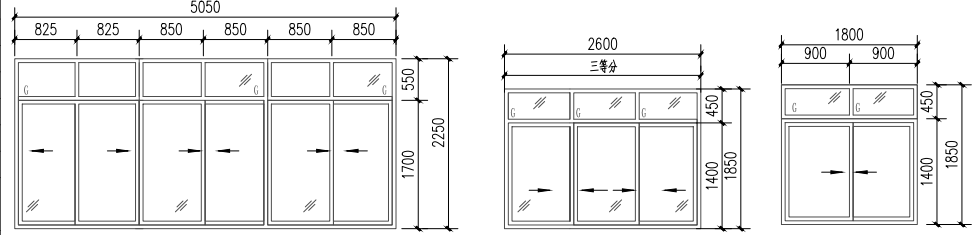


C5022 1:50 C2618 1:50 C1818 1:50

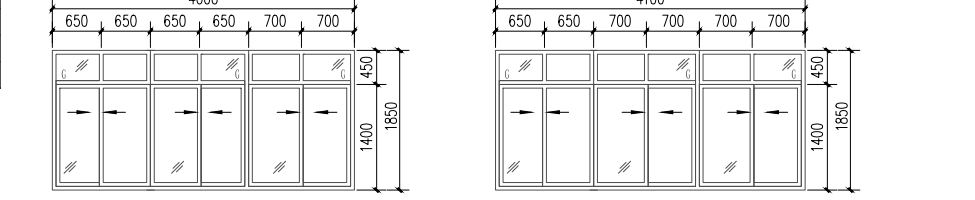

C4018 1:50 C4118 1:50

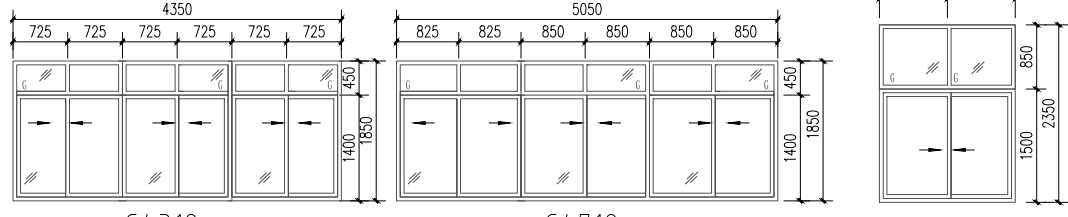

C4318 1:50 C4718 1:50 C1824 1:50

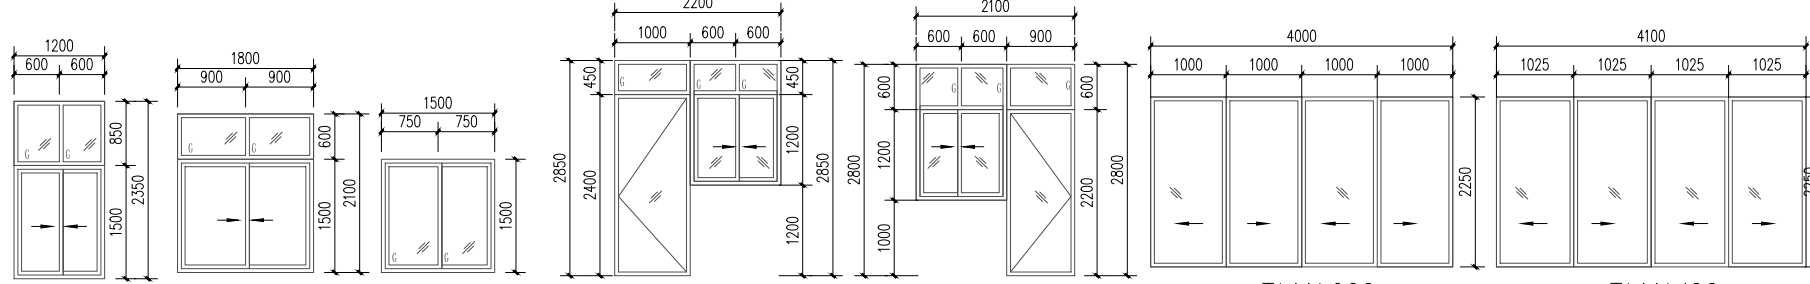

C1224 1:50 C1821 1:50 C1293 1:50 MLC2229 1:50 MLC1528 1:50 TLM4022 1:50 TLM4122 1:50



中述设计集团有限公司
Zhongshu Design Group Co., Ltd.

国家甲级工程资质证书编号:A151023585

NATIONAL ARCHITECTURAL DESIGN

LICENSE No A151023585

地址:中国·宜宾市屏山县屏山镇

岷江大道中段9号丹山碧水

商业步行街负二层1046号

电话:0831-3501888 TEL:0831-3501888

建设单位:
CLIENT:
REGISTERED ARCHITECT
贵港市港北区康平路幼儿园

注册执业栏		REGISTRATION CERTIFICATE
姓 名:	李诗颖	REGISTRATION STAMP
注册证书号码:	20225102614	
注册印章号码:	5102358-012	
项目负责人	李诗颖	PROJECT CAPTAIN
专业负责人	李诗颖	MAIN ENGINEER
审定	聂军强	APPROVE D
审核	李诗颖	EXAM D
校对	傅晓勇	CHEK D
设计	李文官	DESIG D
职责	姓 名	签 署
DUTY	FULL NAME	SIGNATURE

设计签署		SIGNATURE	
设计阶段 JOB STAGE		专 业 DISCIPLINE	
工程名称 PROJECT	教学楼改造项目		
子项名称 SUB ITEM			
图 名 TITLE	门窗表 门窗大样图		
工程 号 PROJECT NO.	ZS2025-GG011	图 号 DWG. NO.	JZ-10
比 例 SCALE	1:100	日 期 DATE	2025. 02


声明:本作品版权归中述设计集团有限公司所有,所有信息,专为本项目设计,未经本公司书面许可,不得修改、复制、提供或传播给任何第三方。
CLAIM: This work belongs to the property of Zhongshu Design Group Co., Ltd. Information and proprietary knowledge contained therein are confidential, and shall not be copied, duplicated, changed or altered, submitted or disclosed to any third party without the prior written permission of Zhongshu Design Group Co., Ltd.




NATIONAL ARCHITECTURAL DESIGN

地址:中国·宜宾市屏山县屏山


电话:0831-3501888 TEL:0831-3501888

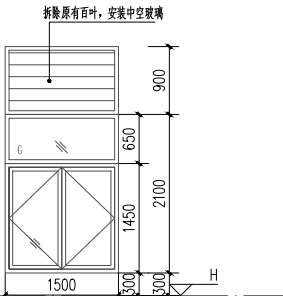

窗 编 号	MC2229	门窗洞口尺	2200x2850	窗 编 号	C1219	洞 口 尺 寸	1200x1900	窗 编 号	C1217	洞 口 尺 寸	1200x1700	窗 编 号	C15'15	洞 口 尺 寸	1500x1150	窗 编 号	C1521	洞 口 尺 寸	1500x2100
窗 类 型	普通铝合金型材	位 置	隔高室	窗 类 型	普通铝合金型材	位 置	卫生间	窗 类 型	普通铝合金型材	位 置	卫生间	窗 类 型	普通铝合金型材	位 置	园长室/办公室/教具制作室	窗 类 型	普通铝合金型材	位 置	会议室/财务室/资料室
更 换 玻 璃	6-9A+6Low-E中空玻璃	拆除原有百叶更換玻璃面积	2.2m²	玻 璃	6-9A+6Low-E中空玻璃	拆除原有百叶更換玻璃面积	1.2m²	玻 璃	6-9A+6Low-E中空玻璃	拆除原有百叶更換玻璃面积	1.2m²	玻 璃	6-9A+6Low-E中空玻璃	拆除原有百叶更換玻璃面积	1.35m²	玻 璃	6-9A+6Low-E中空玻璃	拆除原有百叶更換玻璃面积	1.35m²

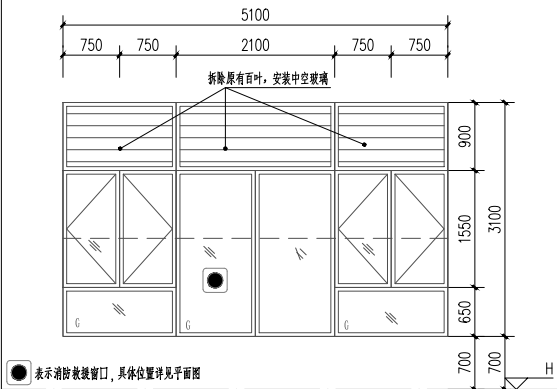

门 窗 编 号	C1314	洞 口 尺 寸	3100X3400	门 窗 编 号	C6634	洞 口 尺 寸	6600X3400	门 窗 编 号	C4115	洞 口 尺 寸	4100X1450	门 窗 编 号	C5231	洞 口 尺 寸	5250X3100	门 窗 编 号	C5131	洞 口 尺 寸	5100X3100
门 窗 类 型	普通铝合金型材	位 置	二层多功能活动室	门 窗 类 型	普通铝合金型材	位 置	二层多功能活动室	门 窗 类 型	普通铝合金型材	位 置	教师办公室	门 窗 类 型	普通铝合金型材	位 置	二/三层活动室	门 窗 类 型	普通铝合金型材	位 置	二/三层活动室
玻 璃	6+9A+6Low-E中空玻璃	拆除原有百叶更換玻璃面积3.1㎡		玻 璃	6+9A+6Low-E中空玻璃	拆除原有百叶更換玻璃面积6.6㎡		玻 璃	6+9A+6Low-E中空玻璃	拆除原有百叶更換玻璃面积3.69㎡		玻 璃	6+9A+6Low-E中空玻璃	拆除原有百叶更換玻璃面积4.725㎡		玻 璃	6+9A+6Low-E中空玻璃	拆除原有百叶更換玻璃面积4.59㎡	

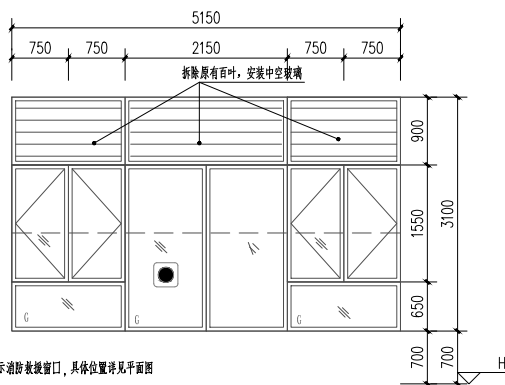

门 窗 编 号	MC5138	洞 口 尺 寸	5150X3750	门 窗 编 号	C5238	洞 口 尺 寸	5250X3750	门 窗 编 号	C5138	洞 口 尺 寸	5100X3750	门 窗 编 号	C51'31	洞 口 尺 寸	5150X3100
门 窗 类 型	普通铝合金型材	位 置	一层活动室	门 窗 类 型	普通铝合金型材	位 置	一层活动室	门 窗 类 型	普通铝合金型材	位 置	一层活动室	门 窗 类 型	普通铝合金型材	位 置	二/三层活动室
玻 璃	6+9A+6Low-E中空玻璃	拆除原有百叶更換玻璃面积4.635m²		玻 璃	6+9A+6Low-E中空玻璃	拆除原有百叶更換玻璃面积4.725m²		玻 璃	6+9A+6Low-E中空玻璃	拆除原有百叶更換玻璃面积4.59m²		玻 璃	6+9A+6Low-E中空玻璃	拆除原有百叶更換玻璃面积4.635m²	

更换百叶门窗表

类型	设计编号	更换百叶 洞口尺寸(mm)	数量					备注
			1F	2F	3F	WD	合计	
普通窗	C1217	1200X1000					2	拆除原有百叶叶更换为面铝26+9A+6Low-E中空玻璃
	C1219	1200X1000	3	3	3		9	拆除原有百叶叶更换为面铝26+9A+6Low-E中空玻璃
	C5138	5100X900	2				2	拆除原有百叶叶更换为面铝26+9A+6Low-E中空玻璃
	C52'38	5250X900	2				2	拆除原有百叶叶更换为面铝26+9A+6Low-E中空玻璃
	C5131	5100X900		1	1		2	拆除原有百叶叶更换为面铝26+9A+6Low-E中空玻璃
	C52'31	5250X900		1	1		2	拆除原有百叶叶更换为面铝26+9A+6Low-E中空玻璃
	C51'31	5150X900		3	3		6	拆除原有百叶叶更换为面铝26+9A+6Low-E中空玻璃
	C5131	5100X900		2	2		4	拆除原有百叶叶更换为面铝26+9A+6Low-E中空玻璃
	C1334	3100X900		1			1	拆除原有百叶叶更换为面铝26+9A+6Low-E中空玻璃
	C6634	6600X900		1			1	拆除原有百叶叶更换为面铝26+9A+6Low-E中空玻璃
门联窗	C4115	4100X900	1				1	拆除原有百叶叶更换为面铝26+9A+6Low-E中空玻璃
	C1515	1500X1000	1				1	拆除原有百叶叶更换为面铝26+9A+6Low-E中空玻璃
	C15'15	1500X1500			3		3	拆除原有百叶叶更换为面铝26+9A+6Low-E中空玻璃
	C1521	1500X2100		4			4	拆除原有百叶叶更换为面铝26+9A+6Low-E中空玻璃
	MC5138	5150X1000	3				3	拆除原有百叶叶更换为面铝26+9A+6Low-E中空玻璃
	MC2229	2200X1000	1				1	拆除原有百叶叶更换为面铝26+9A+6Low-E中空玻璃

说明:

1、原来百叶窗的百叶进行拆除后，现场进行门窗洞口的测量，再定制固定玻璃安装。玻璃选用

2、所有门窗的设计、制作、安装均应有资质的专业公司承担。门窗立面仅表示分隔，复杂者应现场放样。

各种编号的非标门窗框料规格(系列)应由生产厂家根据门窗洞口尺寸依据相应规范和规定计算后选用。

3、建筑外门窗及玻璃幕墙设计执行《建筑玻璃应用技术规程》JGJ113-2015的规定、《建筑外门窗气密、水密、抗风压性能分级及检测方法》GB/T7016-2008、《建筑门窗空气隔声性能分级及检测方法》、《建筑幕墙》GB/T21086-2007、《玻璃幕墙工程技术规范》JGJ102-2003。

4、玻璃厚度及安全性应满足《建筑玻璃应用技术规程》(JGJ113-2009)和《建筑安全玻璃管理规定》(发改运行[2003]2116号)的有关规定。

5、选用的门窗配件颜色、材质、样式应与门窗主体相匹配。

声明: 本作品著作权属于中远设计集团有限公司。所含信息、专有技术应予保密。未经本公司书面许可, 不得修改、复制、脱机或传播给任何第三方。

CLAIM: This work belongs to the property of Zhongshu Design Group Co., Ltd. Information known-how contained therein are confidential, and shall not be copied, duplicated, changed or disclosed to any third party without the prior written permission of ZIG.

建设单位:

CLIENT:

REGISTERED ARCHITECT
贵港市港北区康平路幼儿园

注册执业栏		REGISTRATION CERTIFICATE	
姓名	李诗颖	REGISTRAR OR STAMP	
注册证书号码	20225102614		
注册印章号码	5102358-012		
项目负责人 PROJECT CAPTAIN	李诗颖	李诗颖	
专业负责人 MAIN ENGINEER	李诗颖	李诗颖	
审定 APPROVE	葛军强	李诗颖	
审核 EXAM D	李诗颖	李诗颖	
校对 CHK D	傅晓芳	傅晓芳	
设计 DESIG D	李文官	李文官	
职责 DUTY	姓 名	签 署	
设计	姓 名	签 署	
设计 签署		SIGNATURE	
设计阶段 JOB STAGE	专 业		
工程名称 PROJECT	教学楼改造项目		
子项名称 SUB ITEM			
图 名	更换百叶门窗窗表和大样		
工 程 号 PROJECT NO.	ZS2023-66011	图 号 DRAW. NO.	JZ-11
比 例 SCALE	1:100	日 期 DATE	2025. 02



中述设计集团有限公司

Zhongshu Design Group Co., Ltd.

国家甲级工程资质证书编号:A151023585

NATIONAL ARCHITECTURAL DESIGN

LICENSE No A151023585

地址:中国·宜宾市屏山县屏山镇

岷江大道中段9号丹山碧水

商业步行街负二层1046号

电话:0831-3501888 TEL:0831-3501888



天花灯具图例

图例	名称
	定制造型平板灯盘 120W
	直径600白色圆形平板灯 120W
	筒灯 7W
	平板灯 28W
	原有平板灯, 改为吊项高度

图例:

	不改造范围
	600x600x0.8铝扣板
	100x60@80木紋色铝方通
	石膏板刷白色防火涂料
	100x60@80白色铝方通

一层天花平面布置图 1:100

注意:灯具安装按照电气施工图。

吊项装饰工程说明:

- 1、吊项安装高度可以根据现场梁高和消防管道大小做相应调整。走廊吊项安装高度贴消防管道底安装。
- 2、现场尺寸与图纸尺寸有误差时,以现场实际尺寸为准。
- 3、吊项装饰材料、颜色需提供样板经建设方、设计方同意后才可以施工。
- 4、灯具安装详见电气施工图,位置均匀成对称、或者居中安装。
- 4、插座、灯具详见电气施工图。
- 5、安装吊项的位置修改的喷淋详见水施图。每间教室、多功能活动室安装壁扇和消毒灯,详见电施图。
- 6、不详之处按照现行有关规范、规定执行。

建设单位:

CLIENT:

贵港市港北区康平路幼儿园

NAME

注册执业栏

REGISTRATION CERTIFICATE

姓名: 李诗颖

REGISTRATION STAMP

注册证书号码: 20225102614

注册印章号码: 5102358-012

项目负责人

PROJECT CAPTAIN

专业负责人

MAIN ENGINEER

审定

APPROVE

审核

EXAMINE

校对

CHECK

设计

DESIGN

职责

DUTY

设计签署

SIGNATURE

设计阶段

FOR STAGE

工程名称

PROJECT

子项名称

SUB ITEM

图名

TITLE

工程号

PROJECT NO.


比例

SCALE


日期

DATE


声明:本作品权益属自中述设计集团有限公司。所含信息、专有技术应予保密。未经本公司书面许可,不得修改、复制、复制或泄露给任何第三方。
CLAIM: This work belongs to the property of Zhongshu Design Group Co., Ltd. Information and proprietary know-how contained therein are confidential, and shall not be copied, duplicated, changed or altered, submitted or disclosed to any third party without the prior written permission of ZIGONG GENERAL INSTITUTE OF ARCHITECTURAL DESIGN AND RESEARCH.

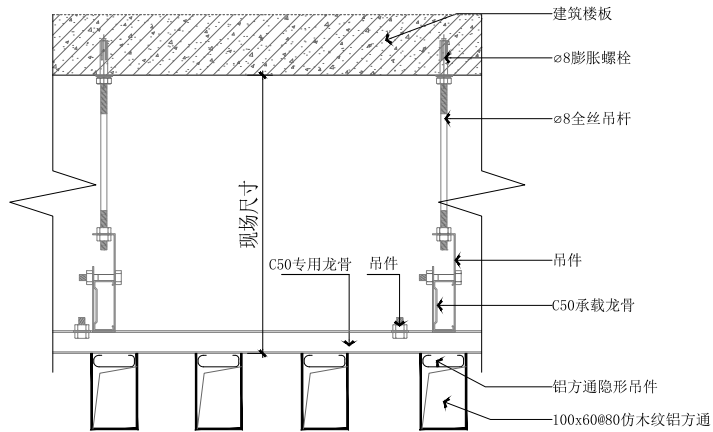

铝方通吊顶通用节点 1:10

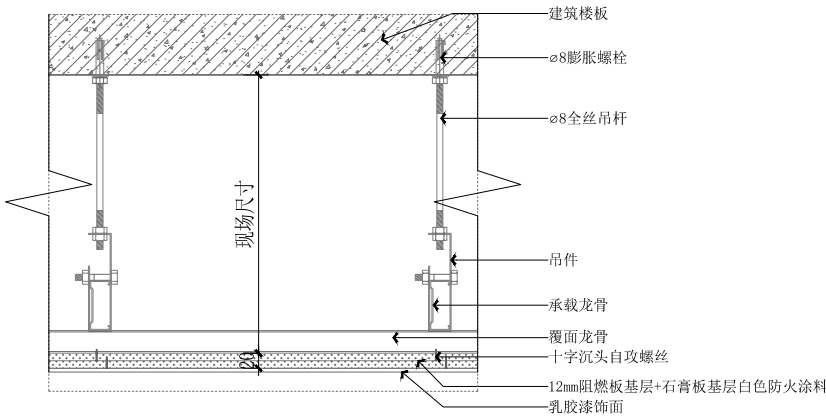

石膏板平顶吊顶通用节点 1:10

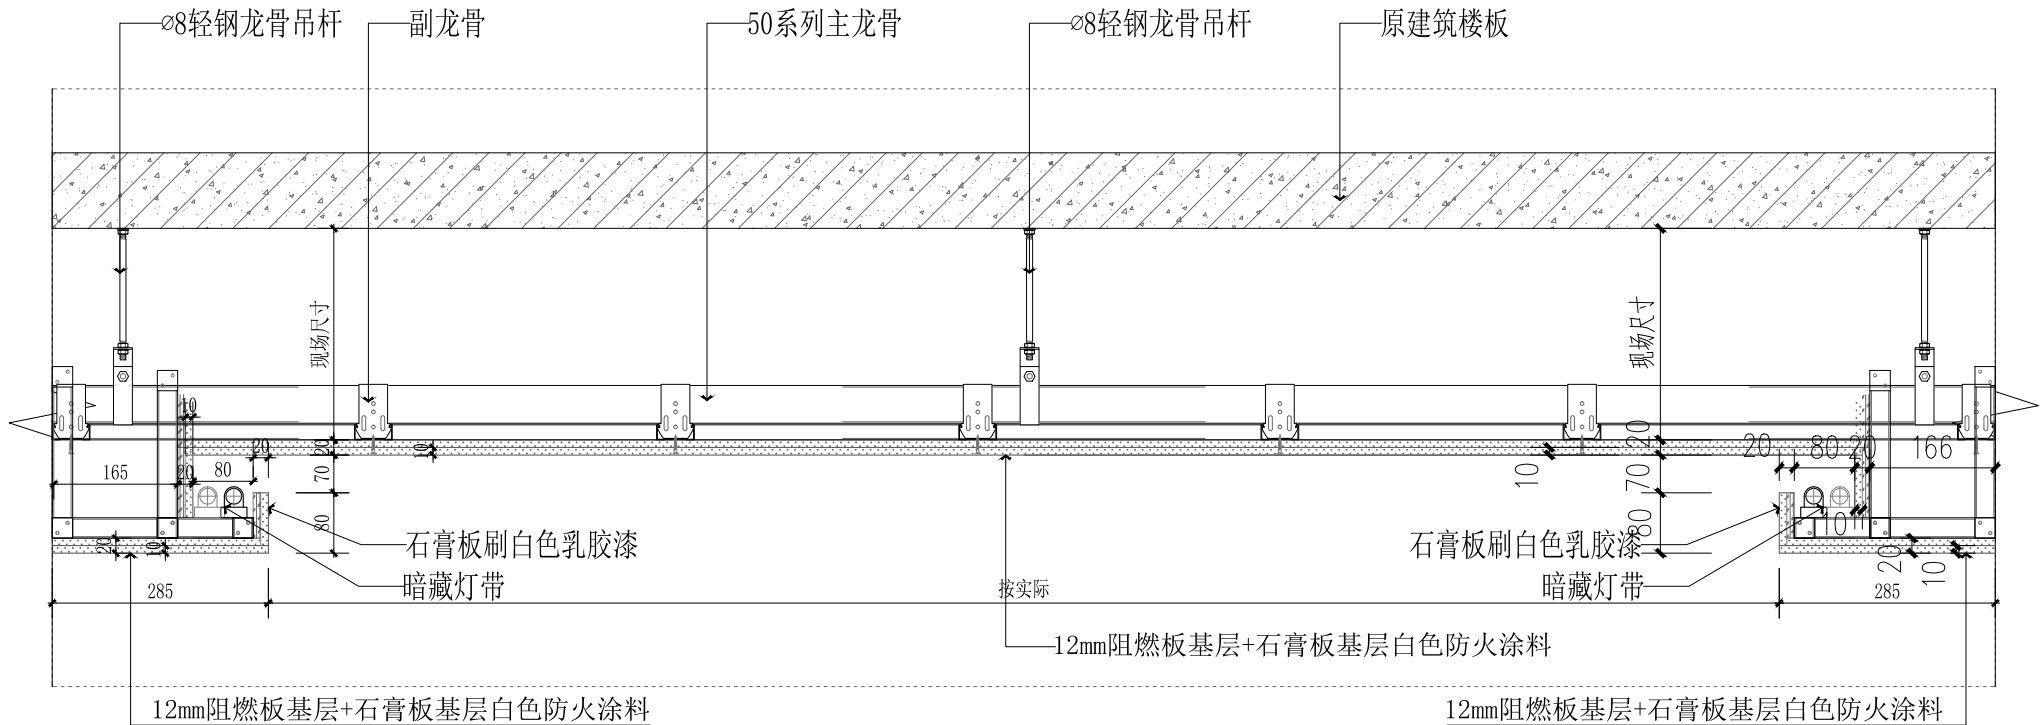

大厅吊顶节点 1:10

铝扣板吊顶做法如下(从上往下):

- 1)、原钢筋混凝土楼板
- 2)、Φ8钢筋吊杆,双向中距小于等于1200
- 3)、U型轻钢主龙骨CB60X27,中距小于等于1200
- 4)、U型轻钢次龙骨CB50X20,中距小于等于600或同板宽
- 5)、600X600x0.8铝扣板



中述设计集团有限公司

Zhongshu Design Group Co., Ltd

国家甲级工程资质证书编号:A151023585

NATIONAL ARCHITECTURAL DESIGN

LICENSE No A151023585

地址:中国·宜宾市屏山县屏山镇

岷江大道中段9号丹山碧水

商业步行街负二层1046号

电话:0831-3501888

TEL:0831-3501888

建设单位:

CLIENT:

REGISTERED ARCHITECT

贵港市港北区康平路幼儿园

NAME

注册执业栏

REGISTRATION CERTIFICATE

姓名: 李诗颖

REGISTRATION STAMP

注册证书号码: 20225102614

注册印章号码: 5102358-012

项目负责人
PROJECT CAPTAIN

李诗颖

李诗颖

专业负责人
MAIN ENGINEER

李诗颖

李诗颖

审定
APPR'D

聂军强

聂军强

审核
EXAM'D

李诗颖

李诗颖

校对
CHK'D

傅晓勇

傅晓勇

设计
DESIG'D

李文官

李文官

职责
DUTY

姓名

签署

设计签署

SIGNATURE

设计阶段

JOB STAGE

专业

DISCIPLINE

工程名称

PROJECT

教学楼改造项目

子项名称

SUB ITEM

图名

TITLE

吊顶节点图

工程号

PROJECT NO.

图号

DWG. NO.

JZ-14

比例

SCALE

1:100

日期

DATE

2025.02