


- 1、屋面分隔缝做法详15ZJ211第64页①
- 2、屋脊做法详15ZJ211第22页①

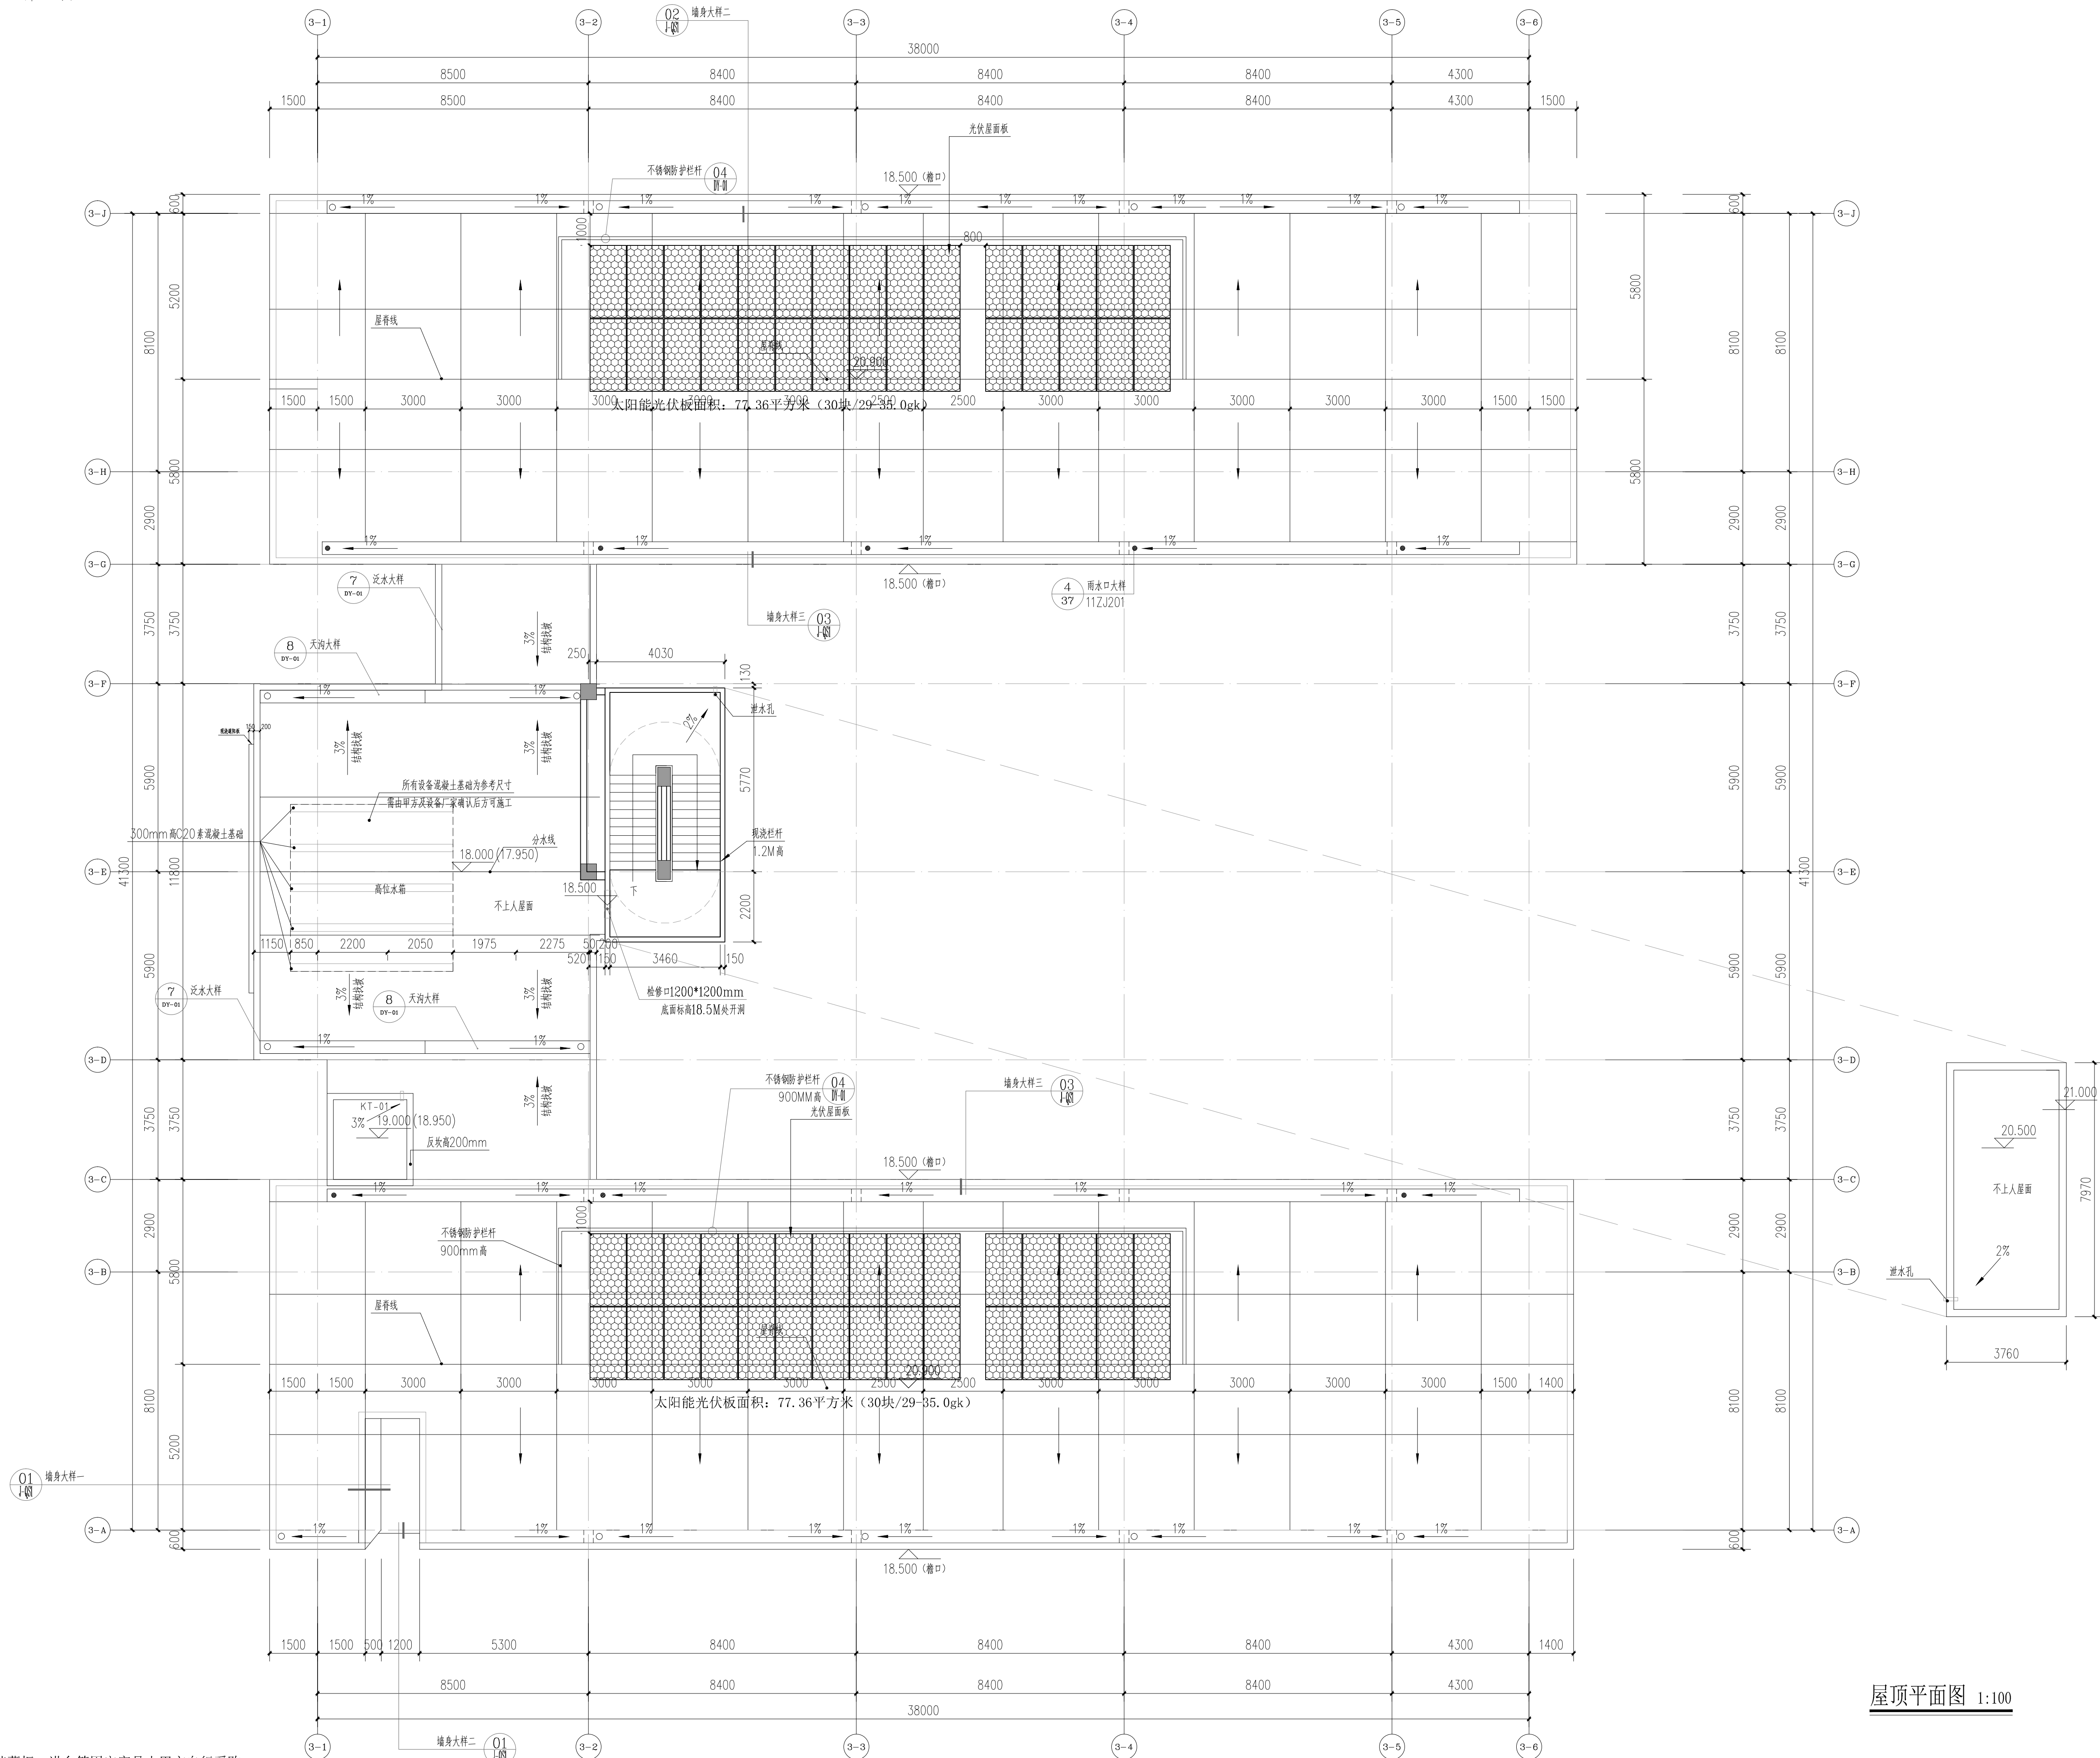

注明：教室内黑板、储藏柜、讲台等固定家具由甲方自行采购。

屋顶平面图 1:100

说明示意栏 EXPLANATION

[illegible]

广东省城乡规划设计研究院
有限责任公司
GUANG DONG URBAN & RURAL PLANNING
AND DESIGN INSTITUTE CO.LTD

资质证书编号: A244003022

QUALIFICATION CERTIFICATE NO.:A24400302

版权所有, 未经授权, 不得复制。
COPYRIGHT MAY NOT BE COPIED

注册师章（建筑、结构） SEAL OF A/E OF RECORD

工程设计出图专用章 SEAL OF DRAWING

建设单位 CLIENT	桂平市教育局		
工程名称 PROJECT	桂平大藤峡实验小学 A-4、A-5 教学楼设计		
子项名称 SUBJECT			
业务号 JOB NO.	2023-JZ-029-1		
施工图审查批准号 REVIEW NO.			
图纸名称 DRAWING TITLE	屋顶平面图		
图 别 DISCIPLINE	建筑	比 例 SCALE	1:100
图 号 DRAWING NO.	J3-07	日 期 DATE	2023.5
设计阶段 PHASE	施工图	版 次 REVISION	1
专业审定 APPROVED BY	黄欣		
项目负责人 MANAGED BY	王雷		
专业审核 APPROVED BY	黄欣	何龙	
专业负责 CHIEF. ENG.	何龙 潘建华		
校 对 CHECK BY	范海波 何龙		
设 计 DESIGN BY	潘建华		
制 图 DRAWN BY	潘建华		
方案设计 CONCEPT	区文谦 潘建华		

会签栏

COUNTERSIGN			
建筑 ARCH.		结构 STRU.	
给排水 PLUM.		电气 ELEC.	
通风 MECH.			