




1-1剖面图 1:100

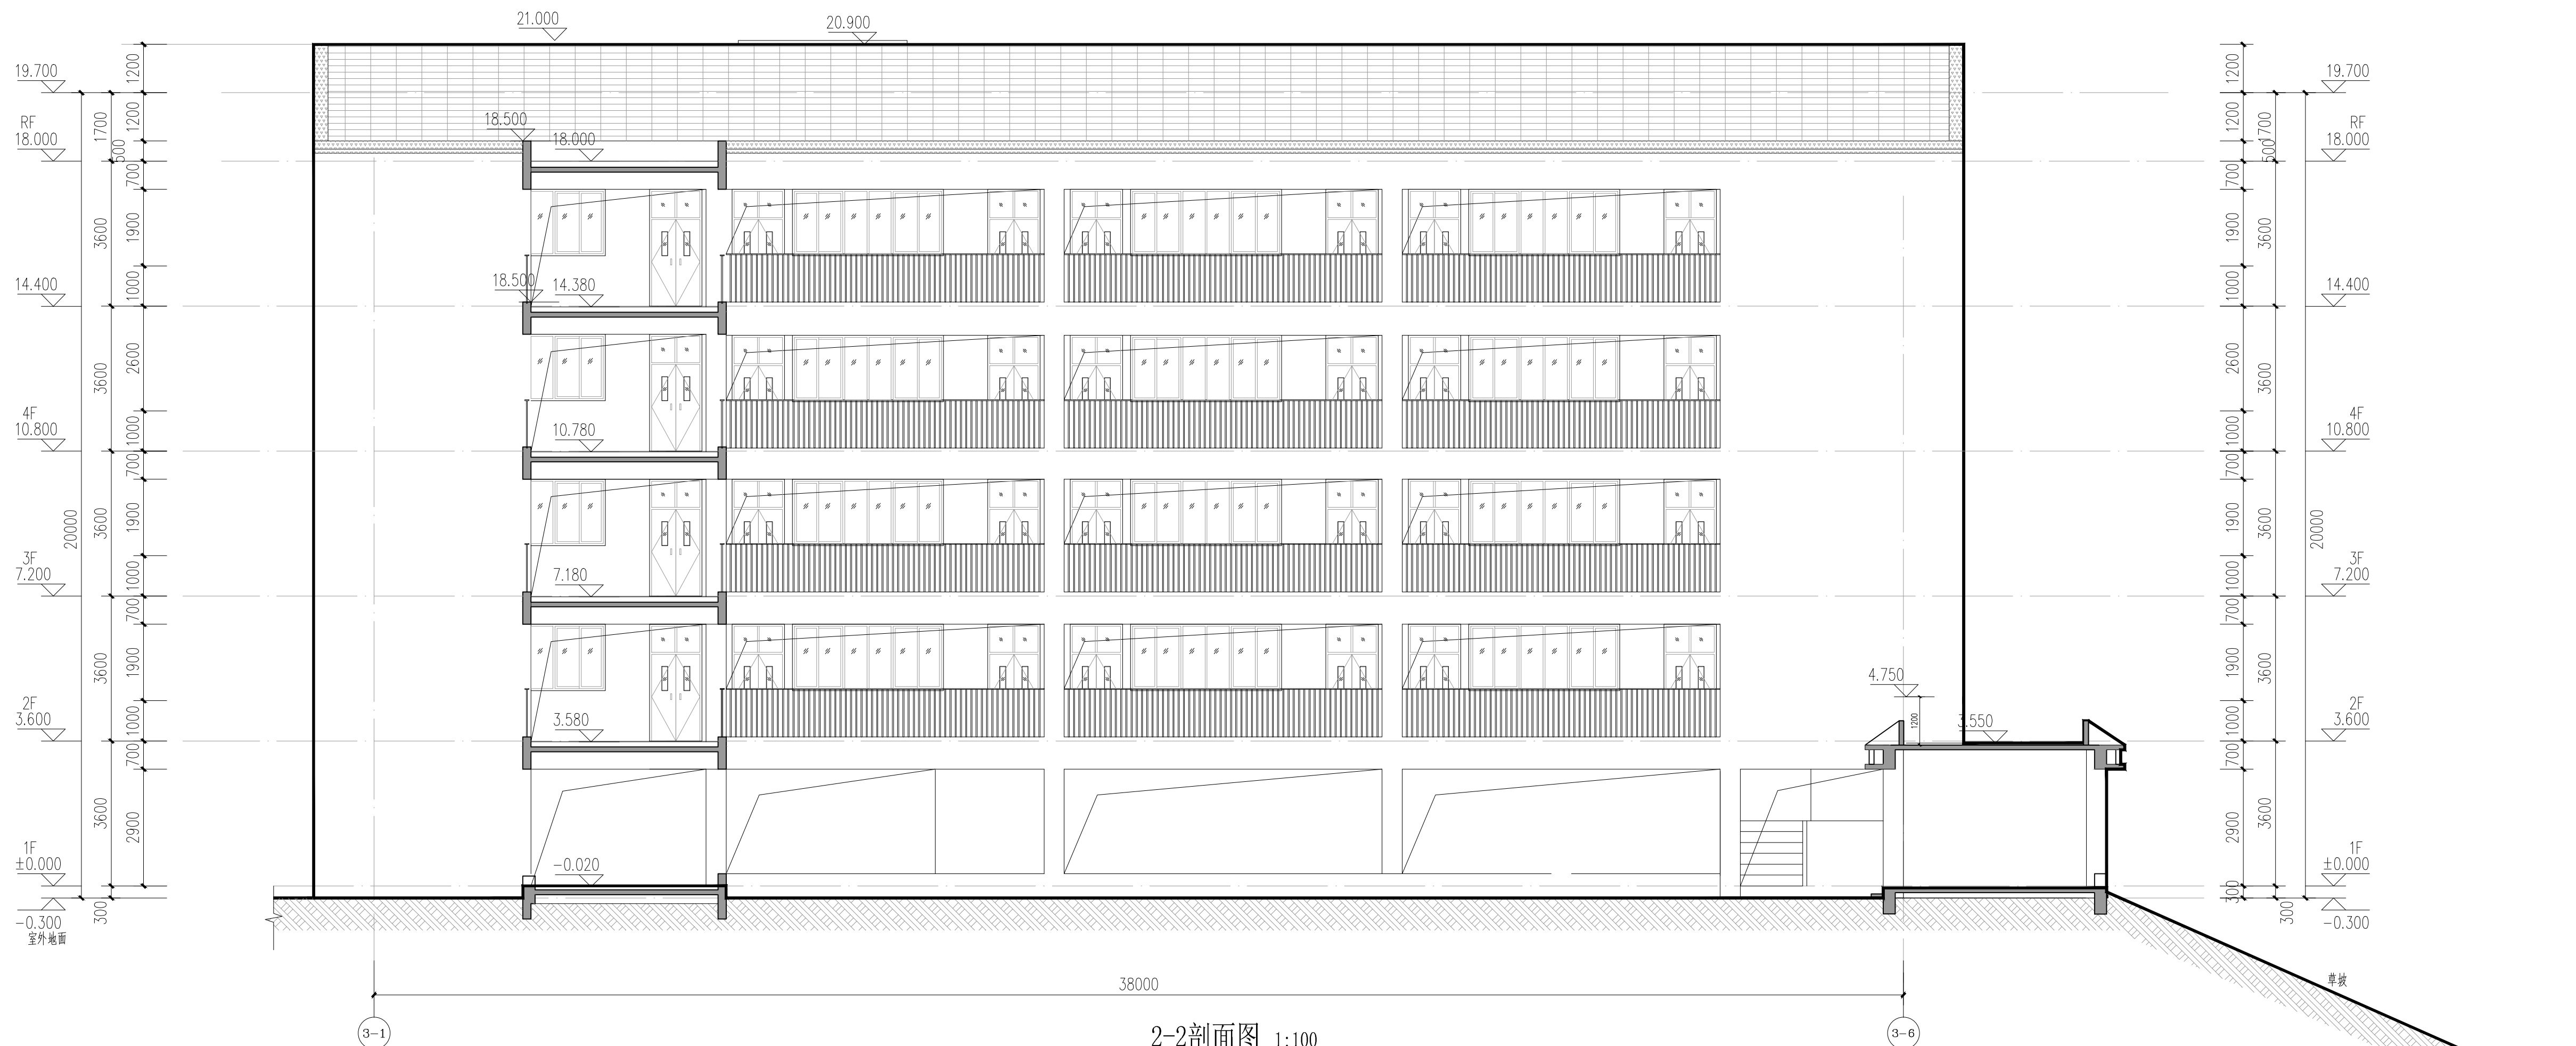

2-2剖面图 1:100

说明示意图 EXPLANATION
本图需经施工图审查合格后方可交付施工使用。



广东省城乡规划设计研究院
有限责任公司
GUANG DONG URBAN & RURAL PLANNING
AND DESIGN INSTITUTE CO.,LTD

资质证书编号: A244003022
QUALIFICATION CERTIFICATE NO. A244003022

版权所有, 未经授权, 不得复制。
COPYRIGHT MAY NOT BE COPIED

注册师章(建筑、结构) SEAL OF A/E OF RECORD

工程设计出图专用章 SEAL OF DRAWING

建设单位 CLIENT	桂平市教育局
工程名称 PROJECT	桂平大藤峡实验小学 A-4、A-5 教学楼设计
子项名称 SUBKEY	
业务号 JOB NO.	2023-JZ-029-1
施工图审查批准号 REVIEW NO.	
图纸名称 DRAWING TITLE	1-1剖面图 2-2剖面图
图别 DISCIPLINE	建筑
比例 SCALE	1:100
图号 DRAWING NO.	J3-10
日期 DATE	2023.5
设计阶段 PHASE	施工图
版次 REVISION	1
专业审定 APPROVED BY	黄欣
专业审核 EXAMINED BY	王蕾
项目负责人 PRJ.DIRECTOR	黄欣 何龙
专业负责 CHIEF. ENG.	何龙 潘建华
校对 CHECK BY	范海波 何龙
设计 DESIGN BY	潘建华
制图 DRAWN BY	潘建华
方案设计 CONCEPT	区文谦 潘建华
会签栏 COUNTERSIGN	
建筑 ARCH	何龙
给排水 PLUM	潘建华
通风 MECH	潘建华
结构 STRU	何龙
电气 ELEC	潘建华