




05 LT-5 2-2剖面图 1:50

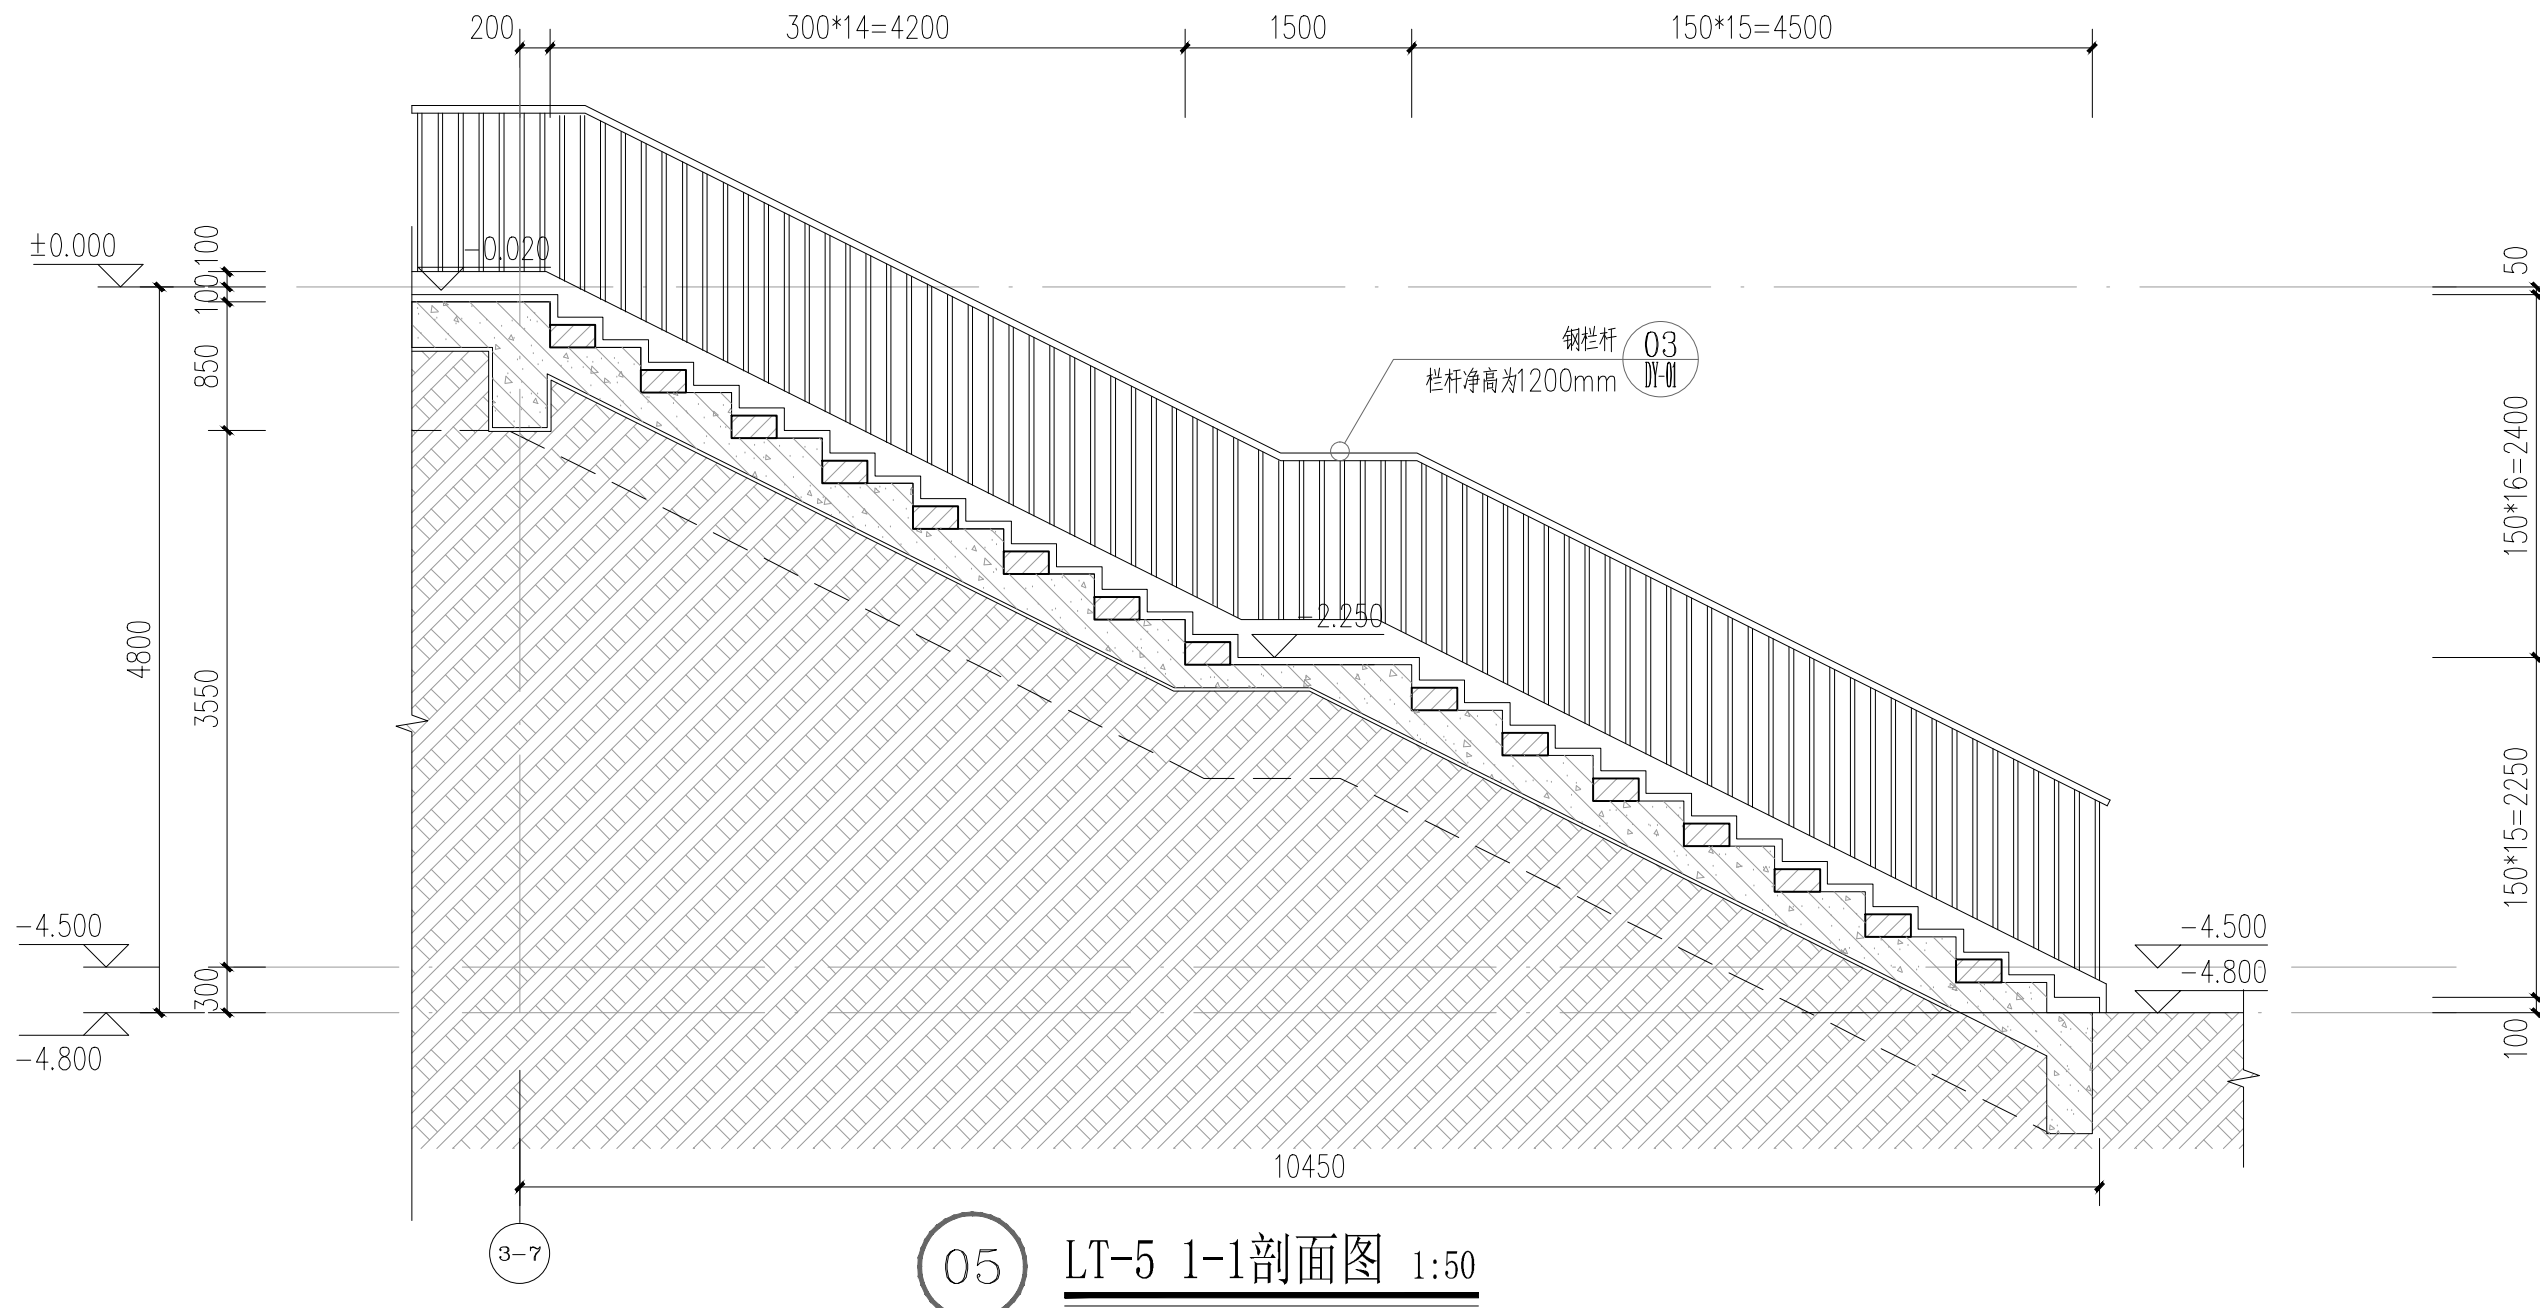

05 LT-5 1-1剖面图 1:50

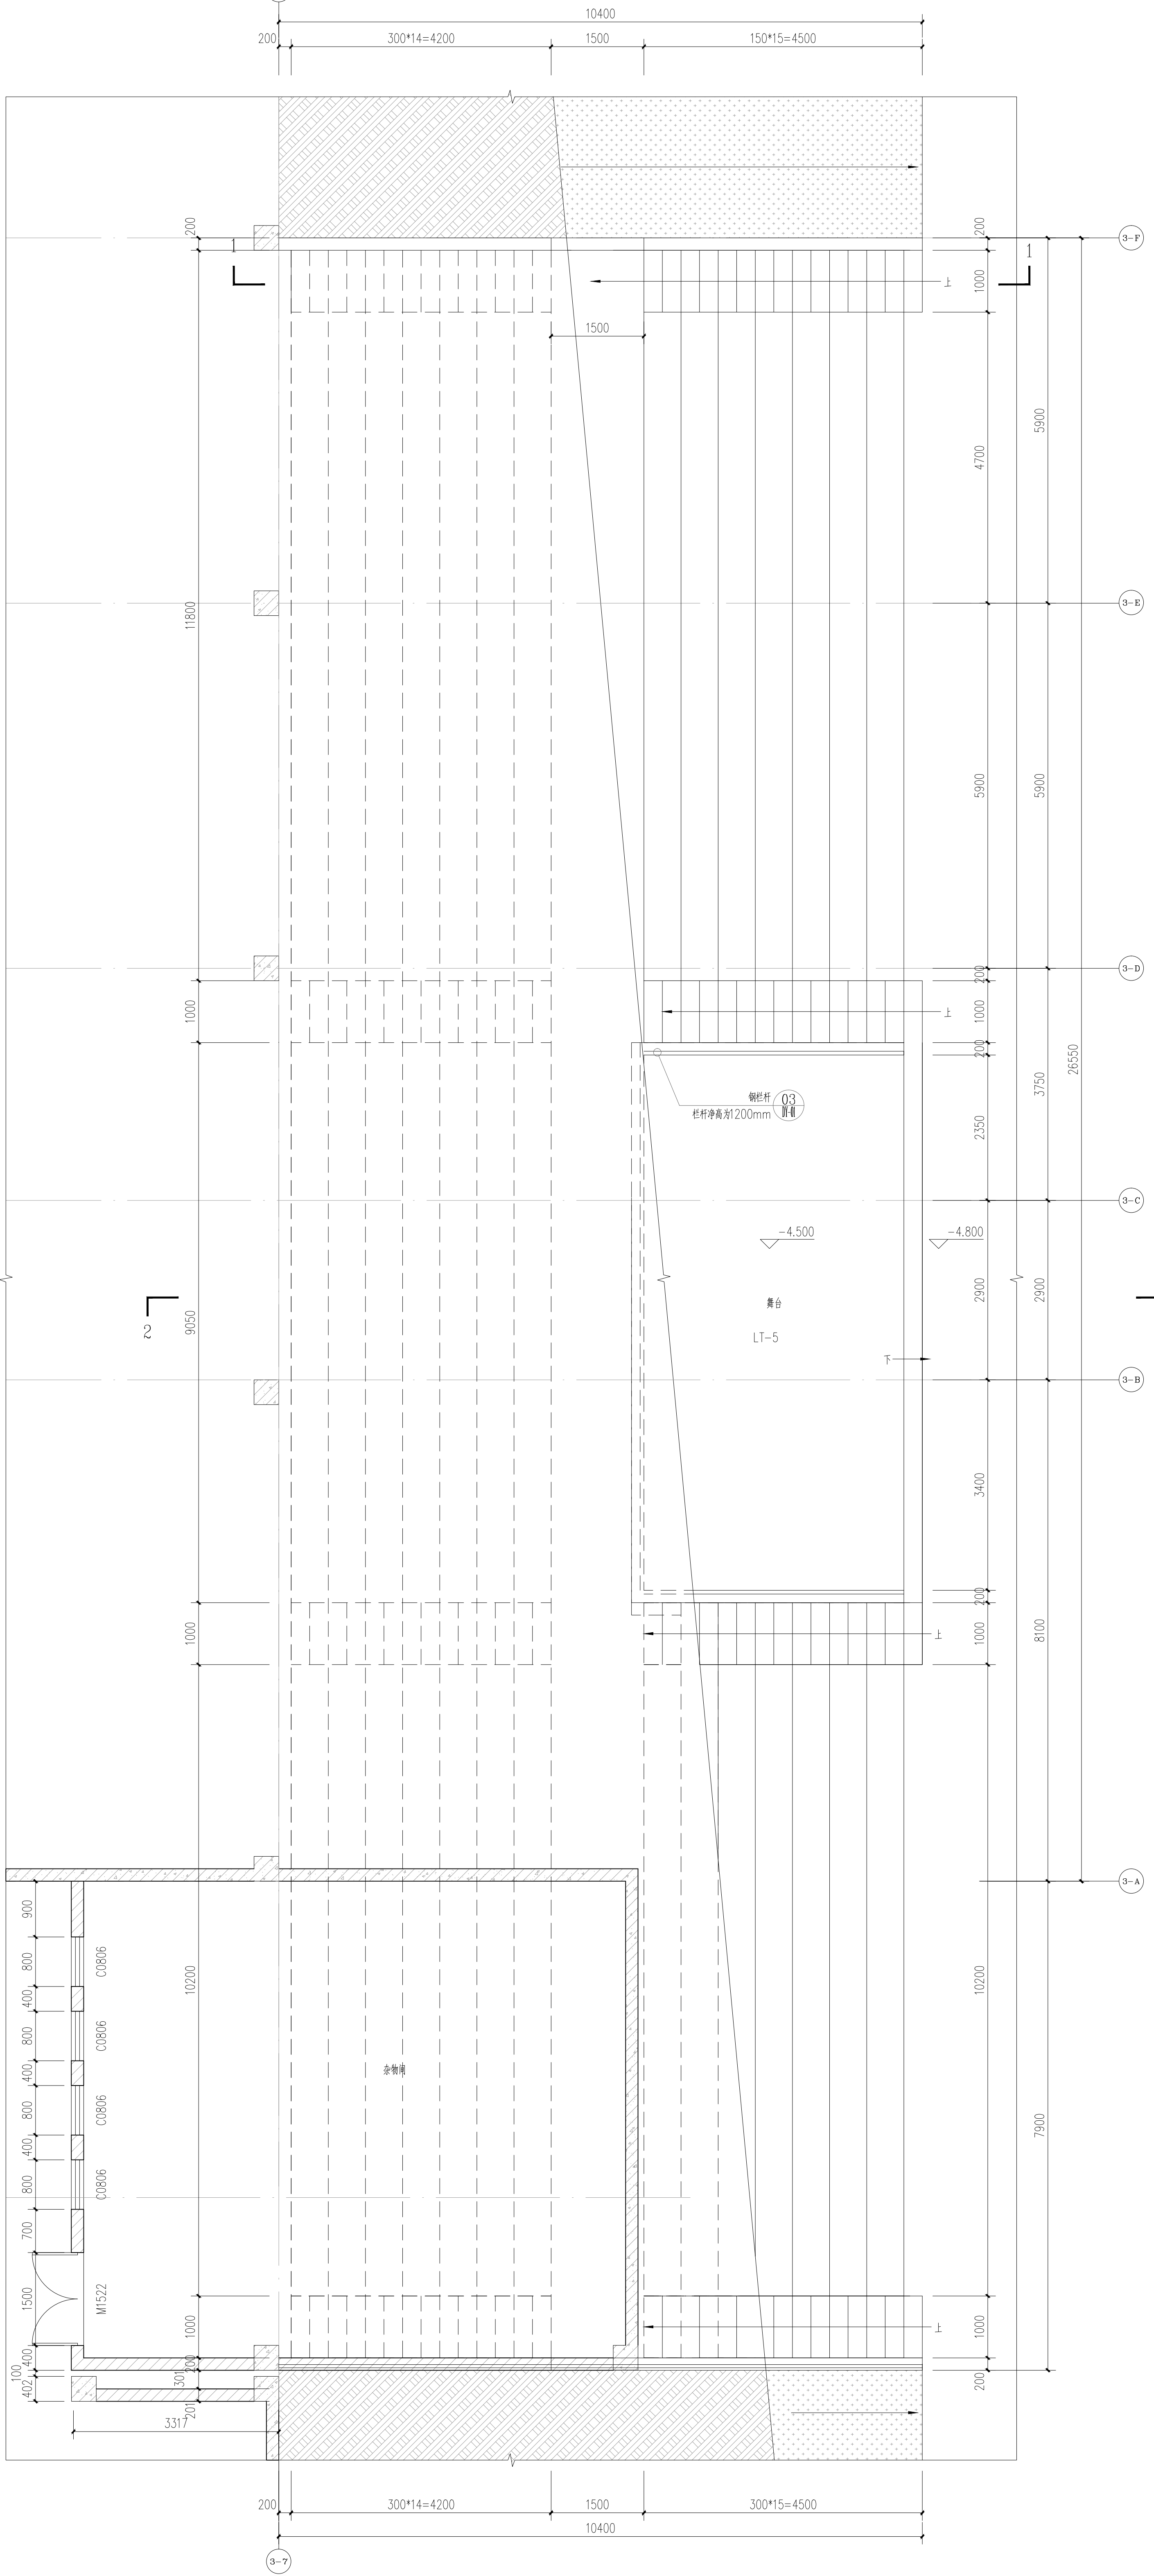

05 LT-5 负一层平面图 1:50

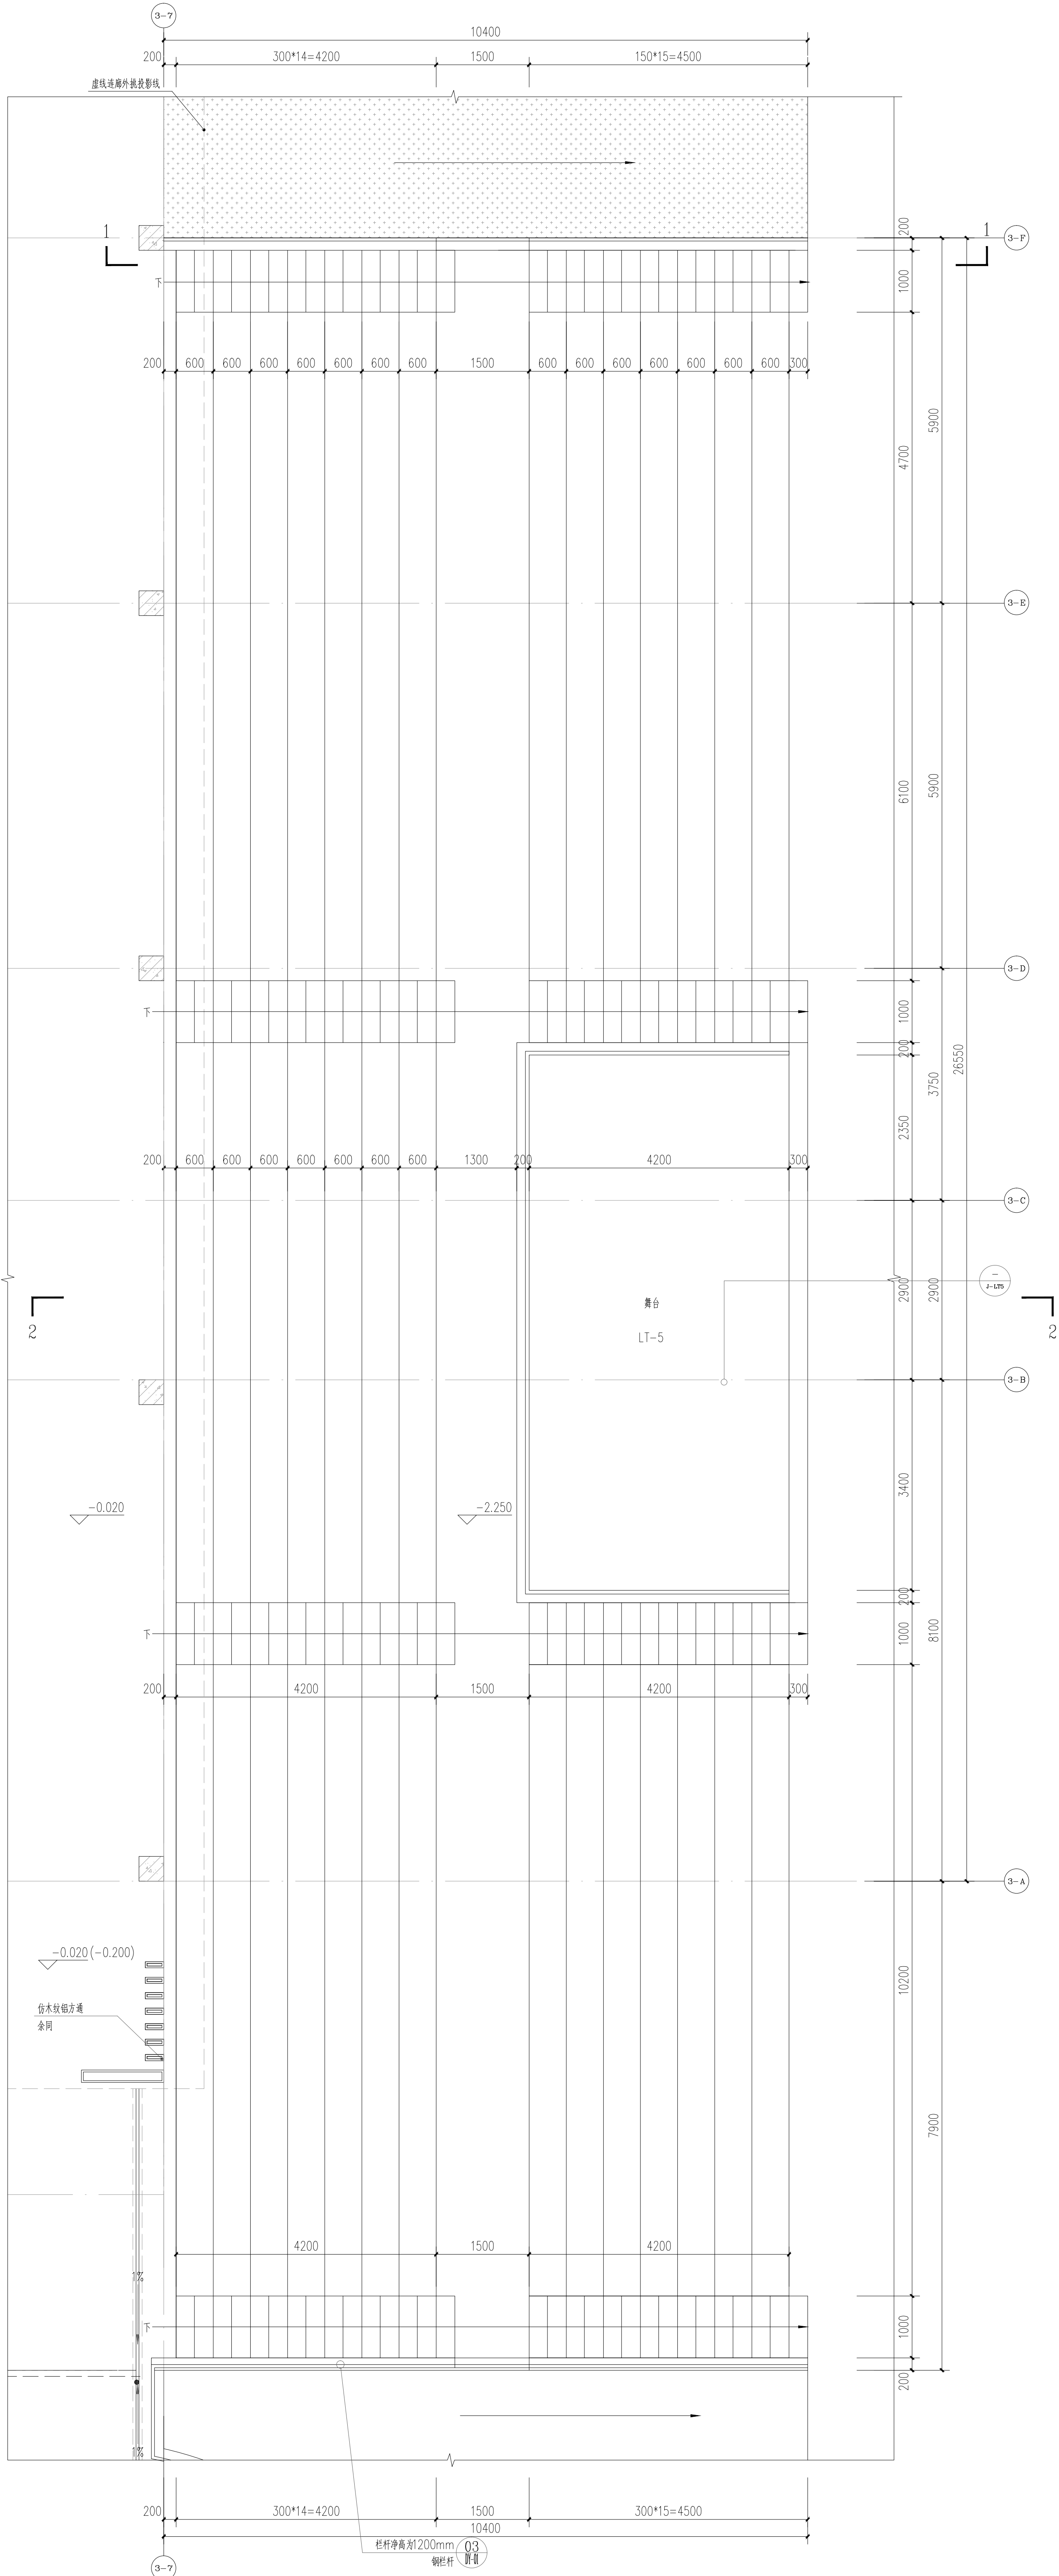

05 LT-5 首层平面图 1:50

- 楼梯设计说明:
1. 楼梯栏杆形式采用图例《楼梯 栏杆 (-)》22J403-1第2-3页A2、B2型。
  2. 栏杆扶手高度为1.05m。
  3. 栏杆立柱材料采用不锈钢(A类)或镀锌钢板。
  4. 栏杆净宽应不小于110mm(栏杆加劲肋件数量, 须按规范设置)。
  5. 楼梯踏步板材料采用防滑钢板(厚度不小于10mm)。
  6. 楼梯踏步板材料采用防滑钢板(厚度不小于10mm)。
  7. 楼梯踏步板材料采用防滑钢板(厚度不小于10mm)。
  8. 楼梯踏步板材料采用防滑钢板(厚度不小于10mm)。

广东省城乡规划设计研究院 有限公司 GUANG DONG URBAN & RURAL PLANNING AND DESIGN RESEARCH INSTITUTE CO., LTD. Qinghai Branch 青海分公司 注册建筑师: 未注册, 不签字盖章		注册建筑师: 未注册, 不签字盖章		注册建筑师: 未注册, 不签字盖章	
工程名称: 桂东新城综合服务中心 PROJECT: 桂东新城综合服务中心		工程名称: 桂东新城综合服务中心 PROJECT: 桂东新城综合服务中心		工程名称: 桂东新城综合服务中心 PROJECT: 桂东新城综合服务中心	
设计阶段: 施工图 DESIGN STAGE: 施工图		设计阶段: 施工图 DESIGN STAGE: 施工图		设计阶段: 施工图 DESIGN STAGE: 施工图	
设计日期: 2023.5 DESIGN DATE: 2023.5		设计日期: 2023.5 DESIGN DATE: 2023.5		设计日期: 2023.5 DESIGN DATE: 2023.5	
设计人: 李强 DESIGNER: 李强		设计人: 李强 DESIGNER: 李强		设计人: 李强 DESIGNER: 李强	
审核人: 张华 CHECKER: 张华		审核人: 张华 CHECKER: 张华		审核人: 张华 CHECKER: 张华	
批准人: 王明 APPROVER: 王明		批准人: 王明 APPROVER: 王明		批准人: 王明 APPROVER: 王明	
日期: 2023.5 DATE: 2023.5		日期: 2023.5 DATE: 2023.5		日期: 2023.5 DATE: 2023.5	
比例: 1:50 SCALE: 1:50		比例: 1:50 SCALE: 1:50		比例: 1:50 SCALE: 1:50	
图例: 见说明 LEGEND: 见说明		图例: 见说明 LEGEND: 见说明		图例: 见说明 LEGEND: 见说明	
备注: 见说明 REMARK: 见说明		备注: 见说明 REMARK: 见说明		备注: 见说明 REMARK: 见说明	