



01 LT-1 1-1剖面图 1:50


- 楼梯栏杆设计说明:
- 楼梯梯井栏杆形式选用图集《楼梯 栏杆 栏板 (一)》22J403-1第2-3页A2,B2型,栏杆扶手净高不小于1.54N/m。
 - 栏杆扶手截面选用Φ60×3钢管等扶手。
 - 栏杆立柱材料均采用钢材(A型),扶手颜色为白色。
 - 栏杆净距应小于110mm(可增加竖向栏杆数量,梯段板需做嵌边)。
 - 楼梯梯井栏杆扶手和靠墙扶手距踏步完成面净高1100mm。
 - 楼梯靠墙扶手形式选用图集《楼梯 栏杆 栏板 (一)》22J403-1第5-3页D型。
 - 踏步防滑条形式选用图集《楼梯 栏杆 栏板 (一)》22J403-1第5-7页D型。
 - 楼梯栏杆防撞块选用图集《楼梯 栏杆 栏板 (一)》22J403-1第5-18页D型。
 - 未设梯为无障碍楼梯,踏步为防滑踏步,两侧设不锈钢扶手,高度为900mm,楼梯井一侧设双层扶手,上层扶手高度为900mm,下层扶手高度为650mm。
 - 楼梯踏步的上行和下行的第一级踏步在颜色或材质上与平台颜色区分,台为浅绿色。
 - 无障碍楼梯扶手起点和终点处应水平延伸300mm,扶手末端向墙面延伸长度不小于100mm。

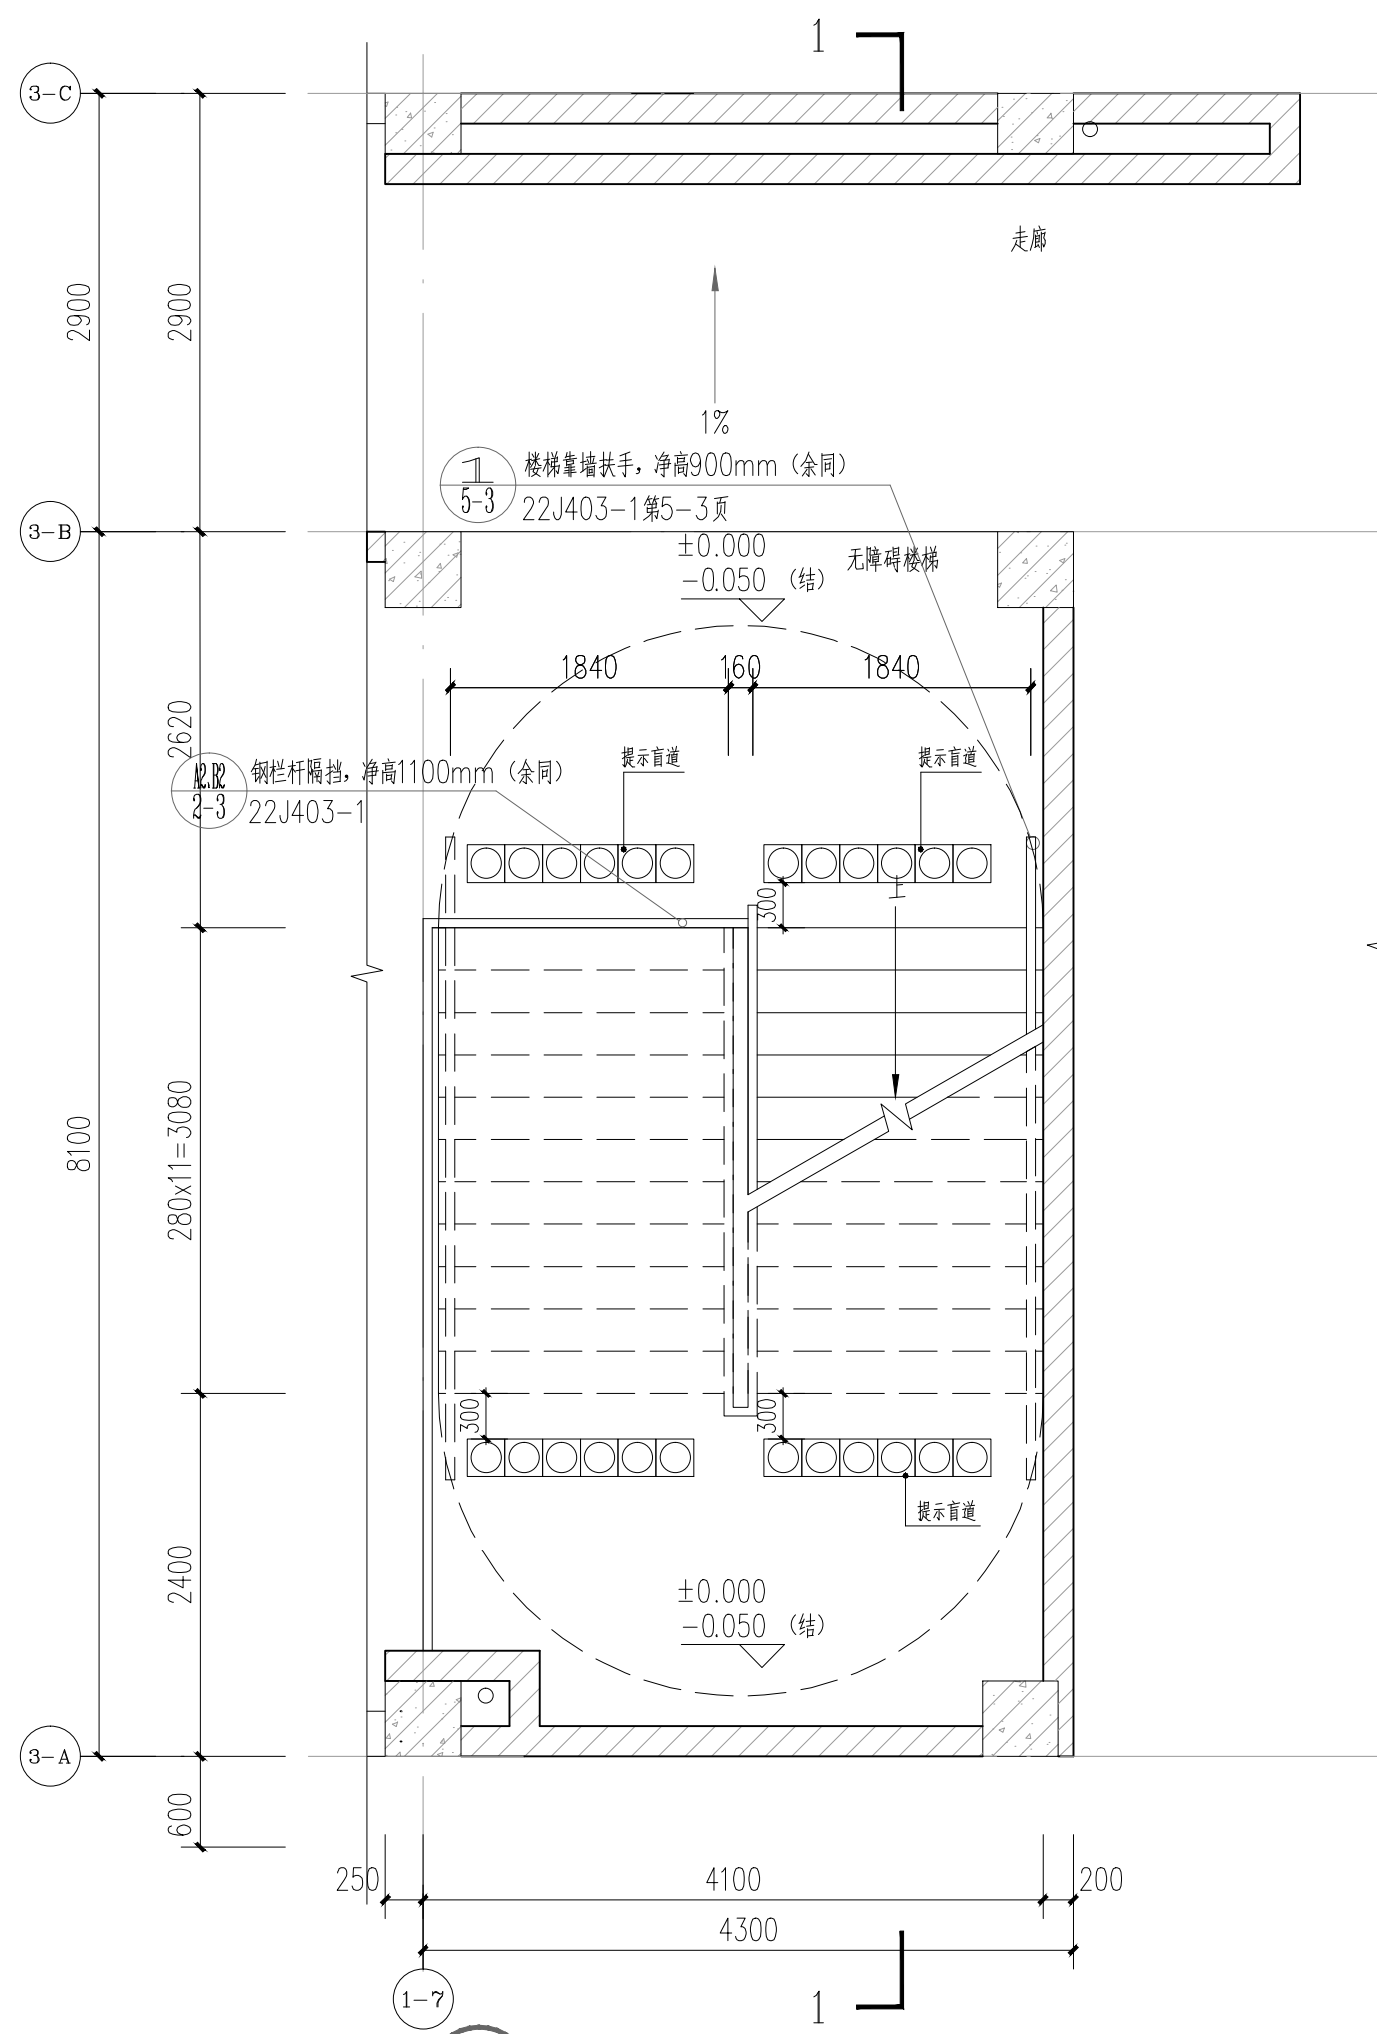


01 LT-1 首层平面图 1:50

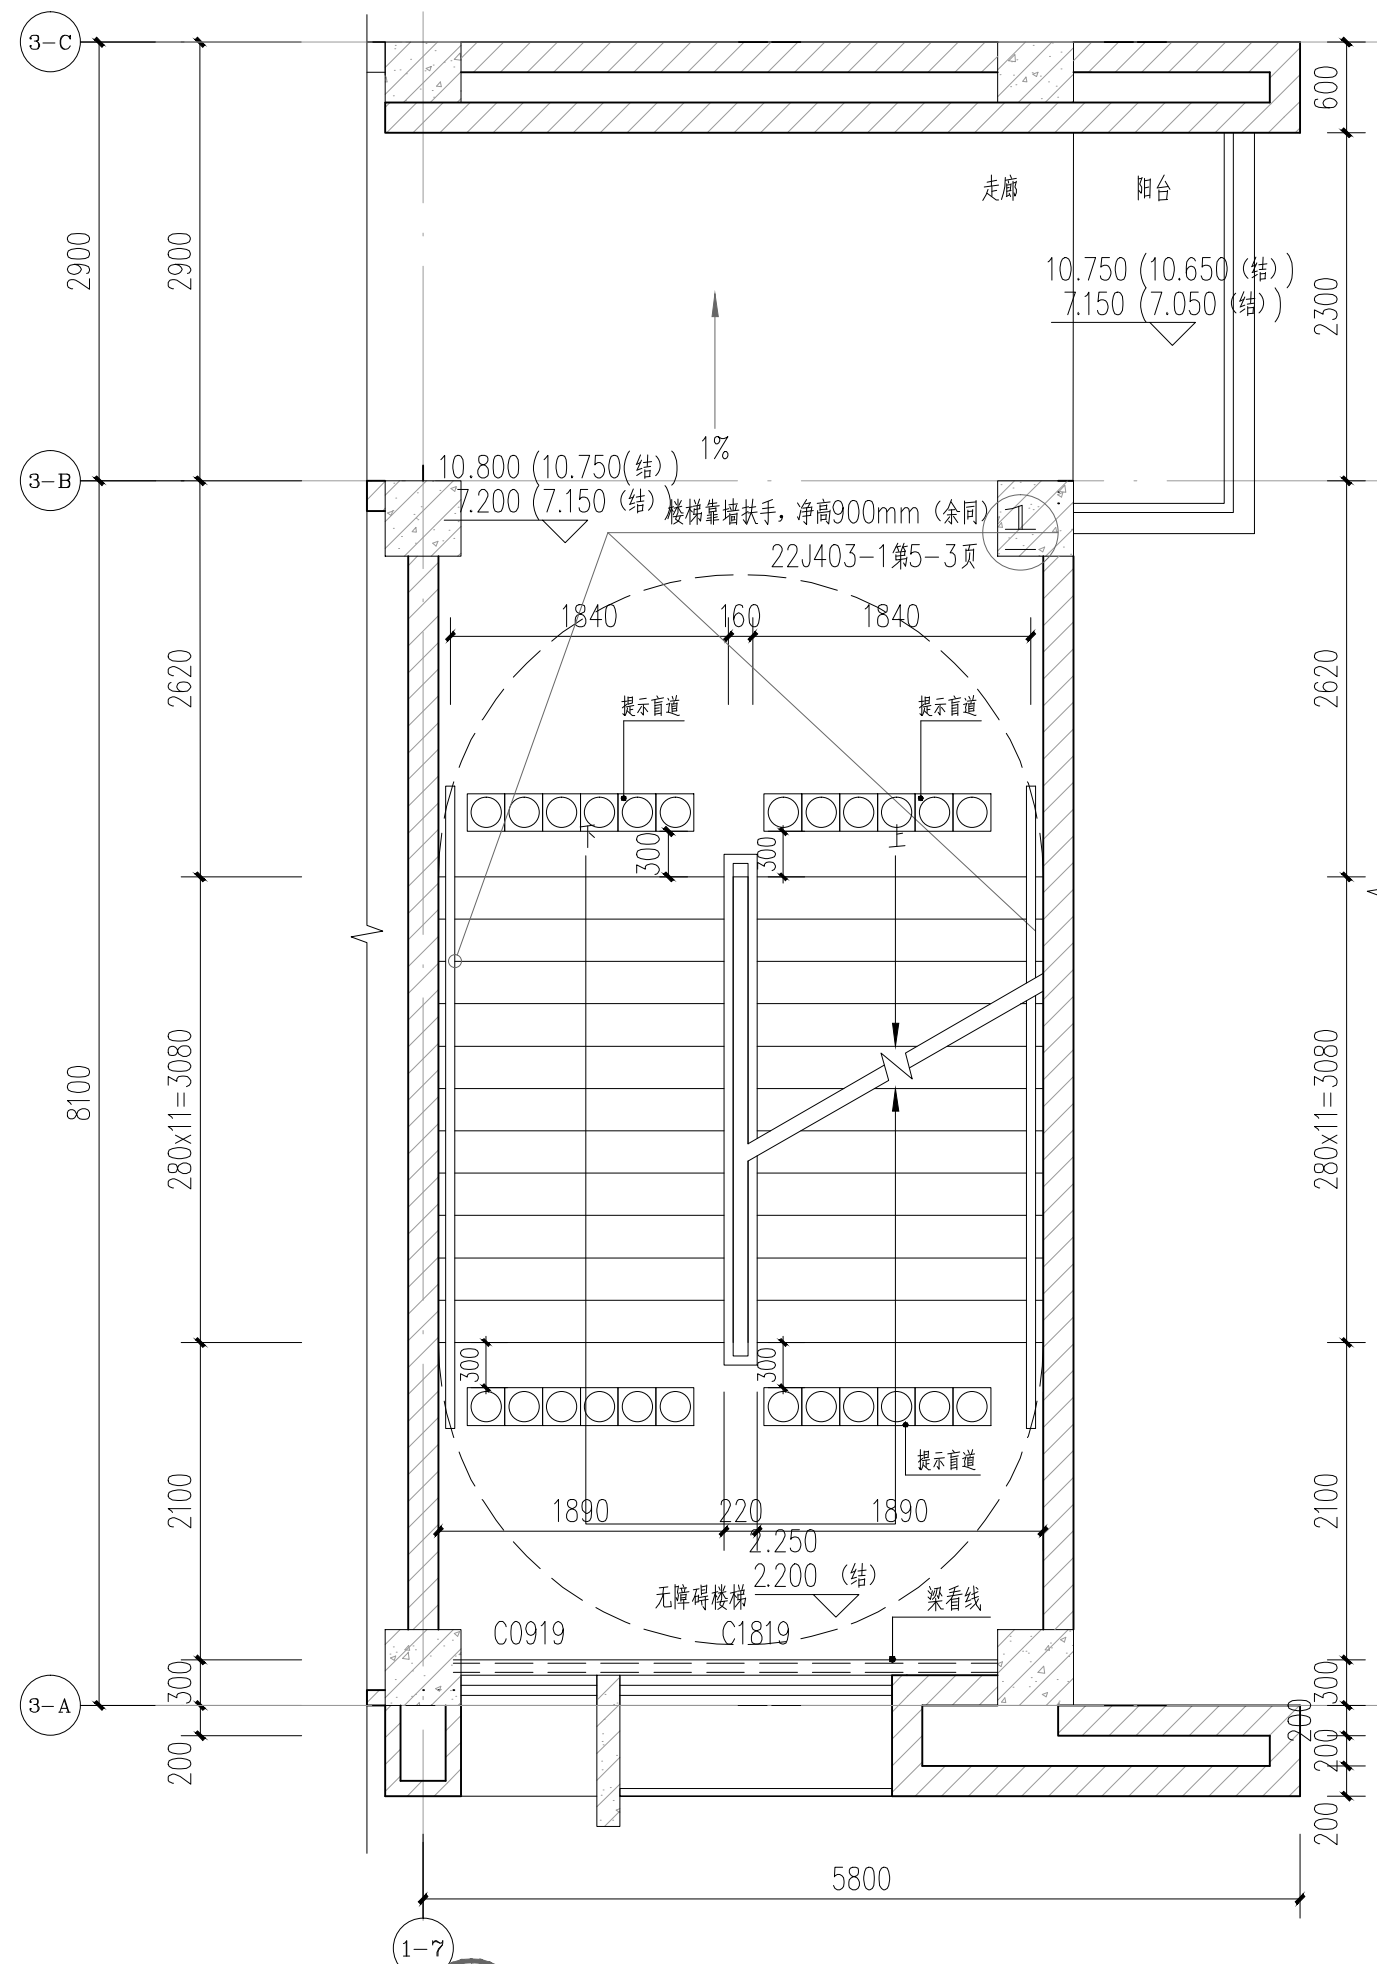

01 LT-1 三、四层平面图 1:50

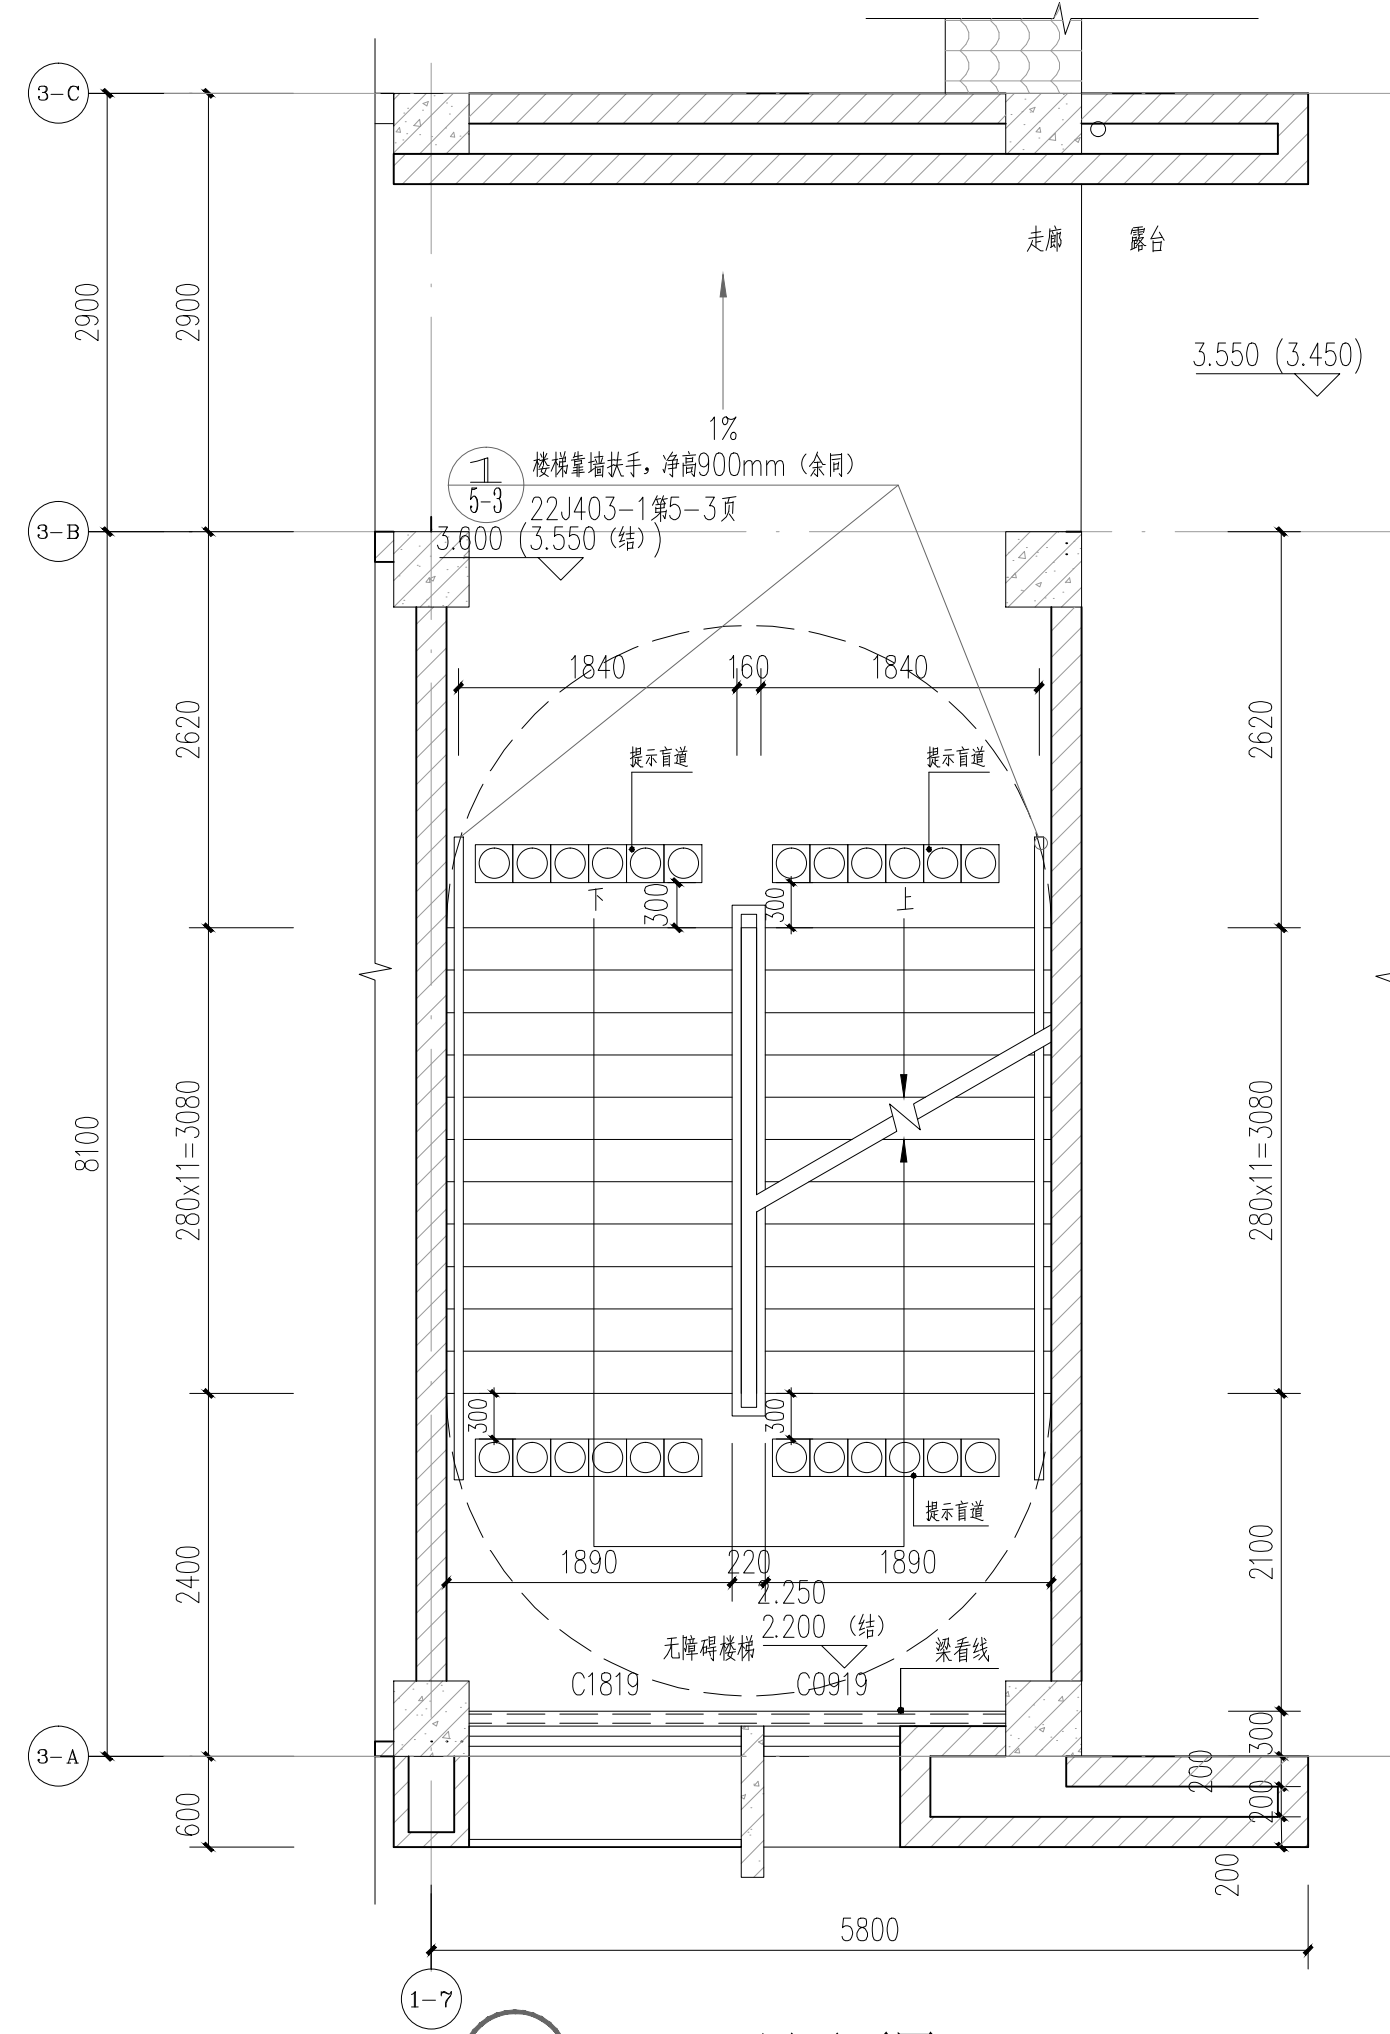

01 LT-1 二层平面图 1:50

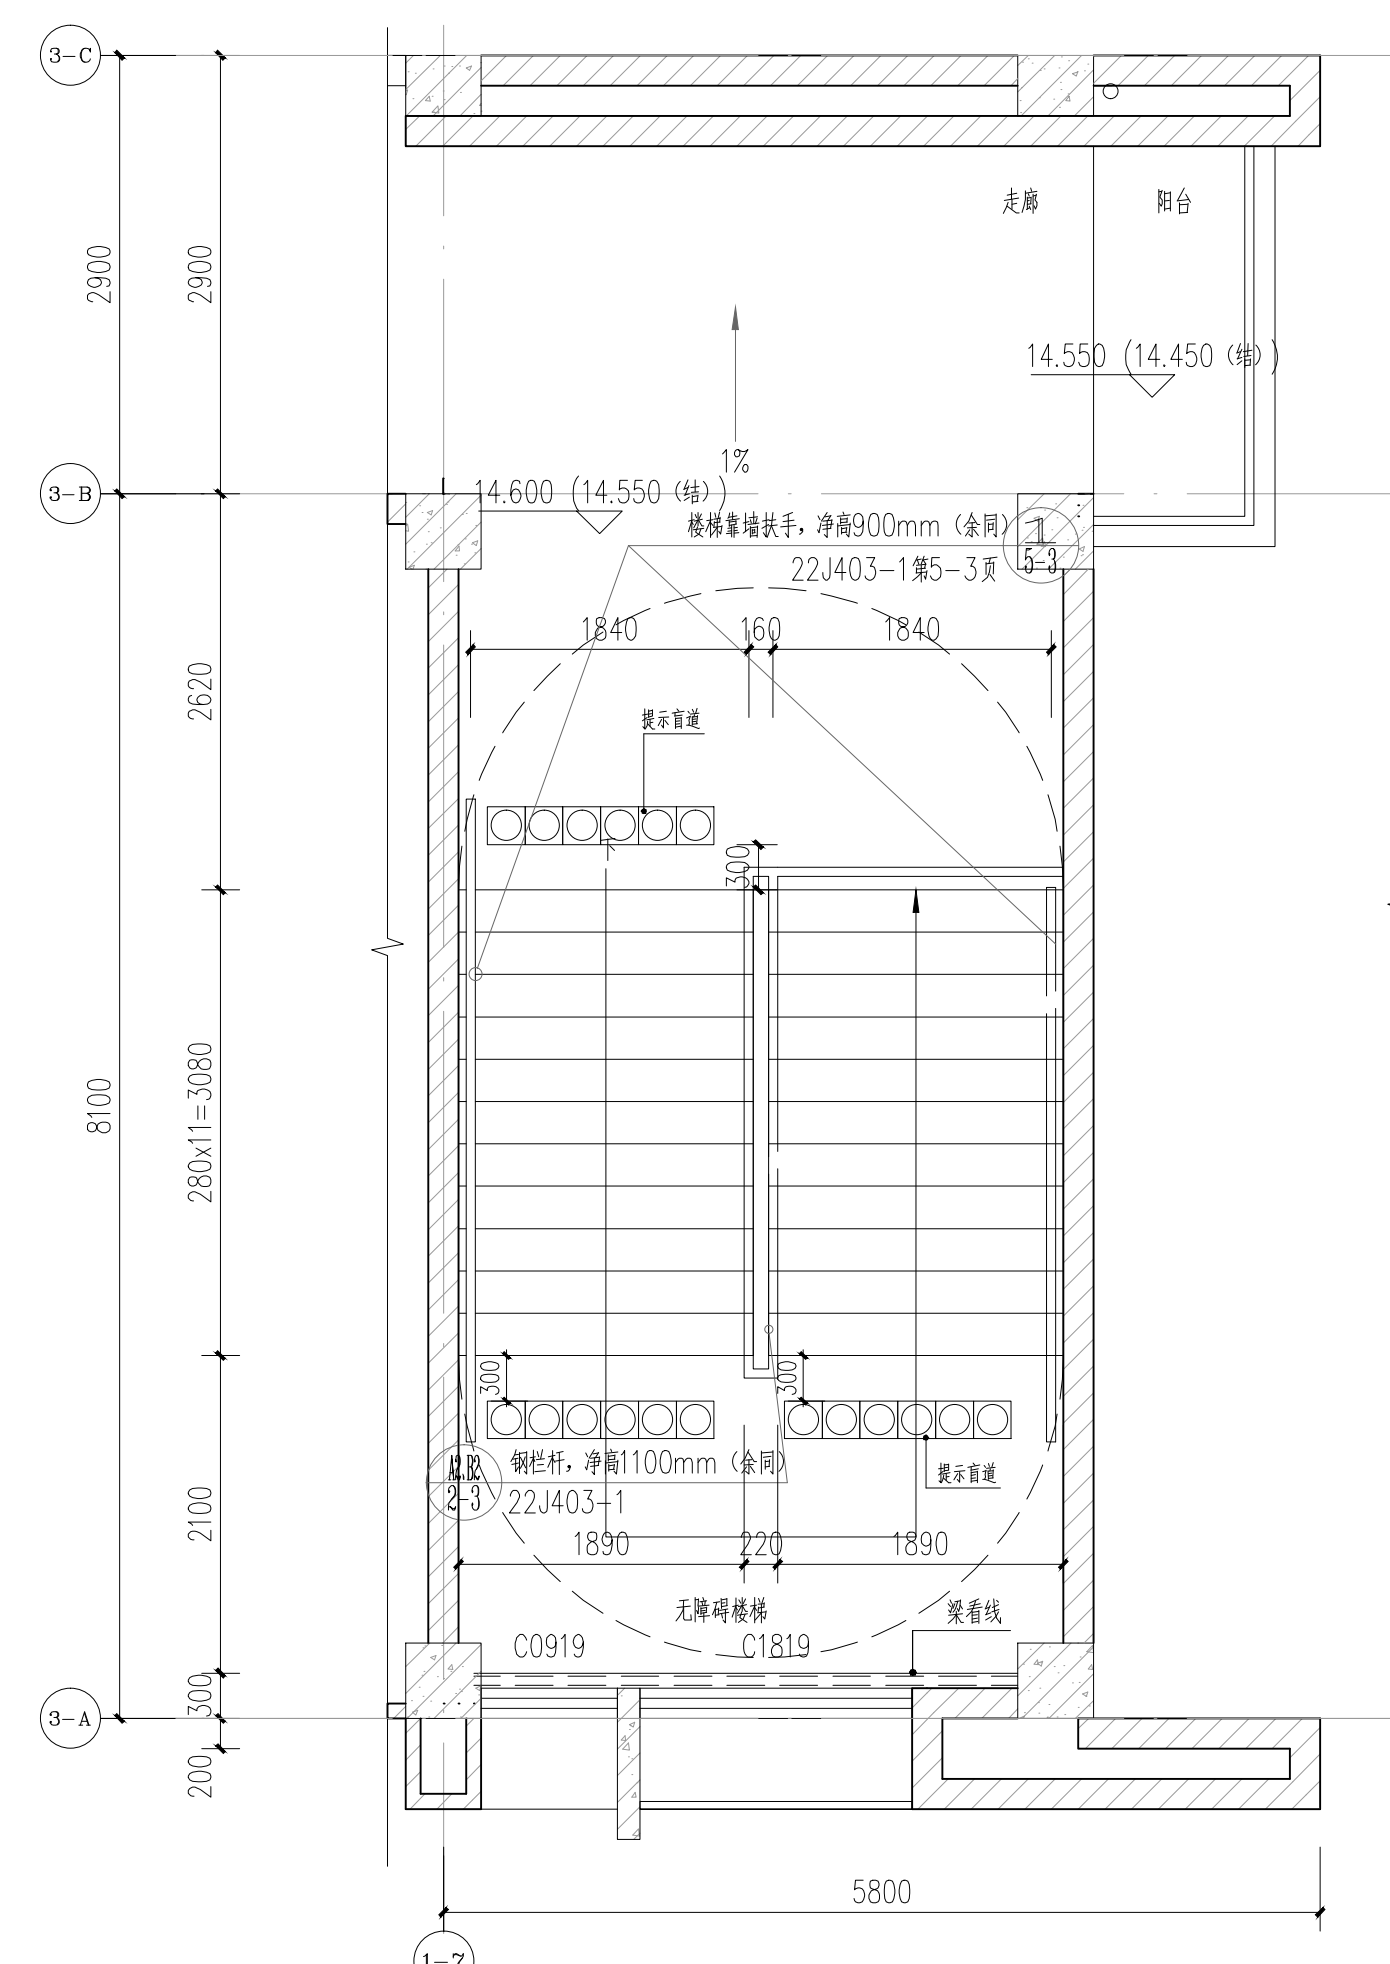

01 LT-1 五层平面图 1:50

说明示意图 EXPLANATION
本图需经施工图审查合格后方可交付施工使用。



广东省城乡规划设计研究院
有限责任公司
GUANG DONG URBAN & RURAL PLANNING
AND DESIGN INSTITUTE CO.,LTD

资质证书编号: A24403022
QUALIFICATION CERTIFICATE NO.:A24403022

版权所有, 未经授权, 不得复制。
COPYRIGHT MAY NOT BE COPIED

注册师章(建筑、结构) SEAL OF A/E OF RECORD

工程设计出图专用章 SEAL OF DRAWING

建设单位 CLIENT	桂平市教育局
工程名称 PROJECT	桂平大藤峡实验小学 A-4、A-5 教学楼设计
子项名称 SUBKEY	
业务号 JOB NO.	2023-JZ-029-1
施工图审查批准号 REVIEW NO.	
图纸名称 DRAWING TITLE	核电梯大样一
图别 DISCIPLINE	建筑
比例 SCALE	1:50
图号 DRAWING NO.	J-LT1
日期 DATE	2023.5
设计阶段 PHASE	施工图
版次 REVISION	1
专业审定 APPROVED BY	黄欣
专业审核 EXAMINED BY	王雷
项目负责人 PRJ.DIRECTOR	黄欣 何龙
专业负责 CHIEF.ENG.	何龙 潘建华
校对 CHECK BY	范海波 何龙
设计 DESIGN BY	潘建华
制图 DRAWN BY	潘建华
方案设计 CONCEPT	区文谦 潘建华
会签栏 COUNTERSIGN	
建筑 ARCH	结构 STRU
给排水 PLUM	电气 ELEC
通风 MECH	