



04 LT-4 负一层平面图 1:50

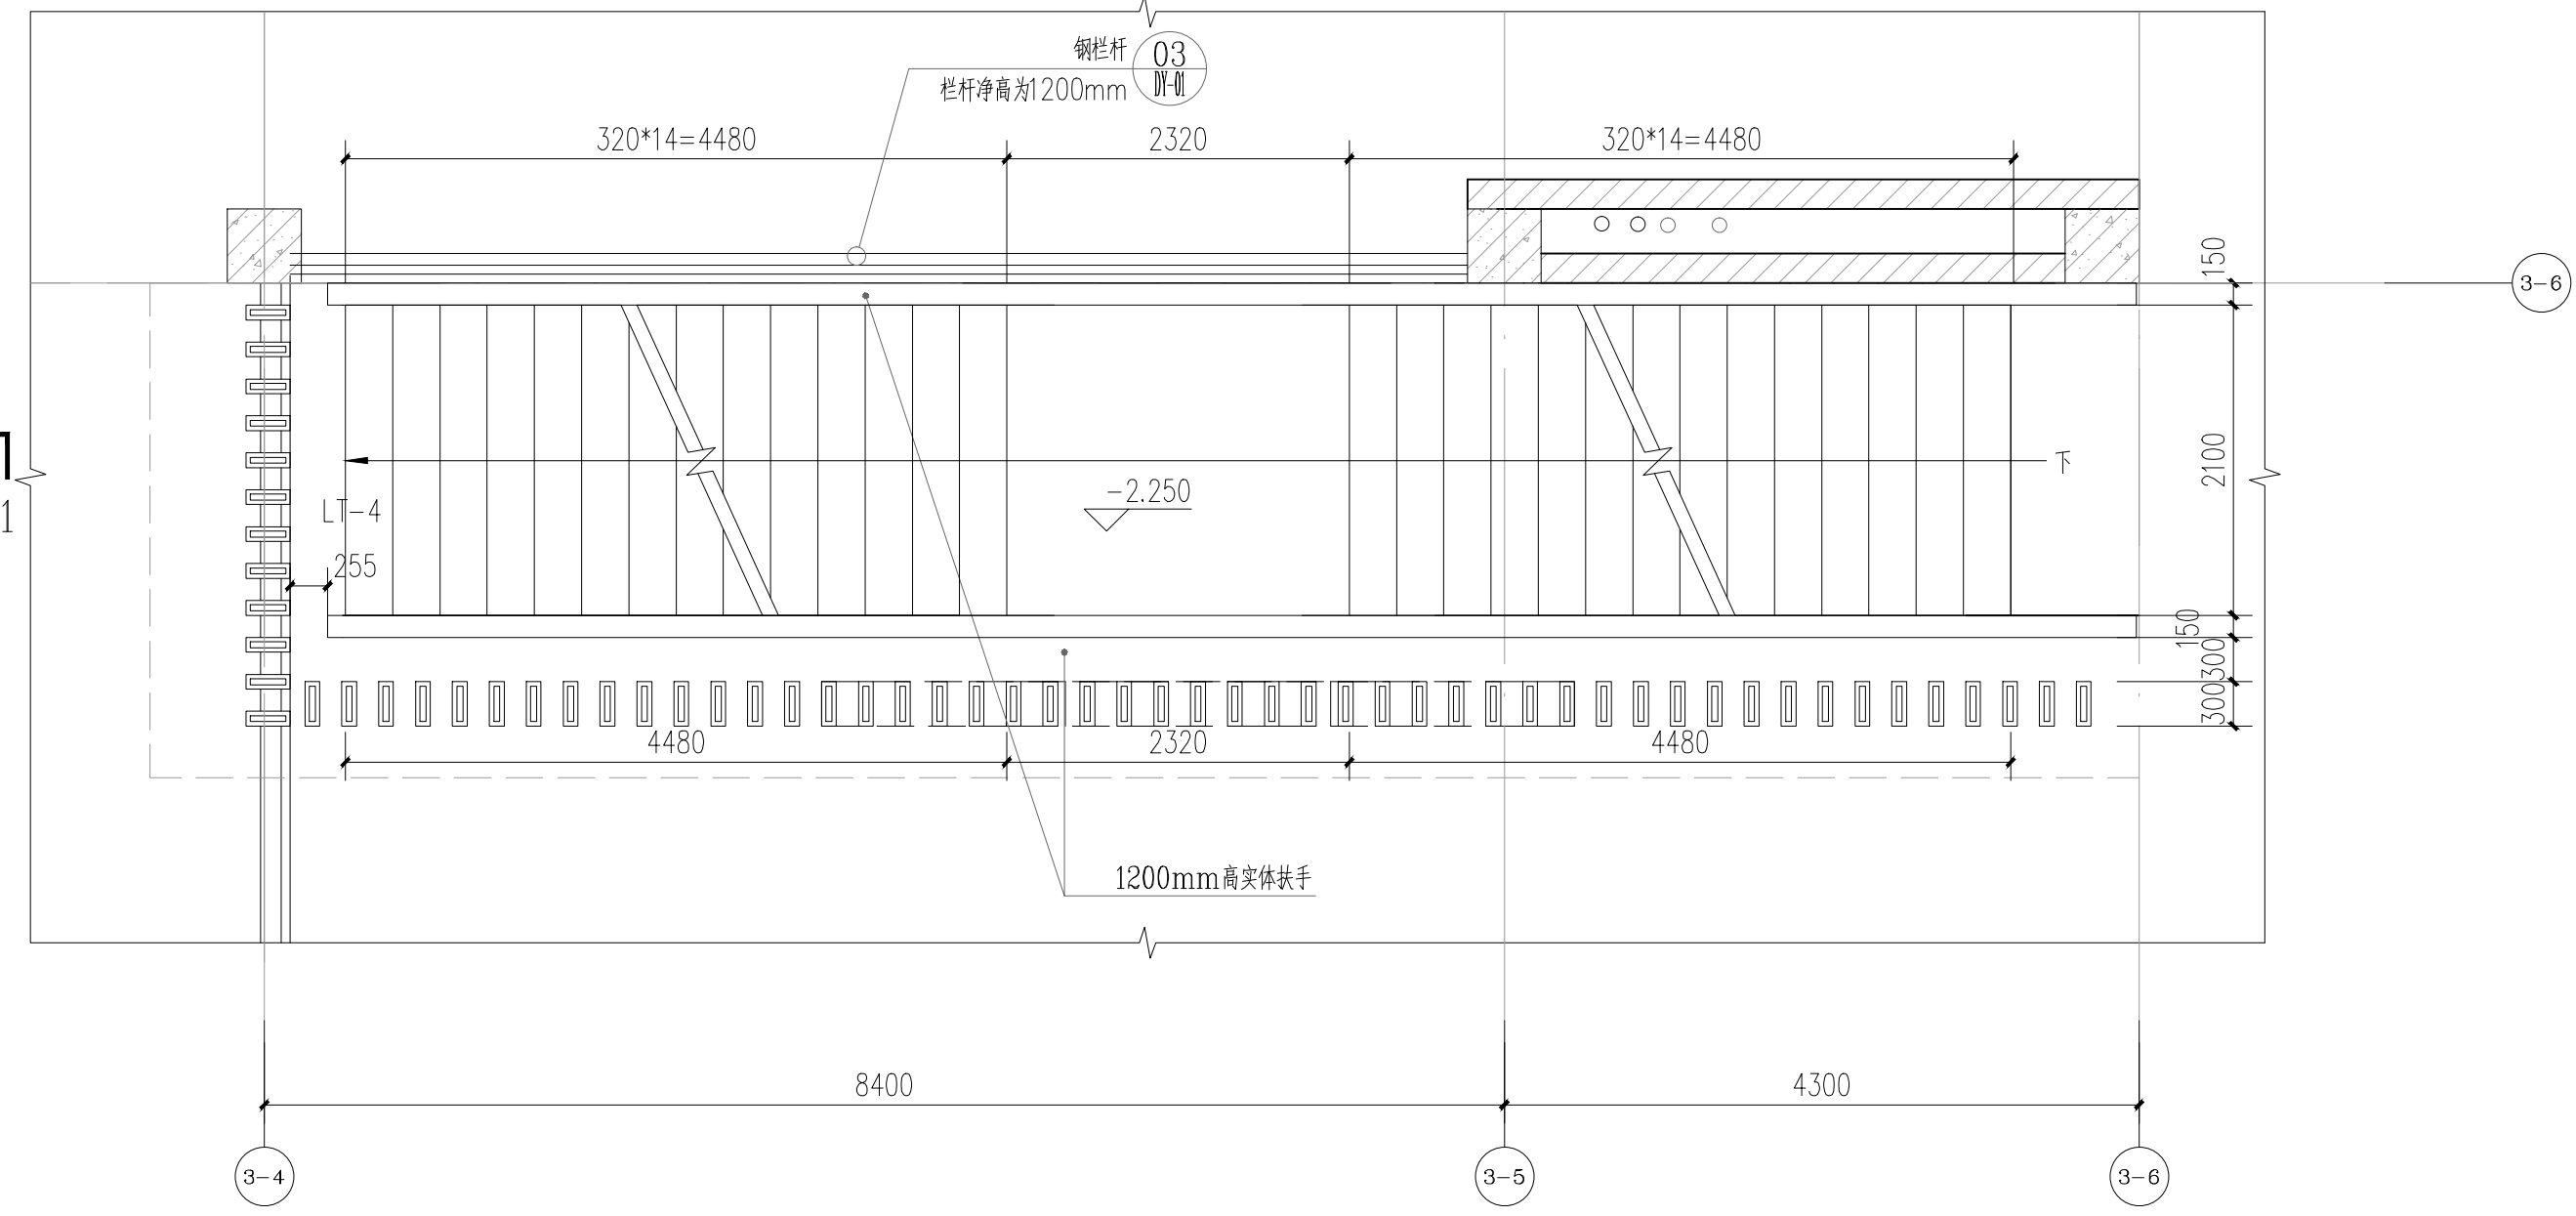

04 LT-4 一层平面图 1:50

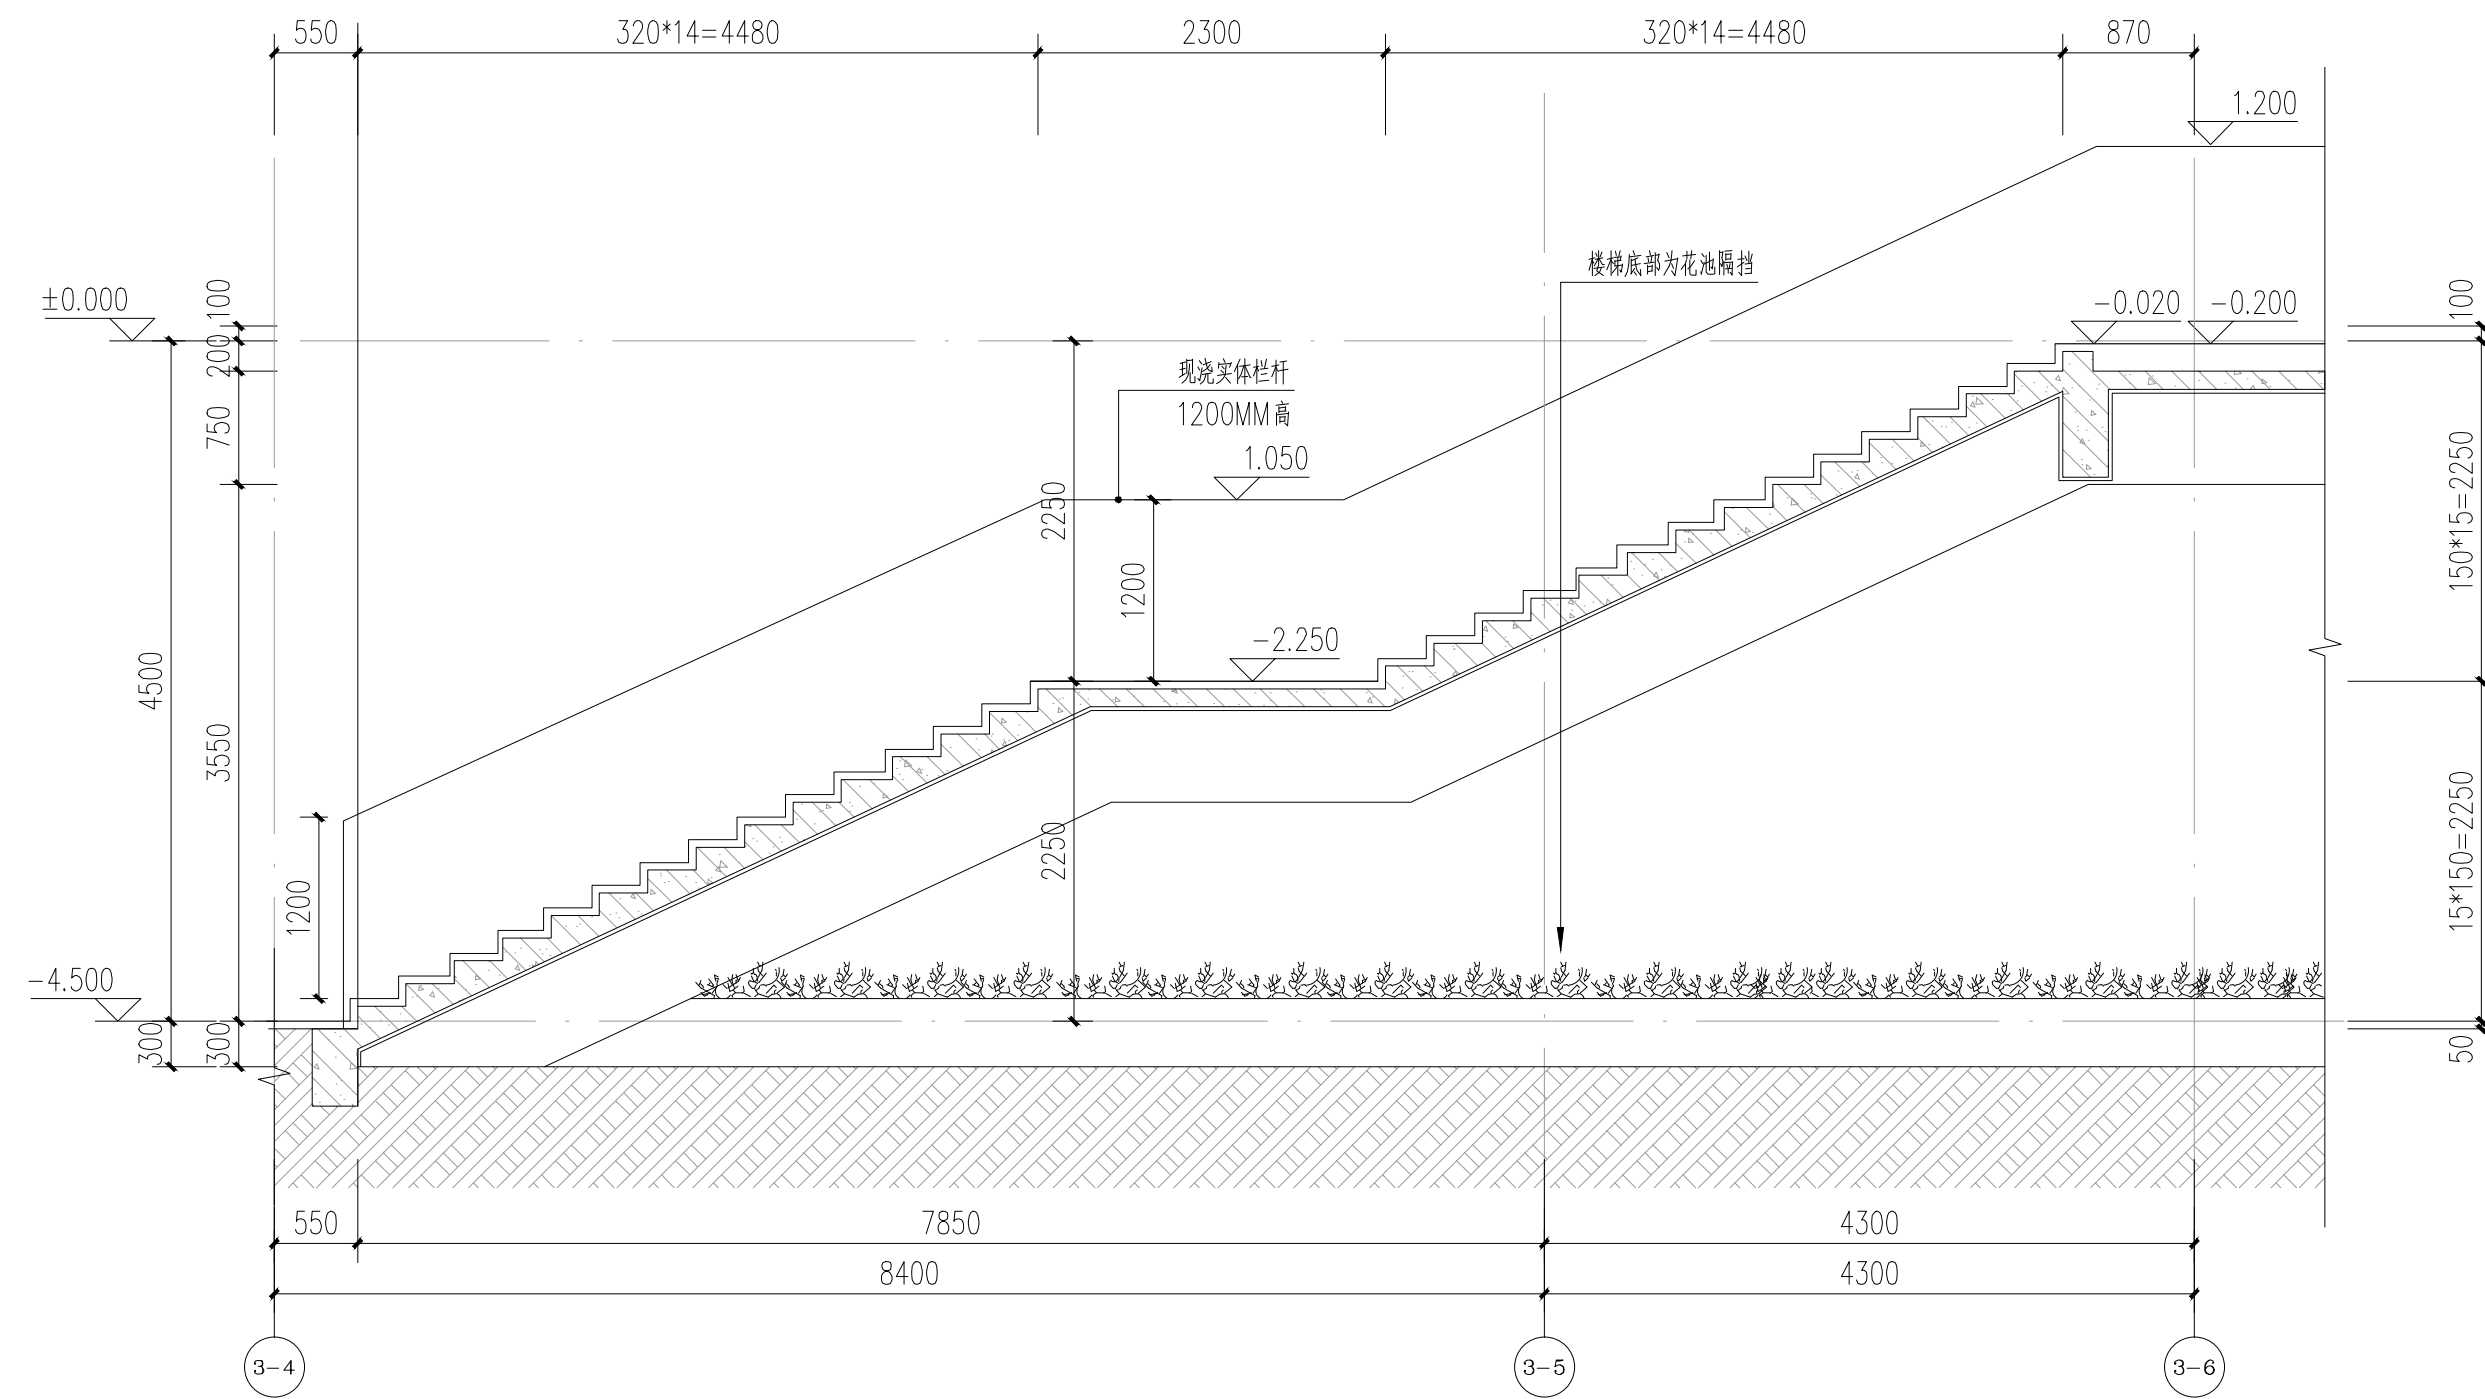

04 LT-4 1-1剖面图 1:50

楼梯栏杆设计说明:
1 楼梯栏杆扶手和靠墙扶手距踏步完成面净高1200mm。
2 楼梯靠墙扶手样式选用图集《楼梯 栏杆 栏板 (一)》22J4.03-1第5-3页①型。
3 踏步防滑条样式选用图集《楼梯 栏杆 栏板 (一)》22J4.03-1第5-7页②型。

说明示意图 EXPLANATION
本图需经施工图审查合格后方可交付施工使用。



广东省城乡规划设计研究院
有限责任公司
GUANG DONG URBAN & RURAL PLANNING
AND DESIGN INSTITUTE CO.,LTD

资质证书编号: A244003022
QUALIFICATION CERTIFICATE NO.:A244003022

版权所有, 未经授权, 不得复制。
COPYRIGHT MAY NOT BE COPIED

注册师章(建筑、结构) SEAL OF A/E OF RECORD

-0.020

工程设计出图专用章 SEAL OF DRAWING

建设单位 CLIENT	桂平市教育局
工程名称 PROJECT	桂平大藤峡实验小学 A-4、A-5 教学楼设计
子项名称 SUBKEY	
业务号 JOB NO.	2023-JZ-029-1
施工图审查批准号 REVIEW NO.	

图纸名称 DRAWING TITLE	楼梯大样四		
图别 DISCIPLINE	建筑	比例 SCALE	1:50
图号 DRAWING NO.	J-LT4	日期 DATE	2023.5
设计阶段 PHASE	施工图	版次 REVISION	1
专业审定 APPROVED BY	黄欣		
专业审核 EXAMINED BY	王雷		
项目负责人 PRJ.DIRECTOR	黄欣 何龙		
专业负责 CHIEF. ENG.	何龙 潘建华		
校对 CHECK BY	范海波 何龙		
设计 DESIGN BY	潘建华		
制图 DRAWN BY	潘建华		
方案设计 CONCEPT	区文谦 潘建华		

会签栏 COUNTERSIGN			
建筑 ARCH		结构 STRU	
给排水 PLUM		电气 ELEC	
通风 MECH			