



06 LT-6 1-1剖面展开图 1:50

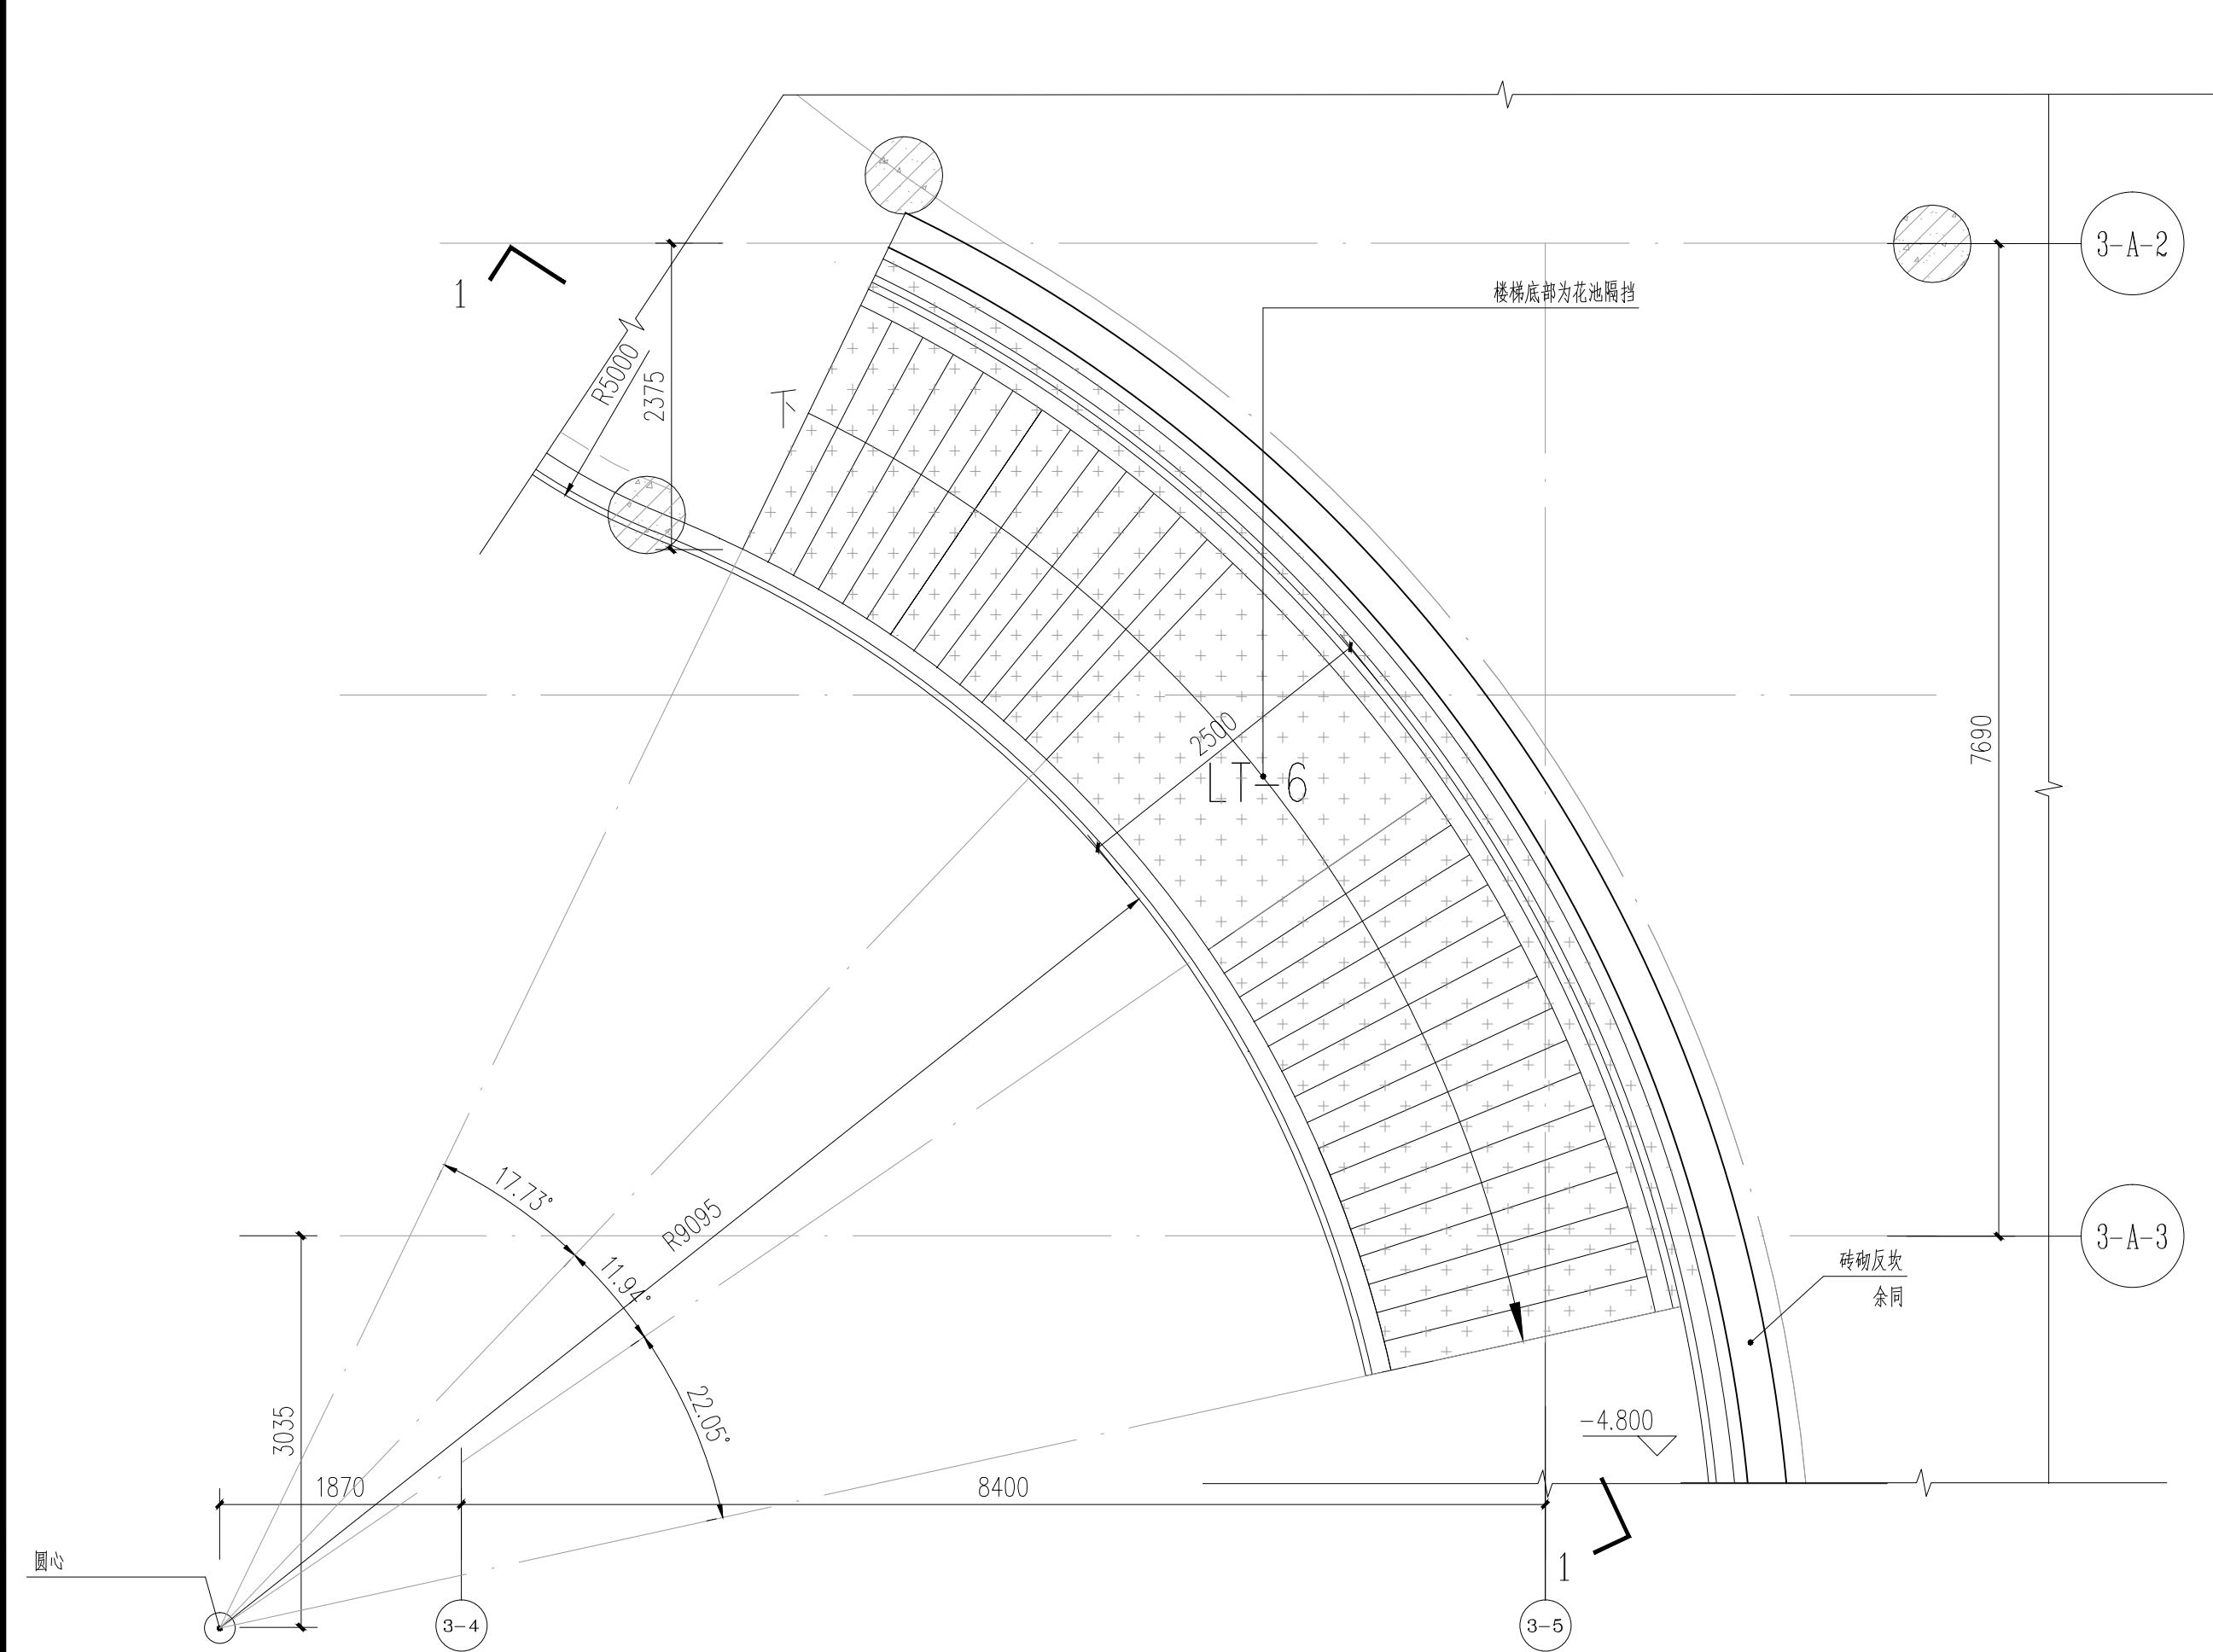

06 LT-6 负一层平面图 1:50

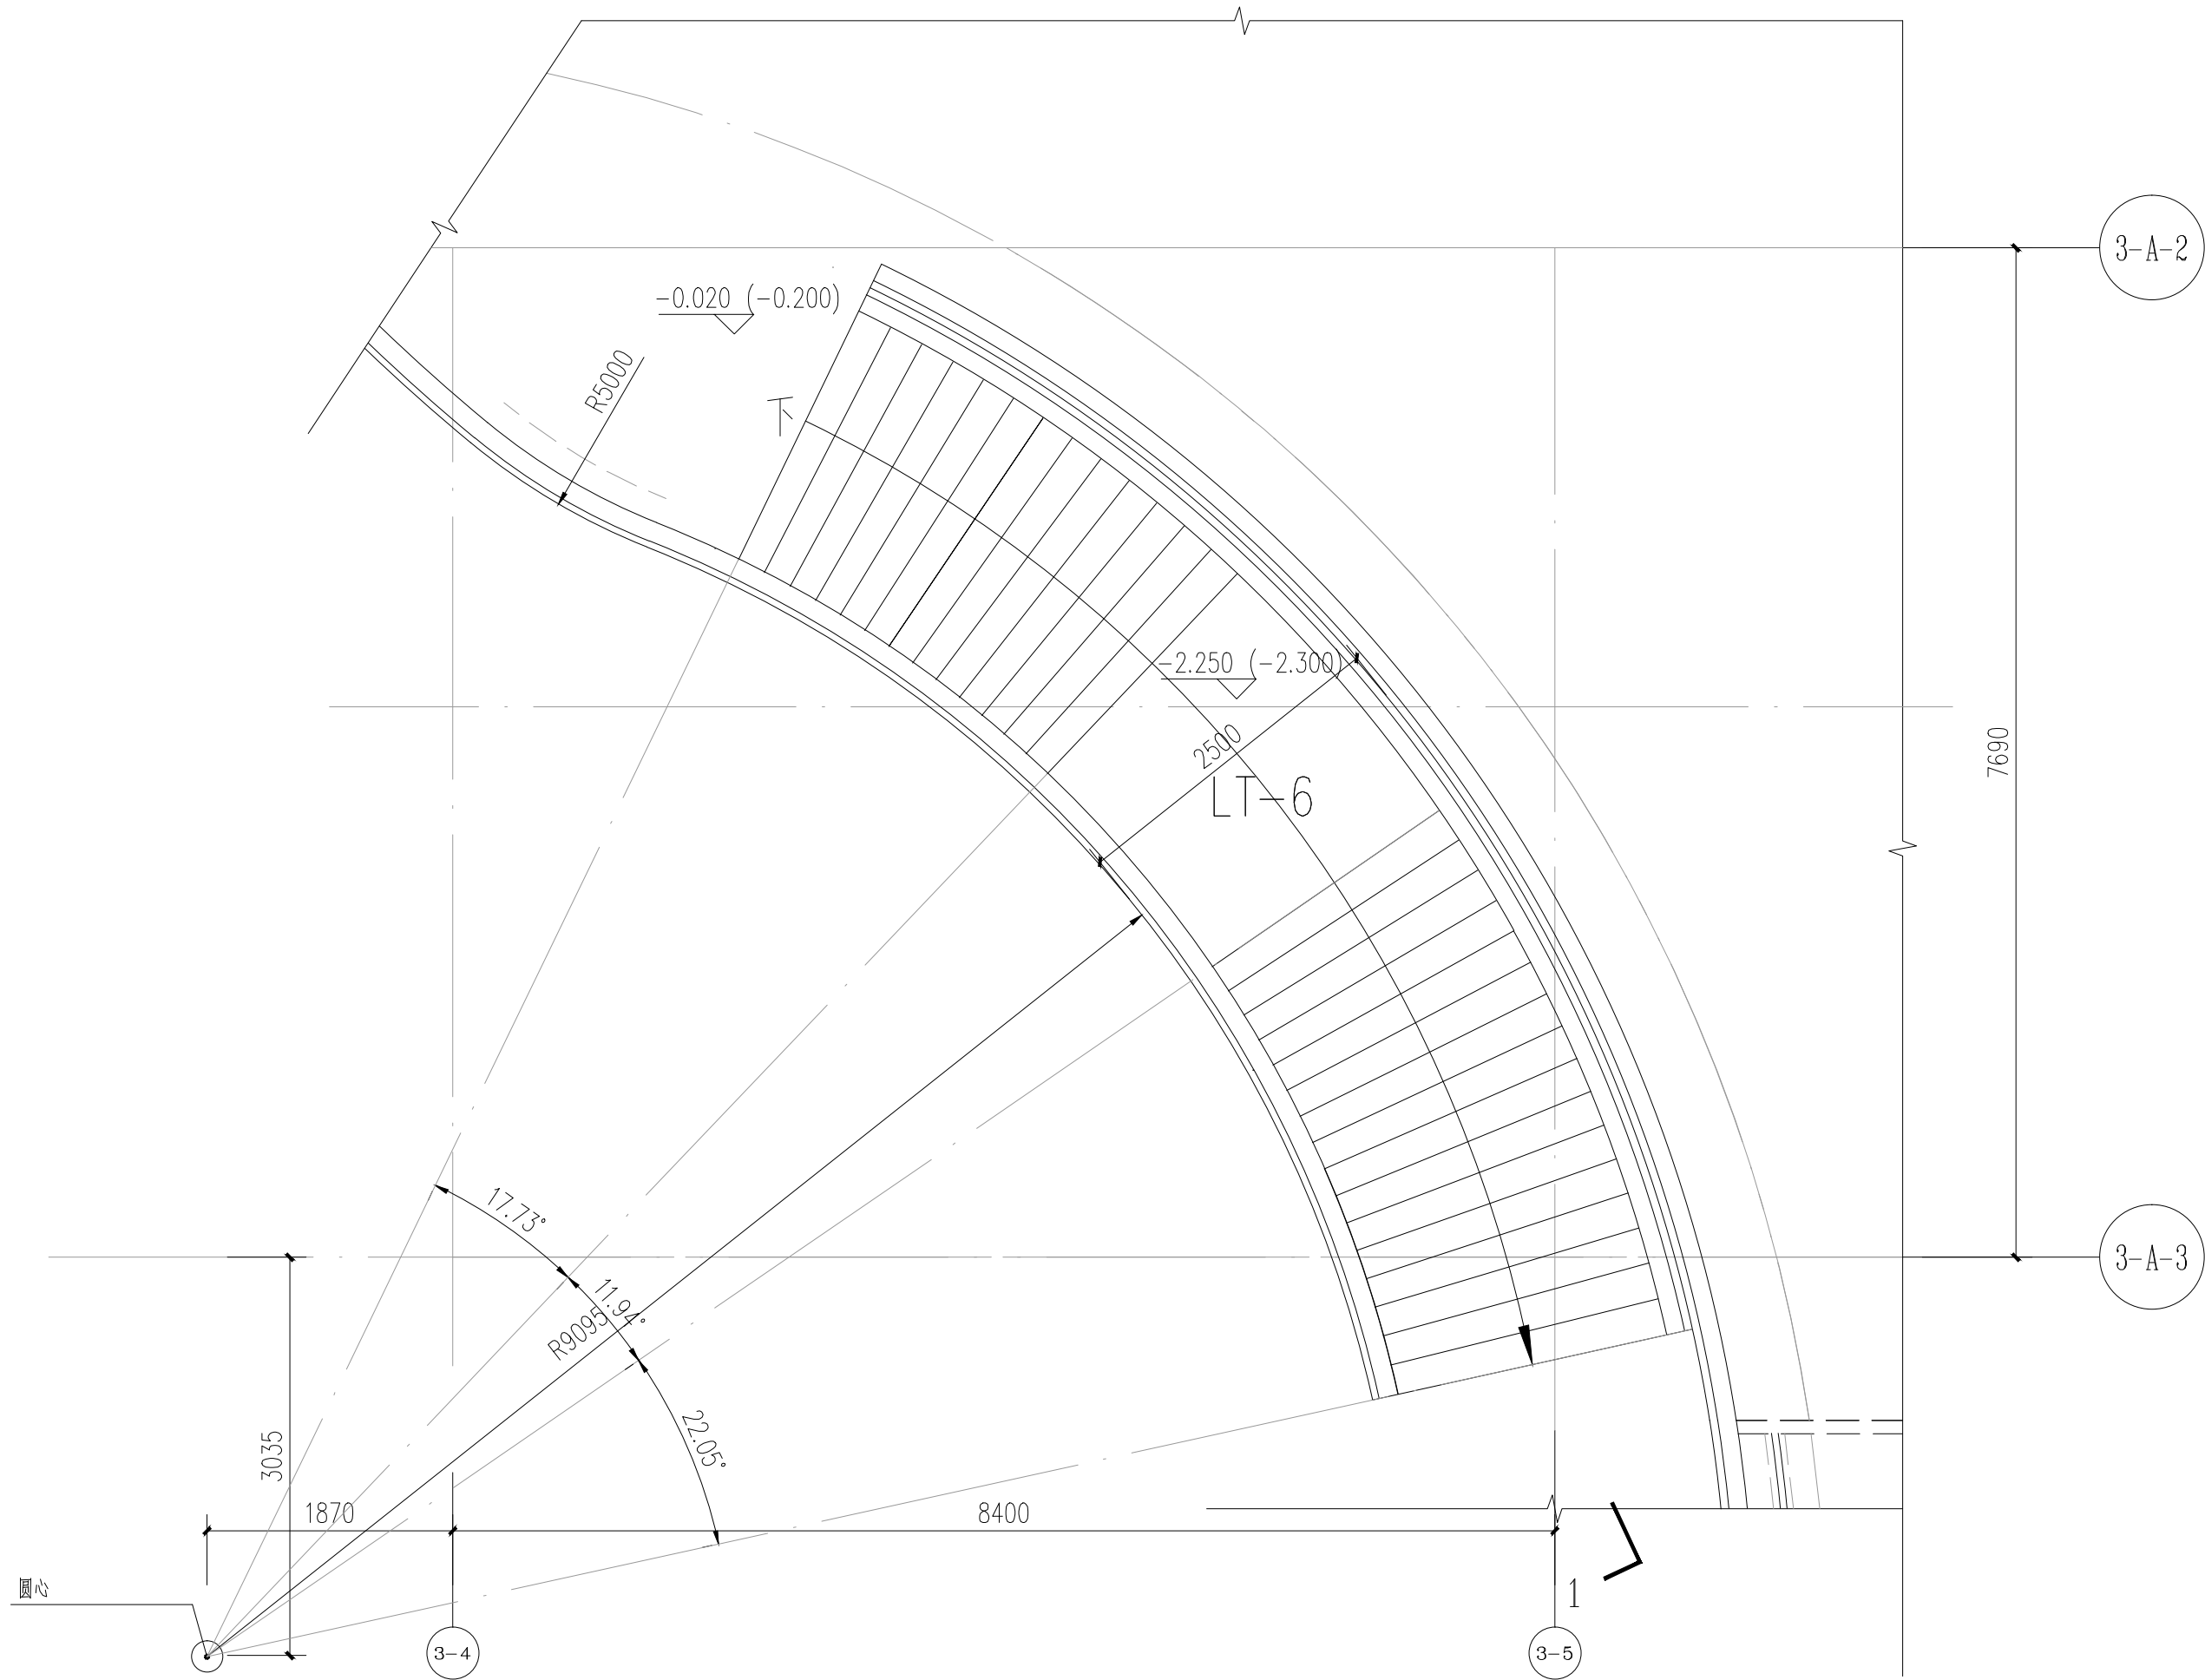

06 LT-6 一层平面图 1:50

- 楼梯栏杆设计说明:
1. 楼梯梯井栏杆样式选用图集《楼梯 栏杆 栏板》(—) 22J4.03-1第2-3页A2,B2型,栏杆水平推力不小于1.5kN/m。
 2. 栏杆扶手截面采用Φ60×3圆管扶手。
 3. 栏杆立柱材料均采用钢材(A型),扶手颜色为白色。
 4. 栏杆净距应小于110mm(凡增加竖向栏杆数量,梯段板需设凿边)。
 5. 楼梯梯井栏杆扶手和靠墙扶手距踏步完成面净高1100mm。
 6. 楼梯靠墙扶手样式选用图集《楼梯 栏杆 栏板》(—) 22J4.03-1第5-3页D型。
 7. 踏步防滑条样式选用图集《楼梯 栏杆 栏板》(—) 22J4.03-1第5-7页D型。
 8. 楼梯栏杆防滑块选用图集《楼梯 栏杆 栏板》(—) 22J4.03-1第5-18页D型。

说明示意图 EXPLANATION
本图需经施工图审查合格后方可交付施工使用。



广东省城乡规划设计研究院
有限责任公司
GUANG DONG URBAN & RURAL PLANNING
AND DESIGN INSTITUTE CO.,LTD

资质证书编号: A244003022
QUALIFICATION CERTIFICATE NO.:A244003022

版权所有, 未经授权, 不得复制。
COPYRIGHT MAY NOT BE COPIED

注册师章(建筑、结构) SEAL OF A/E OF RECORD

工程设计出图专用章 SEAL OF DRAWING

建设单位 CLIENT 桂平市教育局

工程名称 PROJECT 桂平大藤峡实验小学 A-4、A-5
教学楼设计

子项名称 SUBKEY

业务号 JOB NO. 2023-JZ-029-1

施工图审查批准号
REVIEW NO.

图纸名称 DRAWING TITLE 楼梯大样六

图别 DISCIPLINE 建筑 比例 SCALE 1:50

图号 DRAWING NO. J-LT6 日期 DATE 2023.5

设计阶段 PHASE 施工图 版次 REVISION 1

专业审定 APPROVED BY 黄欣

专业审核 EXAMINED BY 王蕾

项目负责人 PROJ.DIRECTOR 黄欣 何龙

专业负责 CHIEF.ENG. 何龙 潘建华

校对 CHECK BY 范海波 何龙

设计 DESIGN BY 潘建华

制图 DRAWN BY 潘建华

方案设计 CONCEPT 区文谦 潘建华

会签栏
COUNTERSIGN

建筑 ARCH. 给排水 PLUM. 结构 STRU. 电气 ELEC. 暖通 MECH.