




说明示意图 EXPLANATION
本图需经施工图审查合格后方可交付施工使用。

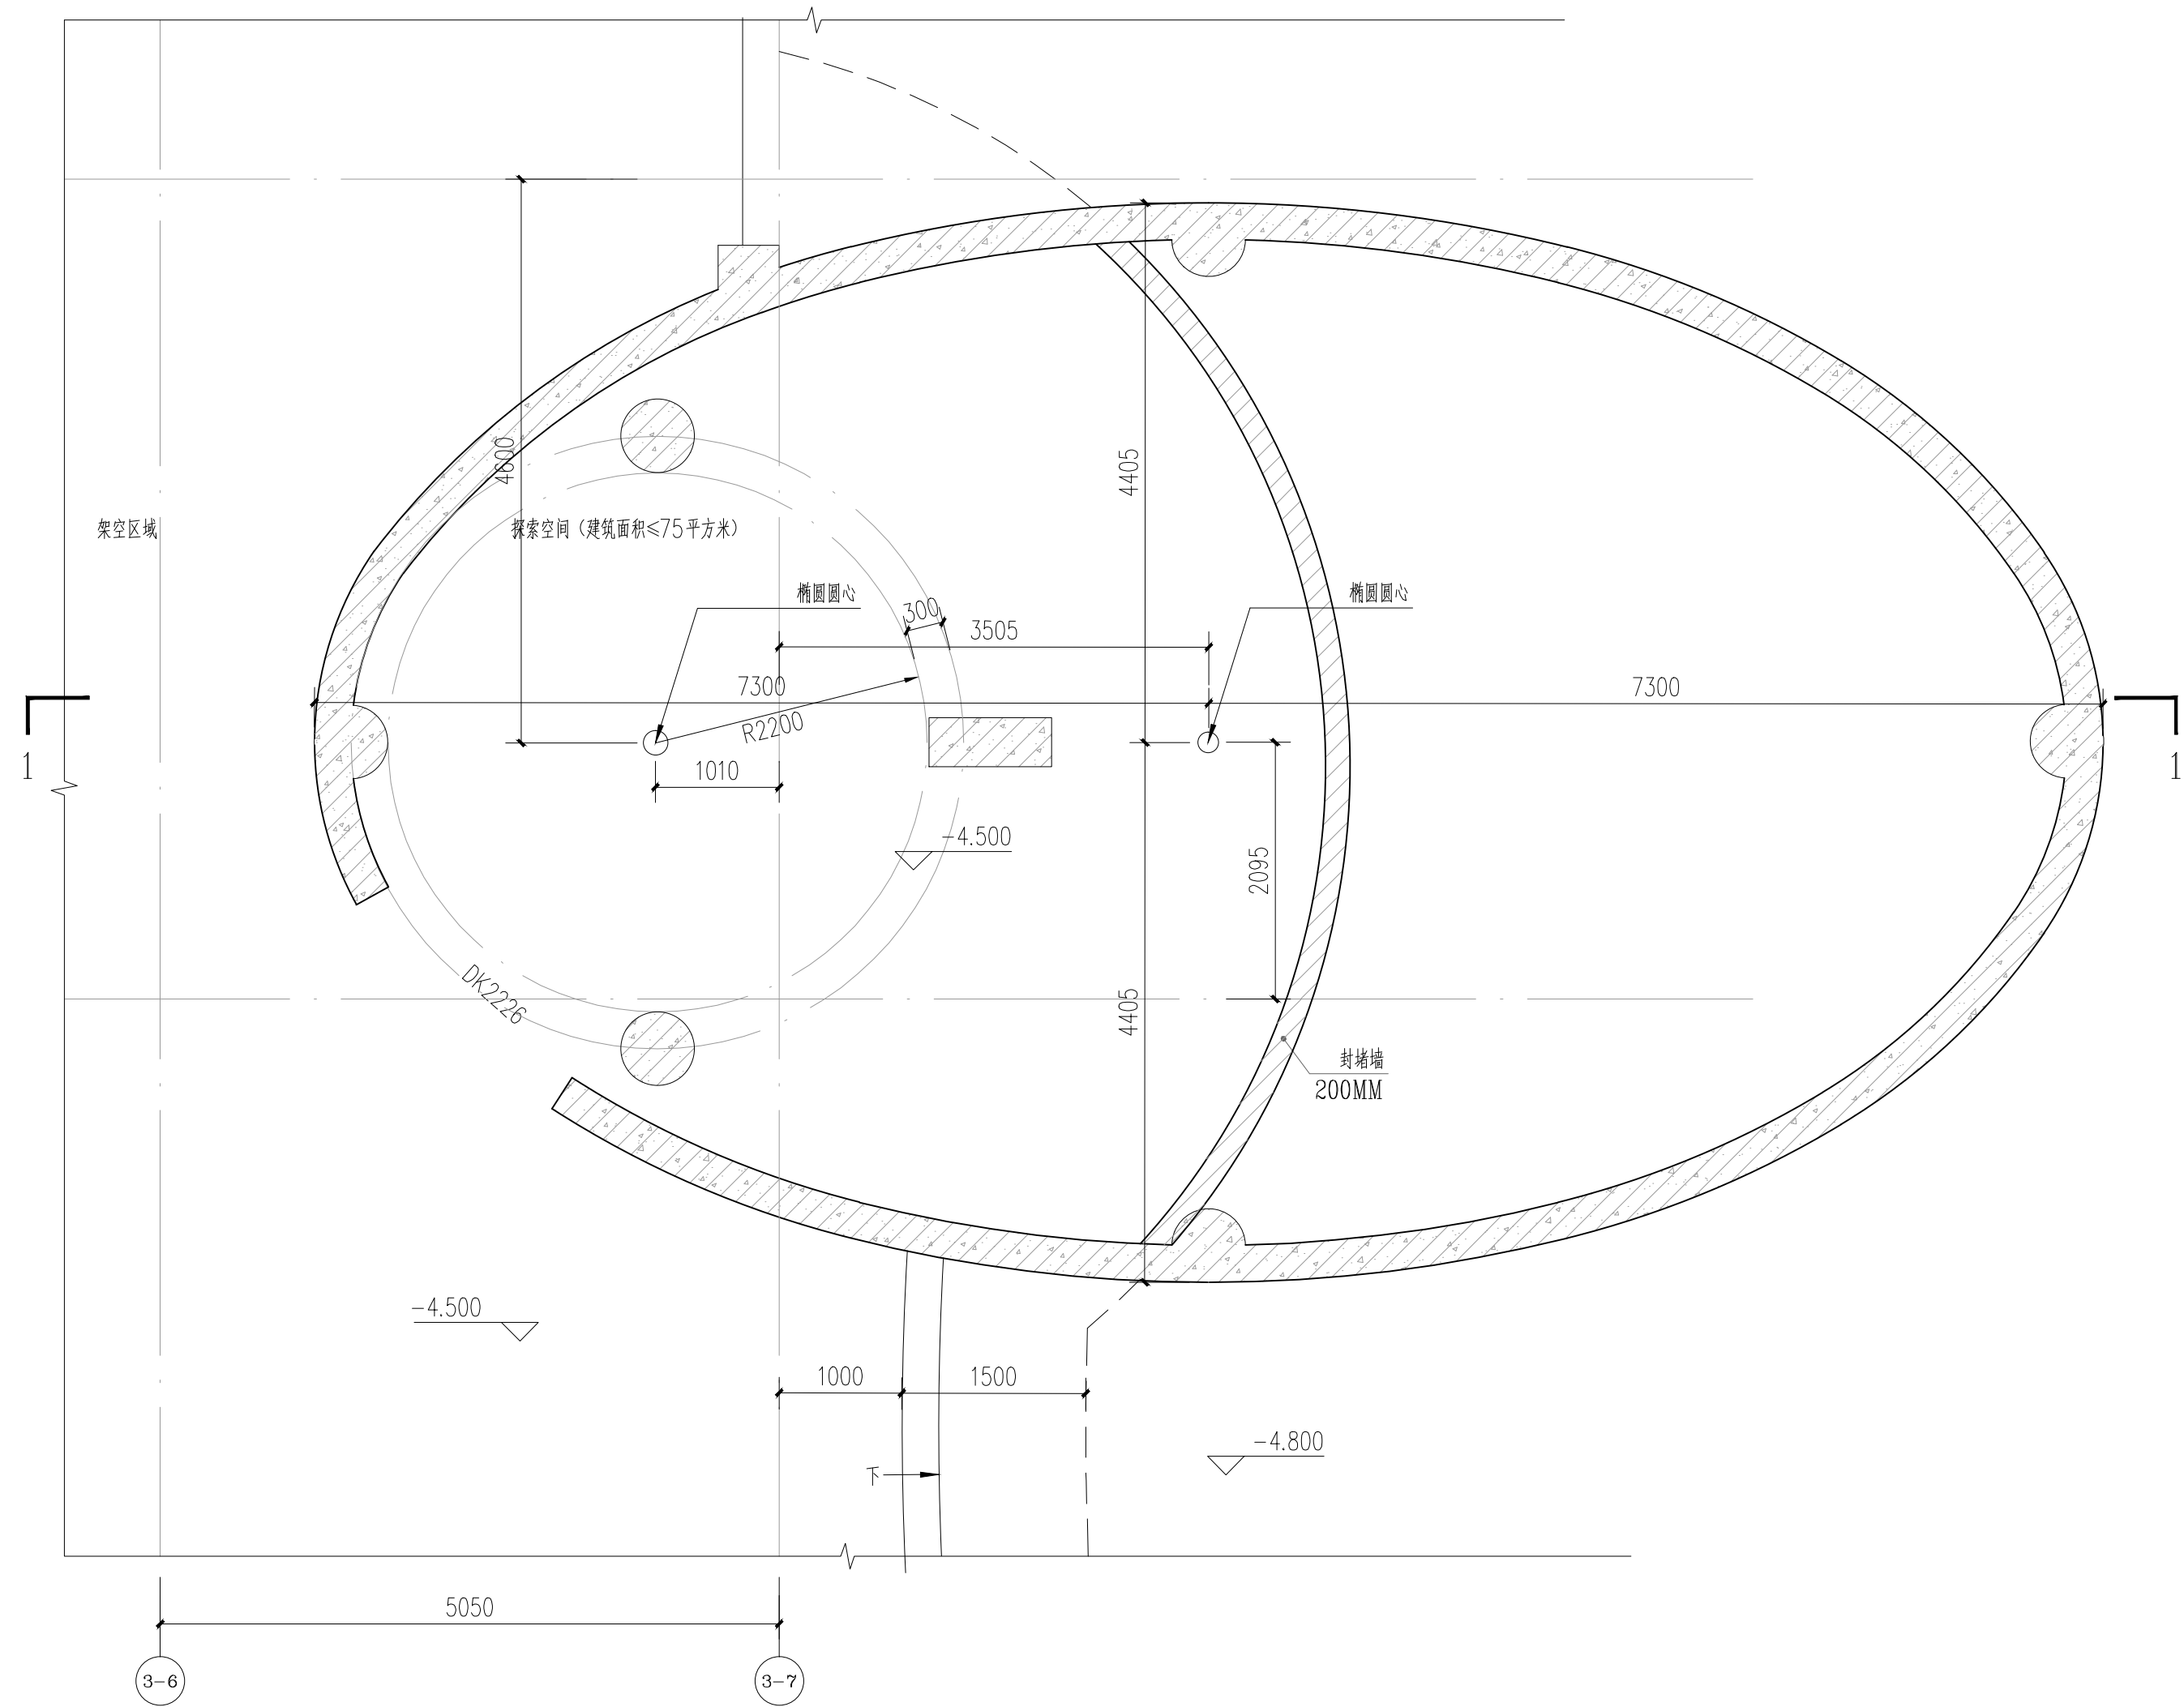


10 雪糕筒-4.500标高层平面图 1:50

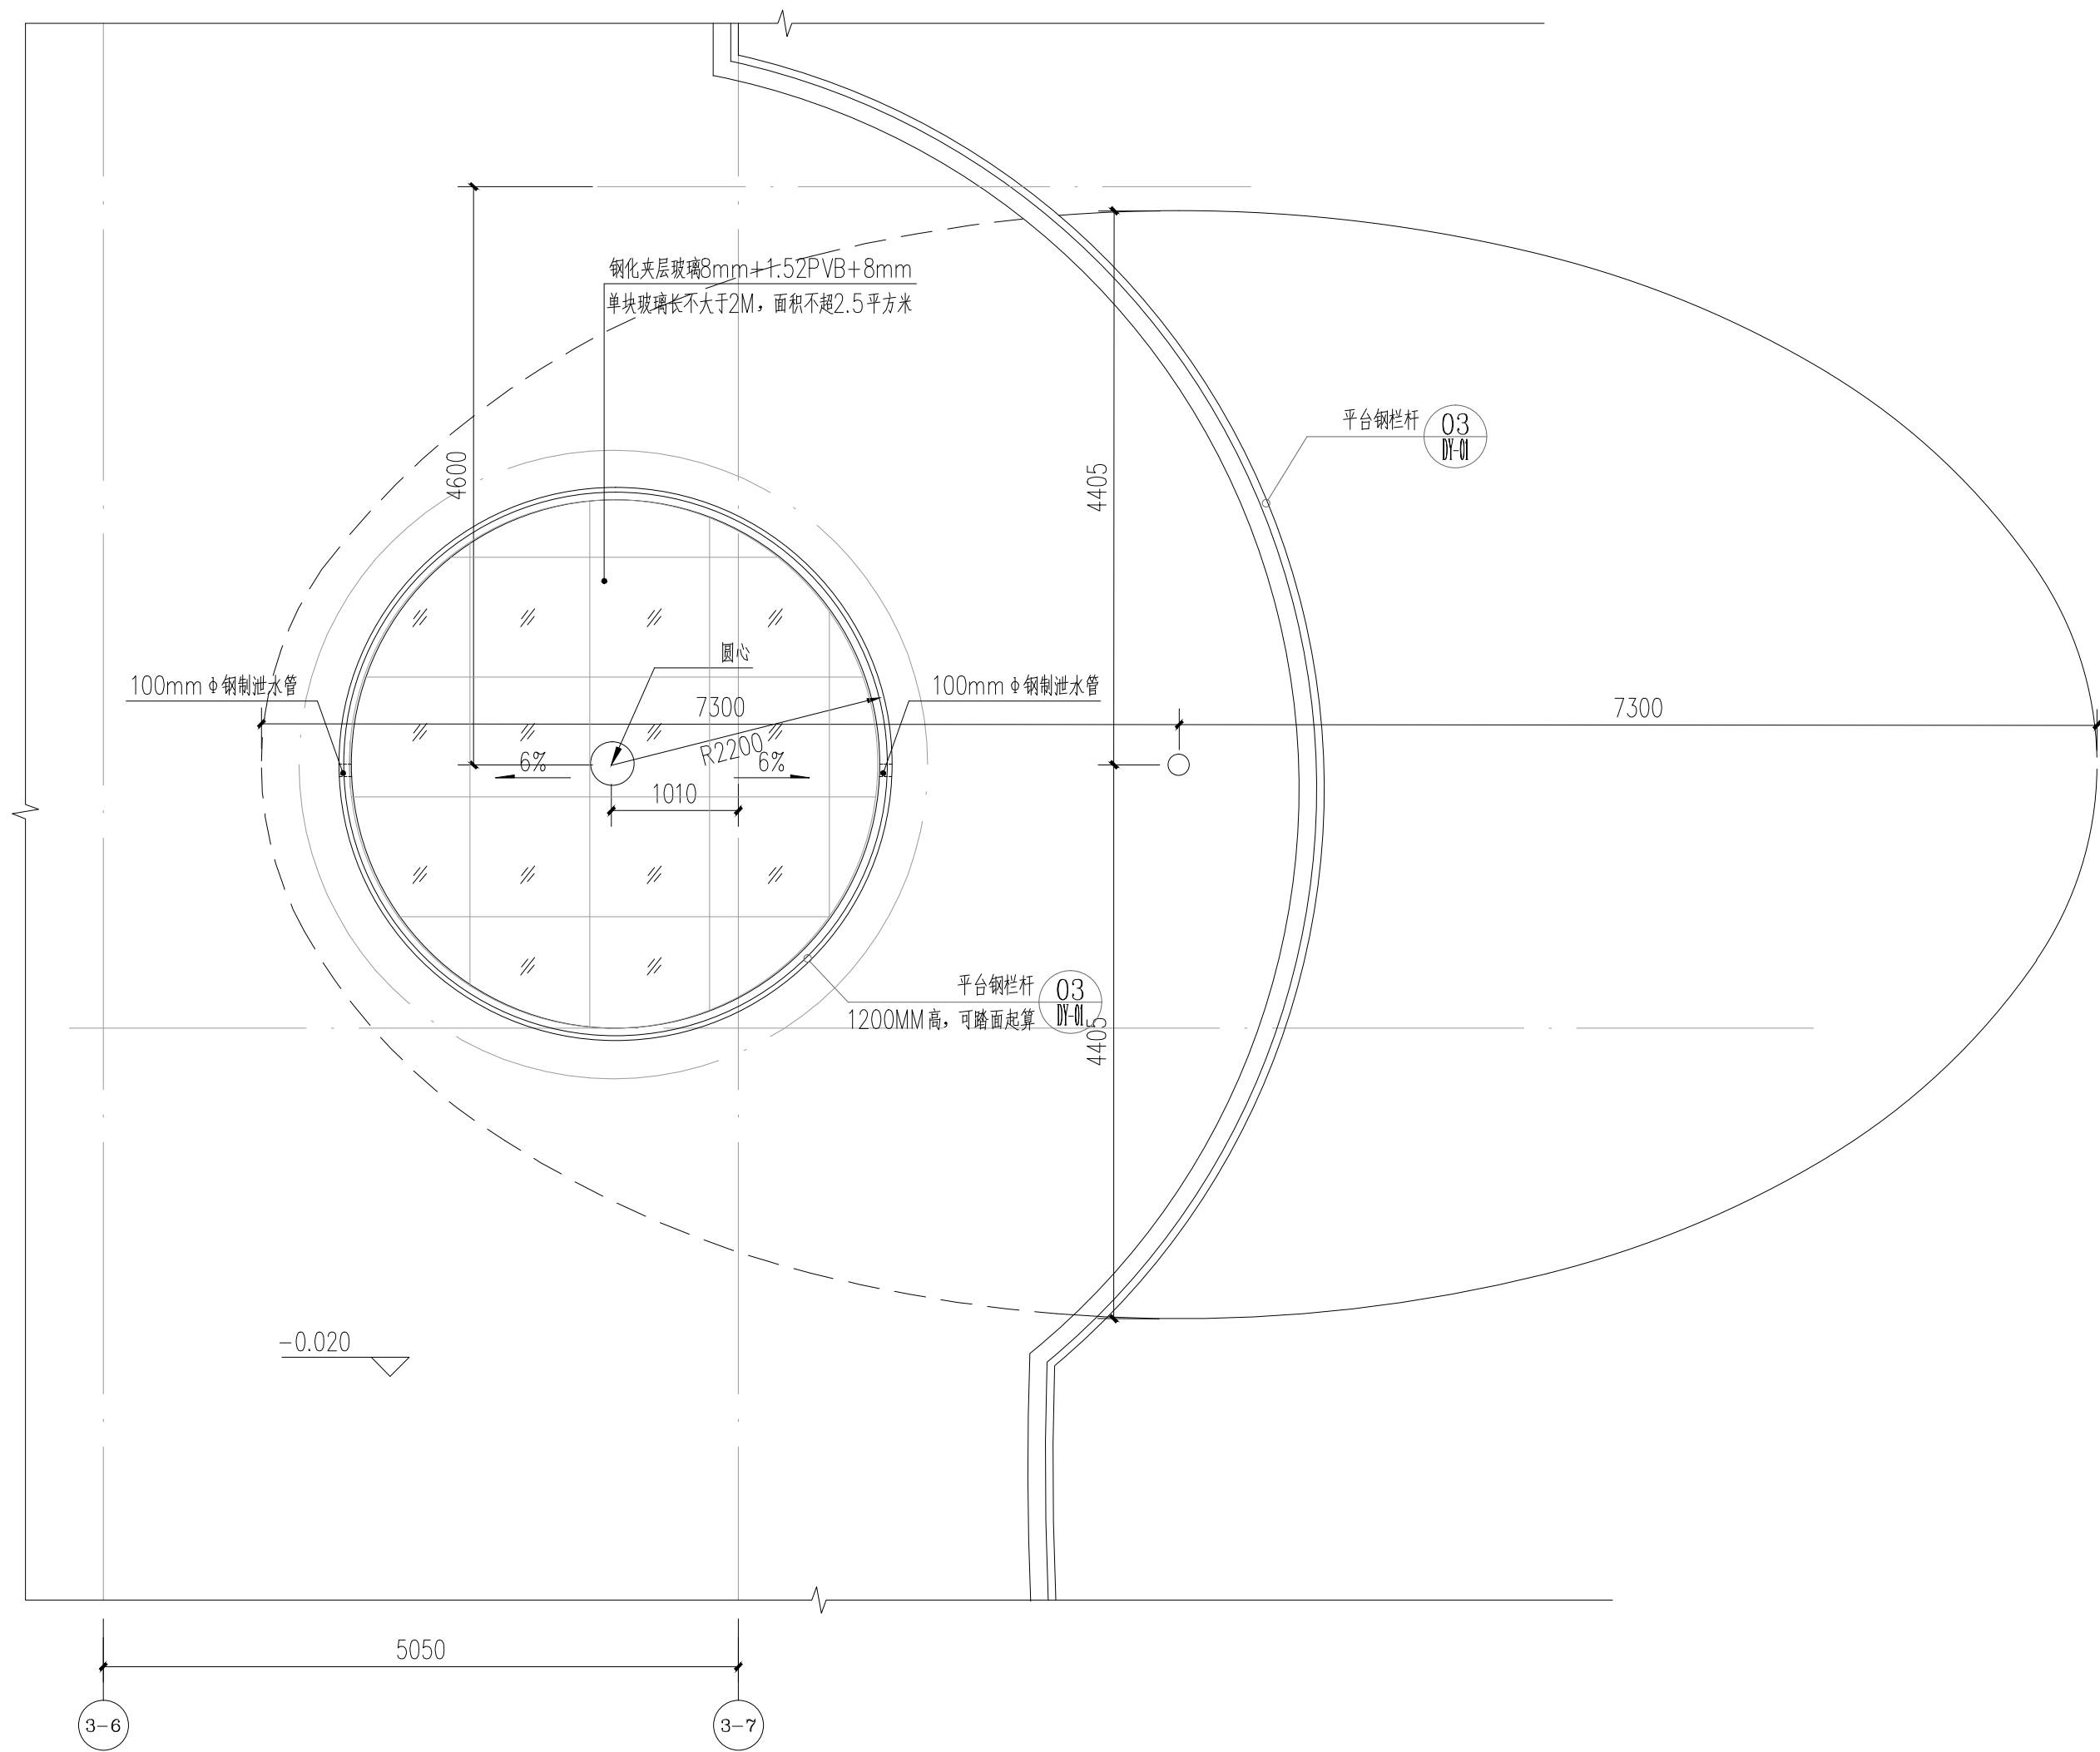

10 雪糕筒±0.000标高层平面图 1:50

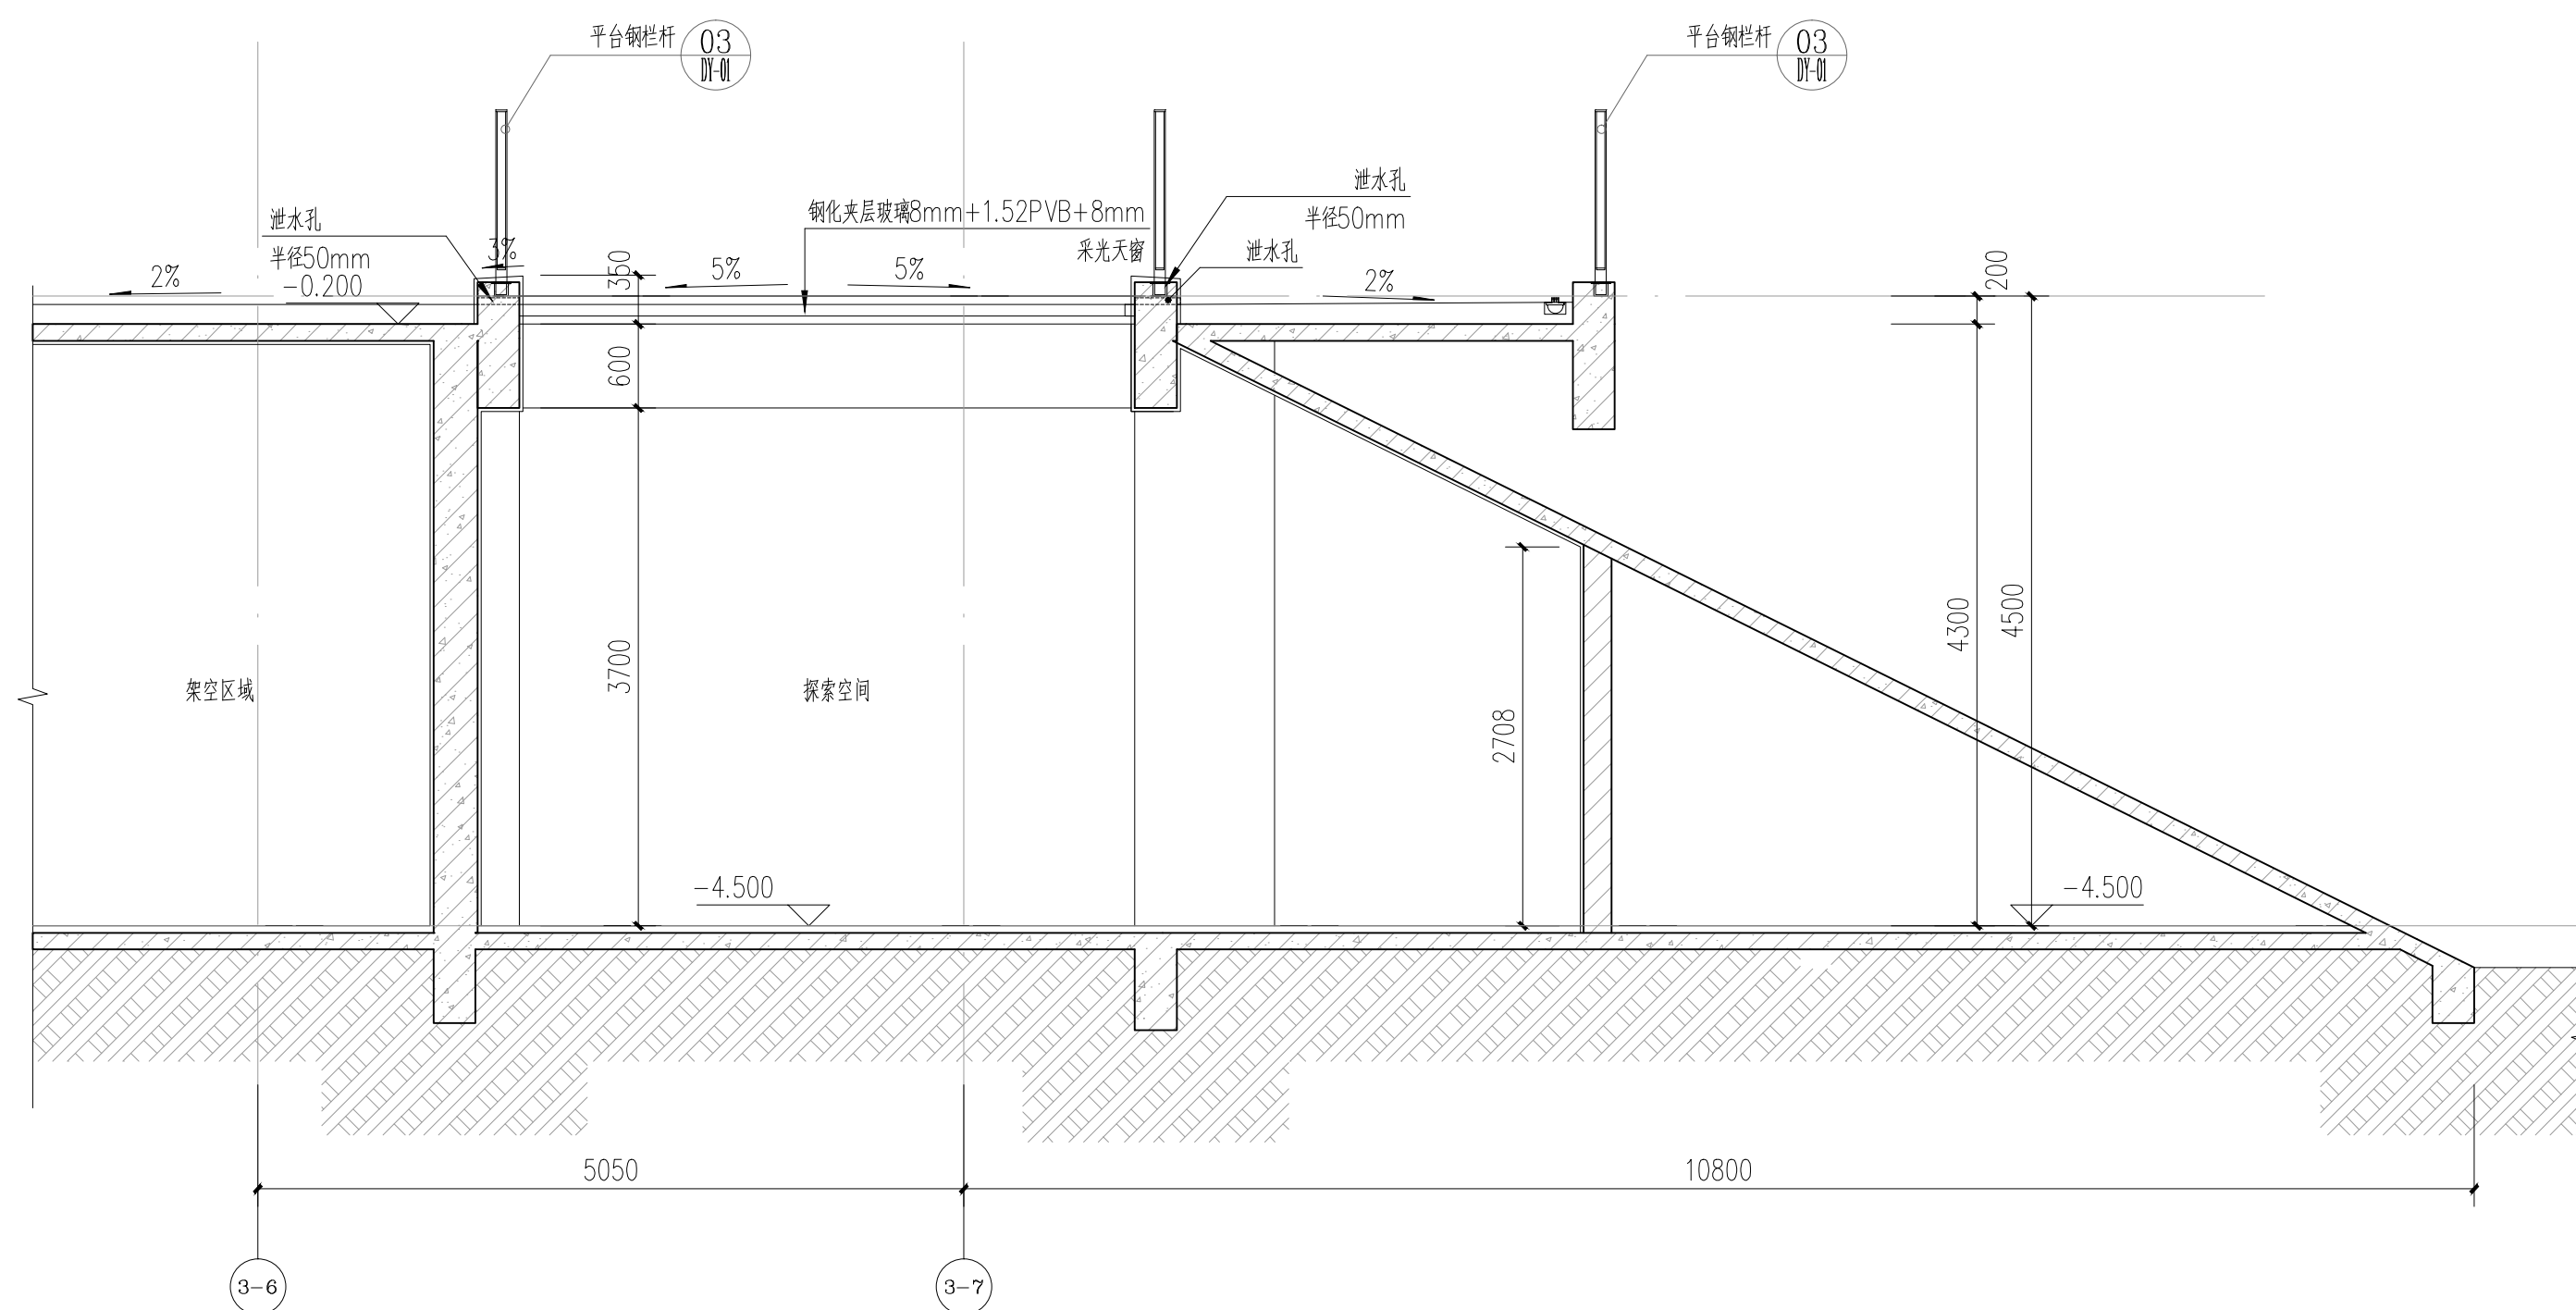

10 1-1剖面图 1:50

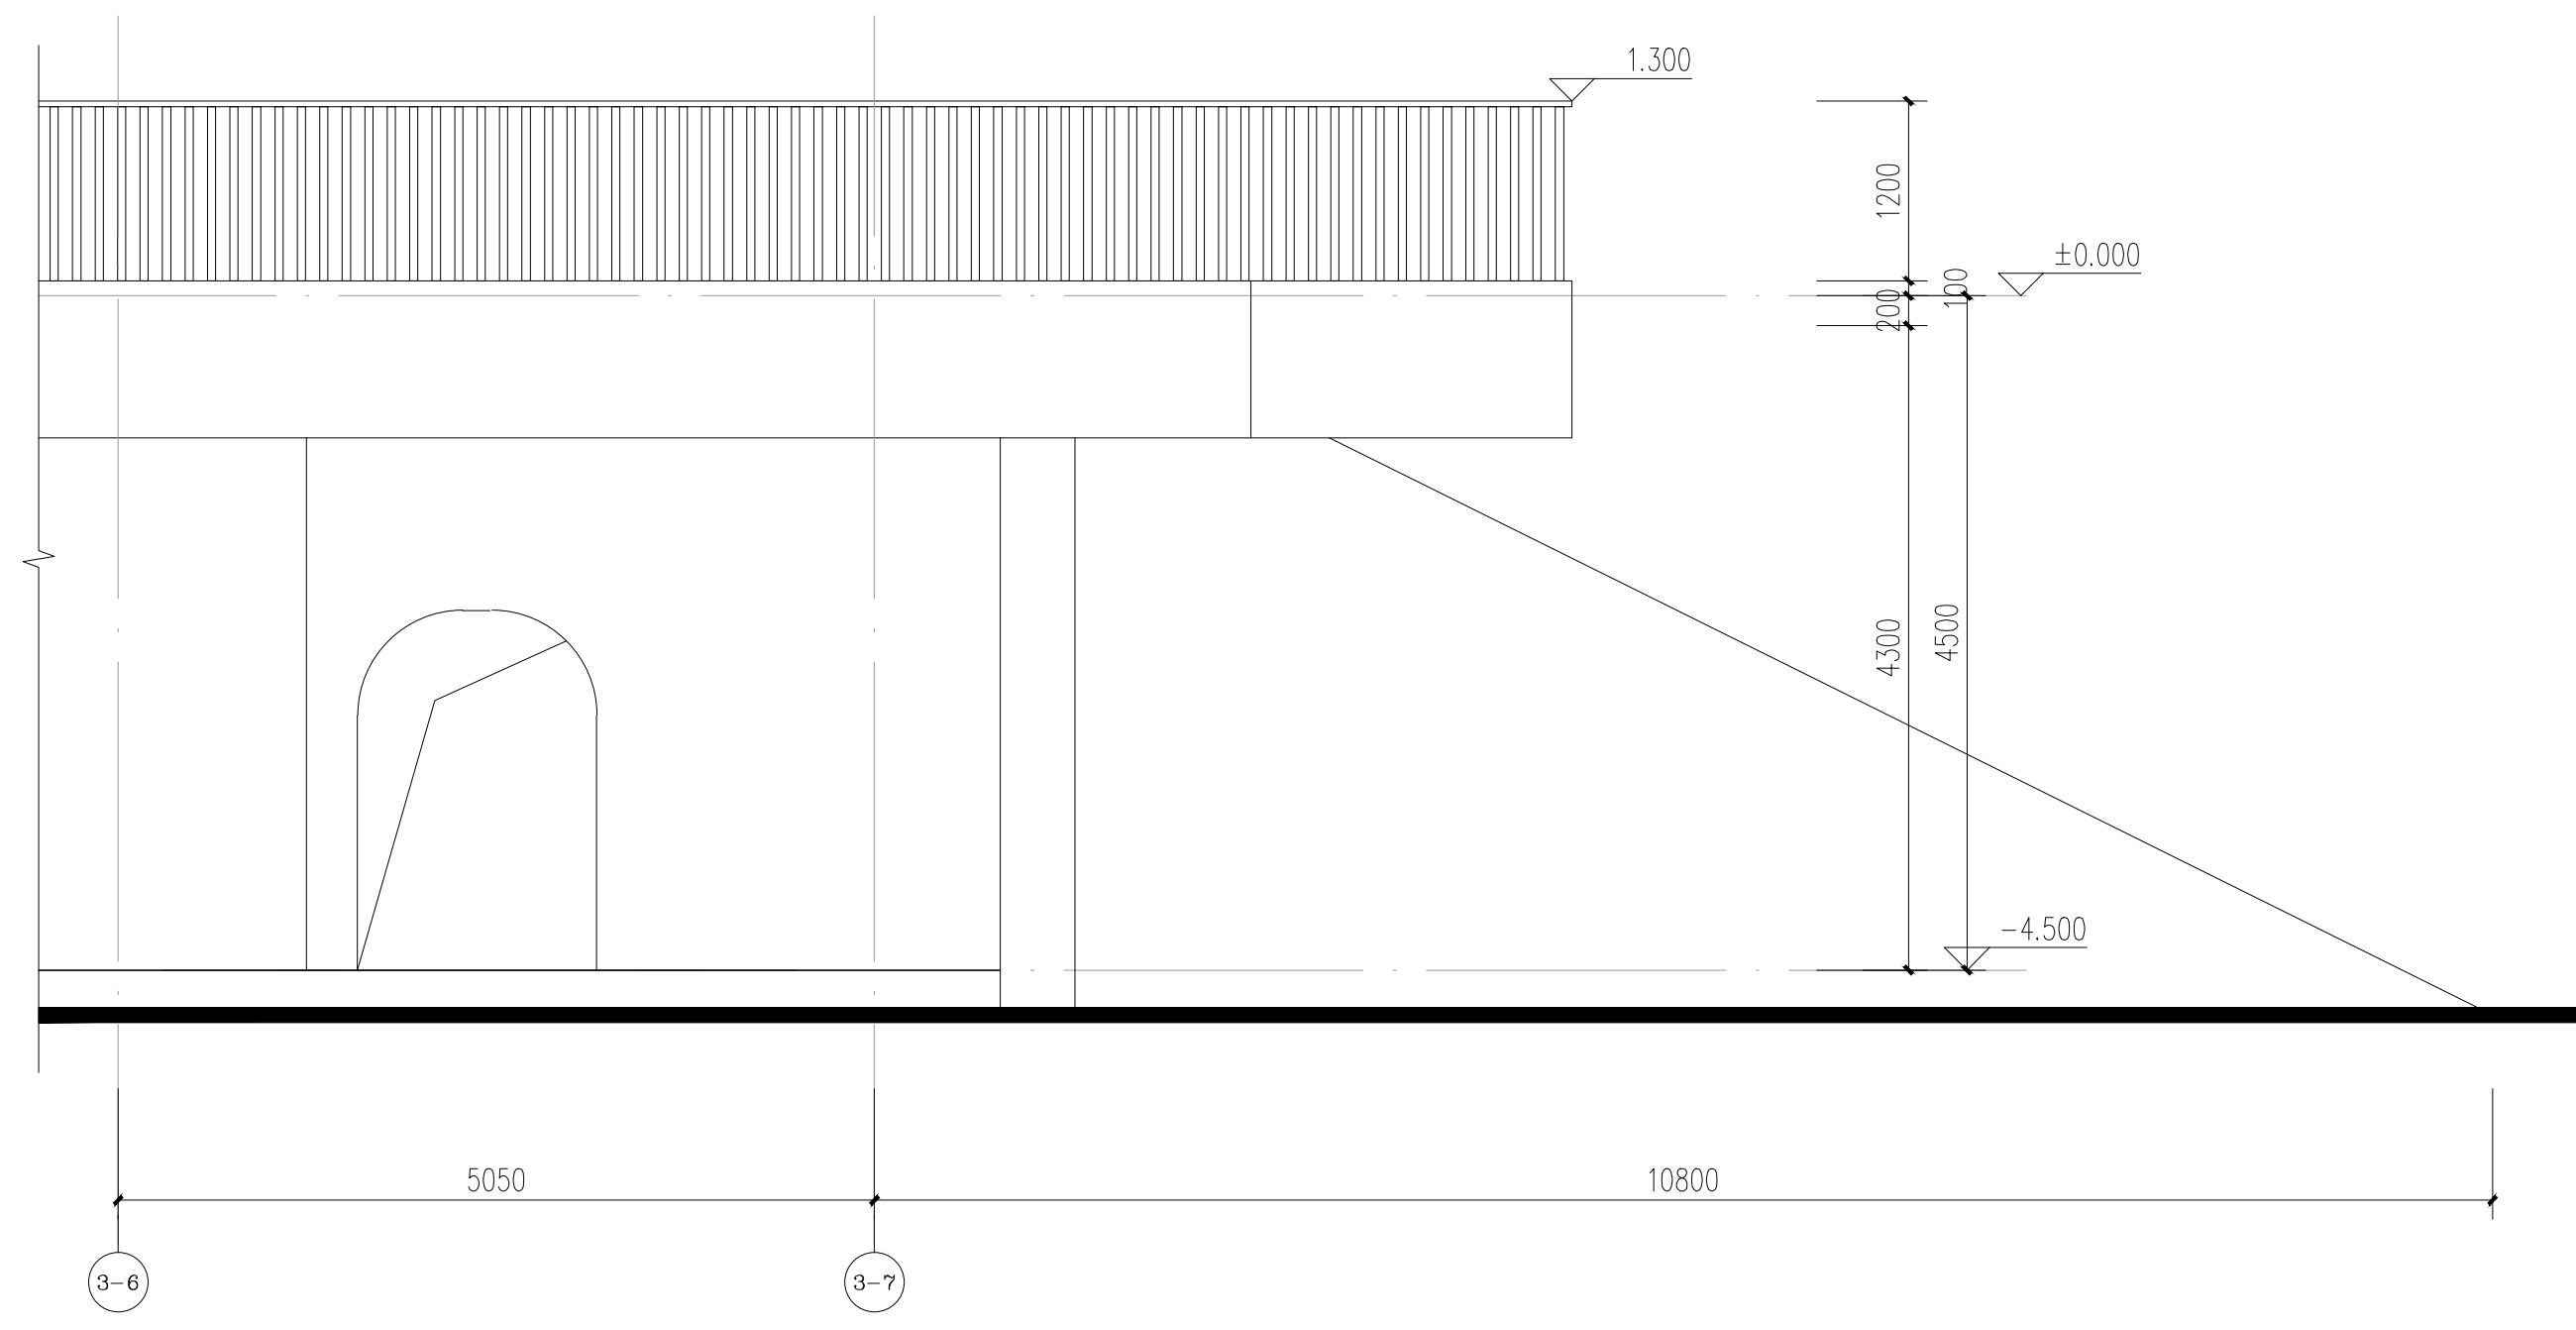

10 立面图 1:50

广东省城乡规划设计研究院
有限责任公司
GUANG DONG URBAN & RURAL PLANNING
AND DESIGN INSTITUTE CO.,LTD
资质证书编号: A244003022
QUALIFICATION CERTIFICATE NO.:A244003022
版权所有, 未经授权, 不得复制。
COPYRIGHT MAY NOT BE COPIED

注册师章 (建筑、结构) SEAL OF A/E OF RECORD

工程设计出图专用章 SEAL OF DRAWING

建设单位 CLIENT	桂平市教育局
工程名称 PROJECT	桂平大藤峡实验小学 A-4、A-5 教学楼设计
子项名称 SUBKEY	
业务号 JOB NO.	2023-JZ-029-1
施工图审查批准号 REVIEW NO.	
图纸名称 DRAWING TITLE	节点大样 (三)
图 别 DISCIPLINE	建筑
图 号 DRAWING NO.	DY-03
设计阶段 PHASE	施工图
专业审定 APPROVED BY	黄欣
专业审核 EXAMINED BY	王雷
项目负责人 PRJ.DIRECTOR	黄欣 何龙
专业负责 CHIEF. ENG.	何龙 潘建华
校 对 CHECK BY	范海波 何龙
设 计 DESIGN BY	潘建华
制 图 DRAWN BY	潘建华
方案设计 CONCEPT	区文谦 潘建华
会签栏 COUNTERSIGN	
建 筑 ARCH.	结 构 STRU.
给排水 PLUM.	电 气 ELEC.
通 风 MECH.	