

广东省城乡规划设计研究院
有限责任公司
GUANG DONG URBAN & RURAL PLANNING
AND DESIGN INSTITUTE CO.LTD

资质证书编号: A244003022
QUALIFICATION CERTIFICATE NO.:A244003022

版权所有, 未经授权, 不得复制。
COPYRIGHT MAY NOT BE COPIED

注册师章 (建筑、结构) SEAL OF A/E OF RECORD

工程设计出图专用章 SEAL OF DRAWING


| | |
|------------------------|----------------------------|
| 建设单位 CLIENT | 桂平市教育局 |
| 工程名称 PROJECT | 桂平大藤峡实验小学 A-4、A-5 教学楼设计 |
| 子项名称 SUBKEY | |
| 业务号 JOB NO. | 2023-JZ-029-1 |
| 施工图审查批准号 REVIEW NO. | |

图纸名称
DRAWING TITLE

| | | | |
|-------------------|-------|-----------------|----------|
| 图别 DISCIPLINE | 结 构 | 比 例 SCALE | 图 示 |
| 图号 DRAWING NO. | G2-04 | 日 期 DATE | 2023. 05 |
| 设计阶段 PHASE | 施工图 | 版 次 REVISION | 1 |

| | | |
|-----------------------|---------|---------|
| 专业审定 APPROVED BY | 杨剑维 | 杨剑维 |
| 专业审核 EXAMINED BY | 田小霞 | 田小霞 |
| 项目负责人 PRJ.DIRECTOR | 黄欣 何龙 | 何龙 |
| 专业负责 CHIEF. ENG. | 何 熹 | 何 熹 |
| 校 对 CHECK BY | 何 熹 | 何 熹 |
| 设 计 DESIGN BY | 李锦铭 杨显钱 | 李锦铭 杨显钱 |
| 制 图 DRAWN BY | 李锦铭 杨显钱 | 李锦铭 杨显钱 |
| 方案设计 CONCEPT | | |

| | | |
|--------------------|-----------|--|
| 会签栏 COUNTERSIGN | | |
| 建 筑 ARCH. | 结 构 STRU. | |
| 给排水 PLUM. | 电 气 ELEC. | |
| 通 风 MECH. | | |

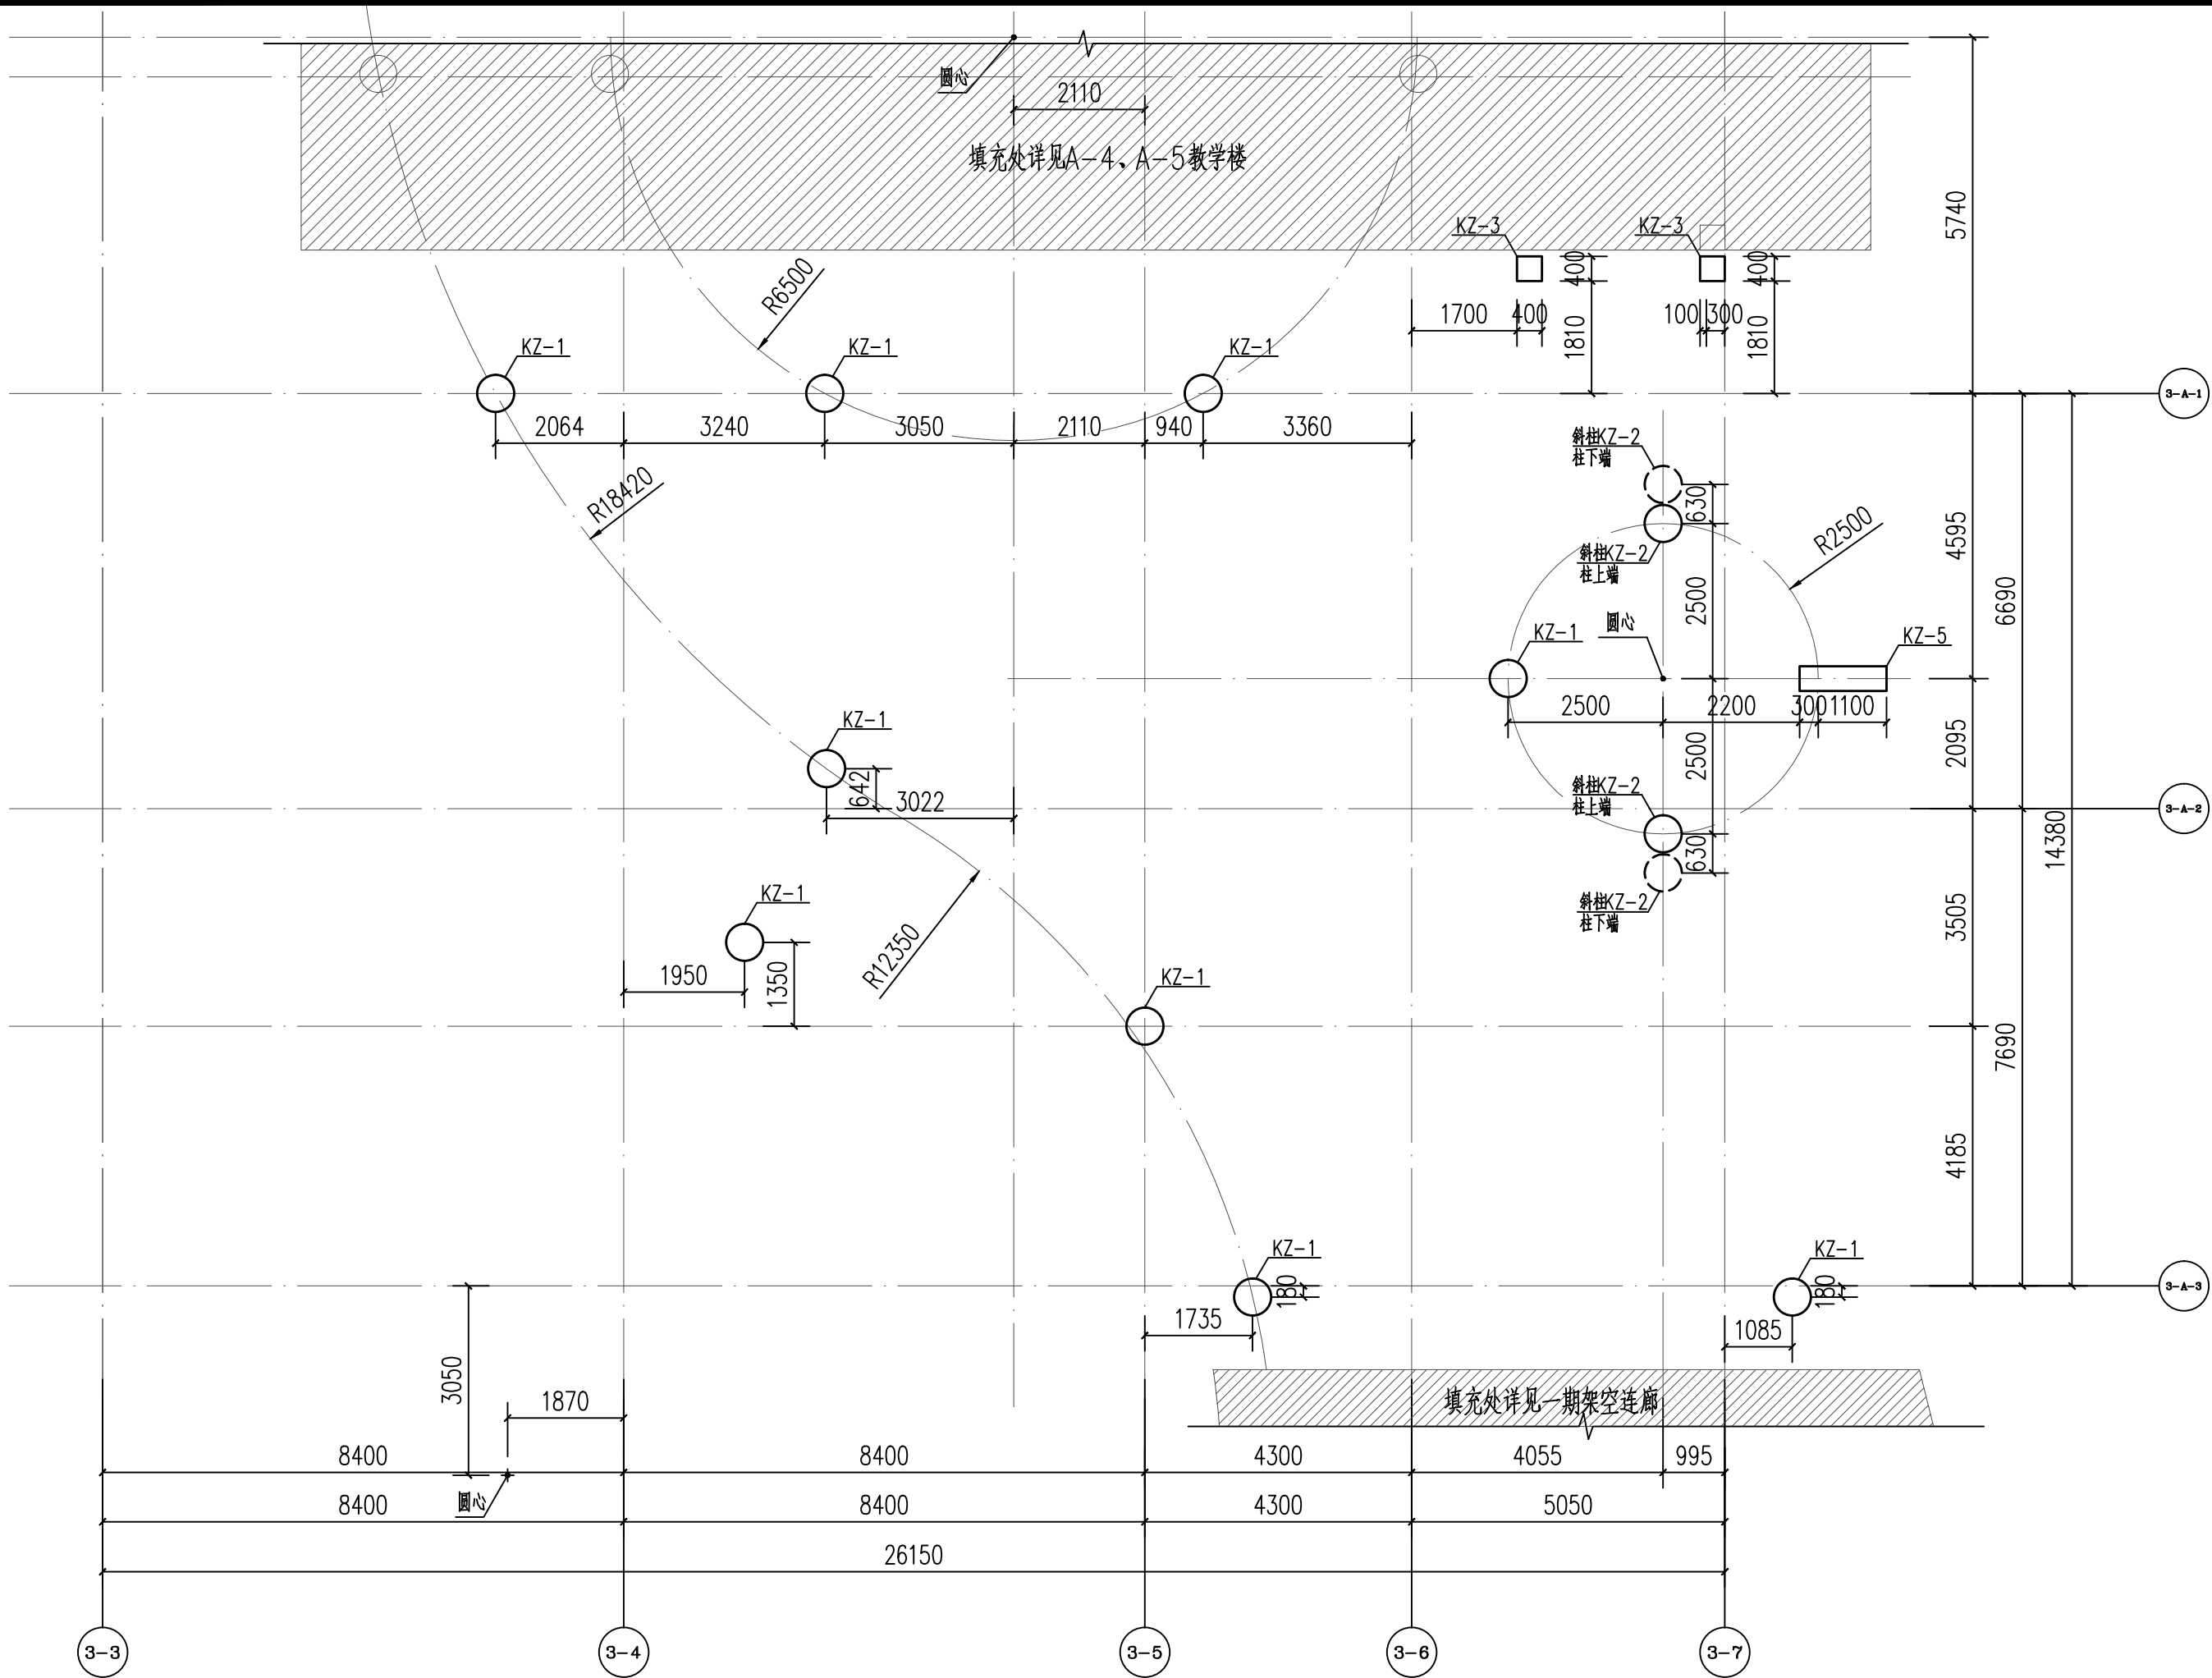

架空连廊负一层墙柱定位图 1:100

| | | | | |
|----|---------------|---------------|---------------|---------------|
| 截面 | | | | |
| 名称 | KZ-1 | KZ-2 | KZ-3 | KZ-5 |
| 标高 | -4.650~-0.200 | -4.650~-0.200 | -4.650~-0.200 | -4.650~-0.200 |
| 纵筋 | 12#18 | 12#18 | 8#18 | 8#25+12#20 |
| 箍筋 | #8@100/200 | #8@100 | #8@100 | #12@100 |

说明:

- 除图中注明外, 墙、柱中与轴线重合; 或者墙、柱边与轴线平齐。
- 墙柱砼强度等级详见层高表, 钢筋采用 HRB400 (Φ)。
- 本图应结合《混凝土结构施工图平面整体表示方法制图规则和构造详图》(由中国建筑标准设计研究所出版, 图集号: 22G101-1) 一起使用。
- 洞口必须按照其它工种图纸留设, 不得后凿, 具体做法详剪力墙大样图;
- 平面图中标注“▲”处表示该柱箍筋全长加密。平面图中标注“■”处表示该柱箍筋12@100全长加密。
- 施工时应注意结构层高表与建筑图层高对应结合, 若施工发现对应不上应及时通知设计单位。

7、图例:

