


层高表		
楼层	层高(H)	标高(H)
首层	3.600	0.000
二层	3.600	3.600
三层	3.600	7.200
四层	3.600	10.800
五层	3.600	14.400
屋脊线		18.500
屋脊线		20.900

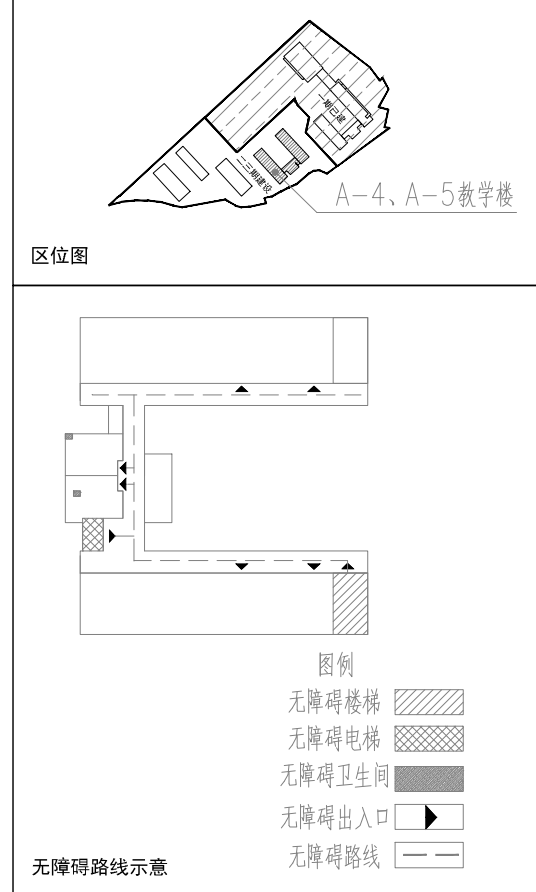

说明示意图 EXPLANATION  
本图需经施工图审查合格后方可交付施工使用。

广东省城乡规划设计研究院  
有限责任公司  
GUANG DONG URBAN & RURAL PLANNING  
AND DESIGN INSTITUTE CO.LTD  
资质证书编号: A244003022  
QUALIFICATION CERTIFICATE NO. A244003022  
版权所有, 未经授权, 不得复制。  
COPYRIGHT MAY NOT BE COPIED

注册师章(建筑、结构) SEAL OF A/E OF RECORD

工程设计出图专用章 SEAL OF DRAWING	
建设单位 CLIENT	桂平市教育局
工程名称 PROJECT	桂平大藤峡实验小学 A-4、A-5教学楼设计
子项名称 SUBKEY	
业务号 JOB NO.	2023-JZ-029_1
施工图审查批准号 REVIEW NO.	

图纸名称 DRAWING TITLE			
图别 DISCIPLINE	给排水	比例 SCALE	1:100
图号 DRAWING NO.	SS-09	日期 DATE	2023.05
设计阶段 PHASE	施工图	版次 REVISION	1
专业审定 APPROVED BY	苏伟	专业审核 EXAMINED BY	呼书杰
项目负责 PROJECT DIRECTOR	黄欣 何龙	专业负责 CHIEF. ENG.	徐贤标
校对 CHECK BY	钟健	设计 DESIGN BY	徐贤标
制图 DRAWN BY	徐贤标	方案设计 CONCEPT	

会签栏 COUNTERSIGN	
建筑 ARCH	结构 STRU
给排水 PLUM	电气 ELEC
通风 MECH	

五层给排水及消防平面图 1:100

- 1、架空层给水管做防结露措施
- 2、穿梁处标高除注明外, 其余套管标高均为梁中标高
- 3、-1~4层消火栓采用减压稳压型消火栓

注明: 教室内黑板、储藏柜、讲台等固定家具由甲方自行采购。

A-4教学楼 本层建筑面积: 461.1平方米  
A-5教学楼 本层建筑面积: 447.2平方米