

工程名称:贵港市港南区东津镇乡村振兴文旅示范建设项目

子项名称:







工 程 号: GGGY2025006  
设计阶段: 施工图  
专 业: 园 林







广西规亿工程技术集团有限公司

建筑工程乙级 A245018097 城乡规划编制甲级 自资规甲字22450575  
风景园林专项乙级 A245018097 市政行业乙级 A245018097

2025年07月

序号 No.	说明书或图纸名称 Spec. or Dwg. Name	图 号 Dwg. No.	图 纸 规 格 An X Pages	新旧 分别 Kind	折 合 Equal A1	附 注 Remark
23	防护栏、台阶、树池、木平台及花箱通用图做法	T02	A2			
24	路沿石、防护栏杆通用图做法	T03	A2			
25	花箱通用图做法	T04	A2			
26	木门通用图做法	T05	A2			
27						
28						
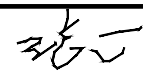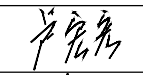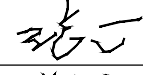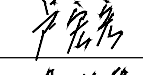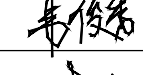项目负责人 Item.Prin	张 立		工程号 Pjt .No.	GGGY2025006	专 业 Dept.	园林	
专业负责人 Chief	卢宏宏		工程名称 Project	贵港市港南区东津镇乡村振兴文旅示范建设项目		图 号 Dwg.No.	YL-00
审 定 Approved	张 立		子项名称 Sub Item	目录		阶 段 Stage	施工图
审 核 Examined	卢宏宏		图纸名称 Title			比 例 Scale	1:50
校 对 Checked	韦俊秀		日期 Date			2025 年 07 月	
设 计 Designed	杨 茜		广西规亿工程技术集团有限公司				

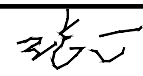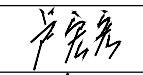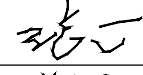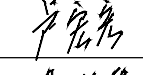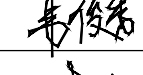项目负责人 Item.Prin	张 立		工程号 Pjt .No.	GGGY2025006	专 业 Dept.	园林	
专业负责人 Chief	卢宏宏		工程名称 Project	贵港市港南区东津镇乡村振兴文旅示范建设项目		图 号 Dwg.No.	YL-01
审 定 Approved	张 立		子项名称 Sub Item	目录		阶 段 Stage	施工图
审 核 Examined	卢宏宏		图纸名称 Title			比 例 Scale	1:50
校 对 Checked	韦俊秀		日期 Date			2025 年 07 月	
设 计 Designed	杨 茜		广西规亿工程技术集团有限公司				

一、项目概况：

- 1.1.项目名称：贵港市港南区东津镇乡村振兴文旅示范建设项目
- 1.2.建设单位：贵港市港南区文化体育和旅游局
- 1.3.建设地点：贵港市
- 1.4.景观内容：本次设计为贵港市港南区东津镇冲口屯景观提升工程项目项目，位于贵港市。
- 此次园建设计内容包含醒狮广场提升、环境提升，汽车营地提升改造、望江亭一带绿化及铺地提升改造。

二、设计依据：

- 2.1. 甲方与乙方签定的本工程设计合同。
- 2.2. 主要应用规范及规定

(1)	国家和地区现行的有关工程与建筑设计的各类规范、规定、通则及标准。
(2)	《工程建设标准强制性条文》2013年版
(3)	广西壮族自治区和贵港市颁布的建筑设计规范、规定。
(4)	《全国民用建筑工程设计技术措施—规划·建筑·景观》（2009年版）
(5)	《工程做法》（2008年建筑结构合订本）J909、G120
(6)	《环境景观—室外工程细部构造》15J012—1 GJBT—599
(7)	《钢结构设计标准》GB50017—2017
(8)	《砌体结构设计规范》GB50003—2011
(9)	《城镇道路工程施工与质量验收规范》CJJ 1—2008
(10)	《无障碍设计规范》GB50763—2012
(11)	《总图制图标准》GB/T 50103—2010
(12)	《建筑制图标准》GB/T 50104—2010
(13)	《建筑工程设计文件编制深度规定》（2008年版）
(14)	《建筑场地园林景观设计深度及图样》06SJ805
(15)	《城市绿地设计规范》GB50420—2007（2016版）
(16)	《普通混凝土用砂、石质量及检验方法标准》JGJ 52—2006
(17)	《园林绿化工程施工及验收规范》CJJ82—2012
(18)	《居住绿地设计标准》CJJ/T294—2019
(19)	《城市居住区规划设计标准》GB50180—2018
(20)	《园林绿化工程项目规范》GB55014—2021

三、设计深度

1. 应参照《建筑场地园林景观设计深度及图样》（06SJ805）对施工图设计深度的要求。
2. 设计合同中特别提及的设计内容。
3. 具体灯具设置若在硬景施工图中未标出位置，应参照电施，具体施工方法可参照电施或由灯具供应商图纸。

四、一般设计说明

- (1) 本工程设计除特别注明外，标高采用绝对标高，坐标采用与该项目楼体建筑定位相同的坐标系，均根据业主所提供数据进行设计；图纸中所标的尺寸均以毫米（mm）为单位（除特别说明外），标高以米（m）为单位。
- (2) 总图标注尺寸一般为构件外包尺寸或者完成面尺寸，结施图标注尺寸为构件结构尺寸。
- (3) 本工程如无特殊标明,排水坡度按以下规定执行：

1、人行道路横坡0.5%—1%。

2、台阶及坡道的休息平台排坡0.5%—1.0%。

3、除微地形设计的绿地最小排水坡度不小于2%。

4、广场排水坡度不小于0.3%。
- (4) 如遇所设计标高与现场不符，施工单位应与设计方协调后根据现场实际情况调整。
- (5) 本项目竖向标高设计及坐标定位系统以业主提供资料进行设计。

园林设计总说明一

- (6) 所有地面工程、墙体工程及综合工程中的驳岸与景石布景工程，应在主体工程、地下管线完工后，方可进行施工。
- (7) 本工程中若未具体注明的，当路宽B≤6米时，混凝土沿路纵向每隔不大于6米分块做缩缝，缝宽8mm；每隔18米设一伸胀缝，缝宽20mm，沥青麻丝填缝。广场面积≥100m 时，应设伸缩缝，伸缩缝位置与基层伸缩缝位置一致。
- (8) 特殊工艺如雕塑、喷泉、艺术假山、钢拉膜结构等，其详细施工图纸与施工安装应由专业公司负责，但须同时向设计单位提供相关的施工图纸进行审核，并由专业公司派人员赴现场施工或配合土建施工。
- (9) 各种施工安装必须严格遵守国家颁布的有关部门标准及各项施工验收规范的规定，并与市政、结构、水电、绿化等专业施工图纸密切配合。

五、土建说明

- (一) 材料要求
- (设计涉及到景观造型、色彩、质地、大小、尺寸、性能及安全等方面材料)
- 1) 除图纸中特别注明外，本工程所有的人造饰面材料（如P C 砖、真石漆等等）应先提供样品，由业主及设计单位认可后方可正式认购。
- 2) 除图纸中特别注明外，本工程所有的自然饰面材料（如花岗岩、砾石等等），应先提供样品，由业主及设计单位认可后方可正式认购。
- 3) 普通挂贴（垂直铺贴）：1：2.5水泥砂浆打底20厚，原浆找平，纯水泥浆贴面材。
- 4) 干铺（水平铺贴）：1：3干硬性水泥砂浆30厚，面2厚纯水泥粉（洒适量清水）干铺面材。
- 5) 湿铺（水平铺贴）：1：2.5水泥砂浆打底20厚，纯水泥浆铺贴。
- 6) 铺装面材选择符合产品标准要求材料，应避免使用大面积釉面和磨光面的面材，且注意面材的宽度与道路广场的模数关系。
- 7) 石材加工要求平直通角、棱角无损而完整，光面达到设计效果的标准要求。
- 8) 如无特别说明，景观石采用当地景石，块面、色泽应符合设计要求，并由业主及设计单位认可方可正式认购。
- 9) 图中所选用木材，如无特别说明，均采用塑木；若需更换木材种类，须由甲方及设计方审核后方可采用。木板饰面（平台、园路、桥），如无特别说明,木板均留约5mm缝。具体安装方法详大样。其外饰材料质地及颜色，在图中由设计人员定。
- 10) 平台、台阶、园路与建筑物外墙之间须设变形缝，缝宽20，灌建筑嵌缝油膏。
- 11) 所有木材连接件均采用木螺栓、木螺钉或具有耐腐蚀性的螺钉，所有金属配件、基础螺栓、螺母均应具有耐腐蚀性。
- 12) 各小品、雕塑由专业公司设计，并经过甲方和设计师确认后方可使用。
- 13) 室外家具、特制花盆、陶罐样式应经过甲方和设计师确认后方可使用。
- 14) 硬地、绿地上的井盖均做双层井盖。硬地上的井盖上层做法与周围铺装一致，井盖上铺装切割缝应与周围铺装相对应；绿地上井盖上层可植草，可由专业厂家提供。
- 15) 种植土完成面标高比相邻硬地标高高低30mm。
- 16) 本工程的铺装材料、饰面材料需在施工前提供样板，由甲方和设计师确认后方可使用。

- (二) 通用做法
1. 地面铺装
- 1) 本项目主要采用仿花岗岩P C 砖，地基以下进行回填土处理时，回填土应分层夯实，夯实度应>93%。
- 2) 伸缩缝的要求：活动场地铺装混凝土垫层及面层均应根据铺装式样约6m×6m分块做缩缝，缝宽8mm；每约18米设置胀缝,缝宽20mm,内填沥青麻丝，伸缝必须从铺装面层到垫层断开，施工时可根据现场情况恰当调整分缝位置，尽量与面层铺装图案对应。做法参见通用图。
- 3) 铺装与地面建筑物交接处，混凝土垫层须做胀缝；异型铺装需严格按设计尺寸切割并按要求拼接。。
- 4) 停车场面层材料主要为透水砖、生态植草砖，内部结构材料主要为30厚中粗砂、300厚级配碎石等。
- 5) 铺装边界尺寸如与现场不符，按现场尺寸。
- 6) 铺装拼接时，缝隙平齐，保持铺装平整，不起翘角。
- 7) 所有外装饰材料色彩需报小样，经甲方及设计单位认可后方可大面积施工。因若本套施工图内所标注的标高及尺寸与现状不相符时，以现状放线为准，由甲方、设计方及施工方现场确定。
- 8) 所有景观立面硬质铺贴必须做防“泛碱”措施，建议采用聚合物水泥砂浆粘贴也可采用其他防“泛碱”工艺措施；树池墙体内壁必须做按照规范。
- 9) 所有规格石材应保证棱角垂直，无缺角、破损现象；石材硬度、色差应符合相关行业规范。

2. 设施、小品及雕塑：
- (1) 场地中设计的成品城市家具及各种器械设施的材质、尺寸、做法由施工方送样，业主选定。非成品部分按本次设计图纸要求制作。
- (2) 业主选定好成品设施、小品及雕塑后，施工方应注意与土建结合，做好预埋工作。
- (3) 垃圾箱：选用成品，独立式设置，沿活动场地人流集中区域设置，间距控制约50米一个，较大的场地可适量增设。垃圾箱应形式简洁、环保为主，同时采用可回收和不可回收分装形式，材料上可选用不锈钢制作。具体布点位置详见家具布置总平面图。
- (4) 座椅：部分入口、休闲场地，园路以及建筑小品内合理设置。具体布点位置详见家具布置总平面图。

会 签 Joint Check up			
总图		暖通	
规划		电气	
建筑		园林	
结构		种植	
给排水			
备 注 Notes			
本图纸的版权,属广西规亿工程技术集团有限公司所有。 不得用于本工程以外范围。 本图纸需手续齐全方可用于施工。			
单位出图章 Company Seal			
广西规亿工程技术集团有限公司			
建 筑 工 程 乙 级		A245018097	
风景园林专项乙级		A245018097	
市 政 行 业 乙 级		A245018097	
城乡规划编制甲级		自资规甲字22450575	
签 署 Signature			
项目负责人 Item Prin	张 立		
专业负责人 Chief	卢宏宏		
审 定 Approved	张 立		
审核 Examined	卢宏宏		
校对 Checked	韦俊秀		
设计 Designed	杨 茜		
建设单位 Client			
贵港市港南区文化体育和旅游局			
工程名称 Project			
贵港市港南区东津镇乡村振兴文旅示范建设项目			
子项名称 Sub Item			
图纸名称 Title			
园林设计总说明一			
工程号 Pjt .No.	GGY2025006	图 号 Dwg. No.	景施-N01
专 业 Dept.	园林	阶 段 Stage	施工图
比 例 Scale		日 期 Date	2025年 07月
版 次 Ver.		备 注 Remark	

园林设计总说明二

3. 结构工程:

(1) 砖砌体工程

- a. 基础部分砖墙采用强度等级为MU10机制砖和强度等级为M7.5砂浆砌筑；其他部分砖墙，则采用强度等级为MU7.5机制砖和强度等级为M5砂浆砌筑。
- b. 除特殊要求外，所有的墙体、砌筑均要求做到横平、竖直、曲线流畅。

4. 钢结构工程

- (1) 钢结构应符合《钢结构设计规范》，用于钢结构工程的钢材，其质量标准应符合《碳素结构钢》、《低合金结构钢》的规定。
- (2) 所有露明铁件焊接部分焊缝均应挫平，图内未注明的钢构件外表红丹打底一道，防锈漆二道焊接及焊接材料应符合《建筑钢结构焊接规程》JGJ81—91的有关技术规定，焊缝应满焊并保持焊缝均匀，不得有裂缝、过烧现象，外露处应挫平、磨光。焊条用E43系列，焊缝高度6mm。
- (3) 钢板制作的装饰件应保持边角整齐、切割部位须挫平磨光、不得留有切割痕迹和毛刺。
- (4) 金属构件: 铁刷除锈, 磨去毛刺, 湿布擦净, 涂硝基底漆一遍, 刮5p基腻子一遍, 填补麻点、凹痕、划痕, 砂纸磨平, 喷硝基外用色漆直至颜色均匀, 膜面平整, 木砂纸打磨。喷亚光硝基外用油漆(Qn11型)单面, 颜色另定。

5. 防潮、防水工程

- (1) 凡用砖砌体砌筑的地面构筑物及种植池，墙身应设防潮层(水平方向设于地面上60mm处，垂直方向为迎土面一侧墙面, 防潮层做法20厚1：2.5水泥砂浆内掺水泥重量5%的防水剂，或者5厚聚合物水泥砂浆；
- (2) 为了防积水，室外所有的广场、道路、构筑物顶面、座椅面、围墙顶、饰物品等应有斜面以便排水。其坡度为：排水路径越长，坡度应越小。反之坡度应越大。在其排水下口做有组织的排水或无组织的散水排放。一般无组织排水指量小的，可以直接排入种植大地。量大的应设计排水口，管道排出；
- (3) 广场排水坡度不得小于0.3%。道路排水6米以上(含6m)宽为双面排水，6米以下为单面排水，2.5米以下可单向直接排入绿地, 详图已注明的, 以详图为准；
- (4) 所有的防水材料以迎水面作为第一道防水层设置。其底面做好水泥砂浆找平层，其顶面做好水泥砂浆保护层。防水材料必须经国家省、部委有关机构认证，应有明确标志、说明书、合格证，经检测机构复检合格后方可使用，质检部门才可验收。严禁在工程中使用不合格材料，多种不同类型的防水材料在复合使用，配合使用时应注意相容性，不得相互腐蚀，相互破坏，起不良物理作用和化学作用, 施工过程中, 必须满足相关防水材料的技术要求及施工工艺, 节点处理等要求；
- (5) 已做防水层的顶板上严禁打膨胀螺栓, 导致破坏防水层。

6. 防泛碱工程

- (1) 凡表面为石材饰面的基层，在铺石材之前必须刷6mm石材粘接剂密封砂浆再贴饰面层；池底在做好防水保护层后必须刷6mm石材粘接剂密封砂浆层再贴饰面材料, 饰面材料必须六面刷“石材处理剂”防止饰面泛碱污染。
- (2) 为减小天然石材的泛碱现象，做法一：铺贴天然石材应在施工前作防泛碱处理(推荐的防碱背涂剂有：德国雅科美石材渗透剂，美国SG—4防护剂, 国产保石洁SG—4等), 并在施工前不得沾水。水景石材的铺贴均采用低碱水泥(要求三氧化硫含量不得超过3.5%，碱含量不得超过0.6%)，用防水水泥砂浆铺贴，铺贴完成后用同色大理石胶封闭所有接缝。

7. 防护工程

- (1) 对室外各构件的油漆做法，除了图纸中特别注明外，一般按地上建筑做法说明处理：
- 1) 金属构件：铁刷除锈，磨去毛刺，湿布擦净，涂醇酸铁红防锈底漆一道，干透后再扫醇酸调合漆二道，颜色详图纸注明, 如无特别注明的均为灰黑色漆。铁件及所有紧固零件均作热镀锌处理。若无特别说明，所有钢件均为亚光面。
- 2) 木材：所有木材除图纸中特别注明外，用作面层的木材均要求经过防腐、防虫、防变形处理，面油聚氨酯清漆二遍。
- (2) 台阶踏步、拱形桥面与一些特殊铺装地面均要考虑防滑措施。
- (3) 设计有活动平台、水池等等场所，若超过国家标准规定允许的范围，应作出相应的安全防护措施。

8. 定位与竖向调整

- (1) 施工放线时应根据总放线控制点，定出各区(段)放线控制点及轴线方向，然后进行个体定位。
- (2) 每一区段放线控制点的定位及控制尺寸的确定，必须有业主和设计代表的参加和确认。
- (3) 定位放线应该以设计图纸为依据，若遇到位置与标高不符时，应通知设计单位进行调整。
- (4) 对于自然式地形，在竖向施工的过程中设计代表进行现场指导，以确保效果。
- (5) 本工程中所有与水接触的任何构造均以不低于二级防水等级的要求采取防水措施；混凝土水池结构应采用P6抗渗混凝土，其它要求均符合国家标准的规范。
- (6) 汀步基础可结合池底做法预埋件与汀步进行连接，或采取独立、带型、杆型基础，要求稳定、牢靠。

9. 施工展开

- (1) 主要干道的人行道面标高及外缘路牙线是极其重要的控制点，应根据图纸中给定的道路中线以此为参照，保证两侧路牙在同一条直线上，同时也保证段与段之间的人行道面在同一顺坡内；至于该控制点标高及路牙线外缘的确定，须业主和设计代表参加，确定后方可按此施工。
- (2) 景观道路与铺地所设的标高，除了有特别的注明外，一般按利于排水在施工时自行放坡。
- (3) 土方工程必须达到永久性土方工程的施工要求，要有足够的稳定性和密度，工程质量和艺术造型都符合设计要求，在施工中要遵守有关的技术各项要求。
- (4) 土建地基开挖时，应采取有效措施确保地下管线(特别是电缆、排水暗沟和通讯设施等)不受损坏。应一探、二试、三挖。
- (5) 土建施工时必须和给排水、电气等工种相互配合施工。
- (6) 所有种植的大乔木的下方均应确保没有地下电缆及暗沟通过，否则树木种植的位置将相应作出调整。
- (7) 所有石材所标注面层处理表示所有外露表面均按此面层处理。如标注“抛光面”则所有外露表面均应进行抛光处理。

六、其它：


- (1) 所有涉及结构承载力的设计，须经过结构工程师核算后，方可施工。
- (2) 建筑师与园林建筑师将合作完成与建筑设计中彼此干涉的园林设计部份。
- (3) 本工程设计中未详尽之处，均应按照国家和地区现行的各类相关施工规范、规定及标准实施。
- (4) 所有饰面材料最后以甲方和设计方共同商定的样板为准。
- (5) 如施工详图做法与本说明不一致, 以施工详图为准。
- (6) 施工时需按图施工，如有改变，需征得设计单位同意。

七、绿化

详见绿化设计说明。


会 签 Joint Check up			
总图		暖通	
规划		电气	
建筑		园林	
结构		种植	
给排水			
备 注 Notes			
本图纸的版权,属广西规亿工程技术集团有限公司所有。 不得用于本工程以外范围。 本图纸需手续齐全方可用于施工。			
单位出图章 Company Seal			
广西规亿工程技术集团有限公司			
建 筑 工 程 乙 级		A245018097	
风景园林专项乙级		A245018097	
市 政 行 业 乙 级		A245018097	
城乡规划编制甲级		自资规甲字22450575	
签 署 Signature			
项目负责人 Item Prin	张 立		
专业负责人 Chief	卢宏宏		
审 定 Approved	张 立		
审核 Examined	卢宏宏		
校对 Checked	韦俊秀		
设计 Designed	杨 茜		
建设单位 Client			
贵港市港南区文化体育和旅游局			
工程名称 Project			
贵港市港南区东津镇乡村振兴文旅示范建设项目			
子项名称 Sub Item			
图纸名称 Title			
园林设计总说明二			
工程号 Pjt .No.	GGY2025006	图 号 Dwg. No.	景施-N02
专 业 Dept.	园林	阶 段 Stage	施工图
比 例 Scale		日 期 Date	2025年 07月
版 次 Ver.		备 注 Remark	



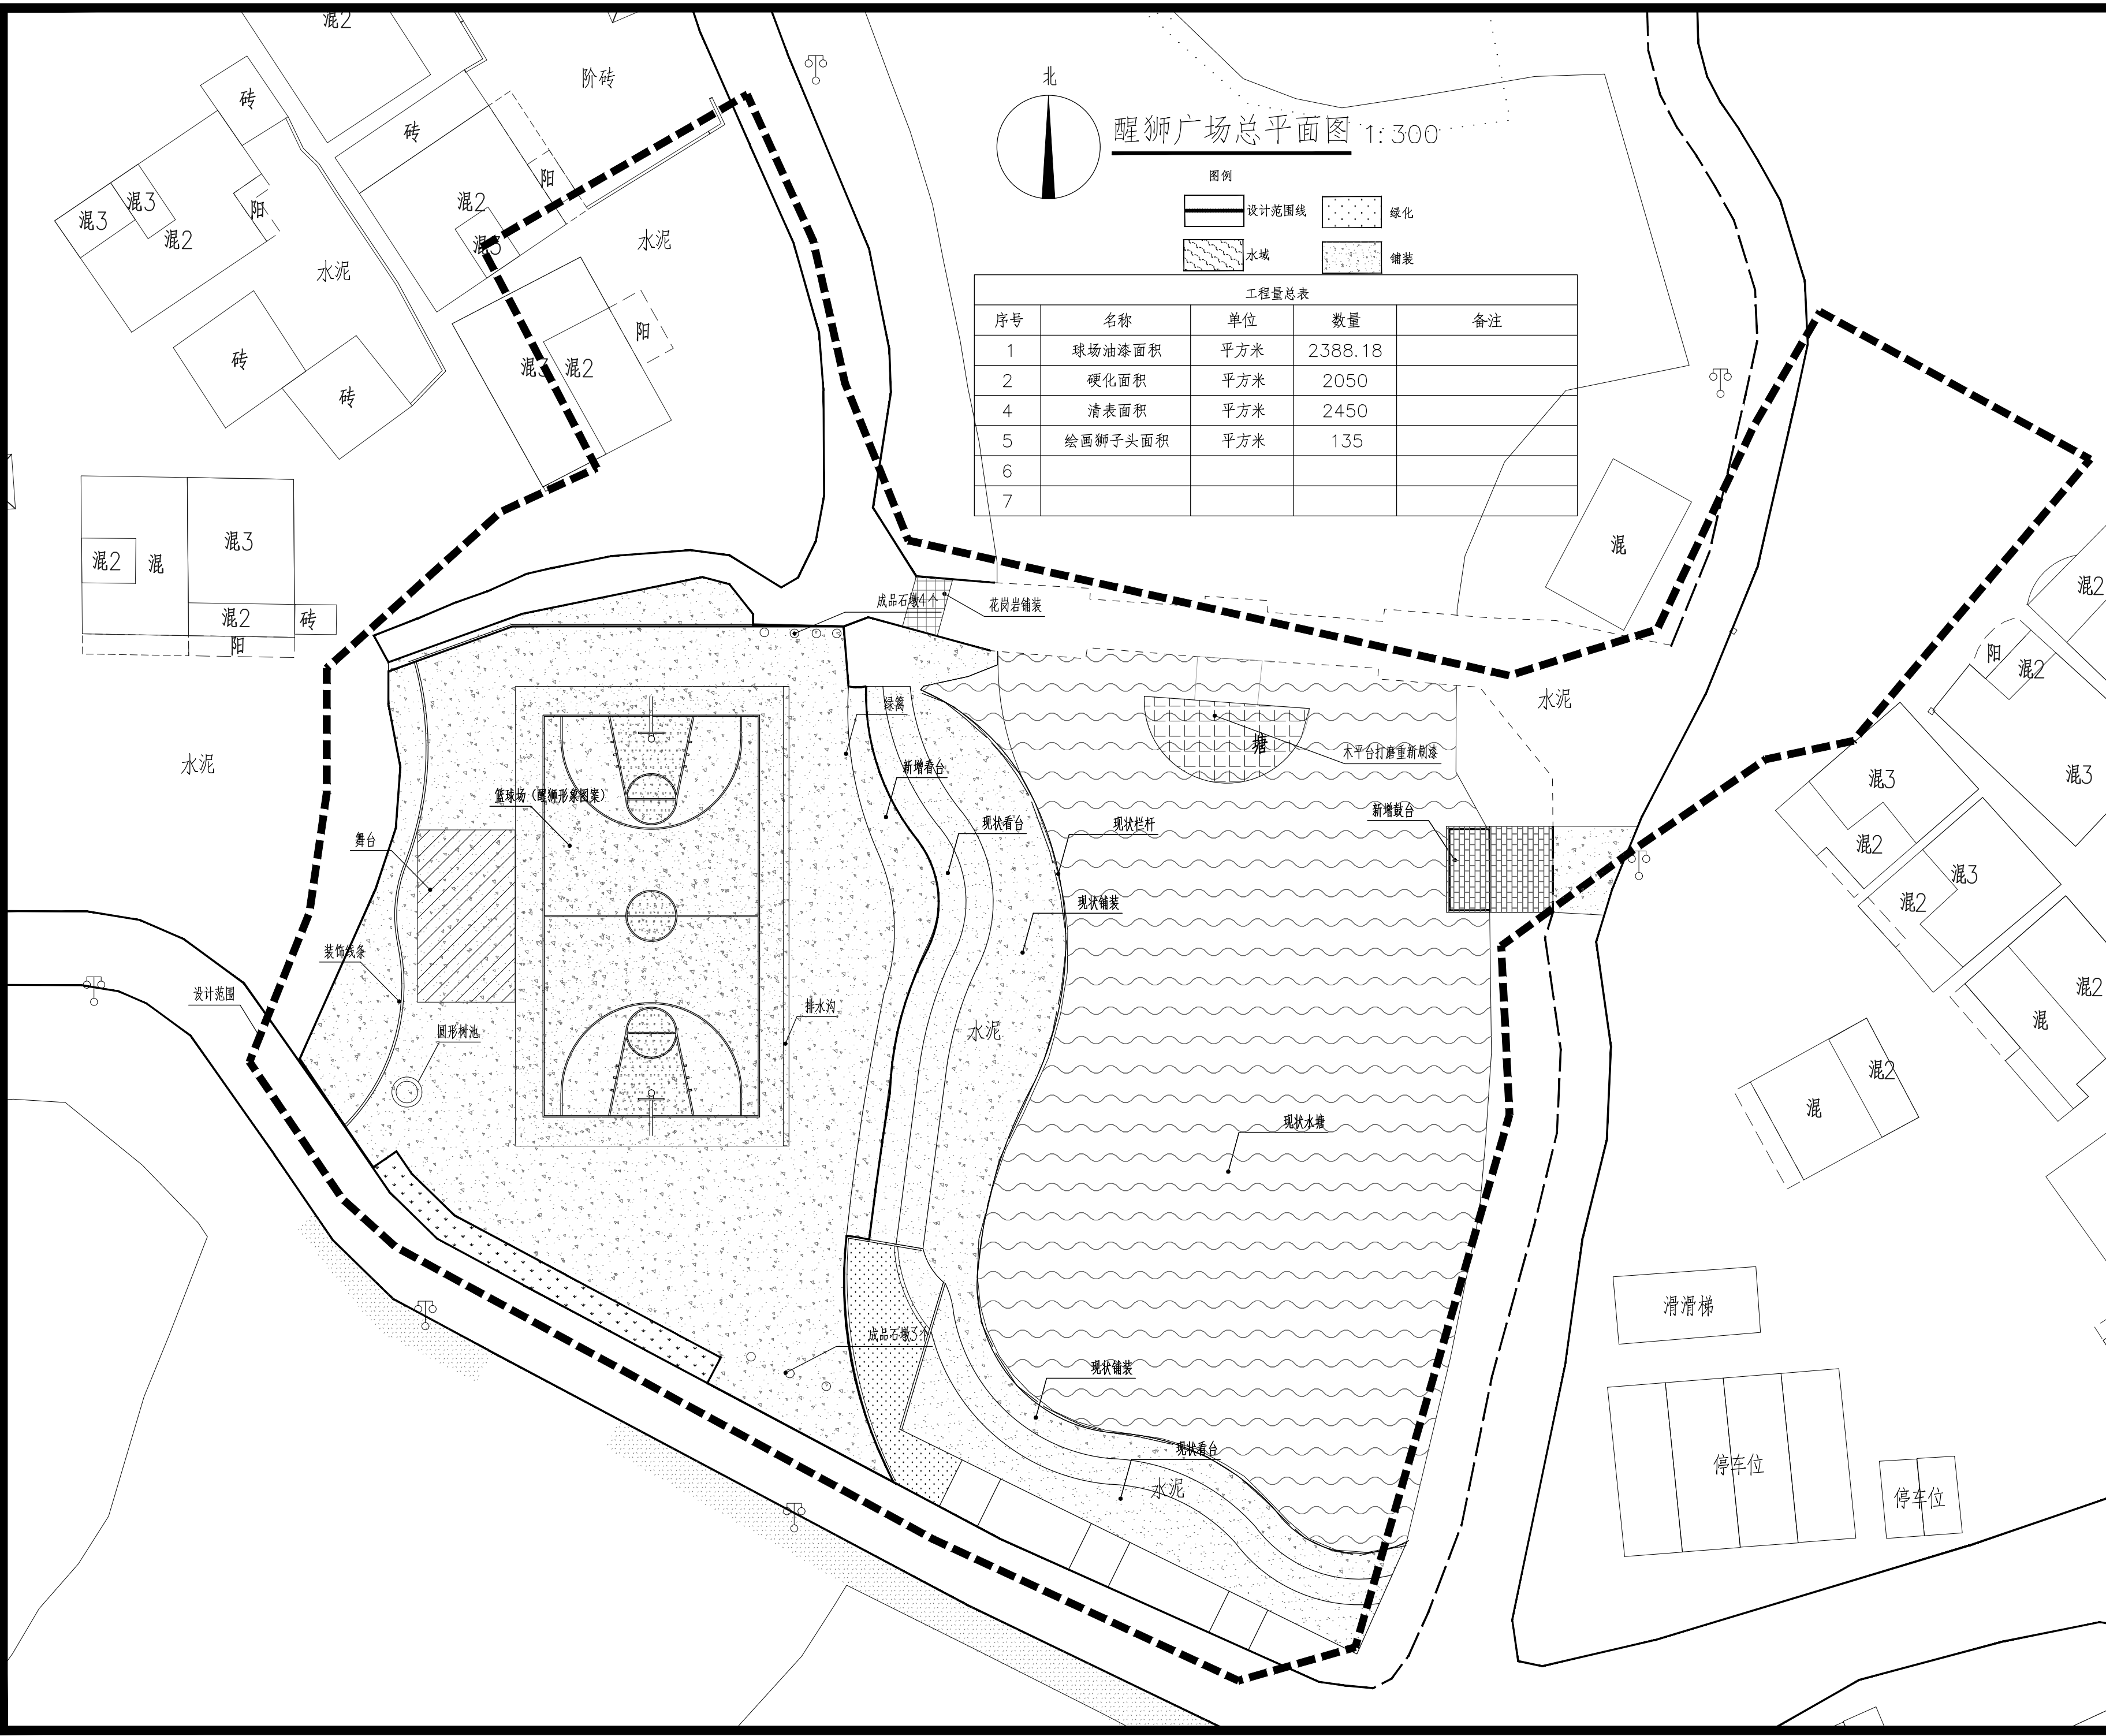

醒狮广场总平面图 1:300

图例

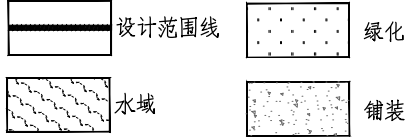

工程量总表				
序号	名称	单位	数量	备注
1	球场油漆面积	平方米	2388.18	
2	硬化面积	平方米	2050	
4	清表面积	平方米	2450	
5	绘画狮子头面积	平方米	135	
6				
7				

会 签 Joint Check up

总图		暖通	
规划		电气	
建筑		园林	
结构		种植	
给排水			

备 注 Notes

本图纸的版权,属广西规亿工程技术集团有限公司所有。  
不得用于本工程以外范围。  
本图纸需手续齐全方可用于施工。

单位出图章 Company Seal

广西规亿工程技术集团有限公司

建 筑 工 程 乙 级 A245018097  
风景园林专项乙级 A245018097  
市 政 行 业 乙 级 A245018097  
城乡规划编制甲级 自资规甲字22450575

签 署 Signature

项目负责人 Item Prin	张 立	张立
专业负责人 Chief	卢宏宏	卢宏宏
审 定 Approved	张 立	张立
审核 Examined	卢宏宏	卢宏宏
校对 Checked	韦俊秀	韦俊秀
设计 Designed	杨 茜	杨茜

建设单位 Client

贵港市港南区文化体育和旅游局

工程名称 Project


贵港市港南区东津镇乡村振兴文旅示范建设项目

子项名称 Sub Item



图纸名称 Title

醒狮广场总平面图

工程号 Pjt .No.	GGY2025006	图 号 Dwg. No.	总施A-01
专 业 Dept.	园林	阶 段 Stage	施工图
比 例 Scale		日 期 Date	2025年 07月
版 次 Ver.		备 注 Remark	

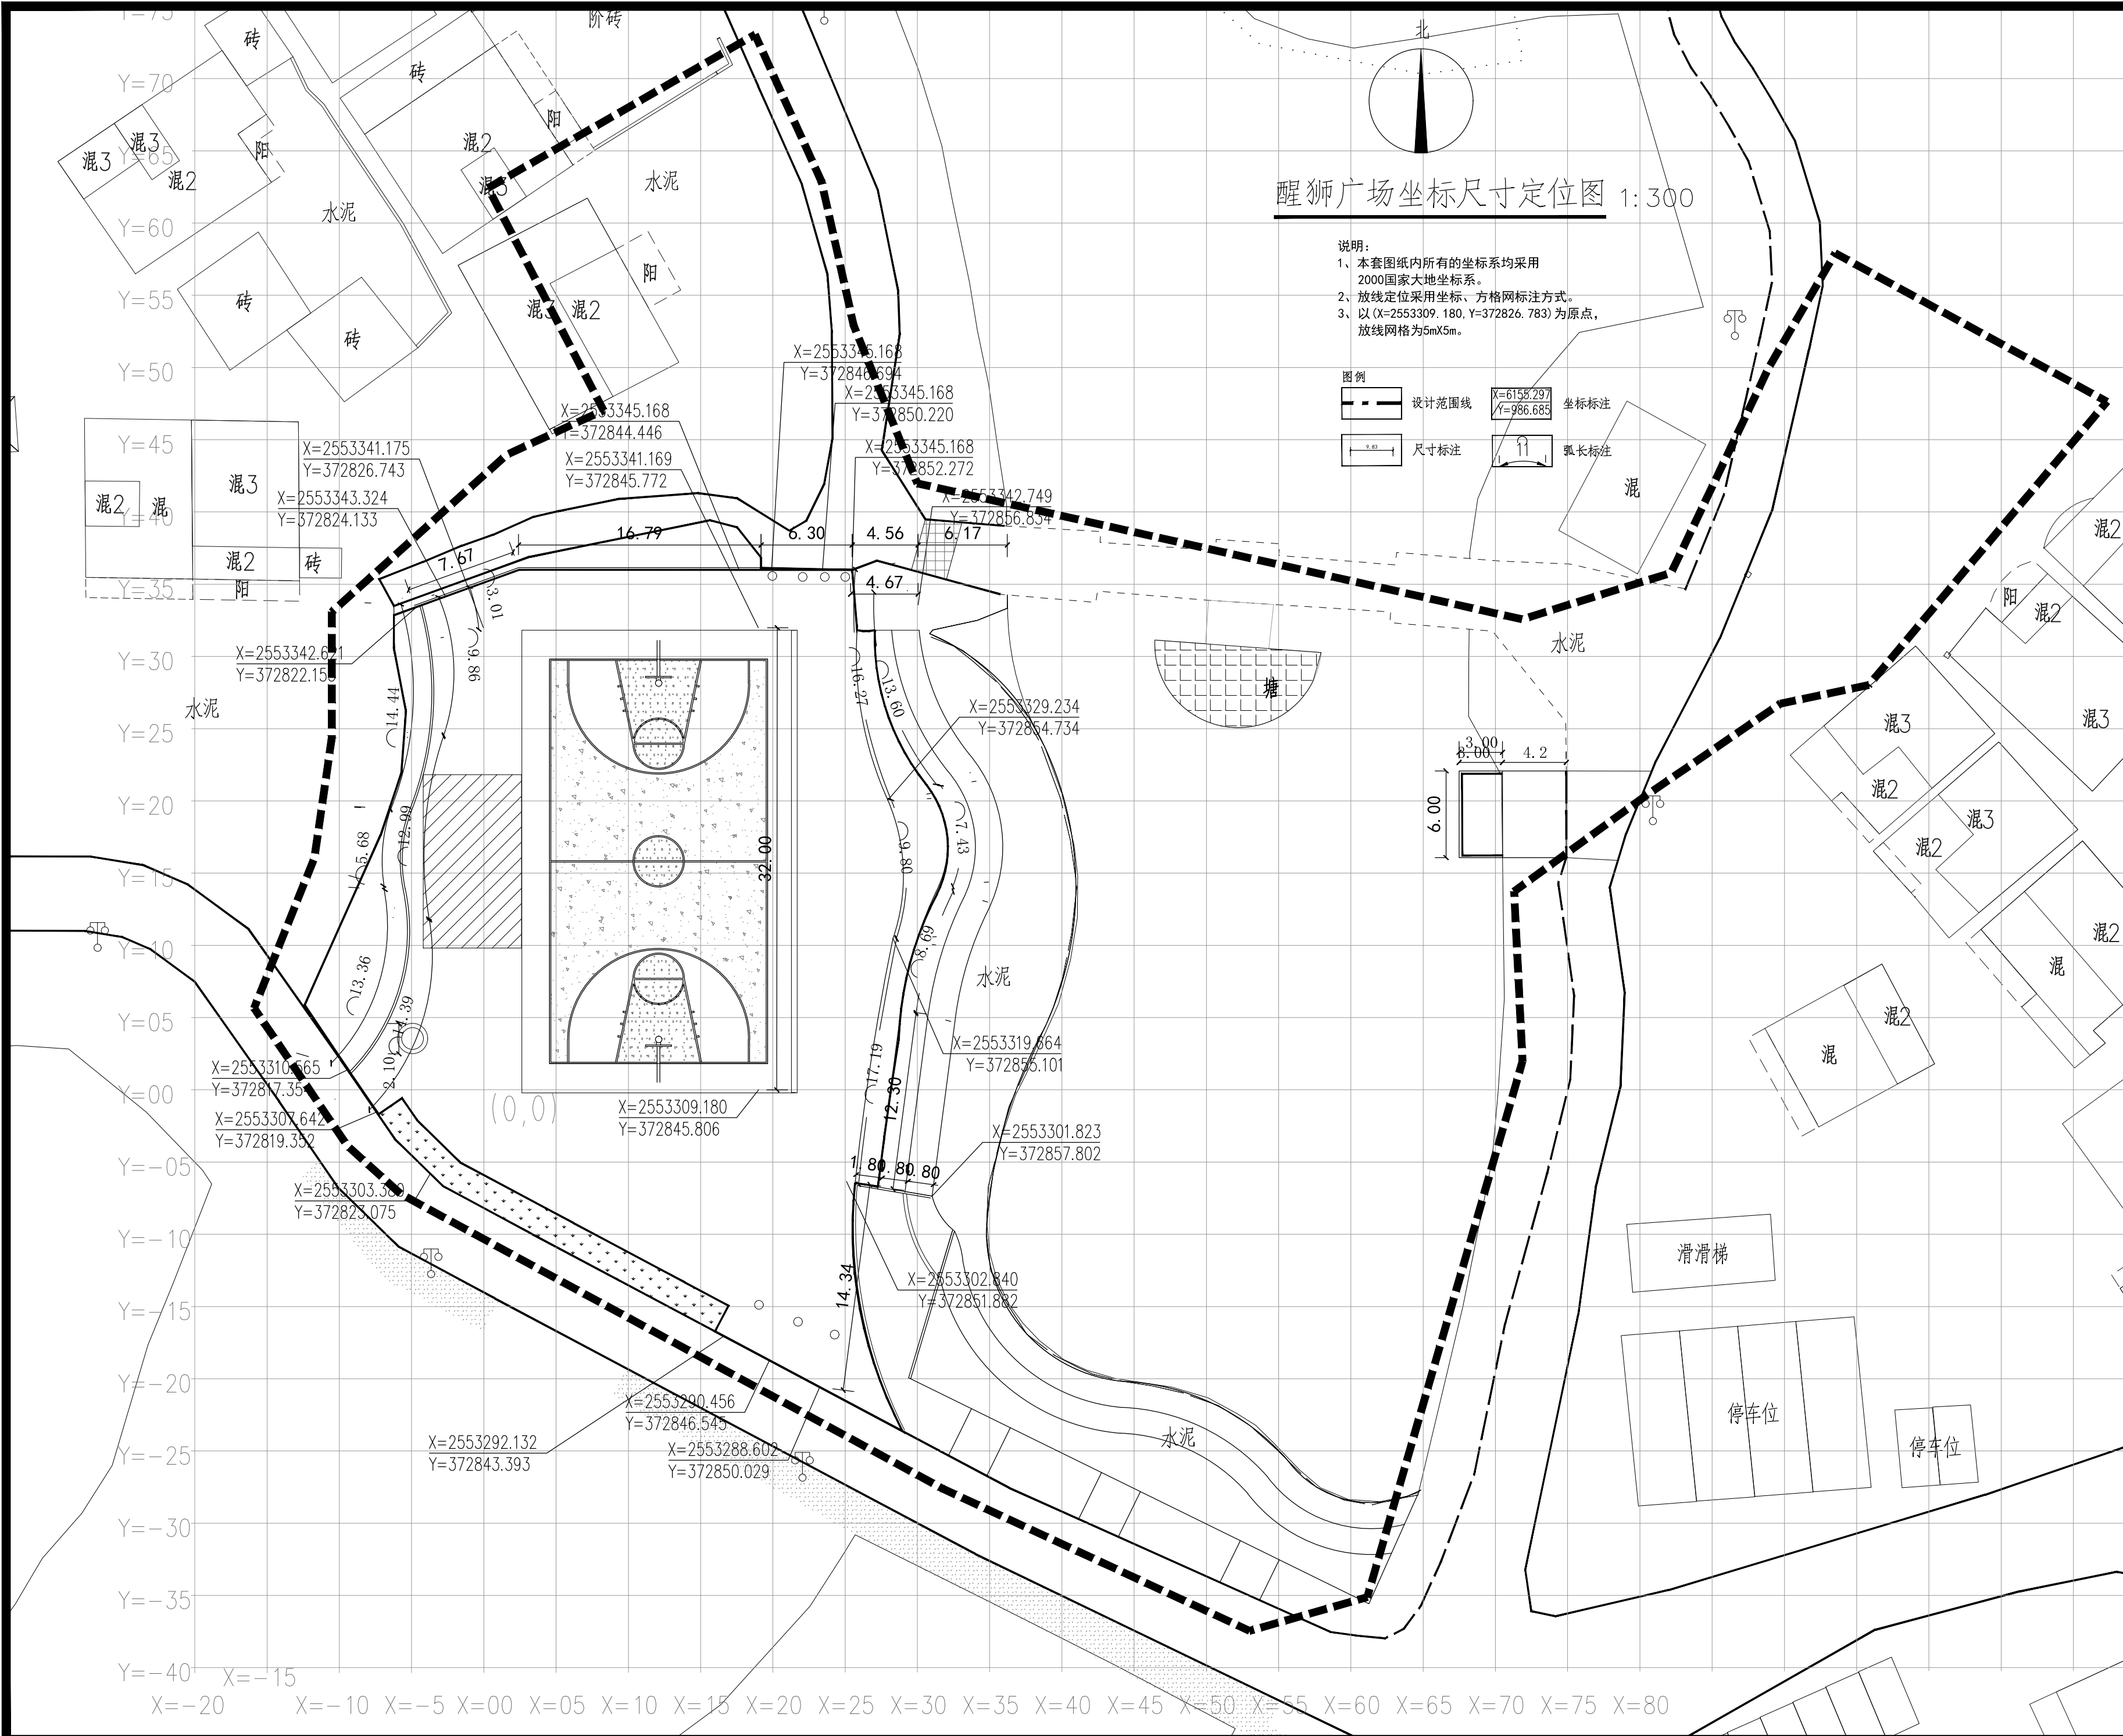

会 签 Joint Check up			
总图		暖通	
规划		电气	
建筑		园林	
结构		种植	
给排水			
备 注 Notes			
本图纸的版权,属广西规亿工程技术集团有限公司所有。 不得用于本工程以外范围。 本图纸需手续齐全方可用于施工。			
单位出图章 Company Seal			
广西规亿工程技术集团有限公司			
建 筑 工 程 乙 级		A245018097	
风景园林专项乙级		A245018097	
市 政 行 业 乙 级		A245018097	
城乡规划编制甲级		自资规甲字22450575	
签 署 Signature			
项目负责人 Item Prin	张 立		
专业负责人 Chief	卢宏宏		
审 定 Approved	张 立		
审核 Examined	卢宏宏		
校对 Checked	韦俊秀		
设计 Designed	杨 茜		
建设单位 Client			
贵港市港南区文化体育和旅游局			
工程名称 Project			
贵港市港南区东津镇乡村振兴文旅示范建设项目			
子项名称 Sub Item			
图纸名称 Title			
醒狮广场坐标尺寸定位图			
工程号 Pjt .No.	GGGY2025006	图 号 Dwg. No.	总施A-02
专 业 Dept.	园林	阶 段 Stage	施工图
比 例 Scale		日 期 Date	2025年 07月
版 次 Ver.		备 注 Remark	

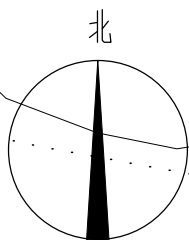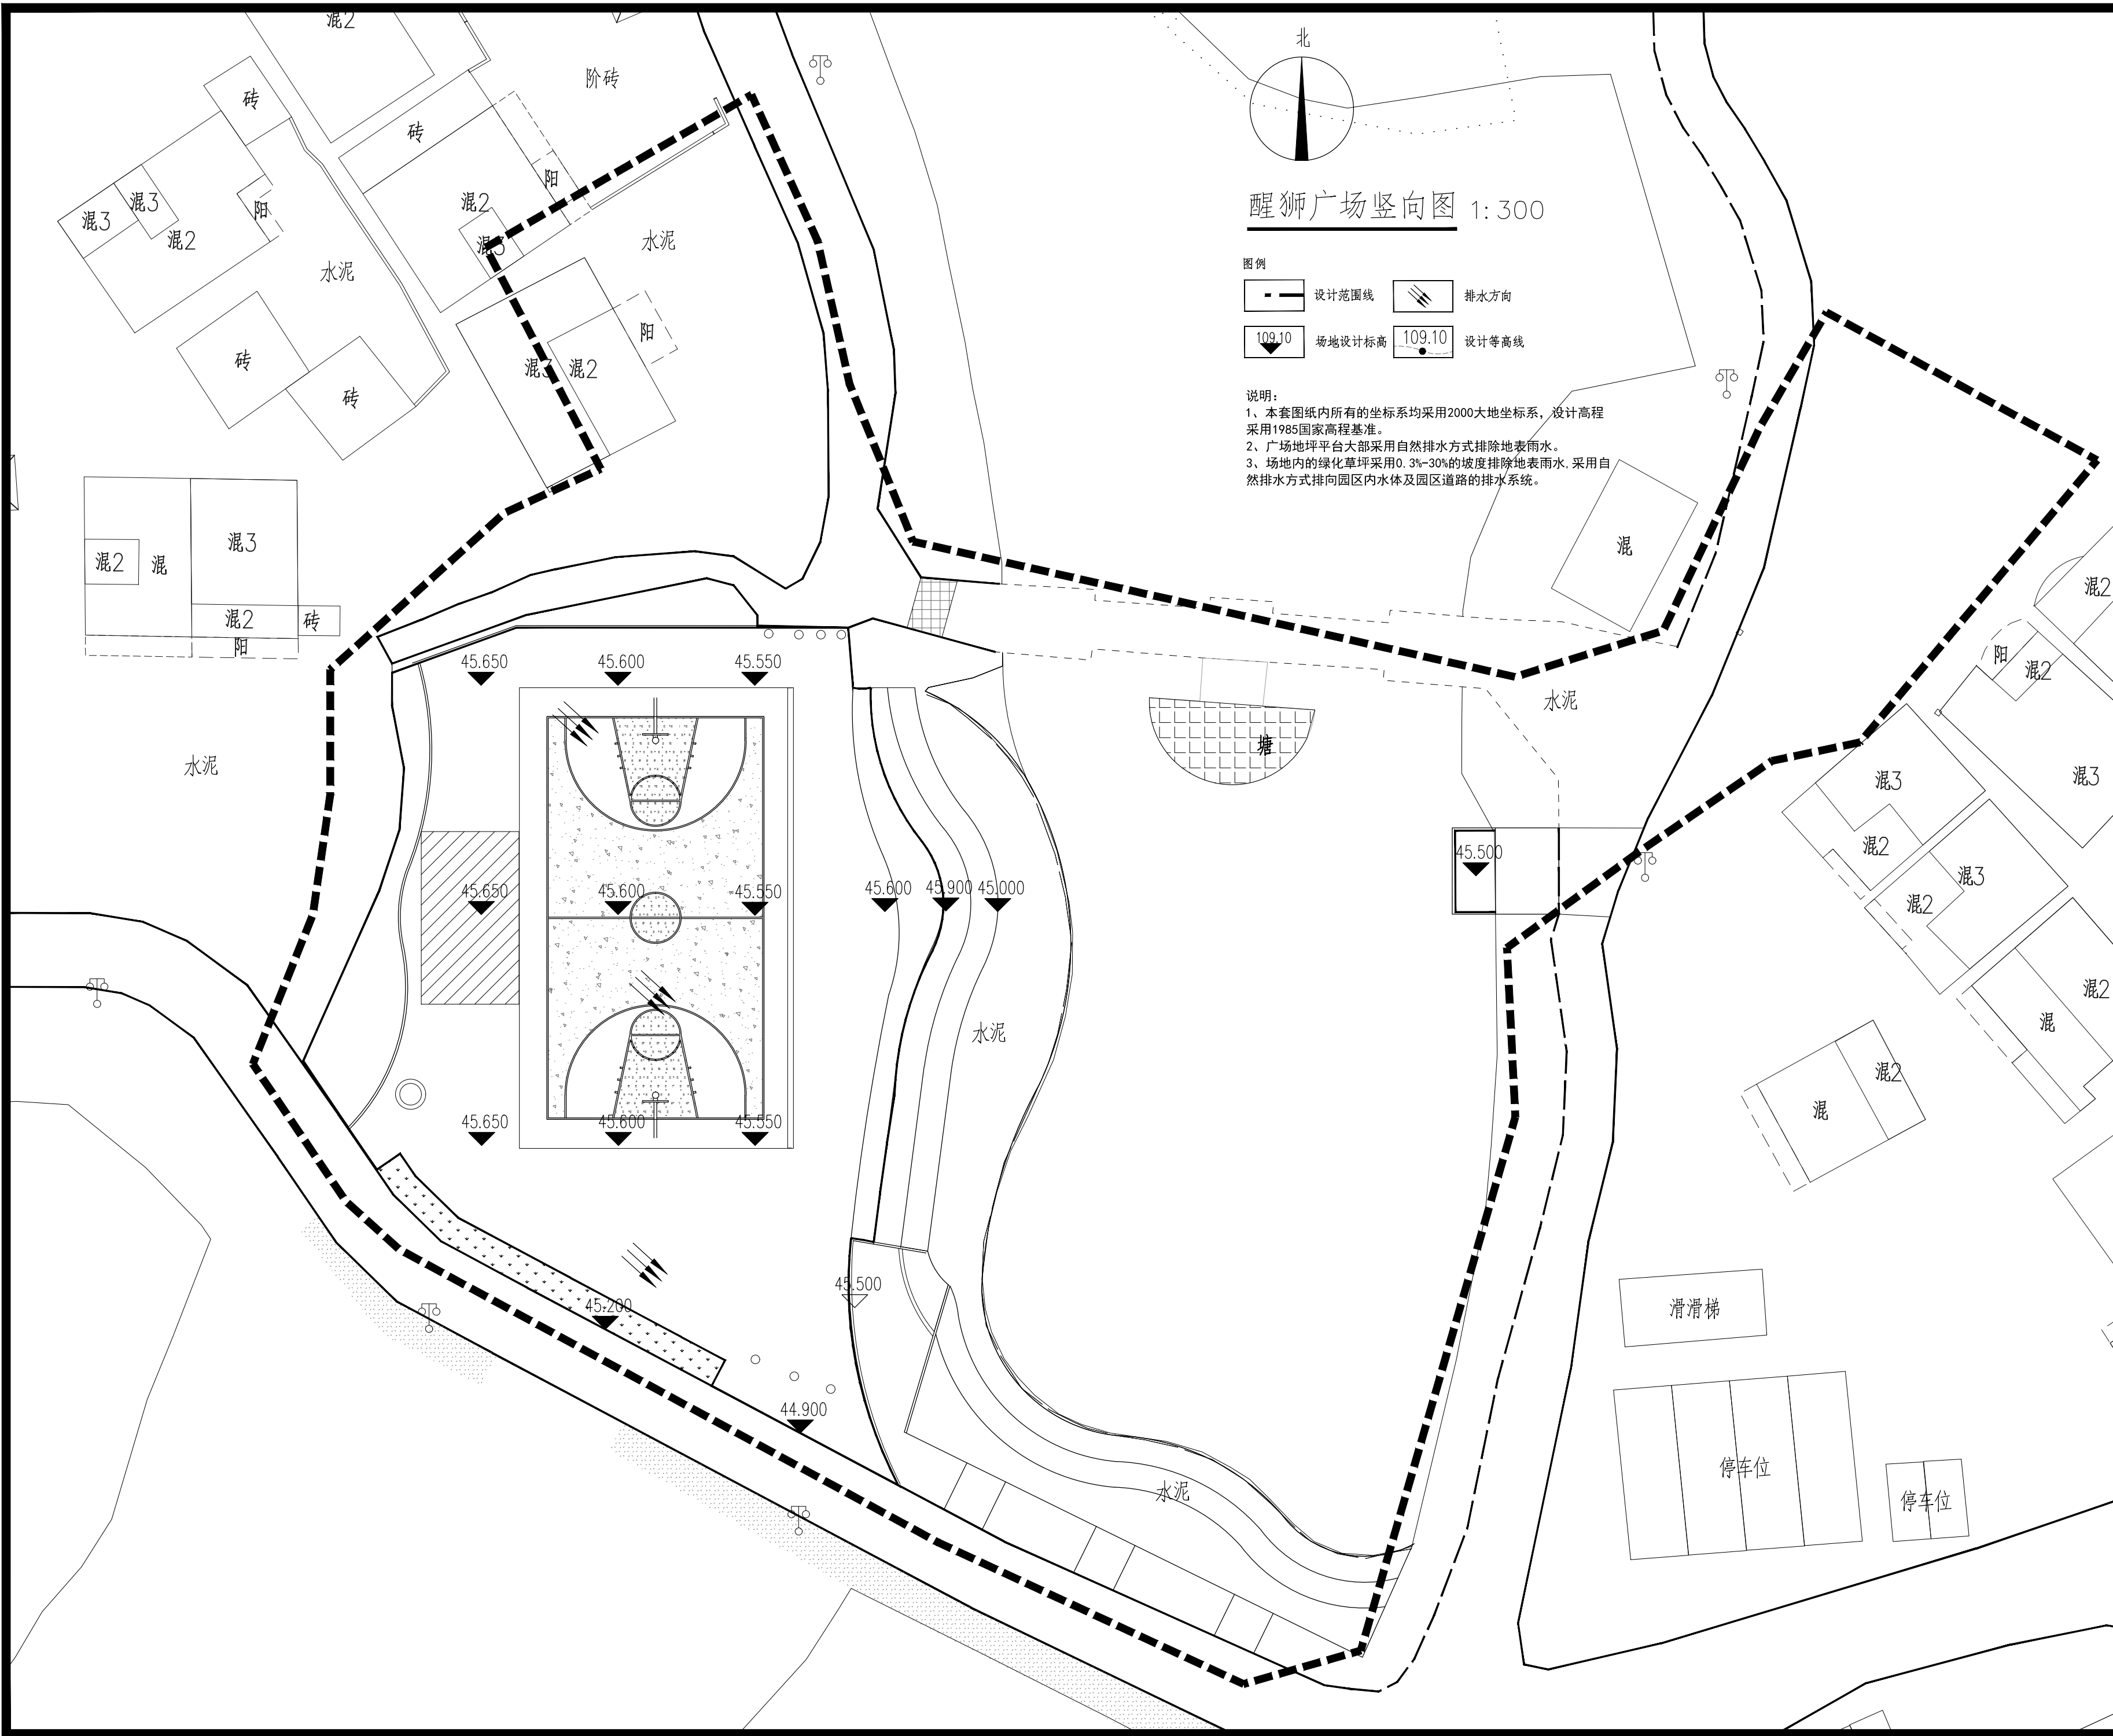

醒狮广场竖向图 1:300

图例

- 设计范围线
- 
- 排水方向

109.10

109.10

说明:

- 1、本套图纸内所有的坐标系均采用2000大地坐标系,设计高程采用1985国家高程基准。  
2、广场地坪平台大都采用自然排水方式排除地表雨水。  
3、场地内的绿化草坪采用0.3%-30%的坡度排除地表雨水,采用自然排水方式排向园区内水体及园区道路的排水系统。

会 签 Joint Check up

总图		暖通	
规划		电气	
建筑		园林	
结构		种植	
给排水			

备 注 Notes

本图纸的版权,属广西规亿工程技术集团有限公司所有。  
不得用于本工程以外范围。  
本图纸需手续齐全方可用于施工。

单位出图章 Company Seal

广西规亿工程技术集团有限公司

建 筑 工 程 乙 级 A245018097  
风景园林专项乙级 A245018097  
市 政 行 业 乙 级 A245018097  
城乡规划编制甲级 自资规甲字22450575

签 署 Signature

项目负责人 Item Prin	张 立	张立
专业负责人 Chief	卢宏宏	卢宏宏
审 定 Approved	张 立	张立
审核 Examined	卢宏宏	卢宏宏
校对 Checked	韦俊秀	韦俊秀
设计 Designed	杨 茜	杨茜

建设单位 Client

贵港市港南区文化体育和旅游局

工程名称 Project


贵港市港南区东津镇乡村振兴文旅示范建设项目

子项名称 Sub Item

图纸名称 Title


醒狮广场竖向图

工程号 Pjt .No.	GGY2025006	图 号 Dwg. No.	总施A-03
专 业 Dept.	园林	阶 段 Stage	施工图
比 例 Scale		日 期 Date	2025年 07月
版 次 Ver.		备 注 Remark	

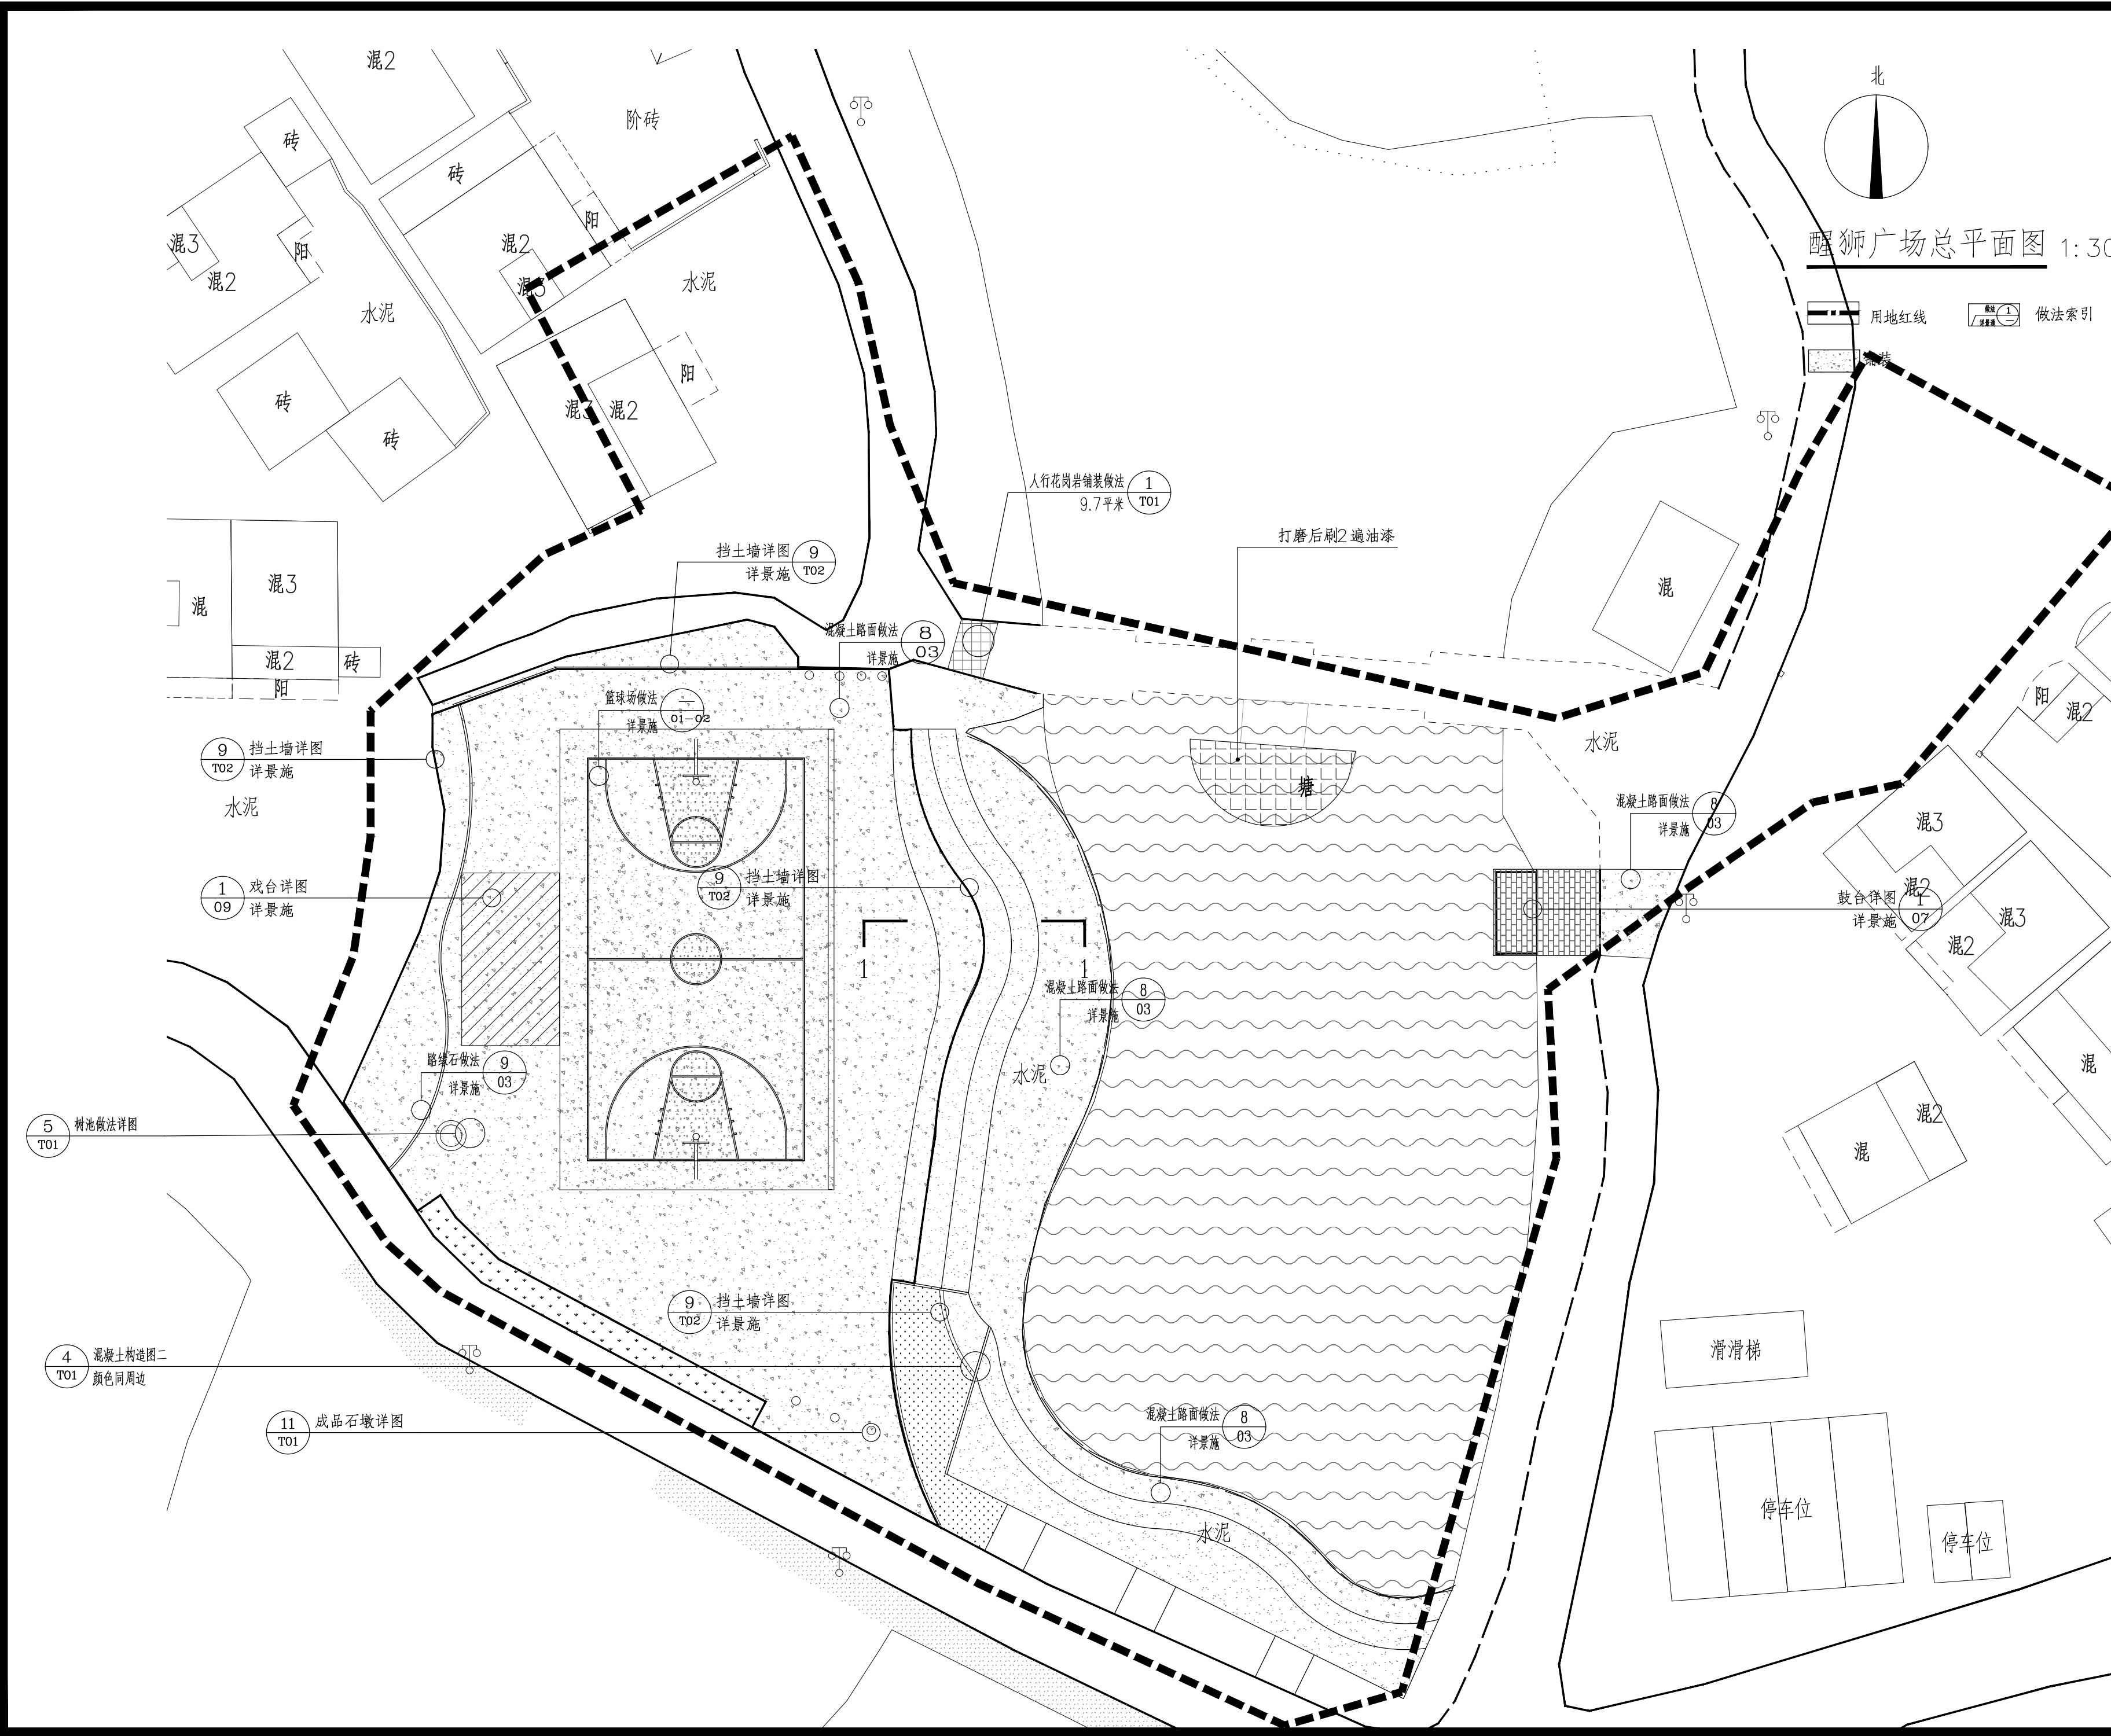

会 签 Joint Check up			
总图		暖通	
规划		电气	
建筑		园林	
结构		种植	
给排水			
备 注 Notes			
本图纸的版权,属广西规亿工程技术集团有限公司所有。 不得用于本工程以外范围。 本图纸需手续齐全方可用于施工。			
单位出图章 Company Seal			




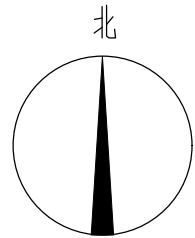

汽车营地总平面图 1:300

图例

	设计范围线		绿化
	水域		铺装
	成品洗手台		非设计范围

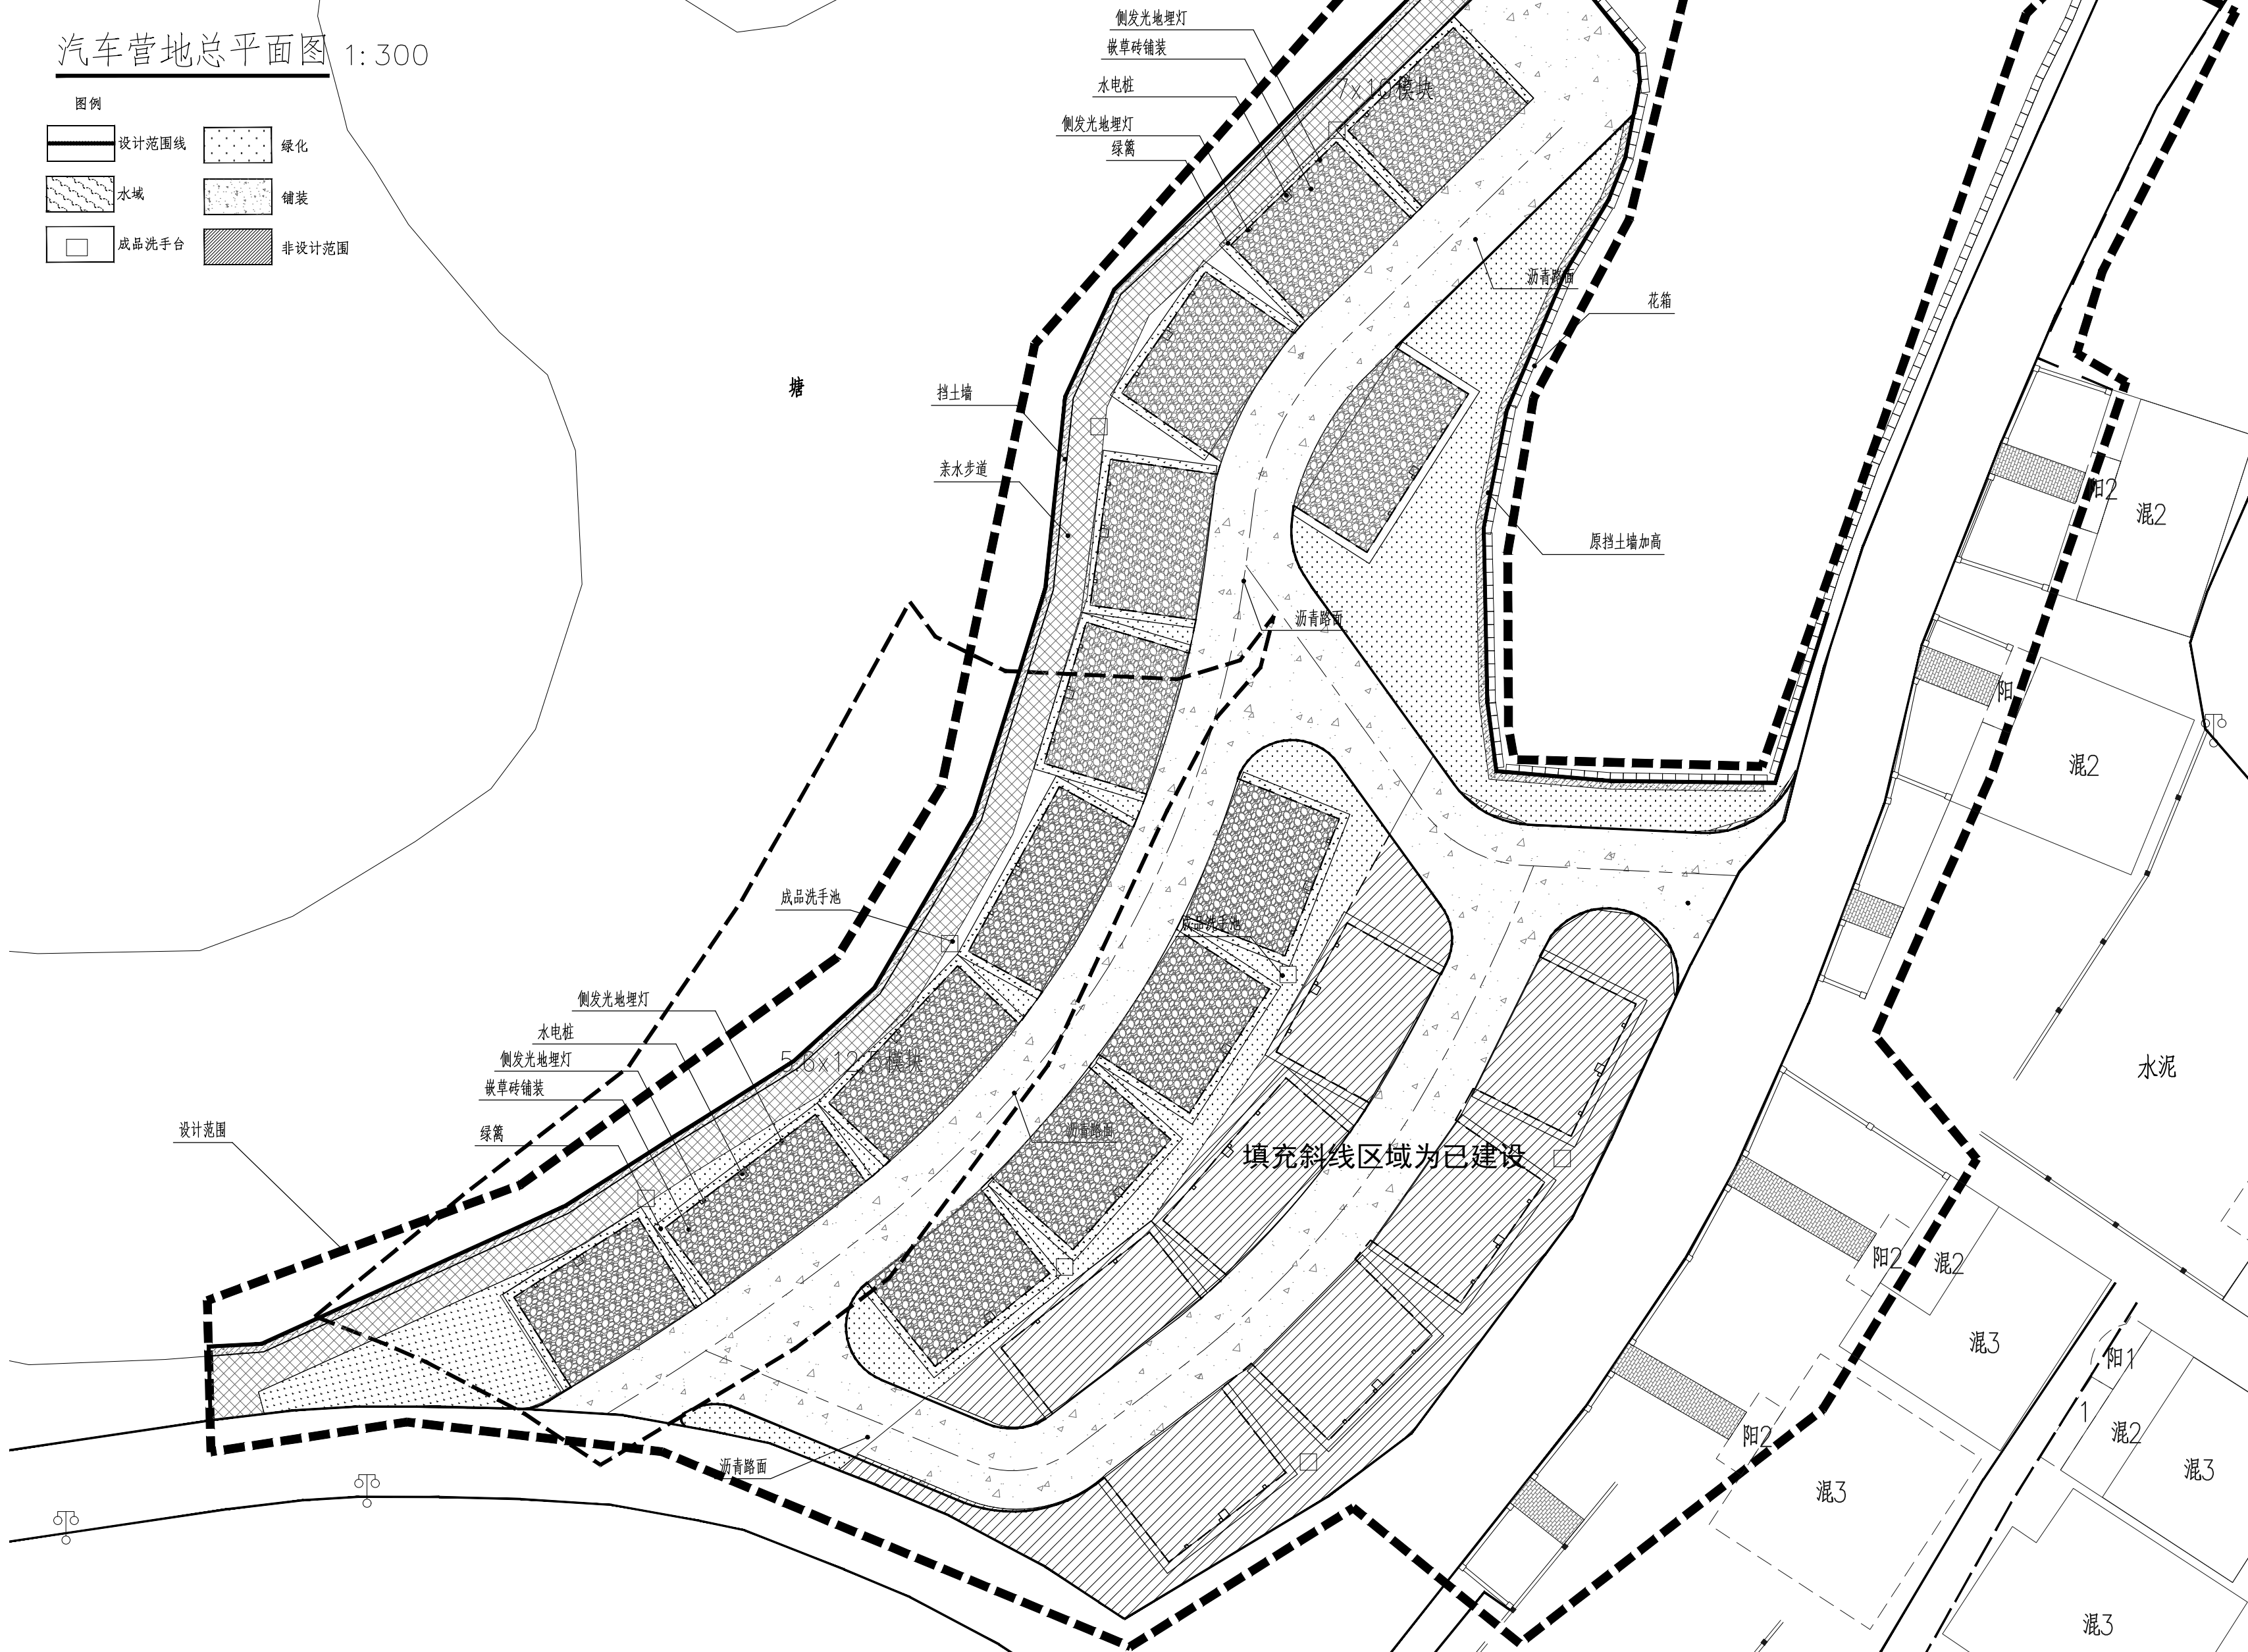

会 签 Joint Check up			
总图		暖通	
规划		电气	
建筑		园林	
结构		种植	
给排水			

备 注 Notes

本图纸的版权,属广西规亿工程技术集团有限公司所有。  
不得用于本工程以外范围。  
本图纸需手续齐全方可用于施工。

单位出图章 Company Seal

广西规亿工程技术集团有限公司

建 筑 工 程 乙 级 A245018097  
风景园林专项乙级 A245018097  
市 政 行 业 乙 级 A245018097  
城乡规划编制甲级 自资规甲字22450575

签 署 Signature

项目负责人 Item Prin	张 立	
专业负责人 Chief	卢宏宏	
审 定 Approved	张 立	
审核 Examined	卢宏宏	
校对 Checked	韦俊秀	
设计 Designed	杨 茜	

建设单位 Client

贵港市港南区文化体育和旅游局

工程名称 Project

贵港市港南区东津镇乡村振兴文旅示范建设项目

子项名称 Sub Item


图纸名称 Title

汽车营地总平面图

工程号 Pjt .No.	GGY2025006	图 号 Dwg. No.	总施B-01
专 业 Dept.	园林	阶 段 Stage	施工图
比 例 Scale		日 期 Date	2025年 07月
版 次 Ver.		备 注 Remark	





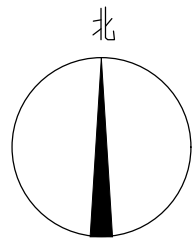

汽车营地竖向图 1:300


图例




设计范围线



排水方向

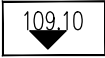


场地设计标高

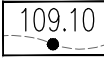

设计等高线

说明:

- 1、本套图纸内所有的坐标系均采用2000大地坐标系,设计高程采用1985国家高程基准。
- 2、广场地坪平台大部采用自然排水方式排除地表雨水。
- 3、场地内的绿化草坪采用0.3%-30%的坡度排除地表雨水,采用自然排水方式排向园区内水体及园区道路的排水系统。

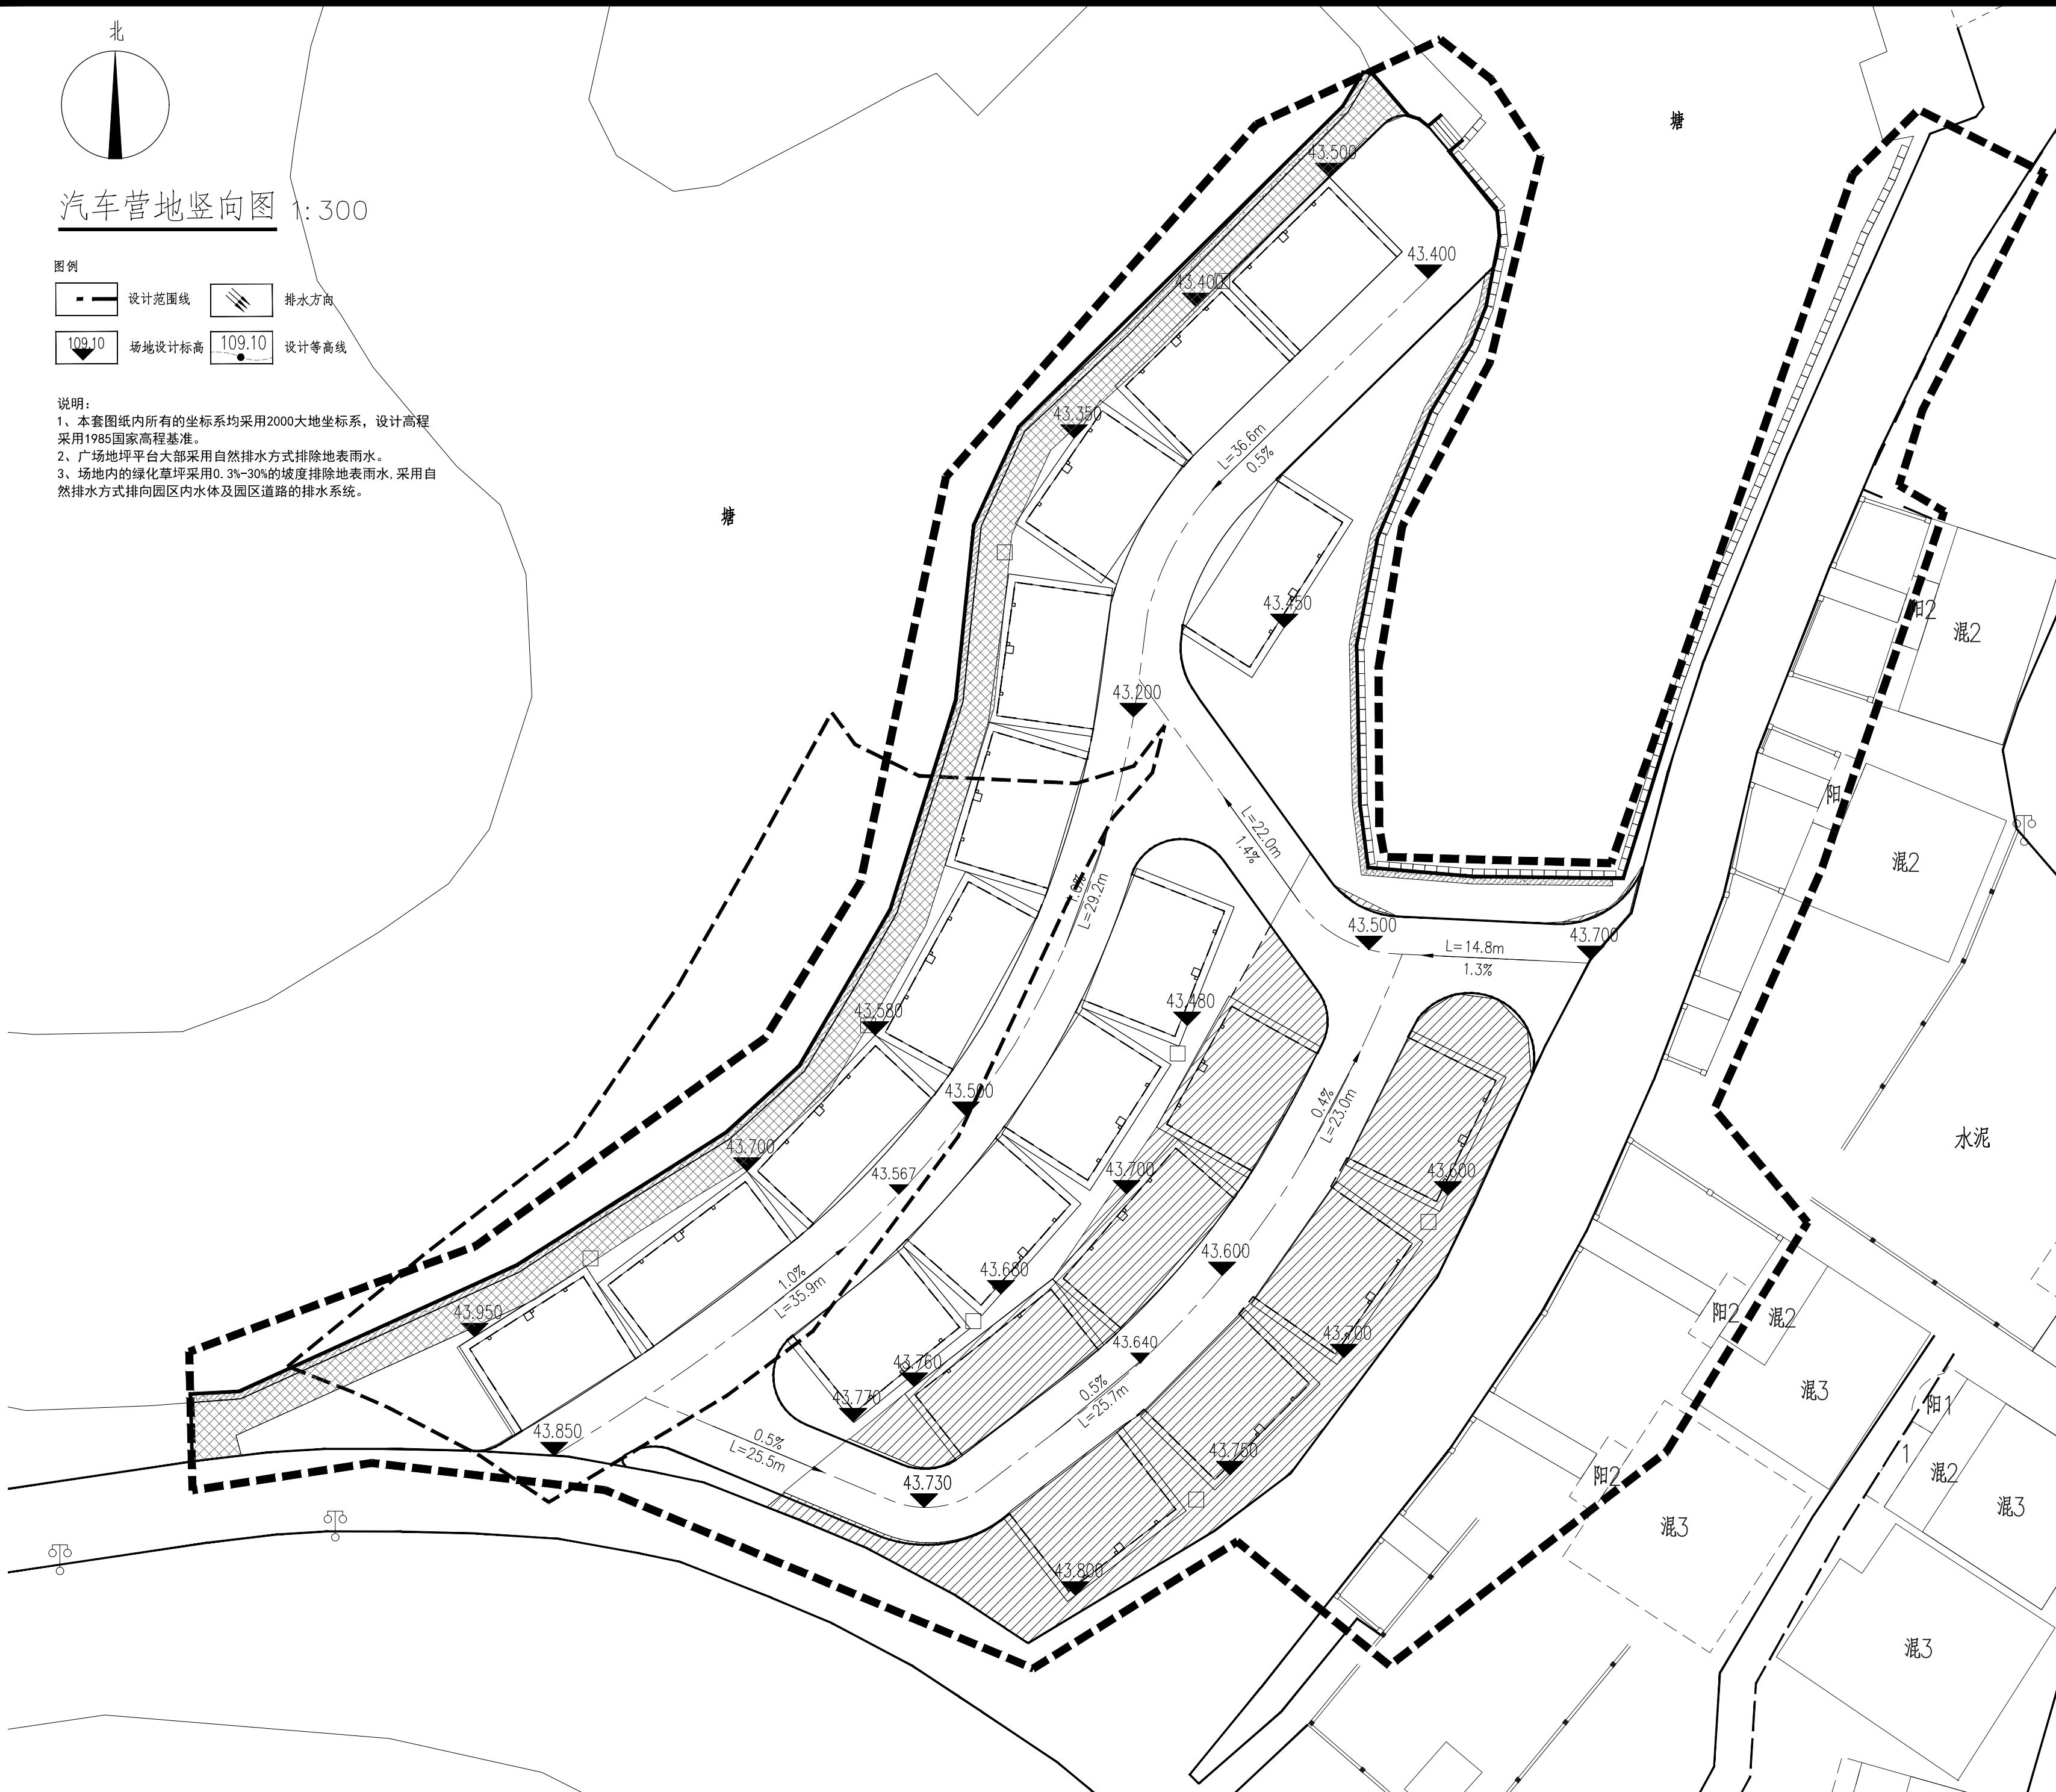

会签 Joint Check up

总图		暖通	
规划		电气	
建筑		园林	
结构		种植	
给排水			

备注 Notes

本图纸的版权,属广西规亿工程技术集团有限公司所有。  
不得用于本工程以外范围。  
本图纸需手续齐全方可用于施工。

单位出图章 Company Seal

广西规亿工程技术集团有限公司

建 筑 工 程 乙 级 A245018097  
风景园林专项乙级 A245018097  
市 政 行 业 乙 级 A245018097  
城乡规划编制甲级 自资规甲字22450575

签 署 Signature

项目负责人 Item Prin	张 立	
专业负责人 Chief	卢宏宏	
审 定 Approved	张 立	
审核 Examined	卢宏宏	
校对 Checked	韦俊秀	
设计 Designed	杨 茜	

建设单位 Client

贵港市港南区文化体育和旅游局

工程名称 Project



贵港市港南区东津镇乡村振兴文旅示范建设项目

子项名称 Sub Item

图纸名称 Title

汽车营地竖向图

工程号 Pjt .No.	GGY2025006	图 号 Dwg. No.	总施B-03
专 业 Dept.	园林	阶 段 Stage	施工图
比 例 Scale		日 期 Date	2025年 07月
版 次 Ver.		备 注 Remark	

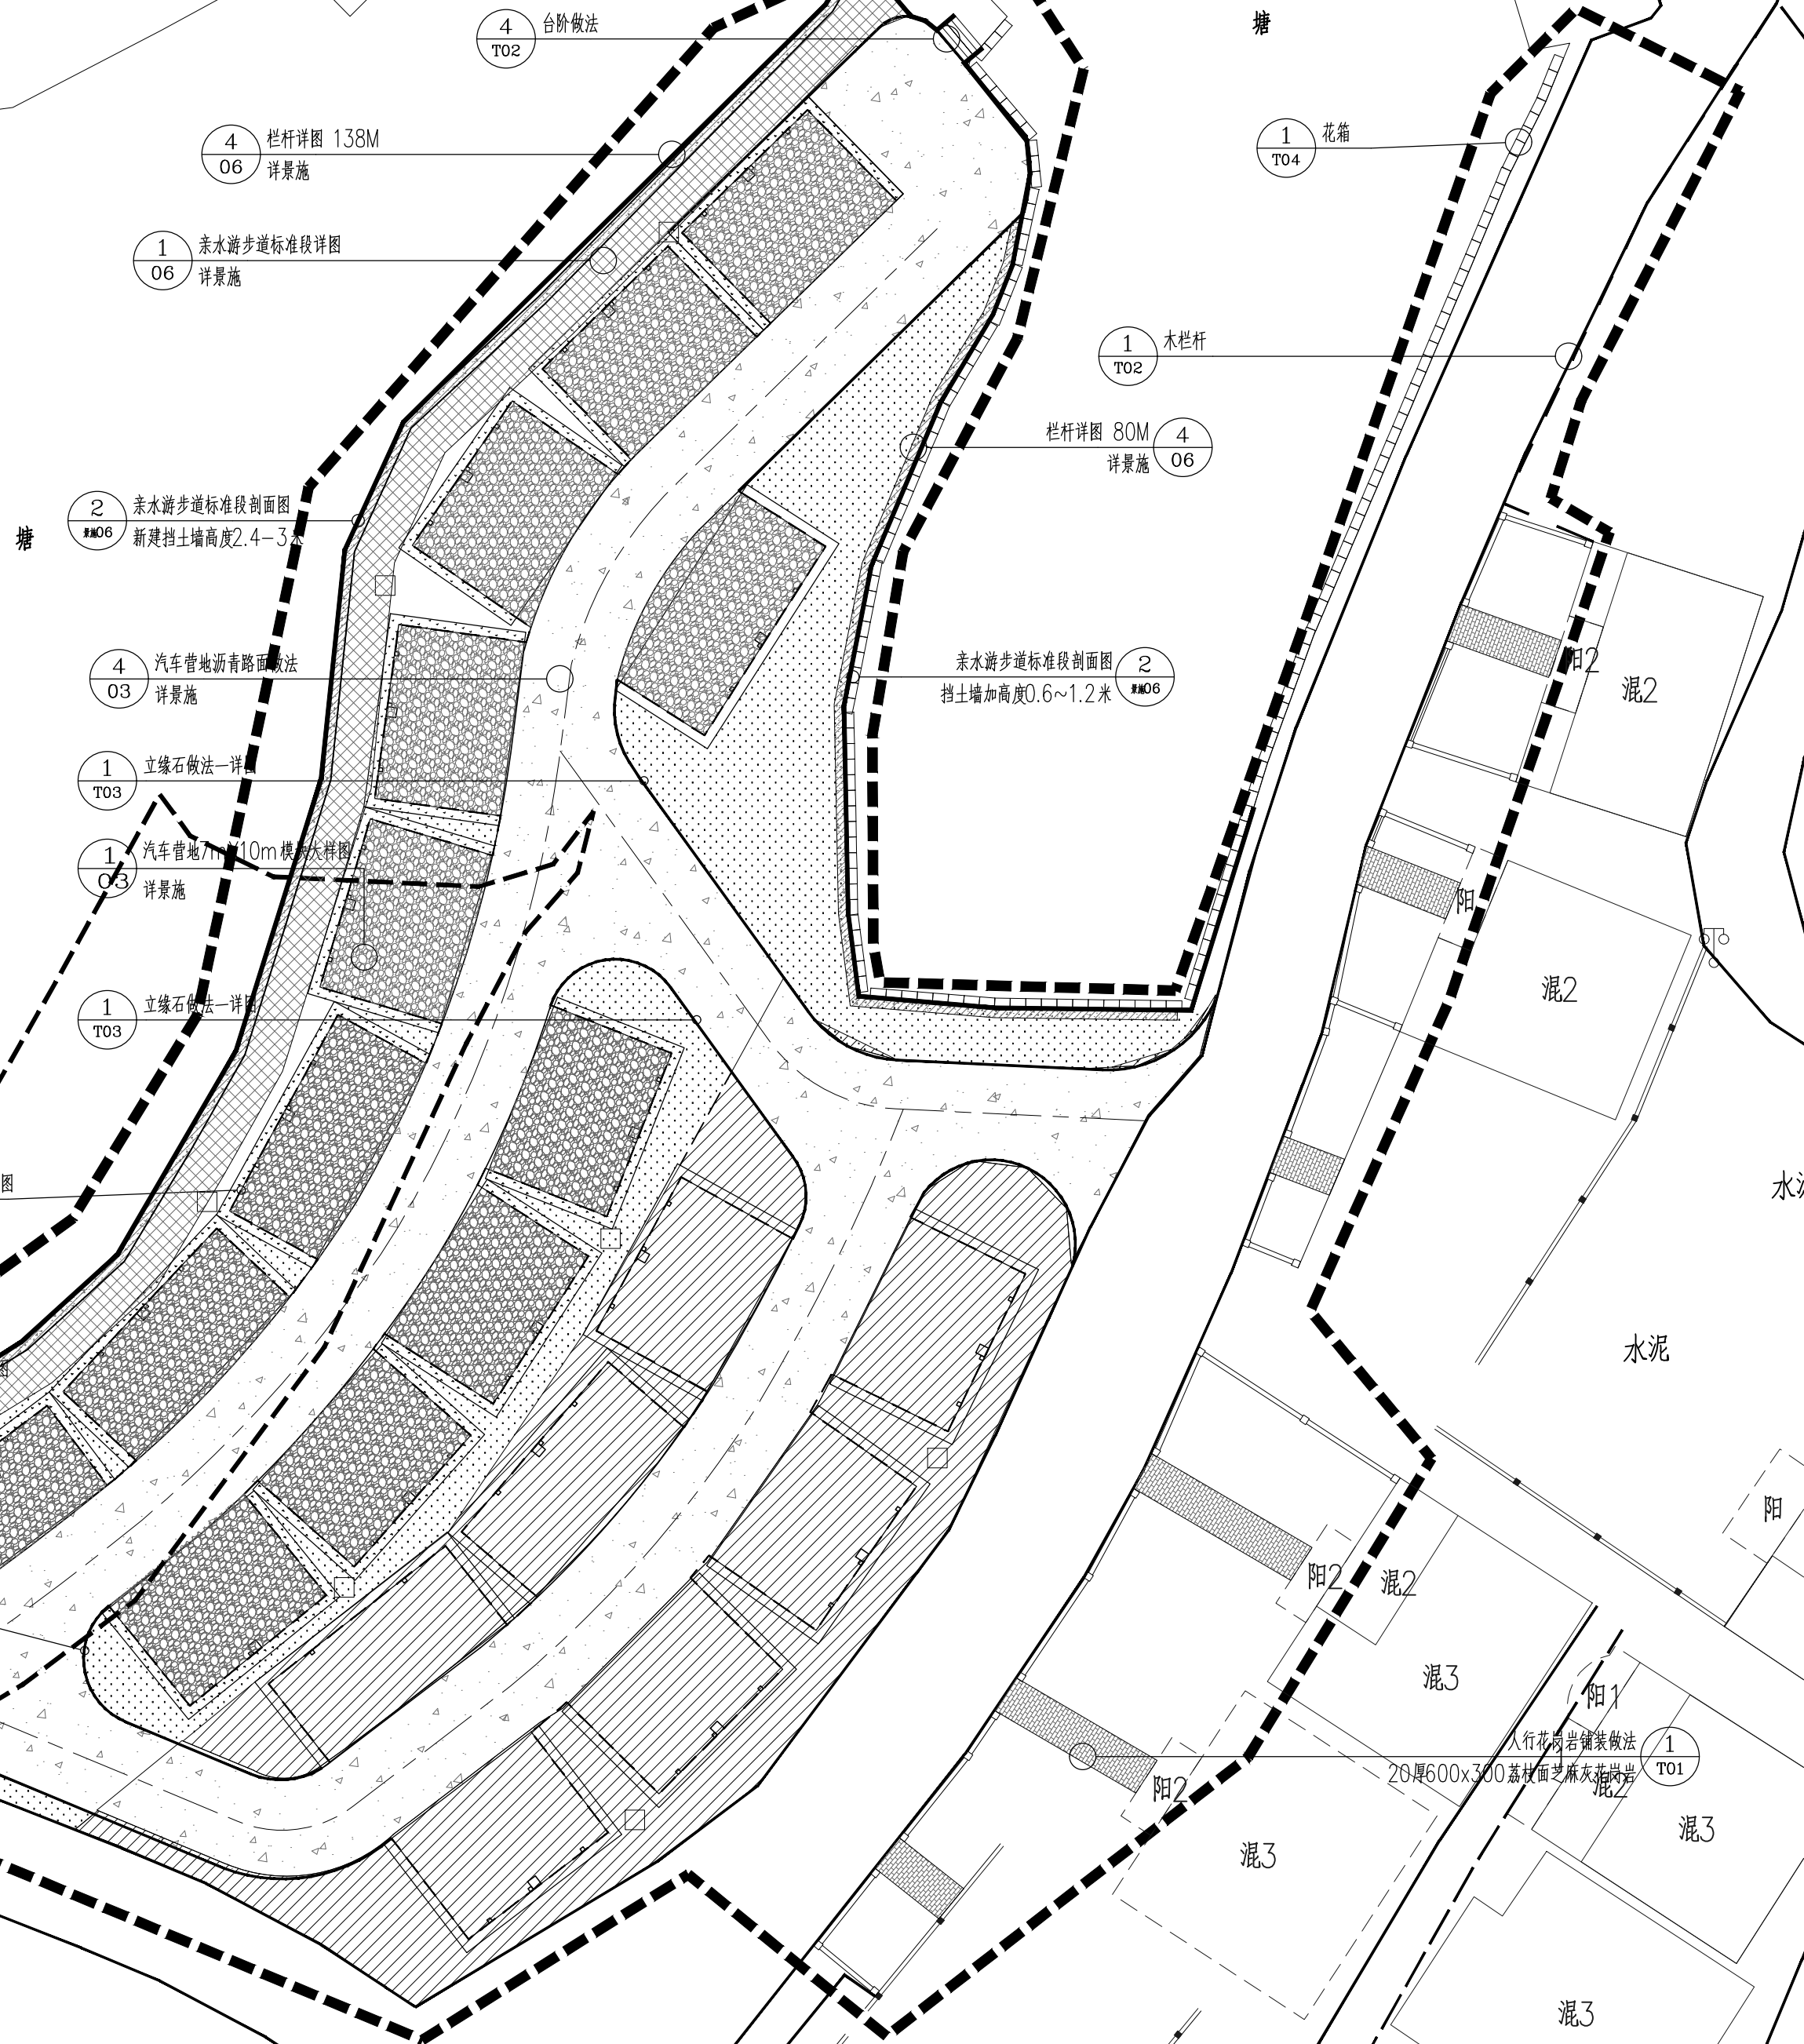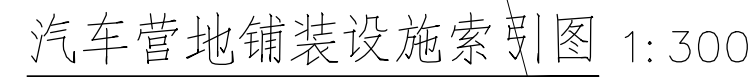

备 注	Notes
<p>本图纸的版权,属广西规亿工程技术集团有限公司所有。</p> <p>不得用于本工程以外范围。</p> <p>本图纸需手续齐全方可用于施工。</p>	



建筑工程乙级	A245018097
风景园林专项乙级	A245018097
市政行业乙级	A245018097
城乡规划编制甲级	自资规甲字22450575

建设单位 Client
贵港市港南区文化体育和旅游局


子项名称	Sub Item

汽车营地铺装设施索引图

工程号 Pjt. No.	GGGY2025006	图 号 Dwg. No.	总施B-04
专 业 Dept.	园林	阶 段 Stage	施工图
比 例 Scale		日 期 Date	2025年 07月
版 次 Ver.		备 注 Remark	

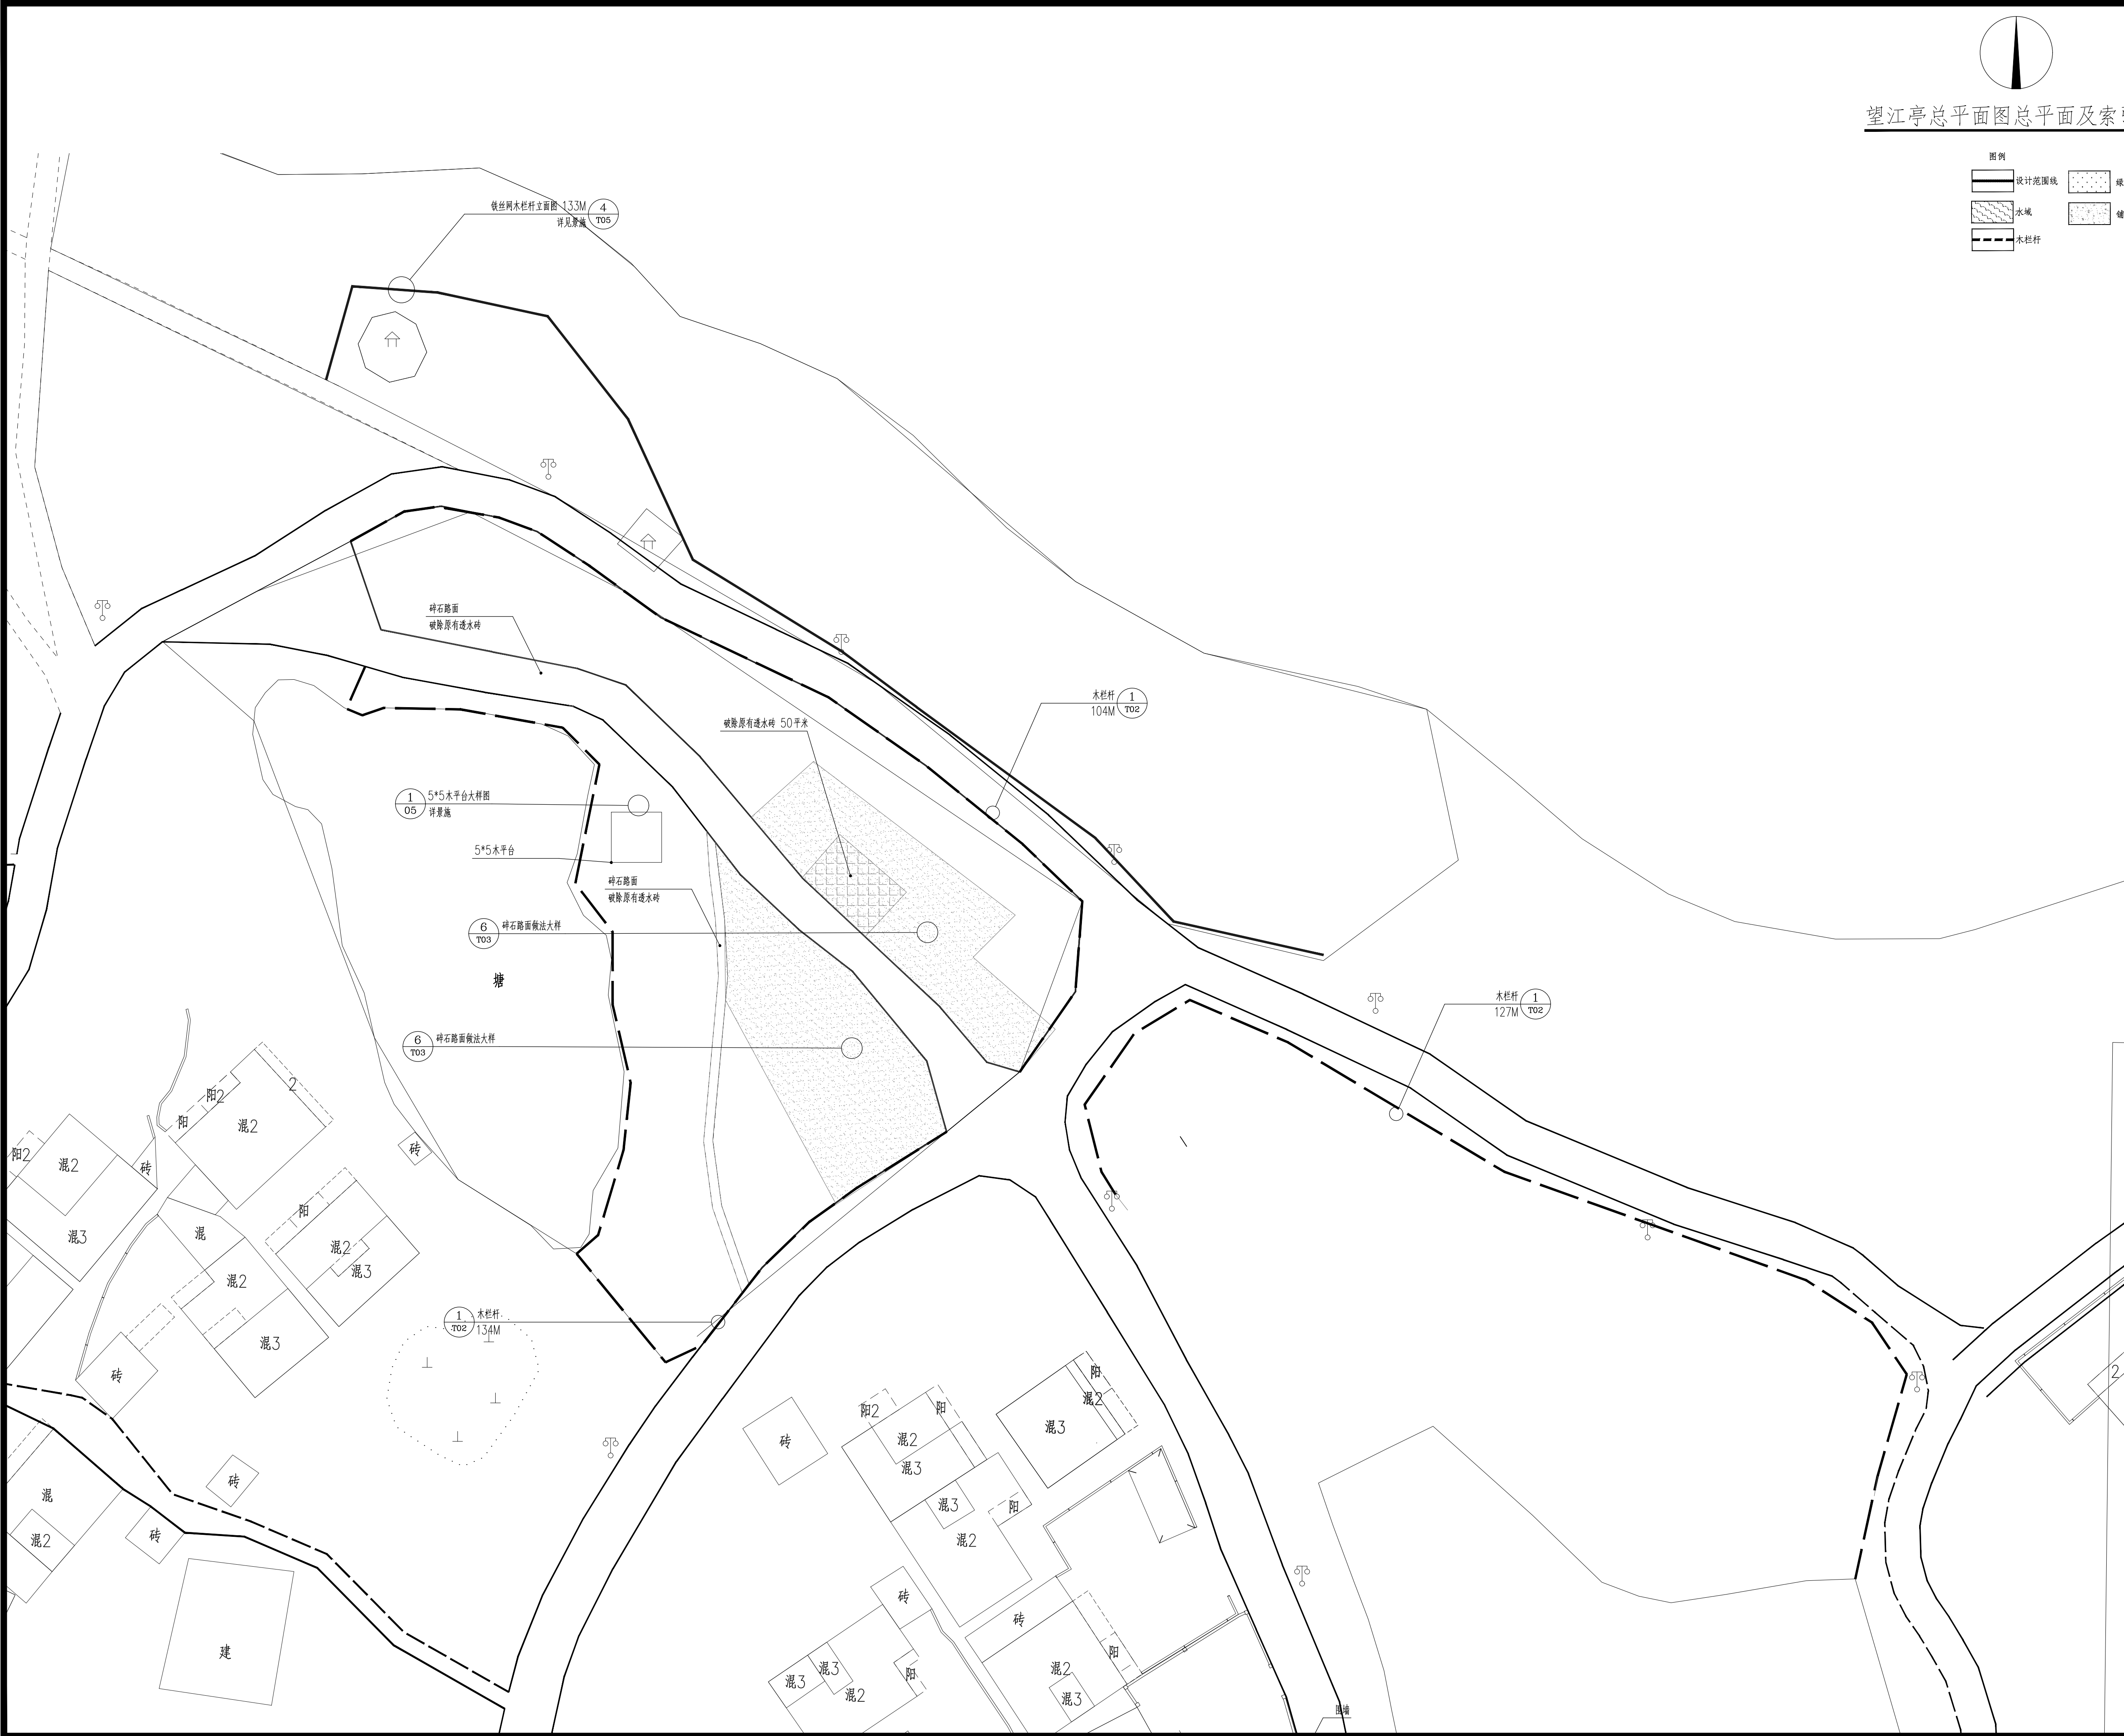


望江亭总平面图总平面及索引图 1:300

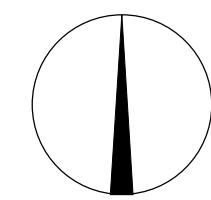

- 图例
- 设计范围线
  - 水域
  - 木栏杆
  - 绿化
  - 铺装

会 签 Joint Check up			
总图		暖通	
规划		电气	
建筑		园林	
结构		种植	
给排水			
■ 备 注 Notes			
* 本图纸的版权,属广西规亿工程技术集团有限公司所有。 不得用于本工程以外范围。 * 本图纸需手续齐全方可用于施工。			
■ 平面示意 Plane Diagram			



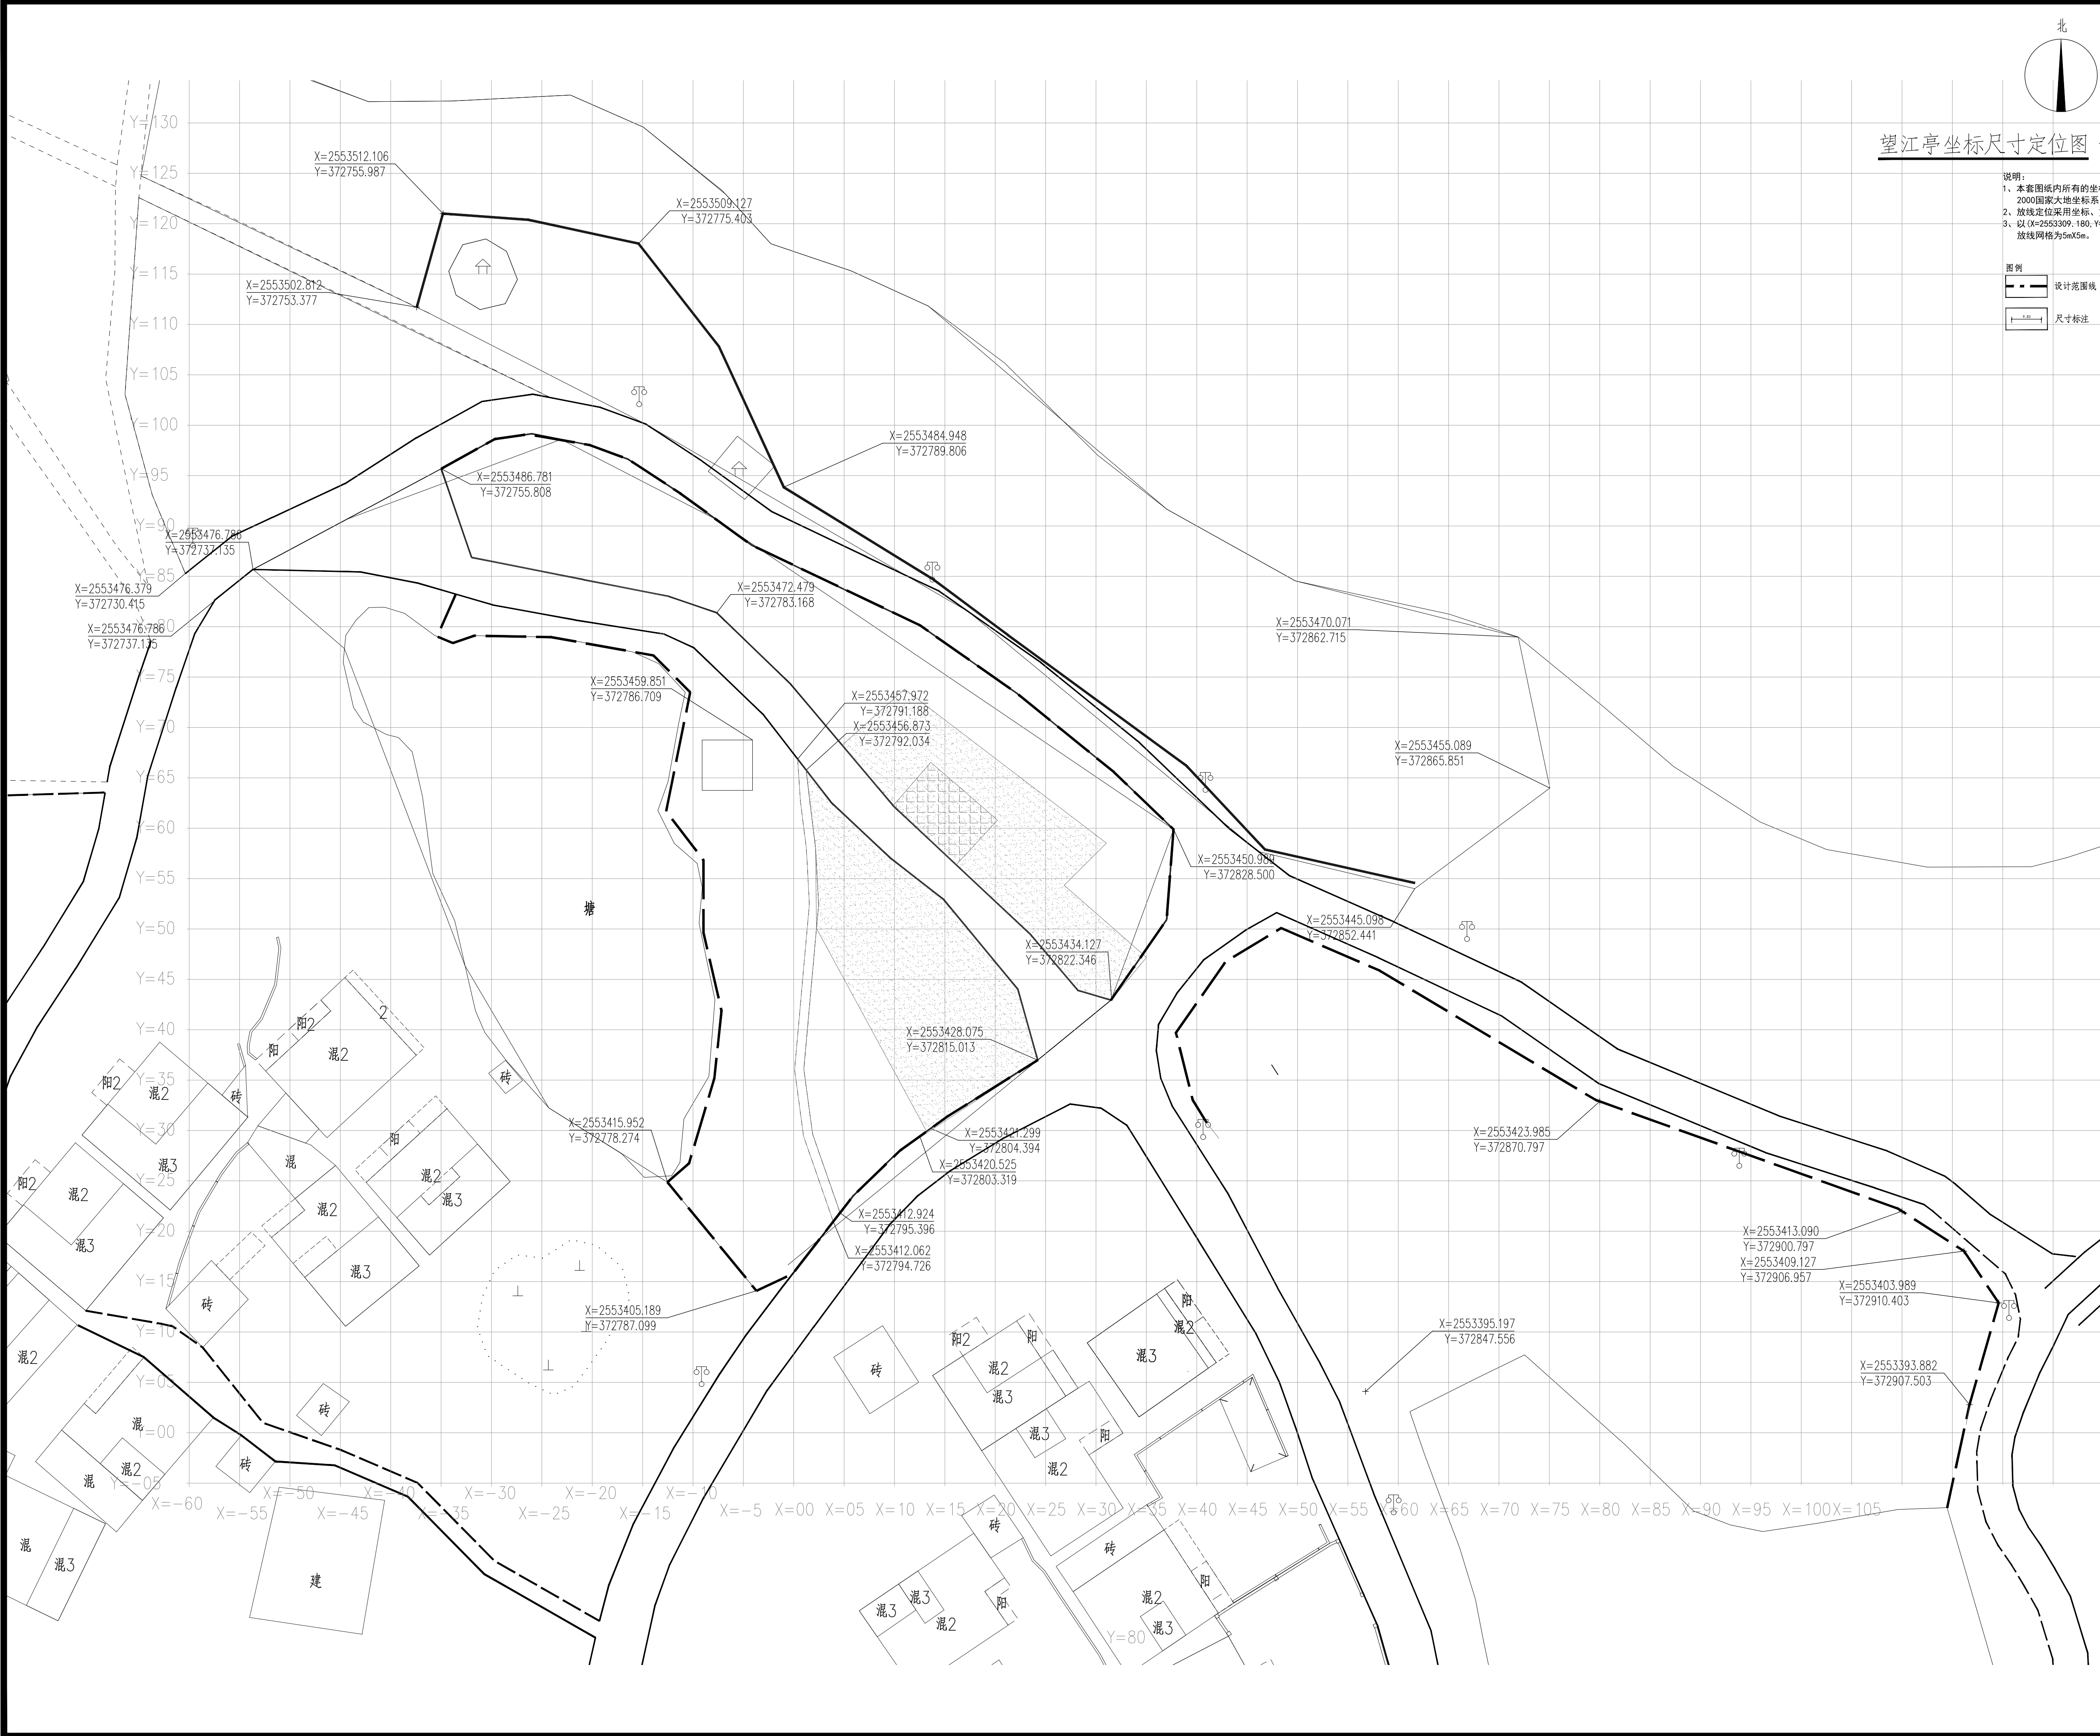

望江亭坐标尺寸定位图 1:300

说明:  
1、本套图纸内所有的坐标系均采用  
2000国家大地坐标系。  
2、放线定位采用坐标、方格网标注方式。  
3、以(X=2553309.160,Y=372826.783)为原点,  
放线网格为5mX5m。

图例

设计范围线

尺寸标注

坐标标注

最长标注

■ 会 签 Joint Check up

总图		暖通	
规划		电气	
建筑		园林	
结构		种植	
给排水			

■ 备 注 Notes

※ 本图纸的版权,属广西规亿工程技术集团有限公司所有,不得用于本工程以外范围。  
※ 本图纸需手续齐全方可用于施工。

■ 会 签 Joint Check up

总图		暖通	
规划		电气	
建筑		园林	
结构		种植	
给排水			

■ 备 注 Notes

本图纸的版权,属广西规亿工程技术集团有限公司所有,不得用于本工程以外范围。  
本图纸需手续齐全方可用于施工。

单位出图章 Company Seal

■ 单位出图章 Company Seal

广西规亿工程技术集团有限公司

建 筑 工 程 乙 级 A245018097  
风景园林专项乙级 A245018097  
市 政 行 业 乙 级 A245018097  
城乡规划编制甲级 自资规甲字22450575

签 署 Signature			
项目负责人 Item Prin	张 立	张立	
专业负责人 Chief	卢宏宏	卢宏宏	
审 定 Approved	张 立	张立	
审核 Examined	卢宏宏	卢宏宏	
校对 Checked	韦俊秀	韦俊秀	
设计 Designed	杨 茜	杨茜	

建设单位 Client

港南区文化体育和旅游局

工程名称 Project


贵港市港南区东津镇乡村振兴文旅示范建设项目

子项名称 Sub Item


 
图纸名称 Title

望江亭坐标尺寸定位图

工程号 Proj. No.	GGY2025006	图 号 Des. No.	总施C-02
专 业 Dept.	园林	阶 段 Stage	施工图
比 例 Scale		日 期 Date	2025年 07月
版 次 Ver.		备 注 Remark	

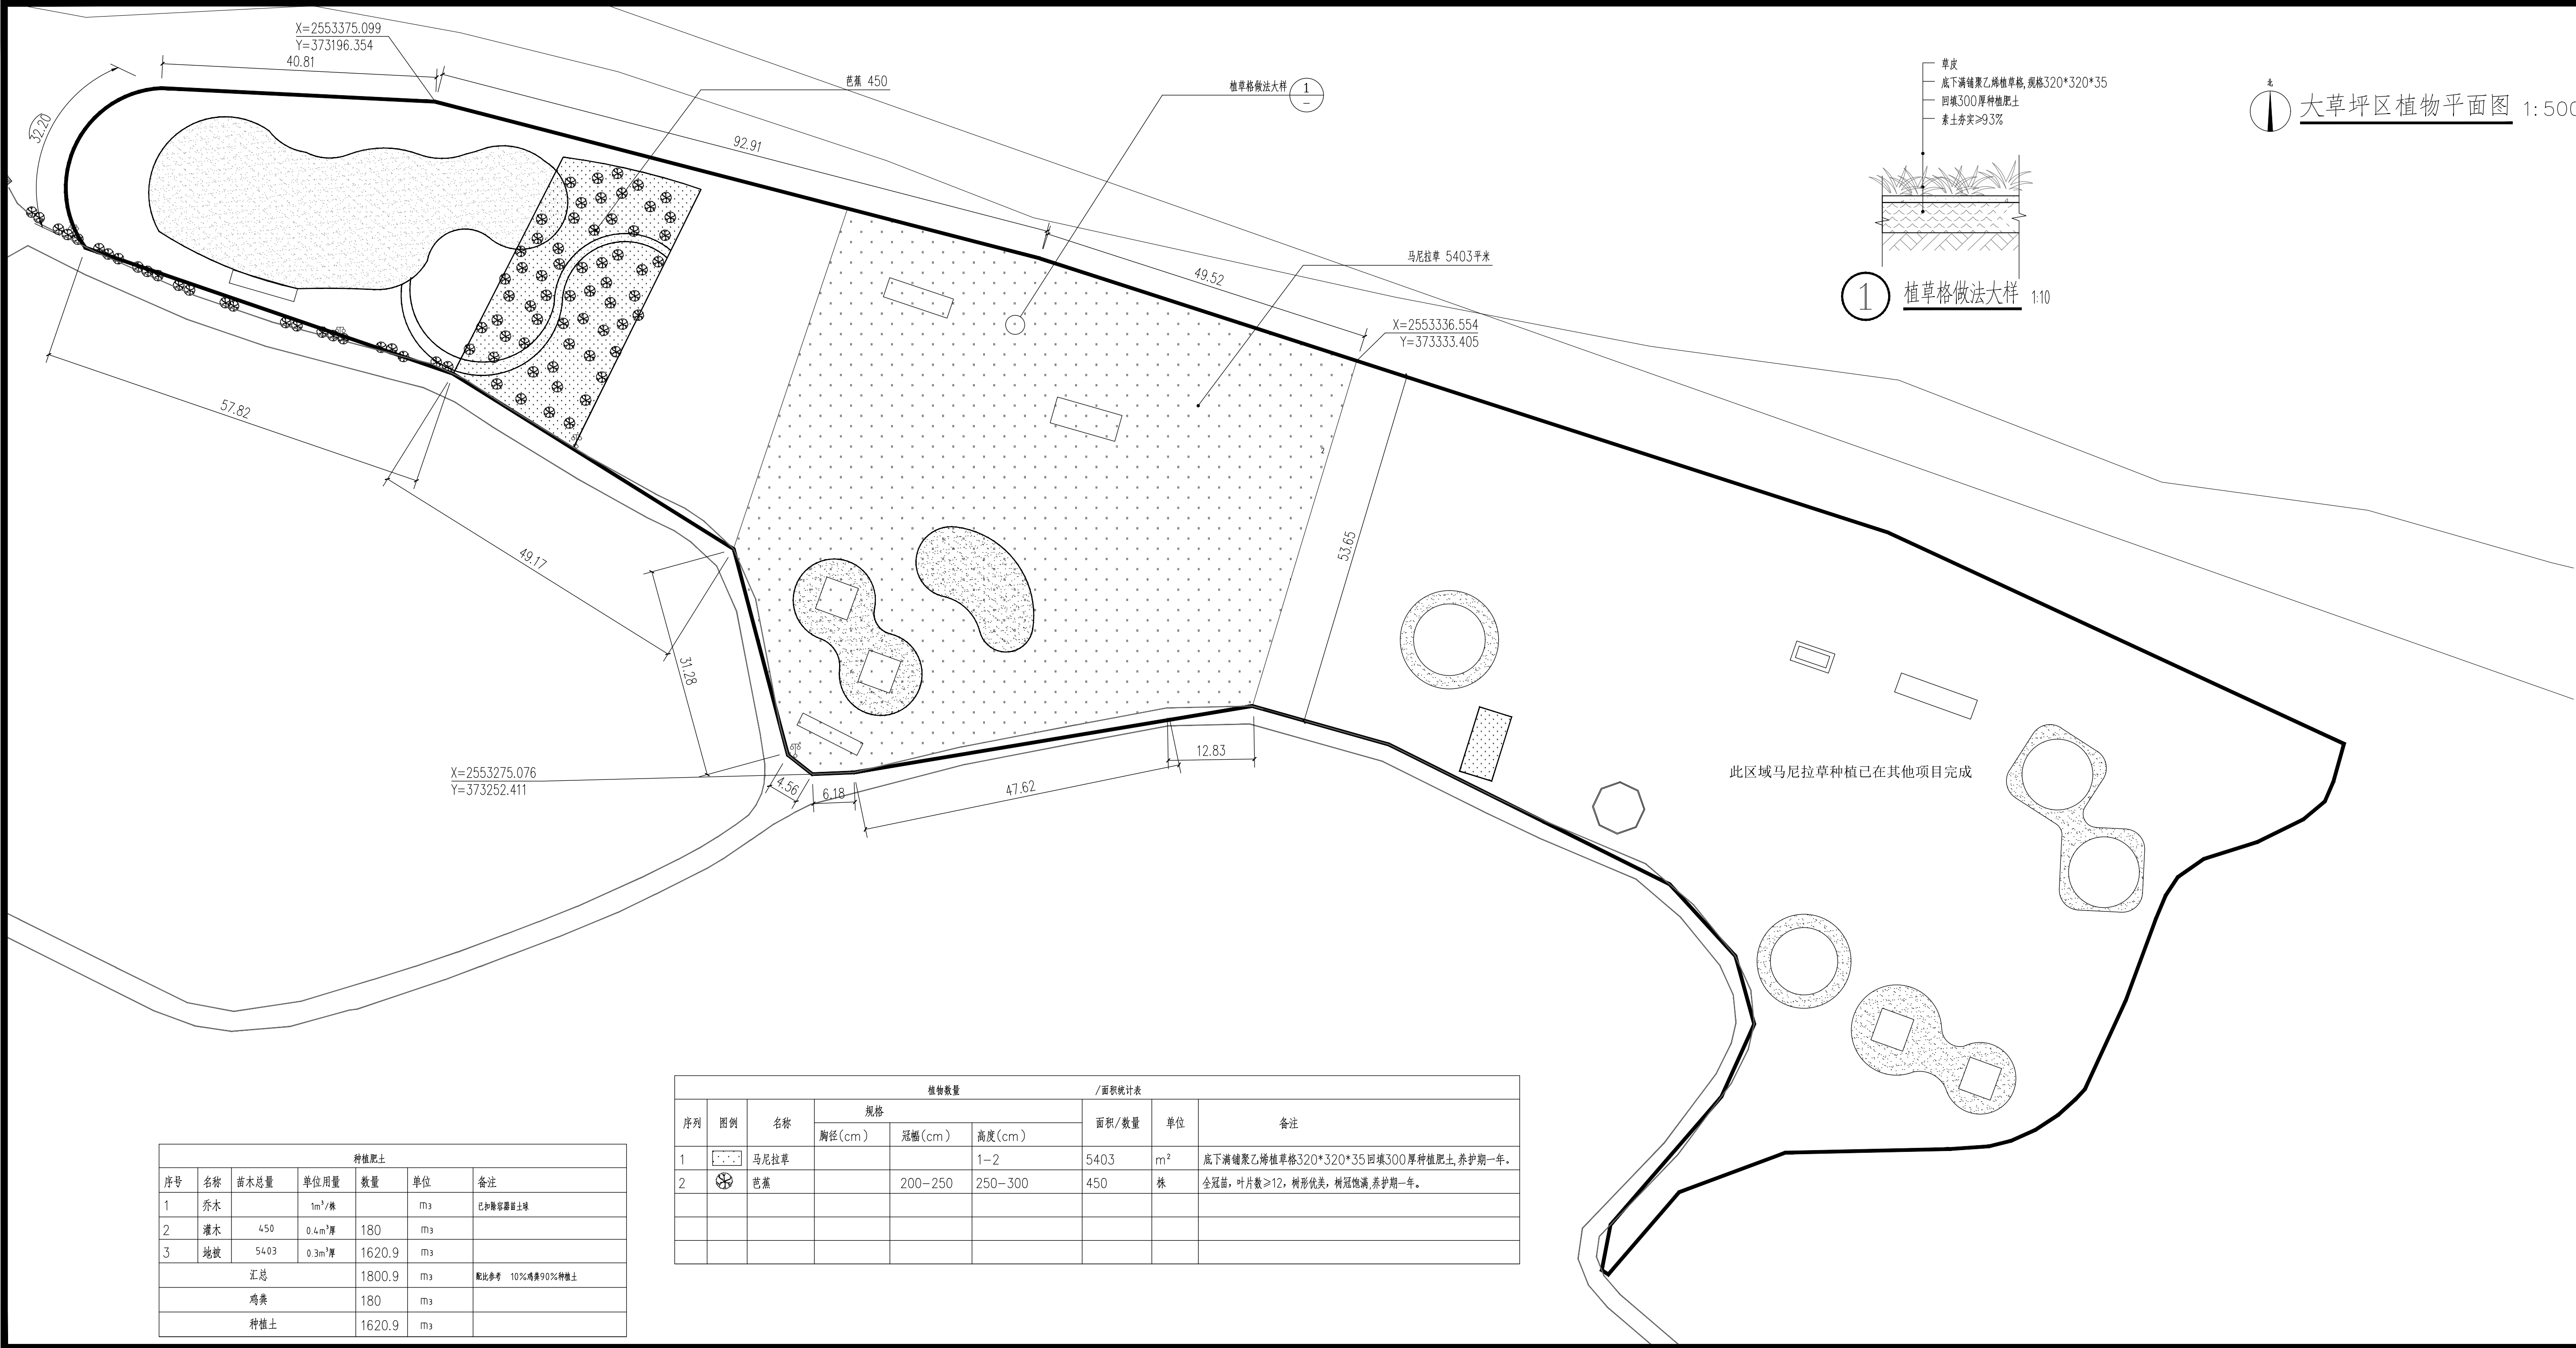

种植肥土						
序号	名称	苗木总量	单位用量	数量	单位	备注
1	乔木		1m³/株		m³	已扣除容器苗土壤
2	灌木	450	0.4m³/株	180	m³	
3	地被	5403	0.3m³/株	1620.9	m³	
汇总				1800.9	m³	配比参考 10%鸡粪90%种植土
鸡粪				180	m³	
种植土				1620.9	m³	

植物数量					/面积统计表			
序列	图例	名称	规格			面积/数量	单位	备注
			胸径(cm)	冠幅(cm)	高度(cm)			
1		马尼拉草			1—2	5403	m <sup>2</sup>	底下满铺聚乙烯植草格320*320*35回填300厚种植肥土,养护期一年。
2		芭蕉		200—250	250—300	450	株	全冠苗,叶片数≥12,树形优美,树冠饱满,养护期一年。

会签

Joint Check up

总图		暖通	
规划		电气	
建筑		园林	
结构		种植	
给排水			

备注

Notes

本图纸的版权,属广西规亿工程技术集团有限公司所有。  
不得用于本工程以外范围。  
本图纸需手续齐全方可用于施工。

单位出图章

Company Seal

广西规亿工程技术集团有限公司

建筑工程乙级 A245018097  
风景园林专项乙级 A245018097  
市政行业乙级 A245018097  
城乡规划编制甲级 自资规甲字22450575

签署

Signature

项目负责人 Item Prin	张立	
专业负责人 Chief	卢宏宏	
审定 Approved	张立	
审核 Examined	卢宏宏	
校对 Checked	韦俊秀	
设计 Designed	杨茜	

建设单位

Client

贵港市港南区文化体育和旅游局

工程名称

Project

贵港市港南区东津镇乡村振兴文旅示范建设项目

子项名称

Sub Item

图纸名称

Title

大草坪区绿化种植平面图

工程号  
Pjt. No.

GGY2023006

图号  
Dwg. No.

绿施D-01

专业  
Dept.

园林

阶段  
Stage

施工图

比例  
Scale

日期  
Date


2025年 07月

版次  
Ver.

备注  
Remark





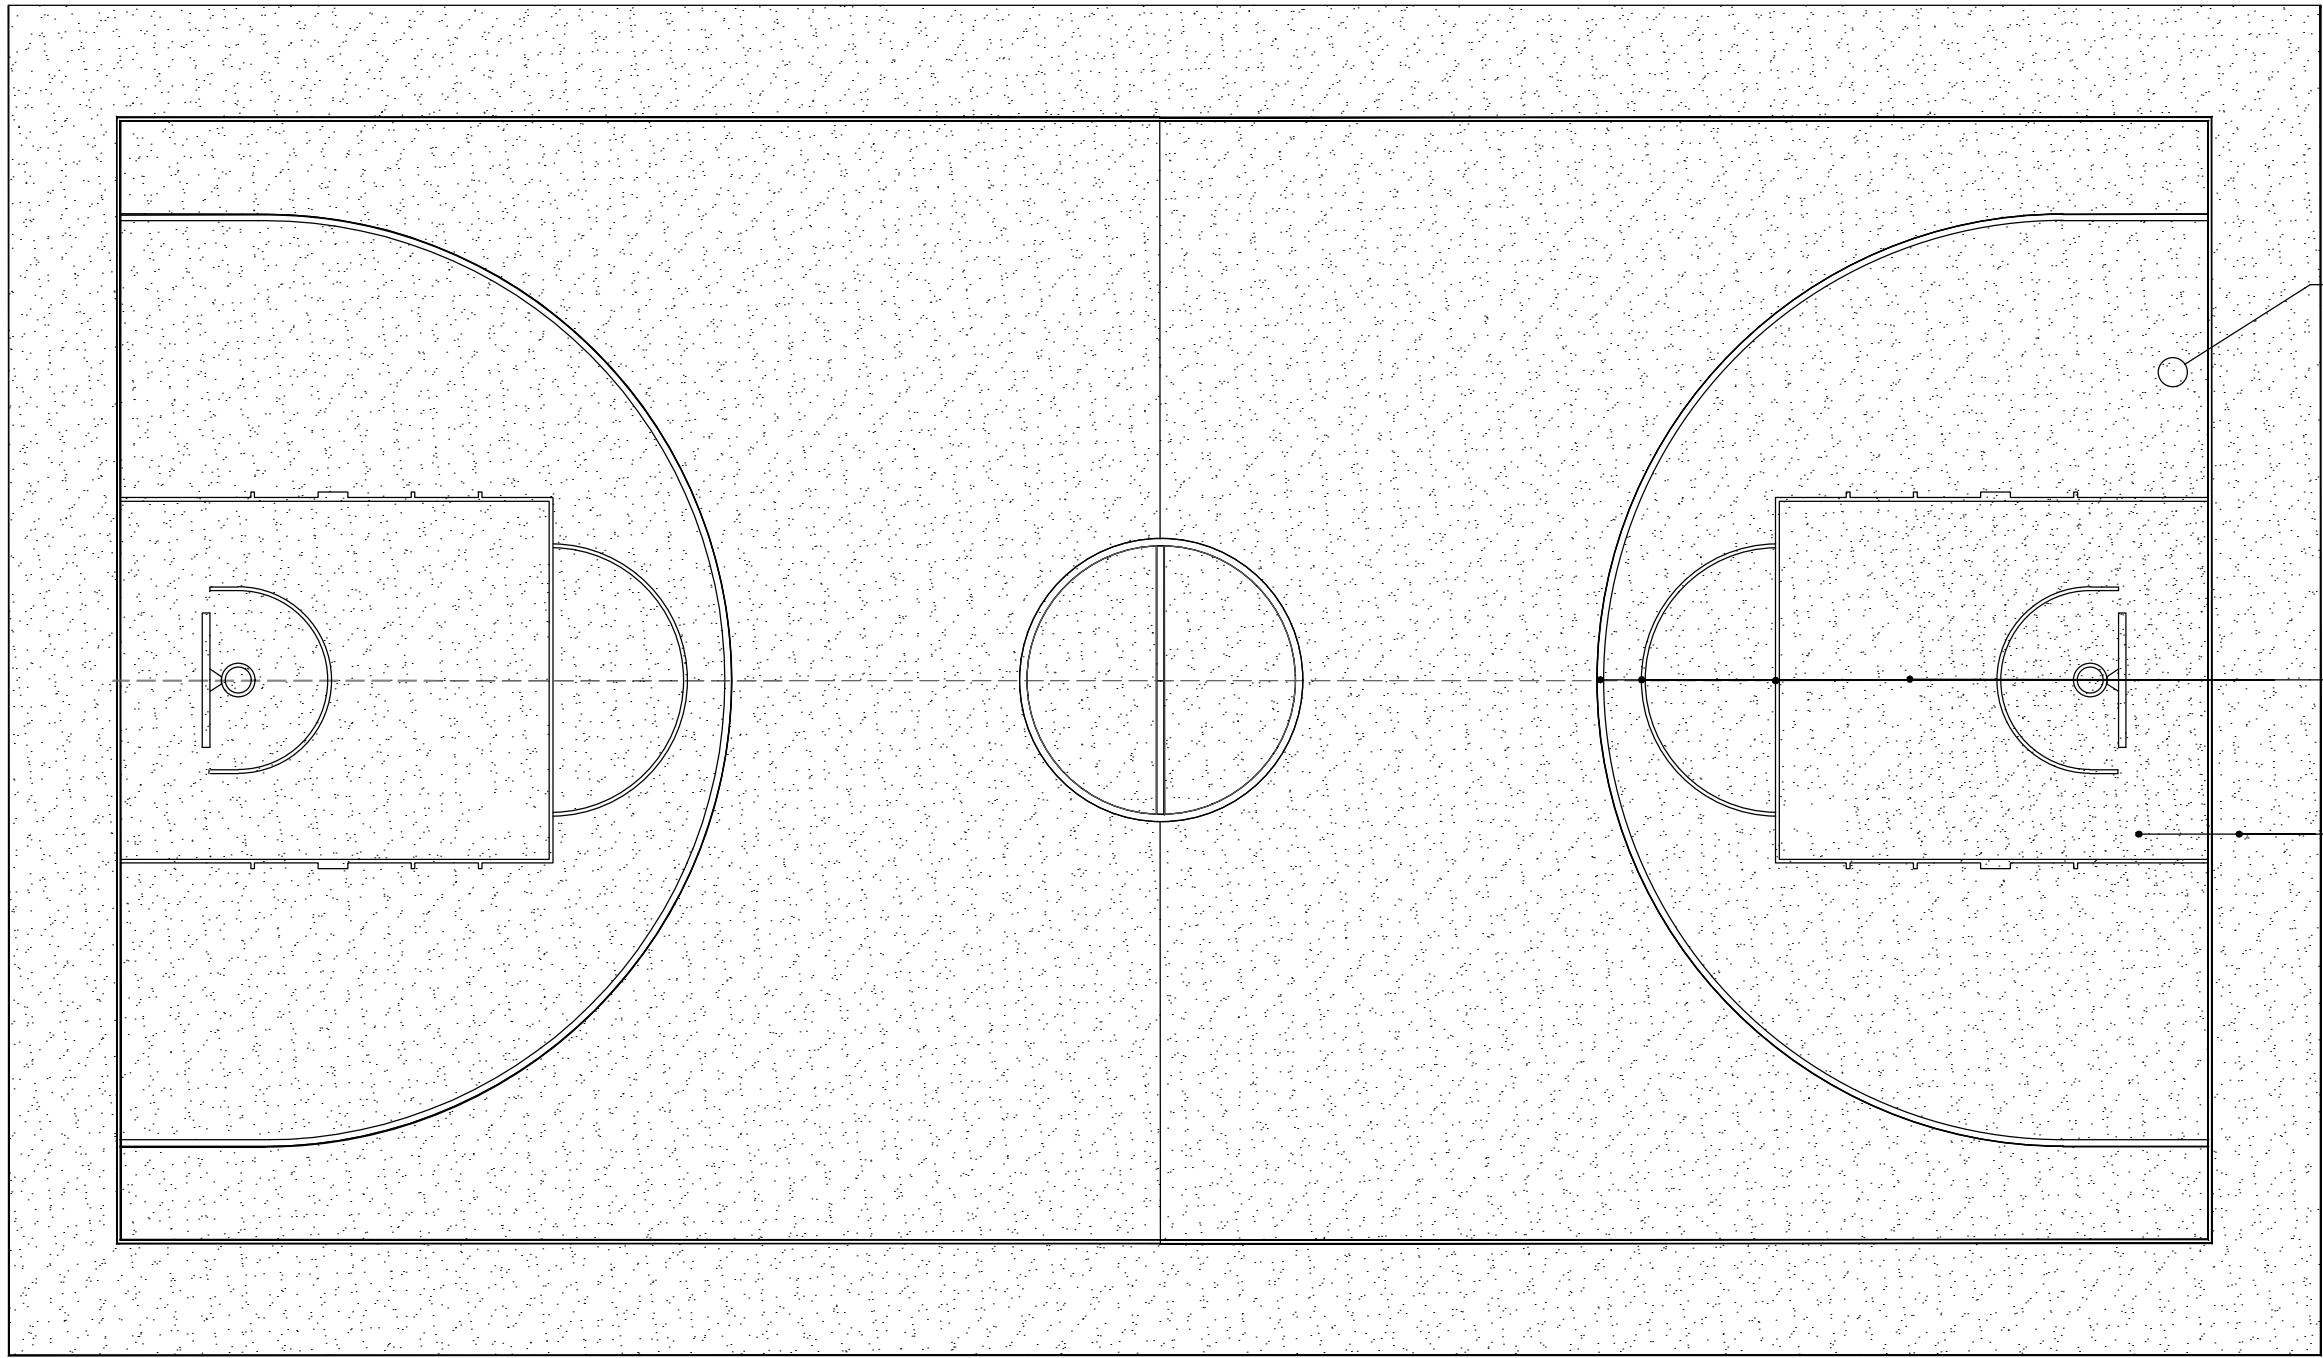


球场做法  
详景施  
8  
03

白色球场划线漆


上绘醒狮图案

1 篮球场铺装示意图 1:100


注：醒狮形象IP由甲方选定

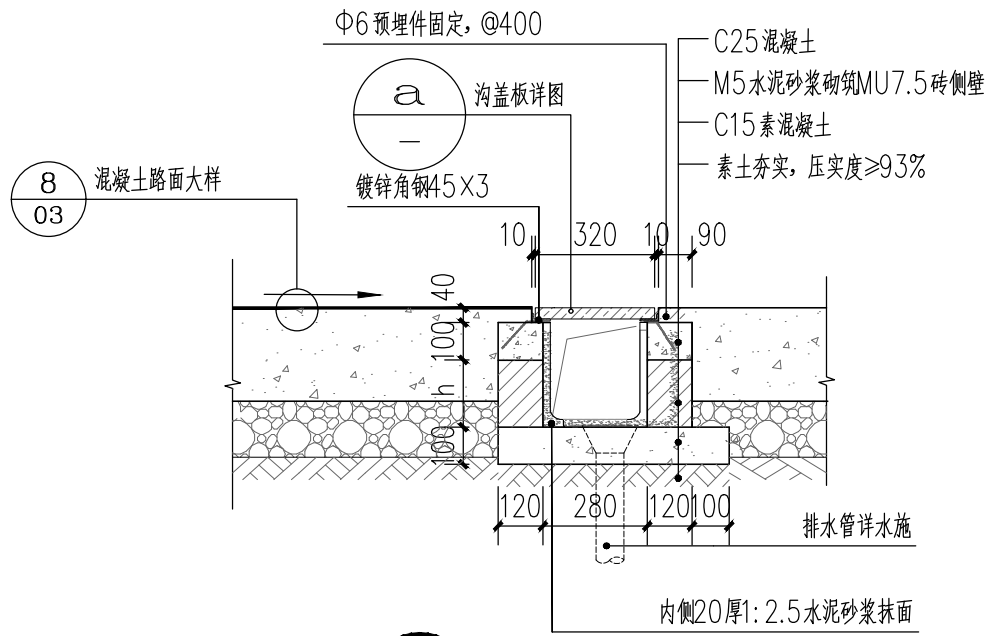


2 截水沟做法剖面图 1:10

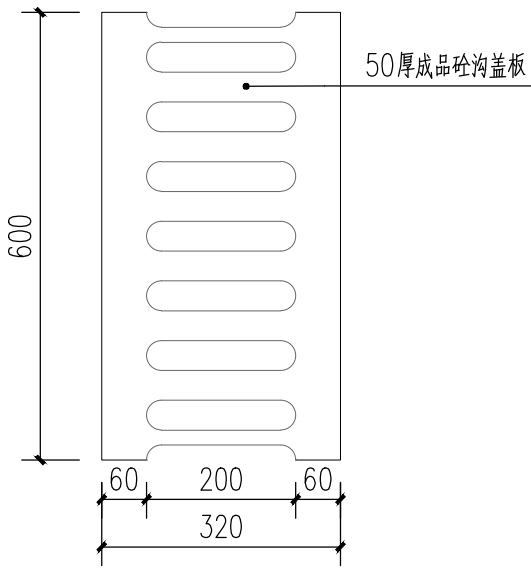

a 沟盖板详图 1:10

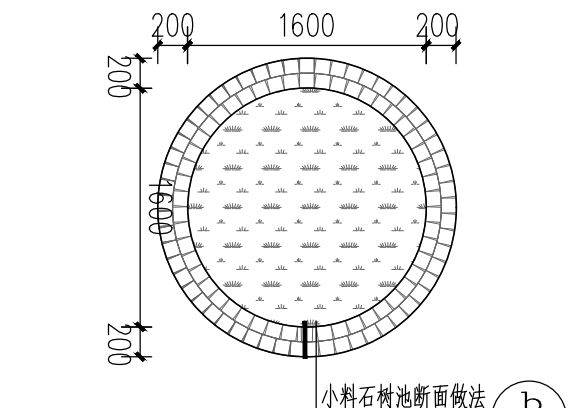

3 小料石平树池详图 1:50

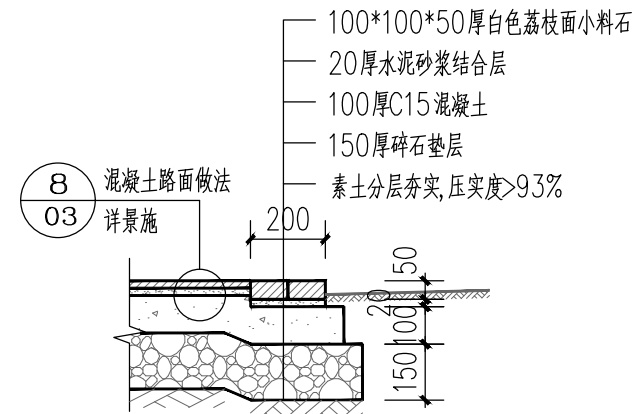

b 小料石树池断面做法 1:20

会签 Joint Check up

总图		暖通	
规划		电气	
建筑		园林	
结构		种植	
给排水			

备注 Notes

本图纸的版权,属广西规亿工程技术集团有限公司所有。  
不得用于本工程以外范围。  
本图纸需手续齐全方可用于施工。

单位出图章 Company Seal

广西规亿工程技术集团有限公司

建筑工程乙级 A245018097  
风景园林专项乙级 A245018097  
市政行业乙级 A245018097  
城乡规划编制甲级 自资规甲字22450575

签署 Signature

项目负责人 Item Prin	张立	张立
专业负责人 Chief	卢宏宏	卢宏宏
审定 Approved	张立	张立
审核 Examined	卢宏宏	卢宏宏
校对 Checked	韦俊秀	韦俊秀
设计 Designed	杨茜	杨茜

建设单位 Client

贵港市港南区文化体育和旅游局

工程名称 Project


贵港市港南区东津镇乡村振兴文旅示范建设项目

子项名称 Sub Item


图纸名称 Title

球场大样图二、树池大样图


工程号 Pjt .No.	GGY2025006	图号 Dwg. No.	景施-02
专业 Dept.	园林	阶段 Stage	施工图
比例 Scale		日期 Date	2025年 07月
版次 Ver.		备注 Remark	

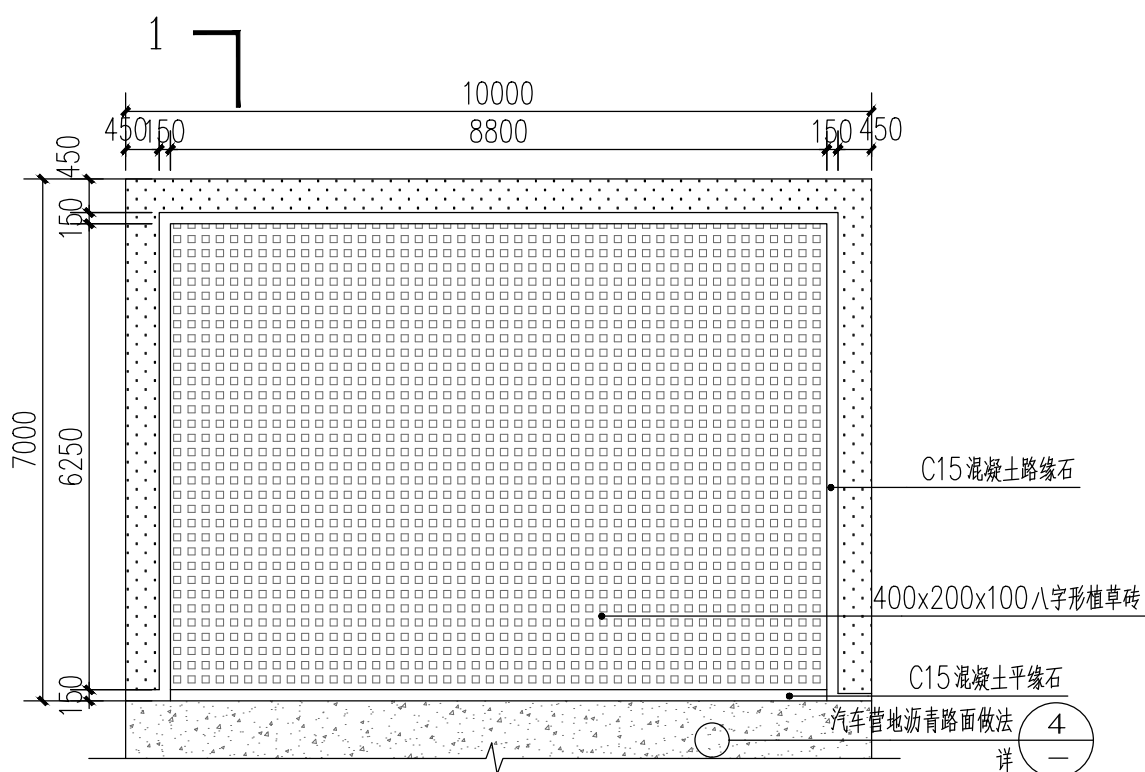


1 汽车营地7mX10m模块平面图 1:100

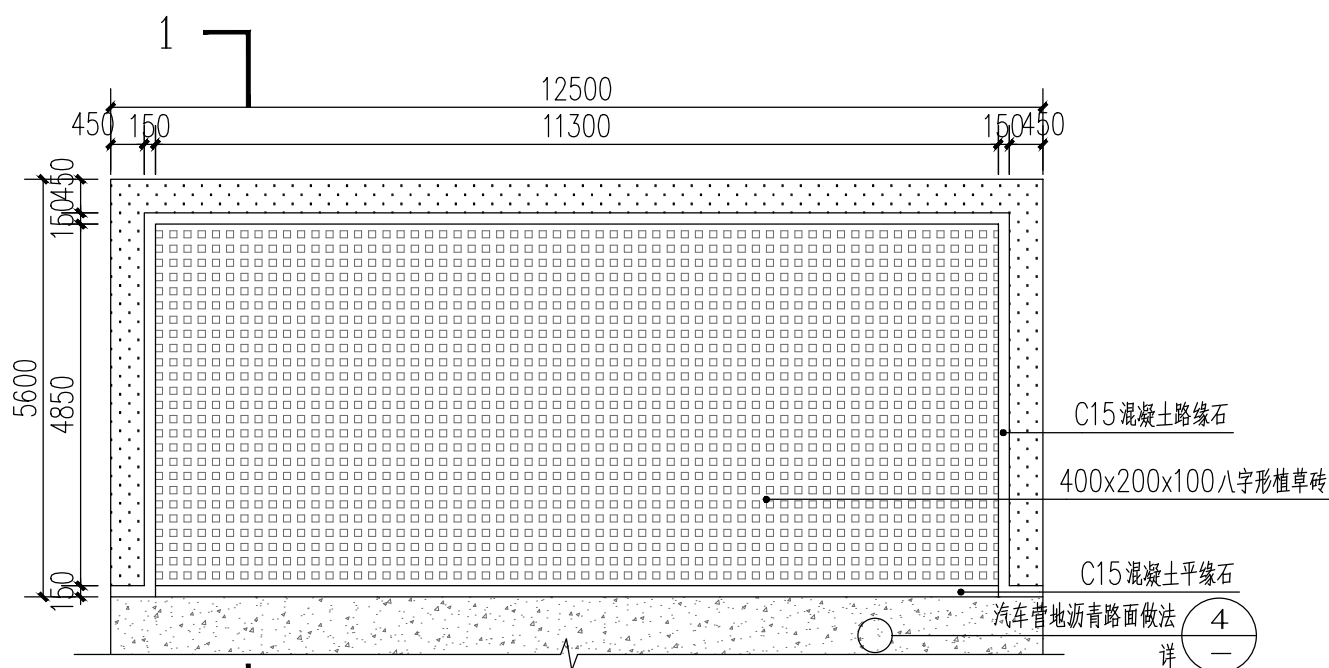


2 汽车营地5.6mX12.5m模块平面图 1:100

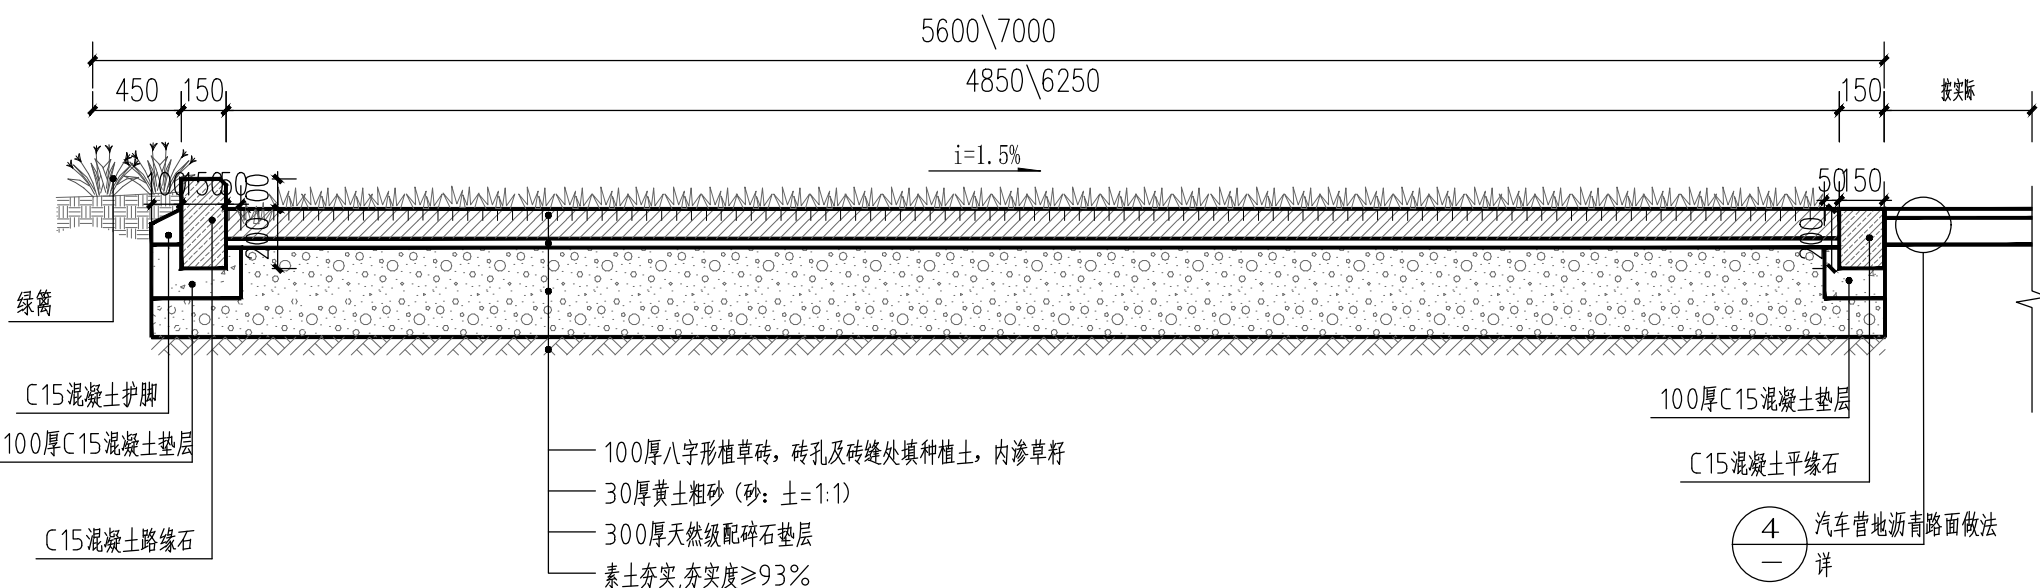


3 汽车营地1-1剖面图 1:25

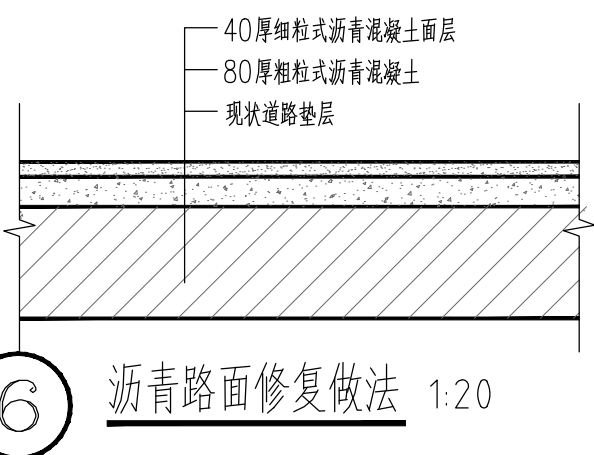


4 沥青路面修复做法 1:20

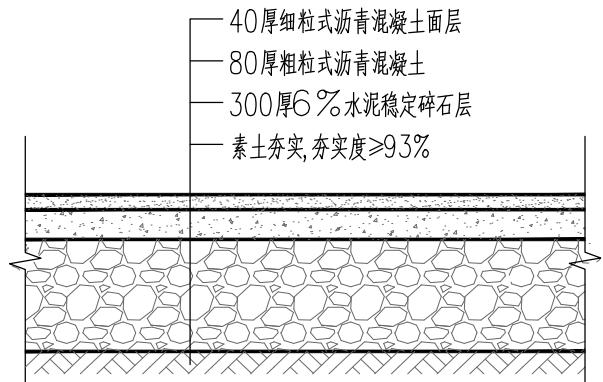


5 汽车营地沥青路面做法 1:20

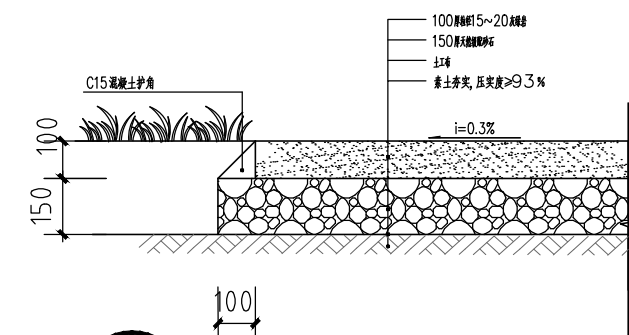


6 碎石路面构造 1:20

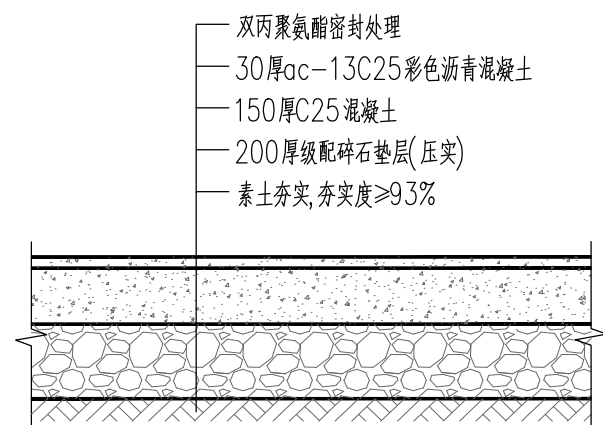


7 彩色沥青路面做法 1:20

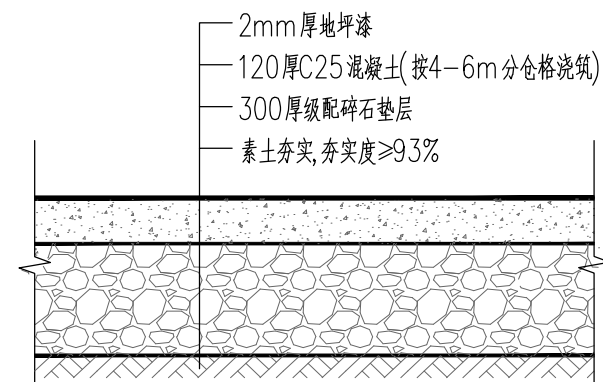

8 混凝土路面做法 1:20

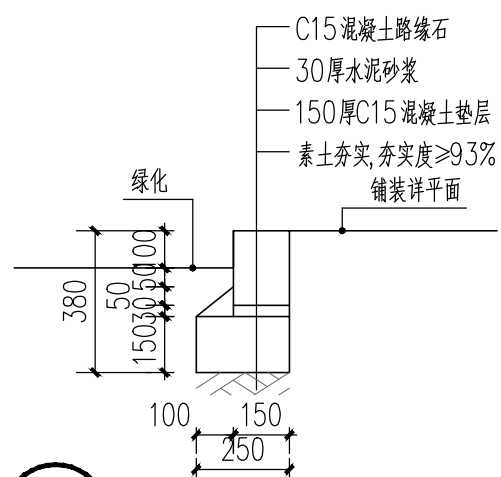


9 路缘石做法 1:20

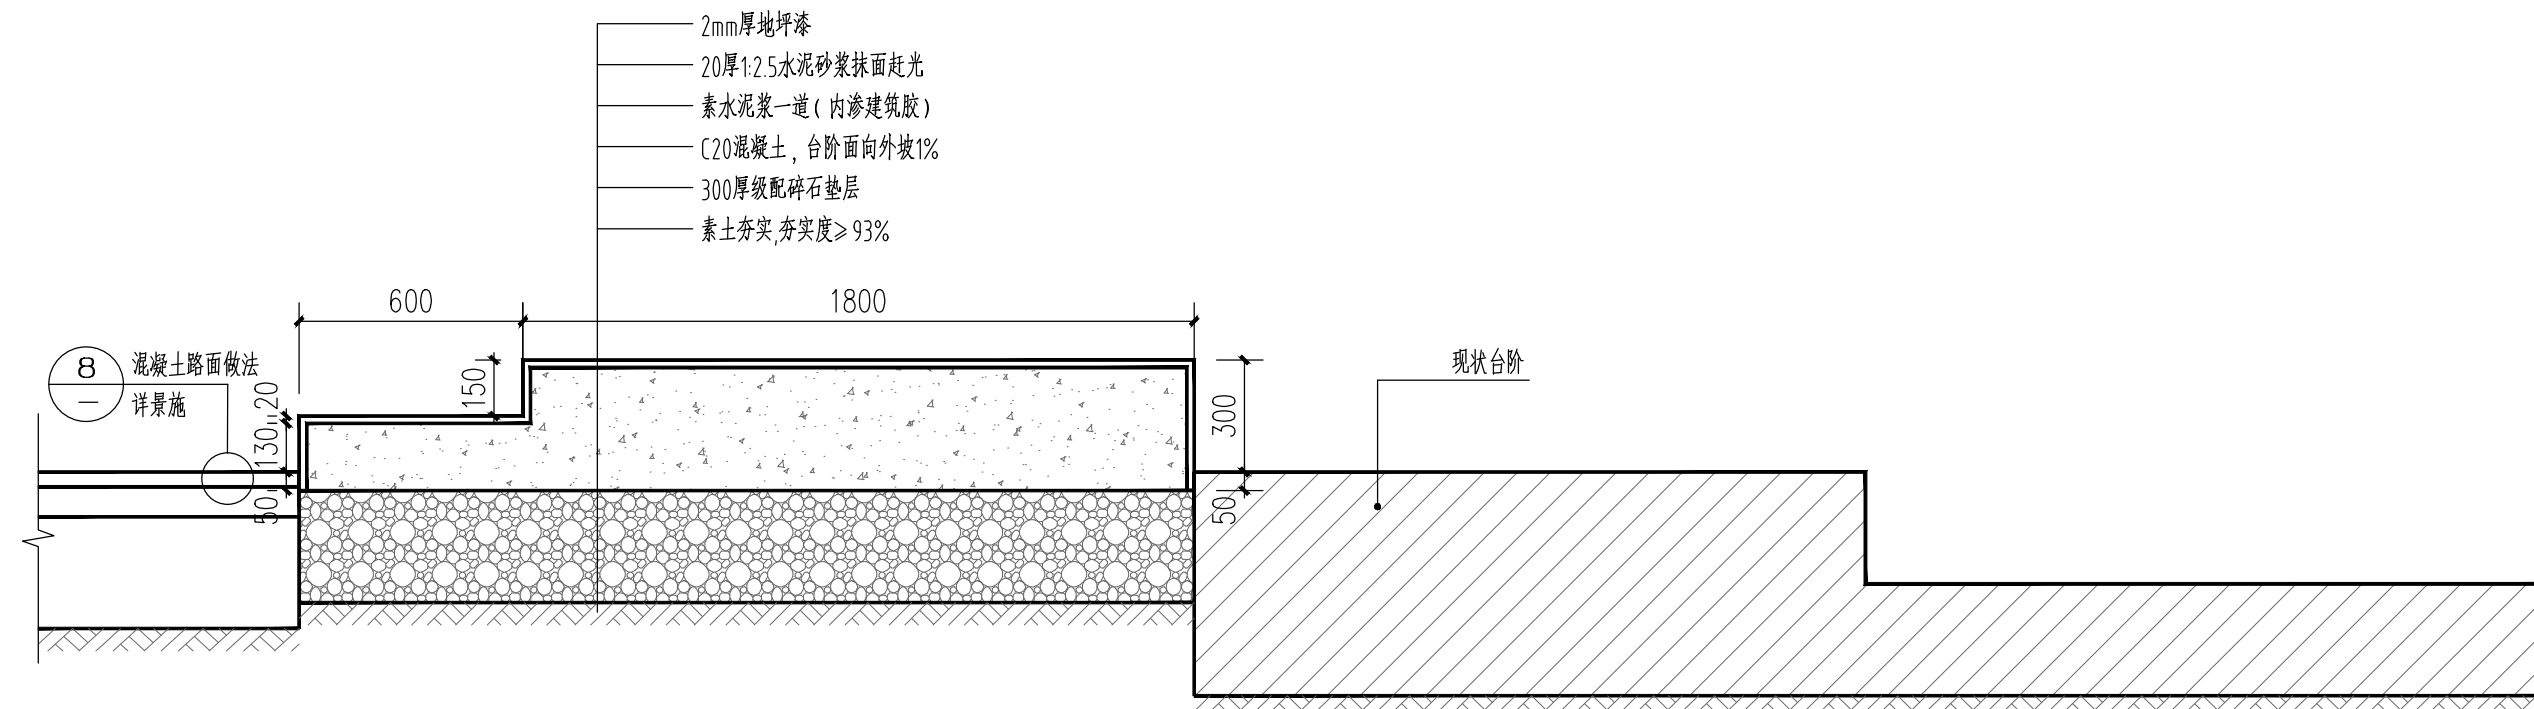


10 看台1-1剖面图 1:20


会 签 Joint Check up			
总图		暖通	
规划		电气	
建筑		园林	
结构		种植	
给排水			
备 注 Notes			
本图纸的版权,属广西规亿工程技术集团有限公司所有。 不得用于本工程以外范围。 本图纸需手续齐全方可用于施工。			
单位出图章 Company Seal			
广西规亿工程技术集团有限公司			
建 筑 工 程 乙 级		A245018097	
风景园林专项乙级		A245018097	
市 政 行 业 乙 级		A245018097	
城乡规划编制甲级		自资规甲字22450575	
签 署 Signature			
项目负责人 Item Prin	张 立		
专业负责人 Chief	卢宏宏		
审 定 Approved	张 立		
审核 Examined	卢宏宏		
校对 Checked	韦俊秀		
设计 Designed	杨 茜		
建设单位 Client			
贵港市港南区文化体育和旅游局			
工程名称 Project			
贵港市港南区东津镇乡村振兴文旅示范建设项目			
子项名称 Sub Item			
图纸名称 Title			
台阶、道路、汽车营地大样图			
工程号 Pjt .No.	GGGY2025006	图 号 Dwg. No.	景施-03
专 业 Dept.	园林	阶 段 Stage	施工图
比 例 Scale		日 期 Date	2025年 07月
版 次 Ver.		备 注 Remark	

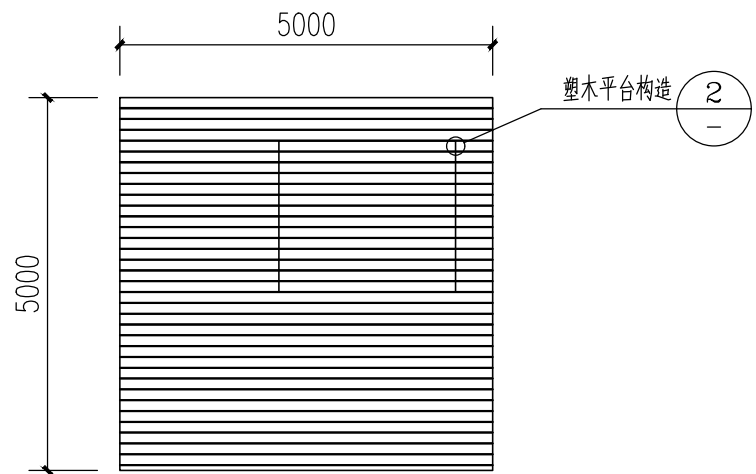


1 5\*5木平台平面图 1:100

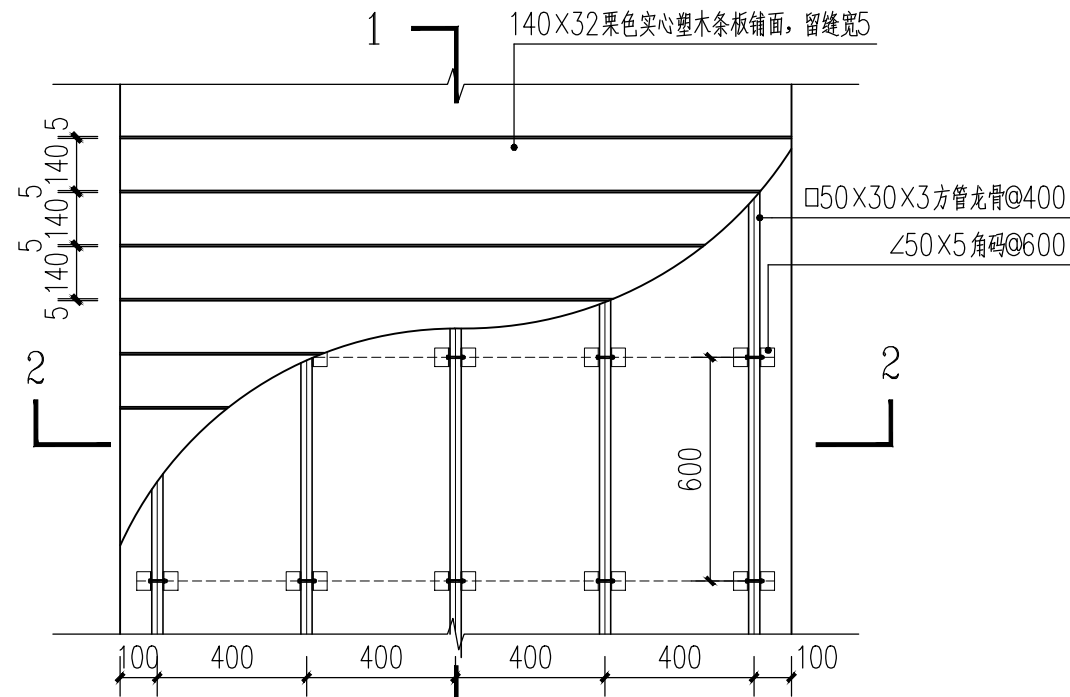


2 塑木平台构造 1:20

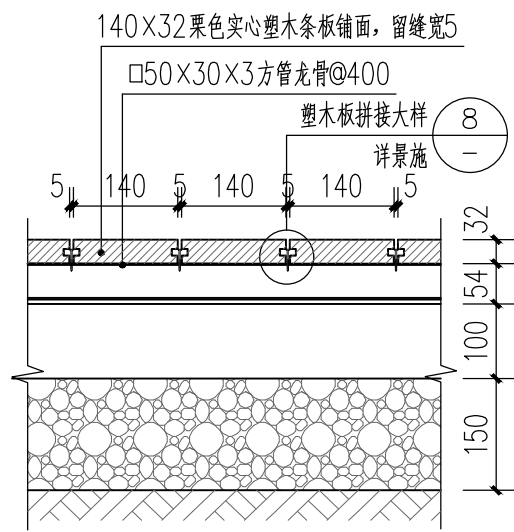

3 塑木平台1-1剖面图 1:10

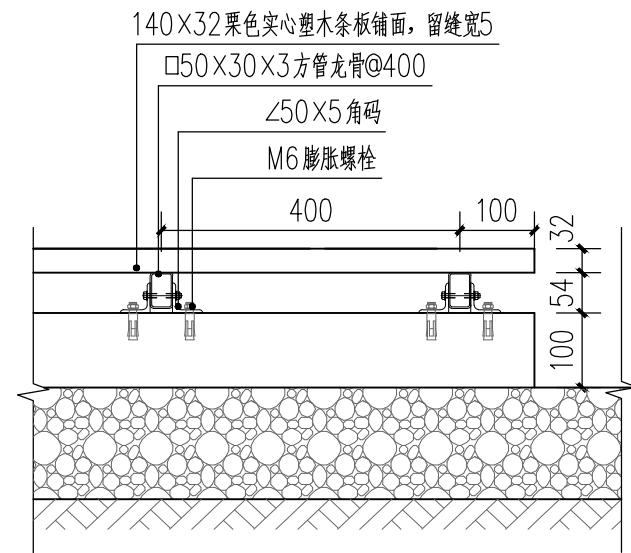

4 塑木平台2-2剖面图 1:10




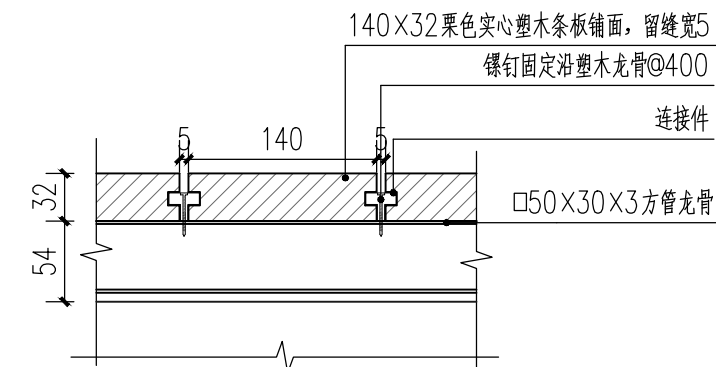


8 塑木板拼接大样 1:5

会 签 Joint Check up			
总图		暖通	
规划		电气	
建筑		园林	
结构		种植	
给排水			
备 注 Notes			
本图纸的版权,属广西规亿工程技术集团有限公司所有。 不得用于本工程以外范围。 本图纸需手续齐全方可用于施工。			
单位出图章 Company Seal			
<div>广西规亿工程技术集团有限公司</div> <div>建 筑 工 程 乙 级A245018097</div> <div>风景园林专项乙级A245018097</div> <div>市 政 行 业 乙 级A245018097</div> <div>城乡规划编制甲级自资规甲字22450575</div>			
签 署 Signature			
项目负责人 Item Prin	张 立		
专业负责人 Chief	卢宏宏		
审 定 Approved	张 立		
审核 Examined	卢宏宏		
校对 Checked	韦俊秀		
设计 Designed	杨 茜		
建设单位 Client			
贵港市港南区文化体育和旅游局			
工程名称 Project			
贵港市港南区东津镇乡村振兴文旅示范建设项目			
子项名称 Sub Item			
图纸名称 Title			
5*5木平台大样图			
工程号 Pjt .No.	GGCY2025006	图 号 Dwg. No.	景施-05
专 业 Dept.	园林	阶 段 Stage	施工图
比 例 Scale		日 期 Date	2025年 07月
版 次 Ver.		备 注 Remark	





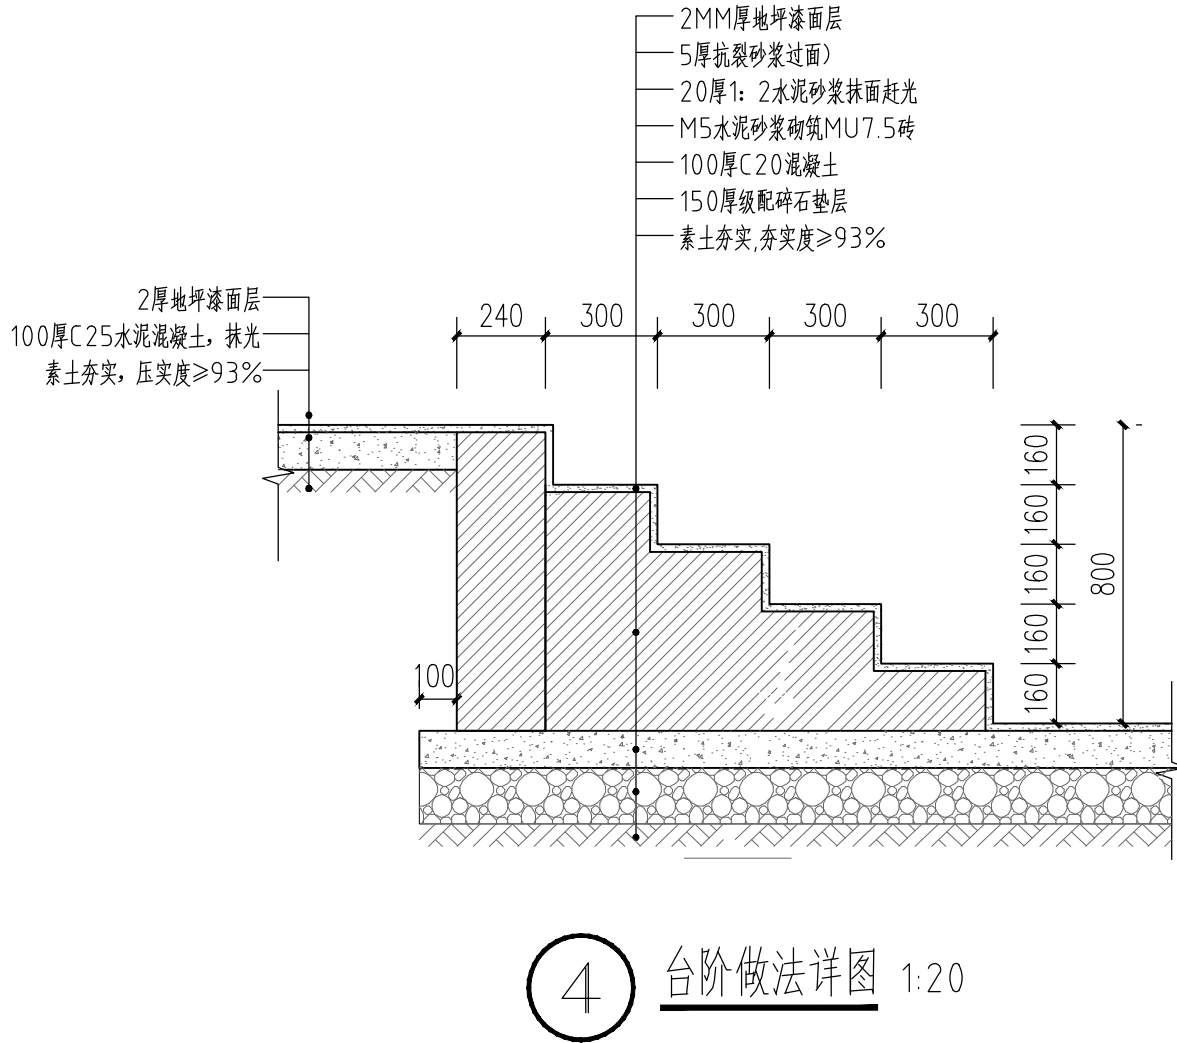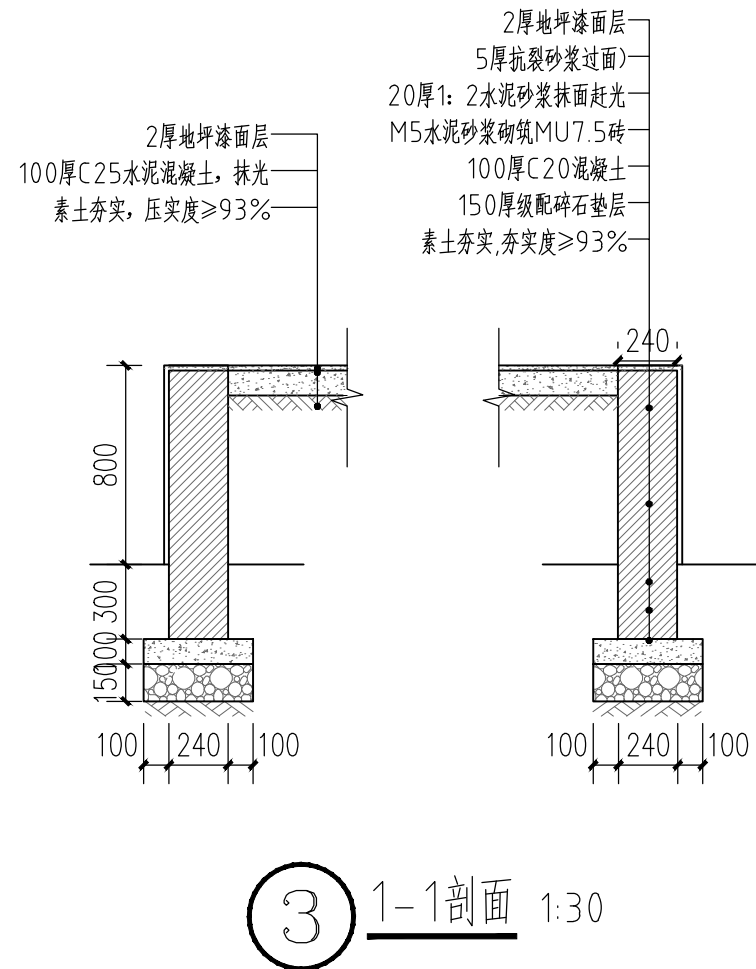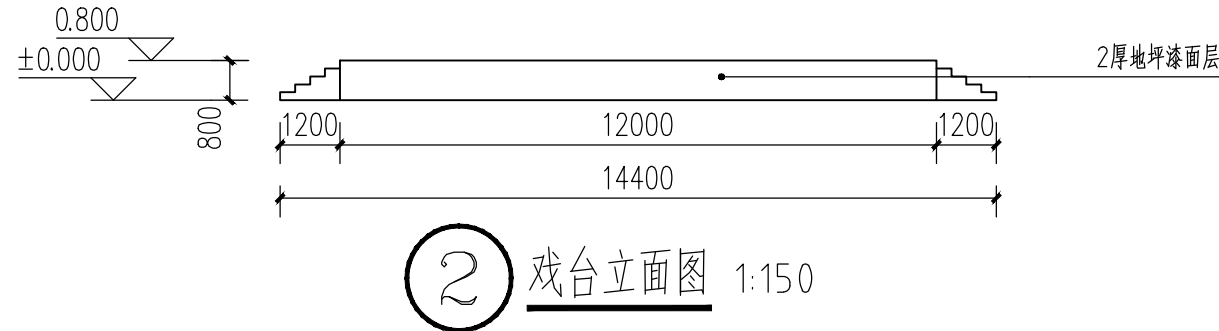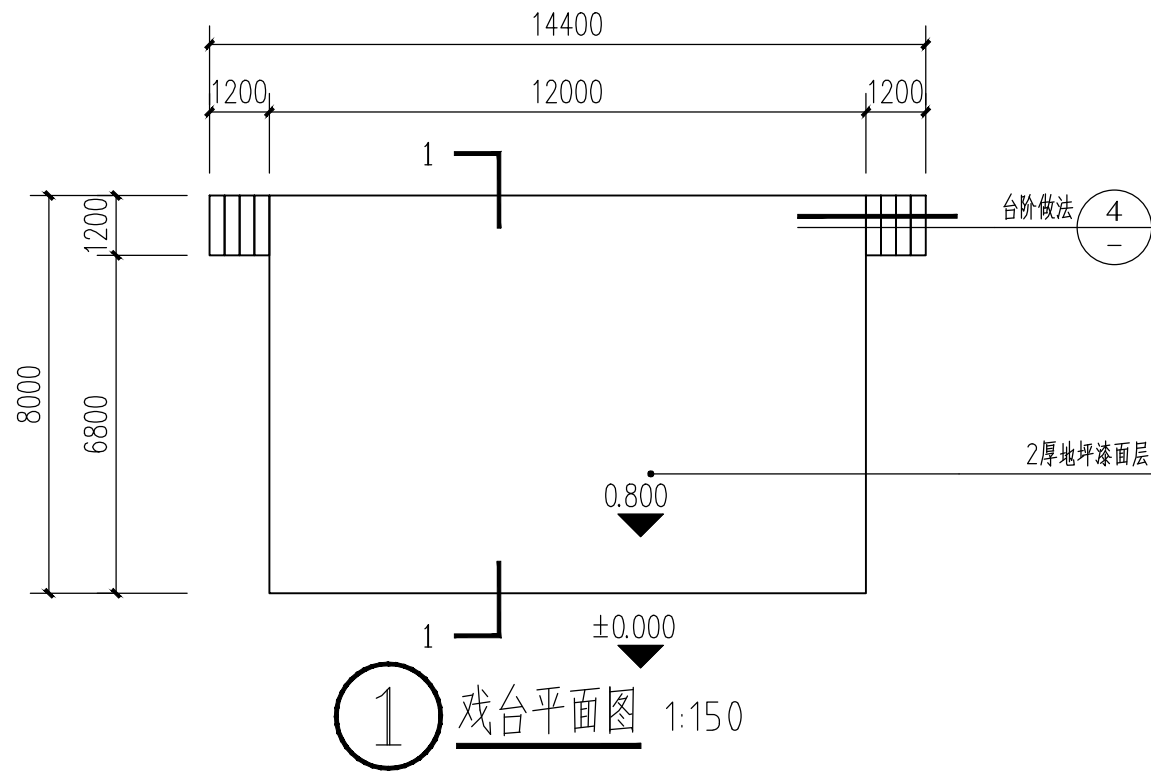

会 签 Joint Check up			
总图		暖通	
规划		电气	
建筑		园林	
结构		种植	
给排水			
备 注 Notes			
本图纸的版权,属广西规亿工程技术集团有限公司所有。 不得用于本工程以外范围。 本图纸需手续齐全方可用于施工。			
单位出图章 Company Seal			
广西规亿工程技术集团有限公司			
建 筑 工 程 乙 级		A245018097	
风景园林专项乙级		A245018097	
市 政 行 业 乙 级		A245018097	
城乡规划编制甲级		自资规甲字22450575	
签 署 Signature			
项目负责人 Item Prin	张 立		
专业负责人 Chief	卢宏宏		
审 定 Approved	张 立		
审核 Examined	卢宏宏		
校对 Checked	韦俊秀		
设计 Designed	杨 茜		
建设单位 Client			
贵港市港南区文化体育和旅游局			
工程名称 Project			
贵港市港南区东津镇乡村振兴文旅示范建设项目			
子项名称 Sub Item			
图纸名称 Title			
戏台做法详图			
工程号 Pjt .No.	GGGY2025006	图 号 Dwg. No.	景施-09
专 业 Dept.	园林	阶 段 Stage	施工图
比 例 Scale		日 期 Date	2025年 07月
版 次 Ver.		备 注 Remark	






图例


	设计范围线		绿化
	水域		铺装




会 签 Joint Check up			
总图		暖通	
规划		电气	
建筑		园林	
结构		种植	
给排水			
备 注 Notes			
本图纸的版权,属广西规亿工程技术集团有限公司所有。 不得用于本工程以外范围。 本图纸需手续齐全方可用于施工。			
单位出图章 Company Seal			
广西规亿工程技术集团有限公司			
建 筑 工 程 乙 级		A245018097	
风景园林专项乙级		A245018097	
市 政 行 业 乙 级		A245018097	
城乡规划编制甲级		自资规甲字22450575	
签 署 Signature			
项目负责人 Item Prin	张 立		
专业负责人 Chief	卢宏宏		
审 定 Approved	张 立		
审核 Examined	卢宏宏		
校对 Checked	韦俊秀		
设计 Designed	杨 茜		
建设单位 Client			
贵港市港南区文化体育和旅游局			
工程名称 Project			
贵港市港南区东津镇乡村振兴文旅示范建设项目			
子项名称 Sub Item			
图纸名称 Title			
儿童乐园总平面图			
工程号 Pjt .No.	GGGY2025006	图 号 Dwg. No.	景施-10
专 业 Dept.	园林	阶 段 Stage	施工图
比 例 Scale		日 期 Date	2025年 07月
版 次 Ver.		备 注 Remark	

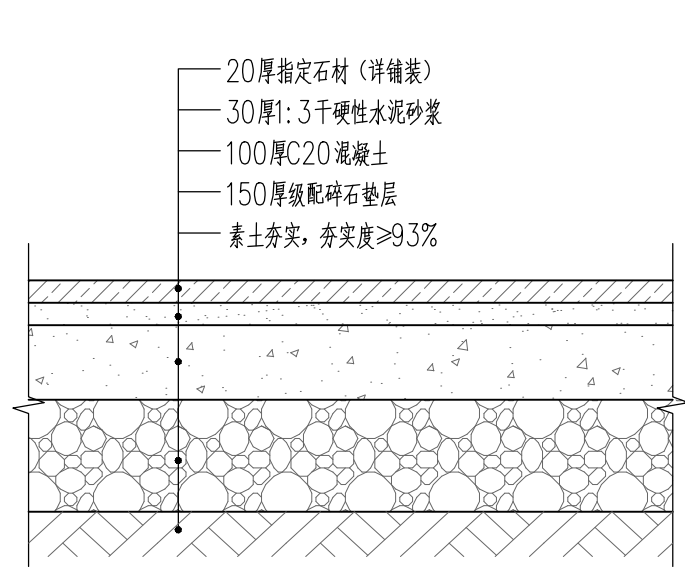


① 人行花岗岩铺装做法 1:10

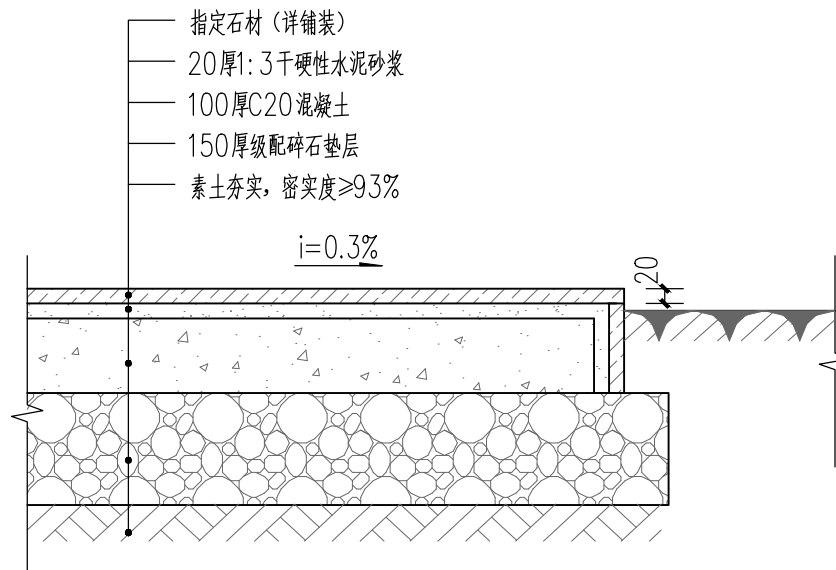


② 花岗岩与种植区连接 1:10

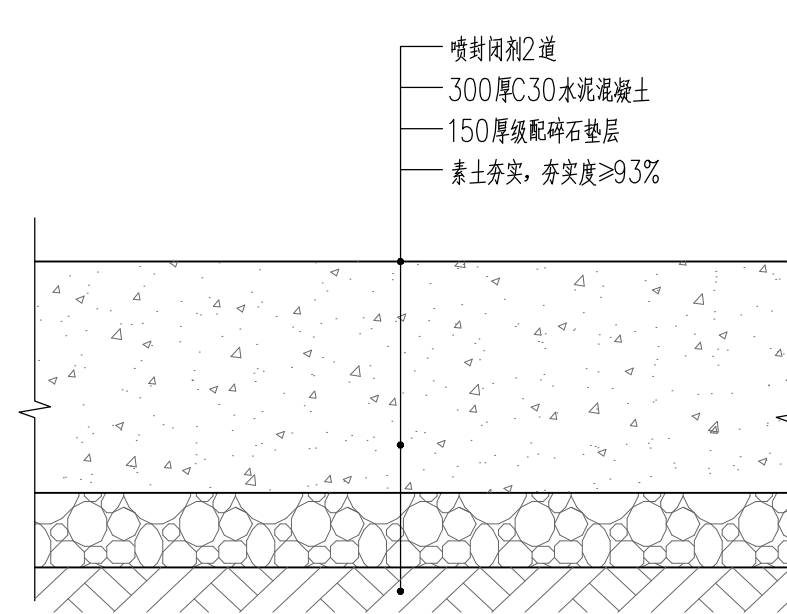


③ 混凝土构造图一 1:10

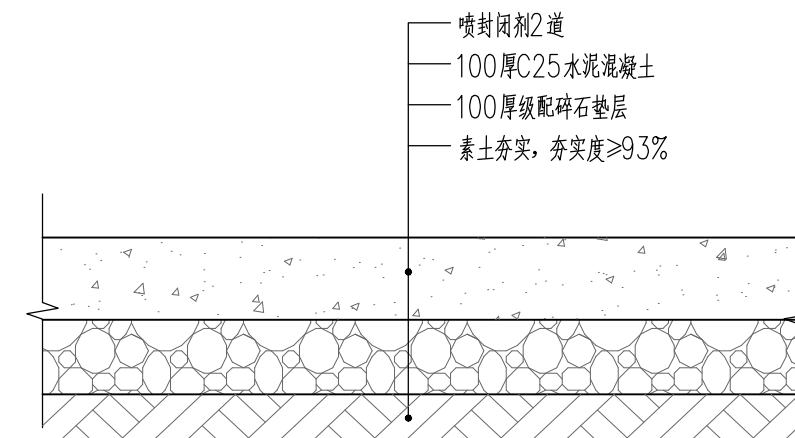


④ 混凝土构造图二 1:10

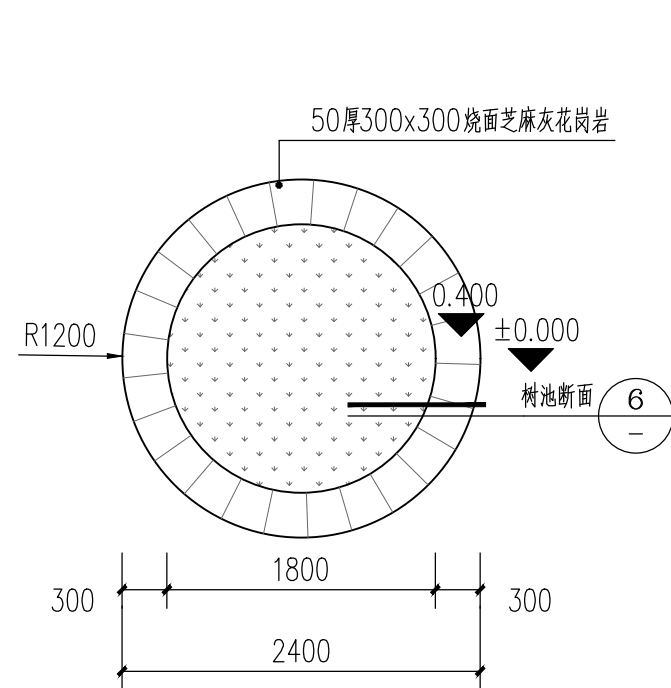


⑤ 树池平面图 1:20

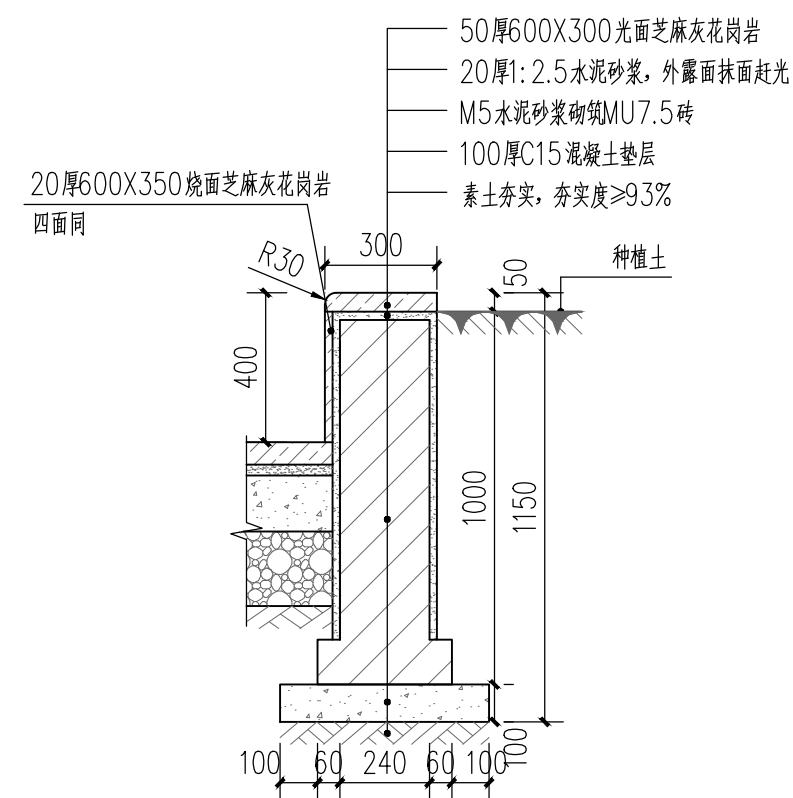


⑥ 树池断面做法 1:20

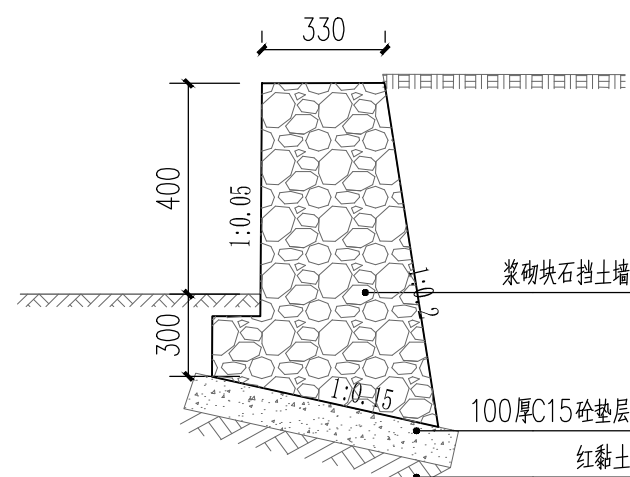


⑦ 毛石挡土墙 1:20

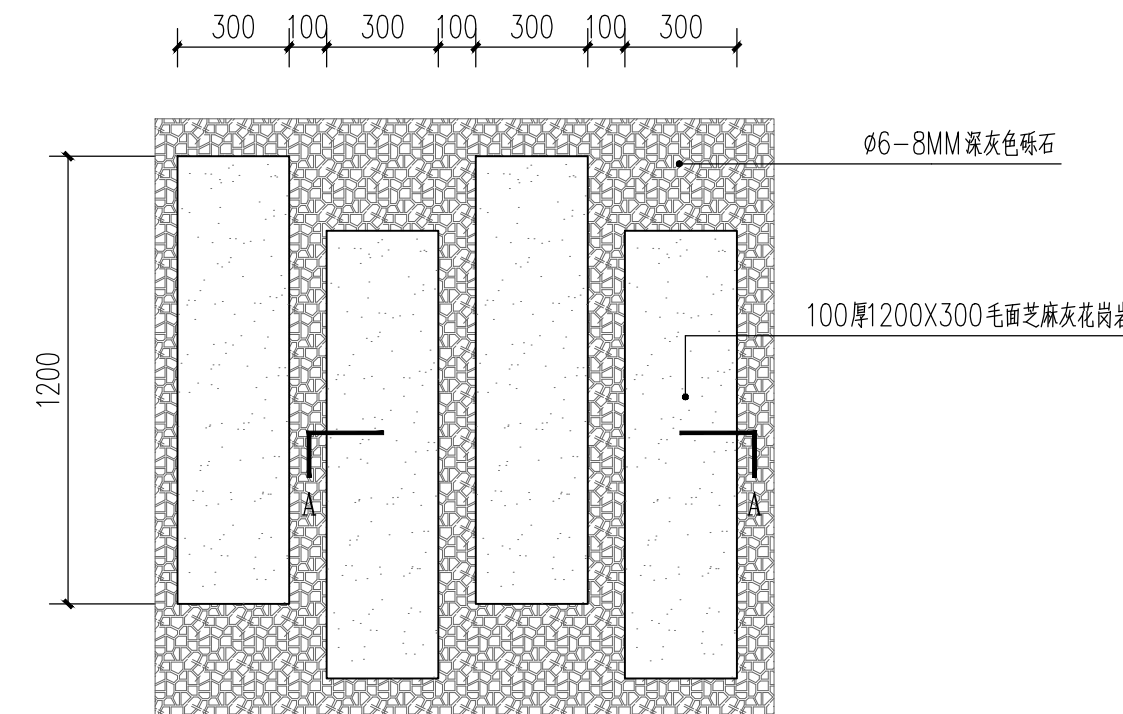


⑧ 汀步平面图 1:20

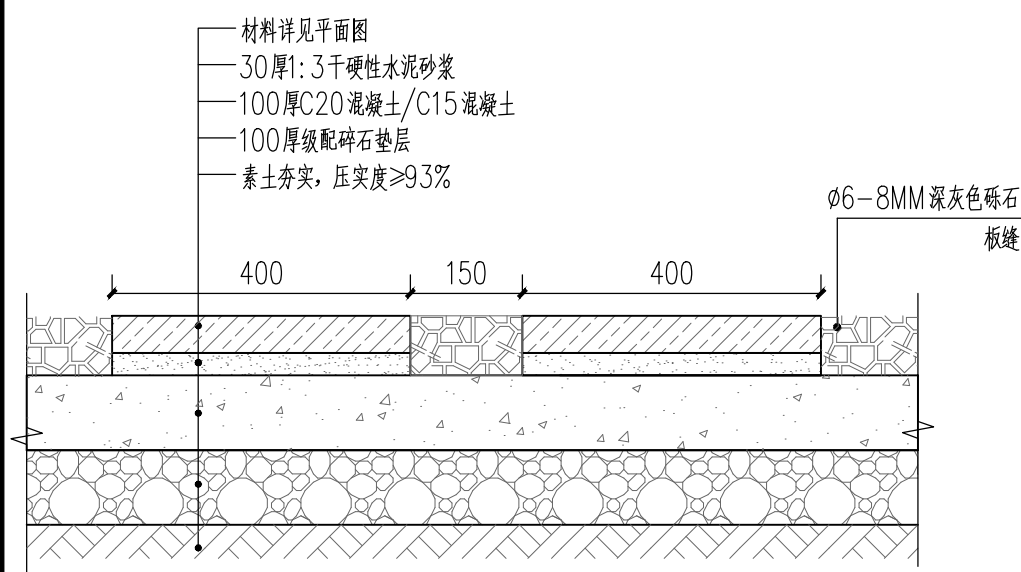

⑨ 汀步a-a剖面做法 1:10

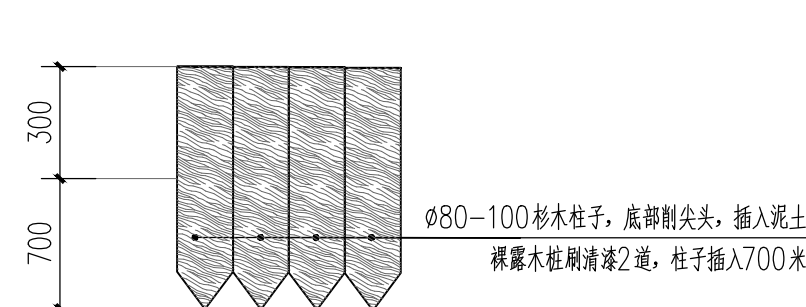


⑩ 木桩通用图 1:20

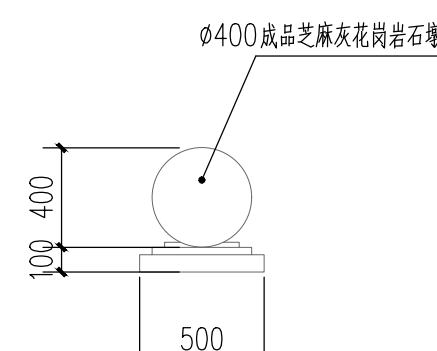


⑪ 成品石墩详图 1:30


会 签 Joint Check up			
总图		暖通	
规划		电气	
建筑		园林	
结构		种植	
给排水			
备 注 Notes			
本图纸的版权,属广西规亿工程技术集团有限公司所有。 不得用于本工程以外范围。 本图纸需手续齐全方可用于施工。			
单位出图章 Company Seal			
广西规亿工程技术集团有限公司			
建 筑 工 程 乙 级		A245018097	
风景园林专项乙级		A245018097	
市 政 行 业 乙 级		A245018097	
城乡规划编制甲级		自资规甲字22450575	
签 署 Signature			
项目负责人 Item Prin	张 立		
专业负责人 Chief	卢宏宏		
审 定 Approved	张 立		
审核 Examined	卢宏宏		
校对 Checked	韦俊秀		
设计 Designed	杨 茜		
建设单位 Client			
贵港市港南区文化体育和旅游局			
工程名称 Project			
贵港市港南区东津镇乡村振兴文旅示范建设项目			
子项名称 Sub Item			
图纸名称 Title			
道路通用图做法			
工程号 Pjt .No.	GGGY2025006	图 号 Dwg. No.	T01
专 业 Dept.	园林	阶 段 Stage	施工图
比 例 Scale		日 期 Date	2025年 07月
版 次 Ver.		备 注 Remark	

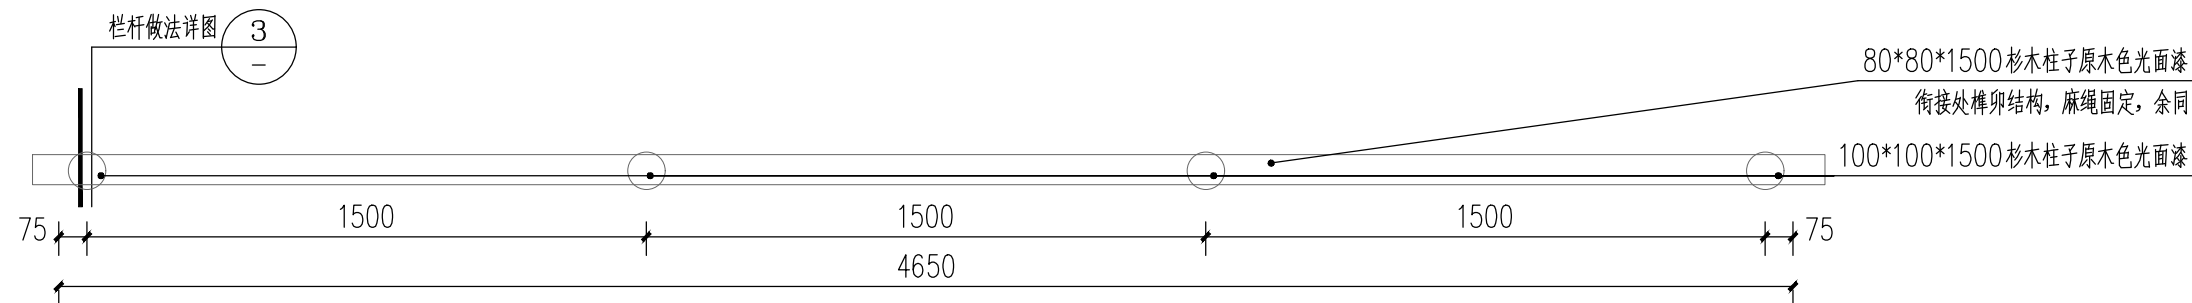


1 木栏杆平面图 1:20  
注: 木头打磨光根刷防腐清漆2道

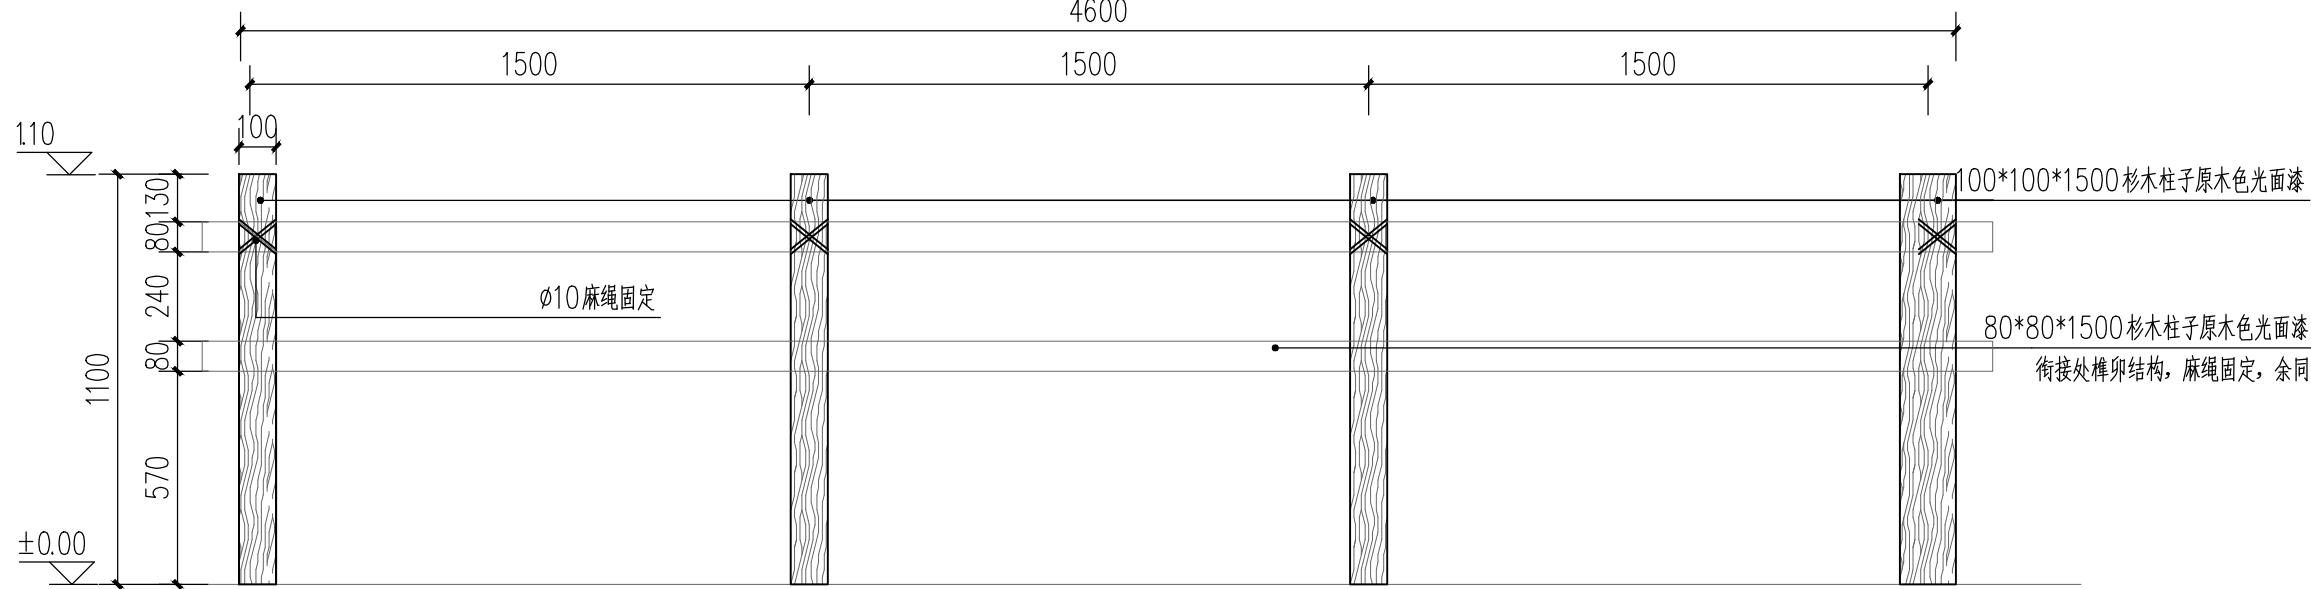


2 木栏杆立面图 1:20

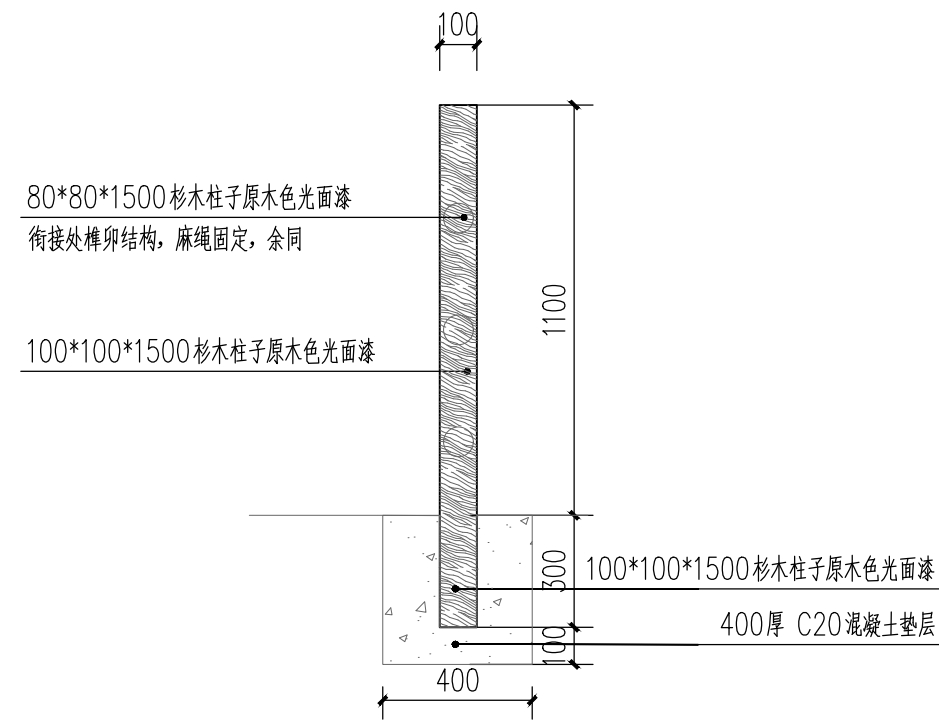


3 栏杆做法详图 1:20

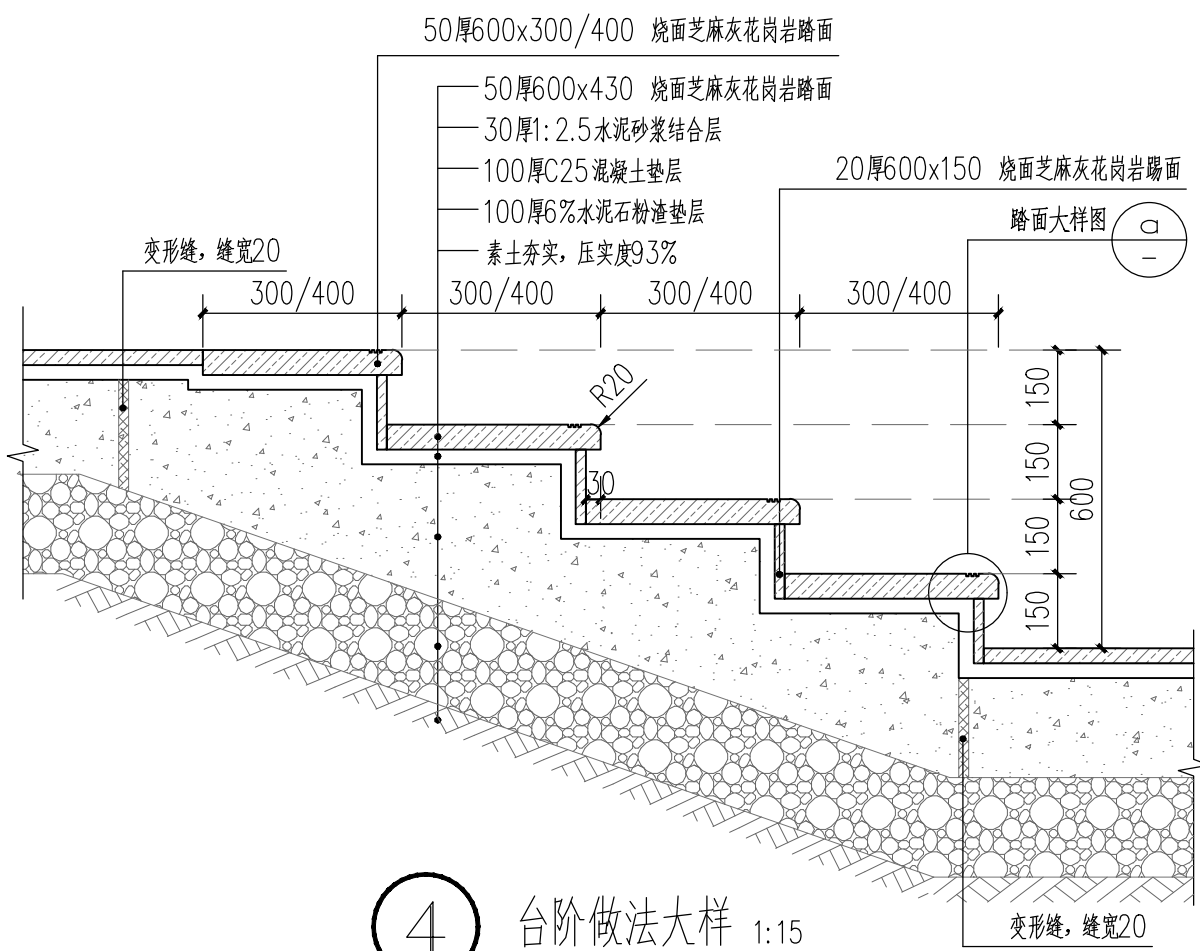


4 台阶做法大样 1:15

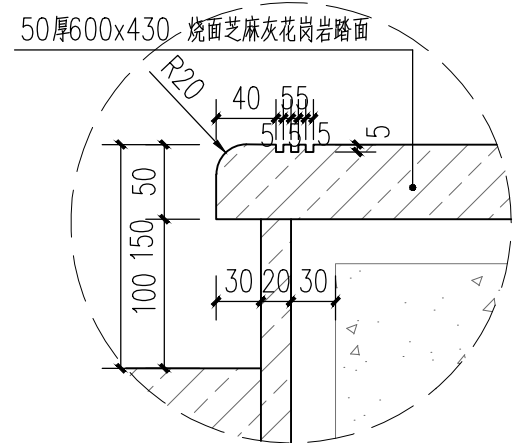


a 踏面大样图

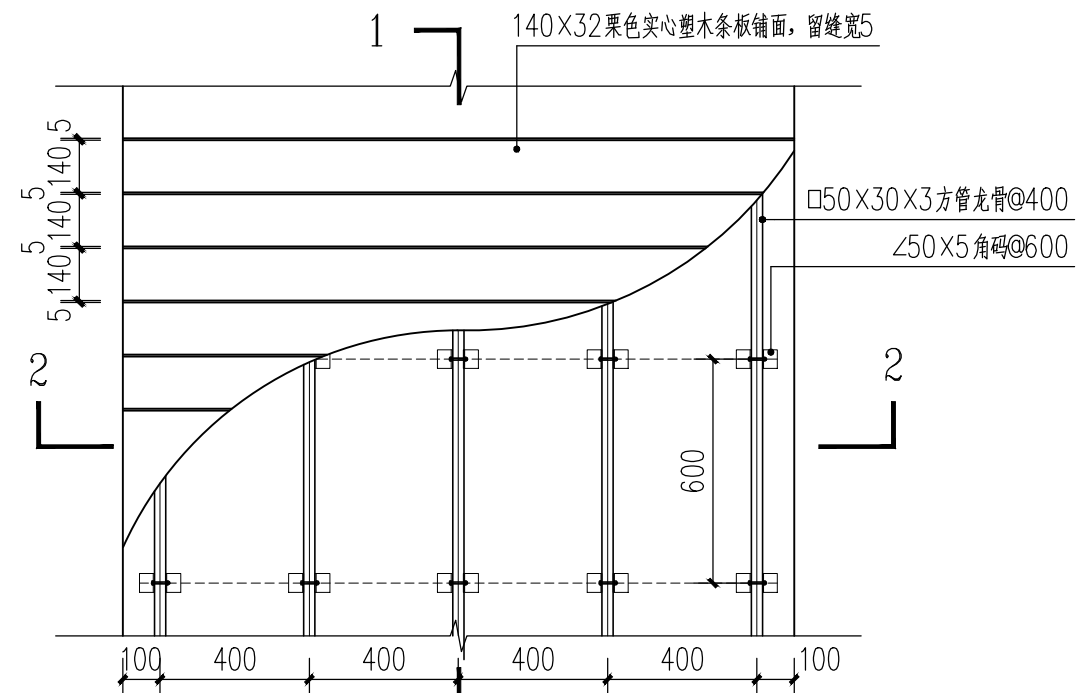


5 塑木平台平面图 1:20

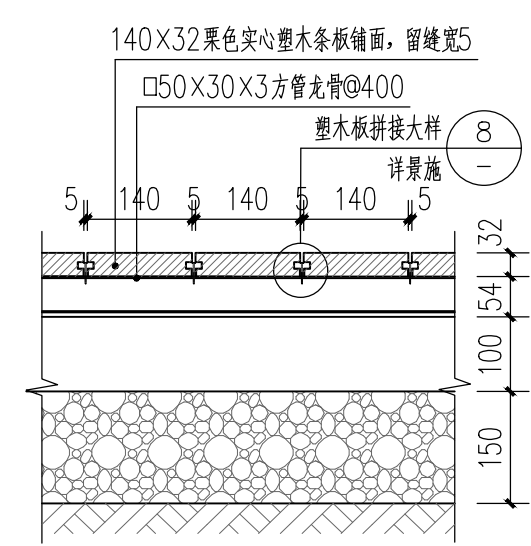


6 塑木平台1-1剖面图 1:10

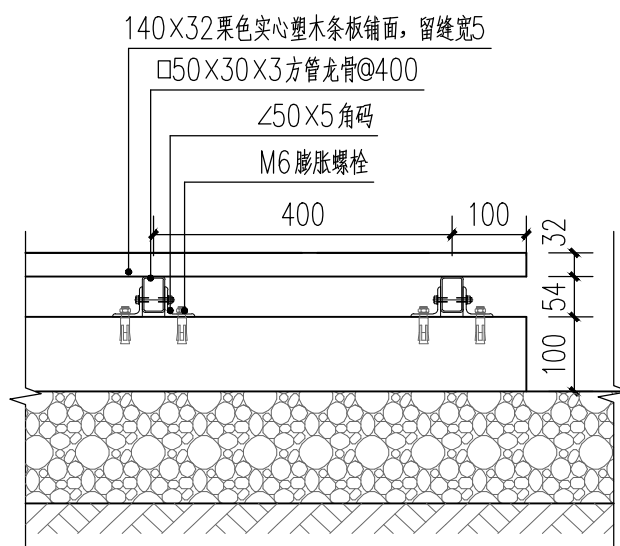

7 塑木平台2-2剖面图 1:10

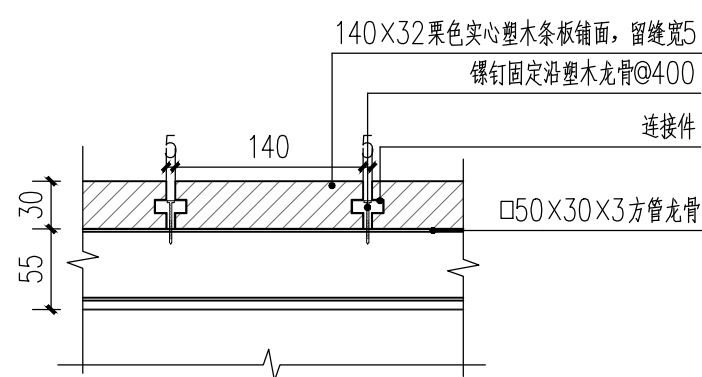

8 塑木板拼接大样 1:5

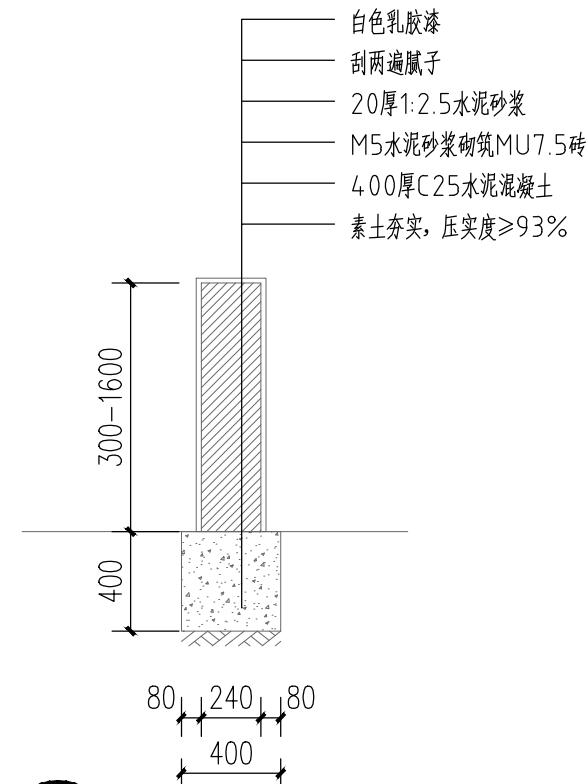

09 挡土墙做法详图 1:20

会签 Joint Check up			
总图		暖通	
规划		电气	
建筑		园林	
结构		种植	
给排水			

备注 Notes	
本图纸的版权,属广西规亿工程技术集团有限公司所有。不得用于本工程以外范围。本图纸需手续齐全方可用于施工。	

单位出图章 Company Seal
--------------------


广西规亿工程技术集团有限公司	
建筑工程乙级	A245018097
风景园林专项乙级	A245018097
市政行业乙级	A245018097
城乡规划编制甲级	自资规甲字22450575

签署 Signature		
项目负责人 Item Prin	张立	张立
专业负责人 Chief	卢宏宏	卢宏宏
审定 Approved	张立	张立
审核 Examined	卢宏宏	卢宏宏
校对 Checked	韦俊秀	韦俊秀
设计 Designed	杨茜	杨茜


建设单位 Client	T02
贵港市港南区文化体育和旅游局	

工程名称 Project	
贵港市港南区东津镇乡村振兴文旅示范建设项目	


子项名称 Sub Item	

图纸名称 Title	
防护栏、台阶、树池、木平台及花箱通用图做法	


工程号 Pjt .No.	GGY2025006	图号 Dwg. No.	T02
专业 Dept.	园林	阶段 Stage	施工图
比例 Scale		日期 Date	2025年 07月
版次 Ver.		备注 Remark	

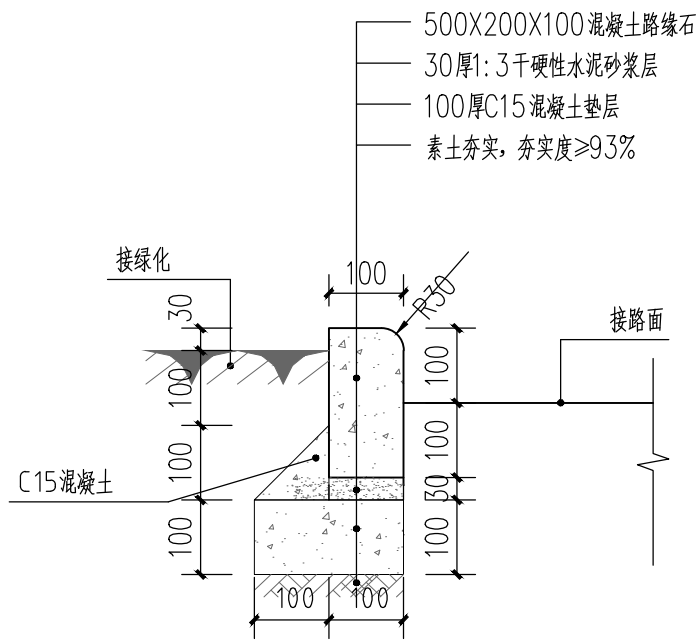


1 立缘石做法一详图 1:10  
注：缘石混凝土强度不小于C30

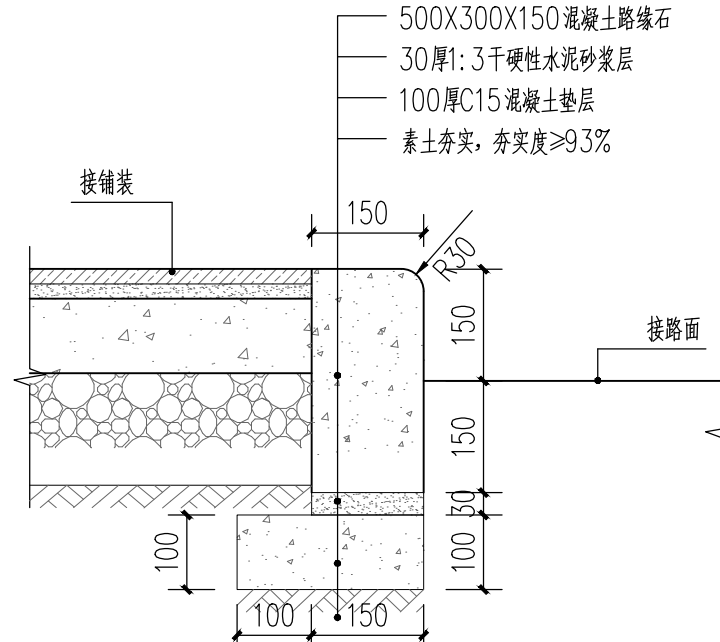


2 立缘石做法二详图 1:10  
注：缘石混凝土强度不小于C30

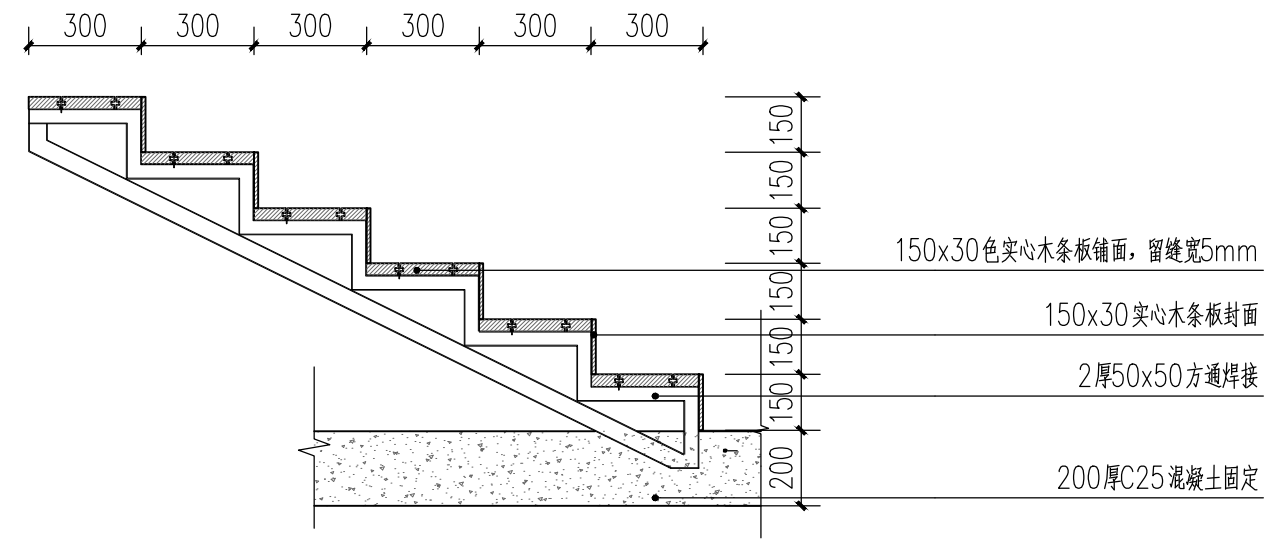


3 木台阶做法 1:20

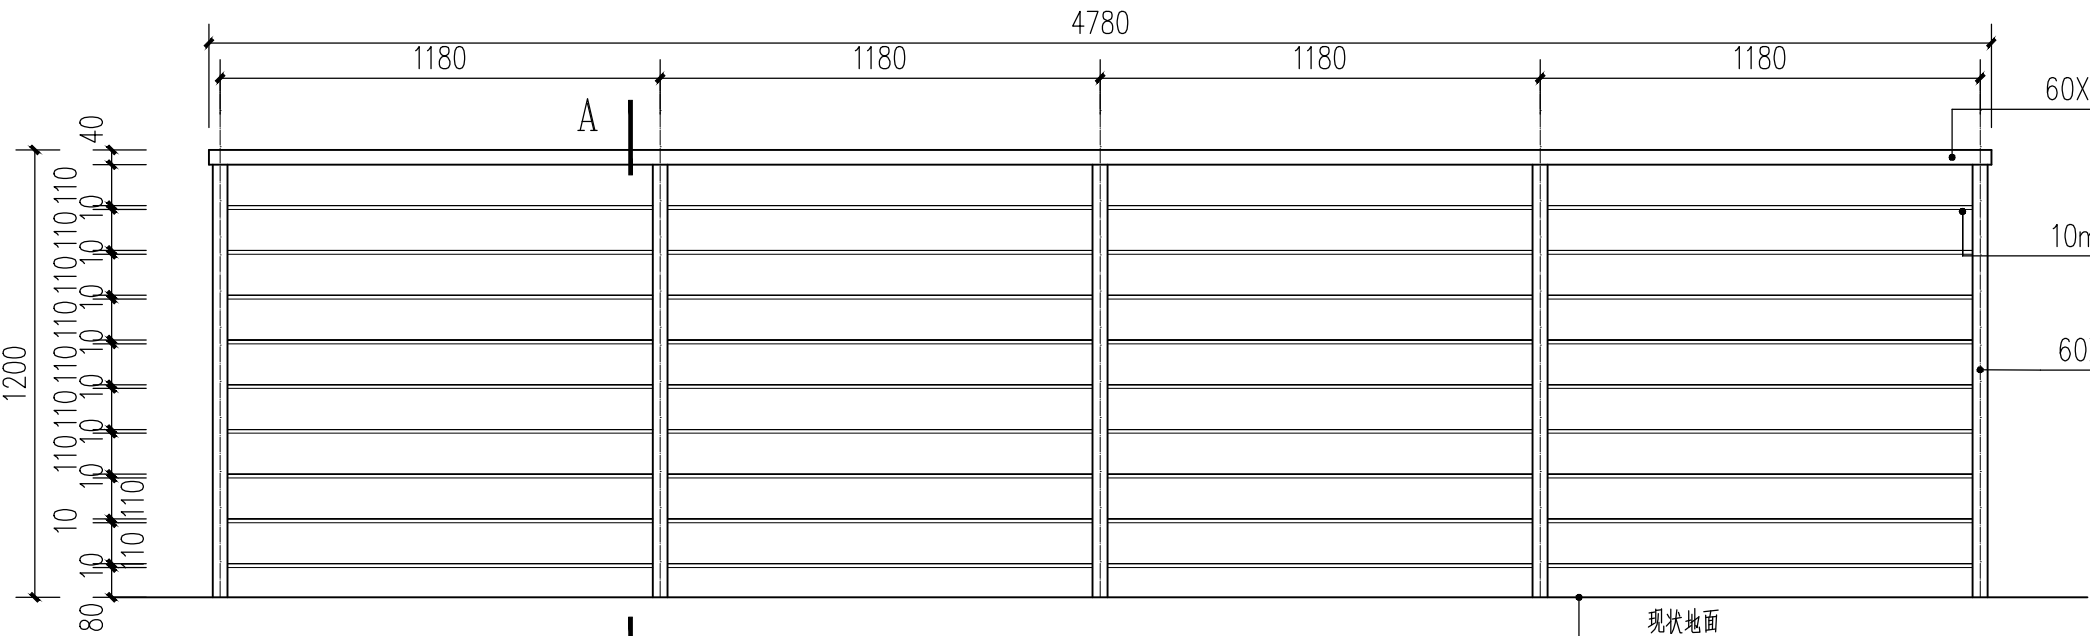


4 不锈钢栏杆正立面图 1:20

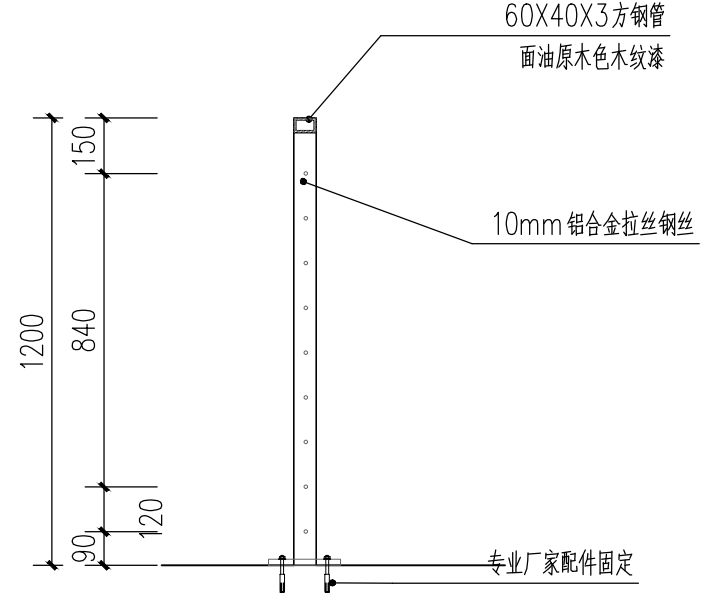


5 A-A剖面图 1:20

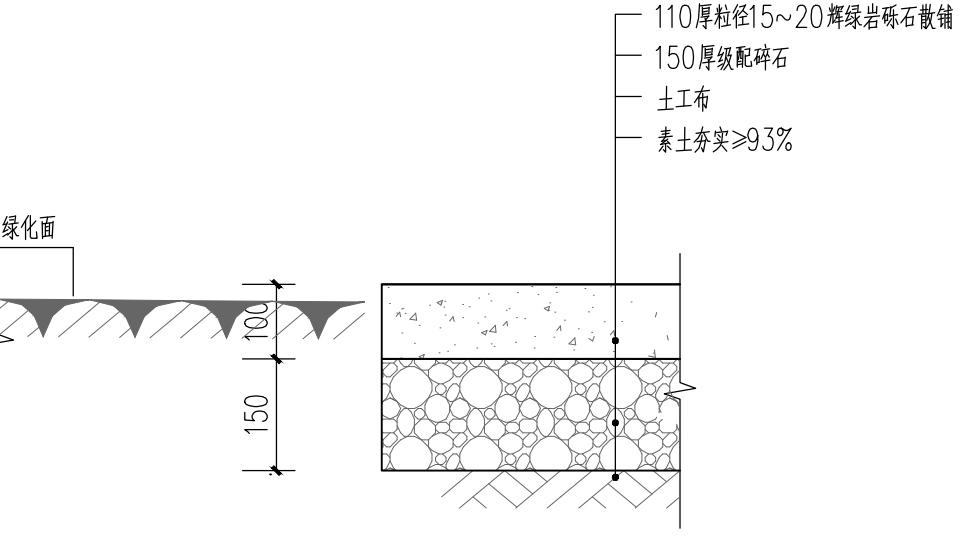


6 碎石路面做法大样 1:10  
原有透水砖路面破除

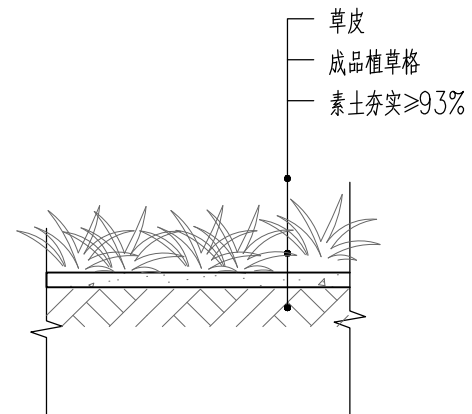

7 植草格做法大样 1:10

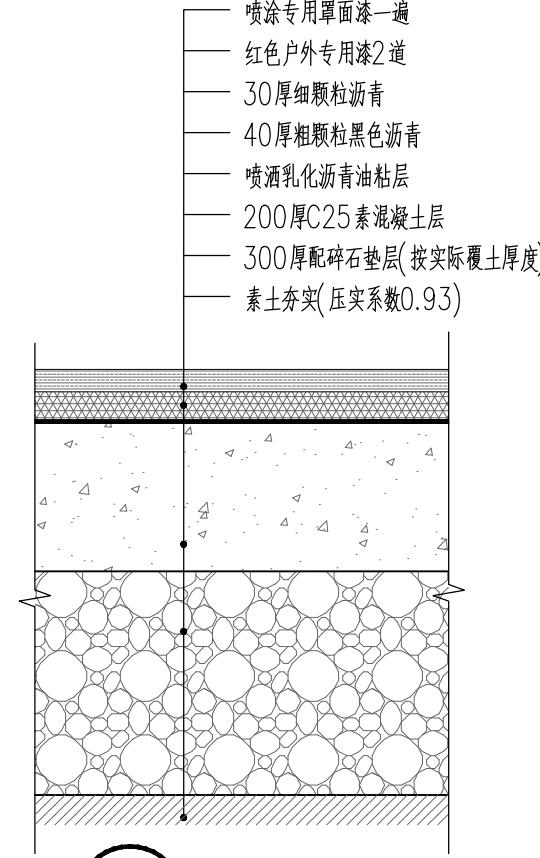


8 自行车道做法 1:10

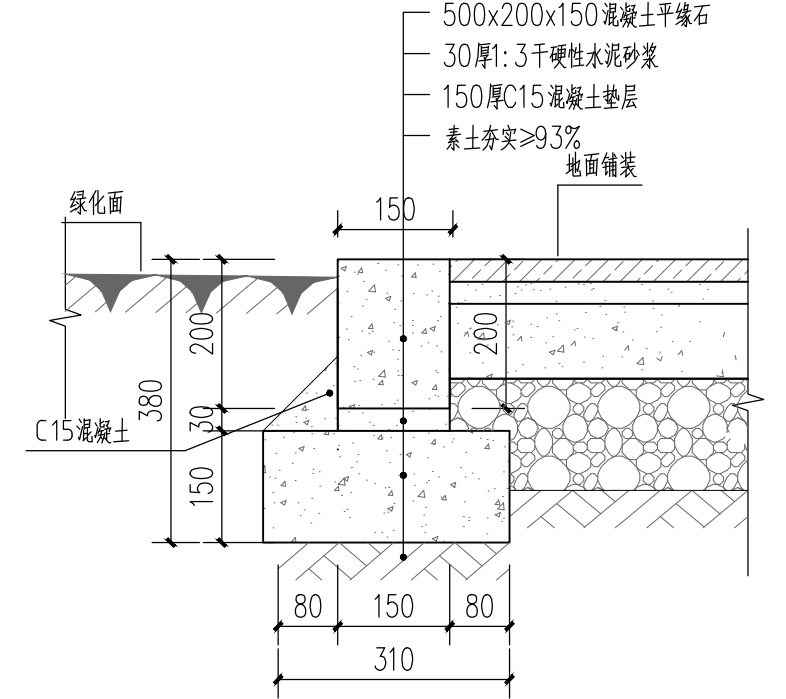


9 平缘石做法大样 1:10  
注：缘石混凝土强度不小于C30


会 签 Joint Check up			
总图		暖通	
规划		电气	
建筑		园林	
结构		种植	
给排水			
备 注 Notes			
本图纸的版权,属广西规亿工程技术集团有限公司所有。 不得用于本工程以外范围。 本图纸需手续齐全方可用于施工。			
单位出图章 Company Seal			
广西规亿工程技术集团有限公司			
建 筑 工 程 乙 级		A245018097	
风景园林专项乙级		A245018097	
市 政 行 业 乙 级		A245018097	
城乡规划编制甲级		自资规甲字22450575	
签 署 Signature			
项目负责人 Item Prin	张 立	张立	
专业负责人 Chief	卢宏宏	卢宏宏	
审 定 Approved	张 立	张立	
审核 Examined	卢宏宏	卢宏宏	
校对 Checked	韦俊秀	韦俊秀	
设计 Designed	杨 茜	杨茜	
建设单位 Client		T02	
贵港市港南区文化体育和旅游局			
工程名称 Project			
贵港市港南区东津镇乡村振兴文旅示范建设项目			
子项名称 Sub Item			
图纸名称 Title			
路沿石、防护栏杆通用图做法			
工程号 Pjt . No.	GGY2025006	图 号 Dwg. No.	T 03
专 业 Dept.	园林	阶 段 Stage	施工图
比 例 Scale		日 期 Date	2025年 07月
版 次 Ver.		备 注 Remark	

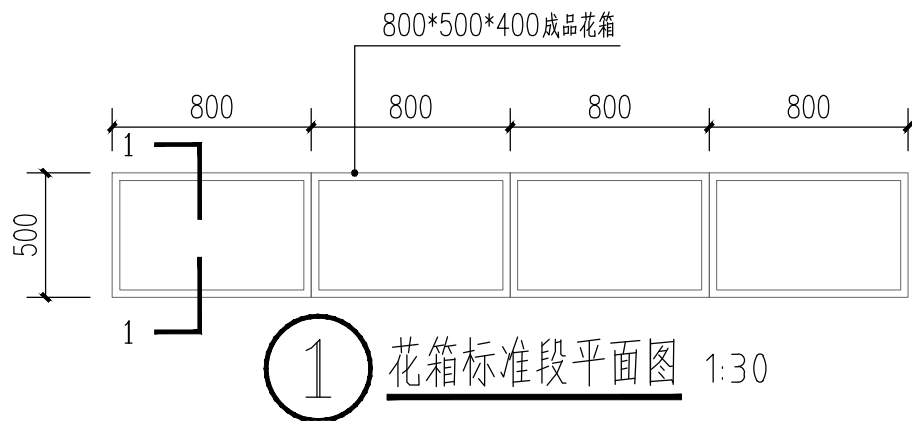


① 花箱标准段平面图 1:30

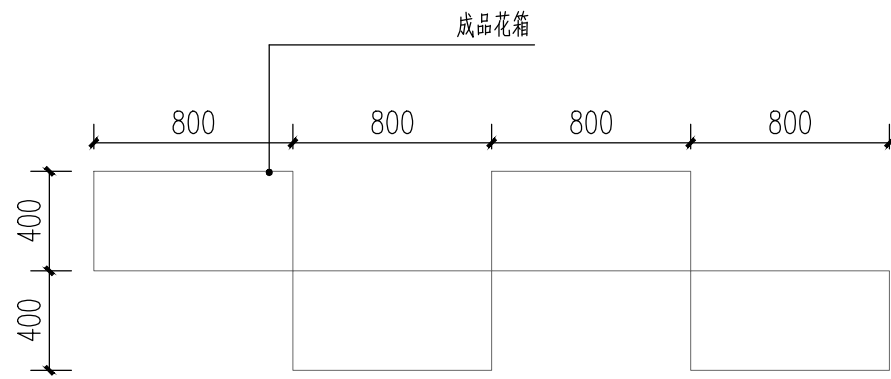


② 花箱标准段立面图 1:30

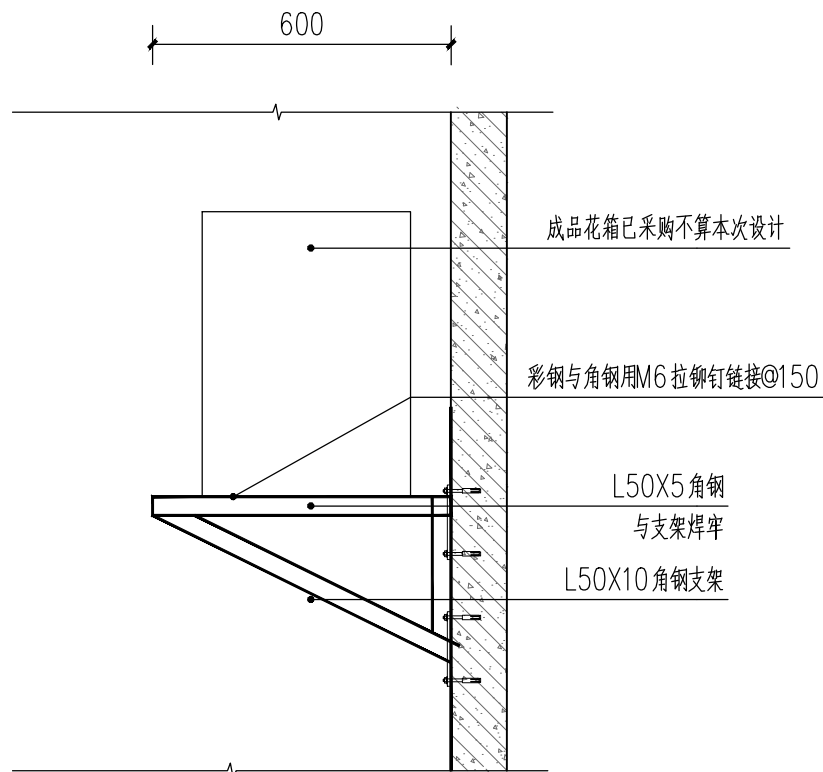


③ 1-1成品花箱做法详图 1:20

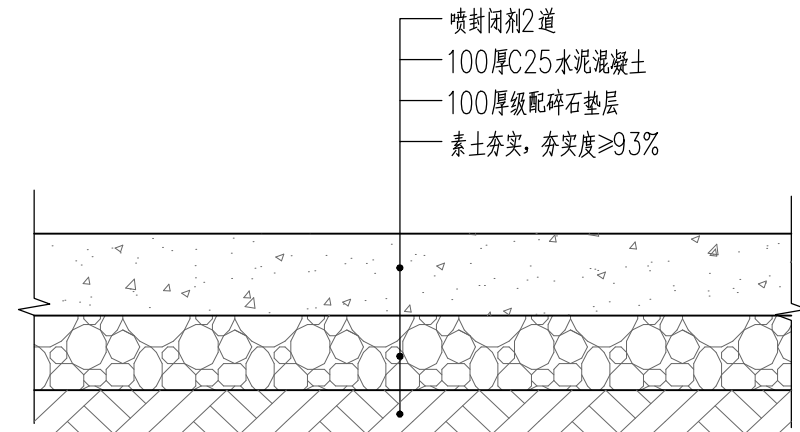


⑦ 混凝土硬化构造图 1:10

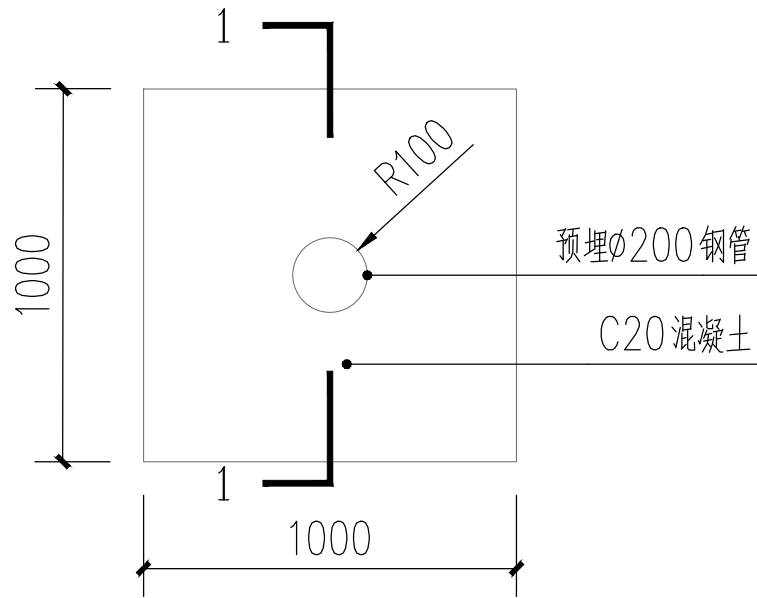

⑧ 飞屋基础做法 1:30

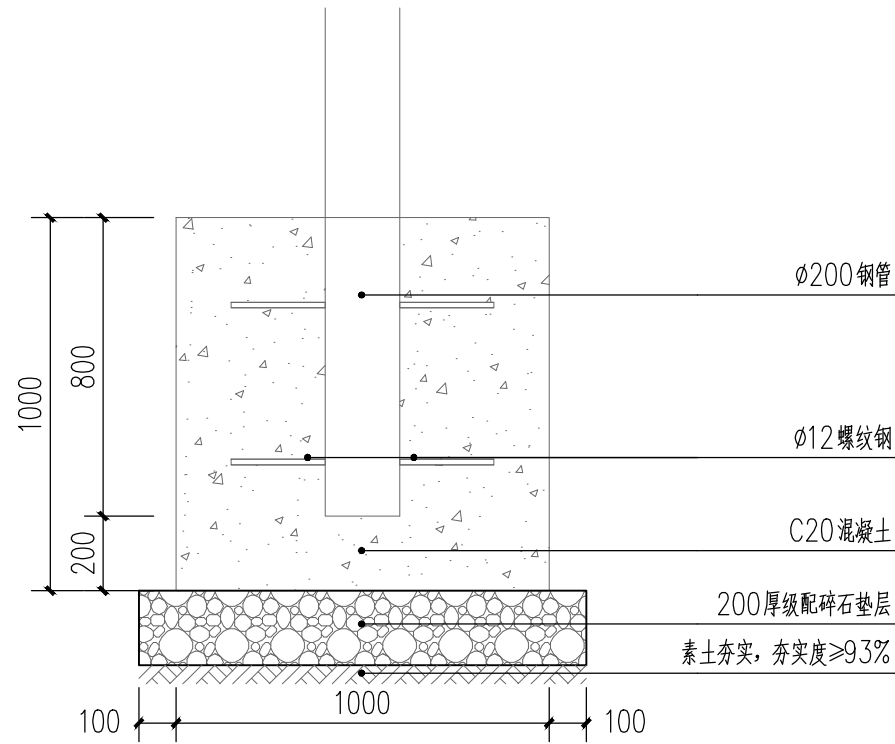

⑨ 1-1剖面做法 1:30

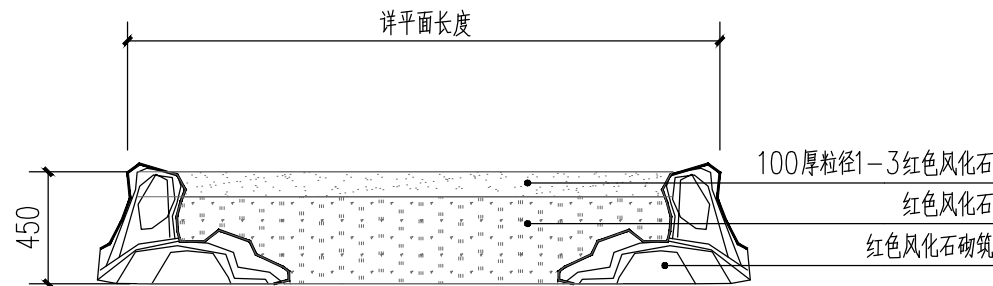

⑩ 火星堆做法详图 1:30

会 签 Joint Check up			
总图		暖通	
规划		电气	
建筑		园林	
结构		种植	
给排水			

备 注 Notes	
本图纸的版权,属广西规亿工程技术集团有限公司所有。不得用于本工程以外范围。本图纸需手续齐全方可用于施工。	

单位出图章 Company Seal

广西规亿工程技术集团有限公司	
建 筑 工 程 乙 级	A245018097
风景园林专项乙级	A245018097
市 政 行 业 乙 级	A245018097
城乡规划编制甲级	自资规甲字22450575

签 署 Signature		
项目负责人 Item Prin	张 立	张立
专业负责人 Chief	卢宏宏	卢宏宏
审 定 Approved	张 立	张立
审核 Examined	卢宏宏	卢宏宏
校对 Checked	韦俊秀	韦俊秀
设计 Designed	杨 茜	杨茜


建设单位 Client	T02
贵港市港南区文化体育和旅游局	

工程名称 Project	贵港市港南区东津镇乡村振兴文旅示范建设项目
--------------	-----------------------


子项名称 Sub Item	
---------------	--

图纸名称 Title	花箱通用图做法
------------	---------


工程号 Pjt .No.	GGY2025006	图 号 Dwg. No.	T 04
专 业 Dept.	园林	阶 段 Stage	施工图
比 例 Scale		日 期 Date	2025年 07月
版 次 Ver.		备 注 Remark	

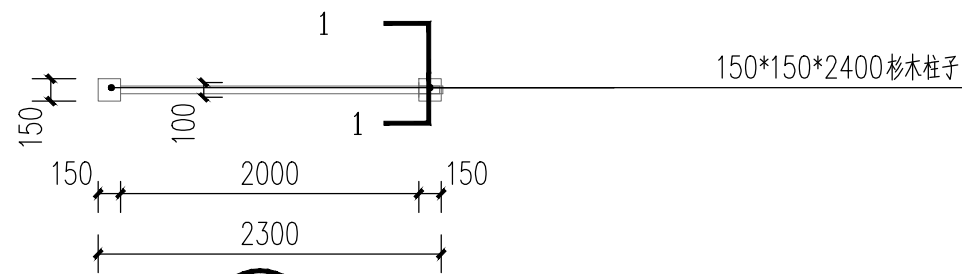


① 露营区大门平面图 1:50

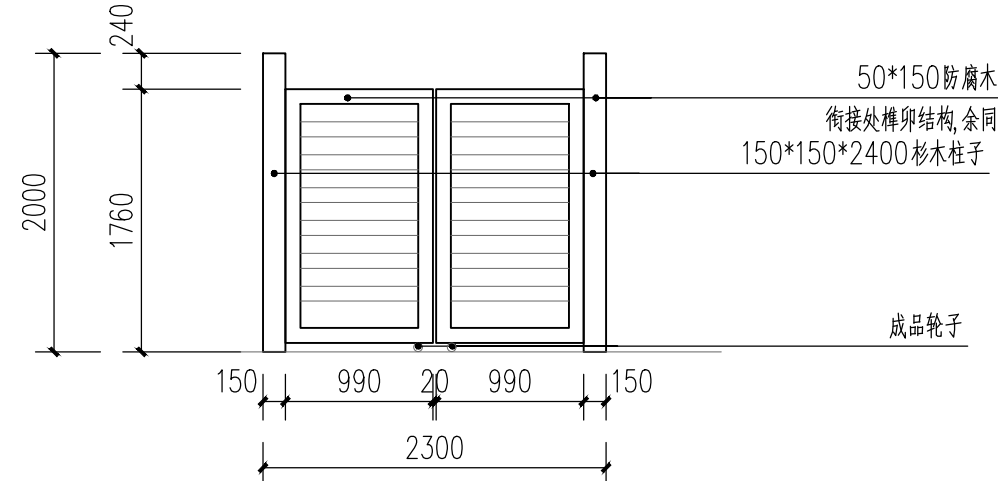


② 露营区大门立面图 1:50

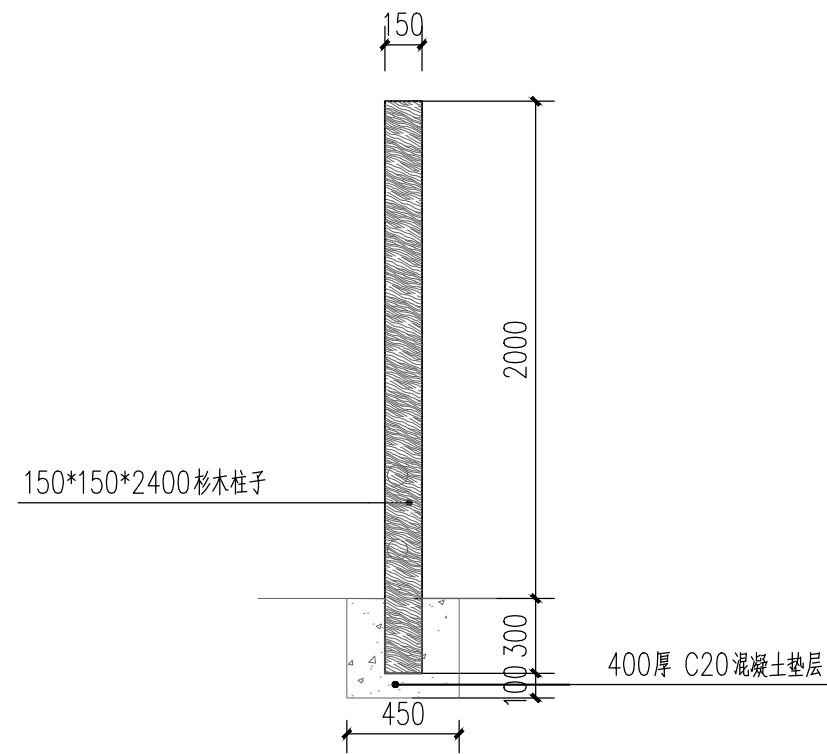


③ 1-1做法详图 1:20

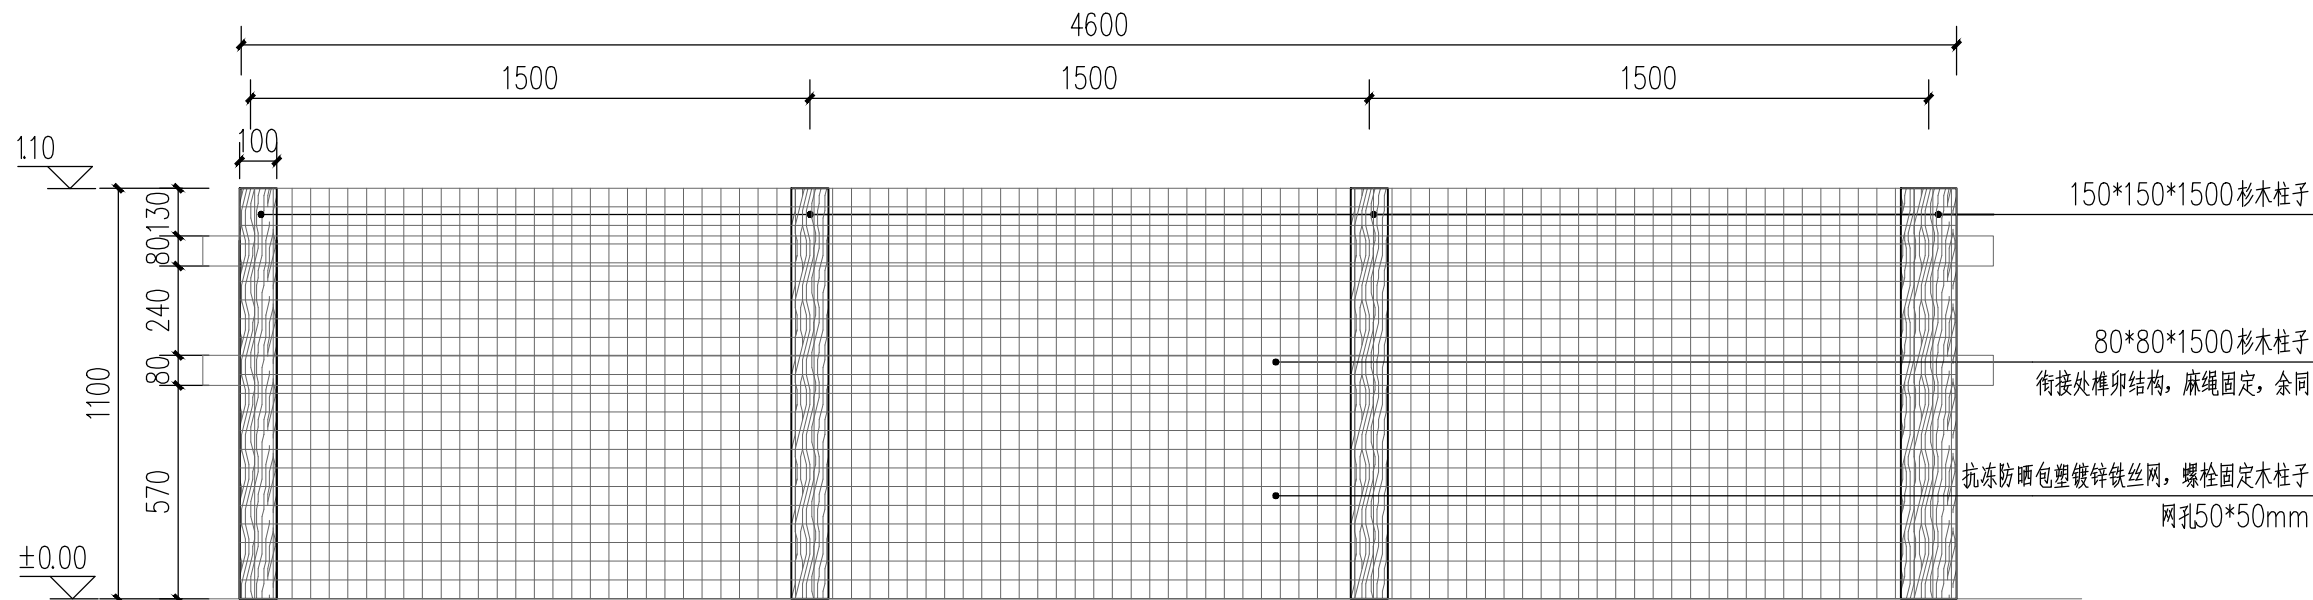

④ 铁丝网木栏杆立面图 1:20  
注: 木栏杆做法详T02~①

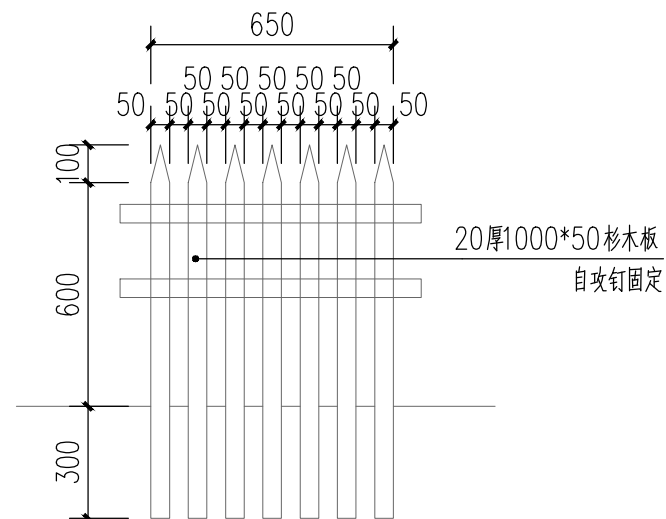

⑤ 电箱围栏详图 1:20  
注: 埋地深300mm

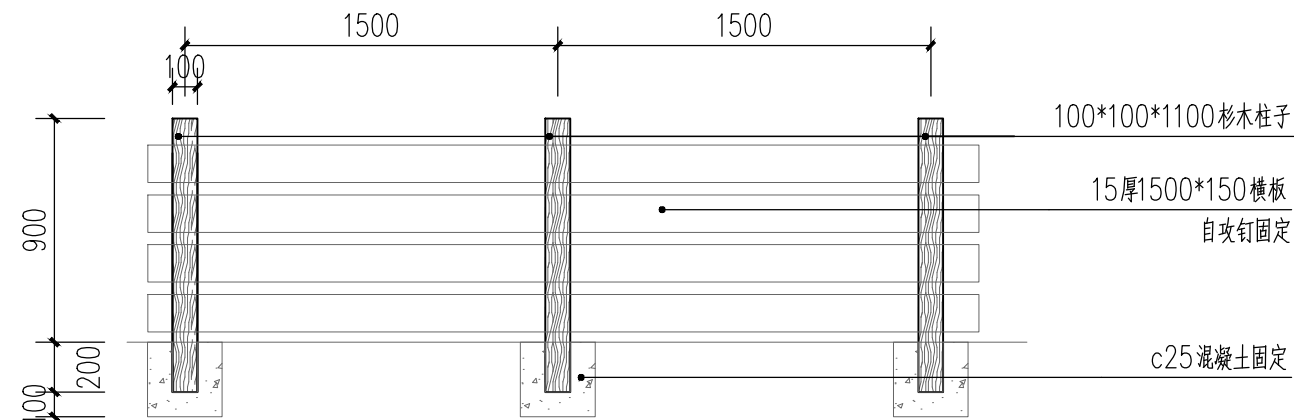

⑥ 防腐木围栏详图 1:30

会签 Joint Check up

总图		暖通	
规划		电气	
建筑		园林	
结构		种植	
给排水			

备注 Notes

本图纸的版权,属广西规亿工程技术集团有限公司所有。  
不得用于本工程以外范围。  
本图纸需手续齐全方可用于施工。

单位出图章 Company Seal

广西规亿工程技术集团有限公司

建 筑 工 程 乙 级 A245018097  
风景园林专项乙级 A245018097  
市 政 行 业 乙 级 A245018097  
城乡规划编制甲级 自资规甲字22450575

签 署 Signature

项目负责人 Item Prin	张 立	张立
专业负责人 Chief	卢宏宏	卢宏宏
审 定 Approved	张 立	张立
审核 Examined	卢宏宏	卢宏宏
校对 Checked	韦俊秀	韦俊秀
设计 Designed	杨 茜	杨茜

建设单位 Client

贵港市港南区文化体育和旅游局

工程名称 Project

贵港市港南区东津镇乡村振兴文旅示范建设项目

子项名称 Sub Item

图纸名称 Title

木门通用图做法

工程号 Pjt .No.	GGY2025006	图 号 Dwg. No.	T 05
专 业 Dept.	园林	阶 段 Stage	施工图
比 例 Scale		日 期 Date	2025年 07月
版 次 Ver.		备 注 Remark	