

施工图设计封面

(定稿版)

工程名称：河村水库移民美丽乡村工程项目

建设单位：象州县水库移民工作管理局

专 业：风景园林

设计编号：GXHH-NN12-2025-025

设计日期：2025年05月

序号 No.	说明书或图纸名称 Spec. or Dwg. Name	图 号 Dwg. No.	图 纸 规 格 An X Pages	新 旧 分 别 Kind	折 合 Equal A1	附 注 Remark
1	目 录	LN-0	A3			
2	总设计说明	LN-01	A2			
3	工程材料清单	LN-02	A2			
4	场地清理平面图	ZS-01	A2			
5	分区索引总平面图	ZS-02	A2			
6	水沟分布图	ZS-03	A2			
7	一区尺寸设计平面图	LP-01	A2			
8	一区索引、铺装材料标注图	LP-02	A2			
9	二区尺寸设计平面图	LP-03	A2			
10	二区索引、铺装材料标注图	LP-04	A2			
11	三区尺寸设计平面图	LP-05	A2			
12	三区索引、铺装材料标注图	LP-06	A2			
13	四区尺寸设计平面图	LP-07	A2			
14	四区索引、铺装材料标注图	LP-08	A2			
15	五区尺寸设计平面图	LP-09	A2			
16	五区索引、铺装材料标注图	LP-10	A2			
17	六区尺寸设计平面图	LP-11	A2			
18	六区索引平面图	LP-12	A2			
19	六区铺装材料标注图	LP-13	A2			
20	七区尺寸索引、铺装材料标注图 八区尺寸索引、铺装材料标注图 九区索引平面图	LP-14	A2			
21						
22						
23						
24						

* 本图纸的版权/属广西汉华建筑设计有限公司
* 所有不得用于本工程以外范围。
* 本图纸需手续齐全方可用于施工。
* 本图纸须经本公司盖章，否则一律无效。

非 译 Translation	审 定 Approved	葛梦婷	工程名称 Project 河村水库移民美丽乡村工程项目	阶段 Stage 施工图
	审 核 Examined	廖安娜		
	校 对 Checked	葛梦婷		
	设 计 Designed	陈小玲 谢武龙		
译 校 T. Ch.	广西汉华建筑设计有限公司 Guangxi Hanhua Architecture Design Co., Ltd 建筑行业乙级 A245013039 风景园林专业 A245013039 城市规划设计甲级 A245013039 [注]城乡规划 A43120 公路专业丙级 A245013039			
图纸名称 Title 图纸目录			比例 Scale 视图	日期 Date 2025 年 05 月

序号 No.	说明书或图纸名称 Spec. or Dwg. Name	图 号 Dwg. No.	图 纸 规 格 An X Pages	新 旧 分 别 Kind	折 合 Equal A1	附 注 Remark
1	目 录	LN-01	A3			
2	工程材料清单	LN-02	A2			
3	总平面图	ZS-01	A2			
4	地面硬化做法大样图一	LD-01.1	A3			
5	菜园围栏做法大样图	LD-01.2	A3			
6	沙池做法大样图 人力水车示意图 圆形树池边做法大样图	LD-01.3	A3			
7	沉沙井做法大样	LD-02.1	A3			
8	排水沟做法大样	LD-02.2	A3			
9	休息长廊详图一	LD-3.1	A3			
10	休息长廊详图二	LD-3.2	A3			
11	休息长廊详图三	LD-3.3	A3			
12	休息长廊详图四	LD-3.4	A3			
13	景观亭详图一	LD-4.1	A3			
14	景观亭详图二	LD-4.2	A3			
15	景观亭详图三	LD-4.3	A3			
16	景观小品详图	LD-05	A3			
17	入口标识详图	LD-06	A3			
18						
19						
20						
21						
22						
23						
24						

* 本图纸的版权/属广西汉华建筑设计有限公司
* 所有不得用于本工程以外范围。
* 本图纸需手续齐全方可用于施工。
* 本图纸须经本公司盖章，否则一律无效。

项目负责人 Item Prin	张耀安、廖安娜		工程号 Pjt. No.	GXHH-AN12-2025-025		专业 Dept.	风景园林
专业负责人 Chief	黄献峰		建设单位 Client	象州县水库移民工作管理局		图号 Dwg. No.	LN-01
审 定 Approved	葛梦婷		工程名称 Project 河村水库移民美丽乡村工程项目	图纸名称 Title	图纸目录	阶段 Stage	施工图
审 核 Examined	廖安娜					比例 Scale	视图
校 对 Checked	葛梦婷		日期 Date	2025 年 05 月			
设 计 Designed	陈小玲 谢武龙						
广西汉华建筑设计有限公司 Guangxi Hanhua Architecture Design Co., Ltd 建筑行业乙级 A245013039 风景园林专业 A245013039 城市规划设计甲级 A245013039 [注]城乡规划 A43120 公路专业丙级 A245013039							

译 校
T. Ch.


专 业	实 名	签 名	日 期	专 业	实 名	签 名	日 期
总 图				给 排 水			
建 筑				电 气			
结 构				暖 通			

* 本图纸的版权,属广西汉华建筑设计有限公司所有,不得用于本工程以外范围。
* 本图纸需手续齐全方可用于施工。
* 本图须加盖本公司出图签章, 否则一律无效。

主要工程材料清单					
序号	名称	材料	单位	数量	备注
1	道路硬化	180厚C25混凝土	m²	3292.40	
2	混凝土地面硬化	150厚C25混凝土	m²	276.00	
3	EPDM	500X500X20mm厚红色、蓝色安全地垫1:1混铺	m²	174.30	
4	透水砖铺装	200x100x50灰色透水砖工字铺	m²	1741.30	
5	植草砖铺装	200x100x50红色透水砖压边	m²	474.30	
6		250x250x100 绿色混凝土植草砖	m²	460.00	
7	汀步	800X400X50厚自然面芝麻灰花岗岩	m²	16.80	
8	圆形树池	直径6米	个	1.00	
9		直径5米	个	4.00	
10		直径4米	个	2.00	
11		直径3米	个	4.00	
12		直径2米	个	1.00	
13		直径5米	个	1.00	
14	树池改造				
15	石桌凳		套	15.00	
16	靠背石椅		张	10.00	
17	垃圾桶		个	15.00	
18	菜园围栏		m	472.00	
19	景观亭		座	1.00	
20	水沟改造		m	121.50	
21	人力水车		座	1.00	
22	入口标识		座	1.00	
23	沙坑	边长36.8米	m²	77.70	
24	健身器械		套	16.00	
25	户外儿童跷跷板		套	4.00	
26	户外秋千		套	4.00	
27	户外攀爬架		套	2.00	
28	户外荡桥		套	2.00	
29	户外独木桥		套	2.00	
30	户外钻洞小品	一套4个	套	1.00	
31	儿童滑梯		套	1.00	
32	玻璃钢小品组合1		套	1.00	
33	玻璃钢小品组合2		套	1.00	
34	玻璃钢小品组合3		套	1.00	
35	太阳能发光小品组合		套	1.00	
36	休闲长廊		座	2.00	
37	花池		m	581.00	
38	花池2		m	214.50	
39	排水沟		m	1409.71	
40	沉沙井		个	25.00	
41	青砖护栏		m	50.00	
42	垃圾回收点		个	1.00	
43	DN=300预埋混凝土排		m	70.00	
44	水管		m	104.80	
	护栏		m	104.80	
	场地清理		m2	6065.00	

[illegible]

* 本图纸的版权,属广西汉华建筑设计有限公司所有,不得用于本工程以外范围。
* 本图纸需手续齐全方可用于施工。
* 本图须加盖本公司出图签章, 否则一律无效。

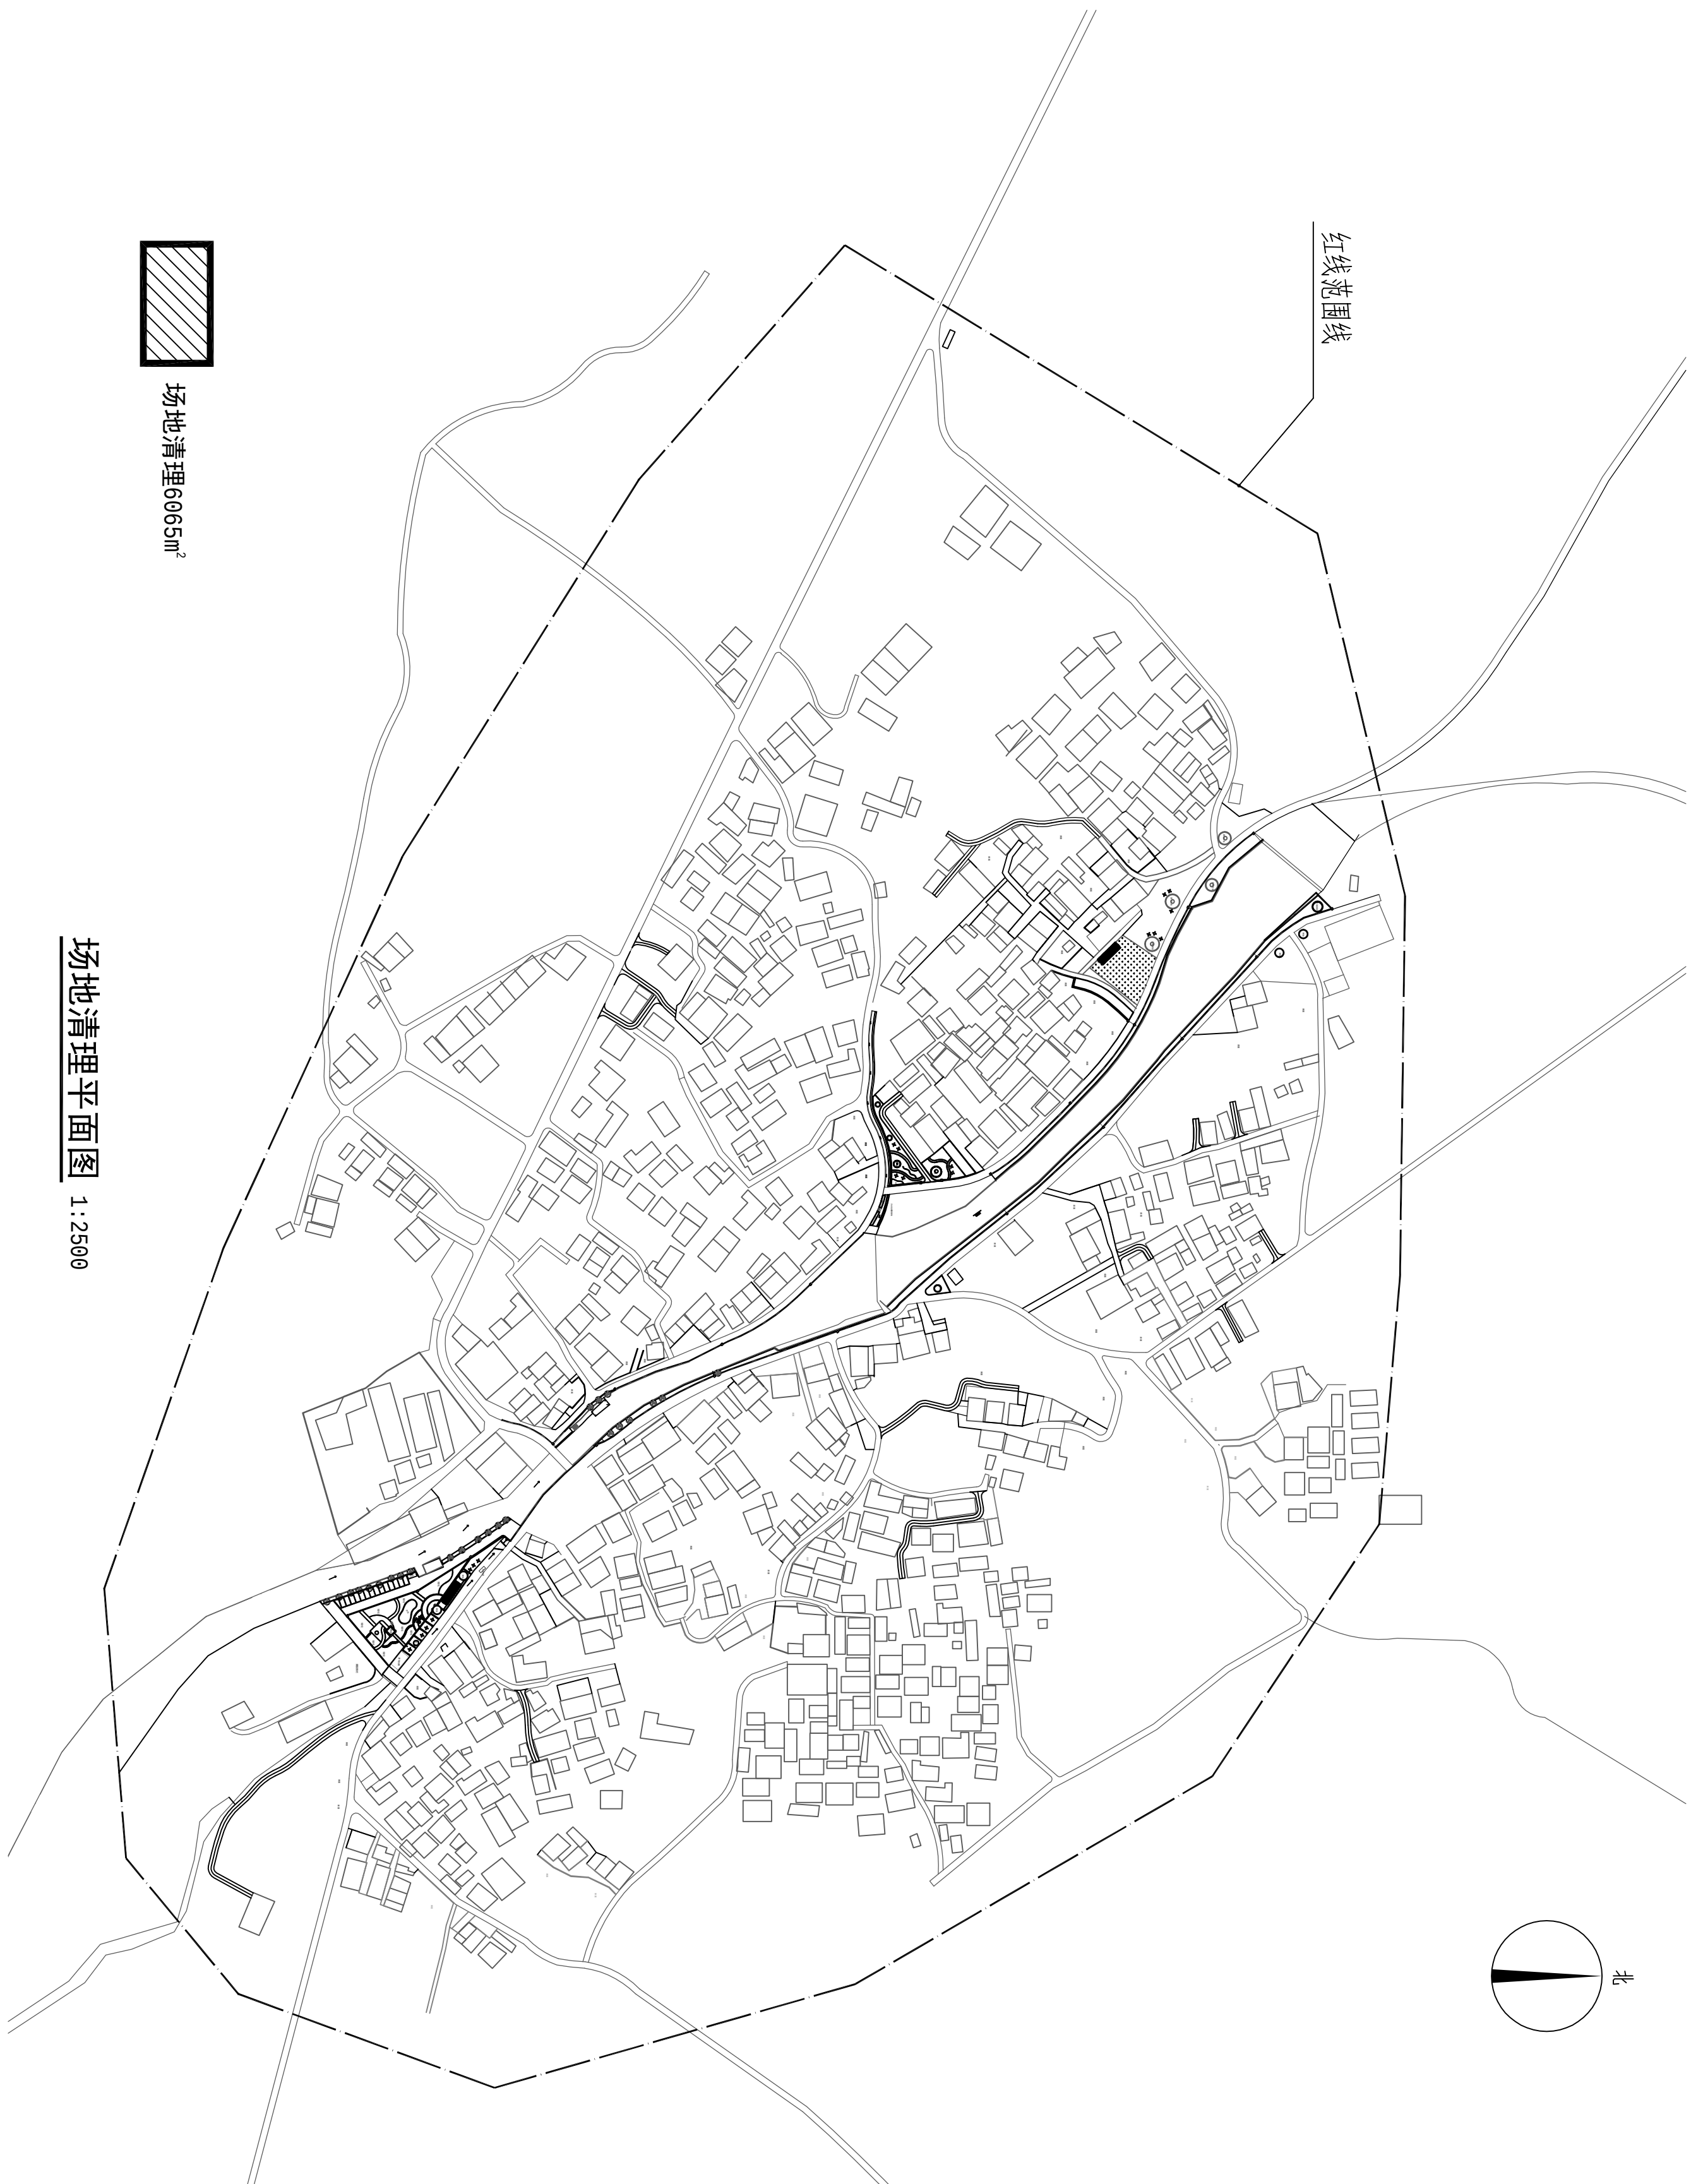

会 签 Joint Check up			
总图		暖通	
建筑		电气	
结构		园林	
给排水		道路	

- * 本图纸的版权,属广西汉华建筑设计有限公司所有。
- * 不得用于本工程以外范围。
- * 本图纸需手线齐全方可用于施工。
- * 本图须加盖本公司出图签章,否则一律无效。

单位出图章 Company Seal

[illegible]

签署	Signature		
项目负责人	项目负责人	张耀安	张以虎
Team Person	Team Person		
专业负责人	专业负责人	赖以虎	
Chief	Chief		
审定	审定	张耀安	
Approved	Approved		
审核	审核	赖以虎	
Examined	Examined		
校对	校对	谢武龙	
Checked	Checked		
设计	设计	陈少玲	
Designed	Designed		

建设单位	Client
------	--------

象州县水库移民工作管理局


工程名称	Project
河村水库移民美丽乡村工程项目	

子项名称	Sub Item
芳村	

场地清理平面图
1:2500

版本号 Version	第 1 版	图 号 Dwg. No.	2S-01
专 业 Dept.	园林景观	阶 段 Stage	施工图
比 例 Scale	见图	日 期 Date	2025. 05
工程号 Proj. No.	GXH-NM12-2025-025		

* 本图纸的版权,属广西汉华建筑设计有限公司所有,不得用于本工程以外范围。
* 本图纸需手续齐全方可用于施工。
* 本图须加盖本公司出图签章,否则一律无效。

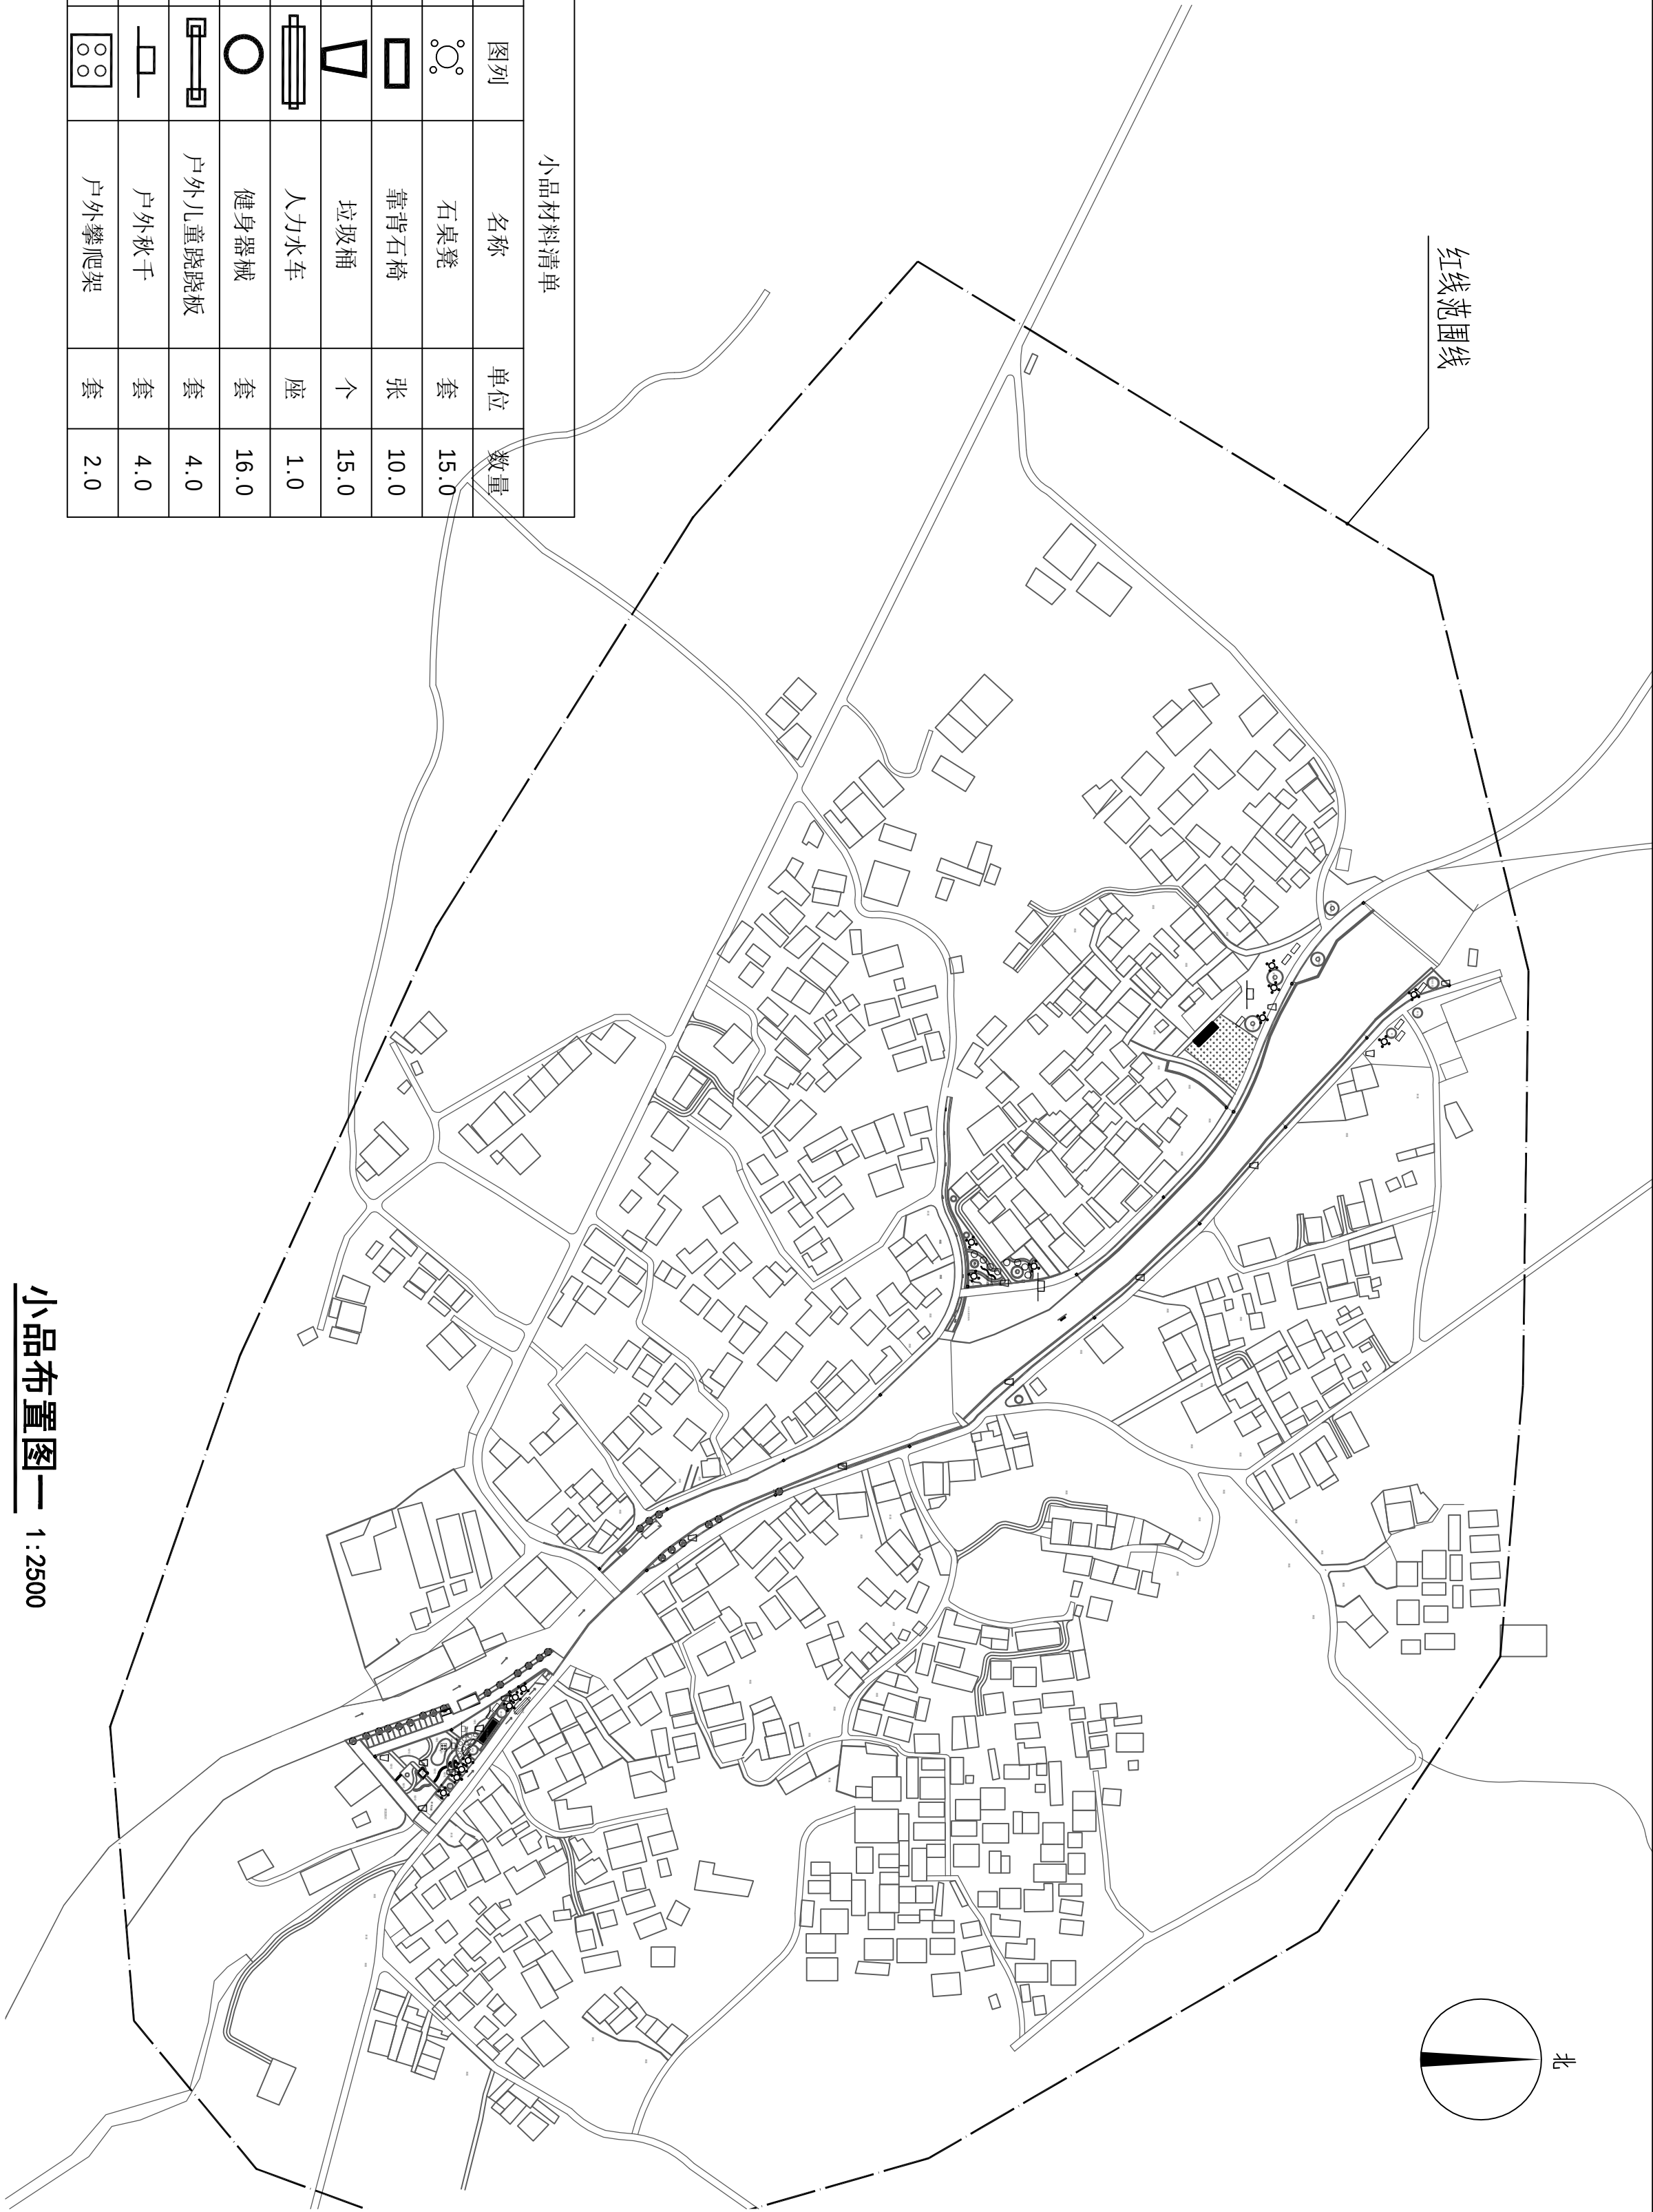


小品材料清单			
序号	图例	名称	单位 数量
1		石桌凳	套 15.0
2		靠背石椅	张 10.0
3		垃圾桶	个 15.0
4		人力水车	座 1.0
5		健身器械	套 16.0
6		户外儿童跷跷板	套 4.0
7		户外秋千	套 4.0
8		户外攀爬架	套 2.0

小品布置图一 1:2500

会 签 Joint Check up			
总图		暖通	
建筑		电气	
结构		园林	
给排水		道路	
备 注 Notes			
* 本图纸的版权,属广西汉华建筑设计有限公司所有,不得用于本工程以外范围。 * 本图纸需手续齐全方可用于施工。 * 本图须加盖本公司出图签章,否则一律无效。			
单位出图章 Company Seal			
广西汉华建筑设计有限公司 Guangxi Hanhua Architecture Design Co., Ltd			
注册执业 (建筑行业)：甲级 风景园林工程：专项甲级 公 路 行 业 公 路：乙级 工程勘察设计 (证书 A145013032) 市政行业排水工程：乙级 市政行业道路工程：乙级 市政行业桥梁工程：乙级 市政行业给水工程：乙级 市政行业污水处理工程：乙级 市政行业环境卫生工程：乙级 城乡规划编制资质 (证书 桂自资规乙字2450019)：乙级 工程勘察岩土工程专业 (地质) 资质 (证书 B245021516)：乙级 工程监理资质 (证书 E245013039)：房屋建筑工程甲级、市政工程专业乙级			
签 署 Signature			
项目负责人 Team Fin Chief	张耀安 赖以虎		
专业负责人 Chief	赖以虎		
审 定 Approved	张耀安		
审 核 Examined	赖以虎		
校 对 Checked	谢武龙		
设 计 Designed	陈小玲		
建设单位 Client			
象州县水库移民工作管理局			
工程名称 Project			
河村水库移民美丽乡村工程项目			
子项名称 Sub Item			
芳村			
图纸名称 Title			
小品布置图一			
版本 VERSION	第 1 版	图 号 Dwg. No.	ZS-03
专业 Dept.	园林景观	阶 段 Stage	施工图
比 例 Scale	见图	日 期 Date	2025. 05
工程号 Proj. No.	GXHH-NN12-2025-025		

* 本图纸的版权,属广西汉华建筑设计有限公司所有,不得用于本工程以外范围。
* 本图纸需手续齐全方可用于施工。
* 本图须加盖本公司出图签章,否则一律无效。

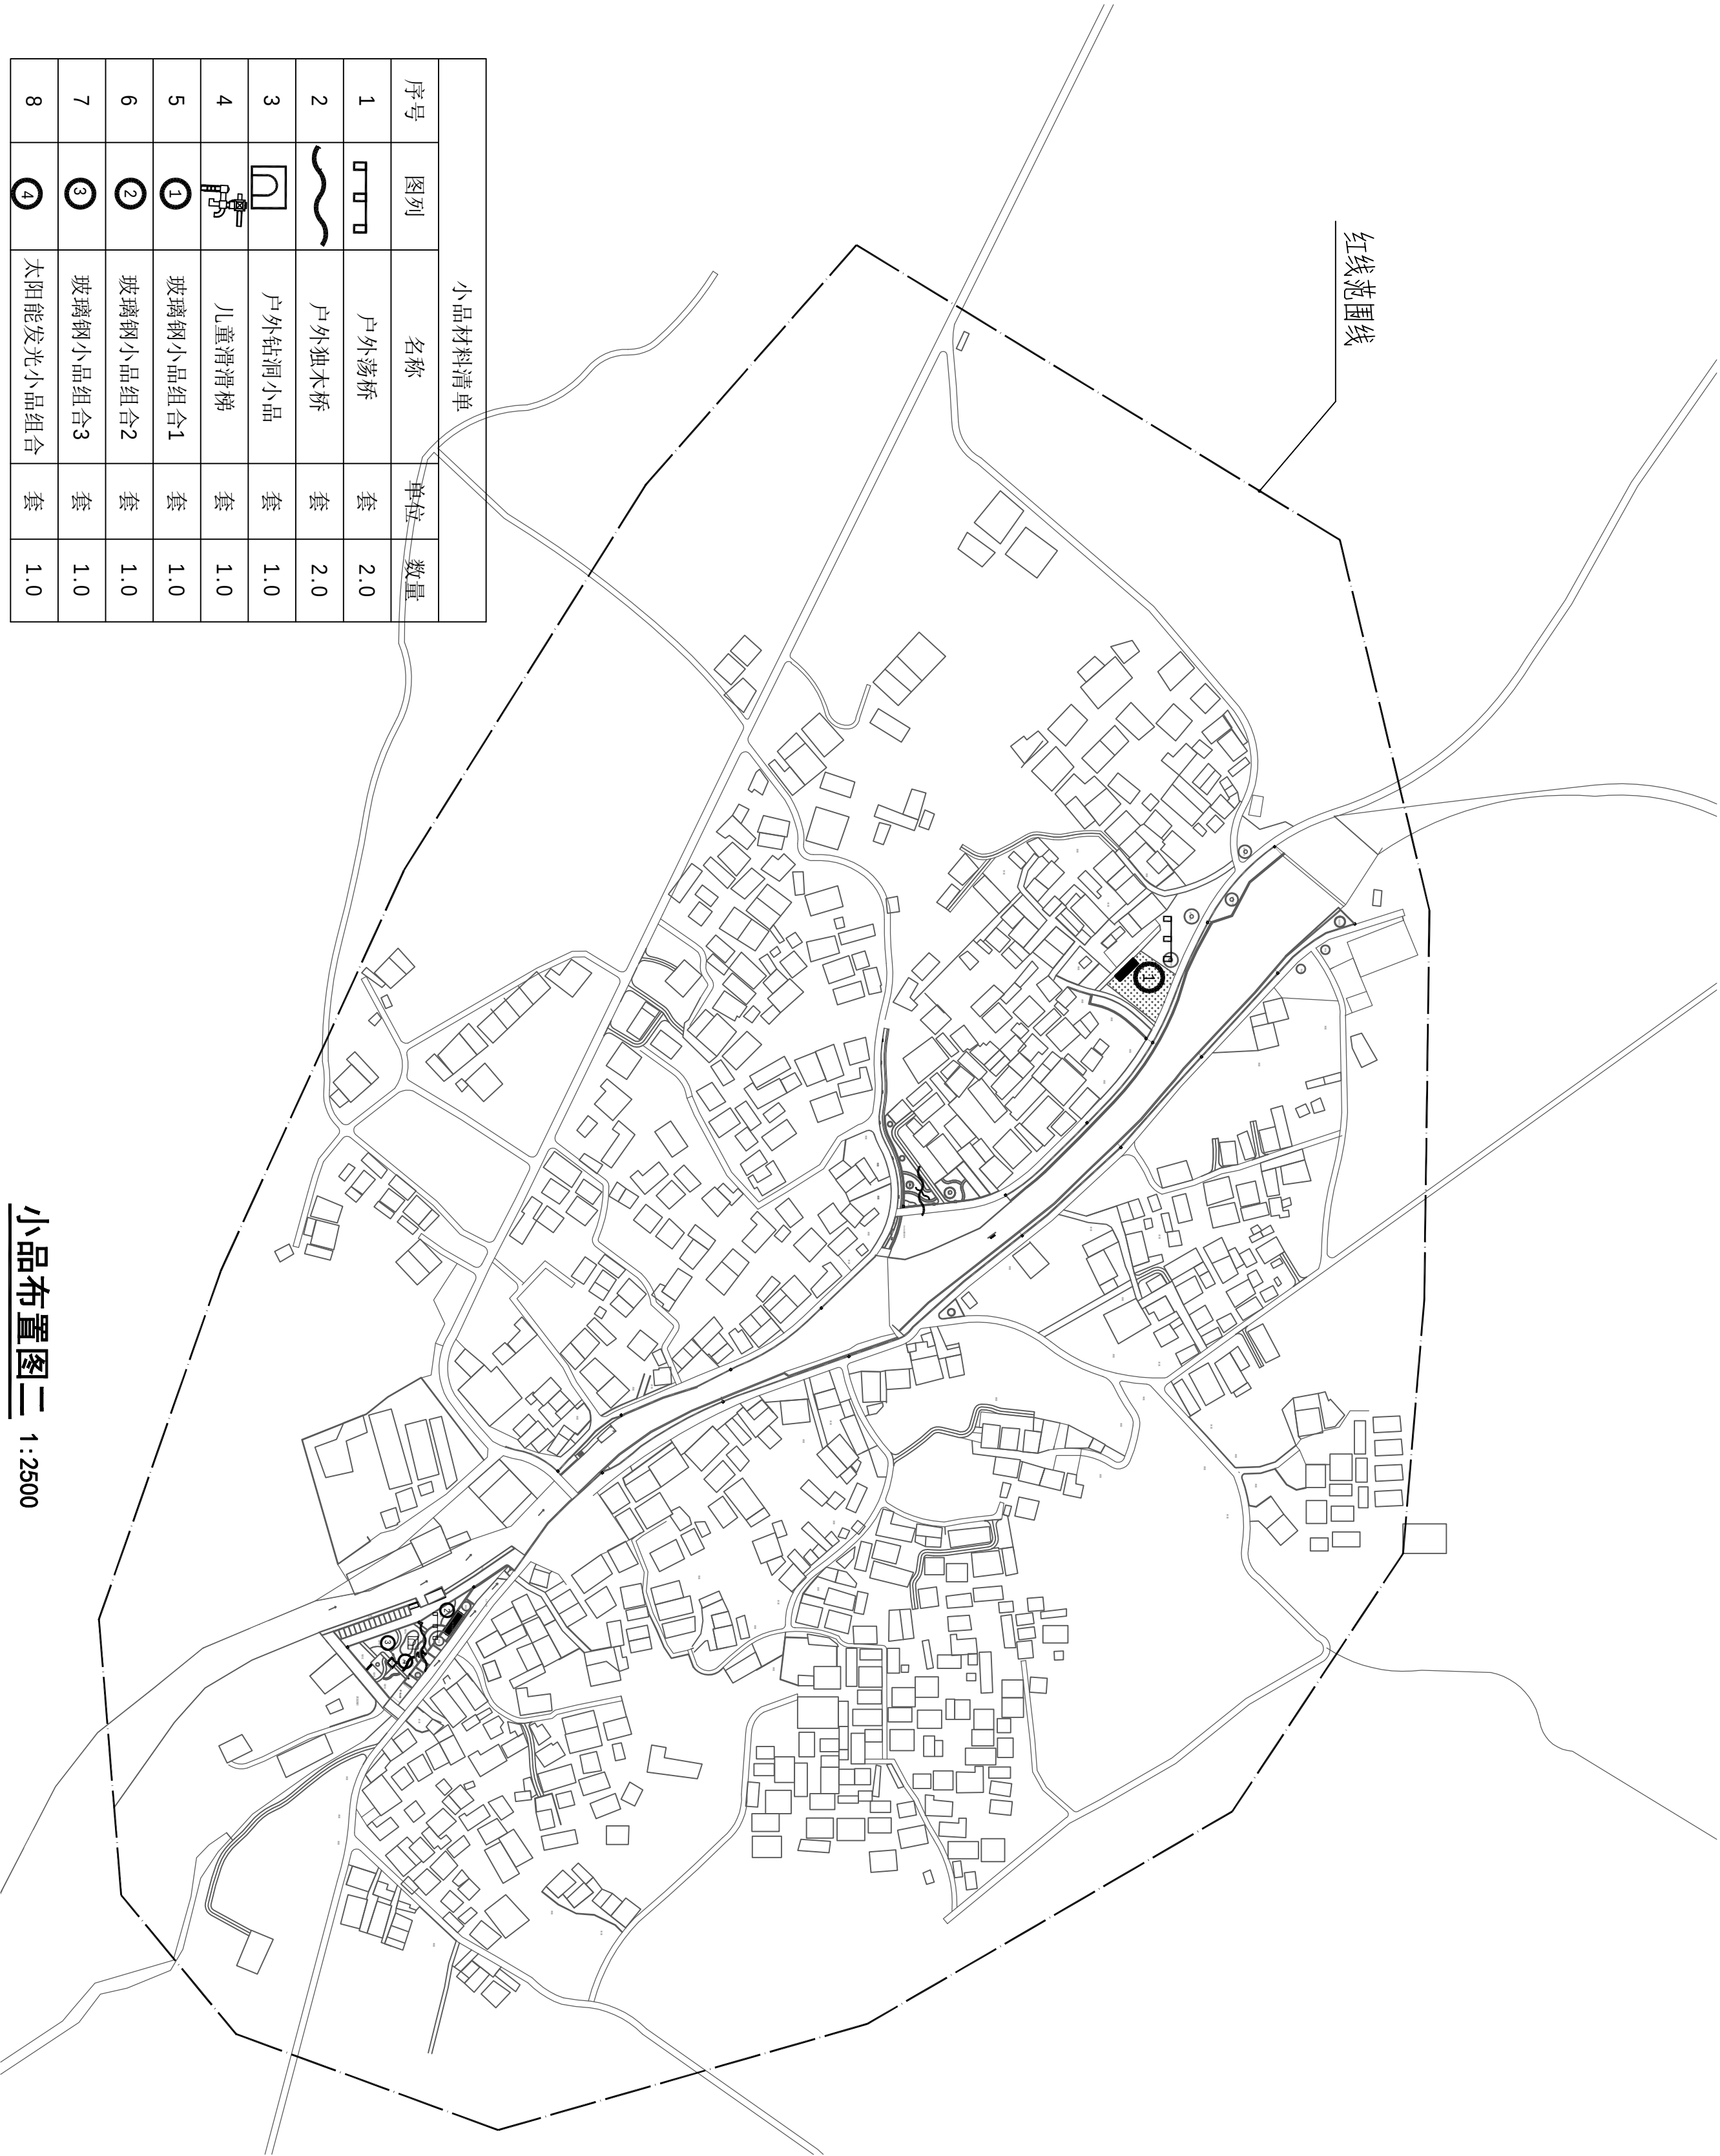

小品布置图二 1:2500

会 签 Joint Check up			
总图		暖通	
建筑		电气	
结构		园林	
给排水		道路	

备 注 Notes

* 本图纸的版权,属广西汉华建筑设计有限公司所有,不得用于本工程以外范围。
* 本图纸需手续齐全方可用于施工。
* 本图须加盖本公司出图签章,否则一律无效。

单位出图章 Company Seal

广西汉华建筑设计有限公司
Guangxi Hanhua Architecture Design Co., Ltd

建筑设计资质 (证书 A145013302)
公 路 行 业 公 路: 乙 级
工程设计资质 (证书 A245013309)
市政行业排水工程: 乙 级
市政行业道路工程: 乙 级
市政行业桥梁工程: 乙 级
城乡规划编制资质 (证书 桂自资规乙字2450019): 乙 级
工程勘察岩土工程专业 (甲级) 资质 (证书 B245021516): 乙 级
工程监理资质 (证书 E245013309): 房屋建筑工程甲级、市政工程乙级

签 署 Signature	
项目负责人 Team Fin	张耀安 赖以虎
专业负责人 Chief	赖以虎
审 定 Approved	张耀安
审 核 Examined	赖以虎
校 对 Checked	谢武龙
设 计 Designed	陈小玲

建设单位 Client

象州县水库移民工作管理局

工程名称 Project

河村水库移民美丽乡村工程项目

子项名称 Sub Item

芳村


图纸名称 Title

小品布置图三

版 本 VERSION	第 1 版	图 号 Dwg. No.	2S-04
专 业 Dept.	园林景观	阶 段 Stage	施工图
比 例 Scale	见图	日 期 Date	2025. 05
工程号 Pjt. No.	GXHH-NN12-2025-025		

* 本图纸的版权,属广西汉华建筑设计有限公司所有,不得用于本工程以外范围。
* 本图纸需手续齐全方可用于施工。
* 本图纸须加盖本公司出图签章,否则一律无效。


序 号	名 称	单 位	数 量
01	排水沟一	m	283.39
02	排水沟二	m	54.6
03	排水沟三	m	71
04	排水沟四	m	16.4
05	排水沟五	m	50.1
06	排水沟六	m	572.67
07	排水沟七	m	237.78
08	排水沟八	m	123.77
总计			1409.71

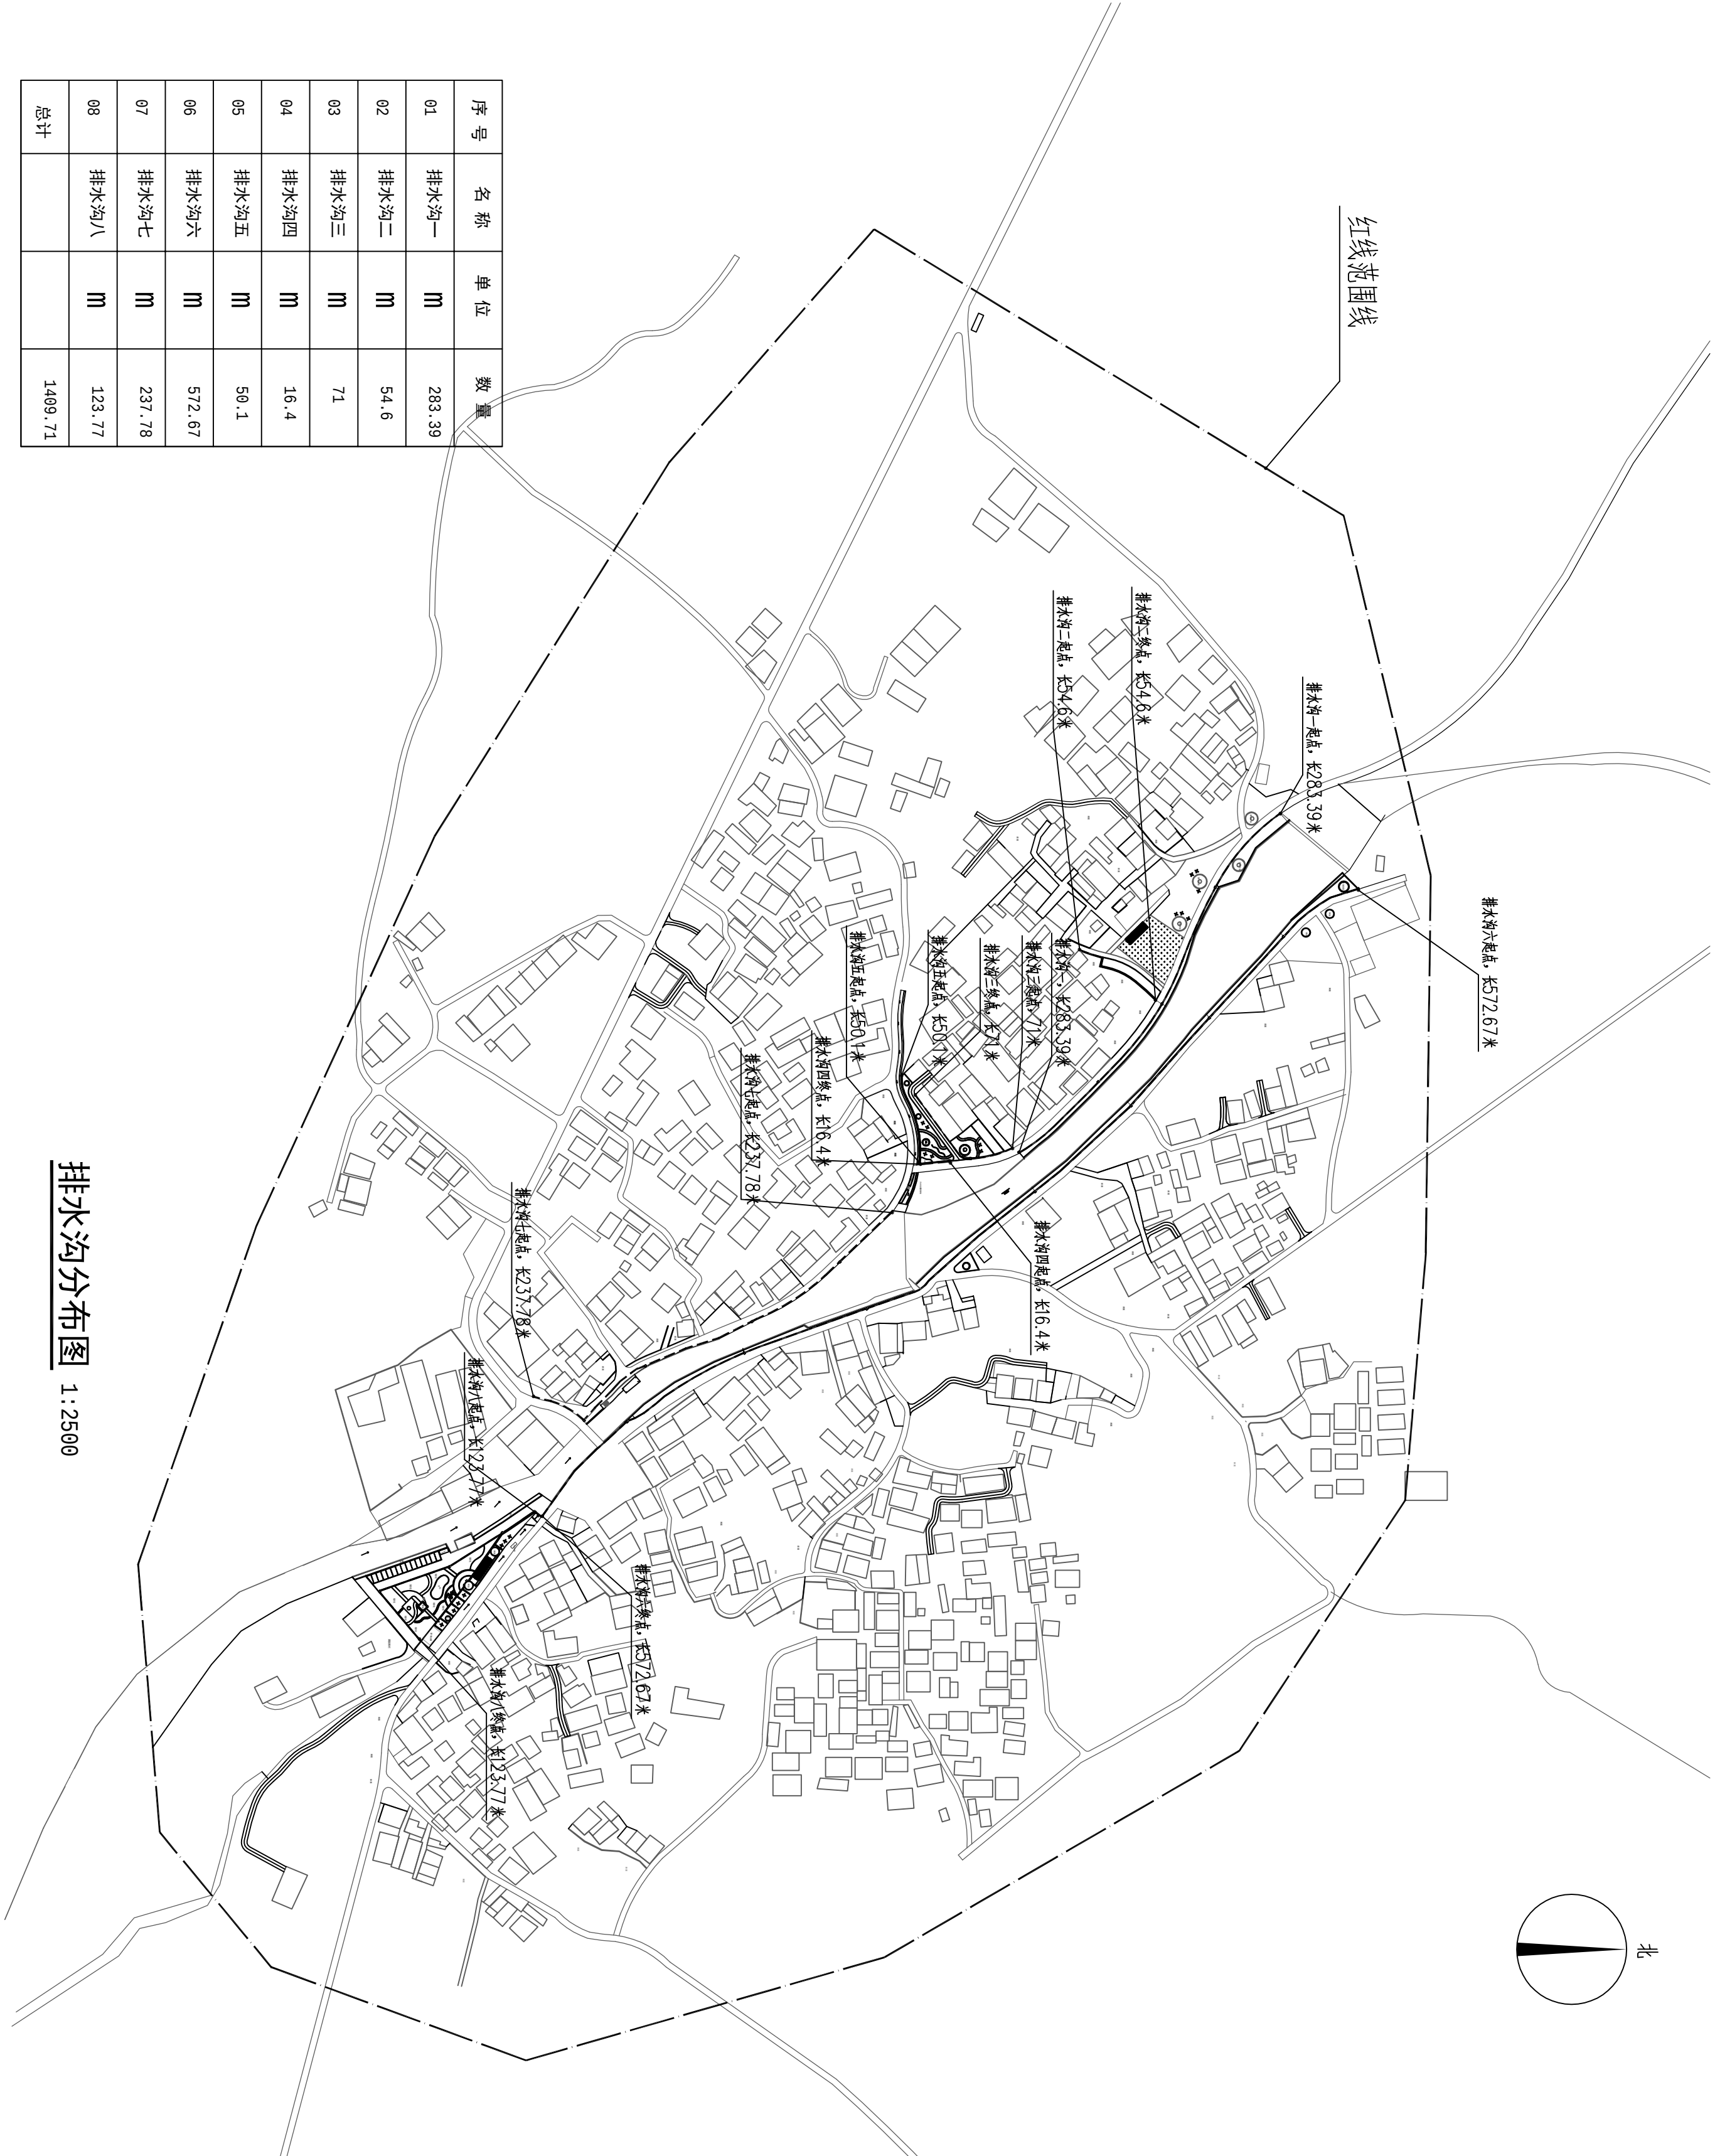

排水沟分布图 1:2500

会 签 Joint Check up			
总图		暖通	
建筑		电气	
结构		园林	
给排水		道路	
备 注 Notes			
* 本图纸的版权,属广西汉华建筑设计有限公司所有,不得用于本工程以外范围。 * 本图纸需手续齐全方可用于施工。 * 本图纸须加盖本公司出图签章,否则一律无效。			
单位出图章 Company Seal			
广西汉华建筑设计有限公司 Guangxi Hanhua Architecture Design Co., Ltd			
建筑设计资质 (证书 A165013032) 公路行业公路: 乙级 风景园林工程: 专项甲级 市政行业排水工程: 乙级 市政行业道路工程: 乙级 市政行业桥梁工程: 乙级 市政行业给水工程: 乙级 市政行业污水处理工程: 乙级 市政行业环卫工程: 乙级 城乡规划编制资质 (证书 桂自资规乙字2450019) : 乙级 城乡规划专业工程: 乙级 工程勘察岩土工程专业 (勘察) 资质 (证书 B245021516) : 乙级 工程勘察工程: 乙级 工程监理资质 (证书 E245013039) : 房屋建筑工程甲级, 市政工程专业乙级			
签 署 Signature	项目负责人 Team Fin	张耀安 赖以虎	中
专业负责人 Chief	赖以虎	中	中
审 定 Approved	张耀安	中	中
审 核 Examined	赖以虎	中	中
校 对 Checked	谢武龙	中	中
设 计 Designed	陈小玲	中	中
建设单位 Client	象州县水库移民工作管理局		
工程名称 Project	河村水库移民美丽乡村工程项目		
子项名称 Sub Item	芳村		
图纸名称 Title	排水沟分布图		
版本 VERSION	第 1 版	图 号 Dwg. No.	ZS-05
专业 Dept.	园林景观	阶 段 Stage	施工图
比 例 Scale	见图	日 期 Date	2025. 05
工程号 Proj. No.	GXHH-NN12-2025-025		


* 本图纸的版权,属广西汉华建筑设计有限公司所有,不得用于本工程以外范围。
* 本图纸需手续齐全方可用于施工。
* 本图须加盖本公司出图签章, 否则一律无效。

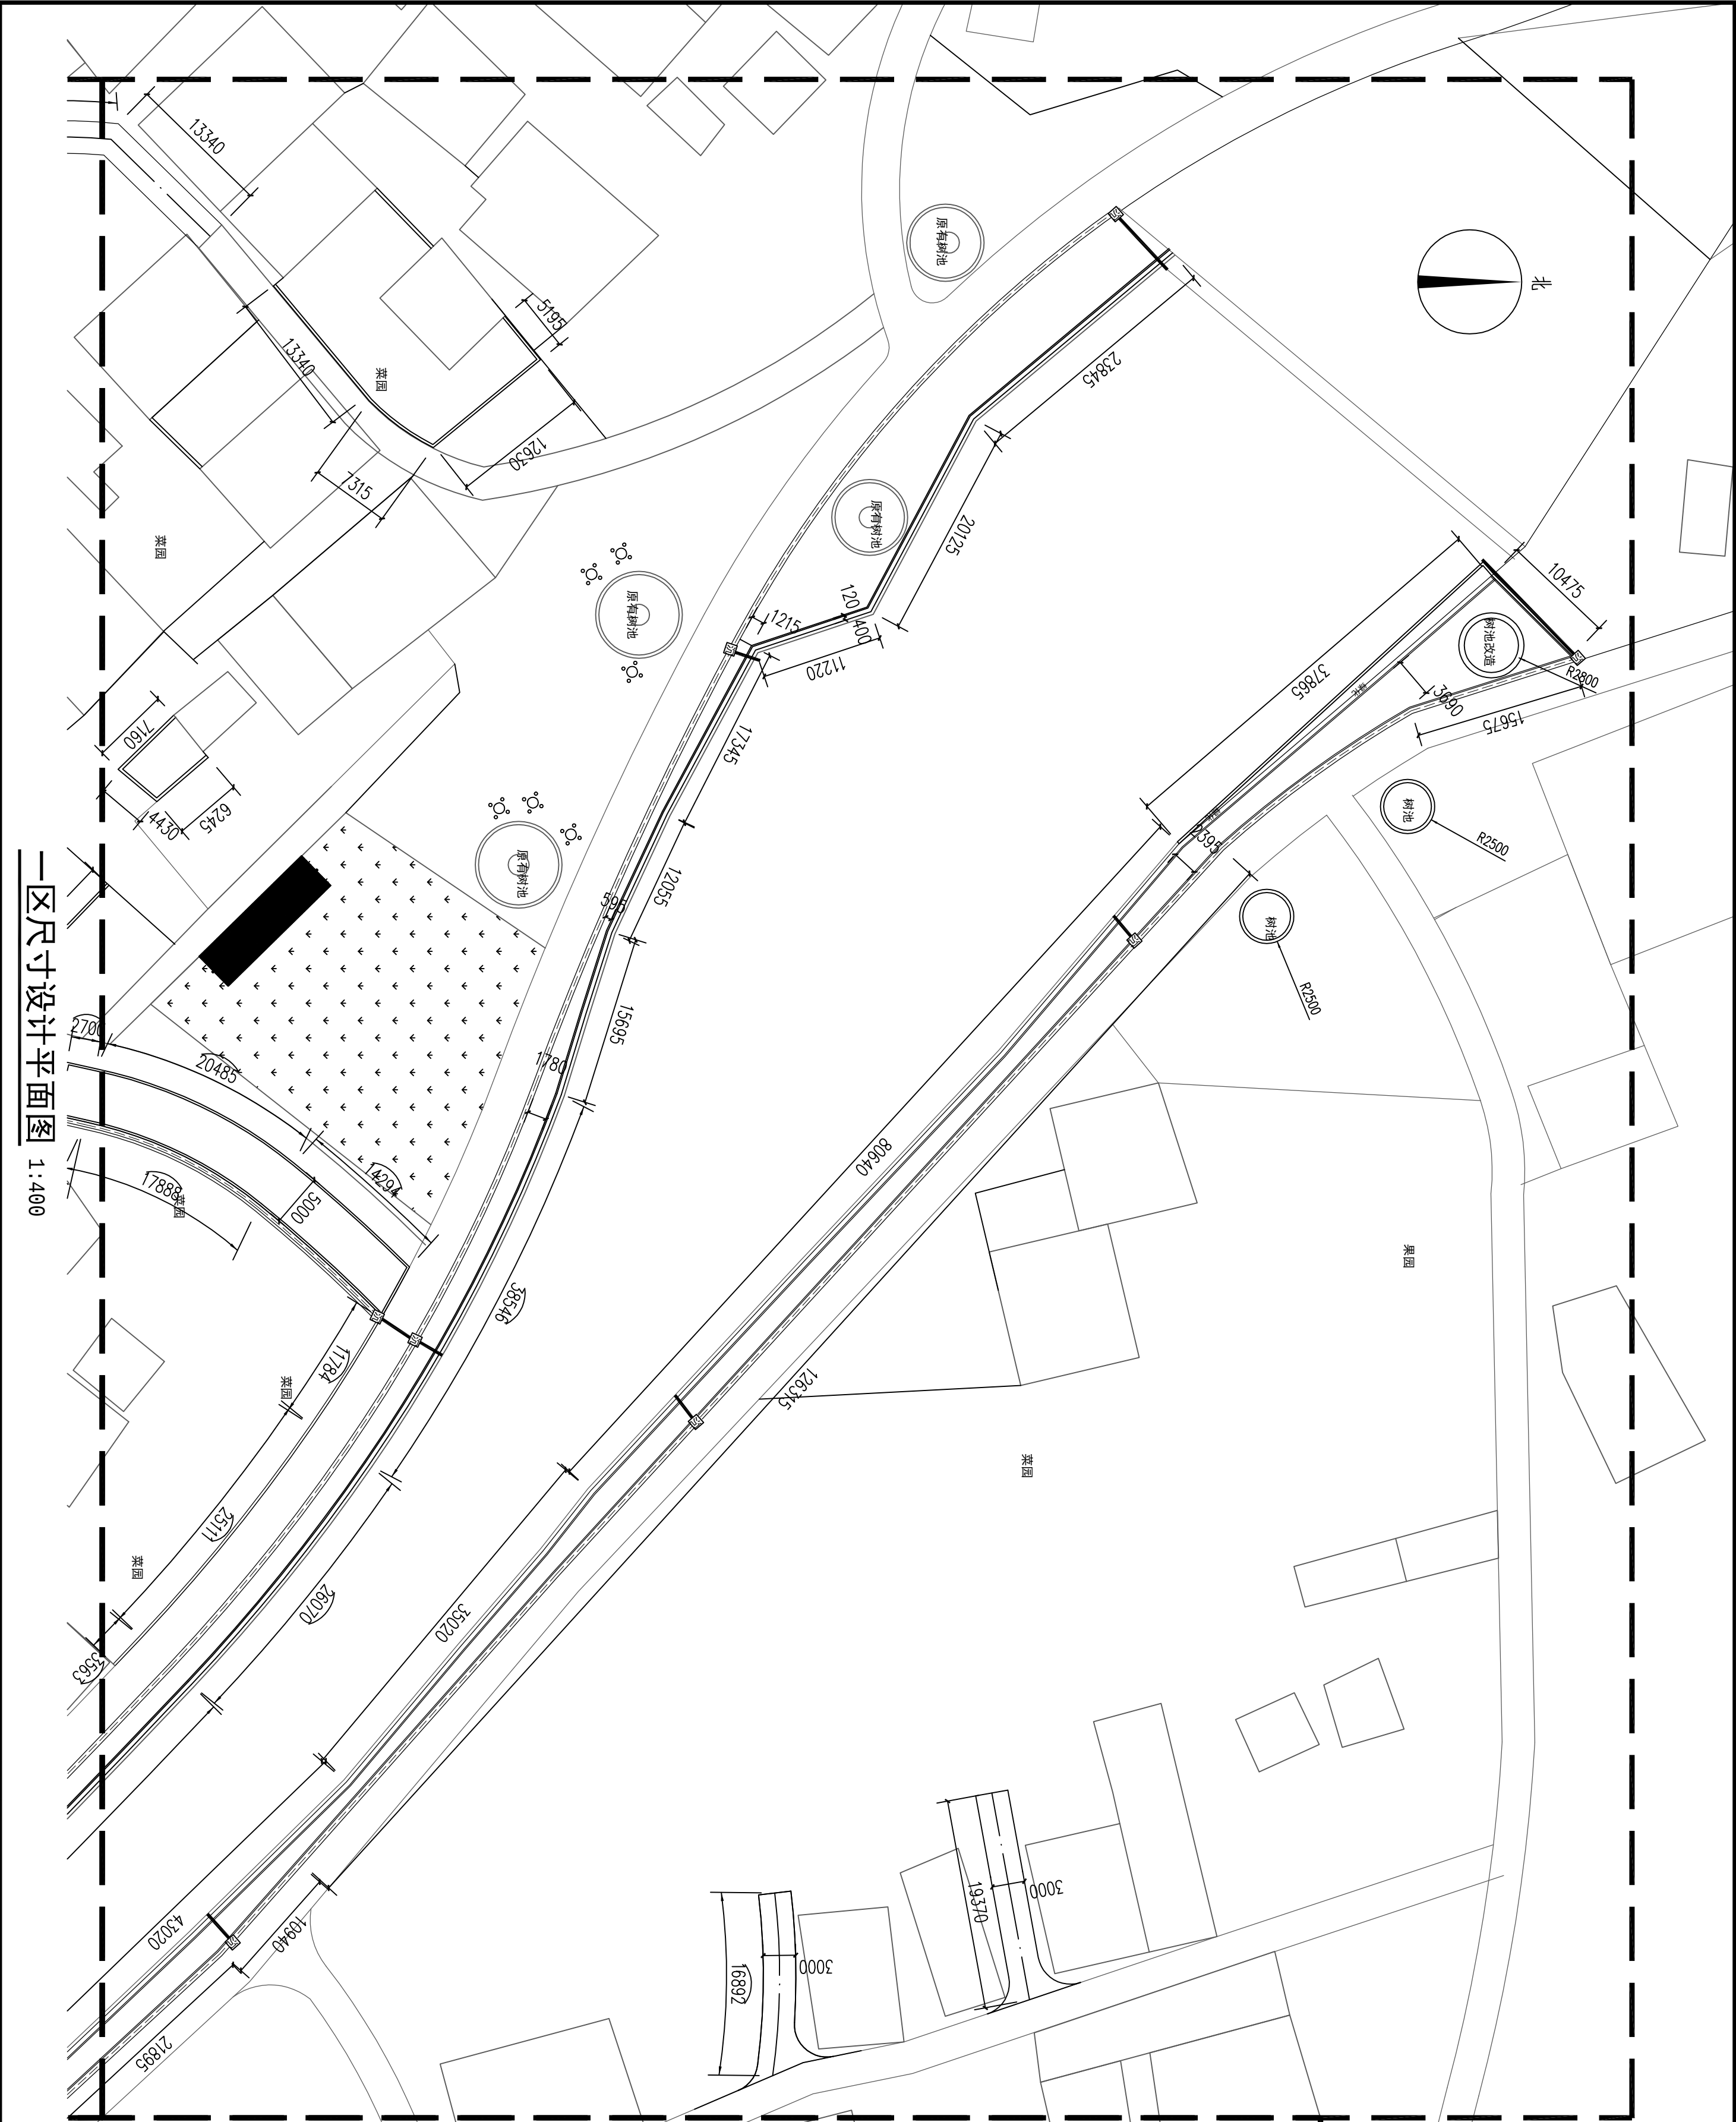

一区尺寸设计平面图 1:400


会 签 Joint Check up			
总图		暖通	
建筑		电气	
结构		园林	
给排水		道路	
备 注 Notes			
* 本图纸的版权,属广西汉华建筑设计有限公司所有,不得用于本工程以外范围。 * 本图纸需手续齐全方可用于施工。 * 本图须加盖本公司出图签章, 否则一律无效。			
单位出图章 Company Seal		广西汉华建筑设计有限公司 Guangxi Hanhua Architecture Design Co., Ltd 工程设计资质 (证书 A145013032) 公 路 行 业 公 路; 乙 级 市政行业资质 (证书 A245013039) 市政行业排水工程; 乙级 市政行业道路工程; 乙级 城乡规划编制资质 (证书 桂自资规乙字2450019) : 乙级 工程勘察岩土工程专业 (勘察) 资质 (证书 B245021516) : 乙级 工程监理资质 (证书 E245013039) : 房屋建筑工程甲级; 市政工程乙级	
签 署 Signature			
项目负责人 Team Lead	张耀安 赖以虎		
专业负责人 Chief	赖以虎		
审 定 Approved	张耀安		
审 核 Examined	赖以虎		
校 对 Checked	谢武龙		
设 计 Designed	陈小玲		
建设单位 Client			
象州县水库移民工作管理局			
工程名称 Project			
河村水库移民美丽乡村工程项目			
子项名称 Sub Item			
芳村			
图纸名称 Title			
一区尺寸设计平面图			
版 本 VERSION	第 1 版	图 号 Dwg. No.	LP-01
专 业 Dept.	园林景观	阶 段 Stage	施工图
比 例 Scale	见图	日 期 Date	2025. 05
工程号 Pjt. No.	GXHH-NN12-2025-025		

* 本图纸的版权,属广西汉华建筑设计有限公司所有,不得用于本工程以外范围。
* 本图纸需手续齐全方可用于施工。
* 本图须加盖本公司出图印章,否则一律无效。

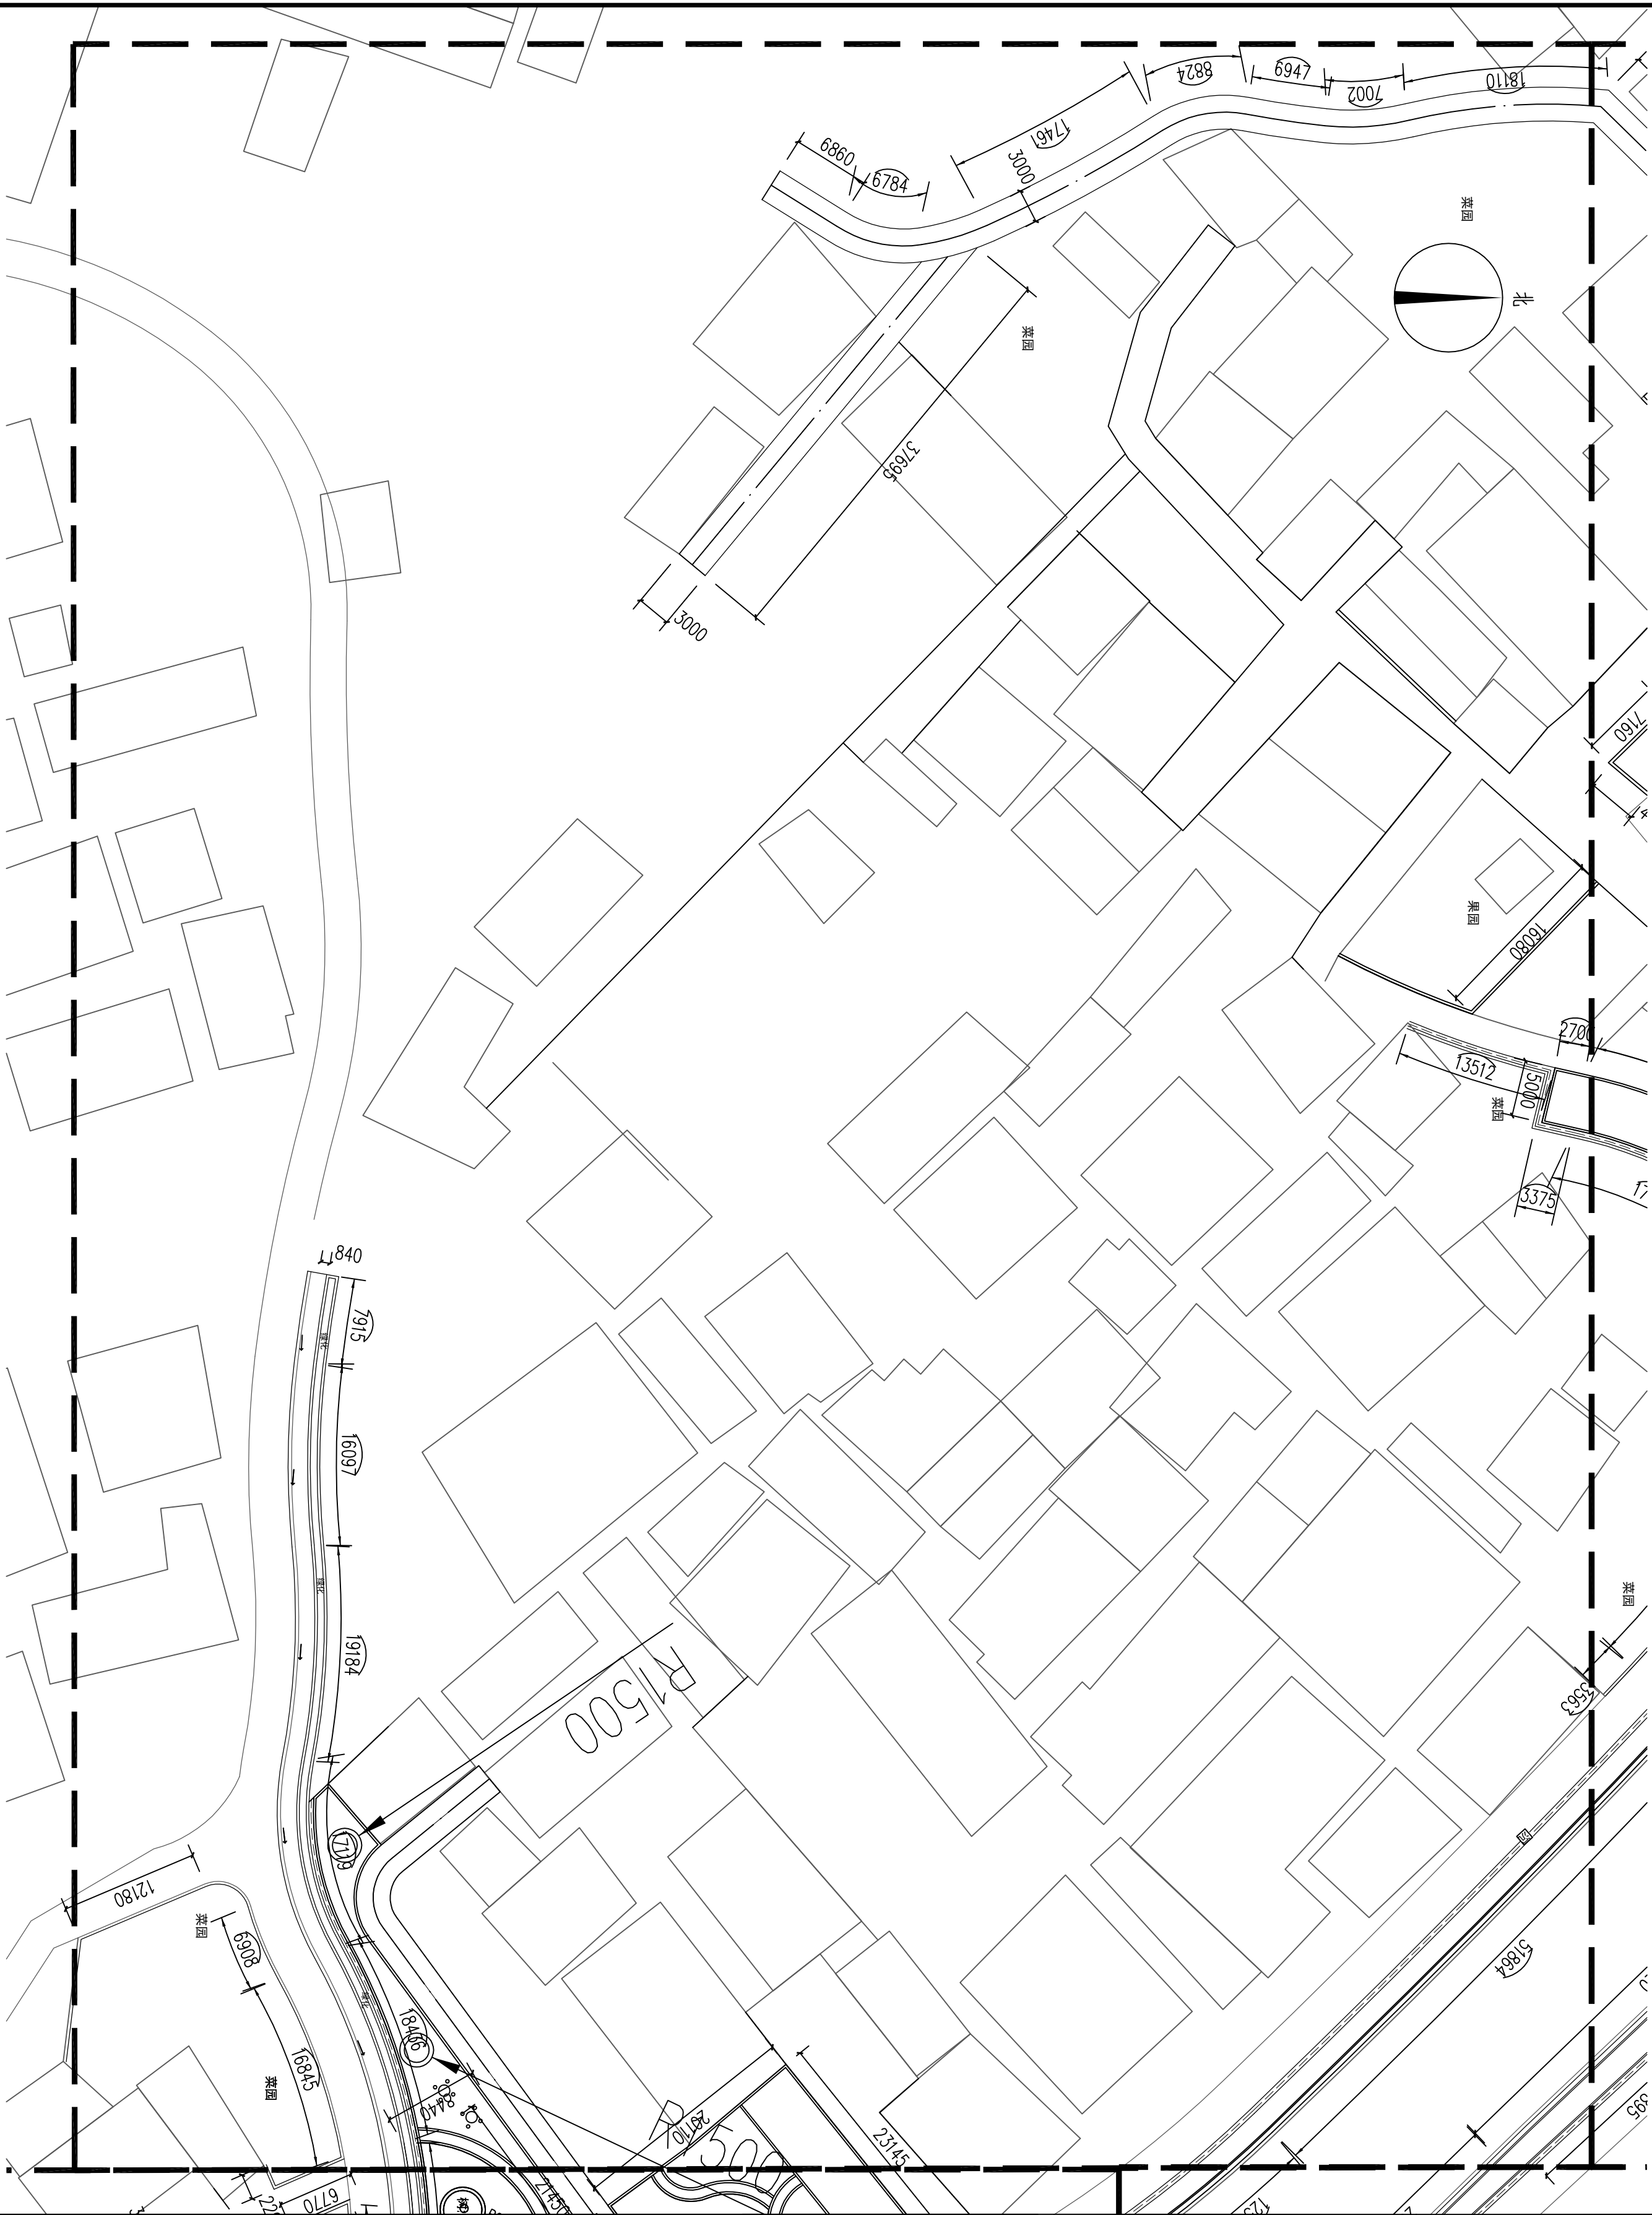

会 签 Joint Check up					
总图			暖通		
建筑			电气		
结构			园林		
给排水			道路		
备 注 Notes					
* 本图纸的版权、属广西汉华建筑设计有限公司所有，不得用于本工程以外范围。 * 本图纸需手填不全方可用于施工。 * 本图须加盖本公司出图公章，否则一律无效。					
单位出图章 Company Seal					
广西汉华建筑设计有限公司 Guangxi Hanhua Architecture Design Co., Ltd. 工程设计资质 (证书 A145018303) 公用行业(公路);乙级 房屋建筑工程;专项甲级 建筑行业(市政);乙级 市政公用工程;乙级 工程计划资质 (证书 A45018303) 市政行业给水工程;乙级 市政行业排水工程;乙级 市政行业燃气工程;乙级 市政行业热力工程;乙级 城市道路照明工程;乙级 城市道路桥梁工程;乙级 城乡规划编制资质 (证书 桂自资规乙字2546007) : 乙级 工程勘察岩土工程专业 (地质) 资质 (证书 B24501576) : 乙级 工程监理资质 (证书 E245013039) : 房屋建筑工程甲级、市政工程乙级					
签署 Signature					
项目负责人 Item Chief	张耀安 赖以虎		中审大		
专业负责人 Approved	赖以虎		中审大		
审核 Examined	赖以虎		中审大		
校对 Checked	谢武龙		中审大		
设计 Designed	陈少玲		中审大		
建设单位 Client					
象州县水群移民工作管理局					
工程名称 Project					
河村水能移民美丽乡村工程项目					
子项名称 Sub Item					
芳村					
图纸名称 Title					
二区尺寸设计平面图					
版本 Version	第 1 版	图号 Fig. No.	LP-03		
专业 Dep't.	园林景观	阶段 Stage	施工图		
比例 Scale	见图	日期 Date	2025. 05		
工程号 Prj. No.	GXHH-NM12-2025-025				


* 本图纸的版权,属广西汉华建筑设计有限公司所有,不得用于本工程以外范围。
* 本图纸需手续齐全方可用于施工。
* 本图须加盖本公司出图印章,否则一律无效。

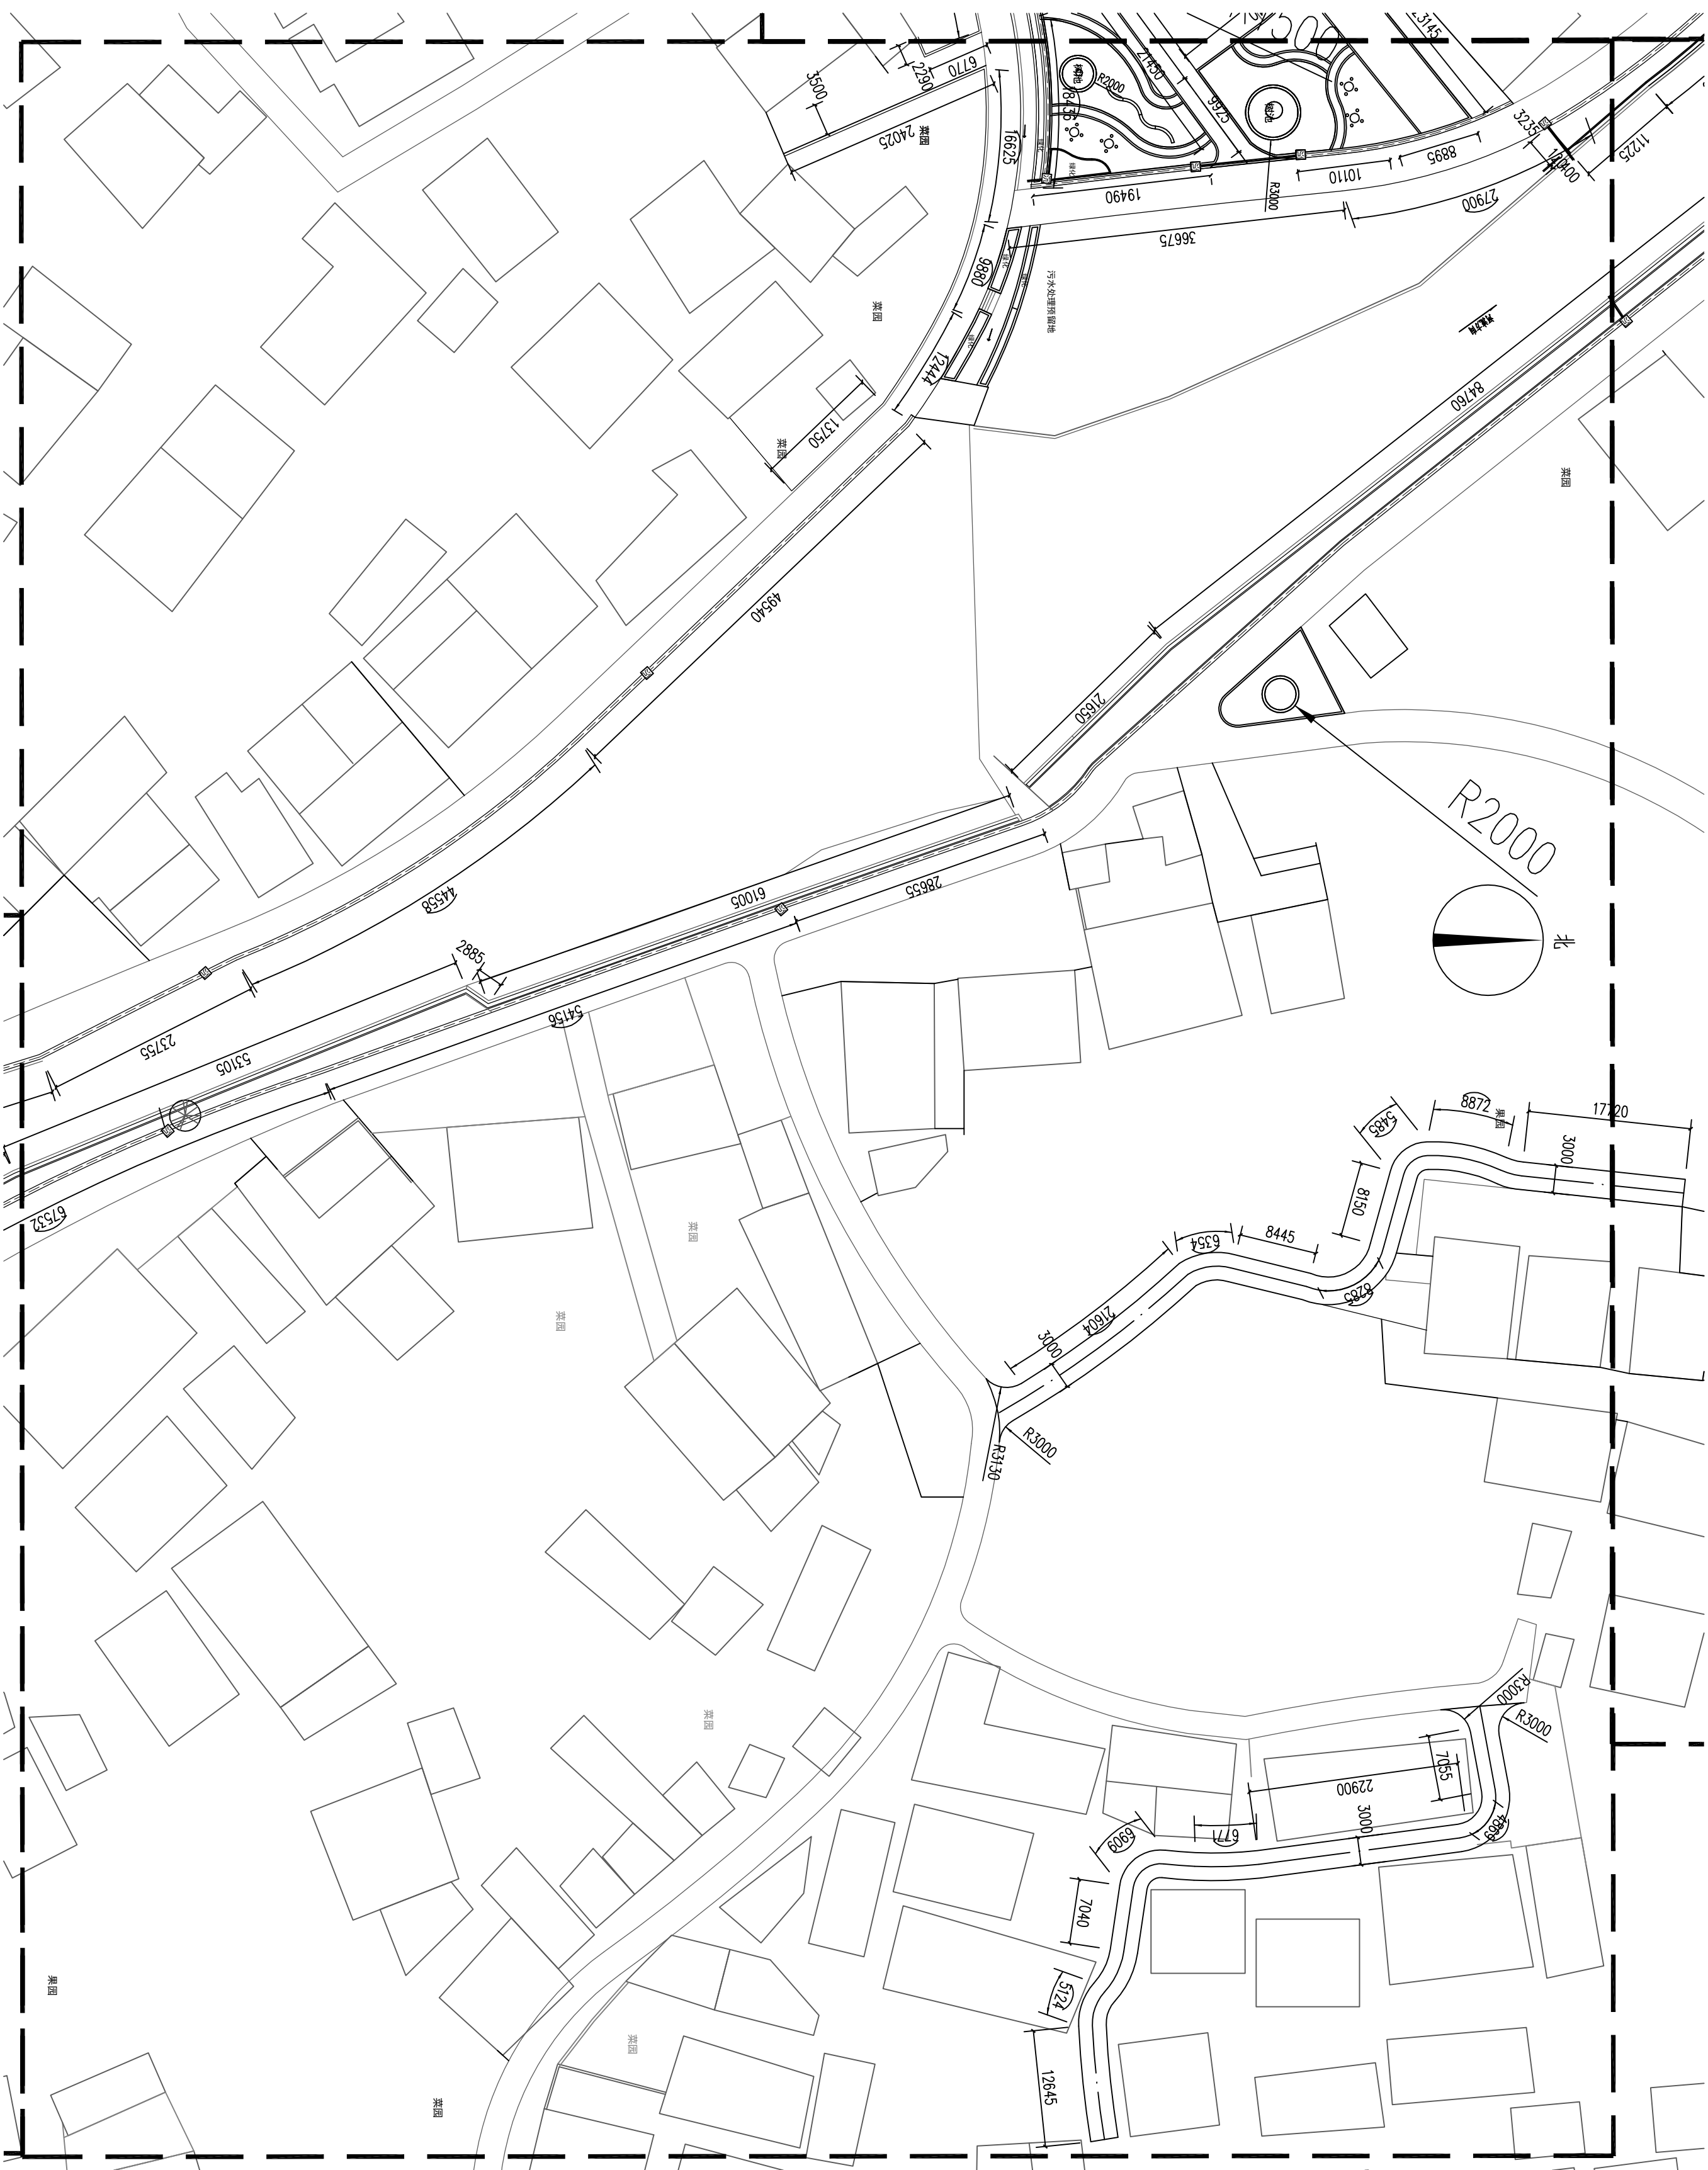

三区尺寸设计平面图 1:400


会 签 Joint Check up			
总图		暖通	
建筑		电气	
结构		园林	
给排水		道路	
备注 Notes			
* 本图纸的版权，属广西汉华建筑设计有限公司所有，不得用于本工程以外范围。 * 本图纸纸翻手竣工不作为施工依据。 * 本图须加盖本公司出图公章，否则一律无效。			
单位出图章 Company Seal			
广西汉华建筑设计有限公司 Guangxi Hanhua Architecture Design Co., Ltd 工程设计资质（证书号 A145019302） 建筑行业（建筑工程）、市政、风景园林工程；专业甲级 公用行业：给水；乙级 工程设计资质（证书号 A245019389） 市政行业建筑工程；乙级 市政行业市政工程；乙级 市政行业排水工程；乙级 市政行业给水工程；乙级 城市道路照明工程；乙级 市政公用设施工程；乙级 工程勘察岩土工程专业（地质）资质（证书号 B245021576）；乙级 工程监理单位（证书号 E245013839），房屋建筑工程甲级、市政公用工程乙级			
签署 Signature			
项目负责人 Item Philn Chief	张耀安 赖以虎		
专业负责人	赖以虎		
审定 Approved	张耀安		
审核 Examined	赖以虎		
校对 Checked	谢武龙		
设计 Designed	陈小冷		
建设单位 Client			
象州县水圩移民工作管理局			
工程名称 Project			
河村水圩移民美丽乡村工程项目			
子项名称 Sub Item			
芳村			
图纸名称 Title			
三区尺寸设计平面图			
版本 Version	第 1 版	图号 Dwg. No.	LP-05
专业 VISION Dept.	园林景观	阶段 Stage	施工图
比例 Scale	见图	日期 Date	2025. 05
工程号 Proj. No.	GXHH-NM12-2025-025		

* 本图纸的版权,属广西汉华建筑设计有限公司所有,不得用于本工程以外范围。
* 本图纸需手续齐全方可用于施工。
* 本图须加盖本公司出图签章, 否则一律无效。

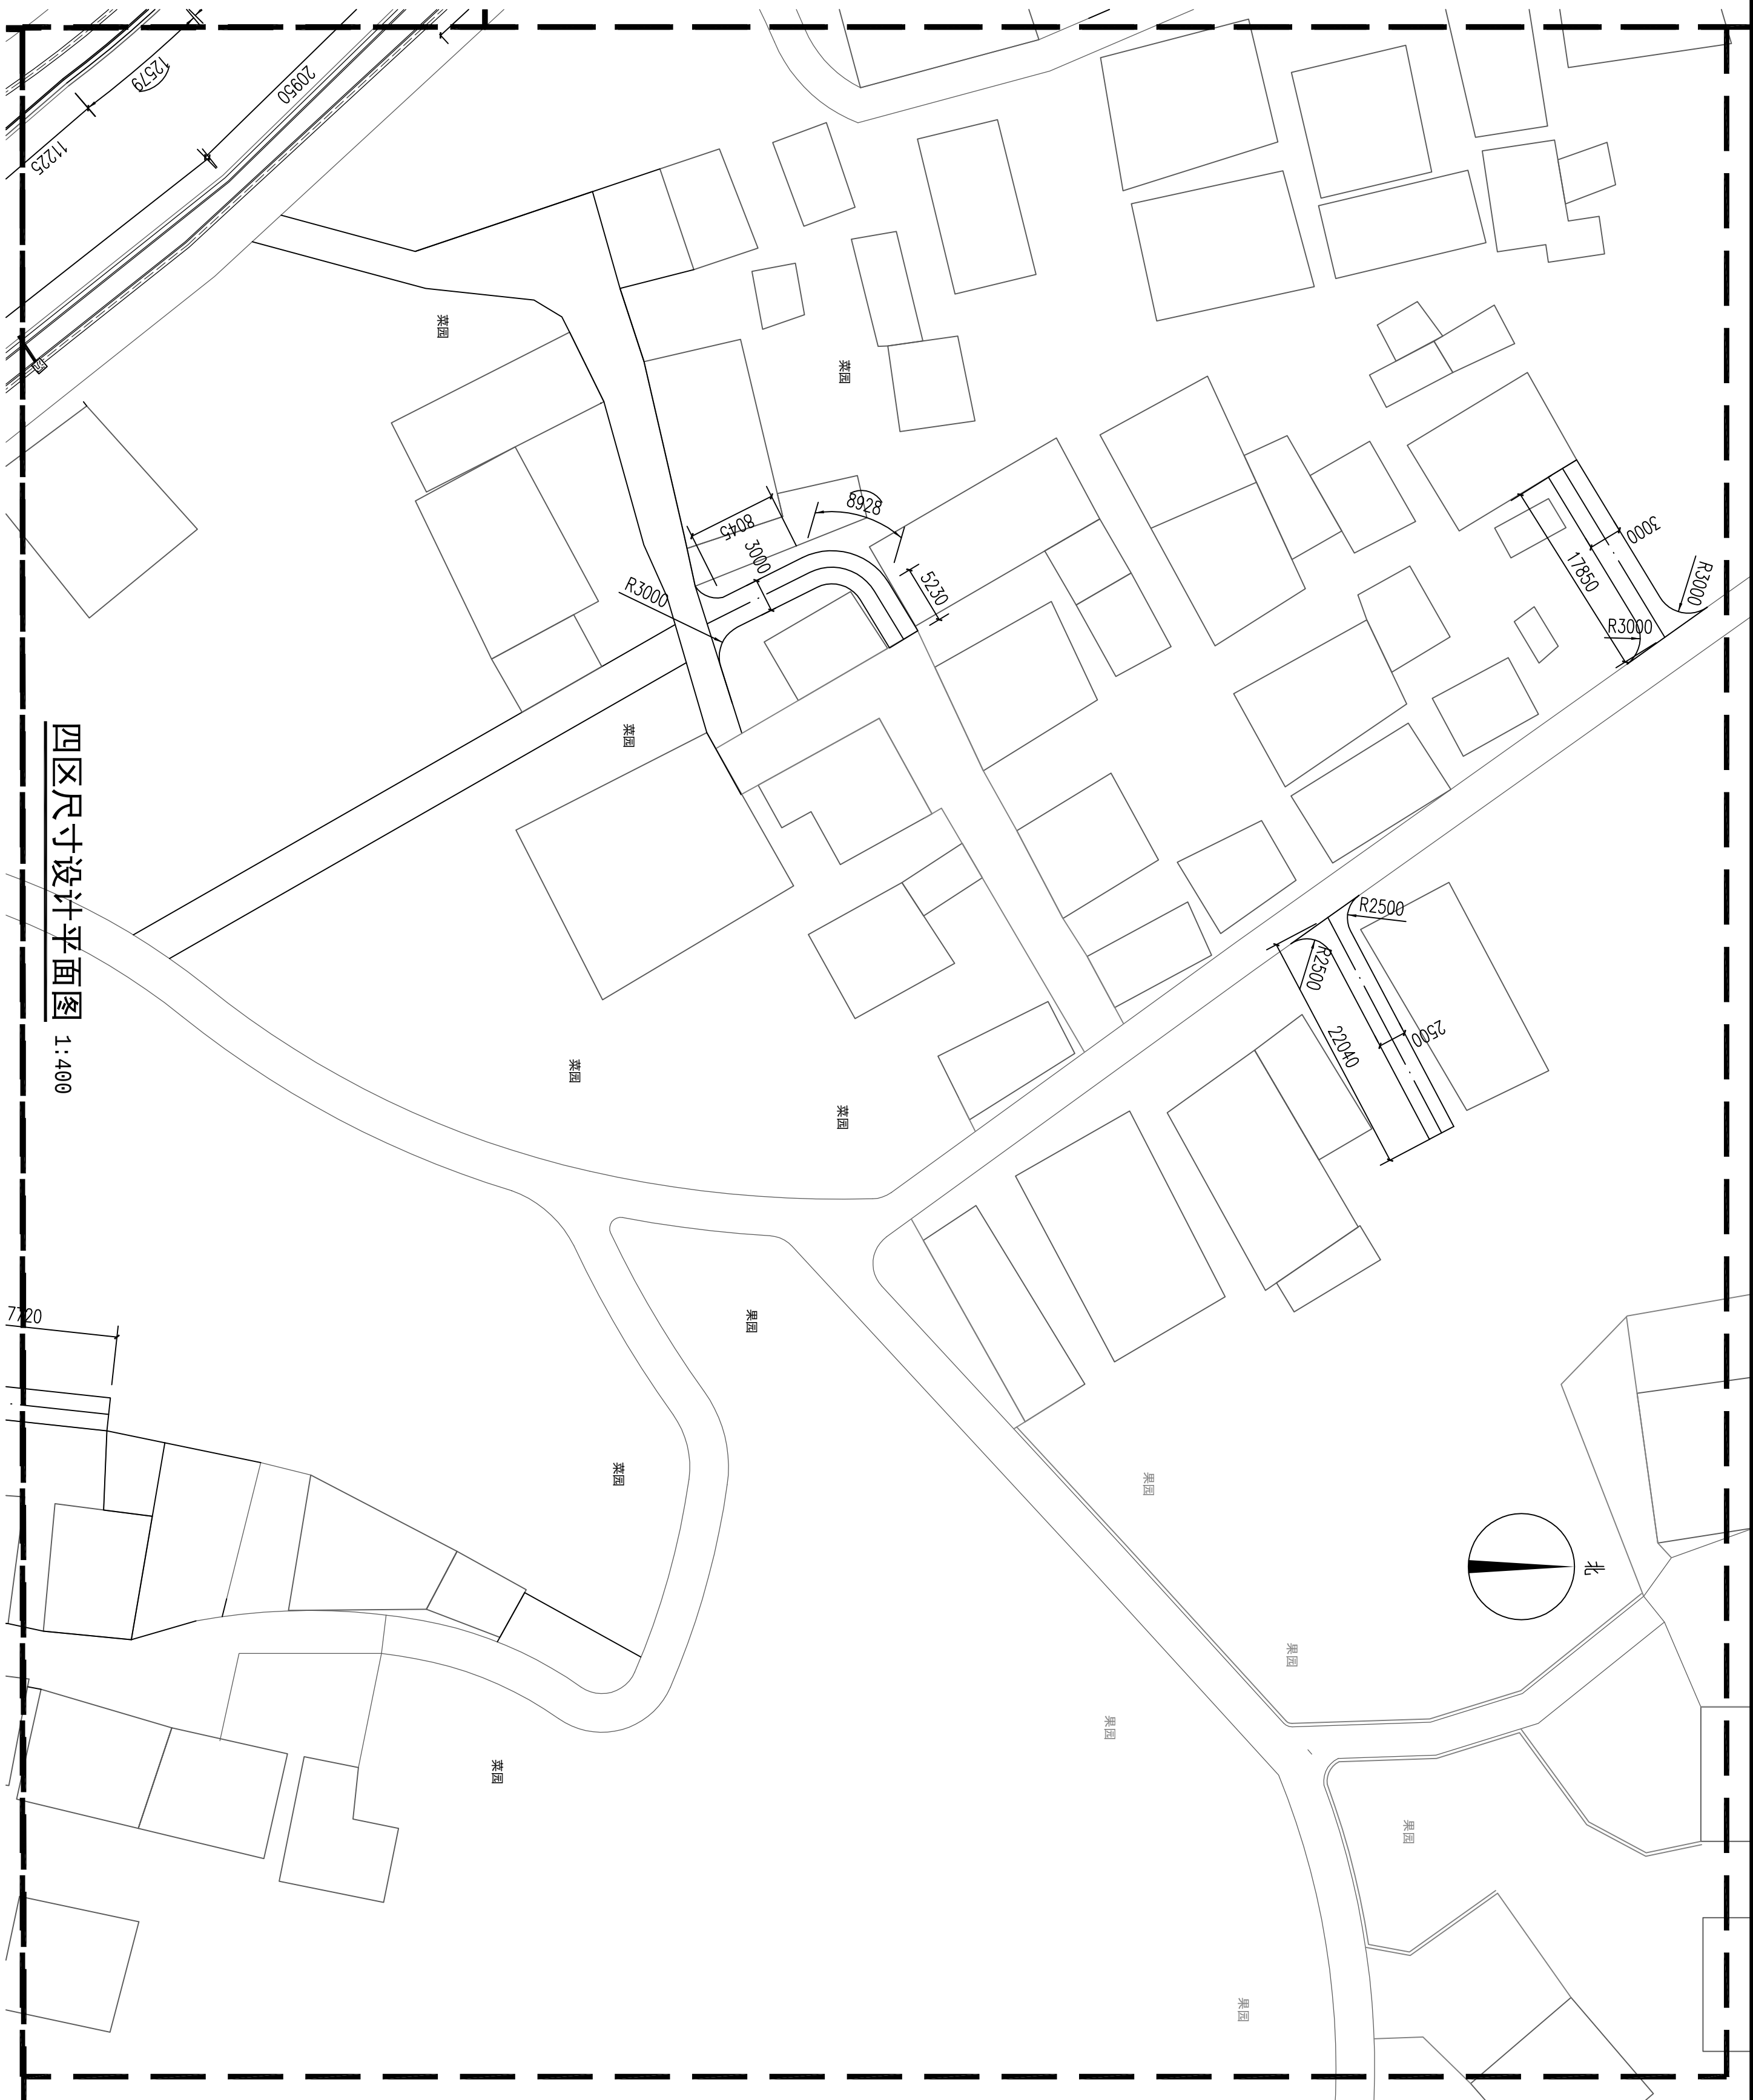

会 签 Joint Check up				
总图		暖通		
建筑		电气		
结构		园林		
给排水		道路		
备注 Notes				
* 本图纸的版权，属广西汉华建筑设计有限公司所有，不得用于本工程以外范围。 * 本图纸纸翻手竣工不作为施工依据。 * 本图须加盖本公司出图公章，否则一律无效。				
单位出图章 Company Seal				
广西汉华建筑设计有限公司 Guangxi Hanhua Architecture Design Co., Ltd 工程设计资质（证书号 A145013932） 建筑行业（建筑工程）、市政、风景园林工程；专业甲级 公用行业：公路；乙级 工程勘察资质（证书号 K450013939） 市政行业岩土工程；乙级 市政行业给水工程；乙级 市政行业排水工程；乙级 市政行业燃气工程；乙级 城市道路照明工程；乙级 市政公用设施工程；乙级 工程测量资质证书（证书号 桂测资证乙字第4500079）；乙级 工程地质类岩土工程专业（地质）资质（证书号 B245021576）；乙级 工程监理资质（证书号 E450013939），房屋建筑工程甲级、市政工程乙级				
签署 Signature				
项目负责人 Item Philn Chief	张耀安 赖以虎			
专业负责人	赖以虎			
审定 Approved	张耀安			
审核 Examined	赖以虎			
校对 Checked	谢武龙			
设计 Designed	陈小冷			
建设单位 Client				
象州县水圩移民工作管理局				
工程名称 Project				
河村水库移民美丽乡村工程项目				
子项名称 Sub Item				
芳村				
图纸名称 Title				
四区尺寸设计平面图				
版本 Version	第 1 版	图号 Deg. No.	LP-07	
专业 VESION Dept.	园林景观	阶段 Stage	施工图	
比例 Scale	见图	日期 Date	2025. 05	
工程号 Proj. No.	GXHH-NM12-2025-025			


* 本图纸的版权,属广西汉华建筑设计有限公司所有,不得用于本工程以外范围。
* 本图纸需手续齐全方可用于施工。
* 本图须加盖本公司出图签章, 否则一律无效。

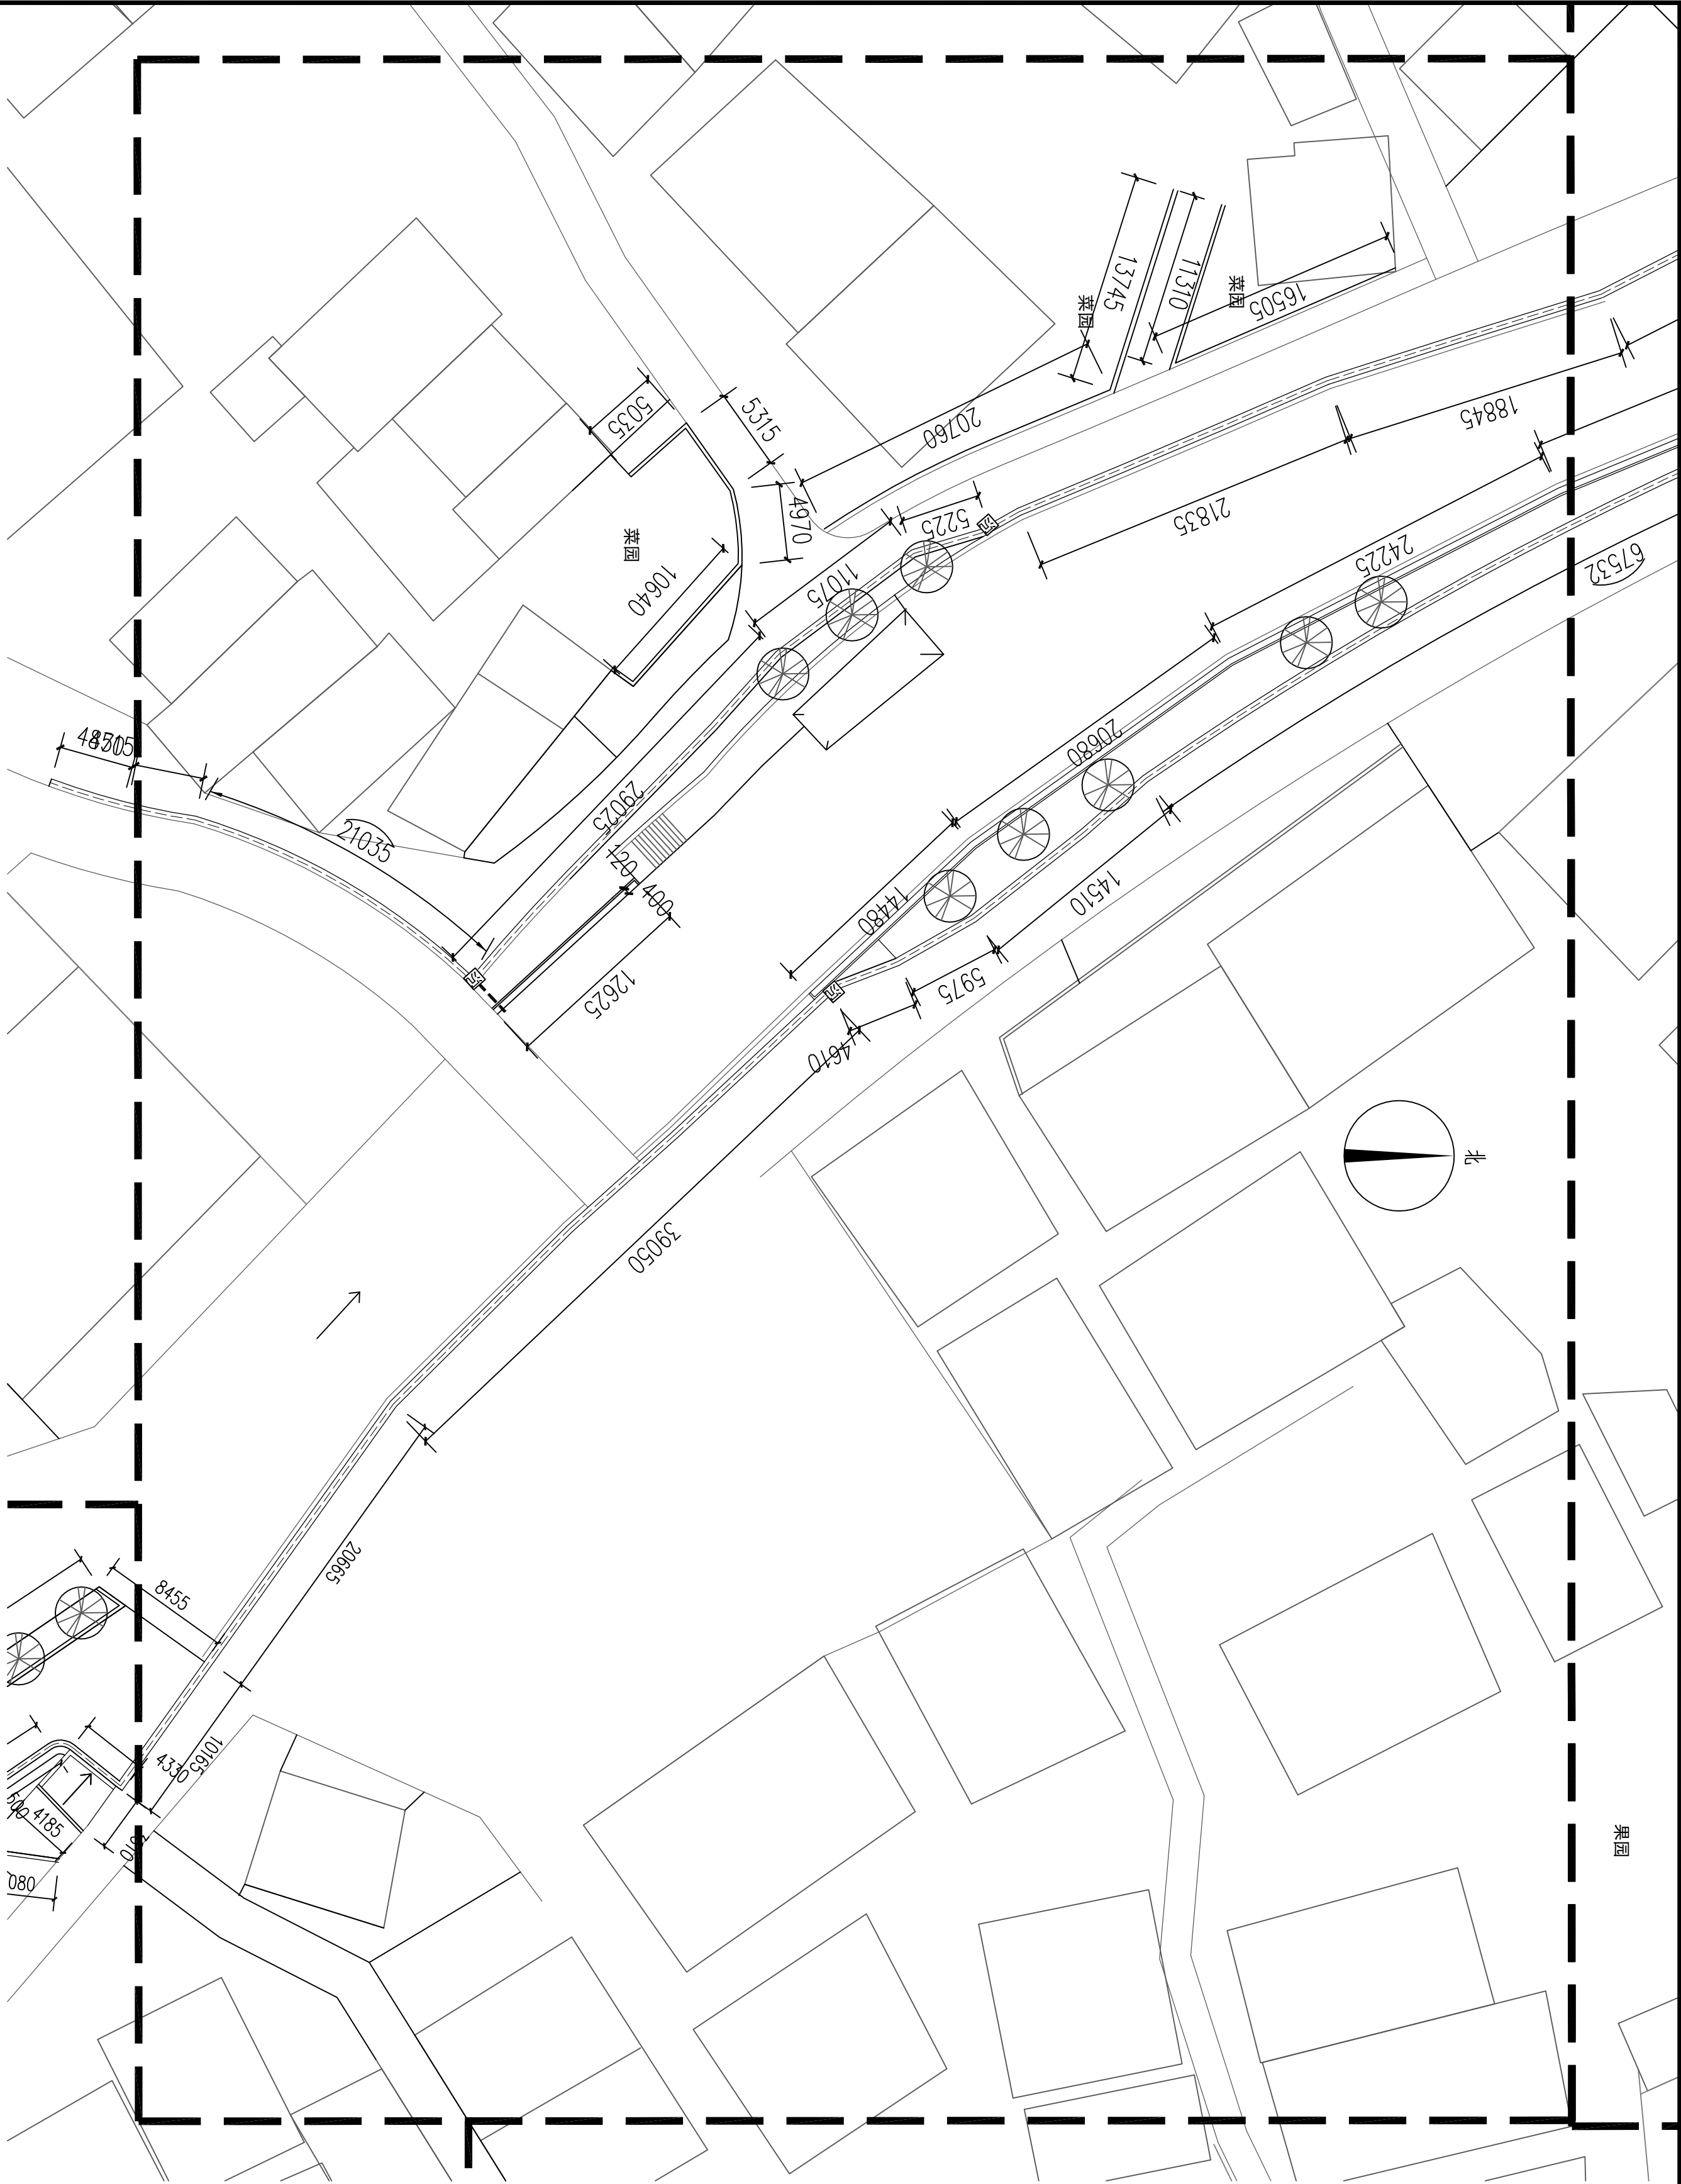

五区尺寸设计平面图 1:400


会 签 Joint Check up			
总图		暖通	
建筑		电气	
结构		园林	
给排水		道路	
备 注 Notes			
* 本图纸的版权,属广西汉华建筑设计有限公司所有,不得用于本工程以外范围。 * 本图纸需手续齐全方可用于施工。 * 本图须加盖本公司出图签章, 否则一律无效。			
单位出图章 Company Seal			
广西汉华建筑设计有限公司 Guangxi Hanhua Architecture Design Co., Ltd			
工程设计资质 (证书 A165013302) 公 路 行 业 公 路: 乙 级 市政行业排水工程: 乙级 市政行业给水工程: 乙级 市政行业道路工程: 乙级 市政行业桥梁工程: 乙级 市政行业隧道工程: 乙级 城市道路照明工程 (证书 桂自资规乙字2450019): 乙级 工程勘察岩土工程专业 (勘察) 资质 (证书 B245021516): 乙级 工程监理资质 (证书 E245013309): 房屋建筑工程甲级、市政工程专业乙级			
签 署 Signature			
项目负责人 Team Fin	张耀安 赖以虎		
专业负责人 Chief	赖以虎		
审 定 Approved	张耀安		
审 核 Examined	赖以虎		
校 对 Checked	谢武龙		
设 计 Designed	陈小玲		
建设单位 Client	象州县水库移民工作管理局		
工程名称 Project	河村水库移民美丽乡村工程项目		
子项名称 Sub Item	芳村		
图纸名称 Title	五区尺寸设计平面图		
版本 VERSION	第 1 版	图 号 Dwg. No.	LP-09
专业 Dept.	园林景观	阶 段 Stage	施工图
比 例 Scale	见图	日 期 Date	2025. 05
工程号 Proj. No.	GXHH-NN12-2025-025		

* 本图纸的版权,属广西汉华建筑设计有限公司所有,不得用于本工程以外范围。
* 本图纸需手续齐全方可用于施工。
* 本图须加盖本公司出图签章, 否则一律无效。

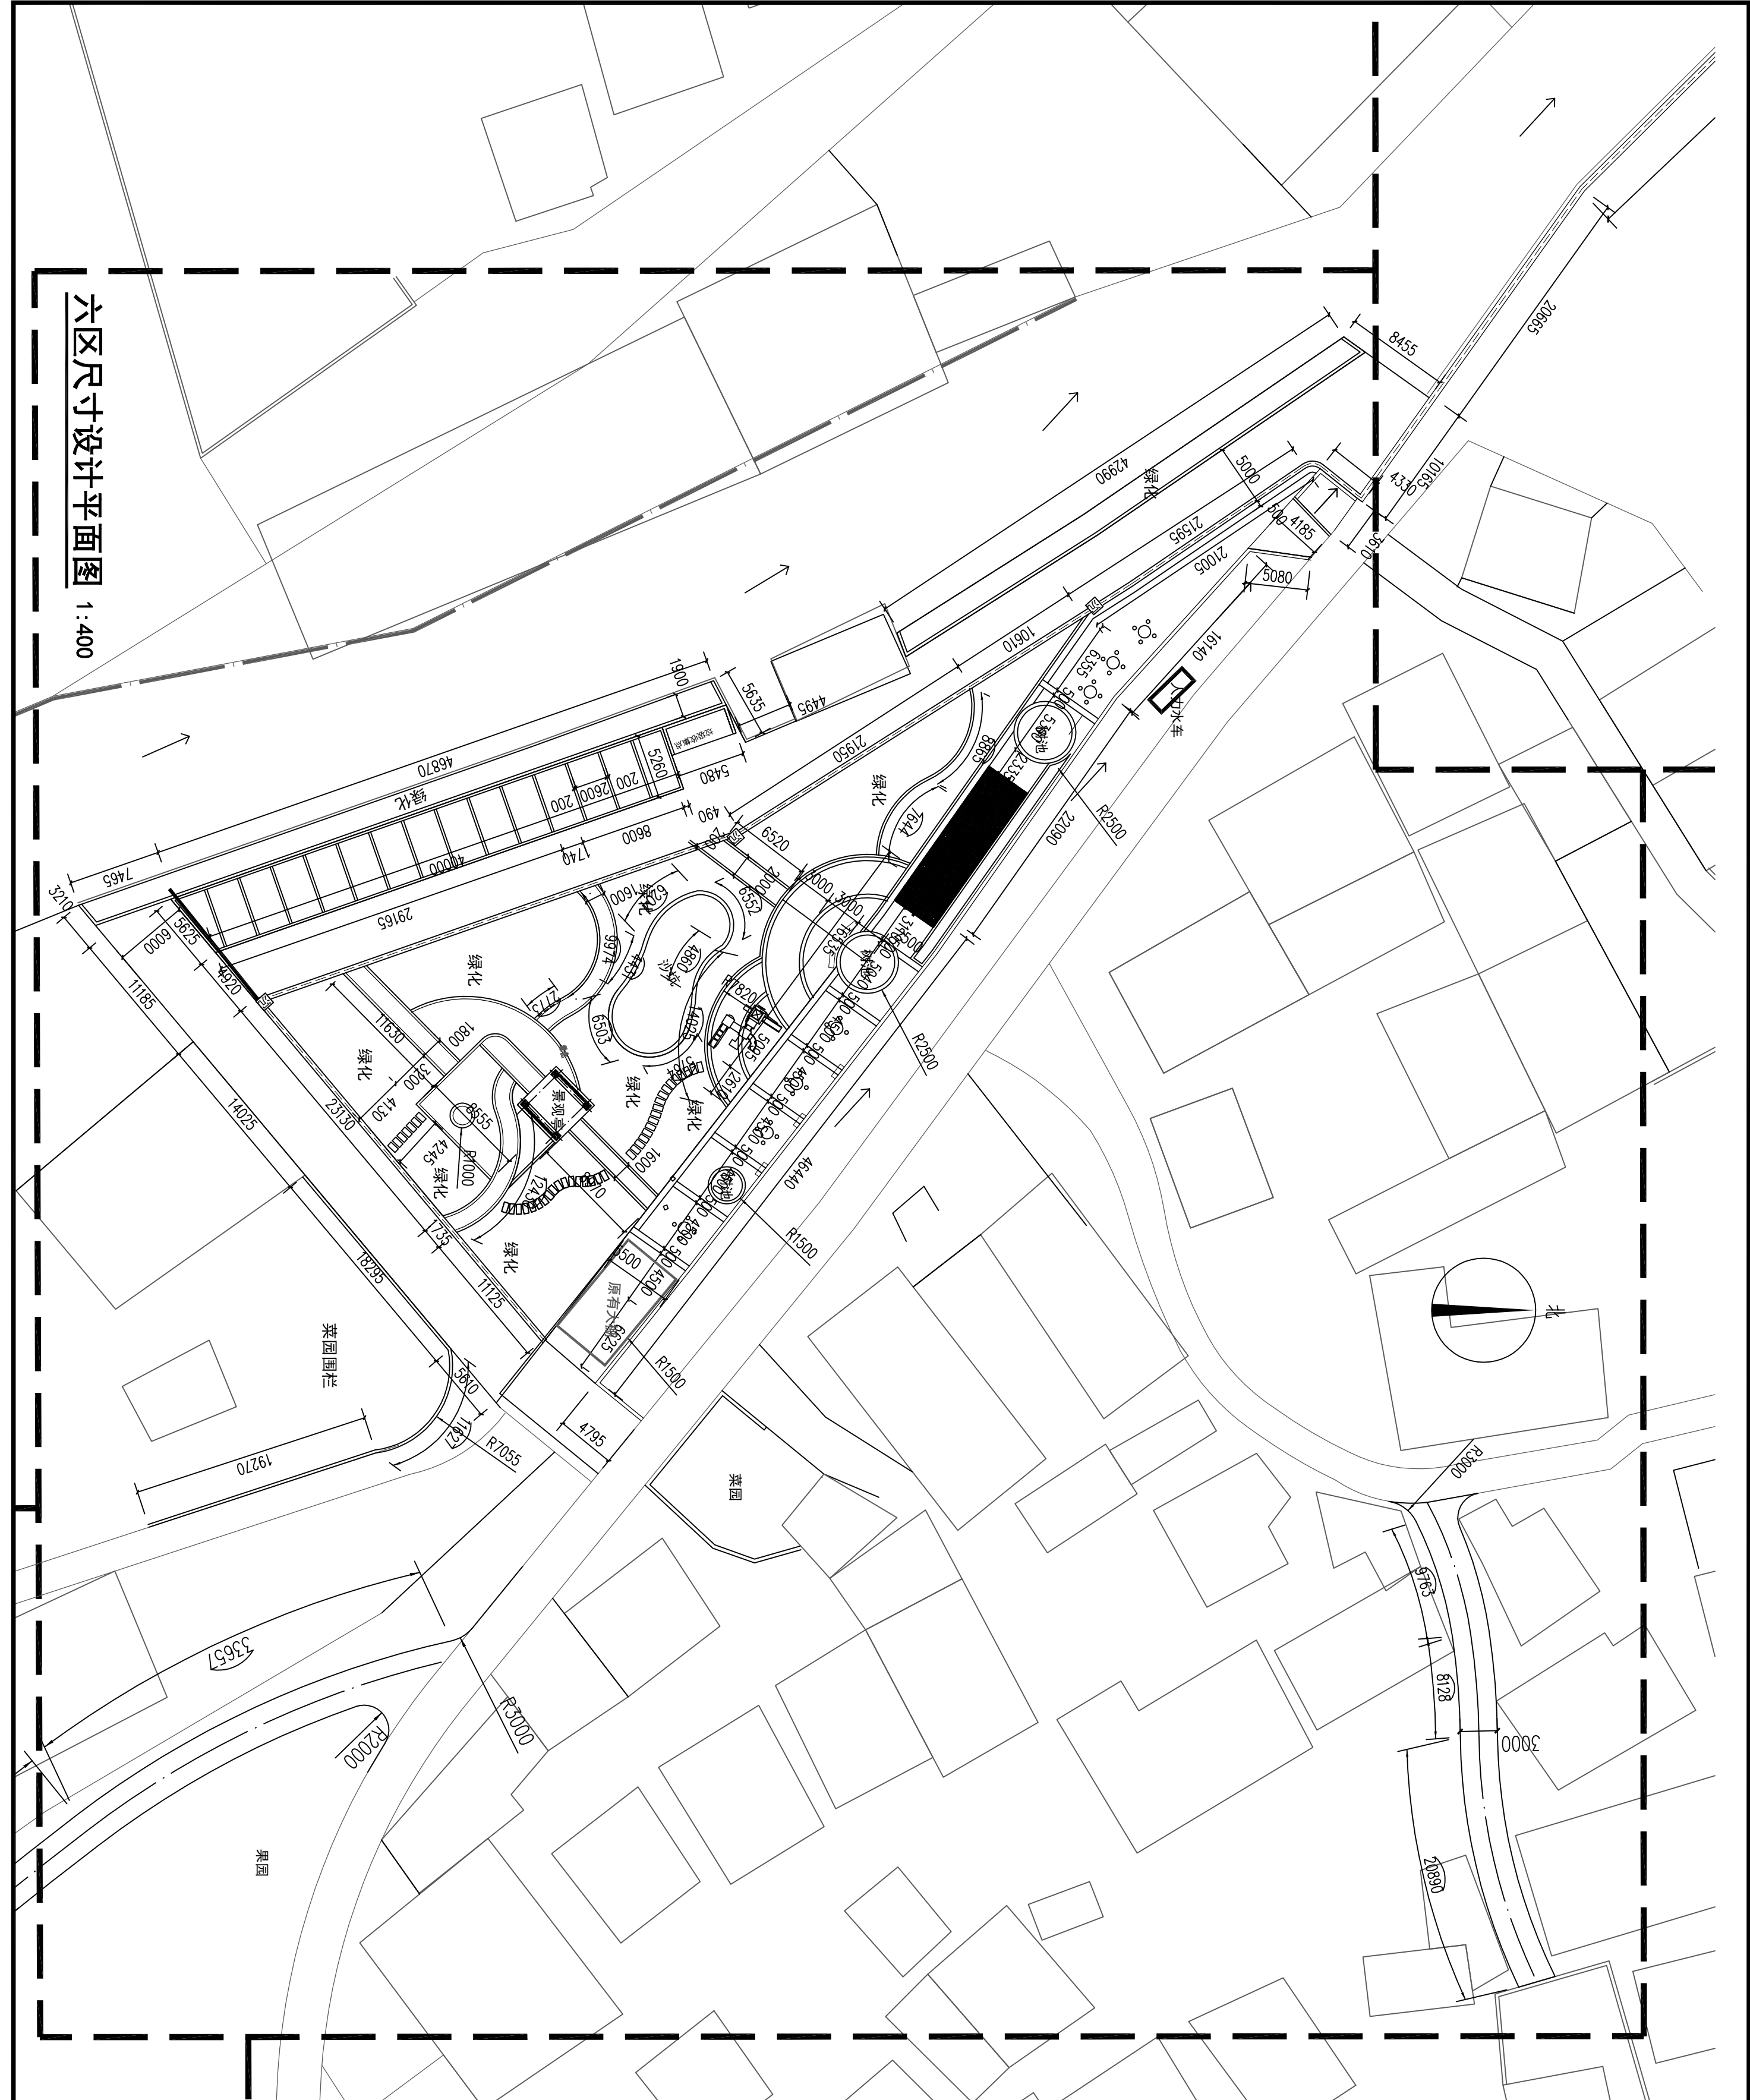


会 签 Joint Check up					
总图		暖通			
建筑		电气			
结构		园林			
给排水		道路			
备 注 Notes					
* 本图纸的版权，属广西汉华建筑设计有限公司所有，不得用于本工程以外范围。 * 本图纸需手写或全方可用于施工。 * 本图须加盖本公司出图公章，否则一律无效。					
单位出图章 Company Seal					
广西汉华建筑设计有限公司 Guangxi Hanhua Architecture Design Co., Ltd					
工程设计资质(证书号 A145013702) 建筑行业(建筑工程)：甲级 风景园林工程：专项甲级 公 司 行 业 公路、乙级 工程专业技术 建筑行业城乡规划工程：乙级 市政行业排水工程：乙级 市政行业给水工程：乙级 市政行业桥梁工程：乙级 市政行业道路工程：乙级 市政行业桥隧工程：乙级 城乡规划编制资质(证书号 J24650019)：乙级 工程造价咨询工程类(土建类)资质(证书号 B246201510)：乙级 工程造价咨询(证书号 E24501380)，房屋建筑工程甲级、市政工程乙级					
签 署 Signature					
项目负责人 Item Person	张耀安 赖以虎				
专业负责人 Chief	赖以虎				
审定 Approved	张耀安				
审核 Examined	赖以虎				
校对 Checked	谢武龙				
设计 Designed	陈小冷				
建设单位 Client					
象州县水坪移民工作管理局					
工程名称 Project					
河村水库移民美丽乡村工程项目					
子项名称 Sub Item					
芳村					
图纸名称 Title					
六区尺寸设计平面图					
版本 Version	第 1 版	图 号 Fig. No.	LP-11		
专业 Dept.	园林景观	阶段 Stage	施工图		
比例 Scale	见图	日期 Date	2025.05		
工程号 Prj. No.	GXHH-NM12-2025-025				


* 本图纸的版权,属广西汉华建筑设计有限公司所有,不得用于本工程以外范围。
* 本图纸需手续齐全方可用于施工。
* 本图须加盖本公司出图签章,否则一律无效。

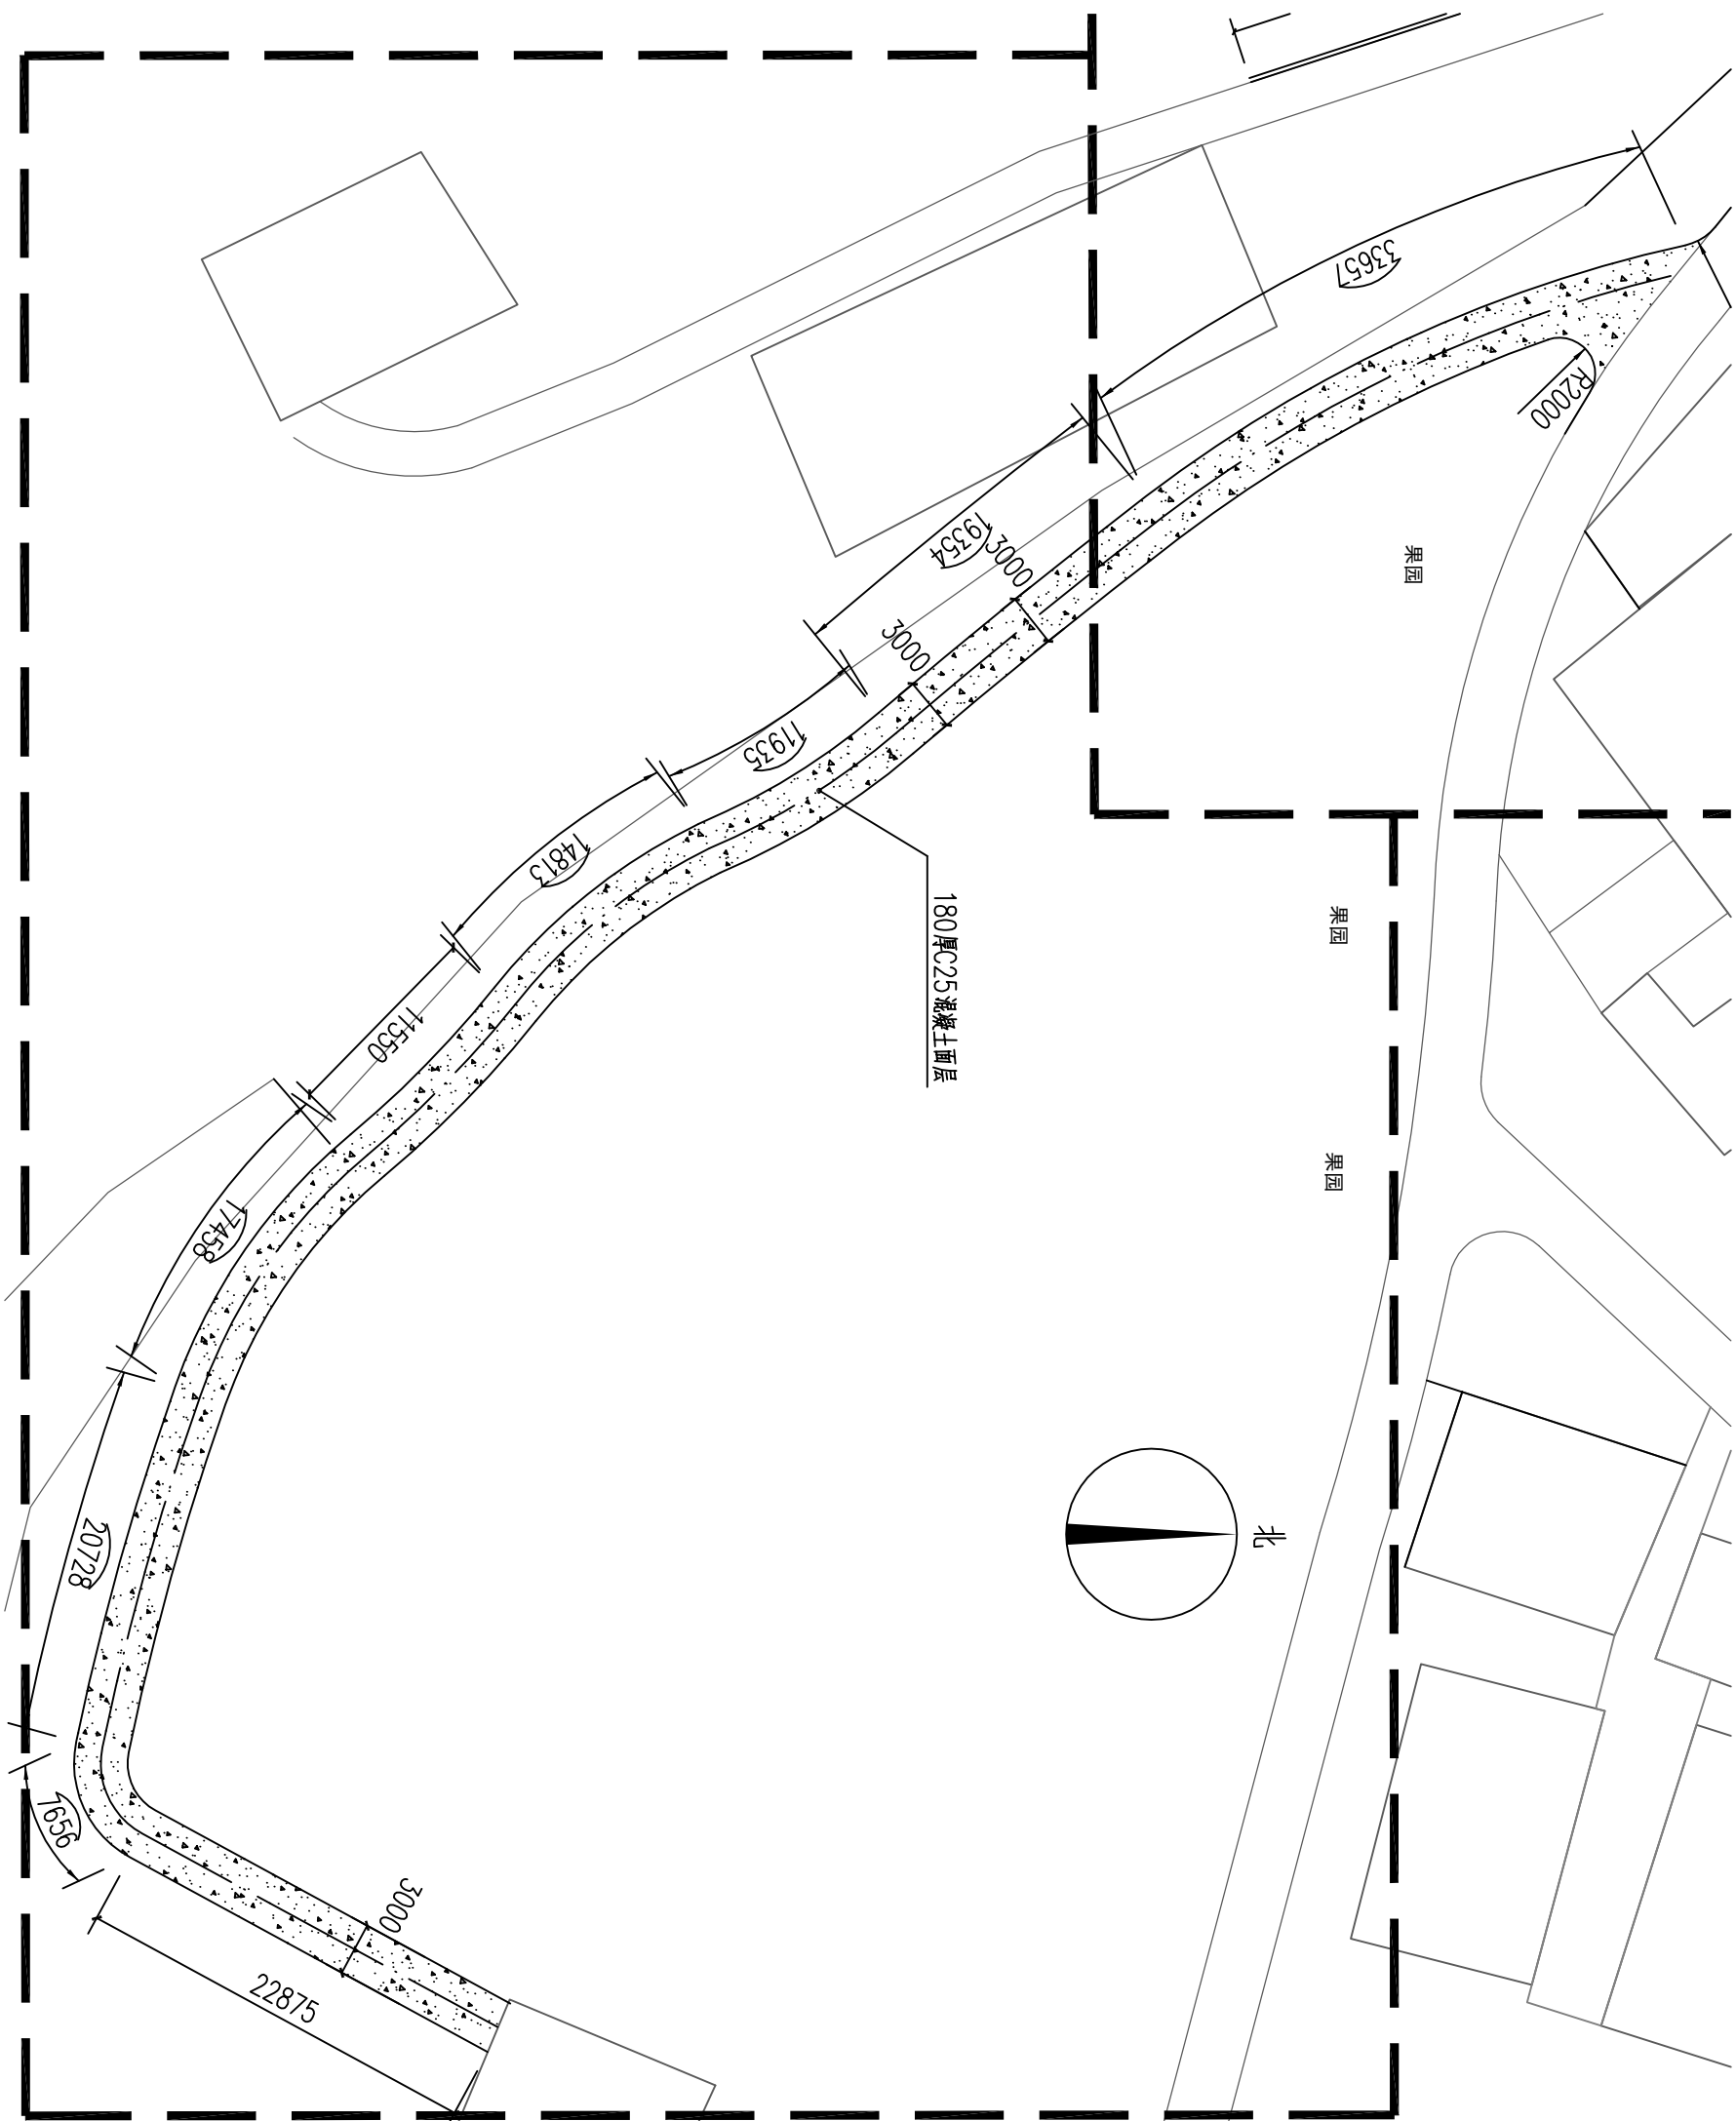

七区尺寸索引、铺装材料标注图 1:400

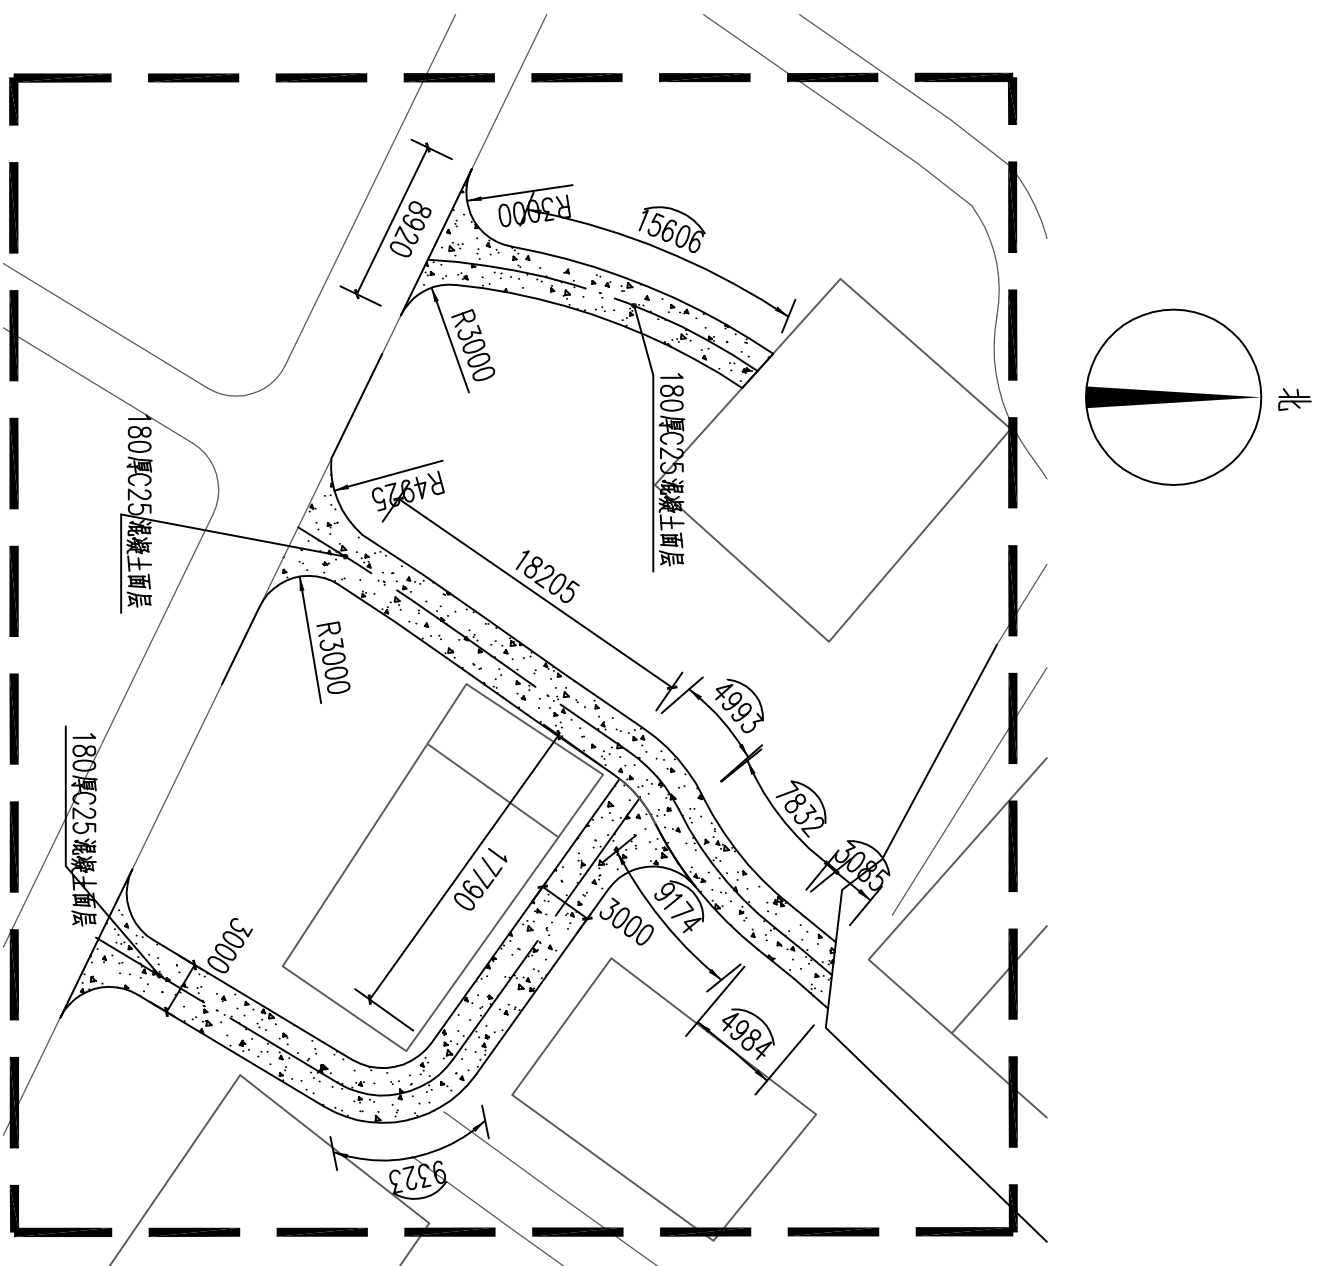


八区尺寸索引、铺装材料标注图 1:400

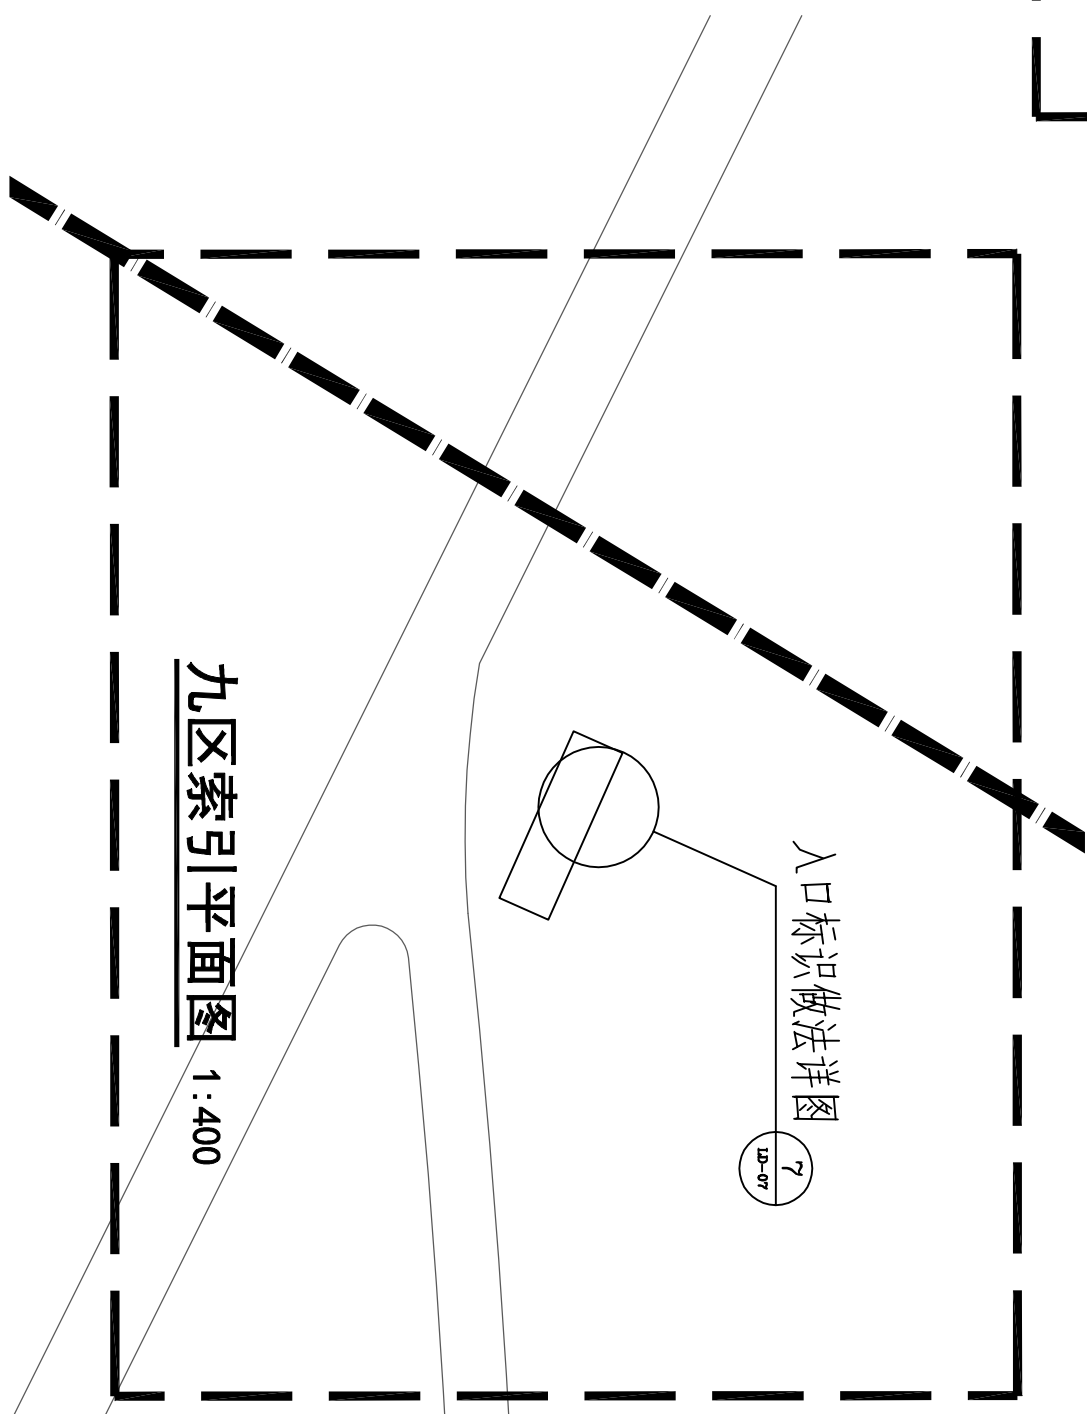

九区索引平面图 1:400

会 签 Joint Check up		
总图	暖通	
建筑	电气	
结构	园林	
给排水	道路	
备 注 Notes		
* 本图纸的版权,属广西汉华建筑设计有限公司所有,不得用于本工程以外范围。 * 本图纸经手竣工后全方可用于施工。 * 本图须加盖本公司出图公章,否则一律无效。		
单位出图章 Company Seal		
广西汉华建筑设计有限公司 Guangxi Hanhua Architecture Design Co. Ltd 工程设计资质 (证书号 A145013032) 建筑行业 (建筑工程)、市政、风景园林工程、专业甲级 公 司 行 业 办 公 处: 乙 级 工程设计资质 (证书号 A245013039) 市政行业 (给排水工程、乙级) 市政行业 (暖通工程、乙级) 市政行业 (结构工程、乙级) 市政行业 (岩土工程、乙级) 市政行业 (道路工程、乙级) 市政行业 (桥梁工程、乙级) 城市道路照明设计资质 (证书号 桂自资建规乙字24500109) : 乙级 工程勘察岩土工程专业 (勘察) 资质 (证书号 B245021516) : 乙级 工程监理单位资质 (证书号 E245013039) ,房屋建筑工程甲级、市政公用工程乙级		
签 署 Signature		
项目负责人 Ivan Phin Chief	张耀安 赖以虎	
审 核 Examiners	赖以虎	
投 对 Checked	谢武龙	
设 计 Designed	陈小冷	
建设单位 Client		
象州县水坪移民工作管理局		
工程名称 Project		
河村水库移民美丽乡村工程项目		
子项名称 Sub Item		
芳村		
图纸名称 Title		
七区尺寸索引、铺装材料标注图 八区尺寸索引、铺装材料标注图		
版本 Version	第 1 版	图 号 Fig. No.
专业 Version	园林景观	阶 段 Stage
比 例 Scale	见图	日 期 Date
工程号 Proj. No.	GXHH-N112-2025-025	


* 本图纸的版权,属广西汉华建筑设计有限公司所有,不得用于本工程以外范围。
* 本图纸需手续齐全方可用于施工。
* 本图须加盖本公司出图签章, 否则一律无效。

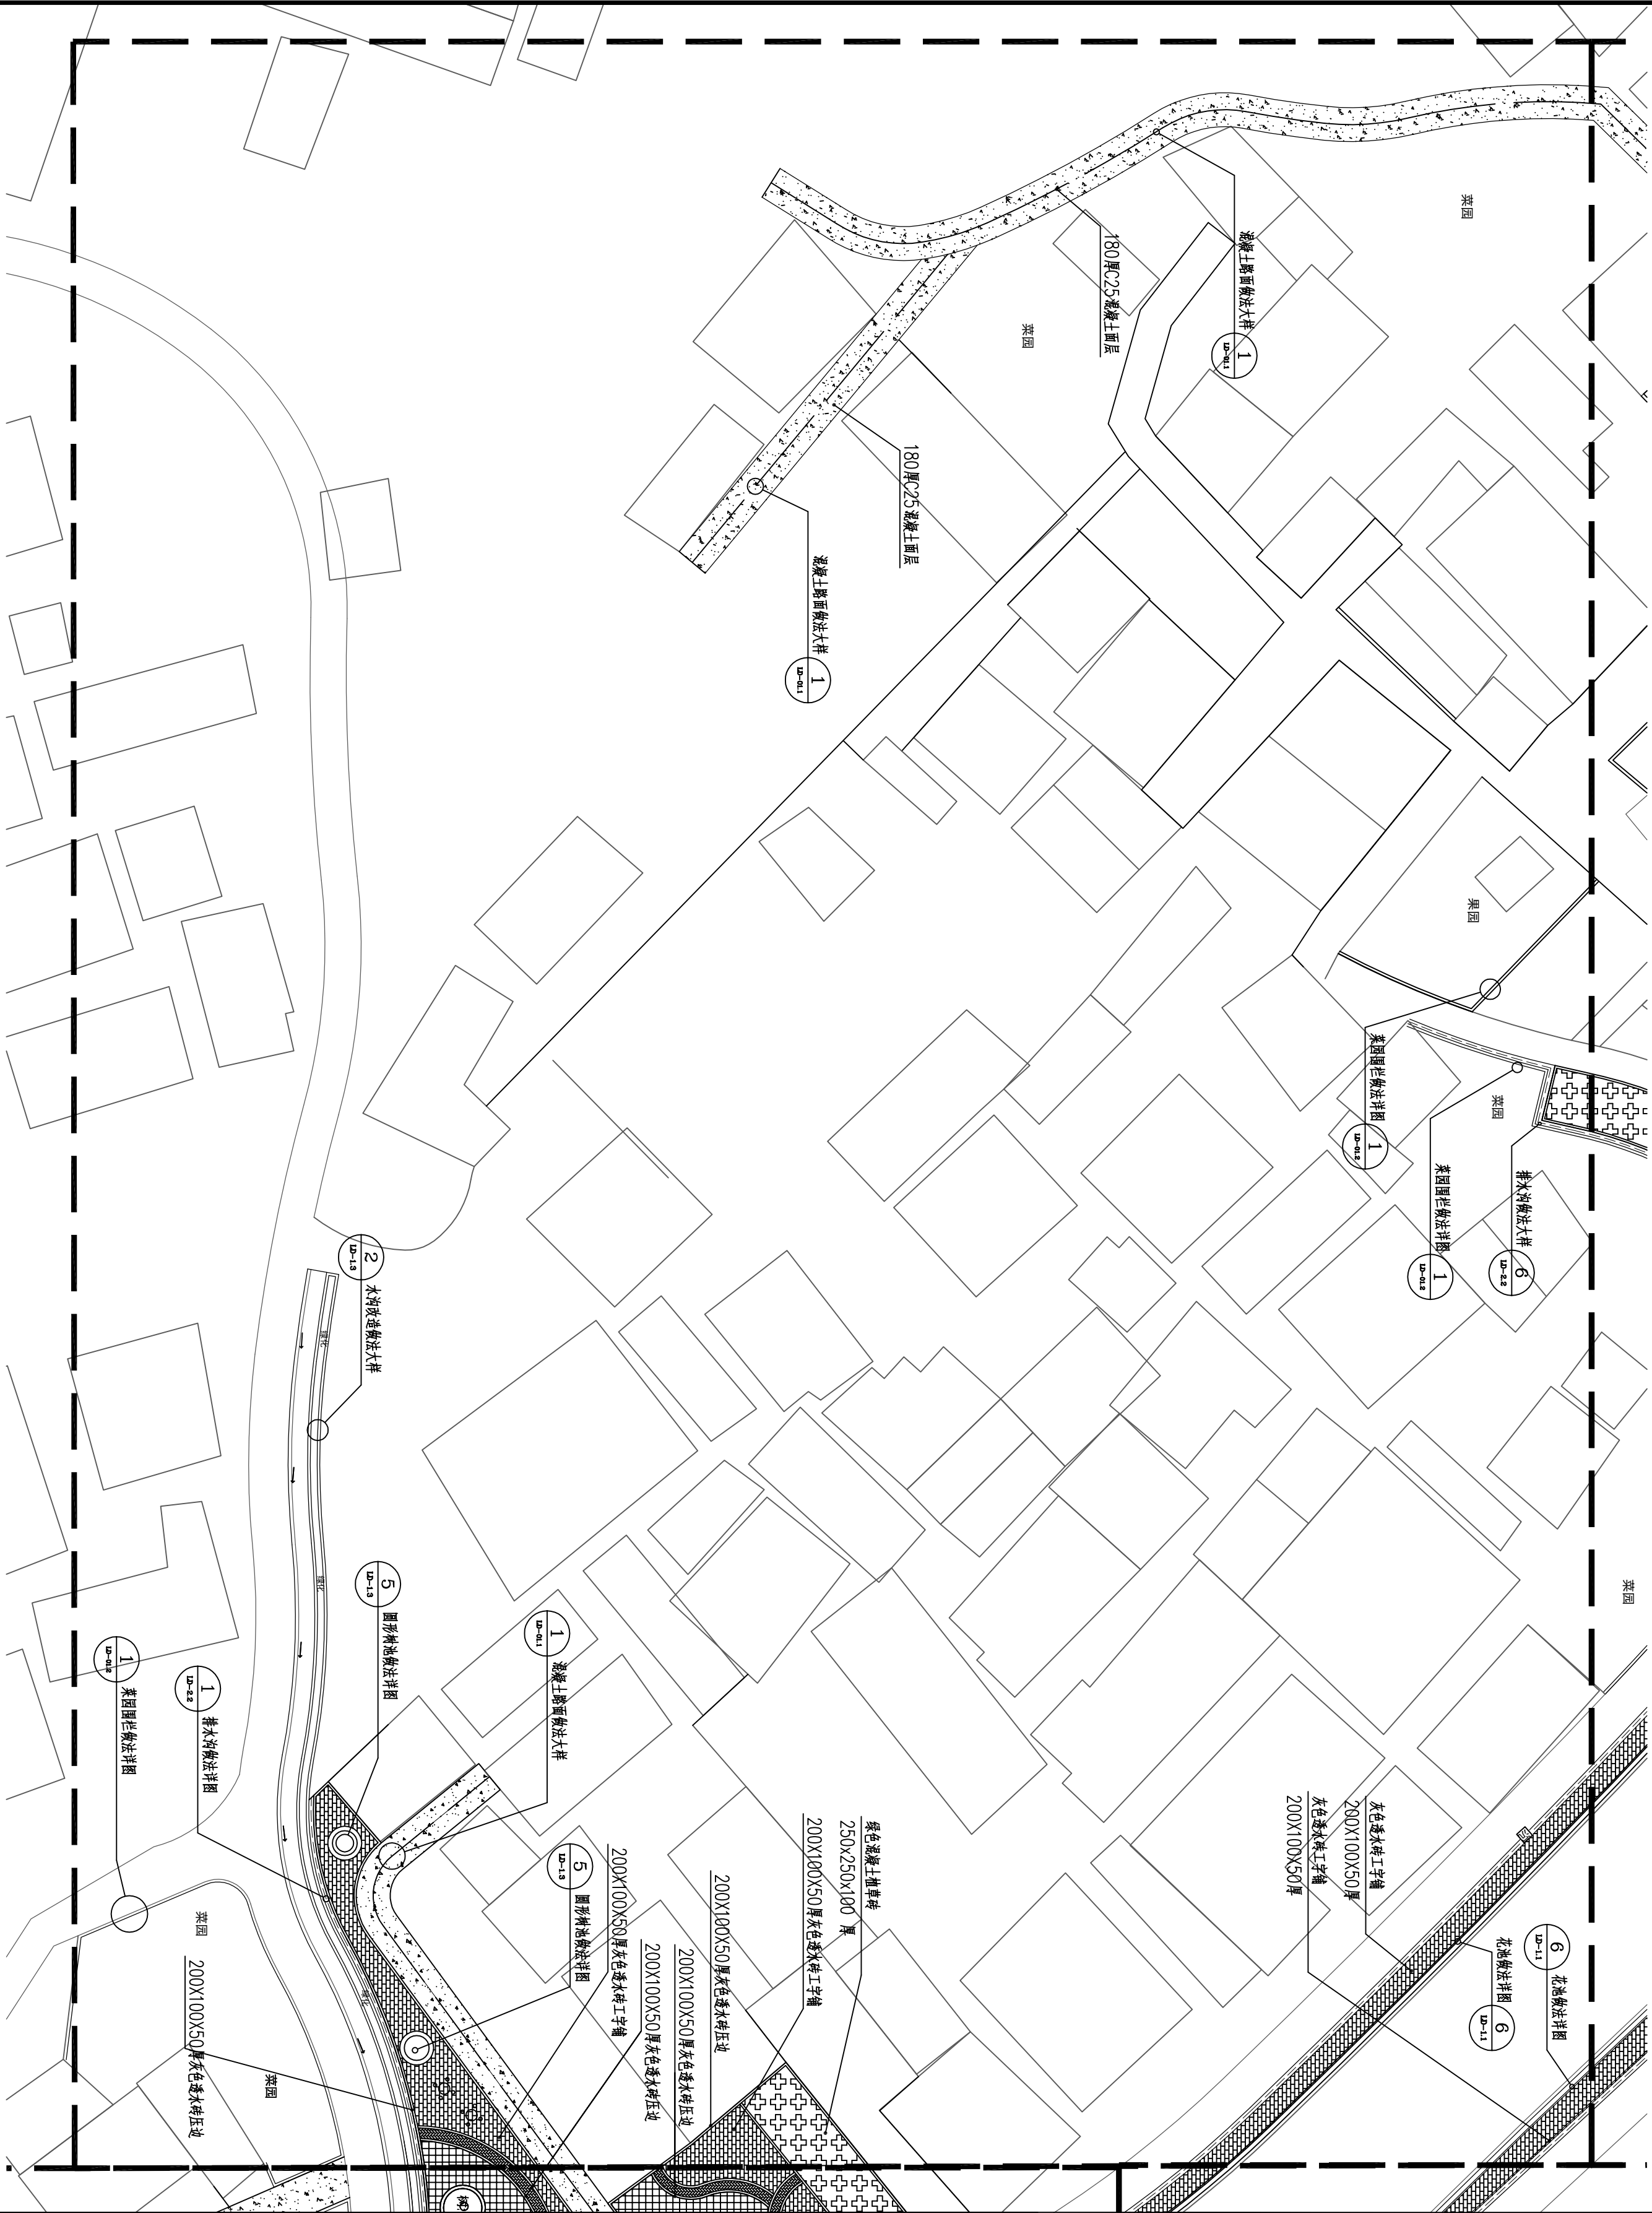

二区索引、铺装材料标注图 1:400

会 签 Joint Check up			
总图	暖通		
建筑	电气		
结构	园林		
给排水	道路		
备 注 Notes			
* 本图纸的版权、属广西汉华建筑设计有限公司所有，不得用于本工程以外范围。 * 本图纸需手填齐全方可用于施工。 * 本图须加盖本公司出图公章，否则一律无效。			
单位出图章 Company Seal			
广西汉华建筑设计有限公司 Guangxi Hanhua Architecture Design Co., Ltd 工程设计资质(证号 A145019327) 建筑行业(建筑工程)：甲级、风景园林工程：专业甲级 公用行业(给水；乙级) 工程设计资质(证号 04501939) 市政行业给水工程：乙级 市政公用工程：乙级 市政行业排水工程：乙级 市政行业燃气工程：乙级 城市道路照明工程：乙级 城市道路工程：乙级 城乡规划编制资质(证号 桂自资规字201600019)：乙级 工程造价咨询(证号 E245013039)，房屋建筑工程甲级、市政工程乙级			
签 署 Signature			
项目负责人 Project Leader	张耀安 赖以虎		
专业负责人 Chief	赖以虎		
审 定 Approved	张耀安		
审 核 Examined	赖以虎		
校 对 Checked	谢武龙		
设 计 Designed	陈乃冷		
建设单位 Client			
象州县水圩移民工作管理局			
工程名称 Project			
河村水圩移民美丽乡村工程项目			
子项名称 Sub Item			
芳村			
图纸名称 Title			
二区索引、铺装材料标注图			
版 本 VERSION	第 1 版	图 号 Draw. No.	LP-04
专 业 Dept.	园林景观	阶 段 Stage	施工图
比 例 Scale	见图	日 期 Date	2025.05
工单号 Prt. No.	GXMH-NM12-2025-025		


* 本图纸的版权,属广西汉华建筑设计有限公司所有,不得用于本工程以外范围。
* 本图纸需手续齐全方可用于施工。
* 本图须加盖本公司出图签章, 否则一律无效。

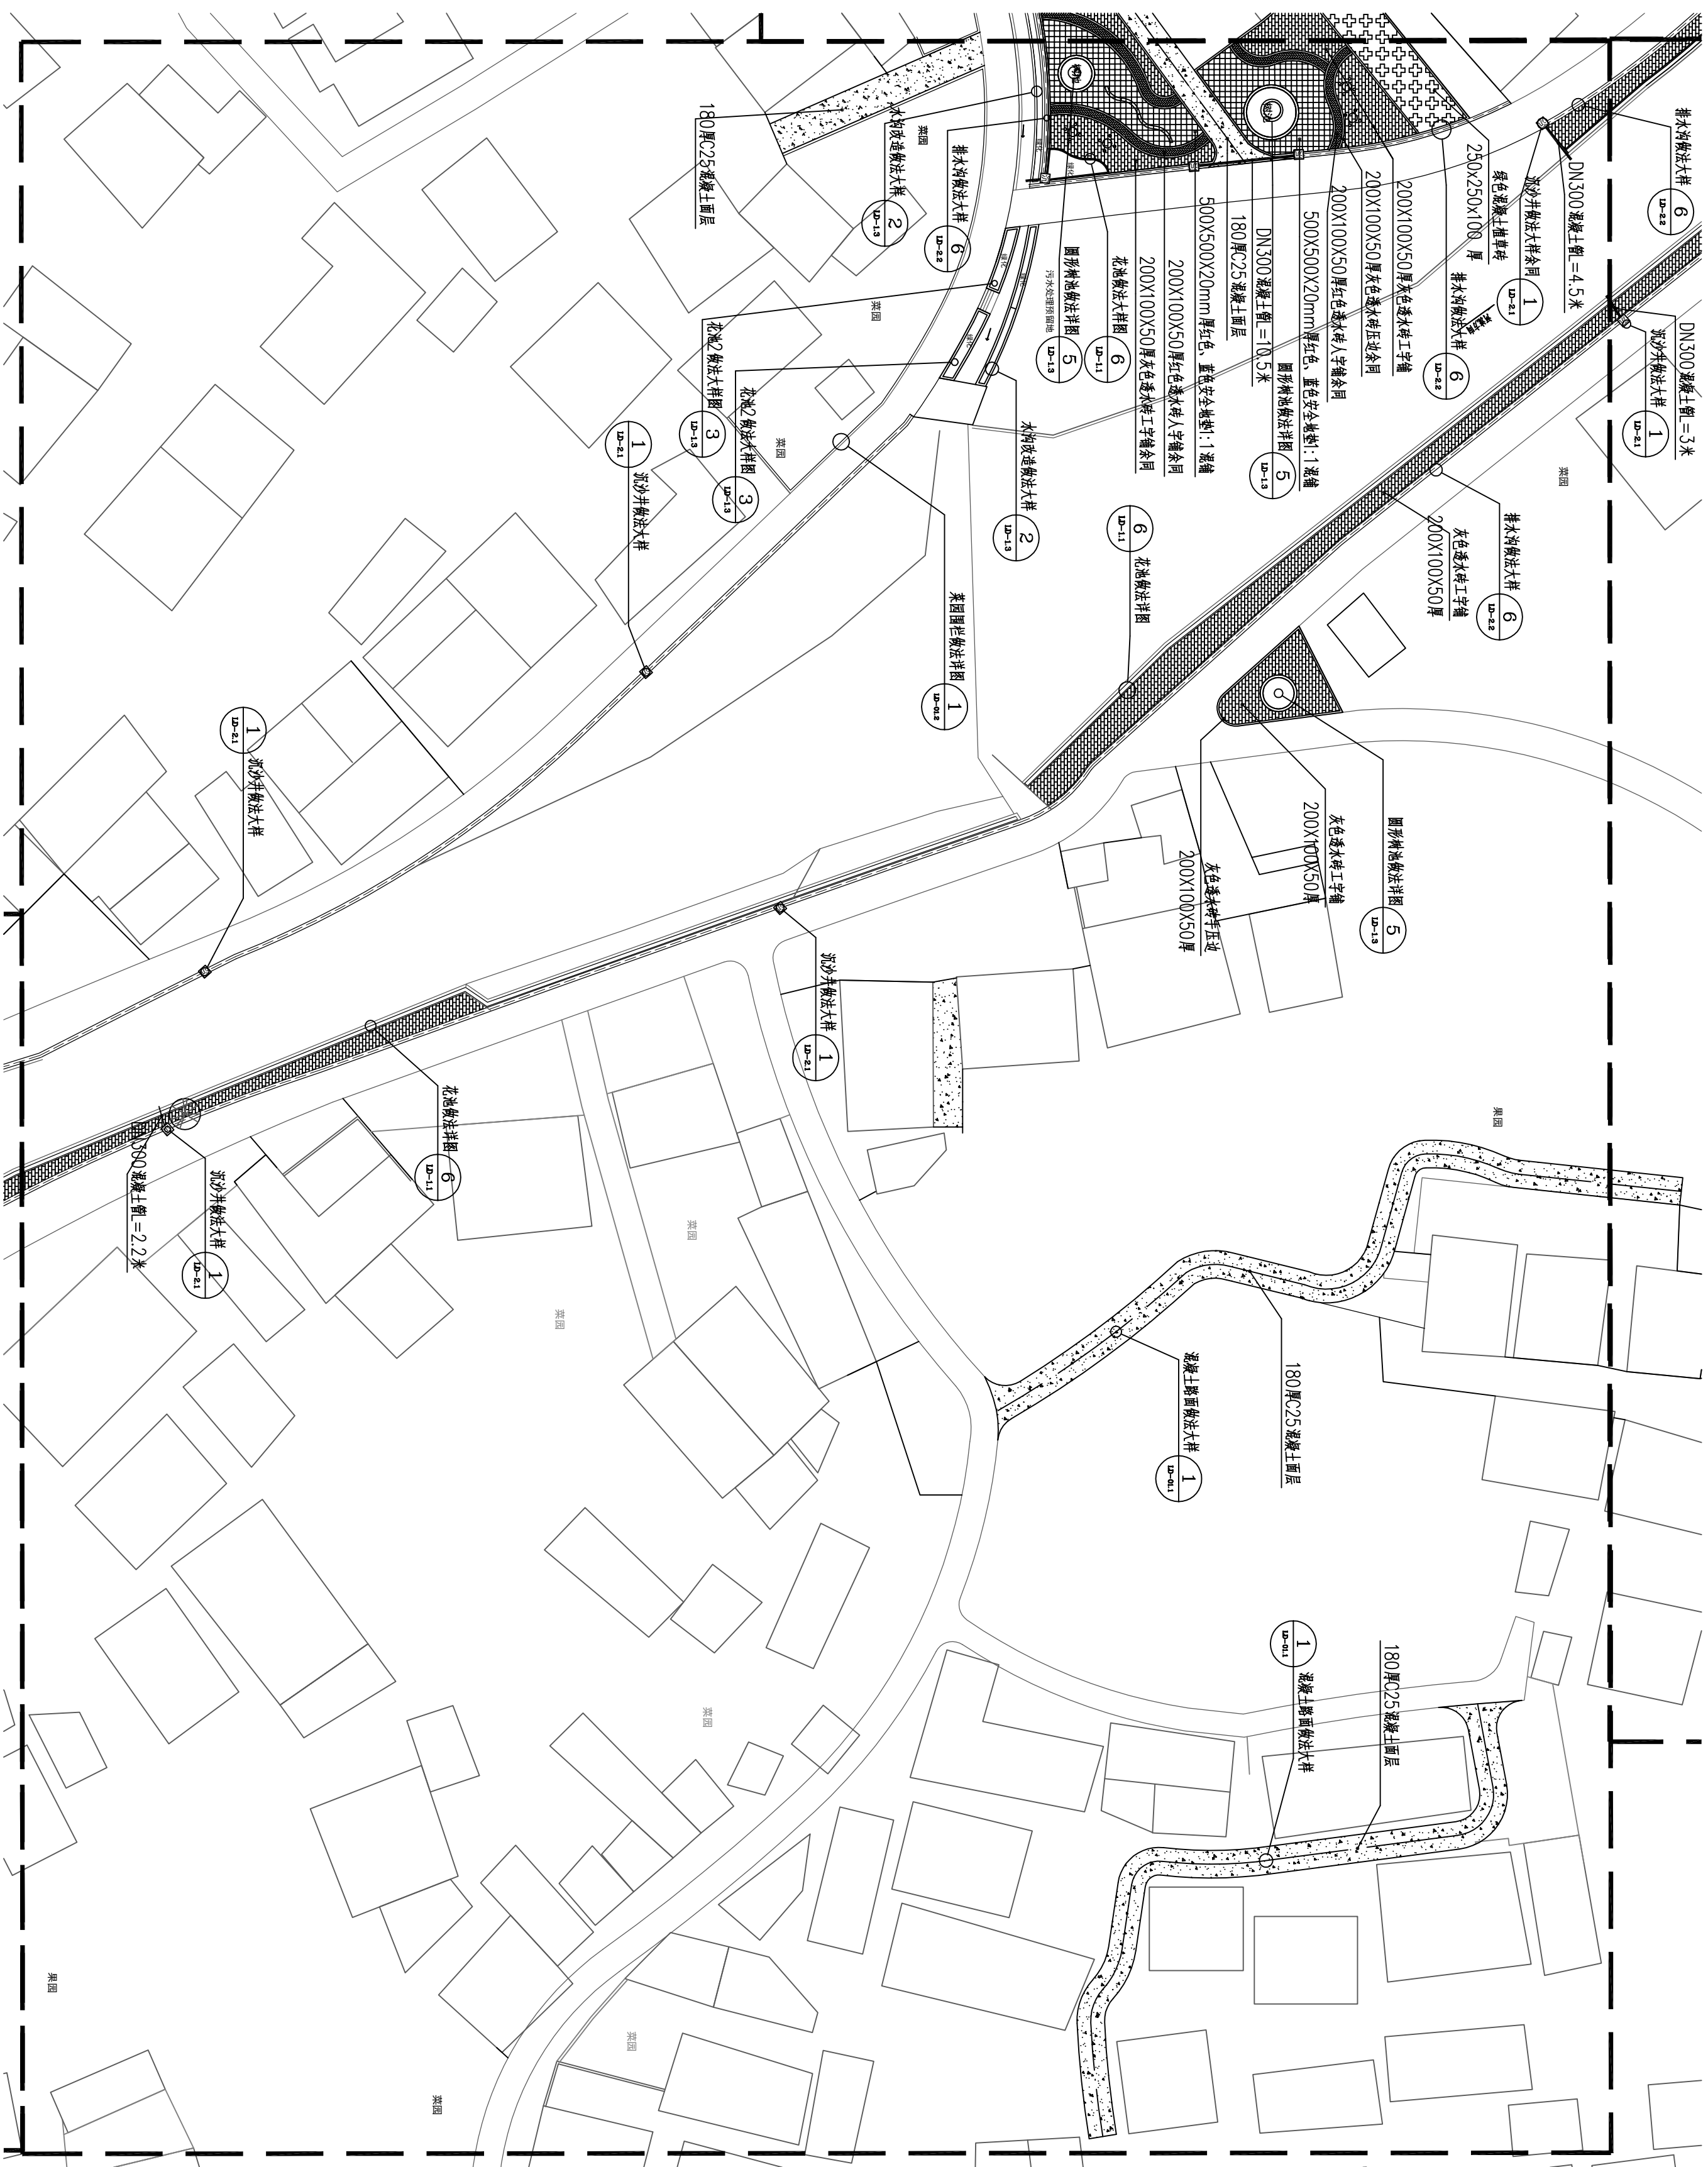

三区索引、铺装材料标注图 1:400


会 签 Joint Check up				
总图			暖通	
建筑			电气	
结构			园林	
给排水			道路	
备 注 Notes				
* 本图纸的版权、属广西汉华建筑设计有限公司所有，不得用于本工程以外范围。				
* 本图纸需手填处全方可用于施工。				
* 本图须加盖本公司出图公章，否则一律无效。				
单位出图章 Company Seal				
广西汉华建筑设计有限公司 Guangxi Hanyua Architecture Design Co. Ltd				
工程设计资质(证书 A145010302) 建筑行业(建筑工程)：甲级、风景园林工程、专项甲级 公用行业(公路)：乙级 市政行业(给水工程)：乙级 (证书 A145010303) 市政行业(排水工程)：乙级 市政行业(燃气工程)：乙级 市政行业(热力工程)：乙级 市政行业(桥梁工程)：乙级 城乡规划编制资质(证书 桂自资规乙字2460019)：乙级 工程造价咨询工程类(建筑)：资质(证书 B245021576)；乙级 工程造价咨询类(证书 E245013039)，房屋建筑工程甲级、市政工程乙级				
签 署 Signature				
项目负责人 Project Manager 专业负责人 Chief	张耀安 赖以虎			
审 定 Approved	张耀安			
审 核 Examined	赖以虎			
校 对 Checked	谢武龙			
设 计 Designed	陈冰玲			
建设单位 Client				
象州县水移民工作管理局				
工程名称 Project				
河村水移民民美源乡村工程项目				
子项名称 Sub Item				
芳村				
图纸名称 Title				
三区索引、铺装材料标注图				
版 本 Version	第 1 版	图 号 Fig. No.	LP-06	
专 业 Dept.	园林景观	阶 段 Stage	施工图	
比 例 Scale	见图	日 期 Date	2025.05	
工区号 Prt. No.	GXHH-NI12-2025-025			

* 本图纸的版权,属广西汉华建筑设计有限公司所有,不得用于本工程以外范围。
* 本图纸需手续齐全方可用于施工。
* 本图须加盖本公司出图签章,否则一律无效。

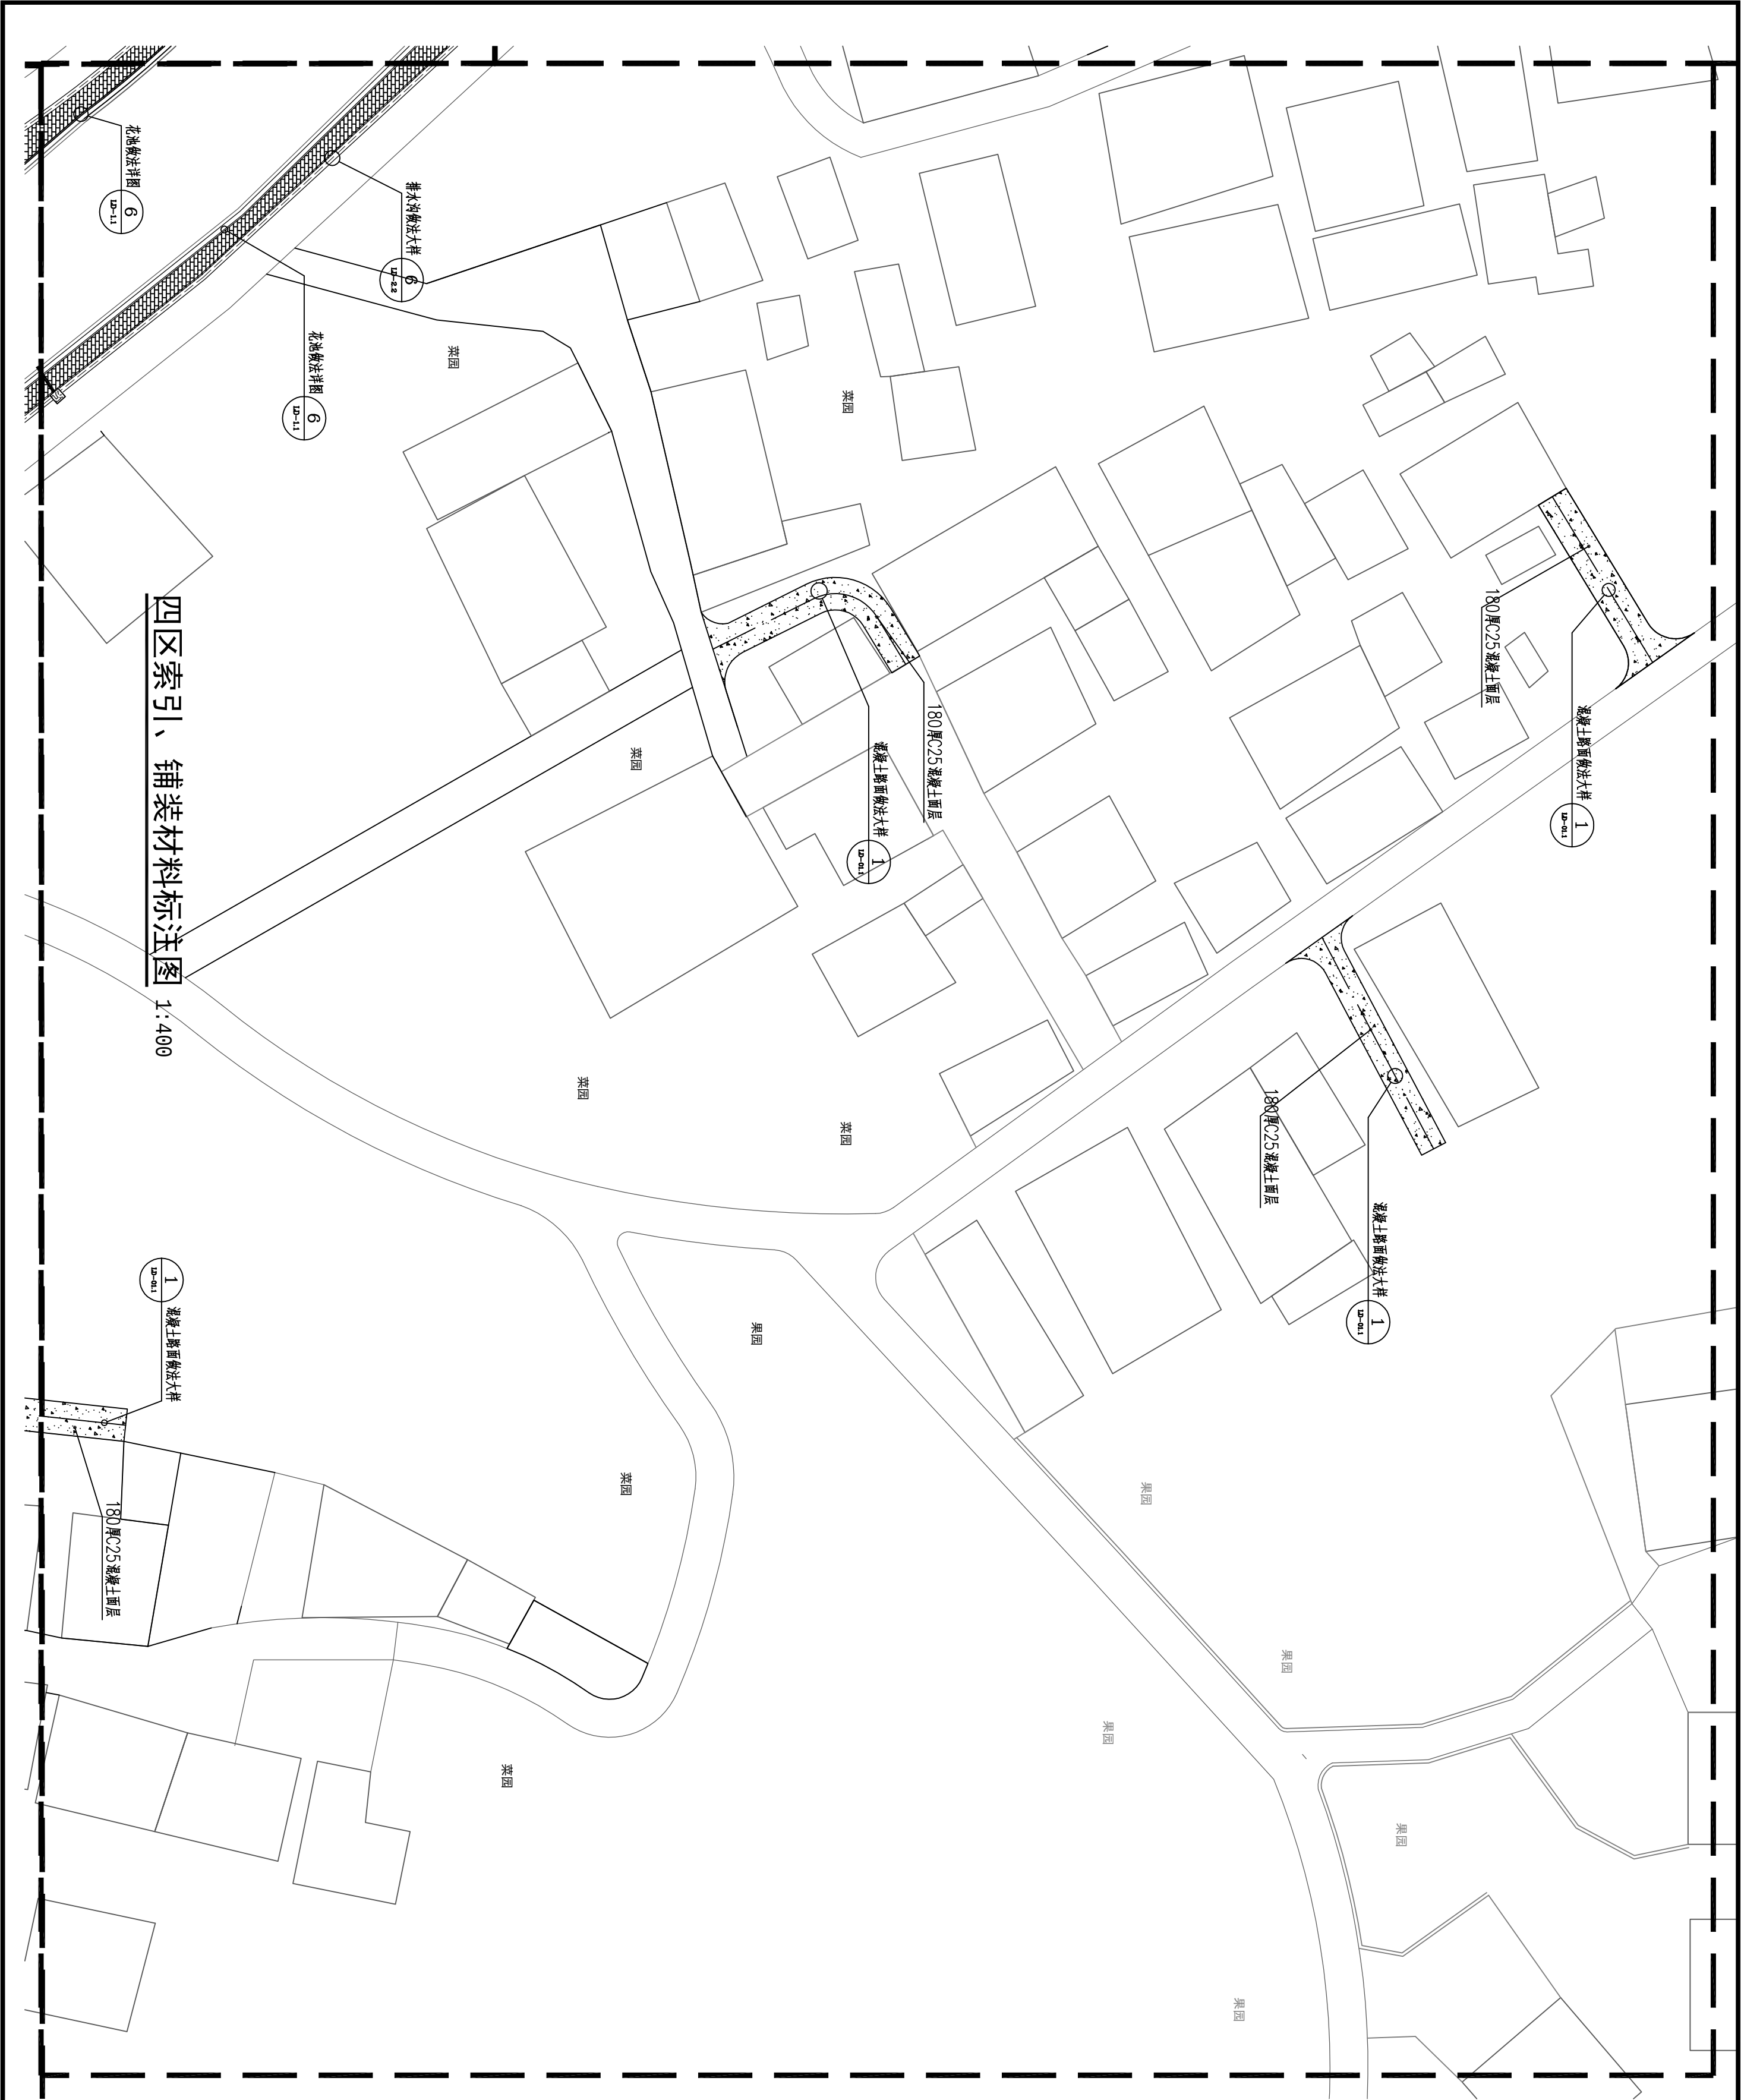

会 签 Joint Check up			
总图		暖通	
建筑		电气	
结构		园林	
给排水		道路	
备 注 Notes			
* 本图纸的版权,属广西汉华建筑设计有限公司所有,不得用于本工程以外范围。 * 本图纸需手续齐全方可用于施工。 * 本图须加盖本公司出图签章,否则一律无效。			
单位出图章 Company Seal			
广西汉华建筑设计有限公司 Guangxi Hanhua Architecture Design Co. Ltd 工程设计资质(证书 A145013032) 公 路 行 业 公 路: 乙 级 市政行业(给水工程): 甲 级 市政行业(排水工程): 乙 级 市政行业(污水处理工程): 乙 级 市政行业(道路工程): 乙 级 市政行业(桥梁工程): 乙 级 城乡规划编制资质(证书 桂自资规乙字2450019): 乙 级 工程勘察岩土工程专业(勘察) 资质(证书 B245021516): 乙 级 工程监理资质(证书 E245013039): 房屋建筑工程甲级、市政工程乙级			
签 署 Signature			
项目负责人 Team Lead	张耀安 赖以虎		
专业负责人 Chief	赖以虎		
审 定 Approved	张耀安		
审 核 Examined	赖以虎		
校 对 Checked	谢成龙		
设 计 Designed	陈少冷		
建设单位 Client			
象州县水库移民工作管理局			
工程名称 Project			
河村水库移民美丽乡村工程项目			
子项名称 Sub Item			
芳村			
图纸名称 Title			
四区索引、铺装材料标注图			
版本 VERSION	第 1 版	图 号 Dwg. No.	LP-0/8
专业 Dept.	园林景观	阶 段 Stage	施工图
比 例 Scale	见图	日 期 Date	2025.05
工程号 Pjt. No.	GXHH-NN12-2025-025		


* 本图纸的版权,属广西汉华建筑设计有限公司所有,不得用于本工程以外范围。
* 本图纸需手续齐全方可用于施工。
* 本图须加盖本公司出图签章, 否则一律无效。

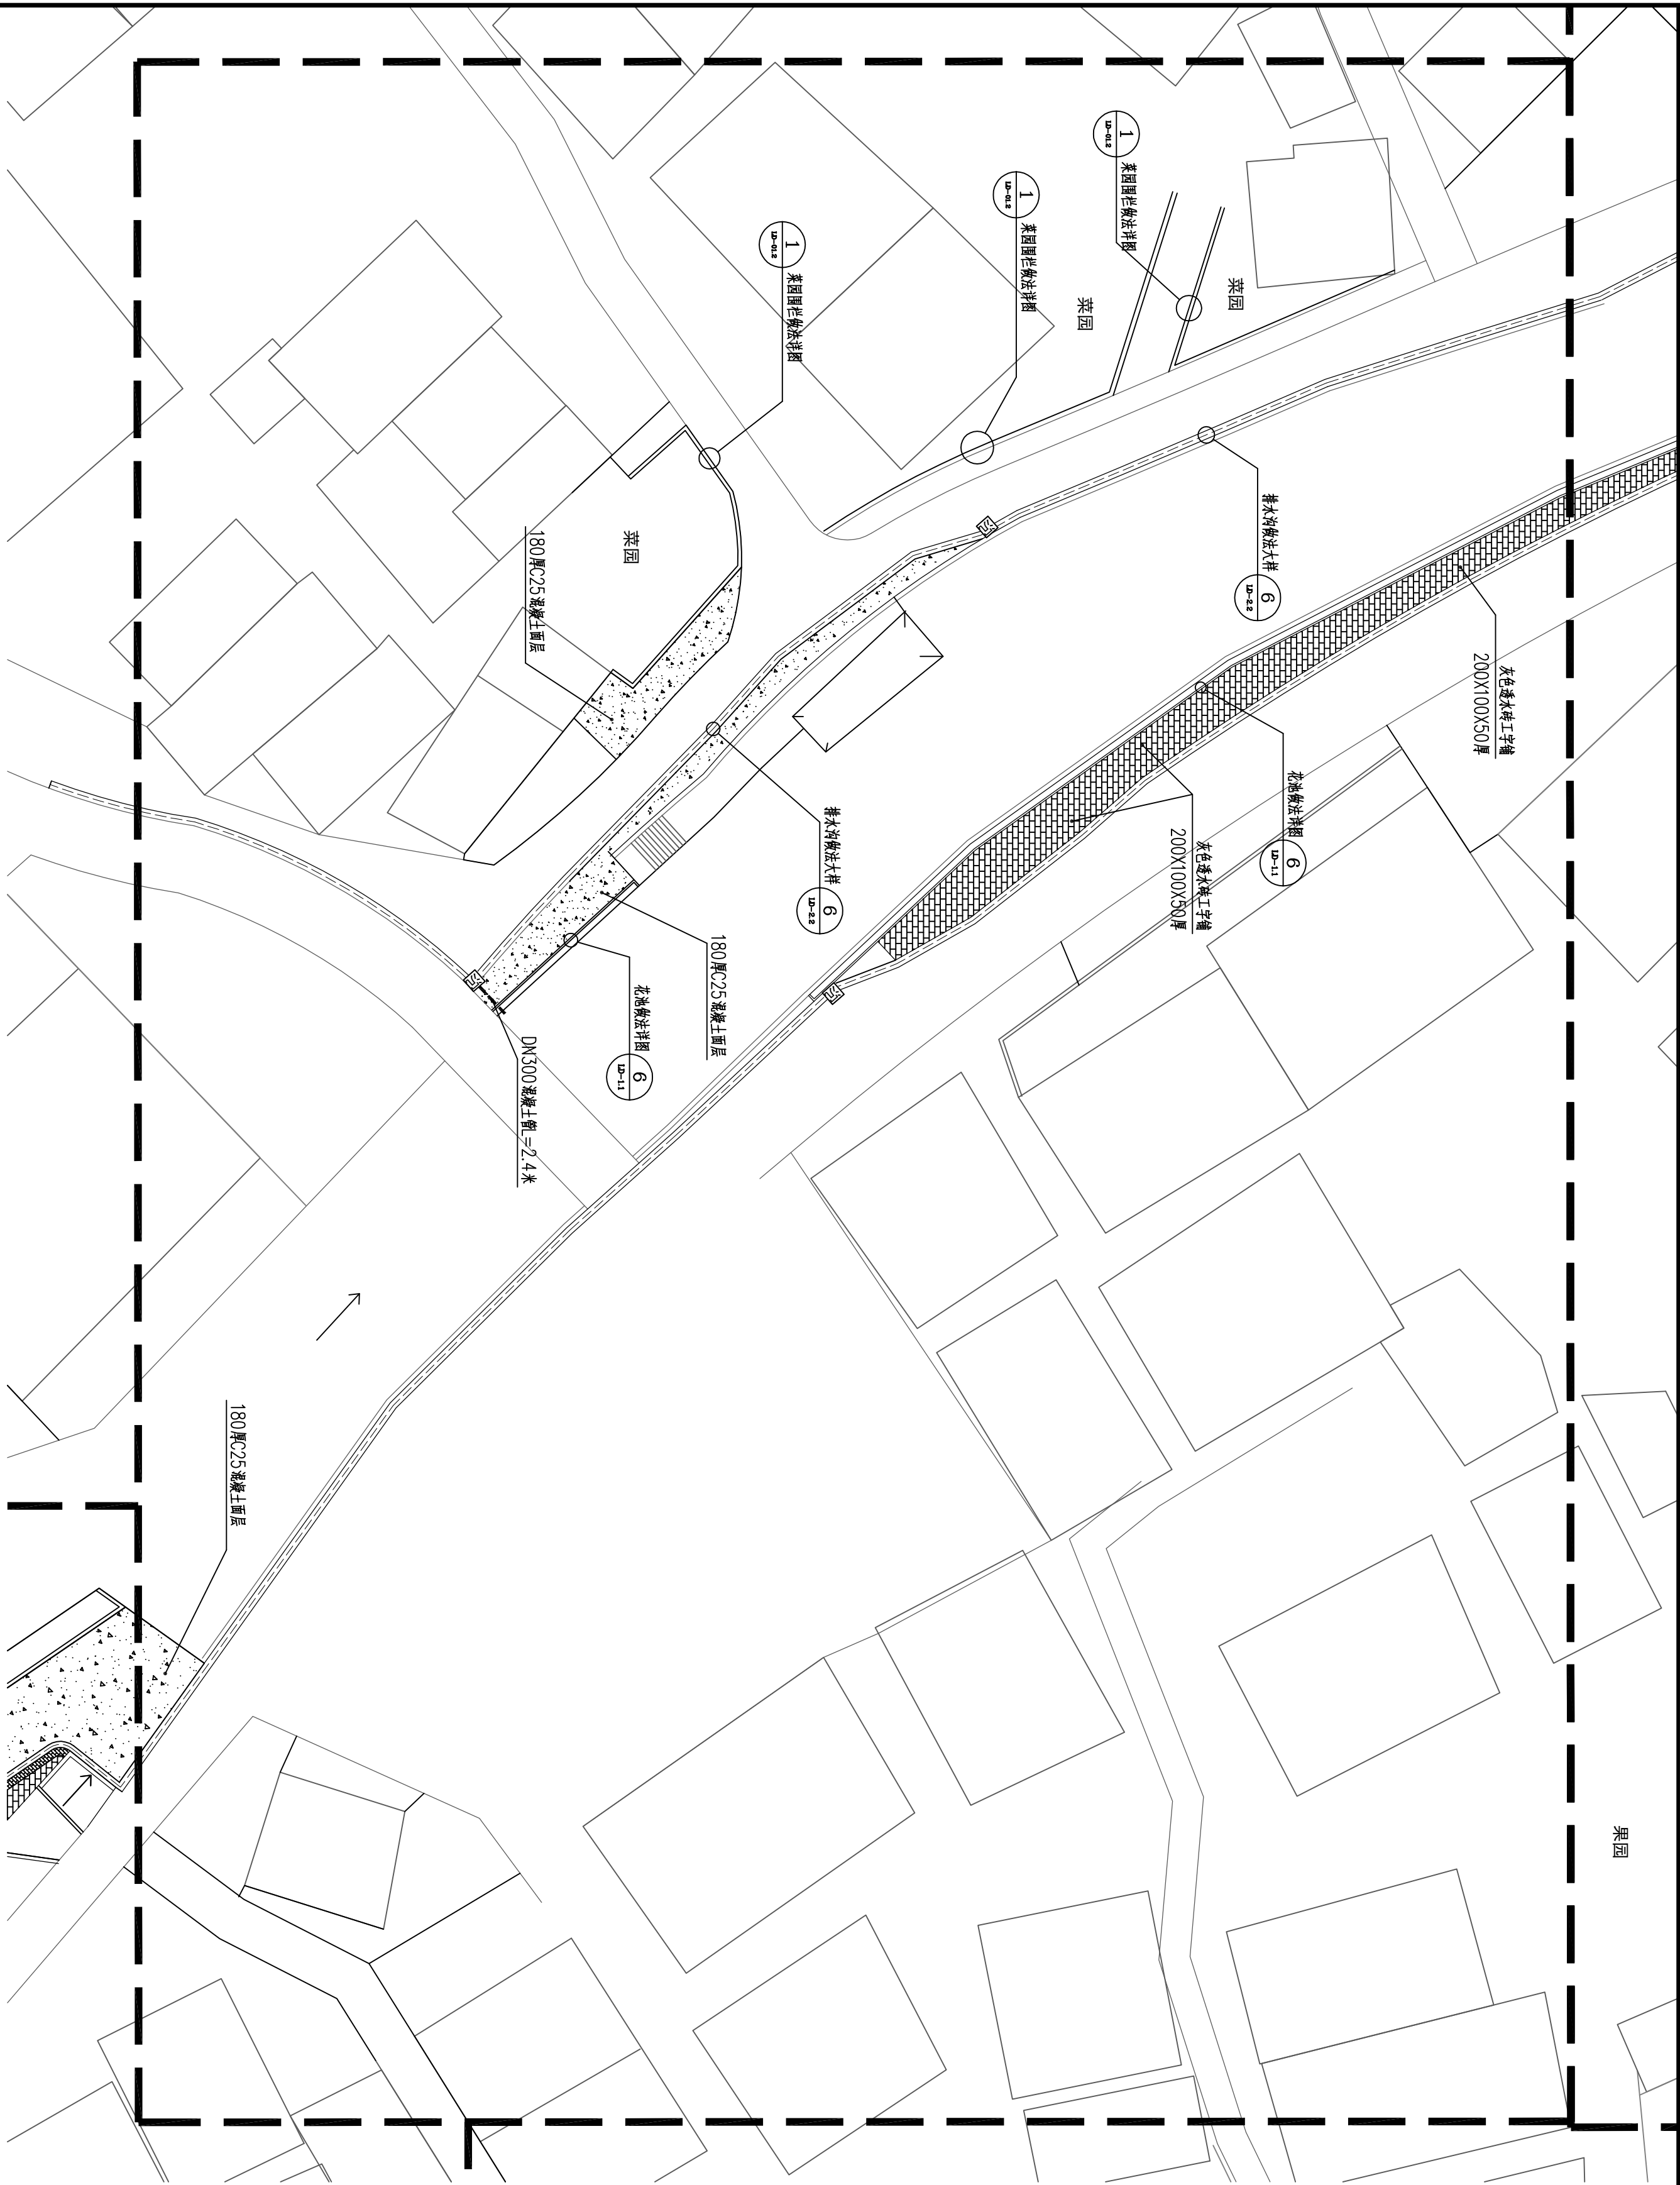

五区索引、铺装材料标注图 1:400

会 签 Joint Check up			
总图	暖通		
建筑	电气		
结构	园林		
给排水	道路		
备 注 Notes			
* 本图纸的版权，属广西汉华建筑设计有限公司所有，不得用于本工程以外范围。 * 本图纸纸翻手竣工全方可用于施工。 * 本图须加盖本公司出图公章，否则一律无效。			
单位出图章 Company Seal			
广西汉华建筑设计有限公司 Guangxi Hanhua Architecture Design Co., Ltd 工程结构设计 (证书号 A140319032) 公 用 行 业、公 路；乙 级 建 筑 行 业 (建 筑 工 程)；甲 级、风 景 园 林 工 程；专 业 甲 级 工 程 计 划 资 质 (证 号 A240319039) 市 政 行 业 给 水 工 程；乙 级 市 政 行 业 排 水 工 程；乙 级 市 政 行 业 燃 气 工 程；乙 级 市 政 行 业 热 力 工 程；乙 级 城 市 景 观 规 划 制 图 资 质 (证 号 桂 自 资 规 乙 字 第 A50070)；乙 级 工 程 勘 察 岩 土 工 程 专 业 (建 筑) 资 质 (证 号 B24021576)；乙 级 工 程 监 理 资 质 (证 号 E24013839)，房 屋 建 筑 工 程 甲 级、市 政 工 程 乙 级			
签 署 Signature			
项目负责人 Ivan Phin Chief	张耀安 赖以虎		
审 定 Approved	张耀安		
审 核 Examined	赖以虎		
校 对 Checked	谢武龙		
设 计 Designed	陈小玲		
建 设 单 位 Client			
象州县水圩移民工作管理局			
工程名称 Project			
河村水库移民美丽乡村工程项目			
子项名称 Sub Item			
芳村			
图纸名称 Title			
五区索引、铺装材料标注图			
版本 Version	第 1 版	图 号 Fig. No.	LP-10
专业 Profession	园林景观	阶 段 Stage	施工图
比 例 Scale	见图	日 期 Date	2025. 05
工程号 Proj. No.	GXHH-NM12-2025-025		

* 本图纸的版权,属广西汉华建筑设计有限公司所有,不得用于本工程以外范围。
* 本图纸需手续齐全方可用于施工。
* 本图须加盖本公司出图签章,否则一律无效。

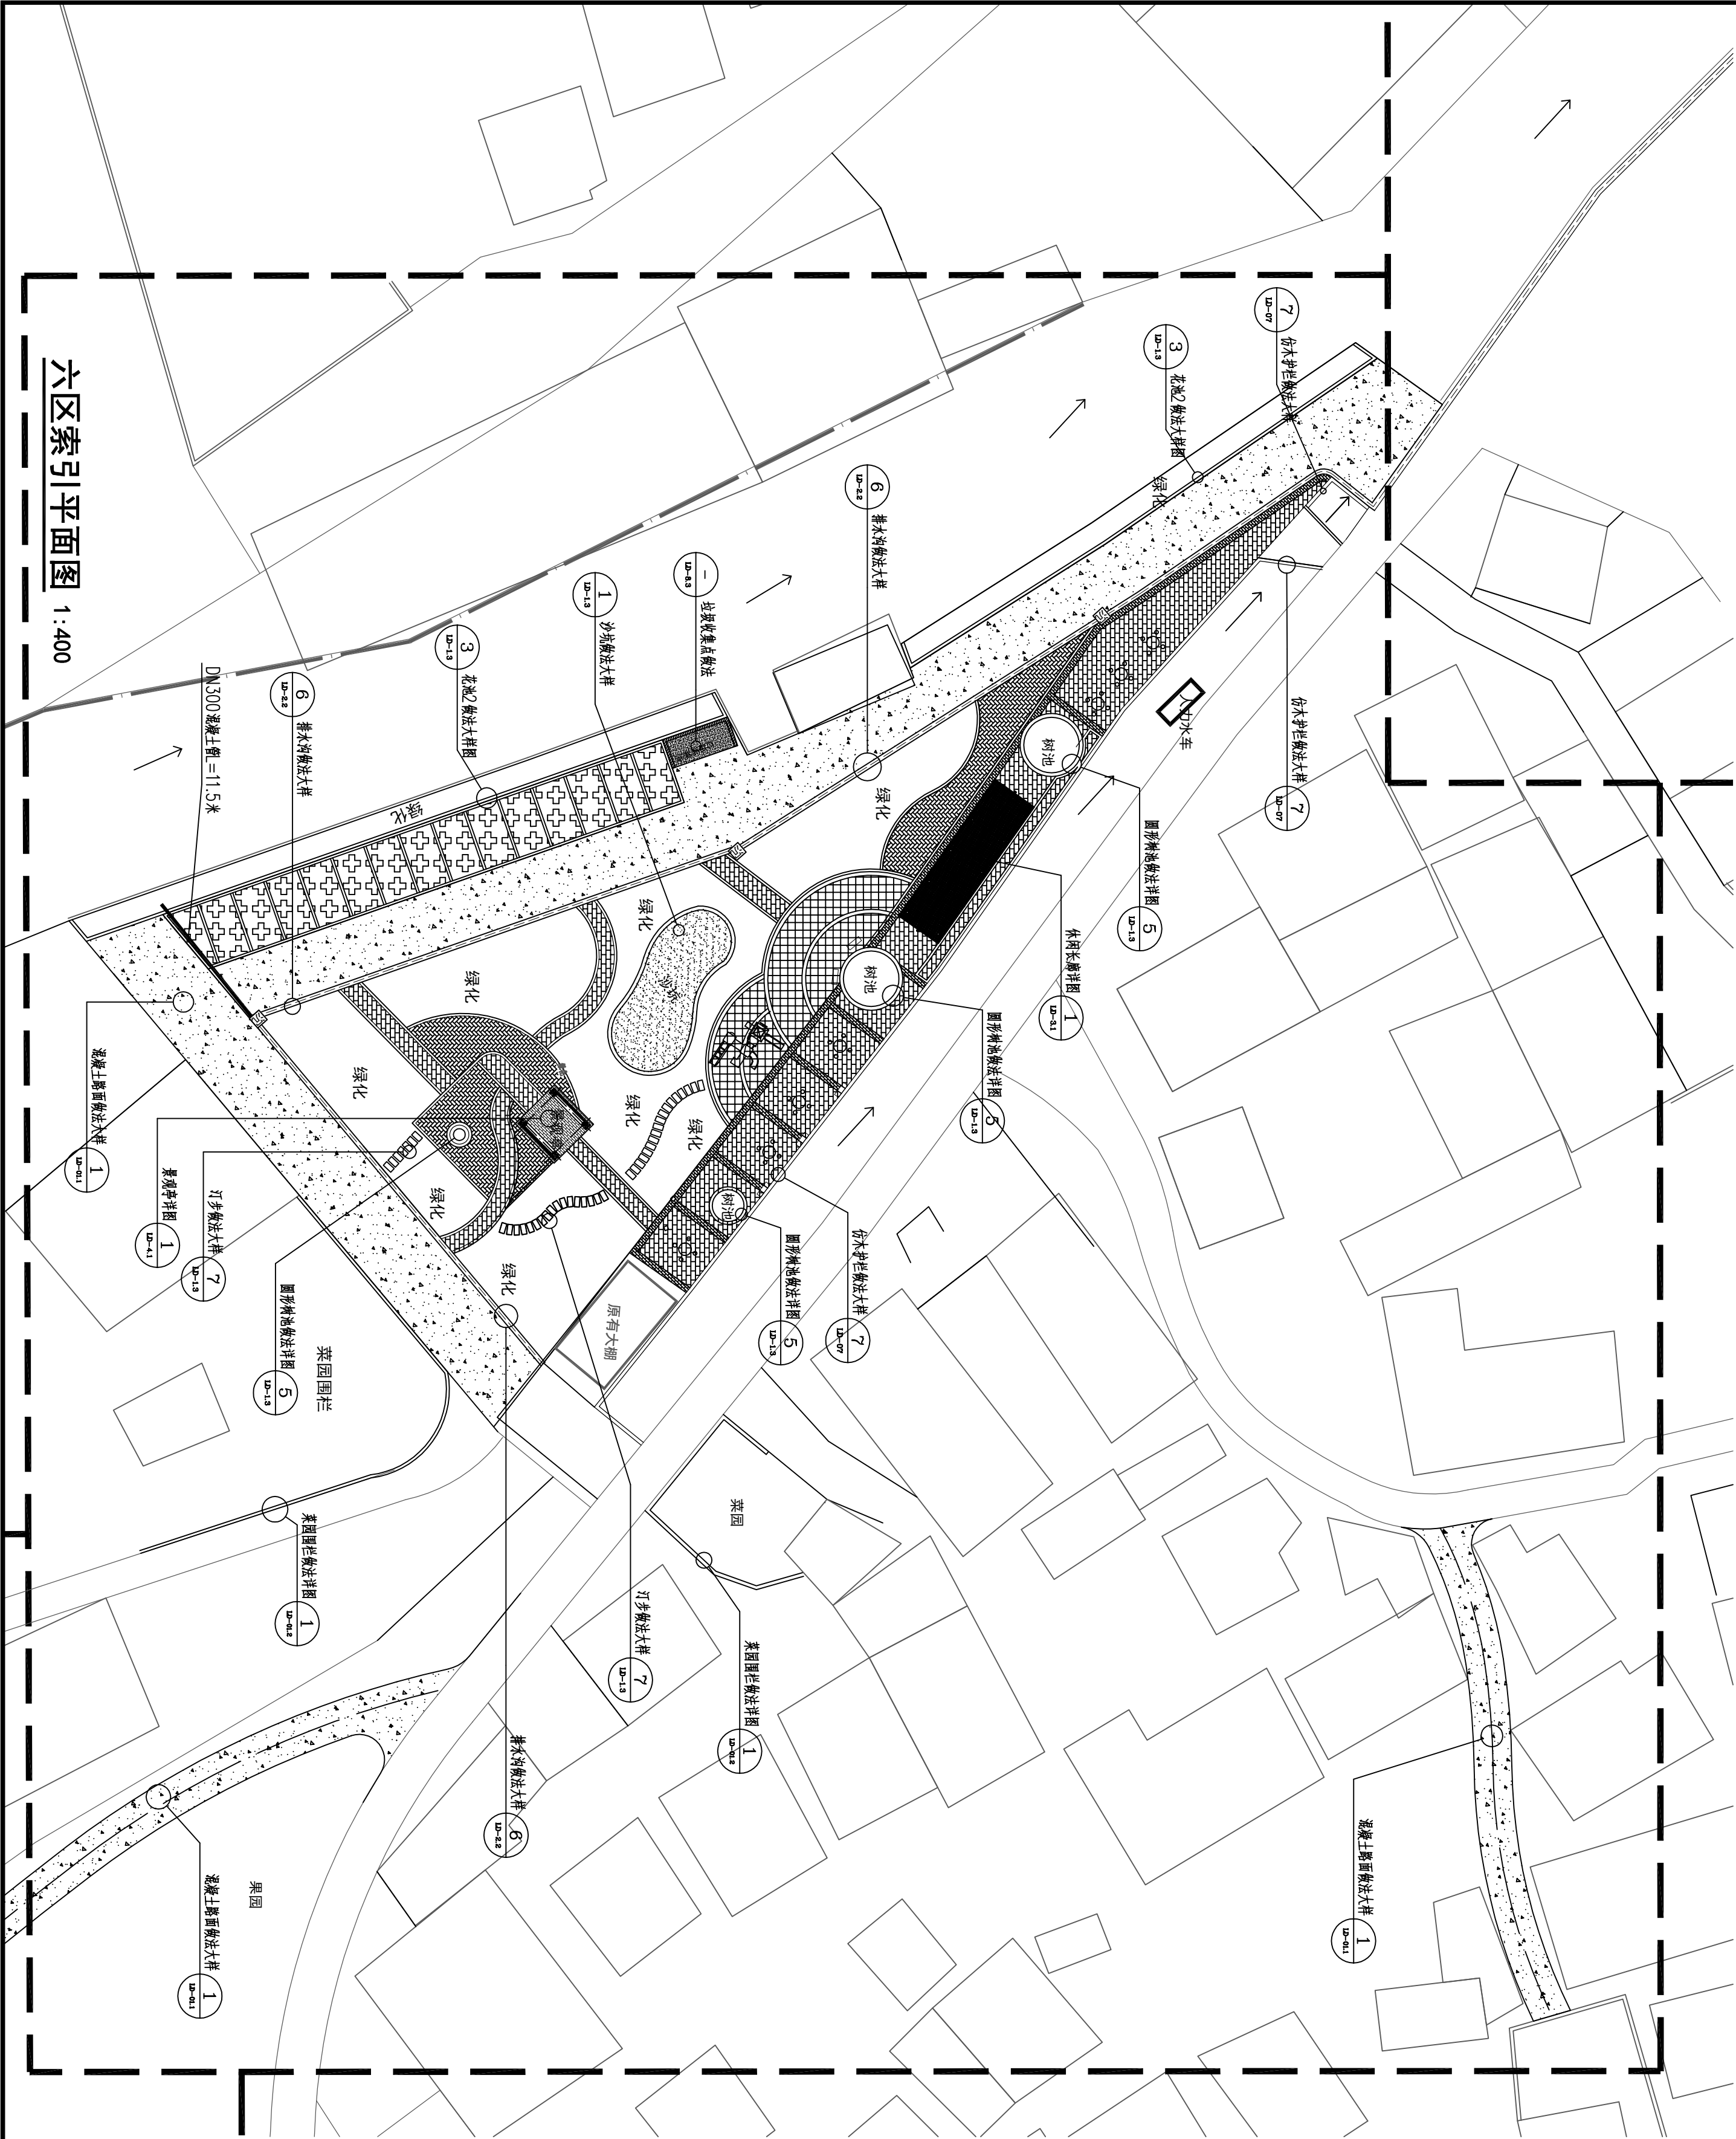

六区索引平面图 1:400

会签 Joint Check up

总图		暖通	
建筑		电气	
结构		园林	
给排水		道路	

备注

Notes

* 本图纸的版权,属广西汉华建筑设计有限公司所有,不得用于本工程以外范围。
* 本图纸需手续齐全方可用于施工。
* 本图须加盖本公司出图签章,否则一律无效。

单位出图章 Company Seal

广西汉华建筑设计有限公司
Guangxi Hanhua Architecture Design Co., Ltd

建筑设计资质 (证书 A145013032)
公路行业公路: 乙级
市政行业市政: 乙级
市政行业排水工程: 乙级
市政行业道路工程: 乙级
市政行业桥梁工程: 乙级
城乡规划编制资质 (证书 桂自规规乙字2450019): 乙级
工程勘察岩土工程专业 (勘察) 资质 (证书 B245021516): 乙级
工程监理资质 (证书 E245013039): 房屋建筑工程甲级、市政工程专业乙级

签署 Signature

项目负责人 Team Lead	张耀安 赖以虎	
专业负责人 Chief	赖以虎	
审定 Approved	张耀安	
审核 Examined	赖以虎	
校对 Checked	谢成龙	
设计 Designed	陈小玲	

建设单位 Client

象州县水库移民工作管理局

工程名称 Project

河村水库移民美丽乡村工程项目

子项名称 Sub Item

芳村

图纸名称 Title

六区索引平面图


版本 VERSION	第 1 版	图号 Dwg. No.	LP-12
---------------	-------	----------------	-------

专业 Dept.	园林景观	阶段 Stage	施工图
-------------	------	-------------	-----

比例 Scale	见图	日期 Date	2025. 05
-------------	----	------------	----------

工程号 Proj. No.	CXH-H-N12-2025-025
------------------	--------------------

* 本图纸的版权,属广西汉华建筑设计有限公司所有,不得用于本工程以外范围。
* 本图纸需手续齐全方可用于施工。
* 本图须加盖本公司出图签章,否则一律无效。

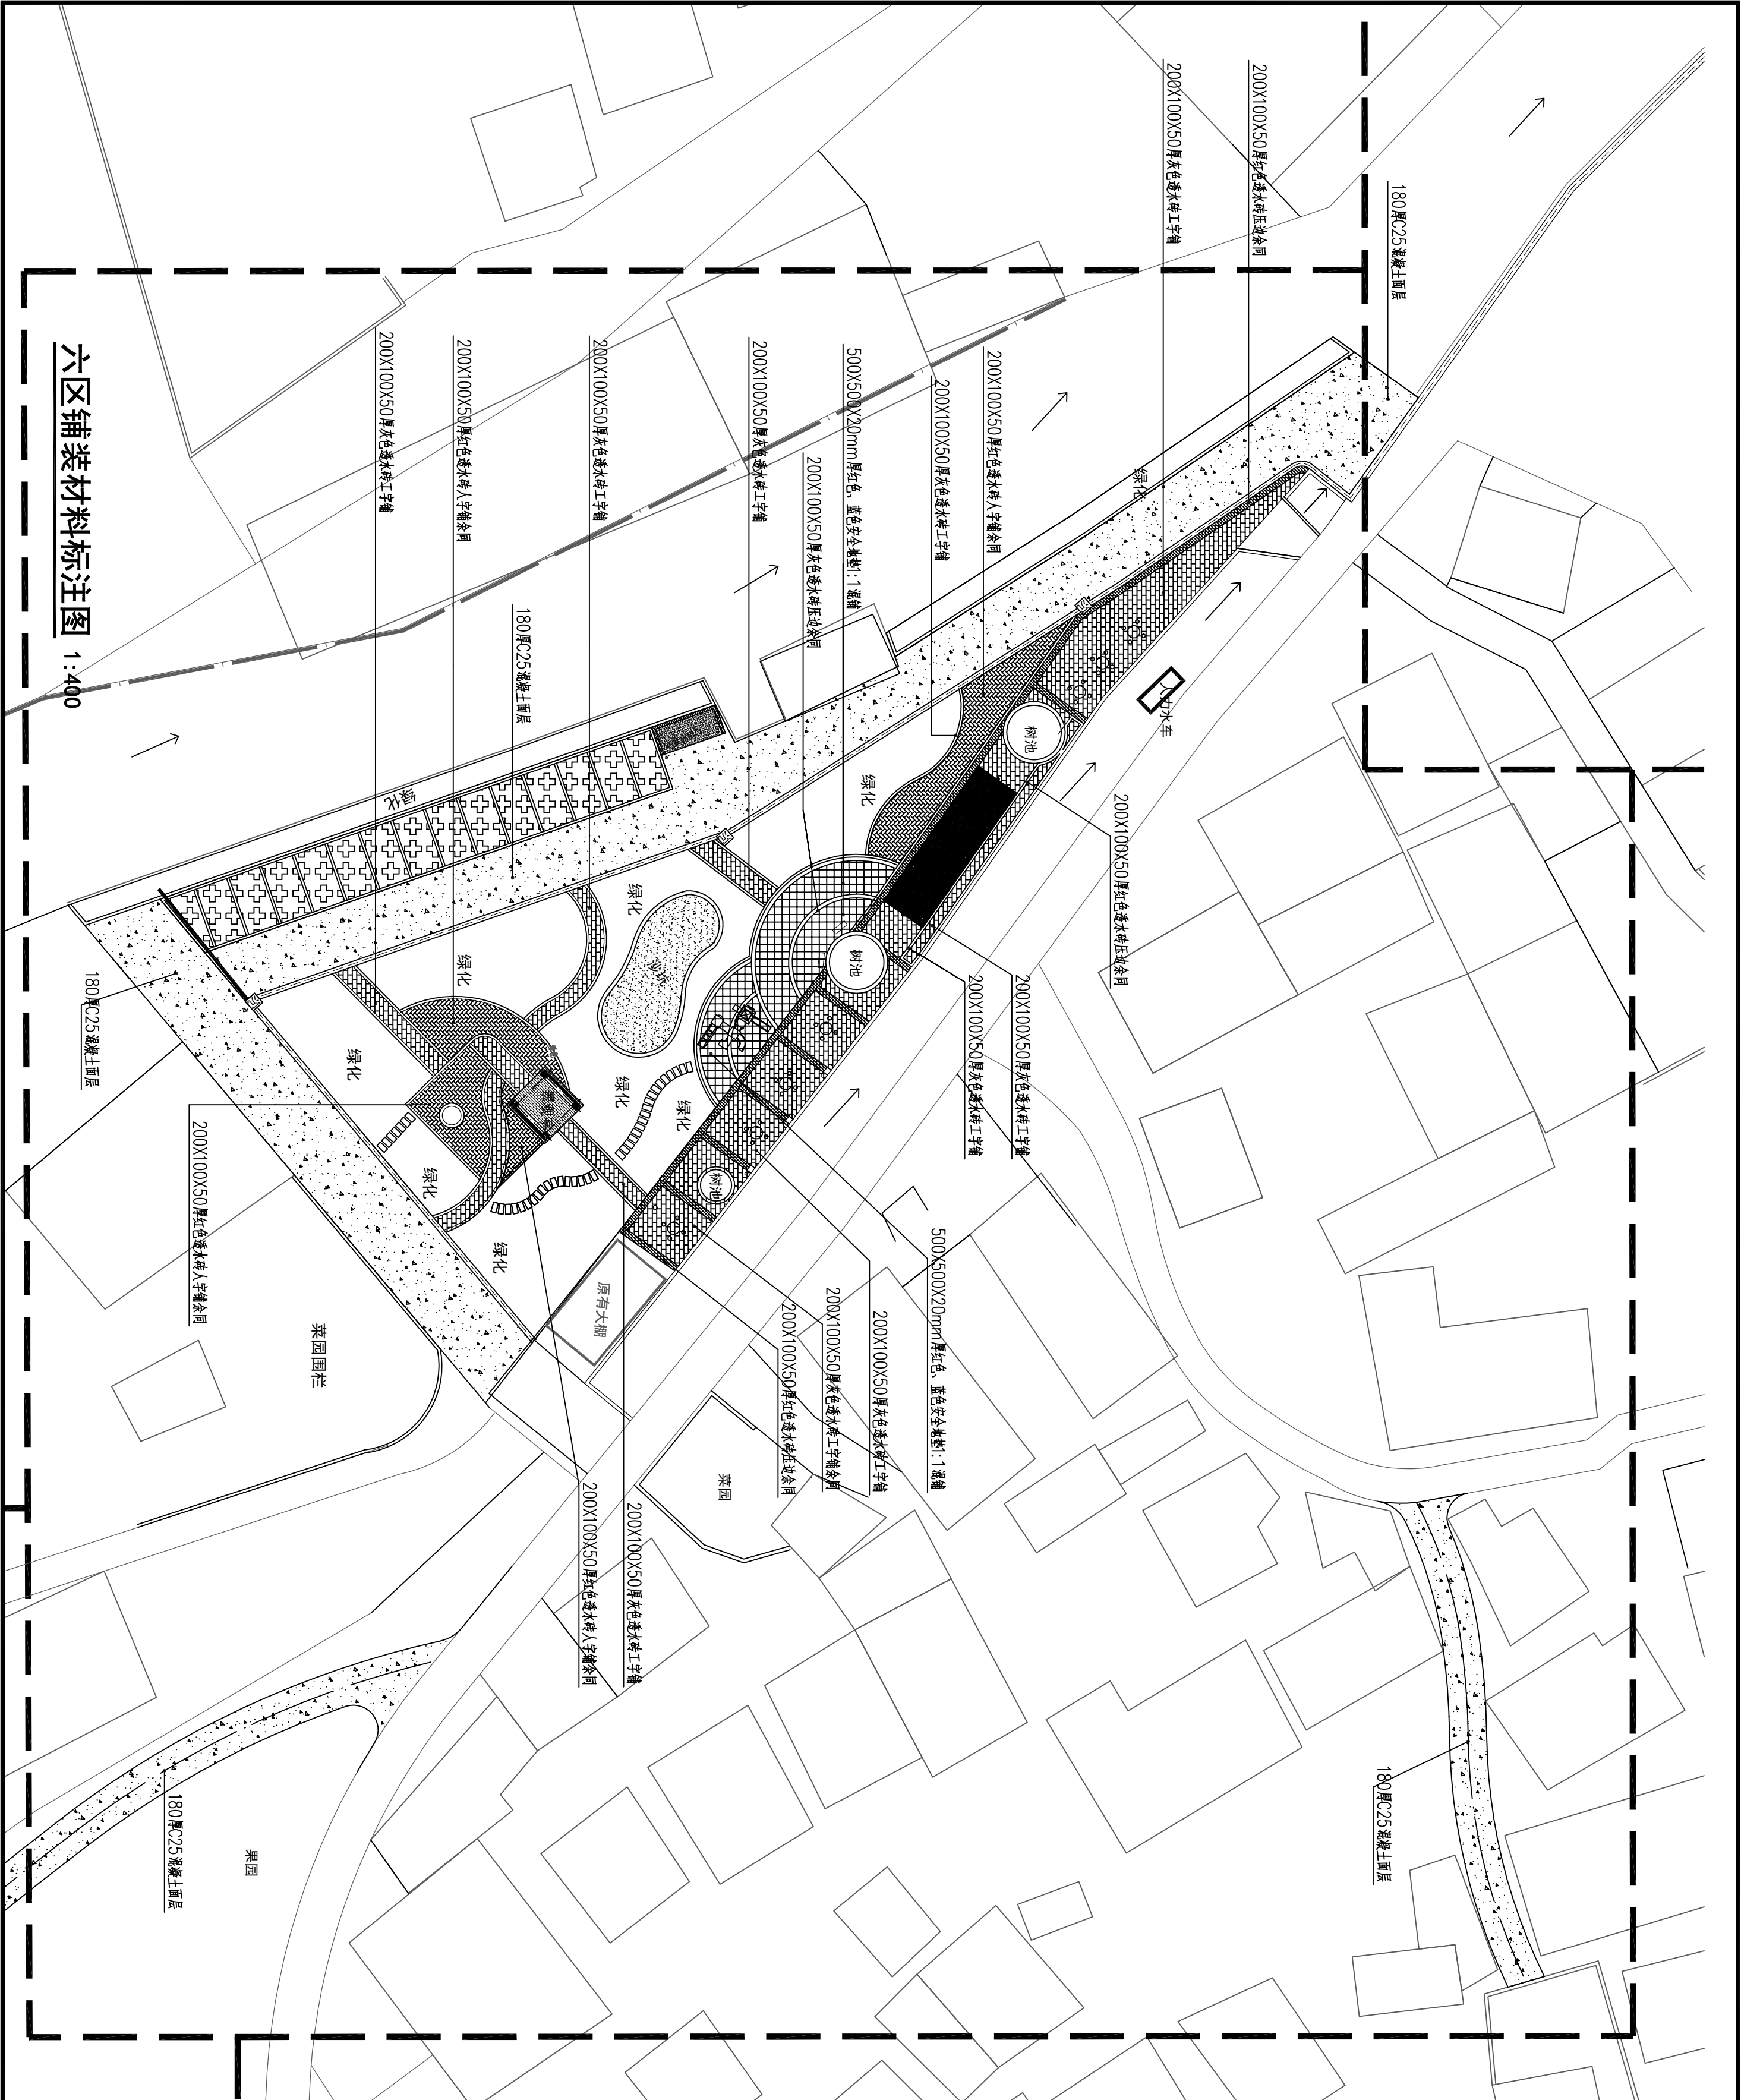

六区铺装材料标注图 1:400

会签 Joint Check up

总图		暖通	
建筑		电气	
结构		园林	
给排水		道路	

备注

Notes

* 本图纸的版权,属广西汉华建筑设计有限公司所有,不得用于本工程以外范围。
* 本图纸需手续齐全方可用于施工。
* 本图须加盖本公司出图签章,否则一律无效。

单位出图章

Company Seal

广西汉华建筑设计有限公司
Guangxi Hanhua Architecture Design Co., Ltd

建筑设计资质 (证书 A145013032) : 甲级
风景园林工程: 专项甲级
公路行业公路: 乙级
工程设计资质 (证书 A245013039)
市政行业排水工程: 乙级
市政行业道路工程: 乙级
市政行业桥梁工程: 乙级
城乡规划编制资质 (证书 桂自规规乙字2450019) : 乙级
工程勘察岩土工程专业 (勘察) 资质 (证书 B245021516) : 乙级
工程监理资质 (证书 E245013039) : 房屋建筑工程甲级, 市政工程乙级

签署 Signature

项目负责人 Team Lead	张耀安 赖以虎	
专业负责人 Chief	赖以虎	
审定 Approved	张耀安	
审核 Examined	赖以虎	
校对 Checked	谢武龙	
设计 Designed	陈小鹏	

建设单位

Client

象州县水库移民工作管理局

工程名称

Project

河村水库移民美丽乡村工程项目

子项名称

Sub Item

劳村

图纸名称


Title

六区铺装材料标注图


版本 VERSION	第 1 版	图号 Dwg. No.	LP-13
专业 Dept.	园林景观	阶段 Stage	施工图
比例 Scale	见图	日期 Date	2025. 05
工程号 Proj. No.	GXHH-NN12-2025-025		

日期	签名	实 名	专 业
			给排水
			电气
			暖通
日期	签名	实 名	专 业
			结构
			建筑
			总图


* 本图纸的版权,属广西汉华建筑设计有限公司所有,不得用于本工程以外范围。
* 本图纸需手续齐全方可用于施工。
* 本图须加盖本公司出图签章，否则一律无效。

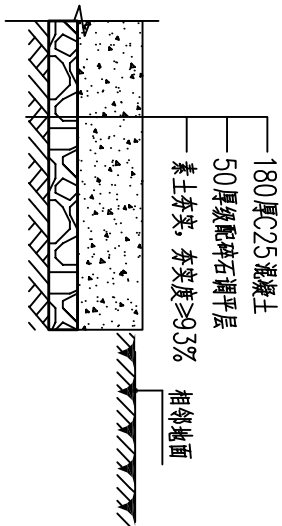


1 混凝土道路、地面铺装做法大样图 1:20

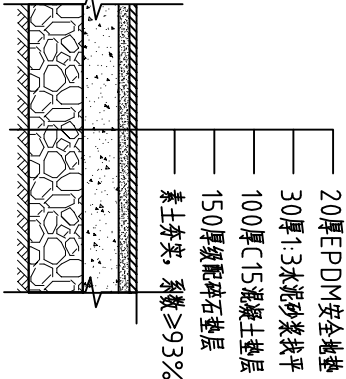


2 EPDM安全地垫做法详图 1:20

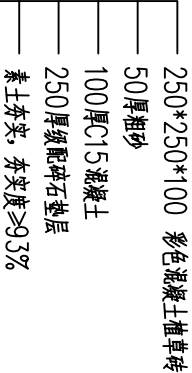

3 植草砖铺装做法大样图 1:10

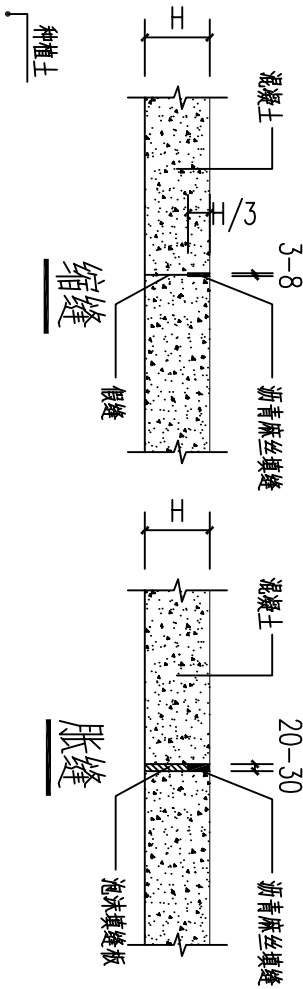


4 植草砖标准平面图 1:10

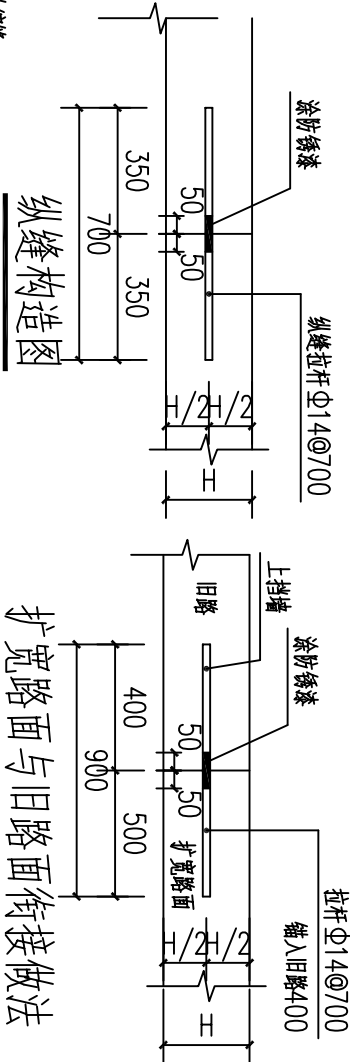


纵缝构造图

拓宽路面与旧路面衔接做法

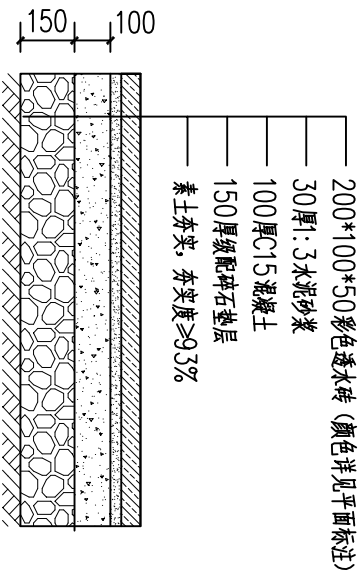

5 透水砖铺装做法大样图 1:20

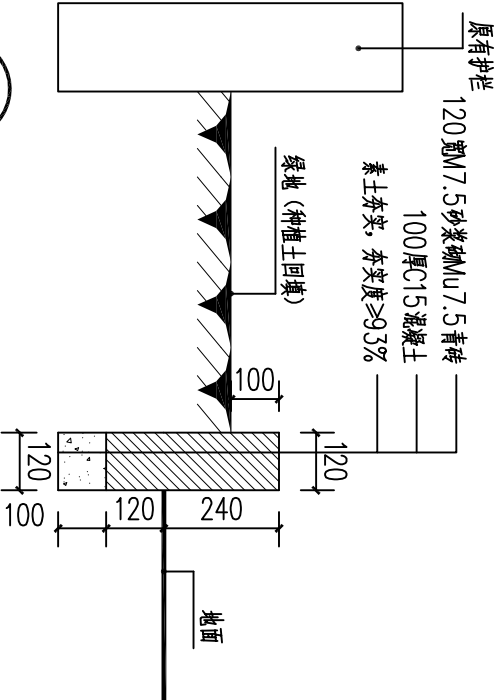

6 花池做法大样图 1:15

单位出图章 Company Seal

广西汉华建筑设计有限公司
Guangxi Hanhua Architecture Design Co. Ltd

工程设计资质 (证书 A145013032)
建筑行业 (建筑工程)：甲级 风景园林工程：专项甲级
公路行业 公路：乙级
市政行业给水工程：乙级 市政行业排水工程：乙级
市政行业道路工程：乙级 市政行业桥梁工程：乙级
城乡规划编制资质 (证书 A245013039)
工程勘察岩土工程 岩土工程 (岩土) 资质 (证书 B245016161)：乙级
工程勘察岩土工程 岩土工程 (岩土) 资质 (证书 B245016161)：乙级
工程勘察岩土工程 岩土工程 (岩土) 资质 (证书 B245016161)：乙级

签 署 Signature

项目负责人	张耀安	赖以虎	张耀安
专业负责人	赖以虎	赖以虎	张耀安
审 定	张耀安	张耀安	张耀安
审 核	赖以虎	赖以虎	张耀安
校 对	谢武龙	谢武龙	张耀安
设 计	陈小玲	陈小玲	张耀安

建设单位 Client

象州县水库移民工作管理局

工程名称 Project

河村水库移民美丽乡村工程项目


子项名称 Sub Item

图纸名称 Title

地面铺装做法大样图—花池做法大样图

版本	第 版	图 号	LD-1.1
VER.	第 版	Dwg. No.	LD-1.1
专业	园林景观	阶段	施工图
Dept.	园林景观	Stage	施工图
比 例	见图	日期	2025.05
Scale	见图	Date	2025.05
工程号	GXH-N12-2025-025		
Pjt. No.	GXH-N12-2025-025		


* 本图纸的版权,属广西汉华建筑设计有限公司所有,不得用于本工程以外范围。
* 本图纸需手续齐全方可用于施工。
* 本图须加盖本公司出图签章,否则一律无效。

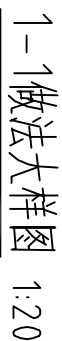


单位出图章			Company Seal		
广西汉华建筑设计有限公司 Guangxi Hanhua Architecture Design Co., Ltd					
工程设计资质 (证书 A145013032) 建筑行业 (建筑工程) : 甲级 风景园林工程: 专项甲级 公路行业 公路: 乙级					
工程设计资质 (证书 A245013039) 市政行业排水工程: 乙级 市政行业排水工程: 乙级 市政行业道路工程: 乙级 市政行业桥梁工程: 乙级					
城乡规划编制资质 (证书 桂自高规乙字2450019) : 乙级					
工程勘察岩土工程专业 (勘察) 资质 (证书 B245001576) : 乙级					
工程勘察地质 (证书 B245013039) : 房屋建筑工程甲级、市政工程乙级					
签署		Signature			
项目负责人 Item Prin	张耀安 赖以虎	张耀安 赖以虎			
专业负责人 Chief	赖以虎	赖以虎			
审定 Approved	张耀安	张耀安			
审核 Examined	赖以虎	赖以虎			
校对 Checked	谢武龙	谢武龙			
设计 Designed	陈小玲	陈小玲			
建设单位		Client			
象州县水库移民工作管理局					
工程名称		Project			
河村水库移民美丽乡村工程项目					
子项名称		Sub Item			
图纸名称 Title					
菜园围栏做法大样图					
版本 VER.	第 版	图 号 Dwg. No.	LD-1.2		
专业 Dept.	园林景观	阶段 Stage	施工图		
比例 Scale	见图	日期 Date	2025. 05		
工程号 Pjt. No.	GXHH-NM12-2025-025				

日期	签名	实名	专业	日期	签名	实名	专业
			给排水				给排水
			电气				电气
			暖通				暖通
			结构				结构
			总图				总图


* 本图纸的版权,属广西汉华建筑设计有限公司
所有,不得用于本工程以外范围。
* 本图纸需手续齐全方可用于施工。
* 本图须加盖本公司出图签章,否则一律无效。

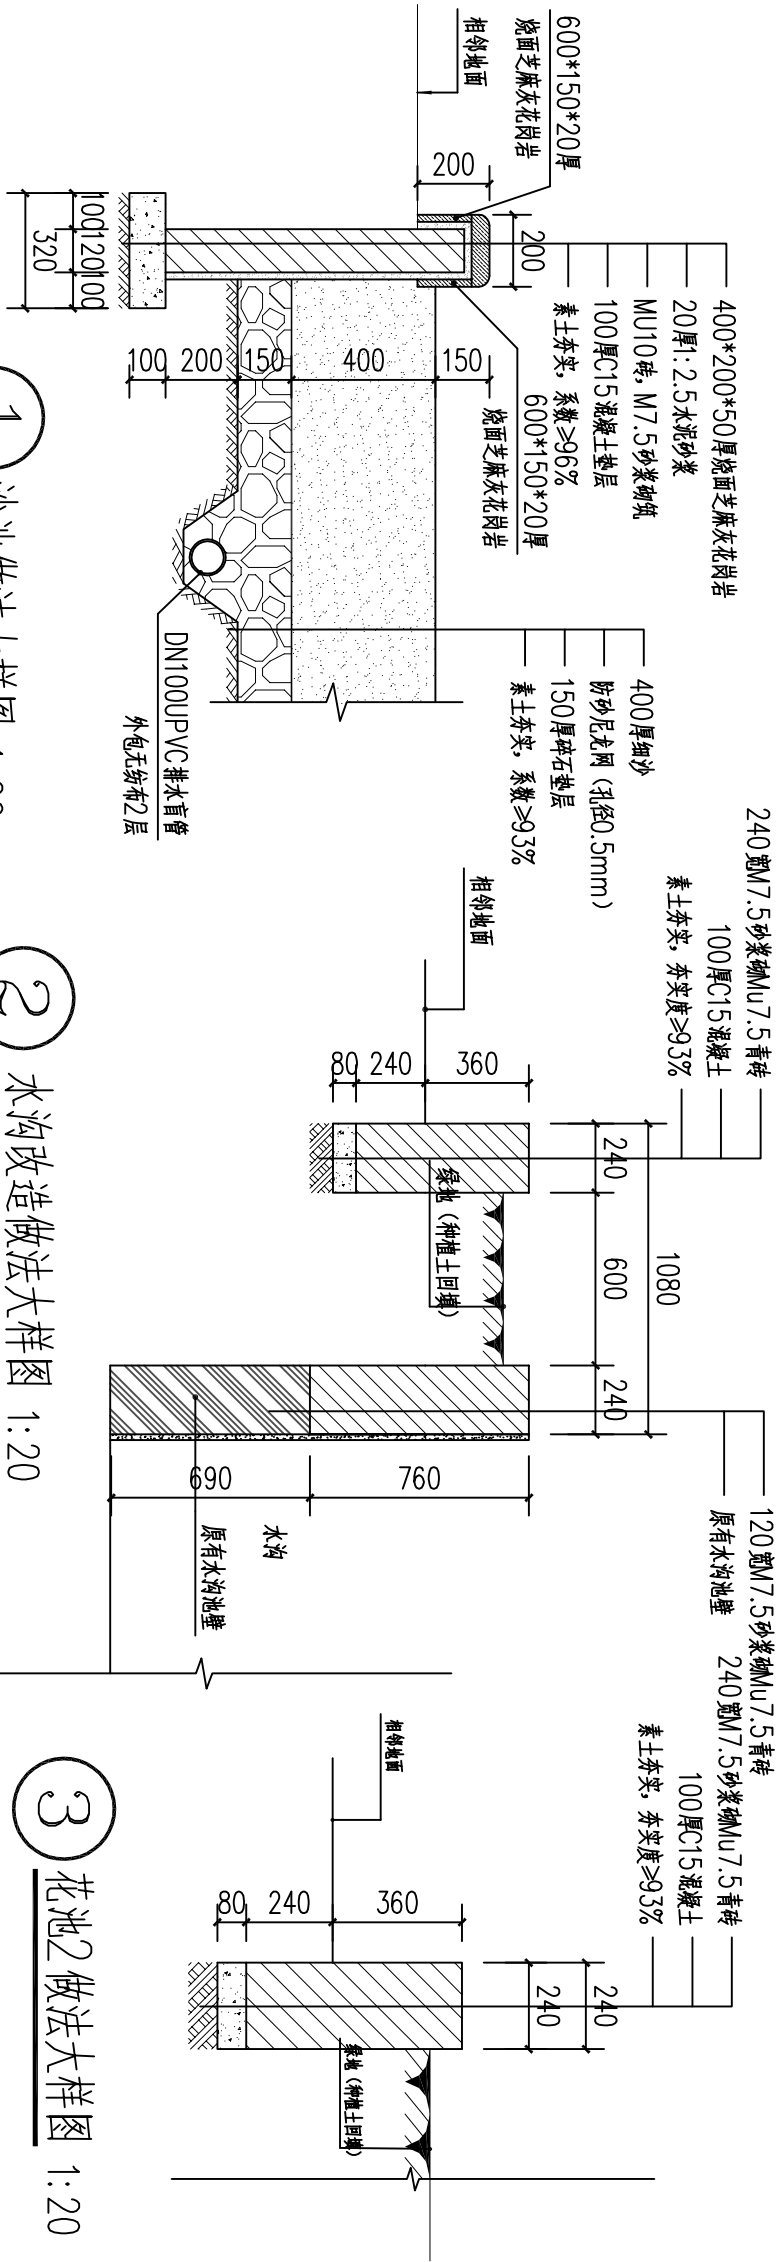

1 沙池做法大样图 1:20

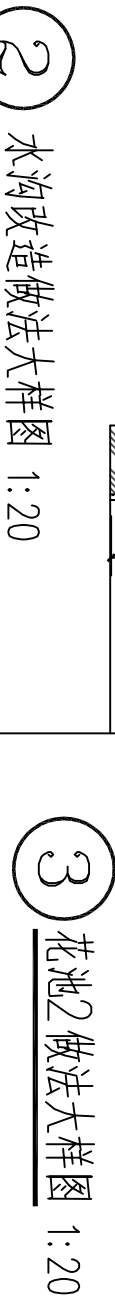

2 水沟改造做法大样图 1:20

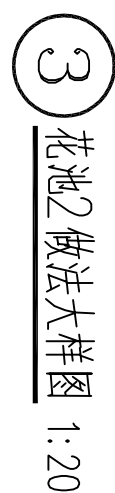


3 花池2做法大样图 1:20




4 人力水车示意图


注: 直径2米, 防腐木材质, 成品定制

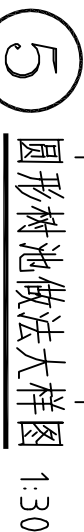


5 圆形树池做法大样图 1:30

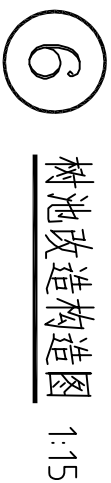

6 树池改造构造图 1:15

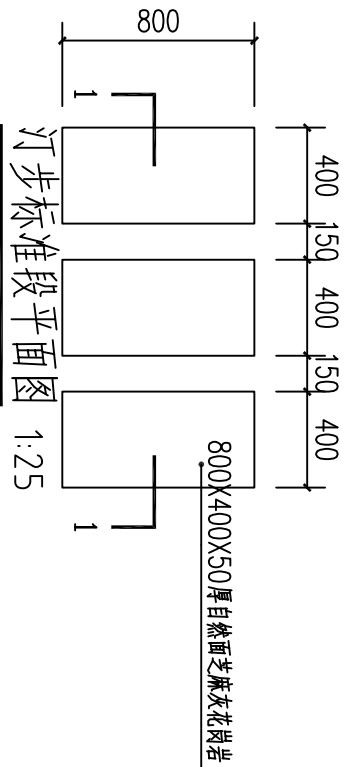

汀步标准段平面图 1:25

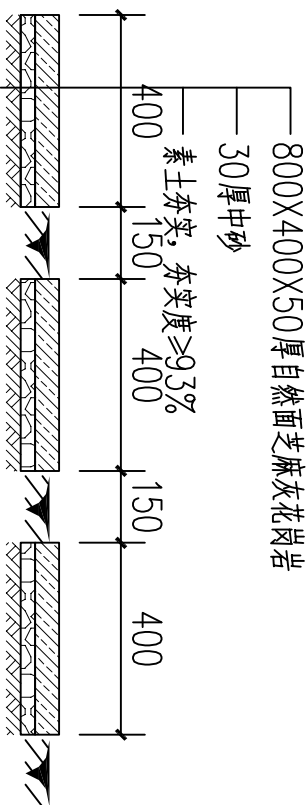


汀步1-1剖面图 1:25


单位出图章 Company Seal		广西汉华建筑设计有限公司 Guangxi Hanhua Architecture Design Co., Ltd	
签署 Signature		项目负责 张耀安 赖以虎 专业负责人 赖以虎 审定 张耀安 审核 赖以虎 校对 谢武龙 设计 陈小玲	
建设单位 Client		象州县水库移民工作管理局	
工程名称 Project		河村水库移民美丽乡村工程项目	
子项名称 Sub Item		沙池做法大样图 水沟改造做法大样图 花池2做法大样图 圆形树池做法大样图 人力水车示意图 汀步做法详图	
图纸名称 Title		版本 第 版 图号 LD-1.3 专业 园林景观 阶段 施工图 比例 见图 日期 2025.05 工程号 GXHH-NH12-2025-025	

[illegible]


注:方格网规格为100×100mm,铝合金结构专业厂家定制,并提供安装方案。

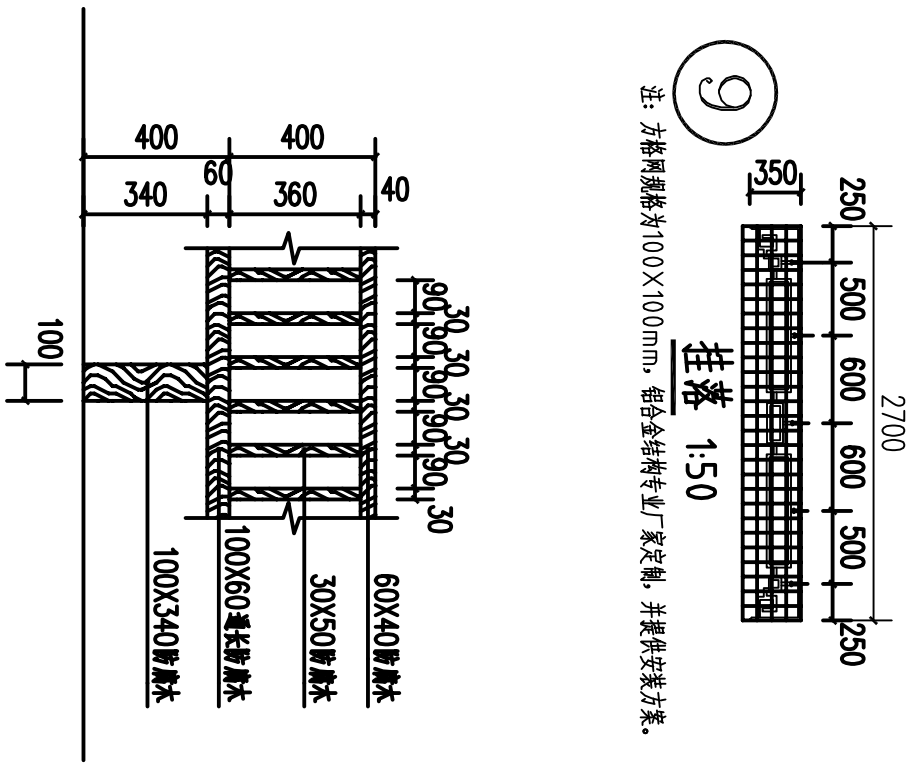


坐凳正立面图 1:20

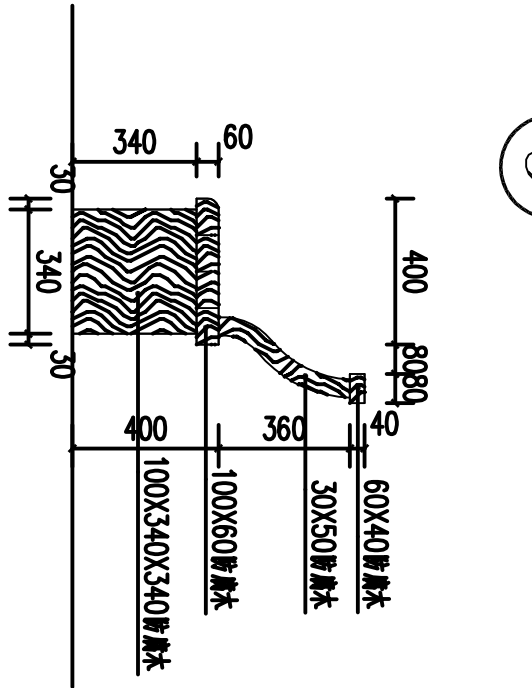


坐凳側立面图 1:20

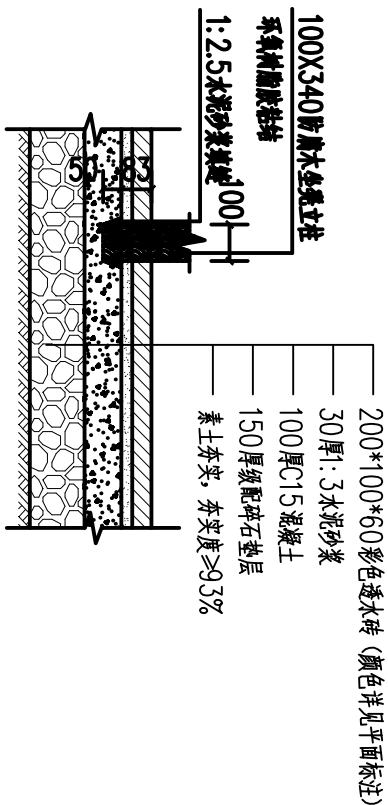


坐凳立柱基础 1:20

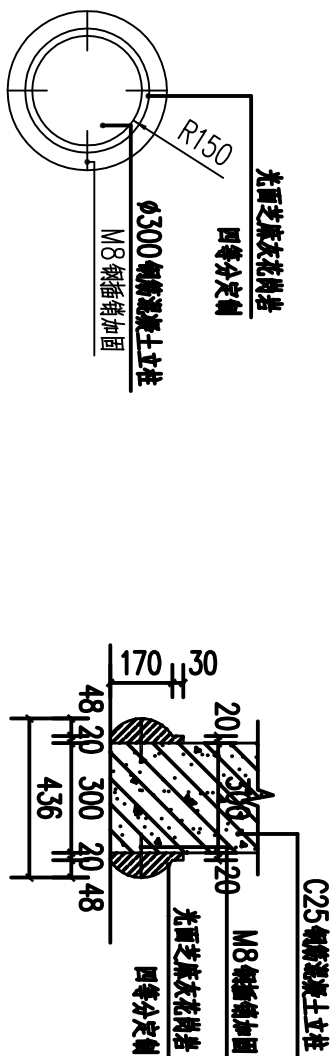


柱墩石剖面图 1:20

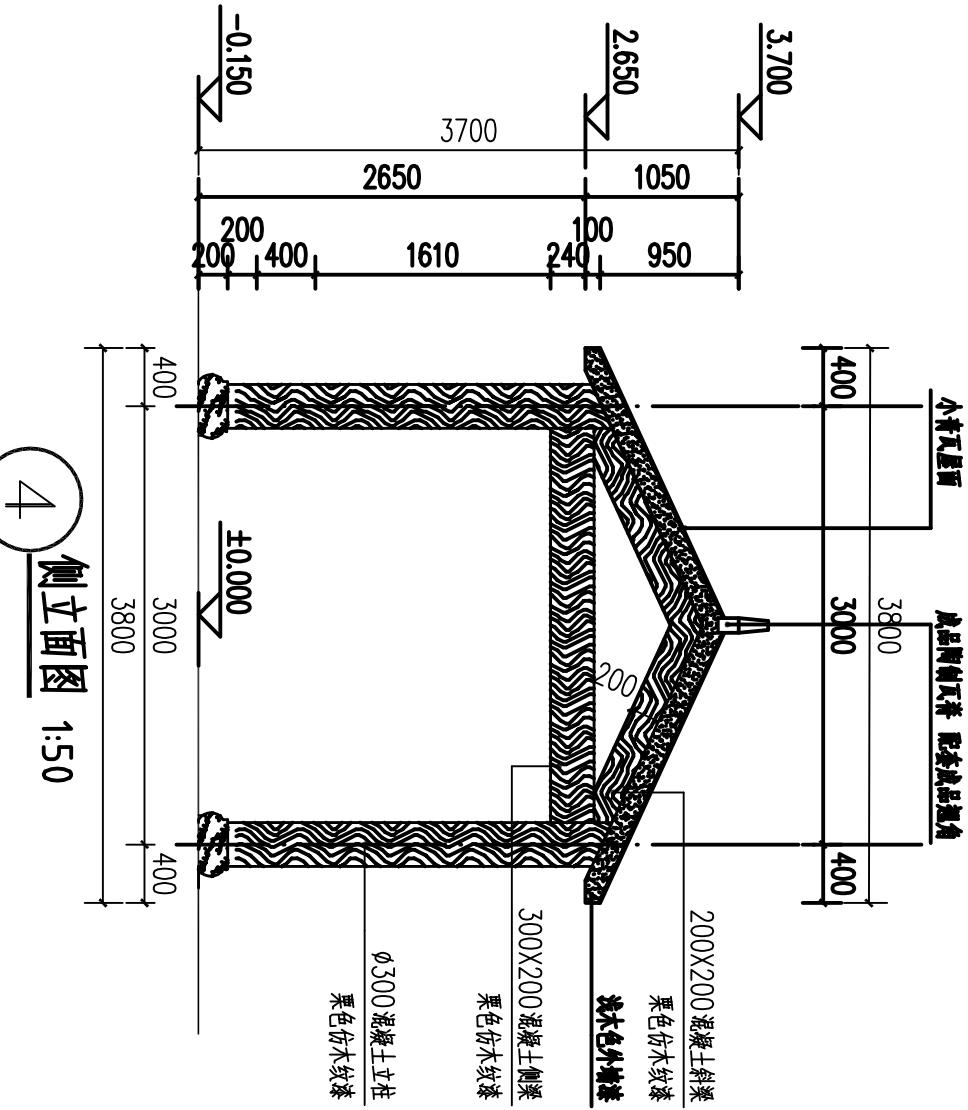


1:50
立面图

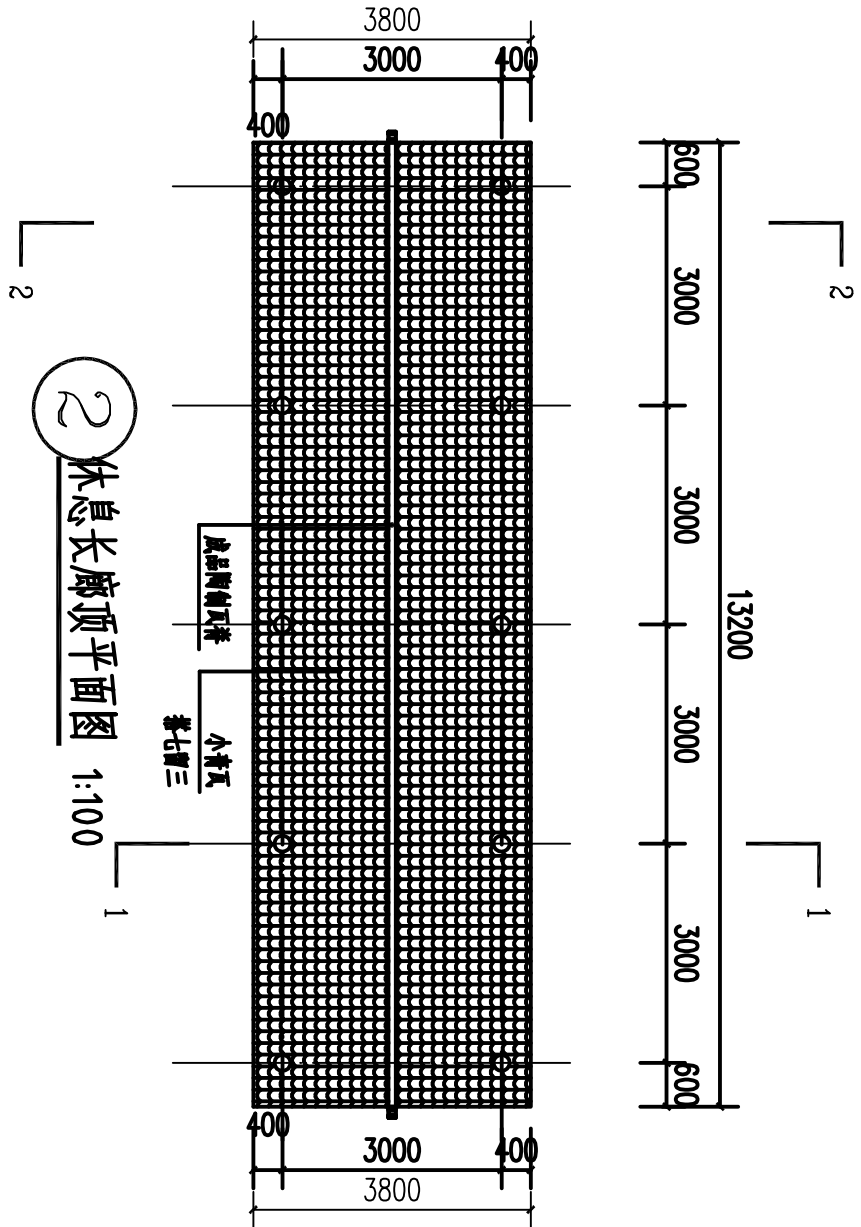

休息长廊顶平面图 1:100

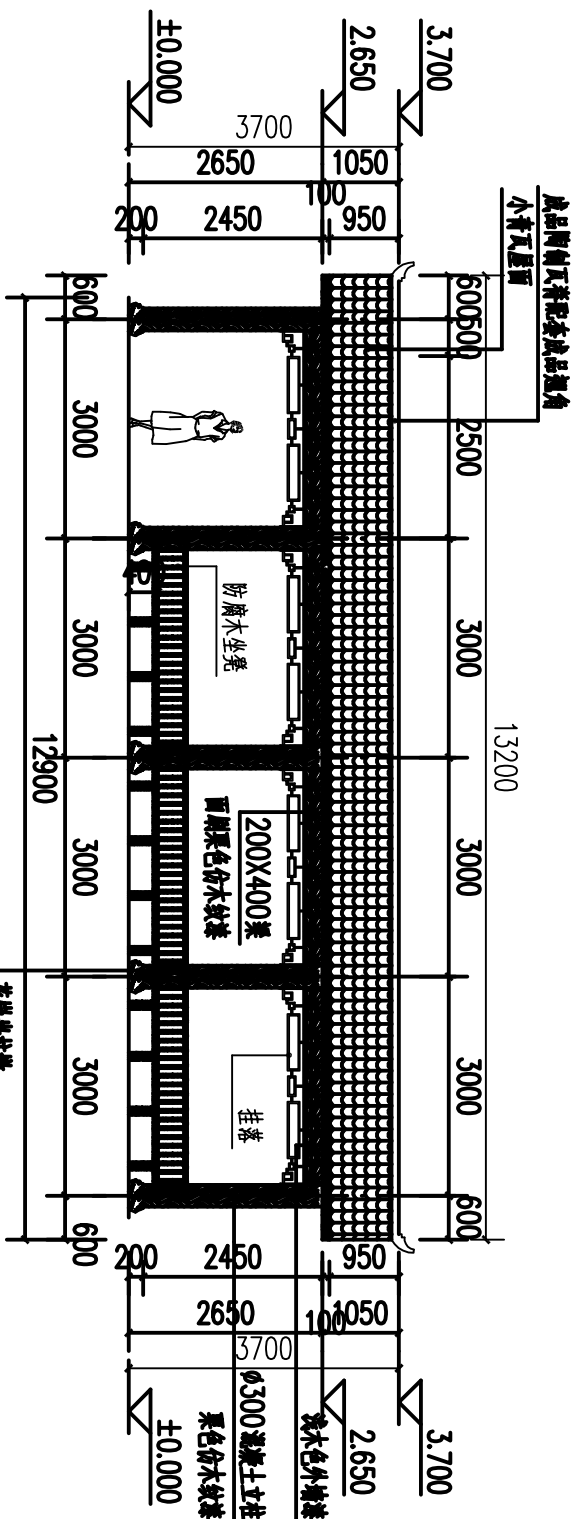

休息长廊正立面图 1:50

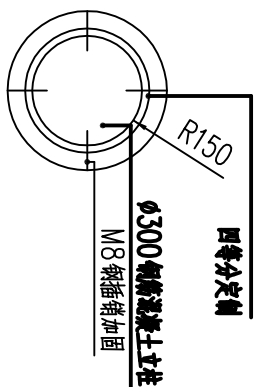

柱墩石平面大样图 1:20

广西汉华建筑设计有限公司

Guangxi Hanhua Architecture Design Co., Ltd

工程设计资质(证书号 A145013032)

建筑行业(建筑工程)甲级、风景园林工程、专项甲级
公路行业(公路)、乙级

工程设计资质(证书号 J450130339)

市政行业(给水工程)、乙级
市政行业(排水工程)、乙级
市政行业(污水处理工程)、乙级

城市道路照明资质(证书号 桂自设照乙字2658019)；乙级

市政公用工程施工总承包贰级(证书号 B26201510)；乙级

工程造价咨询(证书号 E26013039)，房屋建筑工程甲级、市政工程乙级

工程监理资质证书(证书号 E26013039)

签署	Signature
项目负责人 Lee Pin	张耀安 赖以虎
专业负责人 Chief	赖以虎
审定 Approved	张耀安
审核 Examined	赖以虎
校对 Checked	谢武龙
设计 Designed	陈永玲

建设单位	Client
南宁市水坑移民工作管理局	

工程名称	Project
河内水库移民美丽乡村工程项目	


子项名称	Sub Item
芳村	

图纸名称	Title
休息长廊做法详图一	






版本	第 1 版
Version	Dwg. No.
专业 Dept.	园林景观
比例	图例
Stage	日期
比例	2025. 05
工程号	Date
Pjt. No.	GXH-HN12-2025-025

* 本图纸的版权,属广西汉华建筑设计有限公司所有,不得用于本工程以外范围。
* 本图纸需手续齐全方可用于施工。
* 本图须加盖本公司出图签章, 否则一律无效。


* 本图纸的版权,属广西汉华建筑设计有限公司所有,不得用于本工程以外范围。
* 本图纸需手续齐全方可用于施工。
* 本图须加盖本公司出图印章,否则一律无效。

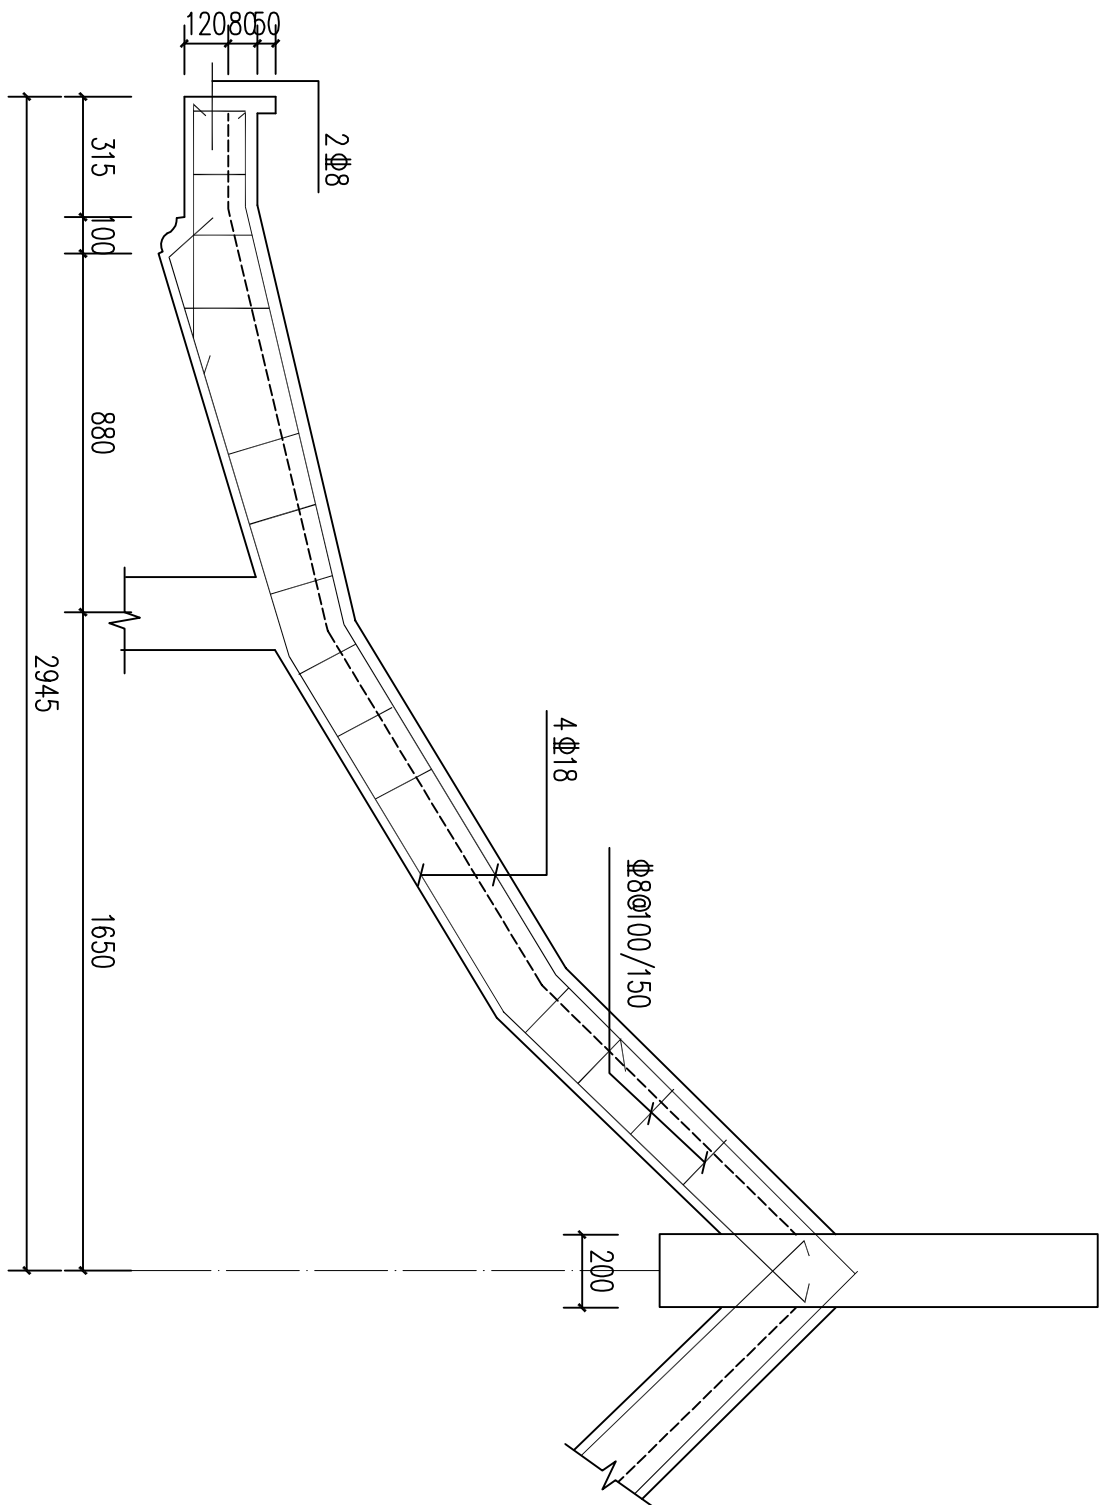


1) 老角梁配筋图 1:20

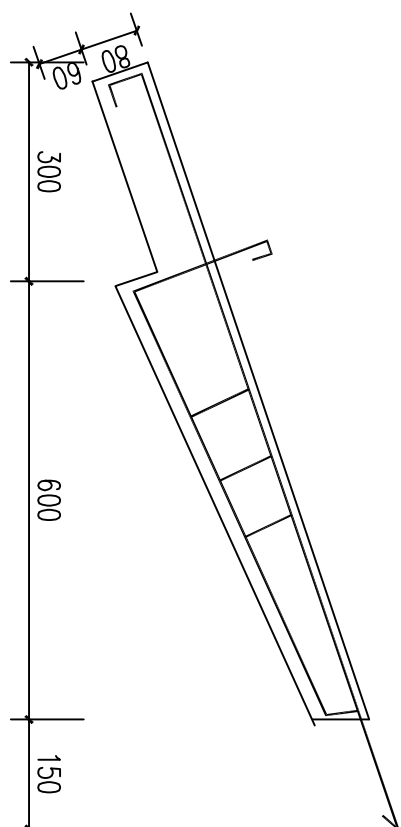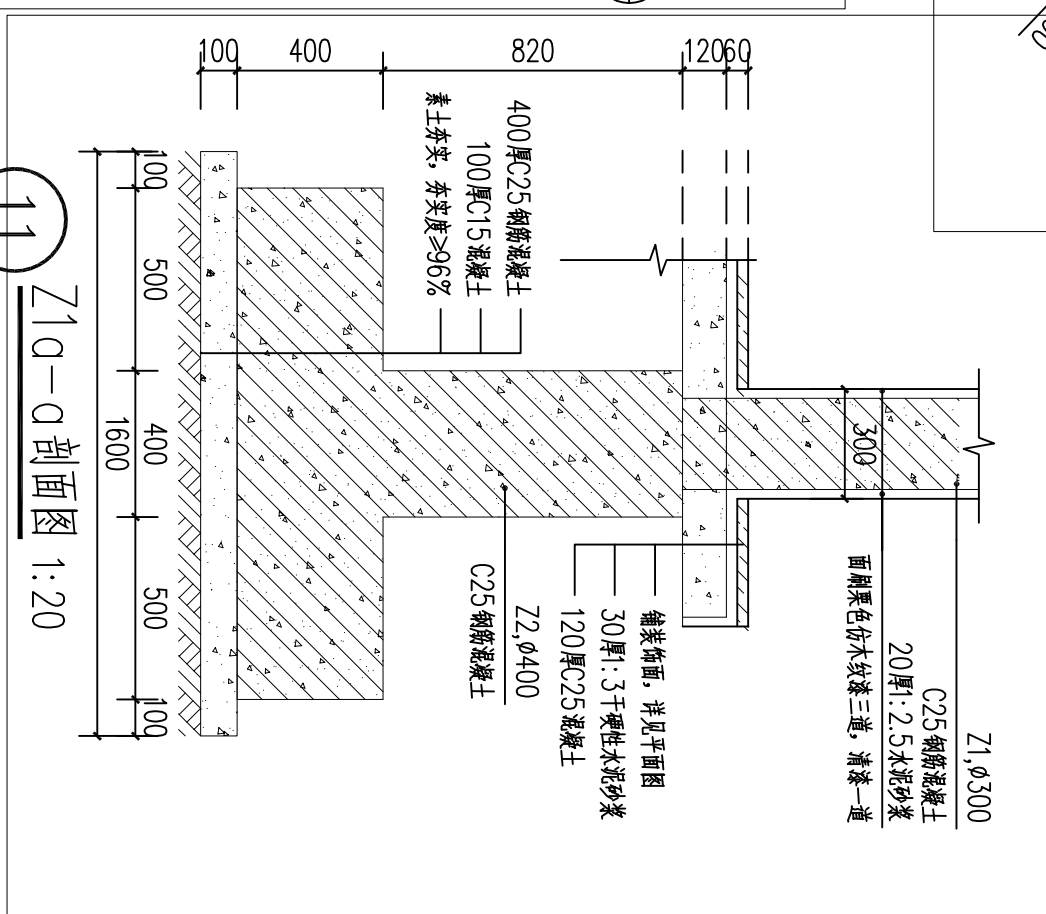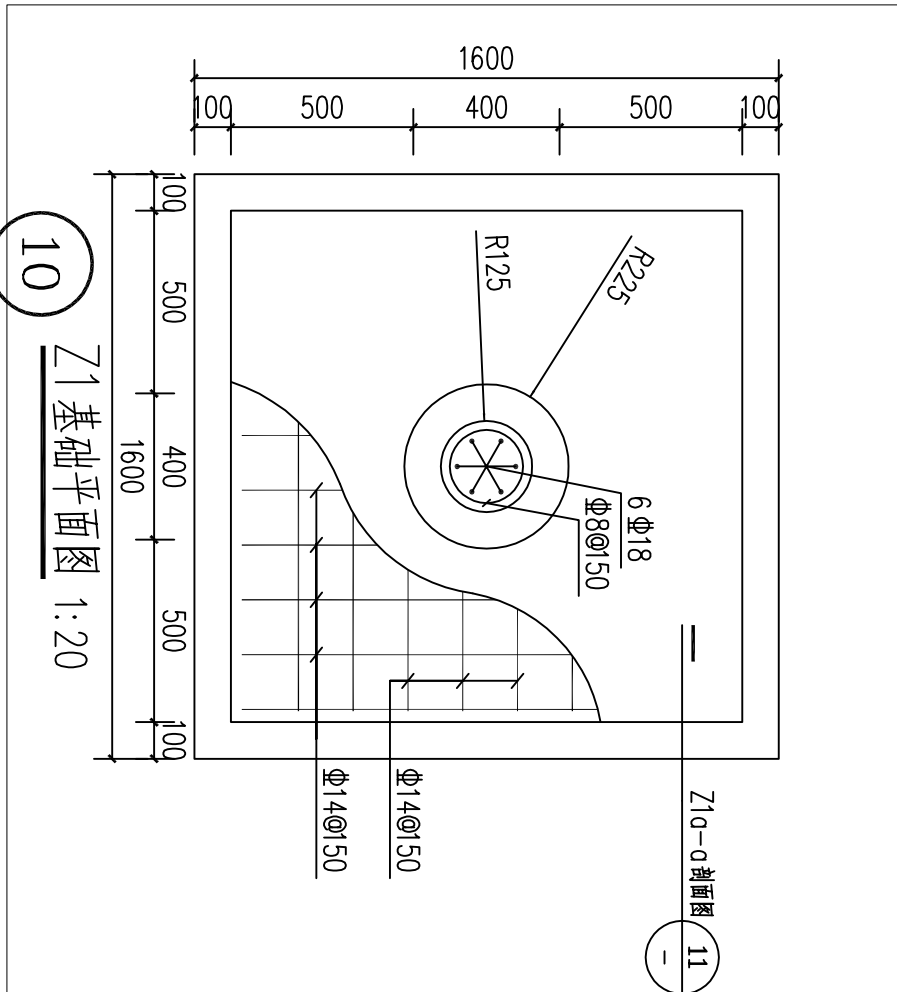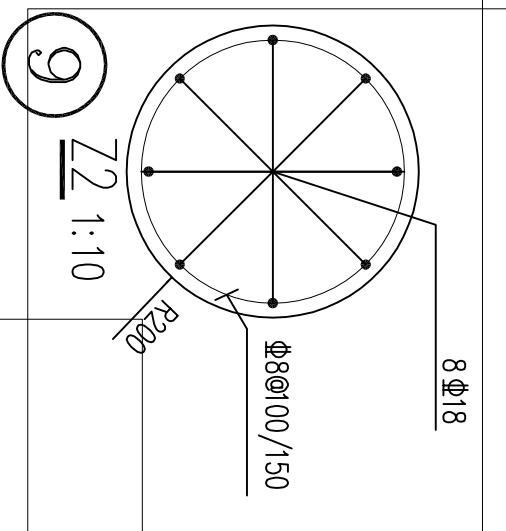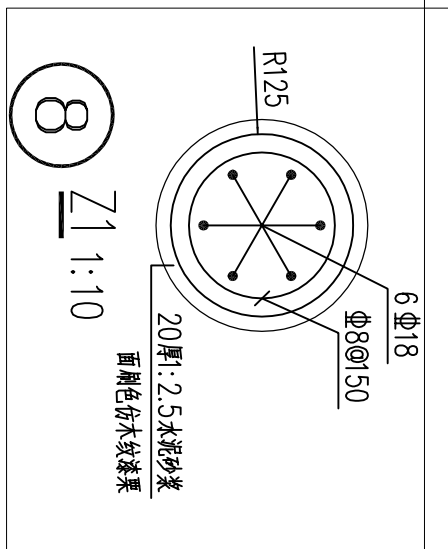


② 檐椽大样图 1:10
注:厚80mm,间距250mm

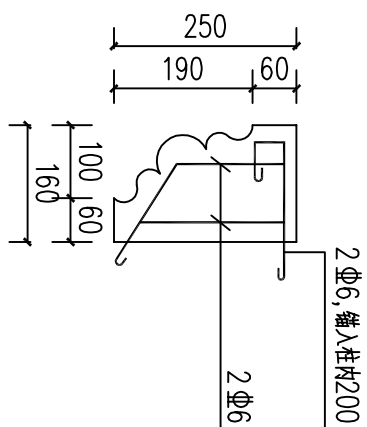


霸王拳配筋图 1:10

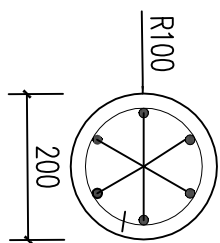


雷公柱 1:10

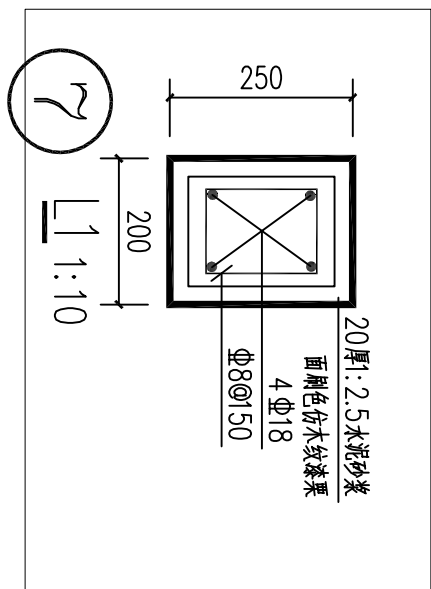

坡屋顶折板做法二 1:30

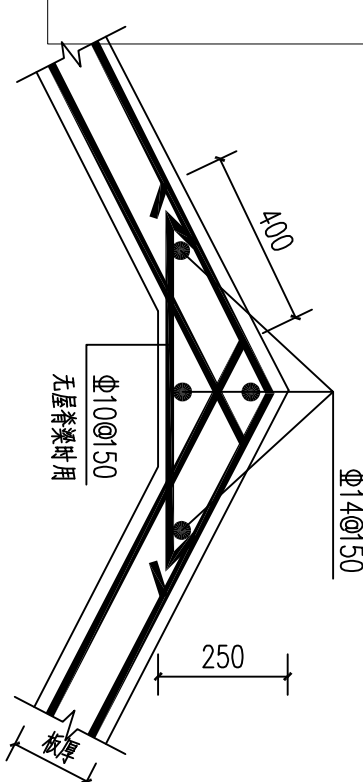

坡屋顶折板做法一 1:30

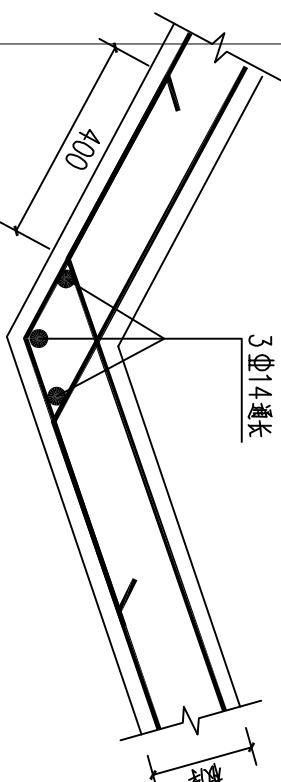

- * 本图纸的版权、属广西汉华建筑设计有限公司所有。
- * 不得用于本工程以外范围。
- * 本图纸需手续齐全方可用于施工。
- * 本图须加盖本公司出图章，否则一律无效。

Company Seal

[illegible]

Signature

Item Prin	孤雁文 秋以阮	子康安 中
-----------	---------	-------

直空	直空	直空
直空	直空	直空

审核	以虎	虎
审	以	虎

校对 Checked	谢武龙	
---------------	-----	---

Designed	Not	Not
----------	-----	-----

	-
	0
	x
	y

[illegible]

工程名称	Project

河村水库移民美丽乡村工程项目

子项名称	Sub Item
1. 项目概况	1. Project Overview
2. 项目背景	2. Project Background
3. 项目目标	3. Project Objectives
4. 项目范围	4. Project Scope
5. 项目组织	5. Project Organization
6. 项目计划	6. Project Plan
7. 项目执行	7. Project Execution
8. 项目监控	8. Project Monitoring
9. 项目收尾	9. Project Closure
10. 项目总结	10. Project Summary

芳村

图纸名称	Title
------	-------

图 2-2-1 景观亭做法详图二

图	名	书	本
---	---	---	---


主 事	二二二	吟 卧	二二
		吟 卧	

Dep.	Page	
出刊	日数	


DATE		
TIME		

1. NAME 2. DATE 3. TIME 4. LOCATION 5. WEATHER 6. WIND 7. WAVE 8. SEA 9. SWELL 10. WIND 11. WAVE 12. SEA 13. SWELL 250. WIND 25


* 本图纸的版权,属广西汉华建筑设计有限公司所有,不得用于本工程以外范围。
* 本图纸需手续齐全方可用于施工。
* 本图须加盖本公司出图签章,否则一律无效。

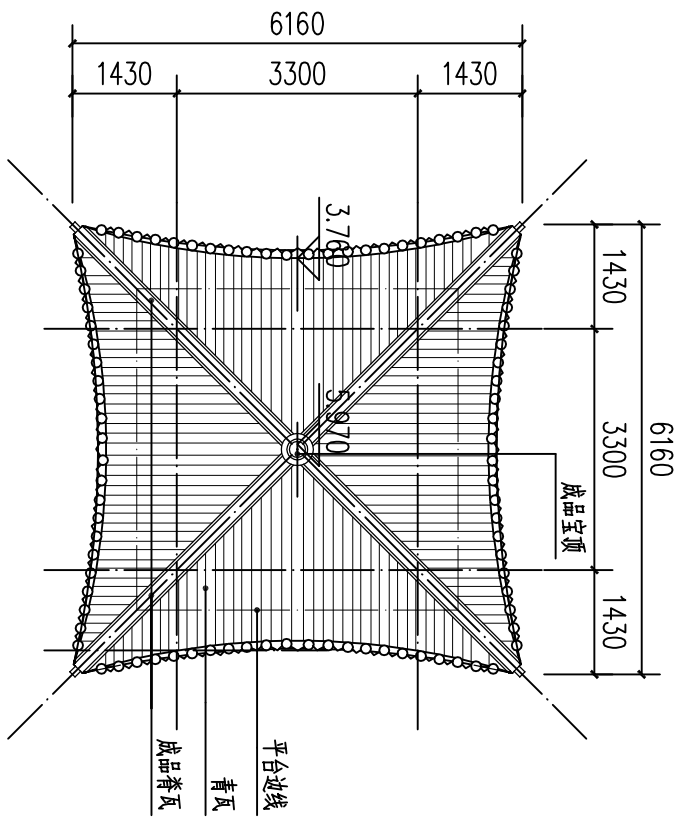


景观亭顶平面图 1:100

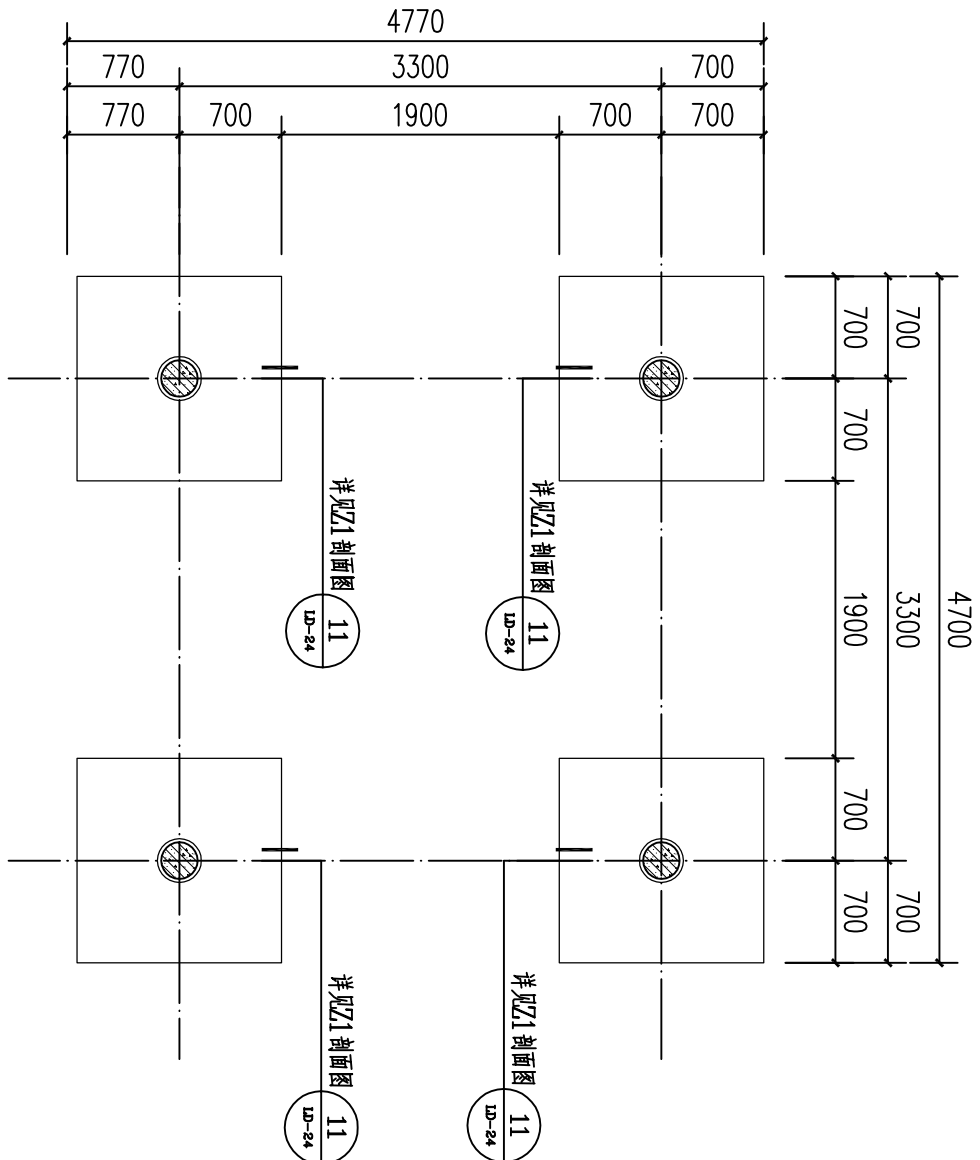

景观亭基础布置图 1.50

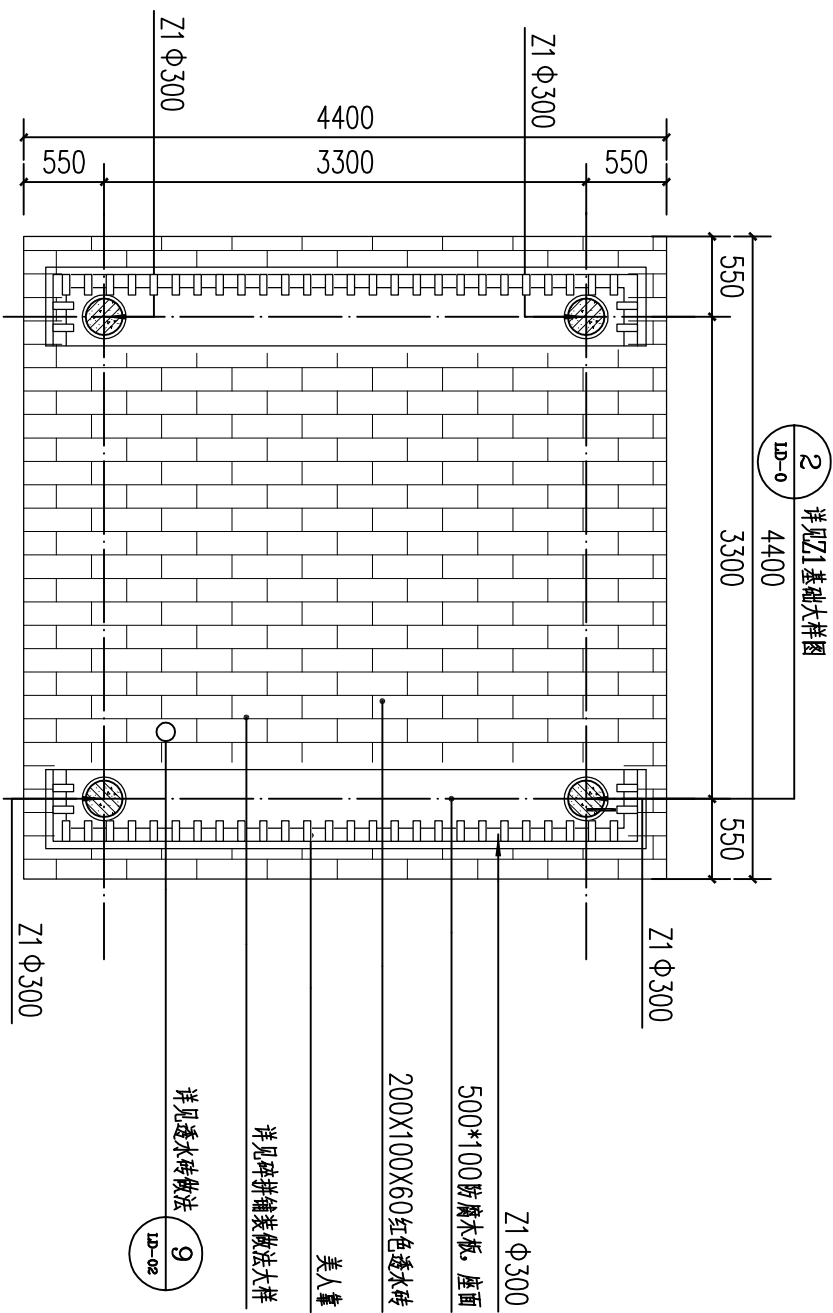

景观亭顶基座及坐凳基座平面布置图 1:50

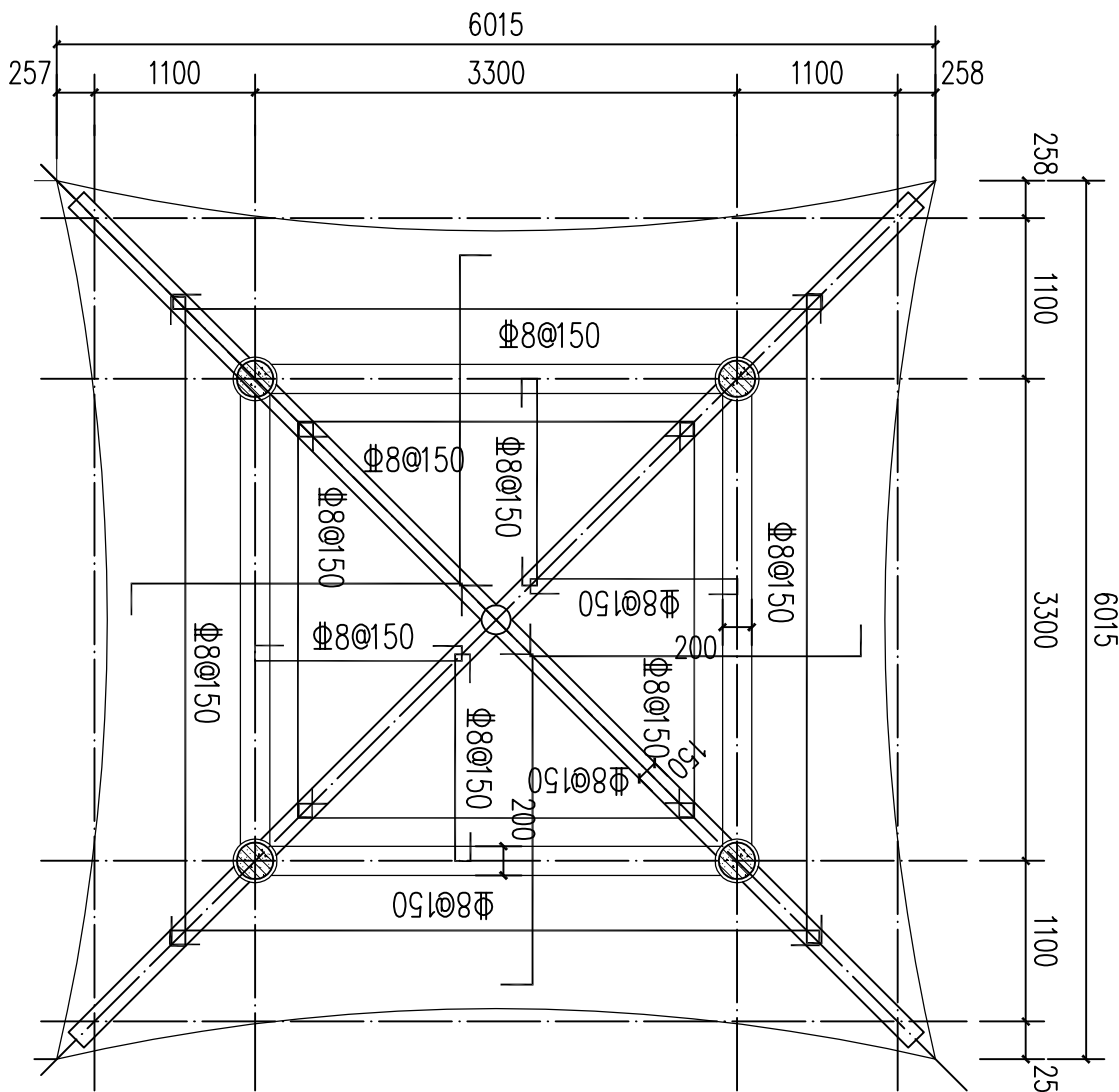

景观亭屋面配筋图 1:50

[illegible]

会签 Joint Check up			
总图		暖通	
建筑		电气	
结构		园林	
给排水		道路	
备注 Notes			
* 本图纸的版权,属广西汉华建筑设计有限公司所有,不得用于本工程以外范围。 * 本图纸需手续齐全方可用于施工。 * 本图须加盖本公司出图签章,否则一律无效。			
单位出图章 Company Seal			

广西汉华建筑设计有限公司
Guangxi Hanhua Architecture Design Co. Ltd

建筑设计资质 (证书 A145013302)
城乡规划资质 (证书 A145013302)
风景园林工程、专项甲级
公路行业公路乙级
工程设计资质 (证书 A145013302)
市政行业给水工程、乙级
市政行业排水工程、乙级
市政行业污水处理工程、乙级
市政行业道路工程、乙级
城市照明照明工程 (证书 桂自设规乙字2450019) : 乙级
工程勘察岩土工程专业 (资质) 资质 (证书 B245021516) : 乙级
工程监理资质 (证书 E245013309) : 房屋建筑工程甲级、市政工程专业乙级

签署 Signature	
项目负责人 Team Lead	张耀安 赖以虎
专业负责人 Chief	赖以虎
审定 Approved	张耀安
审核 Examined	赖以虎
校对 Checked	谢武成
设计 Designed	陈小玲

建设单位 Client

黎州县水库移民工作管理局

工程名称 Project

河村水库移民美丽乡村工程项目

子项名称 Sub Item

芳村

图纸名称 Title


景观亭做法详图二

版本	第 1 版	图号	LD-4.2
VERSION		Dwg. No.	

专业	园林景观	阶段	施工图
Dept.		Stage	


比例	见图	日期	2025. 05
Scale		Date	

工程号	CXH-H-NH12-2025-025
Pjt. No.	


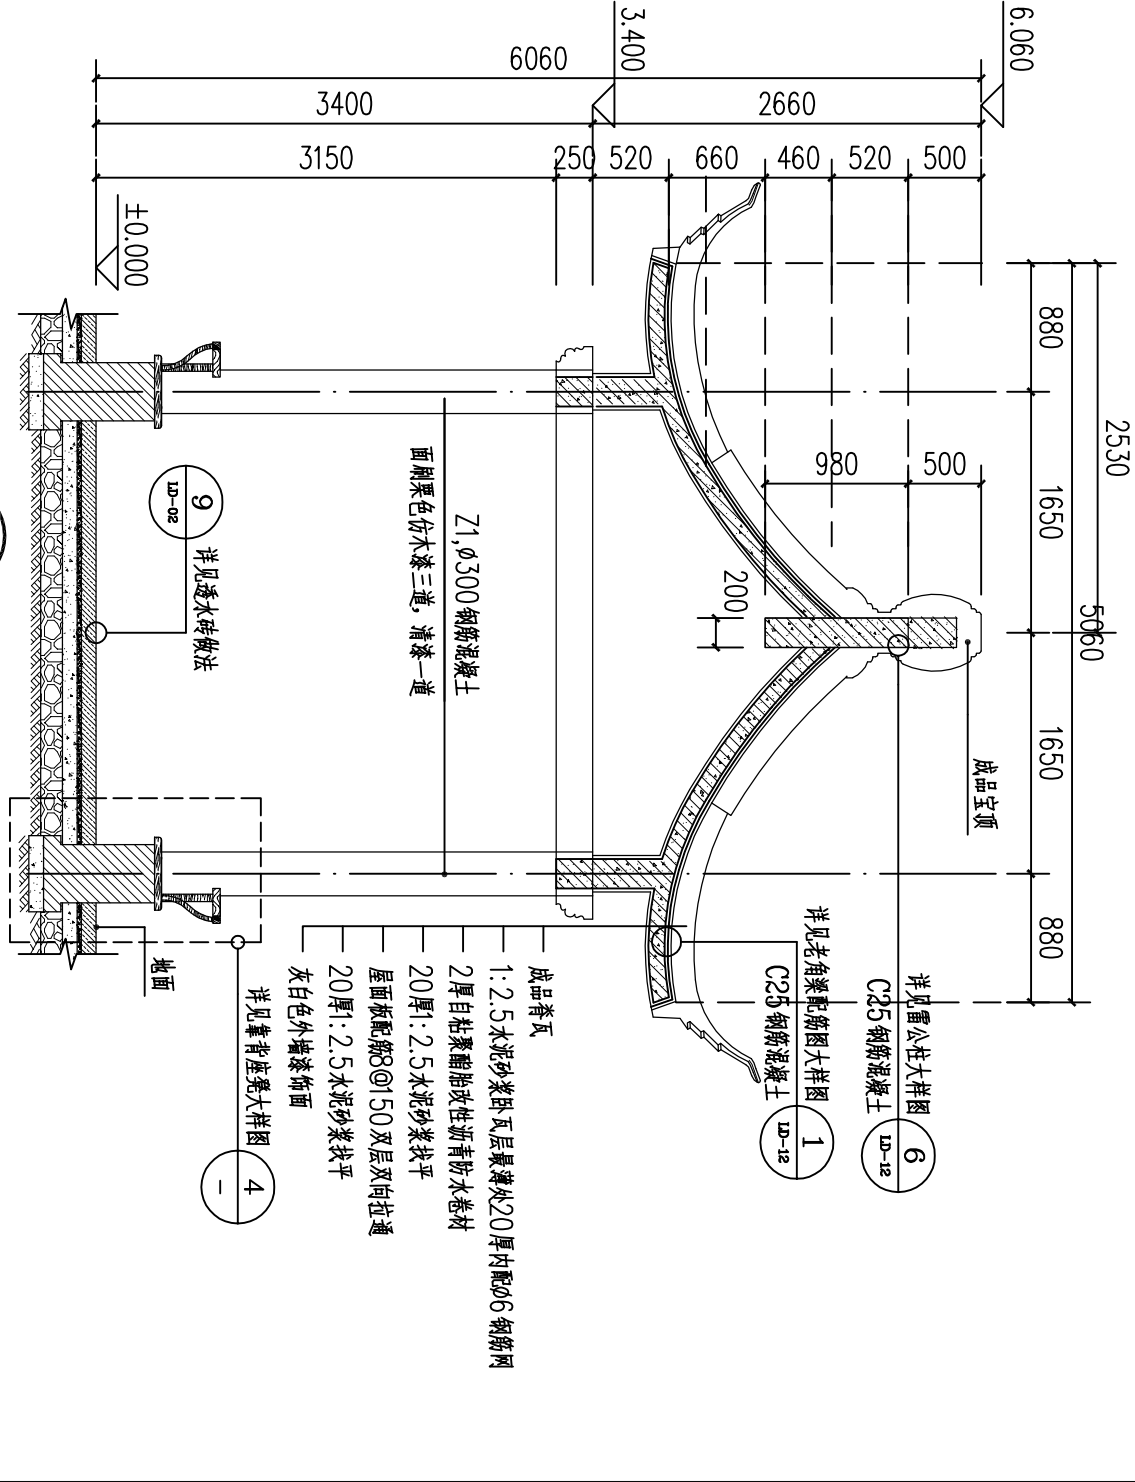


2-1剖面图 1:50


广西汉华建筑设计有限公司
Guangxi Hanhua Architecture Design Co. Ltd

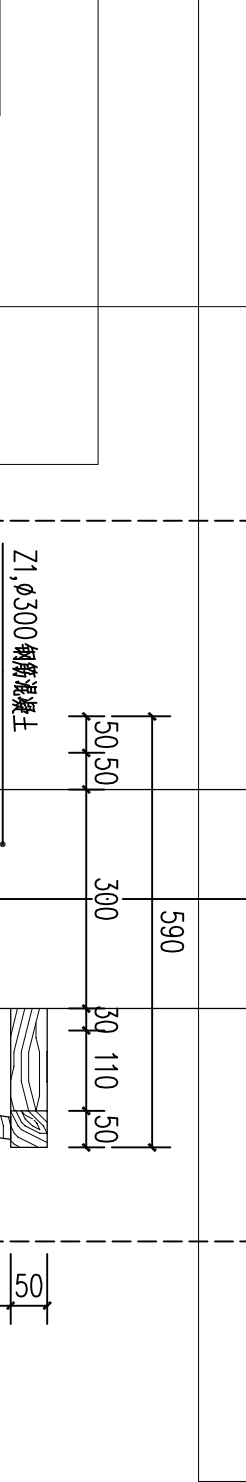


1 景观亭①-②立面图 1:50

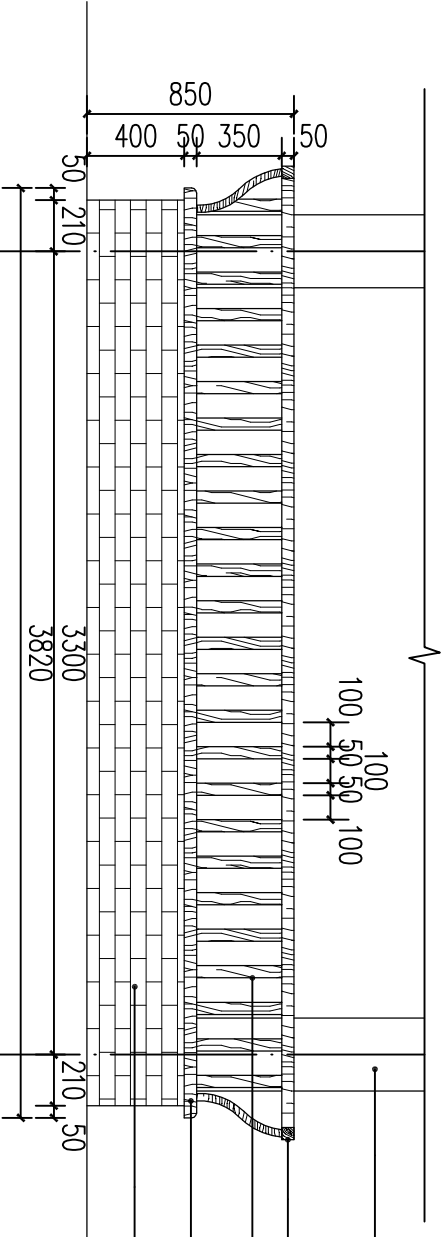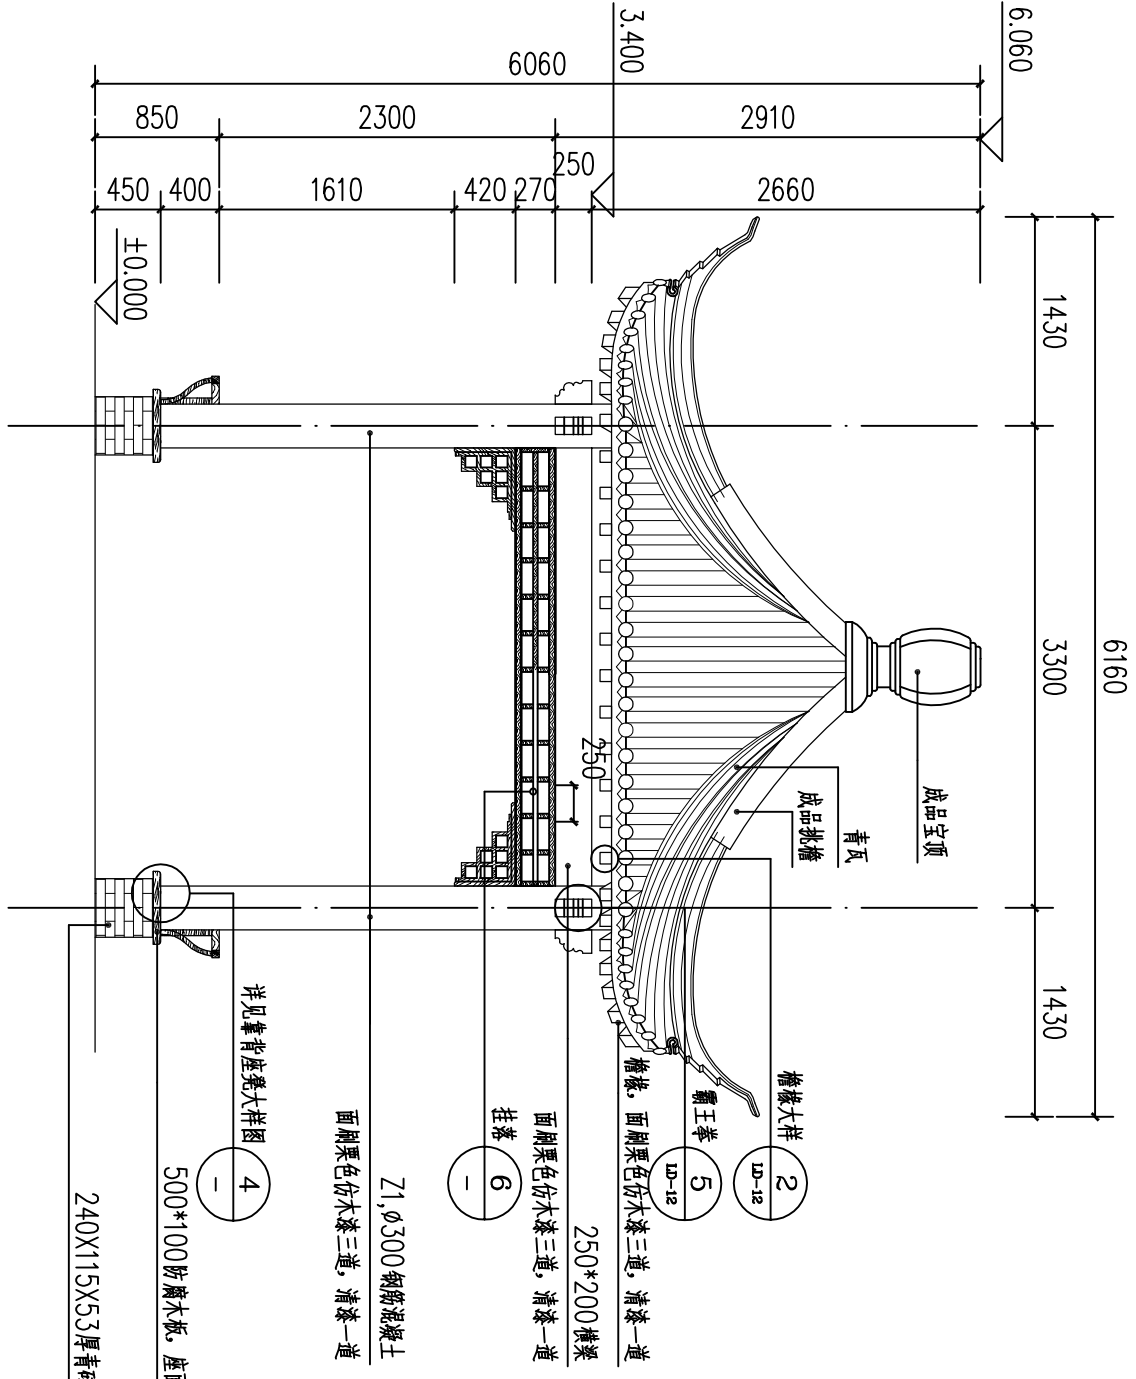


4 靠背座凳立面详图 1:30
注: 坐凳木材为樟子松防腐木, 刷黑色仿木漆饰面。

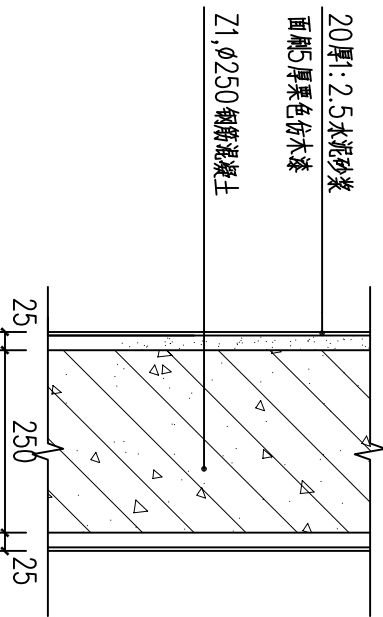


3 立柱面层做法大样图 1:10

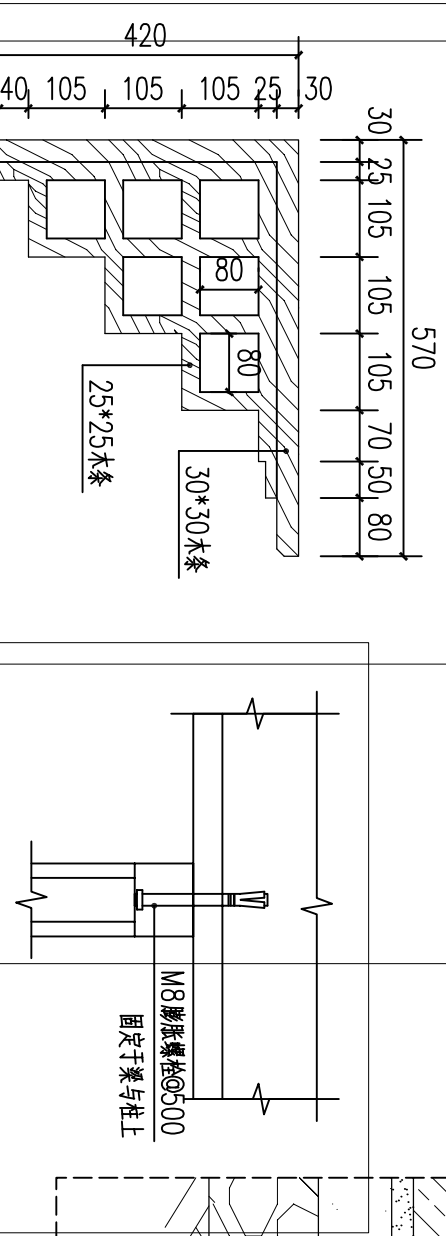


8 挂落扣件大样图 1:10

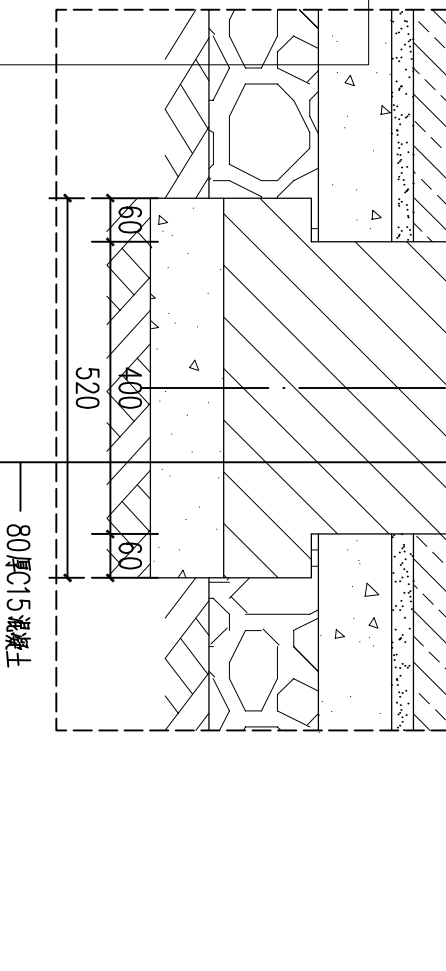


5 靠背座凳大样 1:10

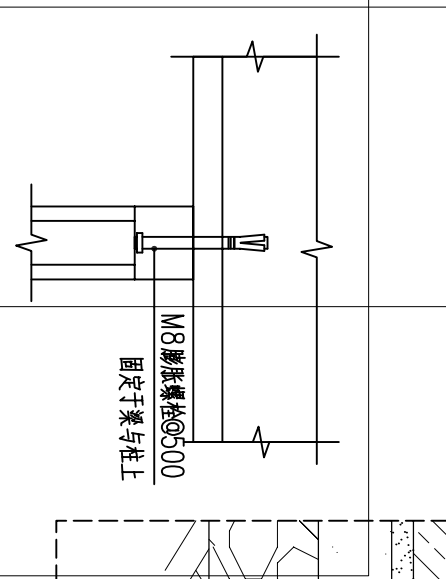


8 挂落扣件大样图 1:10

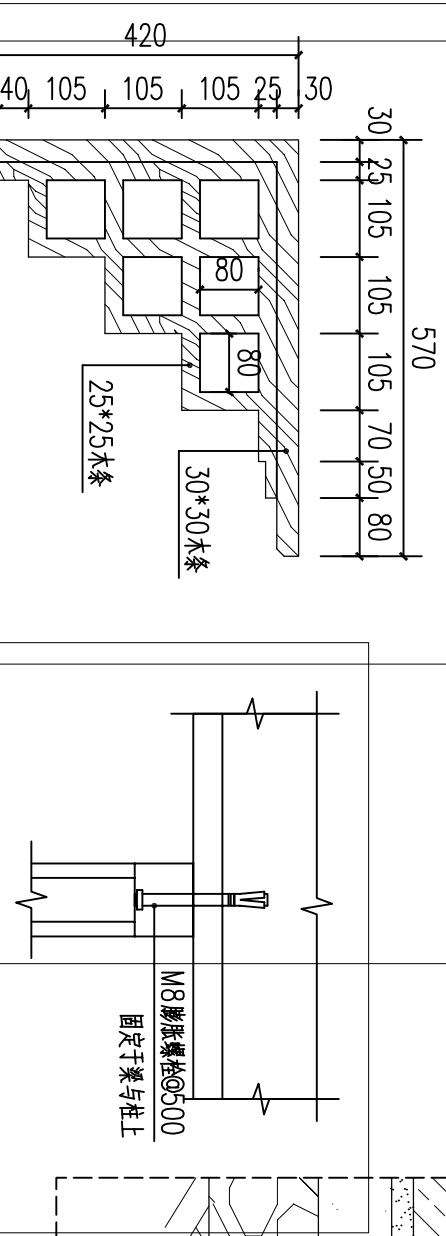


8 挂落扣件大样图 1:10

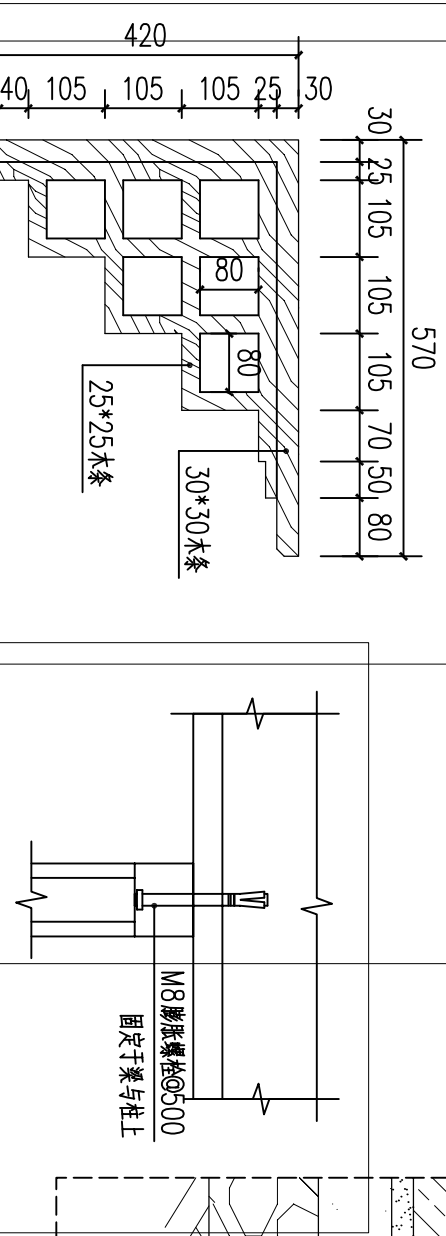


8 挂落扣件大样图 1:10

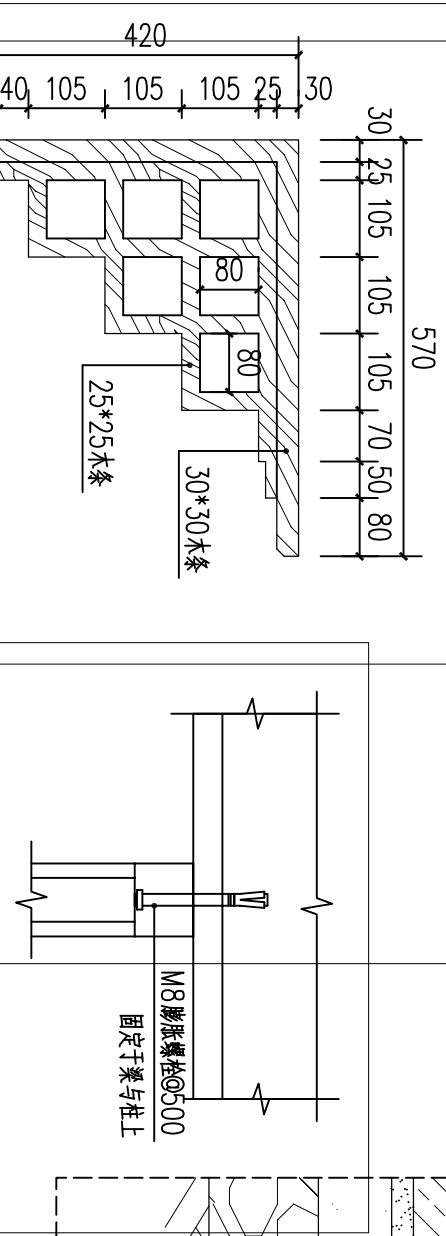


8 挂落扣件大样图 1:10

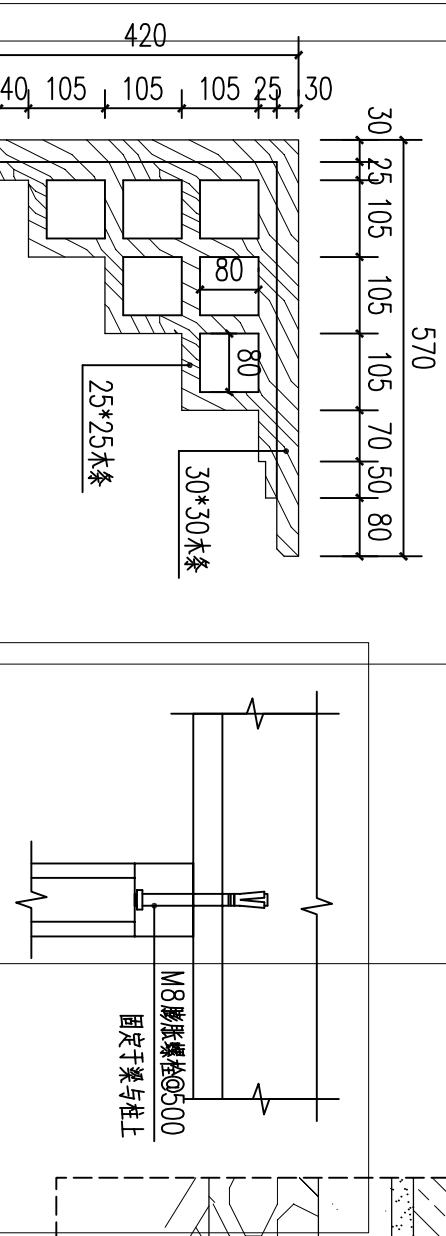


8 挂落扣件大样图 1:10

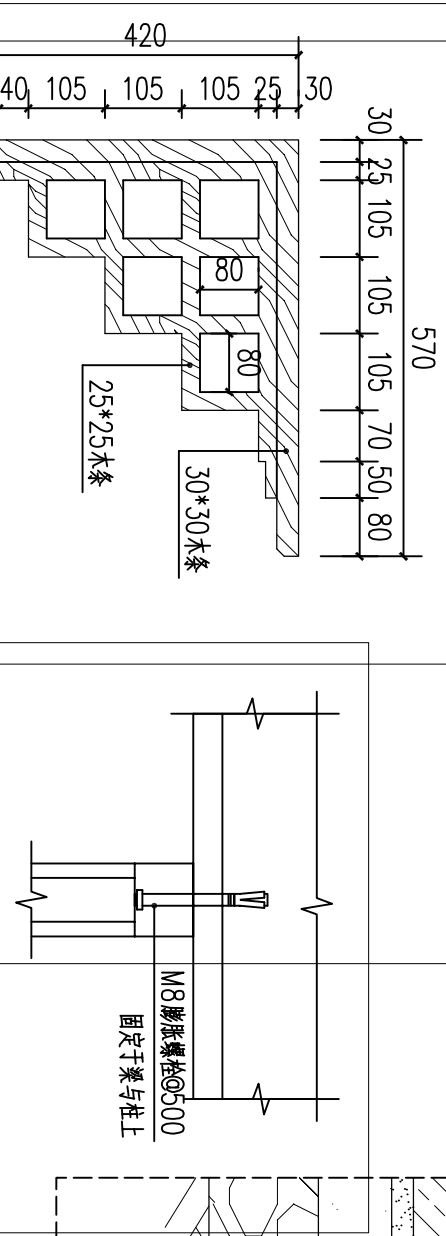


8 挂落扣件大样图 1:10

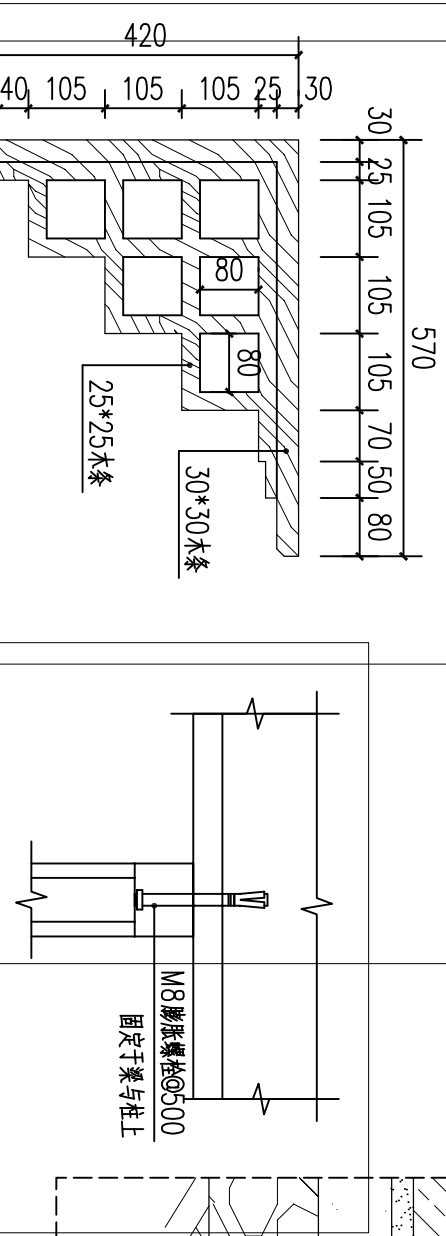


8 挂落扣件大样图 1:10

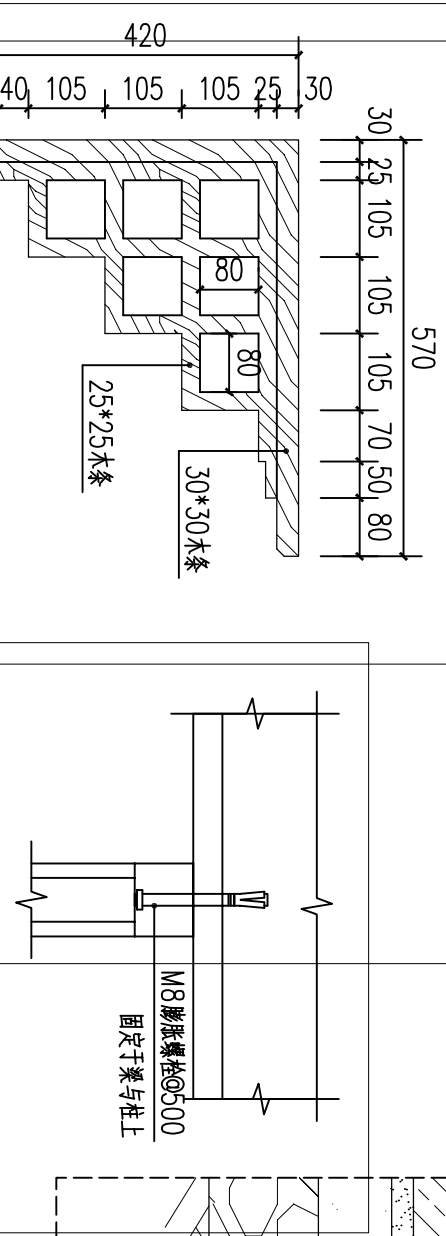


8 挂落扣件大样图 1:10

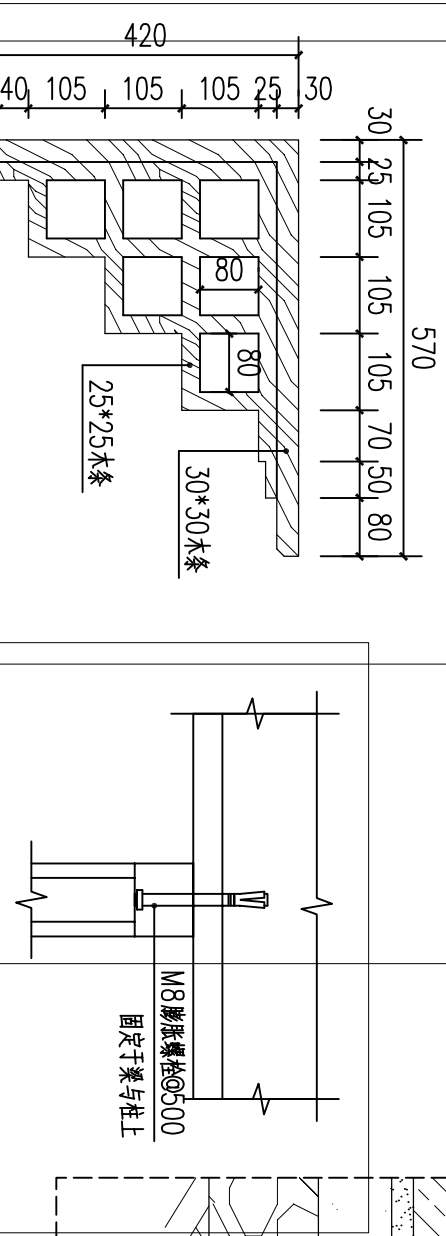


8 挂落扣件大样图 1:10

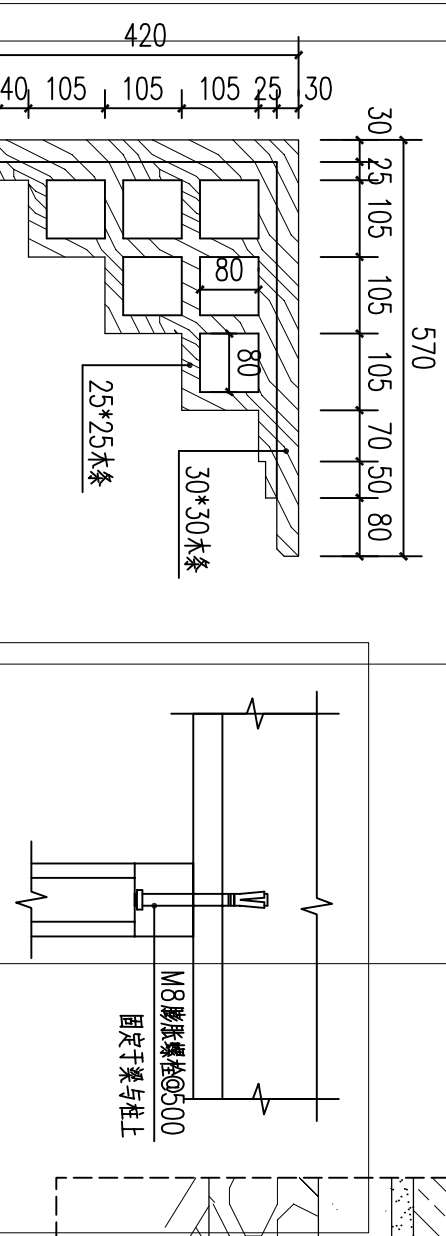


8 挂落扣件大样图 1:10

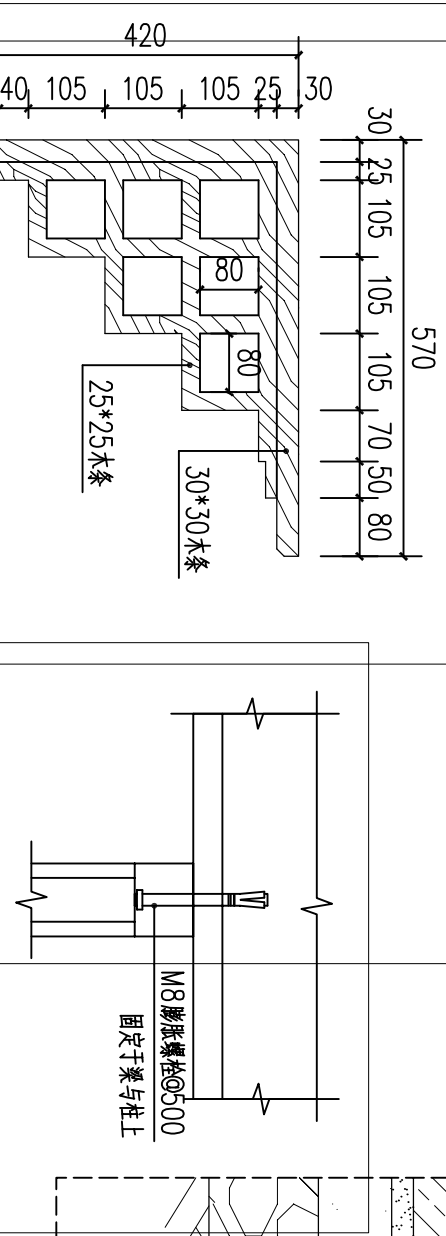


8 挂落扣件大样图 1:10

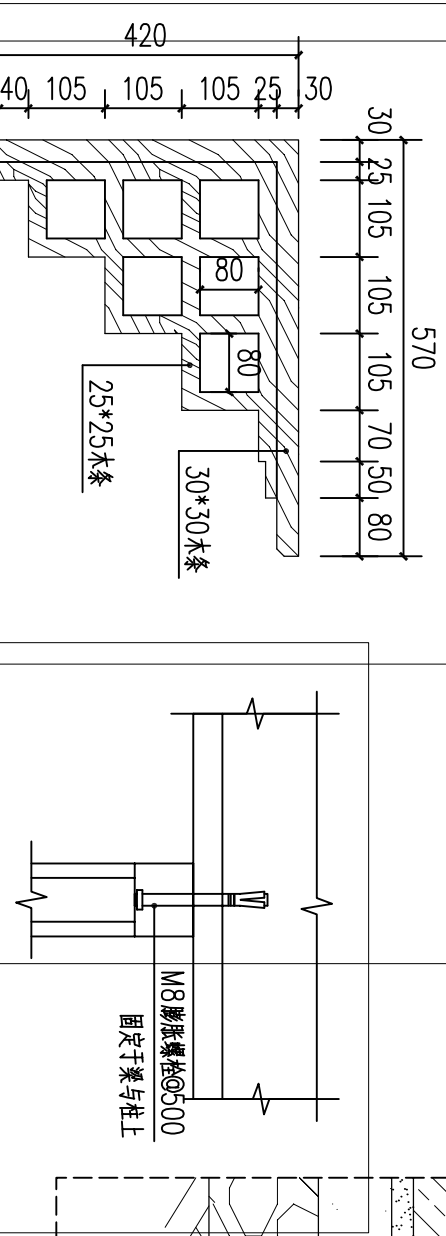


8 挂落扣件大样图 1:10

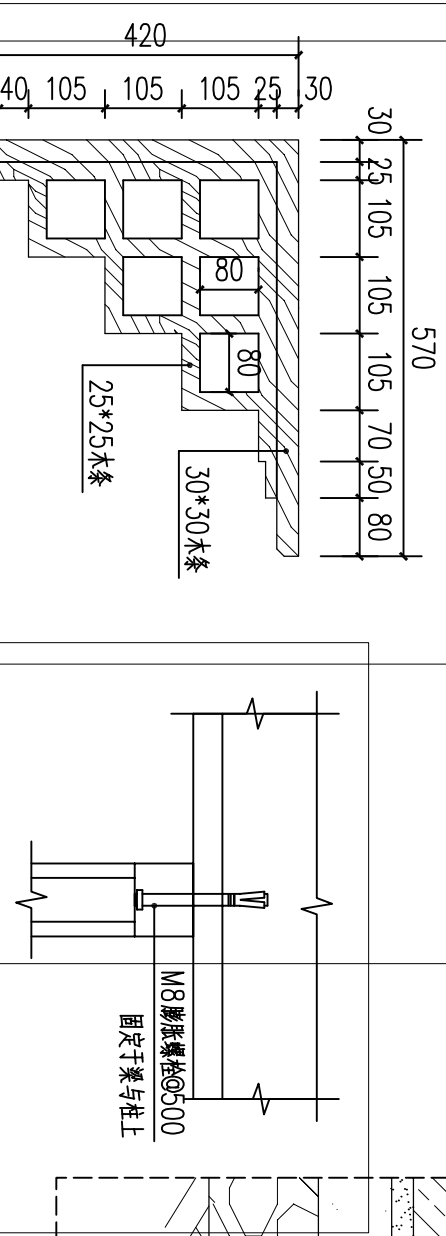


8 挂落扣件大样图 1:10

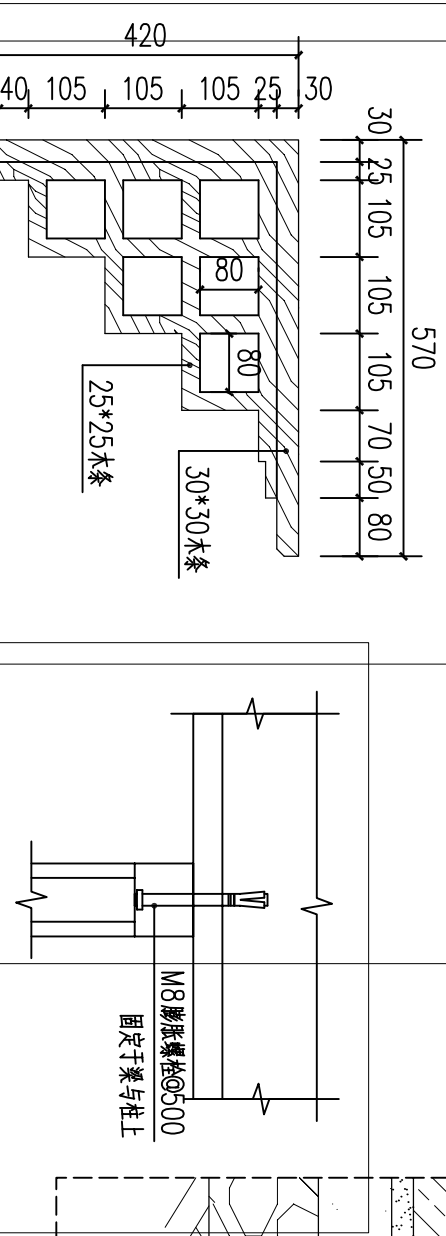


8 挂落扣件大样图 1:10

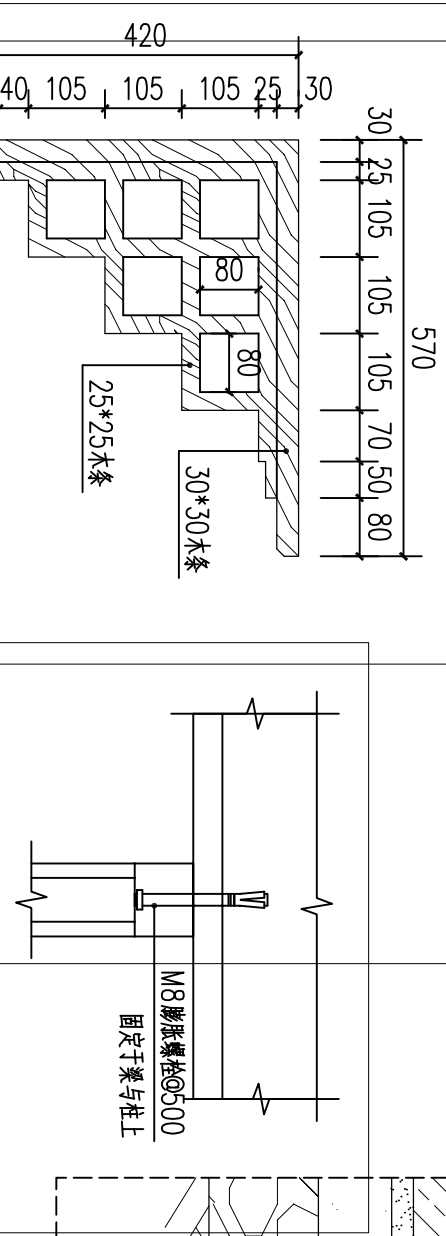


8 挂落扣件大样图 1:10

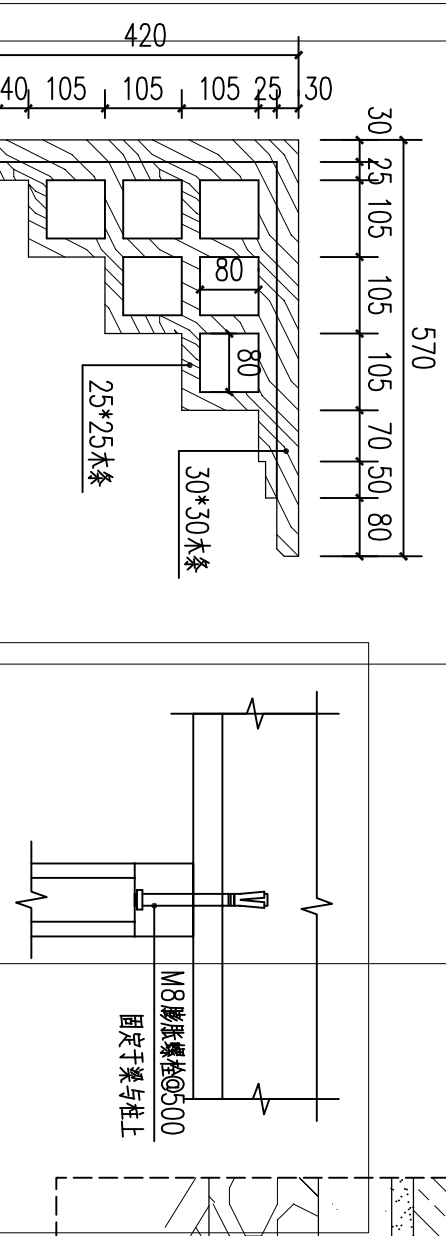


8 挂落扣件大样图 1:10

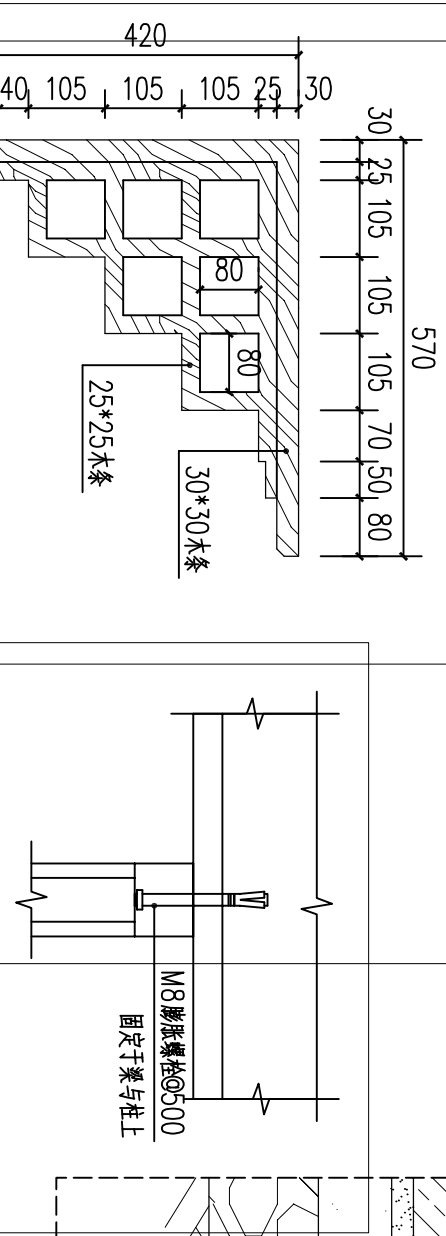


8 挂落扣件大样图 1:10

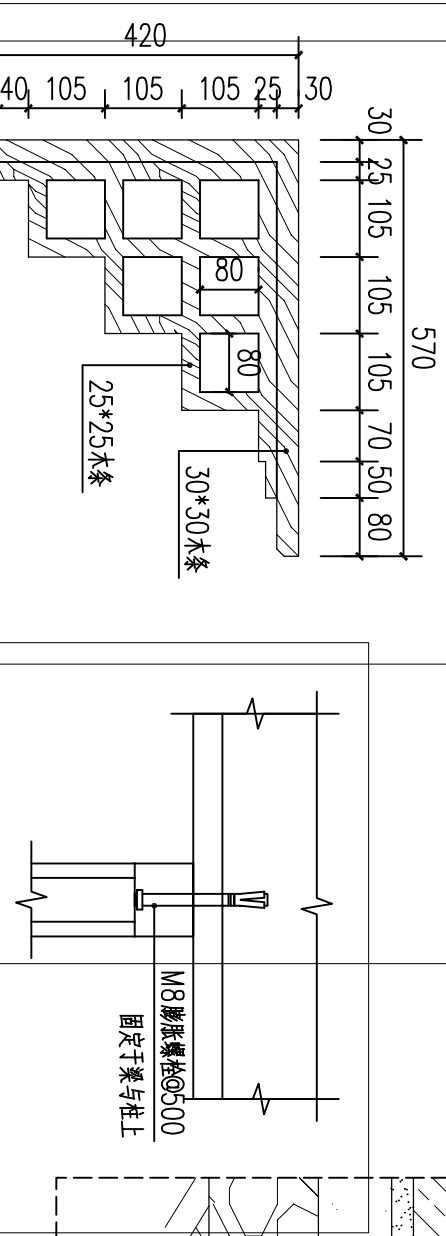


8 挂落扣件大样图 1:10

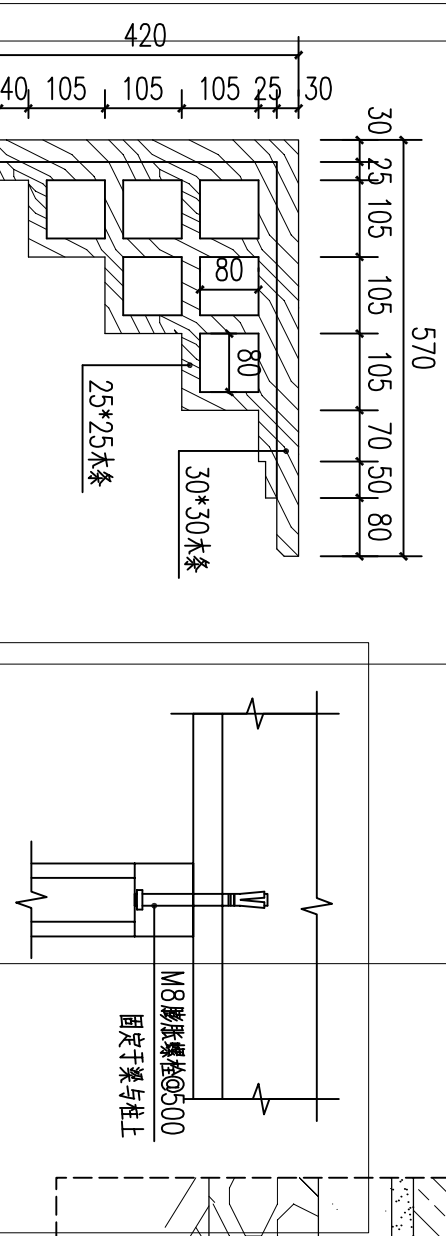


8 挂落扣件大样图 1:10

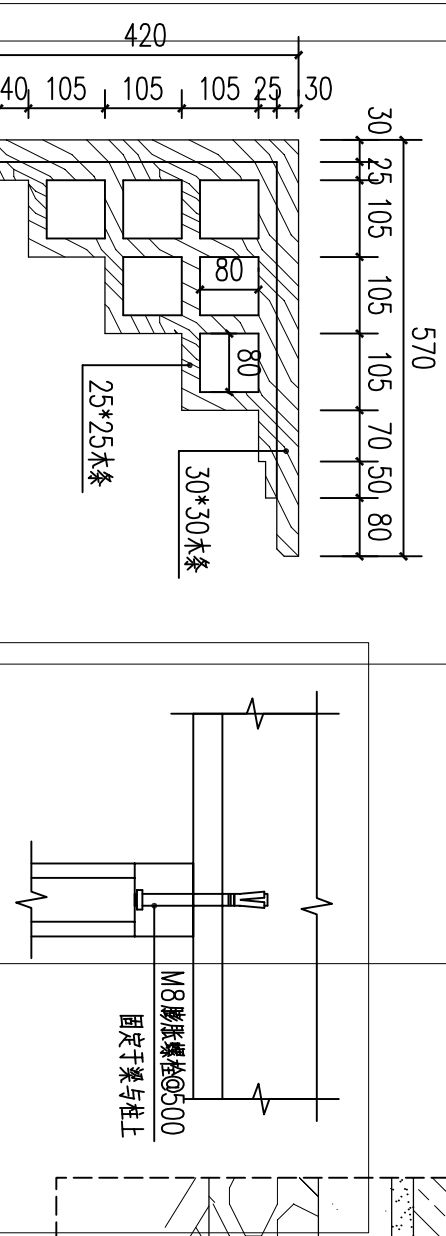


8 挂落扣件大样图 1:10

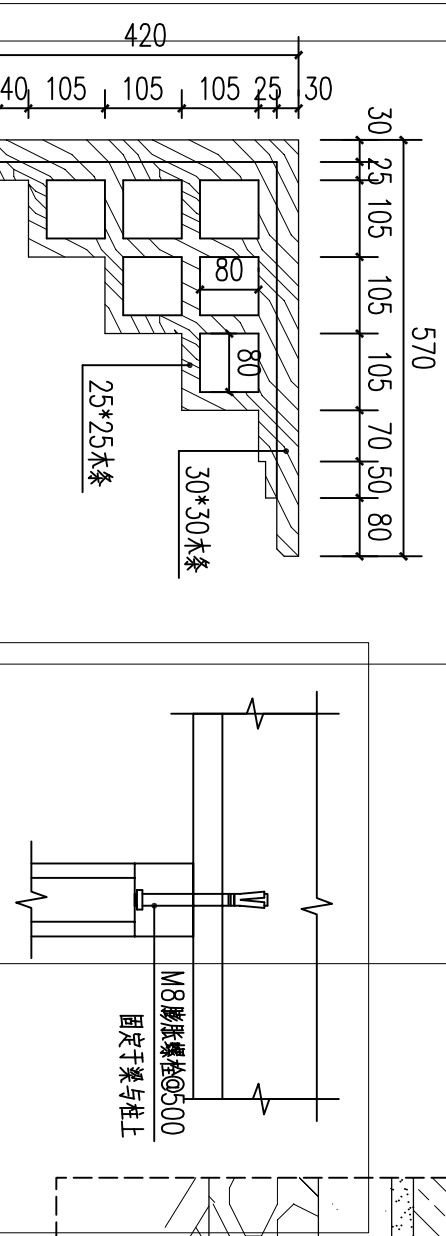


8 挂落扣件大样图 1:10

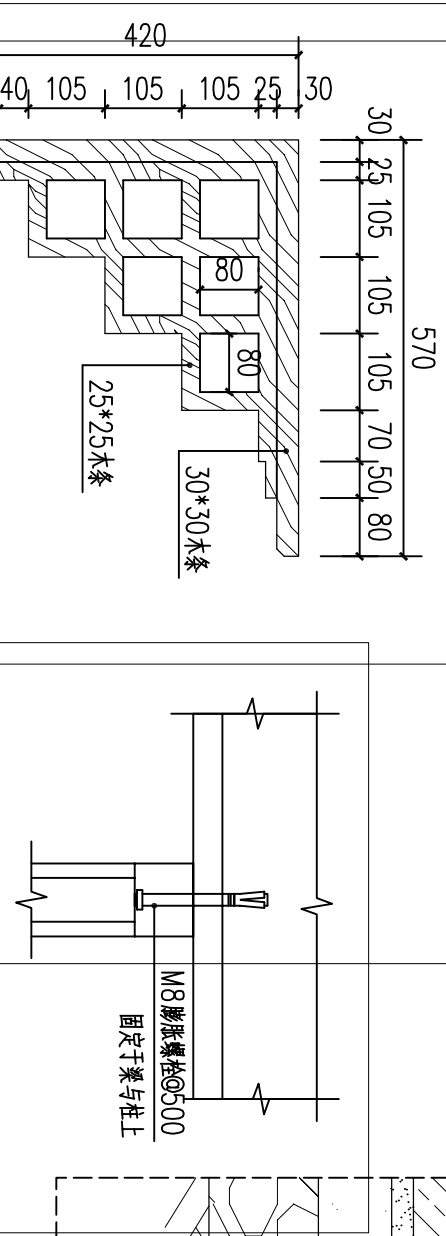


8 挂落扣件大样图 1:10

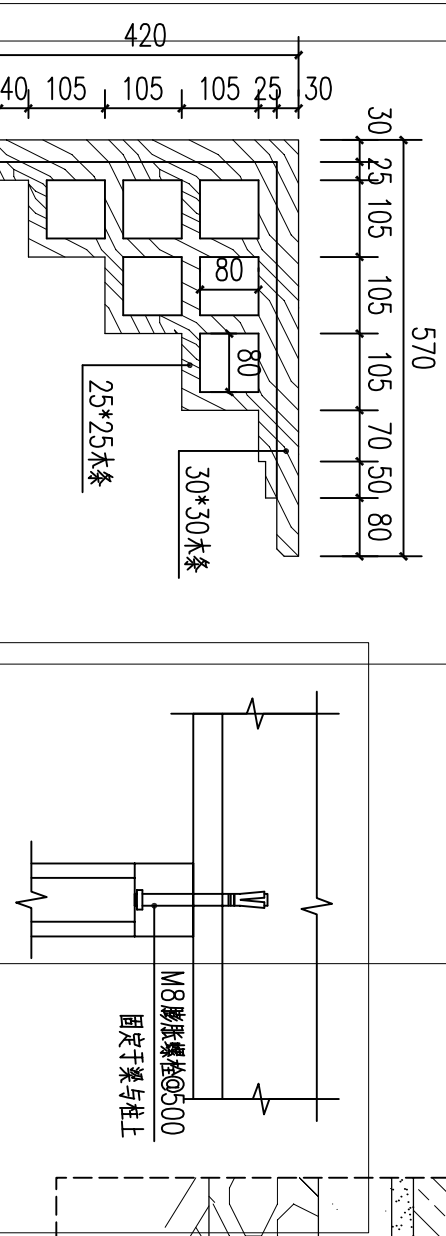


8 挂落扣件大样图 1:10

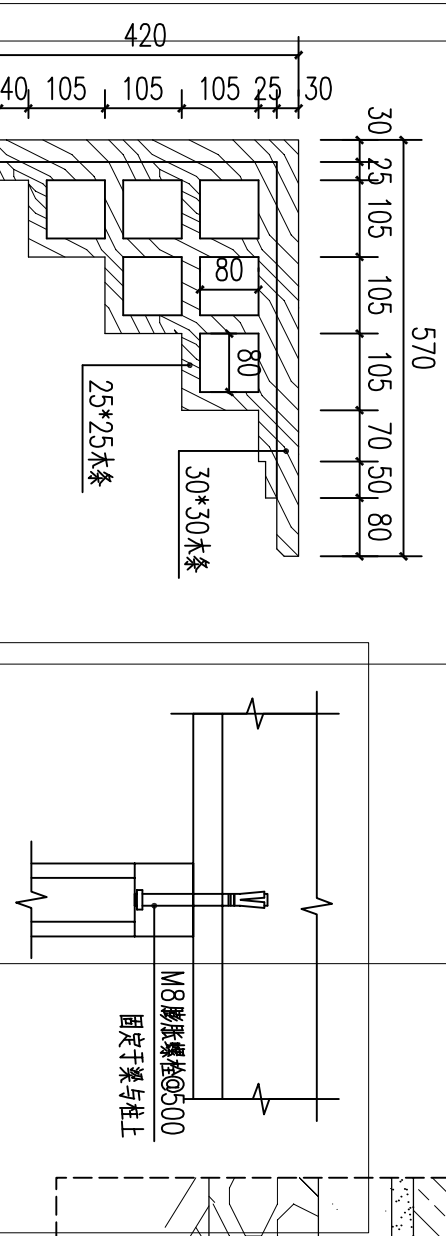


8 挂落扣件大样图 1:10

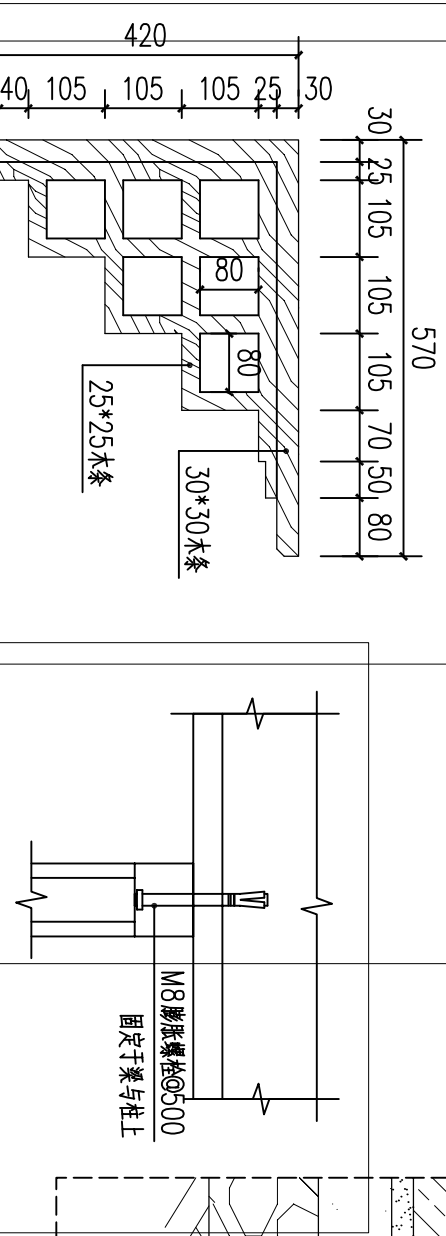


8 挂落扣件大样图 1:10

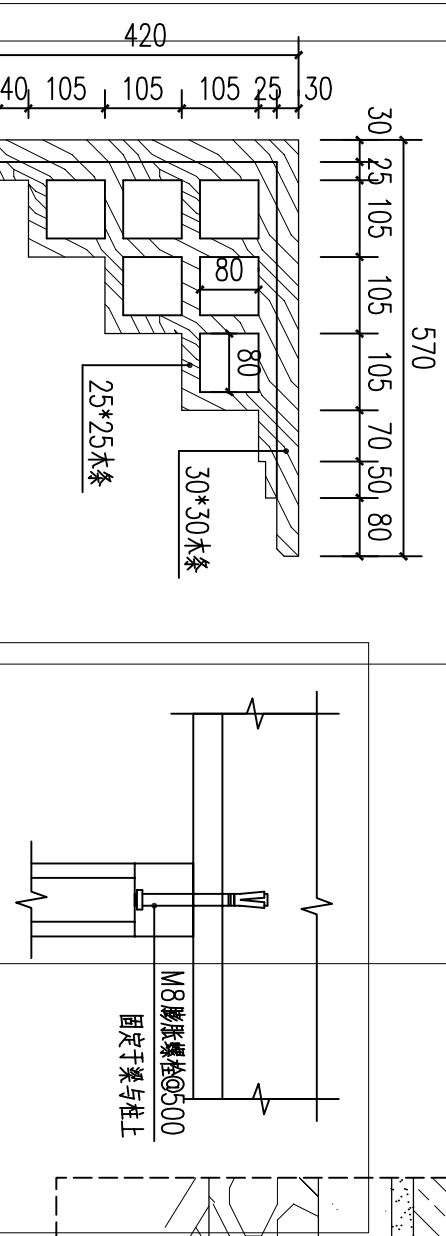


8 挂落扣件大样图 1:10

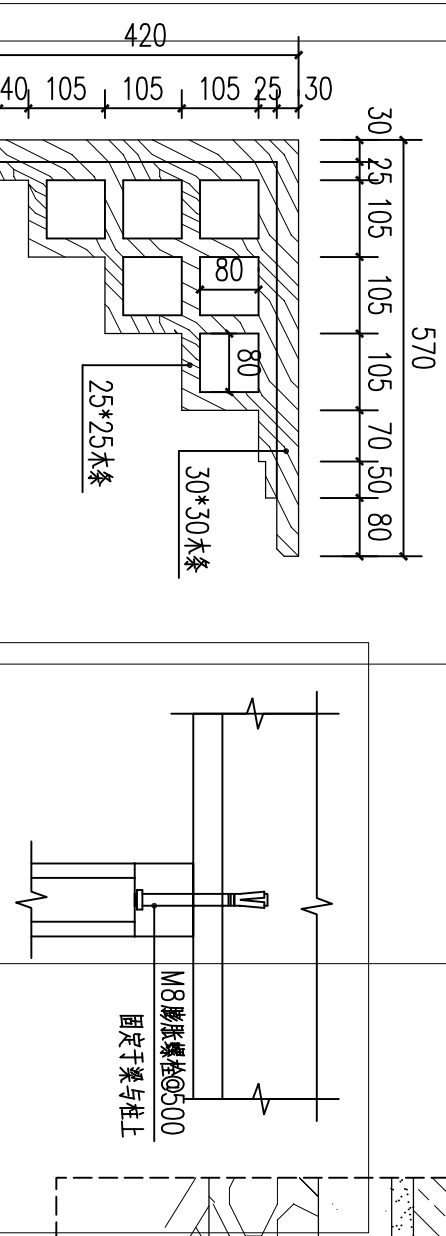


8 挂落扣件大样图 1:10

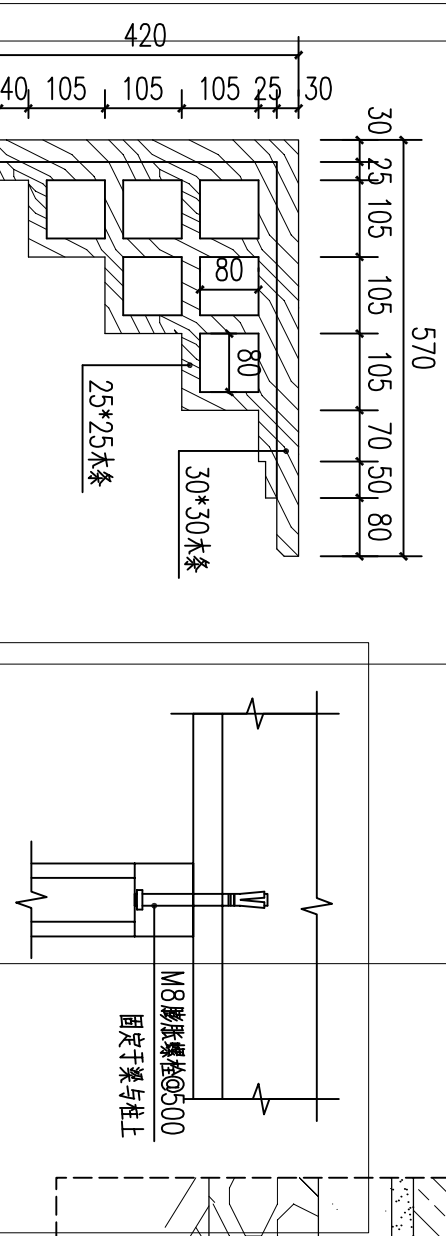


8 挂落扣件大样图 1:10

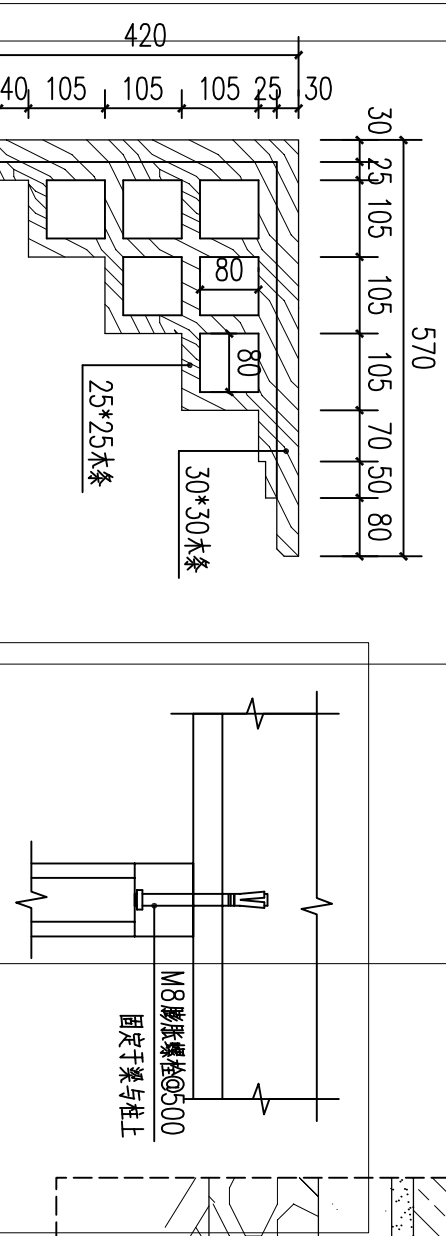


8 挂落扣件大样图 1:10

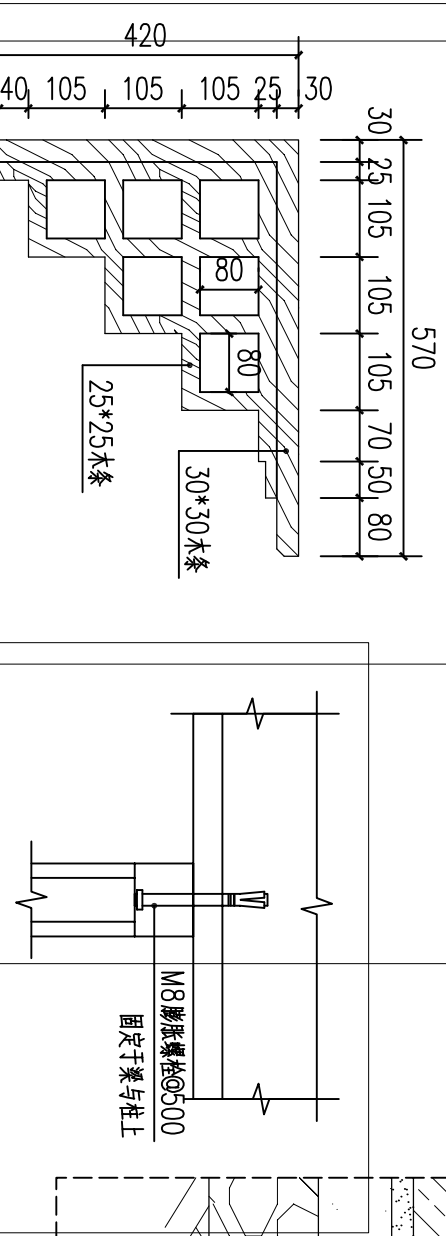


8 挂落扣件大样图 1:10

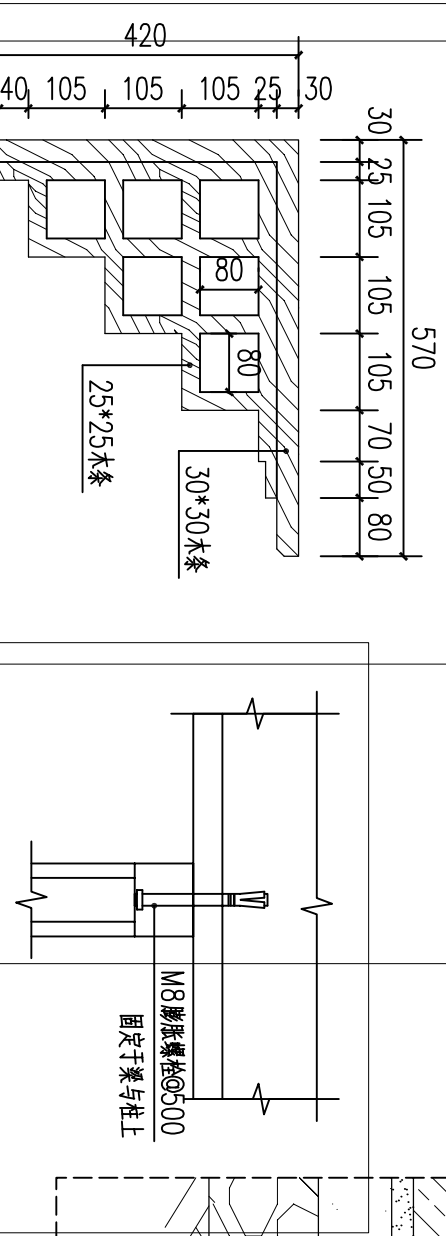


8 挂落扣件大样图 1:10

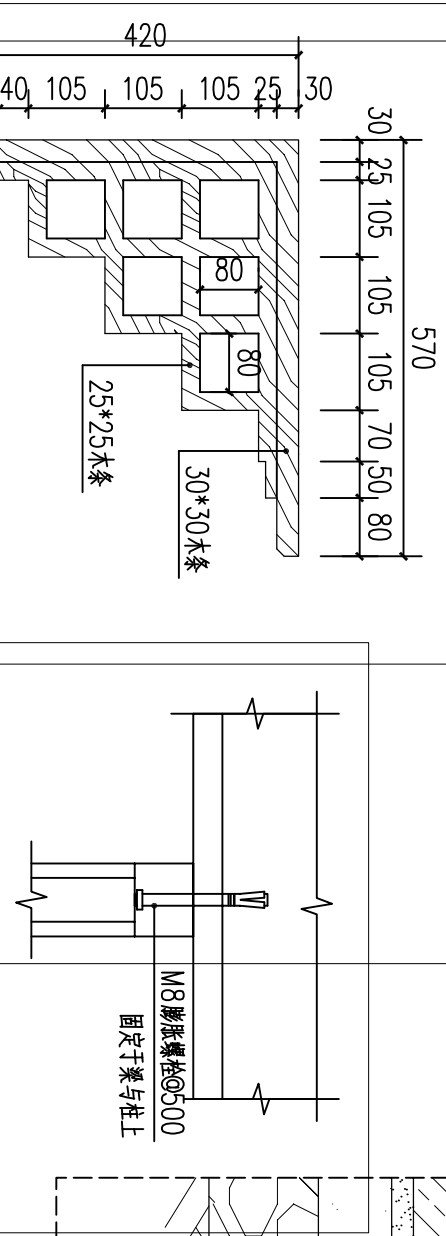


8 挂落扣件大样图 1:10

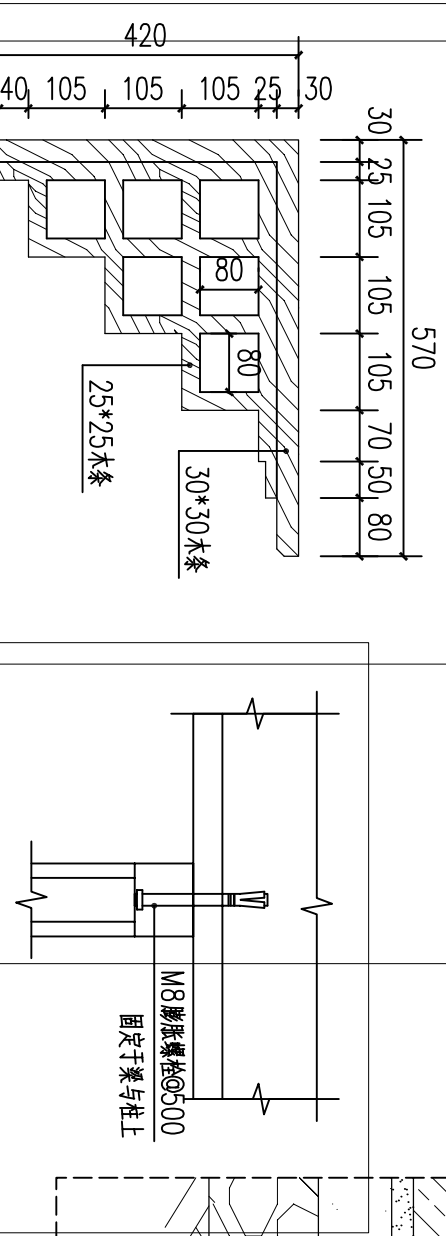


8 挂落扣件大样图 1:10

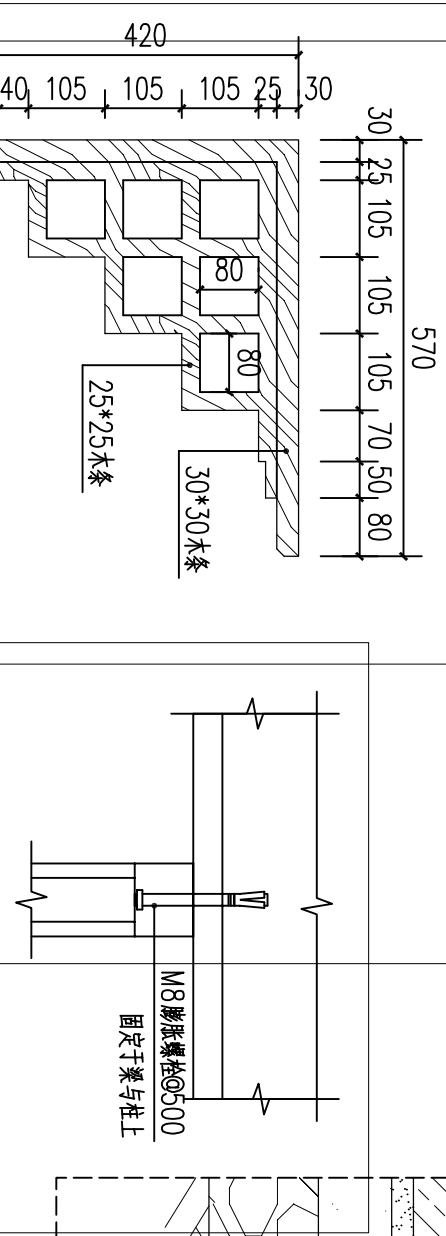


8 挂落扣件大样图 1:10

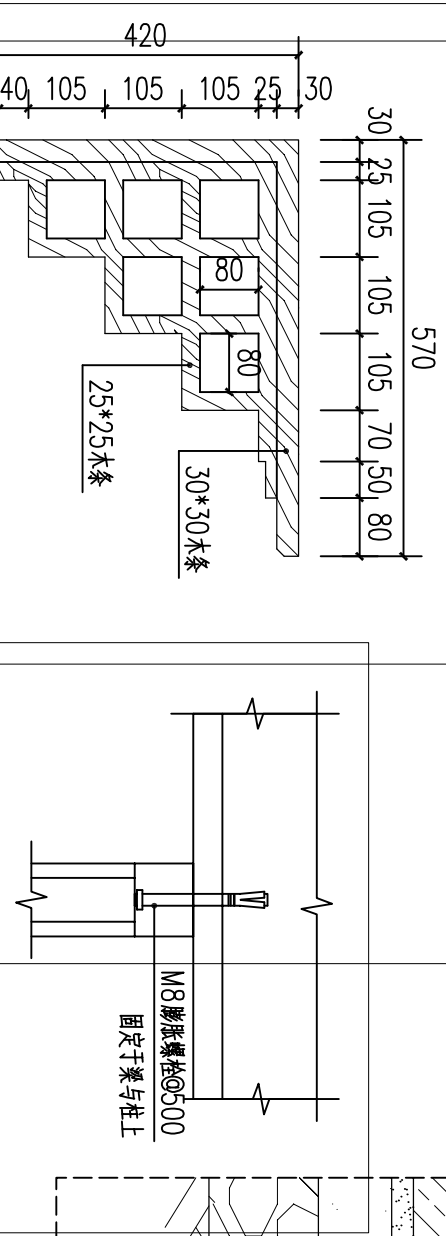


8 挂落扣件大样图 1:10

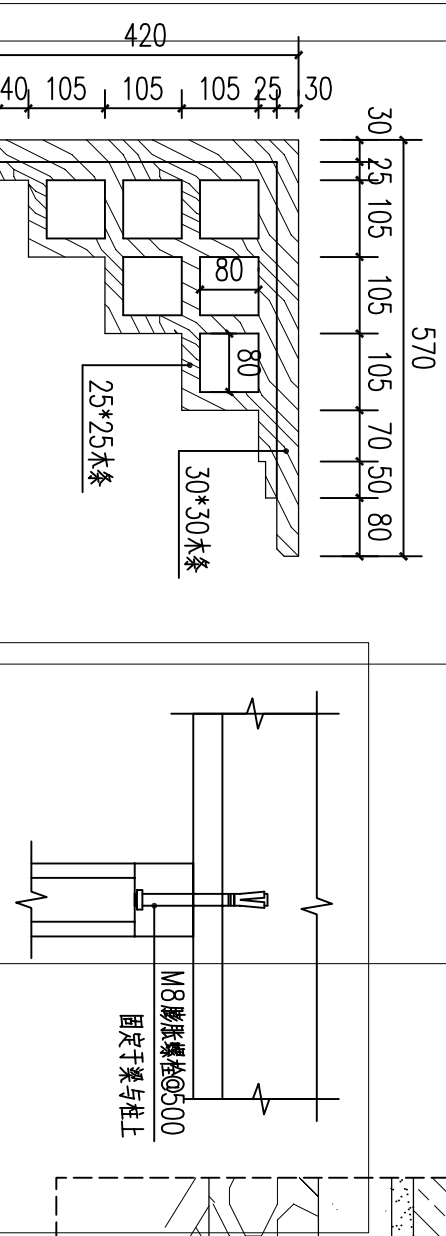


8 挂落扣件大样图 1:10

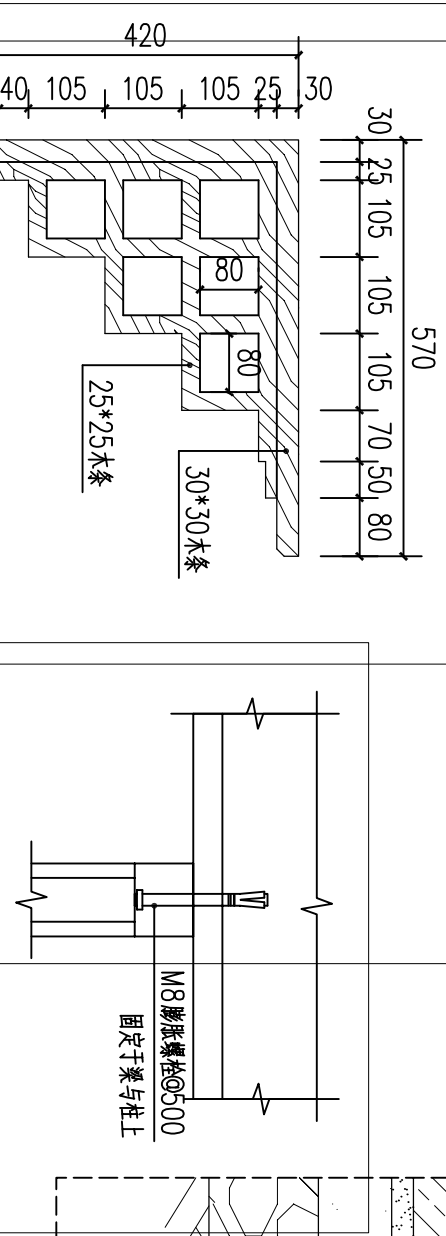


8 挂落扣件大样图 1:10

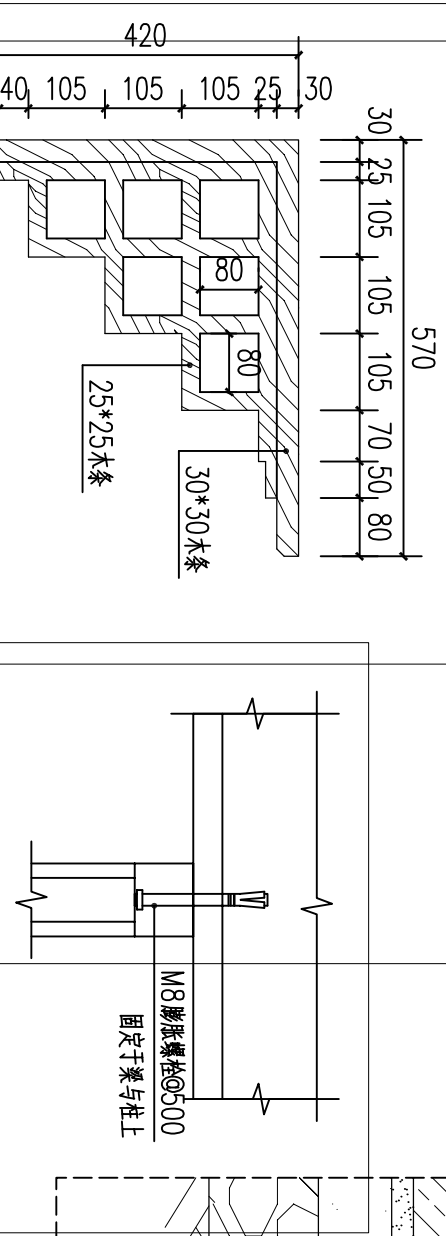


8 挂落扣件大样图 1:10

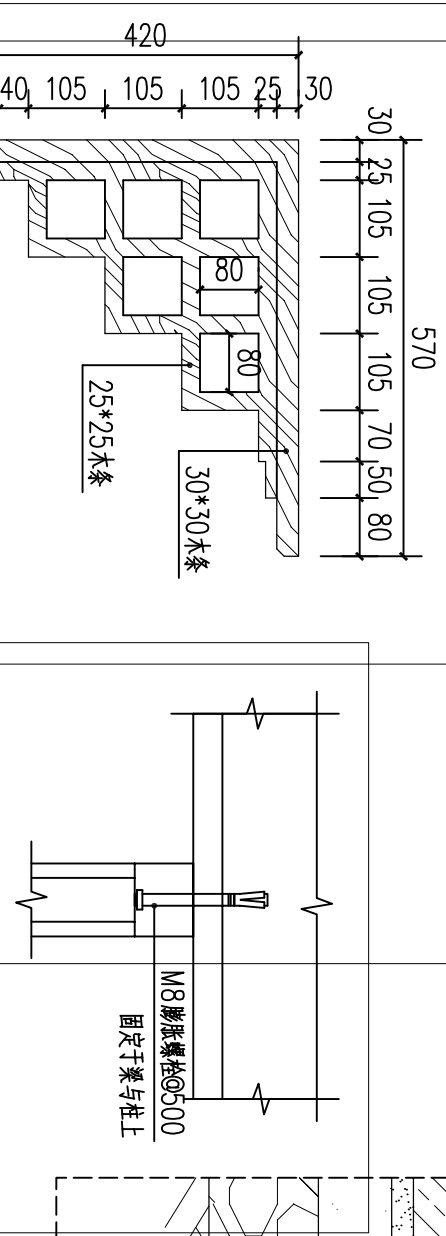


8 挂落扣件大样图 1:10

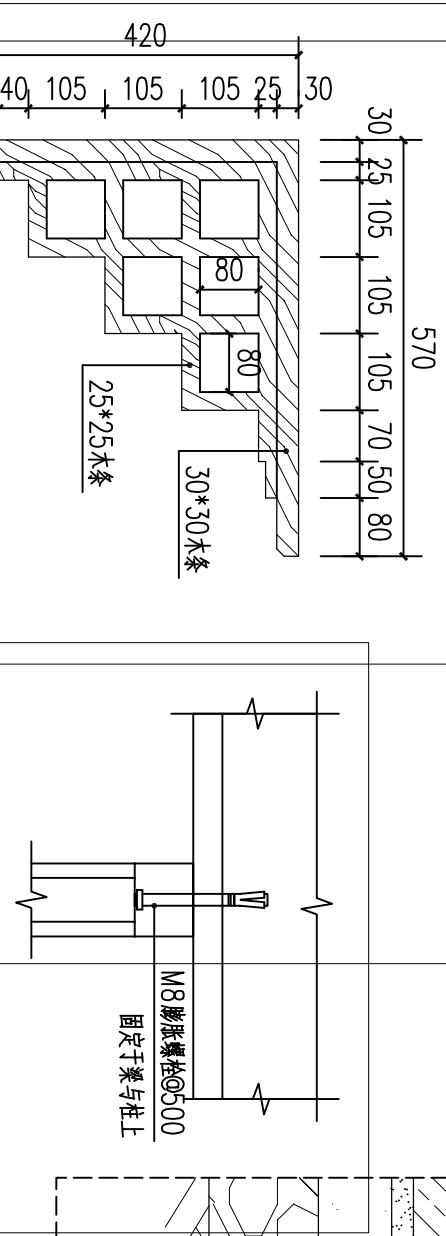


8 挂落扣件大样图 1:10

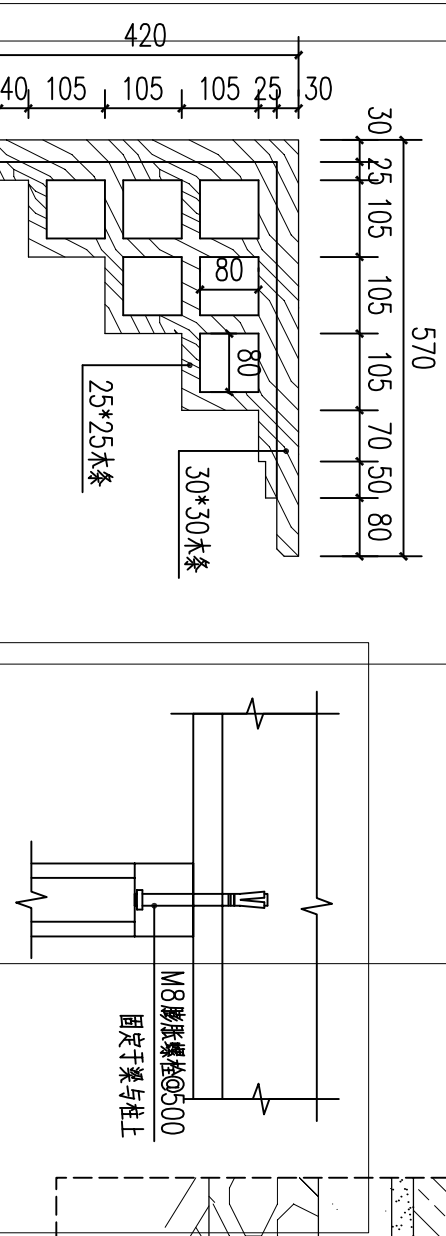


8 挂落扣件大样图 1:10

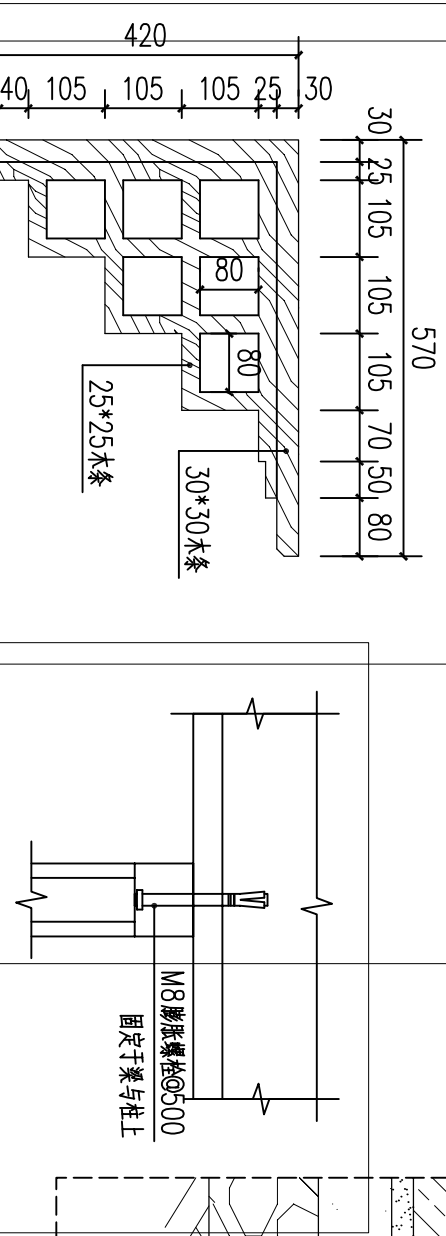


8 挂落扣件大样图 1:10

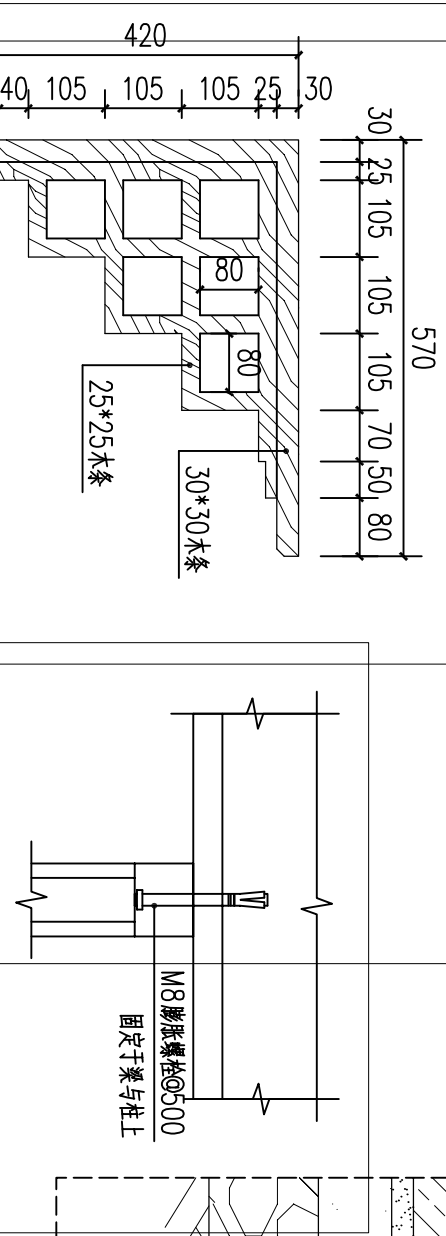


8 挂落扣件大样图 1:10

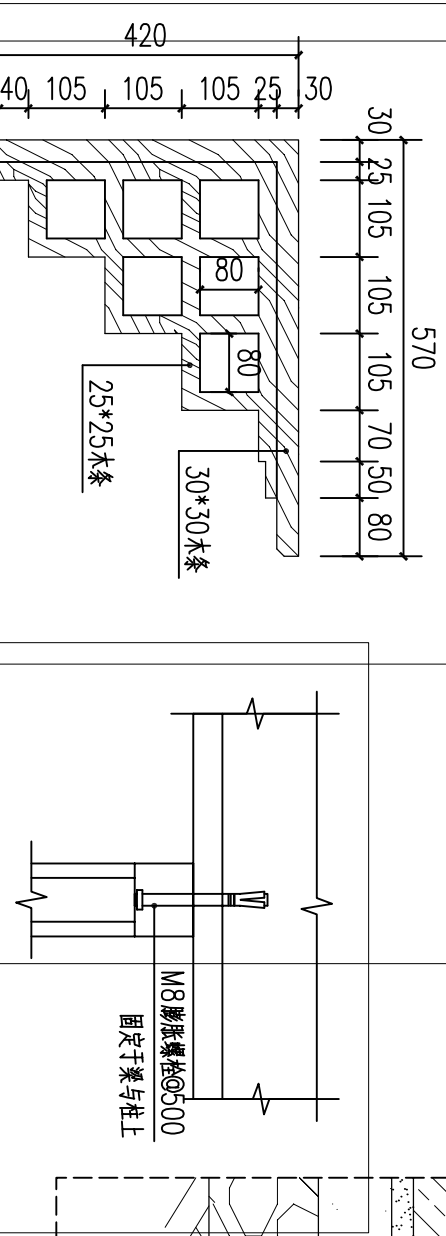


8 挂落扣件大样图 1:10

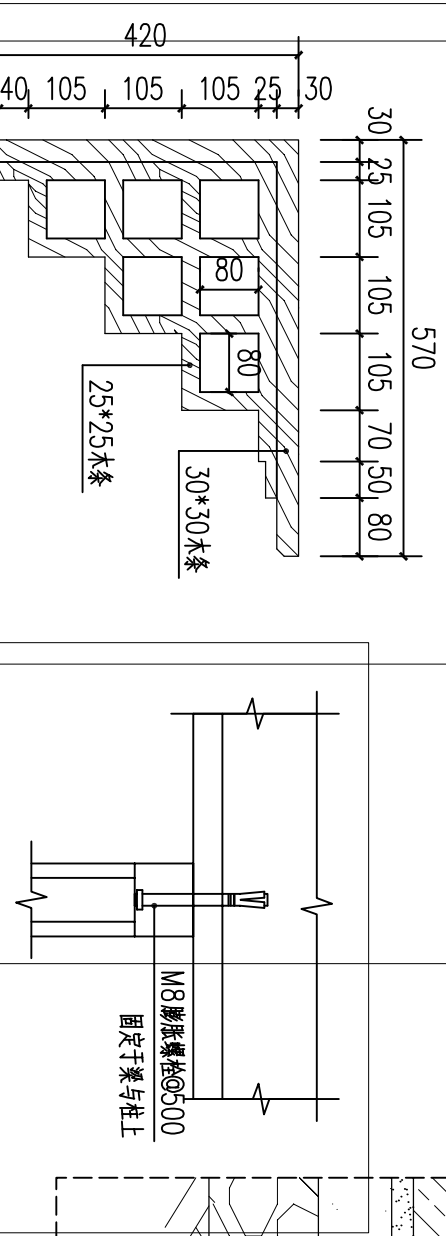


8 挂落扣件大样图 1:10

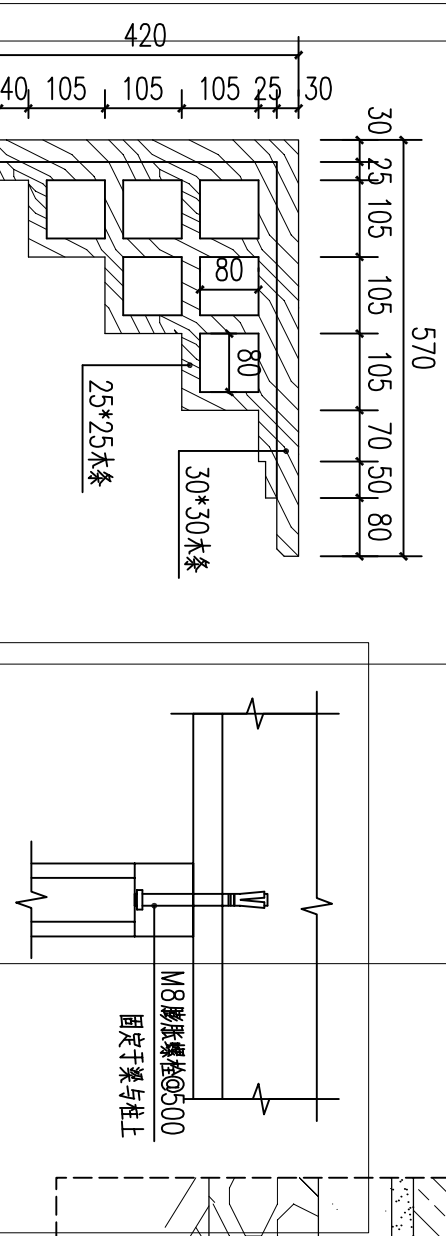


8 挂落扣件大样图 1:10

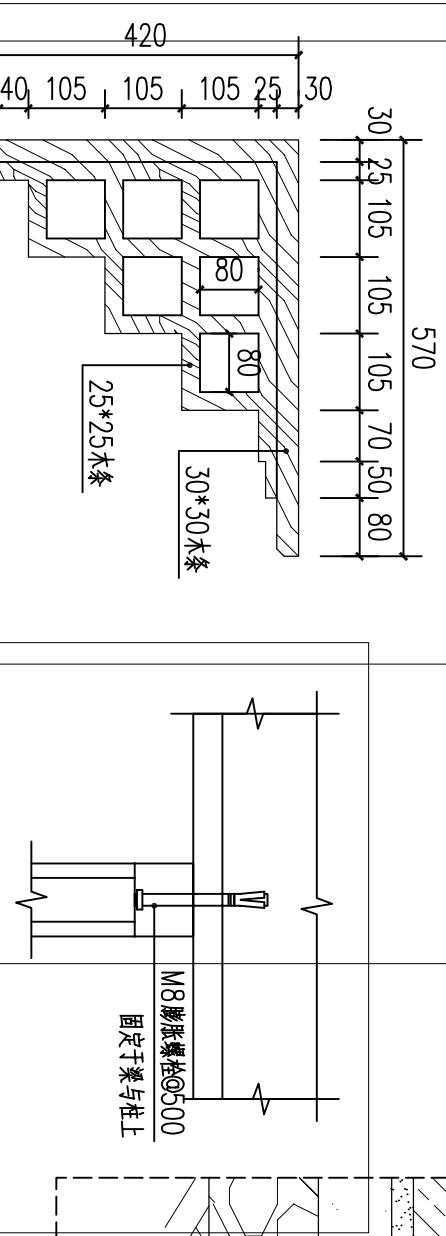


8 挂落扣件大样图 1:10

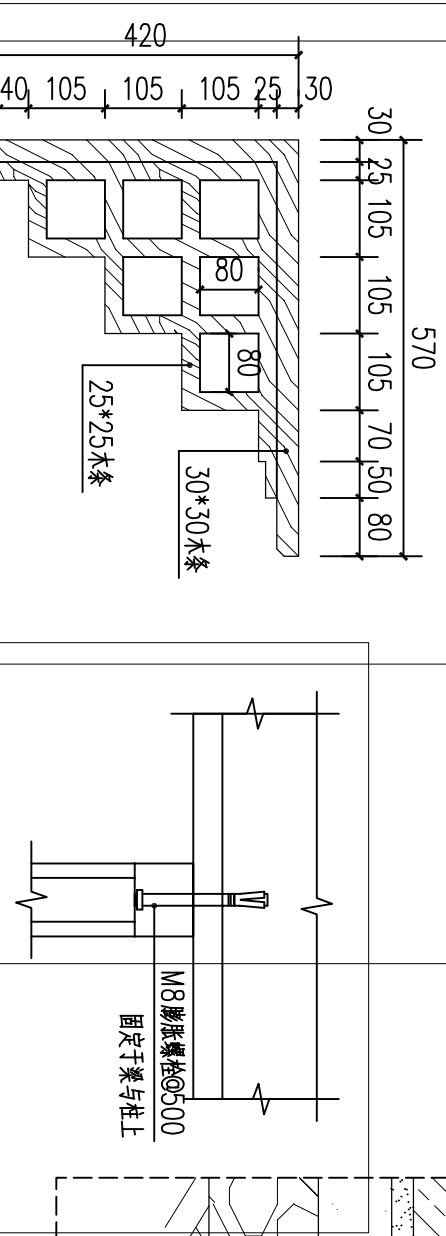


8 挂落扣件大样图 1:10

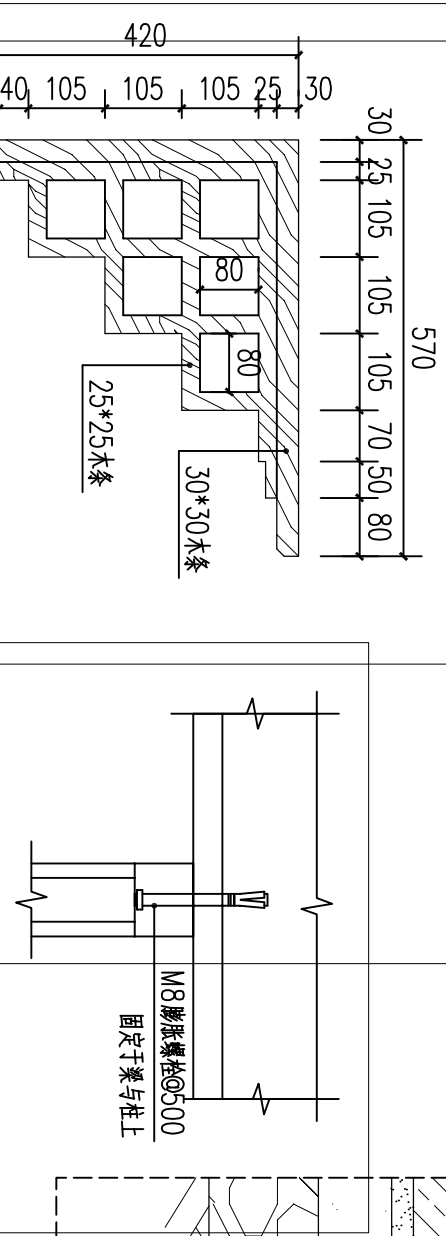


8 挂落扣件大样图 1:10

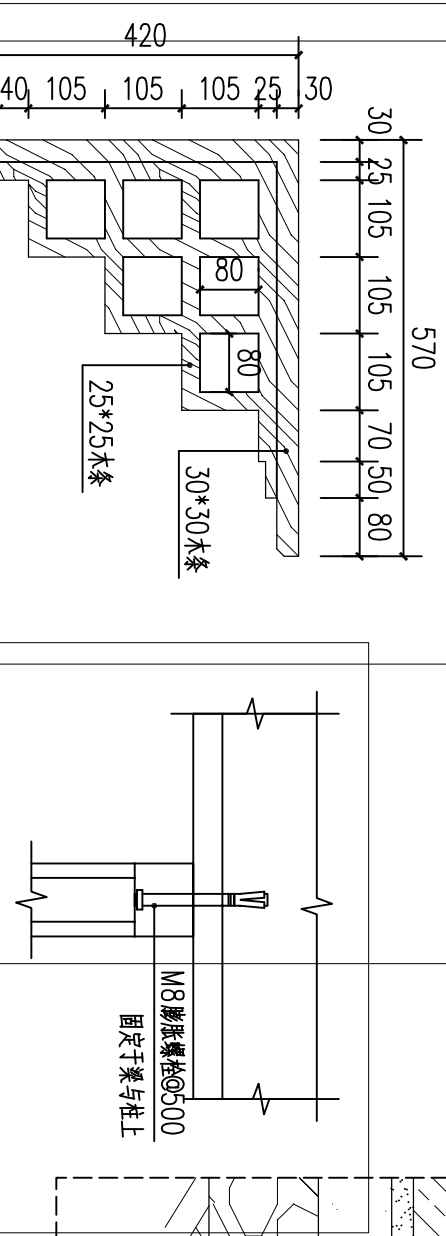


8 挂落扣件大样图 1:10

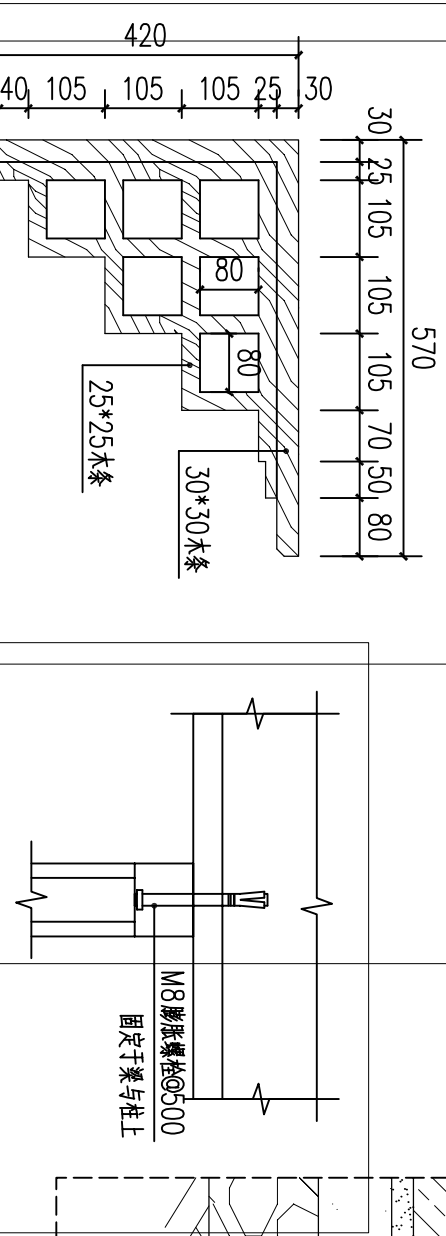


8 挂落扣件大样图 1:10

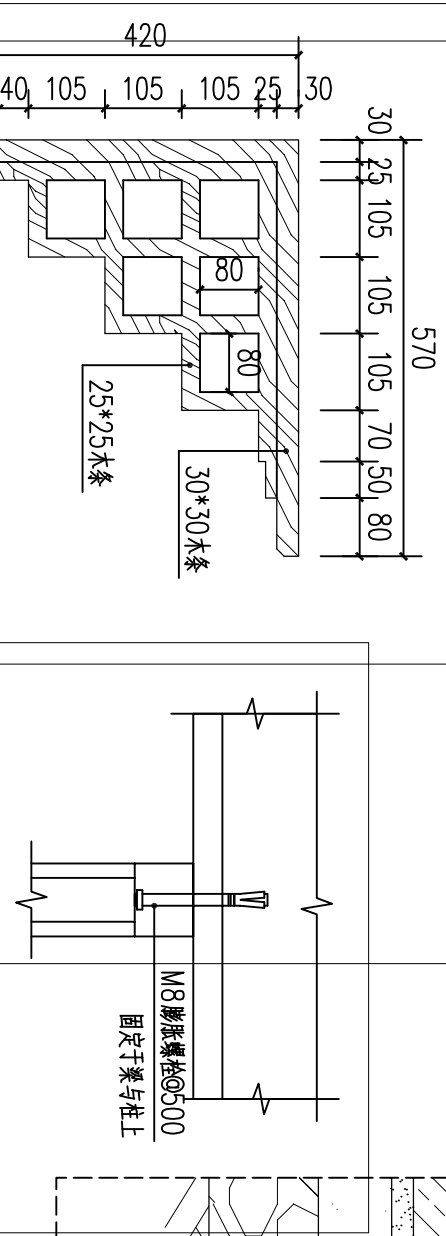


8 挂落扣件大样图 1:10

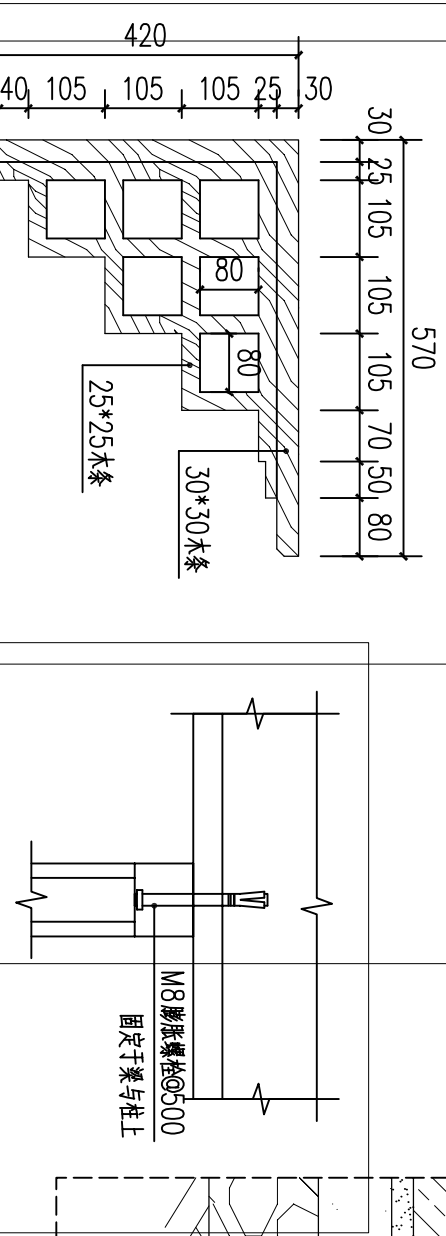


8 挂落扣件大样图 1:10

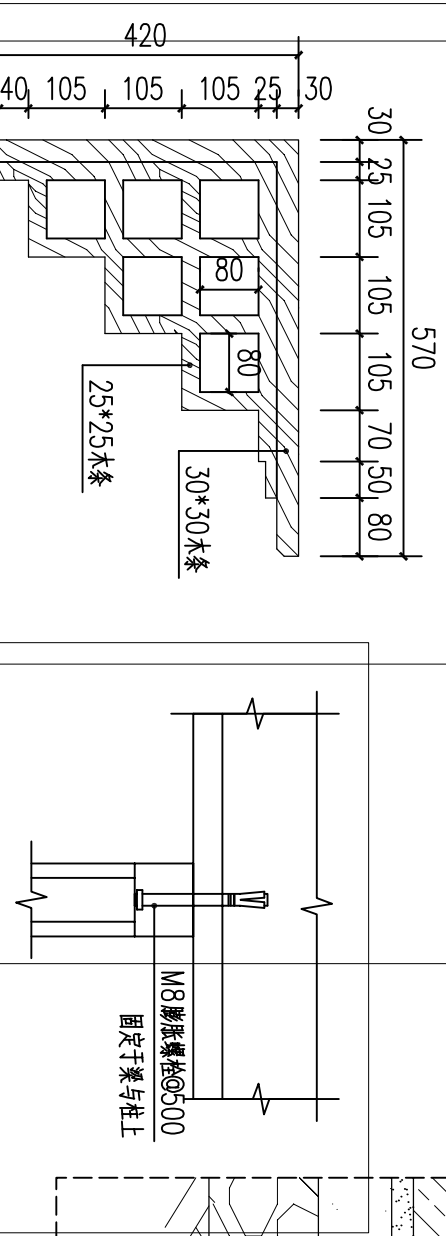


8 挂落扣件大样图 1:10

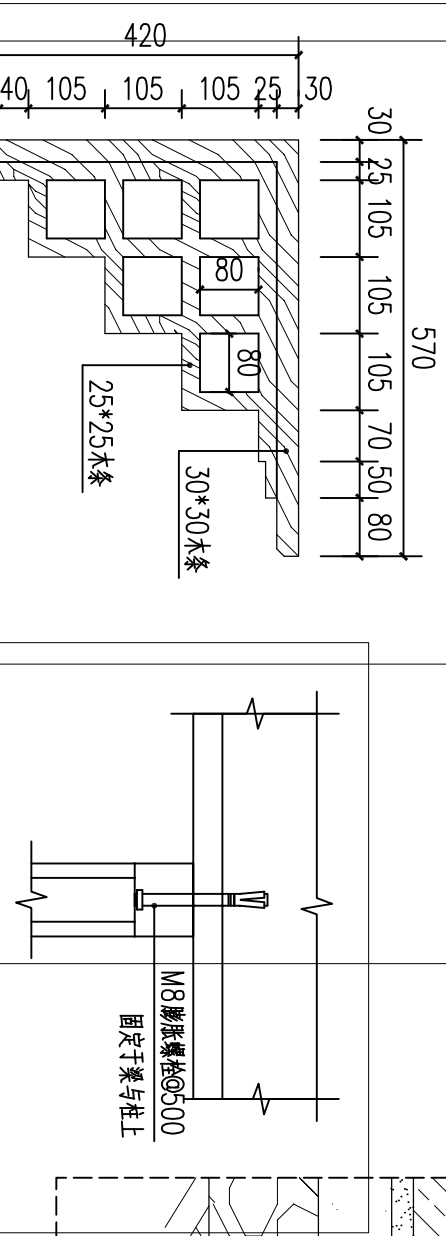


8 挂落扣件大样图 1:10

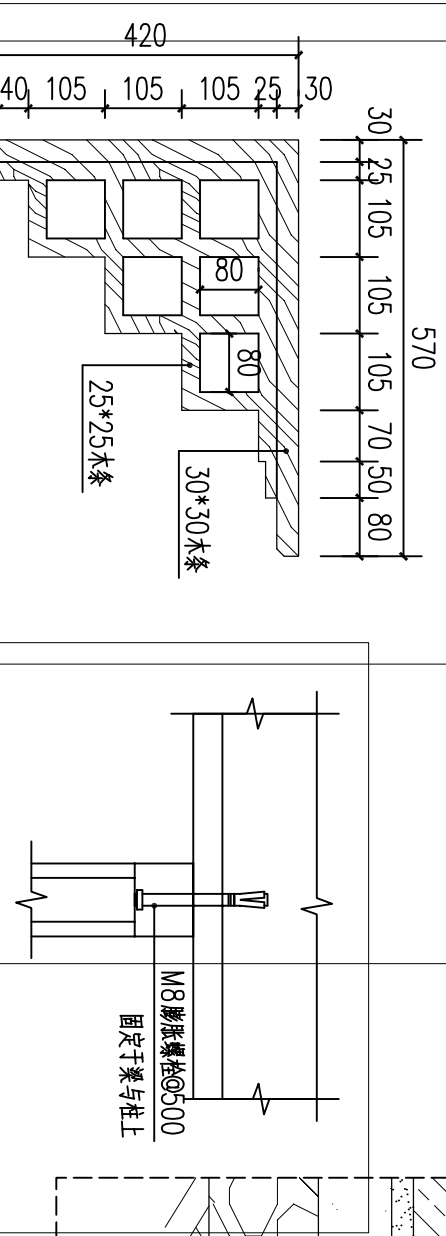


8 挂落扣件大样图 1:10

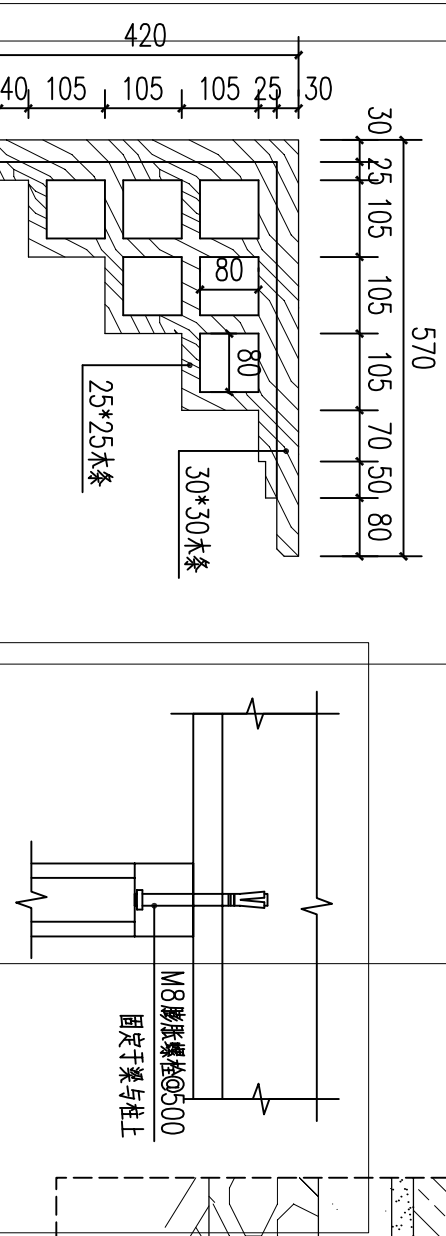


8 挂落扣件大样图 1:10

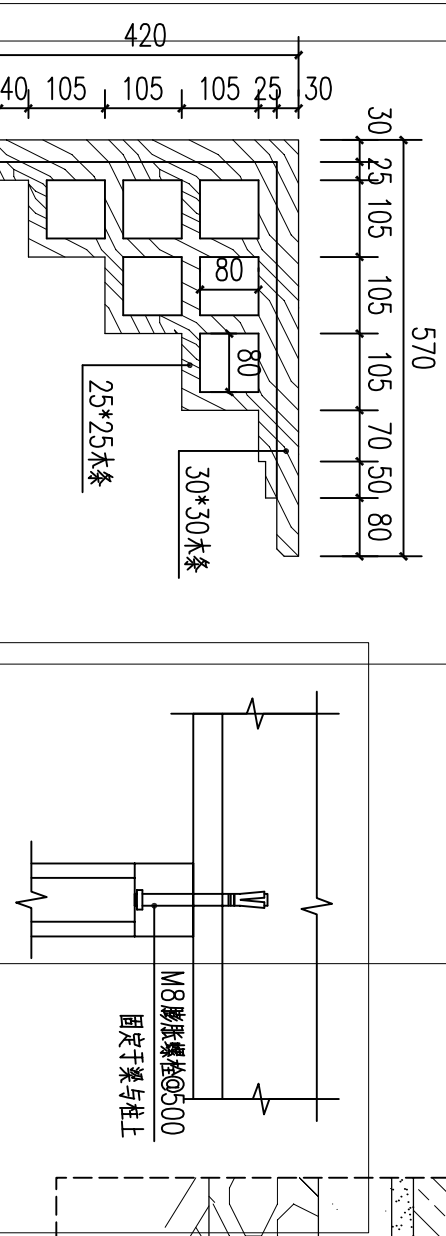


8 挂落扣件大样图 1:10

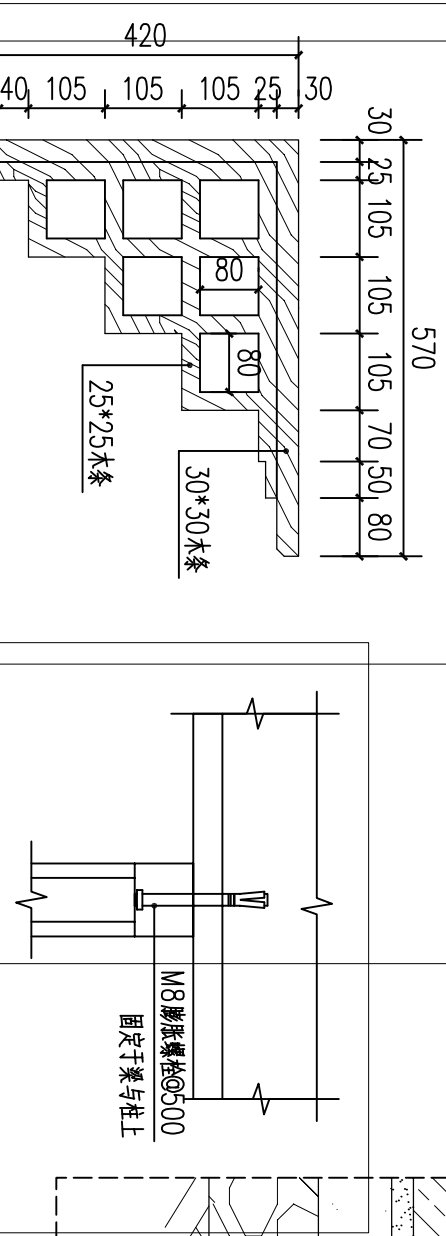


8 挂落扣件大样图 1:10

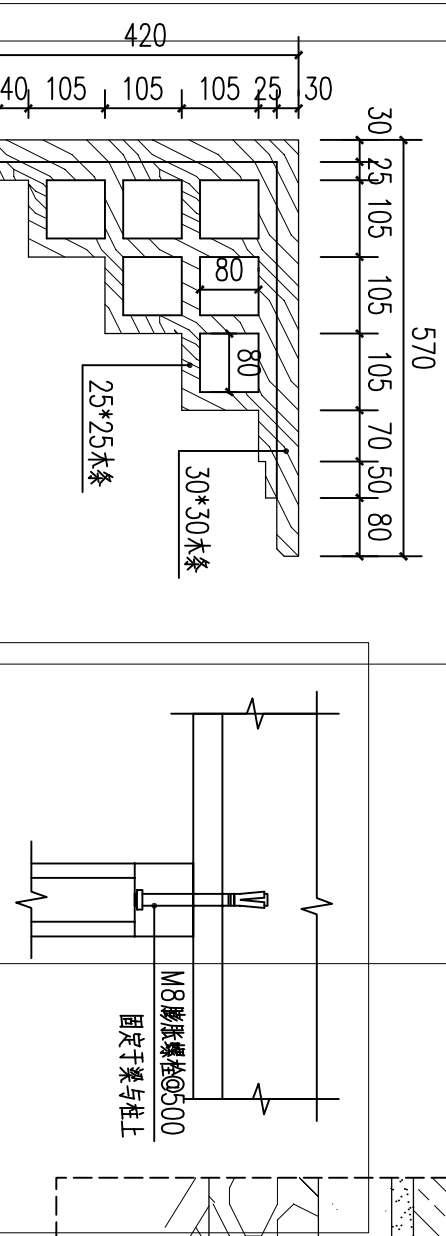


8 挂落扣件大样图 1:10

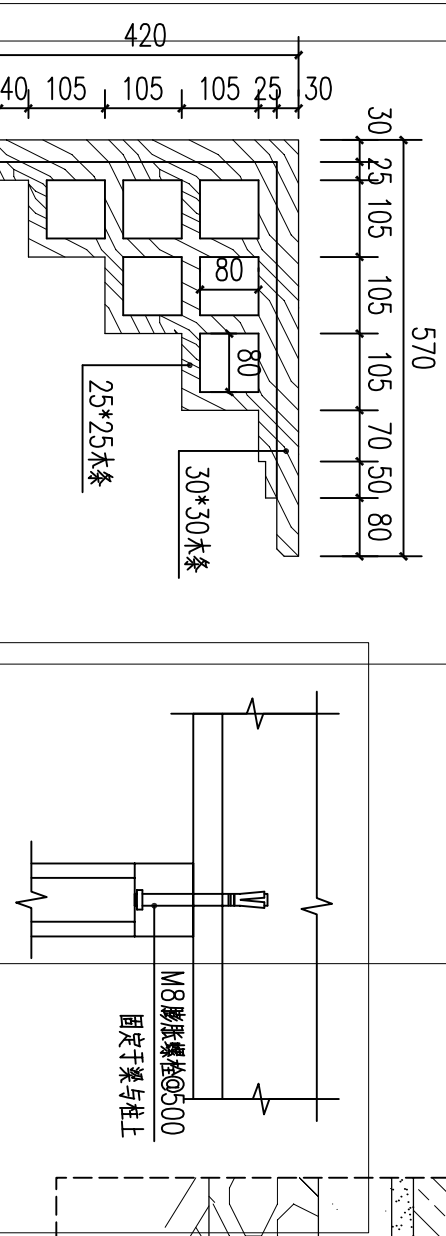


* 本图纸的版权,属广西汉华建筑设计有限公司所有,不得用于本工程以外范围。
* 本图纸需手续齐全方可用于施工。
* 本图须加盖本公司出图签章,否则一律无效。

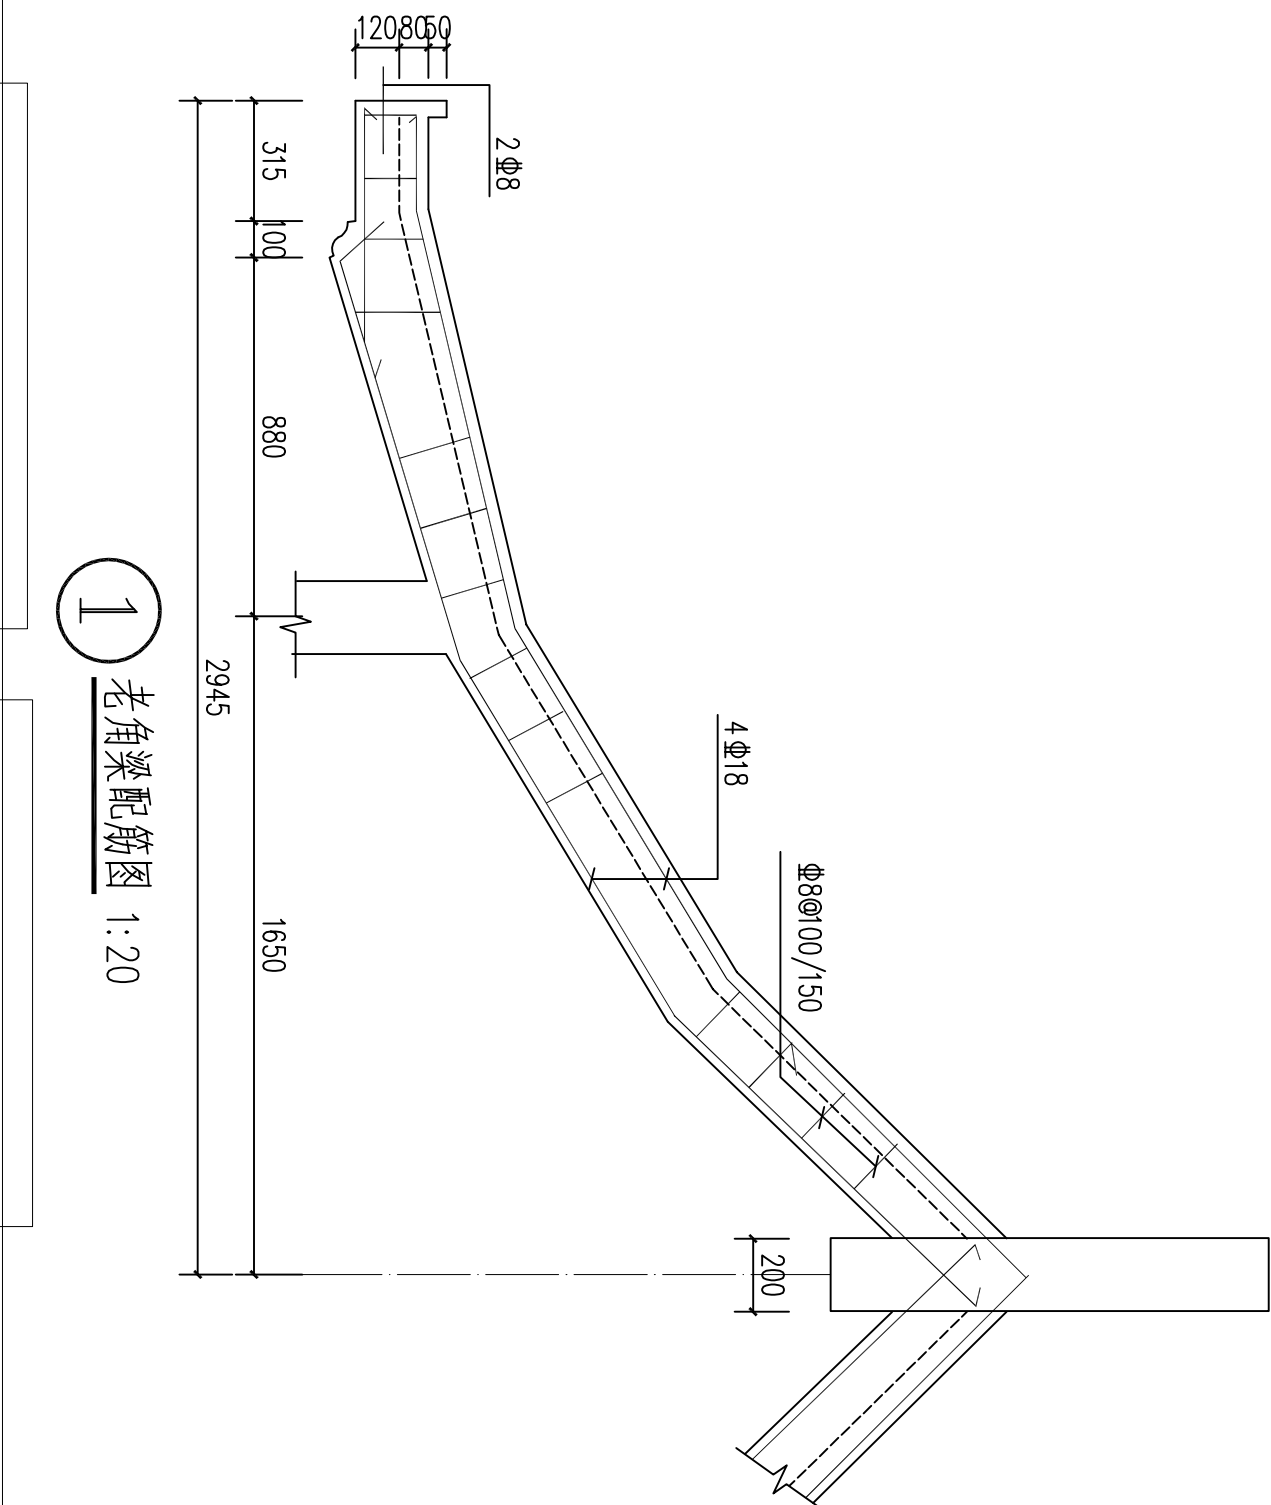


1 老角梁配筋图 1:20

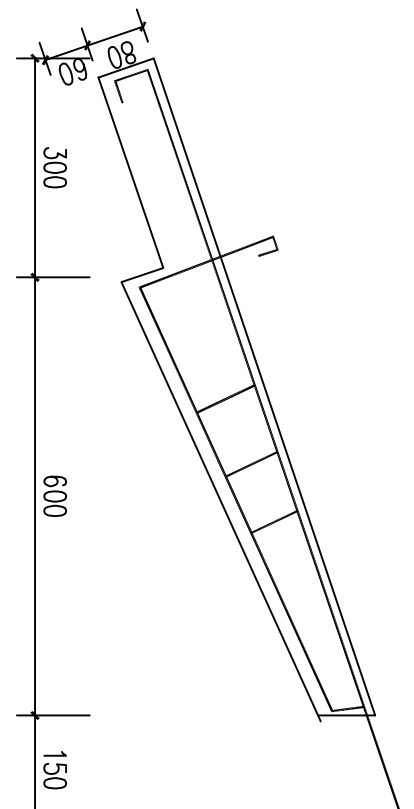


2 檐缘大样图 1:10
注: 厚80mm, 间距250mm

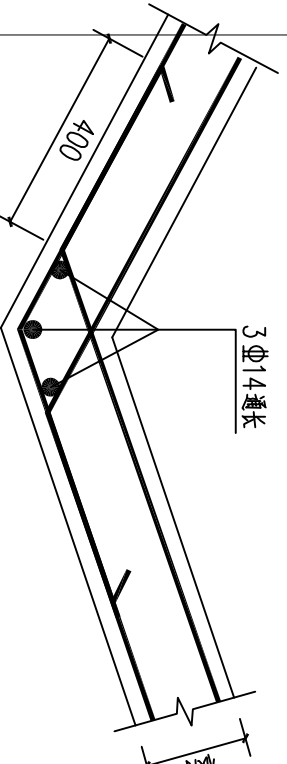


3 坡屋顶折板做法一 1:30

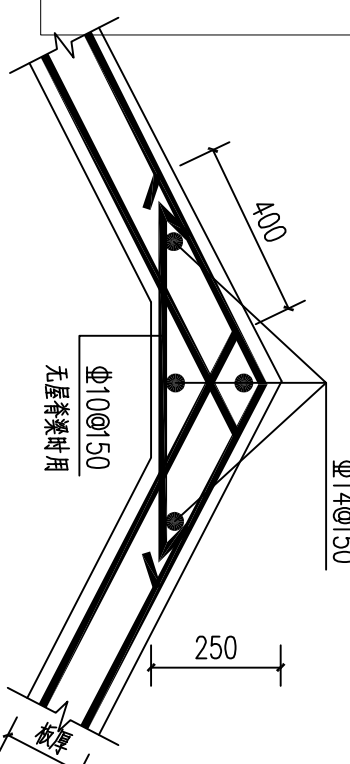


4 坡屋顶折板做法二 1:30

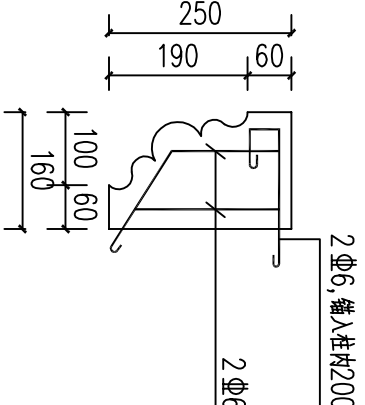






5 霸王拳配筋图 1:10

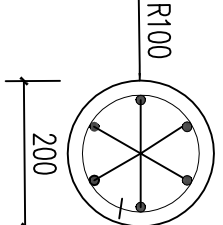

6 雷公柱 1:10

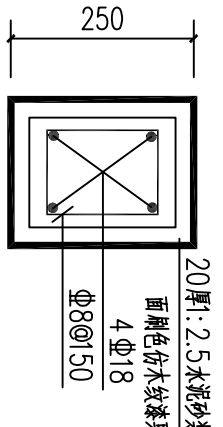

7 1:1 1:10

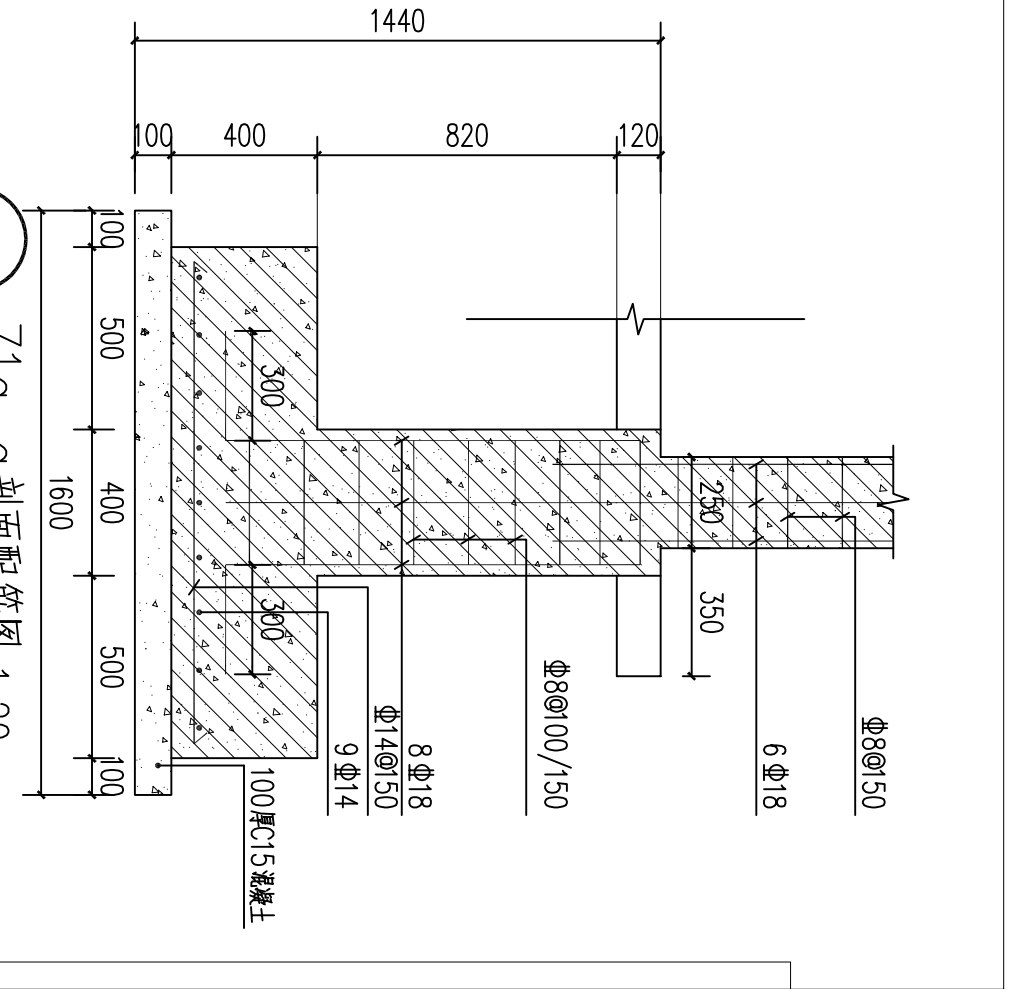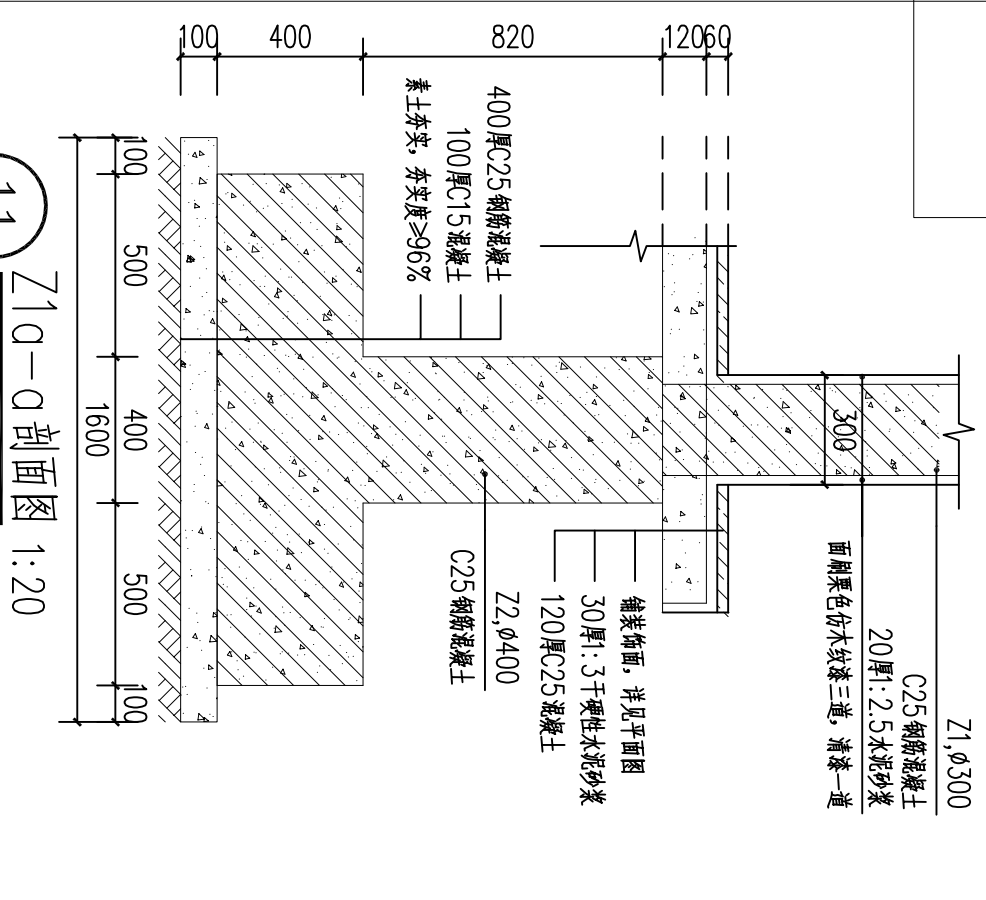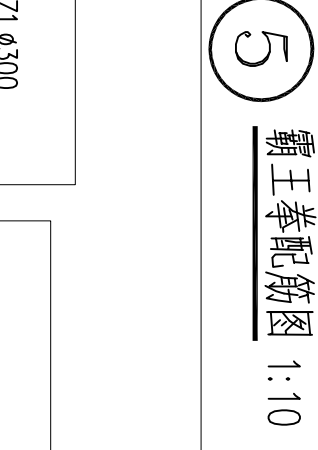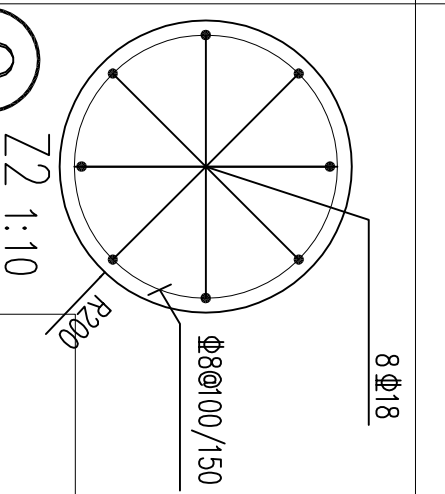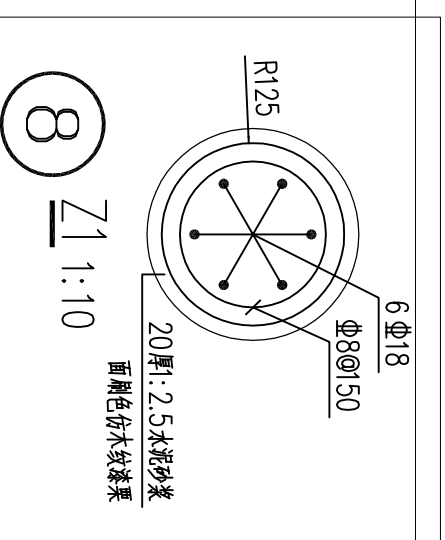

施工说明:
1、图注尺寸中, 标高单位为米, 其余均为毫米。
2、因未提供地质资料, 设计中暂定锚固力为50KN/㎡, 如与实际不符则须另行处理。
3、混凝土C25, 钢筋强度按设计值: Φ为HRB335级钢筋, fy=219N/㎡, Φ为HRB335级钢筋, fy=300N/㎡。保护层厚度为35mm, 梁、柱为25mm, 现浇板为15mm。
4、屋面坡度须先行做好施工安排, 不得随意留施工缝。
5、屋面坡度须先行做好施工安排, 不得随意留施工缝。
6、屋面坡度须先行做好施工安排, 不得随意留施工缝。
7、其余未尽事宜, 严格按照国家现行有关规范进行施工。

会签 Joint Check up			
总图		暖通	
建筑		电气	
结构		园林	
给排水		道路	

备注 Notes

* 本图纸的版权,属广西汉华建筑设计有限公司所有,不得用于本工程以外范围。
* 本图纸需手续齐全方可用于施工。
* 本图须加盖本公司出图签章,否则一律无效。

单位出图章 Company Seal

广西汉华建筑设计有限公司
Guangxi Hanhua Architecture Design Co. Ltd

注册建筑师 (证书 A145013302)
注册结构工程师 (证书 A145013302)
注册电气工程师 (证书 A145013302)
注册给排水工程师 (证书 A145013302)
注册暖通工程师 (证书 A145013302)
注册风景园林工程师 (证书 A145013302)
注册城乡规划工程师 (证书 A145013302)
注册岩土工程师 (证书 A145013302)
注册工程测量工程师 (证书 A145013302)
注册工程监理工程师 (证书 A145013302)

签署 Signature

项目负责人	张耀安	张耀安
专业负责人	赖以虎	赖以虎
审定	张耀安	张耀安
审核	赖以虎	赖以虎
校对	谢成龙	谢成龙
设计	陈少玲	陈少玲

建设单位 Client

象州县水库移民工作管理局

项目名称 Project

河村水库移民美丽乡村工程项目

子项名称 Sub Item

芳村

图纸名称 Title

景观亭做法详图三

版本 VERSION

第 1 版

图号 Dwg. No.

LD-43

专业 Dept.

园林景观

阶段 Stage

施工图

日期 Date

2025. 05

比例 Scale

见图

日期 Date

2025. 05

工程号 Pjt. No.

CXHH-NN12-2025-025

单位出图章 Company Seal

广西汉华建筑设计有限公司
Guangxi HANHUA Architecture Design Co., Ltd

工程设计资质 (证书 A145013032)
建筑行业 (建筑工程)：甲级 风景园林工程：专项甲级
公 路 行 业 公 路：乙级
工程设计资质 (证书 A245013039)
市政行业给水工程：乙级 市政行业排水工程：乙级
市政行业道路工程：乙级 市政行业桥梁工程：乙级
城乡规划编制资质 (证书 桂自资规乙字2450019)：乙级
工程勘察岩土工程专业 (勘察) 资质 (证书 B245021576)：乙级
工程监理资质 (证书 E245013039)：房屋建筑工程甲级、市政工程专业

签 署 Signature

项目负责人 Item Prin Chief	张耀安 赖以虎	张耀安 赖以虎
专业负责人	赖以虎	赖以虎
审 定 Approved	张耀安	张耀安
审 核 Examined	赖以虎	赖以虎
校 对 Checked	谢武龙	谢武龙
设 计 Designed	陈小玲	陈小玲

建设单位 Client

象州县水库移民工作管理局

工程名称 Project


河村水库移民美丽乡村工程项目

子项名称 Sub Item


图纸名称 Title

入口标识做法大样图


版 本 VER.	第 版	图 号 Dwg. No.	LD-06
专 业 Dept.	园林景观	阶 段 Stage	施工图
比 例 Scale	见图	日 期 Date	2025. 05
工程号 Pjt. No.	GXHH-NH12-2025-025		

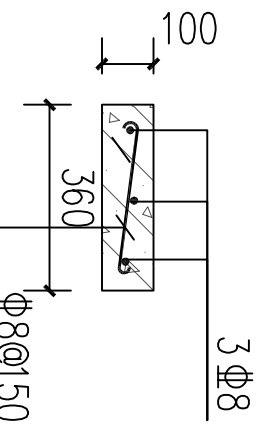


L1做法大样 1:20

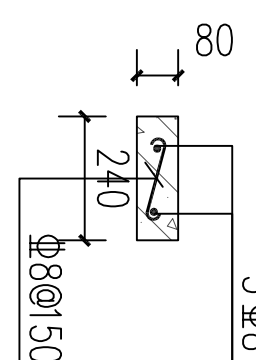


L2做法大样 1:20

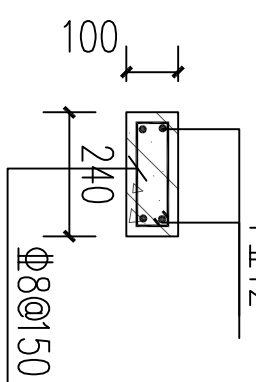


Z1做法大样 1:20

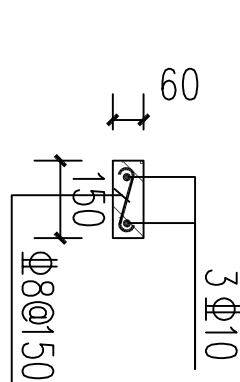

Z2做法大样 1:20

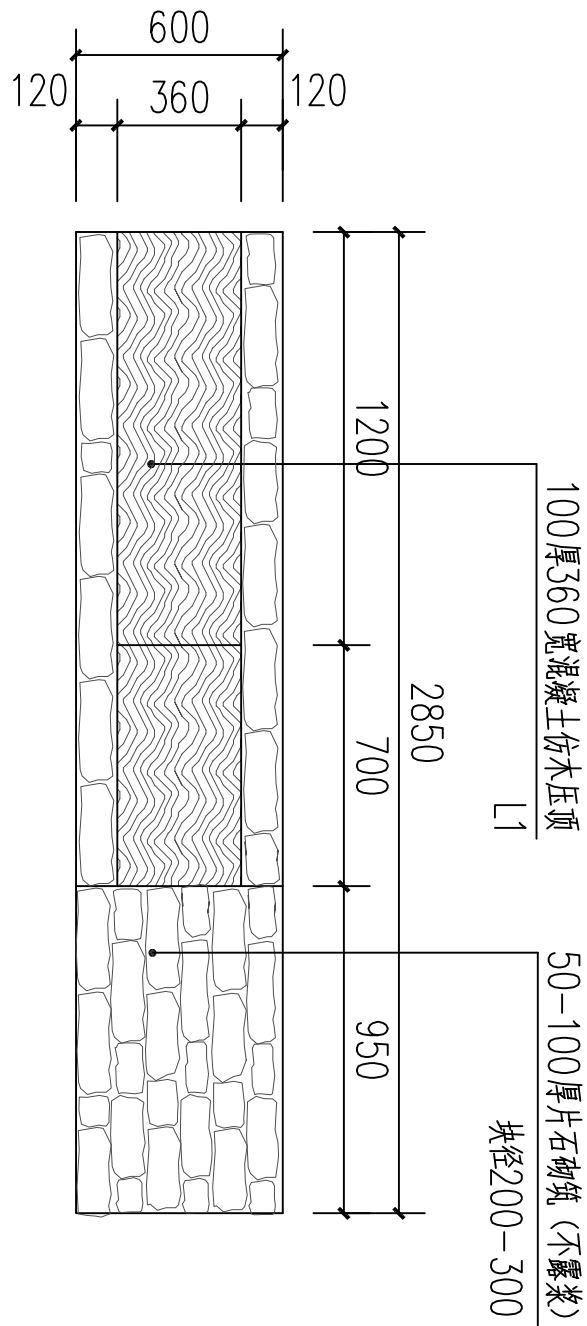

入口标识平面图 1:30

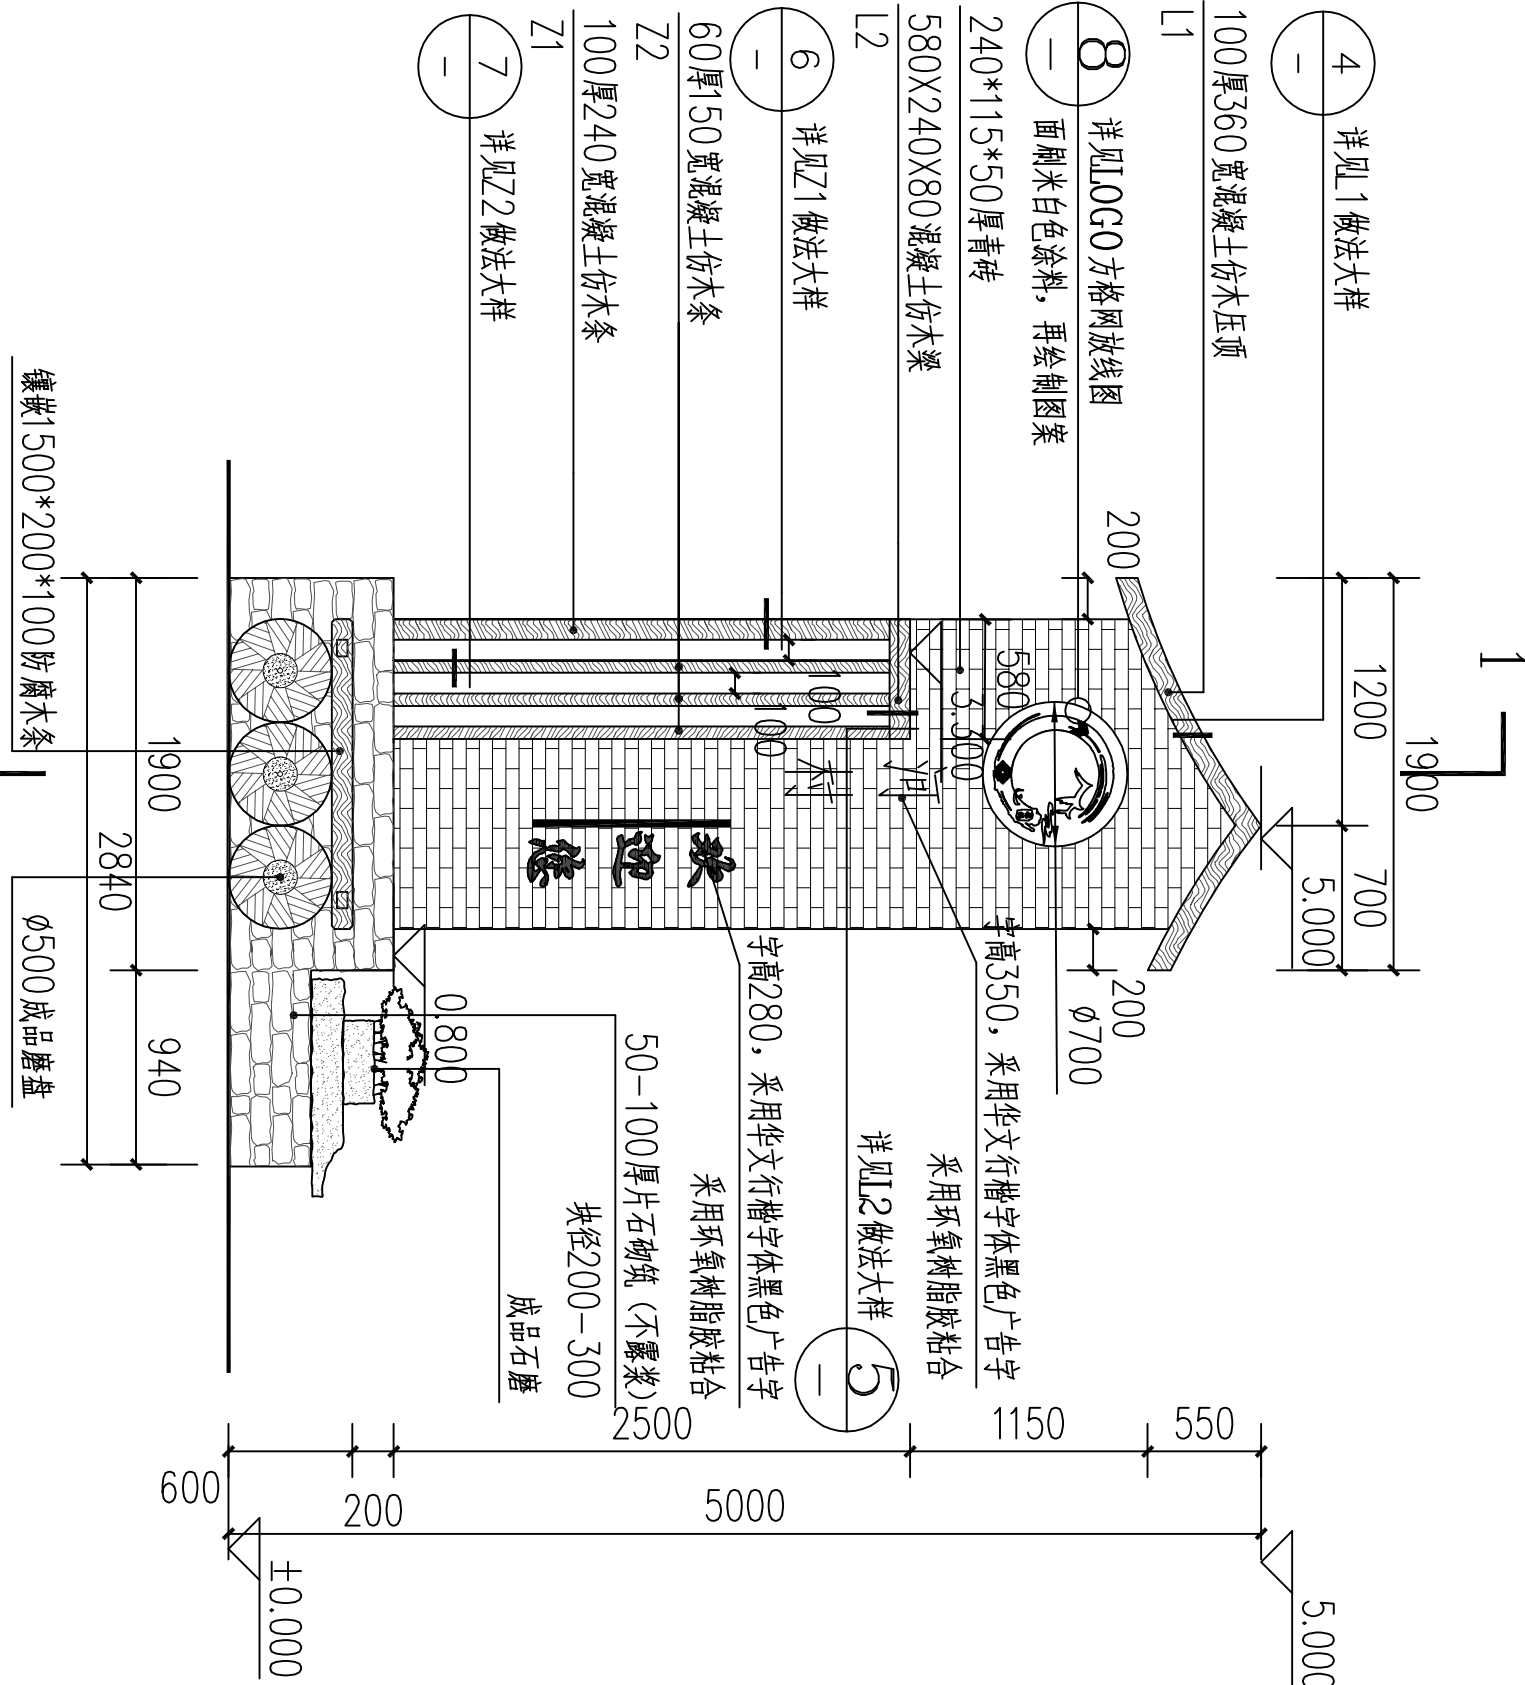

入口标识立面图 1:50




1-1剖面图 1:50


* 本图纸的版权,属广西汉华建筑设计有限公司
所有,不得用于本工程以外范围。
* 本图纸需手续齐全方可用于施工。
* 本图须加盖本公司出图签章，否则一律无效。

专 业	实 名	签 名	日 期	专 业	实 名	签 名	日 期
总 图				给 排 水			
建 筑				电 气			
结 构				暖 通			

* 本图纸的版权,属广西汉华建筑设计有限公司
所有,不得用于本工程以外范围。
* 本图纸需手续齐全方可用于施工。
* 本图须加盖本公司出图签章，否则一律无效。

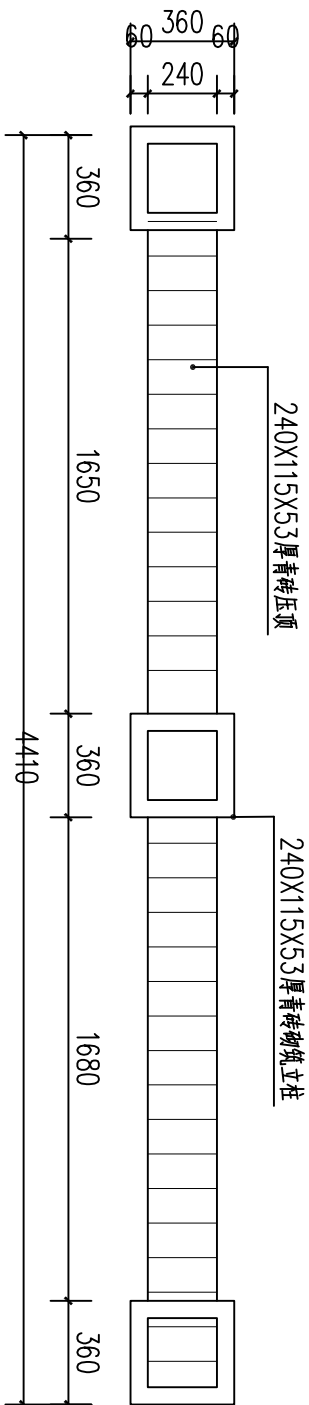

青砖护栏标准段平面图 1:25

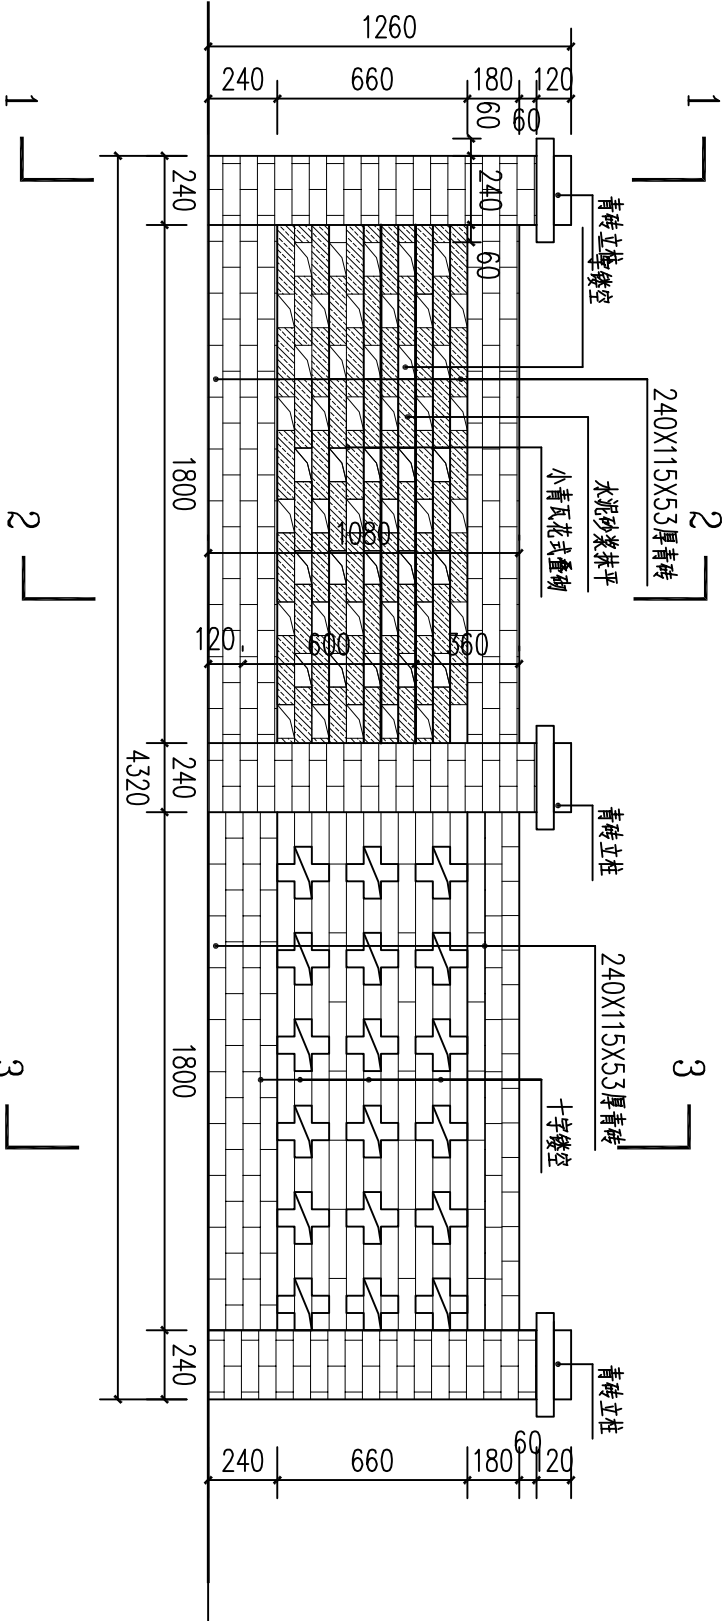

青砖护栏标准段立面图 1:25

单位出图章 Company Seal

广西汉华建筑设计有限公司
Guangxi Hanhua Architecture Design Co. Ltd

工程设计资质 (证书 A145013032)
建筑行业 (建筑工程)：甲级 风景园林工程：专项甲级
公路行业公路：乙级
市政行业给水工程：乙级 市政行业排水工程：乙级
市政行业燃气工程：乙级 市政行业热力工程：乙级
市政行业道路工程：乙级 市政行业桥梁工程：乙级
城乡规划编制资质 (证书 A245013039)
城乡规划编制工程：乙级
工程勘察岩土工程专业 (勘察) 资质 (证书 B245021616)：乙级
工程监理资质 (证书 E245013039)：房屋建筑工程甲级、市政工程专业乙级

签 署 Signature			
项目负责人 Item Prin	张耀安赖以虎	张耀安赖以虎	张耀安赖以虎
专业负责人 Chief	赖以虎	赖以虎	赖以虎
审 定 Approved	张耀安	张耀安	张耀安
审 核 Examined	赖以虎	赖以虎	赖以虎
校 对 Checked	谢武龙	谢武龙	谢武龙
设 计 Designed	陈小玲	陈小玲	陈小玲
建设单位 Client			

象州县水库移民工作管理局

工程名称 Project

河村水库移民美丽乡村工程项目

子项名称 Sub Item

图纸名称 Title


青砖护栏详图一

版本 VER.	第 版	图 号 Dwg. No.	LD-8.1
专业 Dept.	园林景观	阶段 Stage	施工图
比例 Scale	见图	日期 Date	2025.05
工程号 Pjt. No.	GXHH-NN12-2025-025		


专 业	实 名	签 名	日 期	专 业	实 名	签 名	日 期
总 图				给 排 水			
建 筑				电 气			
结 构				暖 通			

- * 本图纸的版权,属广西汉华建筑设计有限公司所有,不得用于本工程以外范围。
- * 本图纸需手续齐全方可用于施工。
- * 本图须加盖本公司出图签章, 否则一律无效。


青砖护栏1-1剖面图 1:30

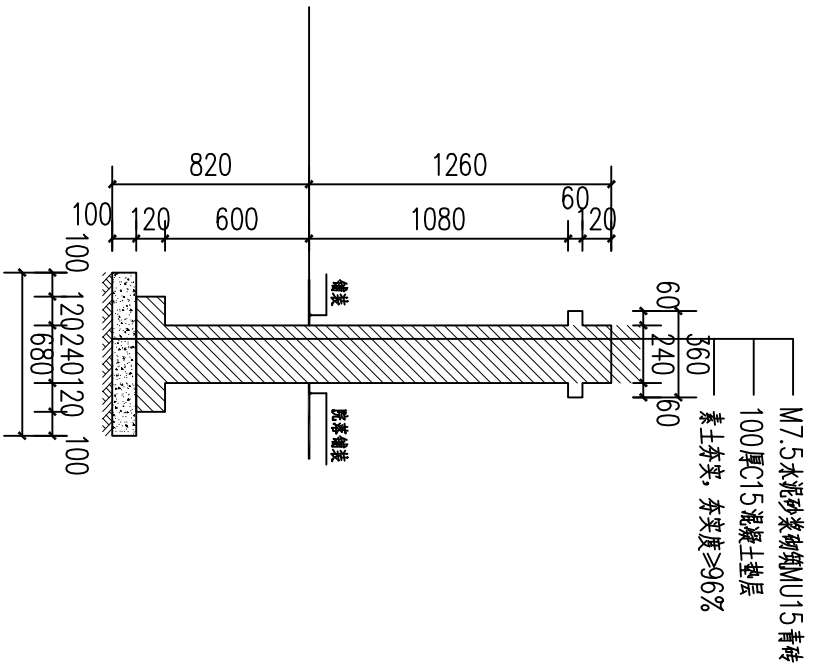

青砖护栏2-2剖面图 1:30

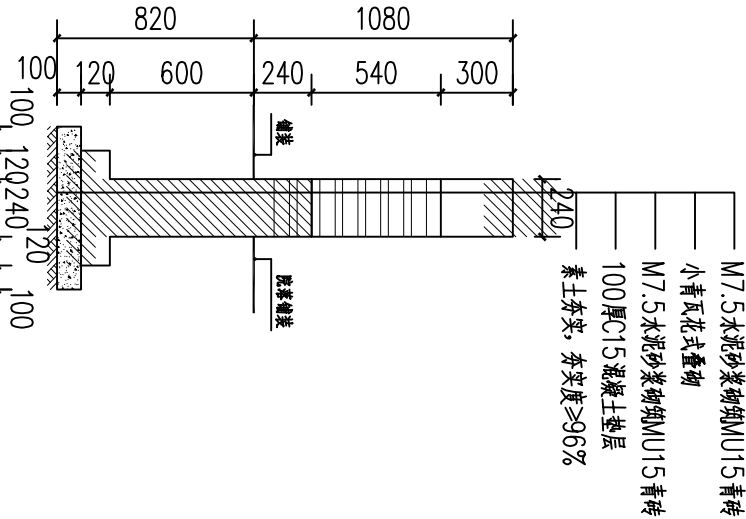

青砖护栏3-3剖面图 1:30

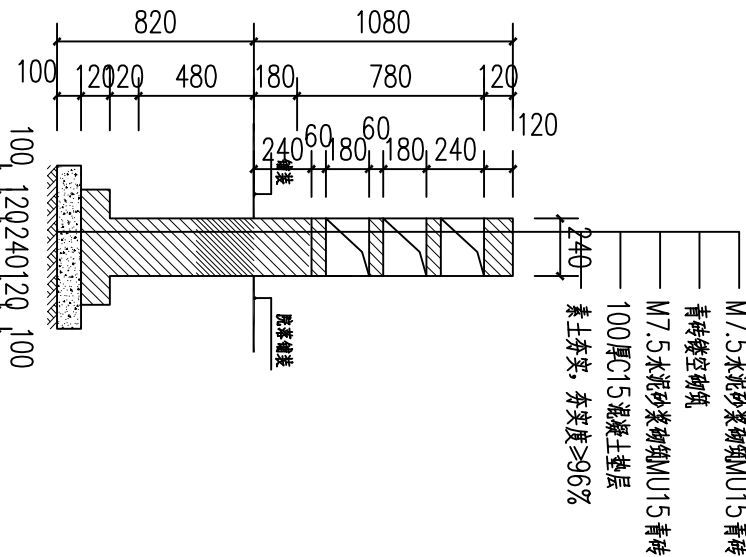

单位出图章 Company Seal

广西汉华建筑设计有限公司
Guangxi Hanhua Architecture Design Co. Ltd

工程设计资质 (证书 A145013032) 工程甲级
建筑行业 (建筑工程)：甲级 风景园林工程：专项甲级
公路行业公路：乙级
市政行业给水工程：乙级 市政行业排水工程：乙级
市政行业道路工程：乙级 市政行业桥梁工程：乙级
城乡规划编制资质 (证书 A245013039) 乙级
城乡规划编制资质 (证书 A245013039) 乙级
工程勘察岩土工程专业 (勘察) 资质 (证书 B245021616)：乙级
工程监理资质 (证书 E245013039)：房屋建筑工程甲级、市政工程专业乙级

签 署 Signature		
项目负责人 Item Prin	张耀安 赖以虎	张耀安 赖以虎
专业负责人 Chief	赖以虎	赖以虎
审 定 Approved	张耀安	张耀安
审 核 Examined	赖以虎	赖以虎
校 对 Checked	谢武龙	谢武龙
设 计 Designed	陈小玲	陈小玲

建设单位 Client

象州县水库移民工作管理局

工程名称 Project

河村水库移民美丽乡村工程项目


子项名称 Sub Item

图纸名称 Title


青砖护栏详图二			
版本 VER.	第 版	图 号 Dwg. No.	LD-8.2
专业 Dept.	园林景观	阶段 Stage	施工图
比例 Scale	见图	日期 Date	2025.05
工程号 Pjt. No.	GXHH-NN12-2025-025		

专 业	实 名	签 名	日 期	专 业	实 名	签 名	日 期
总 图				给 排 水			
建 筑				电 气			
结 构				暖 通			

* 本图纸的版权,属广西汉华建筑设计有限公司所有,不得用于本工程以外范围。
* 本图纸需手续齐全方可用于施工。
* 本图须加盖本公司出图签章, 否则一律无效。

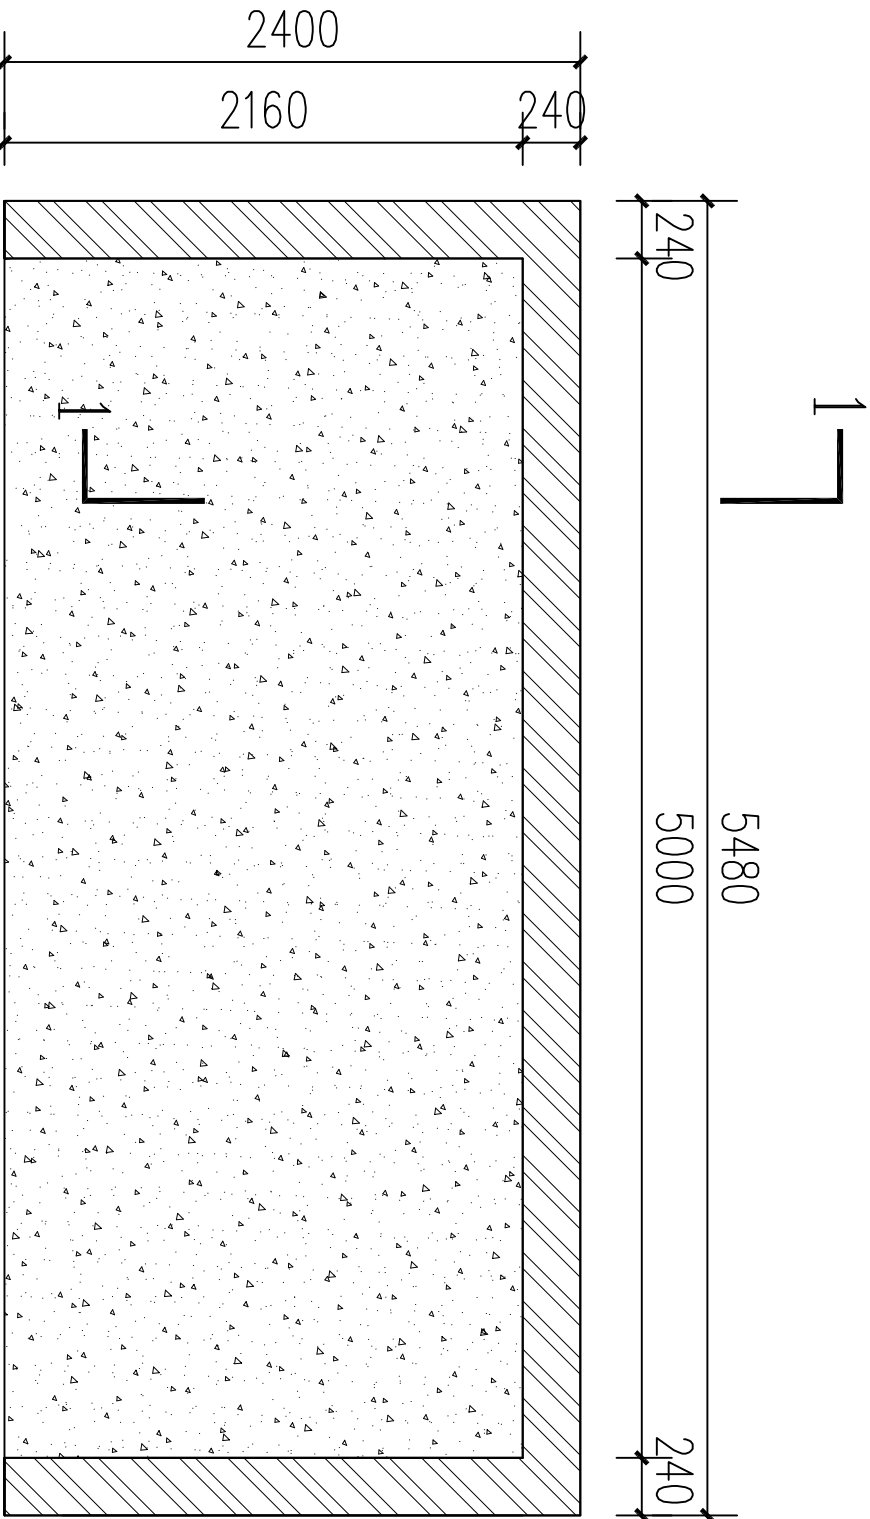


垃圾收集点底平面图 1:50

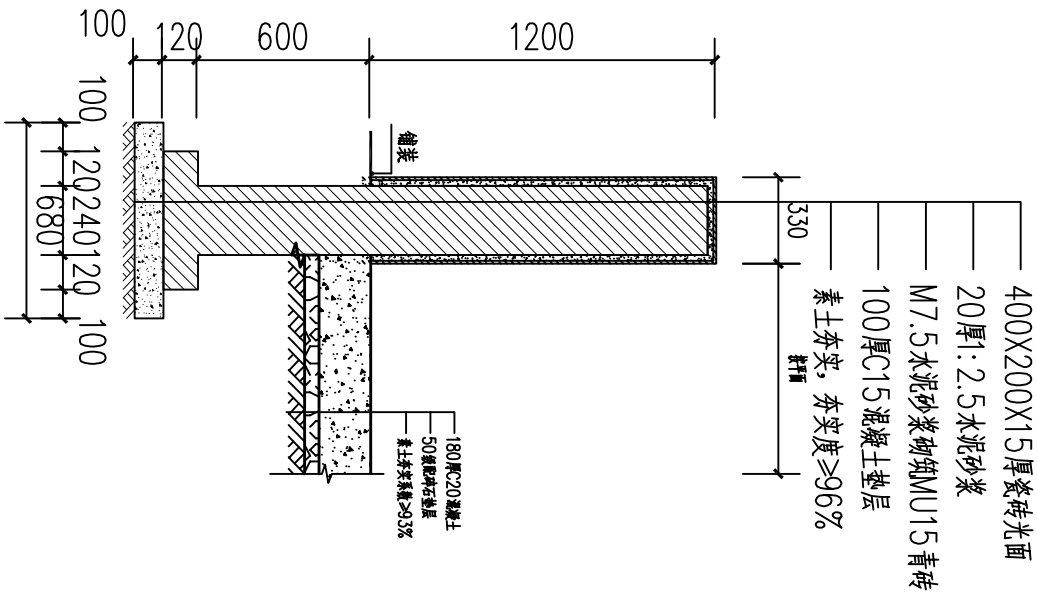

垃圾收集点1-1剖面图 1:30


单位出图章 Company Seal			
广西汉华建筑设计有限公司 Guangxi Hanhua Architecture Design Co. Ltd 工程设计资质 (证书号 A145013032) 建筑行业 (建筑工程)：甲级 风景园林工程：专项甲级 公路行业 公路：乙级 市政行业给水工程：乙级 市政行业排水工程：乙级 市政行业桥梁工程：乙级 市政行业道路工程：乙级 市政行业城市轨道交通工程：乙级 工程勘察专业 (岩土工程) 甲级 (证书号 B245021576)：乙级 工程勘察专业 (岩土工程) 乙级 (证书号 B245021576)：乙级 工程勘察专业 (岩土工程) 丙级 (证书号 B245021576)：乙级			
签署 Signature			
项目负责人 Item Prin	张耀安 赖以虎		
专业负责人 Chief	赖以虎		
审 定 Approved	张耀安		
审 核 Examined	赖以虎		
校 对 Checked	谢武龙		
设 计 Designed	陈小玲		
建设单位 Client			
象州县水库移民工作管理局			
工程名称 Project			
河村水库移民美丽乡村工程项目			
子项名称 Sub Item			
图纸名称 Title			
垃圾收集点1-1剖面图			
版 本 VER.	第 版	图 号 Dwg. No.	LD-8.3
专 业 Dept.	园林景观	阶 段 Stage	施工图
比 例 Scale	见图	日 期 Date	2025. 05
工程号 Pjt. No.	GXHH-NN12-2025-025		

* 本图纸的版权,属广西汉华建筑设计有限公司所有,不得用于本工程以外范围。
* 本图纸需手续齐全方可用于施工。
* 本图须加盖本公司出图签章, 否则一律无效。

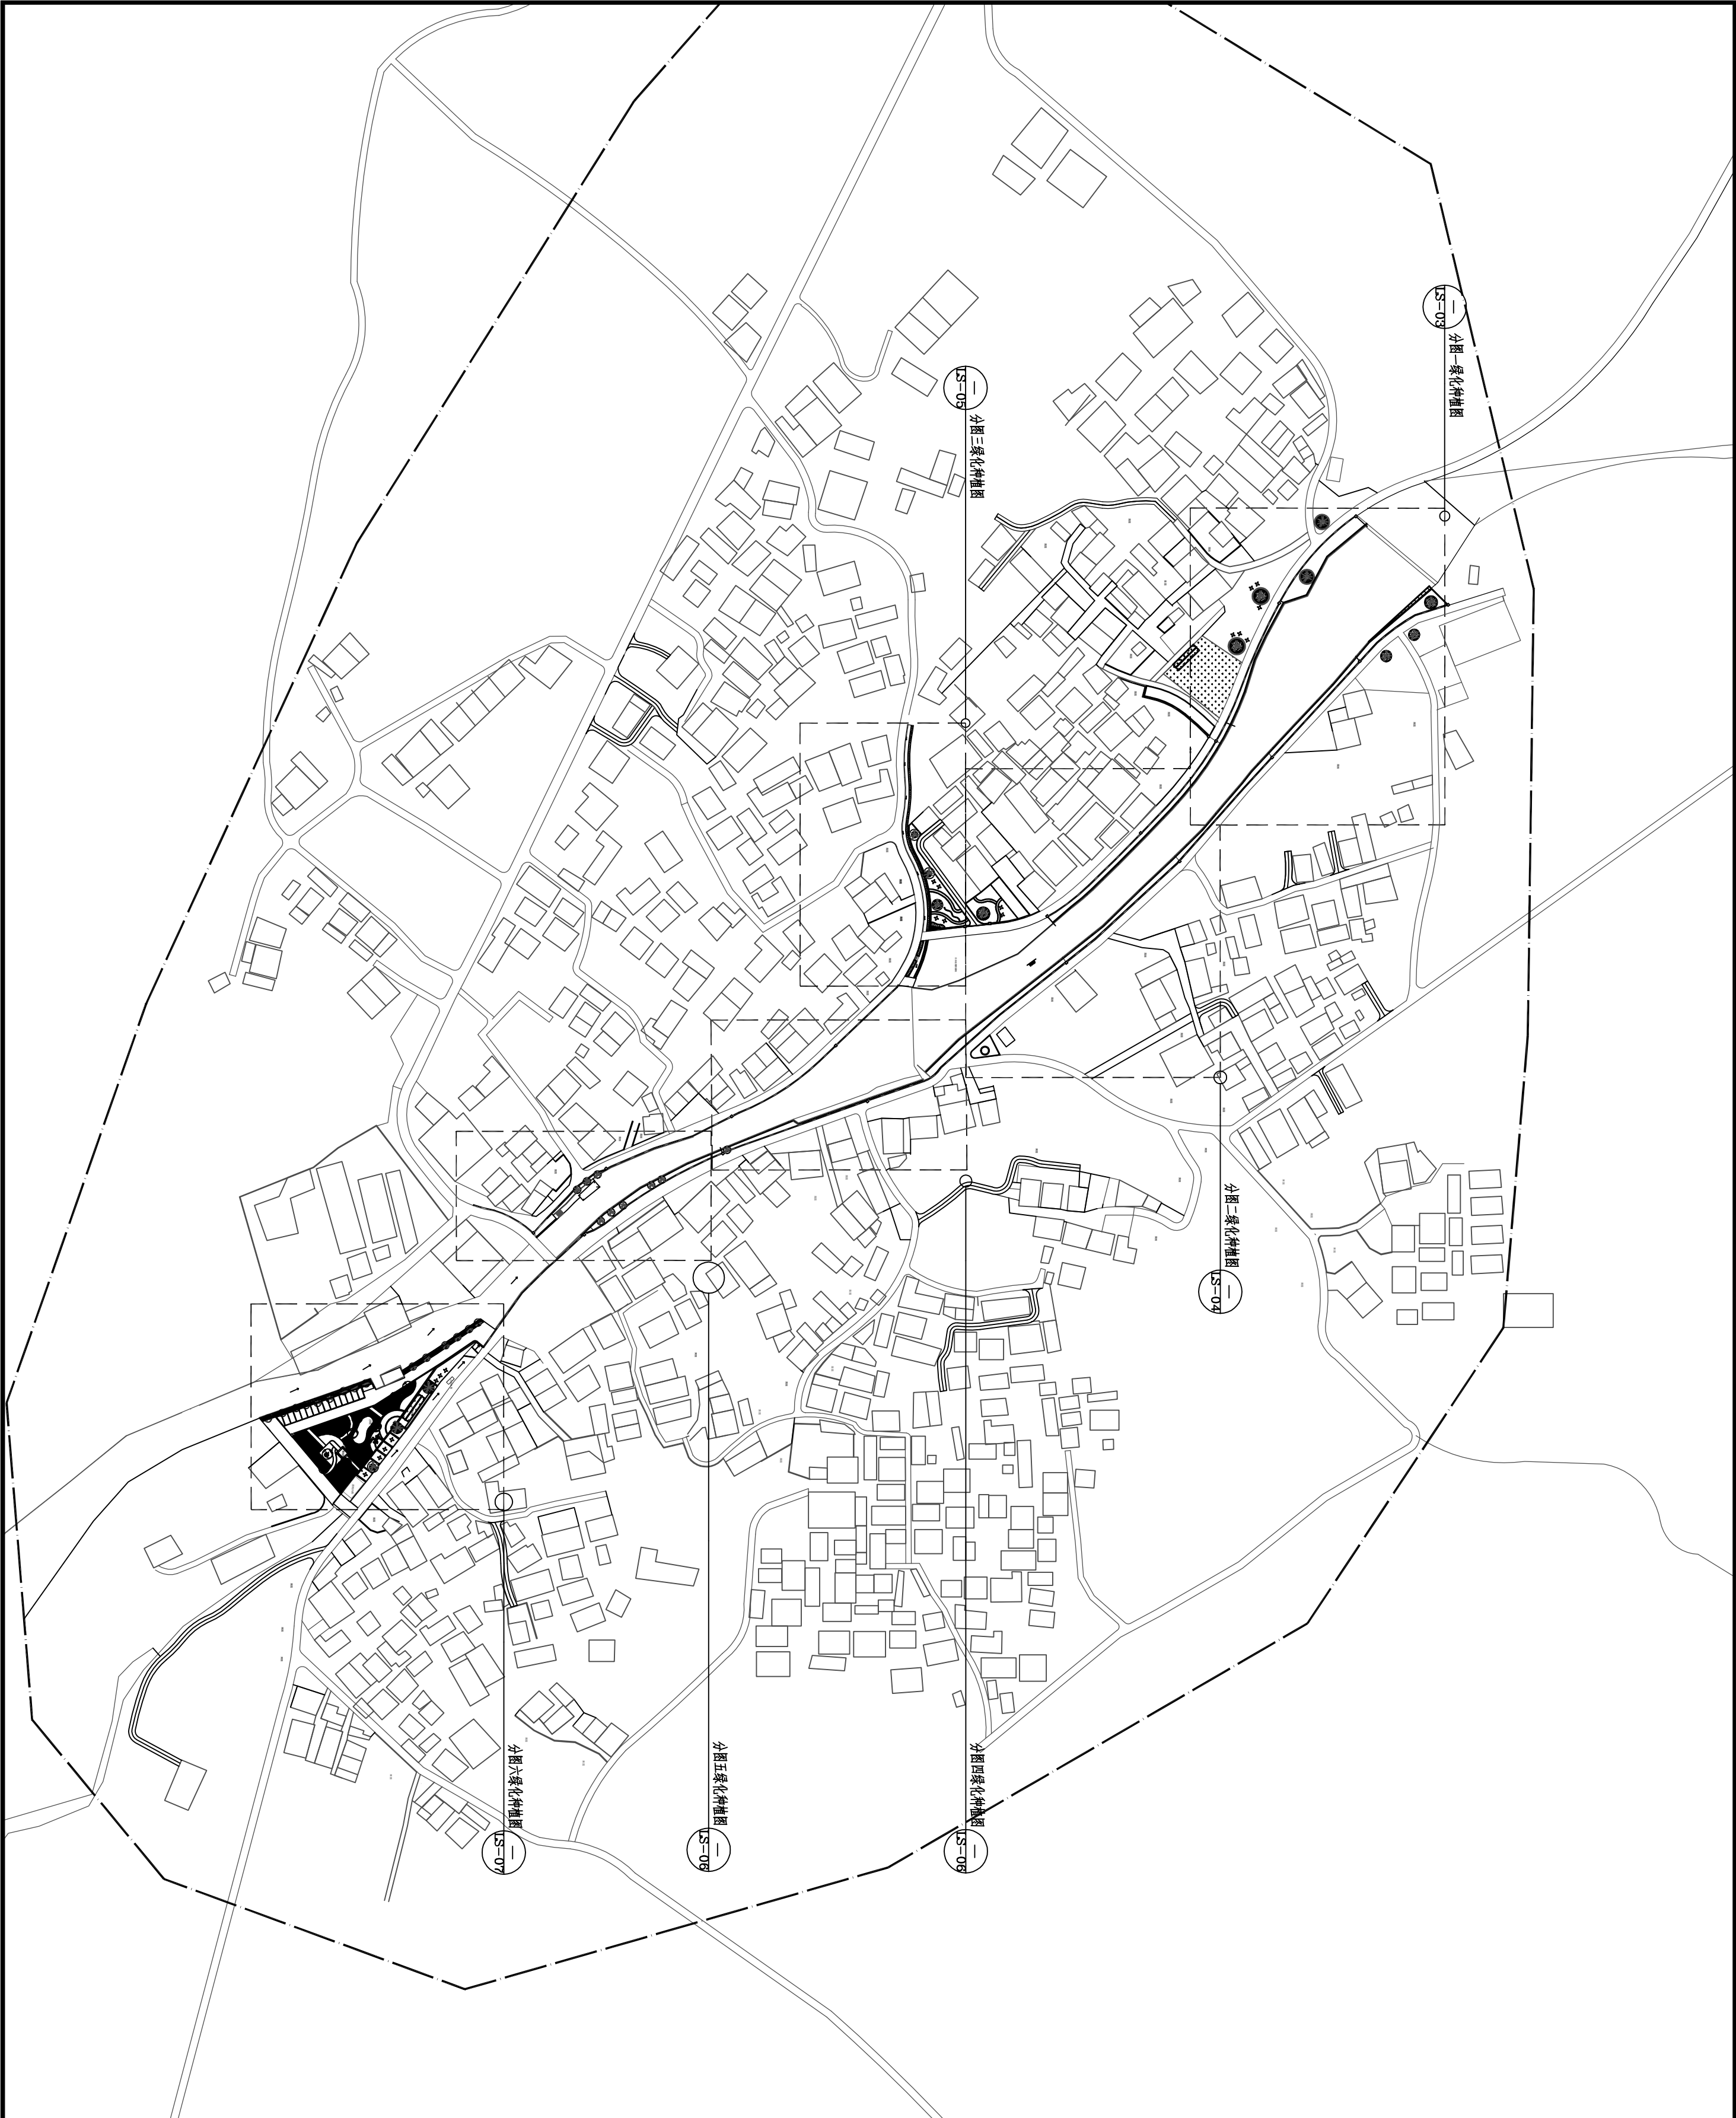

会 签 Joint Check up			
总图		暖通	
建筑		电气	
结构		园林	
给排水		道路	
备 注 Notes			
* 本图纸的版权,属广西汉华建筑设计有限公司所有,不得用于本工程以外范围。 * 本图纸需手续齐全方可用于施工。 * 本图须加盖本公司出图签章, 否则一律无效。			
单位出图章 Company Seal			
广西汉华建筑设计有限公司 Guangxi Hanhua Architecture Design Co. Ltd			
注册建筑师 (证书 A145013302) 注册城乡规划师 (证书 A145013302) 注册公用设备工程师 (证书 A145013302) 注册给排水工程师 (证书 A145013302) 注册暖通工程师 (证书 A145013302) 注册电气工程师 (证书 A145013302) 注册结构工程师 (证书 A145013302) 注册岩土工程师 (证书 A145013302) 注册环境工程工程师 (证书 A145013302) 注册安全工程师 (证书 A145013302) 注册消防工程师 (证书 A145013302) 注册造价工程师 (证书 A145013302) 注册监理工程师 (证书 A145013302) 注册咨询工程师 (证书 A145013302) 注册环境影响评价工程师 (证书 A145013302) 注册城乡规划师 (证书 A145013302) 注册公用设备工程师 (证书 A145013302) 注册给排水工程师 (证书 A145013302) 注册暖通工程师 (证书 A145013302) 注册电气工程师 (证书 A145013302) 注册结构工程师 (证书 A145013302) 注册岩土工程师 (证书 A145013302) 注册环境工程工程师 (证书 A145013302) 注册安全工程师 (证书 A145013302) 注册消防工程师 (证书 A145013302) 注册造价工程师 (证书 A145013302) 注册监理工程师 (证书 A145013302) 注册咨询工程师 (证书 A145013302) 注册环境影响评价工程师 (证书 A145013302)			
签 署 Signature			
项目负责人	张耀安 赖以虎		
Team Lead	赖以虎		
Chief	赖以虎		
审定	张耀安		
Approved	赖以虎		
审核	赖以虎		
Examined	赖以虎		
校 对	谢武成		
Checked	赖以虎		
设 计	陈少玲		
Designed	赖以虎		
建设单位 Client			
象州县水库移民工作管理局			
工程名称 Project			
河村水库移民美丽乡村工程项目			
子项名称 Sub Item			
芳村			
图纸名称 Title			
苗木规格数量表 绿化种植总平面图			
版本	第 1 版	图 号	LS-02
VERSION		Ver. No.	
专业	园林景观	阶 段	施工图
Dept.		Stage	
比 例	见图	日 期	2025. 05
Scale		Date	
工程号	GXHH-NN12-2025-025		
Pjt. No.			

* 本图纸的版权,属广西汉华建筑设计有限公司所有,不得用于本工程以外范围。
* 本图纸需手续齐全方可用于施工。
* 本图须加盖本公司出图签章, 否则一律无效。

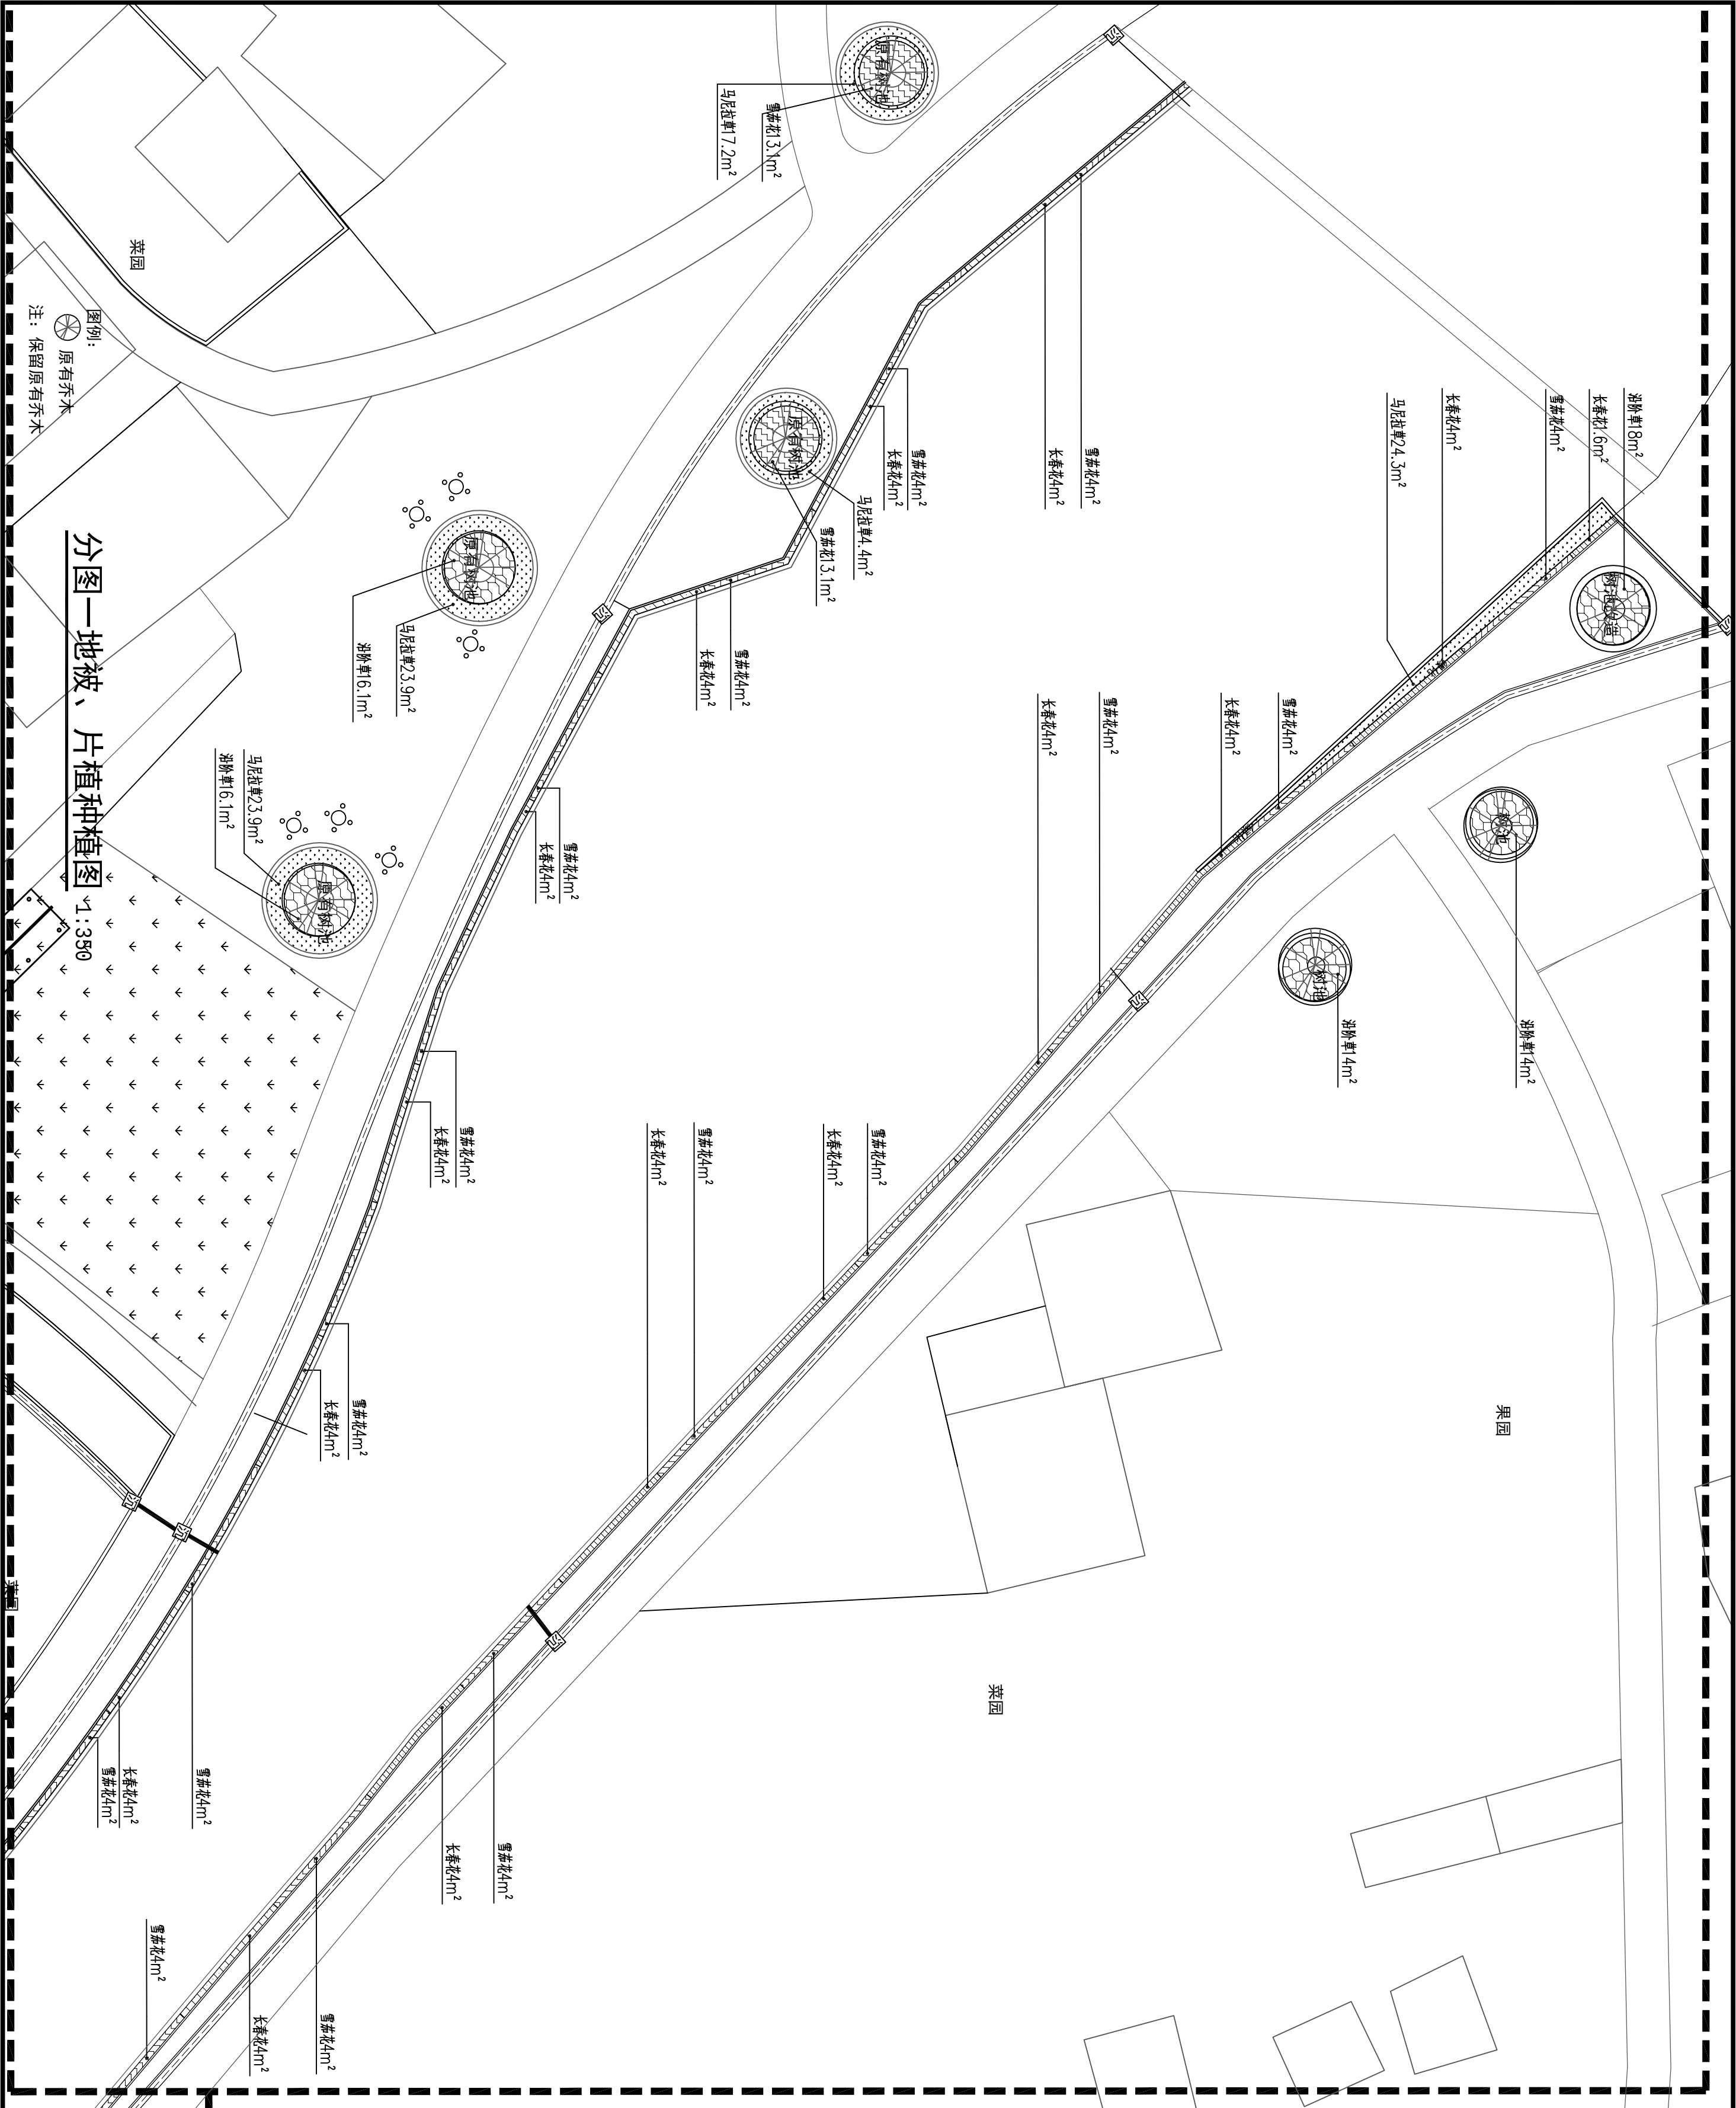


分图一地被、片植种植图

1:350

会 签 Joint Check up			
总图		暖通	
建筑		电气	
结构		园林	
给排水		道路	
备 注 Notes			
* 本图纸的版权,属广西汉华建筑设计有限公司所有,不得用于本工程以外范围。 * 本图纸需手续齐全方可用于施工。 * 本图须加盖本公司出图签章, 否则一律无效。			
单位出图章 Company Seal			
广西汉华建筑设计有限公司 Guangxi Hanhua Architecture Design Co., Ltd			
工程设计资质 (证号 A145013032) 公 路 行 业 公 路: 乙 级 工 程 设计资质 (证号 A245013039) 市政行业排水工程: 乙 级 市政行业道路工程: 乙 级 市政行业桥梁工程: 乙 级 城乡规划编制资质 (证号 桂自规规乙字2450019): 乙 级 工程勘察岩土工程专业 (勘察) 资质 (证号 B245021916): 乙 级 工程监理资质 (证号 E245013039): 房屋建筑工程甲级、市政工程乙级			
签 署 Signature			
项目负责人 Team Fin	张耀安 赖以虎		
专业负责人 Chief	赖以虎		
审 定 Approved	张耀安		
审 核 Examined	赖以虎		
校 对 Checked	谢武龙		
设 计 Designed	陈小玲		
建设单位 Client			
象州县水库移民工作管理局			
工程名称 Project			
河村水库移民美丽乡村工程项目			
子项名称 Sub Item			
芳村			
图纸名称 Title			
分图一地被、片植种植图			
版 本 VERSION	第 1 版	图 号 Dwg. No.	LS-03
专 业 Dept.	园林景观	阶 段 Stage	施工图
比 例 Scale	见图	日 期 Date	2025. 05
工程号 Proj. No.	GXHH-NM12-2025-025		

* 本图纸的版权,属广西汉华建筑设计有限公司所有,不得用于本工程以外范围。
* 本图纸需手续齐全方可用于施工。
* 本图须加盖本公司出图签章,否则一律无效。

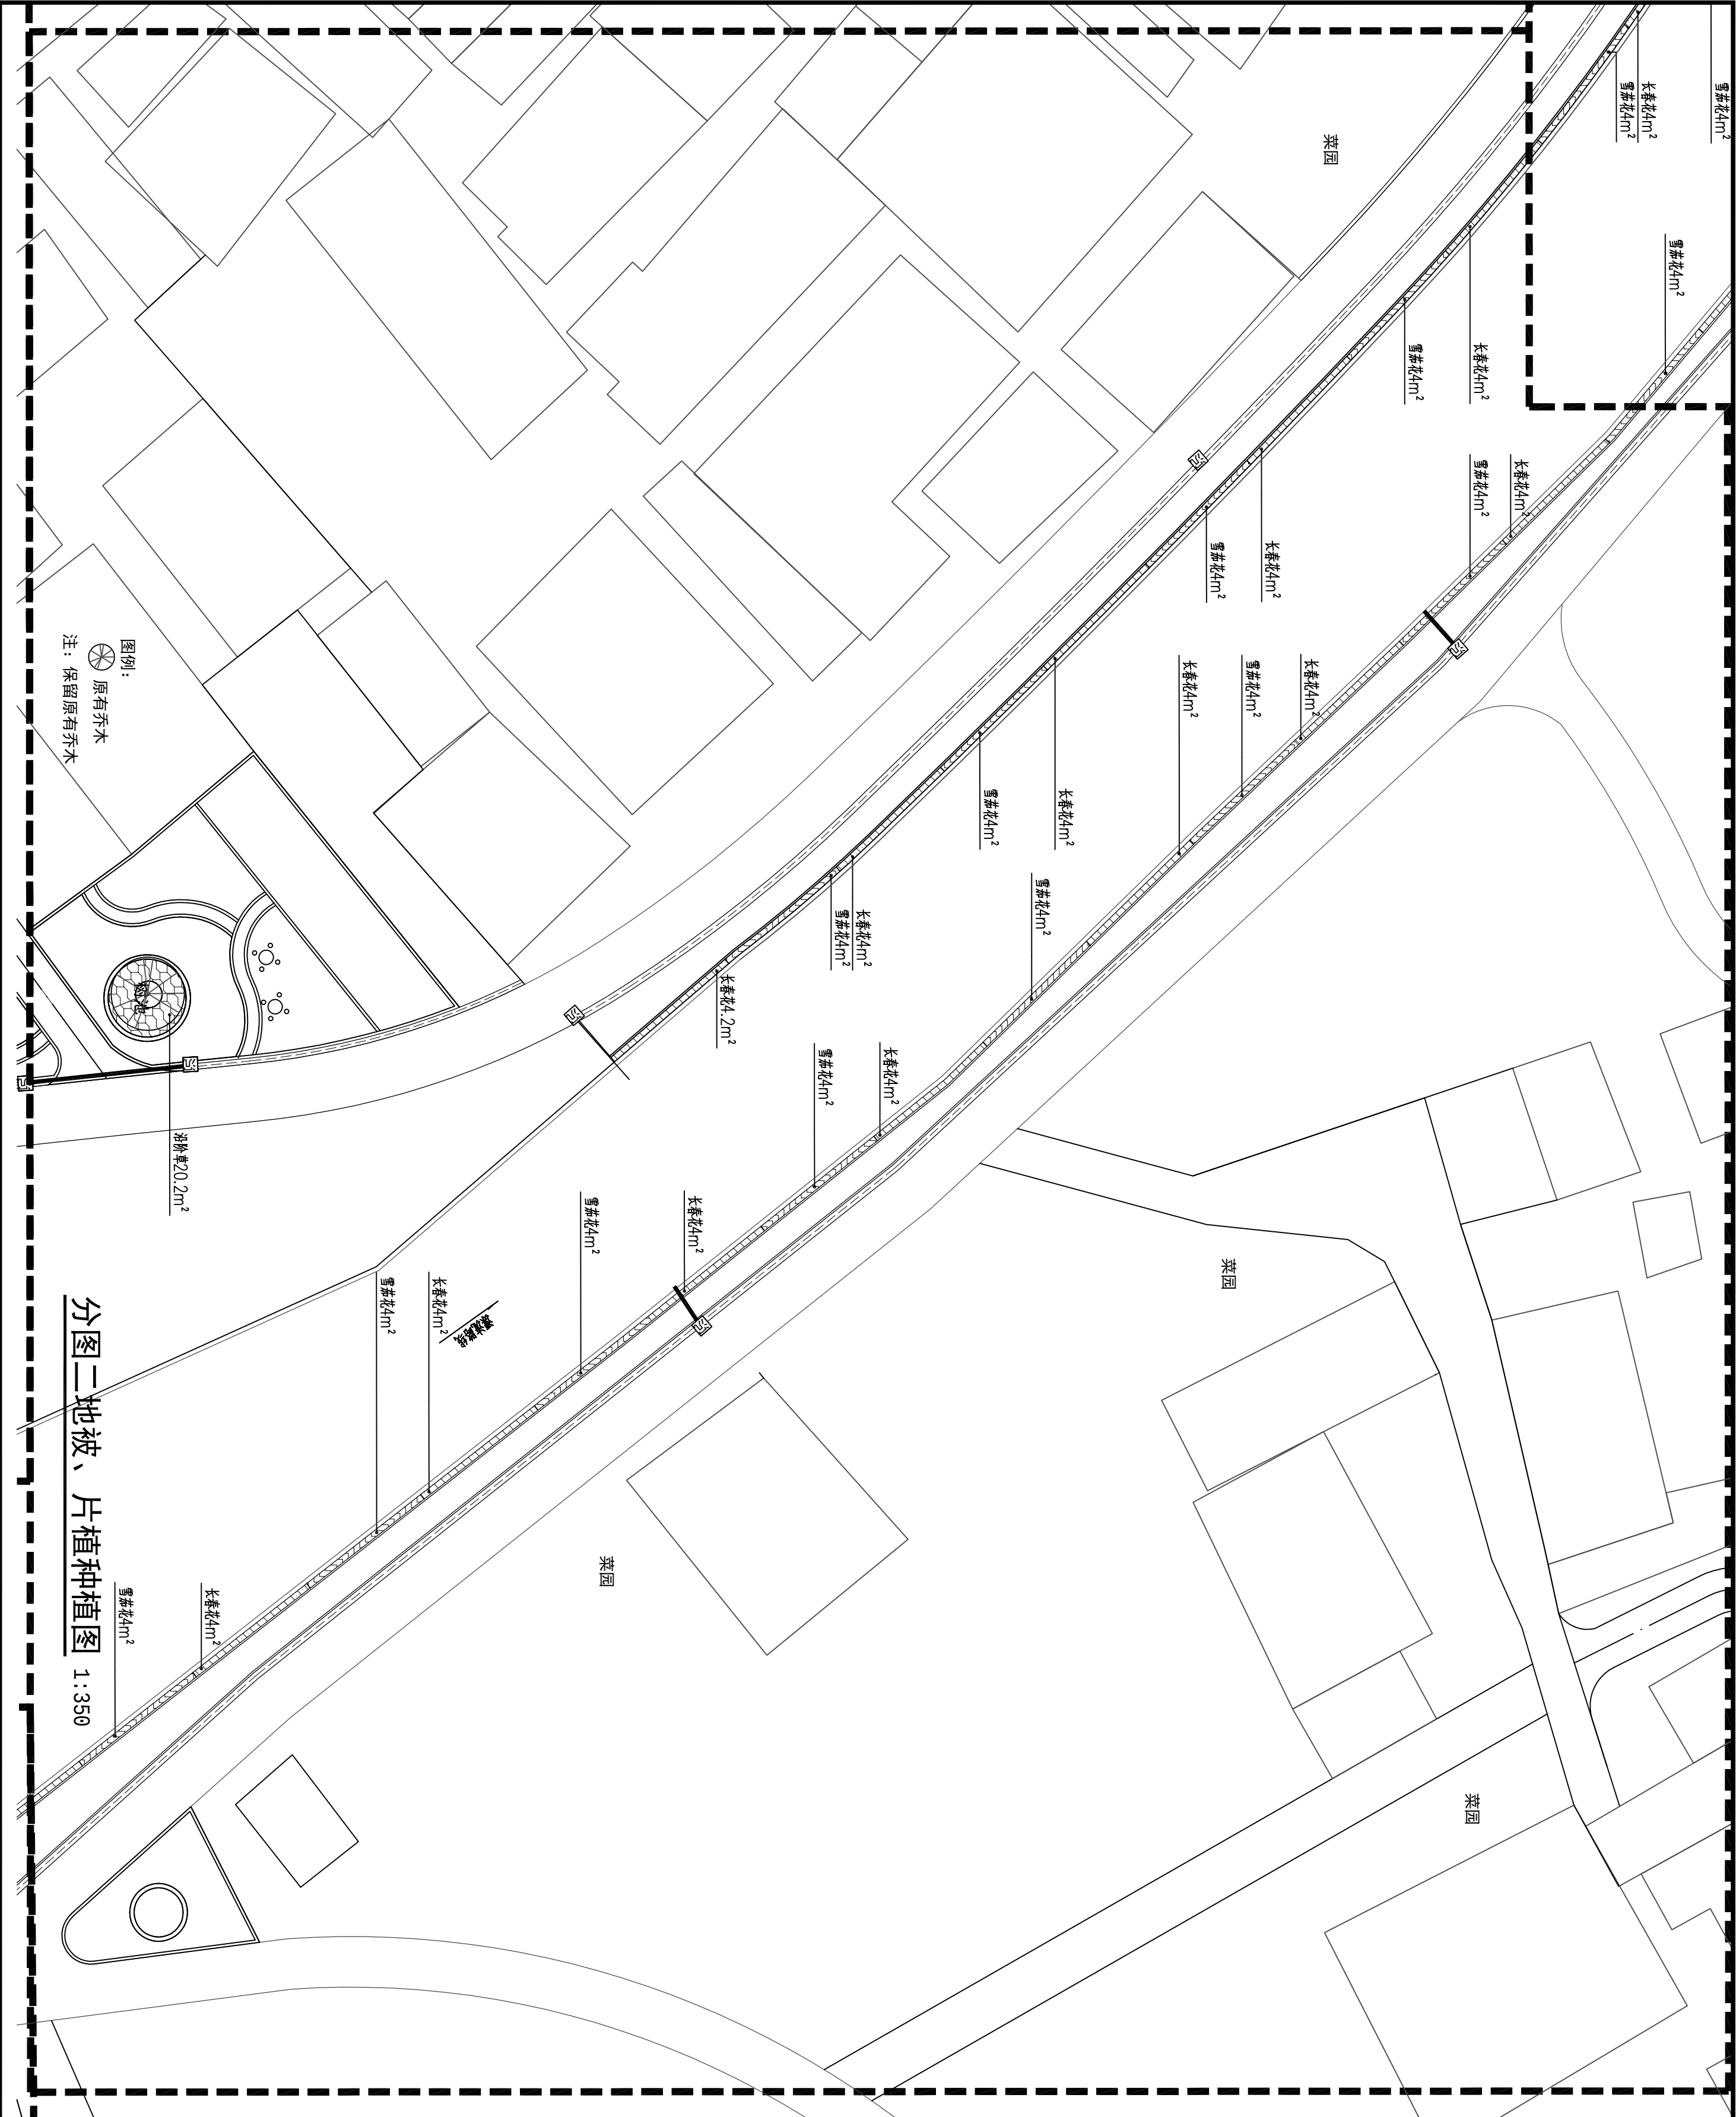


会 签 Joint Check up			
总图		暖通	
建筑		电气	
结构		园林	
给排水		道路	
备 注 Notes			
* 本图纸的版权,属广西汉华建筑设计有限公司所有,不得用于本工程以外范围。 * 本图纸需手续齐全方可用于施工。 * 本图须加盖本公司出图签章,否则一律无效。			
单位出图章 Company Seal			
广西汉华建筑设计有限公司 Guangxi Hanhua Architecture Design Co. Ltd			
工程设计资质 (证号 A145013002) 公 路 行 业 公 路: 乙 级 工 程 设计资质 (证号 A245013039) 市政行业排水工程: 乙 级 市政行业道路工程: 乙 级 城市景观规划资质 (证号 桂自资规乙字2450019): 乙 级 工程勘察岩土工程专业 (勘察) 资质 (证号 B245021516): 乙 级 工程监理资质 (证号 E245013039): 房屋建筑工程甲级、市政工程专业乙级			
签 署 Signature			
项目负责人 Team Lead	张耀安 赖以虎		中 核
专业负责人 Chief	赖以虎		中 核
审 定 Approved	张耀安		中 核
审 核 Examined	赖以虎		中 核
校 对 Checked	谢武龙		中 核
设 计 Designed	陈小鹏		中 核
建设单位 Client			
象州县水库移民工作管理局			
工程名称 Project			
河村水库移民美丽乡村工程项目			
子项名称 Sub Item			
芳村			
图纸名称 Title			
分图二地被、片植种植图			
版 本 VERSION	第 1 版	图 号 Dwg. No.	LS-04
专 业 Dept.	园林景观	阶 段 Stage	施工图
比 例 Scale	见图	日 期 Date	2025. 05
工程号 Proj. No.	GXHH-NN12-2025-025		

* 本图纸的版权,属广西汉华建筑设计有限公司所有,不得用于本工程以外范围。
* 本图纸需手续齐全方可用于施工。
* 本图须加盖本公司出图签章,否则一律无效。




会 签 Joint Check up			
总图		暖通	
建筑		电气	
结构		园林	
给排水		道路	
备 注 Notes			
* 本图纸的版权,属广西汉华建筑设计有限公司所有,不得用于本工程以外范围。 * 本图纸需手续齐全方可用于施工。 * 本图须加盖本公司出图签章,否则一律无效。			
单位出图章 Company Seal			
广西汉华建筑设计有限公司 Guangxi Hanhua Architecture Design Co. Ltd			
注册资格: 建筑行业(建筑工程) (证号 A145013032) 公用行业(公路、乙级) 风景园林工程、专项甲级 工程设计资质 (证号 A245013039) 市政行业(给水工程、乙级) 市政行业(排水工程、乙级) 市政行业(道路工程、乙级) 城市道路照明工程、乙级 城乡规划编制资质 (证号 桂自资规乙字2450019) : 乙级 工程勘察岩土工程专业(地质)资质 (证号 B245021516) : 乙级 工程监理资质 (证号 E245013039) : 房屋建筑工程甲级、市政工程乙级			
签 署 Signature			
项目负责人 Team Lead	张耀安 赖以虎		审核 Chief
专业负责人 Chief	赖以虎		审定 Approved
审 定 Approved	张耀安		核 对 Checked
审 核 Examined	赖以虎		设 计 Designed
校 对 Checked	谢武龙		设计 Designed
设计 Designed	陈小鹏		
建设单位 Client			
象州县水库移民工作管理局			
工程名称 Project			
河村水库移民美丽乡村工程项目			
子项名称 Sub Item			
芳村			
图纸名称 Title			
分图四地被、片植种植图 分图五地被、片植种植图			
版本 VERSION	第 1 版	图 号 Dwg. No.	LS-06
专业 Dept.	园林景观	阶段 Stage	施工图
比 例 Scale	见图	日期 Date	2025. 05
工程号 Proj. No.	GXHH-NN12-2025-025		

* 本图纸的版权,属广西汉华建筑设计有限公司所有,不得用于本工程以外范围。
* 本图纸需手续齐全方可用于施工。
* 本图须加盖本公司出图签章,否则一律无效。

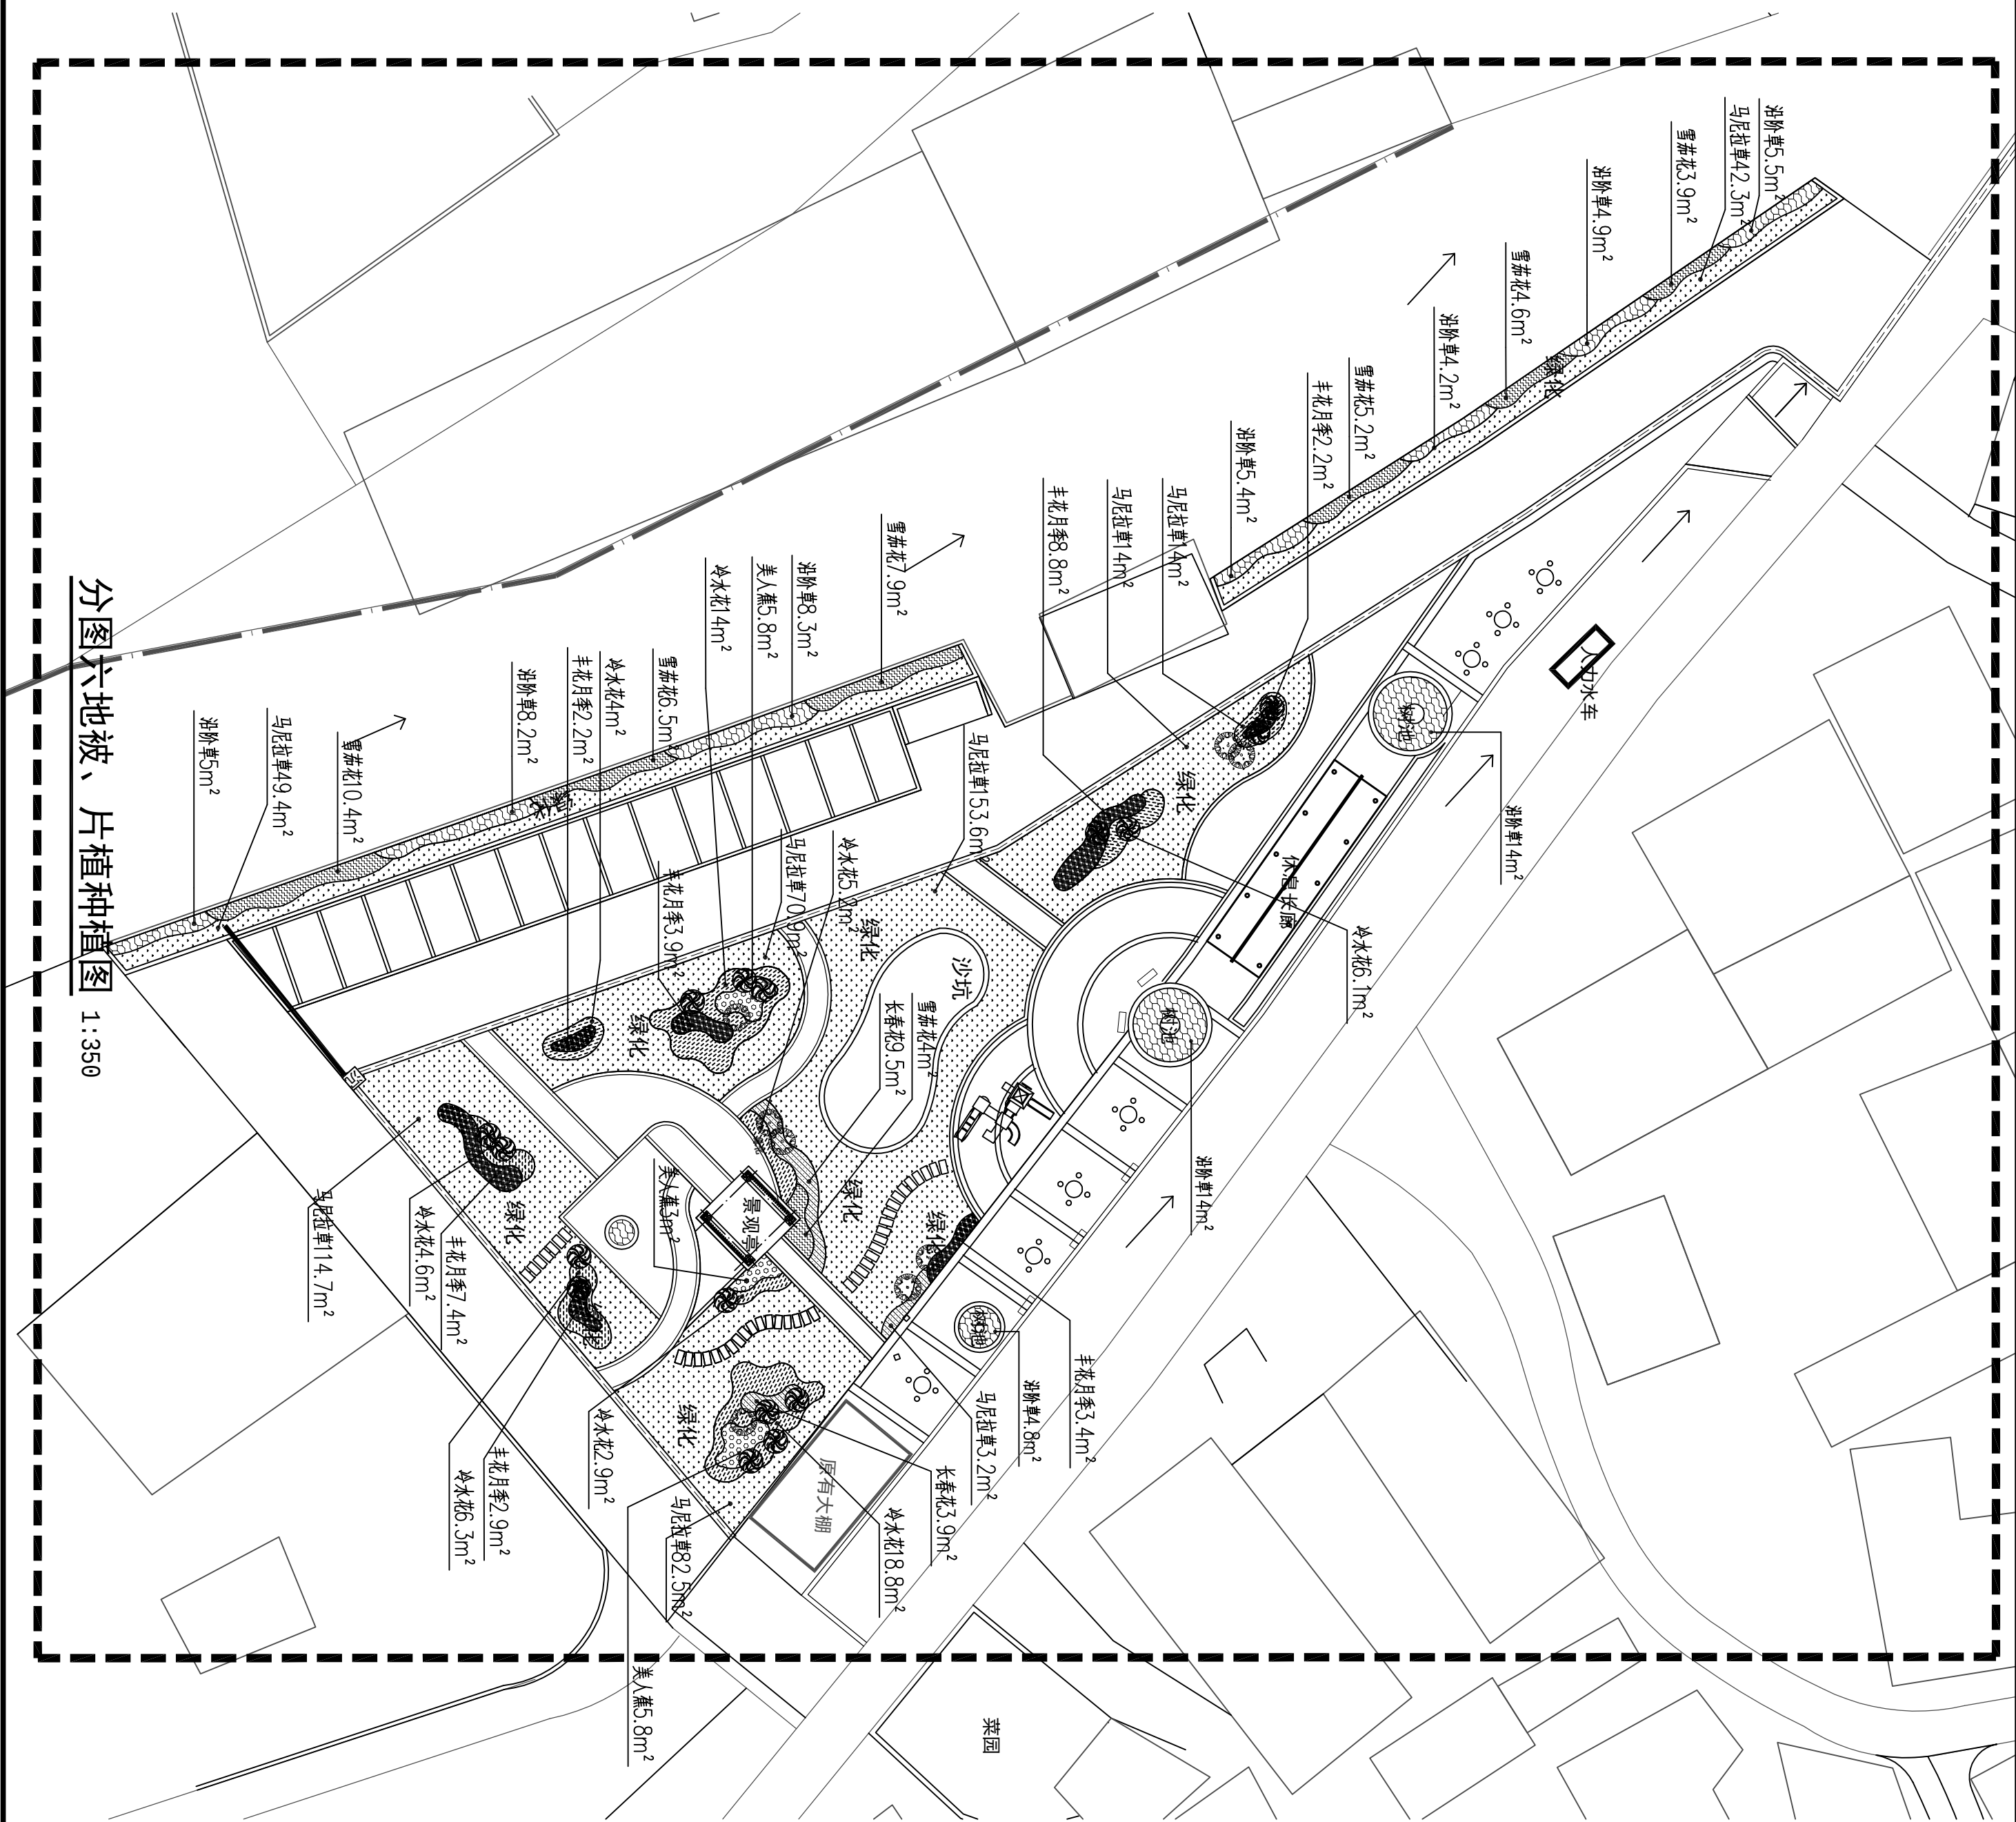

会 签 Joint Check up			
总图		暖通	
建筑		电气	
结构		园林	
给排水		道路	
备注 Notes			
* 本图纸的版权、属广西汉华建筑设计有限公司所有，不得用于本工程以外范围。			
* 本图纸需手签不全方可用于施工。			
* 本图须加盖本公司出图签章，否则一律无效。			
单位出图章 Company Seal			
广西汉华建筑设计有限公司 Guangxi Hanhua Architecture Design Co., Ltd			
工程设计资质 (证号 A145013032) 建筑行业 (建筑工程)；市政、风景园林工程；专业甲级 公 司 行 业 乙 级			
工程设计资质 (证号 A45013033) 建筑行业 (建筑工程)；市政、风景园林工程；专业甲级 市 政 行 业 乙 级			
工程勘察资质 (证号 445013033) 岩土工程勘察工程；乙级 市政行业工程勘察工程；乙级 地质资源与地质工程；乙级 城乡规划编制工程；乙级			
工程勘察岩土工程专业 (证号 桂自资城乙字23460019)；乙级 工程勘察岩土工程专业 (证号 资质 (证号 B24501516)；乙级 工程勘察资质 (证号 B245013033)；房屋建筑工程甲级、市政工程专业			
签署 Signature			
项目负责人 Item Print Chief	张耀安 赖以虎		
审定 Approved	张耀安		
审核 Examined	赖以虎		
校对 Checked	谢成龙		
设计 Designed	陈小玲		
建设单位 Client			
象州县水坪移民工作管理局			
工程名称 Project			
河村水库移民美丽乡村工程项目			
子项名称 Sub Item			
芳村			
图纸名称 Title			
分图四绿化种植图 分图五绿化种植图			
版本 Version	第 1 版	图 号 Dwg. No.	LS-06
专业 Profession Dept.	园林景观	阶 段 Stage	施工图
比 例 Scale	见图	日 期 Date	2025. 05
工程号 Proj. No.	GXHH-NM12-2025-025		

* 本图纸的版权,属广西汉华建筑设计有限公司所有,不得用于本工程以外范围。
* 本图纸需手续齐全方可用于施工。
* 本图须加盖本公司出图签章, 否则一律无效。

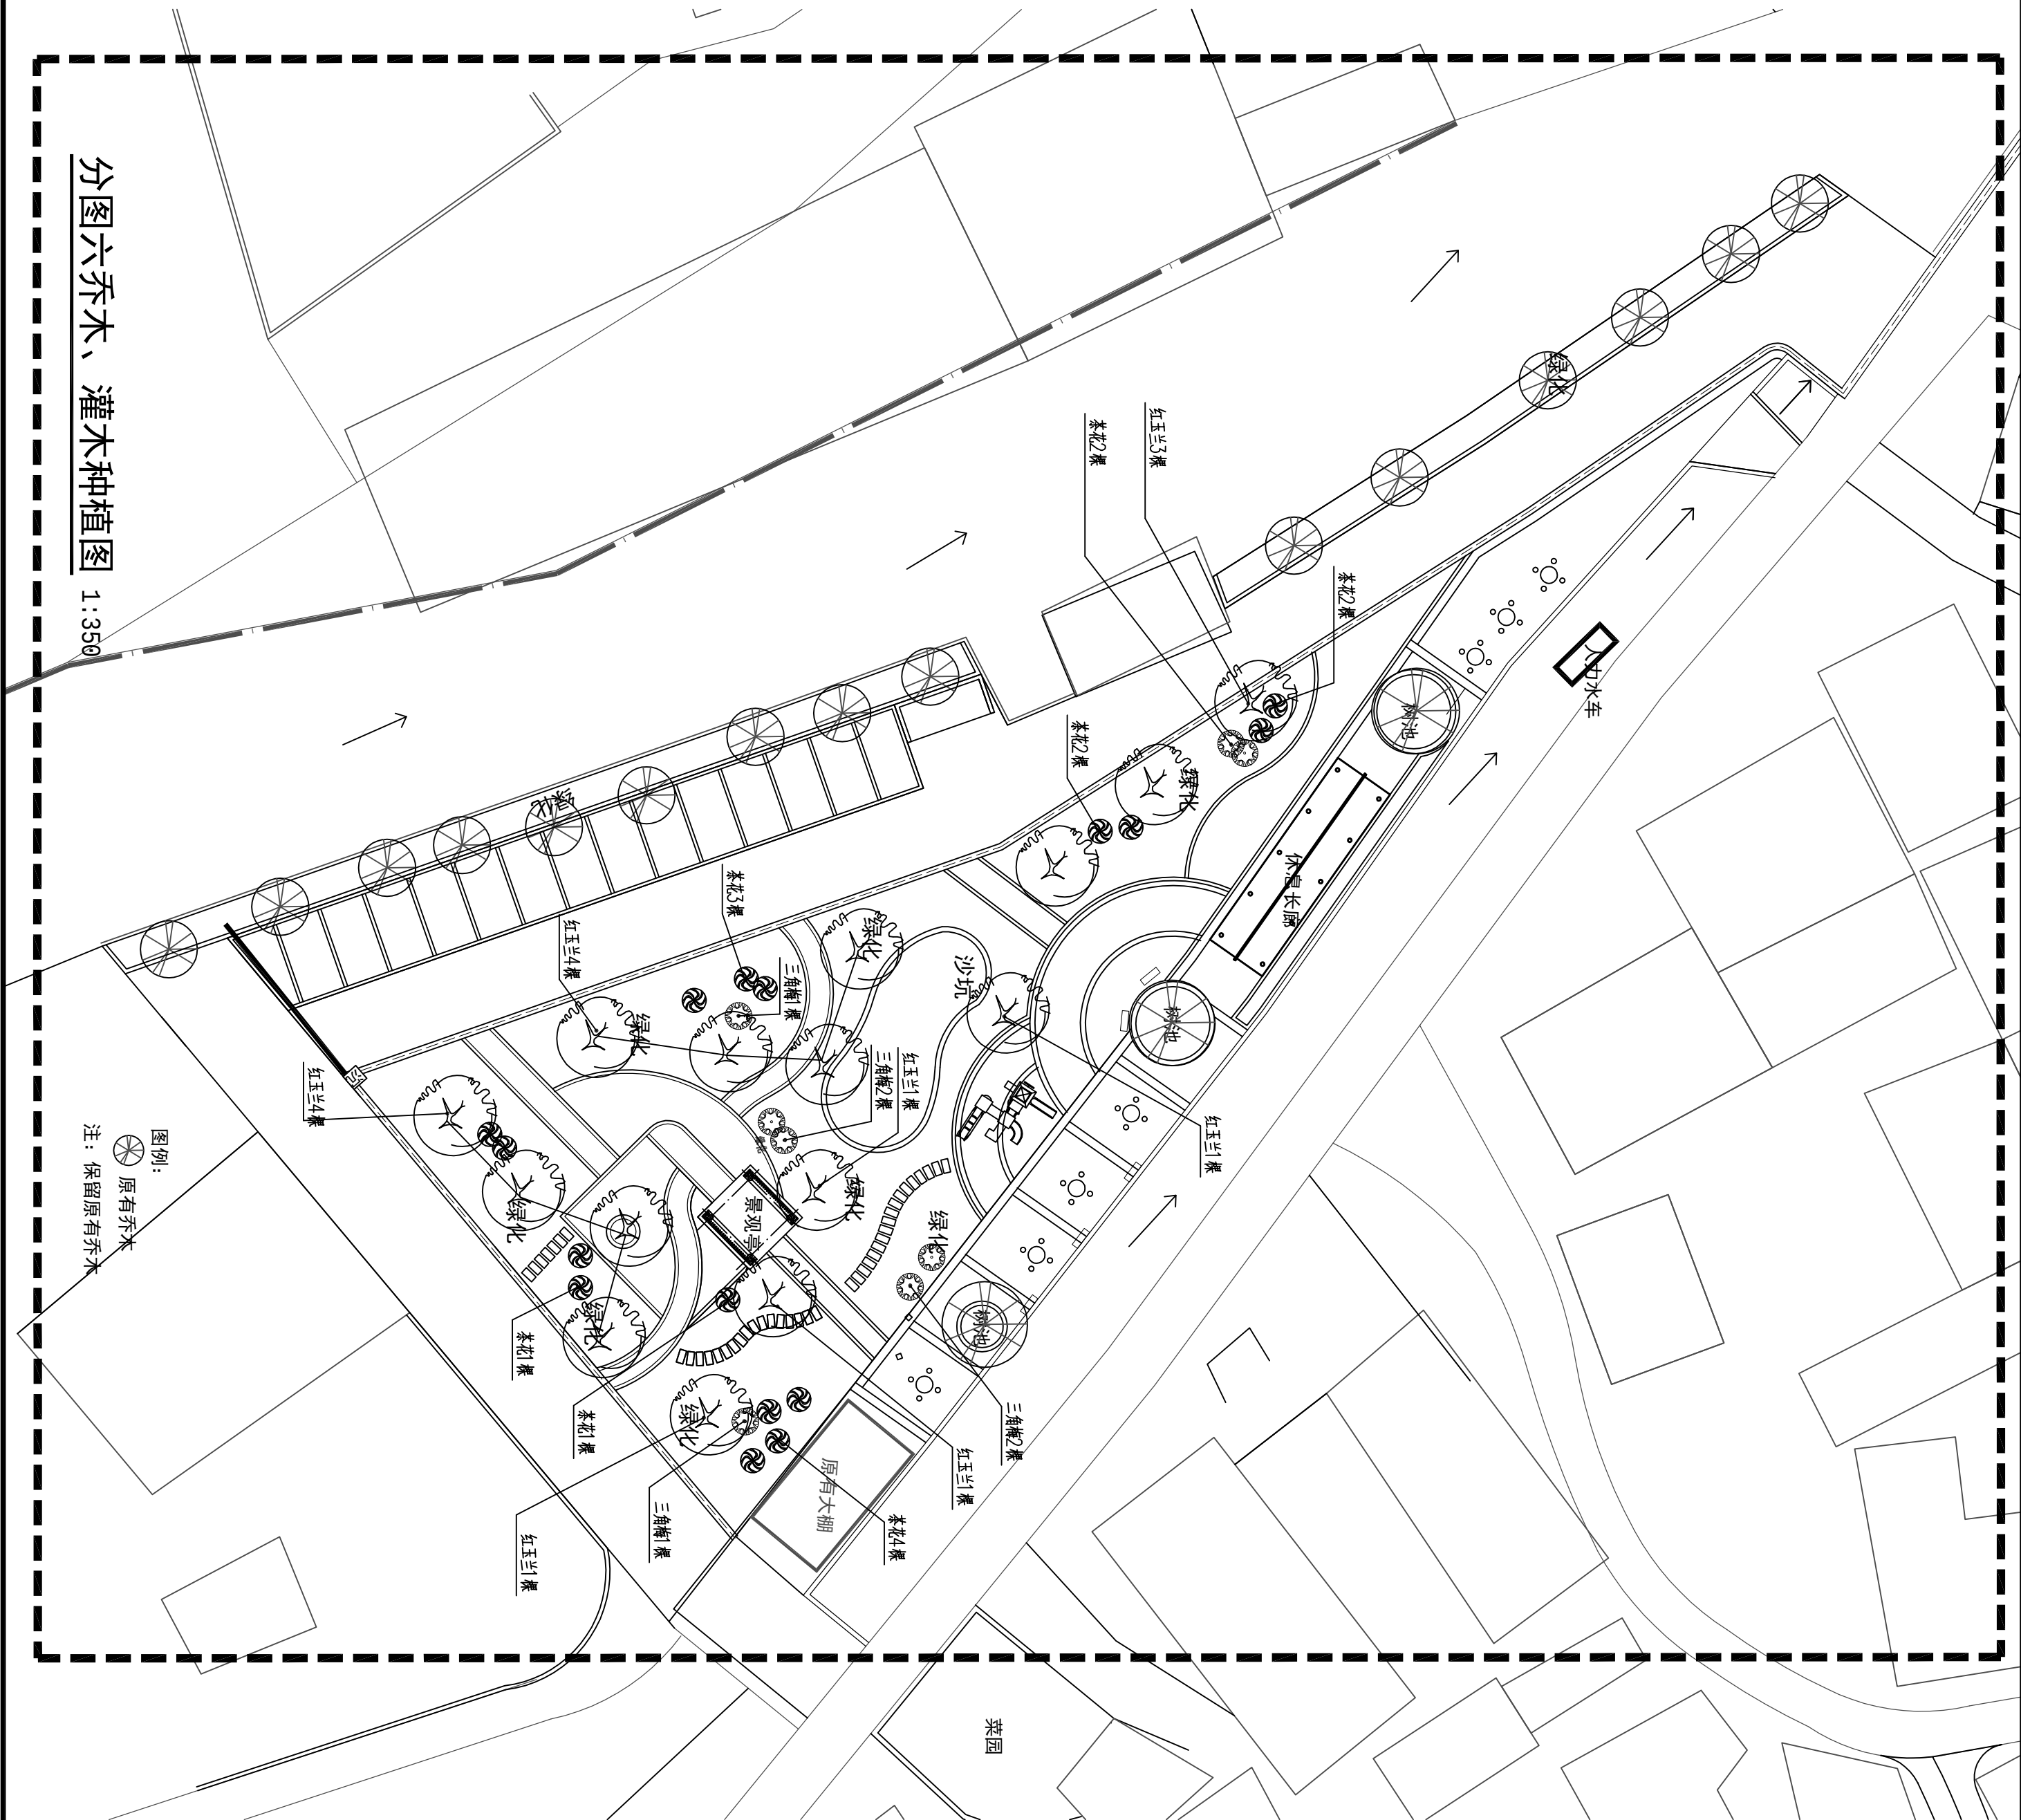

分图六乔木、灌木种植图

1:350

图例:
原有乔木
注: 保留原有乔木

会 签 Joint Check up			
总图		暖通	
建筑		电气	
结构		园林	
给排水		道路	
备 注 Notes			
* 本图纸的版权,属广西汉华建筑设计有限公司所有,不得用于本工程以外范围。 * 本图纸需手续齐全方可用于施工。 * 本图须加盖本公司出图签章, 否则一律无效。			
单位出图章		Company Seal	
广西汉华建筑设计有限公司 Guangxi Hanhua Architecture Design Co. Ltd 工程设计资质 (证书 A145013302) 风景园林工程: 专项甲级 公 路 行 业 公 路: 乙 级 市政行业资质 (证书 A245013309) 市政行业排水工程: 乙级 市政行业道路工程: 乙级 市政行业桥梁工程: 乙级 城市景观照明资质 (证书 桂自资规乙字2450019) : 乙级 工程勘察岩土工程专业 (地质) 资质 (证书 B245021516) : 乙级 工程监理资质 (证书 E245013309) : 房屋建筑工程甲级, 市政工程乙级			
签 署 Signature			
项目负责人 Team Lead	张耀安 赖以虎		
专业负责人 Chief	赖以虎		
审 定 Approved	张耀安		
审 核 Examined	赖以虎		
校 对 Checked	谢武成		
设 计 Designed	陈小玲		
建设单位 Client			
象州县水库移民工作管理局			
工程名称 Project			
河村水库移民美丽乡村工程项目			
子项名称 Sub Item			
芳村			
图纸名称 Title			
分图六乔木、灌木种植图			
版 本 VERSION	第 1 版	图 号 Dwg. No.	LS-07
专 业 Dept.	园林景观	阶 段 Stage	施工图
比 例 Scale	见图	日 期 Date	2025. 05
工程号 Proj. No.	CXHH-NN12-2025-025		

专 业	实 名	签 名	日 期	专 业	实 名	签 名	日 期
总 图				给 排 水			
建 筑				电 气			
结 构				暖 通			

太阳能照明设计说明

一、设计依据:

- 1、《城市道路工程设计规范》CJJ37-2012
- 2、《城市道路照明施工及验收规程》CJJ89-2012

二、太阳能照明配置方案及控制系统

1. 配置方案:

(1) 照明方式: 根据本地区自然环境, 照明系统每天工作8.5小时, 保证连续阴雨天数7天提供照明, 两个连续阴雨天气之间的设计最短天数为20天。

(2) 布置方式: 杆间距约为25米, 特殊地段路灯间距可作适当调整。

2、控制系统:总额定充电电流小于10A,系统电压2V/24V自动转换;采用自动控制,由于太阳能路灯为全套设备,控制器由厂家配套提供,控制方式为时、分时全自动控制。本次设计暂定为:夜晚全亮共照明8.5小时。

项号	名称	技术参数、规格型号
		太阳能电池板： (一) 电池片：采用优质高效太阳能电池板 120W。 (二) 组件边框：由阳极氧化优质优良的铝合金边框表面氧化铝膜，根据客户要求打孔，设计有接地螺孔。 (三) 封装材料：组件采用优良的抗老化 EVA 和耐候性好的优质 TPT 材料层压制成 (四) 接线盒：具有很好优良的密封和防水性能，使用寿命设计 ≥25 年。
1	太阳能路灯	锂电池系统： (一) 太阳能锂电池：45 AH/12V； (二) 放置在光伏板的下方，寿命设计 ≥8 年。蓄电池性能：具有高能量优良密度，优异的循环性能和过放电恢复能力，工作温度：-20℃～60℃。 (三) 新能源太阳能锂电池系统工作模式：先进光控+时控+温控，支持三段设置。可根据安装太阳能路灯的自然屯的实际需要进行模式调试。 防水处理，额定电流：≥10A，额定负载电流：≥10A，系统电压：24/12V AUTO。充电模式：MPPT 自动追踪电,池板最大功率，具有过充过放、反接保护，短路保护，防雷击。 LED 光源灯具： (一) 输入功率：45W； (二)、灯具外形采用优良的铝压铸工艺、散热快、强度高、反光器采用阳极氧化、反射率高、光学性能稳定，寿命设计 ≥20 年。

	(三)、环境使用温度：-20℃~60℃。 (四)、防护等级：IP65。	
太阳能路灯	灯杆套件： (一) ①灯杆：采用优质 Q235B 板(或同等及以上)材用大型数控折弯机一次性压制而成，不许焊接，折弯后采用埋弧焊接技术，要求无杂渣、无漏焊，焊张缝均匀。②灯杆高：6.5m；③灯杆上口径：65mm；④灯杆下口径：148mm；⑤灯杆壁厚：3.5mm；⑥法兰尺寸为：长≥280mm、宽杆 ≥280mm、厚 ≥16mm。 (二) 光伏板支架：采用镀锌防腐处理，涂炭氟碳漆或喷塑处理，防止紫外线造成的褪色、氧化作用，采用螺杆与灯杆连接方式连接而成。 (三) 灯杆抗风能力达到 20 米/秒，寿命设计 ≥25 年。 (四) 灯具支架：采用镀锌防腐处理，涂炭氟碳漆或喷塑处理，防止紫外线造成的褪色、氧化作用，采用螺杆与灯杆连接方式连接而成。	基础： 为现浇混凝土，标号为 C25，基础坑为 500mm×500mm×600mm，地笼采用 F 16×600mm 国标钢筋焊接成形。
灯		

五、其他


1、说明中与图纸如有不符之处，应以有关照明施工图为准。

2. 所有电气设备应选用国家现行的技术先进的产品, 不得采用国家明令淘汰的产品。

3、施工图中所附的灯型立面图仅为参考，具体样式可由建设单位确定，本次设计仅提出有关具体技术要求以供参考。

单位出图章 Company Seal					
广西汉华建筑设计有限公司 Guangxi Huanhua Architecture Design Co., Ltd. 工程设计资质（证书 A145013032） 建筑行业（建筑工程）甲级、风景园林工程：专项市政 公用行业乙级 市政行业给水工程：乙级 市政行业排水工程：乙级 市政行业燃气工程：乙级 市政行业热力工程：乙级 市政行业道路工程：乙级 城市照明工程：乙级 城乡规划编制资质（证书 A245013039） 工程勘察岩土工程专业（甲级）、房屋建筑工程预取、市政工程乙级 工程监理资质（证书 E245013039）、房屋建筑工程预取、市政工程乙级					
签署 Signature 项目负责人 张耀安 赖以虎 专业负责人 赖以虎 审定 张耀安 审核 赖以虎 校对 谢武龙 设计 陈小玲 建设单位 Client 象州县水库移民工作管理局 河村水库移民美丽乡村工程项目 子项名称 Sub Item 图纸名称 Title					
太阳能照明设计说明					
版本 第 版 图号 DS-01 专业 园林景观 阶段 施工图 比例 见图 日期 2025.05 工程号 Pjt.No. GXH-H-NI2-2025-025					

* 本图纸的版权,属广西汉华建筑设计有限公司所有,不得用于本工程以外范围。
* 本图纸需手续齐全方可用于施工。
* 本图须加盖本公司出图签章, 否则一律无效。

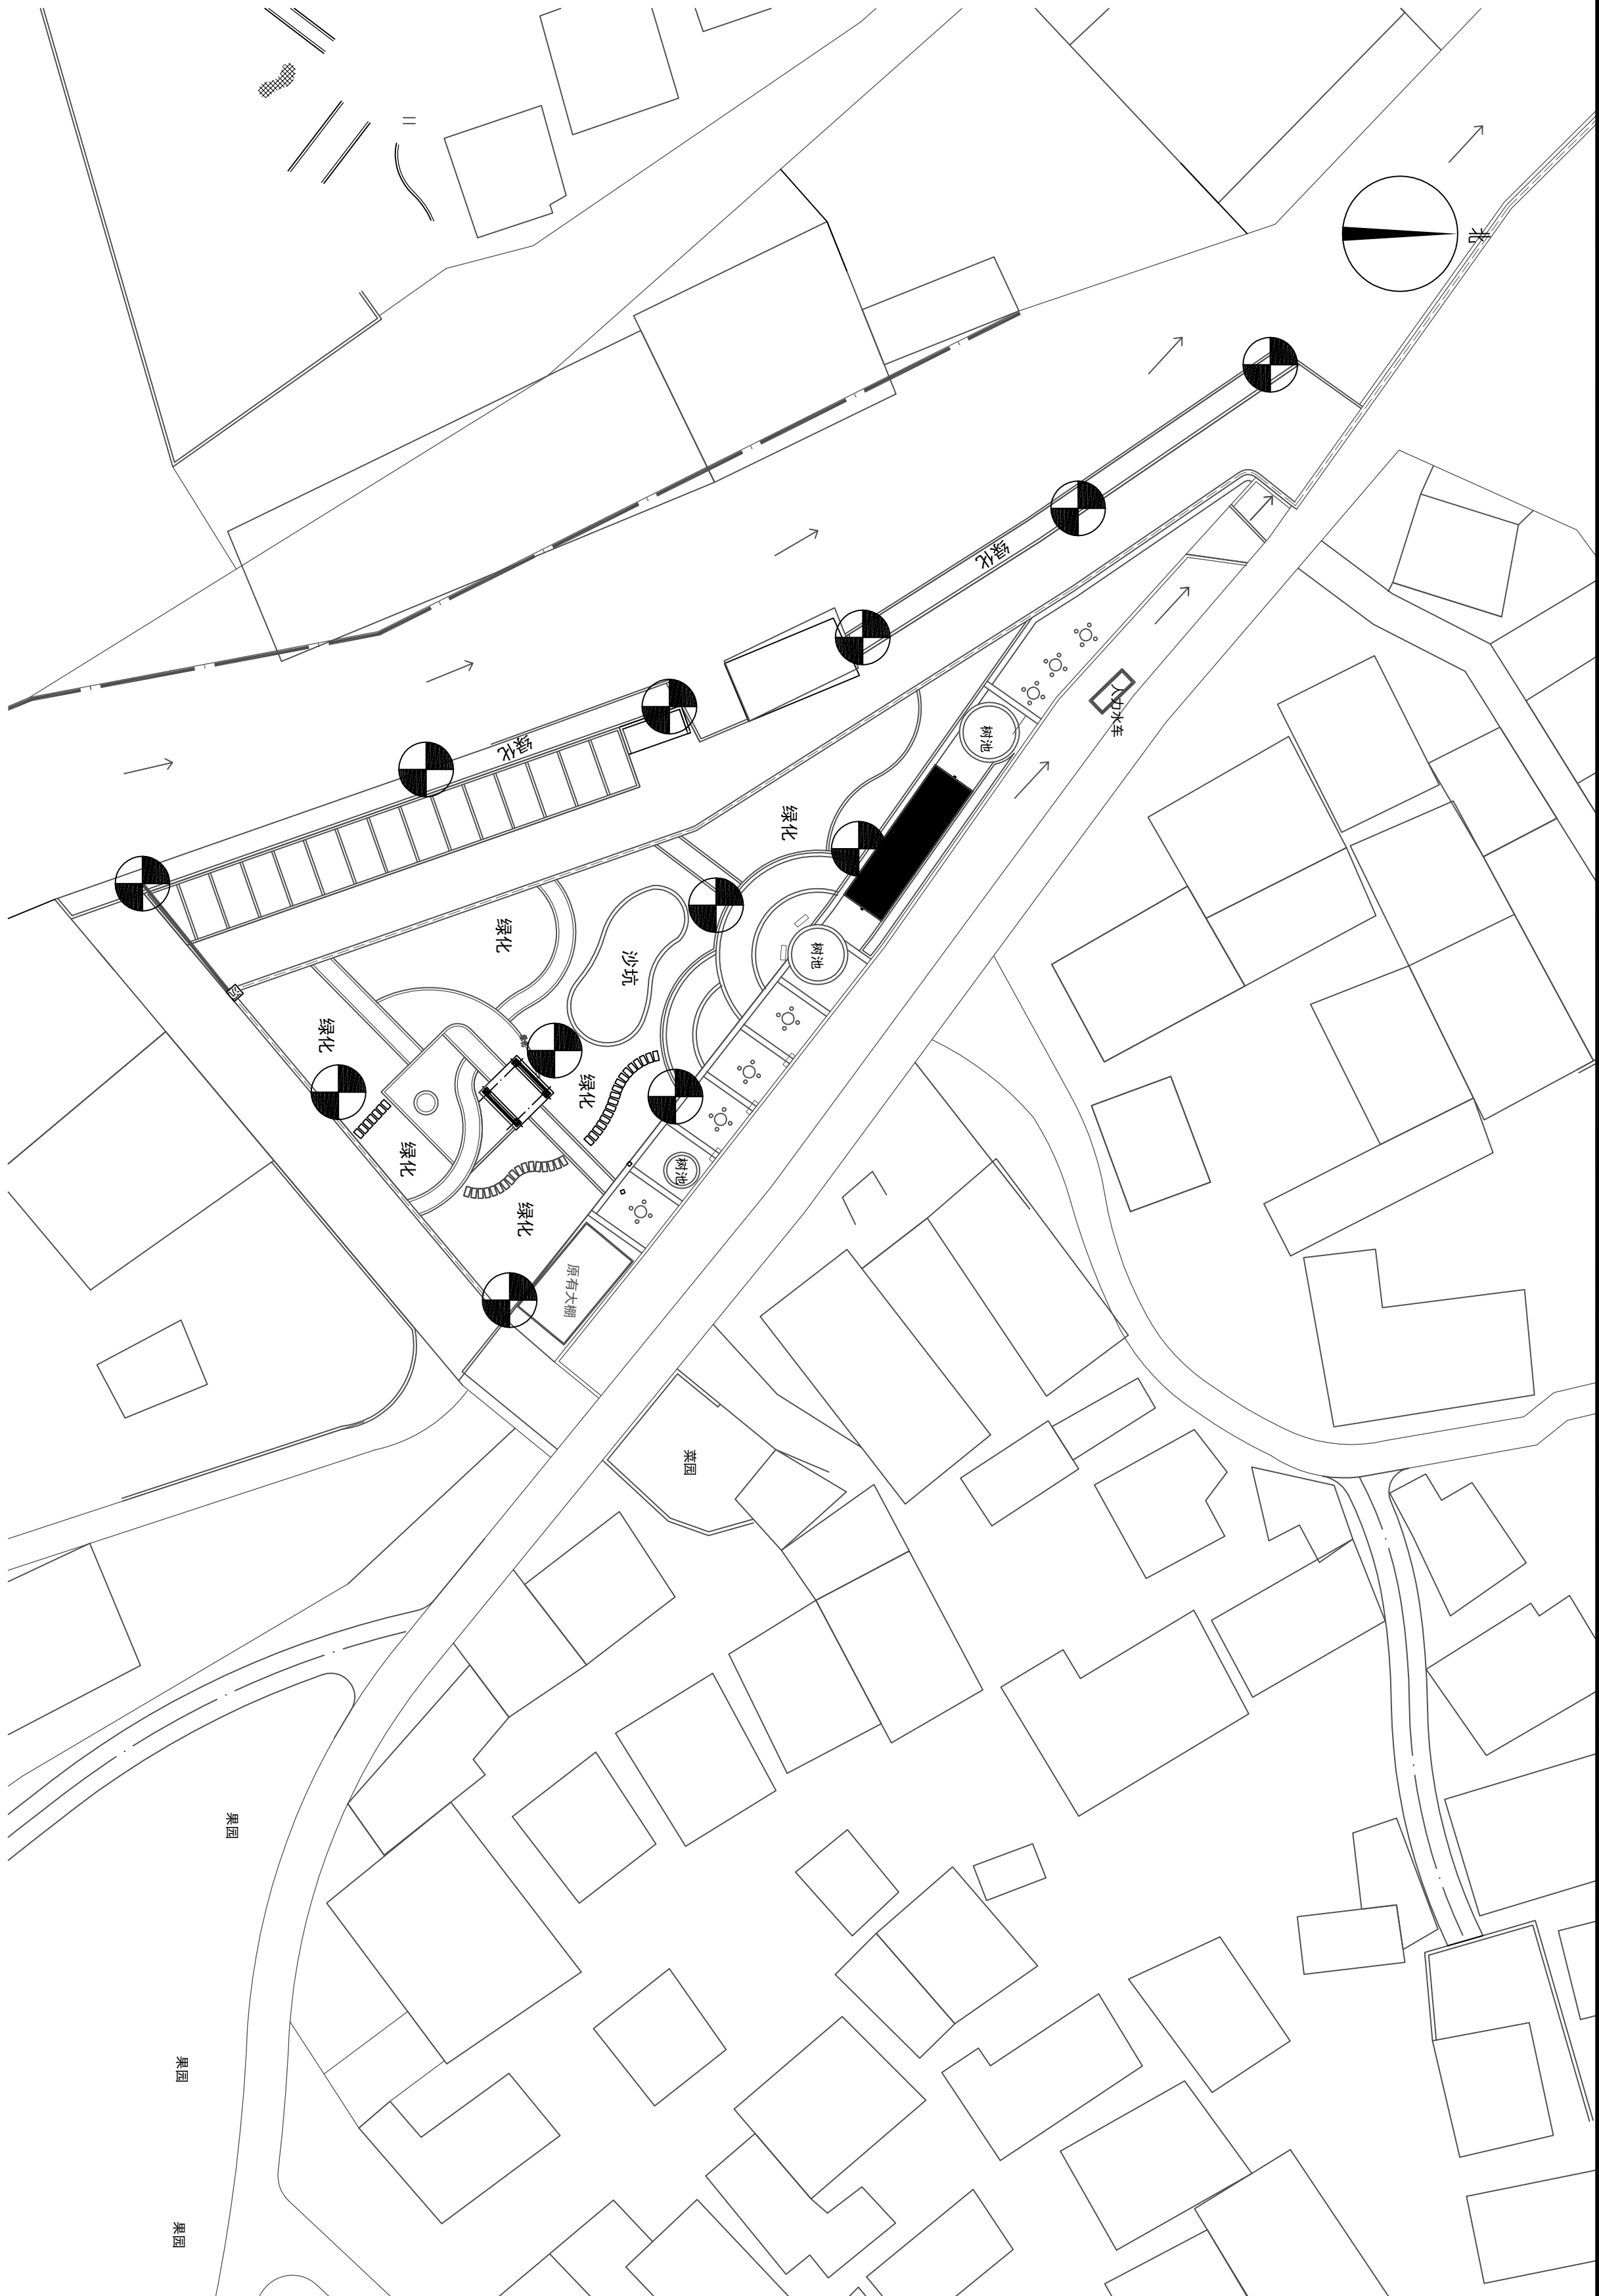

太阳能路灯平面布置图 1:400

图例	名称	单位	数量	功率	备注
	太阳能路灯	套	12	45W	IP65外壳 LED光源

会 签 Joint Check up			
总图		暖通	
建筑		电气	
结构		园林	
给排水		道路	

备注 Notes
* 本图纸的版权,属广西汉华建筑设计有限公司所有,不得用于本工程以外范围。
* 本图纸需手续齐全方可用于施工。
* 本图须加盖本公司出图签章, 否则一律无效。

单位出图章 Company Seal

广西汉华建筑设计有限公司
Guangxi Hanhua Architecture Design Co. Ltd

建筑设计资质 (证书 A145013032)
城乡规划资质 (证书 A145013032)
公用行业公招: 乙级
工程设计资质 (证书 A245013039)
市政行业排水工程: 乙级
市政行业道路工程: 乙级
市政行业桥梁工程: 乙级
城市照明照明资质 (证书 桂自资规乙字2450019): 乙级
工程勘察岩土工程专业 (甲级) 资质 (证书 B245021516): 乙级
工程监理资质 (证书 E245013039): 房屋建筑工程甲级、市政工程专业乙级

签 署 Signature	
项目负责人 Team Lead	张耀安 赖以虎
专业负责人 Chief	赖以虎
审 定 Approved	张耀安
审 核 Examined	赖以虎
校 对 Checked	谢武龙
设 计 Designed	陈小玲

建设单位 Client

象州县水库移民工作管理局

工程名称 Project

河村水库移民美丽乡村工程项目

子项名称 Sub Item

芳村

图纸名称 Title			
太阳能路灯平面布置图			
版本 VERSION	第 1 版	图 号 Dwg. No.	DS-03
专业 Dept.	园林景观	阶 段 Stage	施工图
比 例 Scale	见图	日 期 Date	2025. 05
工程号 Proj. No.	GXHH-NN12-2025-025		