


● 一筑勘察设计有限公司						贺州市平桂区教育局		—		
设计证书 A352017004 乙级						贺州市平桂区第一幼儿园教学综合楼维修、室外塑胶活动场、围墙和挡土墙（拆除重建）工程		建施—1		
专业负责人		李金		校 对	李金		目 录		张数	张号
审 核		李雪婷		设 计	韦彩艳				日期	2025.05
序号	名 称					图 号		张数	附 注	
01	总平面图改造					ZP-01		1	A2	
02	室外活动场地平面图					JZ-01		1	A2	
03	改造后一层平面图					JZ-02		1	A1+1/4	
04	改造后二层平面图					JZ-03		1	A1+1/4	
05	改造后三层平面图					JZ-04		1	A1+1/4	
06	改造后四层平面图					JZ-05		1	A1+1/4	
07	立面改造图1					JZ-06			A2+3/4	
08	立面改造图2					JZ-07			A2	
09	围墙1					JZ-08			A2	
10	围墙2					JZ-09			A2	

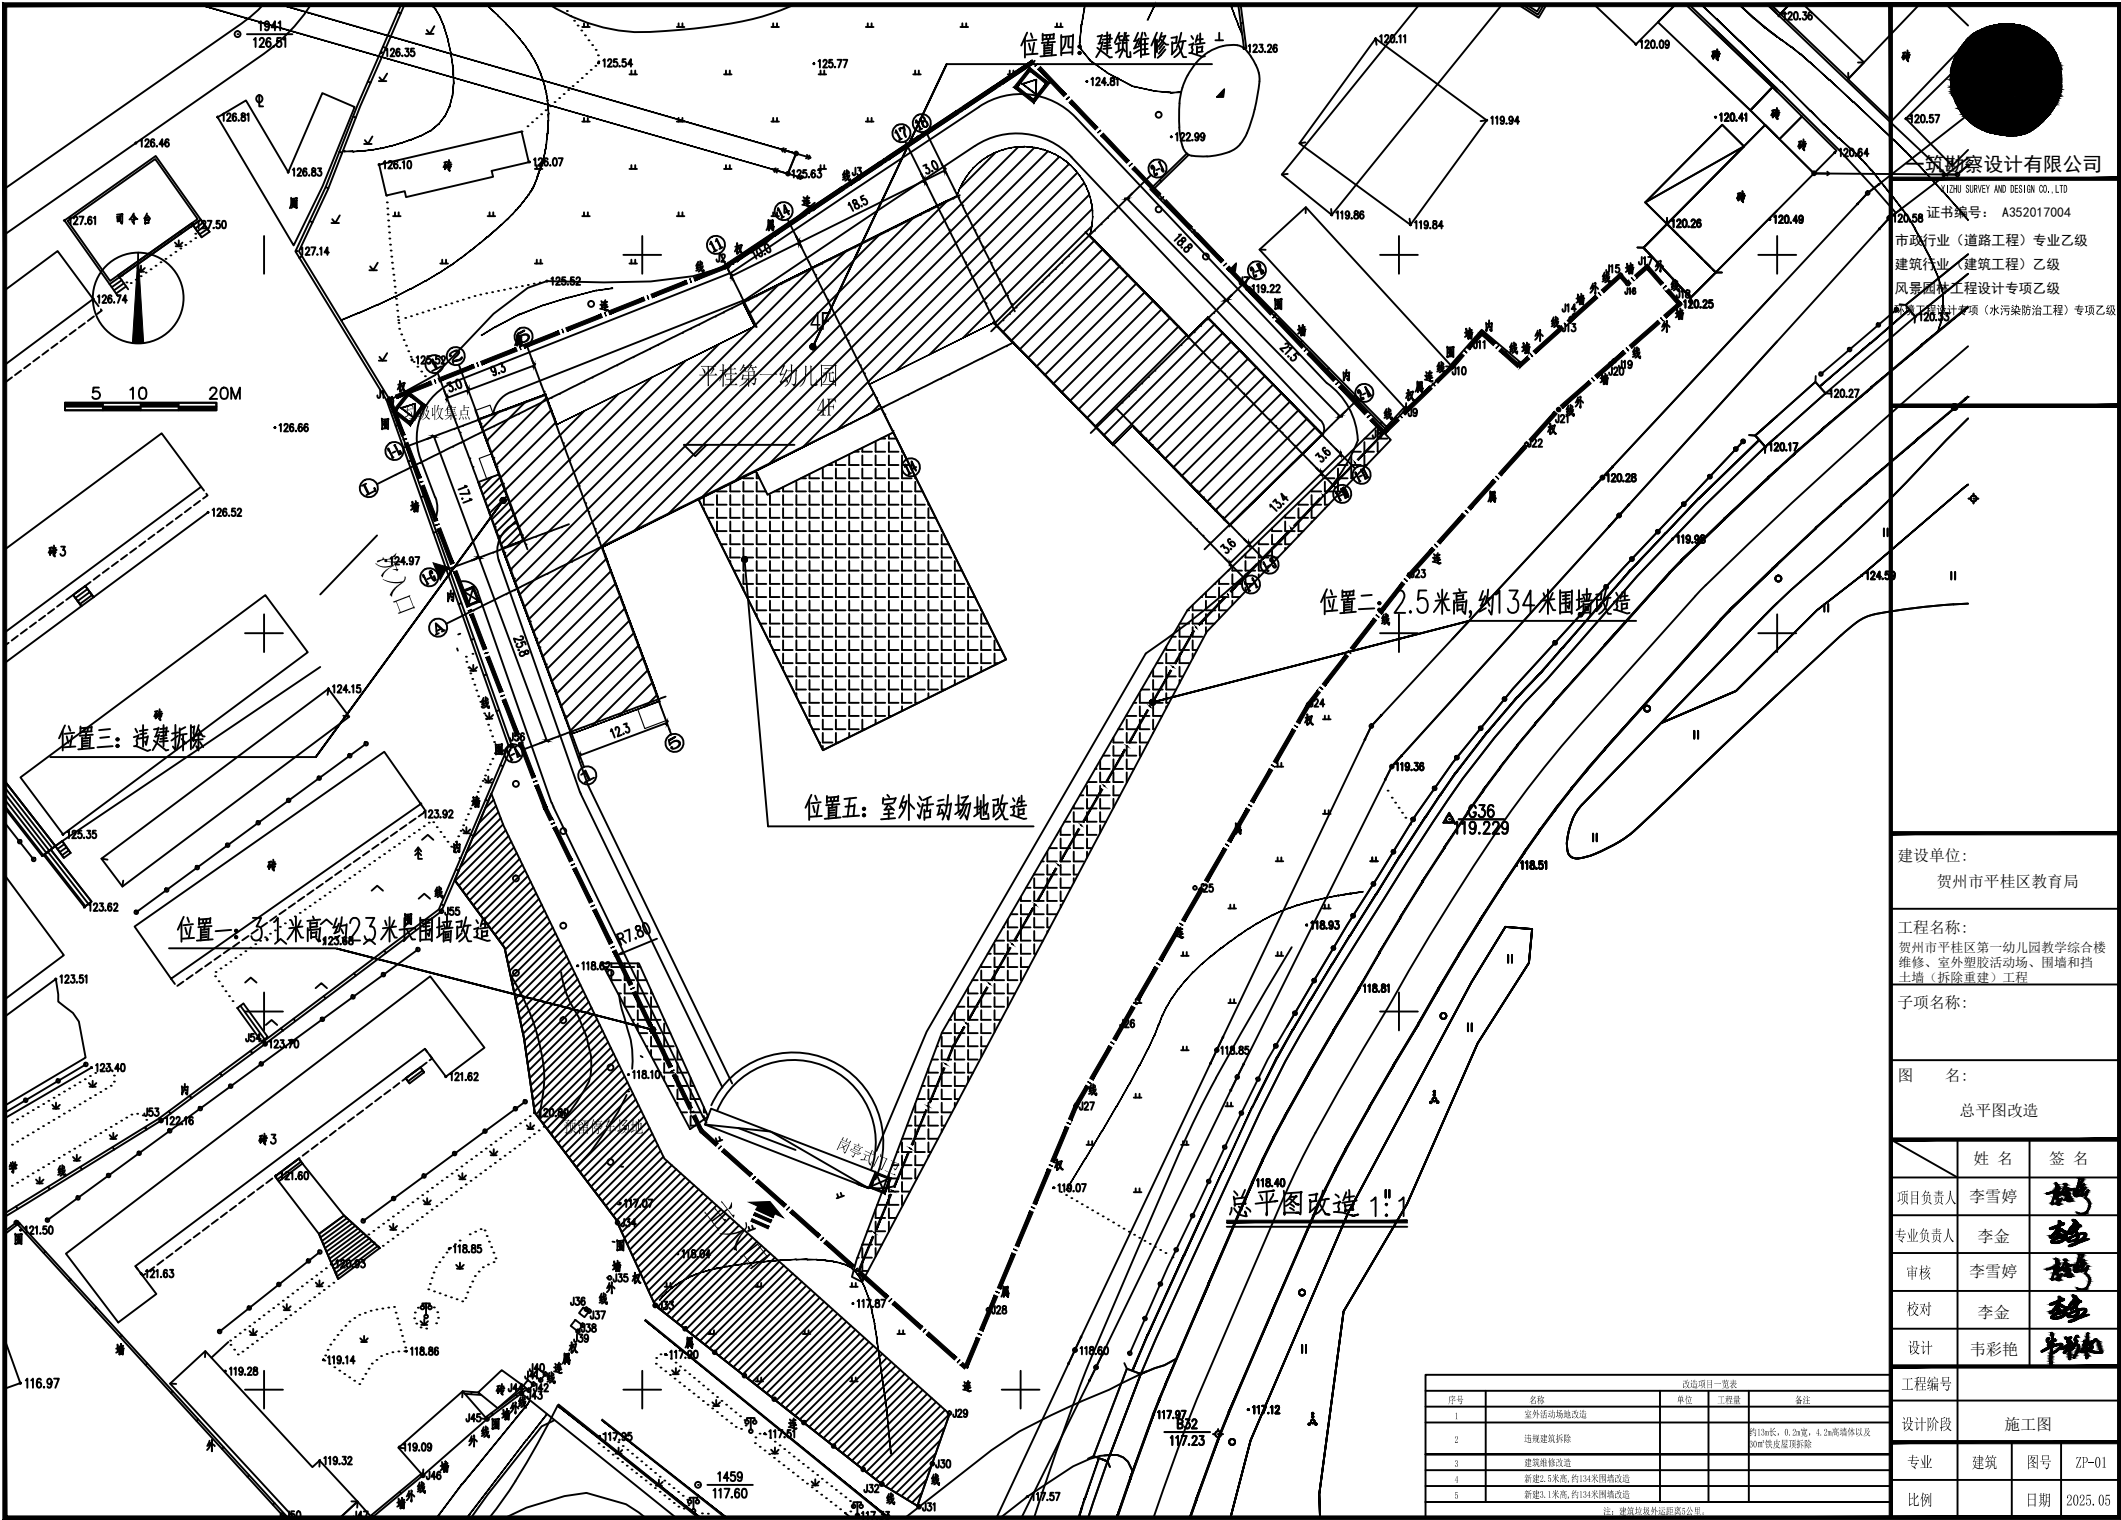

筑物设计有限公司
ZHUWU DESIGN CO., LTD
证书编号: A352017004
市政行业(道路工程)专业乙级
建筑行业(建筑工程)乙级
风景园林工程设计专项乙级
市政行业(给水排水工程)专业乙级

建设单位:
贺州市平桂区教育局

工程名称:
贺州市平桂区第一幼儿园教学综合楼
维修、室外塑胶活动场、围墙和挡
土墙(拆除重建)工程

子项名称:

图 名:
总平面图改造

	姓 名	签 名
项目负责人	李雪婷	李雪婷
专业负责人	李金	李金
审核	李雪婷	李雪婷
校对	李金	李金
设计	韦彩艳	韦彩艳

工程编号


设计阶段 施工图

专业 建筑 图号 ZP-01

比例 日期 2025.05


改造项目一览表				
序号	名称	单位	工程量	备注
1	室外活动场地改造			
2	违建建筑拆除			约13m长, 0.2m宽, 4.2m高墙体以及 90m²散灰原形拆除
3	建筑维修改造			
4	新建2.5米高, 约134米围墙改造			
5	新建2.1米高, 约134米围墙改造			

注: 建筑红线外距离50米

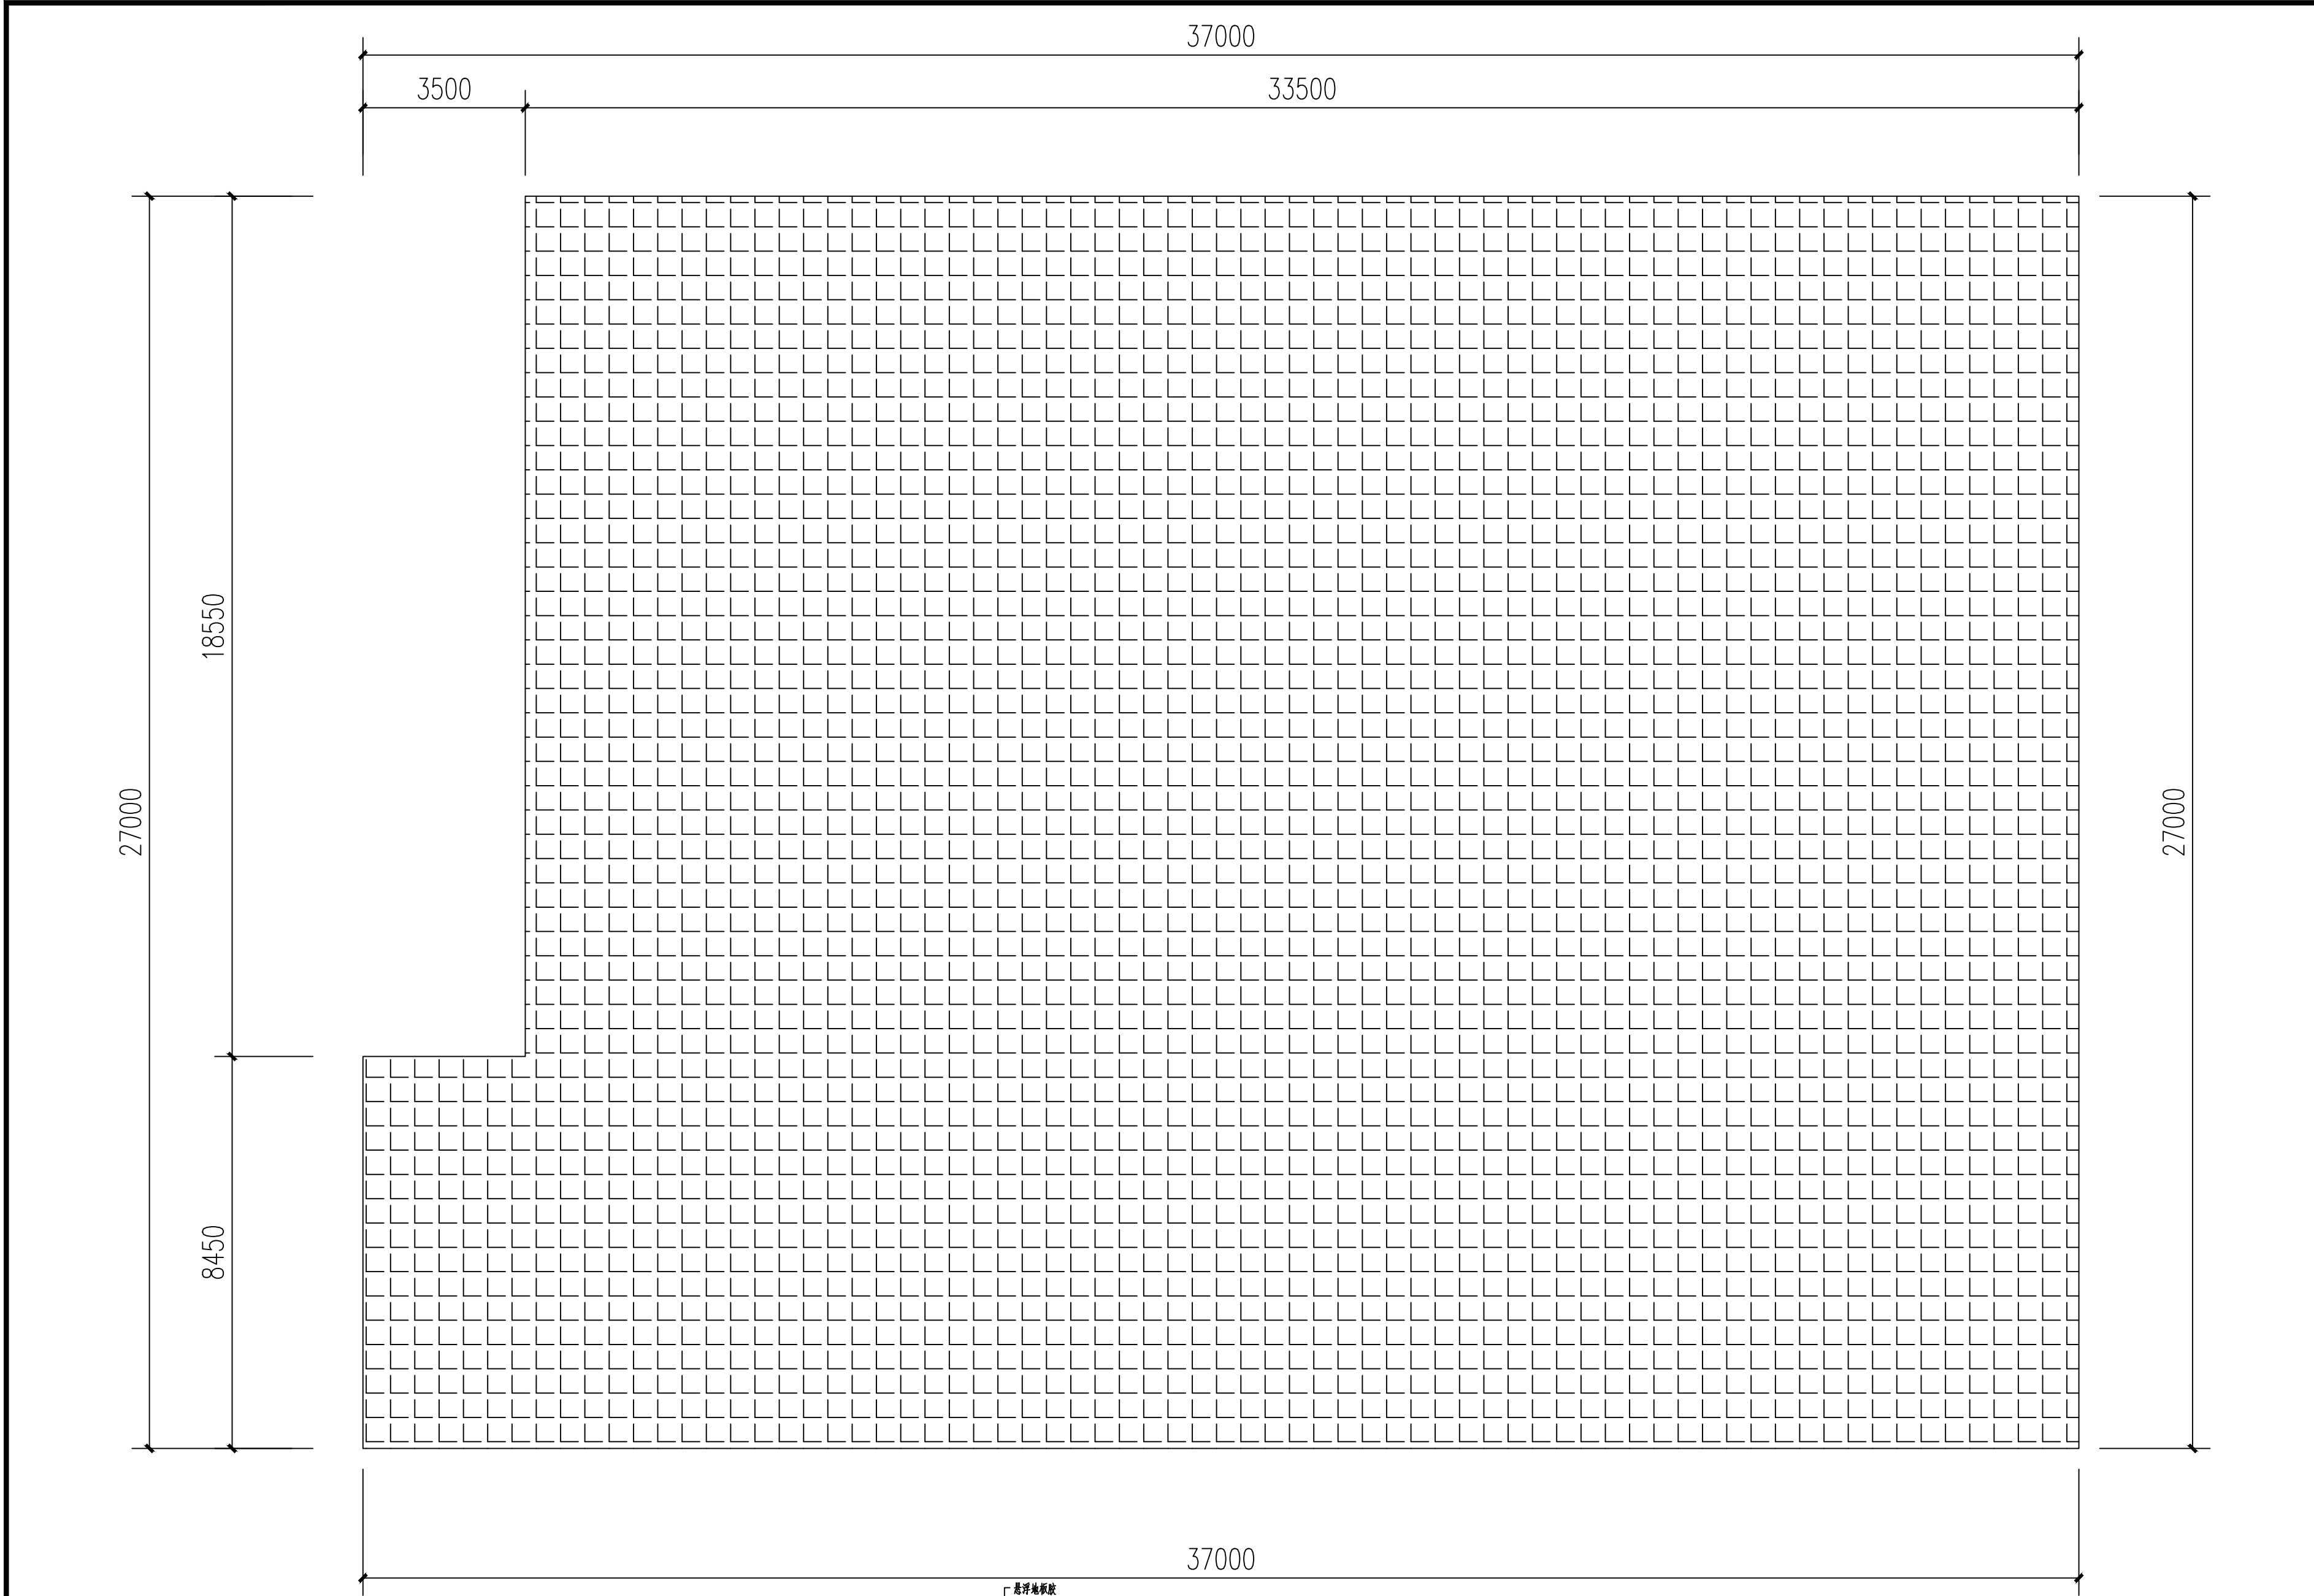


名称	数量	备注
悬浮拼接地板	934.07m ²	
拆除	934.07m ²	拆除原旧悬浮拼接地板


图例：

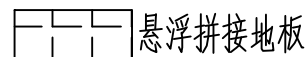

悬浮拼接地板

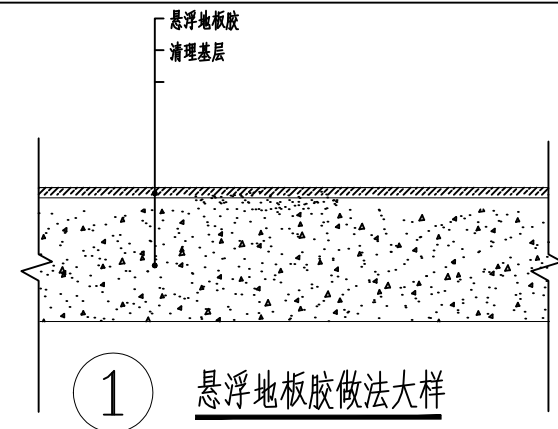

室外活动场地平面图 1:150

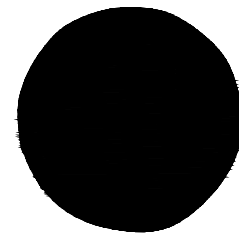

一筑勘察设计有限公司

YIZHU SURVEY AND DESIGN CO.,LTD

证书编号： A352017004

市政行业（道路工程）专业乙级

建筑行业（建筑工程）乙级

风景园林工程设计专项乙级

环境工程设计专项（水污染防治工程）专项乙级

建设单位：

贺州市平桂区教育局

工程名称：

贺州市平桂区第一幼儿园教学综合楼
维修、室外塑胶活动场、围墙和挡
土墙（拆除重建）工程



子项名称：

图 名：

室外活动场地平面图

	姓 名	签 名
项目负责人	李雪婷	李雪婷
专业负责人	李金	李金
审核	李雪婷	李雪婷
校对	李金	李金
设计	韦彩艳	韦彩艳

工程编号			
设计阶段	施工图		
专业	建筑	图号	JZ-01
比例	1:100	日期	2025.05

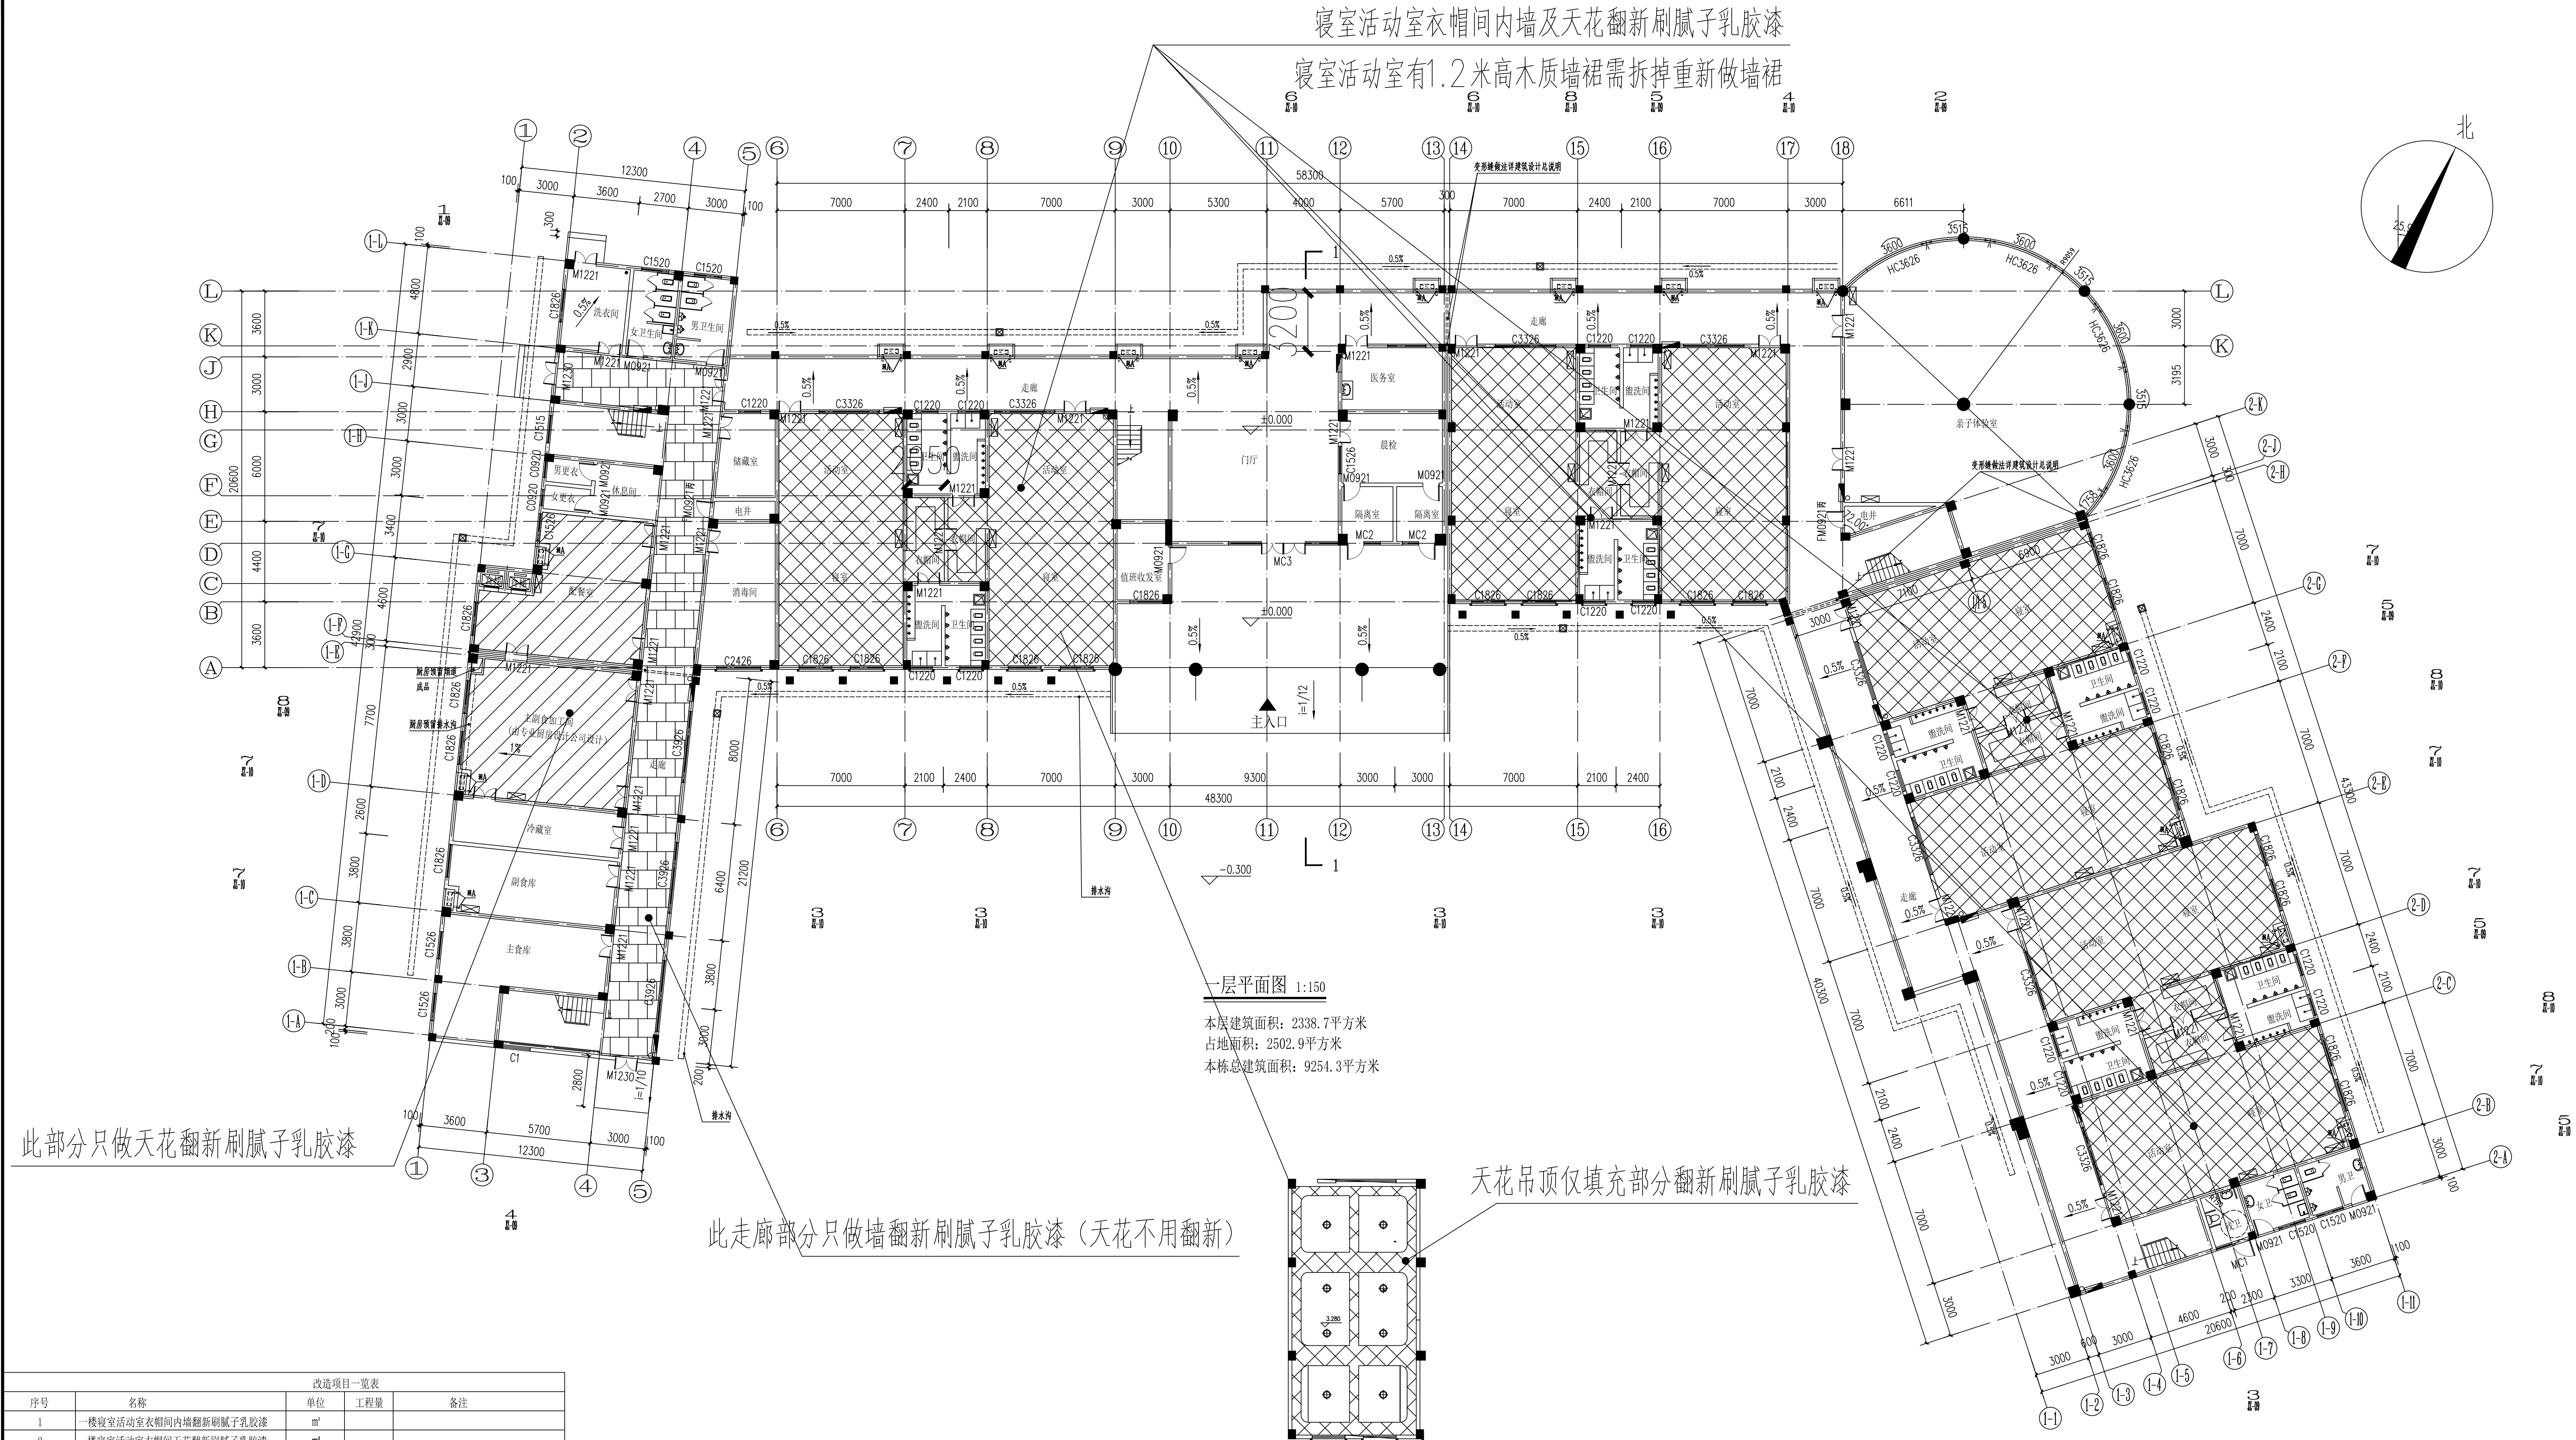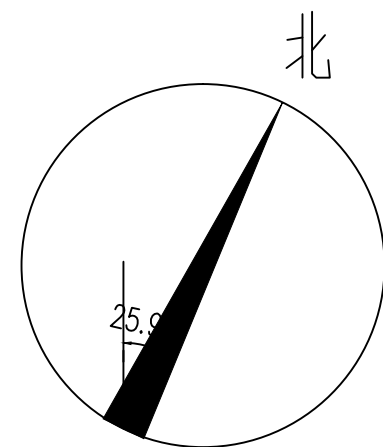

此部分只做天花翻新刷腻子乳胶漆

此走廊部分只做墙翻新刷腻子乳胶漆(天花不用翻新)

天花吊顶仅填充部分翻新刷腻子乳胶漆

改造项目一览表				
序号	名称	单位	工程量	备注
1	一楼寝室活动室衣帽间内墙翻新刷腻子乳胶漆	m ²		
2	一楼寝室活动室衣帽间天花翻新刷腻子乳胶漆	m ²		
3	一楼寝室活动室1.2m高墙裙拆除	m		
4	一楼寝室活动室1.2m高铁艺洞洞板墙裙	m		橙色(具体颜色施工时由业主确认) 洞洞板规格40*120CM
5	一楼走廊内墙翻新刷腻子乳胶漆	m ²		
6	一楼厨房天花翻新刷腻子乳胶漆	m ²		

注:建筑垃圾外运距离5公里。

刷腻子乳胶漆

- 原有墙面清理干净刷耐水防霉腻子三遍磨平
- 封闭底涂料一道
- 乳胶漆两遍

一层平面图 1:150

本层建筑面积: 2338.7平方米
占地面积: 2502.9平方米
本栋总建筑面积: 9254.3平方米

建设单位:
贺州市平桂区教育局

工程名称:
贺州市平桂区第一幼儿园教学综合楼
维修、室外塑胶活动场、围墙和挡
土墙(拆除重建)工程

子项名称:

图 名:
改造后一层平面图


姓名	签名
项目负责人	李雪婷
专业负责人	李金
审核	李雪婷
校对	李金
设计	韦彩艳

工程编号

设计阶段 施工图

专业 建筑 图号 JZ-02

比例 1:100 日期 2025.05

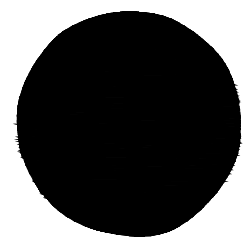

一筑勘察设计有限公司

YIZHU SURVEY AND DESIGN CO., LTD

证书编号：A352017004

市政行业（道路工程）专业乙级


建筑行业（建筑工程）乙级

风景园林工程设计专项乙级

环境工程设计专项（水污染防治工程）专项乙级

寝室活动室衣帽间内墙及天花翻新刷腻子乳胶漆

寝室活动室有1.2米高木质墙裙保留

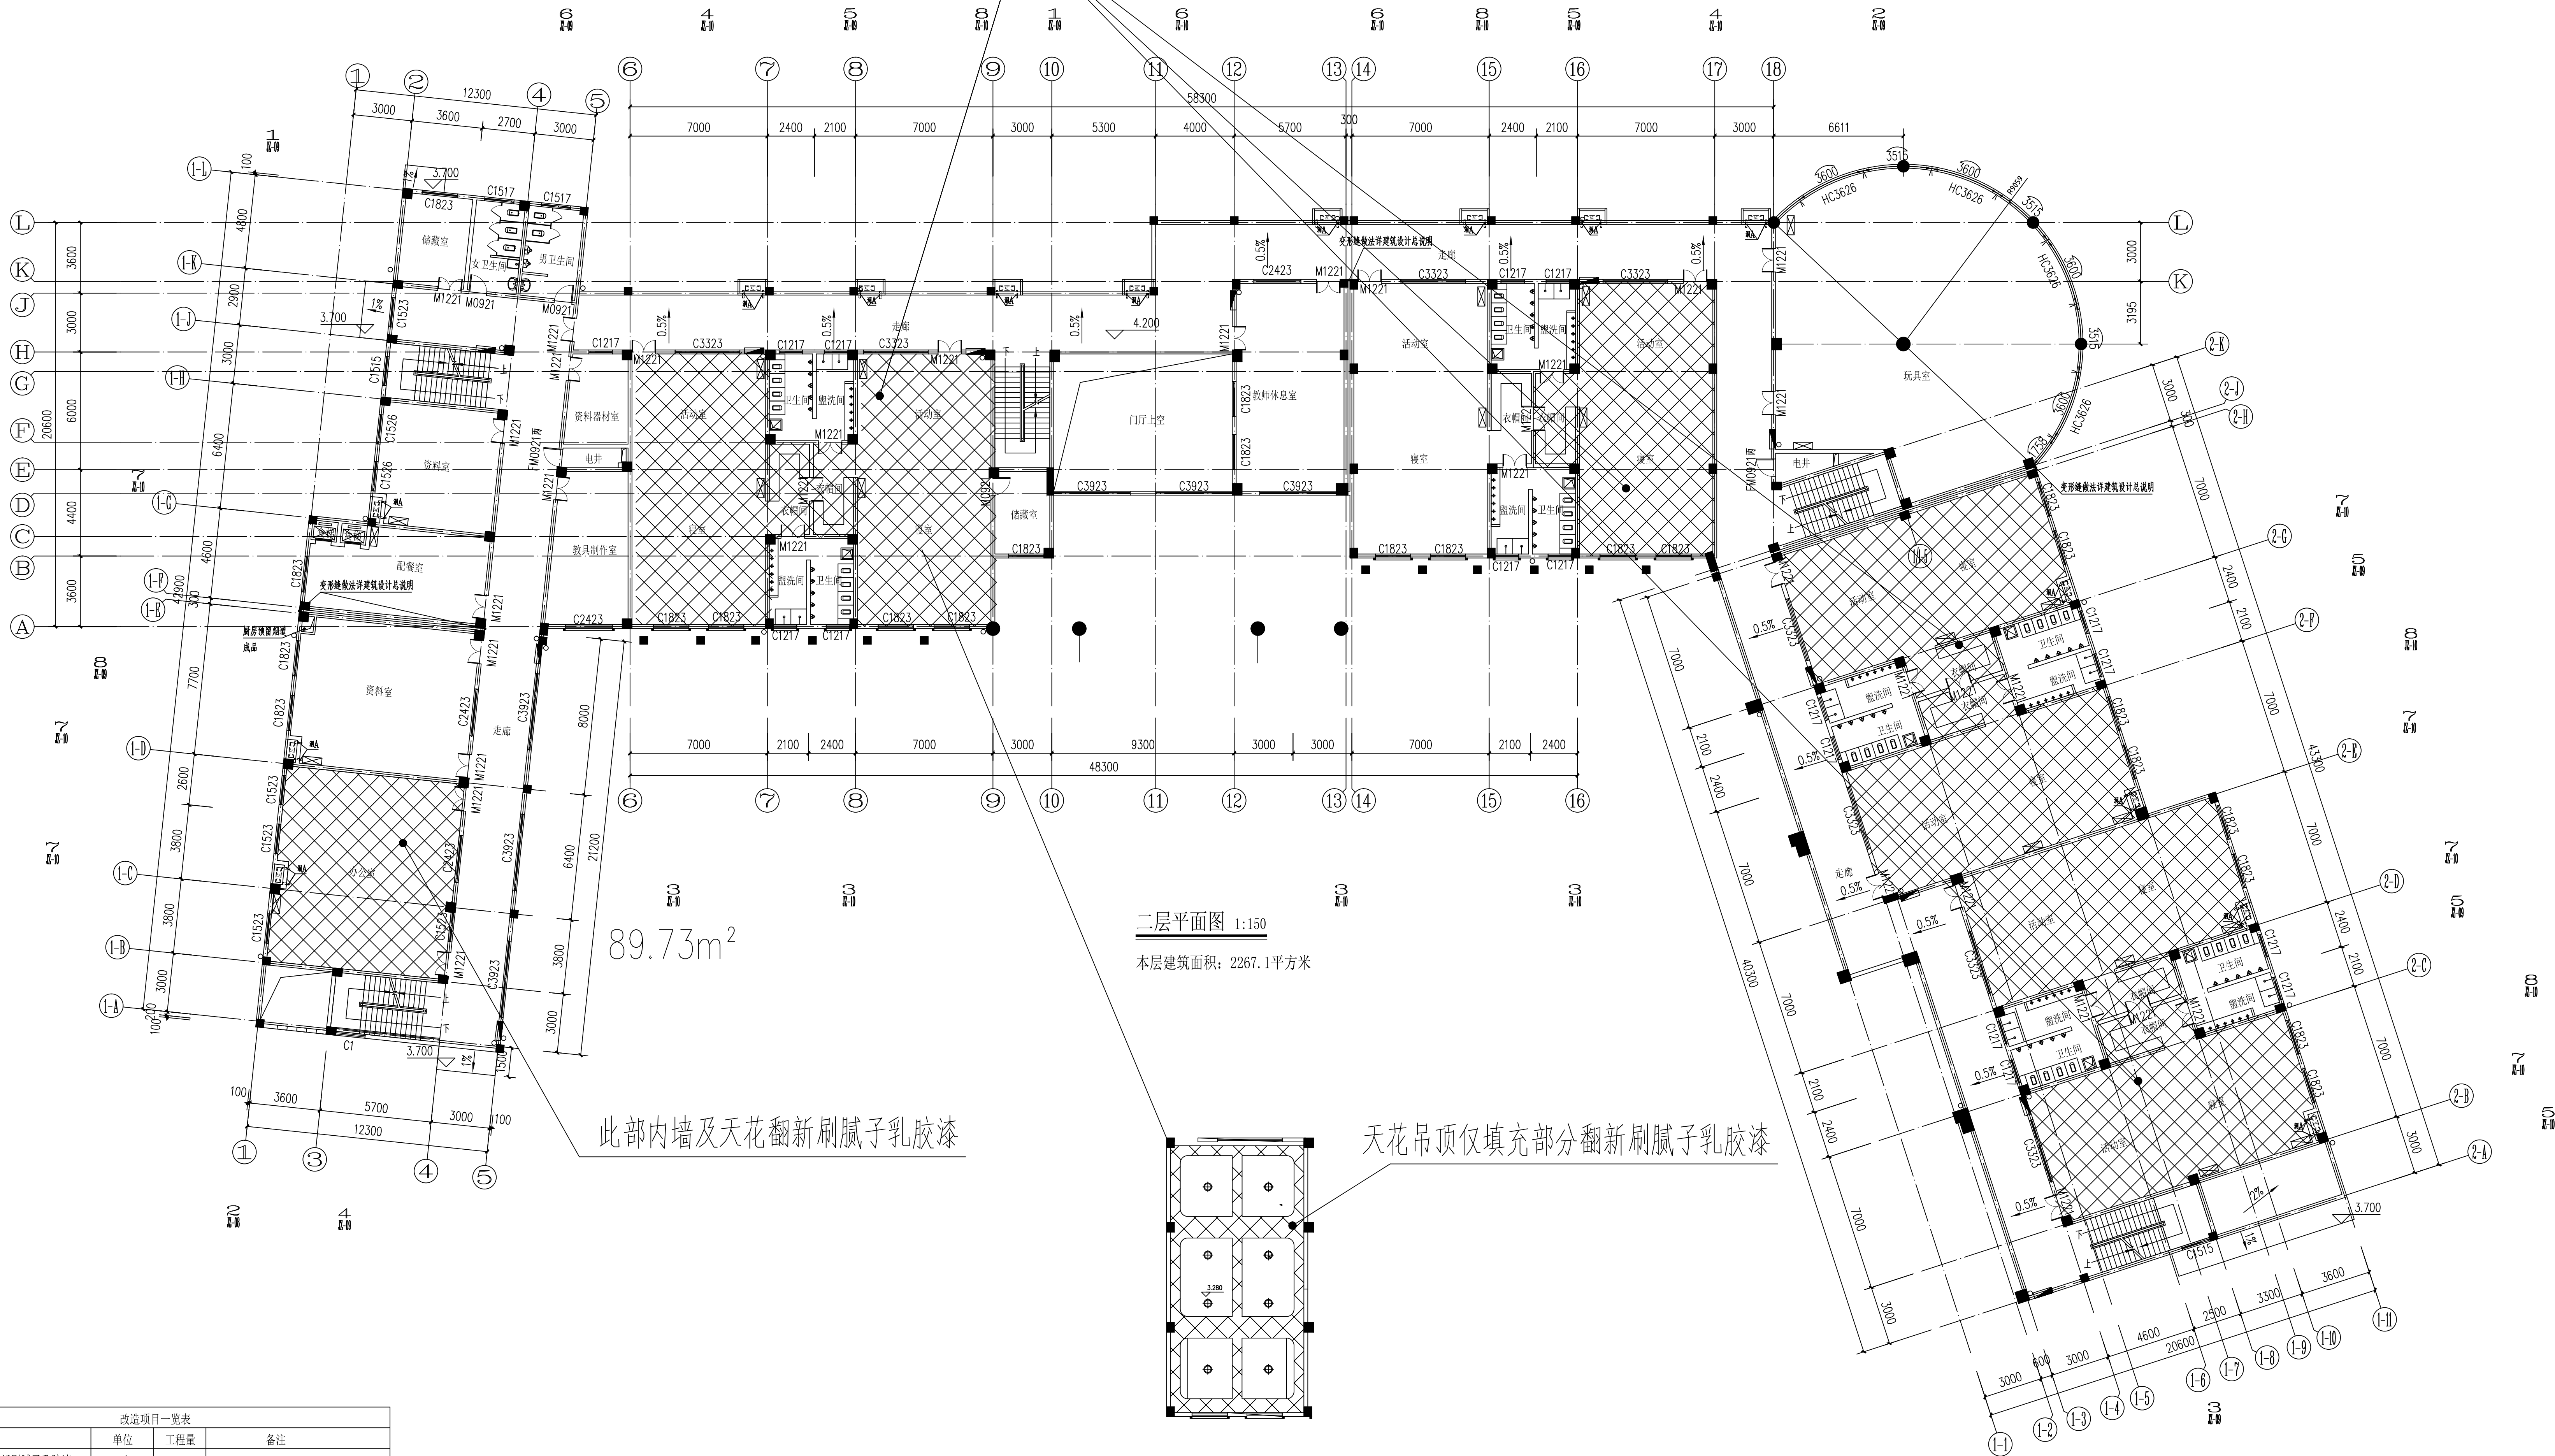

二层平面图 1:150

本层建筑面积：2267.1平方米

89.73m²

此部内墙及天花翻新刷腻子乳胶漆

天花吊顶仅填充部分翻新刷腻子乳胶漆

改造项目一览表				
序号	名称	单位	工程量	备注
1	二楼寝室活动室衣帽间内墙翻新刷腻子乳胶漆	m ²		
2	二楼寝室活动室衣帽间天花翻新刷腻子乳胶漆	m ²		
3	二楼办公室内墙翻新刷腻子乳胶漆	m ²		
4	二楼办公室天花翻新刷腻子乳胶漆	m ²		

注：建筑垃圾外运距离5公里。

刷腻子乳胶漆

- 原有墙面清理干净刮耐水防霉腻子三遍磨平
- 封闭底涂料一道
- 乳胶漆两遍

建设单位：

贺州市平桂区教育局

工程名称：

贺州市平桂区第一幼儿园教学综合楼
维修、室外塑胶活动场、围墙和挡
土墙（拆除重建）工程

子项名称：

图 名：

改造后二层平面图

姓名

签名

项目负责人 李雪婷

专业负责人 李金

审核 李雪婷

校对 李金


设计 韦彩艳

工程编号

设计阶段 施工图

专业 建筑 图号 JZ-03

比例 1:100 日期 2025.05

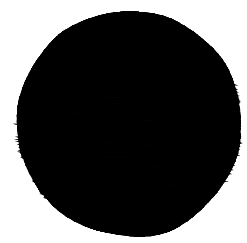

一筑勘察设计有限公司

YIZHU SURVEY AND DESIGN CO., LTD.

证书编号：A352017004

市政行业（道路工程）专业乙级

建筑行业（建筑工程）乙级

风景园林工程设计专项乙级


环境工程设计专项（水污染防治工程）专项乙级

寝室活动室衣帽间内墙及天花翻新刷腻子乳胶漆

寝室活动室有1.2米高木质墙裙保留

此房间内墙翻新刷腻子乳胶漆（天花不做）

有1.2米高木质墙裙拆除

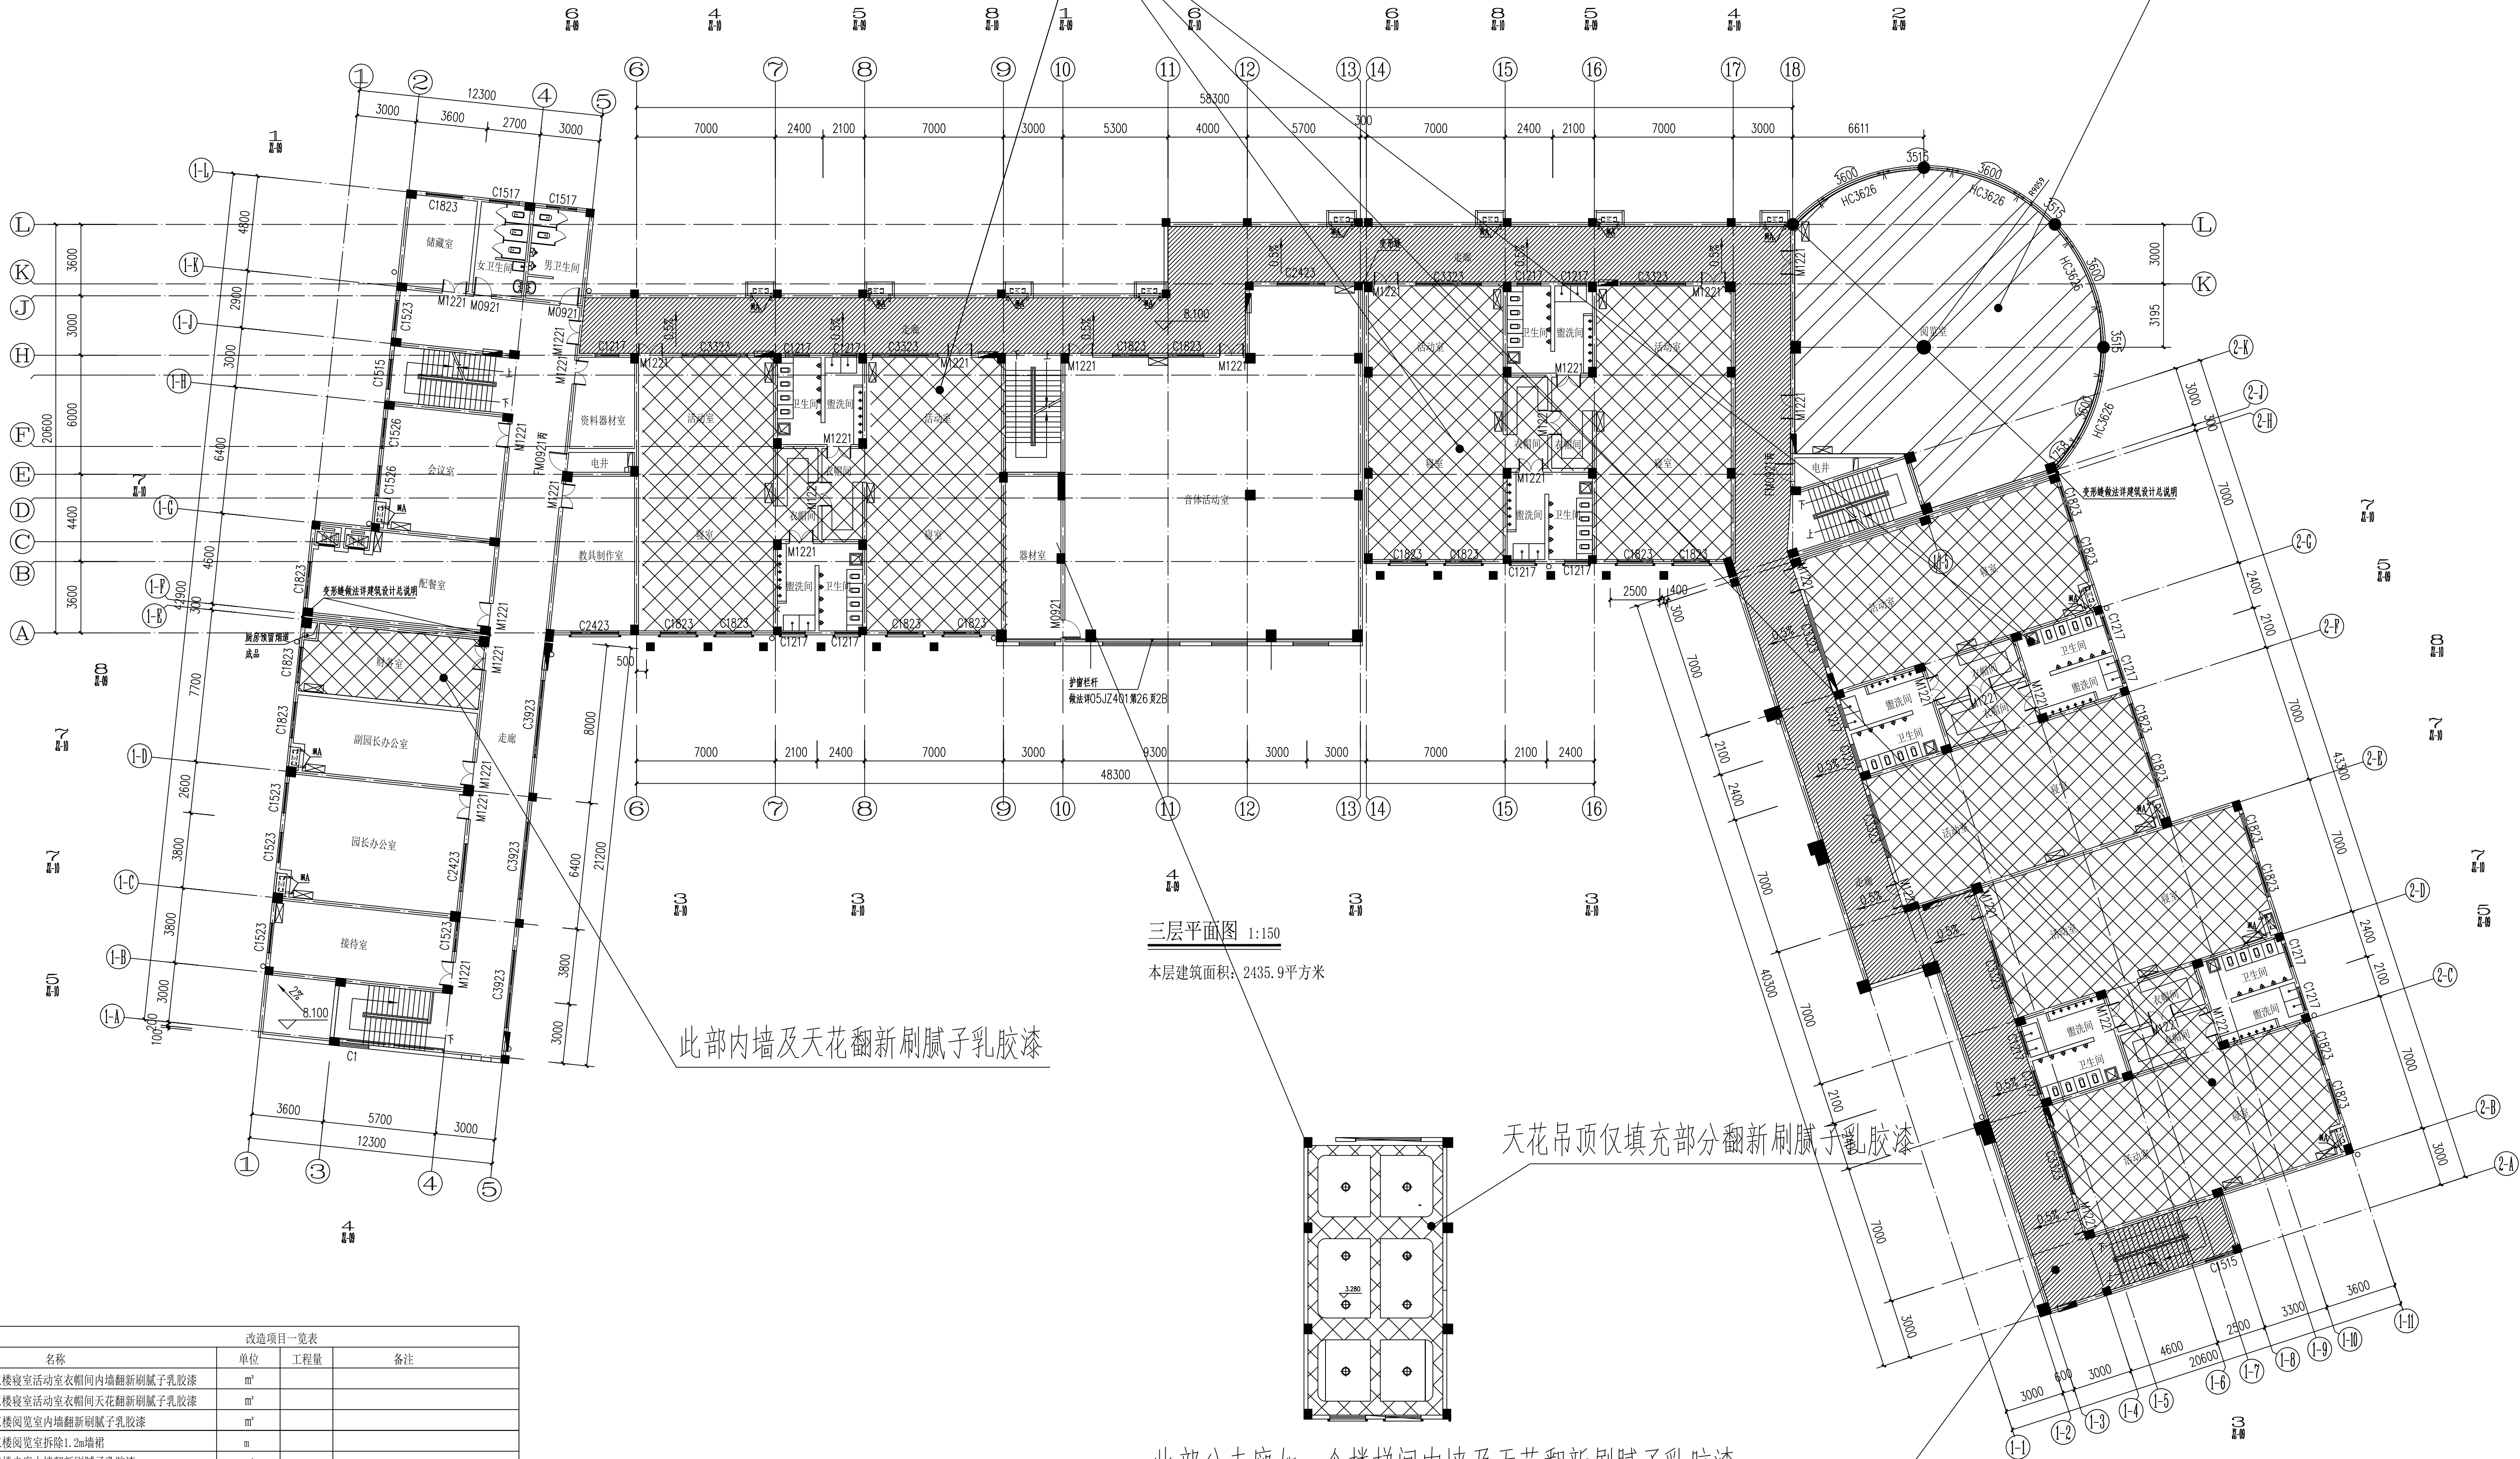

三层平面图 1:150

本层建筑面积：2435.9平方米

此部内墙及天花翻新刷腻子乳胶漆

天花吊顶仅填充部分翻新刷腻子乳胶漆

此部分走廊加一个楼梯间内墙及天花翻新刷腻子乳胶漆

改造项目一览表				
序号	名称	单位	工程量	备注
1	三楼寝室活动室衣帽间内墙翻新刷腻子乳胶漆	m ²		
2	三楼寝室活动室衣帽间天花翻新刷腻子乳胶漆	m ²		
3	三楼阅览室内墙翻新刷腻子乳胶漆	m ²		
4	三楼阅览室拆除1.2m墙裙	m		
5	三楼走廊内墙翻新刷腻子乳胶漆	m ²		
6	三楼走廊天花翻新刷腻子乳胶漆	m ²		
7	三楼财务室内墙翻新刷腻子乳胶漆	m ²		
8	三楼财务室天花翻新刷腻子乳胶漆	m ²		

刷腻子乳胶漆

- 原有墙面清理干净刮耐水防霉腻子三遍磨平
- 封闭底涂料一道
- 乳胶漆两遍

注：建筑垃圾外运距离5公里。

建设单位：
贺州市平桂区教育局

工程名称：
贺州市平桂区第一幼儿园教学综合楼
维修、室外塑胶活动场、围墙和挡
土墙（拆除重建）工程

子项名称：

图 名：
改造后三层平面图


	姓名	签名
项目负责人	李雪婷	李雪婷
专业负责人	李金	李金
审核	李雪婷	李雪婷
校对	李金	李金
设计	韦彩艳	韦彩艳

工程编号

设计阶段 施工图

专业 建筑 图号 JZ-04

比例 1:100 日期 2025.05

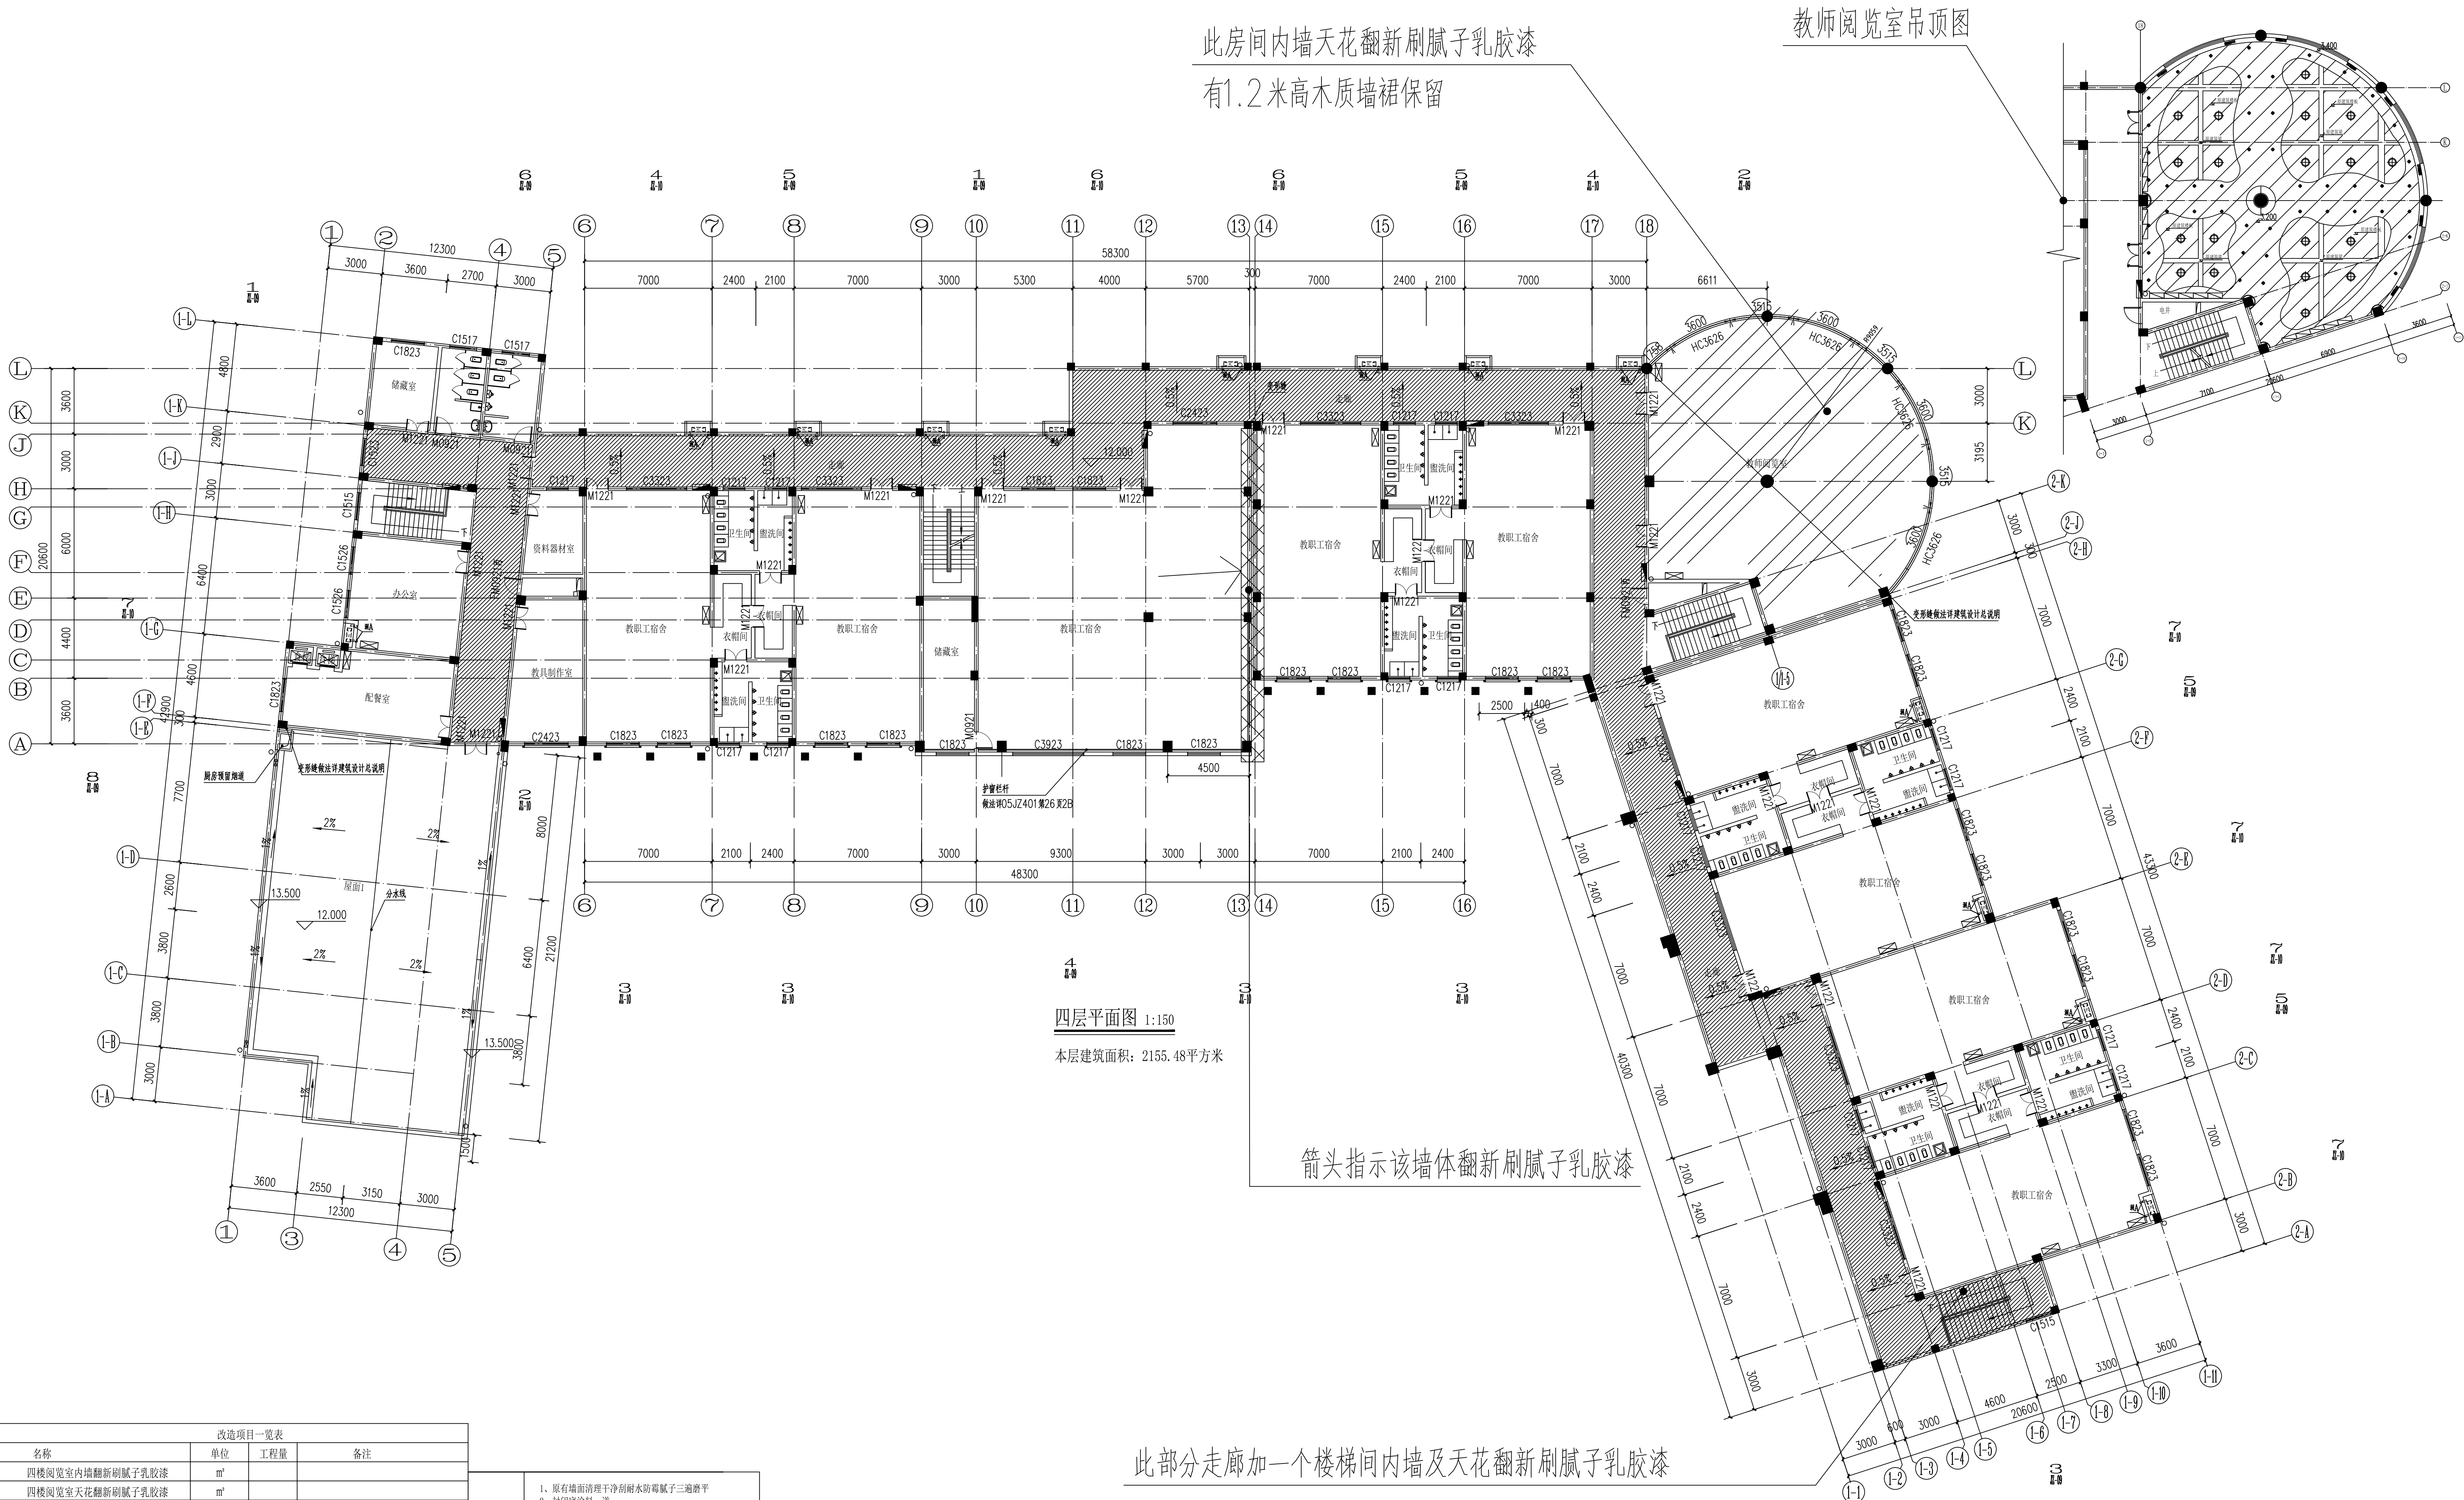

此房间内墙天花翻新刷腻子乳胶漆
有1.2米高木质墙裙保留

教师阅览室吊顶图

四层平面图 1:150

本层建筑面积: 2155.48平方米

箭头指示该墙体翻新刷腻子乳胶漆

此部分走廊加一个楼梯间内墙及天花翻新刷腻子乳胶漆


改造项目一览表				
序号	名称	单位	工程量	备注
1	四楼阅览室内墙翻新刷腻子乳胶漆	m ²		
2	四楼阅览室天花翻新刷腻子乳胶漆	m ²		
3	四楼走廊内墙翻新刷腻子乳胶漆	m ²		
4	四楼走廊天花翻新刷腻子乳胶漆	m ²		

注: 建筑垃圾外运距离5公里。


刷腻子乳胶漆

- 原有墙面清理干净刮耐水腻子三遍磨平
- 封固底涂料一道
- 乳胶漆两遍


建设单位:			贺州市平桂区教育局
工程名称:			贺州市平桂区第一幼儿园教学综合楼 维修、室外塑胶活动场、围墙和挡 土墙(拆除重建)工程
子项名称:			
图 名:			改造后四层平面图
项目负责人	姓名	签名	
	李雪婷	李雪婷	
	专业负责人	李金	李金
	审核	李雪婷	李雪婷
	校对	李金	李金
设计			韦彩艳 韦彩艳
工程编号			
设计阶段			施工图
专业	建筑	图号	JZ-05
比例	1:100	日期	2025.05

 

(1-A)~(2-A) 立面展开图 1:150

 

(18)~(1) 立面展开图 1:150

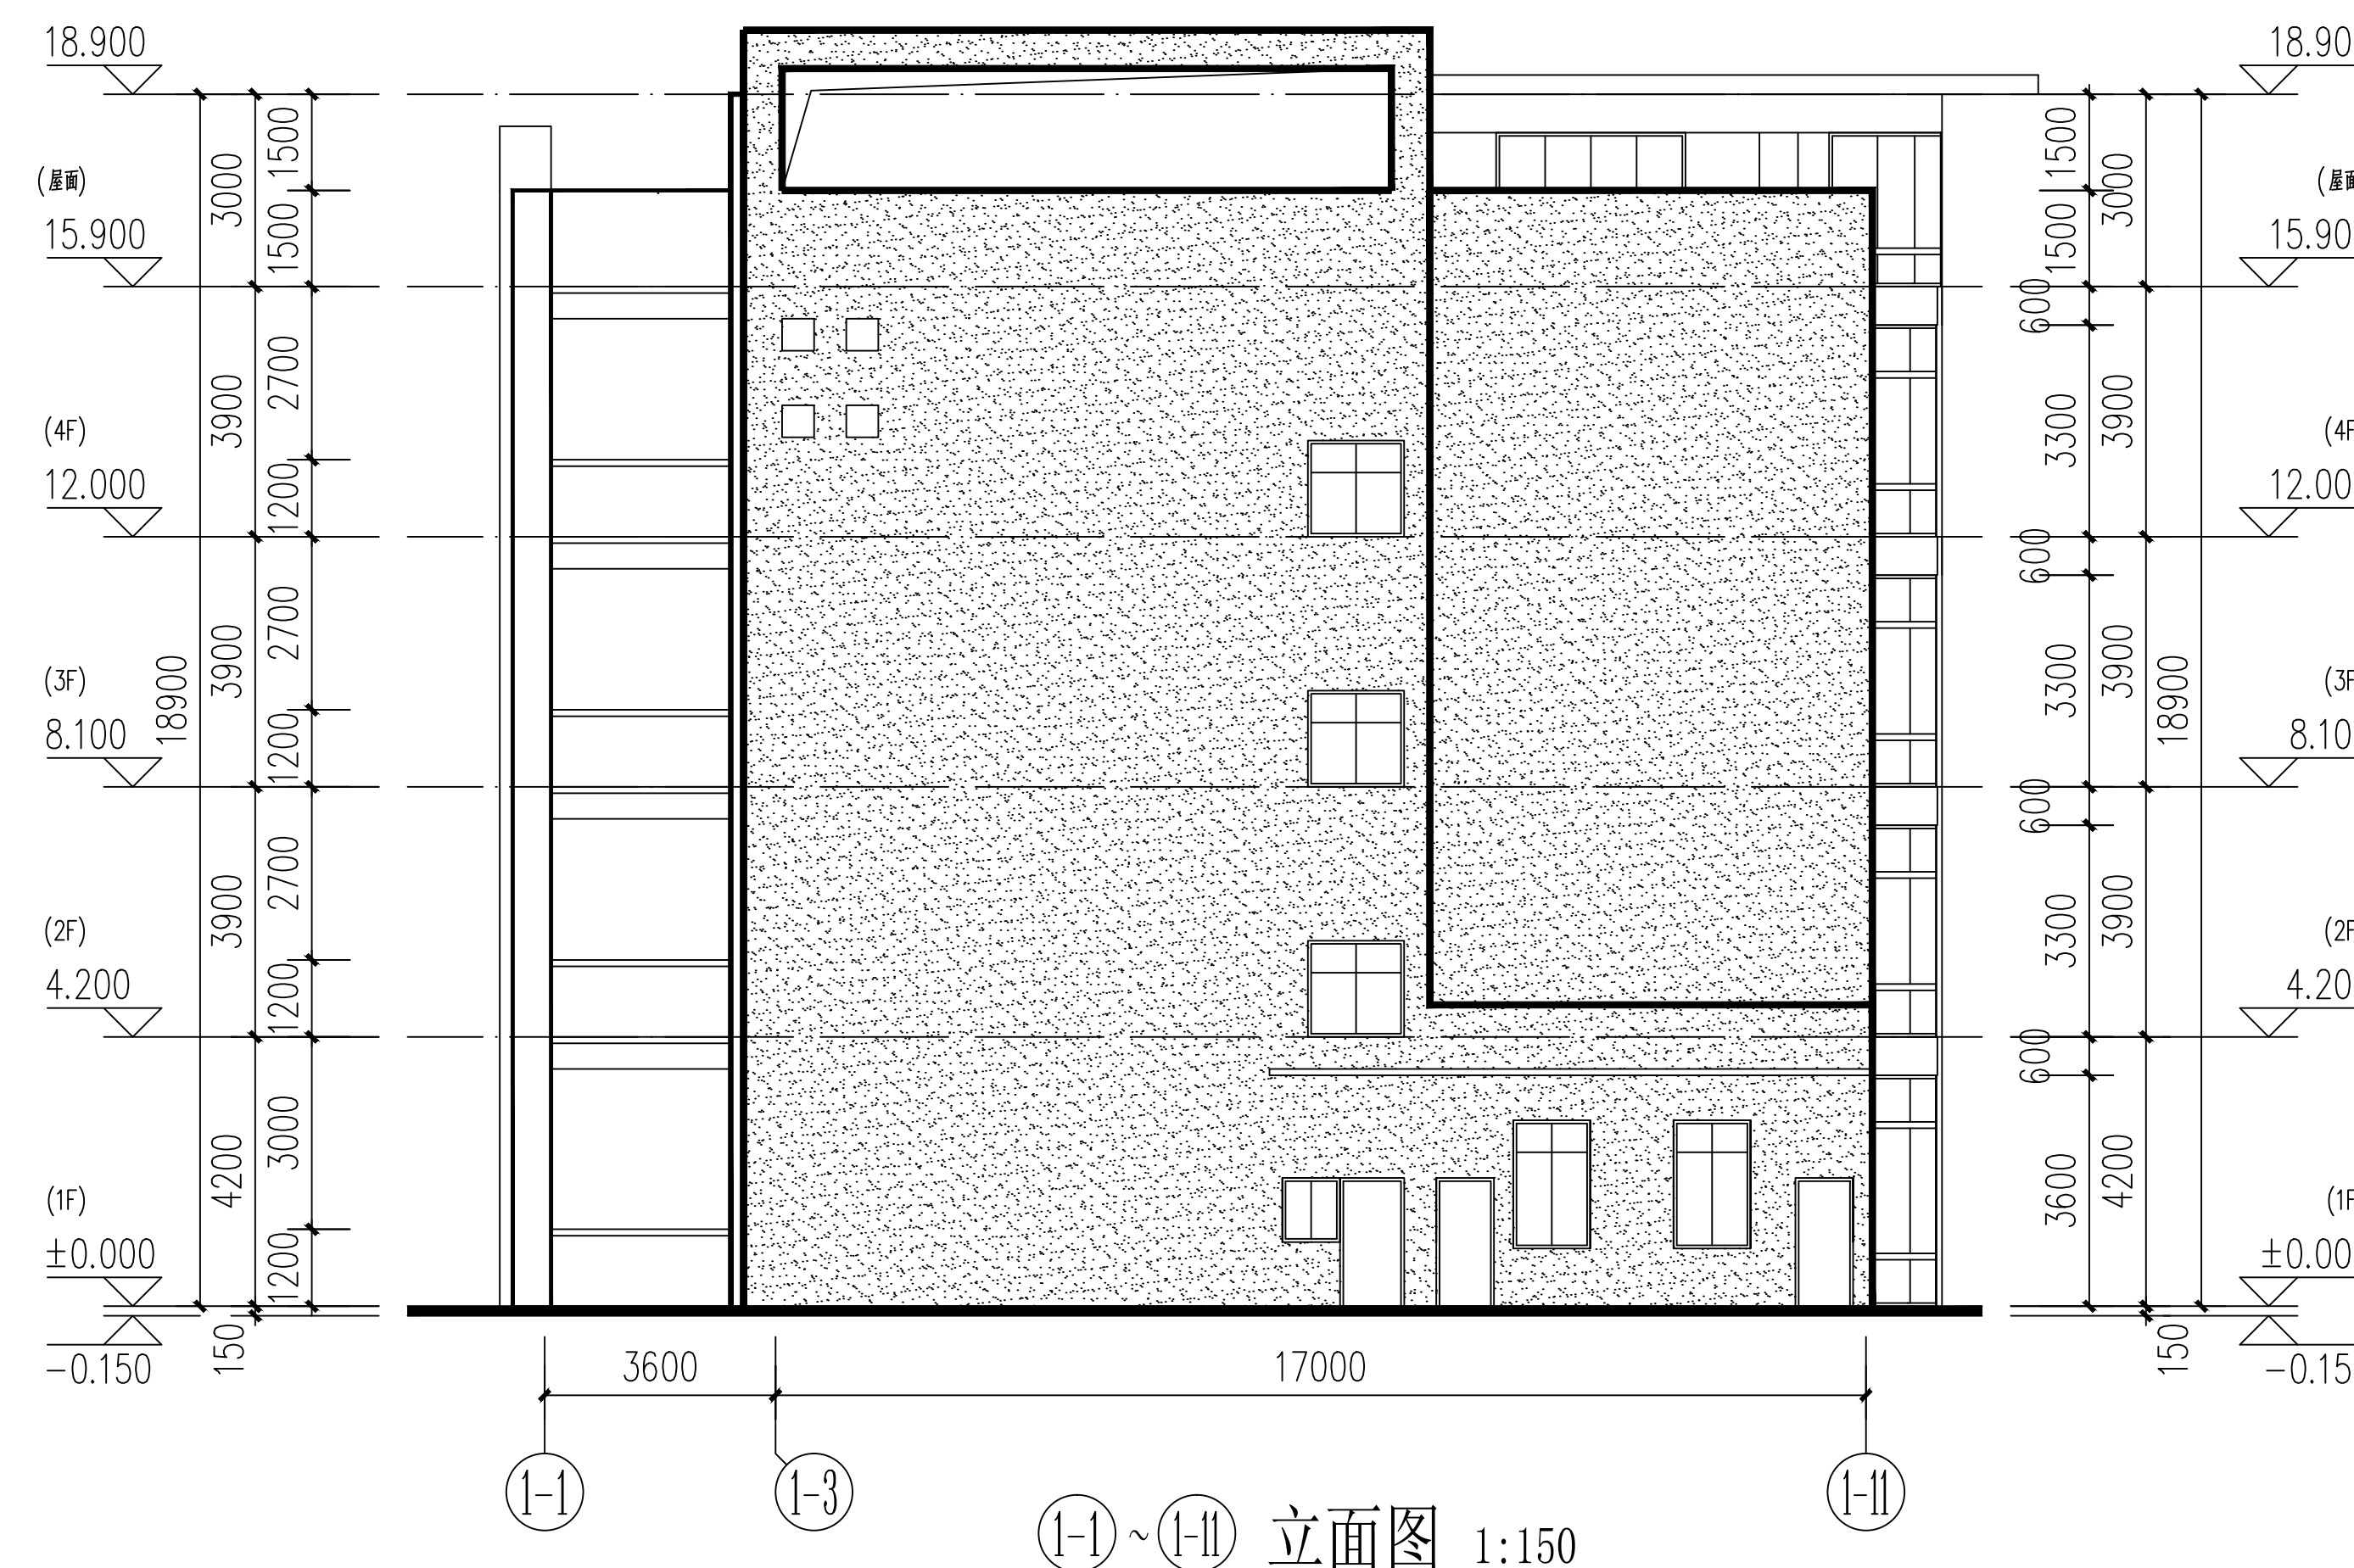

(1-I)~(1-II) 立面图 1:150

外墙乳胶漆	1、清理外墙面,打磨平整 2、刷防水底漆一遍 3、涂刷2次面漆 4、喷涂防水面漆	备注:外墙乳胶漆只做立面填充部分
-------	---	------------------

图例:
浅黄色外墙涂料(具体颜色施工时由业主确认)

建设单位:	贺州市平桂区教育局
工程名称:	贺州市平桂区第一幼儿园教学综合楼 附楼、室外塑胶运动场、围墙和挡土墙、园林景观工程
子项名称:	
图名:	立面改造图1
姓名	签名
项目负责人	李雪婷
专业负责人	李金
审核	李雪婷
校对	李金
设计	韦彩艳
工程编号	
设计阶段	施工图
专业	建筑
图号	JZ-06
比例	1:100
日期	2025.05




外墙乳胶漆	1、清理外墙面,打磨平整 2、刷防水底漆一遍 3、涂刷2次面漆 4、喷涂防水面漆	备注:外墙乳胶漆只做 立面填充部分
-------	---	----------------------

图例:

浅黄色外墙涂料(具体颜色施工时由业主确认)


1-L ~ 1-A 立面图 1:150

建设单位:	贺州市平桂区教育局
工程名称:	贺州市平桂区第一幼儿园教学综合楼 维修、室外塑胶活动场、围墙和挡 土墙(拆除重建)工程
子项名称:	
图 名:	立面改造图2
姓名	签 名
项目负责人	李雪婷
专业负责人	李金
审核	李雪婷
校对	李金
设计	韦彩艳
工程编号	
设计阶段	施工图
专业	建筑
图号	JZ-07
比例	1:100
日期	2025.05

 


证书编号: A352017004

市政行业（道路工程）专业乙级
建筑行业（建筑工程）乙级
风景园林工程设计专项乙级
环境工程设计专项（水污染防治工程）专项乙级

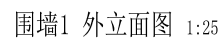


围墙长约22m

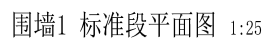

1



枣红色高分子瓦

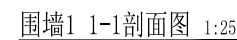


围墙长约23m

- 1、砌墙体：采用190厚烧结页岩多孔砖，M7.5混合砂浆砌筑。
- 2、外墙采用粉白色涂料，具体由业主决定。
- 3、砌块砌筑前需充分淋水湿润。
- 4、基坑找平后，应尽快完成圈梁的砌筑并覆土夯实，防止基坑被曝晒及被雨水浸泡。
- 5、应依据现场地形变化适当调整圈墙柱间距（柱距不大于3600）、高度及块石基础高度。
- 6、砌体墙面每隔3.6m设置吊柱。
- 7、圈墙长度约22m，位置详见总平面图。


改造项目一览表				
序号	名称	单位	工程量	备注
1	新建约23米围墙	m	23	
2	拆除约23米围墙	m	23	23m长, 0.2m宽, 2.5m高

注：建筑垃圾外运距离5公里。


	姓 名	签 名
项目负责人	李雪婷	李雪婷
专业负责人	李金	李金
审核	李雪婷	李雪婷
校对	李金	李金
设计	韦彩艳	韦彩艳
工程编号		
设计阶段	施工图	
专业	建筑	图号 JZ-08
比例	1:100	日期 2025.05

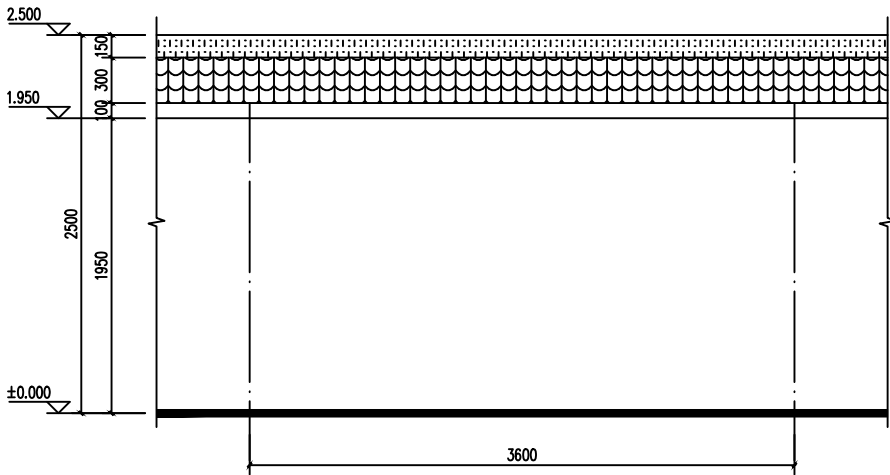


围墙2 外立面图 1:25
围墙长约132m

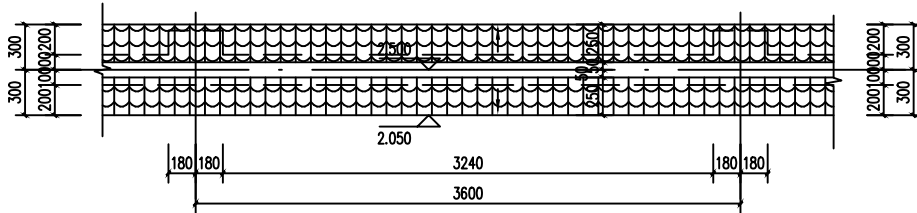

围墙2 屋顶平面图 1:25

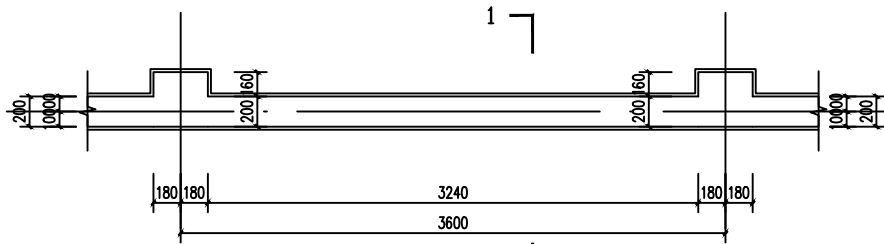

围墙2 标准段平面图 1:25

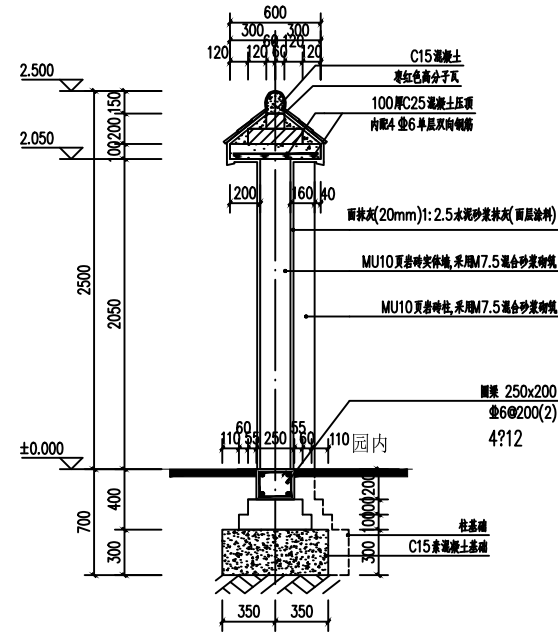

围墙2 1-1剖面图 1:25
围墙长约134m

- 说明:
- 1、砖砌体: 采用190厚烧结页岩多孔砖, M7.5混合砂浆砌筑。
 - 2、外墙采用白色涂料, 具体由业主定。
 - 3、砖块砌筑前需充分淋水湿润。
 - 4、基坑开挖后, 应及时完成围墙的砌筑并覆土夯实, 防止基坑暴露及被雨水浸泡。
 - 5、应根据现场地形变化适当调整围墙柱距(柱距不大于3600)、高度及块石基础高度。
 - 6、砌体围墙每隔3.6m设置砖柱, 每隔18m设置1道变形缝(30mm), 缝两边设置砖柱。
 - 7、围墙长度约132m, 位置详见总平面图。

- 图例:
- 白色涂料
 - 寒红色高分子瓦

改造项目一览表				
序号	名称	单位	工程量	备注
1	新建约134米围墙	m	134	
2	拆除约134米围墙	m	134	23m长, 0.2m宽, 2.5m高

注: 建筑垃圾外运距离5公里。

一筑勘察设计有限公司

YIZHU SURVEY AND DESIGN CO., LTD

证书编号: A352017004

市政行业(道路工程)专业乙级

建筑行业(建筑工程)乙级

风景园林工程设计专项乙级

环境工程设计专项(水污染防治工程)专项乙级

建设单位:

贺州市平桂区教育局

工程名称:

贺州市平桂区第一幼儿园教学综合楼维修、室外塑胶活动场、围墙和挡土墙(拆除重建)工程

子项名称:

图 名:

围墙2

	姓 名	签 名
项目负责人	李雪婷	
专业负责人	李金	
审核	李雪婷	
校对	李金	
设计	韦彩艳	

工程编号

设计阶段

施工图

专业	建筑	图号	JZ-09
比例	1:100	日期	2025.05