


日期	
姓名	
专业	电气
专业	暖通
专业	给排水

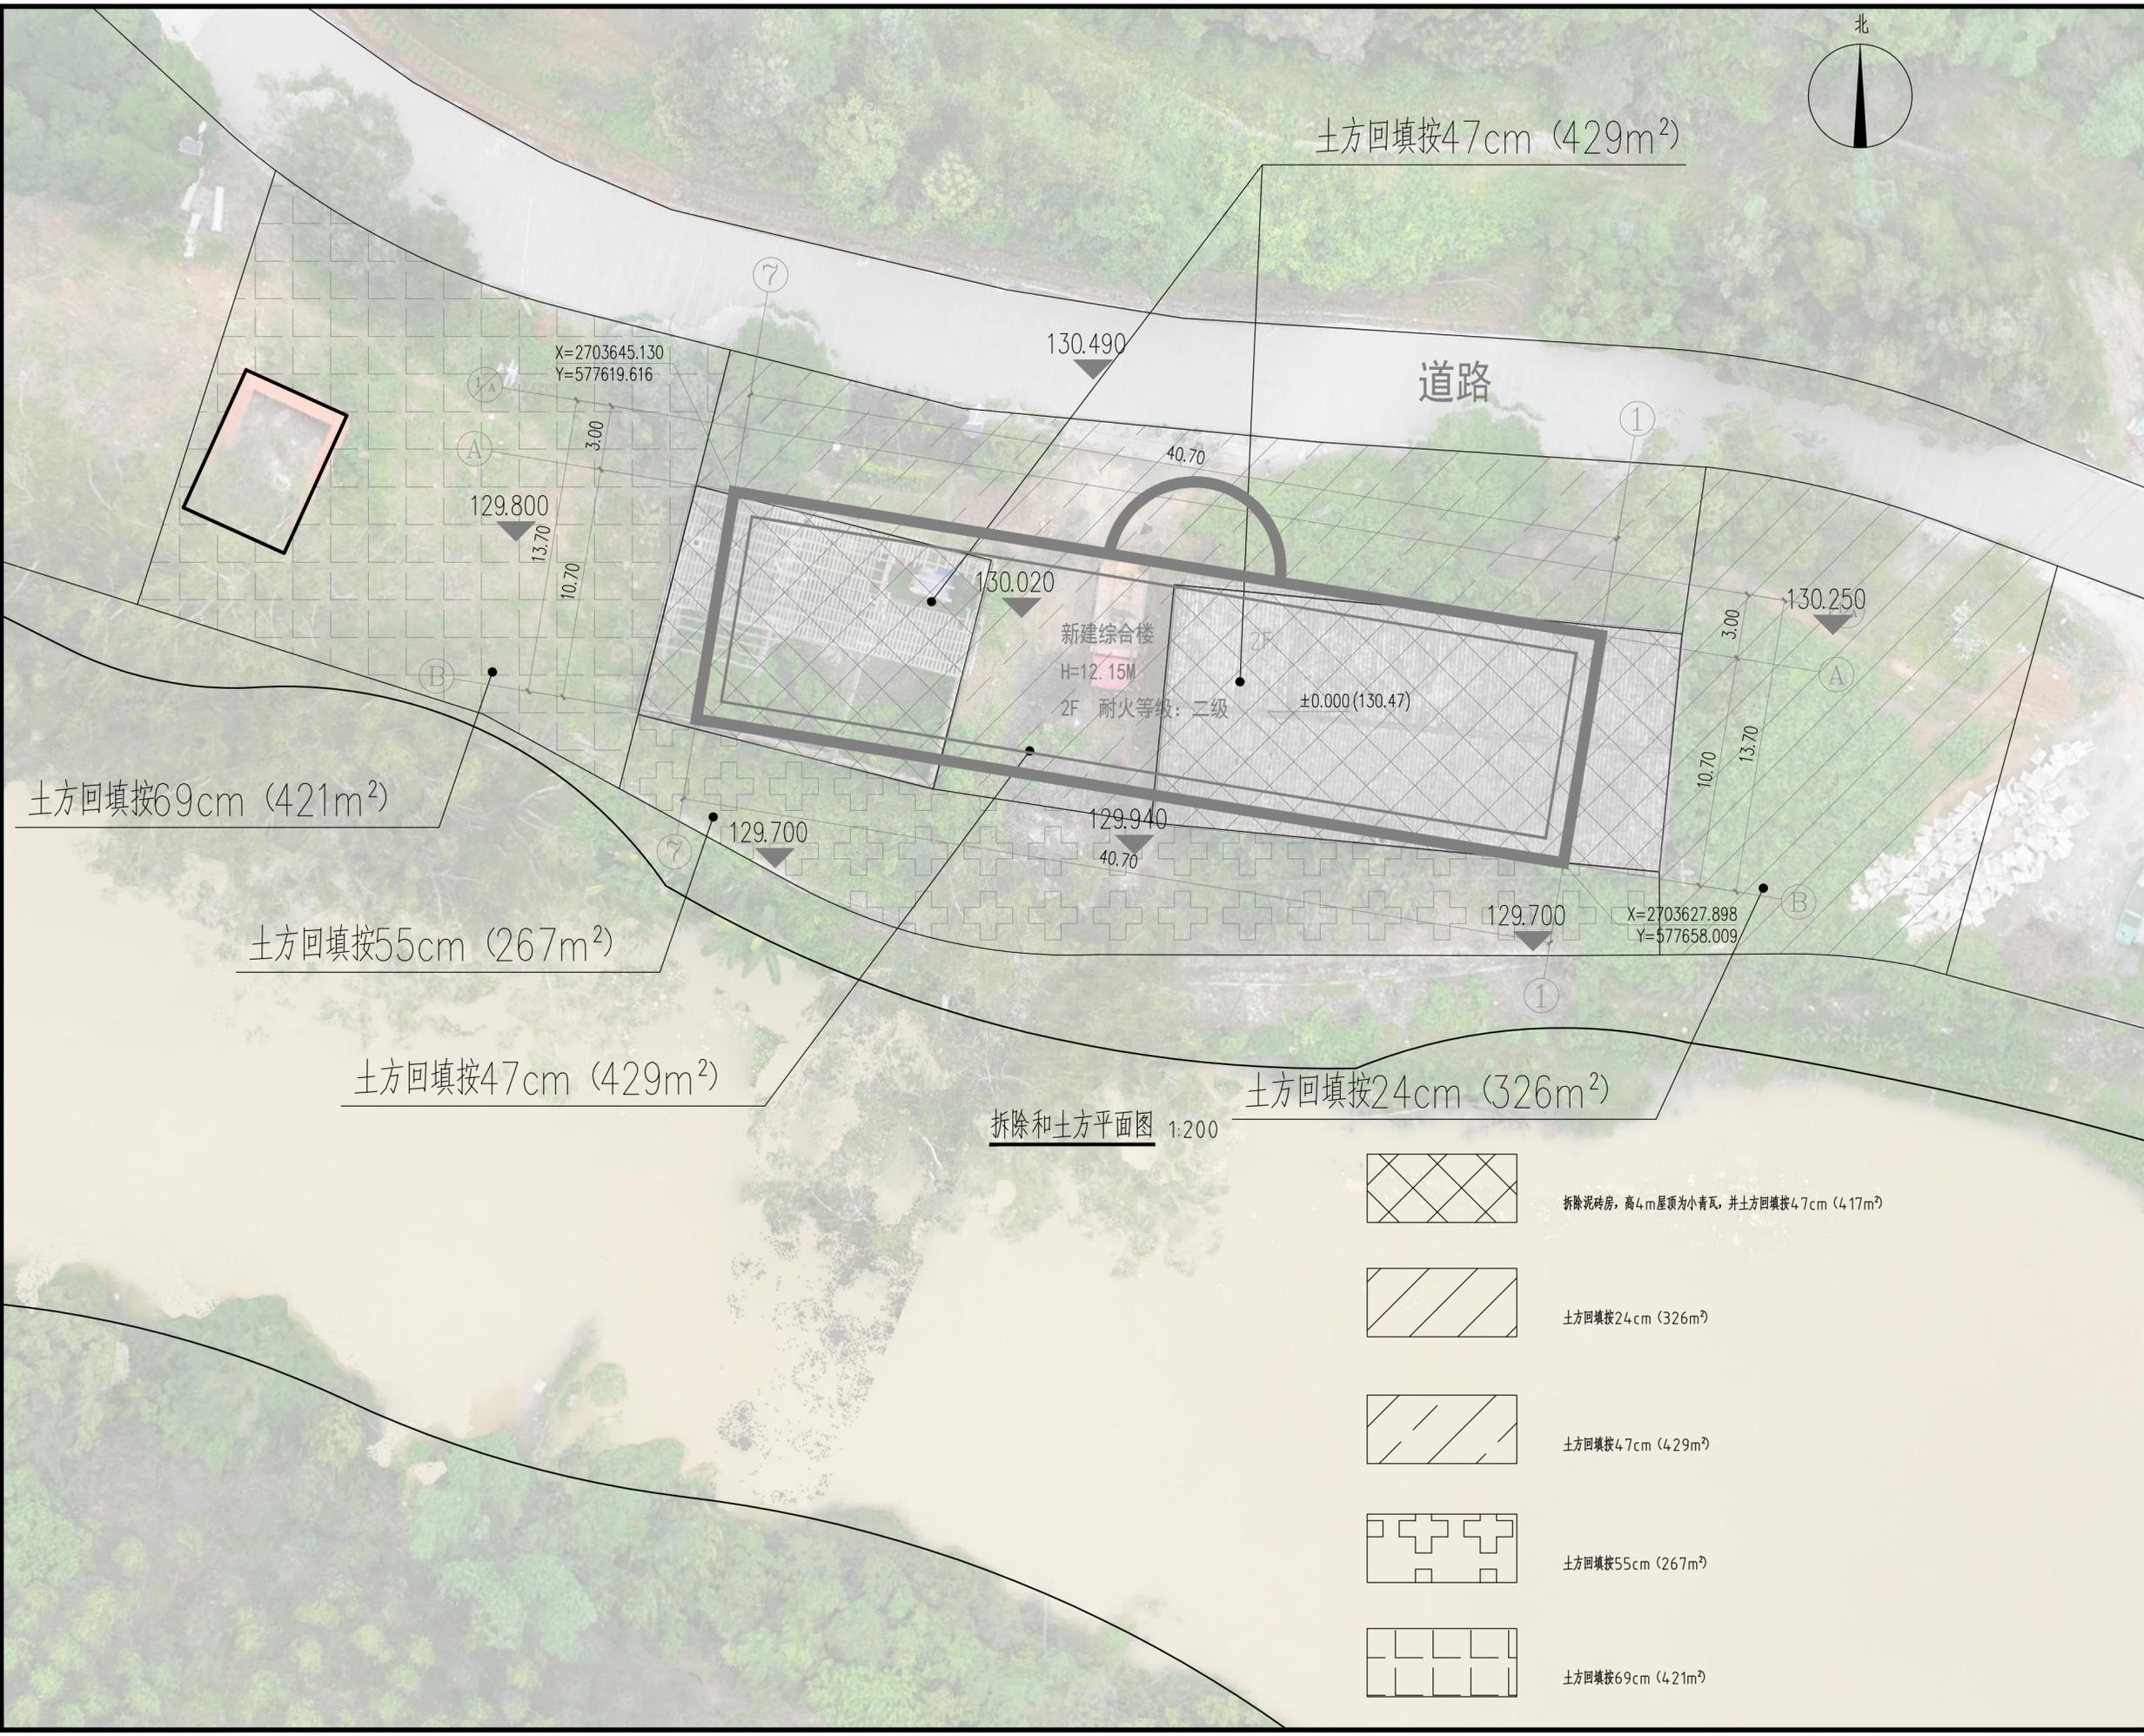

盖章栏:

勘察设计专用章

广西正旺建筑设计有限公司
GUANGXI ZHENGWANG ENGINEERING DESIGN CO., LTD
工程设计乙级证书编号: A245019927

审定	余翠芬	余翠芬
审核	唐汉立	唐汉立
校对	刘海鉴	刘海鉴
项目负责人	刘海鉴	刘海鉴
专业负责人	唐汉立	唐汉立
设计	张析烽	张析烽
制图	张析烽	张析烽

建设单位	中国共产党贺州市八步区委员会 统一战线工作部(民宗局)		
工程名称	黄洞瑶族乡“土特产”产销存一体化产业基地		
图纸名称	拆除和土方平面图		
工程编号	日期	2025.06	
设计阶段	施工图	版次	A
图别	建施	图号	00
工程识别码			

-  拆除泥砖房, 高4m屋顶为小青瓦, 并土方回填按4.7cm (4.17m²)
-  土方回填按24cm (326m²)
-  土方回填按4.7cm (4.29m²)
-  土方回填按55cm (267m²)
-  土方回填按69cm (421m²)

注: 施工图未经审查合格的, 不得使用。