

龙岩乡安山村仁义屯耕地整治灌溉及道路硬化项目

施工图

项目负责人:冯大伟

专业负责人:冯大伟

设计人:夏志强


设计编号: HCHJ-01-25-33

HEHU 合裕设计集团有限公司
资质证书编号: A152010388 (临)

2025年04月

给排水	
电气	
暖通	
总图	
建筑	
结构	
各专业会签栏	

序号	名称	单位	工程量	规格	备注
1	线路1	m	900m	φ50/1.0MPa	PE管
2	线路2	m	4500m	φ160/1.0MPa	PE管
3	2m水池	个	4		
4	直通阀门	个	5	φ160 1个 φ50 4个	
5	拦水坝	个	1	25米长	
6	7.7mm钢丝绳	米	930	310m x3根	
7	C20混凝土柱墩	个	1		

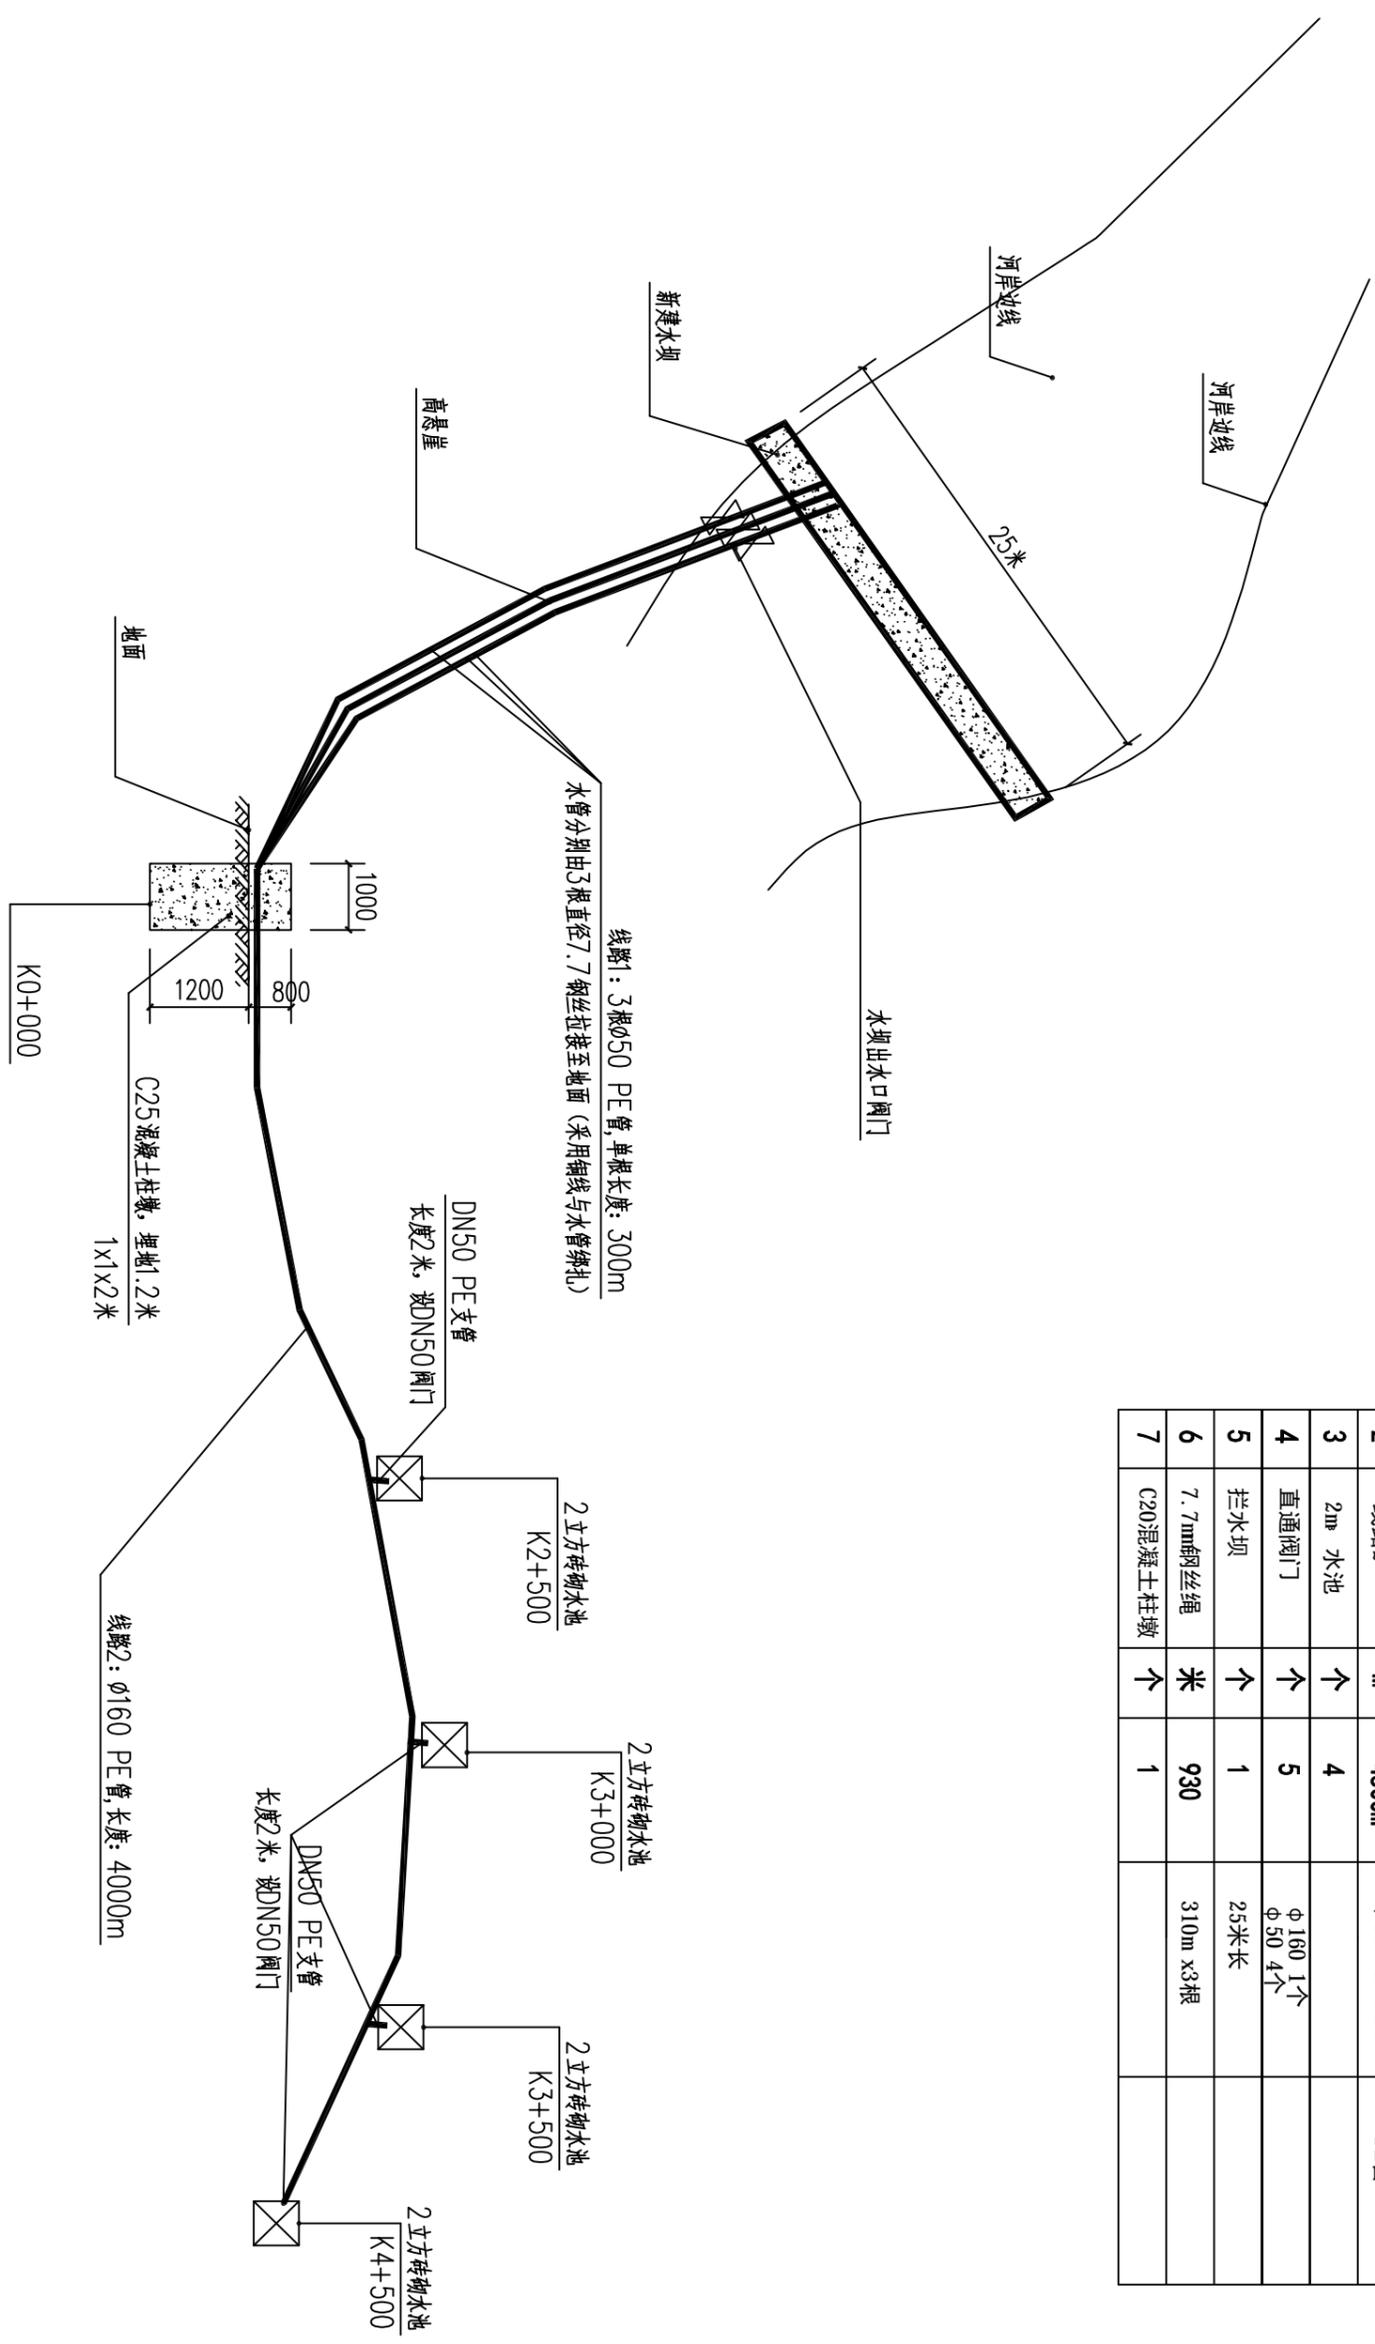

总平面布置图 1:100

设计单位:

HEHU
 Hehu Design Group Co., Ltd.
合格设计
 Hehu Design Group Co., Ltd.
 资质证书编号: A152010388 (渝)
 水利行业乙级
 公路行业(公路)专业乙级

备注: 本设计图纸未经规划部门同意和施工图审查机构认可,不得用于现场施工,仅供业主建设投资前估算建设造价之参考图。

注册章:

项目负责人	冯大伟	冯大伟
专业负责人	冯大伟	冯大伟
审核	魏克飞	魏克飞
校对	孙晓春	孙晓春
设计	徐健达	徐健达
	夏志强	夏志强

工程名称: 龙岩乡安山村仁义屯耕地整治灌溉及道路硬化项目
 建设单位: 环江毛南族自治县龙岩乡人民政府

图名: 总平面布置图

工程编号	HQT-01-25-33	专业	水利
版次		日期	2025.04
设计阶段	施工图	图号	SI-03

设计单位:

HEHU
HENAN HUAYU DESIGN CO., LTD.
合格设计

合格设计集团有限公司

Henan Huayu Design Group Co., Ltd.

资质证书编号: A152010388 (临)

水利行业乙级

公路行业(公路)专业乙级

备注:

本设计图纸未经规划部门同意和施工图审查机构认可,不得用于现场施工,仅供业主建设投资前估算建设造价之参考图。

图纸专用章:

注册章:

项目负责人	冯大伟	冯大伟
专业负责人	冯大伟	冯大伟
审定	魏克飞	魏克飞
校对	孙晓春	孙晓春
审核	徐健达	徐健达
设计	夏志强	夏志强

工程名称:

龙岩乡安山村仁义屯耕地整治灌溉及道路硬化项目


建设单位:

环江毛南族自治县龙岩乡人民政府


图名:

水池平面图

工程编号	HQJ-01-25-33	专业	水利
版次		日期	2025.04
设计阶段	施工图	图号	SL-04

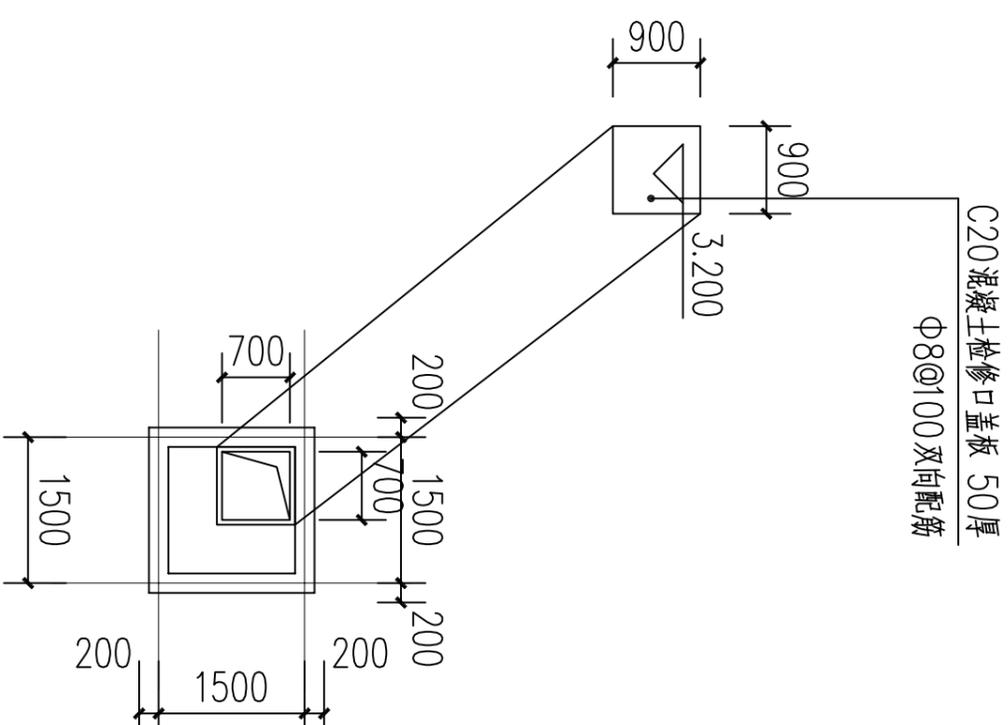

水池盖板平面图 1:200

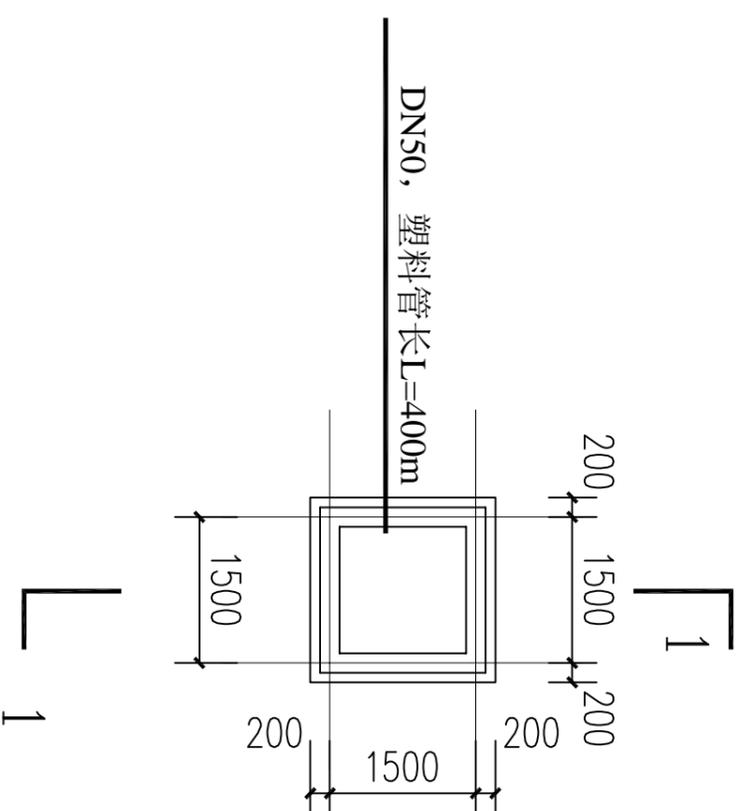

水池平面图 1:200

设计单位:

HEHU
Hepuya Design Group Co., Ltd
合格设计

合格设计集团有限公司
Hepuya Design Group Co., Ltd

资质证书编号: A152010388(临)

水利行业乙级

公路行业(公路)专业乙级

备注:

本设计图纸未经规划部门同意和施工图审查机构认可,不得用于现场施工,仅供业主建设投资前估算建设造价之参考图。

注册章:

水池盖板: C25混凝土板100厚 $\Phi 6@150$ 双向配筋
10水泥砂浆压光
C25混凝土水池底板200厚 $\Phi 12@150$ 双层双向配筋
级配碎石垫层100厚
场地开挖平整夯实

注册章:

项目负责人	冯大伟	冯大伟
专业负责人	冯大伟	冯大伟
审核	魏克飞	魏克飞
校对	孙晓春	孙晓春
设计	徐健达	徐健达
	夏志强	夏志强

工程名称:

龙岩乡安山村仁义塘地整治灌溉及道路硬化项目


建设单位:

环江毛南族自治县龙岩乡人民政府


图名:

1-1水池剖面图


工程编号	HQT-01-25-33	专业	水利
版次		日期	2025.04
设计阶段	施工图	图号	SL-05

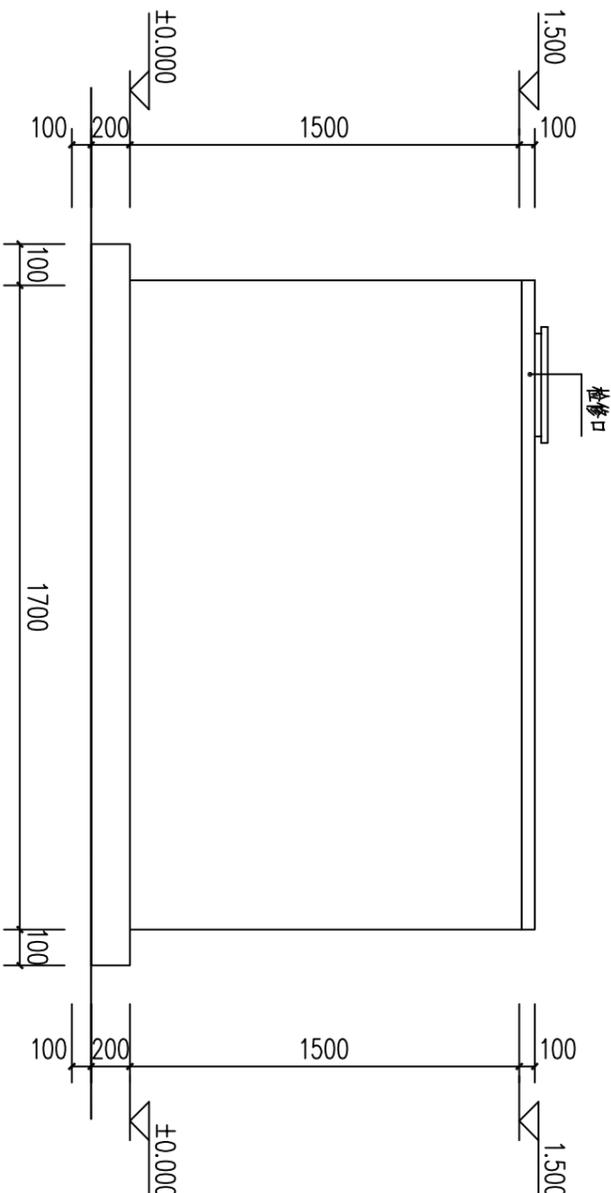


水池立面图 1:200

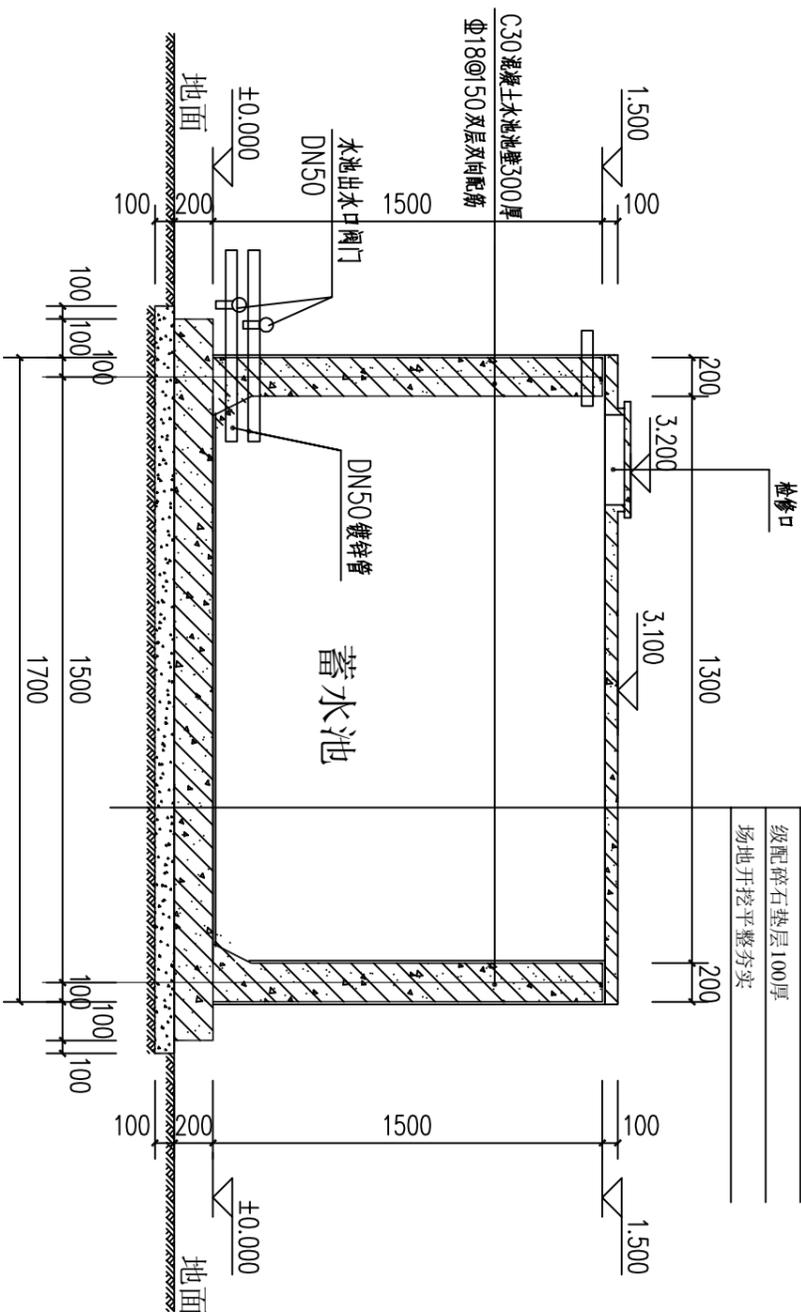

1-1水池剖面图 1:200

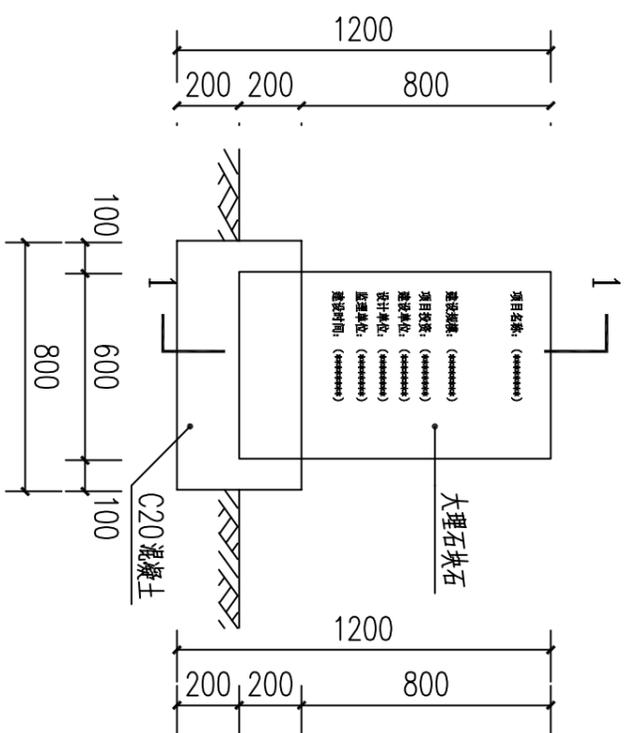

公示牌立面图1:25

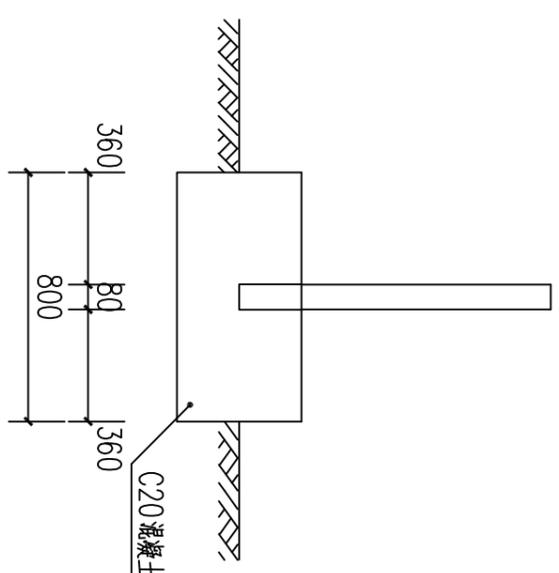


1-1剖面图 1:25

说明：本工程设置工程公示牌一个。

说明：

- 1、本图尺寸均以毫米计。
- 2、公示牌设置位置：道路起点。

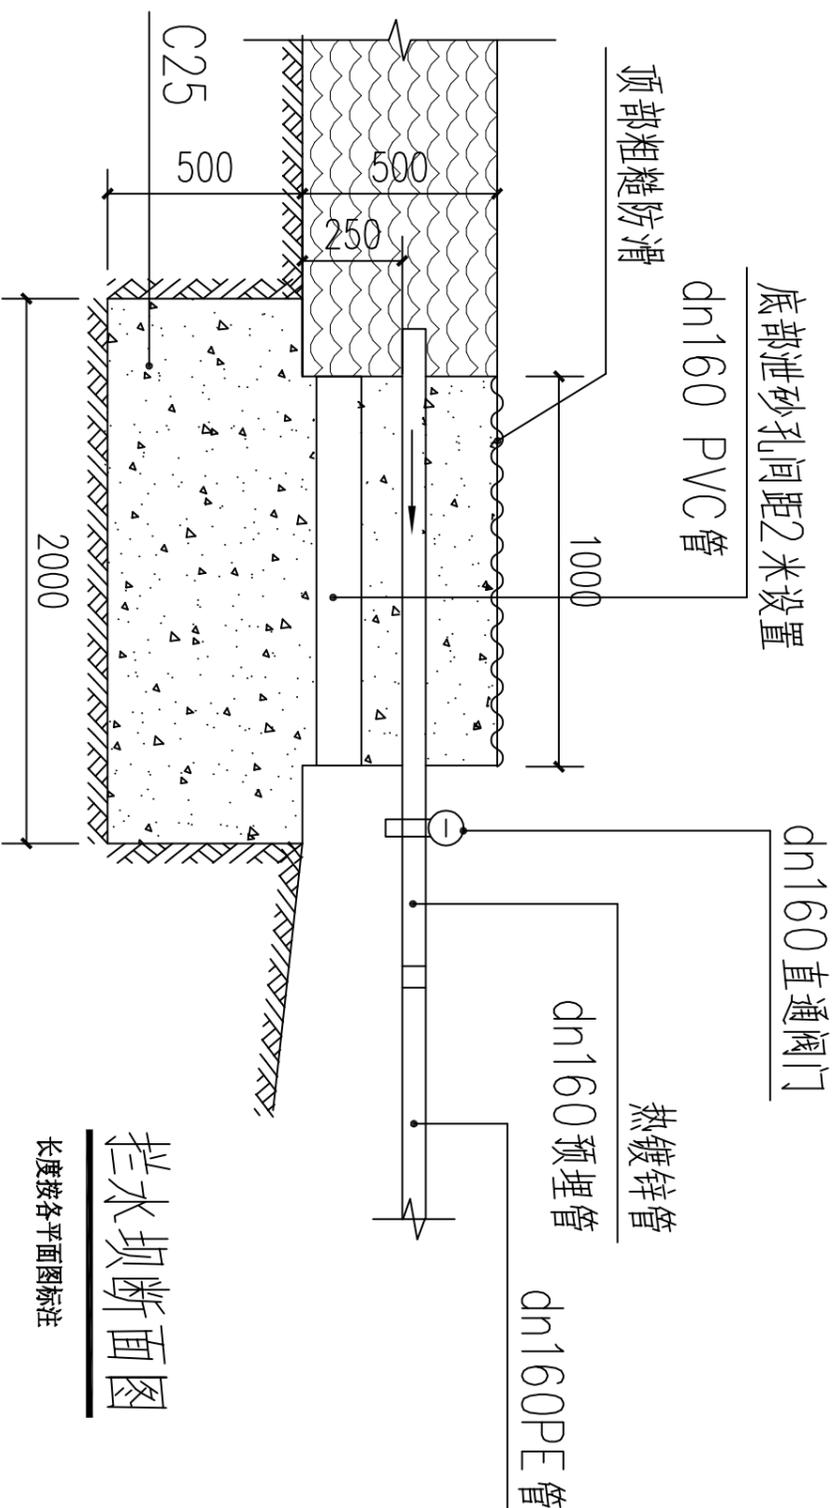

拦水坝断面图

长度按各平面图标注

设计单位：

HEHU
Hepuya Design Group Co., Ltd
合格设计
合格设计集团有限公司
Hepuya Design Group Co., Ltd
资质证书编号：A152010388（渝）
水利行业（公路）专业乙级
公路行业（公路）专业乙级

备注：本设计图纸未经规划部门同意和施工图审查机构认可，不得用于现场施工，仅供业主建设投资前估算建设造价之参考图。

图纸专用章：

注册章：

项目负责人	冯大伟	冯大伟
专业负责人	冯大伟	冯大伟
审定	魏克飞	魏克飞
校对	孙晓春	孙晓春
审核	徐健达	徐健达
设计	夏志强	夏志强

工程名称：

龙岩乡安山村仁义坝耕地整治灌溉及道路硬化项目

建设单位：

环江毛南族自治县龙岩乡人民政府

图名：

公示牌设计图

拦水坝断面图

工程编号	HQJ-01-25-33	专业	水利
版次		日期	2025.04
设计阶段	施工图	图号	SL-06