






天等县人民武装部军事历史展陈馆

(施工图)



目 录

序号	图号	图纸名称	序号	图号	图纸名称
		封面	024	EL-03	立面图（三）
001	CA-01	目录	025	EL-04	立面图（四）
002	CC-01	设计说明	026	EL-05	立面图（五）
003	CC-02	工艺说明	027	EL-06	立面图（六）
004	CL-01	材料表	028	EL-07	立面图（七）
005	PL-01	原始结构图	029	EL-08	立面图（八）
006	PL-02	拆改结构图	030	EL-09	立面图（九）
007	PL-03	拆改天花图	031	EL-10	立面图（十）
008	PL-04	地面铺贴图	032	EL-11	立面图（十一）
009	PL-05	造型平面图	033	EL-12	立面图（十二）
010	PL-06	天花布置图	034	EL-13	立面图（十三）
011	PL-07	天花定位图	035	EL-14	立面图（十四）
012	PL-08	灯具定位图	036	EL-15	立面图（十五）
013	PL-09	灯具线路图	037	EL-16	立面图（十六）
014	PL-10	强电点位布置图	038	EL-17	立面图（十七）
015	PL-11	多媒体强电点位布置图	039	EL-18	立面图（十八）
016	PL-12	多媒体背景音吸顶喇叭布置图	040	EL-19	立面图（十九）
017	PL-13	多媒体平面布置图（含功率尺寸）	041	EL-20	立面图（二十）
018	PL-14	空调布置图	042	EL-21	立面图（二十一）
019	PL-15	配电系统图	043	EL-22	立面图（二十二）
020	PL-16	立面索引图	044	EL-23	立面图（二十三）
			045	EL-24	立面图（二十四）
021	EL-01	立面图（一）			
022	EL-02	立面图（二）			

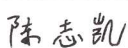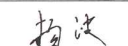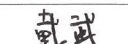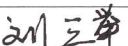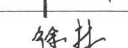广西呈美建筑装饰集团有限公司			
说明 * 本图纸的版权, 属呈美建筑装饰集团有限公司所有, 不得用于本工程以外范围。 * 本图纸需手续齐全方可用于施工。			
备注			
	印刷体 Print	签 署 Signature	
项目负责人 Item Prin	胡俊杰		
专业负责人 Chief	陈志凯		
审 定 Approved	杨波		
审 核 Examined	戴武		
校 对 Checked	胡俊杰		
设 计 Designed	刘三举		
制图 Drawing	徐林		
建设单位 Client			
中共天等县委宣传部			
工程名称			
天等县人民武装部军事历史展陈馆			
工程地址 Site			
图纸名称 Title			
目 录			
工程号 Pjt . No.		图 号 Dwg. No.	CA-01
专 业 Dept.		阶 段 Stage	
比 例 Scale		日 期 Date	

装饰设计施工图说明

广西呈美建筑装饰集团有限公司

说明
* 本图纸的版权, 属呈美建筑装饰集团有
限公司所有, 不得用于本工程以外范围.
* 本图纸需手续齐全方可用于施工.

备注

	印刷体 Print	签署 Signature
项目负责人 Item Prin	胡俊杰	胡俊杰
专业负责人 Chief	陈志凯	陈志凯
审 定 Approved	杨波	杨波
审 核 Examined	戴武	戴武
校 对 Checked	胡俊杰	胡俊杰
设 计 Designed	刘三举	刘三举
制 图 Drawing	徐林	徐林

建设单位 Client

中共天等县委宣传部

工程名称

天等县人民武装部军事历史展陈馆

工程地址 Site

图纸名称 Title

设计说明

工程号 Pjt .No.		图 号 Dwg. No.	CC-01
专 业 Dept.		阶 段 Stage	
比 例 Scale		日 期 Date	

一、工程概况

- 1、设计依据:
- (1) 原土建设计图纸;

(2) 国甲方确认方案设计图纸

(3) 国家现行建筑设计规范:《民用建筑设计通则》(GB50352—2005)、《建筑设计防火规范》(GB50016-2006)、《建筑内部装修设计防火规范》(GB50222—95)、《办公建筑设计规范》(JGJ67-2006)、《民用建筑工程室内环境污染控制规范》(GB50325-2001), 等相关设计规范。
- 2、设计要求:
- (1) 本图纸为装饰设计施工图纸, 如有对原承重结构进行修改或明显加大荷载, 须许经原土建设计单位验算认可, 并附盖有设计出图章的更改图或说明函件, 后方可施工。

(2) 所有新增墙体均采用轻质隔墙。

(3) 本项目木材面均上润油粉、防火涂料2遍。

(4) 本项目木材面均上做防潮, 防白蚁处理。

(4) 施工人员在施工前应在现场核实所有图纸内容, 发现不符之处应及时报至设计师处以便协商处理方案, 任何未经设计师确认的更改, 由此引发的效果、质量问题及各种纠纷, 设计师不负任何责任。

(5) 施工现场必须严格按照国家防火规范与当地政府颁布的防火规范细则进行操作, 施工中应用的所有易燃、有毒材料必须经过相应措施, 处理后方可使用。

(6) 其它专业图纸, 如强弱电图、消防图、空调图、给排水图以及各种设备图应与本图纸相配合。施工中各专业工程师应与设计师协调、配合。

(7) 施工现场必须制定相应的消防、保安、卫生防疫等制度, 以保证本图纸能由施工方顺利落实。

(8) 本套图纸的设计或说明如有与国家相关法律法规相抵触的部分应按国家法规执行。

(9) 凡本套图纸未说明的部分, 按国家颁布的相应规范执行。

- 3、消防要求:
- a、严格按照国家最新有关消防规范。

b、设计上严格控制使用可燃材料, 不可避免的均须进行阻燃处理。

c、天花造型、墙面造型等的木龙骨均须油三道防火漆才能进行面层装饰。

d、图纸中除有特殊说明之外, 消防喷淋和消防报警系统按原原土建设计施工, 安装于吊顶底面。有与原消防设计冲突之处, 现场协商解决。其他消防设备如需变更位置, 需须经原消防设计单位同意。

e、图纸经消防支队审核后, 在施工过程中如有修改必须报批。
- 4、验收要求
- 质量: 以国家现行有关技术标准和现行的施工技术验收规范的规定执行。

安全: 以《建筑施工安全检查标准》JGJ59-99的规定执行。





本施工图如有不详之处, 现场处理或按国家有关施工验收规范施工;

- 二、材料要求
- 1、严格按照本设计进行选材。

2、材料质量符合国家有关规定及《室内装饰装修材料有害物质限量10个国家强制性标准》。

3、主要材料必须提供有关产品合格证。

4、精心选材用材, 充分表达装饰设计意图。

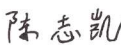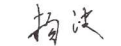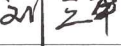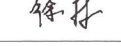		广西呈美建筑装饰集团有限公司		
		说明 * 本图纸的版权, 属呈美建筑装饰集团有 限公司所有, 不得用于本工程以外范围. * 本图纸需手续齐全方可用于施工.		
		备注		
		印刷体 Print	签 署 Signature	
项目负责人 Item Prin	胡俊杰			
专业负责人 Chief	陈志凯			
审 定 Approved	杨波			
审 核 Examined	戴武			
校 对 Checked	胡俊杰			
设 计 Designed	刘三举			
制图 Drawing	徐林			
建设单位 Client				
中共天等县委宣传部				
工程名称				
天等县人民武装部军事历史展陈馆				
工程地址 Site				
图纸名称 Title				
工艺说明				
工程号 Pjt .No.		图 号 Dwg. No.		
专 业 Dept.		阶 段 Stage	CC-02	
比 例 Scale		日 期 Date		
材料名称	工艺说明			
地胶	1. 界面剂 2. 3-4厚环氧自流平涂层两遍 3. 环氧稀胶泥一遍4. 多次打磨平整 5. 专用胶水两遍 6. 2. 6MMPVC地胶			
肌理漆地台	1. 40*50m镀锌方管 2. 双层18m防火阻燃板基层 3. 9. 5m防火纸面石膏板面层4. 腻子种类:成品腻子粉5. 刮腻子遍数:满刮腻子三遍 6. 涂料品种、喷刷遍数:肌理漆一底两面			
铝方通	1. U60系列轻钢龙骨2. U40*H100*0. 6 (空隙11. 5cm) 铝方通			
乳胶漆	1. 基层类型:石膏板9. 5mm 2. 腻子种类:成品腻子粉3. 刮腻子遍数:满刮腻子三遍 4涂料品种、喷刷遍数:乳胶漆一底两面			
肌理漆	1. 基层类型:石膏板9. 5mm 2. 腻子种类:成品腻子粉3. 刮腻子遍数:满刮腻子三遍 4涂料品种、喷刷遍数:肌理漆一底两面			
汽车漆	1. 基层类型:密度板 12mm 2. 腻子种类:成品腻子粉3. 刮腻子遍数:满刮腻子三遍 4涂料品种、喷刷遍数:汽车漆一底两面			
亚克力雕刻板	10mm厚 种类: 透明、乳白色、瓷白色 制作工艺: 激光雕刻 (文字、造型等)、UV喷画 (文字、画面、造型等)			
油画布	1. 基层类型:石膏板9. 5mm 2. 腻子种类:成品腻子粉3. 刮腻子遍数:满刮腻子三4涂料品种、喷刷遍数:乳胶漆一底两面5. 高清油画布			
轻钢龙骨隔墙	1. U75系列轻钢龙骨, 2. 阻燃胶合板 12mm 3. 9. 5mm防火纸面石膏板			
软膜灯箱	1. 木龙骨 (防火涂料两遍 防腐涂料两遍) 2. 基底阻燃胶合板 12mm 防腐涂料两遍 3. 内嵌LED灯珠矩阵, 加厚0. 25mm软膜天花 4. 拉膜天花吊顶装饰透光材料: 白色透光膜UV喷印画面+软膜不锈钢骨架+装饰包边; 5. 含灯箱电压器			
亚克力发光字	围边1. 5-2厘米, 1. 2厘米水晶有机板+喷砂 201#高硬度不锈钢 鑫盛源60灯LED灯带 背部螺丝封底			
原墙乳胶漆工艺	1. 底层5厚1:2水泥砂浆2. 面层15厚1:3水泥砂浆 3. 腻子布带补缝, 满刮腻子三遍, 打磨两遍4. 乳胶漆底漆一遍, 面漆两遍			
铝方通吊顶	1. U60系列轻钢龙骨, Φ8金属吊杆@1200mm 2. 铝方通U40*50*0. 2, 间距50mm			
乳胶漆吊顶	1. U60系列轻钢龙骨, Φ8金属吊杆@1200mm 2. 12mm阻燃胶合板 3. 9. 5mm防火纸面石膏板 4. 防水腻子三遍/乳胶漆三遍 (另计)			
不锈钢踢脚线	1. 高度50mm 2. 12mm阻燃胶合板 3. 不锈钢踢脚线 304系列1. 0厚			
设备不锈钢包边	1. 不锈钢 304系列 厚度1. 0mm			
投影幕布盒子	1. 12mm阻燃胶合板2. 9. 5mm防火纸面石膏板3. 防水腻子三遍 乳胶漆三遍			
汽车漆吊顶	1. U60系列轻钢龙骨, Φ8金属吊杆@1000mm 2. 12mm阻燃胶合板 3. 9. 5mm防火纸面石膏板 4. 防水腻子三遍/漆面三遍 (另计)			
木龙骨 (木构件)	防火涂料两遍 防腐涂料两遍			
定制浮雕造型	1. 1:1陶泥翻泥稿雕塑造型 2. 翻制石膏模具+石膏模具打磨修整3遍 3. 环氧树脂+玻璃钎维翻制玻璃钢外模5遍+模具拆除打磨3遍 4. 环氧底漆2遍+汽车面漆2遍 +现场补漆修整2遍 5. 面层光油2遍			

材料表

广西呈美建筑装饰集团有限公司

材料编号	材料名称	品牌	规格参数	材料编号	材料名称	品牌	规格参数
SG-01	木纹地板				水泥	海螺	325
SG-02	米黄色地胶						
SG-03	浅灰色地胶				阻燃12厘胶合板	金豹	2440mm*1220mm*12mm
SG-04	浅蓝色地胶				阻燃18厘胶合板	金豹	2440mm*1220mm*18mm
SG-05	浅棕色地胶				12厘密度板	金豹	2440mm*1220mm*12mm
SG-06	专用户外橡胶地垫				9.5厘石膏板	金豹	2440mm*1220mm*9.5mm
					12厘木饰板	金豹	2440mm*1220mm*12mm
PT-01	汽车漆	立邦	工程漆		轻钢龙骨		75天地骨 75竖骨
PT-02	油画布				电线、电缆	阳工	电线：2.5平或4平铜芯单股 电缆：25平铜芯多股
PT-03	乳胶漆	立邦	工程漆		线管、桥架		桥架：厚1.0mm 镀锌线管：16管或20管，壁厚1.0mm
PT-04	木饰面				腻子	百旺	抗裂环保水性腻子
					亚克力字(PVC雕刻字)		150mm以下厚度为8mm
MT-01	铝方通						150-300mm厚度为12mm
MT-02	黑色拉丝不锈钢						300mm以上厚度为18mm
GL-01	亚克力						
GL-02	软膜						

说明
* 本图纸的版权,属呈美建筑装饰集团有
限公司所有,不得用于本工程以外范围.
* 本图纸需手续齐全方可用于施工.

备注

	印刷体 Print	签 署 Signature
项目负责人 Item Prin	胡俊杰	胡俊杰
专业负责人 Chief	陈志凯	陈志凯
审 定 Approved	杨波	杨波
审 核 Examined	戴武	戴武
校 对 Checked	胡俊杰	胡俊杰
设 计 Designed	刘三举	刘三举
制图 Drawing	徐林	徐林

建设单位 Client

中共天等县委宣传部

工程名称

天等县人民武装部军事历史展馆

工程地址 Site

图纸名称 Title

材料表


工程号 Pjt . No.		图 号 Dwg. No.	CL-01
专 业 Dept.		阶 段 Stage	
比 例 Scale		日 期 Date	

说明

- * 本图纸的版权, 属呈美建筑装饰集团有限公司所有, 不得用于本工程以外范围。
- * 本图纸需手续齐全方可用于施工。

	印刷体 Print	签署 Signature
项目负责人 Item Prin	胡俊杰	胡俊杰
专业负责人 Chief	陈志凯	陈志凯
审 定 Approved	杨波	杨波
审 核 Examined	戴武	戴武
校 对 Checked	胡俊杰	胡俊杰
设 计 Designed	刘三举	刘三举
制图 Drawing	徐林	徐林

工程号 Pjt. No.		图 号 Dwg. No.	
专 业 Dept.		阶 段 Stage	
比 例 Scale		日 期 Date	

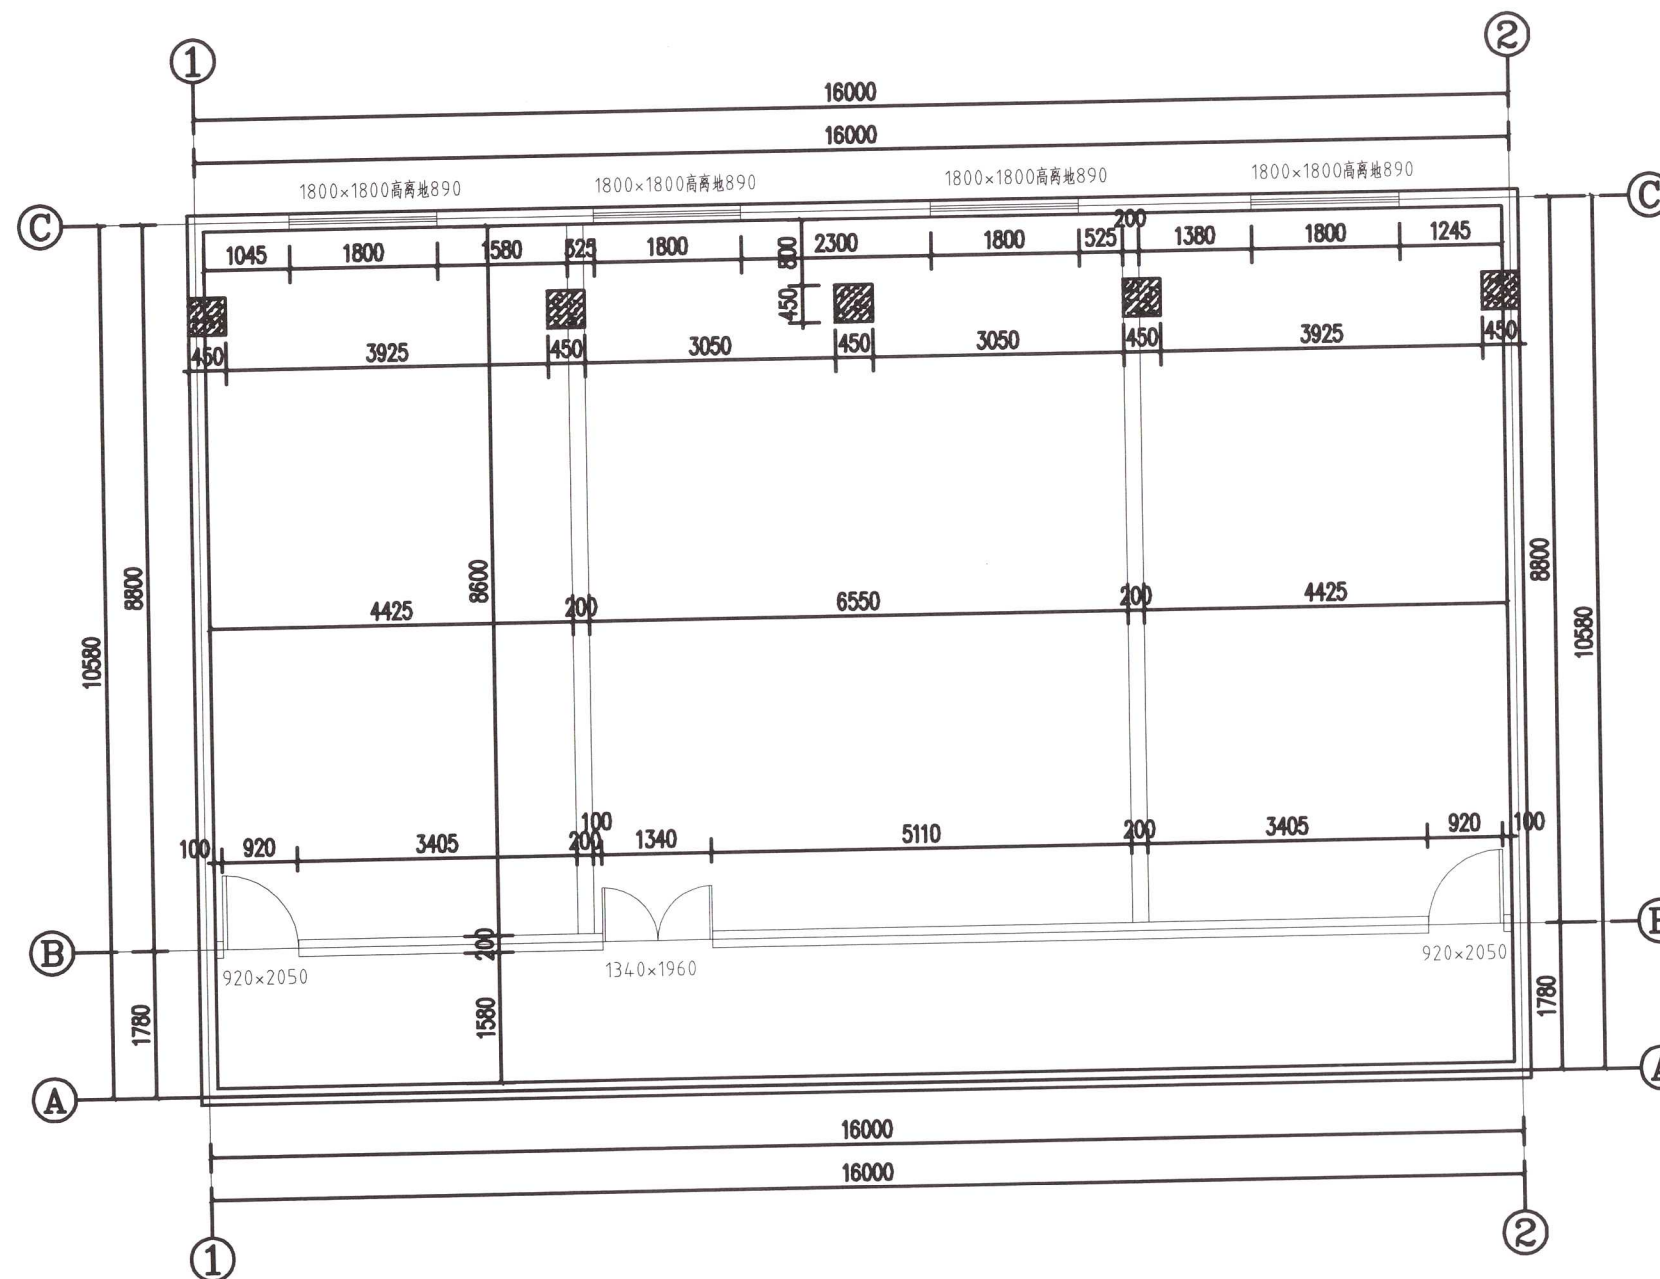

WALL PLAN

说明
* 本图纸的版权, 属呈美建筑装饰集团有
限公司所有, 不得用于本工程以外范围.
* 本图纸需手续齐全方可用于施工.

备注

	印刷体 Print	签 署 Signature
项目负责人 Item. Prin	胡俊杰	胡俊杰
专业负责人 Chief	陈志凯	陈志凯
审 定 Approved	杨波	杨波
审 核 Examined	戴武	戴武
校 对 Checked	胡俊杰	胡俊杰
设 计 Designed	刘三举	刘三举
制图 Drawing	徐林	徐林

建设单位 Client

中共天等县委宣传部


工程名称

天等县人民武装部军事历史展陈馆

工程地址 Site


图纸名称 Title

工程号 Pjt. No.		图 号 Dwg. No.	
专 业 Dept.		阶 段 Stage	
比 例 Scale		日 期 Date	

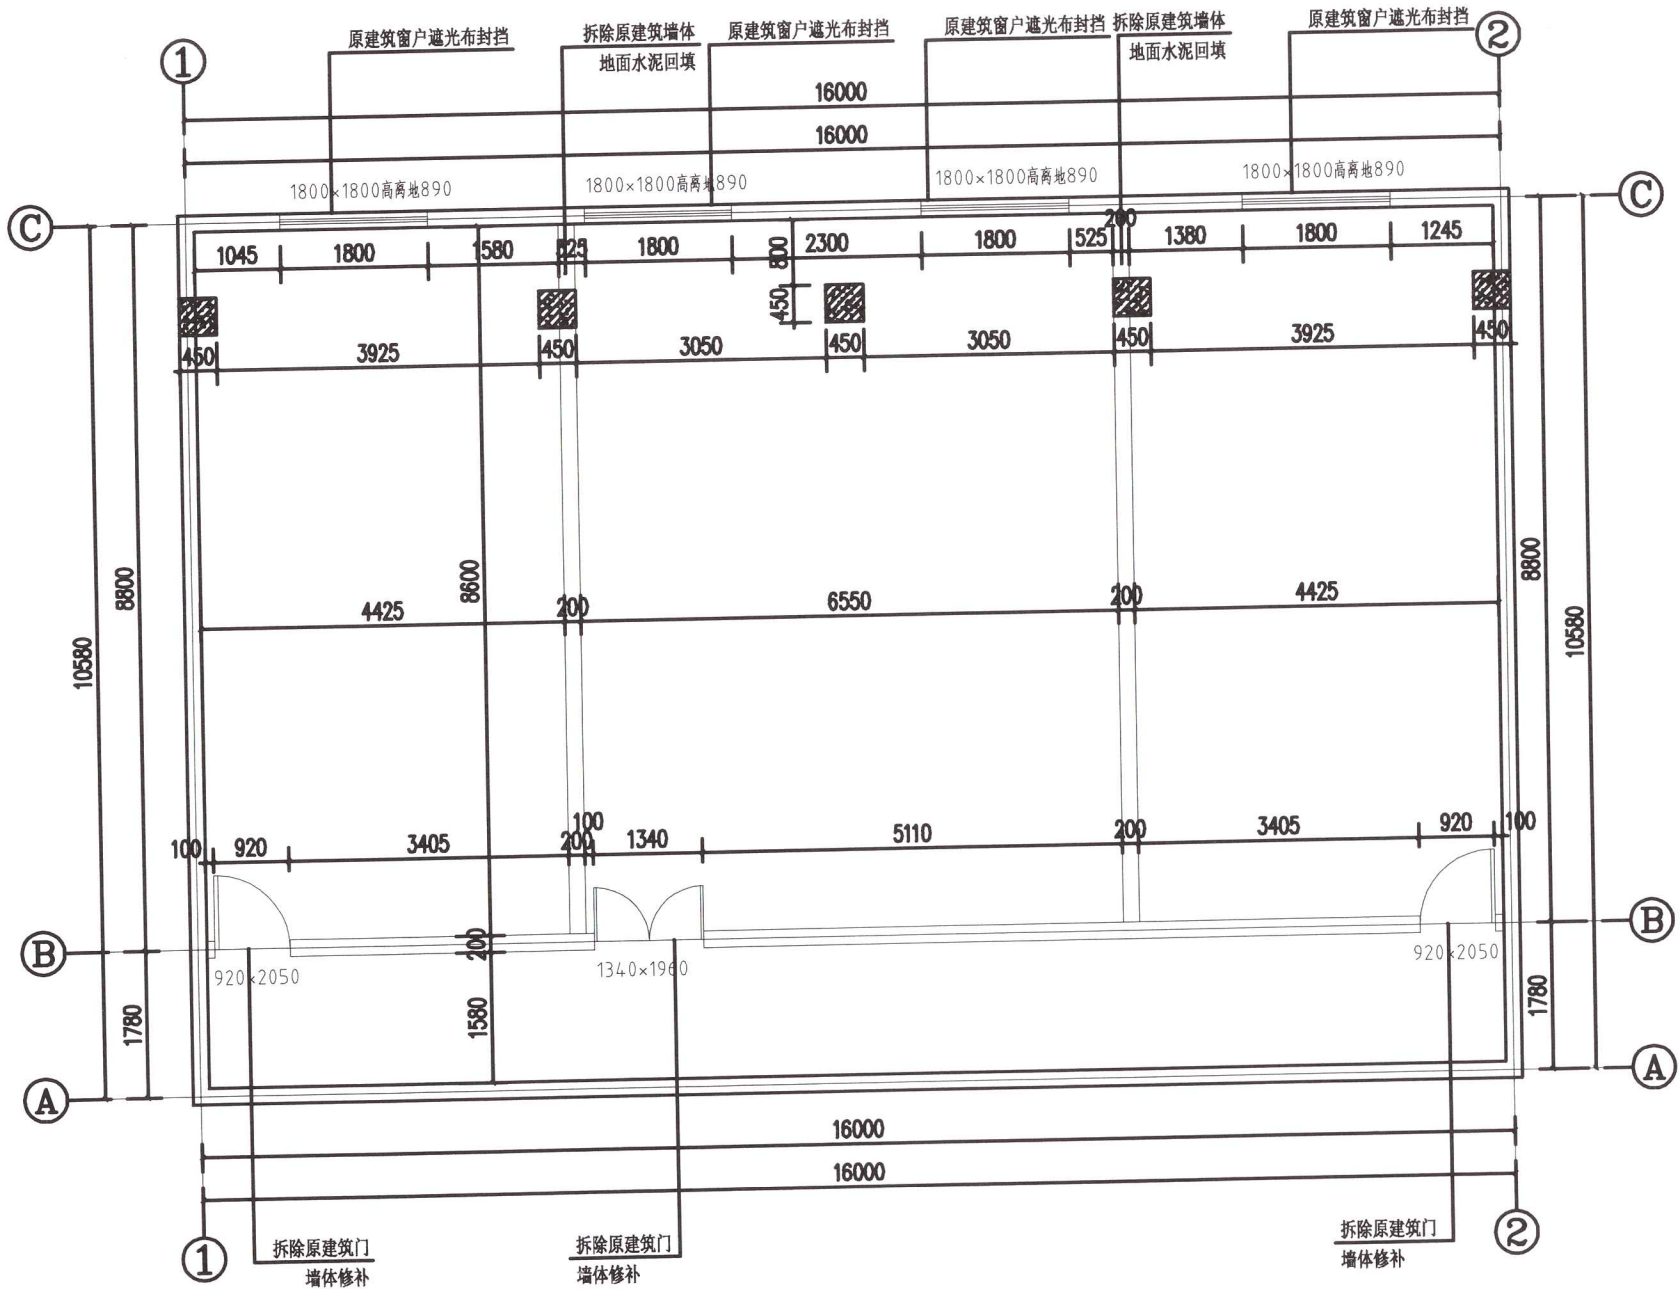

02 拆除结构图
SCALE: 1/100

WALL PLAN

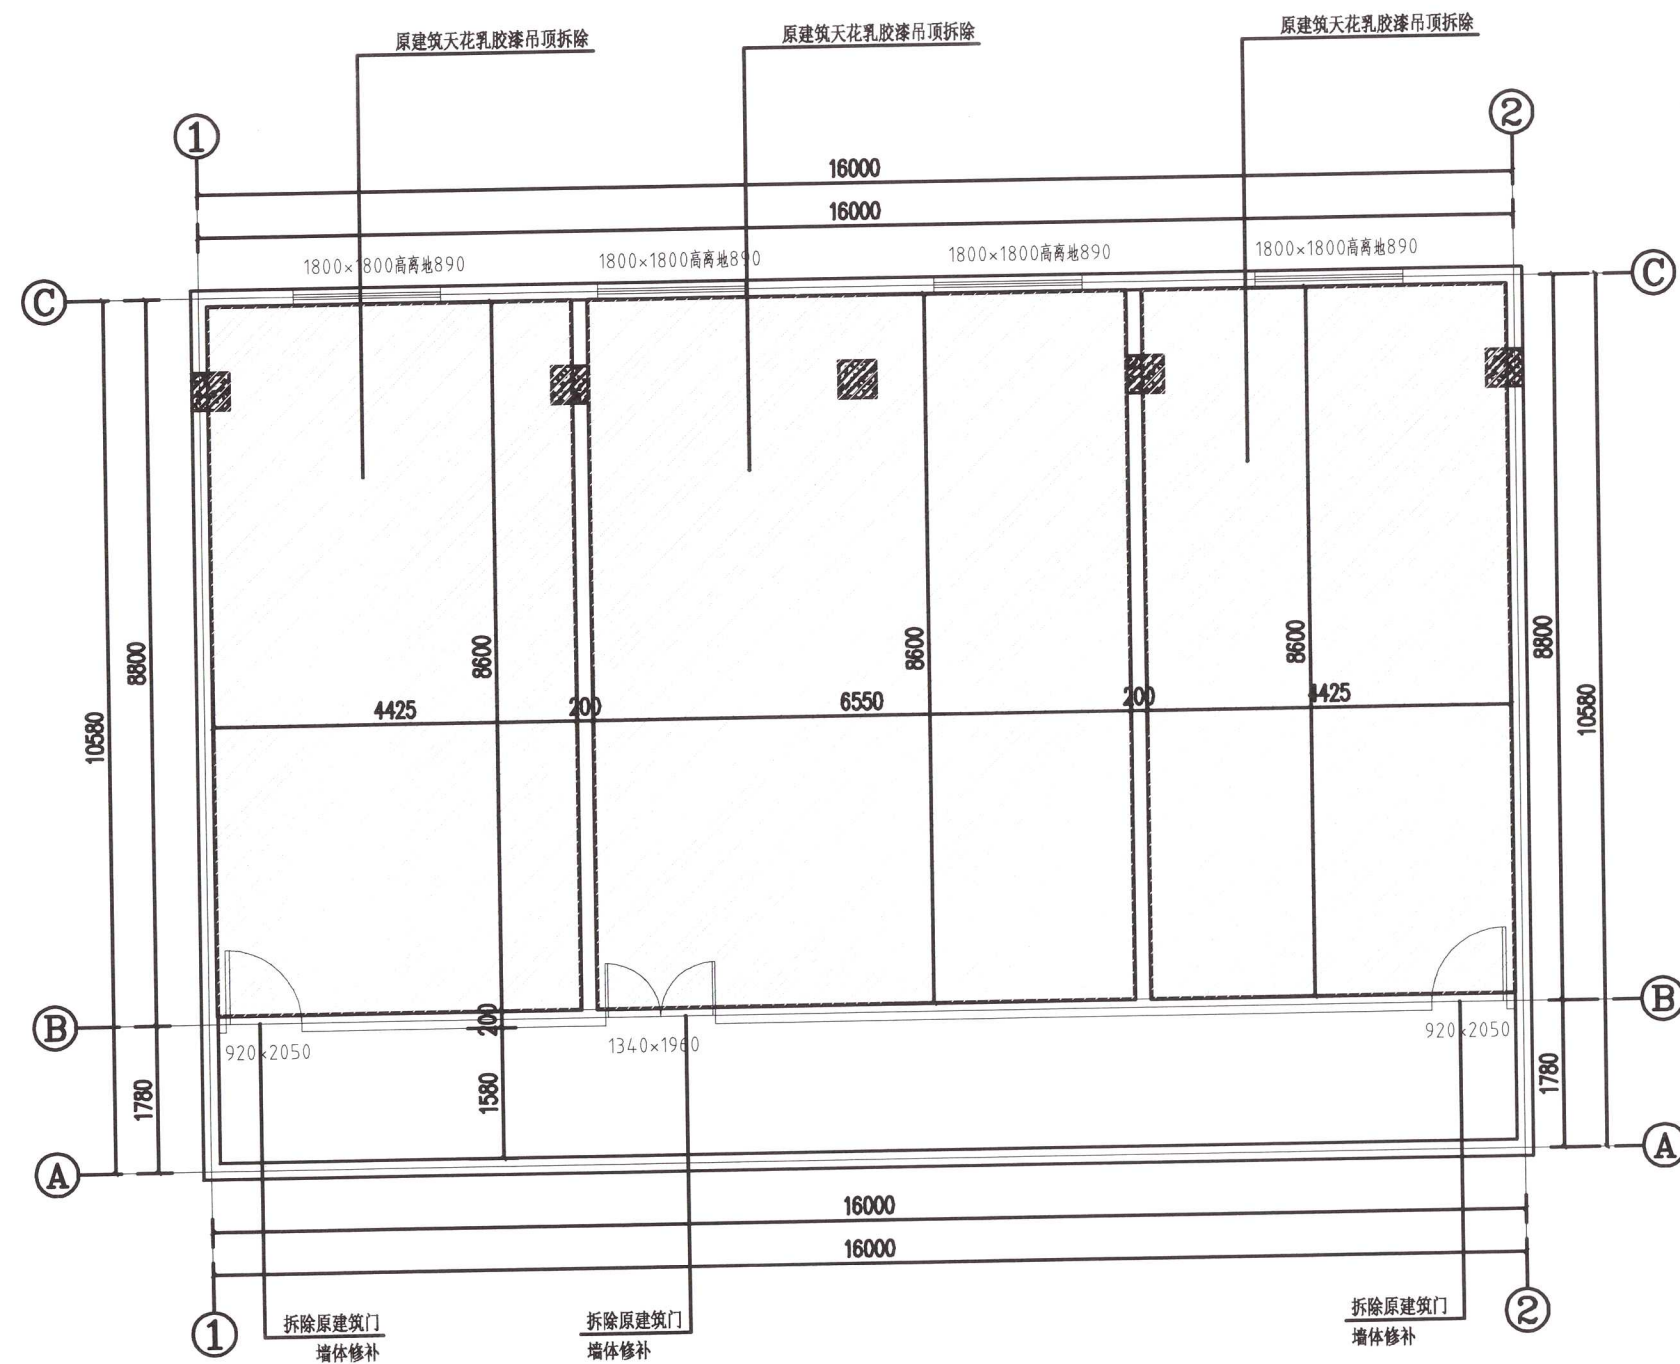

03 拆除天花图
SCALE: 1/100

WALL PLAN

广西呈美建筑装饰集团有限公司

说明
* 本图纸的版权, 属呈美建筑装饰集团有
限公司所有, 不得用于本工程以外范围.
* 本图纸需手续齐全方可用于施工.

备注

	印刷体 Print	签署 Signature
项目负责人 Item. Prin	胡俊杰	胡俊杰
专业负责人 Chief	陈志凯	陈志凯
审定 Approved	杨波	杨波
审核 Examined	戴武	戴武
校对 Checked	胡俊杰	胡俊杰
设计 Designed	刘三举	刘三举
制图 Drawing	徐林	徐林

建设单位 Client

中共天等县委宣传部

工程名称

天等县人民武装部军事历史展馆

工程地址 Site

图纸名称 Title

工程号 Pjt. No.		图号 Dwg. No.	
专业 Dept.		阶段 Stage	
比例 Scale		日期 Date	

广西呈美建筑装饰集团有限公司

说明
* 本图纸的版权, 属呈美建筑装饰集团有
限公司所有, 不得用于本工程以外范围.
* 本图纸需手续齐全方可用于施工.

备注

	印刷体 Print	签署 Signature
项目负责人 Item Prin	胡俊杰	胡俊杰
专业负责人 Chief	陈志凯	陈志凯
审 定 Approved	杨波	杨波
审 核 Examined	戴武	戴武
校 对 Checked	胡俊杰	胡俊杰
设 计 Designed	刘三举	刘三举
制图 Drawing	徐林	徐林

建设单位 Client

中共天等县委宣传部


工程名称

天等县人民武装部军事历史展陈馆

工程地址 Site

图纸名称 Title


工程号 Pjt. No.		图 号 Dwg. No.	
专 业 Dept.		阶 段 Stage	
比 例 Scale		日 期 Date	

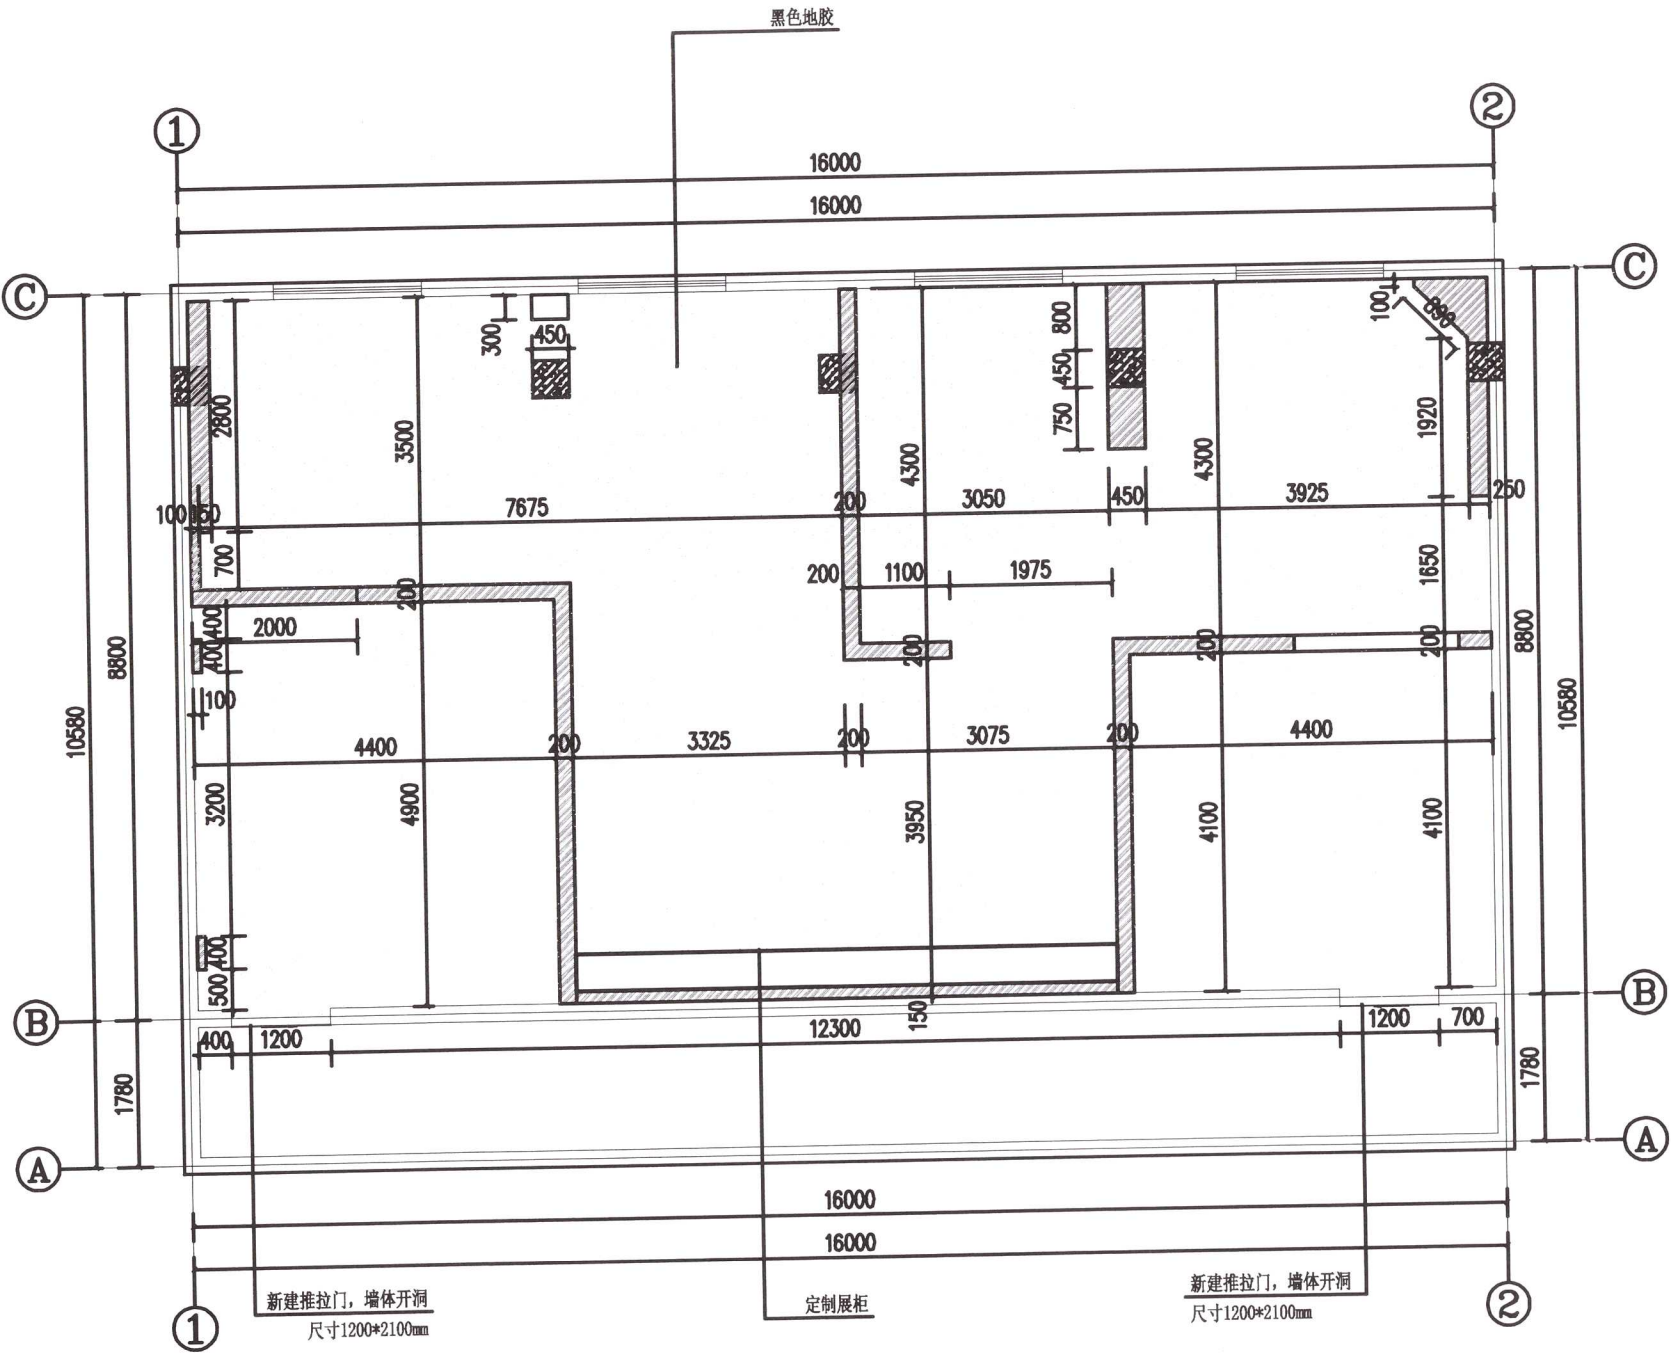

地面地胶节点大样图:

地面材料图例:

黑色地胶

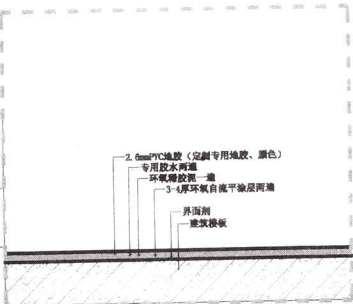

04 地面铺贴图
SCALE: 1/100

WALL PLAN

说明
* 本图纸的版权, 属呈美建筑装饰集团有
限公司所有, 不得用于本工程以外范围.
* 本图纸需手续齐全方可用于施工.

备注

	印刷体 Print	签署 Signature
项目负责人 Item Prin	胡俊杰	胡俊杰
专业负责人 Chief	陈志凯	陈志凯
审 定 Approved	杨波	杨波
审 核 Examined	戴武	戴武
校 对 Checked	胡俊杰	胡俊杰
设 计 Designed	刘三举	刘三举
制图 Drawing	徐林	徐林

建设单位 Client

中共天等县委宣传部


工程名称

天等县人民武装部军事历史展陈馆

工程地址 Site

图纸名称 Title

工程号 Pjt. No.		图 号 Dwg. No.	
专 业 Dept.		阶 段 Stage	
比 例 Scale		日 期 Date	

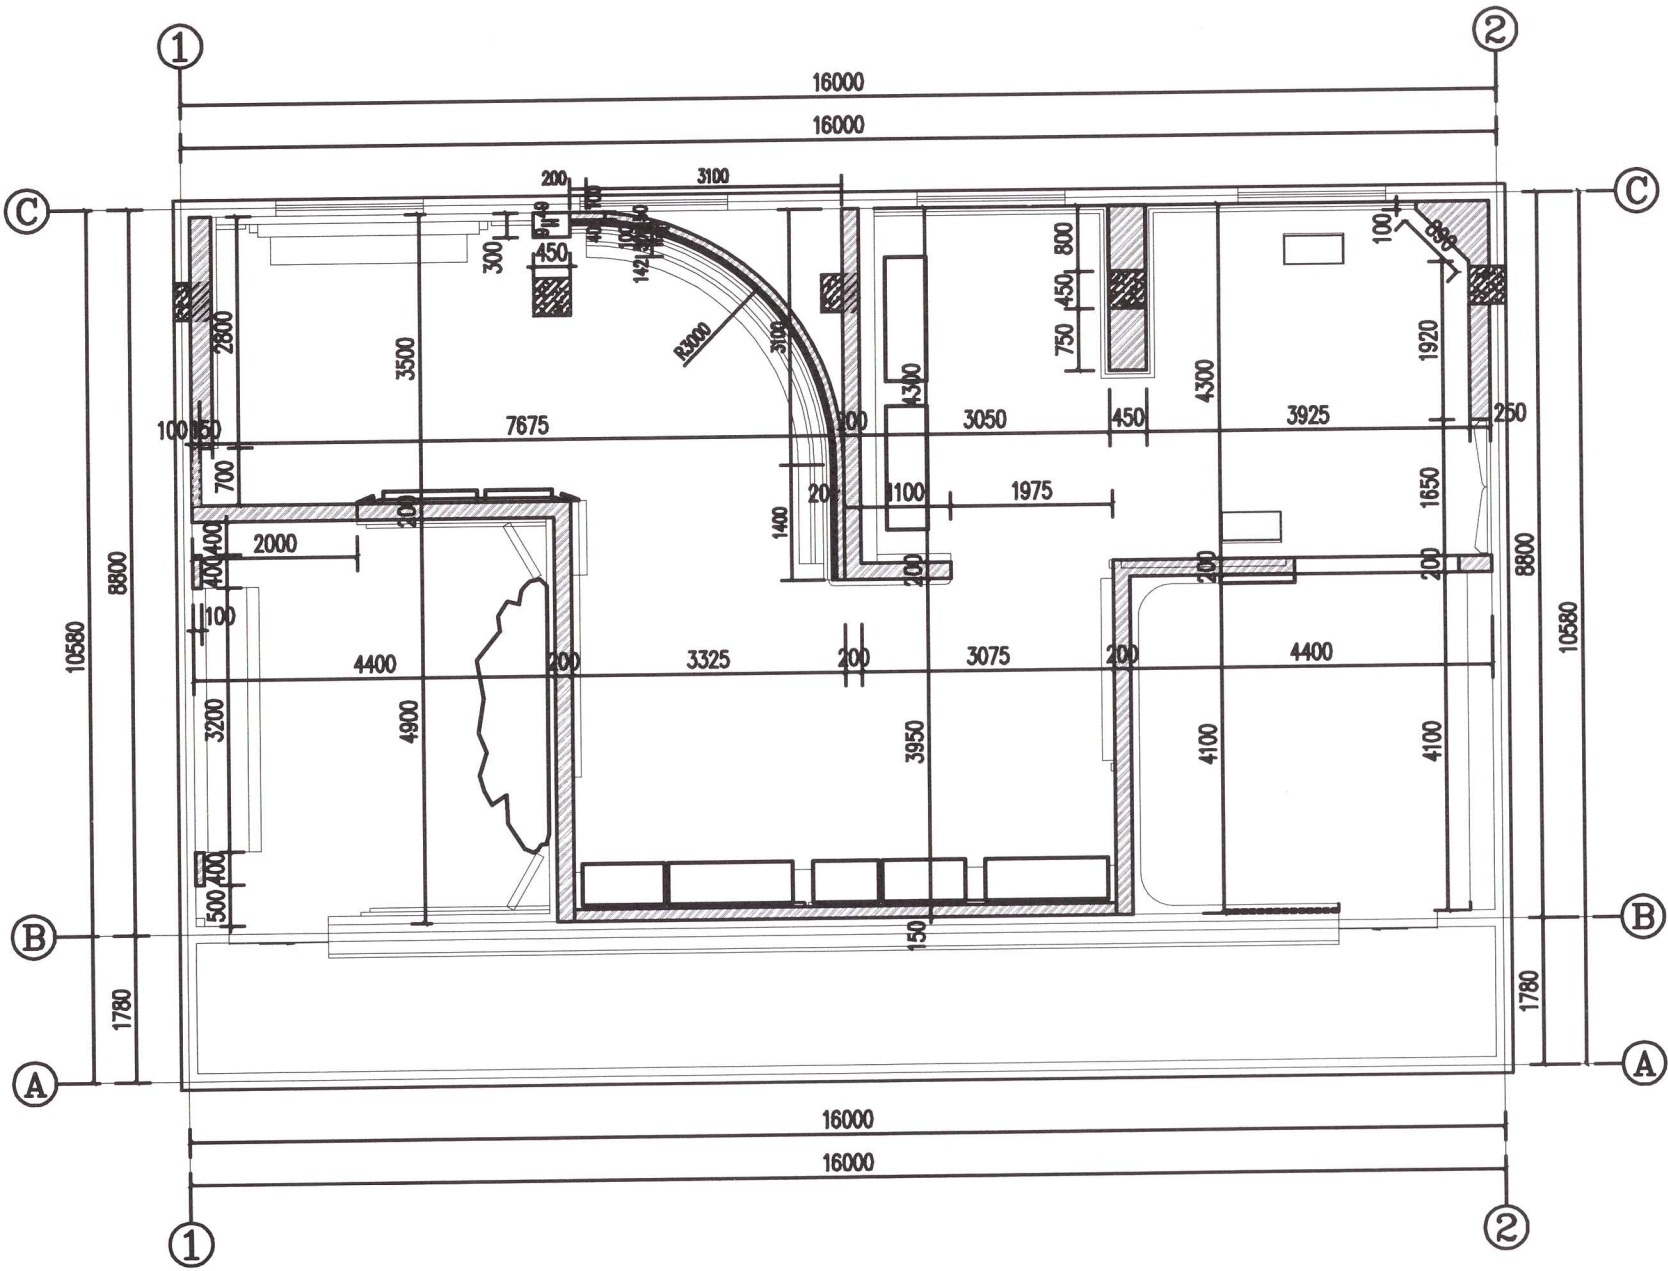

- 拆除原建筑墙体
- 新建轻钢龙骨隔墙

注: 原窗户新建结构墙处安装遮光布遮挡, 防止太阳直射以及影响户外看向室内的美观性

05 造型平面图
SCALE: 1/100

WALL PLAN

说明
* 本图纸的版权, 属呈美建筑装饰集团有
限公司所有, 不得用于本工程以外范围.
* 本图纸需手续齐全方可用于施工.

备注

	印刷体 Print	签署 Signature
项目负责人 Item Prin	胡俊杰	胡俊杰
专业负责人 Chief	陈志凯	陈志凯
审定 Approved	杨波	杨波
审核 Examined	戴武	戴武
校对 Checked	胡俊杰	胡俊杰
设计 Designed	刘三举	刘三举
制图 Drawing	徐林	徐林

建设单位 Client

中共天等县委宣传部


工程名称

天等县人民武装部军事历史展陈馆


工程地址 Site

图纸名称 Title


工程号 Pjt. No.	图号 Dwg. No.
专业 Dept.	阶段 Stage
比例 Scale	日期 Date

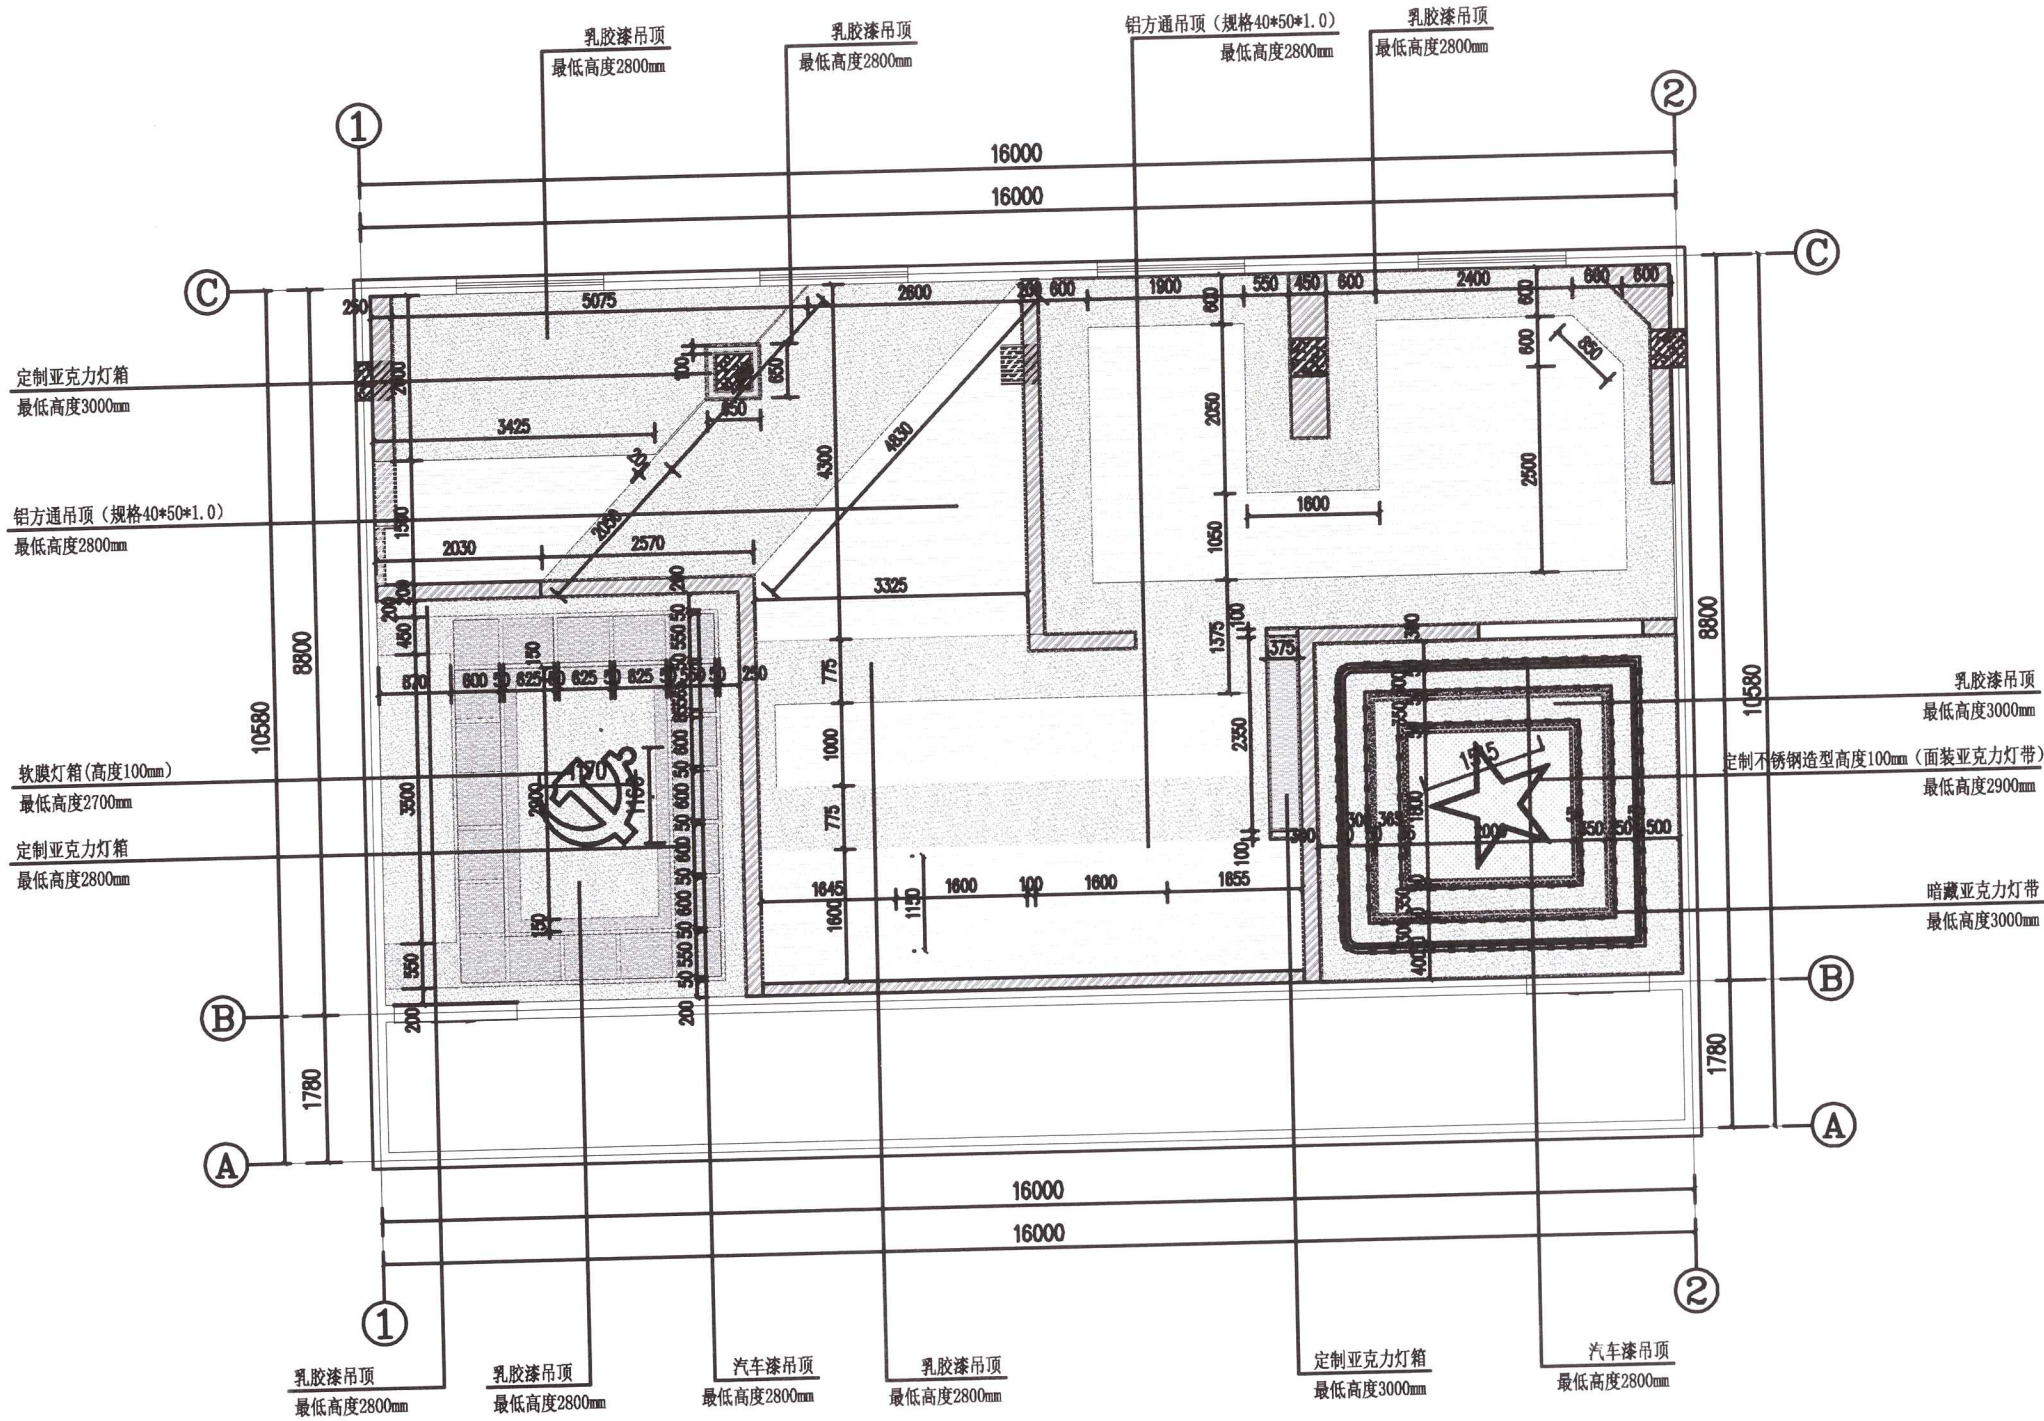

乳胶漆边吊大样图

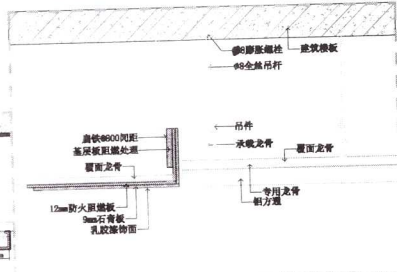

铝扣板吊顶大样图

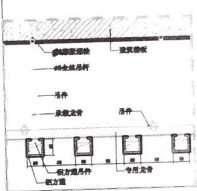


- 乳胶漆 (汽车漆) 吊顶做法: 1. U60系列轻钢龙骨, $\Phi 8$ 钢筋吊杆 $\Phi 1000$
2. 12厘防火阻燃板基层
3. 9厘防火纸面石膏板面层
4. 成品腻子三遍, 漆面三遍
- 铝方通吊顶做法: 1. U60系列轻钢龙骨, $\Phi 8$ 钢筋吊杆 $\Phi 1000$
2. 40*50*1mm 铝方通

天花灯具图例

图例	名称	备注
○>	可调节射灯	
○	筒灯	
—	LED长条灯	
—	LED轨道射灯	
—	美颜级柔和补光灯	
⊙	35瓦户外LED吊灯	
■	软膜灯箱	
—	暗藏灯带	

注：天花高度根据现场调整，造型不变
天花高度均以展馆地面为±0.000。

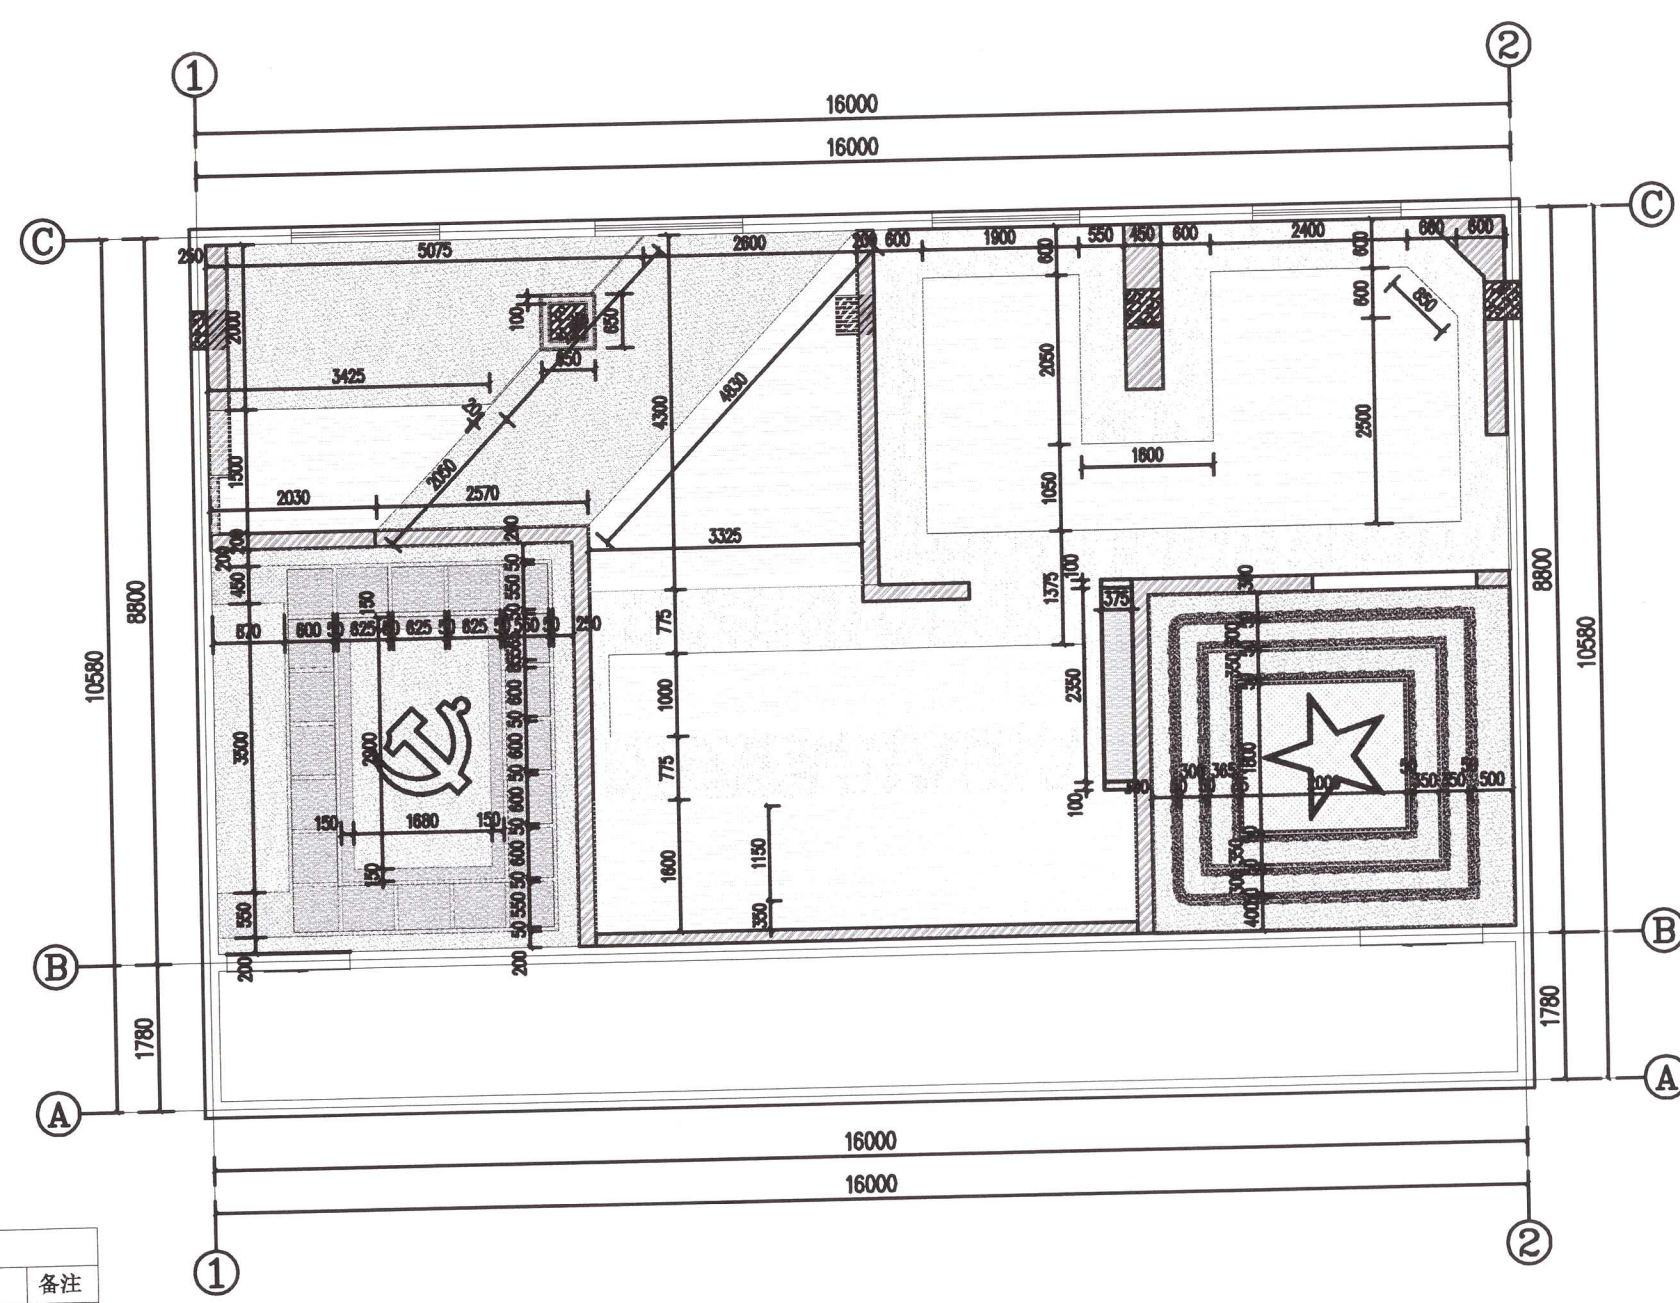

07 天花定位图
SCALE: 1/100

WALL PLAN

广西呈美建筑装饰集团有限公司

说明
* 本图纸的版权, 属呈美建筑装饰集团有
限公司所有, 不得用于本工程以外范围.
* 本图纸需手续齐全方可用于施工.

备注

	印刷体 Print	签署 Signature
项目负责人 Item Prin	胡俊杰	胡俊杰
专业负责人 Chief	陈志凯	陈志凯
审定 Approved	杨波	杨波
审核 Examined	戴武	戴武
校对 Checked	胡俊杰	胡俊杰
设计 Designed	刘三举	刘三举
制图 Drawing	徐林	徐林

建设单位 Client

中共天等县委宣传部

工程名称

天等县人民武装部军事历史展陈馆

工程地址 Site

图纸名称 Title

工程号 Pjt. No.		图号 Dwg. No.	
专业 Dept.		阶段 Stage	
比例 Scale		日期 Date	

广西呈美建筑装饰集团有限公司

说明
* 本图纸的版权,属呈美建筑装饰集团有
限公司所有,不得用于本工程以外范围.
* 本图纸需手续齐全方可用于施工.

备注

	印刷体 Print	签 署 Signature
项目负责人 Item Prin	胡俊杰	胡俊杰
专业负责人 Chief	陈志凯	陈志凯
审 定 Approved	杨波	杨波
审 核 Examined	戴武	戴武
校 对 Checked	胡俊杰	胡俊杰
设 计 Designed	刘三举	刘三举
制图 Drawing	徐林	徐林

建设单位 Client

中共天等县委宣传部


工程名称

天等县人民武装部军事历史展陈馆

工程地址 Site

图纸名称 Title

工程号 Pjt . No.		图 号 Dwg. No.	
专 业 Dept.		阶 段 Stage	
比 例 Scale		日 期 Date	

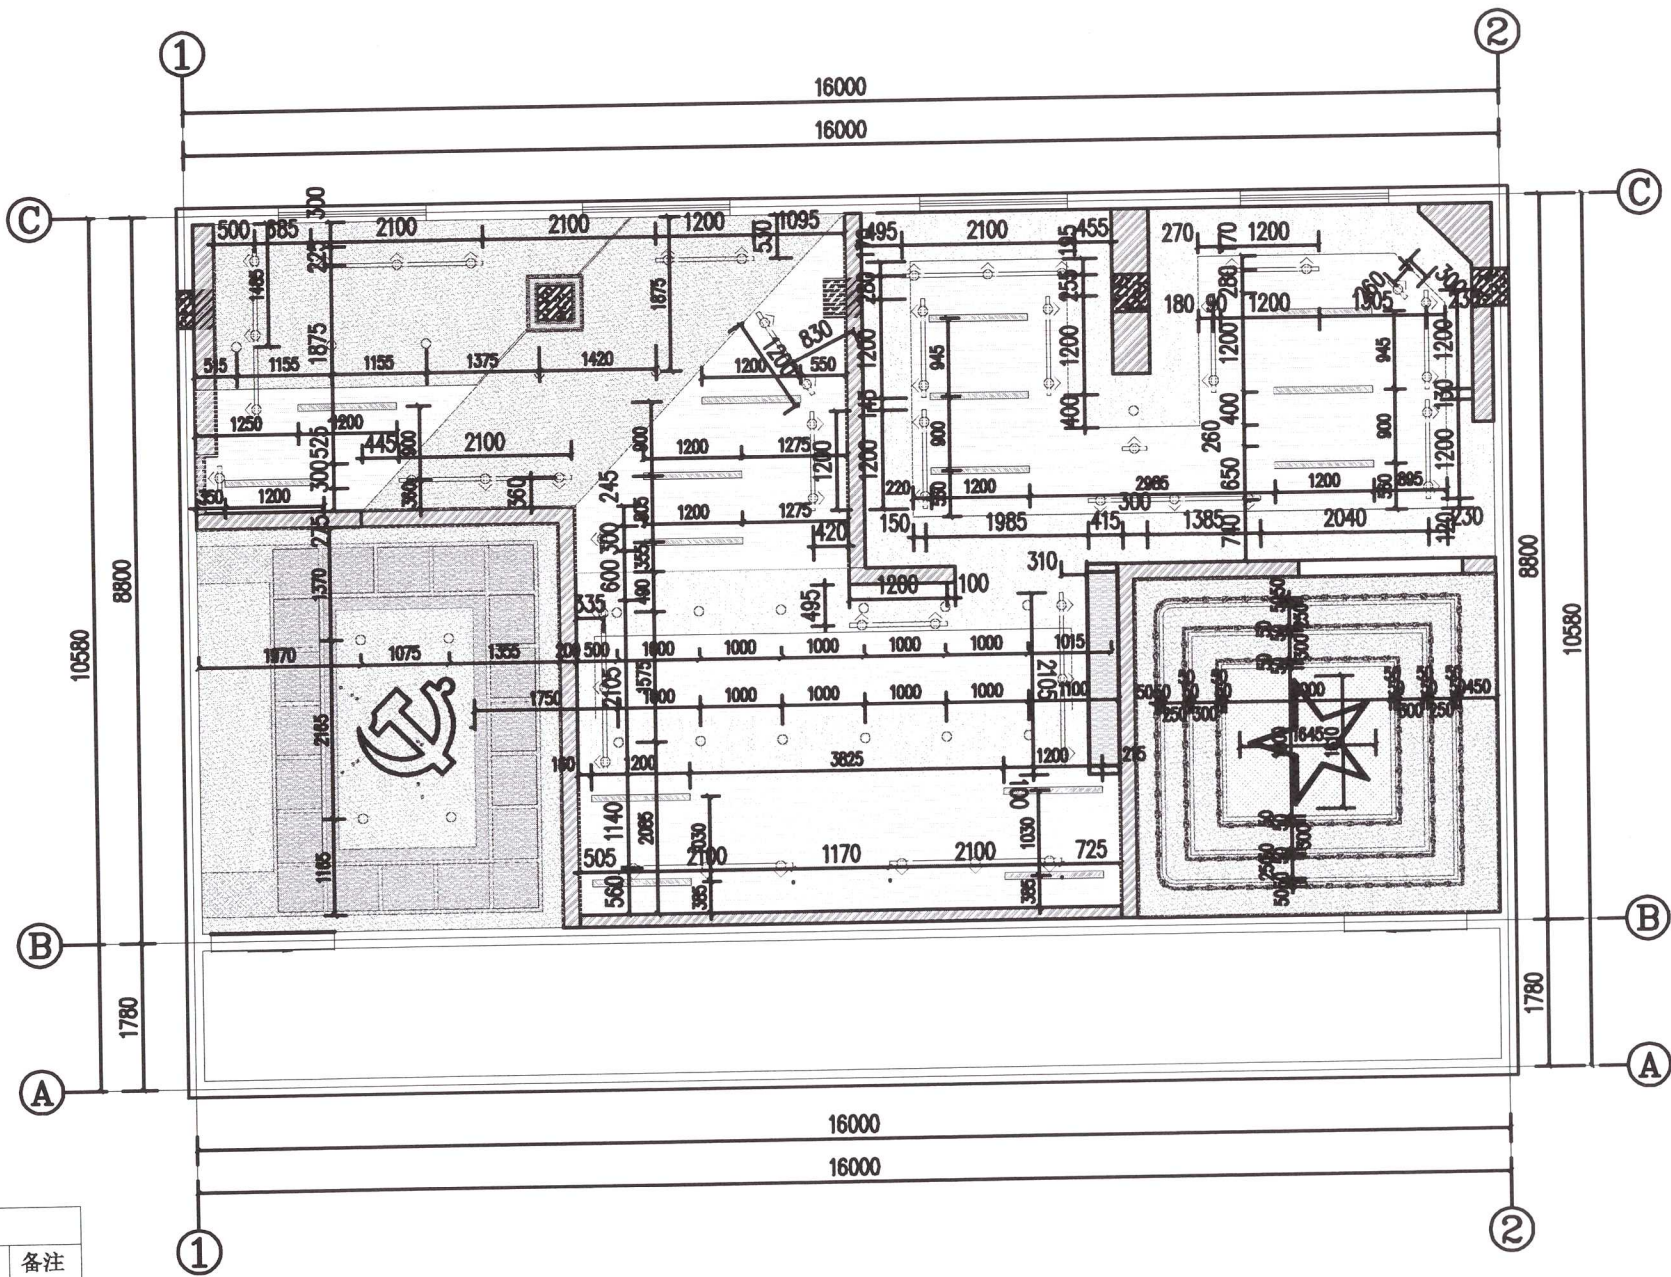

天花灯具图例		
图例	名称	备注
○>	可调节射灯	
○	筒灯	
—	LED长条灯	
—	LED轨道射灯	
—	美颜级柔和补光灯	
○	35瓦户外LED吊灯	
■	软膜灯箱	
—	暗藏灯带	
注: 天花高度根据现场调整, 造型不变 天花高度均以展馆地面为±0.000。		

08 灯具定位图
SCALE: 1/100

WALL PLAN

说明
* 本图纸的版权, 属呈美建筑装饰集团有
限公司所有, 不得用于本工程以外范围.
* 本图纸需手续齐全方可用于施工.

备注

	印刷体 Print	签署 Signature
项目负责人 Item Prin	胡俊杰	胡俊杰
专业负责人 Chief	陈志凯	陈志凯
审 定 Approved	杨波	杨波
审 核 Examined	戴武	戴武
校 对 Checked	胡俊杰	胡俊杰
设 计 Designed	刘三举	刘三举
制图 Drawing	徐林	徐林

建设单位 Client

中共天等县委宣传部


工程名称

天等县人民武装部军事历史展陈馆

工程地址 Site

图纸名称 Title

工程号 Pjt. No.		图 号 Dwg. No.	
专 业 Dept.		阶 段 Stage	
比 例 Scale		日 期 Date	

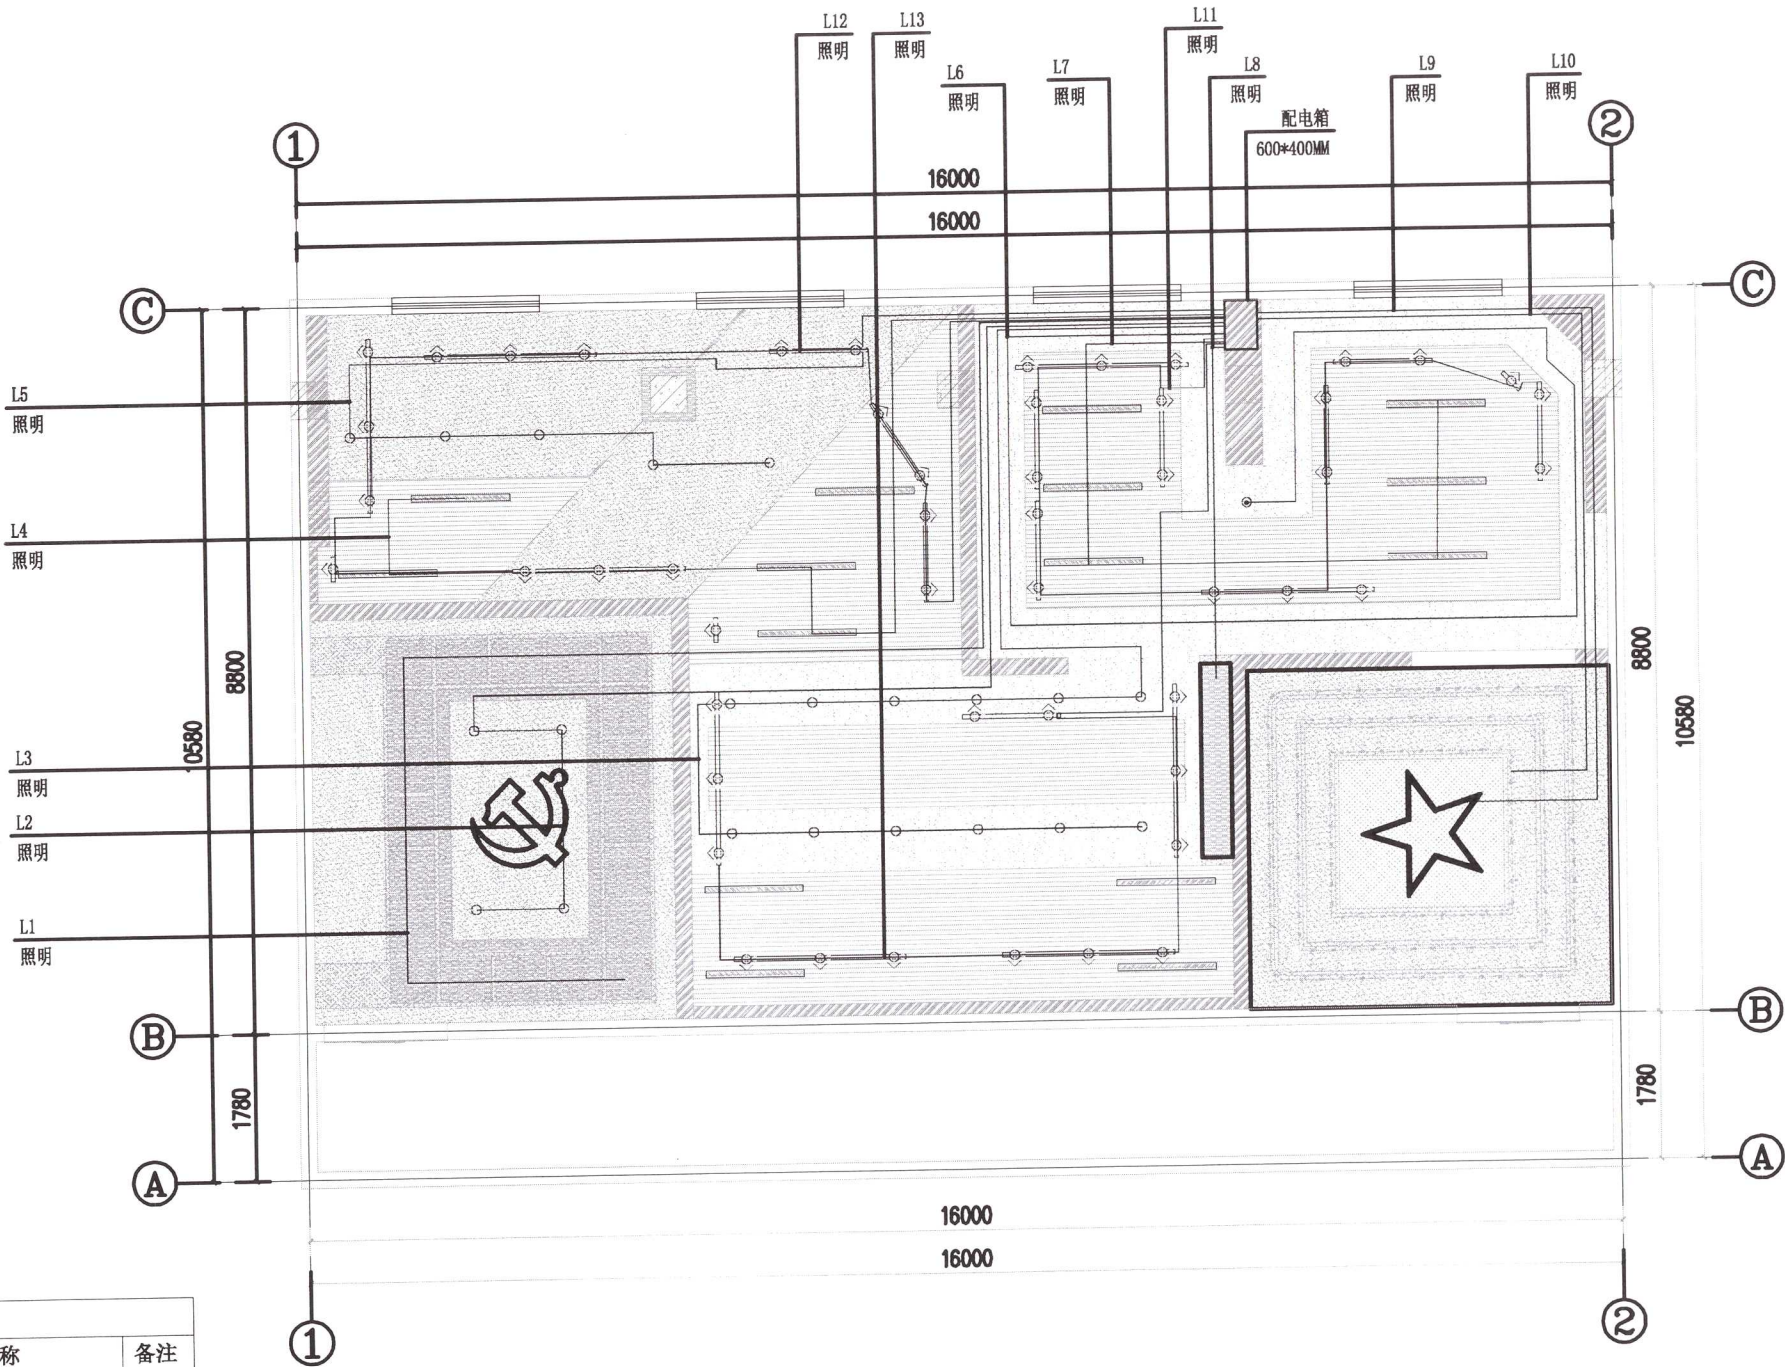

天花灯具图例		
图例	名称	备注
○◇	可调节射灯	
○	筒灯	
—	LED长条灯	
—○—	LED轨道射灯	
—○—	美颜级柔和补光灯	
○	35瓦户外LED吊灯	
■	软膜灯箱	
—	暗藏灯带	
注: 天花高度根据现场调整, 造型不变 天花高度均以展馆地面为±0.000。		

09 灯具线路图
SCALE: 1/100

WALL PLAN

说明
* 本图纸的版权, 属呈美建筑装饰集团有
限公司所有, 不得用于本工程以外范围.
* 本图纸需手续齐全方可用于施工.

备注

	印刷体 Print	签署 Signature
项目负责人 Item Prin	胡俊杰	胡俊杰
专业负责人 Chief	陈志凯	陈志凯
审 定 Approved	杨波	杨波
审 核 Examined	戴武	戴武
校 对 Checked	胡俊杰	胡俊杰
设 计 Designed	刘三举	刘三举
制图 Drawing	徐林	徐林

建设单位 Client

中共天等县委宣传部


工程名称

天等县人民武装部军事历史展陈馆

工程地址 Site

图纸名称 Title

工程号 Pjt. No.		图 号 Dwg. No.	
专 业 Dept.		阶 段 Stage	
比 例 Scale		日 期 Date	

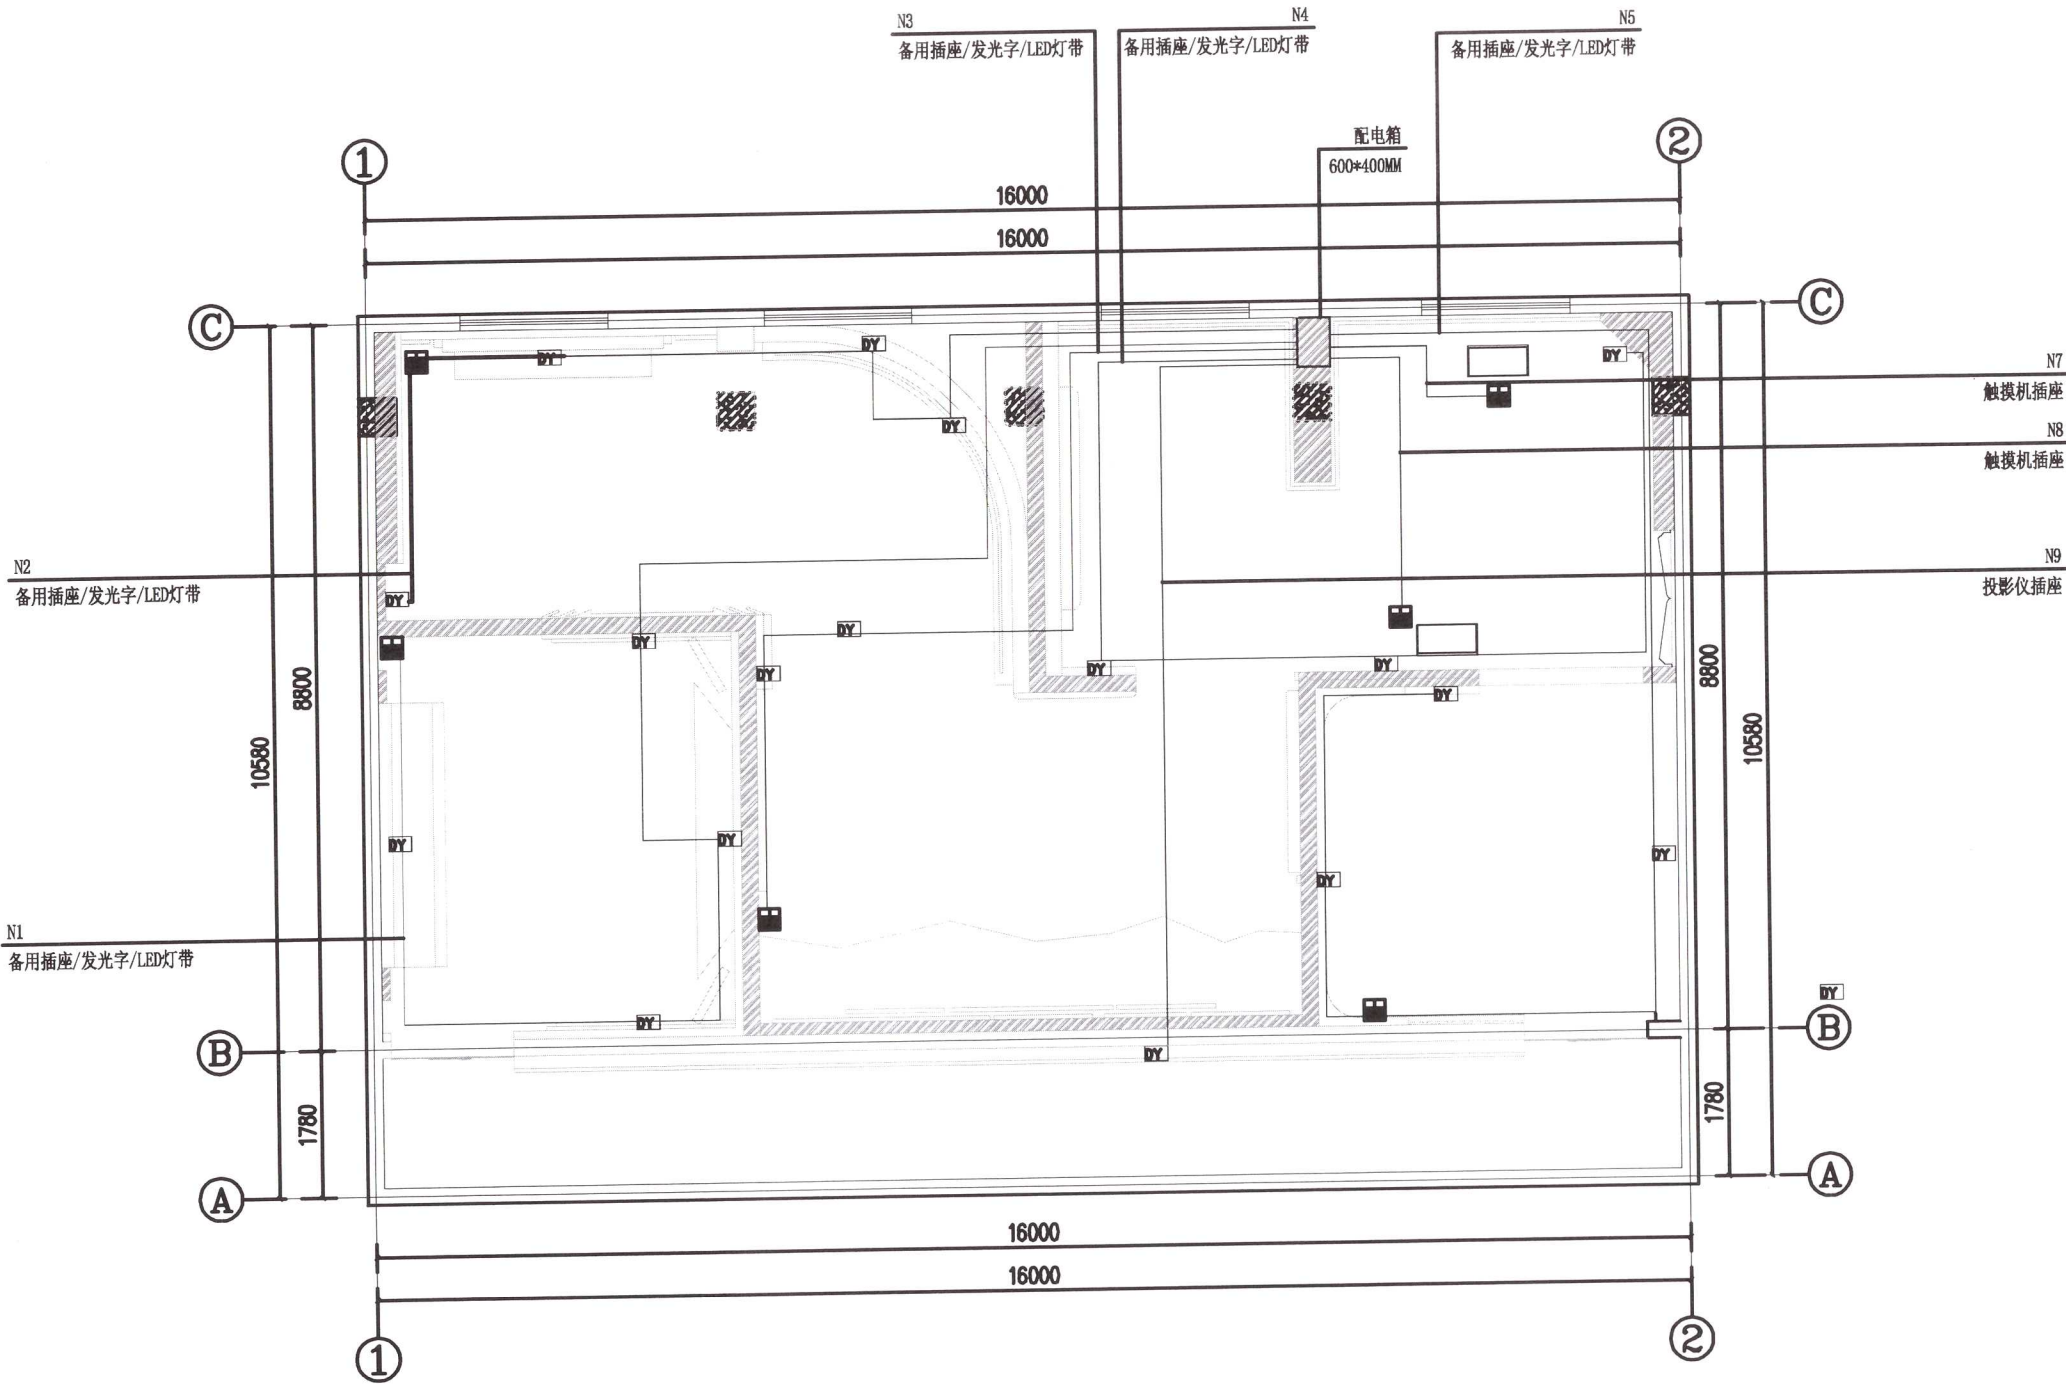

天花灯具图例		
图例	名称	高度
	安全型五孔插座	300/1800mm
	安全型五孔插座	天花内预留
	安全型五孔插座	地面预留
	墙面灯箱/发光字预留电源/灯带预留电源	

注: 墙面五孔插座及灯箱/发光字预留电源安装高度根据造型现场确认。

10 强电点位布置图
SCALE: 1/100

WALL PLAN

广西呈美建筑装饰集团有限公司

说明
* 本图纸的版权, 属呈美建筑装饰集团有
限公司所有, 不得用于本工程以外范围.
* 本图纸需手续齐全方可用于施工.

备注

	印刷体 Print	签署 Signature
项目负责人 Item Prin	胡俊杰	胡俊杰
专业负责人 Chief	陈志凯	陈志凯
审定 Approved	杨波	杨波
审核 Examined	戴武	戴武
校对 Checked	胡俊杰	胡俊杰
设计 Designed	刘三举	刘三举
制图 Drawing	徐林	徐林

建设单位 Client

中共天等县委宣传部


工程名称

天等县人民武装部军事历史展陈馆

工程地址 Site

图纸名称 Title

工程号 Pjt. No.		图号 Dwg. No.	
专业 Dept.		阶段 Stage	
比例 Scale		日期 Date	

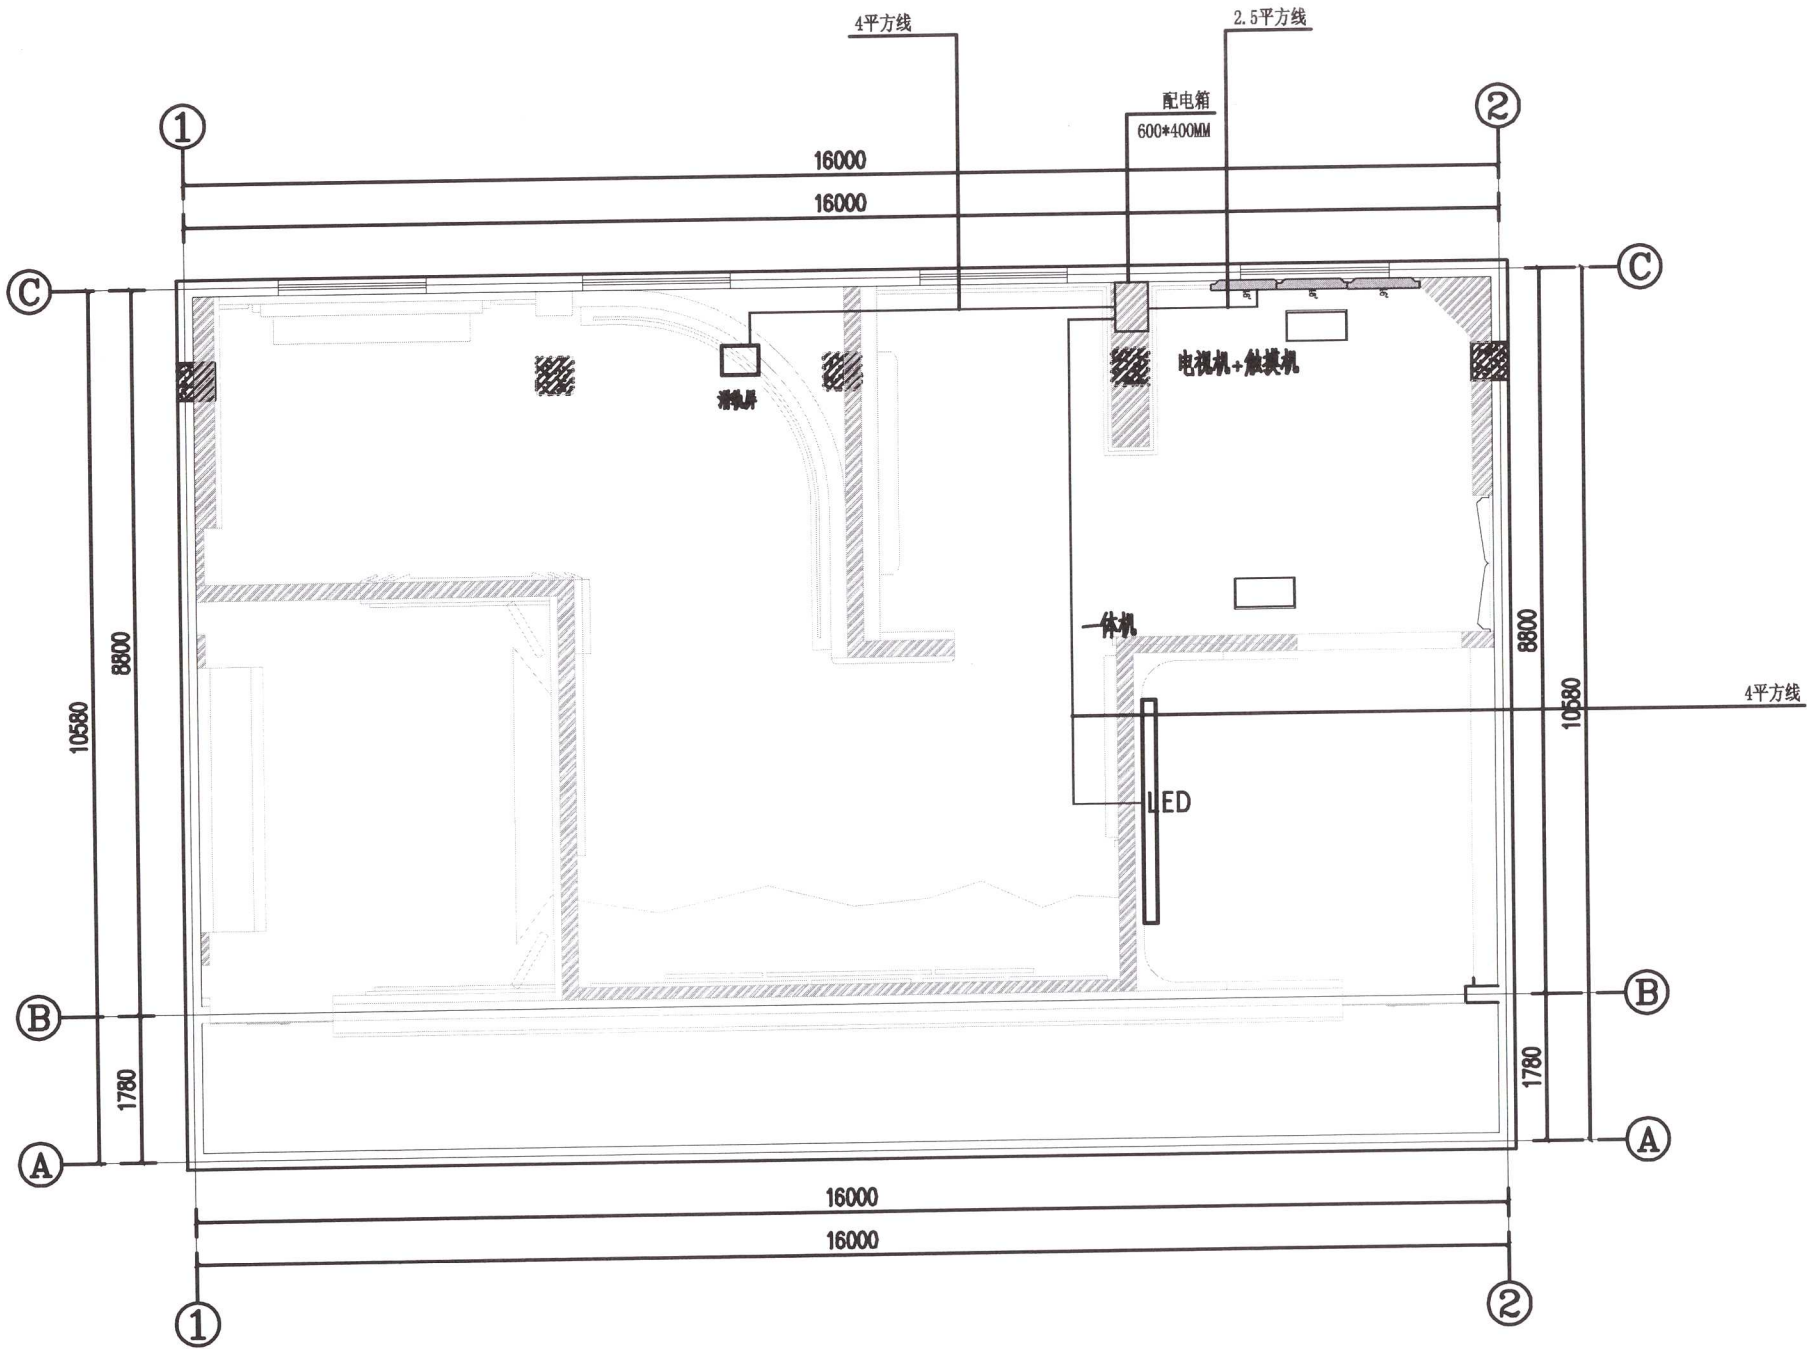

天花灯具图例		
图例	名称	高度
	安全型五孔插座	300/1800mm
	安全型五孔插座	天花内预留
	安全型五孔插座	地面预留
	墙面灯箱/发光字预留电源/灯带预留电源	

注: 墙面五孔插座及灯箱/发光字预留电源安装高度根据造型现场确认。

11 多媒体强电点位布置图
SCALE: 1/100 WALL PLAN

说明
* 本图纸的版权, 属呈美建筑装饰集团有
限公司所有, 不得用于本工程以外范围.
* 本图纸需手续齐全方可用于施工.

备注

	印刷体 Print	签署 Signature
项目负责人 Item Prin	胡俊杰	胡俊杰
专业负责人 Chief	陈志凯	陈志凯
审定 Approved	杨波	杨波
审核 Examined	戴武	戴武
校对 Checked	胡俊杰	胡俊杰
设计 Designed	刘三举	刘三举
制图 Drawing	徐林	徐林

建设单位 Client

中共天等县委宣传部


工程名称

天等县人民武装部军事历史展陈馆

工程地址 Site

图纸名称 Title

工程号 Pjt. No.		图号 Dwg. No.	
专业 Dept.		阶段 Stage	
比例 Scale		日期 Date	

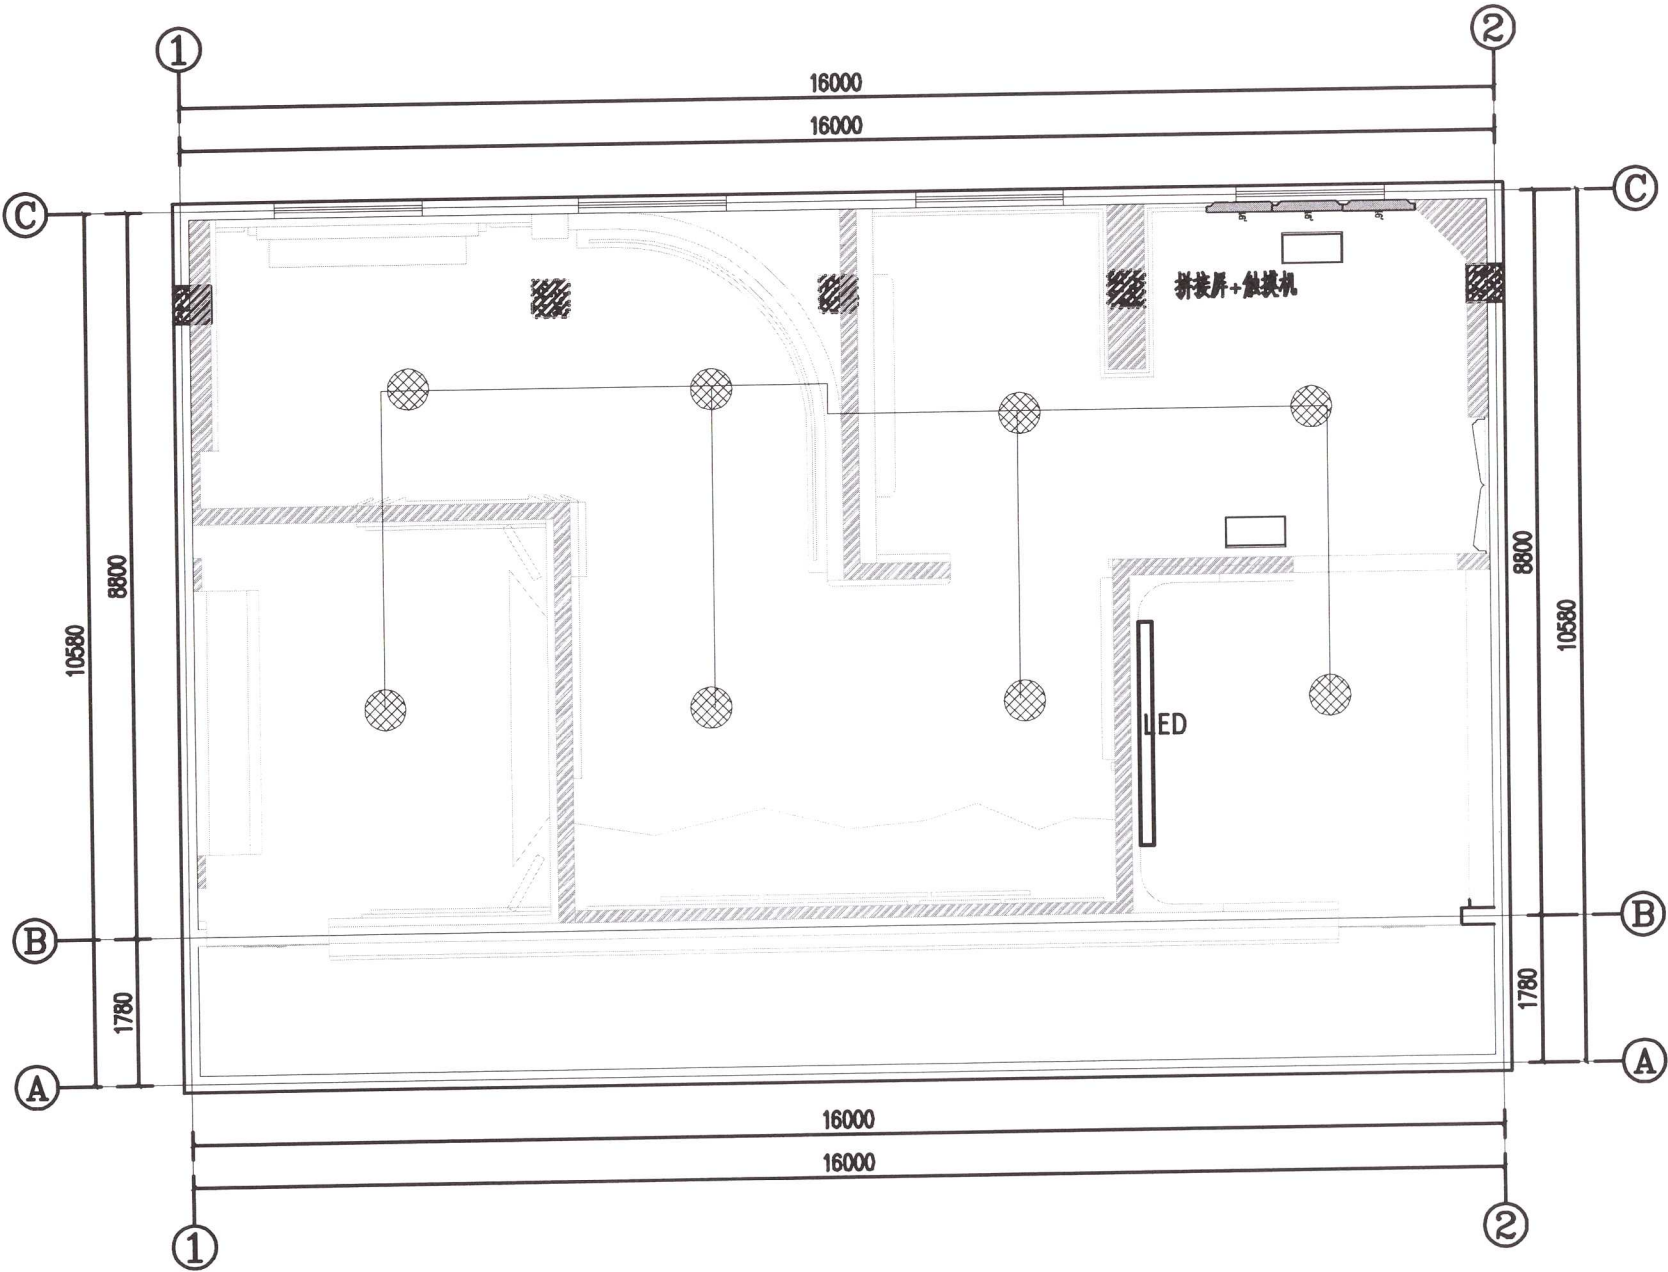

天花灯具图例		
图例	名称	高度
	安全型五孔插座	300/1800mm
	安全型五孔插座	天花内预留
	安全型五孔插座	地面预留
	墙面灯箱/发光字预留电源/灯带预留电源	

注: 墙面五孔插座及灯箱/发光字预留电源安装高度根据造型现场确认。

广西呈美建筑装饰集团有限公司

说明
* 本图纸的版权, 属呈美建筑装饰集团有
限公司所有, 不得用于本工程以外范围.
* 本图纸需手续齐全方可用于施工.

备注

	印刷体 Print	签 署 Signature
项目负责人 Item Prin	胡俊杰	胡俊杰
专业负责人 Chief	陈志凯	陈志凯
审 定 Approved	杨波	杨波
审 核 Examined	戴武	戴武
校 对 Checked	胡俊杰	胡俊杰
设 计 Designed	刘三举	刘三举
制图 Drawing	徐林	徐林

建设单位 Client

中共天等县委宣传部


工程名称

天等县人民武装部军事历史展陈馆

工程地址 Site

图纸名称 Title

工程号 Pjt. No.		图 号 Dwg. No.	
专 业 Dept.		阶 段 Stage	
比 例 Scale		日 期 Date	

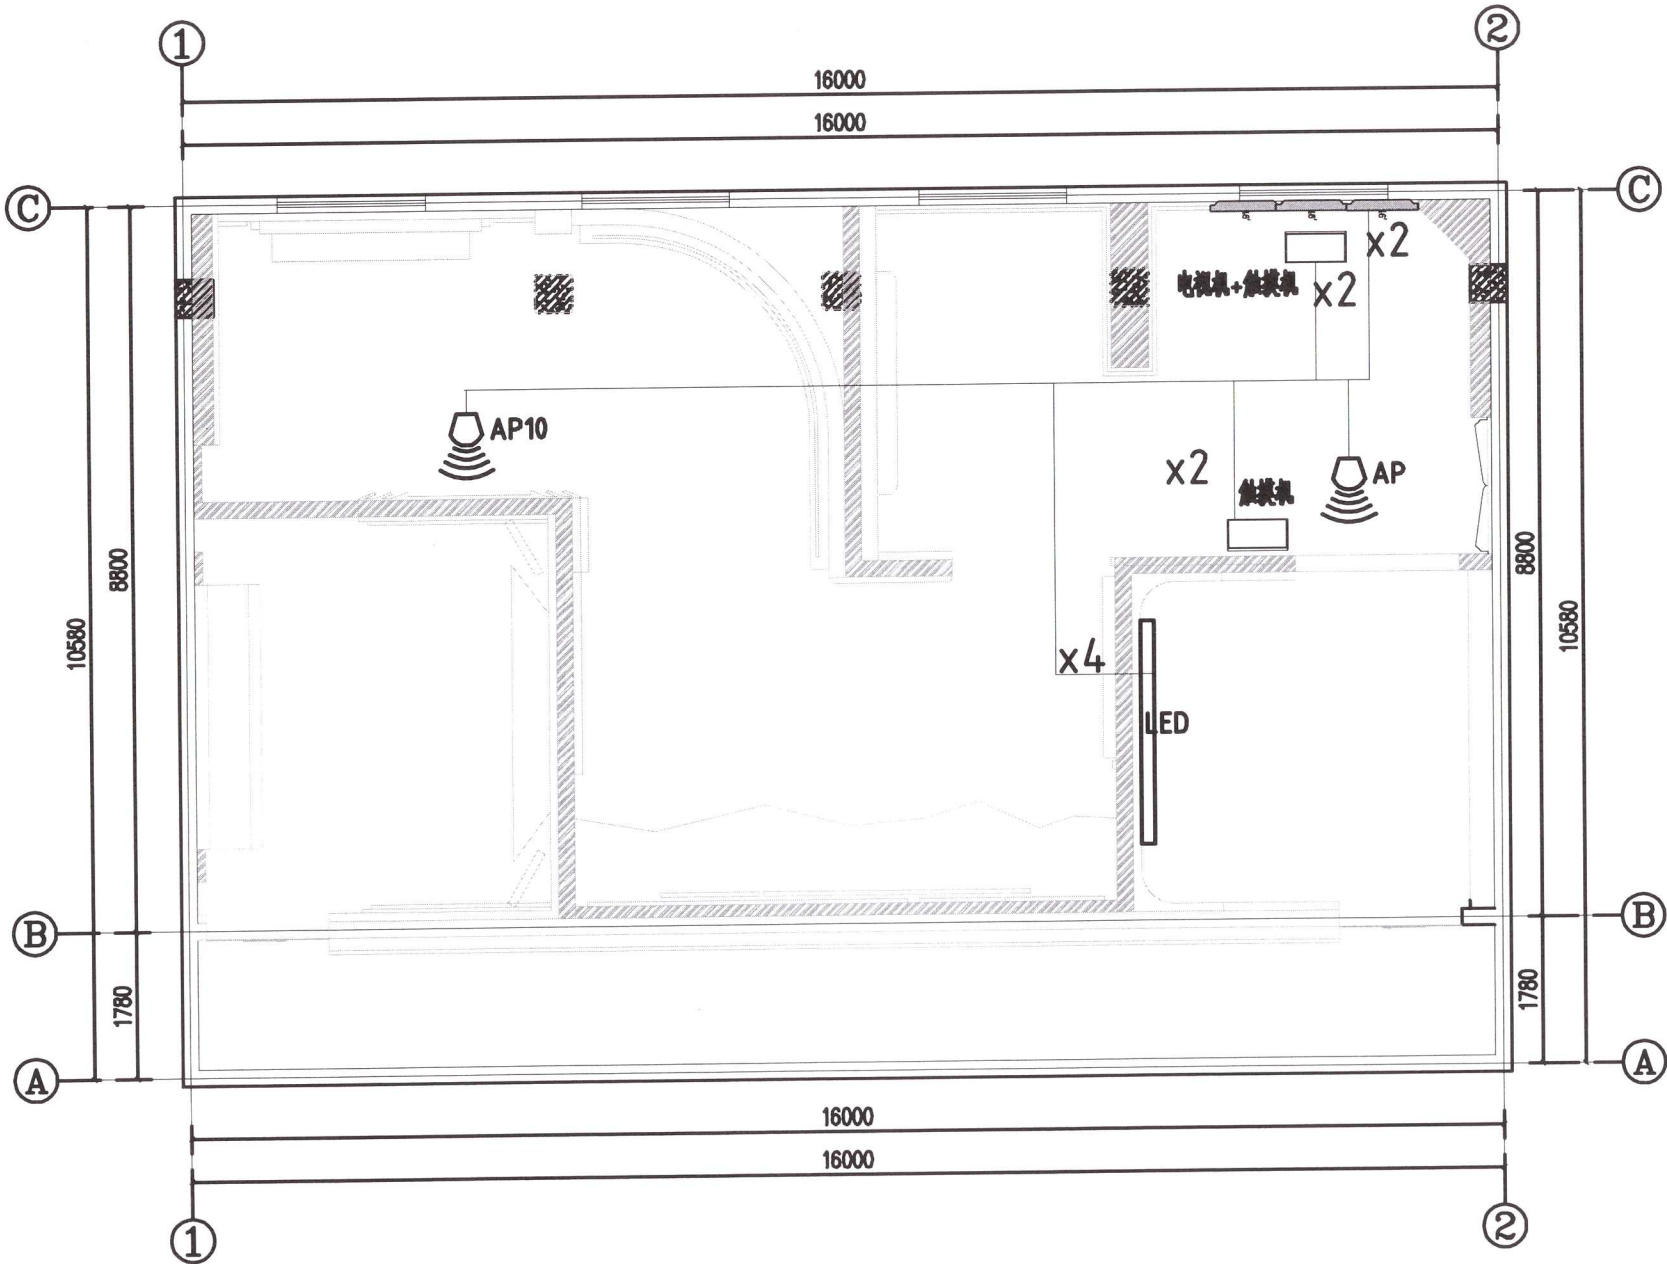

天花灯具图例		
图例	名称	高度
	安全型五孔插座	300/1800mm
	安全型五孔插座	天花内预留
	安全型五孔插座	地面预留
	墙面灯箱/发光字预留电源/灯带预留电源	

注: 墙面五孔插座及灯箱/发光字预留电源安装高度根据造型现场确认。

13 多媒体平面布置图 (含功率尺寸)
SCALE: 1/100 WALL PLAN

说明
* 本图纸的版权, 属呈美建筑装饰集团有
限公司所有, 不得用于本工程以外范围.
* 本图纸需手续齐全方可用于施工.

备注

	印刷体 Print	签署 Signature
项目负责人 Item Prin	胡俊杰	胡俊杰
专业负责人 Chief	陈志凯	陈志凯
审 定 Approved	杨波	杨波
审 核 Examined	戴武	戴武
校 对 Checked	胡俊杰	胡俊杰
设 计 Designed	刘三举	刘三举
制图 Drawing	徐林	徐林

建设单位 Client

中共天等县委宣传部


工程名称

天等县人民武装部军事历史展陈馆

工程地址 Site

图纸名称 Title

工程号 Pjt. No.		图 号 Dwg. No.	
专 业 Dept.		阶 段 Stage	
比 例 Scale		日 期 Date	

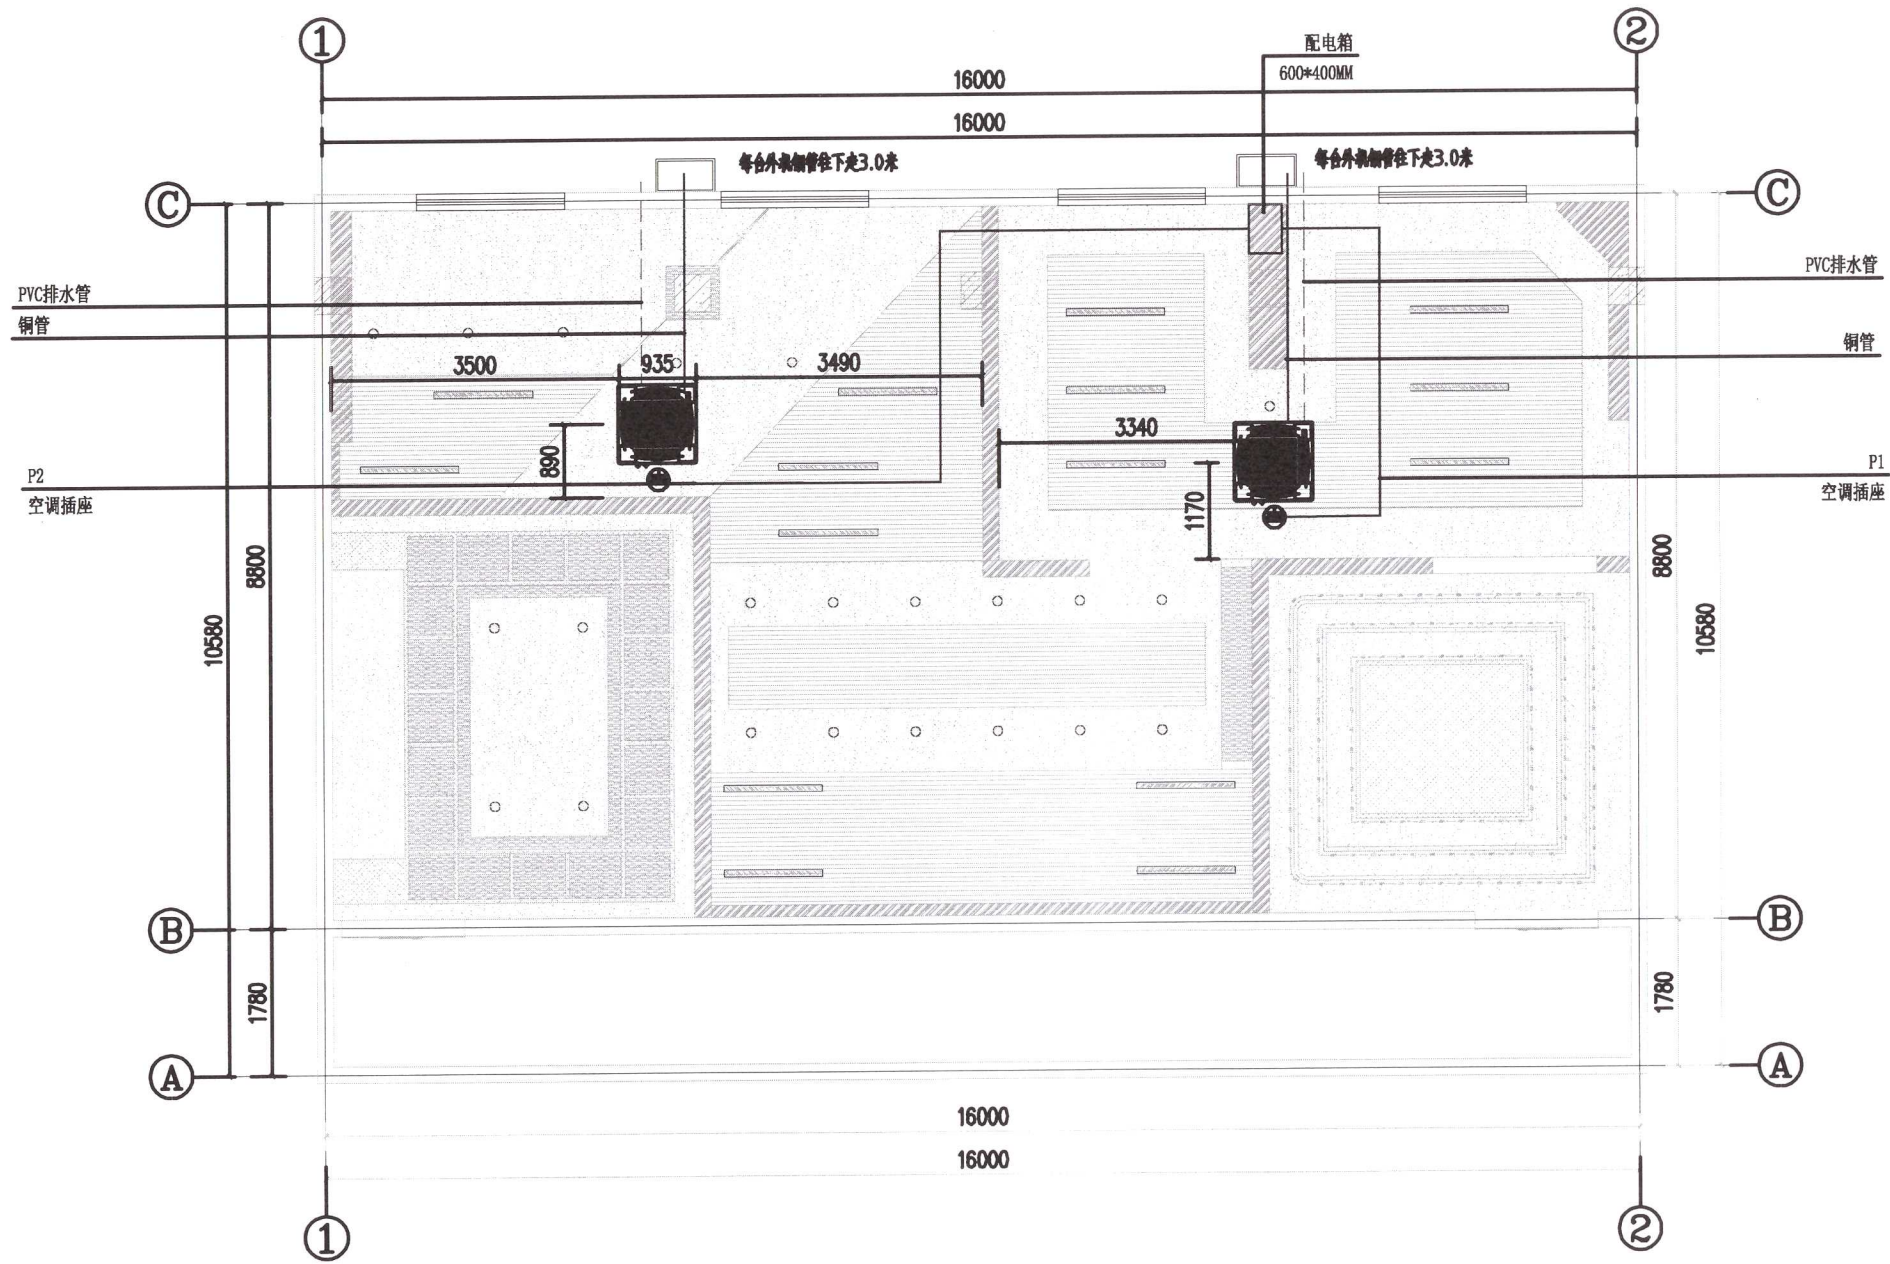


注: 线管安装高度先走顶部

	空调插座 (H: 楼板底)
	空调机 (5匹吸顶机)
	空调外机 (H: 300MM)

14 空调布置图
SCALE: 1/100

WALL PLAN

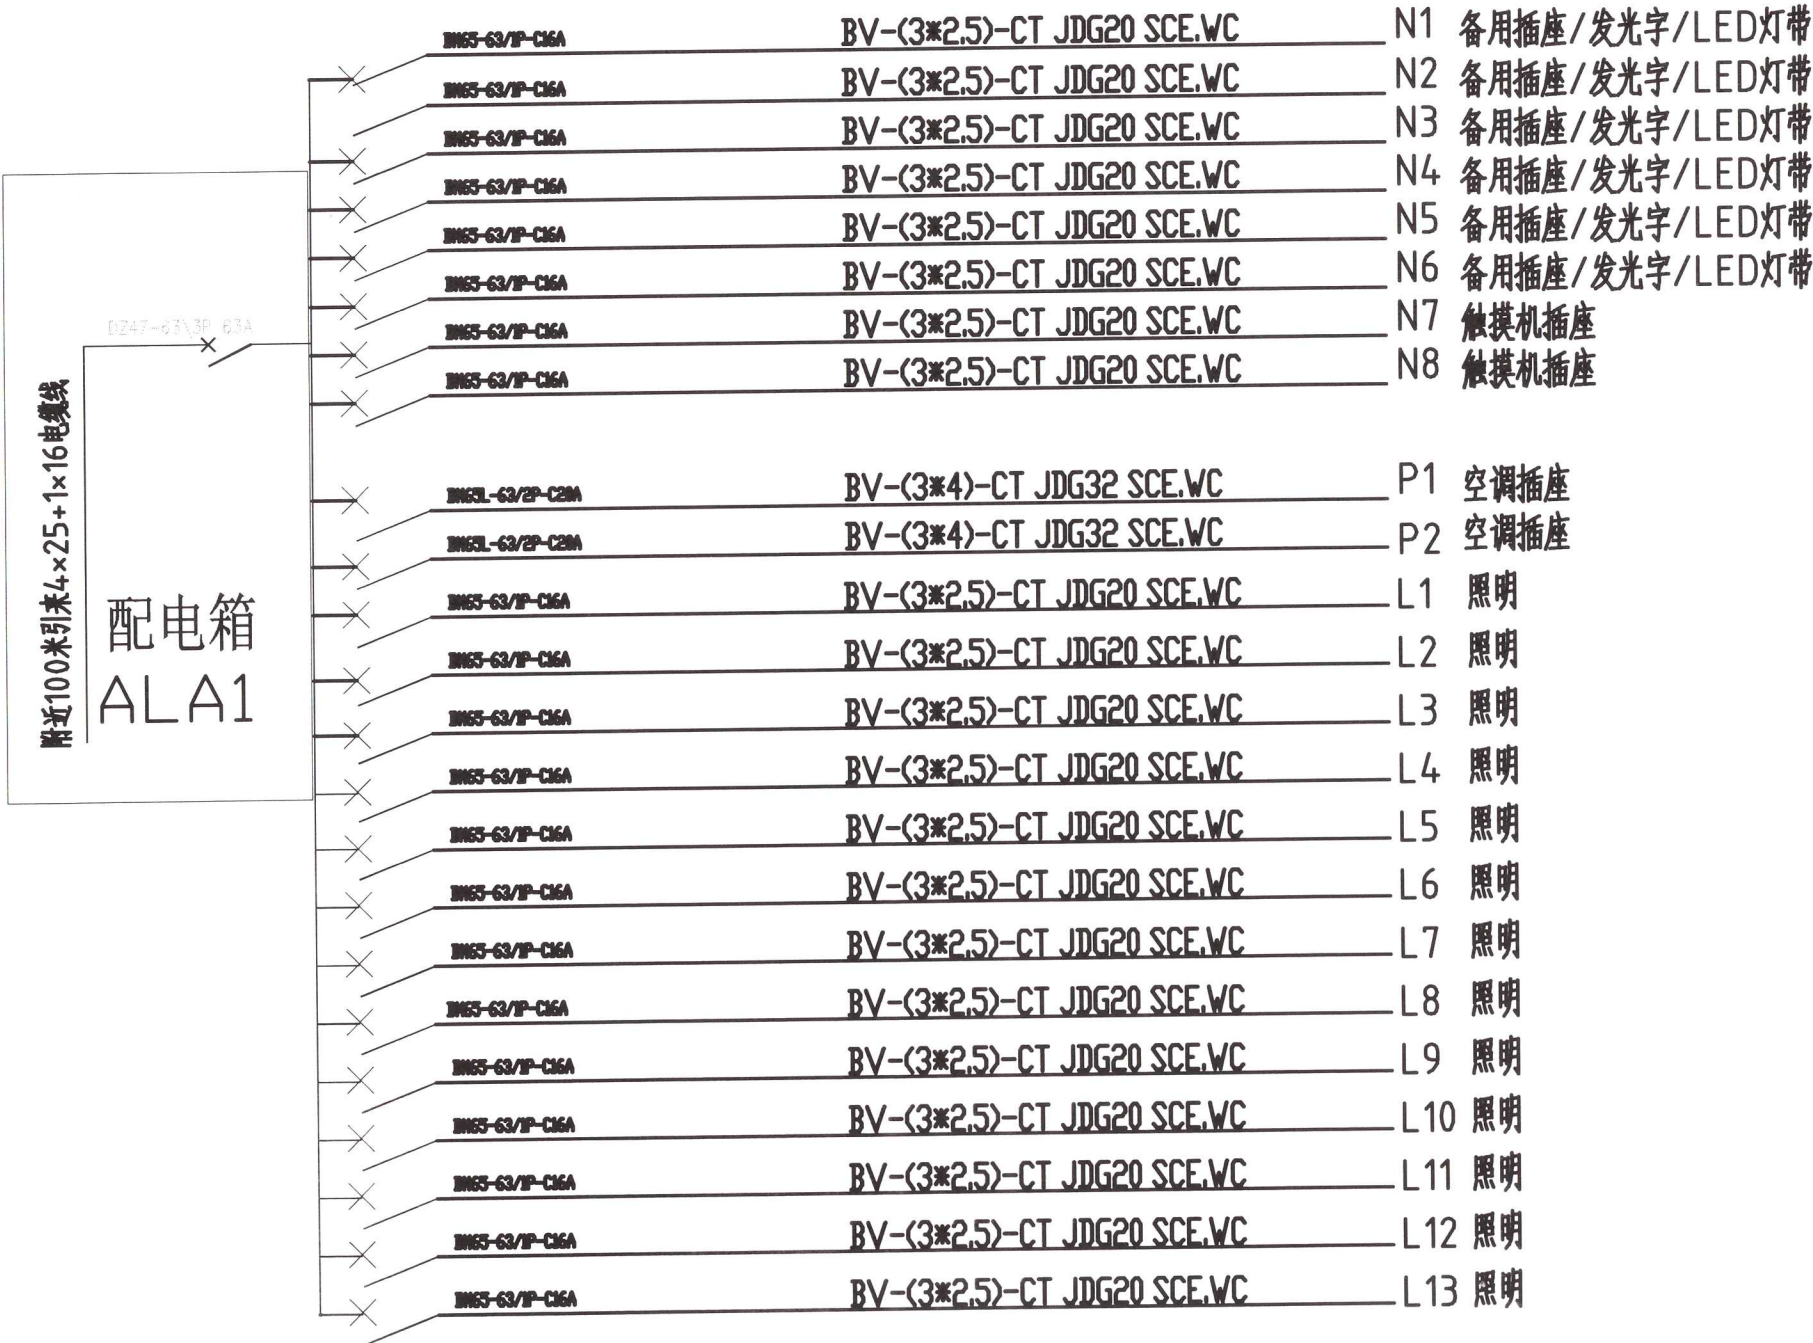

广西呈美建筑装饰集团有限公司

说明
* 本图纸的版权, 属呈美建筑装饰集团有
限公司所有, 不得用于本工程以外范围.
* 本图纸需手续齐全方可用于施工.

备注

	印刷体 Print	签署 Signature
项目负责人 Item. Prin	胡俊杰	胡俊杰
专业负责人 Chief	陈志凯	陈志凯
审定 Approved	杨波	杨波
审核 Examined	戴武	戴武
校对 Checked	胡俊杰	胡俊杰
设计 Designed	刘三举	刘三举
制图 Drawing	徐林	徐林

建设单位 Client

中共天等县委宣传部

工程名称

天等县人民武装部军事历史展馆

工程地址 Site

图纸名称 Title

工程号 Pjt. No.		图号 Dwg. No.	
专业 Dept.		阶段 Stage	
比例 Scale		日期 Date	

说明
* 本图纸的版权, 属呈美建筑装饰集团有
限公司所有, 不得用于本工程以外范围.
* 本图纸需手续齐全方可用于施工.

备注

	印刷体 Print	签 署 Signature
项目负责人 Item Prin	胡俊杰	胡俊杰
专业负责人 Chief	陈志凯	陈志凯
审 定 Approved	杨波	杨波
审 核 Examined	戴武	戴武
校 对 Checked	胡俊杰	胡俊杰
设 计 Designed	刘三举	刘三举
制 图 Drawing	徐林	徐林

建设单位 Client

中共天等县委宣传部


工程名称

天等县人民武装部军事历史展陈馆

工程地址 Site

图纸名称 Title

工程号 Pjt. No.		图 号 Dwg. No.	
专 业 Dept.		阶 段 Stage	
比 例 Scale		日 期 Date	

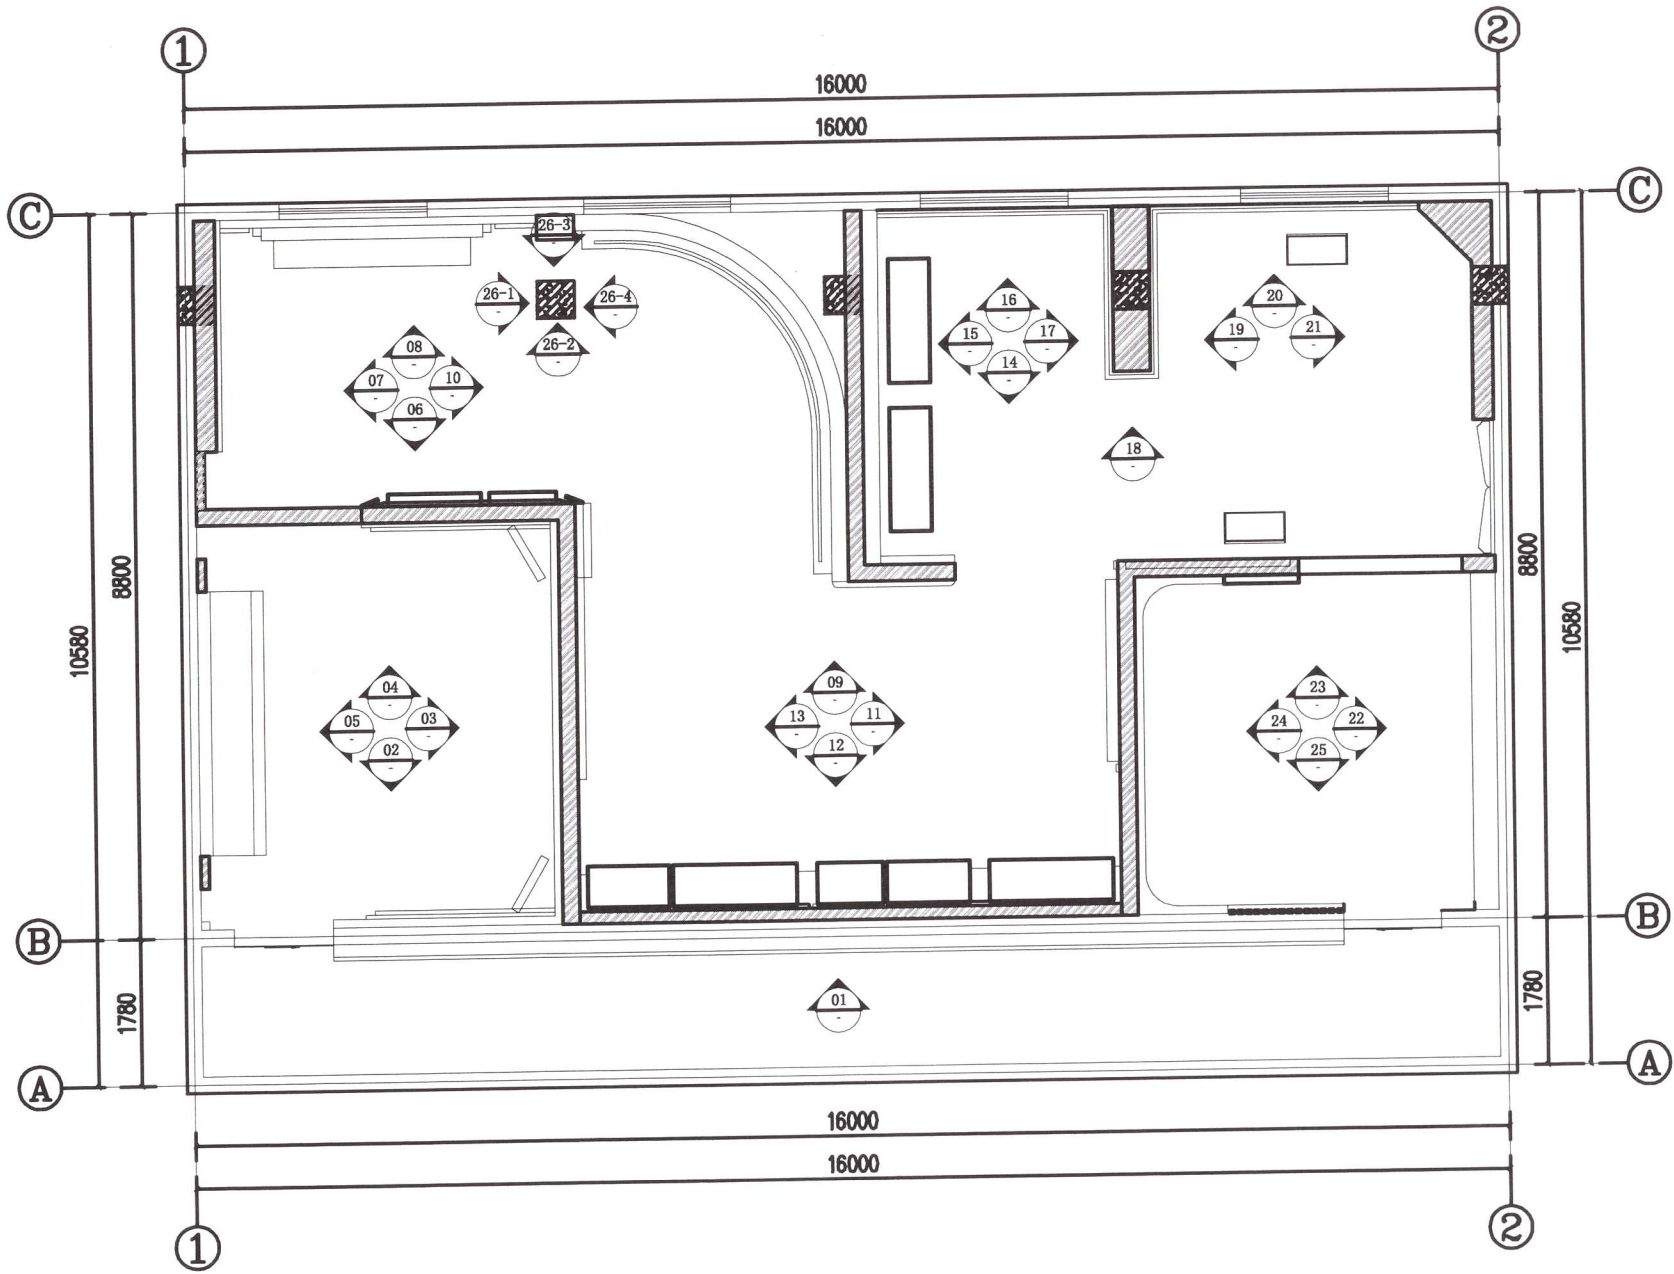

- 新建砖墙
- 拆除原建筑墙体
- 新建轻钢龙骨隔墙

注: 原窗户新建结构墙处安装遮光布遮挡, 防止太阳直射以及影响户外看向室内的美观性

16 立面索引图
SCALE: 1/100

WALL PLAN

广西呈美建筑装饰集团有限公司

说明
* 本图纸的版权,属广西呈美建筑装饰集团
有限公司所有,不得用于本工程以外
范围.
* 本图纸需手续齐全方可用于施工.

备注

	印刷体 Print	签 署 Signature
项目负责人 Item Prin	胡俊杰	胡俊杰
专业负责人 Chief	陈志凯	陈 志 凯
审 定 Approved	杨波	杨 波
审 核 Examined	戴武	戴 武
校 对 Checked	胡俊杰	胡俊杰
设 计 Designed	刘三举	刘 三 举
制图 Drawing	徐林	徐 林

建设单位 Client

中共天等县委宣传部

工程名称



天等县人民武装部军事历史展陈馆

工程地址 Site




图纸名称 Title

立面图（一）

工程号 Pjt . No.		图 号 Dwg. No.	EL-01
专 业 Dept.		阶 段 Stage	
比 例 Scale		日 期 Date	

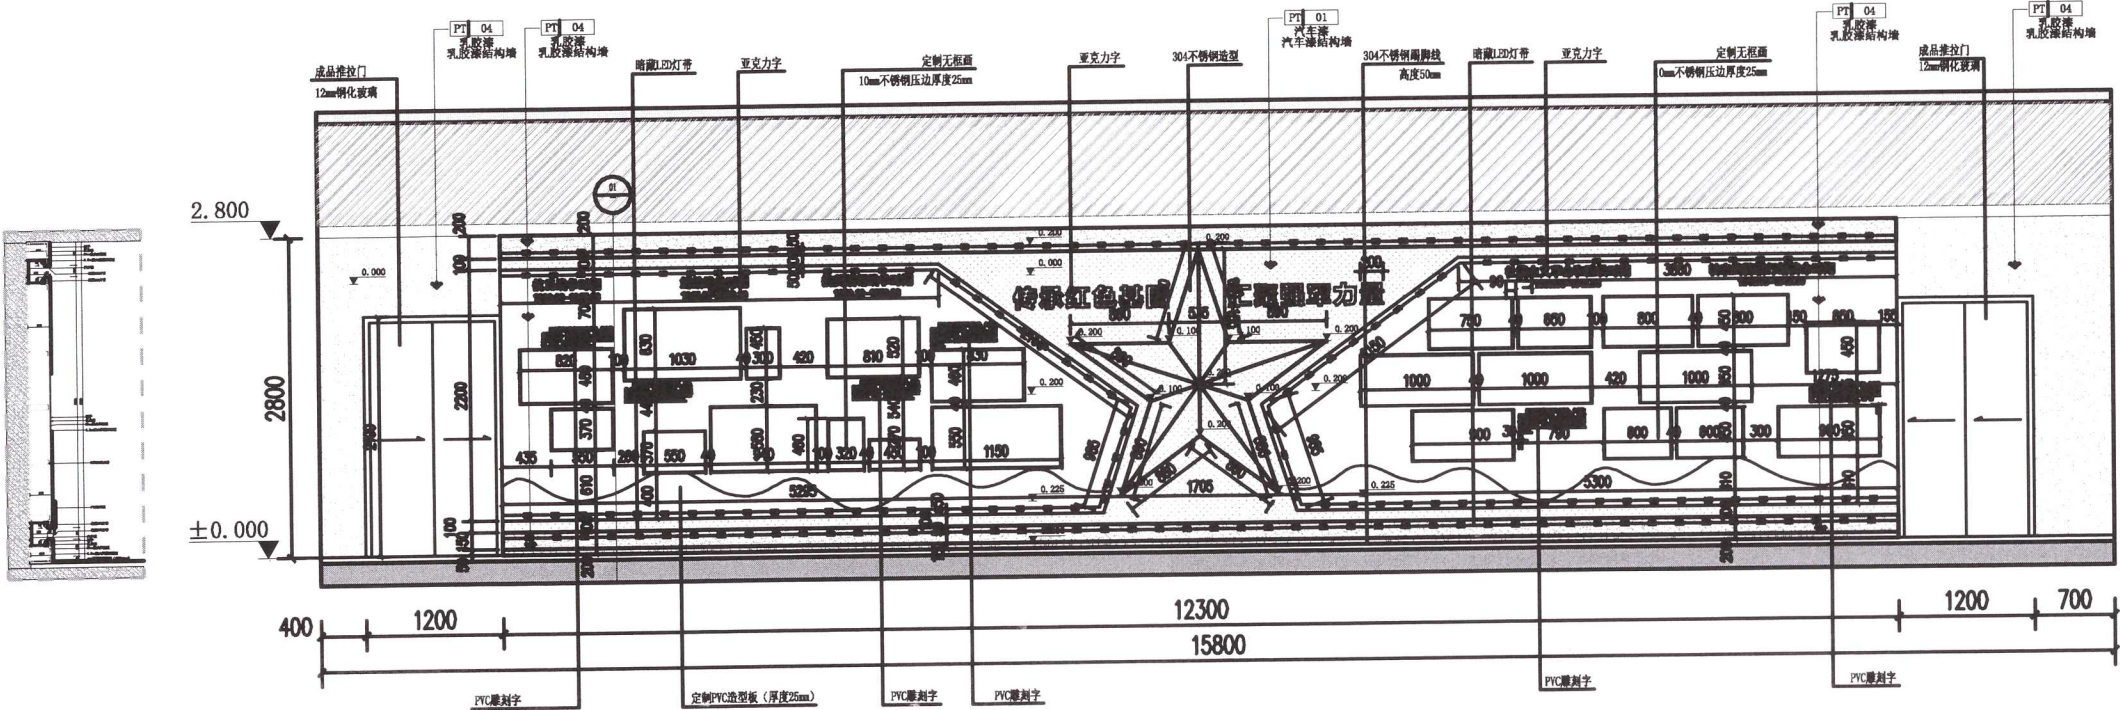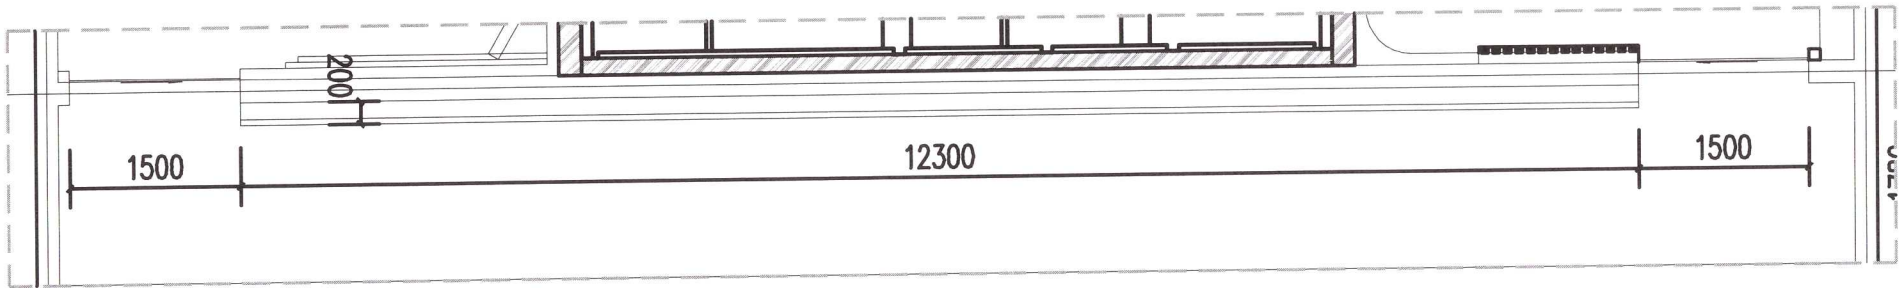

01 展厅区域立面图
SCALE: 1/50 ELEVATION

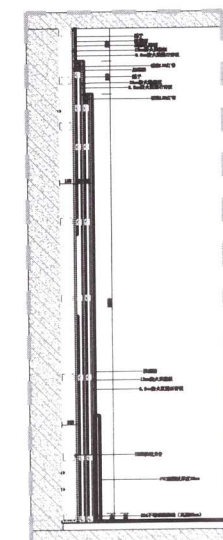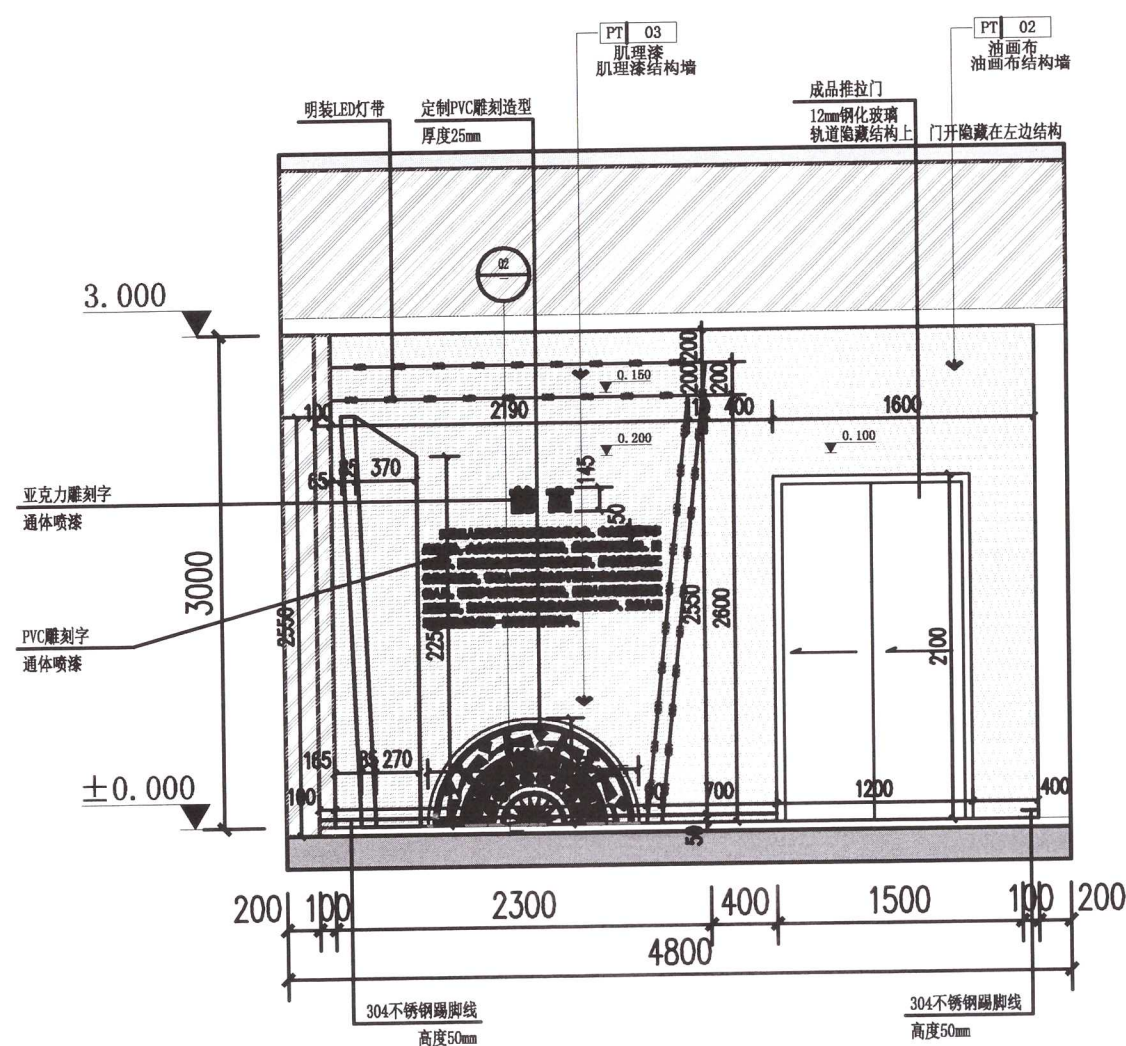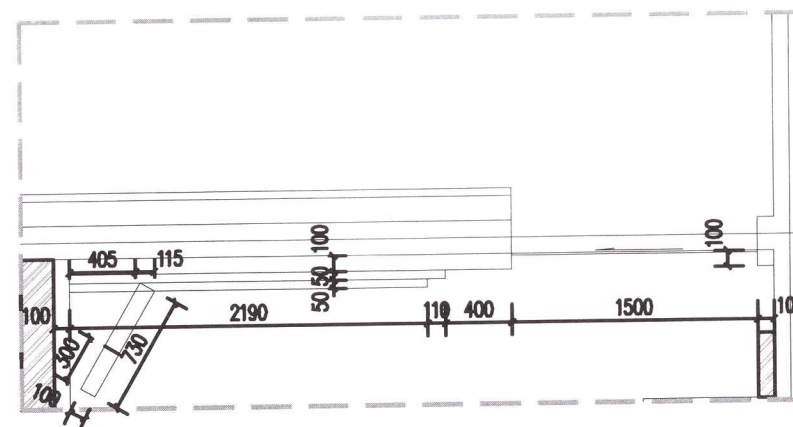

02 展厅区域立面图
SCALE: 1/50
ELEVATION

广西呈美建筑装饰集团有限公司

说明
* 本图纸的版权, 属广西呈美建筑装饰集团
有限公司所有, 不得用于本工程以外
范围.
* 本图纸需手续齐全方可用于施工.

备注

	印刷体 Print	签署 Signature
项目负责人 Item Prin	胡俊杰	胡俊杰
专业负责人 Chief	陈志凯	陈志凯
审定 Approved	杨波	杨波
审核 Examined	戴武	戴武
校对 Checked	胡俊杰	胡俊杰
设计 Designed	刘三举	刘三举
制图 Drawing	徐林	徐林

建设单位 Client
中共天等县委宣传部
工程名称
天等县人民武装部军事历史展陈馆

工程地址 Site

图纸名称 Title

立面图 (二)			
工程号 Pjt . No.		图 号 Dwg. No.	EL-02
专业 Dept.		阶 段 Stage	
比 例 Scale		日 期 Date	

广西呈美建筑装饰集团有限公司

说明
* 本图纸的版权, 属广西呈美建筑装饰集团
有限公司所有, 不得用于本工程以外
范围.
* 本图纸需手续齐全方可用于施工.

备注

	印刷体 Print	签 署 Signature
项目负责人 Item Prin	胡俊杰	胡俊杰
专业负责人 Chief	陈志凯	陈志凯
审 定 Approved	杨波	杨波
审 核 Examined	戴武	戴武
校 对 Checked	胡俊杰	胡俊杰
设 计 Designed	刘三举	刘三举
制图 Drawing	徐林	徐林

建设单位 Client

中共天等县委宣传部

工程名称



天等县人民武装部军事历史展陈馆

工程地址 Site

图纸名称 Title


立面图（三）




工程号 Pjt . No.		图 号 Dwg. No.	EL-03
专 业 Dept.		阶 段 Stage	
比 例 Scale		日 期 Date	

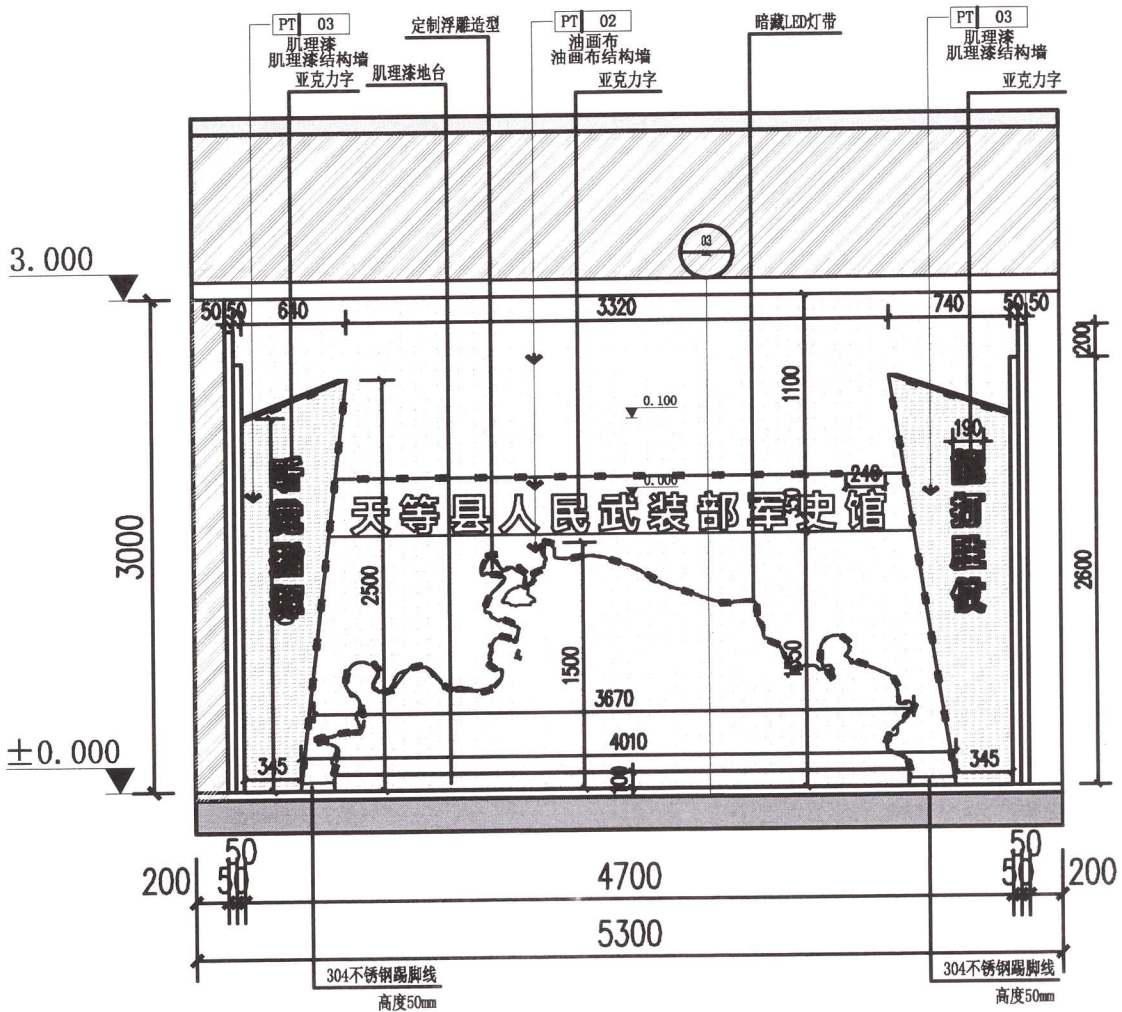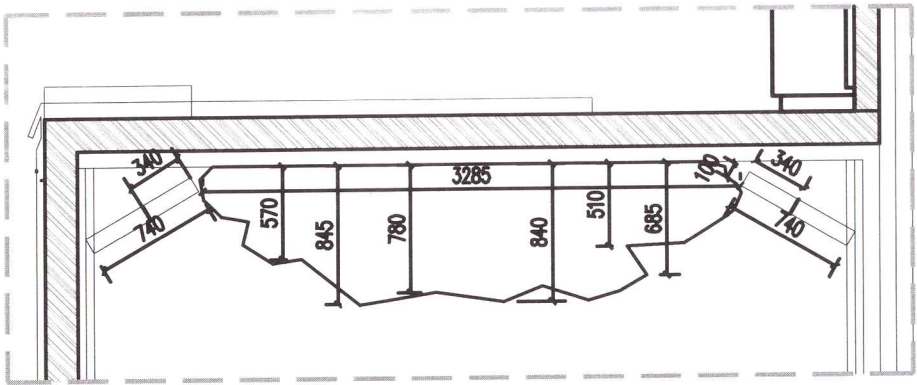

03 展厅区域立面图
SCALE: 1/50

ELEVATION

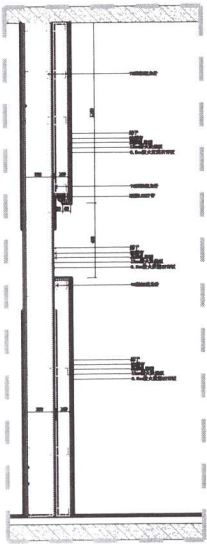

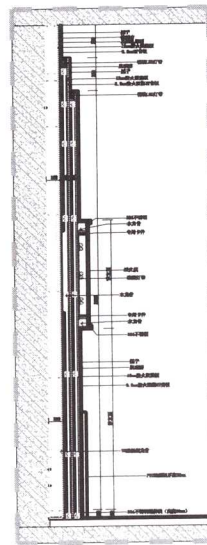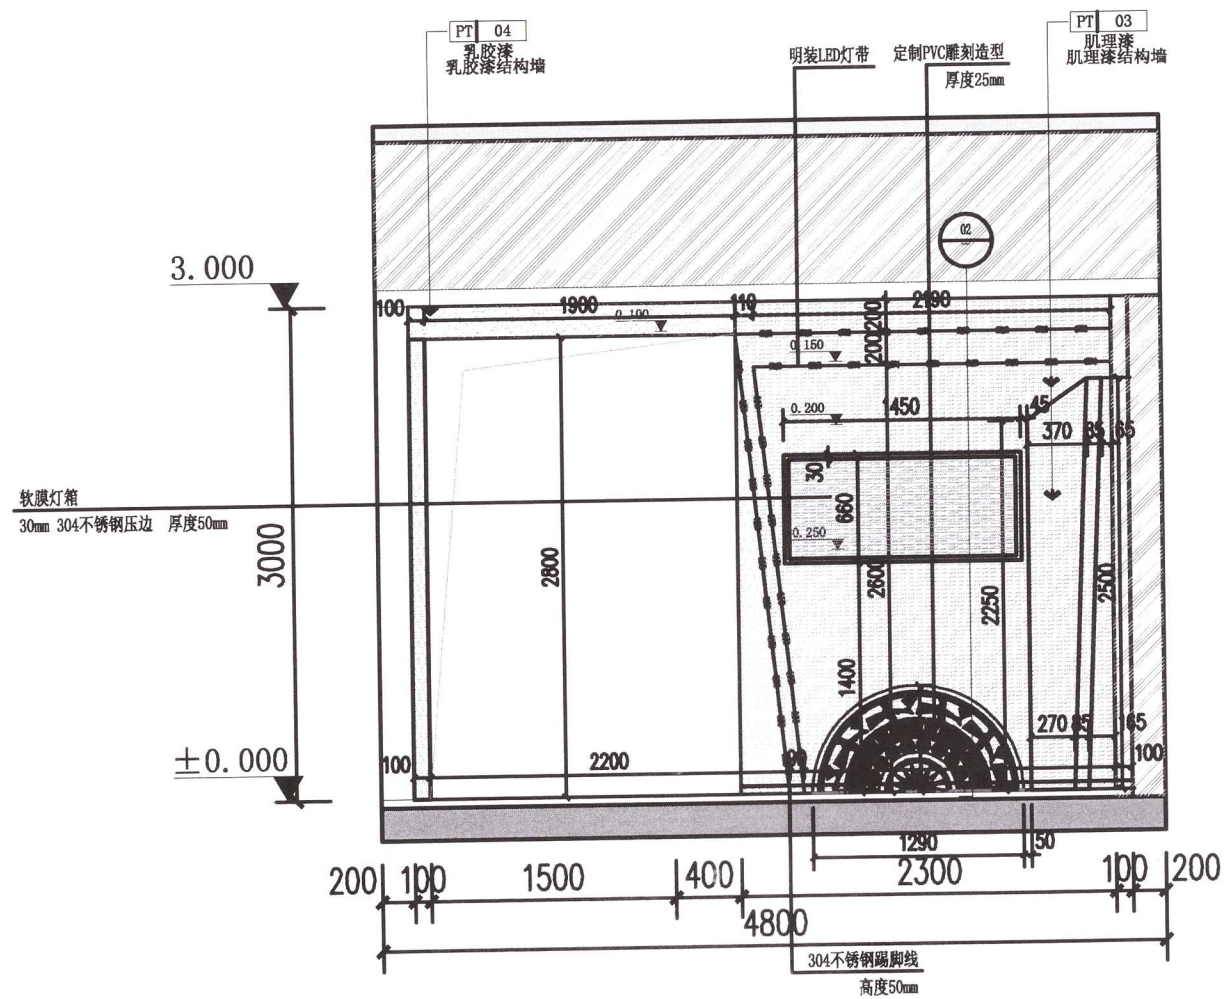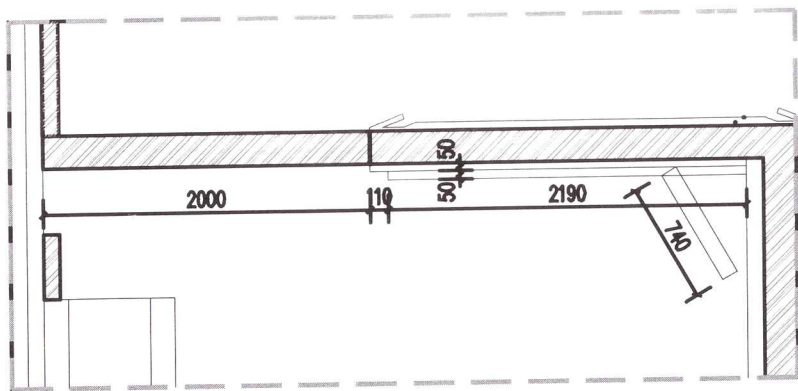

04 展厅区域立面图
SCALE: 1/50 ELEVATION

广西呈美建筑装饰集团有限公司

说明
* 本图纸的版权, 属广西呈美建筑装饰集团有限公司所有, 不得用于本工程以外范围.
* 本图纸需手续齐全方可用于施工.

备注

	印刷体 Print	签署 Signature
项目负责人 Item Prin	胡俊杰	胡俊杰
专业负责人 Chief	陈志凯	陈志凯
审定 Approved	杨波	杨波
审核 Examined	戴武	戴武
校对 Checked	胡俊杰	胡俊杰
设计 Designed	刘三举	刘三举
制图 Drawing	徐林	徐林

建设单位 Client

中共天等县委宣传部

工程名称




天等县人民武装部军事历史展陈馆

工程地址 Site

图纸名称 Title

立面图 (四)

工程号 Pjt. No.		图号 Dwg. No.	EL-04
专业 Dept.		阶段 Stage	
比例 Scale		日期 Date	

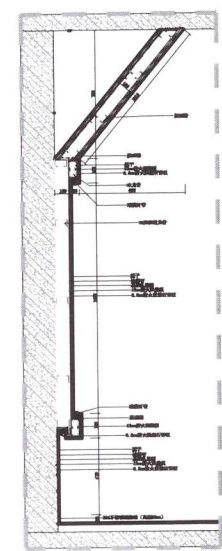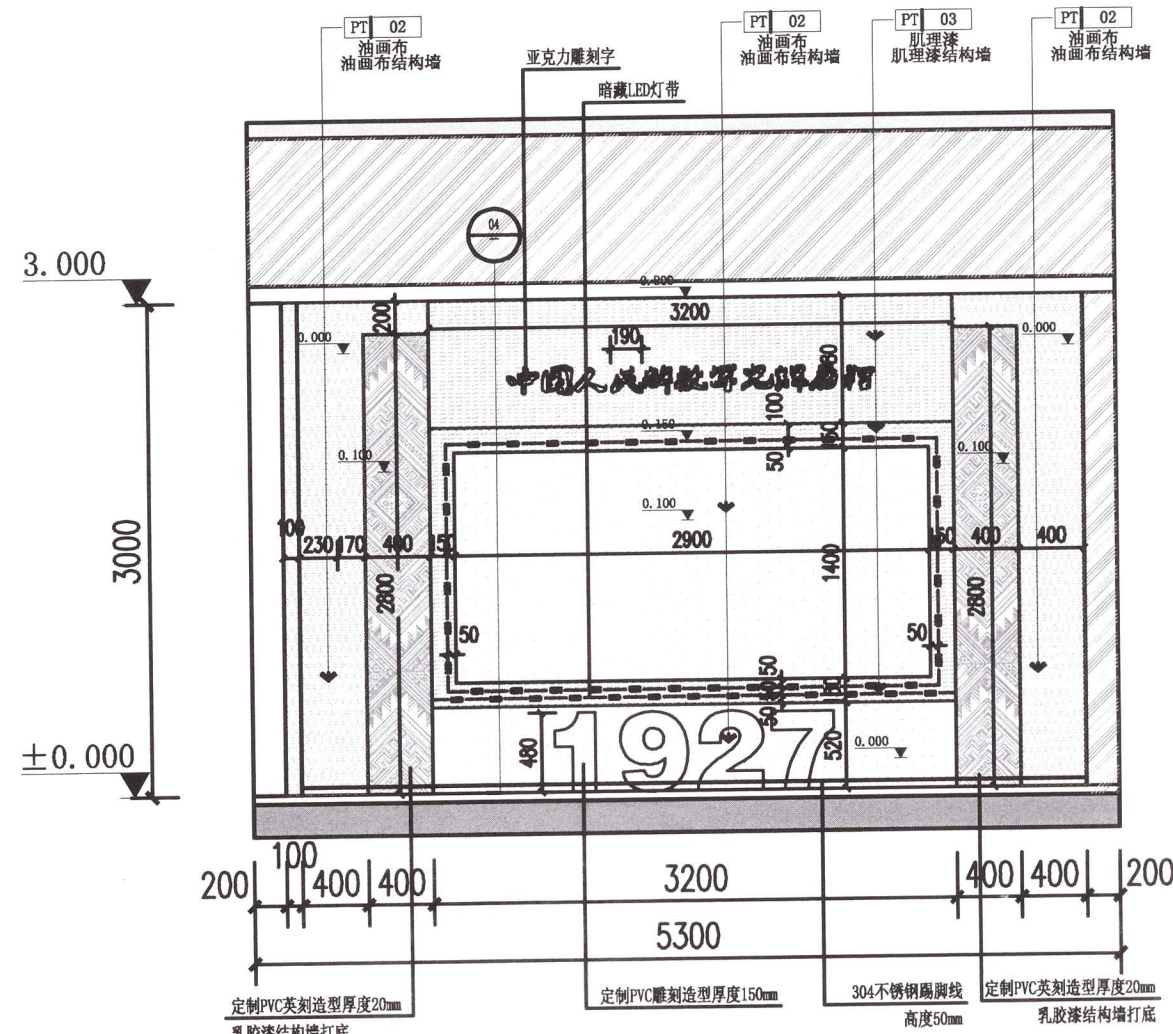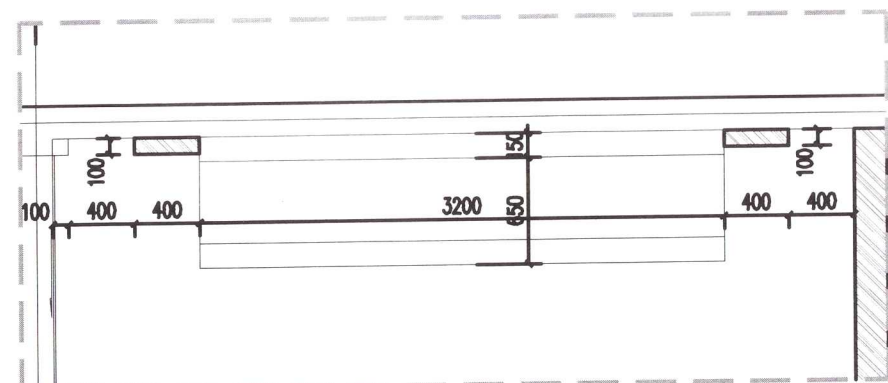

05 展厅区域立面图
SCALE: 1/50 ELEVATION




广西呈美建筑装饰集团有限公司

说明
* 本图纸的版权, 属广西呈美建筑装饰集团有限公司所有, 不得用于本工程以外范围.
* 本图纸需手续齐全方可用于施工.

备注

	印刷体 Print	签署 Signature
项目负责人 Item Prin	胡俊杰	胡俊杰
专业负责人 Chief	陈志凯	陈志凯
审定 Approved	杨波	杨波
审核 Examined	戴武	戴武
校对 Checked	胡俊杰	胡俊杰
设计 Designed	刘三举	刘三举
制图 Drawing	徐林	徐林

建设单位 Client			
中共天等县委宣传部			
工程名称			
天等县人民武装部军事历史展陈馆			
工程地址 Site			
图纸名称 Title			
立面图 (五)			
工程号 Pjt. No.		图号 Dwg. No.	EL-05
专业 Dept.		阶段 Stage	
比例 Scale		日期 Date	

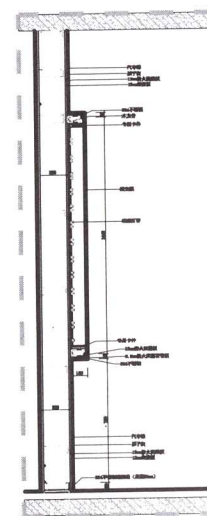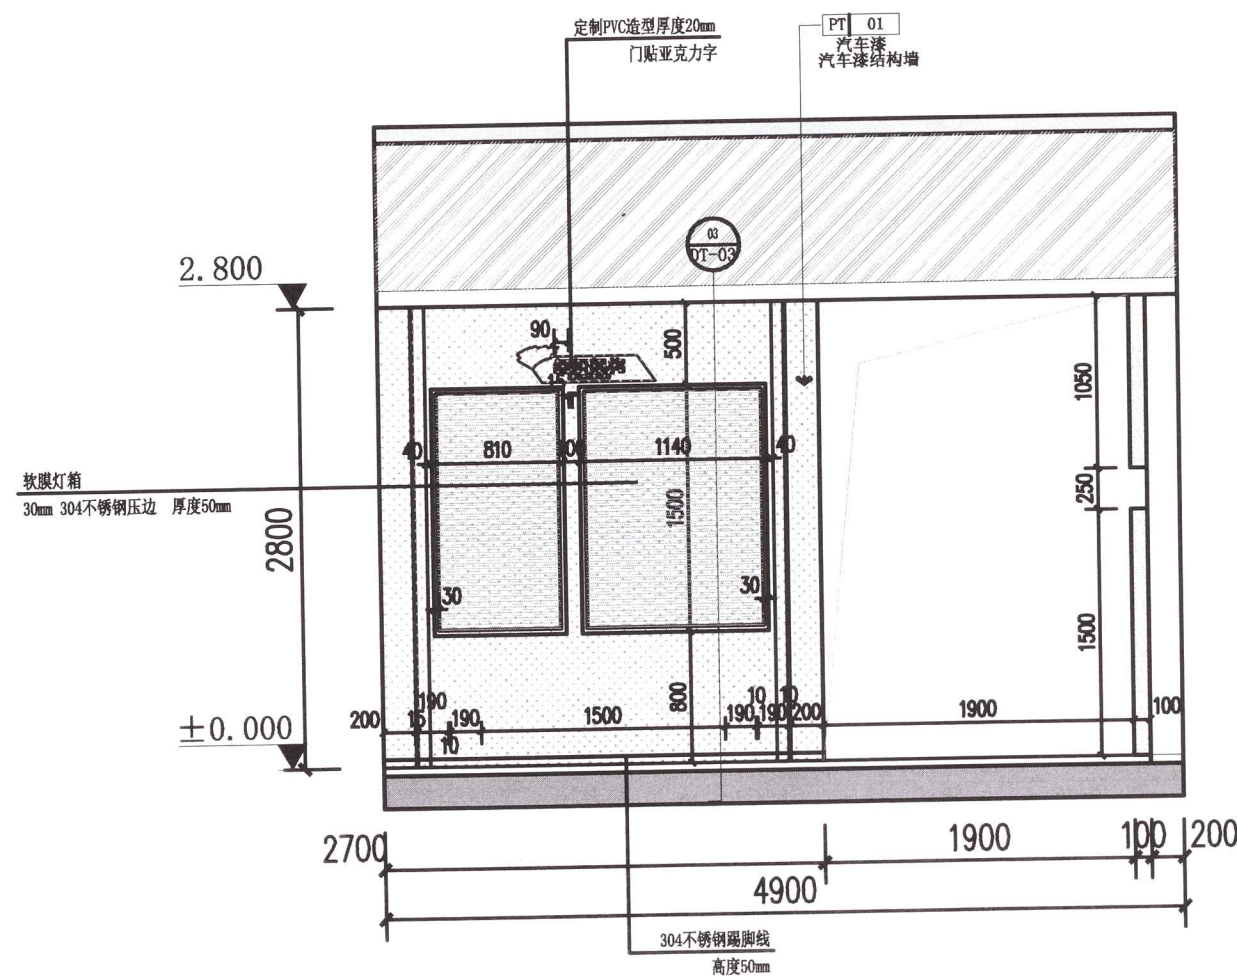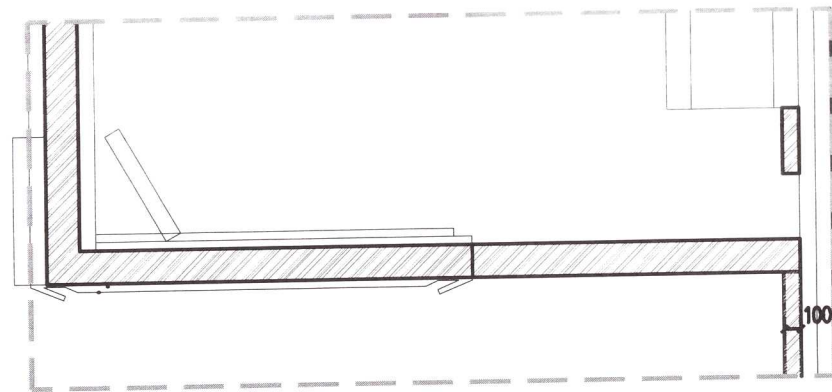

06 展厅区域立面图
SCALE: 1/50
ELEVATION

广西呈美建筑装饰集团有限公司

说明
* 本图纸的版权,属广西呈美建筑装饰集团
有限公司所有,不得用于本工程以外
范围.
* 本图纸需手续齐全方可用于施工.

备注

	印刷体 Print	签署 Signature
项目负责人 Item Prin	胡俊杰	胡俊杰
专业负责人 Chief	陈志凯	陈志凯
审定 Approved	杨波	杨波
审核 Examined	戴武	戴武
校对 Checked	胡俊杰	胡俊杰
设计 Designed	刘三举	刘三举
制图 Drawing	徐林	徐林

建设单位 Client

中共天等县委宣传部

工程名称

天等县人民武装部军事历史展陈馆

工程地址 Site

图纸名称 Title

立面图 (六)

工程号 Pjt .No.		图号 Dwg. No.	EL-06
专业 Dept.		阶段 Stage	
比例 Scale		日期 Date	

说明

- * 本图纸的版权,属广西呈美建筑装饰集团有限公司所有,不得用于本工程以外范围。
- * 本图纸需手续齐全方可用于施工。

	印刷体 Print	签署 Signature
项目负责人 Item Prin	胡俊杰	胡俊杰
专业负责人 Chief	陈志凯	陈志凯
审定 Approved	杨波	杨波
审核 Examined	戴武	戴武
校对 Checked	胡俊杰	胡俊杰
设计 Designed	刘三举	刘三举
制图 Drawing	徐林	徐林

工程号 Pjt. No.		图号 Dwg. No.	EL-07
专业 Dept.		阶段 Stage	
比例 Scale		日期 Date	



广西呈美建筑装饰集团有限公司

说明

* 本图纸的版权,属广西呈美建筑装饰集团有限公司所有,不得用于本工程以外范围.

* 本图纸需手续齐全方可用于施工.

备注

	印刷体 Print	签署 Signature
项目负责人 Item. Prin	胡俊杰	胡俊杰
专业负责人 Chief	陈志凯	陈志凯
审定 Approved	杨波	杨波
审核 Examined	戴武	戴武
校对 Checked	胡俊杰	胡俊杰
设计 Designed	刘三举	刘三举
制图 Drawing	徐林	徐林

建设单位 Client

中共天等县委宣传部

工程名称	
------	--


天等县人民武装部军事历史展陈馆

工程地址	Site
------	------

图纸名称	Title
------	-------

立面图 (八)

工程号 Pjt. No.		图号 Dwg. No.	EL-08
专业 Dept.		阶段 Stage	
比例 Scale		日期 Date	

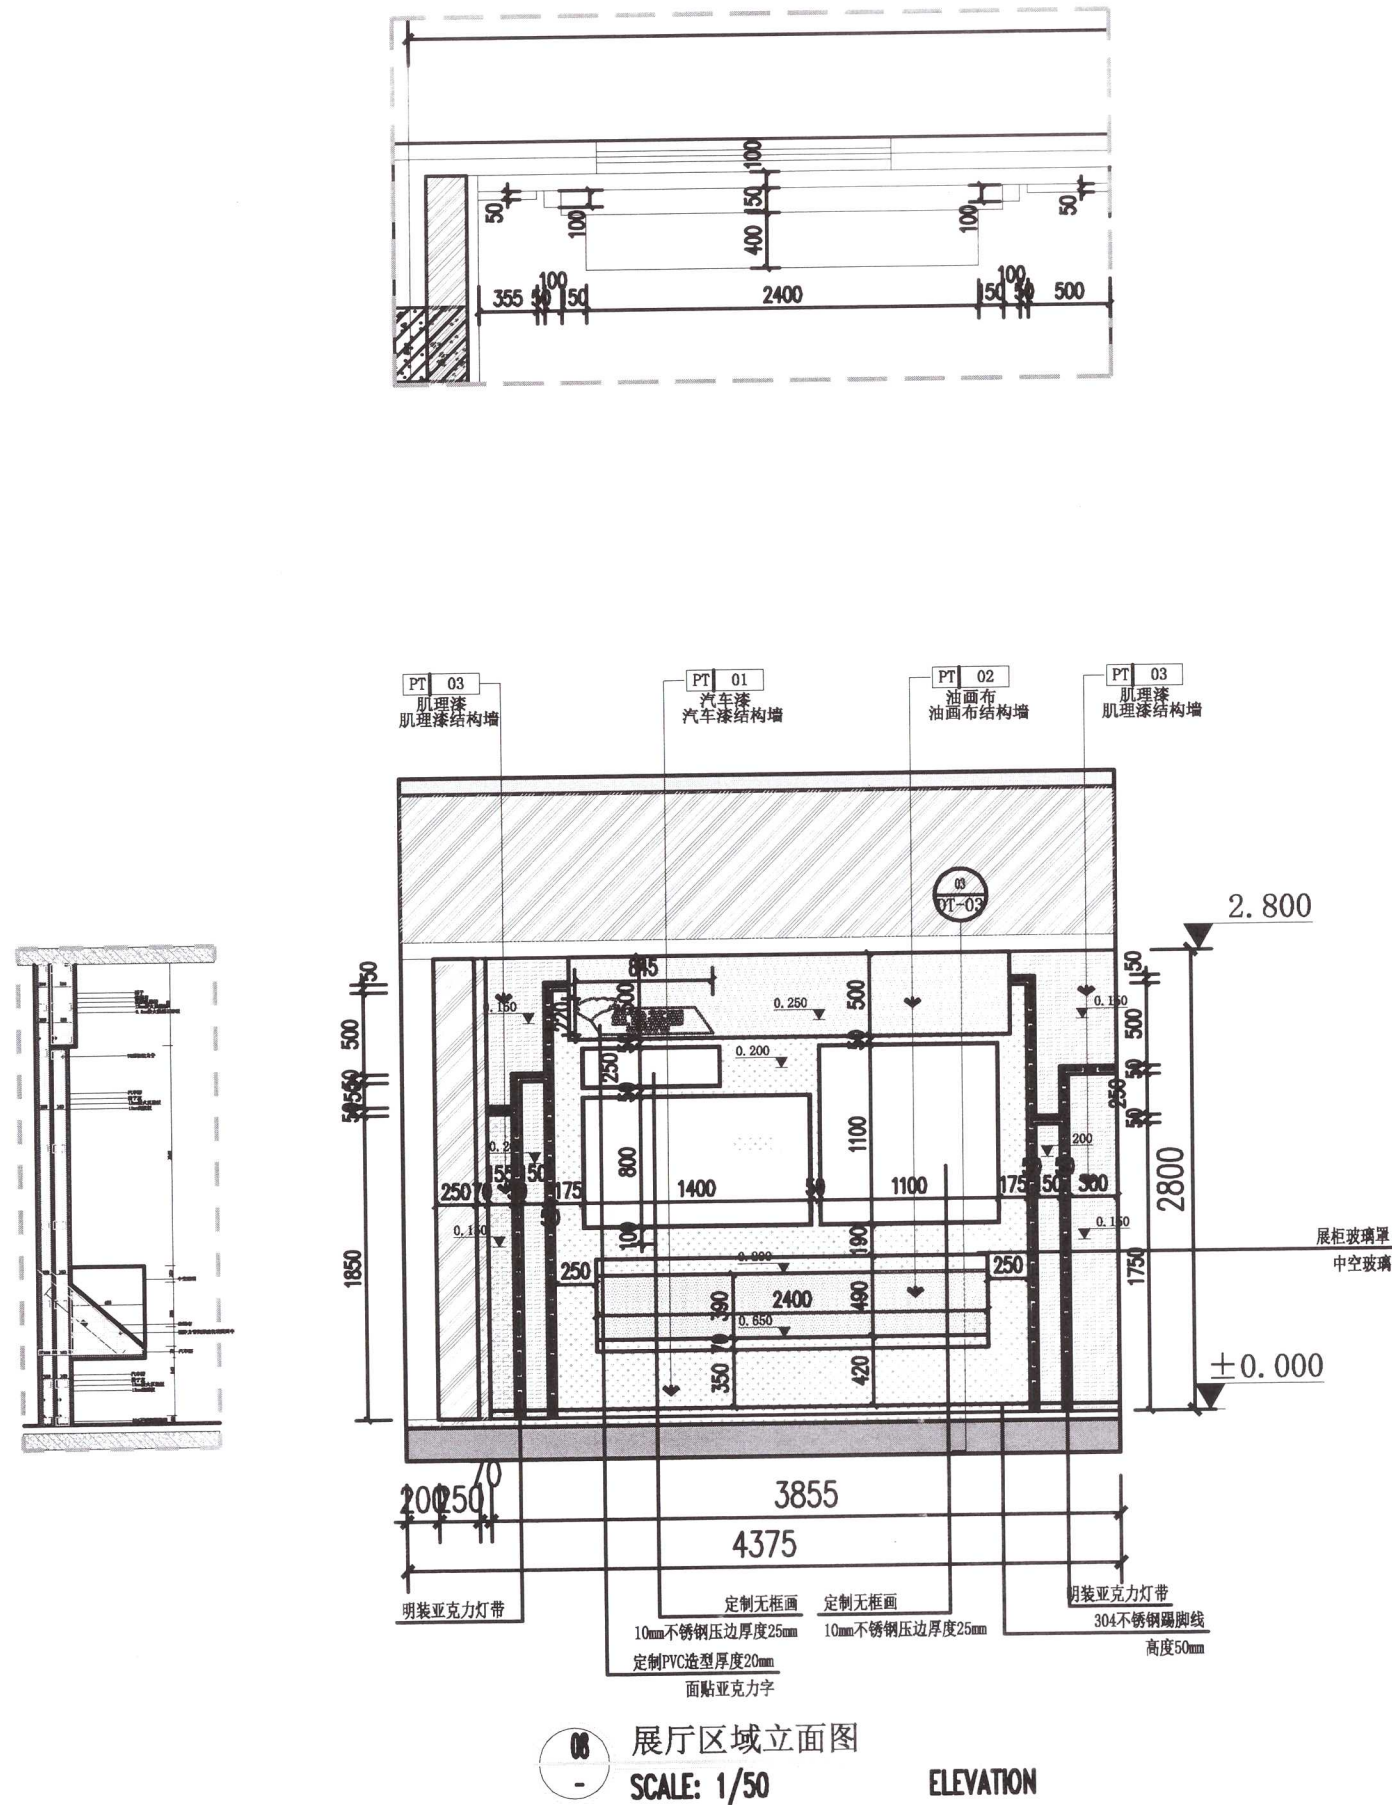

广西呈美建筑装饰集团有限公司

说明
* 本图纸的版权,属广西呈美建筑装饰集团
有限公司所有,不得用于本工程以外
范围.
* 本图纸需手续齐全方可用于施工.

备注

	印刷体 Print	签 署 Signature
项目负责人 Item Prin	胡俊杰	胡俊杰
专业负责人 Chief	陈志凯	陈志凯
审 定 Approved	杨波	杨波
审 核 Examined	戴武	戴武
校 对 Checked	胡俊杰	胡俊杰
设 计 Designed	刘三举	刘三举
制图 Drawing	徐林	徐林

建设单位 Client

中共天等县委宣传部

工程名称



天等县人民武装部军事历史展陈馆

工程地址 Site

图纸名称 Title




立面图（九）

工程号 Pjt .No.		图 号 Dwg. No.	EL-09
专 业 Dept.		阶 段 Stage	
比 例 Scale		日 期 Date	

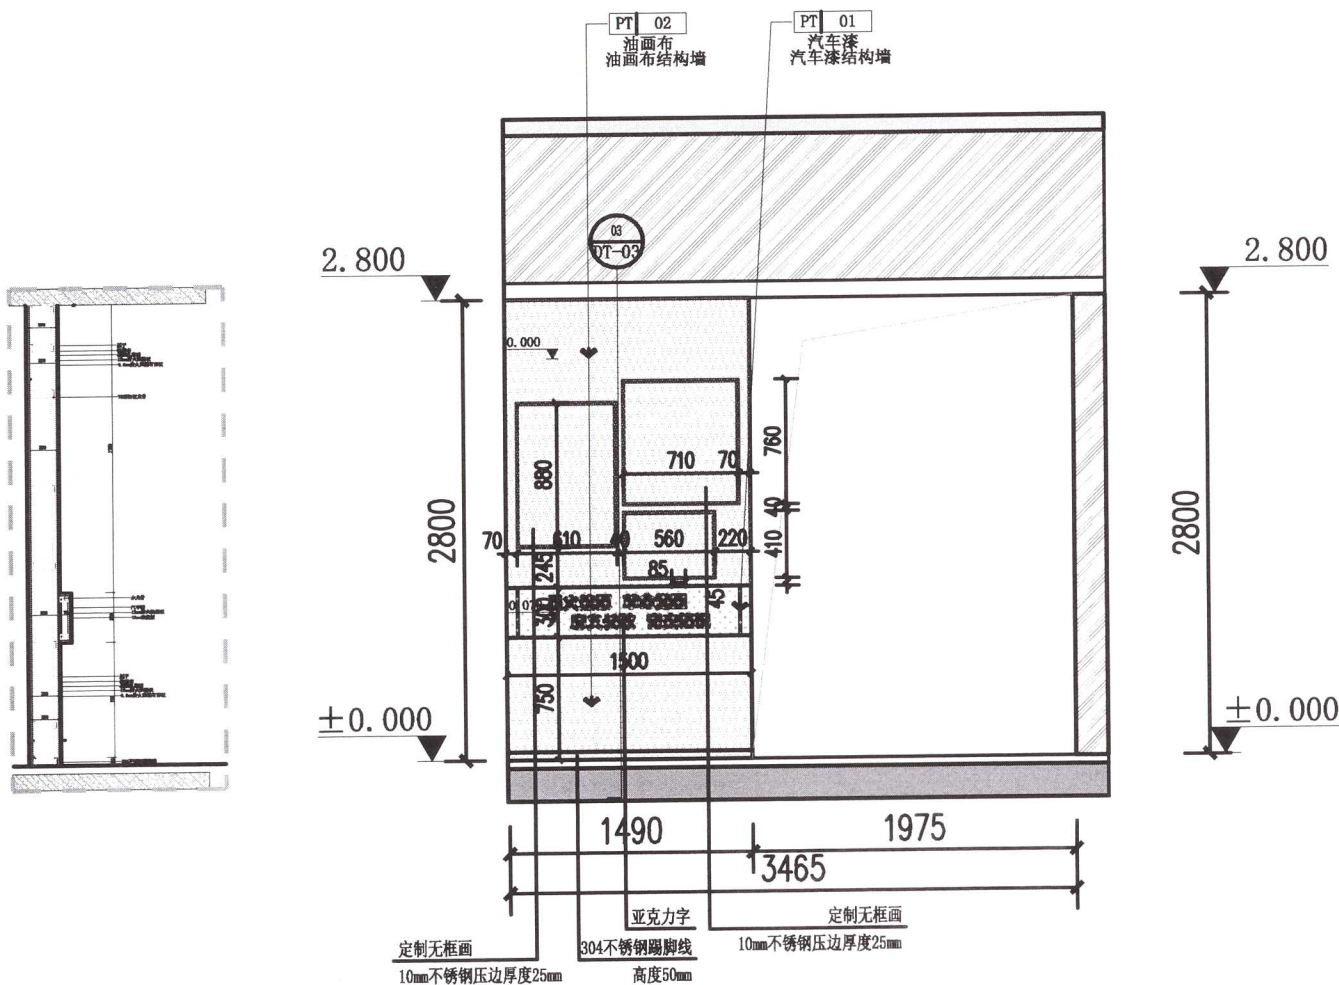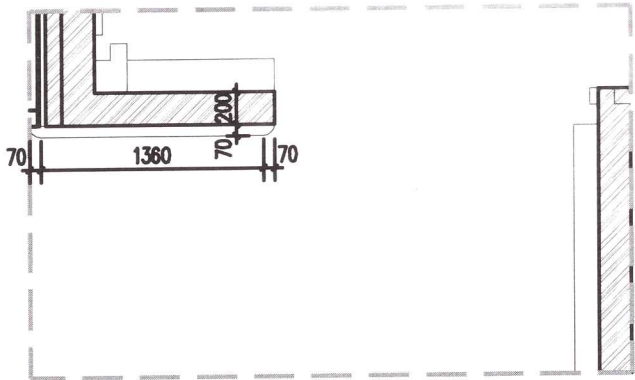

09 展厅区域立面图
SCALE: 1/50

ELEVATION

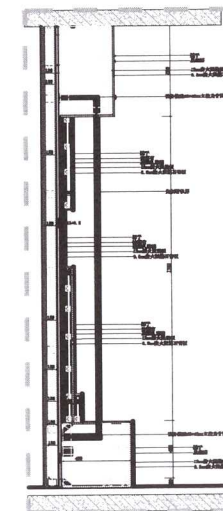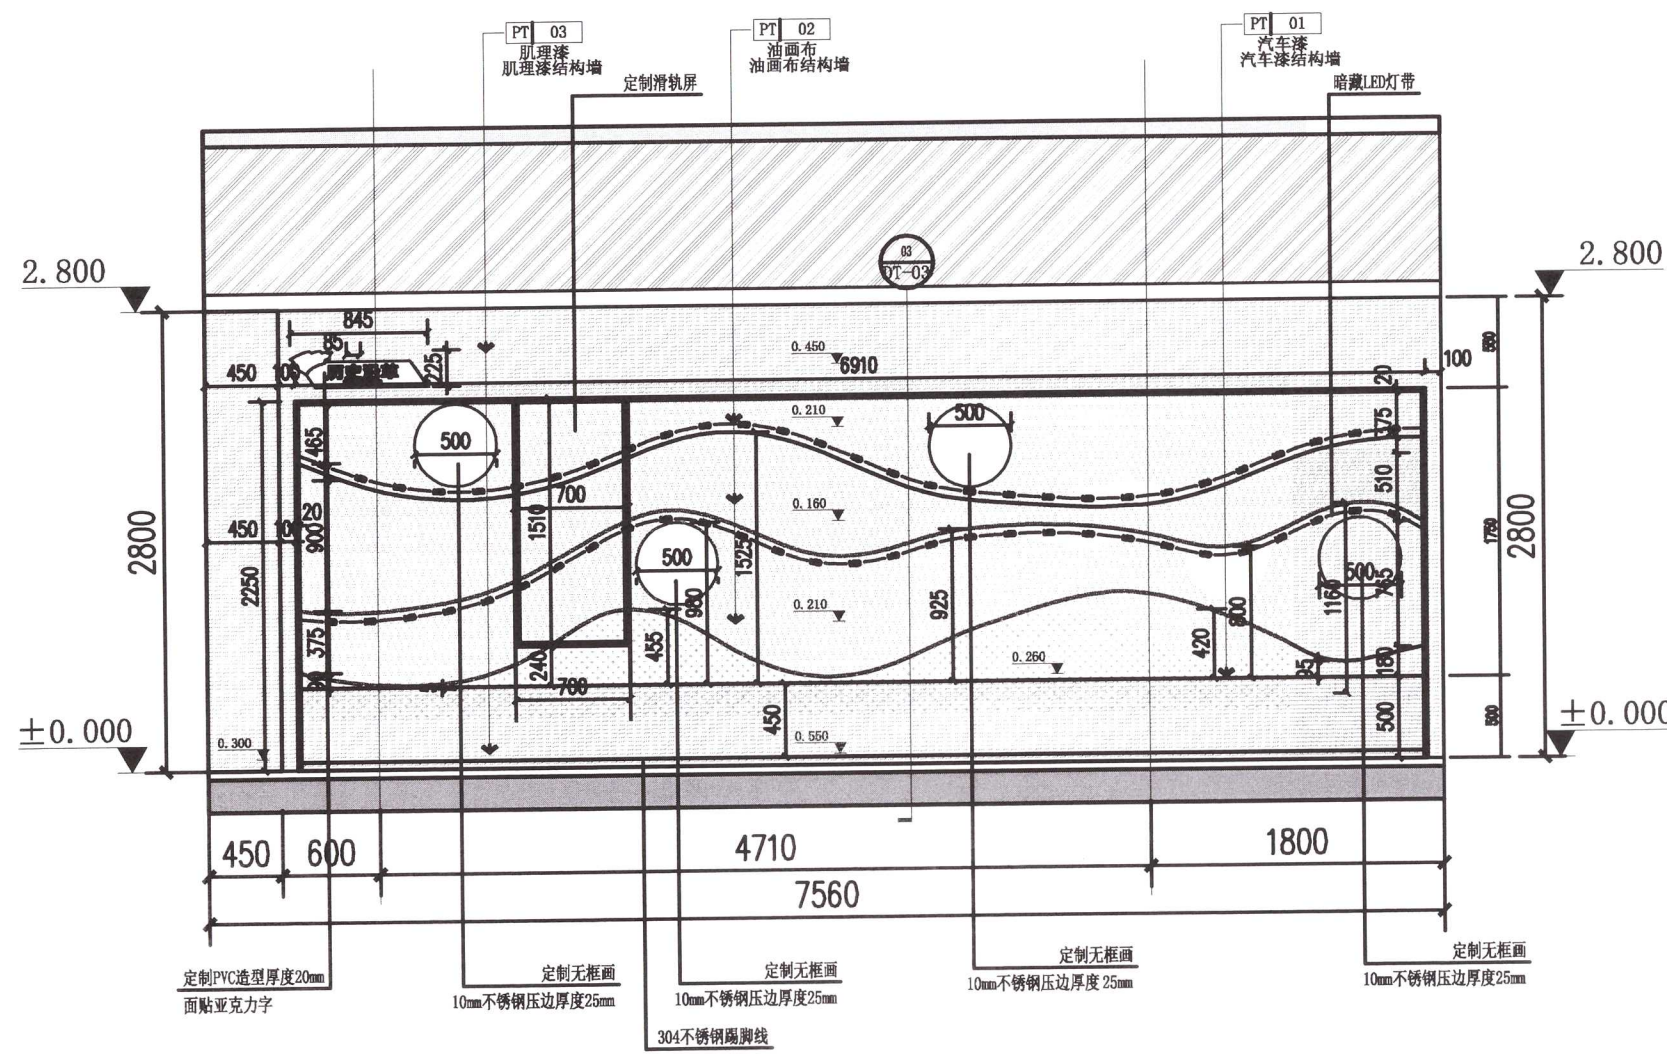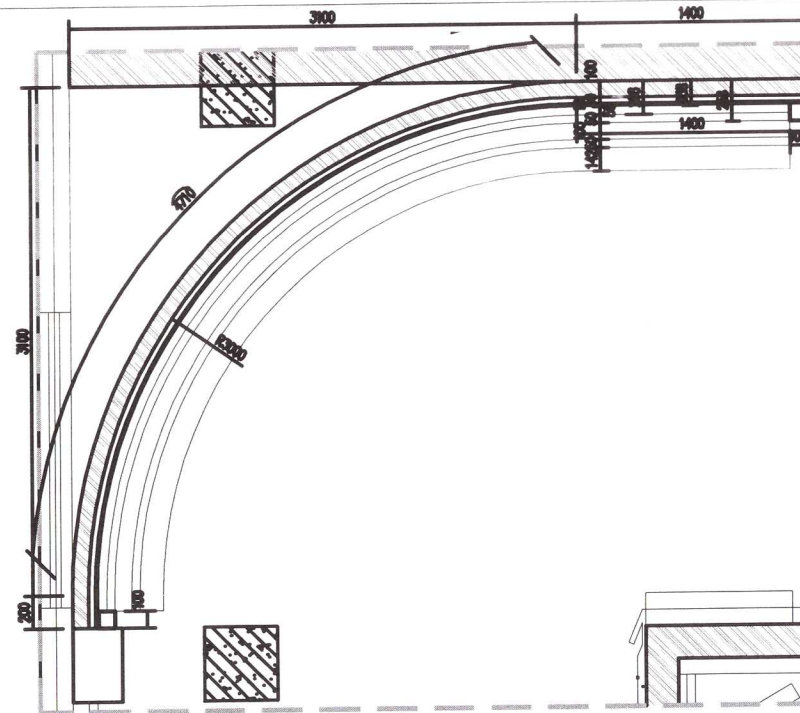

广西呈美建筑装饰集团有限公司

说明
* 本图纸的版权,属广西呈美建筑装饰集团
有限公司所有,不得用于本工程以外
范围.
* 本图纸需手续齐全方可用于施工.

备注

	印刷体 Print	签署 Signature
项目负责人 Item Prin	胡俊杰	胡俊杰
专业负责人 Chief	陈志凯	陈志凯
审定 Approved	杨波	杨波
审核 Examined	戴武	戴武
校对 Checked	胡俊杰	胡俊杰
设计 Designed	刘三举	刘三举
制图 Drawing	徐林	徐林

建设单位 Client

中共天等县委宣传部

工程名称

天等县人民武装部军事历史展陈馆

工程地址 Site



图纸名称 Title

立面图 (十)

工程号 Pjt . No.		图号 Dwg. No.	EL-10
专业 Dept.		阶段 Stage	
比例 Scale		日期 Date	

10
-
展厅区域立面图
SCALE: 1/50

ELEVATION

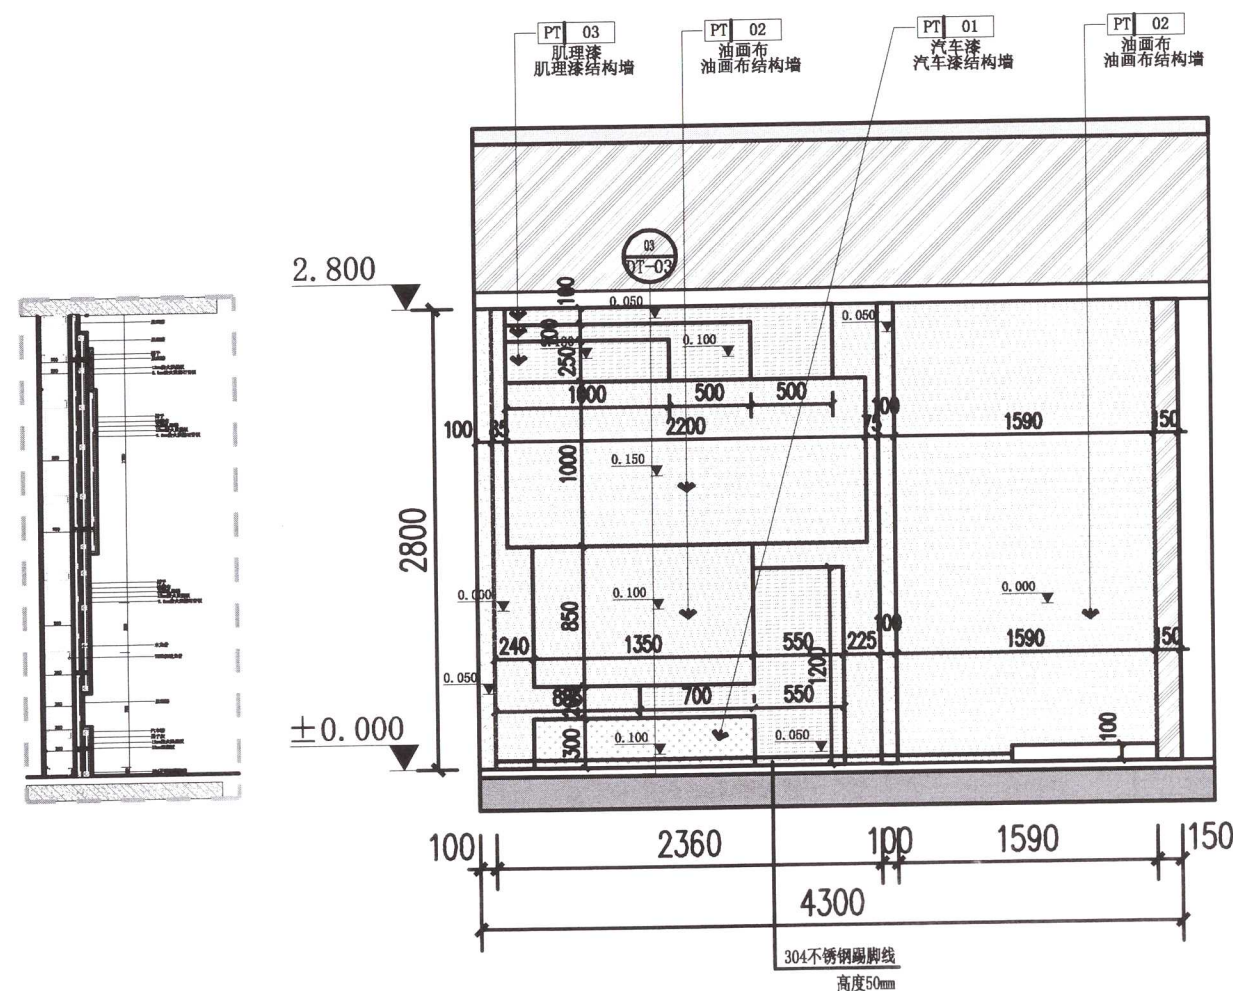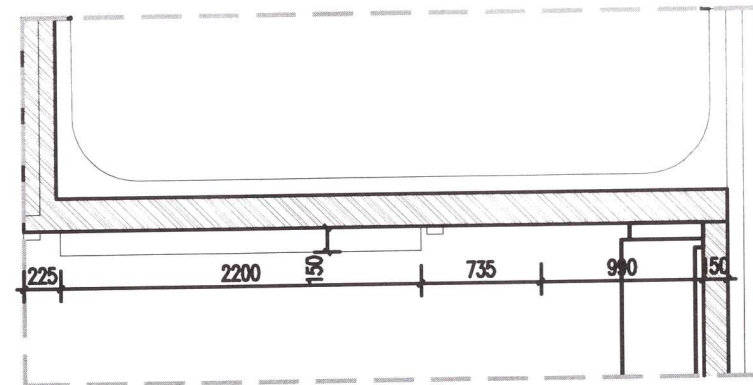

11 展厅区域立面图
SCALE: 1/50 ELEVATION

广西呈美建筑装饰集团有限公司

说明
* 本图纸的版权, 属广西呈美建筑装饰集团有限公司所有, 不得用于本工程以外范围.
* 本图纸需手续齐全方可用于施工.

备注

	印刷体 Print	签署 Signature
项目负责人 Item Prin	胡俊杰	胡俊杰
专业负责人 Chief	陈志凯	陈志凯
审定 Approved	杨波	杨波
审核 Examined	戴武	戴武
校对 Checked	胡俊杰	胡俊杰
设计 Designed	刘三举	刘三举
制图 Drawing	徐林	徐林

建设单位 Client

中共天等县委宣传部

工程名称



天等县人民武装部军事历史展陈馆

工程地址 Site

图纸名称 Title

立面图 (十一)

工程号 Pjt. No.		图号 Dwg. No.	EL-11
专业 Dept.		阶段 Stage	
比例 Scale		日期 Date	

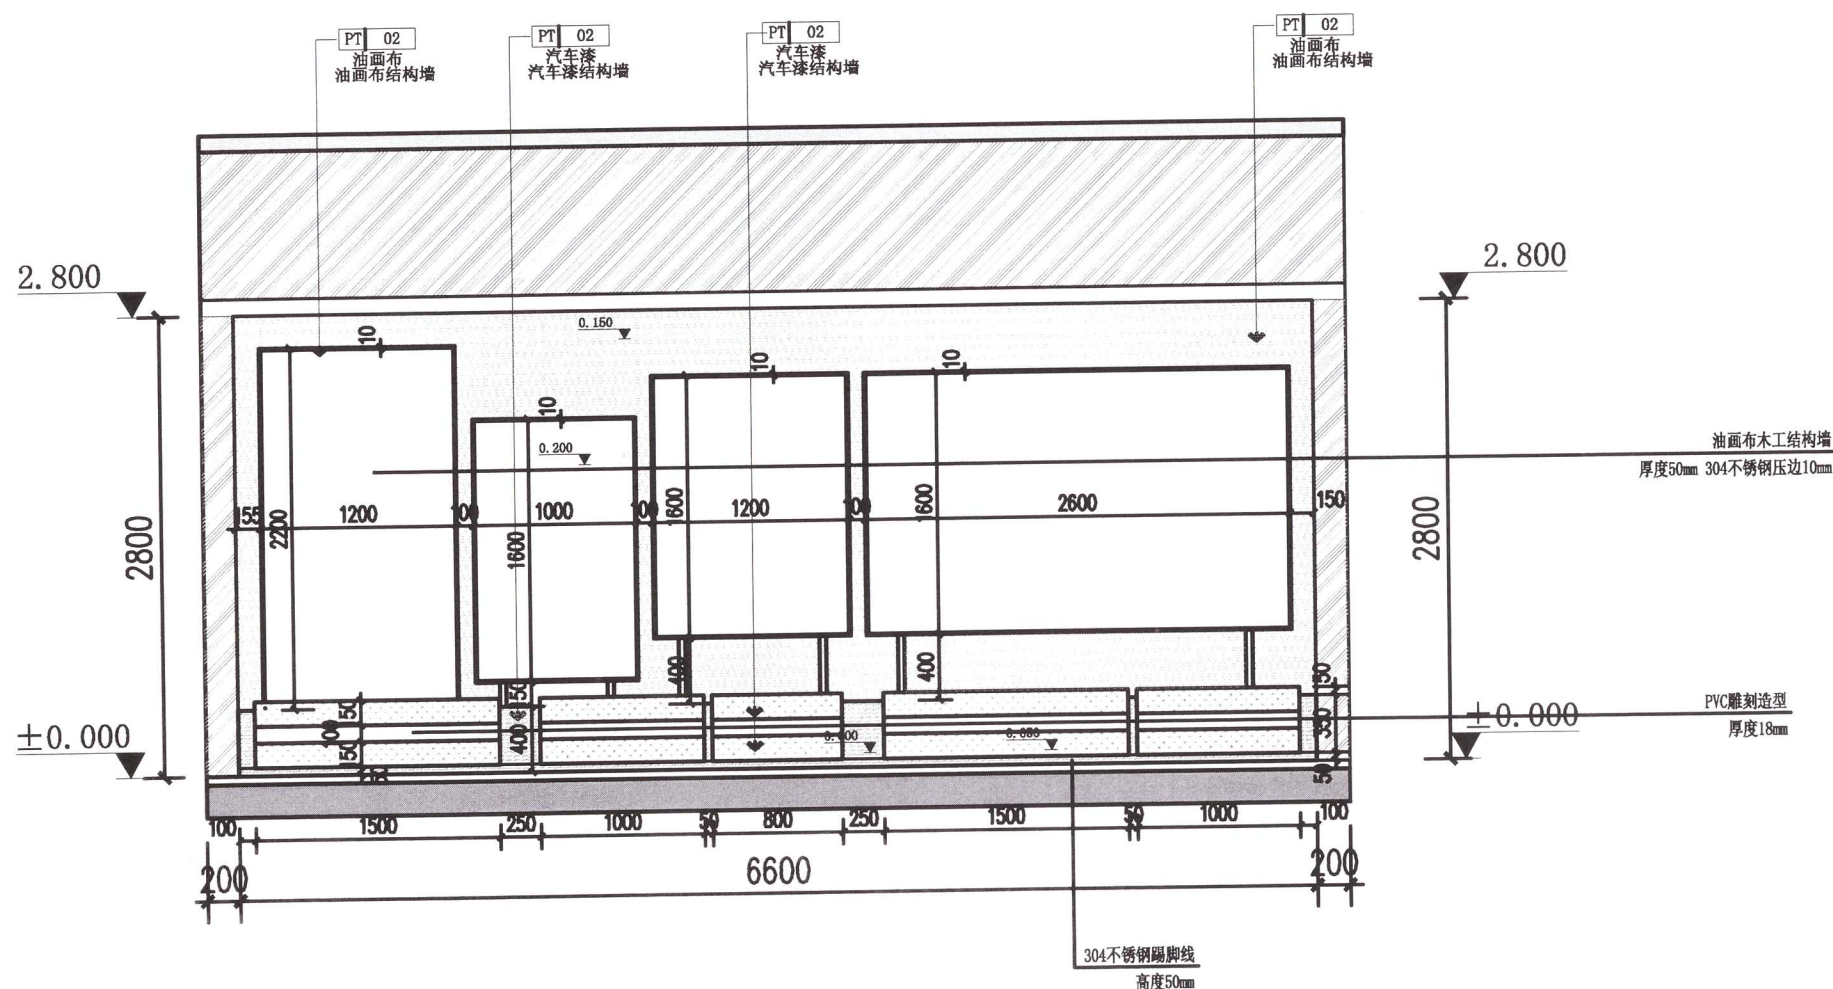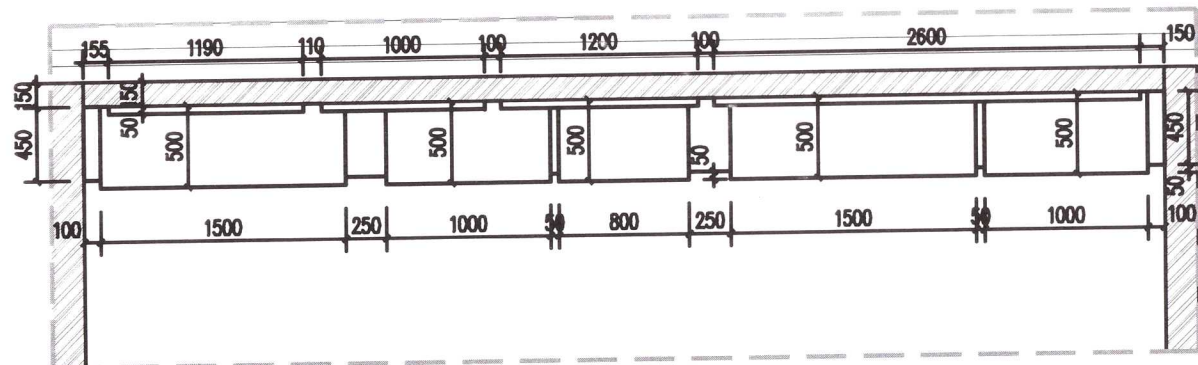

12 展厅区域立面图
SCALE: 1/50
ELEVATION

广西呈美建筑装饰集团有限公司

说明
* 本图纸的版权, 属广西呈美建筑装饰集团
有限公司所有, 不得用于本工程以外
范围.
* 本图纸需手续齐全方可用于施工.

备注

	印刷体 Print	签署 Signature
项目负责人 Item Prin	胡俊杰	胡俊杰
专业负责人 Chief	陈志凯	陈志凯
审 定 Approved	杨波	杨波
审 核 Examined	戴武	戴武
校 对 Checked	胡俊杰	胡俊杰
设 计 Designed	刘三举	刘三举
制 图 Drawing	徐林	徐林

建设单位 Client

中共天等县委宣传部

工程名称

天等县人民武装部军事历史展陈馆

工程地址 Site

图纸名称 Title

立面图 (十二)

工程号 Pjt . No.		图 号 Dwg. No.	EL-12
专 业 Dept.		阶 段 Stage	
比 例 Scale		日 期 Date	

广西呈美建筑装饰集团有限公司

说明

* 本图纸的版权,属广西呈美建筑装饰集团有限公司所有,不得用于本工程以外范围.

* 本图纸需手续齐全方可用于施工.

备注

	印刷体 Print	签署 Signature
项目负责人 Item Prin	胡俊杰	胡俊杰
专业负责人 Chief	陈志凯	陈志凯
审定 Approved	杨波	杨波
审核 Examined	戴武	戴武
校对 Checked	胡俊杰	胡俊杰
设计 Designed	刘三举	刘三举
制图 Drawing	徐林	徐林

建设单位 Client

中共天等县委宣传部

工程名称	
------	--



天等县人民武装部军事历史展陈馆

工程地址	Site
------	------

图纸名称	Title
------	-------



立面图 (十三)

工程号 Pjt .No.		图 号 Dwg. No.	EL-13
专 业 Dept.		阶 段 Stage	
比 例 Scale		日 期 Date	

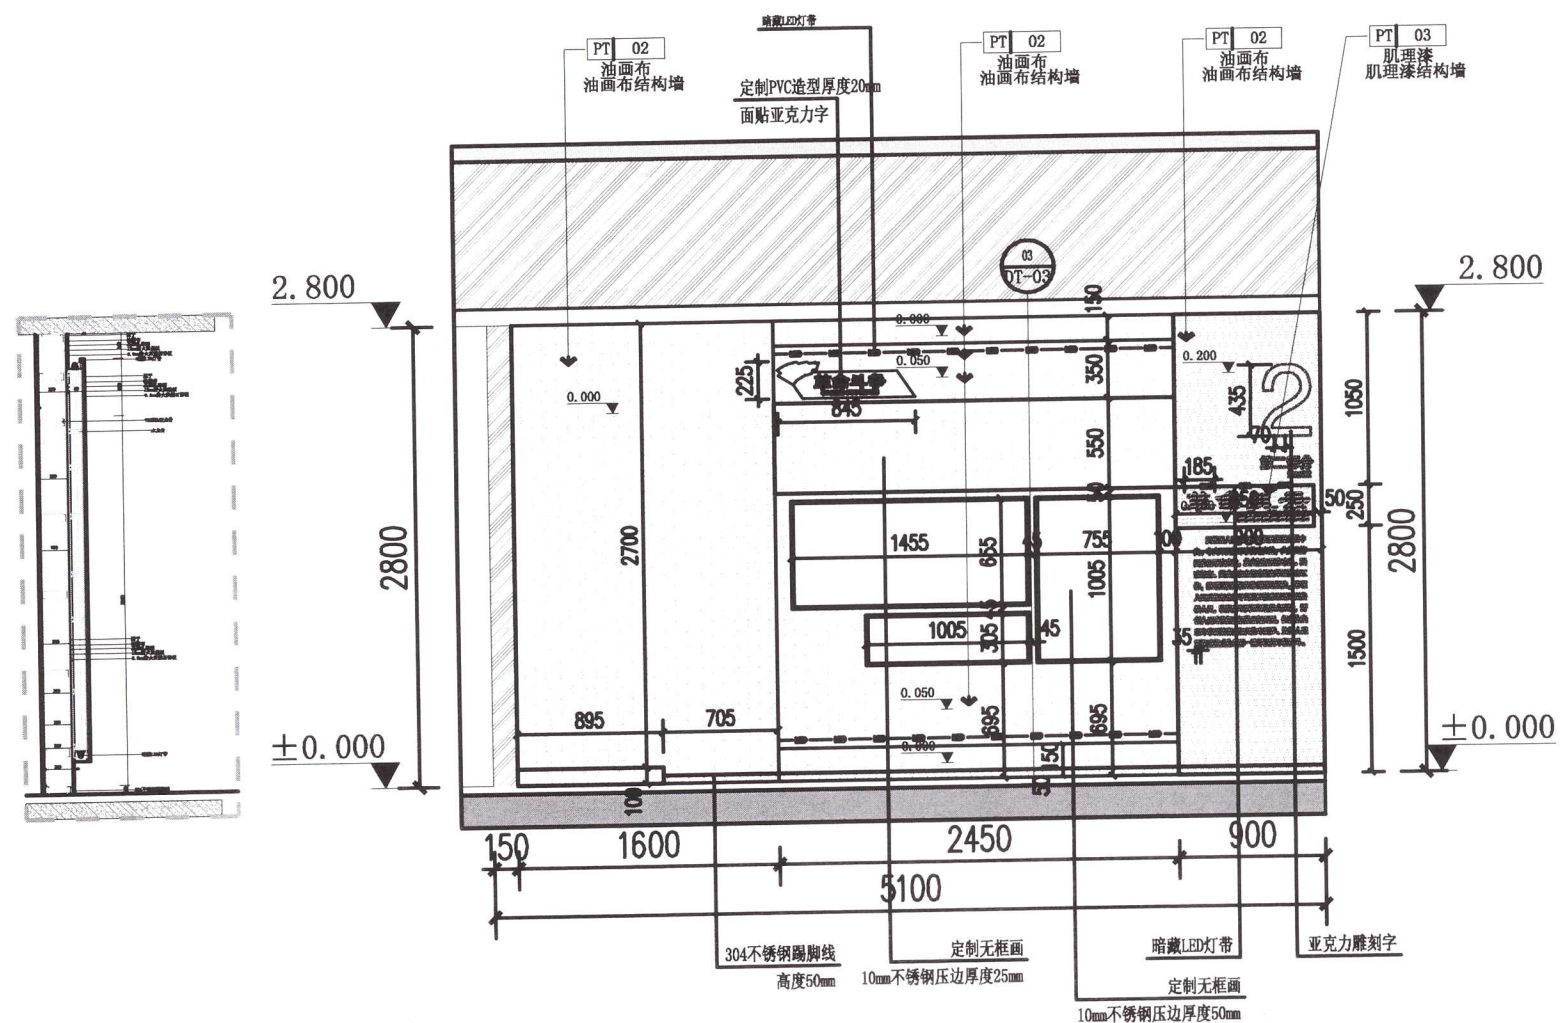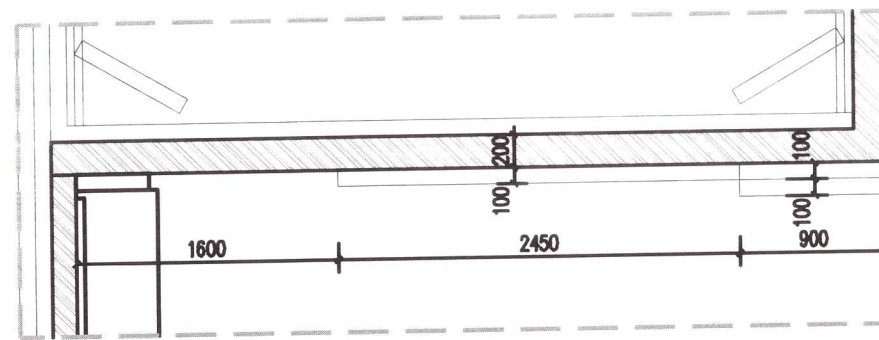

13 展厅区域立面图
SCALE: 1/50

ELEVATION

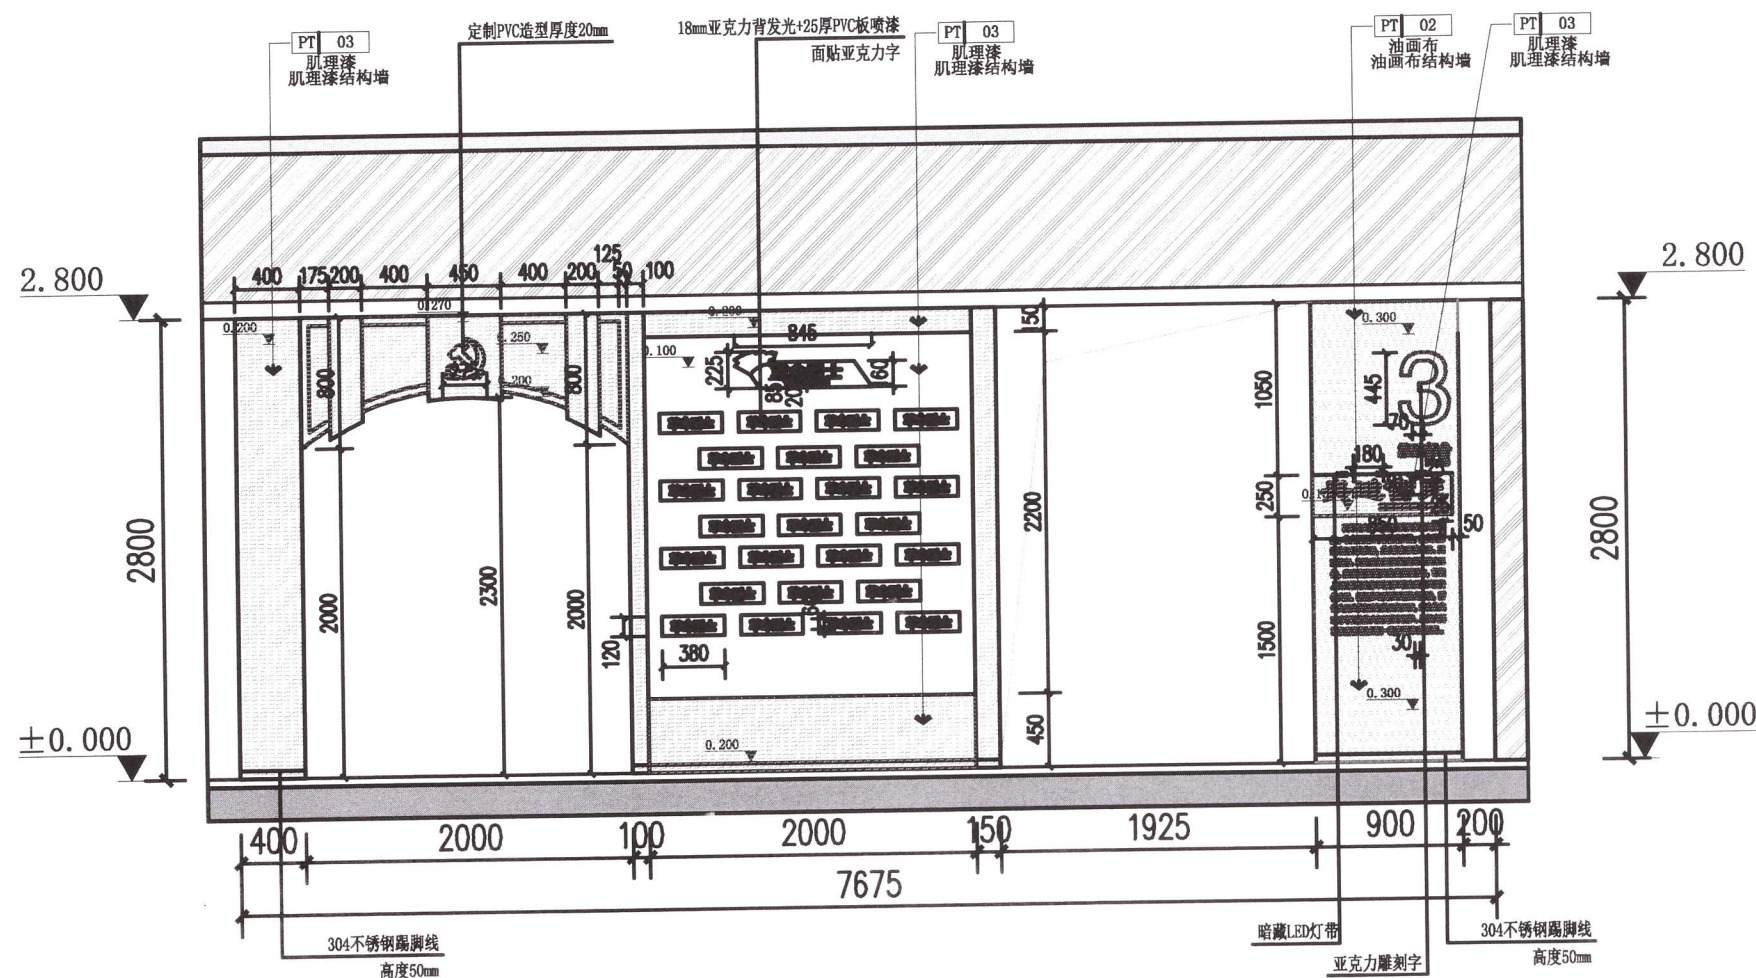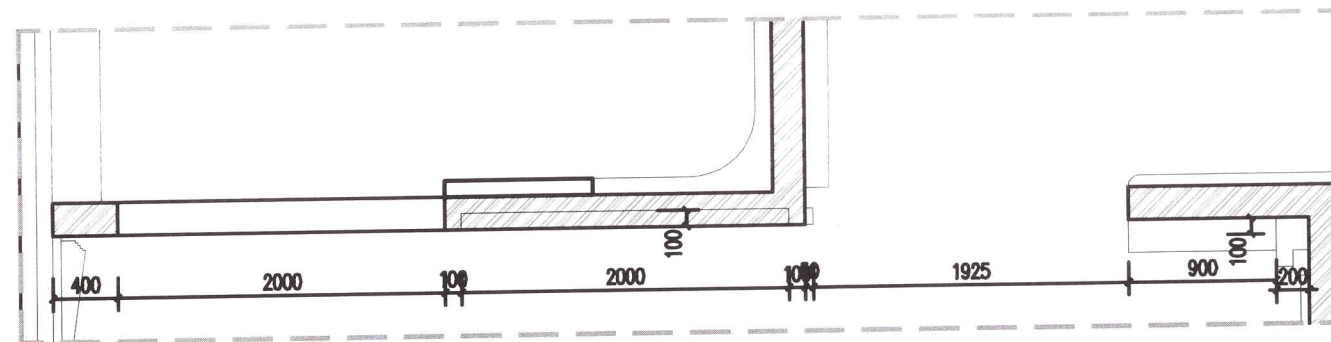

14 展厅区域立面图
SCALE: 1/50
ELEVATION

广西呈美建筑装饰集团有限公司

说明
* 本图纸的版权, 属广西呈美建筑装饰集团
有限公司所有, 不得用于本工程以外
范围.
* 本图纸需手续齐全方可用于施工.

备注

	印刷体 Print	签署 Signature
项目负责人 Item Prin	胡俊杰	胡俊杰
专业负责人 Chief	陈志凯	陈志凯
审定 Approved	杨波	杨波
审核 Examined	戴武	戴武
校对 Checked	胡俊杰	胡俊杰
设计 Designed	刘三举	刘三举
制图 Drawing	徐林	徐林

建设单位 Client

中共天等县委宣传部

工程名称

天等县人民武装部军事历史展陈馆

工程地址 Site

图纸名称 Title

立面图 (十四)

工程号 Pjt. No.		图号 Dwg. No.	EL-14
专业 Dept.		阶段 Stage	
比例 Scale		日期 Date	

说明

- * 本图纸的版权,属广西呈美建筑装饰集团有限公司所有,不得用于本工程以外范围。
- * 本图纸需手续齐全方可用于施工。

	印刷体 Print	签署 Signature
项目负责人 Item Prin	胡俊杰	胡俊杰
专业负责人 Chief	陈志凯	陈志凯
审定 Approved	杨波	杨波
审核 Examined	戴武	戴武
校对 Checked	胡俊杰	胡俊杰
设计 Designed	刘三举	刘三举
制图 Drawing	徐林	徐林


中共天等县委宣传部

天等县人民武装部军事历史陈列馆

图纸名称	Title
------	-------


立面图 (十五)

工程号 Pjt. No.		图 号 Dwg. No.	EL-15
专 业 Dept.		阶 段 Stage	
比 例 Scale		日 期 Date	

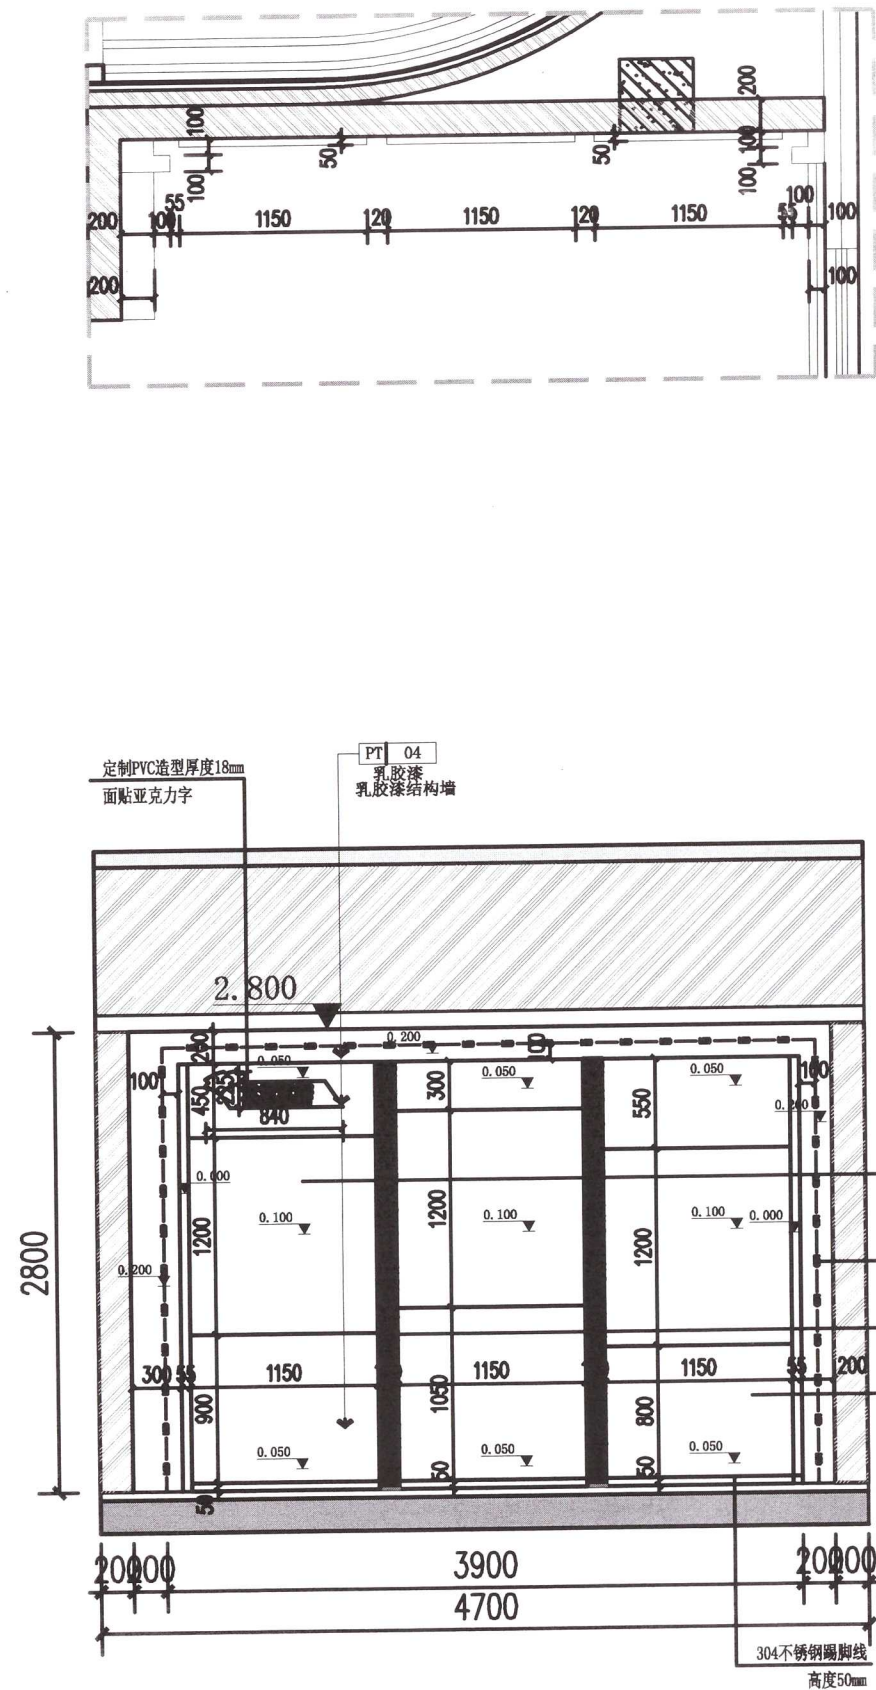

15 展厅区域立面图
SCALE: 1/50

ELEVATION

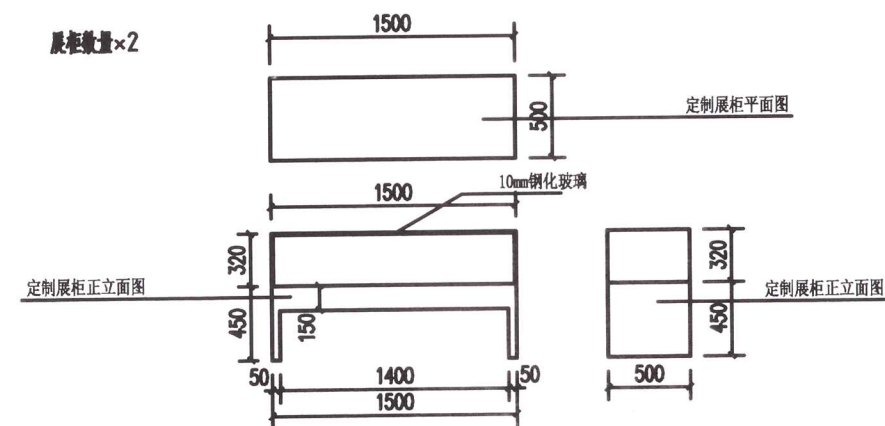

广西呈美建筑装饰集团有限公司

说明
* 本图纸的版权,属广西呈美建筑装饰集团
有限公司所有,不得用于本工程以外
范围.
* 本图纸需手续齐全方可用于施工.

备注

	印刷体 Print	签 署 Signature
项目负责人 Item Prin	胡俊杰	胡俊杰
专业负责人 Chief	陈志凯	陈志凯
审 定 Approved	杨波	杨波
审 核 Examined	戴武	戴武
校 对 Checked	胡俊杰	胡俊杰
设 计 Designed	刘三举	刘三举
制 图 Drawing	徐林	徐林

建设单位 Client

中共天等县委宣传部

工程名称



天等县人民武装部军事历史展陈馆

工程地址 Site

图纸名称 Title

立面图 (十六)

工程号 Pjt . No.		图 号 Dwg. No.	EL-16
专 业 Dept.		阶 段 Stage	
比 例 Scale		日 期 Date	

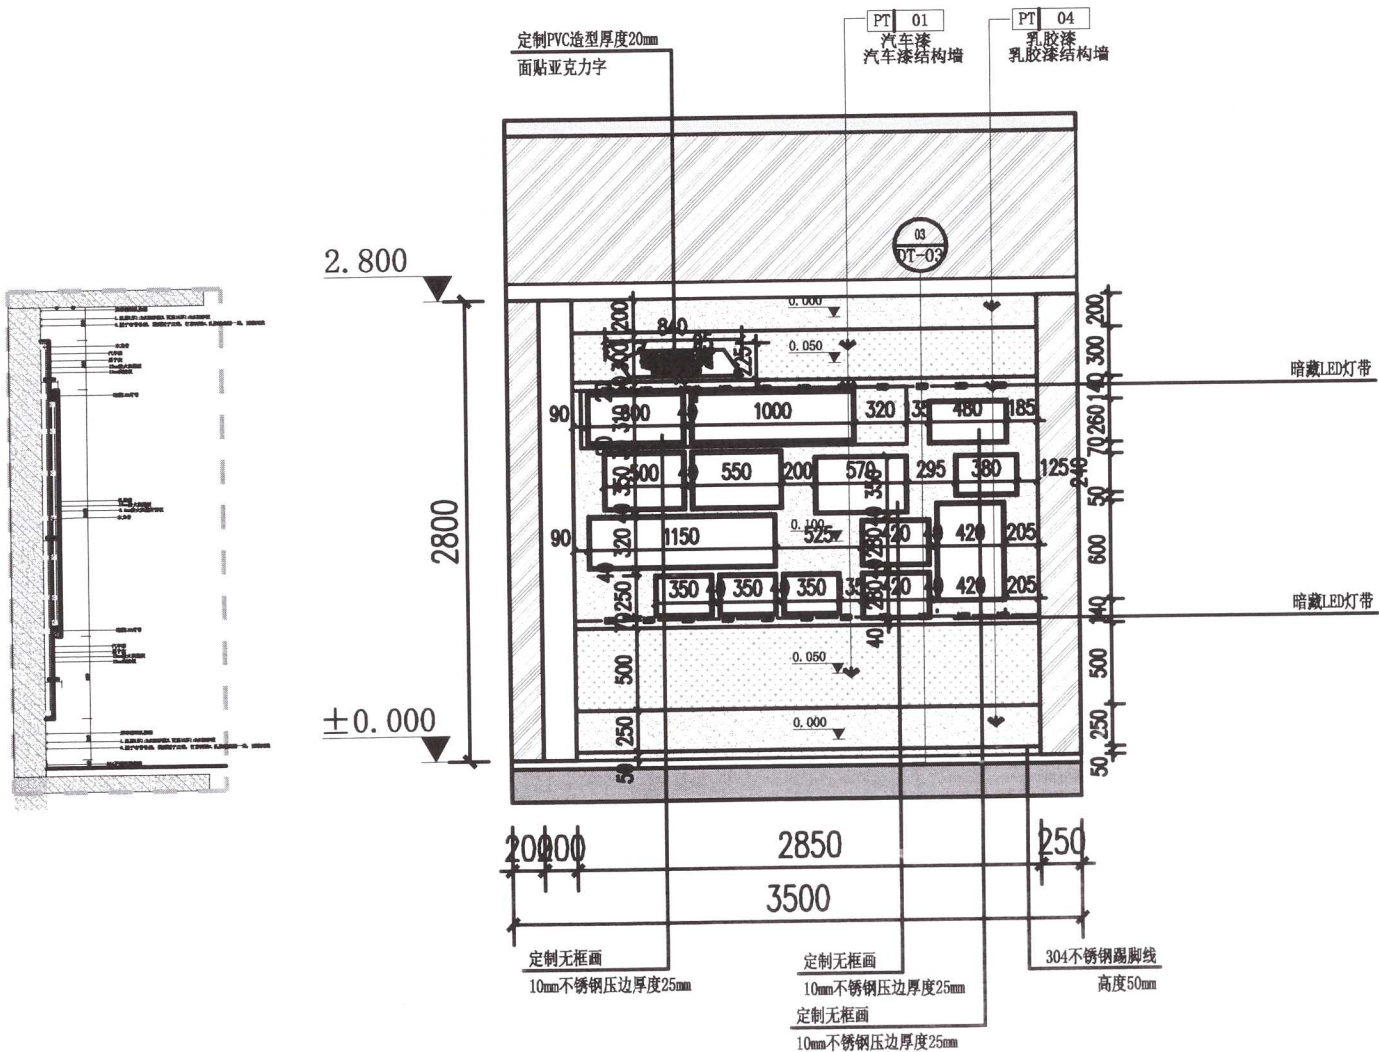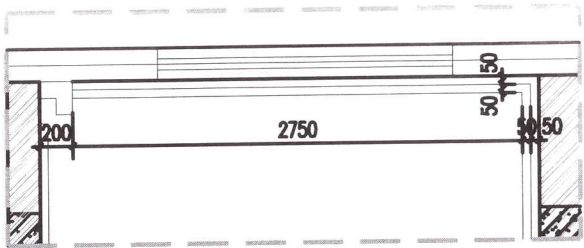


16 展厅区域立面图
SCALE: 1/50 ELEVATION

说明

- * 本图纸的版权,属广西呈美建筑装饰集团有限公司所有,不得用于本工程以外范围。
- * 本图纸需手续齐全方可用于施工。

	印刷体 Print	签署 Signature
项目负责人 Item Prin	胡俊杰	胡俊杰
专业负责人 Chief	陈志凯	陈志凯
审定 Approved	杨波	杨波
审核 Examined	戴武	戴武
校对 Checked	胡俊杰	胡俊杰
设计 Designed	刘三举	刘三举
制图 Drawing	徐林	徐林

工程号 Pjt. No.		图号 Dwg. No.	EL-17
专业 Dept.		阶段 Stage	
比例 Scale		日期 Date	

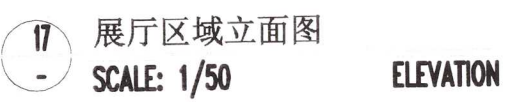

广西呈美建筑装饰集团有限公司

说明

* 本图纸的版权,属广西呈美建筑装饰集团有限公司所有,不得用于本工程以外范围.

* 本图纸需手续齐全方可用于施工。

备注

	印刷体 Print	签署 Signature
项目负责人 Item Prin	胡俊杰	胡俊杰
专业负责人 Chief	陈志凯	陈志凯
审定 Approved	杨波	杨波
审核 Examined	戴武	戴武
校对 Checked	胡俊杰	胡俊杰
设计 Designed	刘三举	刘三举
制图 Drawing	徐林	徐林

建设单位 Client

中共天等县委宣传部

工程名称	
------	--




天等县人民武装部军事历史展陈馆

工程地址	Site
------	------

图纸名称	Title
------	-------

立面图 (十八)

工程号 Pjt. No.		图号 Dwg. No.	EL-18
专业 Dept.		阶段 Stage	
比例 Scale		日期 Date	

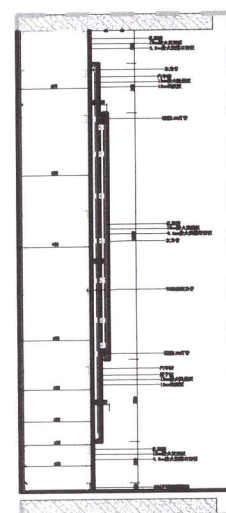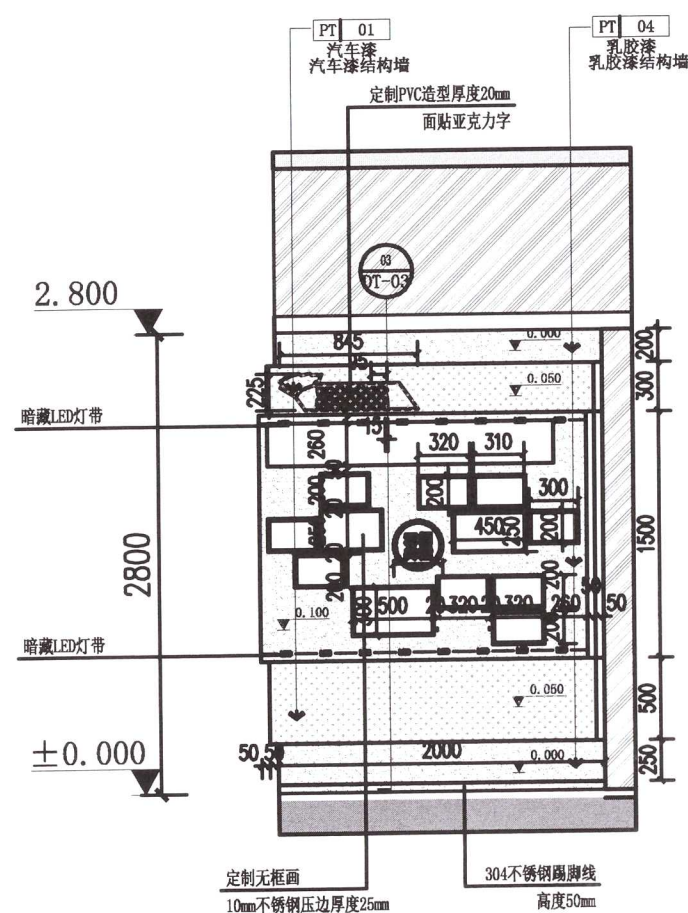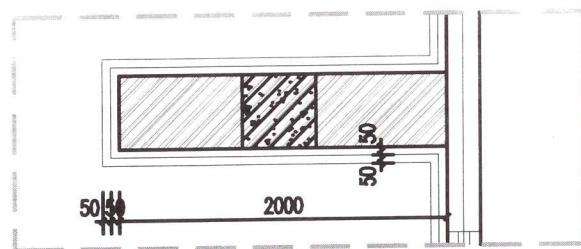

19 展厅区域立面图
SCALE: 1/50

ELEVATION

说明

- * 本图纸的版权,属广西呈美建筑装饰集团有限公司所有,不得用于本工程以外范围。
- * 本图纸需手续齐全方可用于施工。



	印刷体 Print	签署 Signature
项目负责人 Item Prin	胡俊杰	胡俊杰
专业负责人 Chief	陈志凯	陈志凯
审定 Approved	杨波	杨波
审核 Examined	戴武	戴武
校对 Checked	胡俊杰	胡俊杰
设计 Designed	刘三举	刘三举
制图 Drawing	徐林	徐林

中共天等县委宣传部



天等县人民武装部军事历史展陈馆

立面图 (十九)

工程号 Pjt. No.		图 号 Dwg. No.	EL-19
专 业 Dept.		阶 段 Stage	
比 例 Scale		日 期 Date	

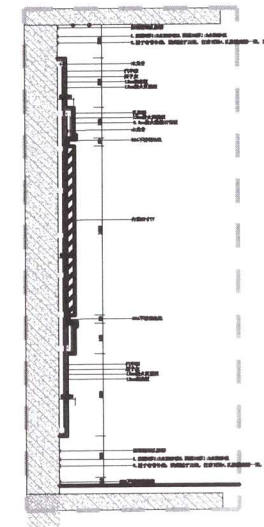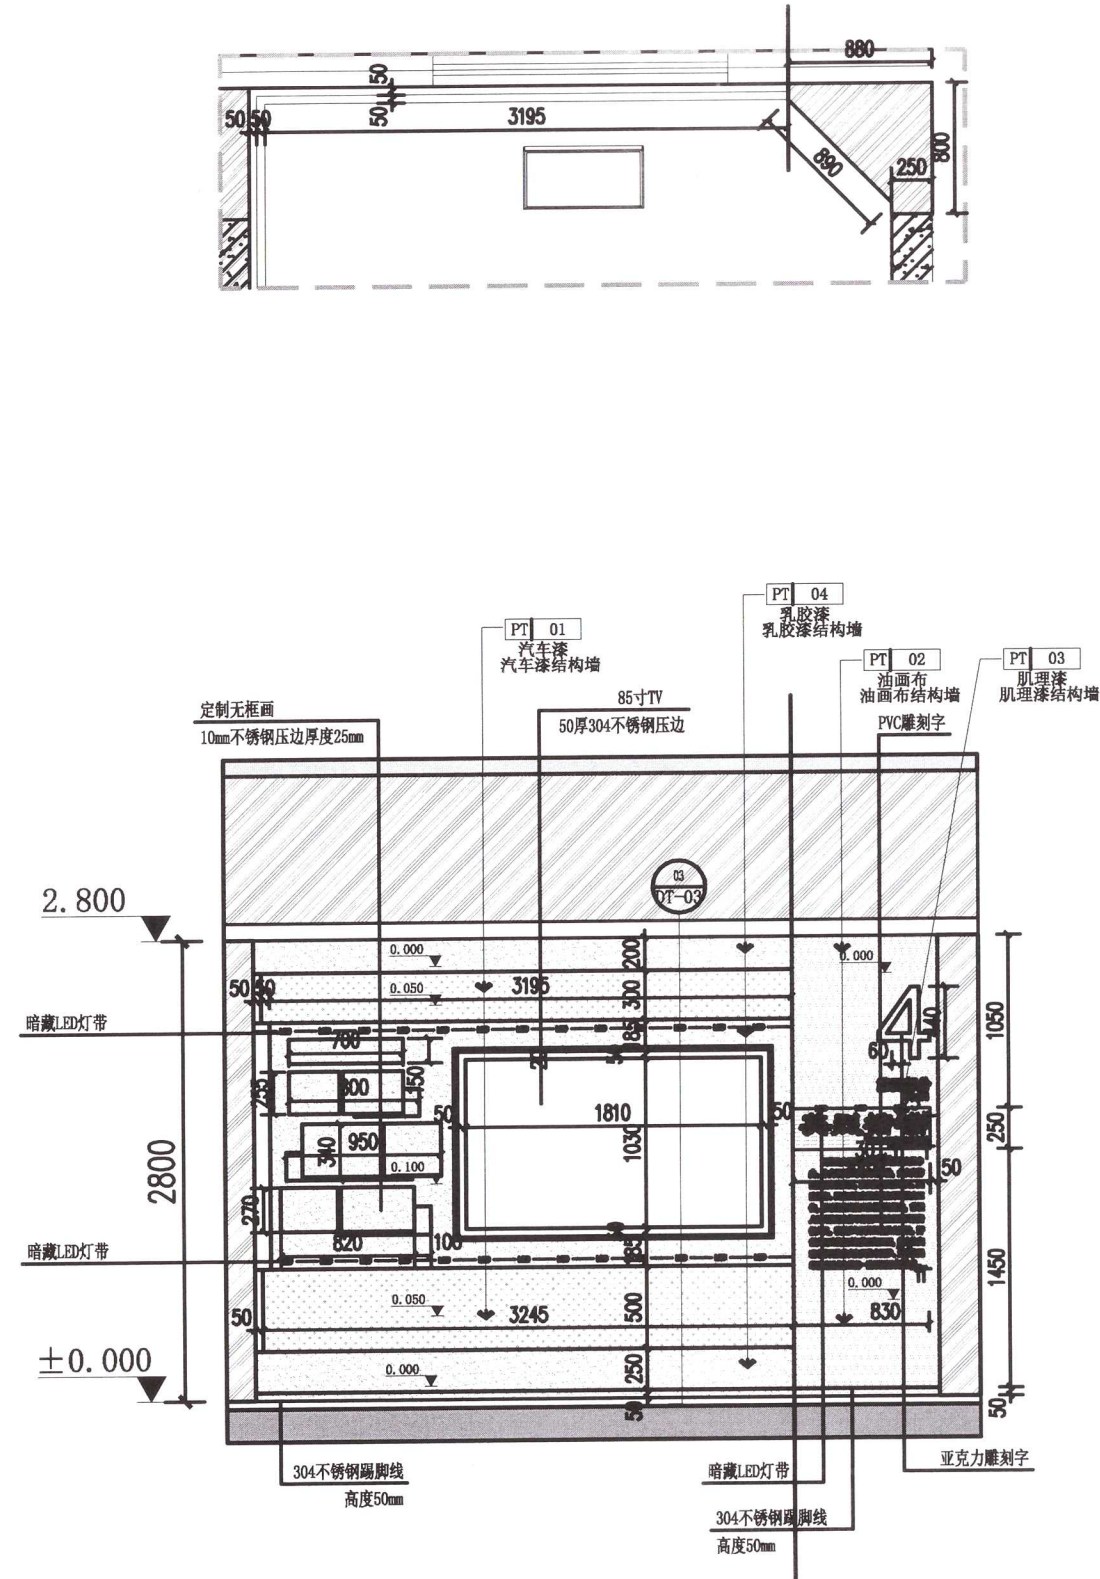

20 展厅区域立面图
SCALE: 1/50 ELEVATION

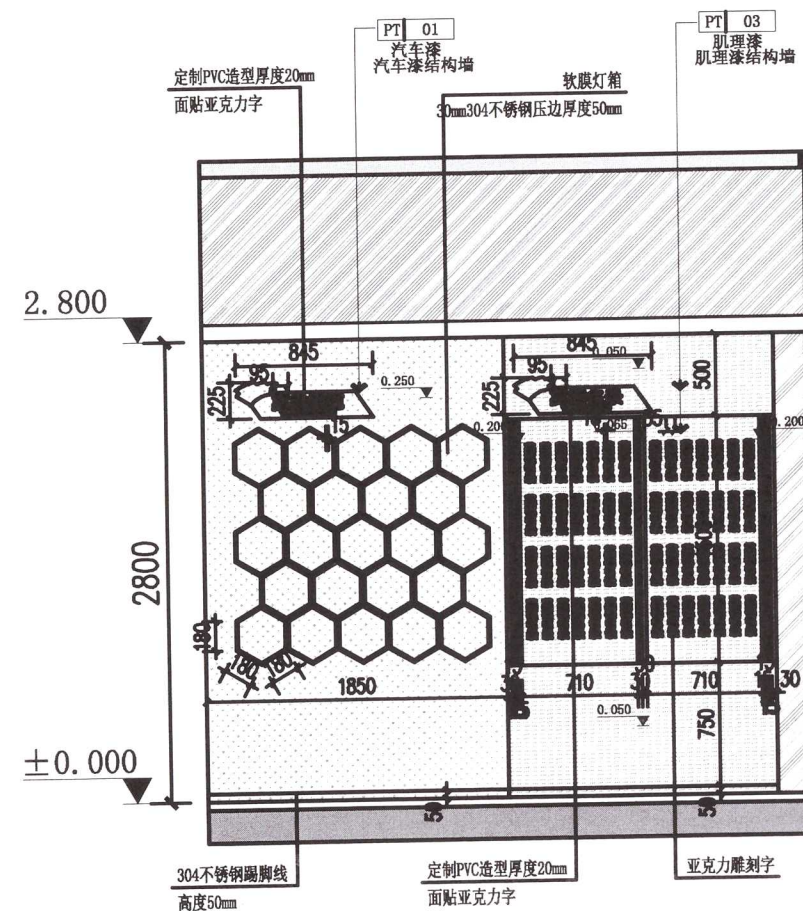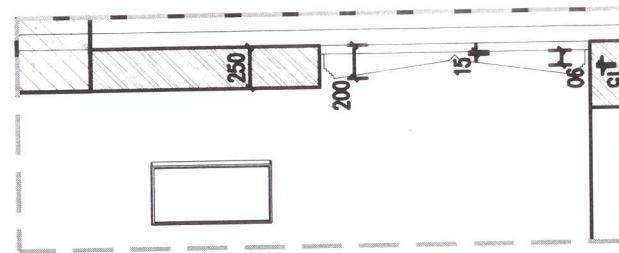

21 展厅区域立面图
SCALE: 1/50
ELEVATION

广西呈美建筑装饰集团有限公司

说明
* 本图纸的版权,属广西呈美建筑装饰集团
有限公司所有,不得用于本工程以外
范围.
* 本图纸需手续齐全方可用于施工.

备注

	印刷体 Print	签署 Signature
项目负责人 Item Prin	胡俊杰	胡俊杰
专业负责人 Chief	陈志凯	陈志凯
审定 Approved	杨波	杨波
审核 Examined	戴武	戴武
校对 Checked	胡俊杰	胡俊杰
设计 Designed	刘三举	刘三举
制图 Drawing	徐林	徐林

建设单位 Client

中共天等县委宣传部

工程名称

天等县人民武装部军事历史展陈馆

工程地址 Site

图纸名称 Title

立面图 (二十)


工程号 Pjt .No.		图 号 Dwg. No.	EL-20
专 业 Dept.		阶 段 Stage	
比 例 Scale		日 期 Date	

说明

- * 本图纸的版权,属广西呈美建筑装饰集团有限公司所有,不得用于本工程以外范围。
- * 本图纸需手续齐全方可用于施工。

	印刷体 Print	签署 Signature
项目负责人 Item Prin	胡俊杰	胡俊杰
专业负责人 Chief	陈志凯	陈志凯
审定 Approved	杨波	杨波
审核 Examined	戴武	戴武
校对 Checked	胡俊杰	胡俊杰
设计 Designed	刘三举	刘三举
制图 Drawing	徐林	徐林

工程号 Pjt. No.		图 号 Dwg. No.	EL-21
专 业 Dept.		阶 段 Stage	
比 例 Scale		日 期 Date	

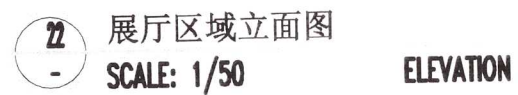

广西呈美建筑装饰集团有限公司

说明
* 本图纸的版权,属广西呈美建筑装饰集团
有限公司所有,不得用于本工程以外
范围.
* 本图纸需手续齐全方可用于施工.

备注

	印刷体 Print	签 署 Signature
项目负责人 Item Prin	胡俊杰	胡俊杰
专业负责人 Chief	陈志凯	陈志凯
审 定 Approved	杨波	杨波
审 核 Examined	戴武	戴武
校 对 Checked	胡俊杰	胡俊杰
设 计 Designed	刘三举	刘三举
制图 Drawing	徐林	徐林

建设单位 Client

中共天等县委宣传部

工程名称



天等县人民武装部军事历史展陈馆

工程地址 Site

图纸名称 Title

立面图（二十二）

工程号 Pjt .No.		图 号 Dwg. No.	EL-22
专 业 Dept.		阶 段 Stage	
比 例 Scale		日 期 Date	

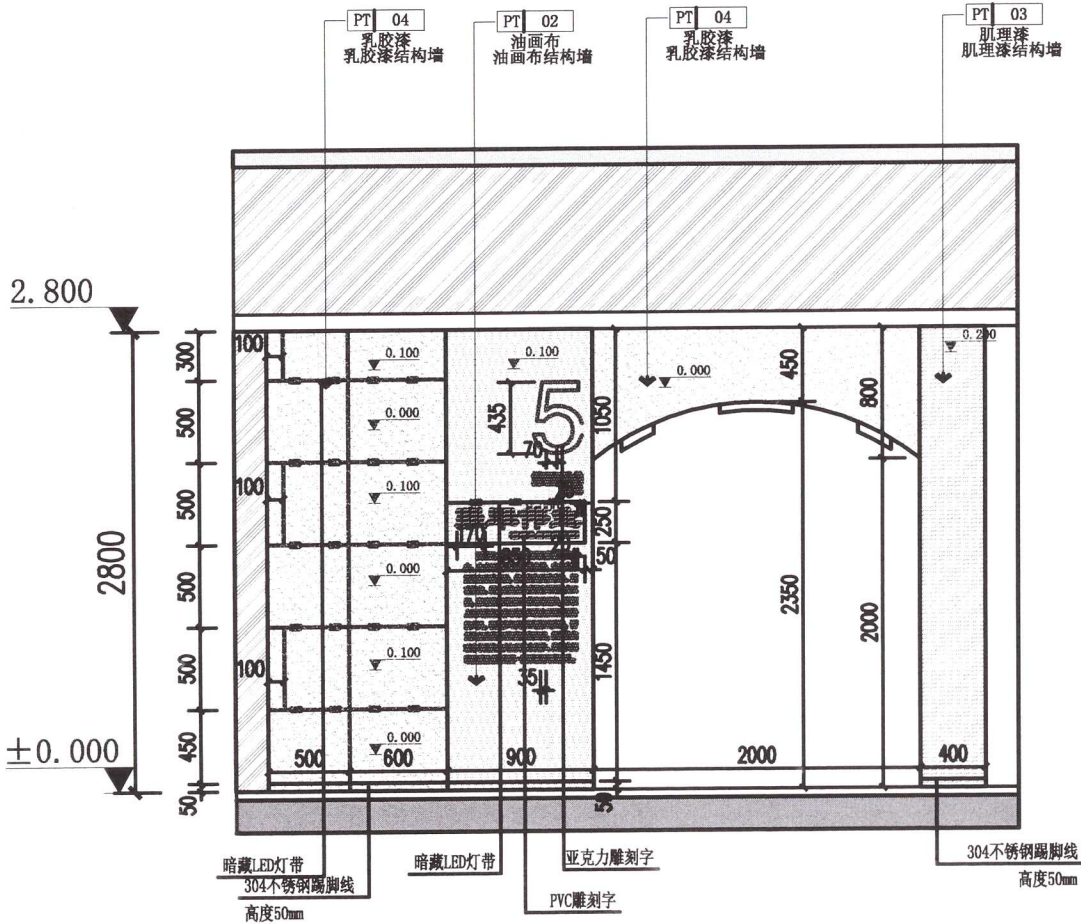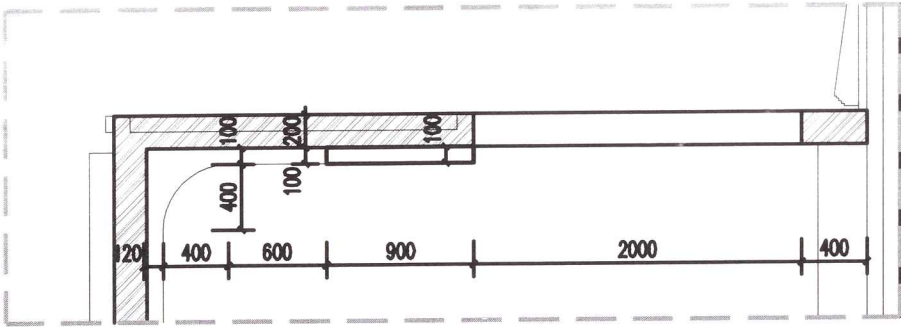

23 展厅区域立面图
SCALE: 1/50

ELEVATION

广西呈美建筑装饰集团有限公司

说明
* 本图纸的版权,属广西呈美建筑装饰集团
有限公司所有,不得用于本工程以外
范围.
* 本图纸需手续齐全方可用于施工.

备注

	印刷体 Print	签 署 Signature
项目负责人 Item Prin	胡俊杰	胡俊杰
专业负责人 Chief	陈志凯	陈 志 凯
审 定 Approved	杨波	杨 波
审 核 Examined	戴武	戴 武
校 对 Checked	胡俊杰	胡俊杰
设 计 Designed	刘三举	刘 三 举
制图 Drawing	徐林	徐 林

建设单位 Client

中共天等县委宣传部

工程名称



天等县人民武装部军事历史展陈馆

工程地址 Site

图纸名称 Title

立面图（二十三）

工程号 Pjt . No.		图 号 Dwg. No.	EL-23
专 业 Dept.		阶 段 Stage	
比 例 Scale		日 期 Date	

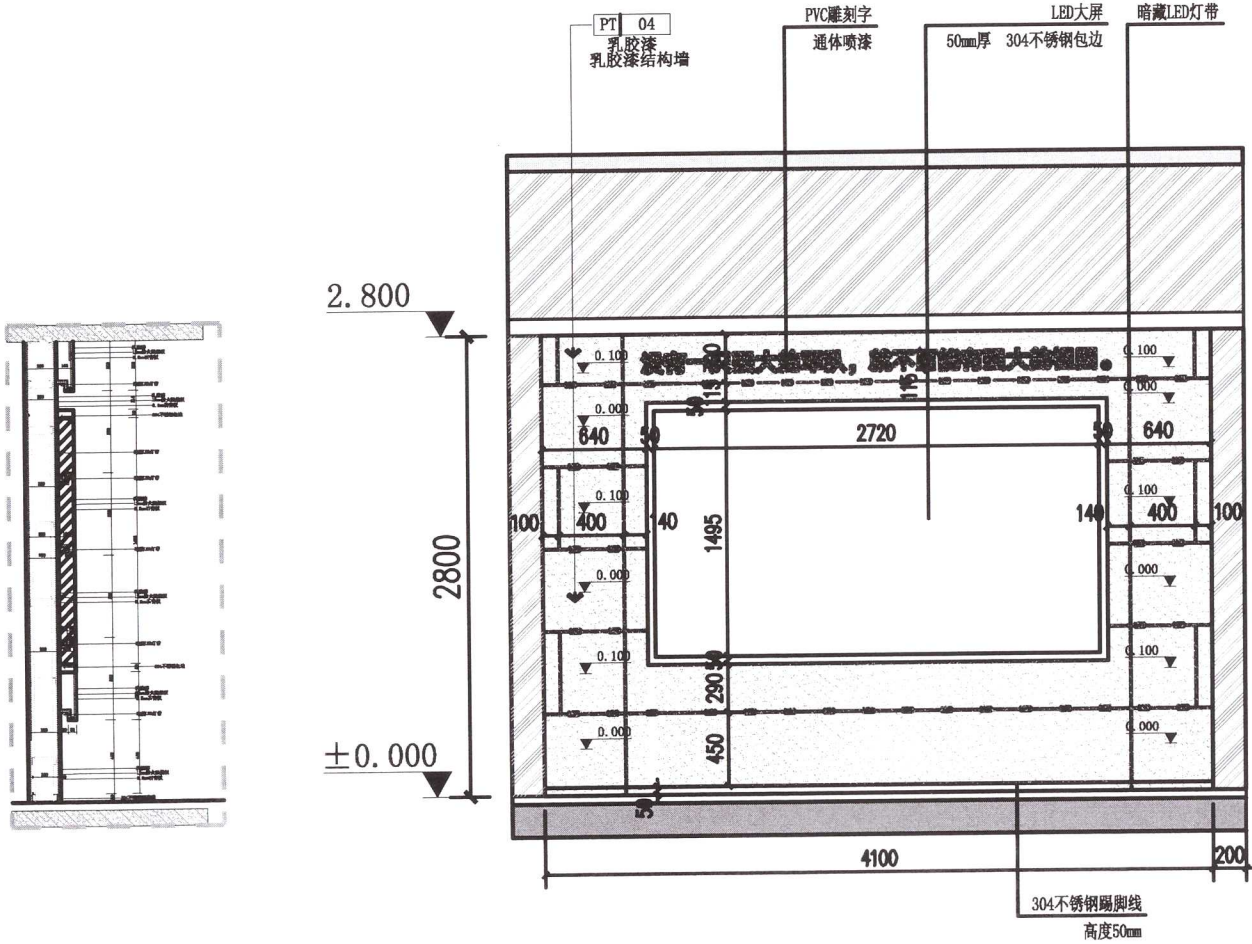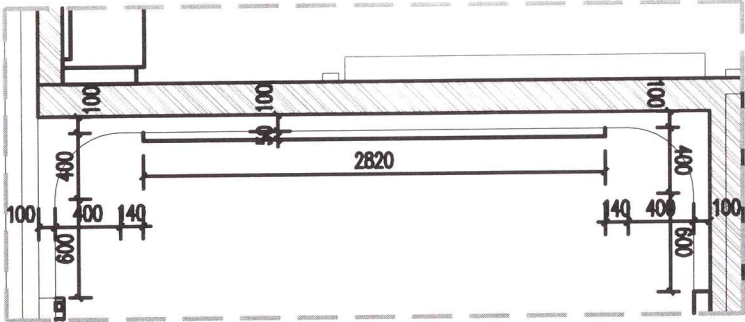

24 展厅区域立面图
SCALE: 1/50

ELEVATION

说明

- * 本图纸的版权, 属广西呈美建筑装饰集团有限公司所有, 不得用于本工程以外范围。
- * 本图纸需手续齐全方可用于施工。

	印刷体 Print	签署 Signature
项目负责人 Item Prin	胡俊杰	胡俊杰
专业负责人 Chief	陈志凯	陈志凯
审定 Approved	杨波	杨波
审核 Examined	戴武	戴武
校对 Checked	胡俊杰	胡俊杰
设计 Designed	刘三举	刘三举
制图 Drawing	徐林	徐林

工程号 Pjt. No.		图号 Dwg. No.	EL-24
专业 Dept.		阶段 Stage	
比例 Scale		日期 Date	

