

[illegible]

*** 本图纸的版权,属中外建华诚工程技术集团有限公司所有。

**** 本图纸不得用于本工程以外范围。**

✻ 本图纸需手续齐全方可用于施工。

宾阳县凤凰湖体育文化公园提升改造维修工程施工设计总说明

一、概况

(一) 项目概况

1、工程全称：宾阳县凤凰湖体育文化公园提升改造维修工程

2、建设业主：宾阳县城市管理综合行政执法局

3、项目建设地点：

位于宾阳县凤凰湖体育文化公园(广西壮族自治区南宁市宾阳县东环路北约 300 米)。

4、目标及定位：

通过修缮园林建筑、更新体育设施、完善配套服务及提升生态环境，全面改善宾阳县凤凰湖体育文化公园的综合服务能力，打造集文化休闲、运动健身、生态景观于一体的现代化城市公共活动空间。修缮工程仅对现状设施进行优化，用地规模未扩大。

5、建设规模及主要建设设计内容：

本项目主要对宾阳县凤凰湖体育文化公园进行功能提升与设施维修，具体包括以下内容：

1. 安装体育器材(可移动篮球架5套)。

2. 修缮园林建筑：对观荷亭（5个）、花架（5个）、曲廊（一）（2个）曲廊（二）（5个）、曲廊（三）（1个）、曲廊（四）（1个）、曲廊（五）（4个）、直廊（7个）的梁、柱、美人靠、挂落重新刷漆（合成树脂清漆涂料），挂落及木材破损修补。

3. 健康步道(水上栈道)、围栏、照明设施等修缮（水上栈道总长度为579米，其中，1.6米宽水上栈道长度 528 米，4.2 米宽水上栈道51米）：

(1) 拆除原有的水上栈道防腐木地面及塑木地面铺装更换为自然面青石板1059平方米；

(2) 拆除原有的水上栈道木栏杆更换为方钢栏杆1158米，拆除原有的木围栏更换为方钢围栏90米，方钢栏杆及方钢围栏做法样式一致；

(3) 更换0.3W/颗 LED（显色：RGB变色）跑马灯约300盏，更换15W LED全彩200X450mm柱头灯27盏，更换7W LED300X90mm岸线灯83盏。

4. 公园成品休闲长椅更换 240个，拆除原破损老化成品休闲长椅，更换为新的公园成品休闲长椅。

5. 修缮公共卫生间7间(主要包括拆除并更换蹲位隔断、小便器隔断、洗手盆(58套)、蹲便器(110套)、小便器（38套）、污水池（14套）、坐便器（7套），铲除原有地面重新铺装，铲除1.2m墙裙以上内墙面饰面重新粉刷。

6. 凤揽绣球塔和香樟园龙之舞构架修缮：

(1) 凤揽绣球塔重新粉刷塔身、栏杆、台阶及部分脱落钢板重新焊接；

(2) 香樟园龙之舞构架重新粉刷构架立柱及更换破损缺失的构架顶板。

7. 园内地面平整修复200平方米，拆除原凹陷地面地砖填平后重新铺装。

6、项目现状：

1. 篮球场内篮球架破损老化严重，篮板玻璃缺失。

2. 原场地内园林建筑，景观亭及廊亭存在挂饰破损、外立面磨损严重等问题。

3. 水上栈道现状主体结构完好，栏杆防护设施老化，水上栈道路面破损、路面木板腐朽，部分塑木地板老化严重。栈道上的照明设施破损老化。园内部分景观灯同样存在老化及景观灯灯罩破损为题。公园内有风来仪广场一侧围栏、香樟园龙之舞龙珠两侧围栏均为木围栏，存在老化破损问题。

4. 公园内成品长椅老旧破损。

5. 公共卫生间的蹲位及小便池隔断脏乱破损，洗手盆破损漏水，地面及墙面老化破损。

6. 凤揽绣球塔和香樟园龙之舞构架：

(1) 凤揽绣球塔塔身、栏杆、台阶存在脱漆老化现象及部分钢板脱落需重新焊接；

(2) 香樟园龙之舞构架立柱存在脱漆老化现象及构架顶板存在破损缺失现象。

7. 园内部分地面凹陷，例如有风来仪广场、凤揽绣球塔、鸾台栖凤处有部分地面凹陷，地砖破损，有风来仪广场挡土墙后地面凹陷，造成挡土墙后积水，挡土墙侧面水磨石墙身细微开裂，具体的结构损坏程度需由专业检测机构进行检测，挡土墙结构修缮加固不在本次设计范围内，本次设计内容仅包含修缮挡土墙靠近广场面的地面凹陷修缮后，减少挡土墙后面积水问题。

二、设计依据

(一) 国家规范及标准图集

《公园设计规范》GB 51192-2016；《城市绿地设计规范》 GB 50420-2007；《风景园林制图标准》 CJJ/T67-2015 ；《城市绿地分类标准》（CJJ/T

85-2017）；

《风景园林基本术语标准》（CJJ/T91-2017）；《城市道路绿化设计标准》

（CJJ/T75-2023）；

《园林绿化工程施工及验收规范》（CJJ82-2012）；《城市环境卫生设施规划标准》

（GB/T50337-2018）；

《建筑场地园林景观设计深度及图样》（06SJ805）；《建筑与市政工程无障碍通用规范》

（GB 55019-2021）；

《天然石材统一编号》（GB/T17670-2008）；《天然石材术语》

（GB/T13890-2008）；

《天然板石》（GB/T18600-2009）；《装饰混凝土砌砖》（JC/T641-2008）；

《环境景观—绿化种植设计》（03J010-2）；《环境景观—亭廊架之一》（04J012-3）；

《无障碍设计规范》（GB50763-2012）；《消防设施通用规范》

（GB55036-2022）。

《环境景观—室外工程细部构造》（03J012-2）；《中南地区建筑标准设计建筑图集3》；

其他国家相关法律、法规及技术规范；

三、图纸定位及放线设计

1、设计用纸采用坐标、方格网及尺寸标注方式，对建构筑物、场地、园路及设施小品进行放线定位。

2、放线网格：总平面定位图和绿化种植设计图主要采用5×5m和2×2m，详图及大样图主要为0.5×0.5m。

3、一般园路可参照网格及坐标定位，建筑、地面铺装周边精度要求较高时采用坐标定位。

4、建构筑物的放线定位及具体标高、构造做法详见分区图纸或建筑详图。

四、涂料工程

1、涂料颜色选用根据图纸标识，由施工单位做制作样板小样，经甲方与设计确认后进行封样。

2、钢材采用聚氨酯涂层涂料、氟碳树脂漆，木材选用合成树脂清漆涂料，混凝土选用聚氨酯涂层涂料。

3、各项油漆、涂料使用年限均不低于一个保质期；

4、各项油漆、涂料均由施工单位制作样板，经确认后进行封样，并据此进行验收。

五、景观照明工程

1、本项目仅更换灯具及水上栈道部分老旧电线更换。

六、内装修工程

1、内装修工程执行《建筑内部装修设计防火规范》GB50222-95，楼地面部分执行《建筑地面设计规范》GB50037-96。

2、内装修选用的各项材料（具体做法详装修一览表），均由施工单位制作样板和选样，经确认后 进行封样，并据此进行验收。

七、施工要求

(一) 铺装工程

1、工程内采用的所有路缘石、天然石材及其他铺地材料均应为优等品。所有材料均应提供有效的国家检验报告及出厂合格证。

(1)花岗岩要求：抗弯强度≥20.0MPa，体积密度≥2.56g/cm3,干燥压缩强度≥100.00MPa，耐磨性能≥8%，吸水率≤0.25%，干挂板材不允许有裂纹存在。

(2) 停车场用砖抗压强度最小值35MPa以上。

(3) 地面石材应满足防滑性能等级为安全，其防滑系数0.6。

(4) 砼垫层抗压等级抗压等级Mu30，其抗压强度平均值应不小于30.0MPa。

2、除特殊作用外，一般花岗岩的铺装应密缝铺实拍平，密缝≤3mm，冰裂纹花岗岩缝宽15mm，粗砂扫缝。卵石、机制石铺装做法为平铺，嵌入1:3水泥砂浆。各材料的构造做法、铺设方式详见大样图。

(二) 涂料工程

1、木材涂料

(1) 木器漆施工方式包括刷涂、滚涂、擦涂、喷涂、静电涂装等，本项目主要使用喷涂、刷涂、滚涂。

(2) 环境湿度大于85％时不宜施工，否则易产生漆膜发白等弊病。

(3) 在涂装前木材应干燥处理，达到该使用地区的平衡含水率要求，且木质基层含水率<12％。一般室外用木材要求<9％~14％，室内用木材一般要求<5％~11％，有防腐要求的木基层含水率不应大于15％4)涂装前木材基层应进行处理。包括表面打磨平整，处理去污、去浮灰、去胶水、去树脂、修补裂缝等。

(4) 适温施工。气温降至5℃以下时，会延长干燥时间。气温过低会产生白雾或消光现象,在太阳直射或高温下操作，气温过高涂料干燥较快，也会产生针孔或气泡。

(5) 适度的涂层厚度。宜薄不宜厚，可薄层多道进行,做多层涂装施工时，每遍涂刷应待下层干透后施工，并且每遍要打磨。

3、材料说明：

(1) 石材：青石板。具体详见构造做法大样图。

(2) 金属：本次设计主要使用方钢，方钢表面均刷金属漆，油漆颜色详见设计图纸大样。特殊金属制品采用厂家定做彩钢。





(3) 所有的材料，产地、品牌、型号及颜色应由业主、监理、施工及施工四方确认后方可大面积采购，采购的颜色、品种色差不得大于3％。

八、其他施工中注意事项

1、两种材料的墙体交接处，应根据饰面材质在做饰面前加钉钢板网（各边大150）或者在施工中加贴玻璃丝网格布，防止裂缝；

2、施工中应严格执行国家各项施工质量验收规范；

3、本说明未详尽处，均按国家有关现行的设计、施工与验收规范、规程及行业标准执行。

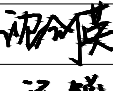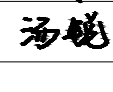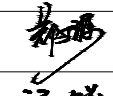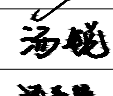会 签 Joint Check up				
总图		给排水		
建筑		暖通		
结构		电气		
■ 备 注 Notes				
★本图纸的版权,属中外建华诚工程技术集团有限公司 所有,不得用于本工程以外范围。 ★本图纸需手续齐全方可用于施工。				
■ 设计阶段 Design Stage				
方案	初设	交通	园林	地震
人防	消防	报建	招标	施工
				●
■ 单位出图章 Company Seal				
 中外建华诚工程技术集团有限公司 HCCI Engineering Technology Group Co., Ltd. 建筑工程甲级A111000085 市政行业专业甲级A111000085 风景园林专项甲级A111000085 城乡规划编制甲级[建]城规编(141029)				
■ 签 署 Signature				
项目负责人 Item.Prin	沈剑英			
专业负责人 Chief	汤锐			
审 定 Approved				
审 核 Examined	郑丁源			
校 对 Checked	汤锐			
设 计 Designed	梁春艳			
■ 建设单位 Owner				
宾阳县城市管理综合行政执法局				
■ 工程名称 Project				
宾阳县凤凰湖体育文化公园提升改造维修工程				
■ 子项名称 Sub Item				
■ 图纸名称 Title				
设计总说明				
工程号 Pjt .No.	—			
专 业 Dept.	园 林	图 号 Dwg. No.	JZ—01	
比 例 Scale	1:100	日 期 Date	2025年 5月	

主要经济技术指标表						
序号	项目		做法名称	数量	单位	备注
1	安装体育器材		安装成品可移动篮球架	5	套	
2	修缮园林建筑	观荷亭（5个）	梁、柱、美人靠重新刷漆（合成树脂清漆涂料）	109.4	m ²	21.88m ² /个
		花架（5个）	安装PC阳光板	506.25	m ²	101.25m ² /个
			梁、柱重新刷漆（合成树脂清漆涂料）	1250	m ²	250m ² /个
		曲廊（一）（2个）	梁、柱、美人靠、雀替重新刷漆（合成树脂清漆涂料）	856.54	m ²	428.27m ² /个
		曲廊（二）（5个）	梁、柱、美人靠、挂落重新刷漆（合成树脂清漆涂料）	1043.1	m ²	208.62m ² /个
		曲廊（三）（1个）	梁、柱、美人靠、挂落重新刷漆（合成树脂清漆涂料）	347.46	m ²	347.46m ² /个
		曲廊（四）（1个）	梁、柱、美人靠、挂落重新刷漆（合成树脂清漆涂料）	347.46	m ²	347.46m ² /个
		曲廊（五）（4个）	梁、柱、美人靠、挂落重新刷漆（合成树脂清漆涂料）	691.84	m ²	172.96m ² /个
	直廊（7个）	梁、柱、美人靠、挂落重新刷漆（合成树脂清漆涂料）	1962.59	m ²	280.37m ² /个	
3	修缮水上栈道	路面	原破损地面更换为自然面青石板	1137.60	m ²	
		栏杆	原破损木栏杆更换为方钢栏杆（聚氨酯涂层涂料）	1240	m	
		照明设施	更换0.3W/颗 LED（显色：RGB变色）跑马灯	300	盏	
			更换15W LED全彩200×450mm柱头灯	27	盏	
		更换7W LED300×90mm岸线灯	83	盏		
	修缮围栏	有风来仪广场一侧及香樟园尤之舞尤珠两侧	原破损木围栏更换为方钢栏杆（聚氨酯涂层涂料）	90	m	
4	修缮公园成品休闲长椅		更换成品公园休闲长椅	230	个	尺寸：公园成品长椅尺寸：1500mm×550mm（含靠背），离地400mm，主框架为铝镁框架，主体采用木塑复合材料
5	修缮公共卫生间	独栋公共卫生间（5栋）	更换蹲位间隔断	80	间	隔断高为1.8m
			更换小便器隔断	25	扇	
			更换洗手盆	45	套	
			更换陶瓷蹲便器	80	套	
			更换陶瓷小便器	30	套	
			更换污水池	10	套	
			更换陶瓷座便器	5	套	
			地面重新铺防滑地面，内墙1.2m墙裙以上内墙面饰面重新粉刷	84.19	m ²	本数据为单栋公共卫生间的改造面积，5栋卫生间的改造面积为420.95m ²
		综合楼内公共卫生间（2处）	更换蹲位间隔断	30	间	
			更换小便器隔断	10	扇	
			更换洗手盆	13	套	
			更换陶瓷蹲便器	30	套	
			更换陶瓷小便器	8	套	
			更换污水池	4	套	
			更换陶瓷座便器	2	套	
地面重新铺防滑地面，内墙1.2m墙裙以上内墙面饰面重新粉刷	171.12	m ²	本数据为共2处公共卫生间的改造面积，综合楼一层卫生间的改造面积为102.34m ² ，综合楼二层卫生间的改造面积为68.78m ²			
6	风揽绣球塔和香樟园尤之舞构架修缮	风揽绣球塔	重新粉刷	473	m ²	1、塔身（涂料4）和栏杆（涂料4），涂刷面积：218m ²
			部分脱落钢板重新焊接	100	m ²	2、台阶（涂料3），涂刷面积：255m ²
		香樟园尤之舞构架	外喷白色氟碳树脂漆	191.64	m ²	重新喷刷含35根立柱
			更换破损缺失的构架顶板，并重新粉刷	194.00	m ²	2mm厚铝镁板
7	园内地面平整修复		拆除原凹陷地面地砖填平后重新铺装	200	m ²	
8	拆除工程		拆除破损篮球架	5	套	
			拆除原有水上栈道栏杆	1059	m ²	
			拆除原有水上栈道地面铺装	1158	m	
			拆除原有围栏	90	m	
			拆除0.3W/颗 LED（显色：RGB变色）跑马灯	300	盏	
			拆除15W LED全彩200×450mm柱头灯	27	盏	
			拆除7W LED300×90mm岸线灯	83	盏	
			拆除公园成品休闲长椅	230	个	
			拆除独栋公共卫生间内，蹲位隔断、小便器隔断、洗手盆（58套）、蹲便器（110套）、小便器（38套）、污水池（14套）、坐便器（7套），铲除原有地面，铲除1.2m墙裙以上内墙面饰面	5	栋	
			综合楼内公共卫生间内，蹲位隔断、小便器隔断、洗手盆（58套）、蹲便器（110套）、小便器（38套）、污水池（14套）、坐便器（7套），铲除原有地面，铲除1.2m墙裙以上内墙面饰面	2	处	
			拆除原凹陷地面地砖	200	m ²	


工 程 做 法 表				
项目	编号	做法名称	所用图集及用料做法	适用范围及附注
地面	地面1	青石板地面	1、30厚自然面青石板铺实拍平,DTG砂浆擦缝	用于水上栈道地面改造铺装 (尺寸:600×300×30)
			2、30厚1:3硬性水泥砂浆结合层	
			3、钢筋混凝土板(已拆除原有防腐木地板/塑木地板及龙骨架)	
	地面2	陶瓷地砖地面	1、10厚防滑地砖面层,DTG砂浆擦缝	用于公共卫生间地面改造铺装 (防滑地砖尺寸:800×800)
			2、30厚1:3硬性水泥砂浆结合层,表面撒水泥粉	
			3、1.5+1.5厚聚氨酯防水涂料	
4、原有找坡层,混凝土地面				
内墙	内墙面1	耐水腻子墙面	1、墙体清表	用于公共卫生间1.2m墙裙以上内墙面饰面重新粉刷 (防滑地砖尺寸:800×800)
			2、3厚耐水腻子分遍找平	
			3、10厚1:3水泥砂浆打底抹平	
涂料	涂料1	聚氨酯涂层涂料 (钢材涂料)	1、底层涂料:环氧富锌底涂料2遍,70μm厚	用于水上栈道栏杆及有风来仪广场一侧及香樟园龙之舞龙珠雨侧围栏表面 详23J909-(9-7)-钢涂5-7
			2、中间层涂料:环氧云铁中间涂料1遍,70μm厚	
			3、面层涂料:聚氨酯面涂料3遍,100μm厚	
	涂料2	合成树脂清漆涂料 (木材涂料)	1、清漆三遍	用于木材表面涂装 详15ZJ001-99-涂105
			2、刷色	
			3、原有木基层处理干燥、磨平	
	涂料3	聚氨酯涂层涂料 (混凝土涂料)	1、底层涂料:聚氨酯环氧底涂料2遍,60μm厚	用于风藤球塔混凝土楼梯表面涂装 详23J909-(9-19)-砼涂7-2
			2、面层涂料:聚氨酯面涂料3遍,100μm厚	
涂料4	氟碳树脂漆 (钢材涂料)	1、清理金属面,除锈等级不低于Sa2或St2级	用于水上栈道栏杆及有风来仪广场一侧及香樟园龙之舞龙珠雨侧围栏表面之外的钢结构表面 详23J909-(9-8)-钢涂8-2	
		2、刷专用防锈漆		
		3、氟碳金属底漆		
		4、氟碳金属面漆		

■ 会 签 Joint Check up					
总图		给排水			
建筑		暖通			
结构		电气			
■ 备 注 Notes					
*本图纸的版权，属中外建华诚工程技术集团有限公司所有，不得用于本工程以外范围。 *本图纸需手续齐全方可用于施工。					
■ 设计阶段 Design Stage					
方案	初设	交通	园林	地震	
人防	消防	报建	招标	施工	
				●	
■ 单位出图章 Company Seal					
中外建华诚工程技术集团有限公司 HCCI Engineering Technology Group Co., Ltd. 建筑工程甲级 A111000085 市政行业专业甲级 A111000085 风景园林专项甲级 A111000085 城乡规划编制甲级 [建]城规编(141029)					
■ 签 署 Signature					
项目负责人 Item Prin	沈剑英				
专业负责人 Chief	汤锐				
审 定 Approved					
审 核 Examined	郑丁源				
校 对 Checked	汤锐				
设 计 Designed	梁春艳				
■ 建设单位 Owner					
宾阳县城市管理综合行政执法局					
■ 工程名称 Project					
宾阳县凤凰湖体育文化公园提升改造维修工程					
■ 子项名称 Sub Item					
■ 图纸名称 Title					
主要经济技术指标表 工程做法表					
工程号 Pjt .No.	—				
专 业 Dept.	园 林	图 号 Dwg. No.	JZ-02		
比 例 Scale	1:100	日 期 Date	2025年5月		






水上栈道现状照片一

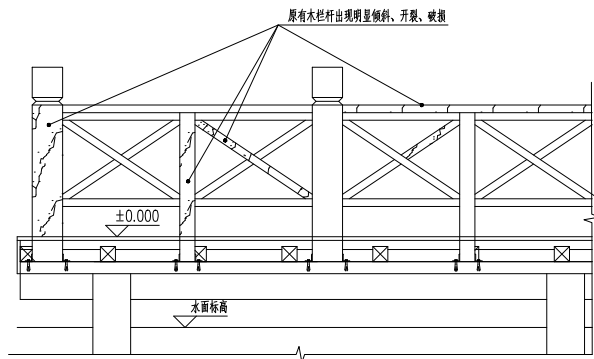


水上栈道栏杆—改造前立面示意图 1:25

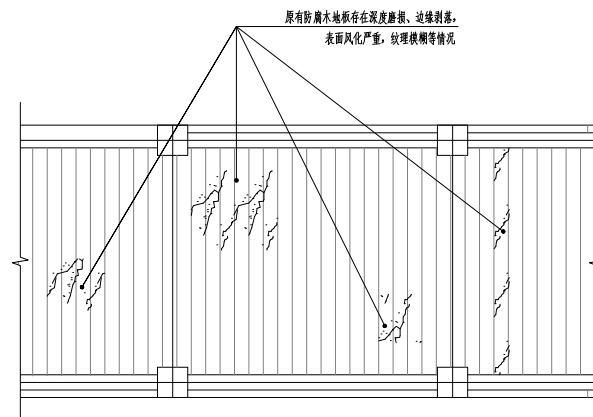


水上栈道路面—改造前平面示意图 1:25




水上栈道现状照片二

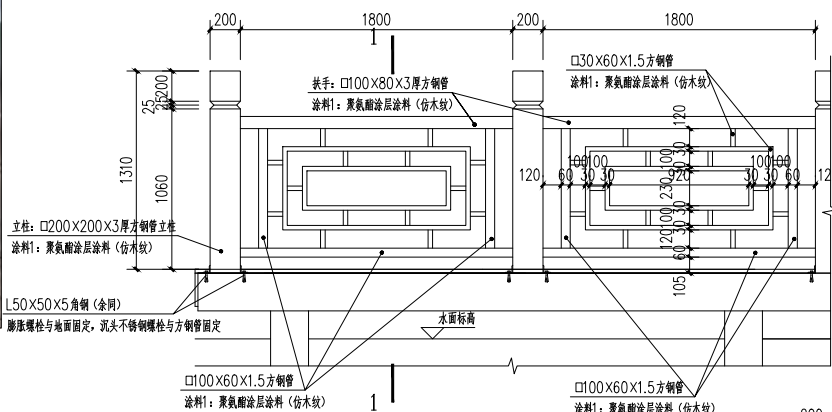


水上栈道栏杆—改造后立面示意图 1:25

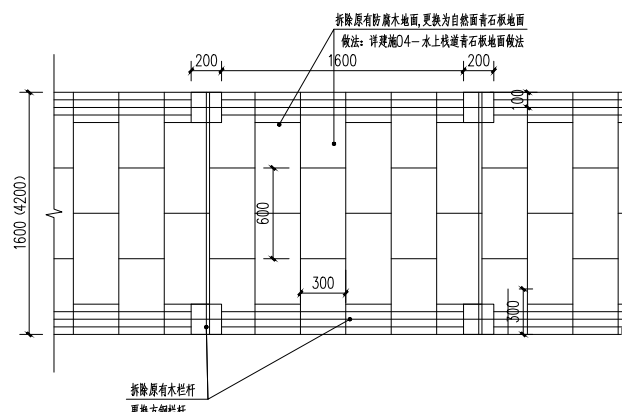

水上栈道路面—改造后平面示意图 1:25

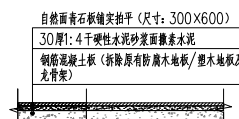

水上栈道青石板地面做法 1:25

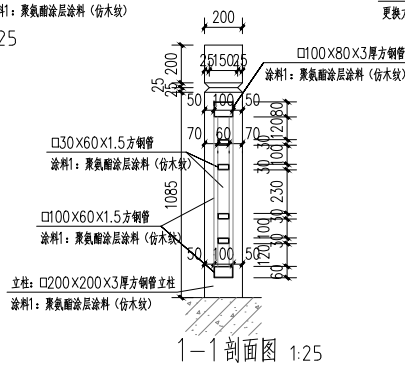

1-1 剖面图 1:25

说明:

- 1、栈道地面修筑做法:
- a、拆除原有防腐木地板至混凝土板面
 - b、30厚1:4干硬性水泥砂浆面撒素水泥浆
 - c、自然面青石板铺挂坐平,水泥浆嵌缝
- 2、修繕水上栈道总长度为620m,其中,1.6米宽水上栈道长度564米,4.2米宽水上栈道56米。修繕水上栈道地面面积为: $902.4\text{m}^2 + 235.2\text{m}^2 = 1137.60\text{m}^2$
- 3、更换栏杆总长度为1240m,大样详见立面图;
- 2、栈道地铺更换,总面积约为1137.60 m^2
- 规格: 300×600 (1块), 厚度为30mm

■ 会 签 Joint Check up		
总图		给排水
建筑		暖通
结构		电气

● 本图纸的版权,属中外建华诚工程技术集团有限公司所有,不得用于本工程以外范围。
● 本图纸需手续齐全方可用于施工。

■ 设计阶段 Design Stage				
方案	初设	交通	园林	地震
人防	消防	报建	招标	施工
				●

■ 单位出图章 Company Seal


中外建华诚工程技术集团有限公司
HCCI Engineering Technology Group Co., Ltd.
建筑工程甲级 A111000085
市政行业专业甲级 A111000085
风景园林专项甲级 A111000085
城乡规划编制甲级 [建]城规编(141029)

■ 签署 Signature		
项目负责人 Item Prin	沈剑英	
专业负责人 Chief	汤锐	
审 定 Approved		
审 核 Examined	郑丁源	
校 对 Checked	汤锐	
设 计 Designed	梁春艳	

■ 建设单位 Owner

宾阳县城市管理综合行政执法局

■ 工程名称 Project

宾阳县凤凰湖体育文化公园提升改造维修工程

子项名称 Sub Item	数量 Quantity	单位 Unit	单价 Price	合价 Amount	备注 Remark
1、材料费					
1-1、主材费					
1-1-1、水泥		m ³			
1-1-2、砂		m ³			
1-1-3、石子		m ³			
1-1-4、钢筋		t			
1-1-5、红砖		m ³			
1-1-6、石灰		t			
1-1-7、卵石		m ³			
1-1-8、碎石		m ³			
1-1-9、块石		m ³			
1-1-10、卵石		m ³			
1-1-11、碎石		m ³			
1-1-12、块石		m ³			
■ 图纸名称 Title

水上棧道改造圖


工程号 Pjt. No.	—		
专 业 Dept.	园 林	图 号 Dwg. No.	JZ-04
比 例 Scale	1:25	日 期 Date	2025年 5月




围栏现状照片一




围栏现状照片二

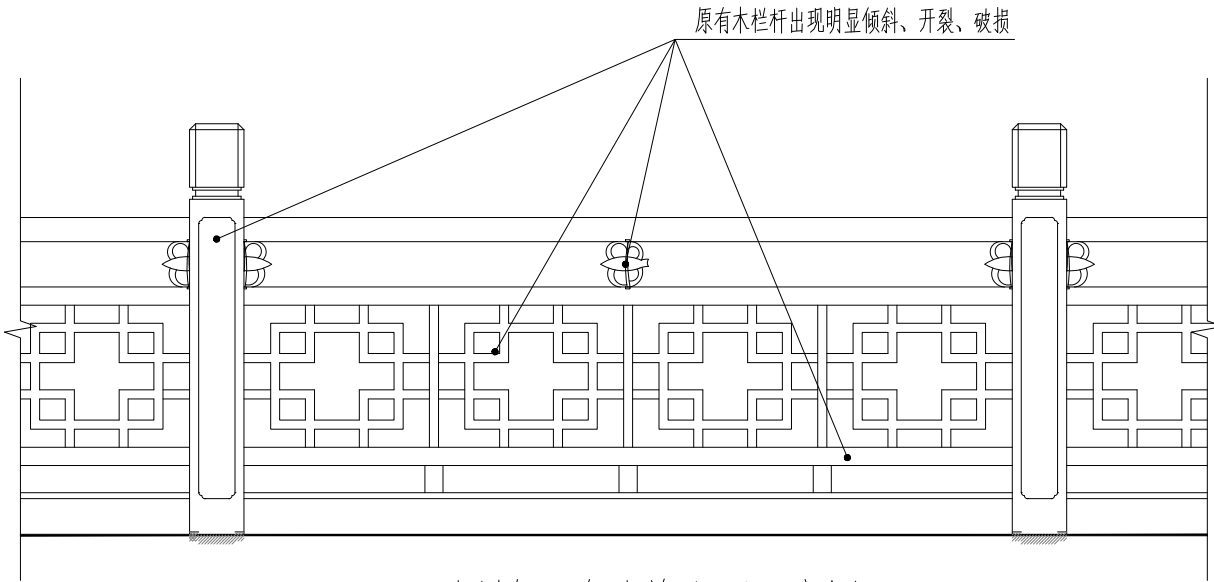


围栏—改造前立面示意图

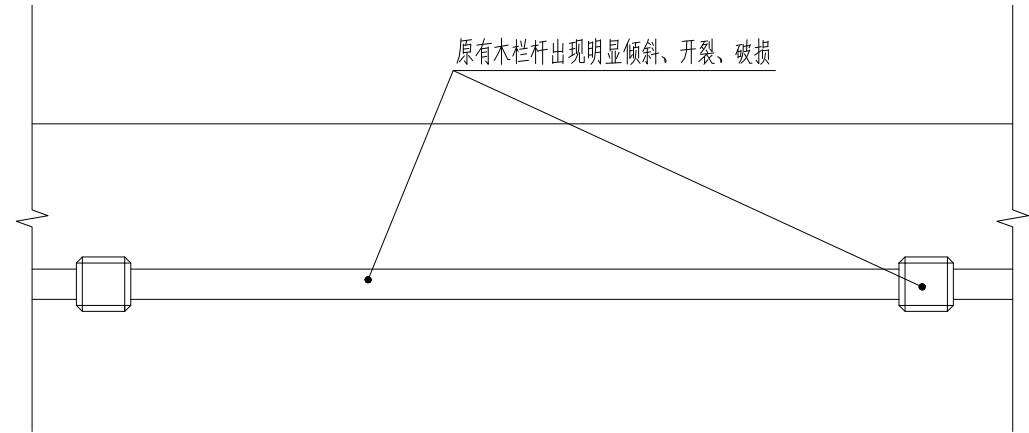


围栏—改造前平面示意图

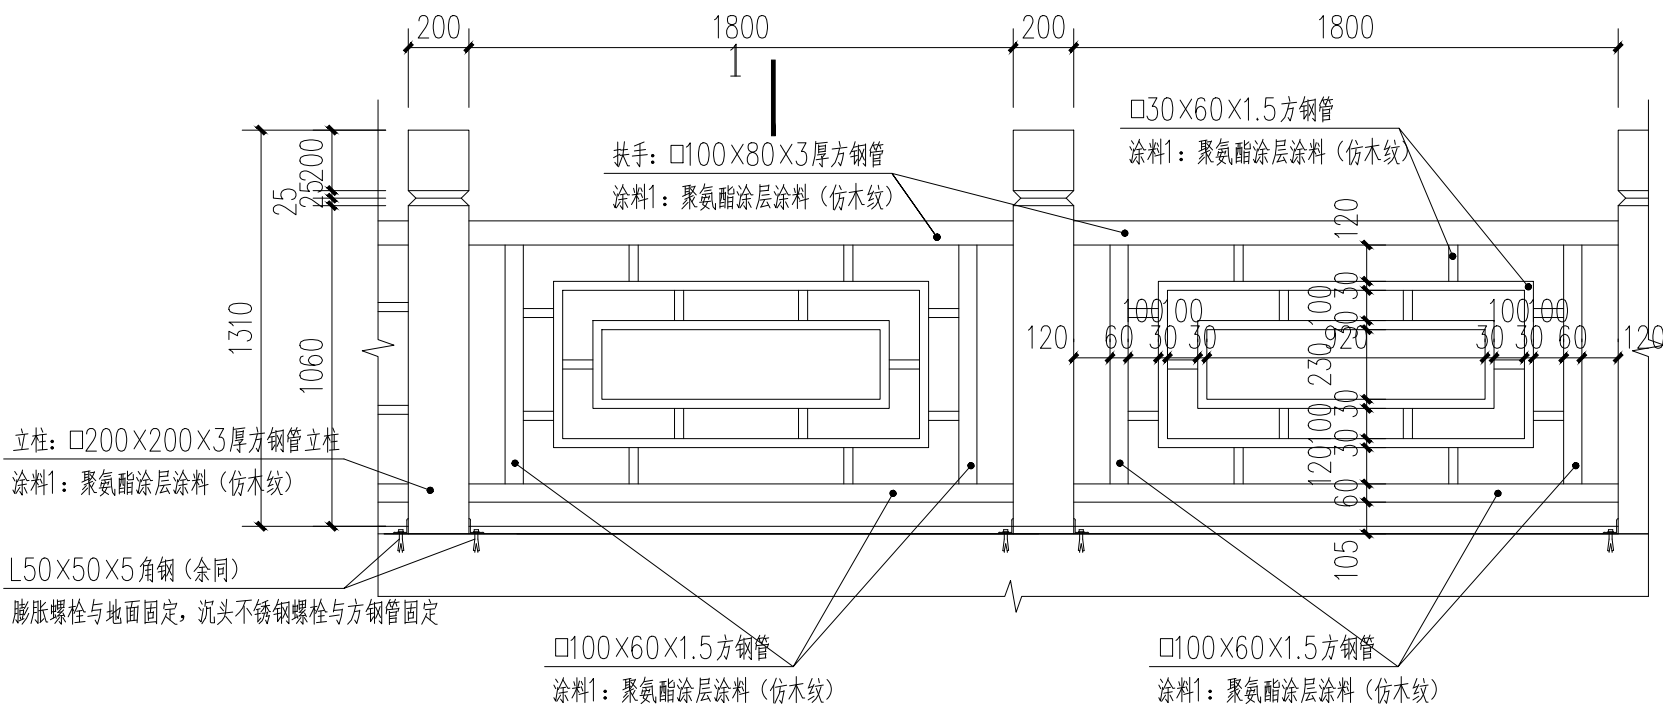

围栏—改造后立面示意图 1:25

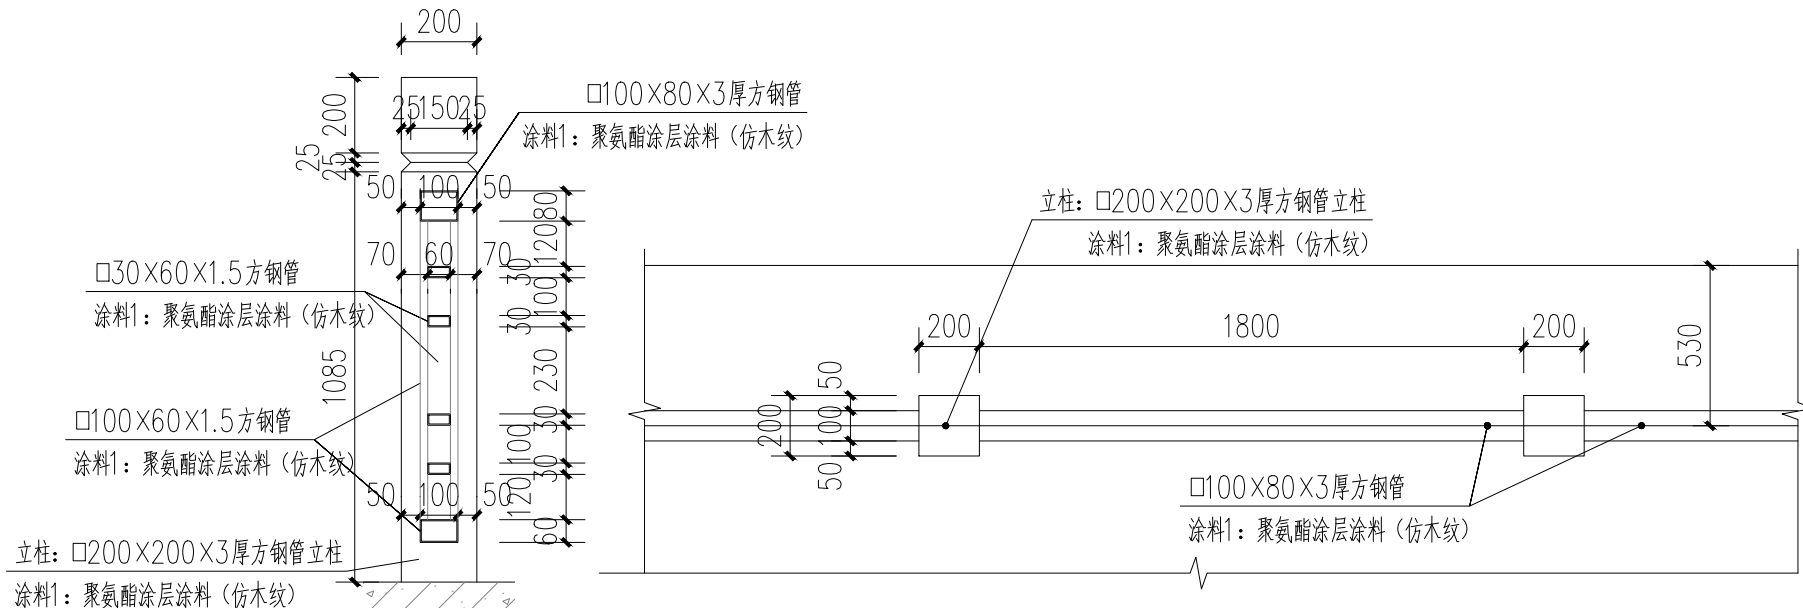


围栏—改造后平面示意图 1:25

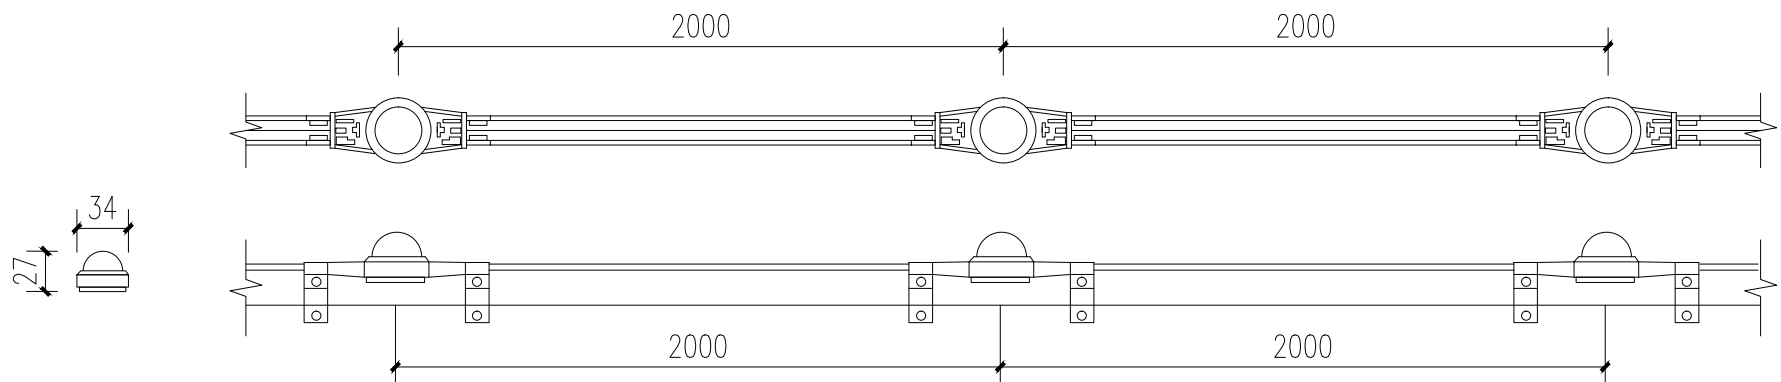

LED跑马灯大样图


更换0.3W/颗 LED（显色：RGB变色）跑马灯300盏

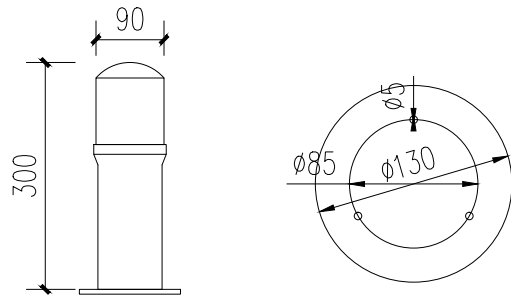

LED岸线灯大样图

更换7W LED 300X90mm 岸线灯83盏

说明：
材质：压铸铝灯座，水晶灯罩经过特殊工艺制作而成，耐高温硅胶密封胶圈，光源采用LED芯片。通过DMX智能控制系统可以全彩控制灯光色彩变化及追逐、渐变等丰富的动态变化。
灯具功率：7W LED灯

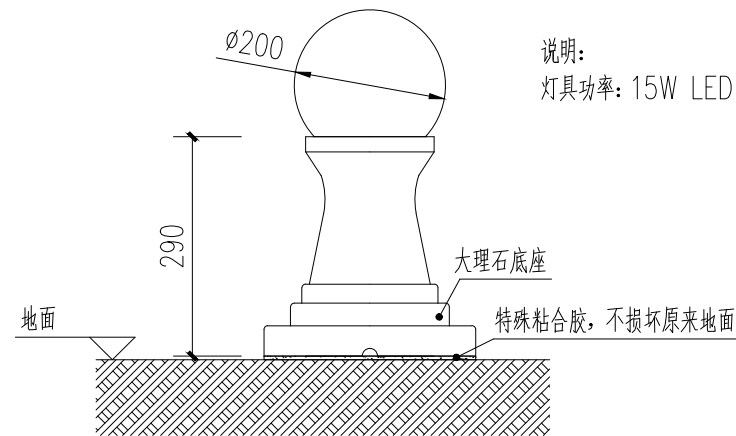

LED柱头灯大样图

更换15W LED 全彩 200X450mm 柱头灯27盏

说明：
材质：阻燃PVC，阻燃级扁电缆线，光源采用LED芯片。棱晶灯罩，较高的透光性能，均匀的混光效果，时尚的外形设计，半球形大角度的发光弧面带来更宽的视野范围，电子元件双层防护，一体式防水设计。
灯具功率：15W LED灯

■ 会 签 Joint Check up			
总图		给排水	
建筑		暖通	
结构		电气	

■ 备 注 Notes			
◆ 本图纸的版权,属中外建华诚工程技术集团有限公司所有,不得用于本工程以外范围。			
◆ 本图纸需手续齐全方可用于施工。			

■ 设计阶段 Design Stage				
方案	初设	交通	园林	地震
人防	消防	报建	招标	施工
				●

■ 单位出图章 Company Seal	

中外建华诚工程技术集团有限公司	
HCCI Engineering Technology Group Co., Ltd.	
建筑工程甲级	A111000085
市政行业专业甲级	A111000085
风景园林专项甲级	A111000085
城乡规划编制甲级	[建]城规编(141029)












■ 签 署 Signature		
项目负责人 Item.Prin	沈剑英	
专业负责人 Chief	汤锐	
审 定 Approved		
审 核 Examined	郑丁源	
校 对 Checked	汤锐	
设 计 Designed	梁春艳	


■ 建设单位 Owner	
宾阳县城市管理综合行政执法局	

■ 工程名称 Project	
宾阳县凤凰湖体育文化公园提升改造维修工程	
■ 子项名称 Sub Item	


■ 图纸名称 Title	
围栏改造图、景观灯改造图、水上栈道LED灯改造图	

工程号 Pjt .No.	—		
专 业 Dept.	园 林	图 号 Dwg. No.	JZ-05
比 例 Scale	1:25	日 期 Date	2025年 5月

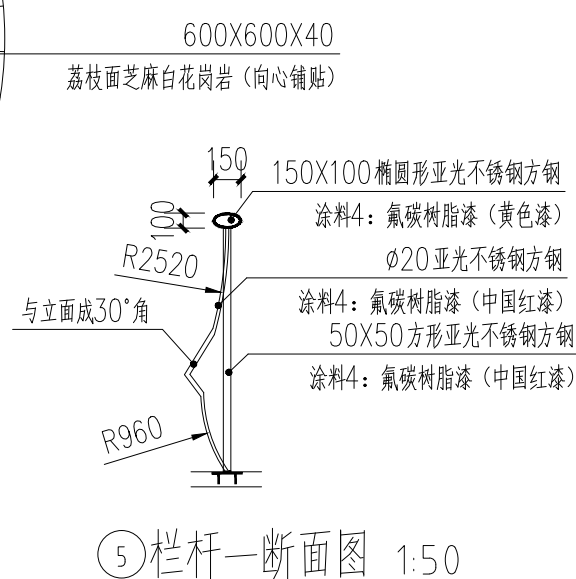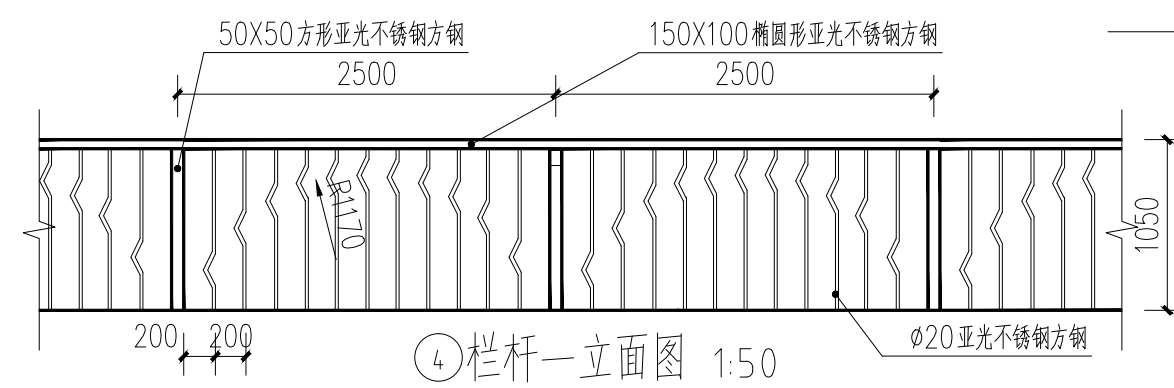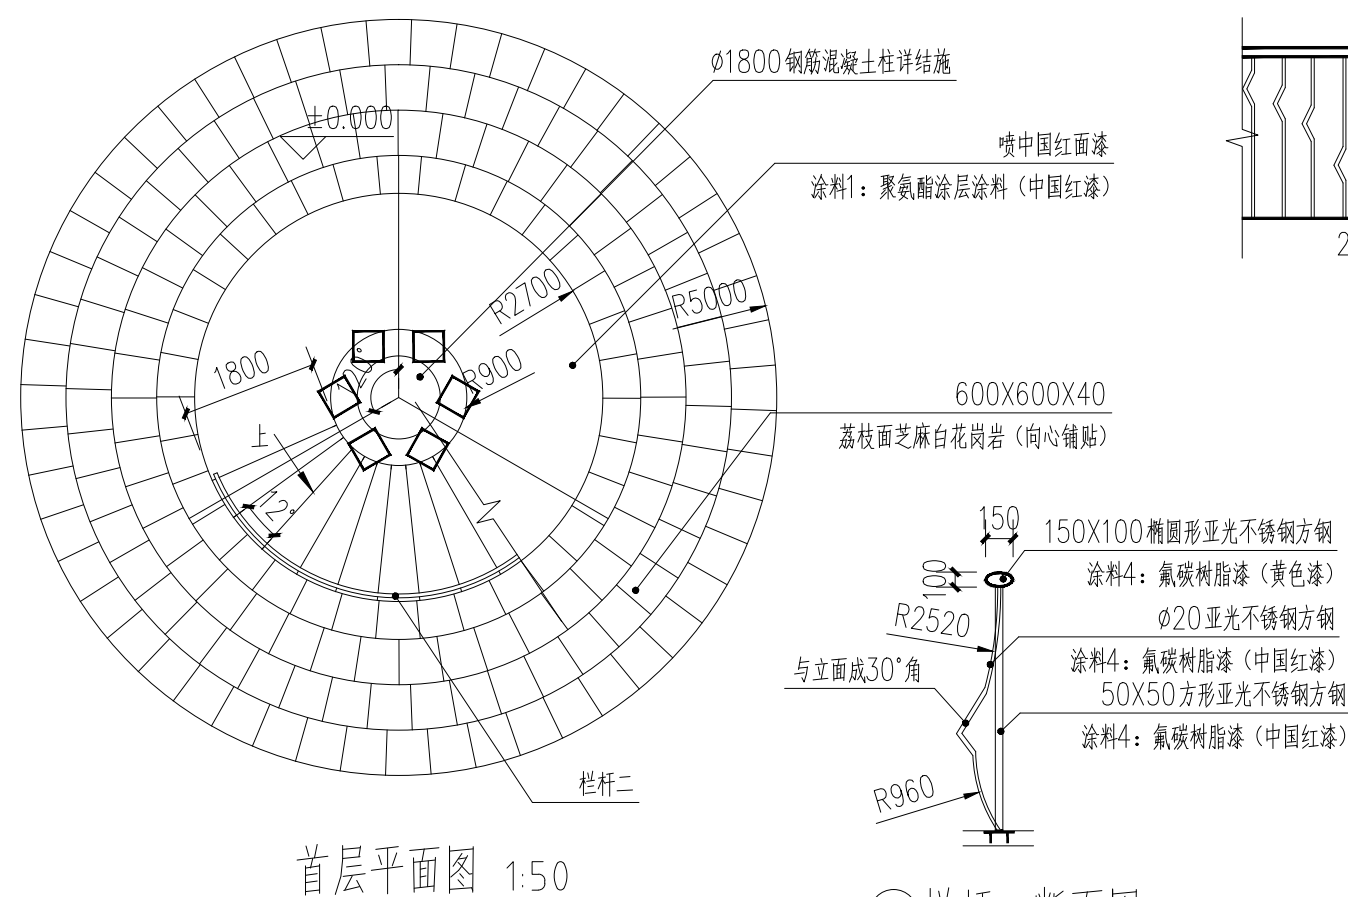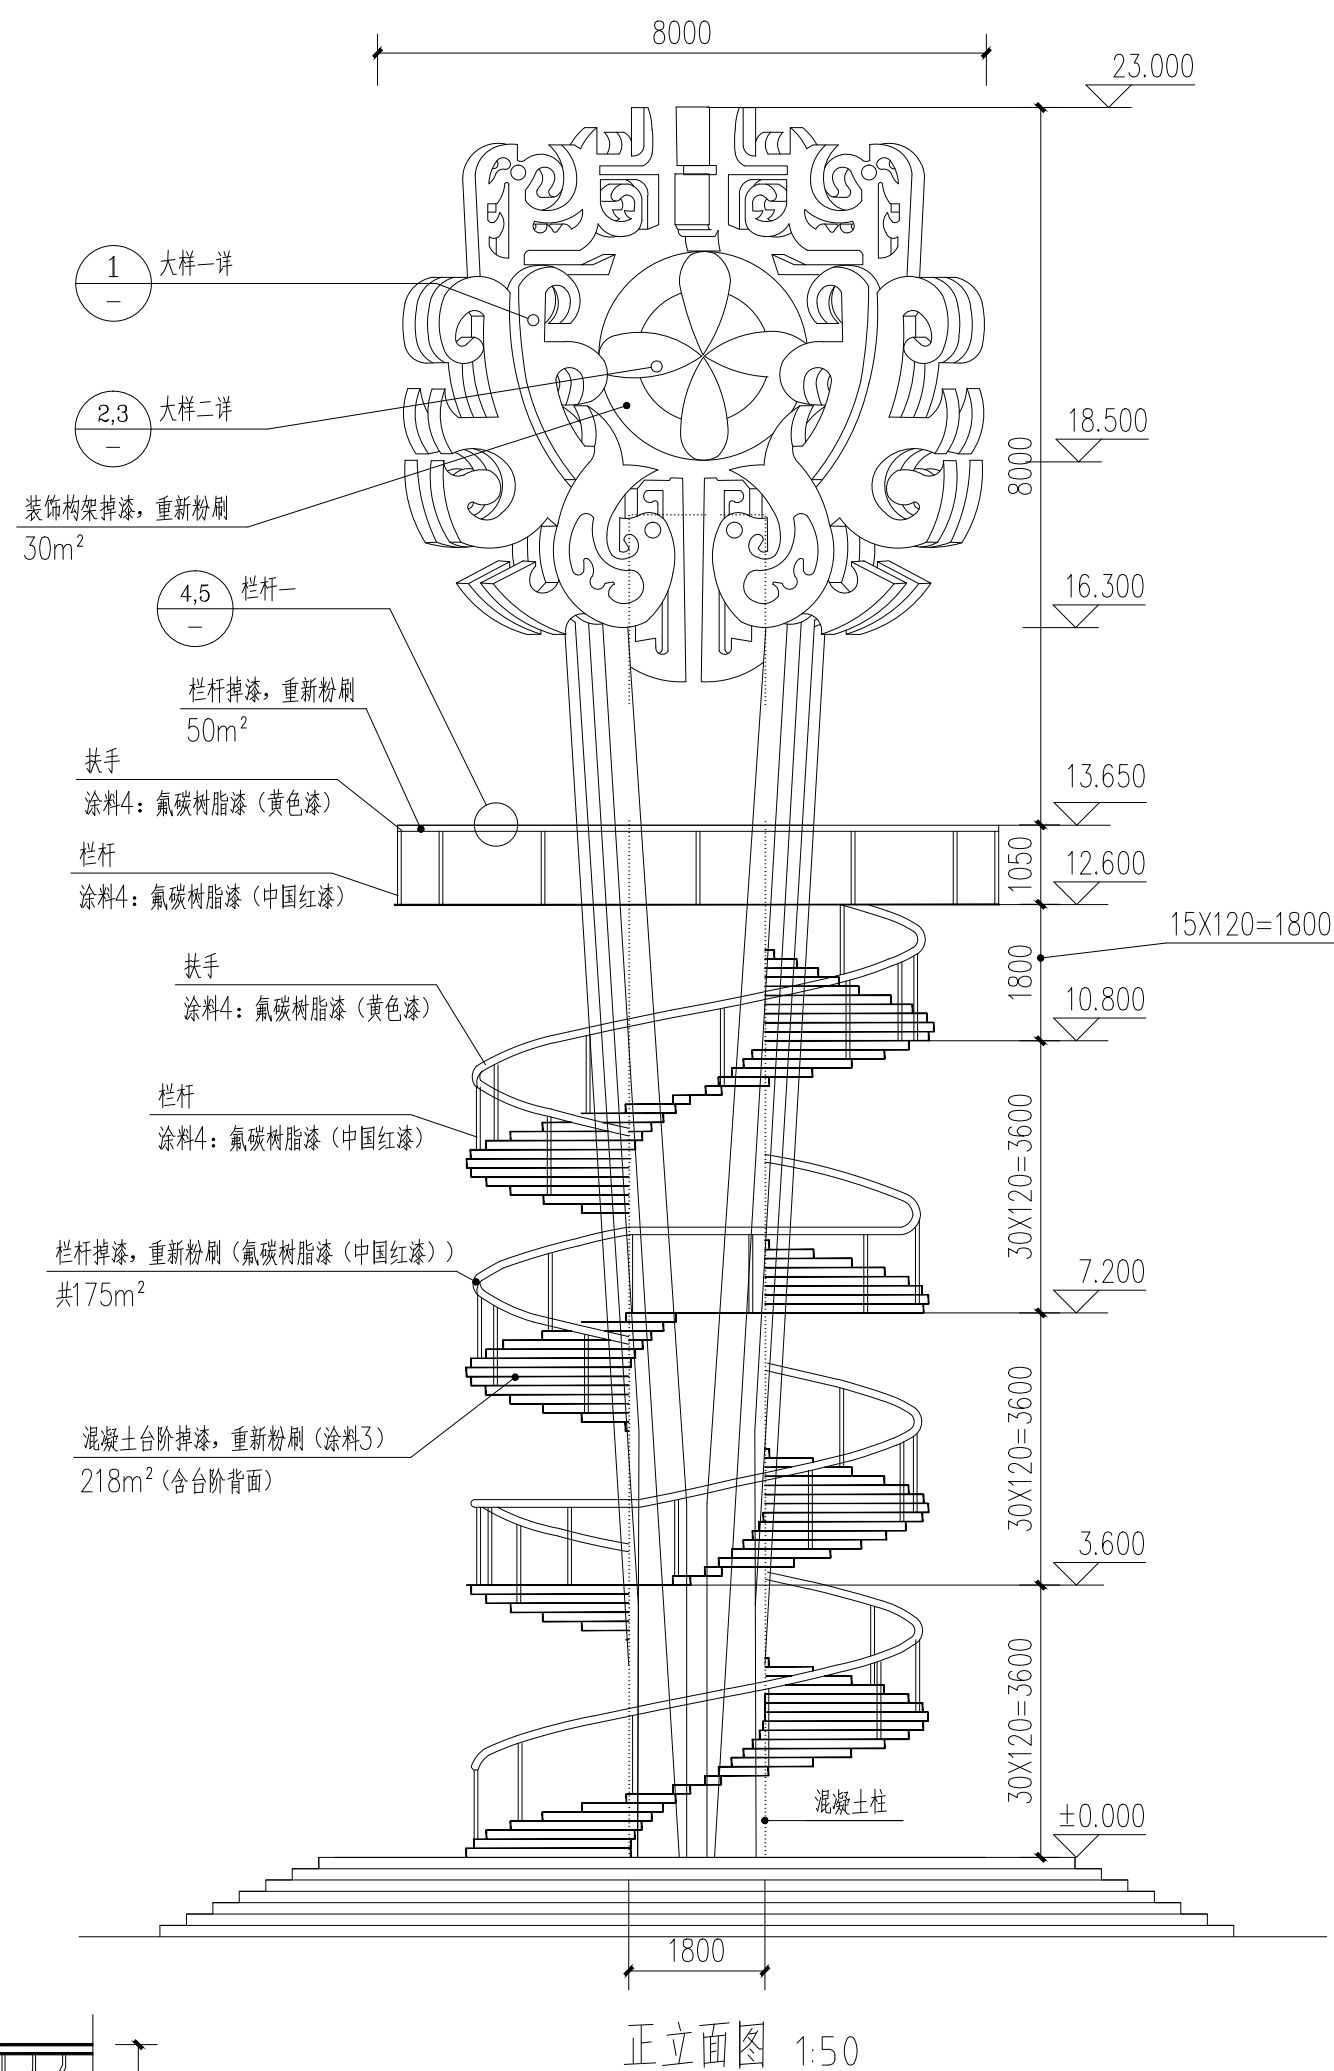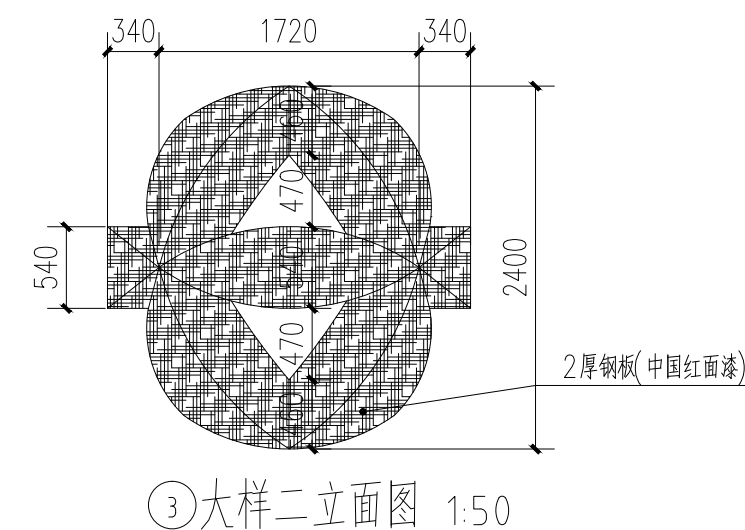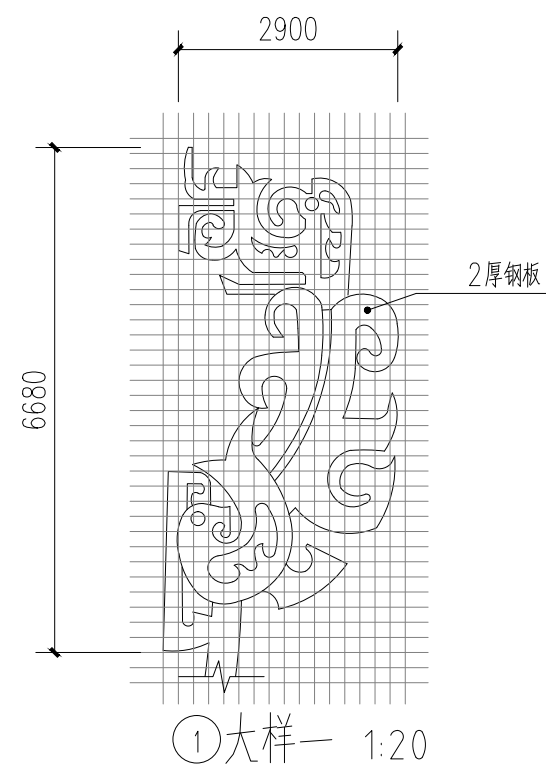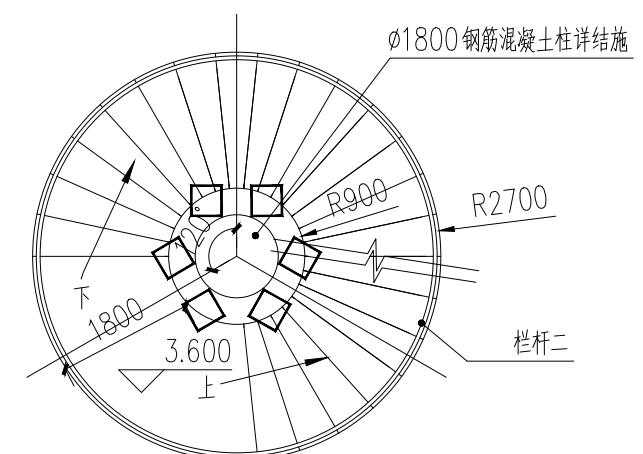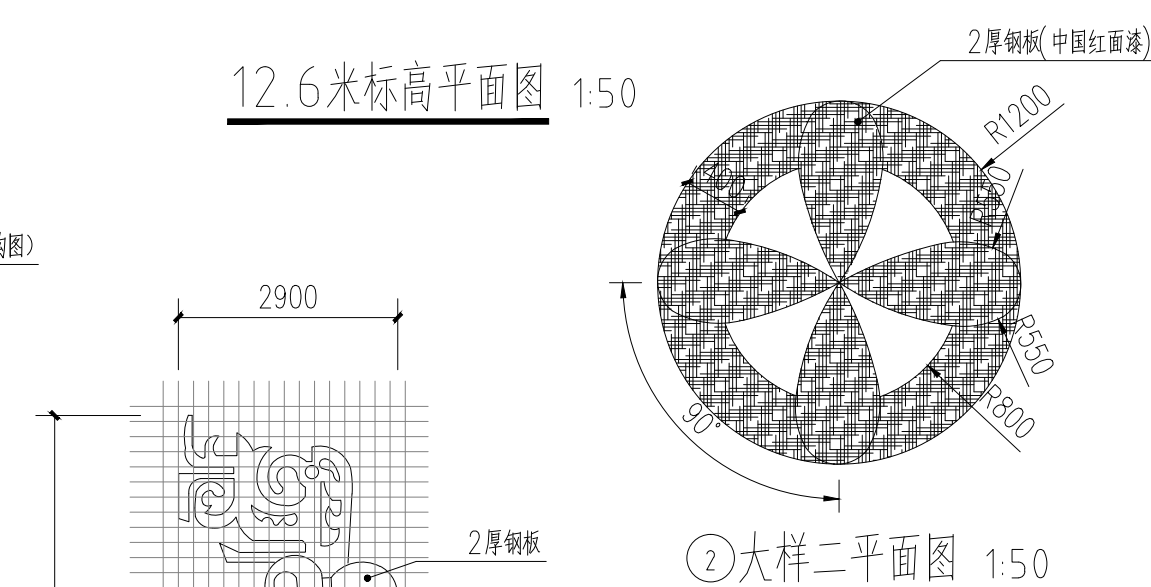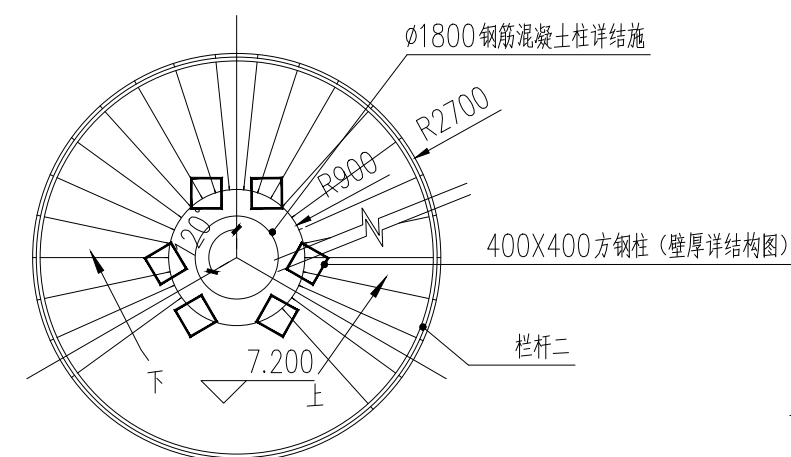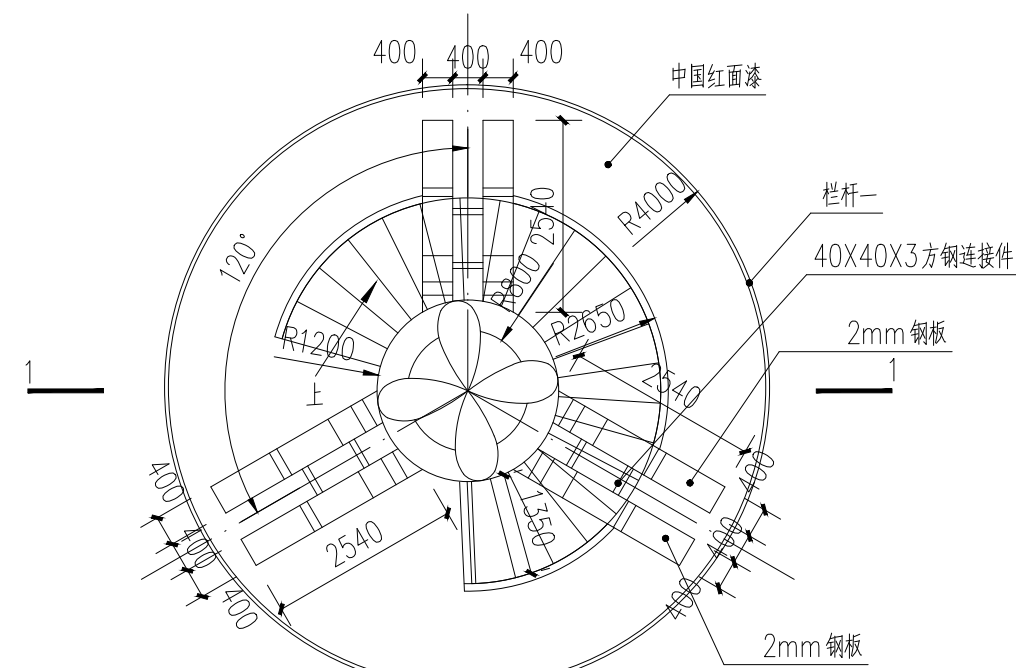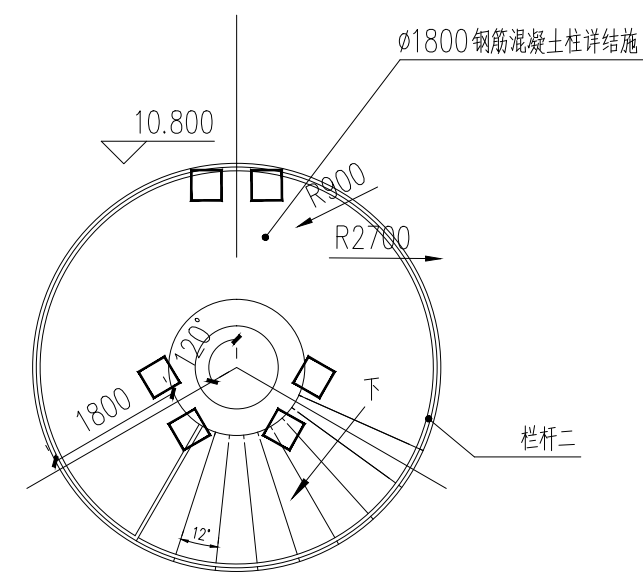


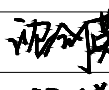■ 会 签 Joint Check up				
总图		给排水		
建筑		暖通		
结构		电气		
■ 备 注 Notes				
★本图纸的版权,属中外建华诚工程技术集团有限公司所有,不得用于本工程以外范围。				
★本图纸需手续齐全方可用于施工。				
■ 设计阶段 Design Stage				
方案	初设	交通	园林	地震
人防	消防	报建	招标	施工
				●
■ 单位出图章 Company Seal				
				
中外建华诚工程技术集团有限公司 HCCI Engineering Technology Group Co., Ltd				
建筑工程甲级		A111000085		
市政行业专业甲级		A111000085		
风景园林专项甲级		A111000085		
城乡规划编制甲级		[建]城规编(141029)		
■ 签 署 Signature				
项目负责人 Item.Prin	沈剑英			
专业负责人 Chief	汤锐			
审 定 Approved				
审 核 Examined	郑丁源			
校 对 Checked	汤锐			
设 计 Designed	梁春艳			
■ 建设单位 Owner				
宾阳县城市管理综合行政执法局				
■ 工程名称 Project				
宾阳县凤凰湖体育文化公园提升改造维修工程				
■ 子项名称 Sub Item				


■ 图纸名称 Title				
风揽绣球塔改造图				
工程号 Pjt .No.	—			
专 业 Dept.	园 林	图 号 Dwg. No.	JZ-06	
比 例 Scale	1:100	日 期 Date	2025年5月	

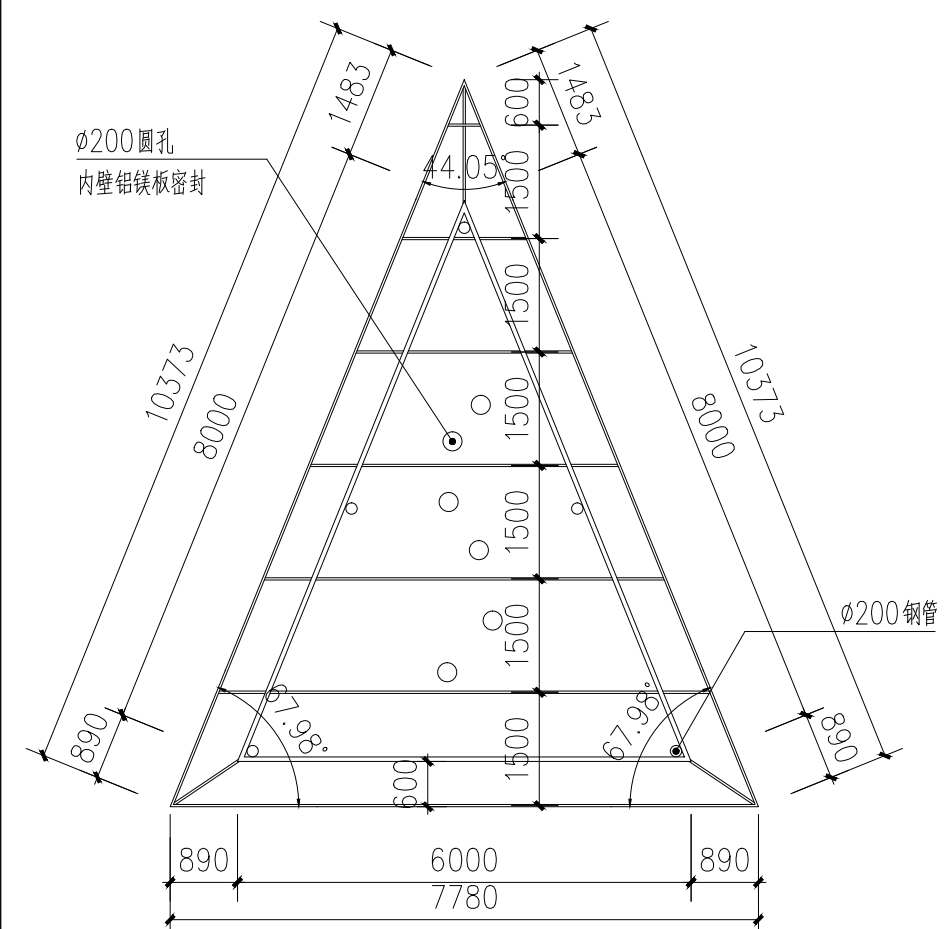


注：(A-1总体升高1500)
样式A共2个，样式A-1共2个

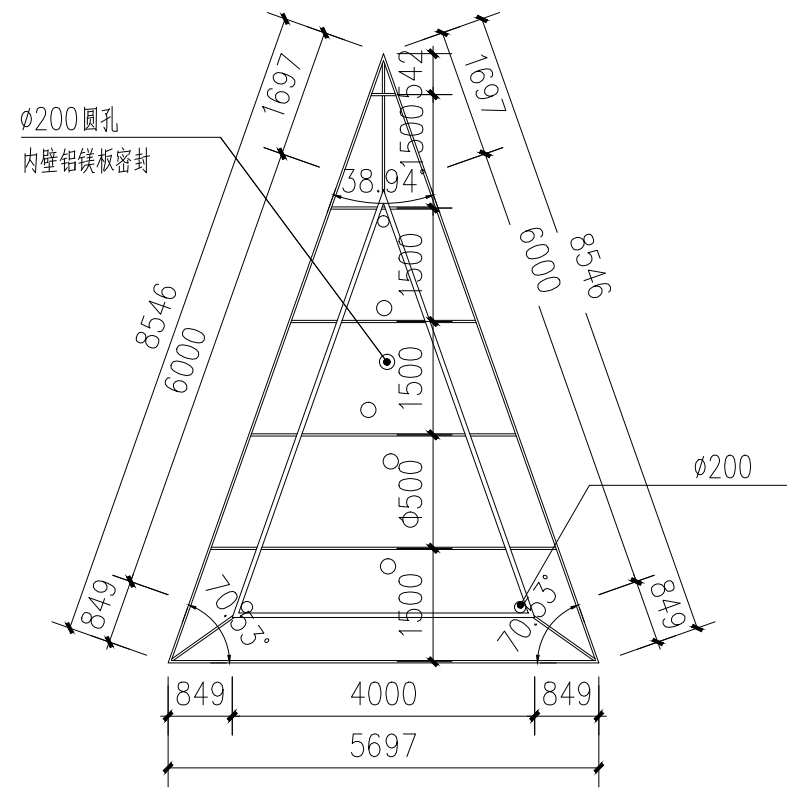


样式B共3个

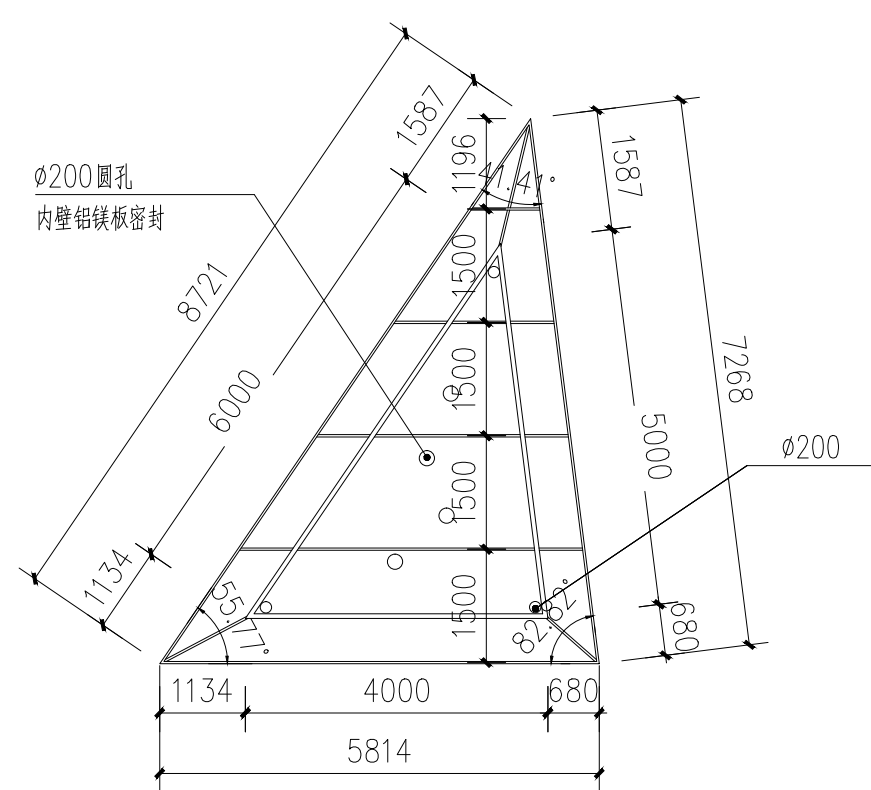


样式C共2个

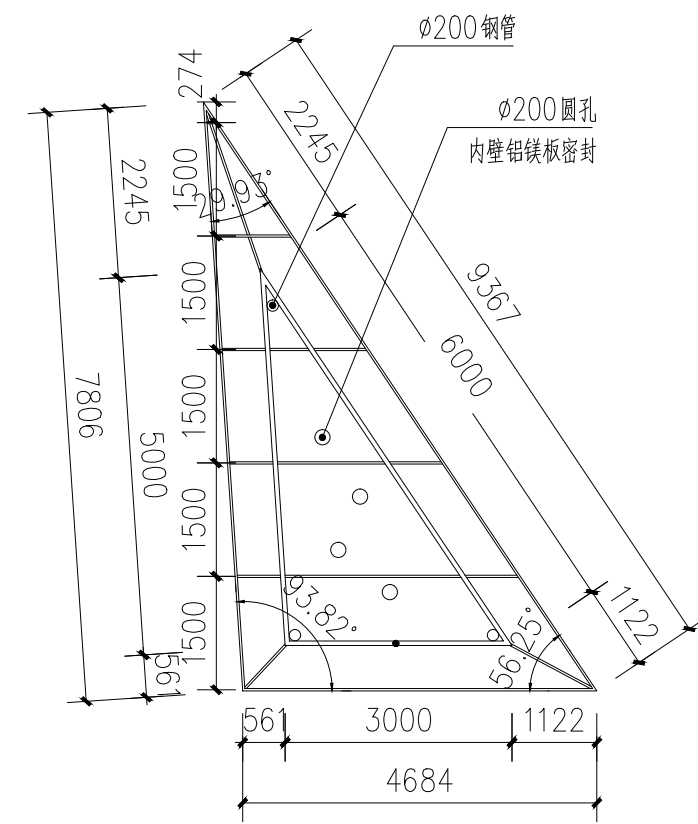


样式D共2个

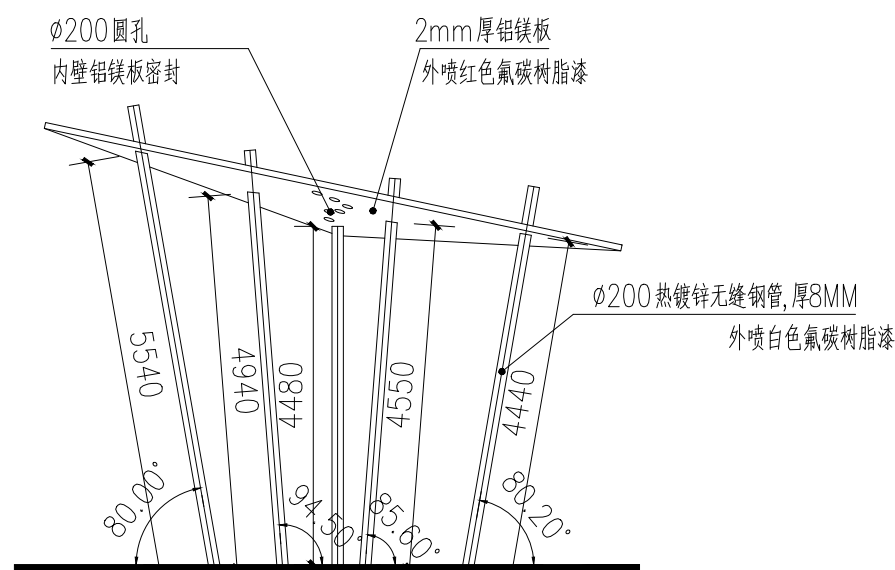


龙身构架南立面图 (A) 1:100

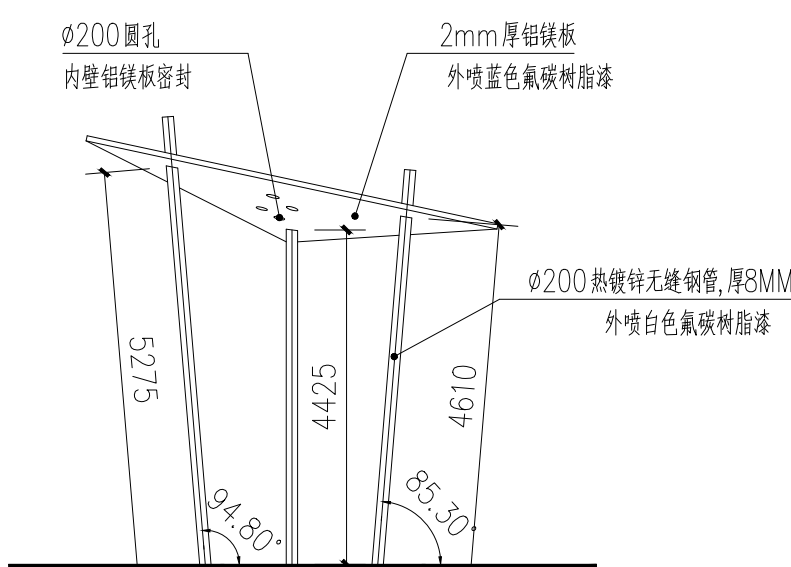


龙身构架南立面图 (B) 1:100

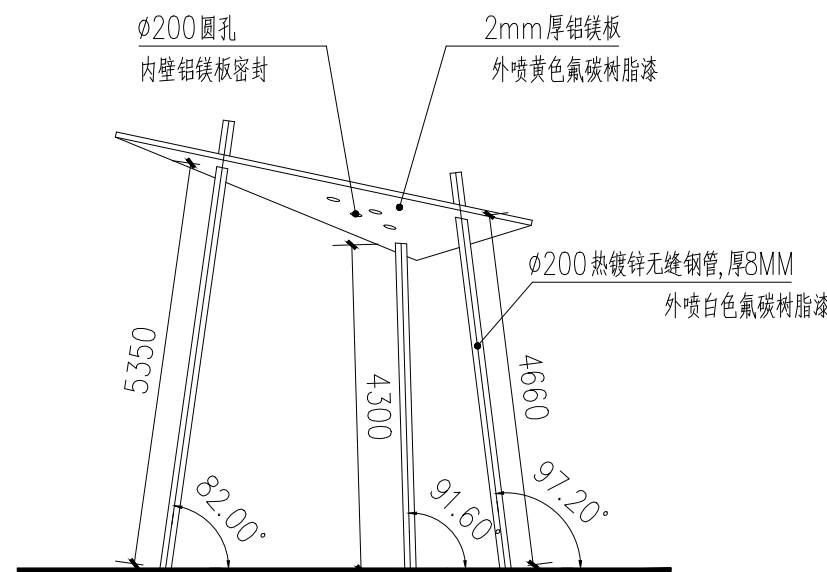

龙身构架南立面图 (C) 1:100

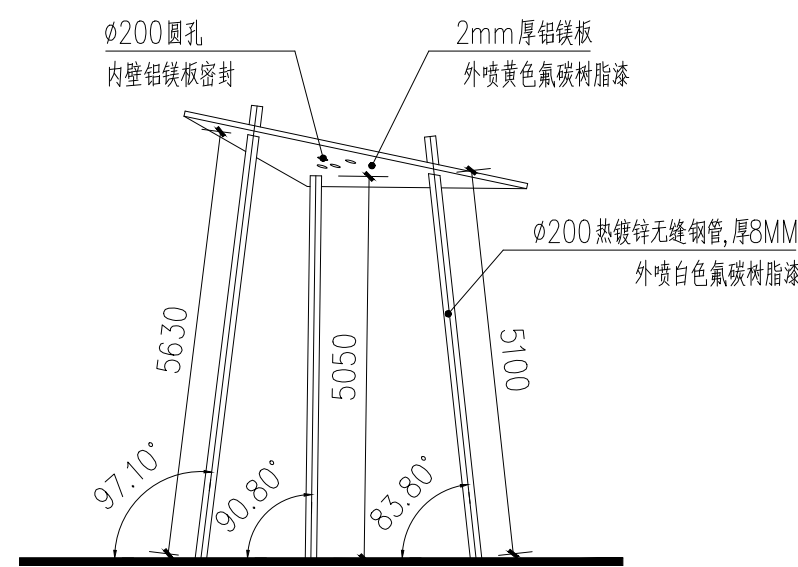


龙身构架南立面图 (D) 1:100

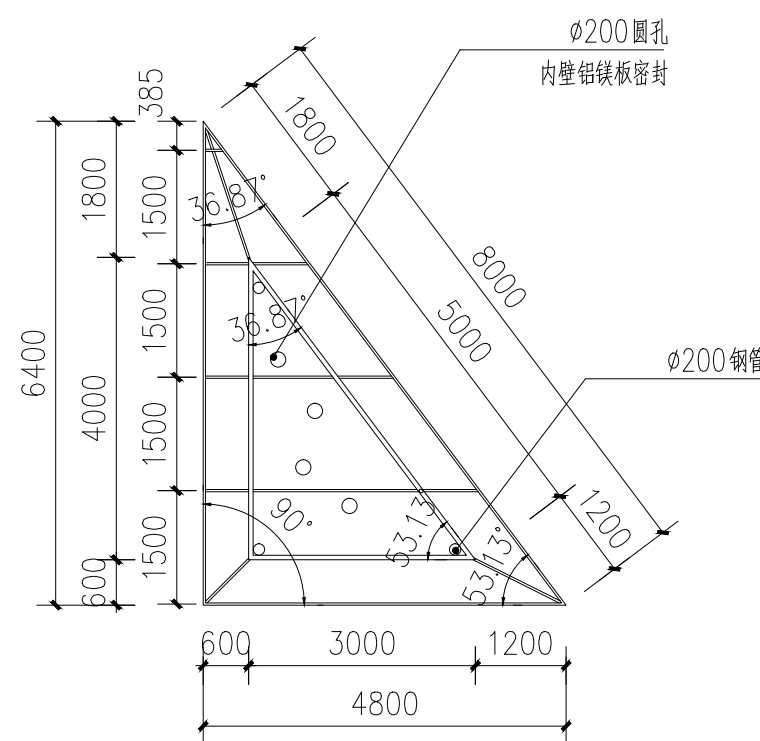

注: (E-1总体降低1500,E-2总体降低1000
2mm厚铝镁板,外喷紫色氟碳树脂漆)

样式E共4个, 样式E-1共1个, 样式E-2共1个

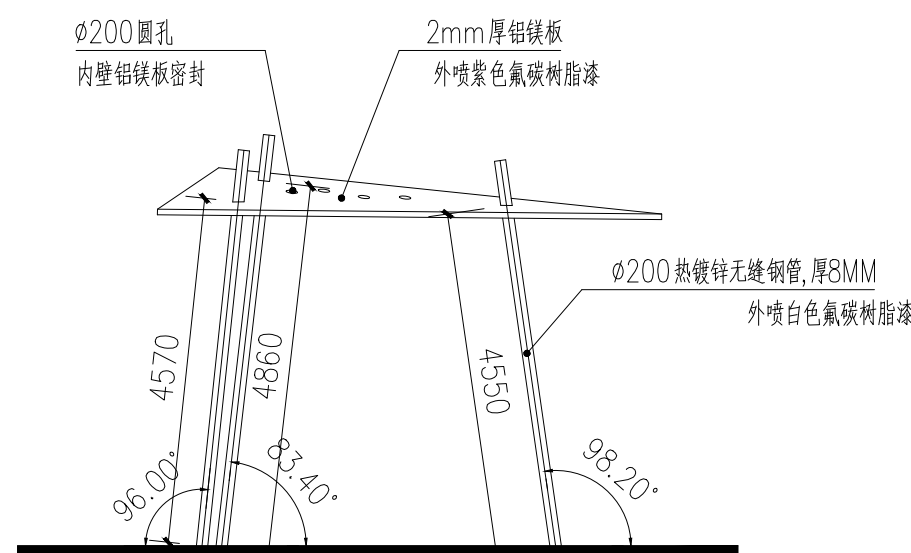

龙身构架南立面图 (E) 1:100

说明:
修缮香樟园龙之舞构架:
1、更换铝镁顶板约194m²
规格:2mm厚铝镁板
做法:外喷聚氨酯涂层(具体颜色详见立面图)
2、立柱重新刷漆约53根
做法:外喷白色氟碳树脂漆




香樟园龙之舞构架现状照片一



香樟园龙之舞构架现状照片二



香樟园龙之舞构架现状照片三

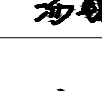■ 会 签 Joint Check up				
总图		给排水		
建筑		暖通		
结构		电气		
■ 备 注 Notes				
★本图纸的版权,属中外建华诚工程技术集团有限公司所有,不得用于本工程以外范围。				
★本图纸需手续齐全方可用于施工。				
■ 设计阶段 Design Stage				
方案	初设	交通	园林	地震
人防	消防	报建	招标	施工
				●
■ 单位出图章 Company Seal				
				
中外建华诚工程技术集团有限公司 HCCI Engineering Technology Group Co., Ltd.				
建筑工程甲级		A111000085		
市政行业专业甲级		A111000085		
风景园林专项甲级		A111000085		
城乡规划编制甲级		[建]城规编(141029)		
■ 签 署 Signature				
项目负责人 Item.Prin	沈剑英			
专业负责人 Chief	汤锐			
审 定 Approved				
审 核 Examined	郑丁源			
校 对 Checked	汤锐			
设 计 Designed	梁春艳			
■ 建设单位 Owner				
宾阳县城市管理综合行政执法局				
■ 工程名称 Project				
宾阳县凤凰湖体育文化公园提升改造维修工程				
■ 子项名称 Sub Item				

■ 图纸名称 Title				
香樟园龙之舞构架改造图				
工程号 Pjt. No.	—			
专 业 Dept.	园 林	图 号 Dwg. No.	JZ—07	
比 例 Scale	1:100	日 期 Date	2025年 5月	

总图		给排水	
建筑		暖通	
结构		电气	


■ 备 注 Notes

* 本图纸的版权,属中外建华诚工程技术集团有限公司
所有,不得用于本工程以外范围。

* 本图纸需手续齐全方可用于施工。

■ 设计阶段 Design Stage				
方案	初设	交通	园林	地震
人防	消防	报建	招标	施工
				●

■ 单位出图章 Company Seal

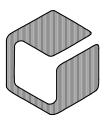

中外建华诚工程技术集团有限公司 HCCI Engineering Technology Group Co., Ltd.	
建筑工程甲级	A111000085
市政行业专业甲级	A111000085
风景园林专项甲级	A111000085
城乡规划编制甲级	[建]城规编(141029)

■ 签 署 Signature		
项目负责人 Item Prin	沈剑英	
专业负责人 Chief	汤锐	
审 定 Approved		
审 核 Examined	郑丁源	
校 对 Checked	汤锐	
设 计 Designed	梁春艳	

建设单位 Owner
宾阳县城市管理综合行政执法局

■ 工程名称	Project
宾阳县凤凰湖体育文化公园提升改造维修工程	
■ 子项名称	Sub Item

■ 图纸名称 Title
香樟园龙之舞构架改造图

工程号 Pjt. No.	—		
专 业 Dept.	园 林	图 号 Dwg. No.	JZ-07
比 例 Scale	1:100	日 期 Date	2025年5月

给排水	暖通	电气
总图	建筑	结构





地面铺装现状照片一





地面铺装现状照片二



地面铺装现状照片三

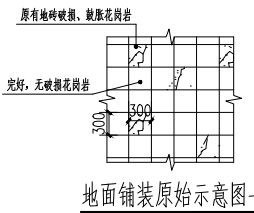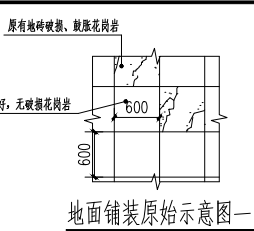

- 1、花岗岩地面修复做法：
- a、铲除已断裂损坏的花岗岩面层至砂垫层，并清理干净
- b、30厚1:3干硬性水泥砂浆
- c、40厚黄岗石板
- 2、花岗岩地时修复，面积约200m²
- (1) 花岗岩地时更换，规格：600×600（1块），厚度为40
- (2) 花岗岩地时更换，规格：300×300（1块），厚度为40

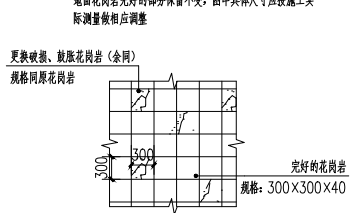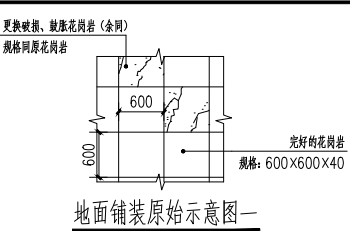

地面花岗岩完好的部分保留不变，图中具体尺寸应按施工实际测量做相应调整



成品公园休闲长椅示意图

- 1、更换成品公园休闲长椅230张。
- 2、尺寸：公园成品长椅尺寸：1500mm×550mm（含靠背），离地400mm。主框架为铝镁合金，主体采用木型复合材料



可移动篮球架示意图

安装成品可移动篮球架五套

设计阶段 Design Stage				
方案	初设	交通	园林	地震
人防	消防	报建	招标	施工
				●



中外建华诚工程技术集团有限公司
HCEI Engineering Technology Group Co., Ltd.
建筑工程甲级 A111000085
市政行业专业甲级 A111000085
风景园林专项甲级 A111000085
城乡规划编制甲级 自资规甲字21110025

签署 Signature			
项目负责人 Item Prin	沈剑英	汤锐	梁春艳
专业负责人 Chief	汤锐	汤锐	汤锐
审定 Approved			
审核 Examined	郑丁源	郑丁源	郑丁源
校对 Checked	汤锐	汤锐	汤锐
设计 Designed	梁春艳	梁春艳	梁春艳


建设单位 Owner
宾阳县城市管理综合行政执法局

工程名称 Project
宾阳县凤凰湖体育文化公园提升改造维修工程


子项名称 Sub Item

图纸名称 Title
地面修复改造图
更换篮球架示意图、成品公园休闲长椅示意图

工程号 Pjt. No.	—			
专业 Dept.	园林	图号 Dwg. No.	JZ-08	
比例 Scale	1:50	日期 Date	2025 年 5 月	

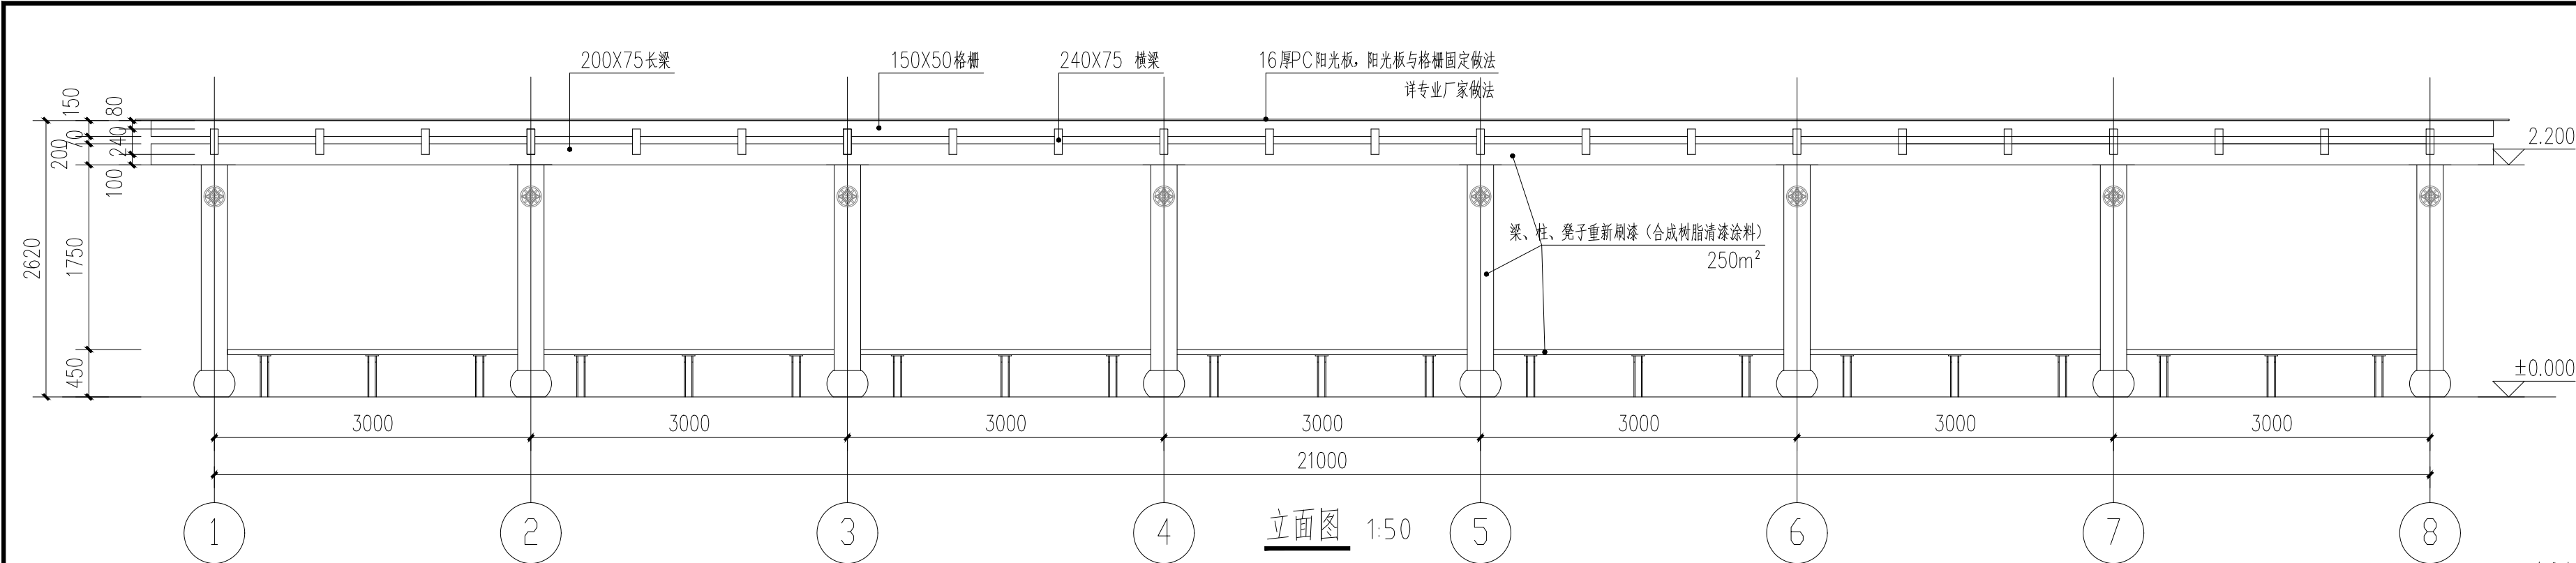


立面图 1:50

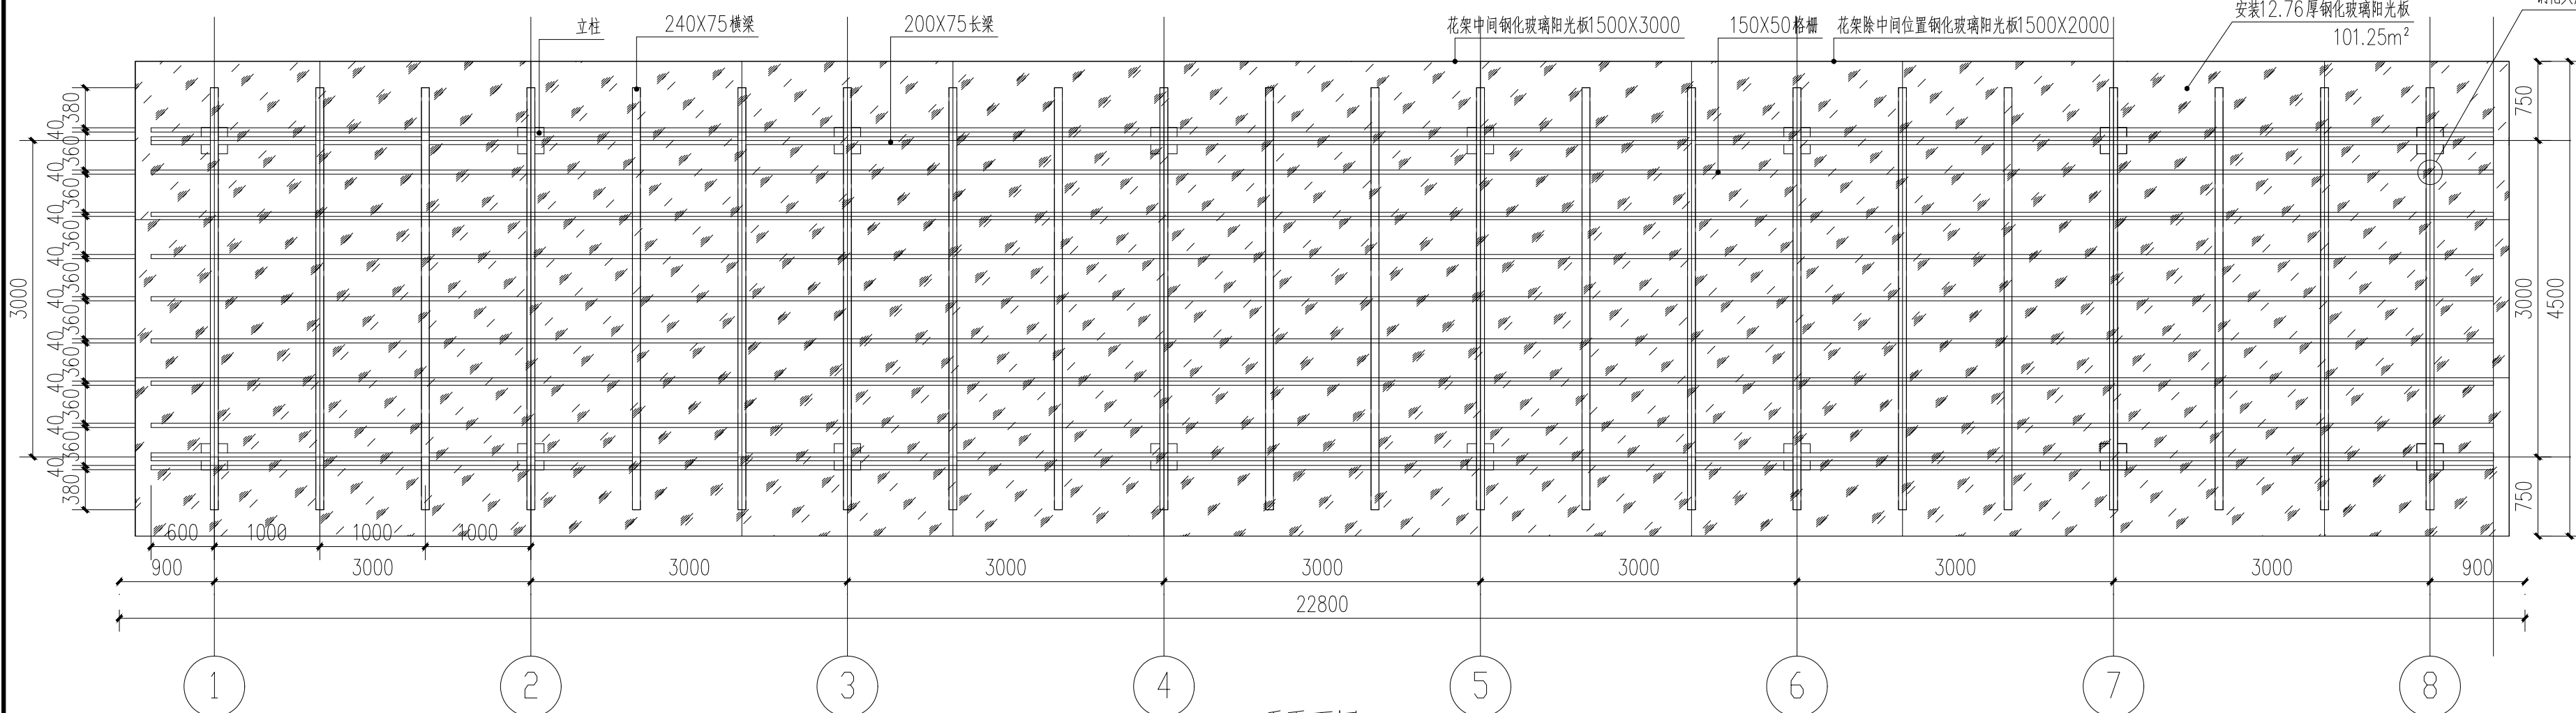


顶平面图 1:50

花架新增钢化玻璃阳光板、钢化玻璃阳光板面积: 101.25m²

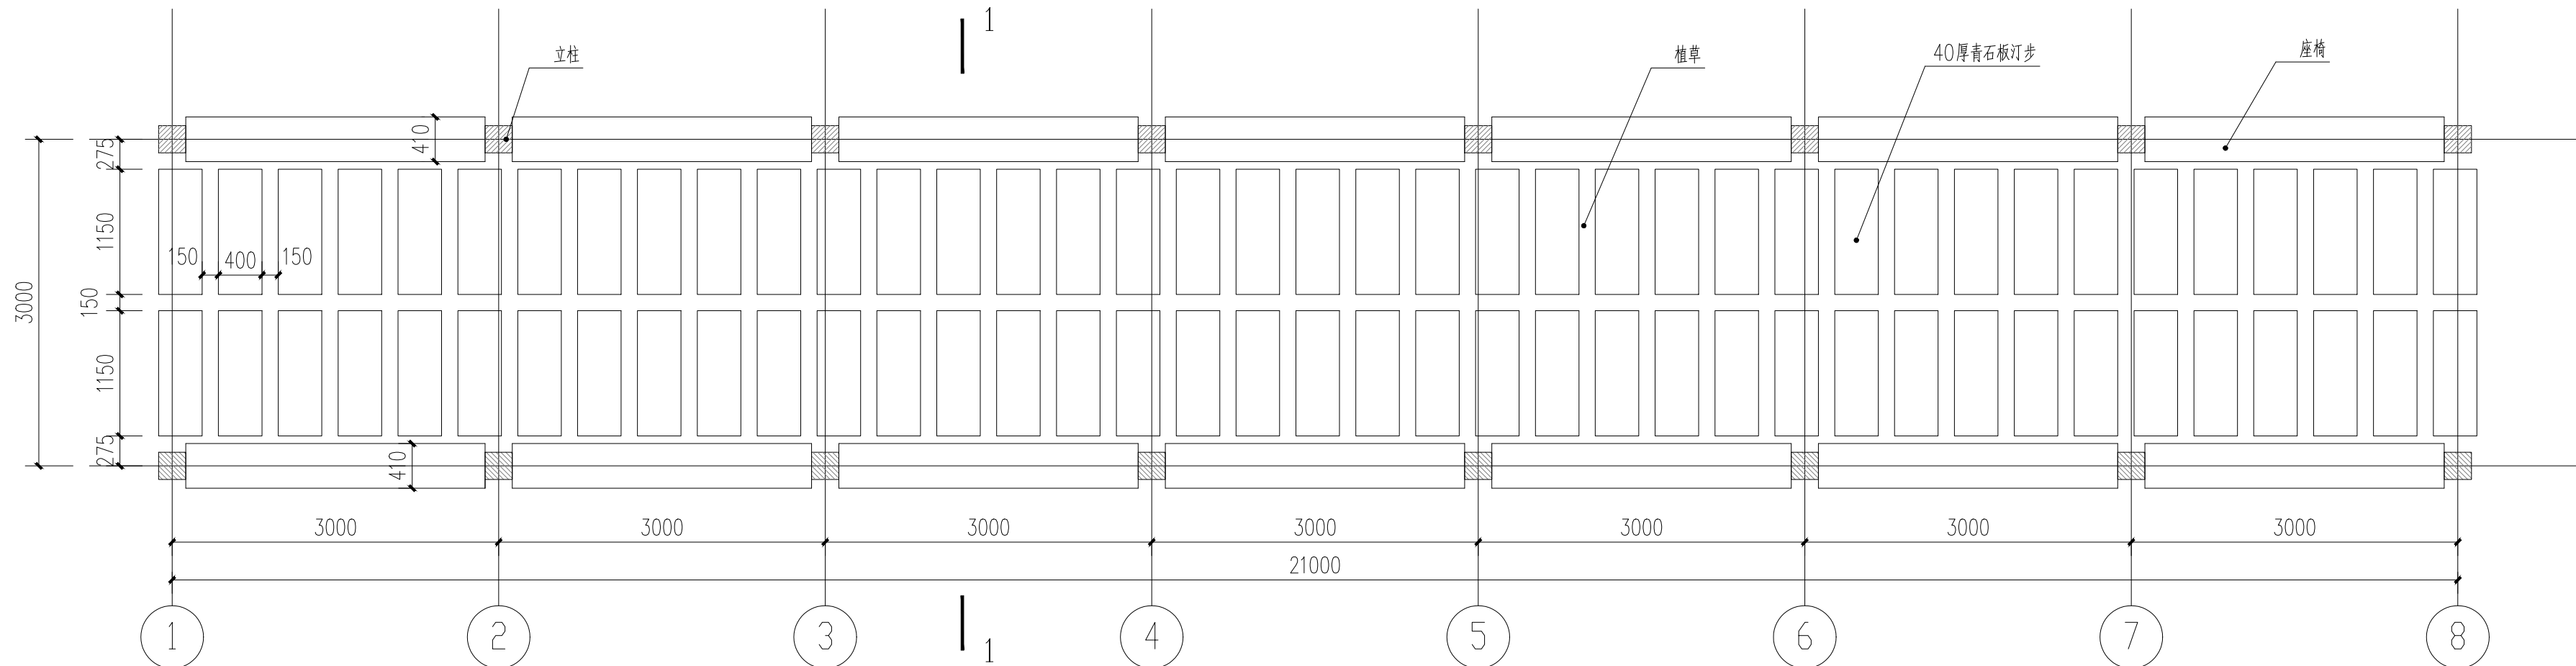

平面图 1:50

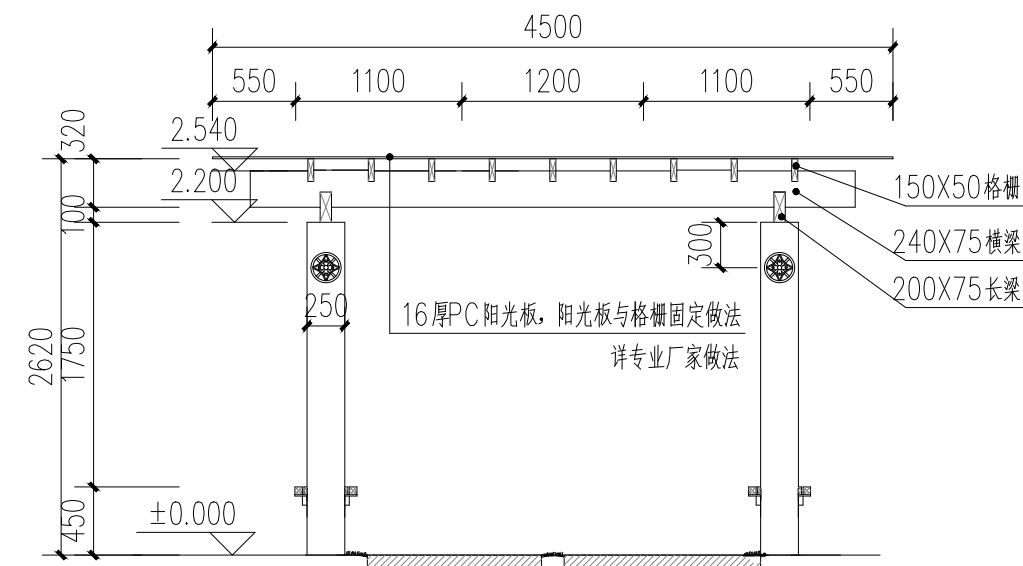

1-1剖面图 1:25

会签 Joint Check up

总图		给排水	
建筑		暖通	
结构		电气	


备注 Notes

- 本图纸的版权,属中外建华诚工程技术集团有限公司所有,不得用于本工程以外范围。
- 本图纸需手续齐全方可用于施工。

设计阶段 Design Stage

方案	初设	交通	园林	地震
人防	消防	报建	招标	施工

单位出图章 Company Seal

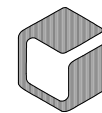

中外建华诚工程技术集团有限公司
HCCI Engineering Technology Group Co., Ltd.
建筑工程甲级 A111000085
市政行业专业甲级 A111000085
风景园林专项甲级 A111000085
城乡规划编制甲级 [建]城规编(141029)

签署 Signature

项目负责人 Item.Prin	沈剑英	汤锐
专业负责人 Chief	汤锐	郑丁源
审核 Approved	郑丁源	汤锐
审核 Examined	郑丁源	梁春艳
校对 Checked	汤锐	梁春艳
设计 Designed	梁春艳	

建设单位 Owner

宾阳县城市管理综合行政执法局

工程名称 Project


宾阳县凤凰湖体育文化公园提升改造维修工程

子项名称 Sub Item

图纸名称 Title


花架修缮

工程号 Pjt. No.	—		
专业 Dept.	园林	图号 Dwg. No.	JZ-09
比例 Scale	1:50	日期 Date	2025年5月

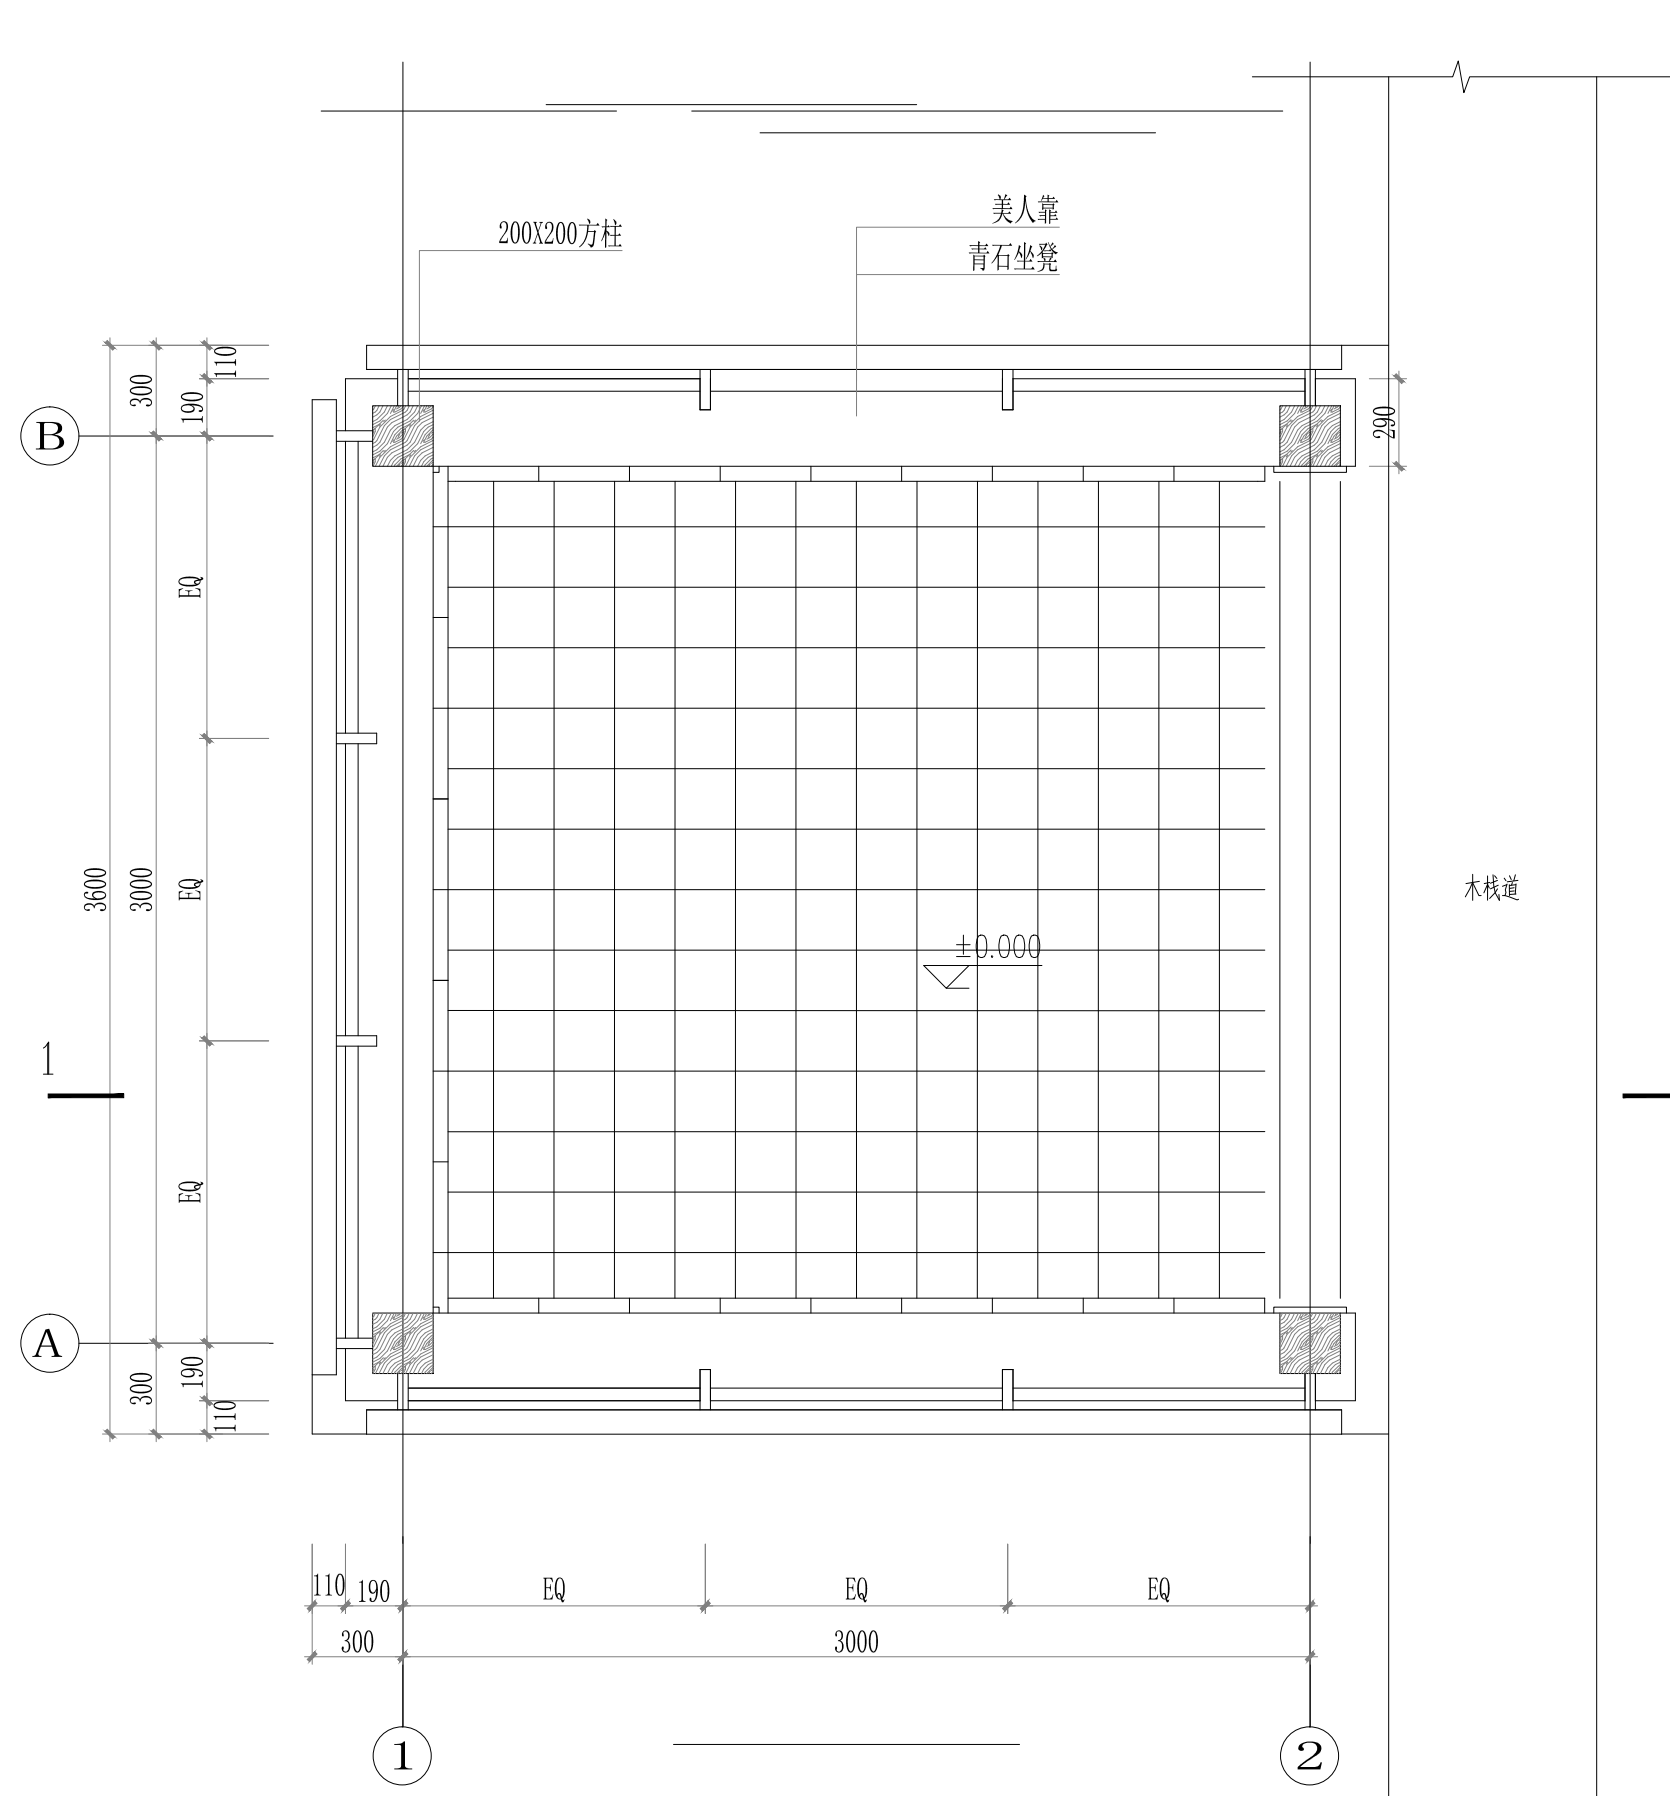


观荷亭平面图 1:25


观荷亭梁、柱、美人靠重新刷漆（合成树脂清漆涂料）
刷漆面积：21.88m²

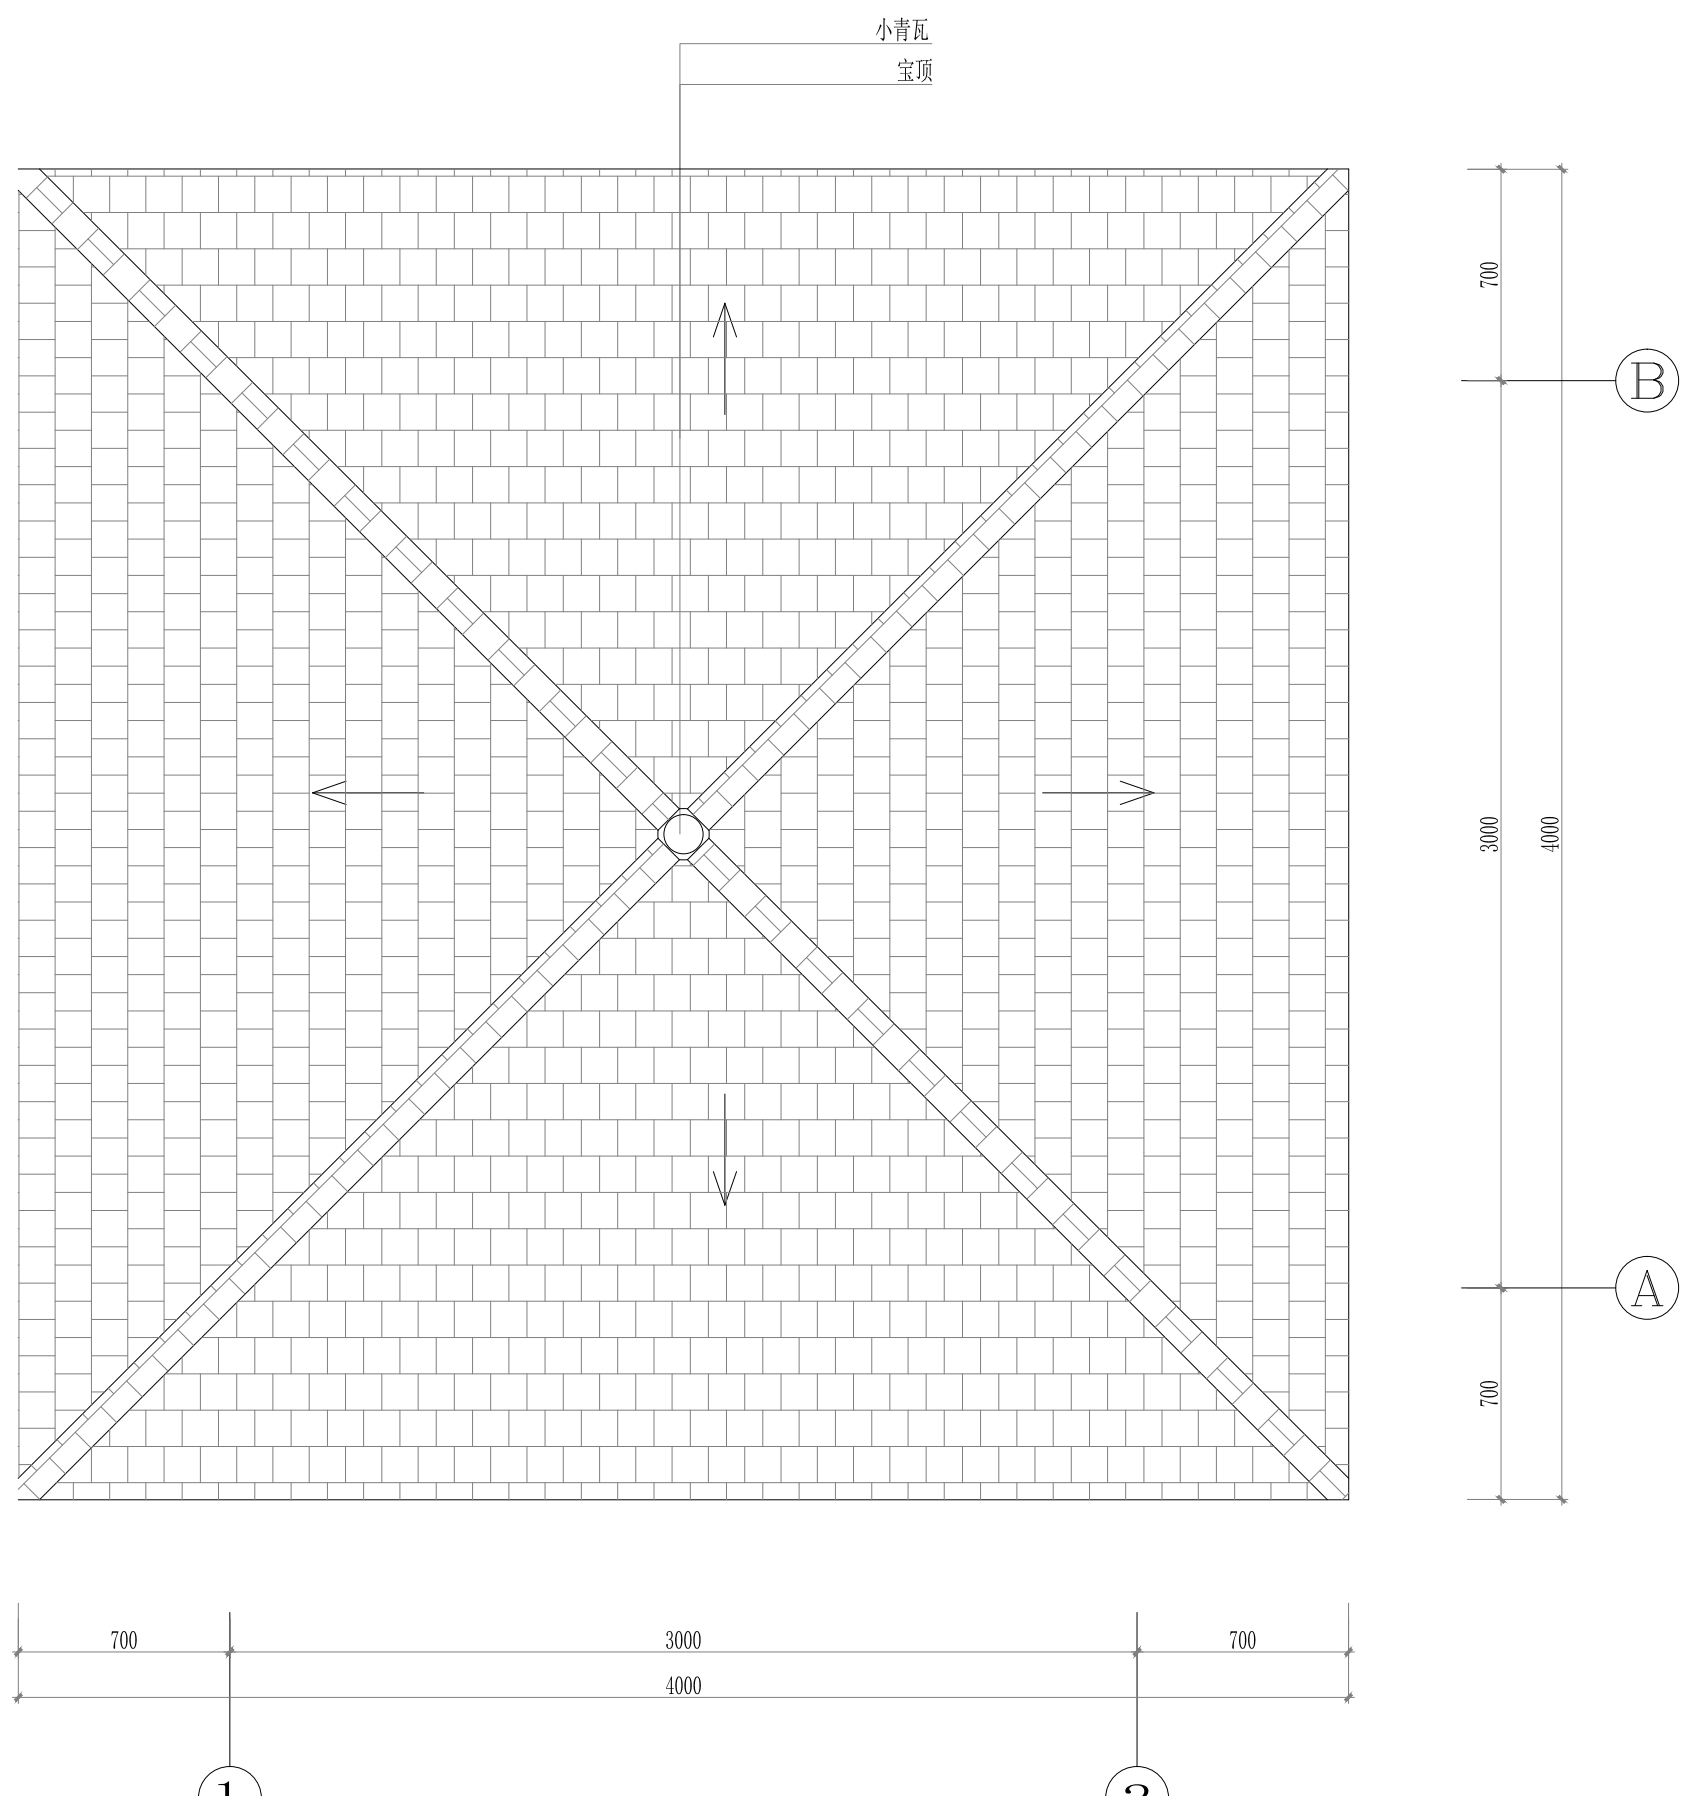

观荷亭顶平面图 1:25

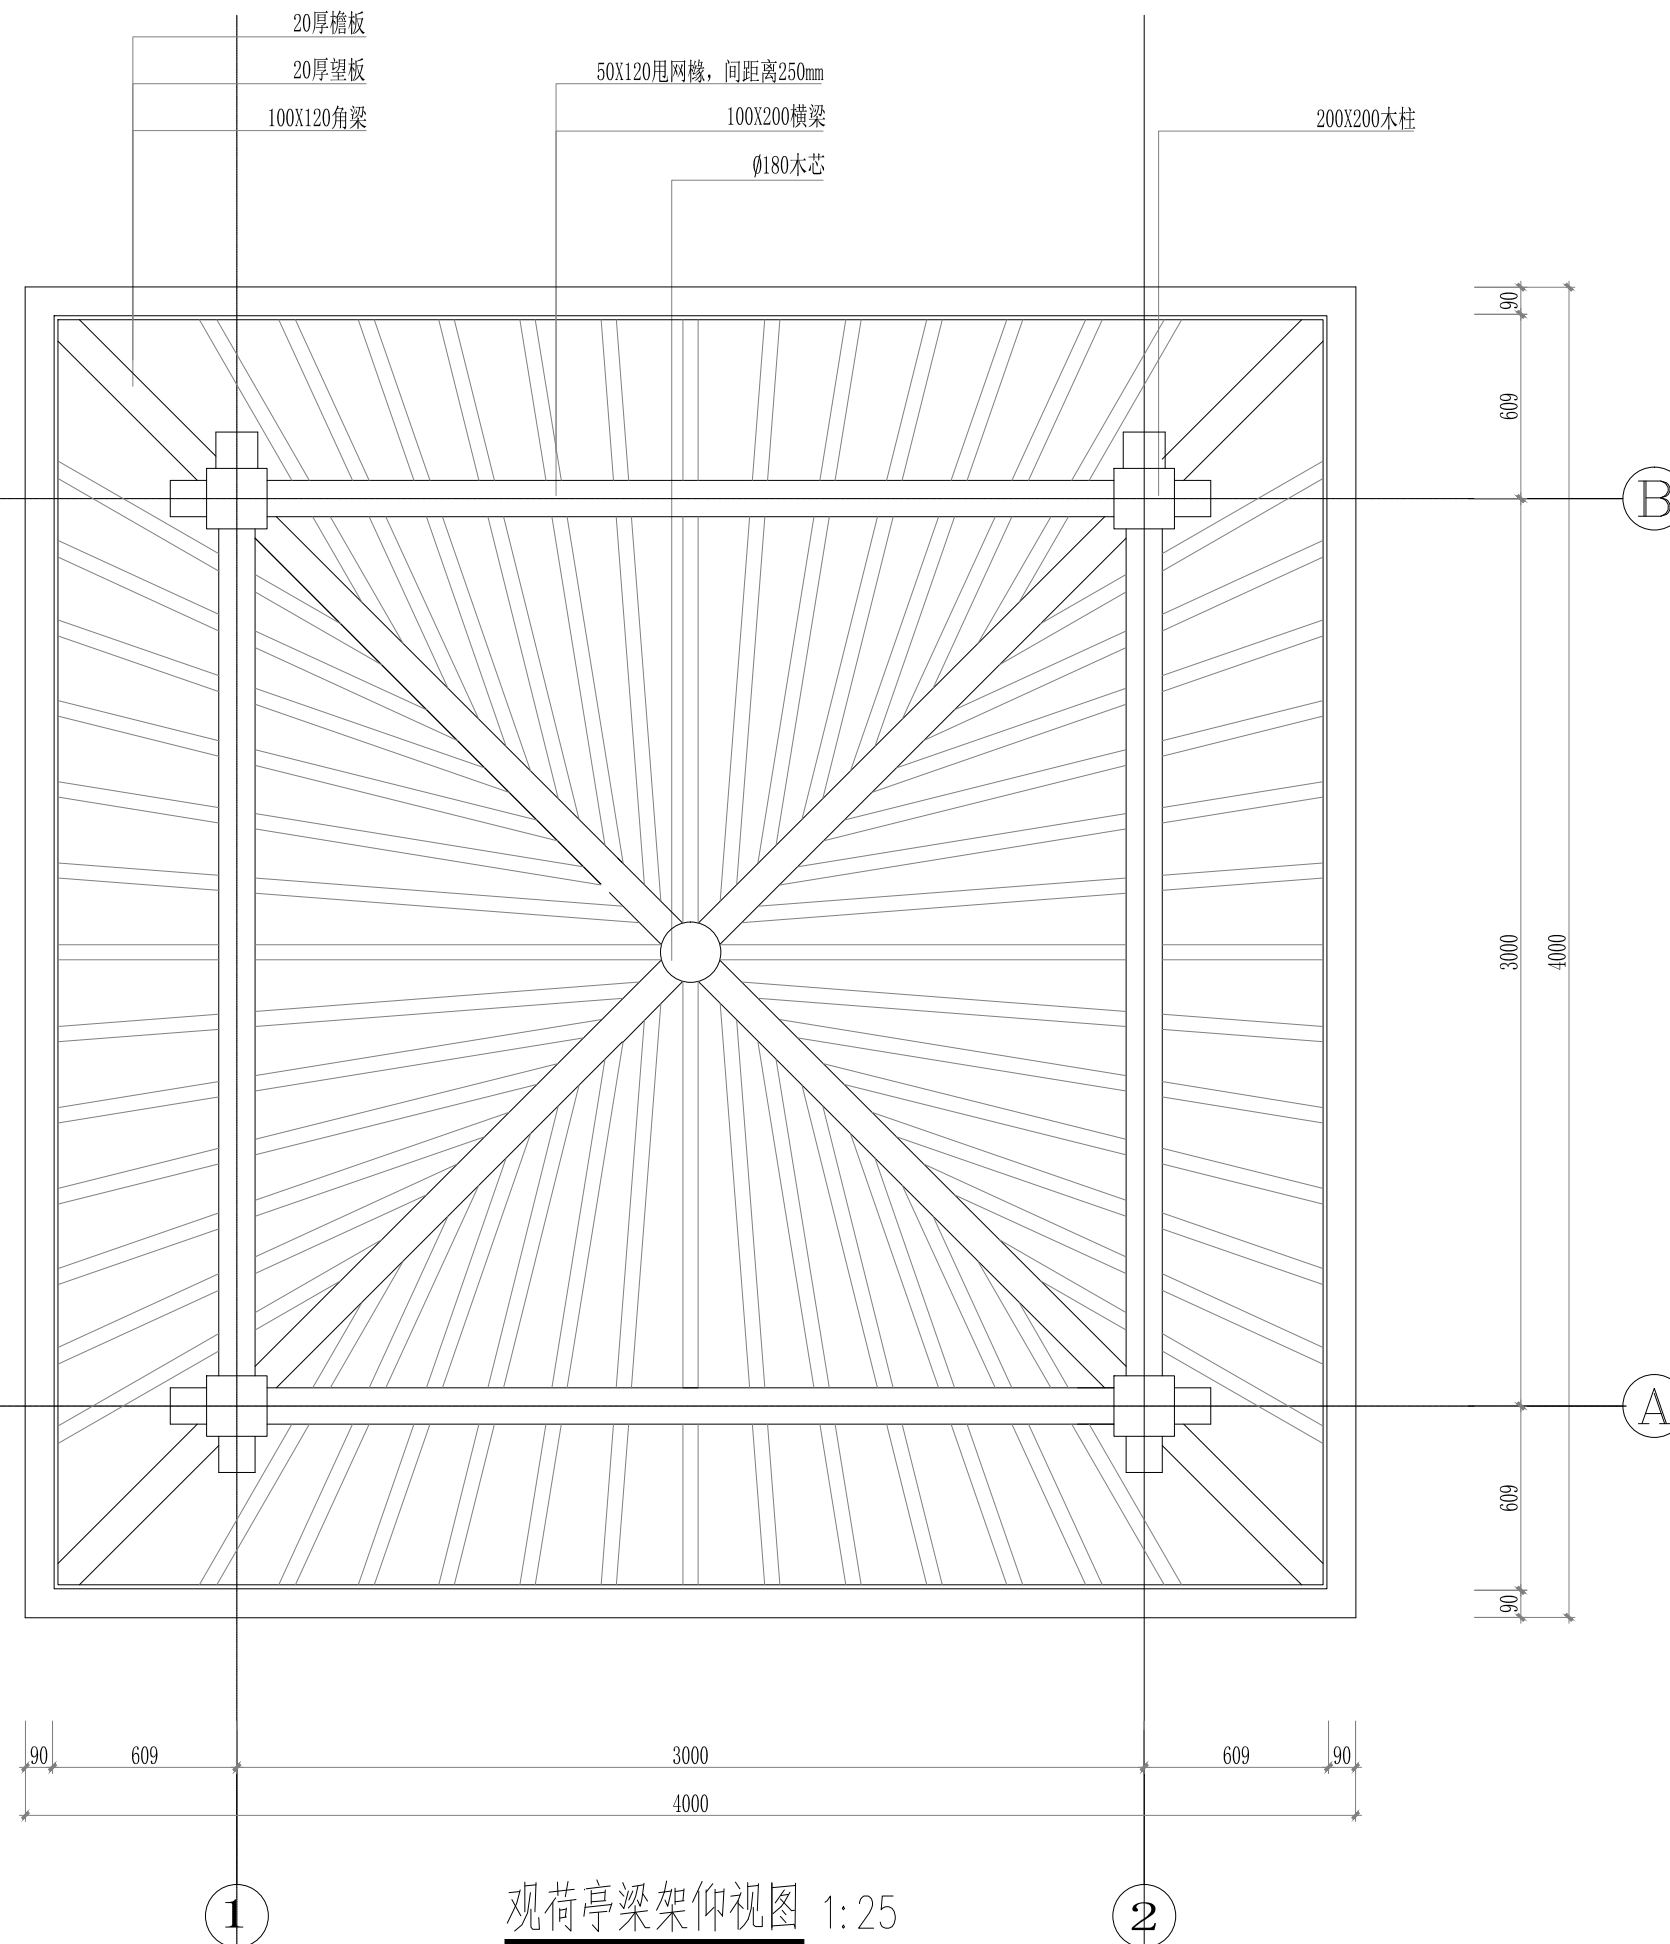


观荷亭梁架仰视图 1:25

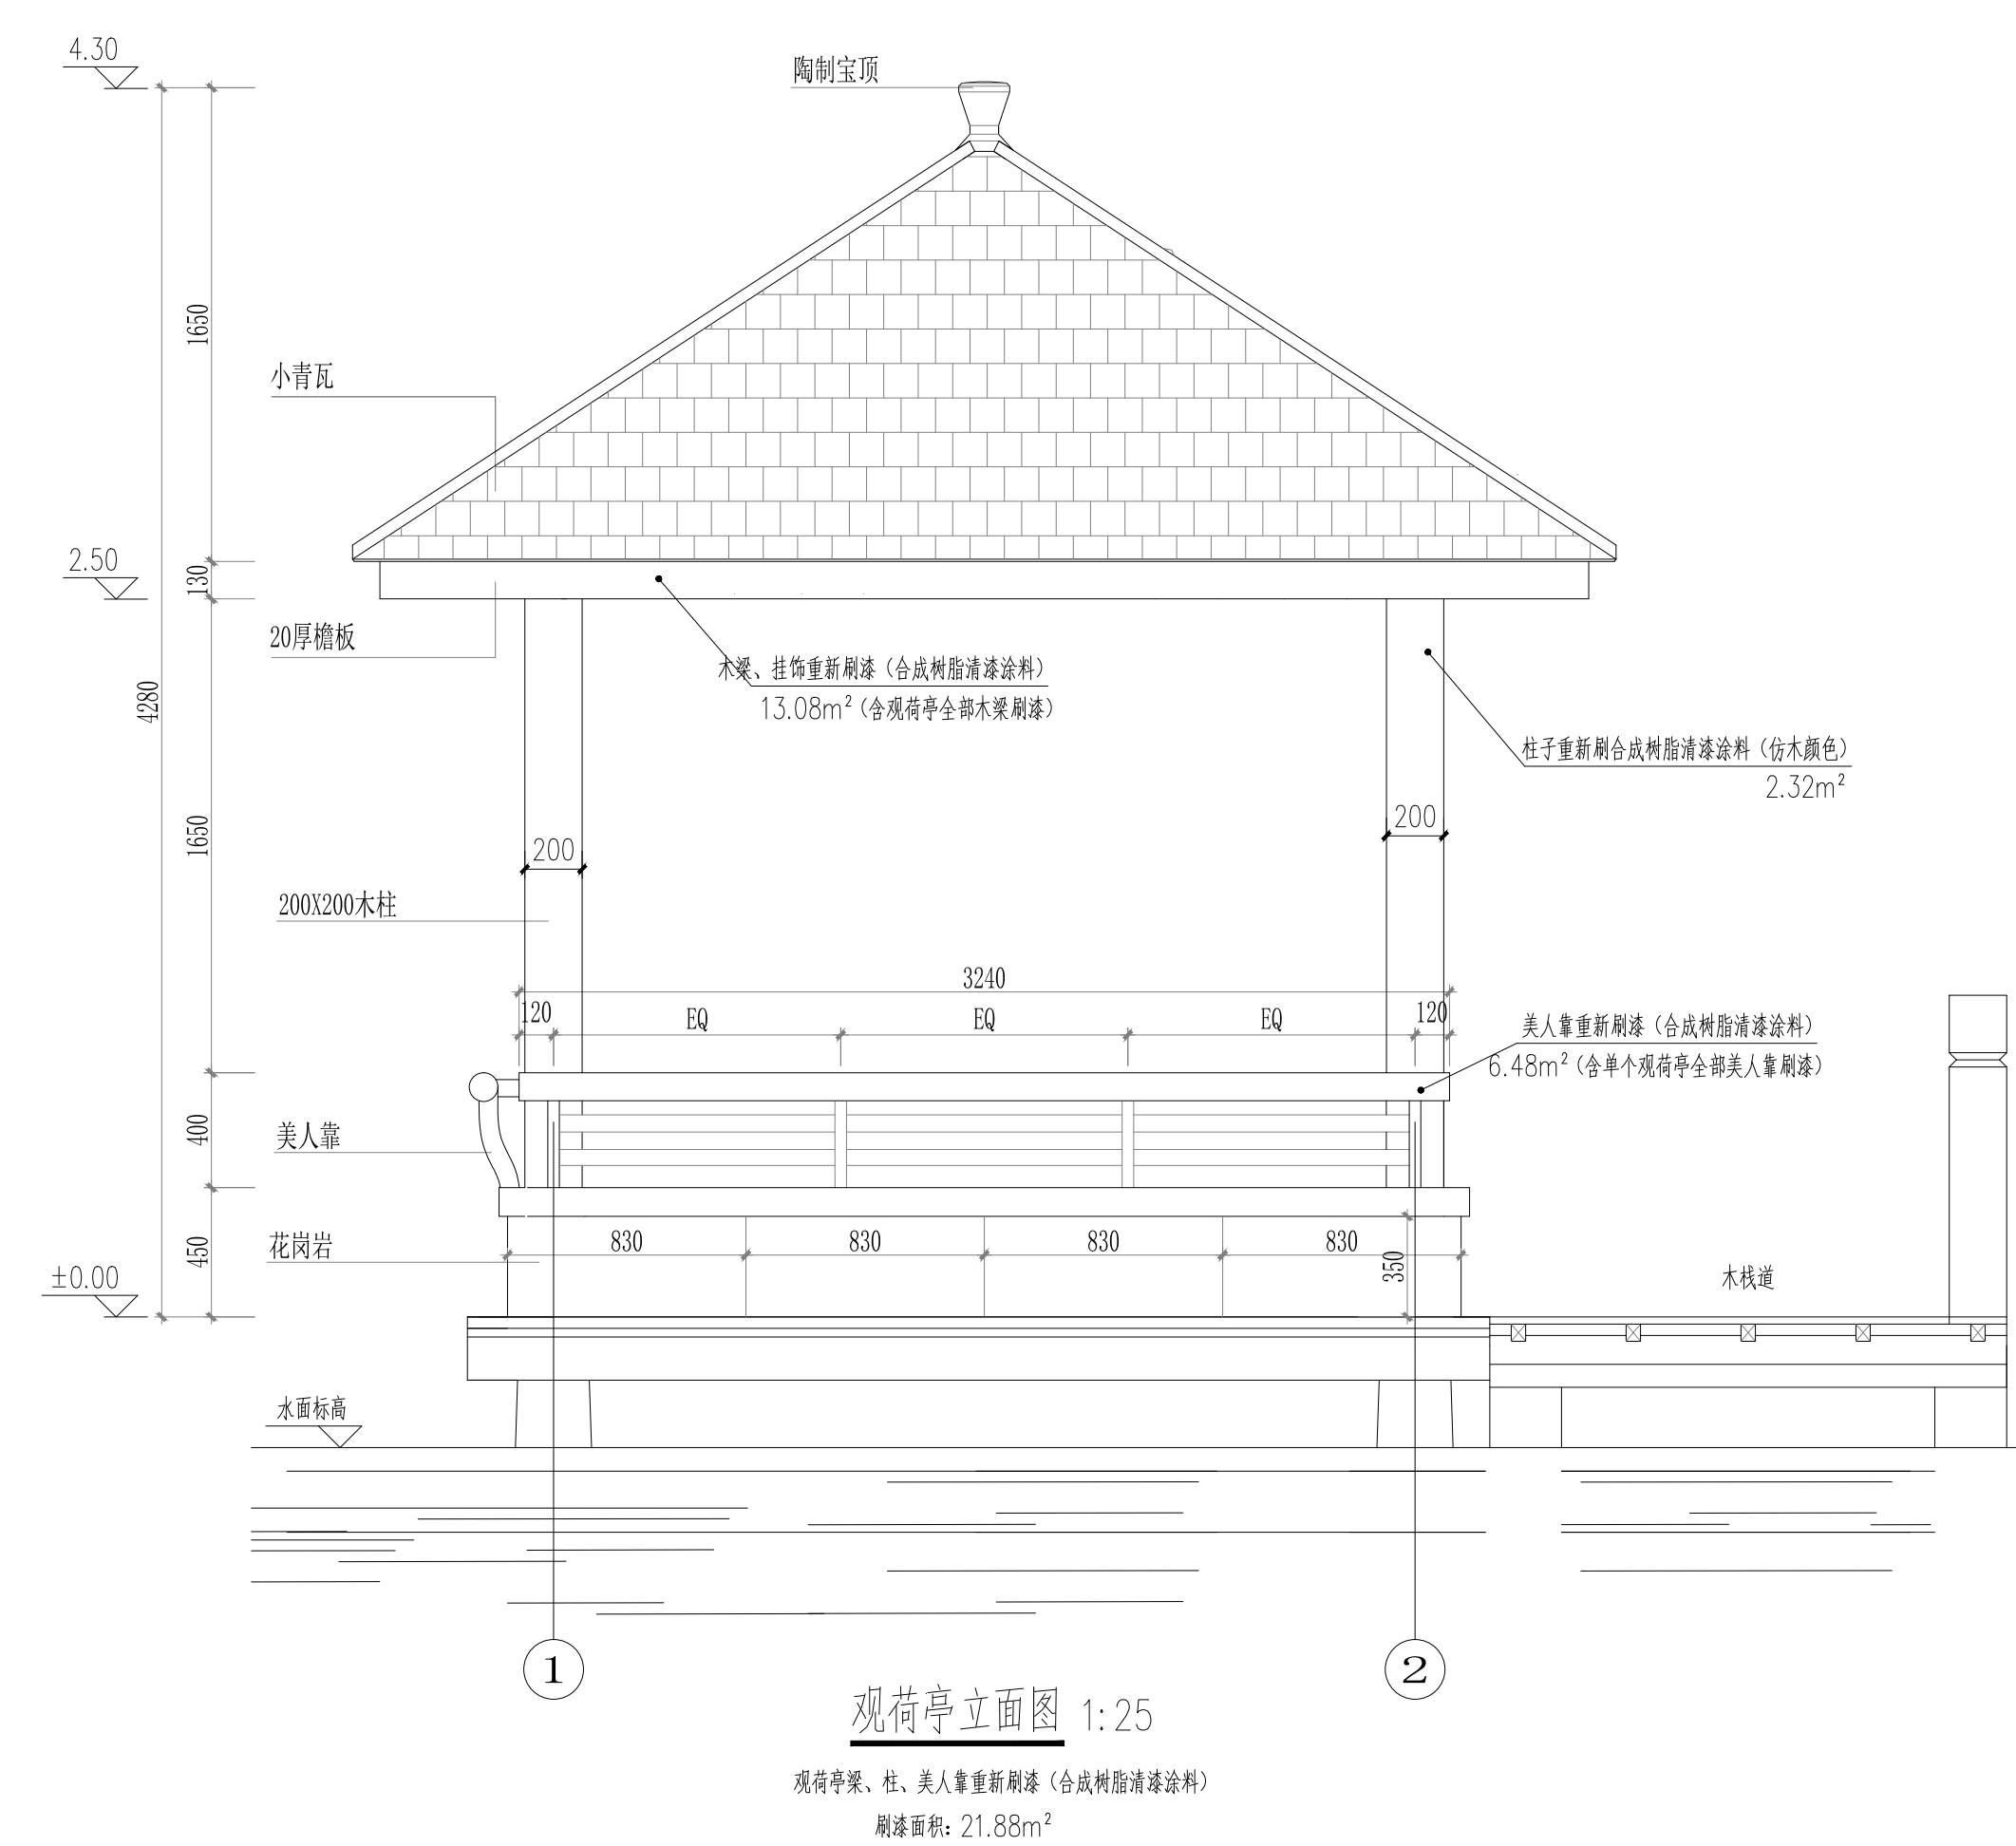


观荷亭立面图 1:25

观荷亭梁、柱、美人靠重新刷漆（合成树脂清漆涂料）
刷漆面积：21.88m²

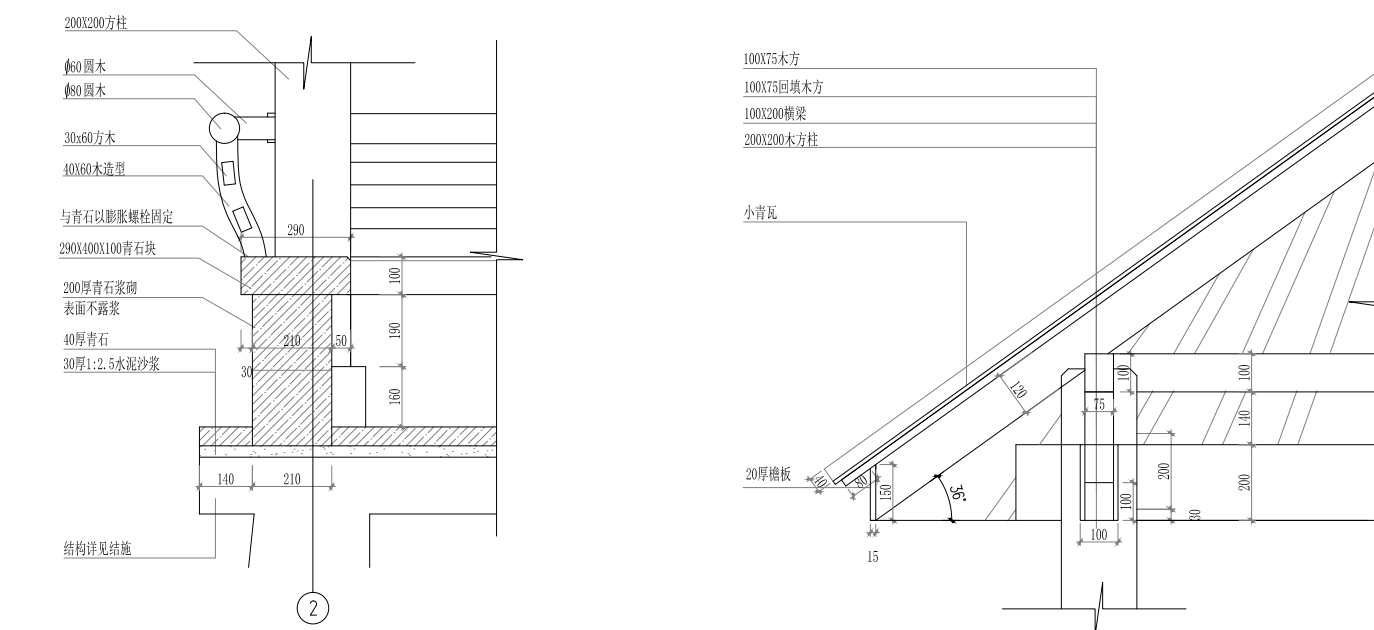


①美人靠详图 1:10

②屋檐详图 1:10

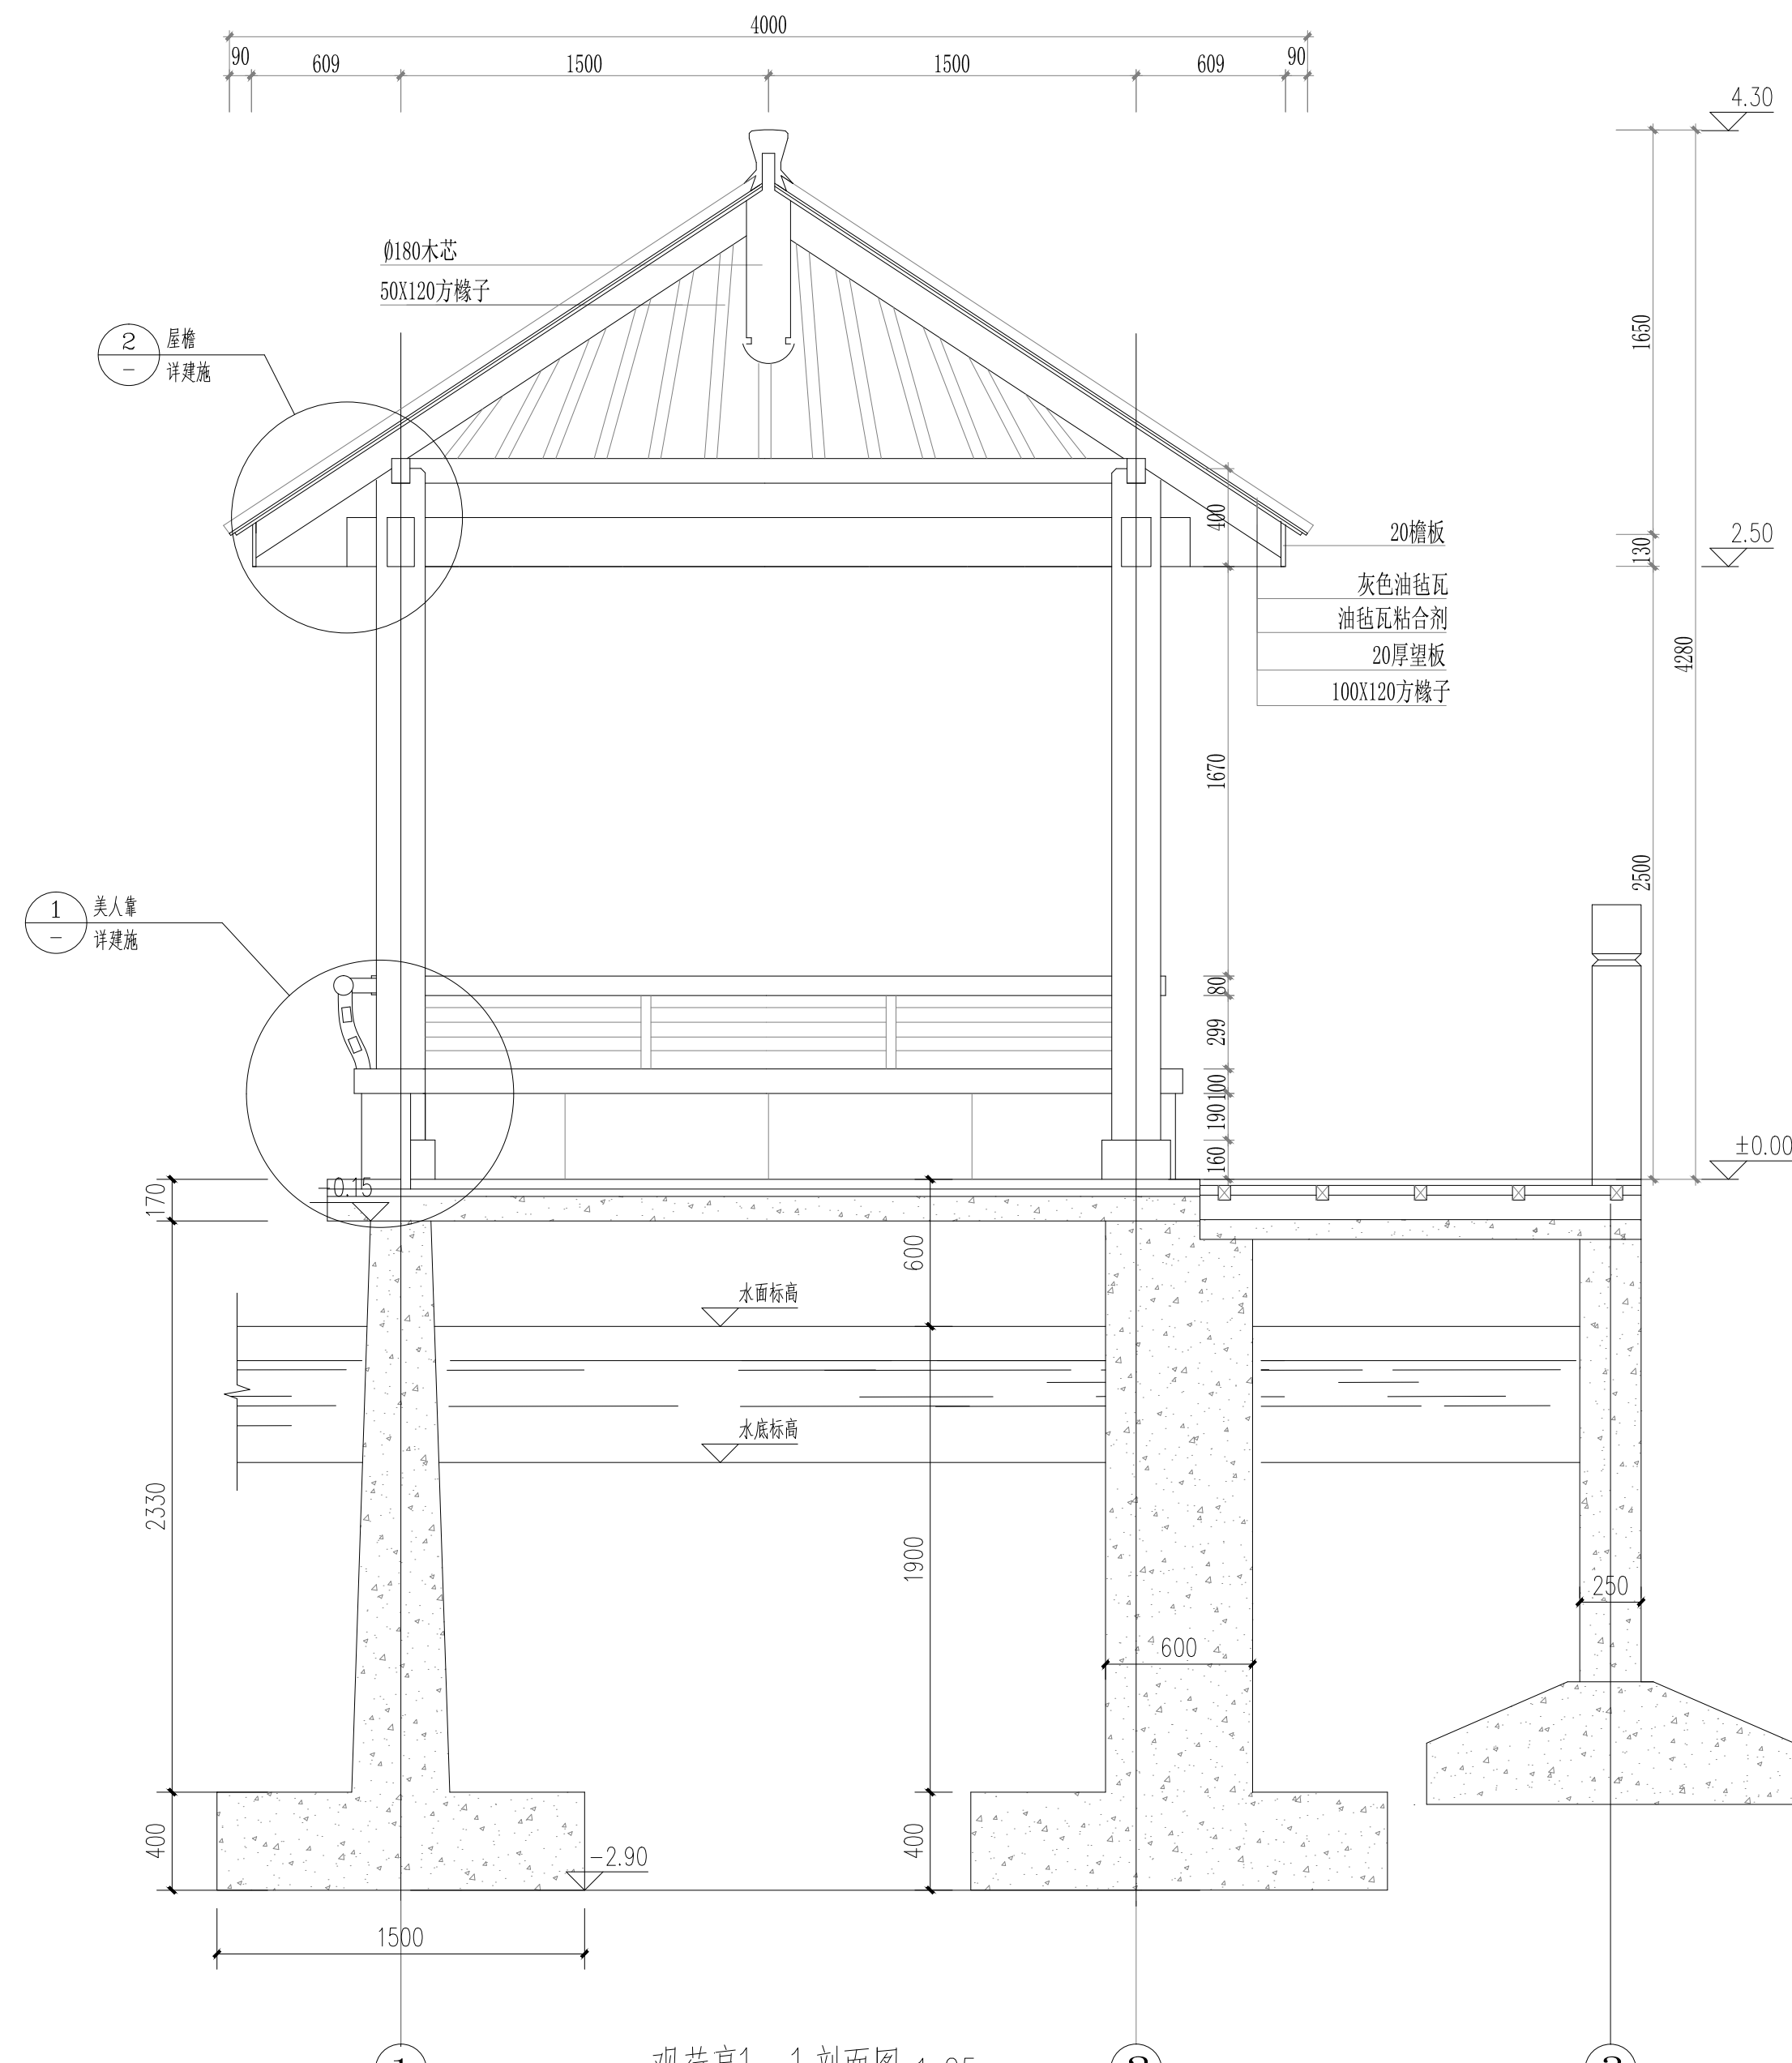

观荷亭1-1剖面图 1:25


■ 会 签 Joint Check up				
总图		给排水		
建筑		暖通		
结构		电气		
■ 备 注 Notes				
◆ 本图纸的版权,属中外建华诚工程技术集团有限公司所有,不得用于本工程以外范围。				
◆ 本图纸需手核并全方可用于施工。				
■ 设计阶段 Design Stage				
方案	初设	交通	园林	地籍
人防	消防	报建	招标	施工
■ 平面示意 Plane Diagram				
■ 单位出图章 Company Seal				
■ 签 署 Signature				
项目负责人 Item Prin	沈剑英	汤锐	郑丁源	梁春艳
专业负责人 Chief	汤锐	郑丁源	梁春艳	
审 定 Approved				
审 核 Examined	郑丁源	梁春艳		
校 对 Checked	汤锐	梁春艳		
设 计 Designed	梁春艳			
■ 建设单位 Owner				
宾阳县城市管理综合行政执法局				
■ 工程名称 Project				
宾阳县凤凰湖体育文化公园提升改造维修工程				
■ 子项名称 Sub Item				
■ 图纸名称 Title				
观荷亭修缮				
工程号 Pjt. No.	—			
专 业 Dept.	园 林	图 号 Dwg. No.	JZ-10	
比 例 Scale	1:25	日 期 Date	2025年 5月	

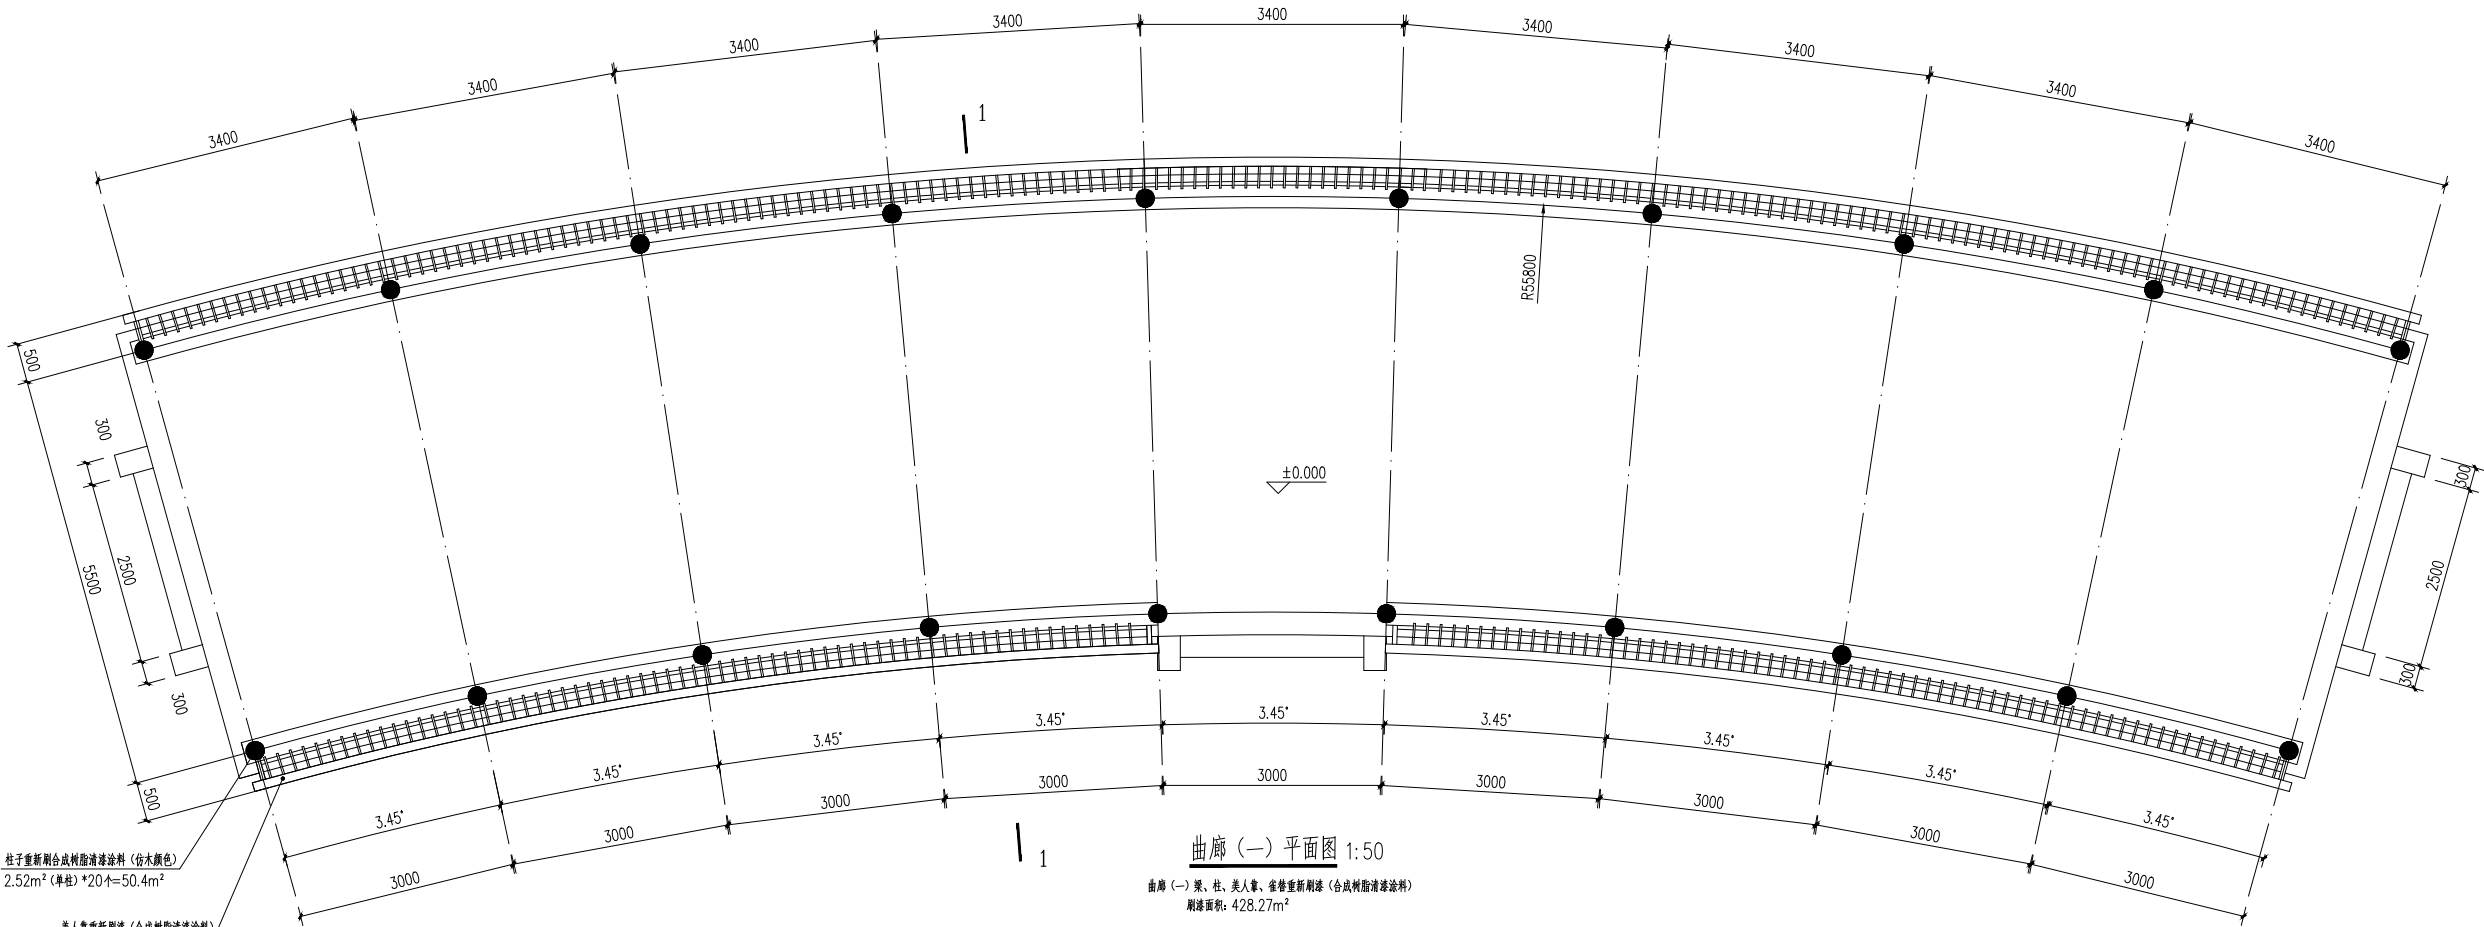

曲廊（一）平面图 1:50

曲廊（一）梁、柱、美人靠、雀替重新刷漆（合成树脂清漆涂料）
刷漆面积：428.27m²

柱子重新刷合成树脂清漆涂料（仿木颜色）
2.52m²（单柱）*20个=50.4m²
美人靠重新刷漆（合成树脂清漆涂料）
60m²（含曲廊一全段美人靠刷漆）

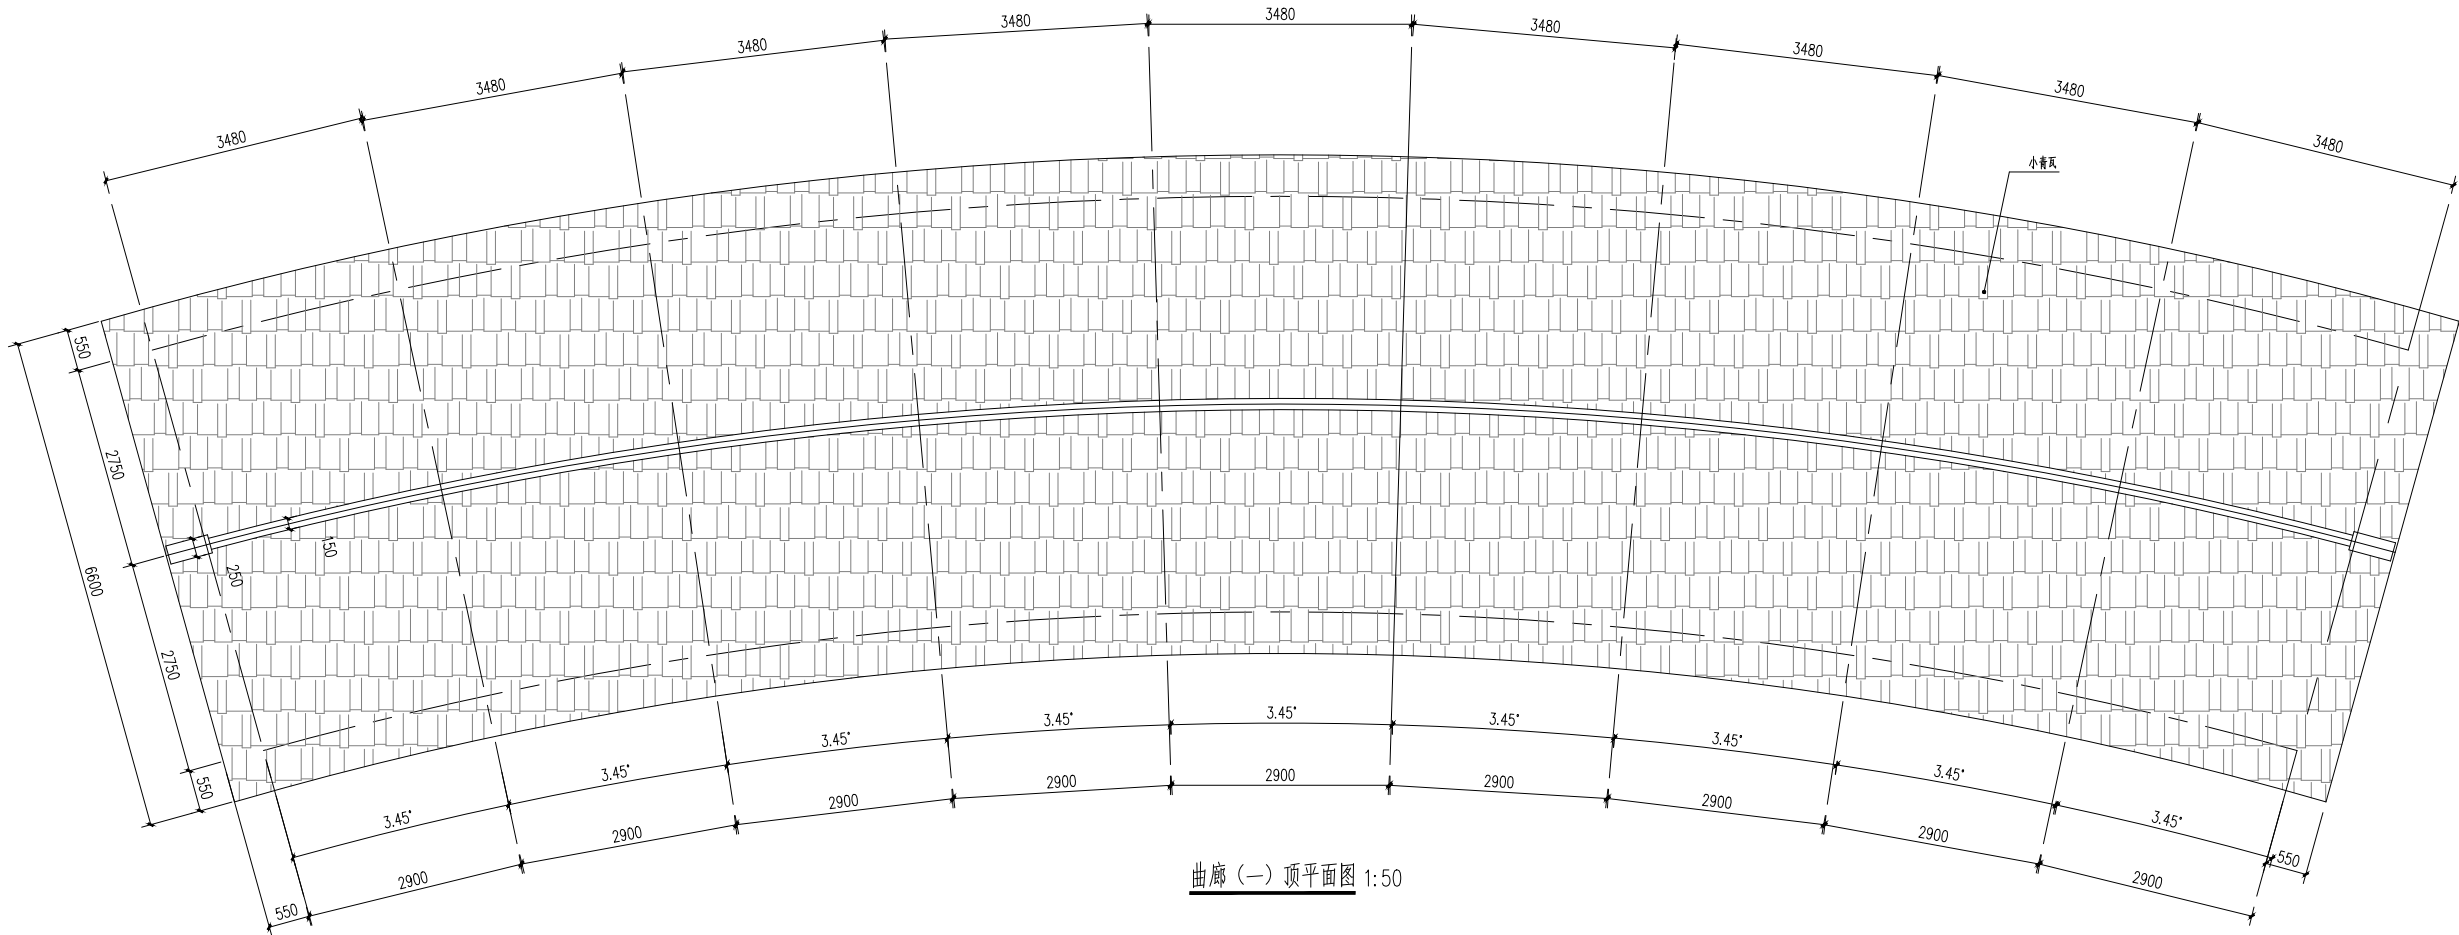

曲廊（一）顶平面图 1:50

■ 会 签 Joint Check up

总图		给排水	
建筑		暖通	
结构		电气	

■ 备 注 Notes

- 本图纸的版权,属中外建华诚工程技术集团有限公司所有,不得用于本工程以外范围。
- 本图纸需手续齐全方可用于施工。

■ 设计阶段 Design Stage

方案	初设	交通	园林	地震
人防	消防	报建	招标	施工

■ 平面示意 Plane Diagram



■ 单位出图章 Company Seal



中外建华诚工程技术集团有限公司
HCCT Engineering Technology Group Co., Ltd.
建筑工程甲级 A111000085
市政行业专业甲级 A111000085
风景园林专项甲级 A111000085
城乡规划编制甲级 [建]城规编(141029)

■ 签 署 Signature

项目负责人 Item Prin	沈剑英	
专业负责人 Chief	汤锐	
审定 Approved		
审核 Examined	郑丁源	
校对 Checked	汤锐	
设计 Designed	梁春艳	

■ 建设单位 Owner

宾阳县城市管理综合行政执法局

■ 工程名称 Project


宾阳县凤凰湖体育文化公园提升改造维修工程

■ 子项名称 Sub Item

■ 图纸名称 Title


曲廊（一）修缮平面图

工程号 Pjt. No.	—		
专 业 Dept.	园 林	图 号 Dwg. No.	JZ-11
比 例 Scale	1:50	日 期 Date	2025年 5月

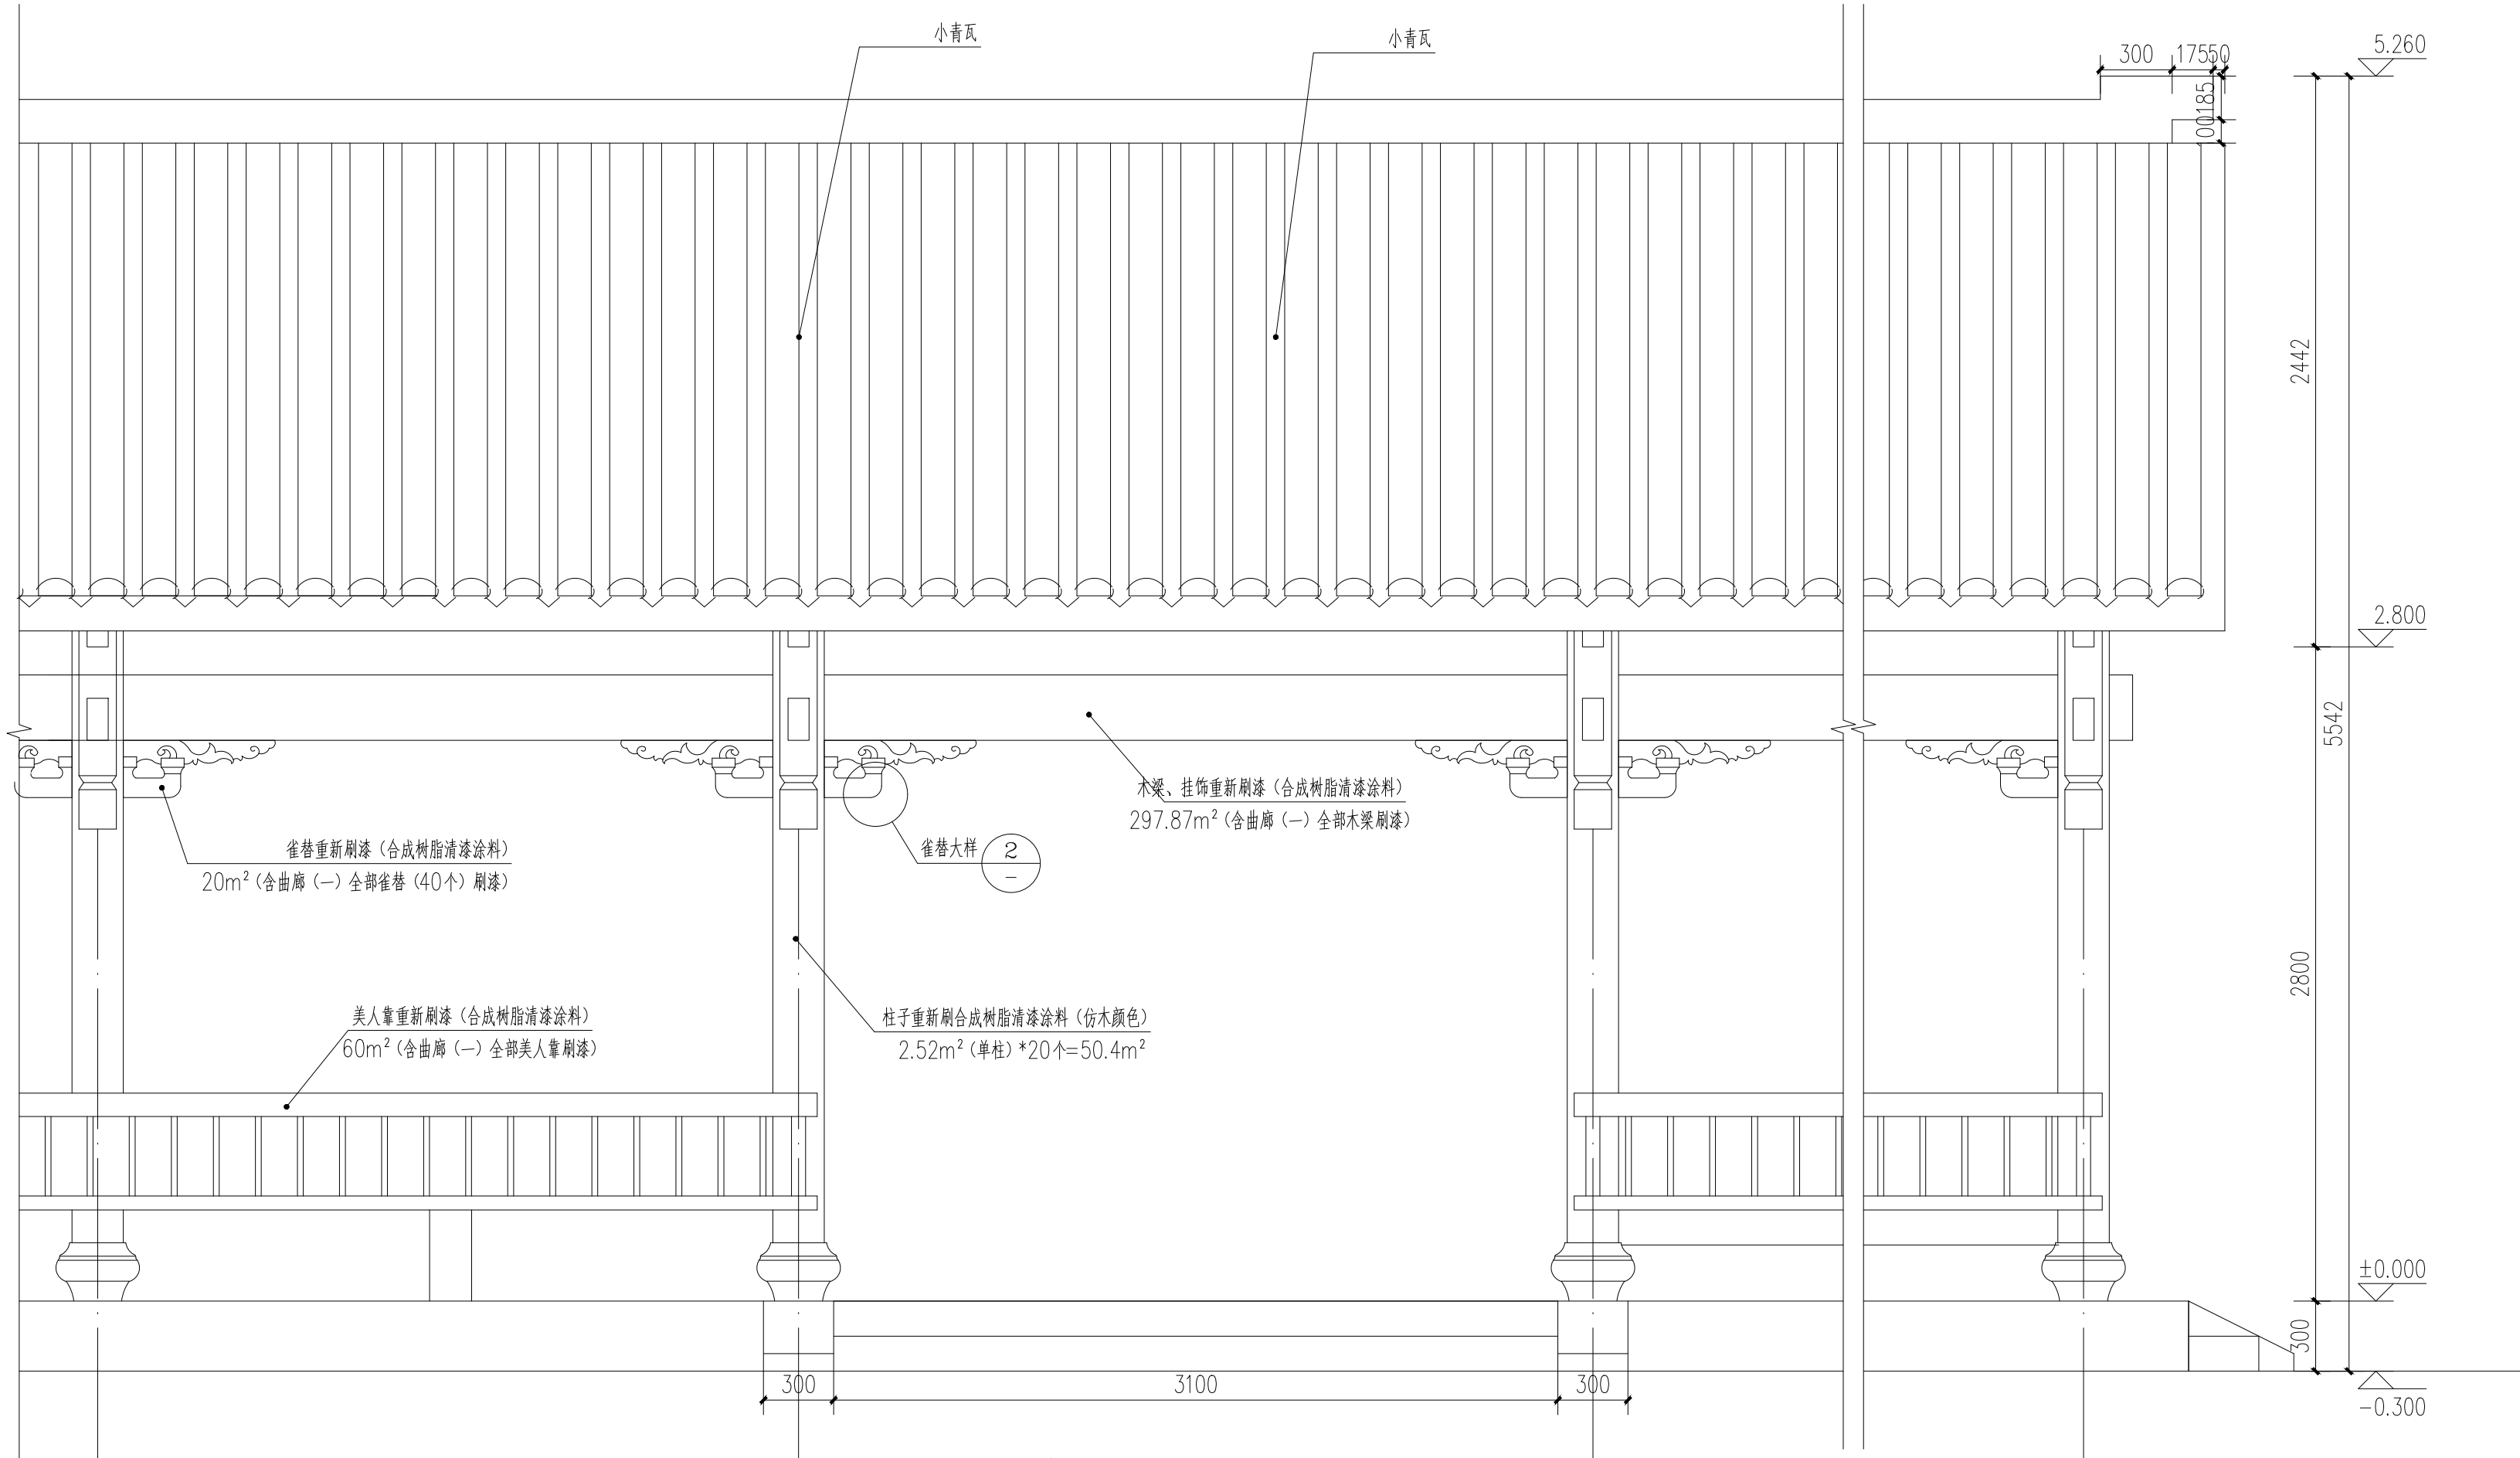


曲廊（一）立面图 1:25

曲廊（一）梁、柱、美人靠、雀替重新刷漆（合成树脂清漆涂料）
刷漆面积：428.27m²

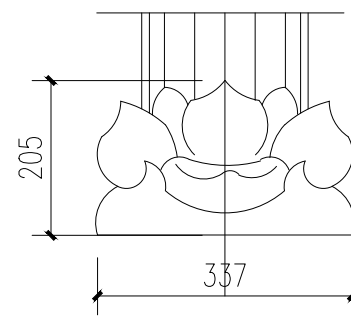

①荷花墩大样 1:10

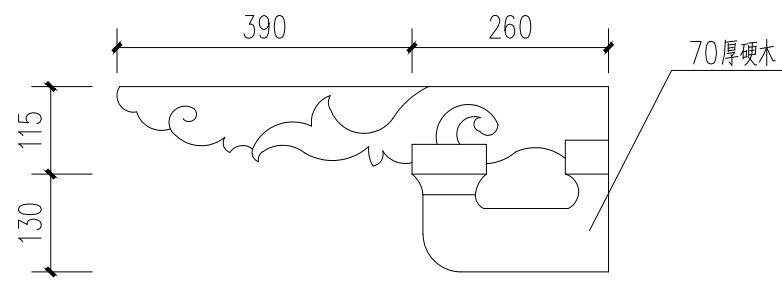


②雀替大样 1:10


雀替重新刷漆（合成树脂清漆涂料），单个雀替刷漆面积约0.5m²
曲廊—全部雀替（40个）重新刷漆面积为20m²

说明




- 本工程室内地面标高±0.000为相对地面标高，实际标高根据施工现场确定。
- 尺寸单位：本图中所有尺寸单位除标高以M为单位，其余均以mm为单位。
- 本工程构架用木结构，均经过防腐处理。
- 地基承载力为50kpa。
- 基础保护层厚35，柱保护层厚25，混凝土标号为C25。
- 所有木制结构选用防腐木，二度清漆，二度黄色仿木漆。
- 增加挂瓦条，间距175mm安装2根挂瓦条，截面规格为20x30mm防腐木

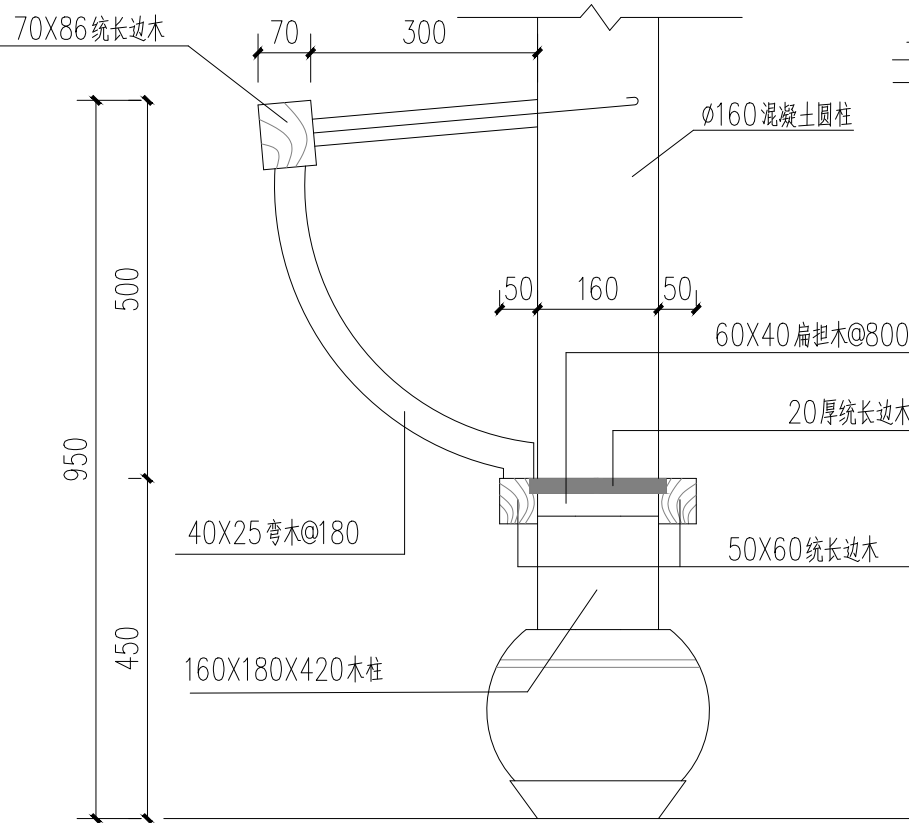


③美人靠大样 1:10

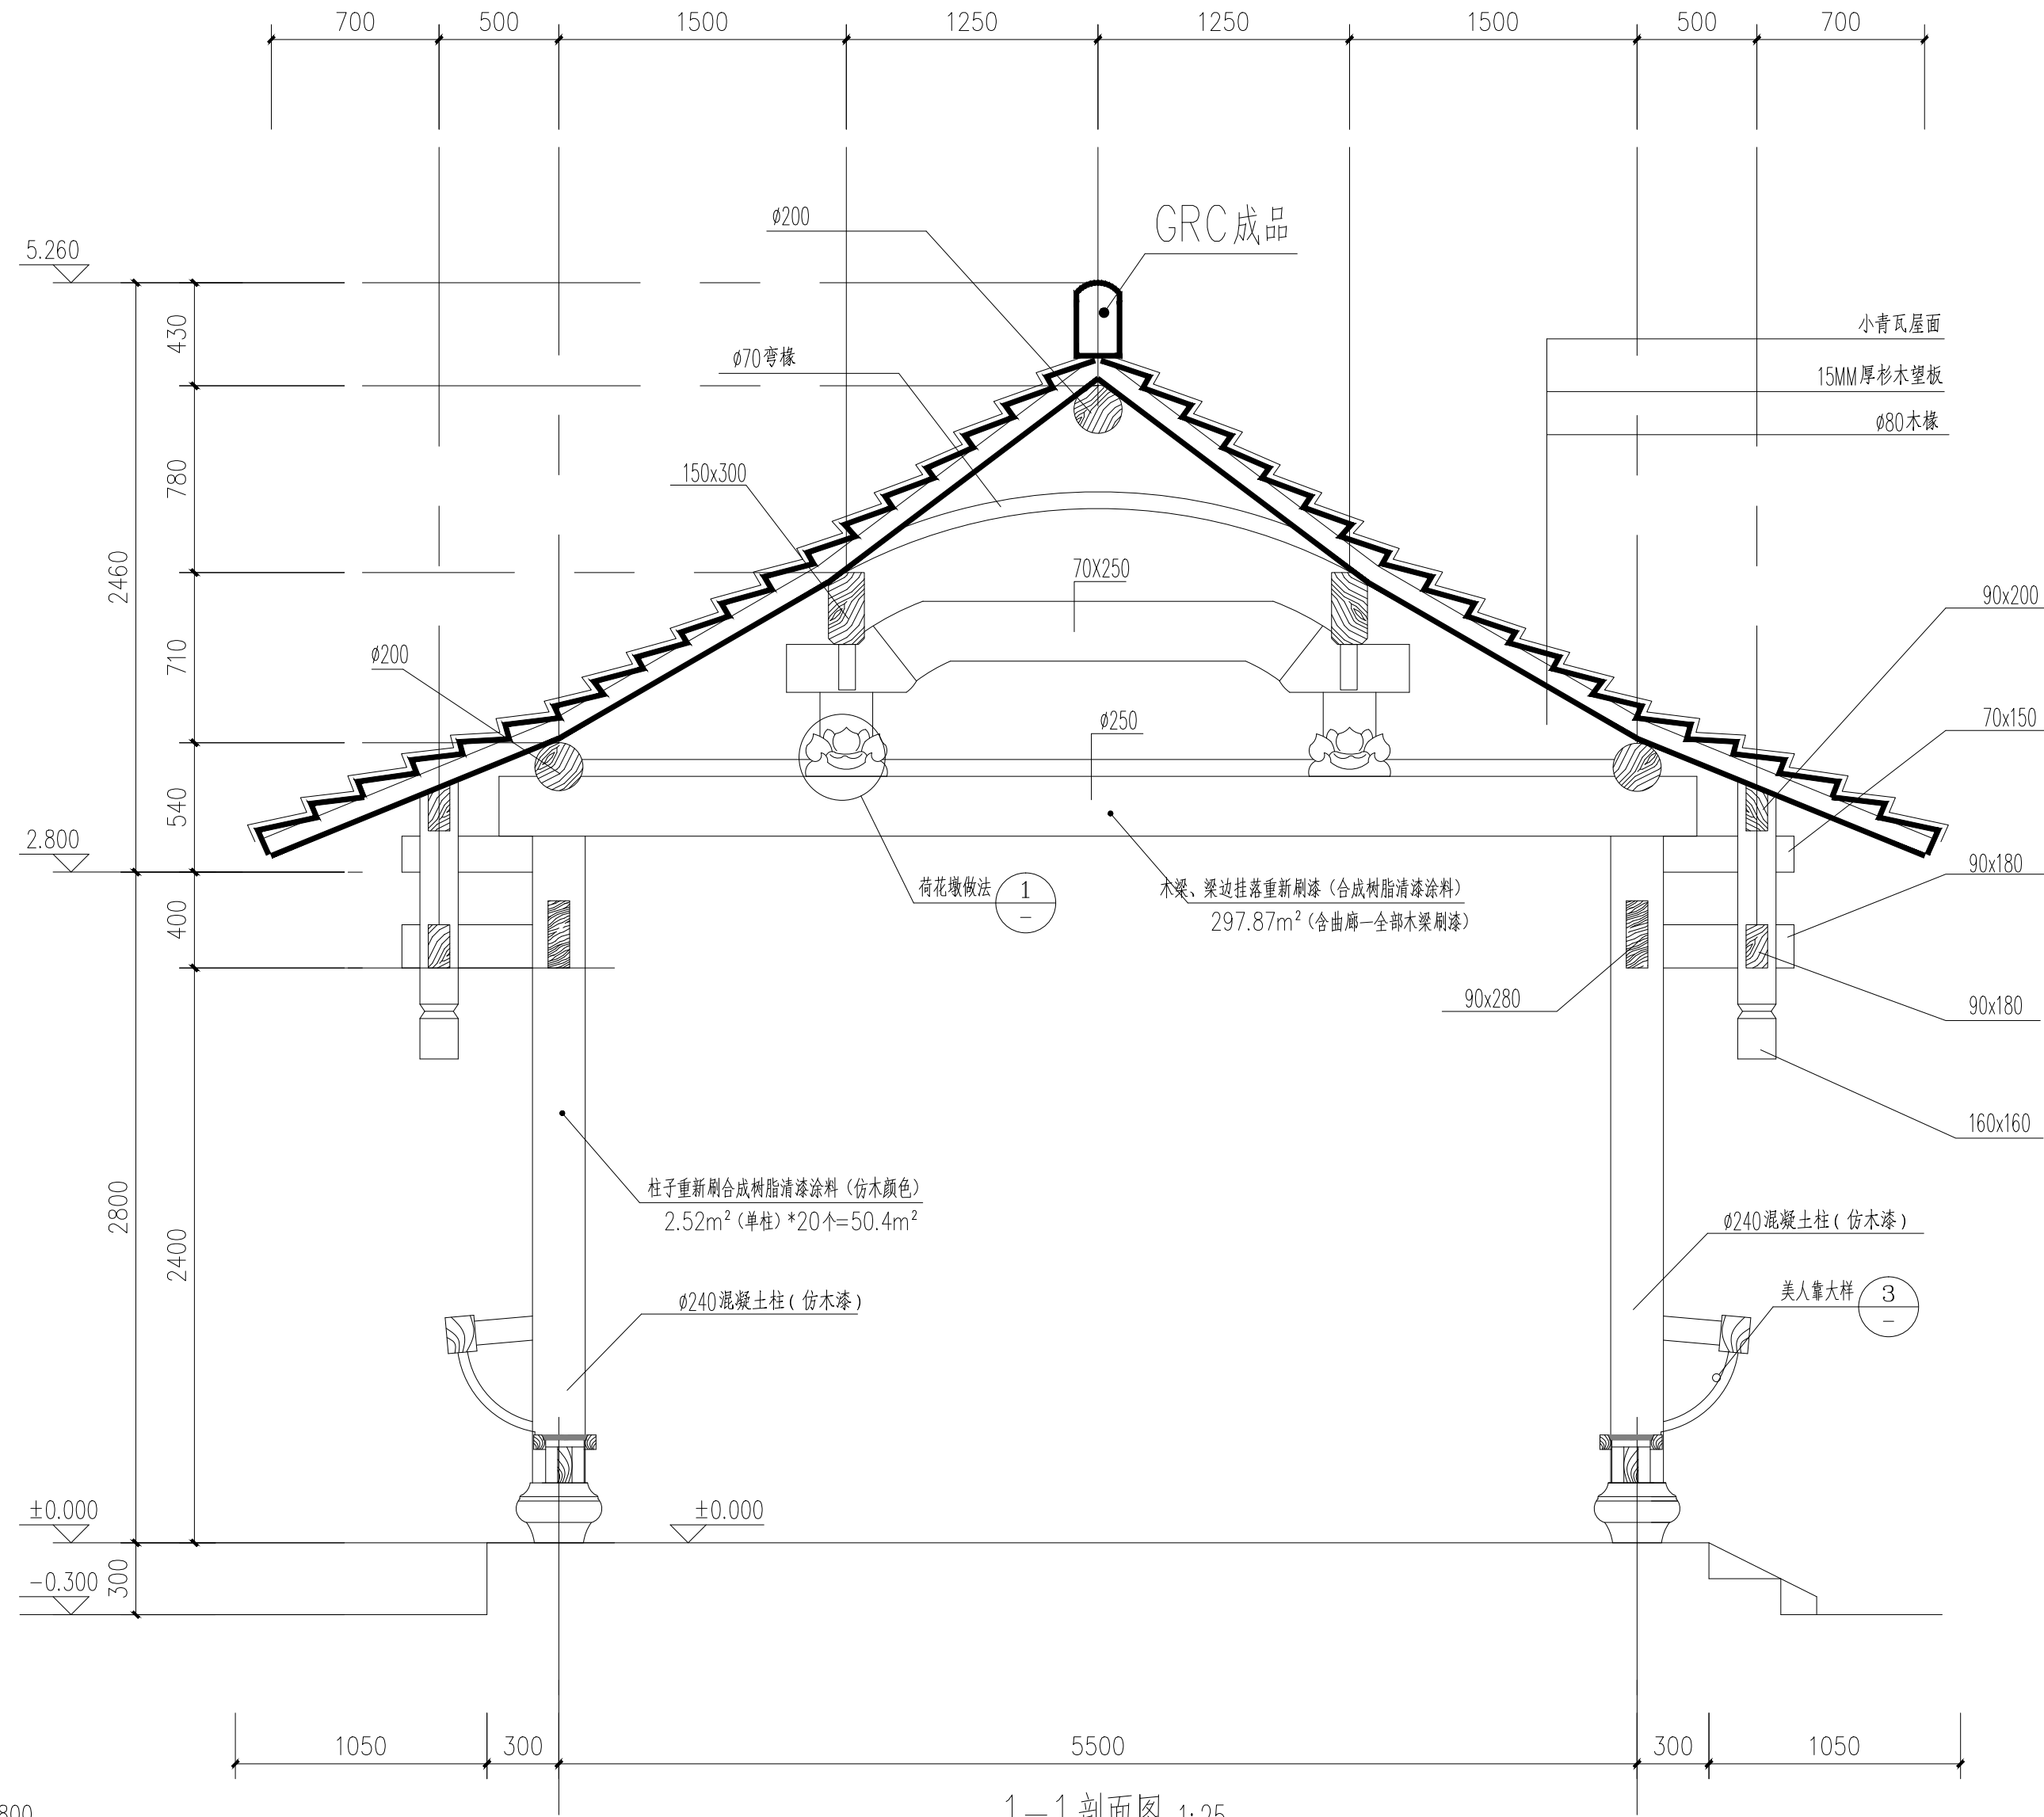


1-1 剖面图 1:25

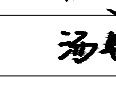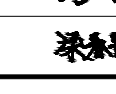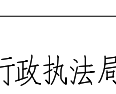■ 会 签 Joint Check up				
总图		给排水		
建筑		暖通		
结构		电气		
■ 备 注 Notes				
* 本图纸的版权,属中外建华诚工程技术集团有限公司所有,不得用于本工程以外范围。				
* 本图纸需手续齐全方可用于施工。				
■ 设计阶段 Design Stage				
方案	初设	交通	园林	地震
人防	消防	报建	招标	施工
				●
■ 单位出图章 Company Seal				
 中外建华诚工程技术集团有限公司 HCCI Engineering Technology Group Co., Ltd. 建筑工程甲级 A111000085 市政行业专业甲级 A111000085 风景园林专项甲级 A111000085 城乡规划编制甲级 [建]城规编(141029)				
■ 签 署 Signature				
项目负责人 Item.Prin	沈剑英			
专业负责人 Chief	汤锐			
审 定 Approved				
审 核 Examined	郑丁源			
校 对 Checked	汤锐			
设 计 Designed	梁春艳			
■ 建设单位 Owner				
宾阳县城市管理综合行政执法局				
■ 工程名称 Project				
宾阳县凤凰湖体育文化公园提升改造维修工程				
■ 子项名称 Sub Item				


■ 图纸名称 Title				
曲廊（一）修缮立面图、剖面图、大样图				
工程号 Pjt. No.	—			
专 业 Dept.	园 林	图 号 Dwg. No.	JZ-12	
比 例 Scale	1:50	日 期 Date	2025年 5月	

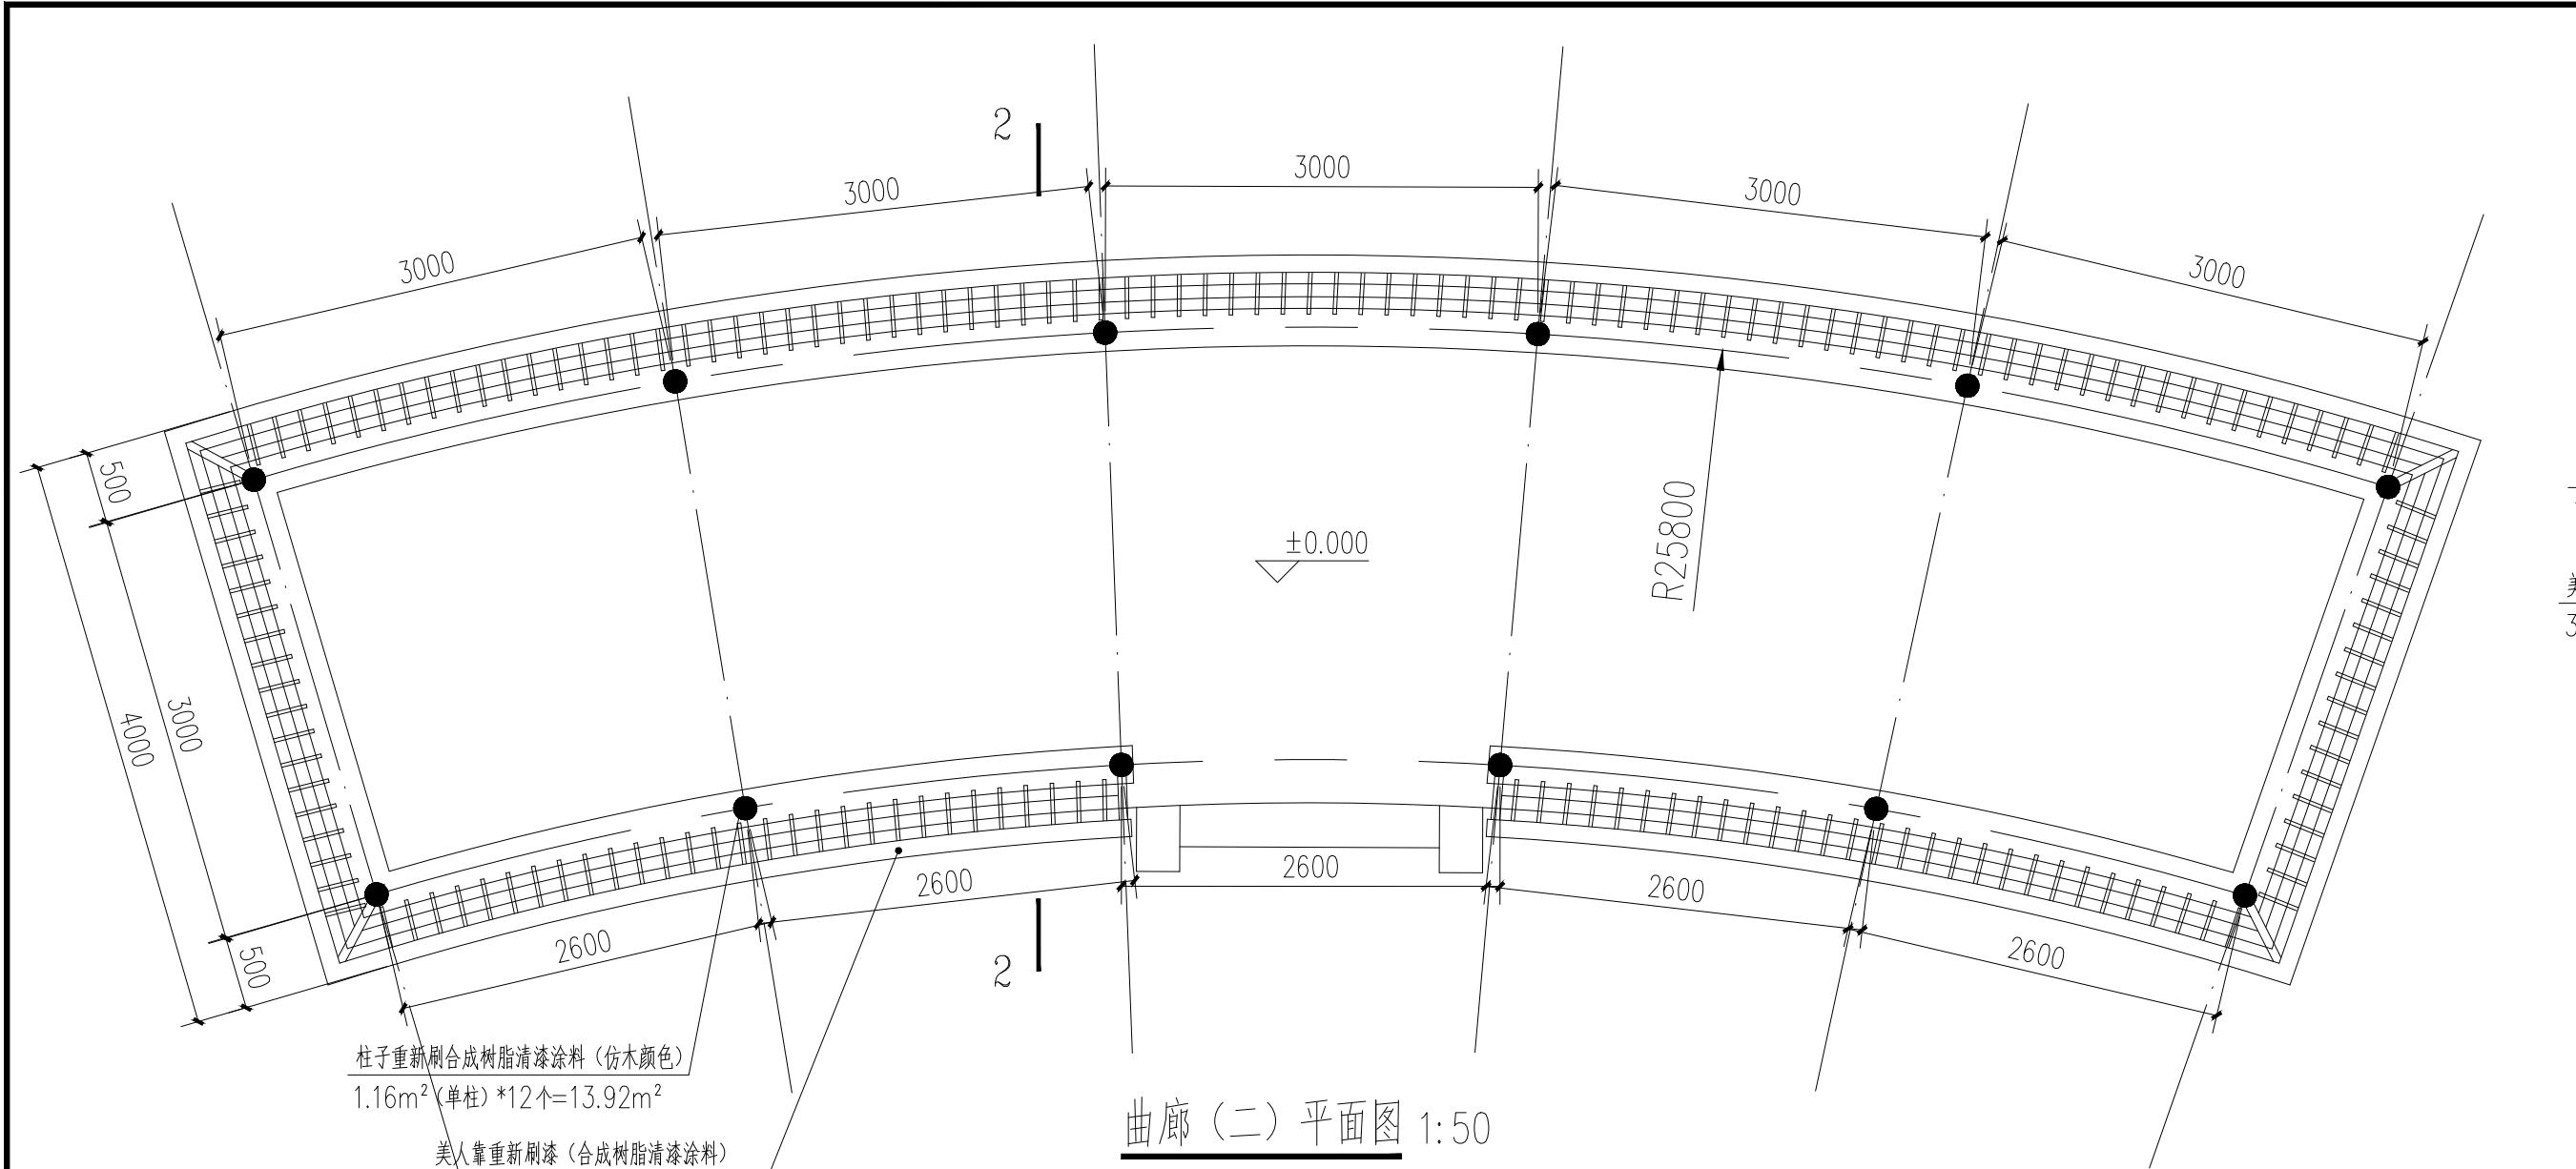

曲廊(二)平面图 1:50

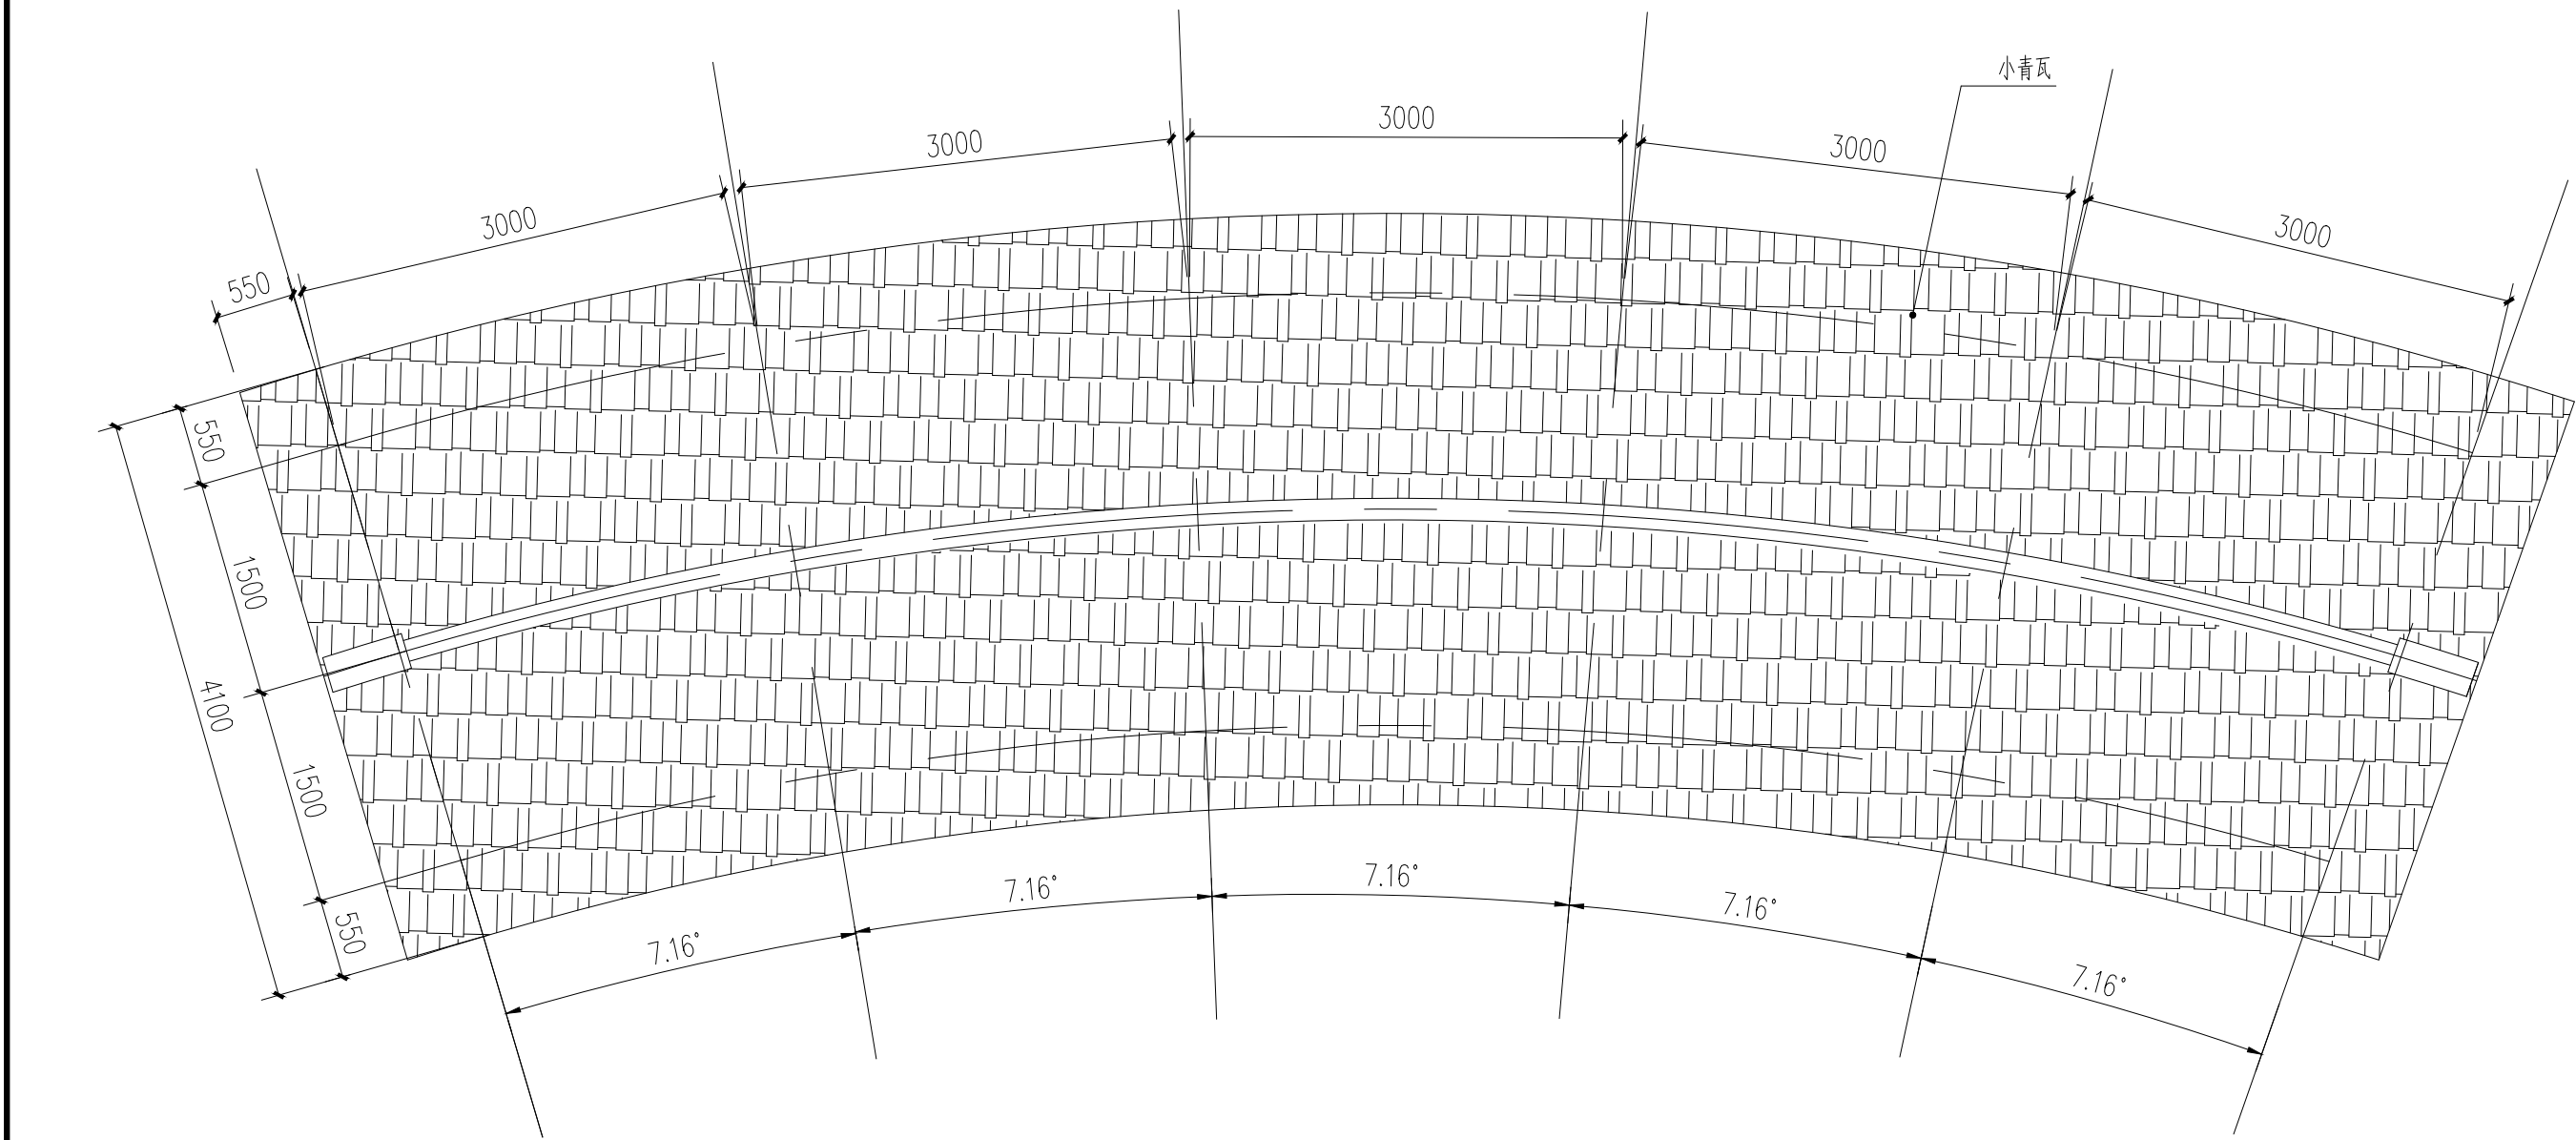


曲廊(二)顶平面图 1:50

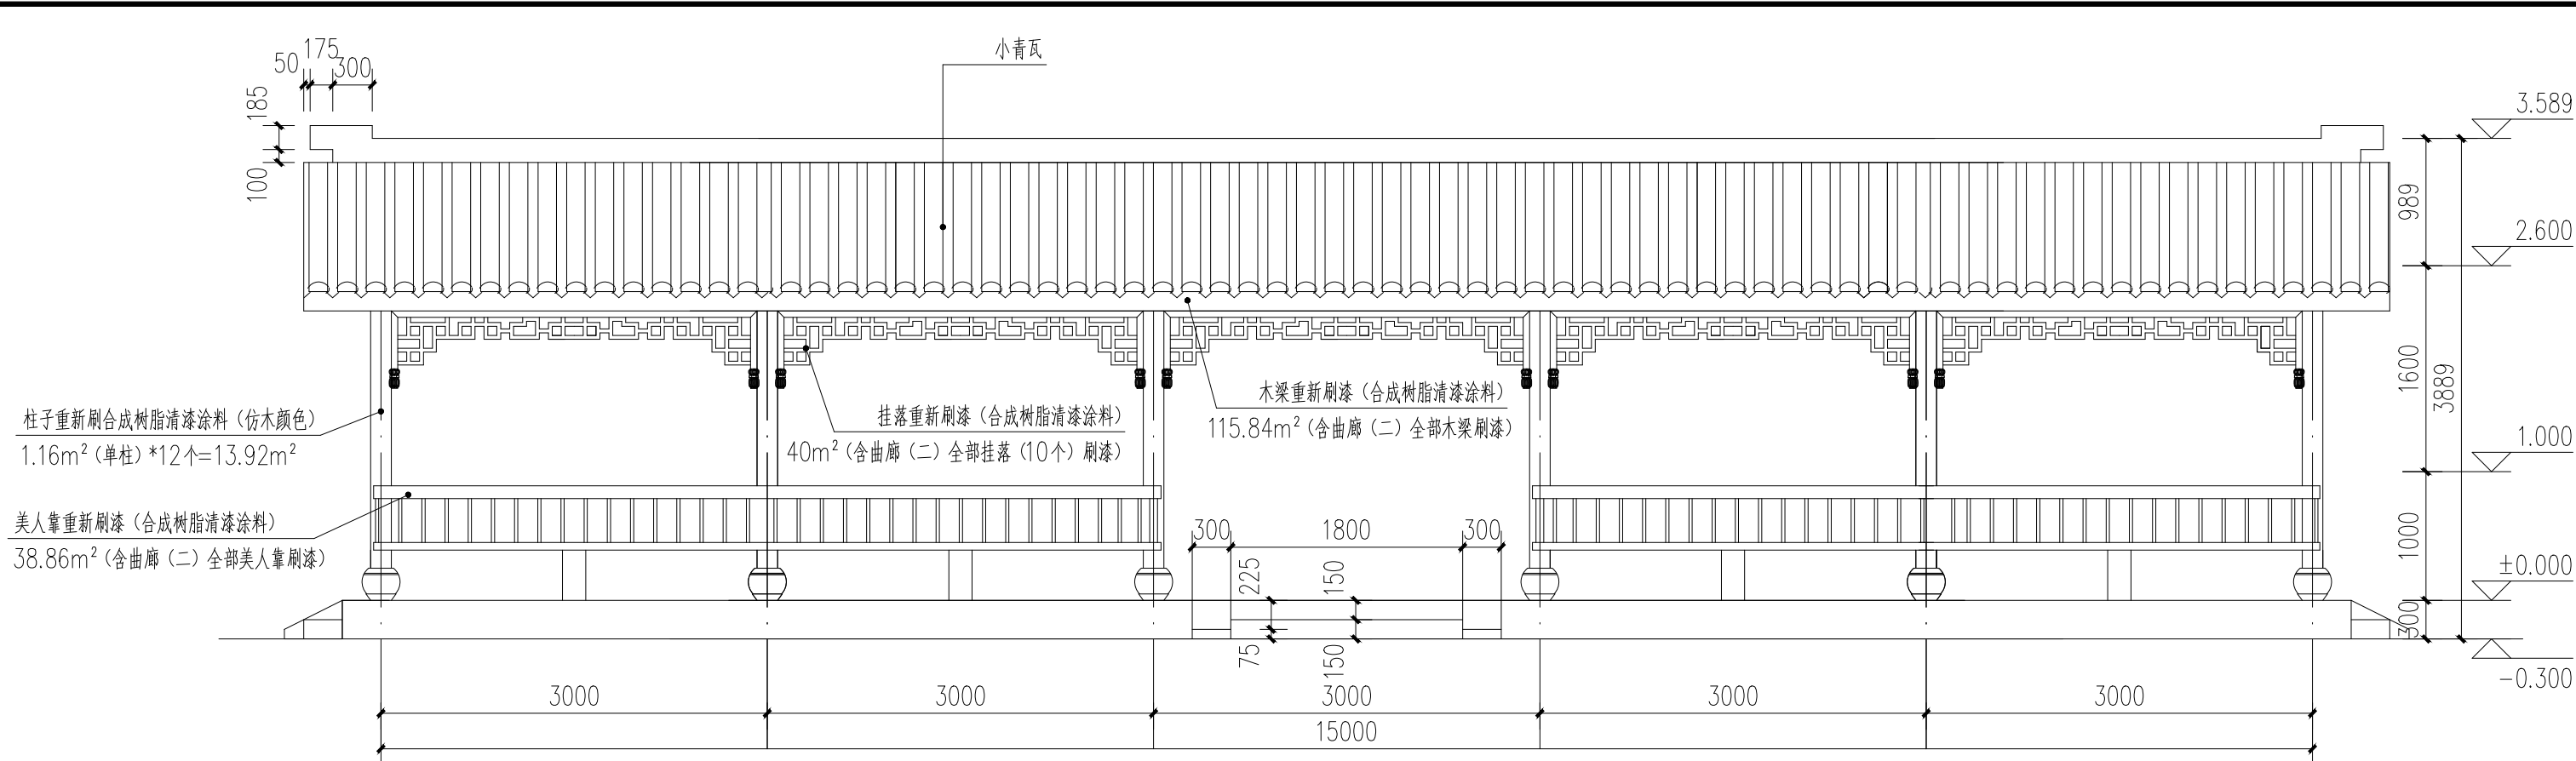


曲廊(二)立面图 1:50

曲廊(二)梁、柱、美人靠、挂落重新刷漆(合成树脂清漆涂料)
刷漆面积: 208.62m²

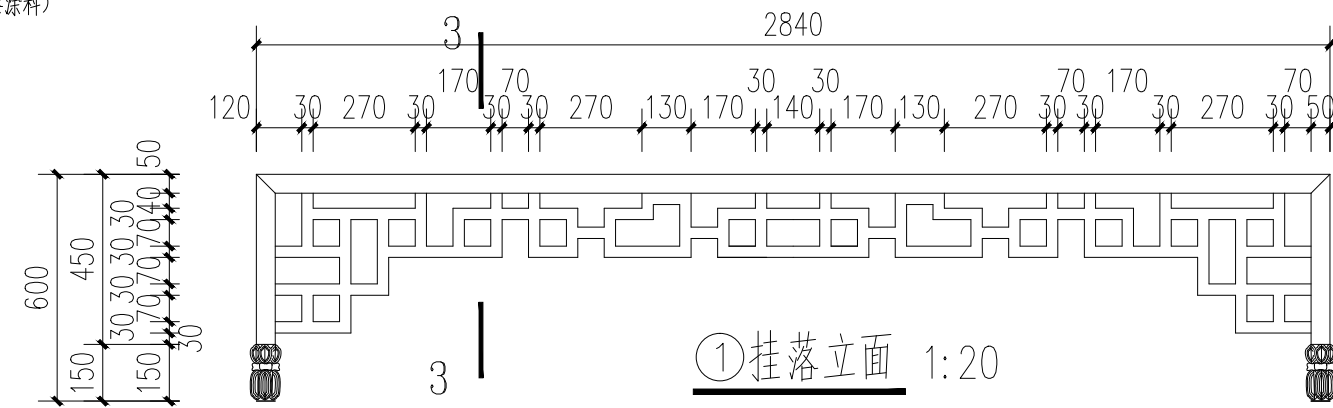


①挂落立面 1:20

挂落重新刷漆(合成树脂清漆涂料), 单个挂落刷漆面积均4m²
曲廊(二)全部挂落(10个)重新刷漆面积为40m²

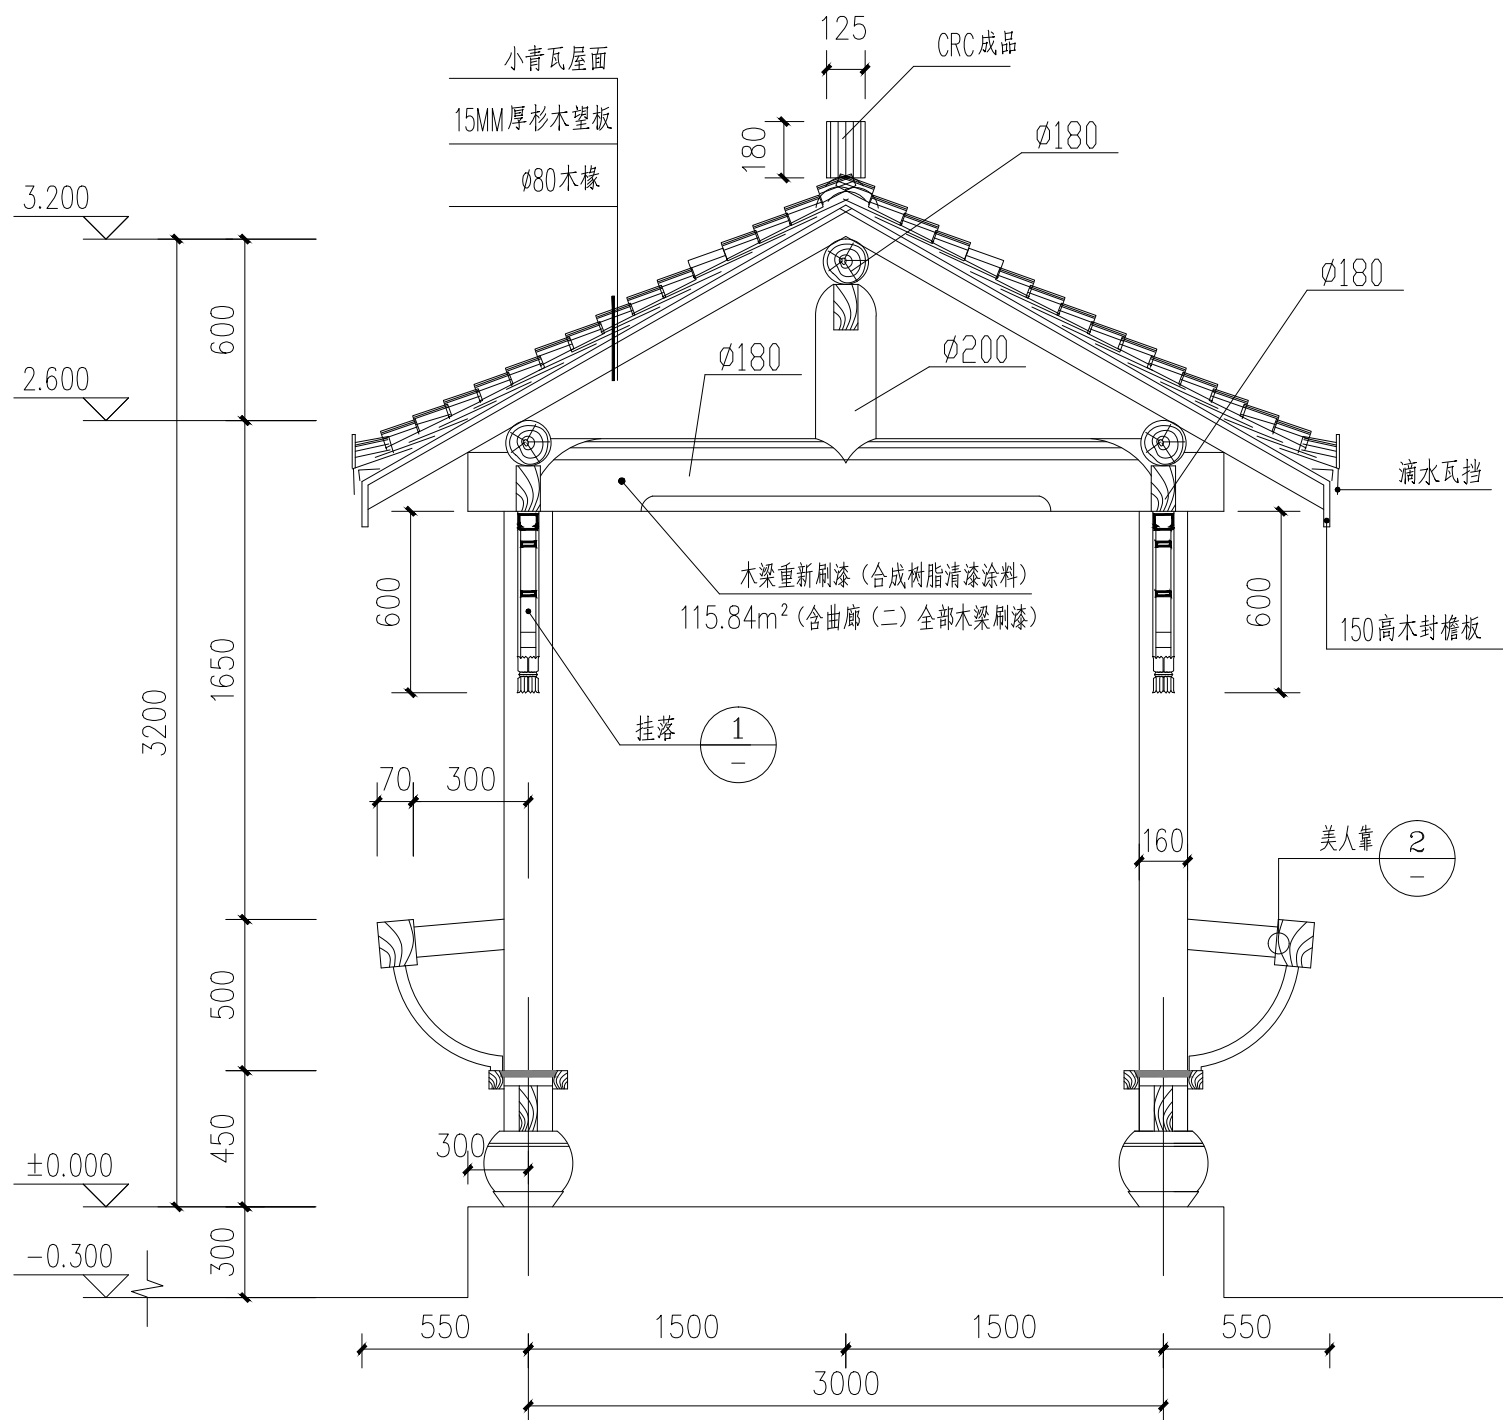











2-2剖面图 1:25

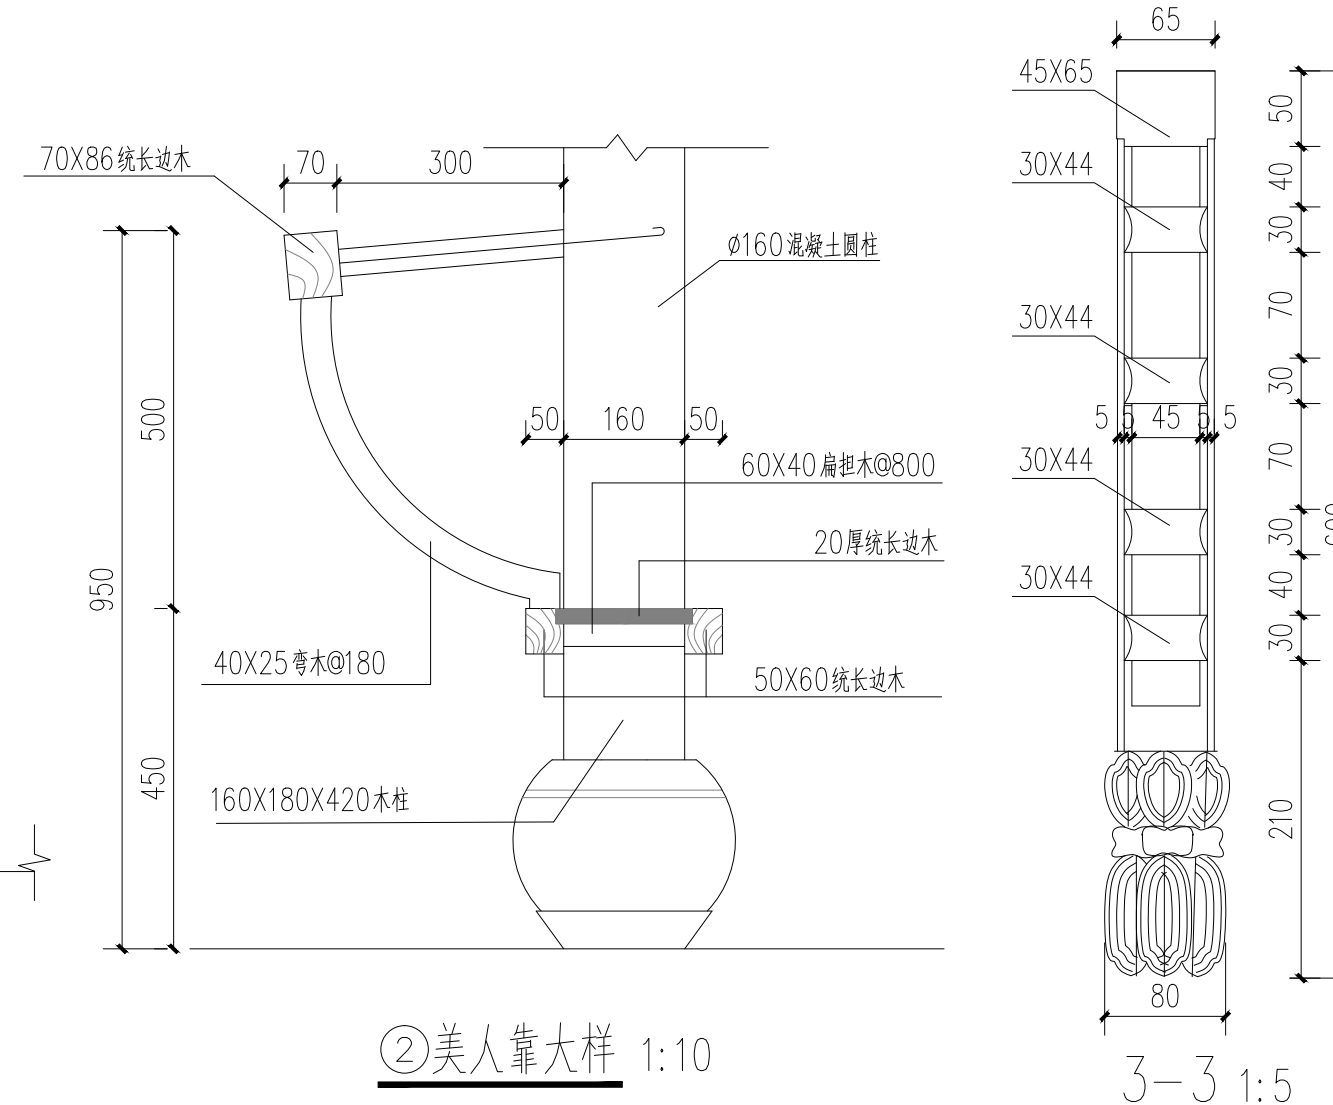

②美人靠大样 1:10

3-3 1:5

会签 Joint Check up			
总图		给排水	
建筑		暖通	
结构		电气	
备注 Notes			
* 本图纸的版权, 属中外建华诚工程技术集团有限公司所有, 不得用于本工程以外范围。			
* 本图纸需手续齐全方可用于施工。			
设计阶段 Design Stage			
方案	初设	交通	园林 地震
人防	消防	报建	招标 施工
单位出图章 Company Seal			
中外建华诚工程技术集团有限公司 HCCI Engineering Technology Group Co., Ltd. 建筑工程甲级 A111000085 市政行业专业甲级 A111000085 风景园林专项甲级 A111000085 城乡规划编制甲级 [建]城规编(141029)			
签署 Signature			
项目负责人 Item.Prin	沈剑英		
专业负责人 Chief	汤锐		
审定 Approved			
审核 Examined	郑丁源		
校对 Checked	汤锐		
设计 Designed	梁春艳		
建设单位 Owner			
宾阳县城市管理综合行政执法局			
工程名称 Project			
宾阳县凤凰湖体育文化公园提升改造维修工程			
子项名称 Sub Item			
图纸名称 Title			
曲廊(二) 修缮平面、立面、剖面图、大样图			
工程号 Pjt. No.	—		
专业 Dept.	园林	图号 Dwg. No.	JZ-13
比例 Scale	1:50	日期 Date	2025年5月

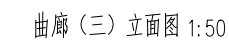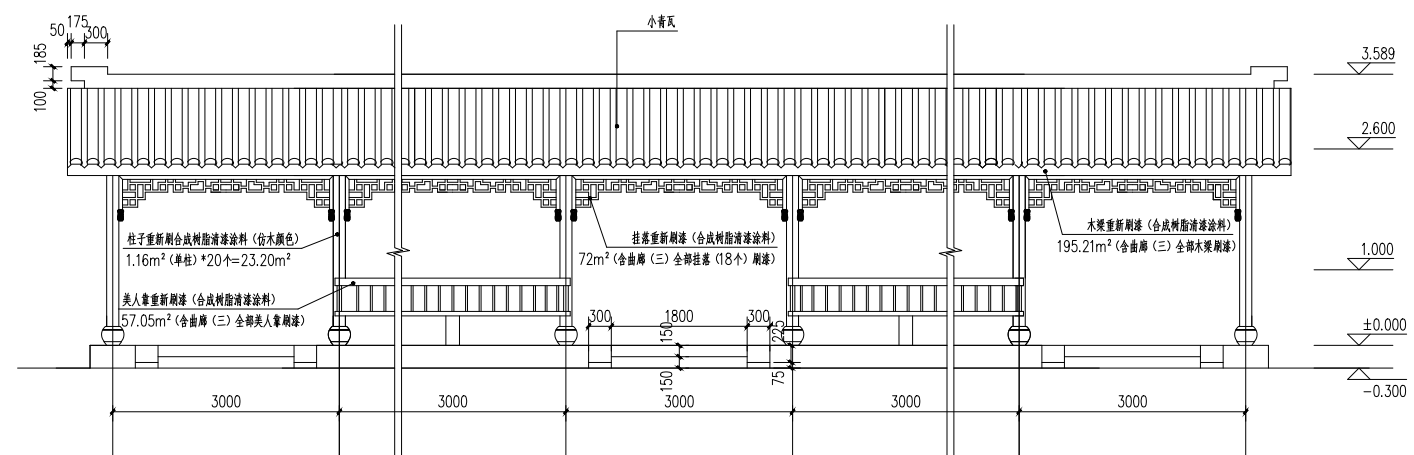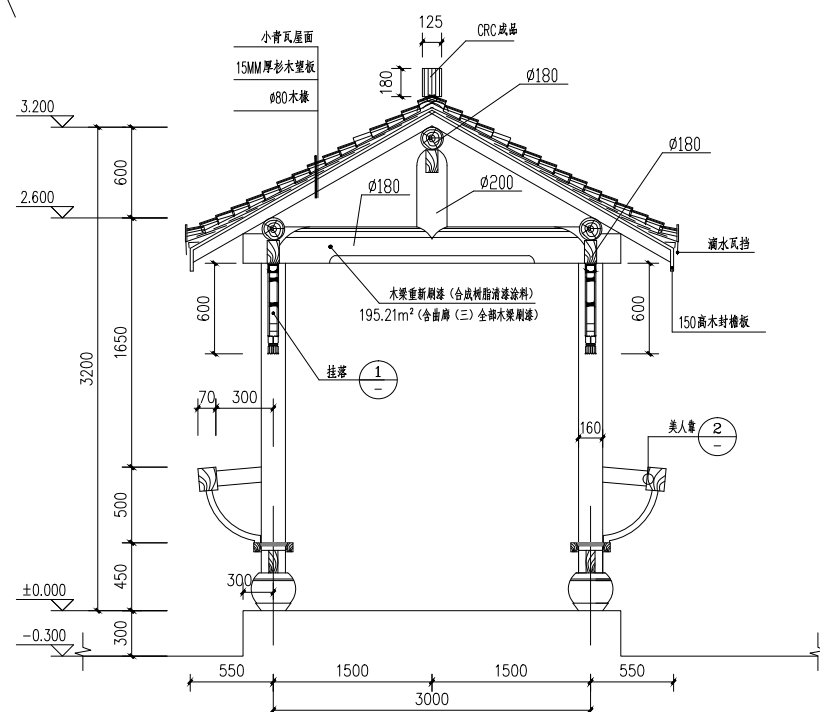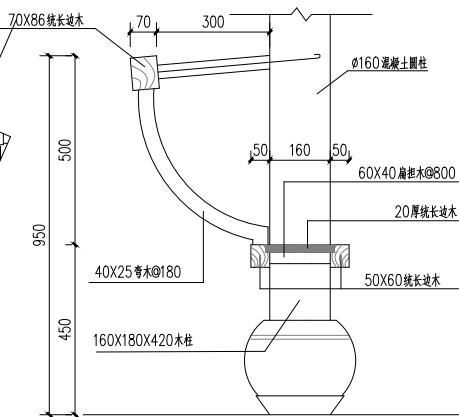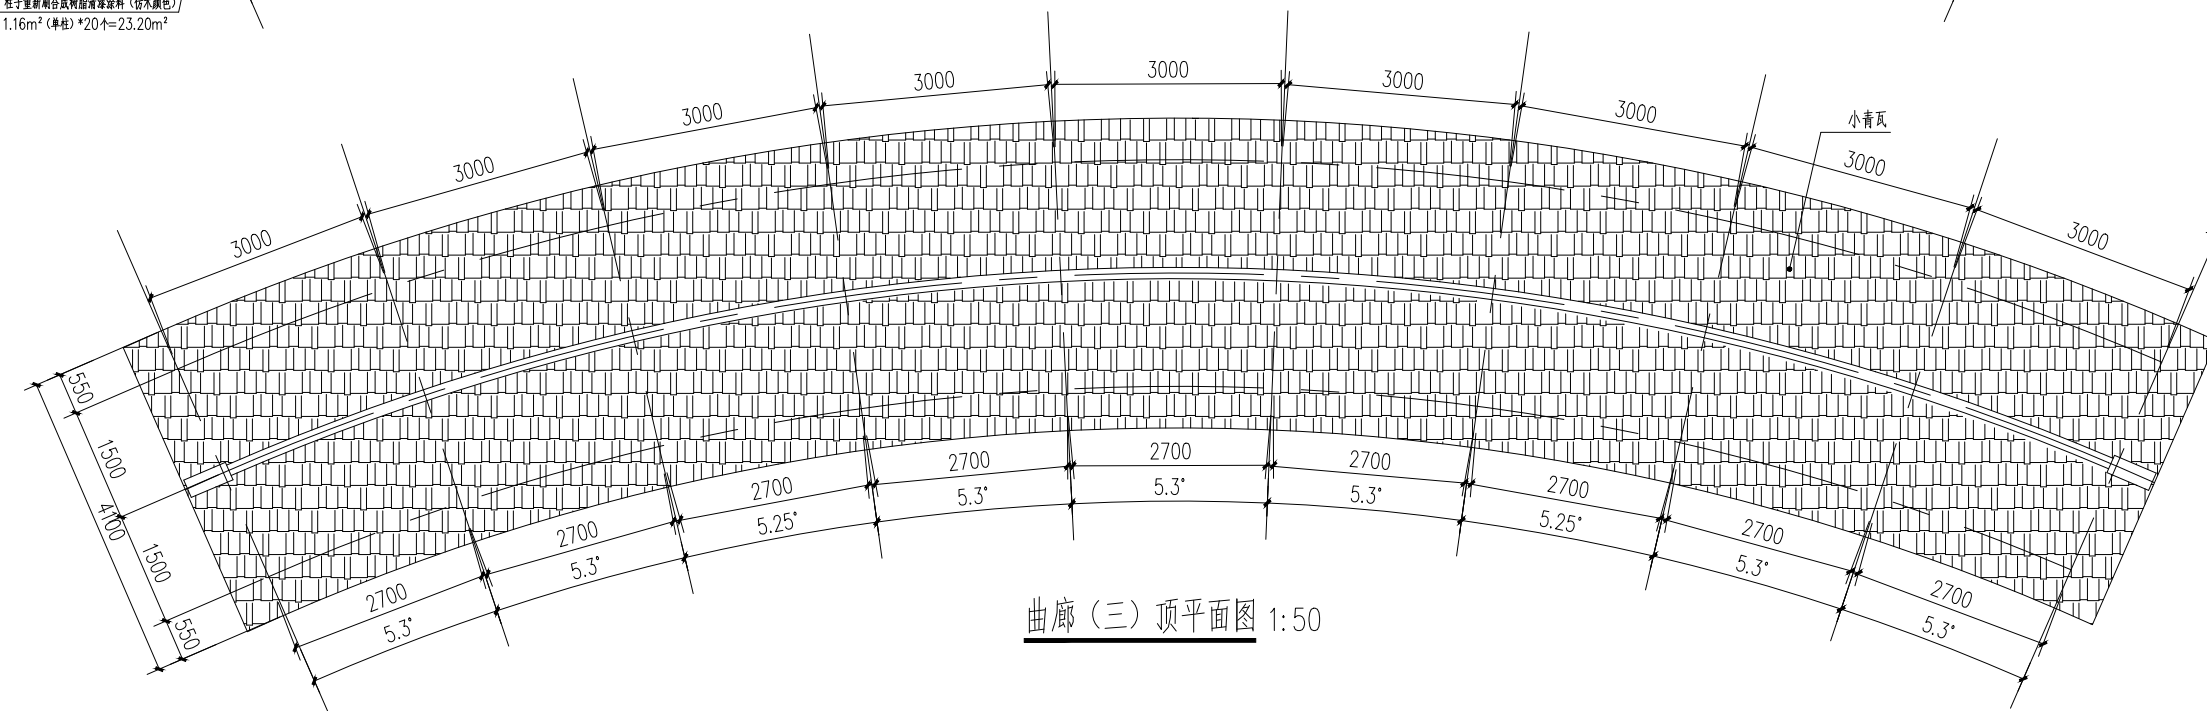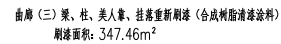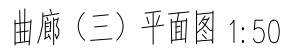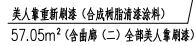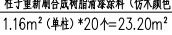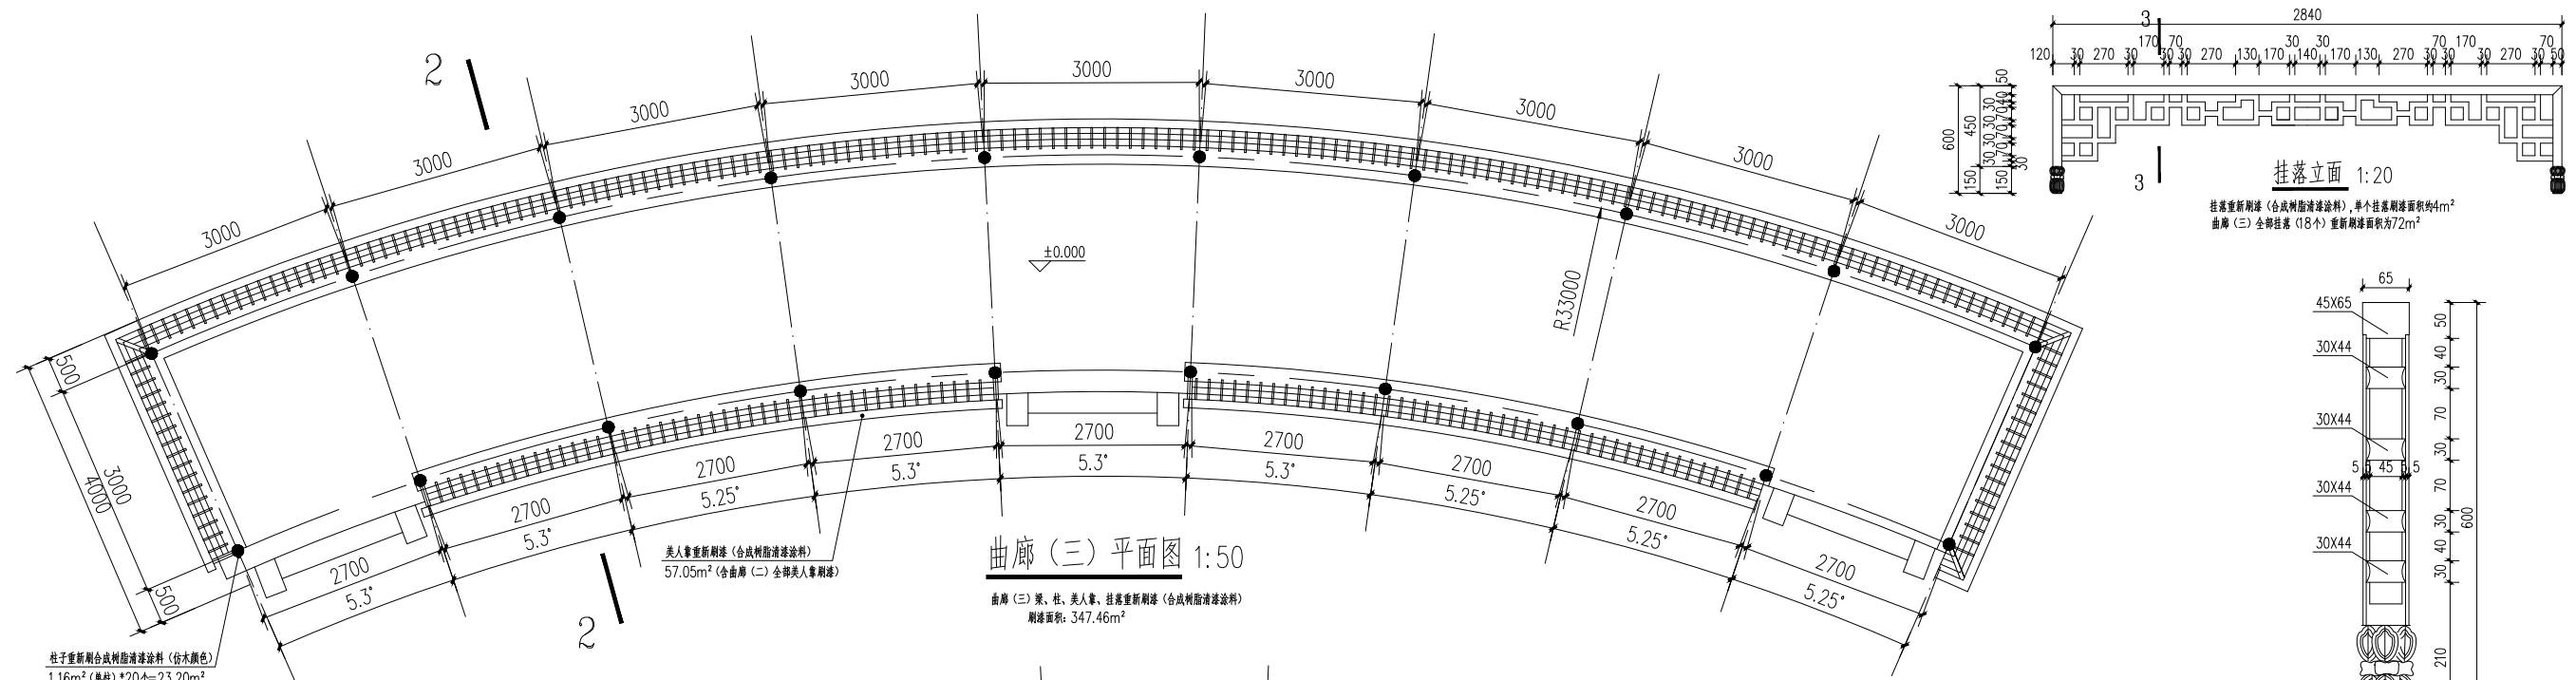

■ 会 签 Joint Check up			
总图		给排水	
建筑		暖通	
结构		电气	

■ 备注 Notes

● 本图纸的版权,属中外建华诚工程技术集团有限公司所有,不得用于本工程以外范围。

● 本图纸需手续齐全方可用于施工。

■ 设计阶段 Design Stage

方案	初设	交通	园林	地震
人防	消防	报建	招标	施工
				●

■ 平面示意 Plane Diagram

--	--

■ 单位出图章 Company Seal



中外建华诚工程技术集团有限公司
HCCI Engineering Technology Group Co., Ltd.

建筑工程甲级	A111000085
市政行业专业甲级	A111000085
风景园林专项甲级	A111000085
城乡规划编制甲级	建[建]城规编(141029)

■ 签署 Signature		
项目负责人 Item Prin	沈剑英	
专业负责人 Chief	汤锐	
审定 Approved		
审核 Examined	郑丁源	
校对 Checked	汤锐	
设计 Designed	梁春艳	

■ 建设单位 Owner
宾阳县城市管理综合行政执法局

■ 工程名称 Project

宾阳县凤凰湖体育文化公园提升改造维修工程








子项名称 Sub Item

■ 图纸名称 Title

曲廊(三)修缮平面、立面、剖面图、大样图	
工程号	—

Pjt. No.			
专业	园林	图号	17-14

Dept.	四 林	Dwg. No.	JZ-14
-------	-----	----------	-------

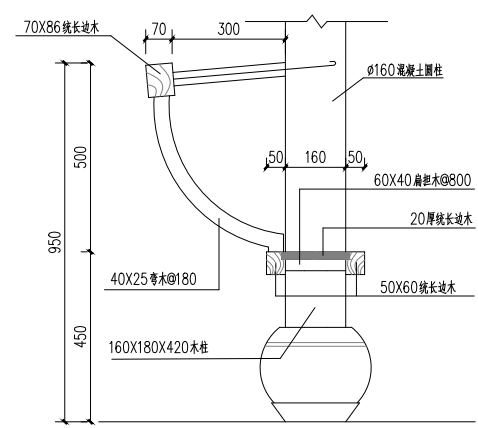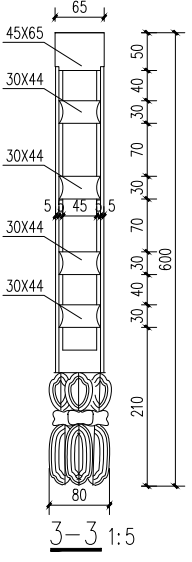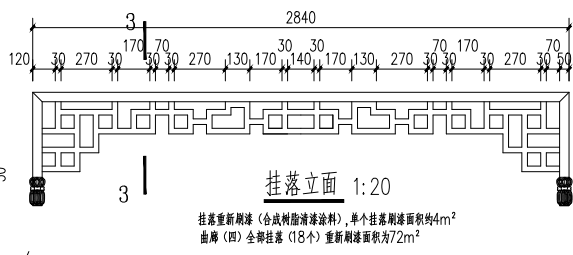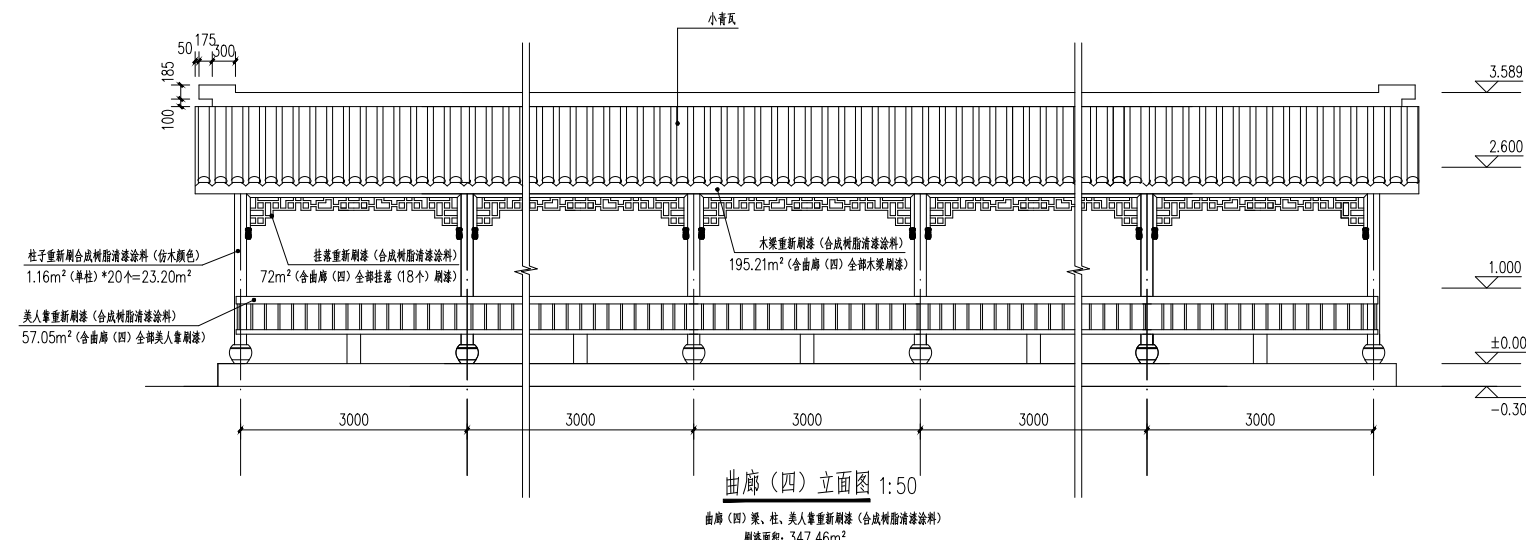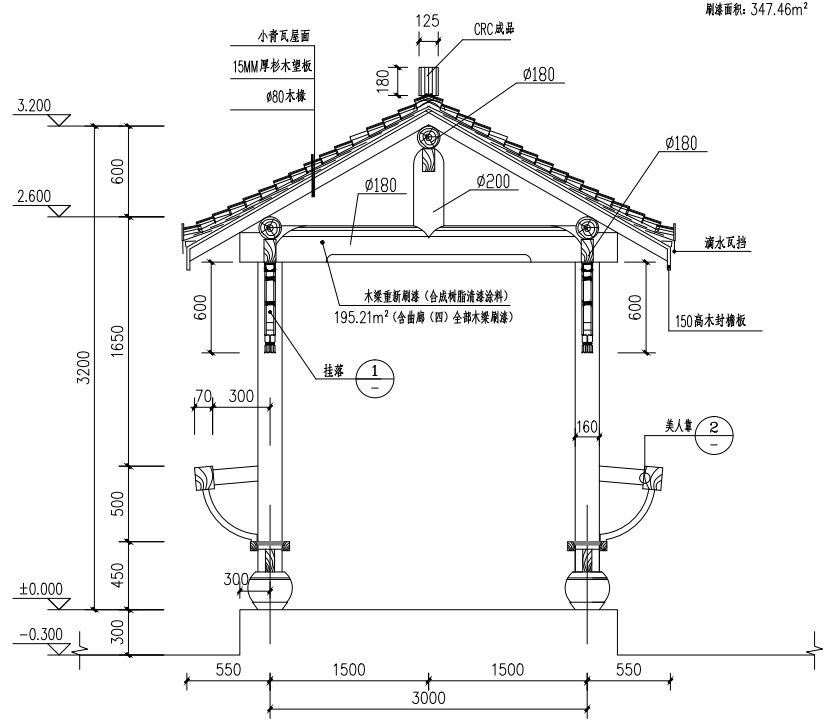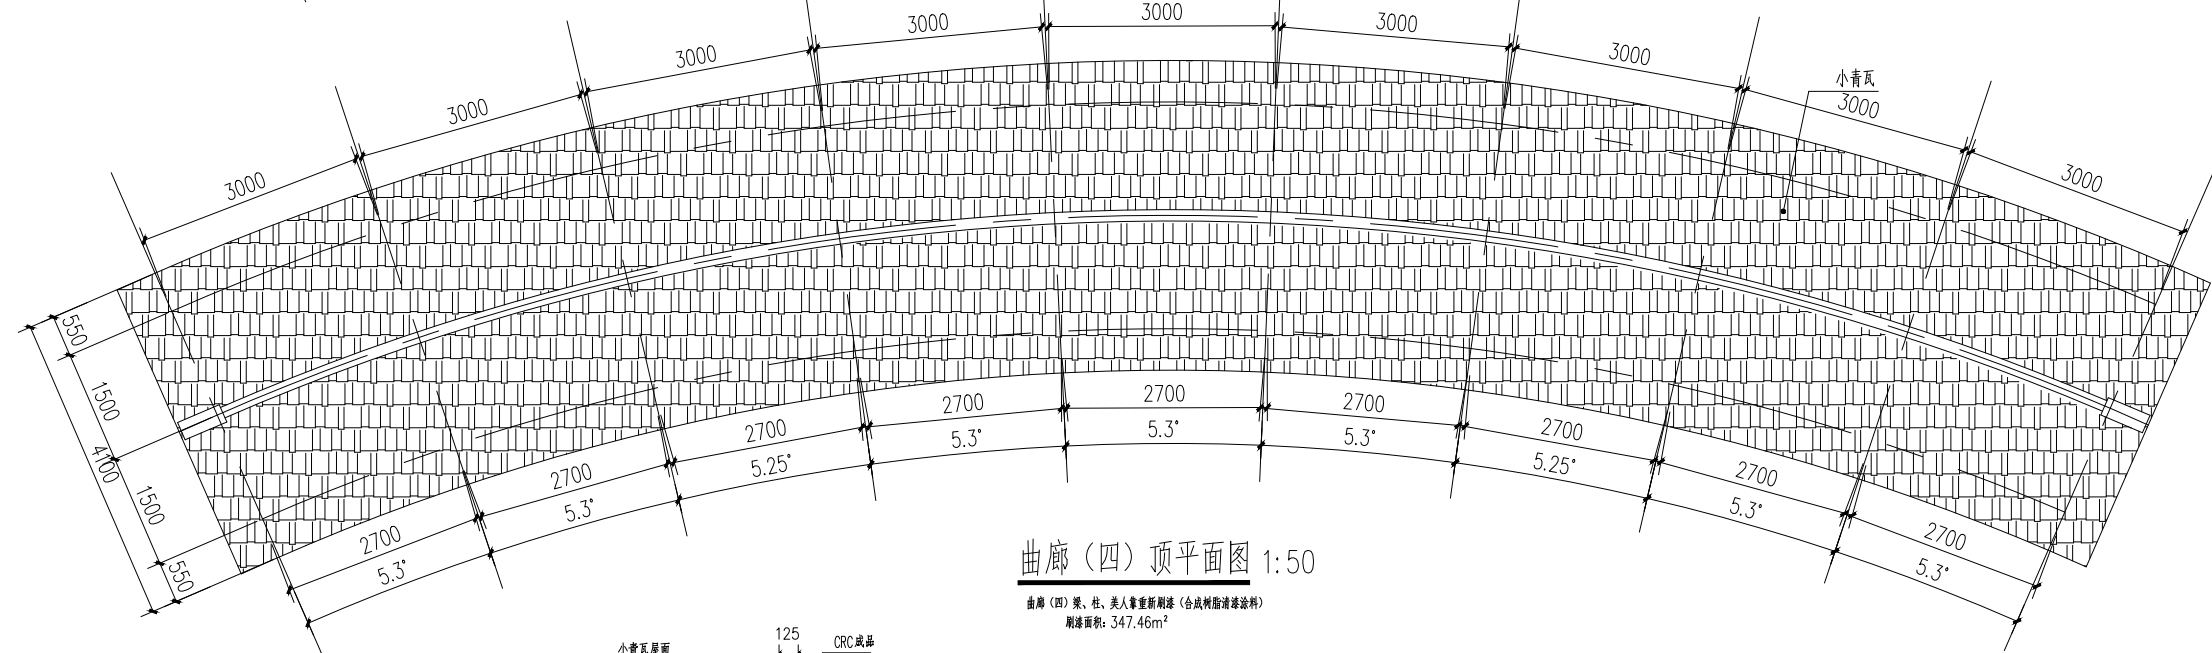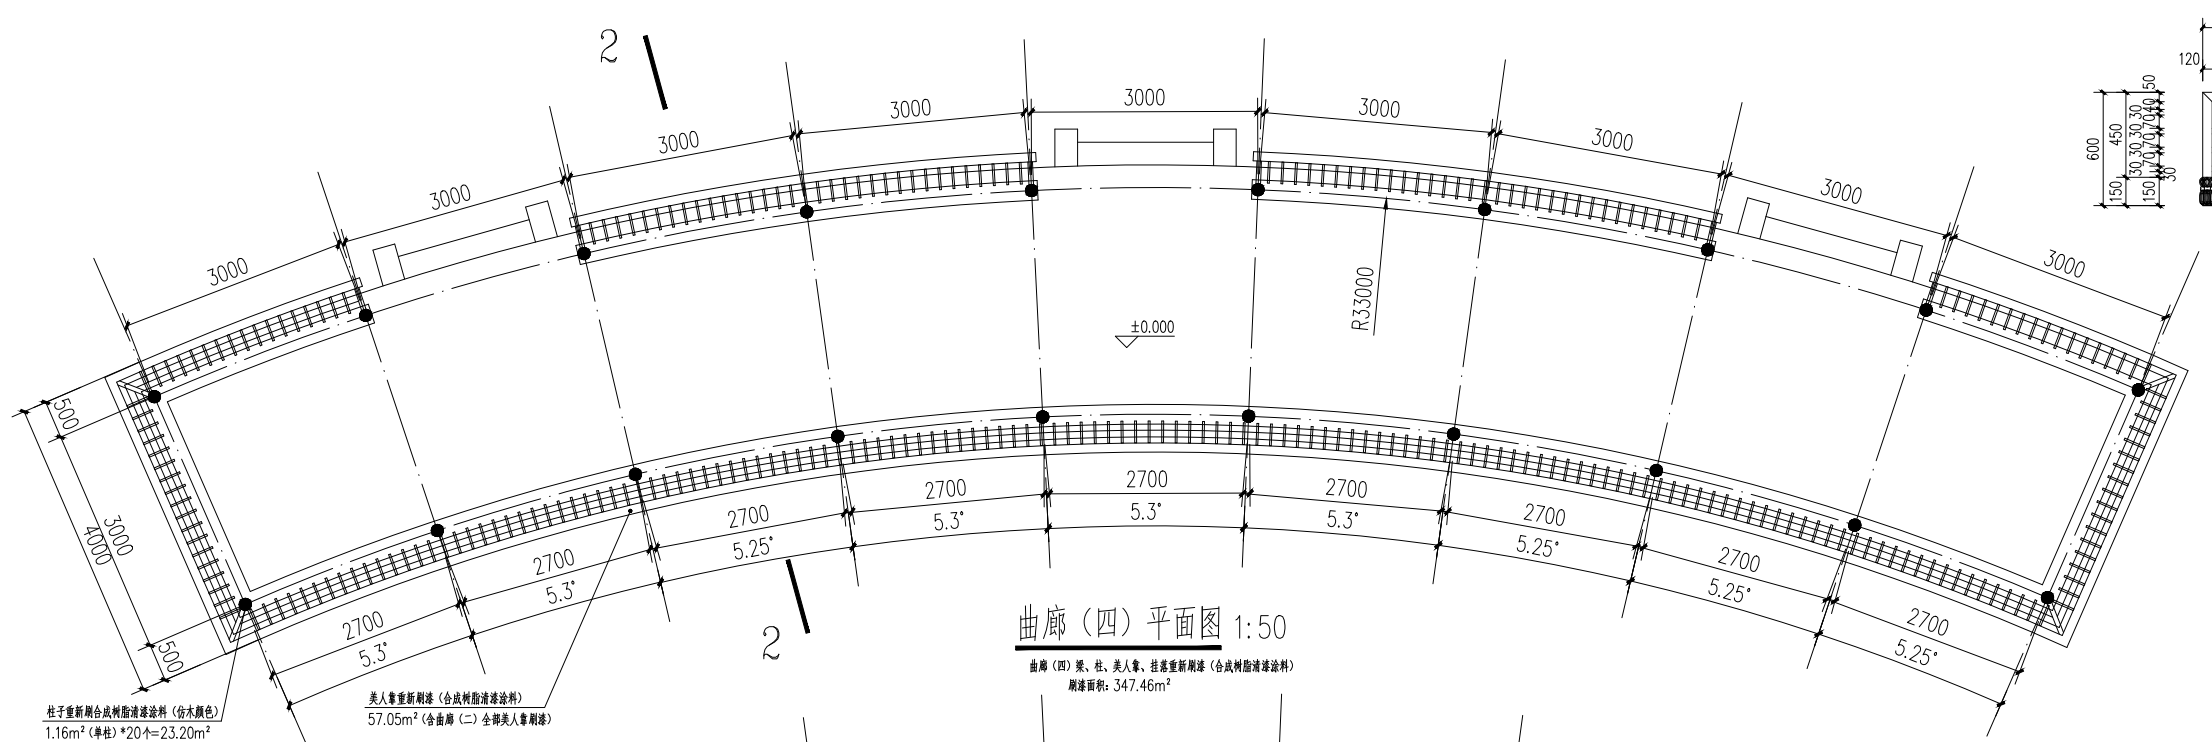

■ 会 签 Joint Check up

总图	给排水	
建筑	暖通	
结构	电气	

■ 备 注 Notes

● 本图纸的版权, 属中外建华诚工程技术集团有限公司所有, 不得用于本工程以外范围。
● 本图纸需手续齐全方可用于施工。

■ 设计阶段 Design Stage

方案	初设	交通	园林	地震
人防	消防	报建	招标	施工
				●

■ 平面示意 Plane Diagram

■ 单位出图章 Company Seal

中外建华诚工程技术集团有限公司
HCCT Engineering Technology Group Co., Ltd.
建筑工程甲级 A111000085
市政行业专业甲级 A111000085
风景园林专项甲级 A111000085
城乡规划编制甲级 [建]城规编(141029)

■ 签 署 Signature

项目负责人 Item.Prin	沈剑英	
专业负责人 Chief	汤锐	
审 定 Approved		
审 核 Examined	郑丁源	
校 对 Checked	汤锐	
设 计 Designed	梁春艳	

■ 建设单位 Owner

宾阳县城市管理综合行政执法局

■ 工程名称 Project

宾阳县凤凰湖体育文化公园提升改造维修工程

■ 子项名称 Sub Item

■ 图纸名称 Title

曲廊(四) 修缮平面、立面、剖面图、大样图

工程号
Pjt. No.

—

专 业
Dept.

园 林

图 号
Dwg. No.




JZ-15

比 例
Scale

1:100


日 期
Date

2025年5月

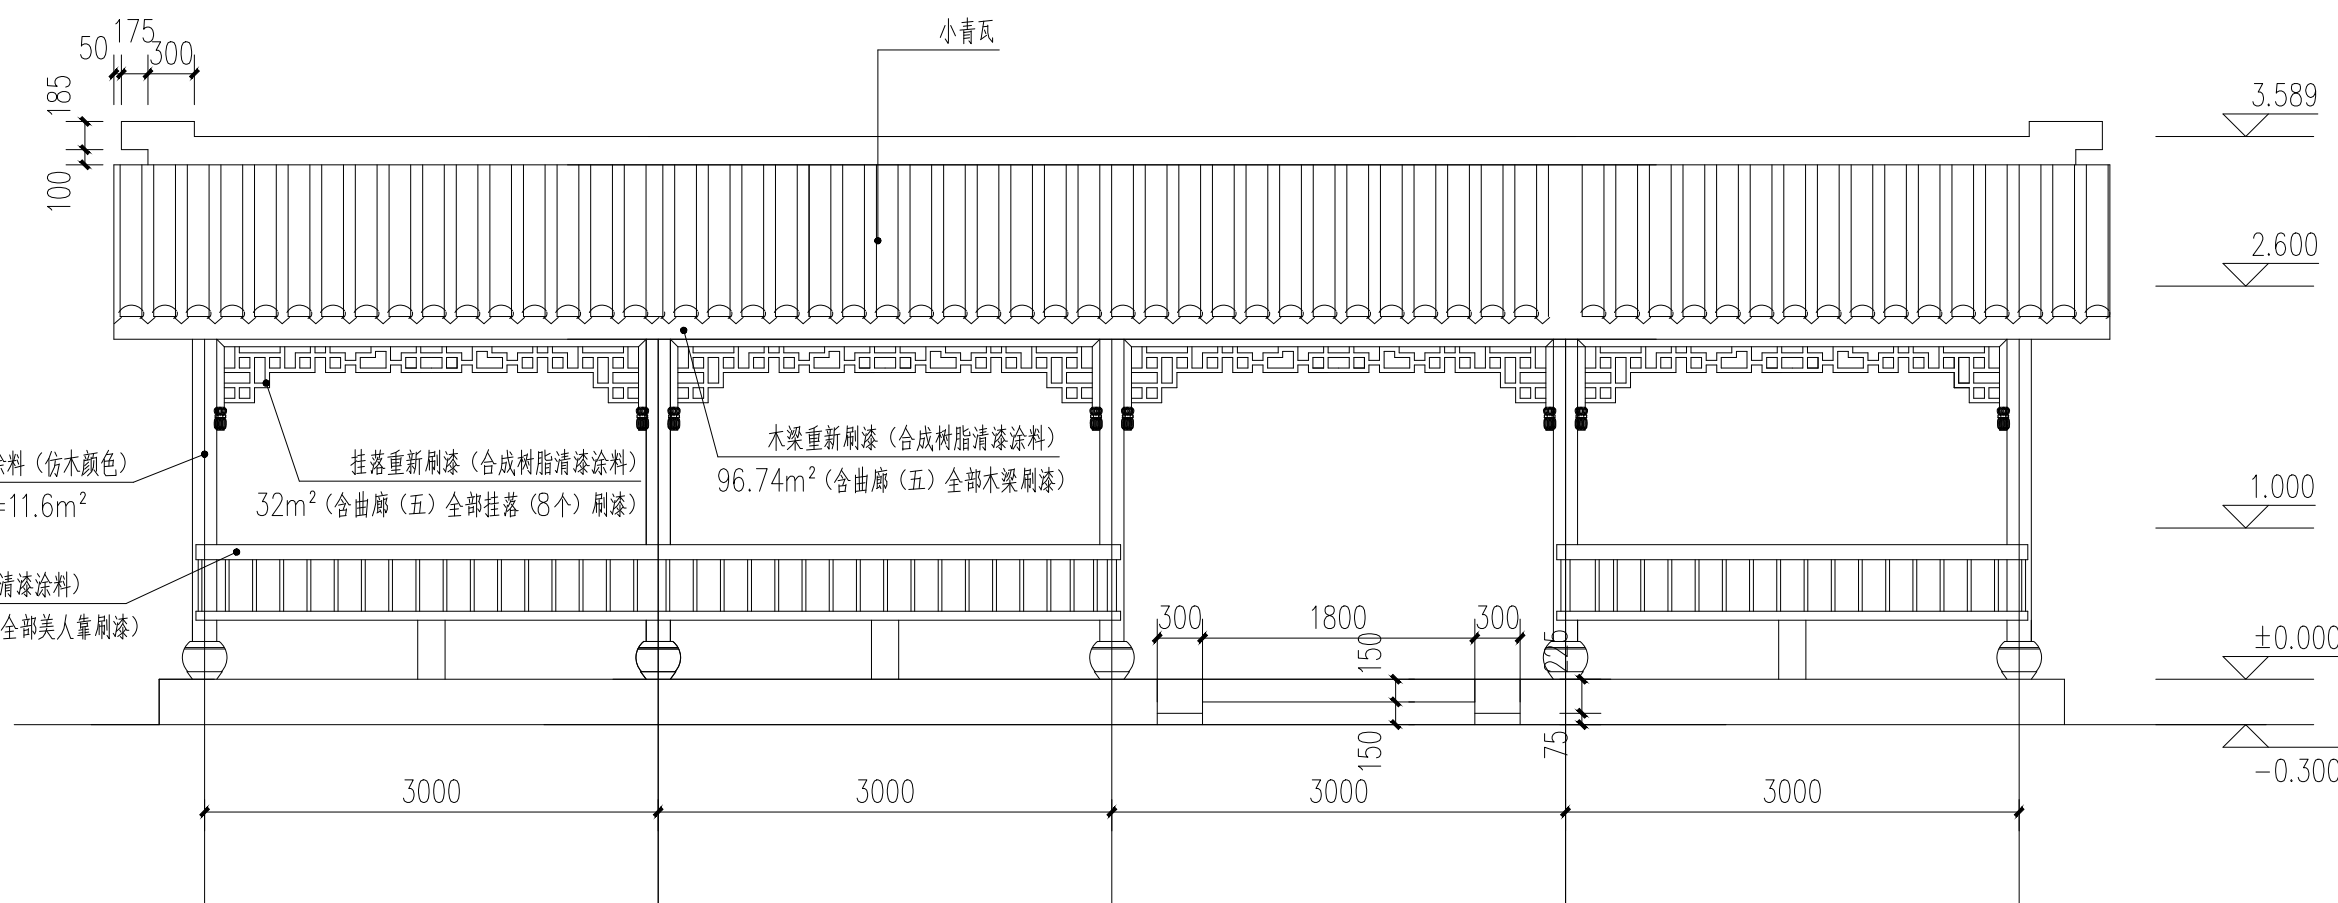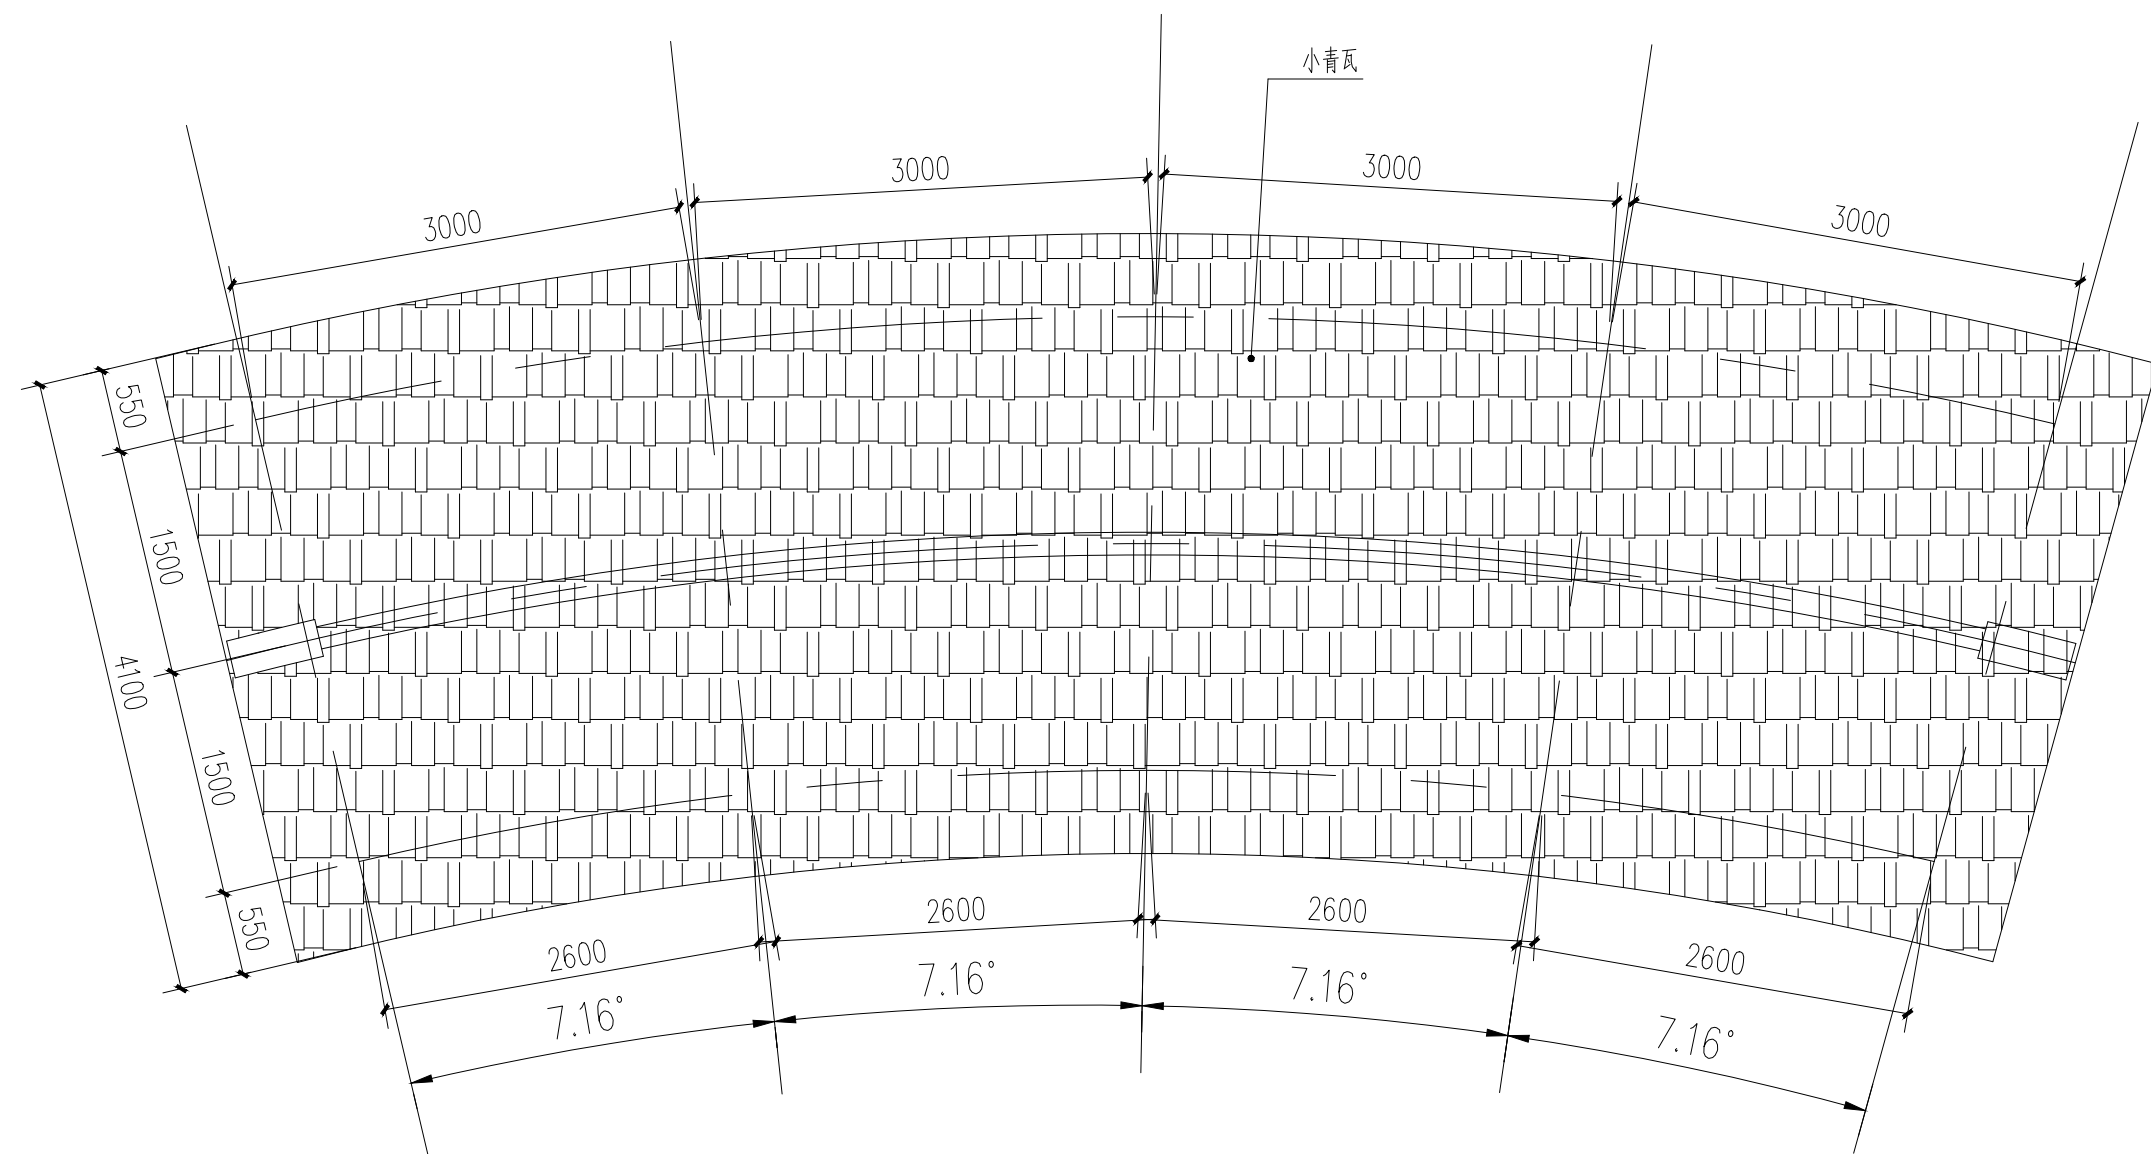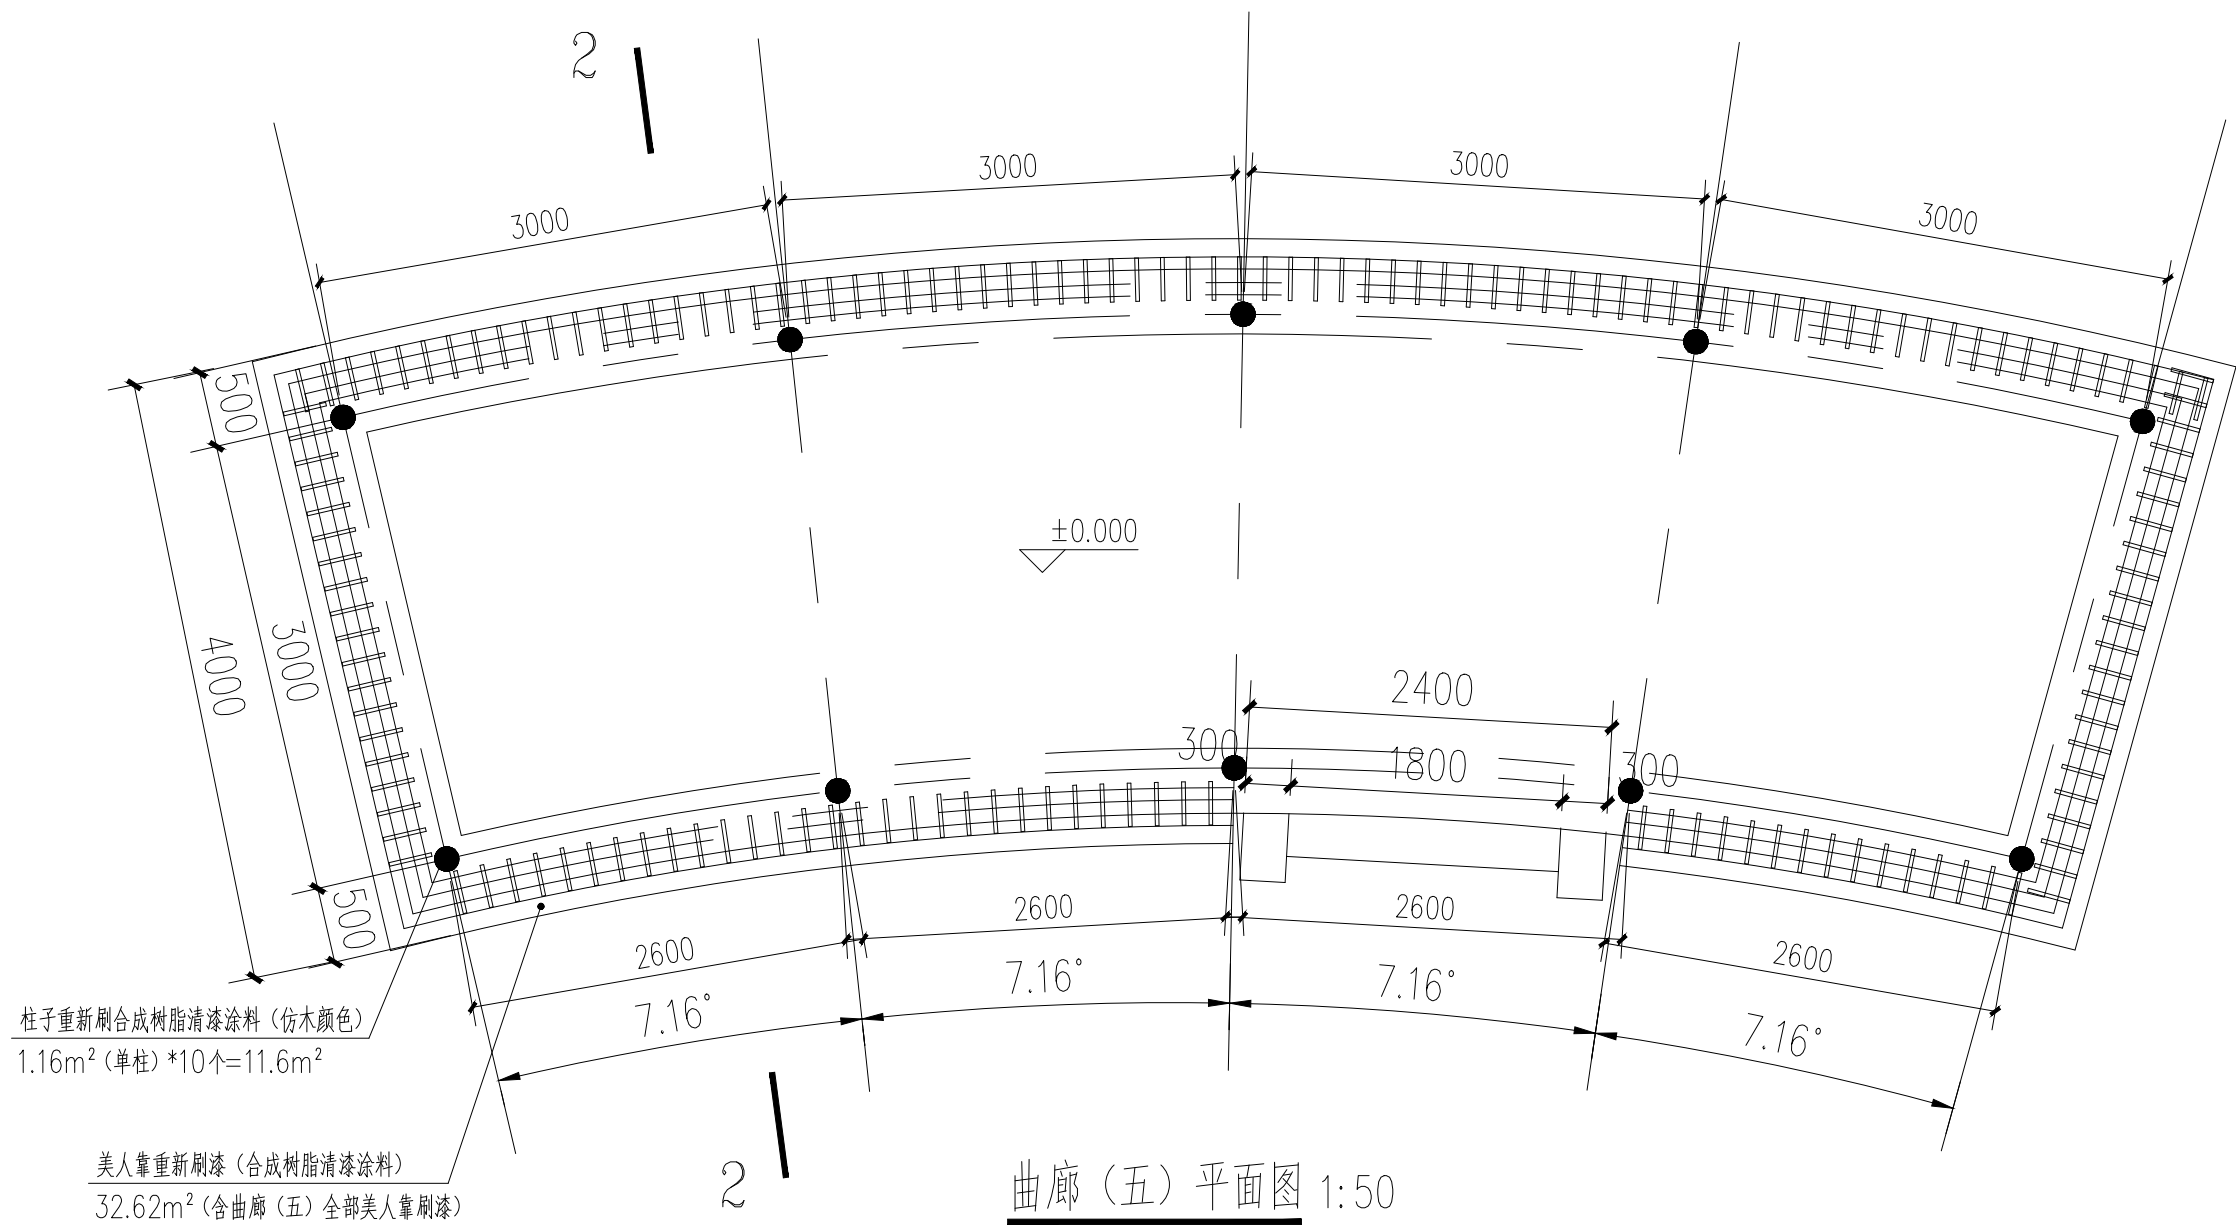


曲廊 (五) 立面图 1:50

曲廊 (五) 梁、柱、美人靠、挂落重新刷漆 (合成树脂清漆涂料)
刷漆面积: 172.96m²


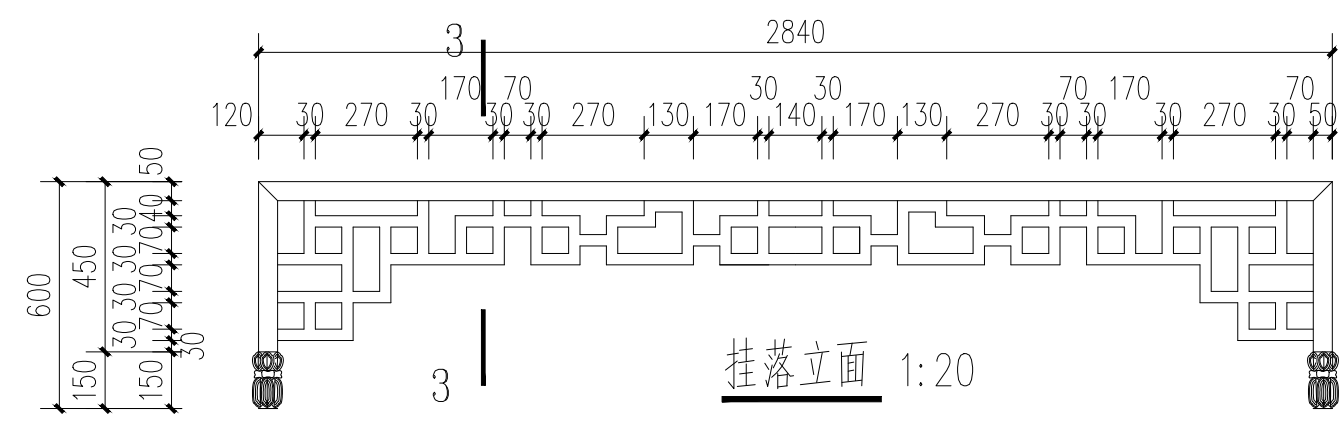


挂落立面 1:20

挂落重新刷漆 (合成树脂清漆涂料), 单个挂落刷漆面积均4m²
曲廊 (五) 全部挂落 (8个) 重新刷漆面积为32m²

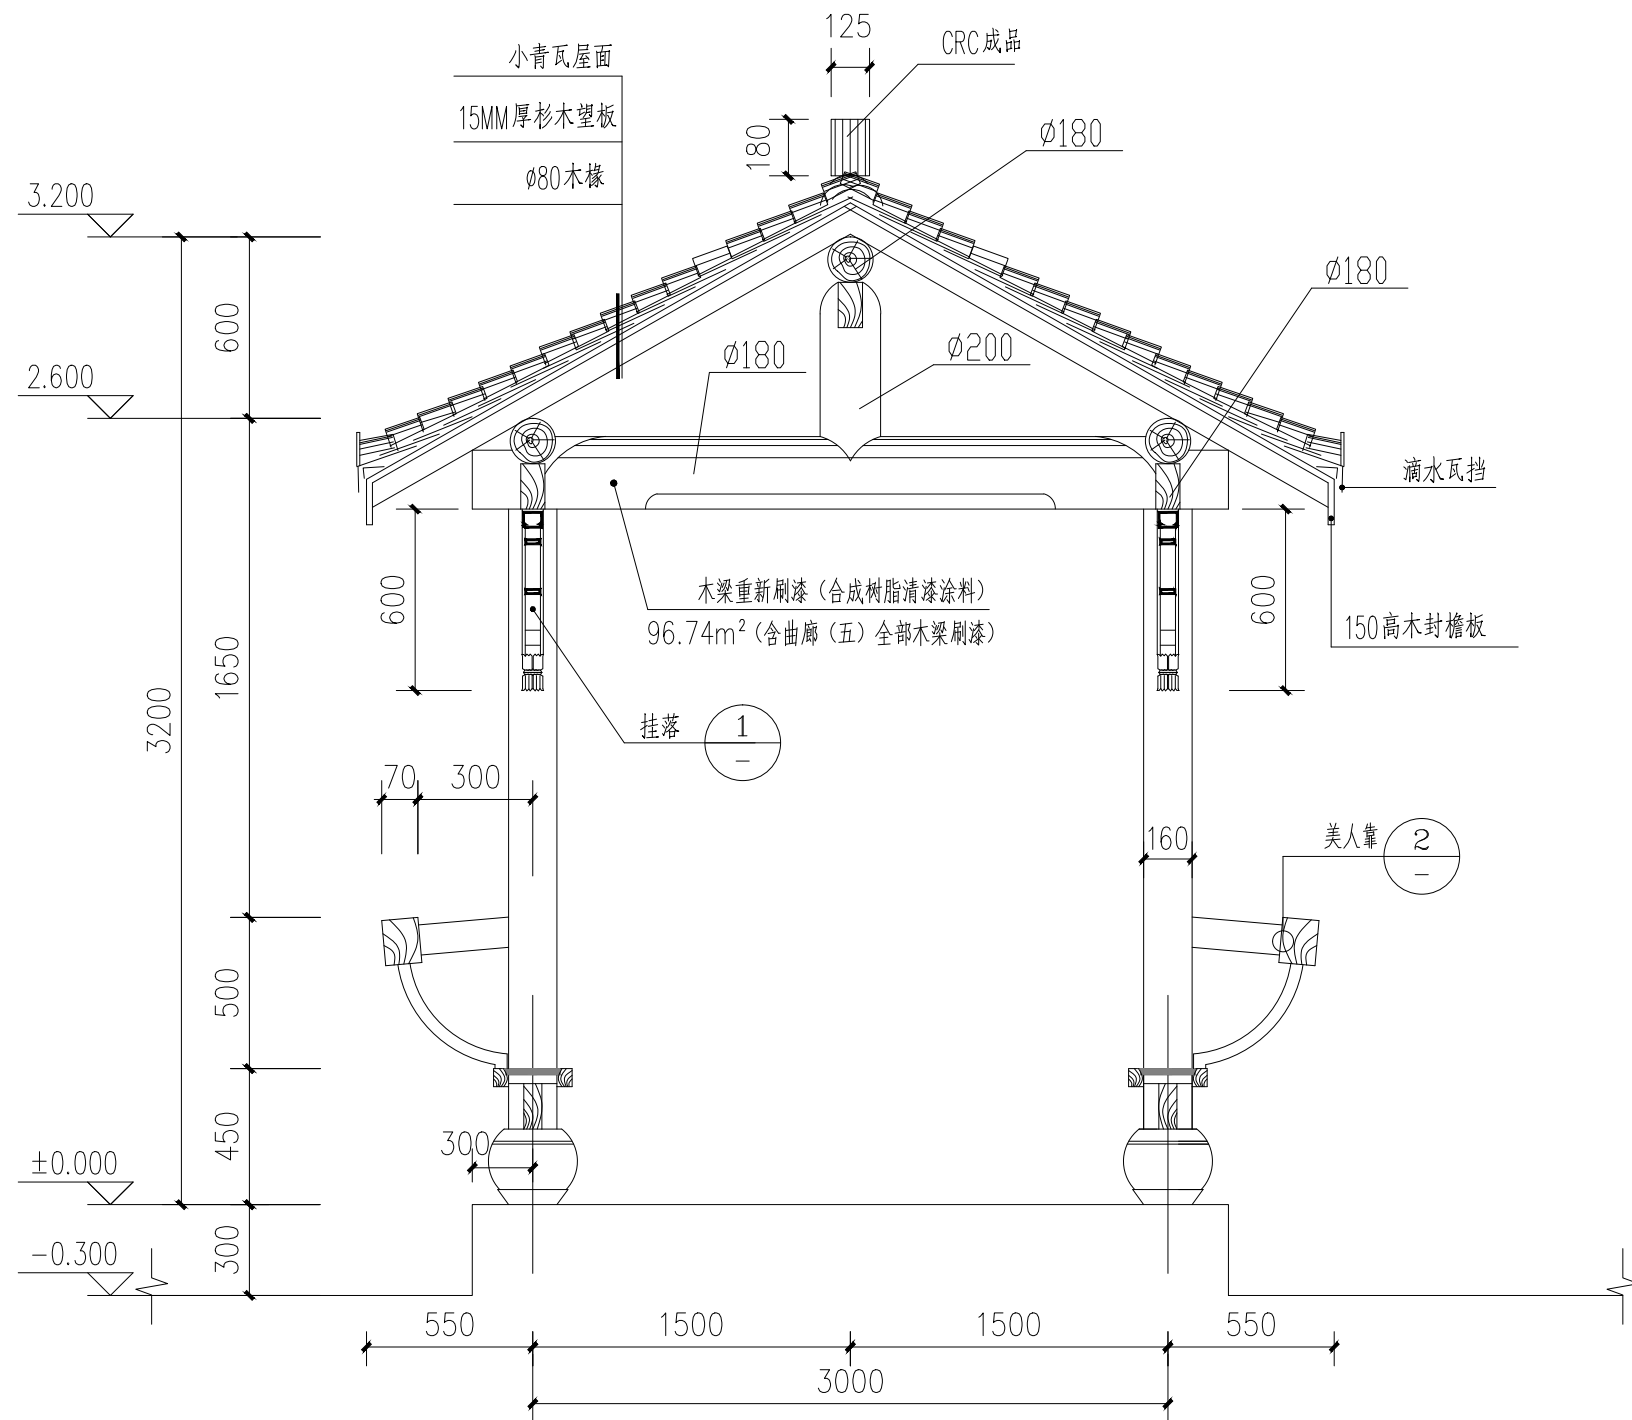

2-2 剖面图 1:25

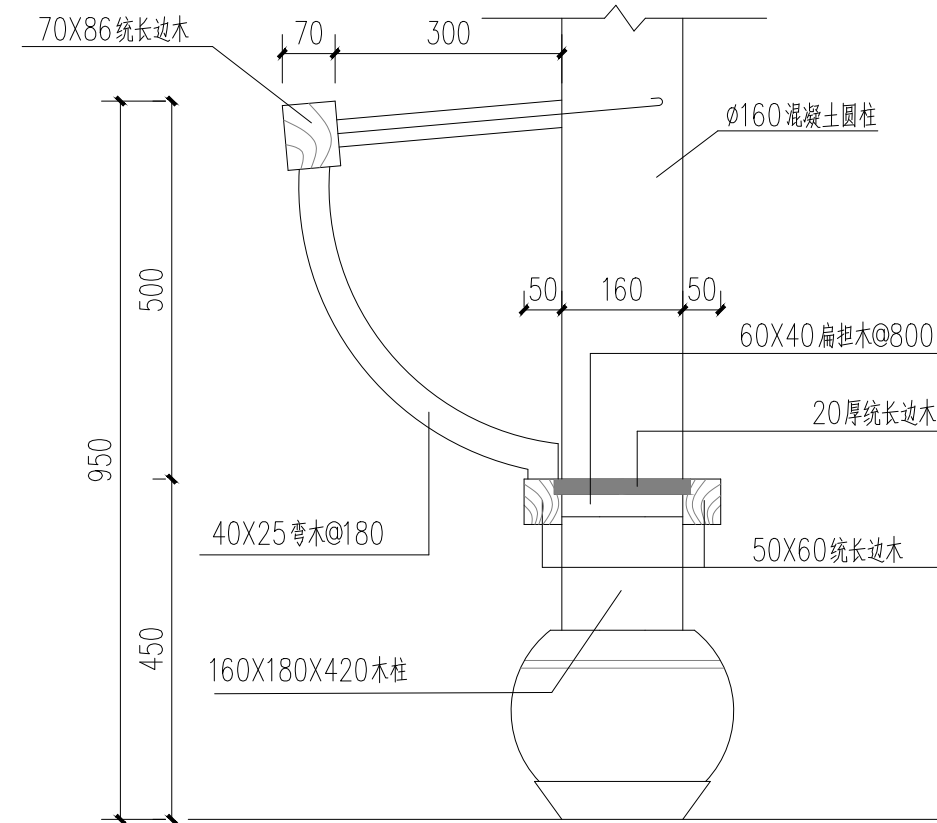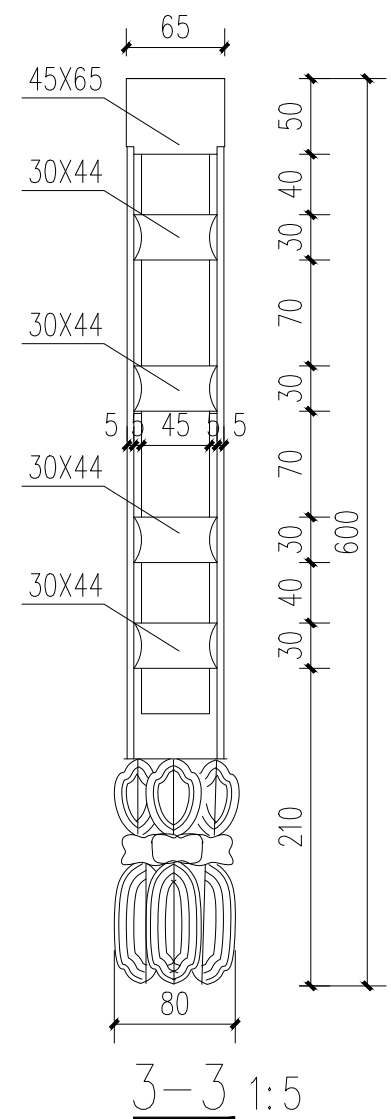


③美人靠大样 1:10

会 签 Joint Check up			
总图		给排水	
建筑		暖通	
结构		电气	
备 注 Notes			
★本图纸的版权,属中外建华诚工程技术集团有限公司所有,不得用于本工程以外范围。			
★本图纸需手续齐全方可用于施工。			
设计阶段 Design Stage			
方案	初设	交通	园林 地震
人防	消防	报建	招标 施工
单位出图章 Company Seal			
中外建华诚工程技术集团有限公司 HCCI Engineering Technology Group Co., Ltd. 建筑工程甲级 A111000085 市政行业专业甲级 A111000085 风景园林专项甲级 A111000085 城乡规划编制甲级 [建]城规编(141029)			
签 署 Signature			
项目负责人 Item.Prin	沈剑英		
专业负责人 Chief	汤锐		
审 定 Approved			
审 核 Examined	郑丁源		
校 对 Checked	汤锐		
设 计 Designed	梁春艳		
建设单位 Owner			
宾阳县城市管理综合行政执法局			
工程名称 Project			
宾阳县凤凰湖体育文化公园提升改造维修工程			
子项名称 Sub Item			
图纸名称 Title			
曲廊 (五) 修缮平面、立面、剖面图、大样图			
工程号 Pjt. No.	—		
专 业 Dept.	园 林	图 号 Dwg. No.	JZ-16
比 例 Scale	1:50	日 期 Date	2025年 5月

给排水	暖通	电气
总图	建筑	结构

✱ 本图纸的版权,属中外建华诚工程技术集团有限公司所有,不得用于本工程以外范围。
✱ 本图纸需手续齐全方可用于施工。

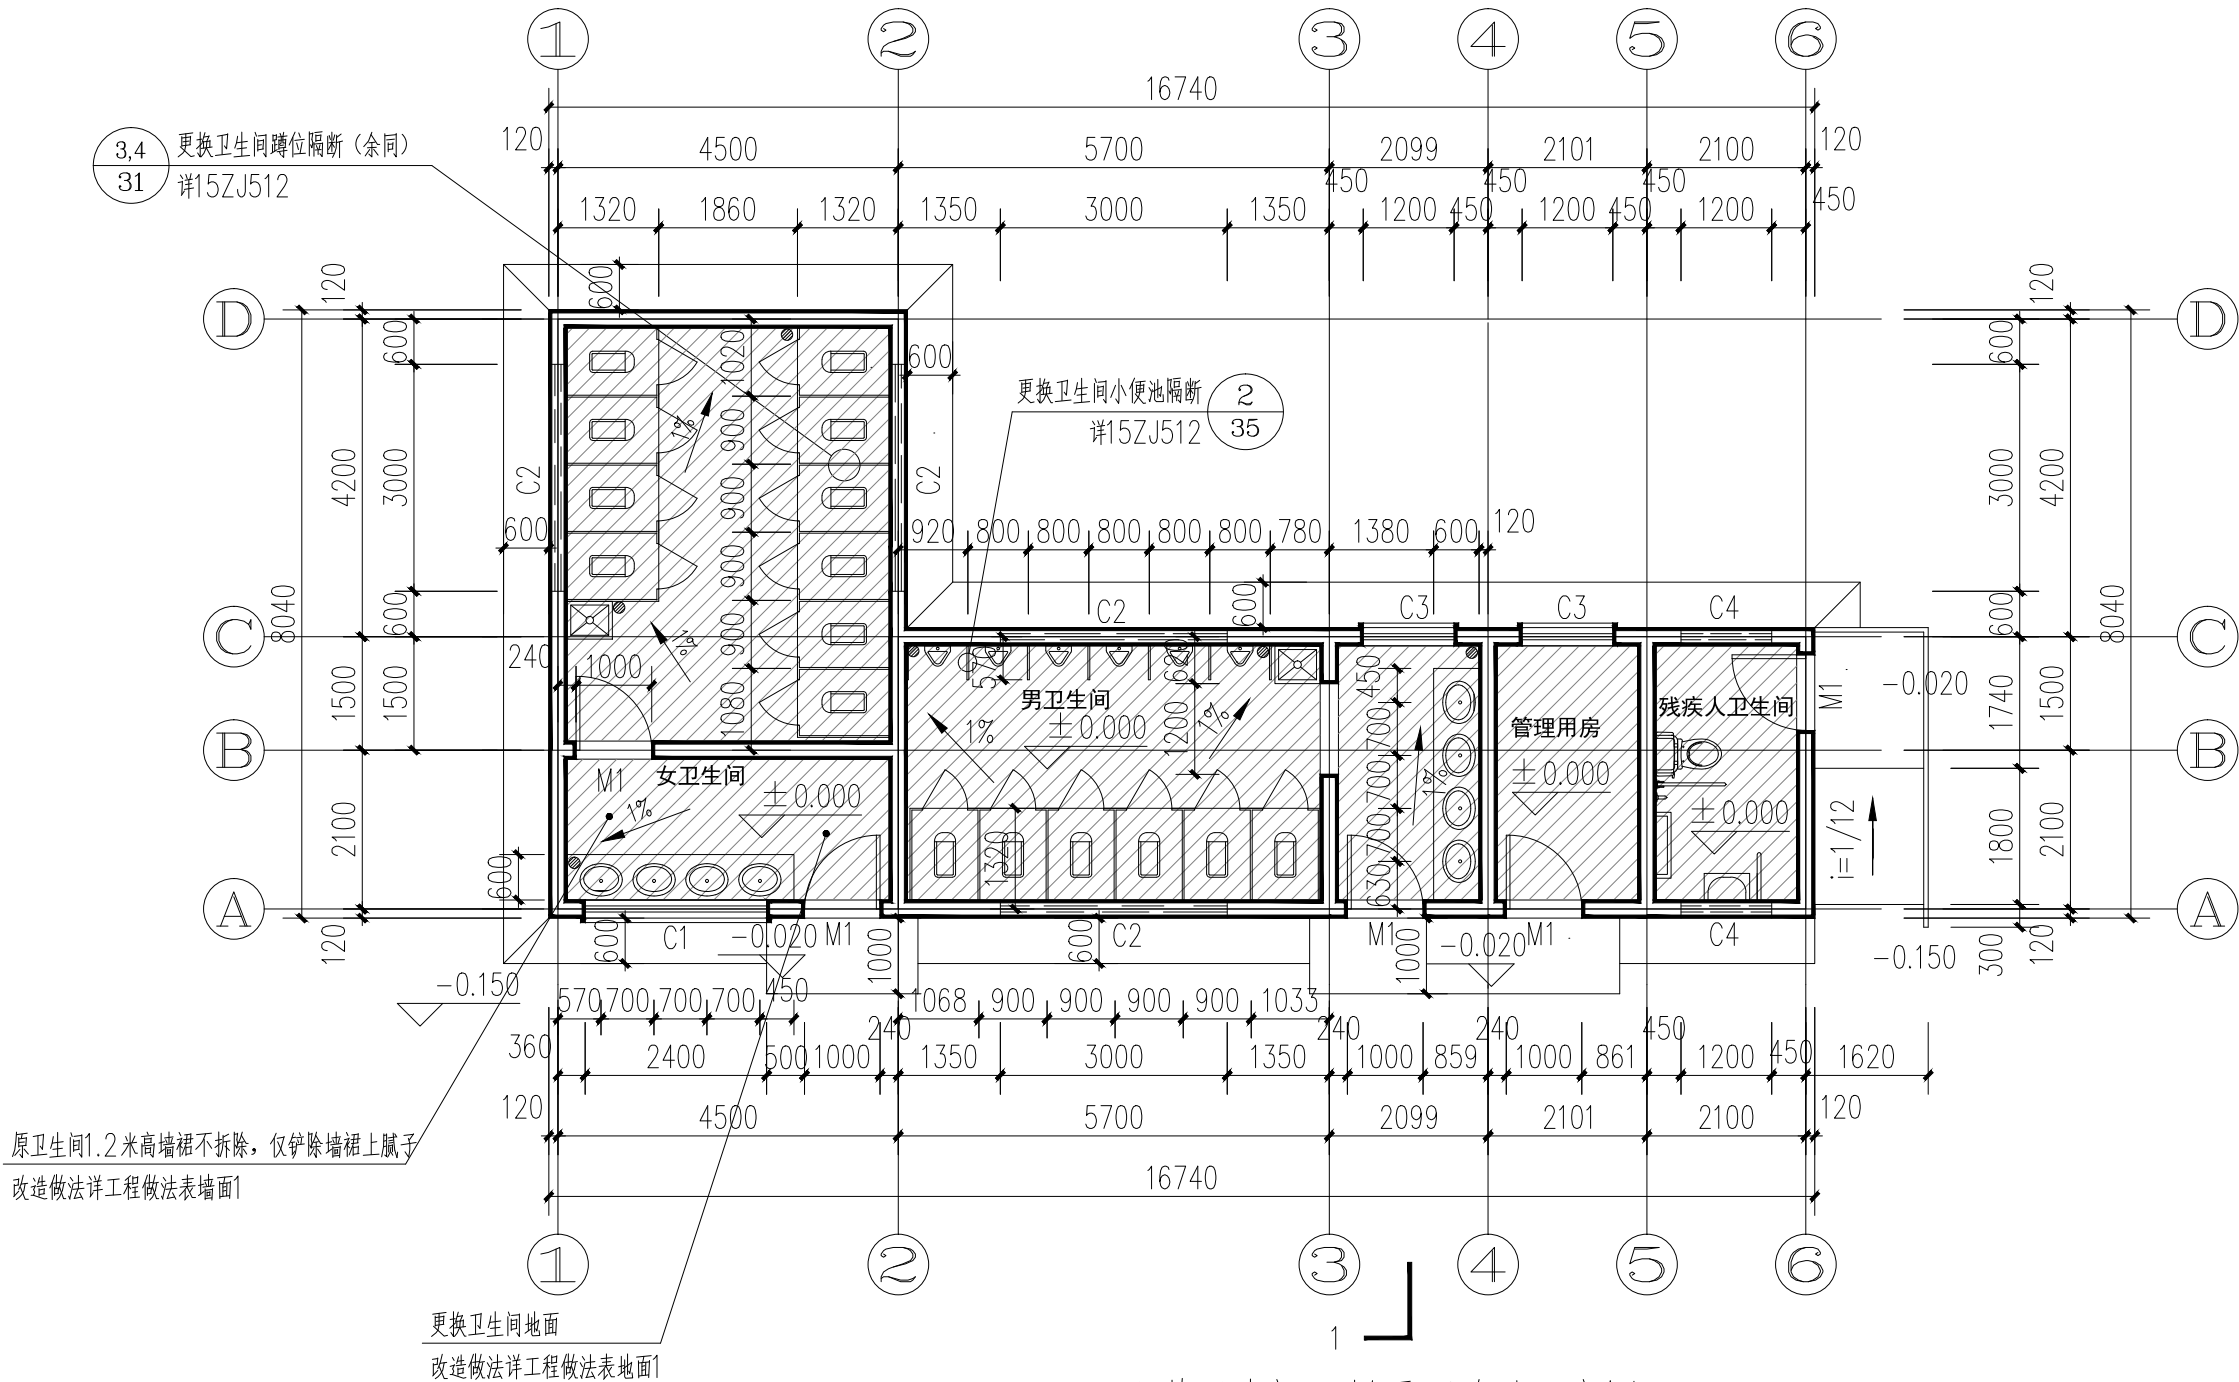

公共卫生间一层平面改造示意图 1:100

说明:

- 1、拆除卫生间现状地砖,更换防滑地砖。
- 2、铲除卫生间1.5米墙裙以上腻子内墙面,重新粉刷腻子内墙面。
- 3、公共卫生间建筑高度为4.765m,室内外高差为0.15m。
- 4、更换洗手盆45套(含五栋公共卫生间)。
- 5、更换陶瓷蹲便器80套(含明装水箱)(含五栋公共卫生间)。
- 6、更换陶瓷小便器30套(含五栋公共卫生间)。
- 7、更换污水池10套。
- 8、更换陶瓷座便器5套。
- 9、卫生间隔断采用12mm厚抗倍特板卫生间成品隔断,304不锈钢铰链和拉手。





图例:

 更换防滑地砖


本层建筑面积: 84.19m²

本层改造面积: 84.19m²


整个园区内独立公厕: 5个

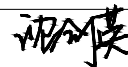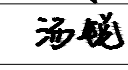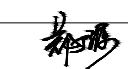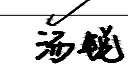■ 设计阶段 Design Stage				
方案	初设	交通	园林	地震
人防	消防	报建	招标	施工
				●
 中外建华诚工程技术集团有限公司 HCCI Engineering Technology Group Co.,Ltd. 建筑工程甲级 A111000085 市政行业专业甲级 A111000085 风景园林专项甲级 A111000085 城乡规划编制甲级 自资规甲字21110025				
■ 签 署 Signature				
项目负责人 Item Prin	沈剑英			
专业负责人 Chief	汤锐			
审 定 Approved				
审 核 Examined	郑丁源			
校 对 Checked	汤锐			
设 计 Designed	梁春艳			
■ 建设单位 Owner				
宾阳县城市管理综合行政执法局				
■ 工程名称 Project				
宾阳县凤凰湖体育文化公园提升改造维修工程				
■ 子项名称 Sub Item				

■ 图纸名称 Title				
独立公厕改造图				
工程号 Pjt. No.	—			
专 业 Dept.	园 林	图 号 Dwg. No.	JZ-18	
比 例 Scale	1:100	日 期 Date	2025 年 5 月	

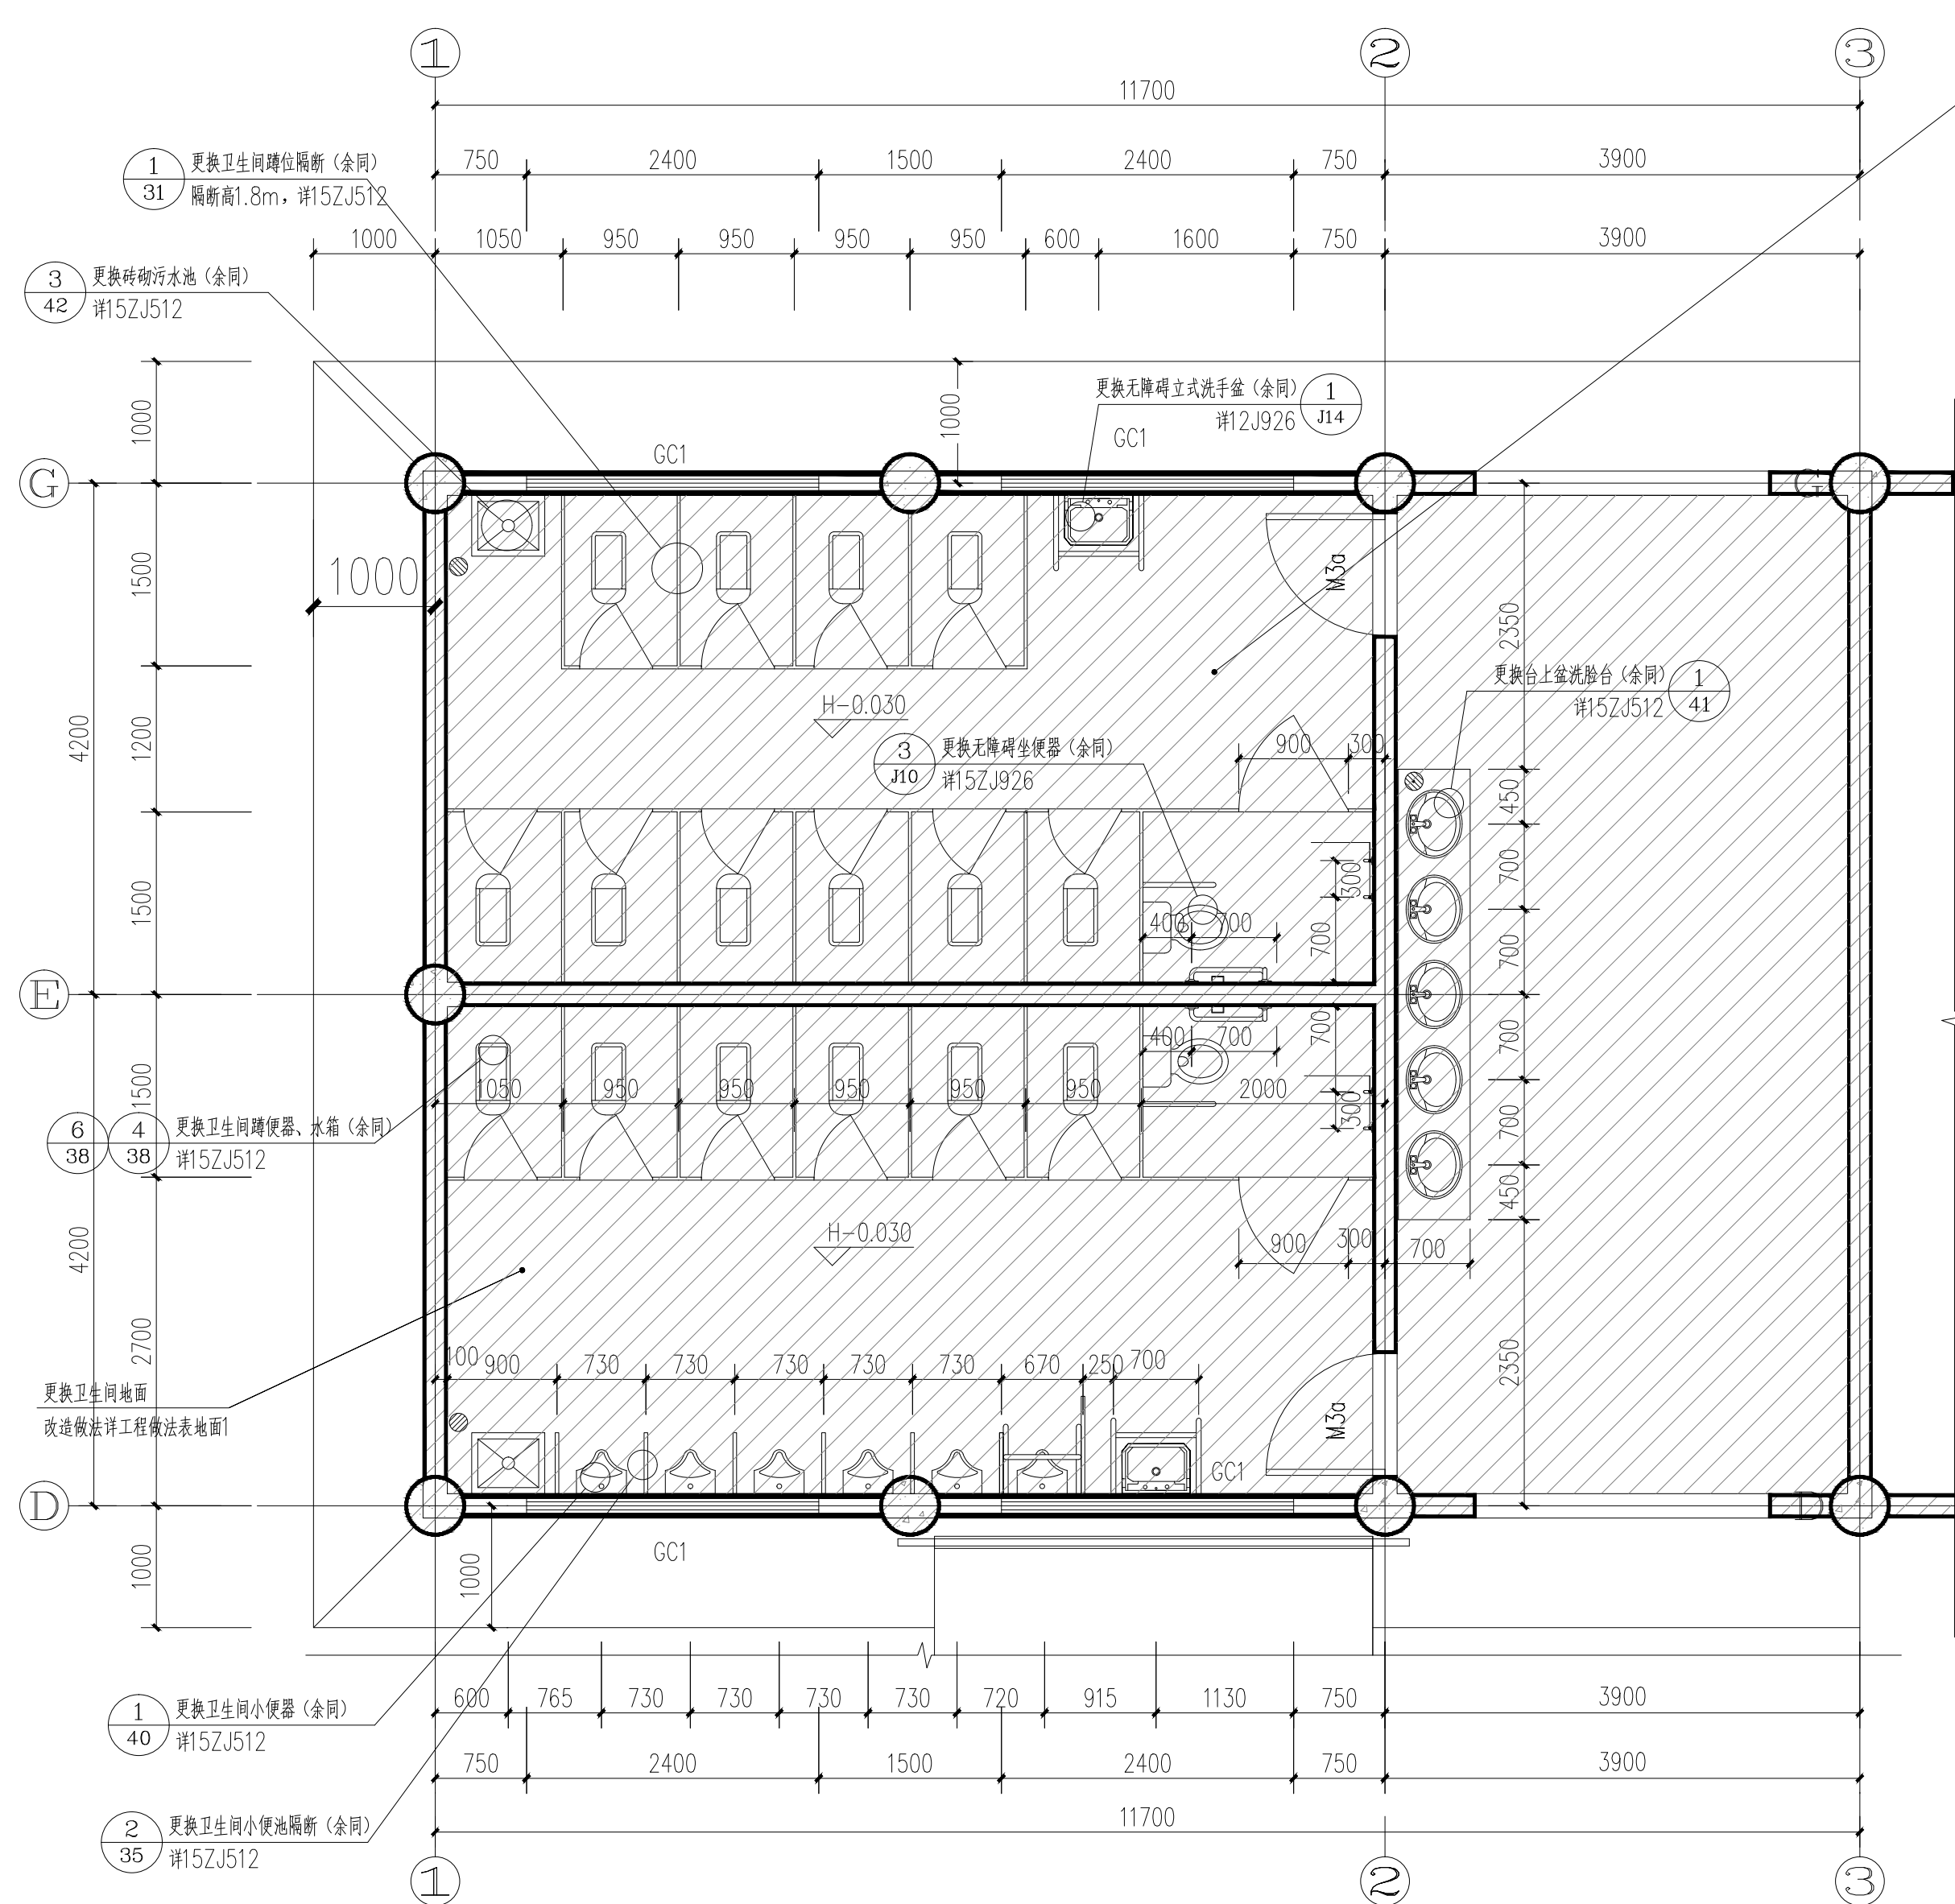

①综合楼一层卫生间大样 1:50

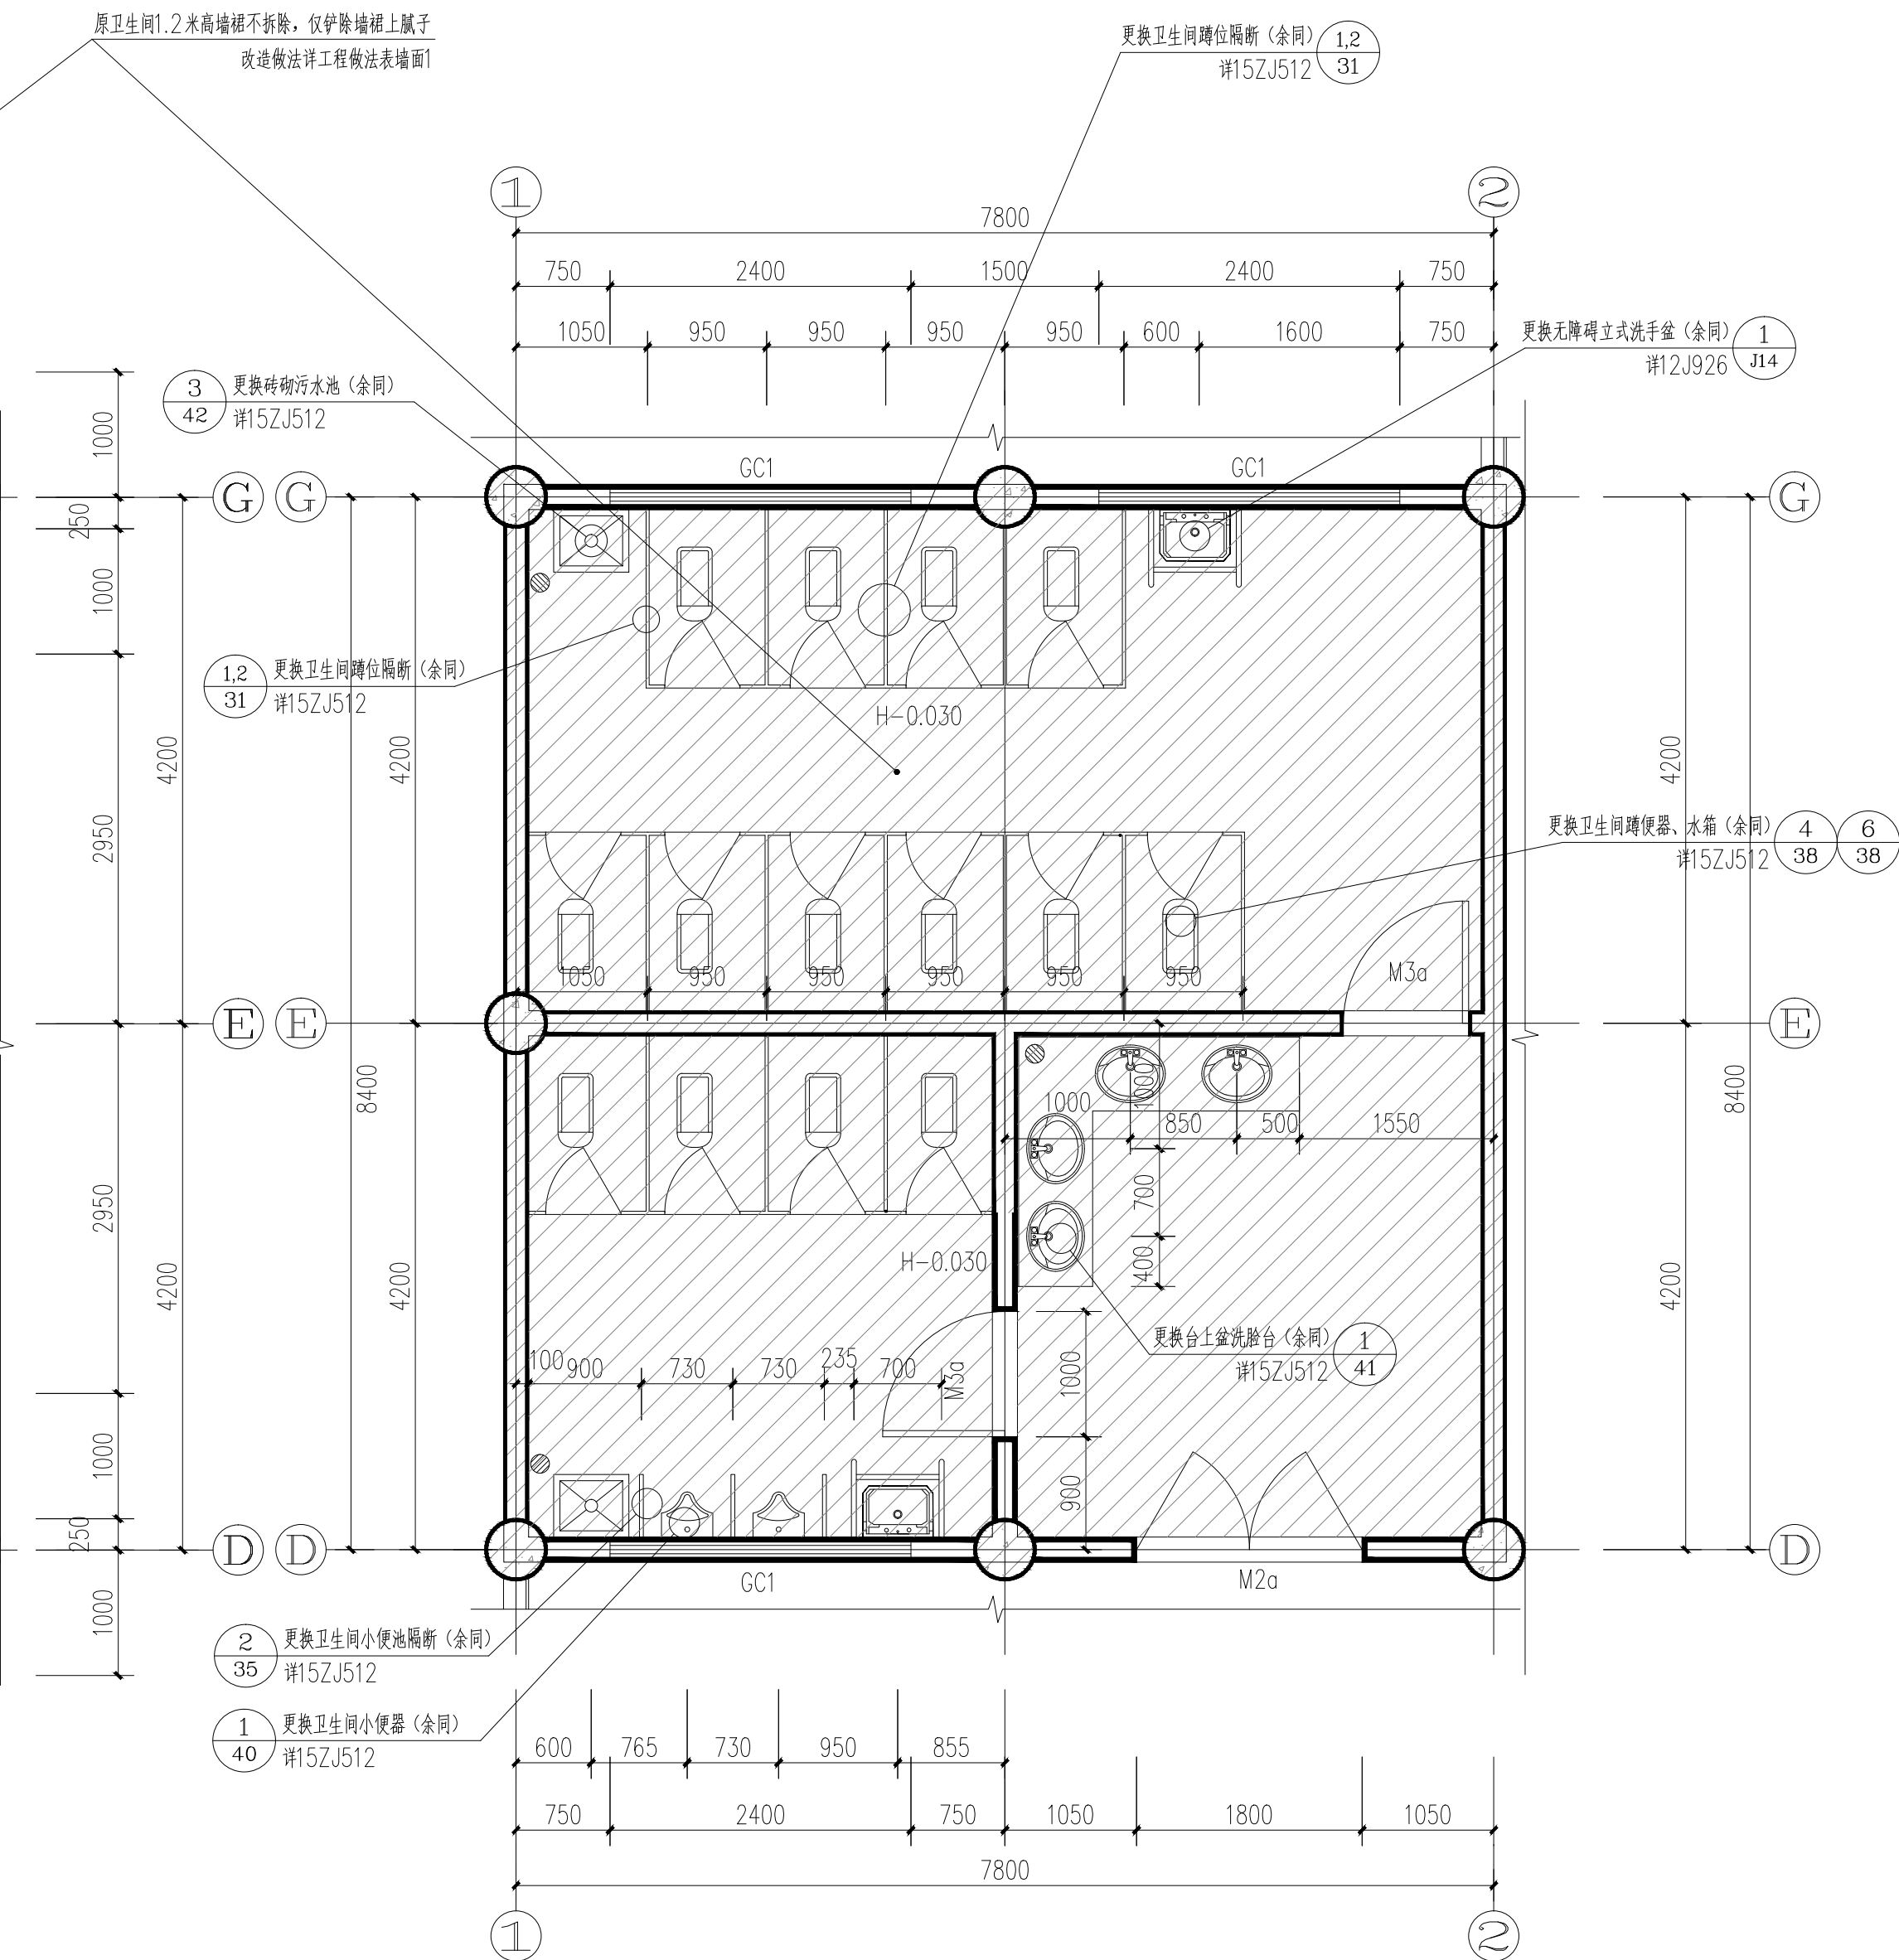综合楼一层卫生间改造面积: 102.34m²

②综合楼二层卫生间大样 1:50

综合楼二层卫生间改造面积: 68.78m²

- 说明:
- 1、拆除卫生间现状地砖,更换防滑地砖。
 - 2、铲除卫生间1.5米墙裙以上腻子内墙面,重新粉刷腻子内墙面。
 - 3、综合楼一层层高为4.2m,综合楼二层层高为3.9m。
 - 4、更换洗手盆3套。
 - 5、更换陶瓷蹲便器30套(含明装水箱)。
 - 6、更换陶瓷小便器8套。
 - 7、更换污水池4套。
 - 8、更换陶瓷坐便器2套。
 - 9、卫生间隔断采用12mm厚抗倍特板卫生间成品隔断,304不锈钢

图例:

 更换防滑地砖

■ 会 签 Joint Check up			
总图		给排水	
建筑		暖通	
结构		电气	

■ 备 注 Notes

* 本图纸的版权,属中外建华诚工程技术集团有限公司所有,不得用于本工程以外范围。

* 本图纸需手续齐全方可用于施工。

■ 设计阶段 Design Stage				
方案	初设	交通	园林	地震
人防	消防	报建	招标	施工
				●

■ 单位出图章 Company Seal



中外建华诚工程技术集团有限公司 HCCI Engineering Technology Group Co., Ltd.	
建筑工程甲级	A111000085
市政行业专业甲级	A111000085
风景园林专项甲级	A111000085
城乡规划编制甲级	[建]建规编(141029)

 签署 Signature		
项目负责人 Item Prin	沈剑英	
专业负责人 Chief	汤锐	
审 定 Approved		
审 核 Examined	郑丁源	
校 对 Checked	汤锐	
设 计 Designed	梁春艳	

建设单位 Owner
宾阳县城市管理综合行政执法局

■ 工程名称	Project
宾阳县凤凰湖体育文化公园提升改造维修工程	
■ 子项名称	Sub Item

 图纸名称 Title			
综合楼公共卫生间改造图			
工程号 Pjt. No.	—		
专业 Dept.	园 林	图 号 Dwg. No.	JZ-19
比 例 Scale	1:50	日 期 Date	2025年 5月