




通				
暖	HVAC			
电	强电	弱电	ELV	
建筑	结构	给排水	Plumbing	
会	签	Confirmed by		

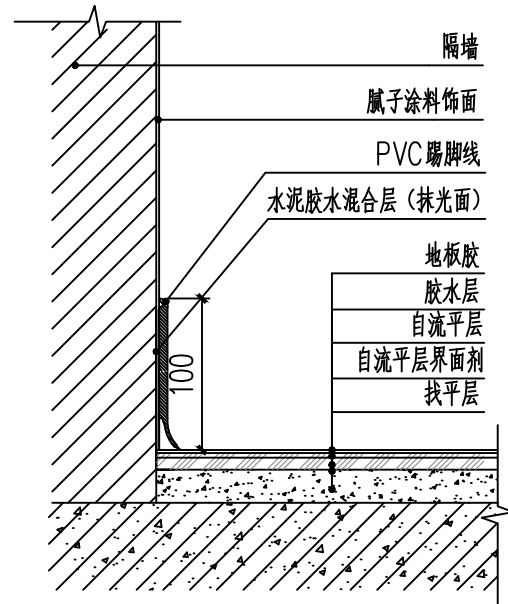


01 DETAIL 大样图 1:5

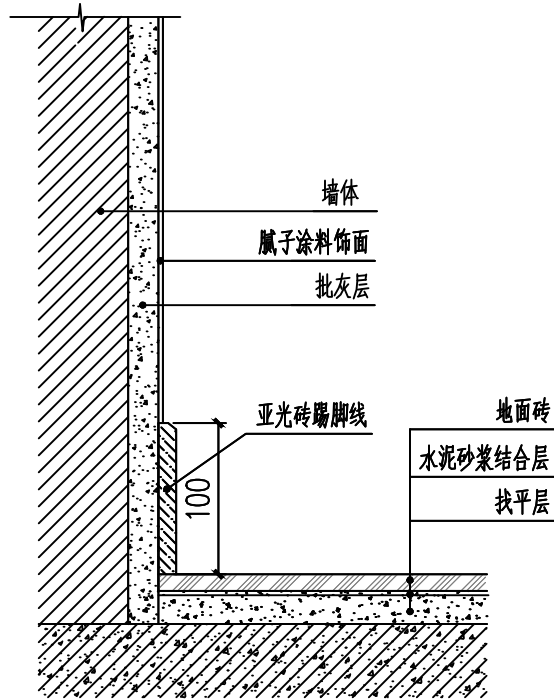


02 DETAIL 大样图 1:5

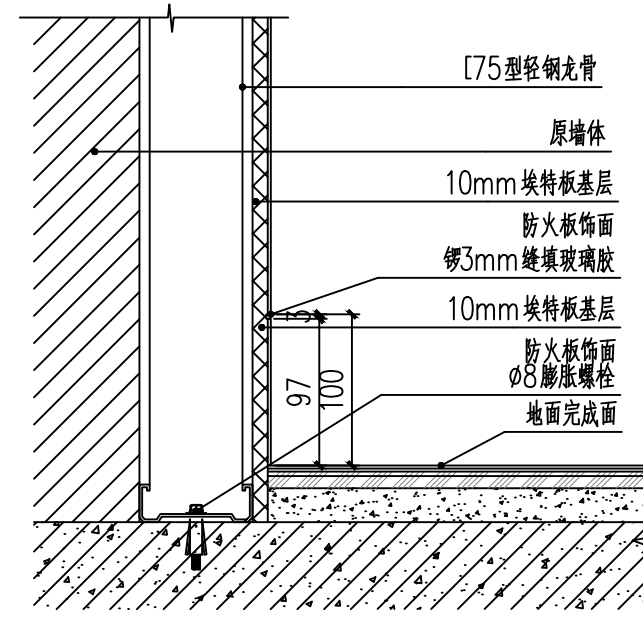


03 DETAIL 大样图 1:5

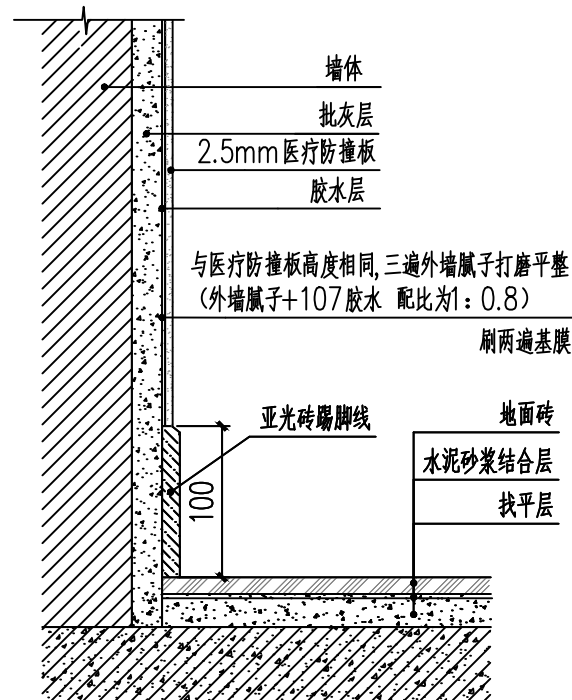

04 DETAIL 大样图 1:5

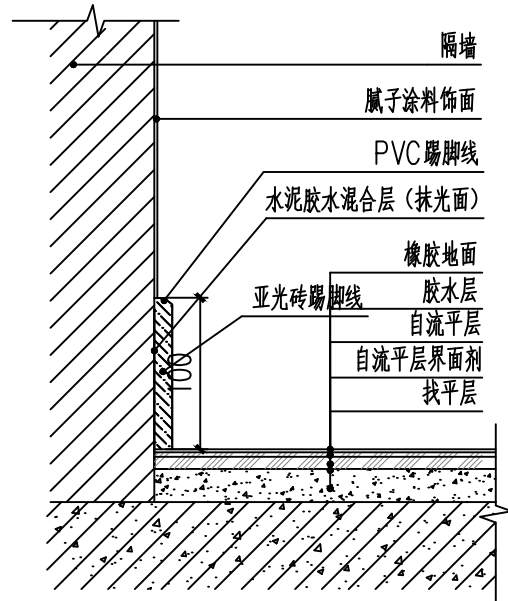

05 DETAIL 大样图 1:5

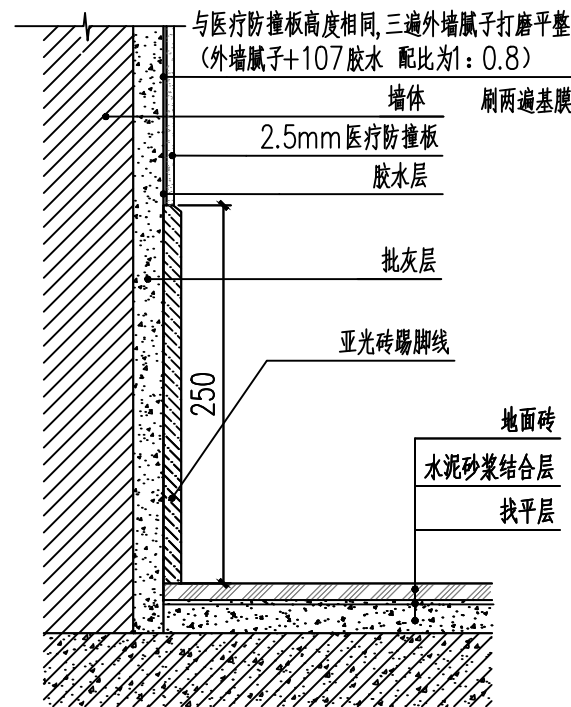

06 DETAIL 大样图 1:5

备注
COMMENTS

设计单位
DESIGN
INSTITUTE



广州博厦建筑设计研究院有限公司
GUANGZHOU BOSHA ARCHITECTURAL DESIGN
INSTITUTE CO., LTD.

证书
CERTIFICATE
建筑工程设计甲级;
给水、排水、桥梁、道路、园林、人防工程设计乙级
证书编号: A244007828
城乡规划编制甲级资质证书编号:
自资规甲字21440265

建设单位
Client
灵川县中医医院
工程名称
Project Name
灵川县中医医院康复综合楼建设项目
二次装修

子项名称
Sub-Project
工程编号
Project No.
子项编号
Sub-Project No.

审定
Approved by
罗衍波
审核
Verified by
辛乐

项目负责人
Project manager
辛乐

专业负责人
Profession manager
易锡龙

校对
Checked by
易锡龙

设计
Designer
蒋秀明


图纸名称
Drawing Title
大样图一

专业
Discipline
装修
阶段
Stage
施工图
版次
Version No.
01
图号
Drawing No.
DY-01
比例
Scale
1:10
日期
Date
2024.07

注册执业专用章 | Stamp of Registration

单位出图专用章 | Stamp of design unit

暖通	强电	弱电		
建筑	结构	给排水		
会签	Confirmed by			

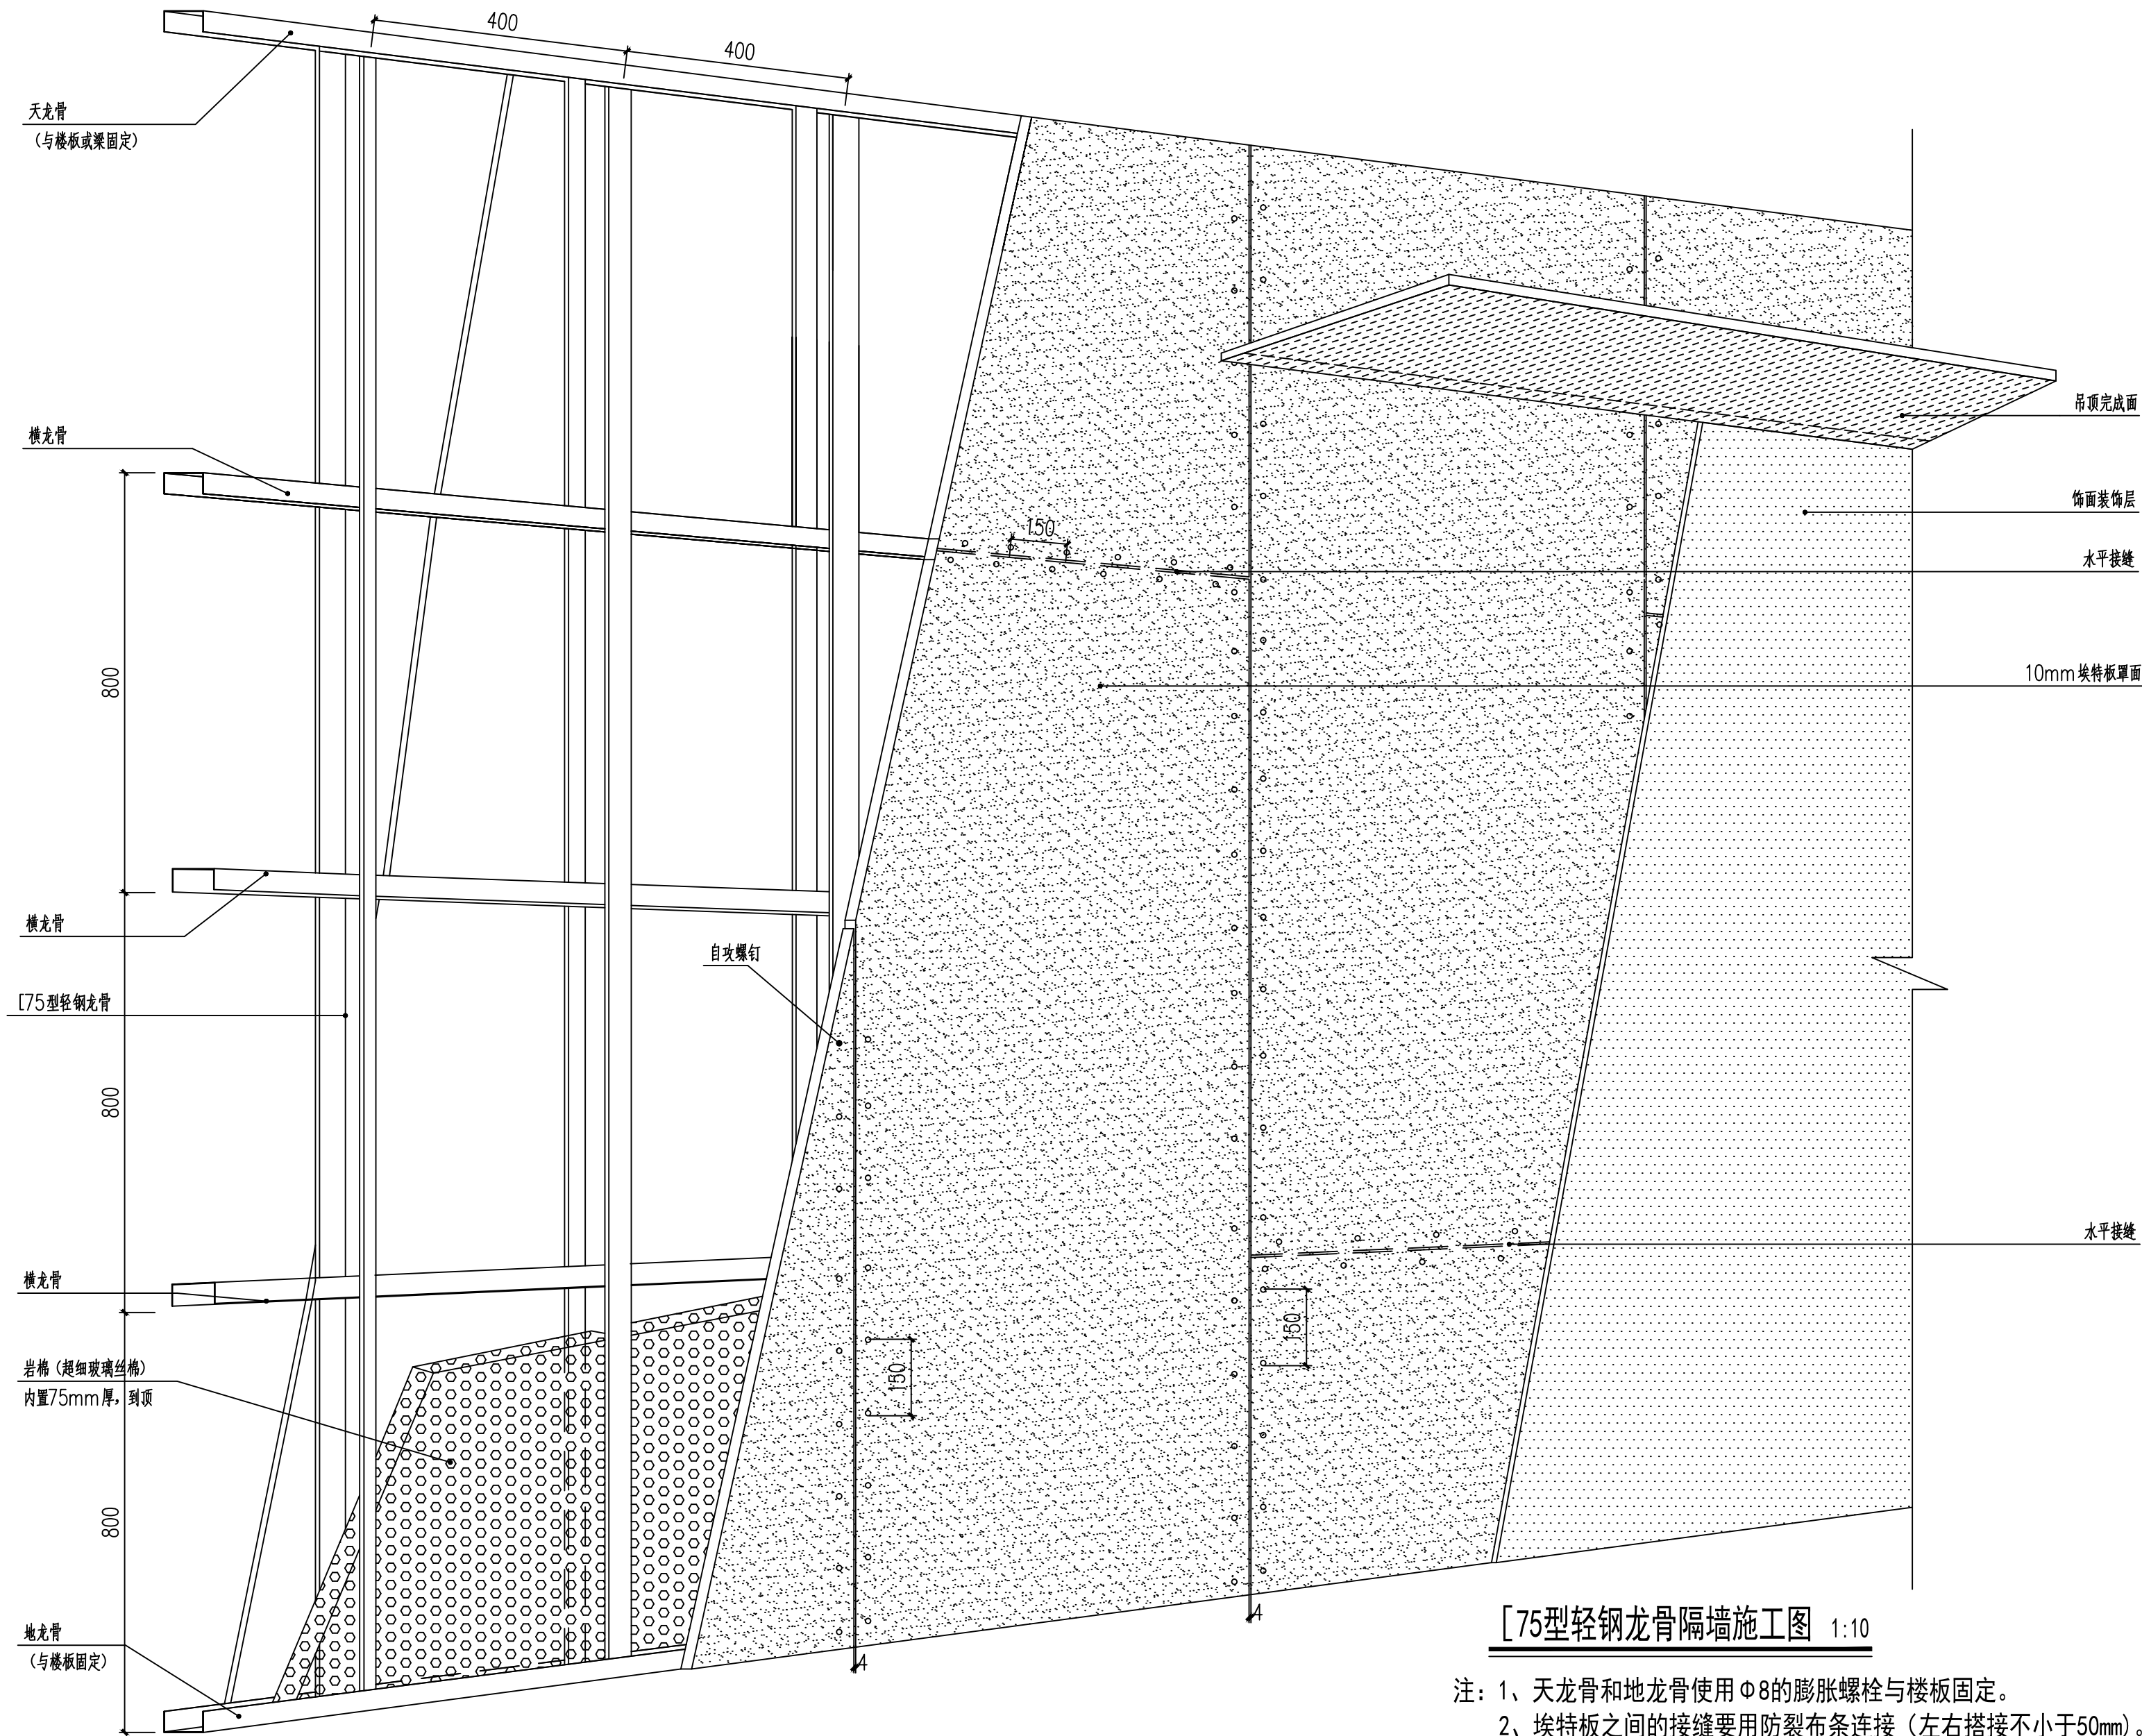

轻钢龙骨规格表

名称	实际尺寸 (mm)	厚度 (mm)	推荐使用厚度 (mm)	备注
天龙骨 (U型)	75X40	0.6/0.8/1.0	0.8mm	隔墙与结构主体的连接构件, 用做沿顶龙骨起固定作用。
横龙骨 (U型)	75X45	0.6/0.8/1.0	0.8mm	竖龙骨的水平连接构件
竖龙骨 (C型)	75X45	0.6/0.8/1.0	0.8mm	隔墙的主要受力构件, 竖龙骨需采用全长龙骨。为钉挂面版的骨架立于天龙骨地龙骨之中。
通贯龙骨 (U型)	38X12	1.0/1.2	1.2mm	竖龙骨的水平连接构件
地龙骨 (U型)	75X40	0.6/0.8/1.0	0.8mm	隔墙与结构主体的连接构件, 用做沿地龙骨起固定作用。


注: 1. 设计依据《国家建筑标准设计图集》13J502-1 内装修(墙面装修) 图集号13J502-1 A04页

注: 轻钢龙骨墙体节点施工大样图详见《国家建筑标准设计图集》13J502-1 内装修(墙面装修) 图集号13J502-1 A18页


- 注: 1、天龙骨和地龙骨使用 $\Phi 8$ 的膨胀螺栓与楼板固定。
2、埃特板之间的接缝要用防裂布条连接(左右搭接不小于50mm)。
3、饰面装饰层施工前需要对自攻螺钉钉眼进行防锈处理。
4、当轻钢龙骨为装饰基层骨架时, 靠于实体墙时不需要内置岩棉。
5、墙身厚95mm(不包括饰面层)耐火等级3h。

备注 COMMENTS			
设计单位 DESIGN INSTITUTE	广州博厦建筑设计研究院有限公司 GUANGZHOU BOSHA ARCHITECTURAL DESIGN INSTITUTE CO., LTD.		
证书 CERTIFICATE	建筑工程设计甲级; 给水、排水、桥梁、道路、园林、人防工程设计乙级 证书编号: A244007828 城乡规划编制甲级资质证书编号: 自资规甲字21440265		
建设单位 Client	灵川县中医医院		
工程名称 Project Name	灵川县中医医院康复综合楼建设项目 二次装修		
子项名称 Sub-Project			
工程编号 Project No.		子项编号 Sub-Project No.	
审定 Approved by	罗衍波	审核 Verified by	辛乐
项目负责 Project manager	辛乐	专业负责 Profession manager	易锡龙
校对 Checked by	易锡龙	设计 Designer	蒋秀明
图纸名称 Drawing Title	大样图二		
专业 Discipline	装修	阶段 Stage	施工图
版次 Version No.	01	图号 Drawing No.	DY-01
比例 Scale	1:10	日期 Date	2024.07
注册执业专用章 Stamp of Registration			
单位出图专用章 Stamp of design unit			

通			
暖	HVAC		
电	强电		
电	弱电		
建	建筑		
结	结构		
给	给排水		
会	Confirmed by		

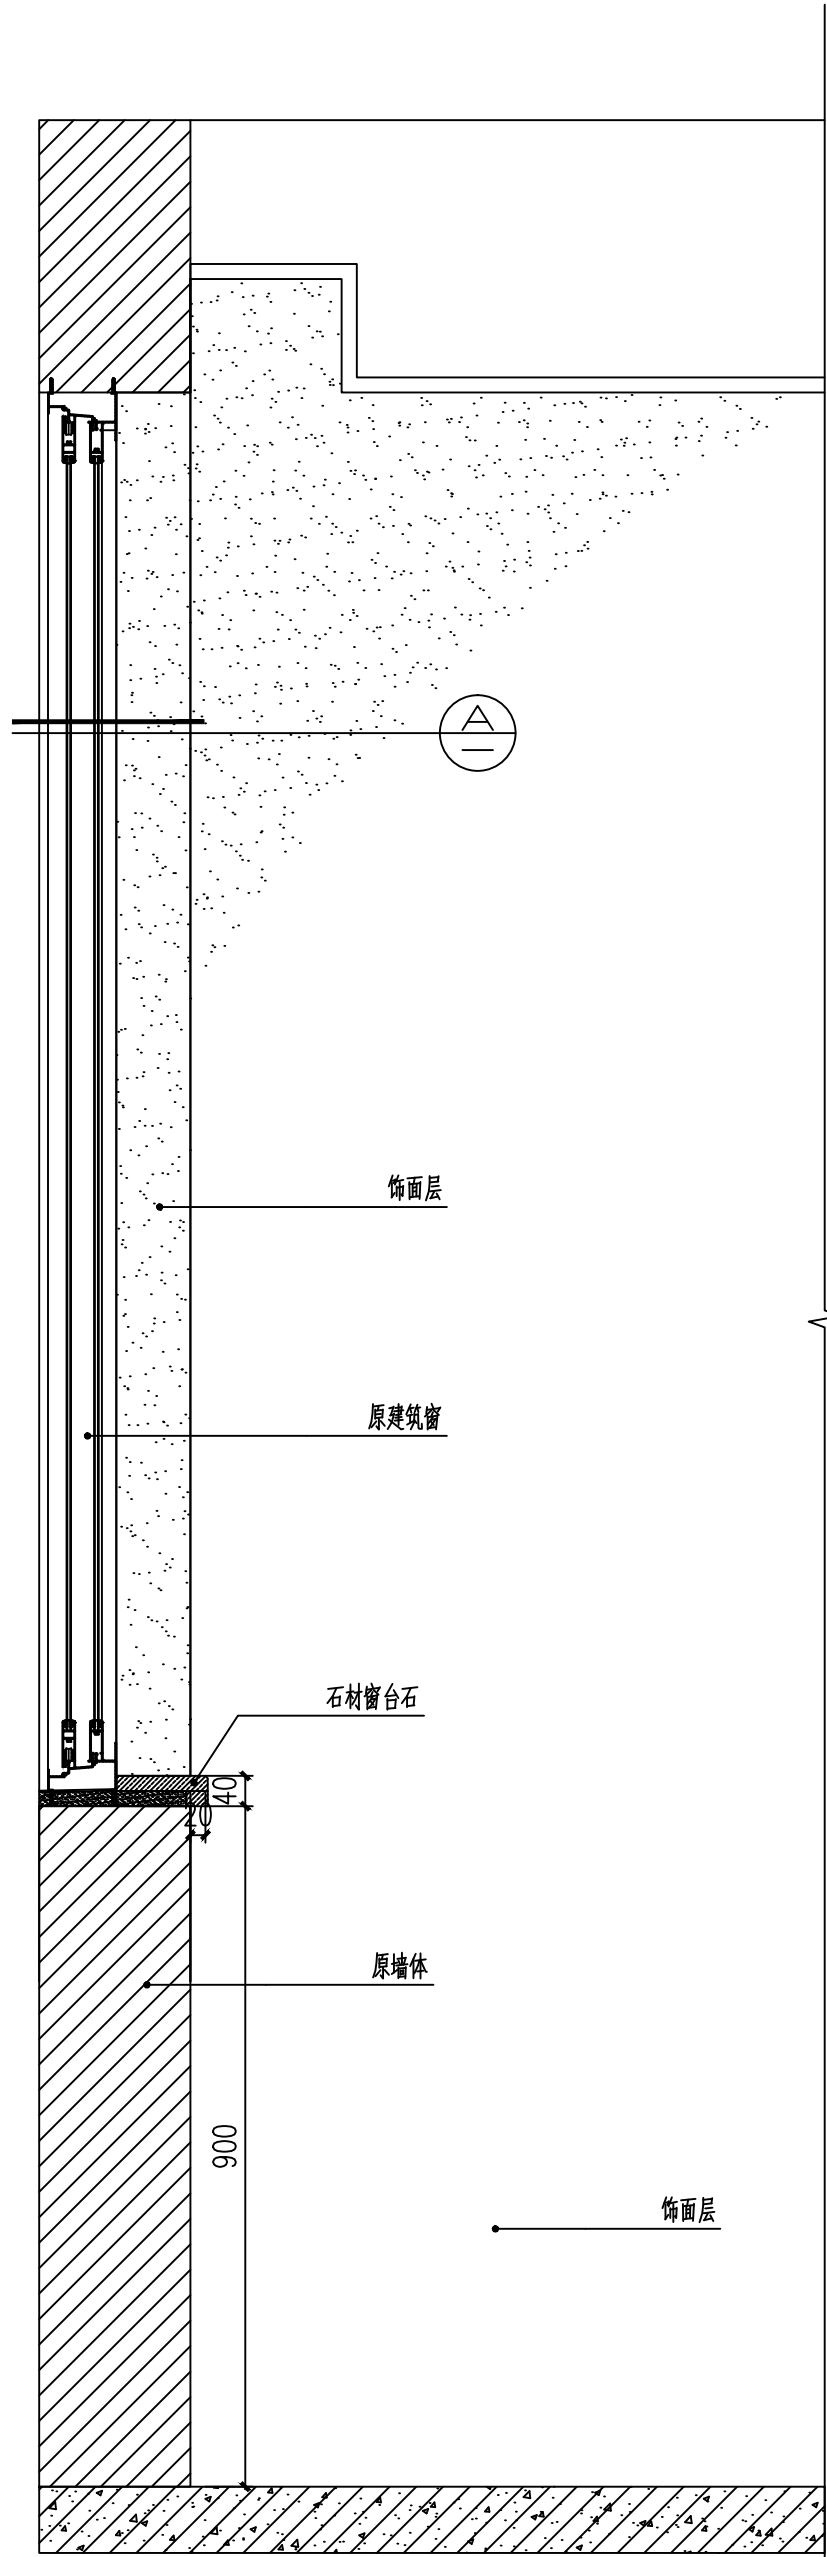


B立面图 1:10

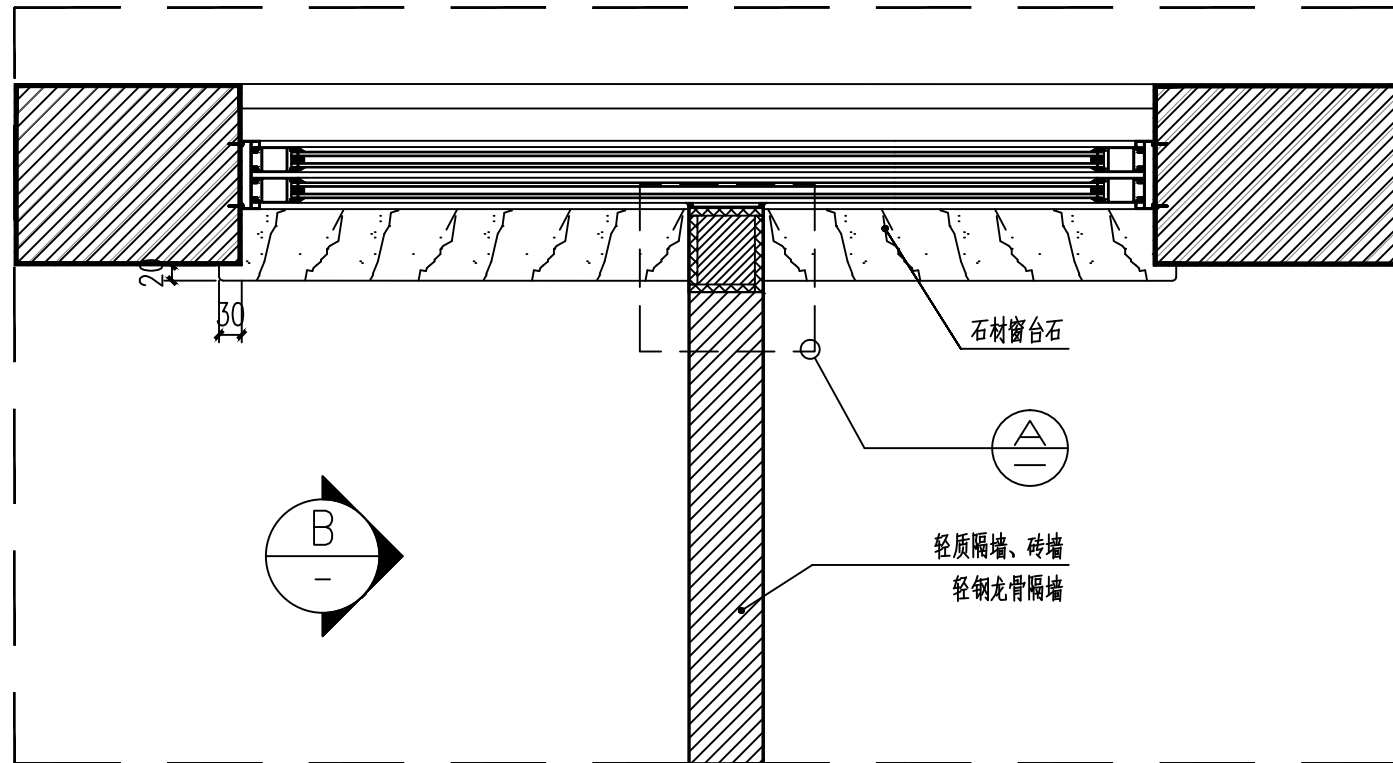

01 外墙窗与隔墙的T型碰接处局部平面图 1:10

注:先做好⊕再施工隔墙。

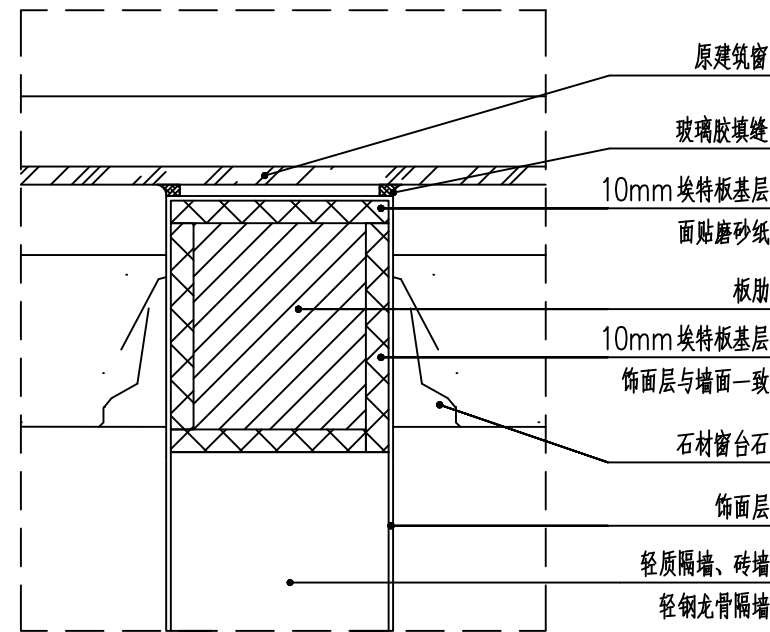

DETAIL 大样图 1:10

备注
COMMENTS

设计单位
DESIGN
INSTITUTE



广州博厦建筑设计研究院有限公司
GUANGZHOU BOSHA ARCHITECTURAL DESIGN
INSTITUTE CO., LTD.

证书
CERTIFICATE
建筑工程设计甲级;
给水、排水、桥梁、道路、园林、人防工程设计乙级
证书编号: A244007828
城乡规划编制甲级资质证书编号:
自资规甲字21440265

建设单位
Client
灵川县中医医院

工程名称
Project Name
灵川县中医医院康复综合楼建设项目
二次装修

子项名称
Sub-Project

工程编号
Project No.
子项编号
Sub-Project No.

审定
Approved by
罗衍波

审核
Verified by
辛乐

项目负责人
Project manager
辛乐

专业负责人
Profession manager
易锡龙

校对
Checked by
易锡龙

设计
Designer
蒋秀明

图纸名称
Drawing Title
大样图三

专业
Discipline
装修

阶段
Stage
施工图

版本
Version No.
01


图号
Drawing No.
DY-03

比例
Scale
1:10

日期
Date
2024.07

注册执业专用章 | Stamp of Registration


单位出图专用章 | Stamp of design unit

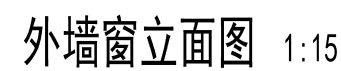


备注 COMMENTS			
设计单位 DESIGN INSTITUTE  广州博厦建筑设计研究院有限公司 GUANGZHOU BOSHA ARCHITECTURAL DESIGN INSTITUTE CO., LTD.			
证书 CERTIFICATE 建筑工程设计甲级； 给水、排水、桥梁、道路、园林、人防工程设计乙级 证书编号：A244007828 城乡规划编制甲级资质证书编号： 自资规甲字21440265			
建设单位 Client	灵川县中医医院		
工程名称 Project Name	灵川县中医医院康复综合楼建设项目 二次装修		
子项名称 Sub-Project			
工程编号 Project No.		子项编号 Sub-Project No.	
审 定 Approved by	罗衍波	尹继波	
审 核 Verified by	辛 乐	辛 乐	
项目负责人 Project manager	辛 乐	辛 乐	
专业负责人 Profession manager	易锡龙	易锡龙	
校 对 Checked by	易锡龙	易锡龙	
设 计 Designer	蒋秀明	蒋秀明	
图纸名称 Drawing Title	大样图四		
专 业 Discipline	装修	阶 段 Stage	施工图
版 次 Version No.	01	图 号 Drawing No.	DY-04
比 例 Scale	1:10	日 期 Date	2024. 07
注册执业专用章	Stamp of Registration		
单位出图专用章	Stamp of design unit		

会 签	建 筑					
	结 构					
	给排水 Plumbing					
Confirmed by						


通			
暖	HVAC	电	弱
电	强	电	弱
建	Architect	结	Structure
会	Confirmed by	给排水	Plumbing

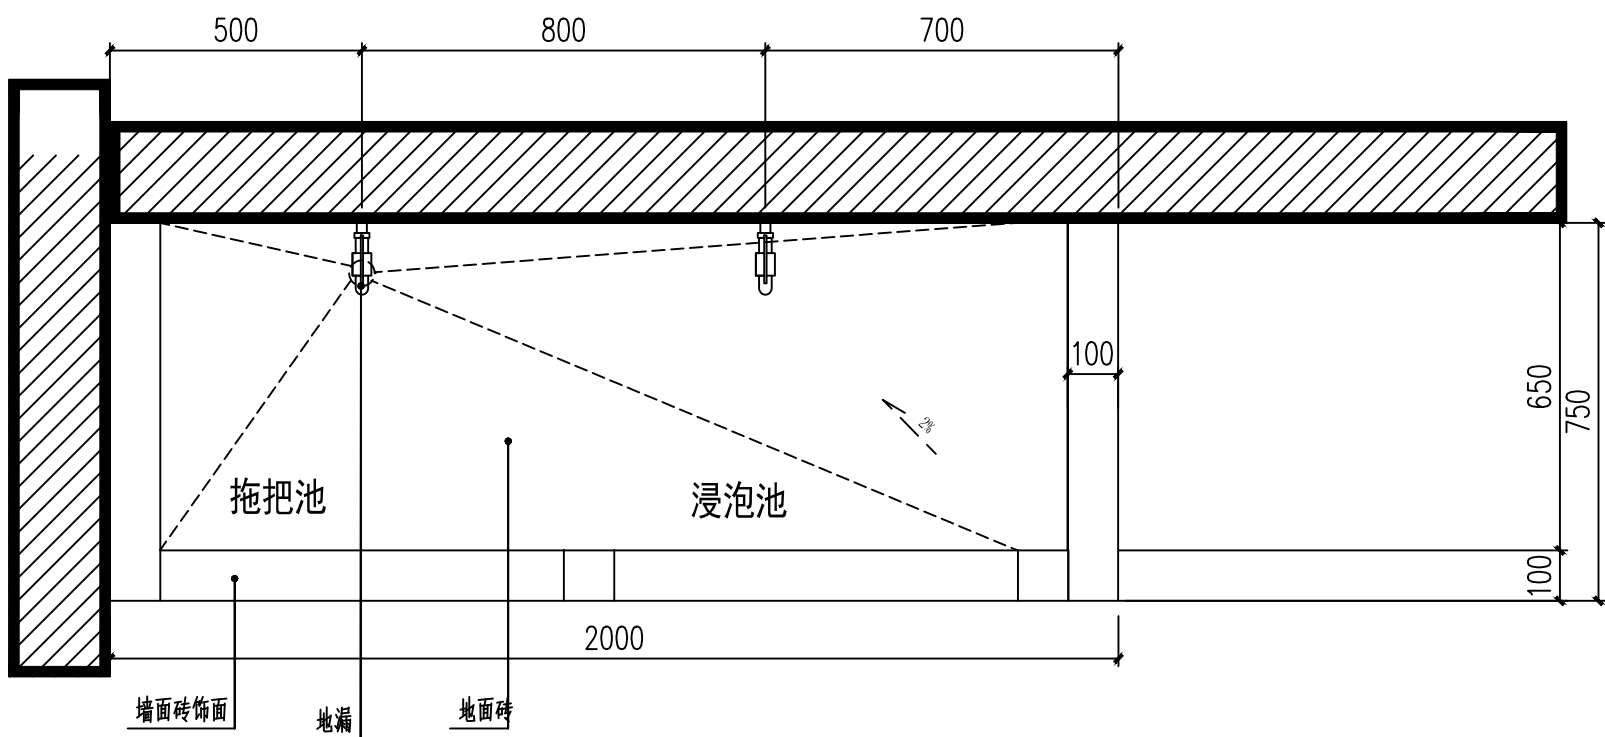

01 二层操作间洗手槽平面图 1:15

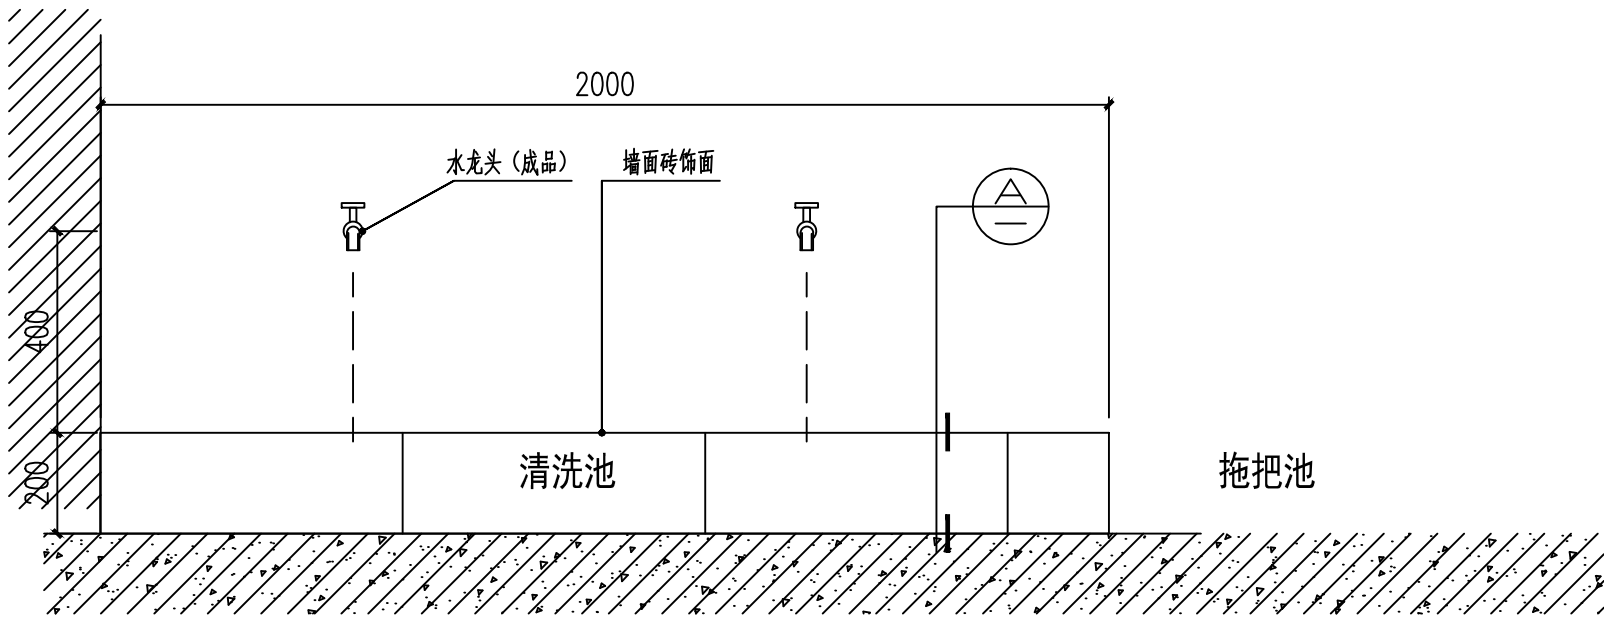


二层操作间洗手槽立面图 1:15

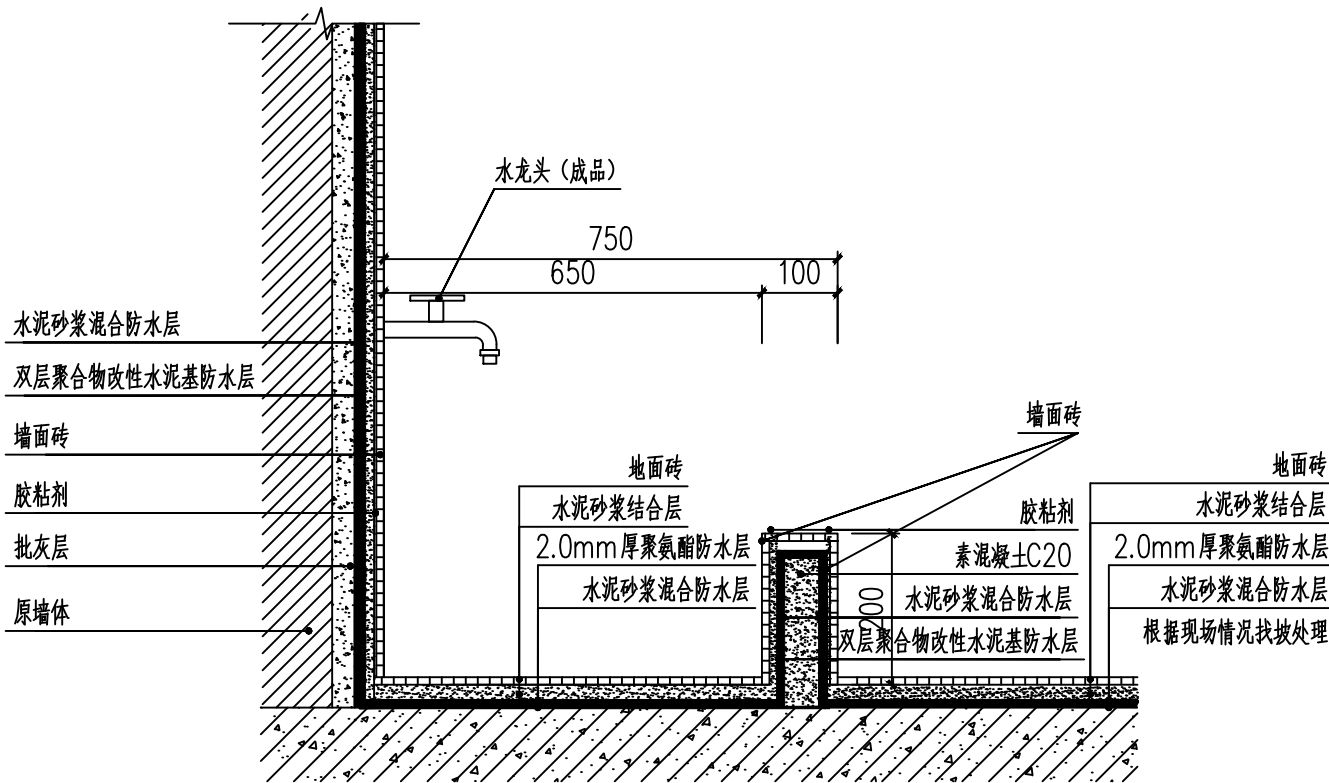


DETAIL 大样图 1:15


注：拖把池的排水管用Φ75管。

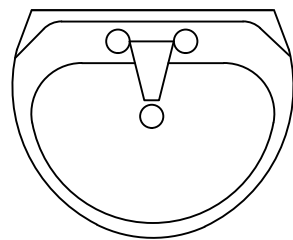

挂式洗手盆平面图 1:15

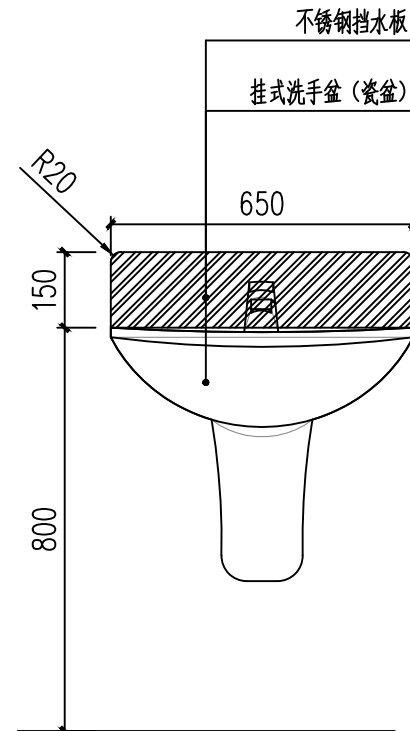


挂式洗手盆立面图 1:15

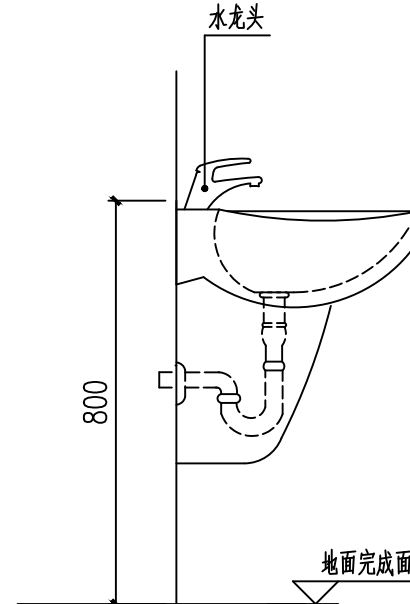


所有挂式洗手盆均按此施工 1:15

注：水龙头款式详见洁具表CL-04；

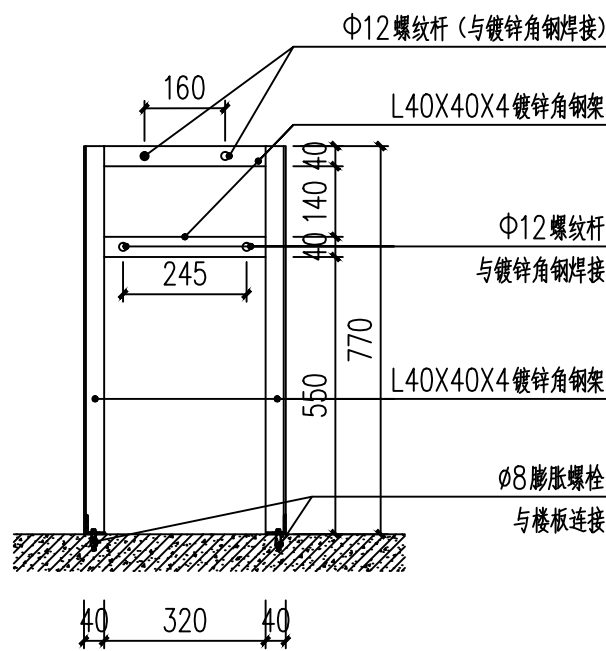

挂式洗手盆镀锌角钢加固示意图 1:15

注：1. 挂式洗手盆安装在轻钢龙骨墙上时参此大样加固处理；
2. 图中与镀锌角钢焊接的螺纹杆间距尺寸，需根据采购的水盆样式进行调整。

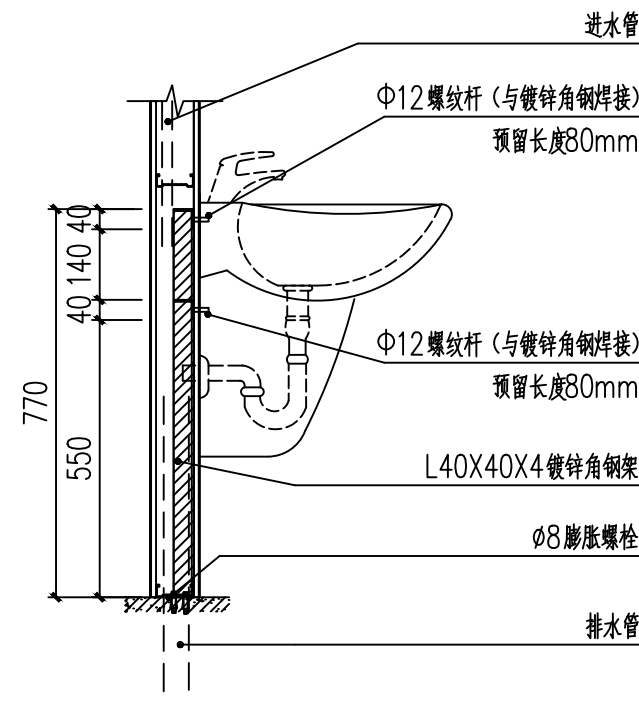

挂式洗手盆镀锌角钢加固侧面图 1:15

注：挂式洗手盆安装在轻钢龙骨墙上时参此大样加固处理。

02 所有挂式洗手盆样式与尺寸 1:15

瓷盆

备注

COMMENTS

设计单位

DESIGN

INSTITUTE

广州博厦建筑设计研究院有限公司
GUANGZHOU BOSHA ARCHITECTURAL DESIGN
INSTITUTE CO., LTD.

证书

CERTIFICATE

给水、排水、桥梁、道路、园林、人防工程设计乙级

证书编号：A244007828

城乡规划编制甲级资质证书编号：

自资规甲字21440265

建设单位

Client

灵川县中医医院

工程名称

Project Name

灵川县中医医院康复综合楼建设项目

二次装修

子项名称

Sub-Project

工程编号

Project No.

子项编号

Sub-Project No.

审定

Approved by

罗衍波

审核

Verified by

辛乐

项目负责人

Project manager

辛乐

专业负责人

Profession manager

易锡龙

校对

Checked by

易锡龙

设计

Designer

蒋秀明

图纸名称

Drawing Title

大样图五

专业

Discipline

装修

阶段

Stage

施工图

版次

Version No.

01

图号

Drawing No.

DY-05

比例

Scale

1:10

日期

Date


2024. 07

注册执业专用章


Stamp of Registration

单位出图专用章


Stamp of design unit

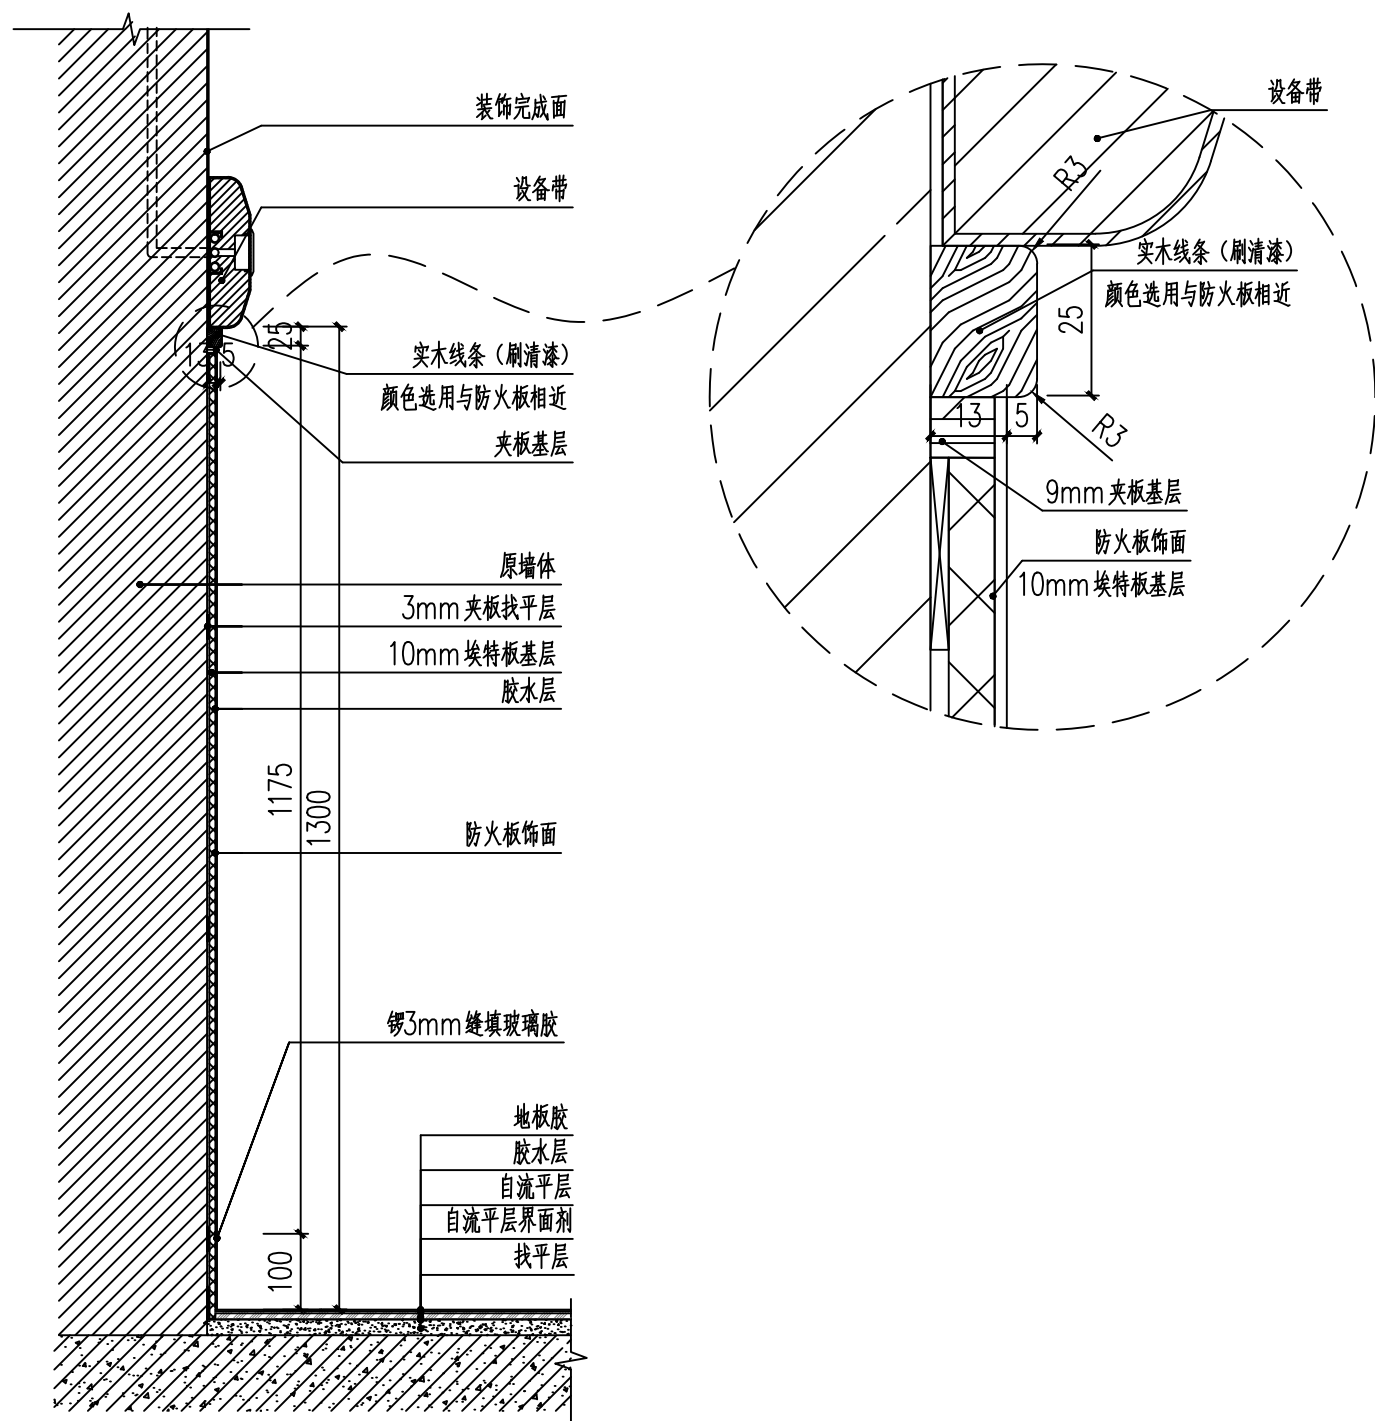


01 DETAIL 大样图 1:10

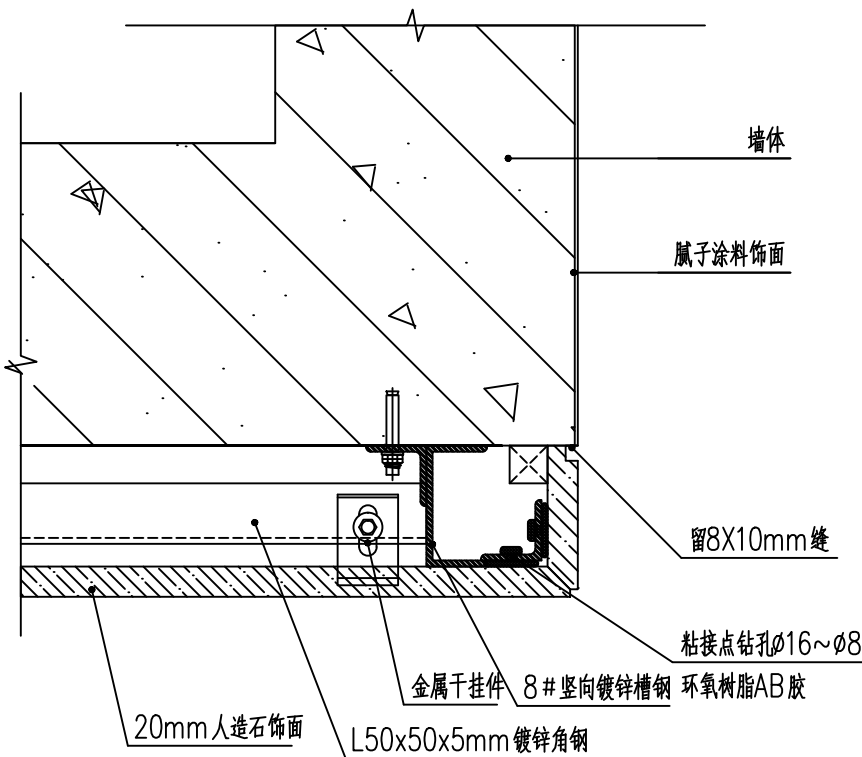


04 DETAIL 大样图 1:10

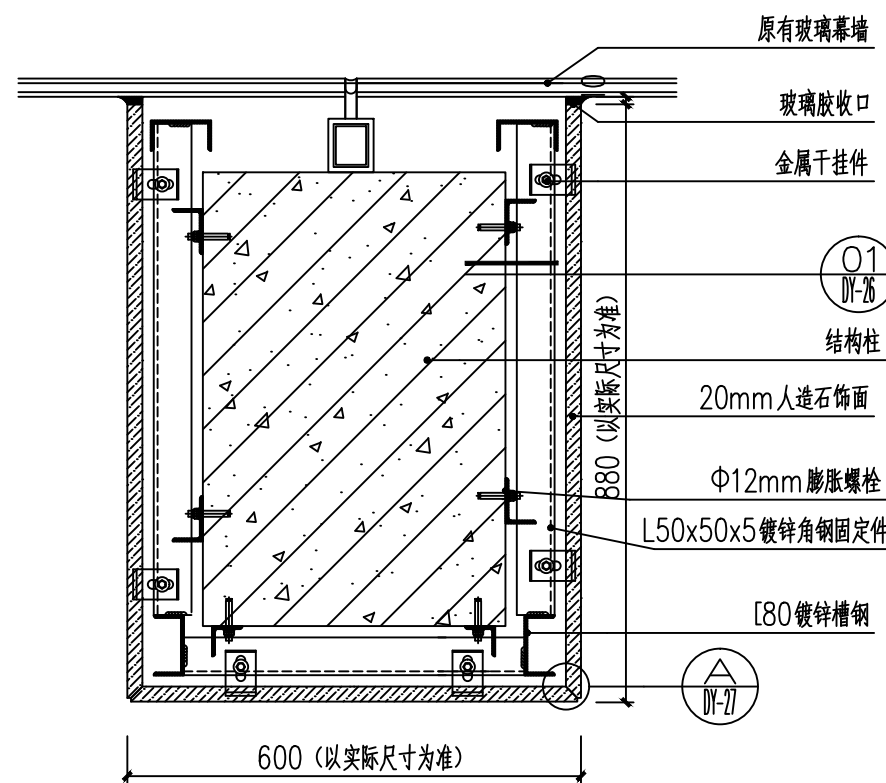


02 DETAIL 大样图 1:10

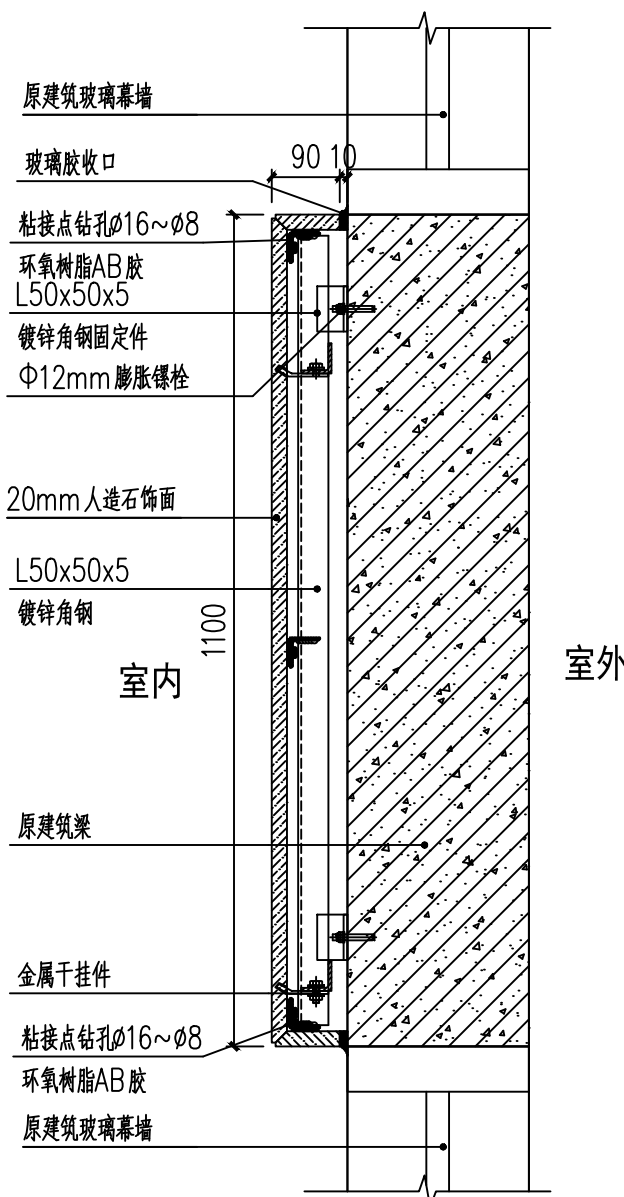

05 DETAIL 大样图 1:10

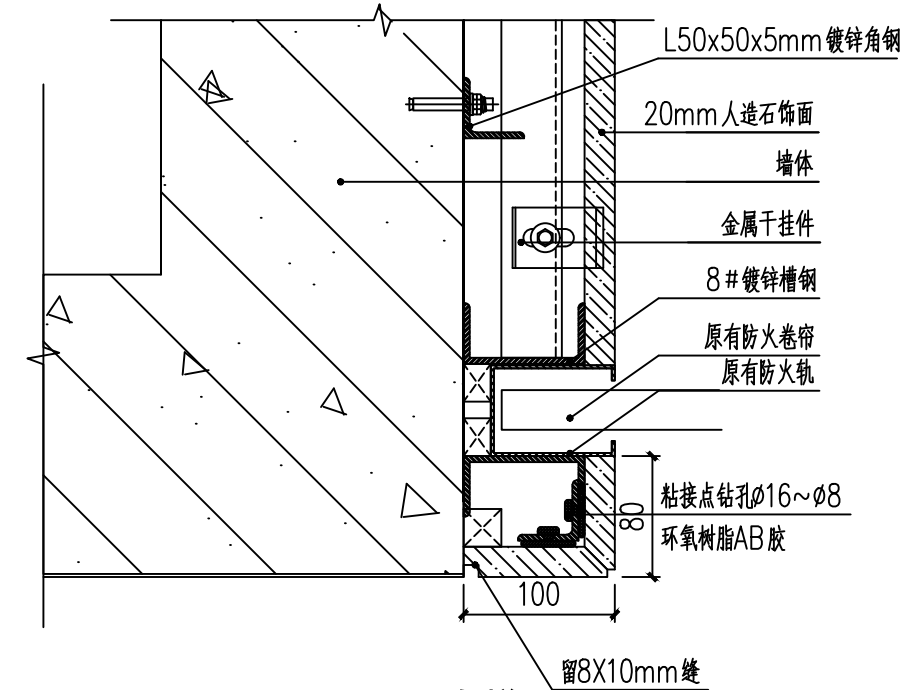

03 DETAIL 大样图 1:10

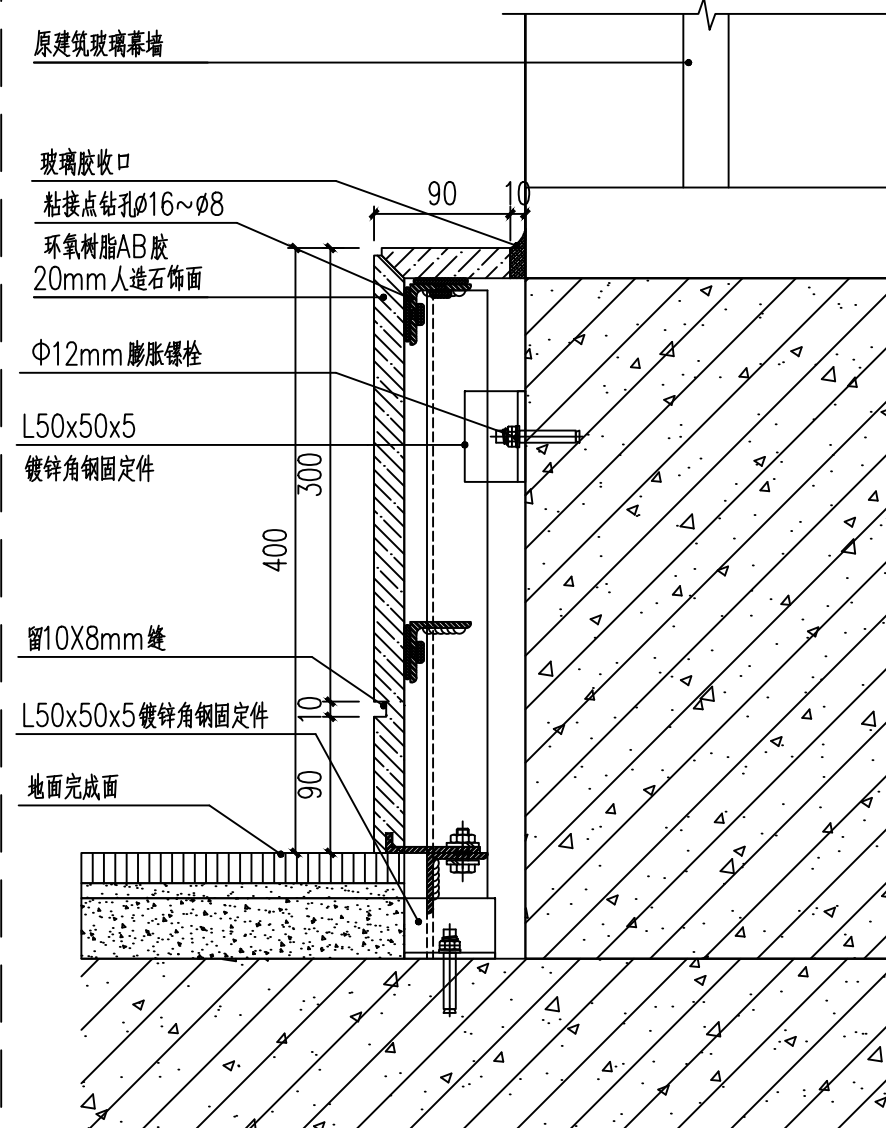

06 DETAIL 大样图 1:10

备注

设计单位
DESIGN
INSTITUTE



广州博厦建筑设计研究院有限公司
GUANGZHOU BOSHA ARCHITECTURAL DESIGN
INSTITUTE CO., LTD.

证书
CERTIFICATE
建筑工程设计甲级;
给水、排水、桥梁、道路、园林、人防工程设计乙级
证书编号: A244007828
城乡规划编制甲级资质证书编号:
自资规甲字21440265

建设单位
Client
灵川县中医医院

工程名称
Project Name
灵川县中医医院康复综合楼建设项目
二次装修

子项名称
Sub-Project

工程编号
Project No.

审定
Approved by
罗衍波

审核
Verified by
辛乐

项目负责人
Project manager
辛乐

专业负责人
Profession manager
易锡龙

校对
Checked by
易锡龙

设计
Designer
蒋秀明

图纸名称
Drawing Title
大样图六

专业
Discipline
装修

阶段
Stage
施工图

版本
Version No.
01

图号
Drawing No.
DY-06


比例
Scale
1:10

日期
Date
2024.07

注册执业专用章 | Stamp of Registration


单位出图专用章 | Stamp of design unit

通					
暖	HVAC	电			
强	Electricity	电			
弱	ELV	电			
建	Architecture	结	Structure	给	Plumbing
会	Confirmed by				

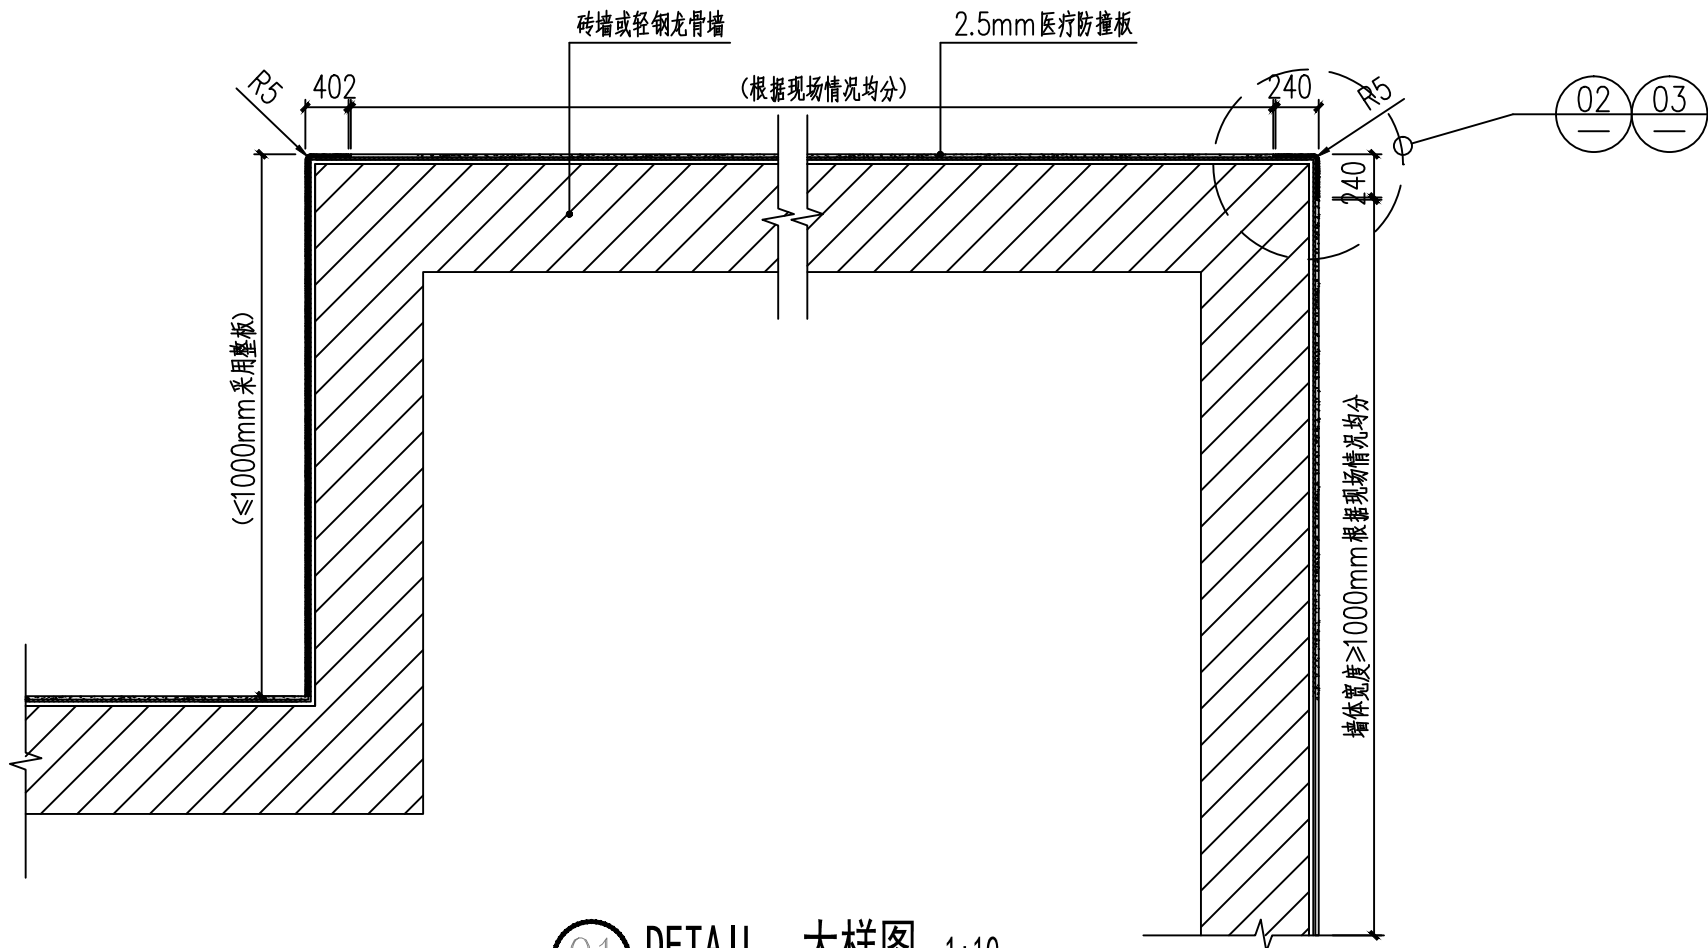


01 DETAIL 大样图 1:10

注：1、医疗防撞板墙裙仅做阳角收口，参此大样图。
▲2、施工前先安装好阴阳角后再施工其它。

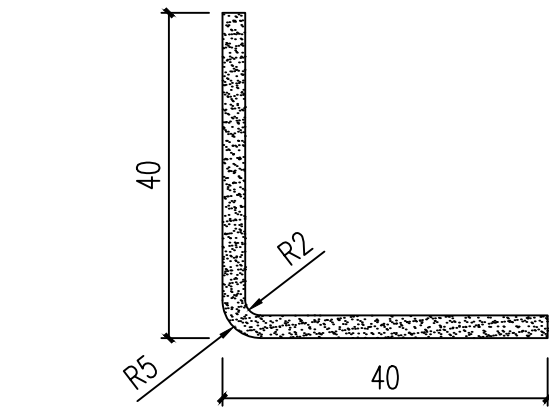


A 医疗防撞板 阴角详图 1:10

注：阴角热弯做法仅使用于医疗防撞板到顶墙面。

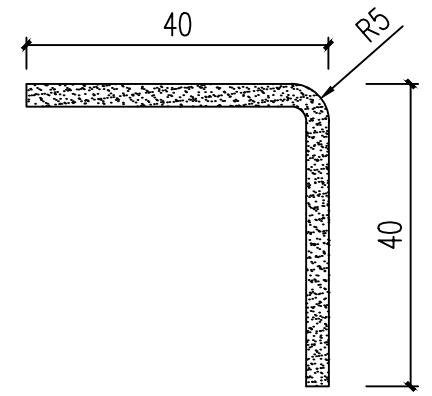


B 医疗防撞板 阳角（款式一）详图 1:10

注：1、医疗防撞板墙裙仅做阳角收口，参此大样图。
2、医疗防撞板到顶阳角收口均参此大样图。
3、使用专用热弯折角机 现场背面热弯成弧处理。

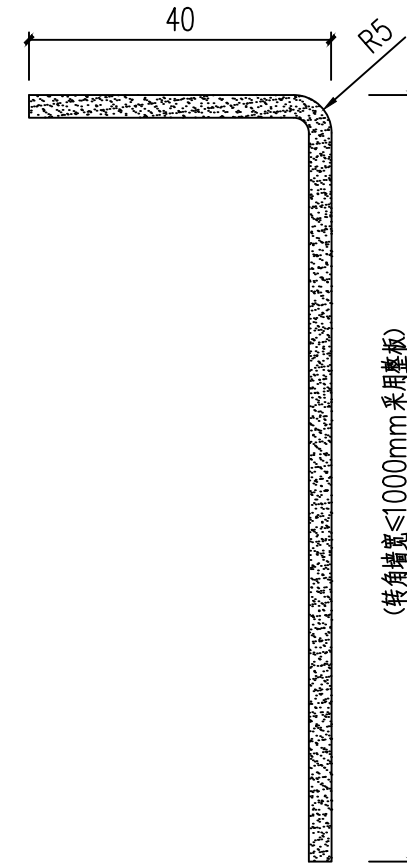


C 医疗防撞板 阳角（款式二）详图 1:10

注：1、医疗防撞板墙裙仅做阳角收口，参此大样图。
2、使用专用热弯折角机 现场背面热弯成弧处理。

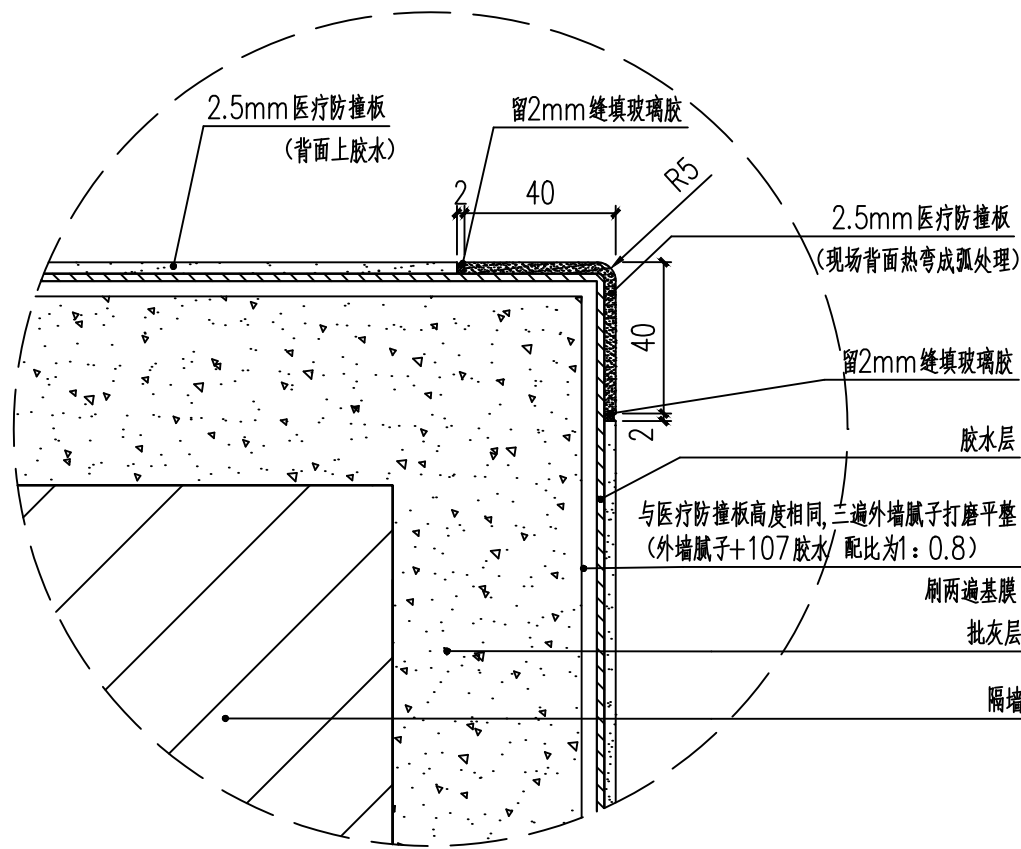


02 DETAIL 大样图 1:10

注：当隔墙为砌砖墙或结构柱时，
医疗防撞板阳角收口均参此大样图。

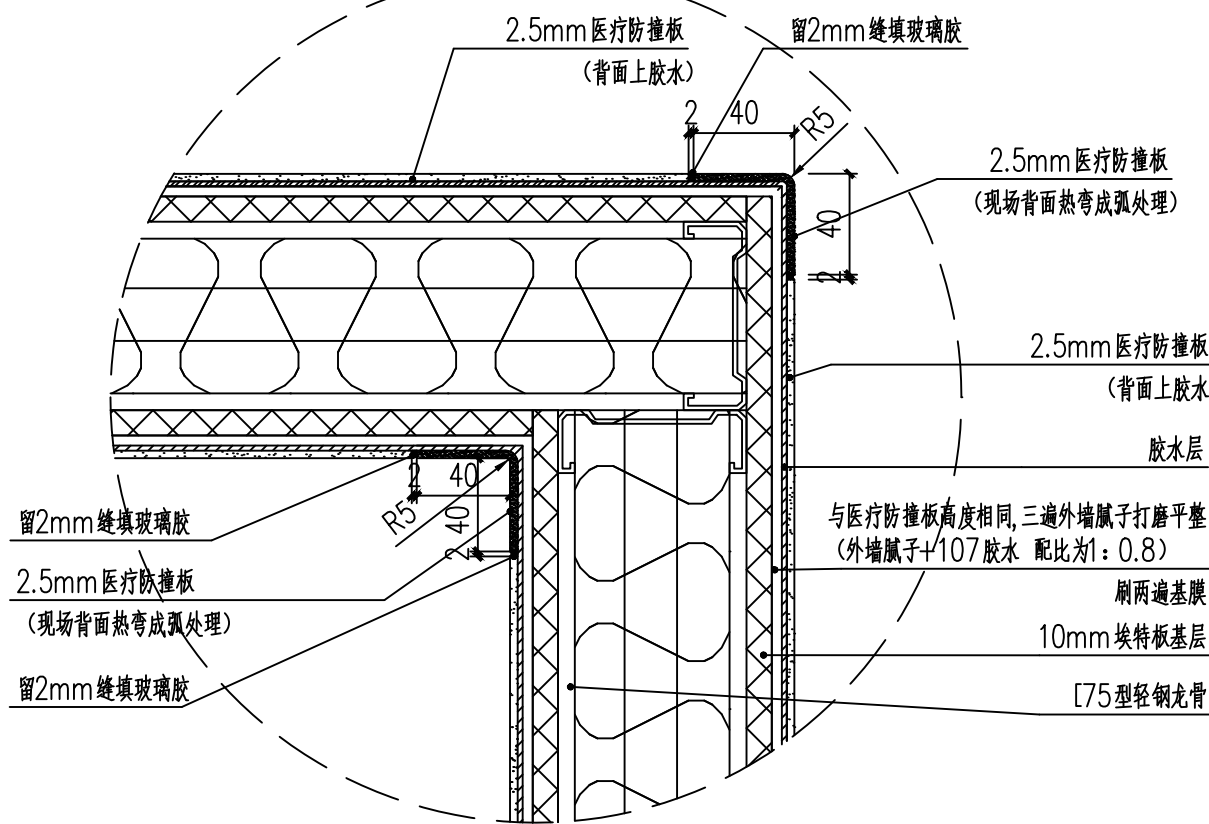

03 DETAIL 大样图 1:10


注：当隔墙为轻钢龙骨隔墙时，
医疗防撞板阴阳角收口均参此大样图。

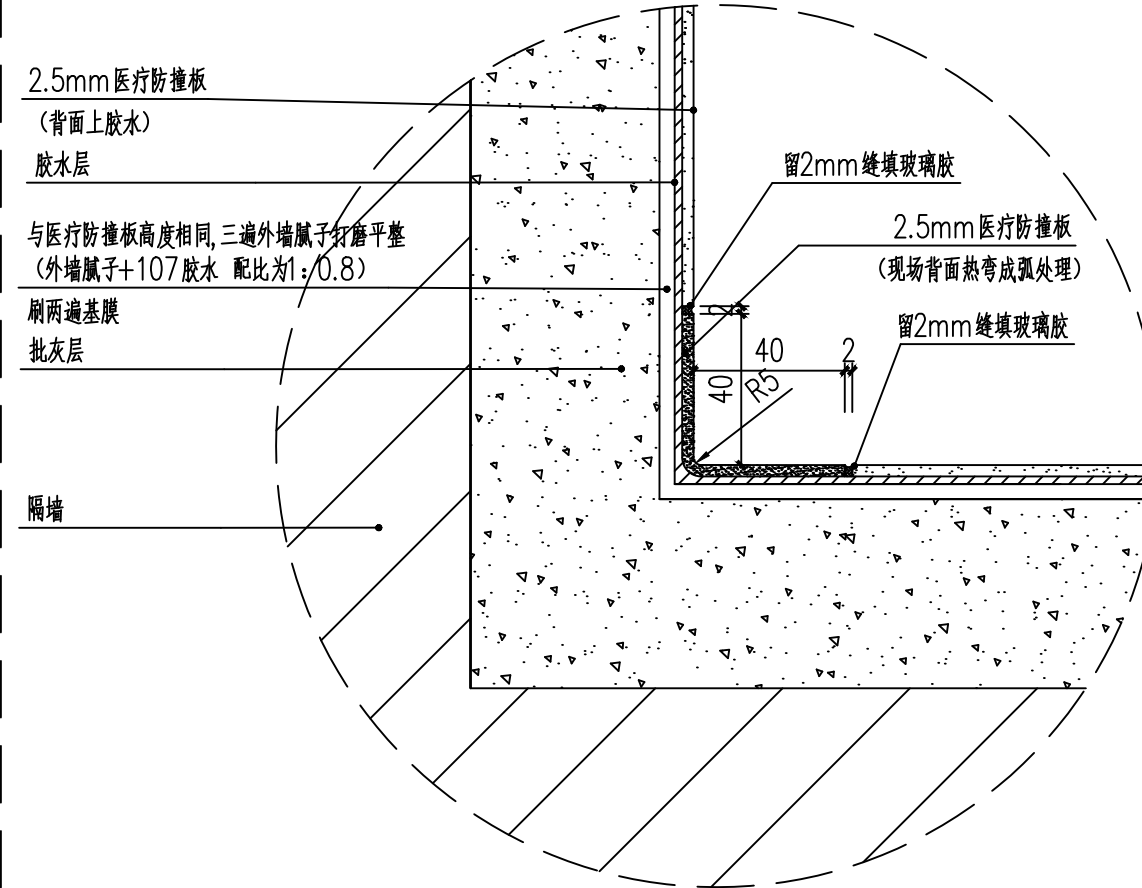

04 DETAIL 大样图 1:10


注：当隔墙为砌砖墙或结构柱时，
医疗防撞板阴角收口均参此大样图。

备注 COMMENTS		
设计单位 DESIGN INSTITUTE	 广州博厦建筑设计研究院有限公司 GUANGZHOU BOSHA ARCHITECTURAL DESIGN INSTITUTE CO., LTD.	
证书 CERTIFICATE	建筑工程设计甲级； 给水、排水、桥梁、道路、园林、人防工程设计乙级 证书编号：A244007828 城乡规划编制甲级资质证书编号： 自资规甲字21440265	
建设单位 Client	灵川县中医医院	
工程名称 Project Name	灵川县中医医院康复综合楼建设项目 二次装修	
子项名称 Sub-Project		
工程编号 Project No.		子项编号 Sub-Project No.
审定 Approved by	罗衍波	尹继波
审核 Verified by	辛乐	辛乐
项目负责人 Project manager	辛乐	辛乐
专业负责人 Profession manager	易锡龙	易锡龙
校对 Checked by	易锡龙	易锡龙
设计 Designer	蒋秀明	蒋秀明
图纸名称 Drawing Title	大样图七	
专业 Discipline	装修	阶段 Stage
版次 Version No.	01	图号 Drawing No.
比例 Scale	1:10	日期 Date
注册执业专用章 Stamp of Registration		
单位出图专用章 Stamp of design unit		

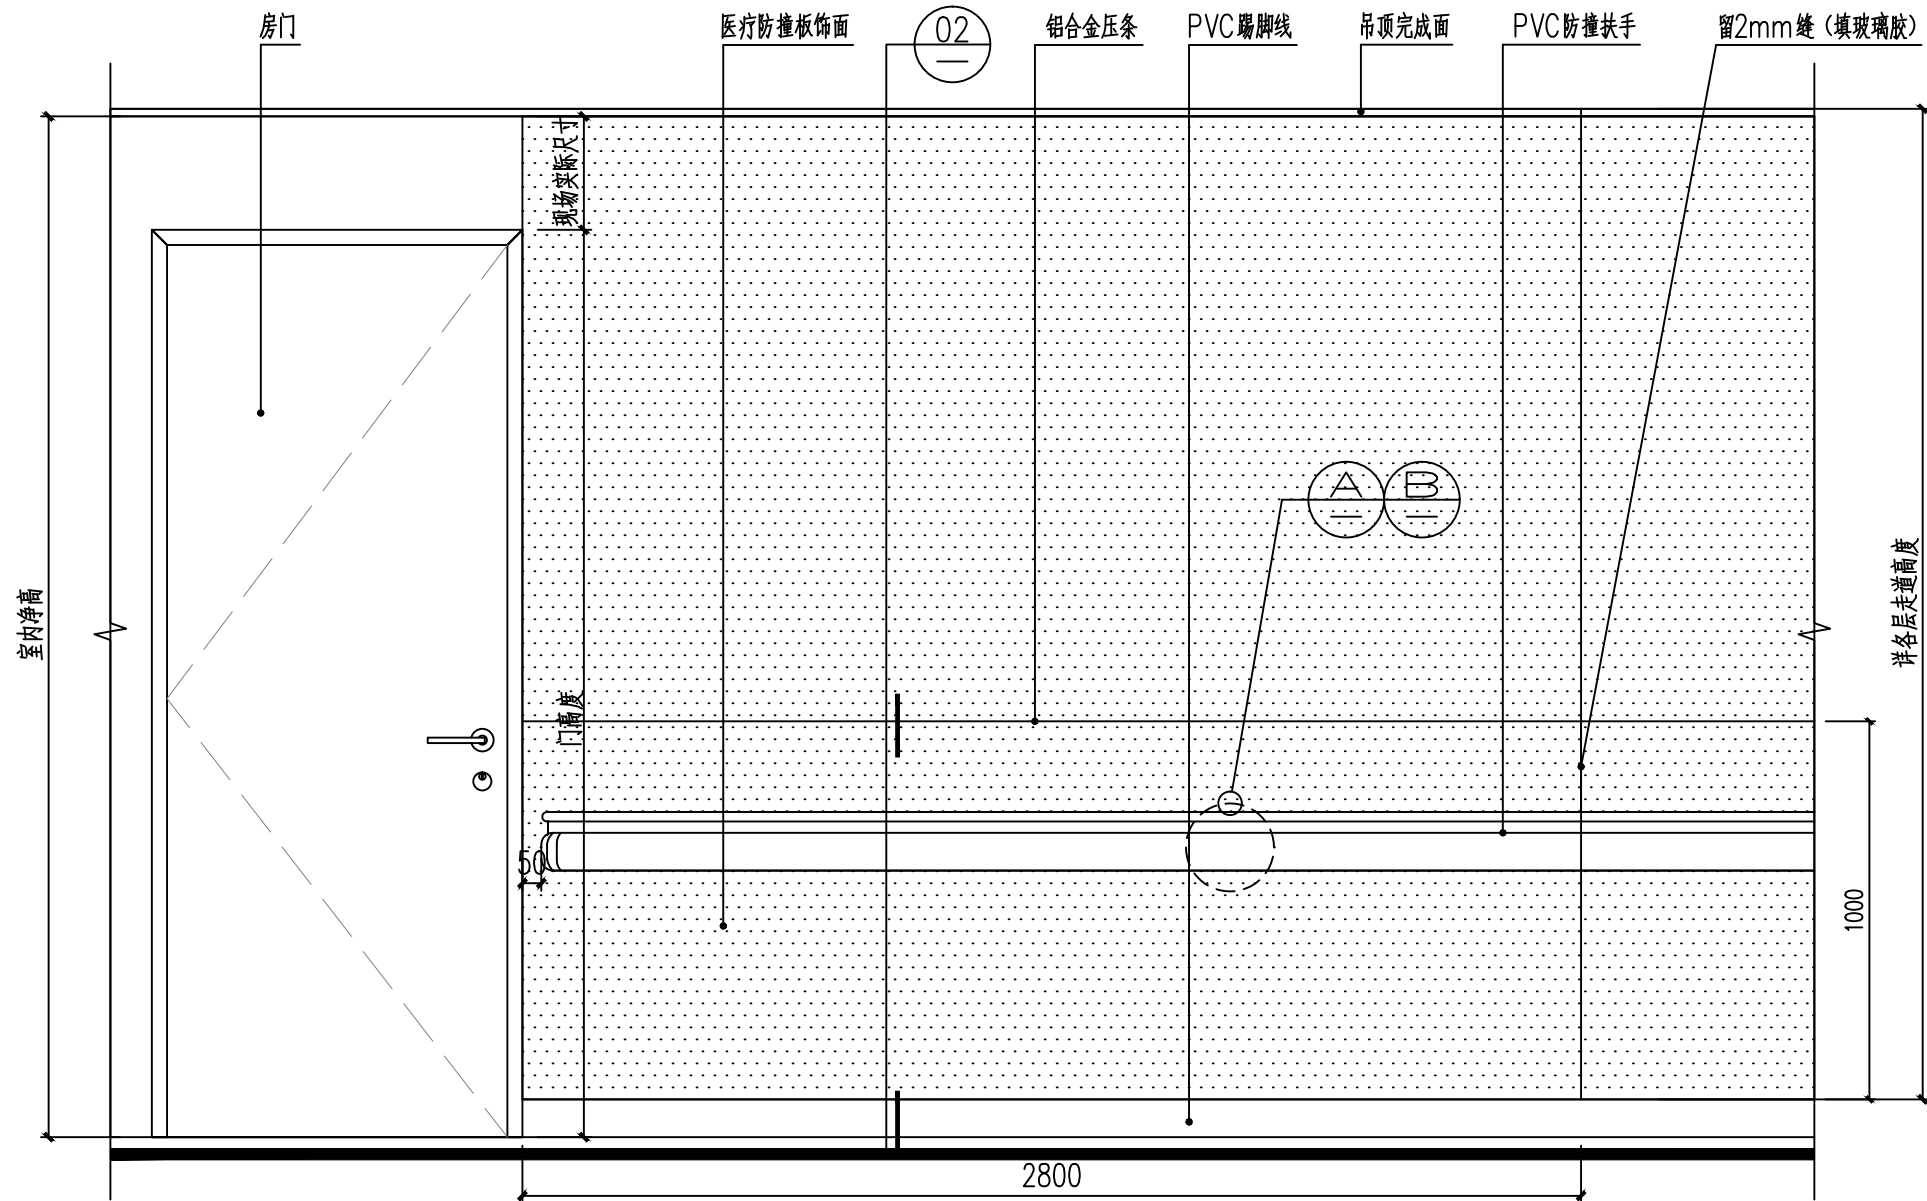


01 医疗防撞板 分析图 1:20

本套图所有医疗防撞板的工艺均参看此分析图和大样图。

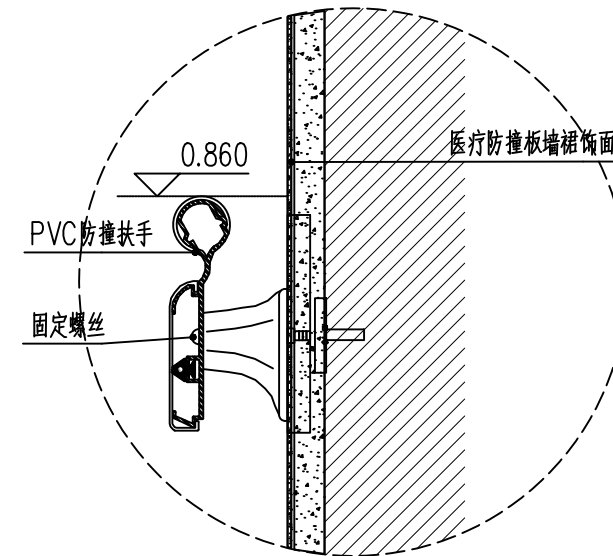


DETAIL 大样图 1:20

注：此详图做法适用于砖墙隔墙的情况。

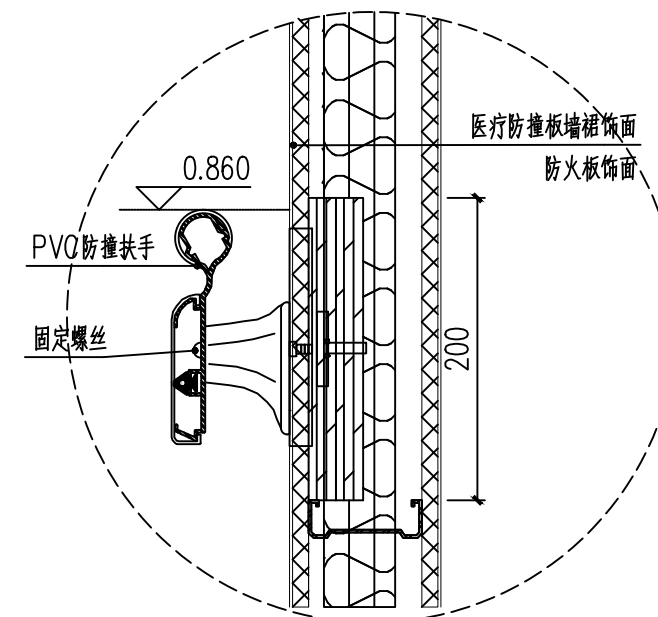


DETAIL 大样图 1:20

注：此详图做法适用于轻钢龙骨隔墙的情况，施工隔墙时内部采用双层15mm夹板加固。

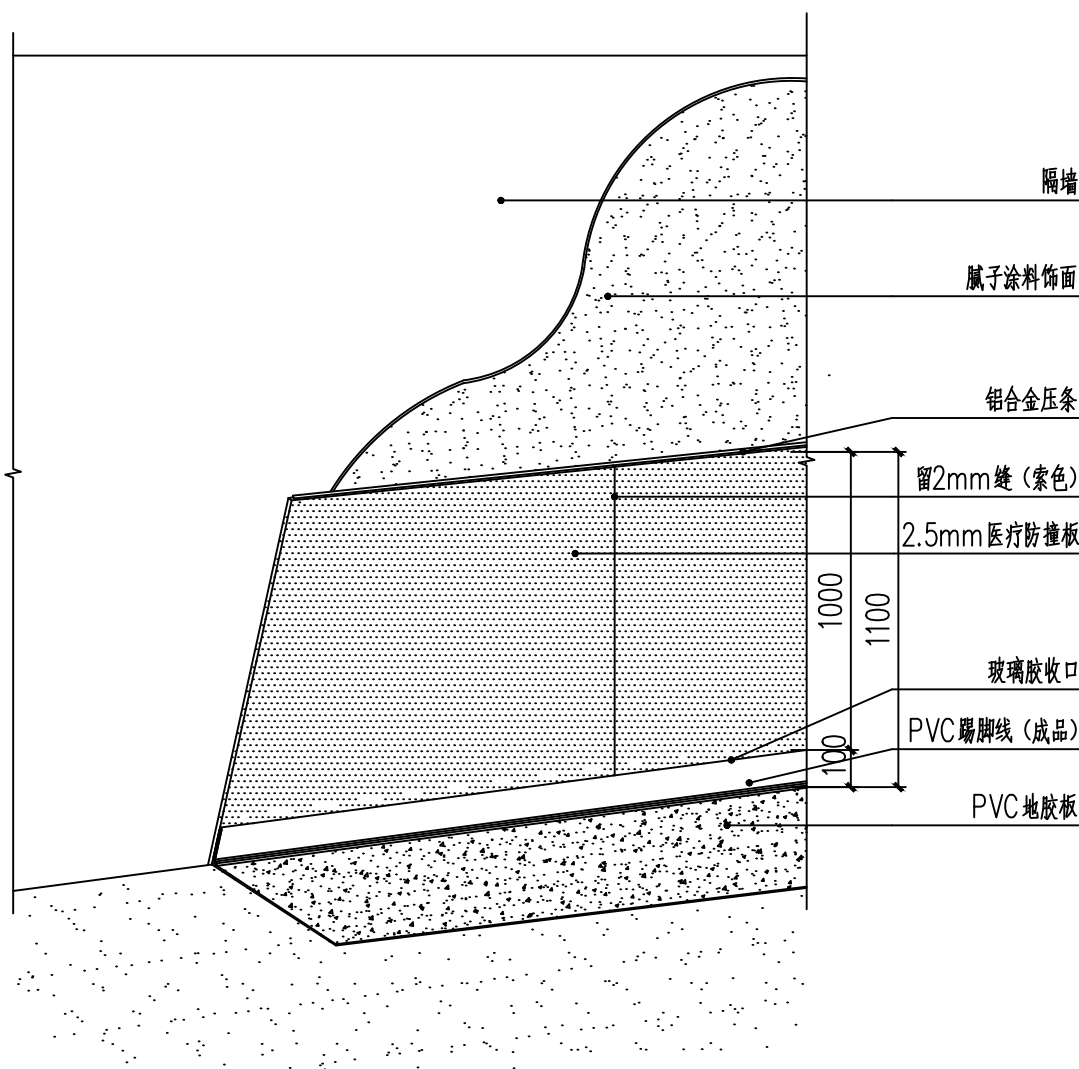


医疗防撞板施工立体图 1:20

注：基层面、医疗防撞板背面刷汉高K107或K188E胶水，凉胶合适后最后医疗防撞板与墙面贴紧，用专用滚压器滚压。

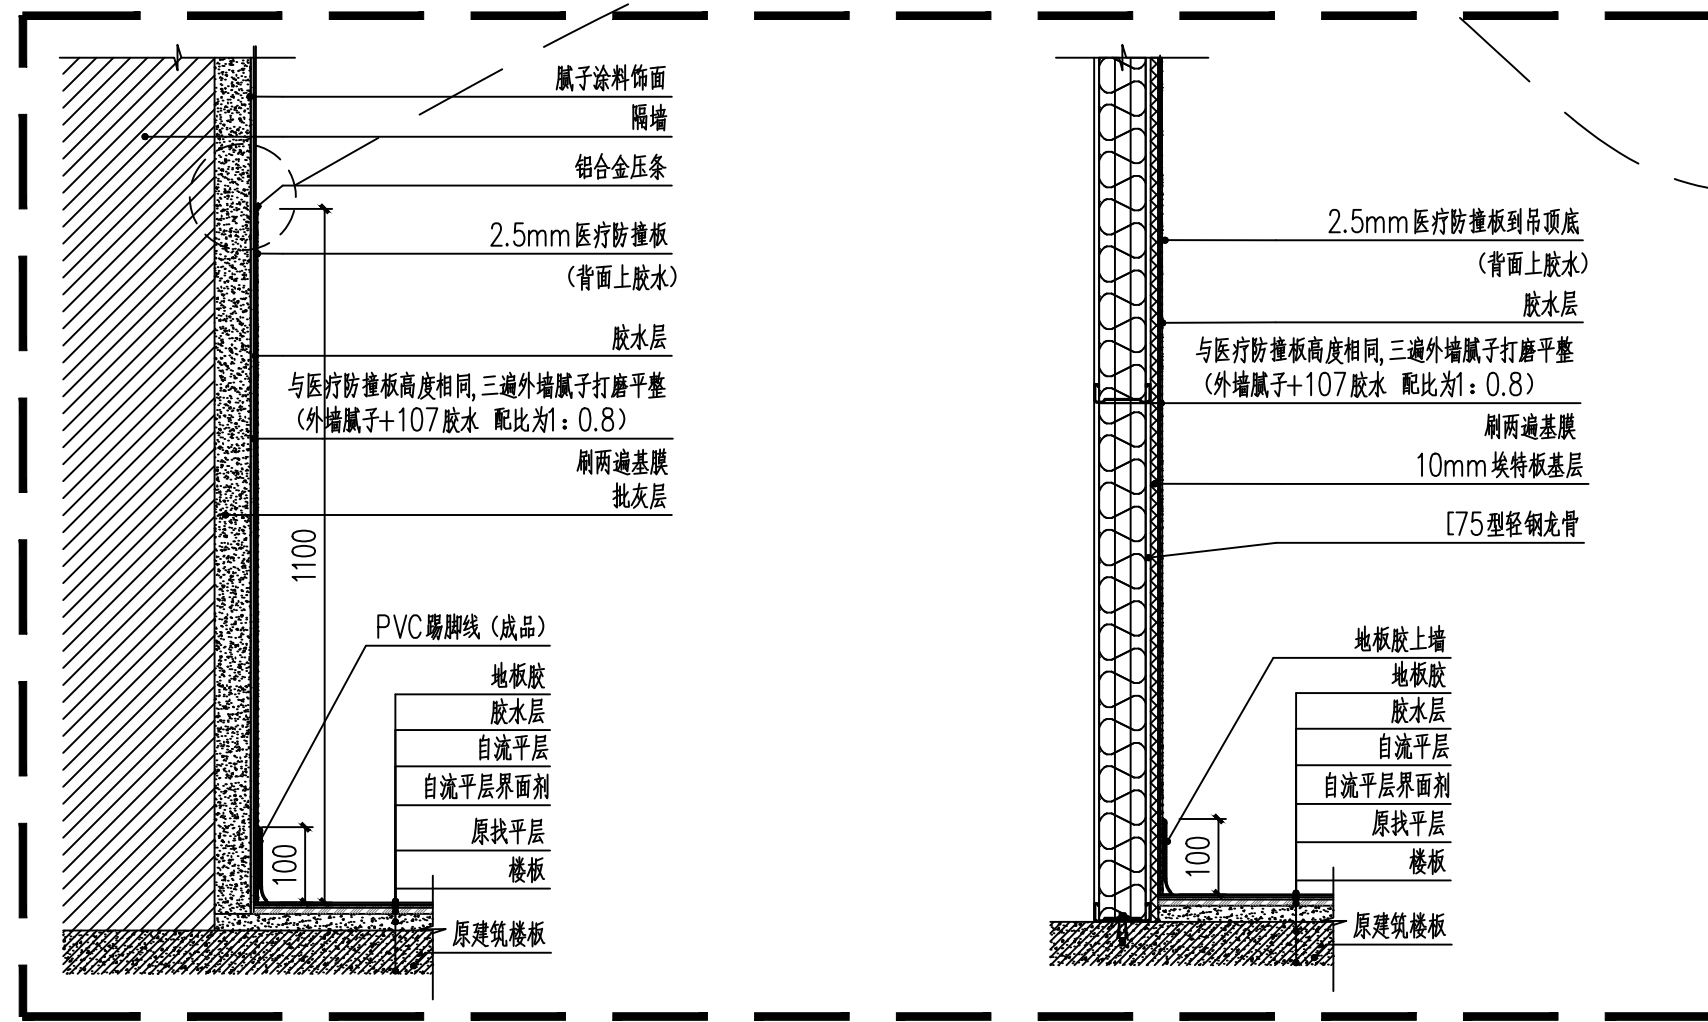

02 DETAIL 大样图 1:20

注：直接医疗防撞板到地面后贴踢脚线。

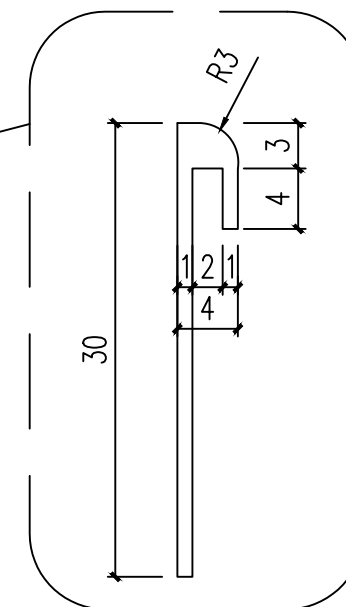

定制铝合金压条

备注
COMMENTS

设计单位
DESIGN
INSTITUTE

广州博厦建筑设计研究院有限公司
GUANGZHOU BOSHA ARCHITECTURAL DESIGN
INSTITUTE CO., LTD.

证书
CERTIFICATE
建筑工程设计甲级；
给水、排水、桥梁、道路、园林、人防工程设计乙级
证书编号：A244007828
城乡规划编制甲级资质证书编号：
自资规甲字21440265

建设单位
Client
灵川县中医医院

工程名称
Project Name
灵川县中医医院康复综合楼建设项目
二次装修

子项名称
Sub-Project

工程编号
Project No.
子项编号
Sub-Project No.

审定
Approved by
罗衍波

审核
Verified by
辛乐

项目负责人
Project manager
辛乐

专业负责人
Profession manager
易锡龙

校对
Checked by
易锡龙

设计
Designer
蒋秀明

图纸名称
Drawing Title
大样图八

专业
Discipline
装修

阶段
Stage
施工图

版次
Version No.
01

图号
Drawing No.
DY-08

比例
Scale
1:10


日期
Date
2024.07

注册执业专用章 | Stamp of Registration

单位出图专用章 | Stamp of design unit


通				
暖	HVAC	强电	弱电	ELV
建	Architecture	结	Structure	给排水
会	Confirmed by			Plumbing

对应相应立面高度

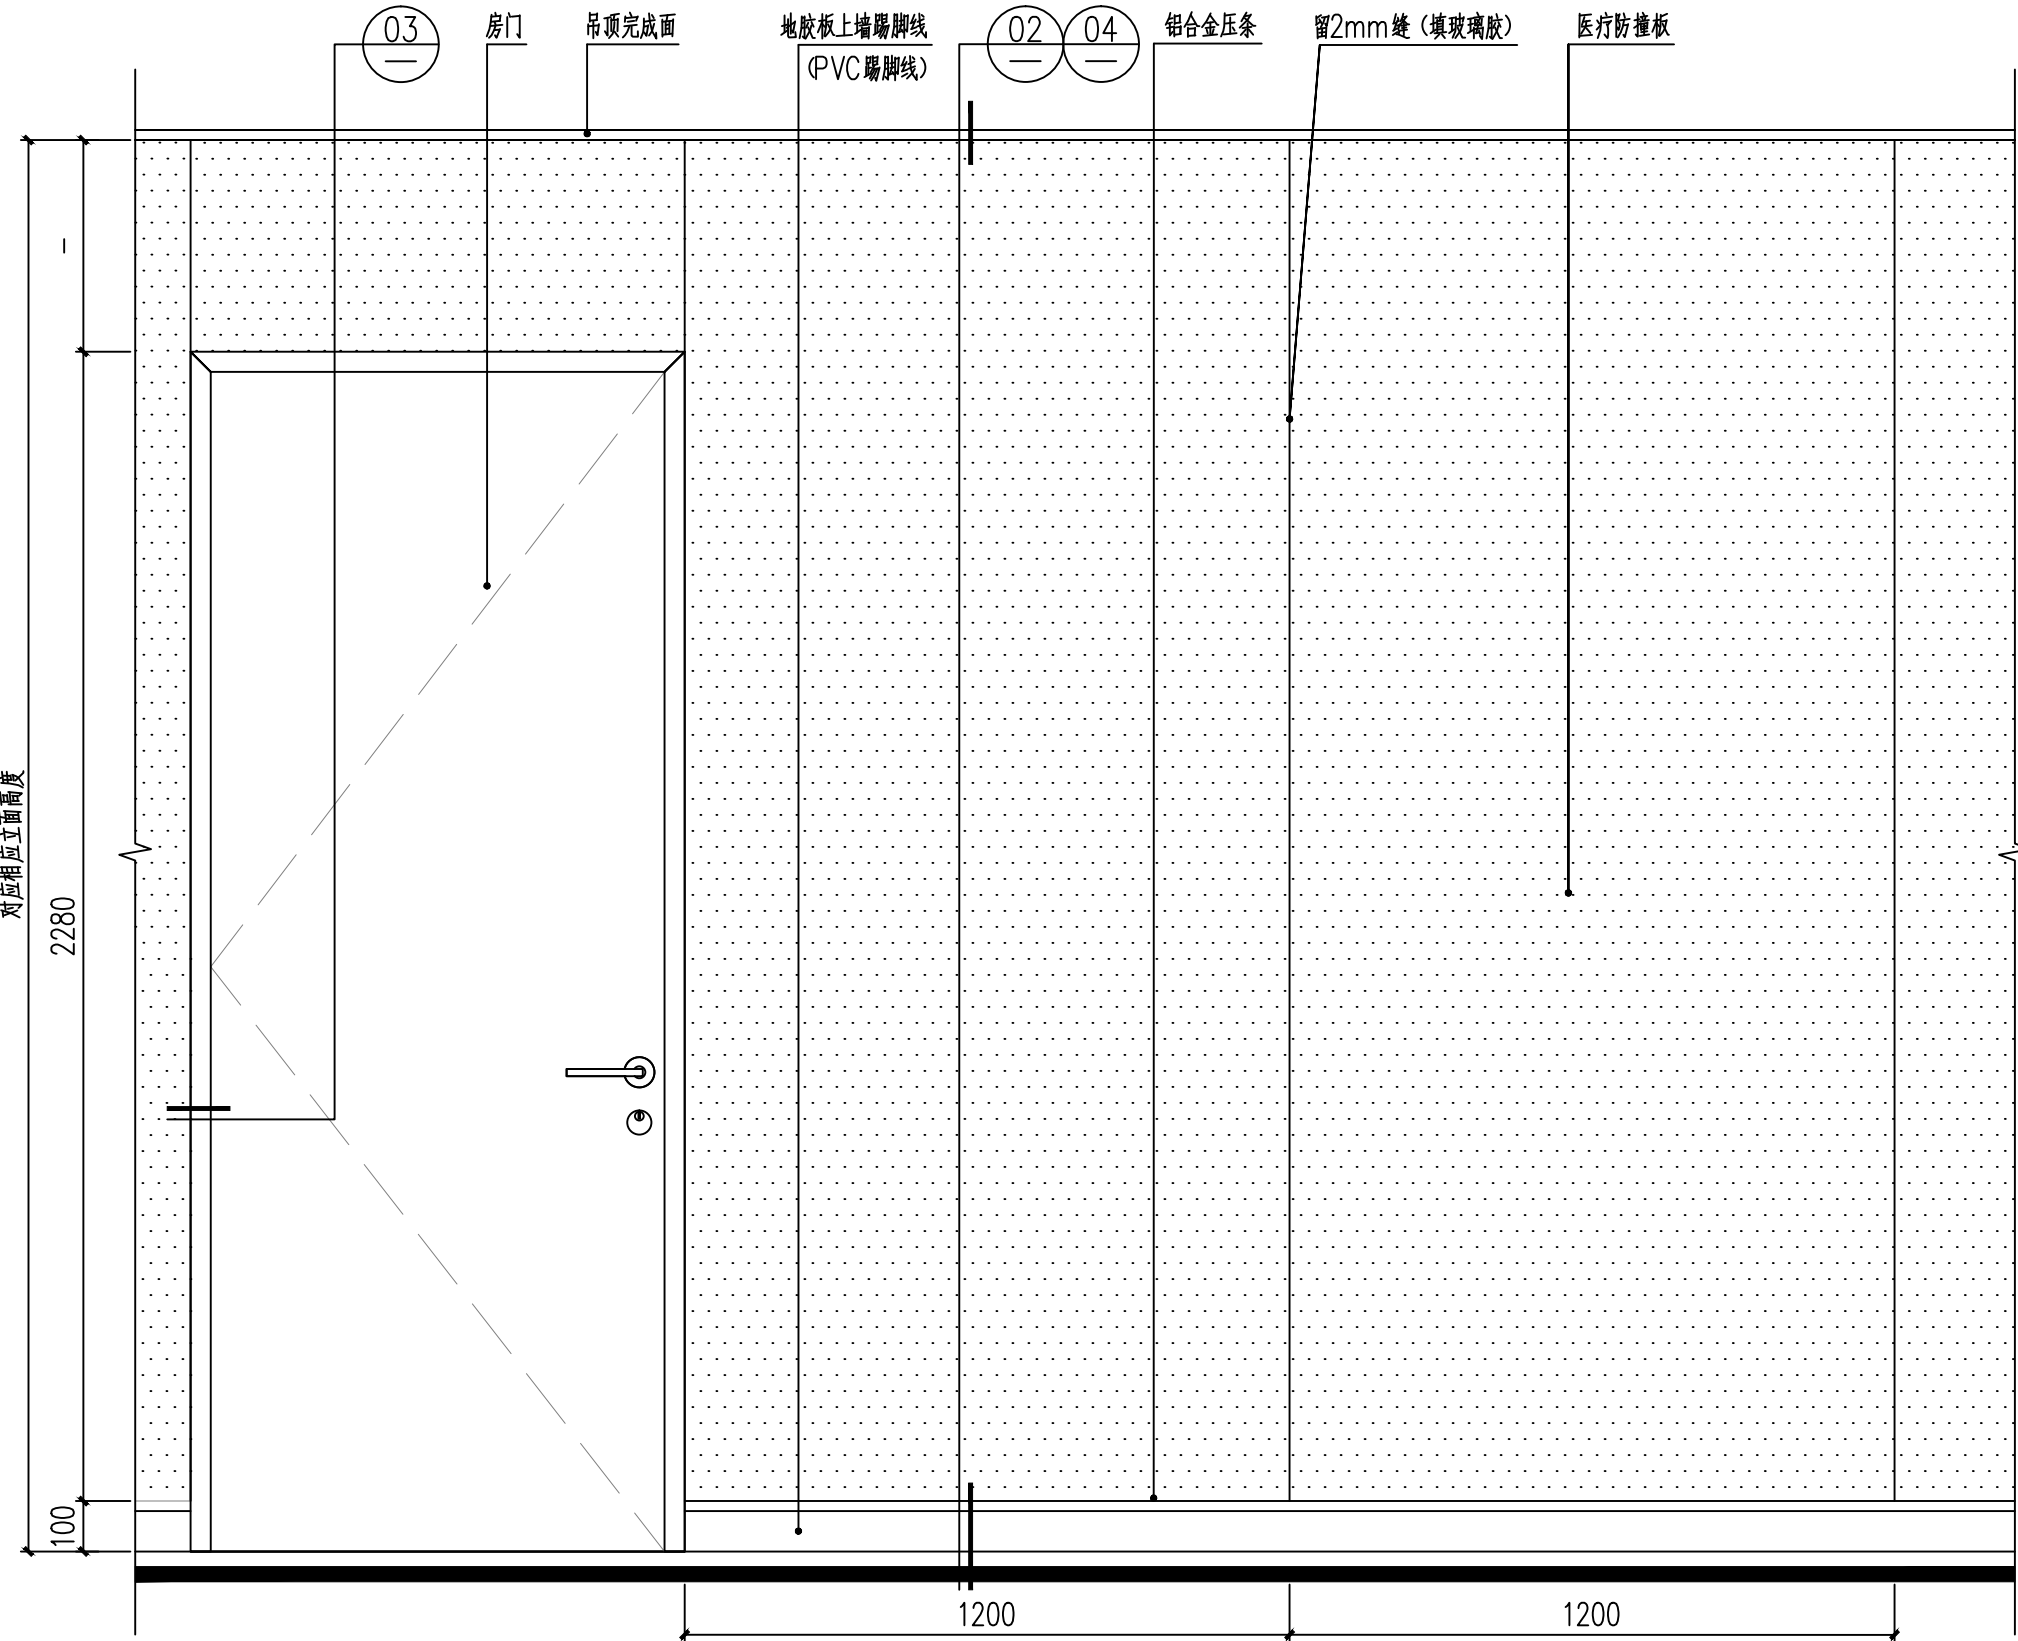


01 医疗防撞板饰立面示意图 1:15

注：房间内高度为2800mm, 医疗防撞板饰面粘贴到顶均参看此示意图和大样图

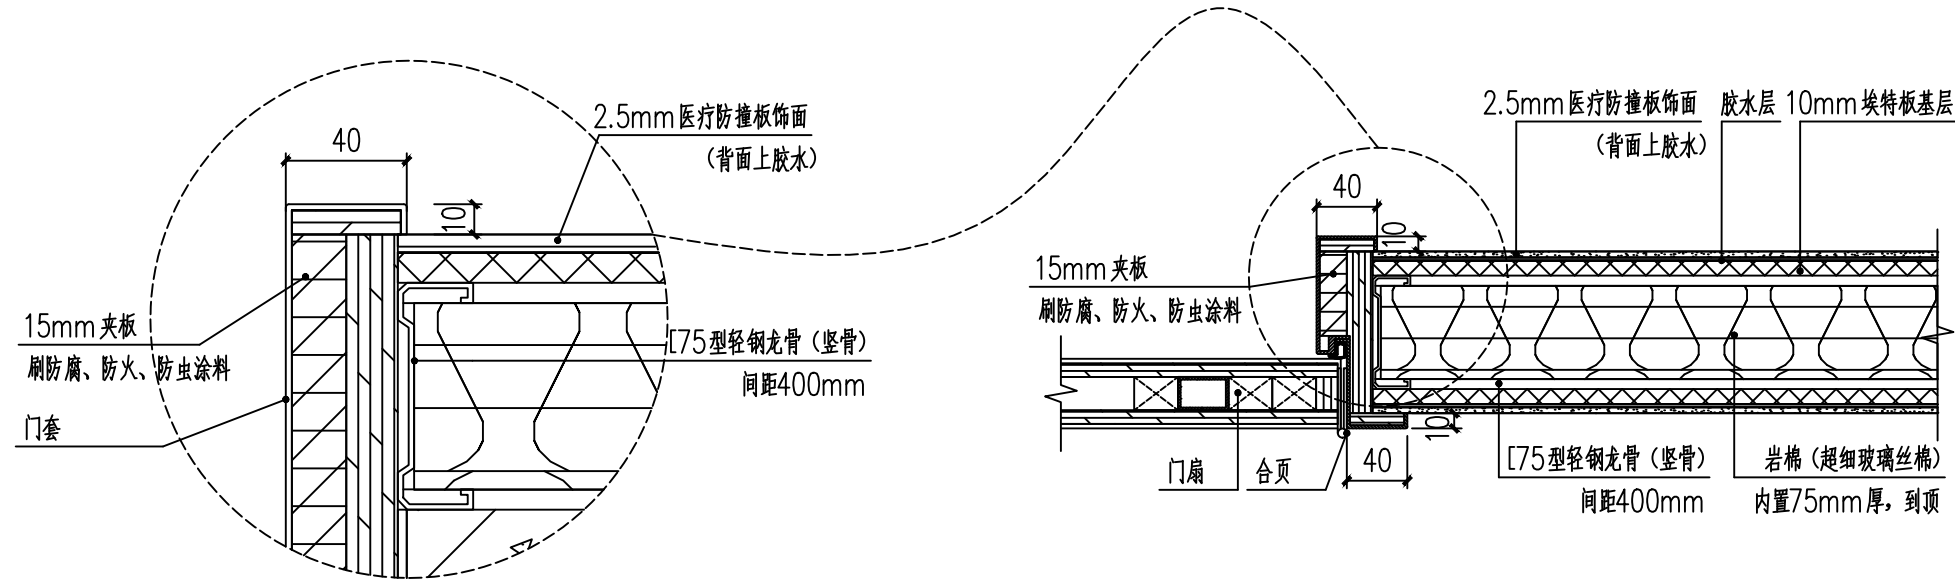


03 DETAIL 大样图 1:15

注：当墙面为医疗防撞板饰面的门套时，做法均按此施工；

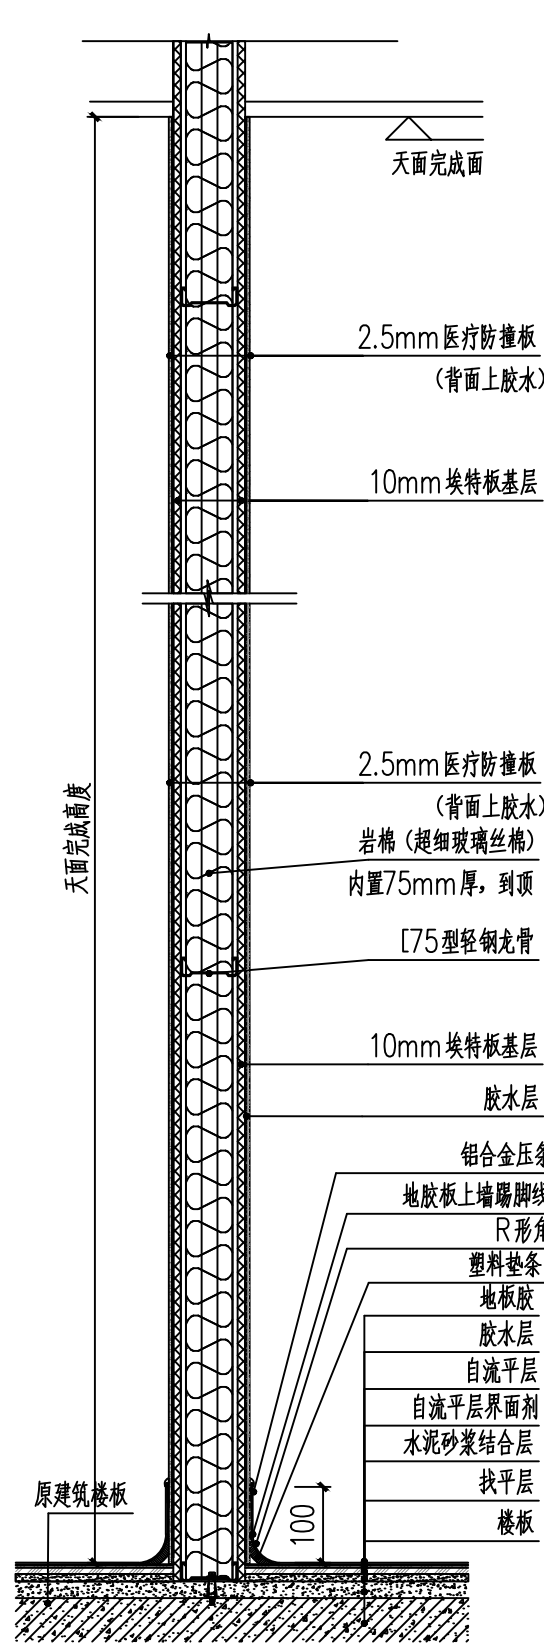

02 DETAIL 大样图 1:15

- 注：1、直接医疗防撞板到地面后贴踢脚线；
2、当轻钢龙骨为独立成墙时，内置吸音岩棉两侧埃特板均到顶；
3、当轻钢龙骨为装饰基层骨架时，靠于实体墙时不需要内置岩棉，并且轻钢龙骨埃特板基层只需高出吊顶完成面150mm处。

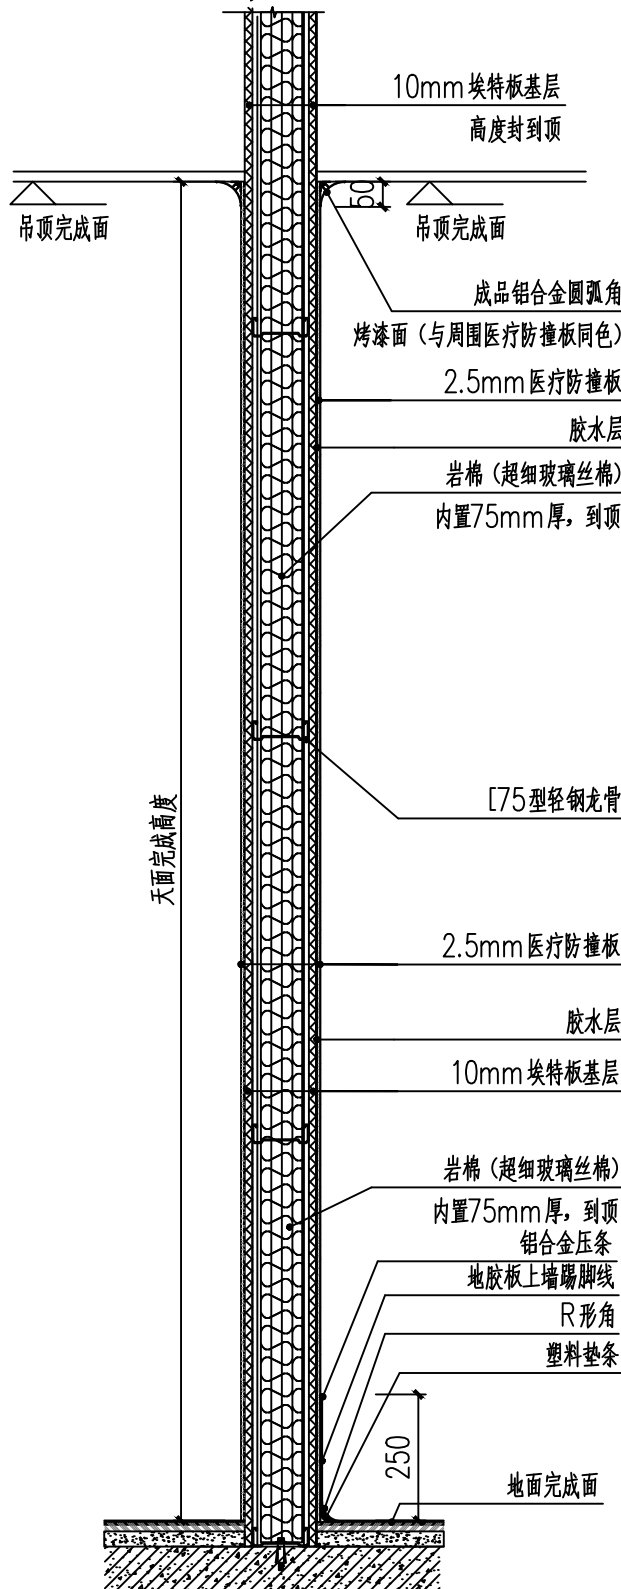

04 DETAIL 大样图 1:15

备注
COMMENTS

设计单位
DESIGN
INSTITUTE

广州博厦建筑设计研究院有限公司
GUANGZHOU BOSHA ARCHITECTURAL DESIGN
INSTITUTE CO., LTD.

证书
CERTIFICATE
建筑工程设计甲级；
给水、排水、桥梁、道路、园林、人防工程设计乙级
证书编号：A244007828
城乡规划编制甲级资质证书编号：
自资规甲字21440265

建设单位
Client
灵川县中医医院

工程名称
Project Name
灵川县中医医院康复综合楼建设项目
二次装修

子项名称
Sub-Project

工程编号
Project No.
子项编号
Sub-Project No.

审定
Approved by
罗衍波

审核
Verified by
辛乐

项目负责人
Project manager
辛乐

专业负责人
Profession manager
易锡龙

校对
Checked by
易锡龙

设计
Designer
蒋秀明

图纸名称
Drawing Title
大样图九

专业
Discipline
装修

阶段
Stage
施工图

版本
Version No.
01


图号
Drawing No.
DY-09

比例
Scale
1:10


日期
Date
2024.07

注册执业专用章 | Stamp of Registration


单位出图专用章 | Stamp of design unit

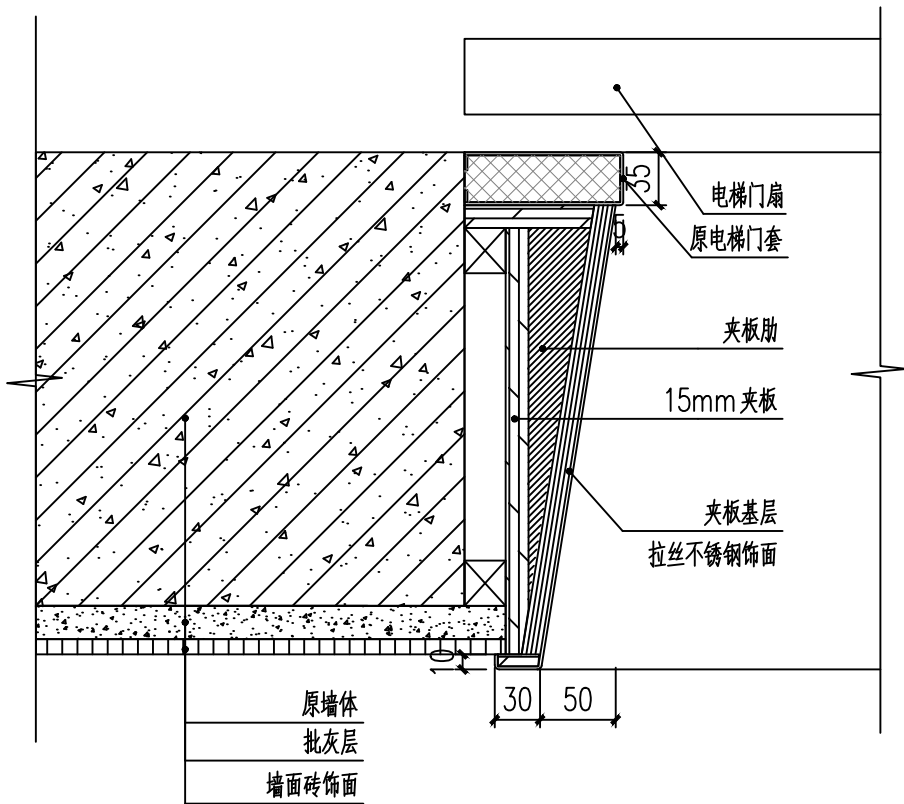

01 DETAIL 大样图 1:5

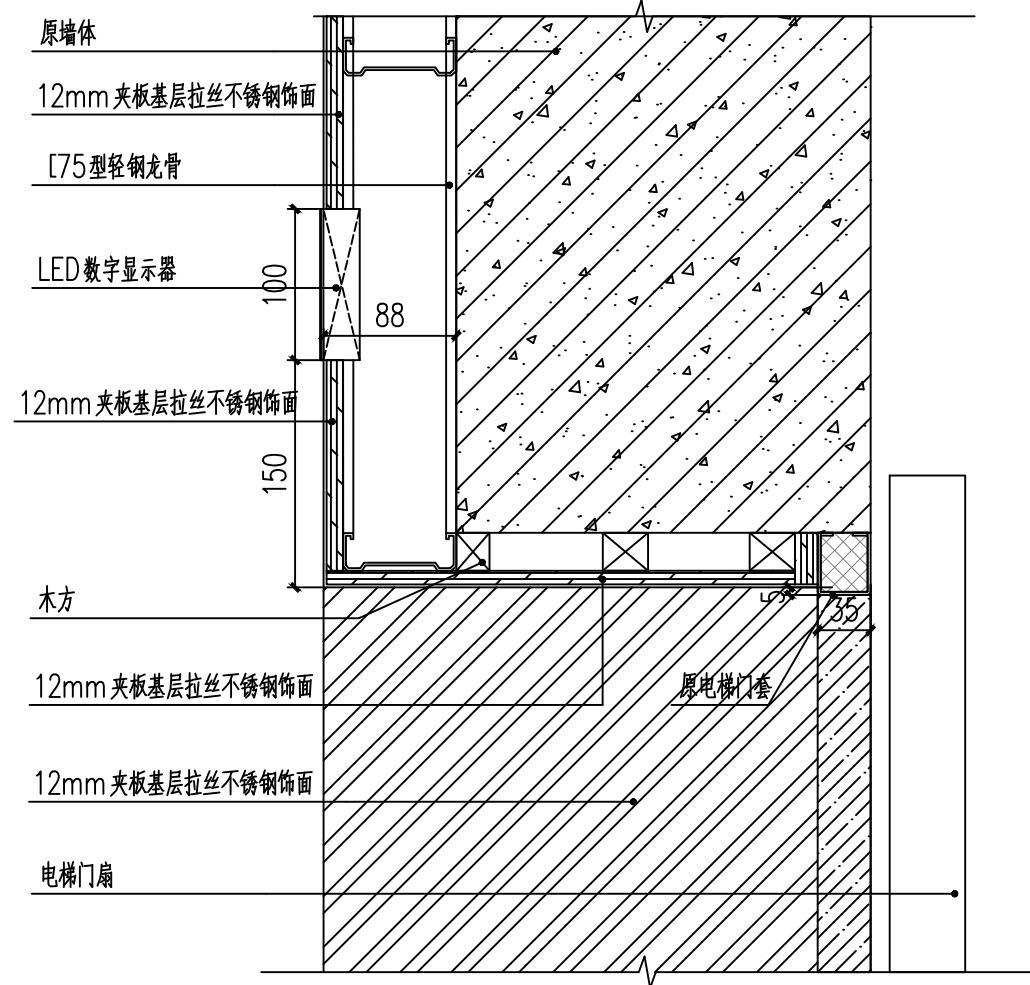

02 DETAIL 大样图 1:5

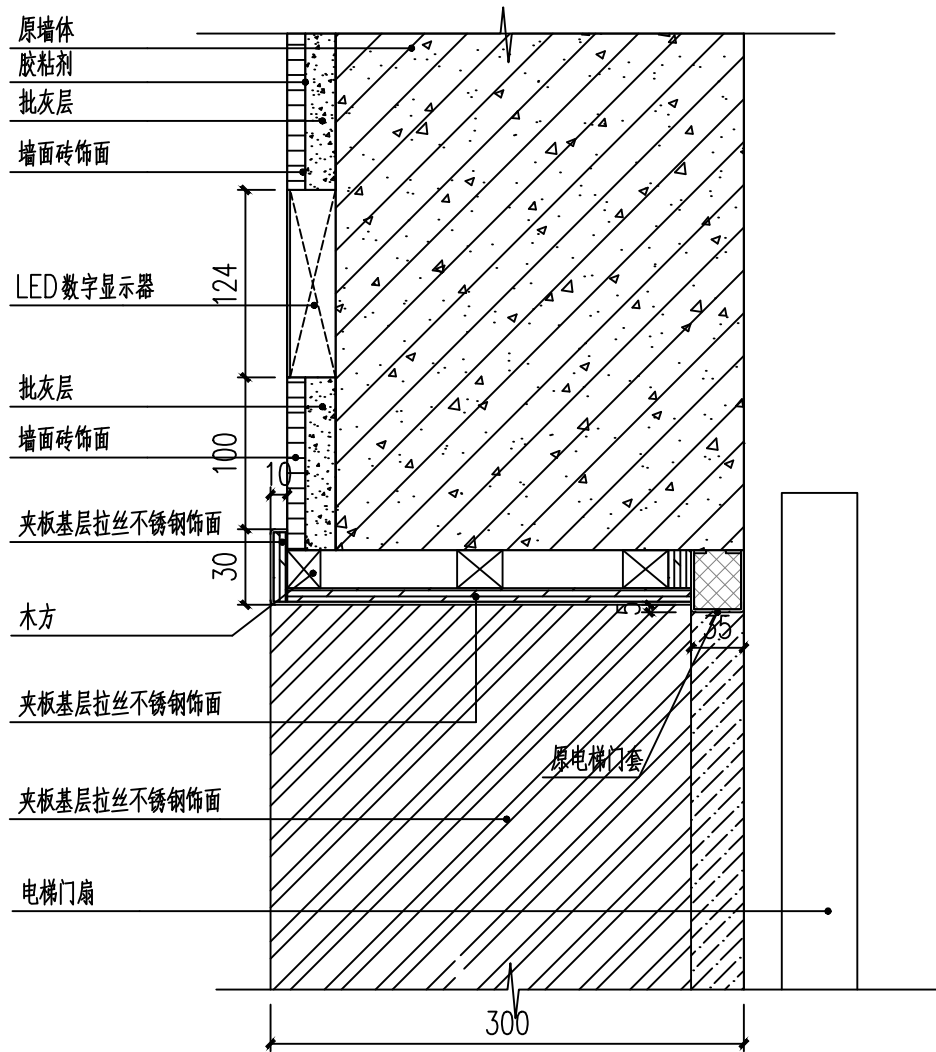

03 DETAIL 大样图 1:5

备注
COMMENTS

设计单位
DESIGN
INSTITUTE

广州博厦建筑设计研究院有限公司
GUANGZHOU BOSHA ARCHITECTURAL DESIGN
INSTITUTE CO., LTD.

证书
CERTIFICATE
建筑工程设计甲级;
给水、排水、桥梁、道路、园林、人防工程设计乙级
证书编号: A244007828
城乡规划编制甲级资质证书编号:
自资规甲字21440265

建设单位
Client
灵川县中医医院

工程名称
Project Name
灵川县中医医院康复综合楼建设项目
二次装修

子项名称
Sub-Project

工程编号
Project No.
子项编号
Sub-Project No.

审定
Approved by
罗衍波

审核
Verified by
辛乐

项目负责人
Project manager
辛乐

专业负责人
Profession manager
易锡龙

校对
Checked by
易锡龙

设计
Designer
蒋秀明

图纸名称
Drawing Title
大样图十

专业
Discipline
装修

阶段
Stage
施工图

版本
Version No.
01


图号
Drawing No.
DY-10

比例
Scale
1:10


日期
Date
2024.07

注册执业专用章 | Stamp of Registration


单位出图专用章 | Stamp of design unit

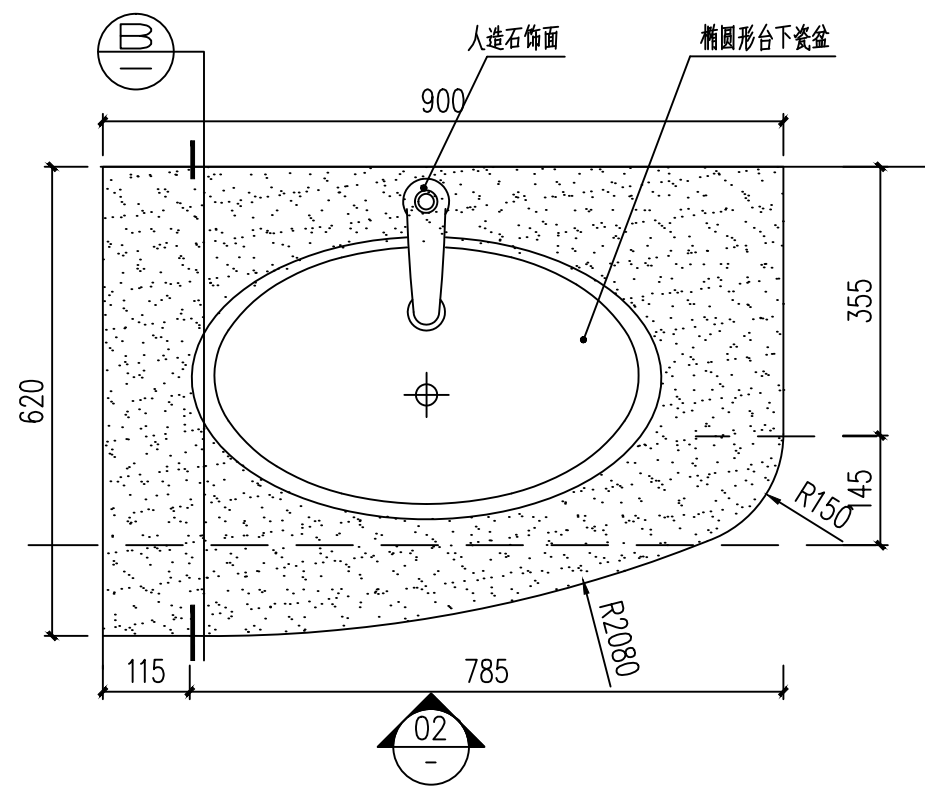

01 卫生间洗手台平面示意图 1:10

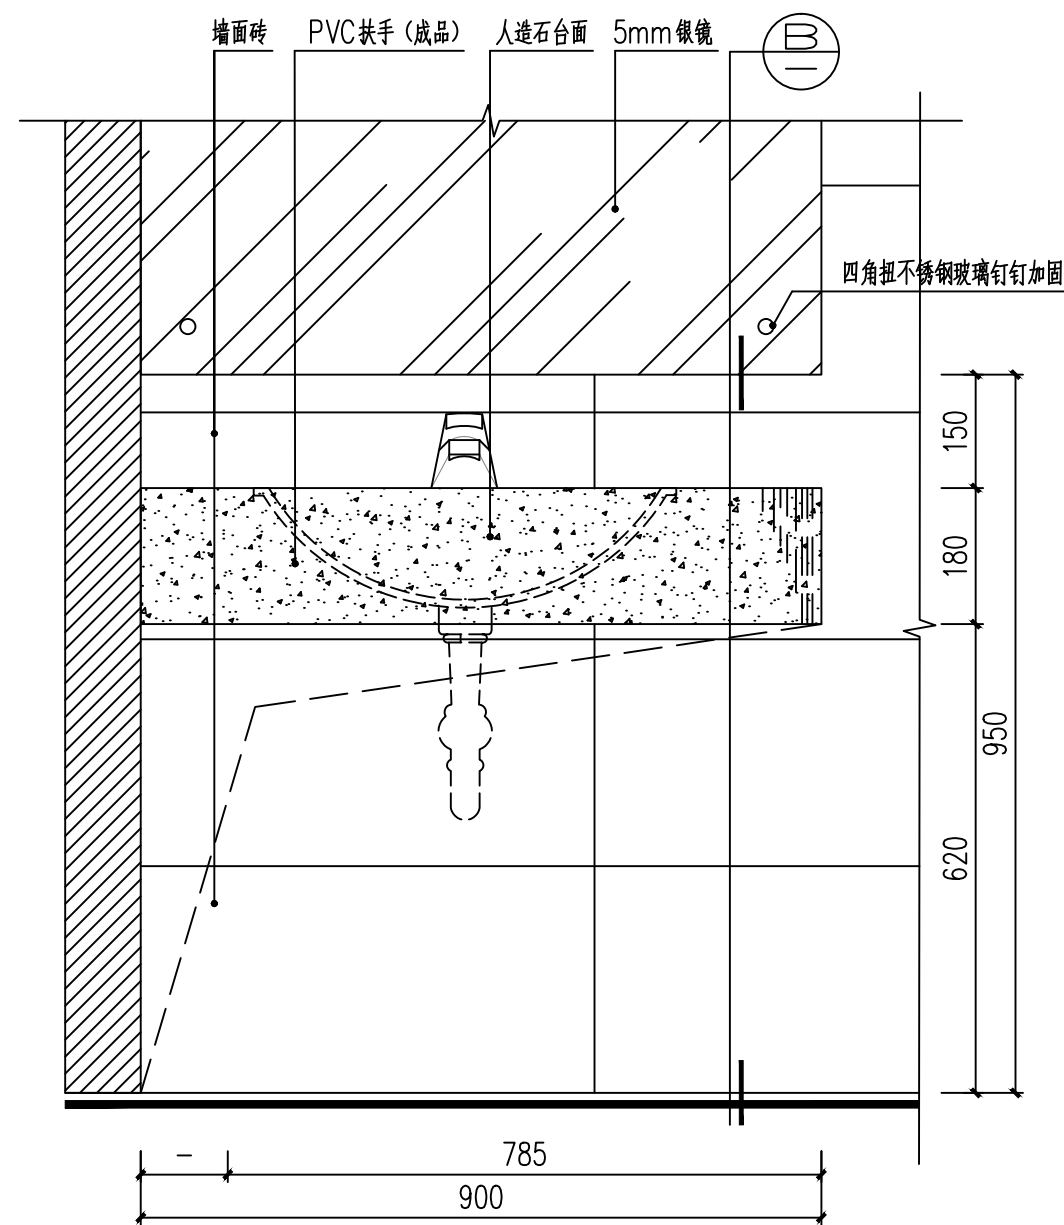


02 卫生间洗手台A立面图 1:10

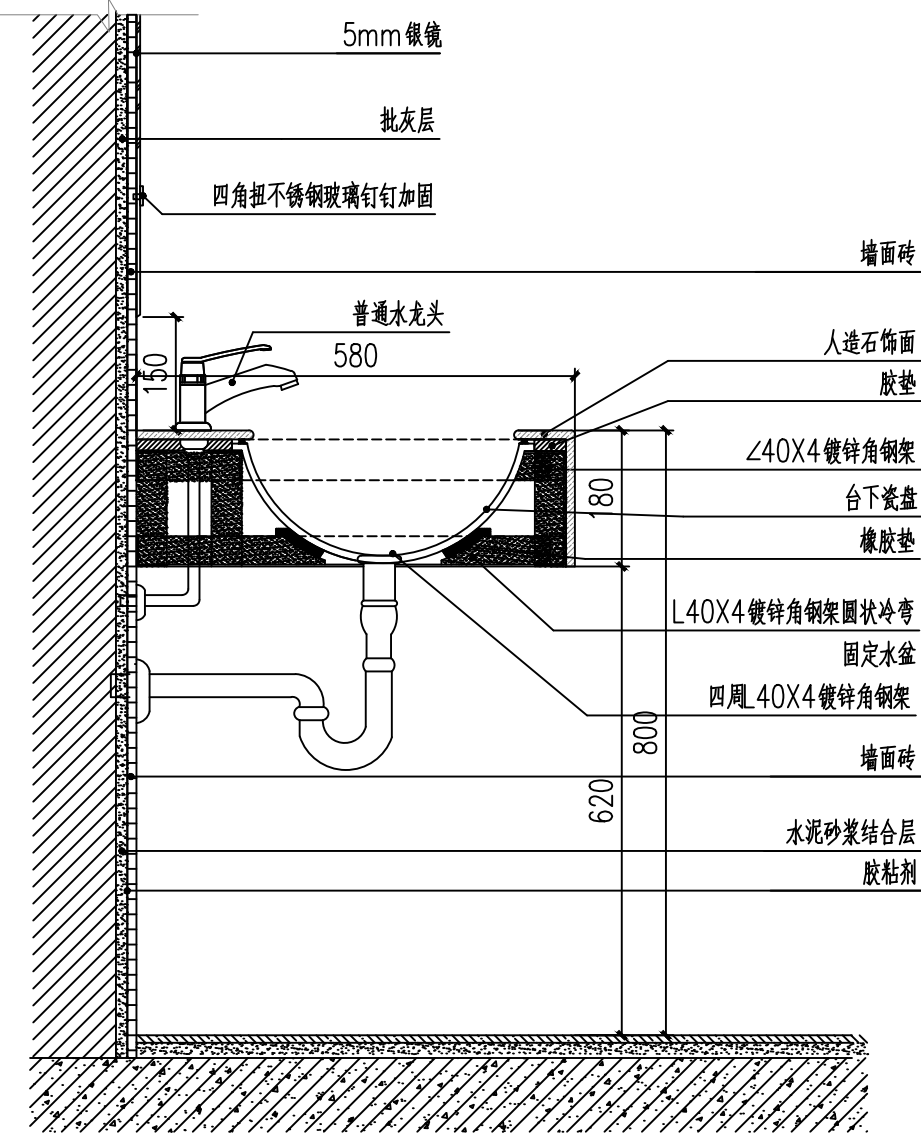


Ⓑ DETAIL 大样图 1:10


注：当墙体为混凝土墙体时采用两侧墙体布管墙排。

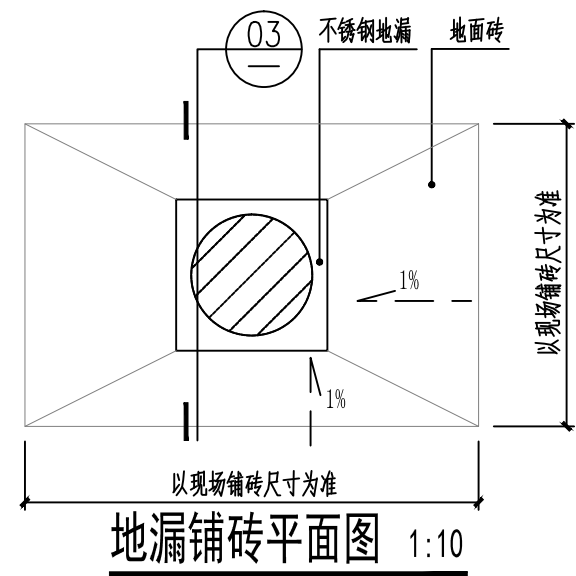

地漏铺砖平面图 1:10

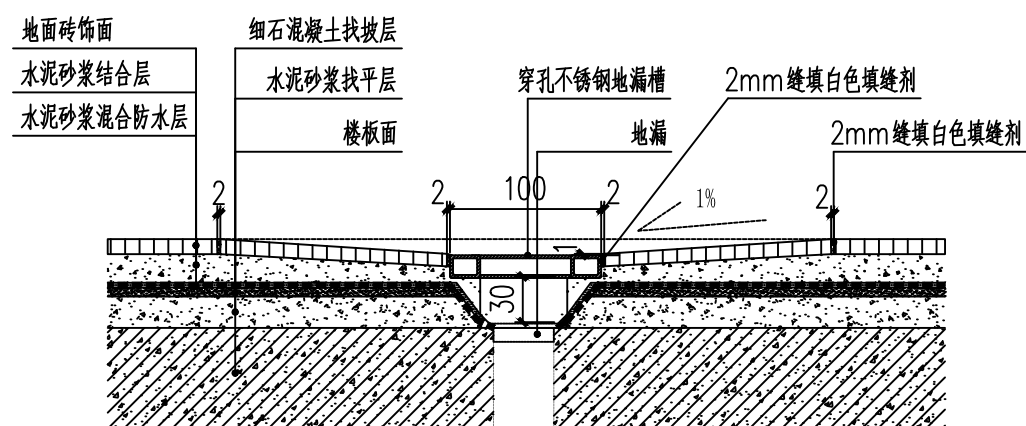

03 DETAIL 大样图 1:10

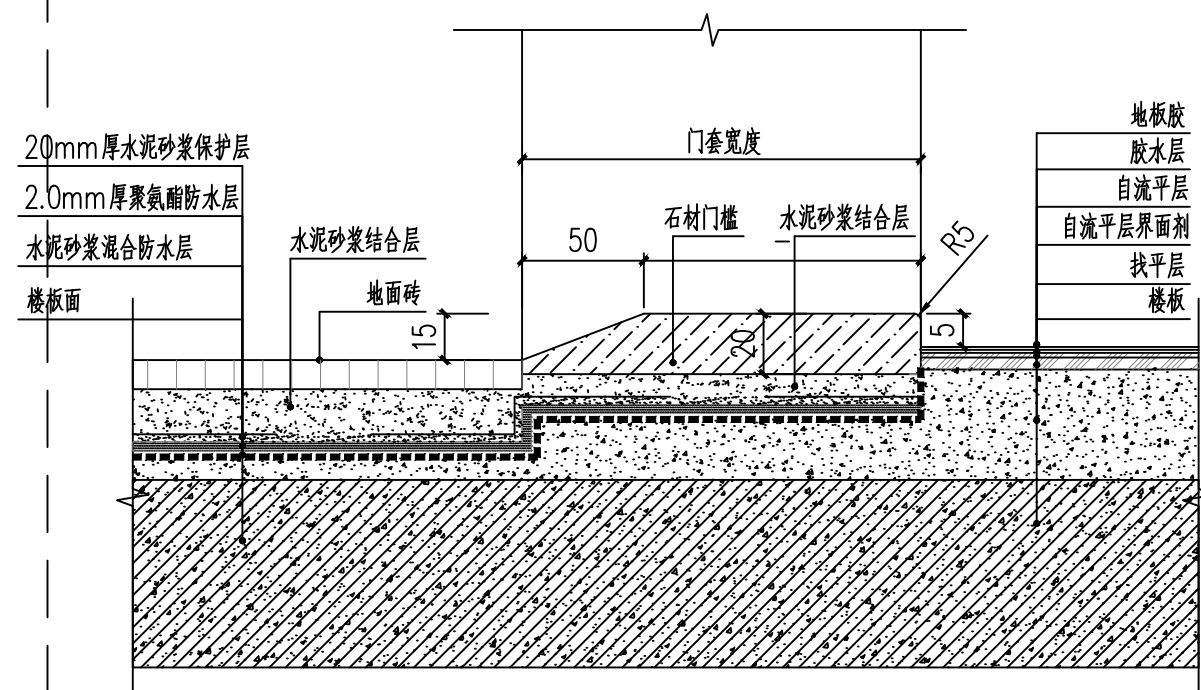

04 DETAIL 地面地胶与地砖交接大样图 1:10



备注
COMMENTS

设计单位
DESIGN
INSTITUTE



广州博厦建筑设计研究院有限公司
GUANGZHOU BOSHA ARCHITECTURAL DESIGN
INSTITUTE CO., LTD.

证书
CERTIFICATE
建筑工程设计甲级;
给水、排水、桥梁、道路、园林、人防工程设计乙级
证书编号: A244007828
城乡规划编制甲级资质证书编号:
自资规甲字21440265

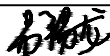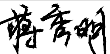建设单位 Client	灵川县中医医院		
工程名称 Project Name	灵川县中医医院康复综合楼建设项目 二次装修		
子项名称 Sub-Project			
工程编号 Project No.		子项编号 Sub-Project No.	
审 定 Approved by	罗衍波		
审 核 Verified by	辛 乐		
项目负责人 Project manager	辛 乐		
专业负责人 Profession manager	易锡龙		
校 对 Checked by	易锡龙		
设 计 Designer	蒋秀明		


图纸名称 Drawing Title	大样图十一
-----------------------	-------

专 业 Discipline	装 修	阶 段 Stage	施工图
版 次 Version No.	01	图 号 Drawing No.	DY-11
比 例 Scale	1:10	日 期 Date	2024.07



注册执业专用章 | Stamp of Registration

单位出图专用章 | Stamp of design unit


通			
暖			
电			
强			
电			
弱			
ELV			
建			
筑			
结			
构			
给			
排			
水			
Plumbing			
会			
签			
Confirmed by			

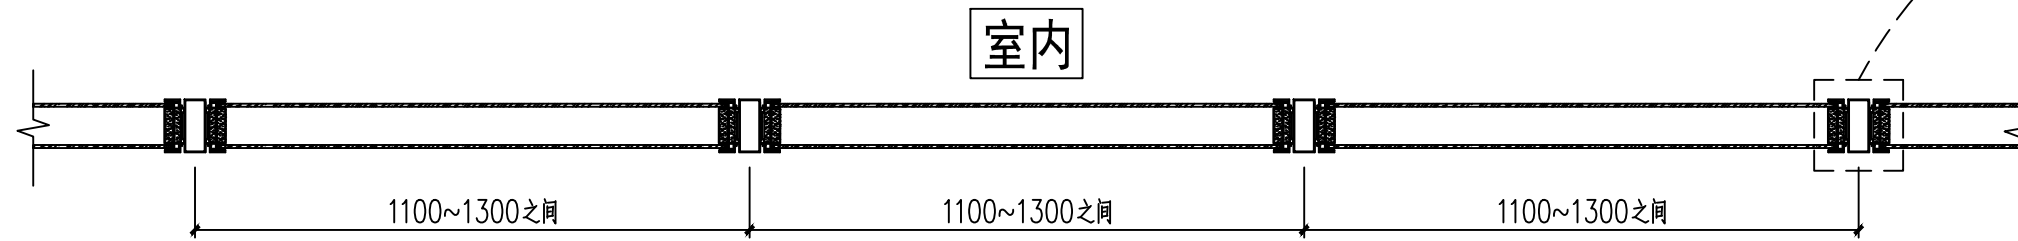

防火玻璃隔墙系统平面图 1:15

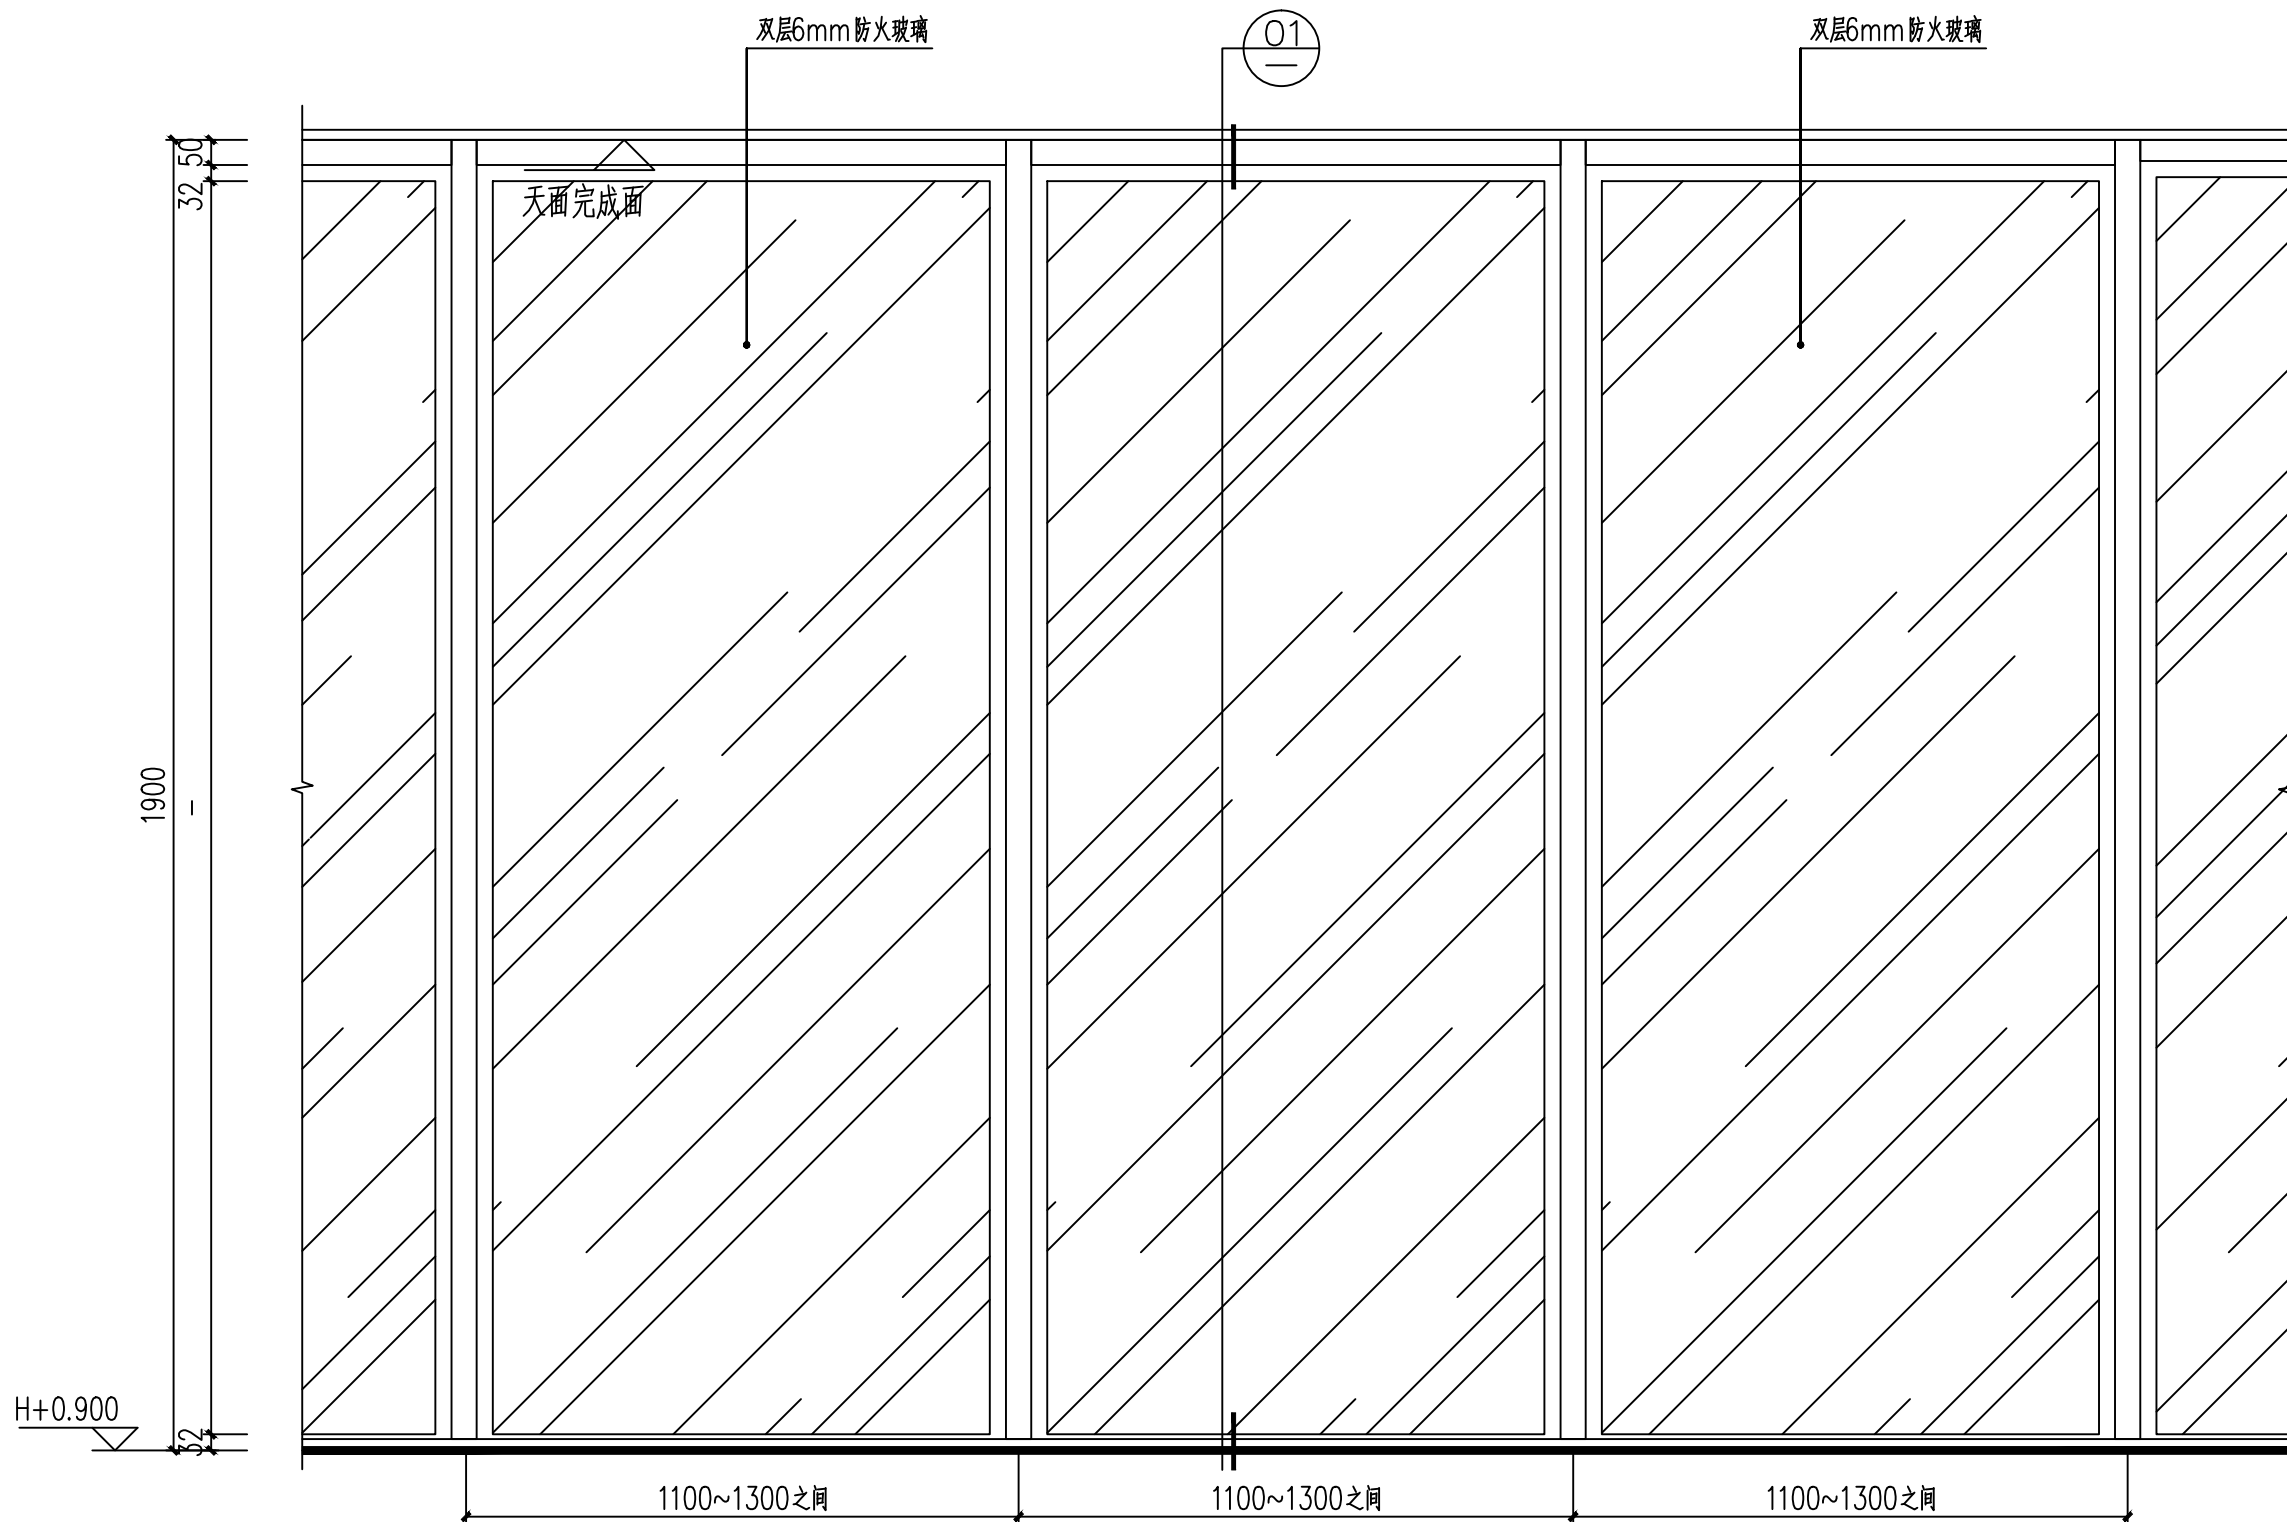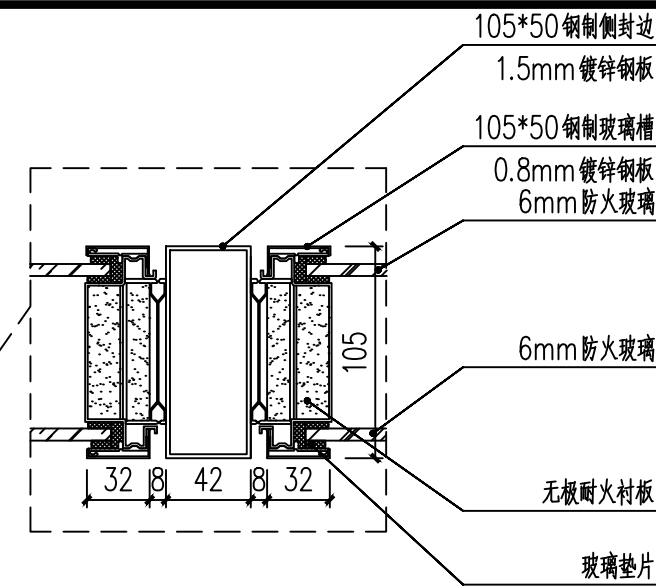

防火玻璃隔墙系统立面图 1:15

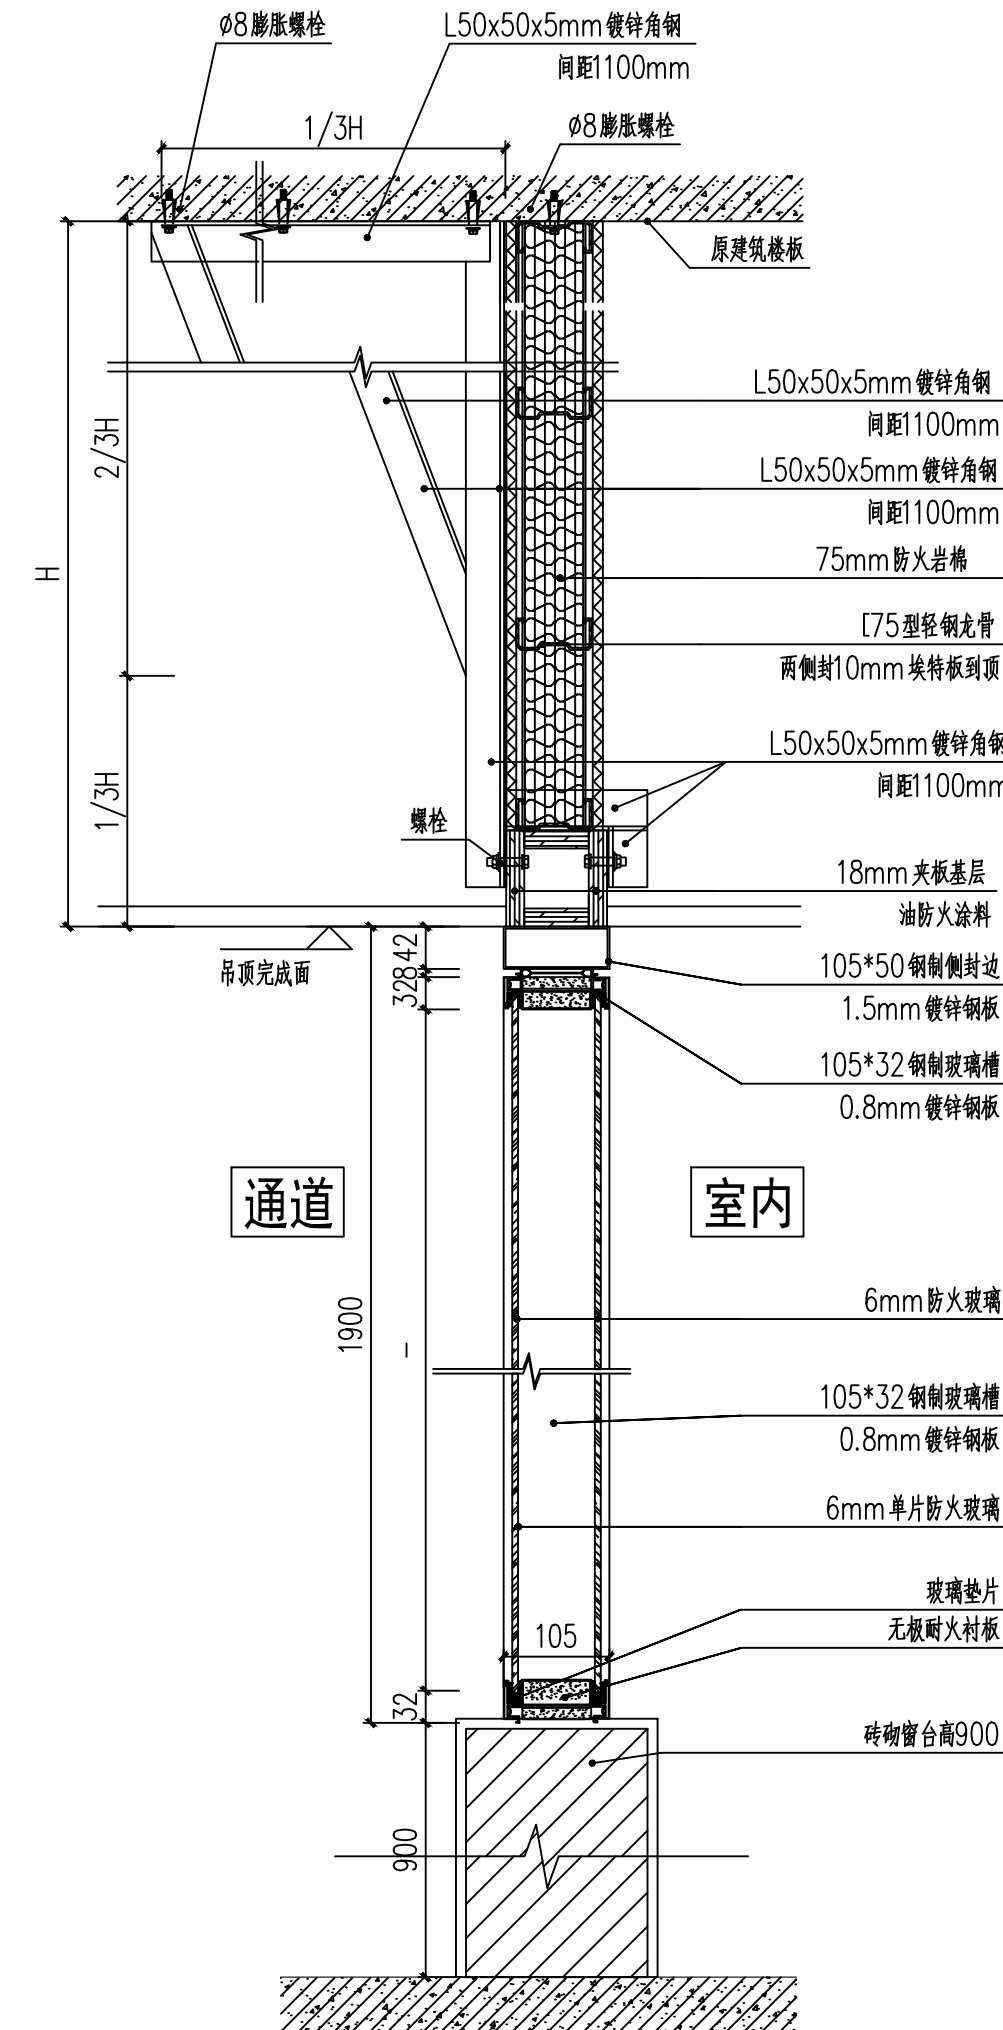

01 DETAIL 大样图 1:15

注：防火玻璃隔墙系统做法大样

设计单位
DESIGN
INSTITUTE

广州博厦建筑设计研究院有限公司
GUANGZHOU BOSHA ARCHITECTURAL DESIGN
INSTITUTE CO., LTD.

证书
CERTIFICATE
建筑工程设计甲级；
给水、排水、桥梁、道路、园林、人防工程设计乙级
证书编号：A244007828
城乡规划编制甲级资质证书编号：
自资规甲字21440265

建设单位
Client
灵川县中医医院

工程名称
Project Name
灵川县中医医院康复综合楼建设项目
二次装修

子项名称
Sub-Project
二次装修

工程编号
Project No.
子项编号
Sub-Project No.

审定
Approved by
罗衍波

审核
Verified by
辛乐

项目负责人
Project manager
辛乐

专业负责人
Profession manager
易锡龙

校对
Checked by
易锡龙

设计
Designer
蒋秀明

图纸名称
Drawing Title
大样图十二

专业
Discipline
装修

阶段
Stage
施工图

版本
Version No.
01

图号
Drawing No.
DY-12

比例
Scale
1:10

日期
Date
2024.07

注册执业专用章 | Stamp of Registration

单位出图专用章 | Stamp of design unit