灵川县中医医院康复综合楼建设项目 二次装修

(装饰施工图)

建设单位: 灵川县中医医院

设计单位:广州博厦建筑设计研究院有限公司

设计时间:二〇二四年七月

	' '		设计研究院 ITE OF ARCHITECTURAL I		_	工程编号 Project No. 专业 Discipline	建筑
■ ti ■	建设单位 Client	灵川县中医	医院			子项编号 Sub-Project N	с.
广州博羅建筑设计研究院有限公司	工程名称 Project Name	灵川县中医图	灵川县中医医院康复综合楼建设项目二次装修			设计阶段 Stage	施工图
CONTRACTOR SOURCE AND ADMINISTRAÇÃO DESIGNA CONTRACTOR DE LA CONTRACTOR DE	图纸名称 Drawing Titl					图 号 Drawing No.	ML-01
证书	此图纸必须经	图纸审图机构审查合	烙盖章,并经消防审批部	门审查合格盖章	章后方可施工.	日期 Date	2024. 07
7±77 T 10 10 10 10 10	审 定 Approved by	罗衍波	子谷政	审 核 Verified by	辛 乐		蔡东
建筑工程设计甲级; 给水、排水、桥梁、道路、 园林、人防工程设计乙级 证书编号: A244007828 城乡规划编制甲级资质证书编号:	项目负责人 Project manager	辛 乐	1 5.	专业负责 Profession manager	易锡龙		杨龙
自资规甲字21440265	校 对 Checked by	易锡龙 	一种	设计 Designer	蒋秀明	- P	等等 的

图 纸 目 录 Drawing List

序号 S. N	图纸名称 Drawing Title	图 号 Drawing No.	图 幅 Size	备 注 Comments
00	图纸目录(一)	ML-01	A3	
01	图纸目录(二)	ML-02	A3	
02	图纸目录(三)	ML-03	A3	
03	施工设计说明(一)	SM-01	A2	
04	施工设计说明(二)	SM-02	A2	
05	施工设计说明(三)	SM-03	A2	
06	施工设计说明(四)	SM-04	A2	
07	施工工艺做法说明	SM-05	A2	
08	主要材料详细说明表(一)	CL-01	A2	
09	主要材料详细说明表 (二)	CL-02	A2	
10	平面图部分			
11	一层现场墙体图	1F-P01	A2	
12	一层轻质墙体尺寸定位图	1F-P02	A2	
13	一层平面布置图	1F-P03	A2	
14	一层地面材料布置图	1F-P04	A2	
15	一层立面索引图	1F-P05	A2	
16	一层天面布置图	1F-P06	A2	
17	一层灯具尺寸定位图	1F-P07	A2	
18	二层现场墙体图	2F-P01	A2	
19	二层轻质墙体尺寸定位图	2F-P02	A2	
20	二层平面布置图	2F-P03	A2	
21	二层地面材料布置图	2F-P04	A2	

序号 S. N	图纸名称 Drawing Title	图 号 Drawing No.	图 幅 Size	备 注 Comments
22	二层立面索引图	2F-P05	A2	
23	二层天面布置图	2F-P06	A2	
24	三层现场墙体图	3F-P01	A2	
25	三层轻质墙体尺寸定位图	3F-P02	A2	
26	三层平面布置图	3F-P03	A2	
27	三层地面材料布置图	3F-P04	A2	
28	三层立面索引图	3F-P05	A2	
29	三层天面布置图	3F-P06	A2	
30	四、七层现场墙体图	4F-P01	A2	
31	四、七层轻质墙体尺寸定位图	4F-P02	A2	
32	四、七层平面布置图	4F-P03	A2	
33	四、七层地面材料布置图	4F-P04	A2	
34	四、七层立面索引图	4F-P05	A2	
35	四、七层天面布置图	4F-P06	A2	
36	五、六层现场墙体图	5F-P01	A2	
37	五、六层轻质墙体尺寸定位图	5F-P02	A2	
38	五、六层平面布置图	5F-P03	A2	
39	五、六层地面材料布置图	5F-P04	A2	
40	五、六层立面索引图	5F-P05	A2	
41	五、六层天面布置图	5F-P06	A2	
42	五、六层灯具尺寸定位图	5F-P07	A2	
43	立面图部分			
44	一层候梯厅立面图	1-L01	A2	
45	一层餐厅立面图	1-L02	A2	
46	一层输液大厅立面图	1-L03	A2	
47	一层包间立面图	1-L04	A2	
48	二层候梯厅立面图	2-L01	A2	
49	二层操作间立面图	2-L02	A2	
50	二层康复治疗师办公室立面图	2-L03	A2	
51	二层推拿治疗室立面图	2-L04	A2	
52	三层治疗室立面图	3-L01	A2	
53	三层运动治疗大厅	3-L02	A2	
54	四、七层三人间病房立面图	4-L01	A2	
55	四、七层三人间病房卫生间立面图	4-L02	A2	

序号 S. N	图纸名称 Drawing Title	图 号 Drawing No.	图 幅 Size	备 注 Comments
56	五、六层医生办公室立面图	5-L01	A2	
57	天面节点大样			
58	天面大样图一	DT-01	A2	
59	天面大样图二	DT-02	A2	
60	天面大样图三	DT-03	A2	
61	天面大样图四	DT-04	A2	
62	天面大样图五	DT-05	A2	
63	天面大样图六	DT-06	A2	
64	天面大样图七	DT-07	A2	
65	节点大样			
66	大样图一	DY-01	A2	
67	大样图二	DY-02	A2	
68	大样图三	DY-03	A2	
69	大样图四	DY-04	A2	
70	大样图五	DY-05	A2	
71	大样图六	DY-06	A2	
72	大样图七	DY-07	A2	
73	大样图八	DY-08	A2	
74	大样图九	DY-09	A2	
75	大样图十	DY-10	A2	
76	大样图十一	DY-11	A2	
77	大样图十二	DY-12	A2	
78	柜体图部分			
79	柜图一	GT-01	A2	
80	柜图二	GT-02	A2	
81	柜图三	GT-03	A2	
82	柜图四	GT-04	A2	
83	柜图五	GT-05	A2	
84	柜图六	GT-06	A2	
85	柜图七	GT-07	A2	
86	柜图八	GT-08	A2	
87	柜图九	GT-09	A2	
88	柜图十	GT-10	A2	
89	柜图十一	GT-11	A2	

序号 S. N	图纸名称 Drawing Title	图 号 Drawing No.	图 幅 Size	备 注 Comments
90	柜图十二	DY-12	A2	
100	柜图十三	DY-13	A2	
101				
102				
施工设计说明(一)

- 一、工程名称: 灵川县中医医院康复综合楼建设项目二次装修
- 二、建设地点: 桂林市灵川县
- 三、建设性质:二次装修设计
- 四、工程概况:

本项目为灵川县中医医院康复综合楼室内装饰设计工程(地下负一层、一~三层为综合诊室、治疗室;四~七层为病房)。

- 1. 本建筑康复综合楼地上建筑面积为: 5812. 85平方米, 地下面积: 1978. 22平方米。
- 2. 建筑结构类型:框架结构;合理使用年限:50年;抗震设防烈度:七度 | 3. 建筑耐火等级:一级、屋面防水等级: I 级 4. 建筑层数:地上7层,地下1层,高度:地上建筑高25.9m(室外地坪至屋面面层);地上建筑高度室外地坪至女儿墙高27.9m,地下室高4.8m。建筑类别:一类医疗建筑。

五、设计依据

- 1、业主关于本项目使用功能需求文件资料;
- 2、本项目所采用的土建施工图纸及其相关配套设备专业图纸均是经施工图审查和消防审查合格的图纸。
- 3、经业主单位认可的装饰方案设计文件。
- 4、国家有关建筑装饰工程设计规范、规程。
- 1)、《建筑设计防火规范》(GB50016-2014)(2018年版)
- 2)、GB50352-2019《民用建筑设计通则》
- 3)、DBJ15-19-2006《建筑防水工程技术规程》
- 4)、由国家建设部颁发的《建筑装饰装修工程质量验收规范》(GB50210-2013)
- 5)、《民用建筑通用规范》GB 55031-2022
- 6)、《建筑电气安装工程质量检验评定标准》(GBJ303-2002)
- 7)、《民用建筑工程室内环境污染控制规范(2013年版)》(GB50325—2010)。
- 8)、《建筑地面设计规范》(GB50037-2014)
- 9)、《建筑地面工程施工质量验收规范》(GB50209-2010)
- 10)、《建筑内部装修防火施工及验收规范》(GB50354—2005)。
- 11)、《建筑安全玻璃管理规定》。
- 12)、《无障碍设计规范》(GB50763-2012)。
- 13)、《标志用公共信息图形符号 第2部分: 旅游设施与服务符号》(GBT 10001.2-2002)。
- 14)、《国家建筑标准设计图集》 13J502-1~3 内装修
- 15)、《建筑安装工程施工技术操作规范》焊接工程DB32/TP(JC)021-92
- 16)、《建筑材料及制品燃烧性能分级》(GB8624-2012)
- 17)、《建筑内部装修设计防火规范》GB50222-2017
- 18)、《建筑防火通用规范》 GB55037-2022
- 19) 、《建筑与市政工程防水通用规范》 GB55030-2022

六、二次装修设计范围:

本次二次装修设计在不改变主体结构安全下进行,主要装修为一[~]七层内室装修设计。(一层厨房内设备由厨房使用者采购)建筑楼梯,公共卫生间等平面图打阴影填充部分为原土建装修部分。

▶ 网络网络

- 1、本装饰工程设计相对标高0.000为建筑装饰完成标高。
- 2、本设计立面、大样图尺寸均为完成面尺寸,图中若有尺寸与现场实际尺寸有矛盾之处,可视现场情况经设计师同意后作相应调整。
- 3、本设计所注尺寸以毫米为单位,标高以米为单位。
- 4、本设计说明如与设计图纸有出入,应以本说明为准。如设计图纸交代不够详细,可以按本设计说明做适当 调整,但是应由驻现场设计人员做修改或补充设计。施工现场对设计的变更或补充设计,均需有得到授权 的设计师签字方为有效,必要时须得到甲方和监理方的书面认可。

八、结构安全及消防要求:

- 1、施工中不得随意敲打破坏原柱、梁、楼板,确保原结构状态,须改动之处需本建筑结构工程师认可
- 2、根据建筑及内部装修设计防火规范要求,在设计中采用不燃性材料和难燃性材料。施工选材中的易燃材料应符合相关装饰消防规范的要求。
- 3、所有隐蔽木结构部分表面必须涂刷一级饰面型防火涂料。易燃物表面、室内装饰织物表面要进行阻燃处理。
- ▲ 4、图纸中涉及到的防火门(窗、卷帘)均统一由甲方与原设计单位配合完成;
- ▲ 5、消防专项说明:

暖 適 HVAC 磁 电 Electricity 弱 电

- 5.1建筑内部装修不应擅自减少、改动、拆除、遮挡消防设施或器材及其标识、疏散指示标志、疏散出口、疏散走道或疏散横通道,不应擅自改变防火分区或防火分隔、防烟分区及其分隔,不应影响消防设施或器材的使用功能和正常操作。
- 5.2. 下列部位不应使用影响人员安全疏散和消防救援的镜面反光材料:

1疏散出口的门;

2疏散走道及其尽端、疏散楼梯间及其前室的顶棚、墙面和地面;

3供消防救援人 员进出建筑的出入口的门、窗;4消防专用通道、消防电梯前室或合用前室的顶棚、墙面和地面。

5.3下列部位的项棚、墙面和地面内部装修材料的燃烧性能均应为A级:

1避难走道、避难层、避难间;

2疏散楼梯间及其前室; 3消防电梯前室或合用前室。 5.4照明灯具及电气设备、线路的高温部位,当靠近非A级装修材料或构件时,应采取隔热、散热等防火保护措施,

与窗帘、帷幕、幕布、软包等装修材料的距离不应小于500mm; 灯饰应采用不低于B1级的材料。

5.5防火门、防火窗应具有自动关闭的功能,在关闭后应具有烟密闭的性能。

九、材料要求

- 1、设计按方案设计要求的材料明细表和材料样板. 所有材料的燃烧等级符合国家规范GB50325-2010
- 2、所有材料必须为品质优良、全新的一级正品。
- 3、所有材料长度应尽大,以减少驳口,若无可避免时,接缝要全部对齐。
- 4、如遇货源缺少之材料,代替品必须经建设方和设计方同意,并符合国家相关标准
- 5、所有进场材料必须符合环保要求,应满足国家标准:《室内装饰材料有害物质限量标准》的要求。
- 6、本项目的无窗房间的内部装修材料必须严格按照燃烧等级符合规范要求进行选择,应满足国家标准。

十、工艺要求

- 1、所有装饰完成面须干净完整统一,所有钉头要隐蔽,不同材料交接位要处理得干净利落,不得用灰或玻璃胶 灌缝(防水或防震除外)。
- 2、充当隔墙的轻钢龙骨、木格栅空挡处塞隔音棉材料,以保证吸音、保温效果。
- 3、所有有上下水(卫生间)的地面、墙面须按国家规范做好防水措施,墙面防水层应做到1800mm。
- 4、施工时应进行现场量度,实际尺寸有误差应按实际尺寸进行适当调整。如误差过大请与设计师洽商解决。

十一、吊顶工程

(一)、石膏板吊顶

1、吊顶基底

- 1)、吊顶所用龙骨、吊杆、连接件必须符合产品组合要求。安装位置、造型尺寸必须准确,龙骨构架排列整齐顺直,表面必须平整。
- 2)、龙骨架构联接必须牢固,拼缝严密无松动,安全可靠。
- 3)、个别特殊造型局部采用木结构基底,木结构必须按防火规范进行防火处理。达到B1级防火要求。
- 4)、空调出风口、回风口的具体位置、尺寸及材料,由专业设计师根据布局和装饰设计要求调整、确认后定位。
- 5)、吊顶用轻钢龙骨除本中已注明以外,均采用LL系列轻钢龙骨:承载龙骨LL-CS/60X27X1.2,覆面龙骨为60X27X0.6,采用8mm钢筋吊杆,承载龙骨间距900-1100mm,吊杆用膨胀螺栓固定于建筑顶棚,吊杆与膨胀螺栓焊接,膨胀螺栓必须做防腐处理;也可采用膨胀螺栓吊杆直接固定在天花上。覆面龙骨间距400。石膏板采用护面纸防水石膏板,专用螺钉固定,采用进口穿孔纸带,底层,表面处理嵌缝腻子。

2、吊顶面层

- 1)、轻钢龙骨石膏板面层
- A、罩面板的材质、品种、规格、及吊顶造型的基层构造、固定方法、必须符合设计要求和国家现行有关标准规定。
- B、吊顶石膏板采用防潮石膏板,燃性能应为A级,对于大面积采用石膏板平天花,应用错缝铺贴。
- 2)、洞口处理设备口、灯具的位置必须按板块、图案、分格对称布局合理。开口边缘整齐,护口严密,不露缝、排列横竖均匀、顺直、整齐、协调美观。受风压的吊顶板必须做固定处理。吊顶板与墙面、窗帘盒、灯具等交接处应严密,不得有漏缝现象。
- 3)、天花造型部分可采用夹板制作,夹板表面处理见防火要求。(防火疏散通道上的天花必须为A级。)
- ▲ 4)、所有天花表面(除特殊标注之外)均刷乳胶漆,品种、规格详见材料明细表。
- ▲ 3、天花检修口的位置由各个设备专业协商提供具体位置(原则上尽量减少检修口的数量), 由装饰施工方完成。检修口样式详见DT-07。
- ▲ 4、天面中的普通空调出风口和回风口安装做法以专业空调施工图为准。
- 5、关于超高吊顶吊杆反向支撑处理详见DT-03/01,请参考《国家建筑标准设计图集》 12J502-2 内装修(室内吊顶) 反向支撑吊顶详图(页码: A31);

十二、 墙面工程 1、墙体工程

- 1)、墙体结构施工要保证墙体的稳定,常用砌块墙如加气混凝土砌块墙、轻质砖砌块墙等,应注意以下问题:
- ①、墙长大于5m,或大型门窗洞口两边应同梁或楼板拉结或加构造柱
- ②、墙高大于4m时,应在墙高的中部加设圈梁或钢筋混凝土配筋带;
- ③、墙与柱子交接处应设拉结钢筋网片,沿高度每0.6m设6钢筋网片,伸入墙内不小于700mm~1000mm。 后置拉结筋的锚固长度不小于60mm。
- ④、窗间墙宽不宜小于600mm。
- ⑤、加气混凝土墙体用于厨房、卫生间等多水房间时,根部应做C35现浇混凝土墙基,高度不小于100mm;
- ⑥、处于高湿度环境的墙体,应采用混凝土砌块等耐水性好的材料,不宜采用加气混凝土等吸湿性强的 材料,更不应采用由于吸水引起变形、腐烂、强度降低的材料。墙面需进行防潮处理。
- ⑦、非承重砌块墙应采用配套的砌筑砂浆和抹面砂浆,并按《非承重砌块墙体设计规范》(SJG13—2004)规定执行。
- 2)、加气混凝土砌块墙、轻质砖砌块墙抗压强度需大于5.0MPA,容重≤7.5KN/M,采用m5混合砂浆砌墙。
- 3)、高湿度房间(如卫浴间、厨房)的墙应做1800mm高墙面防水层,第一道防水采用掺外加剂或掺合料的水泥防水砂浆厚度宜为18~20mm,第二道防水采用聚合物改性水泥基防水材料,聚合物改性水泥基防水材料通用型德高K11防水浆料,它是双组份浆料,K11粉料由优质的水泥细砂及独特的非常活跃的高分子聚合物所组成,
- K11添加剂是羧基苯乙稀合成橡胶所组成的溶液,粉料与添加剂按一定比例混合以后,能够渗透到底材内部形成的结晶体,
- 阻遏从各个方向来的水通过。单层施工宜为0.5~1mm,双层施工宜为2mm以内。 4)、成品隔断天地固定结构以产品厂家结构方式为准,安装时不得破坏建筑板梁结构。
- 5)、轻钢龙骨硅酸钙板(埃特板)隔墙从楼地面至上层建筑楼板底,内置75厚吸音岩棉到顶,轻钢龙骨墙体耐火极限为3.0h,详见DY-02。
- 6)陶瓷墙砖的施工工艺:请参考《国家建筑标准设计图集》 13J502-1(替代03J502-1) 内装修(墙面装修) 陶瓷墙面砖做法(页码: E06~07) 陶瓷墙砖的粘贴:选择配套的胶粘剂是能否粘牢的关键,选择胶粘剂的依据是看瓷砖的吸水率,吸水率E≥5%时,可选用水泥基胶粘剂;吸水率0.2%〈E<5%时,可选用青状乳液胶粘剂;吸水率E<0.2%(如玻化砖)时,可选用反应型树脂胶牯荆:还有其他专用胶粘剂根据产品而选择,与厂家配合做墙面拉伸试验.而胶粘剂不必饱满无空鼓,只要粘贴牢固即可.施工中如发现有粘贴不密实的陶瓷墙砖,必须及时徭加胶粘剂重贴,以免产生空鼓,瓷砖胶建议品牌为德高、卡丹和格鲁斯。

DESIGN INSTITUTE

备注 COMMENTS



广州博厦建筑设计研究院有限公司 GUANGZHOU BOSHA ARCHITECTURAL DESIGN INSTITUTE CO., LTD.

证 书
CERTIFICATE 建筑工程设计甲级;
给水、排水、桥梁、道路、园林、人防工程设计证书编号: A244007828
城乡规划编制甲级资质证书编号:

建设单位 Client	灵川县中医	医院		
工程名称 Project Name	灵川县中医[二次装修	医院康德	复综合	楼建设项目
子项名称 Sub-Project				
工程编号 Project No.			子项纟 Sub-Proj	
审 定 Approved by	罗衍注	皮	Y	谷体
审 核 Verified by	辛只	Ŕ		秋
项目负责人	辛只	Ŕ		新
Project manager				•
专业负责人	易锡力	Ž	*	被
Profession manager				
校对	易锡力	Ż	4	No.
Checked by				
设计	蒋秀明]	헂	秀明
Designer				•
图纸名称 Drawing Title	施工设	计说明	(-)	
专业 Discipline	装修	阶 Sta	段 age	施工图
版 次 Version No.	01		号 ng No.	SM-01
比 例 Scale	1:60	日 Da	期 te	2024. 07

注册执业专用章 Stamp of Registration

│ │ 単位出图专用章 │ Stamp of design unit

施工设计说明(二)

- 2、油漆墙面做法详见本说明:"十四、涂饰工程"。
- A、以块材为饰面的基底,必须坚实干净,粘贴用料、干挂配件必须符合施工规范和设计要求。
- B、饰面块的品种、级别、规格、形状、平整度、几何尺寸、光洁度、颜色和图案必须符合设计要求。 不得有歪斜及缺棱掉角和裂缝等缺陷。
- C、面层与基层镶贴牢固,粘接强度必须符合国家现行有关标准规定,以水泥为主要粘接材料时严禁空鼓, 不得有歪斜及缺棱掉角和裂缝等缺陷。
- D、饰面板接缝填嵌密实宽窄一致,纵横向无明显错台错位。
- E、大理石(花岗岩)内表面须做防护处理,用石材护理剂进行石材六面体防护处理防止发生氧化而变色。
- 3、干挂石材做法详见本说明:
- A、按设计要求的品种、颜色、花纹和尺寸规格选用石, 材严格控制、检查其抗折、抗拉及抗压强度, 吸水率、耐冻融循环等性。
- B、膨胀螺栓、连接铁件、连接不锈钢针等配套铁垫片、垫圈、螺帽及与骨架固定的各种安装所需要的连接件的质量,必须符合国家现行有关标准的规定。 若设计无明确说明,所有钢材均采用Q235碳素钢。钢材表面采用热镀锌处理,钢材符合现行国家标准《碳素结构钢规范》GB700中的规定 现场焊接部位清理后采用富锌底漆外罩面进行防腐处理, 若设计无明确说明所有不锈钢螺栓均需配置弹簧垫片
- C、焊缝焊接:设计未注明焊缝采用标准三级焊缝,焊缝高6mm、满焊、镀锌钢材间焊接搭接处需打磨除去镀锌层。
- D、施工工艺:请参考《国家建筑标准设计图集》 13J502-1(替代03J502-1) 内装修(墙面装修) 装饰石材做法(页码: D02~18)
- E、镀锌M12膨胀螺栓拉拔力计算:

N拔=2βx(N/2+M/Z)/n (式中:N拔:单个螺栓承载能力设计值;)

- N: 拉力设计值(N);
- M: 弯距设计值(N.mm);
- Z:上下两排螺栓中距(mm);
- n: 每排螺栓个数;
- β: 承载能力调整系数, 每处4个时取1.25、6个时取1.30、8个时取1.32; N拔=2βx[N/2+(M/Z)/n]
- 4、高分子硬质抗菌树脂. 医疗防撞板
- 1)、产品特点:

表面低光压花效果使产品更有质感,视觉效果更佳;产品致密无孔,抗污、抗刮、耐撞击,易于清洁;

2)、产品优点:

医疗防撞板系列高分子硬质防撞墙板;

洁净空间、防碰撞、轻质、易清洁、坚固、满墙铺装、康强酸强碱、耐刮擦、易安装、抗碘酒、热弯工艺 完美解决墙面阴阳角圆角过度。

5、美丽板(覆膜金属复合板)

1)、产品特点:

质感真实, 具有耐火(B1级、A级)、防潮(不怕霉菌、边角不膨胀)、环保(0 甲醛)、抗污抗刮、安装便捷等特点。

板材常用厚度为3mm~4mm, 宽度为1200, 长度可定制, 转角、拼缝的处理完美, 更美观统一

使用干挂系统安装,安装过程无需胶水和油漆,不会造气味困扰。支持现场开槽、折弯,下单和安装时间可以大幅度缩短。

6、外墙涂料流程及其工艺

1. 流程:

·加强· 墙面基层处理→满刮外墙专用腻子一遍→找平腻子一遍→基层砂纸打磨→刷底漆二遍→刷弹性面漆二遍→局部修补。

2. 工艺:

- (1)外墙涂装工程的基底应该干燥、其含水率≤10%, PH≤10。相对温度湿度≤85%的条件下方可施工。基层不应有开裂、 掉粉、起砂、起壳、空鼓、剥离、石灰爆裂点等缺陷。
- (2)专业外墙腻子;满刮腻子一遍、找平腻子一遍,基层砂纸打磨平整,养护7天以上至含水率、碱性达标。
- (3)涂装工程的基底必须清洁,无尘土、油污、溅浆等污染物。若发现有上述附着物,应用铲刀,钢丝刷、砂纸、洗涤剂等除去,再用高压水冲洗干净,干透后方可进行涂装。墙面处理后应该尽快施工,以免重新污染。
- 流涂剂寺际去,再用局压水冲洗十净,十透后万可进行涂袋。墙面处理后应该尽快施工,以免重新污染。 (4)涂料工程的基底不得出现泛碱发花,若基底出现泛碱发花时,应使用5%草酸水溶液刷洗,再用清水冲洗干净。
- (5) 底漆施工,采用滚涂施工时,使用短毛滚筒,使用前除去松脱的滚毛并用溶剂浸润。涂饰时应采用均匀,同向平行的湿涂覆盖。
- 同一面应一次涂饰完成。滚涂时滚筒应避免粘过多油漆,应使用均料板,避免发生流挂。漆膜待干透后方可涂饰下一层。
- (6) 面漆施工,先以不超过100微米湿膜的厚度使用普通滚筒先涂第一道漆,之后在采用花纹滚筒施涂第二遍。采用滚涂施工时,先使用花纹滚筒,使用前除去松脱的滚毛并用清水加少量清洁剂浸润,使用时洗净、甩干。涂饰时应采用均匀、同向、平行的涂湿覆盖。同一面应一次涂饰完成。滚涂时滚筒应避免粘过多油漆,漆膜待干透后方可涂饰下一层。

十三、地面工程

1、地面砖

- 1) 、如果基层表面的高度达不到铺装表面材质的要求,应视高差的实际情况用陶粒混凝土或水泥砂浆找平至铺 装表面材质要求的高度。
- 2)、所用地面砖的品种、规格、等级、形状、光洁度、颜色和图案必须符合设计要求。
- 3)、面层与基层必须结合牢固,无空鼓。
- 4)、防滑地砖表面的质量应是板块齐靠严密,无错缝、表面平整洁净、图案清晰、周边顺直。
- 5)、卫生间地面与墙面采用同一规格或成倍数的模数尺寸的块材,必须对齐缝线,建议采用离缝施工法。
- 6)、地砖的施工工艺:请参考 《国家建筑标准设计图集》13J502-3(替代03J502-3)内装修(楼(地)面装修)地砖部份; 为饰面块材的粘结材料)。

2、石块材地面

- 1)、块料面层所用板块的品种、规格、级别、形状、光洁度、颜色和图案必须符合设计要求。
- 2)、面层与基层必须结合牢固, 无空鼓, 无泛白、泛黄等病变产生。
- 3)、板块面层表面的质量应是板块齐靠严密,无错缝、表面平整洁净、图案清晰、周边顺直。
- 4)、大理石(花岗岩)内表面须做防护处理,背面及侧面刷胶、封闭、防止发生石材病变,石材6个面均须防护。
- 5)、石材均应采用聚合物水泥材料作为粘结材料。(建议采用有优异防水性能和粘结性能的高分子益胶泥作
- 6)、地面石材的施工工艺:请参考 《国家建筑标准设计图集》 13J502-3(替代03J502-3) 内装修(楼(地)面装修)
- 7)、铺设完成的地面石材需做石材晶面处理,通过处理的石材表面会形成一层清澈、致密、坚硬的保护层, 起到增加石材保养硬度和光泽度的作用。
- 3、地胶板自流平系列(楼)地面的施工工艺:请参考 《国家建筑标准设计图集》 13J502-3(替代03J502-3) 内装修(楼(地)面装修)弹性地材、自流平部份;
- 4、PVC地胶板材料建议: PVC同质透心无方向碎花纹地板; T级耐磨; 厚度2.0mm; 无甲醛、DOP等有害物质排放。
- 5、图纸所显示的水泥砂浆找平以20mm为参考,超过规范部分,施工方需以甲方协商处理。
- 6、地胶板铺贴完成并清洁干净需二次打蜡处理。

十四、涂饰工程

- 1、墙面基底
- 1)、基底工程必须表面平整、立面垂直、接缝顺平、边角方正、尺寸准确。
- 2)、钢、木龙骨线槽安装位置必须正确,连接牢固,安全可靠,不得弯曲,变形,木件无劈裂,符合安全使用要求。
- 3)、涂料饰面医疗防撞板墙裙阳角处理参见DY-10。
- 4)、以涂料、裱糊为饰面的,以抹灰面为基底的质量要求:抹灰面达到高级抹灰饰面标准。灰表面色泽一致,当使用遮盖力不强的面料时,抹灰面应为纯白色。
- 5)、以涂料、裱糊为饰面的,以胶合板和纸面埃特板为基底的应用耐水板面、表面干净、光滑,割面整齐、接缝严密,接缝的阳角处采用专用封边胶带,无挂胶、无外钉帽,与骨架紧贴牢固。裱糊、涂料工程要求基底含水率应符合下列规定:

混凝土面、抹灰面不大于8%,木质板面不大于12%,在混凝土和水泥砂浆基层上刮腻子前,应刷抗碱封闭底漆。

2、涂料饰面

- 1)、本工程所用乳胶漆涂料、木制品油漆和半成品必须符合设计或选定样品的要求。(应附有使用说明书)涂刷遍数按厂家要求为准,各种涂料均应选用配套底漆打底。
- 2)、喷涂或手刷的涂料、油漆厚度应均匀,颜色一致,喷点、喷花的突出点要手感适宜,不掉粒。喷涂接茬应留在分割缝处,且无明显色差,无分割缝时接茬不得有搭接痕迹,喷涂表面清洁无污染。
- 4、油漆工程
- 1)、工作范围提供劳力、材料和其他供应,进行图样和设计图中所规定的全部工作
- 2)、材料和工作品质各种油漆的施工,需按国家规定施工。
- A、没有完全干透或空中有尘埃时, 不能在平面上进行工作。
- B、要保证所有表面上的洞、裂缝和其他损坏之处已预先修整好,才能进行油漆。
- C、每一道漆都要涂刷均匀, 使每一部分(包括连接处接合点和角等)都适当地涂上漆, 但避免过多油漆厚度不均匀, 特别注意边缘, 角上和接合处。
- D、每一道漆之间要完全干透及用细砂纸打磨后才涂下一道。
- E、用大小适当的毛刷涂油漆,用胶质颜料打底色并上油漆固定其表面。
- F、所有油漆应按产商指示选用不同的稀释剂、底漆及面漆。
- G、油漆范围旁边的装修应用皱纹纸完全封好才施工,五金部分则须先拆下,待油漆干后再安装。
- H、施工单位应按材料表提供色板给设计师批准后方可施工。
- L、在整个油漆涂刷和待干过程中要保持其表面干净和没有尘埃, 保护表面涂层不受损坏。
- J、材料要是新的,并且用制造商的密封容器盛往工地。
- 3)、油漆工程应在地面工程、水电安装工程完工后进行。施工时环境温度要求不低于5°C,相对湿度不大于75%。
- 4)、油漆涂刷时,基层表面应充分干燥,木基层含水率应控制在12%,抹灰表面不大于8%,每遍油漆施工时,待前一遍油漆干燥后进行,涂刷最后一遍油漆时,不得随意加入催化剂。
- 5)、木基层涂刷油漆时,应横平竖直,均匀一致。涂刷清漆时,在操作中注意色调均匀,拼色相互一致, 棕眼刮平,清楚,表面不得显露疤痕。不允许有漏刷、脱皮、斑迹、裹棱、流坠、皱皮现象;表 面光亮柔和,光滑无挡手感,颜色一致, 无刷纹。

十五、防水设计

1、地面防水层设计:

第一道防水采用掺外加剂或掺合料的水泥防水砂浆厚度宜为18~20mm,第二道防水采用2.0mm厚聚氨酯防水涂膜加20mm厚水泥砂浆保护层。

设计单位 DESIGN INSTITUTE

备注 COMMENTS



广州博厦建筑设计研究院有限公司 GUANGZHOU BOSHA ARCHITECTURAL DESIGN INSTITUTE CO., LTD.

证 书

CERTIFICATE

给水、排水、桥梁、道路、园林、人防工程设计
证书编号:A244007828

城乡规划编制甲级资质证书编号:

	自资规甲	字21440	265		
建设单位 Client	灵川县中医[医院			
工程名称 Project Name	灵川县中医 二次装修	医院康?	复综合	楼建设项	5目
子项名称 Sub-Project					
工程编号 Project No.			子项纟 Sub-Proje		
审 定 Approved by	罗衍泽	皮	7	谷族	`
审 核 Verified by	辛只	Ŕ		韩	
项目负责人 Project manager	辛万	Ŕ		新	
专业负责人 Profession manager	易锡力	Ž	À	施	
校 对 Checked by	易锡力	Ž	4	施	
设 计 Designer	蒋秀明]	韓	秀明	
图纸名称 Drawing Title	施工设	计说明	()		
专业 Discipline	装修	阶	段	施工图	 <u>{</u>

注册执业专用章 Stamp of Registration

01

1:60

Version No.

Scale

单位出图专用章 Stamp of design unit

SM-02

图 号

日期

SM-02

2024.07

 建 第
 機 域

 Architecture
 HVAC

 44 构
 強 电

 Structure
 Electricity

 Sk排水
 弱 电

 Plumbing
 ELV

施工设计说明(三)

2、施工工艺:

- 1)、涂膜材料涂刷应少量多次,以使涂膜厚度均匀,减少气泡。一次涂布量0.4~0.5kg/m2为宜,厚度约为0.4~0.5mm。
- 2)、涂完第一遍膜后,一般需固化5h以上,至指触基本不粘时,再按垂直方向进行第二遍涂膜,底板与墙连接的阴角部位, 宜铺设纤维无纺布进行增强处理。
- 3)、管道、设备基础、地漏四周,地面阴阳角应增强涂刷,墙面离地面三十公分以内都要涂膜,并应涂刷3~4遍。 对平面基层以涂刷2~3遍为宜。根据国家规范防水涂膜厚度以不小于2mm为合格,详见大样DY-18/05。
- 4)、当进行第二层时,其毛刷的走向应与第一层成90度角,以达到最好的覆盖;
- 5)、施工完毕后,24小时之内禁止踩踏,全部防水层完全干固后进行下一道工序;
- 6)、含有石灰之水泥不可直接覆盖在K11桨料层之上,必须先涂上德高四合一柔韧底油/添加
- 7)、禁止在5摄氏度以下的环境中使用.
- 8)、避免高温、干燥环境下施工.
- 3、其它:
- 1)、多水房间地面宜做1%左右的坡度坡向地漏。
- 2)、卫生间基坑采用陶粒混凝土回填,再浇40mm厚C25混凝土垫层。详见大样DY-18/O5。

陶粒技术要求

项目	技术要求	项目	技术要求
散密度/筒压强度/MPa	200-700 0. 2-5. 0	Ih 吸水率/% 空 隙率/%	8-30 13-40

陶粒混凝土常用配合比

水泥强度等级	配合比(质量)	 水灰比	每平方米混凝土原材料用量/KG				
	小池:1沙: 岡松		水泥	砂	陶粒	有效水	
32. 5	1:3:3	0. 67	230	690	690	155	
32. 5	1:2.4:2.4	0. 55	280	680	680	155	
32. 5	1:2.33:2.33	0. 49	305	680	680	150	
32. 5	1:2.03:2.03	0. 45	330	680	670	150	
42. 5	1:2.52:2.52	0. 56	270	670	680	150	
42. 5	1:2. 26:2. 26	0. 5	300	680	680	150	
42. 5	1:2.09:2.09	0. 47	320	670	670	150	
	32. 5 32. 5 32. 5 32. 5 42. 5 42. 5	水泥: 砂: 陶粒 32.5 1:3:3 32.5 1:2.4:2.4 32.5 1:2.33:2.33 32.5 1:2.03:2.03 42.5 1:2.52:2.52 42.5 1:2.26:2.26	水泥強度等级 水泥: 砂: 陶粒 水水比 32.5 1:3:3 0.67 32.5 1:2.4:2.4 0.55 32.5 1:2.33:2.33 0.49 32.5 1:2.03:2.03 0.45 42.5 1:2.52:2.52 0.56 42.5 1:2.26:2.26 0.5	水泥強度等级 北泥: 砂: 陶粒 水灰比 32.5 1:3:3 0.67 230 32.5 1:2.4:2.4 0.55 280 32.5 1:2.33:2.33 0.49 305 32.5 1:2.03:2.03 0.45 330 42.5 1:2.52:2.52 0.56 270 42.5 1:2.26:2.26 0.5 300	水泥:砂:陶粒 水灰比 32.5 1:3:3 0.67 230 690 32.5 1:2.4:2.4 0.55 280 680 32.5 1:2.33:2.33 0.49 305 680 32.5 1:2.03:2.03 0.45 330 680 42.5 1:2.52:2.52 0.56 270 670 42.5 1:2.26:2.26 0.5 300 680	水泥:砂:陶粒 水灰比 32.5 1:3:3 0.67 230 690 690 32.5 1:2.4:2.4 0.55 280 680 680 32.5 1:2.33:2.33 0.49 305 680 680 32.5 1:2.03:2.03 0.45 330 680 670 42.5 1:2.52:2.52 0.56 270 670 680 42.5 1:2.26:2.26 0.5 300 680 680	

3)、陶粒混凝土强度等级需结合现场实际情况参考《JGJ 51-2002 轻骨料混凝土技术规程》标准选择适宜的 强度等级的陶粒混凝土(陶粒混凝土强度≥CL25)。

十六、门窗及细木工程:

(--) 、门

- 1、所有门的做法详见门图。
- 2、磁性门吸应采用有弹性橡胶表面。
- 3、门窗安装确保牢固性。所有空心木门横向龙骨及横向收边木条钻孔ø8,3个。铝合金门框带密封胶条。
- 4、所有防火门均由土建总包施工完成,安装时应与装修配合。
- 5、所有装饰门扇、门套、贴脸均为工厂加工制作,成品安装,属装饰施工方范围。
- 6、门表图纸中门套做法详图仅表示轮廓尺寸关系,门套结构组成以厂家成品门套详图做法为准。
- 7、成品门的尺寸必须以厂家现场度量尺寸为准。
- 8、除地弹簧门外,门高2.2米以内须安装3个合叶,门高超过2.2m的须安装4个合叶。

- 1、设计中15厘(含15厘)以上厚度基层木板采用大芯板,15厘以下厚度基层板(除图中特别注明)国 际标准产品,含水率在12%以内,基层板底面及木龙骨作防蛀,防火处理。
- 2、施工时应进行现场量度,尺寸有误差应按实际尺寸进行适当调整,如误差过大请与设计师洽商解决。
- 3、根据本设计天花高度,如空调、水、电管线与本设计有矛盾,请按本设计调整设备管线标高,如矛盾较大时,
- 4、所有装饰材料如墙地砖、木材及玻璃、布料之色调花样由设计单位提供样板,由甲方认可后封板,对
- 5、所有成品或定做装饰灯具需符合本设计意图。感应器、监控设备、消防设备等依现场实际情况定 位,请与设计师洽商解决。
- 6、所有装饰构件应安装牢固,就位准确,经久耐用。
- 7、凡采用的粘结剂应选用着力牢固, 经久耐用, 且对装饰材料无污染为宜。
- 8、室内装饰施工方应与水、电、空调等专业紧密配合。

(三)、工艺要求

- 1)、门窗框、扇安装位置、开启方向、使用功能必须符合设计要求。
- 2)、门窗框必须安装牢固、隔音、防火、密封做法正确,符合设计要求和施工规范的规定。
- 3)、门窗扇安装应裁口顺直,刨面平整,光滑、无锤印、开关灵活、严密、无回弹、翘弯和变形
- 4)、门窗五金安装牢固,位置适宜,边缘整齐。小五金件齐全,规格符合要求,插销关启灵活。
- 5)、门窗披水、盖口条、压缝条、密封条的安装应尺寸一致,与门窗结合牢固。木盖口条,压缝条 割向正确,拼缝严密、顺直。与清水木门窗表面颜色一致。无弯曲变形,装饰线刻纹清晰、顺 直,棱角凹凸层次分明,出墙尺寸基本一致。
- 6)、所有卫生间门无进风百叶,下端距门槛石完成面15mm,其他装饰门为5mm, 防火门须按防火规范达到密闭要求

- 1)、细木制品表面质量应颜色一致,表面平整、光滑、无开裂、无污迹、不露钉帽、无锤印、线角直顺、
- 2)、细木制品板面拼接在龙骨上,纹理通顺、表面平整、严密、无缝隙、装饰线接头,拼接处凹凸棱 角对位准确,接头平整、严密。
- 3)、细木制品与顶棚、墙体、踢脚等交接处质量应交接、嵌合严密无缝隙,交接线顺直。

3、木隔断

- 1)、木隔断的制作尺寸及构造必须符合设计规定,安装必须牢固,加胶榫接严密,不露明榫。
- 2)、隔断的表面应表面平整、光滑、无开裂、不露钉帽、无锤印,线、棱、角直顺、方正,接缝严 密,无污染,颜色一致。
- 3)、凡采用的粘结剂应选用着力牢固, 经久耐用, 且对装饰材料无污染为宜。
- 4)、地面预埋铁件与栏杆立柱(管)焊固,并安装不锈钢法兰盖。所有不锈钢管、构件均为拉丝面。
- 5)、隔断和五金件的安装应制作平直方正、光滑,拐角交接严密、无污染。

4、木 工

1)、工作范围

包括本规范所规定的及有关图样所指明的,其中含工料费及运输费并包括供应和安装。 A 五金。 B 底漆, 防腐剂, 磨光。

实木必须是自然生长,没有虫蛀,松散,腐节及其它缺点的木材。经过烘干或自然干燥才能 使用,以确保含水率符合一定要求。锯成方条形后,保证不会有翘曲,爆裂及其它因处理不当而 引起的损坏。夹板及面板应采用国产或进口的知名品牌。

3)、保存处理

所有木材均做防潮、防虫处理。

所有木材用于有可能接触火灾或邻近可能发生火灾危险的地方,均要涂上三层符合国家标准的防

5、制造工艺

所有装饰的木材都要经过锯放, 钻或其他机加工工序, 做成规定规格尺寸和形状。木材微小尺寸的 地方, 每个装饰表面需允许留3mm作加工用, 所有尺寸必须在工地上核实, 如图样或规格与实际有任何偏 差, 应立即通知设计方。

完工时所有表面都应该在适当面上做保护措施。(除特别说明外)

3) 终饰

表面饰面处理须符合规范标准及设计要求。

相连木板在形式、颜色或纹理上要相配合,表面终饰按照设计图纸或样板指定完成。所有木工制 品接合和安装时, 收缩度应保证不会降低其强度和影响装饰品外观, 不会引起相邻材料和结构的破坏。

要保持所有木工制品和安装的骨架(无论是砖石结构还是框架结构)之间的连接处要留有一定的容 限, 以便发生任何不规则沉陷或其他移动时, 能适当的调整。

8、装配

施工单位要供应所有金属板、螺丝、铁钉和其他室内设计要求的或者木工工作时所需的装配件木工。 制品须严格按照图样说明建造,在没有特别指示的接合地方,则应按国家标准施工。胶水接合法适用于不必 预防收缩、移位及需要紧密接合的地方, 所有胶水接合要用启口或其他加固的方法。所有铁钉等固定 须加上油灰, 胶合表面接触的地方用胶水接合, 接触表面必须用锯或刨进行终饰。所有工具的刀刃必须尖 利, 应避免磨擦抛光夹板的表面。需要用胶水接合的地方, 必须用砂纸或玻璃砂纸轻轻磨光,不允许砂纸 或玻璃纸粘住和引起"磨擦".工程中有许多需要用胶水接合的地方都使用同样的程序,有待接合的表面必 须保持清洁。胶合地方必须给予足够压力以保持粘牢, 且胶水凝固的条件应按照胶水制造商的说明而进行。 湿度在20%以上或可能受到真菌侵蚀的地方可使用树脂类型的粘胶剂。

INSTITUTE

备注 COMMENTS



广州博厦建筑设计研究院有限公司 BUANGZHOU BOSHA ARCHITECTURAL DESIGN INSTITUTE CO., LTD.

建筑工程设计甲级; CERTIFICATE 给水、排水、桥梁、道路、园林、人防工程设计乙级 证书编号: A244007828

	城乡规划编制甲级资质证 自资规甲字21440	
建设单位 Client	灵川县中医医院	
工程名称 Project Name	灵川县中医医院康 二次装修	复综合楼建设项目
子项名称 Sub-Project		
工程编号 Project No.		子项编号 Sub-Project No.
审 定 Approved by	罗衍波	子征政
审 核 Verified by	辛 乐	鉄
项目负责人 Project manager	辛乐	\$.5.
专业负责人 Profession	易锡龙	alle
manager		40.4
校 对 Checked by	易锡龙	和杨
设计	蒋秀明	蒋秀明
Designer		-

施工设计说明(三)

阶 段

图 号

Drawing No.

日期

施工图

SM-03

2024.07

注册执业专用章 Stamp of Registration

装修

01

1:60

图纸名称


专 业

版次

Version No.

比例

Scale

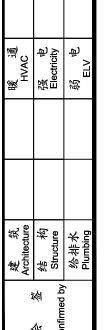

施工设计说明(四)

十七、 玻璃装配及五金器具

- 1、玻璃装配:
- 1)、工作范围

提供劳力、材料、工具和所有供应并且实施所有图及规格所规定的设计完成装配玻璃工作。

2)、材料

镜子应选用质量好不变形的品种,所有镜子的样板在安装切割前应送交室内设计师同意。固定镜只用大 量双面贴棉,不用玻璃胶,清玻璃必须完全清晰通透,若有驳口,位置需经设计师同意。

3)、工艺

安装玻璃一般按国家施工守则,准确地把玻璃切割成为适当的尺寸,尺寸容许边与框之间有正确容限。 安装槽要清洁,没有任何灰尘及其他影响安装质量的有害物质,所有螺丝或其他固定设备都不能在槽中 凸出来, 所有框架的调整在安装玻璃之前进行, 密封胶在完工时要清洁、平滑无尖锐边角

4)、清洗和修整

交付使用前, 玻璃上的污渍用刀片轻轻刮去, 用玻璃清洁水抹净, 如有任何损坏, 须交付使用前修补完成。

5)、强化玻璃

施工单位严格按照制造商的说明安装强化玻璃,并且在开始工作前与结构工程师协商。

- 2、五金器具:
- 1)、工作范围

提供和安装所有五金器具及图样中所有固定和不固定的家俱陈设品等。

2)、材料 主要的五金器具应选用不锈钢或多层镀镍,必须防止生锈和玷染,严格遵照说明书上所要求的规格,任 何偏差都必须取得室内设计师书面同意。施工单位在实际装配之前必须向室内设计师提供所有五金

3)、完成

在完成工作后,所有五金器具都应擦油、清洗、磨光,所有钥匙必须清楚地贴上标签。施工单位 负责安装所有毛巾架、衣服钩、卫生纸托架等固定五金器具。

4) 、工艺

所有安装要用适当的材料, 按照制造商的说明选用, 所有沉头螺丝都要用油灰填塞并染色, 上油漆, 使其周 围物料垫料相同,外露螺丝帽和五金器具要用橡胶或塑料垫圈,以防磨损任何表面。

十八、其他:

- 1、为确保设计效果,设计中不可随意改动主要设计图纸及重要部位的做法要求,若确需变动, 须征得建设方和方案设计方的同意。
- 2、由于本装饰工程为大型装修工程,施工中应严格遵守国家相应消防、防火规范,确保本工程的使用安全。
- 3、电气设计、给排水设计、通风设计等各专业设计说明见各专业说明。
- 4、图中未尽作法及本说明未提及之处按本说明"五、设计依据"的规范标准进行施工。
- 5、本图所用单位除标高为以米外,其余未注明单位均以毫米计。

器具样板,取得设计师书面同意后方可施工。

- 6、关于隔墙与外墙窗T型碰接处收口处理,具体详见DY-04。
- 7、本项目所有防火门均沿用原设计的防火门门扇,本建筑的防火门扇已安装完成,消火栓箱现场已安装完成, 二装只在原防火门扇上加包防火板装饰面,不影响防火门的防火性。

十九、现场作法说明:


- 1、所有装饰材料如墙地砖、木材及玻璃、布料之色调花样由设计单位提供样板, 由甲方认可后封板, 对板施工。
- 2、所有成品或定做装饰灯具需符合本设计意图,感应器、监控设备、消防设备等依据现场实际情况定位调整。
- 3、所有装饰构件应安装牢固,就位准确,经久耐用。


二十、铝合金隔墙系统的相关参数:

- 1、墙体厚度85mm以上,墙体内部垂直横向支撑为镀锌钢制龙骨,钢板厚度0.8mm以上,成U型或H型;
- 2、玻璃为双层完全钢化玻璃(安全玻璃),厚度6mm,单块玻璃面积不大于4平方米,要求玻璃正反面不与铝合金框架接触, 安装后无玻璃与铝合金碰撞的噪音;
- 3、玻璃为单层完全钢化玻璃(安全玻璃),厚度8mm,单块玻璃面积不大于4平方米,要求玻璃正反面不与铝合金框架接触, 安装后无玻璃与铝合金碰撞的噪音:
- 4、隔墙门框为复型,外部为铝合金制,内部钢制支撑,合页铝合金制,用平头机丝固定;
- 5、隔墙型材连接处必须在内侧用连接插件以紧固,任何紧固镙丝不可外露在外面,型材段口部份必须用专用收口件收口;
- 6、隔音与安全:计权隔音系数42dB,抗冲击,抗弯, 抗折等高稳定性及高安全性结构,并具备相关专业部门认证。
- 7、本项目建筑外窗原建筑设计单位已完成,且不在二装设计范围内。本项目的铝合金玻璃门均需采用安全玻璃,并符合相关规范要求。 所有玻璃门上需加置醒目标志或防撞标示。


二十一、 图纸部分说明:

- 1、 平面、立面图部份: 建筑平面图、拆墙图、补墙图、平面布置图、天花布置图、地面材料图、 立面索引图、柜图索引图、尺寸定位图、 各立面图。
- 2、节点大样图、门表部分:所有地面、墙面、柱、栏杆、楼梯、天花、构件、柜台等大样图详图,门表大样图详图。
- 3、图纸索引:
- 1) 、本设计图中标注尺寸单位为毫米,标高单位为米;图中标高标注:只标楼层的相对标高。 2.600 为某一空间天花高度。
- 2) 、所有分区部分平面及立面索引图和放打平面图中引出立面图,对称及相同空间可参照使用, 图中未能——索引,如有疑问,应及时与设计单位沟通。

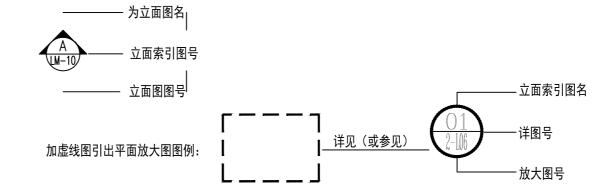

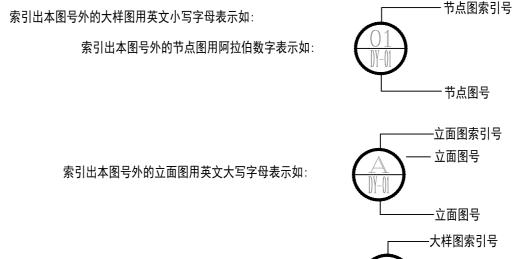

索引出本图号外的大样图用英文小写字母表示如:

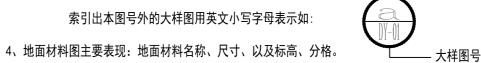

5、天花图主要表现:天花的材料名称、尺寸、以及标高定位尺寸。

6、 立面图主要表现: 立面的造型及材料名称、尺寸。(施工时必须以各专业系统 的正式施工图为准,并配合放线、定位)

(施工时必须事先与各专业的协调,使其管道安装高度满足装修吊顶的要求)。


- 7、 节点、大样图主要表现:各种构造构件做法,材料规格、尺寸、以及与结构连接做法。
- 8、 门表及明细表主要表现: 图中各种门做法,及配件、颜色。

二十二、门型及代号

1.1 本图集的门主要以木夹板为基层材料、分为防火板饰面平开门、防火板饰面加装 饰玻璃平开门、防火板饰面推拉门、防火板饰面加玻璃推拉门。 平开门: 应是符合设计便用及规范要求的平开门, 能从任何一侧手动开启及关闭。 推拉门: 应是运用吊式轨道平衡滑动原理, 牢固吊起木夹板门扇左右滑动。

1.2 防火板饰面门的代号: 防火板饰面平开门: M 防火板饰面双开门: MS 防火板饰面加玻璃平开门: M+C 铝合金隔墙系统玻璃门:LHJ+M 电动平移门:DDPYM+门编号

1.3 门的索引方法

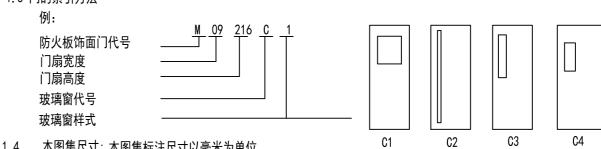

1.4 本图集尺寸:本图集标注尺寸以毫米为单位。

1.5 本项目所有防火门均沿用原设计的防火门门扇,二装只在原防火门扇上加包防火板装饰面,不影响防火门的防火性。, 且本项目的防火门扇及消防防火分区均以现场实际为准。

设计单位 INSTITUTE

备注 COMMENTS



INSTITUTE CO., LTD.

建筑工程设计甲级; CERTIFICATE 给水、排水、桥梁、道路、园林、人防工程设计乙级 证书编号: A244007828 城乡规划编制甲级资质证书编号: 自资规甲字21440265

建设单位 Client	灵川县中医	医院		
工程名称 Project Name	灵川县中医图 二次装修	医院康?	复综合	楼建设项目
子项名称 Sub-Project				
工程编号 Project No.			子项约 Sub-Proje	
审 定 Approved by	罗衍泡	皮	7	谷政
审 核 Verified by	辛易	Ŕ		核
项目负责人	辛易	Ŕ		45.
Project manager				•
专业负责人	易锡力	Ž	*	被
Profession manager				
校 对	易锡力	Ž	4	施
Checked by				
设计	蒋秀明		藥	秀明
Designer				
图纸名称 Drawing Title	施工设	计说明	(四)	
专业 Discipline	装修		段 age	施工图
版 次 Version No.	01	图		SM-04
比 例 Scale	1:60	日	期 ite	2024. 07

注册执业专用章 Stamp of Registration

施工工艺做法说明

序号	名称	做法说明	备注	序号	名称	做法说明 备	注 序号	名称	做法说明	备注
01	石膏板吊顶 (上人型)	钢筋混凝土钢筋混凝土楼板 Ø8钢筋吊杆,双向吊点,间距900~1200 轻钢主龙骨 轻钢次龙骨 9厘阻燃木夹板基层 9.5厘石膏板面层 刮白胶腻子找平二遍 刷抗碱度漆一道 刷A级防火无机装修涂料二道		09	卫生间 墙面贴瓷砖	8~10厚瓷砖 瓷砖背刷背胶 瓷砖胶铺贴 墙体刷背胶 1.5 厚聚合物水泥基防水涂料 1:3水泥砂浆批灰层(原土建施工) 墙体(原土建施工) 大理石、人造石、瓷砖背面刷胶封闭(厚度 15mm)	17	PVC地面	PVC地板 地板胶 3mm自流平砂浆一道 界面剂 原结构楼板清理干净(原土建施工)	
02	木龙骨造型 吊顶	9厘阻燃水光似(奶次奶潮奶蛀处埋),镇线		10	干挂大理石 (人造石、瓷石 墙面	不锈钢挂件安装大理石干挂胶封闭 传) 角钢钢架刷防锈漆 膨胀螺栓固定预埋铁件 1:3水泥砂浆批灰层(原土建施工) 墙体(原土建施工)	18	墙面贴瓷砖	8~10厚瓷砖 瓷砖背刷背胶 瓷砖胶铺贴 墙体刷背胶 15厚1:3水泥砂浆批灰层	一层厨房
		刮白胶腻子找平二遍(2mm厚) 刷抗碱度漆一道 刷A级防火无机装修涂料二道		11		7、织物面料(刷防火涂料处理) 6、15厘阻燃泡沫海绵/密度板(刷防火涂料处理) 5、9厘阻燃板			120厚烧结页岩砖砌隔墙	
03		钢筋混凝土钢筋混凝土楼板 • 6钢筋吊杆,双向吊点,间距900~1200 轻钢主龙骨 配套中龙骨 铝合金扣板 特制收边条			织物(硬包) 墙面	4、木龙骨30×30(或9厘木夹板条), 双向、中距400~600 3、防潮层(珍珠棉) 2、1:3水泥砂浆找平层(原土建施工) 1、墙体(原土建施工)				
04	A级防火 无机装修涂料 二道	刷A级防火无机装修涂料二道 刷抗碱底漆一道 刮白胶腻子找平二遍 1:0.3:2.5水泥石灰沙浆抹面 1:0.3:3水泥石灰沙浆打底 墙体(原土建施工)		12	埃特板板轻质 隔墙	刷A级防火无机装修涂料二遍 刷抗碱度漆一道 刮白胶腻子找平二遍 9.5厘石膏板面层 15阻燃木夹板基层 轻钢主龙骨(12#国标常规规格) 轻钢次龙骨(国标常规规格) 15阻燃木夹板基层				
05	木饰面(装配)(适用于全部做法	h:9厘 厚阳 燃奶 音 M 悬 层				9. 5厘石膏板面层 刮白胶腻子找平二遍 刷抗碱度漆一道 刷A级防火无机装修涂料二道				
		2、1:3水泥砂浆找平层(原土建施工) 1、墙体(原土建施工)		13		1、多孔砖材料(240×115×53mm) 2、C32.5水泥1:4砂浆				
06		8~10厚瓷砖 5mm厚建筑胶水水泥砂浆结合层		14	砖墙抹灰层	2、20mm厚1:3水泥(C32.5)砂浆层 1、墙体				
	瓷砖地面	30厚1:2.5水泥砂浆找平层 素水泥一道 原结构楼板(原土建施工)		15	不锈钢踢脚线	5、不锈钢饰面 4、硅酮结构胶 3、18厘阻燃板木塞调平 2、1:3水泥砂浆批灰层				
07	瓷砖地面 (卫生间)	8~10厚瓷砖 5mm厚建筑胶水水泥砂浆结合层 30厚1:2.5水泥砂浆找平层 1.5 厚聚合物水泥基防水涂料 素水泥一道 原结构楼板(原土建施工)		16	橡胶地面	1、墙体 橡胶地板 双组份反应型胶粘剂 2mm厚EVA泡沫材料 3mm自流平砂浆一道 界面剂				
08	墙面贴瓷砖	8~10厚瓷砖 瓷砖背刷背胶 瓷砖胶铺贴 墙体刷背胶 1:3水泥砂浆批灰层(原土建施工) 墙体(原土建施工)				原结构楼板清理干净(原土建施工)				



备注 COMMENTS

广州博厦建筑设计研究院有限公司 GUANGZHOU BOSHA ARCHITECTURAL DESIGN INSTITUTE CO., LTD.

证 书
TIFICATE 建筑工程设计甲级;
给水、排水、桥梁、道路、园林、人防工程设计乙级
证书编号:A244007828
城乡规划编制甲级资质证书编号:

	城乡规划编制甲级资质证 自资规甲字21440	,,			
建设单位 Client	灵川县中医医院				
工程名称 Project Name	灵川县中医医院康 二次装修	复综合楼建设项目			
子项名称 Sub-Project					
工程编号 Project No.		子项编号 Sub-Project No.			
审 定	罗衍油	中级冰			

	ll		,
	审 定 Approved by	罗衍波	子谷政
	审 核 Verified by	辛 乐	毅
	项目负责人	辛 乐	新
	Project manager		,
	专业负责人	易锡龙	品机

~_m_><><		T
Profession manager		
校对	易锡龙	杨龙
Checked by		
设计	蒋秀明	蒋秀明

图纸名称 Drawing Title	施工工艺做法说明

专业 Discipline	装修	阶 段 Stage	施工图
版 次 Version No.	01	图 号 Drawing No.	SM-05
比 例 Scale	1:60	日 期 Date	2024. 07

注册执业专用章 Stamp of Registration

主要材料详细说明表(一)

房号	名 称	燃烧性能等级	编号	颜 色	規格 (型号)	使用位置	备 注
_		I					
1	腻子涂料饰面	A	PT-01	自色		一层包间	1、刮四遍防水防霉腻子,砂纸打磨,涂"两底三面"涂料2、超耐洗亚光漆
2	外墙防水腻子涂料饰面	A	PT-02	白色		内阳台的天面	刮外墙专用腻子二遍,基层砂纸打磨、刷底漆二遍、刷弹性面漆二遍
3	铝扣板(暗骨、直边)	A	LB-01		300X300X0.6mm	小卫生间的天面	
4	铝扣板 (暗骨、斜边)	A	LB-02	米白	600x600x0.8mm	室内房间的天面	
5	铝扣板 (暗骨、直边)	A	LB-03		尺寸详各层天花	走道等天面	
=	地面材料	1		1		T	
1	PVC地胶板 灰蓝色	B1	PF-01	参阿姆斯壮优洁龙系列104	卷材 (2.0mm厚)	通道、房间地面	── ──────────────────────────────────
2	橡胶地板 彩色	B1	PF-05	参阿姆斯壮优洁龙系列430	卷材 (2.0mm厚)	运动大厅地面	1.11%-00.1
3	亚光砖	A	CT-01	仿石材纹理 (米黄色)	800X800mm	一层电梯局部的地面	
4	亚光砖	A	CT-02	灰白色	300X300mm	卫生间的地面	600X600mm—开四,留2mm缝填白色填缝剂
5	亚光砖	A	CT-03	仿石材纹理 (灰褐色)	800X800mm	餐厅、厨房地面	
6	石材	A	ST-01	神州绿	20mm厚	门槛石、窗台石、	
Ξ	墙面材质						
1	腻子涂料饰面	A	PT-04	米白色		一层包间	1、刮四遍防水防霉腻子,砂纸打磨,涂"两底三面"涂料 2、超耐洗亚光漆 3、丝光拉毛处理(墙面)
2	石材	A	ST-02	黑色	100mm高	踢 脚线	
3	墙面瓷片	A	CT-04		300X600mm/400X800mm	公共卫生间墙面、阳台等墙面	留3mm缝填陶瓷美缝剂、配套专用粘贴剂
4	墙面瓷砖	A	CT-06		600X600mm	电梯厅合用前室墙面	留3mm缝填陶瓷美缝剂、配套专用粘贴剂
5	防火板饰面 浅木纹色	B1	FB-01	参威盛亚4194原色胡桃木	1220X2440X1.0mm	墙裙、护士站服务台、更衣柜、吊柜、矮柜、一层餐厅、三层运动大厅等	定制横纹板规格为: 1220X2440X1.0mm(详见立面图标注,规格可按现址尺寸调整)
6	医疗防撞板饰面	A	KA-01	崮墙龙系列米白色	2.0mm厚 定制2800mm加长板	通道墙裙、病房内墙面等	详见大样DY-08
7	医疗防撞板饰面	A	KA-02	崮墙龙系列米白色	2.0mm厚 定制2800mm加长板		详见大样DY-09
8	台面人造石(亚克力)	A		白色	12mm厚	服务台台面、矮柜台面等	
9	台面人造石	A		深灰色	20mm厚	洗手台台面等	
10	5mm银镜	B1			尺寸详见立面图	卫生间洗手区	
四四	其他材料						
1	石膏板吊顶系统	A			主龙骨: (S60x27 厚度1.2mm 次龙骨: (60X27 厚度0.6mm 吊筋: ◆8螺纹吊筋 其他吊顶配件检验标准应符合建筑用 轻钢龙骨 GB/T-11981-89,GB/T-11981-2001	天面吊顶造型基层系统	
2	石膏板	A			1220x2440x9.5mm	天面腻子涂料的基层板	局部弧形天面窗帘盒用1220x2440x8.0mm
3	埃特板	A			1220x2440x10mm	墙面腻子涂料的基层板	埃特板耐火极限不燃性不应小于0.5h
五	灯具类		•				
1	LED射灯(防炫可调角度)						
2	防炫圆形LED面板灯						
	1	i		1		I .	

LED嵌入式面板灯盘

LED嵌入式条型灯

备注 COMMENTS

INSTITUTE



INSTITUTE CO., LTD.

证 书

CERTIFICATE

给水、排水、桥梁、道路、园林、人防工程设计乙级
证书编号: A244007828

城乡规划编制甲级资质证书编号:

	自资规甲字21440	- · · · · -			
建设单位 Client	 灵川县中医医院 				
工程名称 Project Name	灵川县中医医院康复综合楼建设项目 二次装修				
子项名称 Sub-Project					
工程编号 Project No.		子项编号 Sub-Project No.			
审 定 Approved by	罗衍波	子谷政			
审 核 Verified by	辛乐	45.			
项目负责人 Project manager	辛乐	華东			
专业负责人 Profession manager	易锡龙	品板			
1÷ -1	見視光	2365			

校对	易锡龙	杨
Checked by		
设计	蒋秀明	梅香姆
Designer		v

2、A级: 不燃性建筑材料 B1级: 难燃性建筑 图纸名称 Drawing Title 主要材料详细说明表(一)

专业 Discipline	装修	阶 段 Stage	施工图	
版 次 Version No.	01	图 号 Drawing No.	CL-01	
比 例 Scale	1:60	日 期 Date	2024. 07	

注册执业专用章 Stamp of Registration

特别注明: 1、材料的燃烧性能等级参见: 国家

材料 B2级:可燃性建筑材料 B3级:易燃

3、本项目所使用的夹板均为阻燃型夹板,木龙

4、本项目所使用的灯具饰品燃烧性能等级不低

5、以上材料未明之处,请施工单位与设计单位 协调;施工单位必须严格遵守材料各项技术参

数;未经设计单位批准,承包单位不得在技术

6、上述材料如有更改,另行提供文件确认。

于B1级(有外窗时)和A级(无外窗时)。

标准《建筑材料及制品燃烧性能分级》

(GB8624-2012)

骨均油防火防腐涂料。

参数外任意更改材料。

性建筑材料

备注 COMMENTS

主要材料详细说明表(二)

材料编号注解表

主要洁具详细说明表

		材料名称	7使用表	编号	名称	位置	图例	备注	参考品牌	
编号	英文名称	材料名称	扩展材料名称(按使用位置选着相应的名		感应龙头及洗手盆(台下盆)	医生办、公共卫生间		洗手台、矮柜	洁利来	
ST	Stone Finish	石材	一石材、石材饰面、石材台面、石材踢脚线 一、石材窗台石。 一、石材窗台石, 一、石材窗台石, 一、石材窗台石,	1 0111 00	普通龙头及洗手盆(台下盆)	套房卫生间、生活间等		洗手台、矮柜	 	
AS	Artificial Stone	人造石	人运石协图、人运石台图、人运石扫水板	SW-03	感应龙头及成品挂式洗手盆	诊室、医生办等		详见DY-08/02	惠达 参用型号 HD11	
GL	Glass	玻璃	钢化玻璃、聚晶玻璃、铅玻、	SW-04	普通龙头及成品挂式洗手盆					-
PT	ACP	涂料饰面	涂料饰面、			污洗间、值班室		详见DY-08/02	惠达 参用型号 HD11	
AP	ACP	铝塑板	品塑板、	SW-05	普通龙头及不锈钢洗手盆(台下盆)	一层厨房		洗手台、不锈钢矮柜	洁利来	设计单位 DESIGN INSTITUTE
LB	Lvkou Ban	铝扣板	│铝扣板、铝板、长条型铝扣板、微孔铝扣 <u>│板、铝质挂片</u> │並光砖、抛光砖、墙面砖、玻化砖踢脚线		蹲便器	卫生间		一	 参用型号 GL-5108Q	######################################
CT	Ceramic Tile	瓷砖	业元4、他元4、恒山4、圾化收购牌线		₩. T.In	<u> </u>		10 10 20 20	ラ/ii 至 j	上 广州博原 GUAN
MT	Metals	金属	拉丝不锈钢、镜面不锈钢、	SW-07	烘手机	卫生间		距地1000mm安装		
WD	Wood Finishes	木饰面	木饰面	SW-08	纸巾盒	卫生间		距地500mm安装		证 书 CERTIFICATE 给水、打
FB	Fire Board	防火板饰面	防火板饰面、	SW-09	坐便器					ţ
WC	Wall Covering	墙纸、墙布	墙纸饰面、墙布饰面、	311-09	主 注 贷	卫生间			洁利来	建设单位 Client
PF	Plastic Floor	地胶板	地胶板、地胶板踢脚线、	SW-10	花洒					工程名称 Project Name
PE		ー 一倍耐板	倍耐板饰面、			病房卫生间		距地900mm安装	九牧	子项名称 — Sub-Project
GS	Organic glass	有机玻璃	有机玻璃	SW-11	医用PVC抗菌扶手	无障碍卫生间		距地550mm安装, 当与马桶配套使用时安装高度 为700mm	利康利	工程编号 Project No. 审定
KA	Kasba	医疗防撞板		SW-12	砖砌拖把池					事定 Approved by 审核 Verified by
LE	Leather	皮革	皮革饰面、皮革硬包饰面			污洗间		详见DY-08/01		项目负责人
AC	Acoustic panels	 吸音板	木质吸音板、棉质吸音板	SW-13	地漏	卫生间、内阳台		安装参见DY-18/03, 具体位置详见安装类图纸	 	Project manager
SW	SolidWood Makings	 实木颗粒板		ÇW_1 ∕1	PVC抗菌淋浴扶手					专业负责人 Profession manager
	Plate	1) N 14	「10000国州/日3人于	病房卫生间		距地800mm安装	利康利	校对
				SW-15	PVC折叠淋浴凳	病房卫生间		距地450mm安装	利康利	Checked by 设计
						ルソノフ 土 土 [~]		ルレットピューシンHBII 文 次	ניף אמניף	Designer
										图纸名称

计单位 SIGN 一州博厦建筑设计研究院有限公司 INSTITUTE CO., LTD.

止 刊 ☐IFICATE 建筑工程设计中级; 给水、排水、桥梁、道路、园林、人防工程设计乙级 证书编号: A244007828 城乡规划编制甲级资质证书编号: 自资规甲字21440265 设单位 灵川县中医医院 程名称 灵川县中医医院康复综合楼建设项目 二次装修 项名称 -Project 程编号 子项编号 Sub-Project No.

罗衍波

辛 乐

平谷冰

建筑工程设计甲级;

辛 乐 负责人 碗 易锡龙 负责人 杨龙 易锡龙 对 cked by 剪秀明 蒋秀明 计

主要材料详细说明表(三) 专业 Discipline 版次 图 号
Drawing No.
日期
Date 01 CL-02 比 例 Scale 1:60 2024.07

注册执业专用章 Stamp of Registration