
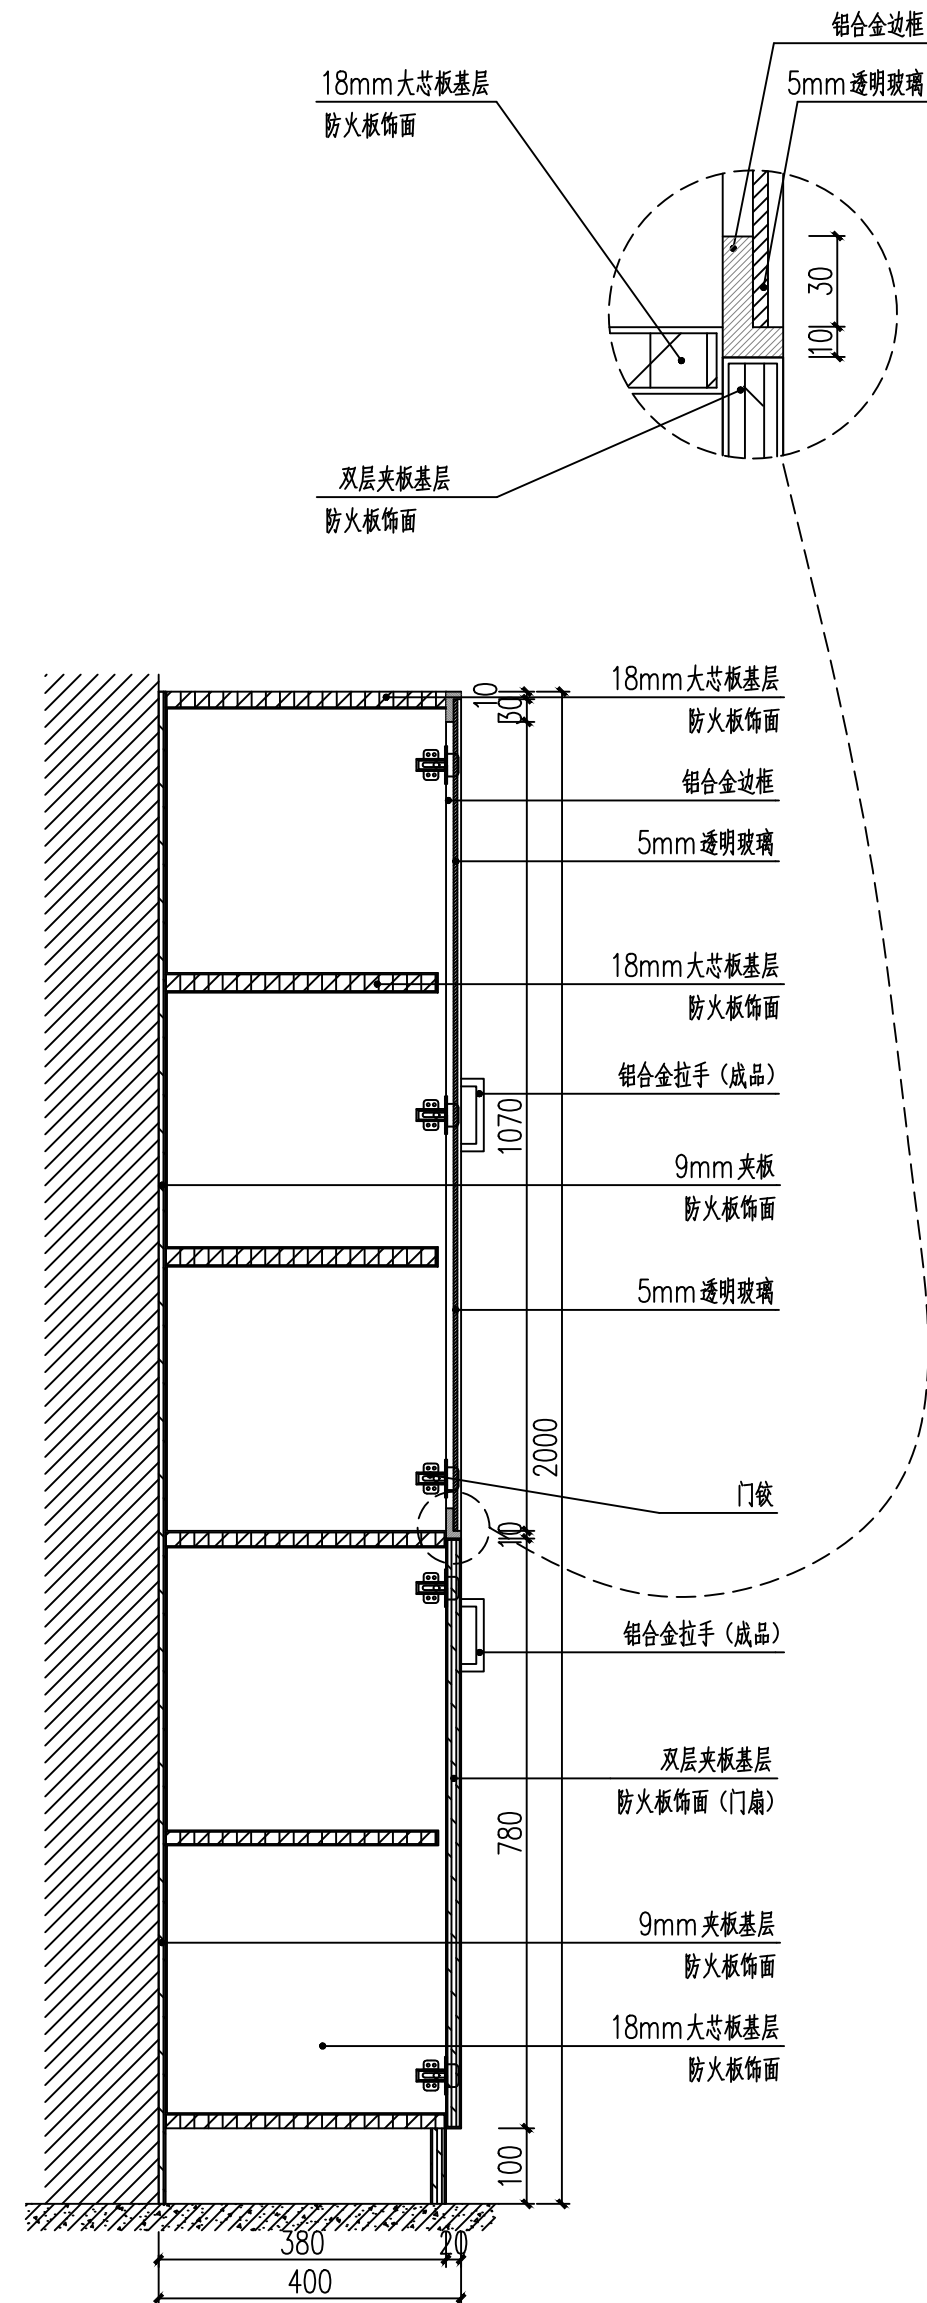


暖通	强电	弱电		
建筑	结构	给排水		
会签	确认			

- 注：1. 单扇柜门宽450mm；
2. 办公室资料柜总宽尺寸：在家具索引图中获取；
3. 柜子为双门扇单柜体；
4. 本套施工图中的资料柜设计全部按此图；

办公室资料柜A立面图 1:10
木纹防火板板纹采用横贴

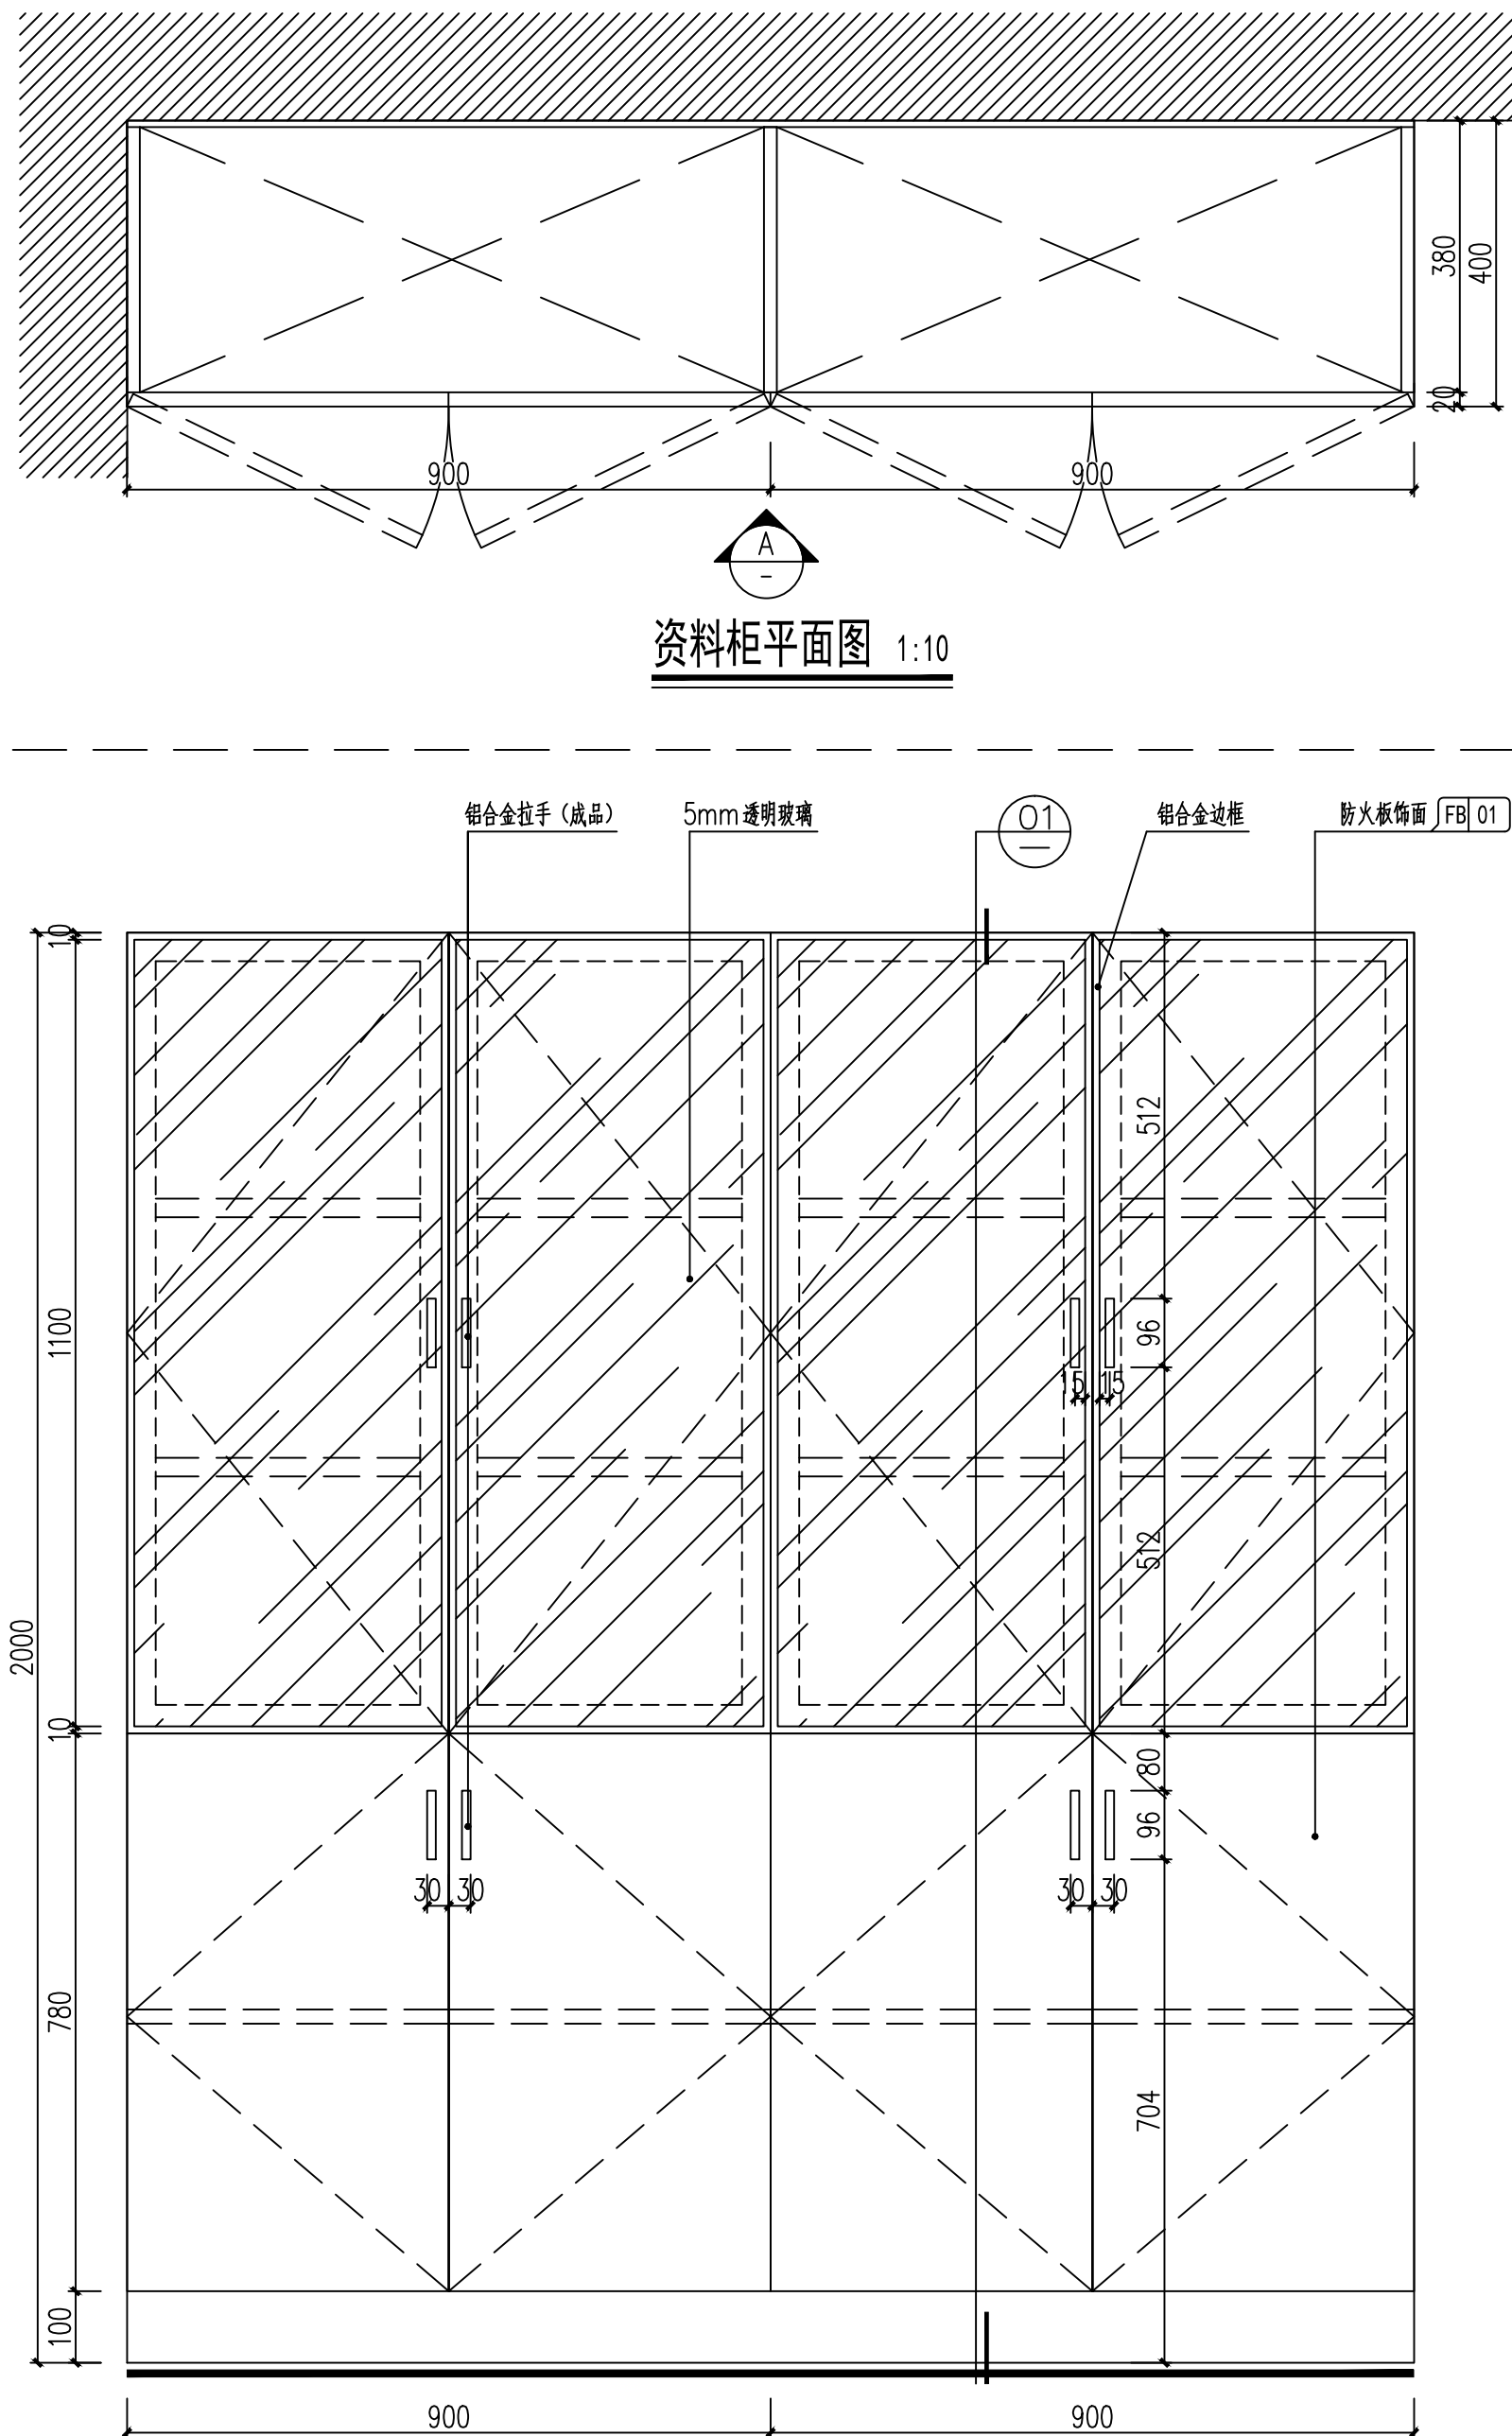

01 DETAIL 大样图 1:10
墙面、地面完成饰面后再安装柜子


备注 COMMENTS			
设计单位 DESIGN INSTITUTE			
广州博厦建筑设计研究院有限公司 GUANGZHOU BOSHA ARCHITECTURAL DESIGN INSTITUTE CO., LTD.			
证书 CERTIFICATE 建筑工程设计甲级； 给水、排水、桥梁、道路、园林、人防工程设计乙级 证书编号：A244007828 城乡规划编制甲级资质证书编号： 自资规甲字21440265			
建设单位 Client	灵川县中医医院		
工程名称 Project Name	灵川县中医医院康复综合楼建设项目 二次装修		
子项名称 Sub-Project			
工程编号 Project No.		子项编号 Sub-Project No.	
审定 Approved by	罗衍波	审核 Verified by	辛乐
审核 Verified by	辛乐	项目负责人 Project manager	辛乐
专业负责人 Profession manager	易锡龙	校对 Checked by	易锡龙
设计 Designer	蒋秀明	图纸名称 Drawing Title	柜图一
专业 Discipline	装修	阶段 Stage	施工图
版次 Version No.	01	图号 Drawing No.	GT-01
比例 Scale	1:10	日期 Date	2024. 07
注册执业专用章 Stamp of Registration			
单位出图专用章 Stamp of design unit			

暖通	强电	弱电		
HVAC	Electricity	ELV		
建筑	结构	给排水		
Architecture	Structure	Plumbing		
会签	Confirmed by			
会	Confirmed by			


- 注：1. 如两边不靠墙边或一边靠墙边时，单扇柜门宽度：450mm；
2. 如两边顶墙时：按柜体总长度做调整计算中间柜门数量，左右或一侧做非标准柜门或做假墙处理。
3. 更衣柜总宽尺寸：在家具索引图中获取；
4. 上柜、下柜子均为双门扇双柜体；
5. 本套施工图中的更衣柜设计全部按此图；

墙面、地面完成饰面后再安装柜子
木纹防火板板纹采用横贴



更衣室更衣柜平面图（L型） 1:10

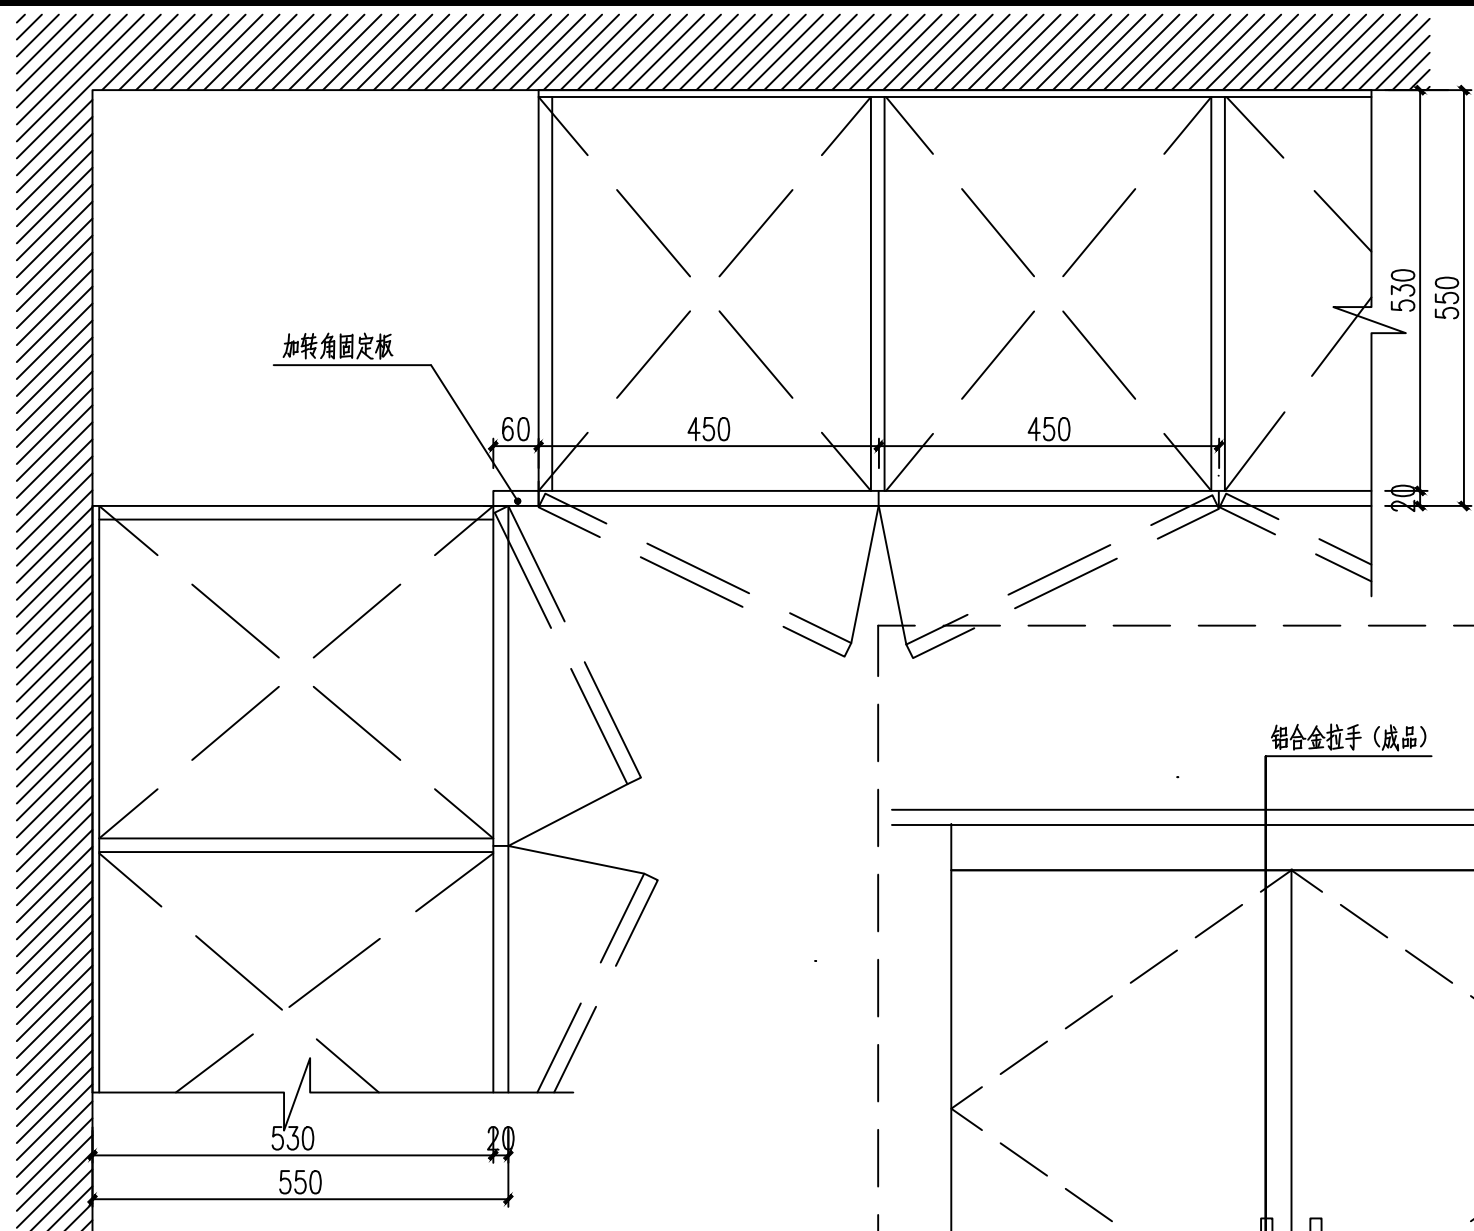

更衣室更衣柜A立面图 1:10

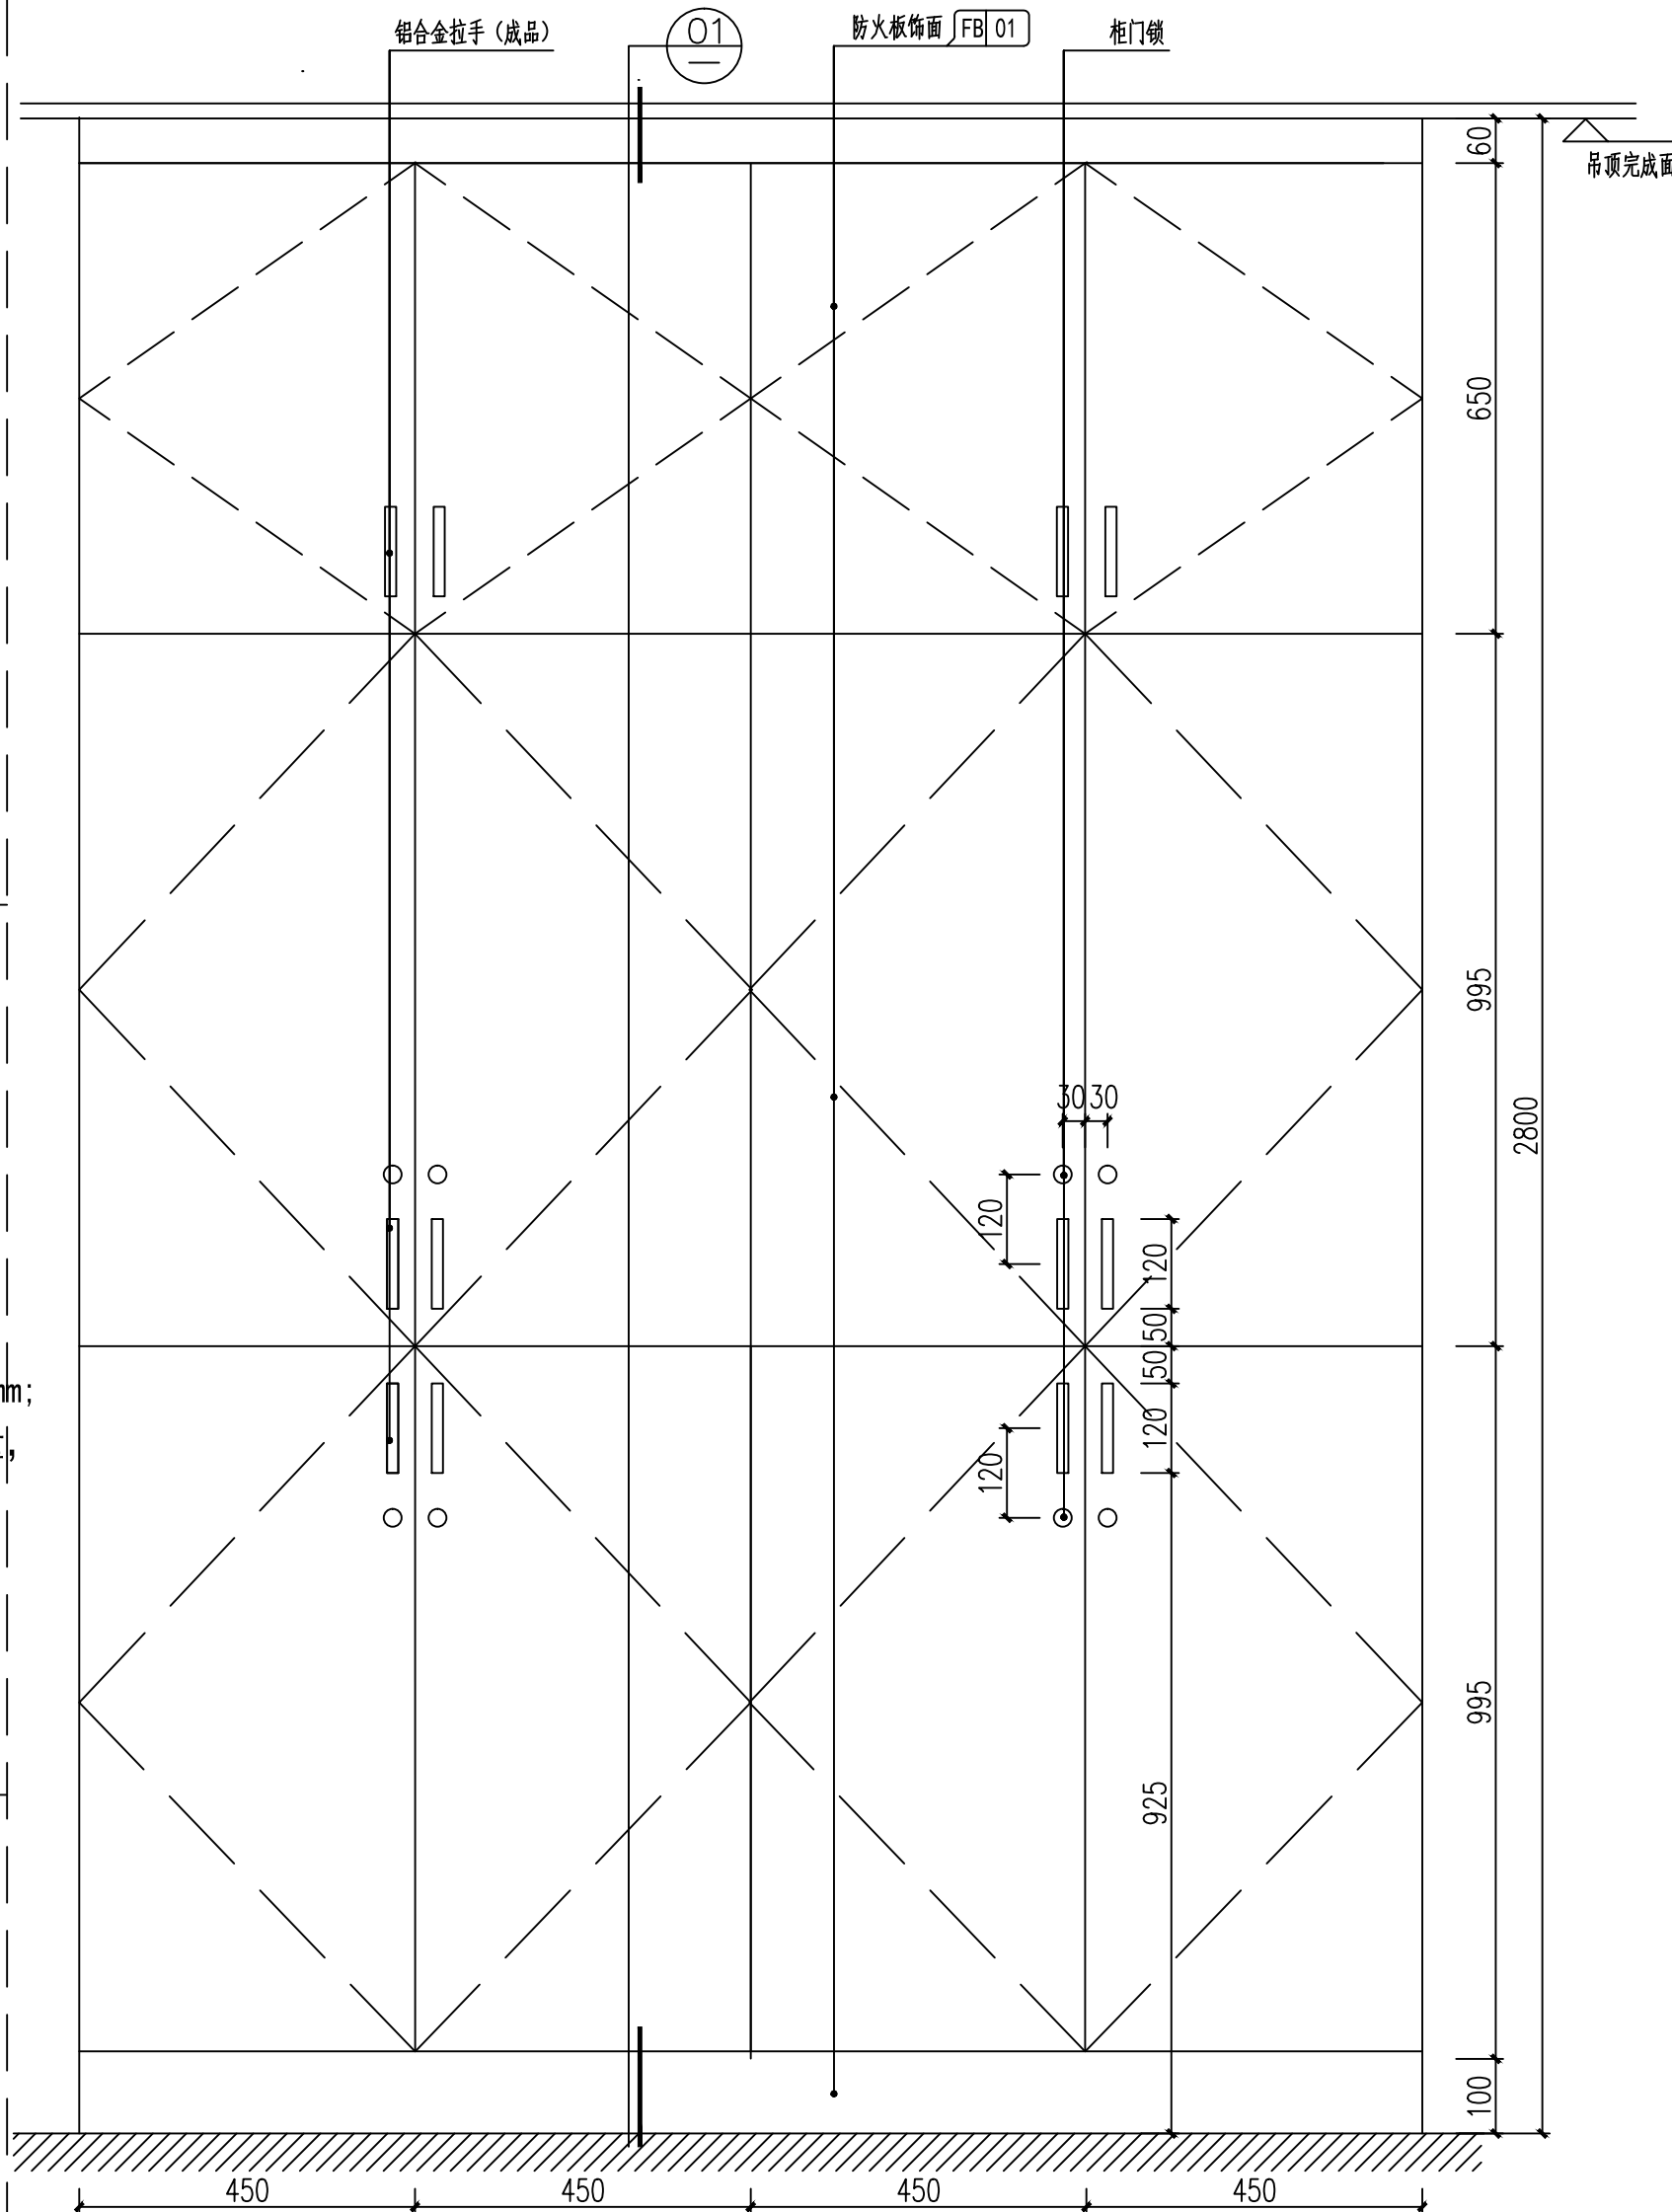

更衣室更衣柜平面图（直型） 1:10

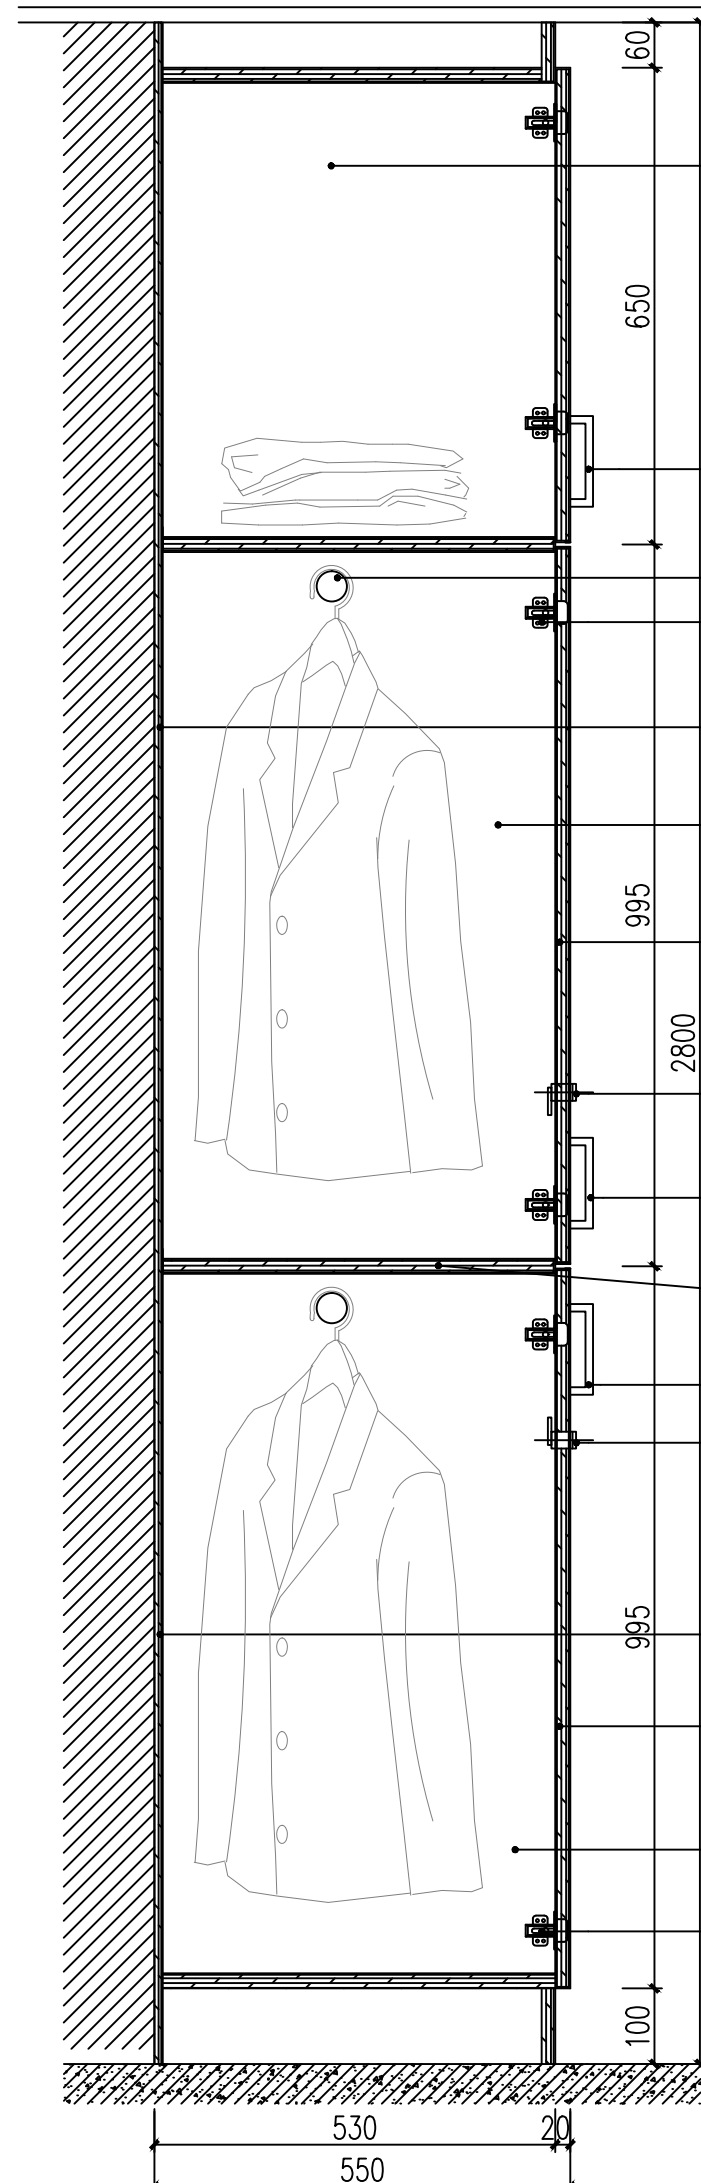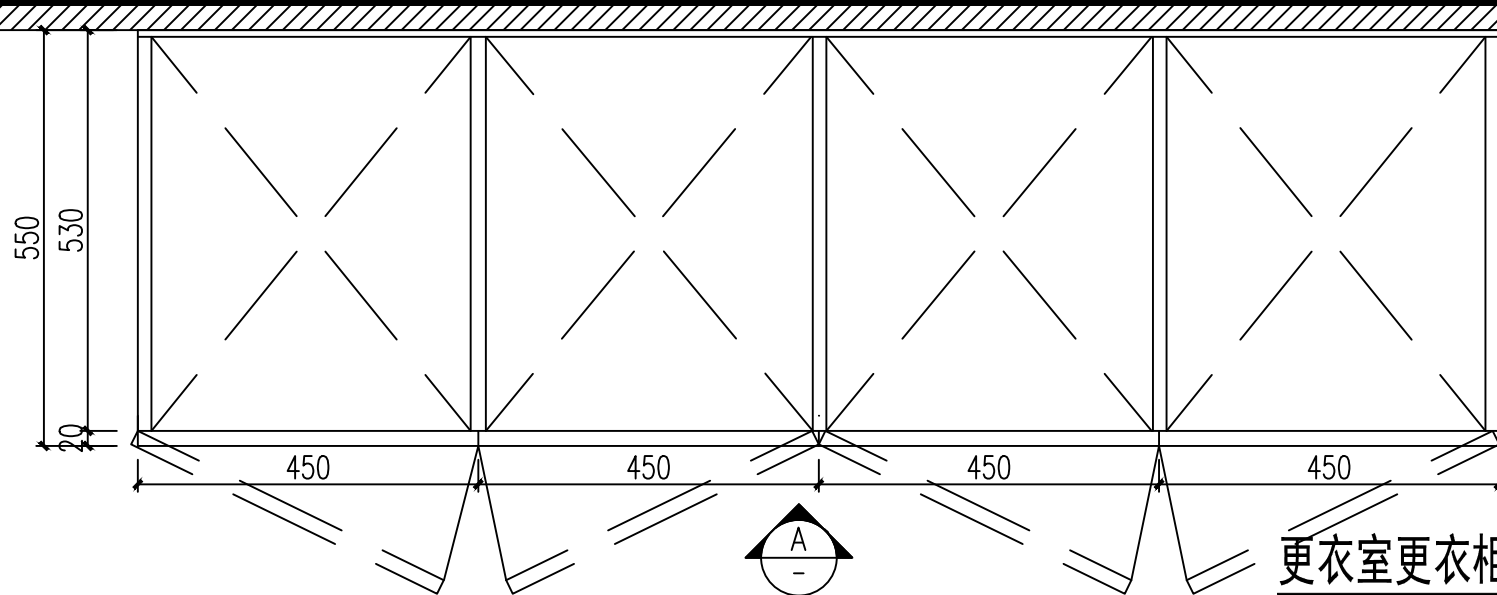

备注
COMMENTS

设计单位
DESIGN
INSTITUTE



广州博厦建筑设计研究院有限公司
GUANGZHOU BOSHA ARCHITECTURAL DESIGN
INSTITUTE CO., LTD.

证书
CERTIFICATE

建筑工程设计甲级；
给水、排水、桥梁、道路、园林、人防工程设计乙级
证书编号：A244007828
城乡规划编制甲级资质证书编号：
自资规甲字21440265

建设单位
Client

灵川县中医医院

工程名称
Project Name

灵川县中医医院康复综合楼建设项目
二次装修

子项名称
Sub-Project

工程编号
Project No.

子项编号
Sub-Project No.

审定
Approved by

罗衍波

审核
Verified by

辛乐

项目负责人
Project manager

辛乐

专业负责人
Profession manager

易锡龙

校对
Checked by

易锡龙

设计
Designer

蒋秀明

图纸名称
Drawing Title

柜图二

专业
Discipline

装修

版次
Version No.

01

比例
Scale

1:10

阶段
Stage

施工图

图号
Drawing No.

GT-02


日期
Date

2024.07



注册执业专用章 | Stamp of Registration

单位出图专用章 | Stamp of design unit


暖通	强电	弱电		
HVAC	Electricity	ELV		
建筑	结构	给排水		
Architecture	Structure	Plumbing		
会签	Confirmed by			
会	Confirmed by			

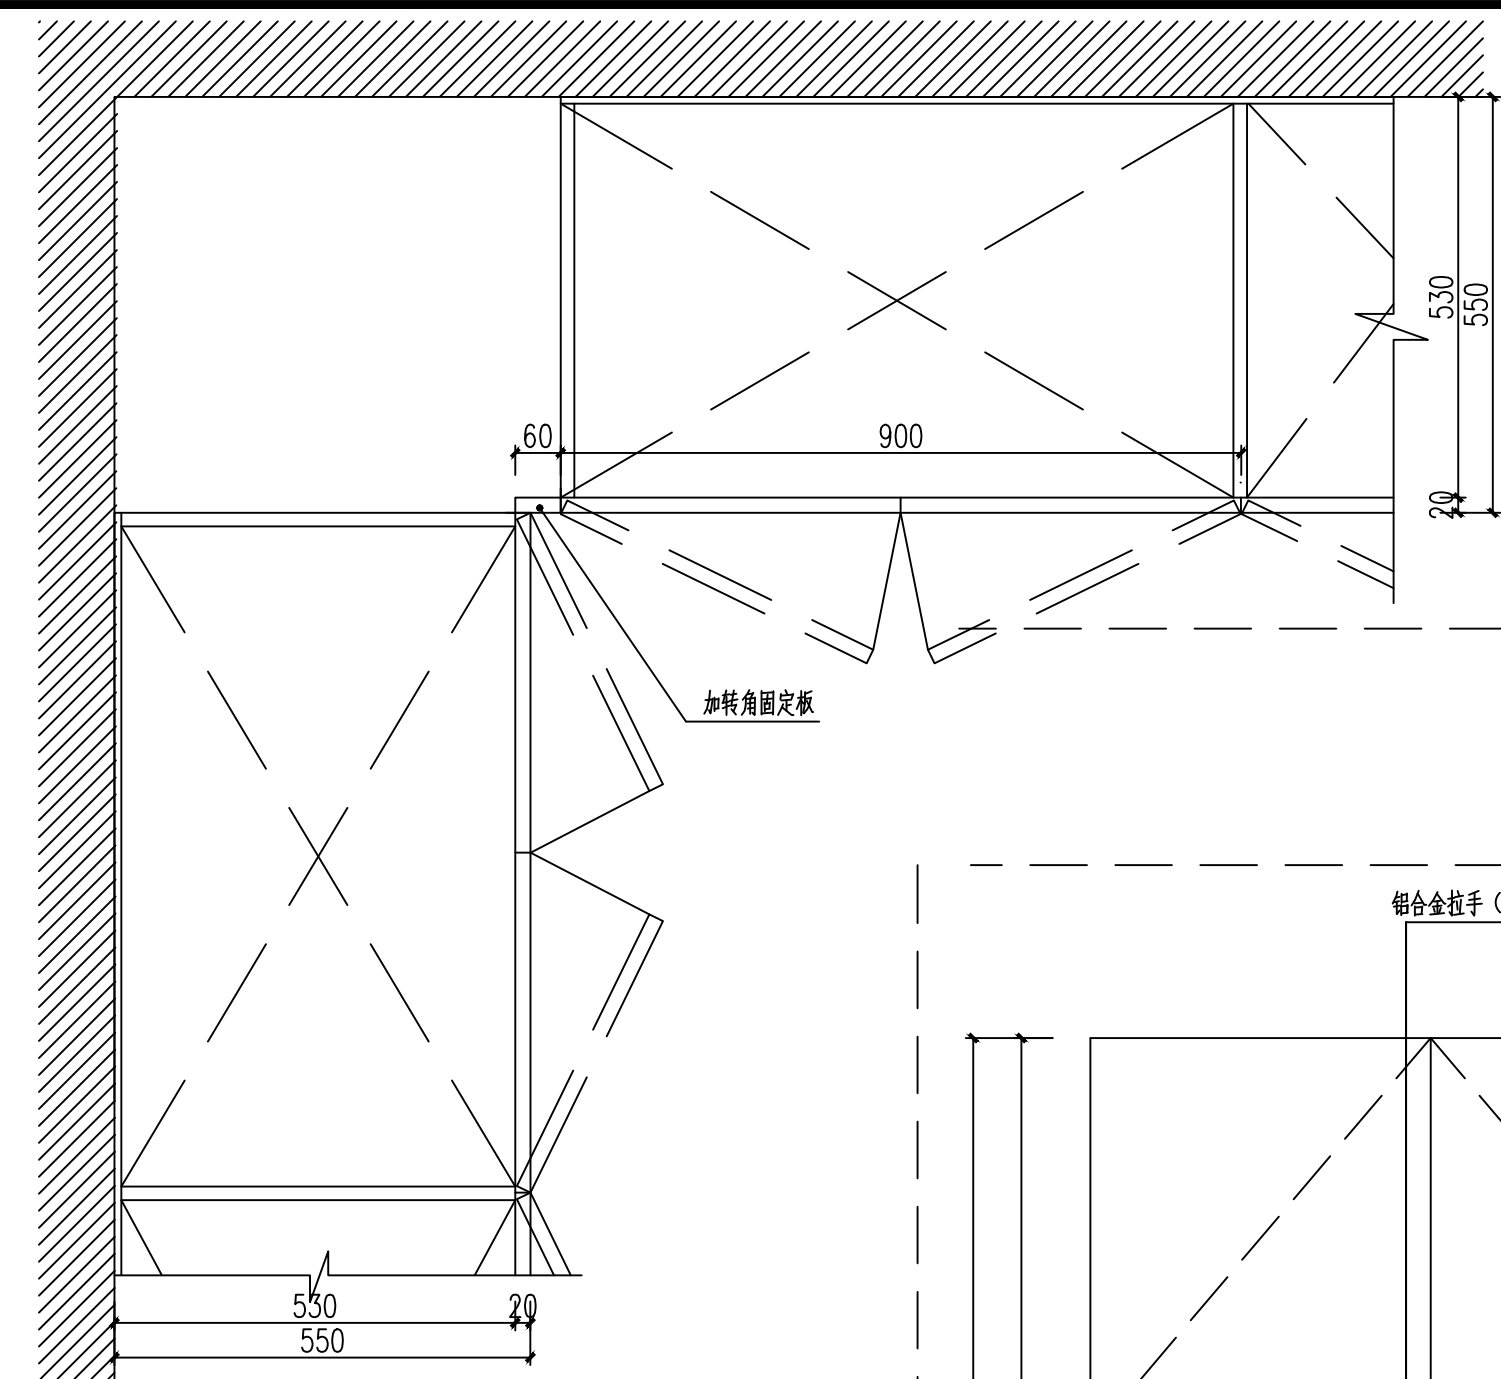

储藏柜平面图 (L型) 1:10

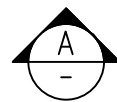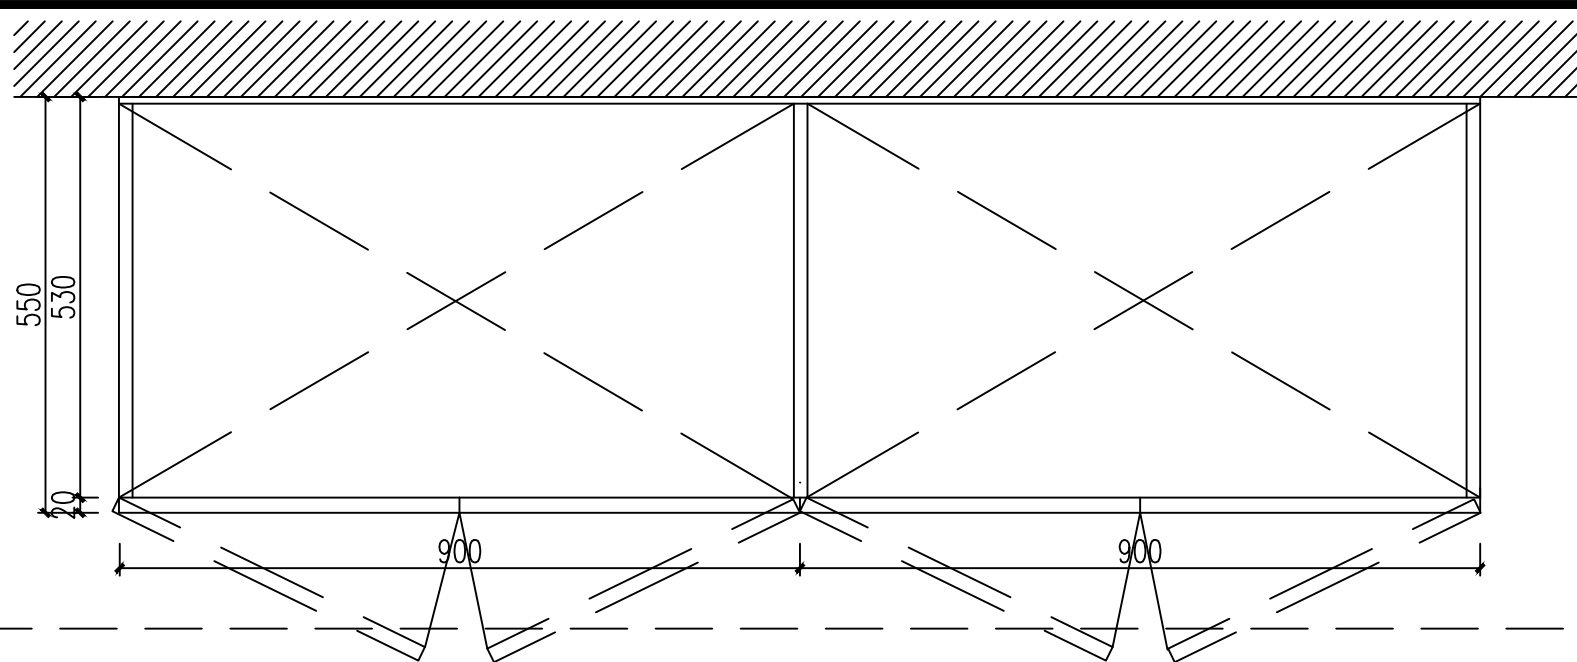


储藏柜平面图 (直型) 1:10

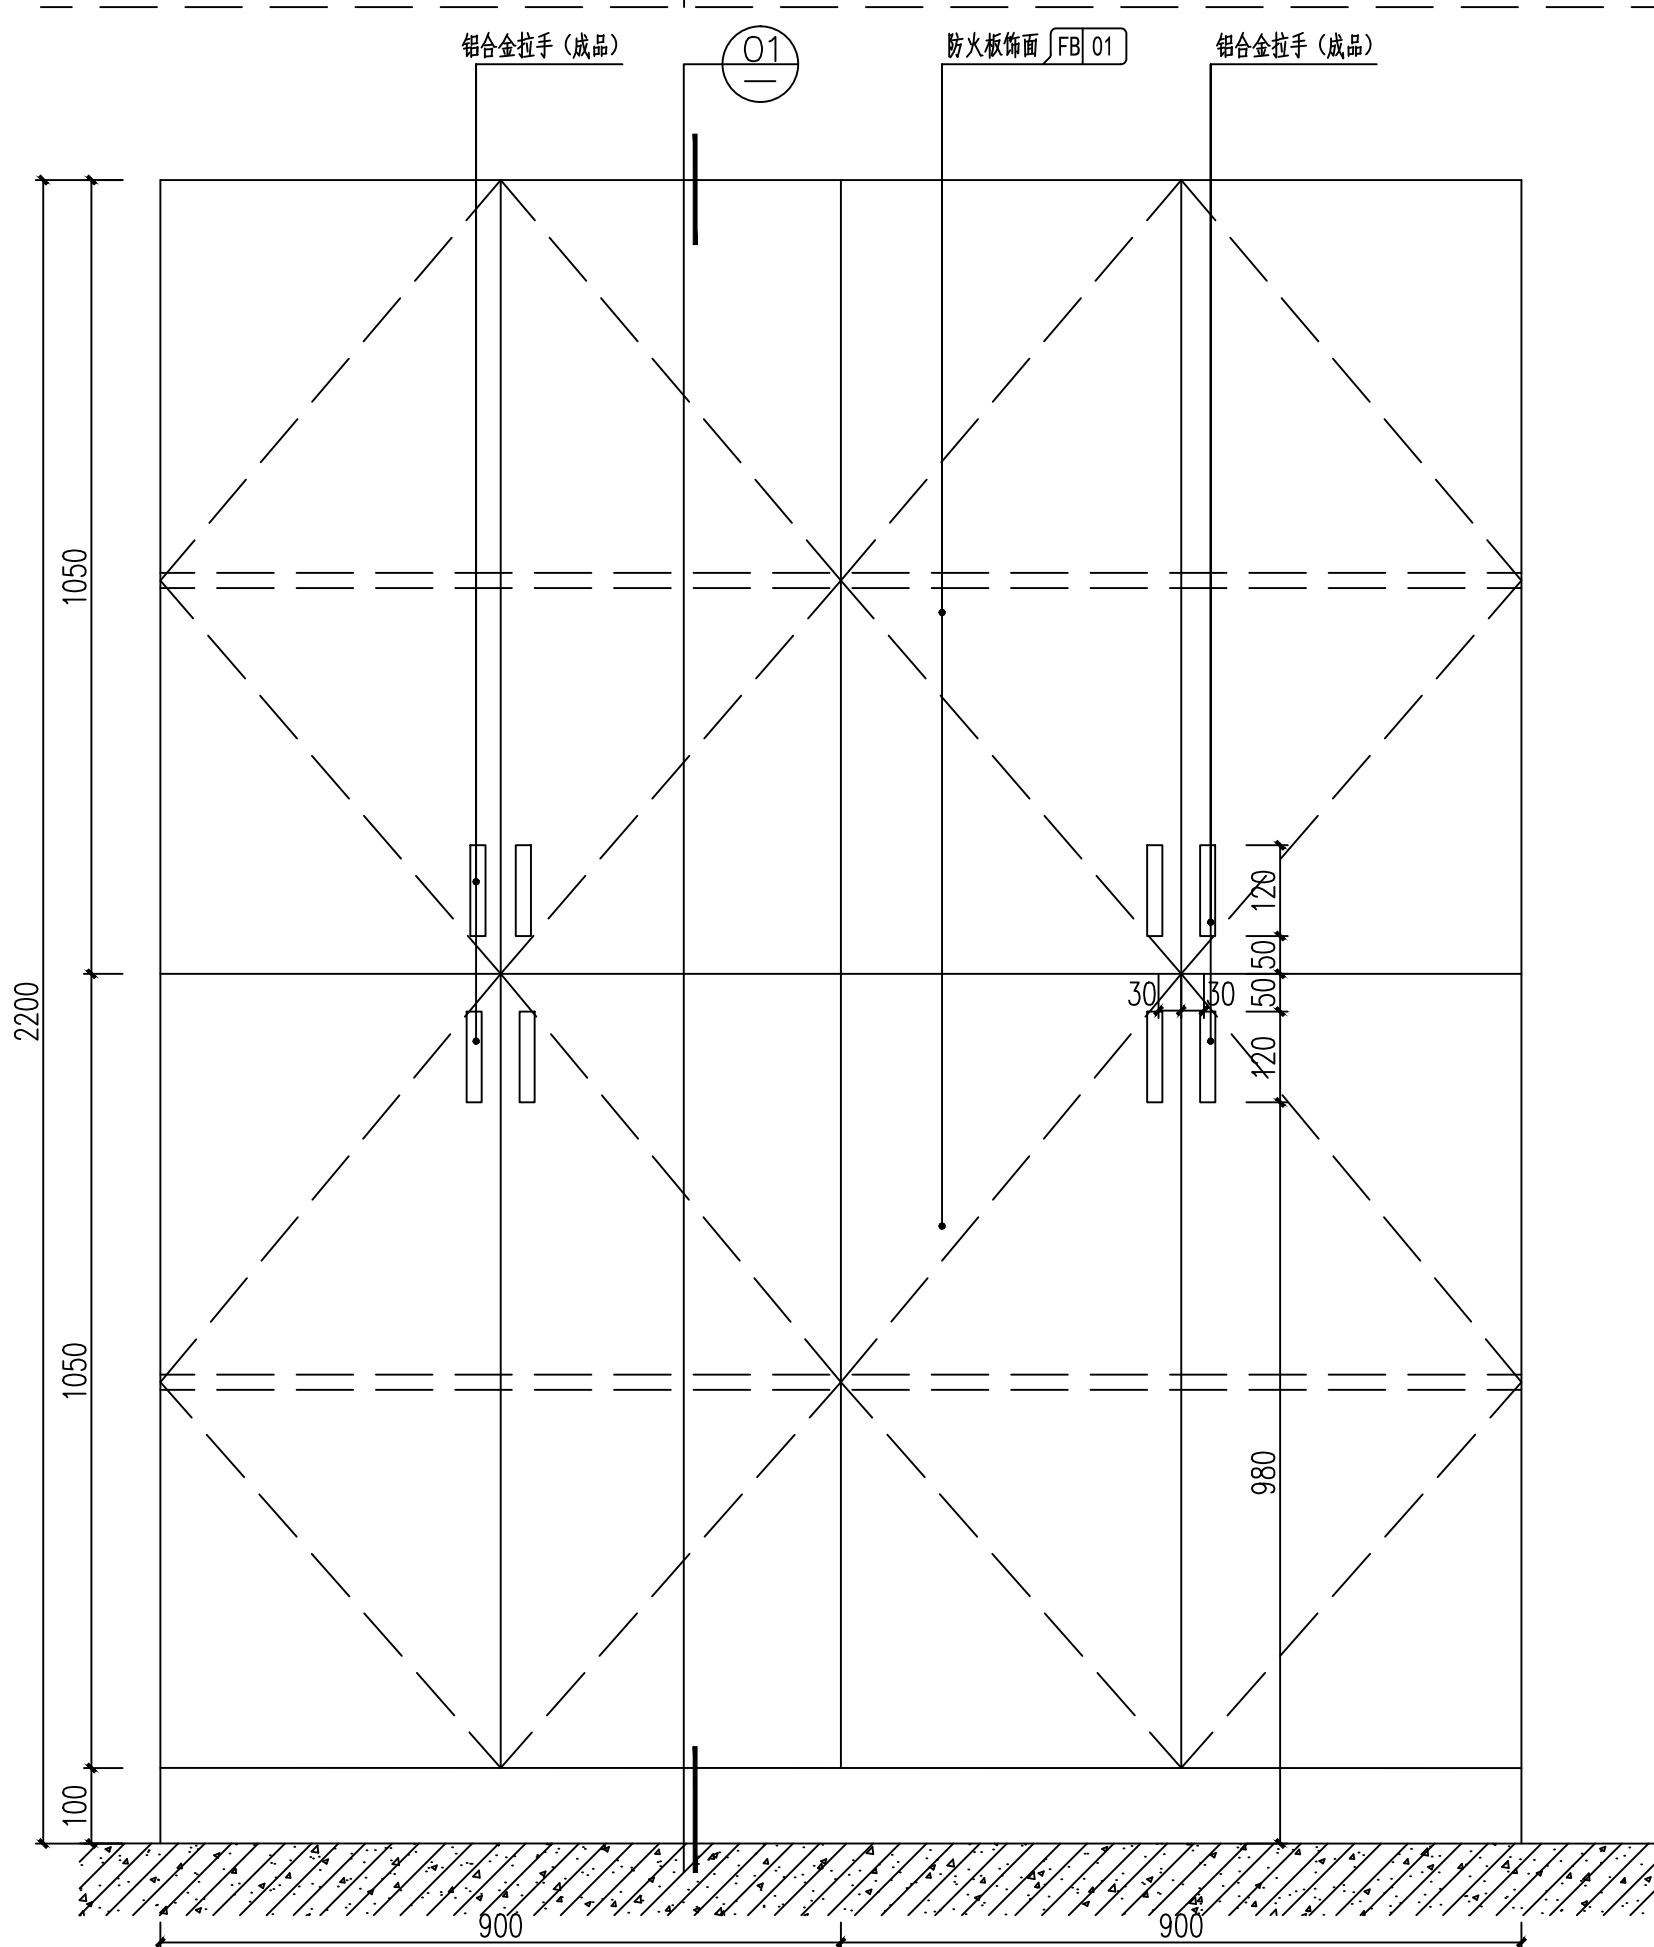

储藏柜A立面图 1:10

木纹防火板板纹采用横贴

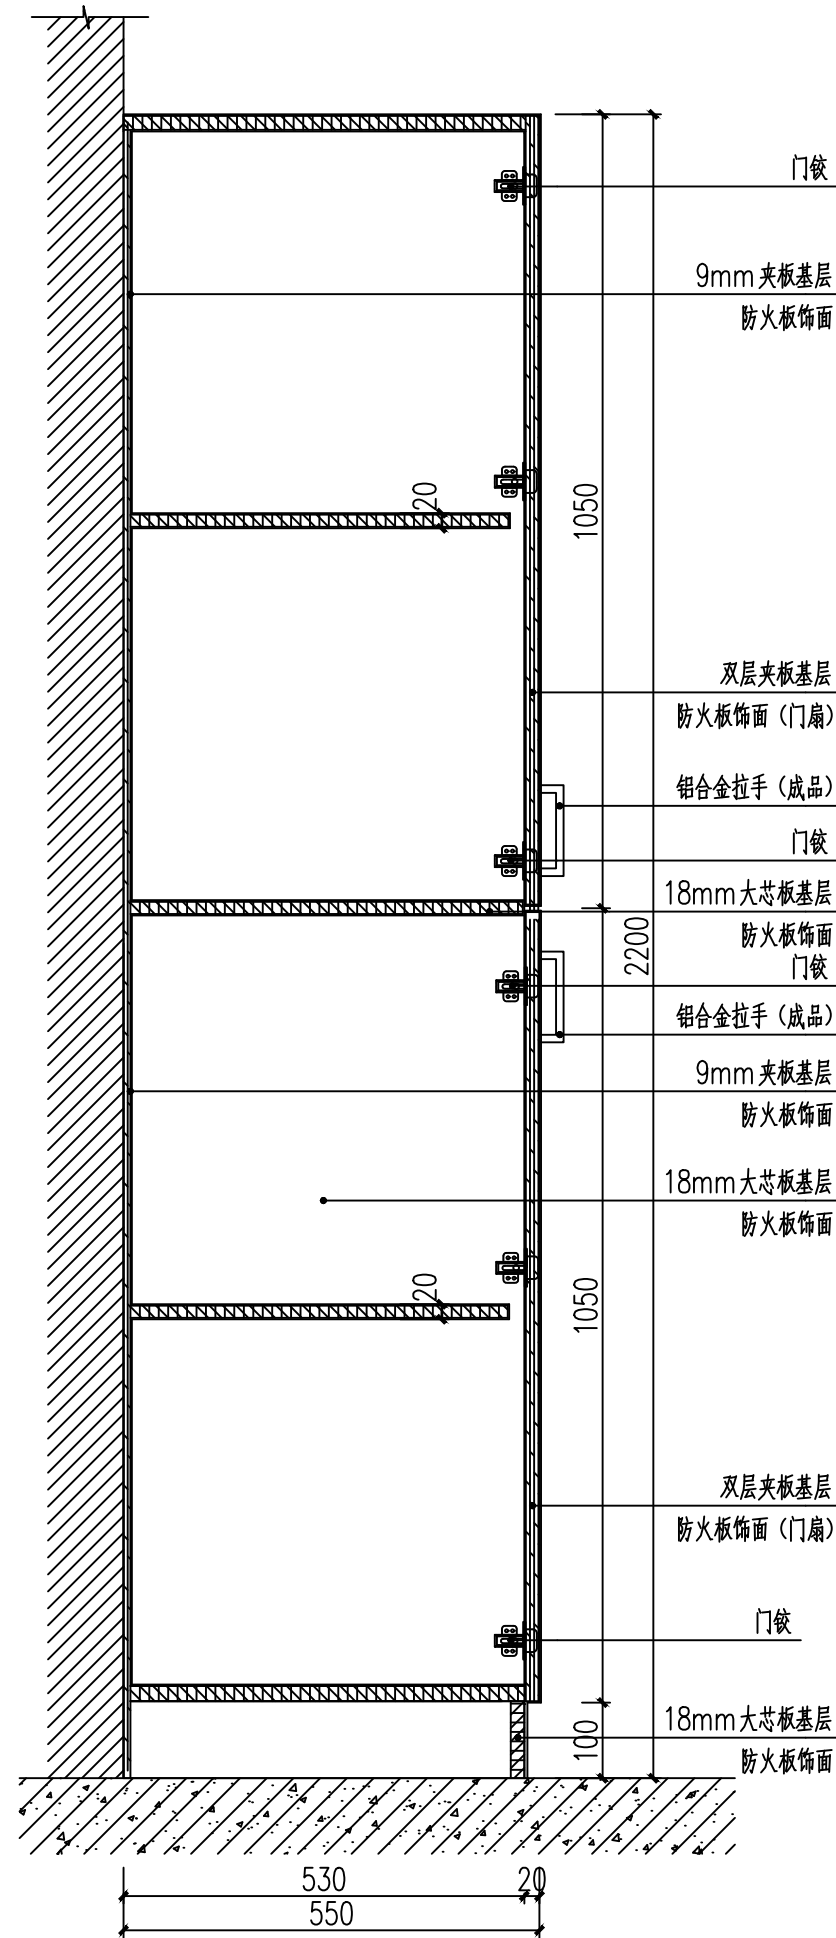

01 DETAIL 大样图 1:10

墙面、地面完成饰面后再安装柜子

备注

设计单位
DESIGN
INSTITUTE

广州博厦建筑设计研究院有限公司
GUANGZHOU BOSHA ARCHITECTURAL DESIGN
INSTITUTE CO., LTD.

证书
CERTIFICATE
建筑工程设计甲级;
给水、排水、桥梁、道路、园林、人防工程设计乙级
证书编号: A244007828
城乡规划编制甲级资质证书编号:
自资规甲字21440265

建设单位
Client
灵川县中医医院

工程名称
Project Name
灵川县中医医院康复综合楼建设项目
二次装修

子项名称
Sub-Project
子项编号
Sub-Project No.

工程编号
Project No.
子项编号
Sub-Project No.

审定
Approved by
罗衍波

审核
Verified by
辛乐

项目负责人
Project manager
辛乐

专业负责人
Profession manager
易锡龙

校对
Checked by
易锡龙

设计
Designer
蒋秀明

图纸名称
Drawing Title
柜图三

专业
Discipline
装修

阶段
Stage
施工图

版本
Version No.
01


图号
Drawing No.
GT-03

比例
Scale
1:10


日期
Date
2024. 07

注册执业专用章 | Stamp of Registration

单位出图专用章 | Stamp of design unit

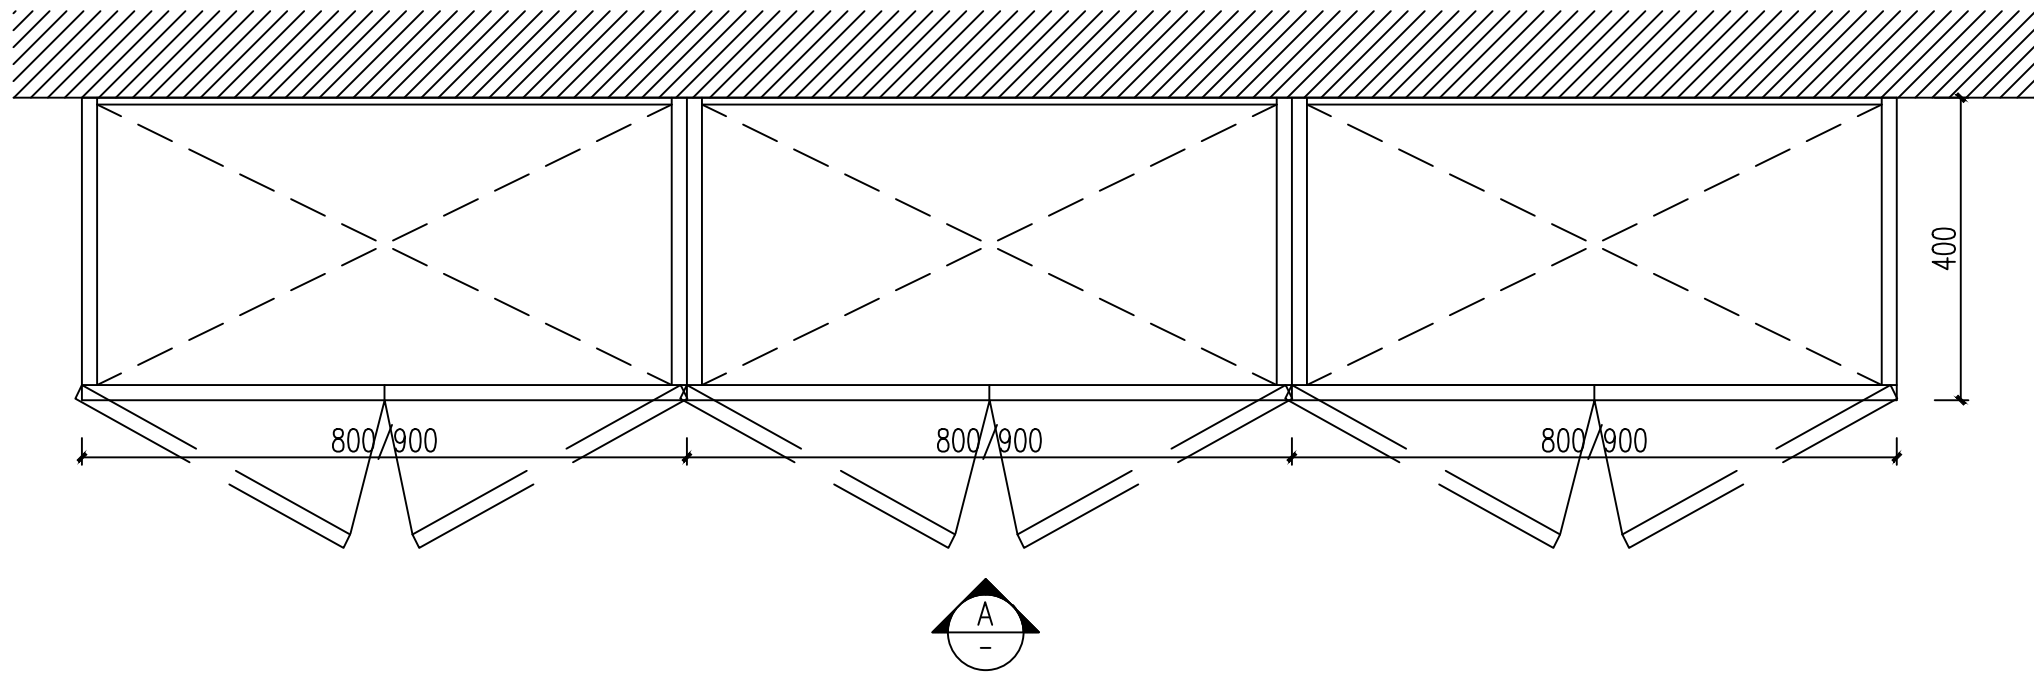


标准吊柜 (A款) 平面图 1:10

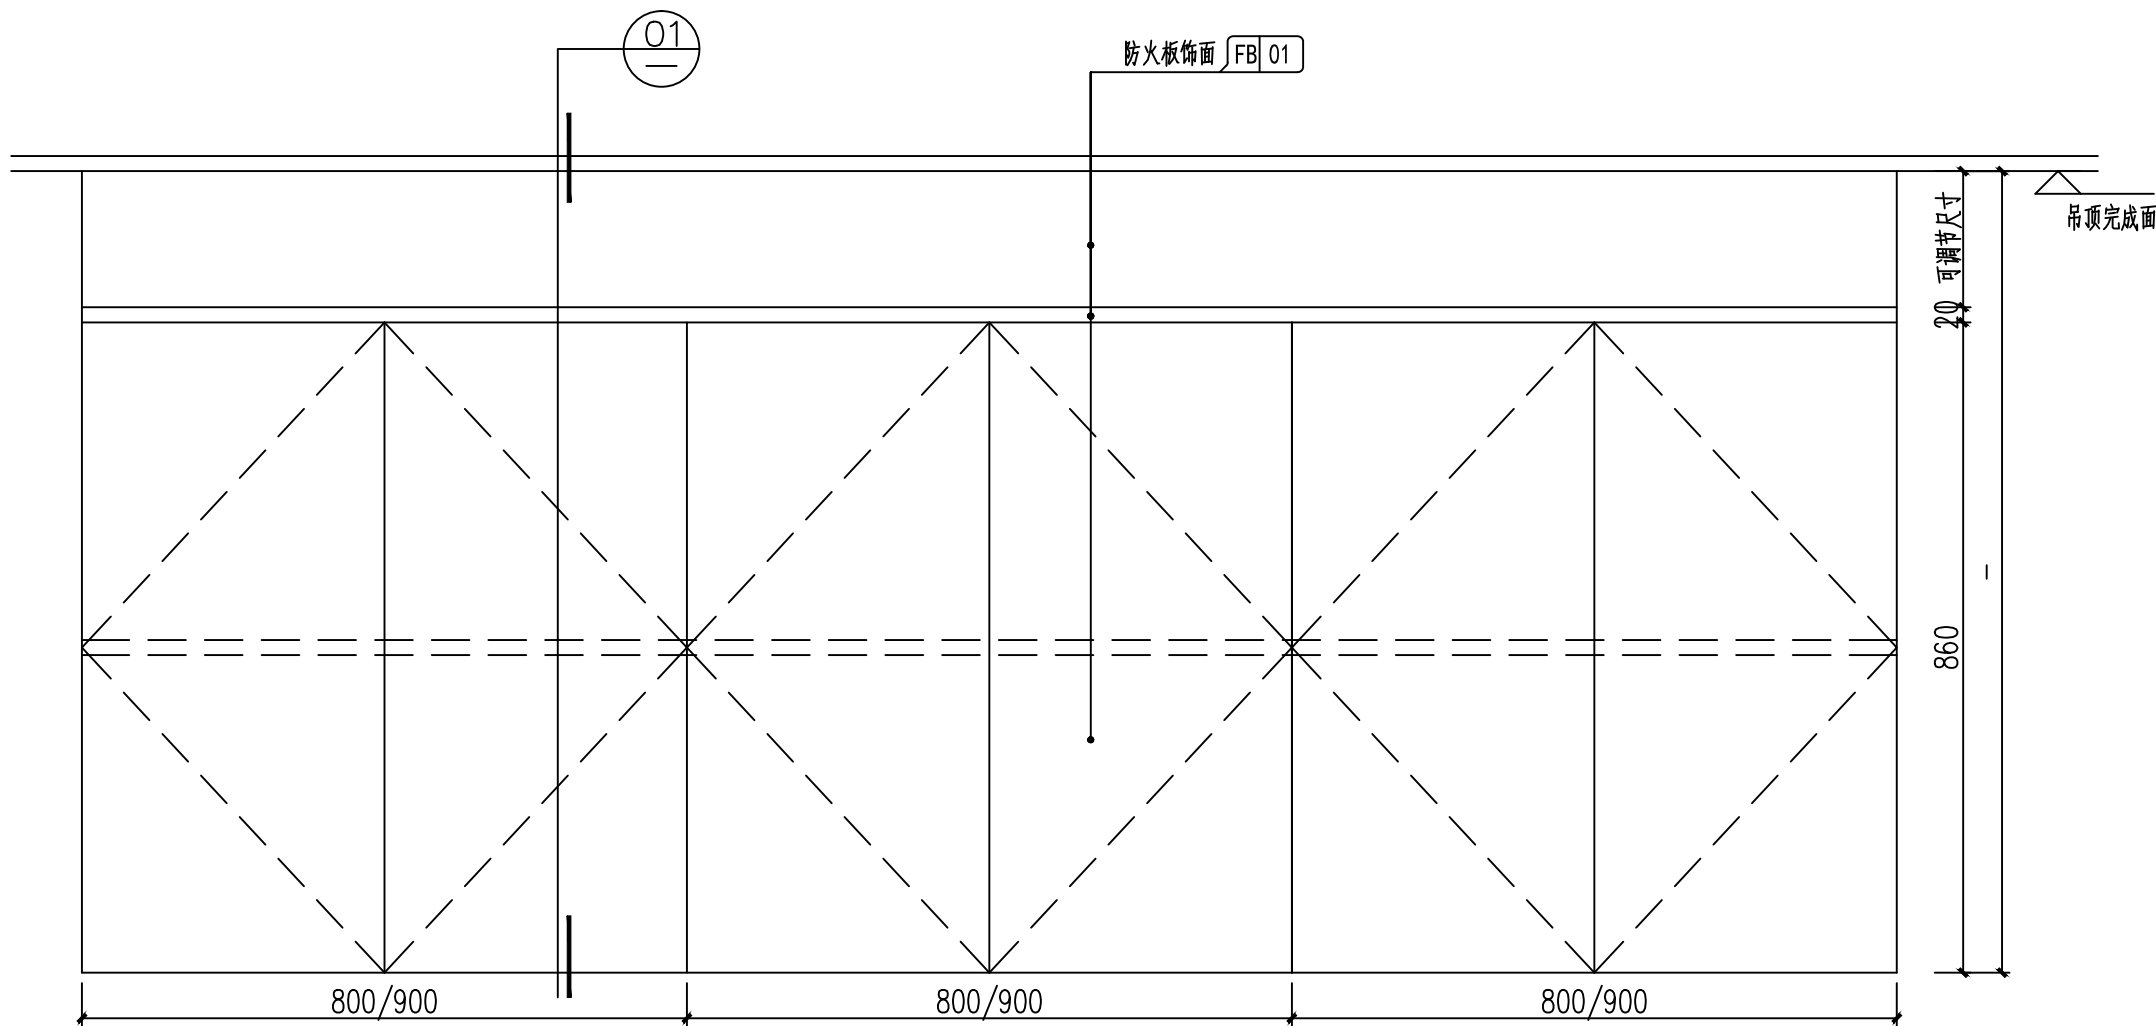

标准吊柜 (A款) A立面图 1:10

吊柜底边距地1500mm；墙面完成饰面后再安装柜子
木纹防火板板纹采用横贴


- 注：1. 柜体高度为860mm。
2. 如两边不靠墙边或一边靠墙边时，单扇柜门宽度：400mm或450mm；
3. 如两边顶墙时：按柜体总长度计算中间柜门数量，左右或一侧做非标准柜门或做假墙处理。
4. 吊柜总宽尺寸：在家具索引图中获取；
5. 柜为双门扇单柜体；

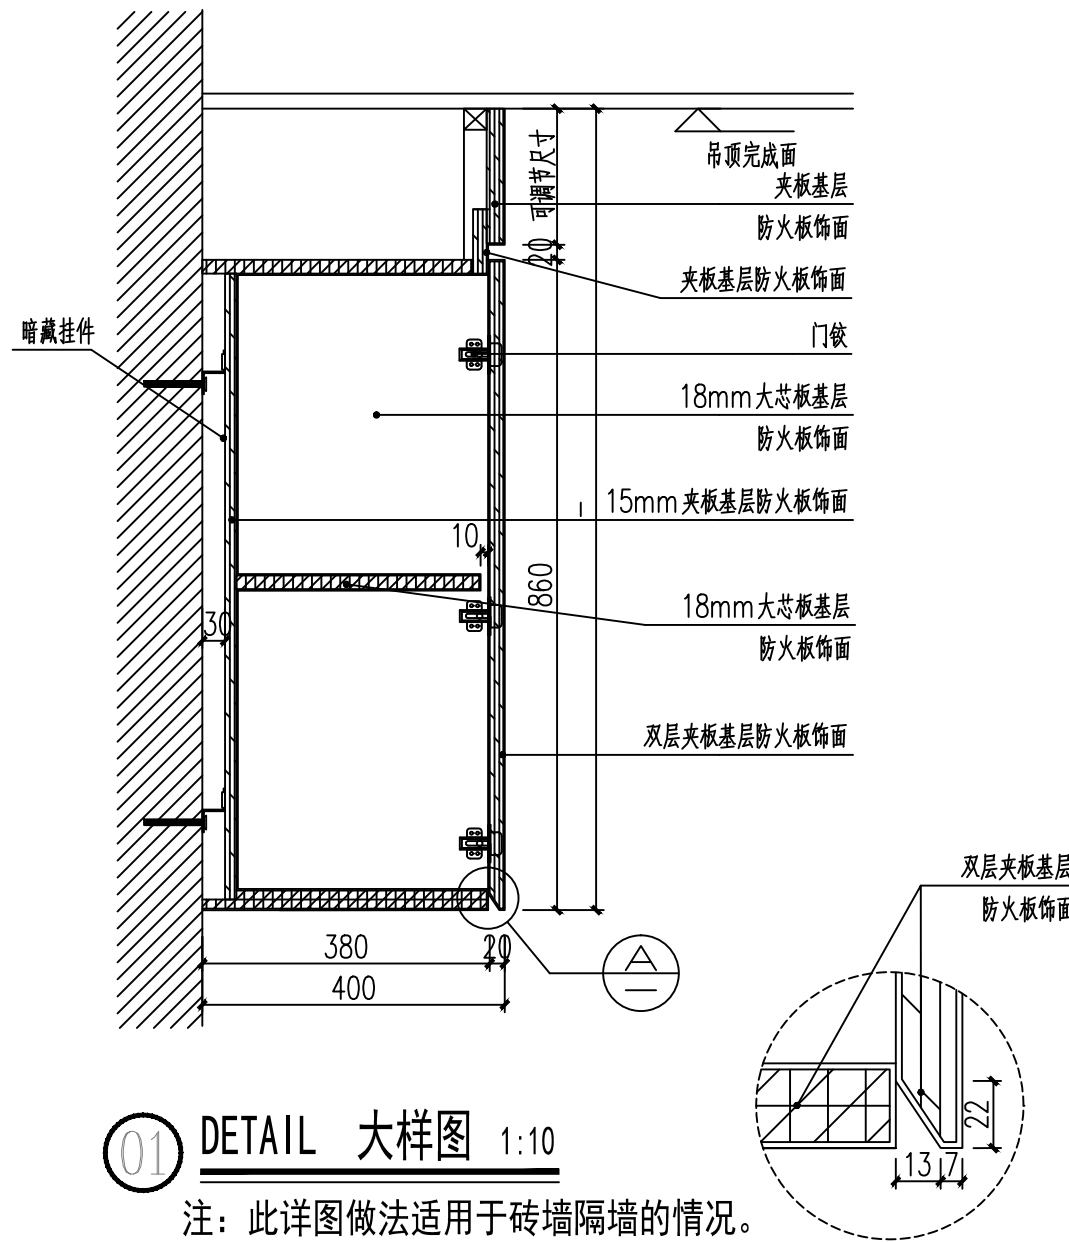

01 DETAIL 大样图 1:10

注：此详图做法适用于砖墙隔墙的情况。

DETAIL 大样图1:10

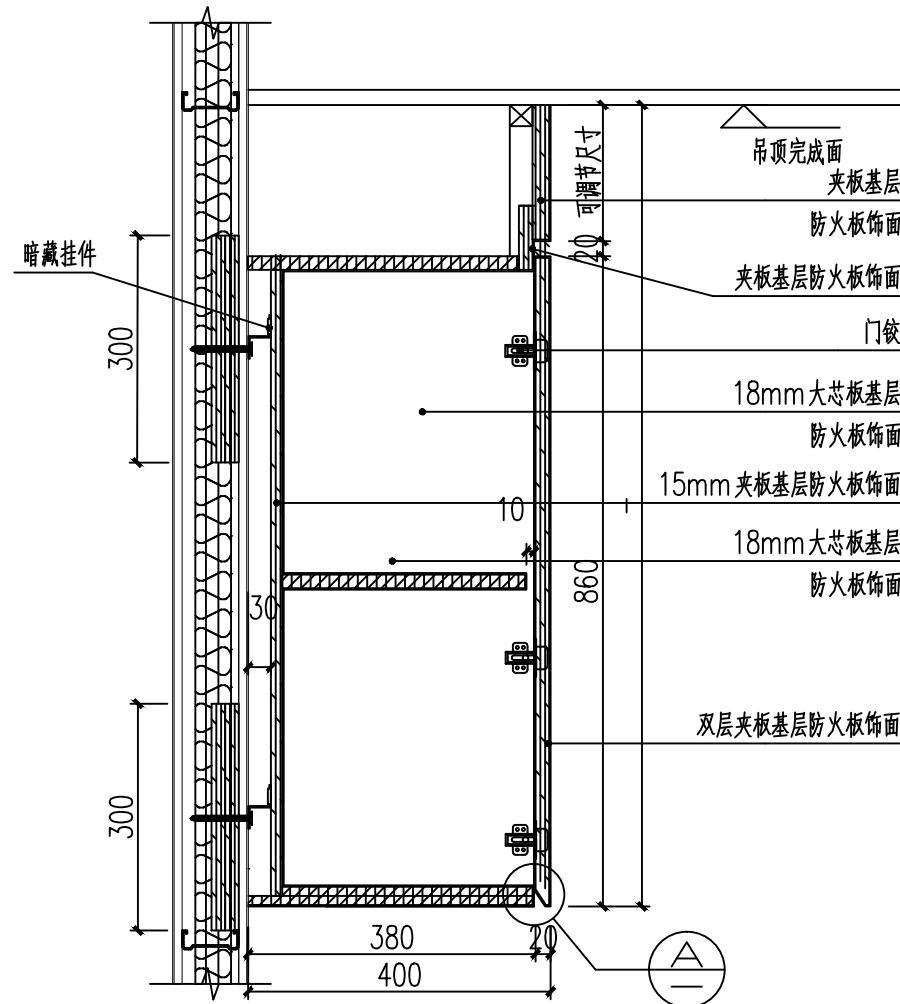

02 DETAIL 大样图 1:10

- 注：1. 此详图做法适用于轻钢龙骨隔墙的情况，
施工隔墙时内部采用双层15mm夹板加固。
2. 墙面、地面完成饰面后再安装柜子。

备注
COMMENTS

设计单位
DESIGN
INSTITUTE

广州博厦建筑设计研究院有限公司
GUANGZHOU BOSHA ARCHITECTURAL DESIGN
INSTITUTE CO., LTD.

证书
CERTIFICATE
建筑工程设计甲级；
给水、排水、桥梁、道路、园林、人防工程设计乙级
证书编号：A244007828
城乡规划编制甲级资质证书编号：
自资规甲字21440265

建设单位
Client
灵川县中医医院

工程名称
Project Name
灵川县中医医院康复综合楼建设项目
二次装修

子项名称
Sub-Project

工程编号
Project No.
子项编号
Sub-Project No.

审定
Approved by
罗衍波

审核
Verified by
辛乐

项目负责人
Project manager
辛乐

专业负责人
Profession manager
易锡龙

校对
Checked by
易锡龙

设计
Designer
蒋秀明

图纸名称
Drawing Title
柜图四

专业
Discipline
装修

阶段
Stage
施工图

版本
Version No.
01

图号
Drawing No.
GT-04


比例
Scale
1:10

日期
Date
2024.07


注册执业专用章 | Stamp of Registration

单位出图专用章 | Stamp of design unit

暖通	HVAC	强电	弱电
建筑	Architecture	结构	给排水
会签	Confirmed by		

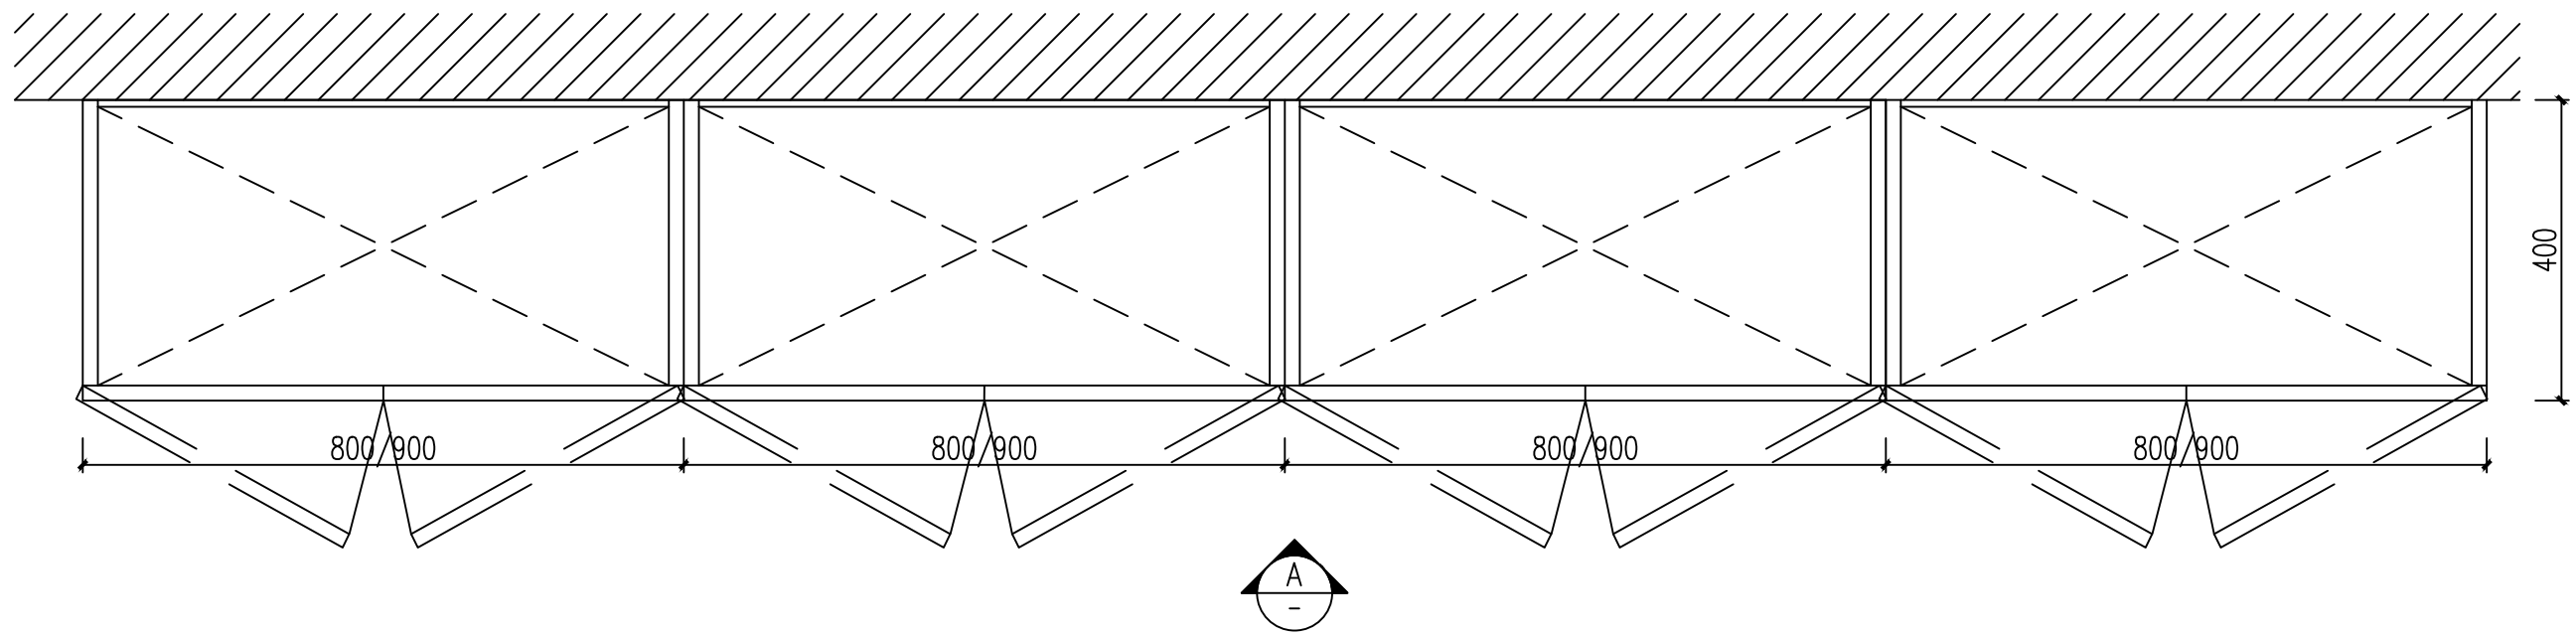


标准吊柜（B款）平面图 1:10

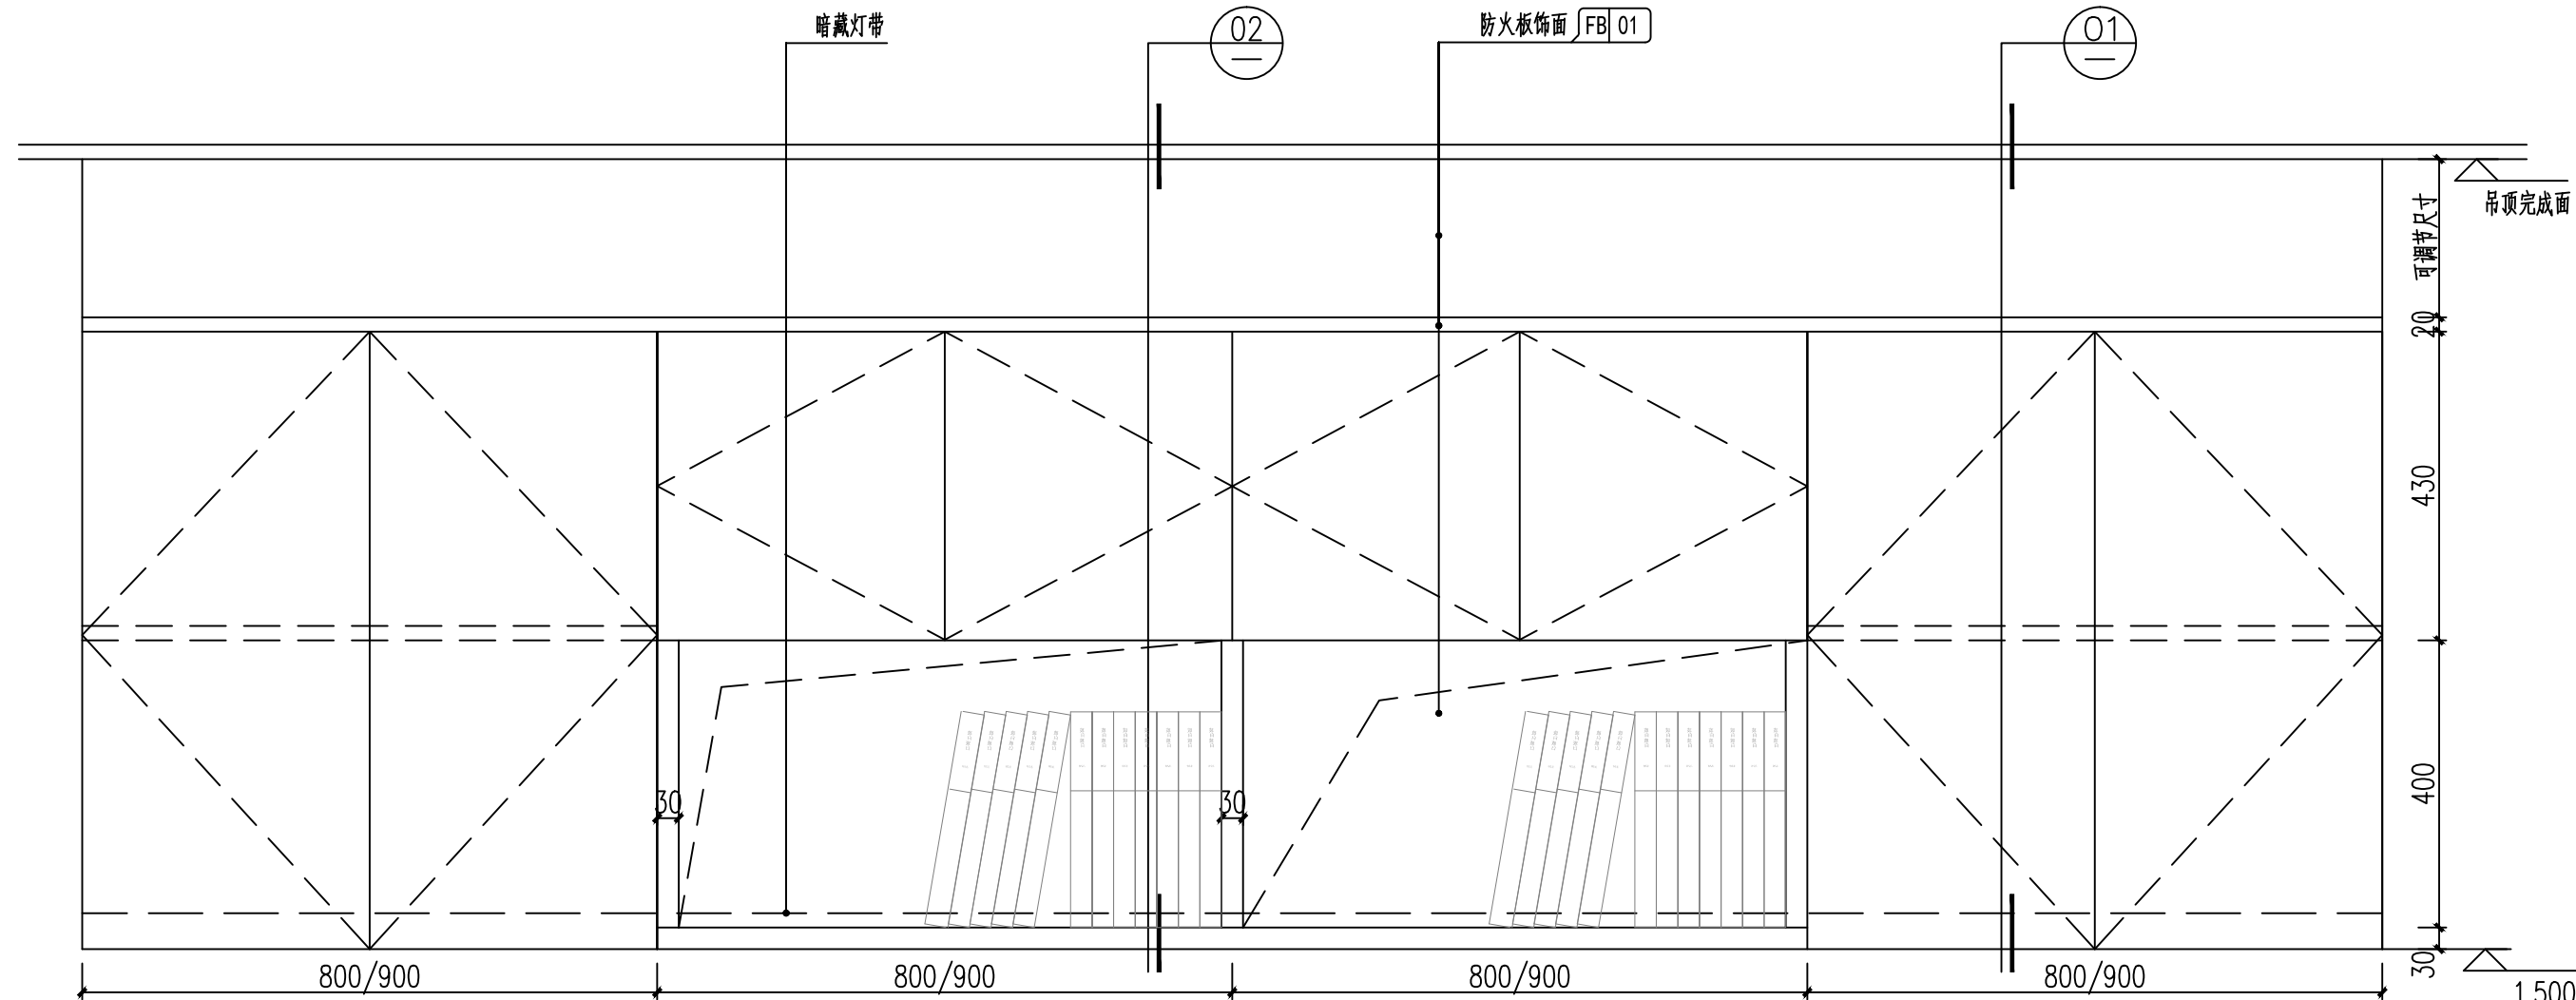

标准吊柜（B款）A立面图 1:10


吊柜底边距地1500mm；墙面完成饰面后再安装柜子
木纹防火板板纹采用横贴

- 注：1. 柜体高度为900mm。
2. 如两边不靠墙边或一边靠墙边时，单扇柜门宽度：400mm或450mm；
3. 如两边顶墙时：按柜体总长度计算中间柜门数量，左右或一侧做非标准柜门或做假墙处理。
4. 吊柜总宽尺寸：在家具索引图中获取；
5. 柜为双门扇单柜体；

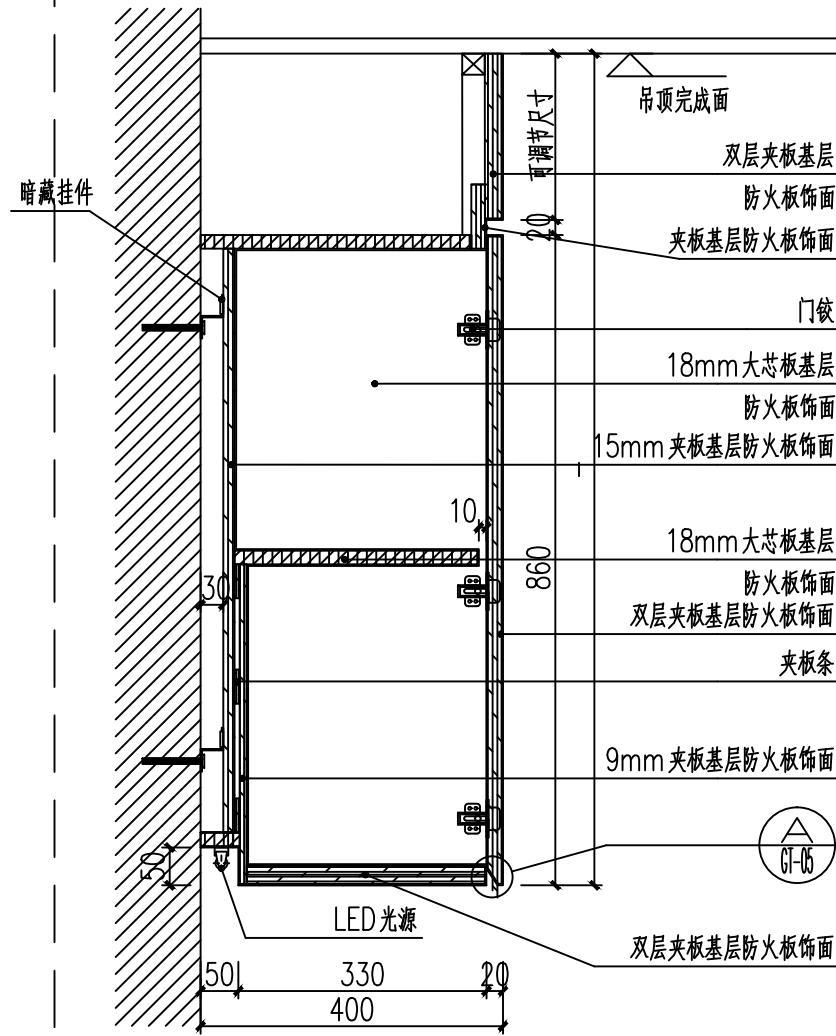

01 DETAIL 大样图 1:10

- 注：1. 此详图做法适用于砖墙隔墙的情况。
2. 墙面、地面完成饰面后再安装柜子。

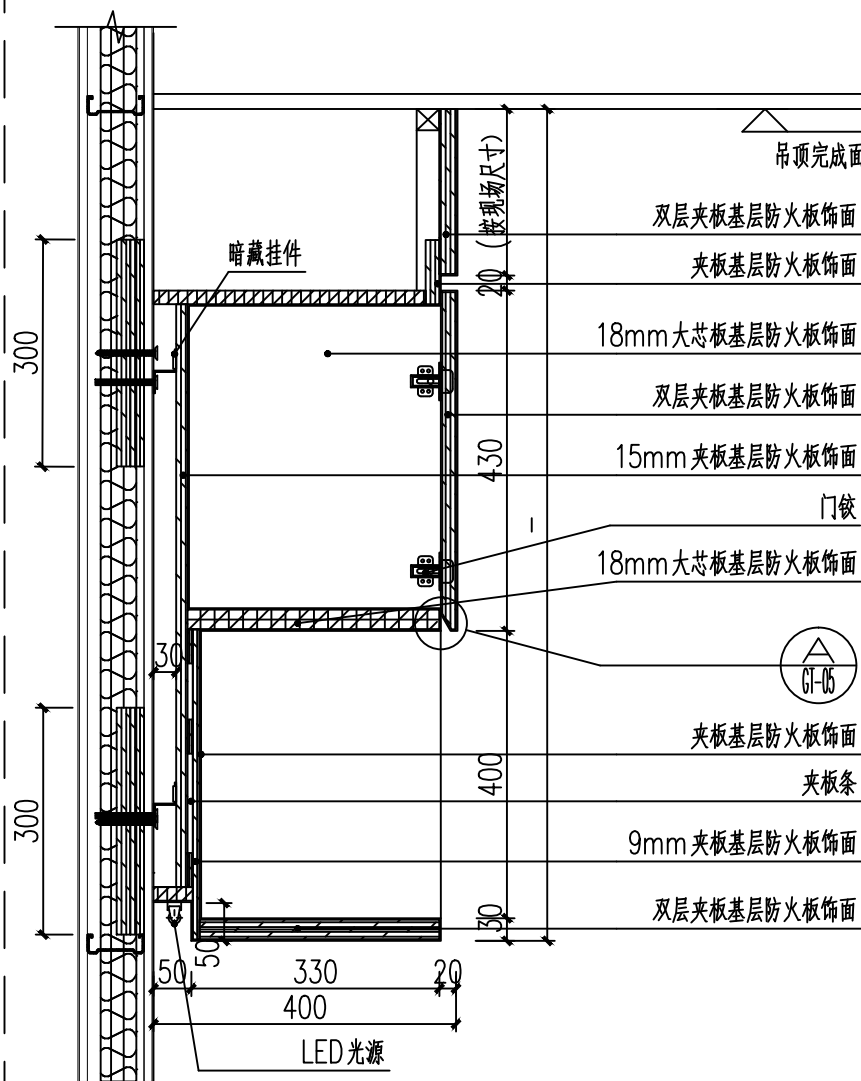

02 DETAIL 大样图 1:10

- 注：1. 此详图做法适用于轻钢龙骨隔墙的情况，
施工隔墙时内部采用双层15mm夹板加固。
2. 墙面、地面完成饰面后再安装柜子。

备注
COMMENTS

设计单位
DESIGN
INSTITUTE

广州博厦建筑设计研究院有限公司
GUANGZHOU BOSHA ARCHITECTURAL DESIGN
INSTITUTE CO.,LTD.

证书
CERTIFICATE
建筑工程设计甲级；
给水、排水、桥梁、道路、园林、人防工程设计乙级
证书编号：A244007828
城乡规划编制甲级资质证书编号：
自资规甲字21440265

建设单位
Client
灵川县中医医院
工程名称
Project Name
灵川县中医医院康复综合楼建设项目
二次装修

子项名称
Sub-Project
工程编号
Project No.
子项编号
Sub-Project No.

审定
Approved by
罗衍波
审核
Verified by
辛乐

项目负责人
Project manager
辛乐

专业负责人
Profession manager
易锡龙

校对
Checked by
易锡龙

设计
Designer
蒋秀明

图纸名称
Drawing Title
柜图五

专业
Discipline
装修

阶段
Stage
施工图

版次
Version No.
01

图号
Drawing No.
GT-05


比例
Scale
1:10

日期
Date
2024.07


注册执业专用章 | Stamp of Registration

单位出图专用章 | Stamp of design unit

暖通	HVAC			
强电	Electricity			
弱电	ELV			
建筑	Architecture			
结构	Structure			
给排水	Plumbing			
会签	Confirmed by			

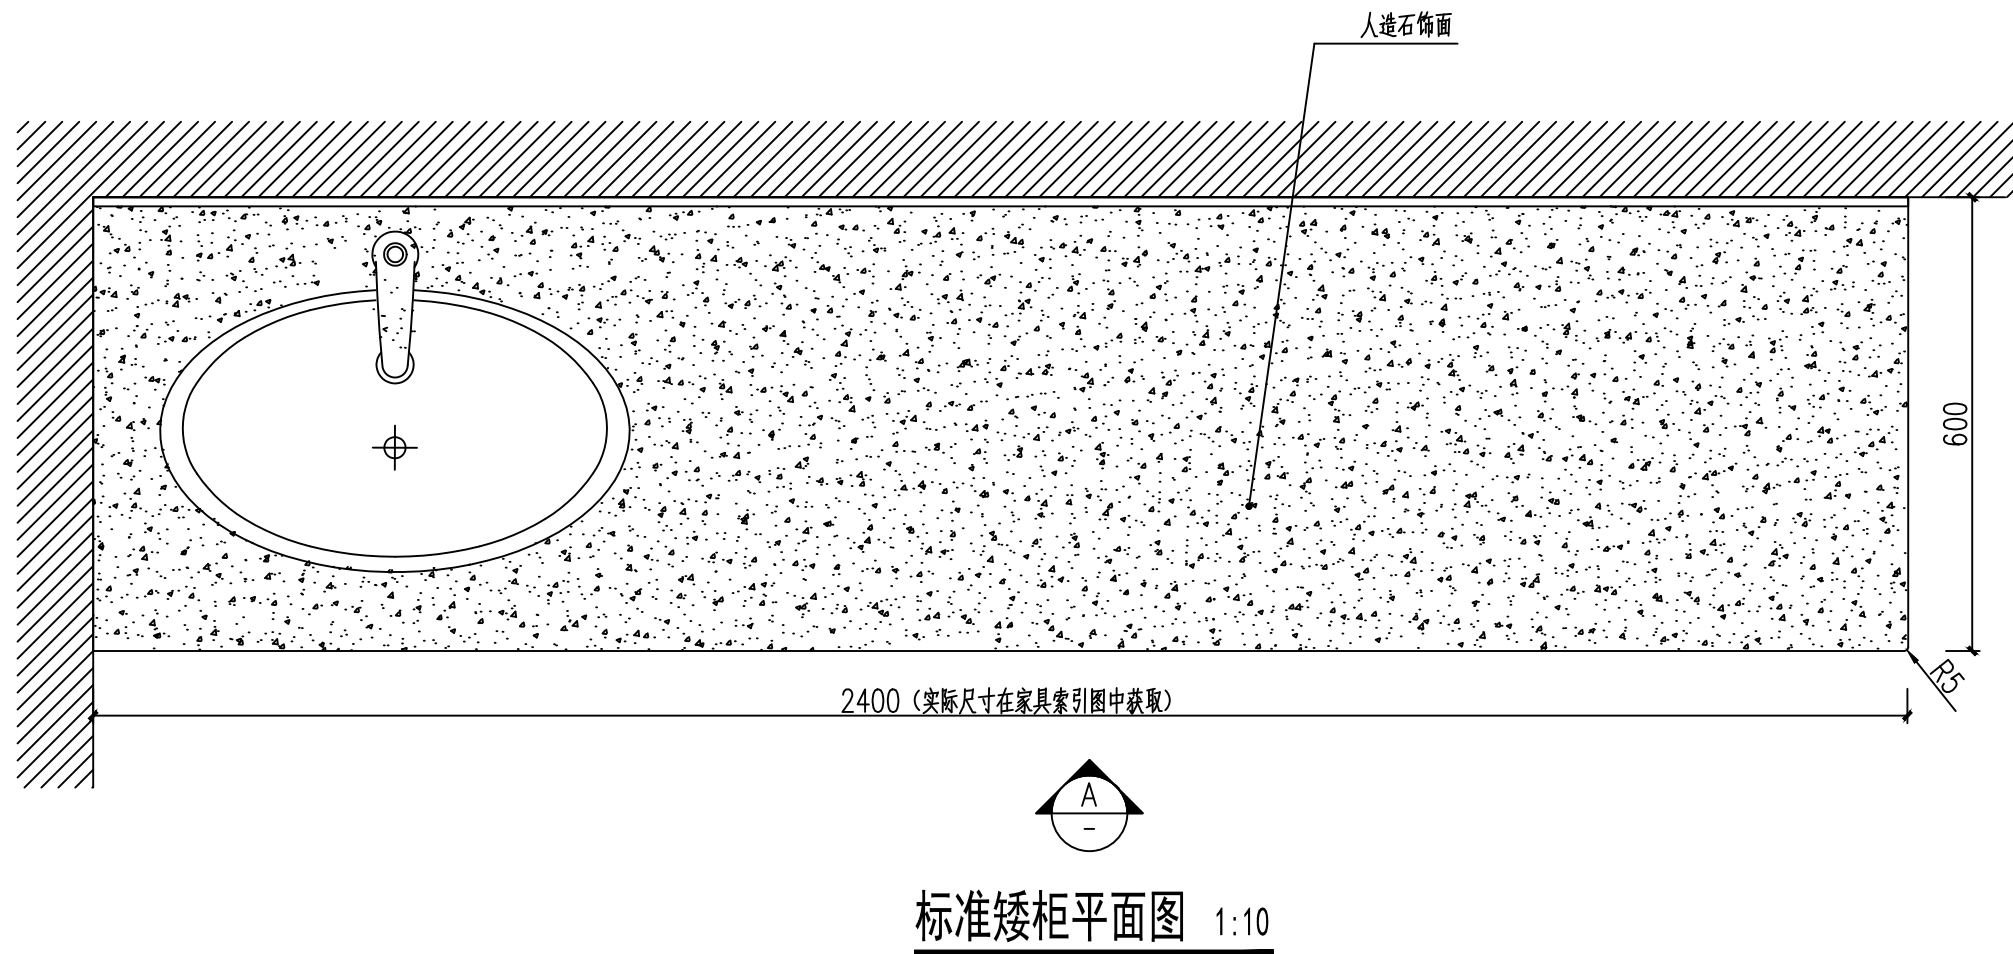


标准矮柜平面图 1:10

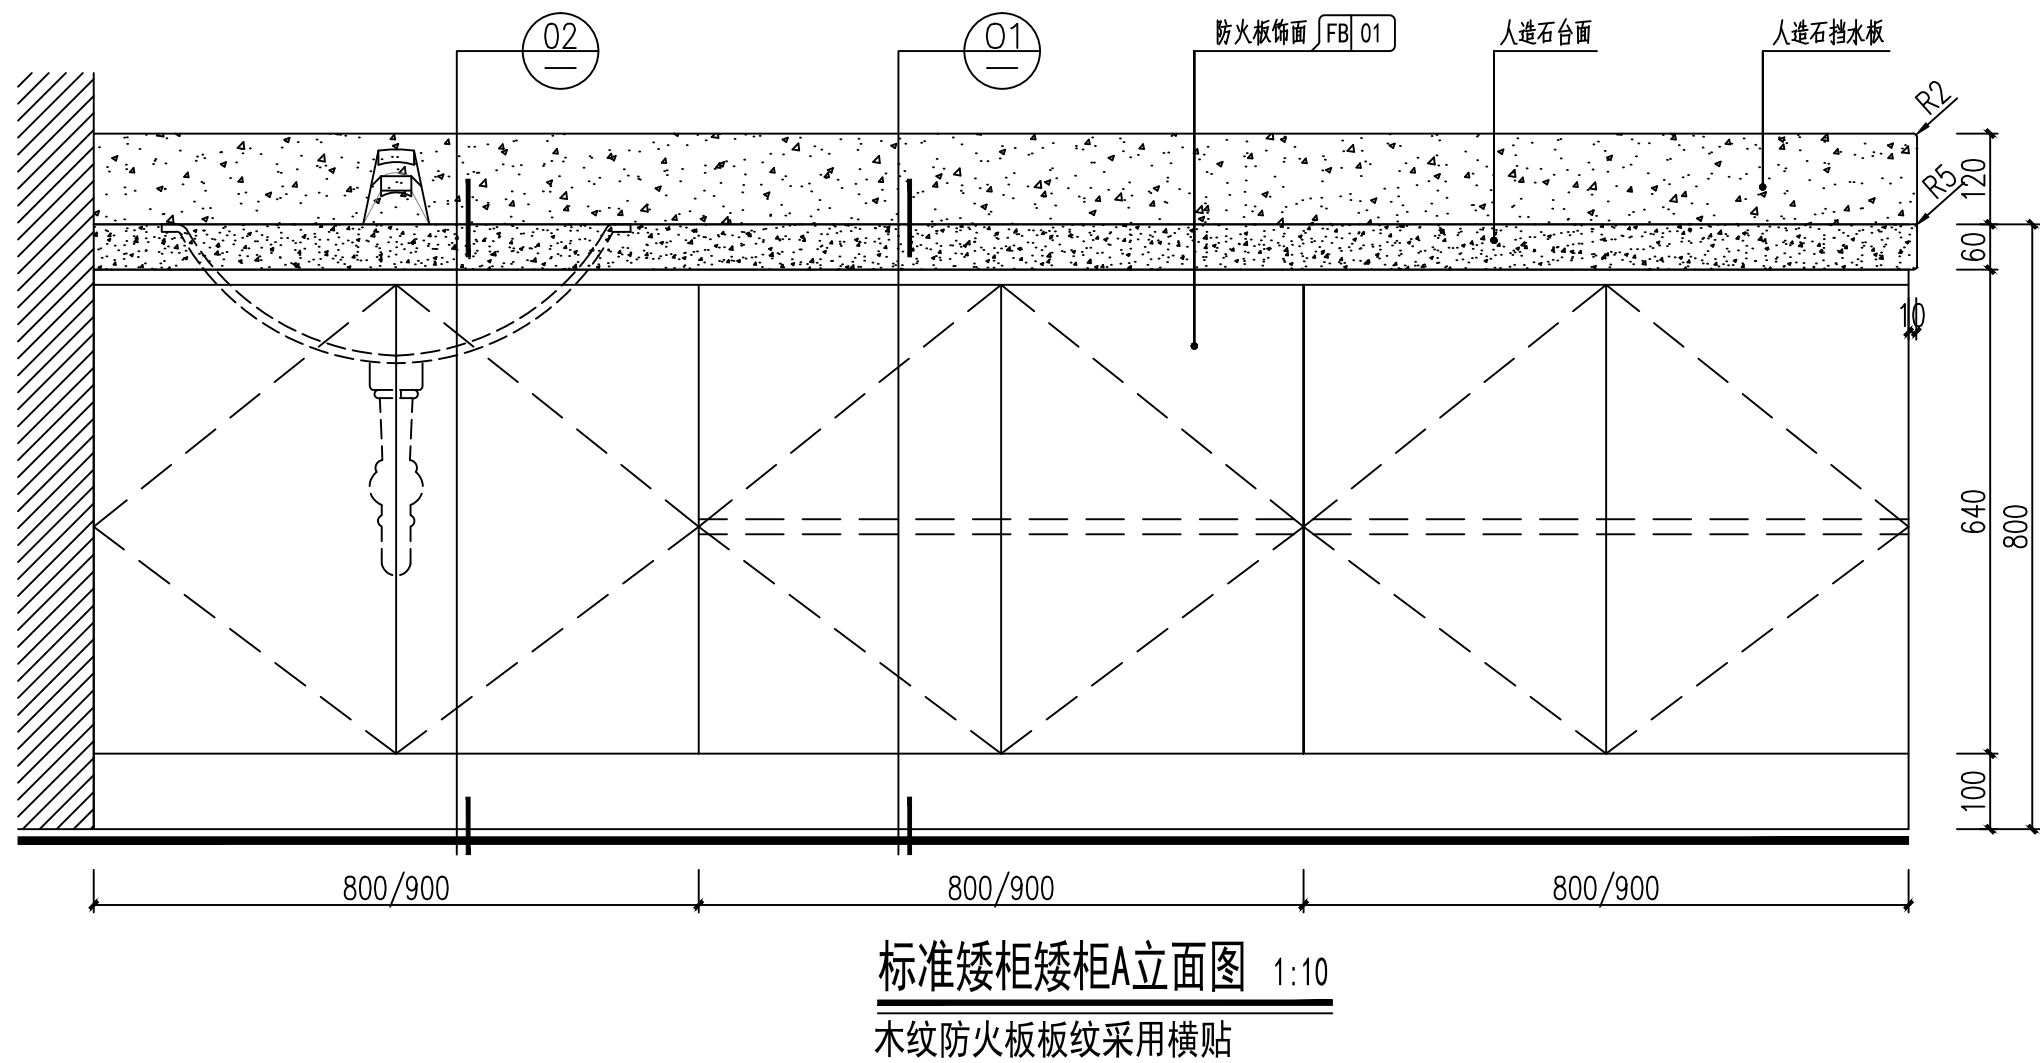

标准矮柜矮柜A立面图 1:10
木纹防火板板纹采用横贴


- 注：1. 如两边不靠墙边或一边靠墙边时，单扇柜门宽度：400mm或450mm；
2. 如两边顶墙时：按柜体总长度做调整计算中间柜门数量，左右或一侧做非标准柜门或做假墙处理。
3. 总宽尺寸：在家具索引图中获取；
4. 柜为双门扇单柜体；
5. 本套施工图中的矮柜设计全部按此图；

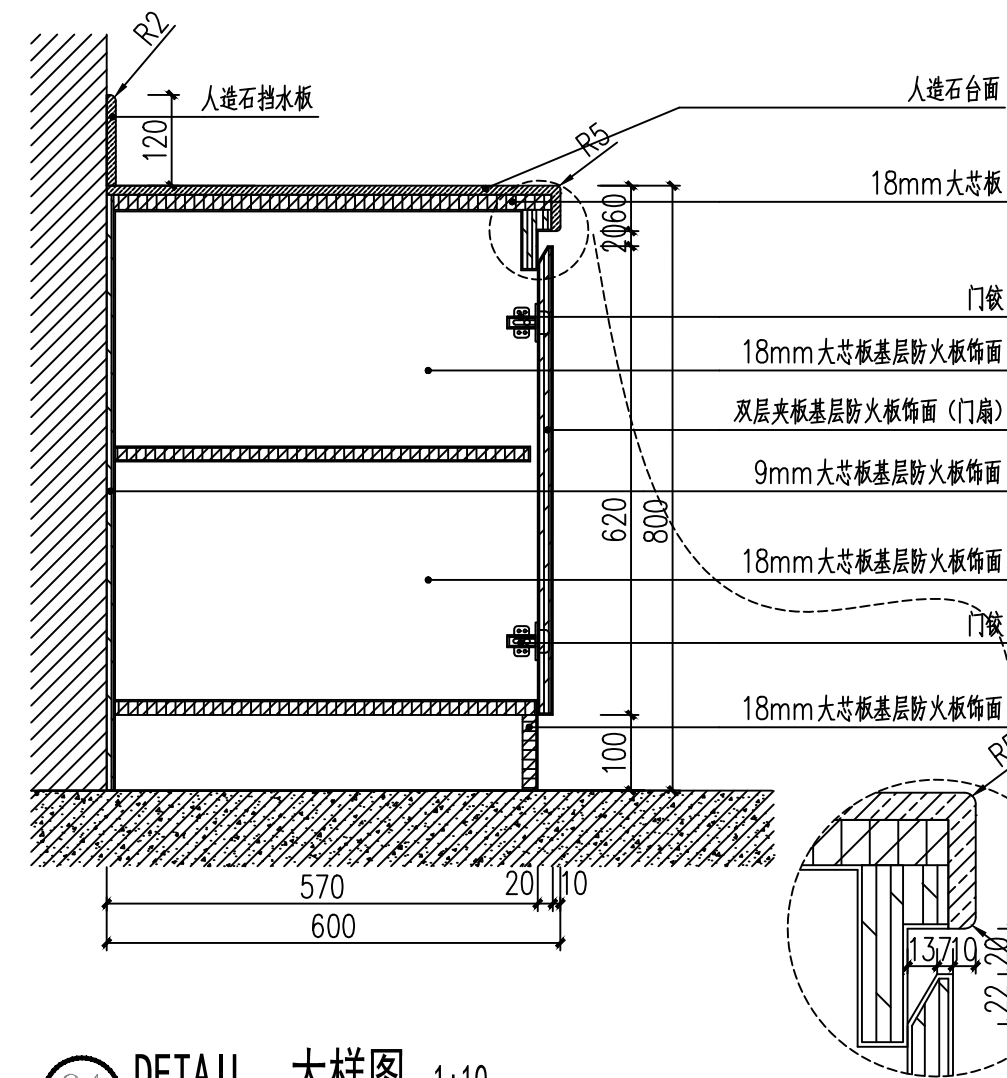

01 DETAIL 大样图 1:10

墙面、地面完成饰面后再安装柜子。

A DETAIL 大样图

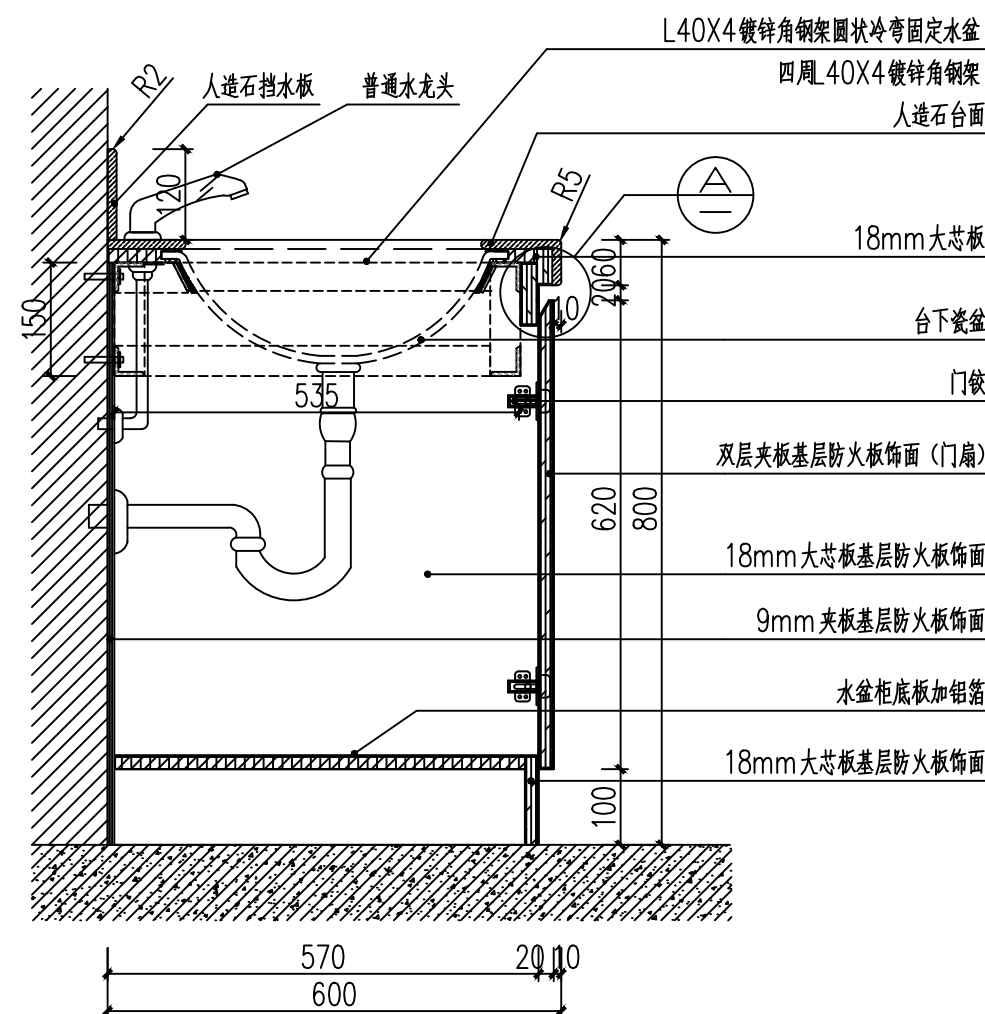

02 DETAIL 大样图 1:10

墙面、地面完成饰面后再安装柜子。

备注
COMMENTS

设计单位
DESIGN
INSTITUTE



广州博厦建筑设计研究院有限公司
GUANGZHOU BOSHA ARCHITECTURAL DESIGN
INSTITUTE CO., LTD.

证书
CERTIFICATE

建筑工程设计甲级；
给水、排水、桥梁、道路、园林、人防工程设计乙级
证书编号：A244007828
城乡规划编制甲级资质证书编号：
自资规甲字21440265

建设单位
Client

灵川县中医医院

工程名称
Project Name

灵川县中医医院康复综合楼建设项目
二次装修

子项名称
Sub-Project

工程编号
Project No.

审 定
Approved by

审 核
Verified by

项目负责
Project manager

专业负责
Profession manager

校 对
Checked by

设 计
Designer

图纸名称
Drawing Title

专 业
Discipline

版 次
Version No.

比 例
Scale

阶段
Stage


图 号
Drawing No.

日期
Date


注册执业专用章 | Stamp of Registration

单位出图专用章 | Stamp of design unit


暖通	强电	弱电		
HVAC	Electricity	ELV		
建筑	结构	给排水		
Architecture	Structure	Plumbing		
会签	Confirmed by			

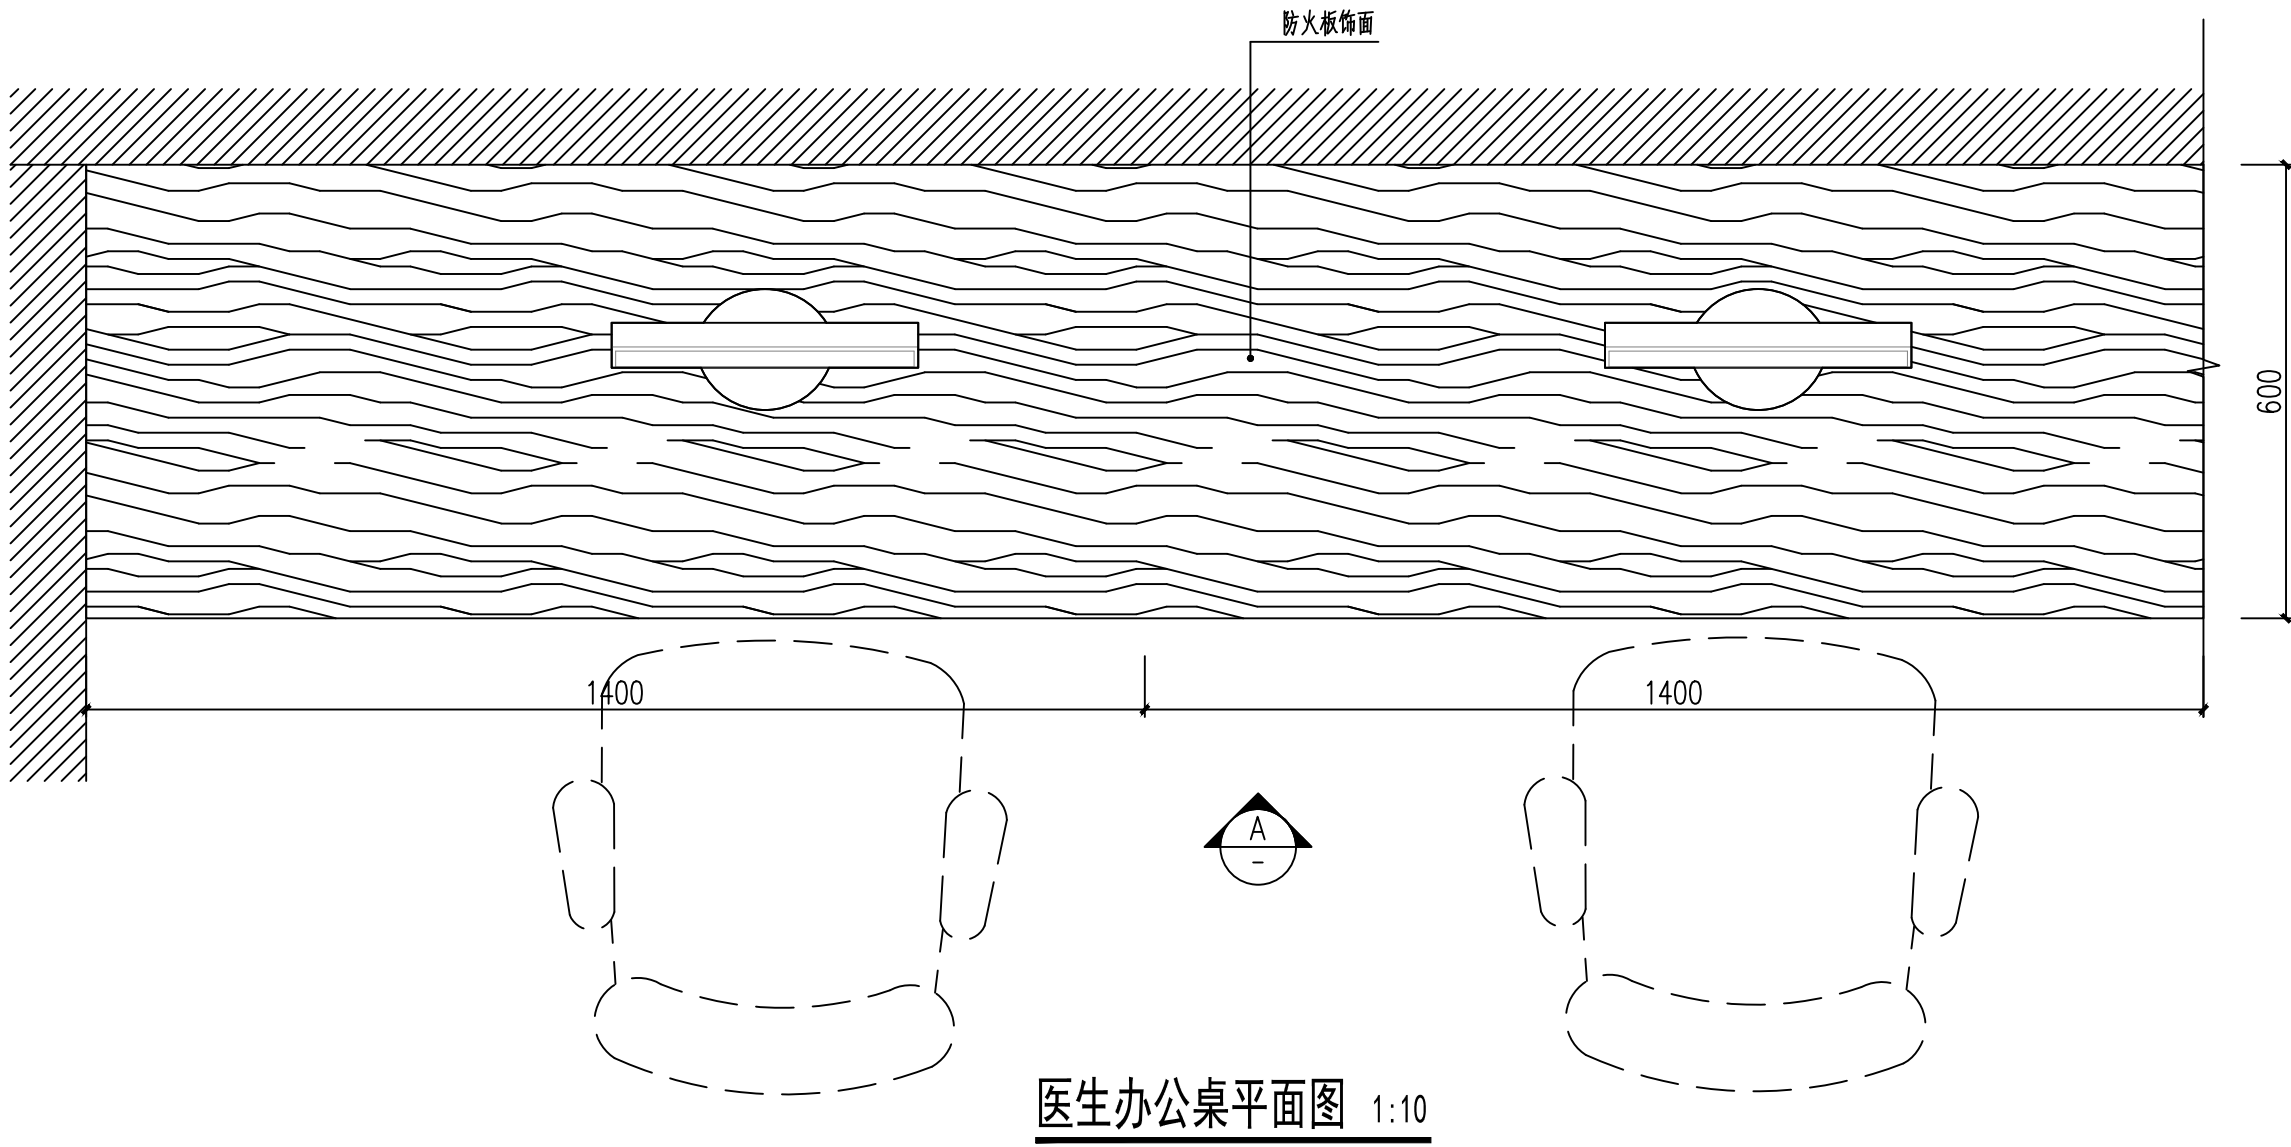


医生办公桌平面图 1:10

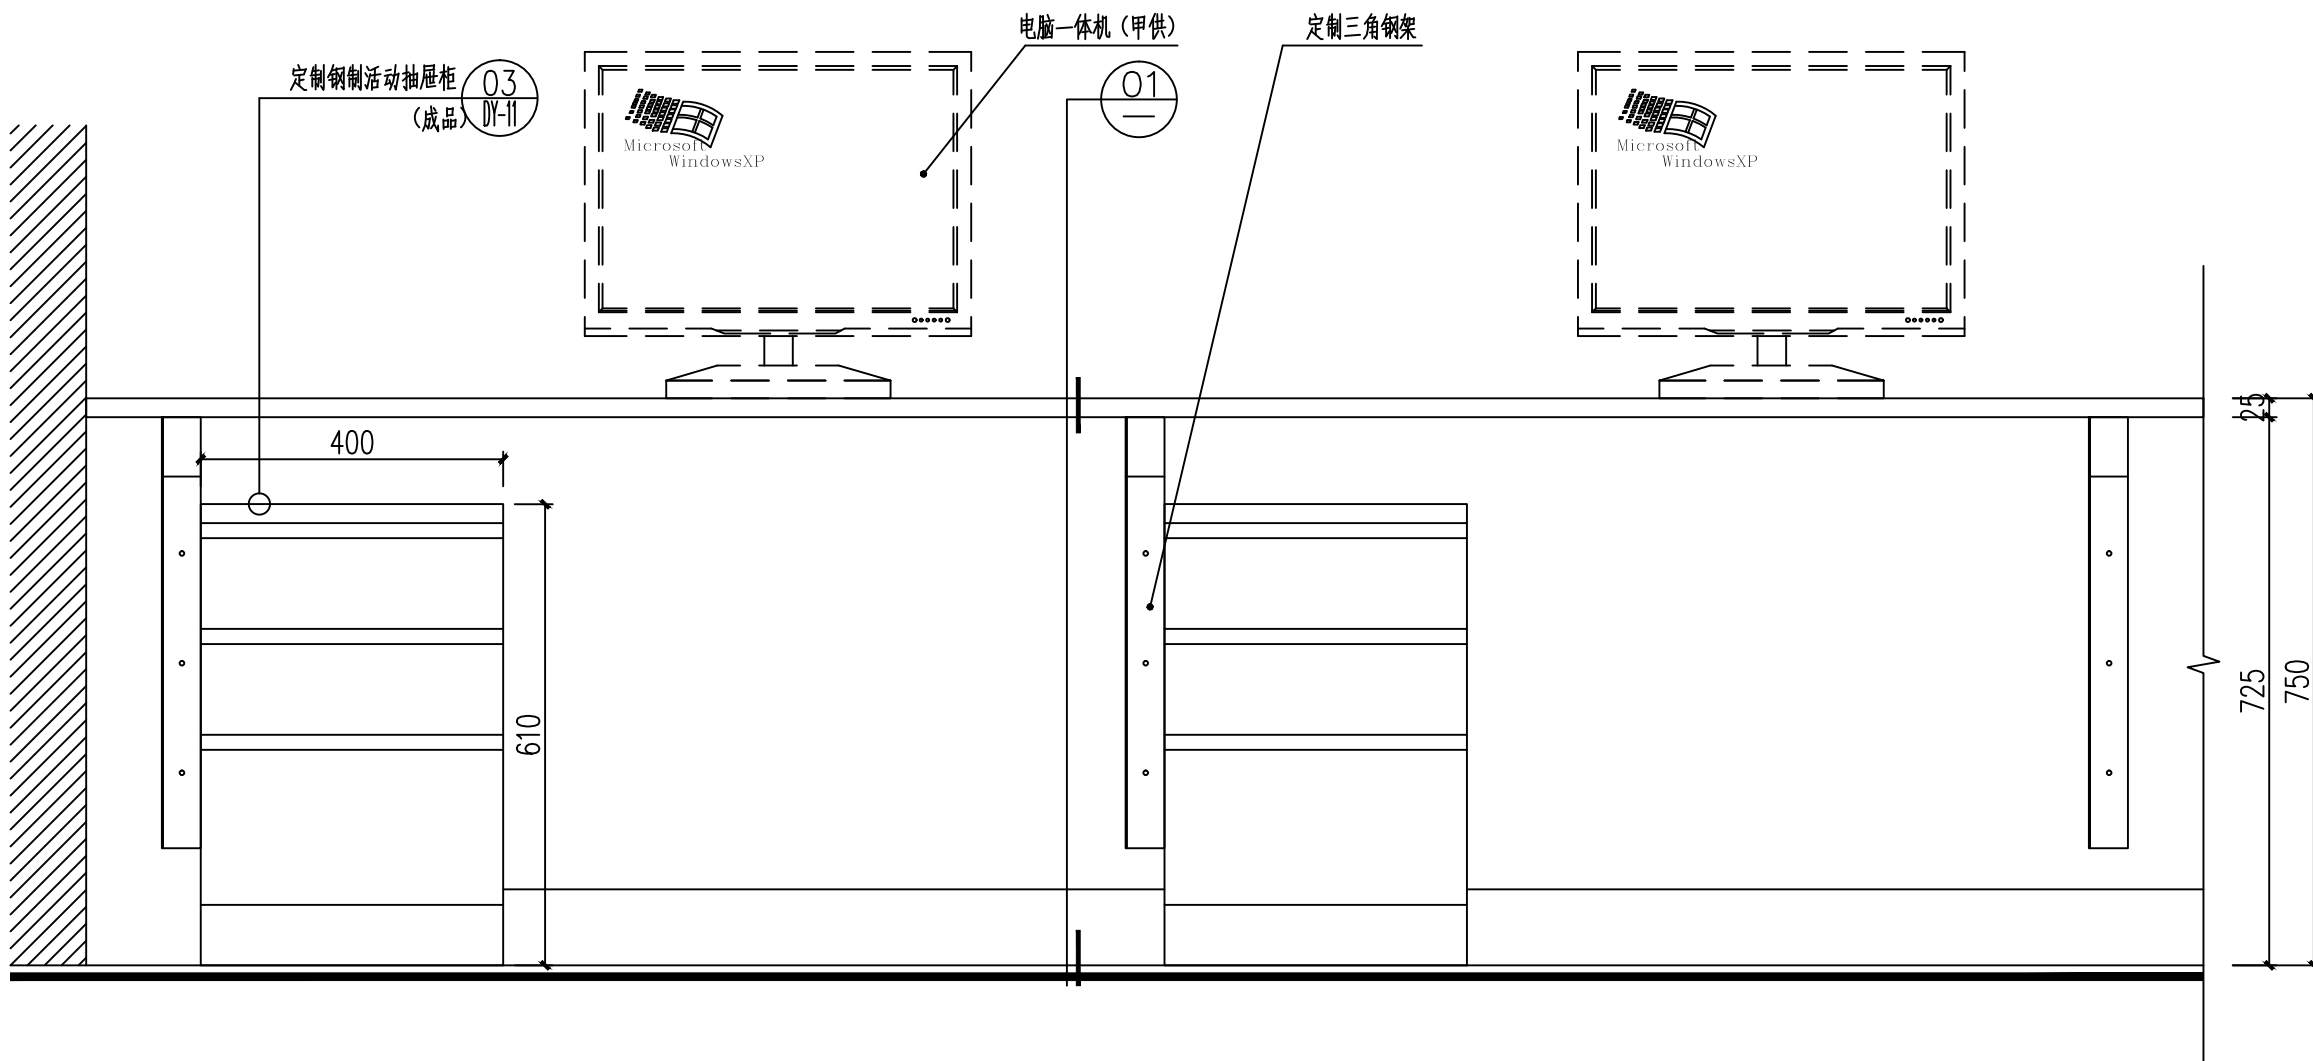

医生办公桌A立面图 1:10

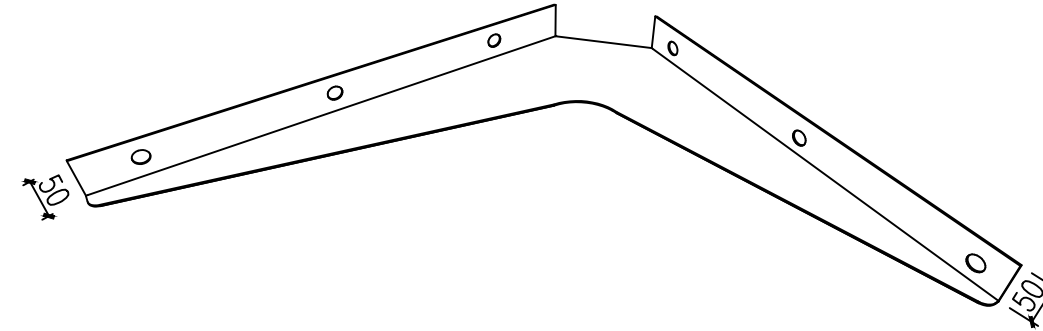


三角钢架立体图 1:10

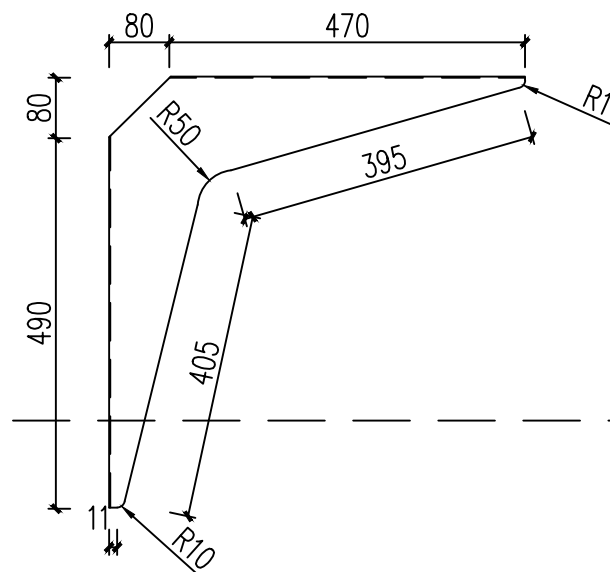

三角钢架侧面图 1:10

要求: 1、厚度1.5mm镀锌钢板

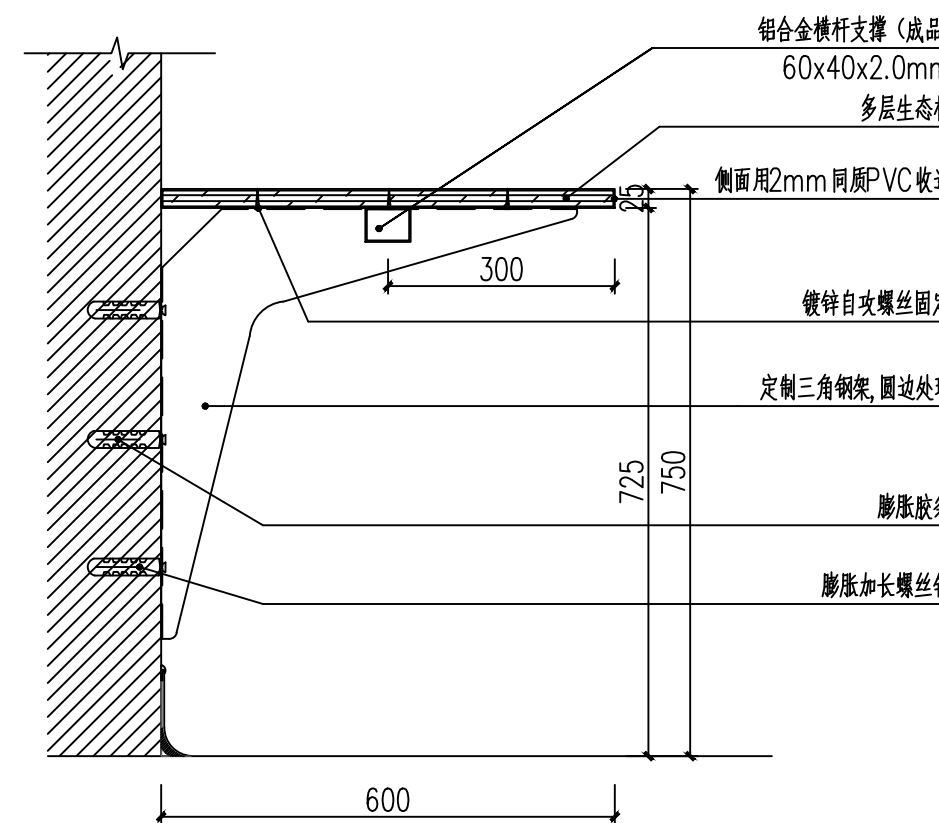

01 DETAIL 大样图 1:10

注: 1. 当墙体砖墙、轻质墙的时候采用此大样;
2. 墙面、地面完成饰面后再安装办公桌。

备注
COMMENTS

设计单位
DESIGN
INSTITUTE



广州博厦建筑设计研究院有限公司
GUANGZHOU BOSHA ARCHITECTURAL DESIGN
INSTITUTE CO., LTD.

证书
CERTIFICATE

建筑工程设计甲级;
给水、排水、桥梁、道路、园林、人防工程设计乙级
证书编号: A244007828
城乡规划编制甲级资质证书编号:
自资规甲字21440265

建设单位
Client

灵川县中医医院

工程名称
Project Name

灵川县中医医院康复综合楼建设项目
二次装修

子项名称
Sub-Project

工程编号
Project No.

子项编号
Sub-Project No.

审定
Approved by

罗衍波

审核
Verified by

辛乐

项目负责人
Project manager

辛乐

专业负责人
Profession manager

易锡龙

校对
Checked by

易锡龙

设计
Designer

蒋秀明

图纸名称
Drawing Title

柜图七

专业
Discipline

装修

阶段
Stage

施工图

版次
Version No.

01

图号
Drawing No.

GT-07

比例
Scale


1:10

日期
Date


2024. 07

注册执业专用章 | Stamp of Registration

单位出图专用章 | Stamp of design unit

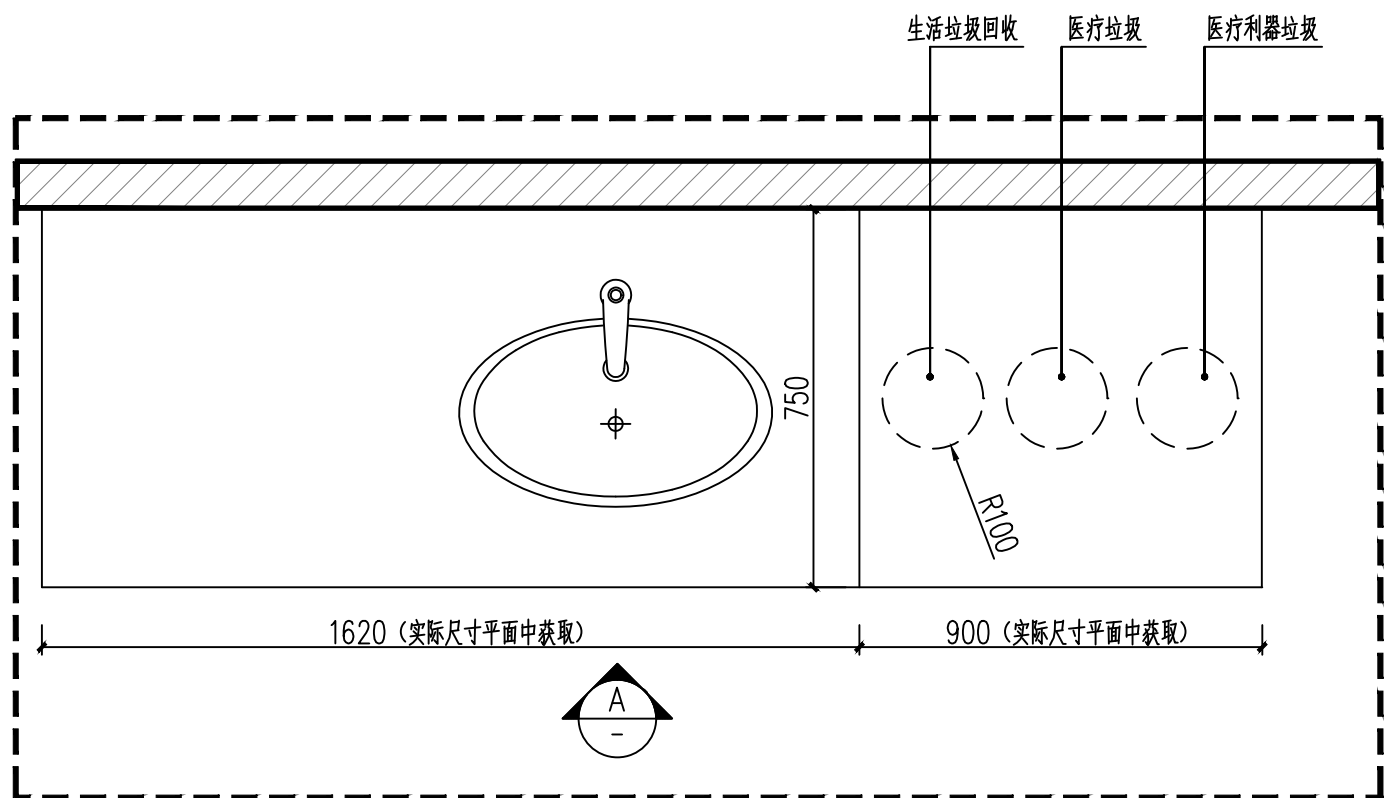


标准配药矮柜平面图 1:15

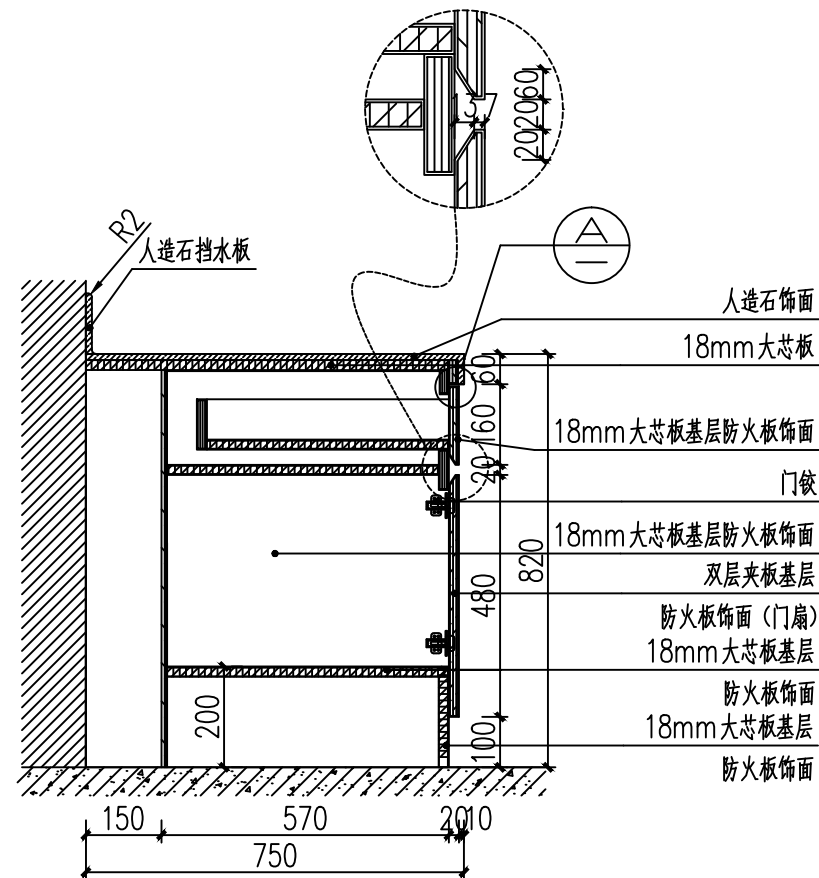


01 DETAIL 大样图 1:15

墙面、地面完成饰面后再安装矮柜

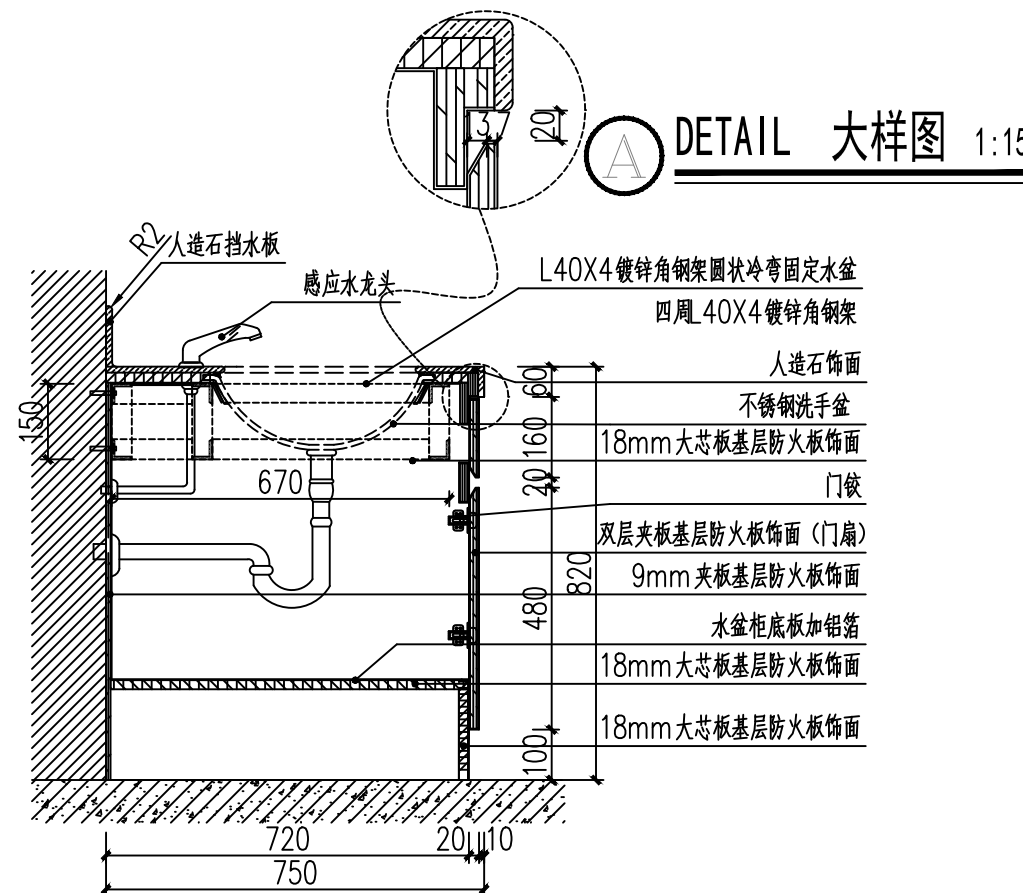


02 DETAIL 大样图 1:15

墙面、地面完成饰面后再安装矮柜

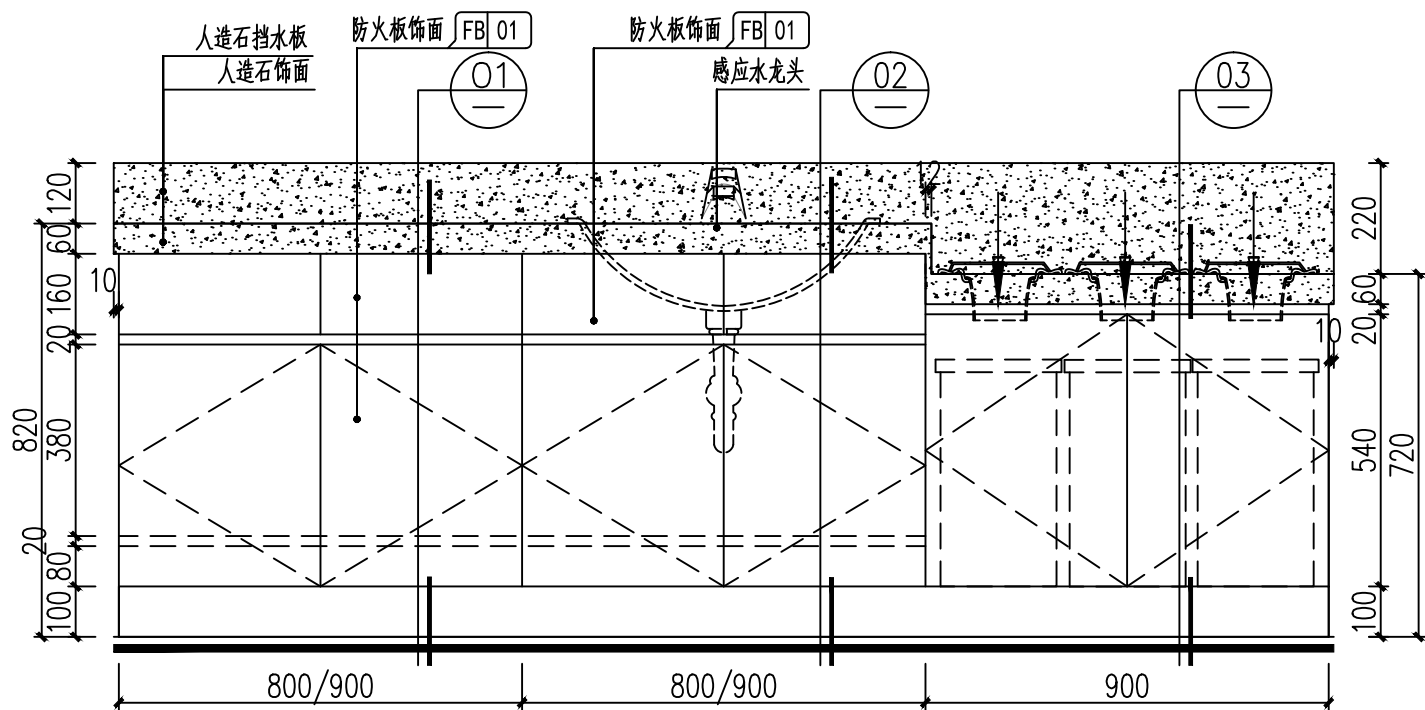


配药柜A立面图 1:15

木纹防火板板纹采用横贴

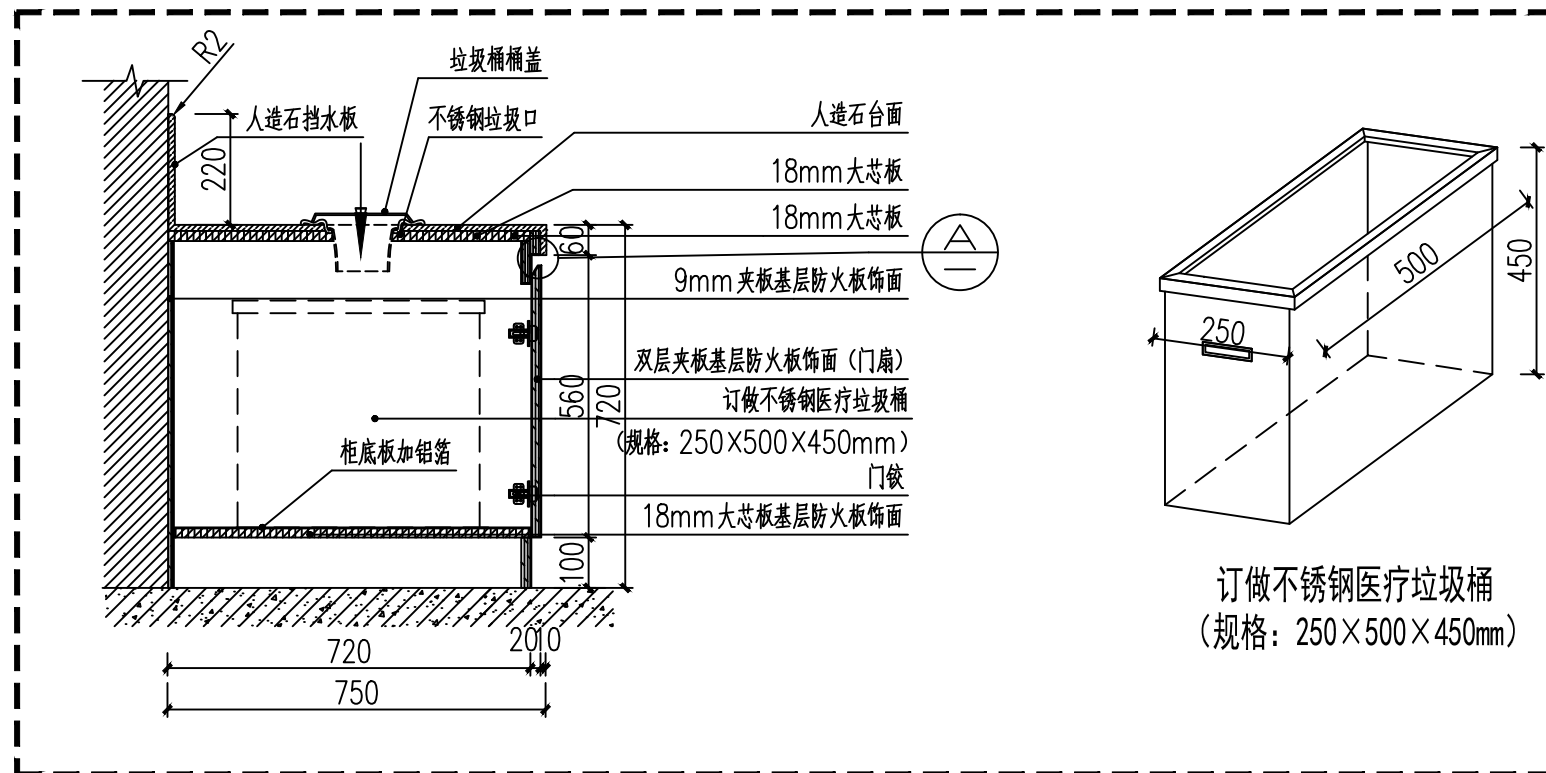

03 DETAIL 大样图 1:15

墙面、地面完成饰面后再安装矮柜 木纹防火板板纹采用横贴

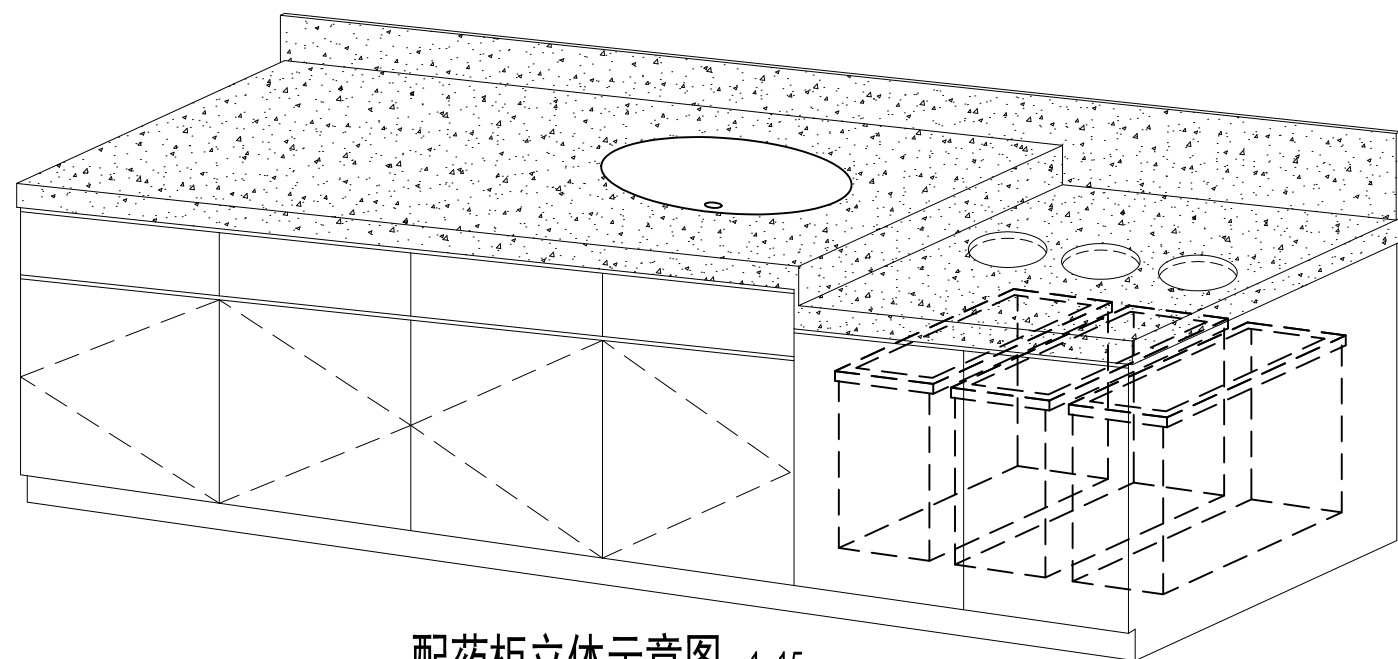

配药柜立体示意图 1:15

- 注：1. 如两边不靠墙边或一边靠墙边时，单扇柜门宽度：400mm或450mm，垃圾柜柜门宽度为450mm；
2. 如两边顶墙时：按柜体总长度做调整计算中间柜门数量，左右或一侧做非标准柜门或做假墙处理。
3. 总宽尺寸：在家具索引图中获取；
4. 柜为双门扇单柜体；
5. 本套施工图中的配药柜设计全部按此图；

备注
COMMENTS

设计单位
DESIGN
INSTITUTE



广州博厦建筑设计研究院有限公司
GUANGZHOU BOSHA ARCHITECTURAL DESIGN
INSTITUTE CO., LTD.

证书
CERTIFICATE
建筑工程设计甲级；
给水、排水、桥梁、道路、园林、人防工程设计乙级
证书编号：A244007828
城乡规划编制甲级资质证书编号：
自资规甲字21440265


建设单位 Client	灵川县中医医院	
工程名称 Project Name	灵川县中医医院康复综合楼建设项目 二次装修	
子项名称 Sub-Project		
工程编号 Project No.		子项编号 Sub-Project No.
审定 Approved by	罗衍波	尹继林
审核 Verified by	辛乐	辛乐
项目负责人 Project manager	辛乐	辛乐
专业负责人 Profession manager	易锡龙	易锡龙
校对 Checked by	易锡龙	易锡龙
设计 Designer	蒋秀明	蒋秀明

图纸名称 Drawing Title	柜图八		
专业 Discipline	装修	阶段 Stage	施工图
版次 Version No.	01	图号 Drawing No.	GT-08
比例 Scale	1:10	日期 Date	2024. 07


注册执业专用章 | Stamp of Registration

单位出图专用章 | Stamp of design unit

通				
暖	HVAC			
电	强电	Electricity		
弱	弱电	ELV		
建	建筑	Architecture		
结	结构	Structure		
给	给排水	Plumbing		
会	签	Confirmed by		

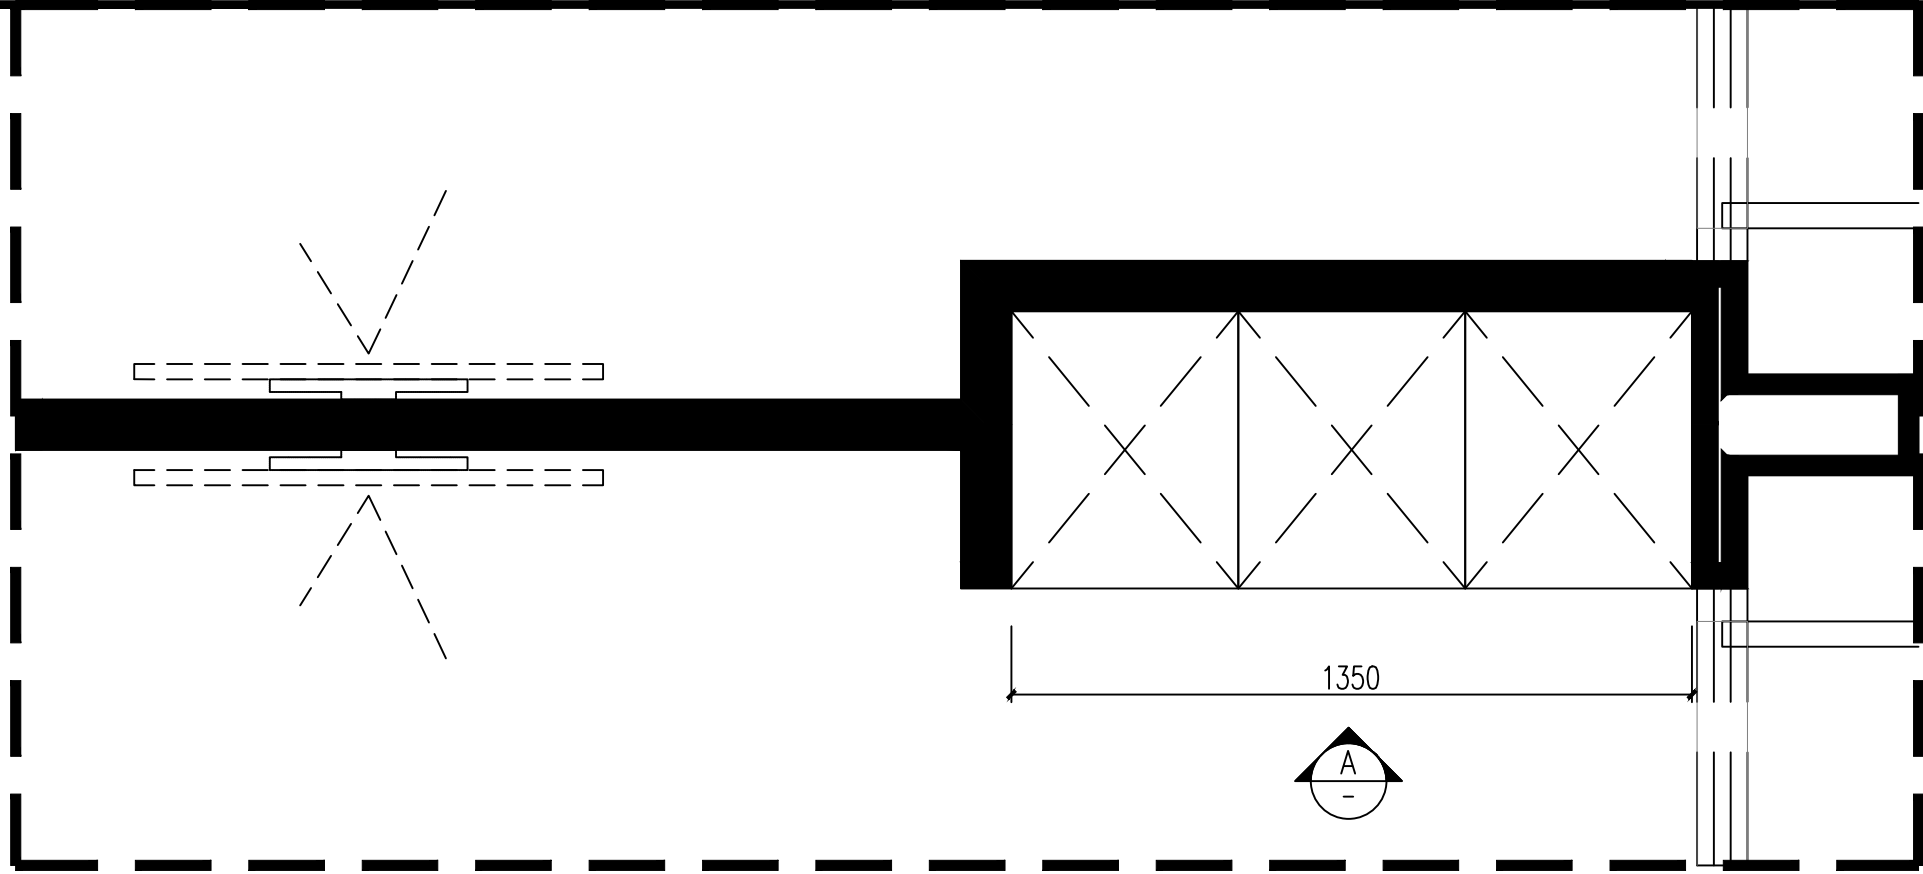


四~七层病房衣柜平面图 1:15

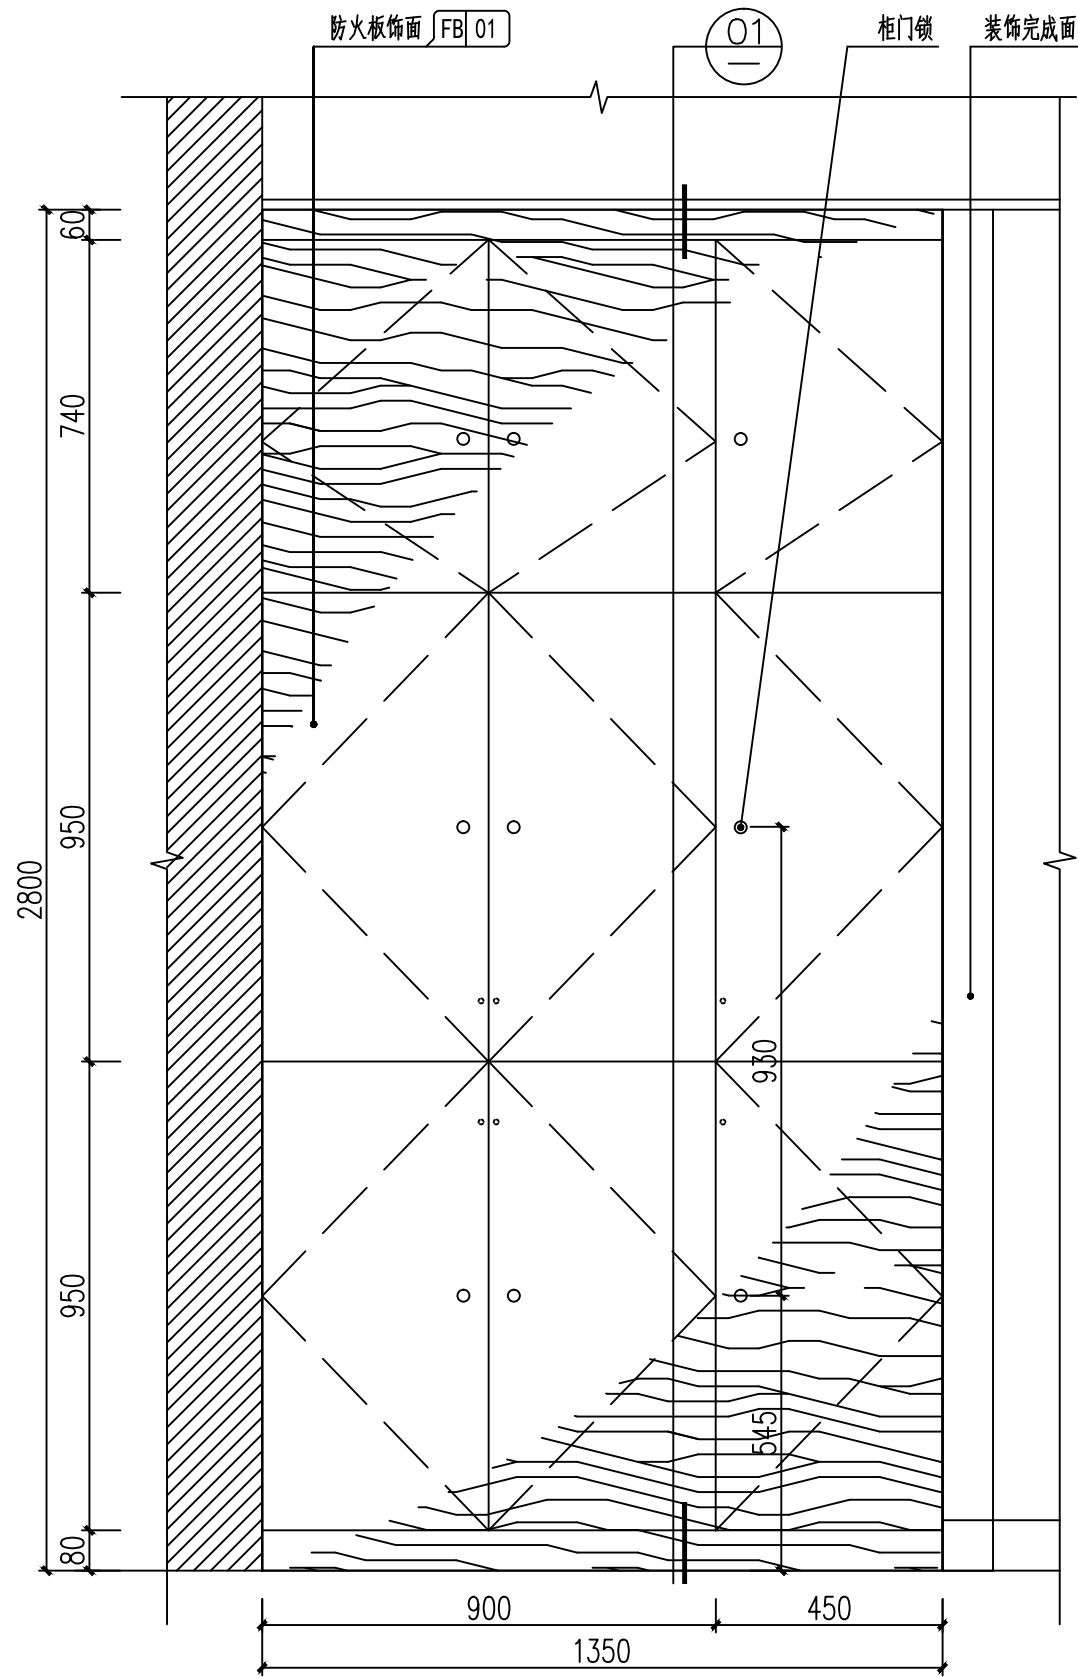

四~七层病房衣柜A立面图 1:15

木纹防火板板纹采用横贴

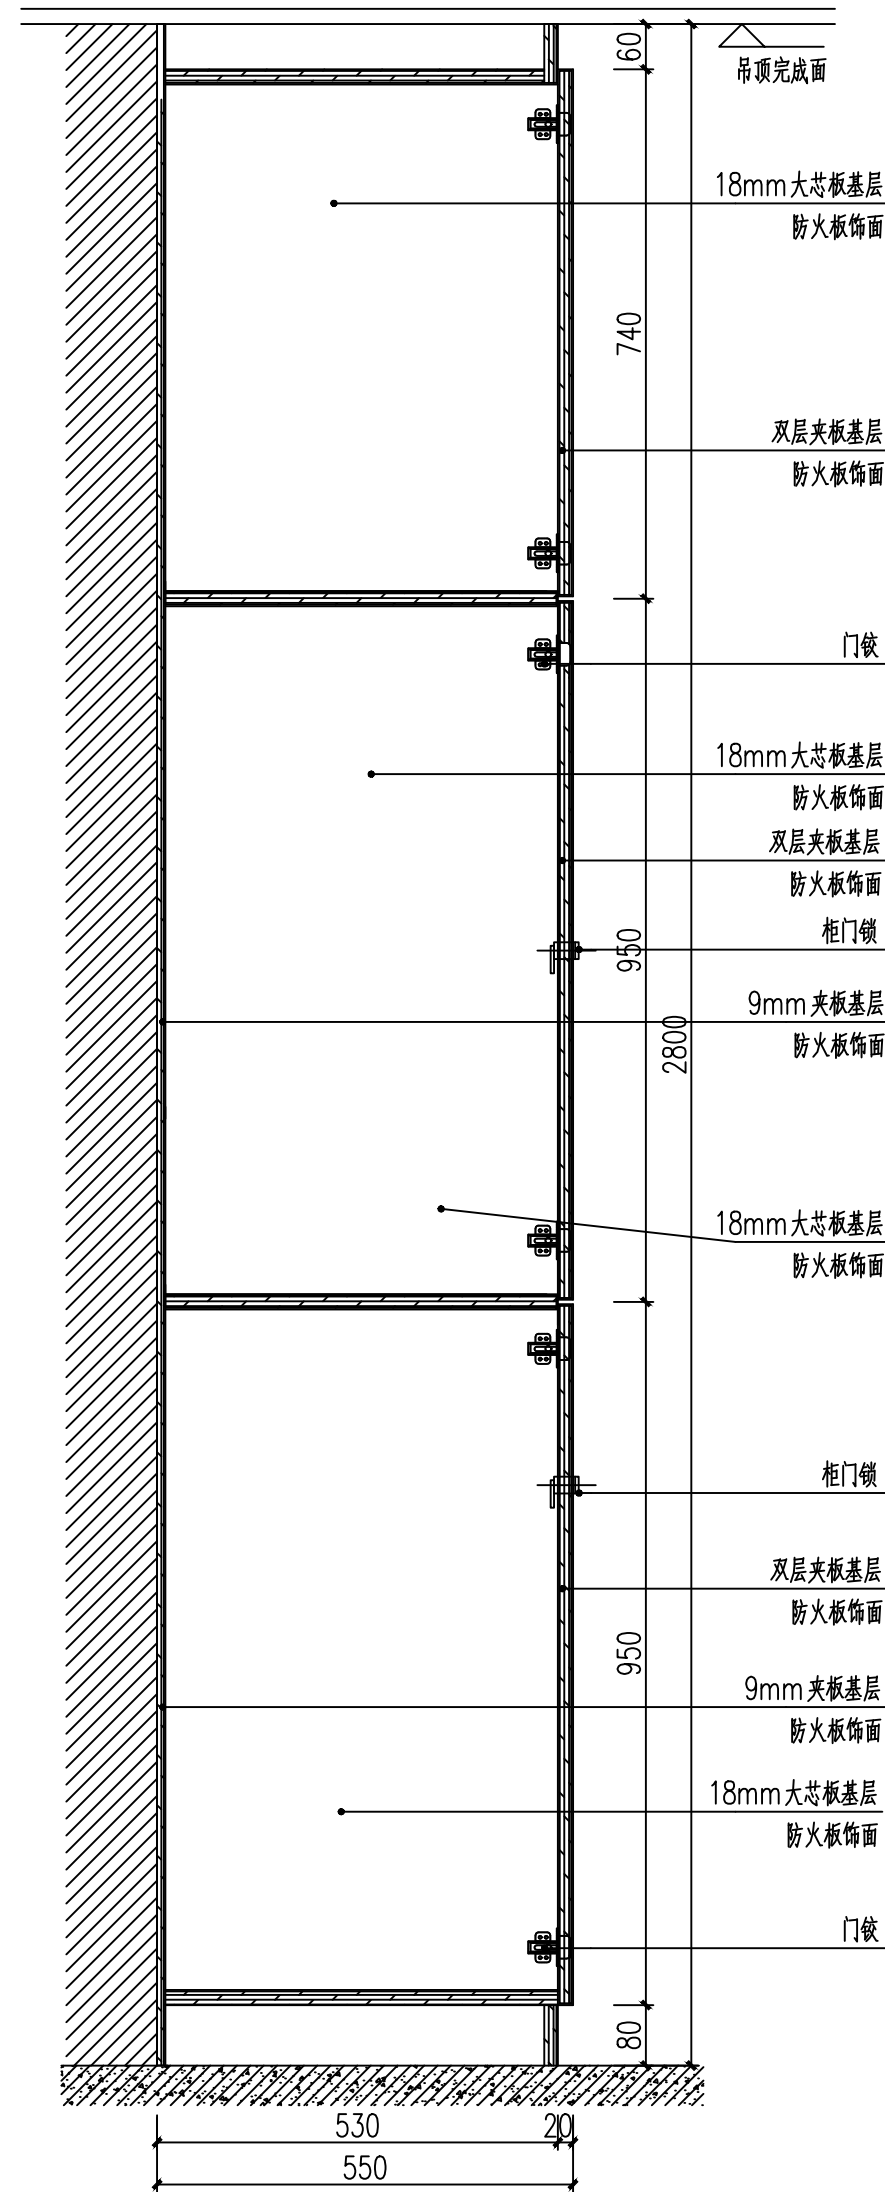

01 DETAIL 大样图 1:15

备注
COMMENTS

设计单位
DESIGN
INSTITUTE



广州博厦建筑设计研究院有限公司
GUANGZHOU BOSHA ARCHITECTURAL DESIGN
INSTITUTE CO., LTD.

证书
CERTIFICATE
建筑工程设计甲级;
给水、排水、桥梁、道路、园林、人防工程设计乙级
证书编号: A244007828
城乡规划编制甲级资质证书编号:
自资规甲字21440265

建设单位
Client
灵川县中医医院

工程名称
Project Name
灵川县中医医院康复综合楼建设项目
二次装修

子项名称
Sub-Project

工程编号
Project No.
子项编号
Sub-Project No.

审定
Approved by
罗衍波

审核
Verified by
辛乐

项目负责人
Project manager
辛乐

专业负责人
Profession manager
易锡龙

校对
Checked by
易锡龙

设计
Designer
蒋秀明

图纸名称
Drawing Title
柜图九

专业
Discipline
装修

阶段
Stage
施工图

版本
Version No.
01

图号
Drawing No.
GT-09


比例
Scale
1:10

日期
Date
2024. 07


注册执业专用章 | Stamp of Registration

单位出图专用章 | Stamp of design unit


通				
暖	电	电	电	电
建	结	结	结	结
会	签	签	签	签

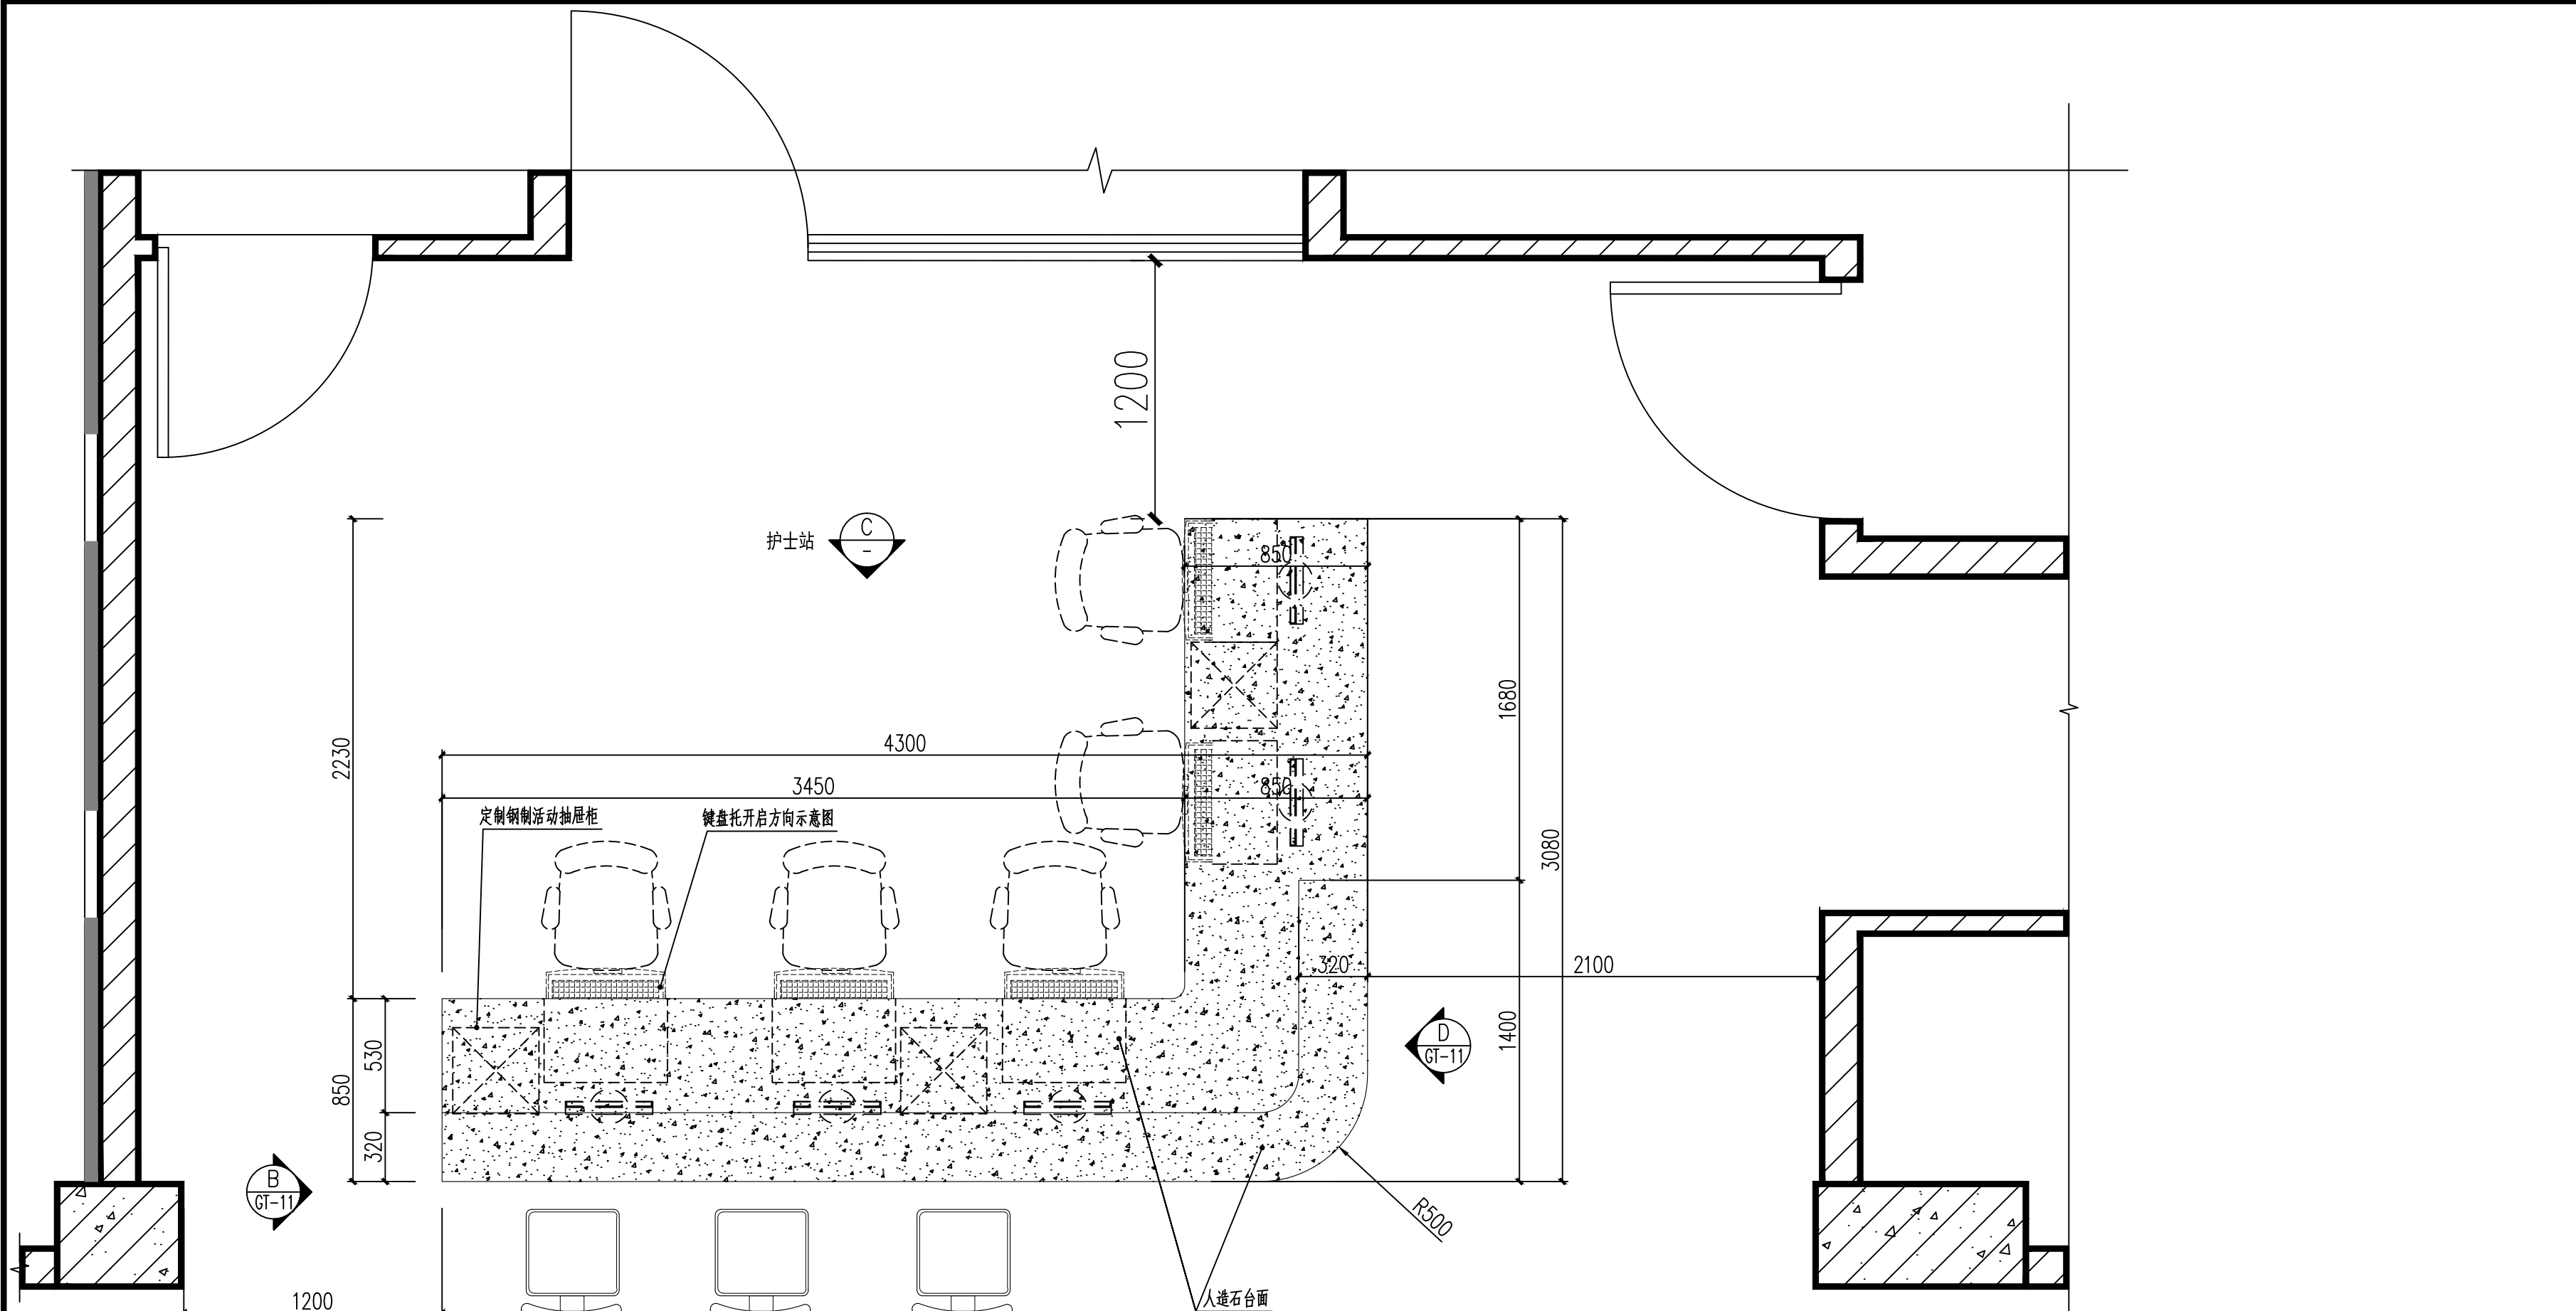

四~七层护士站服务台平面图 1:25

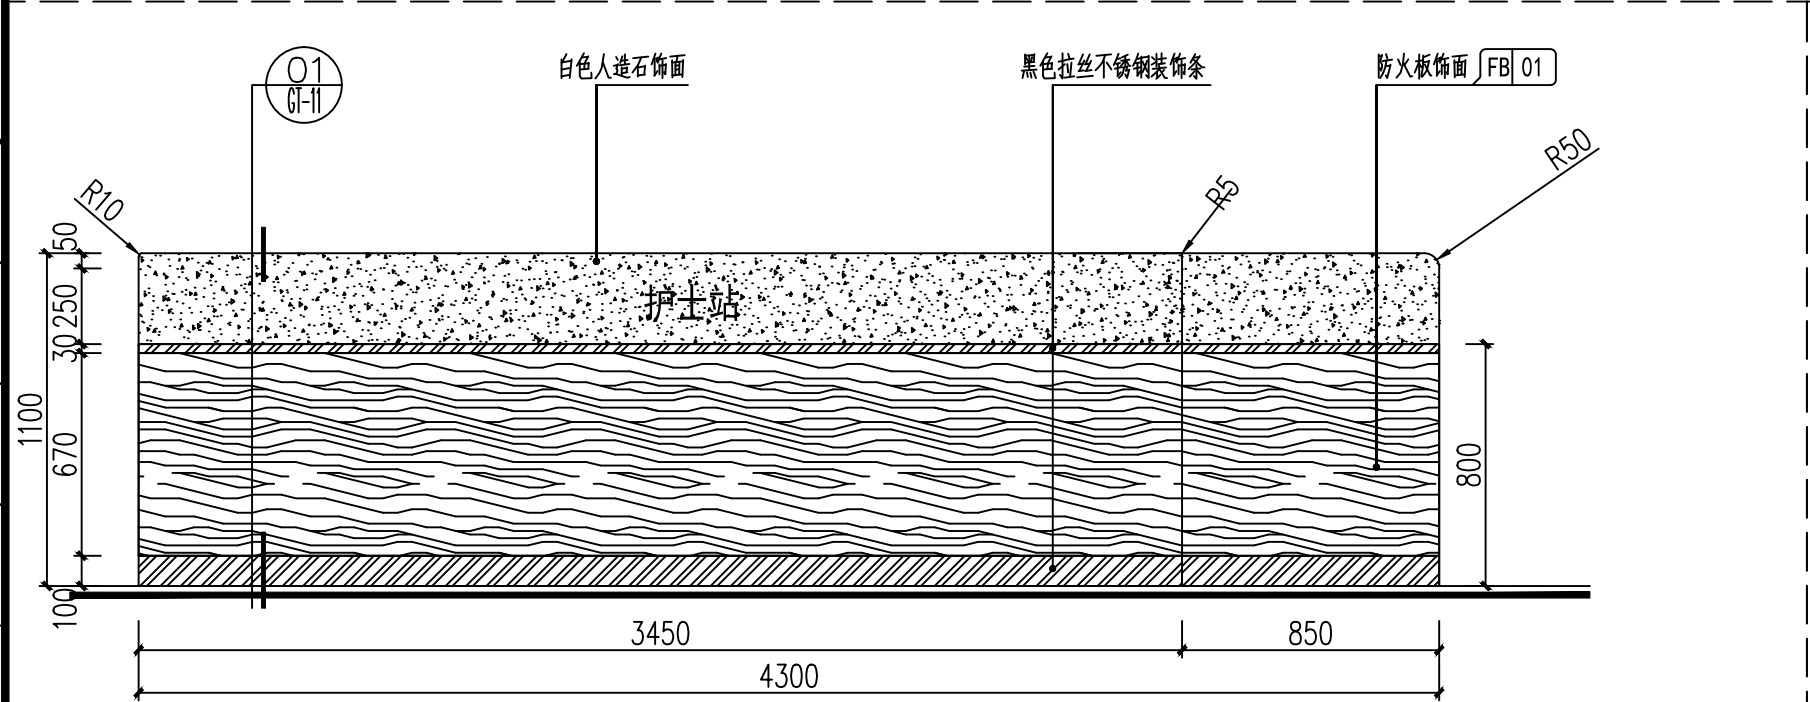


四~七层护士站服务台A立面图 1:25

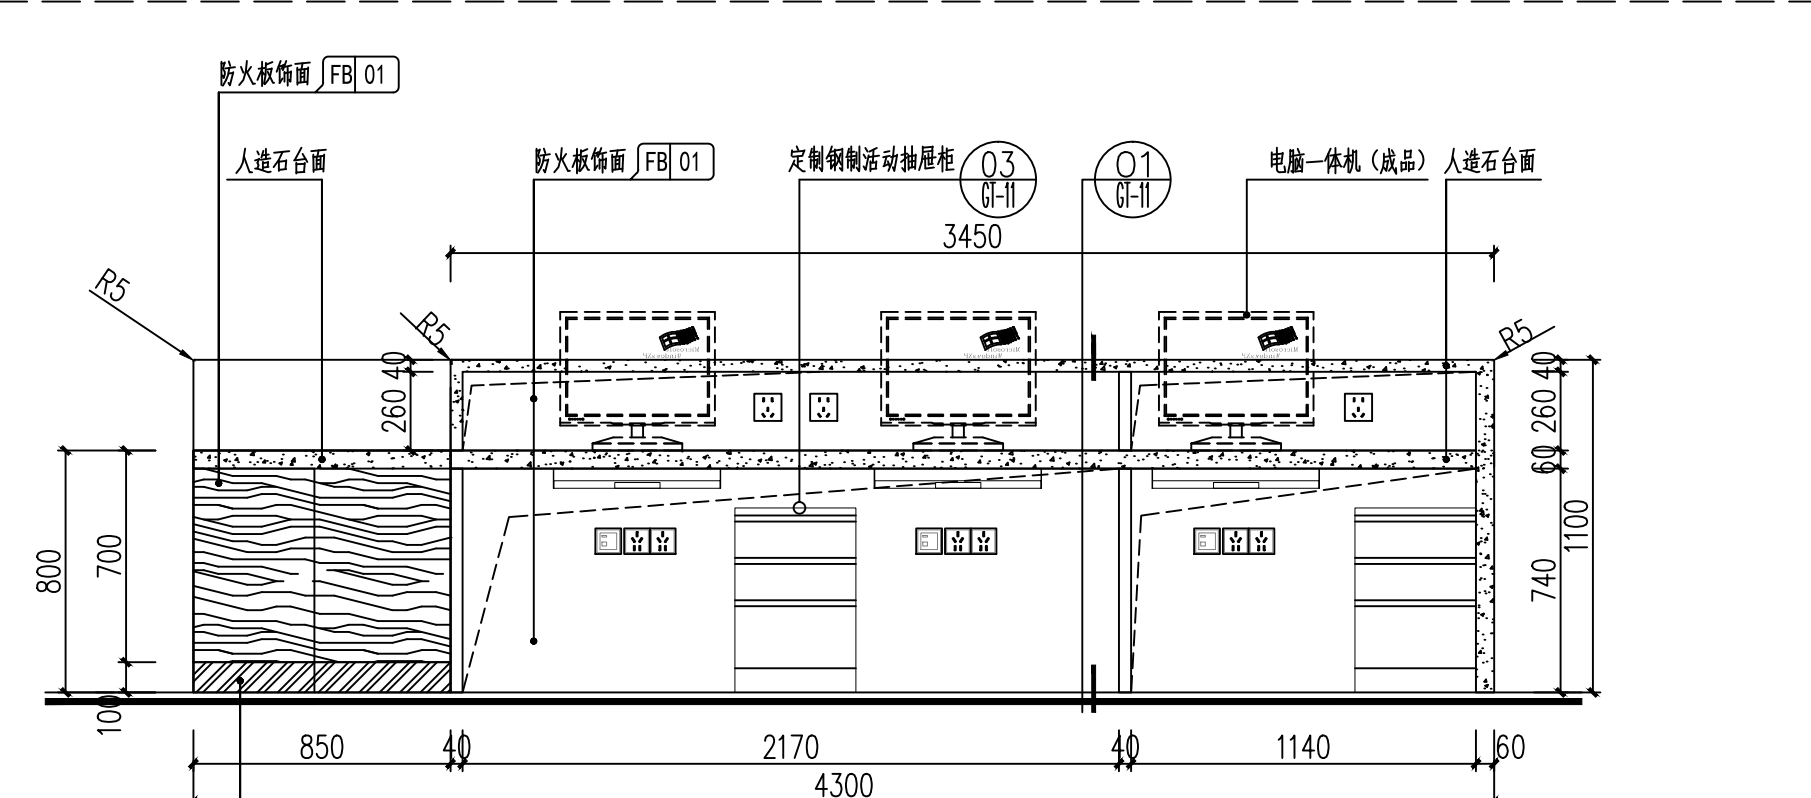


四~七层护士站服务台C立面图 1:25

备注 COMMENTS			
设计单位 DESIGN INSTITUTE 广州博厦建筑设计研究院有限公司 GUANGZHOU BOSHA ARCHITECTURAL DESIGN INSTITUTE CO., LTD.			
证书 CERTIFICATE 建筑工程设计甲级； 给水、排水、桥梁、道路、园林、人防工程设计乙级 证书编号：A244007828 城乡规划编制甲级资质证书编号： 自资规甲字21440265			
建设单位 Client	灵川县中医医院		
工程名称 Project Name	灵川县中医医院康复综合楼建设项目 二次装修		
子项名称 Sub-Project			
工程编号 Project No.		子项编号 Sub-Project No.	
审定 Approved by	罗衍波	审核 Verified by	辛乐
审核 Verified by	辛乐	项目负责人 Project manager	辛乐
项目负责人 Project manager	辛乐	专业负责人 Profession manager	易锡龙
专业负责人 Profession manager	易锡龙	校对 Checked by	易锡龙
校对 Checked by	易锡龙	设计 Designer	蒋秀明
设计 Designer	蒋秀明	图纸名称 Drawing Title	柜图十
专业 Discipline	装修	阶段 Stage	施工图
版次 Version No.	01	图号 Drawing No.	GT-10
比例 Scale	1:25	日期 Date	2024. 07
注册执业专用章 Stamp of Registration			
单位出图专用章 Stamp of design unit			


通				
暖	HVAC	电		
强	Electricity	弱		
电	ELV			
建	Architecture	结	Structure	给排水
会	Confirmed by			Plumbing

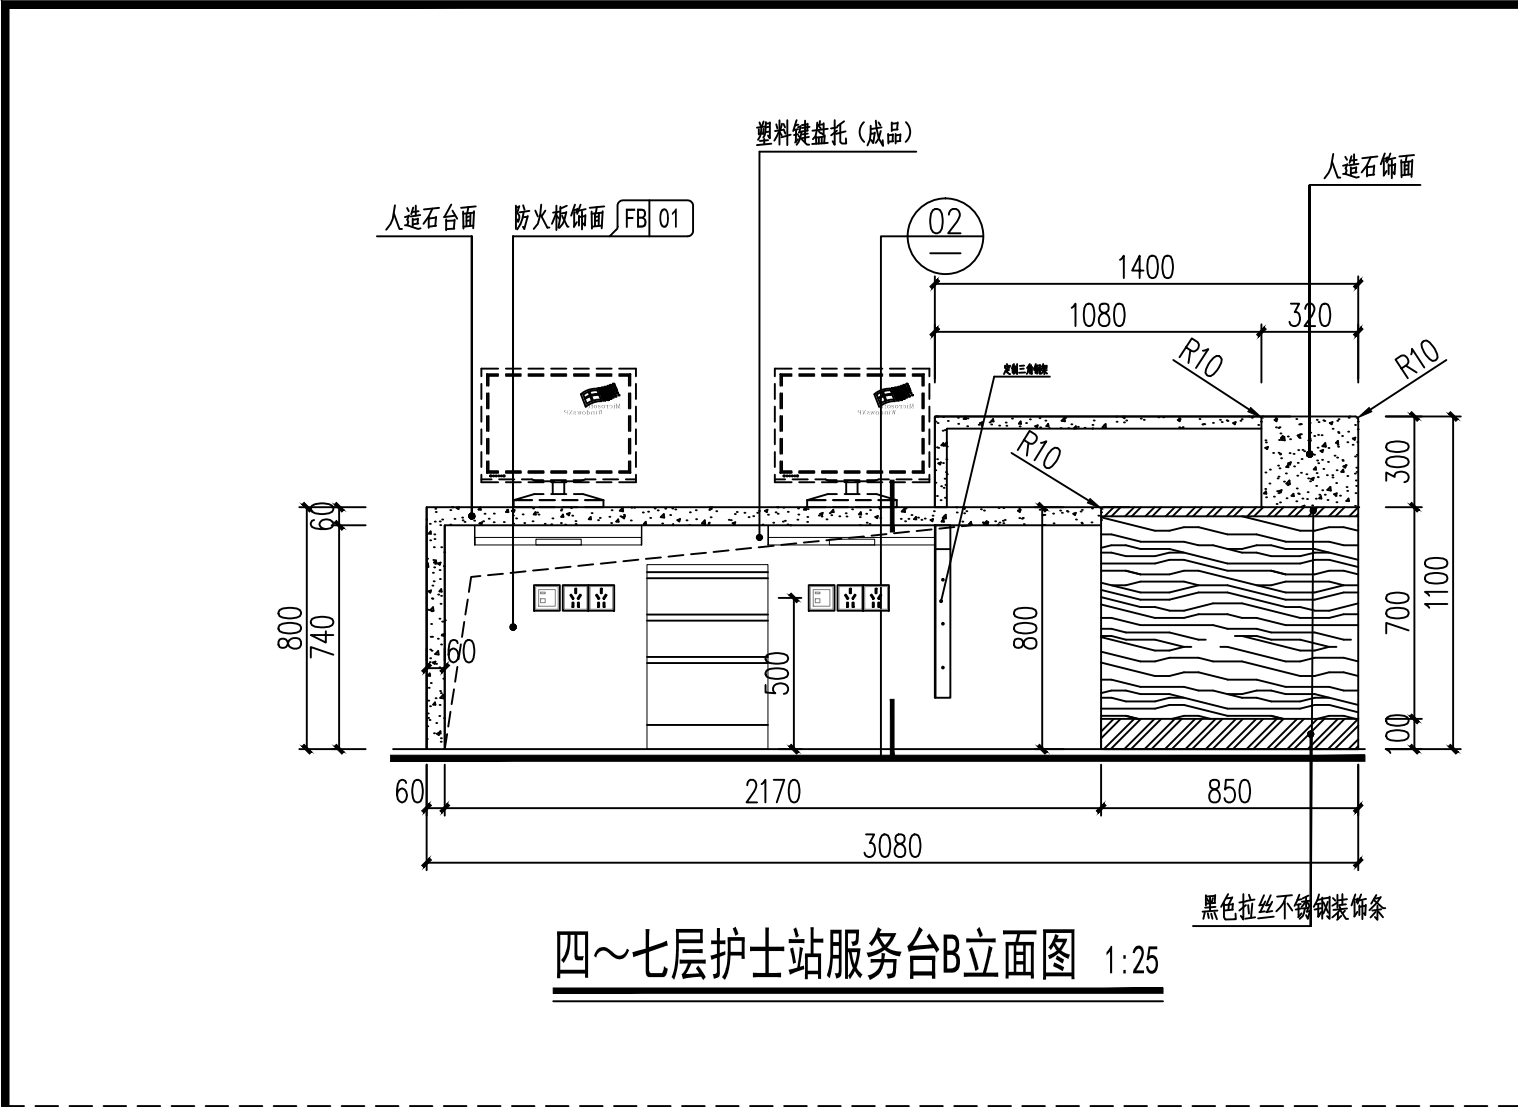


四~七层护士站服务台B立面图 1:25

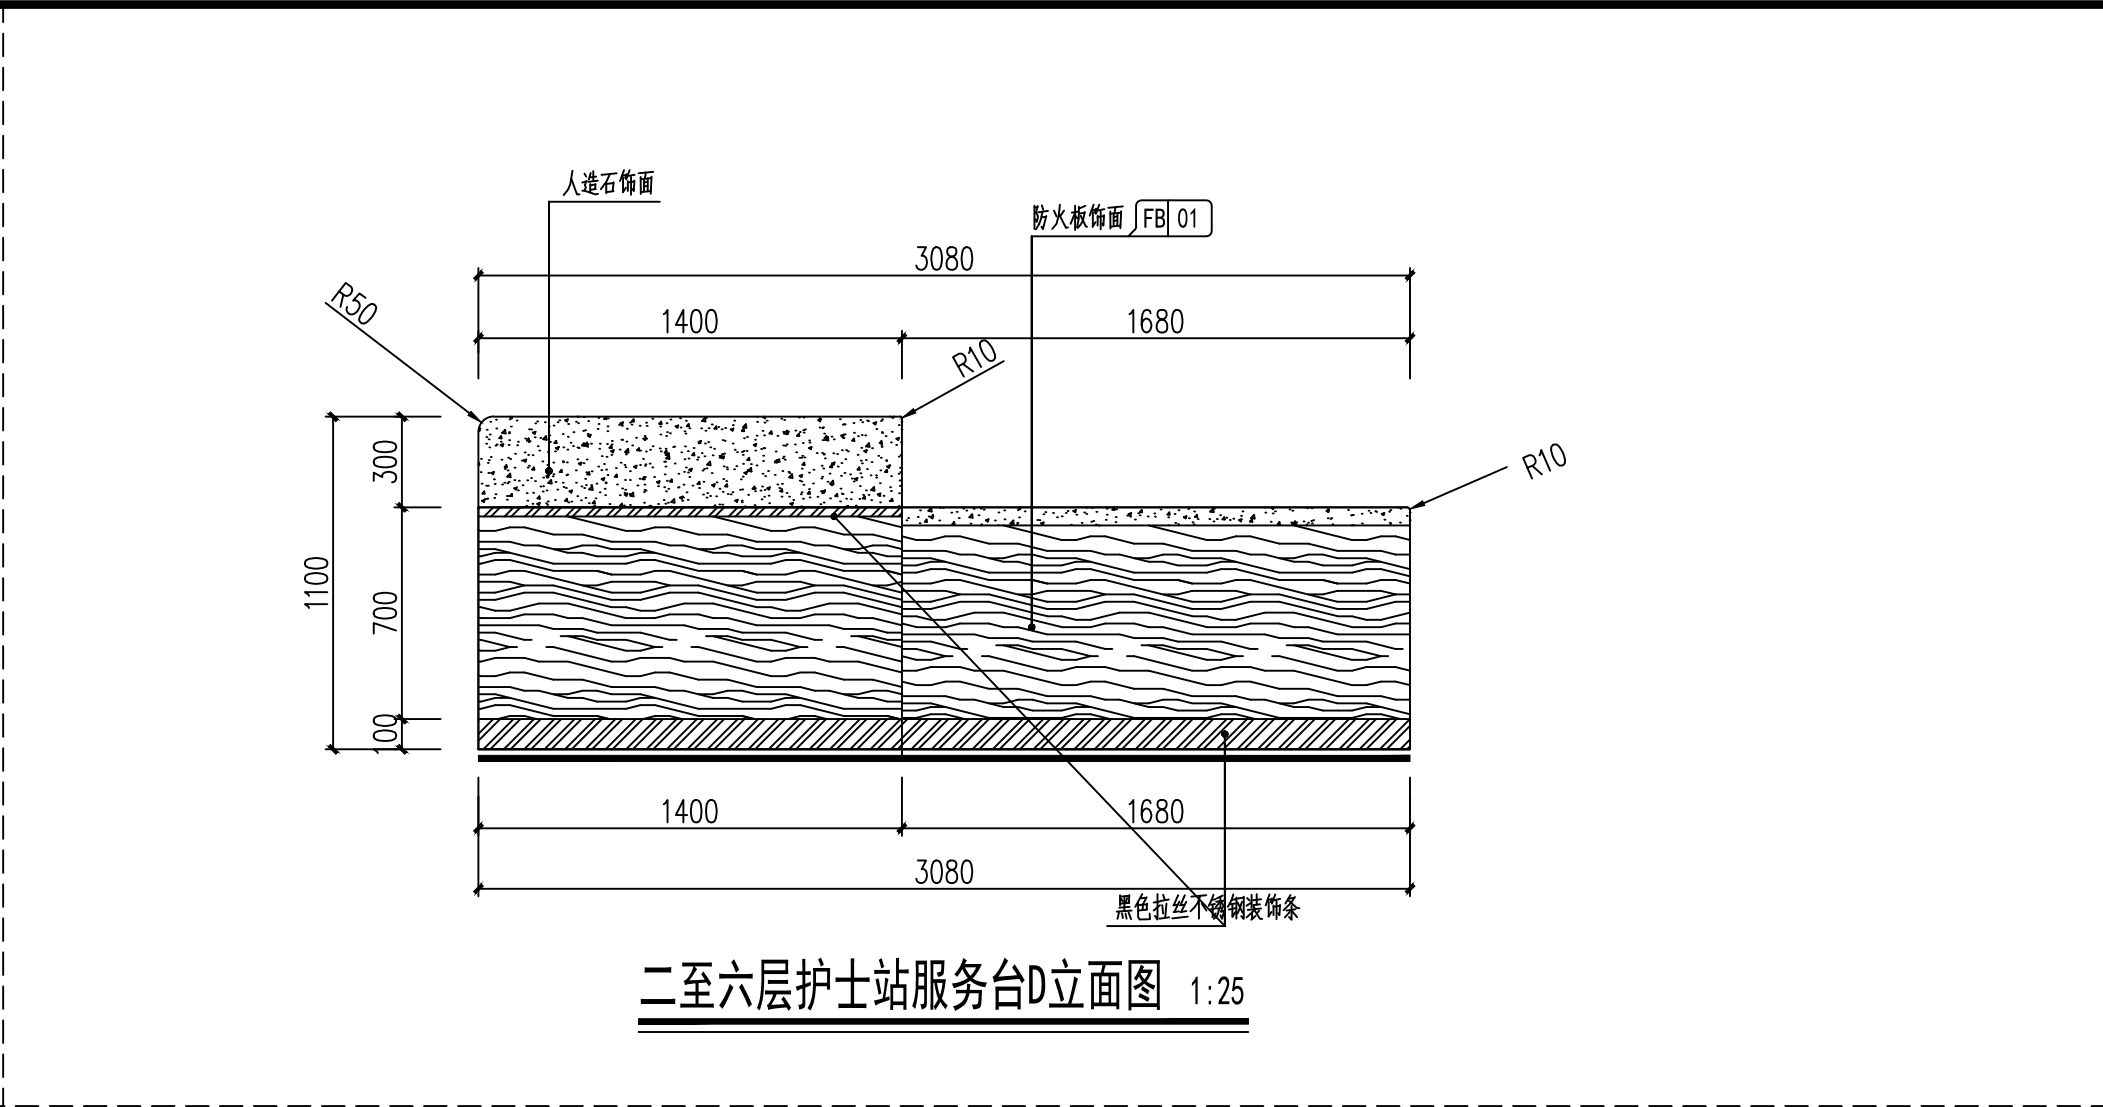


二至六层护士站服务台D立面图 1:25

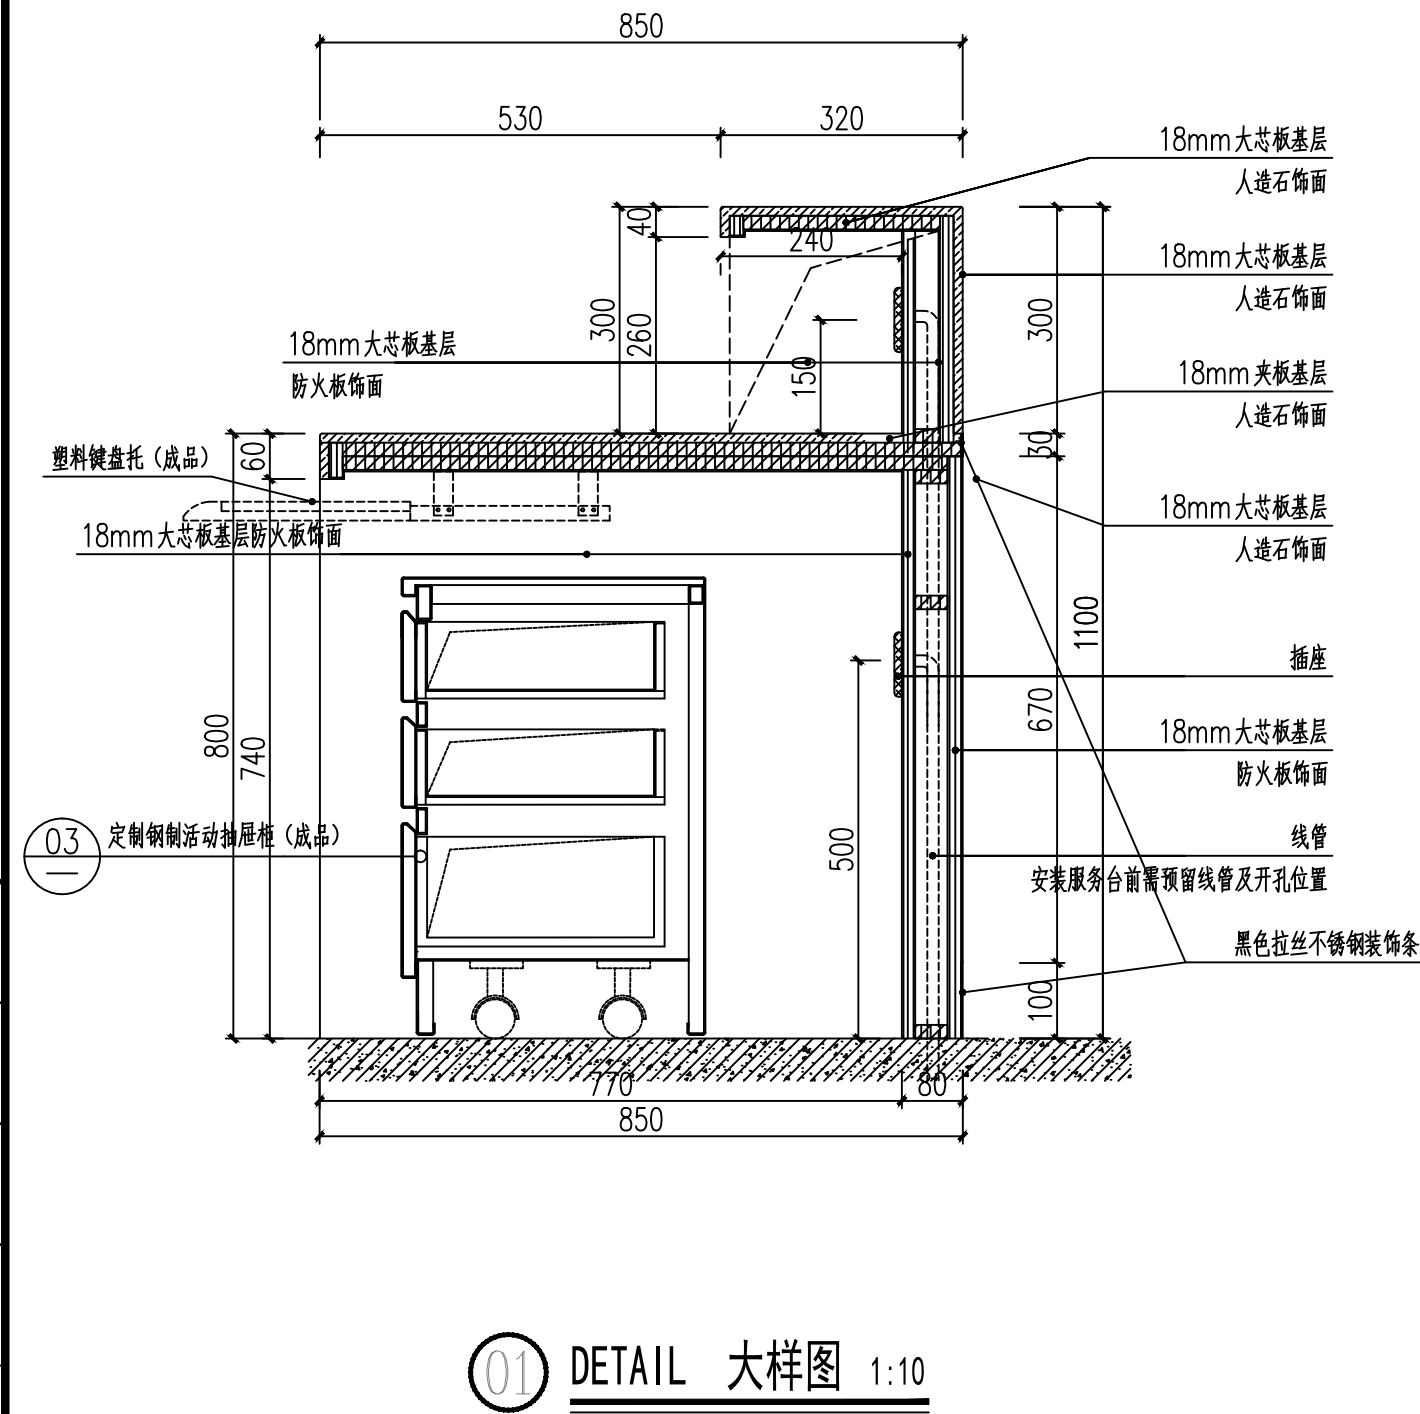

01 DETAIL 大样图 1:10

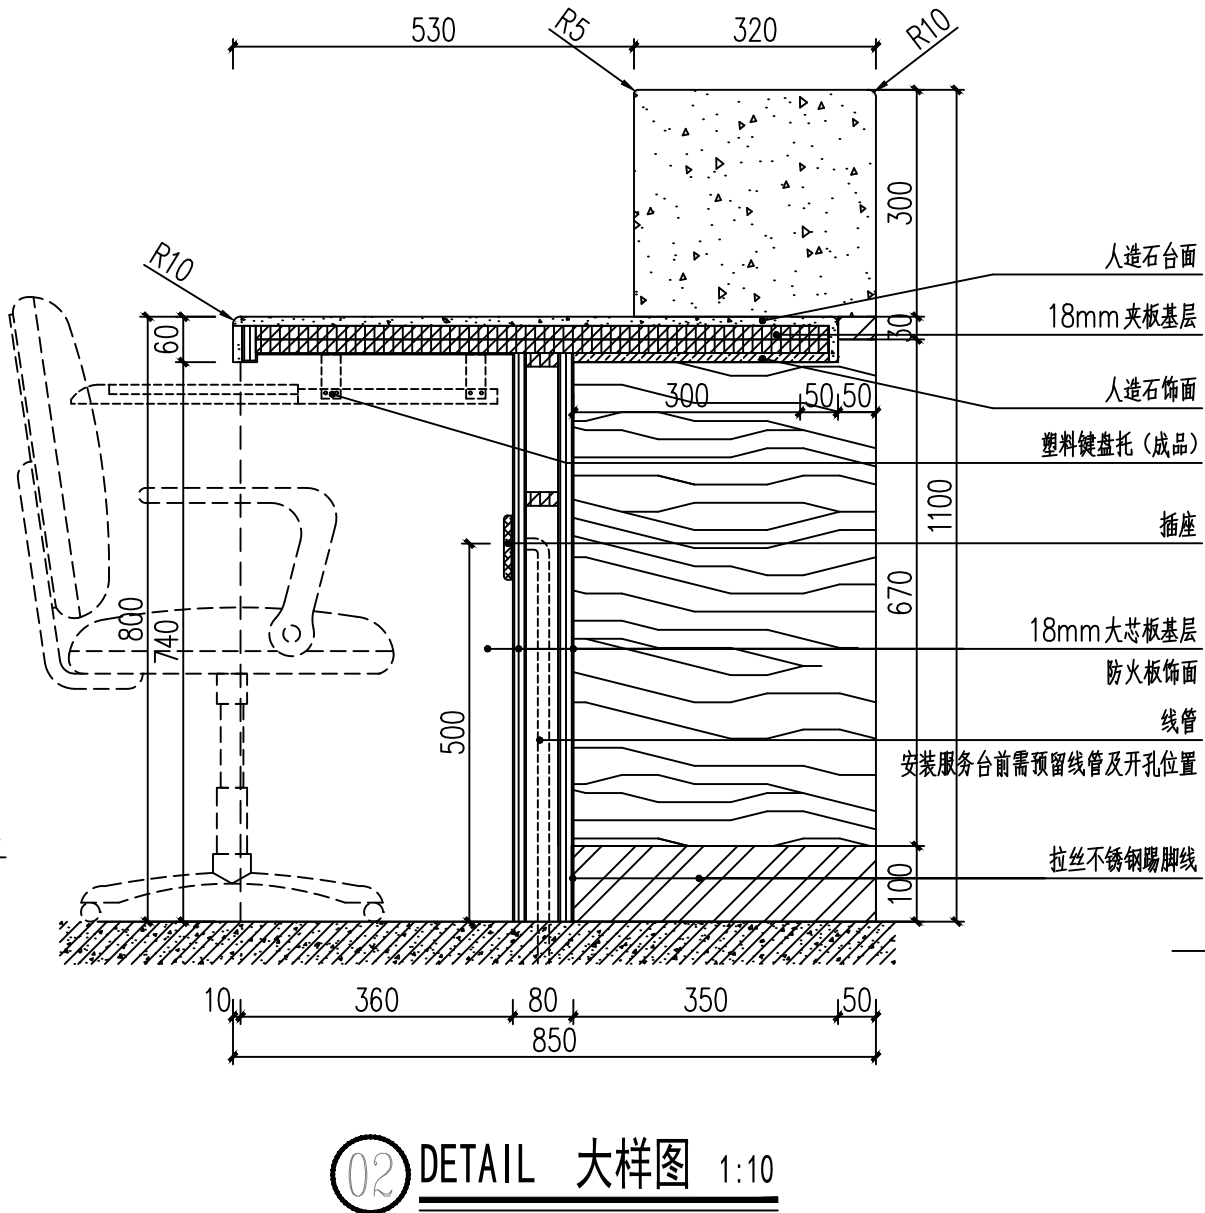


02 DETAIL 大样图 1:10

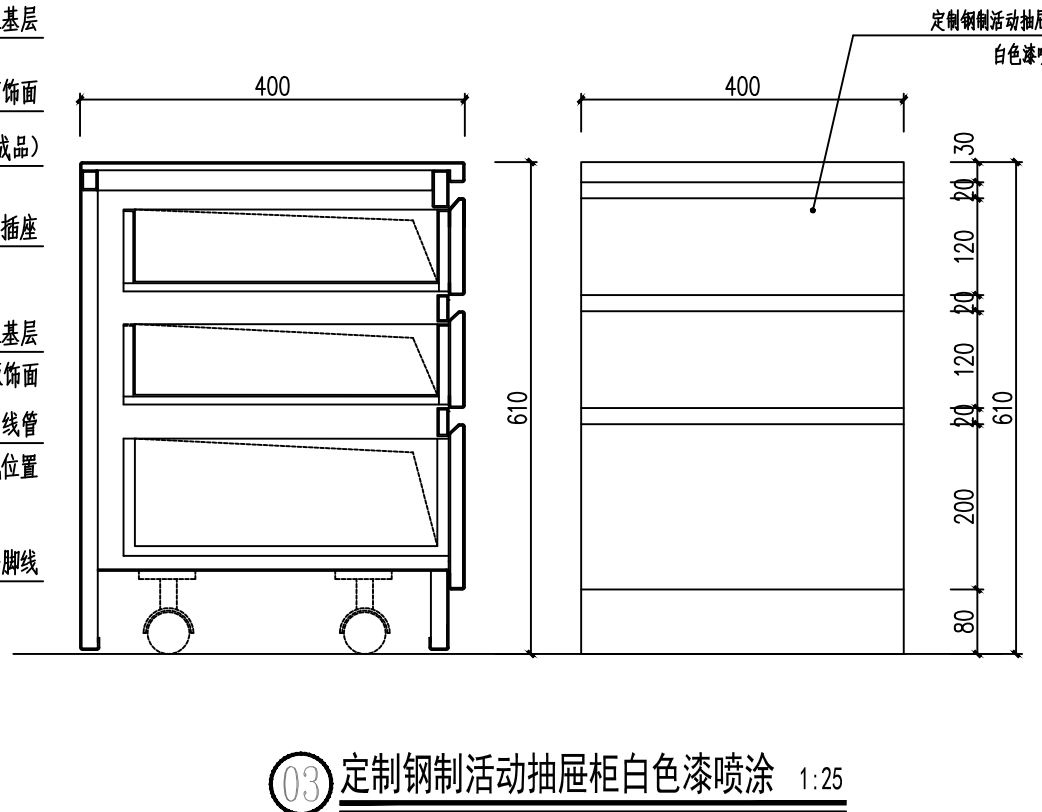


03 定制钢制活动抽屉柜白色漆喷涂 1:25


注：所有钢制活动抽屉柜做法均参此图

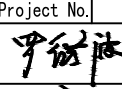备注 COMMENTS			
设计单位 DESIGN INSTITUTE			
广州博厦建筑设计研究院有限公司 GUANGZHOU BOSHA ARCHITECTURAL DESIGN INSTITUTE CO., LTD.			
证书 CERTIFICATE		建筑工程设计甲级； 给水、排水、桥梁、道路、园林、人防工程设计乙级 证书编号：A244007828 城乡规划编制甲级资质证书编号： 自资规甲字21440265	
建设单位 Client	灵川县中医医院		
工程名称 Project Name	灵川县中医医院康复综合楼建设项目 二次装修		
子项名称 Sub-Project			
工程编号 Project No.		子项编号 Sub-Project No.	
审定 Approved by	罗衍波		
审核 Verified by	辛乐		
项目负责人 Project manager	辛乐		
专业负责人 Profession manager	易锡龙		
校对 Checked by	易锡龙		
设计 Designer	蒋秀明		
图纸名称 Drawing Title	柜图十一		
专业 Discipline	装修	阶段 Stage	施工图
版次 Version No.	01	图号 Drawing No.	GT-11
比例 Scale	1:25	日期 Date	2024.07
注册执业专用章 Stamp of Registration			
单位出图专用章 Stamp of design unit			


暖通	强电	弱电	
建筑	结构	给排水	
会签	确认		

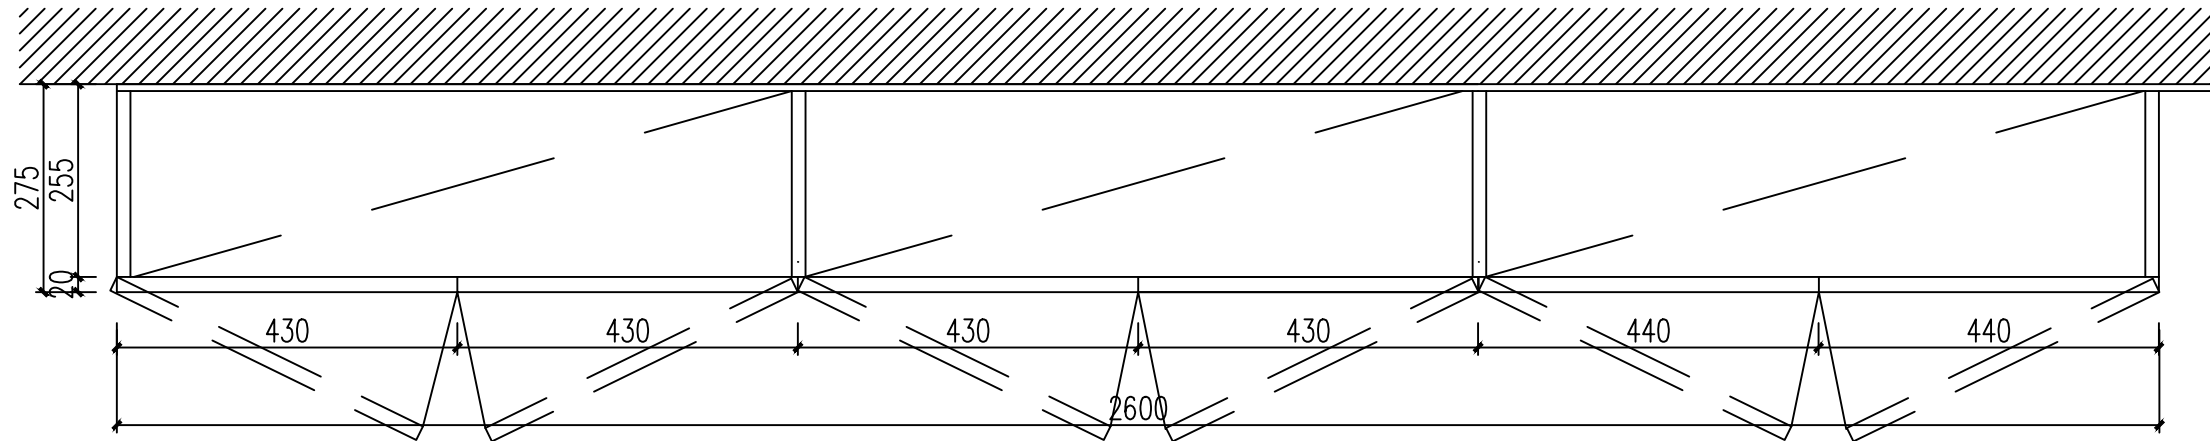

鞋柜平面图（直型） 1:10

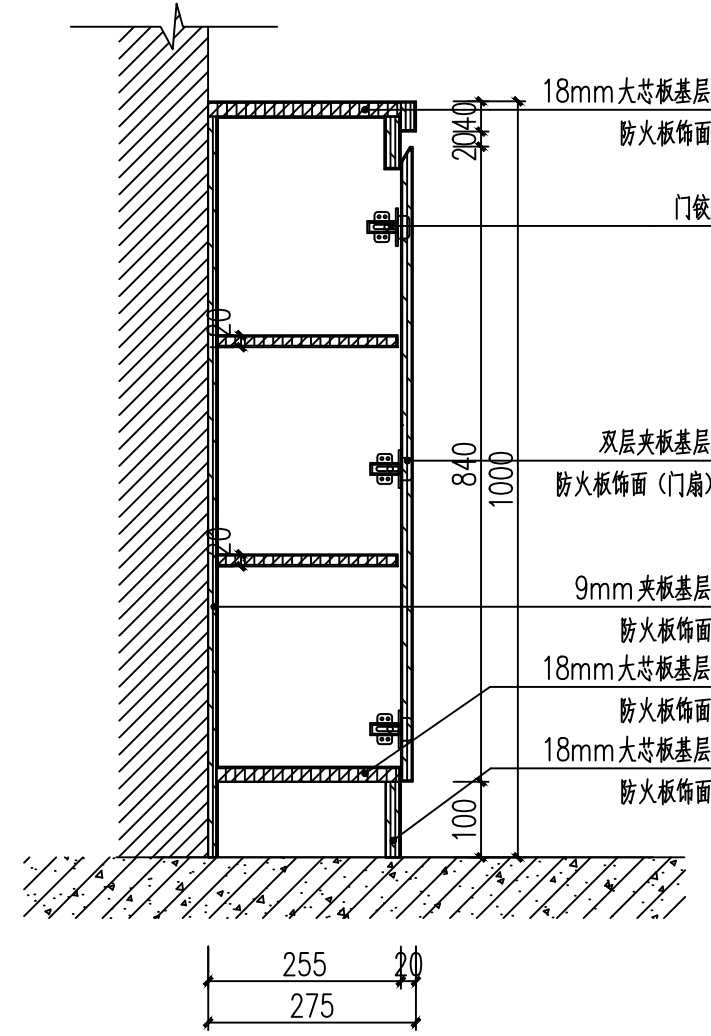

01 DETAIL 大样图 1:10

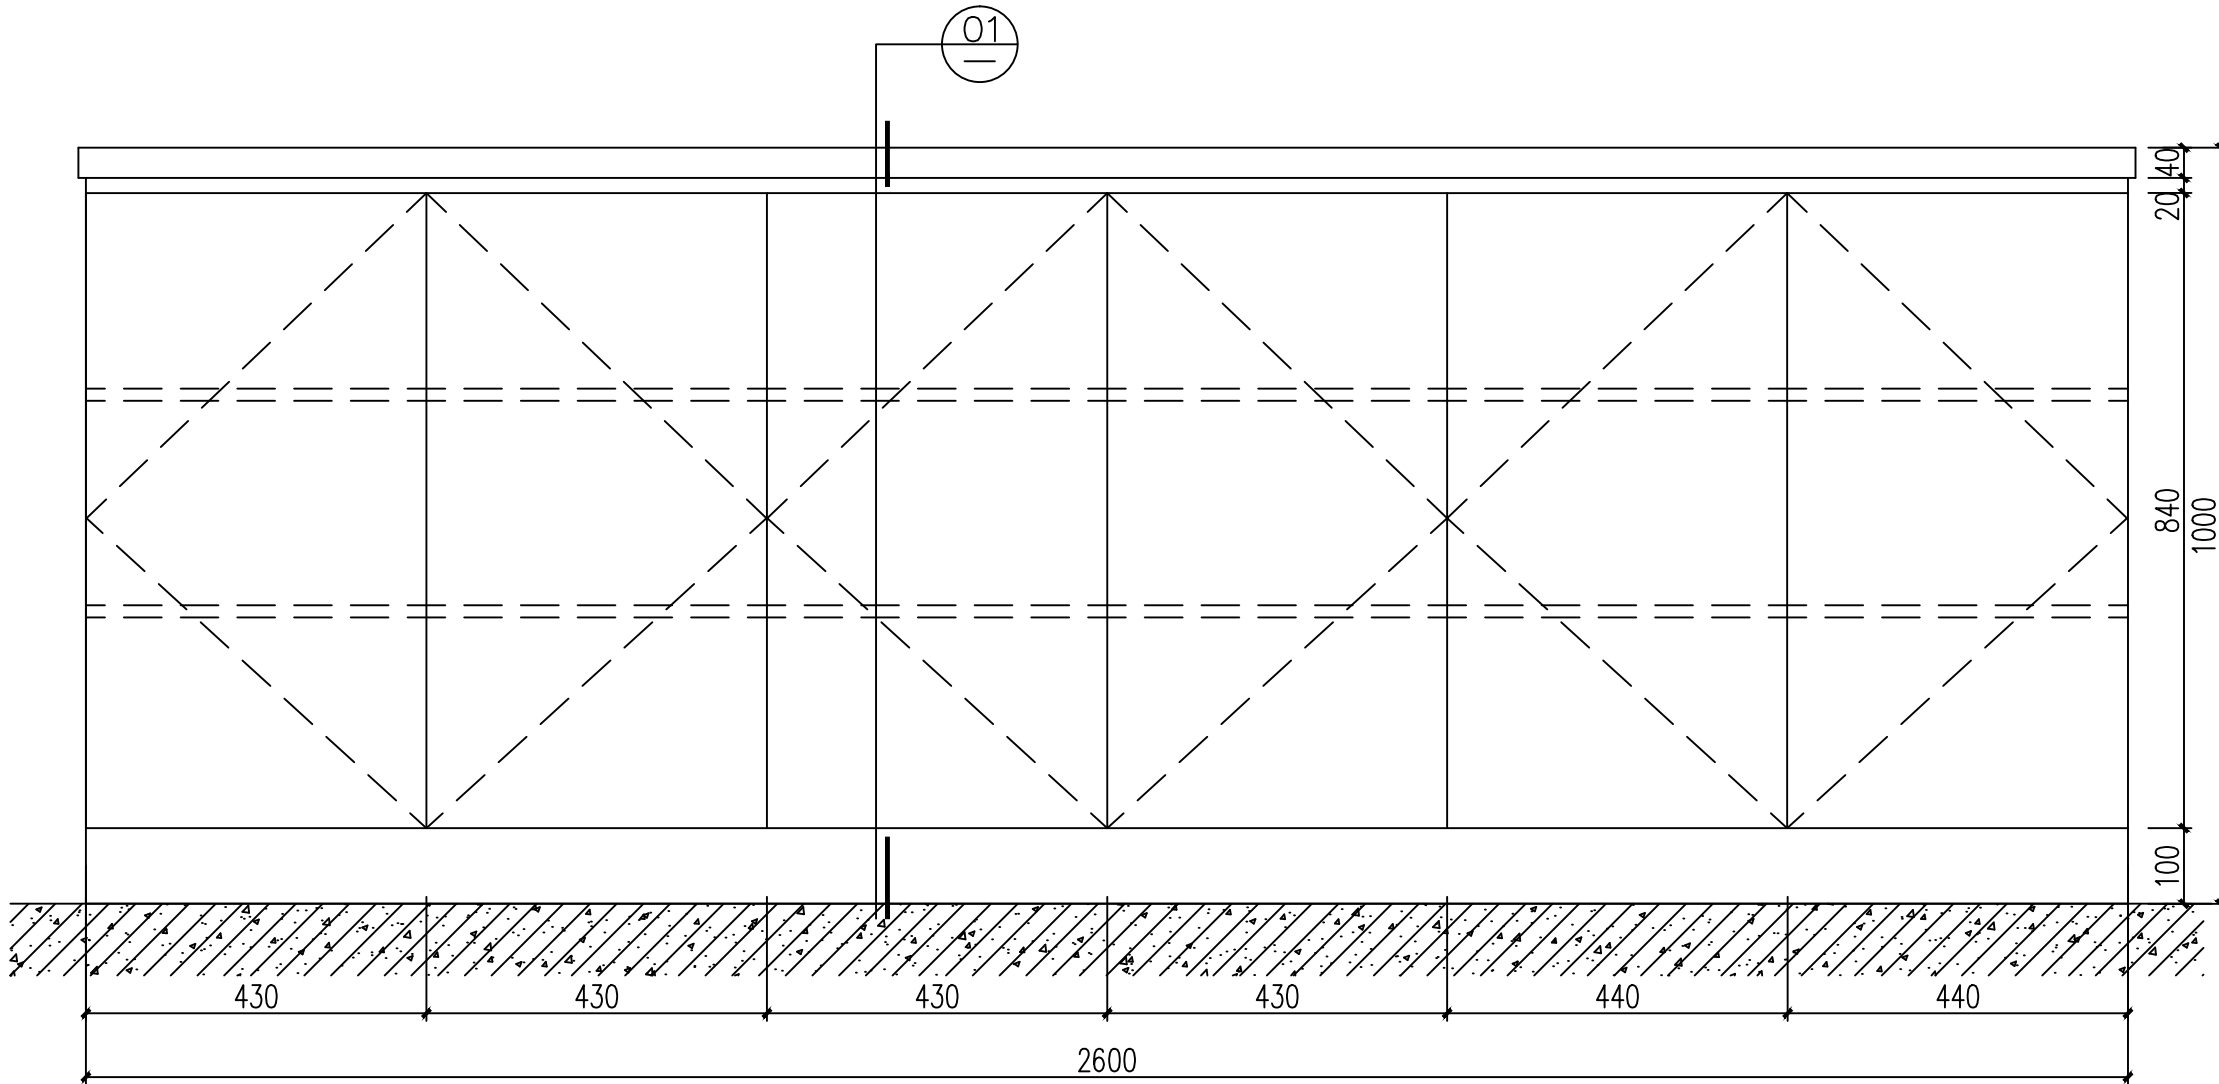

鞋柜立面图 1:10

木纹防火板板纹采用横贴

- 注：1. 如两边不靠墙边或一边靠墙边时：单扇柜门宽450mm；
2. 如两边顶墙时：单扇柜门宽度应在范围450-520mm之间；
3. 鞋柜总宽尺寸可按实际平面尺寸调整；
4. 柜为双扇门单柜体；
5. 本套施工图中病房的鞋柜设计全部按此图；

备注
COMMENTS


设计单位
DESIGN
INSTITUTE

广州博厦建筑设计研究院有限公司
GUANGZHOU BOSHA ARCHITECTURAL DESIGN
INSTITUTE CO., LTD.

证书
CERTIFICATE
建筑工程设计甲级；
给水、排水、桥梁、道路、园林、人防工程设计乙级
证书编号：A244007828
城乡规划编制甲级资质证书编号：
自资规甲字21440265


建设单位 Client	灵川县中医医院		
工程名称 Project Name	灵川县中医医院康复综合楼建设项目 二次装修		
子项名称 Sub-Project			
工程编号 Project No.		子项编号 Sub-Project No.	
审 定 Approved by	罗衍波	罗衍波	
审 核 Verified by	辛 乐	辛 乐	
项目负责人 Project manager	辛 乐	辛 乐	
专业负责人 Profession manager	易锡龙	易锡龙	
校 对 Checked by	易锡龙	易锡龙	
设 计 Designer	蒋秀明	蒋秀明	
图纸名称 Drawing Title	柜图十二		
专 业 Discipline	装修	阶 段 Stage	施工图
版 次 Version No.	01	图 号 Drawing No.	GT-12
比 例 Scale	1:10	日 期 Date	2024.07
注册执业专用章 Stamp of Registration			
单位出图专用章 Stamp of design unit			



暖通	强电	弱电	建筑	结构	给排水
HVAC	Electricity	ELV	Architecture	Structure	Plumbing
会签	Confirmed by				

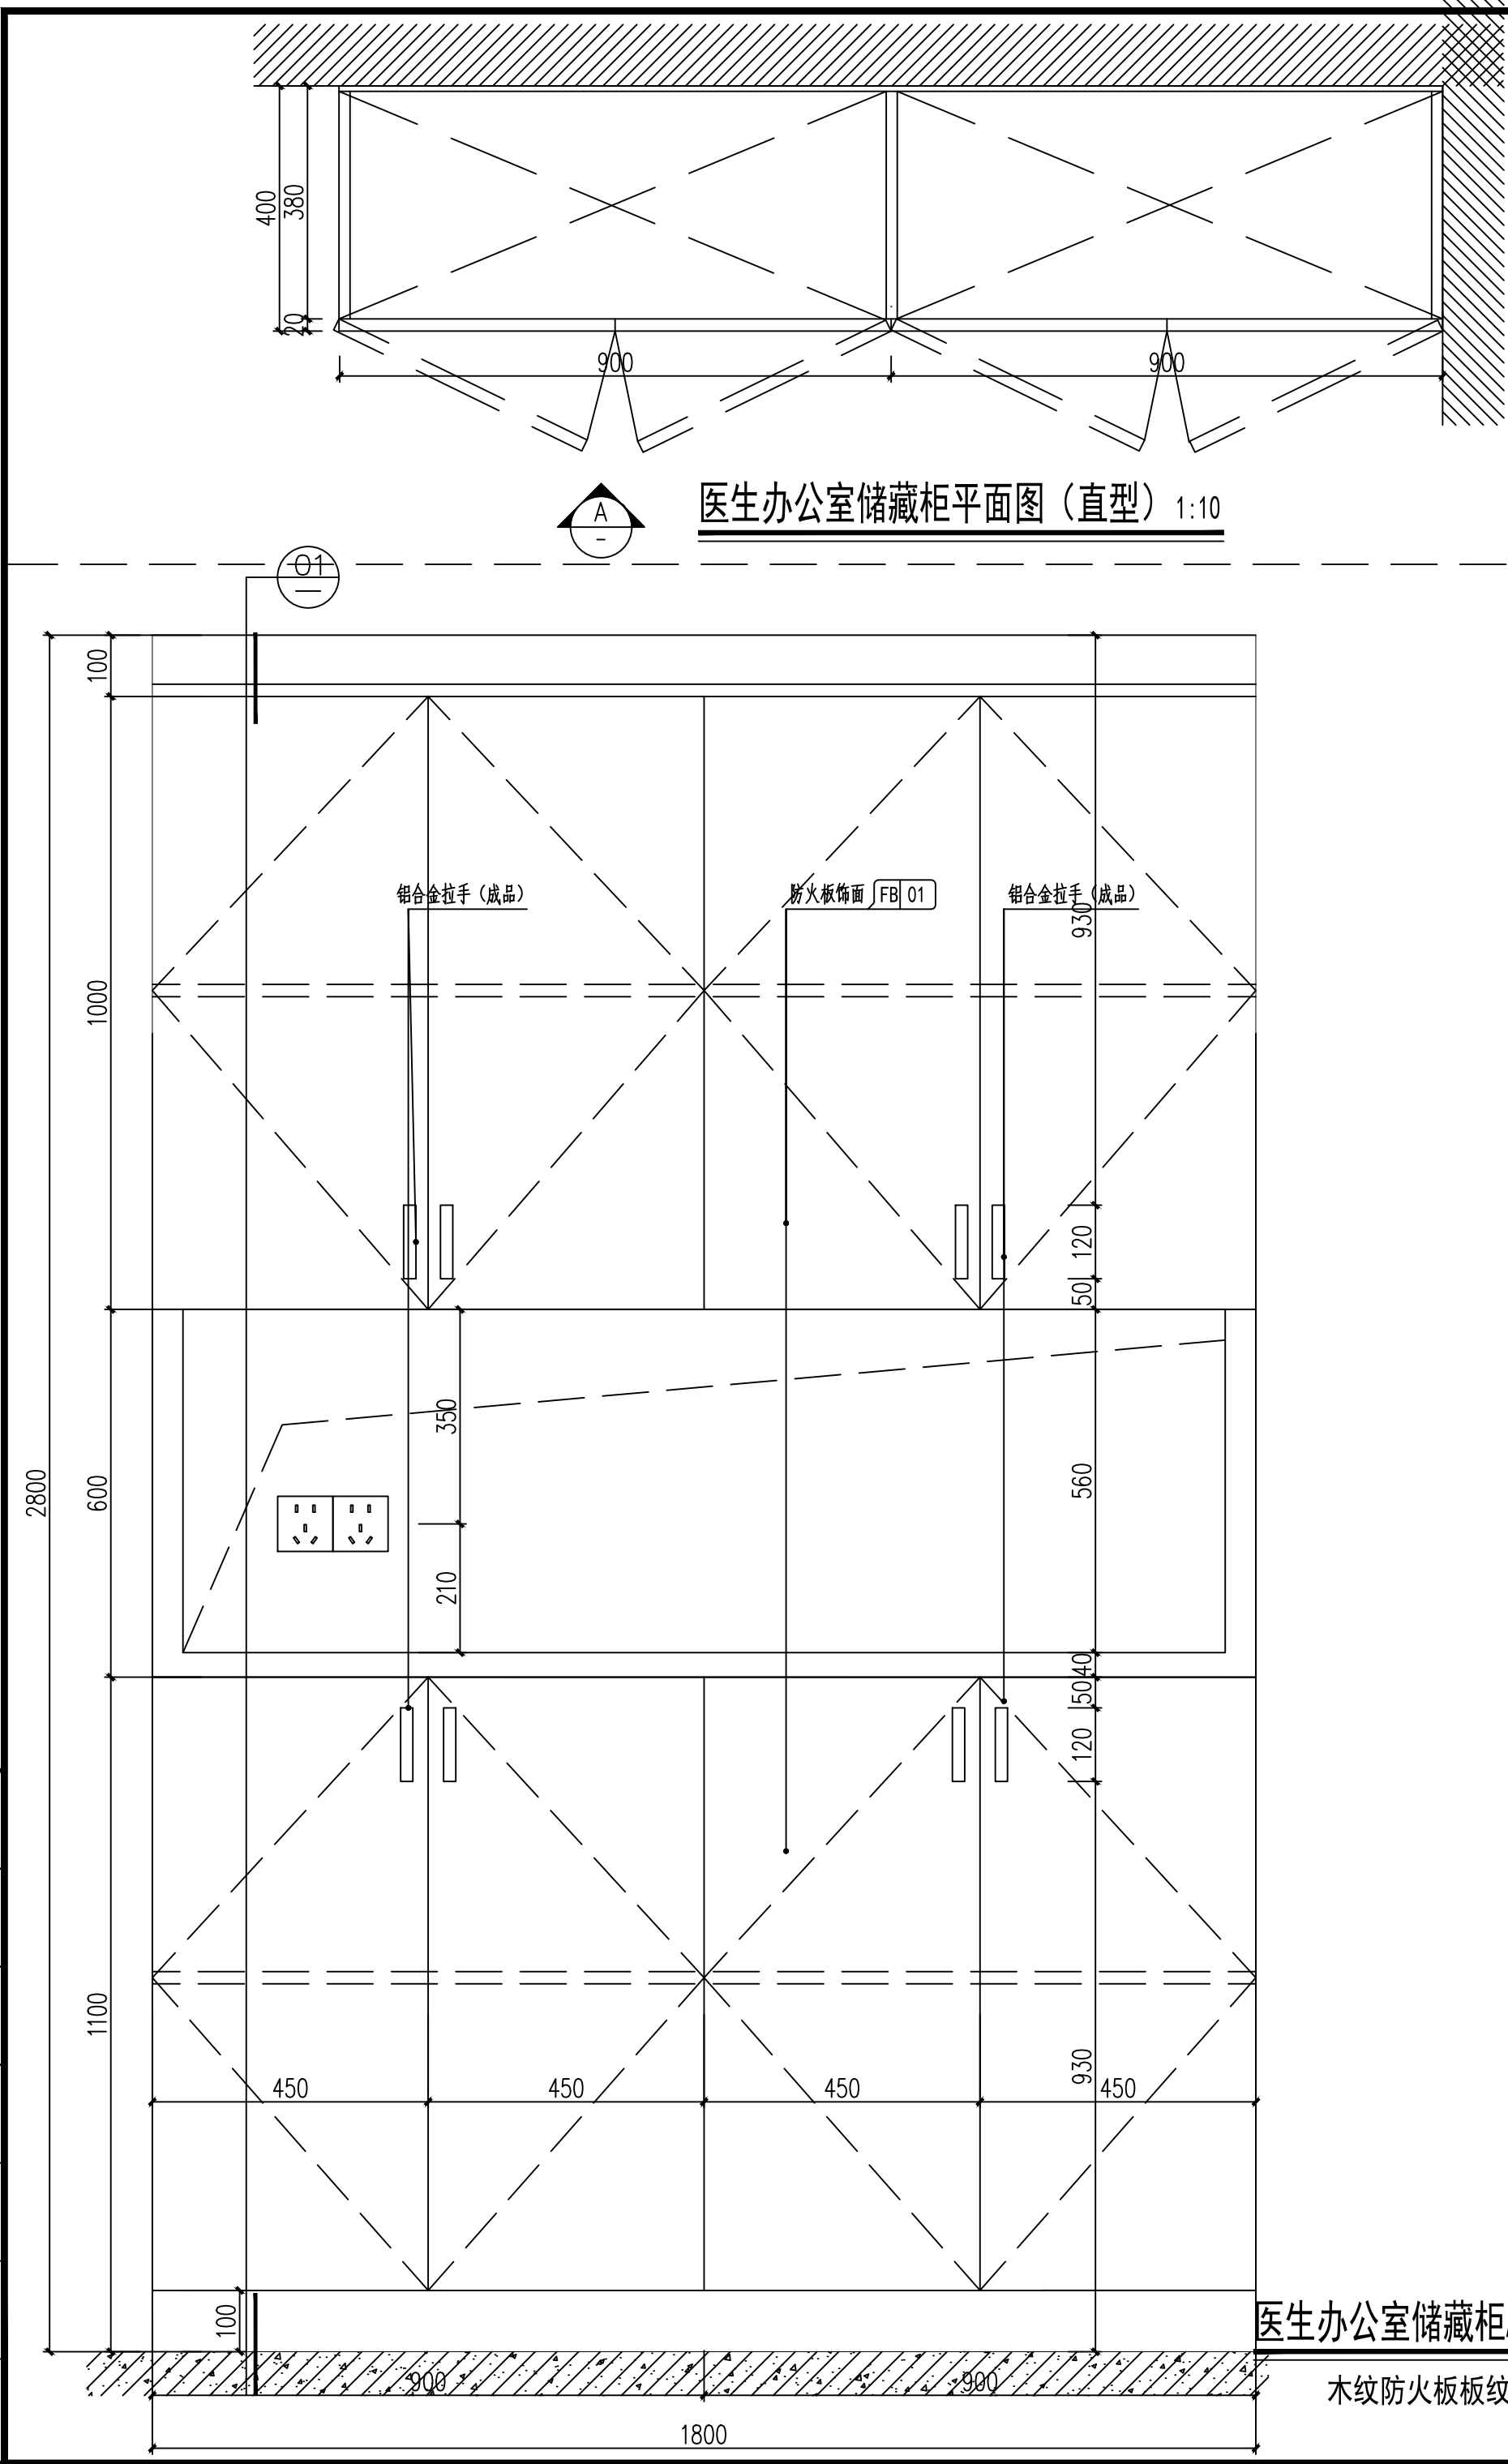

医生办公室储藏柜A立面图 1:10
木纹防火板板纹采用横贴

- 注：1. 如两边不靠墙边或一边靠墙边时，单扇柜门宽度：450mm；
2. 如两边顶墙时：按柜体总长度做调整计算中间柜门数量，左右或一侧做非标准柜门或做假墙处理。
3. 上柜、下柜子均为双门扇单柜体；

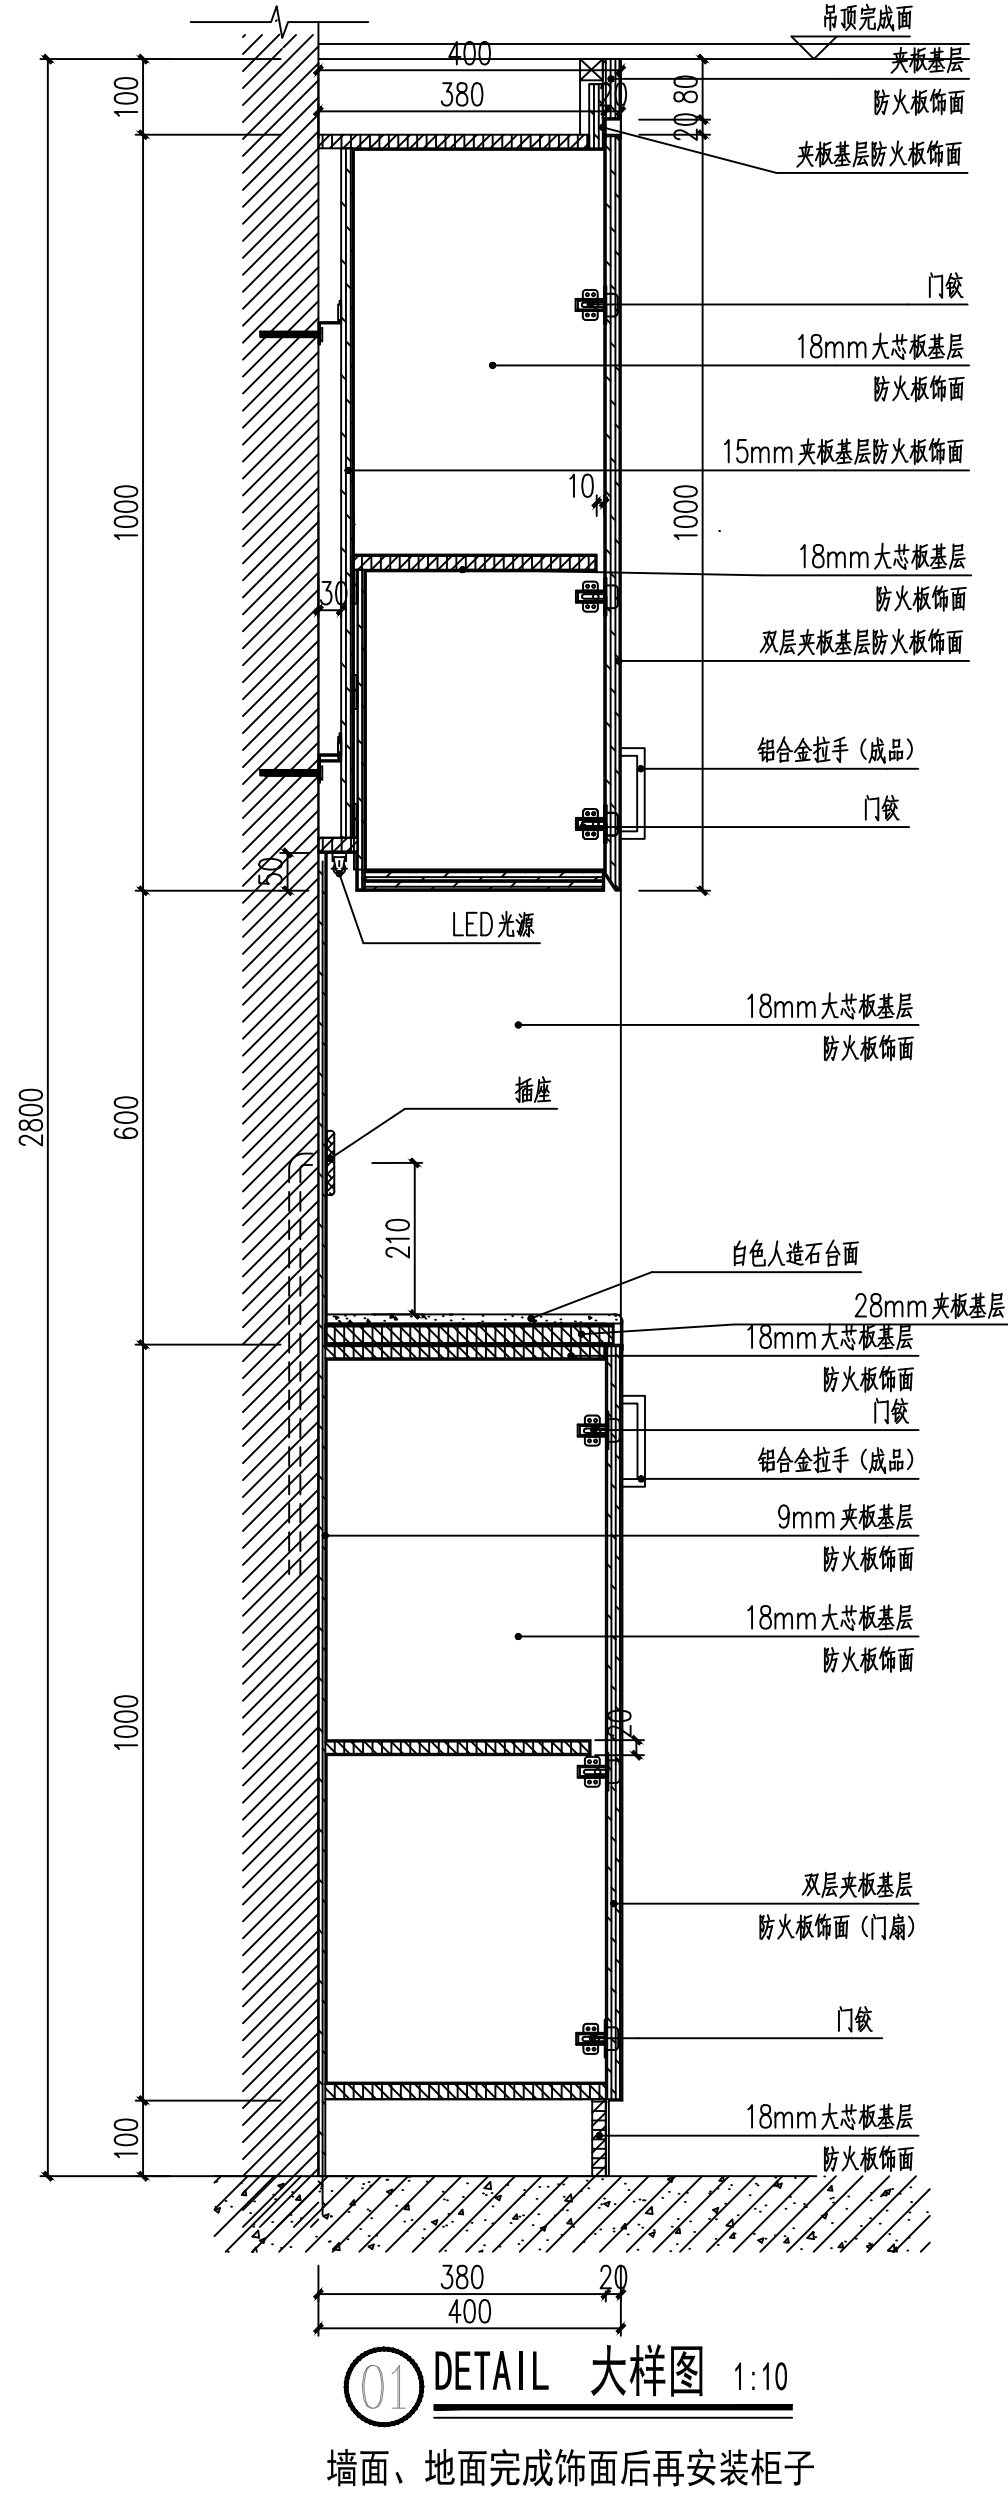

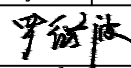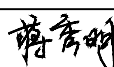备注 COMMENTS			
设计单位 DESIGN INSTITUTE  广州博厦建筑设计研究院有限公司 GUANGZHOU BOSHA ARCHITECTURAL DESIGN INSTITUTE CO., LTD.			
证书 CERTIFICATE 建筑工程设计甲级； 给水、排水、桥梁、道路、园林、人防工程设计乙级 证书编号：A244007828 城乡规划编制甲级资质证书编号： 自资规甲字21440265			
建设单位 Client	灵川县中医医院		
工程名称 Project Name	灵川县中医医院康复综合楼建设项目 二次装修		
子项名称 Sub-Project			
工程编号 Project No.		子项编号 Sub-Project No.	
审 定 Approved by	罗衍波		
审 核 Verified by	辛 乐		
项目负责人 Project manager	辛 乐		
专业负责人 Profession manager	易锡龙		
校 对 Checked by	易锡龙		
设 计 Designer	蒋秀明		
图纸名称 Drawing Title	柜图十三		
专 业 Discipline	装修	阶 段 Stage	施工图
版 次 Version No.	01	图 号 Drawing No.	GT-13
比 例 Scale	1:10	日 期 Date	2024.07
注册执业专用章 Stamp of Registration			
单位出图专用章 Stamp of design unit			