




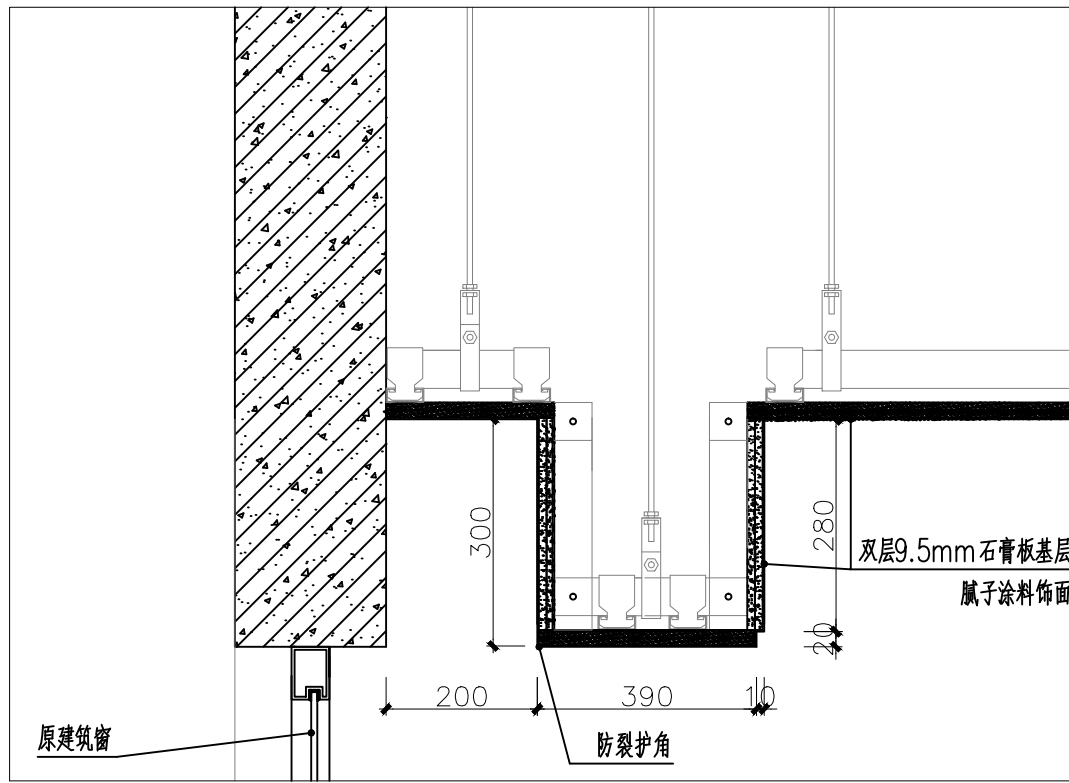


01 DETAIL 大样图 1:10

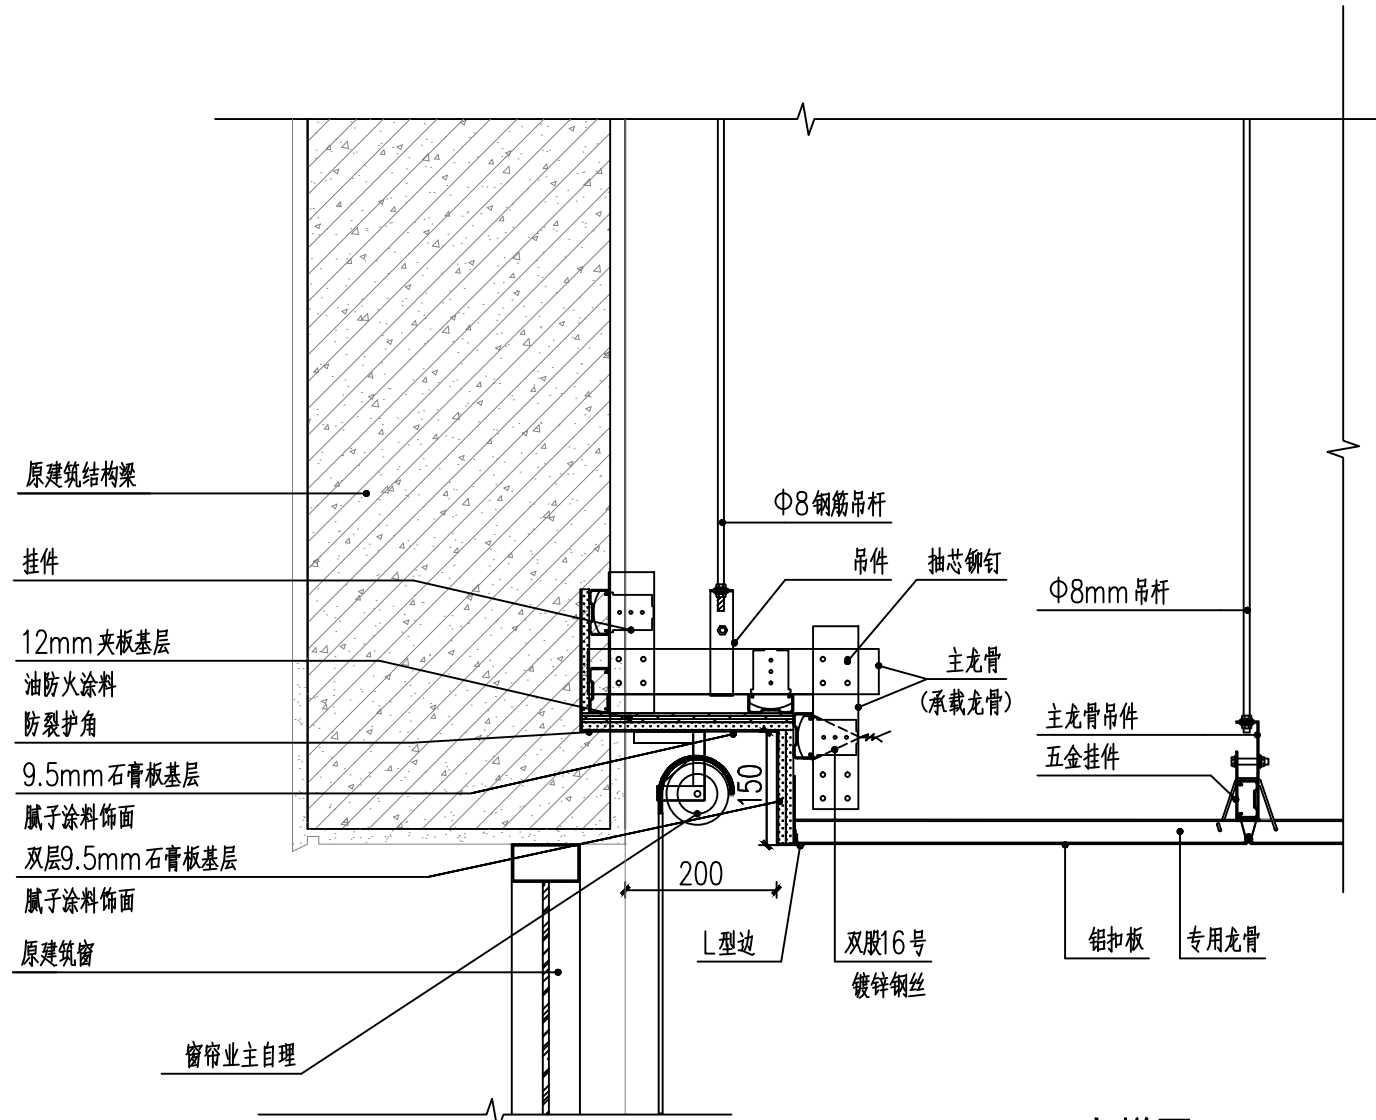


02 DETAIL 大样图 1:10

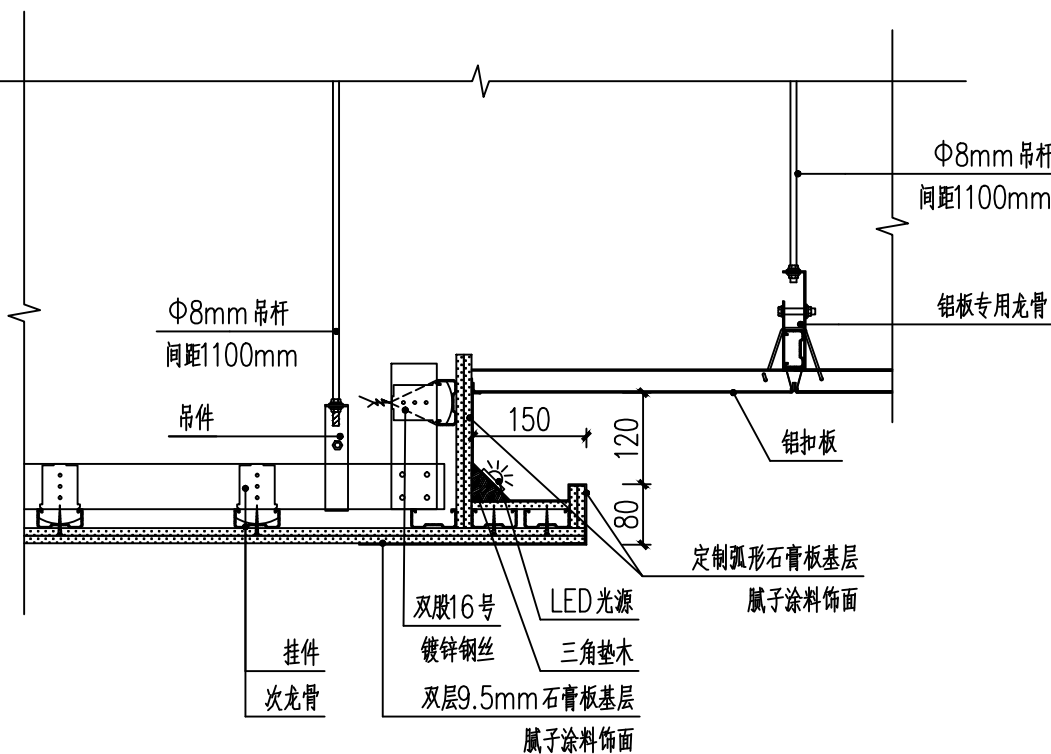

03 DETAIL 大样图 1:10

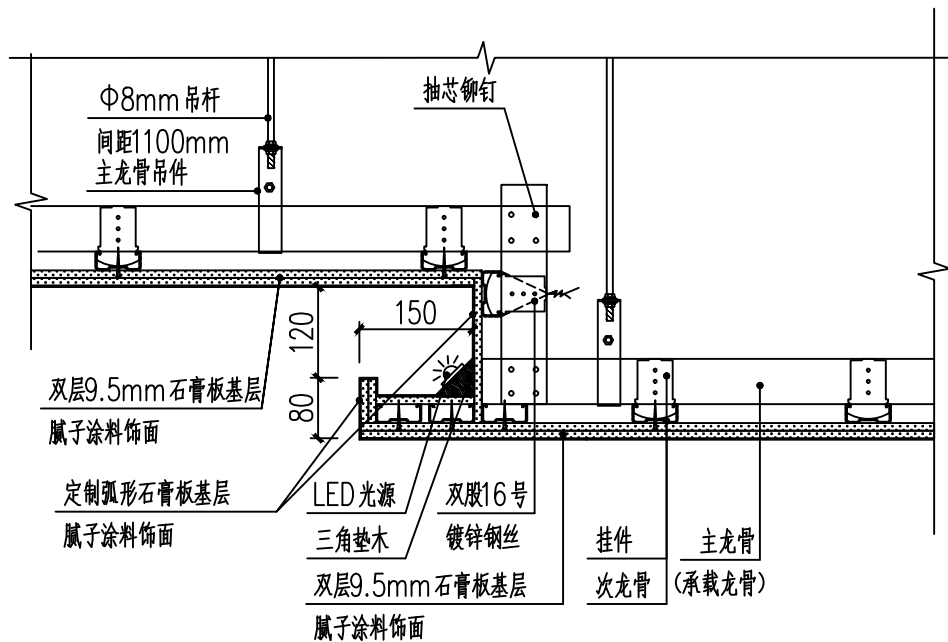

04 DETAIL 大样图 1:10

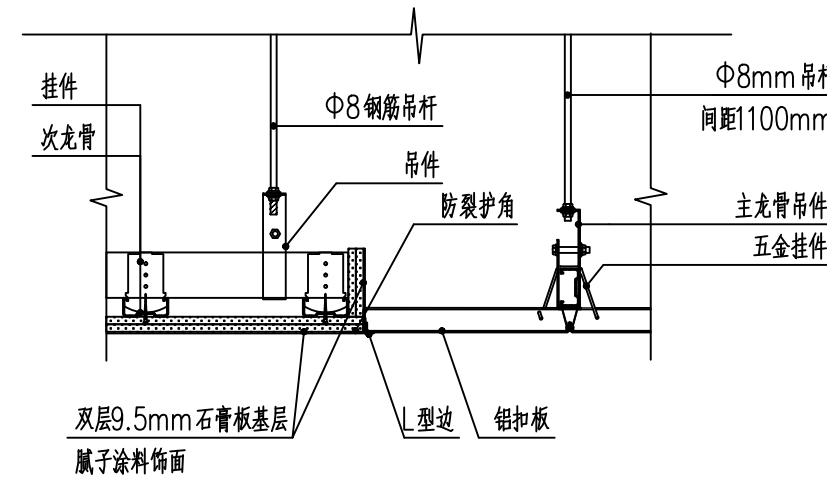

05 DETAIL 大样图 1:10

涂料饰面与铝扣板饰面相交处接口见此部图

备注
COMMENTS

设计单位
DESIGN
INSTITUTE

广州博厦建筑设计研究院有限公司
GUANGZHOU BOSHA ARCHITECTURAL DESIGN
INSTITUTE CO., LTD.

证书
CERTIFICATE
建筑工程设计甲级;
给水、排水、桥梁、道路、园林、人防工程设计乙级
证书编号: A244007828
城乡规划编制甲级资质证书编号:
自资规甲字21440265

建设单位
Client
灵川县中医医院

工程名称
Project Name
灵川县中医医院康复综合楼建设项目
二次装修

子项名称
Sub-Project

工程编号
Project No.

审定
Approved by
罗衍波

审核
Verified by
辛乐

项目负责人
Project manager
辛乐

专业负责人
Profession manager
易锡龙

校对
Checked by
易锡龙

设计
Designer
蒋秀明

图纸名称
Drawing Title
天面大样图一

专业
Discipline
装修

阶段
Stage
施工图

版次
Version No.
01

图号
Drawing No.
DT-01


比例
Scale
1:100

日期
Date
2024.07


注册执业专用章 | Stamp of Registration

单位出图专用章 | Stamp of design unit

通				
暖				
HVAC				
强				
电				
Electricity				
弱				
电				
ELV				
建				
筑				
Architecture				
结				
构				
Structure				
给				
排水				
Plumbing				
会				
签				
Confirmed by				

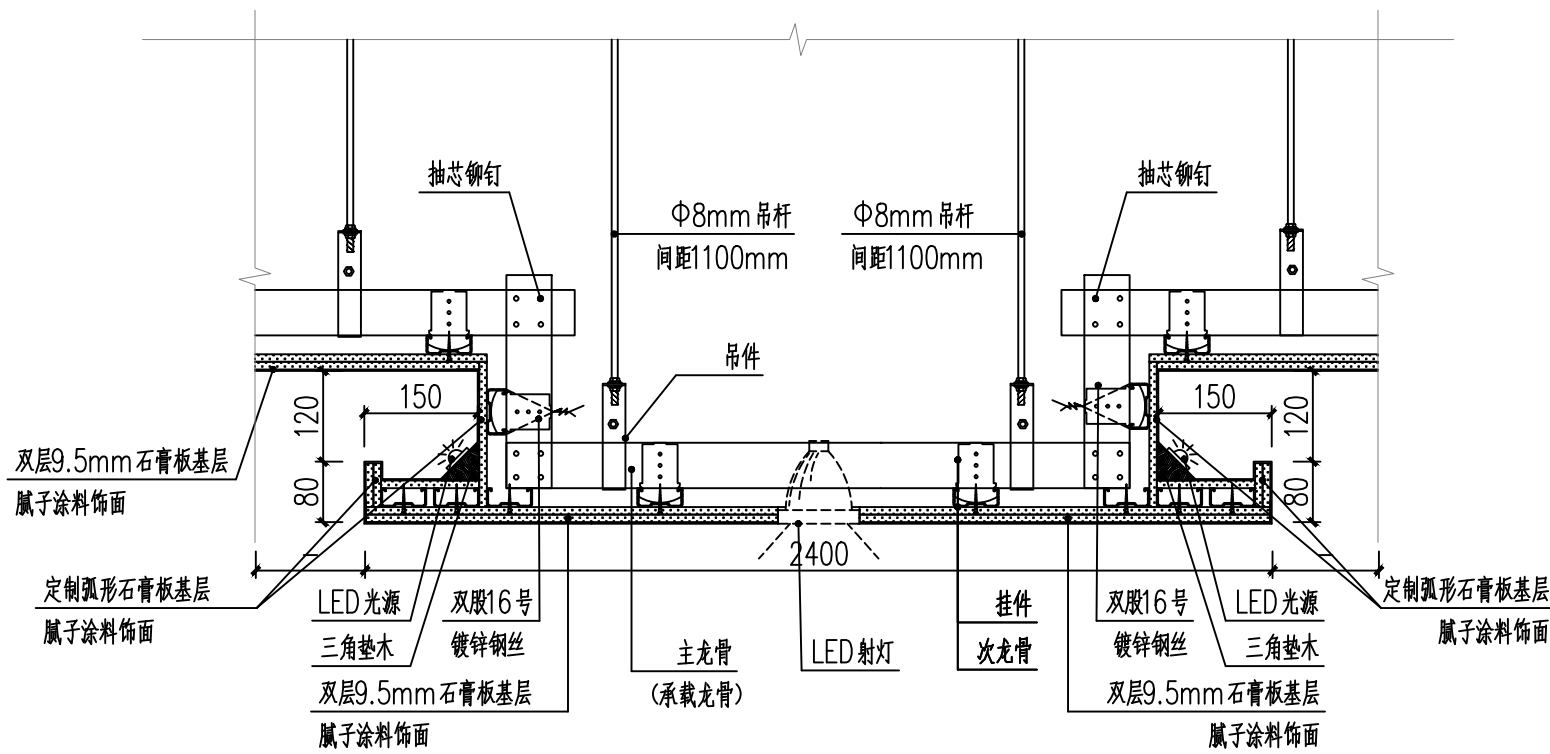


01 DETAIL 大样图 1:10

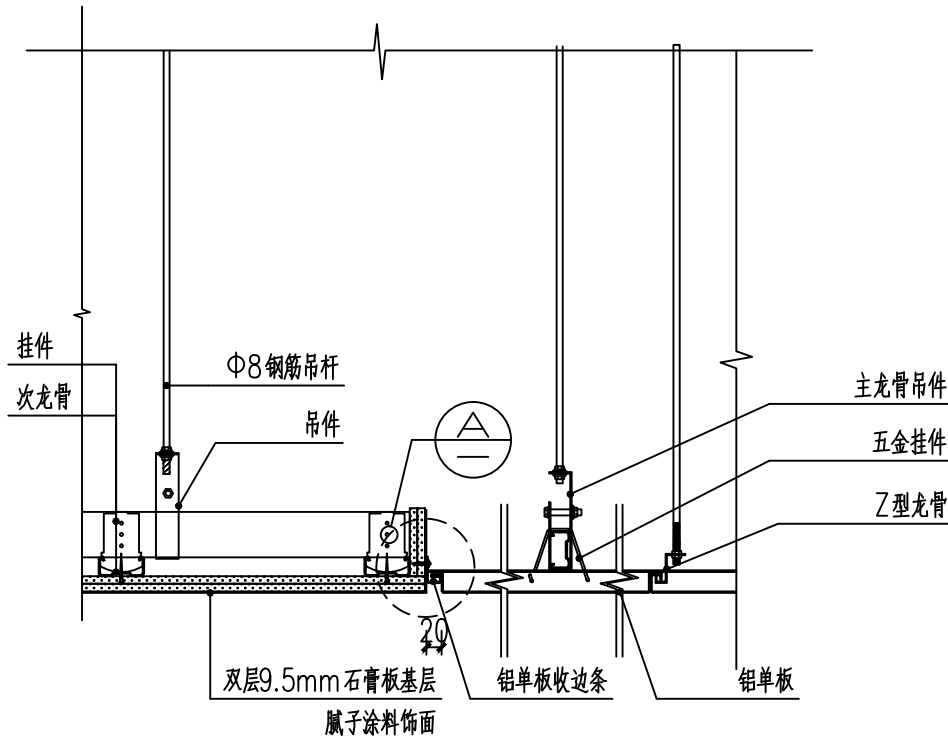


02 DETAIL 大样图 1:10

涂料饰面与勾搭扣板饰面相交处接口见此部图

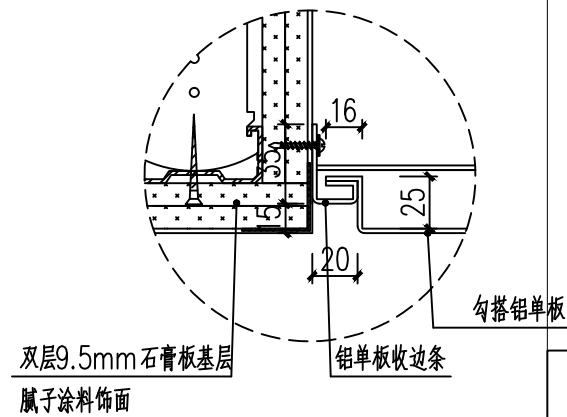


DETAIL 大样图 1:10

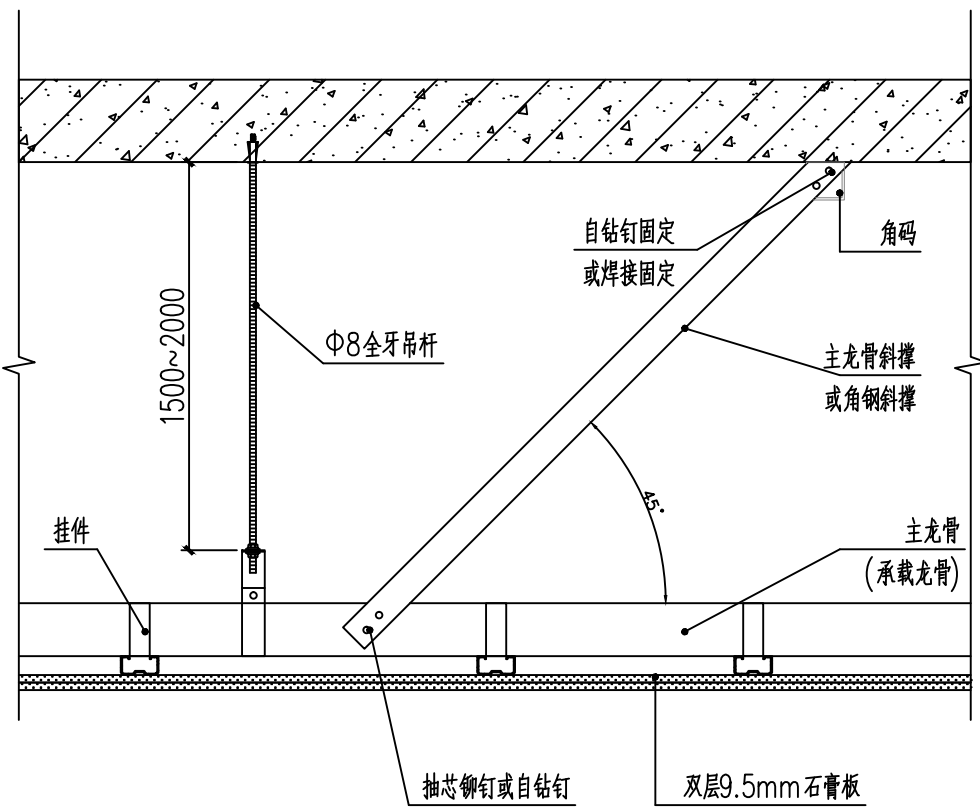


03 反向支撑吊顶详图（倒三角法） 1:10


注：1. 反向支撑吊顶详图（倒三角法）：吊杆长度超过1.5m且小于2m时适用，安装间距在2m以内，围绕某一中心呈梅花形分布，且不应设置在同一直线上。
2. 当吊顶内部空间大于3m时应设置型钢结构转换层。
反向支撑吊顶详图详参《国家建筑标准设计图集》
12J502-2 内装修（室内吊顶） 图集号12J502-2 A31页

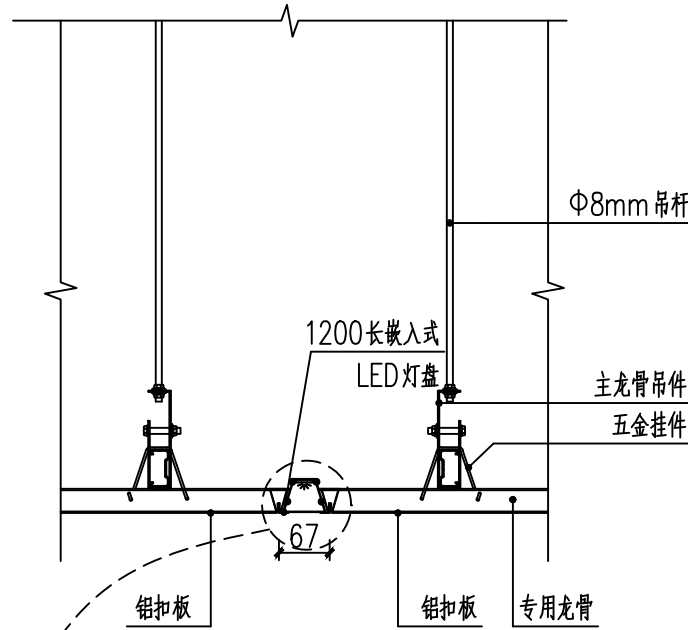

04 DETAIL 大样图 1:10

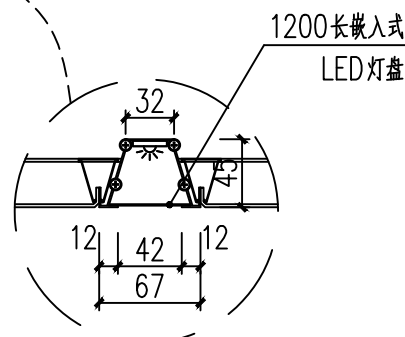

DETAIL 大样图 1:10

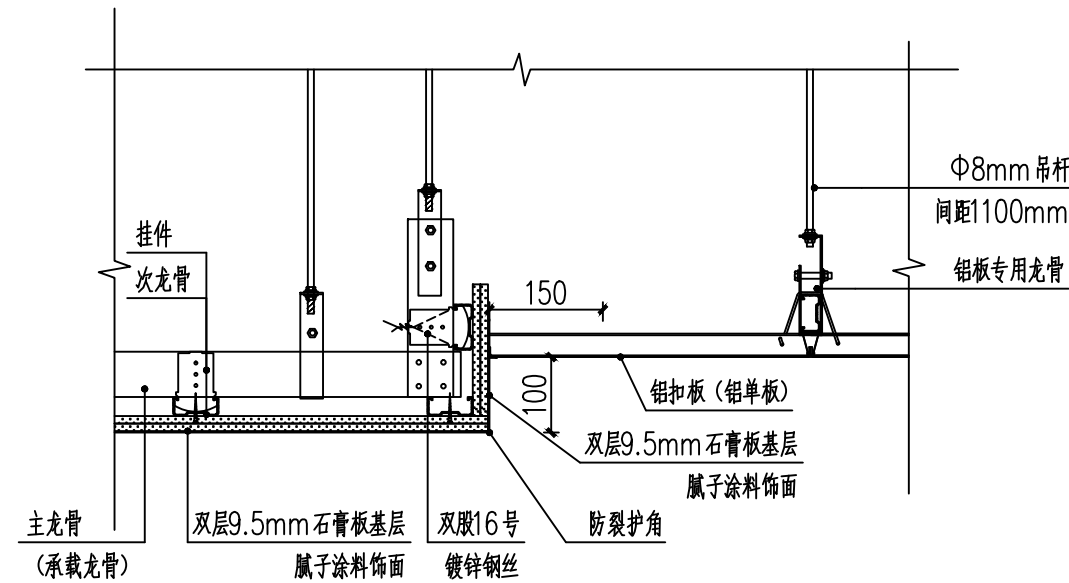

05 DETAIL 大样图 1:10

备注
COMMENTS

设计单位
DESIGN
INSTITUTE

广州博厦建筑设计研究院有限公司
GUANGZHOU BOSHA ARCHITECTURAL DESIGN
INSTITUTE CO., LTD.

证书
CERTIFICATE
建筑工程设计甲级；
给水、排水、桥梁、道路、园林、人防工程设计乙级
证书编号：A244007828
城乡规划编制甲级资质证书编号：
自资规甲字21440265

建设单位
Client
灵川县中医医院

工程名称
Project Name
灵川县中医医院康复综合楼建设项目
二次装修

子项名称
Sub-Project
二次装修

工程编号
Project No.
子项编号
Sub-Project No.

审定
Approved by
罗衍波

审核
Verified by
辛乐

项目负责人
Project manager
辛乐

专业负责人
Profession manager
易锡龙

校对
Checked by
易锡龙

设计
Designer
蒋秀明

图纸名称
Drawing Title
天面大样图二

专业
Discipline
装修

阶段
Stage
施工图

版本
Version No.
01


图号
Drawing No.
DT-02

比例
Scale
1:100


日期
Date
2024. 07

注册执业专用章 | Stamp of Registration


单位出图专用章 | Stamp of design unit

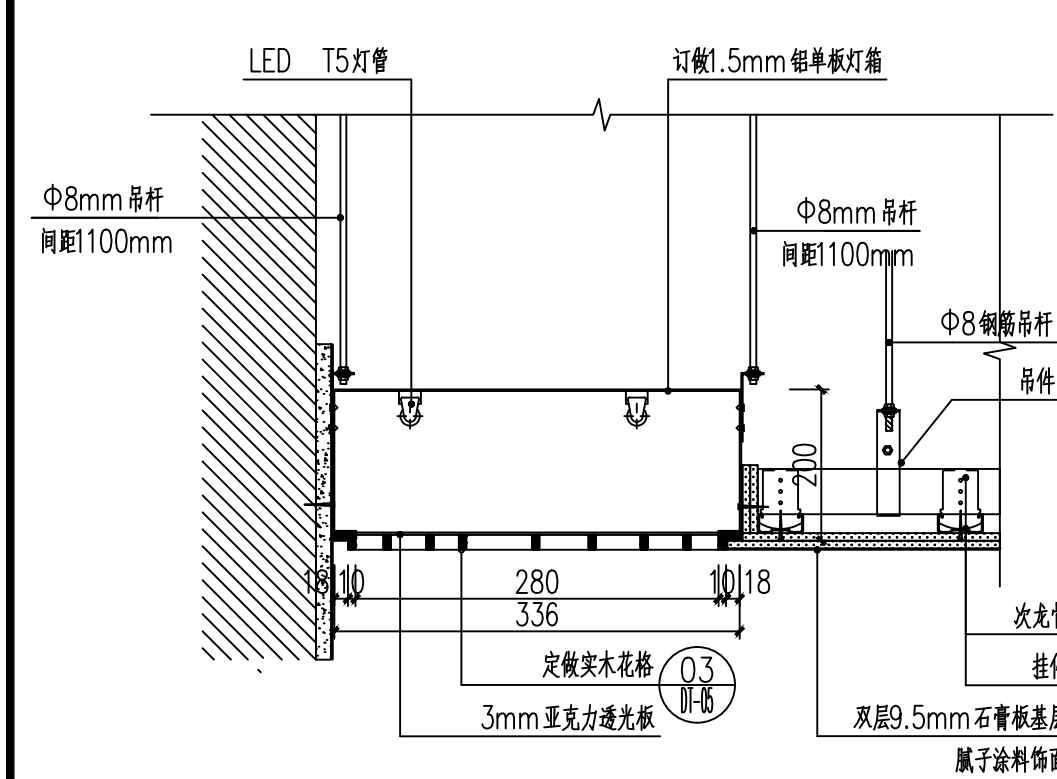


01 DETAIL 大样图 1:10

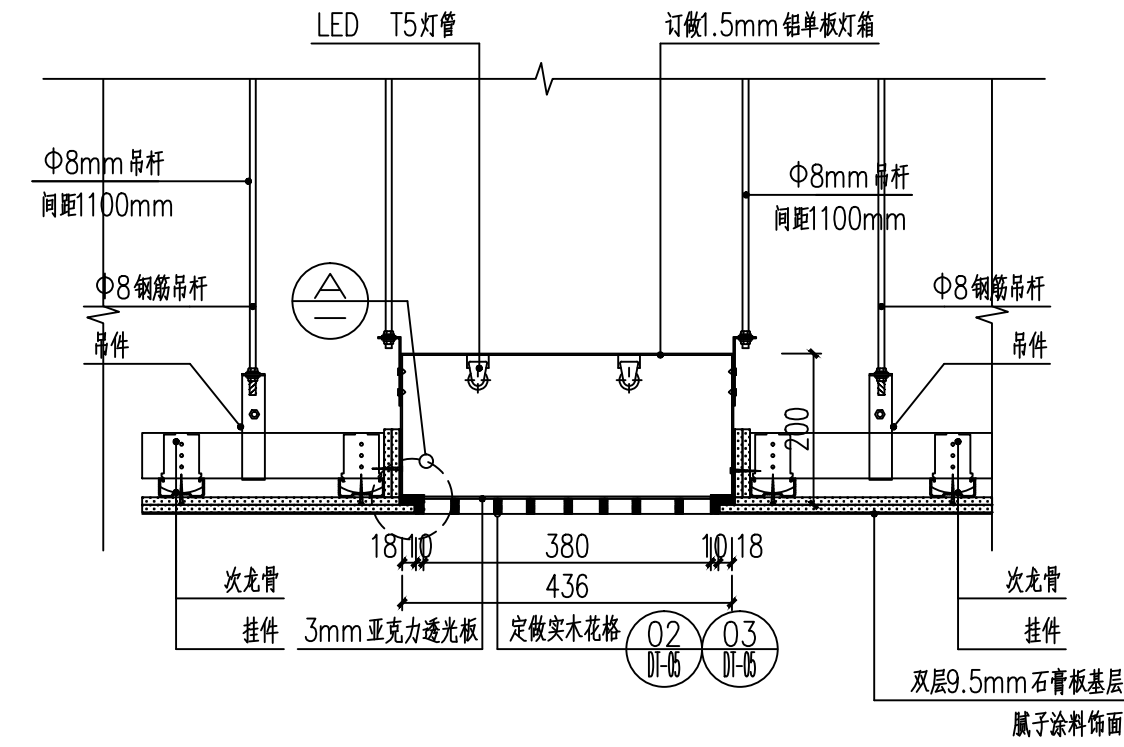


02 DETAIL 大样图 1:10

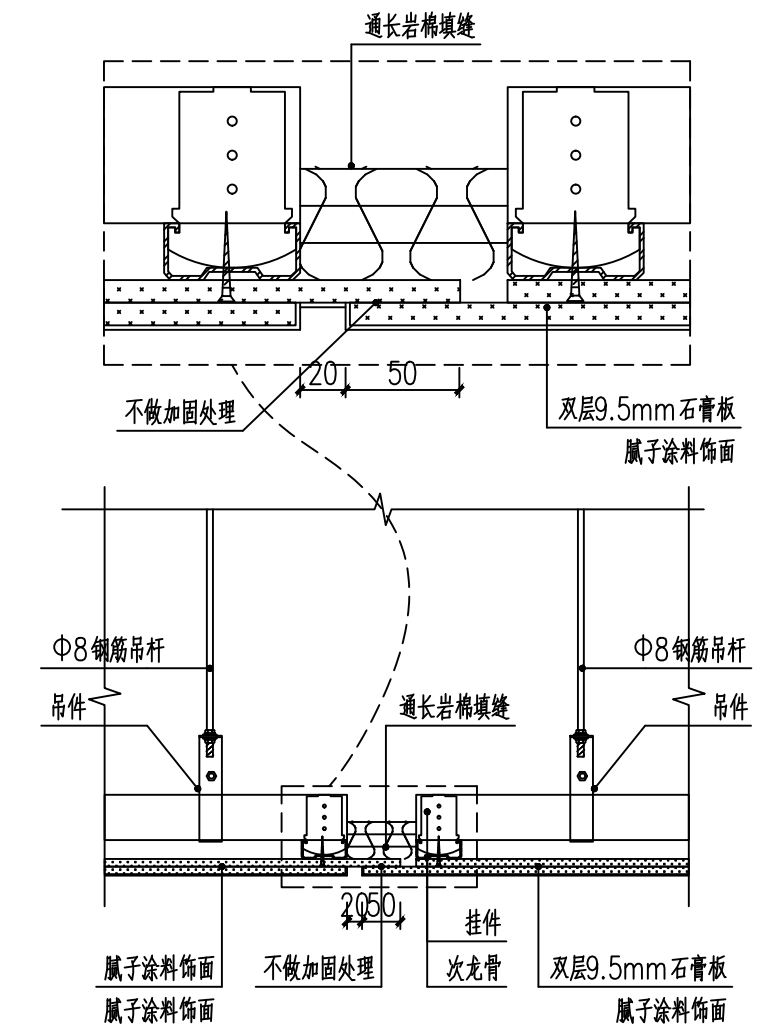

03 DETAIL 大样图 1:10
天面涂料饰面伸缩缝大样

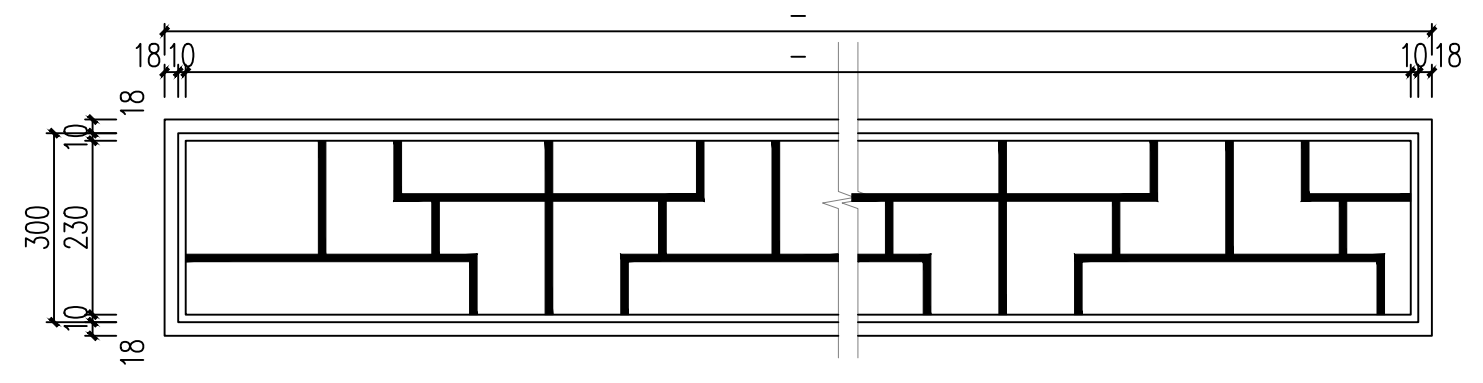


04 DETAIL 大样图 1:10
定做实木花格面刷清漆

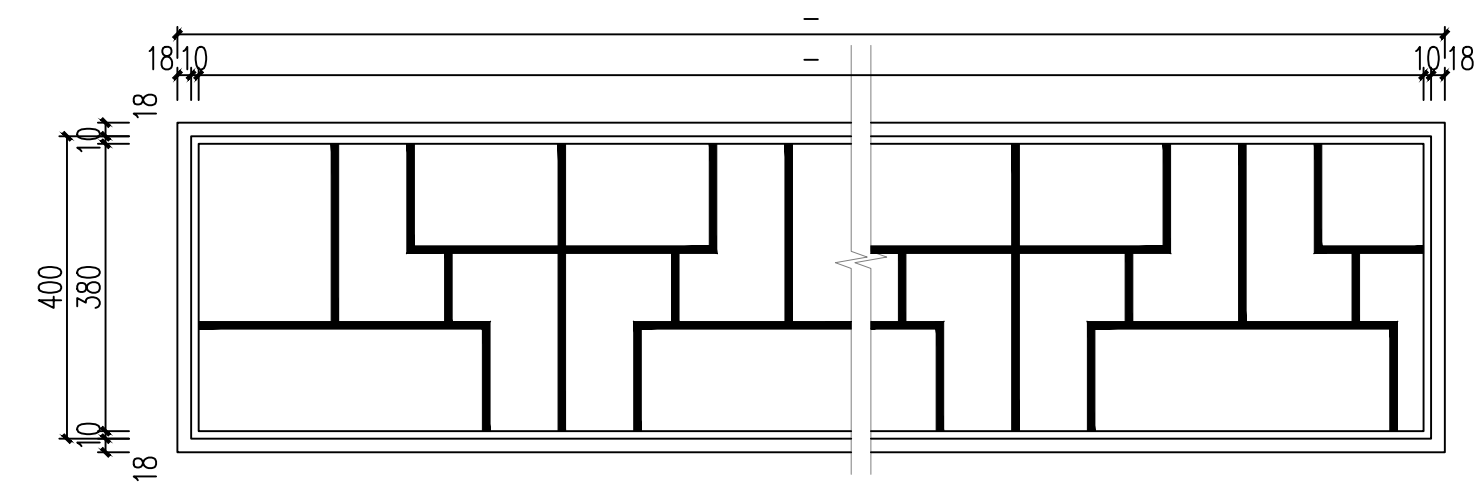


05 DETAIL 大样图 1:10
定做实木花格面刷清漆

备注 COMMENTS		
设计单位 DESIGN INSTITUTE 广州博厦建筑设计研究院有限公司 GUANGZHOU BOSHA ARCHITECTURAL DESIGN INSTITUTE CO.,LTD.		
证书 CERTIFICATE 建筑工程设计甲级； 给水、排水、桥梁、道路、园林、人防工程设计乙级 证书编号：A244007828 城乡规划编制甲级资质证书编号： 自资规甲字21440265		
建设单位 Client	灵川县中医医院	
工程名称 Project Name	灵川县中医医院康复综合楼建设项目 二次装修	
子项名称 Sub-Project		
工程编号 Project No.		子项编号 Sub-Project No.
审定 Approved by	罗衍波	尹继波
审核 Verified by	辛乐	辛乐
项目负责人 Project manager	辛乐	辛乐
专业负责人 Profession manager	易锡龙	易锡龙
校对 Checked by	易锡龙	易锡龙
设计 Designer	蒋秀明	蒋秀明
图纸名称 Drawing Title	天面大样图三	
专业 Discipline	装修	阶段 Stage
版次 Version No.	01	图号 Drawing No.
比例 Scale	1:100	日期 Date
注册执业专用章 Stamp of Registration		
单位出图专用章 Stamp of design unit		

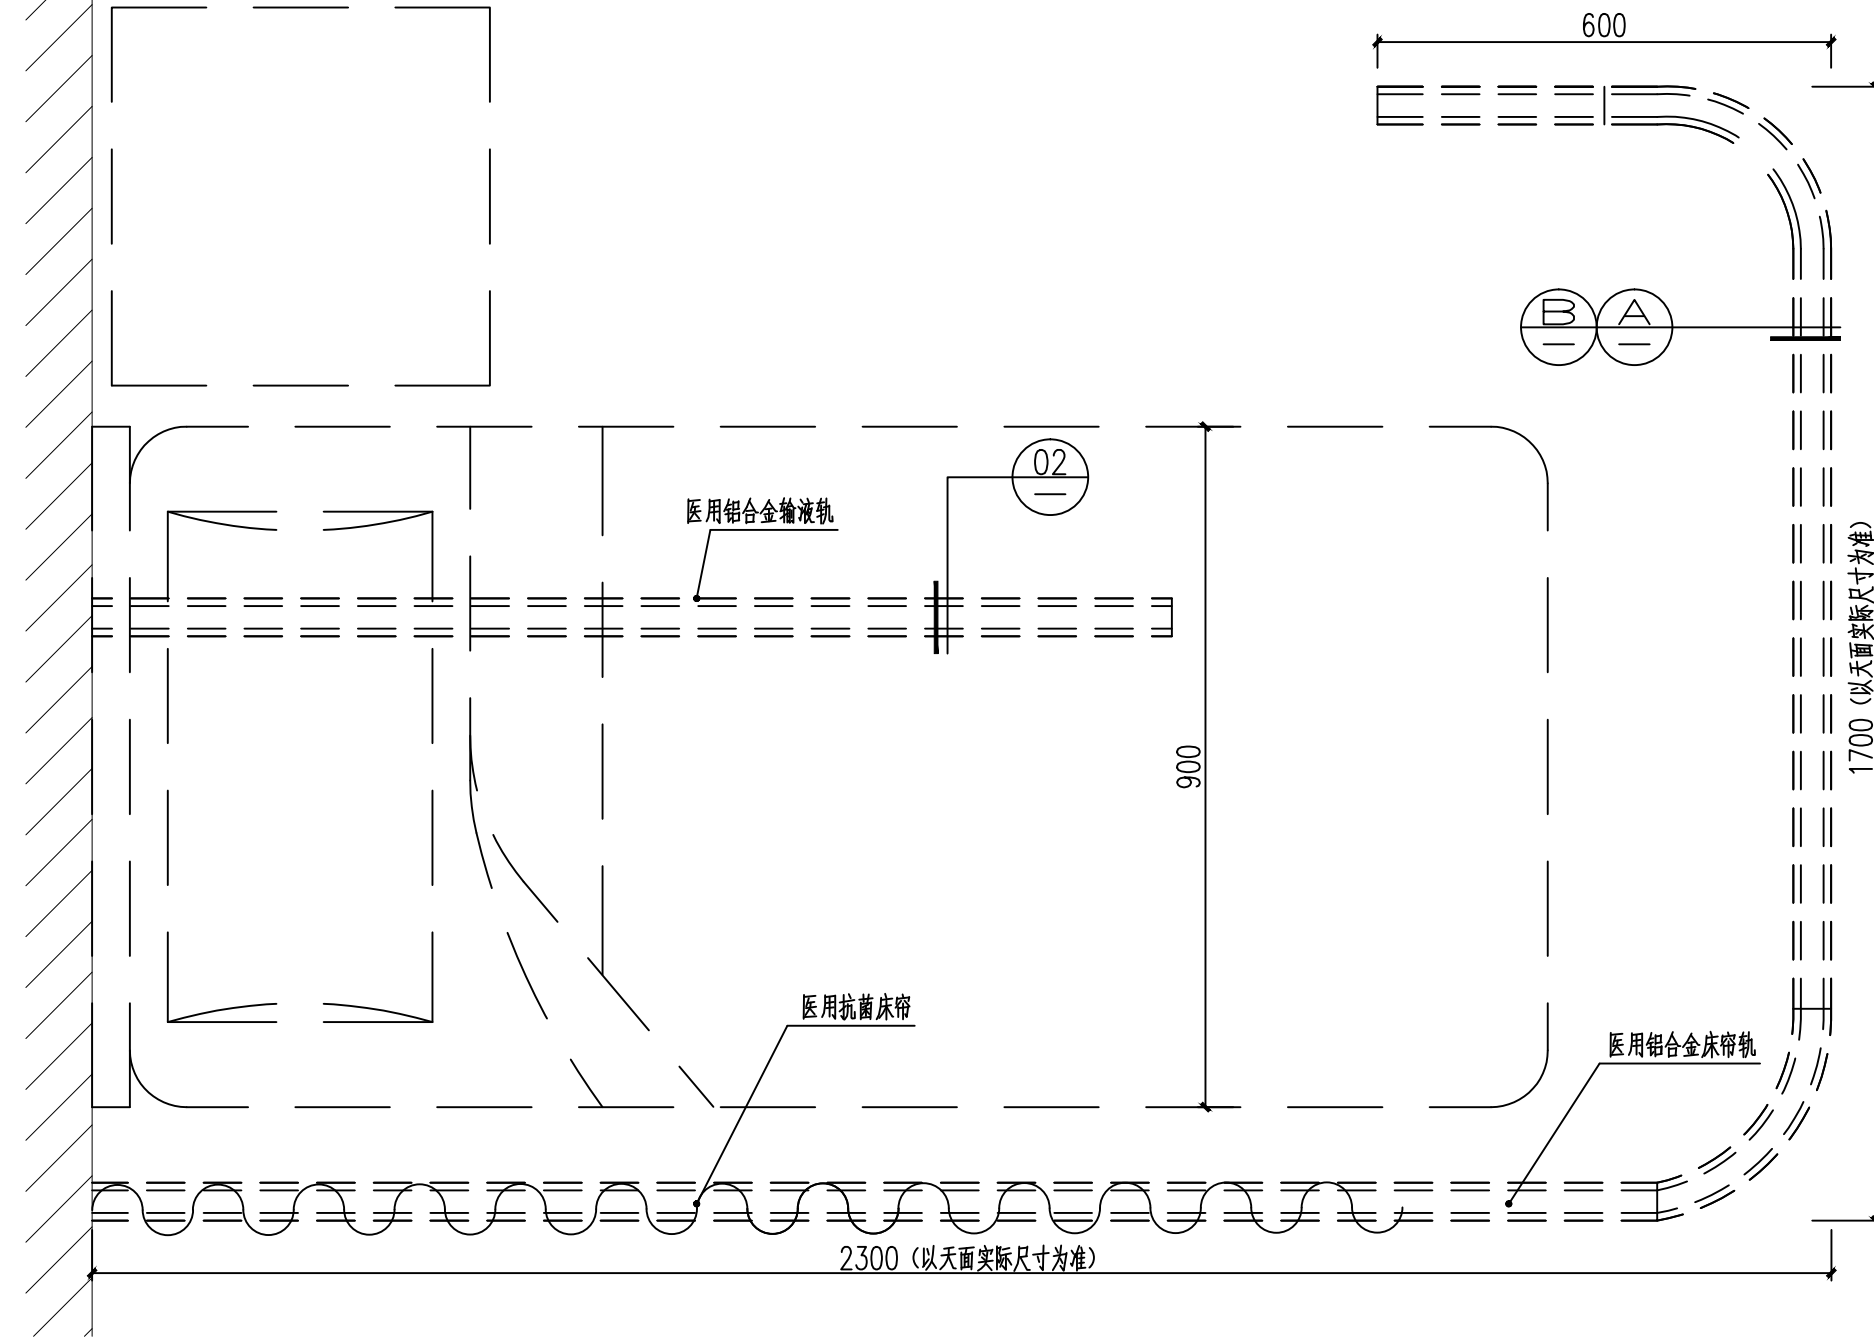


01 医用铝合金床帘轨 1:10


注：所有床帘及床帘轨、输液吊轨最终以厂家为准，此图仅供参考。

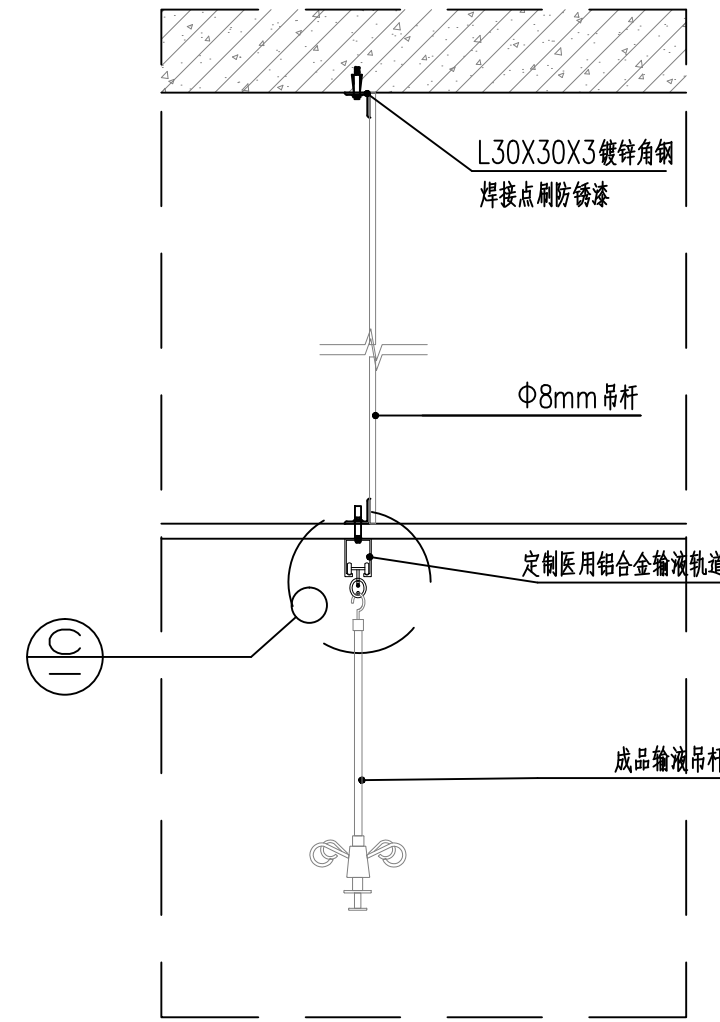

02 输液吊轨立面示意图 1:10

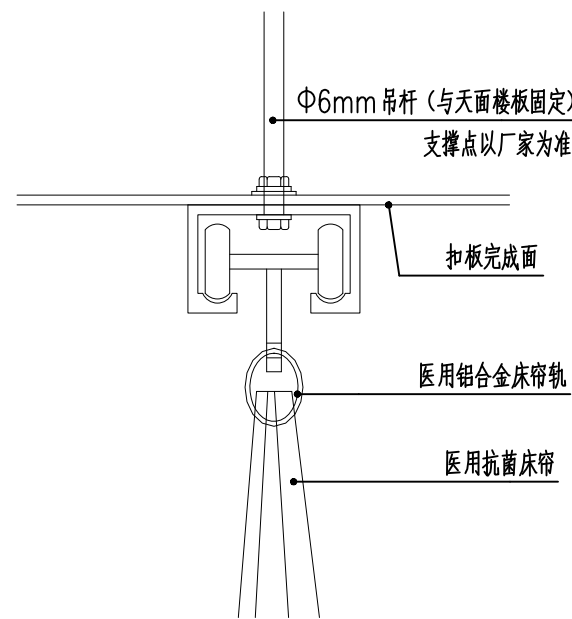


A 医用铝合金床帘轨节点 1:10

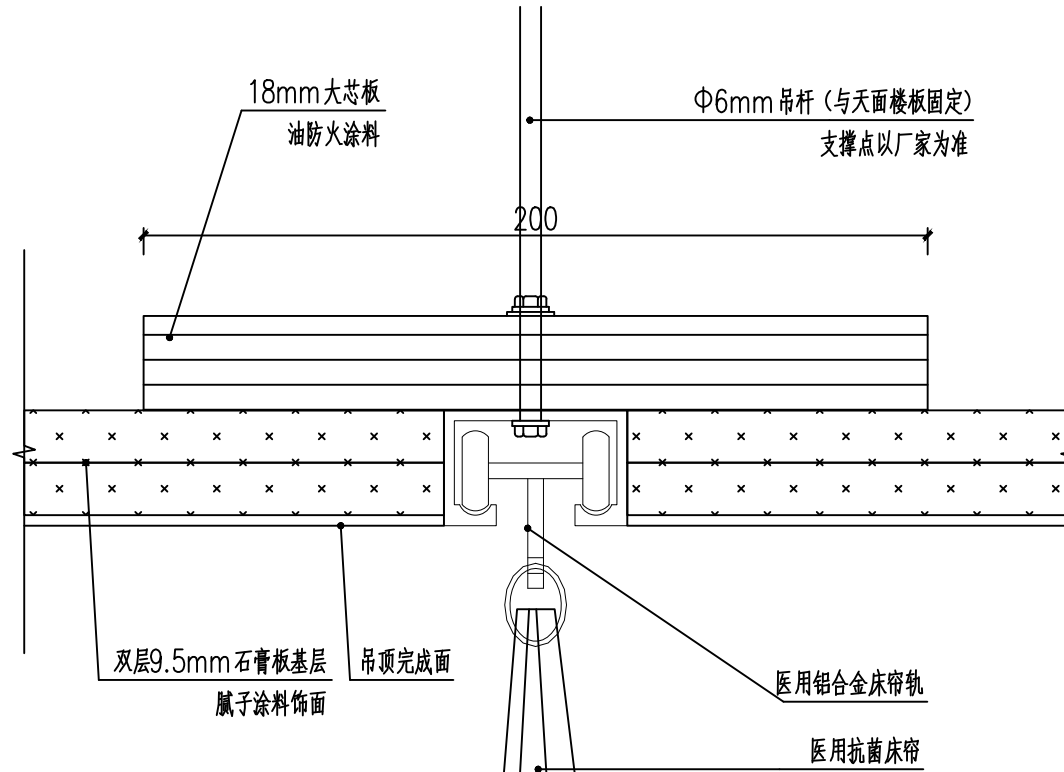

B 医用铝合金床帘轨节点1:10

(涂料天面帘轨节点参此图)

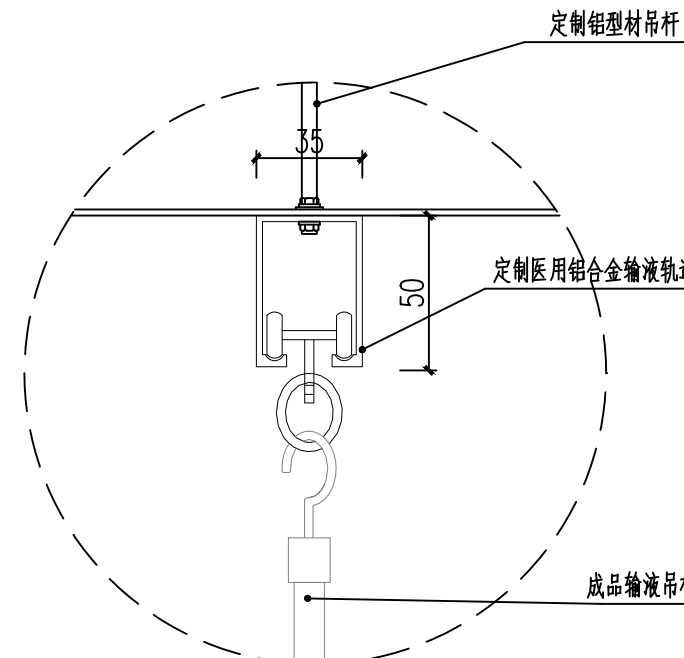

C 节点图 1:10

备注
COMMENTS

设计单位
DESIGN
INSTITUTE

广州博厦建筑设计研究院有限公司
GUANGZHOU BOSHA ARCHITECTURAL DESIGN
INSTITUTE CO.,LTD.

证书
CERTIFICATE
建筑工程设计甲级；
给水、排水、桥梁、道路、园林、人防工程设计乙级
证书编号：A244007828
城乡规划编制甲级资质证书编号：
自资规甲字21440265

建设单位
Client
灵川县中医医院

工程名称
Project Name
灵川县中医医院康复综合楼建设项目
二次装修

子项名称
Sub-Project

工程编号
Project No.
子项编号
Sub-Project No.

审定
Approved by
罗衍波

审核
Verified by
辛乐

项目负责人
Project manager
辛乐

专业负责人
Profession manager
易锡龙

校对
Checked by
易锡龙

设计
Designer
蒋秀明

图纸名称
Drawing Title
天面大样图四

专业
Discipline
装修

阶段
Stage
施工图

版本
Version No.
01

图号
Drawing No.
DT-04


比例
Scale
1:100

日期
Date
2024.07


注册执业专用章 | Stamp of Registration

单位出图专用章 | Stamp of design unit


Architecture 结构	Structure	给排水 Plumbing		
会签 Confirmed by				

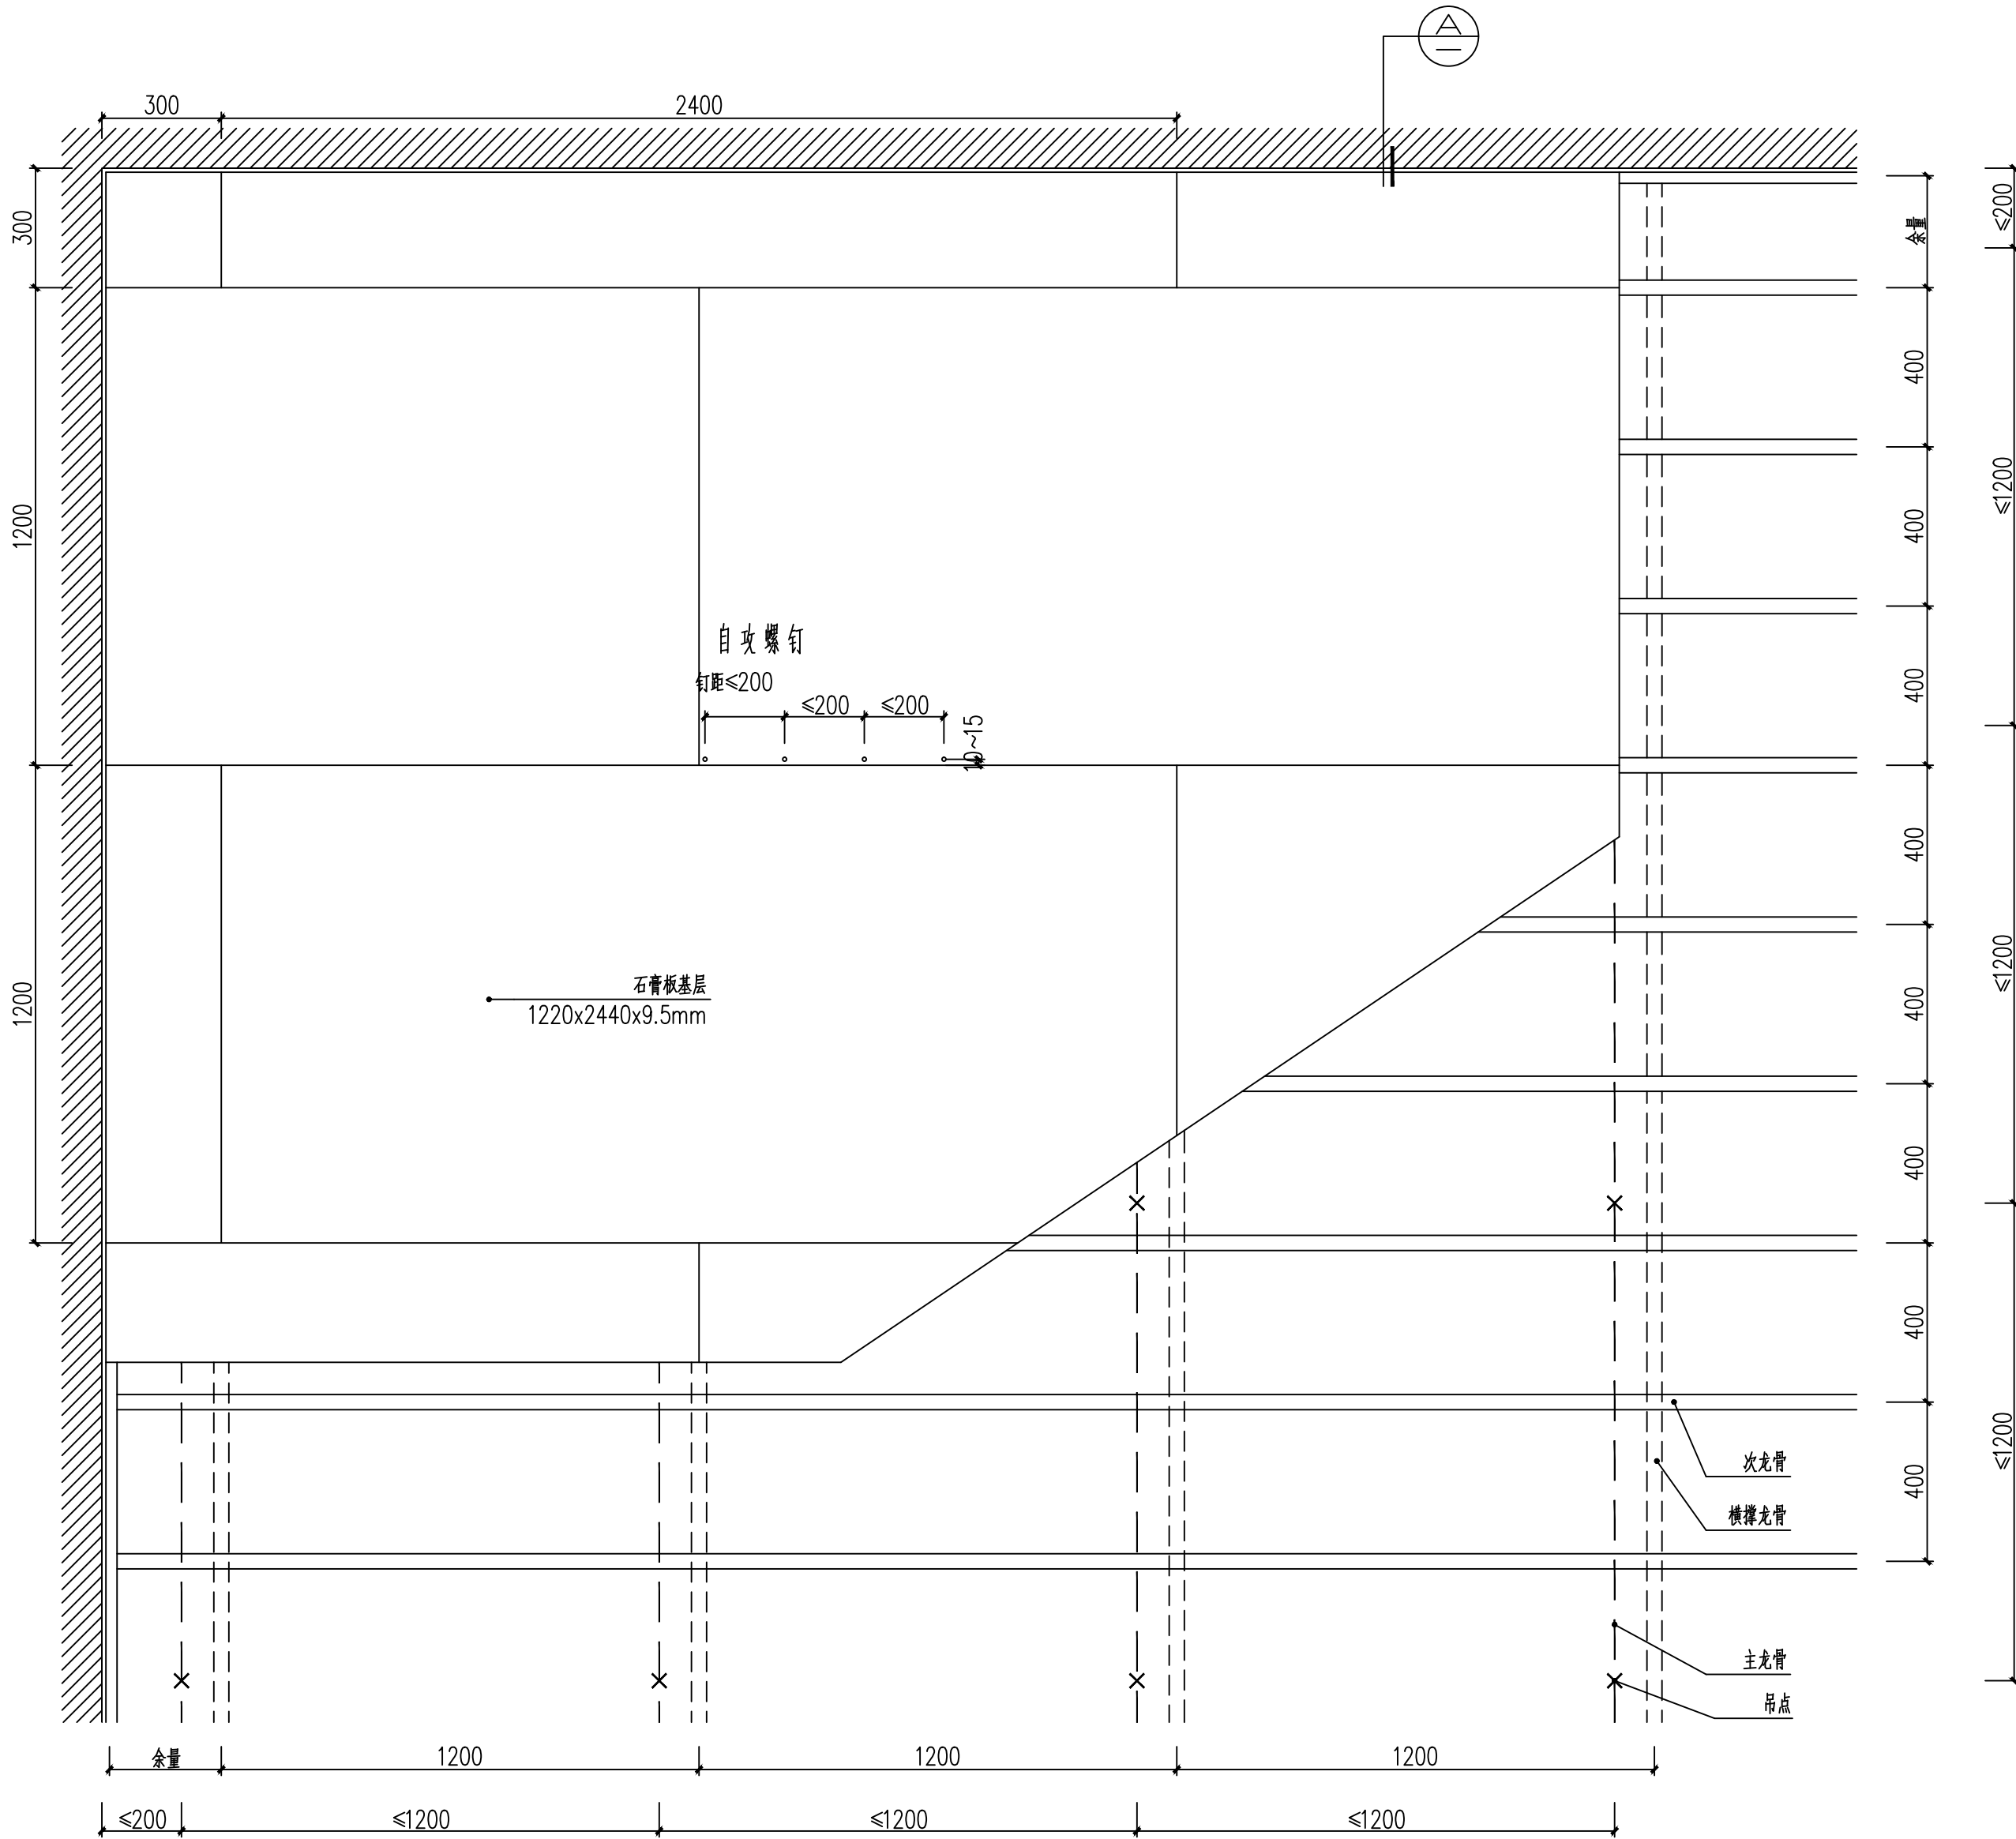

上人吊顶平面图 1:15

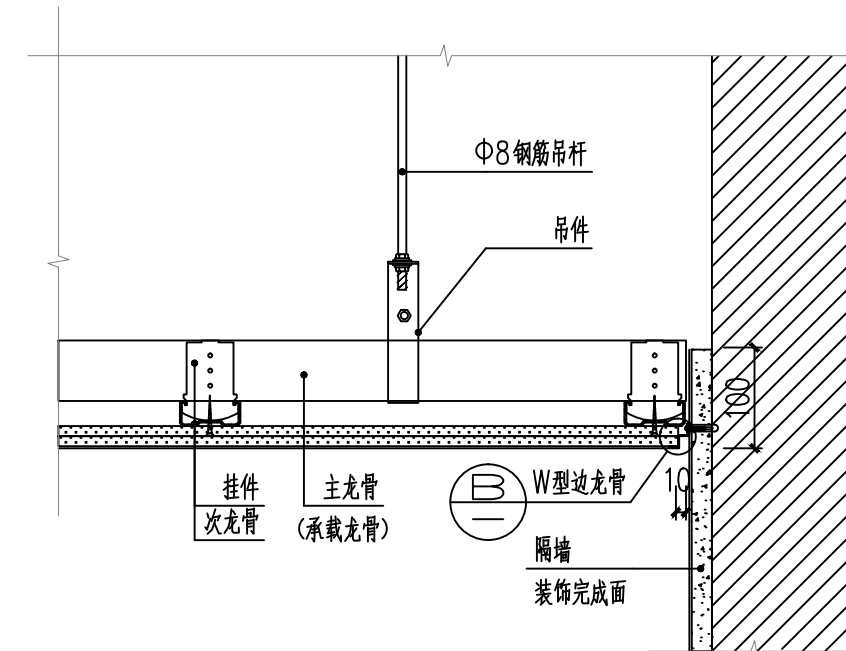

DETAIL 大样图 1:15

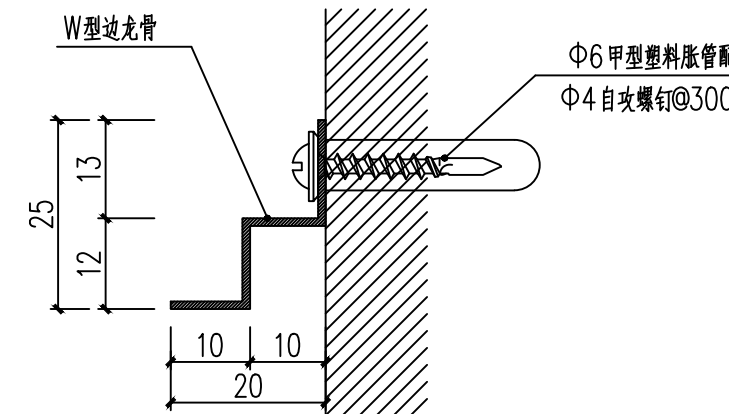

W型边龙骨 1:15

注：涂料天面与墙面的阴角均采用W型边龙骨收口
按此图施工。

备注
COMMENTS

设计单位
DESIGN
INSTITUTE



广州博厦建筑设计研究院有限公司
GUANGZHOU BOSHA ARCHITECTURAL DESIGN
INSTITUTE CO., LTD.

证书
CERTIFICATE
建筑工程设计甲级；
给水、排水、桥梁、道路、园林、人防工程设计乙级
证书编号：A244007828
城乡规划编制甲级资质证书编号：
自资规甲字21440265

建设单位
Client
灵川县中医医院
工程名称
Project Name
灵川县中医医院康复综合楼建设项目
二次装修

子项名称
Sub-Project
工程编号
Project No.
子项编号
Sub-Project No.

审定
Approved by
罗衍波
审核
Verified by
辛乐

项目负责人
Project manager
辛乐

专业负责人
Profession manager
易锡龙

校对
Checked by
易锡龙


设计
Designer
蒋秀明

图纸名称
Drawing Title
天面大样图六

专业
Discipline
装修
阶段
Stage
施工图
版次
Version No.
01
图号
Drawing No.
DT-06
比例
Scale
1:100
日期
Date
2024.07

注册执业专用章 | Stamp of Registration

单位出图专用章 | Stamp of design unit

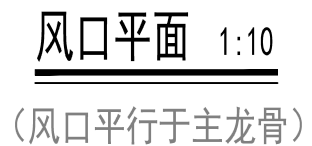

单位出图专用章 | Stamp of design unit

会 签	Architecture					
	结构 Structure				强 电 Electricity	
Confirmed by	给排水 Plumbing				弱 电 ELV	