



电气			给排水		
暖通			结构		
制图人					

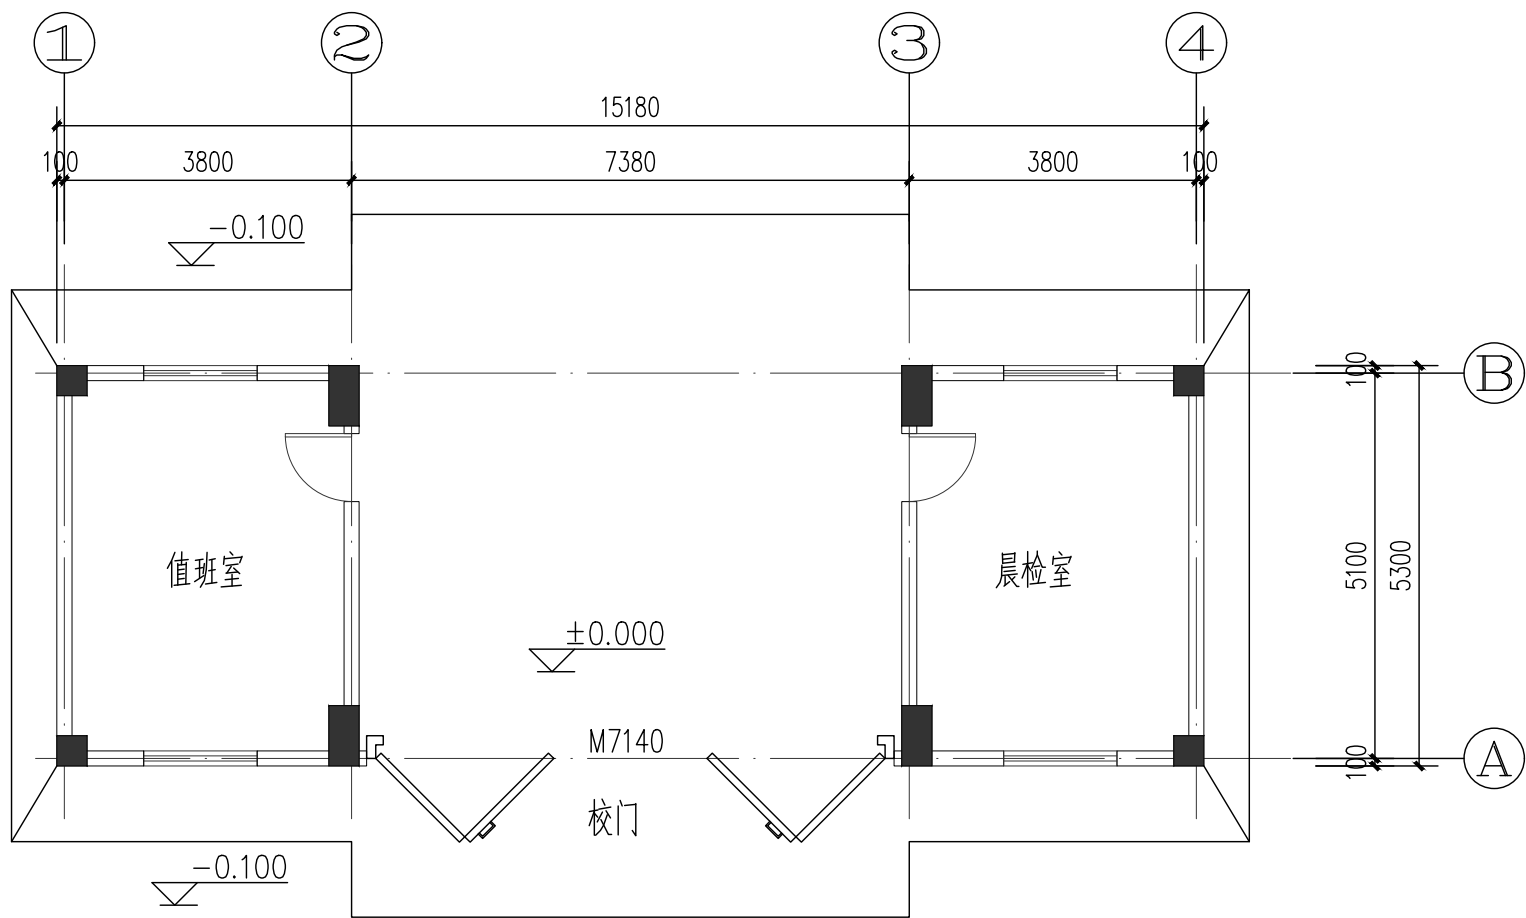

原校门一层平面图 1:100

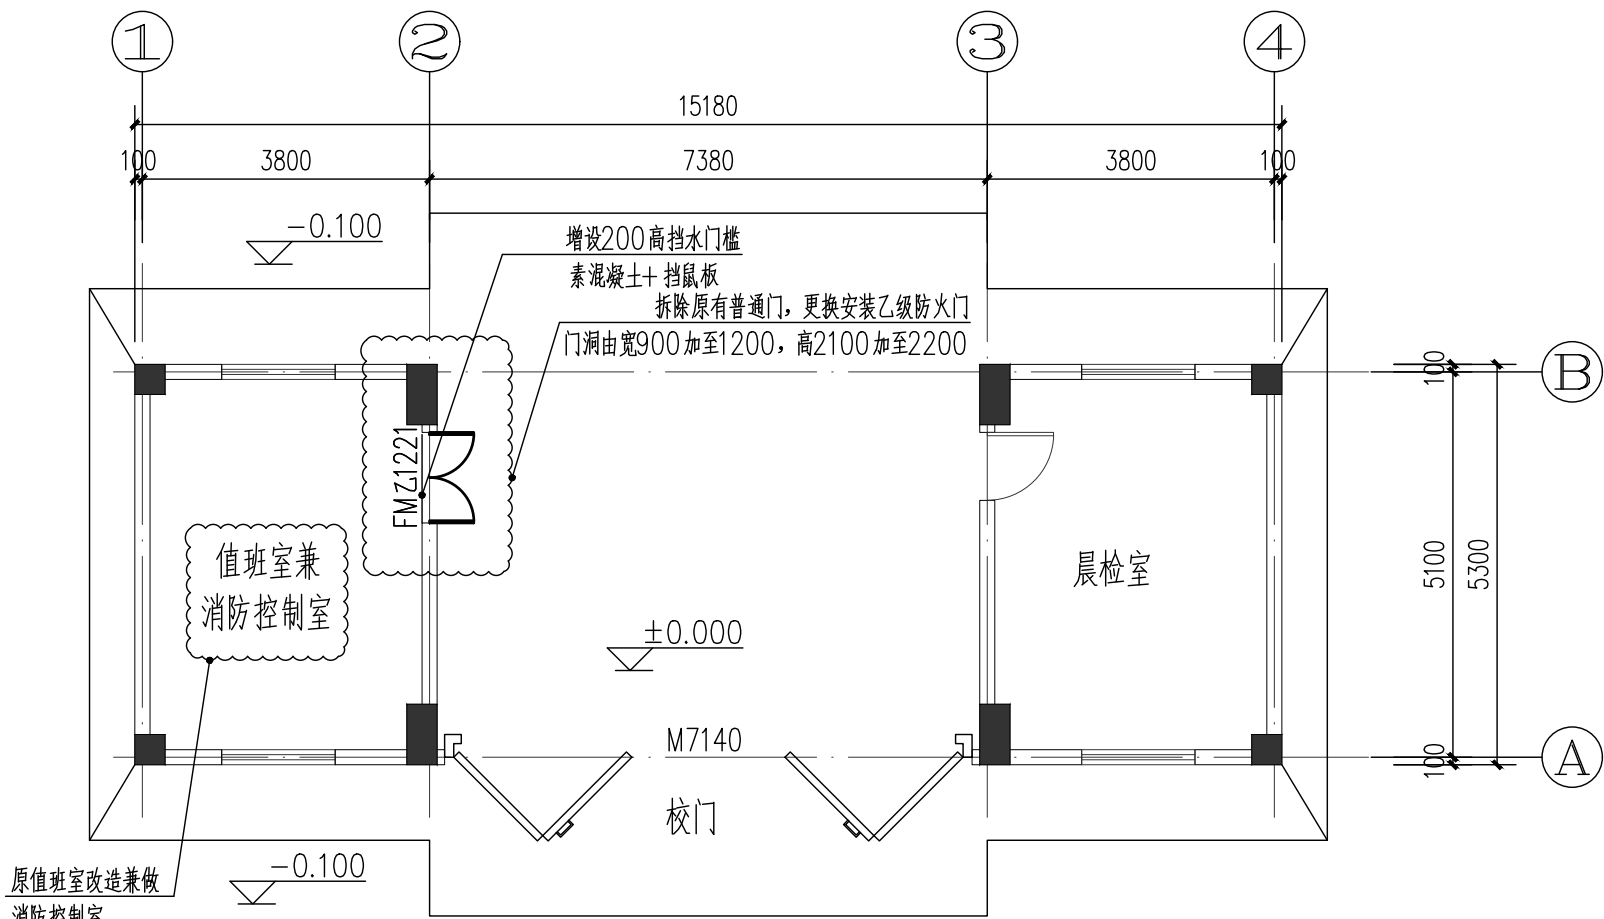

改造后校门一层平面图 1:100

注：除图中注明外其它无改动。

<div>设计单位 DESIGN UNIT</div> <div><div><div></div><div>智诚建科 ZHI CHENG ARCH-TECH</div></div><div>智诚建科设计有限公司 ZHI CHENG ARCH-TECH DESIGN Co.,LTD 建筑工程甲级设计证书 A152007610</div></div> <div>贵州省贵阳市白云区使女街4栋39楼 E-mail: zcarchtech@163.com 电话: 0851-88417568 邮编: 550000</div>		
<div>合作设计单位 CO-OPERATED WITH</div>		
<div>出图专用章 SHADCL PROJECT SEAL</div>		
<div>未加盖本公司出图专用章无效 INVALID NO THE SPECIAL SEAL</div>		
<div>注册执业章 REGISTERED SEAL</div>		
<div>建设单位 CLIENT</div> <div>博白县亚山镇中心幼儿园</div>		
<div>项目名称 PROJECT TITLE</div> <div>博白县亚山镇中心幼儿园保教楼改造</div>		
<div>子项名称 SUB TITLE</div>		
<div>图纸名称 DRAWING TITLE</div> <div>原校门一层平面图 改造后校门一层平面图</div>		
项目负责人 PROJECT DIRECTOR	杨 柳	
审定人 AUTHORIZED BY	杨 柳	
专业负责人 DISCIPLINE RESPONSIBLE BY	郑 恒	
审核人 EXAMINED BY	郑 恒	
校对人 CHECKED BY	杨德松	
设计人 DESIGNED BY	赵骥洲	
制图人 DRAWING BY	赵骥洲	
专业 SPECIALTY	建 筑	设计阶段 DESIGN STAGE 施工图
比例 SCALE	1:100	日期 DATE 2025. 05
工程编号 PROJECT NO.		图号 DRAWING NO. JZ-01
规格 DWG. SIZE	A1	版本 VERSION 第一版